


調査区域平面図

(様式第2号)

調査番号	1	2	3	4	5
建物番号					
建物所有者	安部 博彰	田中 豊實	谷岡 加代子	野村 聡 野村 千賀	森部 和久

事前調査	調査年月日	令和 6年 10月 19日 ~ 令和 6年 11月 13日	事後調査	調査年月日	
	調査者	株式会社 新晃総合コンサルタント 森本 英司		調査者	

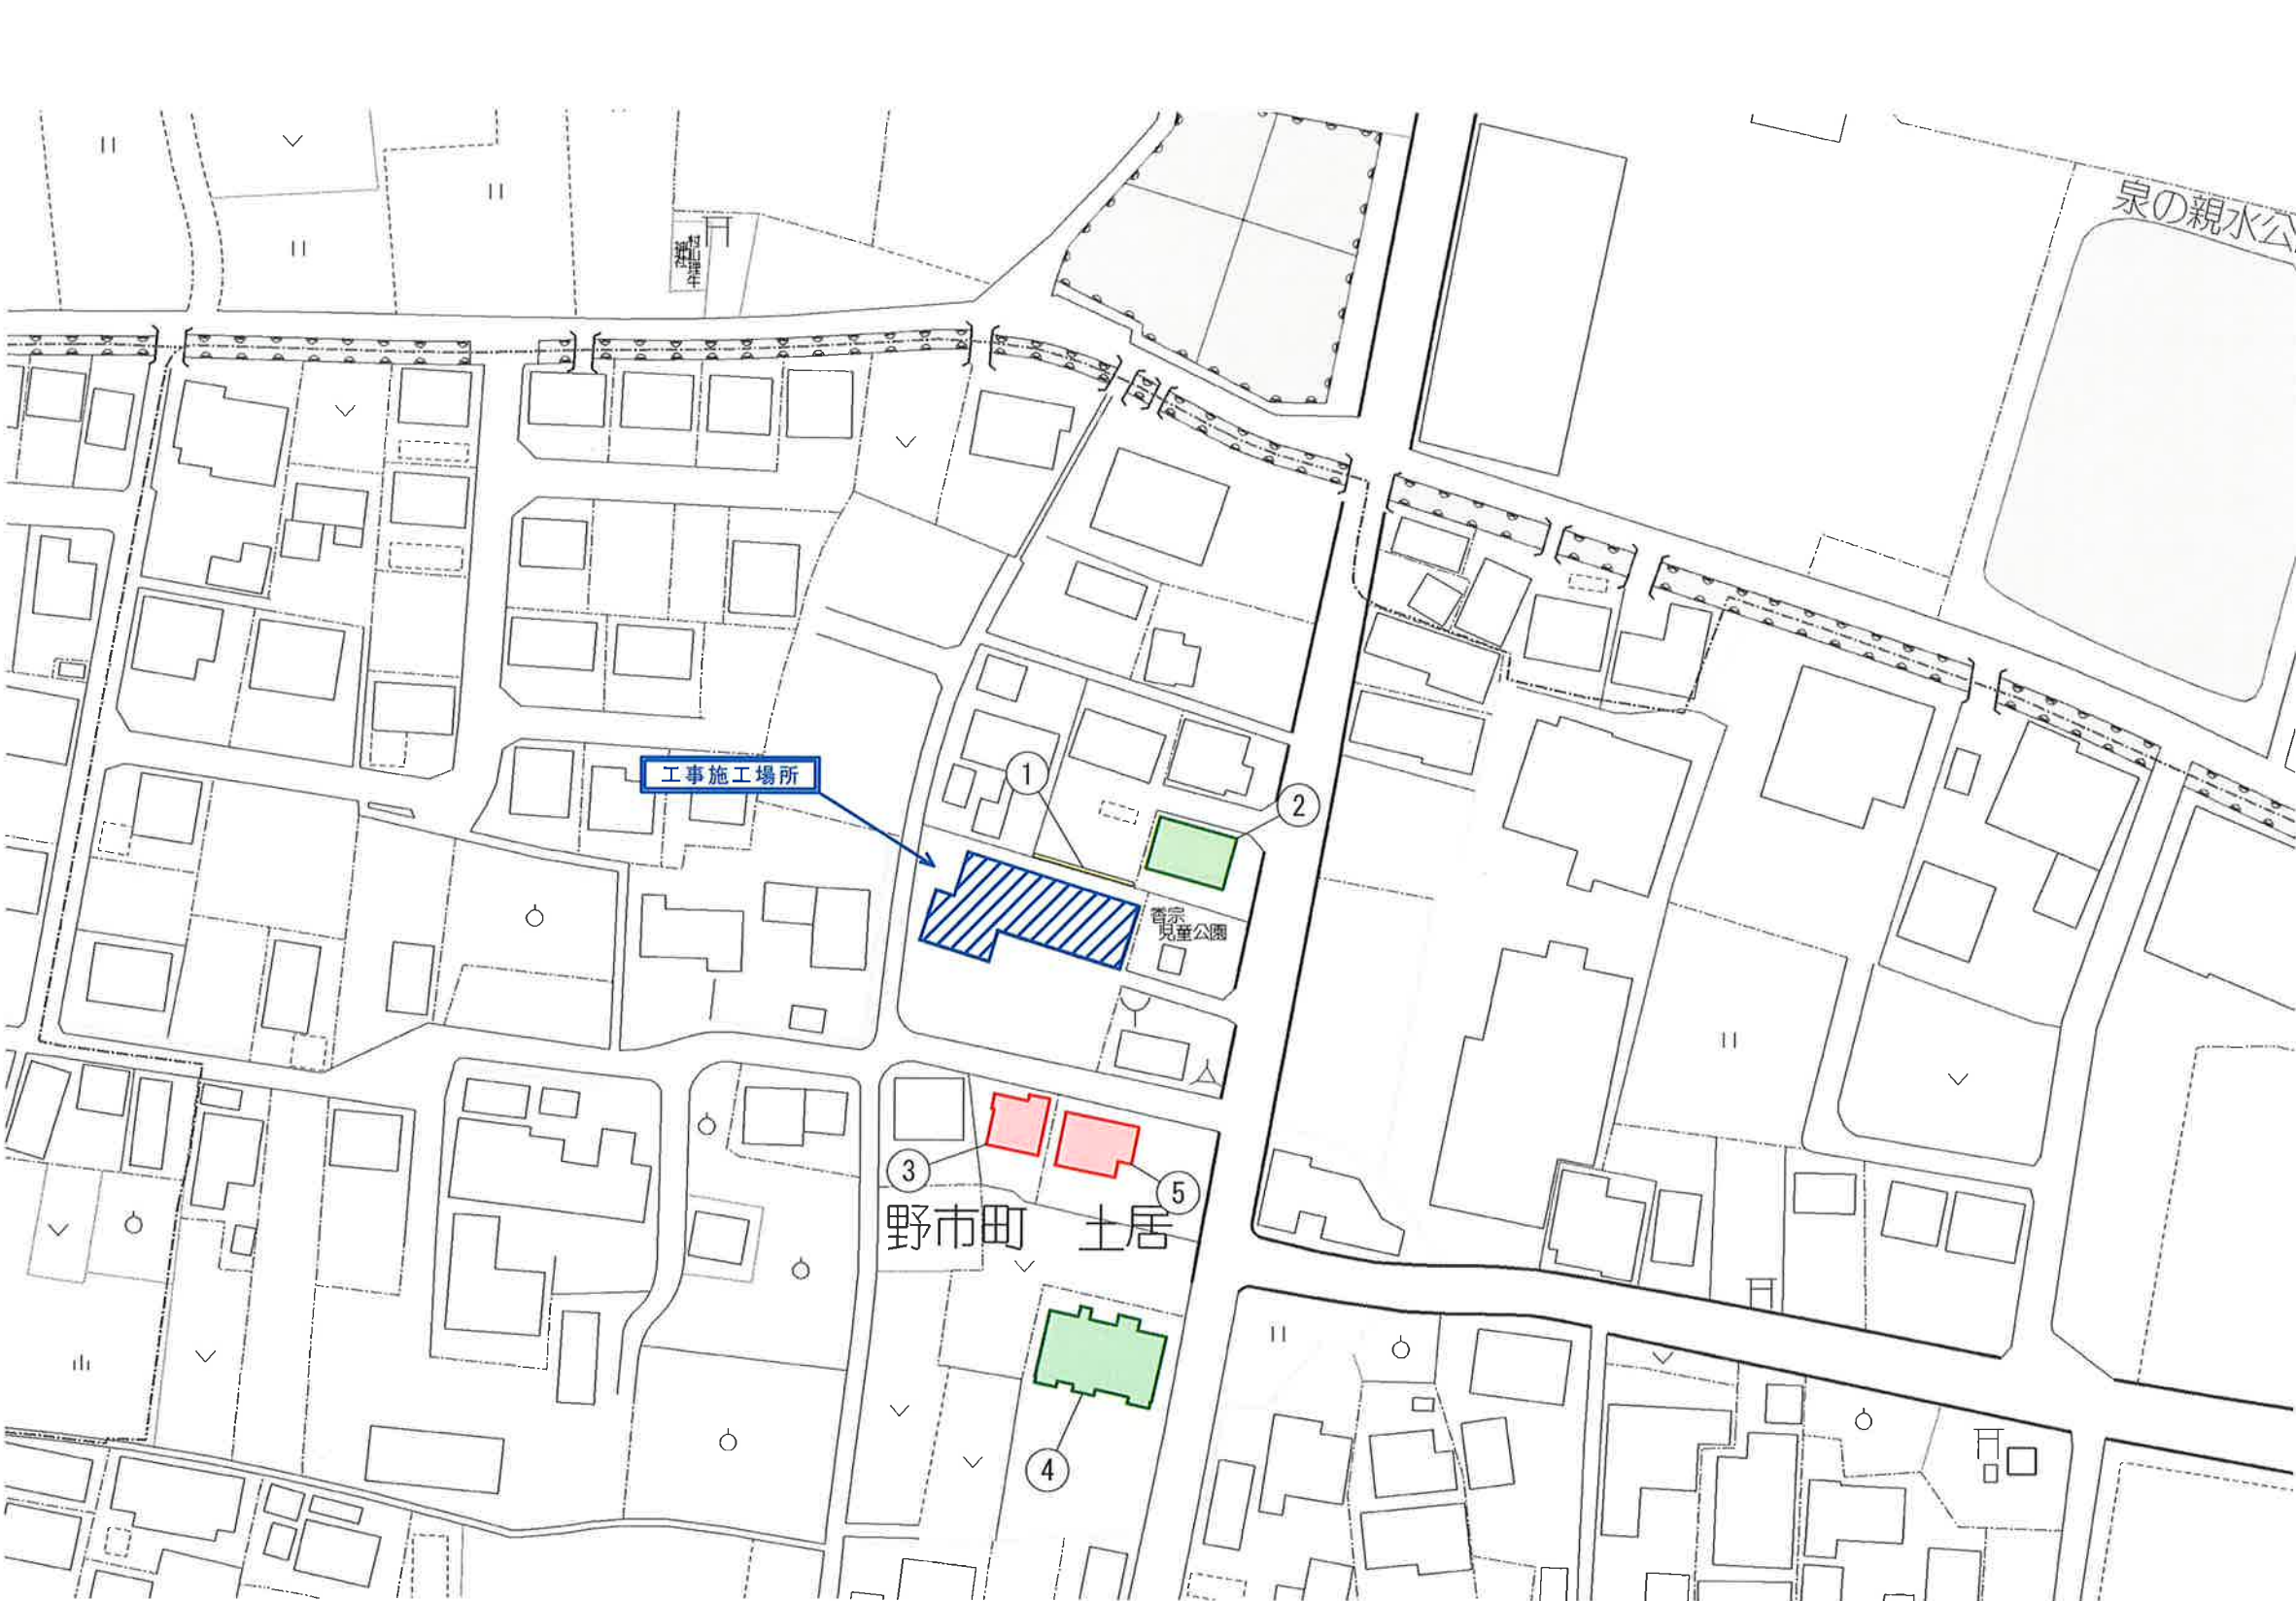

調査区域平面図 S=1:1,000


赤色 木造建物を示す
緑色 非木造建物を示す
黄色 工作物のみを示す

(備考) ① 方位及び縮尺を記載する。 ② 建物調査一覧表で付した調査番号及び建物番号を記載し、建物の構造別に木造を赤色、非木造を緑色で外枠（外壁）を着色する。


建物等調査図（配置図、平面図、立面図、展開図、詳細図等）

（様式第8号）

調査番号及び 建物番号	2	建物等 所有者氏名	田中 豊寛	占有者 氏名	田中 豊寛	事前 調査	調査 年月日	令和 6年 11月 12日 ~ 令和 6年 11月 13日	事後 調査	調査 年月日	
							調査 者名	森本 英司		調査 者名	

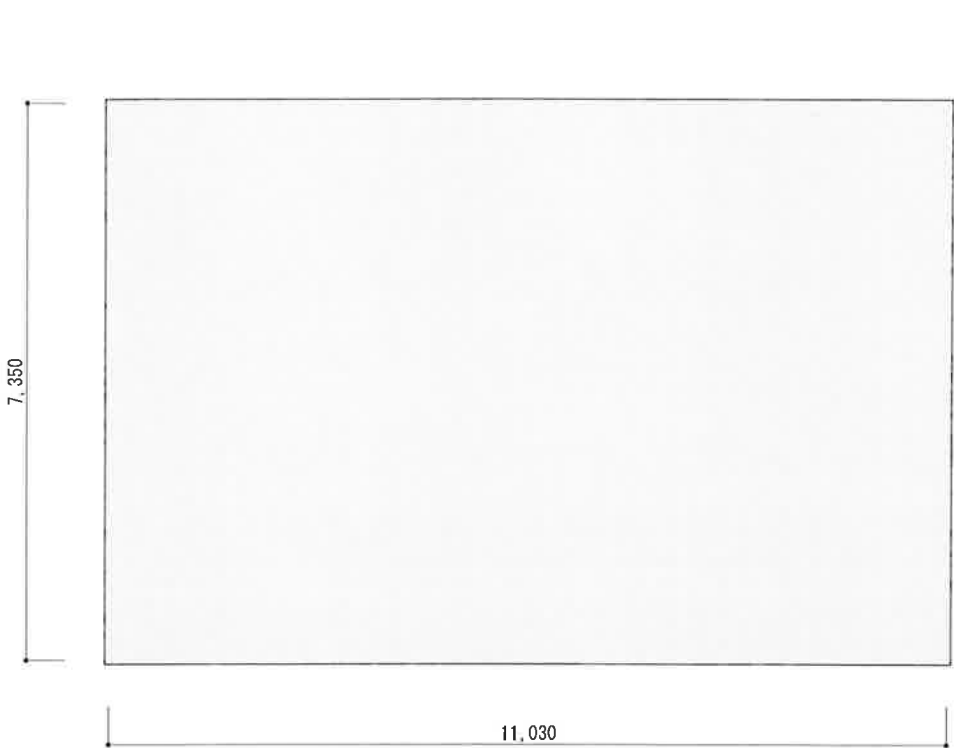


1階平面図 S=1:100

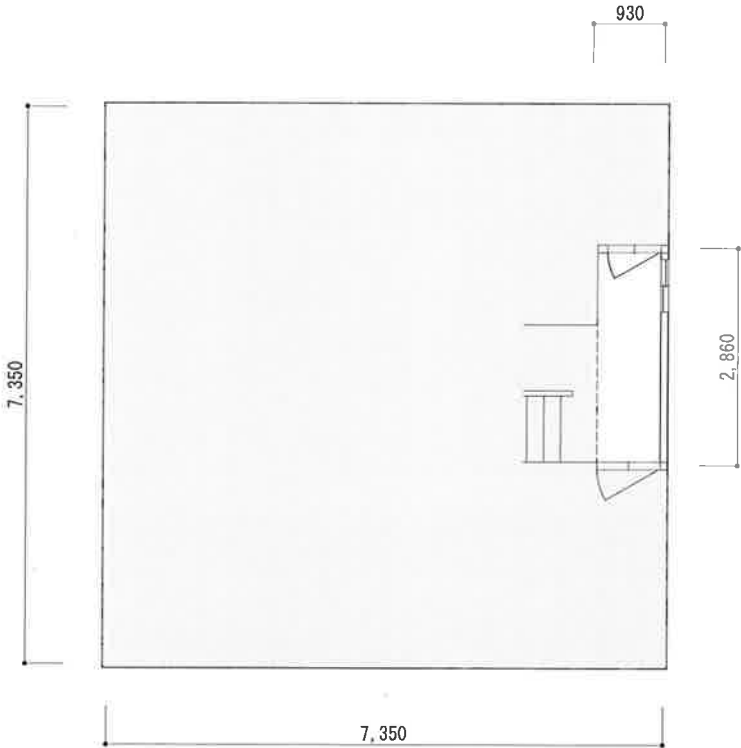

2階平面図 S=1:100

…調査不要の申出有

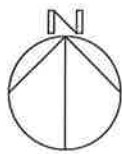

5…床
6…天井

求 積 表 (内部調査面積) (単位:㎡)			
1階床面積	-		
2階床面積	0.93×2.86	2.6598	2.65
内部調査割合	2.65÷135.09×100	1.9616	1.96%

求 積 表 (単位:㎡)			
1階床面積	11.03×7.35	81.0705	81.07
2階床面積	7.35×7.35	54.0225	54.02
延べ床面積	81.07+54.02		135.09



凡 例	
	室記号
	柱傾き測定位置
	敷居傾斜測定位置

（備 考） ① 方位及び縮尺を記載する。 ② 平面図には、写真撮影を行なった位置を表示するほか、建物延面積及び各階別面積を算定し記入する。 ③ 立面図には、写真撮影を行なった位置を表示するほか、外壁及び基礎の損傷位置を記入する。

建築物調査図（配置図、平面図、立面図、展開図、詳細図等）

（様式第8号）

調査番号及び 建物番号	2	建築物 所有者氏名	田中 豊實	占有者 氏名	田中 豊實	事前 調査	調査 年月日	令和 6年 11月 12日 ~ 令和 6年 11月 13日	事後 調査	調査 年月日	
							調査 者名	森本 英司		調査 者名	

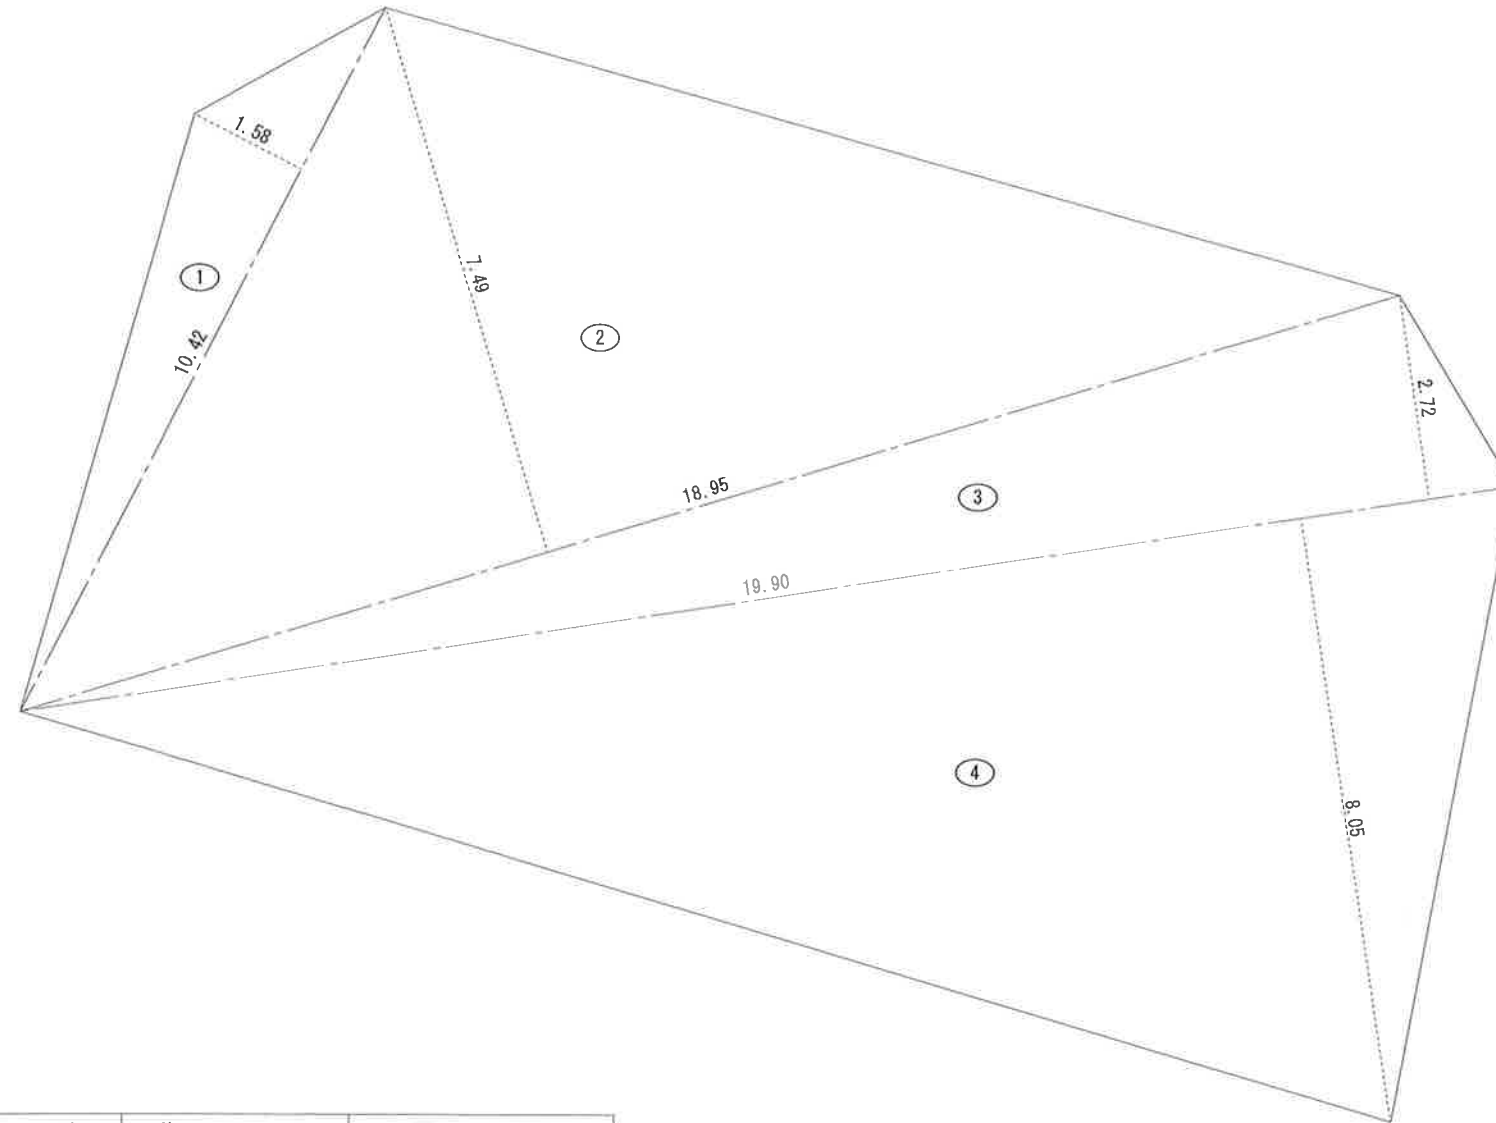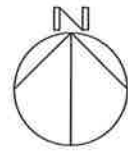

番号	底 辺	高 さ	倍 面 積	面 積
1	10.42	1.58	16.4636	8.23180
2	18.95	7.49	141.9355	70.96775
3	19.90	2.72	54.1280	27.06400
4	19.90	8.05	160.1950	80.09750
合 計				186.36105
敷 地 面 積				186.36 m ²

工作物求積図 S=1:100


工 作 物 面 積	
敷地面積--1階床面積	
186.36-55.77=89.37	
工 作 物 面 積	89.37㎡

（備 考） ① 方位及び縮尺を記載する。 ② 平面図には、写真撮影を行なった位置を表示するほか、建物延面積及び各階別面積を算定し記入する。 ③ 立面図には、写真撮影を行なった位置を表示するほか、外壁及び基礎の損傷位置を記入する。


建物等調査図（配置図、平面図、立面図、展開図、詳細図等）

（様式第8号）

調査番号及び 建物番号	3	建物等 所有者氏名	谷岡 加代子	占有者 氏名	谷岡 加代子	事前 調査	調査 年月日	令和 6年 10月 19日	事後 調査	調査 年月日	
							調査 者名	森本 英司		調査 者名	

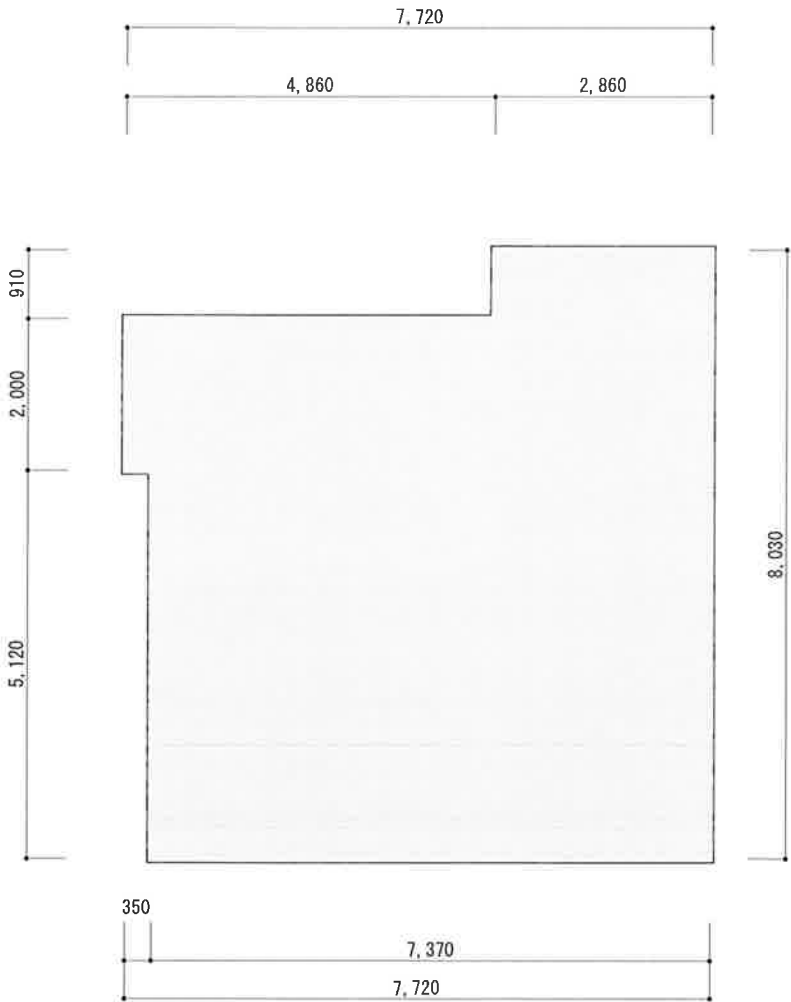


1階平面図 S=1:100

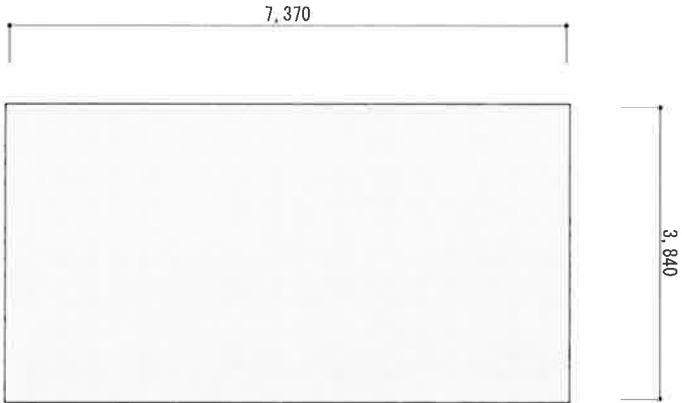

2階平面図 S=1:100

…調査不要箇所

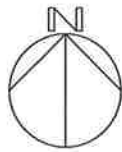

5…床
6…天井


求 積 表 (単位: m ²)			
1 階 床 面 積	7.37×5.12+7.72×2.00+2.86×0.91	55.7770	55.77
2 階 床 面 積		28.3008	28.30
延べ床面積	55.77+28.30		84.07

（備 考） ① 方位及び縮尺を記載する。 ② 平面図には、写真撮影を行なった位置を表示するほか、建物延面積及び各階別面積を算定し記入する。 ③ 立面図には、写真撮影を行なった位置を表示するほか、外壁及び基礎の損傷位置を記入する。


建物等調査図（配置図、平面図、立面図、展開図、詳細図等）

（様式第8号）

調査番号及び 建物番号	3	建物等 所有者氏名	谷岡 加代子	占有者 氏名	谷岡 加代子	事前 調査	調査 年月日	令和 6年 10月 19日	事後 調査	調査 年月日	
							調査 者名	森本 英司		調査 者名	

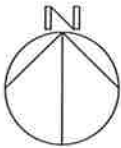

番号	底 辺	高 さ	倍 面 積	面 積
1	16.77	10.72	179.7744	89.88720
2	16.77	5.19	87.0363	43.51815
3	9.00	0.87	7.8300	3.91500
4	6.93	0.67	4.6431	2.32155
5	5.75	0.88	5.0600	2.53000
6	4.98	0.37	1.8426	0.92130
7	4.84	1.82	8.8088	4.40440
8	4.19	0.76	3.1844	1.59220
合 計				149.08980
敷地面積				149.08 m ²

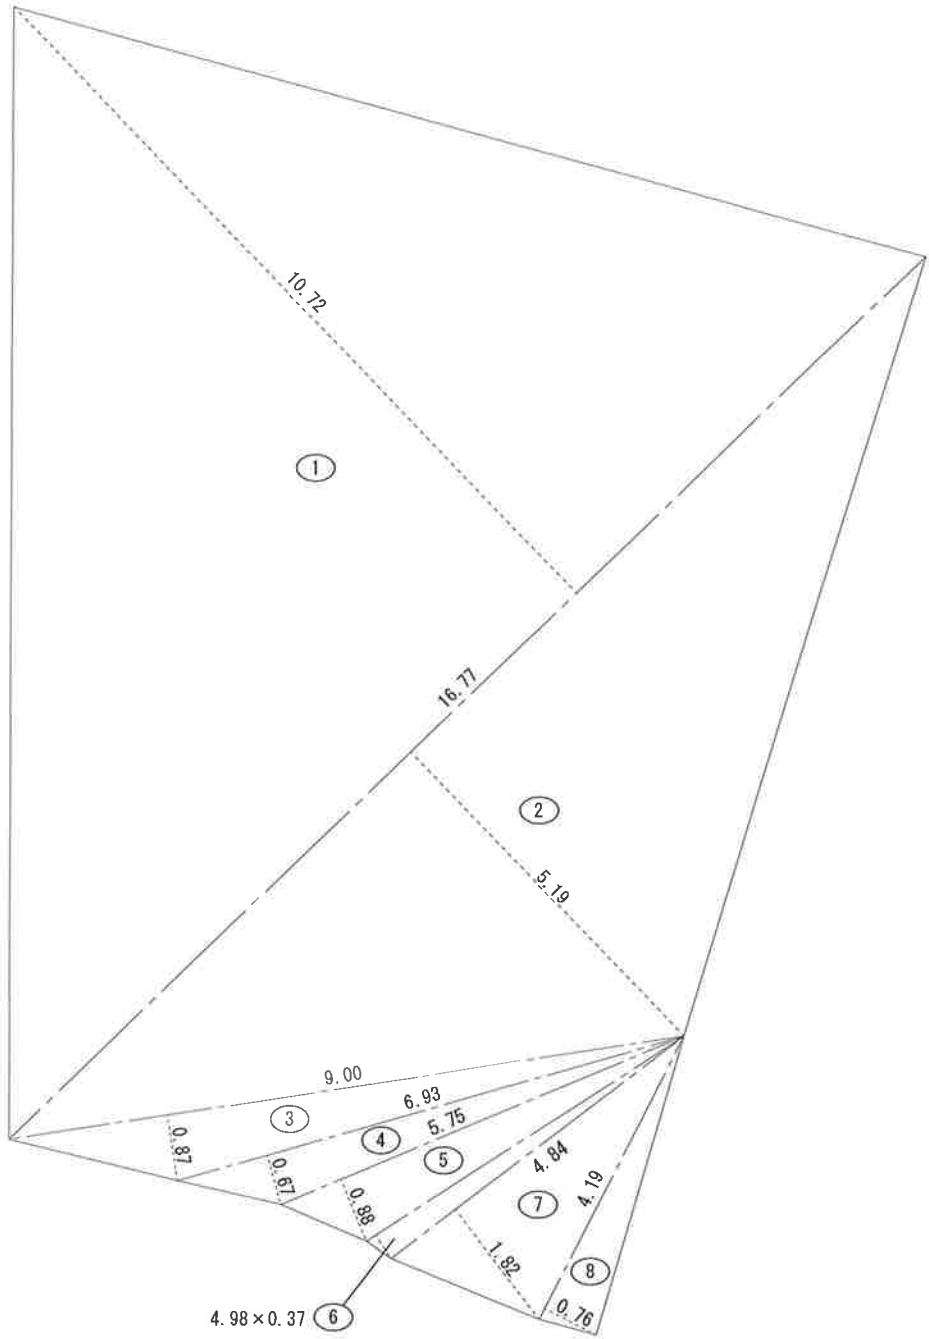

工作物求積図 S=1:100

工 作 物 面 積

敷地面積－1階床面積

149.08-55.77=93.3100

工 作 物 面 積



93.31m²

（備 考） ① 方位及び縮尺を記載する。 ② 平面図には、写真撮影を行なった位置を表示するほか、建物延面積及び各階別面積を算定し記入する。 ③ 立面図には、写真撮影を行なった位置を表示するほか、外壁及び基礎の損傷位置を記入する。

建物等調査図（配置図、平面図、立面図、展開図、詳細図等）

（様式第8号）

調査番号及び 建物番号	4	建物等 所有者氏名	野村 聡、野村 千賀	占有者 氏名	-	事前 調査	調査 年月日	令和 6年 11月 11日	事後 調査	調査 年月日	
							調査 者名	森本 英司		調査 者名	

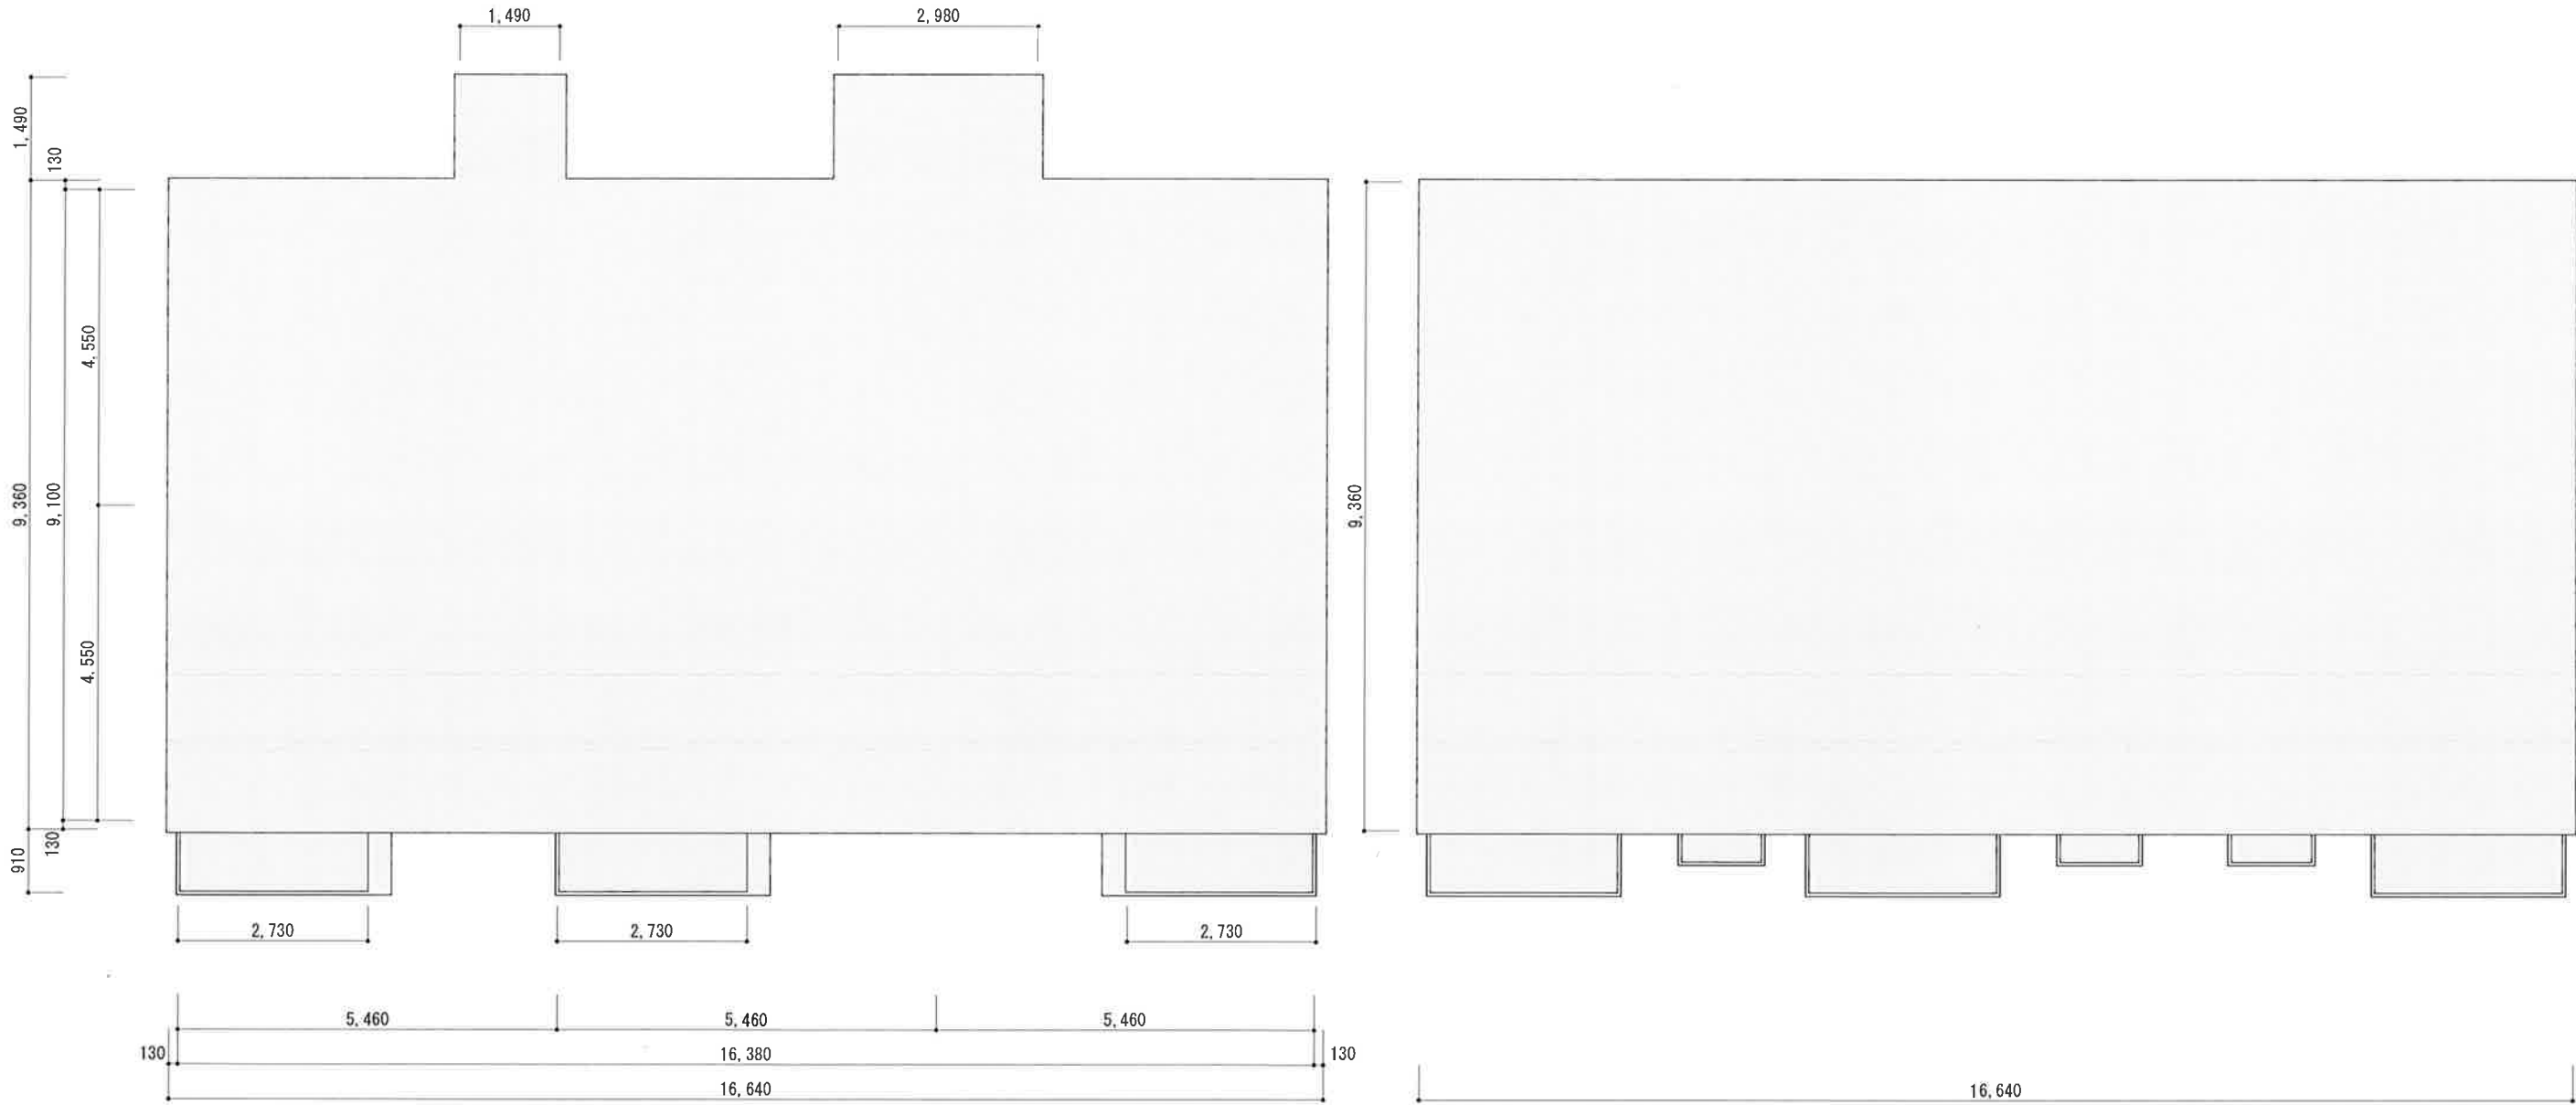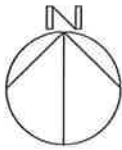

1階平面図 S=1:100

2階平面図 S=1:100

求積表 (単位:㎡)			
1階床面積	$16.64 \times 9.36 + 1.49 \times 1.49 + 2.98 \times 1.49 + (2.73 \times 0.91) \times 3$	169.8636	169.86
2階床面積	16.64×9.36	155.7504	155.75
延べ床面積	$169.86 + 155.75$		325.61


凡例	
	室記号
	柱傾き測定位置
	敷居傾斜測定位置

（備考） ① 方位及び縮尺を記載する。 ② 平面図には、写真撮影を行なった位置を表示するほか、建物延面積及び各階別面積を算定し記入する。 ③ 立面図には、写真撮影を行なった位置を表示するほか、外壁及び基礎の損傷位置を記入する。

建物等調査図（配置図、平面図、立面図、展開図、詳細図等）

（様式第8号）

調査番号及び 建物番号	4	建物等 所有者氏名	野村 聡、野村 千賀	占有者 氏名	-	事前 調査	調査 年月日	令和 6年 11月 11日	事後 調査	調査 年月日	
							調査 者名	森本 英司		調査 者名	

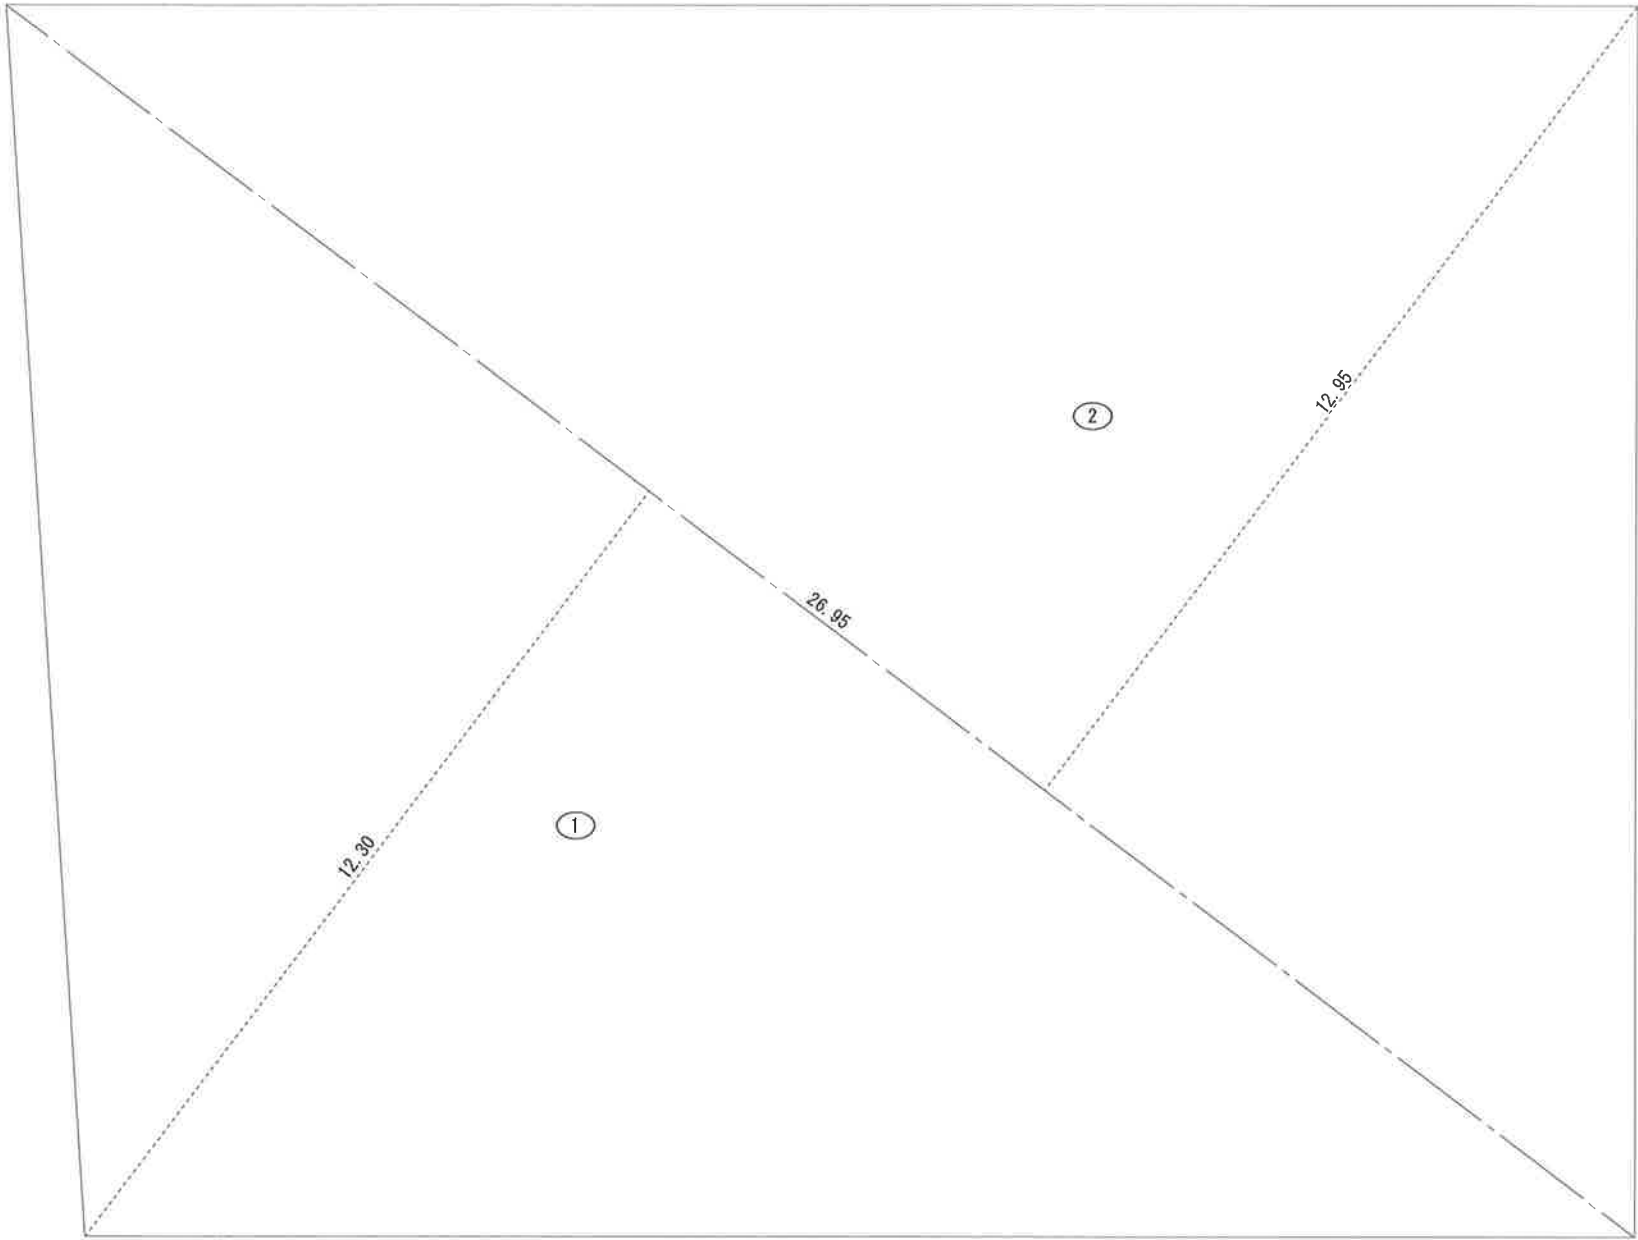

番号	底 辺	高 さ	倍 面 積	面 積
1	26.95	12.30	331.4850	165.74250
2	26.95	12.95	349.0025	174.50125
合 計				340.24375
敷 地 面 積				340.24 m ²

工作物求積図 S=1:100


工 作 物 面 積	
敷地面積－1階床面積	
340.24－169.86＝170.38	
工 作 物 面 積	170.38m ²

（備 考） ① 方位及び縮尺を記載する。 ② 平面図には、写真撮影を行なった位置を表示するほか、建物延面積及び各階別面積を算定し記入する。 ③ 立面図には、写真撮影を行なった位置を表示するほか、外壁及び基礎の損傷位置を記入する。


建物等調査図（配置図、平面図、立面図、展開図、詳細図等）

(様式第8号)

調査番号及び 建物番号	5	建物等 所有者氏名	森部 和久	占有者 氏名	森部 和久	事前 調査	調査 年月日	令和 6年 11月 11日 ~ 令和 6年 11月 12日	事後 調査	調査 年月日	
							調査 者名	森本 英司		調査 者名	

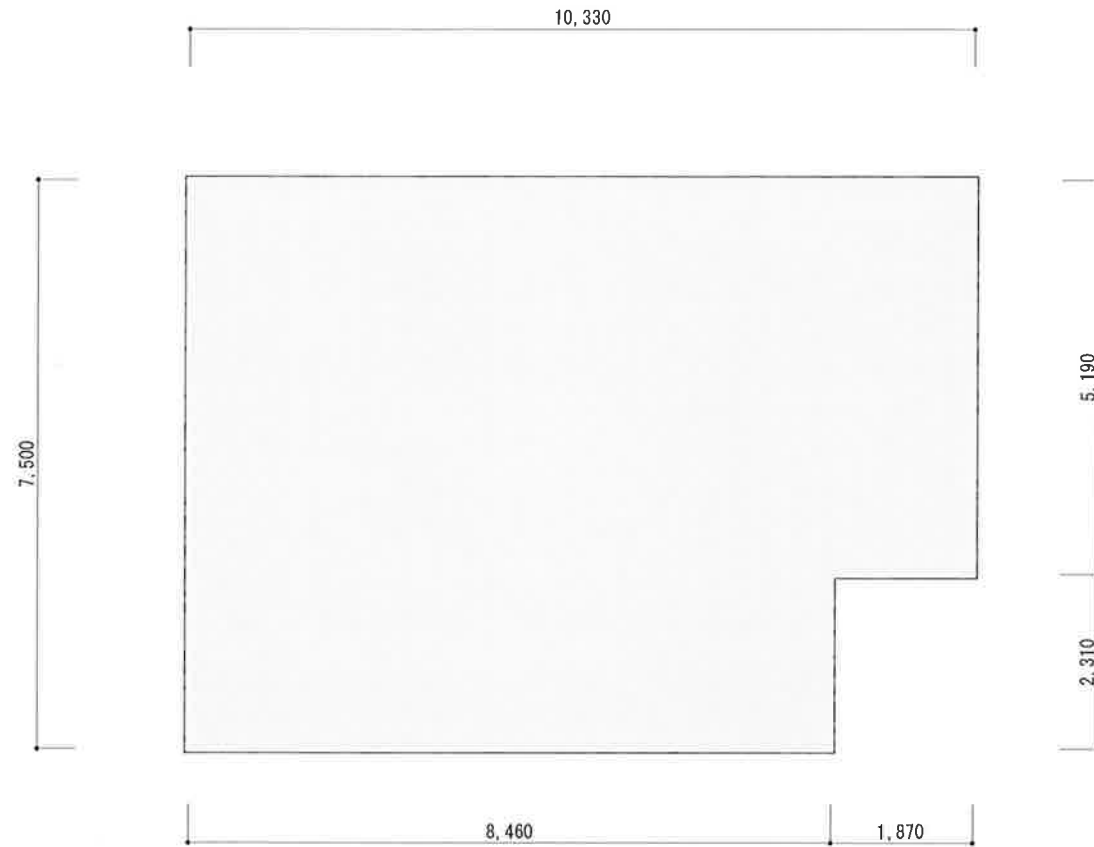


1階平面図 S=1:100

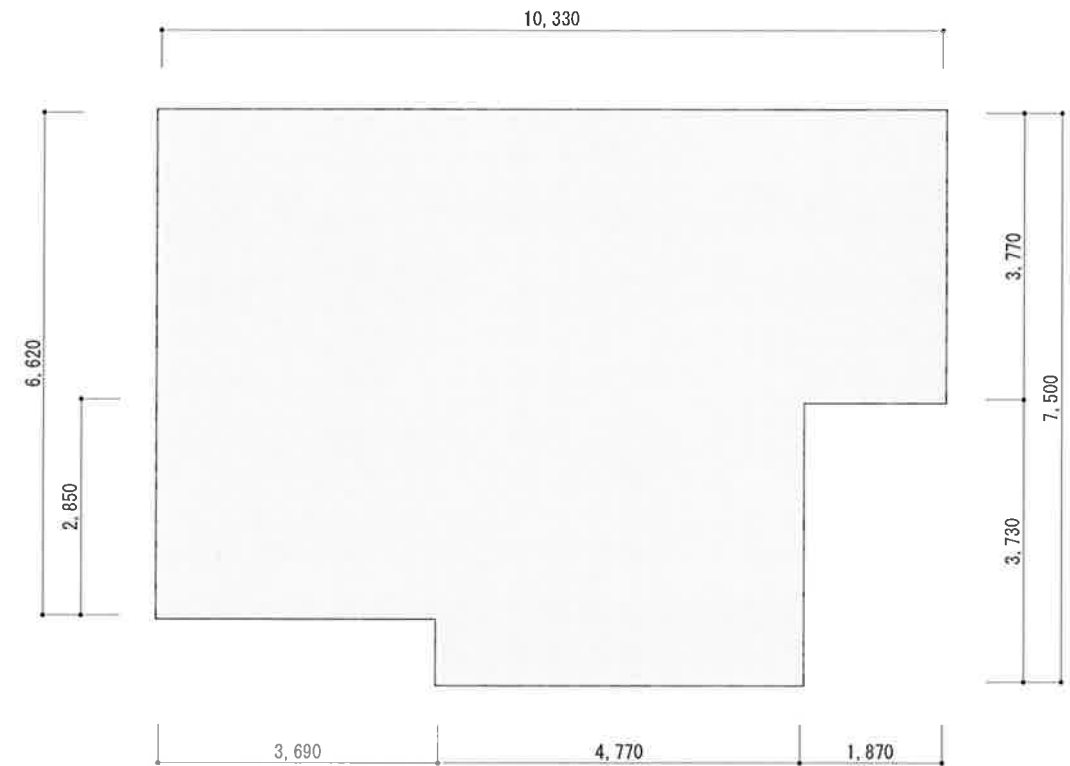

2階平面図 S=1:100



…調査不要の申出有

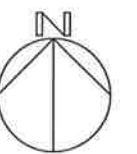5…床
6…天井

求積表 (単位: m ²)			
1階床面積	10.33×5.19+8.46×2.31=73.1553	73.1553	73.15
2階床面積	10.33×3.77+4.77×3.73+3.69×2.85=67.2527	67.2527	67.25
延べ床面積	73.15+67.25=140.4000		140.40


凡例	
	室記号
	柱傾き測定位置
	敷居傾斜測定位置

(備考) ① 方位及び縮尺を記載する。 ② 平面図には、写真撮影を行なった位置を表示するほか、建物延面積及び各階別面積を算定し記入する。 ③ 立面図には、写真撮影を行なった位置を表示するほか、外壁及び基礎の損傷位置を記入する。

建物等調査図（配置図、平面図、立面図、展開図、詳細図等）

（様式第8号）

調査番号及び 建物番号	5	建物等 所有者氏名	森部 和久	占有者 氏名	森部 和久	事前 調査	調査 年月日	令和 6年 11月 11日 ~ 令和 6年 11月 12日	事後 調査	調査 年月日	
							調査 者名	森本 英司	調査 者名		

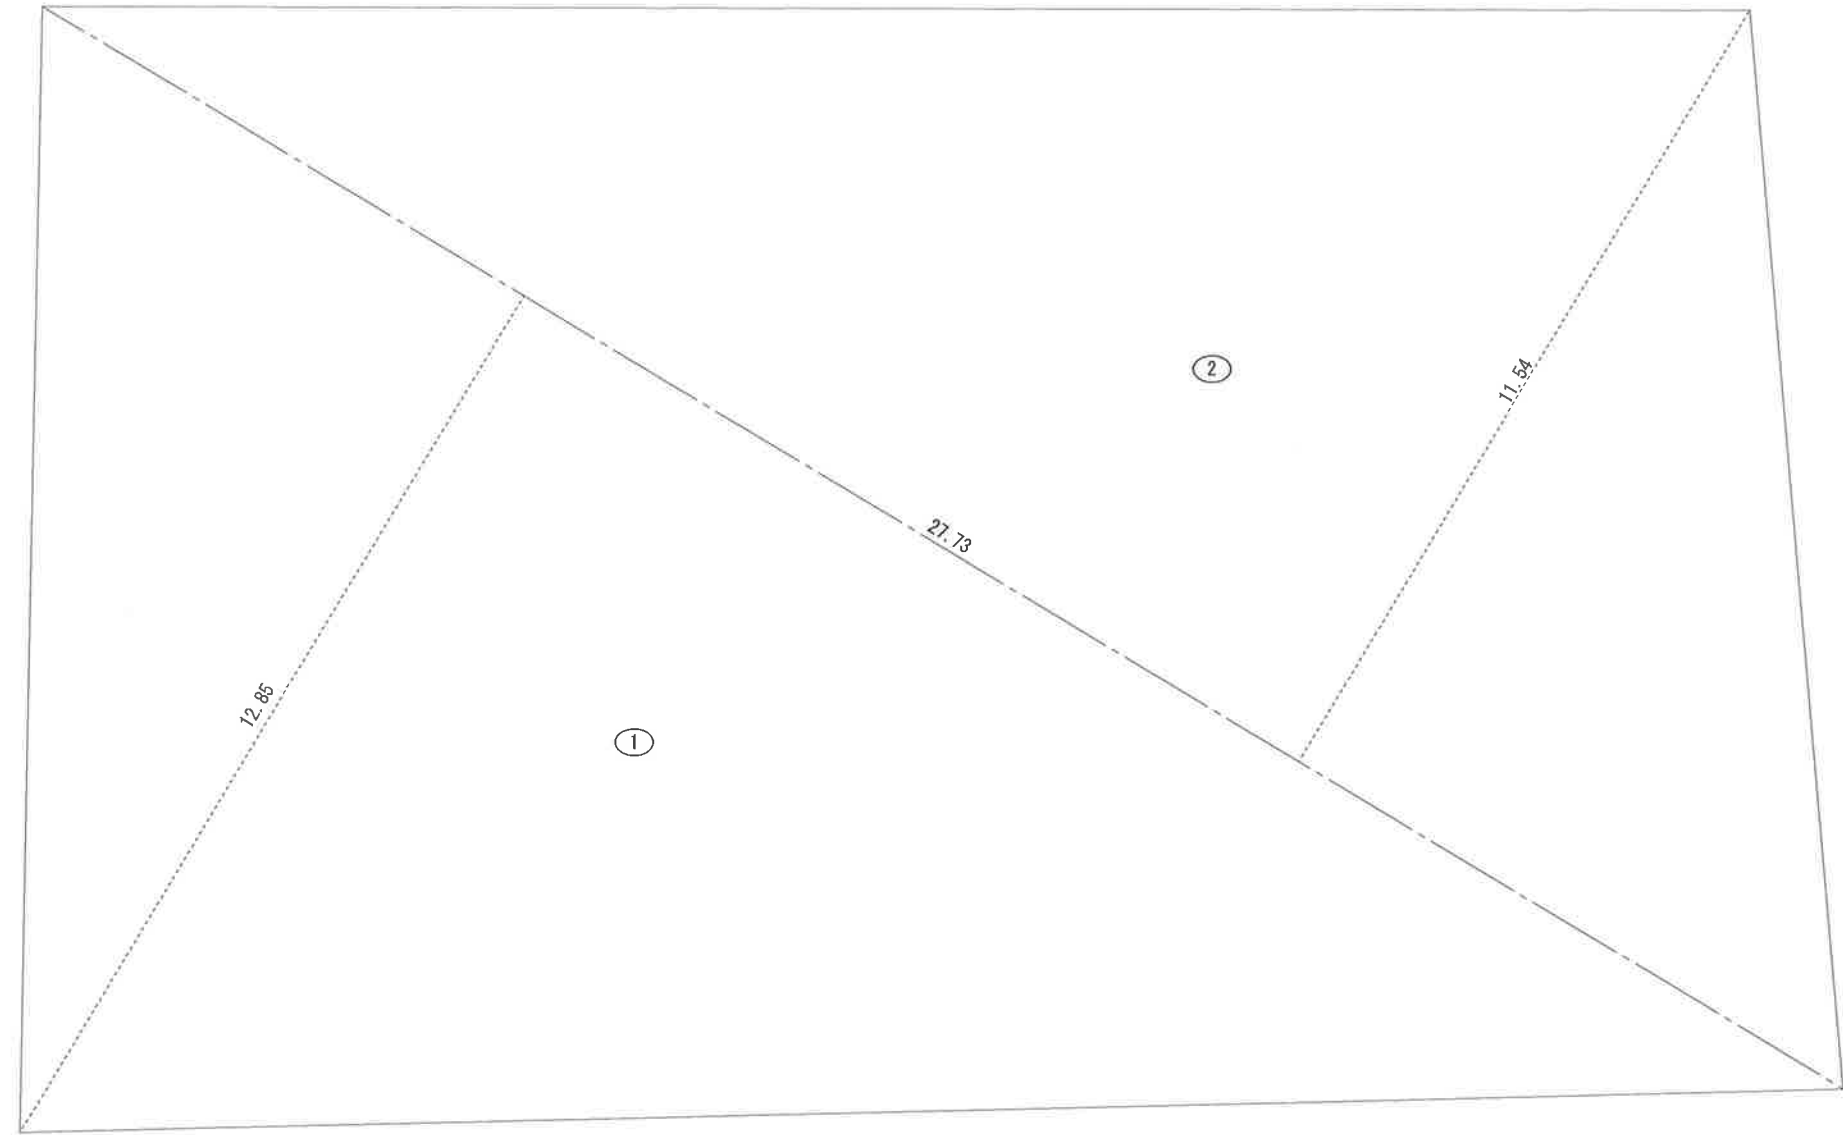

工作物求積図 S=1:100

番号	底 辺	高 さ	倍 面 積	面 積
1	27.73	12.85	356.3305	178.16525
2	27.73	11.54	320.0042	160.00210
合 計				338.16735
敷地面積				338.16 m ²

工 作 物 面 積	
敷地面積－1階床面積	
338.16－73.15=265.01	
工 作 物 面 積	265.01m ²

（備 考） ① 方位及び縮尺を記載する。 ② 平面図には、写真撮影を行なった位置を表示するほか、建物延面積及び各階別面積を算定し記入する。 ③ 立面図には、写真撮影を行なった位置を表示するほか、外壁及び基礎の損傷位置を記入する。