


全体平面図





香南市夜須町手結山

S=1:500

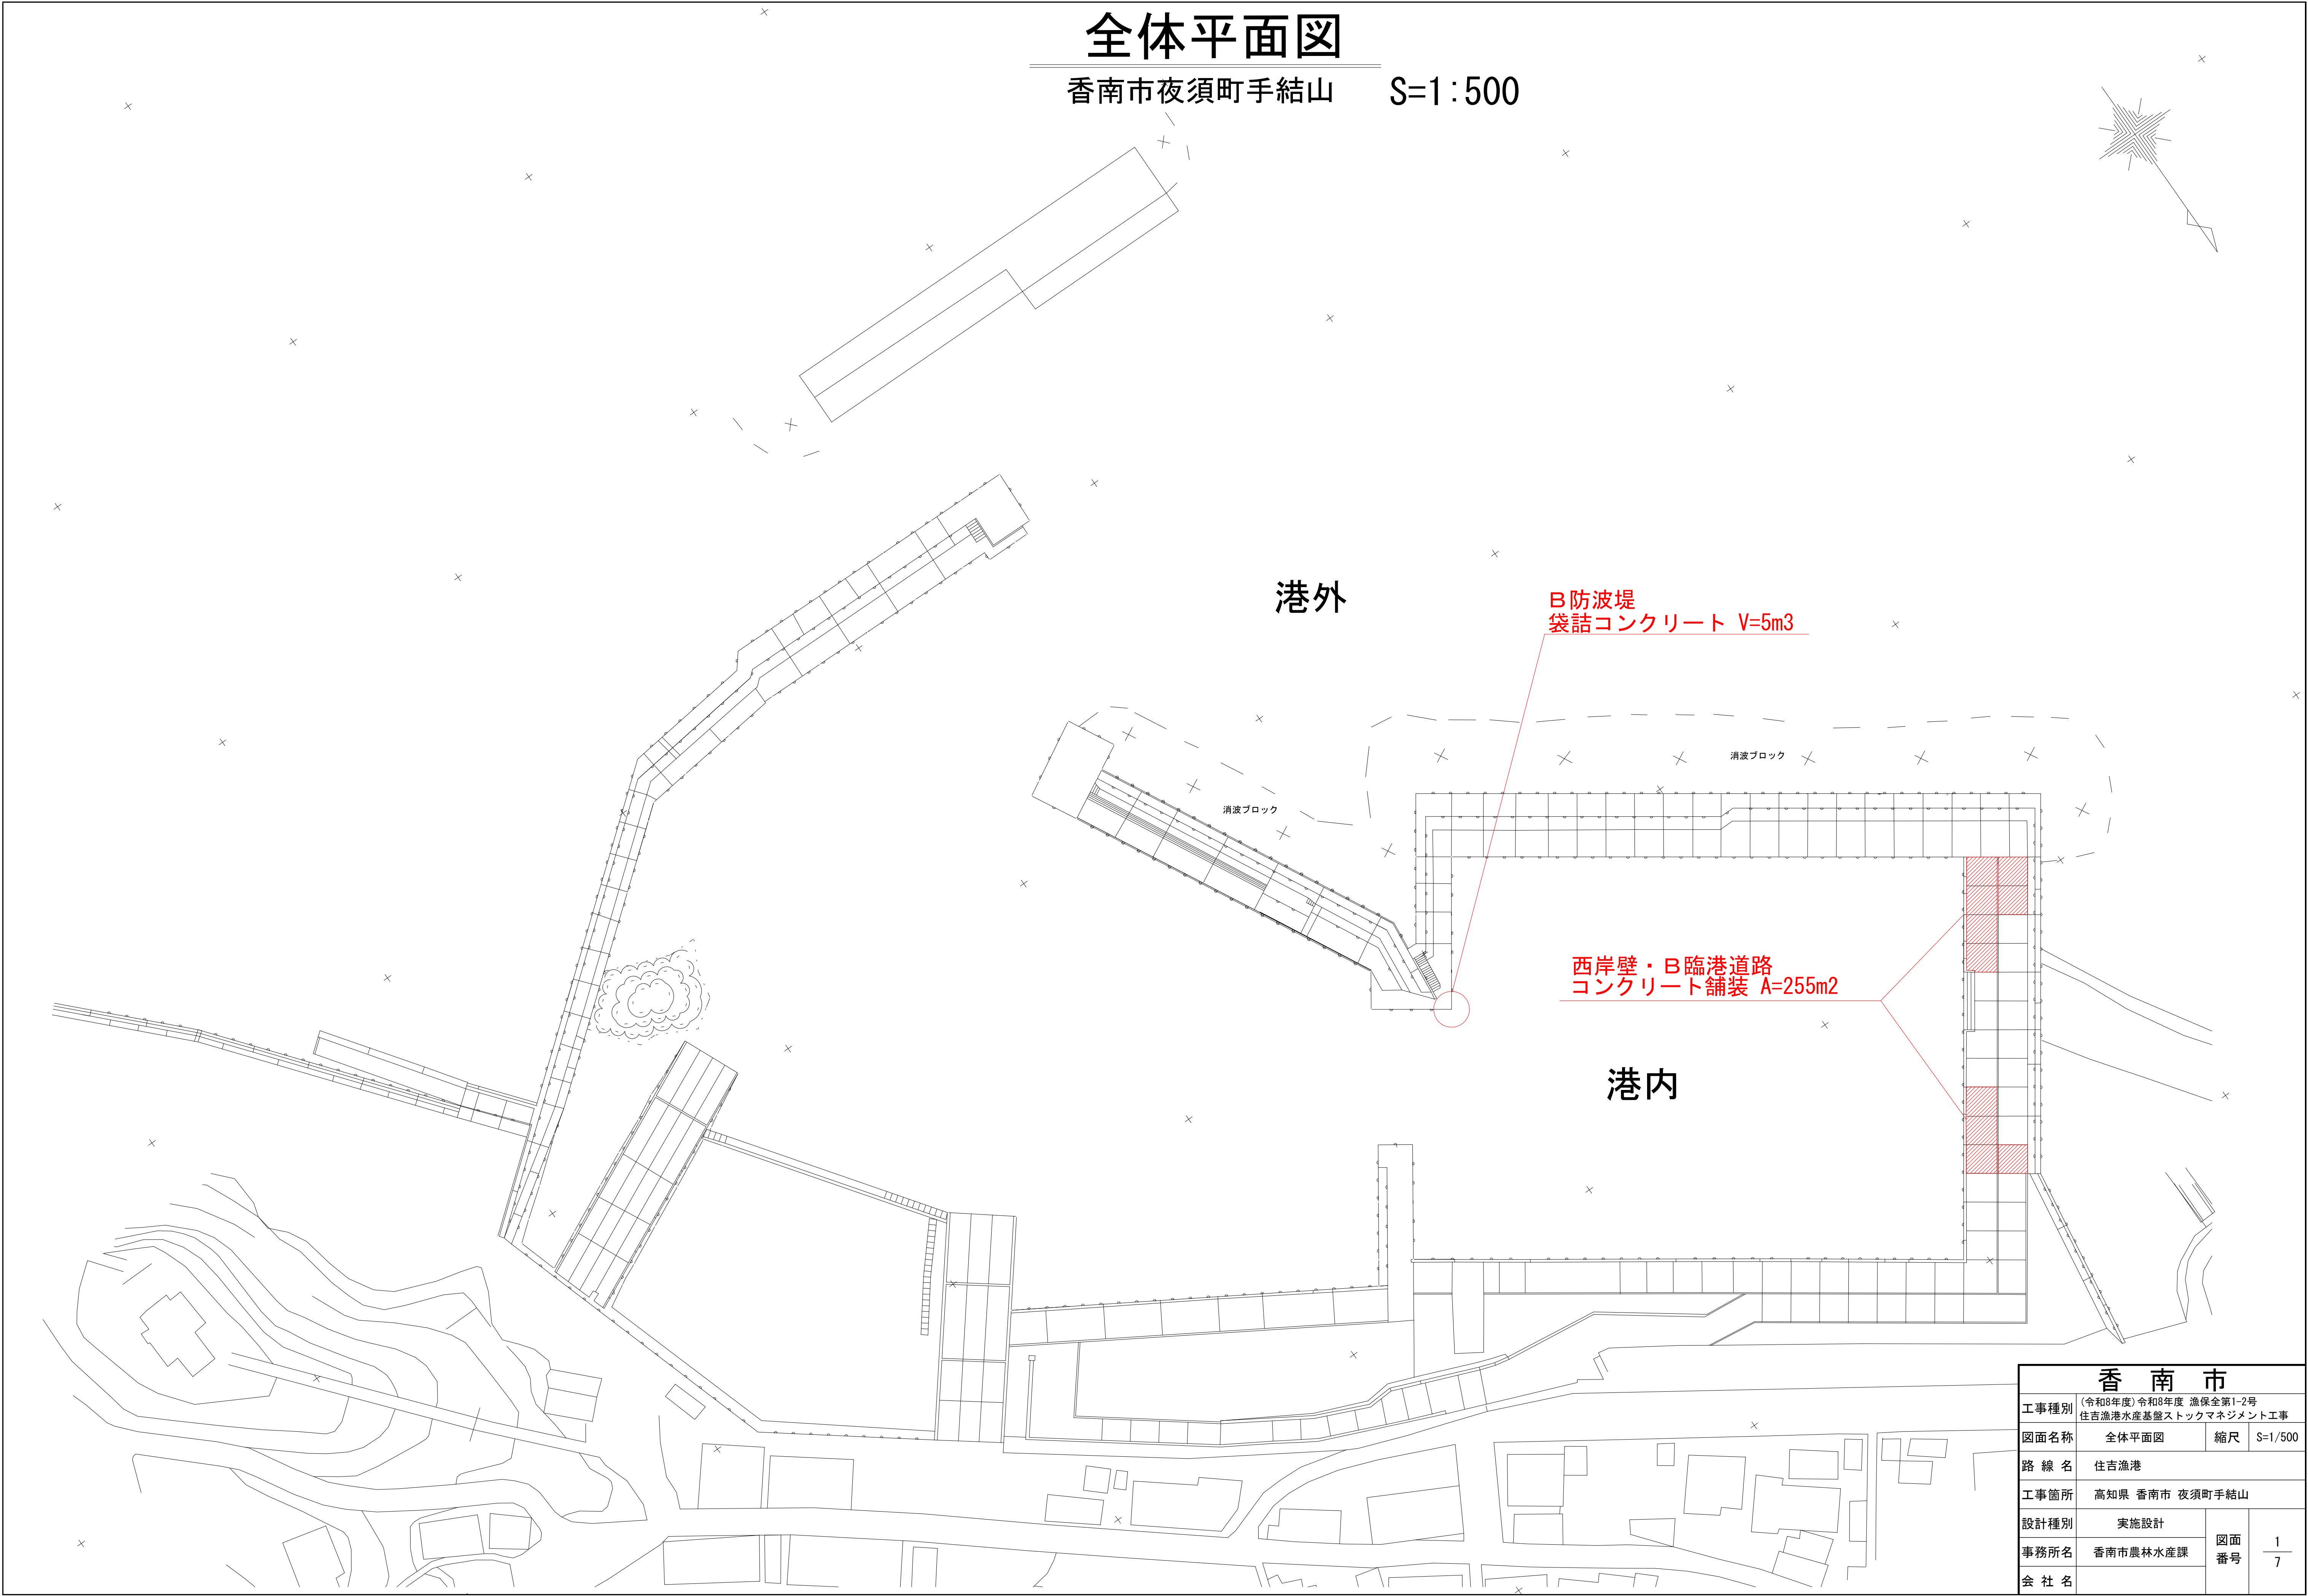





香 南 市			
工事種別	(令和8年度)令和8年度 漁保全第1-2号 住吉漁港水産基礎ストックマネジメント工事		
図面名称	全体平面図	縮尺	S=1/500
路 線 名	住吉漁港		
工事箇所	高知県 香南市 夜須町手結山		
設計種別	実施設計	図面 番号	1 7
事務所名	香南市農林水産課		
会 社 名			

B防波堤 全図

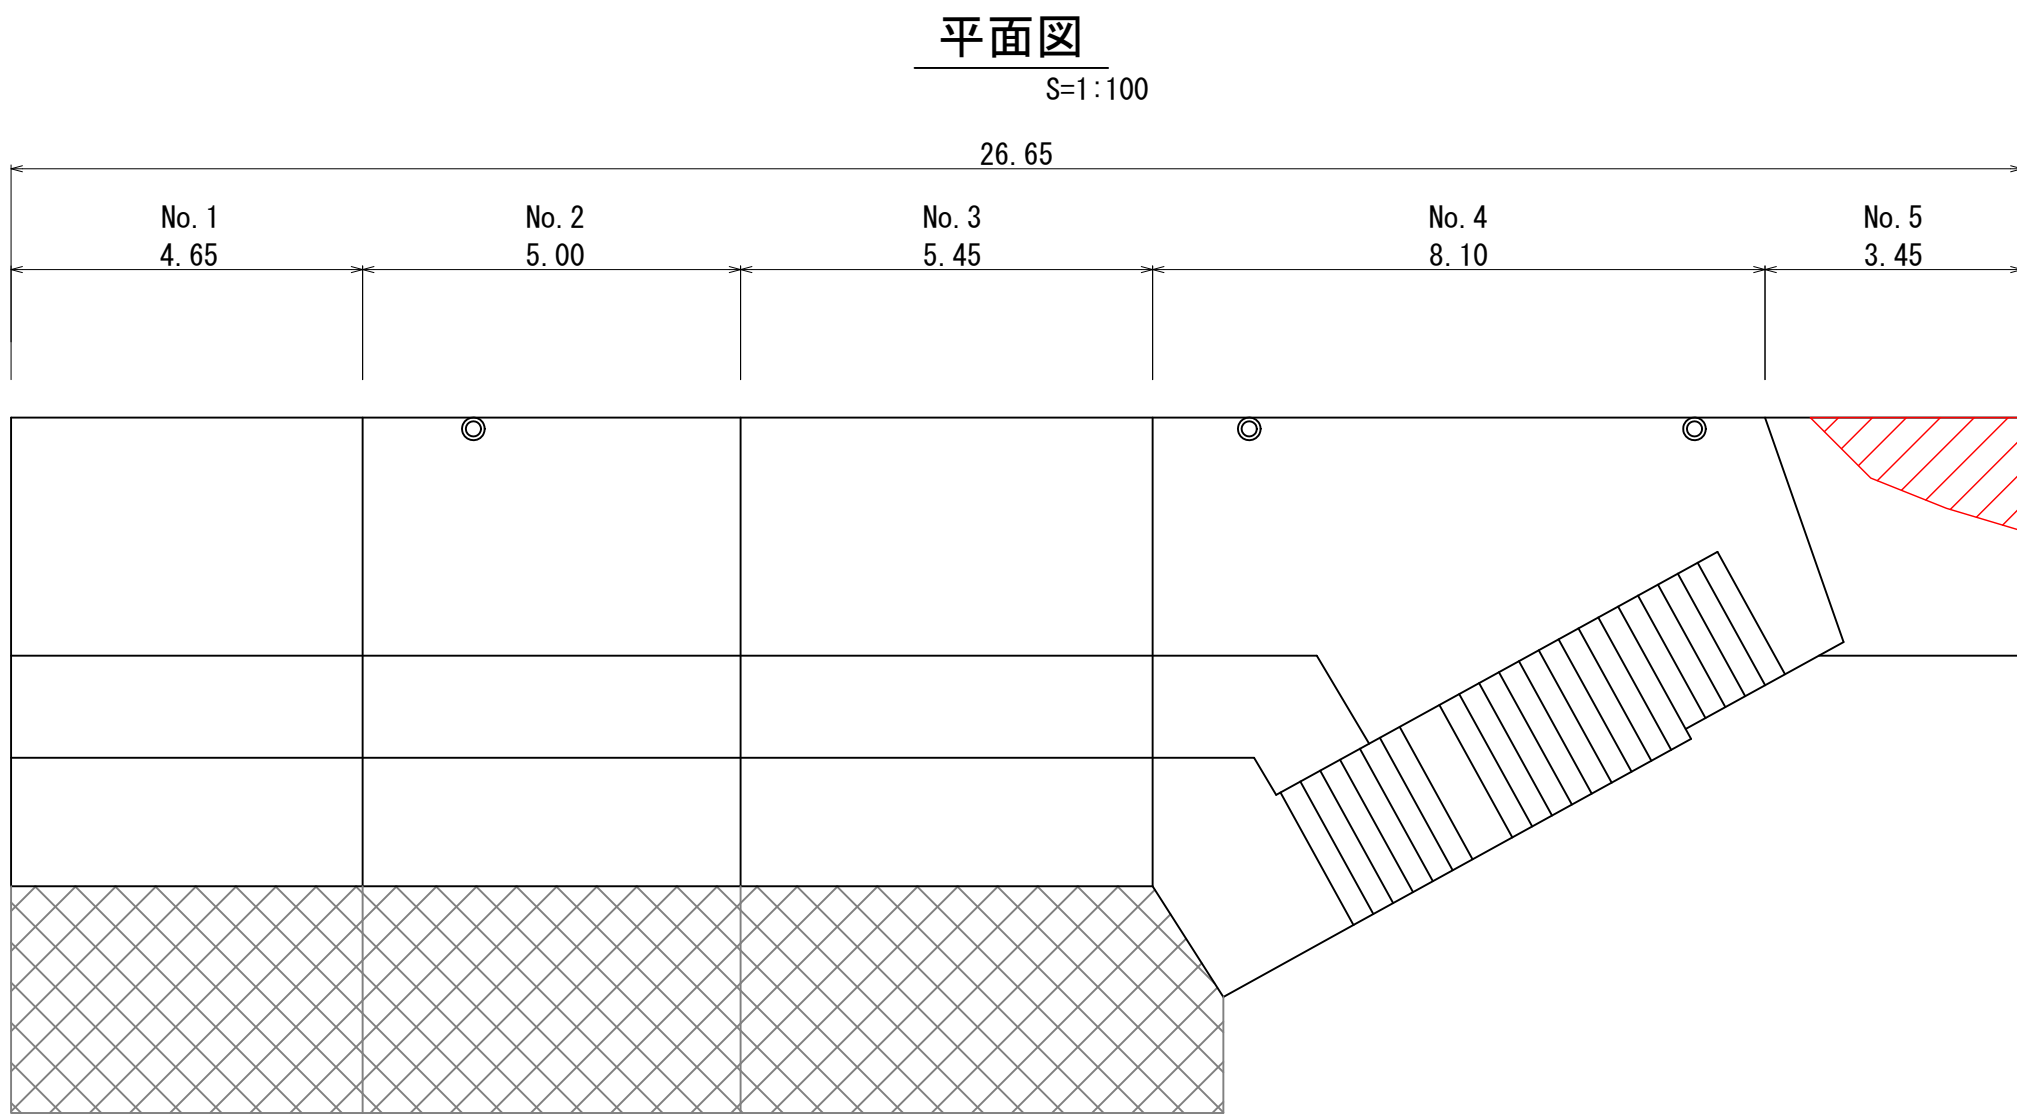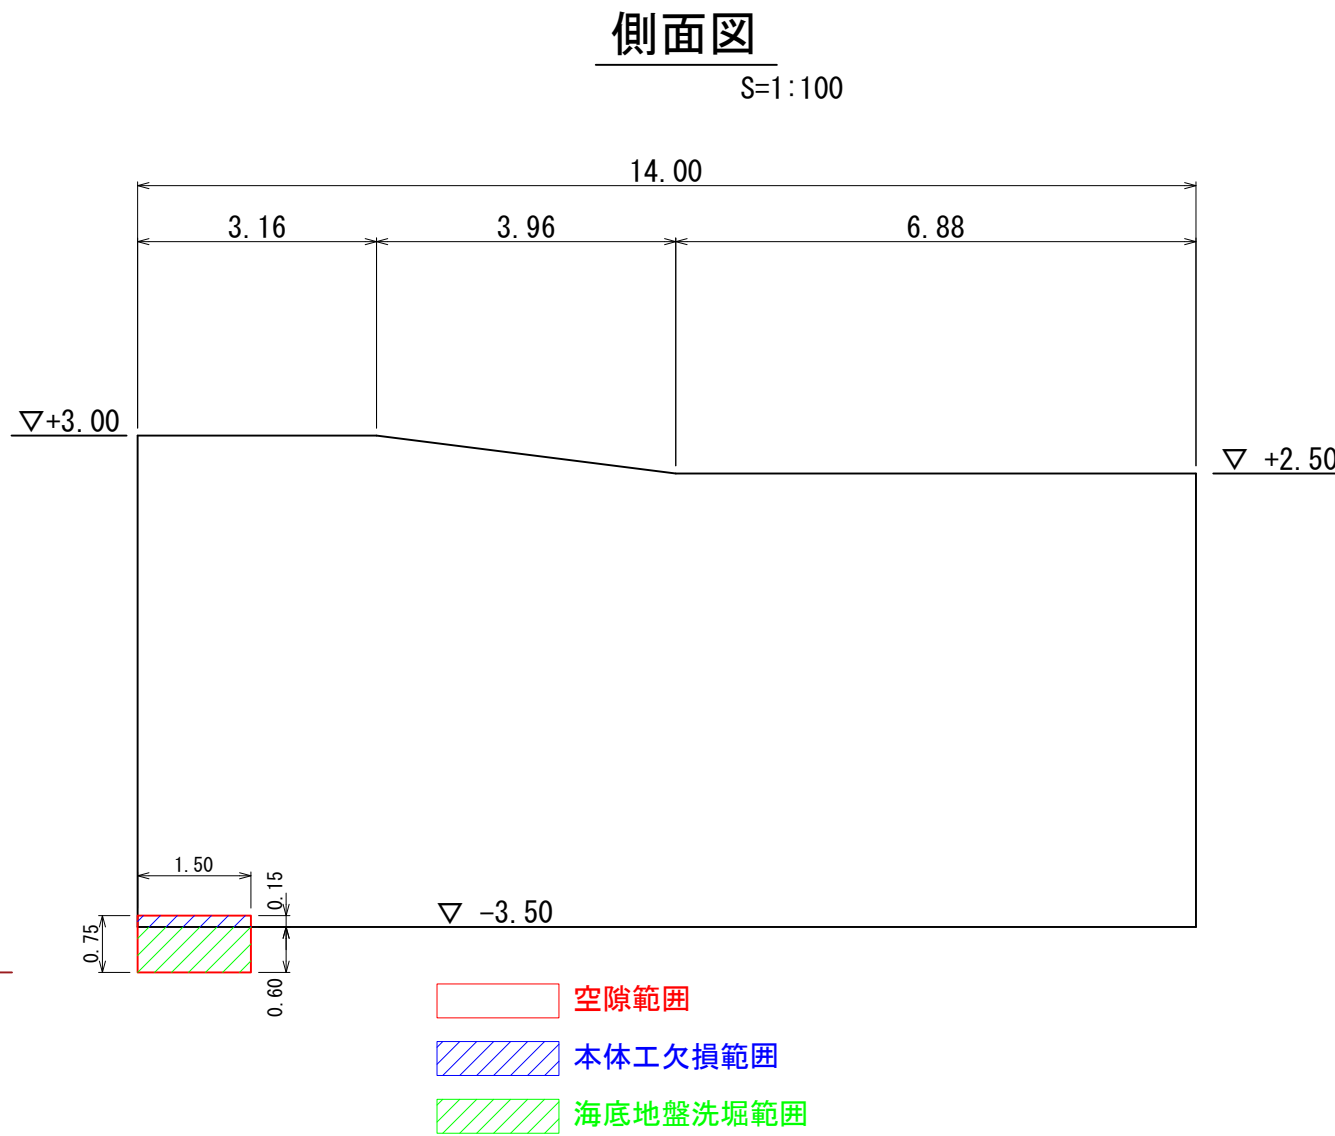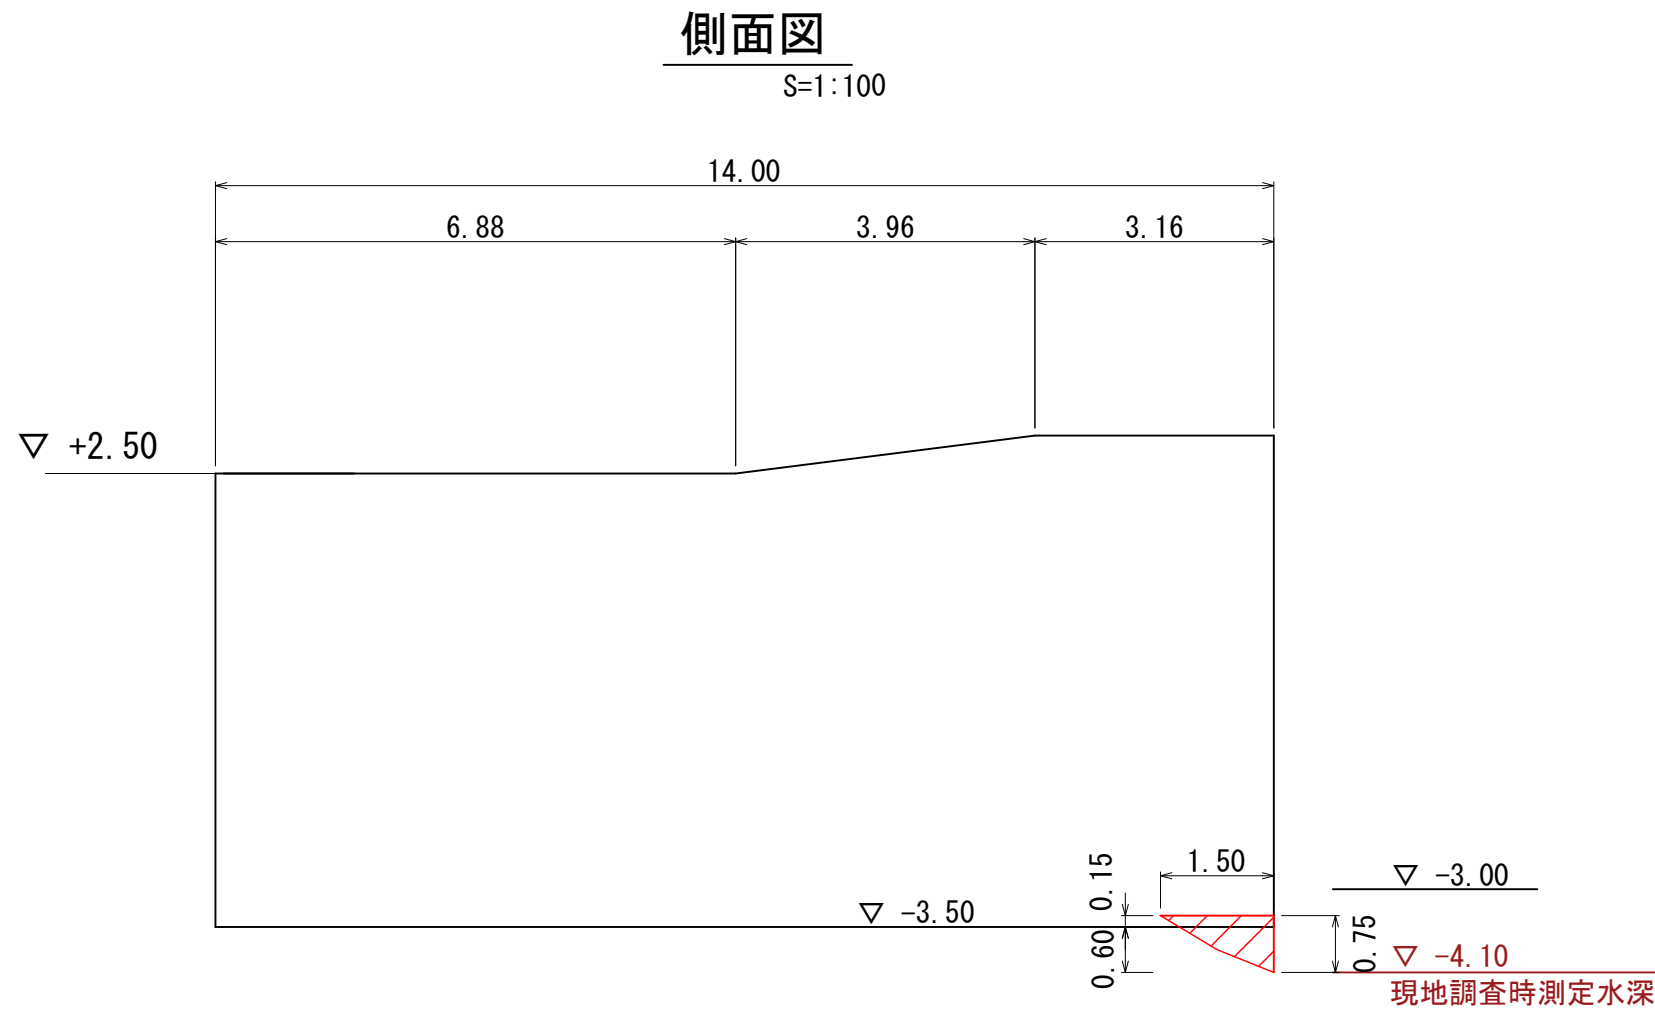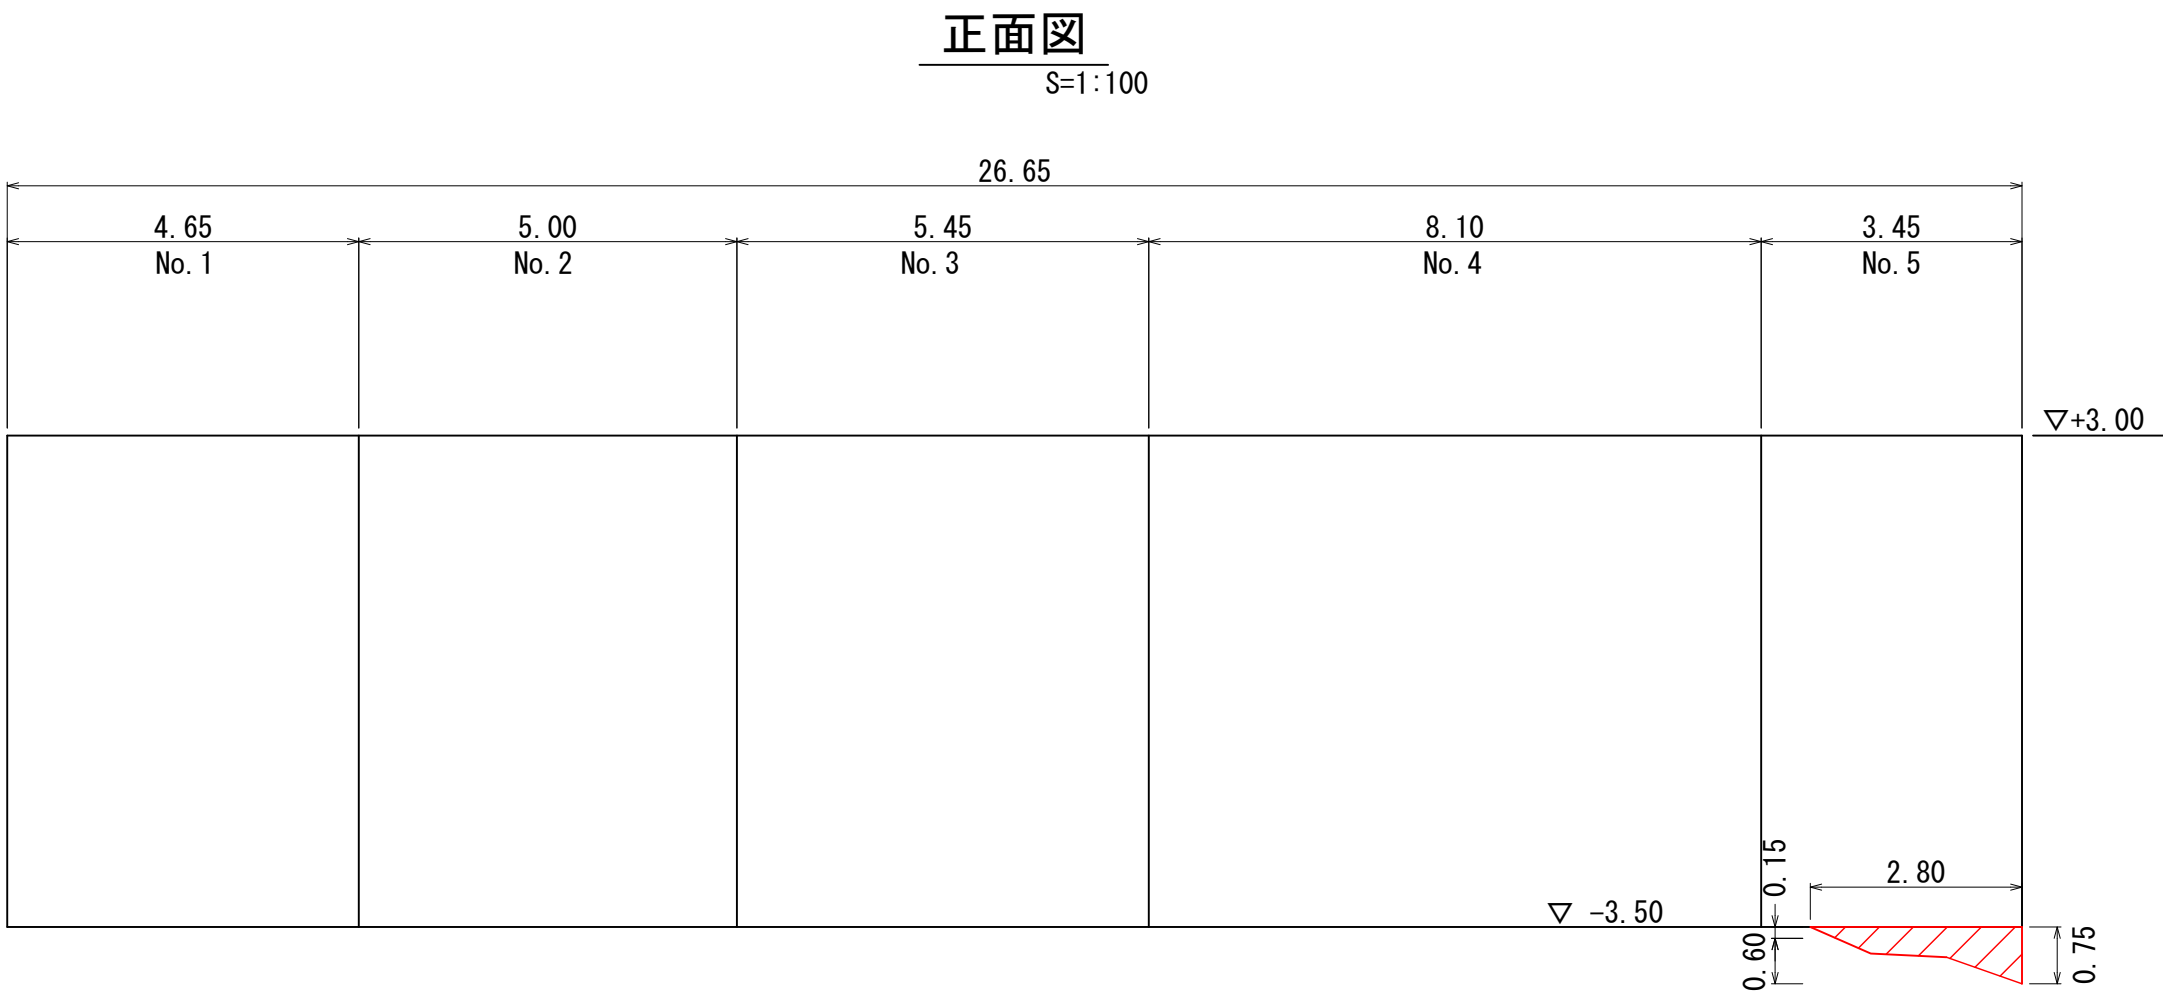


スパンNo. 5詳細

S=1:100

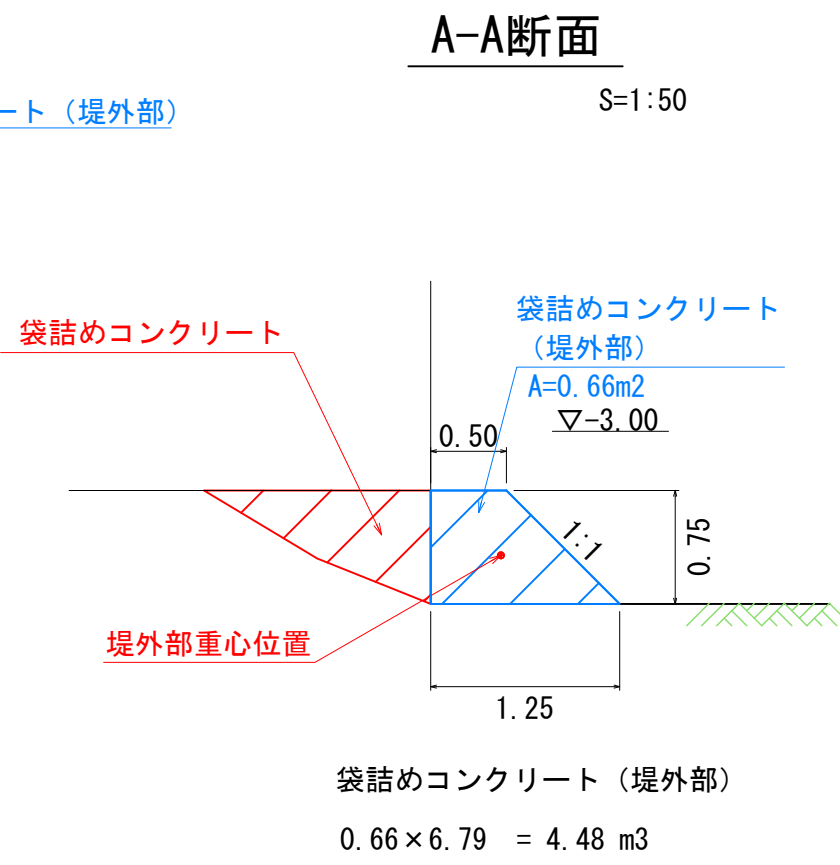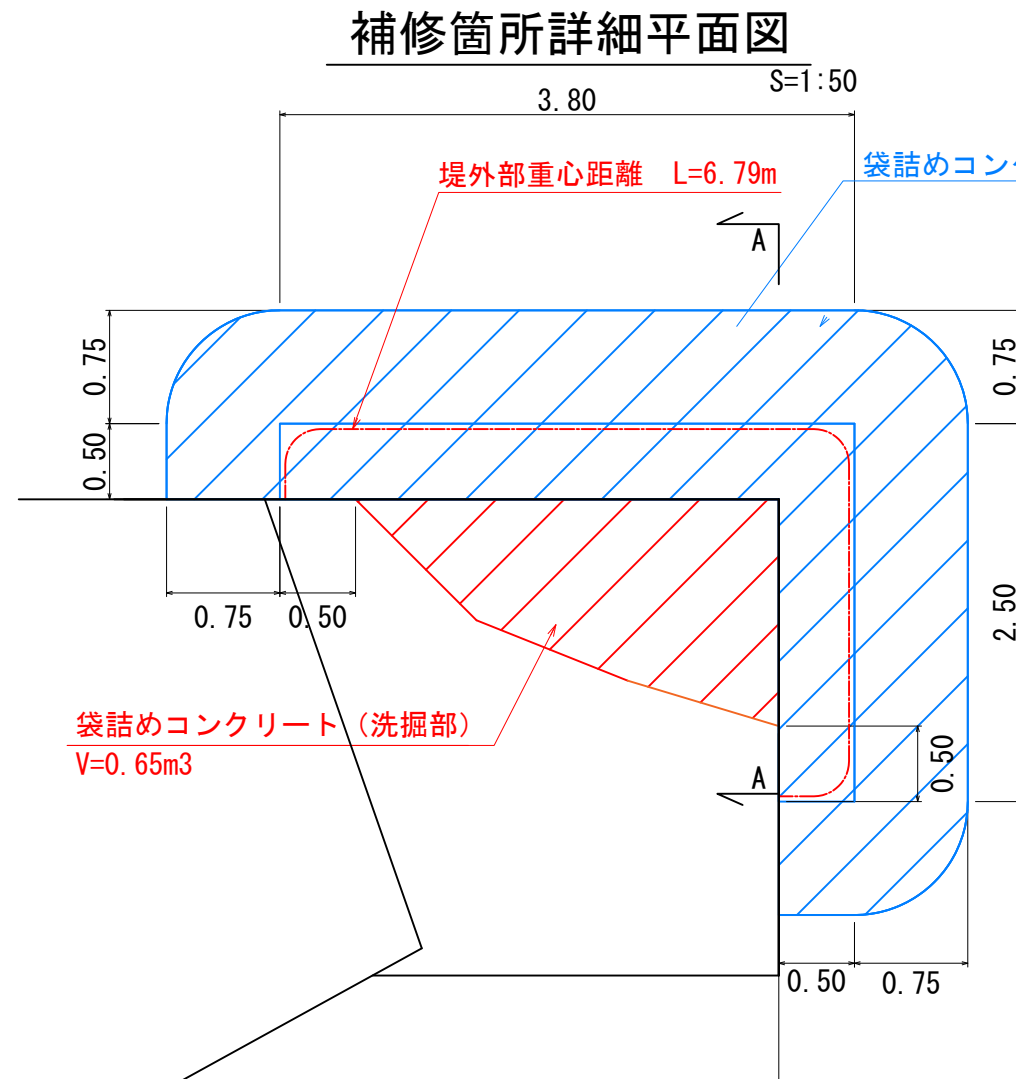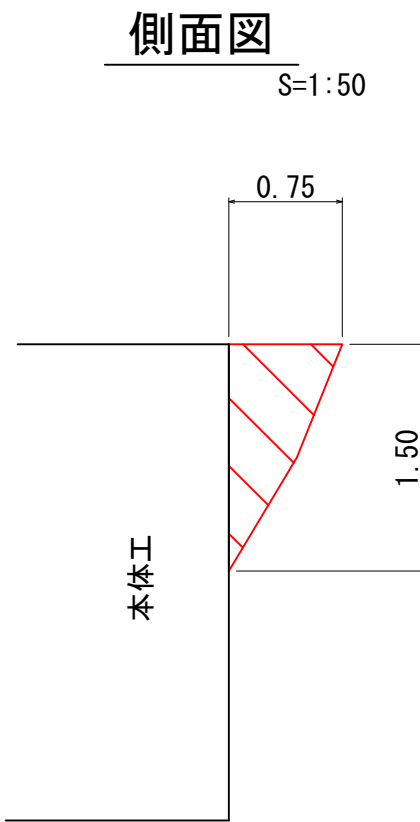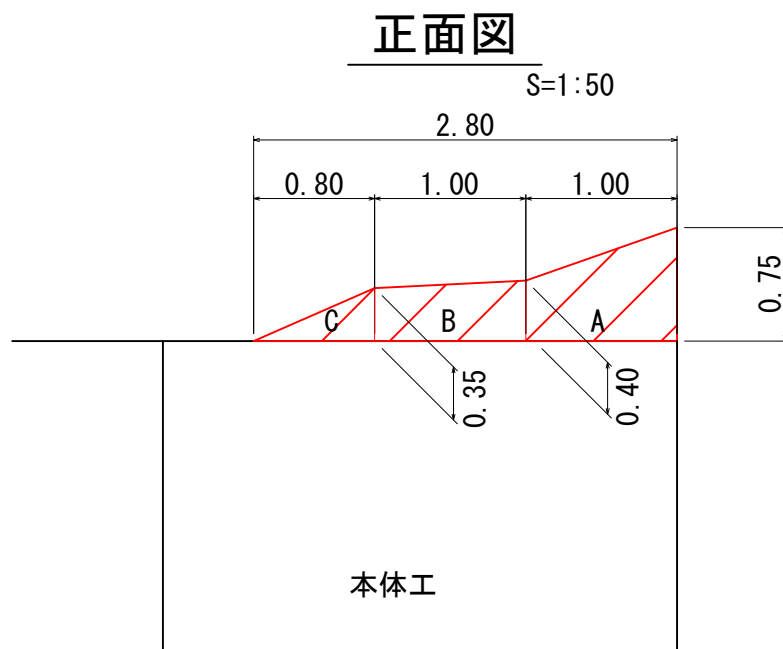

平面図

S=1:50

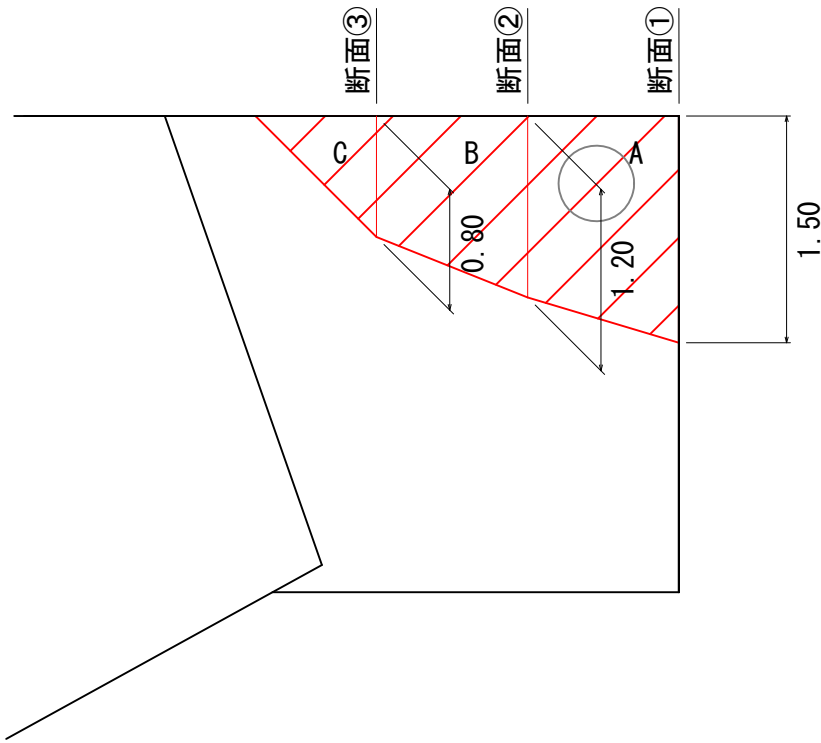


袋詰めコンクリート（洗掘部）
断面① $1.5 \times 0.75 / 2 = 0.56 \text{ m}^2$
断面② $1.2 \times 0.4 / 2 = 0.24 \text{ m}^2$
断面③ $0.8 \times 0.35 / 2 = 0.14 \text{ m}^2$
A $\frac{0.56 + 0.24}{2} \times 1.0 = 0.40 \text{ m}^3$
B $\frac{0.24 + 0.14}{2} \times 1.0 = 0.19 \text{ m}^3$
C $\frac{0.14}{2} \times 0.8 = 0.06 \text{ m}^3$
合計 $V = 0.40 + 0.19 + 0.06 = 0.65 \text{ m}^3$

香 南 市			
工事種別	(令和8年度) 令和8年度 漁保全第1-2号 住吉漁港水産基盤ストックマネジメント工事		
図面名称	B防波堤 全図	縮尺	図示
路 線 名	住吉漁港		
工事箇所	高知県 香南市 夜須町 手結山		
設計種別	実施設計	図面 番号	$\frac{2}{7}$
事務所名	香南市農林水産課		
会 社 名			



香南市			
工事種別	(令和8年度)令和8年度 漁保全第1-2号 住吉漁港水産基盤ストックマネジメント工事		
図面名称	平面図	縮尺	図示
路線河川名	住吉漁港		
工事箇所	高知県 香南市 夜須町 手結山		
設計種別	実施設計	図面 番号	3
事務所名	香南市農林水産課		7
会社名			

縦断図
V=1:100
H=1:250
高知県香南市夜須町手結山

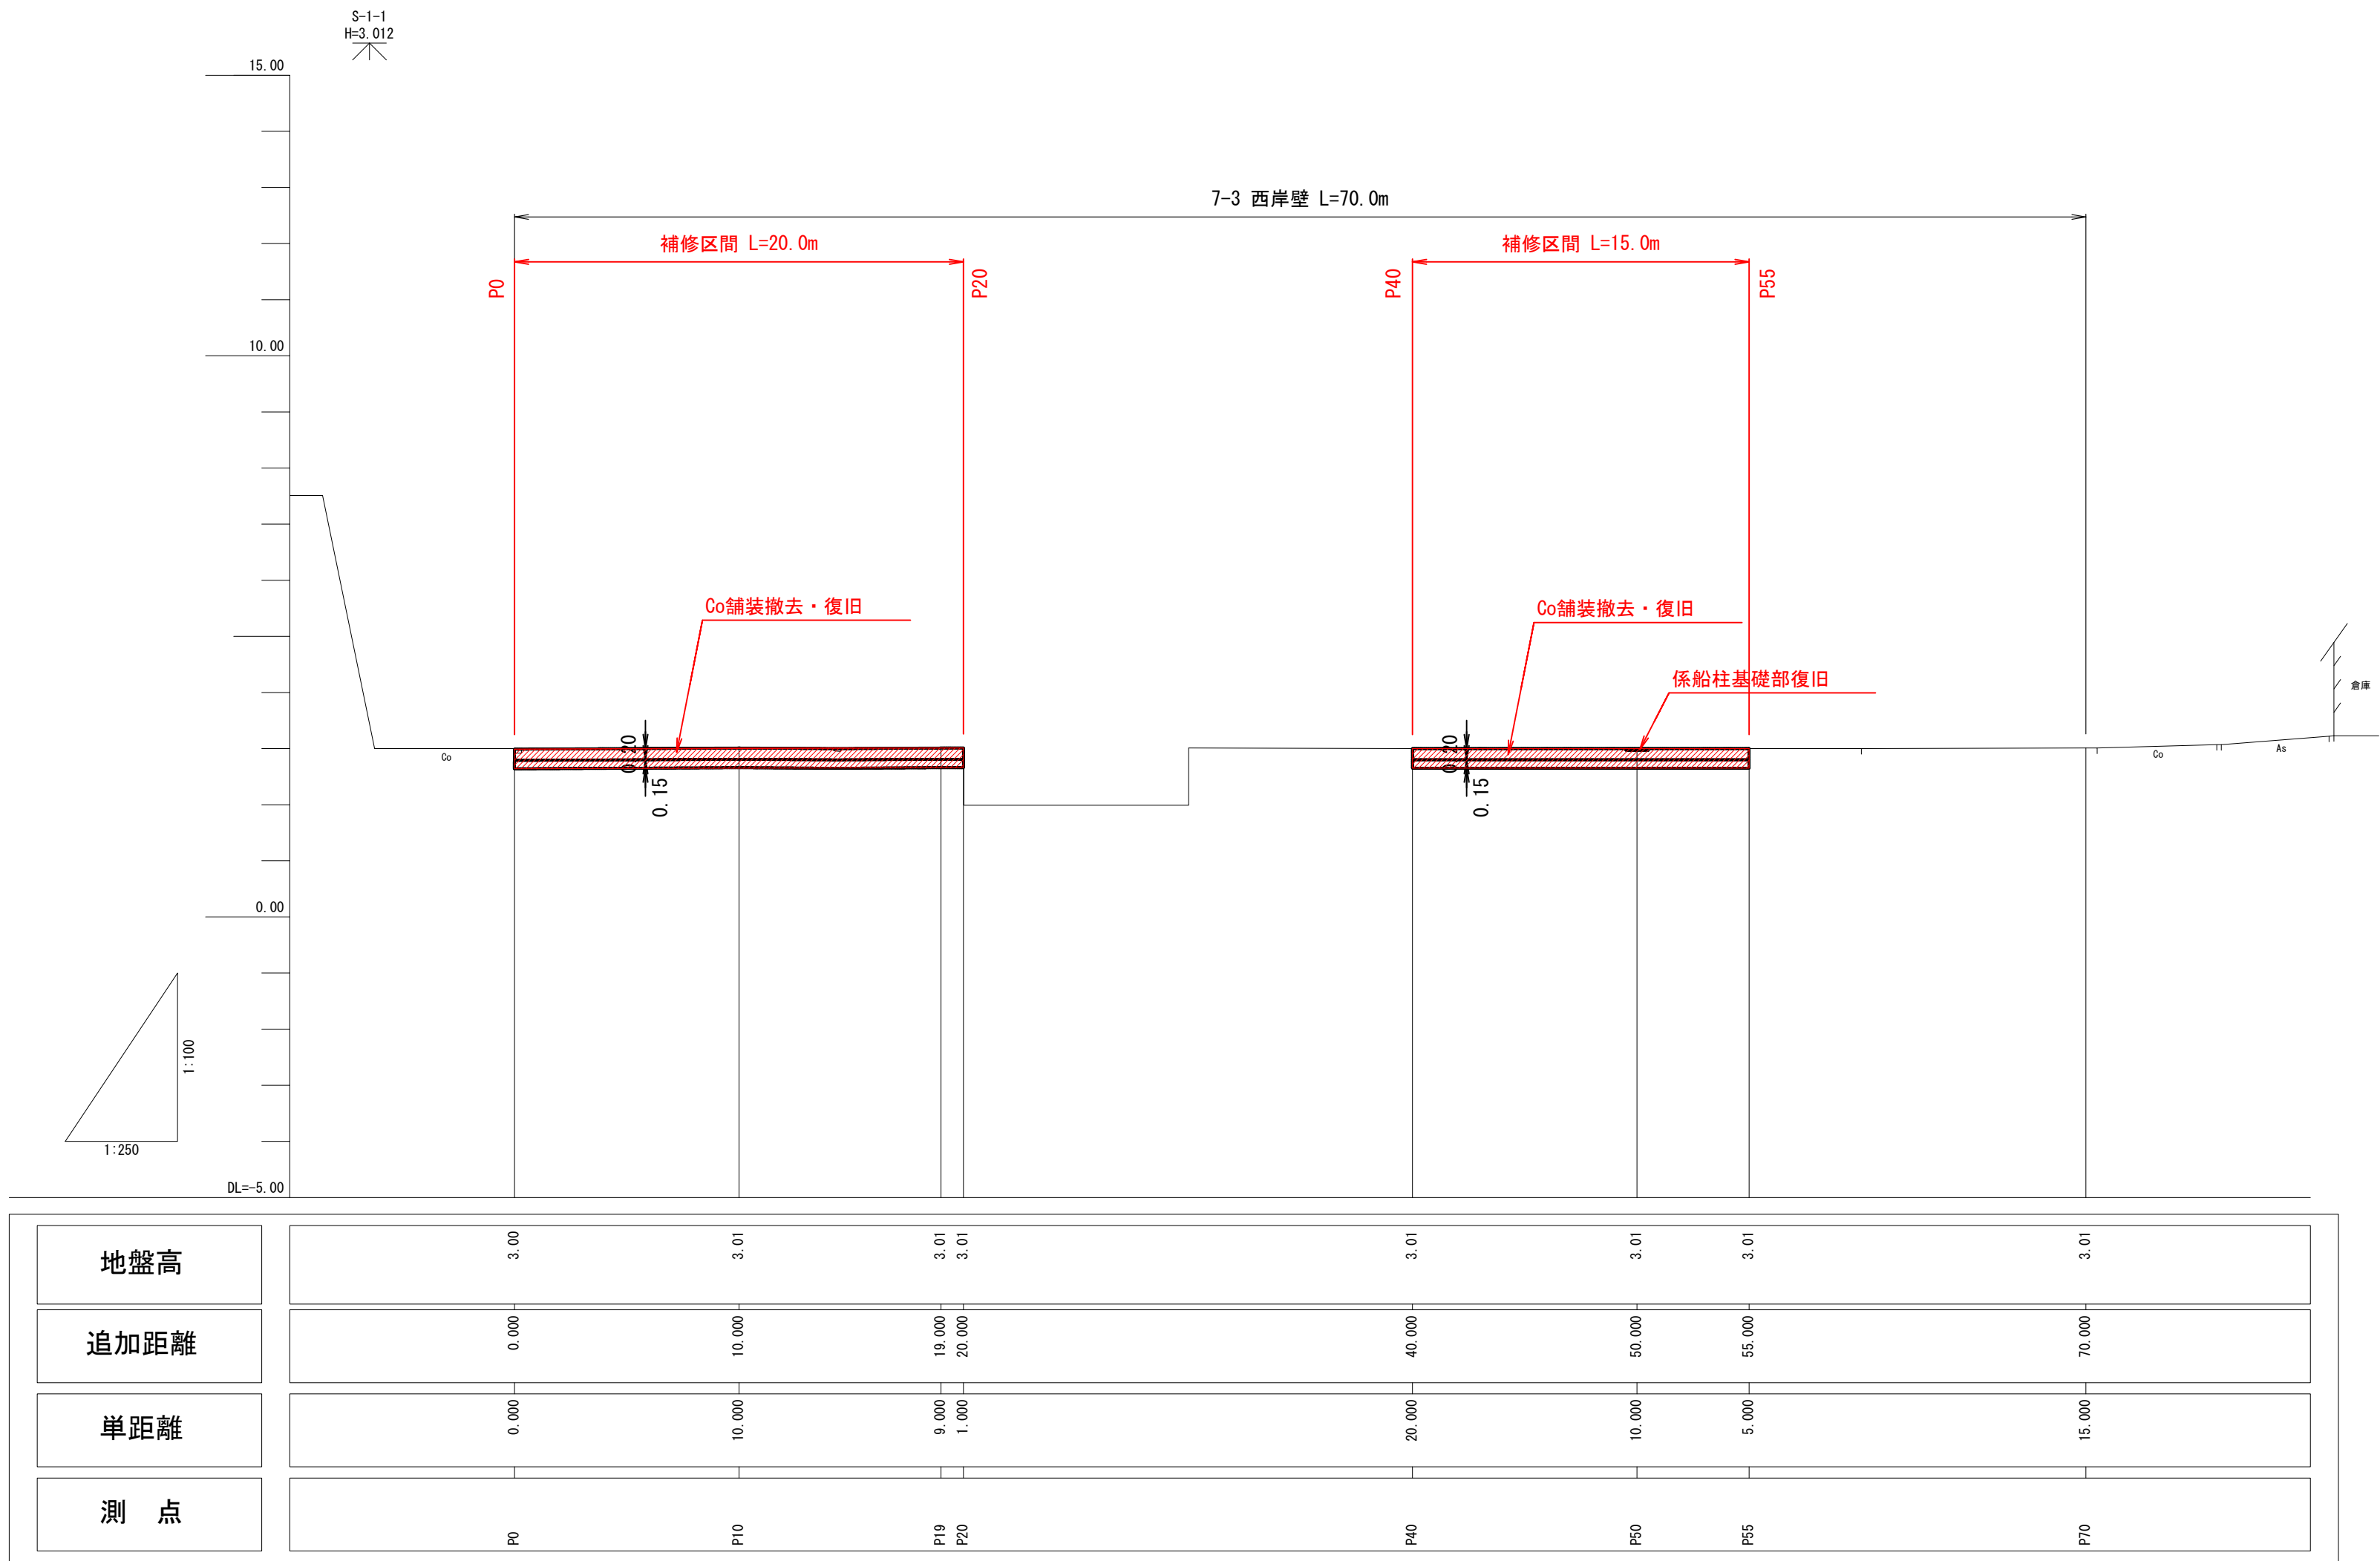


P0～P70

香 南 市			
工事種別	(令和8年度)令和8年度 漁保全第1-2号 住吉漁港水産基盤ストックマネジメント工事		
図面名称	縦断図	縮尺	V=1:100 H=1:250
路線河川名	住吉漁港		
工事箇所	高知県 香南市 夜須町 手結山		
設計種別	実施設計	図 面 番 号	4
事務所名	香南市農林水産課		7
会社名			

標準断面図

S=1:50


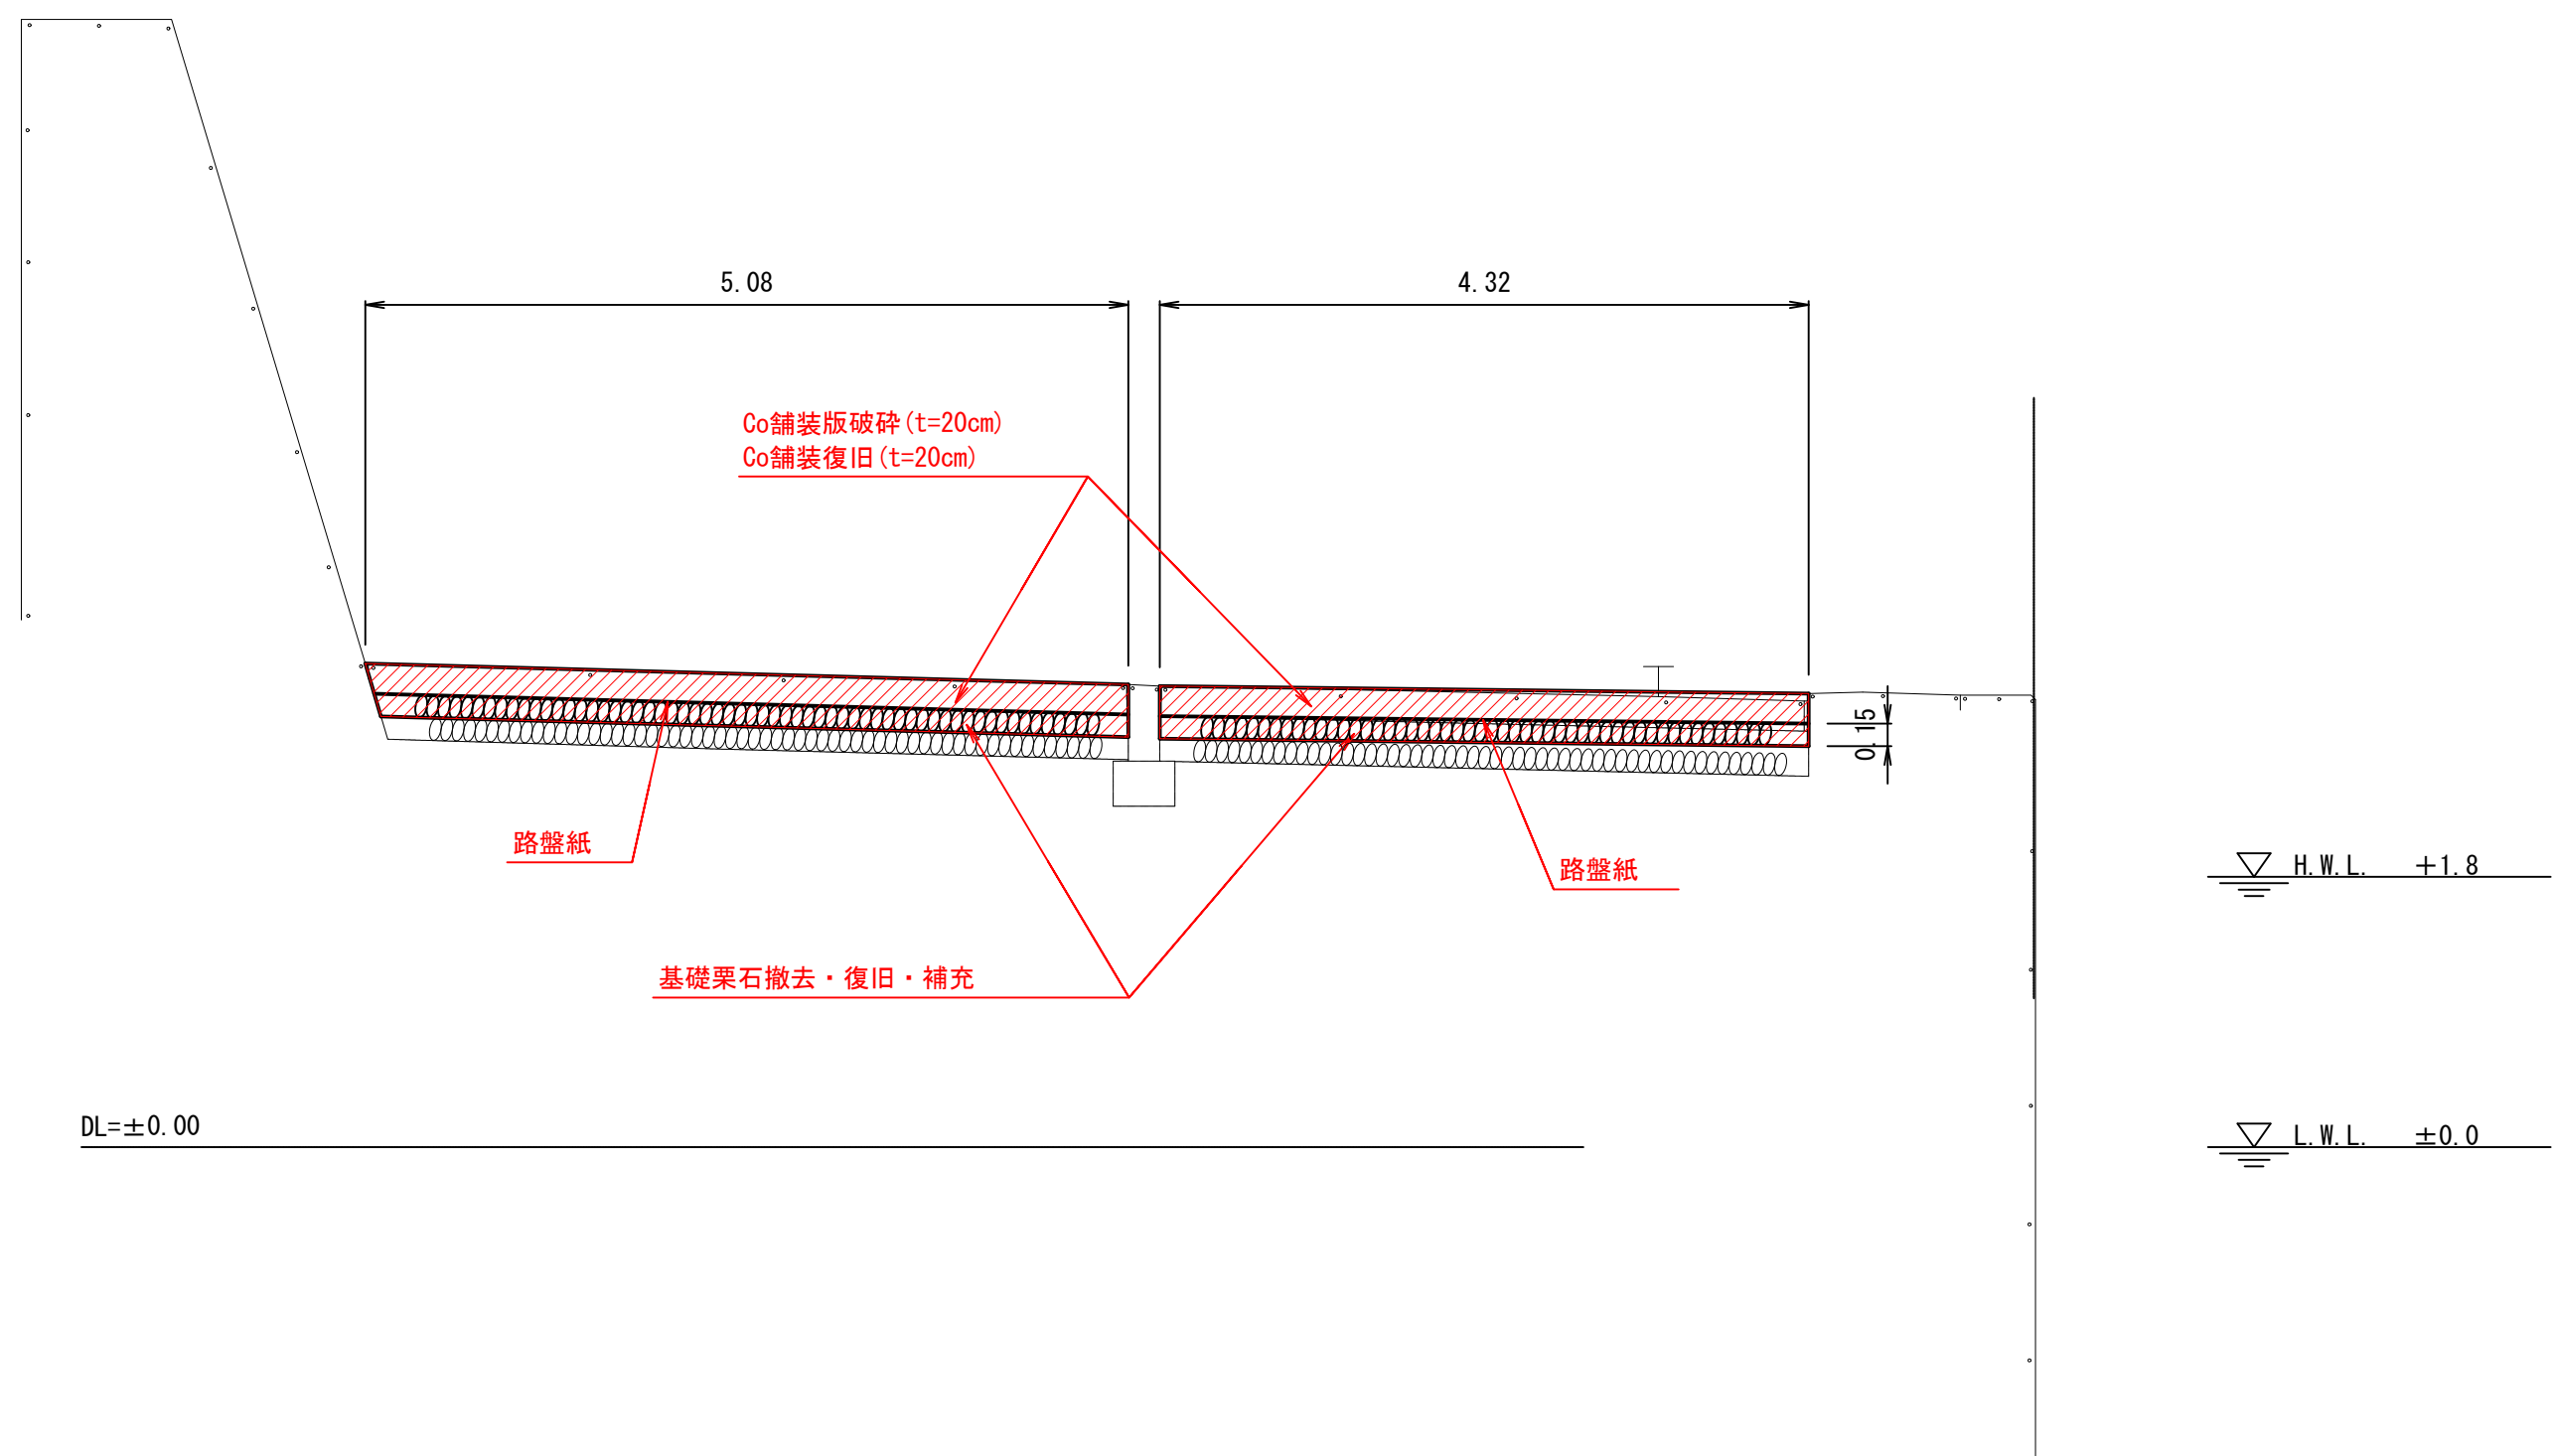


香 南 市			
工事種別	(令和8年度)令和8年度 漁保全第1-2号 住吉漁港水産基盤ストックマネジメント工事		
図面名称	標準断面図	縮尺	S=1:50
路線河川名	住吉漁港		
工事箇所	高知県 香南市 夜須町 手結山		
設計種別	実施設計	図 面 番 号	5
事務所名	香南市農林水産課		7
会社名			

横断図(その1)

S=1:100



P0			
種 別	規 格	単 位	数 量
コンクリート舗装版破砕	t=20cm	m	10.33
床 掘	基礎栗石	m ²	1.28
埋 戻	基礎栗石	m ²	0.27
基礎栗石	(Co舗装底面)	m ²	1.53
	(舗装止底面)	m ²	0.06
路盤材敷均し		m	10.23
路盤紙		m	10.23
コンクリート舗装		m	10.33

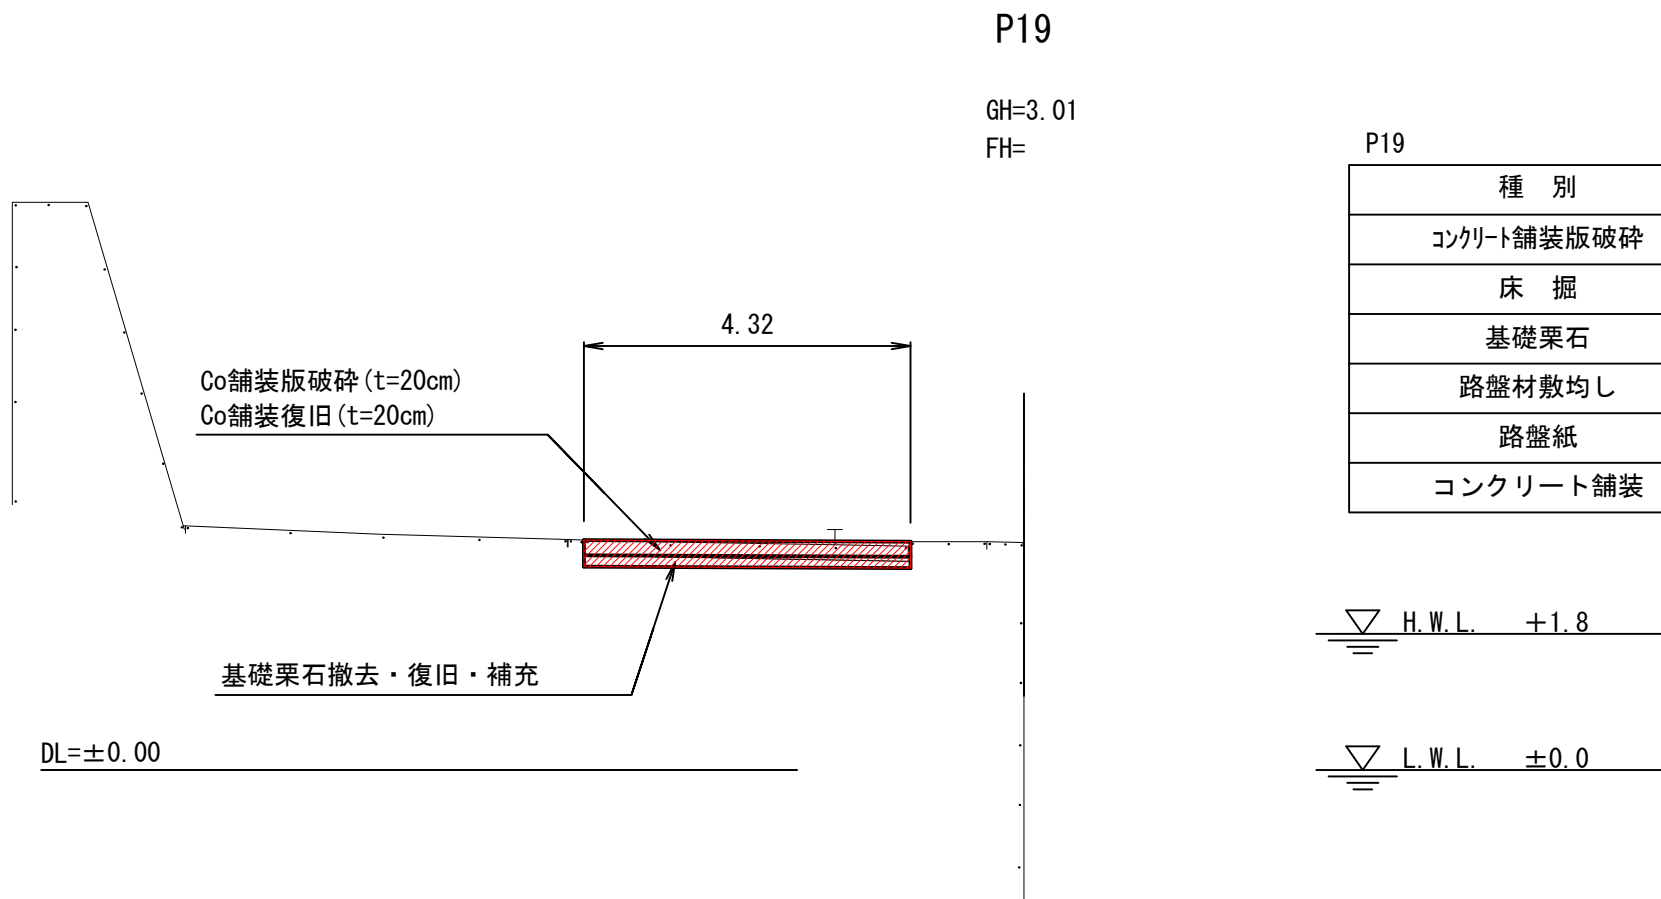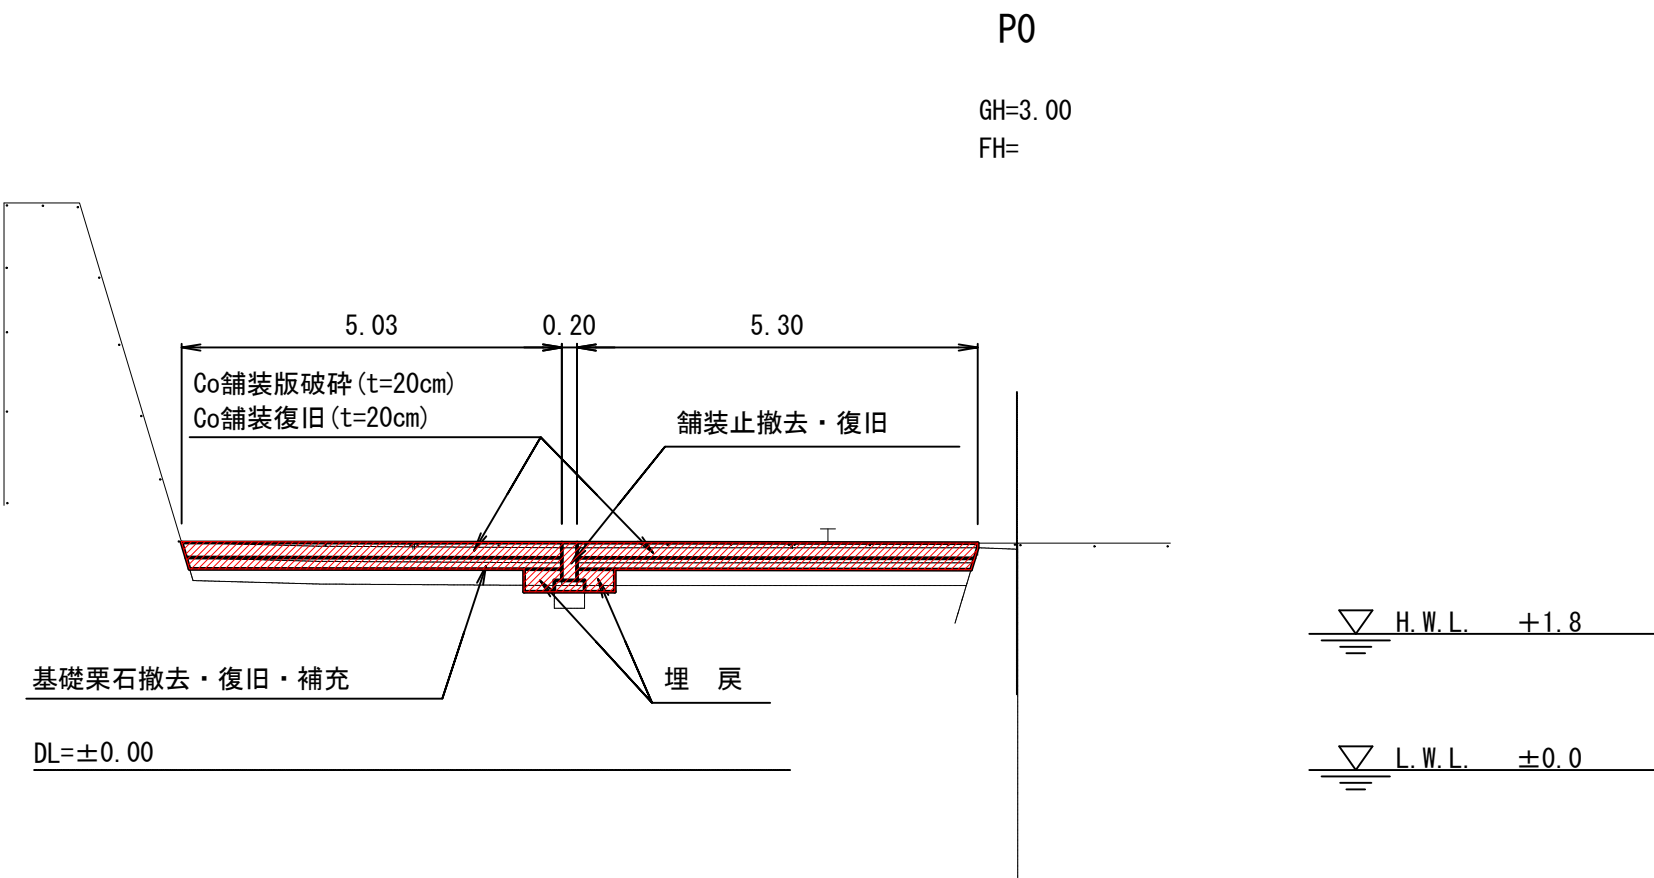

P19			
種 別	規 格	単 位	数 量
コンクリート舗装版破砕	t=20cm	m	4.32
床 掘	基礎栗石	m ²	0.51
基礎栗石		m ²	0.65
路盤材敷均し		m	4.32
路盤紙		m	4.32
コンクリート舗装		m	4.32


P1.1～P10(P10を使用)

P1.1～P10(係船柱基礎部を除く)			
種 別	規 格	単 位	数 量
コンクリート舗装版破砕	t=20cm	m	10.41
床 掘	基礎栗石	m ²	1.36
基礎栗石		m ²	1.54
路盤材敷均し		m	10.29
路盤紙		m	10.29
コンクリート舗装		m	10.41

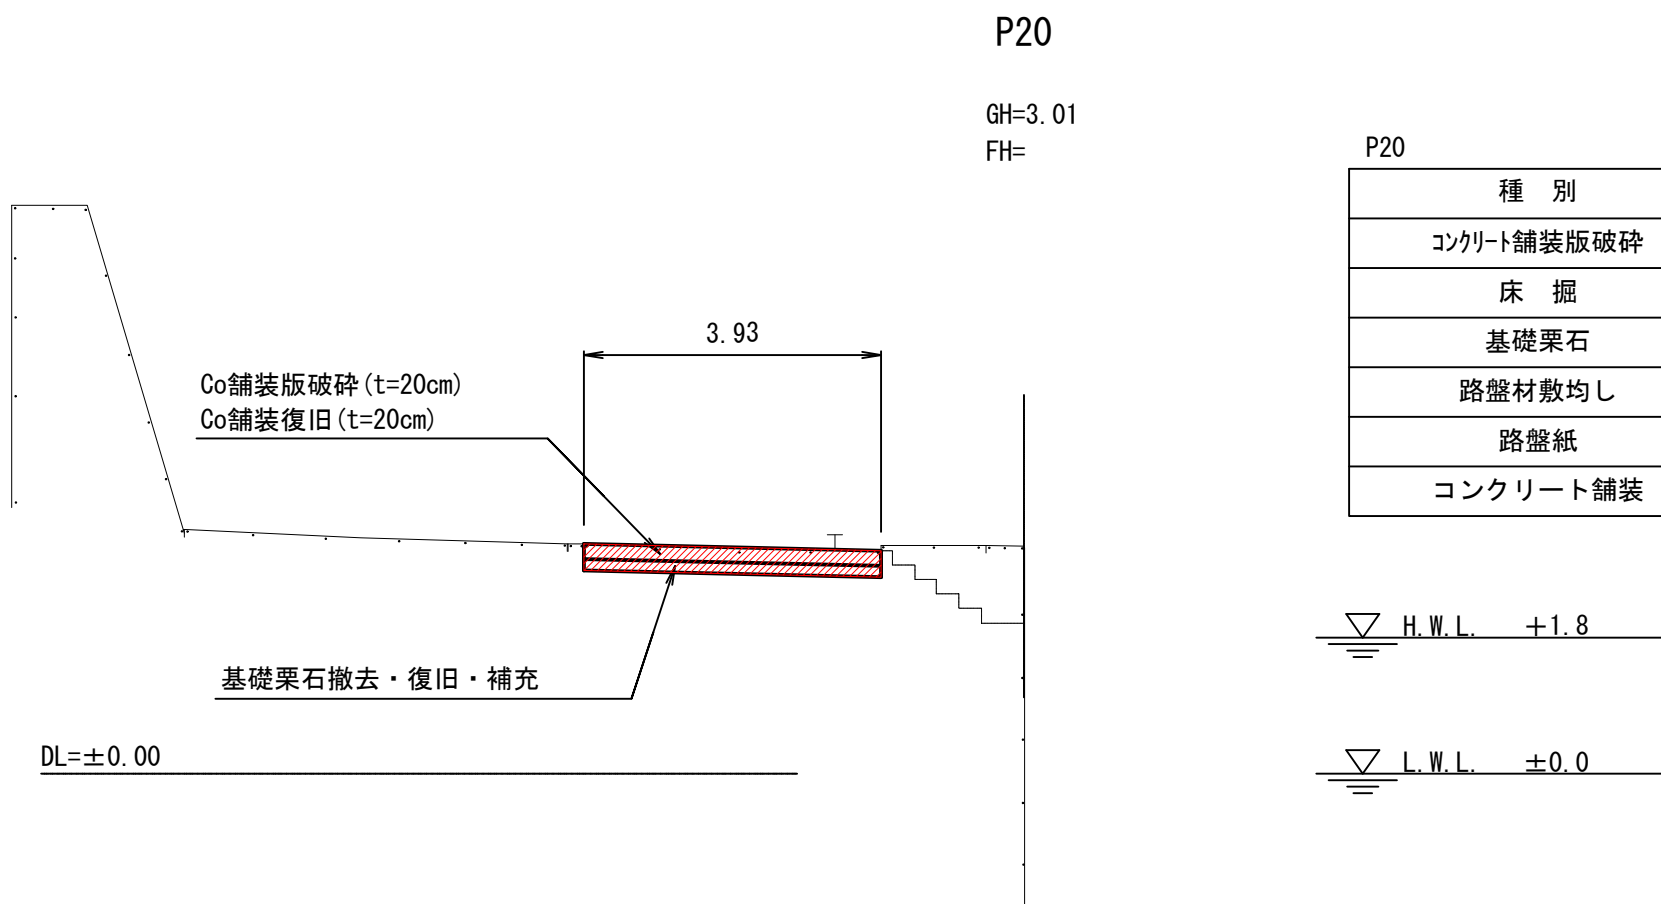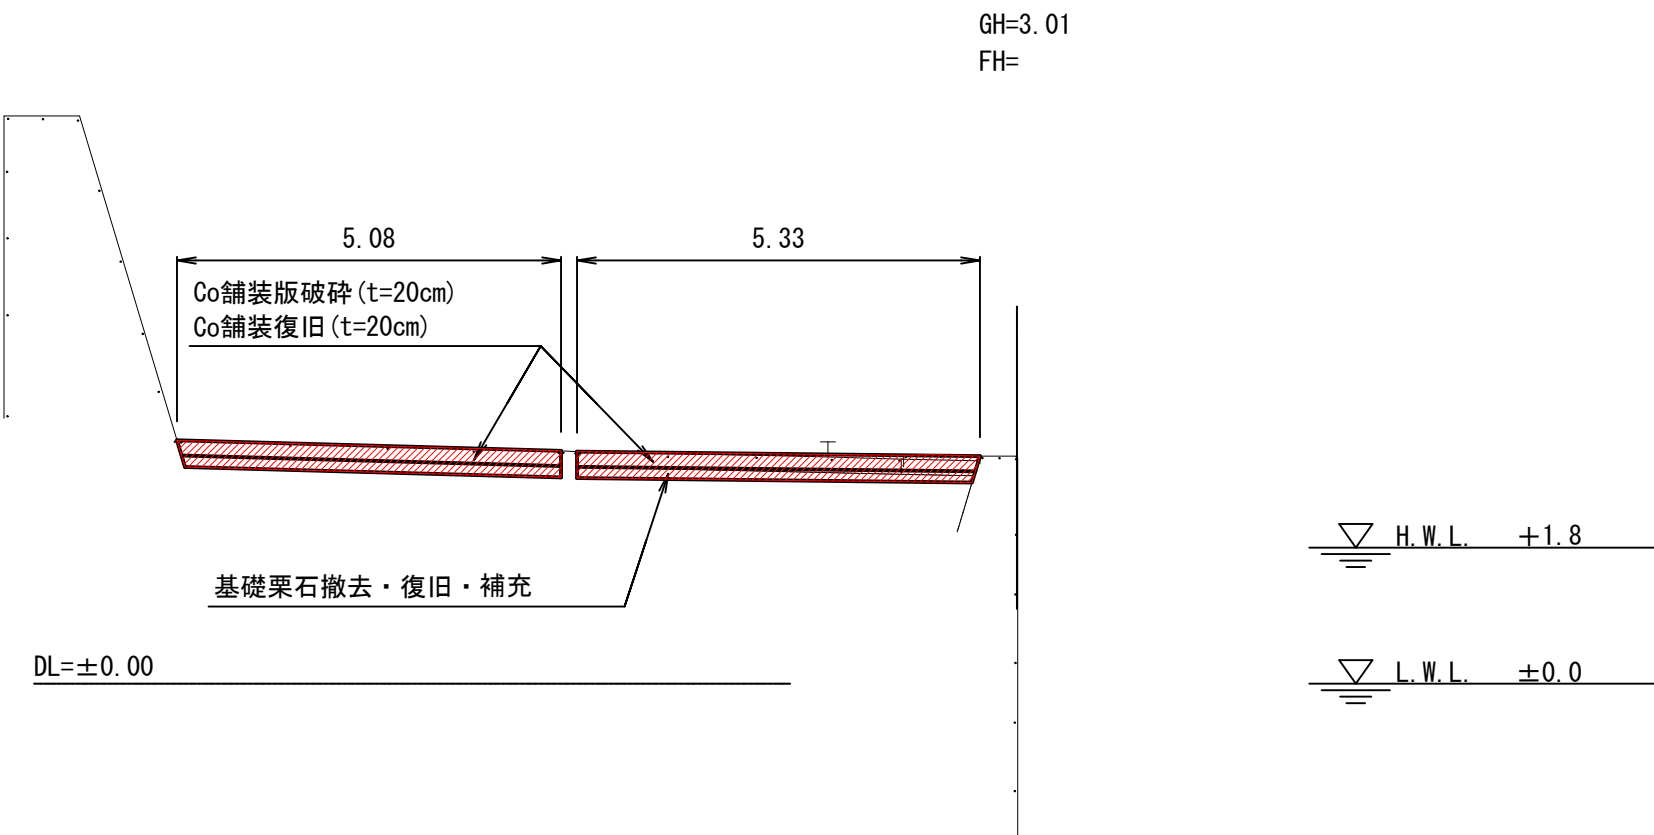


P20			
種 別	規 格	単 位	数 量
コンクリート舗装版破砕	t=20cm	m	3.93
床 掘	基礎栗石	m ²	0.57
基礎栗石		m ²	0.59
路盤材敷均し		m	3.93
路盤紙		m	3.93
コンクリート舗装		m	3.93

P10			
種 別	規 格	単 位	数 量
コンクリート舗装版破砕	t=20cm	m	9.40
床 掘	基礎栗石	m ²	1.28
基礎栗石		m ²	1.40
路盤材敷均し		m	9.34
路盤紙		m	9.34
コンクリート舗装		m	9.40

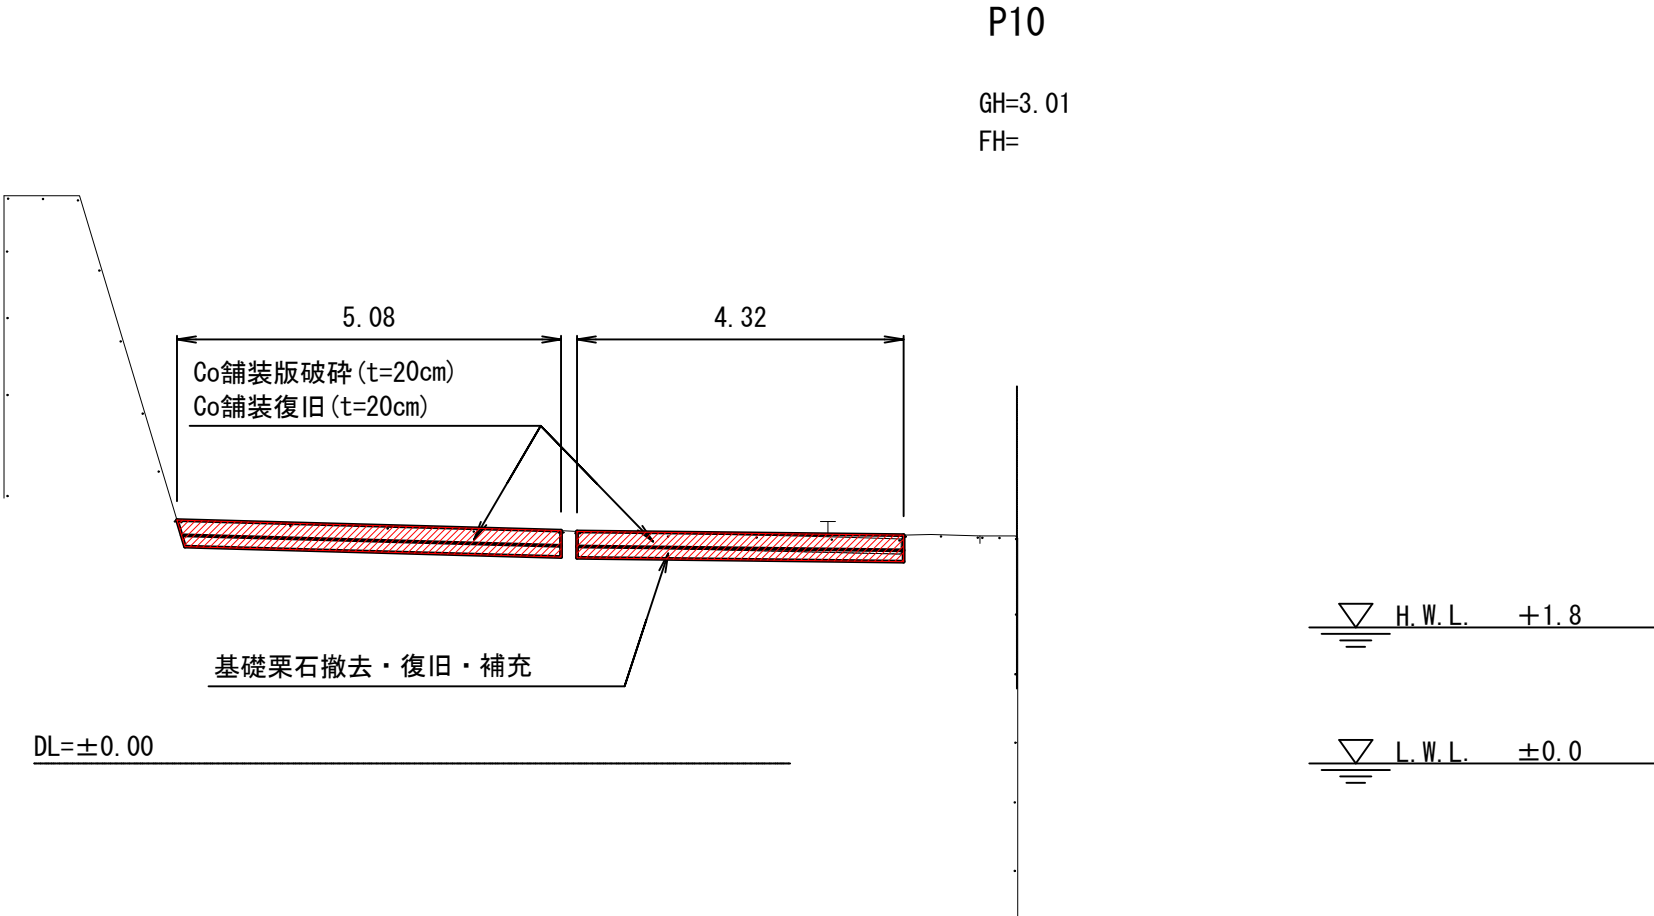

P10～P19(P19を使用)

P10～P19(係船柱基礎部を除く)			
種 別	規 格	単 位	数 量
コンクリート舗装版破砕	t=20cm	m	5.33
床 掘	基礎栗石	m ²	0.60
基礎栗石		m ²	0.79
路盤材敷均し		m	5.27
路盤紙		m	5.27
コンクリート舗装		m	5.33

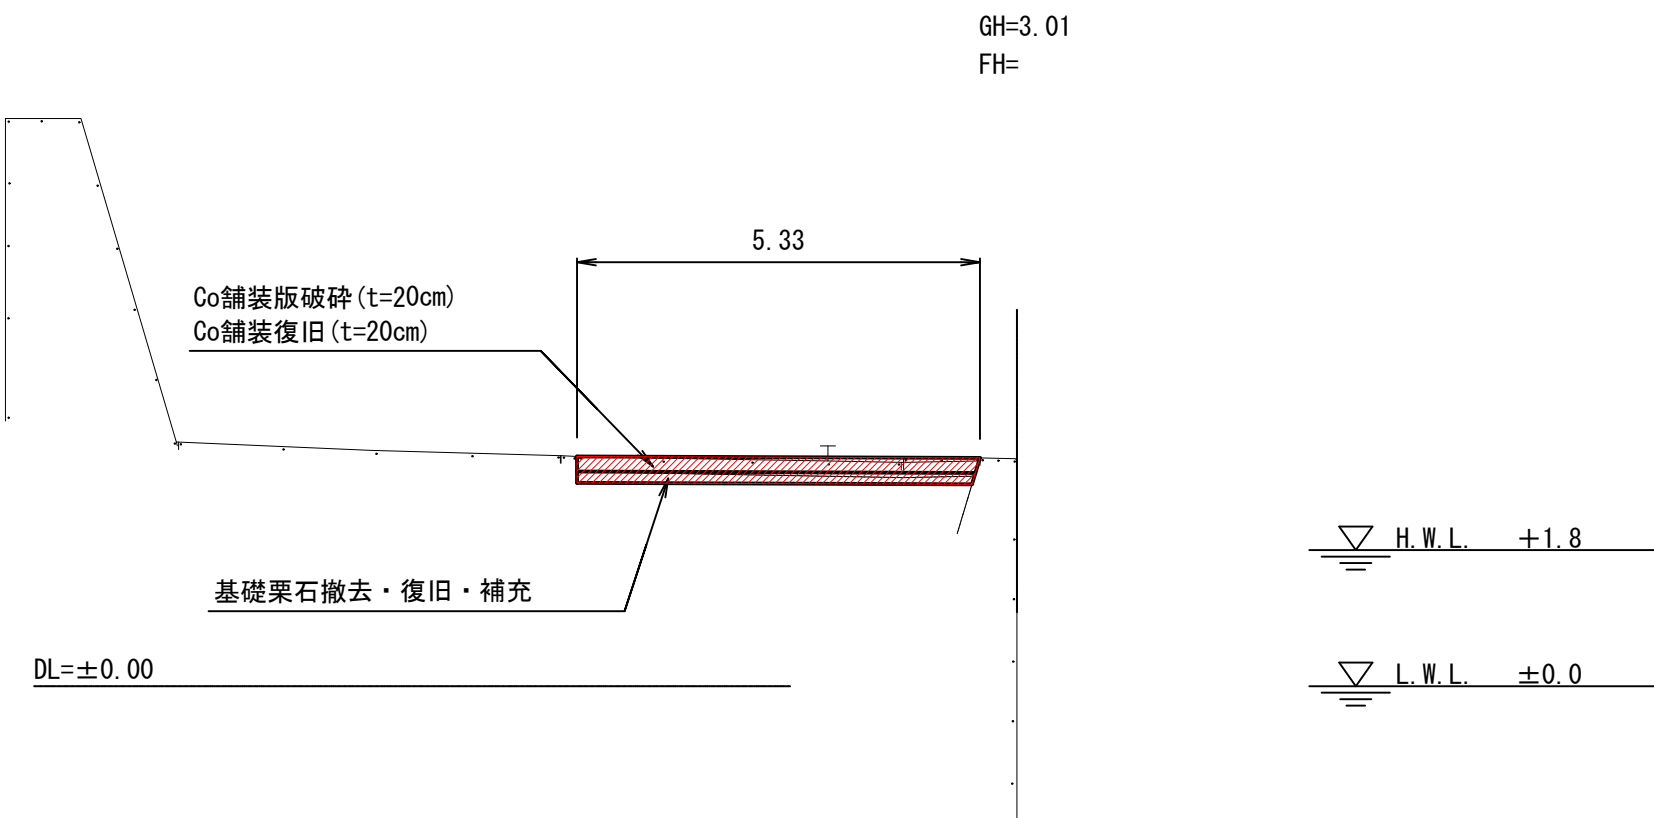


P0～P20

香 南 市			
工事種別	(令和8年度)令和8年度 漁保全第1-2号 住吉漁港水産基盤ストックマネジメント工事		
図面名称	横断図(その1)	縮尺	S=1:100
路線河川名	住吉漁港		
工事箇所	高知県 香南市 夜須町 手結山		
設計種別	実施設計	図 面 番 号	6
事務所名	香南市農林水産課		7
会社名			

横断図(その2)


S=1:100

P40			
種 別	規 格	単 位	数 量
コンクリート舗装版破砕	t=20cm	m	4.35
床 掘	基礎栗石	m ²	0.58
基礎栗石		m ²	0.65
路盤材敷均し		m	4.35
路盤紙		m	4.35
コンクリート舗装		m	4.35

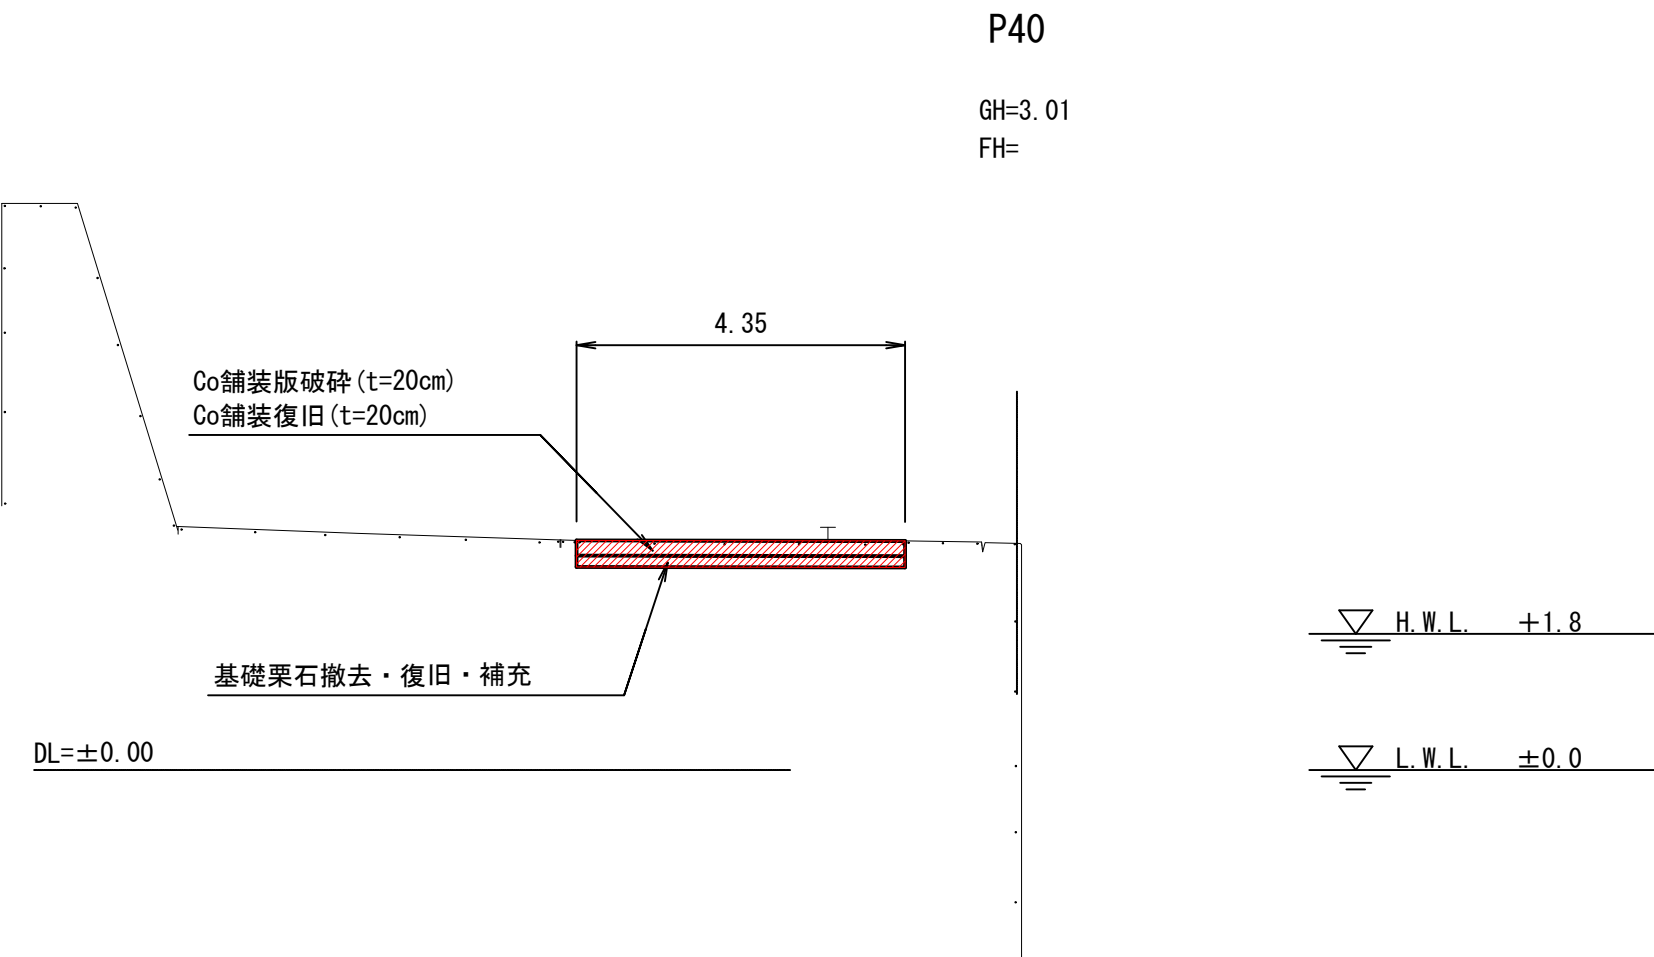


P40～P50 (P50を使用)

P40～P50 (係船柱基礎部を除く)			
種 別	規 格	単 位	数 量
コンクリート舗装版破砕	t=20cm	m	5.38
床 掘	基礎栗石	m ²	0.68
基礎栗石		m ²	0.79
路盤材敷均し		m	5.32
路盤紙		m	5.32
コンクリート舗装		m	5.38

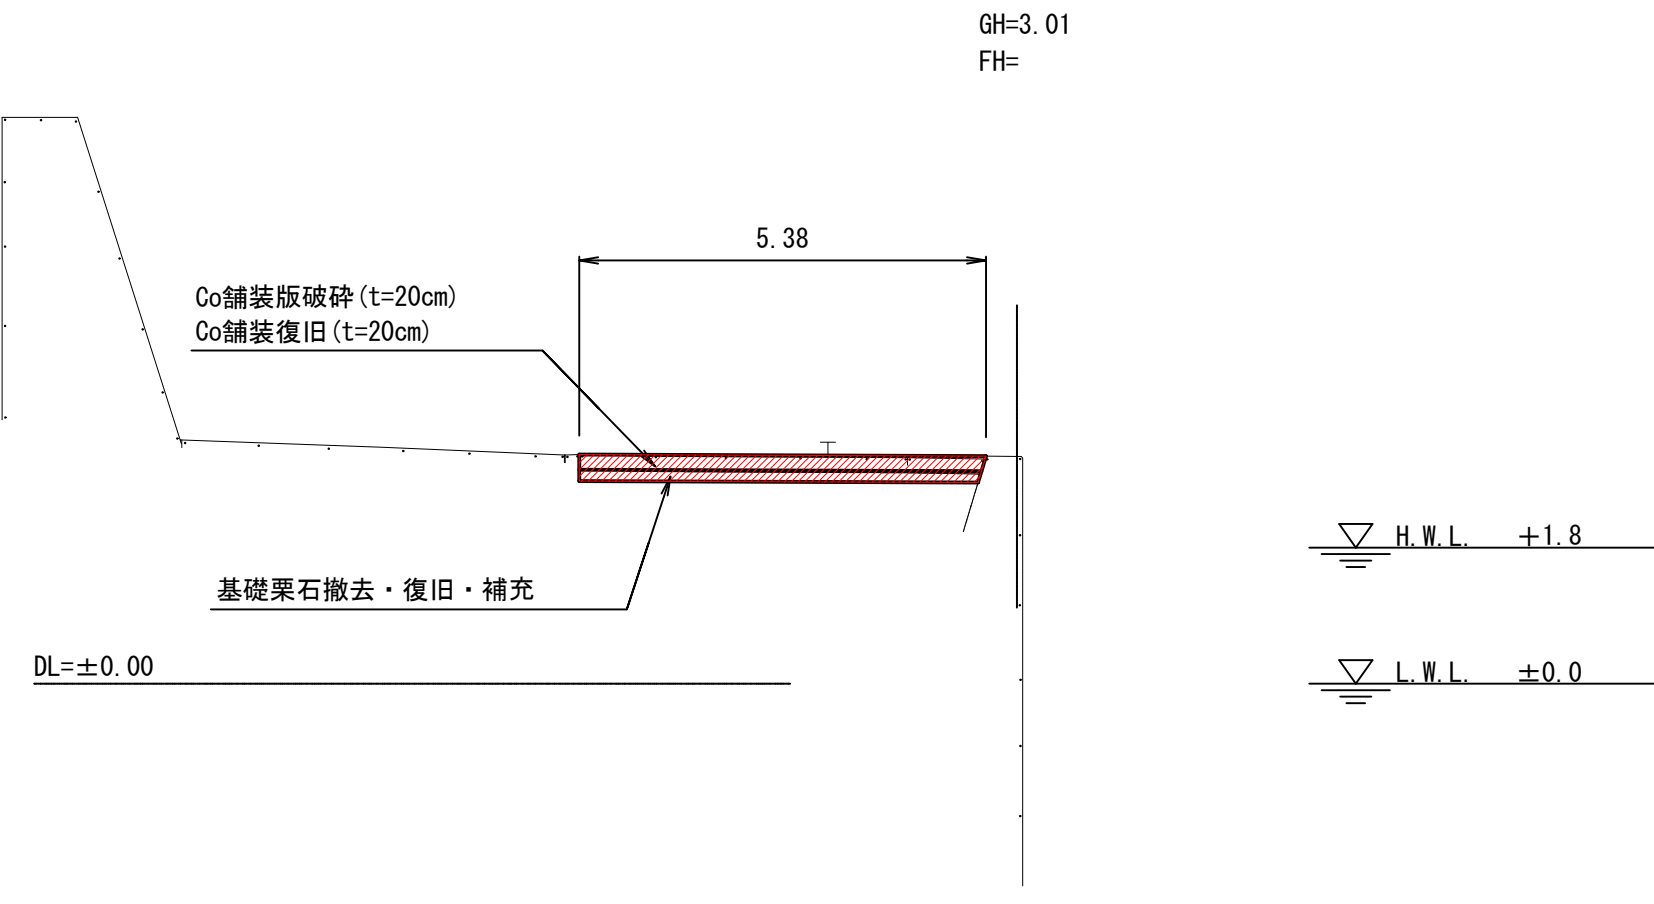


P50

P50			
種 別	規 格	単 位	数 量
コンクリート舗装版破砕	t=20cm	m	4.34
床 掘	基礎栗石	m ²	0.56
基礎栗石		m ²	0.65
路盤材敷均し		m	4.34
路盤紙		m	4.34
コンクリート舗装		m	4.34

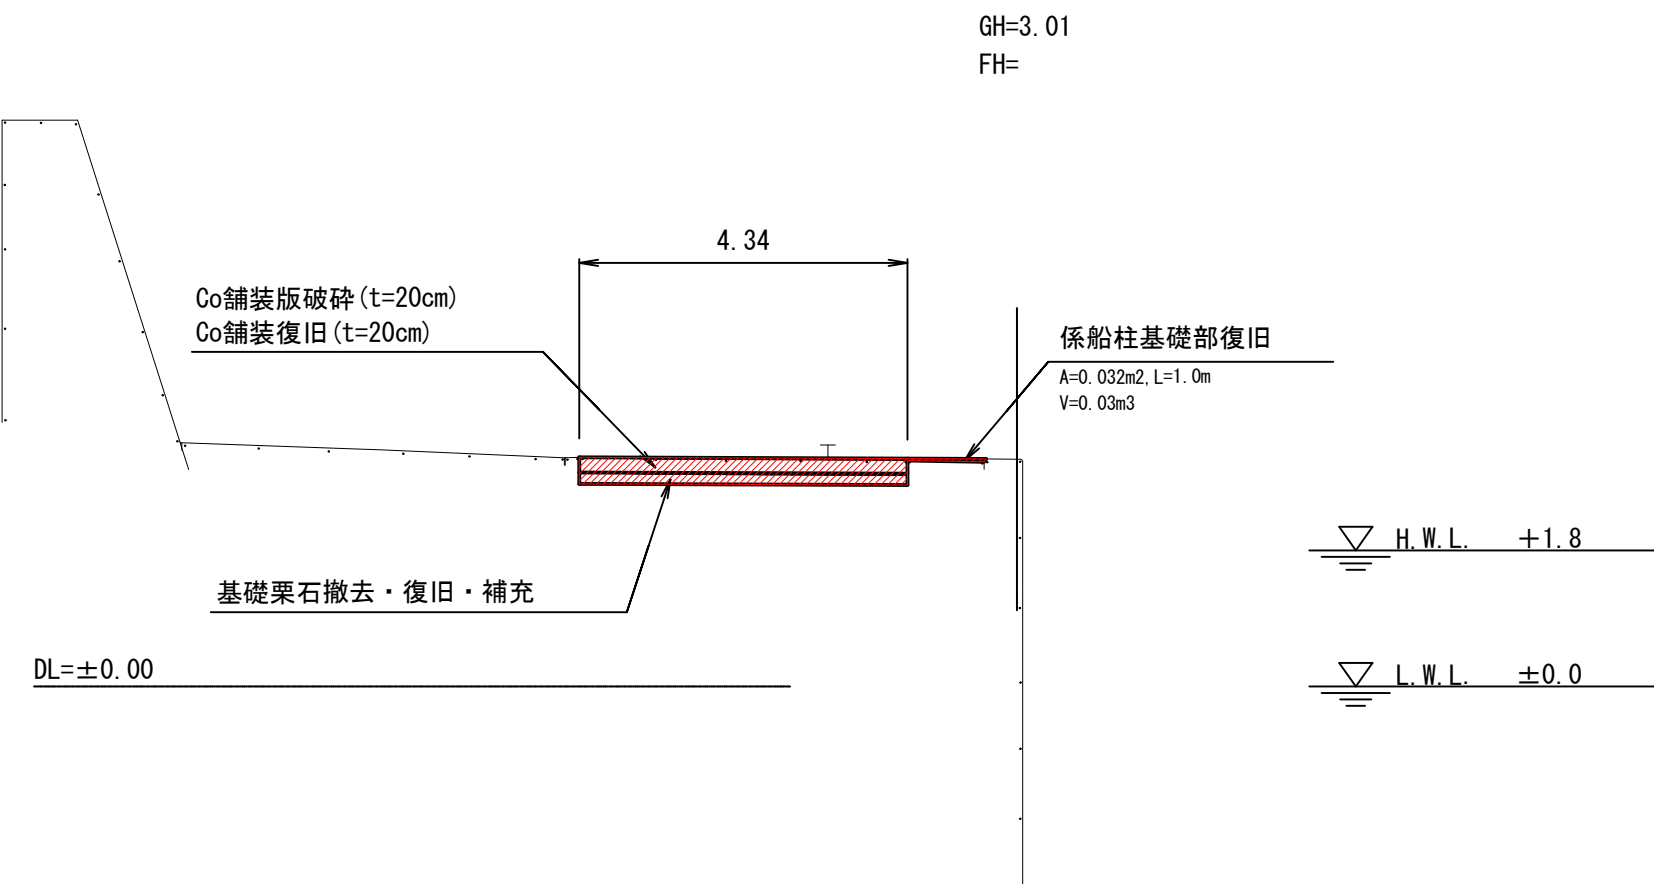


P50'


P50'			
種 別	規 格	単 位	数 量
コンクリート舗装版破砕	t=20cm	m	9.43
床 掘	基礎栗石	m ²	1.31
基礎栗石		m ²	1.40
路盤材敷均し		m	9.37
路盤紙		m	9.37
コンクリート舗装		m	9.43

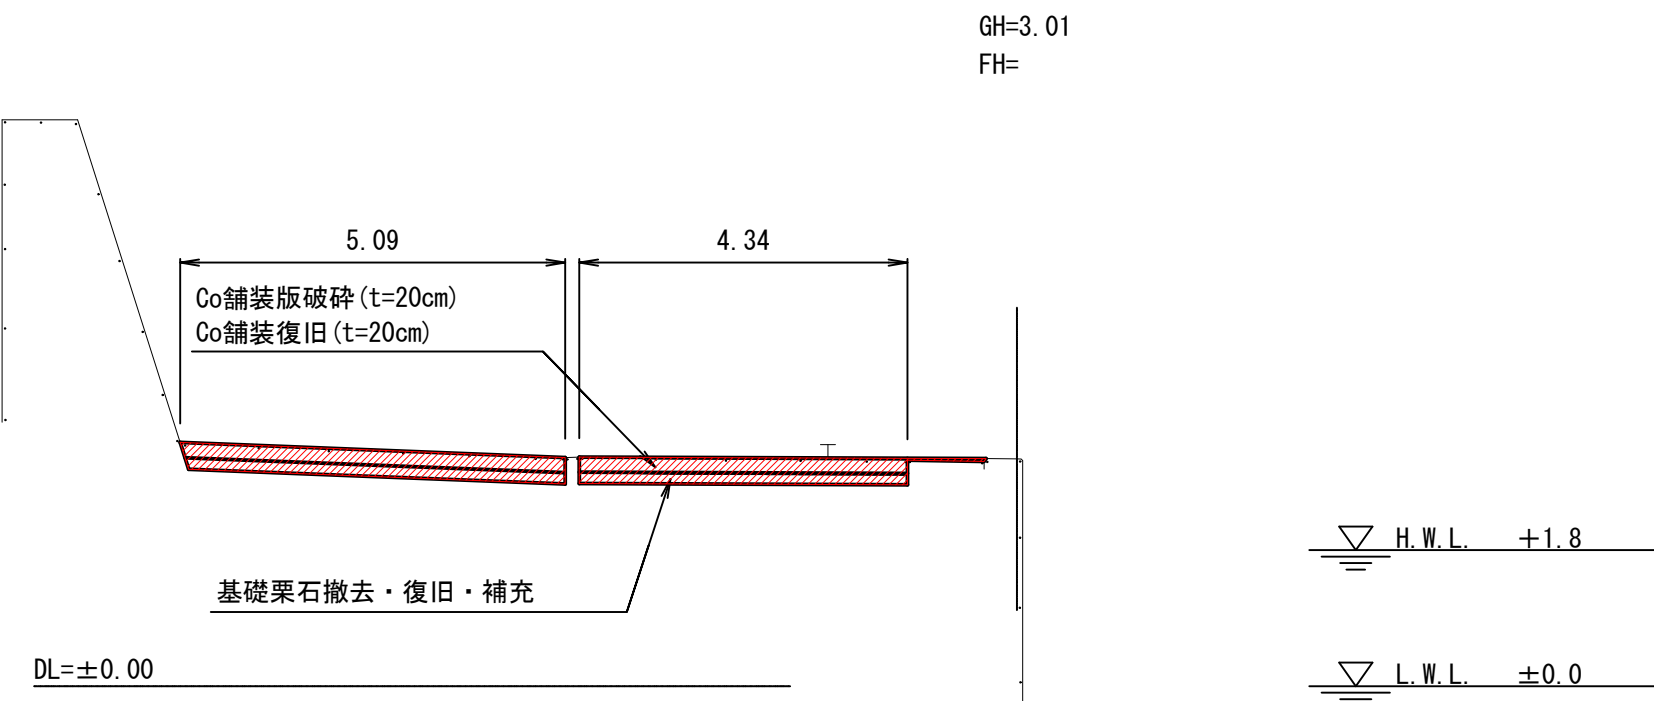


P50～P55 (P50を使用)

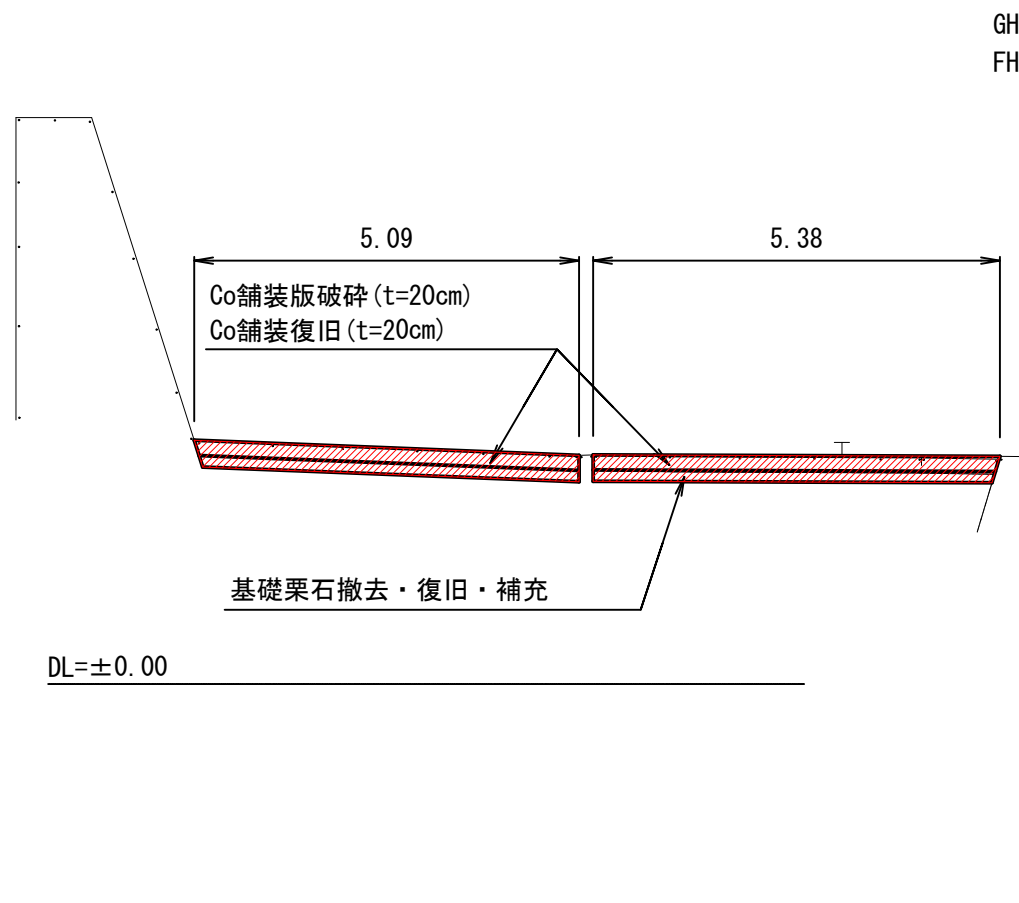


P55

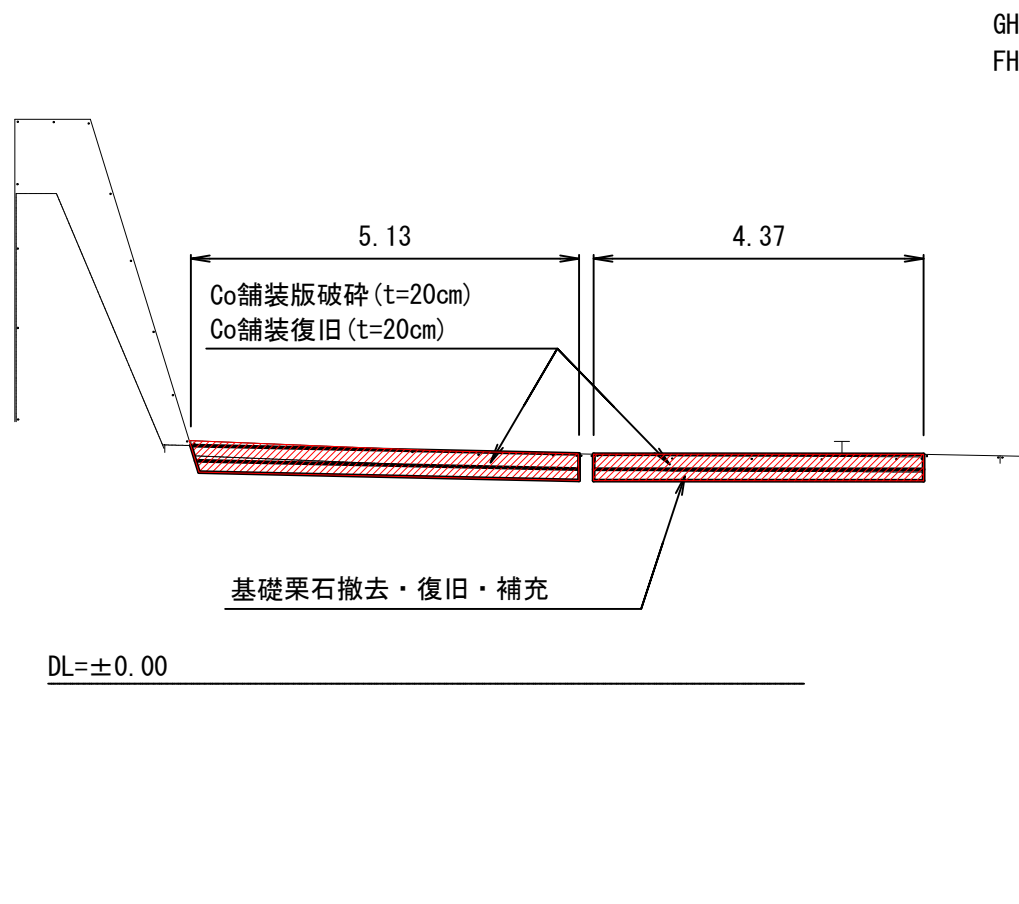

P50～P55 (係船柱基礎部を除く)			
種 別	規 格	単 位	数 量
コンクリート舗装版破砕	t=20cm	m	10.47
床 掘	基礎栗石	m ²	1.43
基礎栗石		m ²	1.54
路盤材敷均し		m	10.35
路盤紙		m	10.35
コンクリート舗装		m	10.47

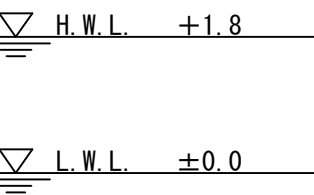

P55			
種 別	規 格	単 位	数 量
コンクリート舗装版破砕	t=20cm	m	9.50
床 掘	基礎栗石	m ²	1.41
基礎栗石		m ²	1.41
路盤材敷均し		m	9.44
路盤紙		m	9.44
コンクリート舗装		m	9.50

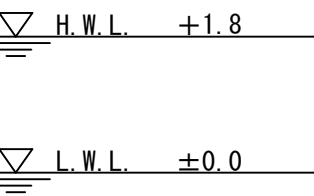

P40～P55

香 南 市			
工事種別	(令和8年度)令和8年度 漁保全第1-2号 住吉漁港水産基盤ストックマネジメント工事		
図面名称	横断図(その2)	縮尺	S=1:100
路線河川名	住吉漁港		
工事箇所	高知県 香南市 夜須町 手結山		
設計種別	実施設計	図 面 番 号	7
事務所名	香南市農林水産課		7
会社名			