


平面图
S=1:500


施工延長 L=129m

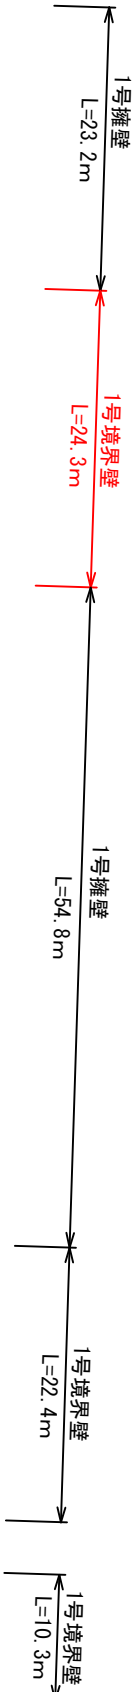

1号横断水路
L=4.6m

2号横断水路
L=4.6m

2号横断水路
L=5.0m

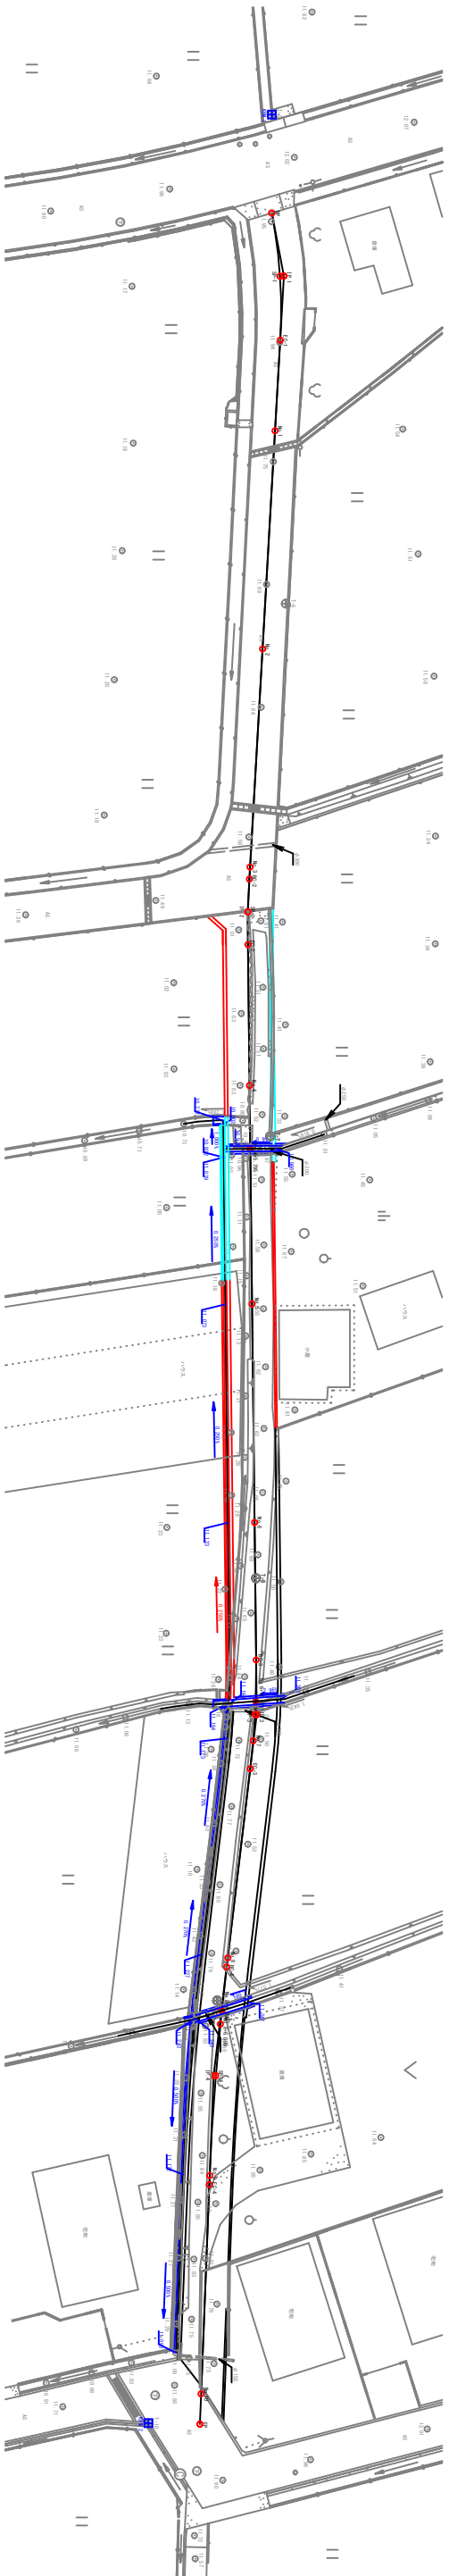

1号擁壁
L=6m

1号擁壁
L=36m

1号水路
L=36m

1号擁壁
L=32.9m

1号水路
L=12.5m

香 南 市				
工事種別	建設08024号 下井西(1)地区14号農道・水路改修工事			
図面名称	平 面 図	縮 尺	1:500	
路線河川名	14号農道・水路			
工事箇所	香南市 野市町 下井			
設計種別	実施図		図面 番号	1 8
事業者名	香南市 建設課			
会社名				

1 : 100
1 : 50




圖面新標準

$S=1:50$

土工			概 要	
区分	記号	土質		
盛	路			
	BV1	土砂	W≧4.0m	
	BV2	"	2.5≦W<4.0m	
	BV3	"	1.0≦W<2.5m	
	BV4	"	W<1.0m	
土 路	BV5		W≧4.0m	
	BV6		2.5≦W<4.0m	
	BV7		1.0≦W<2.5m	
	BV8		W<1.0m	
土 体	BV9			
	他			
埋	Bd-A	"	W≧4.0m	
	Bd-B	"	W≧4.0m W<1.0m	
	Bd-C	"	1.0≦W<4.0m W<1.0m	
	Bd-D	"	W<1.0m W<1.0m	
展	RdO	"	埋合コンクリート	
切	片切	土砂	人井用護壁管材(W:5.0m)	
	掘削	94K4	軟岩	
		96K4	"	
	掘削	94K	B・V又はB・D(W≧5.0m)	
土	削工	96K	軟岩 リツパバルドーチ(W≧5.0m)	
	掘削	97K	軟岩 大型ツレーカー(W≧5.0m)	
	保護	14K	土砂	パンプホウ
	掘削	16K	軟岩	大型ツレーカー
床均し	丁	土砂、軟岩		

NO. 5

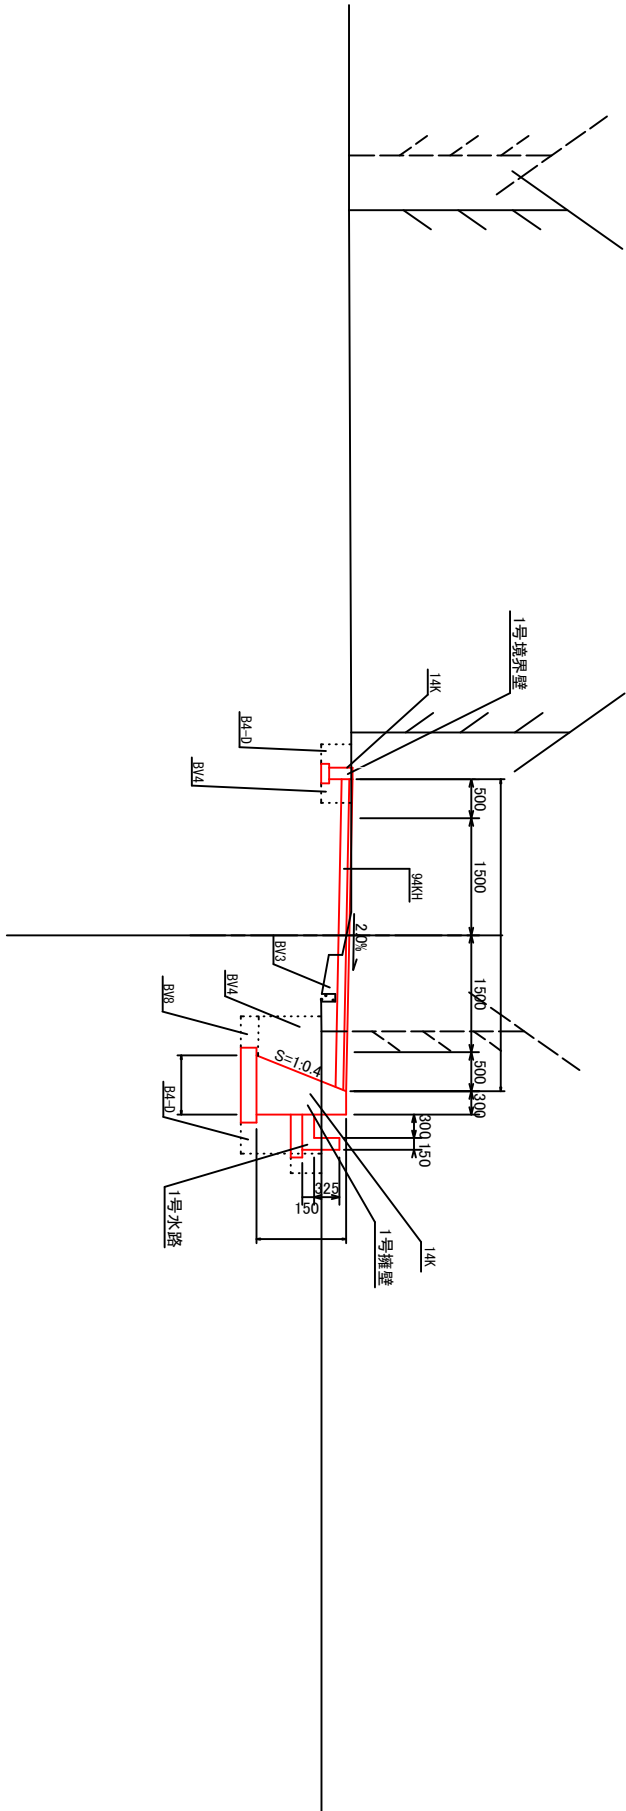


DL=5.000

香 南 市			
工程類別	港督802號 下井面(1)地区14号農道 水路改善工事		
圖面名称	標準断面圖	縮尺	
路線河川名	14号農道・水路		
工事箇所	香南市 野井町 下井		
設計欄別	築地図	図面	3
事業者名	香南市 建設課	番号	8
会社名			

横断図 (1)


S=1:100

NO. 2
GH=11.68
FH=

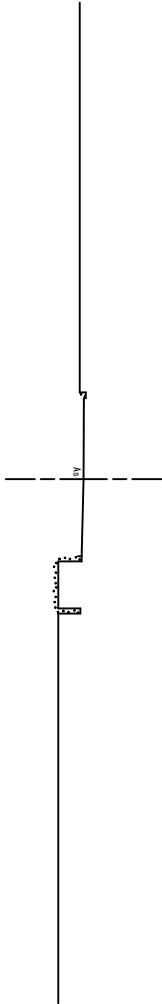


DL=5.000

NO. 1
GH=11.80
FH=

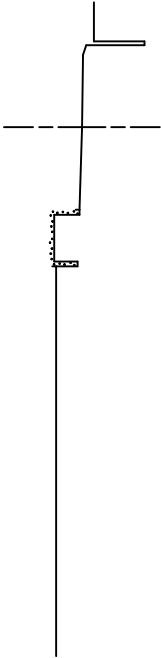


DL=5.000

NO. 0
GH=11.96
FH=

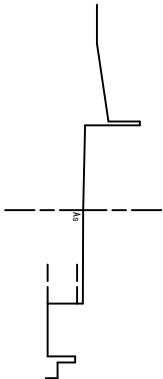

DL=5.000


NO. 4
GH=11.02
FH=1.537

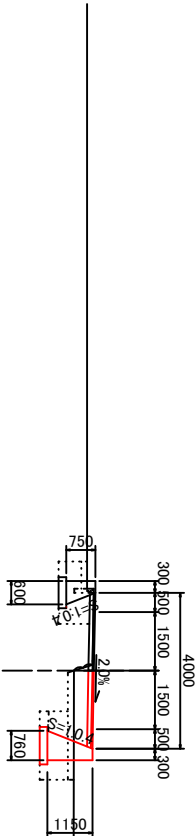

14K	1.1
B4-D	0.3
B4	0.08
T	1.0
BV3	0.8
BV4	0.3
BV6	0.08
表土剥ぎ取り	0.4

DL=5.000


SP-2
GH=11.58
FH=1.577

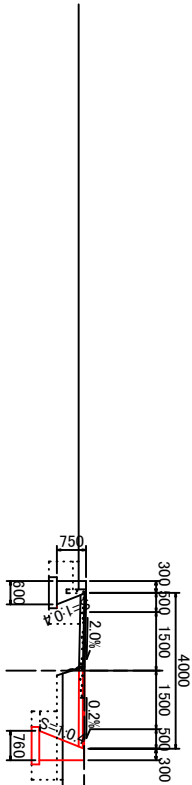

14K	1.1
B4-D	0.3
B4	0.08
T	1.0
BV3	0.8
BV4	0.3
BV6	0.08
表土剥ぎ取り	0.4

DL=5.000

NO. 3
GH=11.61
FH=

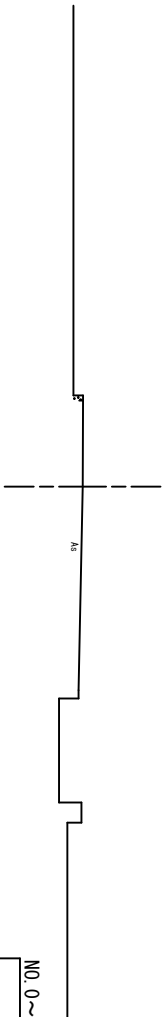

DL=5.000

NO. 0~NO. 4

香 南 市


工事種別			
建設0824号			
下井田(1)地区14号農道・水路改修工事			
図面名称		横断図 (1)	縮尺
路線河川名		14号農道・水路	
工事箇所		香南市 野市町 下井	
設計種別		実施図	図面
事業者名		香南市 建設課	番号
会社名			4 / 8

横 断 図 (2)

S=1:100

NO. 6 (NO. 6+16.378同断)

GH=11.56
FH=11.767

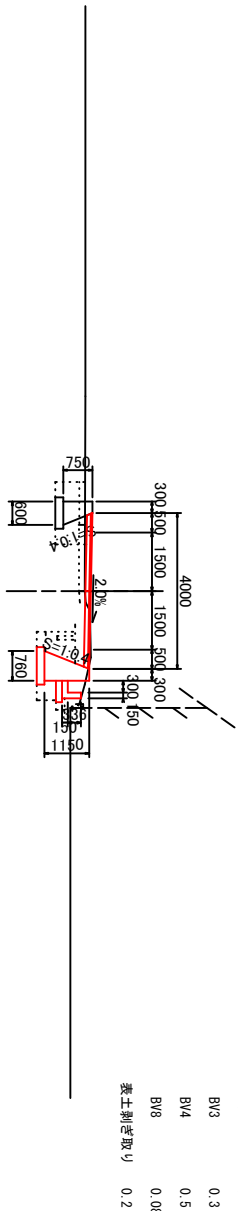


14K	1.3
B4-D	0.3
B4	0.04
T	1.0
BV3	0.3
BV4	0.5
BV8	0.08
表土剥ぎ取り	0.2

DL=5.000

NO. 5

GH=11.68
FH=11.716

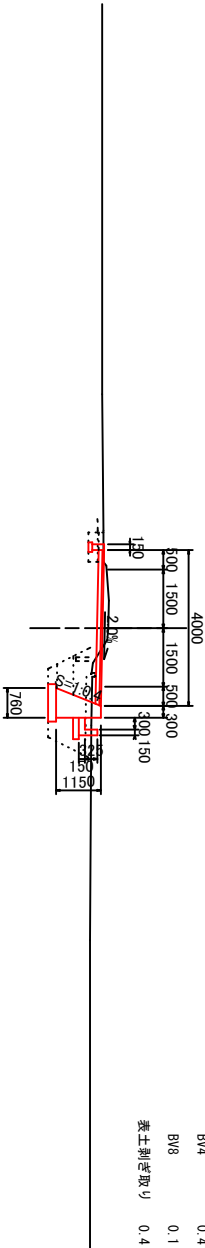


94KH	0.4
14K	2.2
B4-D	0.4
B4	0.1
T	1.0
BV3	0.8
BV4	0.4
BV8	0.1
表土剥ぎ取り	0.4

DL=5.000

NO. 4+6.7

GH=11.49
FH=11.526

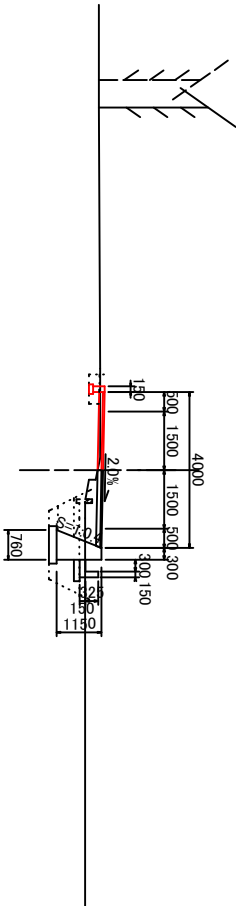

14K	0.2
B4-D	0.07
B4	0.04
T	0.2


DL=5.000

横 断 図 (2)

S=1:100

NO. 9

GH=11.80
FH=11.808

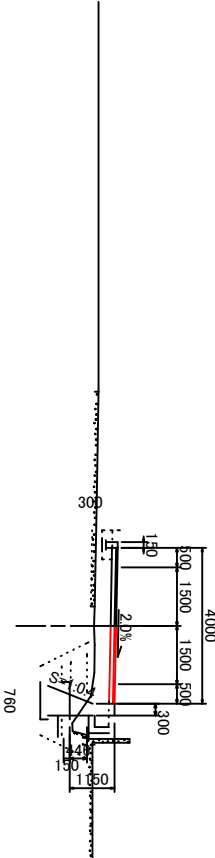


94KH	0.4
14K	2.8
B4-D	0.6
B4	-
T	1.8
BV3	0.7
BV4	0.4
BV8	0.1
表土剥ぎ取り	-

DL=5.000

NO. 8+6.095

GH=11.85
FH=11.793

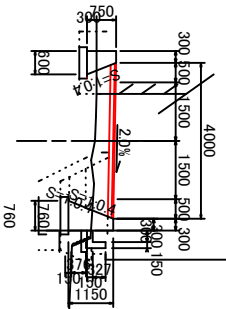


94KH	0.8
14K	2.7
B4-D	0.5
B4	-
T	1.8
BV3	0.7
BV4	0.4
BV8	0.1
表土剥ぎ取り	-

DL=5.000

NO. 8

GH=11.58
FH=11.787

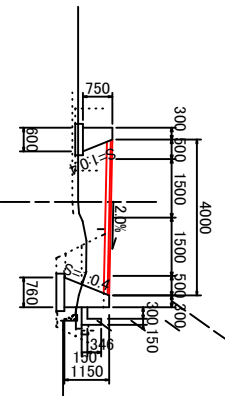

94KH	0.2
14K	3.5
B4-D	0.6
B4	0.1
T	2.3
BV3	1.2
BV4	0.6
BV8	0.1
表土剥ぎ取り	0.5

NO. 5~NO. 9

香 南 市

工事種別 建設08024号 下井田(1)地区14号農道・水路改修工事

図面名称 横断図(2) 縮尺 1:100

路線河川名 14号農道・水路

工事箇所 香南市 野市町 下井

設計種別 実施図


事業者名 香南市 建設課

図面番号 8


1号擁壁展開図

V=1:50
H=1:100


1号擁壁 (右側)
NO. 3+3.94~NO. 9+16.95

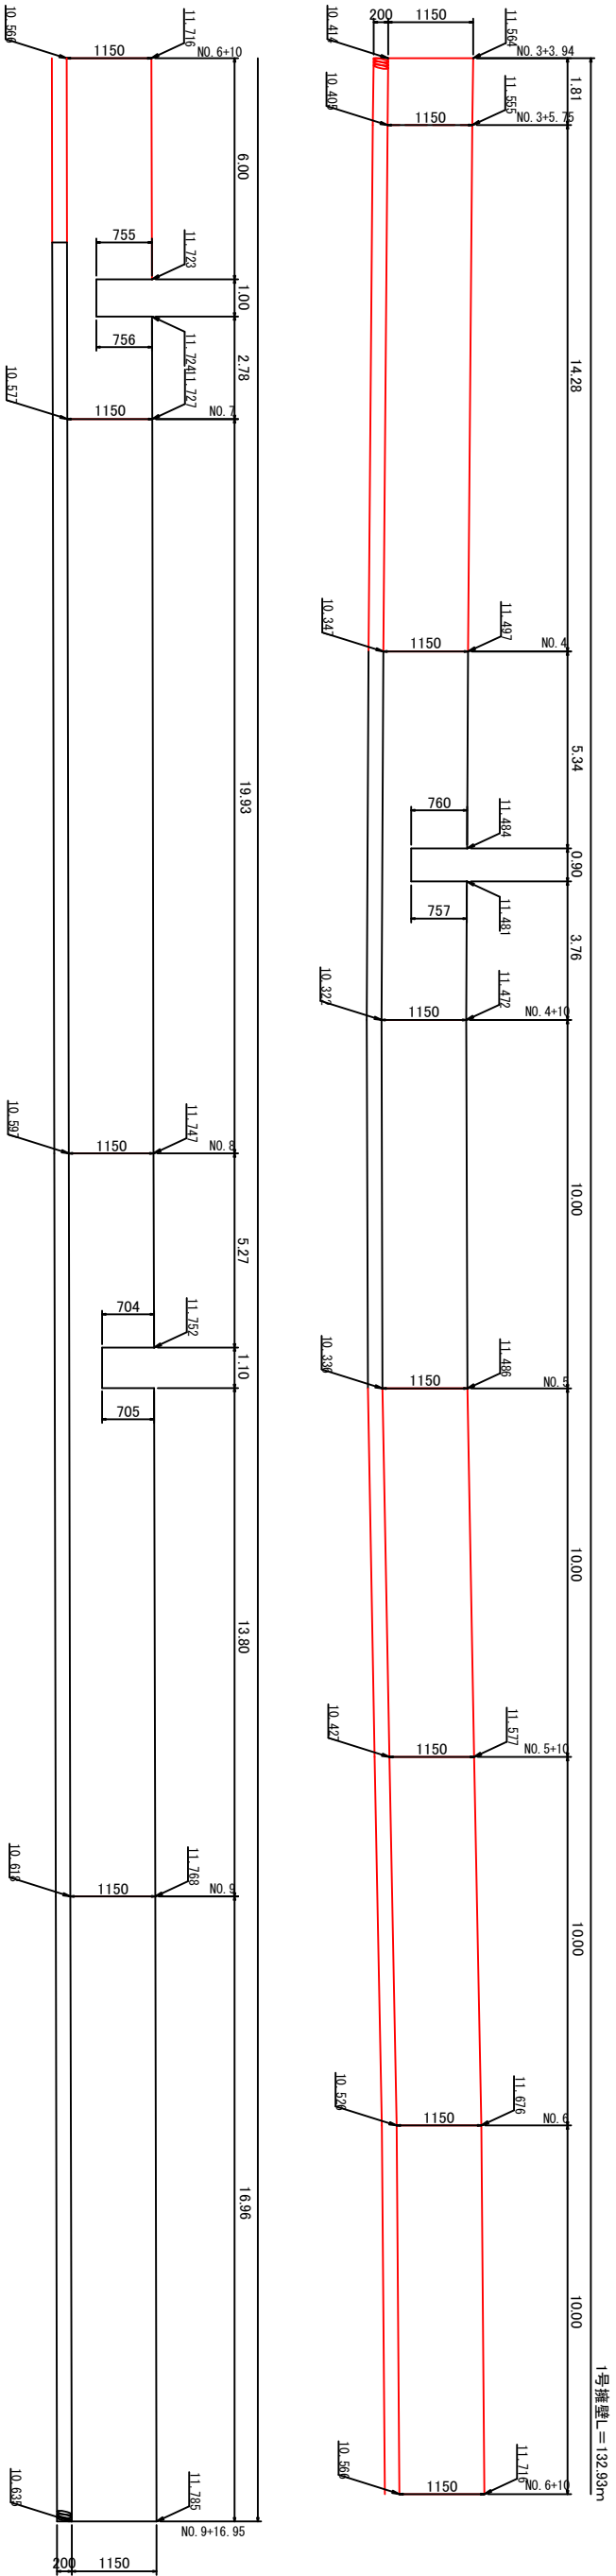


1号擁壁 (左側)
NO. 3+3.77~NO. 4+7.05

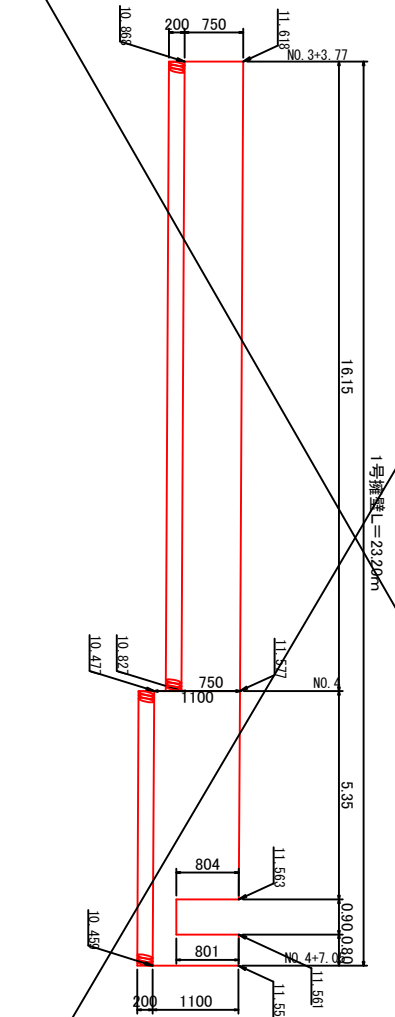

1号擁壁
S=1:20

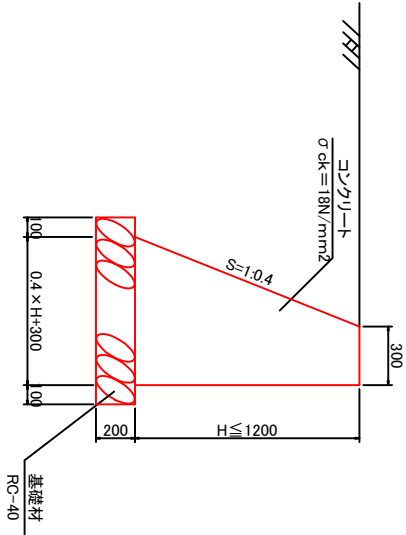

1号擁壁 (左側)
NO. 3+3.94~NO. 9+16.95


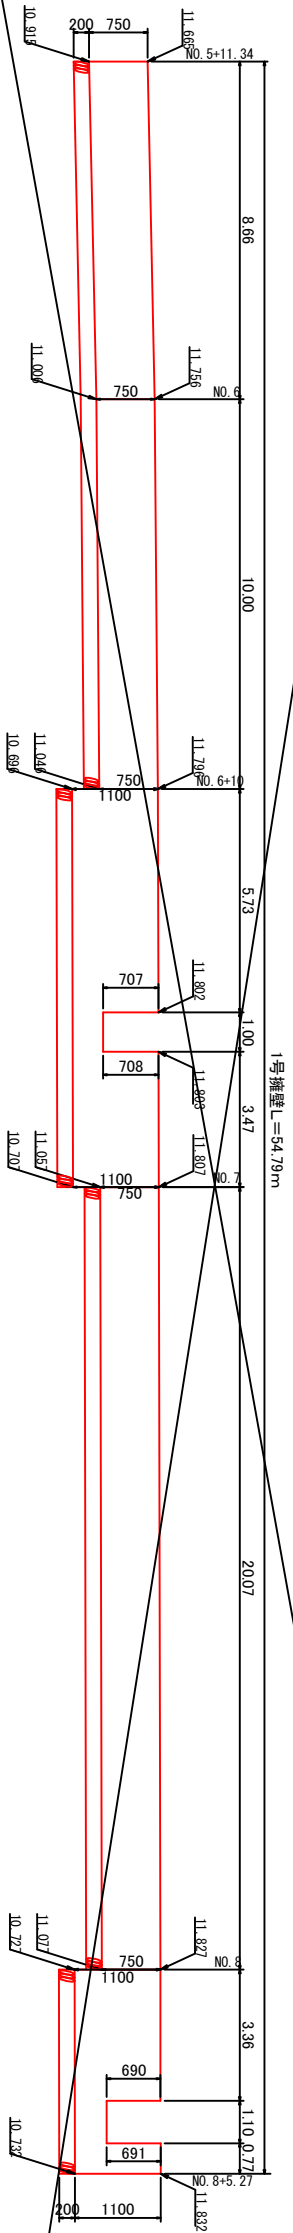


香 南 市			
工事種別	建築(0024号 下井路(1)地区14号農道・水路改修工事)		
図面名称	1号擁壁展開図	縮尺	V=1:50 H=1:100
路線河川名	14号農道・水路		
工事箇所	香南市 野市町 下井		
設計種別	実施図	図面 番号	6 8
事業者名	香南市 建設課		
会社名			


1号水路展開図

V=1:25
H=1:100

1号水路

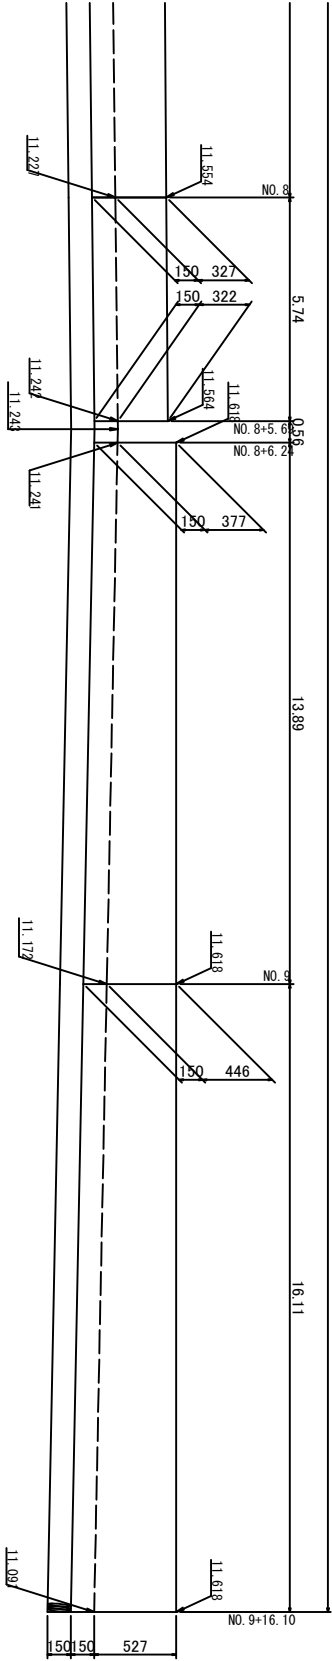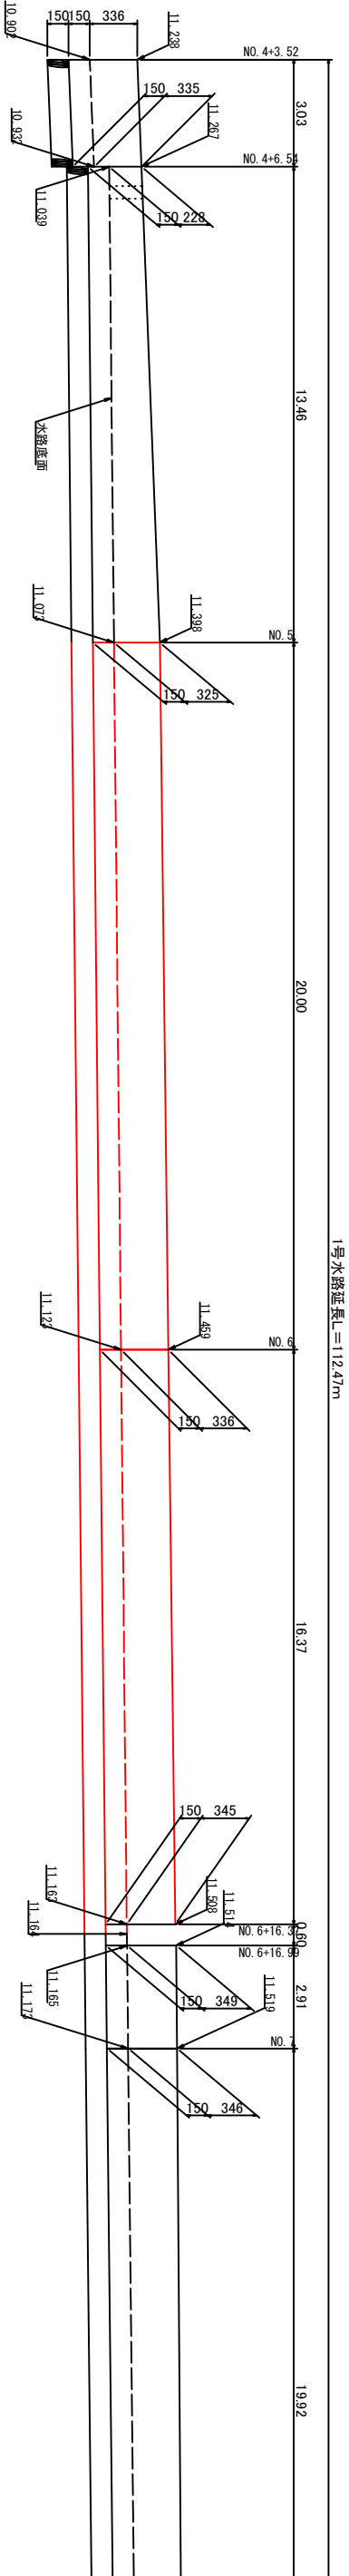


1号水路
S=1:20

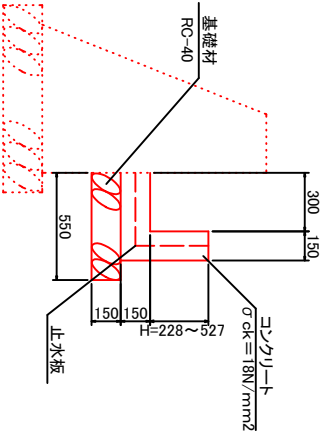

香 南 市			
工事種別	建築0024号 下井西(1)地区14号農道・水路改修工事		
図面名称	1号水路展開図	縮尺	図示
路線河川名	14号農道・水路		
工事箇所	香南市 野市町 下井		
設計種別	実施図		図面 7 — 8
事業者名	香南市 建設課		
会社名			番号


構造図

1号境界壁
S=1:20

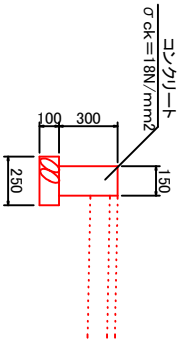


材料表					10m当り
種 別	規 格	単 位	数 量	備 考	
コンクリート	σck=18N/mm²	m³	0.5		
型枠		m²	6.0		
目地材		m²	0.05		
基礎材	RC-40	m²	2.5		

1号横断水路
S=1:20

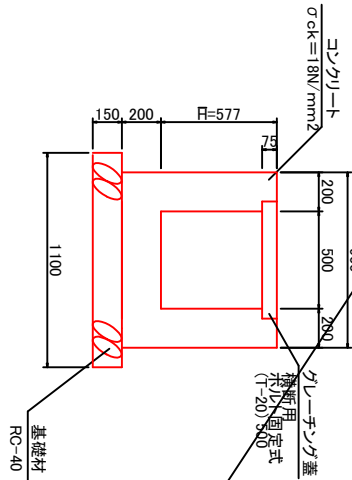


材料表					10m当り
種 別	規 格	単 位	数 量	備 考	
コンクリート	σck=18N/mm²	m³	4.1		
型枠		m²	27.0		
目地材		m²			
基礎材	RC-40	m²	11.0		

2号横断水路
S=1:20

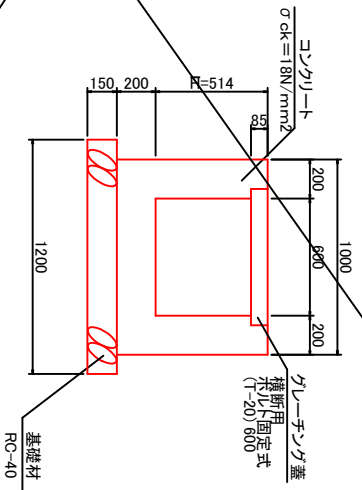

材料表					10m当り
種 別	規 格	単 位	数 量	備 考	
コンクリート	σck=18N/mm²	m³	4.1		
型枠		m²	25.4		
目地材		m²			
基礎材	RC-40	m²	12.0		

アスファルト舗装
S=1:10

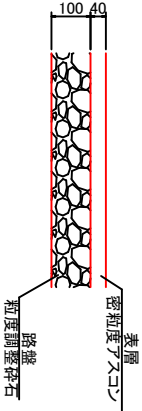

香 南 市				
工事種別	建第08024号 下井西(1)地区14号農道・水路改修工事			
図面名称	構 造 図	縮尺	図示	
路線図/1名	14号農道・水路			
工事箇所	香南市 野市町 下井			
設計種別	実施図		図面 8 — 8	
事業者名	香南市 建設課			
会社名	番号			