


平面图

S=1:250

施工延長 L=48m

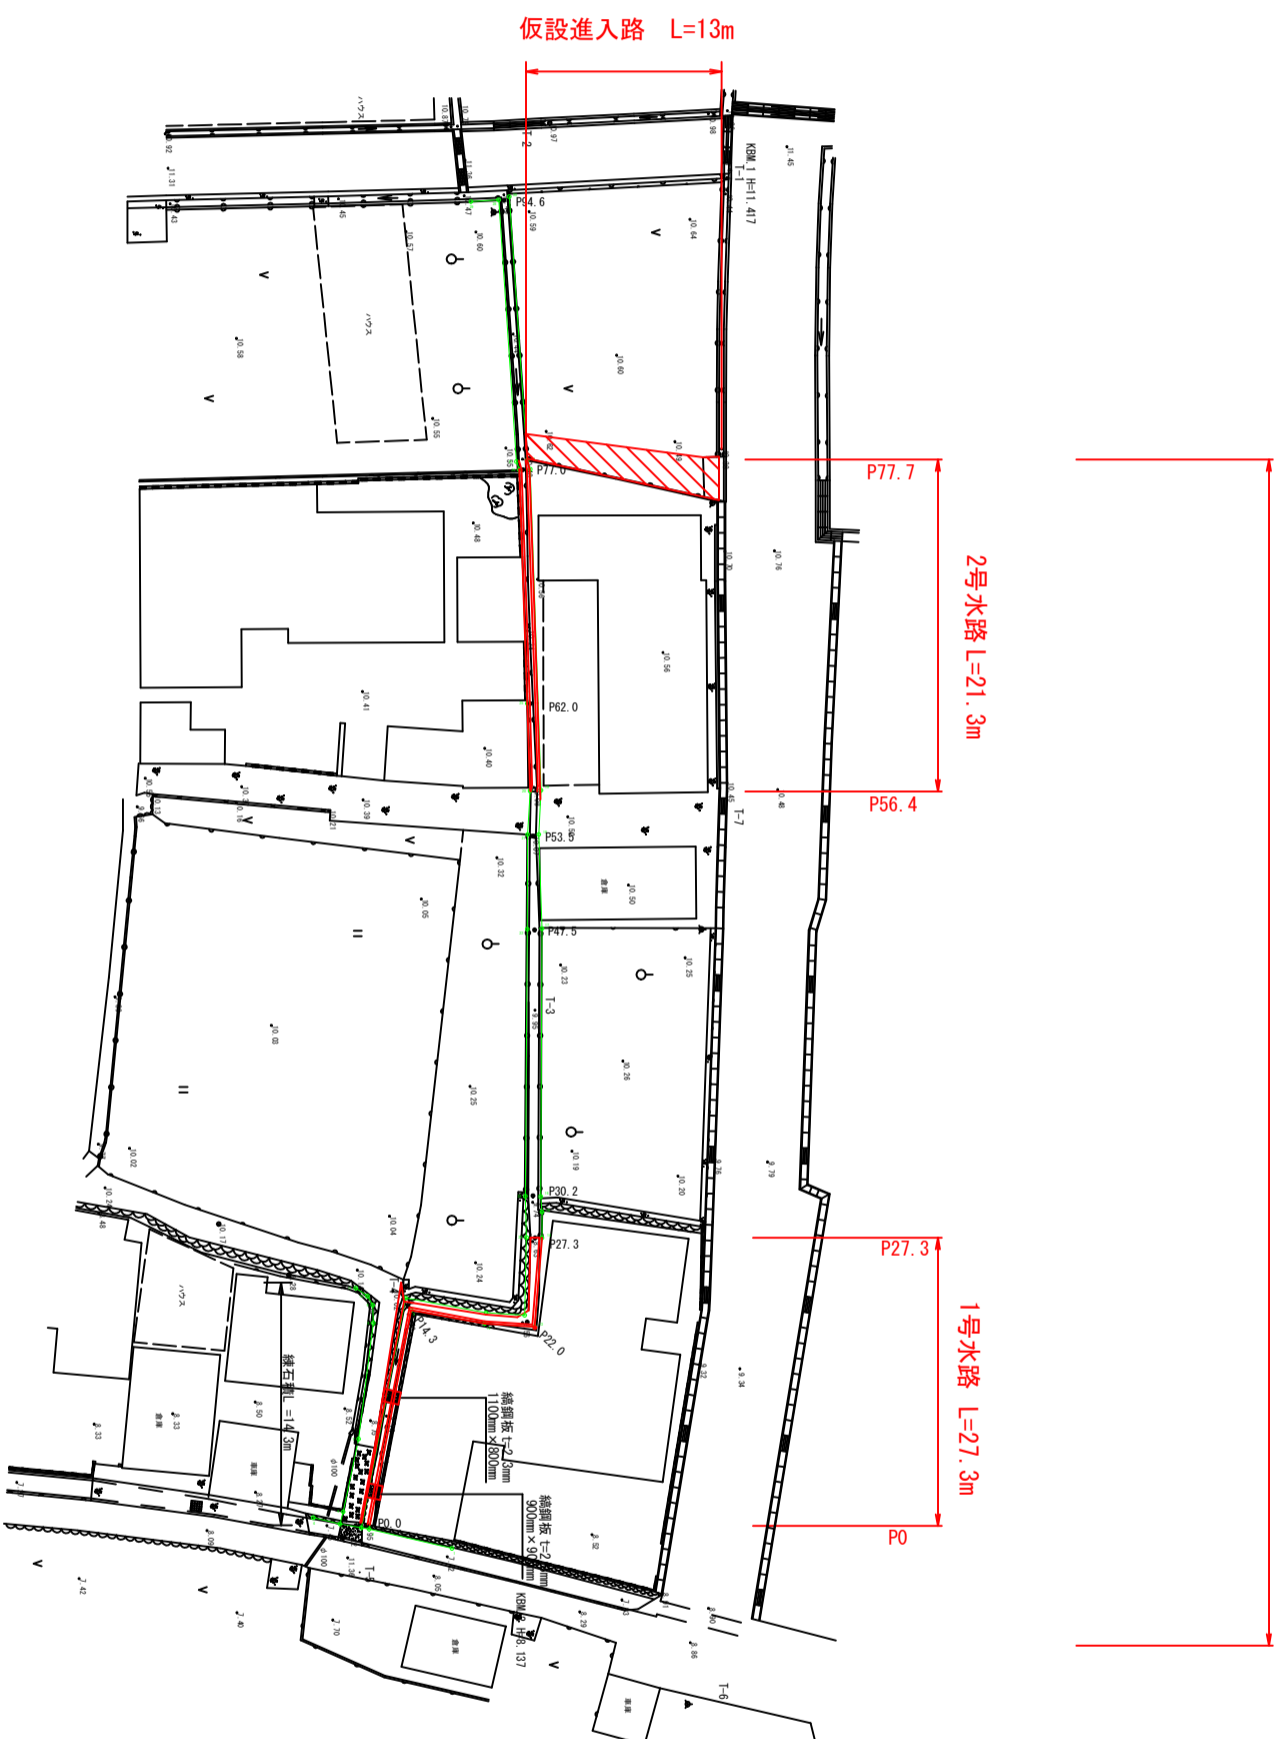

香 南 市

建築08088號
下井西(2)地區 32號水渠改善工程

圖面名稱 平面圖 縮尺 1:280

路線圖/1名 下井西(2)地區 32號

事務所 香南市 野井町 下井


設計種別

事業者名 香南市 建設課

圖面 1
番號 4

委 社 名

断面图

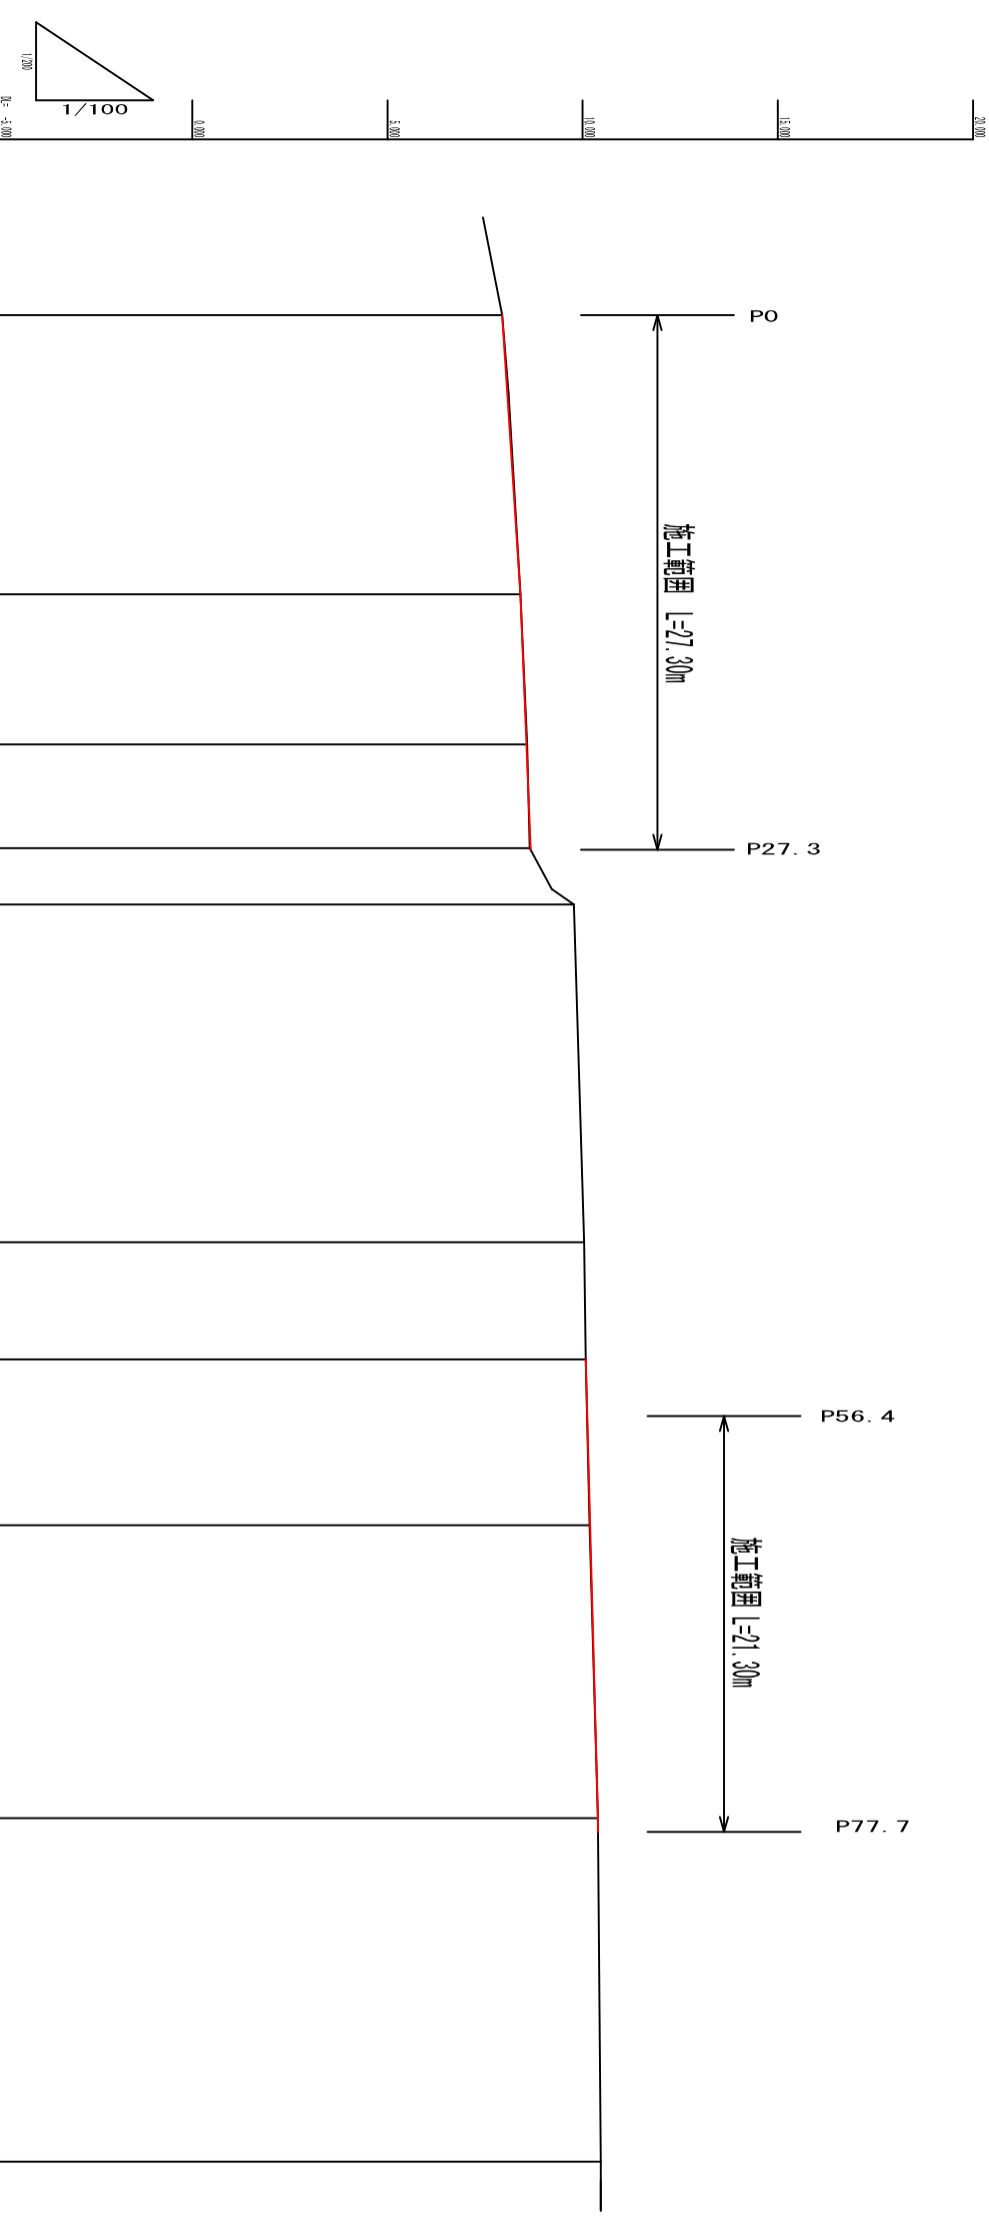


断面号	断面间距	断面高程	断面位置	断面宽度	断面深度	断面备注
P0.0	0.000	0.000				
P14.3	14.300	14.300				
P22.0	7.700	22.000	9.021			
P27.3	5.300	27.300	0.020			
P30.2	2.900	30.200				
P47.5	17.300	47.500				
P53.5	6.000	53.500				
P56.5	3.000	56.500				
P62.0	5.500	62.000	9.011			
P77.0	15.000	77.000				
P77.7	0.700	77.700				
P94.6	16.900	94.600				

工程类别		香 南 市	
图面名称	横断面	图 示	1/100
道路名称	下井西(2)地区 22号	图 示	1/100
工程名称	香南市 下井	图 示	1/100
事业名称	香南市 建设课	图 示	1/100
会社名称		图 示	1/100

構造図・展開図・土工図

1号水路

S=1:20

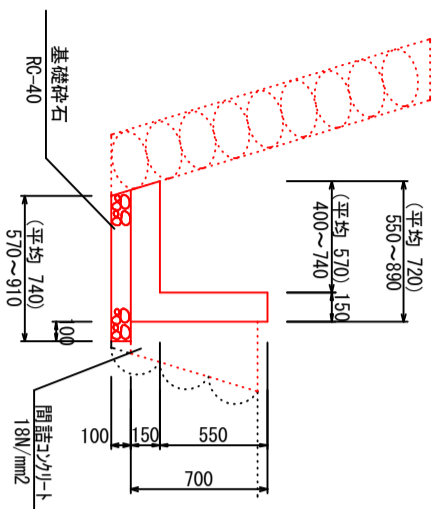


10m当たり

材料名称	規格	単位	数量	重量
コンクリート	18N/mm ²	m ³	1.91	
型枠	無筋構造物	m ²	12.50	
基礎砕石	RC-40	m ²	7.40	
目地材	温着繊維質 t=10mm	m ²	0.19	
止水板	FF200*5	m	1.27	

(注)地盤が岩盤の場合は基礎砕石は使用しないものとする。

2号水路

S=1:20

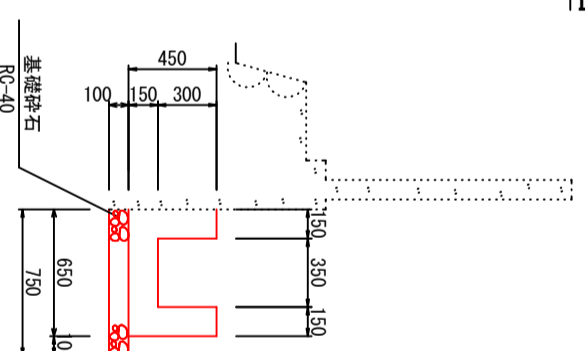


10m当たり

材料名称	規格	単位	数量	重量
コンクリート	18N/mm ²	m ³	1.88	
型枠	無筋構造物	m ²	10.50	
基礎砕石	RC-40	m ²	7.50	
目地材	温着繊維質 t=10mm	m ²	0.19	
止水板	FF200*5	m	1.25	

(注)地盤が岩盤の場合は基礎砕石は使用しないものとする。

練石積 展開図

S=1:40

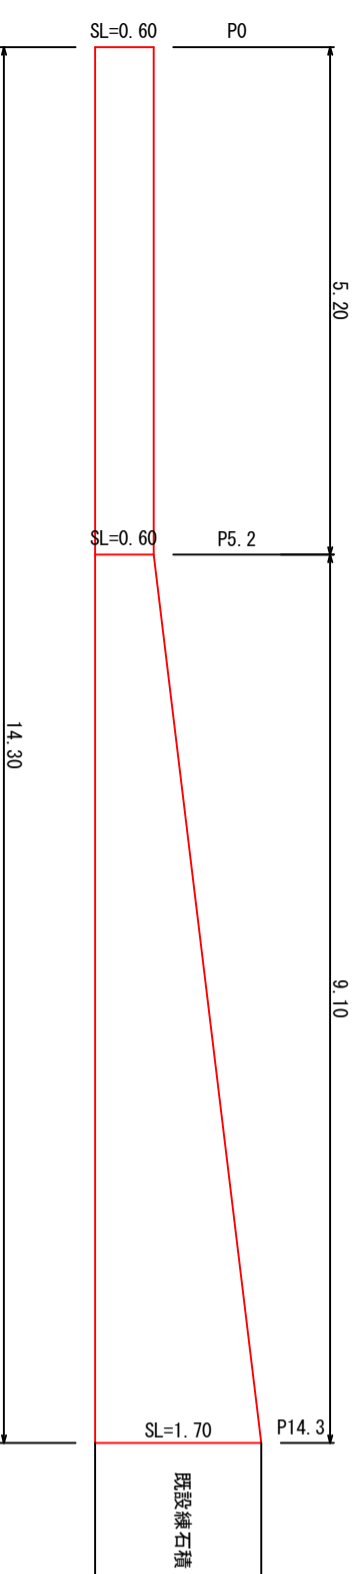


仕戻し工

名称	種別	形状	単位	数量	重量
石積工	練	控350m	m ²	13.6	

石積取壊し展開図

S=1:50

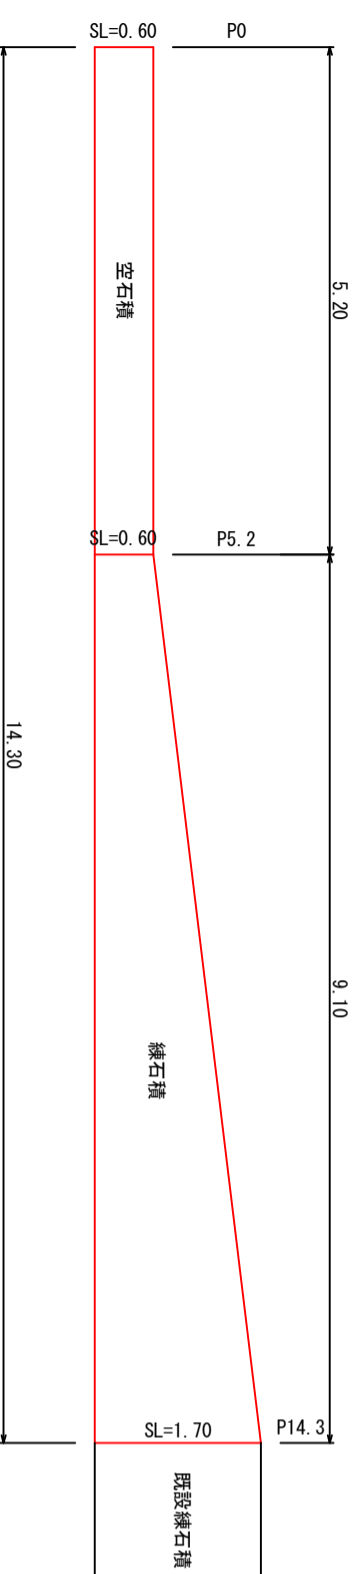


取壊し数量表

名称	種別	形状	単位	数量
石積取壊し	空	控350m	m ²	3.12
	練	控350m	m ²	10.47

練石積

S=1:20

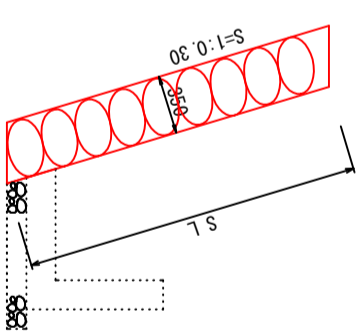


材料表

名称	規格	単位	数量	重量
石材	D=0.35	m	購入	

間詰コンクリート

S=1:20

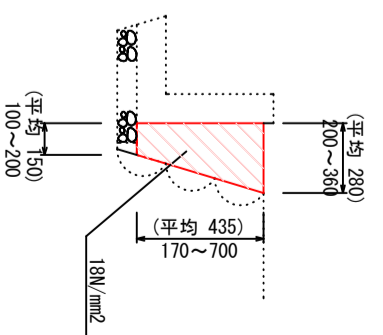


材料表

名称	規格	単位	数量	重量
埋戻しコンクリート	18N/mm ²	m ³	0.94	

標準土工図

S=1:20

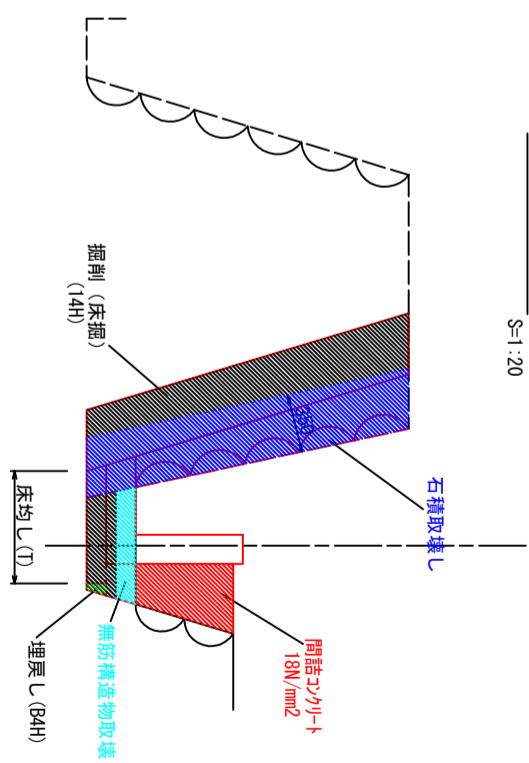

香 南 市	
工事種別	建築0808号
図面名称	下井西(2)地区 32号水路改修工事
図面種類	横断面
図面縮尺	1/20
路線河川名	下井西(2)地区 32号
工事箇所	香南市 野市町 下井
設計種別	
事業者名	香南市 建設課
図面番号	4
会社名	