


平面図 S=1:500

香南市 野市町 下井

※平成26年度 17号道路測量設計委託業務において、
測量設計を任意標高で実施している。
本業務は高規格道路の標高基準と号点とするため整合が取れない。
協議の結果、17号道路委託業務のKBMを本業務水準測量観測時に
観測し較差をシフトすることとした。
その結果、17号道路への標高シフト量は『+0.783m』である。

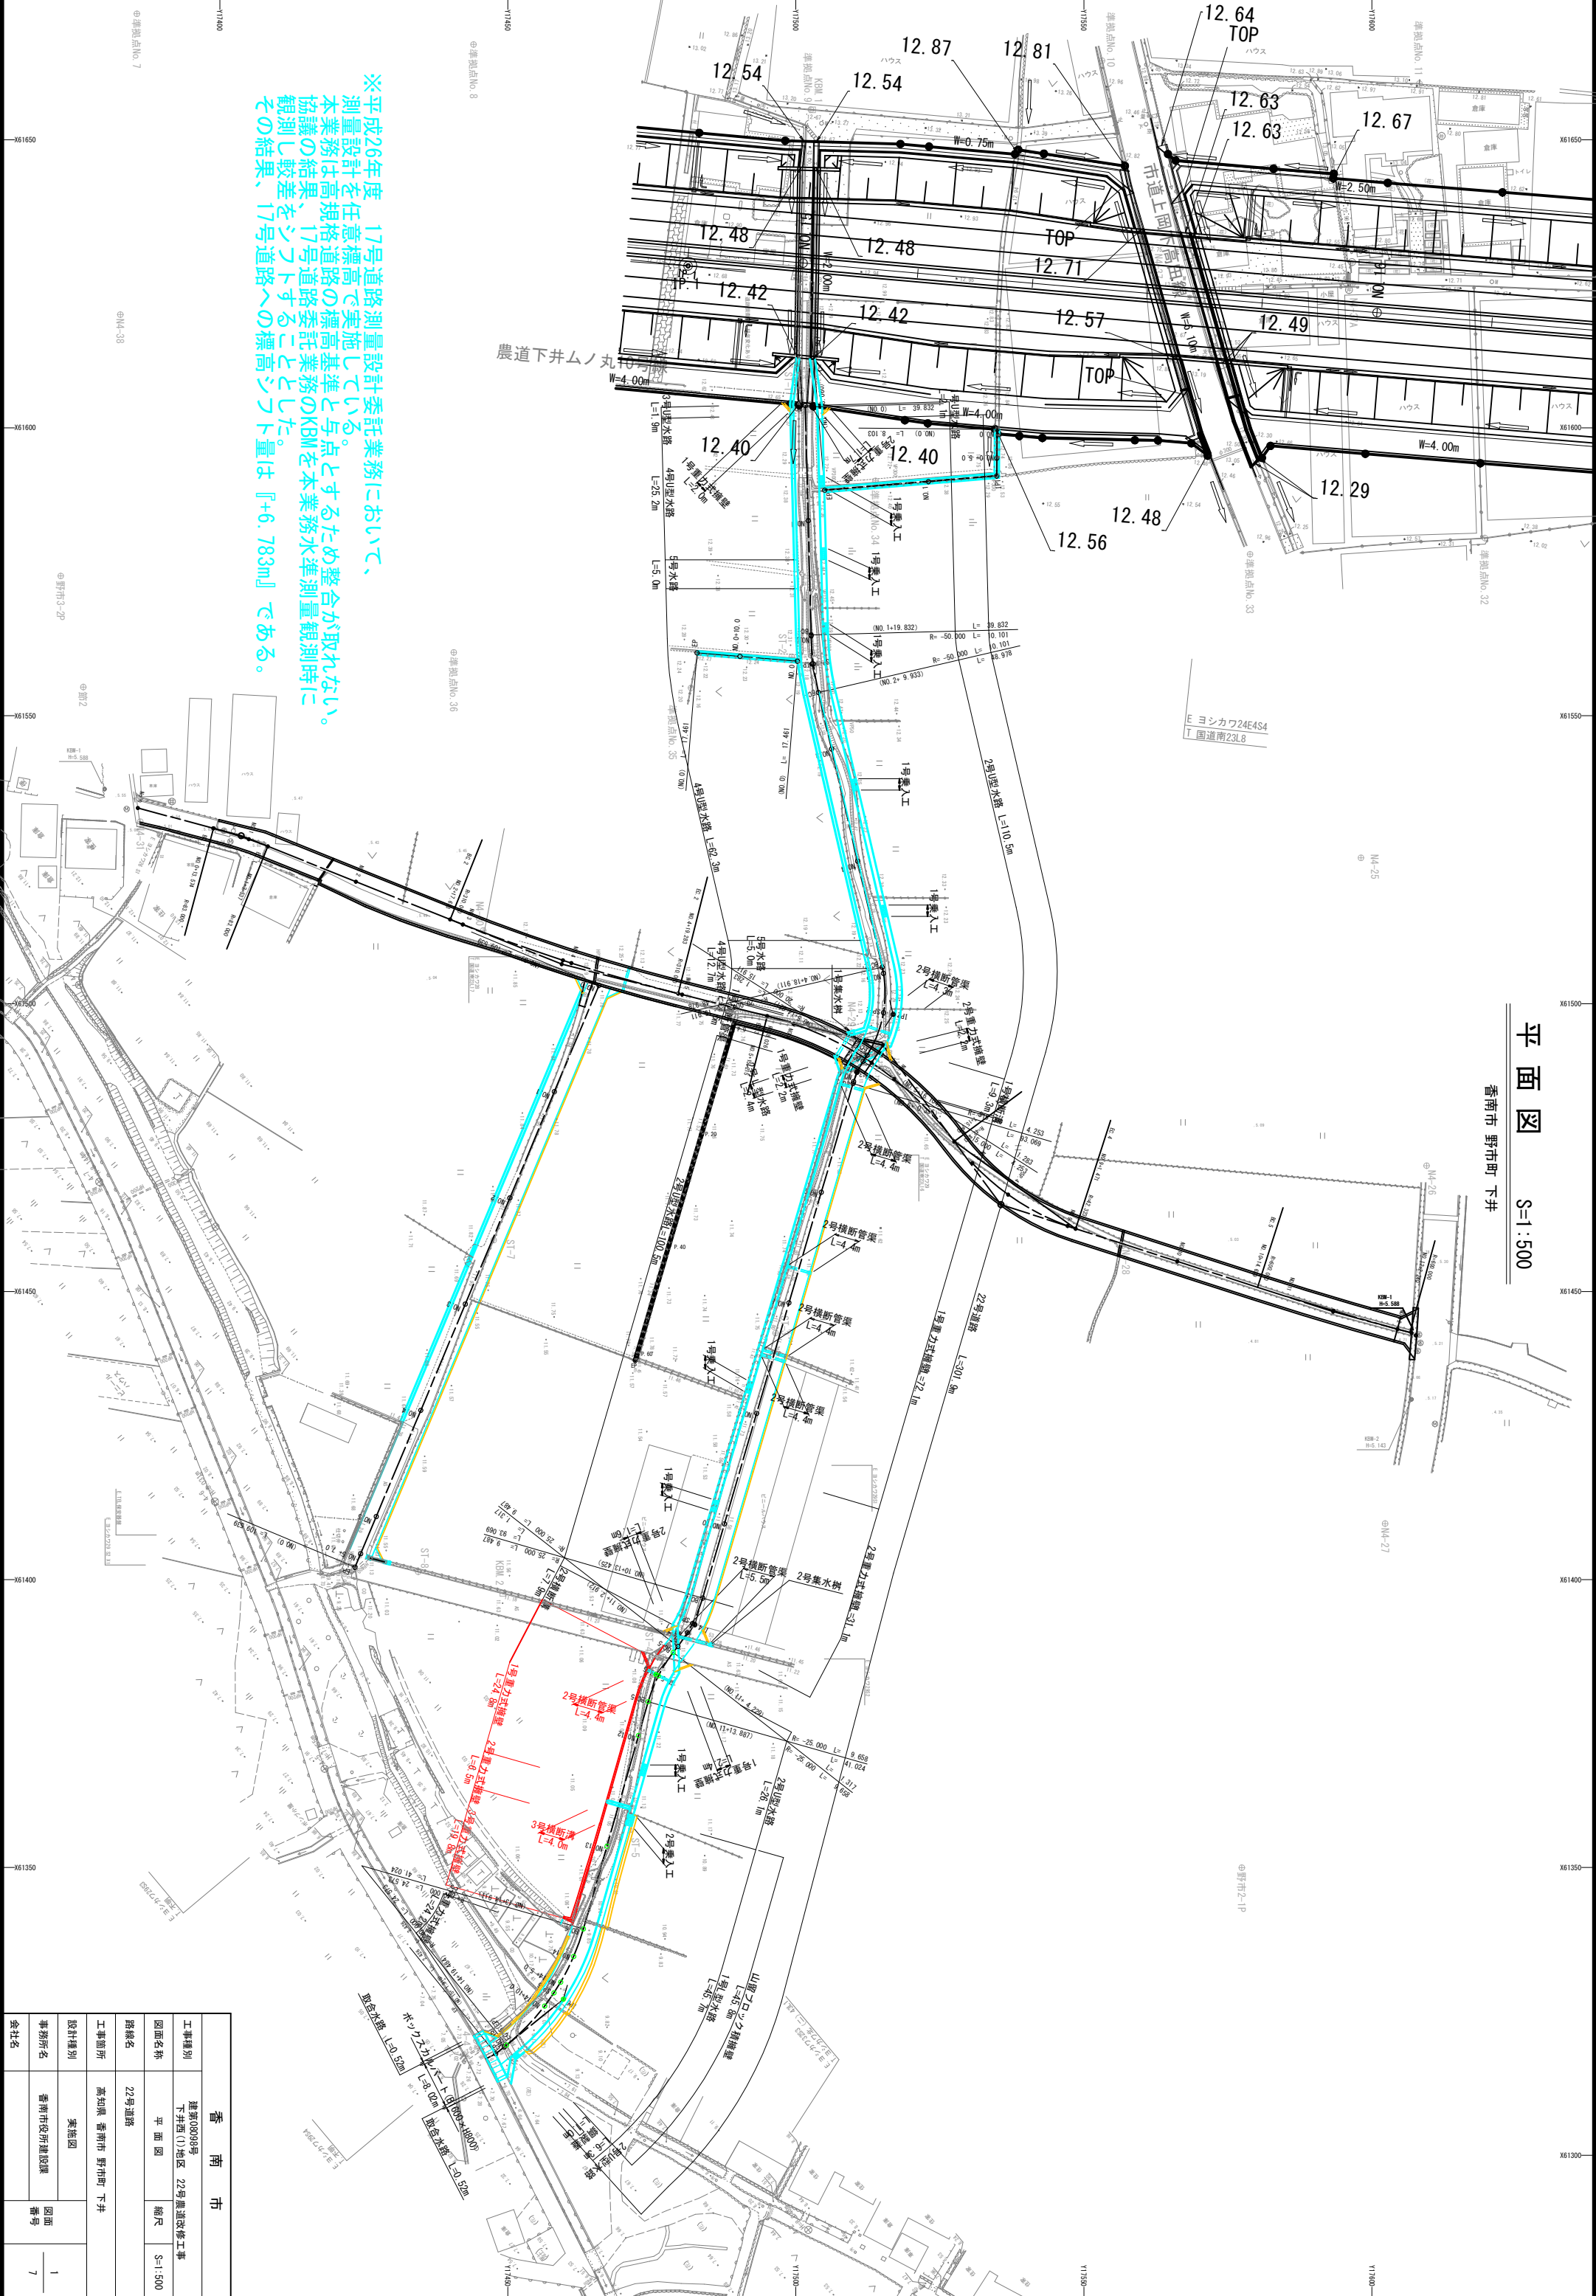


香 南 市			
工事種別	建第0809号 下井西(1)地区 22号農道改修工事		
図面名称	平 面 図	縮尺	S=1:500
路線名	22号道路		
工事箇所	高知県 香南市 野市町 下井		
設計種別	受託図		
事務所名	香南市役所建設課	図面 番号	1 7
会社名			

構 造 図 (1)

1号重力式擁壁


S=1:20

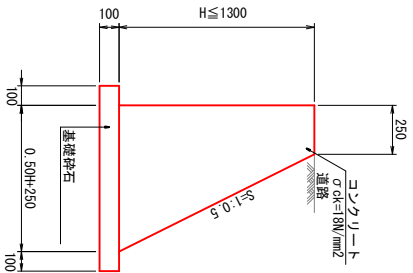

材料計算式
コンクリート V=0.25H²÷0.25H 1.0m当り (m³)
型枠 A=2.118H (m²)
目地材 A=ConV/10 (m²)
基礎砕石 A=(0.1+0.1+0.50H+250)×0.1 (m²)

2号重力式擁壁

S=1:20

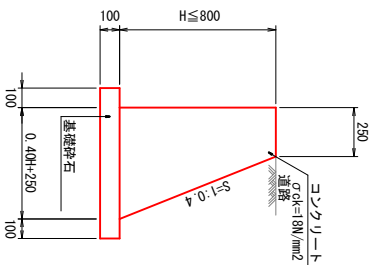

材料計算式
コンクリート V=0.20H²÷0.25H 1.0m当り (m³)
型枠 A=2.077H (m²)
目地材 A=ConV/10 (m²)
基礎砕石 A=(0.1+0.1+0.40H+250)×0.1 (m²)

3号重力式擁壁


S=1:20



材料計算式
コンクリート V=0.15H²÷0.30H 1.0m当り (m³)
型枠 A=2.044H (m²)
目地材 A=ConV/10 (m²)
基礎砕石 A=(0.1+0.1+0.30H+300)×0.1 (m²)


車道舗装

S=1:20

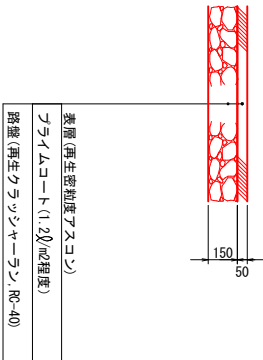

山留ブロック積擁壁


S=1:30

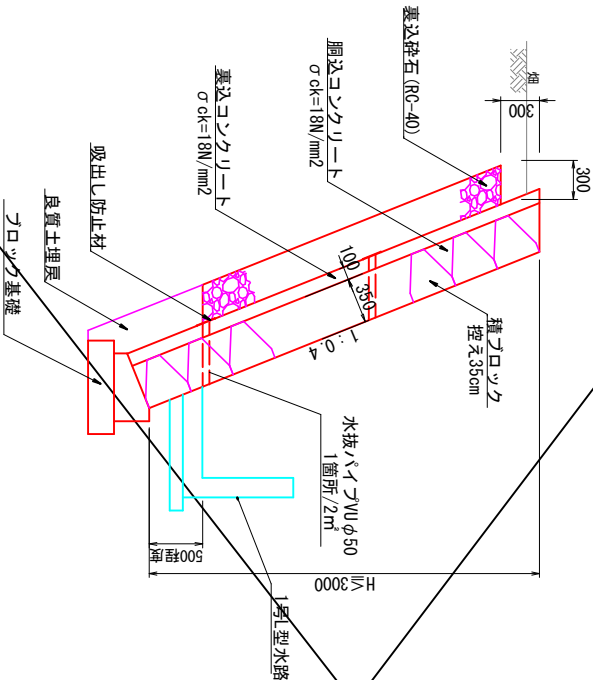

材料計算式
間知ブロック V=0.30(H-0.80) 1.0m当り (m²)
裏込材 A=0.0485H+0.004 (m²)
目地材 L=1/2×0.45×1.077(H-0.80) (m)
水抜き材

ブロック基礎

S=1:20

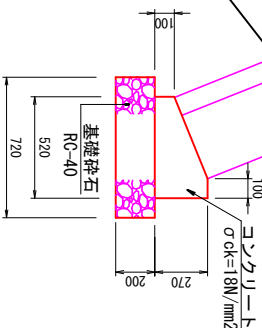

材 料 表				10.0m当り
名 称	単 位	数 量	摘 要	
コンクリート	m³	1.05	σck=18N/mm²	
型 枠	m²	3.70		
目 地 材	m²	0.11	エラストアイ	
基礎砕石	m²	1.20	RC-40 f=20mm	

香 南 市


工事種別	下井西(1)地区22号農道改修工事		
図面名称	構造図(1)	縮尺	図示
路線名	22号道路		
工事箇所	高知県 香南市 野市町 下井		
設計種別	実施図	図面 番号	4 — 7
事務所名	香南市役所建設課		
会社名			

構造図 (3)


1号横断溝

平面図 S=1:100


NO.5+15.6

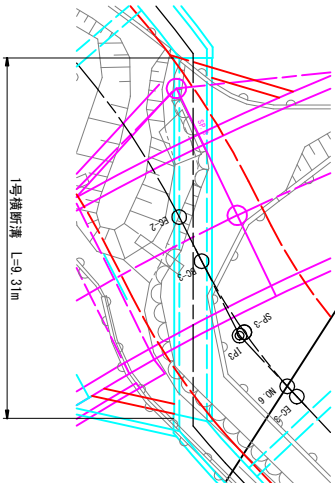


側面図 S=1:100

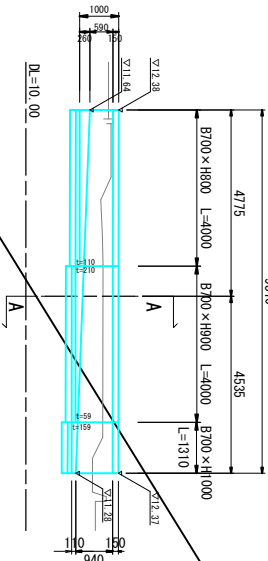


断面図 S=1:20

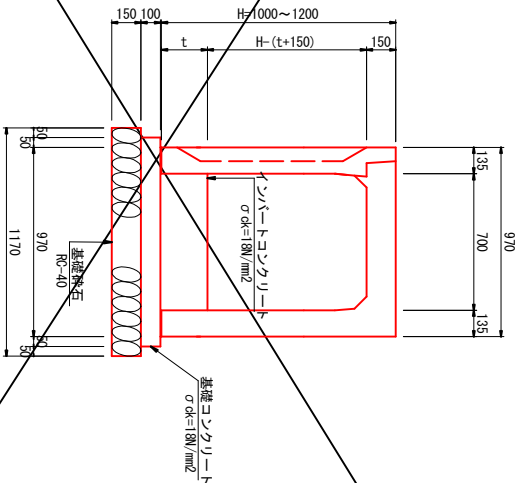

鋼製蓋 S=1:20

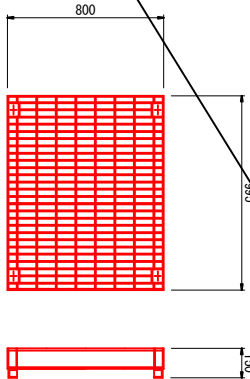


土工 S=1:100

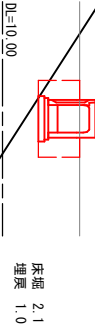


平面図 S=1:100


NO.11+3.5

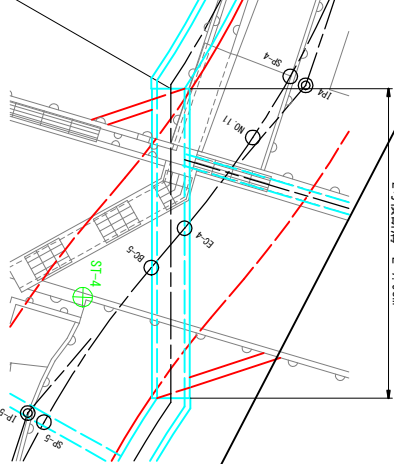


側面図 S=1:100

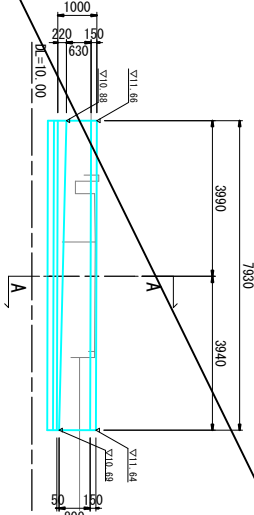

断面図 S=1:20

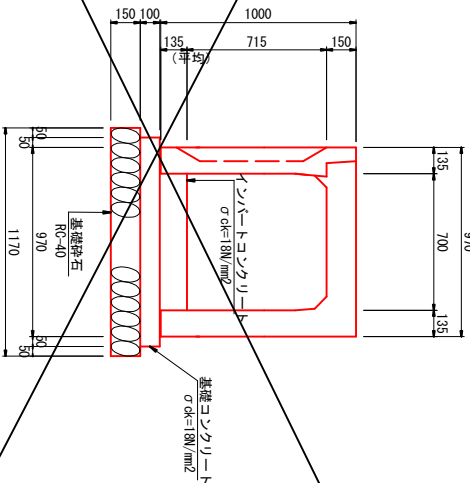

鋼製蓋 S=1:20

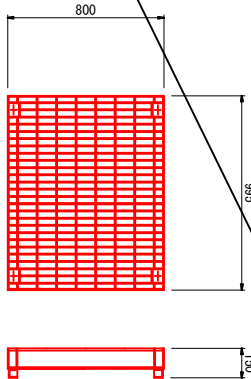


土工 S=1:100




平面図 S=1:100


NO.12+12.5

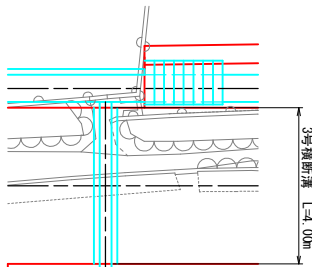

側面図 S=1:100

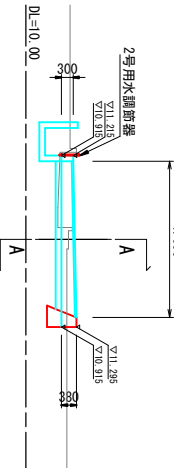


断面図 S=1:20

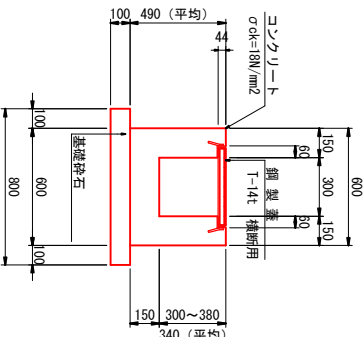

1号乗入工

S=1:20

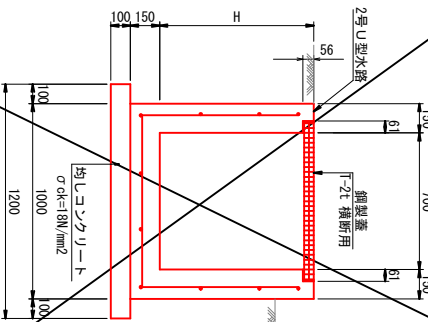


材 料 表		1箇所当り(2.0m当り)	
名 称	単位	数 量	摘 要
鋼 製 蓋	枚	2.0	横断用 T-2t

断面図 S=1:20

材 料 表			1.0式当り
名 称	単位	数 量	摘 要
コンクリート	m3	0.77	σck=18N/mm2
型 枠	m2	6.64	
基礎砕石	m2	3.2	
鋼 製 蓋	枚	4.0	T-14t 横断用
床均し	m2	3.20	土 砂

土工 S=1:100

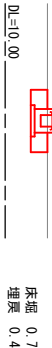


土工 S=1:100

床総 0.7
埋戻 0.4

香 南 市			
工事種別	建第00098号 下井西(1)地区22号農道改修工事		
図面名称	構造図 (3)	縮尺	図示
路線名	22号道路		
工事箇所	高知県 香南市 野市町 下井		
設計種別	実施図	図面	5
事務所名	香南市役所建設課	番号	7
会社名			


構造図(4)

1号横断管渠
S=1:20

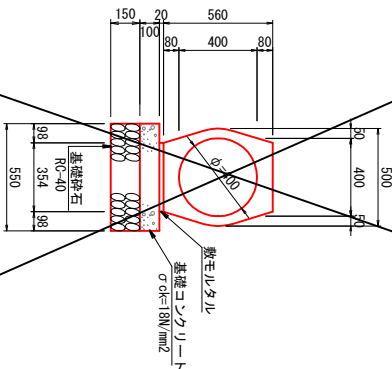



材料表				10.0m当り
名称	単位	数	摘要	
高圧管	個	5.0	φ400	
敷モルタル	m ³	0.071	1:3	
基礎コンクリート	m ³	0.55	σck=18N/mm ²	
基礎コン型枠	m ²	2.00		
基礎碎石	m ²	5.50	Rc=40 t=150mm	
床均し	m ²	5.50	土砂	

2号横断管渠
S=1:20

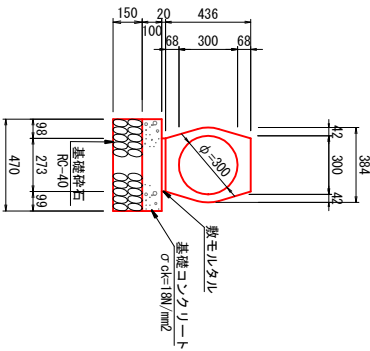


材料表				10.0m当り
名称	単位	数	摘要	
高圧管	個	5.0	φ300	
敷モルタル	m ³	0.055	1:3	
基礎コンクリート	m ³	0.47	σck=18N/mm ²	
基礎コン型枠	m ²	2.00		
基礎碎石	m ²	4.70	Rc=40 t=150mm	
床均し	m ²	4.70	土砂	

1号集水枠
S=1:20

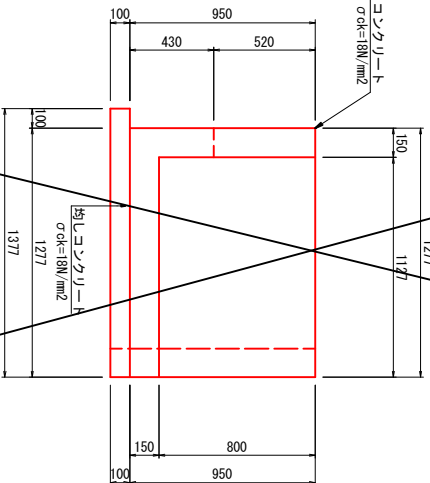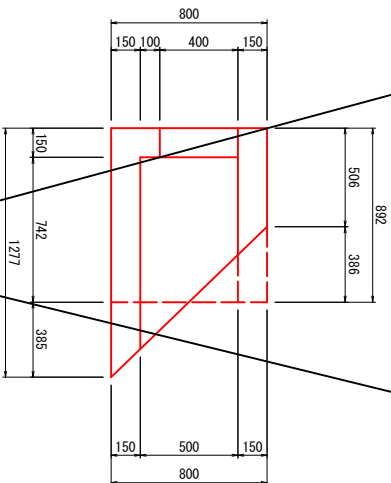


材料表				0箇所当り
名称	単位	数	摘要	
コンクリート	m ³	0.35	σck=18N/mm ²	
型枠	m ²	3.92		
均しコンクリート	m ³	0.10	σck=18N/mm ² t=100mm	
均しコン型枠	m ²	0.44		

1号用水調節器
S=1:20

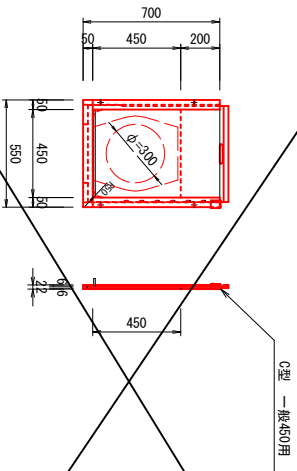







2号用水調節器
S=1:20

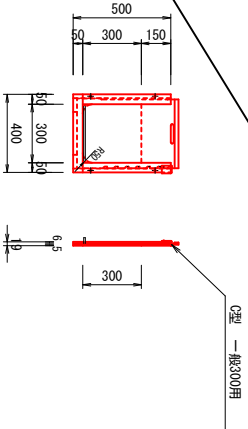

擁壁展開図 (1)

V=1 : 50
H=1 : 100

右側

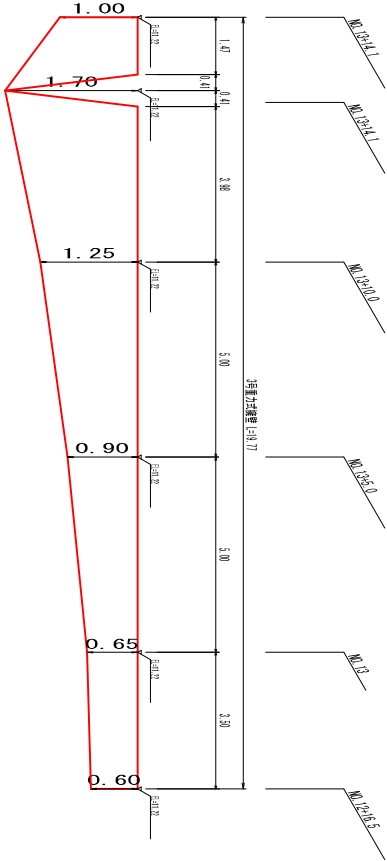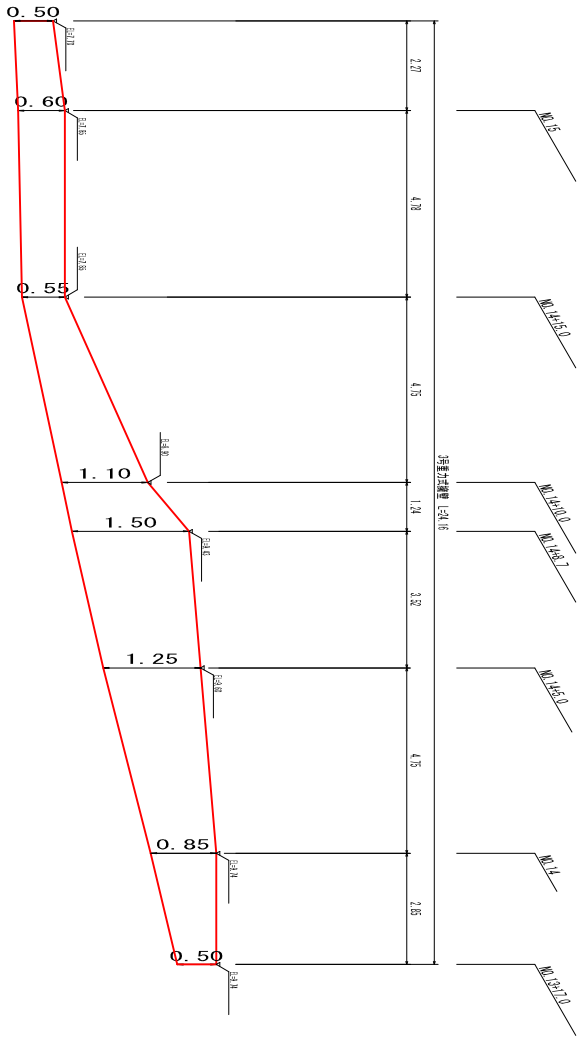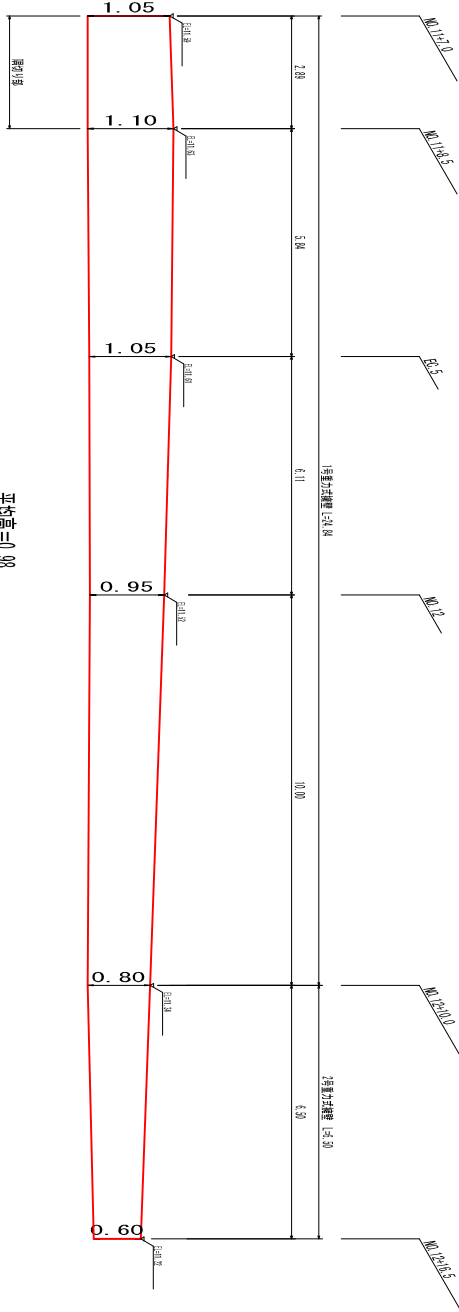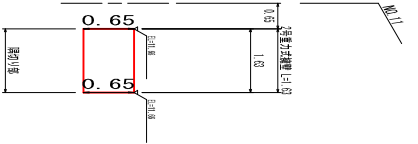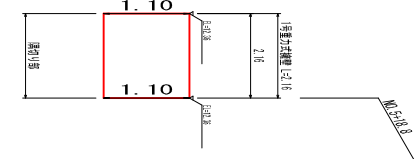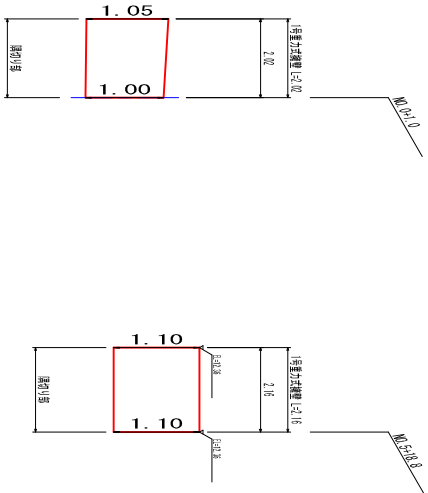

平均高=1.03

香 南 市			
工事種別	建築0809号 下井西 (1) 地区22号農道改修工事		
図面名称	擁壁展開図 (1)	縮尺	V=1 : 50 H=1 : 100
路線名	22号道路		
工事箇所	高知県 香南市 野市町 下井		
設計種別	委託図	図面 番号	
事務所名	香南市役所建設課		
会社名			