


点 名	X座標	Y座標	Z座標
KT-1	63601.163	22515.798	25.309
KT-2	63604.505	22584.500	25.383
KT-3	63602.443	22562.493	25.110
A-0	63605.076	22516.375	25.392
A-1	63615.174	22517.504	25.431
A-0	63605.317	22519.969	25.377
A-1	63615.295	22519.300	25.429
NO.0(A-2)	63625.272	22518.632	25.511
A-3	63635.330	22519.160	25.541
A-4	63645.388	22519.689	25.507
A-5	63655.417	22519.955	25.473
B-0	63665.986	22539.947	25.387
B-1	63615.963	22529.278	25.473
NO.1(B-2)	63625.941	22528.610	25.534
B-3	63635.919	22527.941	25.521
B-4	63645.898	22527.272	25.459
B-5	63655.885	22526.938	25.436
C-0	63666.654	22539.924	25.476
C-1	63616.632	22539.256	25.526
NO.2(C-2)	63626.609	22538.587	25.588
C-3	63636.587	22537.918	25.509
C-4	63646.565	22537.250	25.460
C-5	63651.554	22536.915	25.435
D-0	63667.323	22549.902	25.504
D-1	63617.301	22549.233	25.543
NO.3(D-2)	63627.278	22548.565	25.563
D-3	63637.256	22547.896	25.508
D-4	63647.233	22547.227	25.452
D-5	63652.222	22546.893	25.450
E-0	63667.992	22559.879	25.455
E-1	63617.969	22559.211	25.567
NO.4(E-2)	63627.947	22558.542	25.584
E-3	63637.925	22557.874	25.514
E-4	63647.902	22557.205	25.450
E-5	63652.891	22556.871	25.413
F-0	63668.660	22569.857	25.407
F-1	63618.638	22569.188	25.547
NO.5(F-2)	63628.615	22568.520	25.575
F-3	63638.593	22567.851	25.500
F-4	63648.571	22567.183	25.451
F-5	63653.560	22566.848	25.316
G-0	63669.329	22579.835	25.429
G-1	63619.307	22579.166	25.542
NO.6(G-2)	63629.284	22578.498	25.545
G-3	63639.262	22577.829	25.482
G-4	63649.239	22577.160	25.341
H-0	63660.998	22589.812	25.440
H-1	63619.975	22589.144	25.515
NO.7(H-2)	63629.952	22588.475	25.522
H-3	63639.930	22587.806	25.438
H-4	63645.917	22587.405	25.361
I-0	63610.619	22599.092	25.434
I-1	63620.597	22598.423	25.482
I-1	63620.644	22599.121	25.488
NO.8(I-2)	63630.621	22598.453	25.455
I-3	63640.599	22597.784	25.368
J-1	63621.179	22607.103	25.381
NO.8+8.0(J-2)	63631.156	22606.435	25.319
J-3	63636.145	22606.100	25.260
P.0	63588.623	22516.882	25.065
P.11	63587.765	22505.516	25.056
P.18	63587.219	22498.537	25.082

平面図 S=1:250
高知県香南市香我美町下分

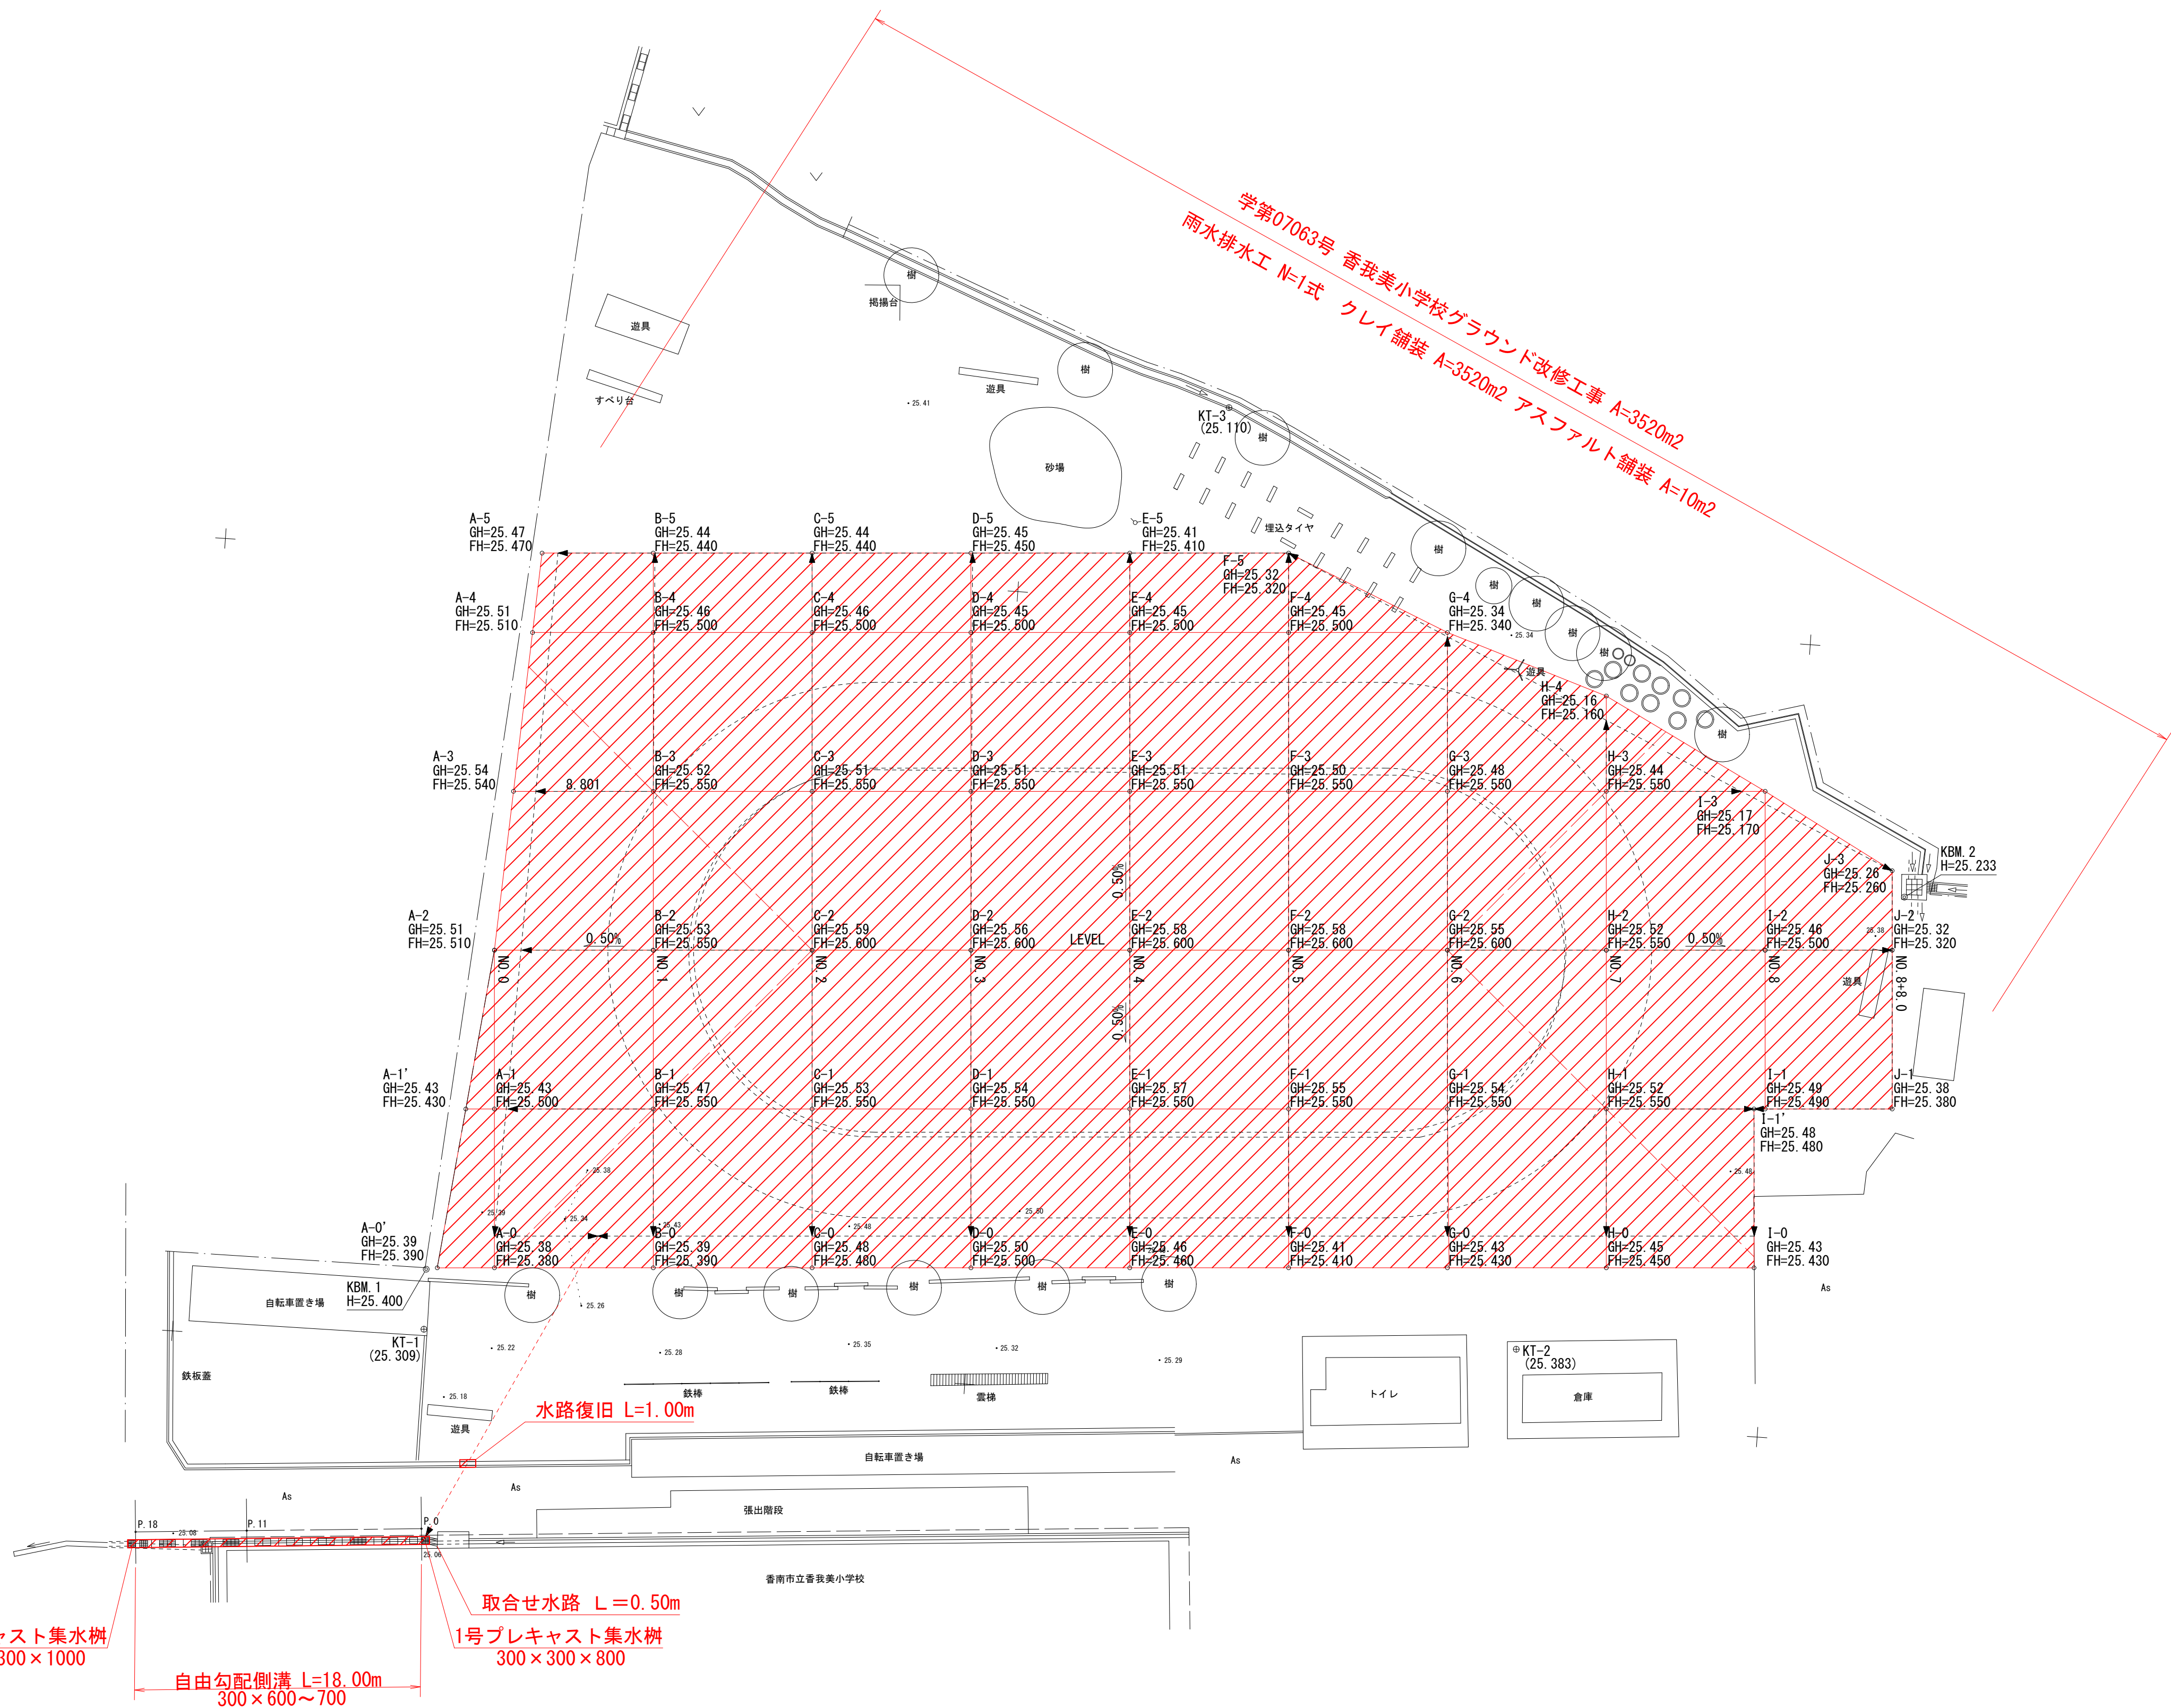

香 南 市			
工事種別	学第07063号 香我美小学校グラウンド改修工事		
図面名称	平 面 図	縮 尺	S=1:250
路線河川名			
工事箇所	香南市立香我美小学校		
設計種別	実 施 設 計	図 面 番 号	1 13
事務所名	香南市教育委員会 学校教育課		
会 社 名			

グリッド割付図

S=1:250


高知県香南市香我美町下分



香 南 市			
工事種別	学第07063号 香我美小学校グラウンド改修工事		
図面名称	グリッド割付図	縮 尺	S=1:250
路線河川名			
工事箇所	香南市立香我美小学校		
設計種別	実 施 設 計	図 面 番 号	2 13
事務所名	香南市教育委員会 学校教育課		
会 社 名			

トラック配置図 S=1:250

高知県香南市香我美町下分

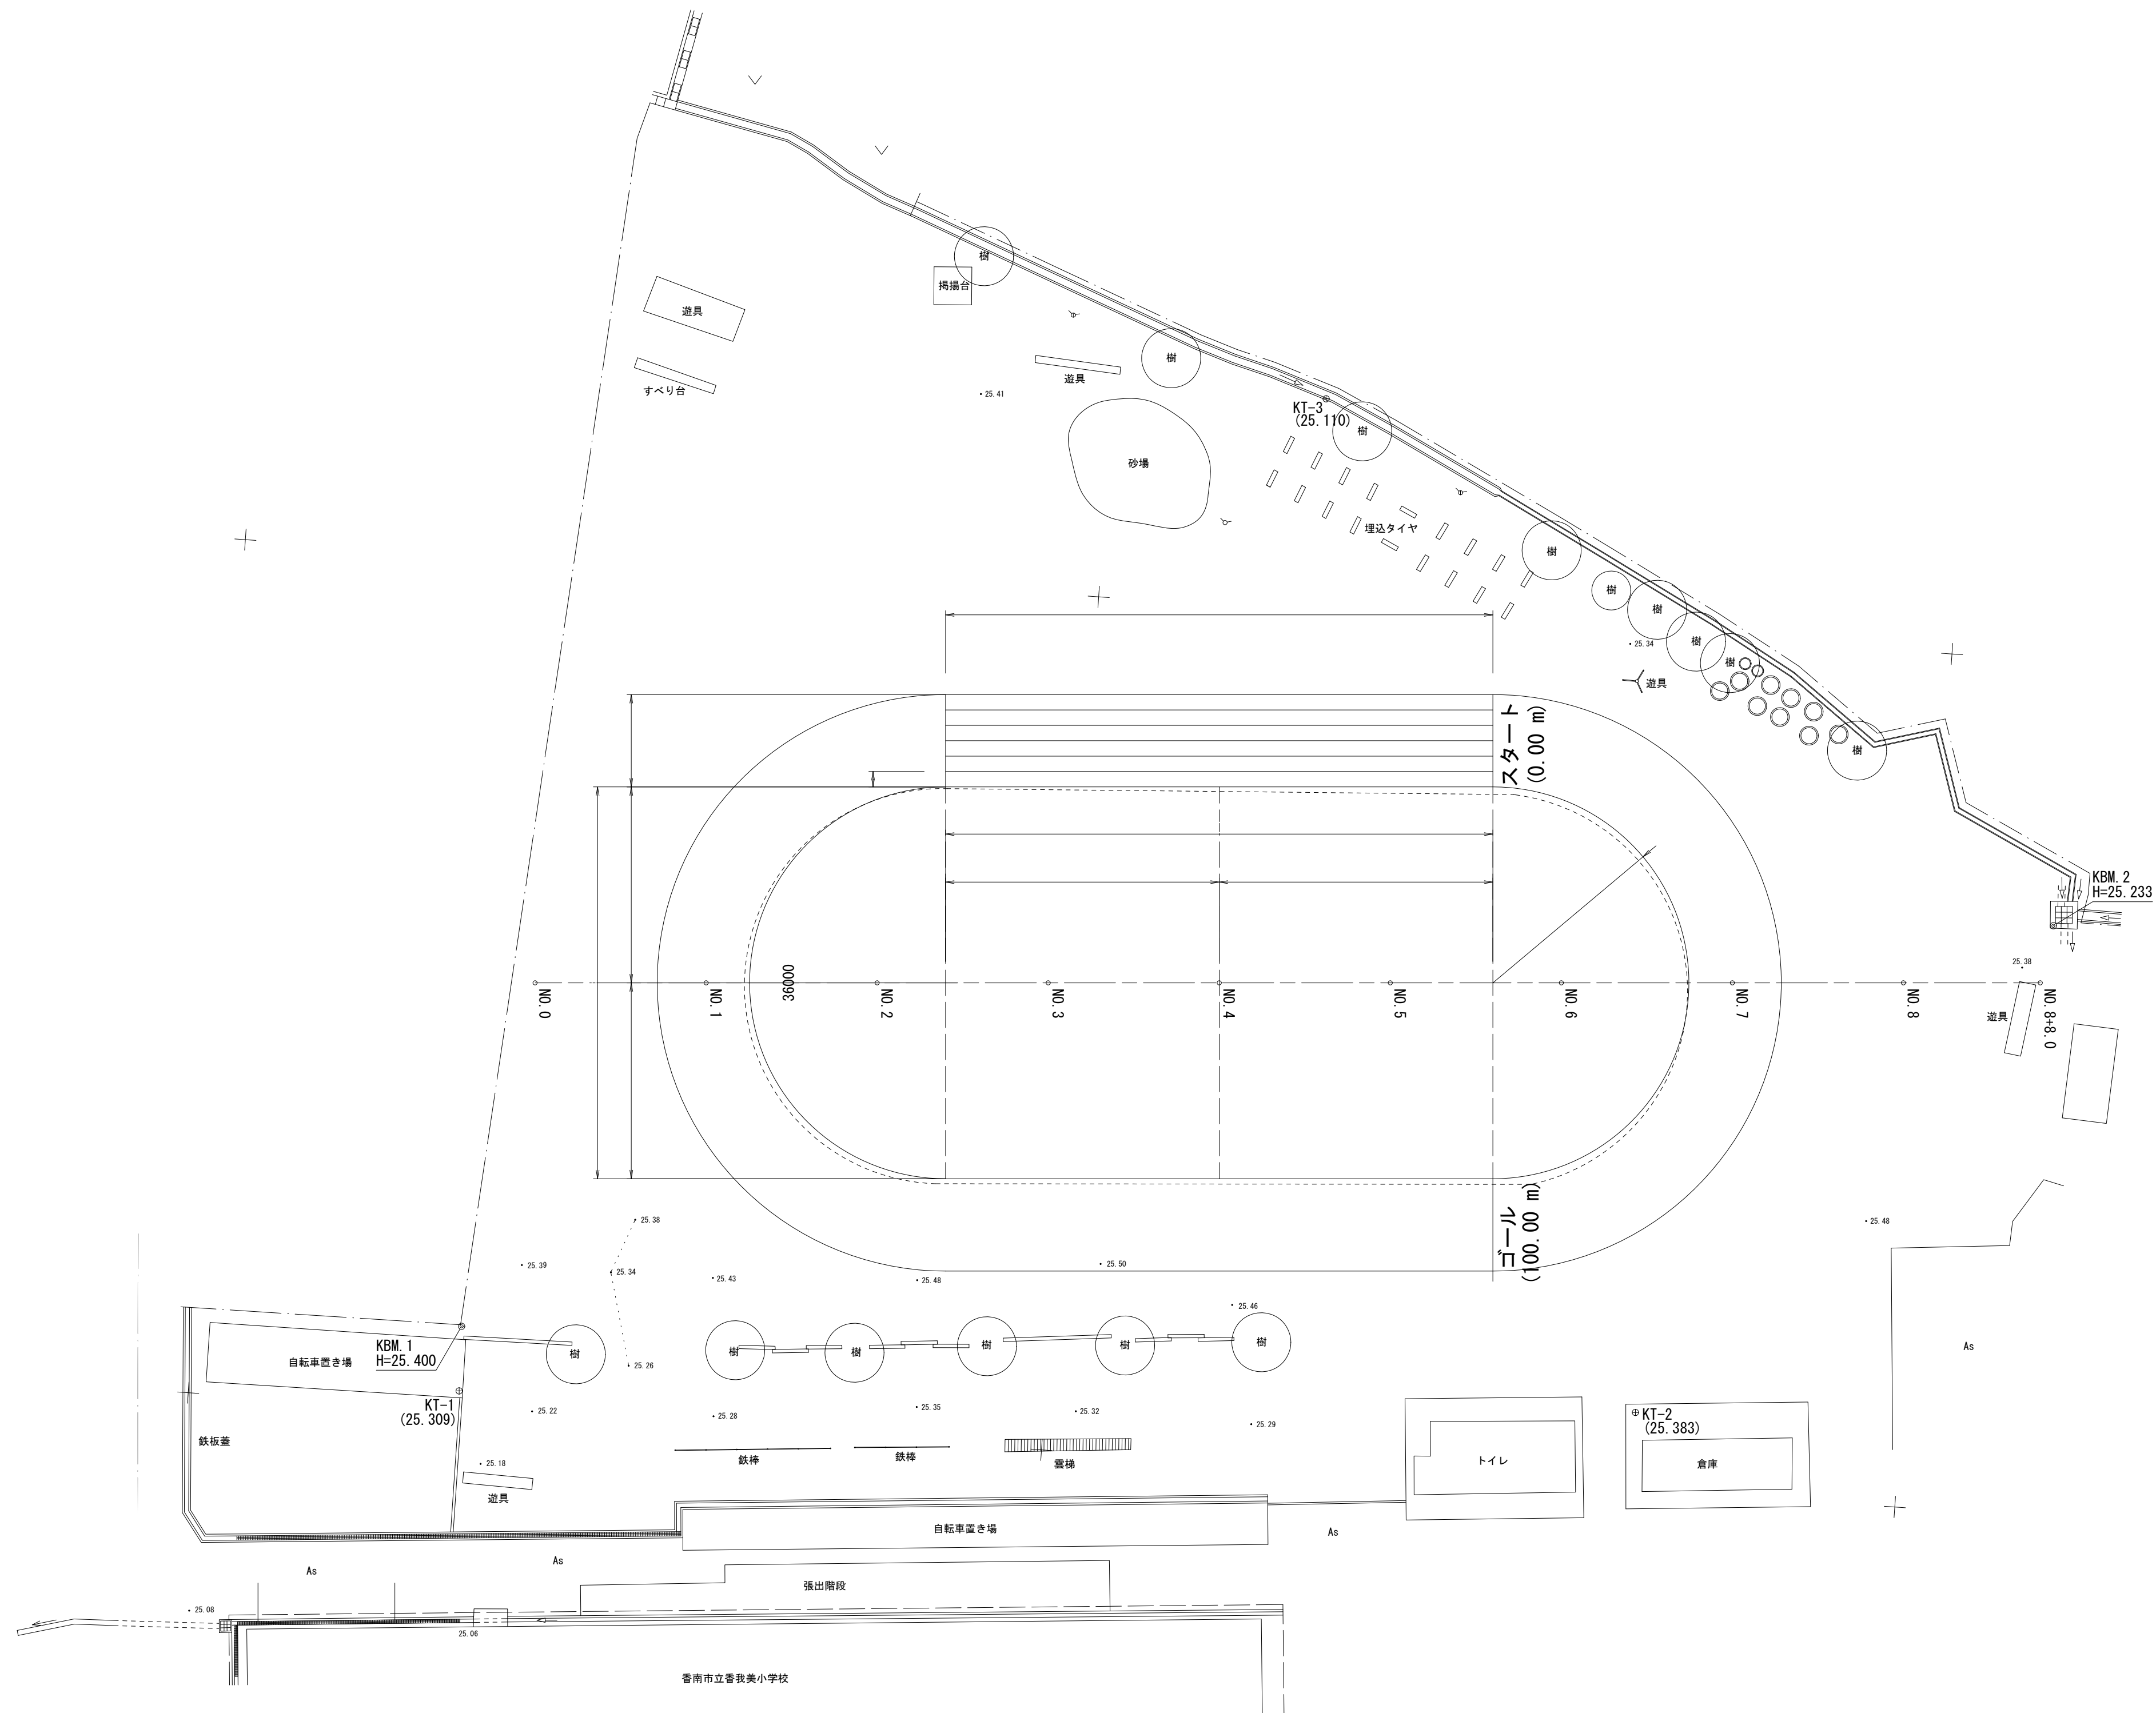


香 南 市			
工事種別	学第07063号 香我美小学校グラウンド改修工事		
図面名称	トラック配置図	縮 尺	S=1:250
路線河川名			
工事箇所	香南市立香我美小学校		
設計種別	実 施 設 計	図 面 番 号	3 13
事務所名	香南市教育委員会 学校教育課		
会 社 名			


暗渠排水計画図

高知県香南市香我美町下分

断面図 S=1/10

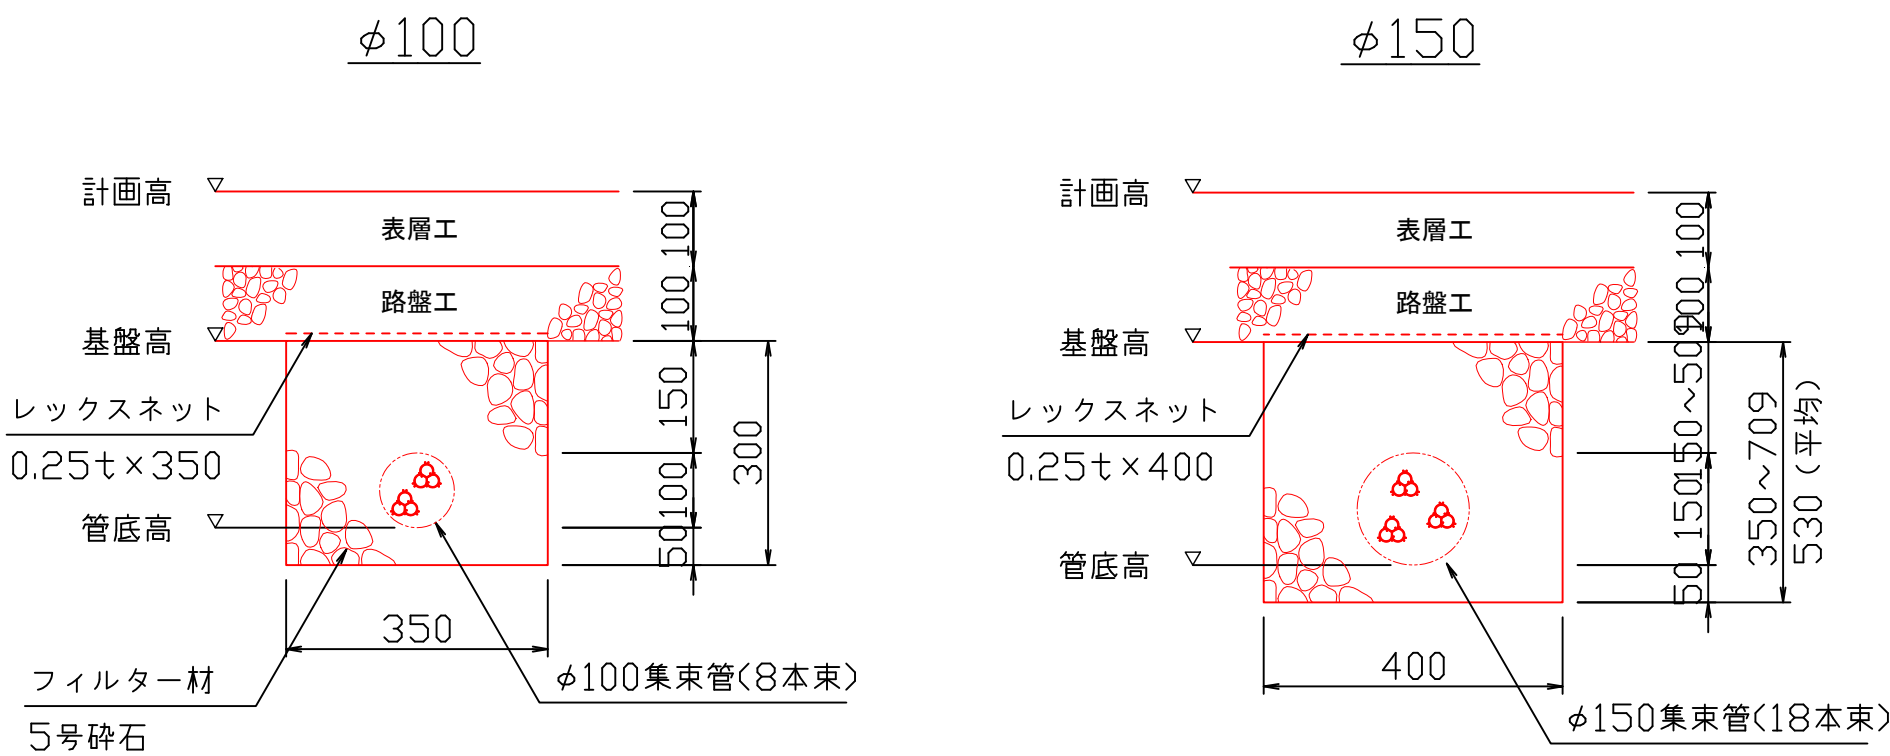

平面図 S=1/300

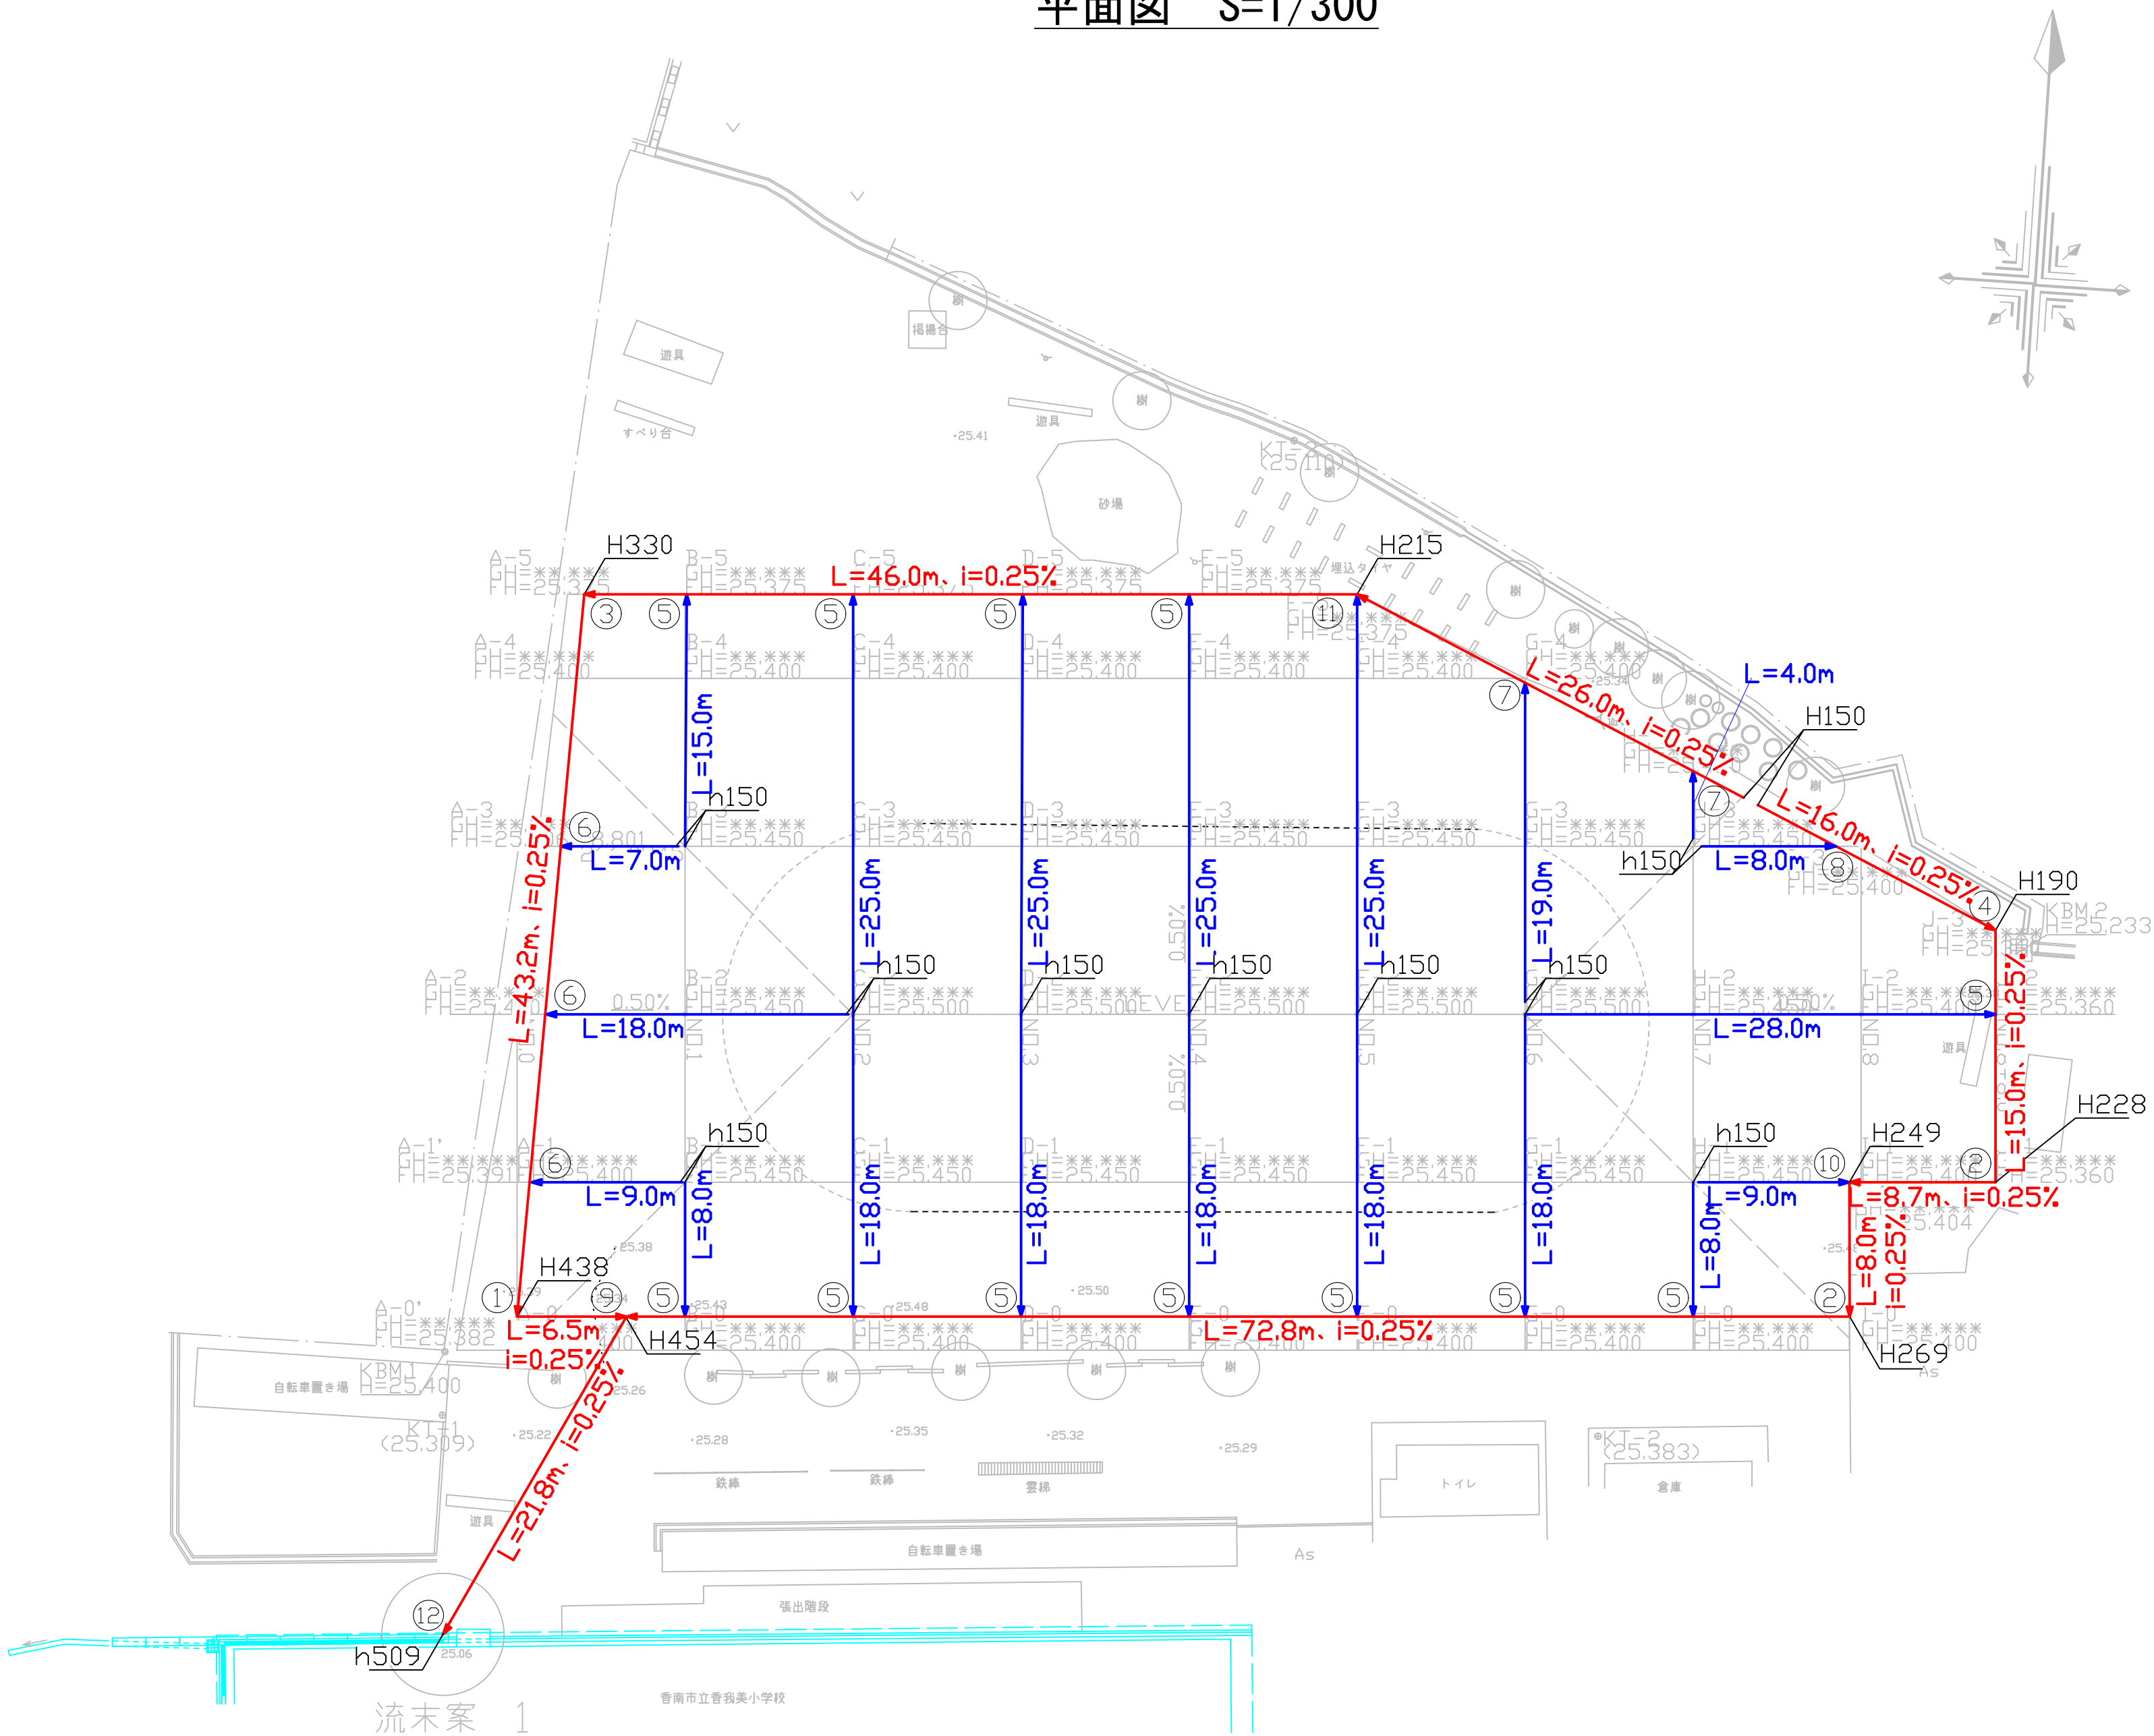


—	支線暗渠管φ100
—	幹線暗渠管φ150
①～⑫	継手

特記事項


1. 始点の掘削深さは、全線h=150とする。
2. 排水勾配について、i=0.25%以上とする。
3. 合流部における落差は、すり合わせによりジョイント接合とする。
すり合わせは、支線の下流側より3mの範囲とする。

集束管単体図 S=1/1

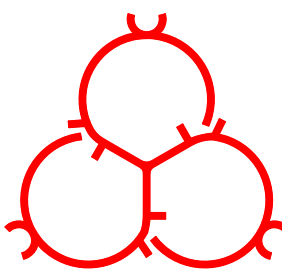

φ38×3000L
材質：硬質P.V.C. 厚さ：0.8t

継手形状図 S=1/10

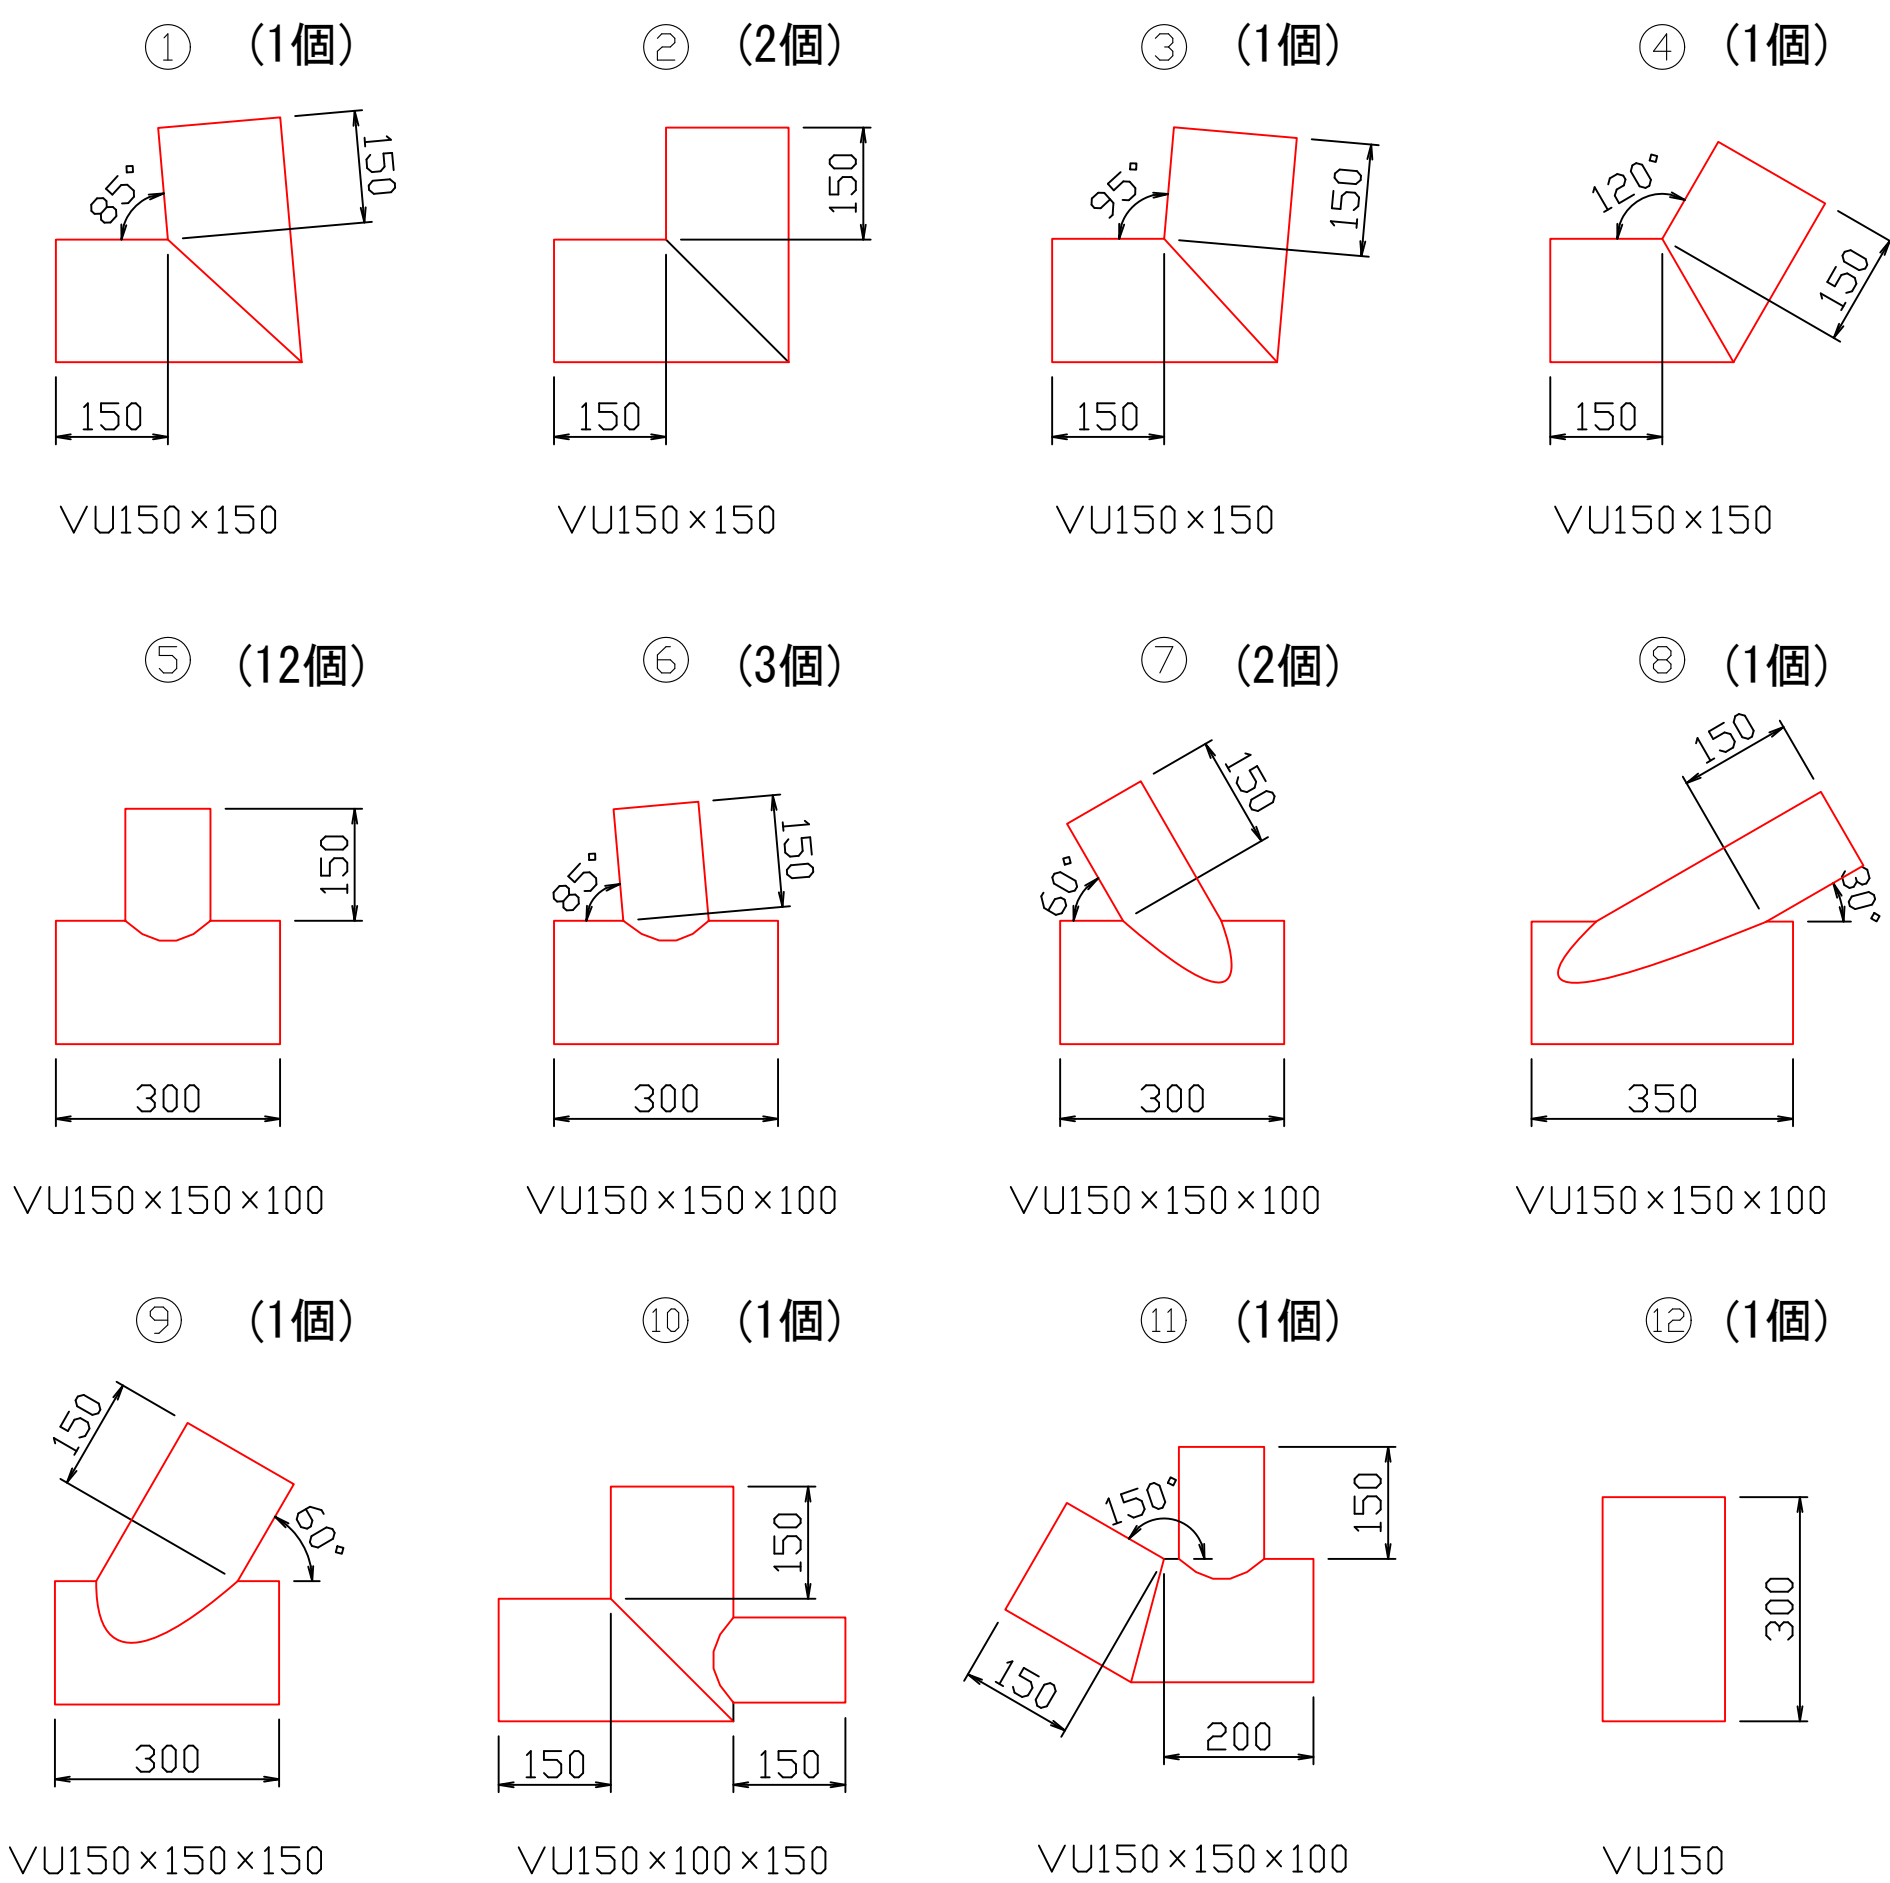


香 南 市			
工事種別	学第07063号 香我美小学校グラウンド改修工事		
図面名称	暗渠排水計画図	縮 尺	図 示
路線河川名			
工事箇所	香南市立香我美小学校		
設計種別	実 施 設 計	図 面 番 号	4 13
事務所名	香南市教育委員会 学校教育課		
会 社 名			

縦断図

V=1:20
H=1:250

高知県香南市香我美町下分

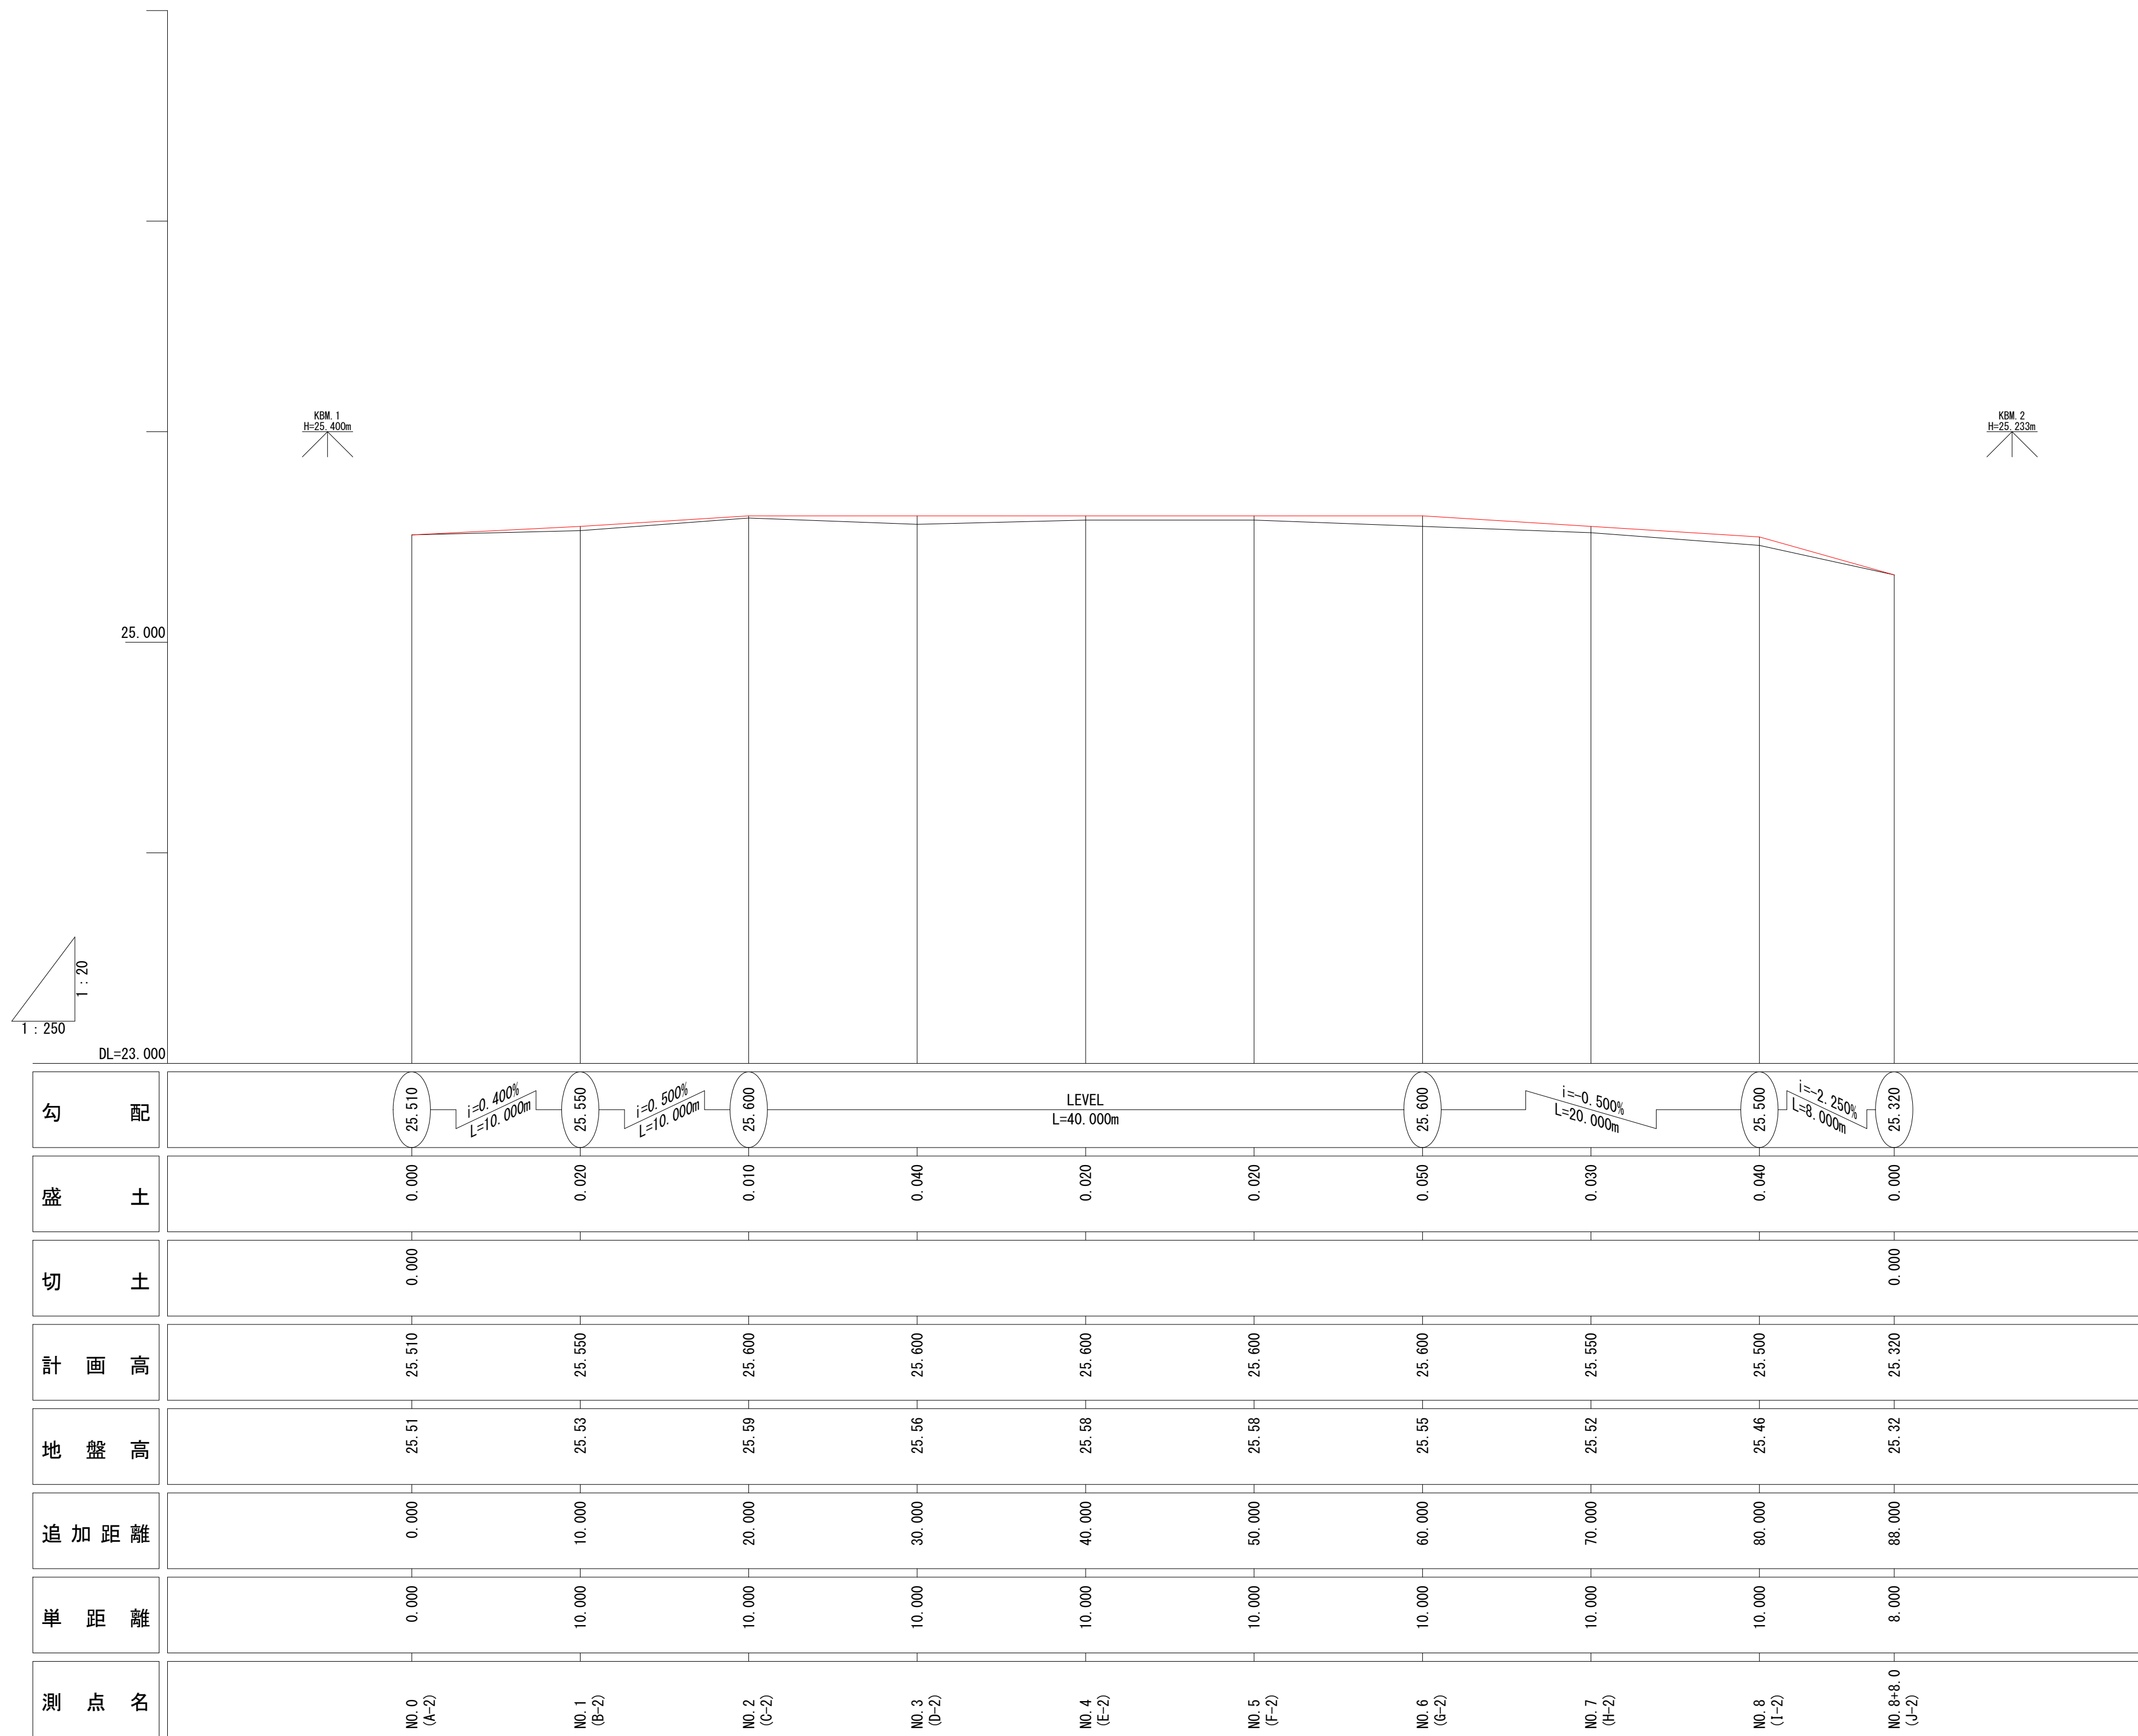

香 南 市				
工事種別	学第07063号 香我美小学校グラウンド改修工事			
図面名称	縦断図	縮尺	V=1:20 H=1:250	
路線河川名	_____			
工事箇所	香南市立香我美小学校			
設計種別	実 施 設 計	図 面 番 号	5 13	
事務所名	香南市教育委員会 学校教育課			
会 社 名				

横断図 1


V=1:20
H=1:100

高知県香南市香我美町下分

NO. 1

GH=25.53
FH=25.550


DL=25.000

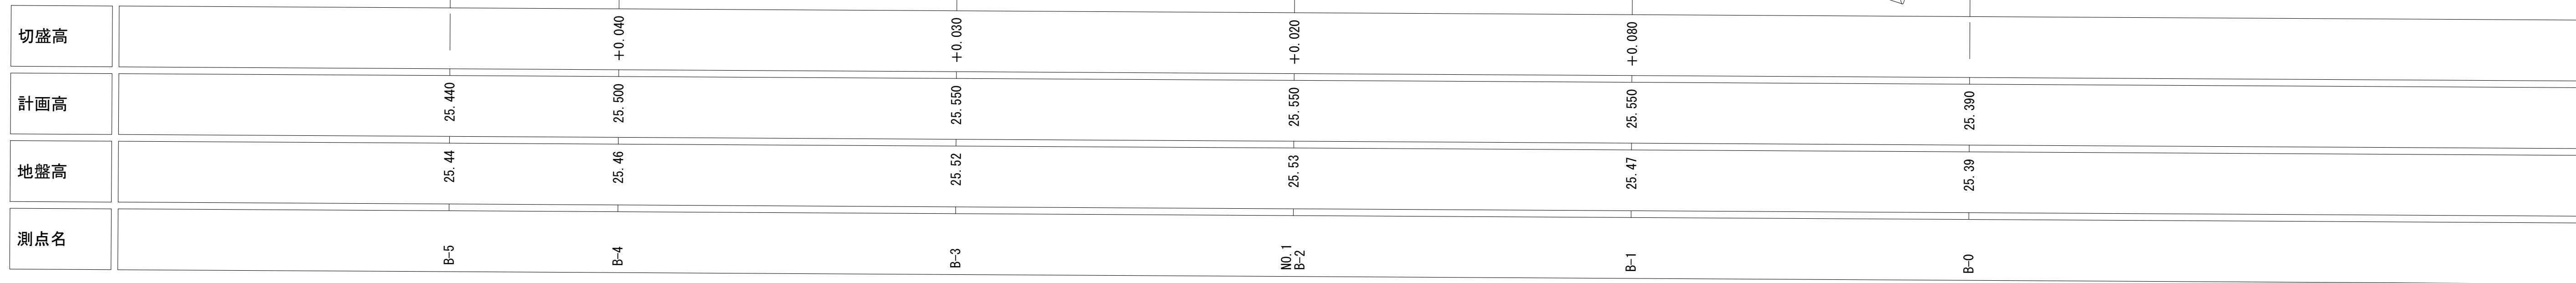

NO. 0

GH=25.51
FH=25.510

DL=25.000

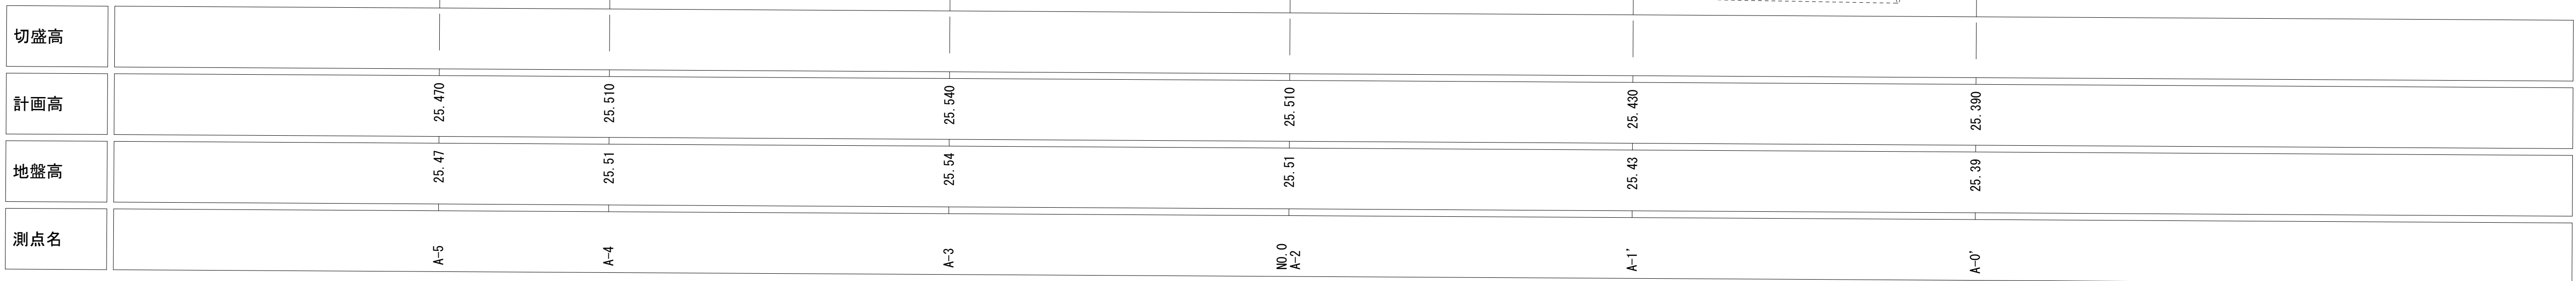

香 南 市			
工事種別	学第07063号 香我美小学校グラウンド改修工事		
図面名称	横断図 1	縮 尺	V=1:20 H=1:100
路線河川名			
工事箇所	香南市立香我美小学校		
設計種別	実 施 設 計	図 面 番 号	6 13
事務所名	香南市教育委員会 学校教育課		
会 社 名			

横断図 2

V=1:20
H=1:100


高知県香南市香我美町下分

NO. 3

GH=25.56

FH=25.600

DL=25.000

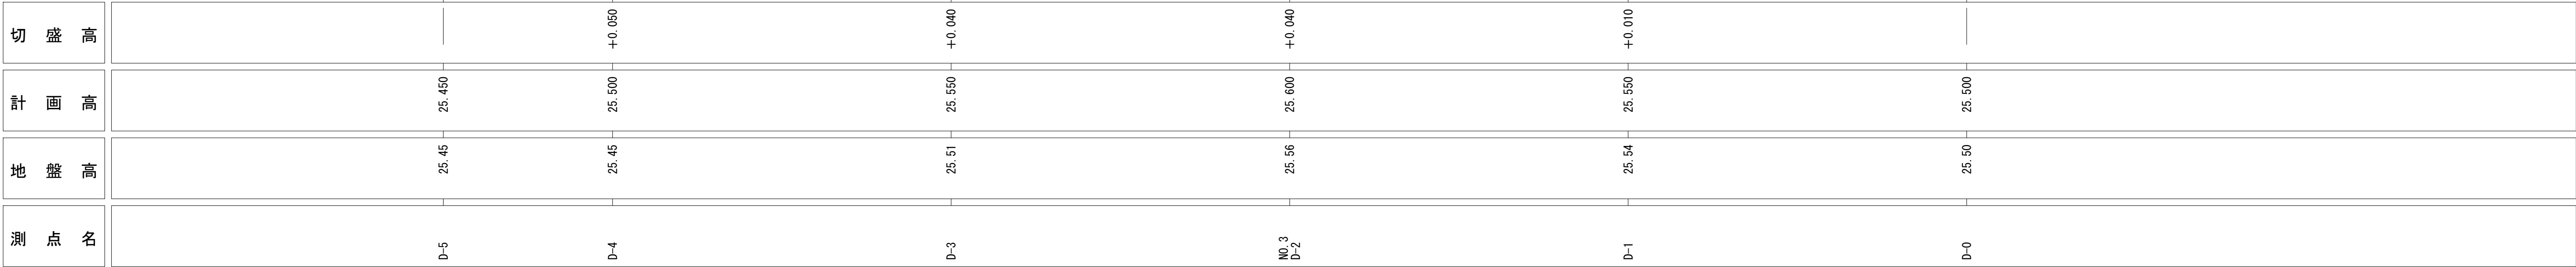


NO. 2

GH=25.59

FH=25.600

DL=25.000


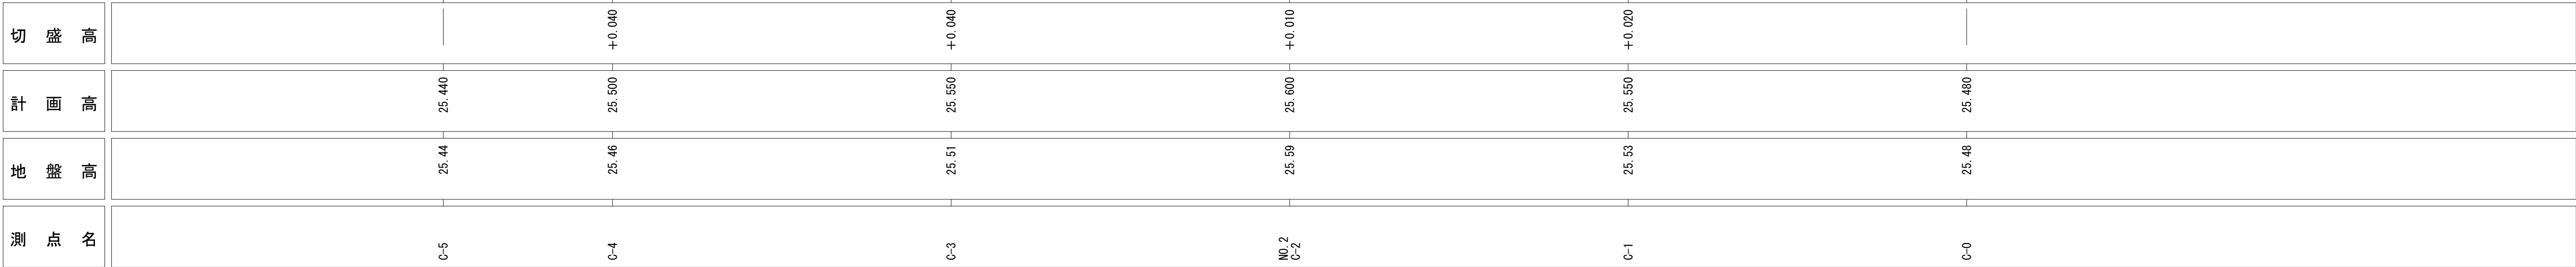


香 南 市			
工事種別	学第07063号 香我美小学校グラウンド改修工事		
図面名称	横断図 2	縮 尺	V=1:20 H=1:100
路線河川名			
工事箇所	香南市立香我美小学校		
設計種別	実 施 設 計	図 面 番 号	7 13
事務所名	香南市教育委員会 学校教育課		
会 社 名			

横断図 3

V=1:20
H=1:100

高知県香南市香我美町下分

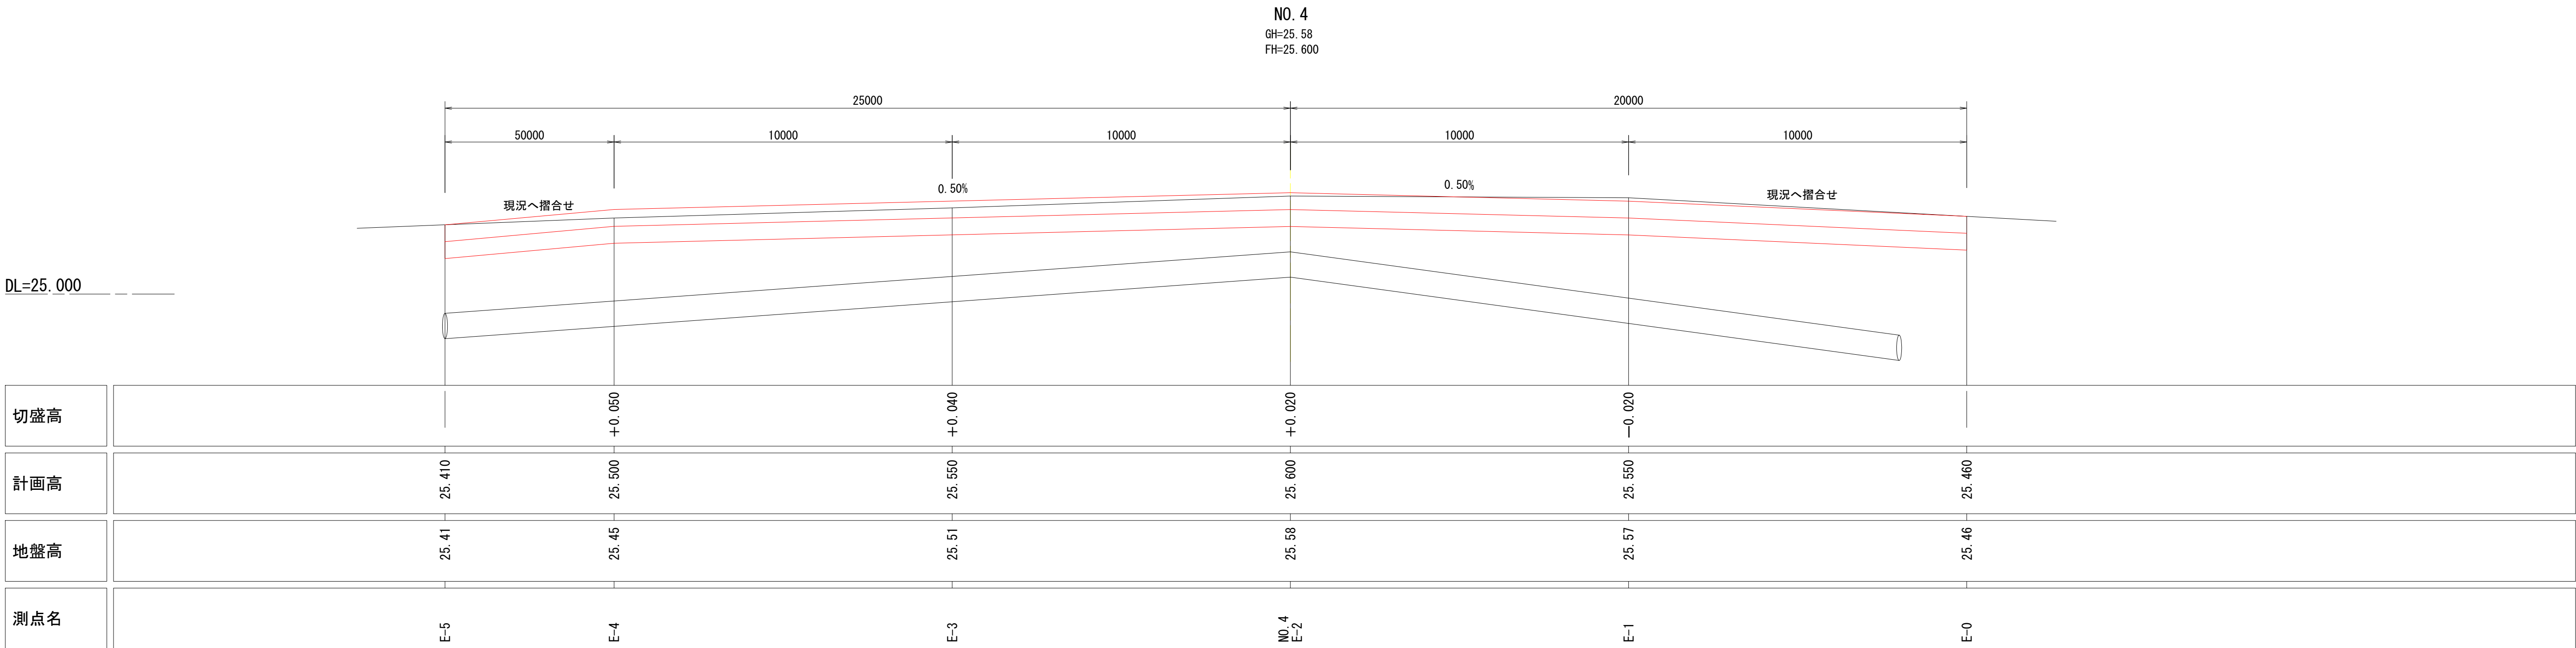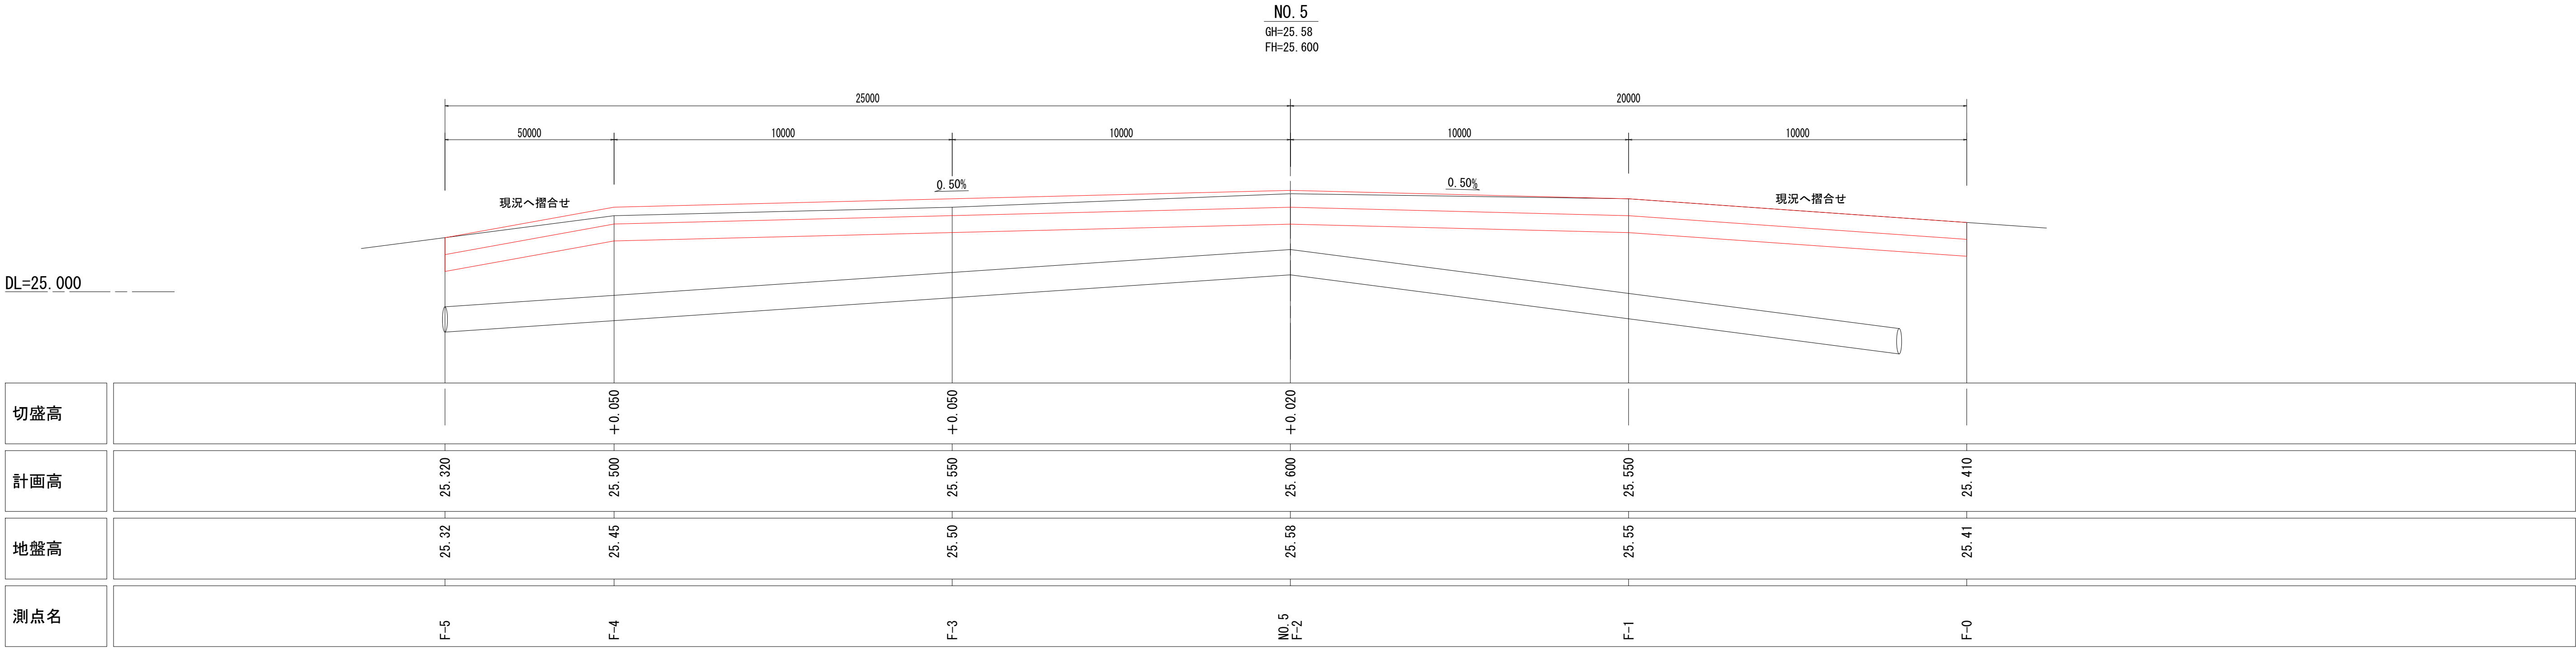

香 南 市			
工事種別	学第07063号 香我美小学校グラウンド改修工事		
図面名称	横 断 図 3	縮 尺	V=1:20 H=1:100
路線河川名			
工事箇所	香南市立香我美小学校		
設計種別	実 施 設 計	図 面 番 号	8 13
事務所名	香南市教育委員会 学校教育課		
会 社 名			

横断図 4

V=1:20
H=1:100


高知県香南市香我美町下分

NO. 7

GH=25.52

FH=25.550

DL=25.000

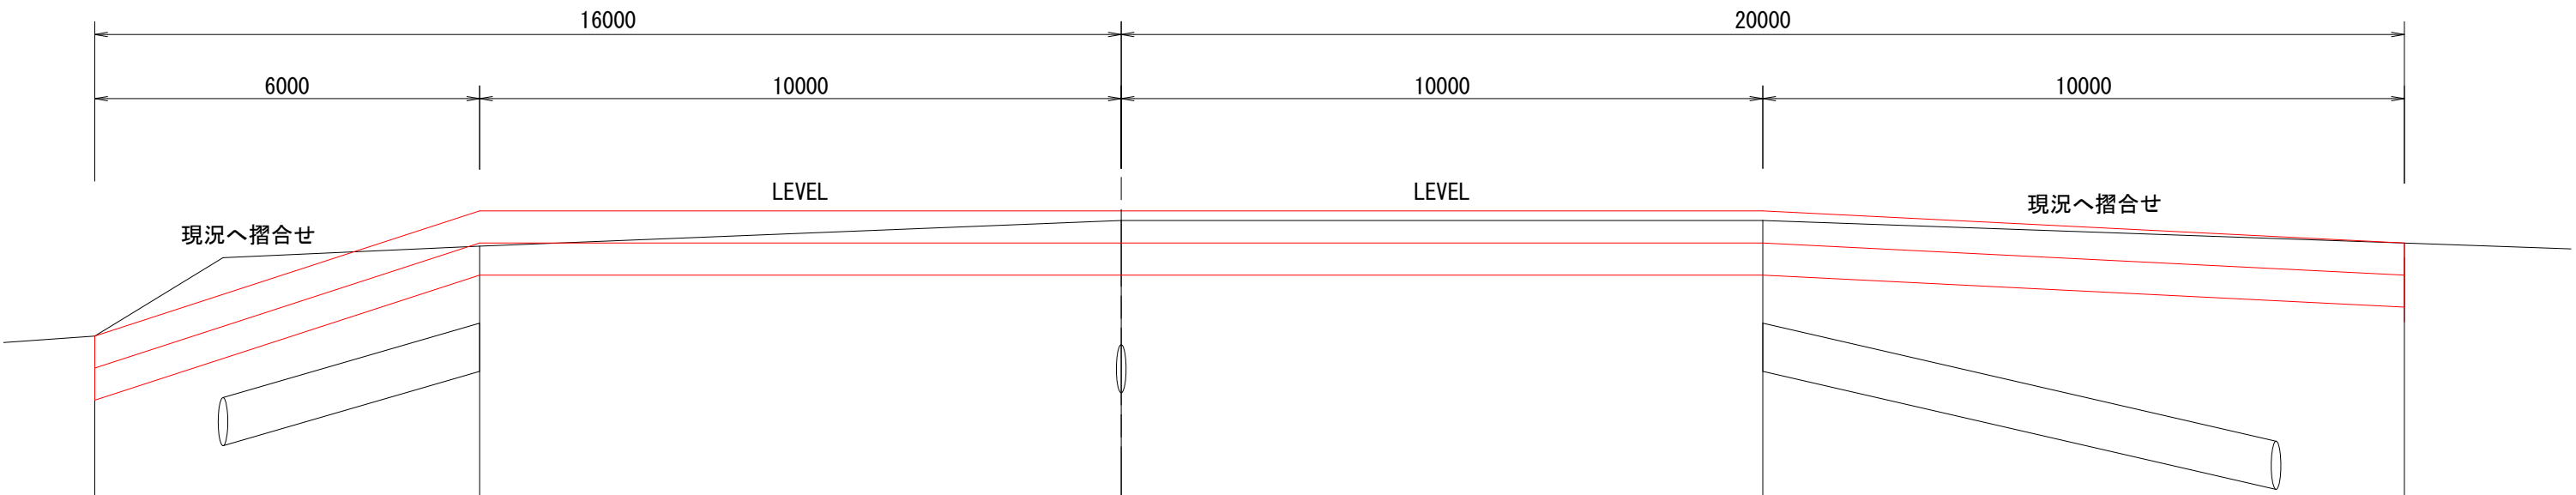


切盛高			+0.110	+0.030	+0.030	
計画高		25.160	25.550	25.550	25.550	25.450
地盤高		25.16	25.44	25.52	25.52	25.45
測点名		H-4	H-3	NO. 7 H-2	H-1	H-0

NO. 6

GH=25.55

FH=25.600

DL=25.000

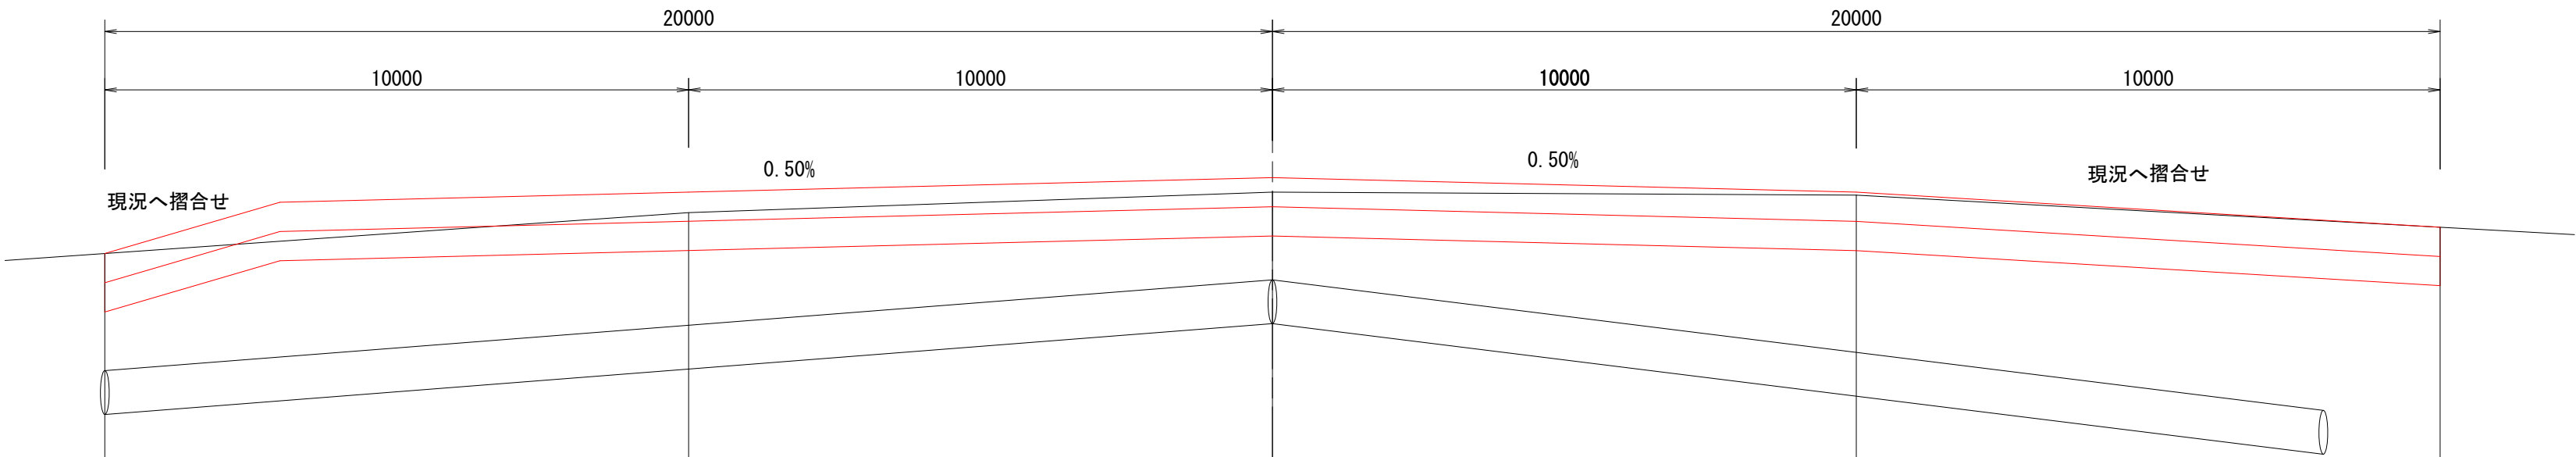

切盛高			+0.070	+0.050	+0.010	
計画高	25.340	25.550	25.600	25.550	25.430	
地盤高	25.34	25.48	25.55	25.54	25.43	
測点名	G-4	G-3	NO. 6 G-2	G-1	G-0	


香 南 市			
工事種別	学第07063号 香我美小学校グラウンド改修工事		
図面名称	横 断 図 4	縮 尺	V=1:20 H=1:100
路線河川名			
工事箇所	香南市立香我美小学校		
設計種別	実 施 設 計	図 面 番 号	9 13
事務所名	香南市教育委員会 学校教育課		
会 社 名			

横断図 5

V=1:20
H=1:100

高知県香南市香我美町下分

NO. 8+8.0
GH=25.32
FH=25.460

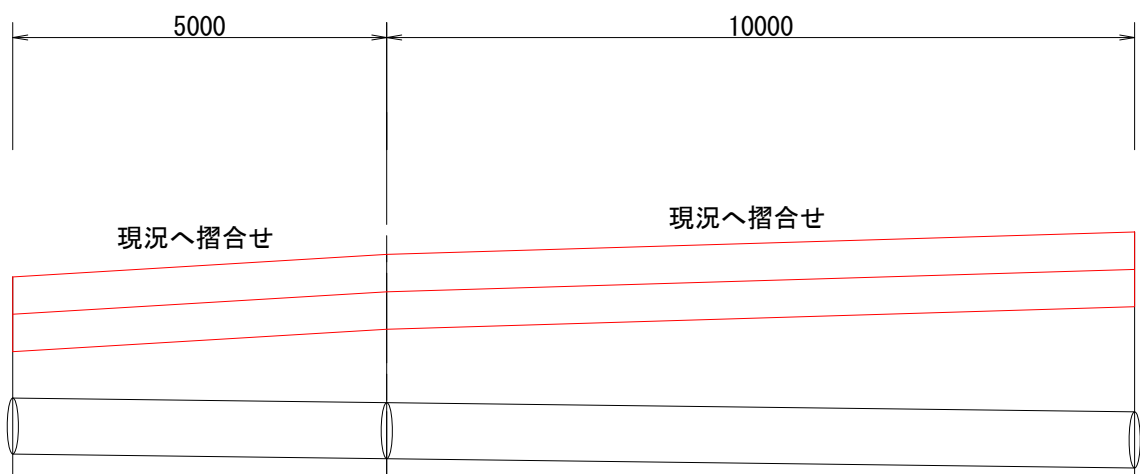


DL=25.000

切盛高				
計画高		25.260	25.320	25.380
地盤高		25.26	25.32	25.38
測点名		J-3	NO.8+8.0 J-2	J-1

NO. 8

GH=25.46
FH=25.500

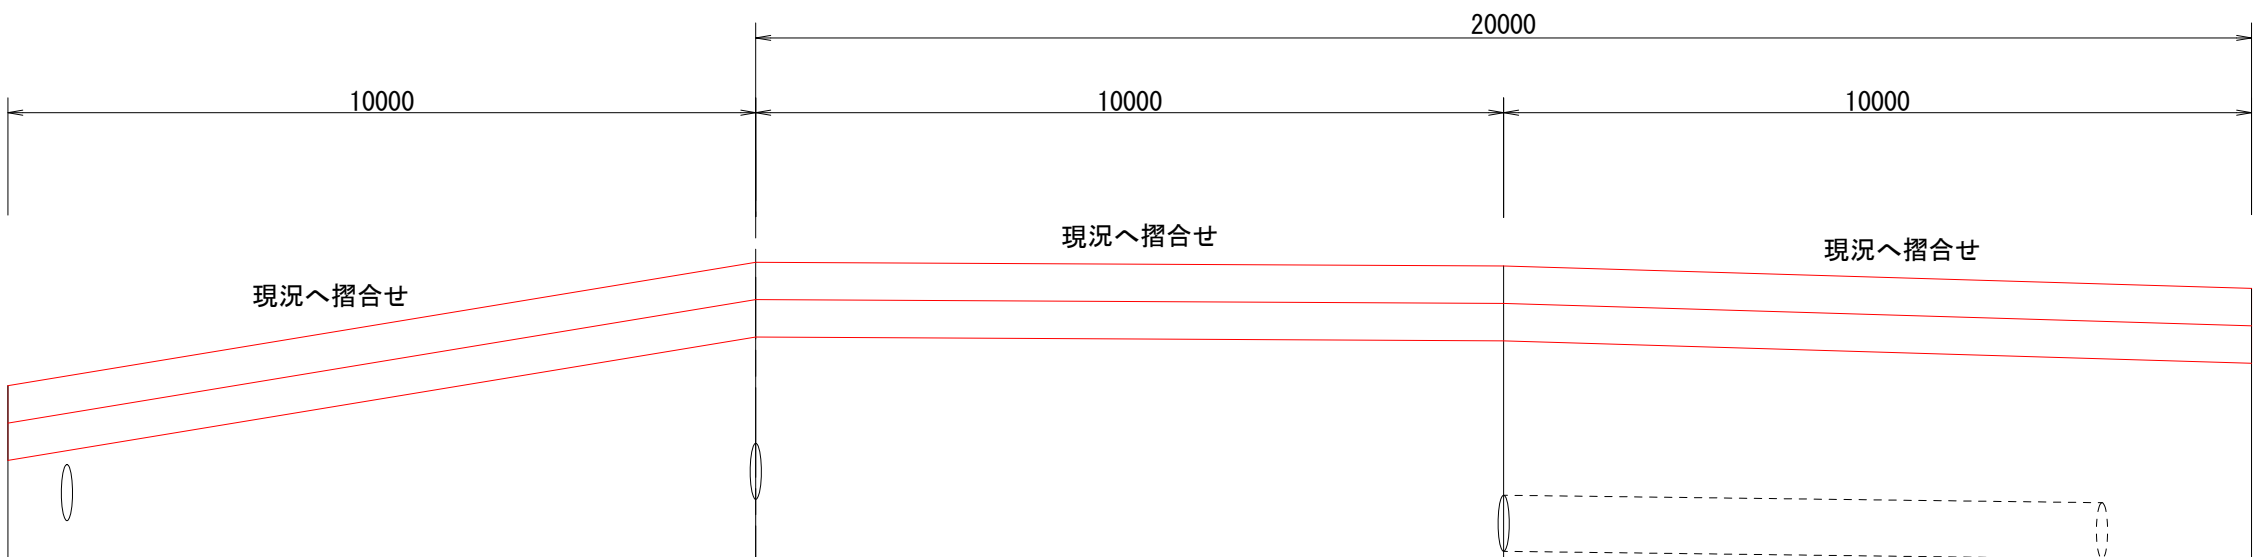

DL=25.000


切盛高				
計画高		25.170	25.500 +0.040	25.490 25.480
地盤高		25.17	25.46	25.49 25.48
測点名		I-3	NO.8 I-2	I-1 I-1'

香 南 市			
工事種別	学第07063号 香我美小学校グラウンド改修工事		
図面名称	横断図 5	縮尺	V=1:20 H=1:100
路線河川名			
工事箇所	香南市立香我美小学校		
設計種別	実 施 設 計	図 面 番 号	10 13
事務所名	香南市教育委員会 学校教育課		
会 社 名			

構 造 図 1

高知県香南市香我美町下分



自由勾配側溝 S=1:10

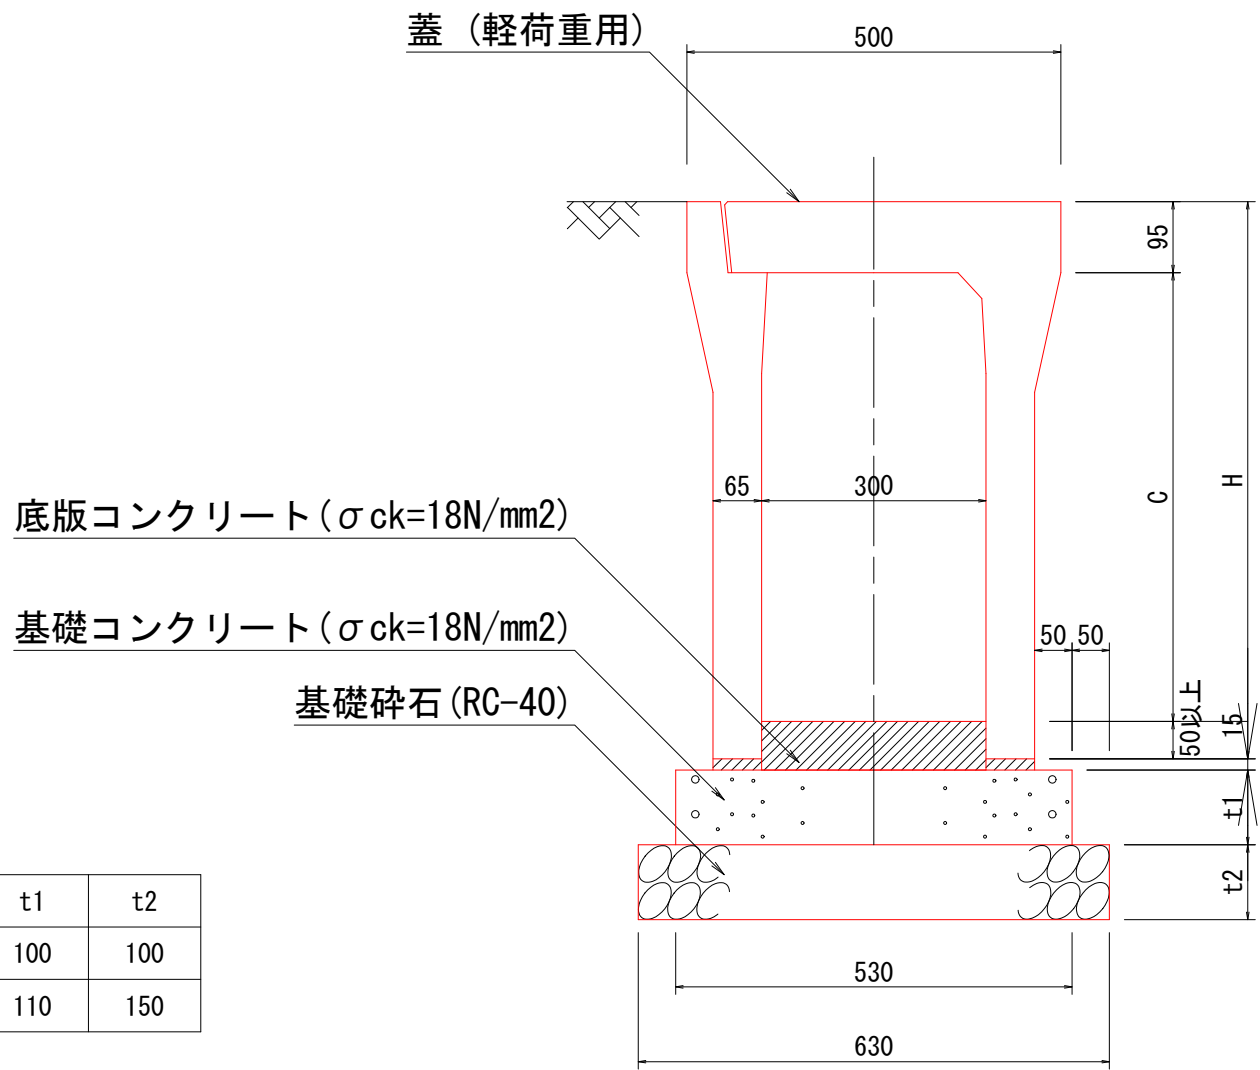

寸法表 (mm)			
H	C	t1	t2
745	600	100	100
845	700	110	150



数量表							10.0m当り
規格名称	側溝 (個)	蓋 (枚)	グレーチング (枚)	基礎コンクリート (m3)	基礎コン型枠 (m2)	基礎砕石 (m2)	
幅×深	L=2000	軽荷重用	軽荷重用	σck=18N/mm2	小型構造物	RC-40, t=100、150mm	
300×600	5.00	8.00	1.00	0.53	2.00	6.30	
300×700	5.00	8.00	1.00	0.58	2.20	6.30	

1号プレキャスト集水樹 300×300×800 S=1:10

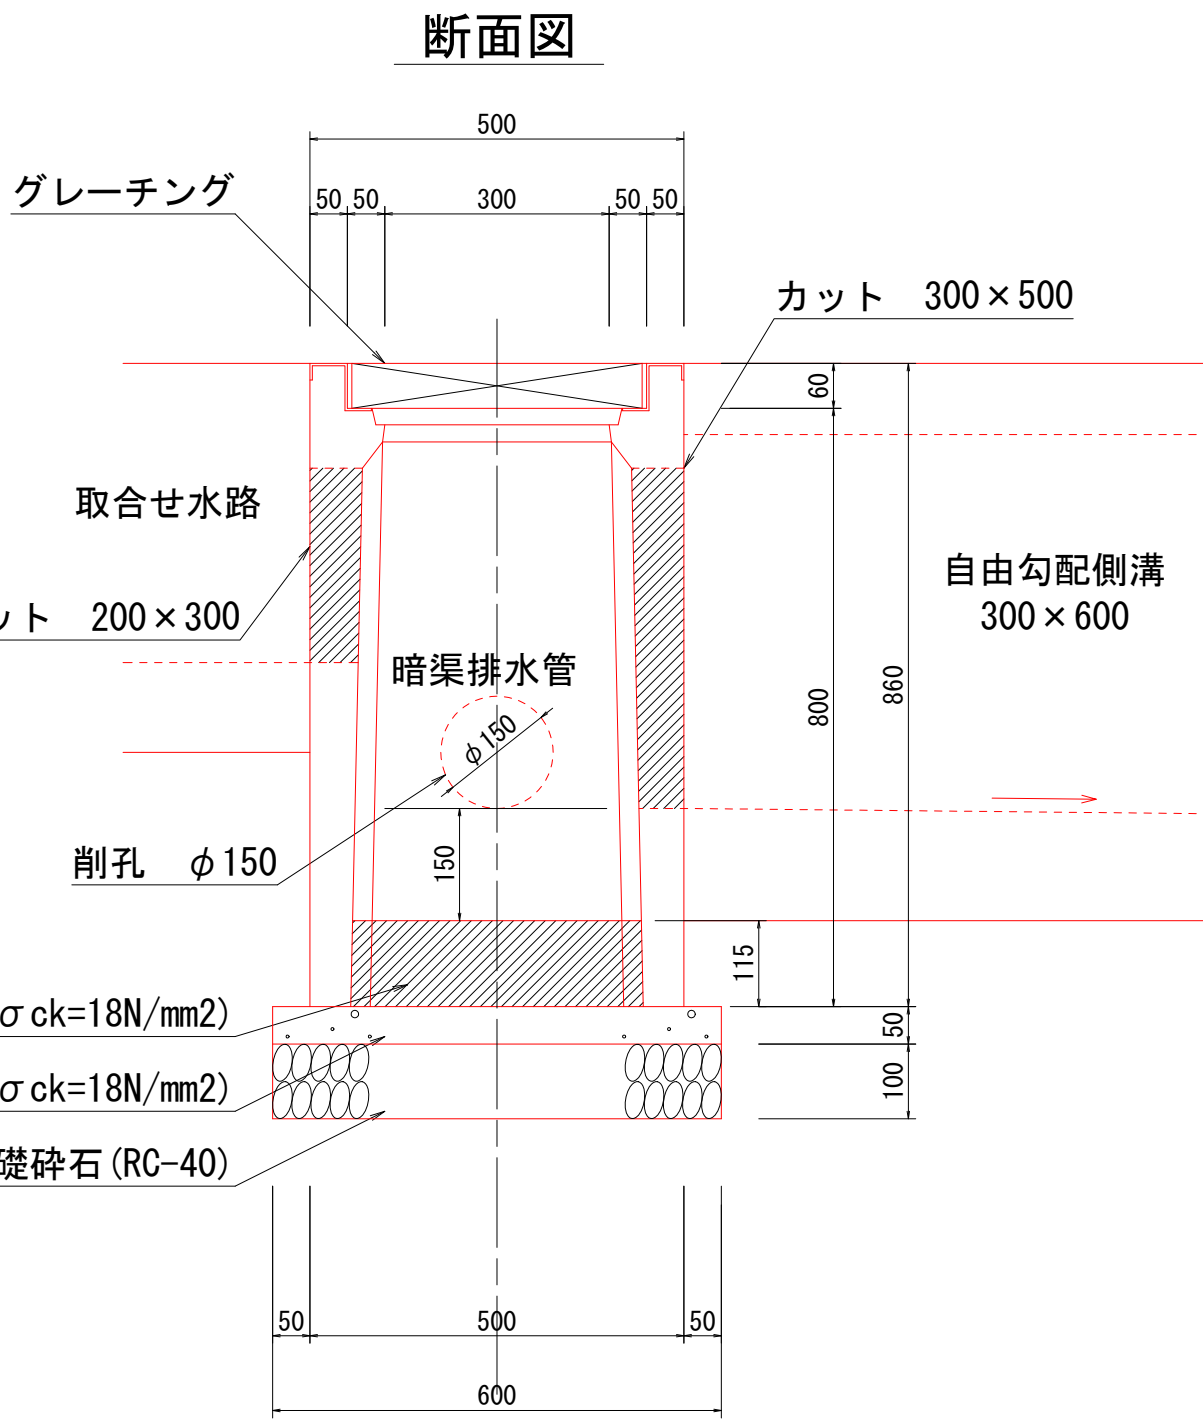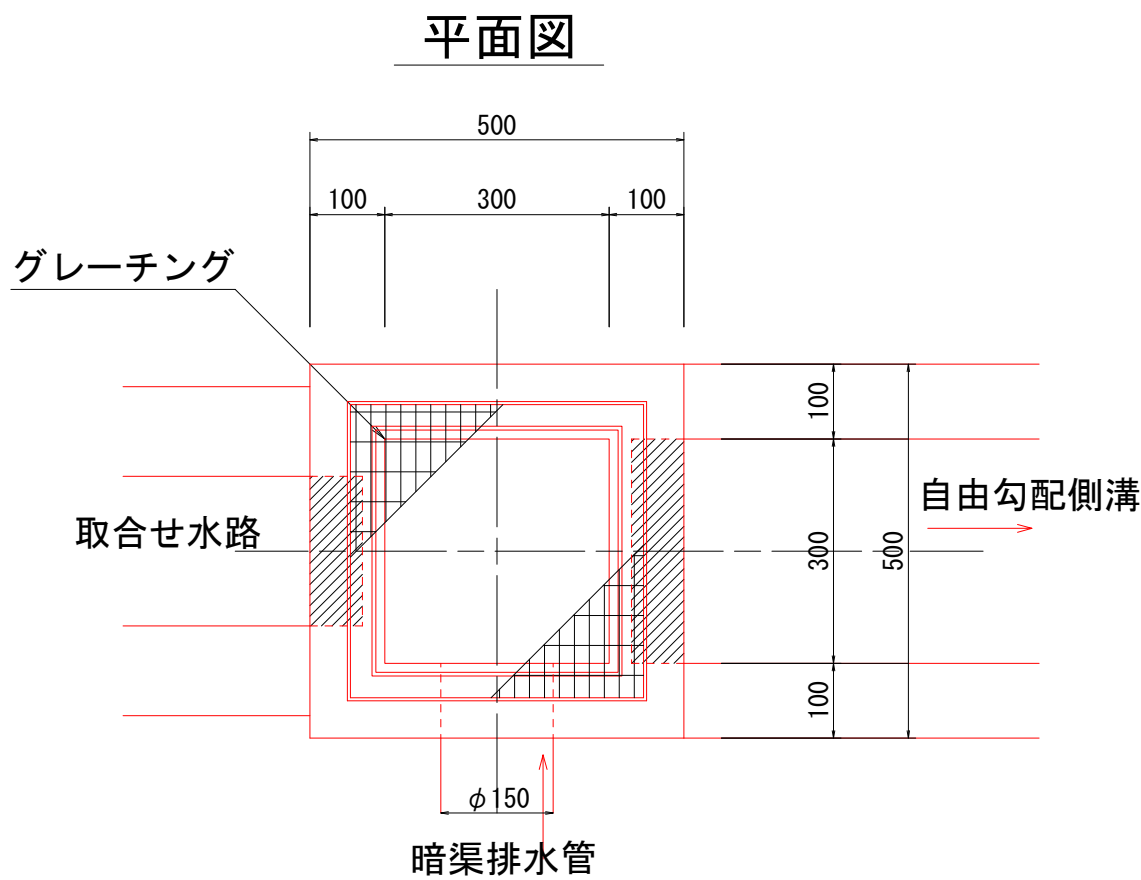

数量表				1.0箇所当り
名 称	規格寸法	単位	数 量	
集 水 樹	300×300×800	個	1.00	
グレーチング		枚	1.00	
底版コンクリート	σck=18N/mm2	m3	0.02	
基礎コンクリート	σck=18N/mm2	m3	0.02	
基礎コン型枠	小型構造物	m2	0.12	
基礎砕石	RC-40, t=100mm	m2	0.36	

2号プレキャスト集水樹 300×300×1000 S=1:10

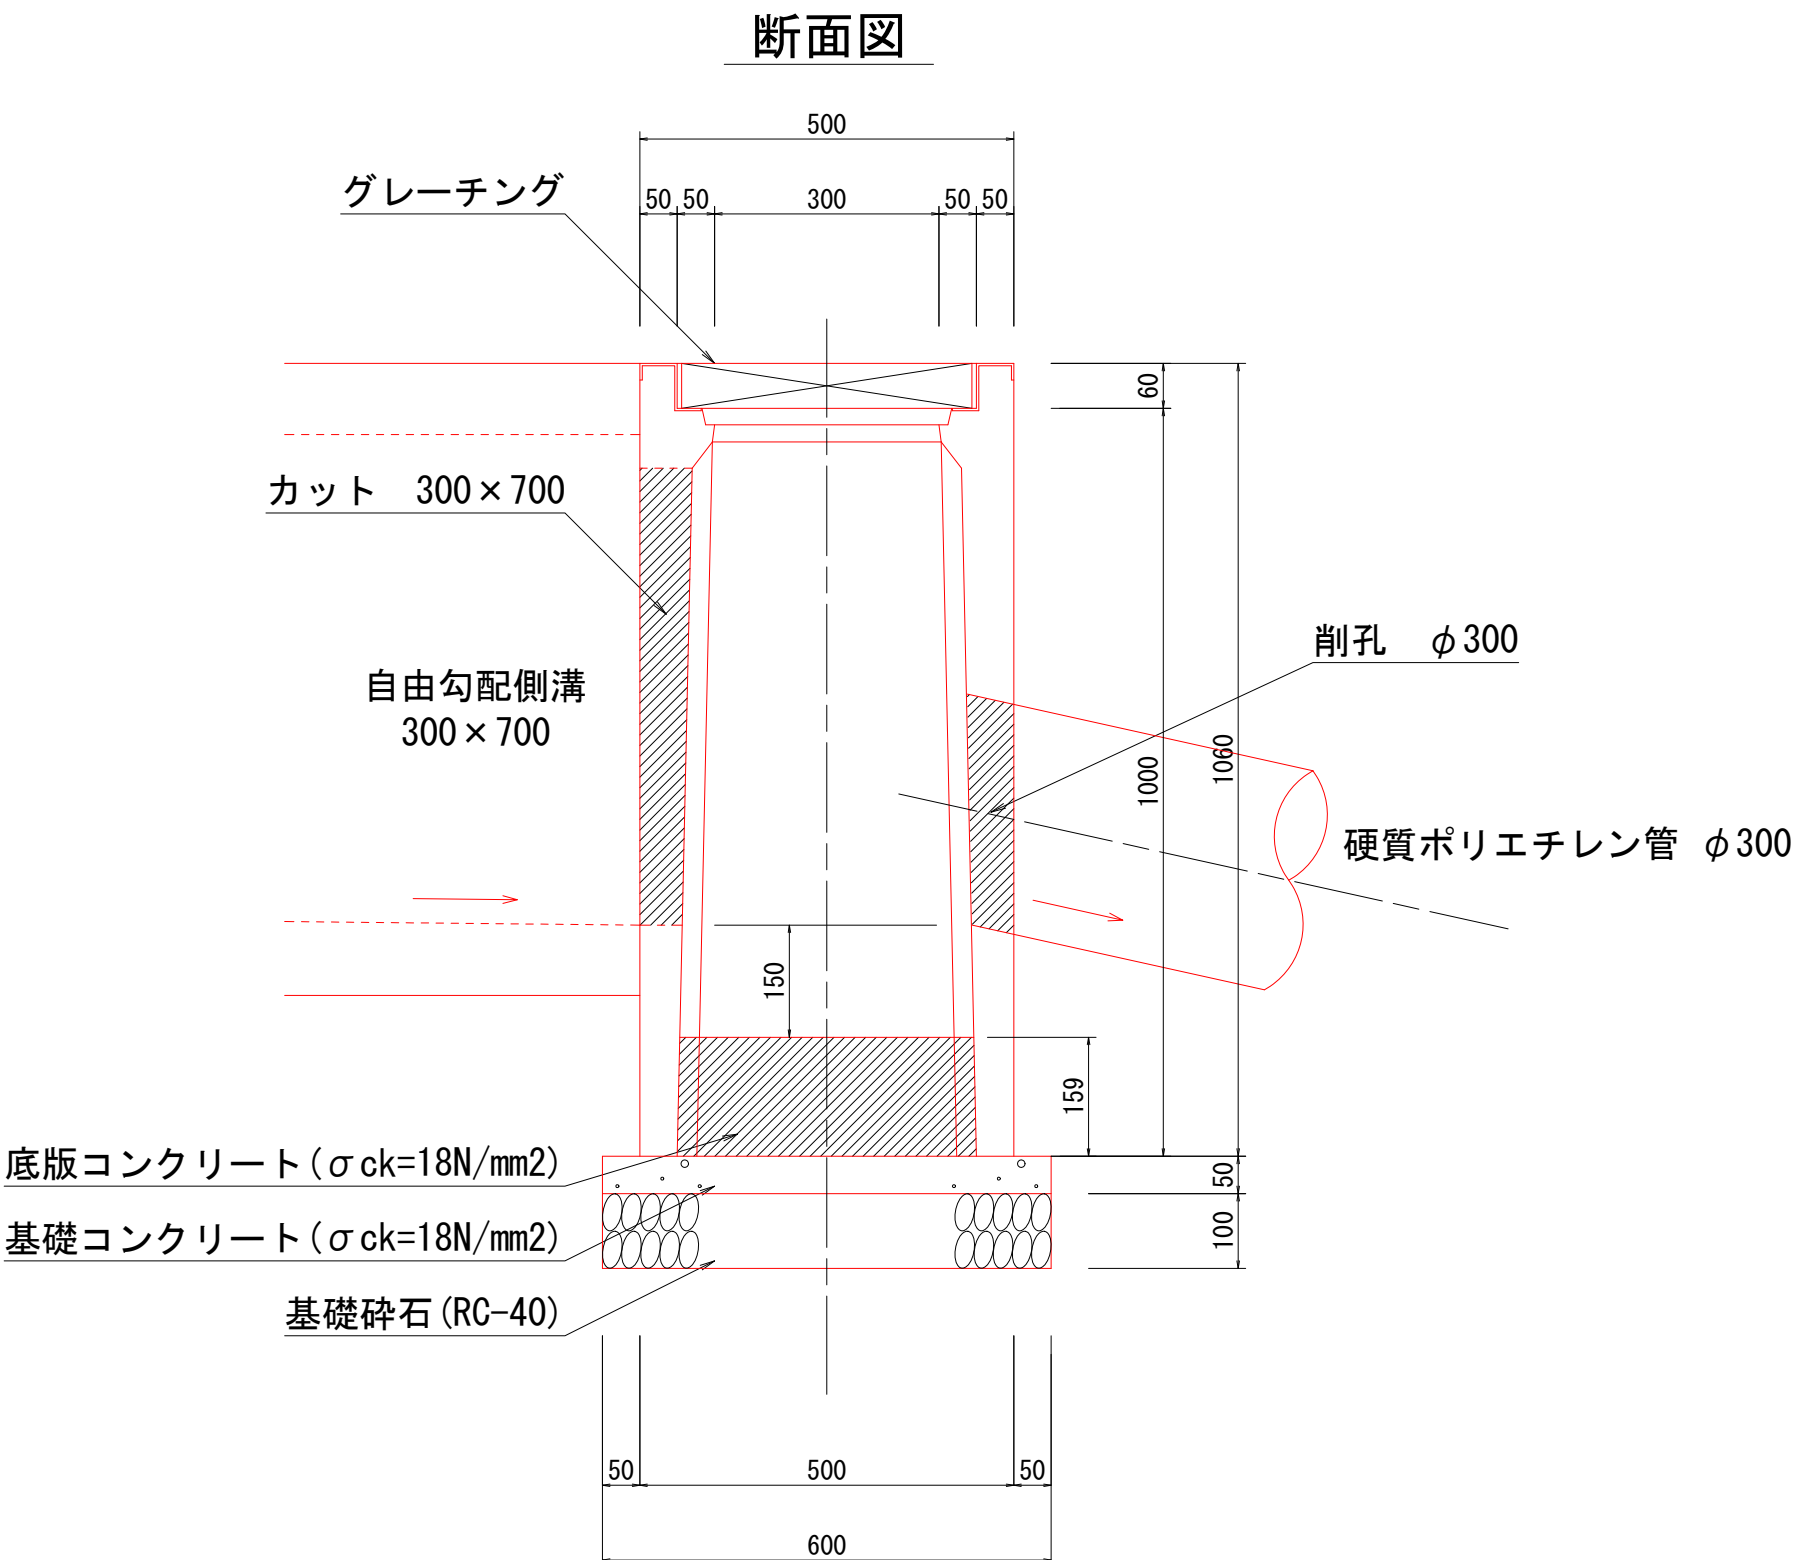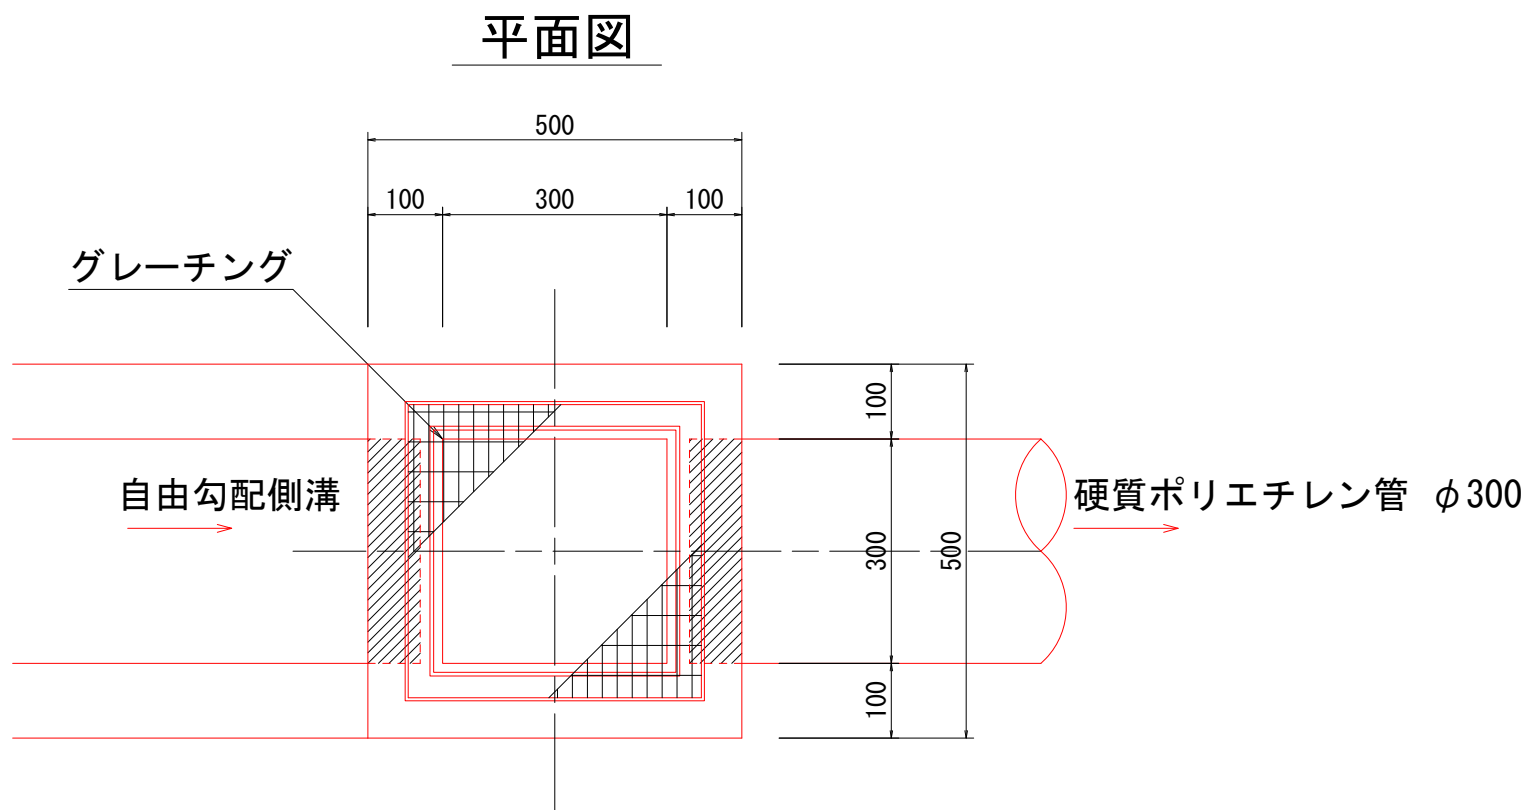

数量表				1.0箇所当り
名 称	規格寸法	単位	数 量	
集 水 樹	300×300×1000	個	1.00	
グレーチング		枚	1.00	
底版コンクリート	σck=18N/mm2	m3	0.03	
基礎コンクリート	σck=18N/mm2	m3	0.02	
基礎コン型枠	小型構造物	m2	0.12	
基礎砕石	RC-40, t=100mm	m2	0.36	


香 南 市			
工事種別	学第07063号 香我美小学校グラウンド改修工事		
図面名称	構 造 図 1	縮 尺	S=1:10
路線河川名	_____		
工事箇所	香南市立香我美小学校		
設計種別	実 施 設 計	図 面 番 号	11 13
事務所名	香南市教育委員会 学校教育課		
会 社 名			

構 造 図 2


高知県香南市香我美町下分

暗渠排水管断面図

S=1:10

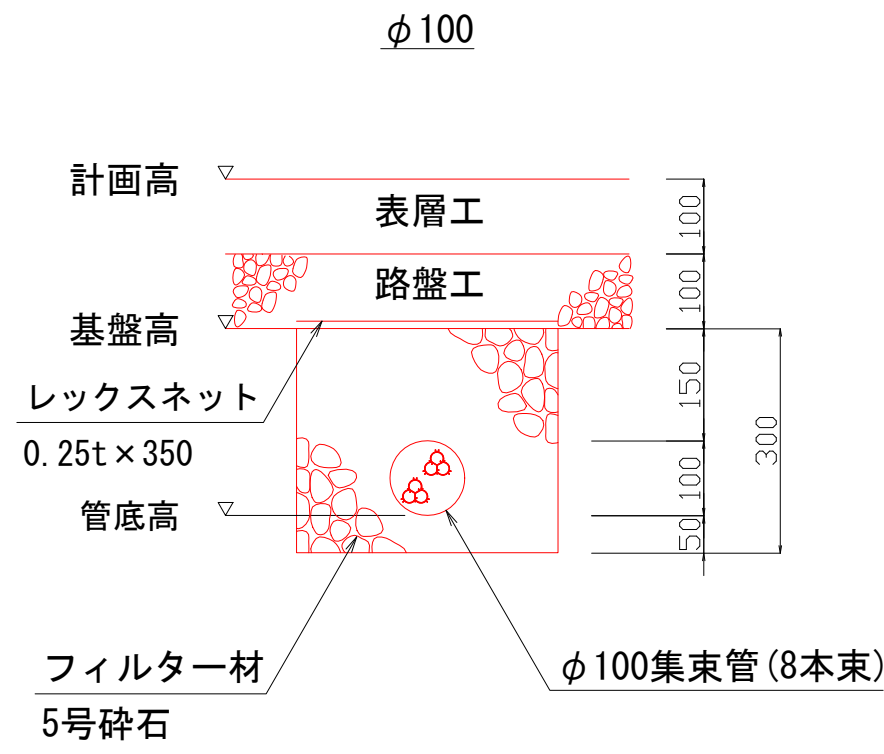


φ 150

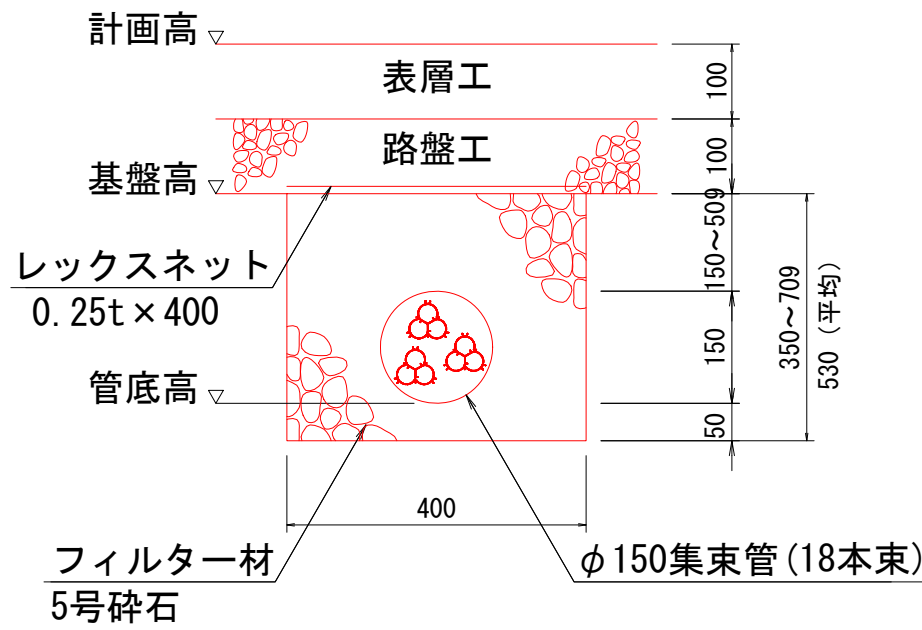


取合せ水路

S=1:10

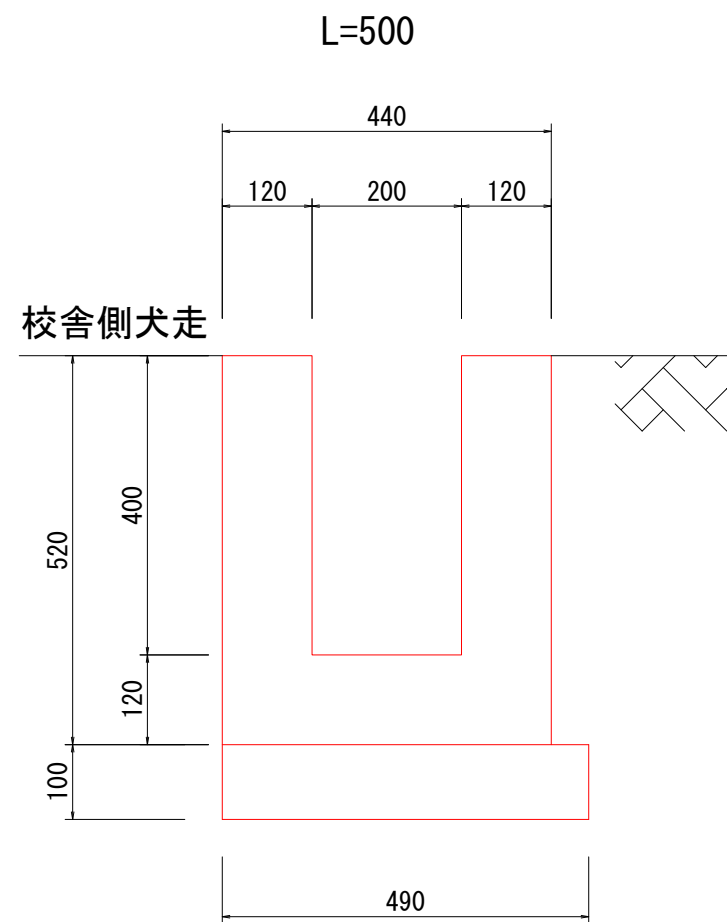

水路復旧

S=1:10

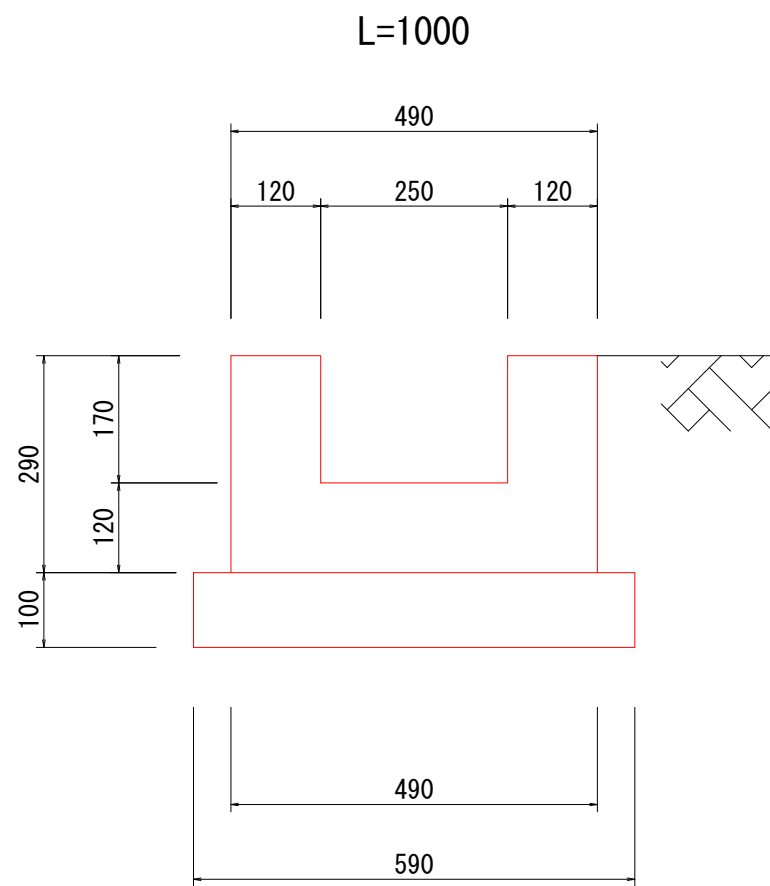

数量表

1.0箇所当り (L=0.50m)

名 称	規格寸法	単位	数 量
コンクリート	σ ck=18N/mm2	m3	0.07
型 枠	小型構造物	m2	0.66
基礎砕石	RC-40, t=100mm	m2	0.25


数量表

1.0箇所当り (L=1.00m)

名 称	規格寸法	単位	数 量
コンクリート	σ ck=18N/mm2	m3	0.11
型 枠	小型構造物	m2	1.04
基礎砕石	RC-40, t=100mm	m2	0.59

クレイ舗装断面図


S=1:10

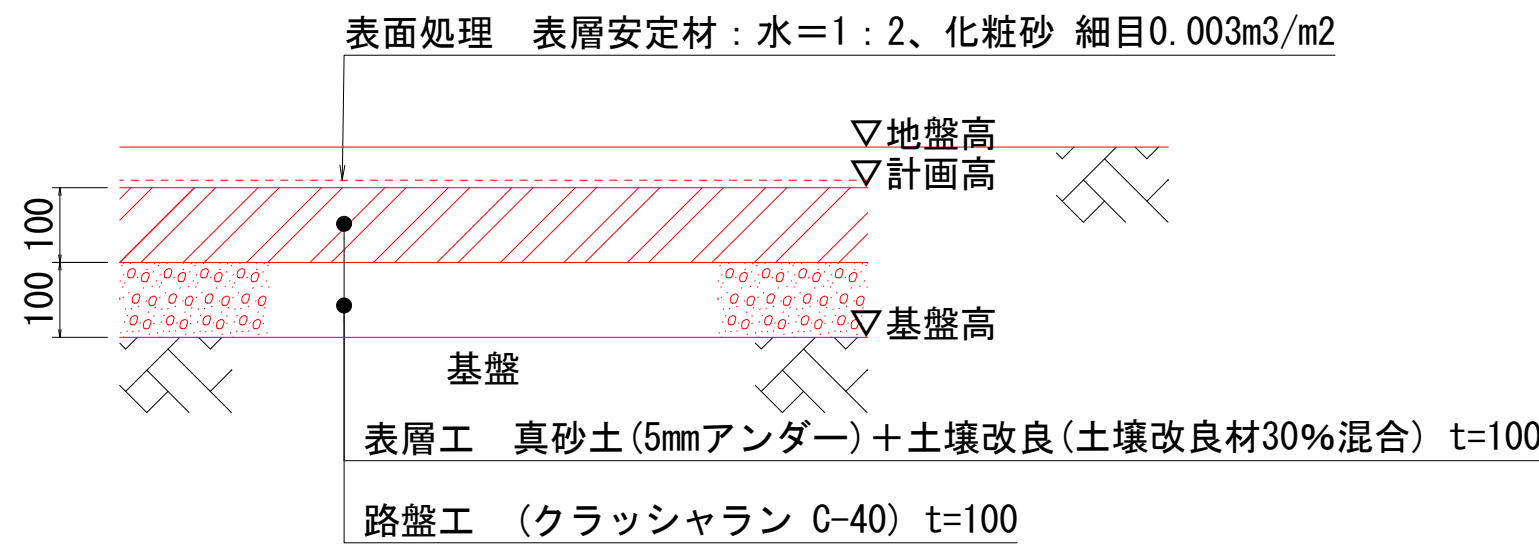

アスファルト復旧断面図




S=1:10

(協議により決定)

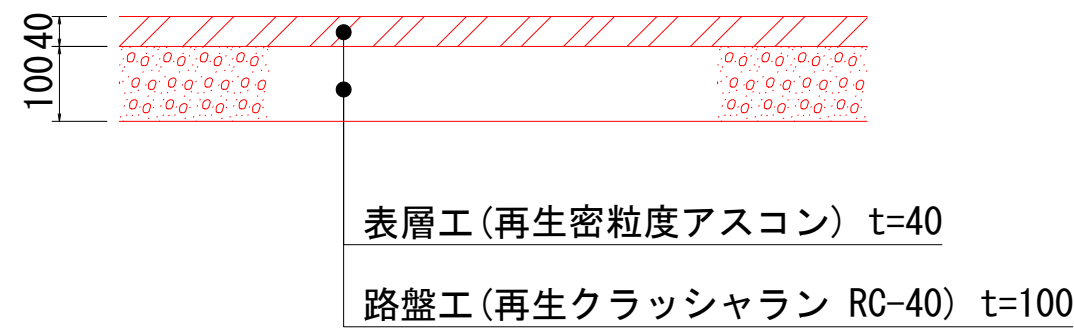

香 南 市			
工事種別	学第07063号 香我美小学校グラウンド改修工事		
図面名称	構 造 図 2	縮 尺	S=1:10
路線河川名			
工事箇所	香南市立香我美小学校		
設計種別	実 施 設 計	図 面 番 号	12 13
事務所名	香南市教育委員会 学校教育課		
会 社 名			

高知県香南市香我美町下分

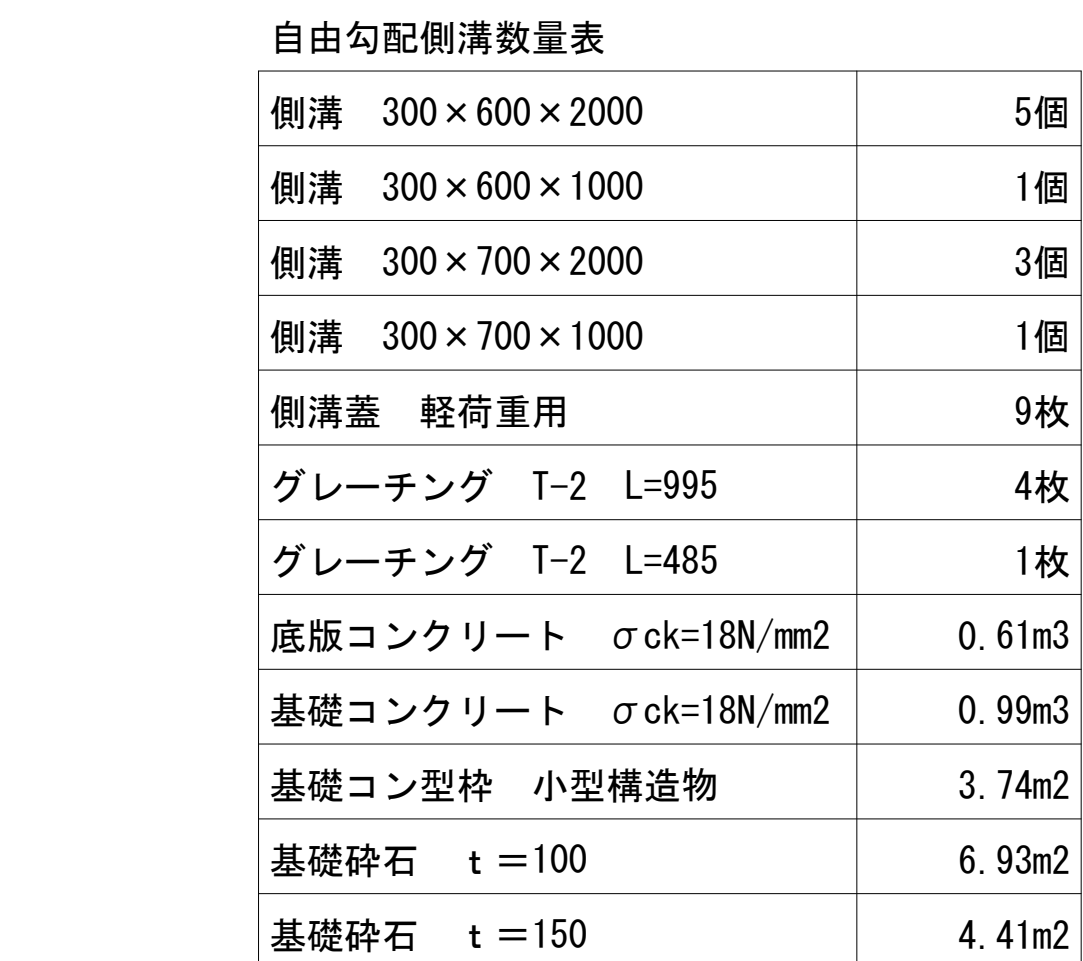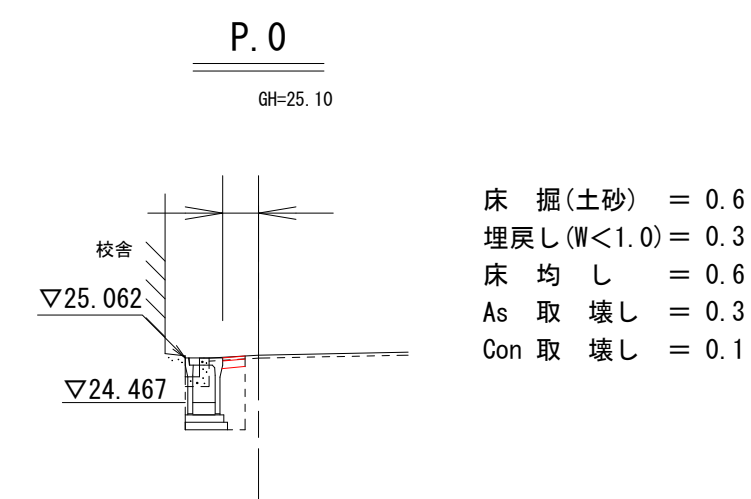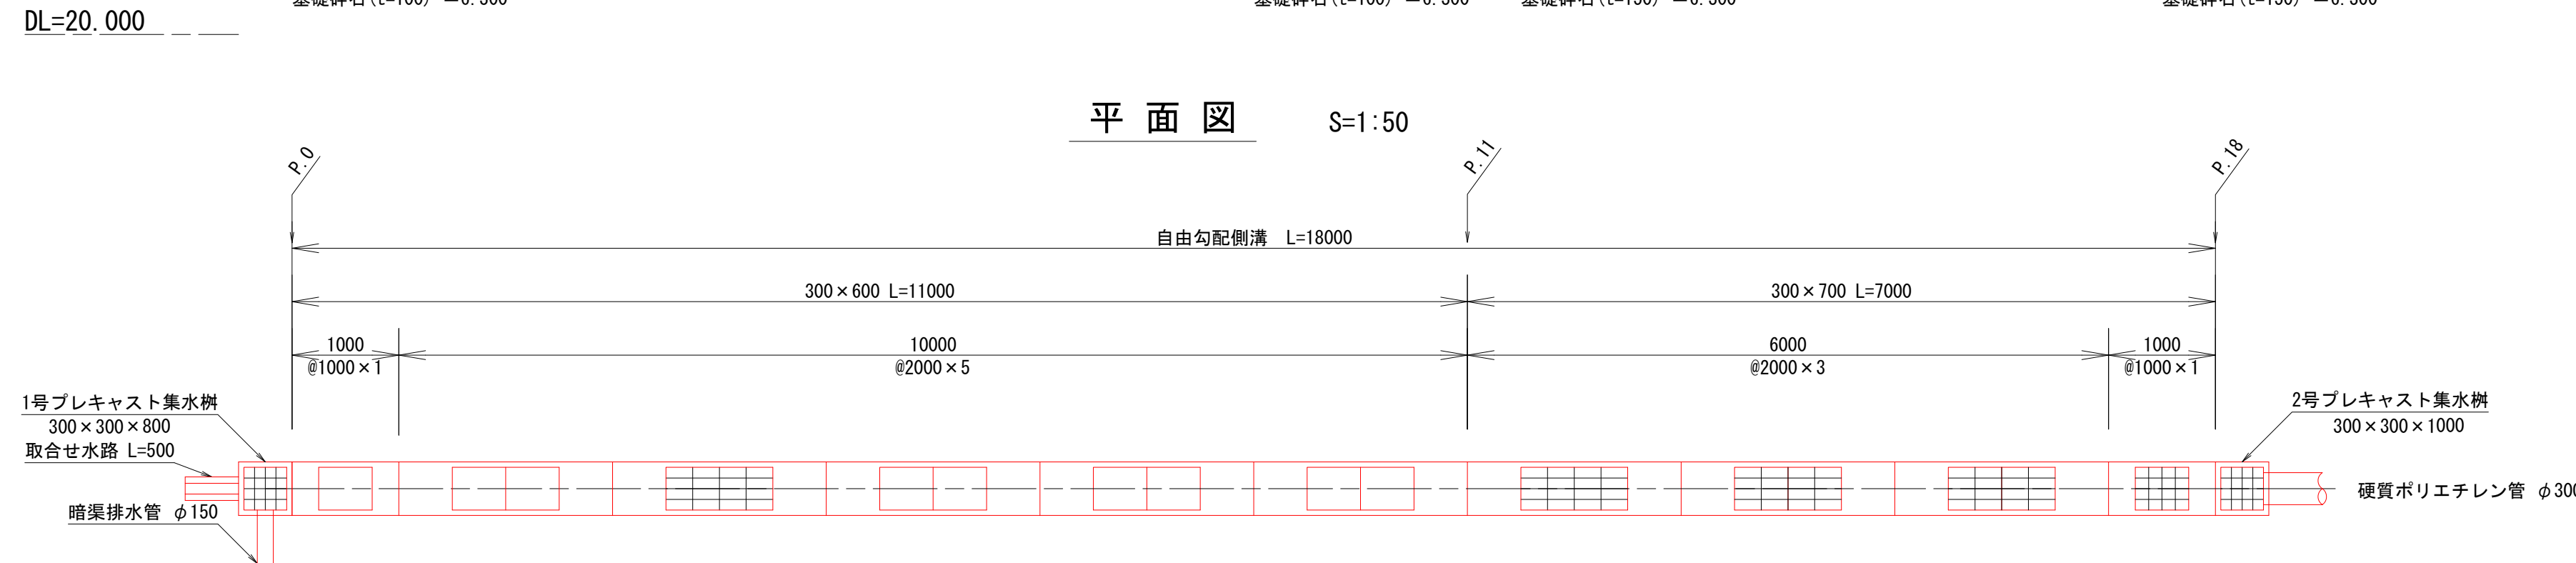
$$6.30 \times 7.00 \div 10.00 = 4.41$$
