

香南市生涯学習施設非構造部材耐震調査・基本設計

【 香南市中央公民館 】	
番 号	図 面 名 称
Aー 01	付近見取図・配置図
Aー 02	1階平面図
Aー 03	2階平面図
Aー 04	3階平面図
Aー 05	4階平面図
Aー 06	P H階平面図・屋根伏図
Aー 07	南面立面図
Aー 08	東面立面図
Aー 09	北面立面図
Aー 10	西面立面図
Aー 11	矩計図（1）
Aー 12	矩計図（2）
Aー 13	矩計図（3）
Aー 14	1階劣化平面図
Aー 15	1階劣化一覧
Aー 16	2階劣化平面図
Aー 17	2階劣化一覧
Aー 18	3階劣化平面図
Aー 19	3階劣化一覧
Aー 20	4階劣化平面図
Aー 21	4階劣化一覧
Aー 22	P H階平面図・屋根伏図・劣化一覧
Aー 23	南面劣化図
Aー 24	東面劣化図
Aー 25	北面劣化図
Aー 26	西面劣化図

【 香我美市民館 】	
番 号	図 面 名 称
Bー 01	付近見取図・配置図
Bー 02	1階平面図
Bー 03	2階平面図
Bー 04	P H階平面図・屋根伏図
Bー 05	立面図（1）
Bー 06	立面図（2）
Bー 07	矩計図
Bー 08	1階劣化平面図
Bー 09	1階劣化一覧
Bー 10	2階劣化平面図
Bー 11	2階劣化一覧
Bー 12	P H階平面図・屋根伏図・劣化一覧
Bー 13	南面劣化図
Bー 14	東面劣化図
Bー 15	北面劣化図
Bー 16	西面劣化図

【 夜須公民館 】	
番 号	図 面 名 称
Cー 01	付近見取図・配置図
Cー 02	1階平面図
Cー 03	2階平面図
Cー 04	3階平面図
Cー 05	3階天井裏平面図・電気室屋根伏図
Cー 06	屋根伏図
Cー 07	南面立面図
Cー 08	西面・東面立面図
Cー 09	北面立面図
Cー 10	断面図
Cー 11	矩計図
Cー 12	1階劣化平面図
Cー 13	1階劣化一覧（1）
Cー 14	1階劣化一覧（2）
Cー 15	1階劣化一覧（3）
Cー 16	2階劣化平面図
Cー 17	2階劣化一覧（1）
Cー 18	2階劣化一覧（2）
Cー 19	3階劣化平面図
Cー 20	3階劣化一覧
Cー 21	3階天井裏劣化平面図
Cー 22	南面劣化図
Cー 23	東面劣化図
Cー 24	北面劣化図
Cー 25	西面劣化図

【 山北公民館 】	
番 号	図 面 名 称
Dー 01	付近見取図・配置図
Dー 02	1階平面図
Dー 03	2階平面図
Dー 04	屋根伏図
Dー 05	立面図
Dー 06	矩計図
Dー 07	1階劣化平面図
Dー 08	2階劣化平面図
Dー 09	劣化立面図（1）
Dー 10	劣化立面図（2）

【 夜須北部会館 】	
番 号	図 面 名 称
Eー 01	付近見取図・配置図
Eー 02	平面図・屋根伏図
Eー 03	立面図・断面図
Eー 04	矩計図
Eー 05	1階劣化平面図
Eー 06	2階・屋上劣化平面図
Eー 07	劣化立面図

【 佐古防災コミュニティセンター 】	
番 号	図 面 名 称
Fー 01	付近見取図・配置図
Fー 02	1階平面図
Fー 03	2階平面図・屋根伏図
Fー 04	立面図（1）
Fー 05	立面図（2）
Fー 06	断面図
Fー 07	矩計図
Fー 08	1階劣化平面図
Fー 09	劣化立面図（1）
Fー 10	劣化立面図（2）

【 富家防災コミュニティセンター 】	
番 号	図 面 名 称
Gー 01	付近見取図・配置図
Gー 02	1階平面図
Gー 03	2階平面図・屋根伏図
Gー 04	立面図
Gー 05	矩計図
Gー 06	1階劣化平面図
Gー 07	劣化立面図（1）
Gー 08	劣化立面図（2）

【 山南防災コミュニティセンター 】	
番 号	図 面 名 称
Hー 01	付近見取図・配置図
Hー 02	平面図
Hー 03	屋根伏図
Hー 04	立面図（1）
Hー 05	立面図（2）
Hー 06	断面図
Hー 07	矩計図（1）
Hー 08	矩計図（2）
Hー 09	劣化平面図
Hー 10	劣化立面図（1）
Hー 11	劣化立面図（2）


【 野市図書館 】	
番 号	図 面 名 称
Iー 01	付近見取図・配置図
Iー 02	地階・1階平面図
Iー 03	2階平面図
Iー 04	3階平面図
Iー 05	屋根伏図
Iー 06	南面立面図
Iー 07	東面立面図
Iー 08	北面立面図
Iー 09	西面立面図
Iー 10	断面図
Iー 11	矩計図
Iー 12	地階・1階劣化平面図
Iー 13	地階・1階劣化一覧
Iー 14	2階劣化平面図
Iー 15	3階劣化平面図
Iー 16	屋上劣化平面図
Iー 17	南面劣化図
Iー 18	東面劣化図
Iー 19	北面劣化図
Iー 20	西面劣化図

【 香我美図書館 】	
番 号	図 面 名 称
Jー 01	付近見取図・配置図
Jー 02	平面図
Jー 03	屋上平面図・断面図
Jー 04	立面図（1）
Jー 05	立面図（2）
Jー 06	矩計図
Jー 07	1階劣化平面図
Jー 08	2階劣化平面図
Jー 09	屋上劣化平面図
Jー 10	劣化立面図（1）
Jー 11	劣化立面図（2）

【 野市総合体育館 】	
番 号	図 面 名 称
Kー 01	付近見取図・配置図
Kー 02	1階平面図
Kー 03	2階平面図
Kー 04	キャットウォーク平面図
Kー 05	屋根伏図
Kー 06	南面立面図
Kー 07	東面立面図
Kー 08	北面立面図
Kー 09	西面立面図
Kー 10	AーA断面図
Kー 11	BーB断面図
Kー 12	矩計図（1）
Kー 13	矩計図（2）
Kー 14	1階劣化平面図
Kー 15	1階劣化一覧（1）
Kー 16	2階劣化平面図
Kー 17	2階劣化一覧（1）
Kー 18	キャットウォーク劣化平面図
Kー 19	南面劣化図
Kー 20	東面劣化図
Kー 21	北面劣化図
Kー 22	西面劣化図


【 香我美トレーニングセンター 】	
番 号	図 面 名 称
Lー 01	付近見取図・配置図
Lー 02	1階平面図
Lー 03	2階平面図・屋根伏図
Lー 04	立面図（1）
Lー 05	立面図（2）
Lー 06	矩計図
Lー 07	1階劣化平面図
Lー 08	2階劣化平面図
Lー 09	劣化立面図（1）
Lー 10	劣化立面図（2）

工 事 名 香南市生涯学習施設非構造部材耐震調査・基本設計	(株)ハウジング総合コンサルタント 高知市南久保16-17 TEL 088-883-1030 FAX 088-882-4779			高知県知事登録119号 代表取締役 福家 正義		管理建築士 一級建築士登録第203207号 村 田 憲 明	
	図 名 表紙・図面リスト	縮 尺 1／A2:－ A3:－	年 月 日 R. 04. 12	図 面 No. A ー 00	構造担当	監匠担当	

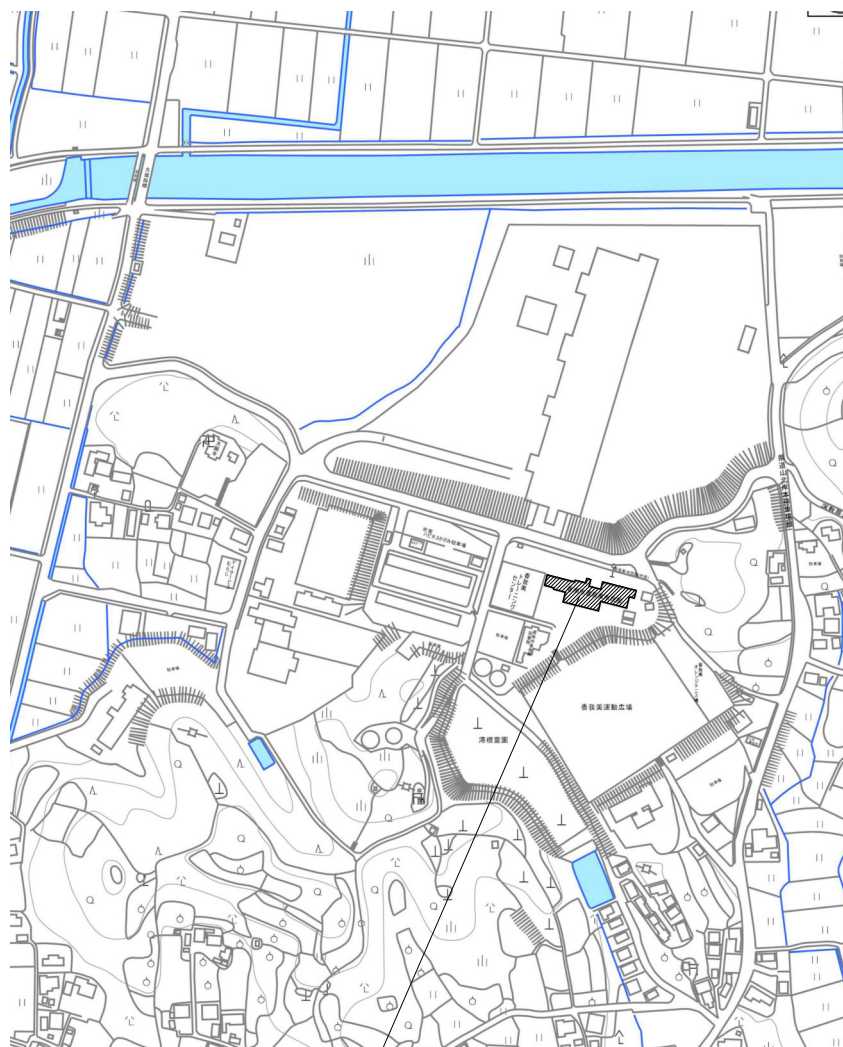


調査対象建物

付近見取図

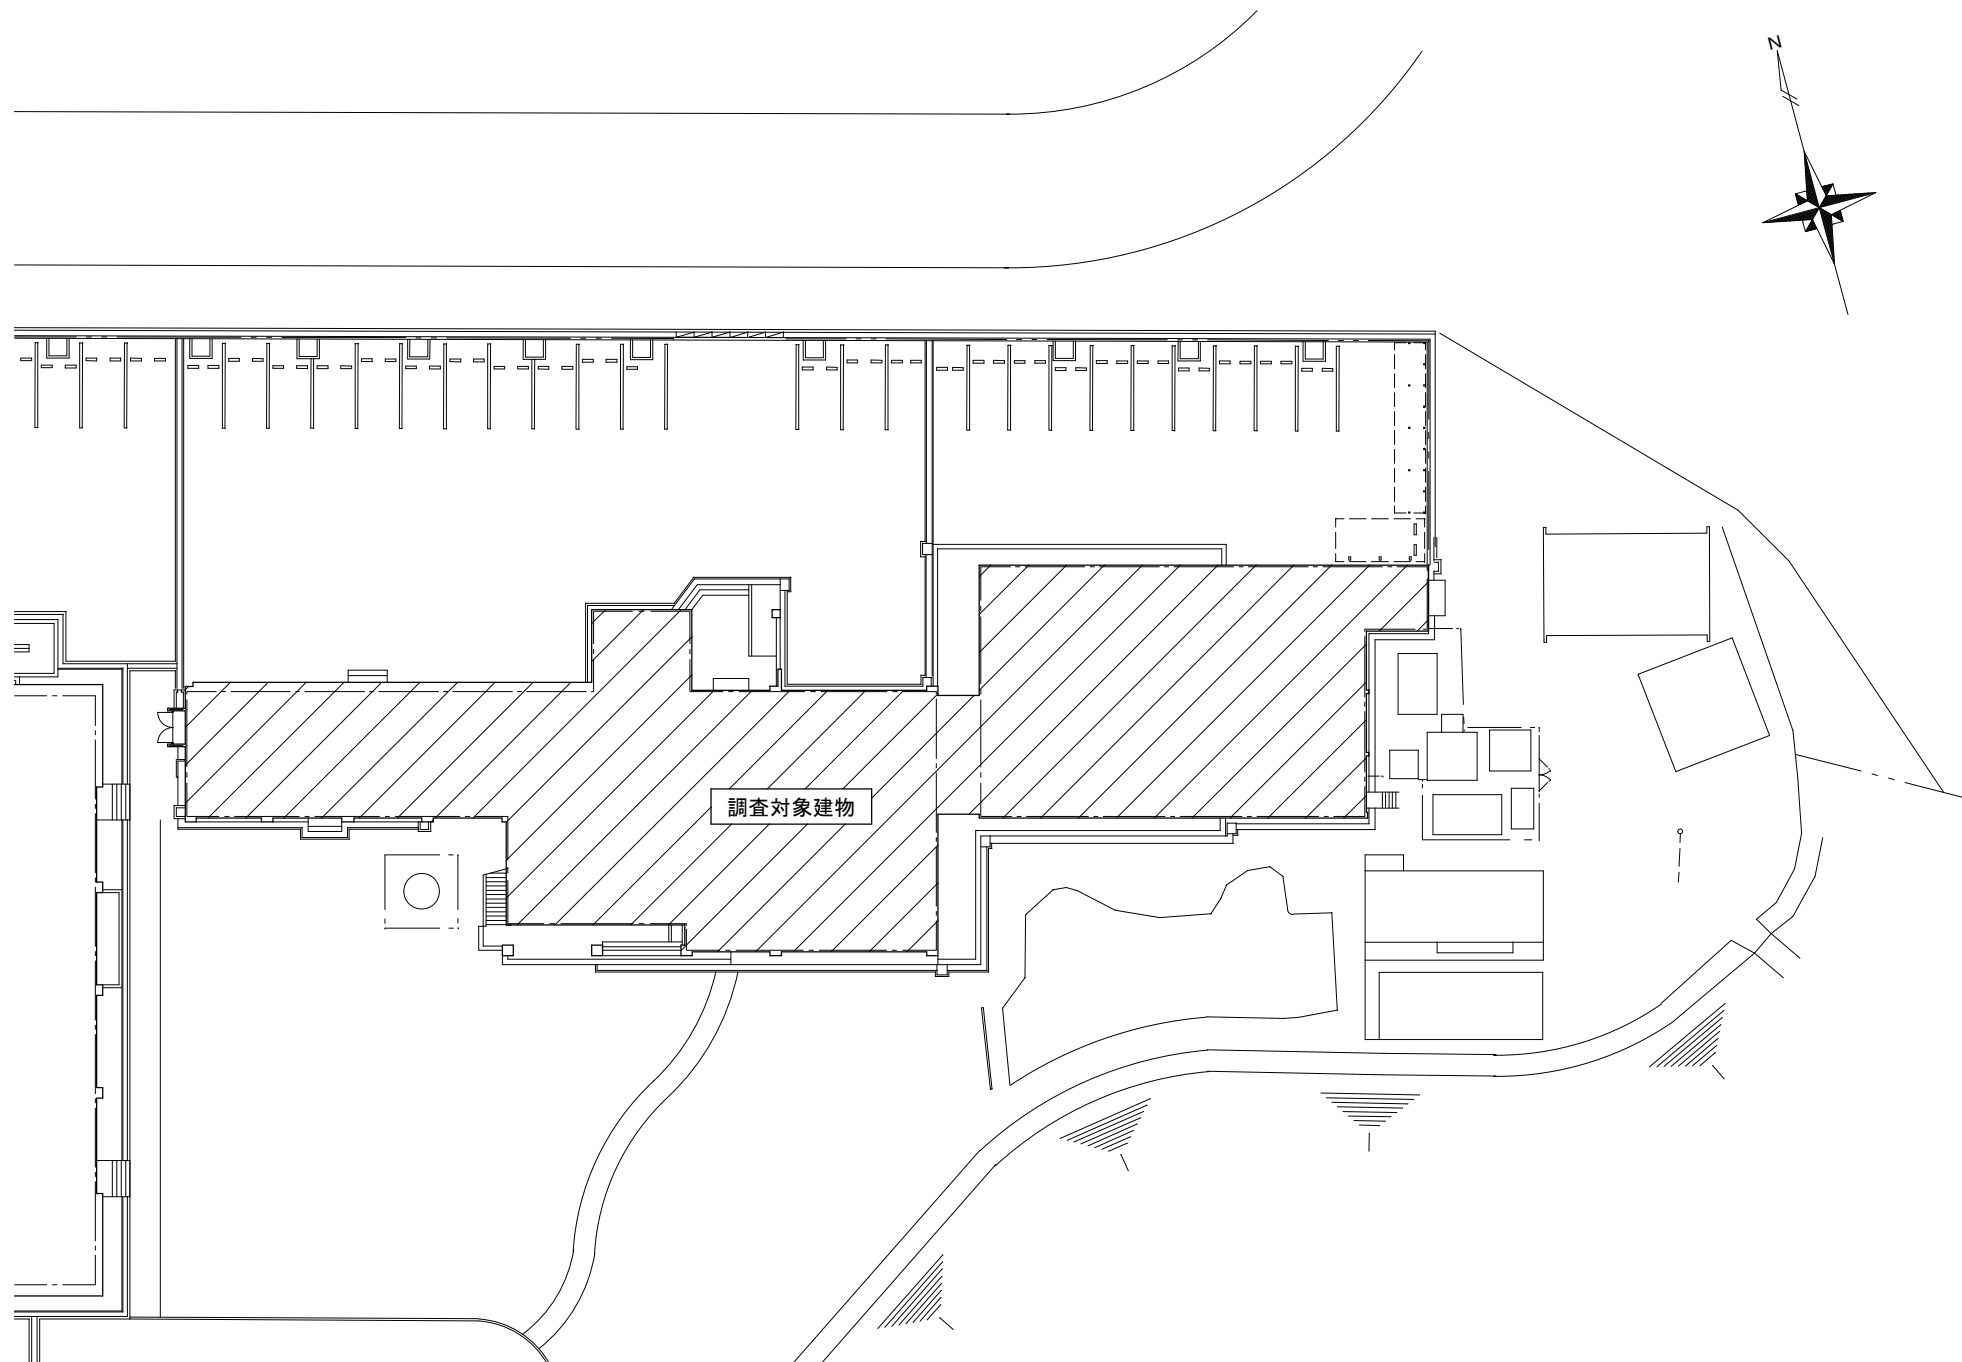


配置図 S=1/300

工 事 名 香南市生涯学習施設非構造部材耐震調査・基本設計	(株)ハウジング総合コンサルタント			高知県知事登録119号	管理建築士	
	高知市南久保16-17 TEL 088-883-1030 FAX 088-882-4779			代表取締役 福家 正義	一級建築士登録第203207号 村 田 憲 明	
図 名 【香我美市民館】付近見取図・配置図	縮 尺 1/A2:300 A3:423	年 月 日 R. 04. 12	図 面 No. B — 01	構造担当	監理担当	

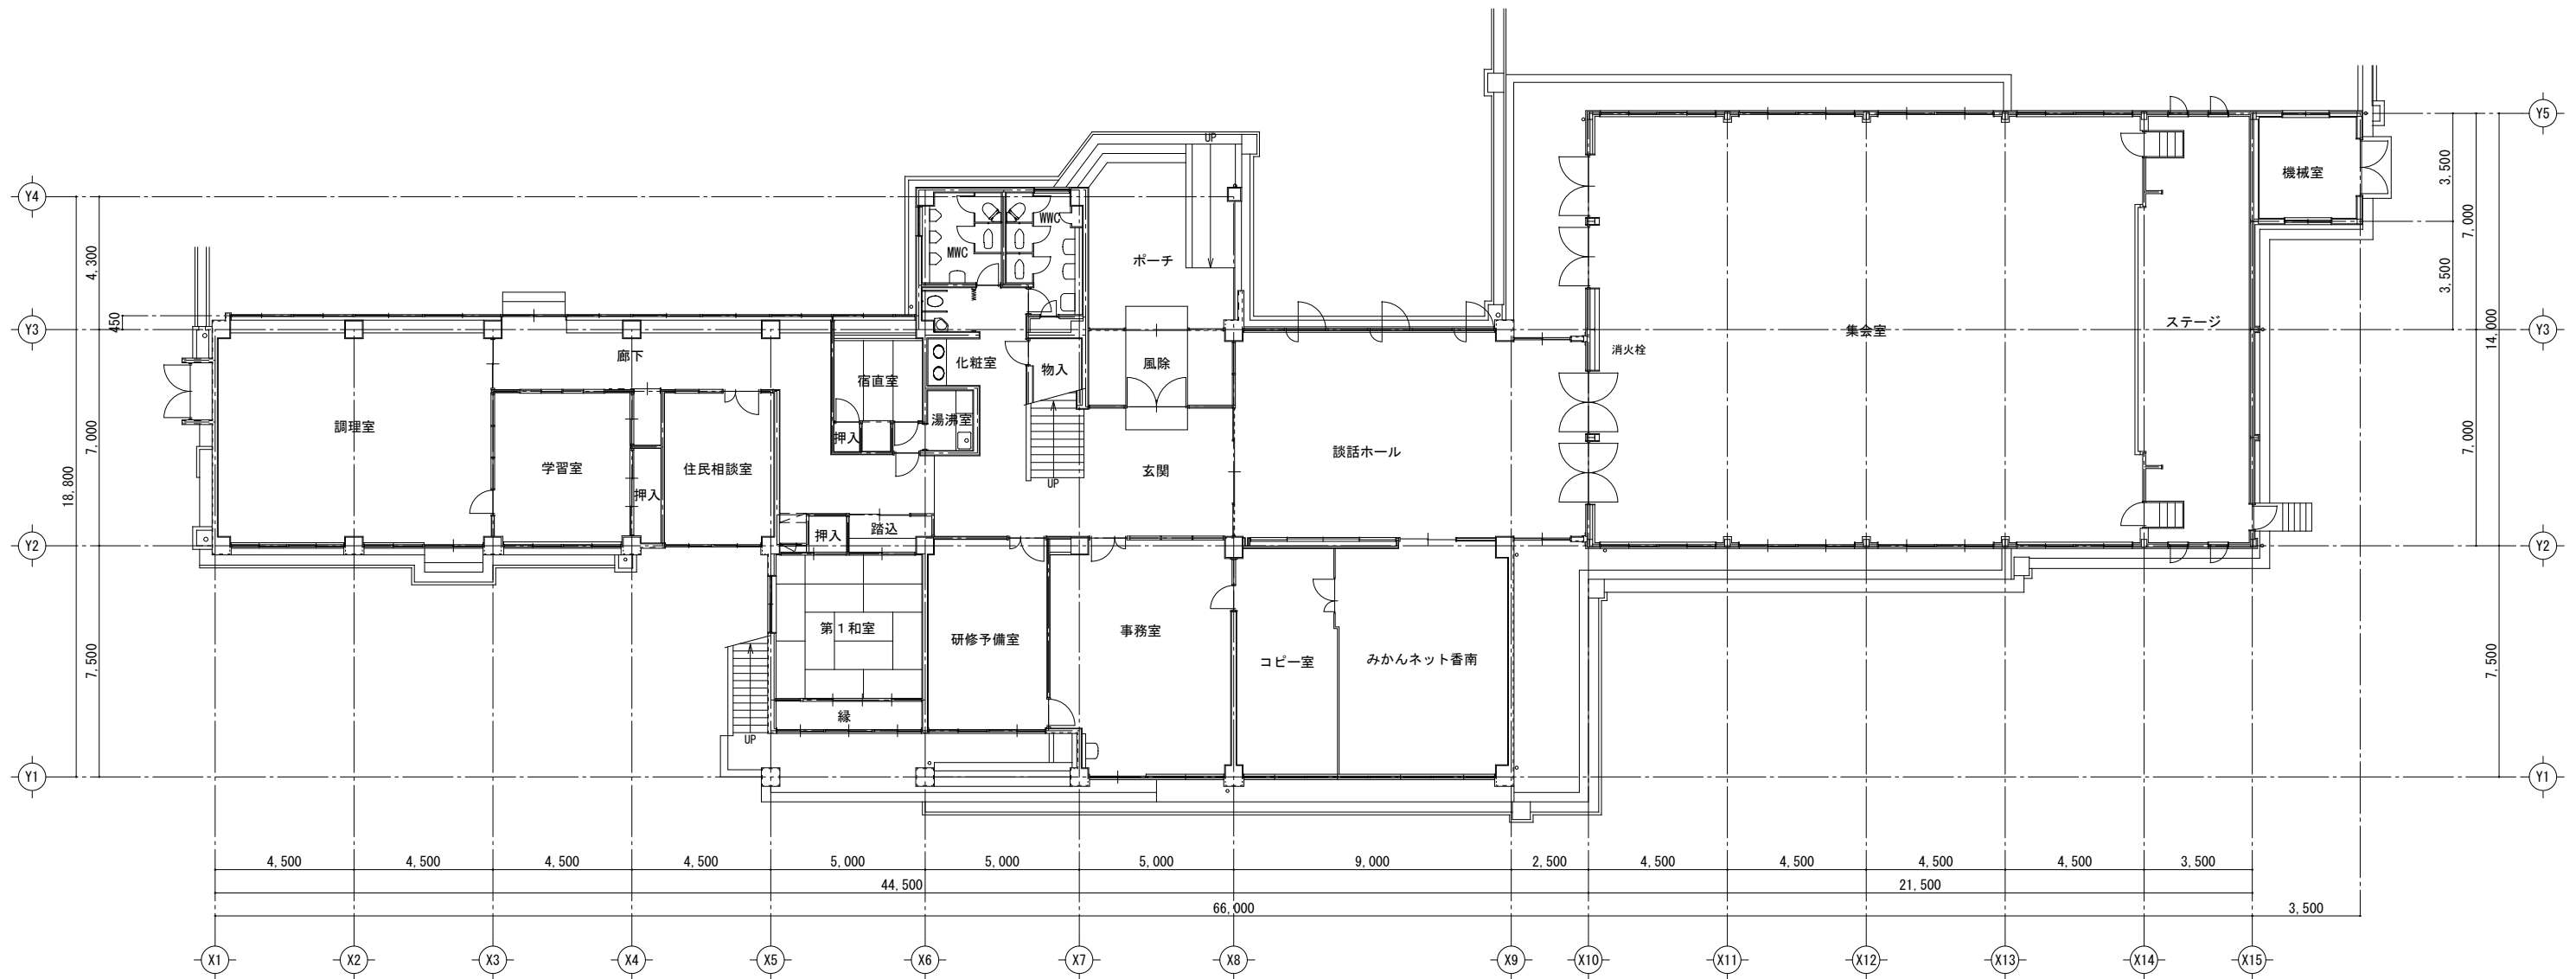


1 階平面図 S=1/150

工 事 名 香南市生涯学習施設非構造部材耐震調査・基本設計	(株)ハウジング総合コンサルタント			高知県知事登録119号		管理建築士	
	高知市南久保16-17 TEL 088-883-1030 FAX 088-882-4779			代表取締役 福家 正義		一級建築士登録第203207号	
図 名 【香我美市民館】1 階平面図	縮 尺 1/A2:150 A3:212	年 月 日 R. 04. 12	図 面 No. B — 02	構造担当		監匠担当	
						村 田 憲 明	

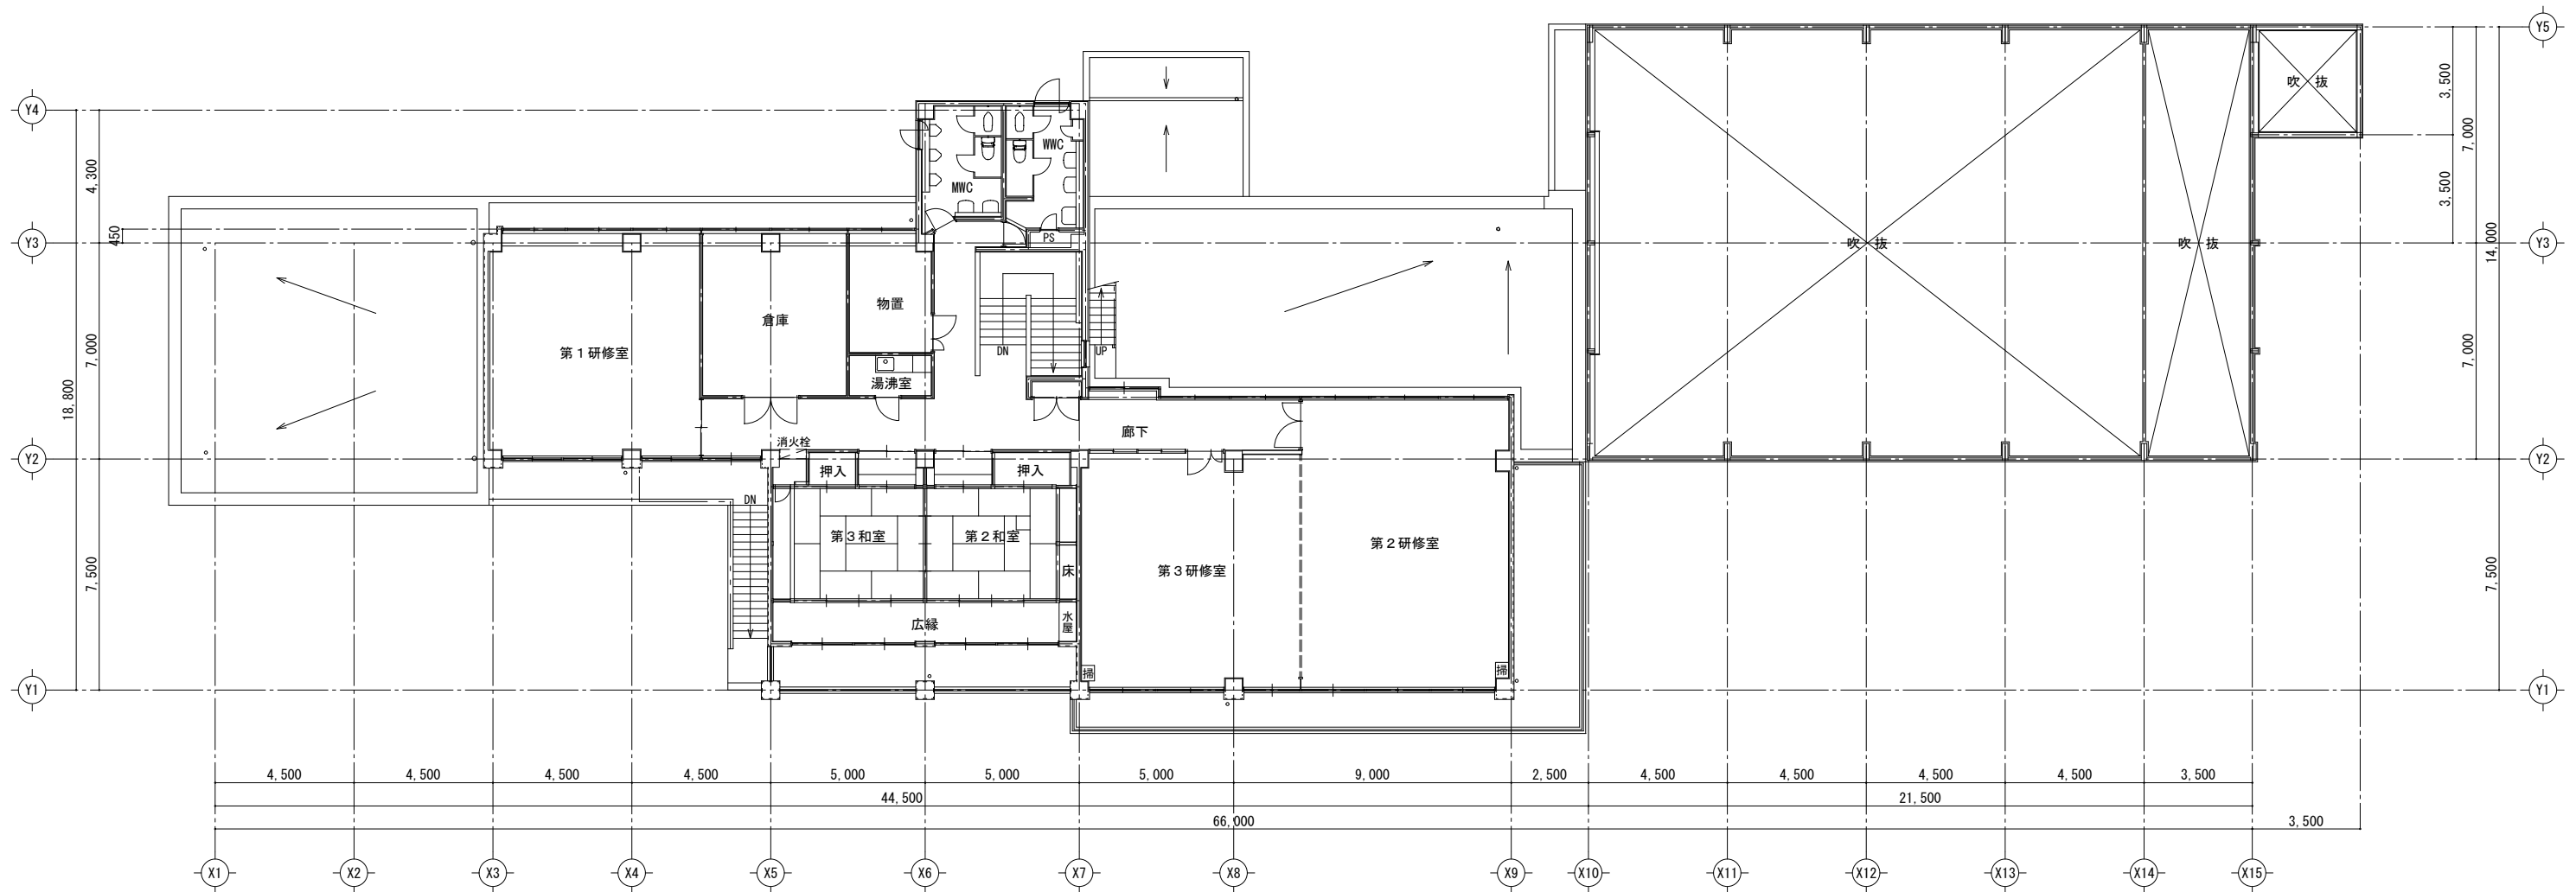

2 階平面図 S=1/150

工 事 名 香南市生涯学習施設非構造部材耐震調査・基本設計	(株)ハウジング総合コンサルタント 高知市南久保16-17 TEL 088-883-1030 FAX 088-882-4779			高知県知事登録119号 代表取締役 福家 正義		管理建築士 一級建築士登録第203207号 村 田 憲 明	
	図 名 【香我美市民館】2 階平面図	縮 尺 1/A2:150 A3:212	年 月 日 R. 04. 12	図 面 No. B — 03	構造担当	監理担当	

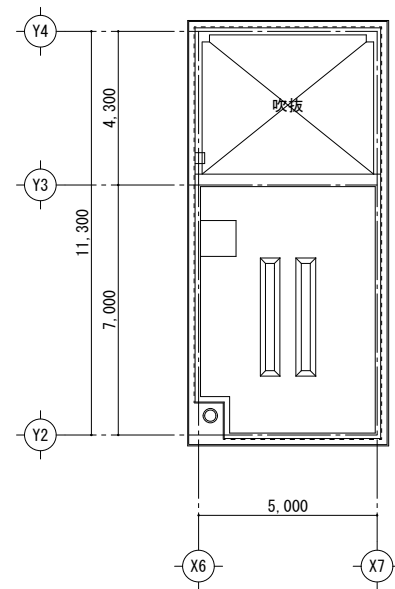

Architectural floor plan showing a building layout with a grid system (X1-X15, Y1-Y5). The plan includes a central corridor, a staircase, and several rooms. Key features include a 'シート防水' (Sheet Waterproofing) area, a '折板' (Folded Plate) area, and a '1,000' area. Dimensions are provided for various sections and overall totals.


Grid lines: X1, X2, X3, X4, X5, X6, X7, X8, X9, X10, X11, X12, X13, X14, X15; Y1, Y2, Y3, Y4, Y5.

Dimensions (mm):


- Overall width: 66,000
- Overall height: 18,800
- Section widths (from left to right): 4,500, 4,500, 4,500, 4,500, 5,000, 5,000, 5,000, 9,000, 2,500, 4,500, 4,500, 4,500, 4,500, 3,500.
- Section heights (from bottom to top): 7,500, 7,000, 4,300.
- Room dimensions (approximate):
 - Room 1 (Top Left): 4,500 x 4,300
 - Room 2 (Top Right): 4,500 x 4,300
 - Room 3 (Bottom Left): 4,500 x 7,000
 - Room 4 (Bottom Right): 4,500 x 7,000

Other labels: シート防水, 折板, 1,000, 1,500, 500, 1,300.


工 事 名 香南市生涯学習施設非構造部材耐震調査・基本設計	(株)ハウジング総合コンサルタント 高知市南久保16-17 TEL 088-883-1030 FAX 088-882-4779			高知県知事登録119号 代表取締役 福家 正義	管理建築士 一般建築士登録第203207号 村 田 憲 明
図 名 【香我美市民館】PH階平面図・屋根伏図	縮 尺 1/A2:150 3:212	年 月 日 R. 04. 12	図 面 No. B — 04	構造担当	監査担当

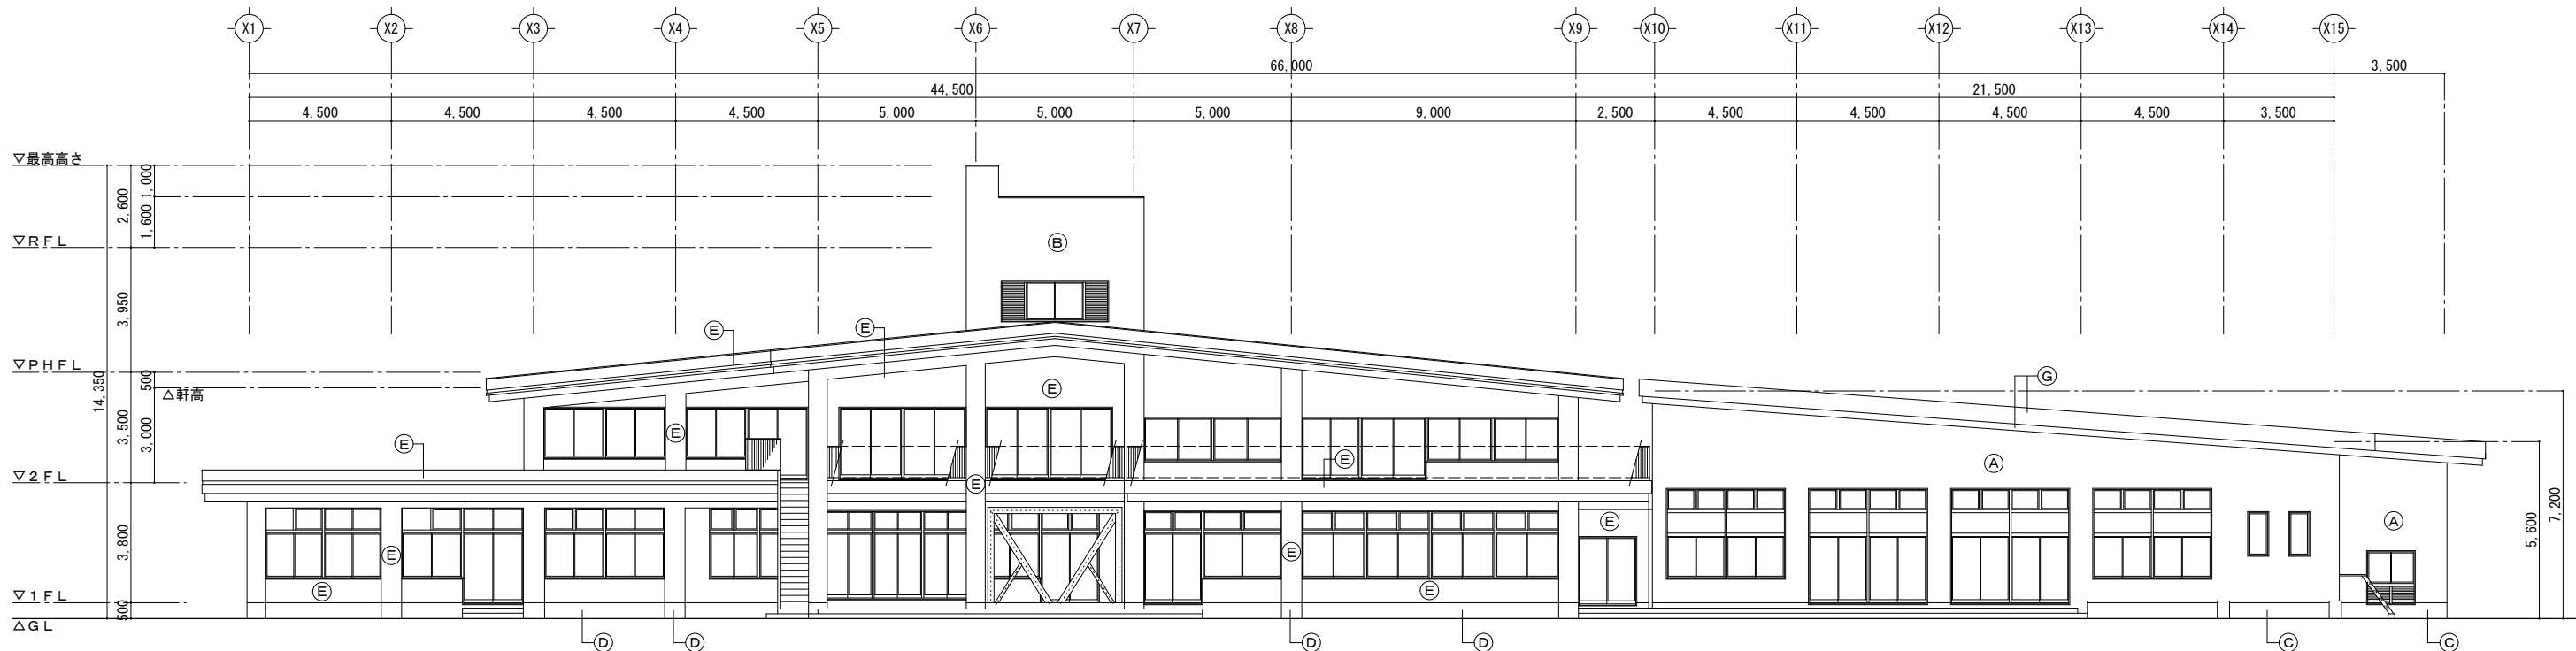

南面立面图 S=1/150

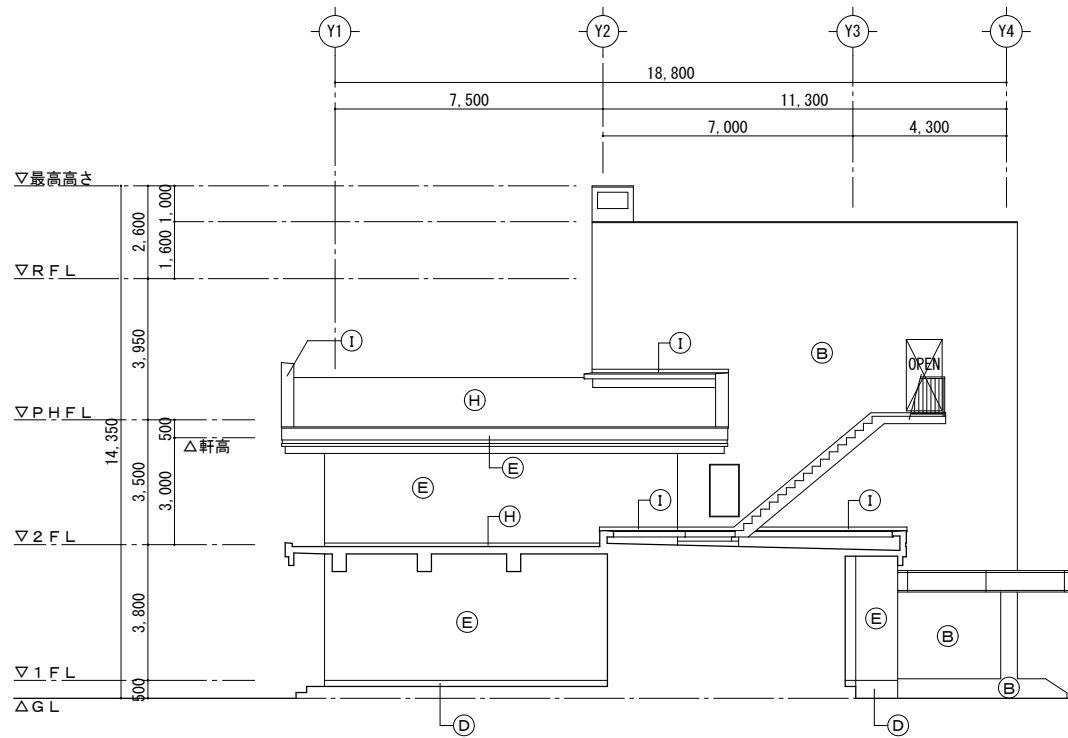


東面立面图 S=1/150

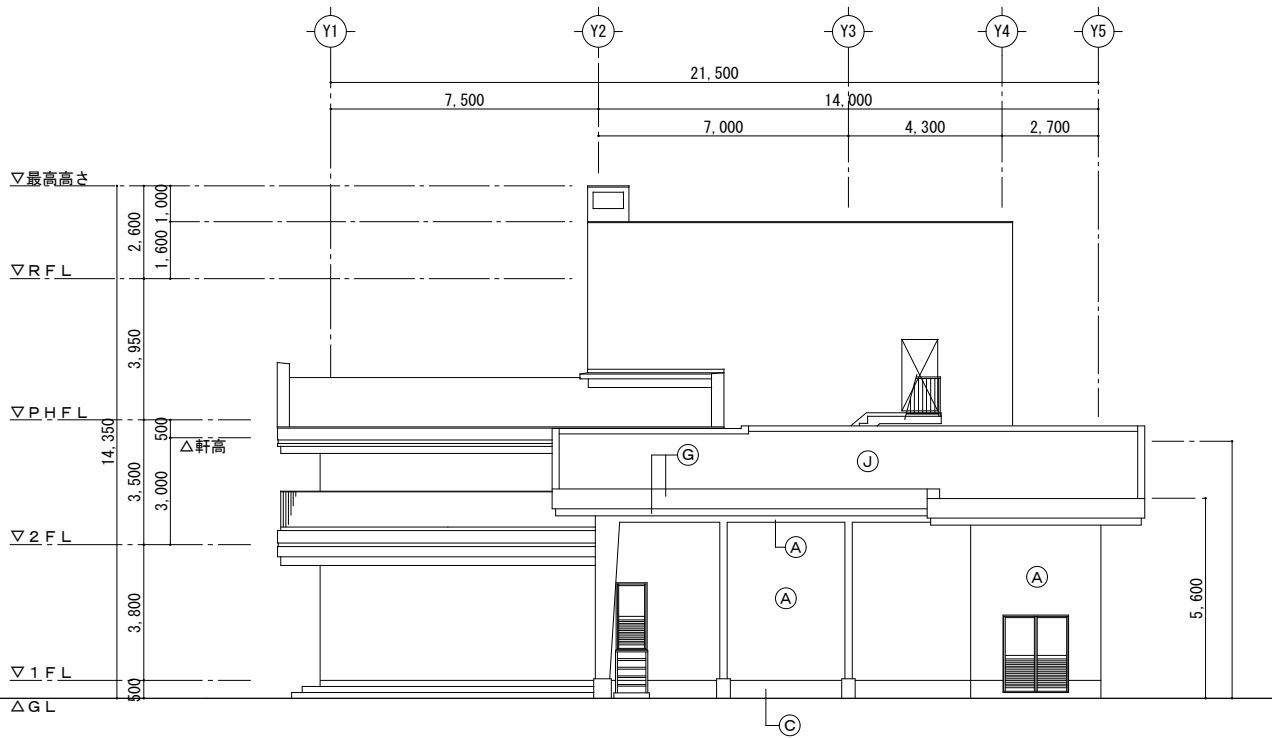


東面立面图 S=1/150

(A)	ラスモルタル下地 防水型複層塗材 E
(B)	二丁掛タイル貼り
(C)	モルタル塗り
(D)	コンクリート打放し
(E)	打放し下地 防水型複層塗材 E
(F)	鉄骨ブレース：ウレタン塗装
(G)	軒先：カラー鋼板
(H)	シート防水
(I)	塗膜防水
(J)	折板 塩ビ鋼板 t=0.6 H=150


工 事 名 香南市生涯学習施設非構造部材耐震調査・基本設計	(株)ハウジング総合コンサルタント 高知市南久保16-17 TEL 088-883-1030 FAX 088-882-4779			高知県知事登録119号 代表取締役 福家 正義	管理建築士 一級建築士登録第203207号 村 田 憲 明
	図 名 【香我美市民館】立面図 (1)	縮 尺 1/A2:150 A3:212	年 月 日 R. 04. 12	図 面 No. B — 05	構造担当 監理担当

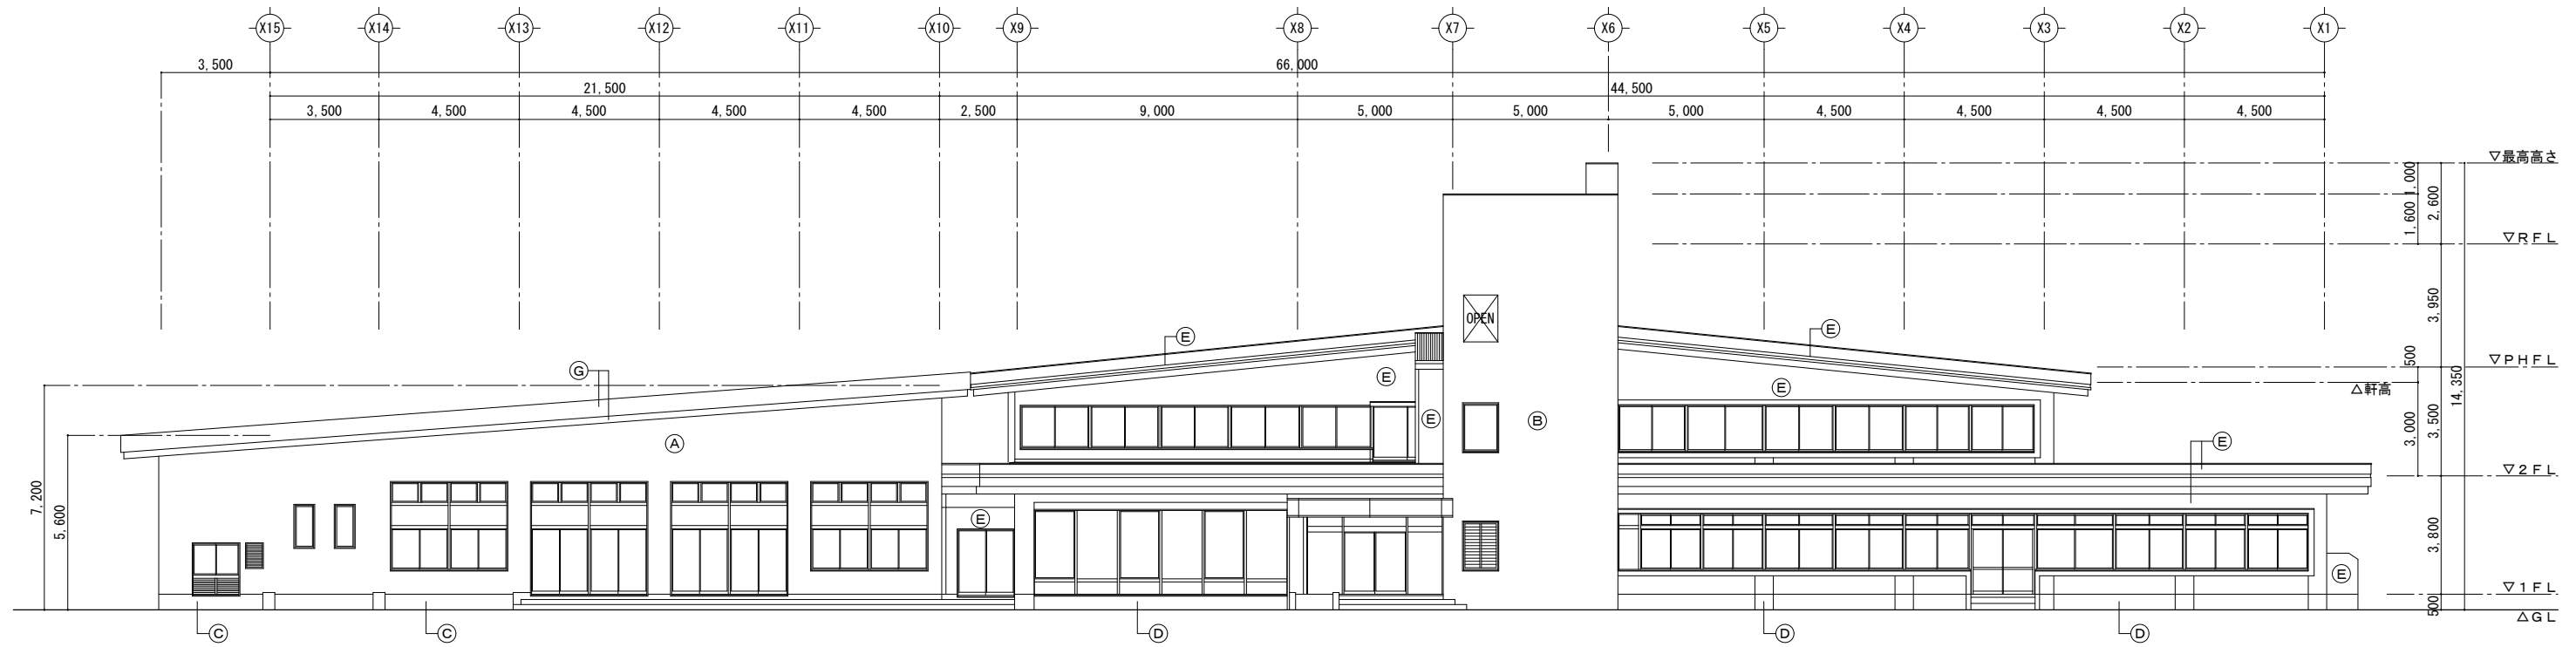

北面立面図 S=1/150

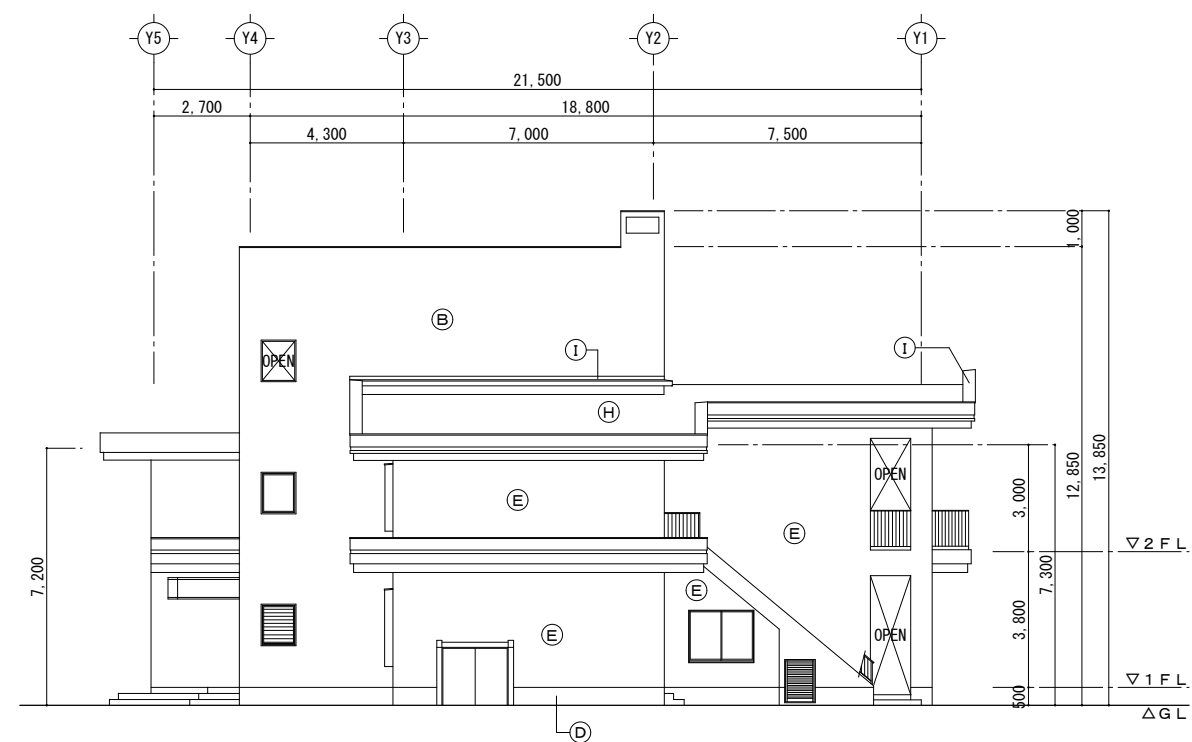




西面立面図 S=1/150

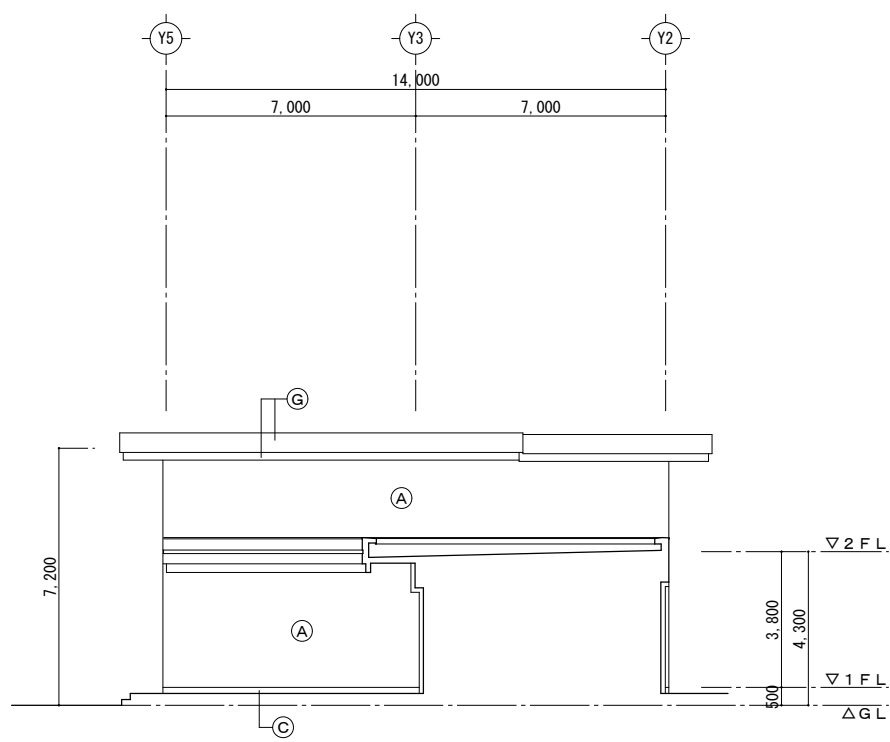

東面立面図 S=1/150

(A)	ラスモルタル下地 防水型複層塗材 E
(B)	二丁掛タイル貼り
(C)	モルタル塗り
(D)	コンクリート打放し
(E)	打放し下地 防水型複層塗材 E
(F)	鉄骨ブレース：ウレタン塗装
(G)	軒先：カラー銅板
(H)	シート防水
(I)	塗膜防水
(J)	折板 塩ビ銅板 t=0.6 H=150

工 事 名 香南市生涯学習施設非構造部材耐震調査・基本設計	(株)ハウジング総合コンサルタント 高知市南久保16-17 TEL 088-883-1030 FAX 088-882-4779			高知県知事登録119号 代表取締役 福家 正義		管理建築士 一級建築士登録第203207号 村 田 憲 明	
	図 名 【香我美市民館】立面図 (2)	縮 尺 1/A2:150 A3:212	年 月 日 R. 04. 12	図 面 No. B — 06	構造担当	監理担当	

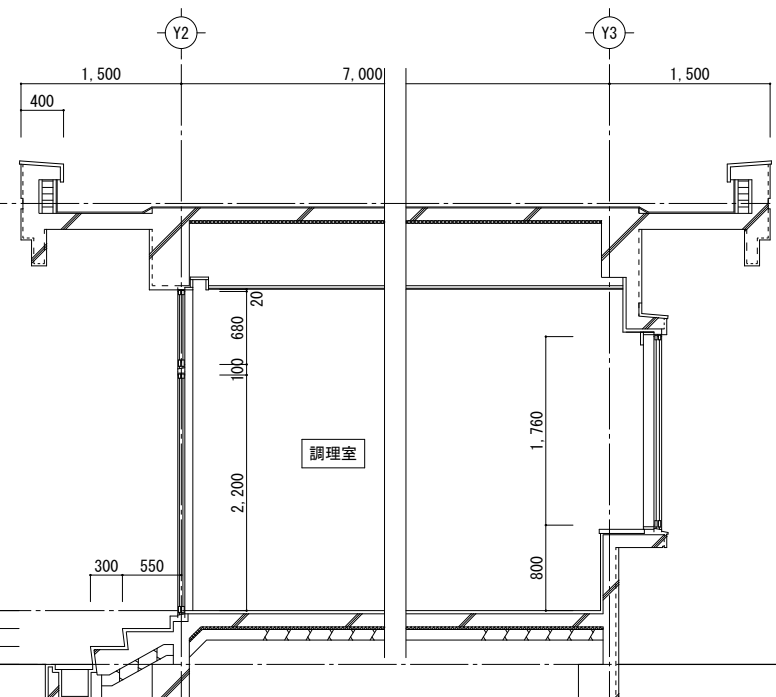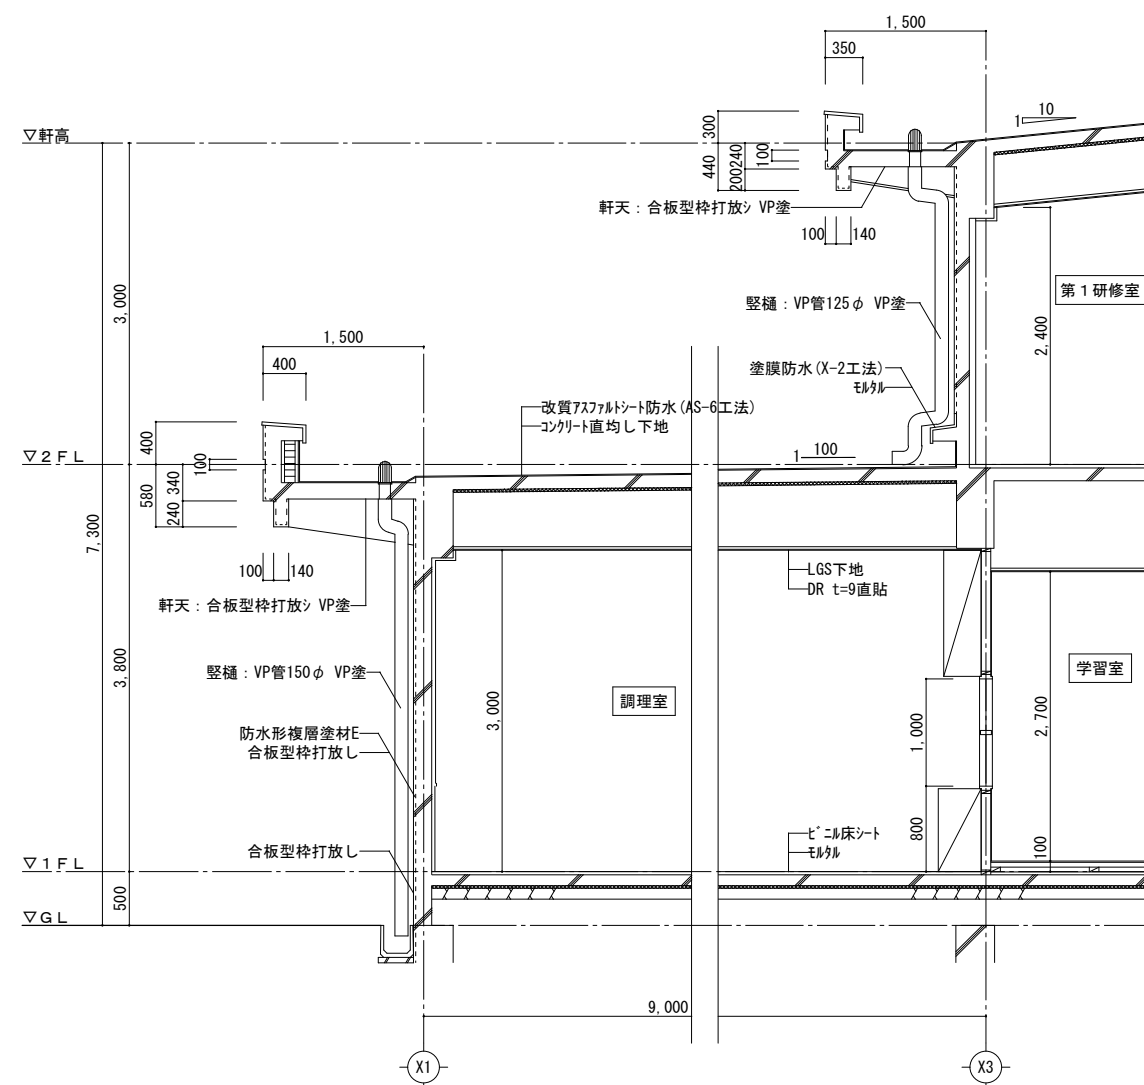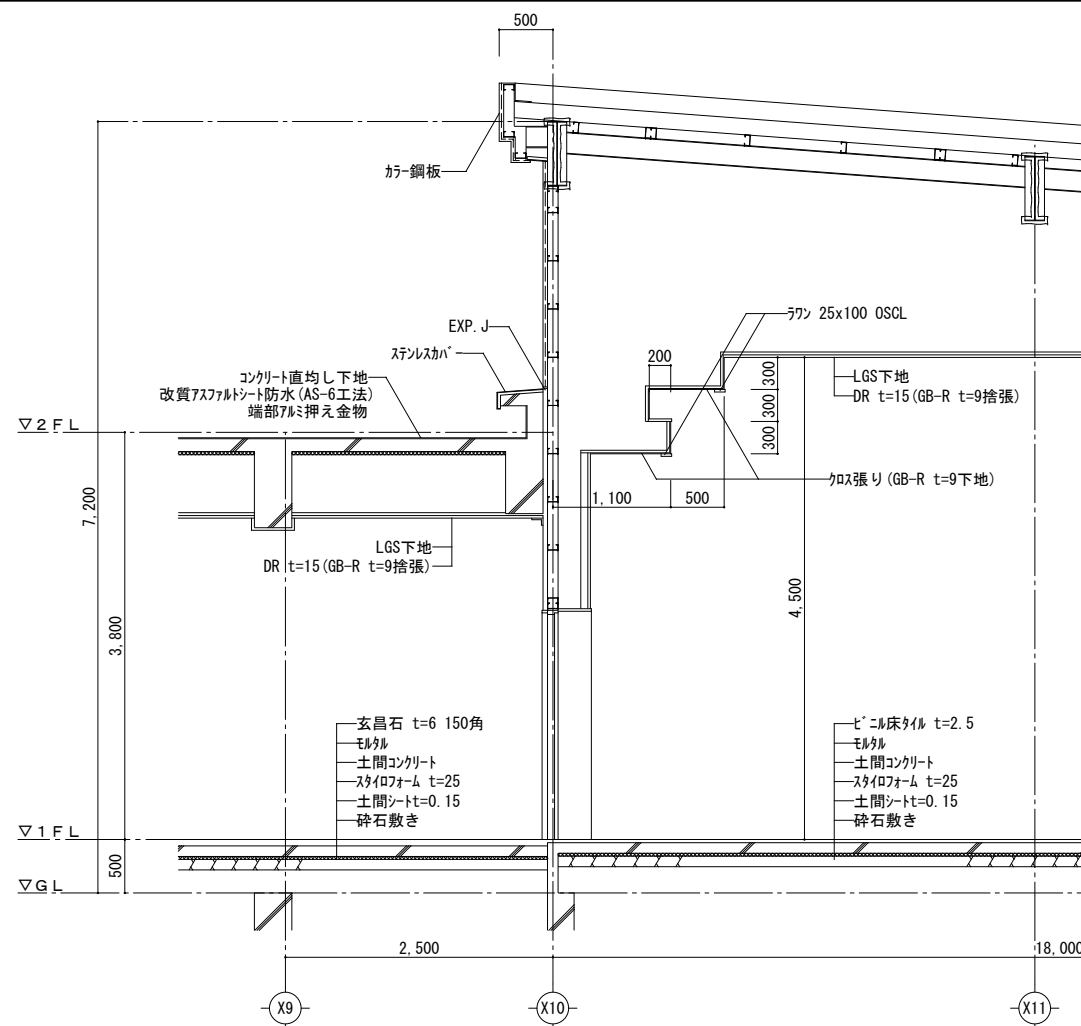

工 事 名 香南市生涯学習施設非構造部材耐震調査・基本設計	(株)ハウジング総合コンサルタント 高知市南久保16-17 TEL 088-882-1030 FAX 088-882-4779			高知県知事登録119号 代表取締役 福家 正義	管理建築士 一級建築士登録第203207号 村田 憲 明
図 名 【香我美市民館】鉅計図	縮 尺 1/42.50 A3:7J	年 月 日 R. 04. 12	図 面 No. B — 07	構造担当	家臣担当



工 事 名 香南市生涯学習施設非構造部材耐震調査・基本設計	(株)ハウジング総合コンサルタント 高知市南久保16-17 TEL 088-883-1030 FAX 088-882-4779			高知県知事登録119号 代表取締役 福家 正義 構造担当	管理建築士 一級建築士登録第203207号 村 田 憲 明 監匠担当
	縮 尺 1/A2:150 A3:212	年 月 日 R. 04. 12	図 面 No. B — 08		

N0	室名	部位	不具合内容	補修記号
1	01. 調理室	設備	吊戸棚 開閉不良	M
2		壁	ひび割れ 巾0.4mm×0.7m	A
3		サッシ	建具枠ビス抜け	J
4		柱	モルタル浮き 0.3m×0.1m	B
5		設備	冷蔵庫転倒防止措置無	E
6		壁	ひび割れ 巾0.4mm×0.7m	A
7		壁	ひび割れ 巾0.2mm×0.7m	A
8		壁	ひび割れ 巾0.3mm×0.7m	A
9		壁	ひび割れ 巾0.3mm×0.5m	A
10		壁	ひび割れ 巾0.9mm×0.65m	A
11		壁	ひび割れ 巾0.5mm×0.65m	A
12		柱	モルタル浮き 0.2m×0.65m	B
13		壁	ひび割れ 巾0.9mm×0.65m	A
14		壁	ひび割れ 巾0.5mm×0.65m	A
15		壁	ひび割れ 巾0.4mm×0.6m	A
16	02. 学習室	サッシ	建具枠ビス抜け	J
17	03. 住民相談室	建具	鍵破損	J
18		設備	棚固定無	D
19		壁	ひび割れ 巾0.2mm×0.7m	A
20	04. 廊下・化粧室	荷物	荷物多数・固定無	N
21		設備	棚固定無	D
22		天井	天井材漏水跡	I
23		壁	ひび割れ 巾0.6mm×0.7m	A
24		荷物	ガラス付近に荷物有	N
25		壁	ひび割れ 巾0.2mm×0.7m	A
26		壁	ひび割れ 巾0.2mm×0.7m	A
27		サッシ	建具枠ビス抜け	J
28		壁	ひび割れ 巾0.2mm×0.7m	A
29		設備	TV固定無	F
30		壁	ひび割れ 巾0.3mm×1.55m	A
31		壁	ひび割れ 巾0.2mm×0.3m	A
32		額縁	落下防止措置無	G
33		天井	天井材破損	I
34		天井	天井材剥がれ、ビス抜け	I
35	05. 第1和室	設備	ロッカー固定無	D
36		額縁	落下防止措置無	G
37		額縁	落下防止措置無	G
38		壁	ひび割れ 巾0.2mm×0.2m	A
39		壁	ひび割れ 巾0.2mm×0.2m	A
40		壁	ひび割れ 巾0.2mm×0.2m	A
41		壁	ひび割れ 巾0.2mm×0.2m	A
42		壁	ひび割れ 巾0.2mm×0.2m	A
43		壁	ひび割れ 巾0.5mm×1.0m	A
44		壁	モルタル浮き 0.1m×0.1m	B
45		壁	ひび割れ 巾1.1mm×2.3m	A
46		壁	壁仕上材浮き 0.1m×0.2m	I
47		壁	ひび割れ 巾0.9mm×0.65m	A
48		時計	落下防止措置無	D
49		天井	天井材漏水跡	I
50	05. 第1和室	壁	欠損 1.25m×0.05m	C
51		壁	欠損 1.1m×0.05m	C
52		壁	モルタル浮き 0.8m×0.3m	B
53		壁	モルタル浮き 0.5m×0.2m	B
54		壁	モルタル浮き 0.1m×2.0m	B
55		壁	モルタル浮き 4.0m×0.15m	B
56		照明	照明点灯不良	L


N0	室名	部位	不具合内容	補修記号
57	06. 研修予備室	建具	ドアクローザー ビス緩み	J
58		建具	フランス落とし破損	J
59		額縁	落下防止措置無	G
60		額縁	落下防止措置無	G
61		額縁	落下防止措置無	G
62		設備	棚固定無	D
63		設備	棚固定無	D
64		設備	棚固定無	D
65		設備	棚固定無	D
66		設備	ロッカー固定無	D
67		天井	天井材漏水跡	I
68		設備	棚固定無	D
69		排煙	排煙窓開閉不良	J
70		額縁	落下防止措置無	G
71	07. 事務室	天井	天井材漏水跡	I
72		壁	100角タイル浮き 4枚	H
73		排煙	排煙窓開閉不良	J
74	08. 宿直室	壁	ひび割れ 巾0.3mm×0.7m	A
75		天井	天井材漏水跡	I
76		設備	棚固定無	D
77	09. 湯沸室	設備	棚固定無	D
78		建具	クレセント破損	J
79		照明	照明器具点灯不良	L
80	10. HWC	設備	冷蔵庫固定無	E
81		壁	100角タイル浮き 9枚	H
82		天井	天井材破損	I
83	11. MWC	壁	100角タイル浮き 58枚	H
84		壁	100角タイル浮き 19枚	H
85		壁	ひび割れ 巾0.2mm×1.2m	A
86	12. WWC	壁	ひび割れ 巾0.2mm×1.9m	A
87		壁	ひび割れ 巾0.2mm×0.45m	A
88		壁	ひび割れ 巾0.3mm×1.2m	A
89	13. 物入	天井	天井材破損	I
90		柱	モルタル浮き 0.1m×0.35m	B
91		壁	ひび割れ 巾0.2mm×0.35m	A
92	13. 物入	壁	ひび割れ 巾0.2mm×0.3m	A
93		壁	貫通ひび割れ 巾0.2mm×2.3m	A
94		天井	天井材はらみ	I
95	13. 物入	壁	ひび割れ 巾0.3mm×1.05m	A
96		壁	漏水ひび割れ 巾0.2mm×0.5m	A
97		壁	ひび割れ 巾0.2mm×0.7m	A
98	13. 物入	壁	ひび割れ 巾0.3mm×1.45m	A
99		壁	ひび割れ 巾0.4mm×0.35m	A
100		壁	ひび割れ 巾0.3mm×0.45m	A
101	13. 物入	天井	天井材破損 L=0.45m	I
102		壁	ひび割れ 巾0.2mm×0.6m	A
103		壁	ひび割れ 巾0.2mm×0.7m	A

N0	室名	部位	不具合内容	補修記号
104	14. みかんネット番南	壁	ひび割れ 巾0.5mm×1.15m	A
105		天井	天井材漏水跡	I
106		梁	ひび割れ 巾0.2mm×0.2m	A
107		壁	ひび割れ 巾0.3mm×0.7m	A
108		梁	ひび割れ 巾0.2mm×0.25m	A
109		梁	ひび割れ 巾0.2mm×0.25m	A
110		梁	ひび割れ 巾0.3mm×0.25m	A
111		梁	ひび割れ 巾0.2mm×0.25m	A
112		梁	ひび割れ 巾0.2mm×0.25m	A
113		梁	ひび割れ 巾0.2mm×0.25m	A
114		梁	ひび割れ 巾0.2mm×0.25m	A
115		梁	ひび割れ 巾0.3mm×0.25m	A
116		梁	ひび割れ 巾0.3mm×0.25m	A
117		梁	ひび割れ 巾0.2mm×0.25m	A
118		梁	ひび割れ 巾0.2mm×0.25m	A
119	14. みかんネット番南	梁	ひび割れ 巾0.2mm×0.25m	A
120		梁	ひび割れ 巾0.2mm×0.25m	A
121		梁	ひび割れ 巾0.2mm×0.25m	A
122		壁	ひび割れ 巾0.2mm×0.7m	A
123		壁	ひび割れ 巾0.2mm×0.6m	A
124		壁	ひび割れ 巾0.3mm×0.45m	A
125		壁	ひび割れ 巾0.4mm×1.2m	A
126		天井	天井材漏水跡	I
127		壁	ひび割れ 巾0.2mm×0.6m	A
128		壁	ひび割れ 巾0.4mm×1.2m	A
129		梁	ひび割れ 巾0.2mm×0.45m	A
130		梁	ひび割れ 巾0.2mm×0.1m	A
131		梁	ひび割れ 巾0.2mm×0.3m	A
132		梁	ひび割れ 巾0.2mm×0.6m	A
133		梁	ひび割れ 巾0.2mm×0.6m	A
134	14. みかんネット番南	梁	ひび割れ 巾0.2mm×0.5m	A
135		梁	ひび割れ 巾0.03mm×0.5m	A
136		梁	ひび割れ 巾0.2mm×0.4m	A
137		梁	ひび割れ 巾0.3mm×0.4m	A
138		梁	ひび割れ 巾0.2mm×0.4m	A
139		梁	ひび割れ 巾0.2mm×0.25m	A
140		梁	ひび割れ 巾0.2mm×0.4m	A
141		梁	ひび割れ 巾0.2mm×0.4m	A
142		梁	ひび割れ 巾0.3mm×0.4m	A
143		梁	ひび割れ 巾0.2mm×0.4m	A
144		天井	天井材漏水跡	I
145		照明	照明カバー無	L

N0	室名	部位	不具合内容	補修記号
146	15. 談話ホール	壁	ひび割れ 巾0.3mm×0.5m	A
147		壁	ひび割れ 巾0.4mm×0.5m	A
148		壁	ひび割れ 巾0.3mm×0.5m	A
149		壁	ひび割れ 巾0.3mm×0.5m	A
150		壁	ひび割れ 巾0.3mm×0.5m	A
151		設備	TV固定無	F
152		壁	ひび割れ 巾0.2mm×0.7m	A
153		壁	ひび割れ 巾0.3mm×0.95m	A
154		柱	モルタル浮き 0.1m×0.95m	B
155		梁	ひび割れ 巾0.2mm×0.25m	A
156		柱	ひび割れ 巾0.2mm×0.4m	A
157		梁	ひび割れ 巾0.2mm×0.7m	A
158		梁	ひび割れ 巾0.2mm×0.35m	A
159		柱	ひび割れ 巾0.2mm×0.2m	A
160	16. 集会室	壁	ひび割れ 巾0.3mm×0.9m	A
161		壁	ひび割れ 巾0.4mm×1.3m	A
162		壁	ひび割れ 巾0.9mm×0.75m	A
163		壁	ひび割れ 巾0.2mm×0.15m	A
164		壁	ひび割れ 巾0.8mm×0.7m	A
165		壁	ひび割れ 巾0.5mm×0.6m	A
166		壁	ひび割れ 巾0.4mm×0.65m	A
167		壁	ひび割れ 巾0.5mm×0.6m	A
168		設備	棚固定無	D
169		天井	天井材漏水跡	I
170		天井	天井材漏水跡	I
171		梁	ひび割れ 巾0.2mm×0.55m	A
172		天井	天井材漏水跡	I
173		建具	ドアハンドル外れ	J
174		時計	落下防止措置無	D
175	16. 集会室	スリッパ	落下防止措置無	D
176		建具	クレセントぐらつき有	J
177		建具	クレセントぐらつき有	J
178		建具	建具立付不良	J
179		建具	クレセント破損	J
180		照明	照明カバー破損	L
181		照明	ダウンライト点灯不良	L
182		サッシ	建具枠ビス抜け・緩み多数	J
183		スリッパ	落下防止措置無	D
184		スリッパ	落下防止措置無	D
185		建具	ステージ下引き戸破損	J
186		建具	ステージ下引き戸破損	J
187		スリッパ	落下防止措置無	D
188	17. ステージ	設備	設備機器固定無	D
189		天井	天井材破損	I
190		天井	天井材破損	I
191		天井	天井材破損	I
192		ビーム	ビーム/固定不足	K

不具合状態	補修内容	補修記号	不具合状態	補修内容	補修記号	不具合状態	補修内容	補修記号
ひび割れ	自動式低圧エポキシ樹脂注入工法	A	テレビ	テレビ台固定＋耐震マット新設	F	ピアノ 滑り止め措置無し	キャスターカップ新設	K
浮き	注入口付アンカーピンニング 部分エポキシ樹脂注入工法	B	額縁	耐震用ビクチャーレール新設	G	設備・その他機器 破損・点灯不良	交換・補修	L
爆裂・欠損	鉄筋防錆処理後樹脂モルタル充填	C	タイル 浮き・欠損	タイル撤去→張替	H	家具開閉不良	補修	M
棚・ロッカー ・時計等	固定金物新設 (ガラスには飛散防止フィルム張り)	D	床・壁・天井仕上 劣化・破損	補修	I		既存のまま・移動	N
冷蔵庫	冷蔵庫ストッパー新設	E	建具金物破損 ・建付不良	補修	J			

工 事 名 香南市生涯学習施設非構造部材耐震調査・基本設計	(株)ハウジング総合コンサルタント 高知市南久保16-17 TEL 088-883-1030 FAX 088-882-4779			高知県知事登録119号 代表取締役 福家 正義		管理建築士 一級建築士登録第203207号 村 田 憲 明	
	図 名 【香我美市民館】1階劣化一覧	縮 尺 1／A2:－ A3:－	年 月 日 R. 04. 12	図 面 No. B ー 09	構造担当	監理担当	

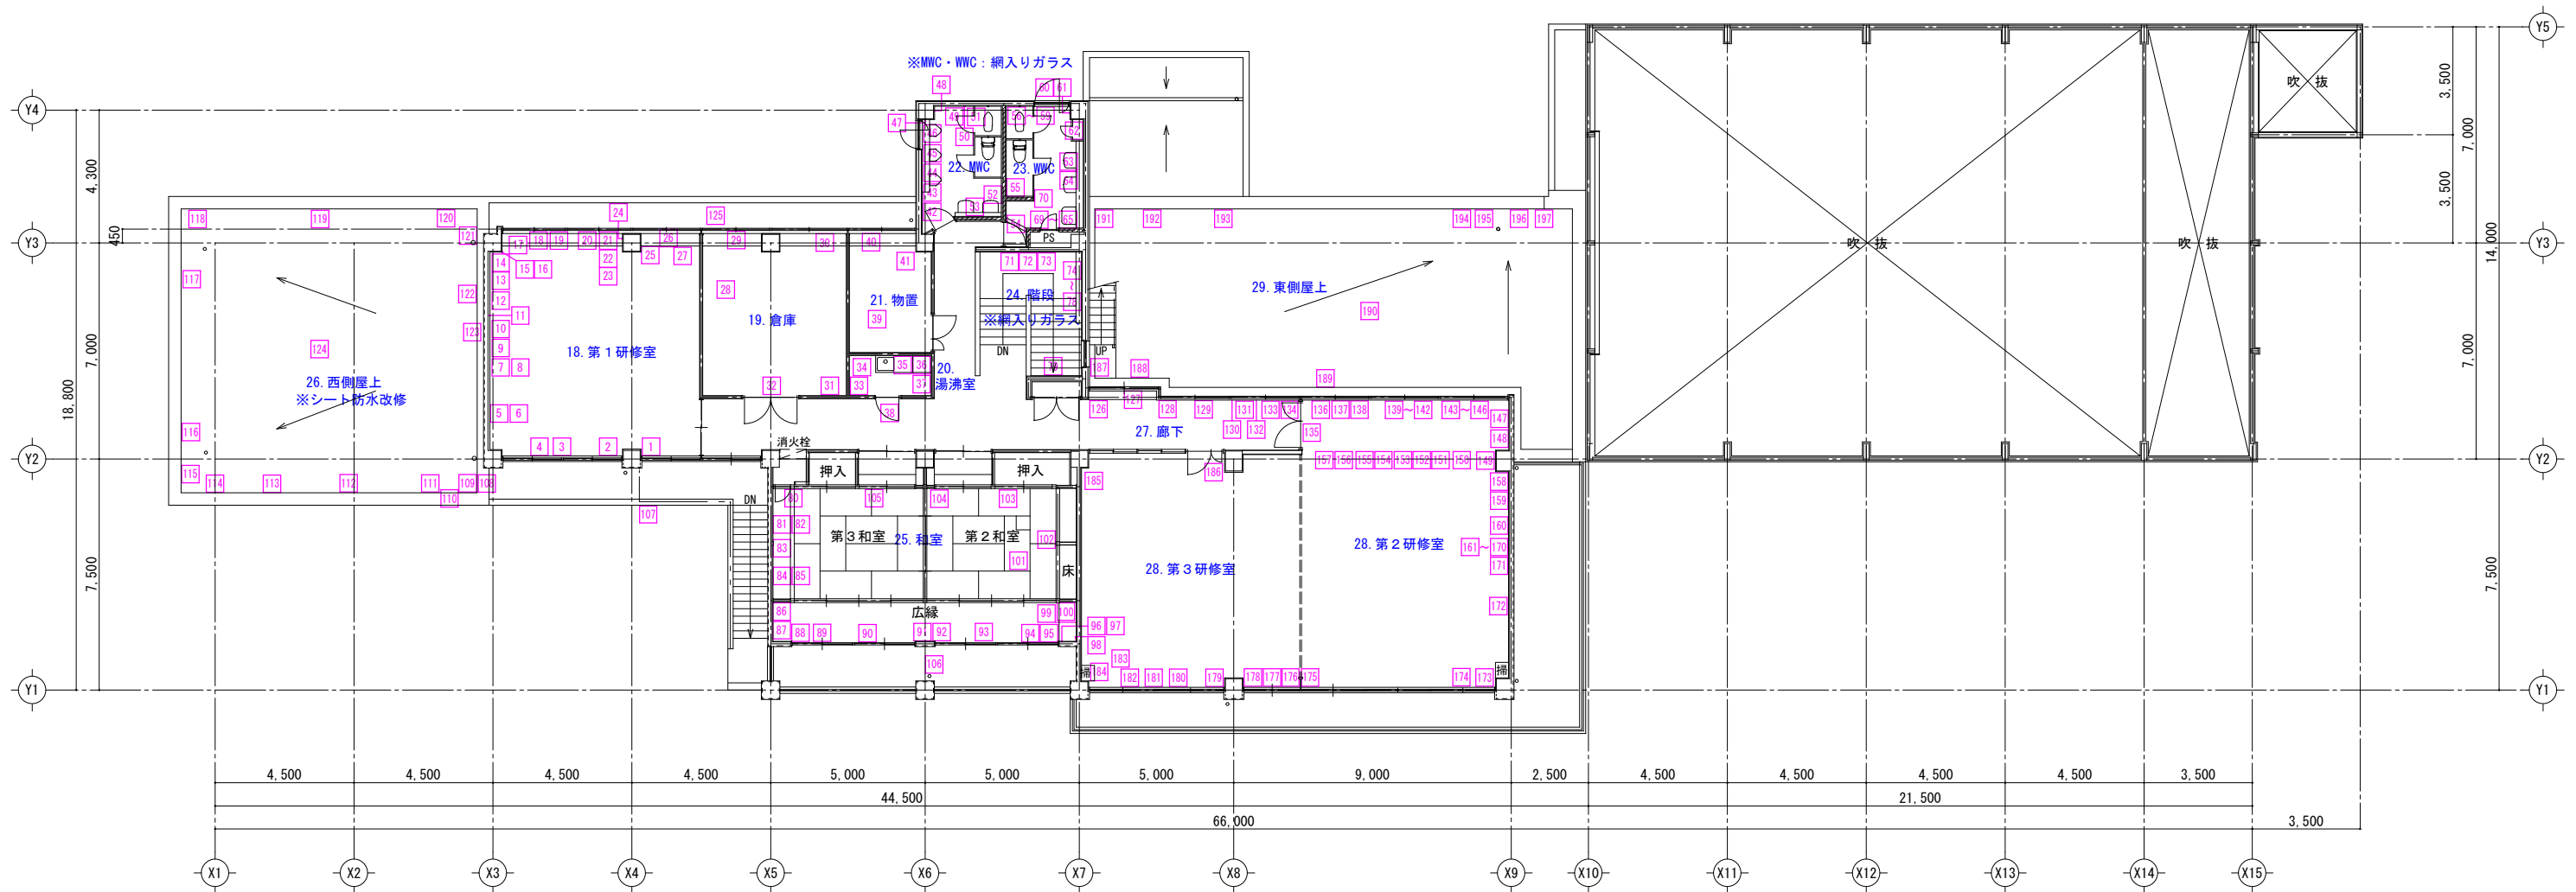

2 階平面図 S=1/150

工 事 名 香南市生涯学習施設非構造部材耐震調査・基本設計	(株)ハウジング総合コンサルタント 高知市南久保16-17 TEL 088-883-1030 FAX 088-882-4779			高知県知事登録119号 代表取締役 福家 正義		管理建築士 一級建築士登録第203207号 村 田 憲 明
	縮 尺 1/A2:150 A3:212	年 月 日 R. 04. 12	図 面 No. B — 10	構造担当		監匠担当

N0	室名	部位	不具合内容	補修記号
1	18. 第 1 研修室	壁	ひび割れ 巾0. 3mm×0. 7m	A
2		壁	ひび割れ 巾0. 25mm×0. 7m	A
3		壁	ひび割れ 巾0. 25mm×0. 7m	A
4		壁	ひび割れ 巾0. 25mm×0. 7m	A
5		壁	ひび割れ 巾0. 2mm×0. 5m	A
6		壁	ひび割れ 巾0. 2mm×0. 35m	A
7		壁	ひび割れ 巾0. 25mm×0. 85m	A
8		梁底	ひび割れ 巾0. 2mm×0. 25m	A
9		梁底	ひび割れ 巾0. 2mm×0. 2m	A
10		梁底	ひび割れ 巾0. 2mm×0. 2m	A
11		梁底	ひび割れ 巾0. 2mm×0. 35m	A
12		梁底	ひび割れ 巾0. 2mm×0. 35m	A
13		時計	落下防止措置無	D
14		スレ―カー	落下防止措置無	D
15		壁	ひび割れ 巾0. 4mm×0. 4m	A
16		壁	ひび割れ 巾0. 2mm×0. 55m	A
17		壁	ひび割れ 巾0. 35mm×0. 6m	A
18		梁底	モルタル浮き 0. 1m×0. 7m	B
19		梁底	ひび割れ 巾0. 25mm×0. 35m	A
20		梁底	ひび割れ 巾0. 25mm×0. 45m	A
21		梁底	ひび割れ 巾0. 3mm×0. 5m	A
22		壁	ひび割れ 巾0. 45mm×0. 65m	A
23		壁	ひび割れ 巾0. 25mm×0. 65m	A
24		梁底	ひび割れ 巾0. 2mm×0. 35m	A
25		壁	ひび割れ 巾0. 2mm×0. 65m	A
26		梁底	ひび割れ 巾0. 2mm×0. 5m	A
27		建具	クレセント破損	J
28	19. 倉庫	設備	棚固定無	D
29		設備	窓前に荷物多数有、開閉不能	N
30		天井	天井材漏水跡	I
31		スレ―カー	ぐらつき、落下防止措置無	D
32	20. 湯沸室	建具	フランス落とし破損	J
33		壁	クロス剥がれ	I
34		設備	棚板固定無	D
35		壁	クロス剥がれ	I
36	21. 物置	壁	100角タイル欠損 1枚	H
37		壁	クロス剥がれ	I
38		建具	ドア破損	J
39		天井	天井材破損	I
40	22. MWC	壁	ひび割れ 巾0. 2mm×0. 25m	A
41		柱	ひび割れ 巾0. 2mm×0. 5m	A
42		壁	ひび割れ 巾0. 2mm×0. 55m	A
43		巾木	巾木破損 0. 65m×0. 1m	I
44		壁	ひび割れ 巾0. 2mm×1. 2m	A
45		壁	ひび割れ 巾0. 2mm×0. 5m	A
46		壁	モルタル浮き 0. 3m×0. 15m	B
47		サッシ	建具枠ビス無	J
48		壁	モルタル浮き 0. 1m×0. 95m	B
49		壁	ひび割れ 巾0. 4mm×4. 35m	A
50		壁	ひび割れ 巾0. 2mm×1. 15m	A
51		壁	モルタル浮き 0. 15m×0. 55m	B
52		巾木	巾木破損 1. 10m×0. 1m	I
53		巾木	巾木破損 1. 65m×0. 1m	I


N0	室名	部位	不具合内容	補修記号
54	23. WWC	壁	ひび割れ 巾0. 25mm×0. 3m	A
55		壁	モルタル浮き 0. 4m×0. 1m	B
56		壁	モルタル浮き 0. 05×0. 35m	B
57		壁	ひび割れ 巾0. 25mm×0. 9m	A
58		壁	ひび割れ 巾0. 25mm×0. 7m	A
59		壁	ひび割れ 巾0. 2mm×0. 7m	A
60		壁	ひび割れ 巾0. 2mm×0. 9m	A
61		壁	ひび割れ 巾0. 2mm×0. 9m	A
62		壁	ひび割れ 巾0. 6mm×2. 3m	A
63		壁	欠損 1. 4m×0. 05m	C
64		壁	ひび割れ 巾0. 3mm×1. 35m	A
65		壁	ひび割れ 巾0. 2mm×0. 45m	A
66		壁	ひび割れ 巾0. 45mm×0. 4m	A
67		壁	ひび割れ 巾0. 3mm×0. 2m	A
68		壁	ひび割れ 巾0. 3mm×0. 35m	A
69		巾木	巾木破損 1. 65m×0. 1m	I
70		壁	モルタル浮き 0. 1m×0. 8m	B
71	24. 階段	額縁	落下防止措置無	G
72		照明	照明器具 破損	L
73		壁	ひび割れ 巾0. 25mm×4. 3m	A
74		壁	ひび割れ 巾0. 2mm×6. 5m	A
75		壁	ひび割れ 巾0. 25mm×0. 6m	A
76		壁	ひび割れ 巾0. 4mm×0. 25m	A
77		壁	ひび割れ 巾0. 2mm×0. 7m	A
78		壁	ひび割れ 巾0. 6mm×0. 65m	A
79		壁	ひび割れ 巾0. 2mm×1. 5m	A
80		建具	建具立付不良	J
81	25. 和室	壁	モルタル浮き 1. 7m×1. 7m	B
82		壁	モルタル浮き 1. 7m×0. 7m	B
83		時計	落下防止措置無	D
84		壁	モルタル浮き 1. 75m×1. 7m	B
85		壁	モルタル浮き 1. 75m×0. 7m	B
86		壁	欠損 0. 1m×1. 7m	C
87		壁	モルタル浮き 0. 6m×0. 4m	B
88		壁	モルタル浮き 0. 15m×0. 8m	B
89		壁	モルタル浮き 0. 3m×0. 15m	B
90		壁	モルタル浮き 0. 3m×0. 15m	B
91		壁	漏水跡	I
92		壁	モルタル浮き 0. 05m×0. 05m	B
93		壁	ひび割れ 巾0. 4mm×0. 15m	A
94		壁	欠損 0. 2m×0. 1m	C
95		壁	モルタル浮き 0. 05m×0. 05m	B
96		壁	モルタル浮き 0. 1m×0. 3m	B
97		壁	モルタル浮き 0. 1m×0. 5m	B
98		壁	漏水跡	I
99		壁	ひび割れ 巾0. 3mm×3. 5m	A
100		壁	欠損 0. 3m×0. 05m	C
101		天井	天井材破損	I
102		壁	欠損 0. 05m×1. 5m	C
103		建具	ふすま破れ	J
104		壁	ダクト下漏水跡	I
105		壁	ダクト下漏水跡	I
106		設備	ドレン発錆、ボルト抜け	I

N0	室名	部位	不具合内容	補修記号
107	26. 西側屋上	パナペット	モルタル浮き 1. 65m×0. 25m	B
108		パナペット	モルタル浮き 0. 25m×0. 25m	B
109		パナペット	モルタル浮き 0. 7m×0. 35m	B
110		パナペット	モルタル浮き 1. 3m×0. 25m	B
111		パナペット	モルタル浮き 0. 6m×0. 2m	B
112		パナペット	モルタル浮き 1. 1m×0. 2m	B
113		パナペット	モルタル浮き 0. 9m×0. 2m	B
114		パナペット	モルタル浮き 0. 55m×0. 2m	B
115		パナペット	モルタル浮き 0. 2m×0. 2m	B
116		パナペット	モルタル浮き 2. 05m×0. 2m	B
117		パナペット	モルタル浮き 1. 2m×0. 2m	B
118		パナペット	モルタル浮き 0. 65m×0. 2m	B
119		パナペット	モルタル浮き 0. 6m×0. 2m	B
120		パナペット	モルタル浮き 1. 2m×0. 2m	B
121		パナペット	モルタル浮き 2. 05m×0. 2m	B
122		パナペット	モルタル浮き 0. 7m×0. 2m	B
123		パナペット	モルタル浮き 1. 8m×0. 2m	B
124		床	シート防水劣化	防水改修
125	27. 2F廊下	床	シート防水劣化、ふくれ、滞水	I
126		壁	ひび割れ 巾0. 2mm×0. 3m	A
127		建具	クレセント破損	J
128		壁	ひび割れ 巾0. 2mm×0. 3m	A
129		壁	ひび割れ 巾0. 2mm×0. 3m	A
130		壁	ひび割れ 巾0. 2mm×0. 3m	A
131		壁	ひび割れ 巾1. 6mm×0. 7m	A
132		壁	ひび割れ 巾0. 2mm×0. 1m	A
133		壁	ひび割れ 巾0. 2mm×0. 45m	A
134		壁	ひび割れ 巾0. 3mm×0. 3m	A


N0	室名	部位	不具合内容	補修記号
135	28. 第 2 ・ 第 3 研修室	建具	ドア破損立付不良	J
136		梁	ひび割れ 巾0. 2mm×0. 4m	A
137		梁	ひび割れ 巾0. 2mm×0. 4m	A
138		梁	ひび割れ 巾0. 2mm×0. 4m	A
139		梁	ひび割れ 巾0. 2mm×0. 55m	A
140		梁	ひび割れ 巾0. 2mm×0. 55m	A
141		梁	ひび割れ 巾0. 2mm×0. 55m	A
142		梁	ひび割れ 巾0. 2mm×0. 55m	A
143		梁	ひび割れ 巾0. 2mm×0. 55m	A
144		梁	ひび割れ 巾0. 2mm×0. 55m	A
145		梁底	クロス剥がれ	I
146		梁	ひび割れ 巾0. 2mm×0. 55m	A
147		壁	ひび割れ 巾0. 2mm×0. 9m	A
148		梁	ひび割れ 巾0. 2mm×0. 3m	A
149		時計	落下防止措置無	D
150		梁	ひび割れ 巾0. 3mm×0. 8m	A
151		梁	ひび割れ 巾0. 2mm×0. 8m	A
152		梁	ひび割れ 巾0. 2mm×0. 8m	A
153		梁	ひび割れ 巾0. 2mm×0. 8m	A
154		梁	ひび割れ 巾0. 2mm×0. 6m	A
155		梁	ひび割れ 巾0. 2mm×0. 5m	A
156		梁	ひび割れ 巾0. 2mm×0. 5m	A
157		梁	ひび割れ 巾0. 2mm×0. 5m	A
158		スレ―カー	落下防止措置無	D
159		壁	漏水ひび割れ 巾0. 4mm×1. 0m	A
160		壁	ひび割れ 巾0. 3mm×0. 8m	A
161		梁	ひび割れ 巾0. 2mm×0. 4m	A
162		梁	ひび割れ 巾0. 2mm×0. 4m	A
163		梁	ひび割れ 巾0. 2mm×0. 4m	A
164		梁	ひび割れ 巾0. 2mm×0. 4m	A
165		梁	ひび割れ 巾0. 2mm×0. 4m	A
166		梁	ひび割れ 巾0. 2mm×0. 4m	A
167		梁	ひび割れ 巾0. 2mm×0. 4m	A
168		梁	ひび割れ 巾0. 2mm×0. 4m	A
169		梁	ひび割れ 巾0. 2mm×0. 4m	A
170		梁	ひび割れ 巾0. 2mm×0. 4m	A
171	29. 東側屋上	壁	漏水ひび割れ 巾0. 3mm×0. 8m	A
172		壁	ひび割れ 巾0. 3mm×0. 8m	A
173		壁	ひび割れ 巾0. 2mm×0. 8m	A
174		壁	ひび割れ 巾0. 3mm×0. 8m	A
175		壁	ひび割れ 巾0. 2mm×0. 4m	A
176		壁	ひび割れ 巾0. 3mm×0. 45m	A
177		サッシ	建具枠ビス緩み	J
178		壁	ひび割れ 巾0. 2mm×0. 4m	A
179		壁	漏水ひび割れ 巾0. 3mm×0. 8m	A
180		壁	ひび割れ 巾0. 2mm×0. 45m	A
181		壁	ひび割れ 巾0. 2mm×0. 45m	A
182		壁	ひび割れ 巾0. 2mm×0. 45m	A
183		壁	ひび割れ 巾0. 3mm×0. 8m	A
184		設備	天吊TV台 吊りボルト1本無	L
185		スレ―カー	落下防止措置無	D
186		建具	フランス落とし破損	J
187		パナペット	モルタル浮き 0. 4m×0. 1m	B
188		パナペット	モルタル浮き 0. 65m×0. 1m	B
189		パナペット	モルタル浮き 0. 45m×0. 1m	B
190		床	シート防水劣化	I
191		パナペット	モルタル浮き 0. 25m×0. 1m	B
192		パナペット	モルタル劣化 1. 95m×0. 1m	B
193		パナペット	モルタル浮き 1. 55m×0. 1m	B
194		パナペット	モルタル浮き 0. 35m×0. 1m	B
195		パナペット	モルタル浮き 0. 75m×0. 1m	B
196		パナペット	モルタル浮き 0. 6m×0. 1m	B
197		笠木	ジョイントカバーボルト抜け	L

不具合状態	補修内容	補修記号	不具合状態	補修内容	補修記号	不具合状態	補修内容	補修記号
ひび割れ	自動式低圧エポキシ樹脂注入工法	A	テレビ	テレビ台固定＋耐震マット新設	F	ピアノ 滑り止め措置無し	キャスターカップ新設	K
浮き	注入口付アンカービンニング 部分エポキシ樹脂注入工法	B	額縁	耐震用ビクチャーレール新設	G	設備・その他機器 破損・点灯不良	交換・補修	L
爆裂・欠損	鉄筋防錆処理後樹脂モルタル充填	C	タイル 浮き・欠損	タイル撤去→張替	H	家具開閉不良	補修	M
棚・ロッカー ・時計等	固定金物新設 (ガラスには飛散防止フィルム張り)	D	床・壁・天井仕上 劣化・破損	補修	I		既存のまま・移動	N
冷蔵庫	冷蔵庫ストッパー新設	E	建具金物破損 ・建付不良	補修	J			

工 事 名 香南市生涯学習施設非構造部材耐震調査・基本設計	(株)ハウジング総合コンサルタント 高知市南久保16-17 TEL 088-883-1030 FAX 088-882-4779			高知県知事登録119号 代表取締役 福家 正義		管理建築士 一級建築士登録第203207号 村 田 憲 明	
	図 名 【香我美市民館】2 階劣化一覧	縮 尺 1／A2:－ A3:－	年 月 日 R. 04. 12	図 面 No. B ― 11	構造担当	監理担当	

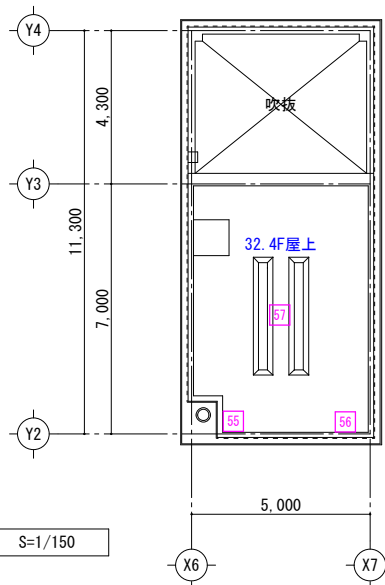

PH屋根伏図 S=1/150

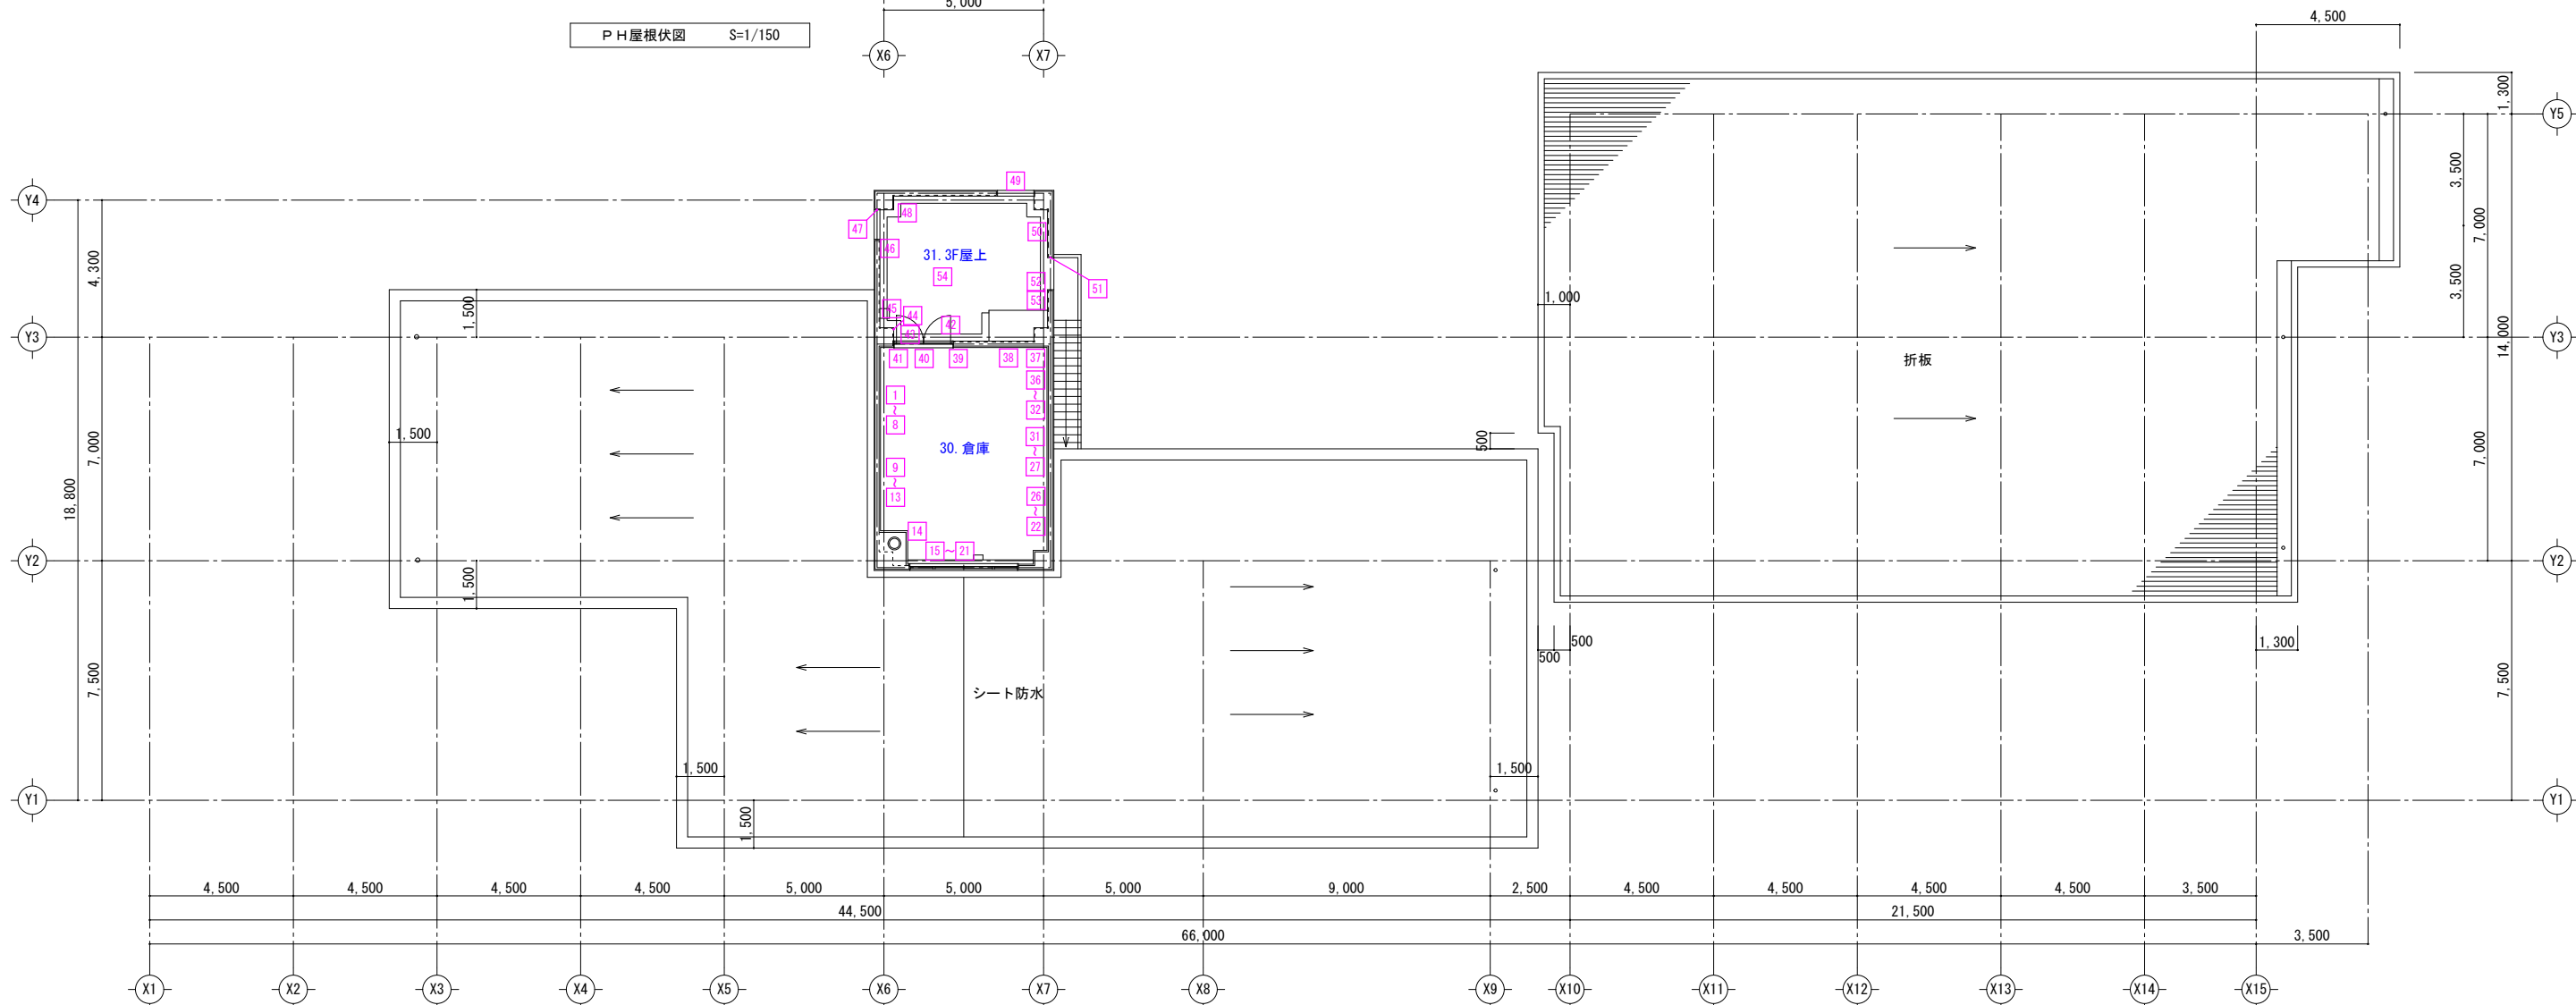

PH平面図・屋根伏図 S=1/150


N0	室名	部位	不具合内容	補修記号
1	30. 倉庫	壁	ひび割れ 巾0.55mm×5.4m	A
2		梁	ひび割れ 巾0.3mm×0.75m	A
3		壁	ひび割れ 巾1.0mm×10.0m	A
4		壁	ひび割れ 巾0.4mm×0.65m	A
5		梁	ひび割れ 巾0.3mm×0.75m	A
6		梁	ひび割れ 巾0.3mm×0.75m	A
7		梁	ひび割れ 巾0.4mm×0.75m	A
8		壁	ひび割れ 巾0.3mm×1.7m	A
9		梁	ひび割れ 巾0.4mm×0.75m	A
10		梁	ひび割れ 巾0.4mm×0.75m	A
11		梁	ひび割れ 巾0.4mm×0.75m	A
12		梁	ひび割れ 巾0.4mm×0.75m	A
13		壁	ひび割れ 巾1.4mm×1.95m	A
14		壁	ひび割れ 巾4.0mm×0.2m	A
15		梁	ひび割れ 巾0.4mm×0.75m	A
16		梁	ひび割れ 巾0.4mm×0.75m	A
17		梁	ひび割れ 巾0.4mm×0.75m	A
18		梁	ひび割れ 巾0.4mm×0.75m	A
19		梁	ひび割れ 巾0.4mm×0.75m	A
20		梁	ひび割れ 巾0.4mm×0.75m	A

N0	室名	部位	不具合内容	補修記号
21	30. 倉庫	梁	ひび割れ 巾0.4mm×0.75m	A
22		壁	ひび割れ 巾2.0mm×9.5m	A
23		壁	ひび割れ 巾0.3mm×0.75m	A
24		壁	ひび割れ 巾0.35mm×1.4m	A
25		壁	ひび割れ 巾0.3mm×0.75m	A
26		壁	ひび割れ 巾0.3mm×0.75m	A
27		梁	ひび割れ 巾0.3mm×0.75m	A
28		梁	ひび割れ 巾0.3mm×0.75m	A
29		壁	ひび割れ 巾0.4mm×0.75m	A
30		梁	ひび割れ 巾0.3mm×0.75m	A
31		梁	ひび割れ 巾0.3mm×0.75m	A
32		梁	ひび割れ 巾0.3mm×0.75m	A
33		梁	ひび割れ 巾0.3mm×0.75m	A
34		梁	ひび割れ 巾0.3mm×0.75m	A
35		壁	ひび割れ 巾0.65mm×6.15m	A
36		梁	ひび割れ 巾0.3mm×0.75m	A
37		梁	ひび割れ 巾0.3mm×0.75m	A
38		壁	ひび割れ 巾4.0mm×1.0m	A
39		壁	ひび割れ 巾0.3mm×3.1m	A
40		建具	フランス落とし破損	J
41		壁	ひび割れ 巾0.3mm×1.5m	A

N0	室名	部位	不具合内容	補修記号
42	31. 3F屋上	軒天	爆裂 0.2m×0.2m	C
43		梁底	爆裂 0.1m×0.1m	C
44		柱	モルタル浮き 0.2m×0.4m	B
45		柱	モルタル浮き 0.45m×0.55m	B
46		壁	貫通ひび割れ 巾0.2mm×1.8m	A
47		壁	タイル浮き 22枚	H
48		旗揚げ板	旗揚げ板取付部 発錆	L
49		壁	タイル浮き 3枚	H
50		梁底	爆裂 0.05m×0.05m	C
51		壁	タイル浮き 14枚	H
52		壁	モルタル浮き 1.05m×0.15m	B
53	32. 4F屋上	梁底	爆裂 0.05m×0.05m	C
54		床	シート防水劣化	I
55		バルコニー	モルタル浮き 0.3m×0.1m	B
56		ドレン	土砂の堆積	清掃
57		床	シート防水劣化	I

不具合状態	補修内容	補修記号	不具合状態	補修内容	補修記号	不具合状態	補修内容	補修記号
ひび割れ	自動式低圧エポキシ樹脂注入工法	A	テレビ	テレビ台固定+耐震マット新設	F	ピアノ	ピアノ滑り止め措置無し	K
浮き	注入口付アンカーピンニング部分エポキシ樹脂注入工法	B	額縁	耐震用ピクチャーレール新設	G	設備・その他機器	設備・その他機器破損・点灯不良	L
爆裂・欠損	鉄筋防錆処理後樹脂モルタル充填	C	タイル	タイル撤去→張替	H	家具	家具開閉不良	M
棚・ロッカー・時計等	固定金物新設(ガラスには飛散防止フィルム張り)	D	床・壁・天井仕上	補修	I		既存のまま・移動	N
冷蔵庫	冷蔵庫ストッパー新設	E	建具金物破損・建付不良	補修	J			

工 事 名 香南市生涯学習施設非構造部材耐震調査・基本設計	(株)ハウジング総合コンサルタント			高知県知事登録119号	管理建築士	
	高知市南久保16-17 TEL 088-883-1030 FAX 088-882-4779			代表取締役 福家 正義	一級建築士登録第203207号 村 田 憲 明	
図 名 【香我美市民館】PH階平面図・屋根伏図・劣化一覧	縮 尺 1/A2:150 A3:212	年 月 日 R. 04. 12	図 面 No. B — 12	構造担当	監修担当	

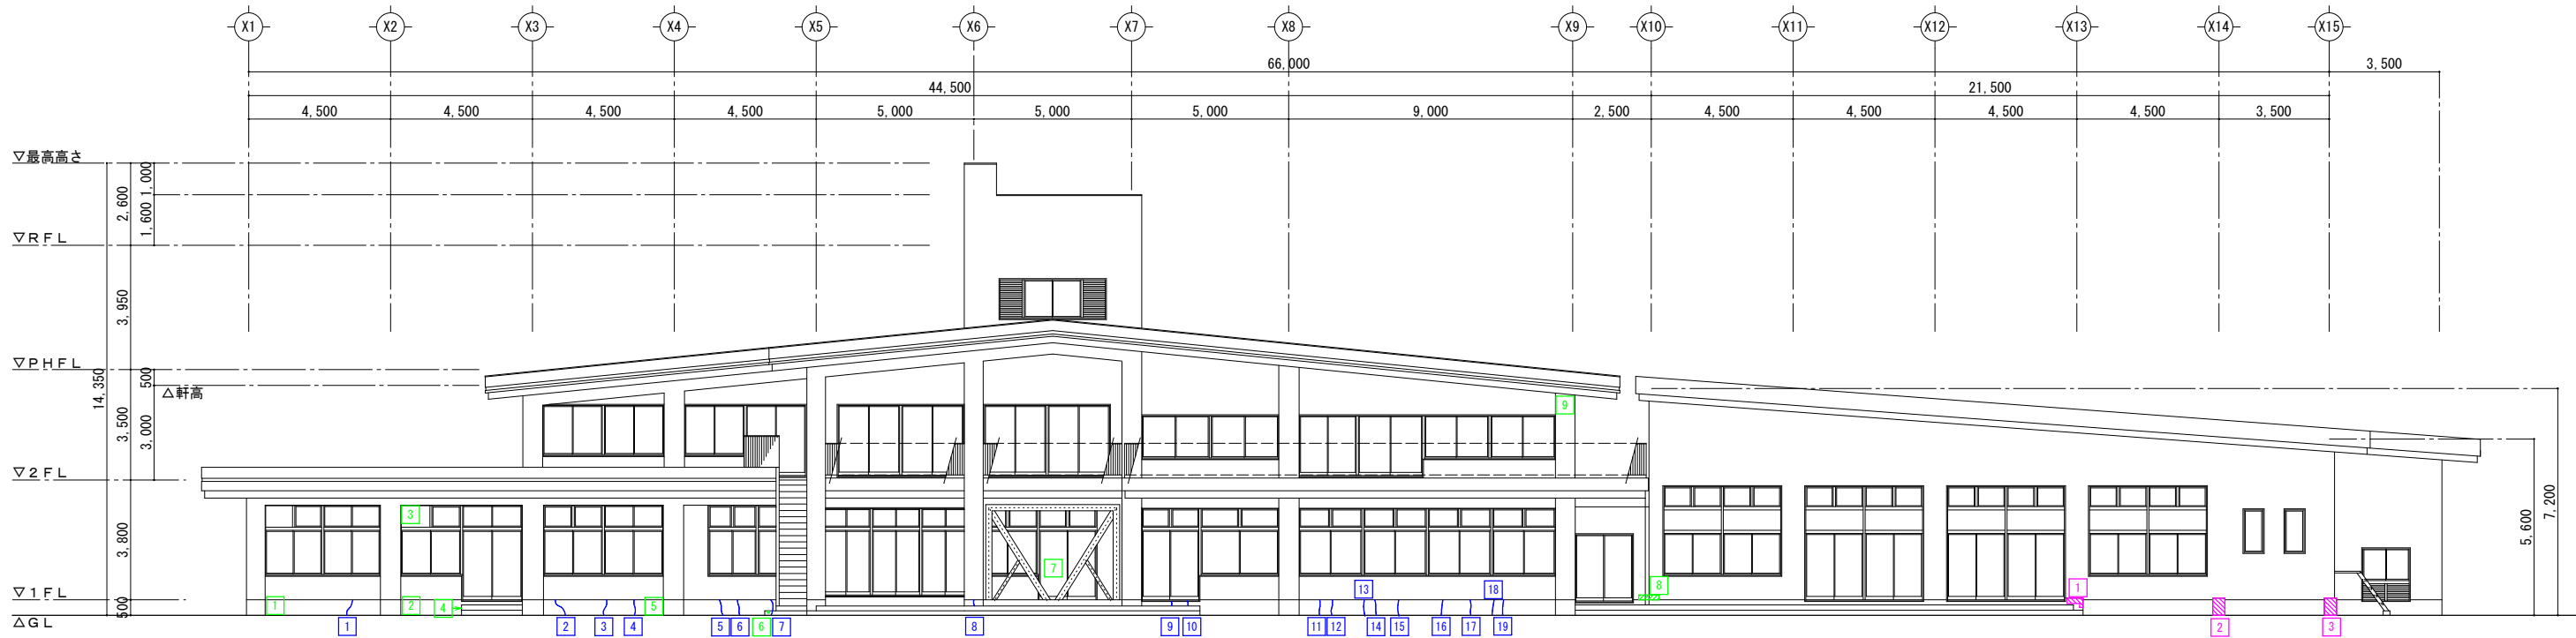

南面立面図 S=1/150

*		ひび割れを示す
*		浮きを示す
*		爆裂・欠損・その他を示す

不具合状態	補修内容	補修記号	不具合状態	補修内容	補修記号
ひび割れ	自動式低圧エポキシ樹脂注入工法	a	壁劣化・破損	補修	e
浮き	注入口付アンカービンニング 部分エポキシ樹脂注入工法	b	スピーカー・ 室外機固定不足	固定金物新設	f
爆裂・欠損	鉄筋防錆処理後樹脂モルタル充填	c	樋・配管	金物補修	g
タイルひび割れ・ 浮き・欠損	タイル撤去→張替 (ひび割れ部は躯体補修共)	d	設備等機器破損	交換・補修	h

ひび割れ

NO	部位	不具合内容	補修記号
1	壁	ひび割れ 巾0.2mm×0.45m	a
2	壁	ひび割れ 巾0.2mm×0.5m	a
3	壁	ひび割れ 巾0.3mm×0.45m	a
4	壁	ひび割れ 巾0.35mm×0.45m	a
5	壁	ひび割れ 巾0.2mm×0.45m	a
6	壁	ひび割れ 巾0.25mm×0.45m	a
7	壁	ひび割れ 巾0.25mm×0.45m	a
8	壁	ひび割れ 巾1.2mm×0.15m	a
9	壁	ひび割れ 巾0.2mm×0.15m	a
10	壁	ひび割れ 巾0.2mm×0.15m	a
11	壁	ひび割れ 巾0.25mm×0.4m	a
12	壁	ひび割れ 巾0.3mm×0.4m	a
13	壁	ひび割れ 巾0.2mm×0.4m	a
14	壁	ひび割れ 巾0.2mm×0.4m	a
15	壁	ひび割れ 巾0.45mm×0.4m	a
16	壁	ひび割れ 巾0.2mm×0.4m	a
17	壁	ひび割れ 巾0.25mm×0.4m	a
18	壁	ひび割れ 巾0.2mm×0.4m	a
19	壁	ひび割れ 巾0.2mm×0.4m	a


モルタル浮き

NO	部位	不具合内容	補修記号
1	壁	モルタル浮き 0.5m×0.3m	b
2	壁	モルタル浮き 0.4m×0.45m	b
3	壁	モルタル浮き 0.4m×0.45m	b


爆裂・欠損・その他

NO	部位	不具合内容	補修記号
1	設備	室外機 転倒防止措置無	f
2	設備	室外機 転倒防止措置無	f
3	壁	換気カバー割れ	h
4	壁	爆裂 0.1m×0.1m	c
5	設備	室外機 転倒防止措置無	f
6	壁	セバ欠損	c
7	壁	ガラス部材発錆	e
8	壁	欠損 0.65m×0.15m	c
9	スピーカー	落下防止措置無	f

工 事 名 香南市生涯学習施設非構造部材耐震調査・基本設計	(株)ハウジング総合コンサルタント 高知市南久保16-17 TEL 088-883-1030 FAX 088-882-4779	高知県知事登録119号 代表取締役 福家 正義	管理建築士 一級建築士登録第203207号 村 田 憲 明	
図 名 【香我美市民館】南面劣化図	縮 尺 1/A2:150 A3:212	年 月 日 R. 04. 12	図 面 No. B — 13	構造担当 監修担当

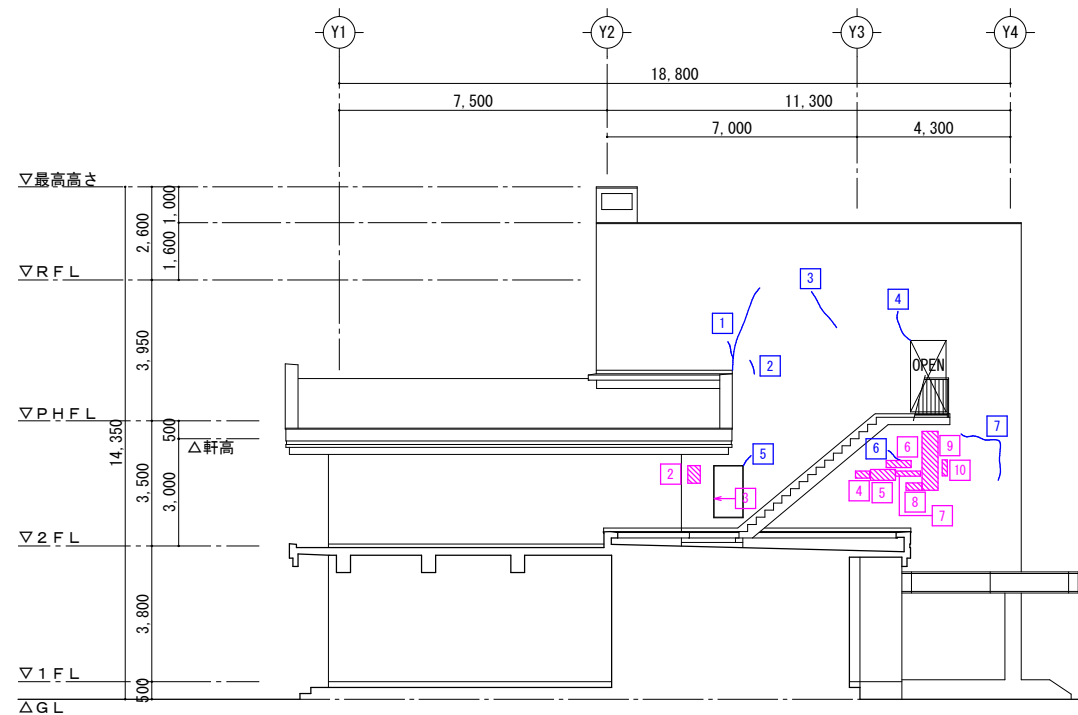

東面立面図 S=1/150

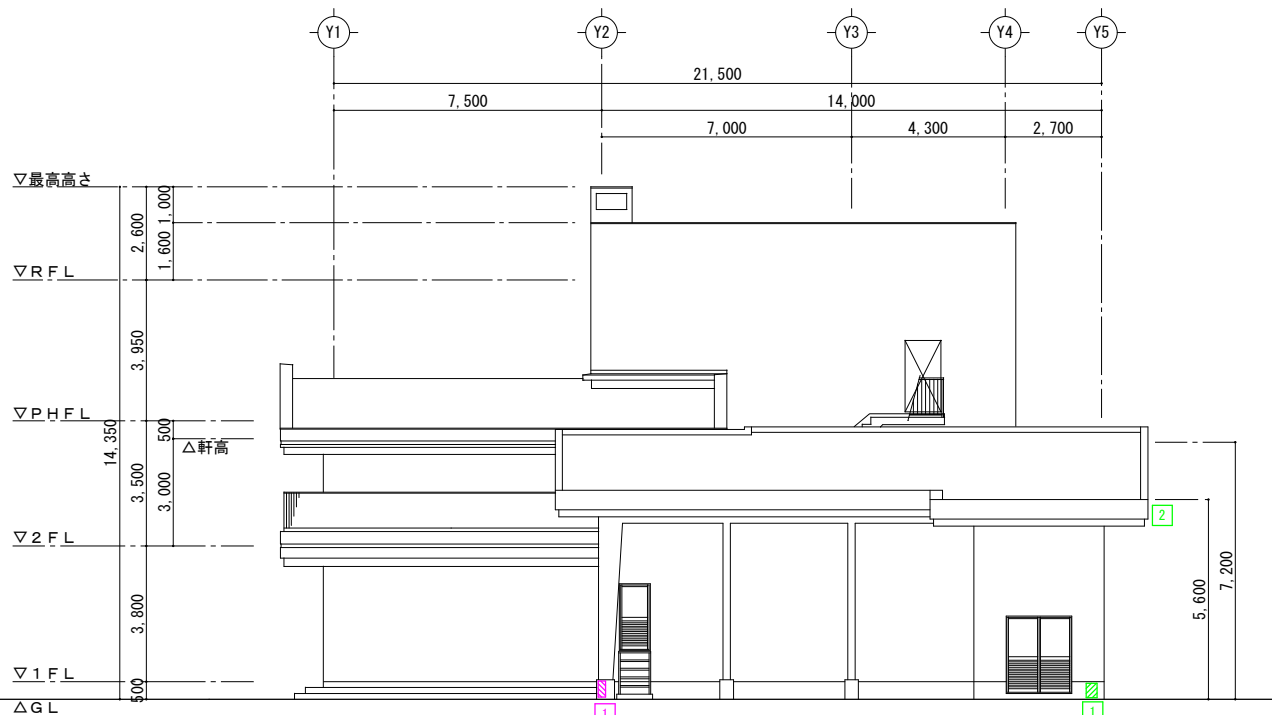

東面立面図 S=1/150

☆	~~~~~	ひび割れを示す
☆	~~~~~	浮きを示す
☆	~~~~~	爆裂・欠損・その他を示す

不具合状態	補修内容	補修記号	不具合状態	補修内容	補修記号
ひび割れ	自動式低圧エポキシ樹脂注入工法	a	壁劣化・破損	補修	e
浮き	注入口付アンカーピンニング 部分エポキシ樹脂注入工法	b	スピーカー・ 室外機固定不足	固定金物新設	f
爆裂・欠損	鉄筋防錆処理後樹脂モルタル充填	c	樋・配管	金物補修	g
タイルひび割れ・ 浮き・欠損	タイル撤去→張替 (ひび割れ部は躯体補修共)	d	設備等機器破損	交換・補修	h

ひび割れ

NO	部位	不具合内容	補修記号
1	壁	タイルひび割れ 16枚	a, d
2	壁	タイルひび割れ 5枚	a, d
3	壁	タイルひび割れ 9枚	a, d
4	壁	タイルひび割れ 10枚	a, d
5	壁	タイルひび割れ 3枚	a, d
6	壁	タイルひび割れ 6枚	a, d
7	壁	タイルひび割れ 27枚	a, d


モルタル浮き

NO	部位	不具合内容	補修記号
1	壁	モルタル浮き 0.2m×0.45m	b
2	壁	タイル浮き 8枚	d
3	壁	タイル浮き 2枚	d
4	壁	タイル浮き 5枚	d
5	壁	タイル浮き 9枚	d
6	壁	タイル浮き 6枚	d
7	壁	タイル浮き 5枚	d
8	壁	タイル浮き 3枚	d
9	壁	タイル浮き 31枚	d
10	壁	タイル浮き 3枚	d

爆裂・欠損・その他

NO	部位	不具合内容	補修記号
1	壁	欠損 0.3m×0.4m	c
2	鼻先	漏水状況	e

工 事 名 香南市生涯学習施設非構造部材耐震調査・基本設計		(株)ハウジング総合コンサルタント 高知市南久保16-17 TEL 088-883-1030 FAX 088-882-4779		高知県知事登録119号 代表取締役 福家 正義		管理建築士 一級建築士登録第203207号 村田 憲 明		
図 名 【香我美市民館】東面劣化図		縮 尺 1/A2:150 A3:212	年 月 日 R. 04. 12	図 面 No. B — 14	構造担当	監理担当		

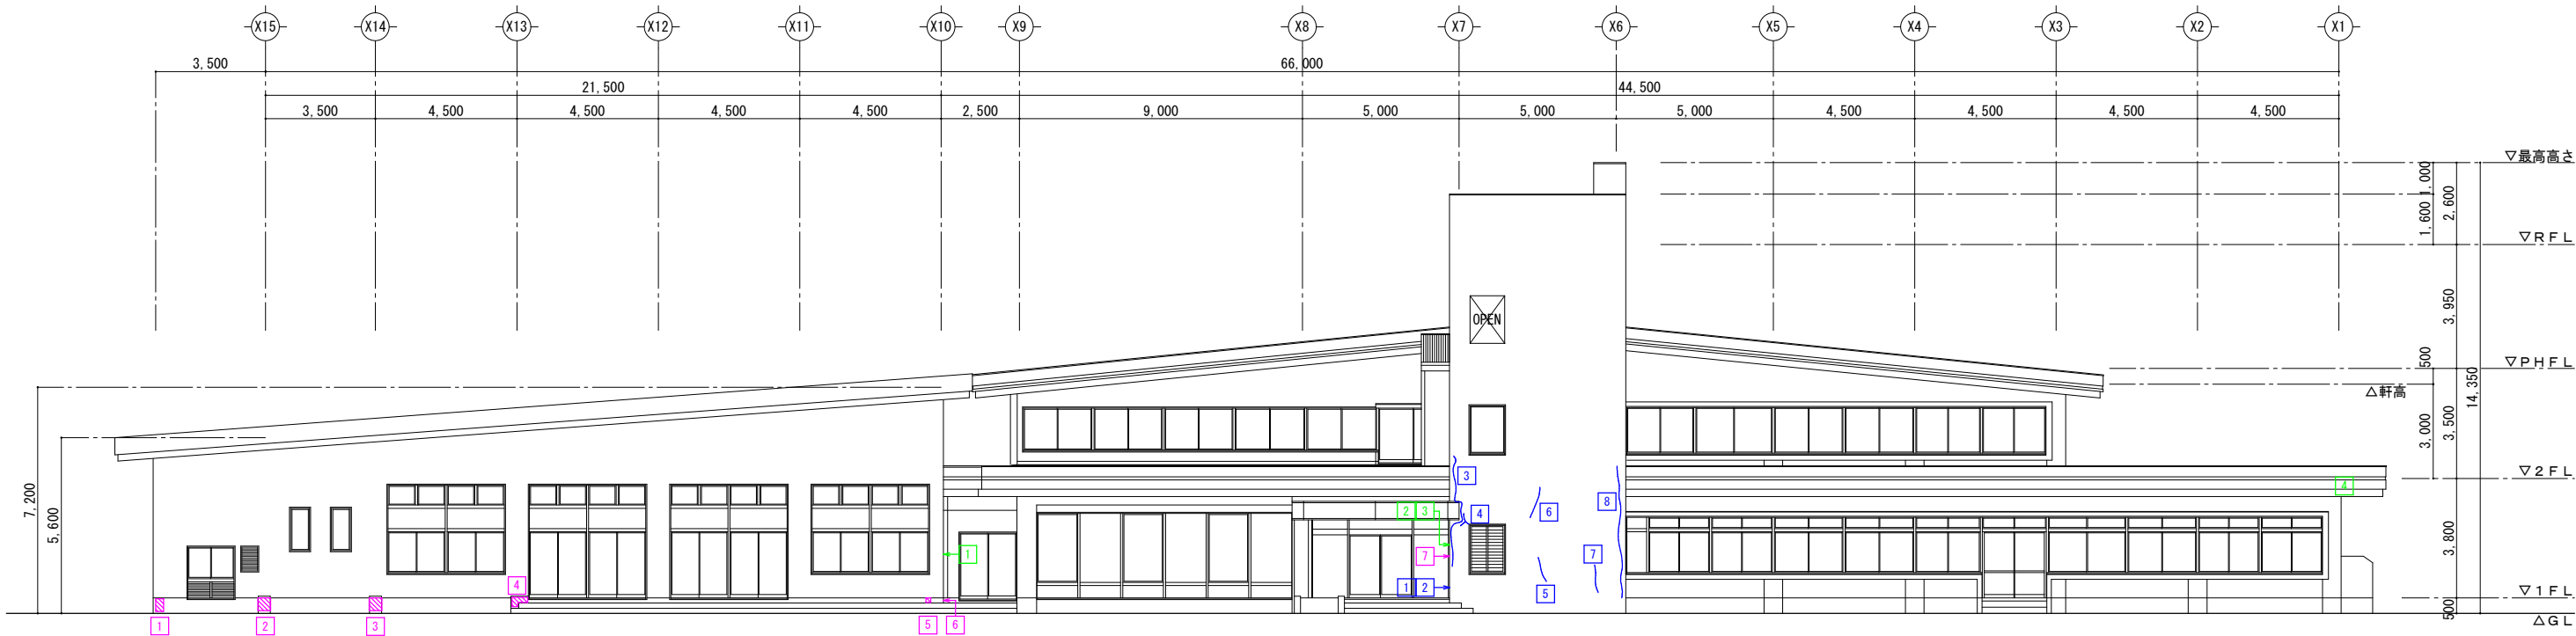

北面立面図 S=1/150

	ひび割れを示す
	浮きを示す
	爆裂・欠損・その他を示す

不具合状態	補修内容	補修記号	不具合状態	補修内容	補修記号
ひび割れ	自動式低圧エポキシ樹脂注入工法	a	壁劣化・破損	補修	e
浮き	注入口付アンカーピンニング 部分エポキシ樹脂注入工法	b	スピーカー・ 室外機固定不足	固定金物新設	f
爆裂・欠損	鉄筋防錆処理後樹脂モルタル充填	c	樋・配管	金物補修	g
タイルひび割れ・ 浮き・欠損	タイル撤去→張替 (ひび割れ部は躯体補修共)	d	設備等機器破損	交換・補修	h

ひび割れ

NO	部位	不具合内容	補修記号
1	壁	タイルひび割れ 7枚	a, d
2	壁	タイルひび割れ 5枚	a, d
3	壁	タイルひび割れ 100枚	a, d
4	壁	タイルひび割れ 3枚	a, d
5	壁	タイルひび割れ 12枚	a, d
6	壁	タイルひび割れ 9枚	a, d
7	壁	タイルひび割れ 16枚	a, d
8	壁	タイルひび割れ 100枚	a, d


モルタル浮き

NO	部位	不具合内容	補修記号
1	壁	モルタル浮き 0.25m×0.4m	b
2	壁	モルタル浮き 0.4m×0.4m	b
3	壁	モルタル浮き 0.4m×0.4m	b
4	壁	モルタル浮き 0.5m×0.3m	b
5	壁	モルタル浮き 0.15m×0.15m	b
6	壁	モルタル浮き 0.45m×0.15m	b
7	壁	タイル浮き 4枚	d


爆裂・欠損・その他

NO	部位	不具合内容	補修記号
1	樋	樋バンド抜け	g
2	壁	タイル欠損 34枚	d
3	壁	タイル欠損 8枚	d
4	スピーカー	落下防止措置無	f

工 事 名 香南市生涯学習施設非構造部材耐震調査・基本設計	(株)ハウジング総合コンサルタント 高知市南久保16-17 TEL 088-883-1030 FAX 088-882-4779			高知県知事登録119号 代表取締役 福家 正義 構造担当	管理建築士 一級建築士登録第203207号 村 田 憲 明 監匠担当	
	図 名 【香我美市民館】北面劣化図	縮 尺 1/A2:150 A3:212	年 月 日 R. 04. 12	図 面 No. B — 15		

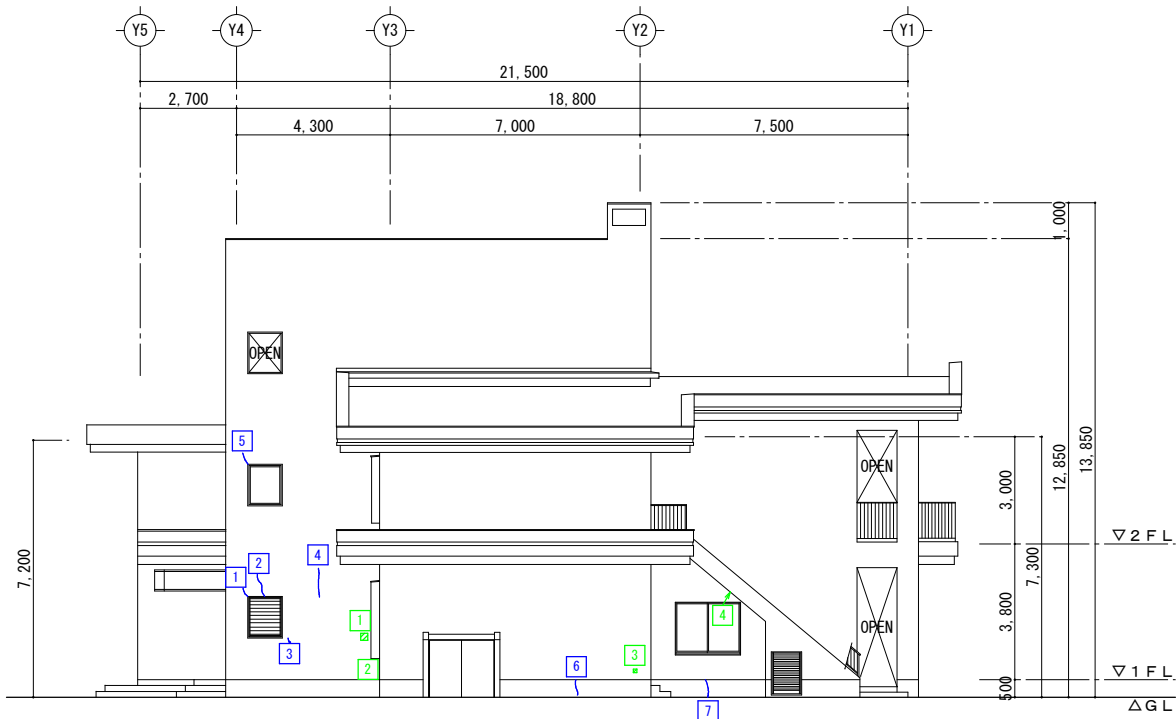

西面立面図 S=1/150

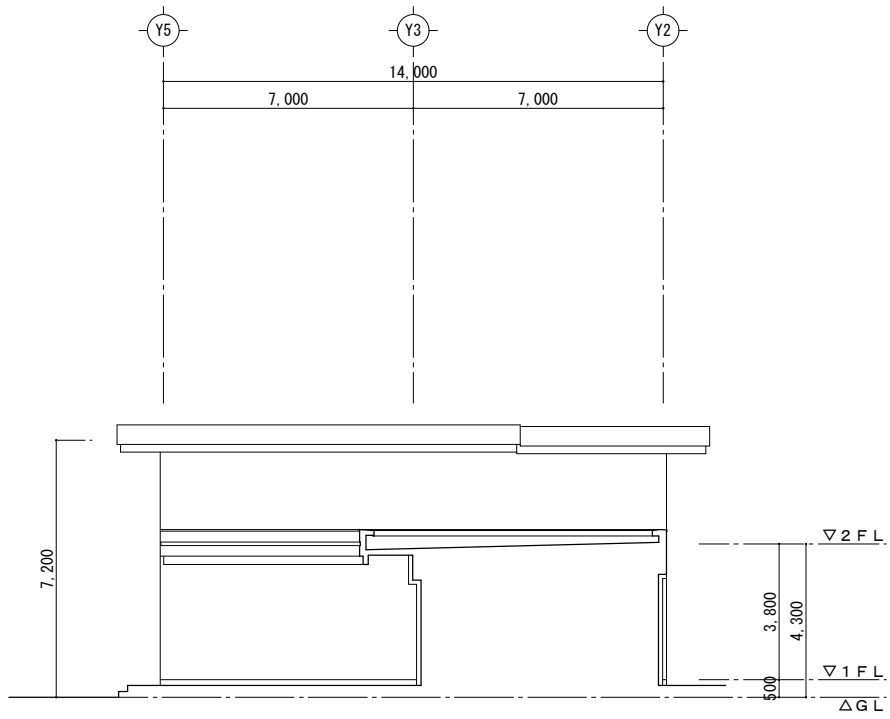

西面立面図 S=1/150

		ひび割れを示す
		浮きを示す
		爆裂・欠損・その他を示す

不具合状態	補修内容	補修記号	不具合状態	補修内容	補修記号
ひび割れ	自動式低圧エポキシ樹脂注入工法	a	壁劣化・破損	補修	e
浮き	注入口付アンカーピンニング 部分エポキシ樹脂注入工法	b	スピーカー・ 室外機固定不足	固定金物新設	f
爆裂・欠損	鉄筋防錆処理後樹脂モルタル充填	c	樋・配管	金物補修	g
タイルひび割れ・ 浮き・欠損	タイル撤去→張替 (ひび割れ部は躯体補修共)	d	設備等機器破損	交換・補修	h

ひび割れ

NO	部位	不具合内容	補修記号
1	壁	タイルひび割れ 4枚	a, d
2	壁	タイルひび割れ 9枚	a, d
3	壁	タイルひび割れ 3枚	a, d
4	壁	タイルひび割れ 10枚	a, d
5	壁	タイルひび割れ 4枚	a, d
6	壁	ひび割れ 巾0.25mm×0.45m	a
7	壁	ひび割れ 巾0.25mm×0.45m	a

爆裂・欠損・その他

NO	部位	不具合内容	補修記号
1	壁	タイル欠損 5枚	d
2	壁	配管取付金物欠損	g
3	壁	樋バンド部爆裂 0.1m×0.1m	c
4	壁	爆裂 0.1m×0.1m	c

工 事 名 香南市生涯学習施設非構造部材耐震調査・基本設計	(株)ハウジング総合コンサルタント 高知市南久保16-17 TEL 088-883-1030 FAX 088-882-4779			高知県知事登録119号 代表取締役 福家 正義	管理建築士 一級建築士登録第203207号 村 田 憲 明
図 名 【香我美市民館】西面劣化図	縮 尺 1/A2:150 A3:212	年 月 日 R. 04. 12	図 面 No. B — 16	構造担当	監匠担当

香南市生涯学習施設非構造部材耐震調査・基本設計

【 香南市中央公民館 】	
番 号	図 面 名 称
Aー 01	付近見取図・配置図
Aー 02	1階平面図
Aー 03	2階平面図
Aー 04	3階平面図
Aー 05	4階平面図
Aー 06	P H階平面図・屋根伏図
Aー 07	南面立面図
Aー 08	東面立面図
Aー 09	北面立面図
Aー 10	西面立面図
Aー 11	矩計図（1）
Aー 12	矩計図（2）
Aー 13	矩計図（3）
Aー 14	1階劣化平面図
Aー 15	1階劣化一覧
Aー 16	2階劣化平面図
Aー 17	2階劣化一覧
Aー 18	3階劣化平面図
Aー 19	3階劣化一覧
Aー 20	4階劣化平面図
Aー 21	4階劣化一覧
Aー 22	P H階平面図・屋根伏図・劣化一覧
Aー 23	南面劣化図
Aー 24	東面劣化図
Aー 25	北面劣化図
Aー 26	西面劣化図

【 香我美市民館 】	
番 号	図 面 名 称
Bー 01	付近見取図・配置図
Bー 02	1階平面図
Bー 03	2階平面図
Bー 04	P H階平面図・屋根伏図
Bー 05	立面図（1）
Bー 06	立面図（2）
Bー 07	矩計図
Bー 08	1階劣化平面図
Bー 09	1階劣化一覧
Bー 10	2階劣化平面図
Bー 11	2階劣化一覧
Bー 12	P H階平面図・屋根伏図・劣化一覧
Bー 13	南面劣化図
Bー 14	東面劣化図
Bー 15	北面劣化図
Bー 16	西面劣化図

【 夜須公民館 】	
番 号	図 面 名 称
Cー 01	付近見取図・配置図
Cー 02	1階平面図
Cー 03	2階平面図
Cー 04	3階平面図
Cー 05	3階天井裏平面図・電気室屋根伏図
Cー 06	屋根伏図
Cー 07	南面立面図
Cー 08	西面・東面立面図
Cー 09	北面立面図
Cー 10	断面図
Cー 11	矩計図
Cー 12	1階劣化平面図
Cー 13	1階劣化一覧（1）
Cー 14	1階劣化一覧（2）
Cー 15	1階劣化一覧（3）
Cー 16	2階劣化平面図
Cー 17	2階劣化一覧（1）
Cー 18	2階劣化一覧（2）
Cー 19	3階劣化平面図
Cー 20	3階劣化一覧
Cー 21	3階天井裏劣化平面図
Cー 22	南面劣化図
Cー 23	東面劣化図
Cー 24	北面劣化図
Cー 25	西面劣化図

【 山北公民館 】	
番 号	図 面 名 称
Dー 01	付近見取図・配置図
Dー 02	1階平面図
Dー 03	2階平面図
Dー 04	屋根伏図
Dー 05	立面図
Dー 06	矩計図
Dー 07	1階劣化平面図
Dー 08	2階劣化平面図
Dー 09	劣化立面図（1）
Dー 10	劣化立面図（2）

【 夜須北部会館 】	
番 号	図 面 名 称
Eー 01	付近見取図・配置図
Eー 02	平面図・屋根伏図
Eー 03	立面図・断面図
Eー 04	矩計図
Eー 05	1階劣化平面図
Eー 06	2階・屋上劣化平面図
Eー 07	劣化立面図

【 佐古防災コミュニティセンター 】	
番 号	図 面 名 称
Fー 01	付近見取図・配置図
Fー 02	1階平面図
Fー 03	2階平面図・屋根伏図
Fー 04	立面図（1）
Fー 05	立面図（2）
Fー 06	断面図
Fー 07	矩計図
Fー 08	1階劣化平面図
Fー 09	劣化立面図（1）
Fー 10	劣化立面図（2）

【 富家防災コミュニティセンター 】	
番 号	図 面 名 称
Gー 01	付近見取図・配置図
Gー 02	1階平面図
Gー 03	2階平面図・屋根伏図
Gー 04	立面図
Gー 05	矩計図
Gー 06	1階劣化平面図
Gー 07	劣化立面図（1）
Gー 08	劣化立面図（2）

【 山南防災コミュニティセンター 】	
番 号	図 面 名 称
Hー 01	付近見取図・配置図
Hー 02	平面図
Hー 03	屋根伏図
Hー 04	立面図（1）
Hー 05	立面図（2）
Hー 06	断面図
Hー 07	矩計図（1）
Hー 08	矩計図（2）
Hー 09	劣化平面図
Hー 10	劣化立面図（1）
Hー 11	劣化立面図（2）




【 野市図書館 】	
番 号	図 面 名 称
Iー 01	付近見取図・配置図
Iー 02	地階・1階平面図
Iー 03	2階平面図
Iー 04	3階平面図
Iー 05	屋根伏図
Iー 06	南面立面図
Iー 07	東面立面図
Iー 08	北面立面図
Iー 09	西面立面図
Iー 10	断面図
Iー 11	矩計図
Iー 12	地階・1階劣化平面図
Iー 13	地階・1階劣化一覧
Iー 14	2階劣化平面図
Iー 15	3階劣化平面図
Iー 16	屋上劣化平面図
Iー 17	南面劣化図
Iー 18	東面劣化図
Iー 19	北面劣化図
Iー 20	西面劣化図

【 香我美図書館 】	
番 号	図 面 名 称
Jー 01	付近見取図・配置図
Jー 02	平面図
Jー 03	屋上平面図・断面図
Jー 04	立面図（1）
Jー 05	立面図（2）
Jー 06	矩計図
Jー 07	1階劣化平面図
Jー 08	2階劣化平面図
Jー 09	屋上劣化平面図
Jー 10	劣化立面図（1）
Jー 11	劣化立面図（2）

【 野市総合体育館 】	
番 号	図 面 名 称
Kー 01	付近見取図・配置図
Kー 02	1階平面図
Kー 03	2階平面図
Kー 04	キャットウォーク平面図
Kー 05	屋根伏図
Kー 06	南面立面図
Kー 07	東面立面図
Kー 08	北面立面図
Kー 09	西面立面図
Kー 10	AーA断面図
Kー 11	BーB断面図
Kー 12	矩計図（1）
Kー 13	矩計図（2）
Kー 14	1階劣化平面図
Kー 15	1階劣化一覧（1）
Kー 16	2階劣化平面図
Kー 17	2階劣化一覧（1）
Kー 18	キャットウォーク劣化平面図
Kー 19	南面劣化図
Kー 20	東面劣化図
Kー 21	北面劣化図
Kー 22	西面劣化図

【 香我美トレーニングセンター 】	
番 号	図 面 名 称
Lー 01	付近見取図・配置図
Lー 02	1階平面図
Lー 03	2階平面図・屋根伏図
Lー 04	立面図（1）
Lー 05	立面図（2）
Lー 06	矩計図
Lー 07	1階劣化平面図
Lー 08	2階劣化平面図
Lー 09	劣化立面図（1）
Lー 10	劣化立面図（2）


工 事 名 香南市生涯学習施設非構造部材耐震調査・基本設計	(株)ハウジング総合コンサルタント 高知市南久保16-17 TEL 088-883-1030 FAX 088-882-4779			高知県知事登録119号 代表取締役 福家 正義		管理建築士 一級建築士登録第203207号 村 田 憲 明	
	図 名 表紙・図面リスト	縮 尺 1／A2:－ A3:－	年 月 日 R. 04. 12	図 面 No. A ー 00	構造担当	監匠担当	

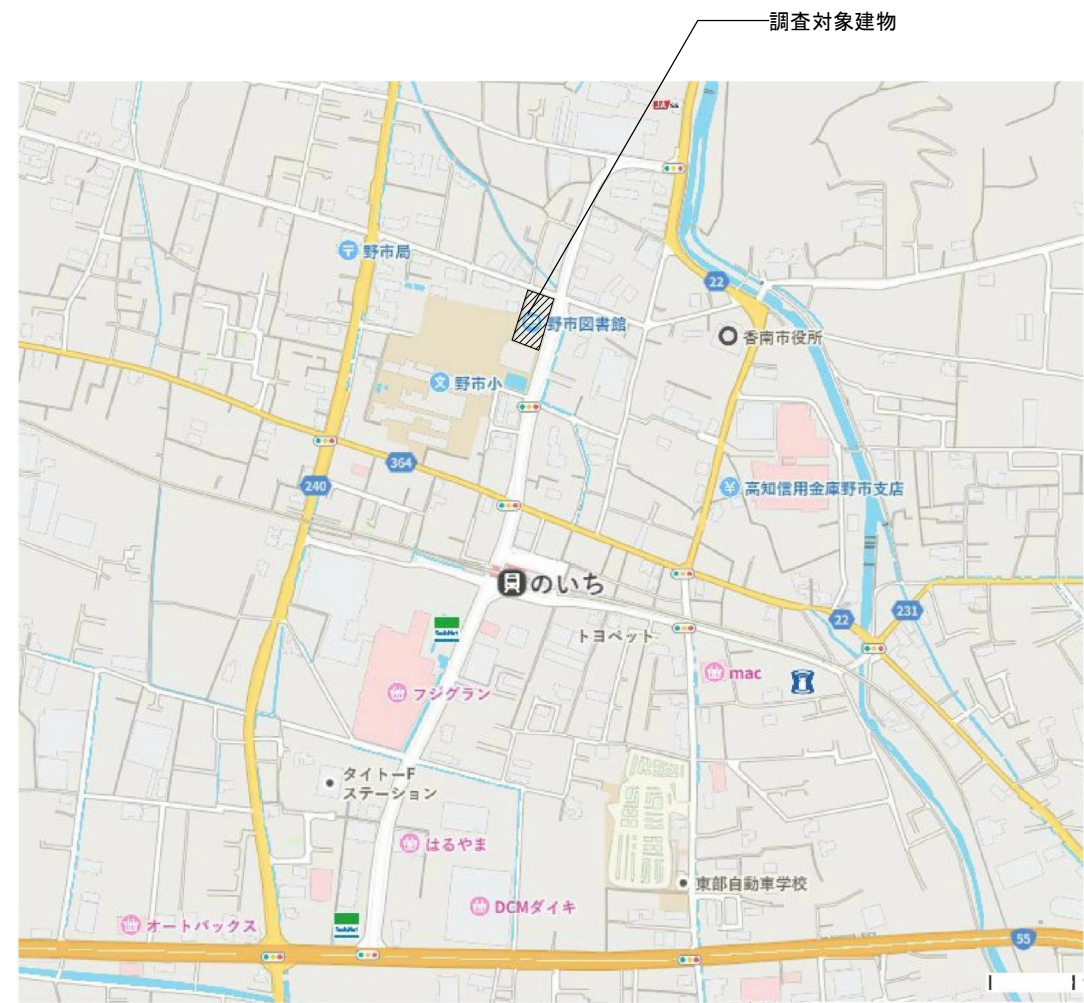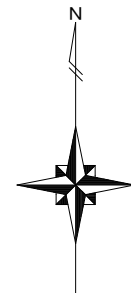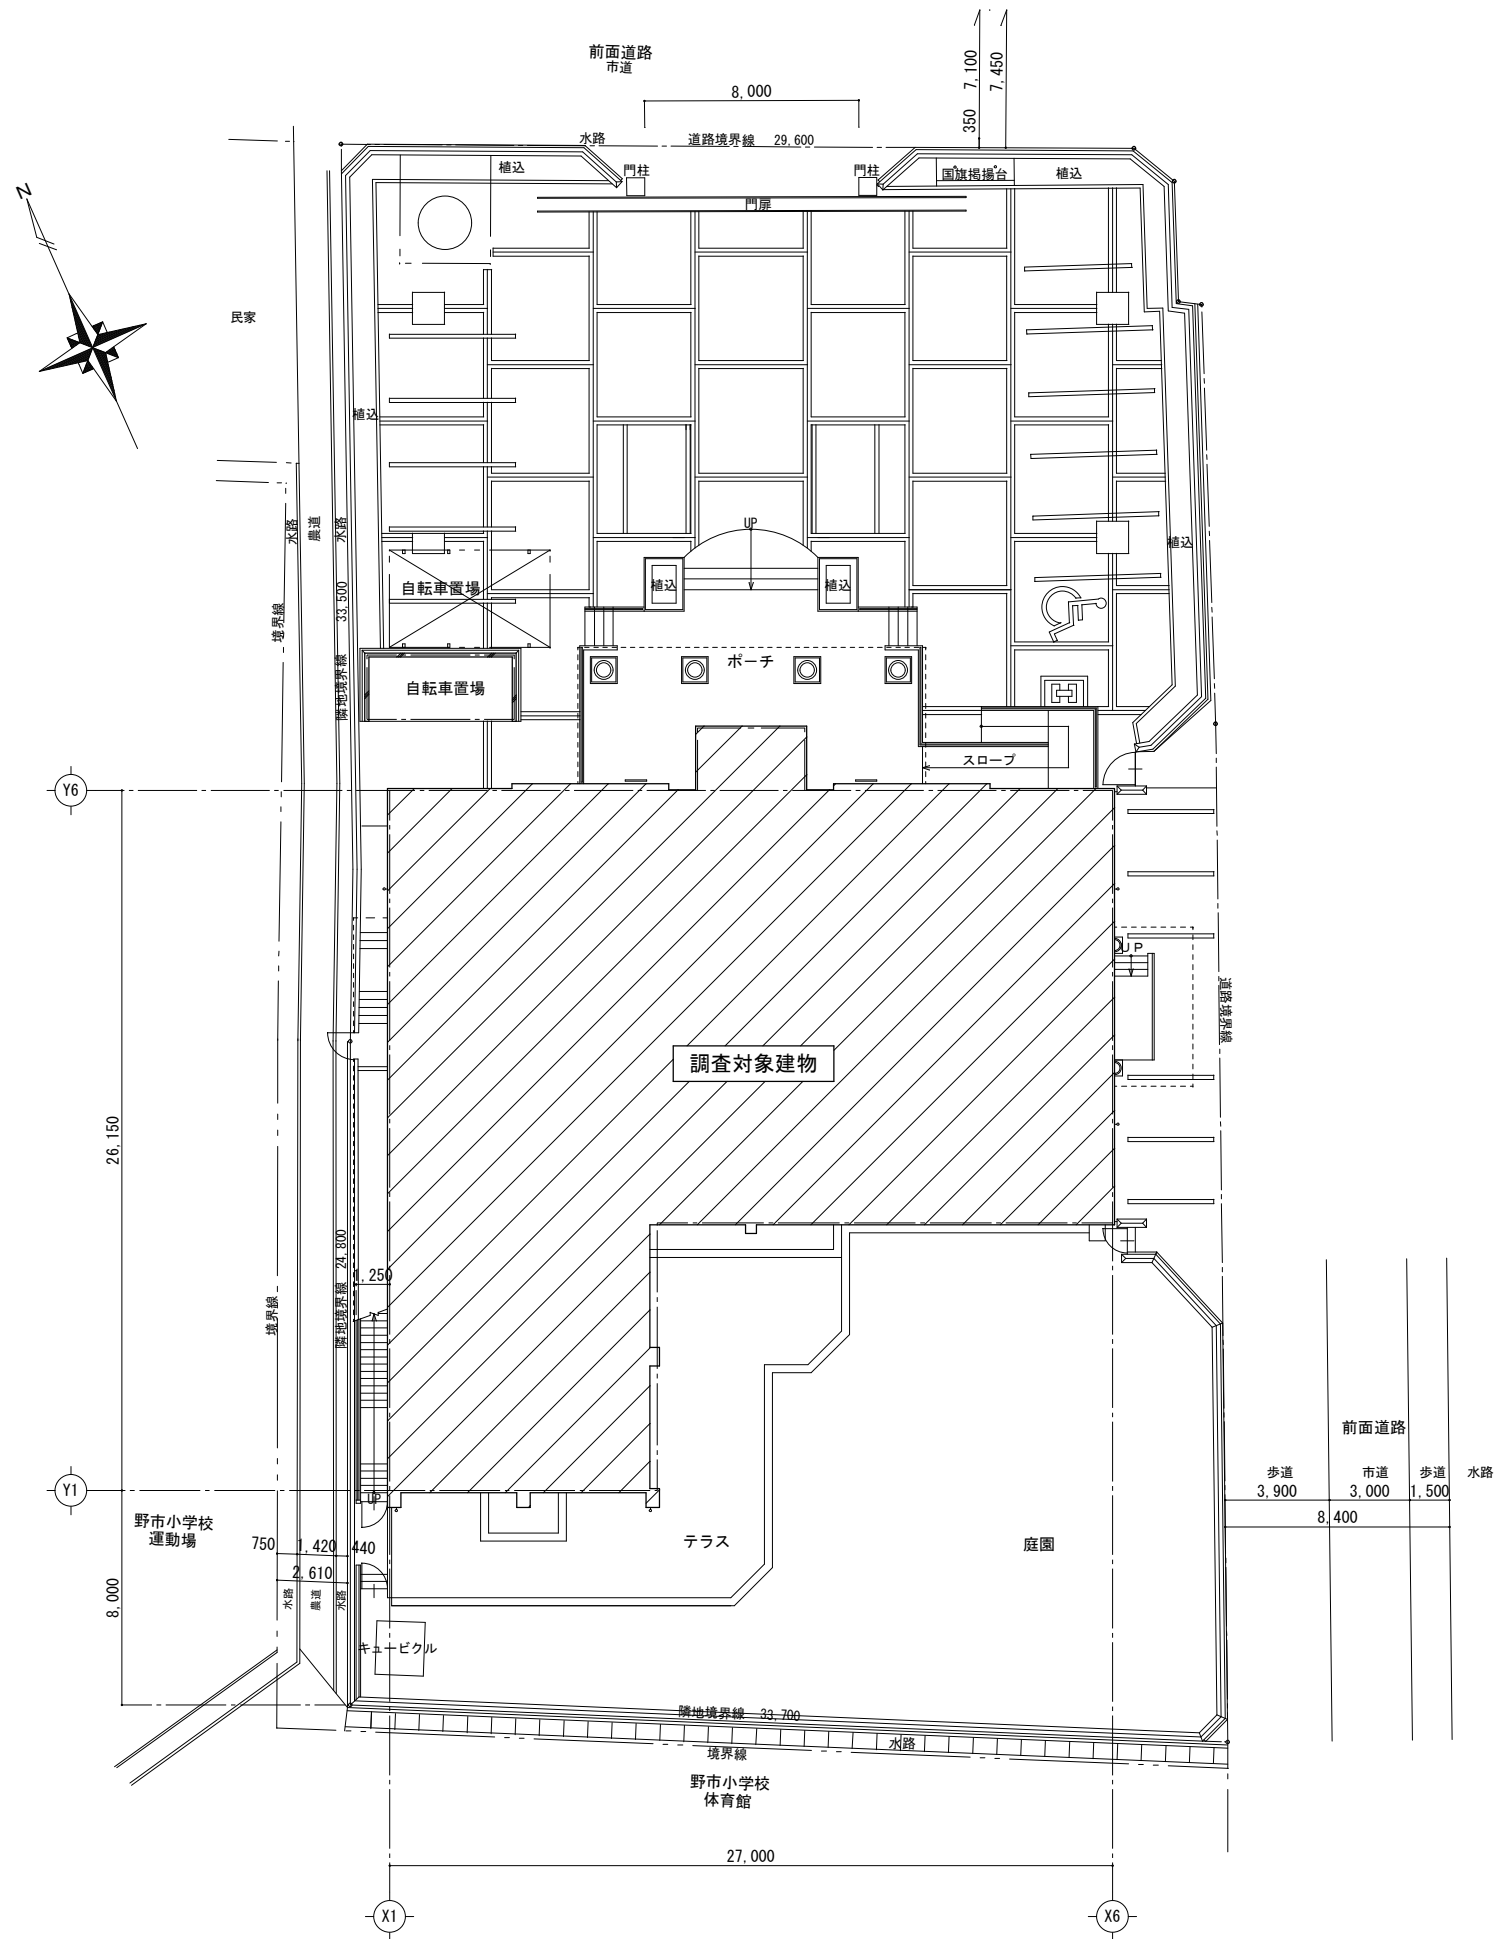


付近見取図

配置図 S=1/200


工事名 香南市生涯学習施設非構造部材耐震調査・基本設計	(株)ハウジング総合コンサルタント			高知県知事登録119号	管理建築士
	高知市南久保16-17 TEL 088-883-1030 FAX 088-882-4779			代表取締役 福家 正義	一級建築士登録第203207号 村田 憲明
図名 【野市図書館】付近見取図・配置図	縮尺 1/A2:200 A3:282	年月日 R. 04. 12	図面No. 1 — 01	構造担当	監修担当

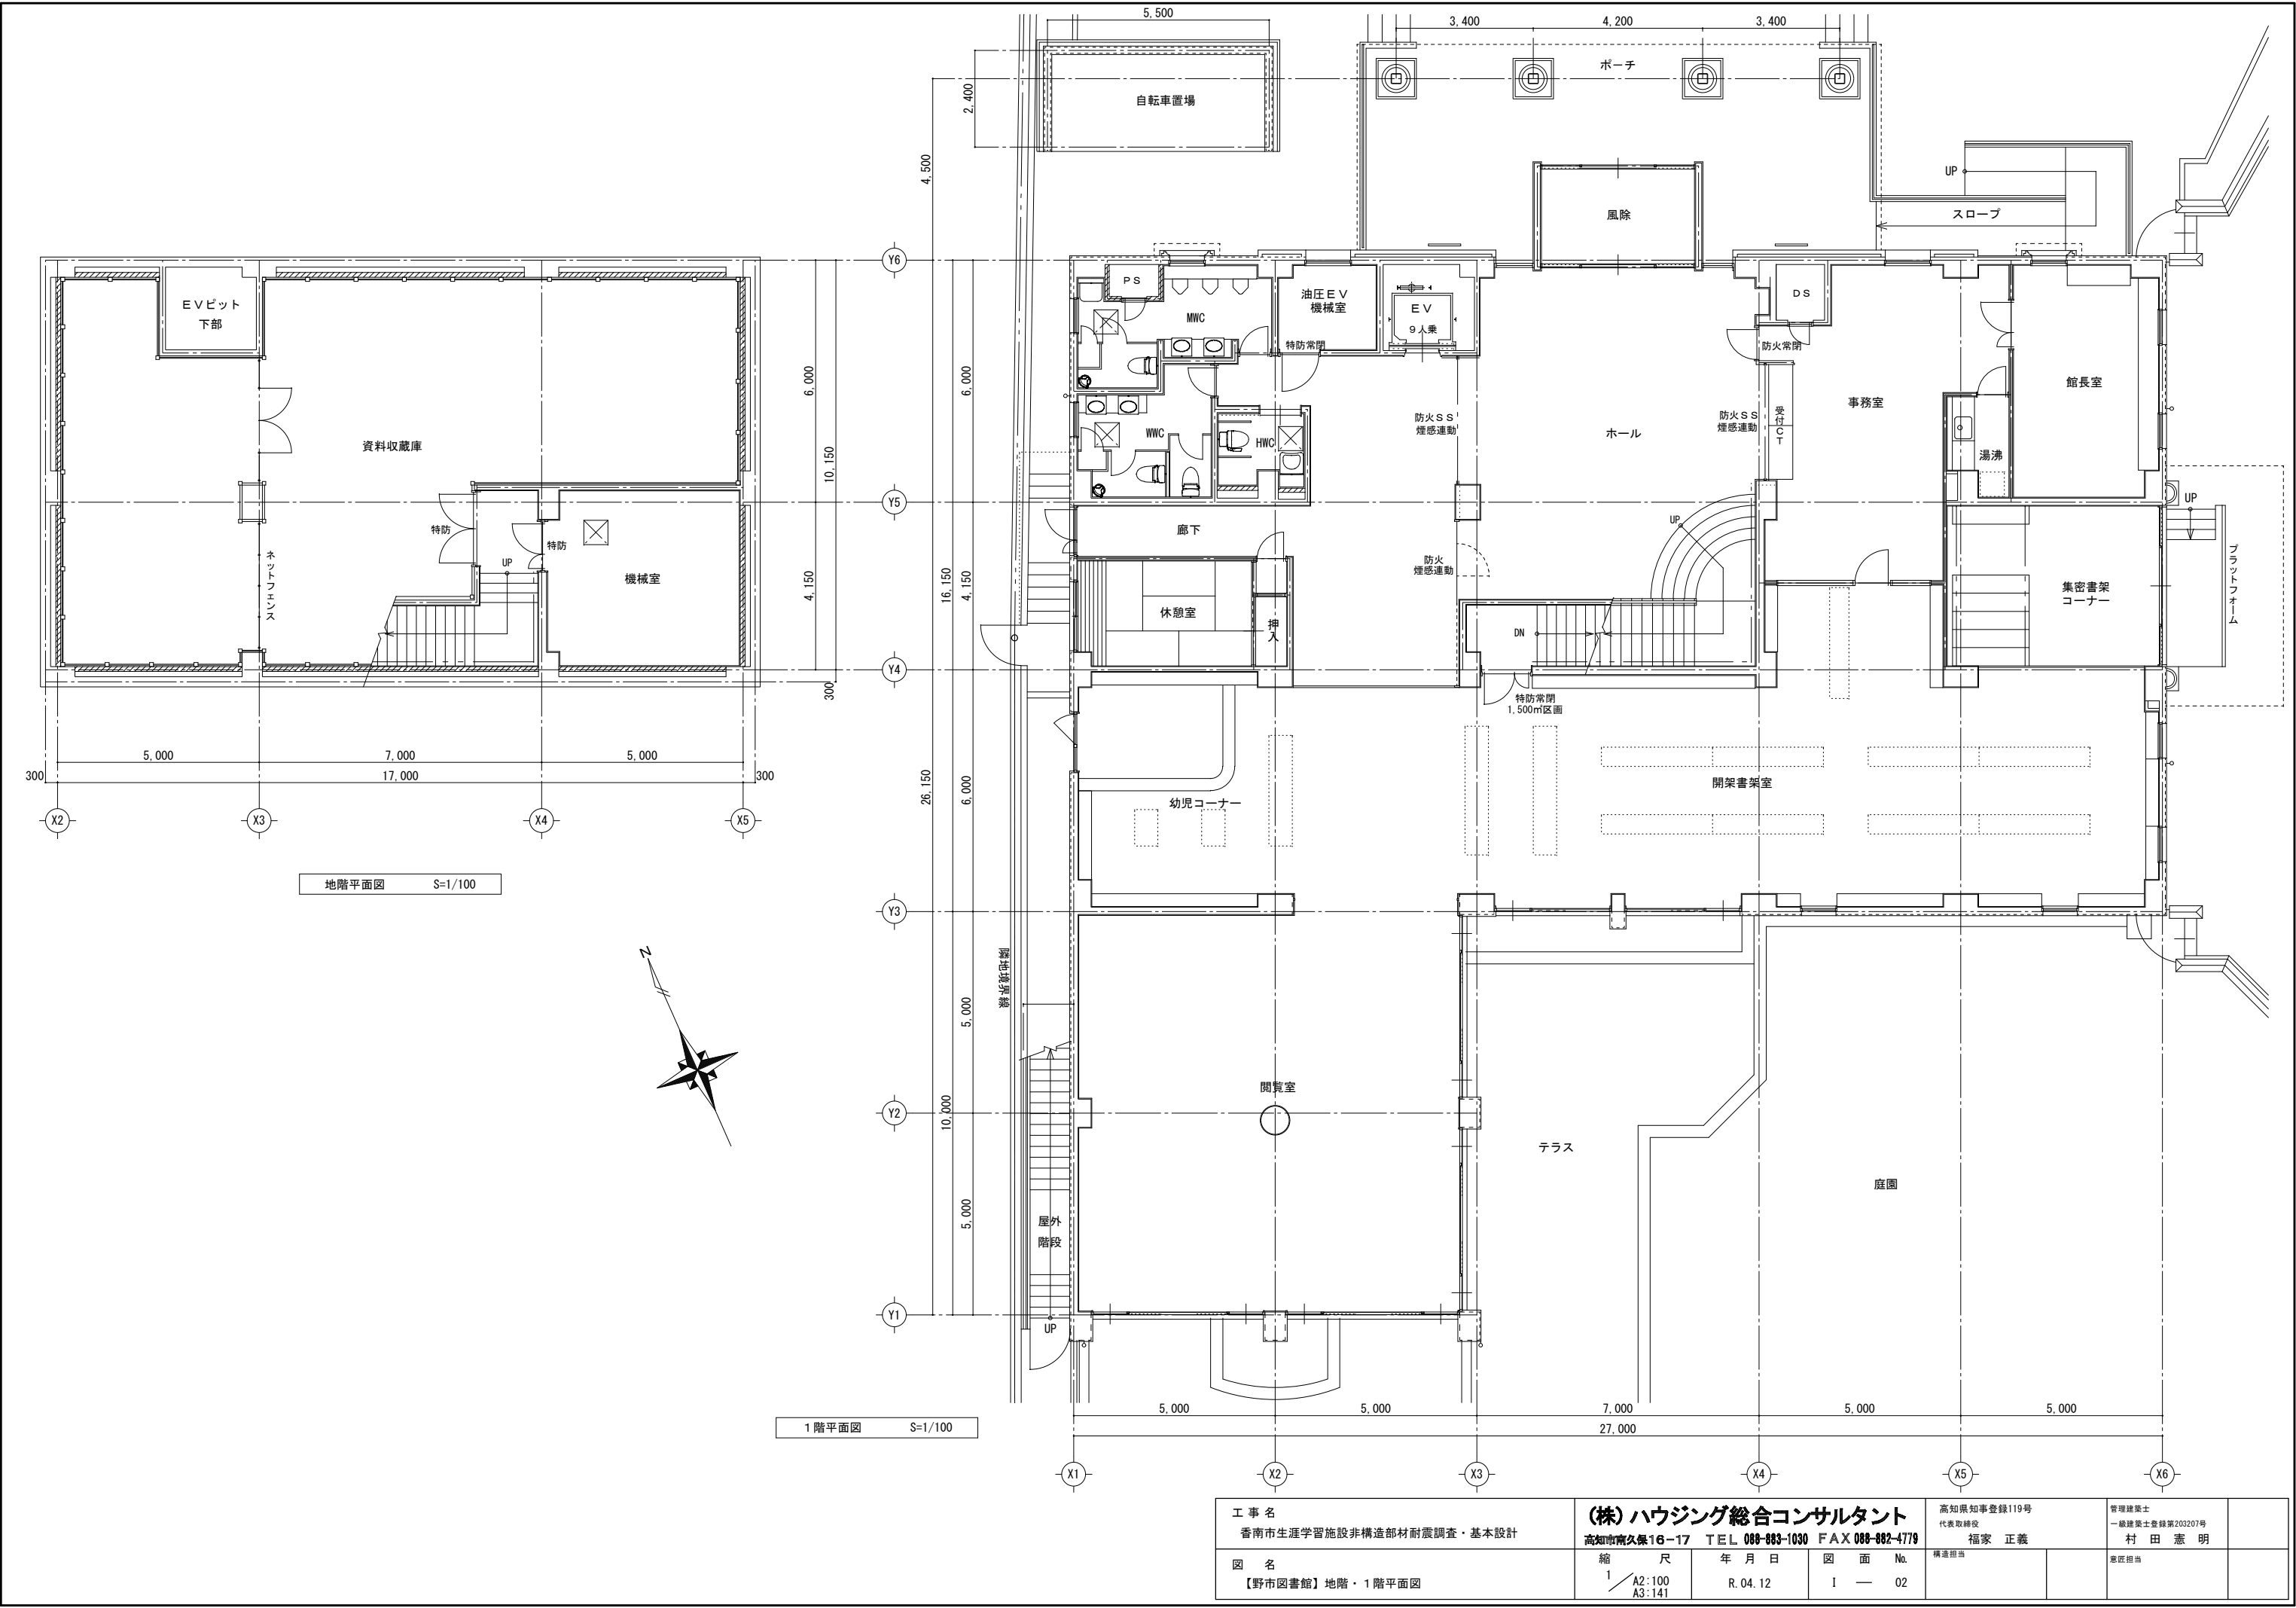

工 事 名 香南市生涯学習施設非構造部材耐震調査・基本設計	(株)ハウジング総合コンサルタント			高知県知事登録119号		管理建築士	
	高知市南久保16-17 TEL 088-883-1030 FAX 088-882-4779			代表取締役 福家 正義		一級建築士登録第203207号	
図 名 【野市図書館】地階・1階平面図	縮 尺 1/A2:100 A3:141	年 月 日 R. 04. 12	図 面 No. I — 02	構造担当		監匠担当	
						村 田 憲 明	

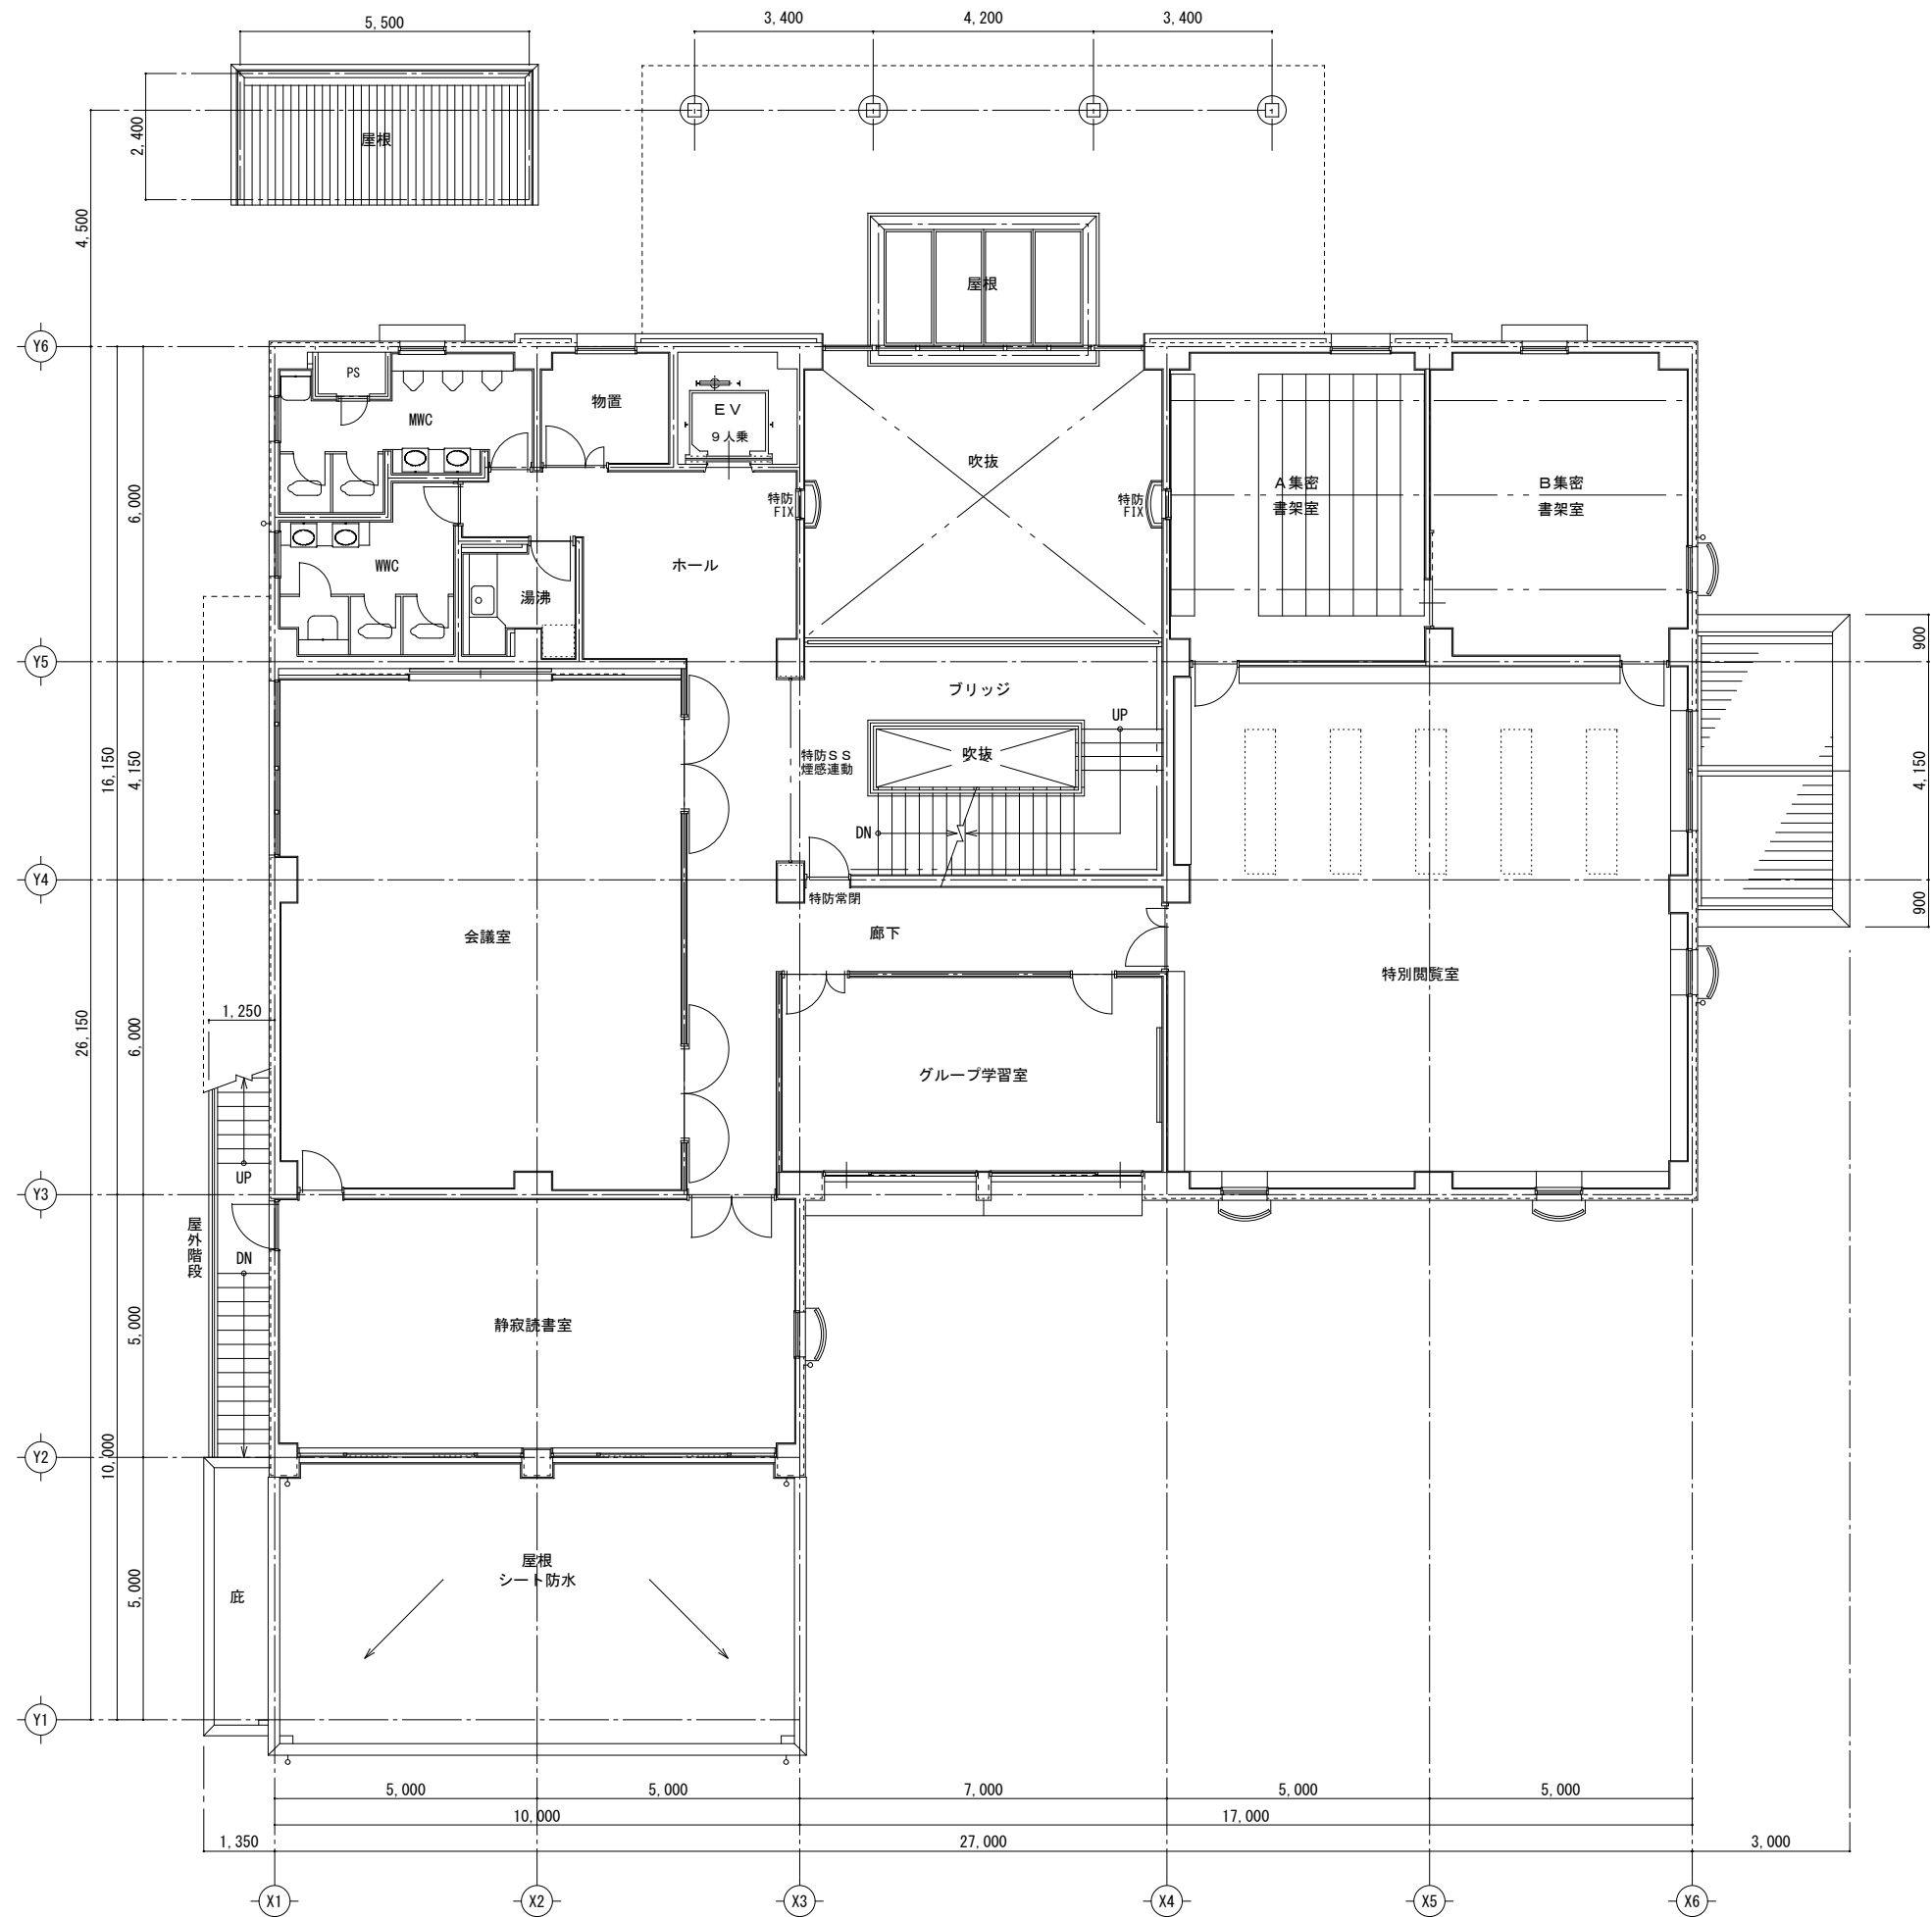


工 事 名 香南市生涯学習施設非構造部材耐震調査・基本設計		(株)ハウジング総合コンサルタント 高知市南久保16-17 TEL 088-883-1030 FAX 088-882-4779		高知県知事登録119号 代表取締役 福家 正義		管理建築士 一級建築士登録第203207号 村 田 憲 明
図 名 【野市図書館】2階平面図		縮 尺 1/A2:100 A3:141	年 月 日 R. 04. 12	図 面 No. I — 03	構造担当	監修担当

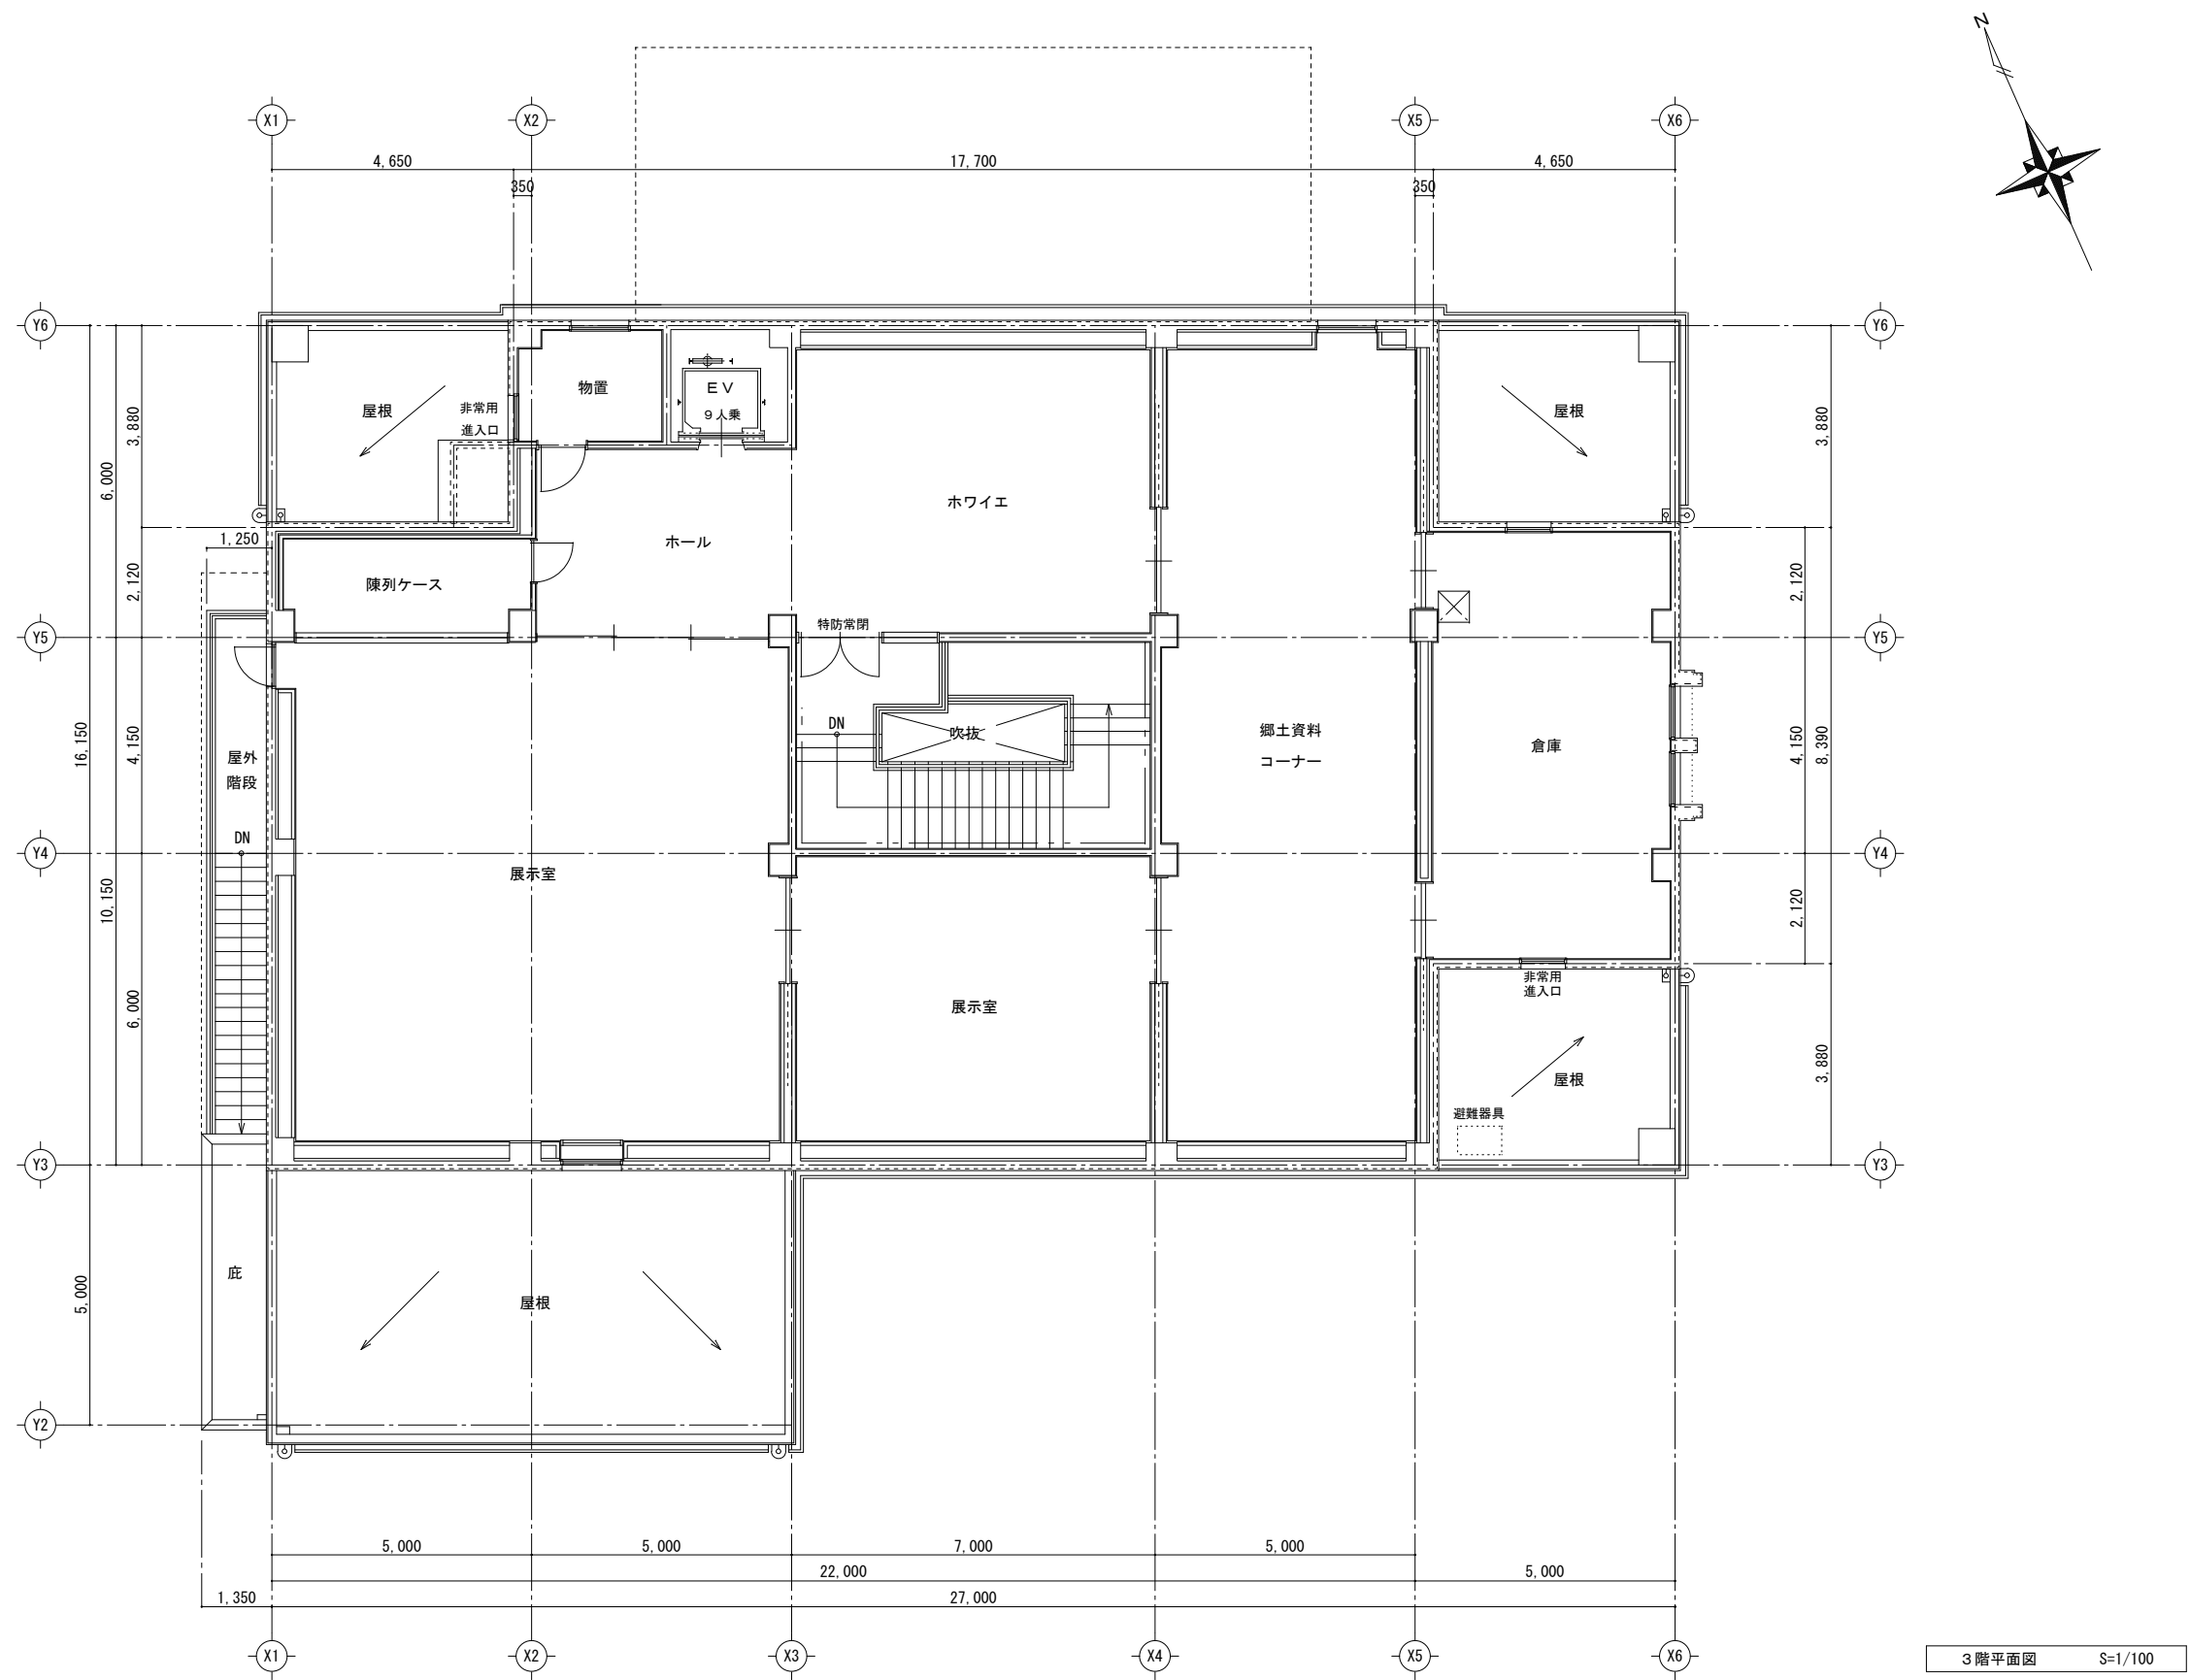

3 階平面図 S=1/100


工 事 名 香南市生涯学習施設非構造部材耐震調査・基本設計	(株)ハウジング総合コンサルタント 高知市南久保16-17 TEL 088-883-1030 FAX 088-882-4779			高知県知事登録119号 代表取締役 福家 正義 構造担当	管理建築士 一級建築士登録第203207号 村 田 憲 明 監匠担当
	図 名 【野市図書館】3 階平面図	縮 尺 1/A2:100 A3:141	年 月 日 R. 04. 12	図 面 No. I — 04	

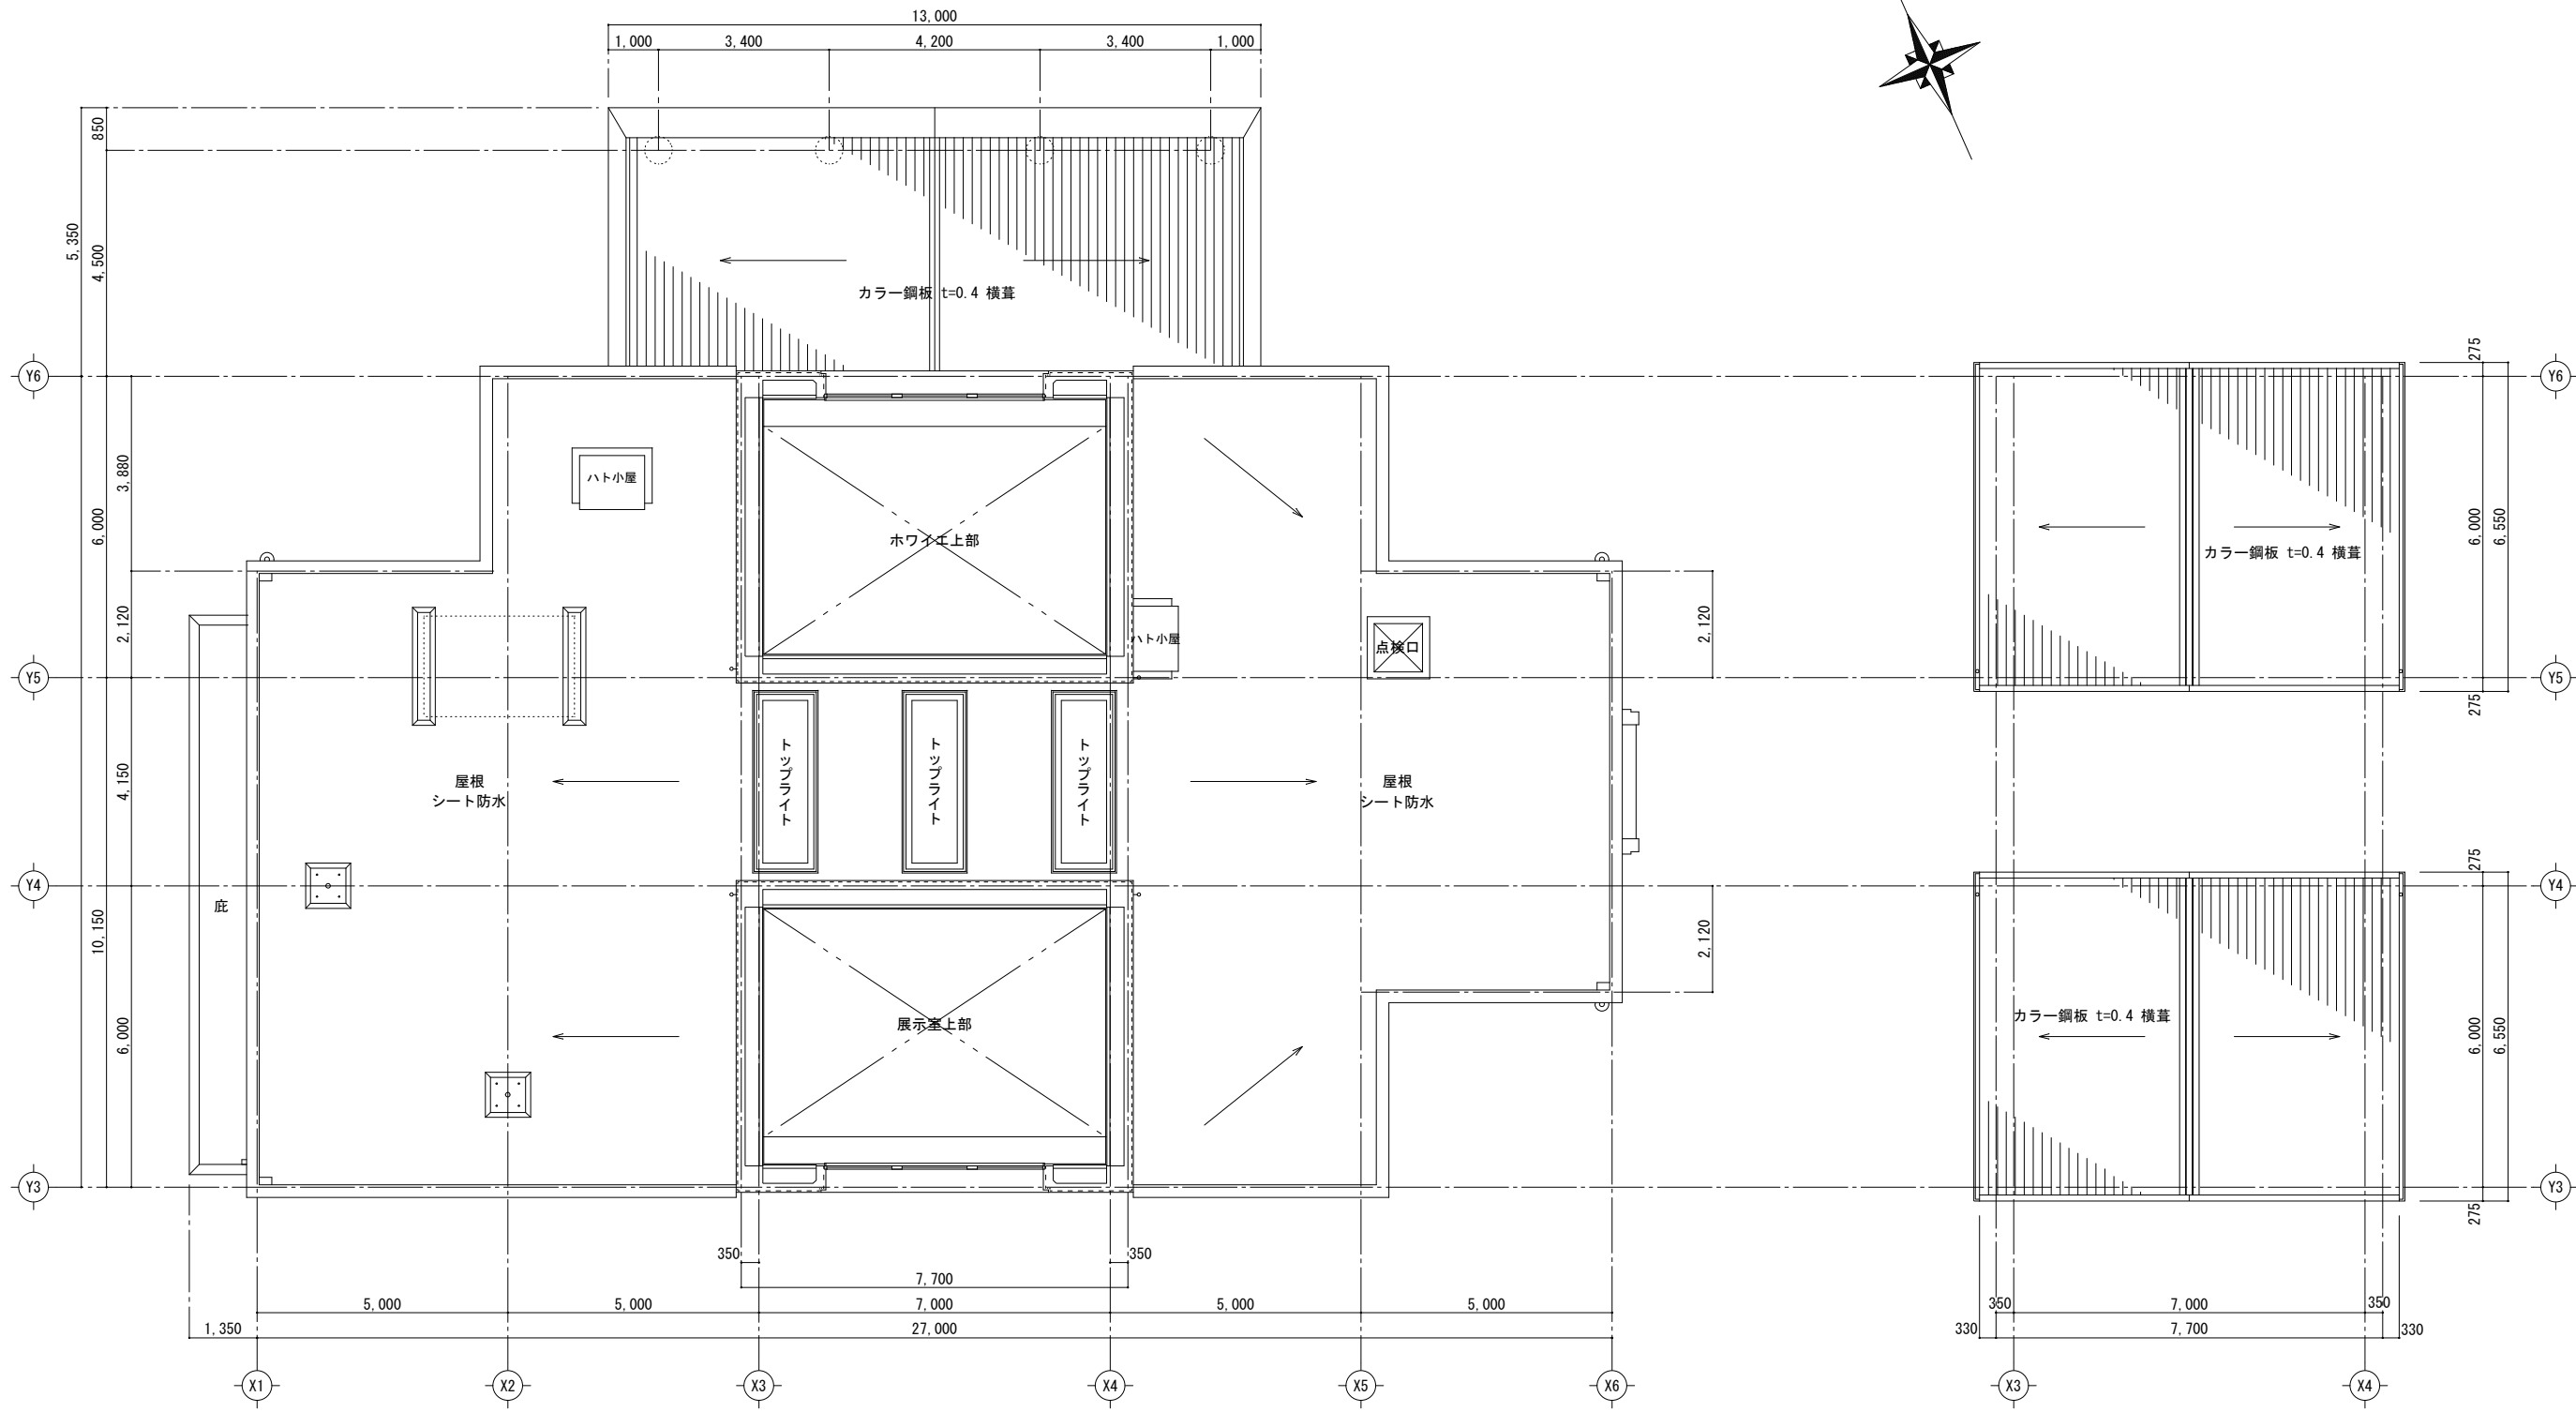

屋根伏図 1 S=1/100

屋根伏図 2 S=1/100


工 事 名 香南市生涯学習施設非構造部材耐震調査・基本設計	(株)ハウジング総合コンサルタント			高知県知事登録119号	管理建築士
	高知市南久保16-17 TEL 088-883-1030 FAX 088-882-4779			代表取締役 福家 正義	一般建築士登録第203207号 村 田 憲 明
図 名 【野市図書館】屋根伏図	縮 尺 1/A2:100 A3:141	年 月 日 R. 04. 12	図 面 No. I — 05	構造担当	監匠担当

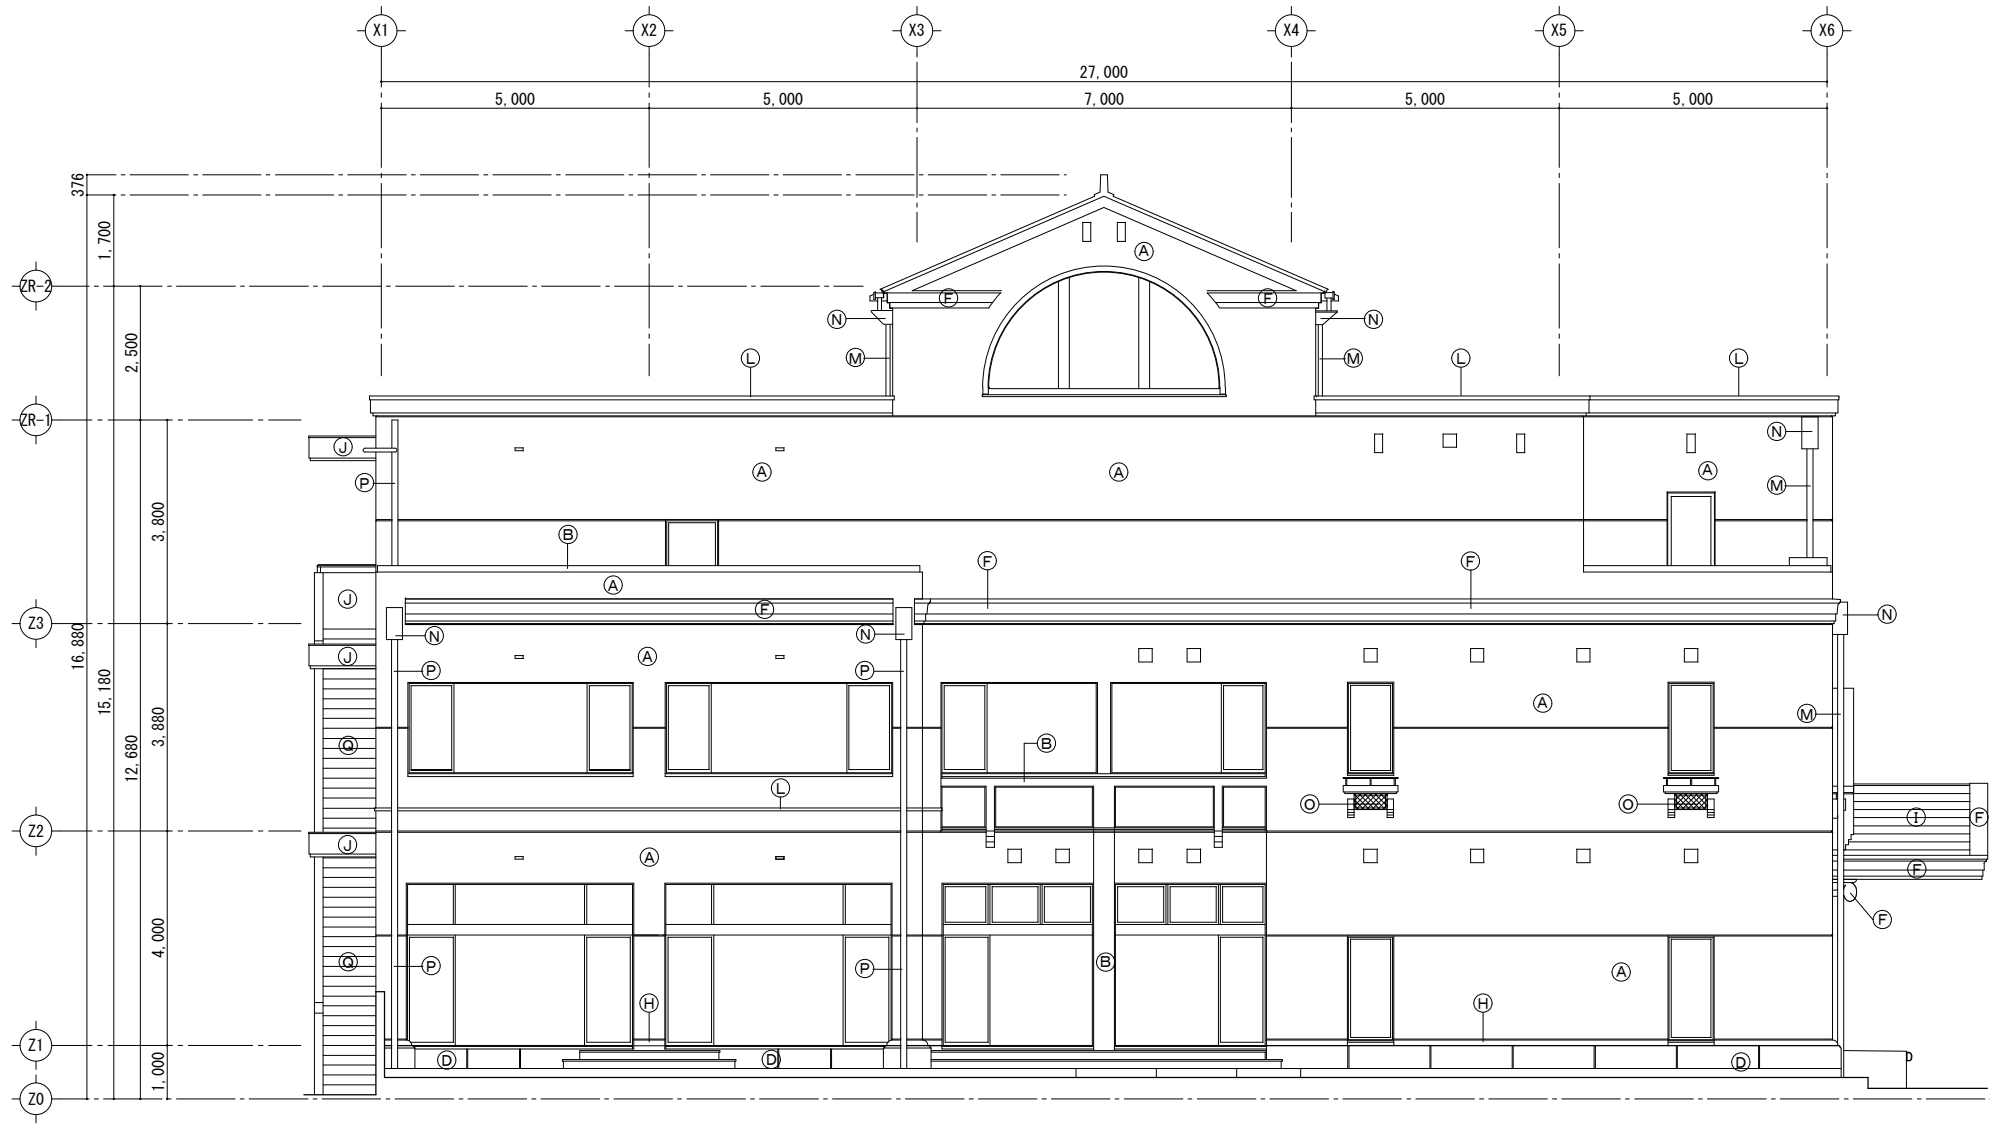

南面 立面図 S=1/100

Ⓐ	模様型枠（割石調）打放しの上 高性能防水形複層塗材	Ⓜ	合板型枠打放しの上 複層塗材E
Ⓑ	合板型枠打放しの上 高性能防水形複層塗材	Ⓝ	合板型枠打放しの上 外装薄塗材E
Ⓒ	特殊レンガ積み	Ⓛ	防水端末 ALエッジング材 50x75 デュラクロン
Ⓓ	模様型枠（ハツリ調）打放しの上 高性能防水形複層塗材	Ⓞ	縦樋 銅板100φ（銅製掴み金物）
Ⓔ	合板型枠打放し仕上げ	Ⓟ	飾り桁 銅板
Ⓕ	FRP製飾り ウレタン塗装	Ⓠ	窓台飾り ALアンブリフ 90x83x35 デュラクロン
Ⓖ	御影石張り	Ⓡ	縦樋 VP管100φ VE塗り（SUS掴み金物）
Ⓗ	PC材	Ⓢ	階段 塗膜防水（床・蹴上共）
Ⓘ	長尺金属板（横葺） シリコン塗装	※軒天	格子天井 ALアンブリフォーム ウレタン塗装


工 事 名 香南市生涯学習施設非構造部材耐震調査・基本設計	(株)ハウジング総合コンサルタント			高知県知事登録119号	管理建築士
	高知市南久保16-17 TEL 088-883-1030 FAX 088-882-4779			代表取締役 福家 正義	一級建築士登録第203207号 村田 憲明
図 名 【野市図書館】南面立面図	縮 尺 1/A2:100 A3:141	年 月 日 R. 04. 12	図 面 No. I — 06	構造担当	監理担当

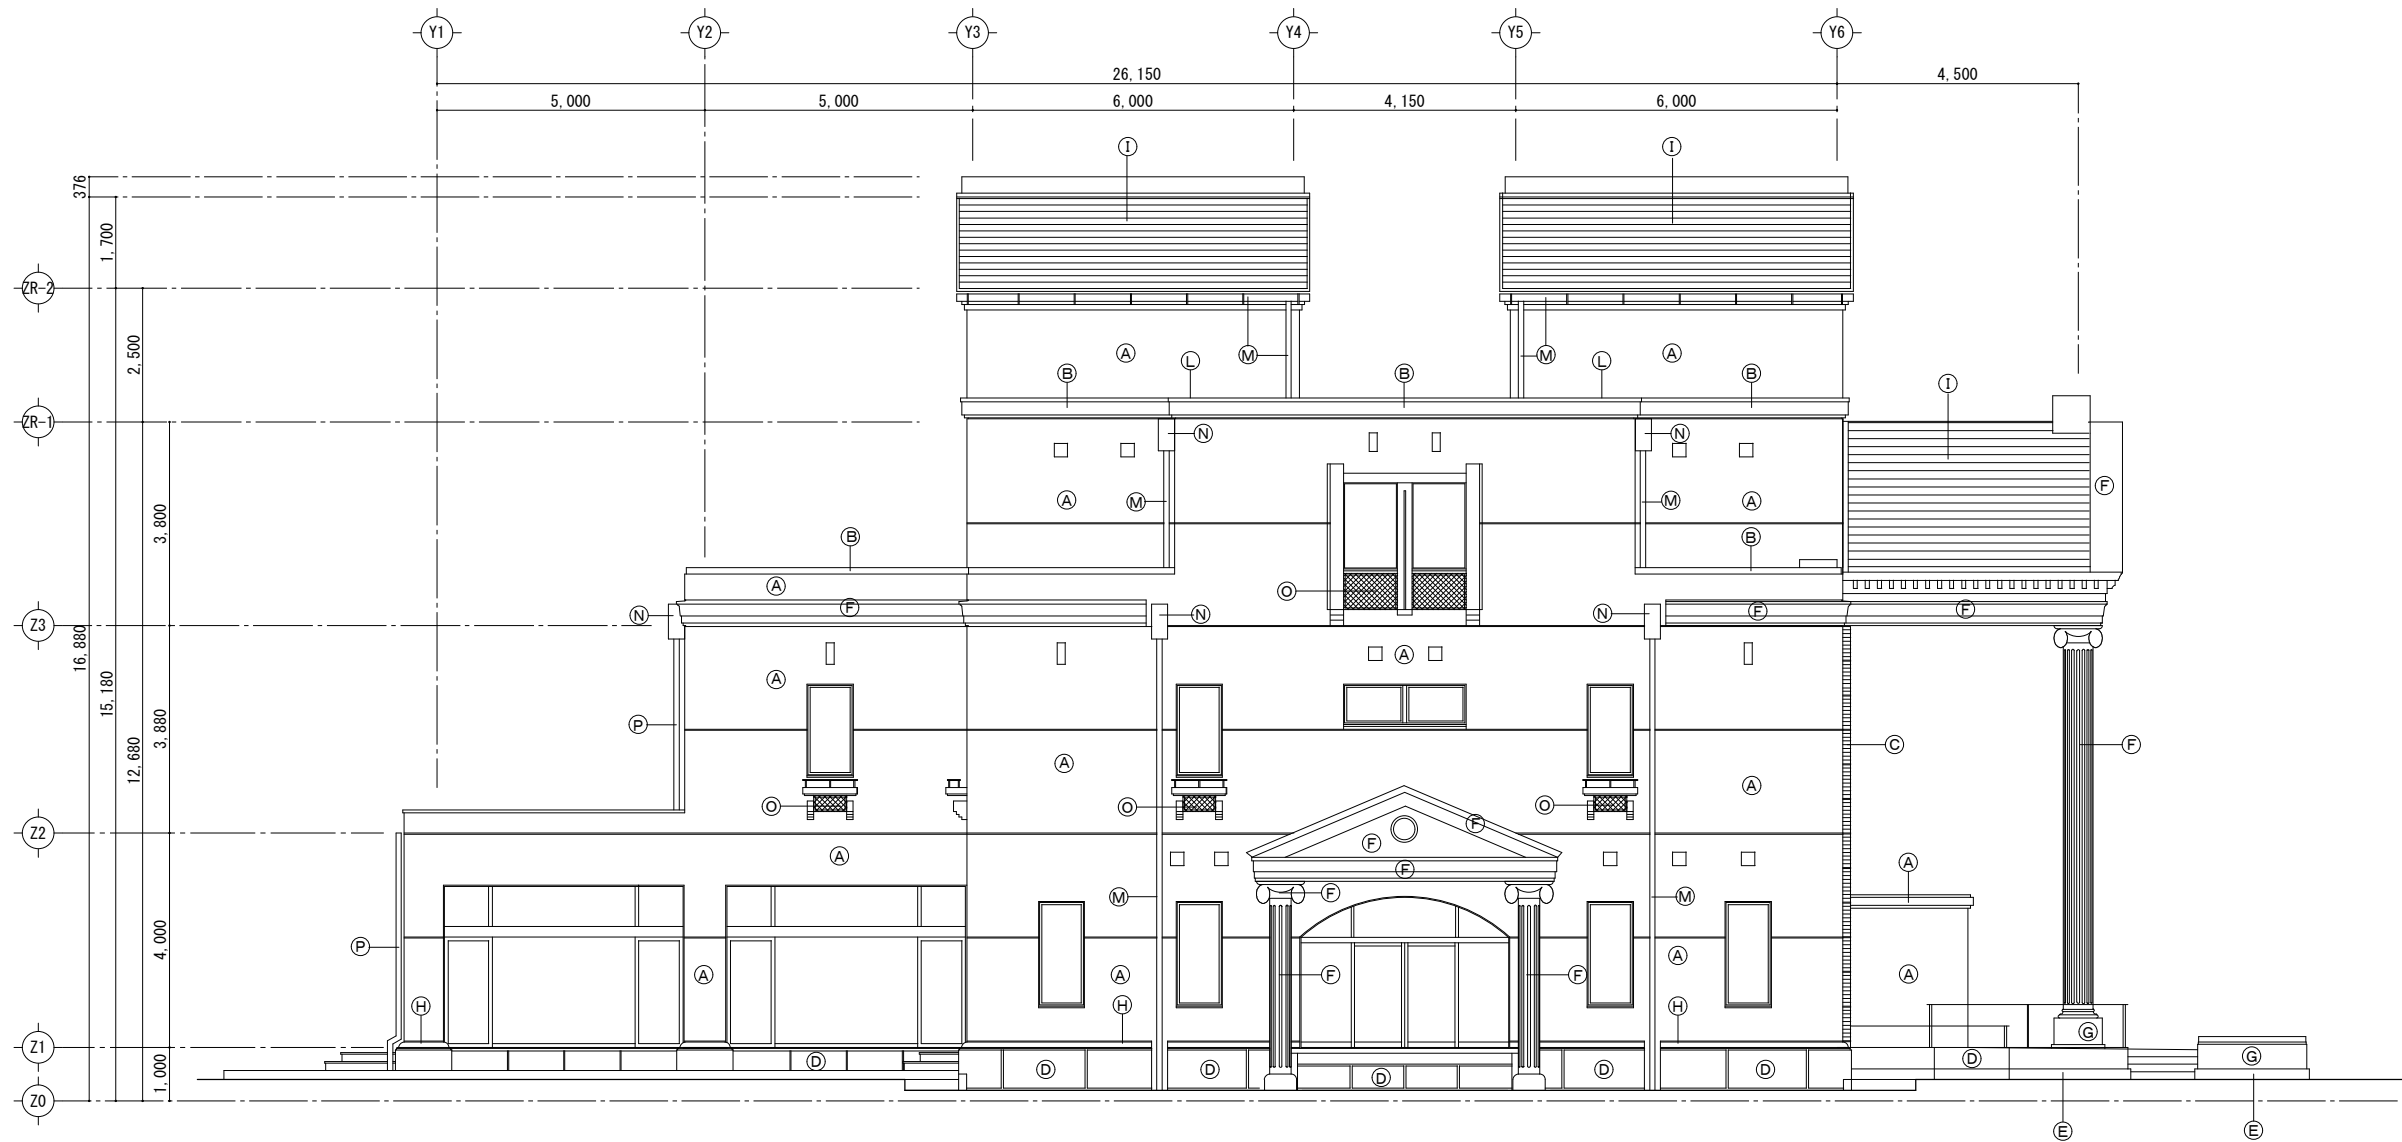

東面 立面図 S=1/100

(A)	模様型枠（割石調）打放しの上 高性能防水形複層塗材	(J)	合板型枠打放しの上 複層塗材E
(B)	合板型枠打放しの上 高性能防水形複層塗材	(K)	合板型枠打放しの上 外装薄塗材E
(C)	特殊レンガ積み	(L)	防水端末 ALエッジング材 50x75 デュラクロン
(D)	模様型枠（ハツリ調）打放しの上 高性能防水形複層塗材	(M)	縦樋 銅板100φ（銅製掴み金物）
(E)	合板型枠打放し仕上げ	(N)	飾り柵 銅板
(F)	FRP製飾り ウレタン塗装	(O)	窓台飾り ALアンブリフ 90x83x35 デュラクロン
(G)	御影石張り	(P)	縦樋 VP管100φ VE塗り（SUS掴み金物）
(H)	PC材	(Q)	階段 塗膜防水（床踏面・蹴上共）
(I)	長尺金属板（横葺） シリコン塗装	(S)	※軒天：格子天井 ALアンブリフォーム ウレタン塗装


工 事 名 香南市生涯学習施設非構造部材耐震調査・基本設計	(株)ハウジング総合コンサルタント 高知市南久保16-17 TEL 088-883-1030 FAX 088-882-4779			高知県知事登録119号 代表取締役 福家 正義		管理建築士 一級建築士登録第203207号 村 田 憲 明
	図 名 【野市図書館】東面立面図	縮 尺 1/A2:100 A3:141	年 月 日 R. 04. 12	図 面 No. I — 07	構造担当	監修担当

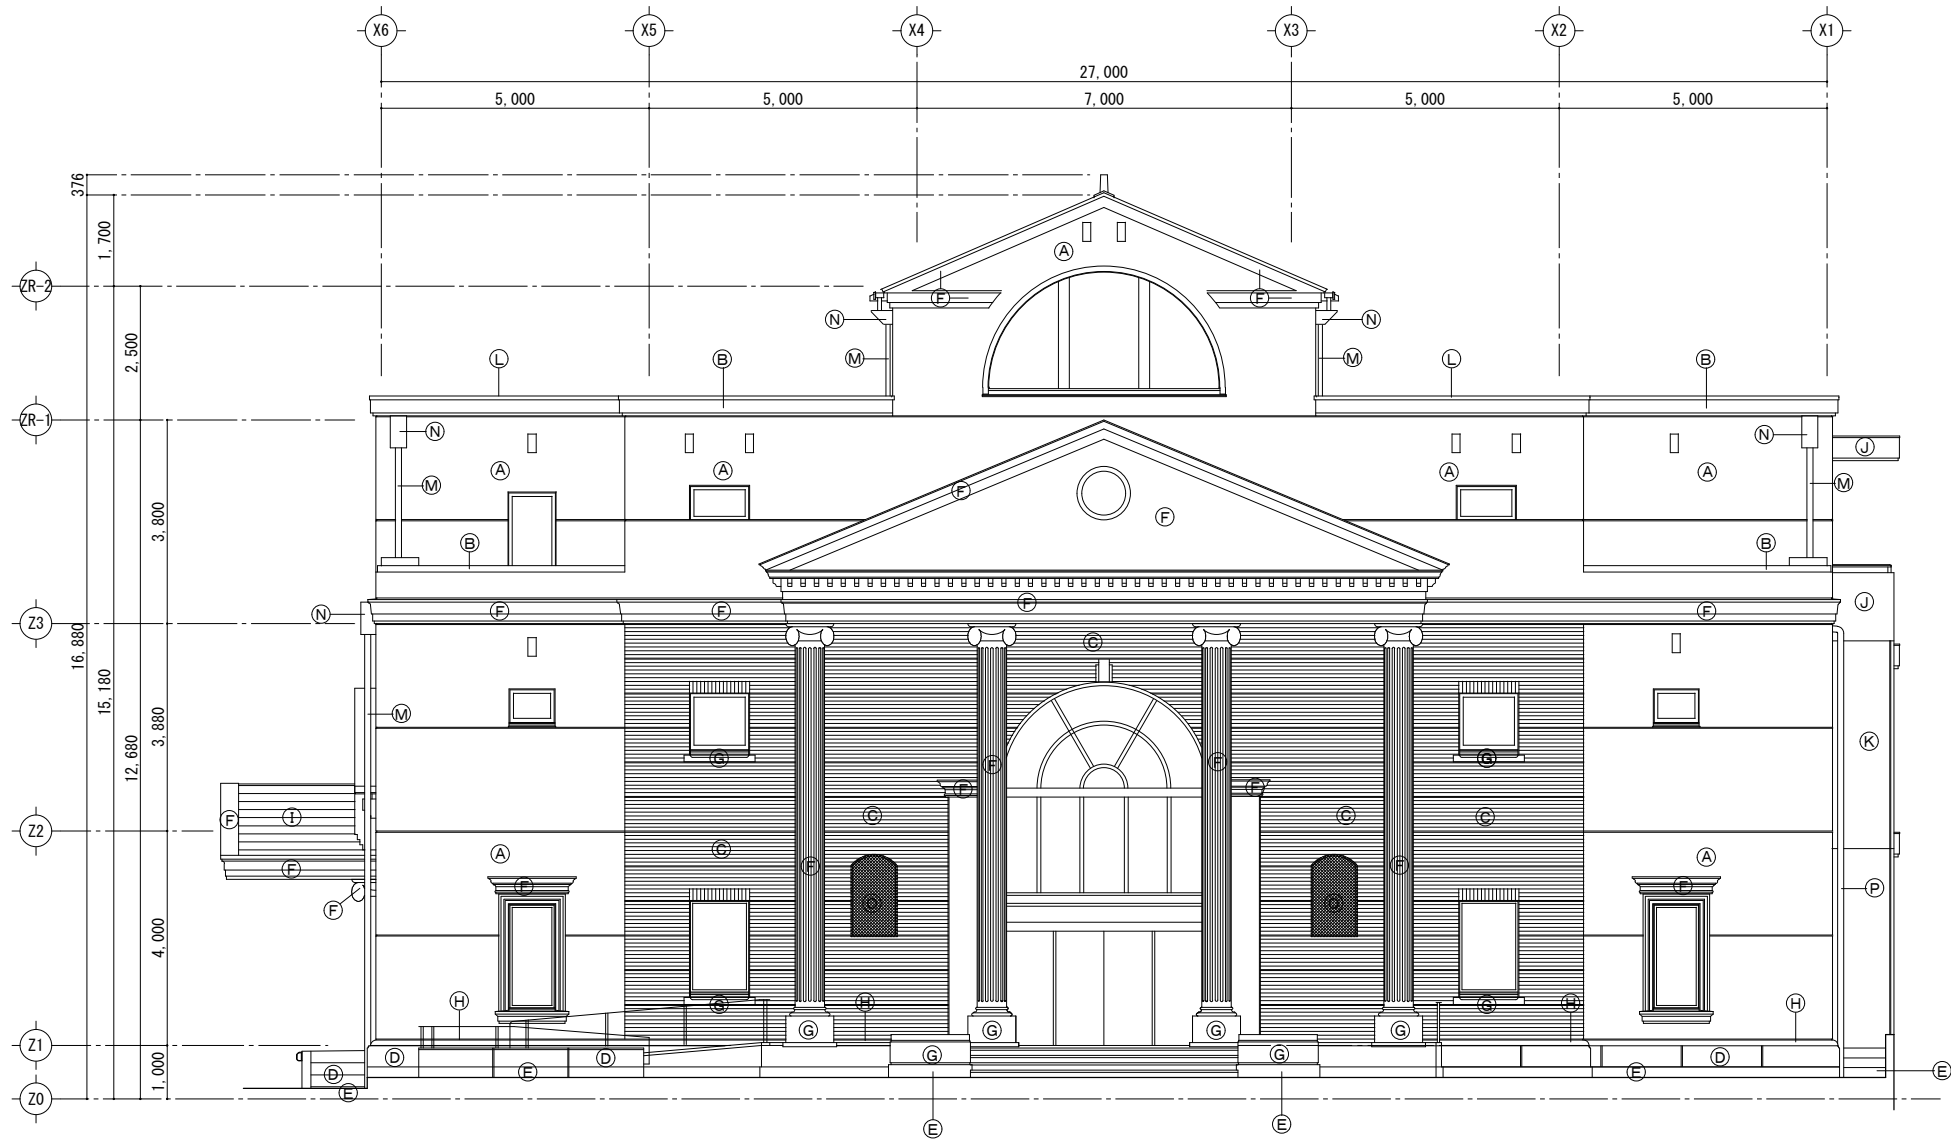

北面 立面図 S=1/100

Ⓐ	模様型枠（割石調）打放しの上 高性能防水形複層塗材	Ⓐ	合板型枠打放しの上 複層塗材E
Ⓑ	合板型枠打放しの上 高性能防水形複層塗材	Ⓚ	合板型枠打放しの上 外装薄塗材E
Ⓒ	特殊レンガ積み	Ⓛ	防水端末 ALエッジング材 50x75 デュラクロン
Ⓓ	模様型枠（ハツリ調）打放しの上 高性能防水形複層塗材	Ⓜ	縦樋 銅板100φ（銅製掴み金物）
Ⓔ	合板型枠打放し仕上げ	Ⓝ	飾り柵 銅板
Ⓕ	FRP製飾り ウレタン塗装	Ⓖ	窓台飾り ALアンブリフ 90x83x35 デュラクロン
Ⓖ	御影石張り	Ⓟ	縦樋 VP管100φ VE塗り（SUS掴み金物）
Ⓕ	PC材	Ⓖ	階段 塗膜防水（床踏面・蹴上共）
Ⓖ	長尺金属板（横葺） シリコン塗装	Ⓖ	※軒天：格子天井 ALアンブリフォーム ウレタン塗装


工事名 香南市生涯学習施設非構造部材耐震調査	(株)ハウジング総合コンサルタント 高知市南久保16-17 TEL 088-883-1030 FAX 088-882-4779			高知県知事登録119号 代表取締役 福家 正義 構造担当	管理建築士 一級建築士登録第203207号 村田 憲明 監匠担当
	図名 【野市図書館】北面立面図	縮尺 1/A2:100 A3:141	年月日 R. 04. 12	図面No. I — 08	

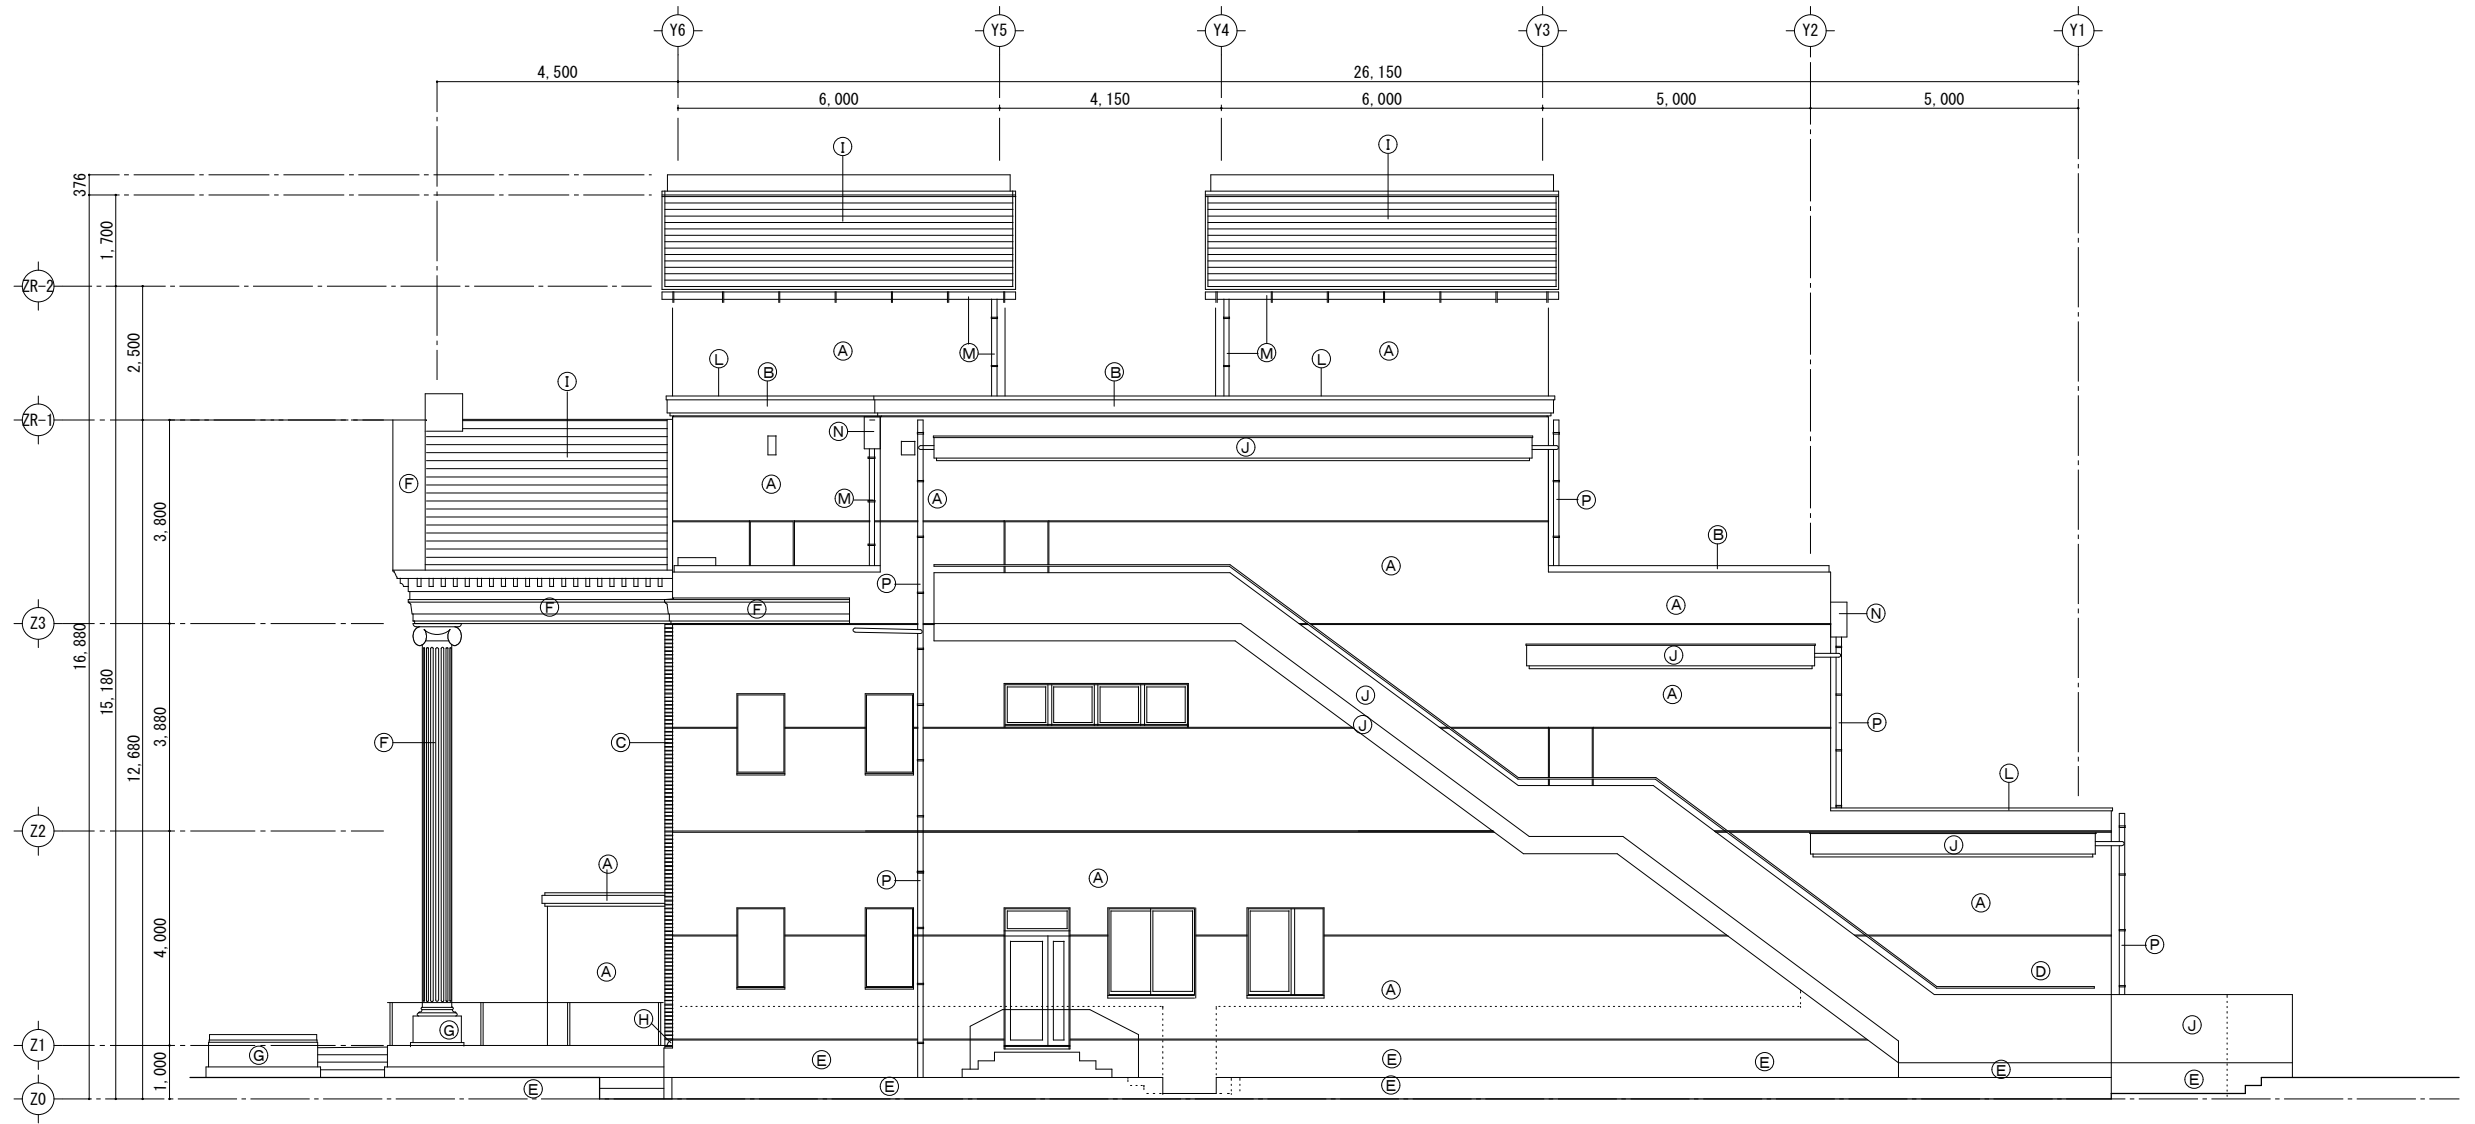

西面 立面図 S=1/100


(A)	模様型枠（割石調）打放しの上 高性能防水形複層塗材	(J)	合板型枠打放しの上 複層塗材E
(B)	合板型枠打放しの上 高性能防水形複層塗材	(K)	合板型枠打放しの上 外装薄塗材E
(C)	特殊レンガ積み	(L)	防水端末 ALエッジング材 50x75 デュラクロン
(D)	模様型枠（ハツリ調）打放しの上 高性能防水形複層塗材	(M)	竖樋 銅板100φ（銅製掴み金物）
(E)	合板型枠打放し仕上げ	(N)	飾り桁 銅板
(F)	FRP製飾り ウレタン塗装	(O)	窓台飾り ALアンブリフ 90x83x35 デュラクロン
(G)	御影石張り	(P)	竖樋 VP管100φ VE塗り（SUS掴み金物）
(H)	PC材	(Q)	階段 塗膜防水（床踏面・蹴上共）
(I)	長尺金属板（横葺） シリコン塗装		※軒天：格子天井 ALアンブリフォーム ウレタン塗装

工事名 香南市生涯学習施設非構造部材耐震調査・基本設計	(株)ハウジング総合コンサルタント 高知市南久保16-17 TEL 088-883-1030 FAX 088-882-4779			高知県知事登録119号 代表取締役 福家 正義	管理建築士 一級建築士登録第203207号 村田 憲明
図名 【野市図書館】西面立面図	縮尺 1/A2:100 A3:141	年月日 R. 04. 12	図面No. I — 09	構造担当	監修担当

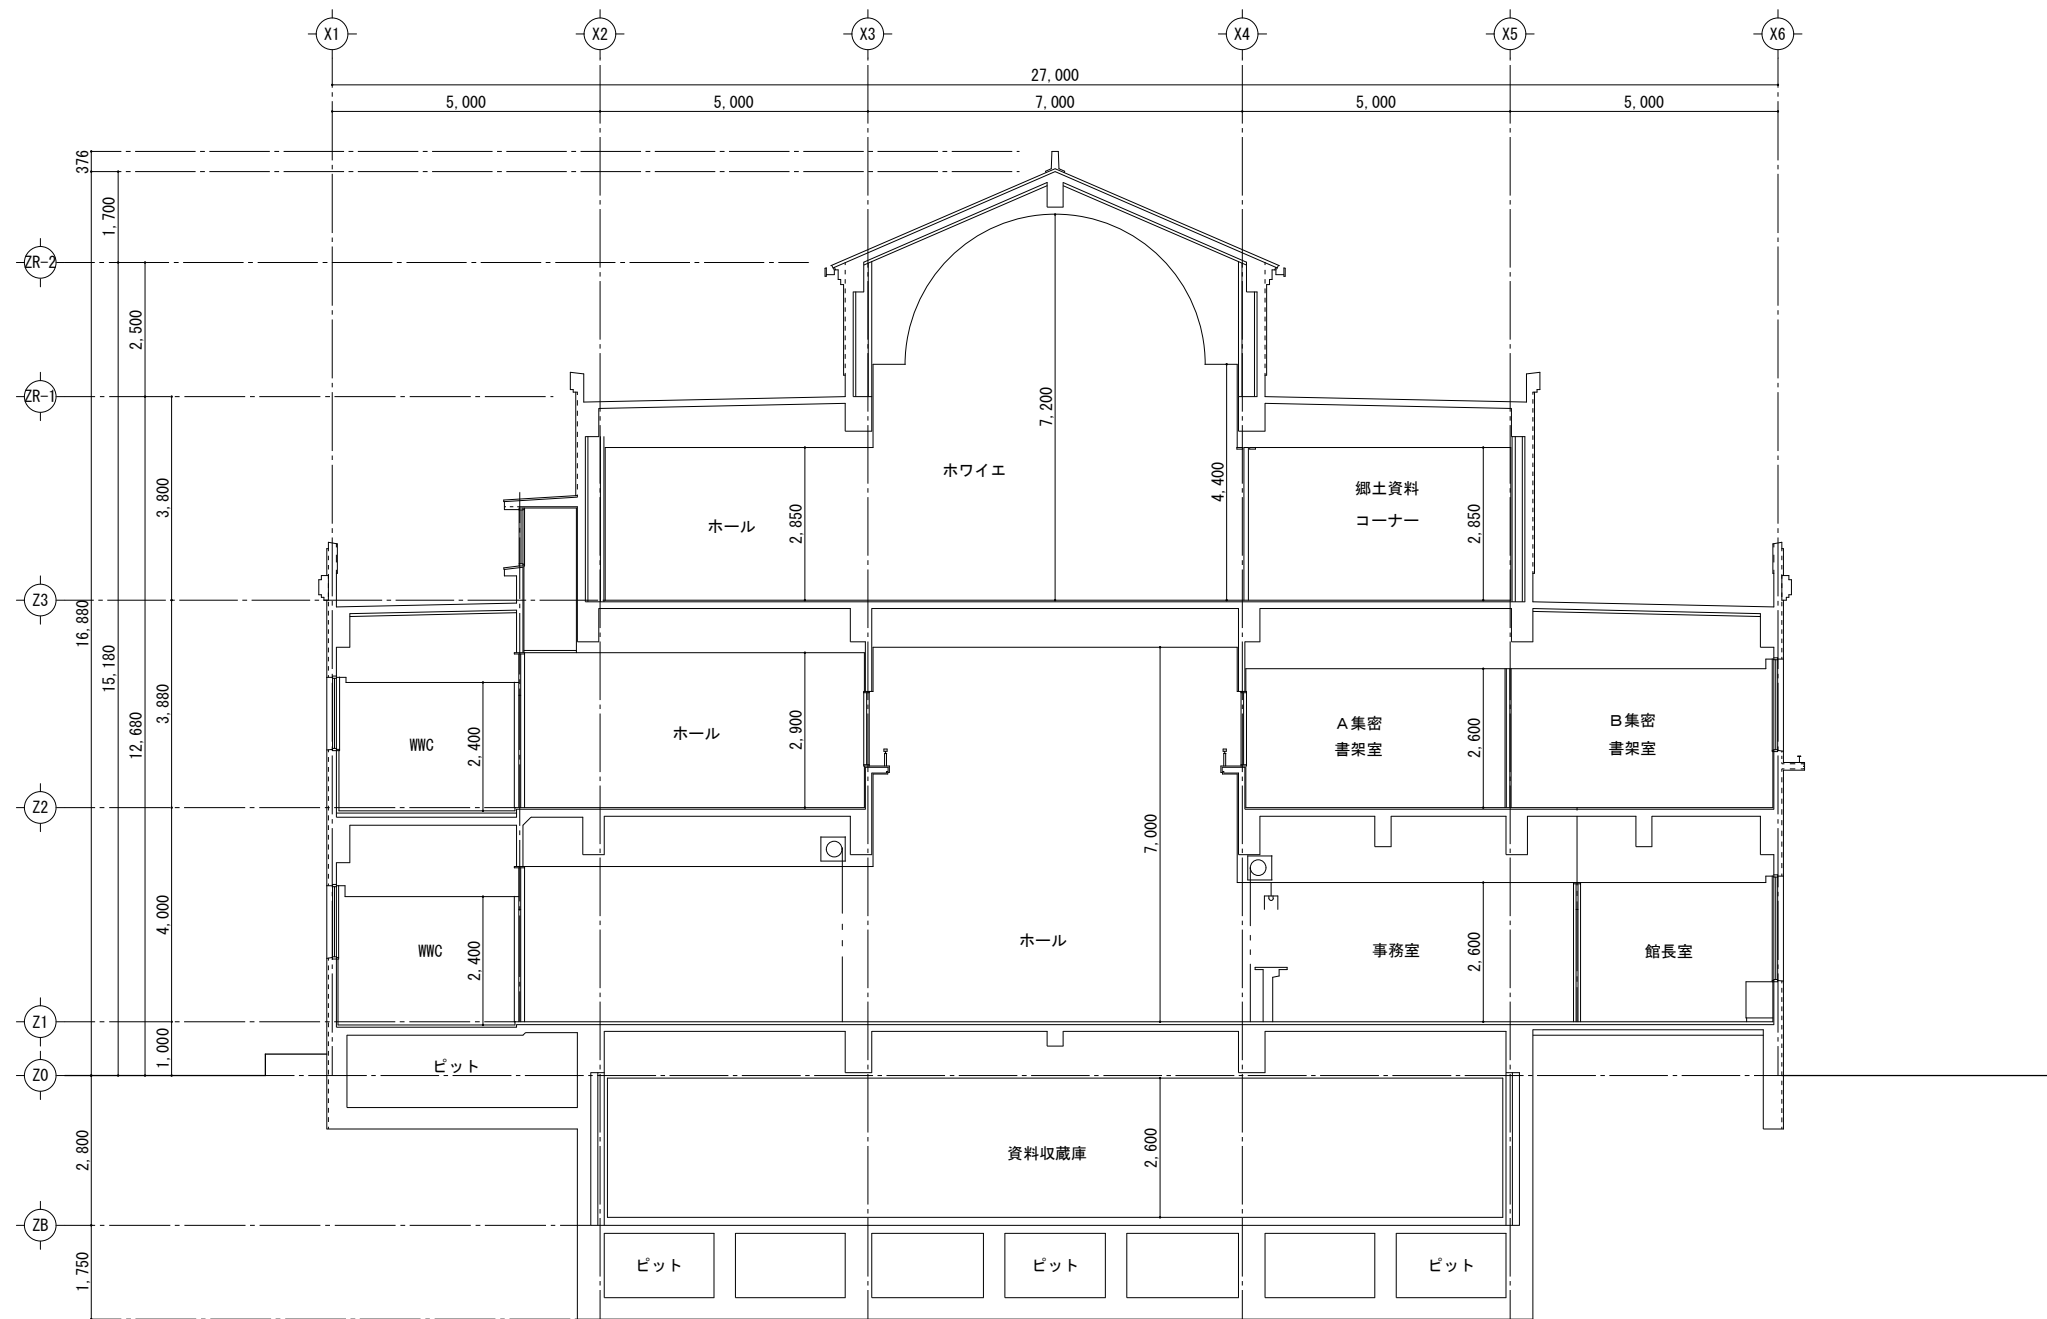


断面図 S=1/100

工 事 名 香南市生涯学習施設非構造部材耐震調査・基本設計	(株)ハウジング総合コンサルタント			高知県知事登録119号		管理建築士	
	高知市南久保16-17 TEL 088-883-1030 FAX 088-882-4779			代表取締役 福家 正義		一級建築士登録第203207号	
図 名 【野市図書館】断面図	縮 尺 1/A2:100 A3:141	年 月 日 R. 04. 12	図 面 No. I — 10	構造担当		監修担当	

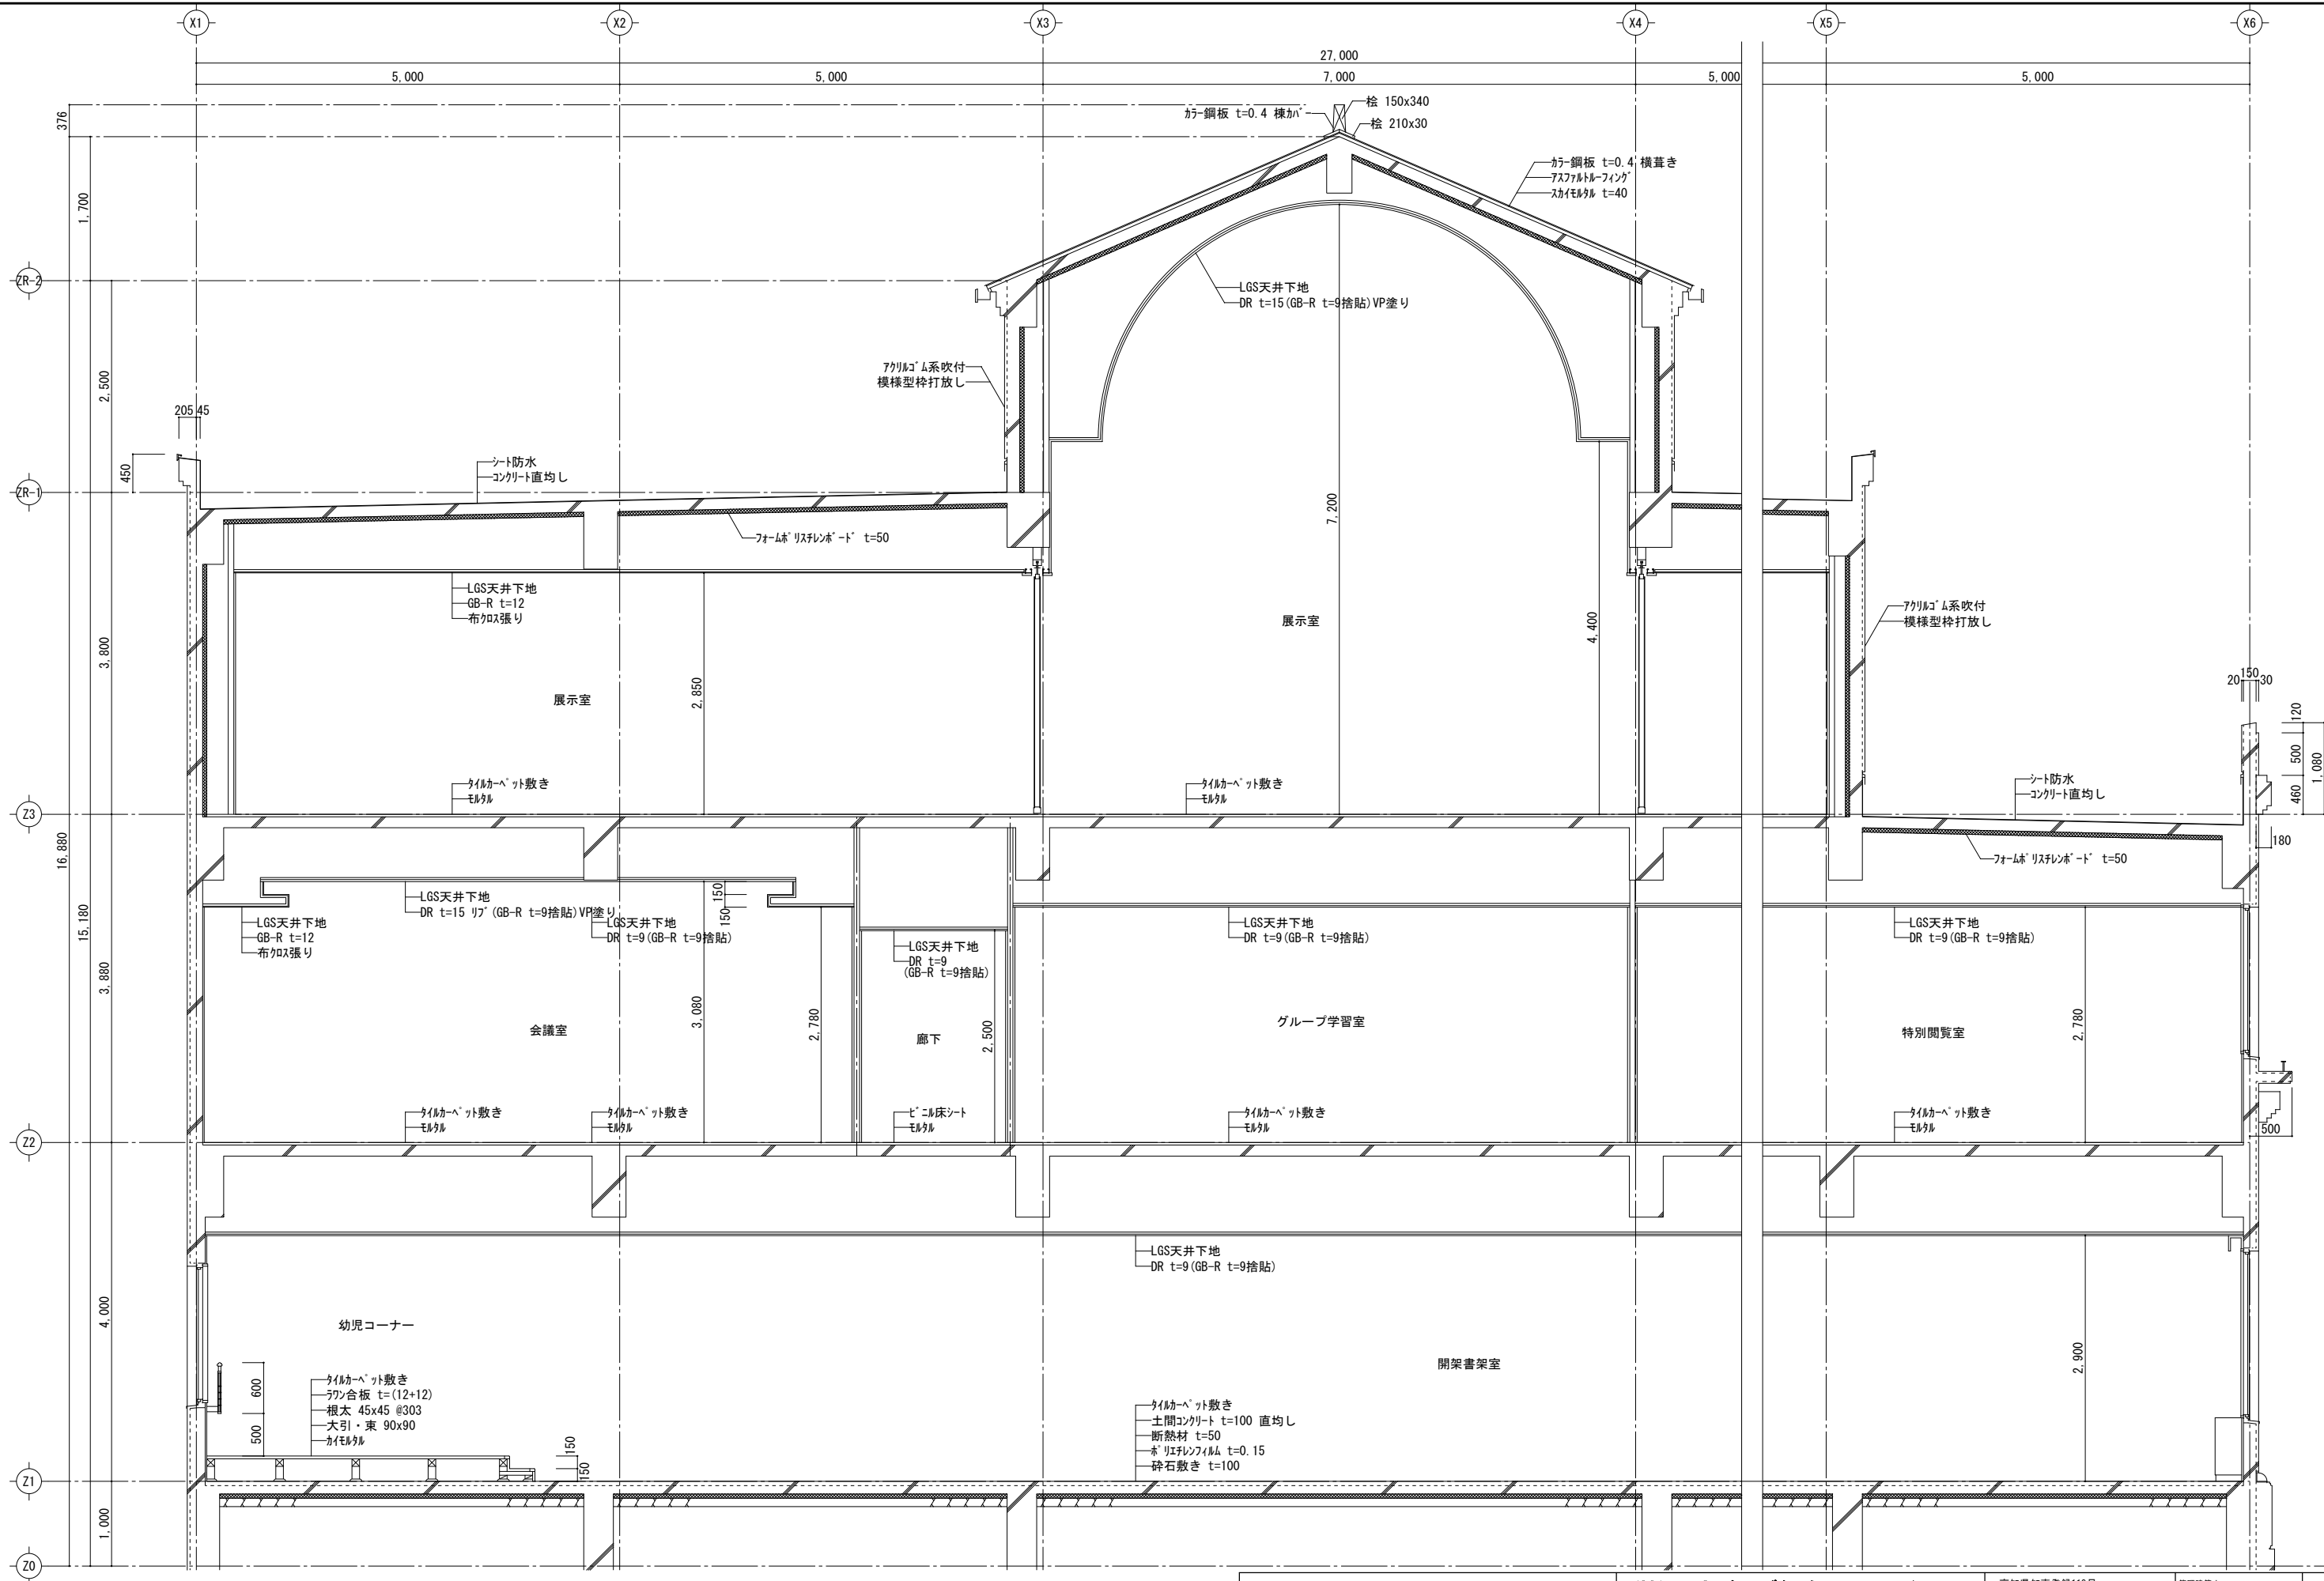

矩計図 S=1/50

工 事 名 香南市生涯学習施設非構造部材耐震調査・基本設計		(株)ハウジング総合コンサルタント 高知市南久保16-17 TEL 088-883-1030 FAX 088-882-4779			高知県知事登録119号 代表取締役 福家 正義		管理建築士 一級建築士登録第203207号 村 田 憲 明	
図 名 【野市図書館】矩計図		縮 尺 1/A2:50 A3:71	年 月 日 R. 04. 12	図 面 No. I — 11	構造担当	監理担当		

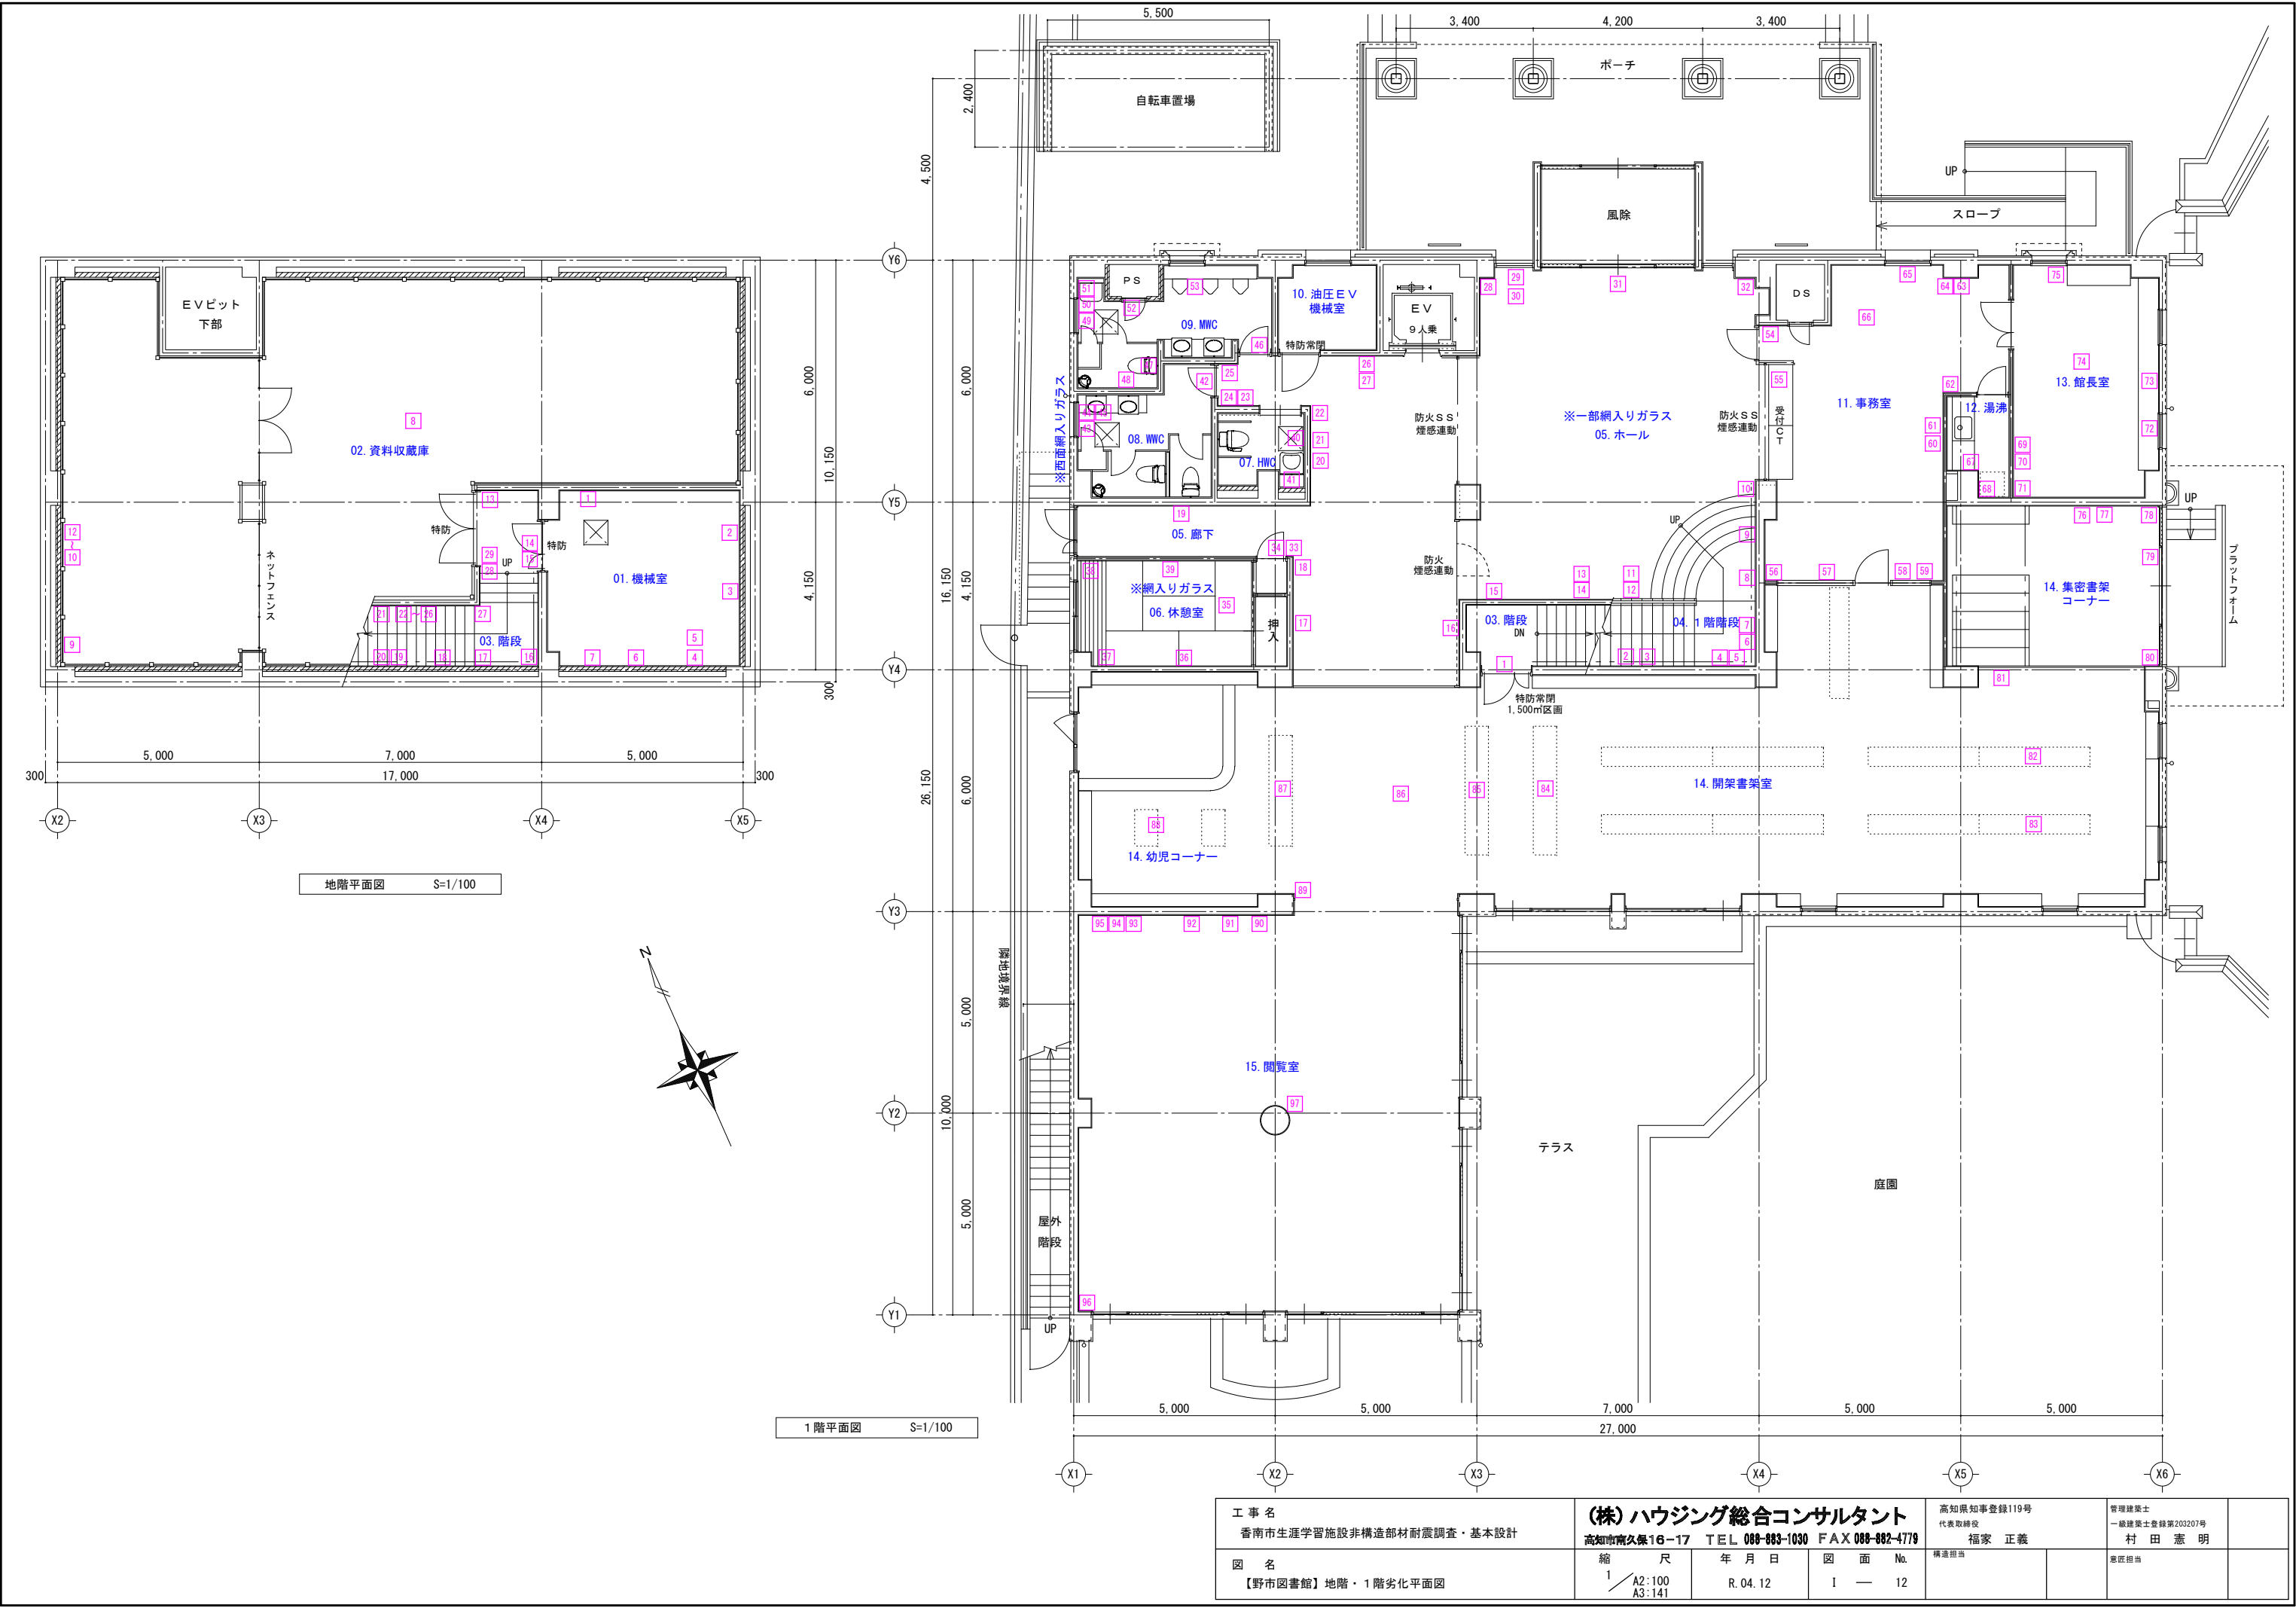

工 事 名 香南市生涯学習施設非構造部材耐震調査・基本設計	(株)ハウジング総合コンサルタント			高知県知事登録119号	管理建築士
	高知市南久保16-17 TEL 088-883-1030 FAX 088-882-4779			代表取締役 福家 正義	一級建築士登録第203207号 村田 憲明
図 名 【野市図書館】地階・1階劣化平面図	縮 尺 1/A2:100 A3:141	年 月 日 R. 04. 12	図 面 No. I — 12	構造担当	監修担当

【地階】

N0	室名	部位	不具合内容	補修記号
1	01. 機械室	設備	棚固定無	D
2		設備	棚固定無	D
3		設備	棚固定無	D
4		設備	棚固定無	D
5		設備	棚固定無	D
6		建具	ガラス割れ	K
7		設備	棚固定無	D
8	02. 資料収蔵庫	設備	資料等固定無	P
9		設備	棚固定無	D
10		設備	棚固定無	D
11		設備	棚固定無	D
12	03. 階段	設備	棚固定無	D
13		壁	モルタル浮き 0.35m×0.35m	B
14		壁	モルタル浮き 0.1m×0.35m	B
15		壁	モルタル浮き 0.2mm×0.35m	B
16		壁	モルタル浮き 0.2m×2.9m	B
17		壁	CBひび割れ 巾0.3mm×5.6m	J
18		壁	ひび割れ 巾0.4mm×2.1m	A
19		壁	ひび割れ 巾0.2mm×1.55m	A
20		壁	ひび割れ 巾0.5mm×2.5m	A
21		壁	ひび割れ 巾0.3mm×0.4m	A
22		壁	モルタル浮き 2.0m×0.2m	B
23		壁	ひび割れ 巾0.3mm×0.5m	A
24		壁	モルタル浮き 0.3m×0.3m	B
25		壁	ひび割れ 巾0.5mm×2.9m	A
26		壁	モルタル浮き 0.5m×0.4m	B
27		壁	モルタル浮き 0.7m×0.5m	B
28		壁	ひび割れ 巾0.3mm×0.25m	A
29		壁	ひび割れ 巾0.3mm×0.2m	A

【1階】


N0	室名	部位	不具合内容	補修記号
1	03. 階段	建具	ドアクローザー破損	K
2	04. 1階階段	壁	モルタル浮き 0.4m×0.9m	B
3		壁	モルタル浮き 0.4m×0.5m	B
4		壁	モルタル浮き 0.4m×1.0m	B
5		壁	モルタル浮き 0.3m×0.6m	B
6		壁	モルタル浮き 0.2m×0.6m	B
7		壁	モルタル浮き 0.35m×1.9m	B
8		壁	モルタル浮き 0.6m×1.8m	B
9	05. ホール・廊下	壁	モルタル浮き 0.4m×2.2m	B
10		壁	モルタル浮き 0.8m×2.0m	B
11		設備	棚固定無	D
12		設備	棚固定無	D
13		設備	棚固定無	D
14		設備	棚固定無	D
15		壁	モルタル浮き 0.5m×1.3m	B
16	06. 休憩室	設備	本棚固定無	D
17		設備	本棚固定無	D
18		設備	本棚固定無	D
19		壁	ひび割れ 巾0.3mm×1.3m	A
20		額縁	落下防止措置無	H
21		設備	図書除菌機 固定無	P
22		設備	図書除菌機 固定無	P
23	07. HWC	壁	モルタル浮き 0.1m×0.4m	B
24		壁	モルタル浮き 0.2m×0.3m	B
25		壁	モルタル浮き 0.65m×0.25m	B
26		壁	モルタル浮き 0.5m×0.4m	B
27		壁	モルタル浮き 0.4m×0.45m	B
28		壁	モルタル浮き 0.35m×0.35m	B
29		設備	棚固定無	D
30	08. WWC	設備	棚固定無	D
31		誘導灯	避難誘導灯破損	M
32		壁	モルタル浮き 0.3m×0.7m	B
33		建具	ドアビス無・緩み	K
34		建具	ドアクローザー破損	K
35		天井	吊りボルト緩み	J
36		壁	ひび割れ 巾0.2mm×2.9m	A
37	09. MWC	設備	棚固定無	D
38		設備	棚固定無	D
39		設備	天井内換気扇傾き・天井垂れ	J, M
40		壁	45二丁掛タイル浮き 9枚	I
41		壁	45二丁掛タイル浮き 7枚	I
42		建具	ドアクローザービス無	K
43		サッシ	建具枠ビス緩み多数	K
44	09. MWC	壁	45二丁掛タイル浮き 47枚	I
45		壁	45二丁掛タイルひび割れ 24枚	I
46		建具	ドアクローザー破損	K
47		壁	45二丁掛タイル浮き 7枚	I
48		壁	45二丁掛タイル浮き 15枚	I
49		サッシ	建具枠ビス無・緩み	K
50		建具	網戸立付不良	K
51	09. MWC	壁	45二丁掛タイル浮き 2枚	I
52		建具	PS扉破損	K
53		壁	45二丁掛タイルひび割れ 3枚	I

【1階】

N0	室名	部位	不具合内容	補修記号
54	11. 事務室	建具	ドアクローザー破損	K
55		照明	照明器具 落下防止措置無	M
56		設備	TV 落下防止措置無	G
57		設備	複合機 固定無	F
58		設備	棚固定無	D
59		設備	棚固定無	D
60		時計	落下防止措置無	D
61	12. 湯沸室	設備	ホワイトボード固定無	F
62		設備	棚固定無	D
63		設備	棚固定無	D
64		設備	棚固定無	D
65		壁	モルタル浮き 0.25m×0.25m	B
66		天井	漏水跡	J
67		壁	100角タイル浮き 12枚	I
68	13. 館長室	設備	冷蔵庫 転倒防止措置無	E
69		設備	ロッカー固定無	D
70		設備	ロッカー固定無	D
71		壁	モルタル浮き 0.35m×1.3m	B
72		建具	ハンドルビス緩み	K
73		時計	落下防止措置無	D
74		天井	漏水跡	J
75	14. 集密書架コーナー・開架書架室・幼児コーナー	設備	棚固定無	D
76		壁	ひび割れ 巾0.2mm×1.1m	A
77		設備	棚固定無	D
78		設備	棚固定無	D
79		建具	建具立付不良	K
80		設備	本棚固定無	D
81		設備	本棚固定無	D
82	15. 閲覧室	設備	本棚ビス不足	D
83		設備	本棚ビス不足	D
84		設備	本棚固定無	D
85		設備	本棚固定無	D
86		設備	本棚固定無	D
87		設備	本棚固定無	D
88		設備	本棚固定無	D
89	15. 閲覧室	設備	本棚固定無	D
90		壁	ひび割れ 巾0.2mm×1.2m	A
91		時計	落下防止措置無	D
92		額縁	落下防止措置無	H
93		壁	ひび割れ 巾0.25mm×1.4m	A
94		壁	ひび割れ 巾0.2mm×0.2m	A
95		壁	ひび割れ 巾0.2mm×0.9m	A
96	15. 閲覧室	壁	ひび割れ 巾0.3mm×2.5m	A
97		壁	モルタル浮き 0.25m×0.15m	B

不具合状態	補修内容	補修記号	不具合状態	補修内容	補修記号	不具合状態	補修内容	補修記号
ひび割れ	自動式低圧エポキシ樹脂注入工法	A	テレビ	テレビ台固定＋耐震マット新設	G	設備機器破損・漏水・点灯不良等	交換・補修	M
浮き	注入口付アンカーピンニング部分エポキシ樹脂注入工法	B	額縁	耐震用ビクチャーレール新設	H	樋破損	交換	N
爆裂・欠損	鉄筋防錆処理後樹脂モルタル充填	C	タイルひび割れ・浮き・欠損	タイル撤去→張替	I	ドレンカバー無し	新設	O
棚・時計等	固定金物新設	D	床・壁・天井仕上(下地)劣化・破損	補修	J		既存のまま・移動・清掃	P
冷蔵庫	冷蔵庫ストッパー新設	E	建具・建具金物破損・建付不良等	補修	K			
ホワイトボード・複合機	ストッパー付きキャスターに交換	F	家具破損	補修	L			

工 事 名 香南市生涯学習施設非構造部材耐震調査・基本設計	(株)ハウジング総合コンサルタント 高知市南久保16-17 TEL 088-883-1030 FAX 088-882-4779			高知県知事登録119号 代表取締役 村 田 憲 明		管理建築士 一級建築士登録第203207号 村 田 憲 明	
	図 名 【野市図書館】地階・1階劣化一覧	縮 尺 1／A2:－ A3:－	年 月 日 R. 04. 12	図 面 No. I — 13	構造担当	監理担当	

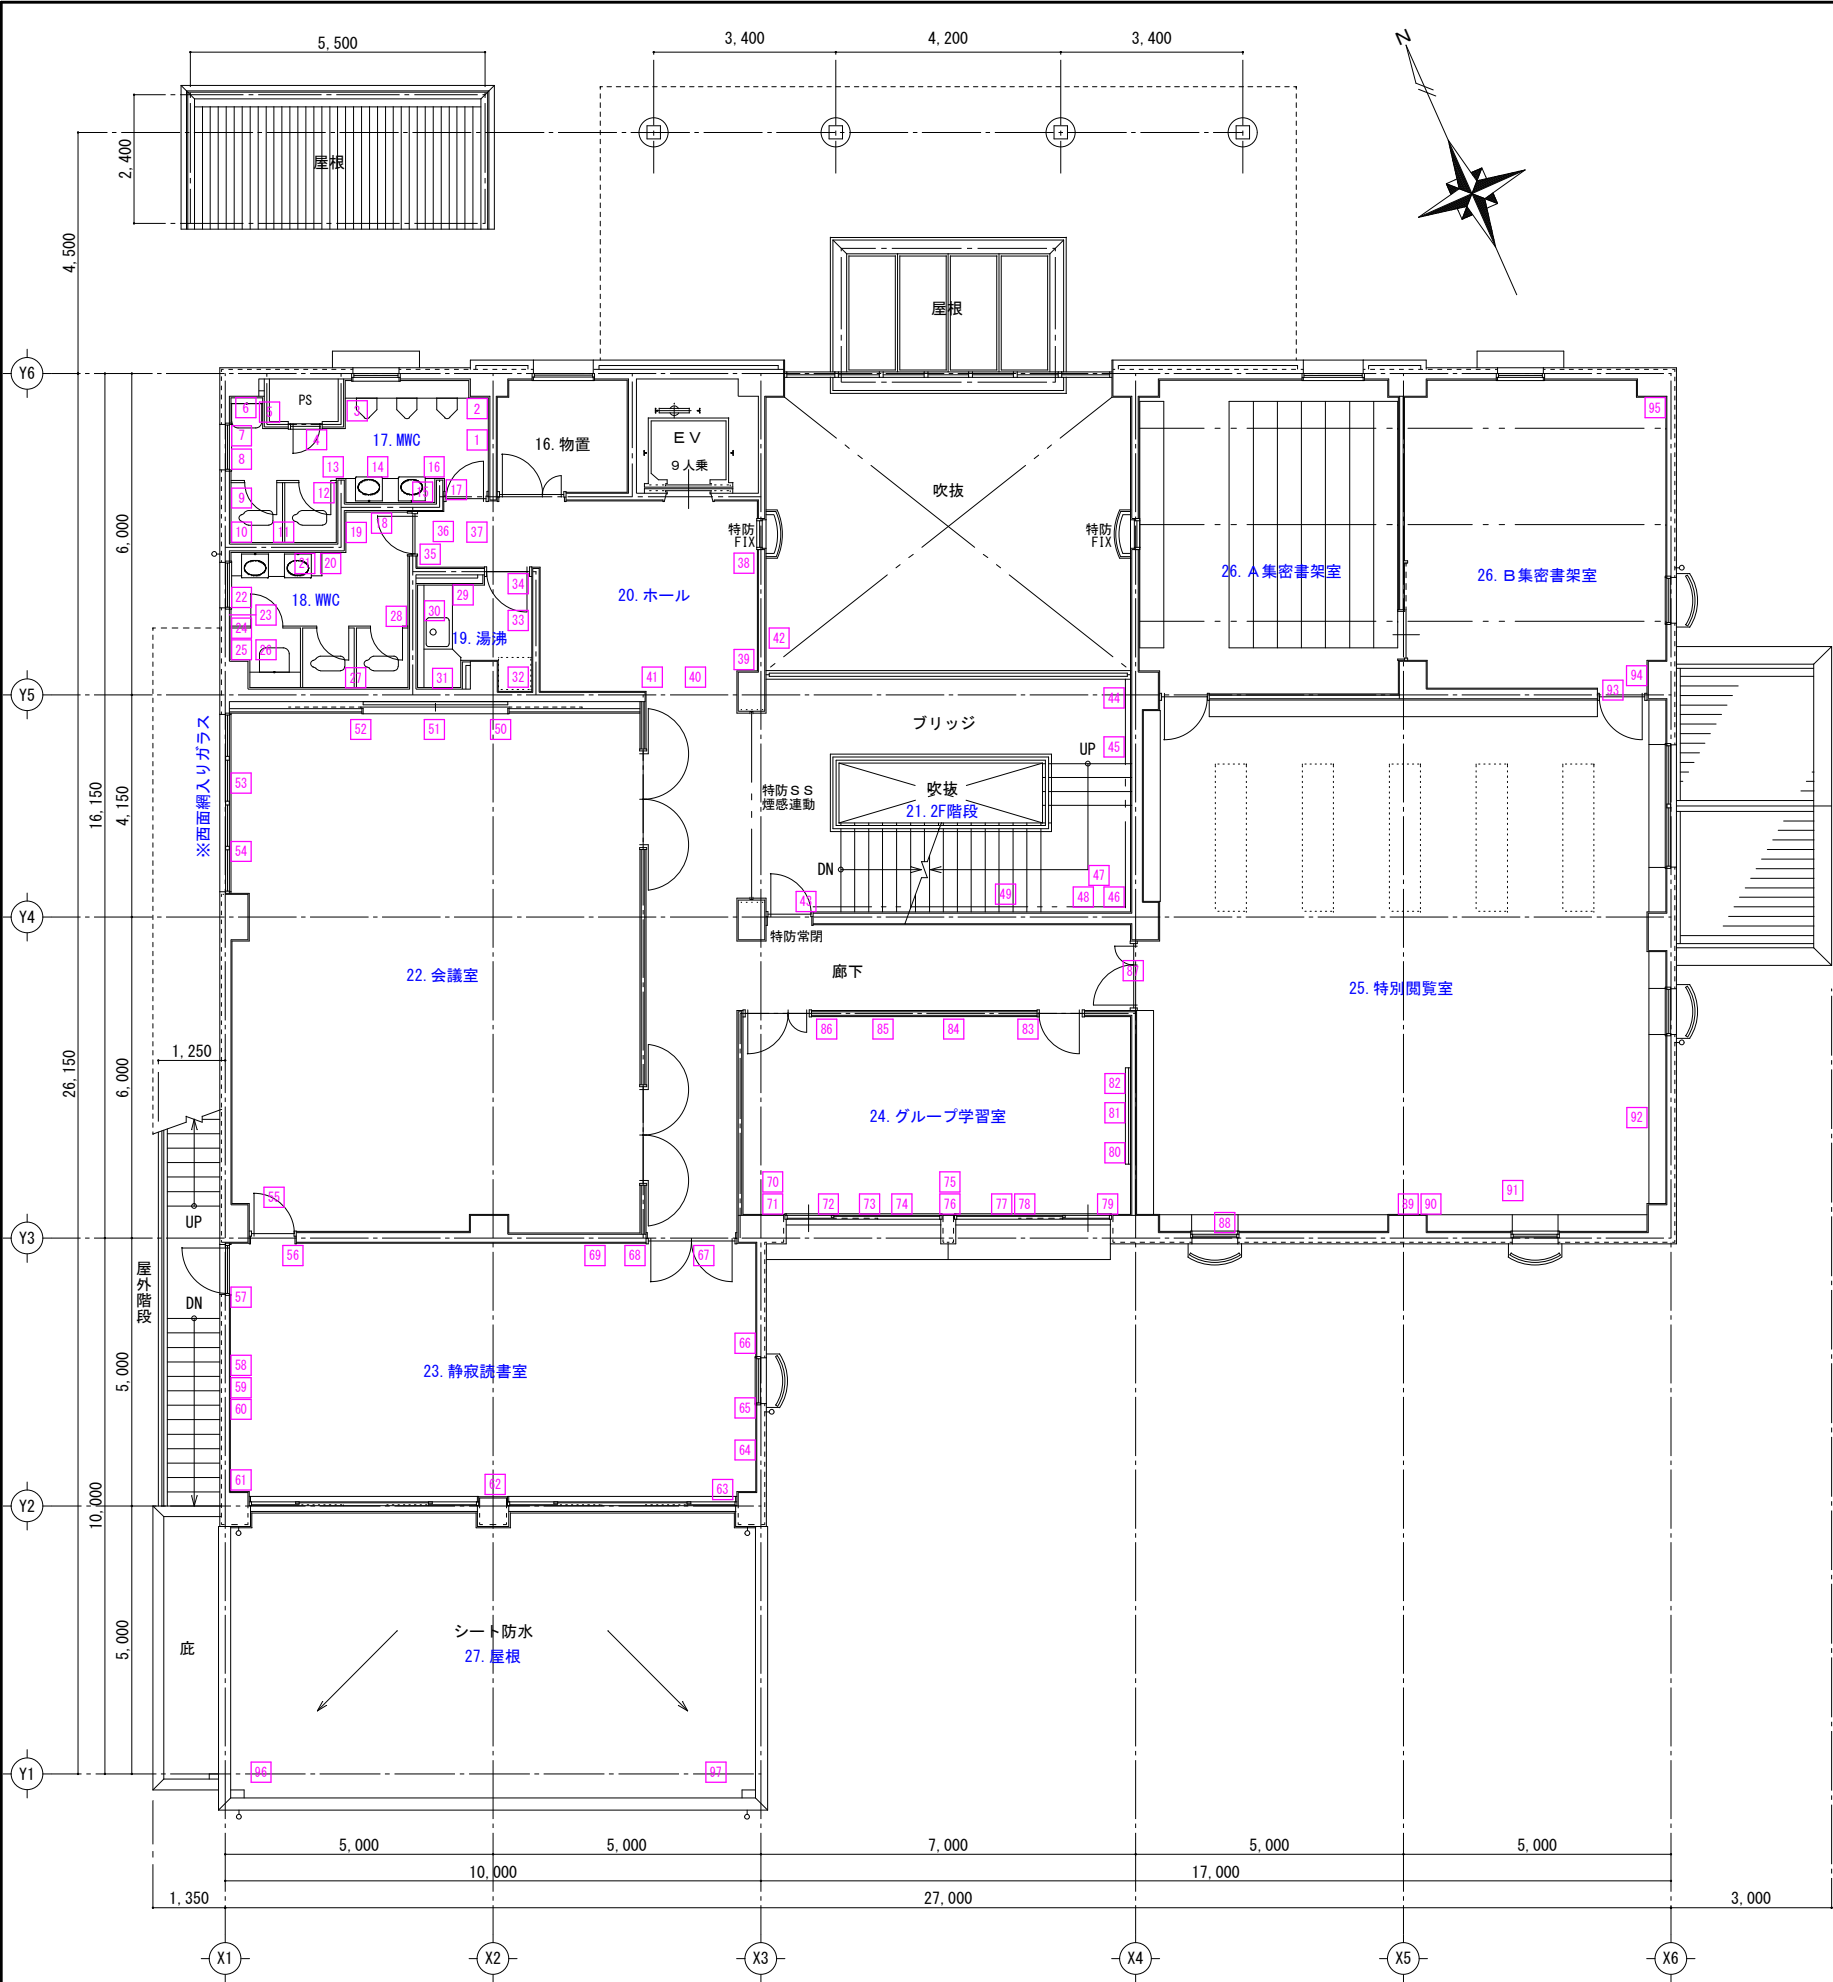

2 階平面図 S=1/100

N0	室名	部位	不具合内容	補修記号	N0	室名	部位	不具合内容	補修記号
1	17. WWC	壁	45ニ丁掛タイル浮き 227枚	I	50	22. 会議室	ｽﾏｰｶｰ	落下防止措置無	D
2		壁	45ニ丁掛タイル浮き 13枚	I	51		時計	落下防止措置無	D
3		壁	45ニ丁掛タイル浮き 13枚	I	52		ｽﾏｰｶｰ	落下防止措置無	D
4		壁	45ニ丁掛タイル浮き 73枚	I	53		排煙	排煙窓開閉不良	K
5		壁	45ニ丁掛タイル浮き 37枚	I	54		時計	落下防止措置無	D
6		壁	45ニ丁掛タイル浮き 13枚	I	55		荷物	非常口付近に荷物有	P
7		サッシ	建具枠 ビス緩み	K	56	23. 静寂読書室	壁	ひび割れ 巾0.25mm×0.9m	A
8		建具	網戸ストッパー割れ	K	57		壁	ひび割れ 巾0.25mm×0.95m	A
9		壁	45ニ丁掛タイル浮き 98枚	I	58		壁	ひび割れ 巾0.2mm×0.5m	A
10		壁	45ニ丁掛タイルひび割れ 5枚	I	59		壁	モルタル浮き 0.2m×0.2m	B
11		壁	45ニ丁掛タイル浮き 42枚	I	60		壁	ひび割れ 巾0.2mm×0.1m	A
12		壁	45ニ丁掛タイル浮き 95枚	I	61		壁	ひび割れ 巾0.2mm×1.4m	A
13		壁	45ニ丁掛タイル浮き 3枚	I	62		カーテン	ブラインド リベット複数無	L
14		天井	吊りボルト緩み	J	63		壁	ひび割れ 巾0.2mm×0.2m	A
15		壁	45ニ丁掛タイル浮き 6枚	I	64		時計	落下防止措置無	D
16		壁	45ニ丁掛タイル浮き 18枚	I	65		壁	ひび割れ 巾0.2mm×0.7m	A
17	18. WWC	壁	45ニ丁掛タイル浮き 33枚	I	66		壁	ひび割れ 巾0.2mm×1.0m	A
18		壁	45ニ丁掛タイル浮き 29枚	I	67	24. グループ学習室	天井	漏水跡	J
19		壁	45ニ丁掛タイル浮き 53枚	I	68		壁	ひび割れ 巾0.3mm×0.4m	A
20		壁	45ニ丁掛タイル浮き 84枚	I	69		壁	ひび割れ 巾0.3mm×1.6m	A
21		壁	目地割れ 2.2m横向き	I	70		設備	本棚固定無	D
22		サッシ	建具枠ビス無	K	71		設備	本棚固定無	D
23		壁	45ニ丁掛タイルひび割れ 6枚	I	72		設備	本棚固定無	D
24	19. 湯沸室	壁	45ニ丁掛タイル浮き 34枚	I	73		天井	漏水跡	J
25		壁	45ニ丁掛タイル浮き 180枚	I	74		設備	本棚固定無	D
26		壁	45ニ丁掛タイル浮き 7枚	I	75		天井	漏水跡	J
27		壁	45ニ丁掛タイル浮き 300枚	I	76		カーテン	ブラインド リベット複数無	L
28		壁	45ニ丁掛タイル浮き 246枚	I	77		天井	漏水跡	J
29		壁	100角タイル浮き 4枚	I	78		設備	本棚固定無	D
30		壁	200角タイル浮き 27枚	I	79		設備	本棚固定無	D
31	20. ホール	壁	100角タイル浮き 4枚	I	80	25. 特別閲覧室	設備	本棚固定無	D
32		設備	棚固定無	D	81		時計	落下防止措置無	D
33		壁	モルタル浮き 0.2m×0.2m	B	82		設備	本棚固定無	D
34		建具	ドアクローザー破損	K	83		設備	本棚固定無	D
35		壁	モルタル浮き 0.2m×2.8m	B	84		設備	本棚固定無	D
36		天井	漏水跡	J	85	26. A集密書架室・B集密書架室	設備	本棚固定無	D
37		排煙	排煙窓開閉不良	K	86		設備	本棚固定無	D
38	21. 2F階段	設備	本棚固定無	D	87		建具	ドアノブビス緩み	K
39		壁	モルタル浮き 0.35m×1.2m	B	88		天井	漏水跡	J
40		壁	ひび割れ 巾0.3mm×0.4m	A	89		時計	落下防止措置無	D
41		壁	ひび割れ 巾0.3mm×0.4m	A	90		壁	モルタル浮き 0.3m×0.5m	B
42		壁	モルタル浮き 0.3m×0.55m	B	91	27. 1F屋根	天井	漏水跡	J
43	27. 1F屋根	壁	モルタル浮き 0.2m×0.2m	B	92		天井	漏水跡	J
44		壁	モルタル浮き 0.35m×2.4m	B	93		壁	モルタル浮き 0.1m×1.0m	B
45		壁	モルタル浮き 0.3m×2.3m	B	94		壁	モルタル浮き 0.3m×0.8m	B
46		壁	モルタル浮き 1.1m×2.5m	B	95		壁	ひび割れ 巾0.2mm×0.25m	A
47		壁	モルタル浮き 0.9m×1.5m	B	96		床	排水不良	P
48		壁	ひび割れ 巾0.3mm×0.6m	A	97		床	排水不良	P
49		壁	モルタル浮き 2.25m×2.6m	B					

不具合状態	補修内容	補修記号	不具合状態	補修内容	補修記号
ひび割れ	自動式低圧エポキシ樹脂注入工法	A	タイルひび割れ・浮き・欠損	タイル撤去→張替	I
浮き	注入口付アンカーピンニング部分エポキシ樹脂注入工法	B	床・壁・天井仕上(下地)劣化・破損	補修	J
爆裂・欠損	鉄筋防錆処理後樹脂モルタル充填	C	建具・建具金物破損・建付不良等	補修	K
棚・時計等	固定金物新設	D	家具破損	補修	L
冷蔵庫	冷蔵庫ストッパー新設	E	設備機器破損・漏水・点灯不良等	交換・補修	M
ホワイトボード・複合機	ストッパー付きキャスターに交換	F	樋破損	交換	N
テレビ	テレビ台固定+耐震マット新設	G	ドレンカバー無し	新設	O
額縁	耐震用ピクチャーレール新設	H		既存のまま・移動・清掃	P

工 事 名 香南市生涯学習施設非構造部材耐震調査・基本設計		(株)ハウジング総合コンサルタント 高知市南久保16-17 TEL 088-883-1030 FAX 088-882-4779			高知県知事登録119号 代表取締役 福家 正義		管理建築士 一級建築士登録第203207号 村 田 憲 明	
図 名 【野市図書館】2階劣化平面図		縮 尺 1/A2:100 A3:141	年 月 日 R. 04. 12	図 面 No. I — 14	構造担当	監修担当		




3 階平面図 S=1/100

N0	室名	部位	不具合内容	補修記号
1	28. 物置	壁	ひび割れ 巾0.2mm×0.4m	A
2		壁	ひび割れ 巾0.2mm×0.3m	A
3		設備	棚固定無	D
4		建具	ドアノブビス緩み	K
5	29. ホール	時計	落下防止措置無	D
6		設備	ダクトカバー外れ	M
7	30. ホワイエ	壁	ひび割れ 巾0.2mm×0.3m	A
8		壁	ひび割れ 巾0.2mm×0.65m	A
9		壁	ひび割れ 巾0.2mm×0.65m	A
10		壁	ひび割れ 巾0.2mm×0.3m	A
11		壁	ひび割れ 巾0.2mm×0.15m	A
12	31. 展示室1	壁	ひび割れ 巾0.2mm×0.3m	A
13		照明	照明器具 点灯不良	M
14		設備	ダクトカバー外れ	M
15		設備	ダクトカバー外れ	M
16	32. 展示室2	設備	ダクトカバー外れ	M
17		壁	ひび割れ 巾0.4mm×0.65m	A
18		壁	ひび割れ 巾0.3mm×0.3m	A
19		壁	ひび割れ 巾0.3mm×0.65m	A
20		壁	ひび割れ 巾0.2mm×0.3m	A
21	33. 郷土資料コーナー	天井	空調設備による結露を要因とした ※(漏水跡)多数	J, M
22		天井	クリップ 外れ、吊りボルト斜め、 はしあき不足 など	J
23	34. 倉庫	照明	照明器具 点灯不良	M
24		壁	ひび割れ 巾0.2mm×0.7m	A
25		建具	建具ハンドル ビス緩み	K
26		照明	照明器具 点灯不良 (電球無)	M
27		照明	照明器具 点灯不良	M
28		照明	照明器具 点灯不良 (電球無)	M
29		照明	照明器具 点灯不良 (電球無)	M
30		スリカー	落下防止措置無	D
31		壁	ひび割れ 巾0.2mm×0.7m	A
32		壁	ひび割れ 巾0.2mm×0.5m	A
33		建具	建具ハンドル ビス緩み	K
34		壁	ひび割れ 巾0.25mm×0.9m	A
35		壁	ひび割れ 巾0.2mm×0.5m	A
36		壁	ひび割れ 巾0.5mm×1.0m	A
37	35. 3F階段	壁	ひび割れ 巾0.5mm×2.7m	A
38		壁	モルタル浮き 0.4m×2.2m	B
39	36. 2F屋根	ドレン	排水つまり	P

不具合状態	補修内容	補修記号	不具合状態	補修内容	補修記号
ひび割れ	自動式低圧エポキシ樹脂注入工法	A	タイルひび割れ・浮き・欠損	タイル撤去→張替	I
浮き	注入口付アンカーピンニング 部分エポキシ樹脂注入工法	B	床・壁・天井仕上 (下地)劣化・破損	補修	J
爆裂・欠損	鉄筋防錆処理後樹脂モルタル充填	C	建具・建具金物 破損・建付不良等	補修	K
棚・時計等	固定金物新設	D	家具破損	補修	L
冷蔵庫	冷蔵庫ストッパー新設	E	設備機器破損 ・漏水・点灯不良等	交換・補修	M
ホワイトボード ・複合機	ストッパー付きキャスターに交換	F	樋破損	交換	N
テレビ	テレビ台固定+耐震マット新設	G	ドレンカバー無し	新設	O
額縁	耐震用ピクチャーレール新設	H		既存のまま・移動・清掃	P

工 事 名 香南市生涯学習施設非構造部材耐震調査・基本設計	(株)ハウジング総合コンサルタント 高知市南久保16-17 TEL 088-883-1030 FAX 088-882-4779				高知県知事登録119号 代表取締役 福家 正義 構造担当	管理建築士 一級建築士登録第203207号 村 田 憲 明 監理担当	
	図 名 【野市図書館】3階劣化平面図	縮 尺 1/A2:100 A3:141	年 月 日 R. 04. 12	図 面 No. I — 15			

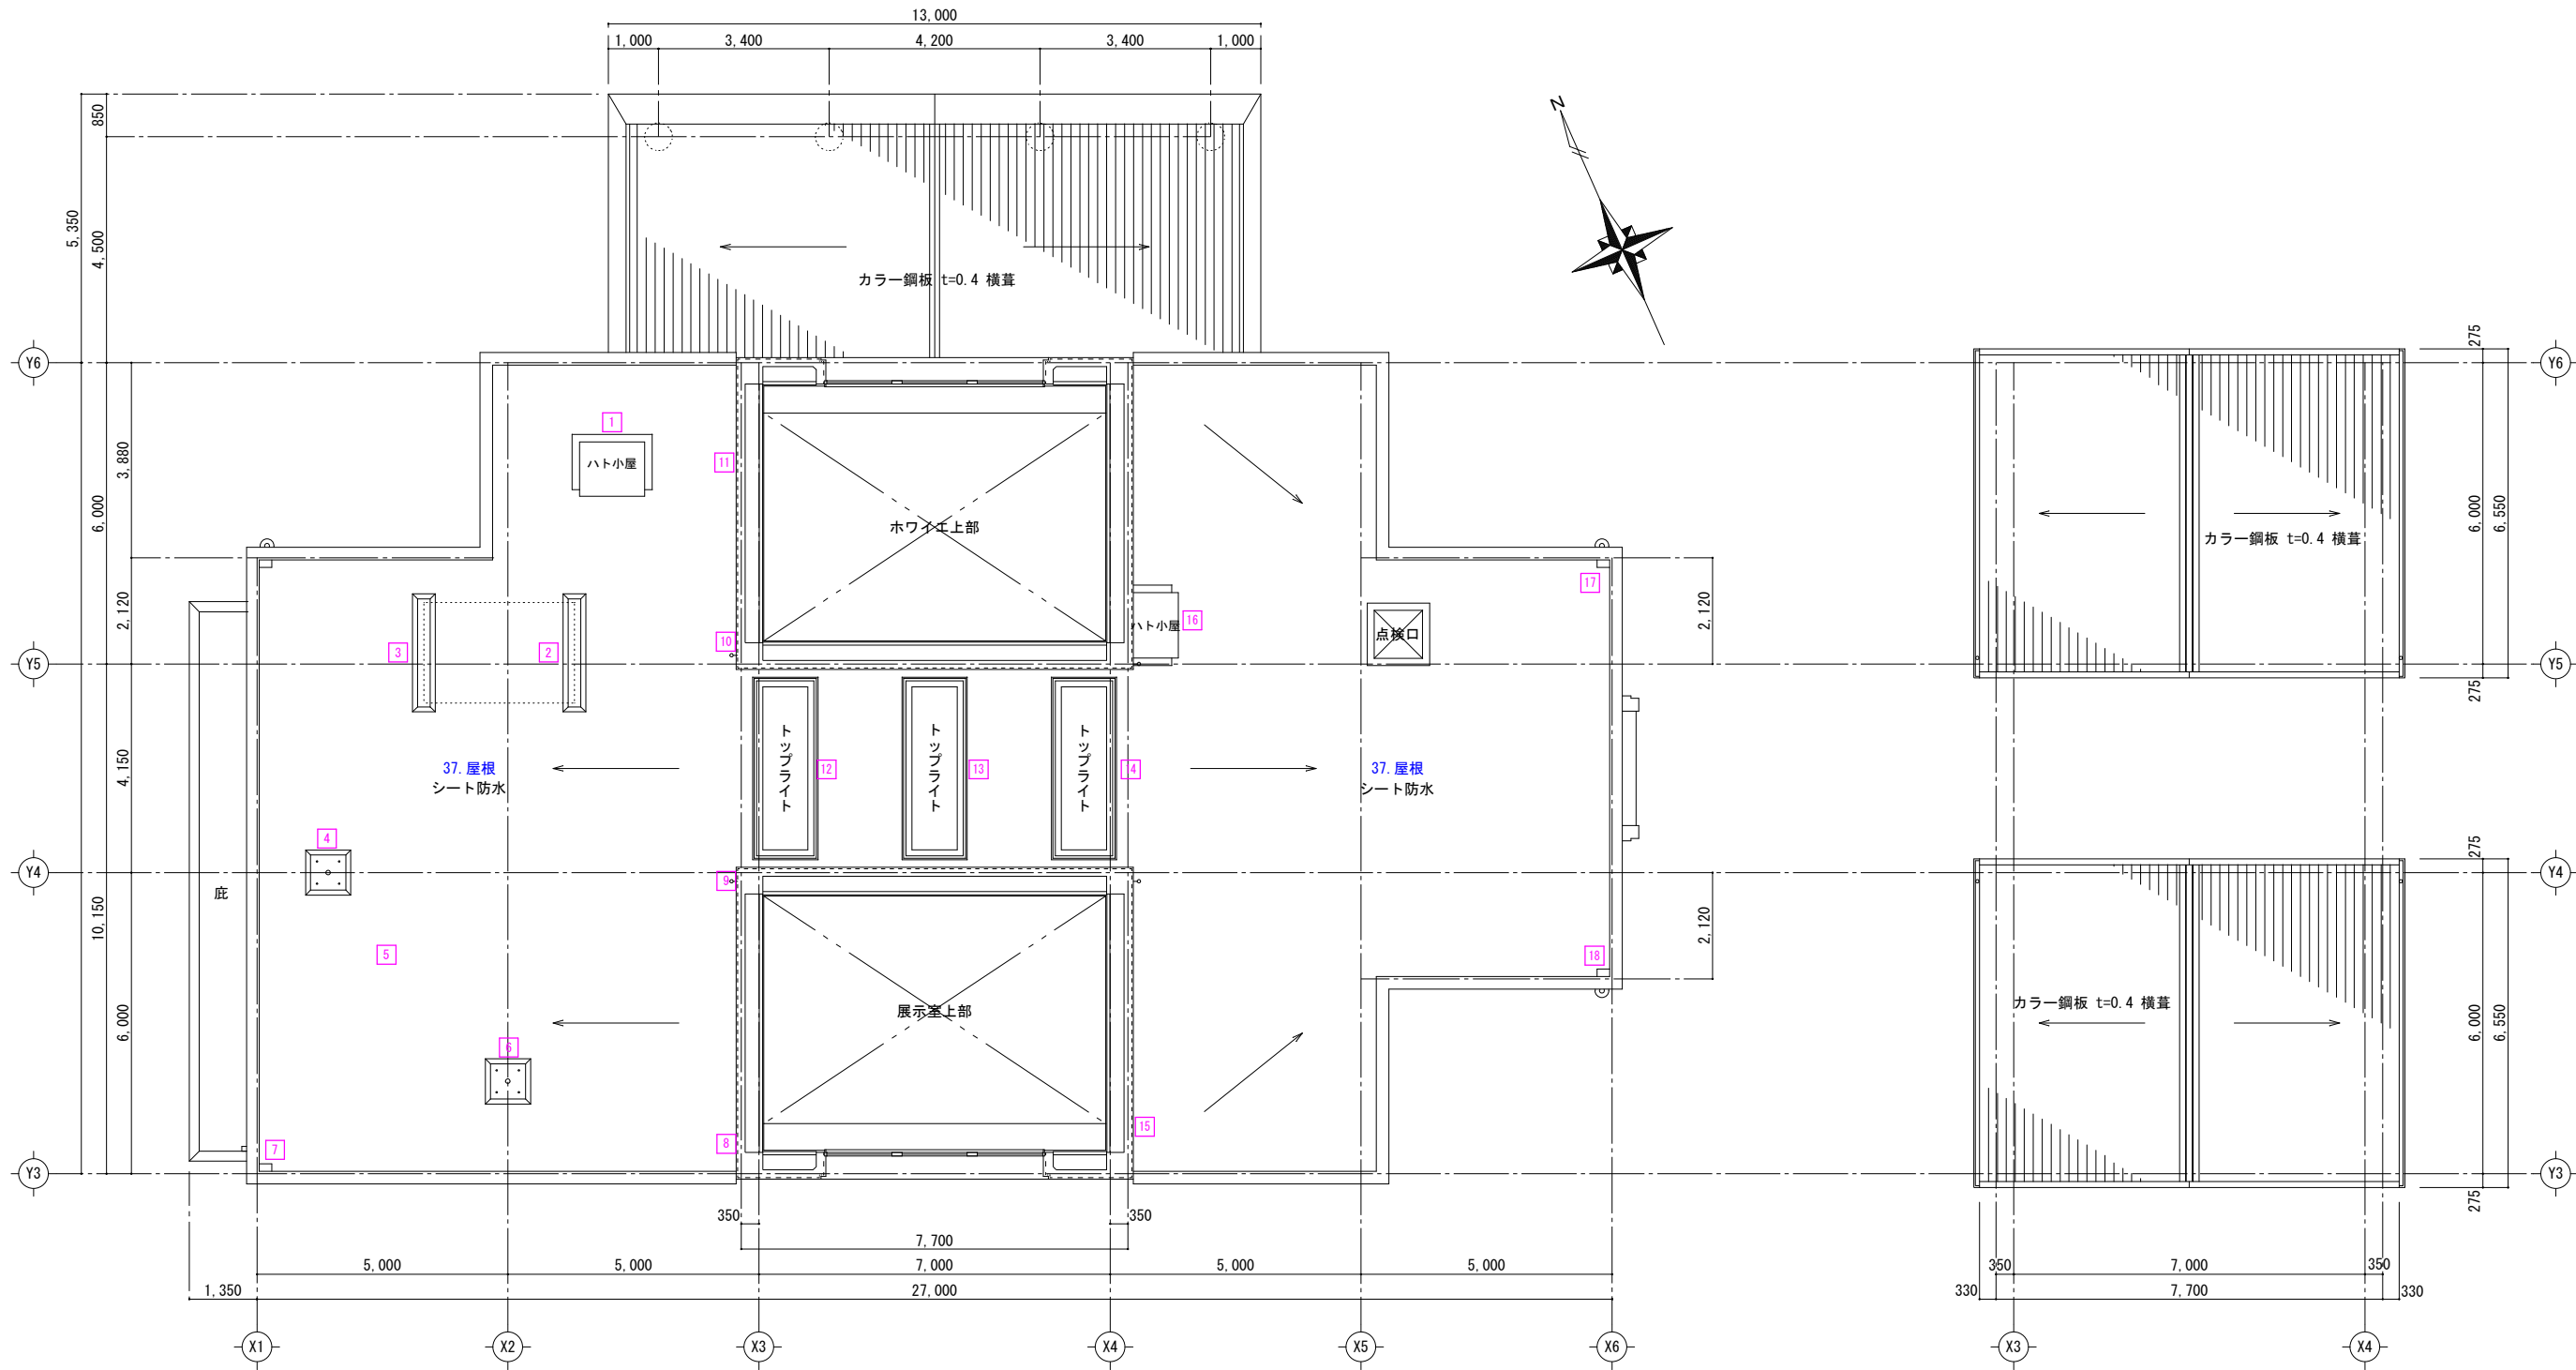

屋根伏図 1 S=1/100

屋根伏図 2 S=1/100

N0	室名	部位	不具合内容	補修記号
1	37. 屋根	壁	モルタル浮き 1.65m×0.3m	B
2		基礎	モルタル浮き 3.15m×0.15m	B
3		基礎	モルタル浮き 1.7m×0.15m	B
4		壁	爆裂 3.6m×0.2m	C
5		その他	足場材忘れ	P
6		壁	爆裂 3.6m×0.2m	C
7		ドレン	ドレンカバー無し	O
8		樋	金物リベット無し 多数	N
9		樋	樋破損 (孔)	N
10		樋	樋破損 (孔)	N
11		樋	樋破損 (孔)	N
12		壁	モルタル浮き 2.4m×0.15m	B
13		壁	モルタル浮き 2.4m×0.15m	B
14		壁	モルタル浮き 6.2m×0.15m	B
15		樋	樋破損 (孔)	N
16		壁	爆裂 0.5m×0.15m	C
17		ドレン	土砂の堆積	P
18		ドレン	土砂の堆積	P

不具合状態	補修内容	補修記号	不具合状態	補修内容	補修記号	不具合状態	補修内容	補修記号
ひび割れ	自動式低圧エポキシ樹脂注入工法	A	テレビ	テレビ台固定+耐震マット新設	G	設備機器破損・漏水・点灯不良等	交換・補修	M
浮き	注入口付アンカーピンニング部分エポキシ樹脂注入工法	B	額縁	耐震用ピクチャーレール新設	H	樋破損	交換	N
爆裂・欠損	鉄筋防錆処理後樹脂モルタル充填	C	タイルひび割れ・浮き・欠損	タイル撤去→張替	I	ドレンカバー無し	新設	O
棚・時計等	固定金物新設	D	床・壁・天井仕上(下地)劣化・破損	補修	J		既存のまま・移動・清掃	P
冷蔵庫	冷蔵庫ストッパー新設	E	建具・建具金物破損・建付不良等	補修	K			
ホワイトボード・複合機	ストッパー付きキャスターに交換	F	家具破損	補修	L			

工事名 香南市生涯学習施設非構造部材耐震調査・基本設計		(株)ハウジング総合コンサルタント 高知市南久保16-17 TEL 088-883-1030 FAX 088-882-4779		高知県知事登録119号 代表取締役 福家 正義		管理建築士 一級建築士登録第203207号 村田 憲明	
図名 【野市図書館】屋上劣化平面図		縮尺 1/A2:100 A3:141	年月日 R. 04. 12	図面No. I — 16	構造担当	監修担当	



南面 立面図 S=1/100

	ひび割れを示す
	浮きを示す
	爆裂・欠損・その他を示す

ひび割れ				
NO	部位	不具合内容	補修記号	
1	壁	ひび割れ 巾0.2mm×0.45m	a	
2	壁	ひび割れ 巾0.2mm×0.45m	a	
3	壁	ひび割れ 巾0.3mm×0.5m	a	
4	壁	ひび割れ 巾0.2mm×0.3m	a	

爆裂・欠損・その他			
NO	部位	不具合内容	補修記号
1	樋	樋破損	g
2	壁	欠損 1.45m×0.1m	c
3	壁	欠損 0.25m×0.1m	c
4	壁	欠損 0.6m×0.1m	c
5	壁	欠損 0.85m×0.1m	c
6	壁	欠損 0.45m×0.1m	c

不具合状態	補修内容	補修記号	不具合状態	補修内容	補修記号
ひび割れ	自動式低圧エポキシ樹脂注入工法	a	建具固定不良	補修	e
浮き	注入口付アンカーピンニング 部分エポキシ樹脂注入工法	b	タイル欠損	タイル撤去→張替	f
爆裂・欠損	鉄筋防錆処理後樹脂モルタル充填	c	樋破損	交換	g
壁・柱 劣化・破損	補修	d			

工 事 名 香南市生涯学習施設非構造部材耐震調査・基本設計	(株)ハウジング総合コンサルタント			高知県知事登録119号	管理建築士
	高知市南久保16-17 TEL 088-883-1030 FAX 088-882-4779			代表取締役 福家 正義	一級建築士登録第203207号 村田 憲明
図 名 【野市図書館】南面劣化図	縮 尺 1/A2:100 A3:141	年 月 日 R. 04. 12	図 面 No. I — 17	構造担当	監修担当



東面 立面図 S=1/100

ひび割れ

NO	部位	不具合内容	補修記号
1	壁	ひび割れ 巾0.2mm×0.3m	a

モルタル浮き

NO	部位	不具合内容	補修記号
1	壁	モルタル浮き 1.2m×0.55m	b
2	壁	モルタル浮き 0.45m×0.5m	b
3	壁	モルタル浮き 2.25m×1.05m	b

爆裂・欠損・その他

NO	部位	不具合内容	補修記号
1	壁	欠損 0.3m×0.1m	c
2	壁	欠損 3.6m×0.1m	c
3	壁	欠損 1.85m×0.1m	c
4	壁	タイル欠損 1.05m×0.15m	f
5	壁	欠損 0.3m×0.1m	c
6	礎	礎破損	g

+	~~~~~	ひび割れを示す
+	▨	浮きを示す
+	▨	爆裂・欠損・その他を示す

不具合状態	補修内容	補修記号	不具合状態	補修内容	補修記号
ひび割れ	自動式低圧エポキシ樹脂注入工法	a	建具固定不良	補修	e
浮き	注入口付アンカーピンニング 部分エポキシ樹脂注入工法	b	タイル欠損	タイル撤去→張替	f
爆裂・欠損	鉄筋防錆処理後樹脂モルタル充填	c	礎破損	交換	g
壁・柱 劣化・破損	補修	d			

工 事 名 香南市生涯学習施設非構造部材耐震調査・基本設計		(株)ハウジング総合コンサルタント 高知市南久保16-17 TEL 088-883-1030 FAX 088-882-4779			高知県知事登録119号 代表取締役 福家 正義		管理建築士 一級建築士登録第203207号 村 田 憲 明	
図 名 【野市図書館】東面劣化図		縮 尺 1/A2:100 A3:141	年 月 日 R. 04. 12	図 面 No. I — 18	構造担当		監修担当	



北面 立面図 S=1/100


	ひび割れを示す
	浮きを示す
	爆裂・欠損・その他を示す

ひび割れ			
NO	部位	不具合内容	補修記号
1	壁	ひび割れ 巾0.2mm×0.4m	a

爆裂・欠損・その他			
NO	部位	不具合内容	補修記号
1	建具	格子ビス発錆、ぐらつき有	e
2	柱	パネル破損多数	d
3	建具	格子ビス発錆、ぐらつき有	e
4	壁	欠損 0.45m×0.1m	c
5	壁	爆裂 0.3m×0.1m	c
6	壁	爆裂 0.1m×0.1m	c

不具合状態	補修内容	補修記号	不具合状態	補修内容	補修記号
ひび割れ	自動式低圧エポキシ樹脂注入工法	a	建具固定不良	補修	e
浮き	注入口付アンカーピンニング 部分エポキシ樹脂注入工法	b	タイル欠損	タイル撤去→張替	f
爆裂・欠損	鉄筋防錆処理後樹脂モルタル充填	c	樋破損	交換	g
壁・柱 劣化・破損	補修	d			

工 事 名 香南市生涯学習施設非構造部材耐震調査・基本設計	(株)ハウジング総合コンサルタント			高知県知事登録119号	管理建築士
	高知市南久保16-17 TEL 088-883-1030 FAX 088-882-4779			代表取締役 福家 正義	一級建築士登録第203207号 村田 憲明
図 名 【野市図書館】北面劣化図	縮 尺 1/A2:100 A3:141	年 月 日 R. 04. 12	図 面 No. I — 19	構造担当	監匠担当

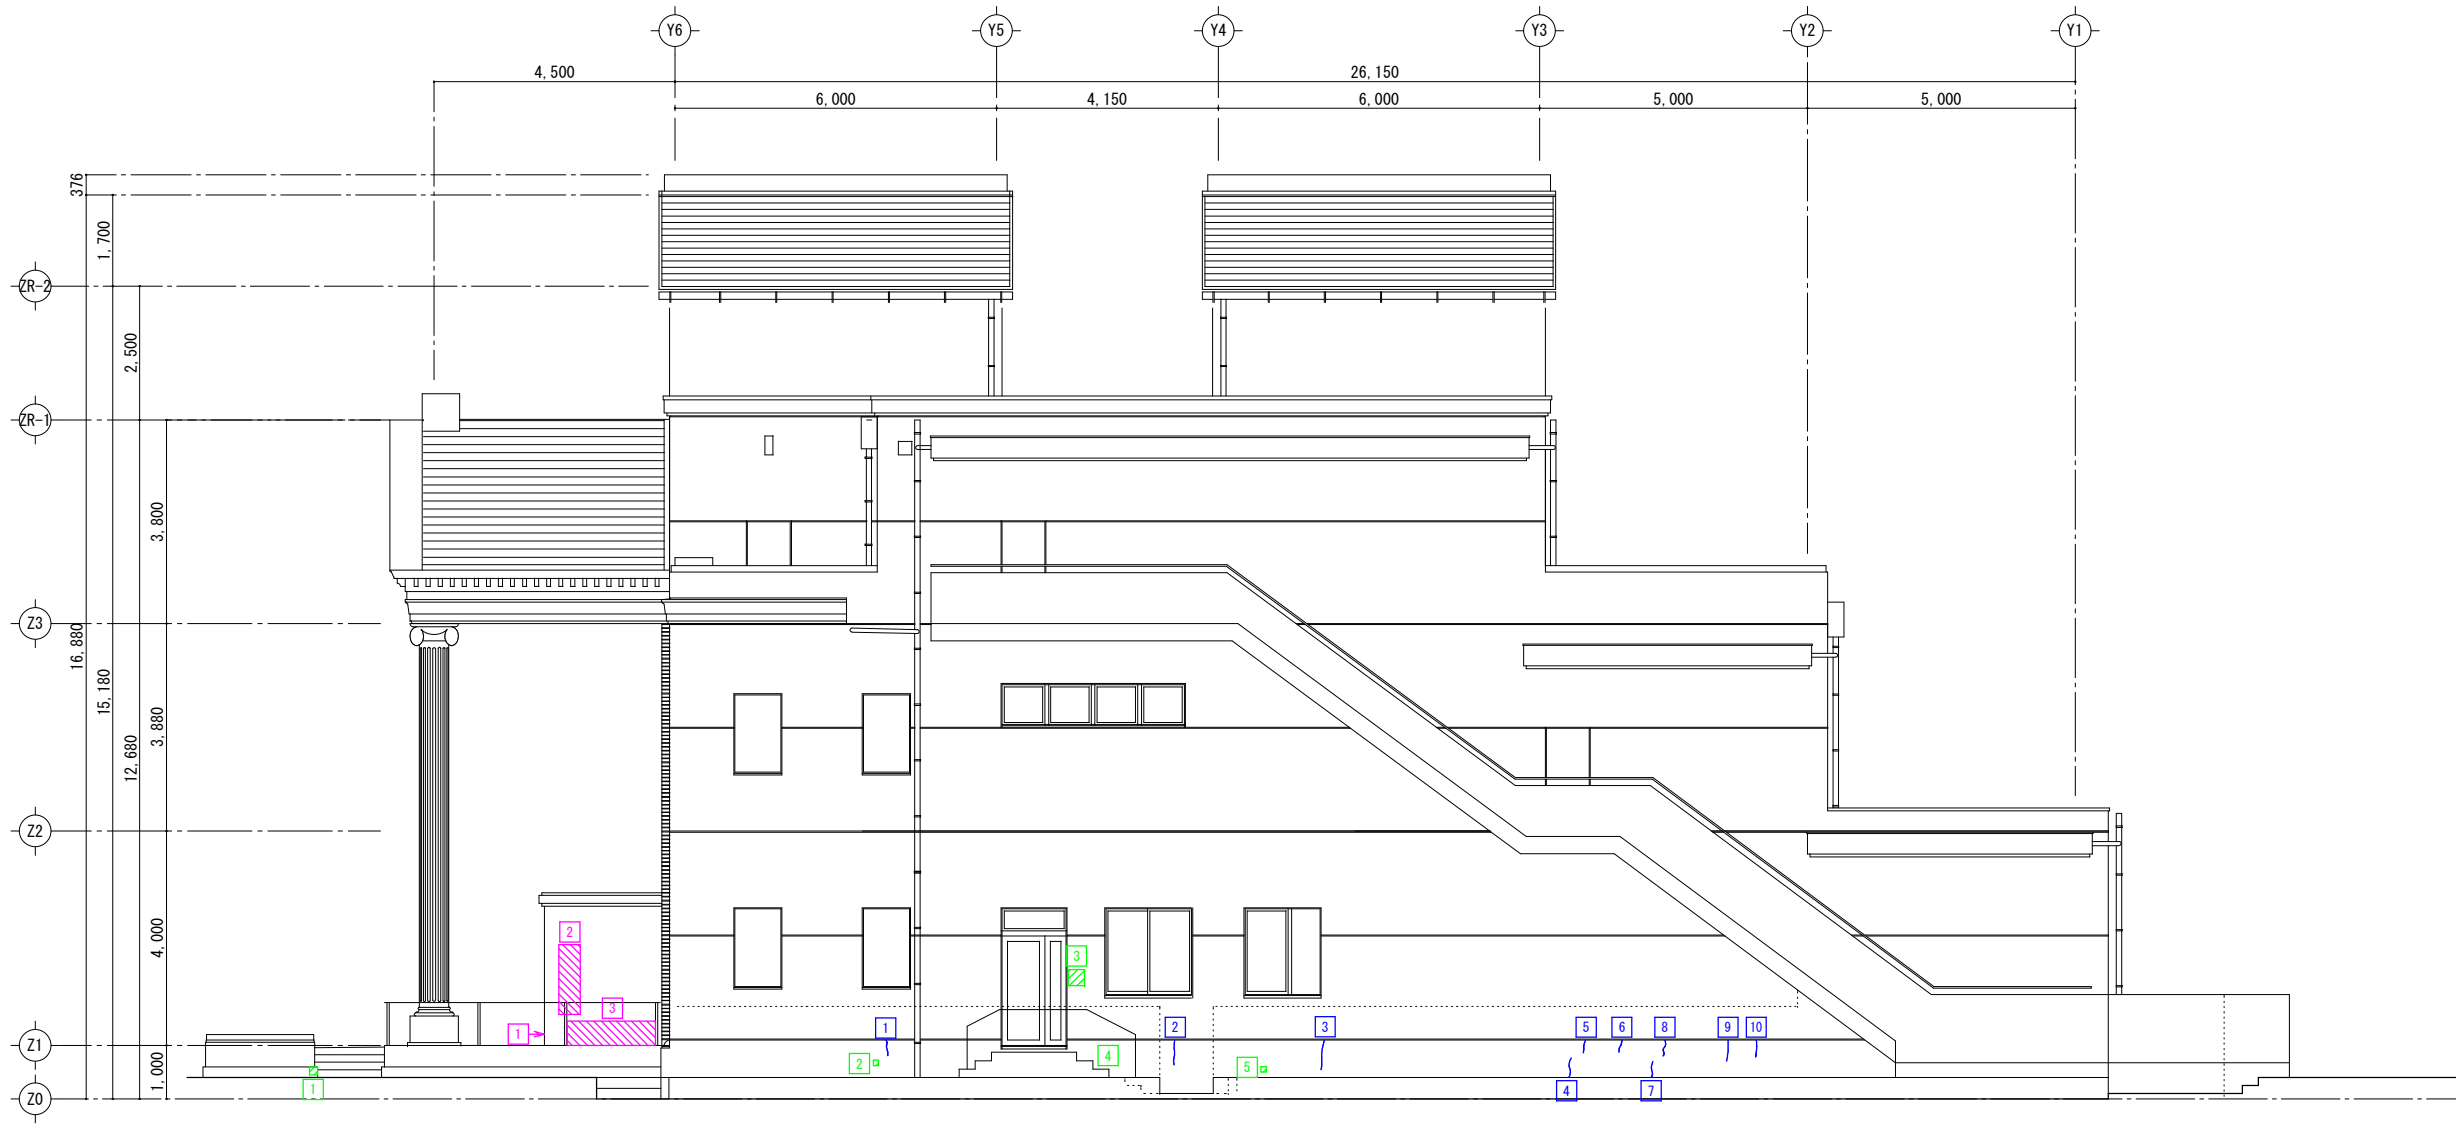

西面 立面図 S=1/100

	ひび割れを示す
	浮きを示す
	爆裂・欠損・その他を示す

不具合状態	補修内容	補修記号	不具合状態	補修内容	補修記号
ひび割れ	自動式低圧エポキシ樹脂注入工法	a	建具固定不良	補修	e
浮き	注入口付アンカーピンニング 部分エポキシ樹脂注入工法	b	タイル欠損	タイル撤去→張替	f
爆裂・欠損	鉄筋防錆処理後樹脂モルタル充填	c	樋破損	交換	g
壁・柱 劣化・破損	補修	d			

ひび割れ

NO	部位	不具合内容	補修記号
1	壁	ひび割れ 巾0.5mm×0.2m	a
2	壁	ひび割れ 巾0.25mm×0.6m	a
3	壁	ひび割れ 巾0.3mm×0.7m	a
4	壁	ひび割れ 巾0.5mm×0.5m	a
5	壁	ひび割れ 巾0.4mm×0.2m	a
6	壁	ひび割れ 巾0.3mm×0.2m	a
7	壁	ひび割れ 巾0.2mm×0.5m	a
8	壁	ひび割れ 巾0.35mm×0.2m	a
9	壁	ひび割れ 巾0.25mm×0.6m	a
10	壁	ひび割れ 巾0.2mm×0.2m	a

モルタル浮き

NO	部位	不具合内容	補修記号
1	壁	モルタル浮き 0.3m×0.45m	b
2	壁	モルタル浮き 0.4m×1.3m	b
3	壁	モルタル浮き 1.65m×0.45m	b

爆裂・欠損・その他

NO	部位	不具合内容	補修記号
1	壁	欠損 0.15m×0.15m	c
2	壁	爆裂 0.1m×0.1m	c
3	壁	塗膜劣化 0.3m×0.3m	d
4	床	段鼻タイル欠損 多数	f
5	壁	爆裂 0.1m×0.1m	c

工 事 名 香南市生涯学習施設非構造部材耐震調査・基本設計	(株)ハウジング総合コンサルタント 高知市南久保16-17 TEL 088-883-1030 FAX 088-882-4779	高知県知事登録119号 代表取締役 福家 正義	管理建築士 一級建築士登録第203207号 村 田 憲 明
図 名 【野市図書館】西面劣化図	縮 尺 1/A2:100 A3:141	年 月 日 R. 04. 12	図 面 No. I — 20
		構造担当	監修担当