


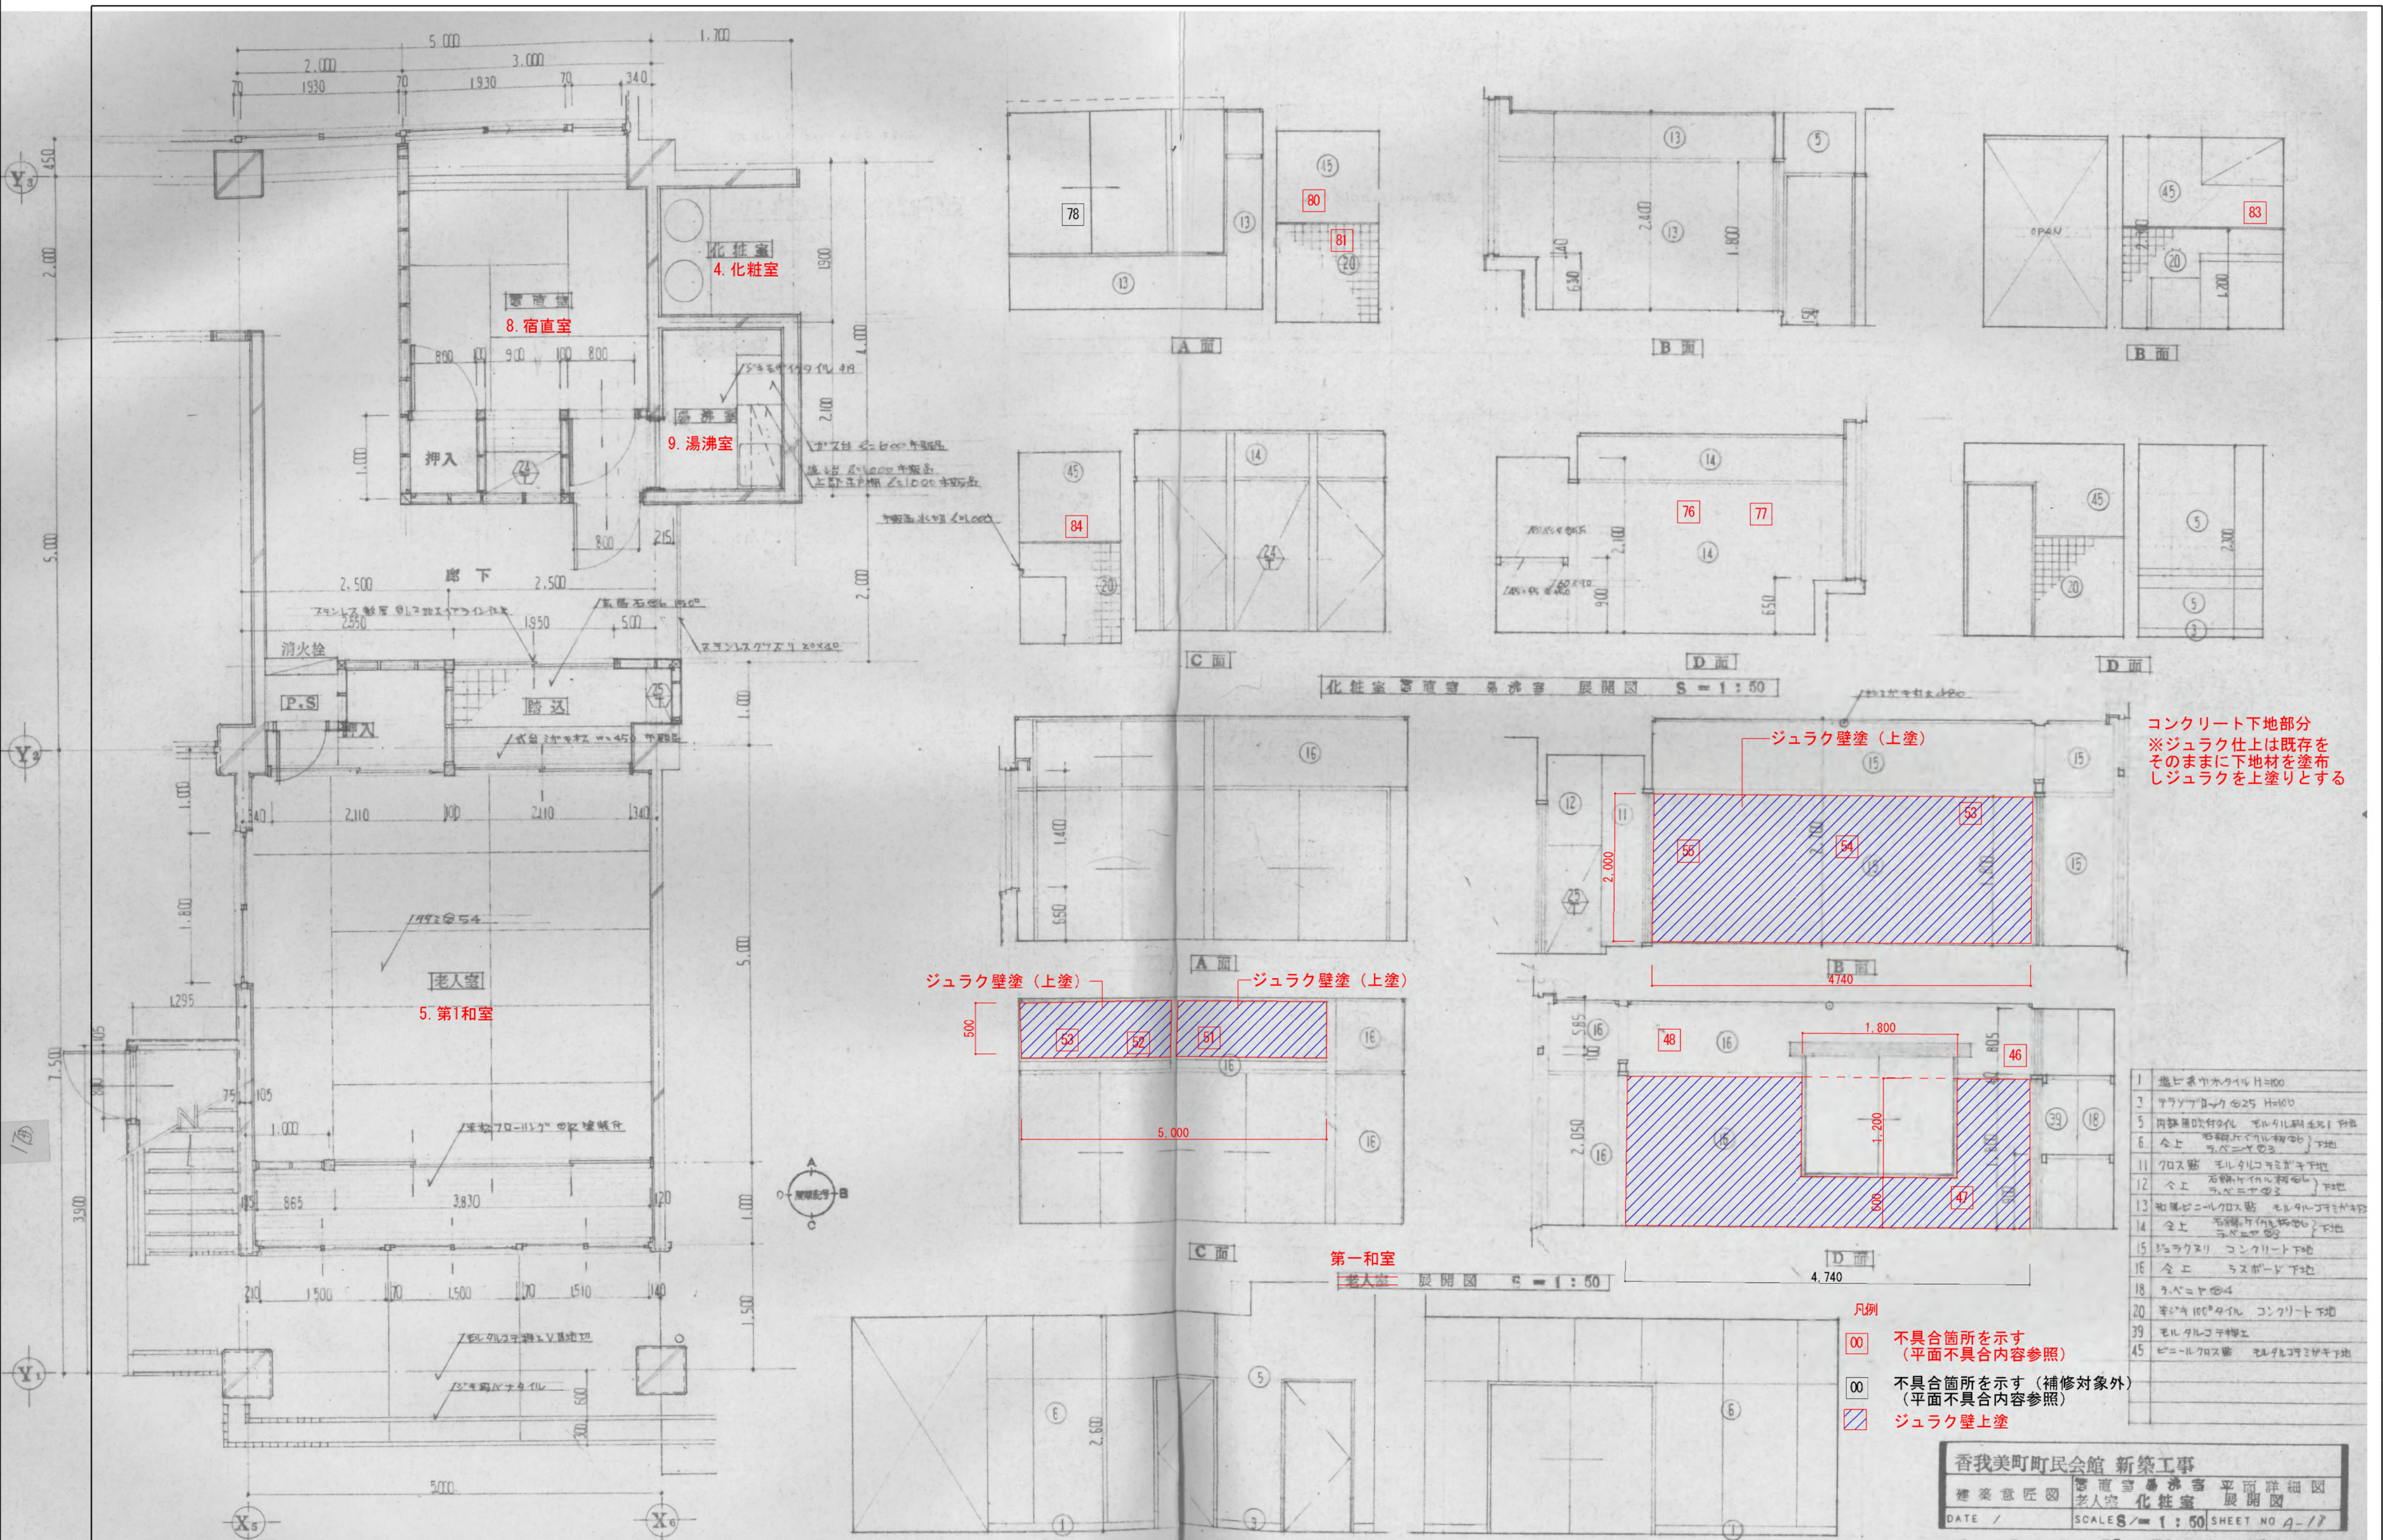
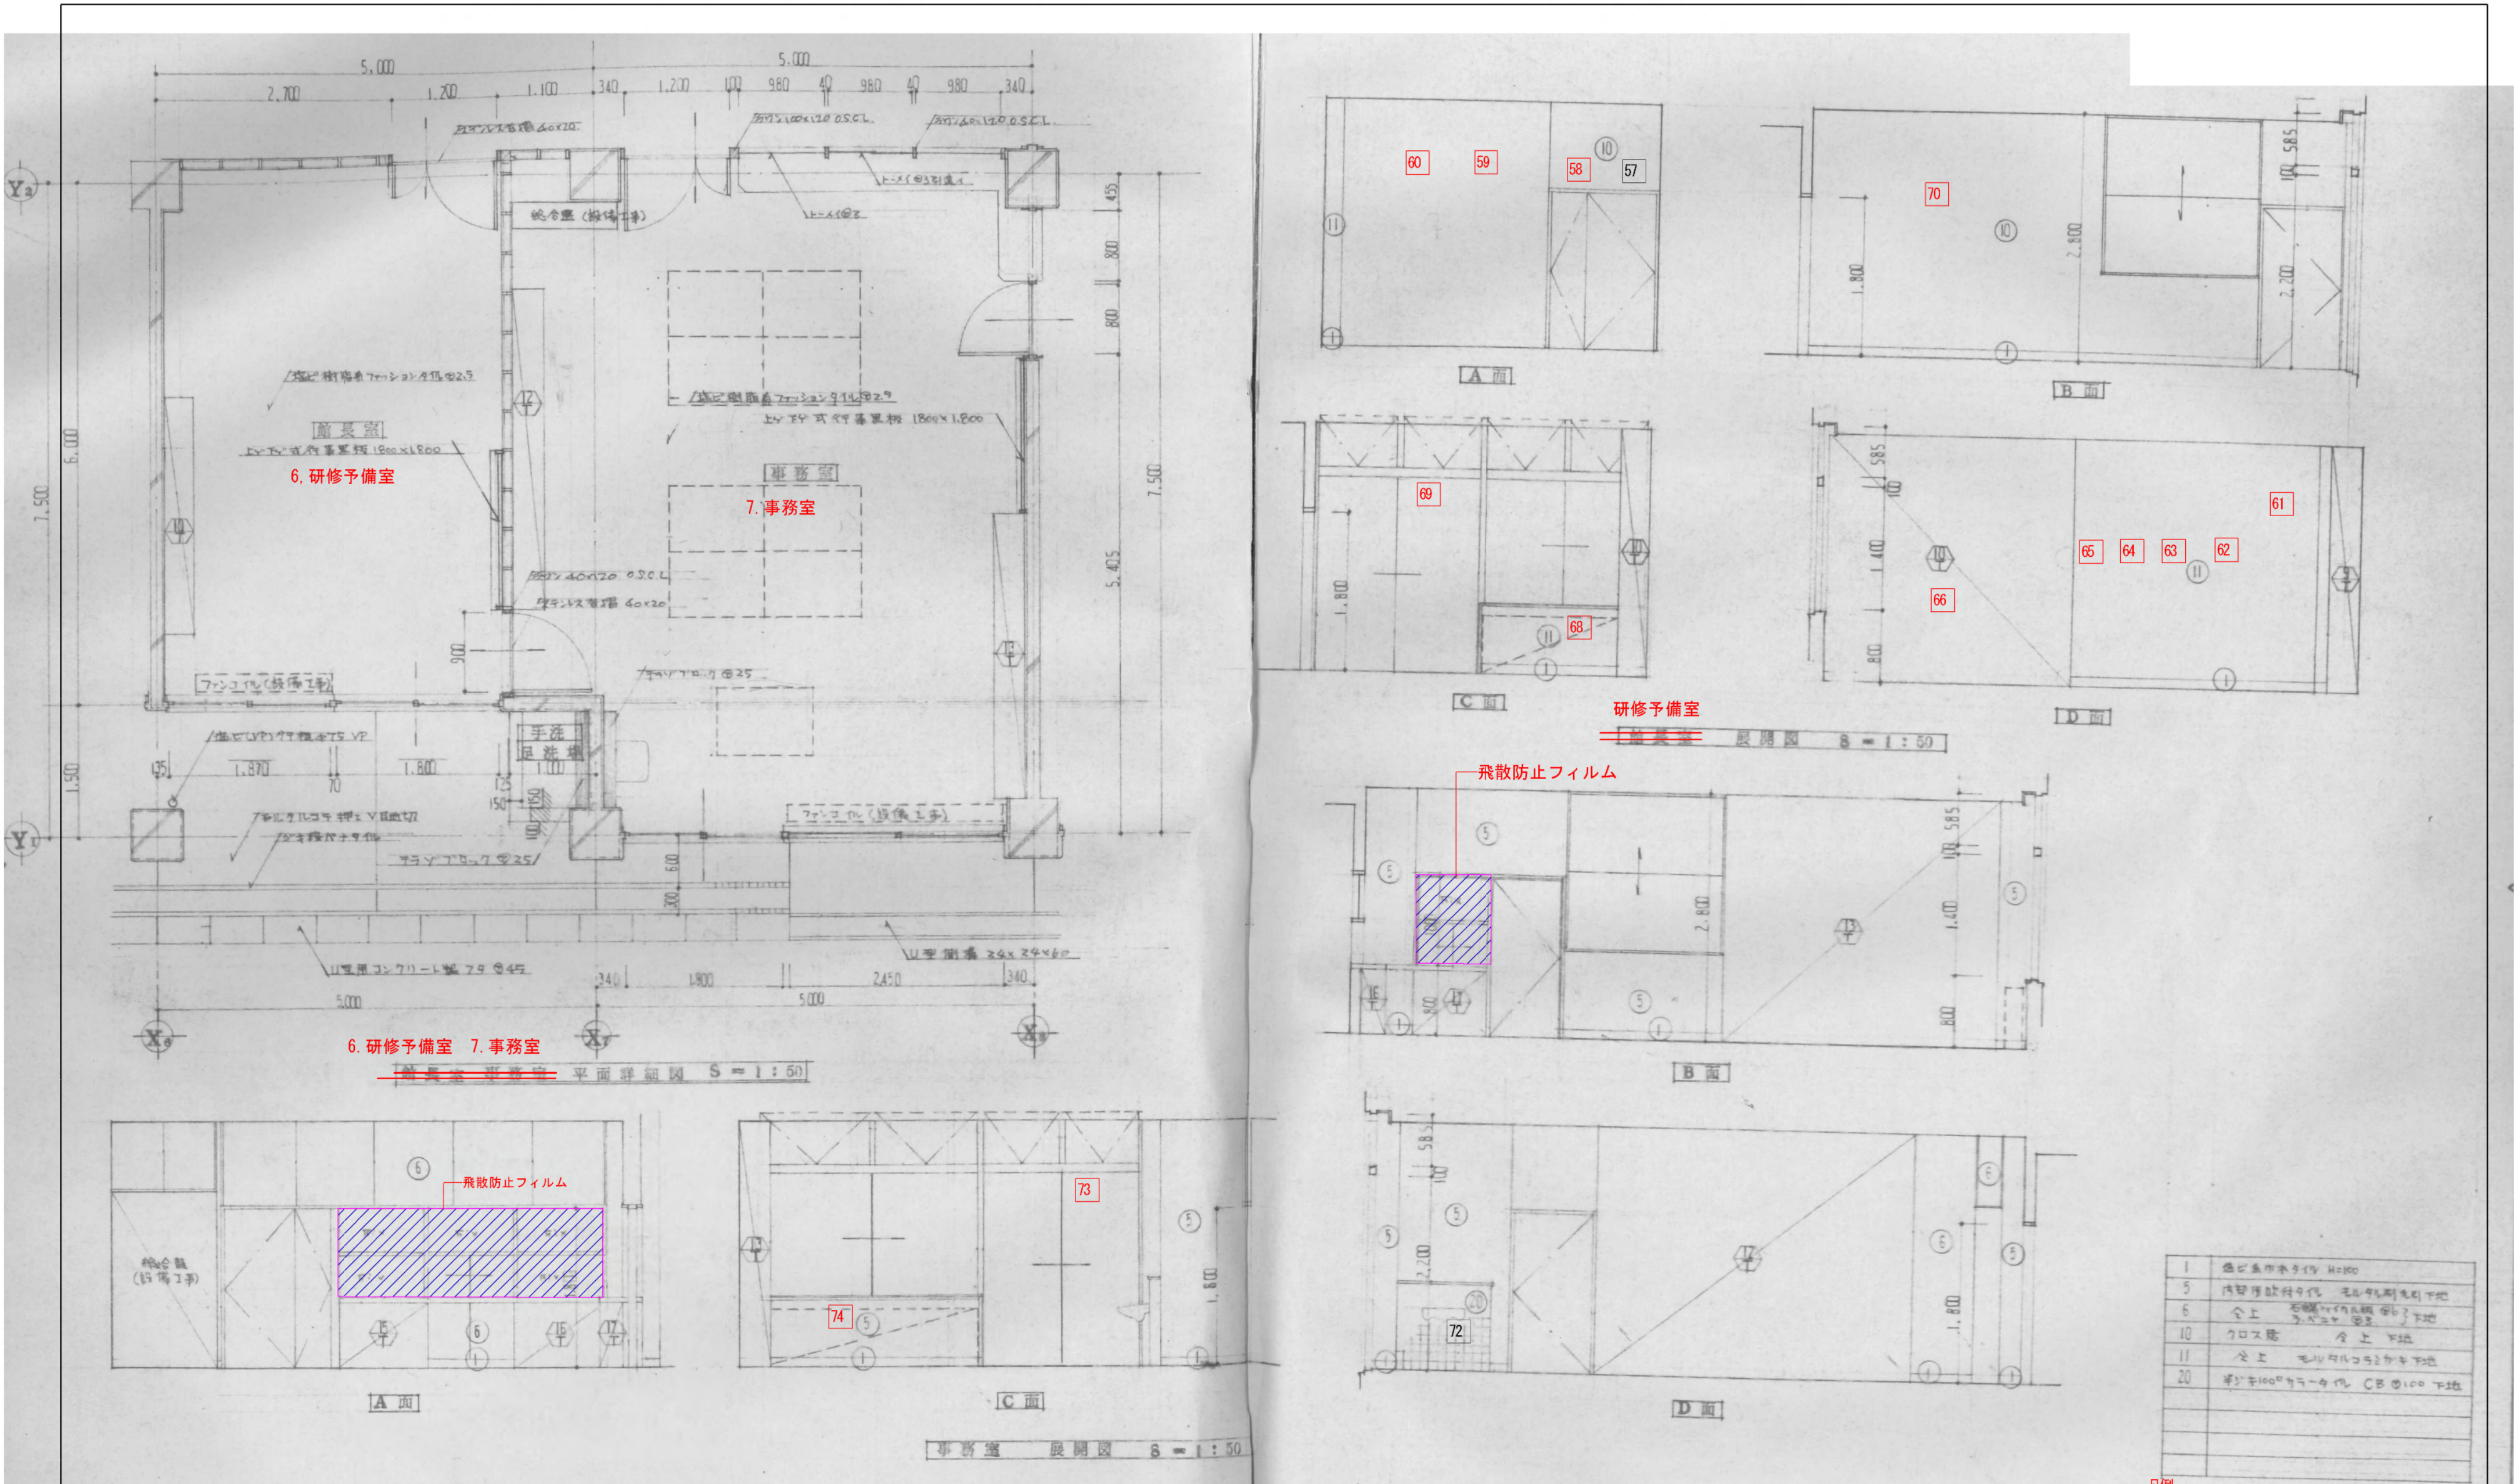




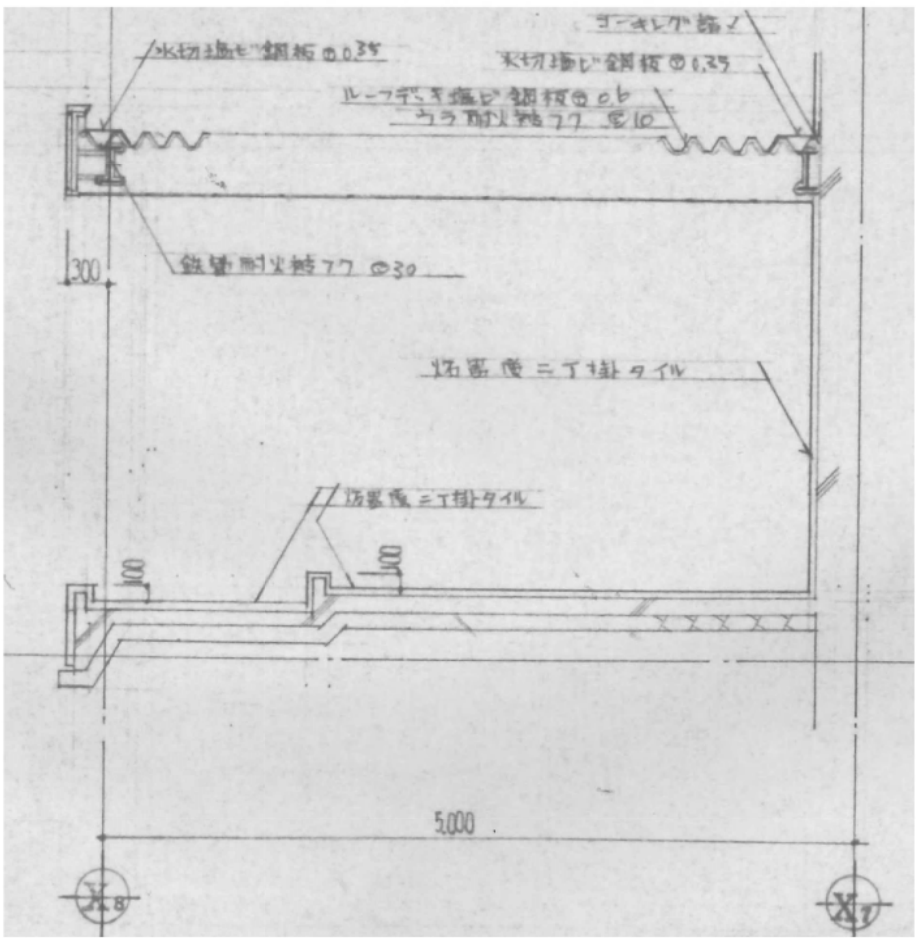


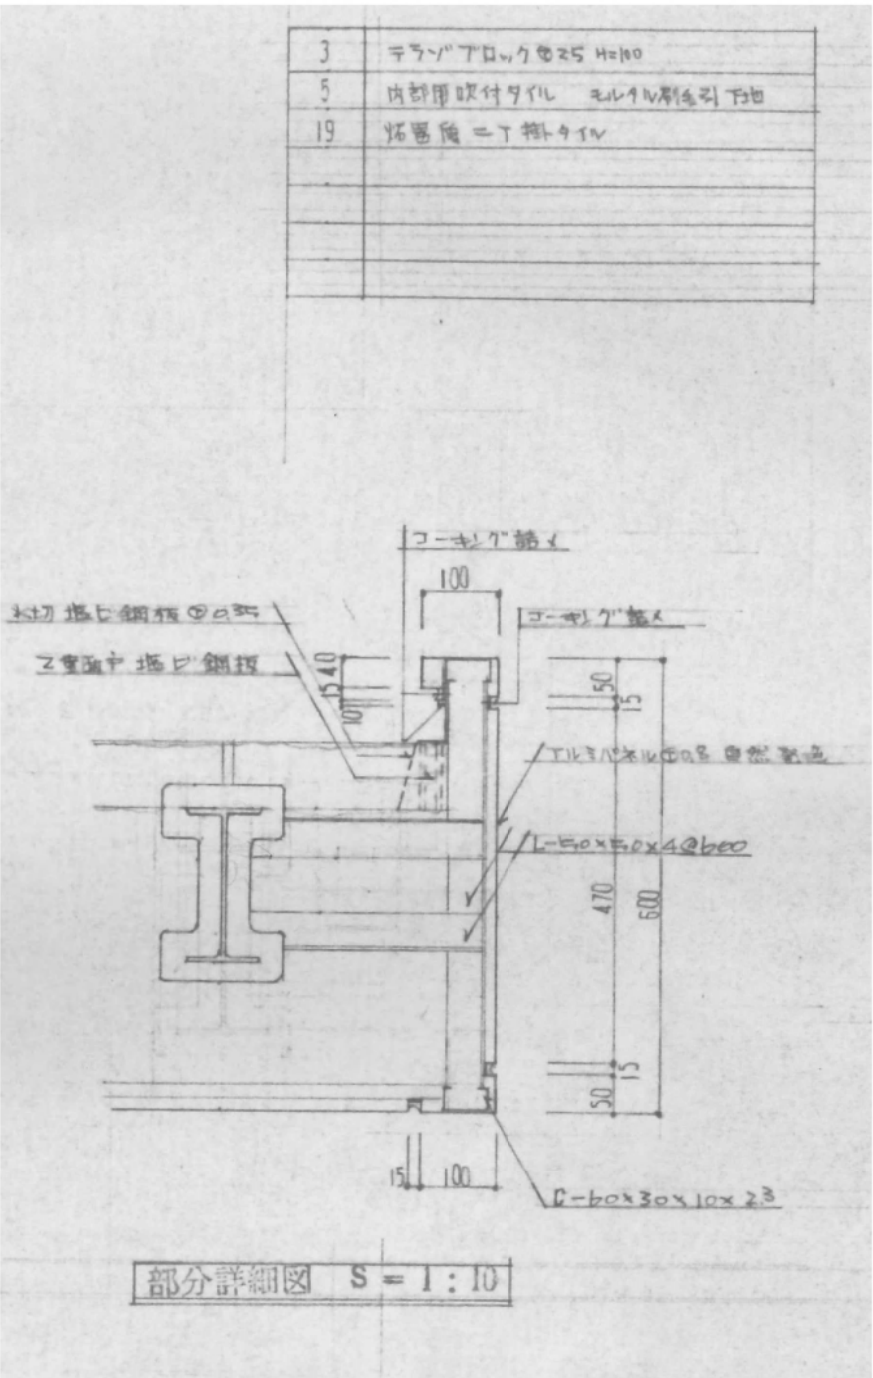


- 凡例
- 00 不具合箇所を示す (平面不具合内容参照)
 - 00 不具合箇所を示す (補修対象外) (平面不具合内容参照)

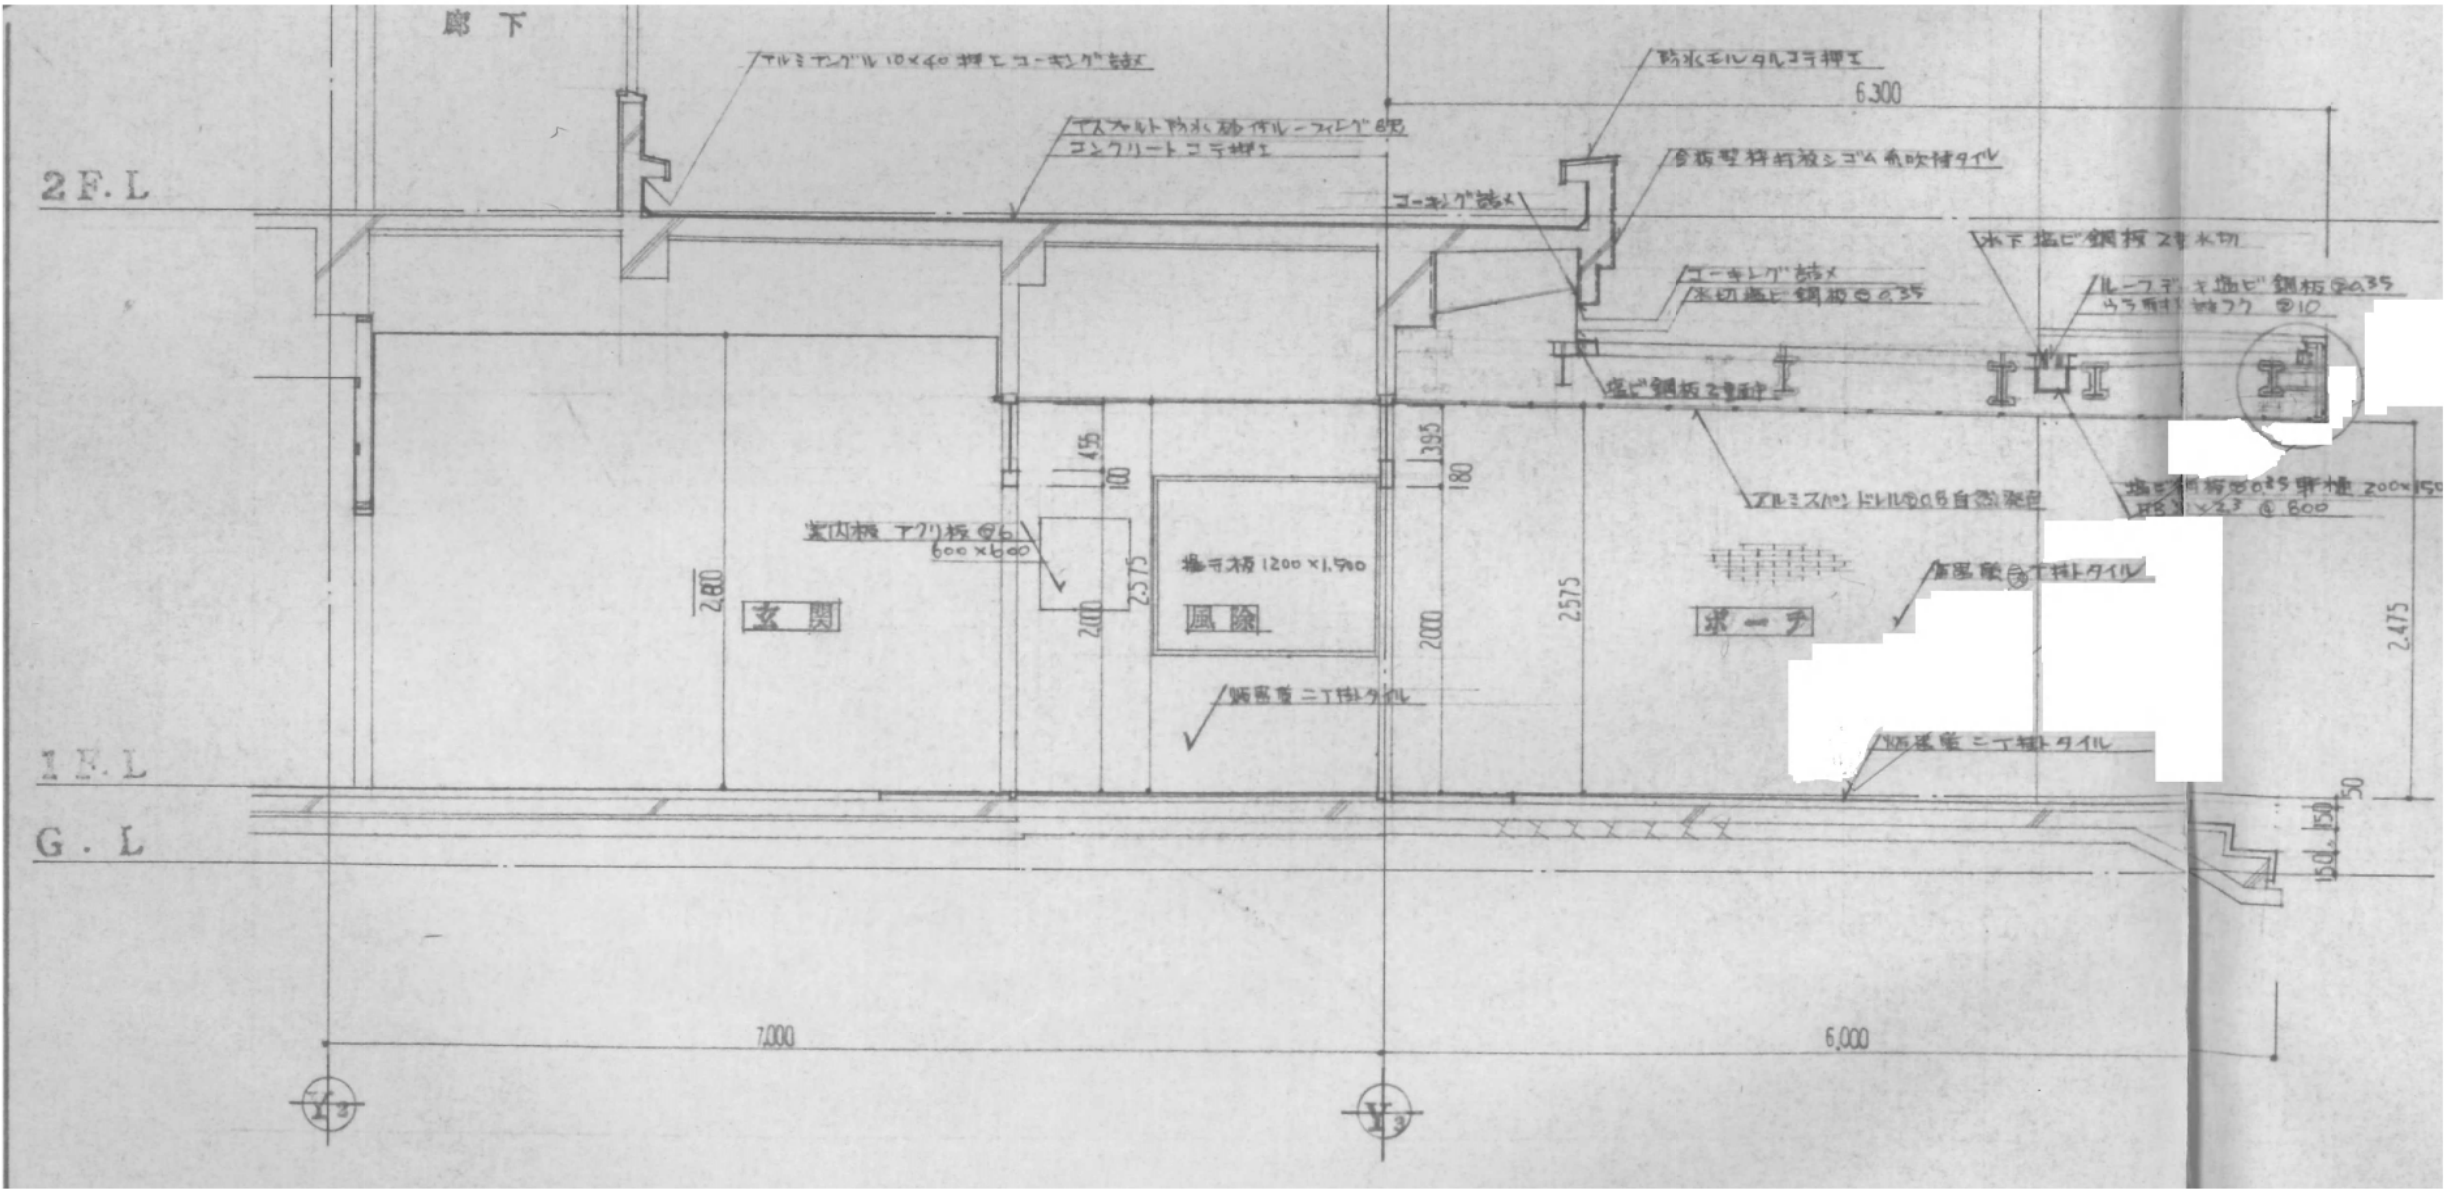


- 凡例
- 00 不具合箇所を示す
(平面不具合内容参照)
 - 00 不具合箇所を示す(補修対象外)
(平面不具合内容参照)

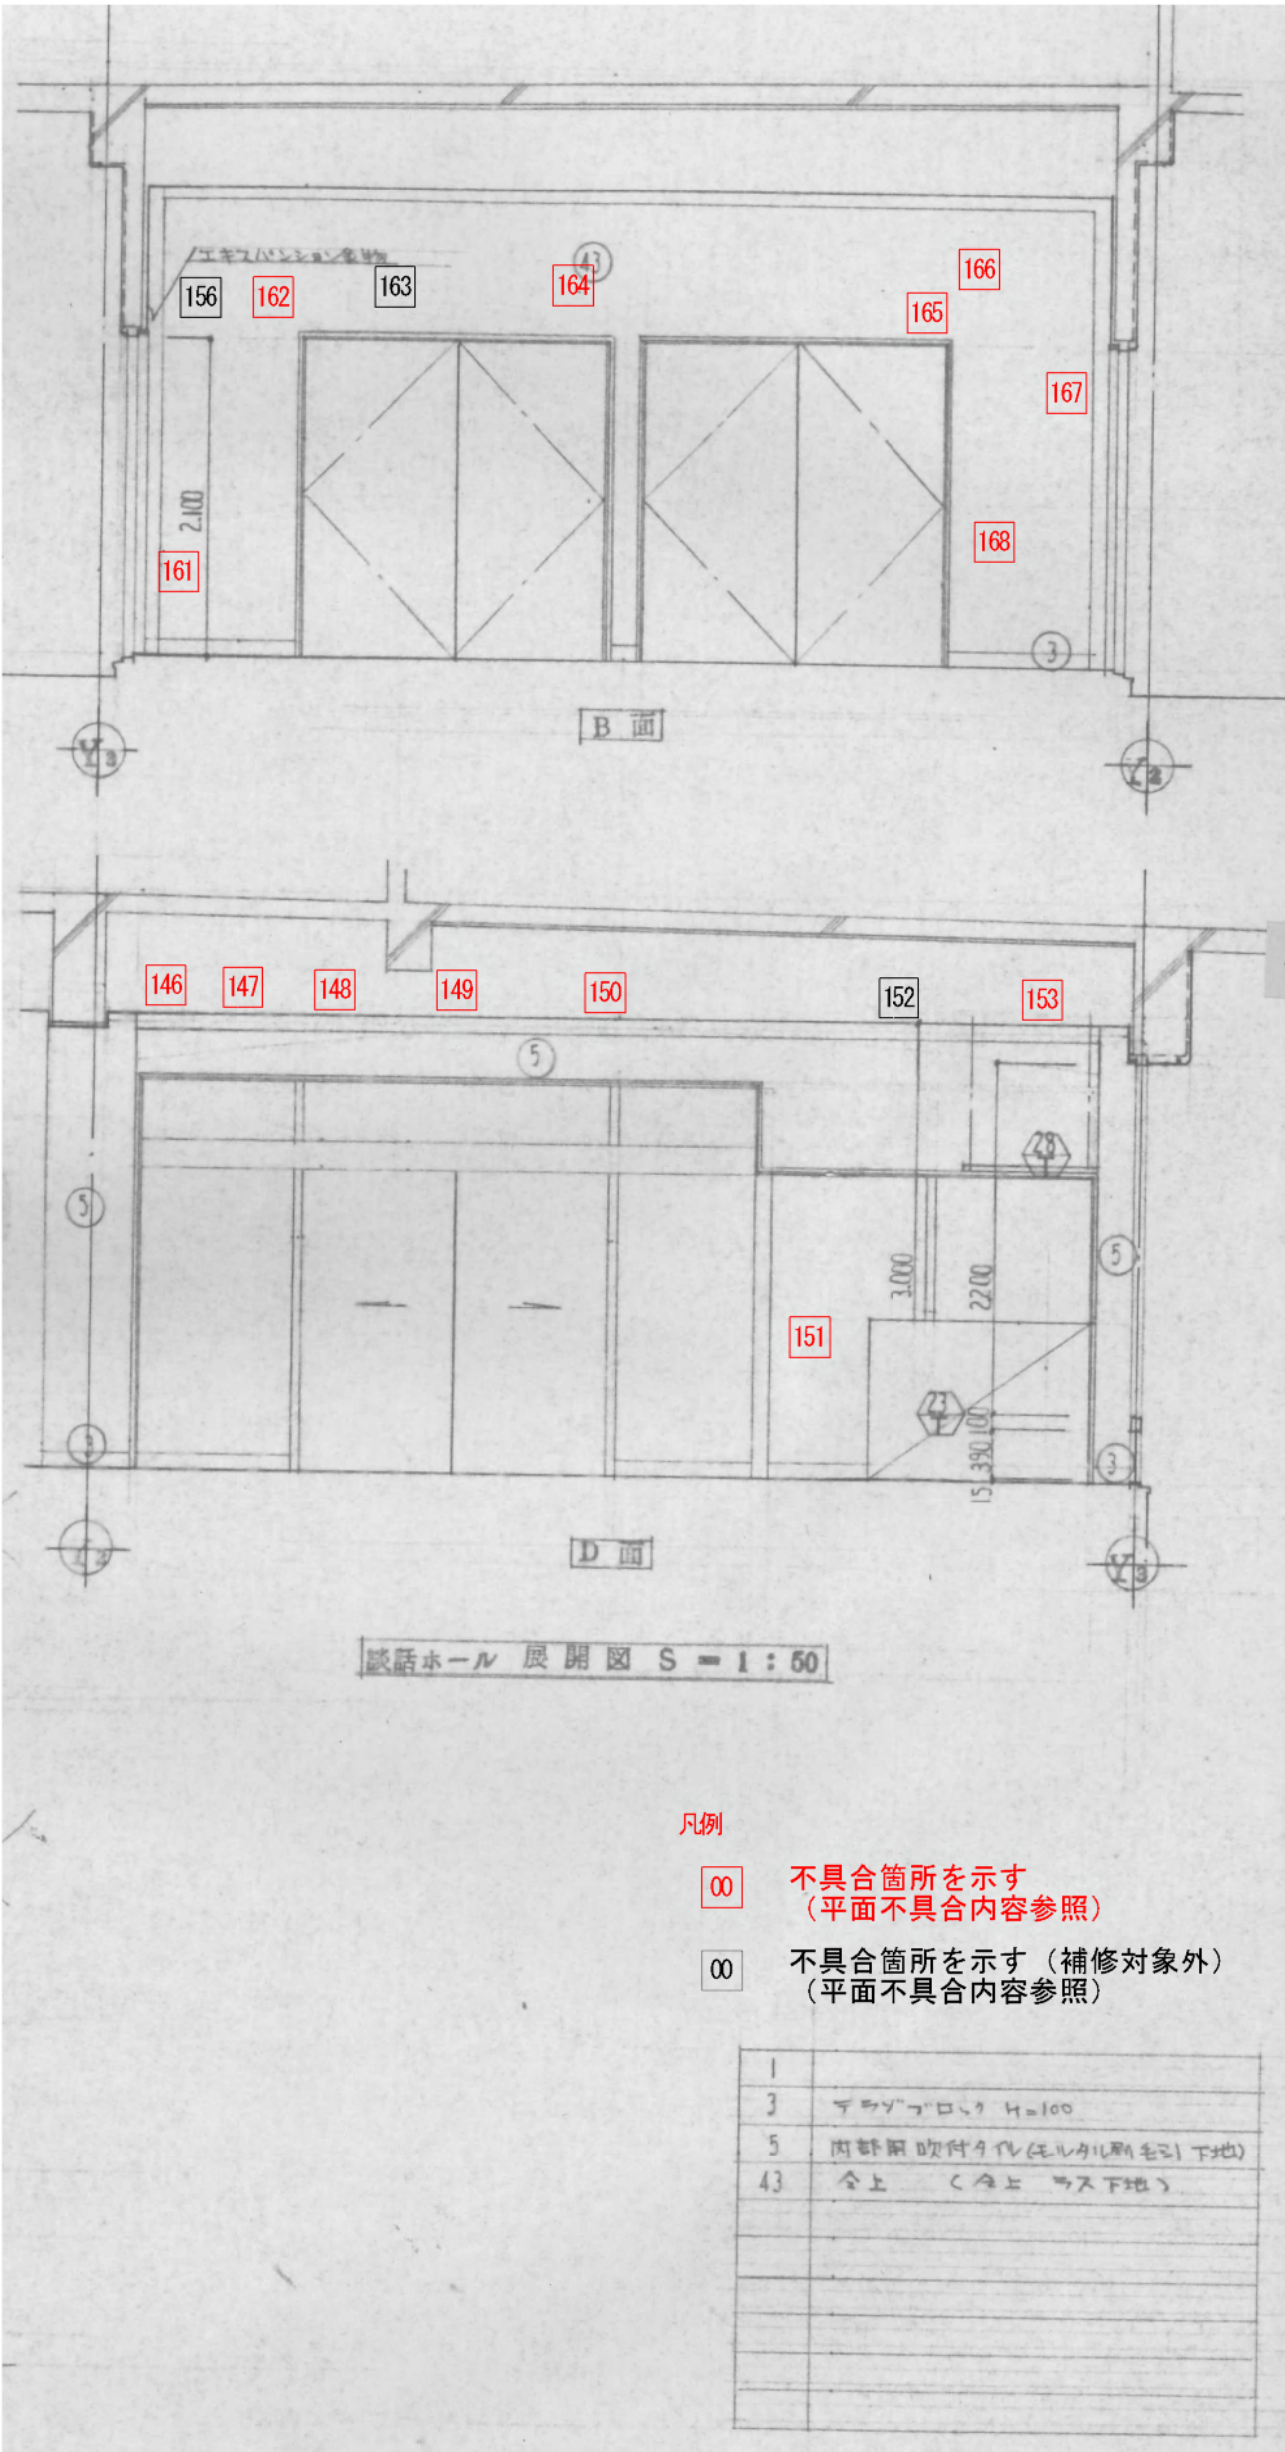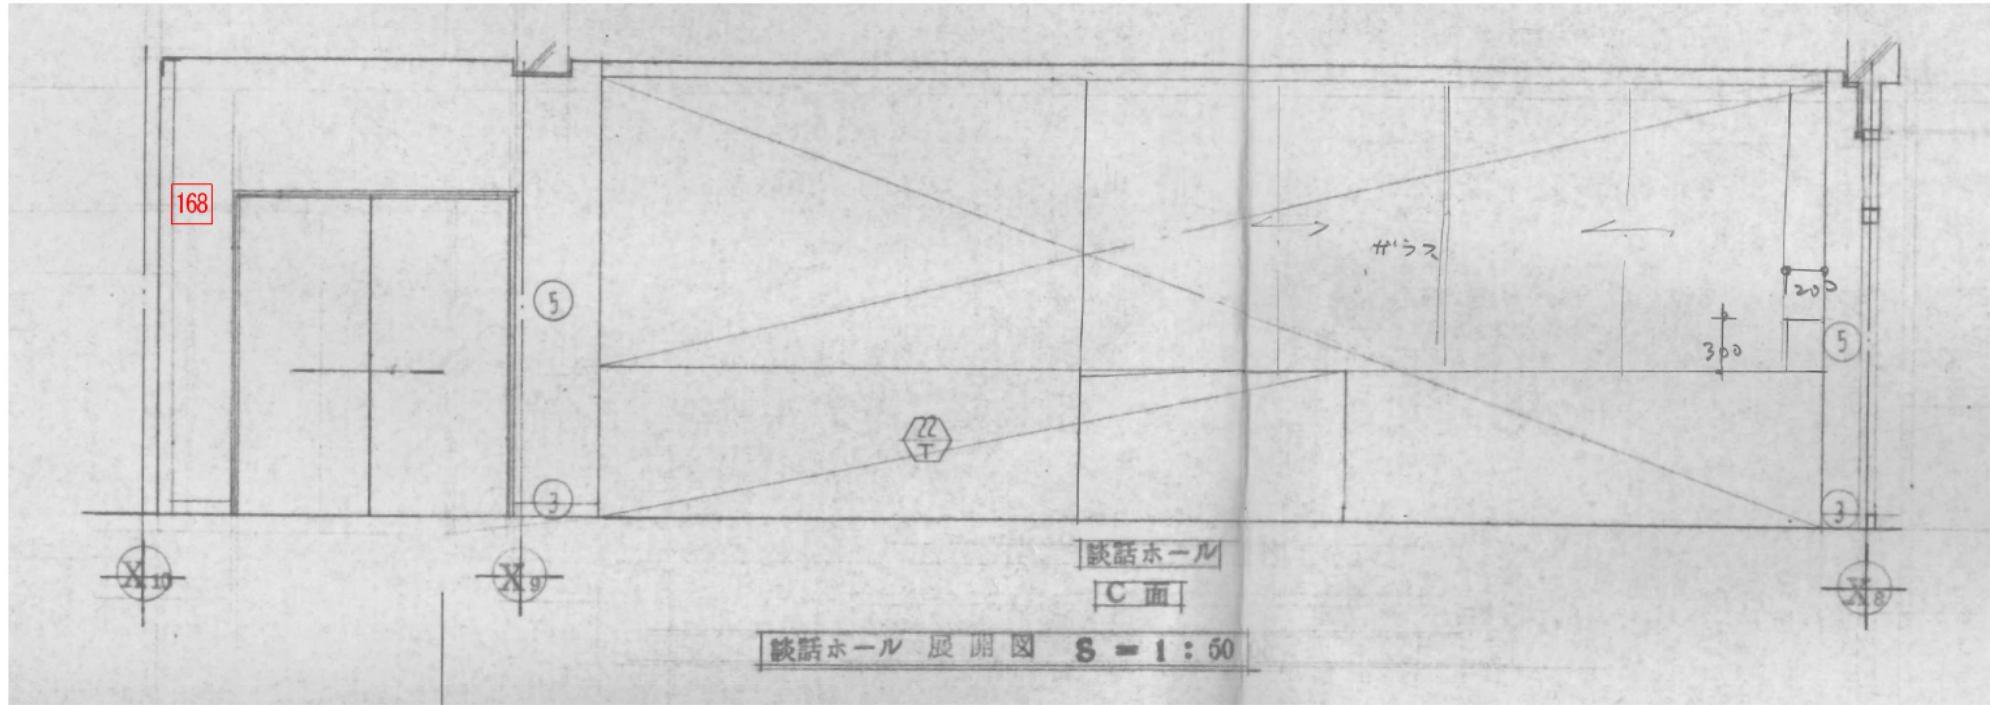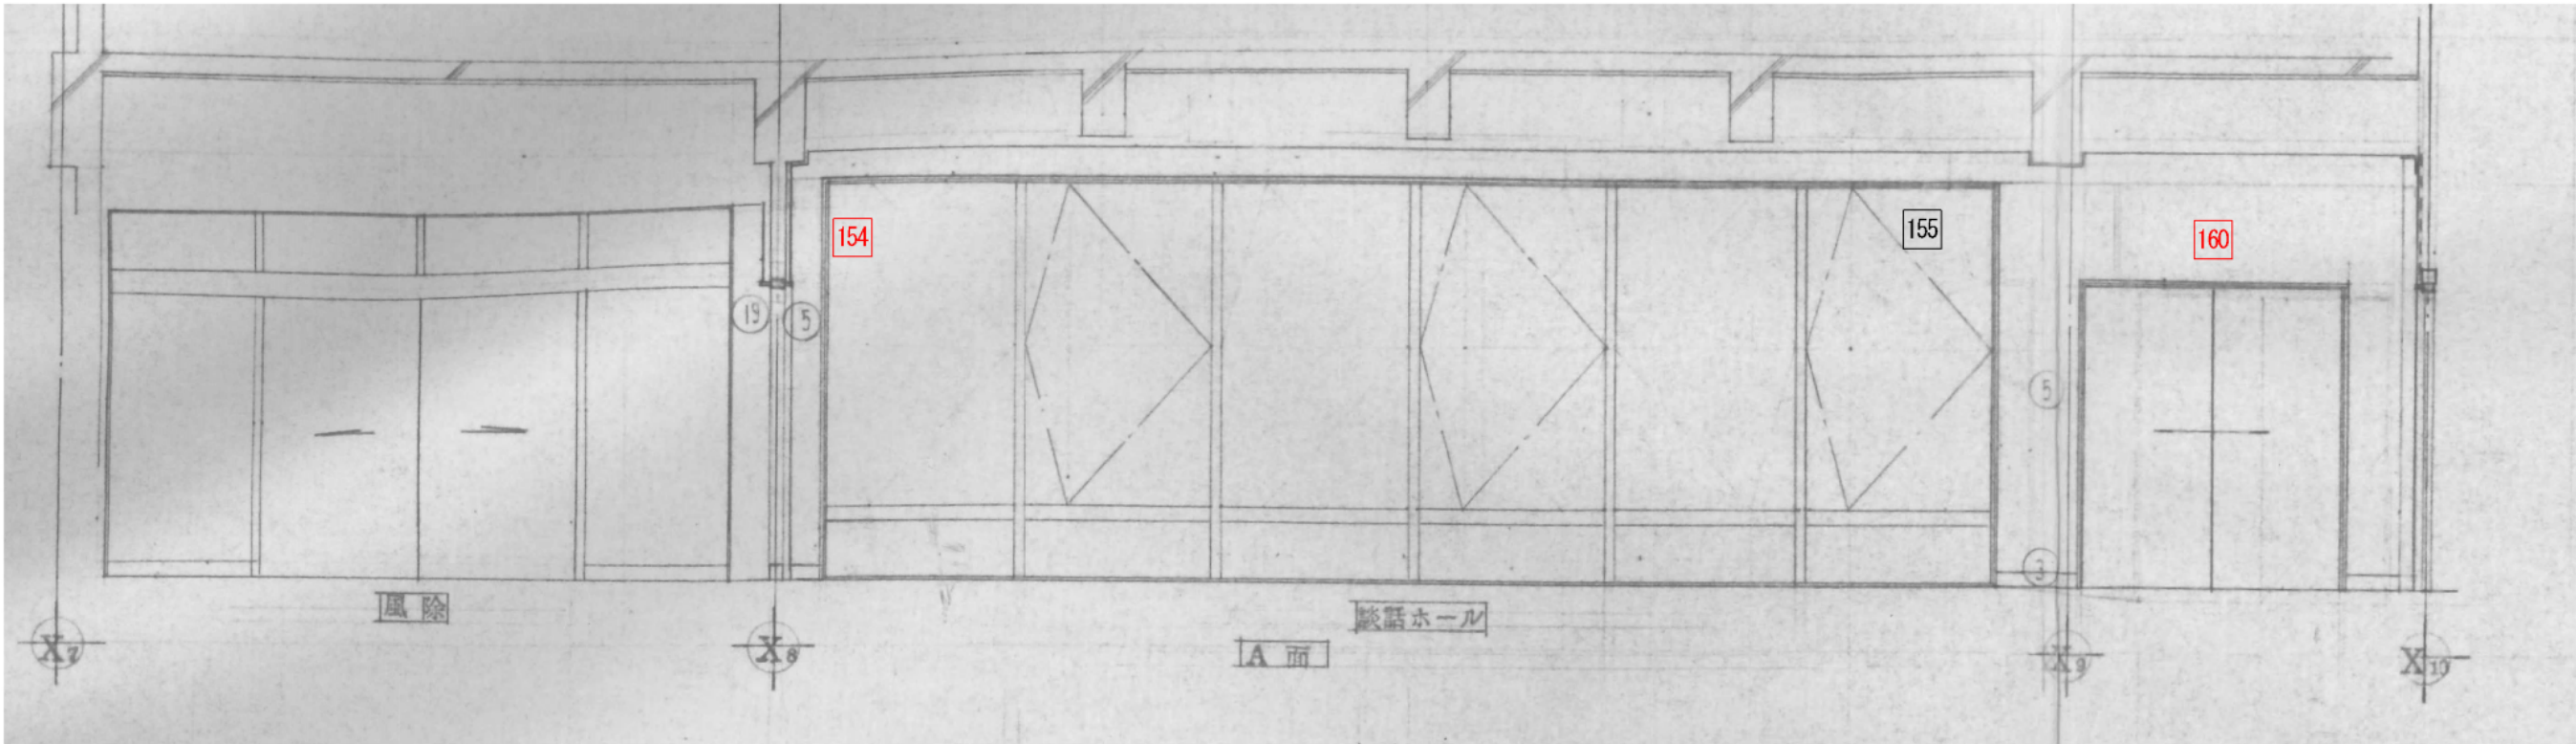

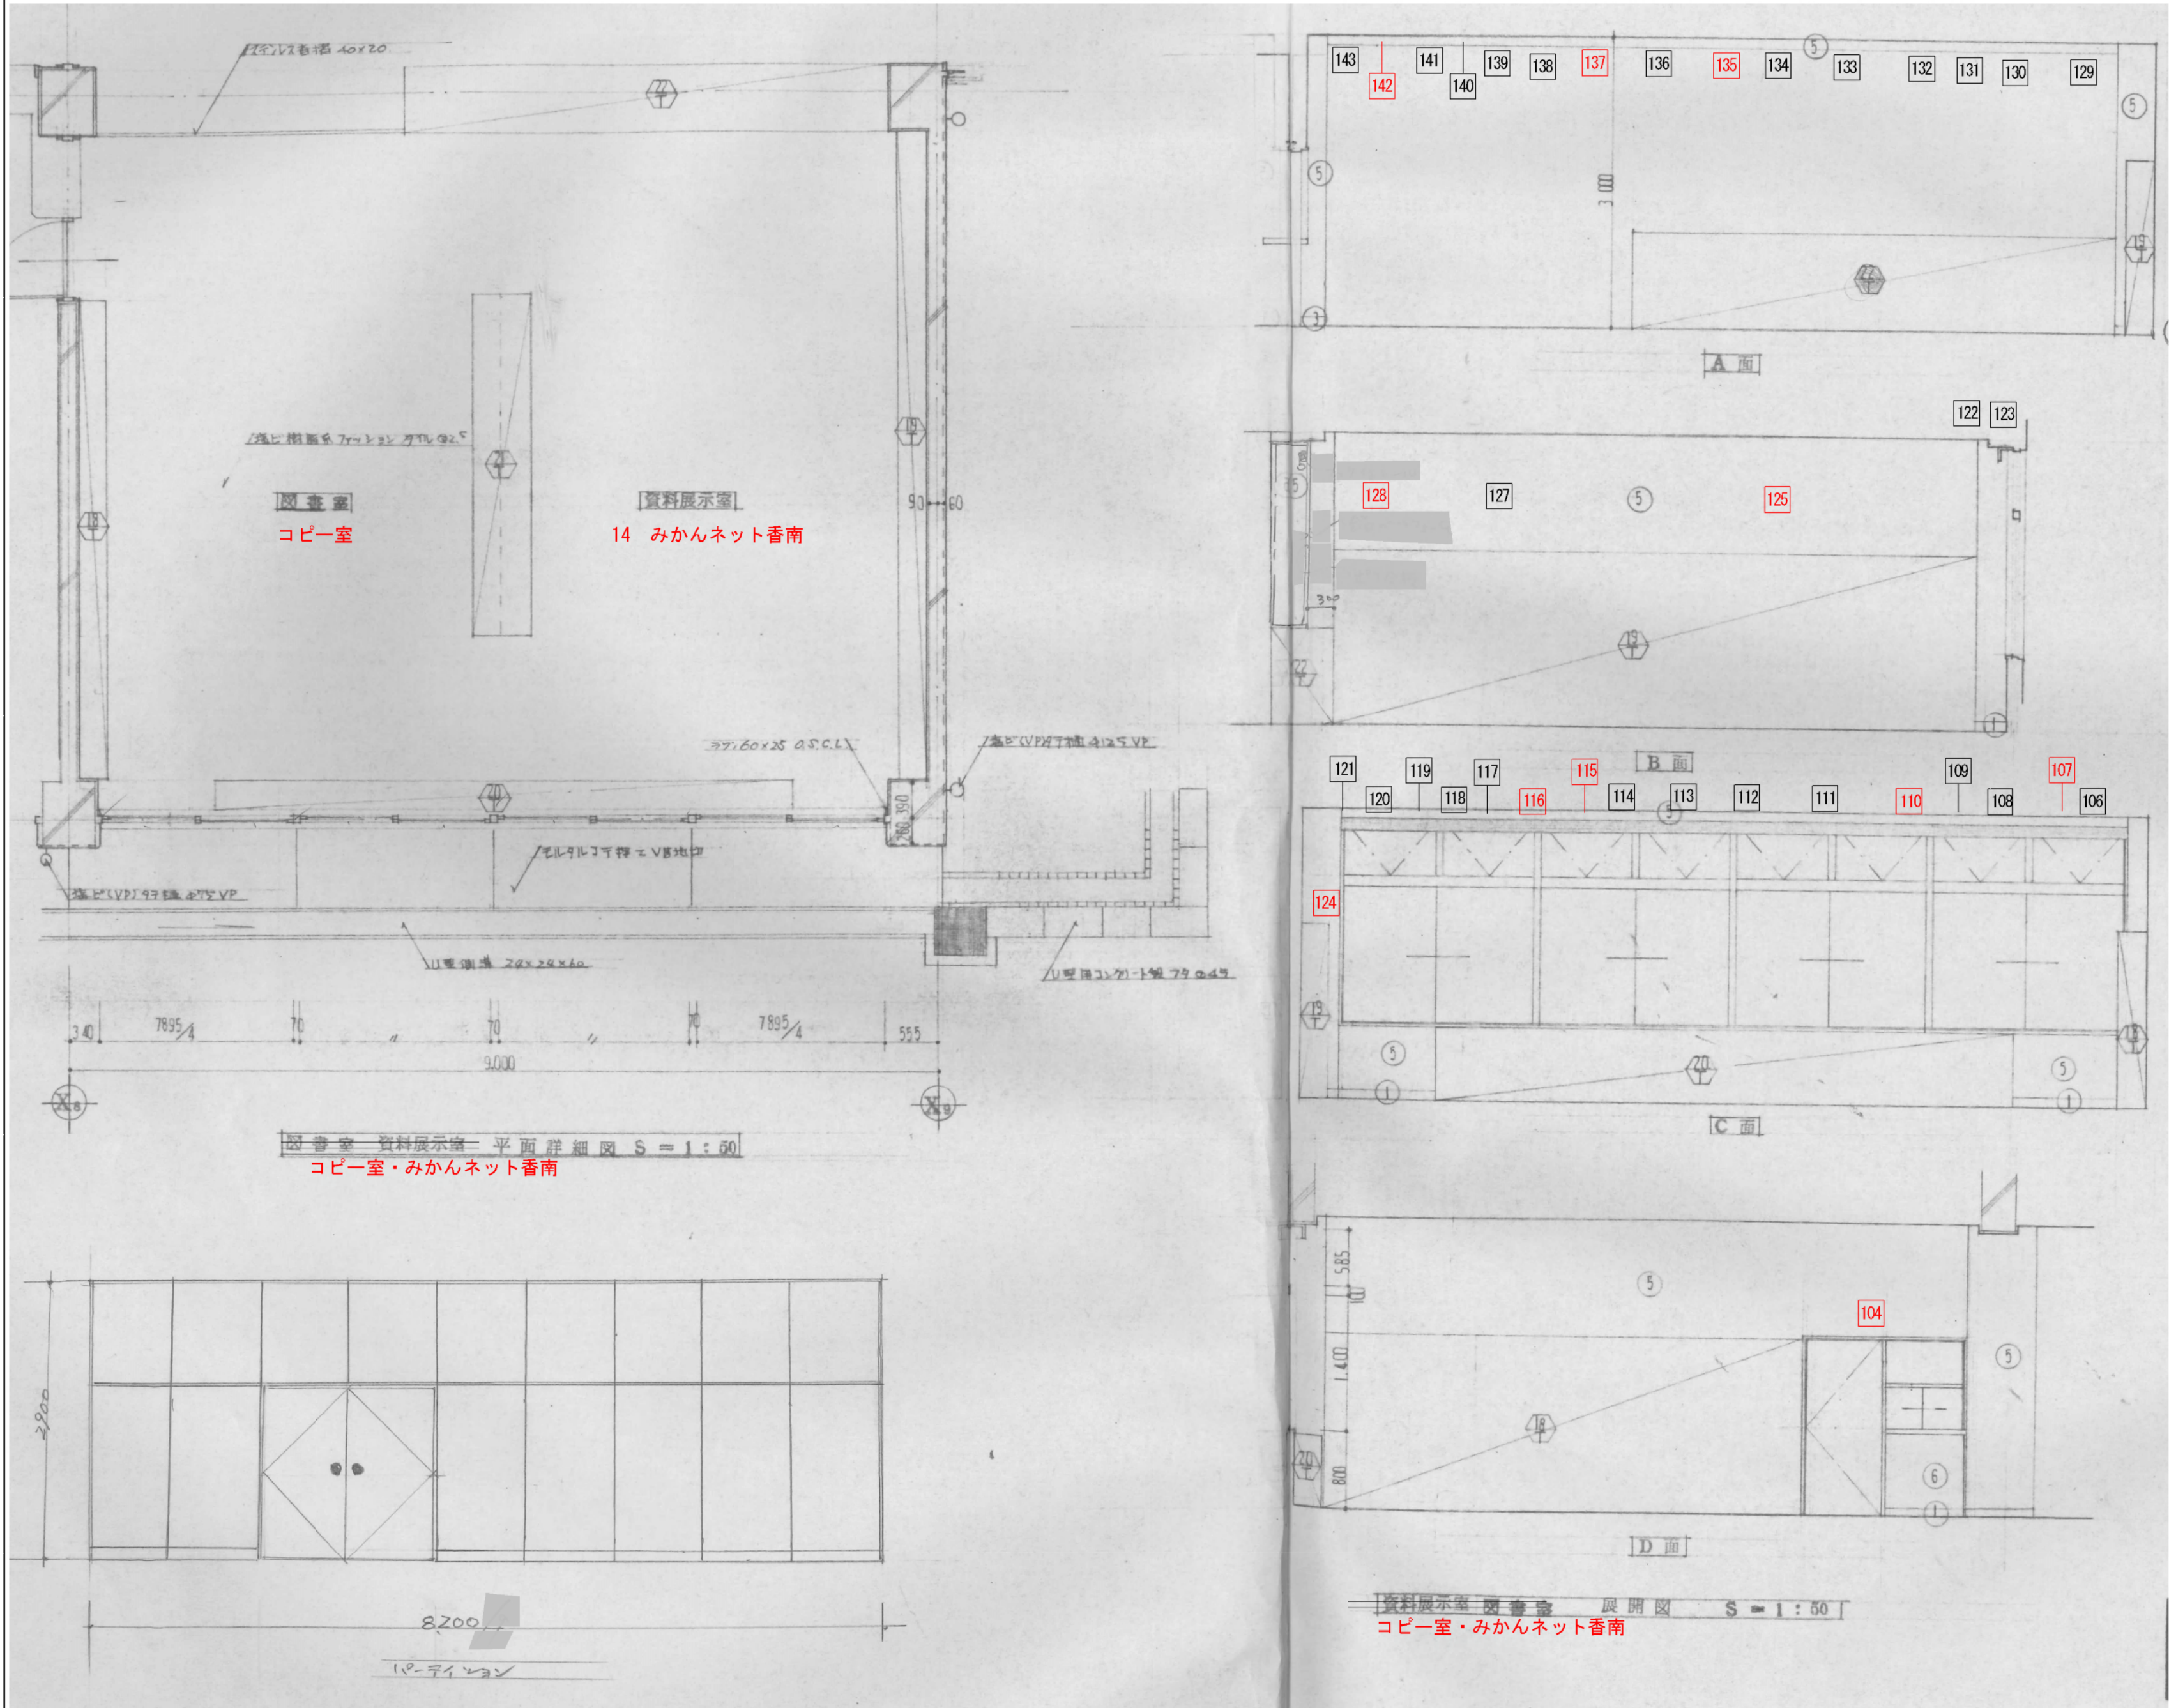


1	塩ビ系中木タイルH=100
3	テラゾフロア材 H=90
5	内装用軟付タイル モルタル用セリ下地
6	合上 石膏ボード

- 凡例
- 不具合箇所を示す
(平面不具合内容参照)
 - 不具合箇所を示す(補修対象外)
(平面不具合内容参照)

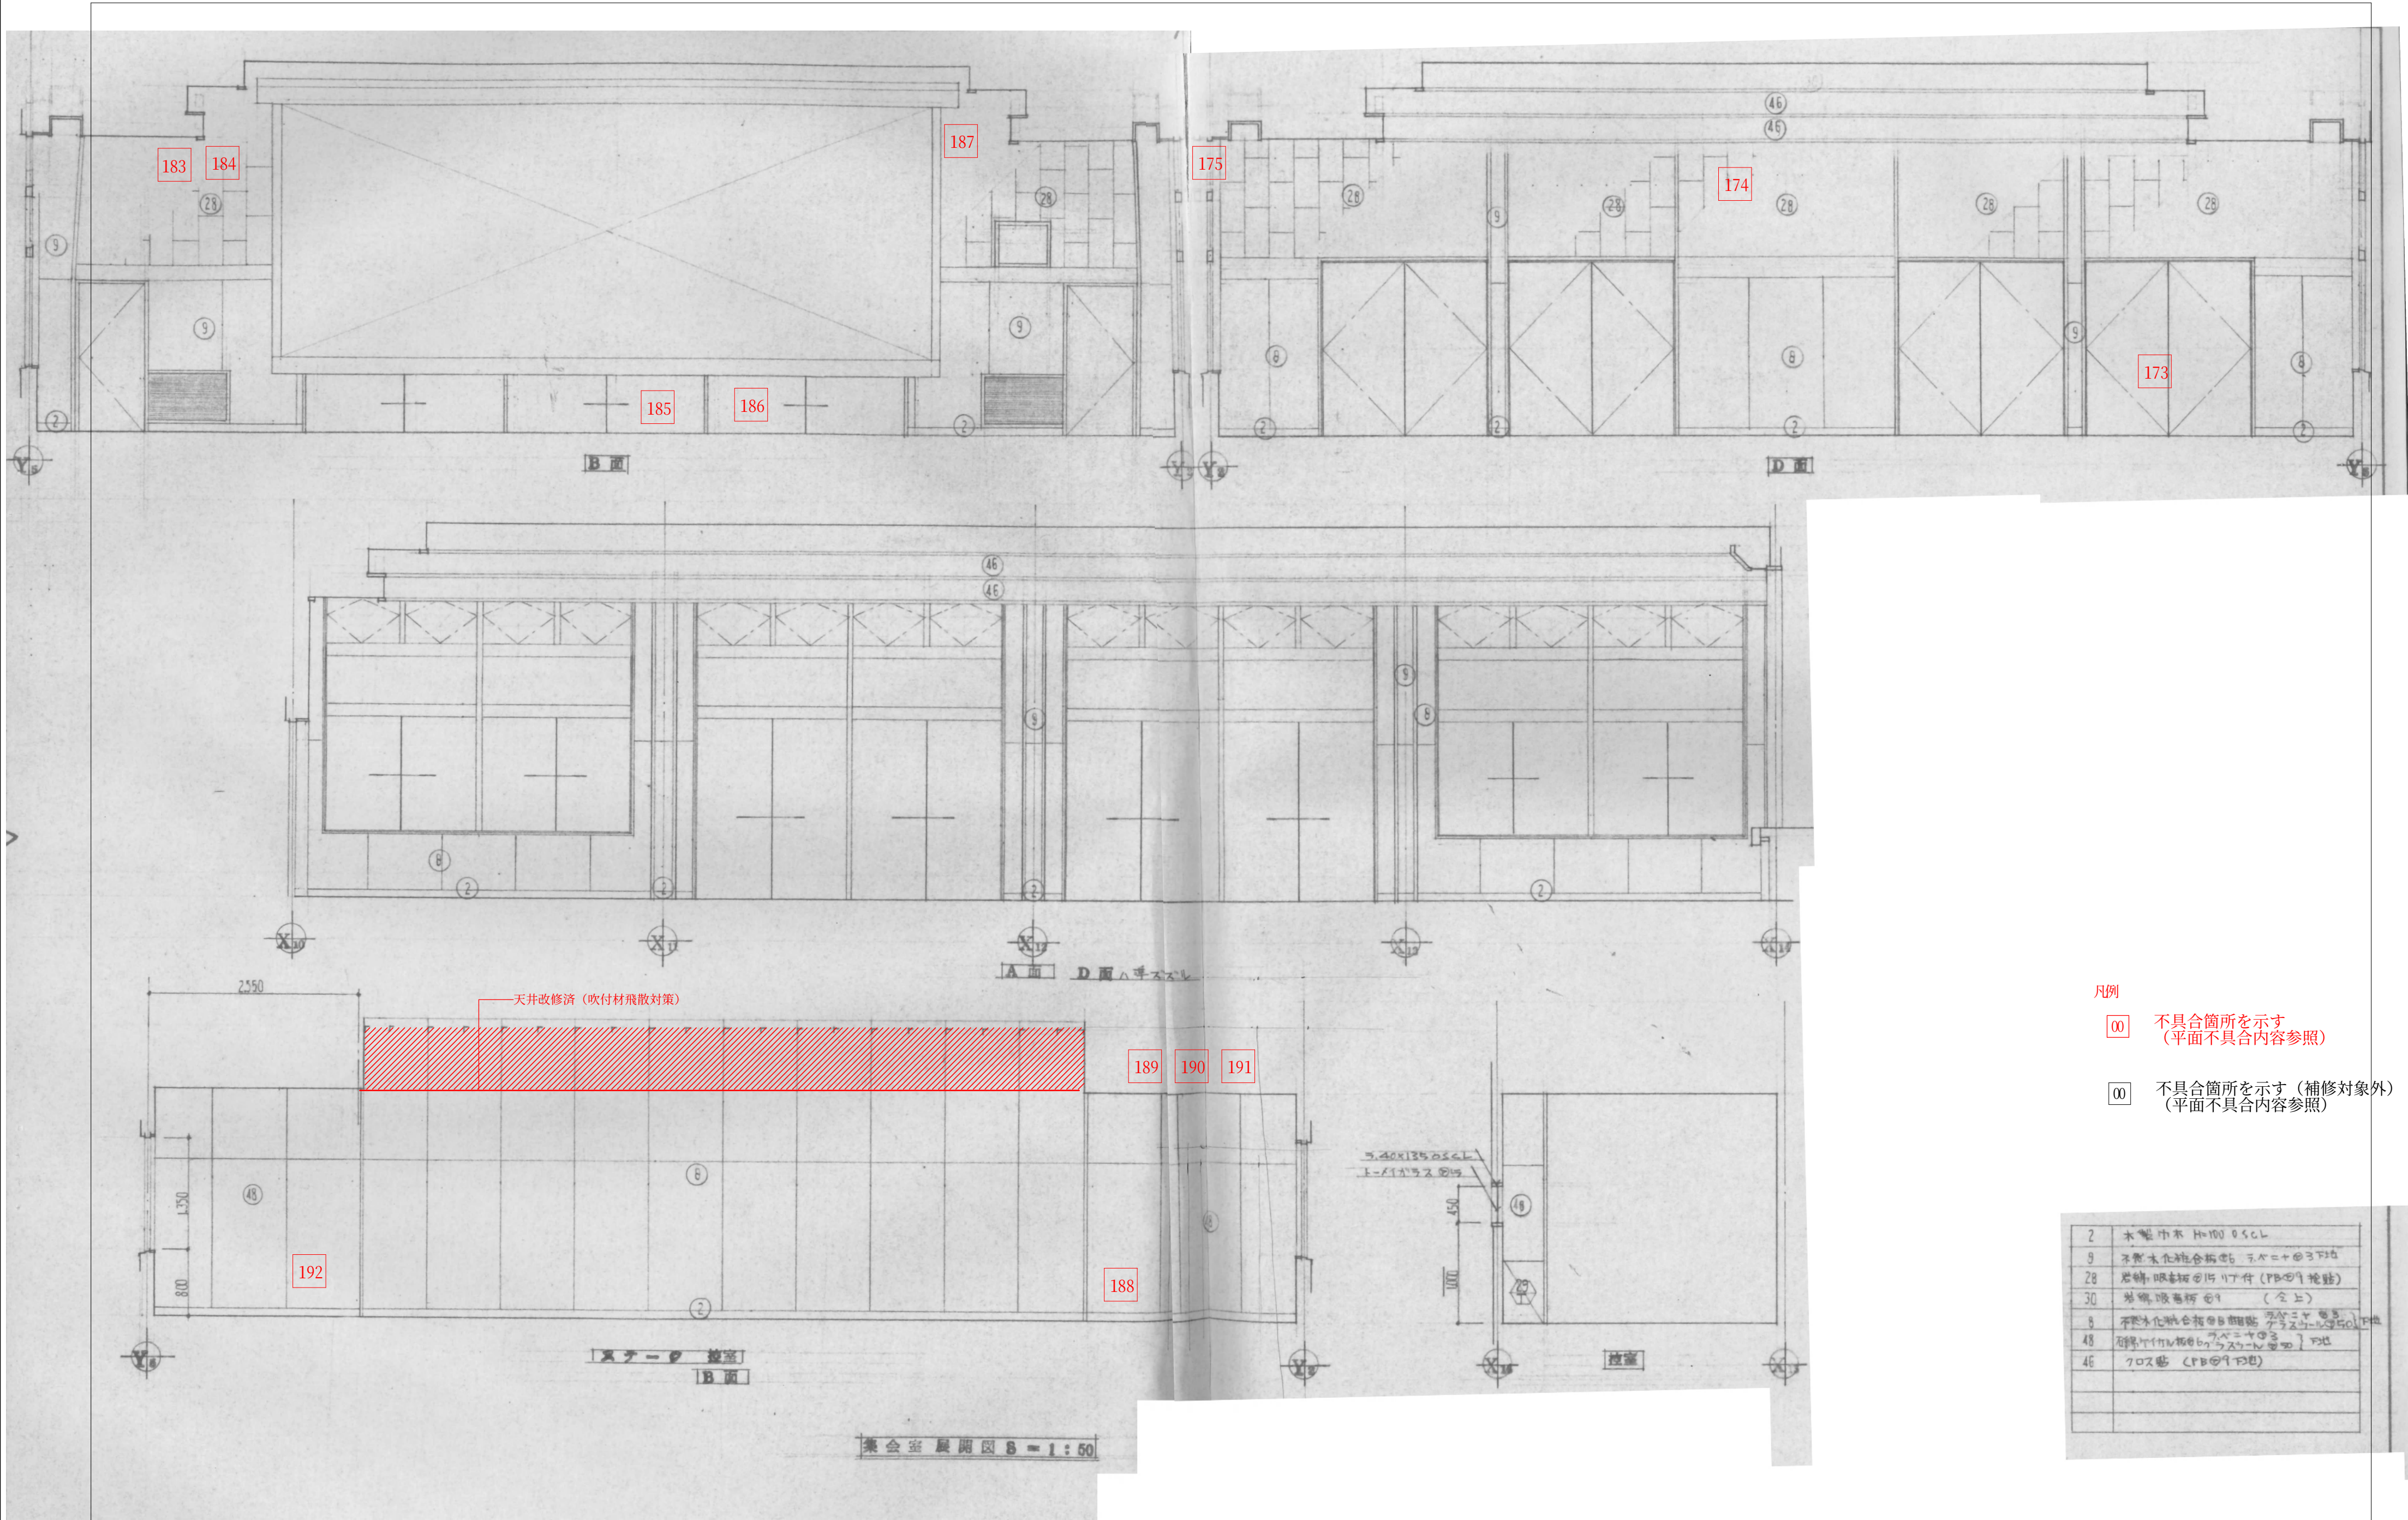


- 凡例
- 00 不具合箇所を示す
(平面不具合内容参照)
 - 00 不具合箇所を示す (補修対象外)
(平面不具合内容参照)

2	木製巾木 H=100 05CL
9	不燃木材被覆板 5.8=+0.3F2B
28	岩綿・吸音板 0.15 リア付 (PB09 捲替)
30	岩綿・吸音板 0.1 (全上)
8	不燃木材被覆板 0.8 細断 ラバーニヤ 0.8
48	不燃木材被覆板 0.8 ラバーニヤ 0.8
46	クロス貼 (PB09 PB8)

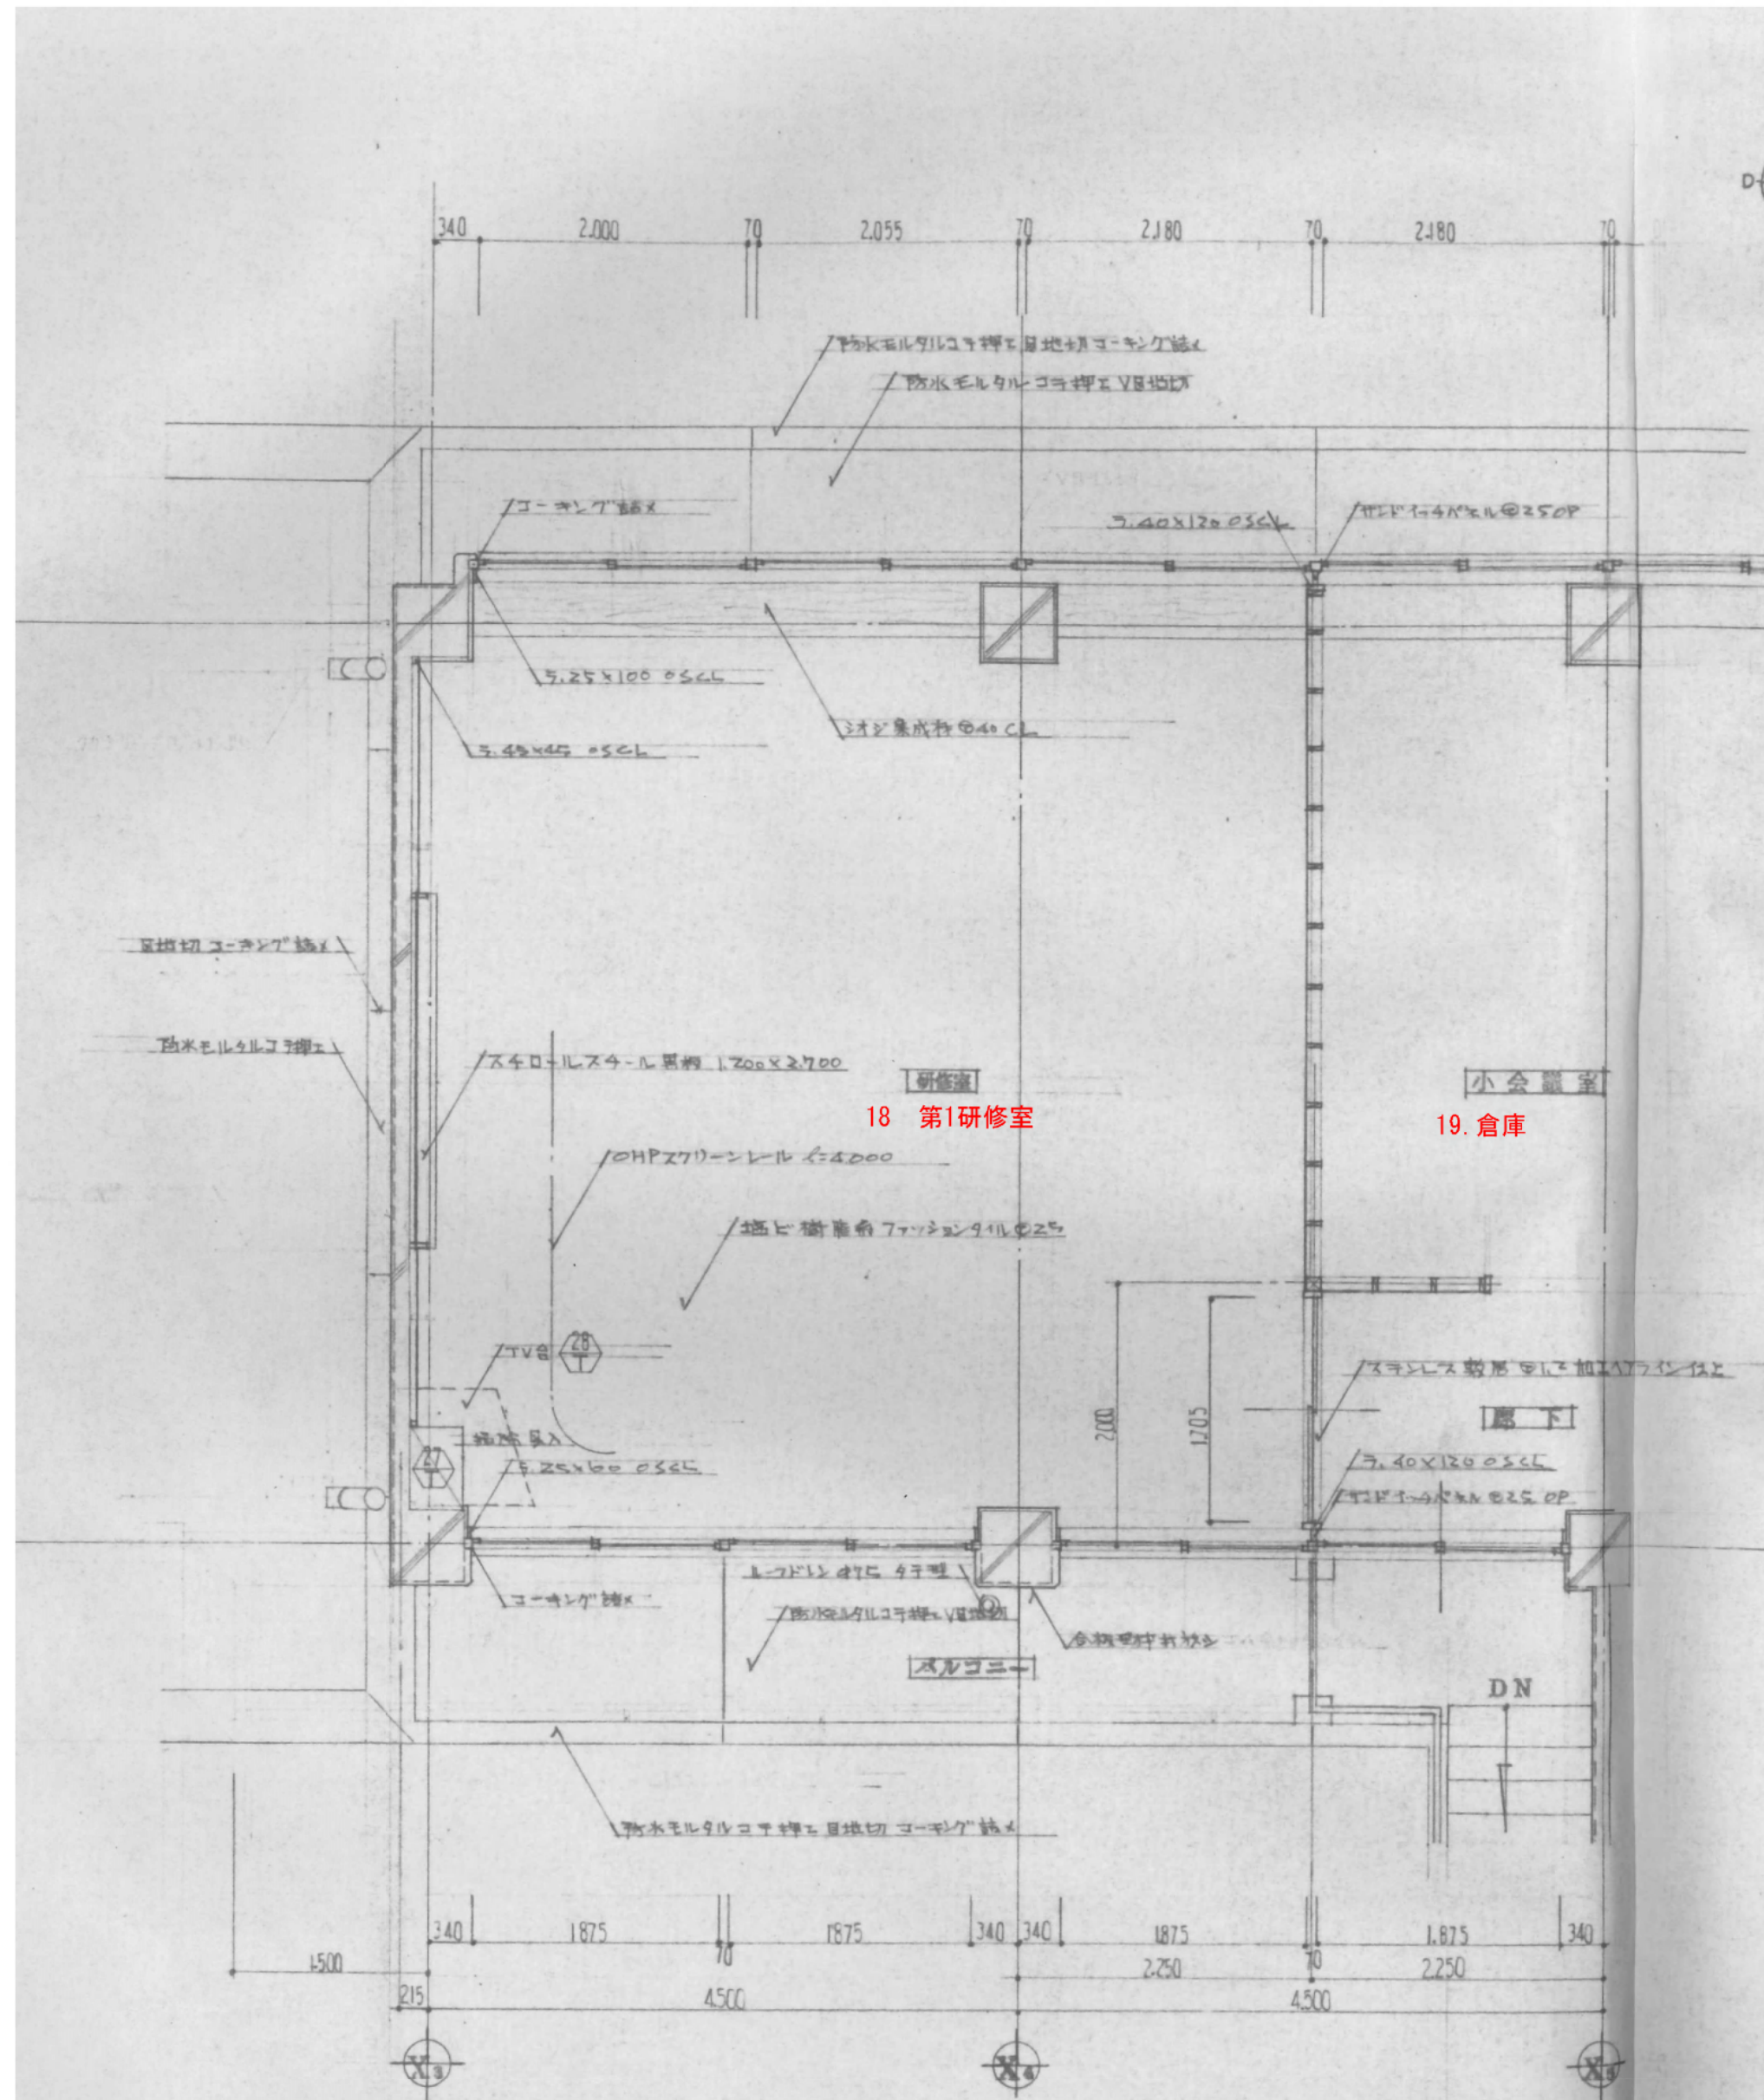



研修室 平面詳細図 S = 1 : 50


1	掘削面	土 H=100
5	内部階段	土 H=100
6	土上	土 H=100
25	ベランダ	土 H=100


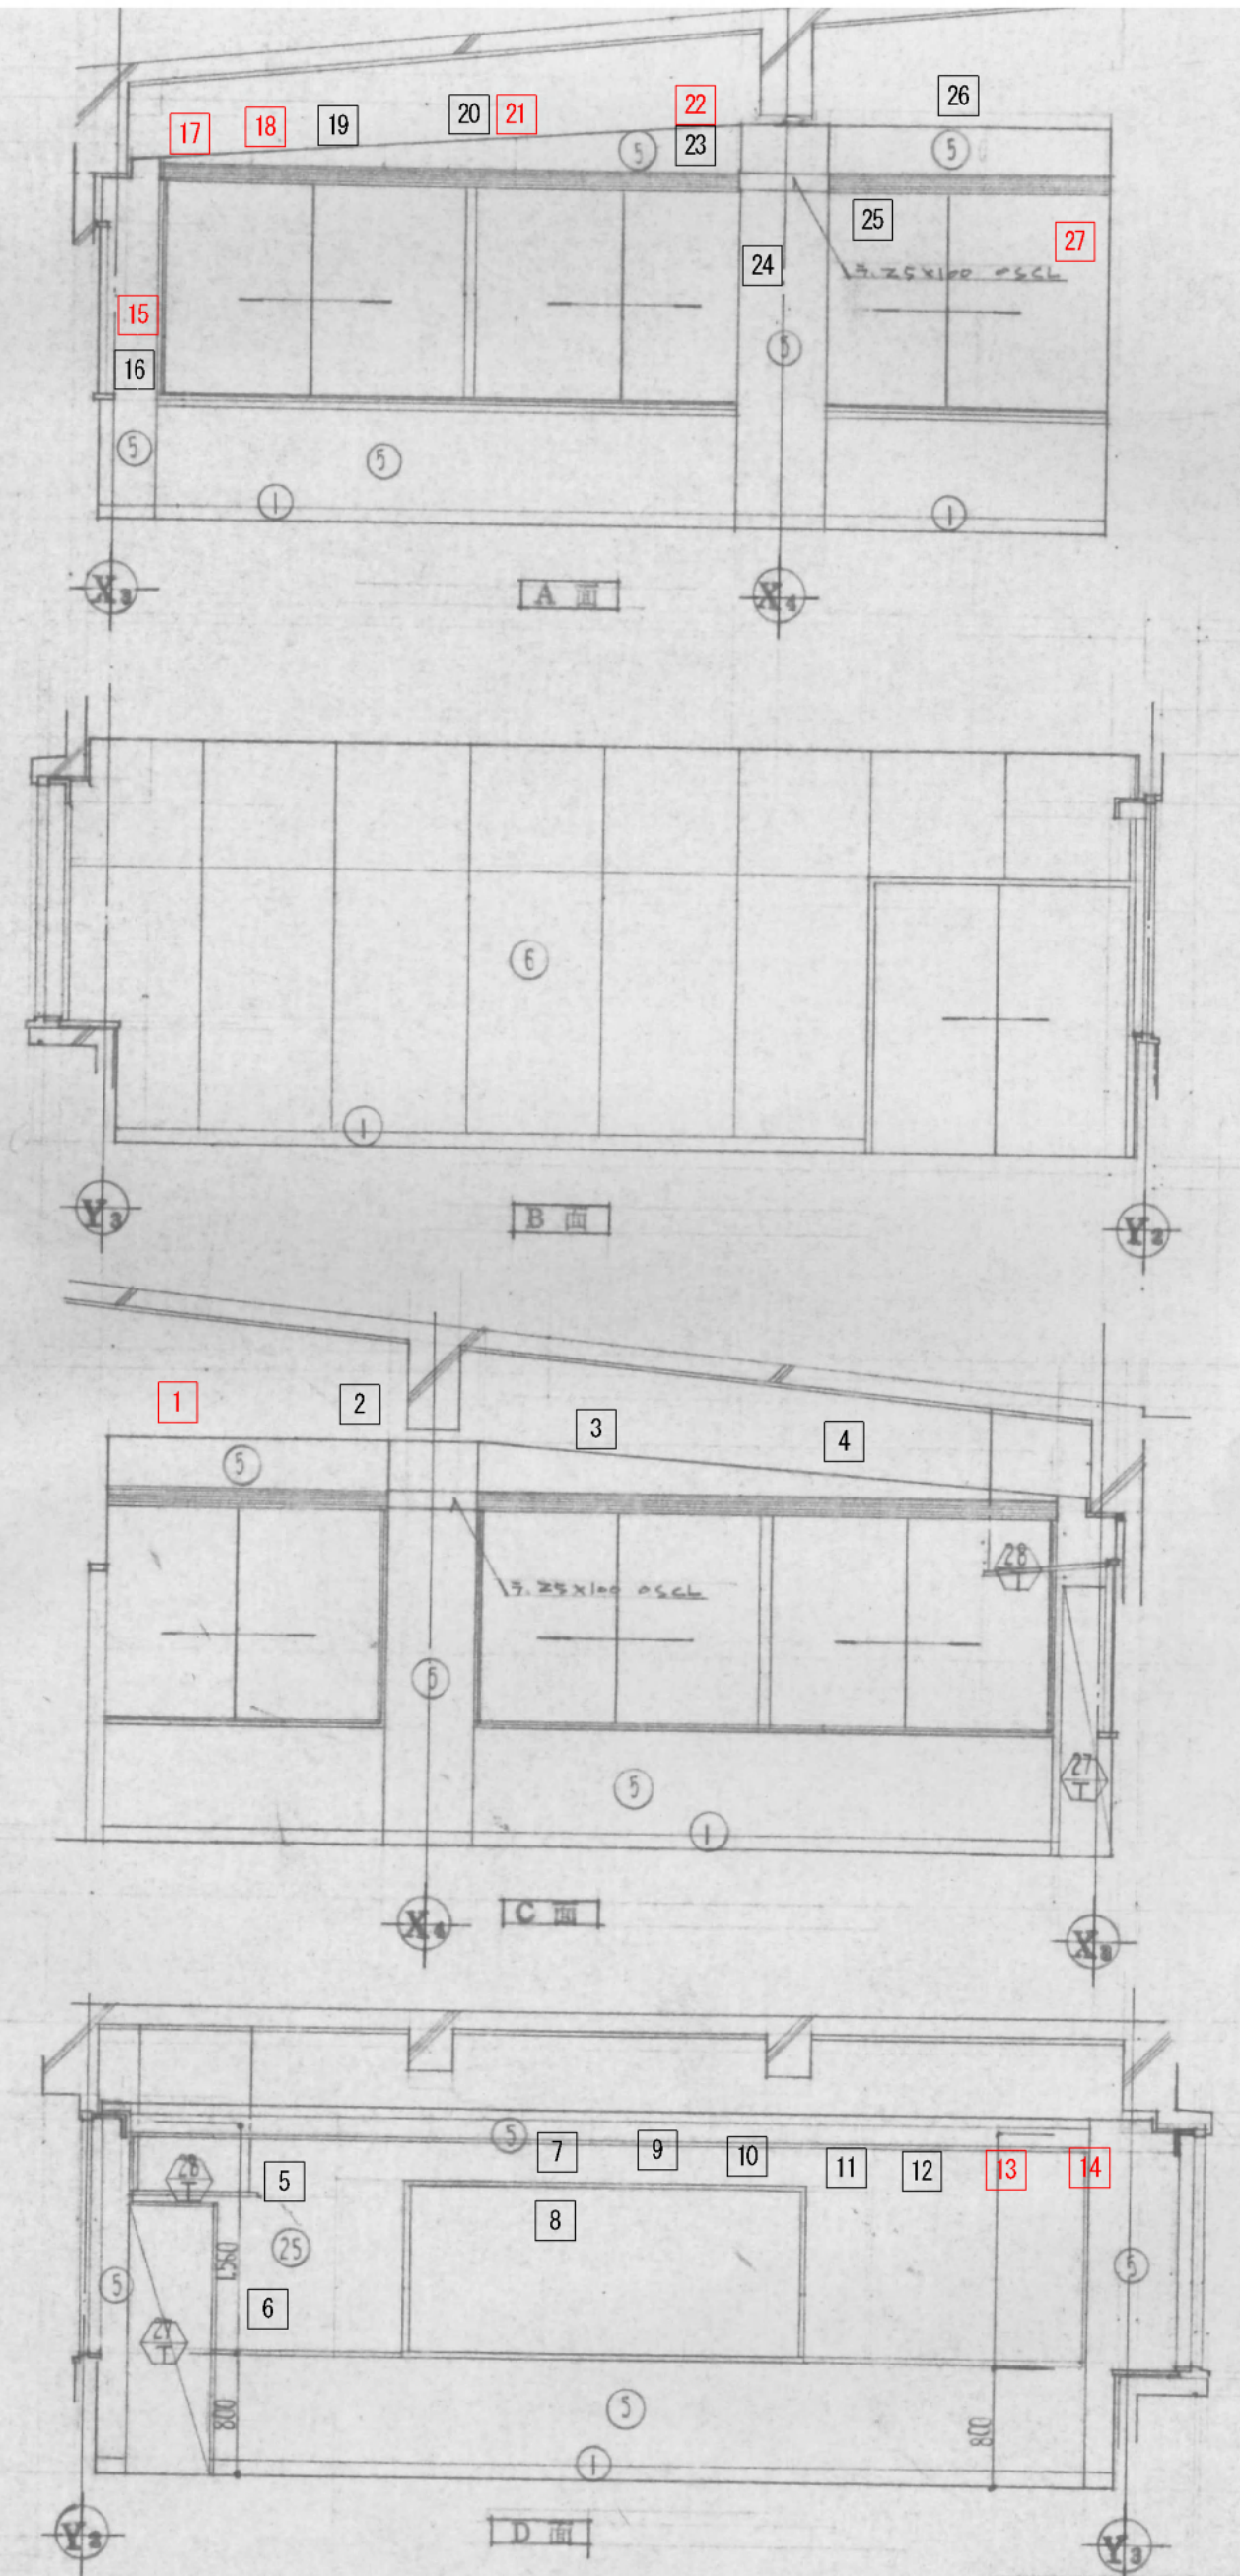


- 凡例
- 00 不具合箇所を示す (平面不具合内容参照)
 - 00 不具合箇所を示す (補修対象外) (平面不具合内容参照)

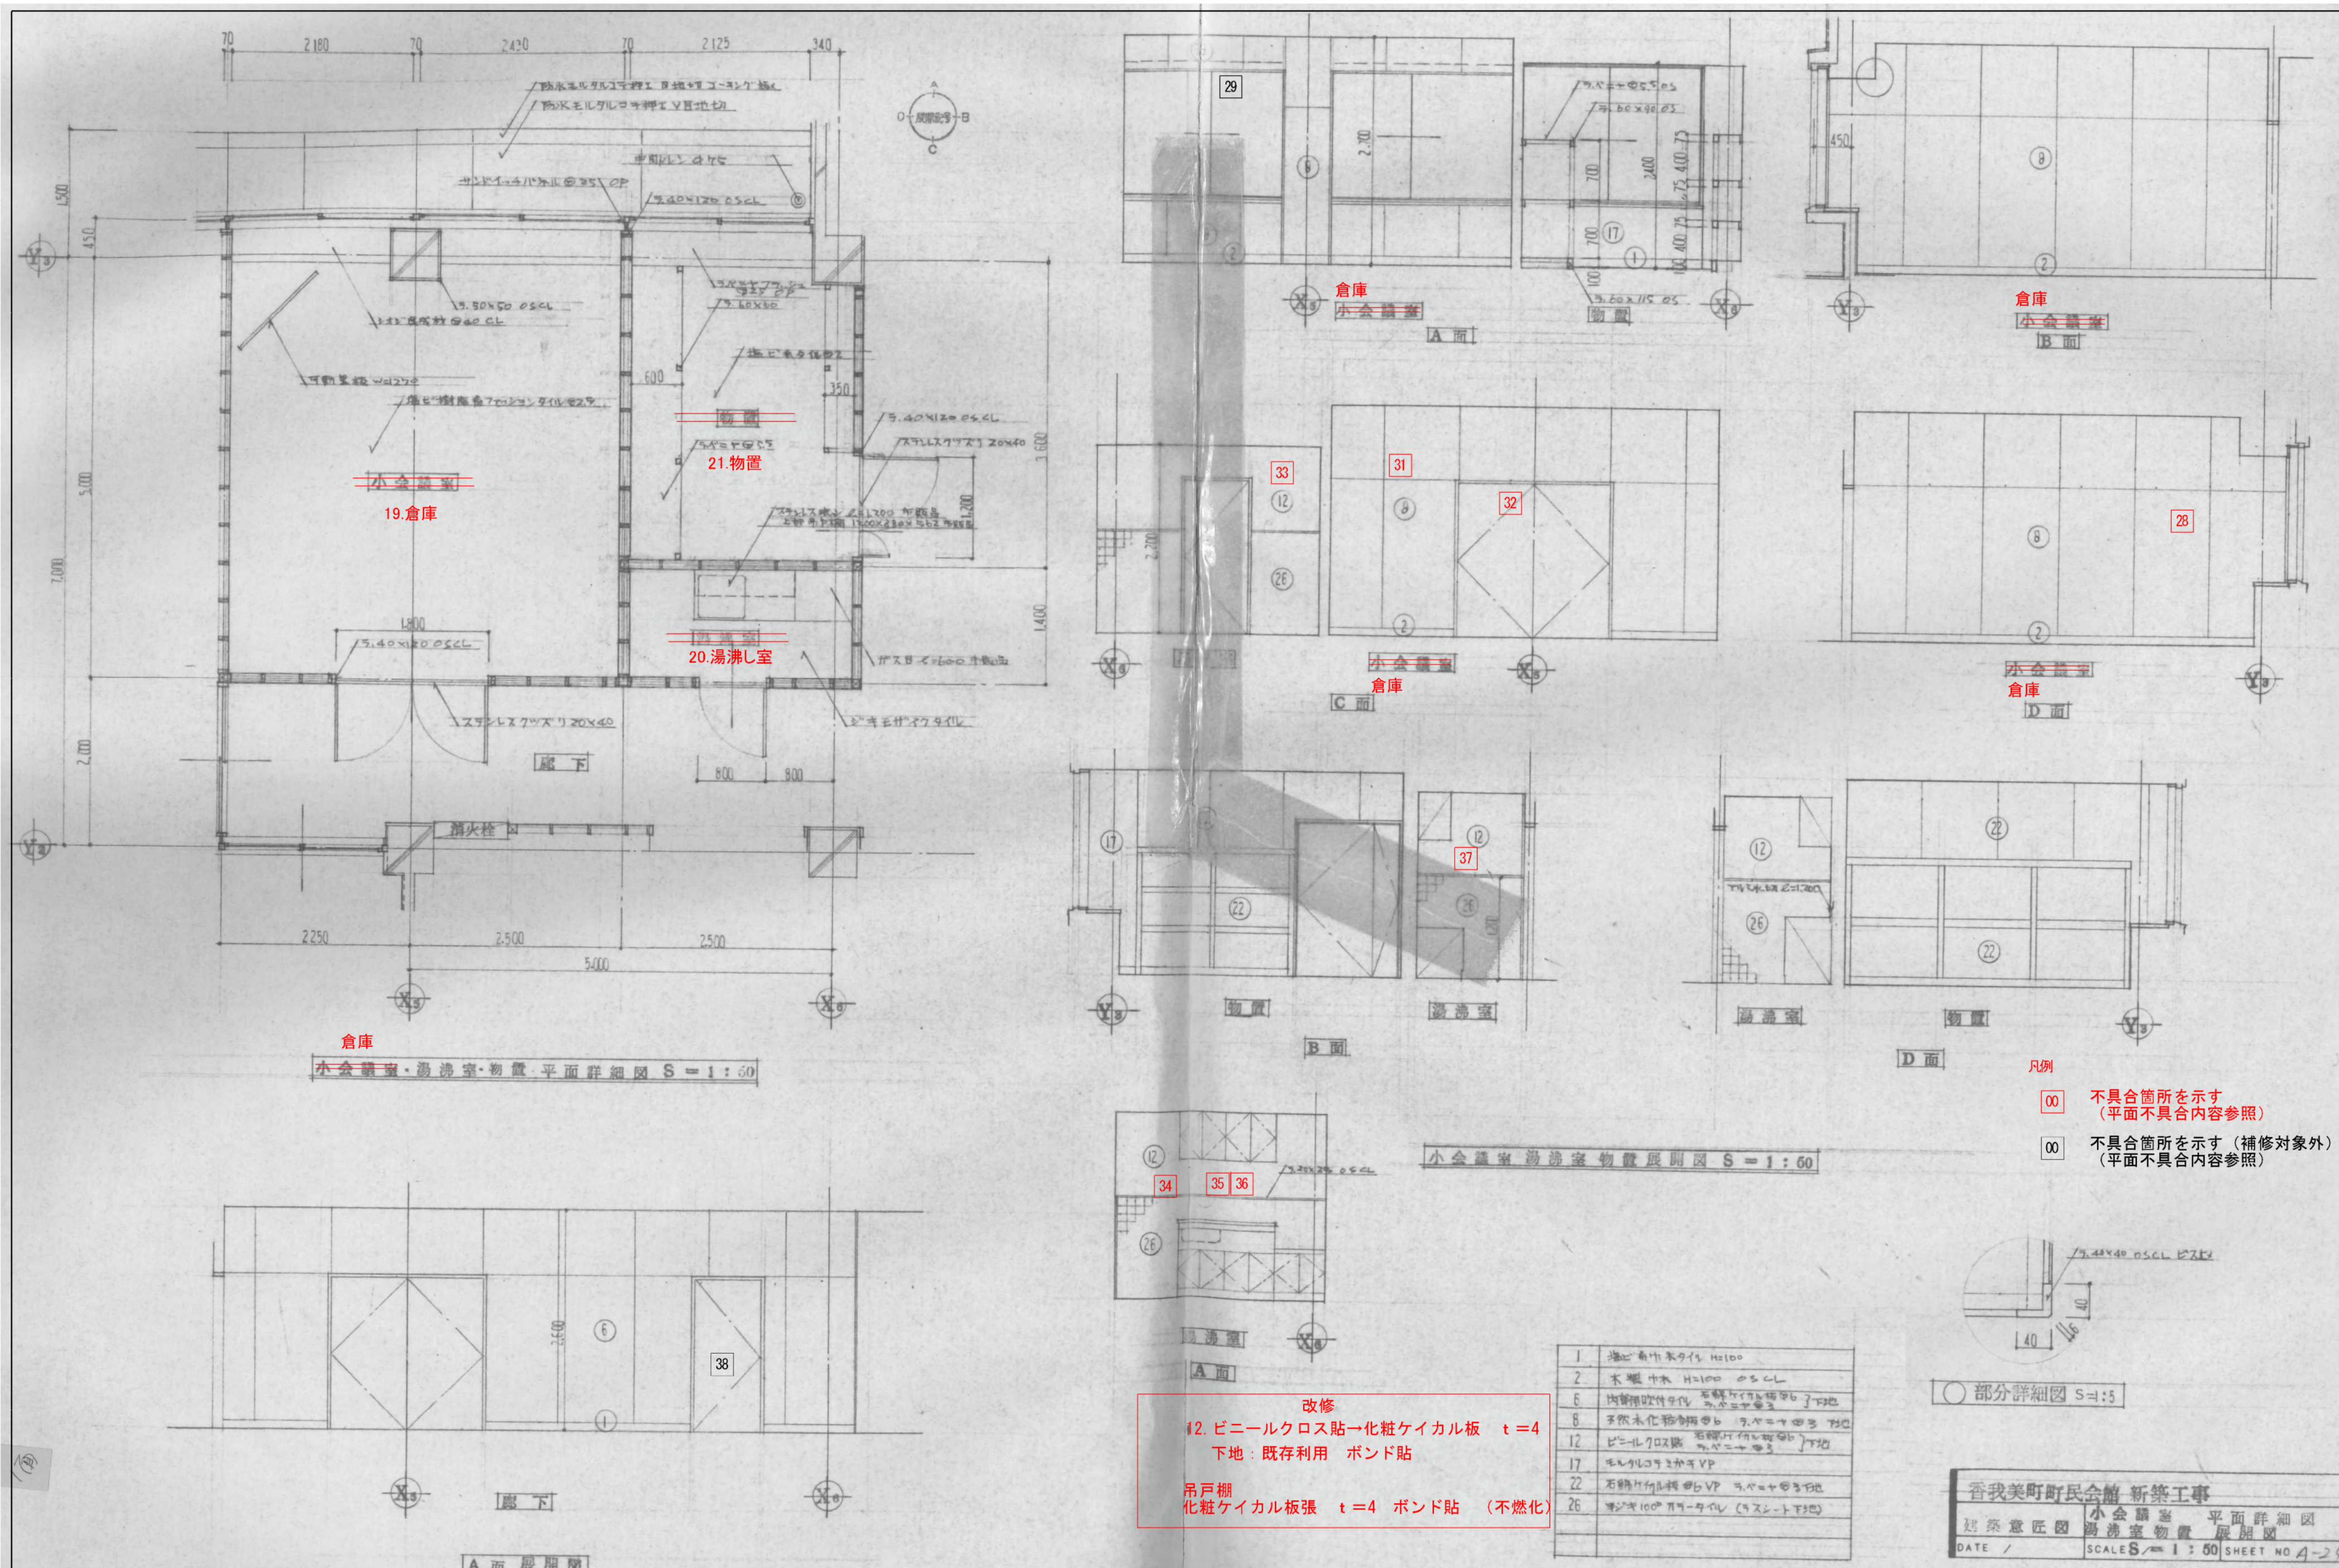

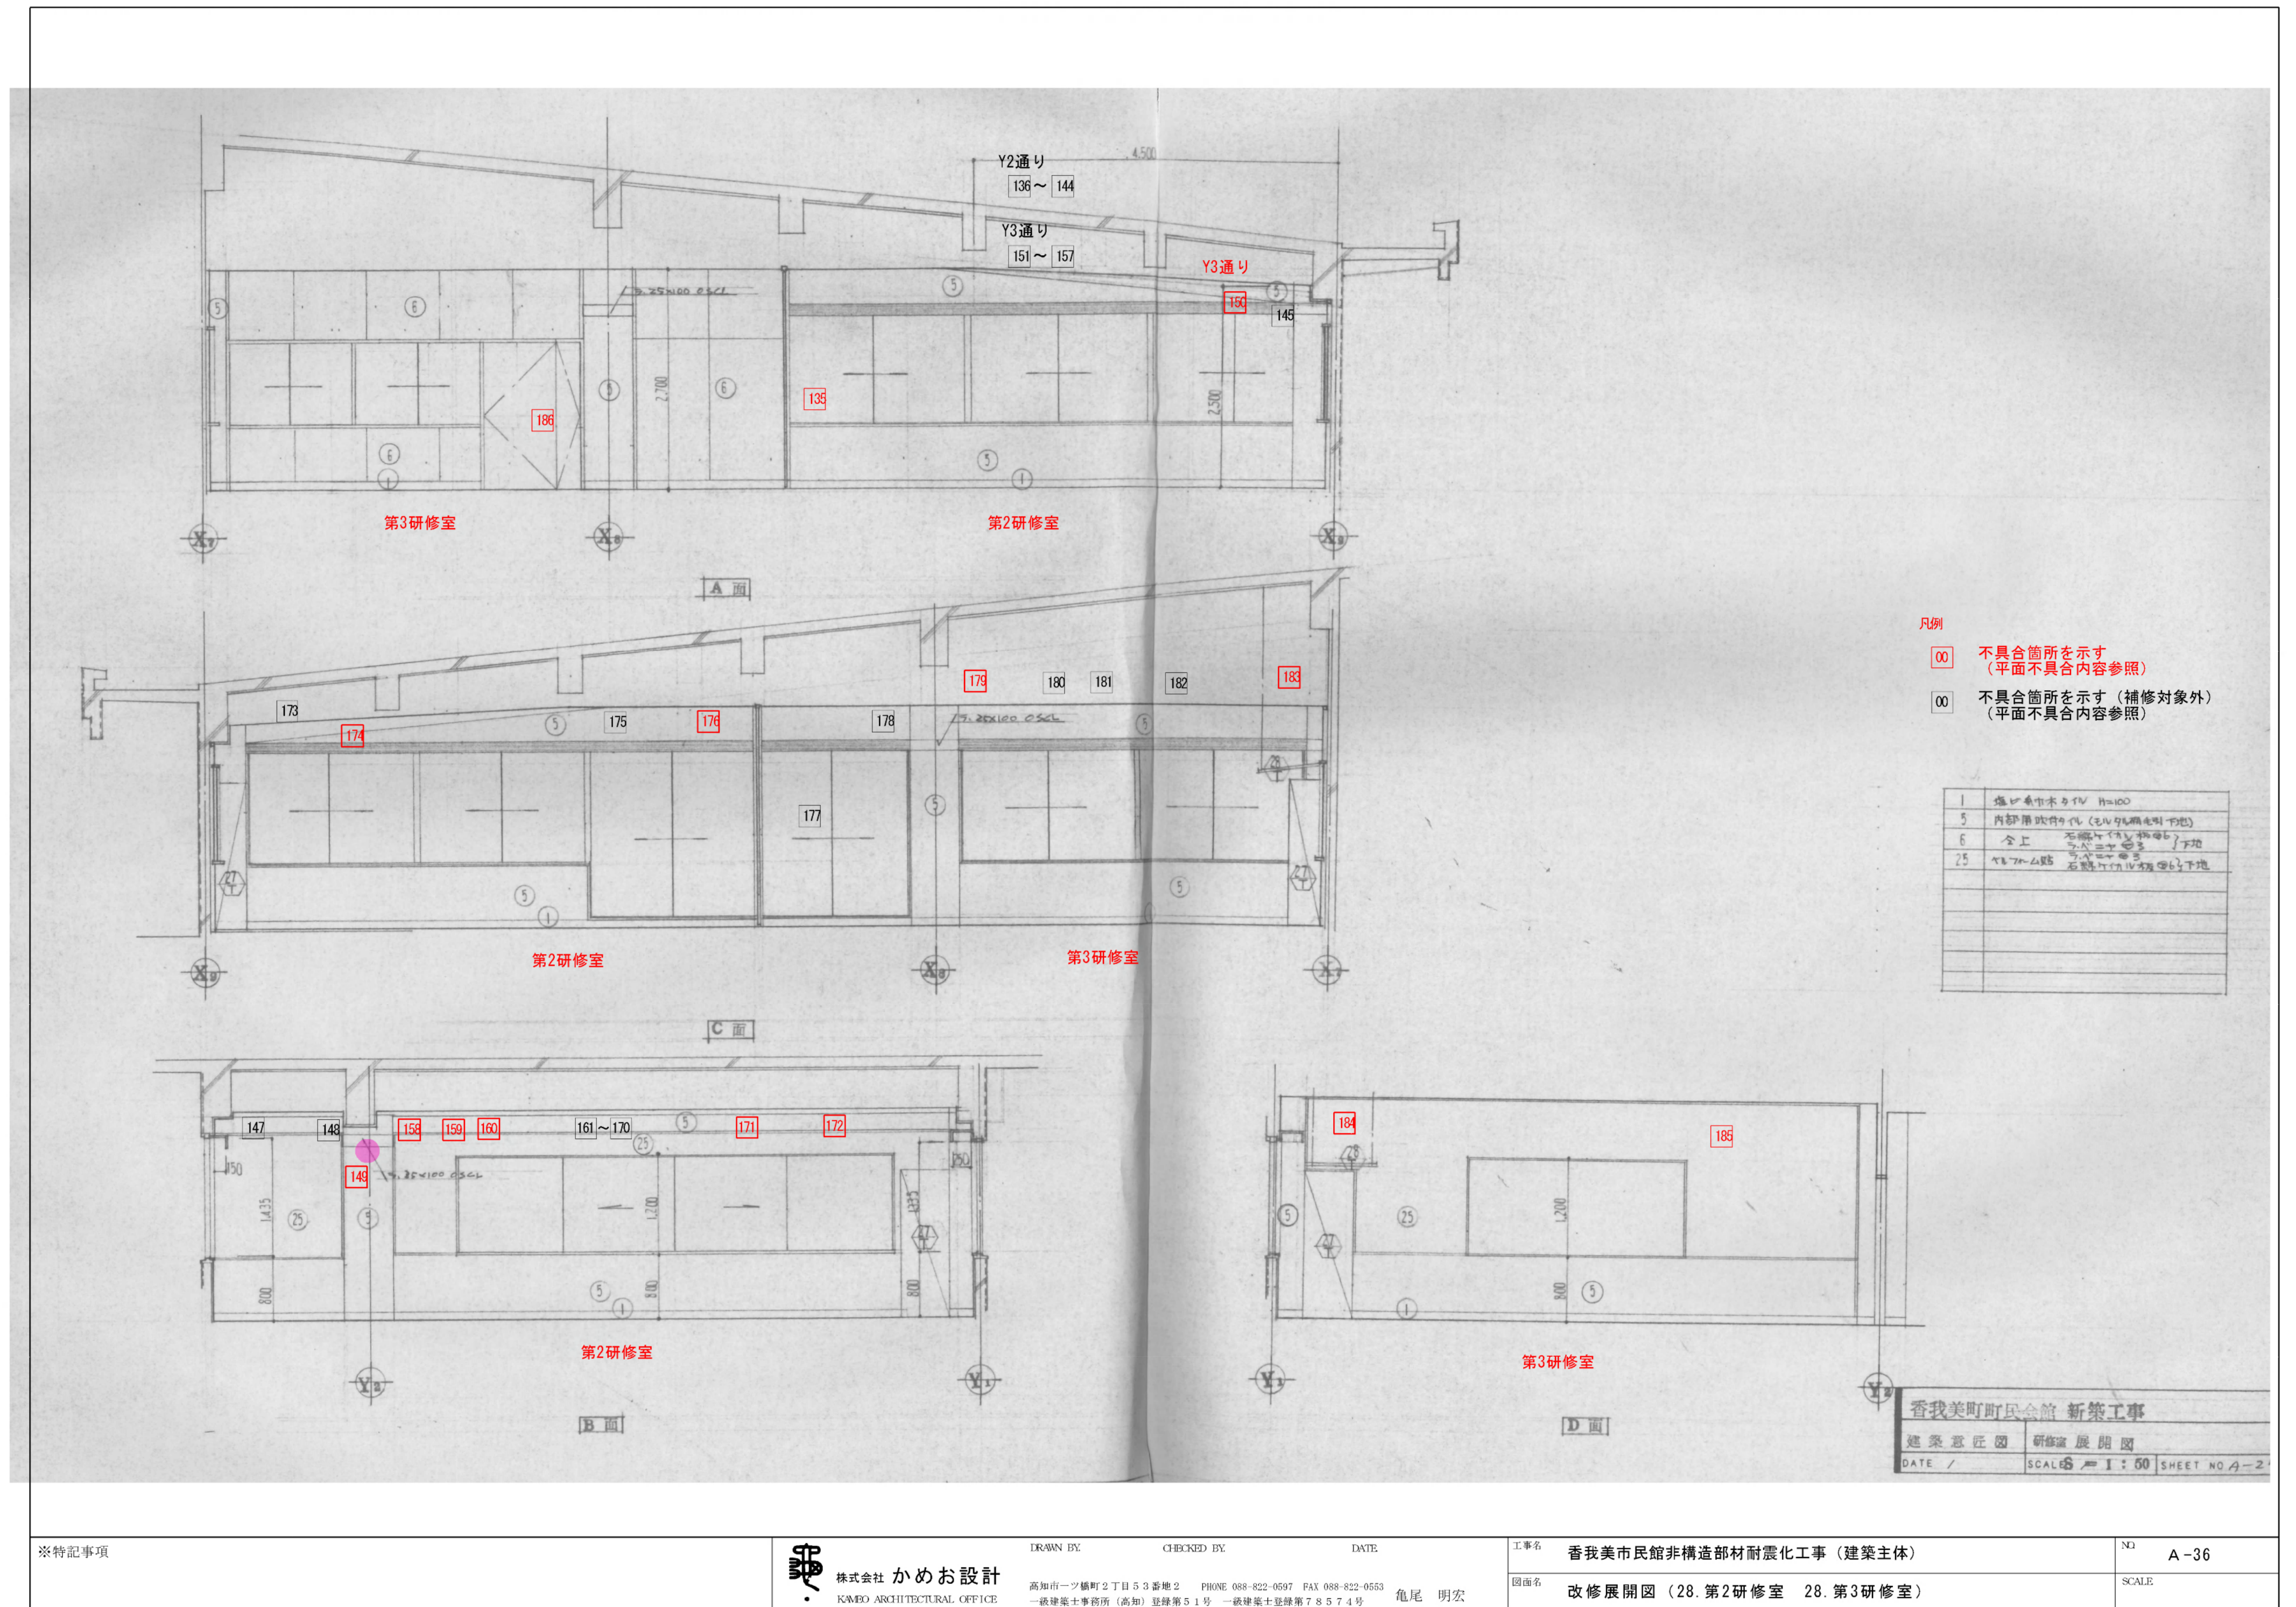

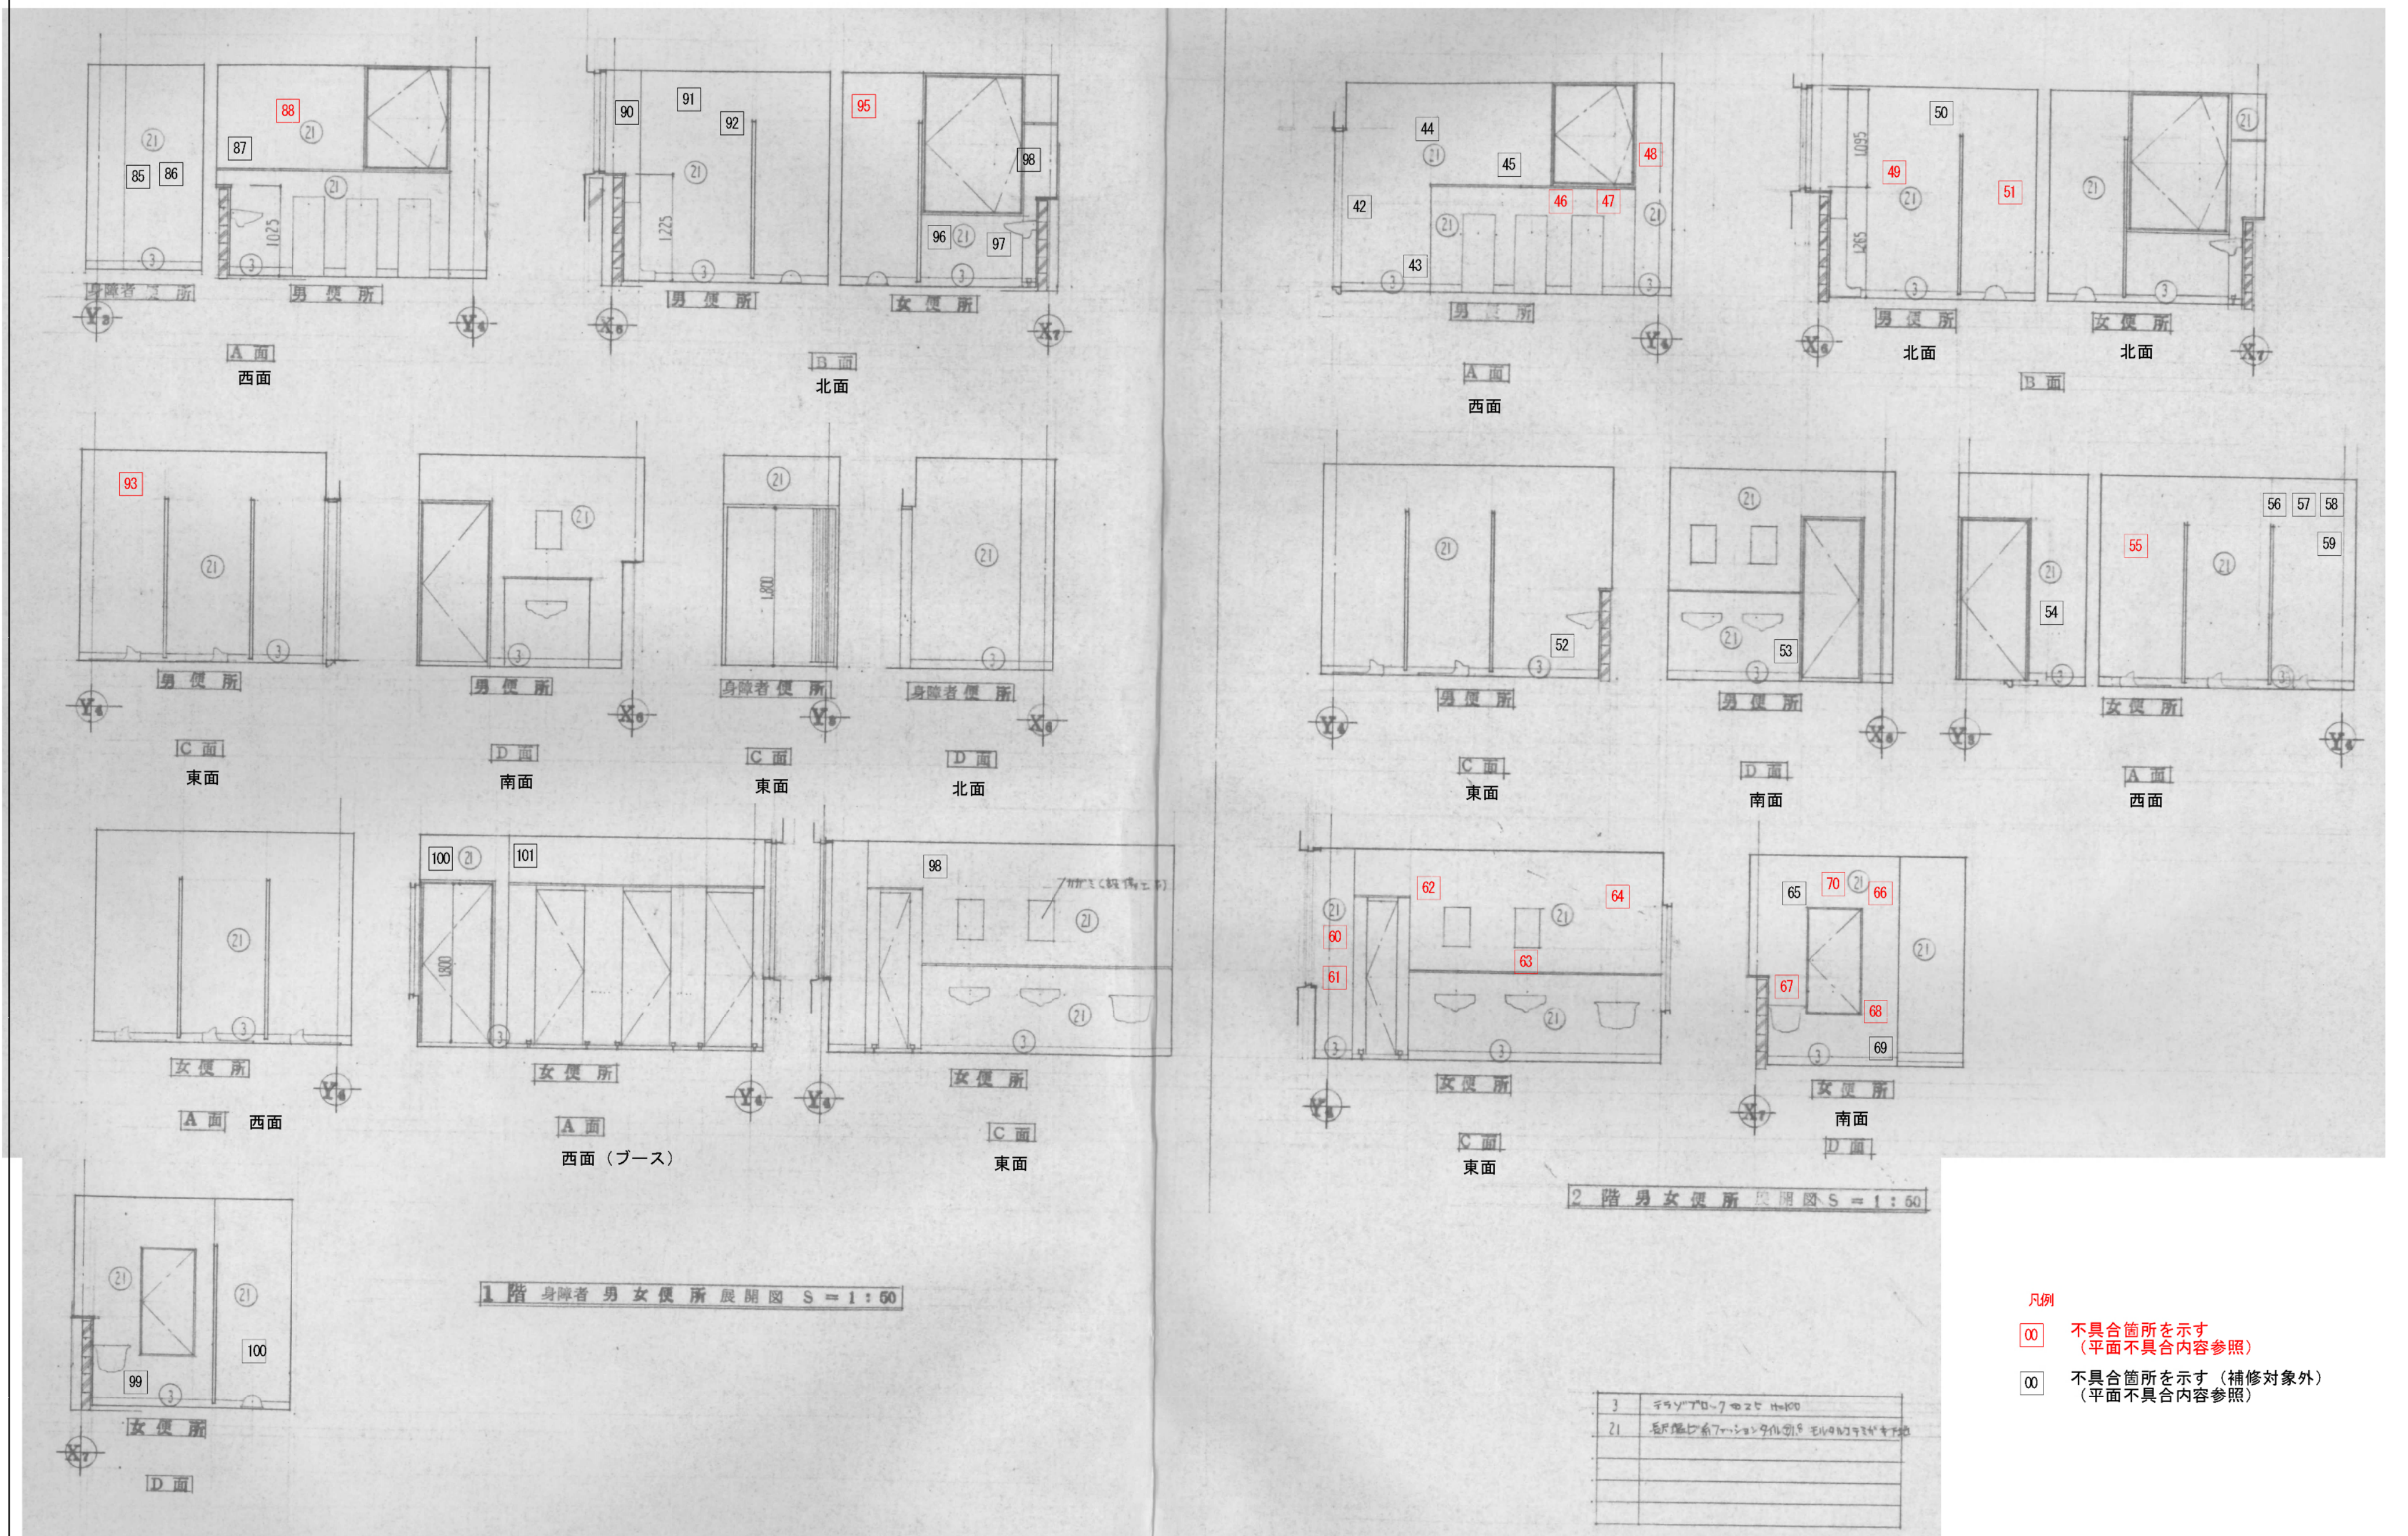

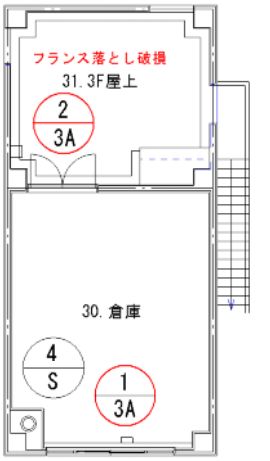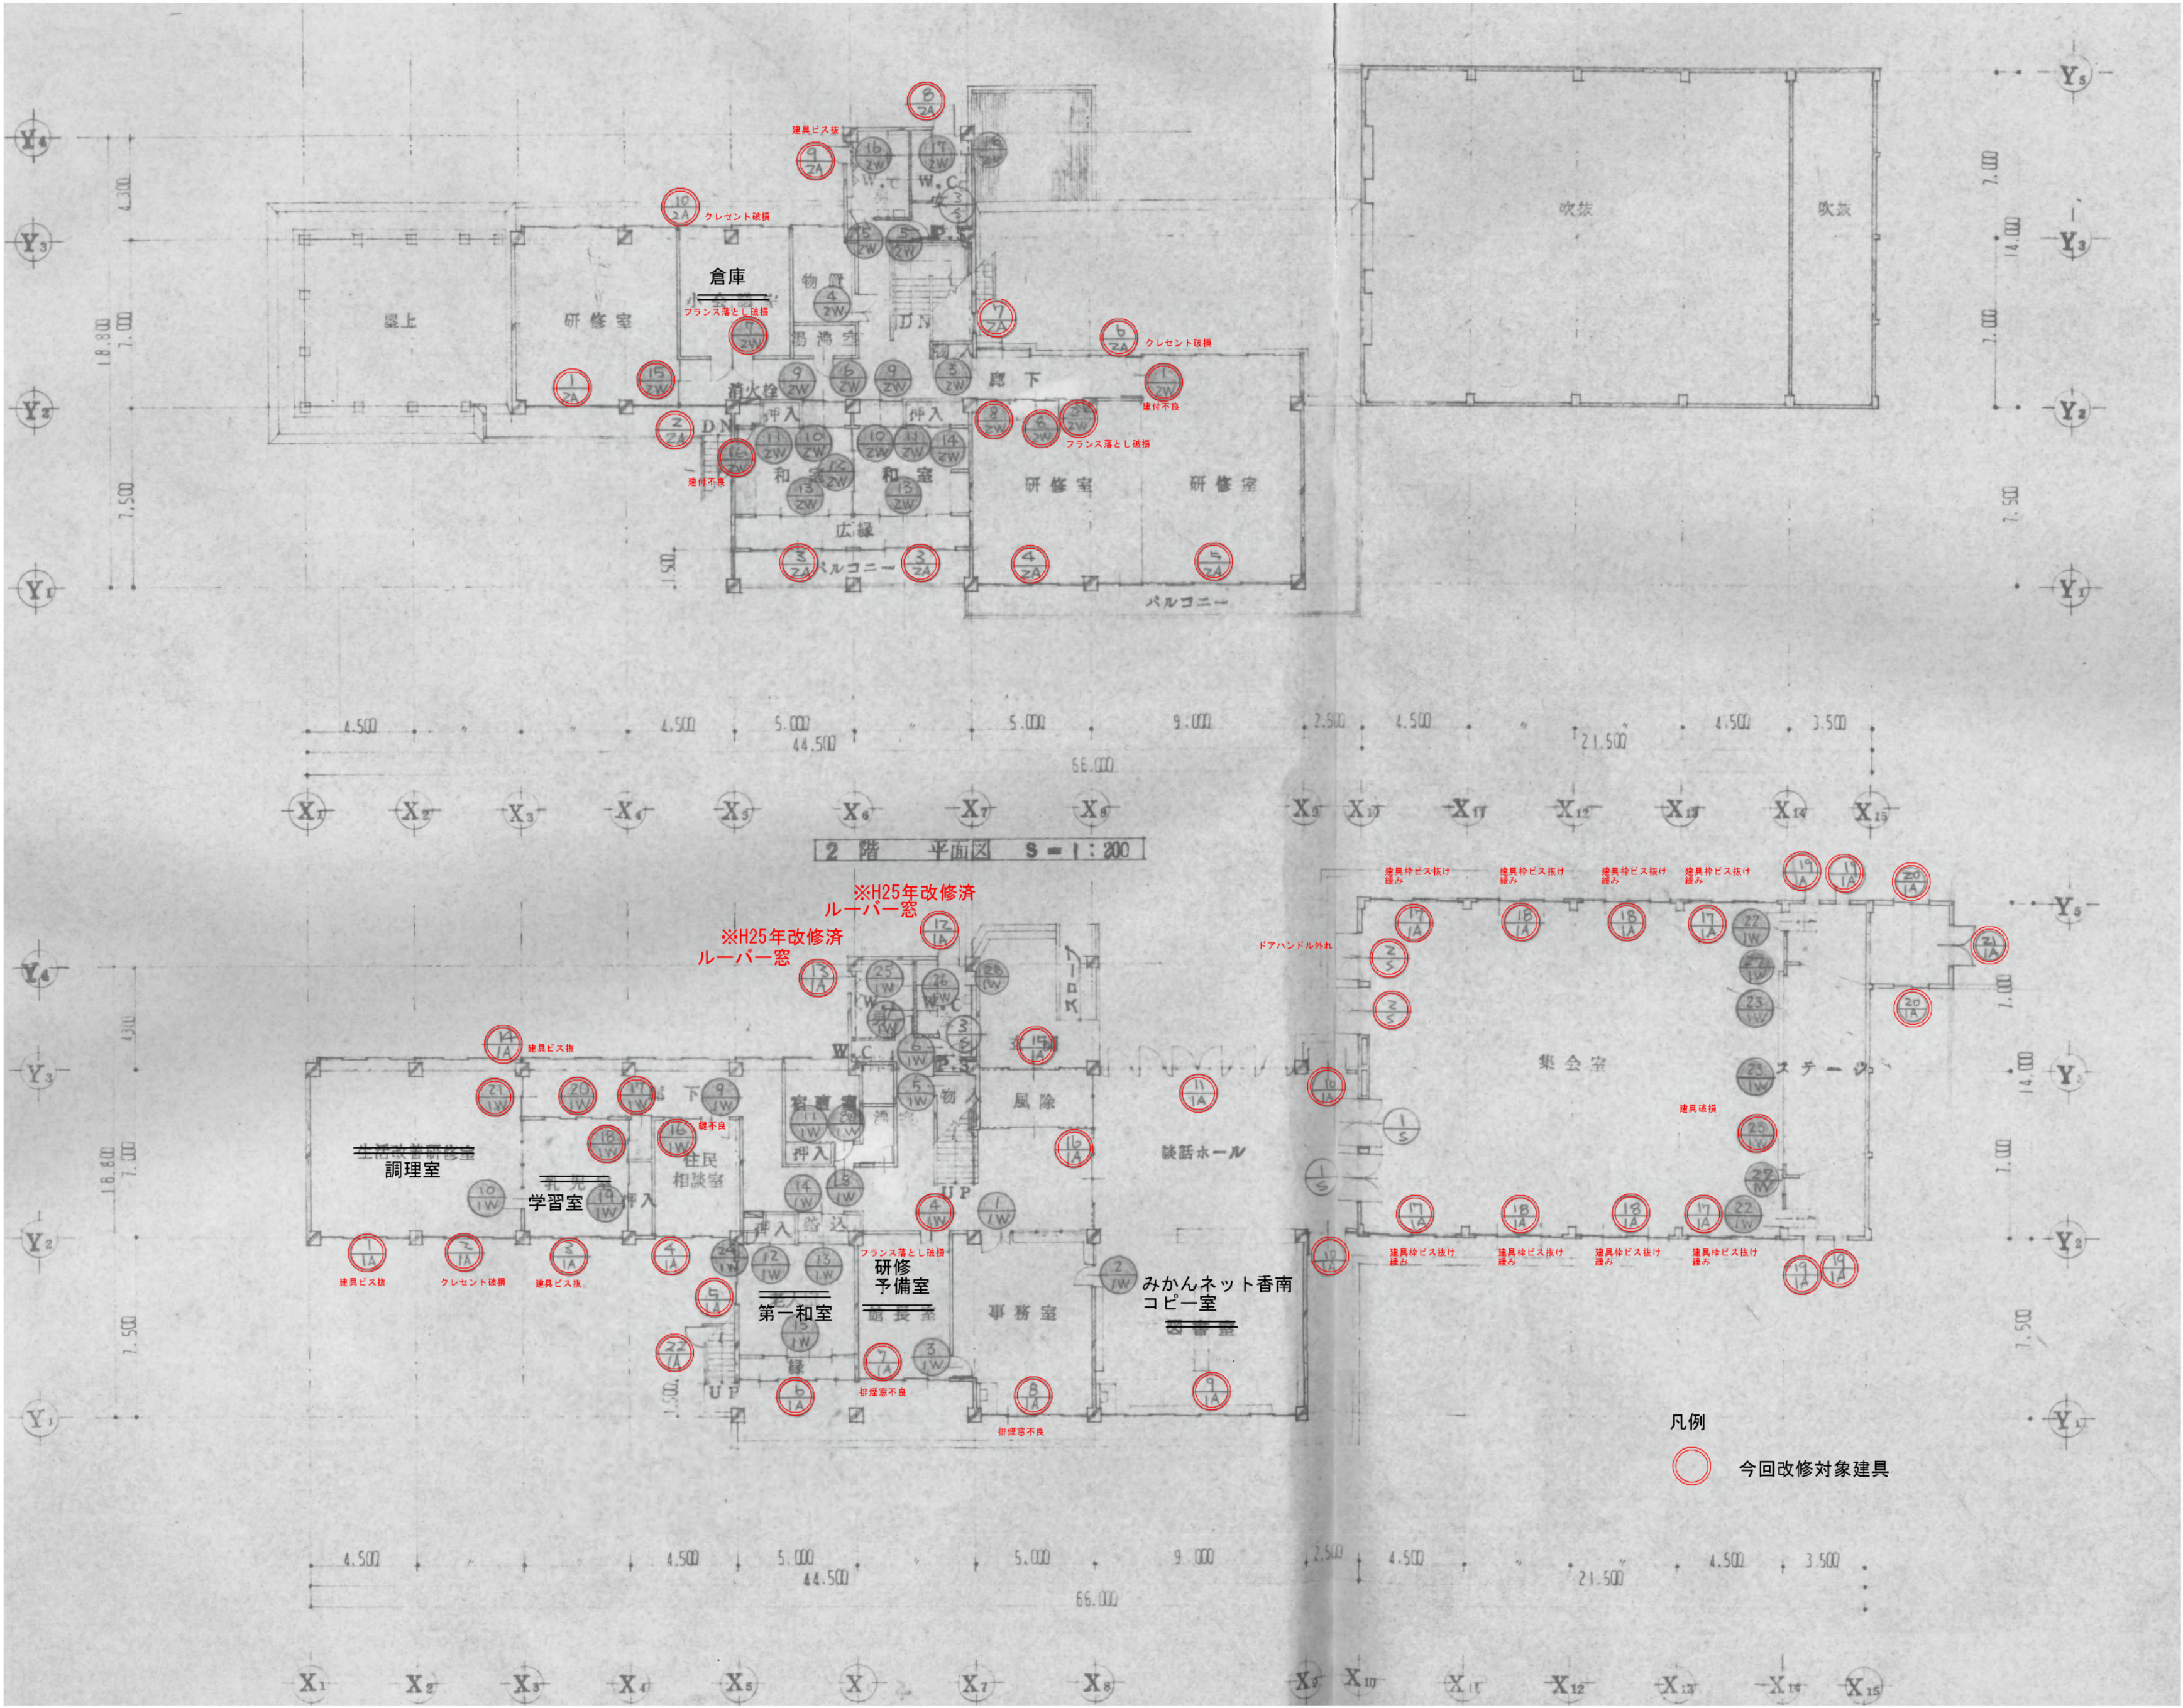

3F 平面図

※特記事項	株式会社 かめお設計 KAMEO ARCHITECTURAL OFFICE	DRAWN BY: 亀尾 明宏 CHECKED BY: DATE:	工事名 香我美市民館非構造部材耐震化工事（建築主体） 図面名 建具配置図	NO. A-38 SCALE
-------	--	---	---	-------------------

記 号	10 2A	1 3A	15 1A	16 1A
	建具廻シール 27 クレセント破損（開閉困難）	建具廻シール	建具廻シール	建具廻シール
	飛散防止フィルム	対象外	飛散防止フィルム	飛散防止フィルム
	形状寸法	形状寸法	形状寸法	形状寸法
材 種	アルミ引違イマド	アルミ引違イマド 樹脂ガラス	ステンレス 引違イマド 樹脂ガラス（引違イマド）	アルミ引違イマド 樹脂ガラス（樹脂ガラス）
金 物	クレセント、重量水切、アンケルピース	全 无	トーマイ（引違イマド） トーマイ（樹脂ガラス）	アンケルピース（樹脂ガラス）
硝 子	トーマイ（引違イマド）	樹脂ガラス（引違イマド）	トーマイ（引違イマド） トーマイ（樹脂ガラス）	トーマイ（引違イマド）
塗 装	飛散防止フィルム	飛散防止フィルム	飛散防止フィルム	飛散防止フィルム
ケ 処 数	1ヶ所	1ヶ所	1ヶ所	1ヶ所
記 号	17 1A	18 1A	19 1A	20 1A
	182 建具枠ビス抜け・緩み 建具廻シール	182 建具枠ビス抜け・緩み 178 建付不良（開閉困難） 179 クレセント破損（ロック不良）	建具廻シール	建具廻シール
	合わせガラス	合わせガラス	飛散防止フィルム	飛散防止フィルム
	形状寸法	形状寸法	形状寸法	形状寸法
材 種	アルミ 樹脂ガラス 樹脂ガラス（樹脂ガラス）	全 无	アルミ 樹脂ガラス	アルミ 樹脂ガラス
金 物	クレセント、重量水切、アンケルピース、ナット	全 无	クレセント、重量水切、アンケルピース	クレセント、重量水切、アンケルピース
硝 子	トーマイ（引違イマド）	樹脂ガラス（引違イマド）	樹脂ガラス（引違イマド）	樹脂ガラス（引違イマド）
塗 装	合わせガラス FL3+30mil+FL3	合わせガラス FL3+30mil+FL3	飛散防止フィルム（外貼り）	飛散防止フィルム（外貼り）
ケ 処 数	4ヶ所	4ヶ所	4ヶ所	4ヶ所
記 号	1 S	2 S	3 S	4 S
	173 内部ドアハンドル外れ（2か所） 外部ドアノブ外れ 建具廻シール	建具廻シール	建具廻シール	建具廻シール
	飛散防止フィルム	飛散防止フィルム	飛散防止フィルム	飛散防止フィルム
	形状寸法	形状寸法	形状寸法	形状寸法
材 種	樹脂ガラス（樹脂ガラス）	樹脂ガラス（樹脂ガラス）	樹脂ガラス（樹脂ガラス）	樹脂ガラス（樹脂ガラス）
金 物	アンケルピース（樹脂ガラス）	アンケルピース（樹脂ガラス）	アンケルピース（樹脂ガラス）	アンケルピース（樹脂ガラス）
硝 子	樹脂ガラス（樹脂ガラス）	樹脂ガラス（樹脂ガラス）	樹脂ガラス（樹脂ガラス）	樹脂ガラス（樹脂ガラス）
塗 装	飛散防止フィルム	飛散防止フィルム	飛散防止フィルム	飛散防止フィルム
ケ 処 数	2ヶ所	2ヶ所	2ヶ所	2ヶ所
注 記				

※特記事項



株式会社 かめお設計
KAMEO ARCHITECTURAL OFFICE

DRAWN BY

CHECKED BY

DATE

高知市一ツ橋町2丁目53番地2 PHONE 088-822-0597 FAX 088-822-0553
一級建築士事務所（高知）登録第51号 一級建築士登録第78574号

亀尾 明宏

工事名

香我美市民館非構造部材耐震化工事（建築主体）

図面名





建具表（2）









NO



A-40

SCALE

[illegible]

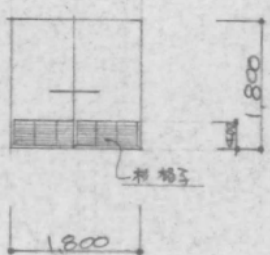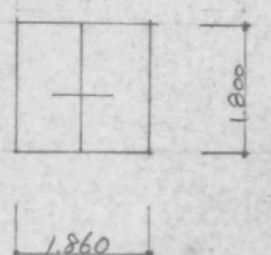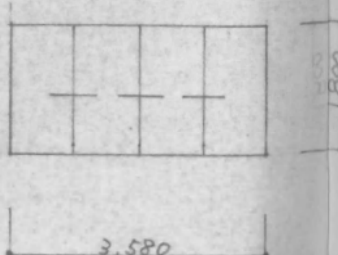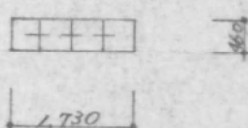記 号		10 ZW	11 ZW	12 ZW		14 ZW	
型 状 寸 法							
材 種		アスマ戸 新島ノ子 見込18	アスマ戸 新島ノ子 見込18	全 左		アスマ戸 (細額) 見込18	
金 物		アスマ用引手	アスマ用引手	全 左		アスマ用引手	
硝 子							
塗 装		サッシシマリ	サッシシマリ	全 左		サッシシマリ	
ヶ 処 数		2ヶ処	2ヶ処	1ヶ処		1ヶ処	

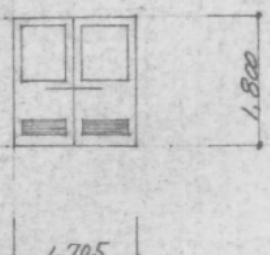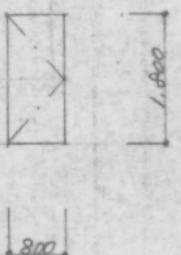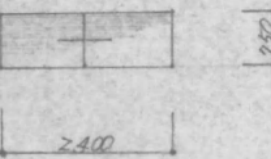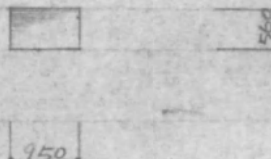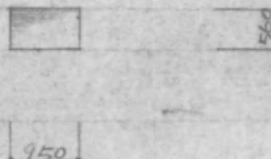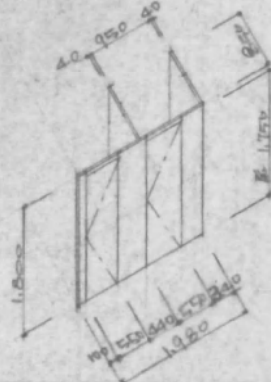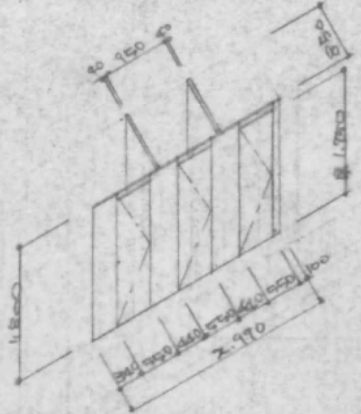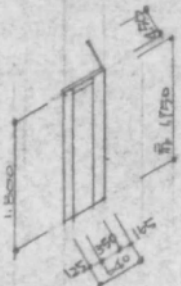記 号	15 ZW	22 1W	23 1W	24 1W	16 1W	27 1W	25 1W	16 2W	26 1W	17 2W	28 1A	18 2A
型 状 寸 法												
材 種	ポリ合板 ④4フラッシュ中板引連イサ付	天然木目化粧合板④4 フラッシュドヤ 見込36	天然木目化粧合板④4 フラッシュドヤ 見込36	天然木目化粧合板④4 フラッシュドヤ 見込36	天然木目化粧合板④4 フラッシュドヤ 見込36	ラ、ガラス戸 ハンドレ 見込33	アルミ合板 フラッシュ 見込40	全 左	全 左	全 左	全 左	全 左
金 物	ステンレスレール、スライド引手、サッシ錠	ビス、ビス、レバーハンドル	ステンレスレール、スライド引手、サッシ錠	ステンレスレール、スライド引手、サッシ錠	ステンレスレール、スライド引手、サッシ錠	ステンレスレール、スライド引手、サッシ錠	ステンレスレール、スライド引手、サッシ錠	ステンレスレール、スライド引手、サッシ錠	ステンレスレール、スライド引手、サッシ錠	ステンレスレール、スライド引手、サッシ錠	ステンレスレール、スライド引手、サッシ錠	ステンレスレール、スライド引手、サッシ錠
硝 子	型 乙											
塗 装	OSCL	C.L.	C.L.	C.L.	C.L.	C.L.	OSCL	OSCL	OSCL	OSCL	OSCL	OSCL
ヶ 処 数	1ヶ処	2ヶ処	3ヶ処	各 1ヶ処	各 1ヶ処	2ヶ処	各 1ヶ処	各 2ヶ処	各 2ヶ処	各 2ヶ処	各 2ヶ処	各 2ヶ処

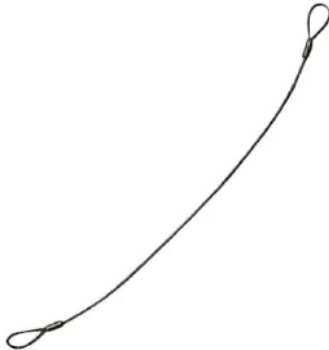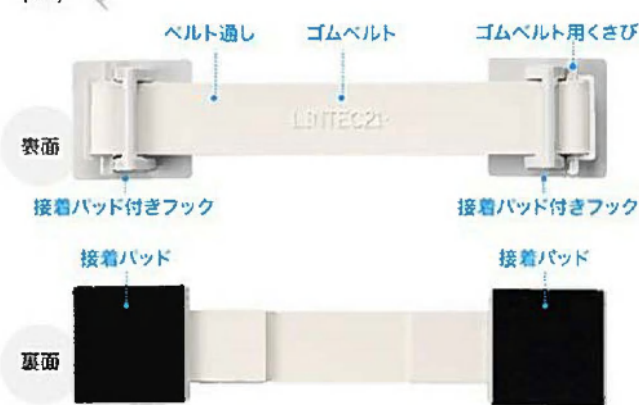ロッカー・棚固定金物	11箇所	落下防止カットワイヤー	15箇所	耐震用ビクチャーレール	15.3m	機器固定金物	2箇所
参考例  ステンレス製ビス止め 1か所当り4個		参考例  両端アイ加工 保護コーティング ロープ径φ4.3mm 長さ50cm程度 ビス止め ※同等品以上		参考例 		参考例  1か所当り2個	
冷蔵庫固定金物	2箇所	キャストストップ	2箇所	開閉防止装置	6箇所	家具転倒防止L字金物	4箇所
参考例  1か所当り2個		参考例  1か所当り1セット		参考例  1か所当り1セット		参考例  ※イメージ 1か所当り1セット	
耐震ジェルマット	4箇所						
参考例  耐震度7 総耐荷重 40kg 40×40mm 1か所当り4枚							
※特記事項		 株式会社 かめお設計 KAMEO ARCHITECTURAL OFFICE			DRAWN BY CHECKED BY DATE 高知市一ツ橋町2丁目5-3番地2 PHONE 088-822-0597 FAX 088-822-0553 一級建築士事務所〈高知〉登録第51号 一級建築士登録第78574号 亀尾 明宏	工事名 図面名 香我美市民館非構造部材耐震化工事（建築主体） 家具・その他固定金物リスト	NO SCALE A - 43

