



備考	工事名	旧吉川庁舎解体工事
	図名	吉川庁舎 ラン詳細図(1)


DATE	2026.3	(株) 黒岩設計 高知市城山町12-14 4F TEL (088)832-1905
SCALE	1/30	
SHEET NO.	B-05	DRAWN BY
		CHECKED BY
		一級建築士 第303461号 黒岩 剛水

参考図

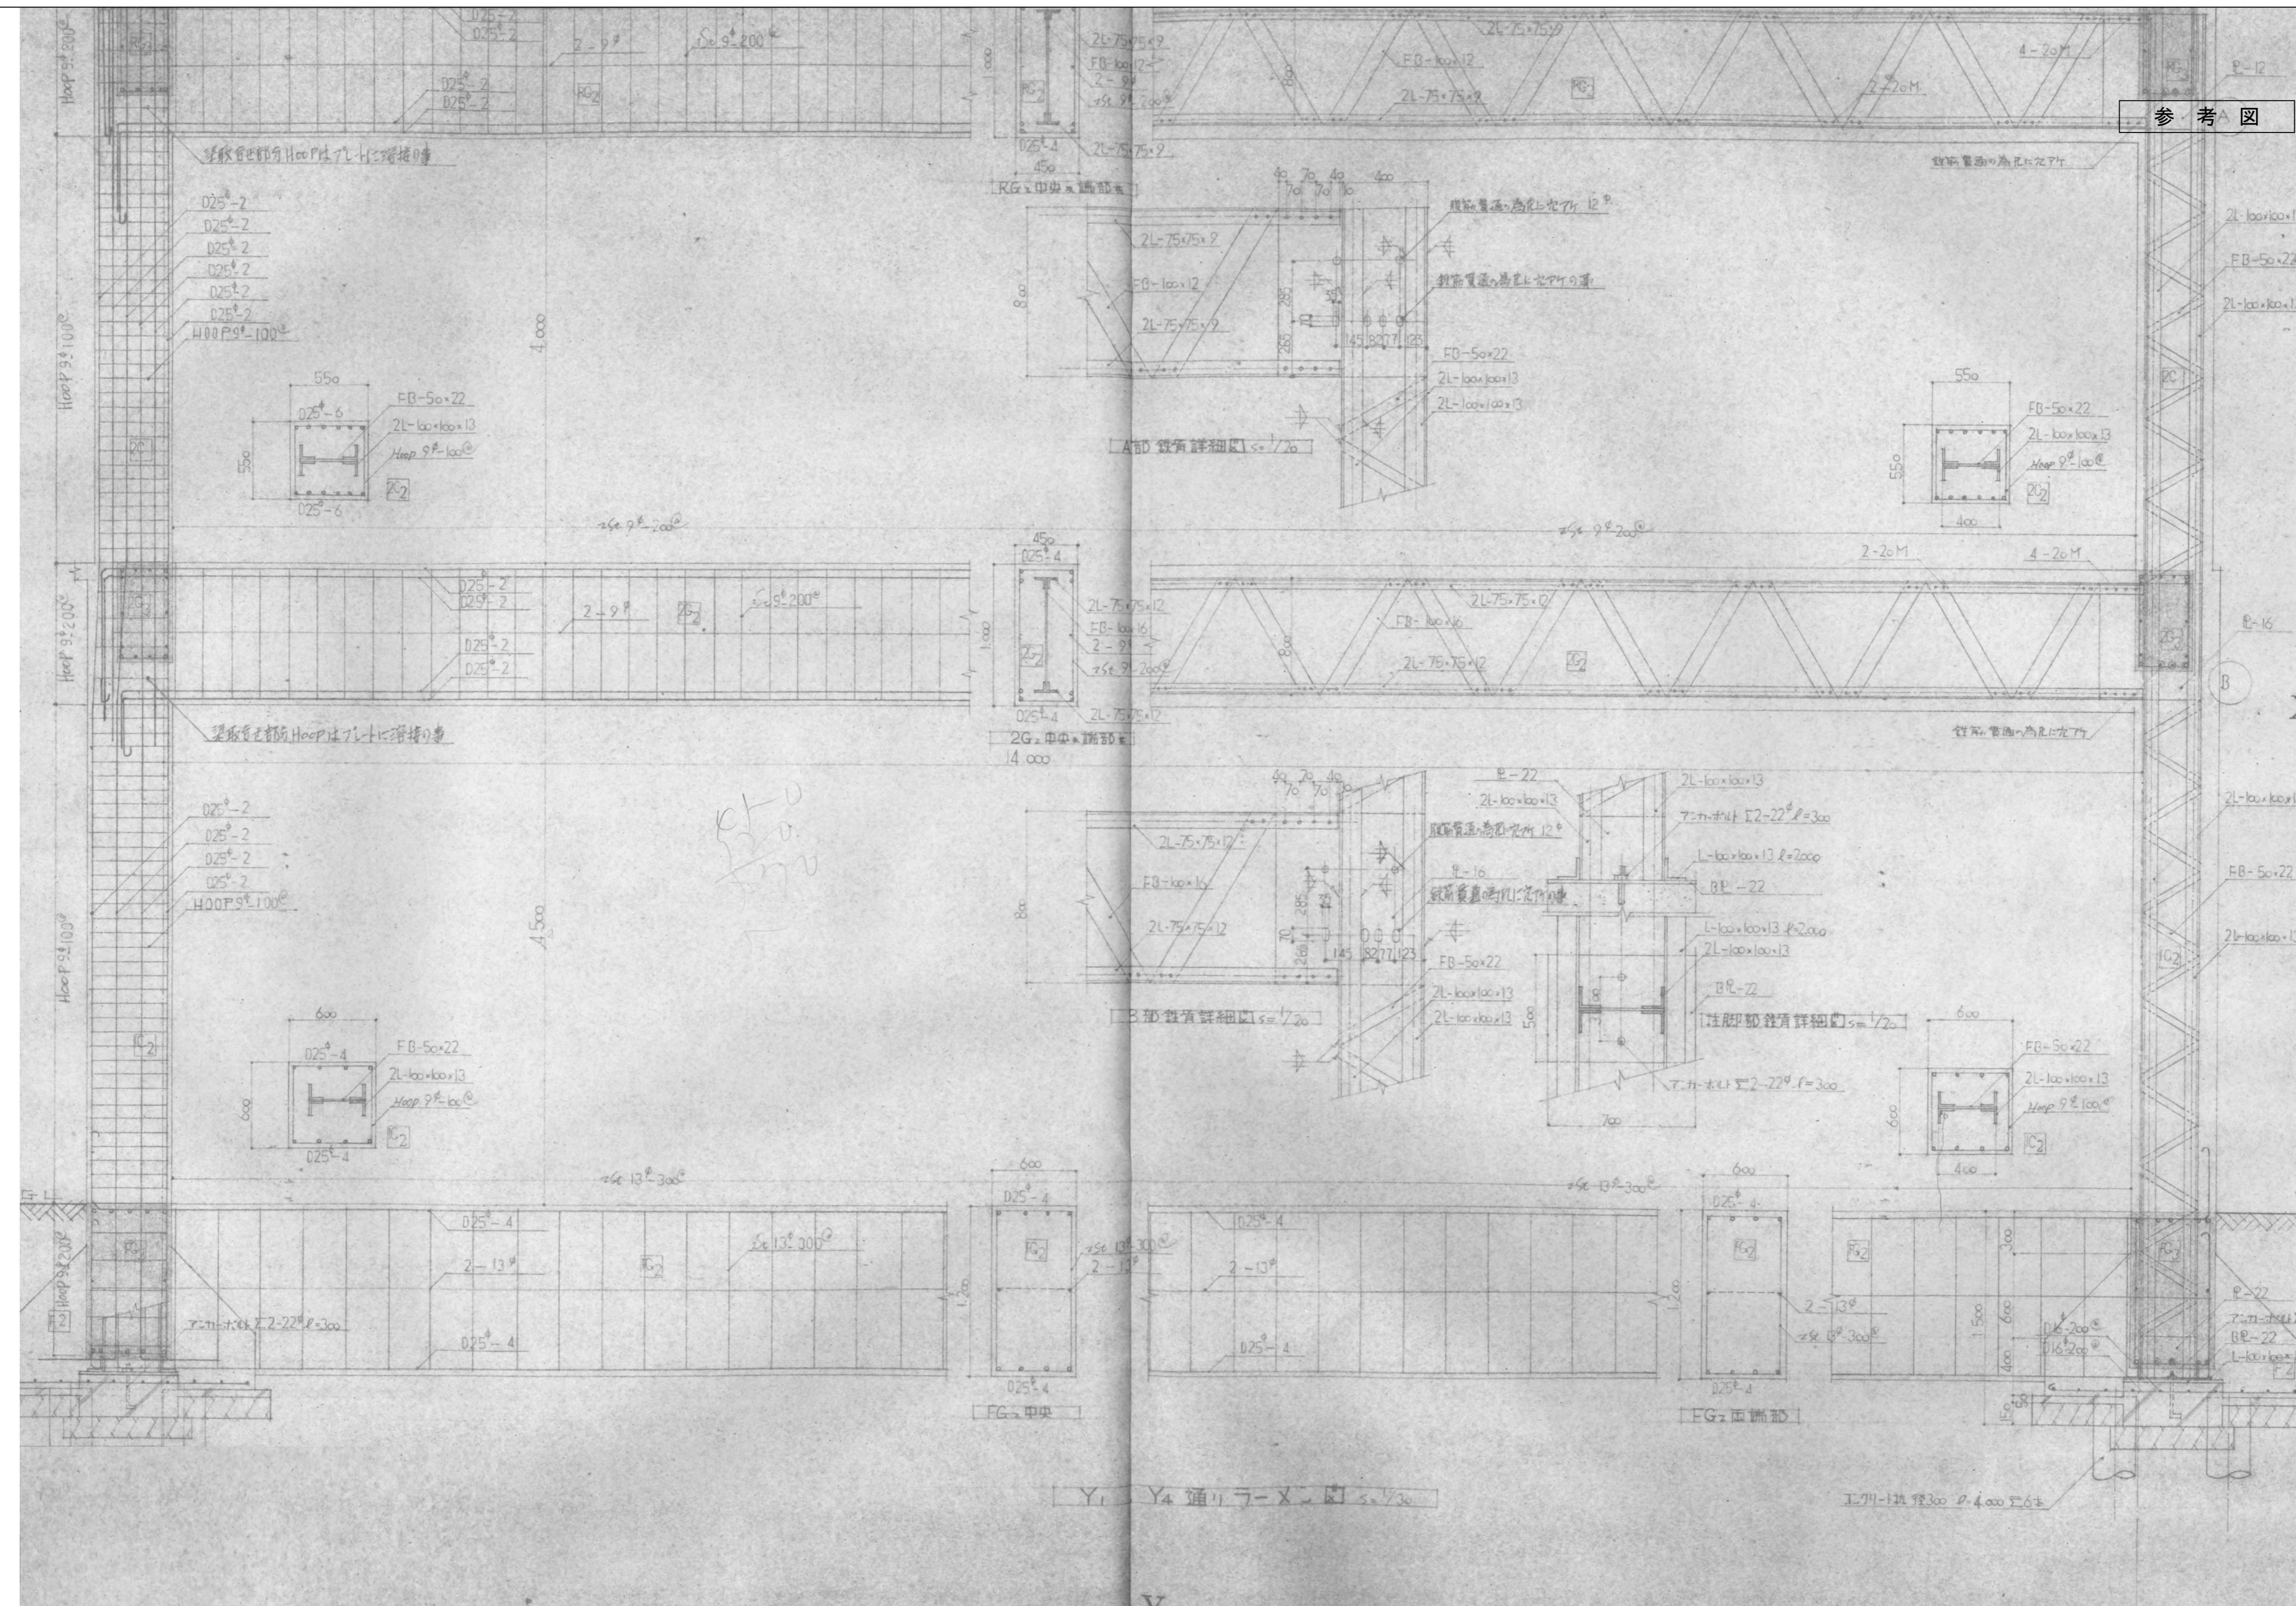

備考	

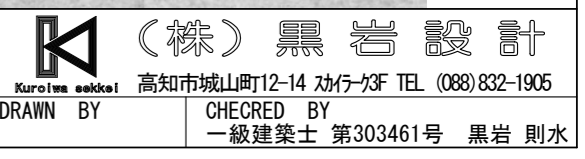
工事名	旧吉川庁舎解体工事	DATE	2026.3
図名	吉川庁舎 ラン詳細図(2)	SCALE	1/30
		SHEET NO.	B-06
		 (株) 黒岩設計 高知市城山町12-14 401号 TEL. (088)832-1905 DRAWN BY CHECKED BY 一級建築士 第303461号 黒岩 則水	

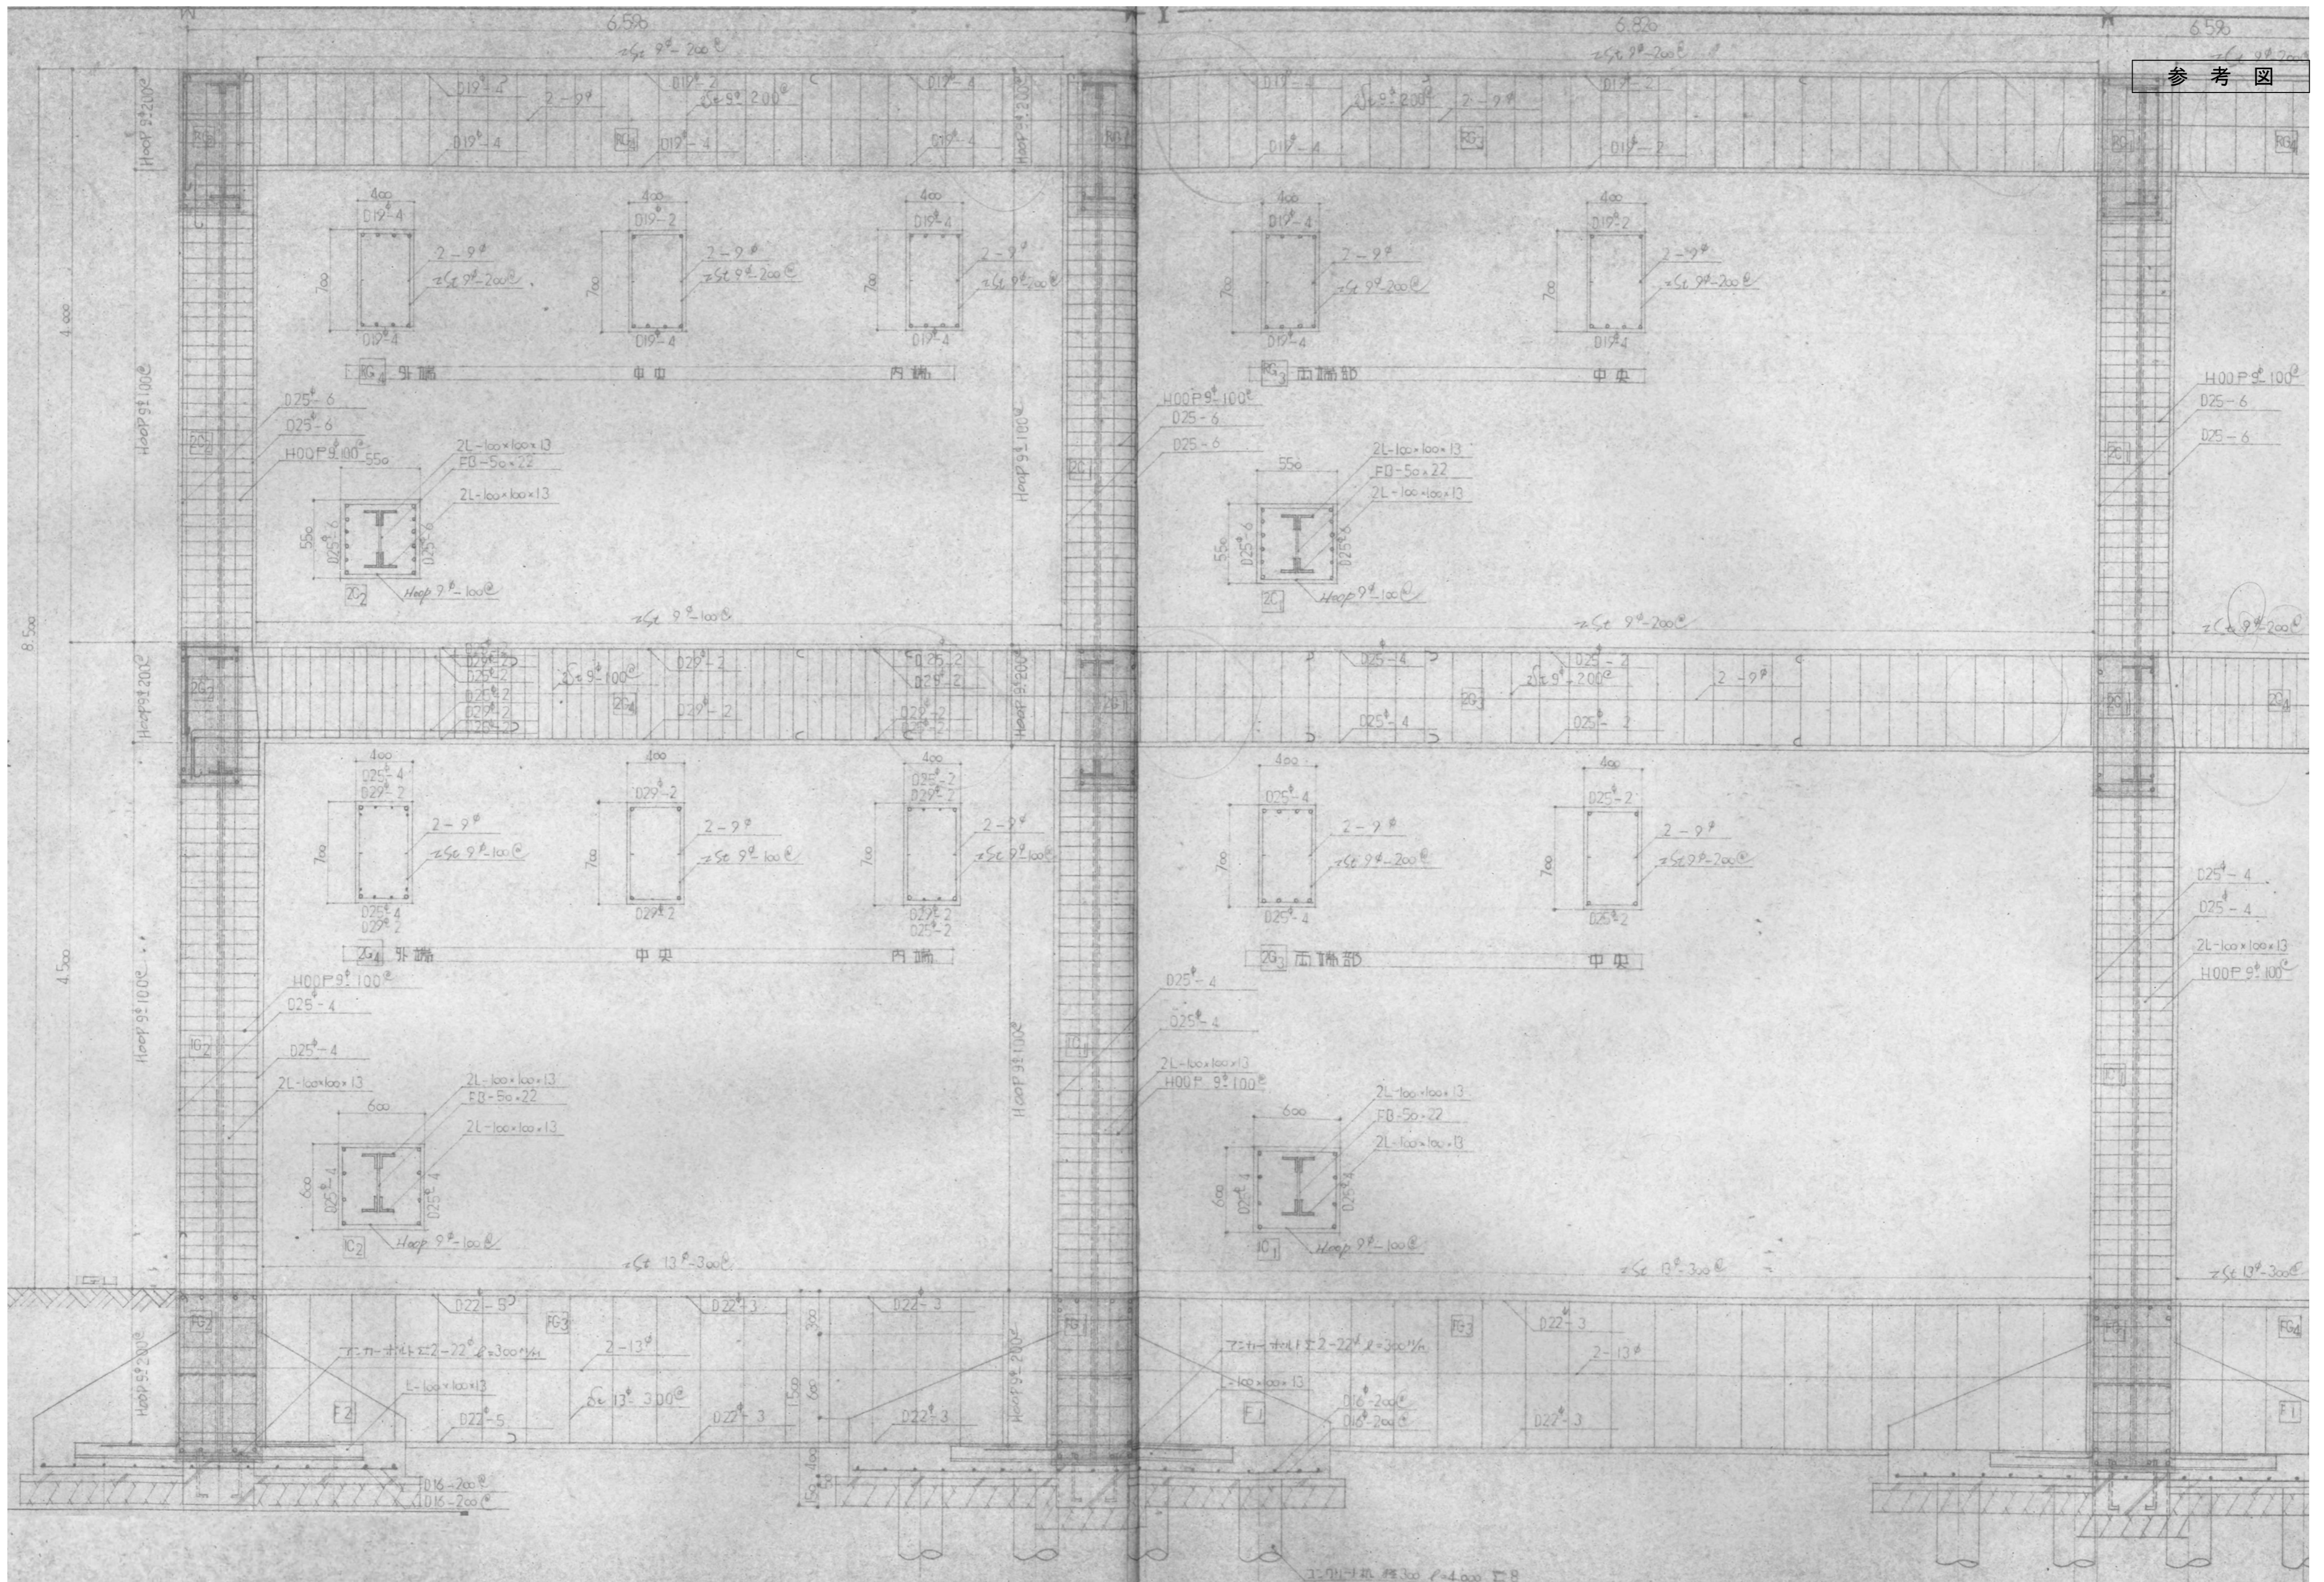

備考	

工事名	旧吉川庁舎解体工事
図名	吉川庁舎 ラーフ詳細図(3)


DATE	2026.3	(株)黒岩設計 高知市城山町12-14 4F TEL (088)832-1905
SCALE	1/30	
SHEET NO.	B-07	
DRAWN BY	CHECRED BY	一級建築士 第303461号 黒岩 則夫

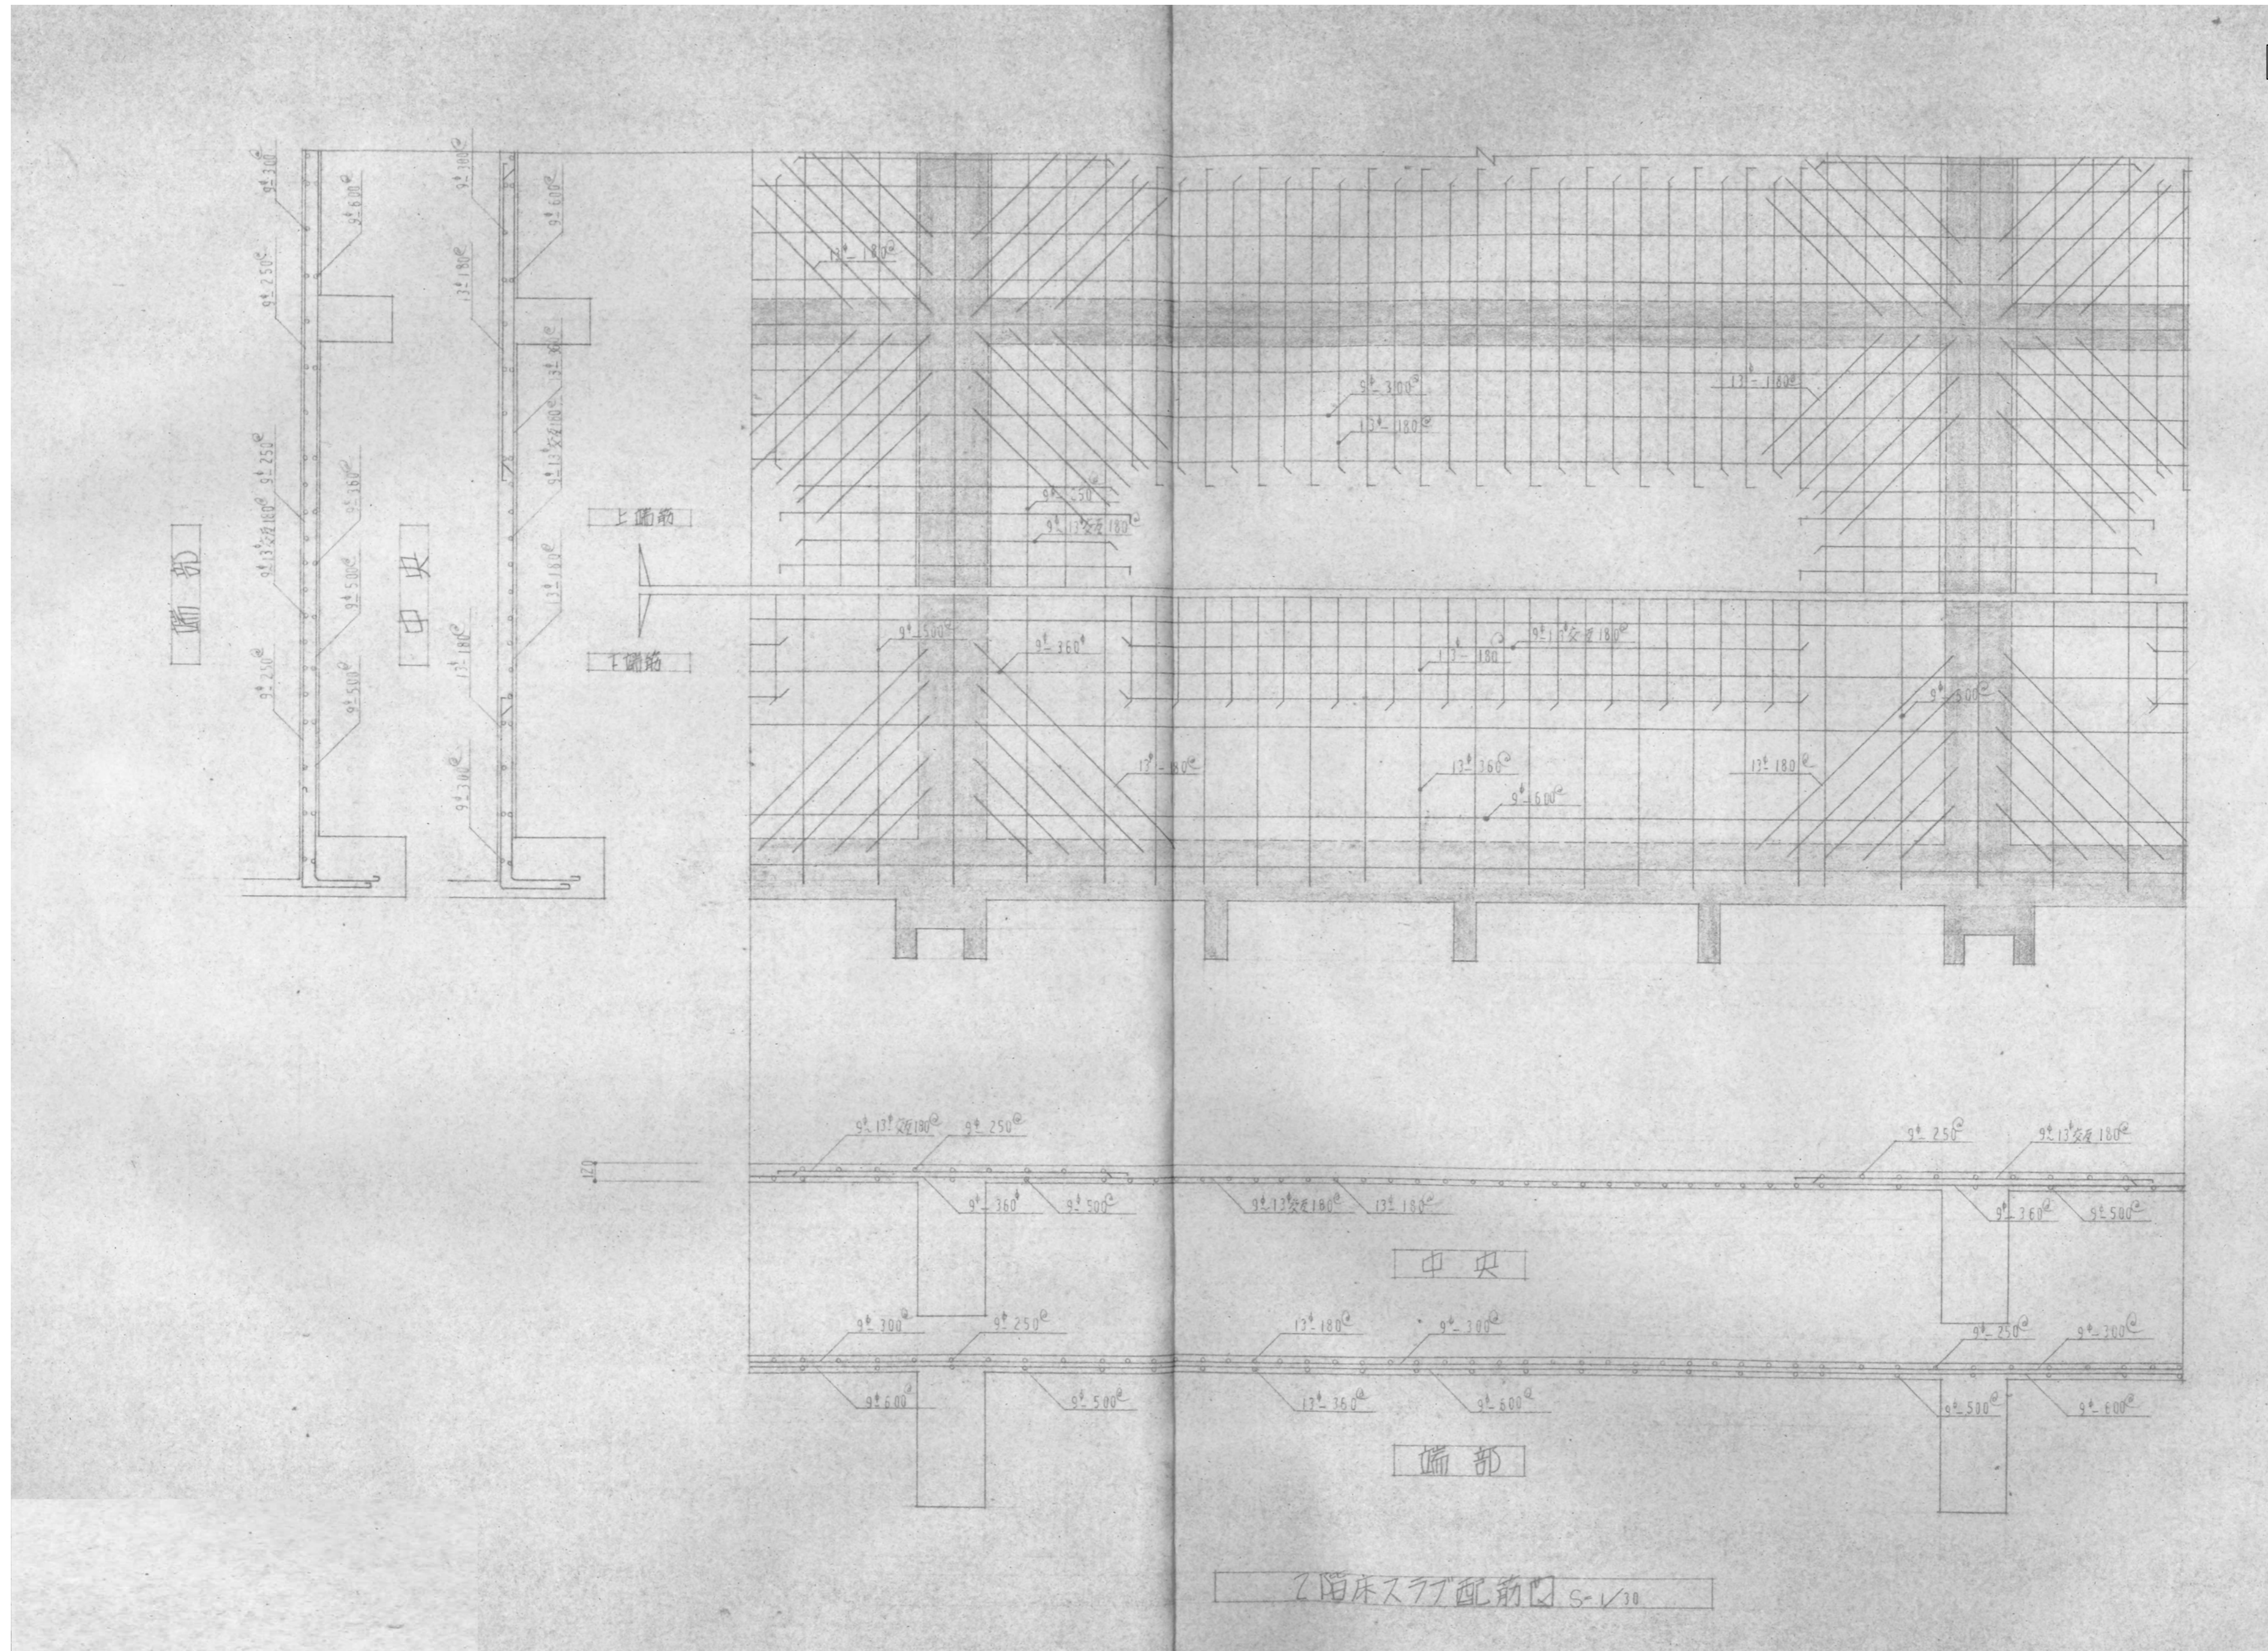

備考	

工事名	旧吉川庁舎解体工事
図名	吉川庁舎 2階床スラブ配筋図

DATE	2026.3
SCALE	1/30
SHEET NO.	B-08


(株) 黒岩設計
 高知市城山町12-14 4F TEL. (088) 832-1905
 DRAWN BY: 黒岩 則水
 CHECKED BY: 一級建築士 第303461号 黒岩 則水