



A3 71%縮小


特記事項	<div data-bbox="1098 1953 1380 2026"> <p>株式会社 かめお設計 KAMEO ARCHITECTURAL OFFICE</p> </div> <div data-bbox="1394 1953 1973 2026"> <p>DRAIN BY. CHECKED BY. DATE.</p> <p>高知市一ツ橋町2丁目5番地2 PHONE 088-822-0597 FAX 088-822-0553 一級建築士事務所(高知県)登録第51号 一級建築士 登録第78574号 亀尾明宏</p> </div>	<div data-bbox="2003 1953 2656 2026"> <p>工事名 香南市中央公民館非構造部材耐震化工事</p> <p>図面名 展開図-39</p> </div>	<div data-bbox="2686 1953 2878 2026"> <p>NO. A- 72</p> <p>SCALE S= 1/50</p> </div>
------	--	--	--

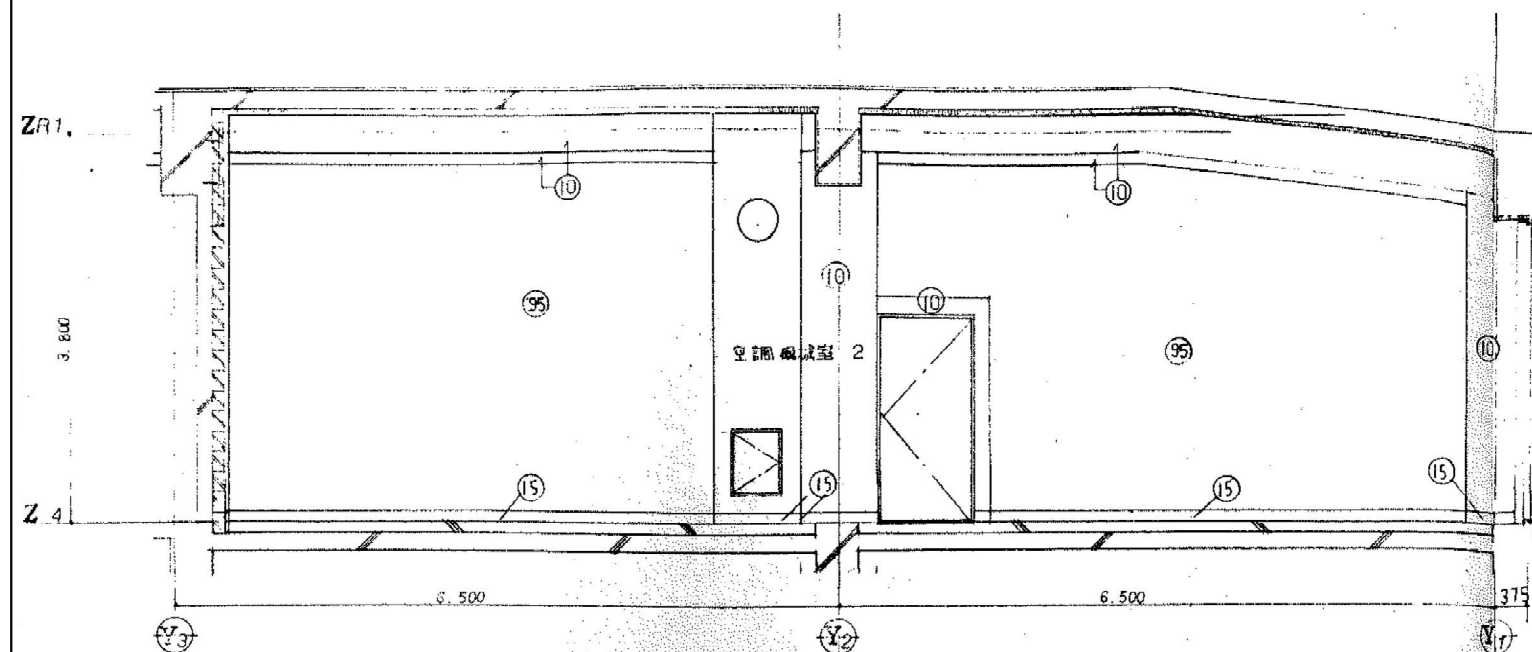


57. 空調機械室
B面 展開図 S=1:50

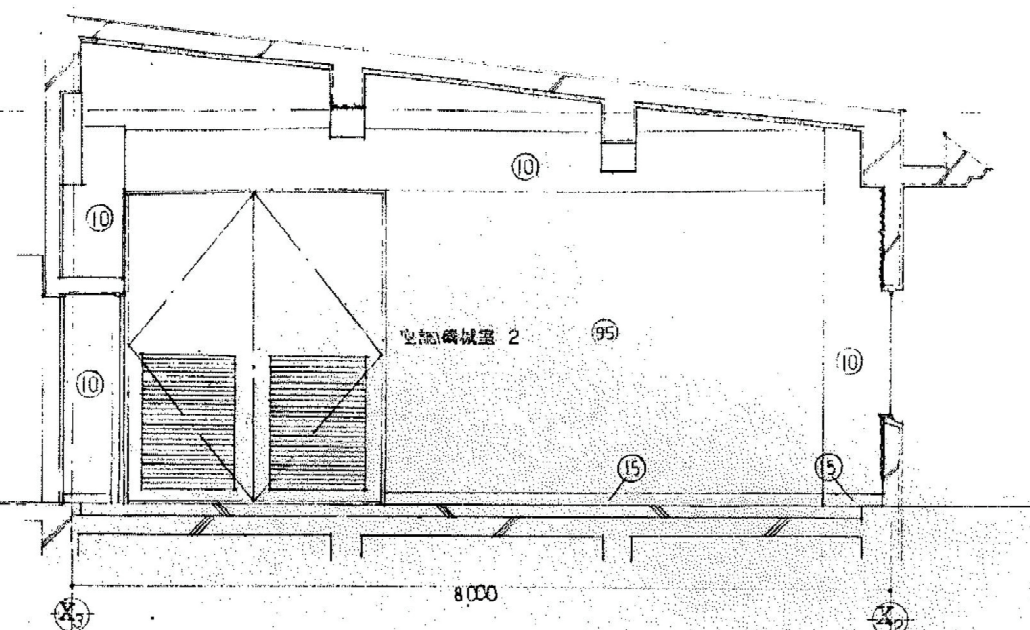

57. 空調機械室
C面 展開図 S=1:50

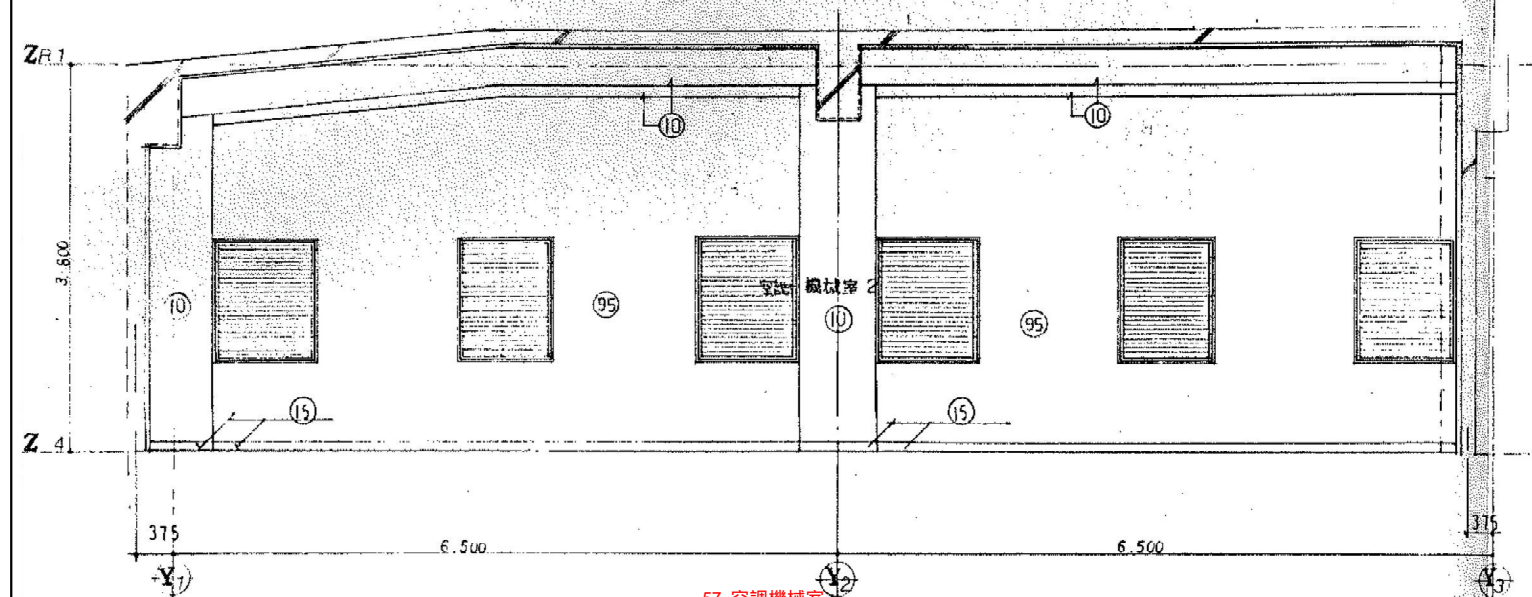


57. 空調機械室
D面 展開図 S=1:50

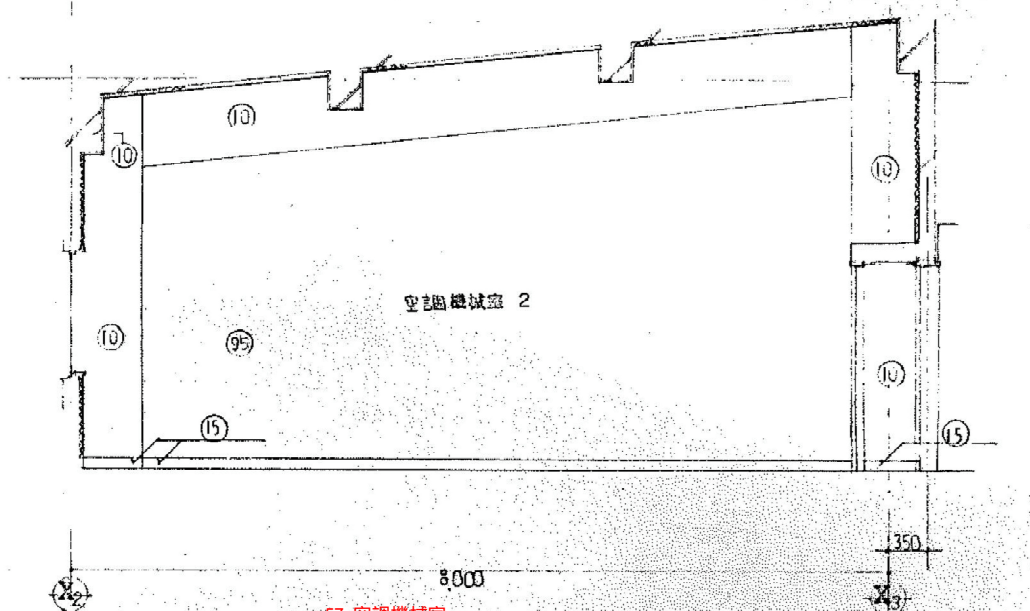

57. 空調機械室
A面 展開図 S=1:50

A3 71%縮小

特記事項	 <div>株式会社 かめお設計 KAMEO ARCHITECTURAL OFFICE 高知市一ツ橋町2丁目5番地2 PHONE 088-822-0597 FAX 088-822-0553 一級建築士事務所(高知県)登録第51号 一級建築士 登録第78574号 亀尾明宏</div>	DRAWN BY.	CHECKED BY.	DATE.	工事名	香南市中央公民館非構造部材耐震化工事	NO.	A- 73
					図面名	展開図-40	SCALE	S= 1/50