


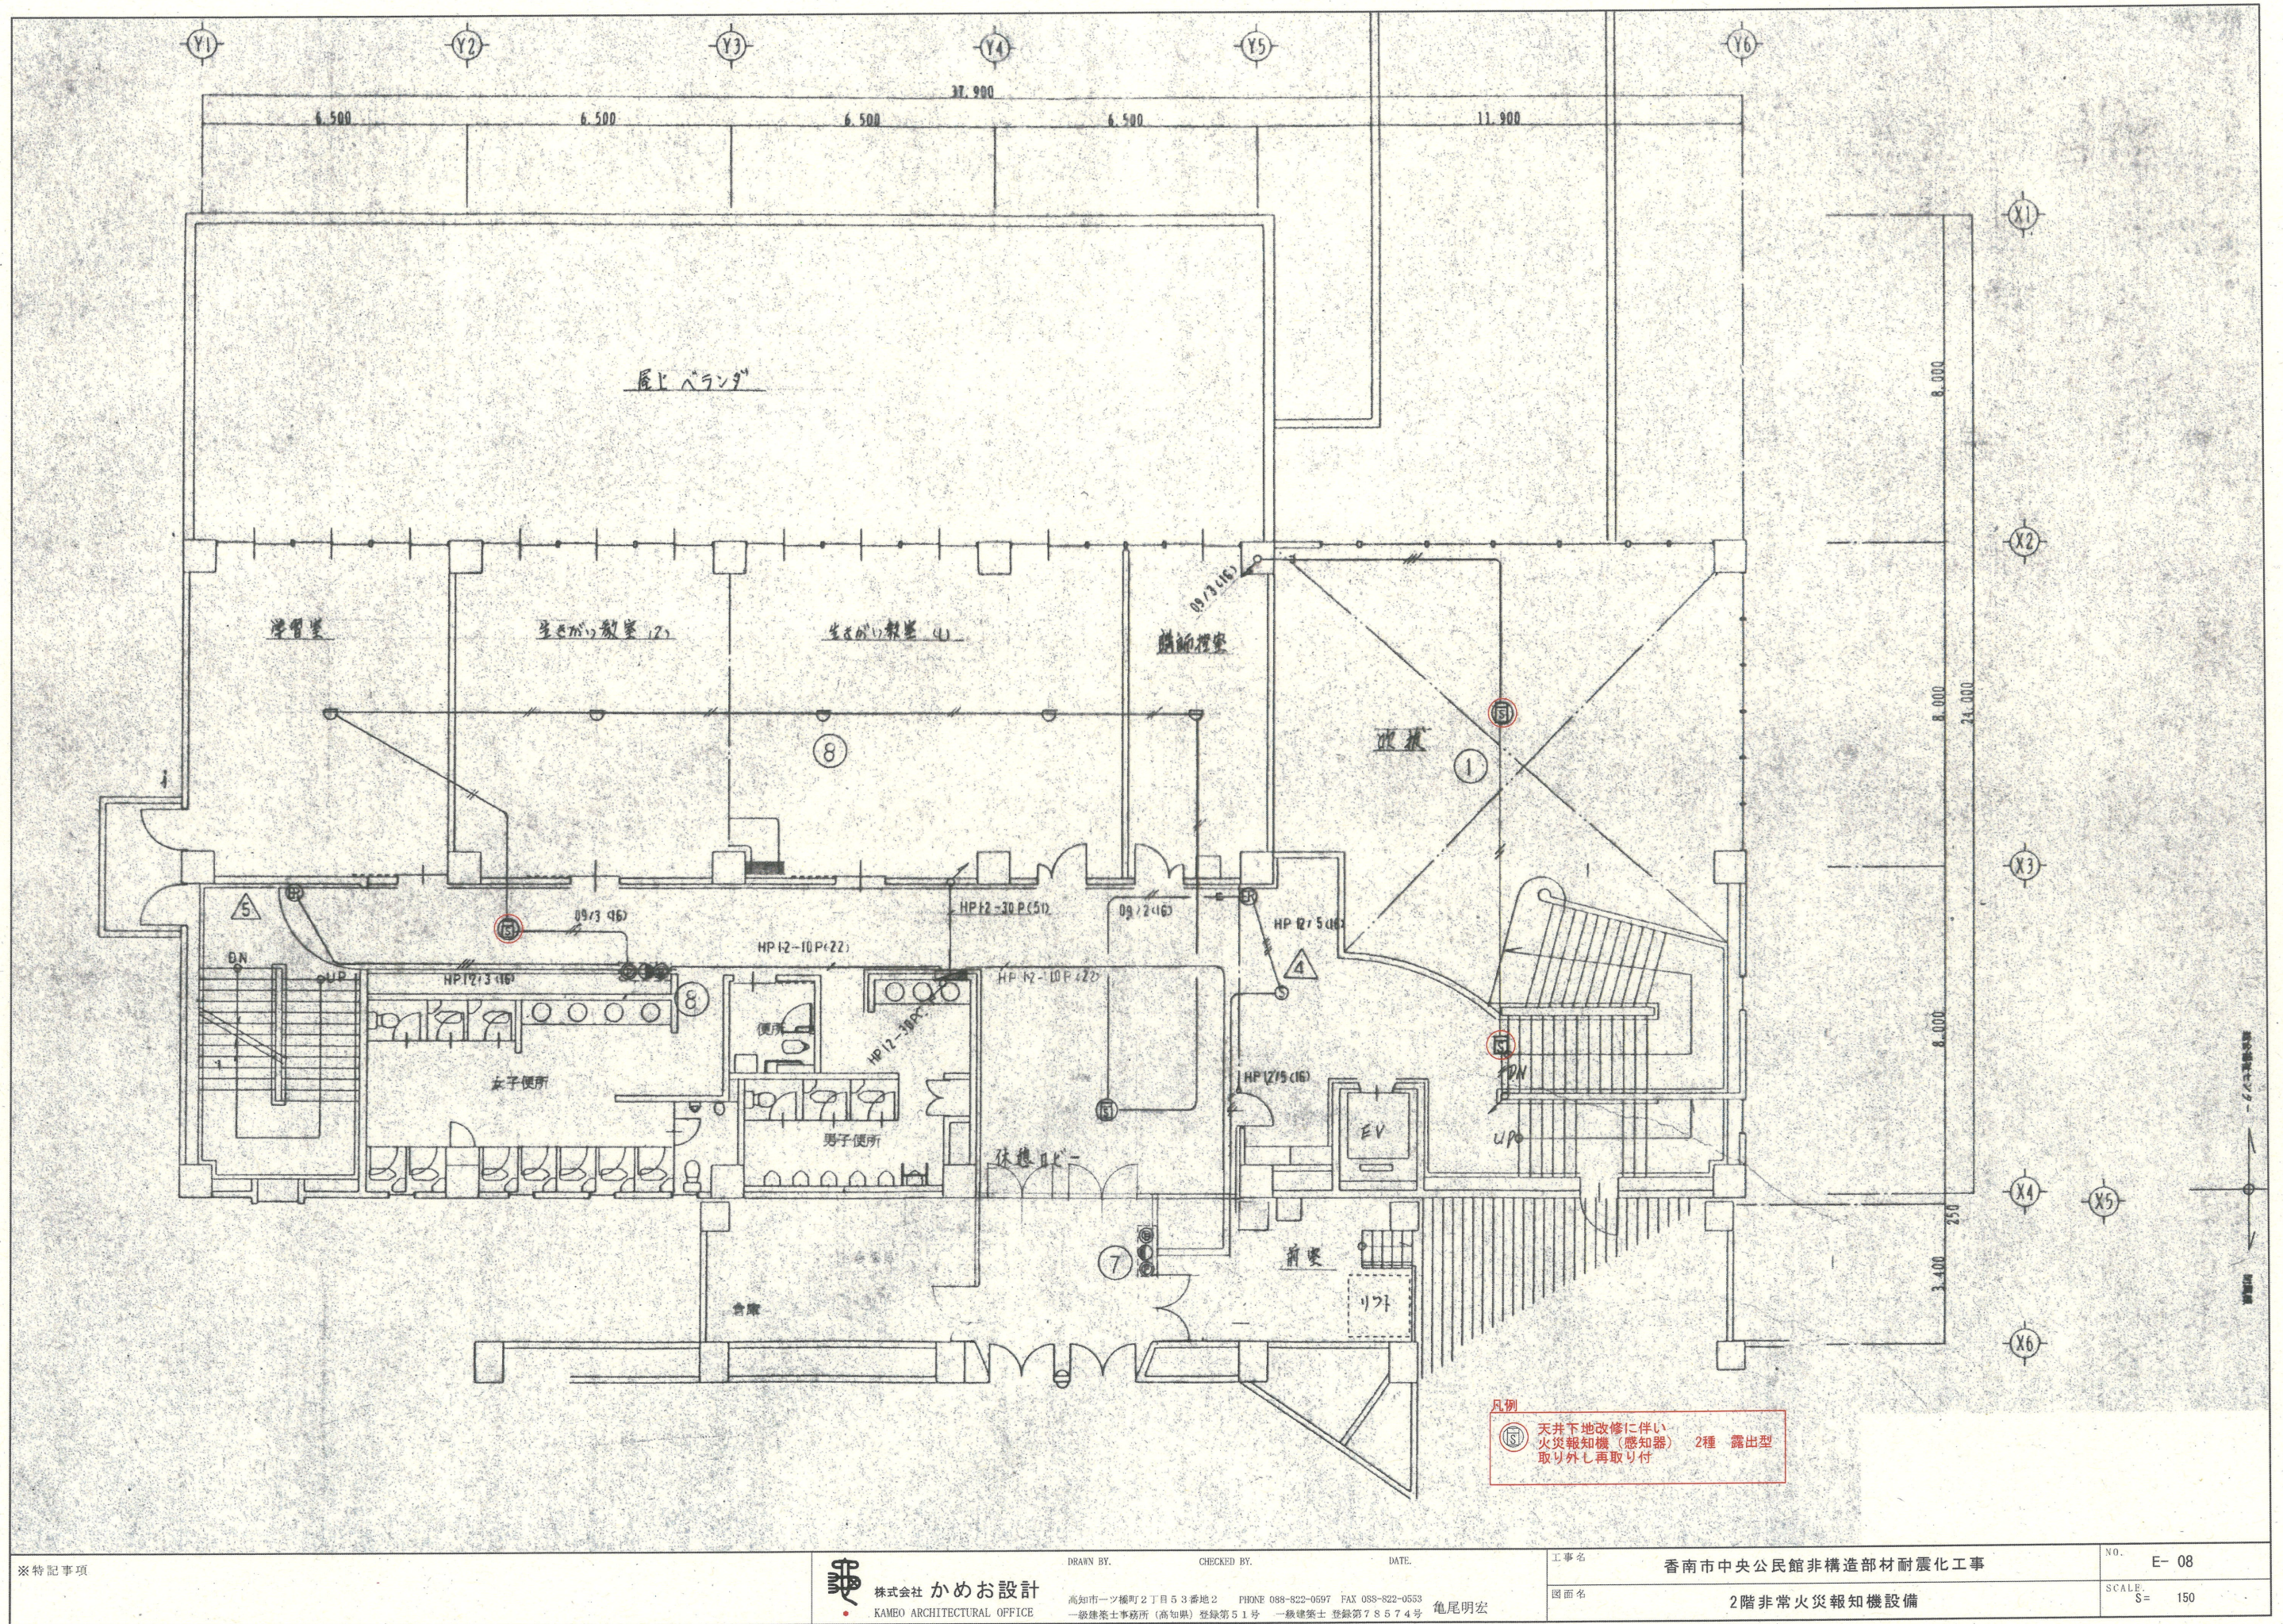


※特記事項

株式会社 かめお設計
KAMEO ARCHITECTURAL OFFICE

DRAWN BY. CHECKED BY. DATE.
高知市一ツ橋町2丁目53番地2 PHONE 088-822-0597 FAX 088-822-0553 亀尾明宏
一級建築士事務所(高知県)登録第51号 一級建築士 登録第78574号

工事名 香南市中央公民館非構造部材耐震化工事
図面名 2階非常火災報知機設備

NO. E-08
SCALE S= 150

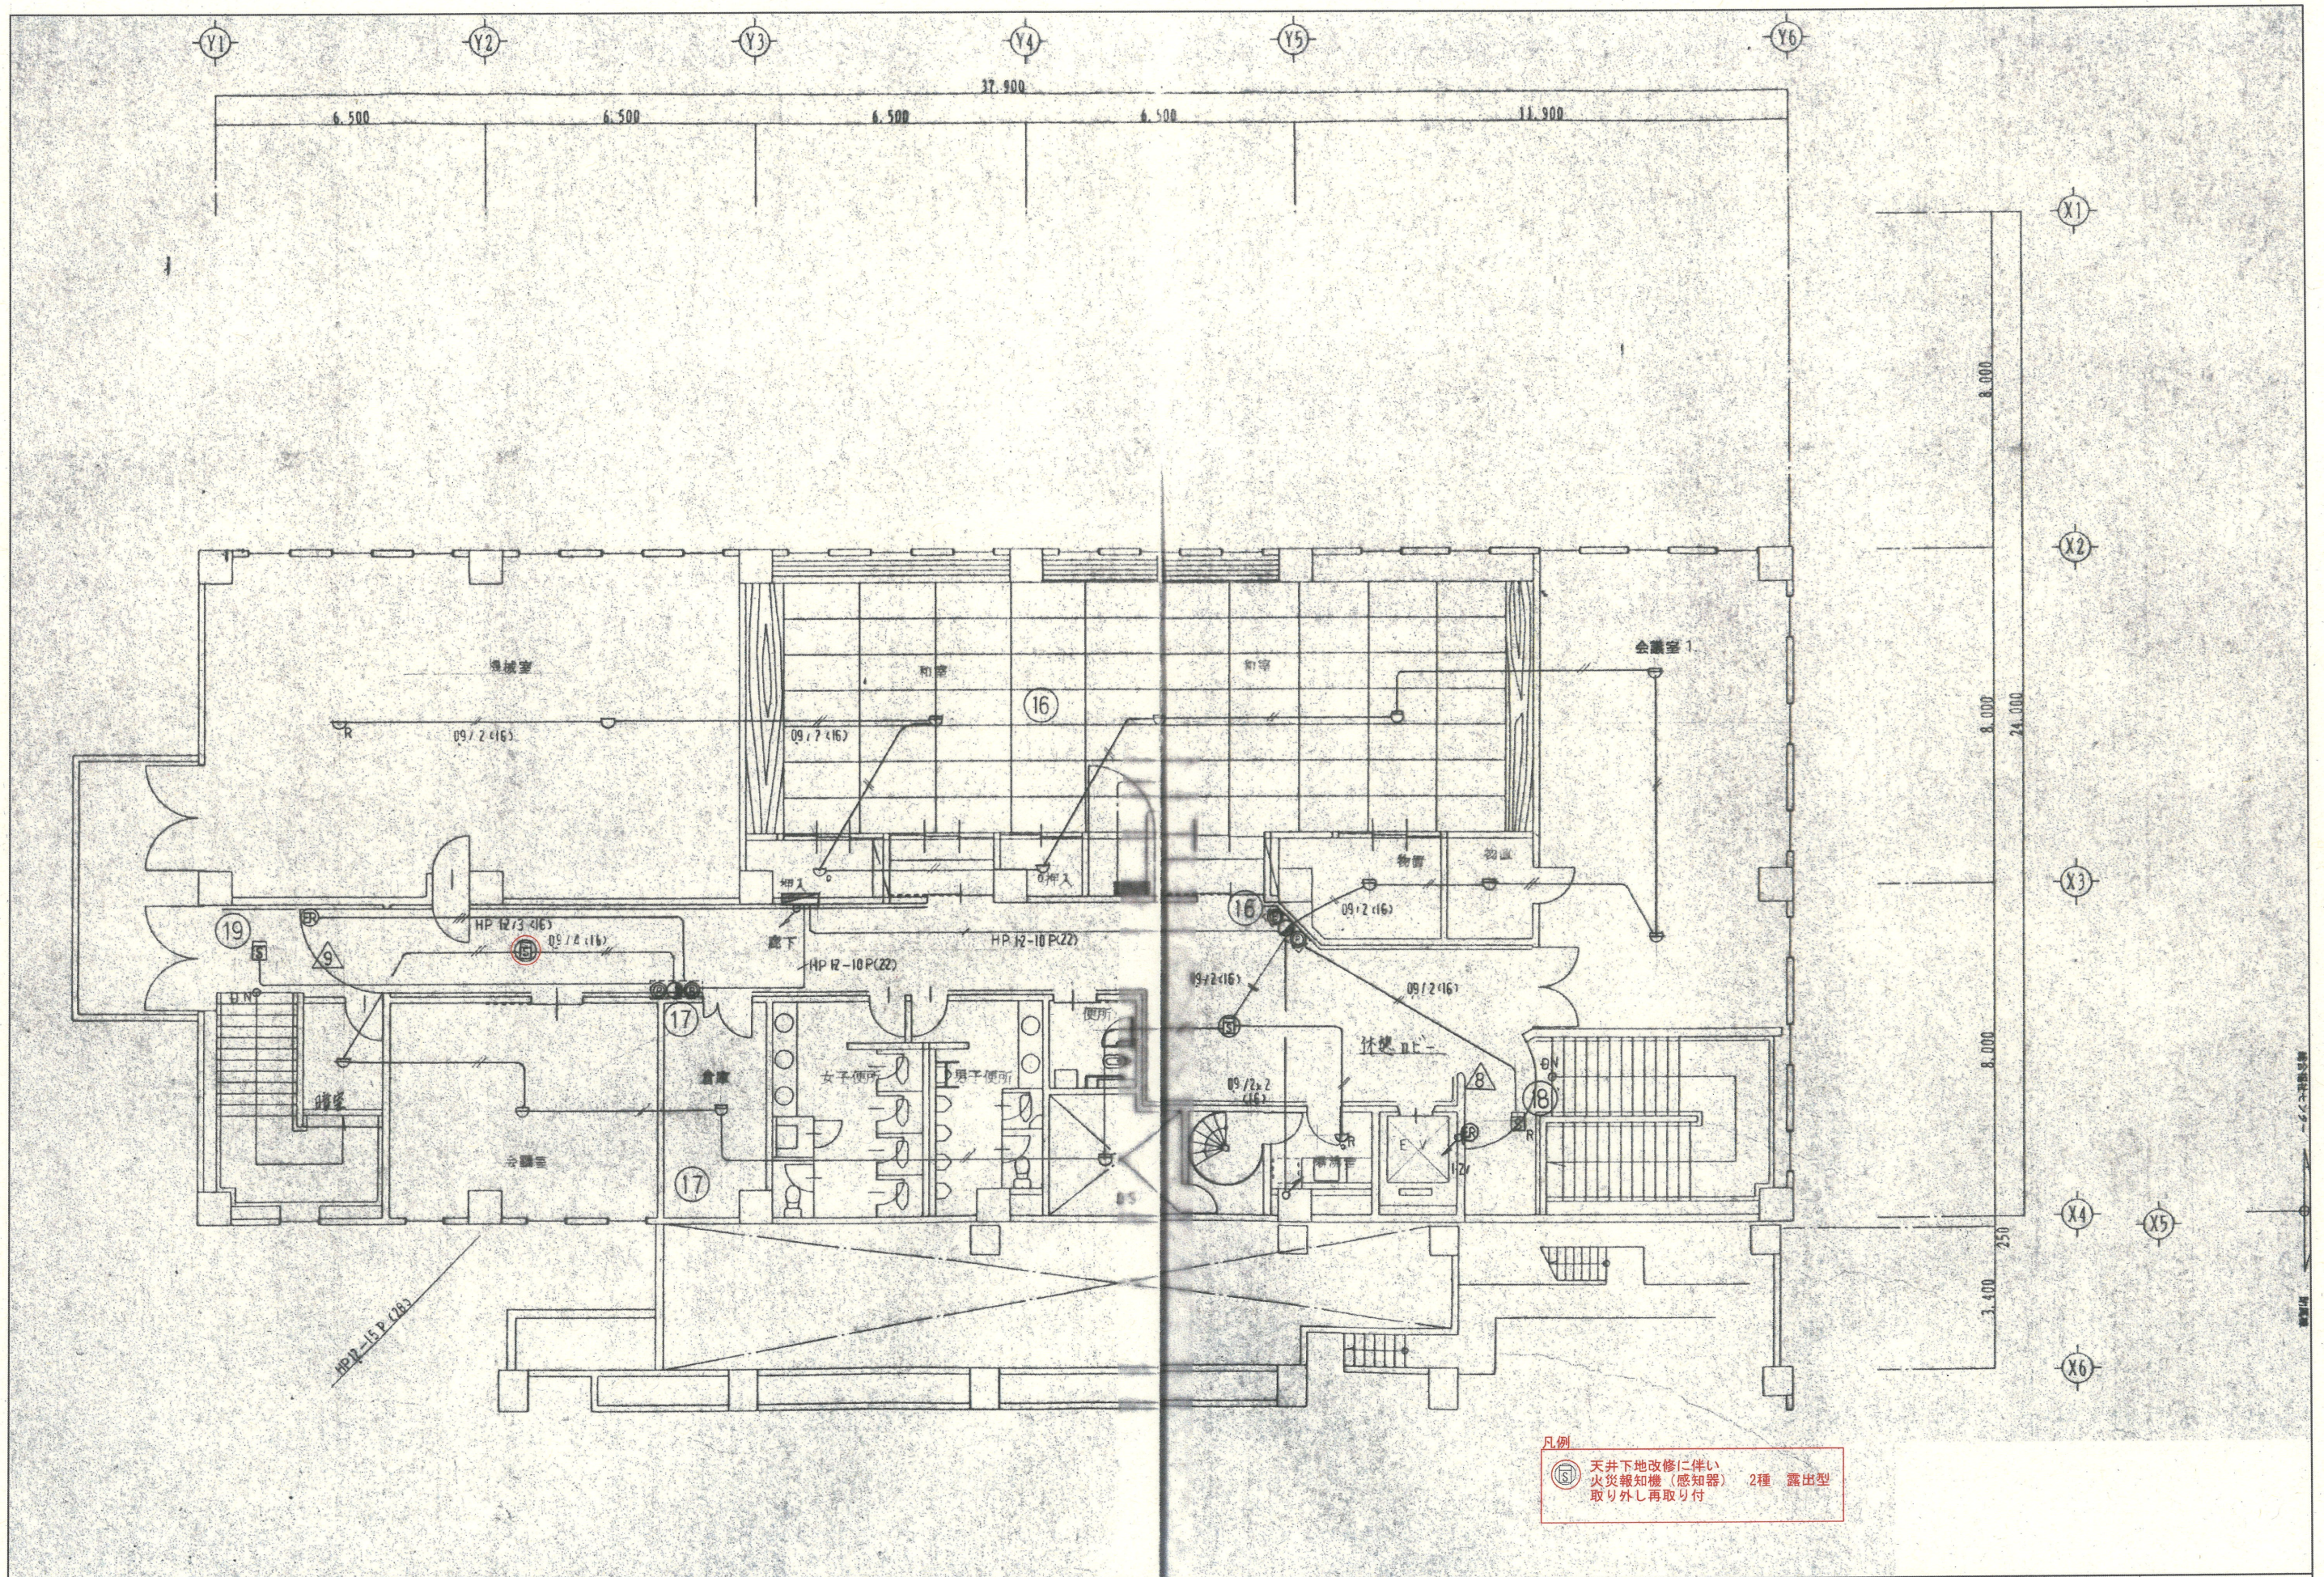

※特記事項 株式会社 かめお設計 KAMEO ARCHITECTURAL OFFICE	DRAWN BY. 亀尾明宏 CHECKED BY. DATE. 高知市一ツ橋町2丁目5番地2 PHONE 088-822-0597 FAX 088-822-0553 一級建築士事務所(高知県)登録第51号 一級建築士 登録第78574号	工事名 香南市中央公民館非構造部材耐震化工事 図面名 4階非常火災報知機設備	NO. E-09 SCALE S= 1/200
---	---	--	---------------------------------------