


仮眠室1を2部屋に改修  
 別紙  
 A 情報処理室を改修

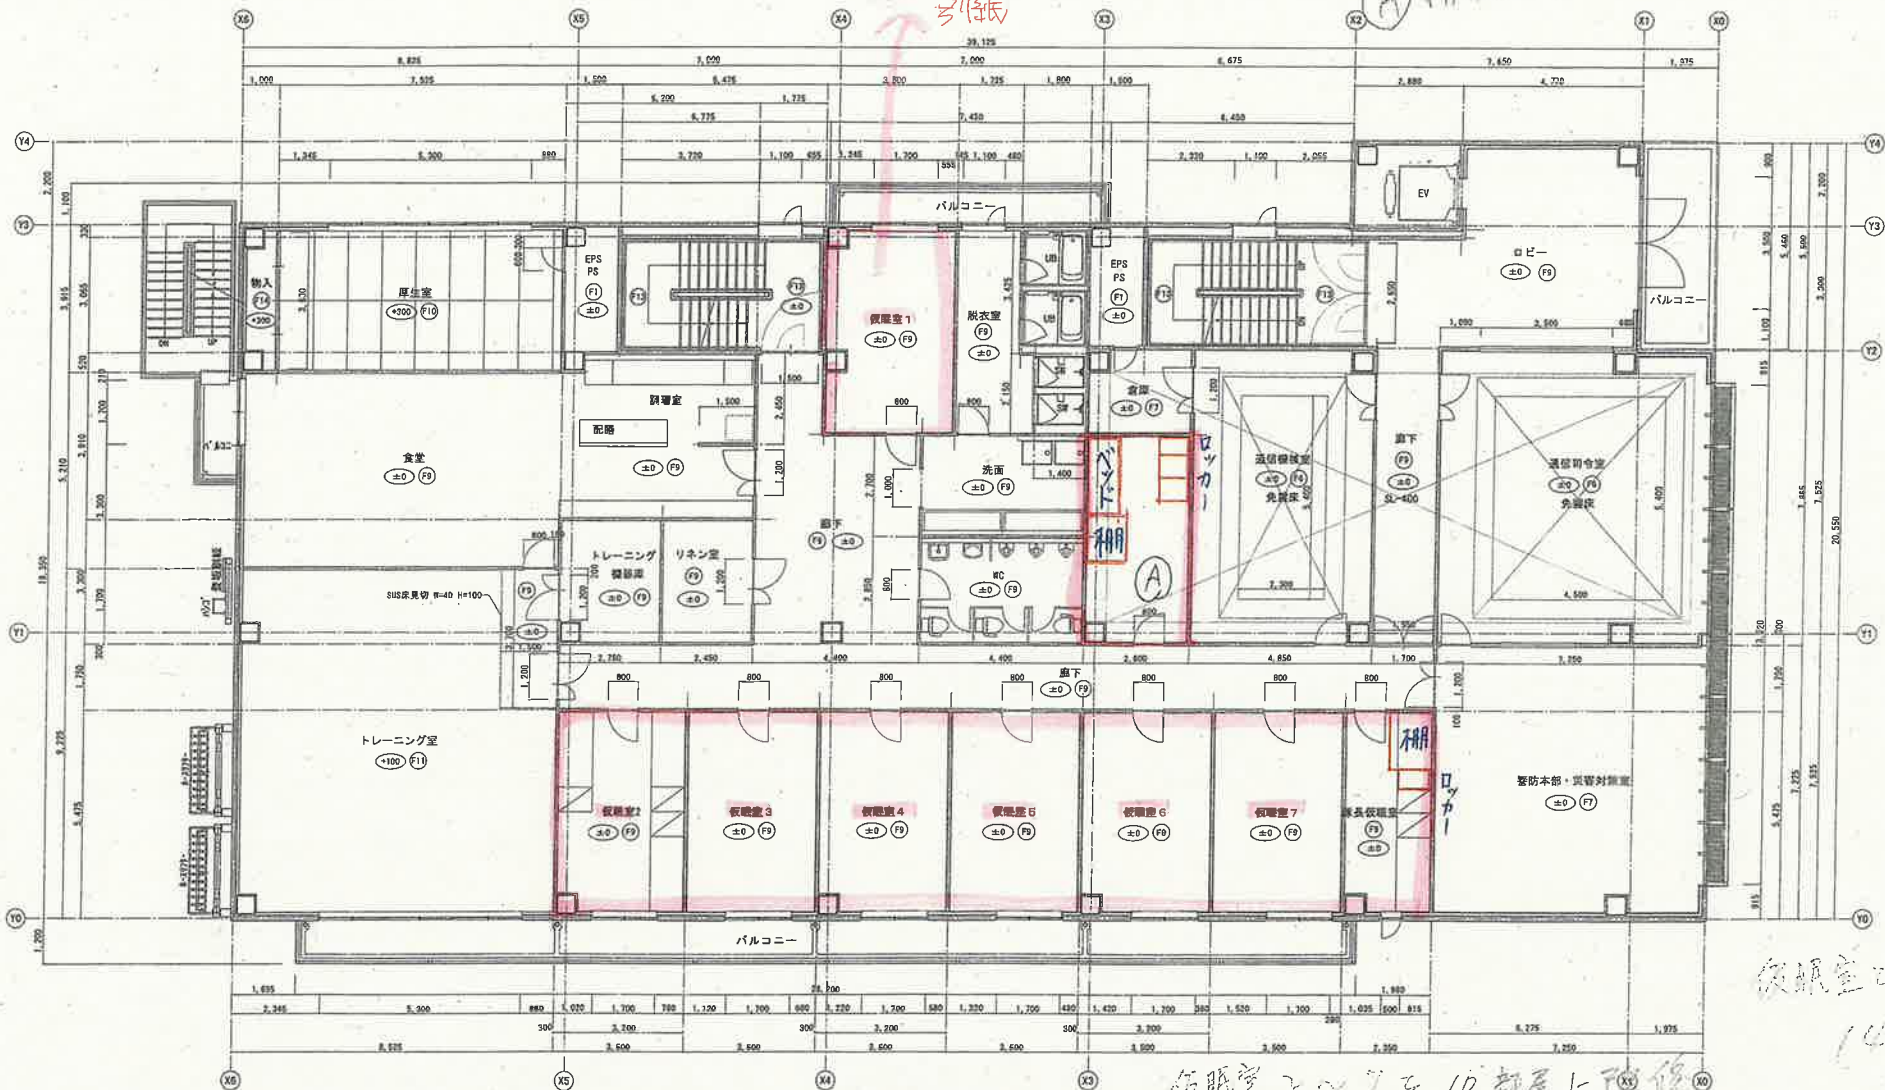

3階平面詳細図 S=1/100

仮眠室2~7を10部屋に改修  
 1部屋につき ベッド1  
 ロッカー3  
 7/21 収納棚 / (3袋)

仮眠室を  
 14部屋に改修


床仕上表			
① コンクリート直均し 塗床	⑧ タイルカーペット (洗面床)	⑪ フローリングボード t18.0+補強用合板 t12.0	⑫ フローリングボード t15.0+補強用合板 t12.0
② コンクリート直均し 防音遮音床	⑨ タイルカーペット (OAフロア)	⑬ 敷設二重床 (スチール仕様) 下地	⑭ 木製床立床組
③ コンクリート直均し VT貼	⑩ VT貼 (OAフロア)	⑯ チェックカーペット: 亞鉛メッキ	⑮ コンクリート直均し ウレタン防水
④ コンクリート直均し VS貼	⑪ VT貼+補強用合板 t12.0+敷設二重床下地	⑰ VS貼	
⑤ 50厚遮音費タイル貼 (モルタル下地)	⑫ タタミ敷+杉板 t18.0+木製床立床組	⑱ 杉板 t18.0+木製床立床組	

工事名 香南市消防庁舎新築工事 図名 3階平面詳細図	(株)ハウジング総合コンサルタント 高知市南久保16-17 TEL 088-883-1030 FAX 088-882-4778 縮尺 1/100	高知県知事兼建設110号 代官印 村田 正義 原 一 浩
-------------------------------------	---	---------------------------------------

別紙 2

5,440

仮眠室 1

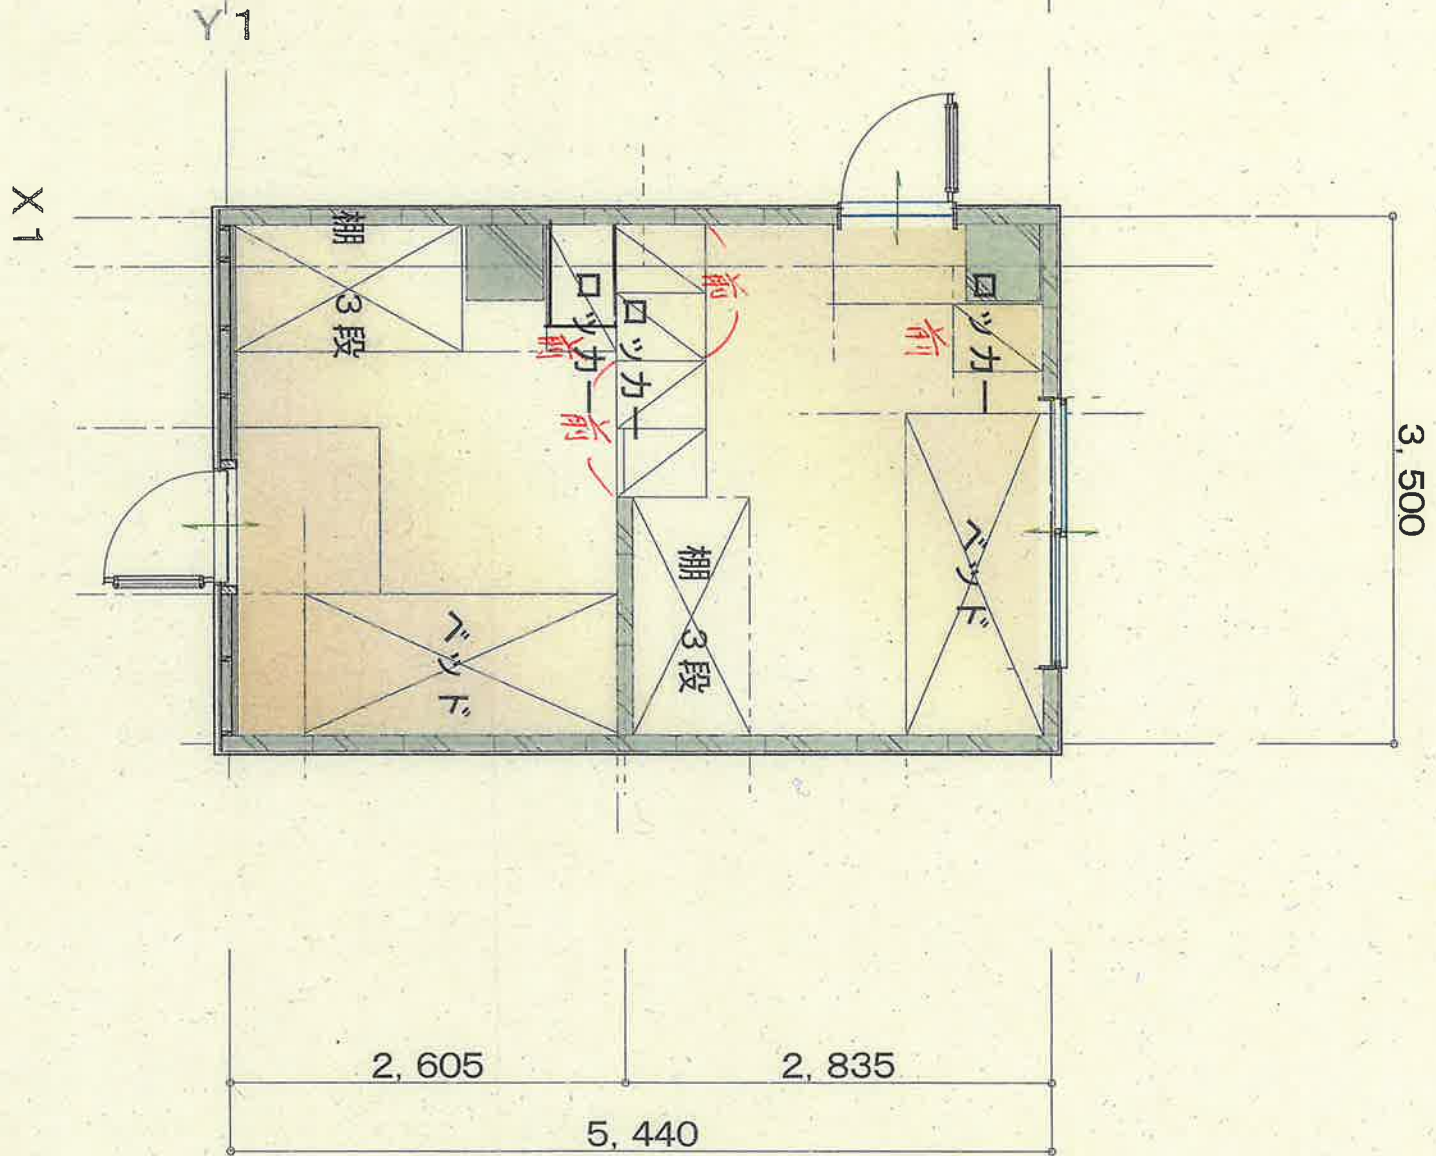

Y1

X1

3,500

2,605

2,835

5,440