


平面図1/1(支線1) S=1:250

所在：香南市 野市町 西野

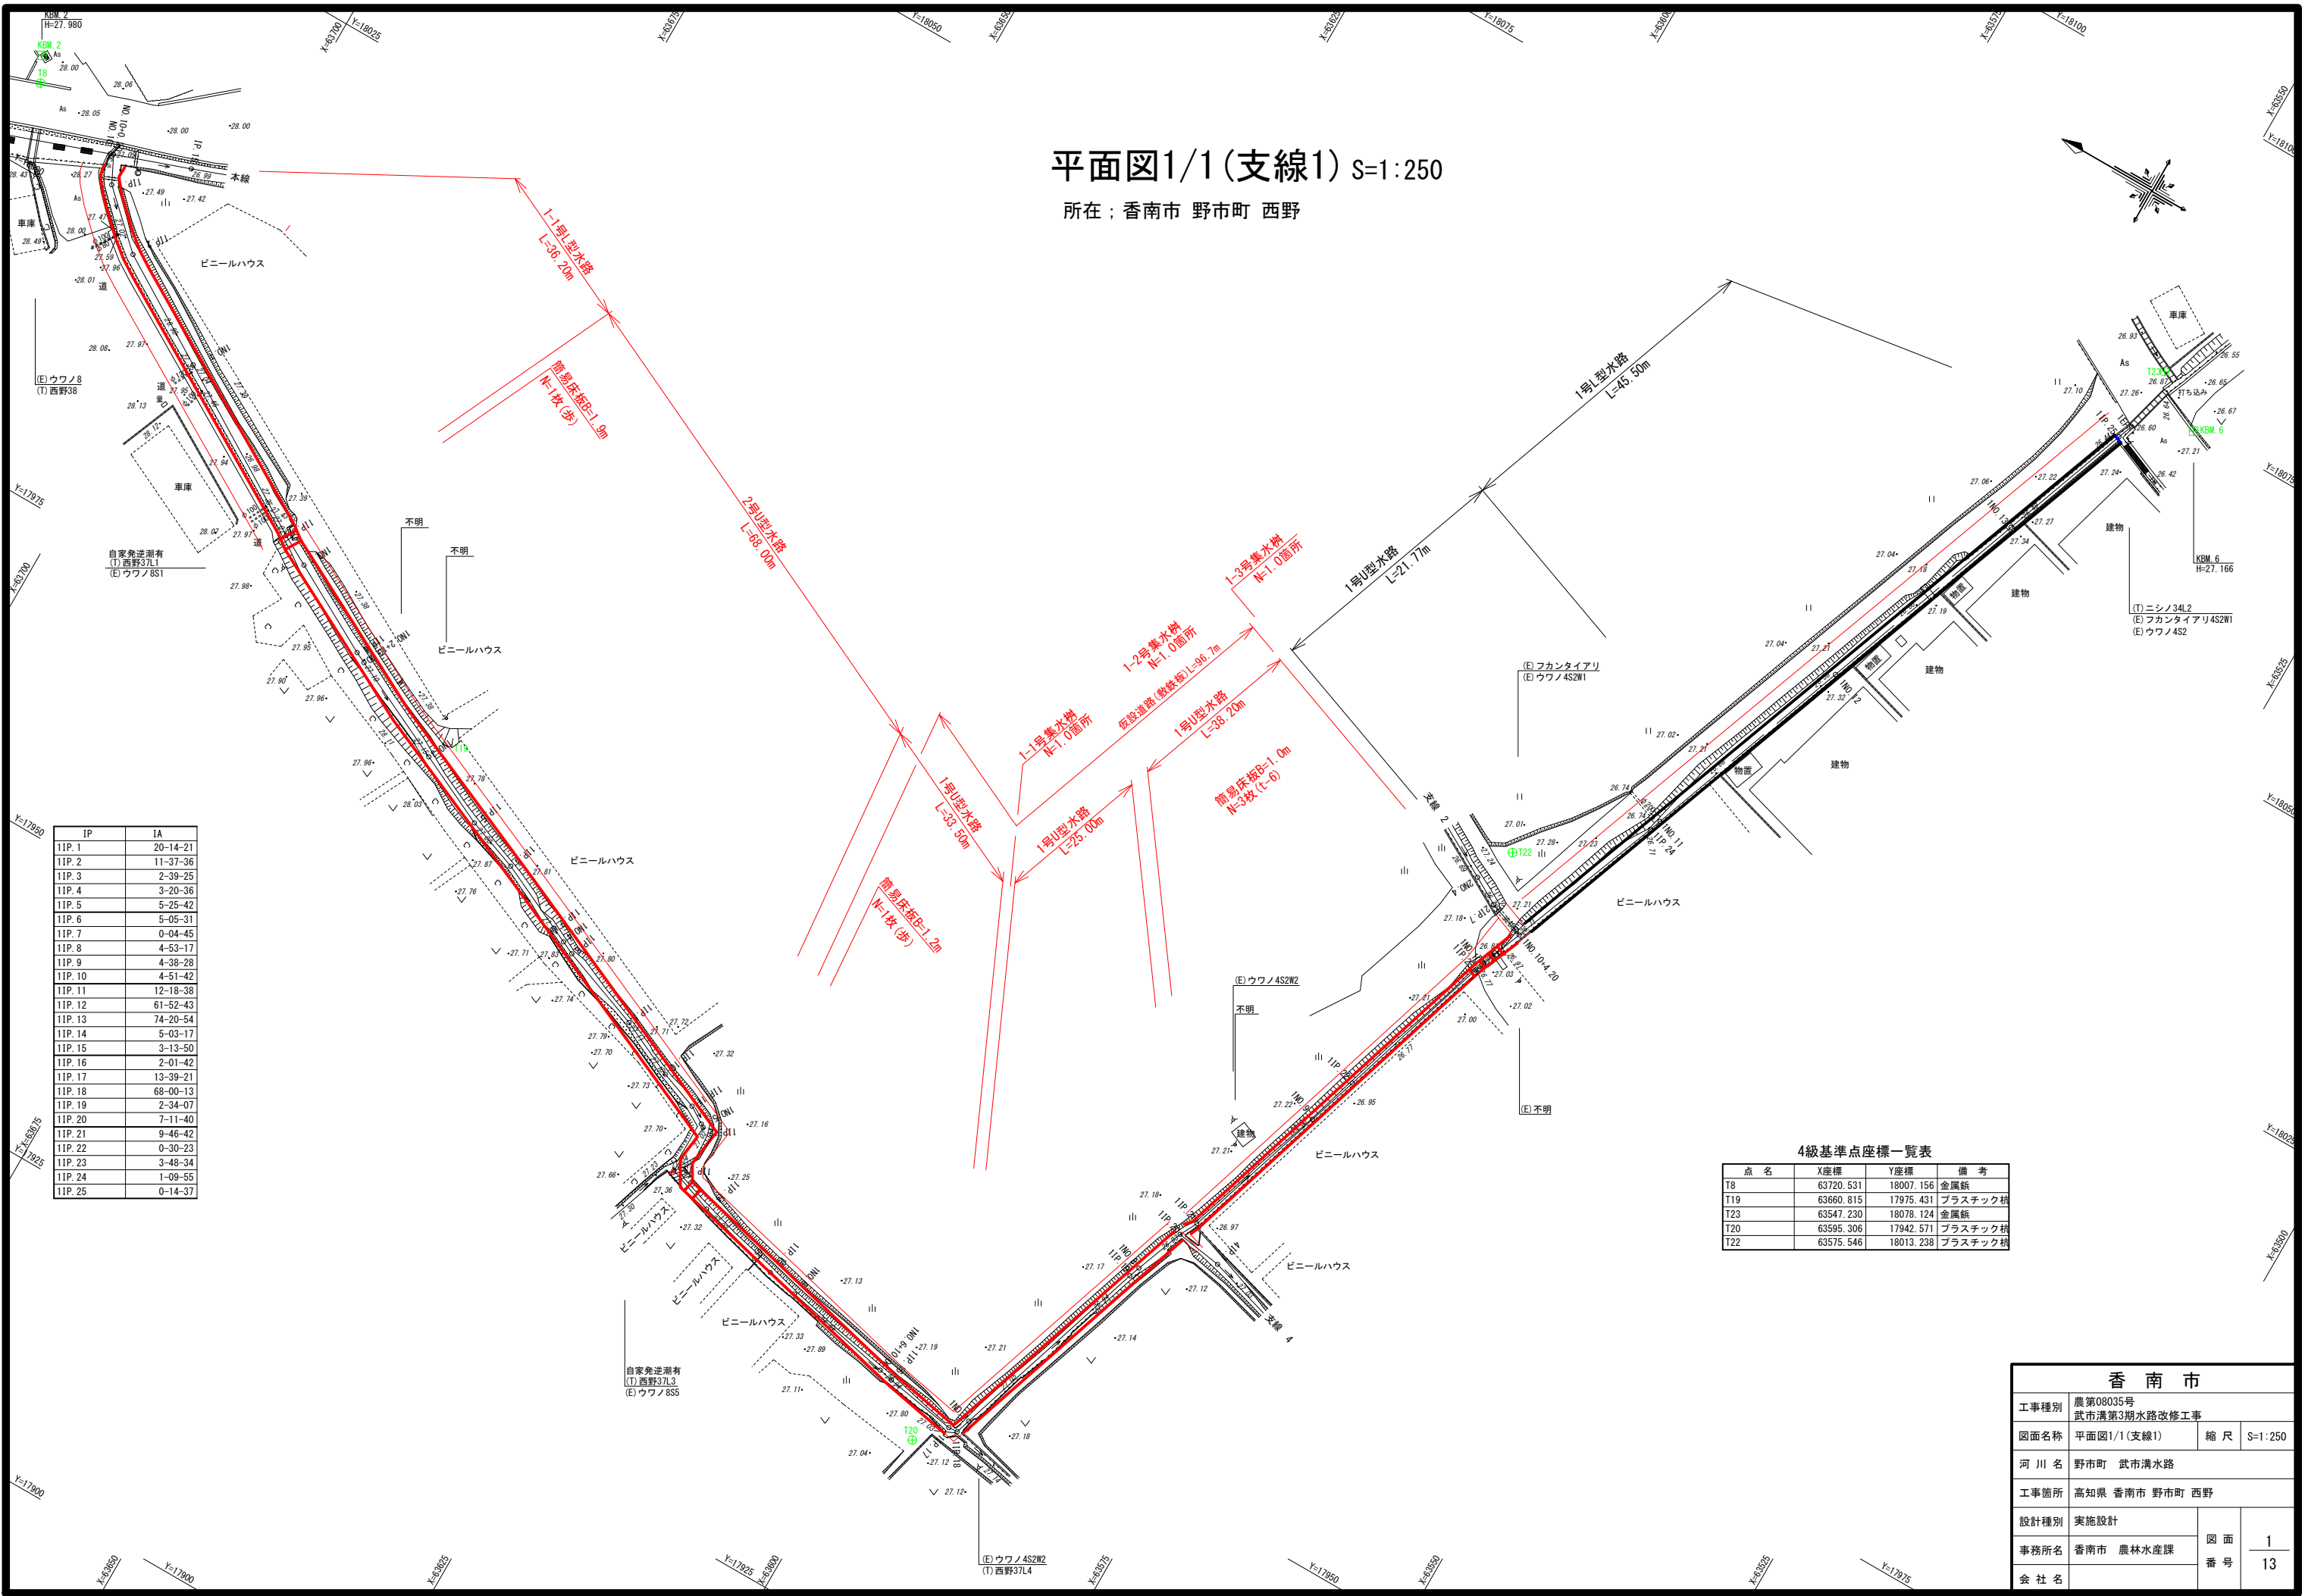


IP	IA
11P. 1	20-14-21
11P. 2	11-37-36
11P. 3	2-39-25
11P. 4	3-20-36
11P. 5	5-25-42
11P. 6	5-05-31
11P. 7	0-04-45
11P. 8	4-53-17
11P. 9	4-38-28
11P. 10	4-51-42
11P. 11	12-18-38
11P. 12	61-52-43
11P. 13	74-20-54
11P. 14	5-03-17
11P. 15	3-13-50
11P. 16	2-01-42
11P. 17	13-39-21
11P. 18	68-00-13
11P. 19	2-34-07
11P. 20	7-11-40
11P. 21	9-46-42
11P. 22	0-30-23
11P. 23	3-48-34
11P. 24	1-09-55
11P. 25	0-14-37

4級基準点座標一覧表			
点 名	X座標	Y座標	備 考
T8	63720.531	18007.156	金属釘
T19	63660.815	17975.431	プラスチック杭
T23	63547.230	18078.124	金属釘
T20	63595.306	17942.571	プラスチック杭
T22	63575.546	18013.238	プラスチック杭


香 南 市			
工事種別	農第08035号 武市溝第3期水路改修工事		
図面名称	平面図1/1(支線1)	縮 尺	S=1:250
河 川 名	野市町 武市溝水路		
工事箇所	高知県 香南市 野市町 西野		
設計種別	実施設計		
事務所名	香南市 農林水産課	図 面 番 号	1
会 社 名			13

縦断図1/2(支線1) H=1:250
V=1:100

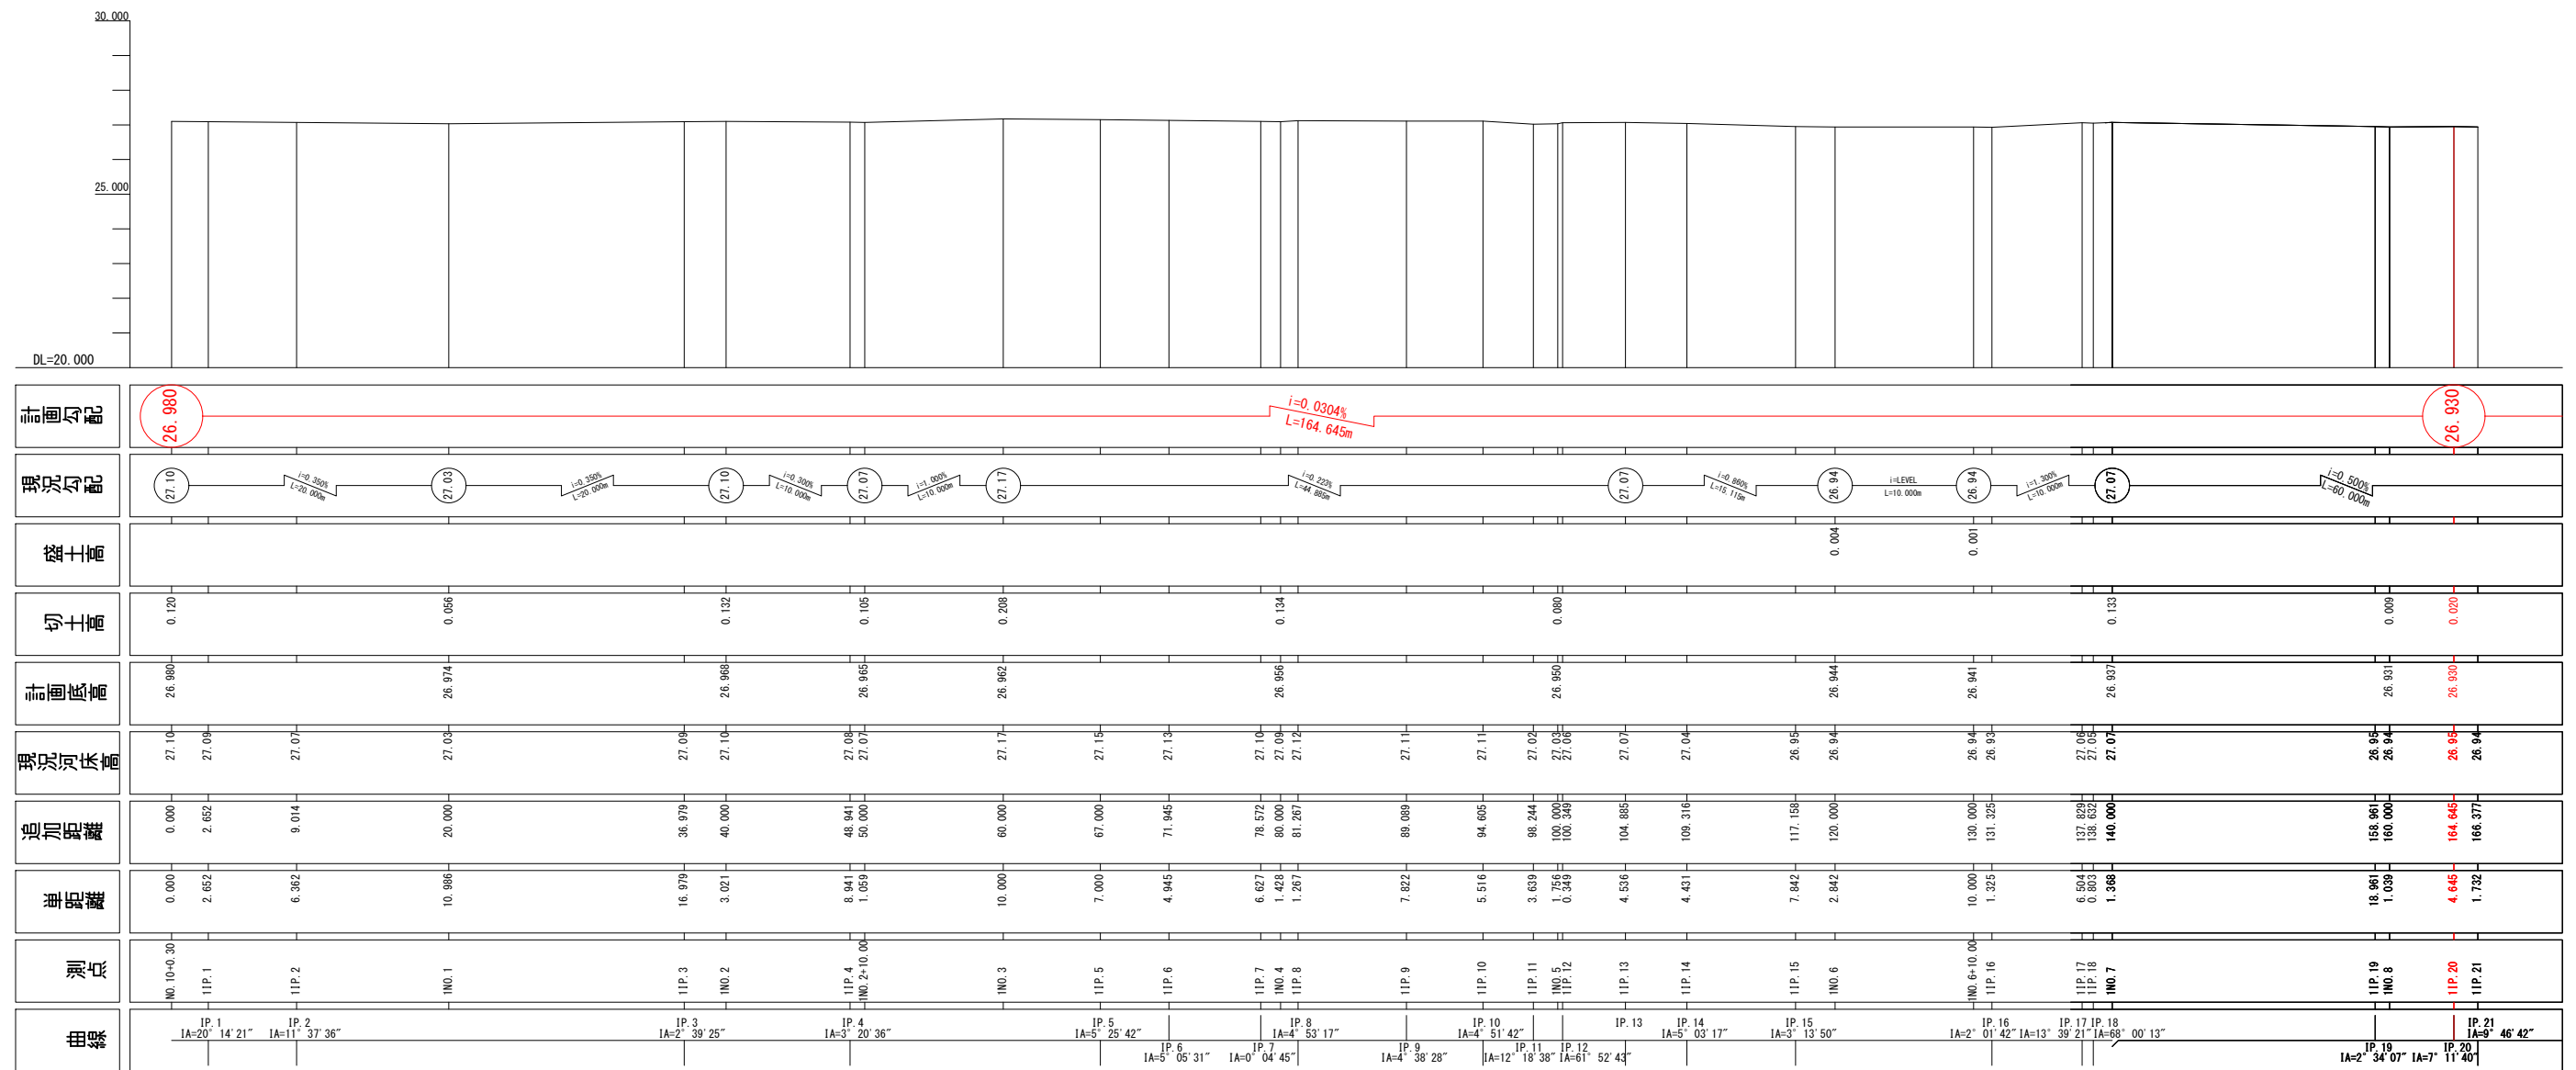

香 南 市			
工事種別	農第08035号 武市溝第3期水路改修工事		
図面名称	縦断図1/2(支線1)	縮 尺	H=1:250 V=1:100
河 川 名	野市町 武市溝水路		
工事箇所	高知県 香南市 野市町 西野		
設計種別	実施設計	図 面 番 号	2 13
事務所名	香南市 農林水産課		
会 社 名			










縦断図2/2(支線2) H=1:250
V=1:100

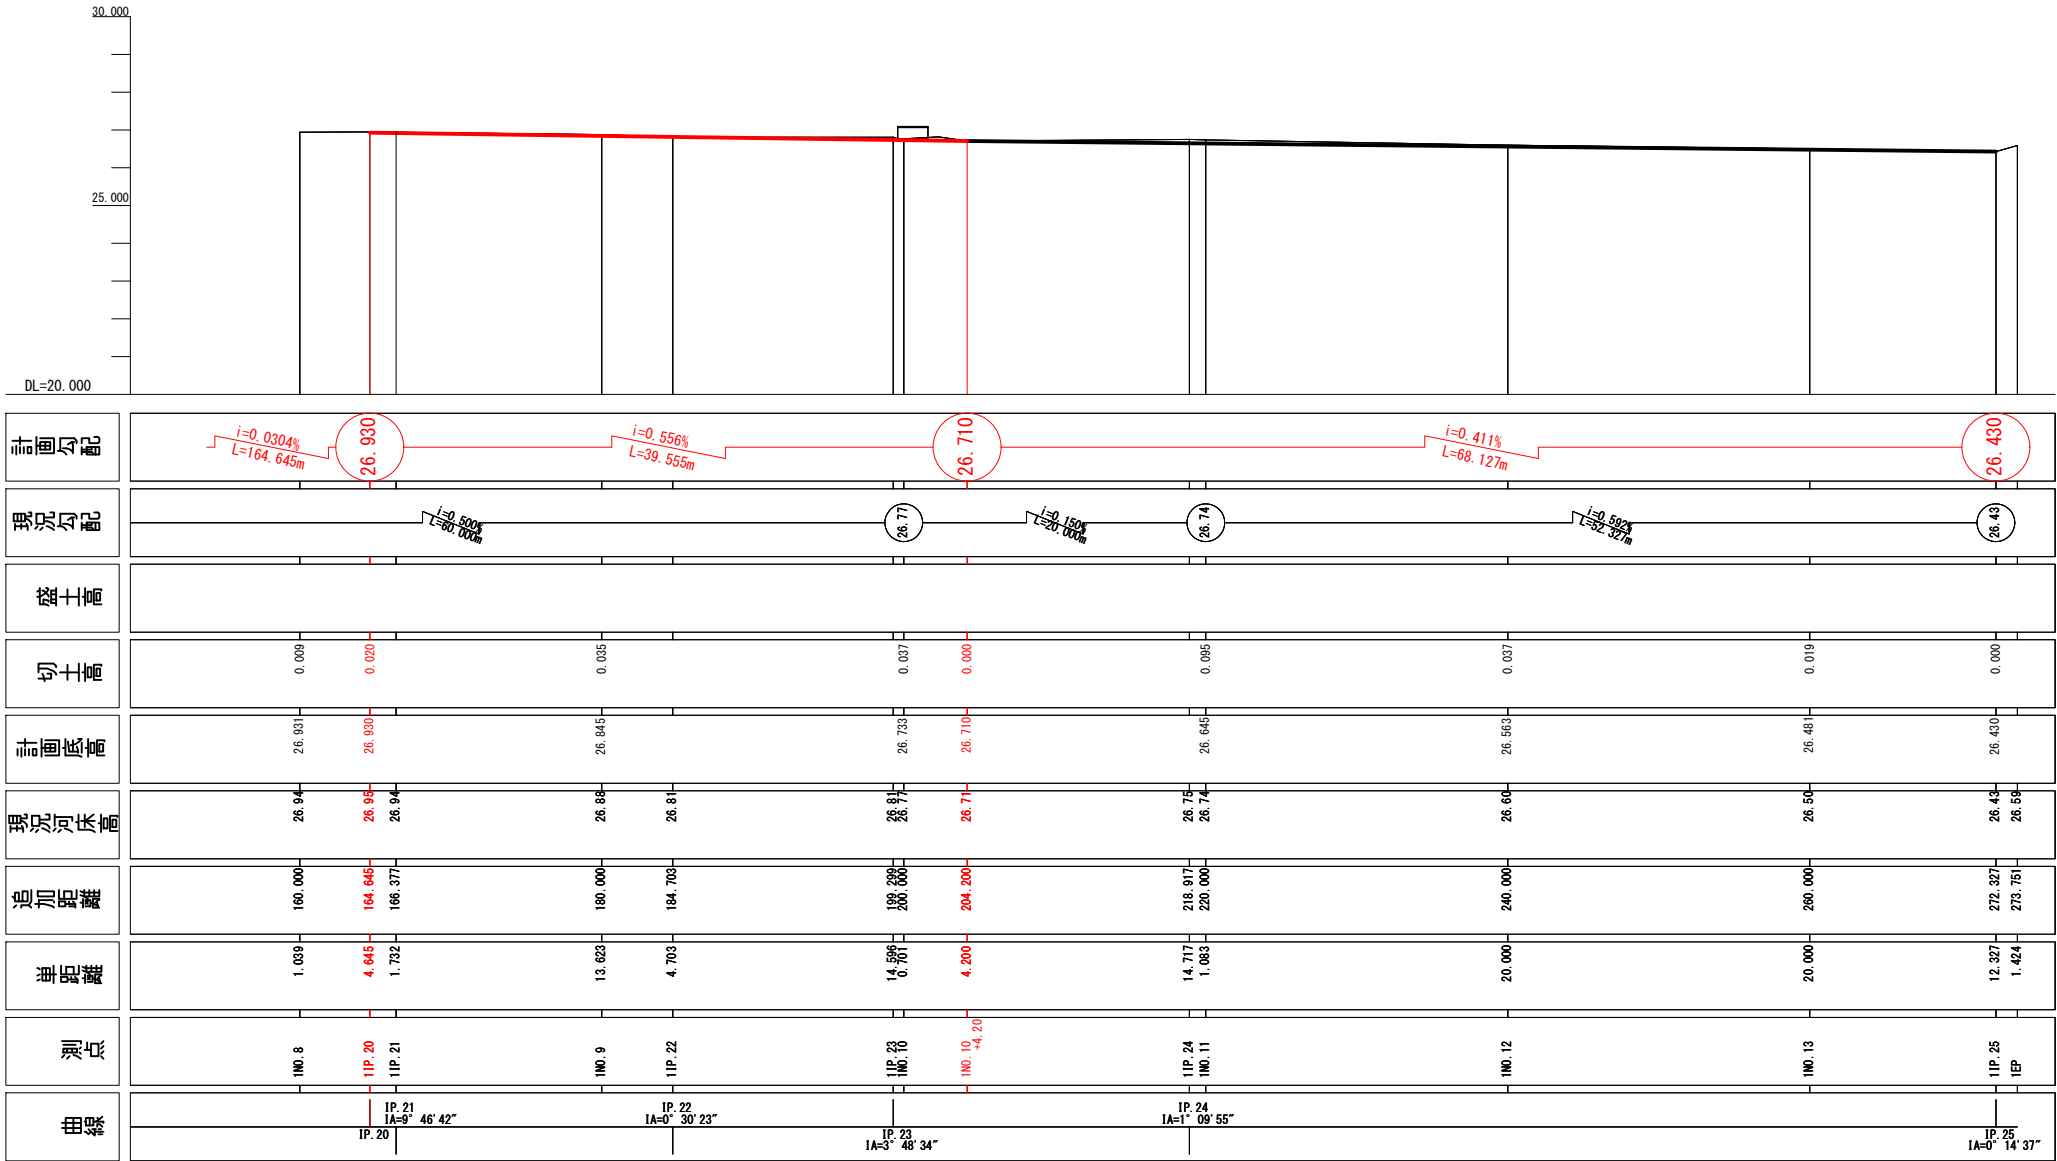

香 南 市				
工事種別	農第08035号 武市溝第3期水路改修工事			
図面名称	縦断図2/2(支線1)	縮 尺	H=1:250 V=1:100	
河 川 名	野市町 武市溝水路			
工事箇所	高知県 香南市 野市町 西野			
設計種別	実施設計	図 面 番 号	3 13	
事務所名	香南市 農林水産課			
会 社 名				









横断面1/2(支線1) S=1:100

標準断面図
S=1 : 50

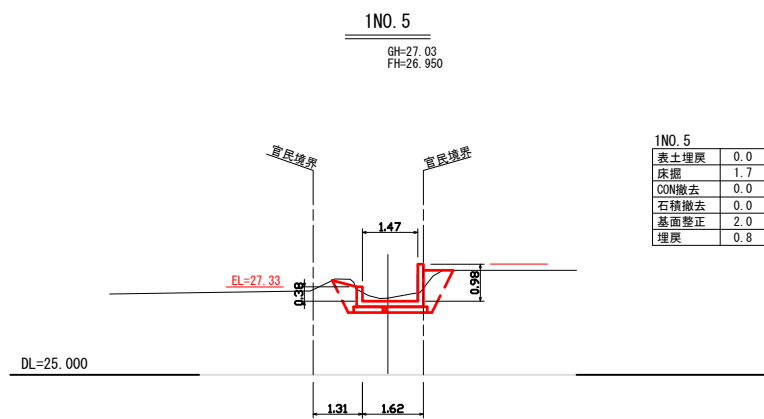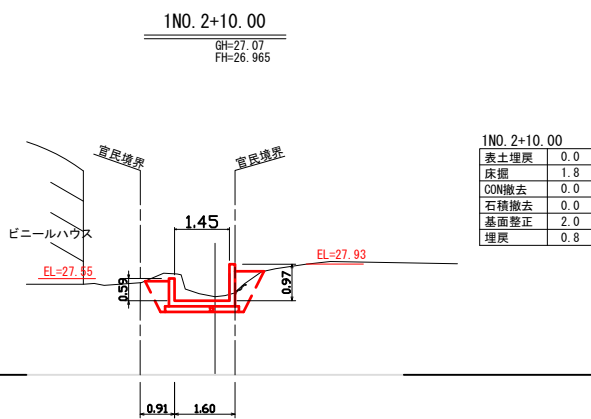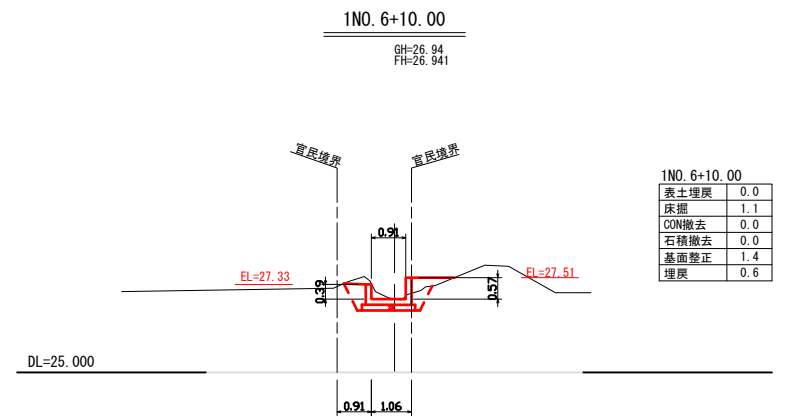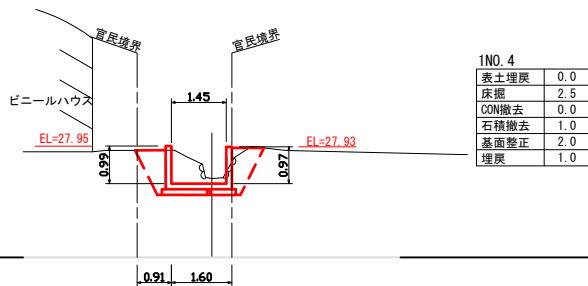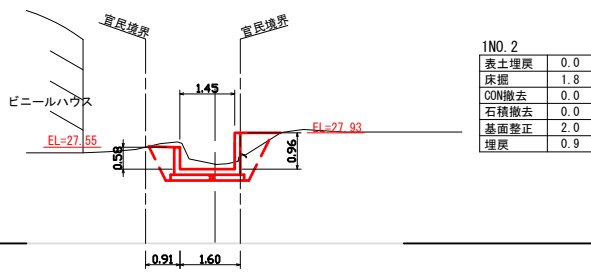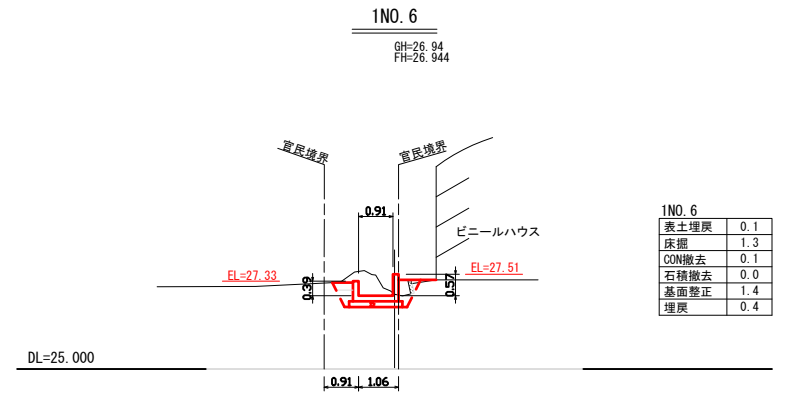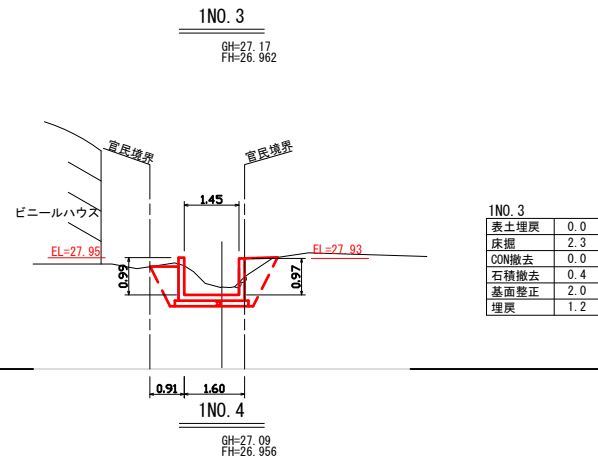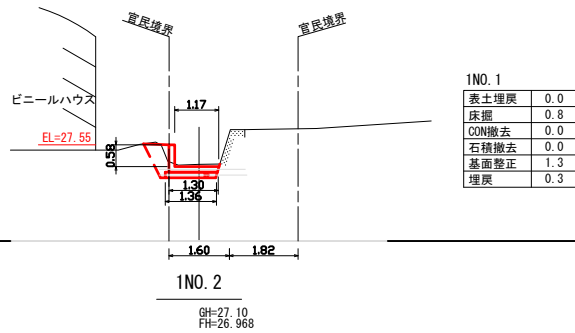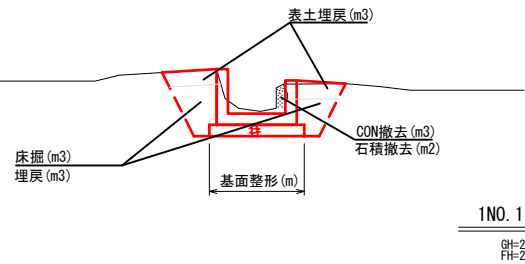

香 南 市			
工事種別	農第08035号 武市溝第3期水路改修工事		
図面名称	横断図1/2(支線1)	縮 尺	S=1:100
河 川 名	野市町 武市溝水路		
工事箇所	高知県 香南市 野市町 西野		
設計種別	実施設計	図 面 番 号	4 13
事務所名	香南市 農林水産課		
会 社 名			


横断図2/2(支線1) S=1:100

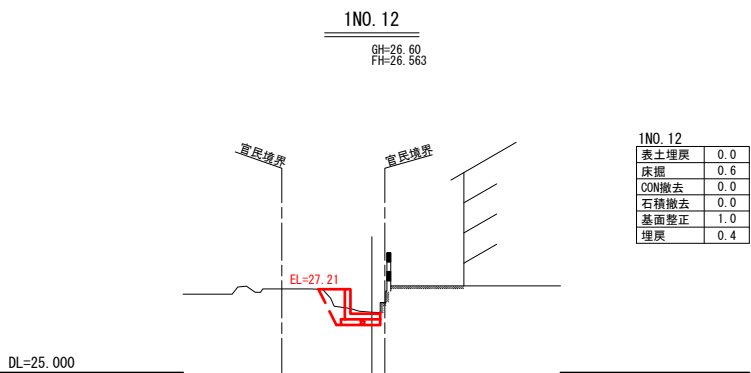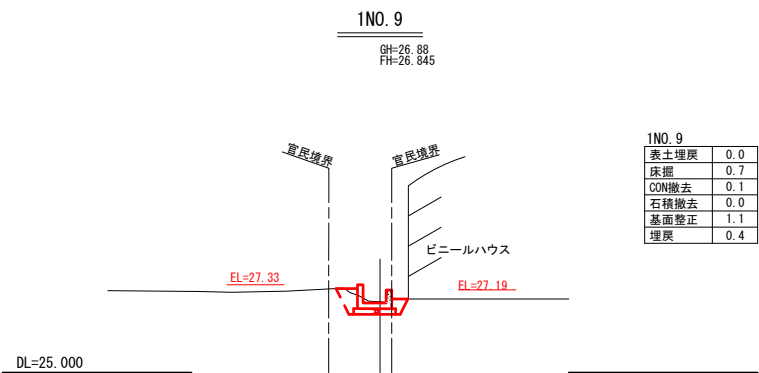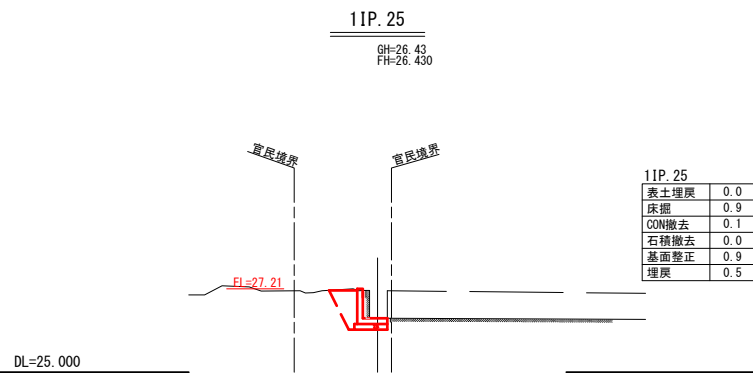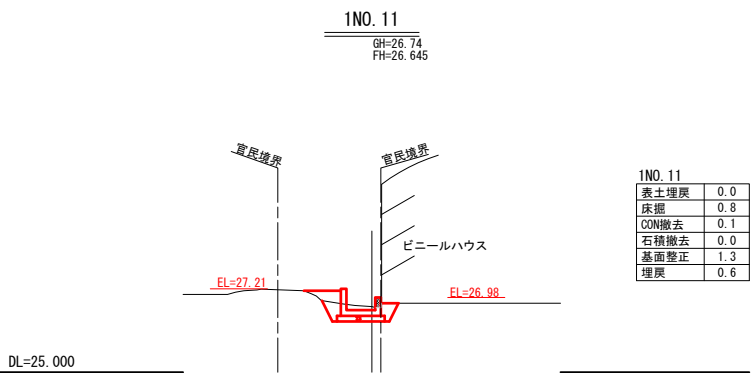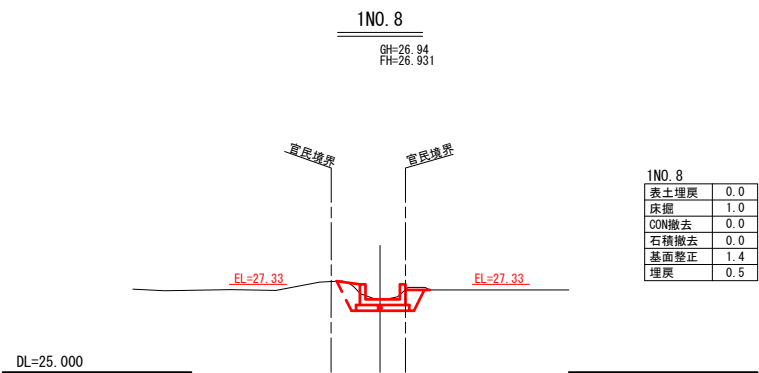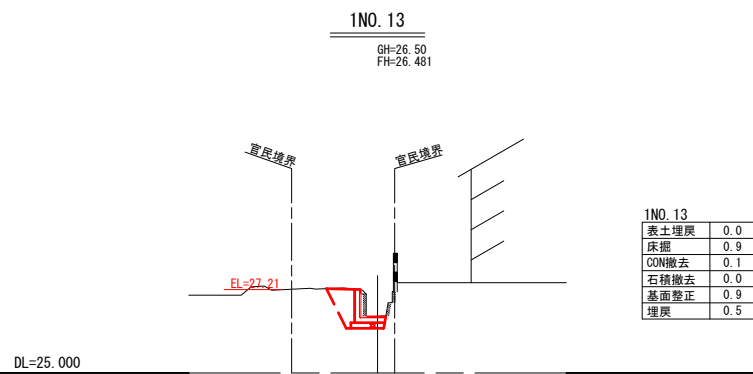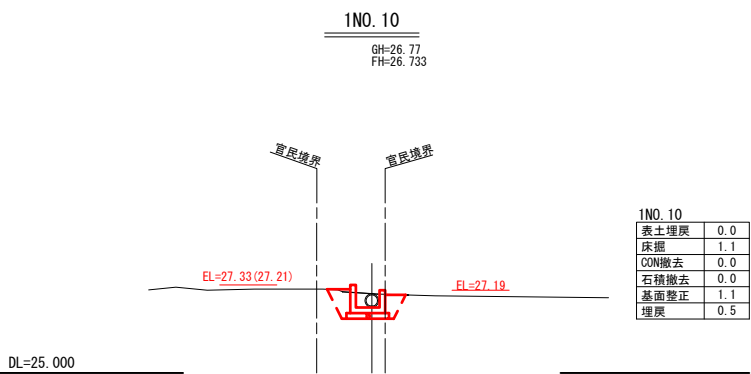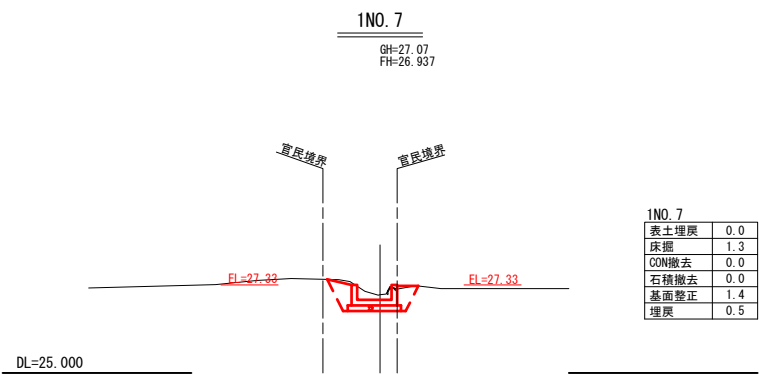

香 南 市			
工事種別	農第08035号 武市溝第3期水路改修工事		
図面名称	横断図2/2(支線1)	縮 尺	S=1:100
河 川 名	野市町 武市溝水路		
工事箇所	高知県 香南市 野市町 西野		
設計種別	実施設計	図 面 番 号	5
事務所名	香南市 農林水産課		13
会 社 名			

構造図1/2(支線1)


1号L型水路
S=1:20

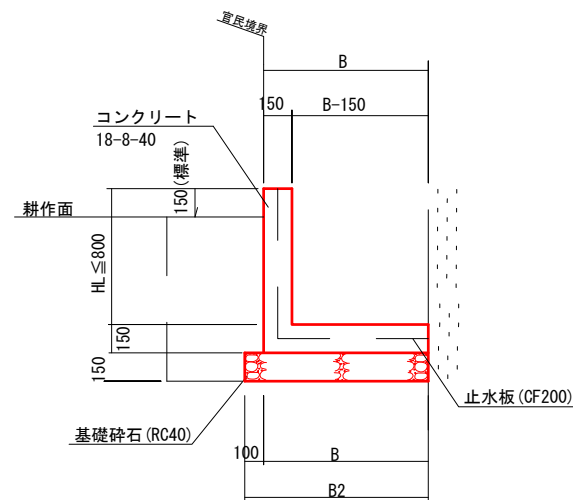

【支線/1号L型水路】

測点	延長 (m)	側壁平均高 HL (mm)	底板平均幅 B (mm)	基礎材平均幅 B2 (mm)	コンクリート 18-8-40 (m3)	型 枠 (m2)	基礎材 t150/RC40 (m2)	目地材 t=10mm (m2)	止水版 CF200 (m)
NO. 11+ 6.5~NO. 13+12.0	45.50	660	748	848	9.61	66.89	38.58	0.96	6.40
合計	45.50				9.61	66.89	38.58	0.96	6.40


1号U型水路
S=1:20

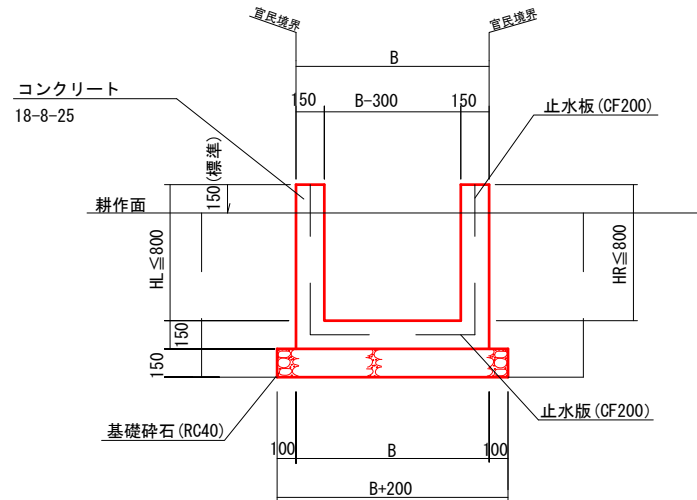

【支線1/1号U型水路】

測点	延長 (m)	左側壁平均高 HL (mm)	右側壁平均高 HR (mm)	底版平均幅 B (mm)	基礎材幅 (mm)	コンクリート 18-8-25 (m3)	型 枠 (m2)	基礎材 t150/RC40 (m2)	目地材 t=10mm (m2)	止水板 CF200 (m)
NO. 5+ 5.5~NO. 6+18.5	33.50	387	567	1210	1410	10.87	73.97	47.24	1.09	7.27
NO. 6+19.5~NO. 8+ 4.5	25.00	396	396	1210	1410	7.51	47.10	35.25	0.75	5.00
NO. 8+ 5.5~NO. 10+ 3.7	38.20	511	350	910	1110	10.15	77.24	42.40	1.02	6.80
NO. 10+ 4.7~NO. 11+ 6.5	21.77	548	499	1060	1260	6.88	52.12	27.43	0.69	4.60
合計	96.70					28.53	198.31	124.89	2.86	19.07


1-1号L型水路
S=1:20

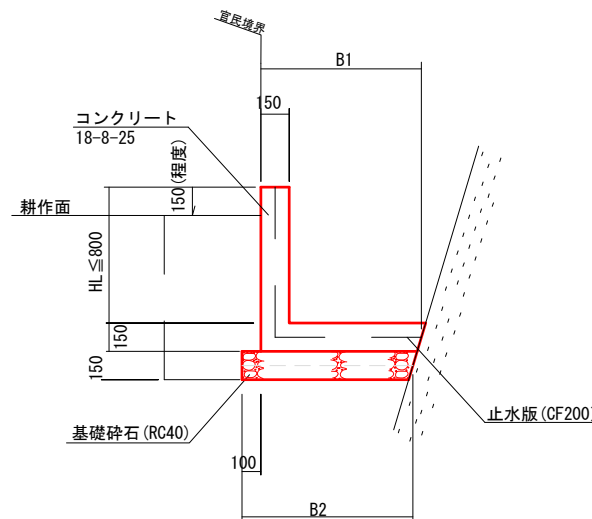

【支線1/1-1号L型水路】

測点	延長 (m)	側壁平均高 H (mm)	底板平均幅 B1 (mm)	基礎材平均幅 B2 (mm)	コンクリート 18-8-25 (m3)	型 枠 (m2)	基礎材 t150/RC40 (m2)	目地材 t=10mm (m2)	止水版 CF200 (m)
NO. 0+ 0.8~NO. 1+17.0	36.20	576	1300	1360	10.19	47.13	49.23	1.02	6.80
合計	36.20				10.19	47.13	49.23	1.02	6.80

2号U型水路
S=1:20

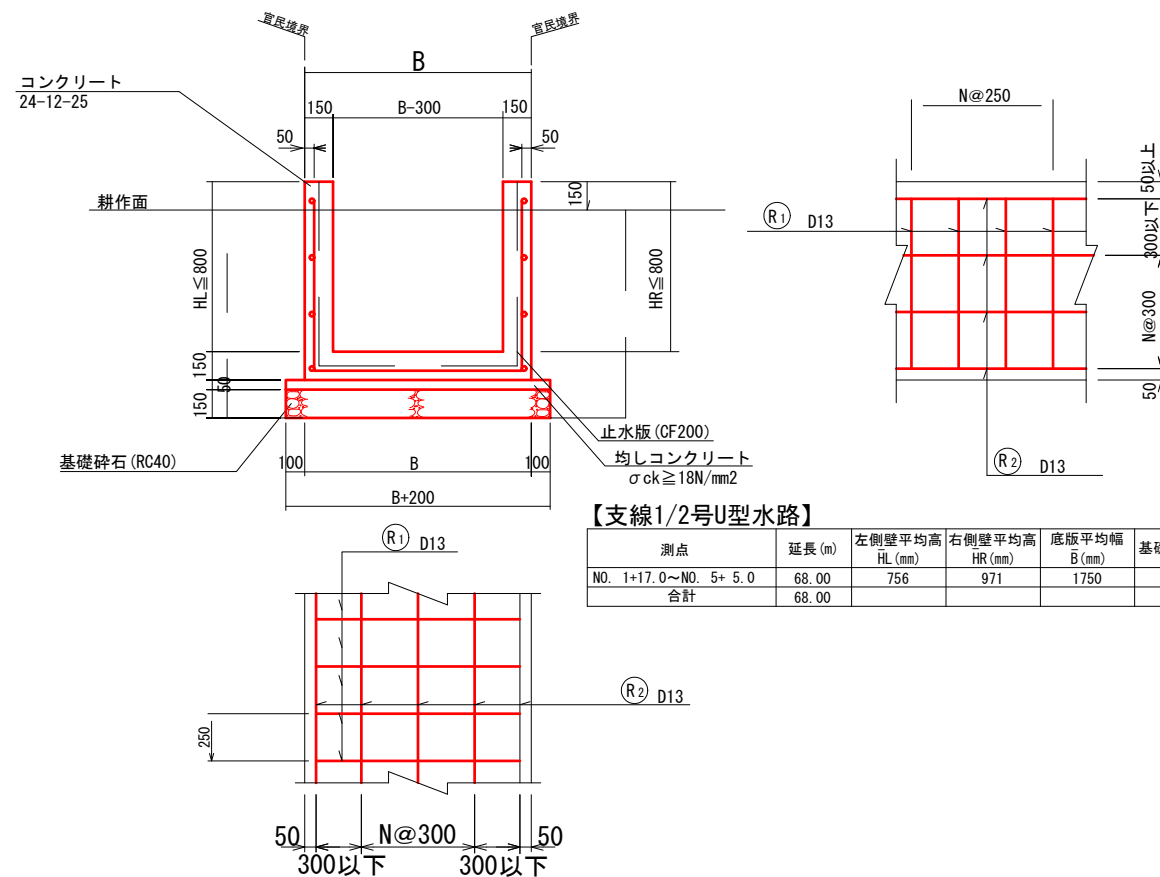

【支線1/2号U型水路】


測点	延長 (m)	左側壁平均高 HL (mm)	右側壁平均高 HR (mm)	底版平均幅 B (mm)	基礎材幅 (mm)	コンクリート 24-12-25 (m ³)	型 枠 (m ²)	基礎材 t150/RC40 (m ²)	目地材 t=10mm (m ²)	止水版 CF200 (m)	鉄筋(SD345A・D13)/m	
											Ⓐ (Kg)	Ⓑ (Kg)
NO. 1+17.0~NO. 5+ 5.0	68.00	756	971	1750	1950	35.47	255.27	132.60	3.55	23.67	12.64	13.93
合計	68.00					35.47	255.27	132.60	3.55	23.67		26.57

香 南 市			
工事種別	農第08035号 武市溝第3期水路改修工事		
図面名称	構造図1/2(支線1)	縮 尺	図示
河 川 名	野市町 武市溝水路		
工事箇所	高知県 香南市 野市町 西野		
設計種別	実施設計	図 面 番 号	6
事務所名	香南市 農林水産課		13
会 社 名			

構造図2/2(支線1)

1-1号集水樹

S=1:25

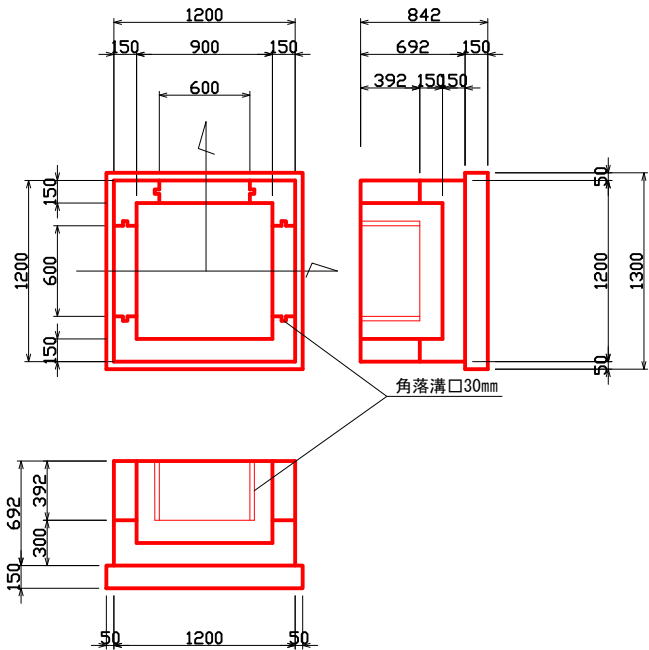


1箇所当り

名 称	単位	数 量	摘 要
コンクリート	m3	0.45	$\sigma_{ck} \geq 18N/mm^2$
型枠	m2	4.21	小型構造物(Ⅱ)
基礎碎石	m2	1.69	RC40mm以下 t=150mm

1-2号集水樹

S=1:25

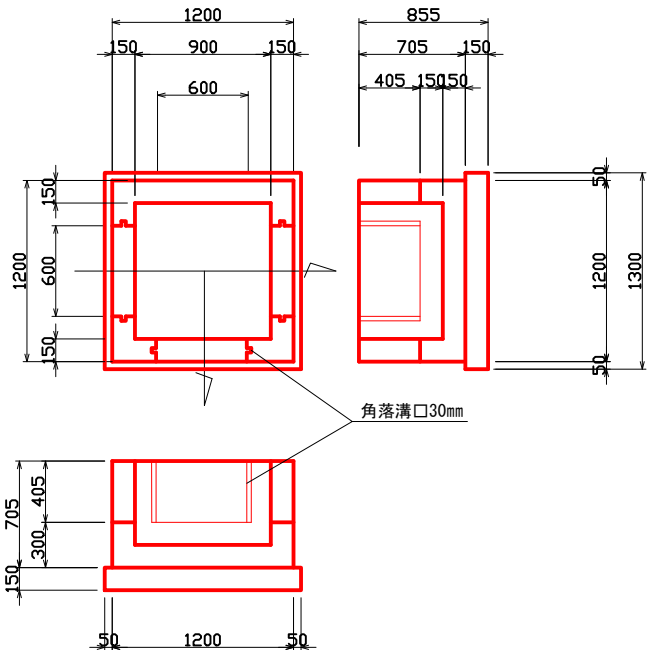


1箇所当り

名 称	単位	数 量	摘 要
コンクリート	m3	0.46	$\sigma_{ck} \geq 18N/mm^2$
型枠	m2	4.29	小型構造物(Ⅱ)
基礎碎石	m2	1.69	RC40mm以下 t=150mm

1-3号集水樹

S=1:25

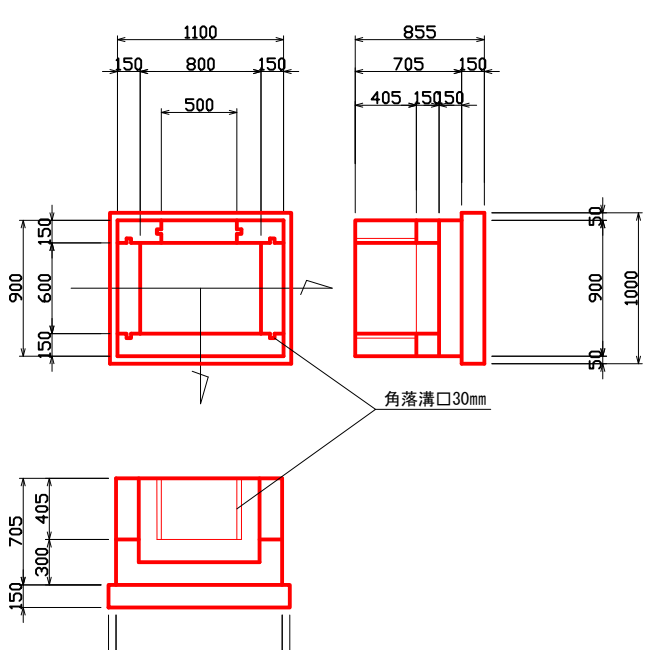


1箇所当り

名 称	単位	数 量	摘 要
コンクリート	m3	0.33	$\sigma_{ck} \geq 18N/mm^2$
型枠	m2	3.36	小型構造物(Ⅱ)
基礎碎石	m2	1.20	RC40mm以下 t=150mm

仮設道路

S=1:50


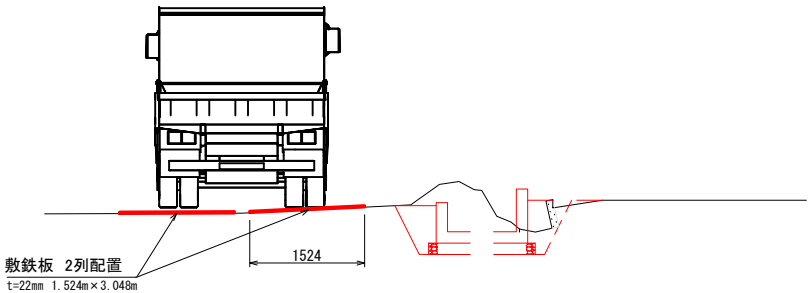


【材料表1.0m当り】

名称	種別	単位	数量	摘要
敷鉄板	1枚当り t=22mm	枚	0.66	
(敷設・撤去)	1.524m×3.048m			
	802kg/枚 2列敷設			



香 南 市			
工事種別	農第08035号 武市溝第3期水路改修工事		
図面名称	構造図1/1(支線1)	縮 尺	図示
河 川 名	野市町 武市溝水路		
工事箇所	高知県 香南市 野市町 西野		
設計種別	実施設計	図 面 番 号	7 13
事務所名	香南市 農林水産課		
会 社 名			

展開図1/1(支線1) H=1:250
V=1:50

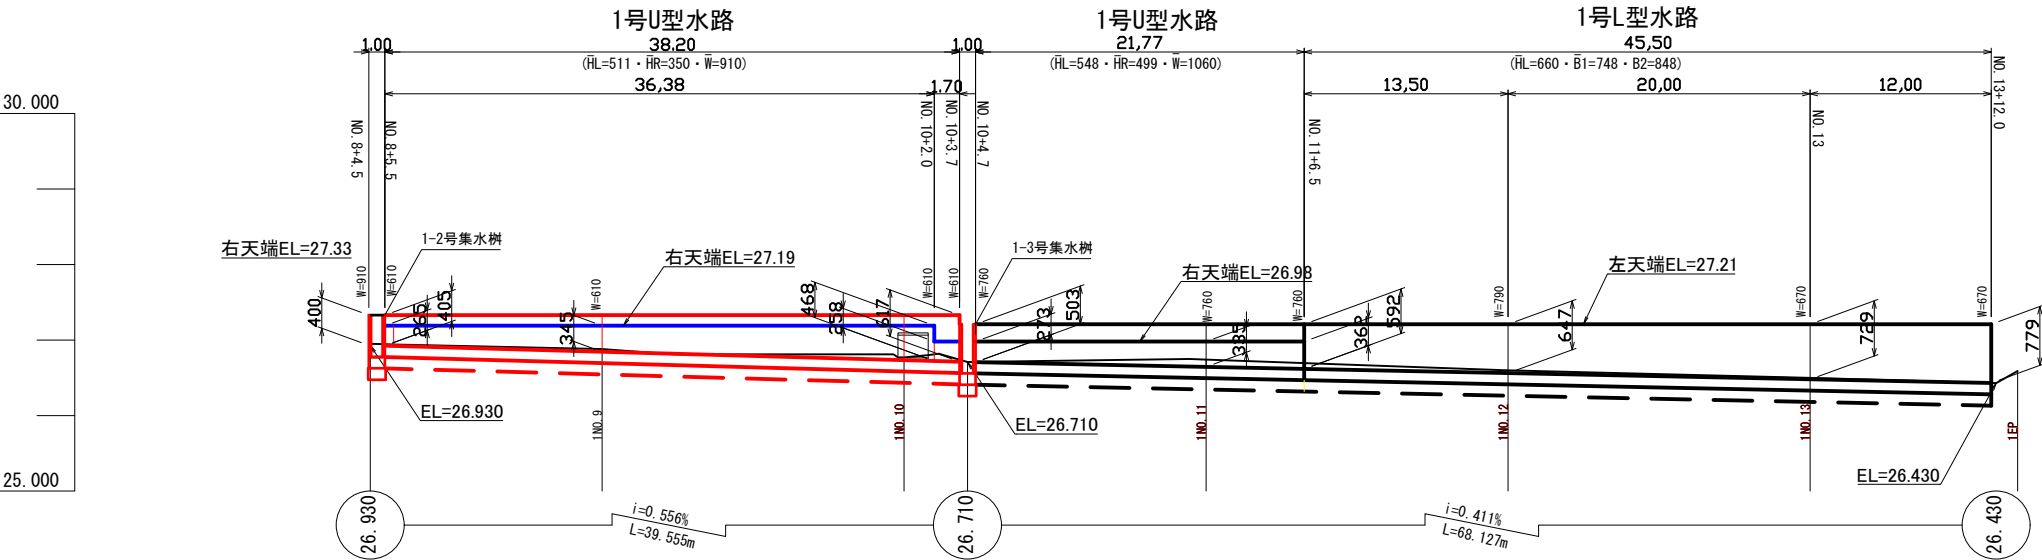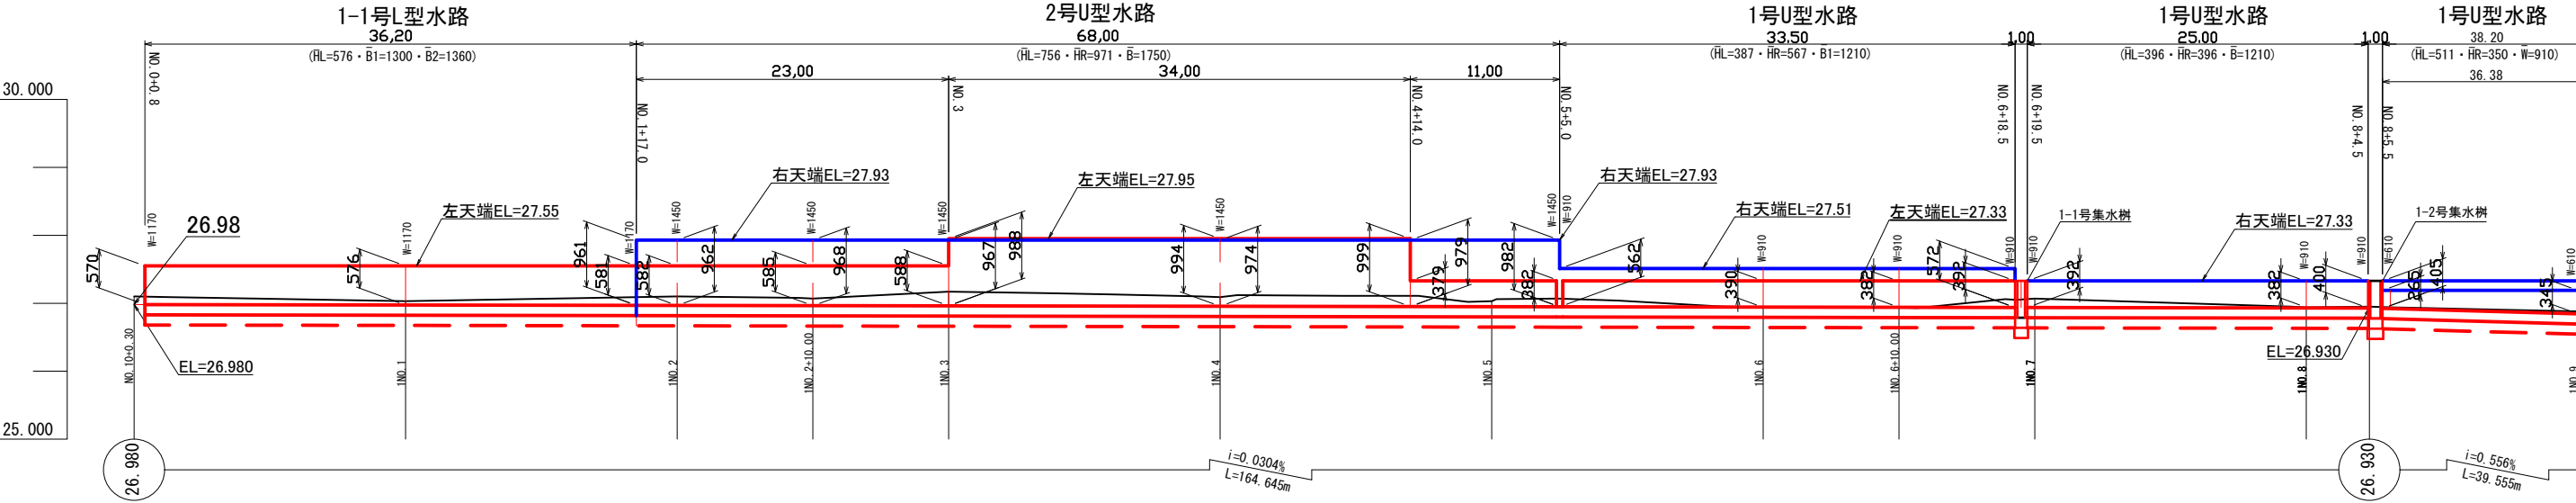

香南市			
工事種別	農第08035号 武市溝第3期水路改修工事		
図面名称	展開図1/1(支線1)	縮尺	V=1:50 H=1:250
河川名	野市町 武市溝水路		
工事箇所	高知県 香南市 野市町 西野		
設計種別	実施設計	図面 番号	8 13
事務所名	香南市 農林水産課		
会社名			

平面図1/1(支線4) S=1:250
所在：香南市 野市町 西野

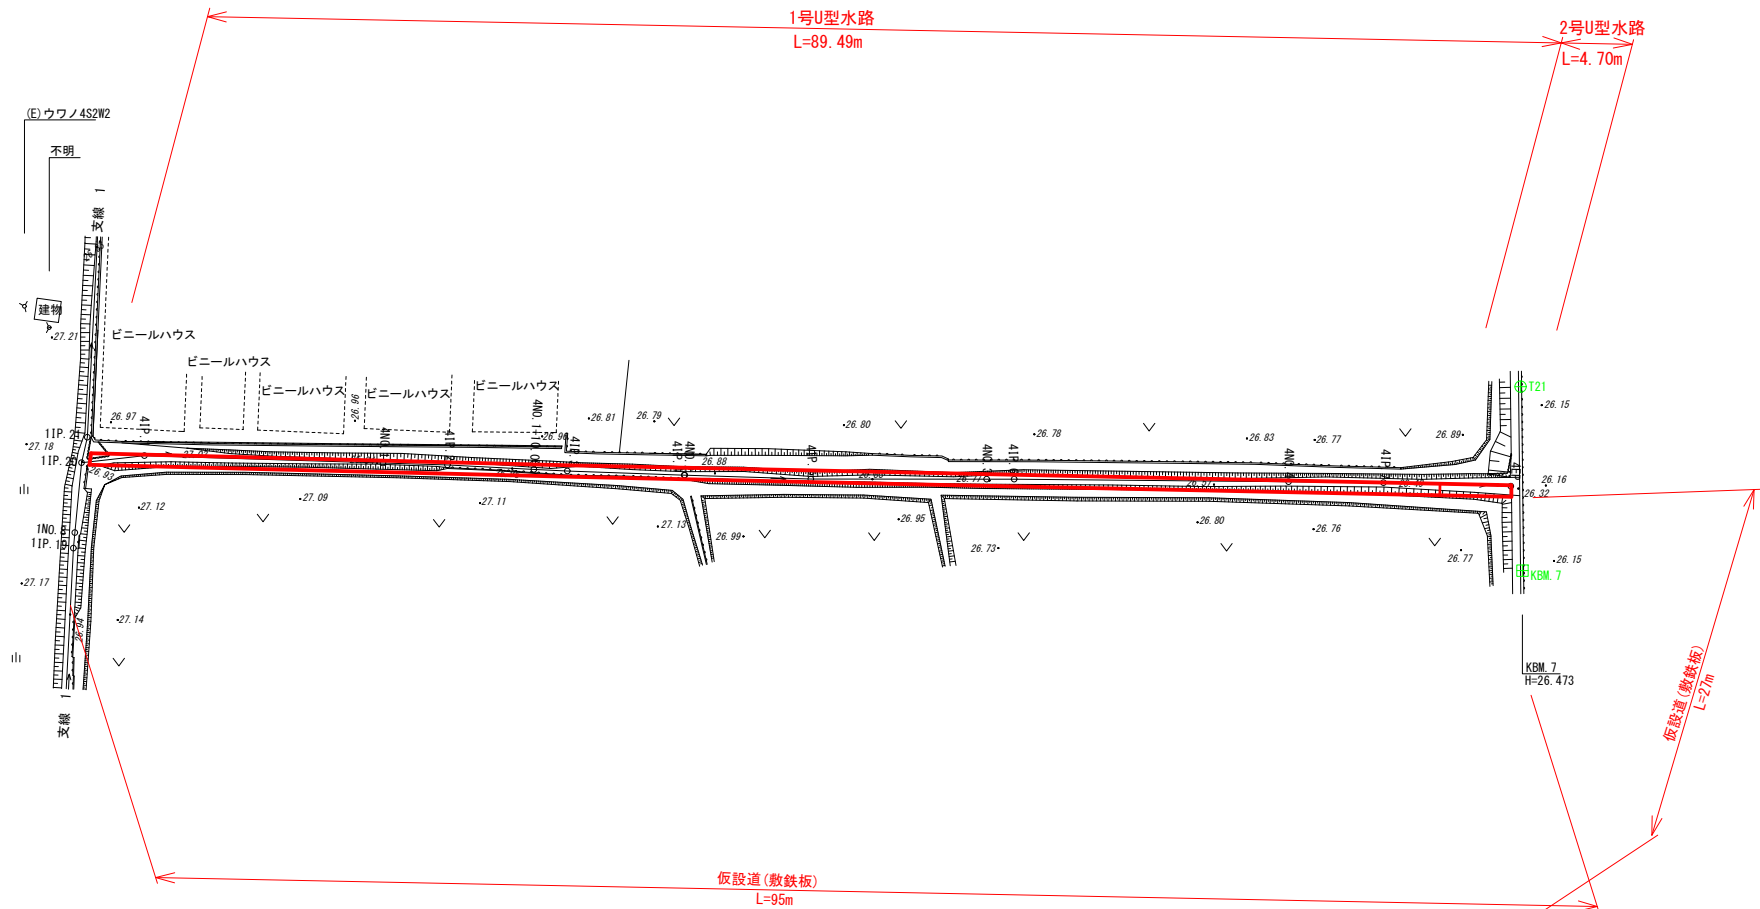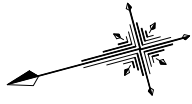


IP	IA
4IP. 1	8-08-27
4IP. 2	1-11-31
4IP. 3	0-56-18
4IP. 4	0-13-42
4IP. 5	1-45-04
4IP. 6	0-31-47
4IP. 7	1-01-38

4級基準点座標一覧表			
点 名	X座標	Y座標	備 考
T21	63490.670	17950.034	金属板

香 南 市			
工事種別	農第08035号 武市溝第3期水路改修工事		
図面名称	平面図1/1(支線4)	縮 尺	S=1:250
河 川 名	野市町 武市溝水路		
工事箇所	高知県 香南市 野市町 西野		
設計種別	実施設計	図 面 番 号	9 13
事務所名	香南市 農林水産課		
会 社 名			


縦断図1/1(支線4) H=1:250
V=1:100

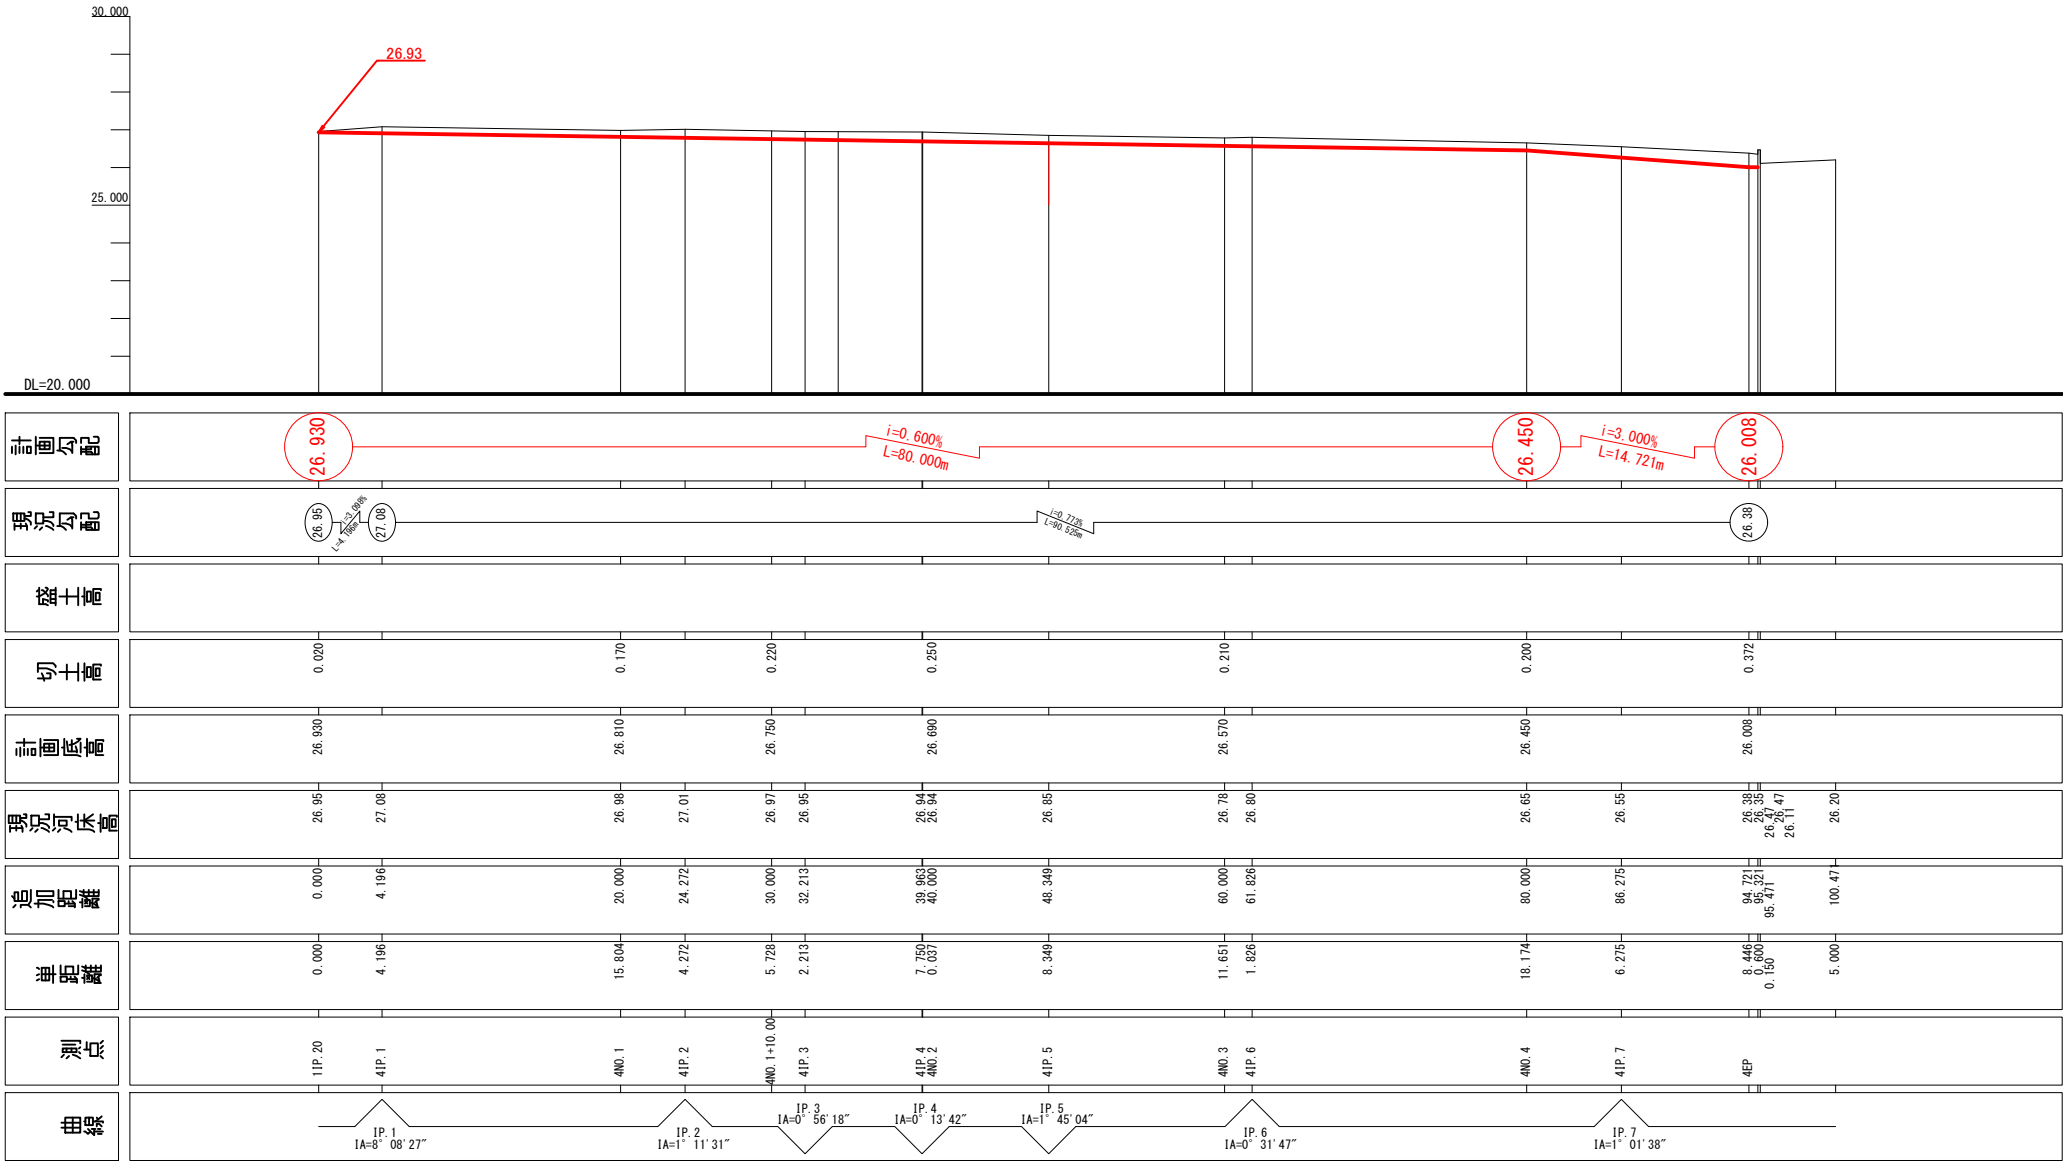


香 南 市				
工事種別	農第08035号 武市溝第3期水路改修工事			
図面名称	縦断図1/1(支線4)	縮 尺	H=1:250 V=1:100	
河 川 名	野市町 武市溝水路			
工事箇所	高知県 香南市 野市町 西野			
設計種別	実施設計	図 面 番 号	10	
事務所名	香南市 農林水産課		13	
会 社 名				

標準断面図
S=1:50

横断面図1/1(支線4) S=1:100

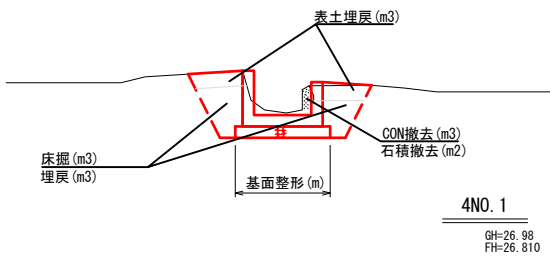


4NO. 1
GH=26.98
FH=26.810

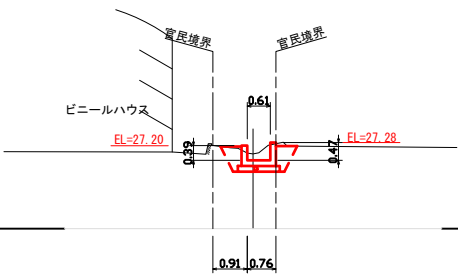


4NO. 1	
表土埋戻	0.1
床掘	1.1
CON撤去	0.0
石積撤去	0.0
基面整形	1.1
埋戻	0.5

4NO. 1+10.00
GH=26.97
FH=26.750

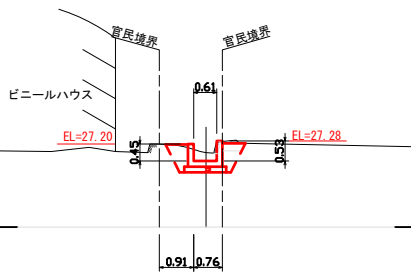


4NO. 1+10.00	
表土埋戻	0.1
床掘	1.3
CON撤去	0.1
石積撤去	0.0
基面整形	1.1
埋戻	0.5

4NO. 2
GH=26.94
FH=26.690

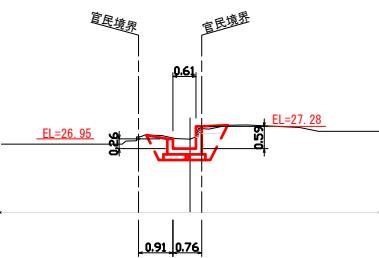


4NO. 2	
表土埋戻	0.1
床掘	1.3
CON撤去	0.0
石積撤去	0.0
基面整形	1.1
埋戻	0.5

4NO. 3
GH=26.78
FH=26.570

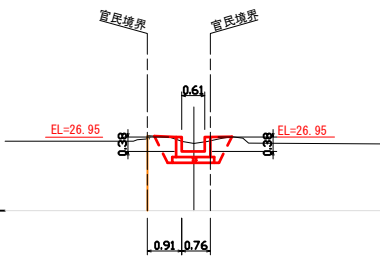


4NO. 3	
表土埋戻	0.0
床掘	1.0
CON撤去	0.0
石積撤去	0.0
基面整形	1.1
埋戻	0.5

4NO. 4
GH=26.65
FH=26.450

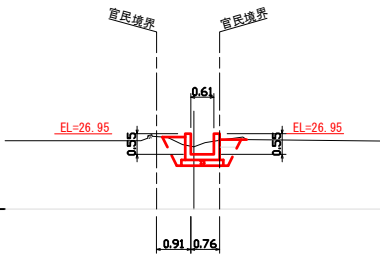

4NO. 4	
表土埋戻	0.1
床掘	1.1
CON撤去	0.0
石積撤去	0.0
基面整形	1.1
埋戻	0.5

4EP
GH=26.38
FH=26.008

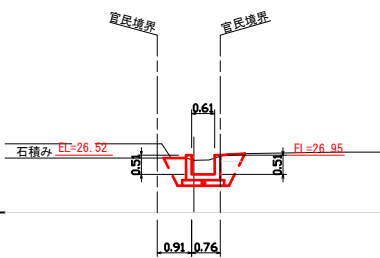


4EP	
表土埋戻	0.1
床掘	1.4
CON撤去	0.0
石積撤去	0.0
基面整形	1.1
埋戻	0.5

香 南 市			
工事種別	農第08035号 武市溝第3期水路改修工事		
図面名称	横断面図1/1(支線4)	縮 尺	S=1:100
河 川 名	野市町 武市溝水路		
工事箇所	高知県 香南市 野市町 西野		
設計種別	実施設計	図 面 番 号	11
事務所名	香南市 農林水産課		13
会 社 名			

構造図1/1(支線4)


1号U型水路
S=1:20

S=1 : 20

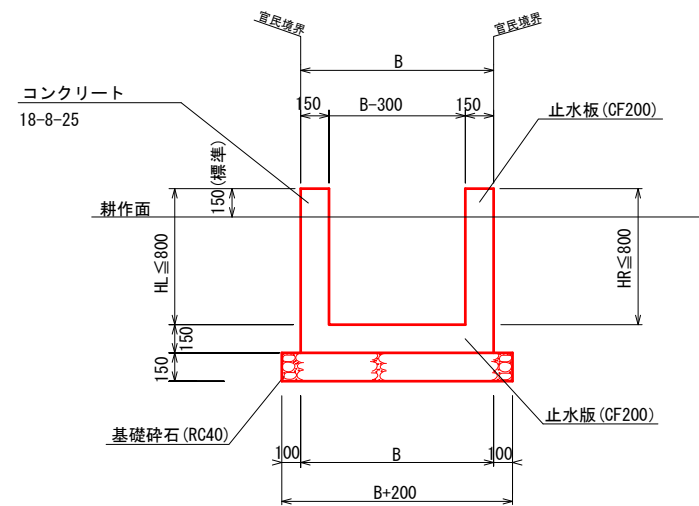

2号U型水路
S=1:20

S=1 : 20

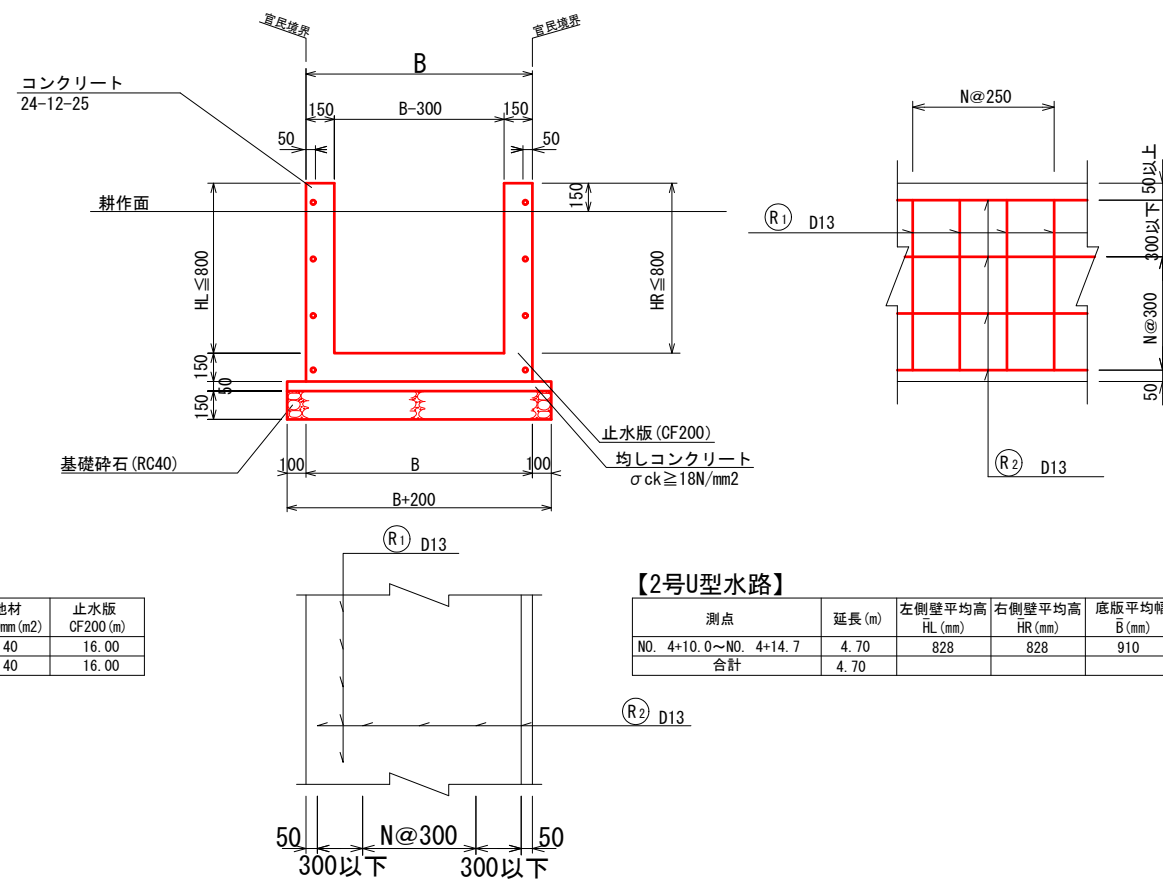

【支線4/1号U型水路】


測点	延長 (m)	左側壁平均高 HL (mm)	右側壁平均高 HR (mm)	底版平均幅 B (mm)	基礎材幅 (mm)	コンクリート 18-8-25 (m3)	型 枠 (m2)	基礎材 t150/RC40 (m2)	目地材 t=10mm (m2)	止水版 CF200 (m)
NO. 0+ 0.5~NO. 4+10.0	89.49	393	483	910	1110	23.97	183.63	99.33	2.40	16.00
合計	89.49					23.97	183.63	99.33	2.40	16.00

【2号U型水路】

測点	延長 (m)	左側壁平均高 HL (mm)	右側壁平均高 HR (mm)	底版平均幅 B (mm)	基礎材幅 (mm)	コンクリート 24-12-25 (m3)	型 枠 (m2)	基礎材 t150/RC40 (m2)	目地材 t=10mm (m2)	止水版 CF200 (m)	鉄筋 (SD345・D13) /m ① (Kg) ② (Kg)
NO. 4+10.0~NO. 4+14.7	4.70	828	828	910	1110	1.81	16.98	5.22	0.18	1.20	6.35 9.95
合計	4.70					1.81	16.98	5.22	0.18	1.20	16.30

仮設道路
S=1:50

S=1:50

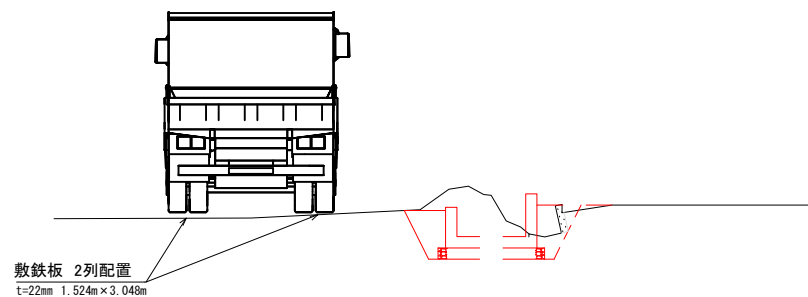

【材料表1.0m当り】

名称	種別	単位	数量	摘要
敷 鉄 板 (敷設・撤去)	1枚当り t=22mm 1.524m×3.048m 802kg/枚 2列敷設	枚	0.66	

香 南 市			
工事種別	農第08035号 武市溝第3期水路改修工事		
図面名称	構造図1/1(支線4)	縮 尺	S=1:250
河 川 名	野市町 武市溝水路		
工事箇所	高知県 香南市 野市町 西野		
設計種別	実施設計	図 面 番 号	12
事務所名	香南市 農林水産課		13
会 社 名			

H=1 : 250
V=1 : 50


$$\begin{array}{r} 13 \\ \hline 13 \end{array}$$