


吹付工展開図

S=1:100

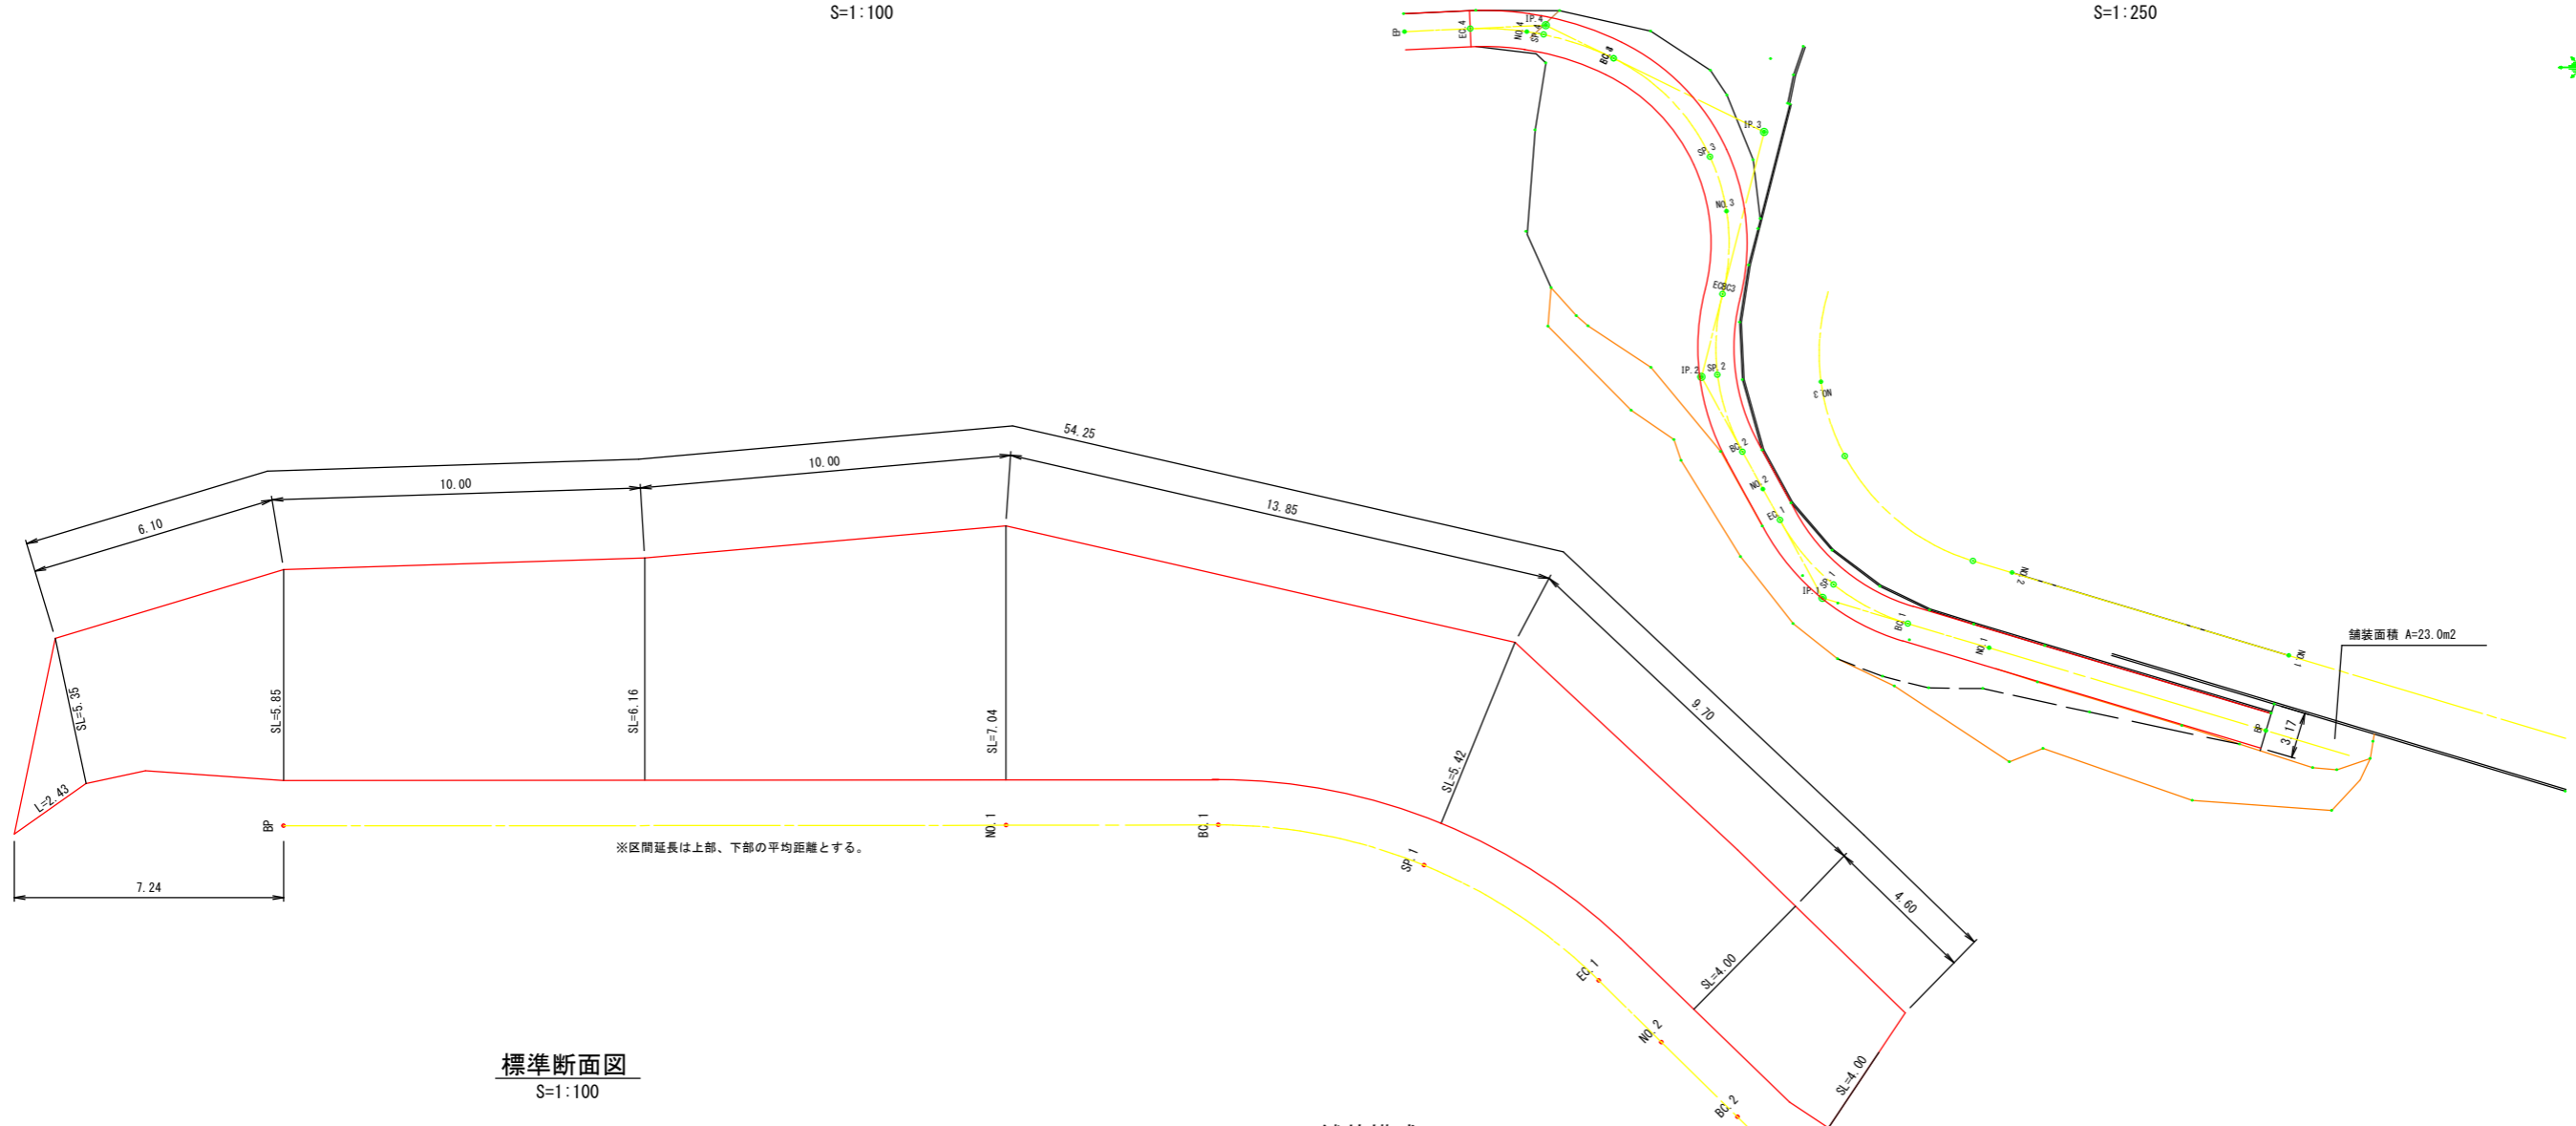

路線平面図


S=1:250



標準断面図


S=1:100

NO.1付近

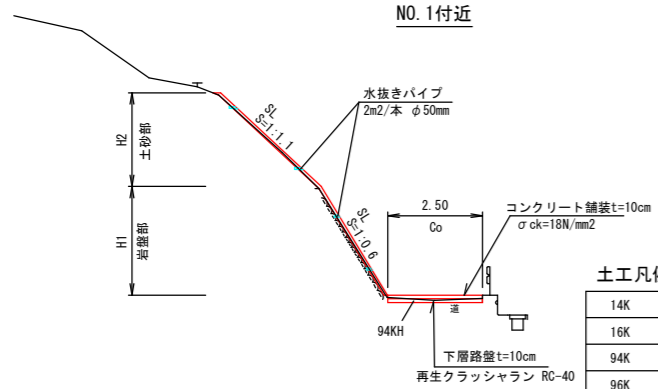

舗装構成

S=1:25

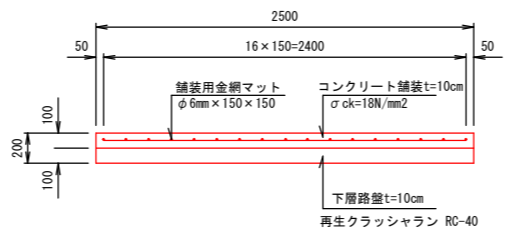


土工凡例

14K	オープン掘削土砂：機械掘削
16K	オープン掘削 岩：機械掘削
94K	オープン掘削土砂：機械掘削
96K	オープン掘削 岩：機械掘削
BV1	路体盛土：幅W=4m以上
BV2	路体盛土：幅W=1m以上4m未満
BV3	路体盛土：幅W=1m未満
BV4	路体盛土：幅W=4m以上
BV5	路体盛土：幅W=1m以上4m未満
BV6	路体盛土：幅W=1m未満
B4-A	埋め戻し：最小幅W=4m以上
B4-B	埋め戻し：最大幅W=4m未満
B4-C	埋め戻し：幅W=1m以上4m未満
B4-D	埋め戻し：幅W=1m未満
N4K	盛土：バックホー築立整形
Co	コンクリート舗装
CoT	既設コンクリート取り壊し

香南市			
工事種別	防 第06051号 夜須防災コミュニティセンター整備に伴う付帯道路法面設計委託		
図面名称	平面図：展開図	縮尺	図示
路線河川名	夜須防災コミュニティセンター		
工事箇所	高知県 香南市 夜須町坪井		
設計種別		図面番号	1/3
課名	香南市役所 防災対策課	会社名	有限会社 サーベイトック

# 取付け道路 縦断図

H=1:250  
V=1:100

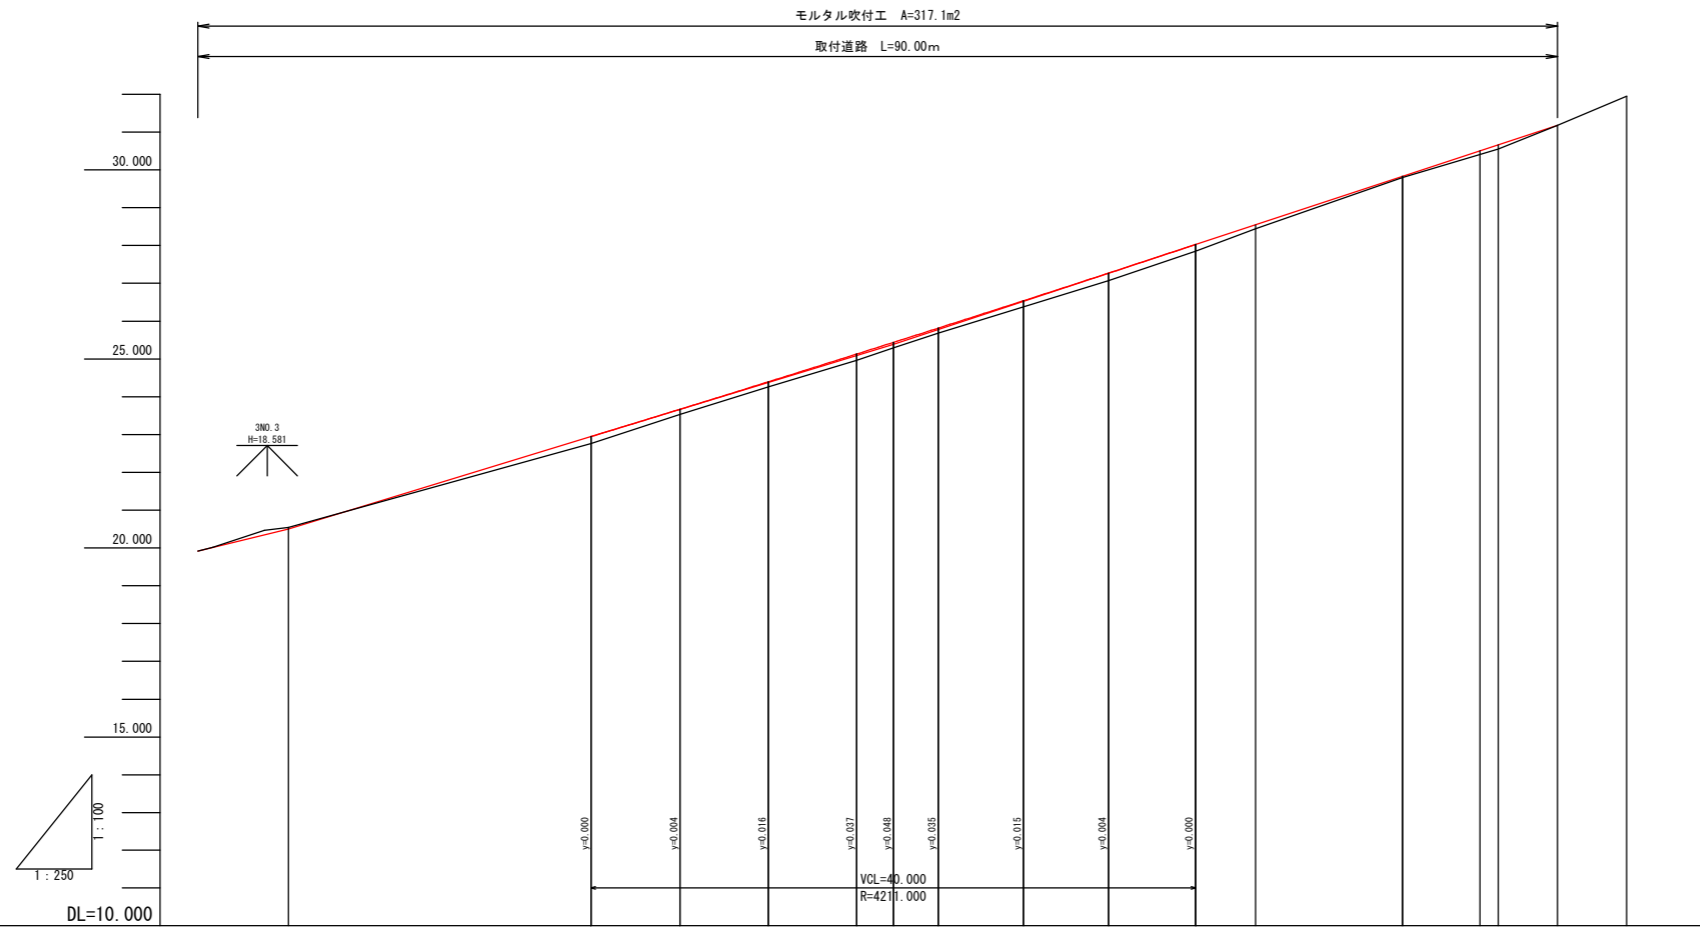


勾配図																	
盛土		0.185	0.138	0.134	0.169	0.148	0.134	0.158	0.200	0.176	0.108	0.000	0.095	0.113	0.000		
切土	0.040														0.000		
計画高	20.500	22.945	23.668	24.394	25.129	25.438	25.814	26.538	27.270	28.026	28.548	29.829	29.830	30.505	30.663	31.160	
地盤高	20.54	22.76	23.53	24.26	24.96	25.29	25.66	26.36	27.07	27.85	28.44	29.80	30.41	30.55	31.18	31.95	
追加距離	0.000	20.000	25.884	31.724	37.563	40.000	42.954	48.593	54.231	60.000	63.956	73.680	73.681	78.804	80.000	83.926	88.502
単距離	0.000	20.000	5.884	5.840	5.639	2.437	2.954	5.639	5.638	5.769	3.956	9.724	0.001	5.123	1.196	3.926	4.576
測点	BP	MD.1	BC.1	SP.1	EC.1	MD.2	BC.2	SP.2	ECBC3	MD.3	SP.3	EC.3	BC.4	SP.4	MD.4	EC.4	EP
曲率図																	

香南市			
工事種別	防 第06051号 夜須防災コミュニティセンター整備 に伴う付替道路法面設計委託		
図面名称	縦断図	縮尺	H=1:250 V=1:100
路線河川名	夜須防災コミュニティセンター		
工事箇所	高知県 香南市 夜須町坪井		
設計種別			
課名	香南市役所 防災対策課	図面 番号	2 3
会社名	有限会社 サーベイテック		

# 横断図

S=1:100

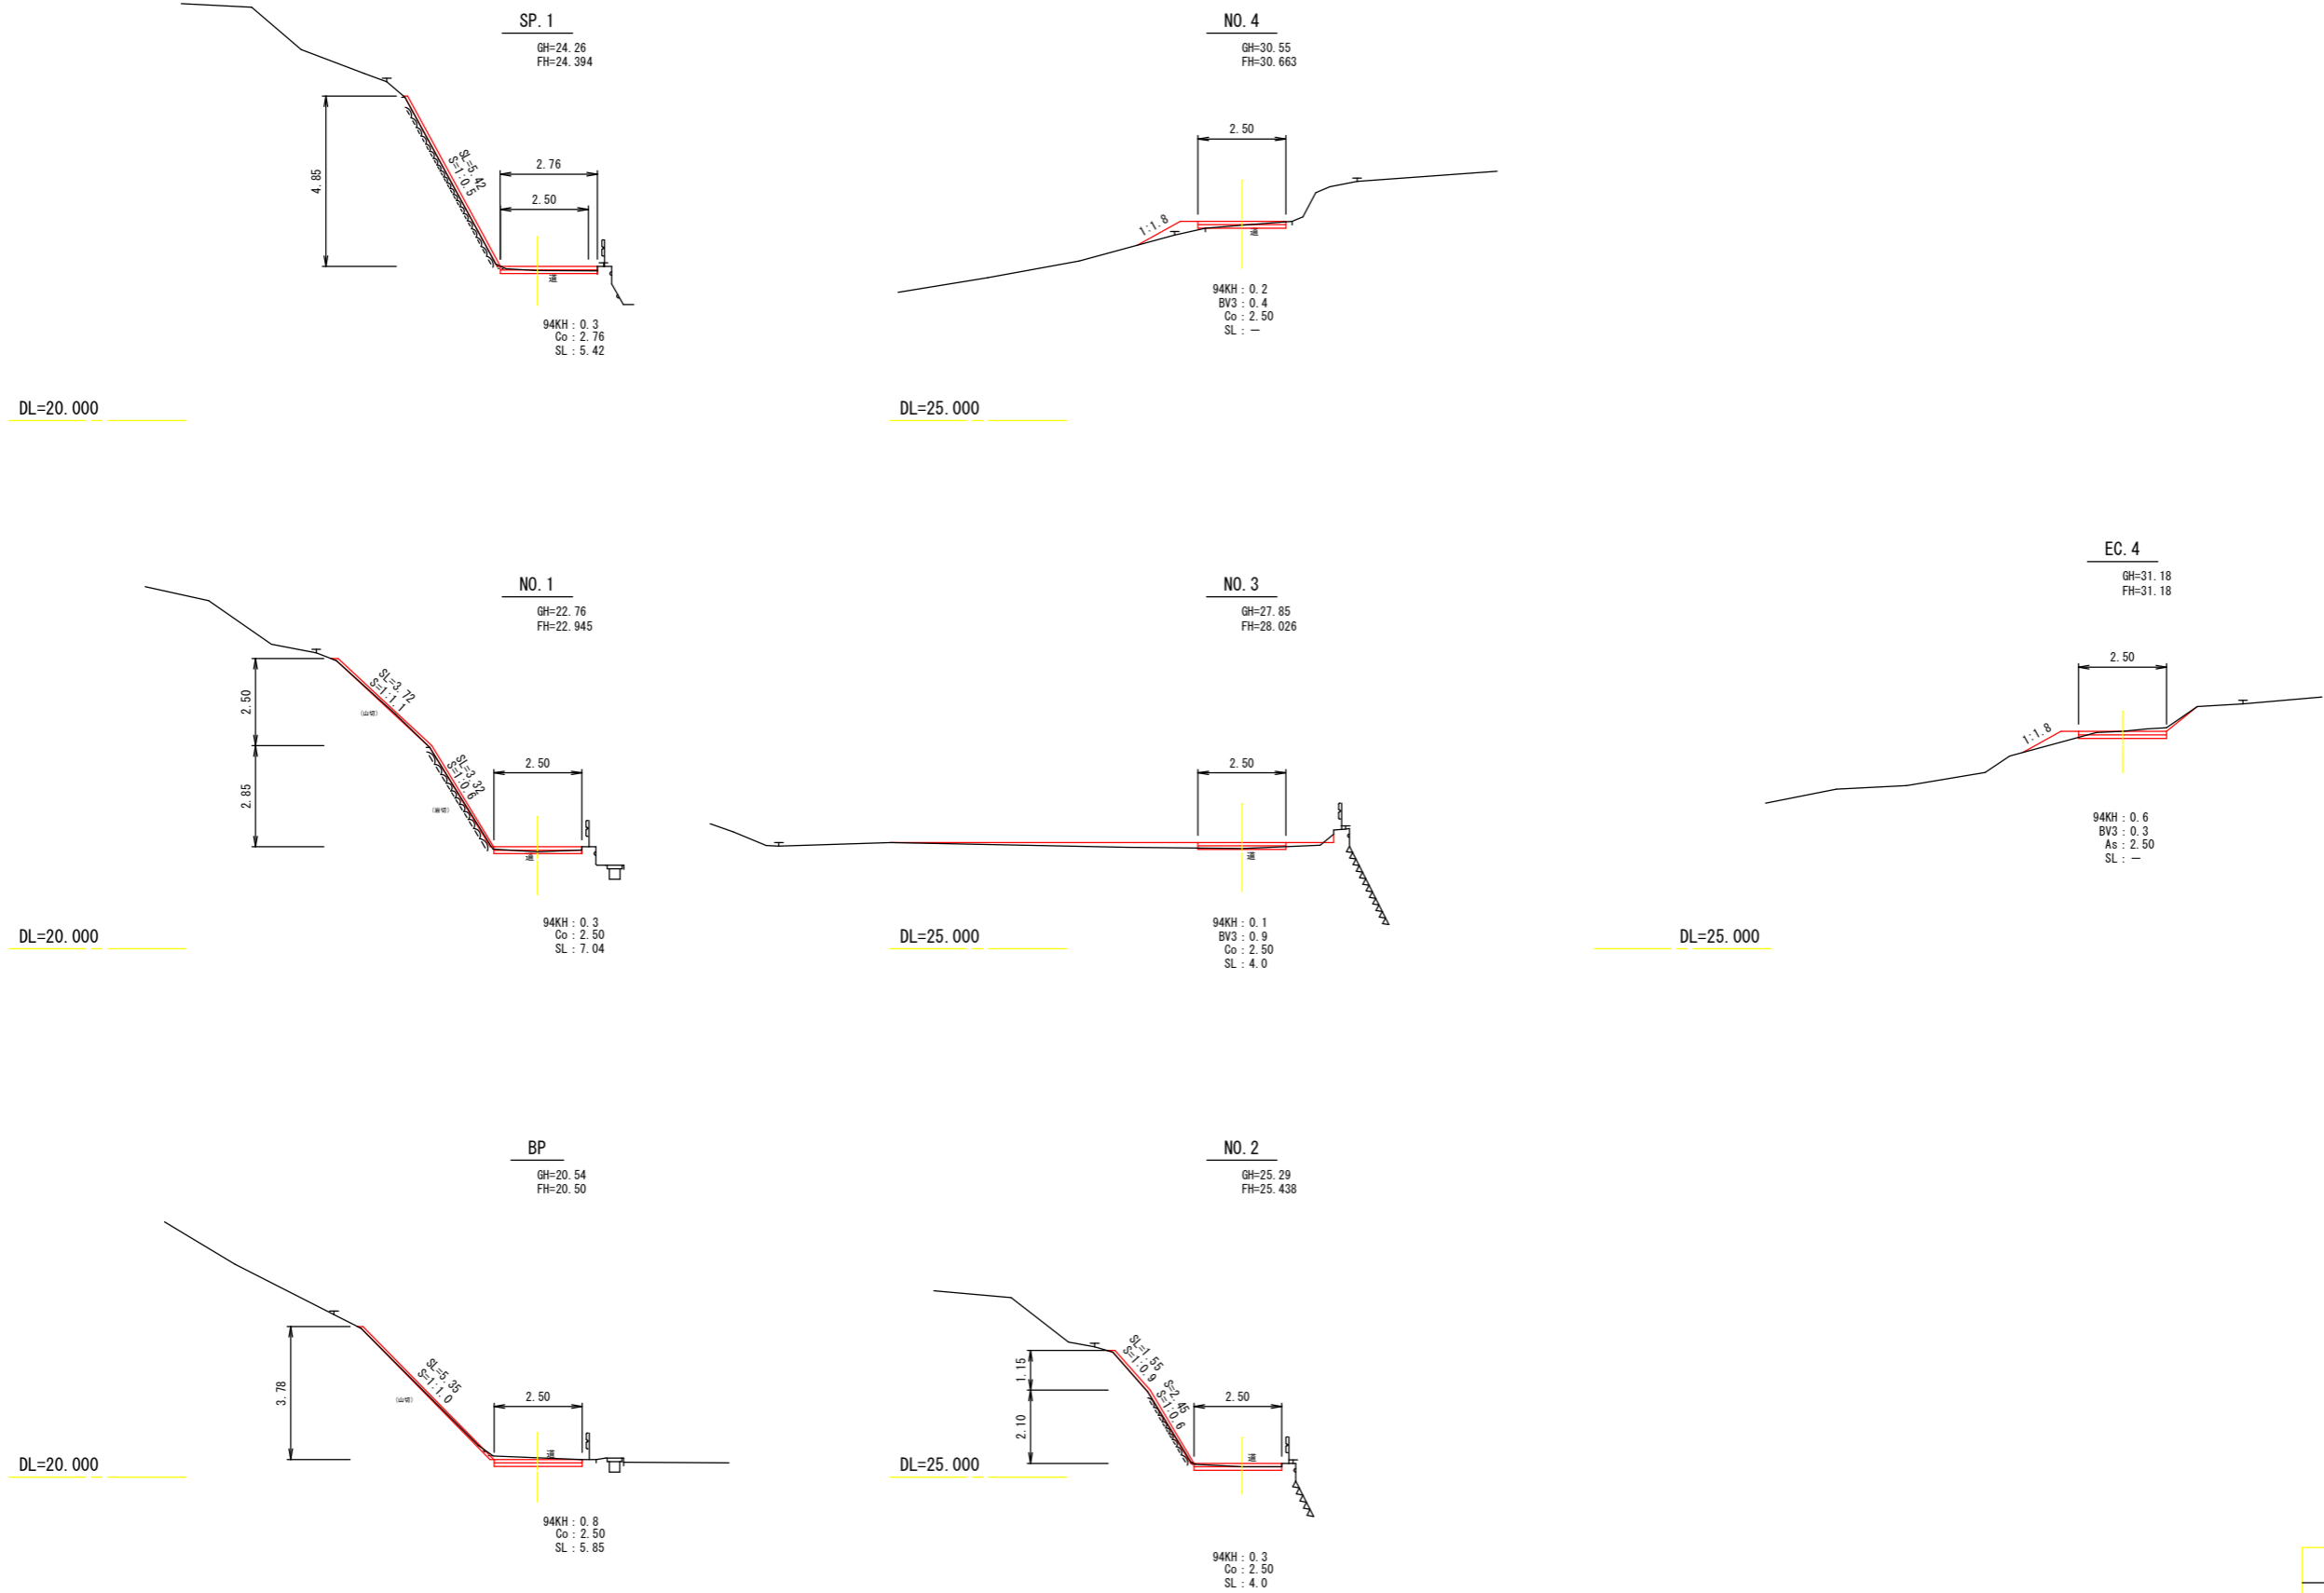

香南市			
工事種別	防 第06051号 夜須防災コミュニティセンター整備に伴う付帯道路法面設計委託		
図面名称	横断図	縮尺	1:100
路線河川名	夜須防災コミュニティセンター		
工事箇所	高知県 香南市 夜須町坪井		
設計種別			
課名	香南市役所 防災対策課	図面番号	3/3
会社名	有限会社 サーベイツク		