



計画平面図 S=1:2000
吉川漁港

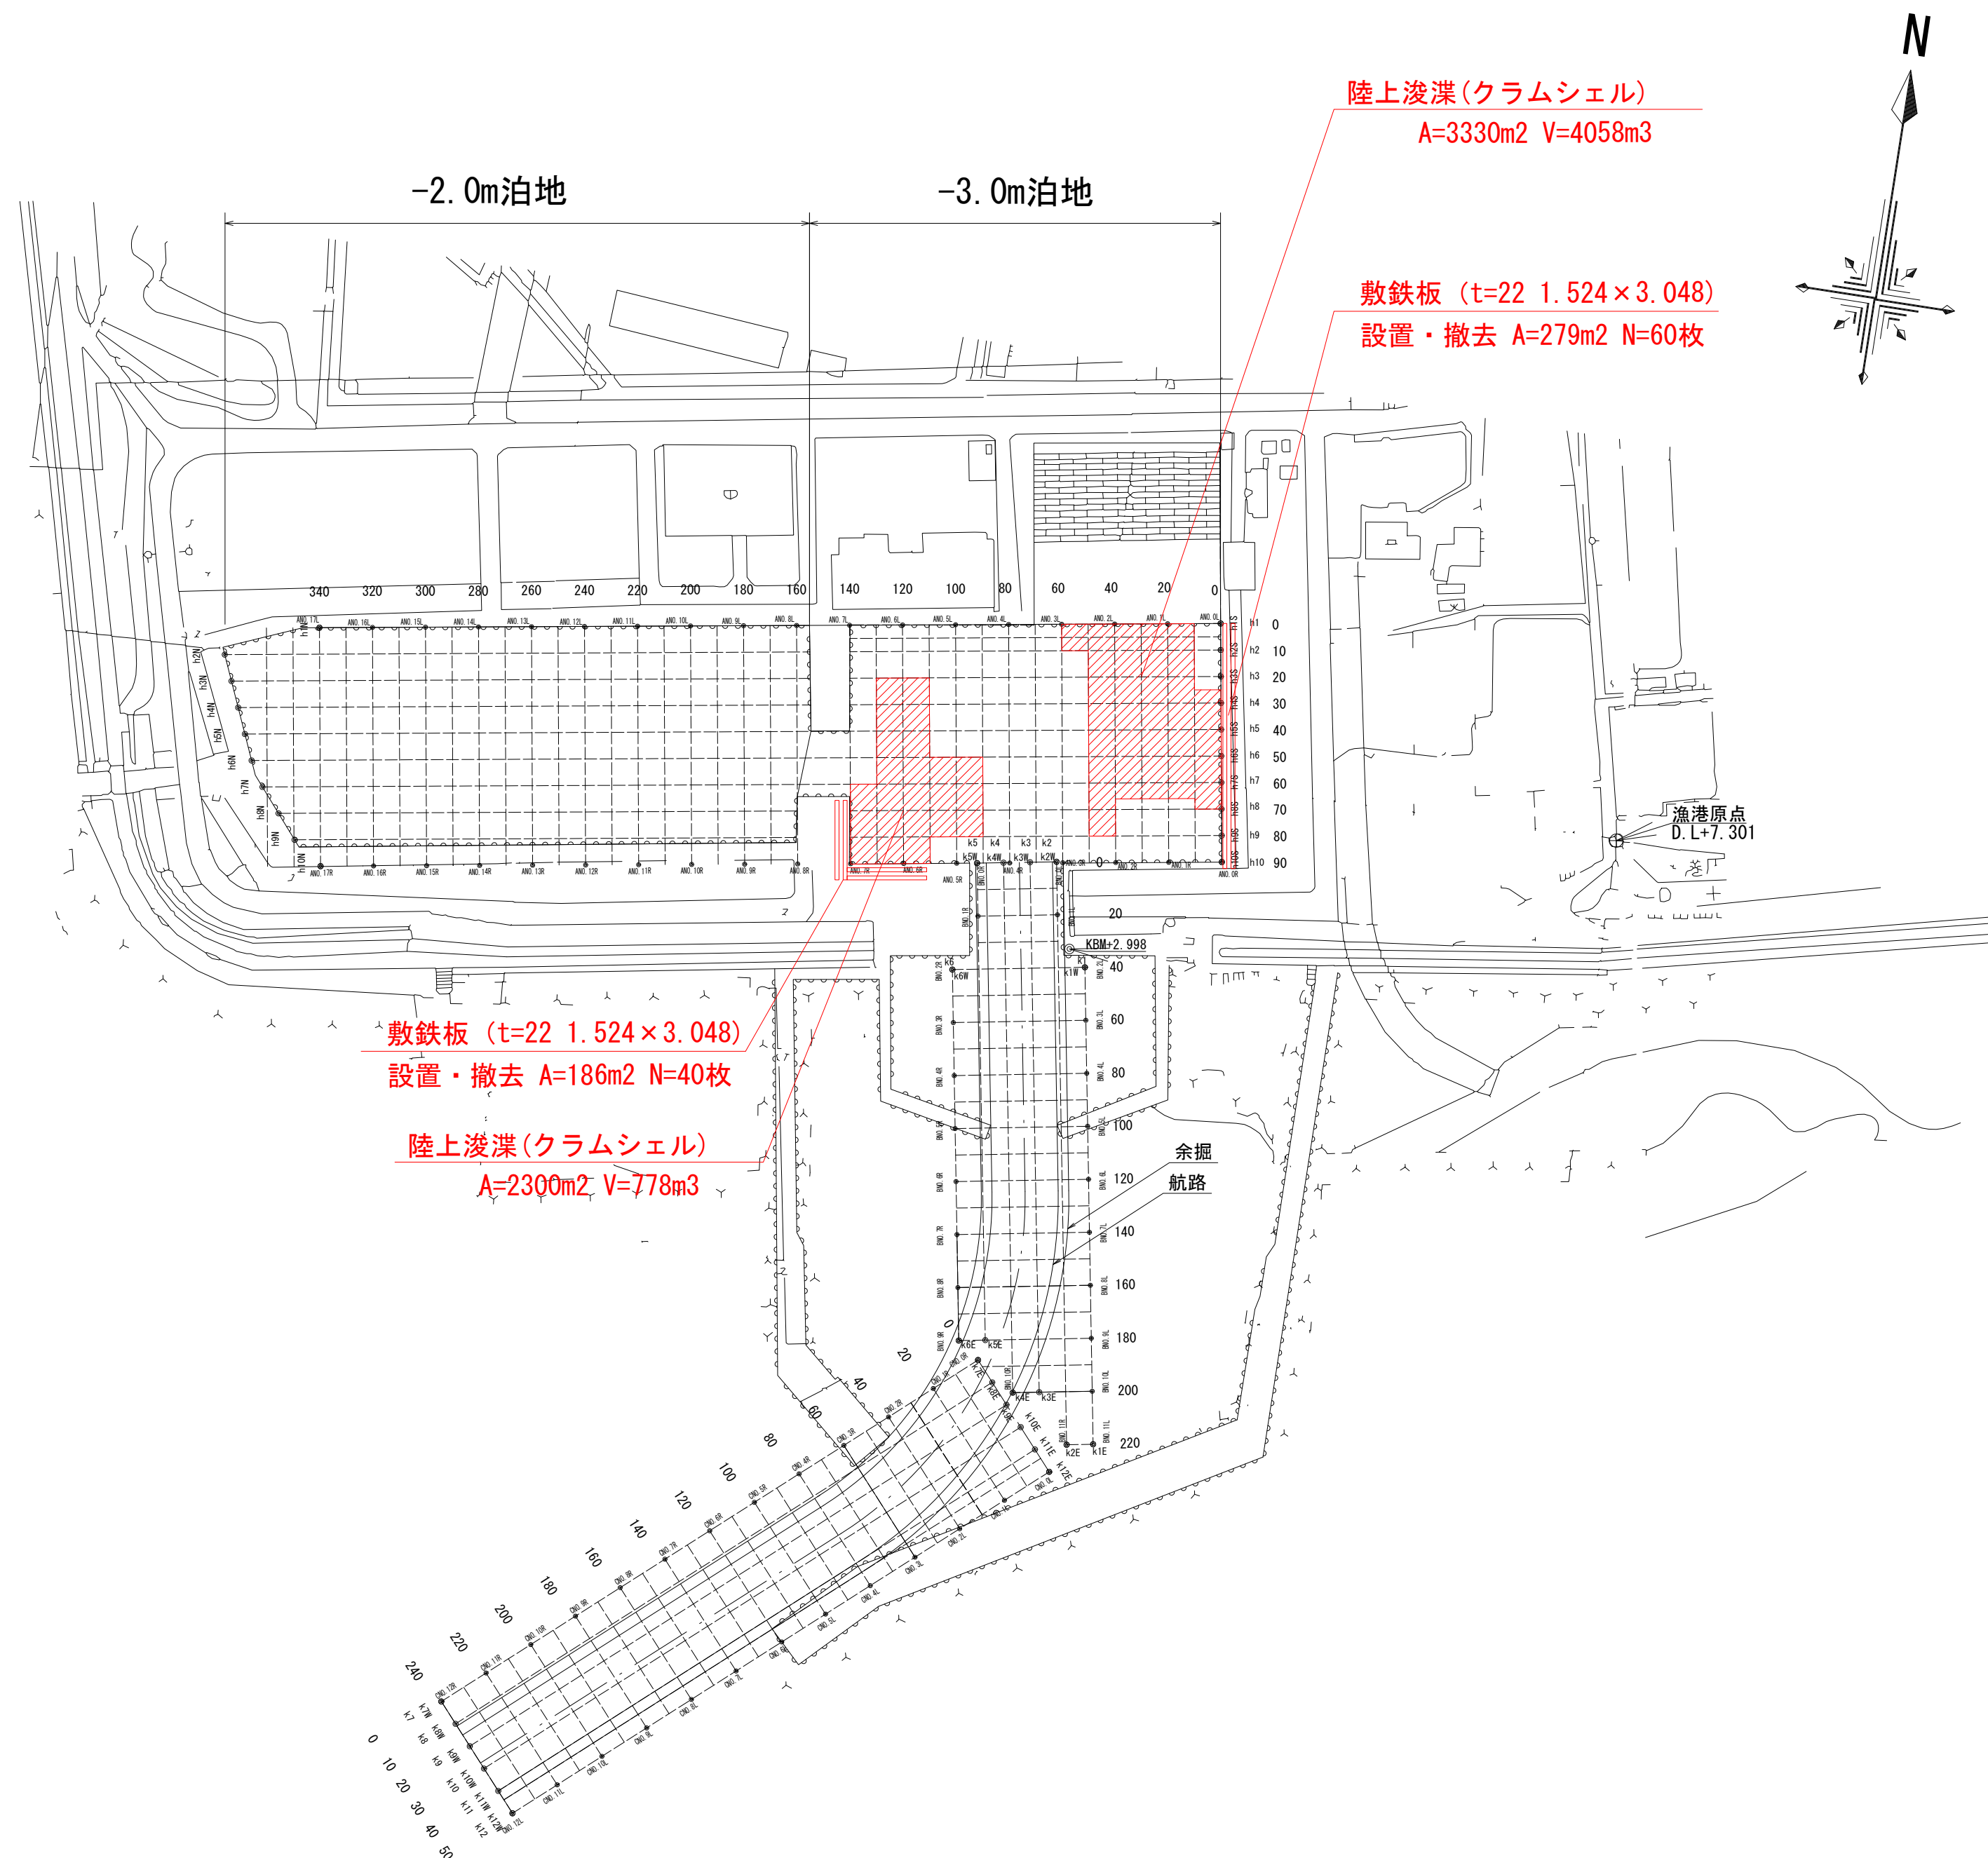

香 南 市				
工事種別	(令和7年度)令和6年度 漁保全第2-4号 吉川漁港水産基盤ストックマネジメント工事			
図面名称	計画平面図	縮尺	S=1:2000	
路線河川名	吉川漁港			
工事箇所	香南市吉川町吉原			
設計種別	実施設計		図面 番号	1
事務所名	農林水産課			9
会 社 名				

泊地計画水深メッシュ図(堆砂集積)


吉川漁港 S=1:1000

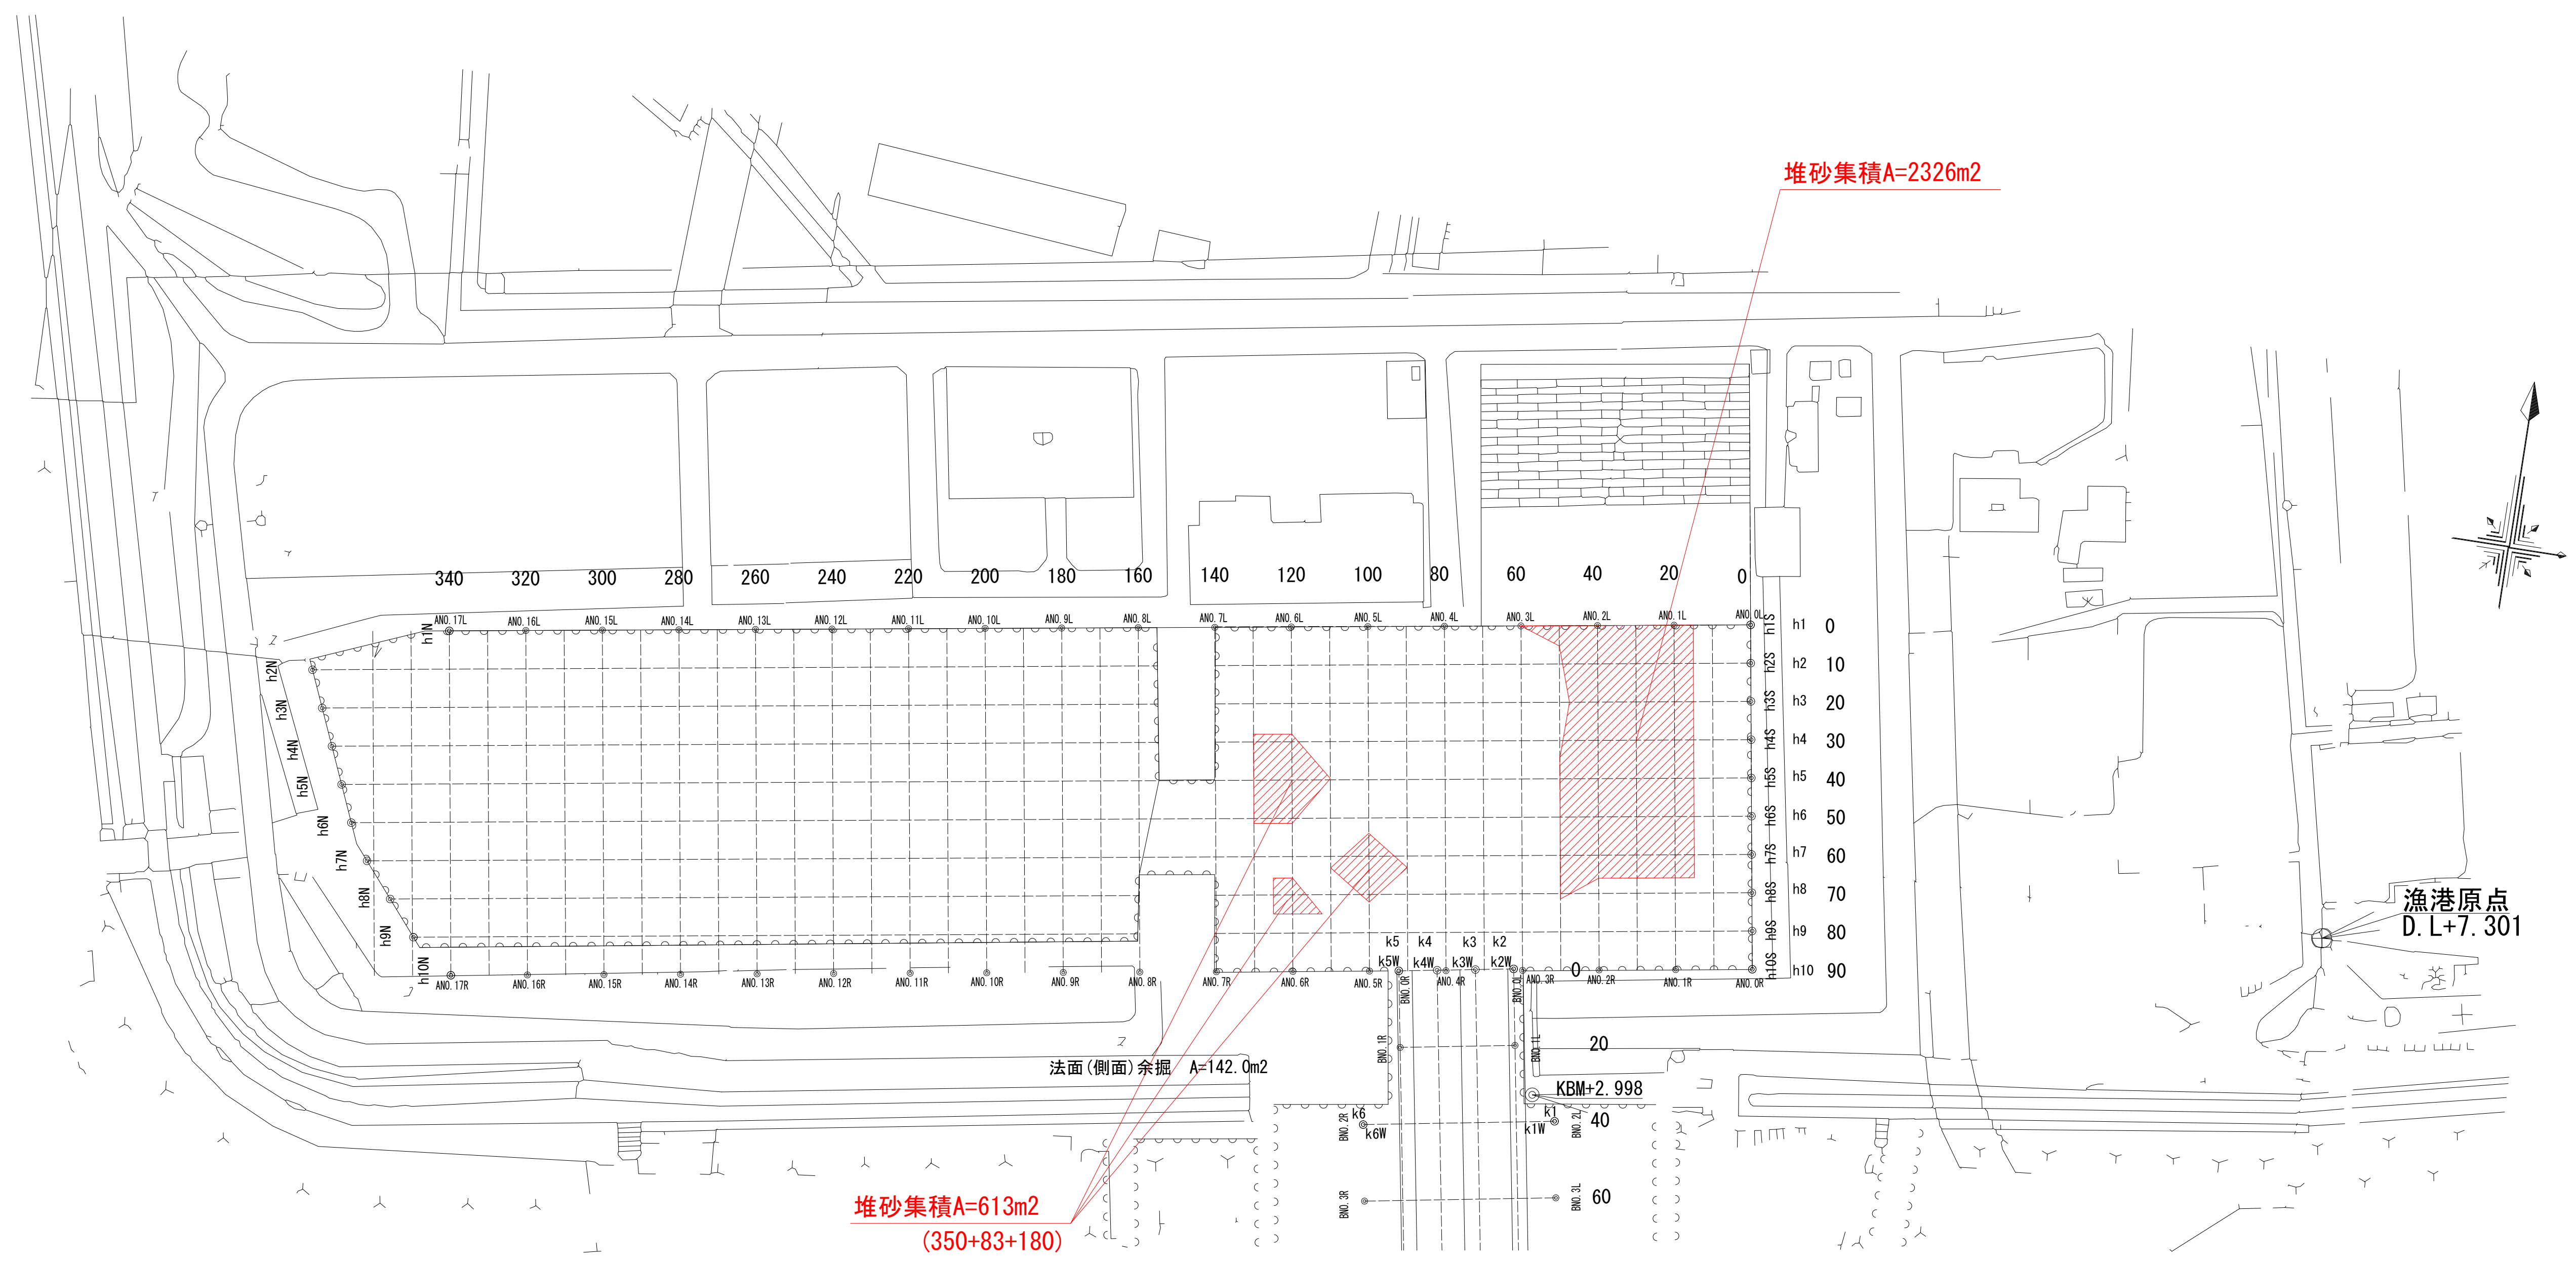

香 南 市			
工事種別	(令和7年度)令和6年度 漁保全第2-4号 吉川漁港水産基盤ストックマネジメント工事		
図面名称	計画水深メッシュ図(堆砂集積)	縮尺	S=1:1000
路線河川名	吉川漁港		
工事箇所	香南市吉川町吉原		
設計種別	実施設計	図面 番号	2
事務所名	農林水産課		9
会 社 名			

泊地計画水深メッシュ図(底面余掘)


吉川漁港 S=1:1000

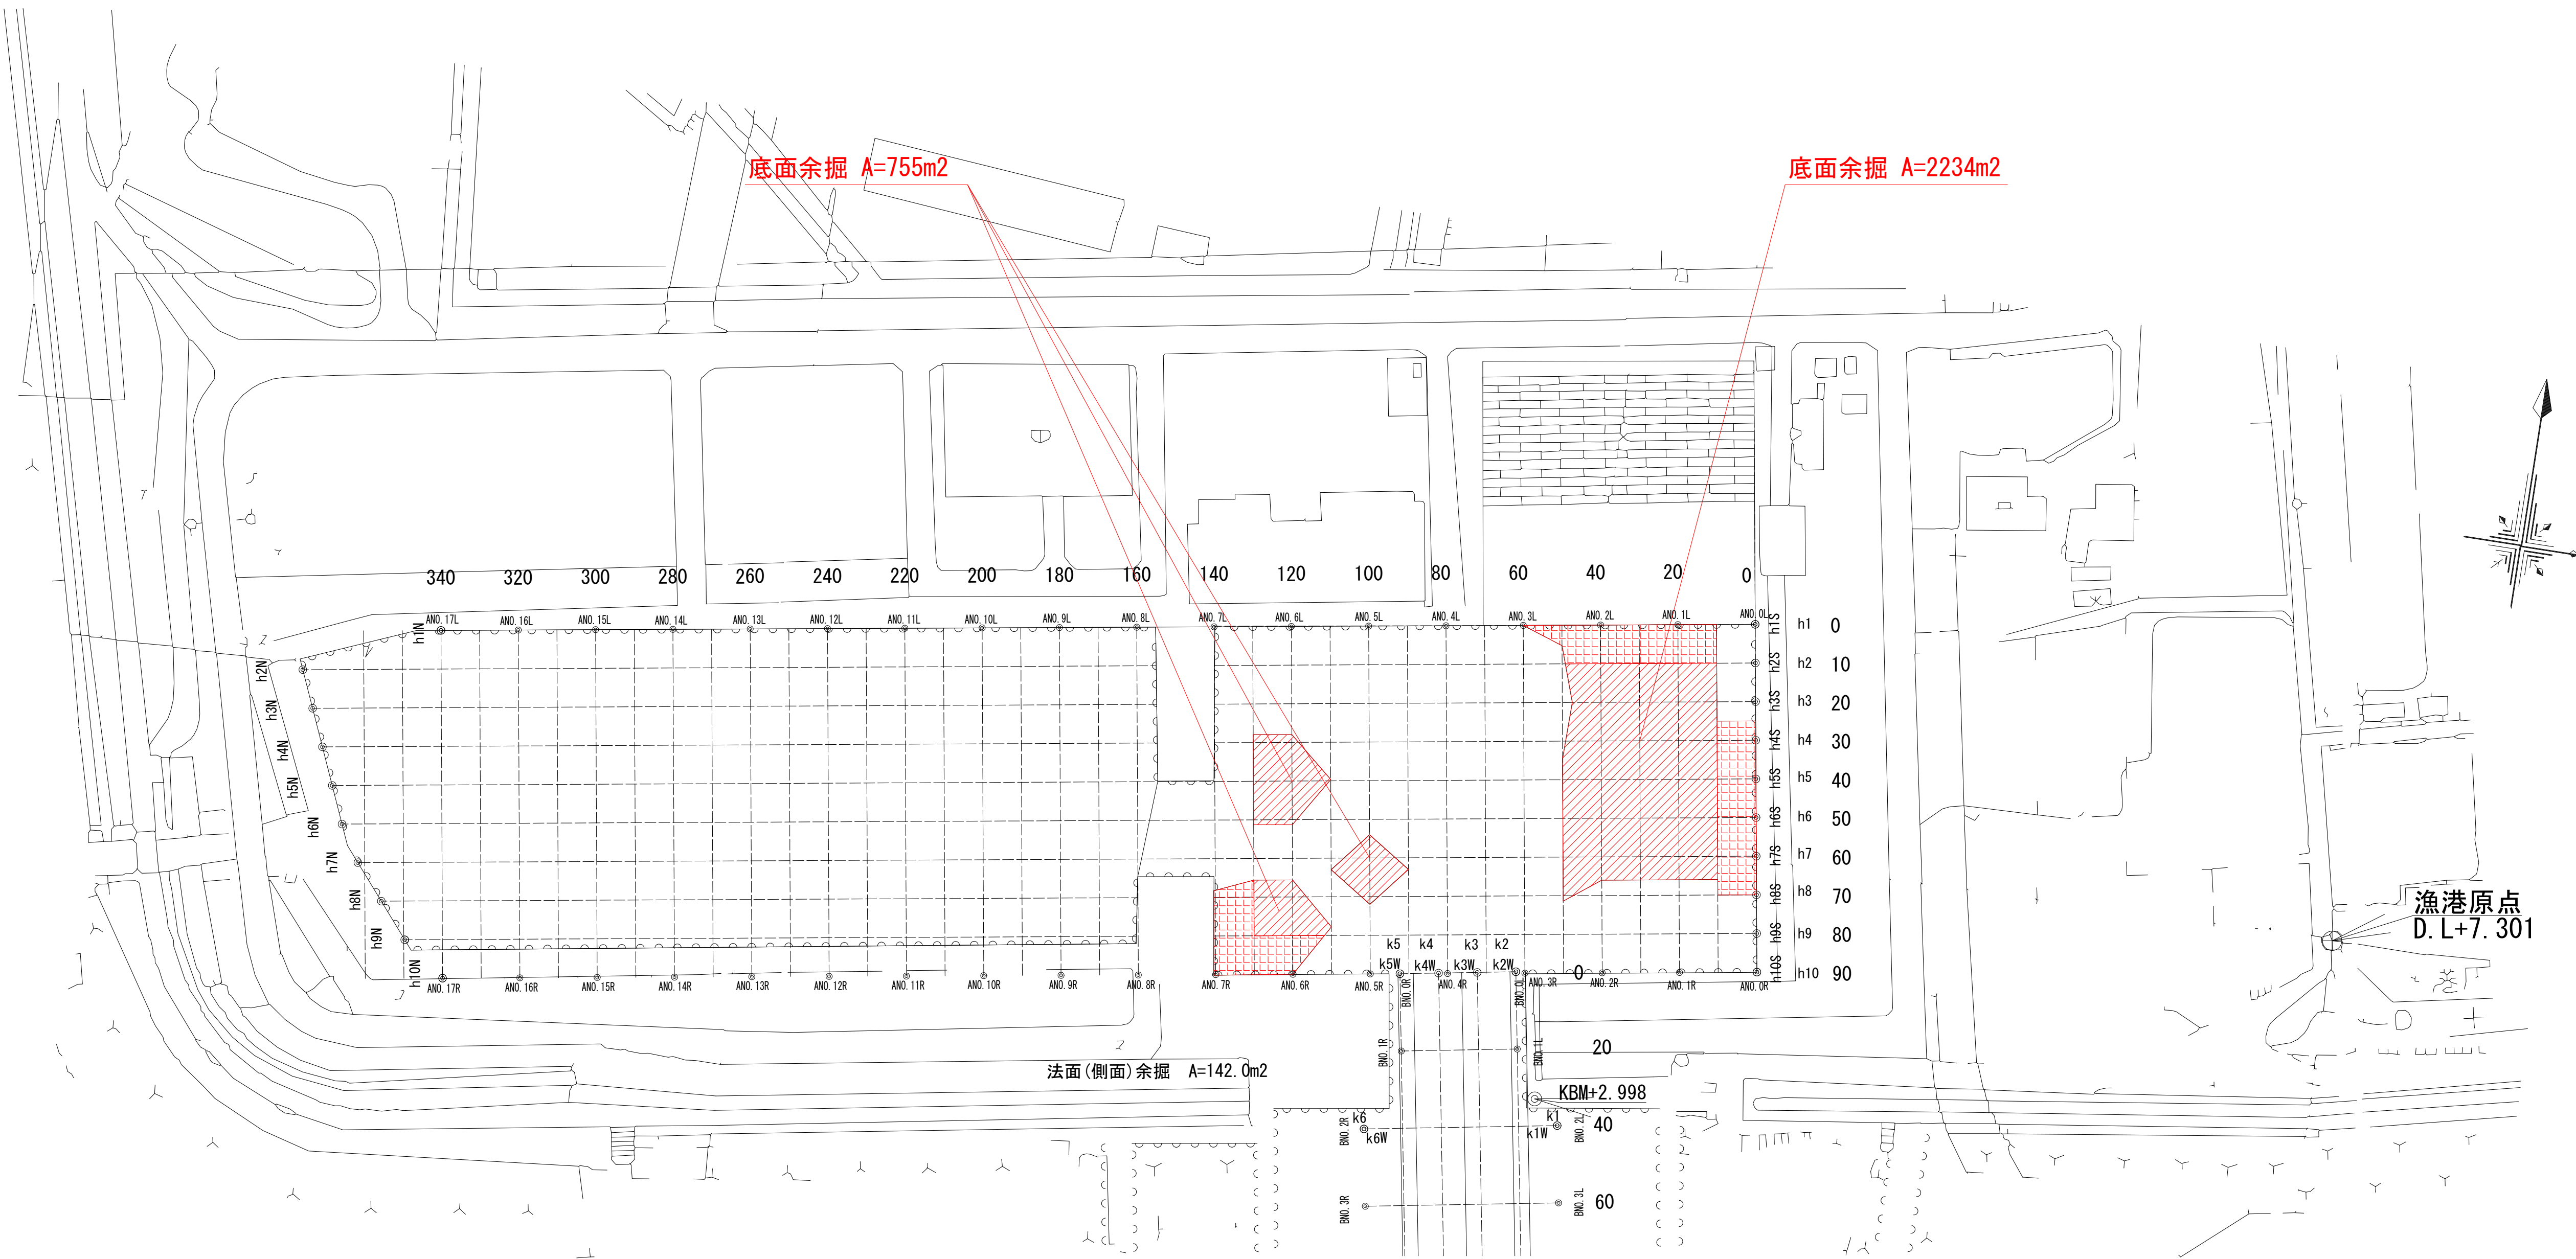

香 南 市			
工事種別	(令和7年度)令和6年度 漁保全第2-4号 吉川漁港水産基盤ストックマネジメント工事		
図面名称	計画水深メッシュ図(底面余掘)	縮尺	S=1:1000
路線河川名	吉川漁港		
工事箇所	香南市吉川町吉原		
設計種別	実施設計	図面 番号	3
事務所名	農林水産課		9
会 社 名			

S=1:50

S=1 : 50

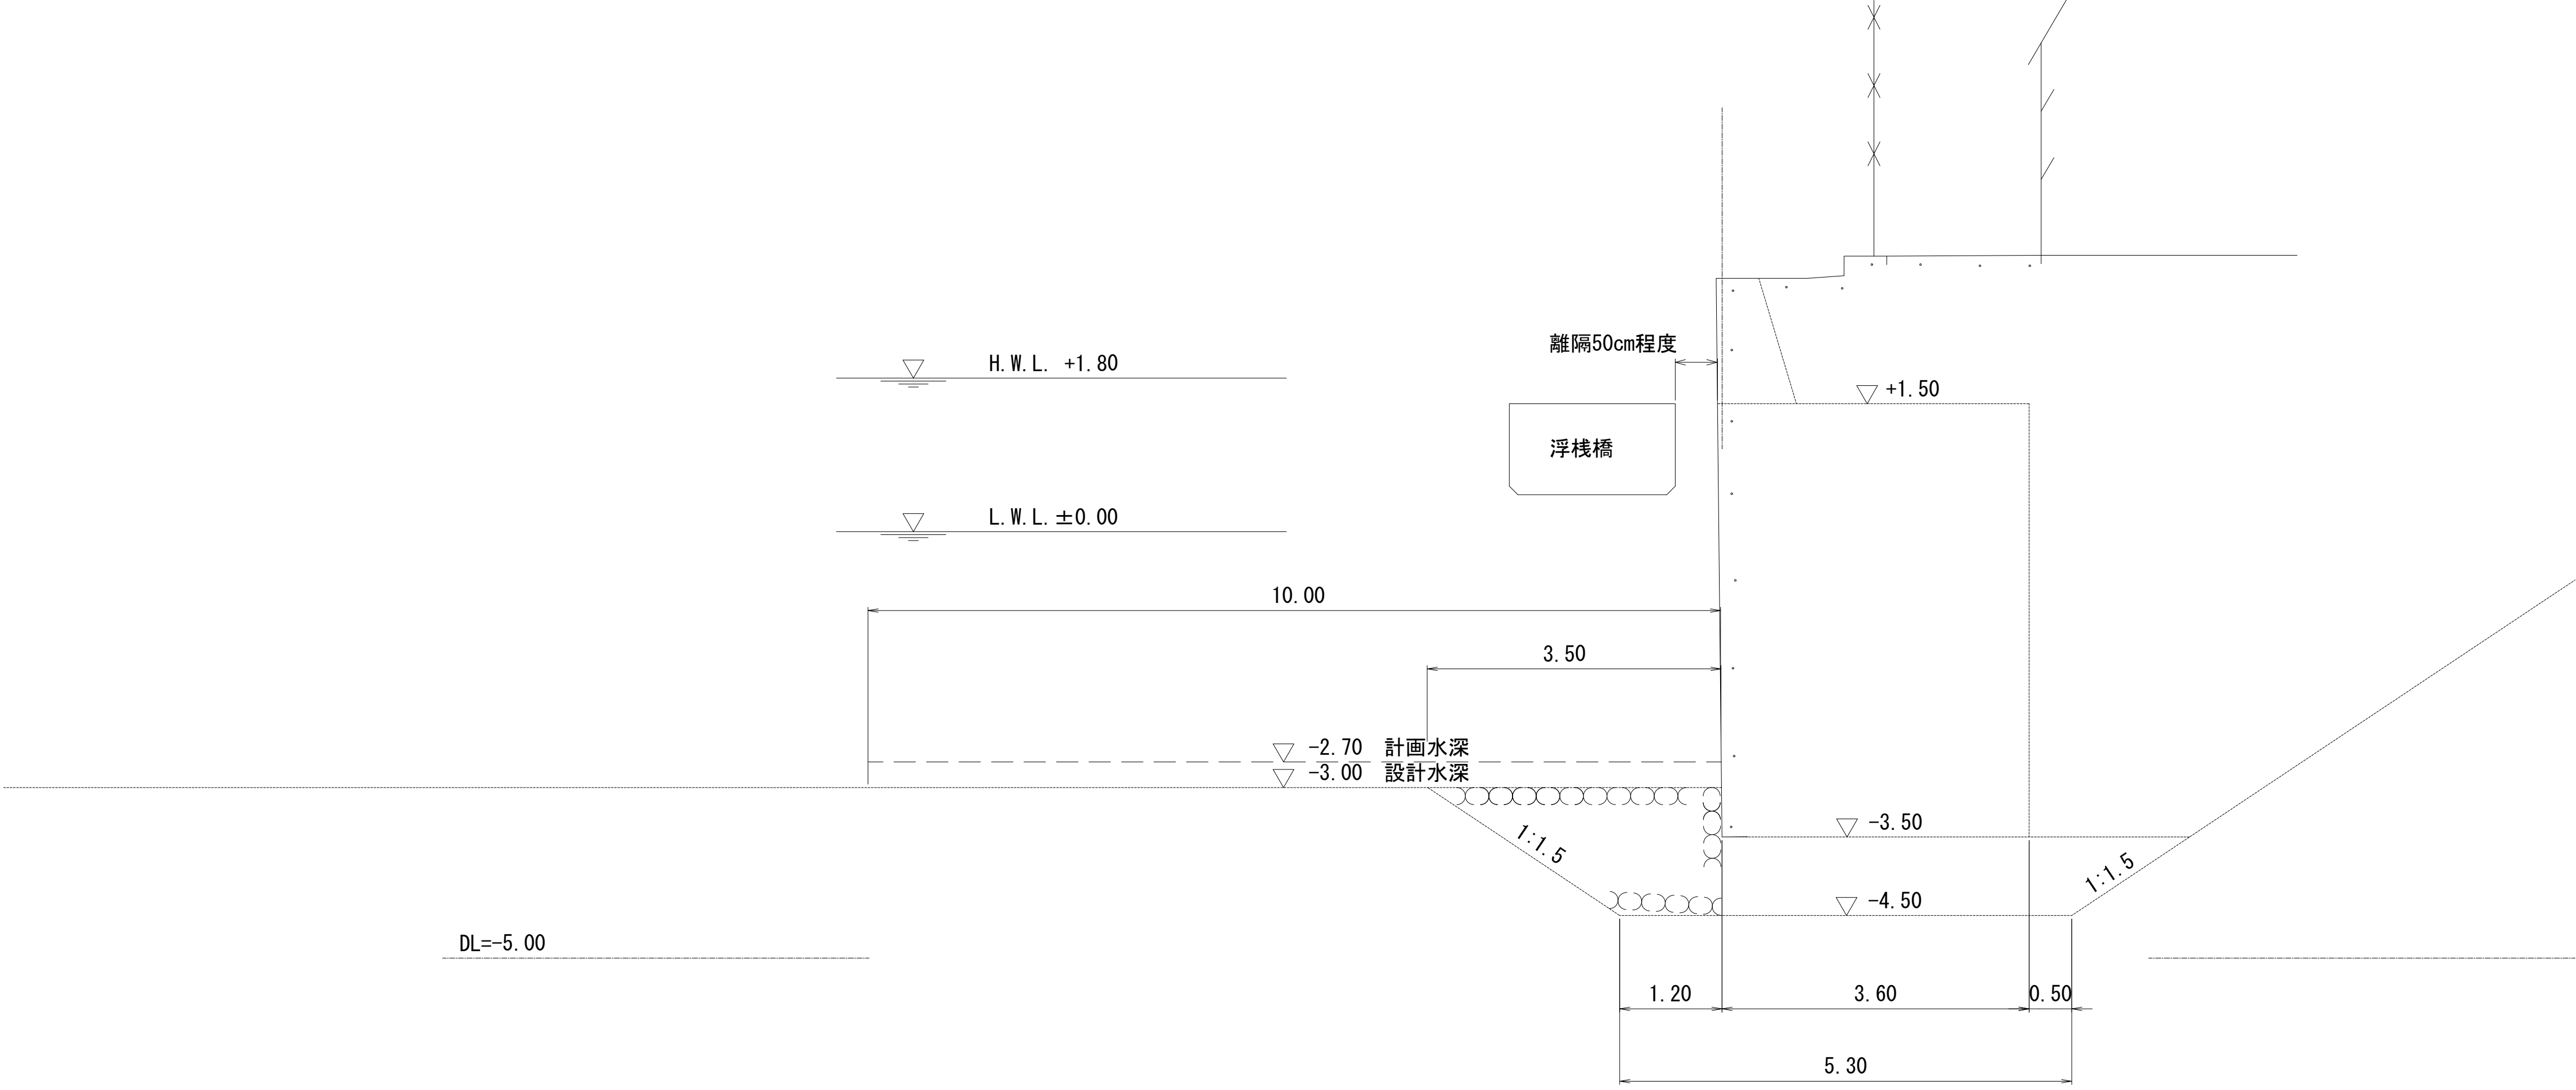

香 南 市			
工事種別	(令和7年度)令和6年度 漁保令第2-4号 吉川漁港水産基盤ストックマネジメント工事		
図面名称	標準断面図	縮尺	1:50
路線河川名	吉川漁港		
工事箇所	香南市吉川町吉原		
設計種別	実施設計	図面 番号	4
事務所名	農林水産課		9
会社名			

横断図 (A路線) (1/4)

S=1:200

陸上浚渫

項 目	断面数量 (m2)
泊地浚渫	0.0
床 掘	9.6

AN0. 0+10. 0 (同断)


GH=-1. 72
FH=

陸上浚渫

項 目	断面数量 (m2)
泊地浚渫	62. 4
床 掘	0. 0

陸上浚渫

項 目	断面数量 (m2)
泊地浚渫	0. 0
床 掘	0. 0

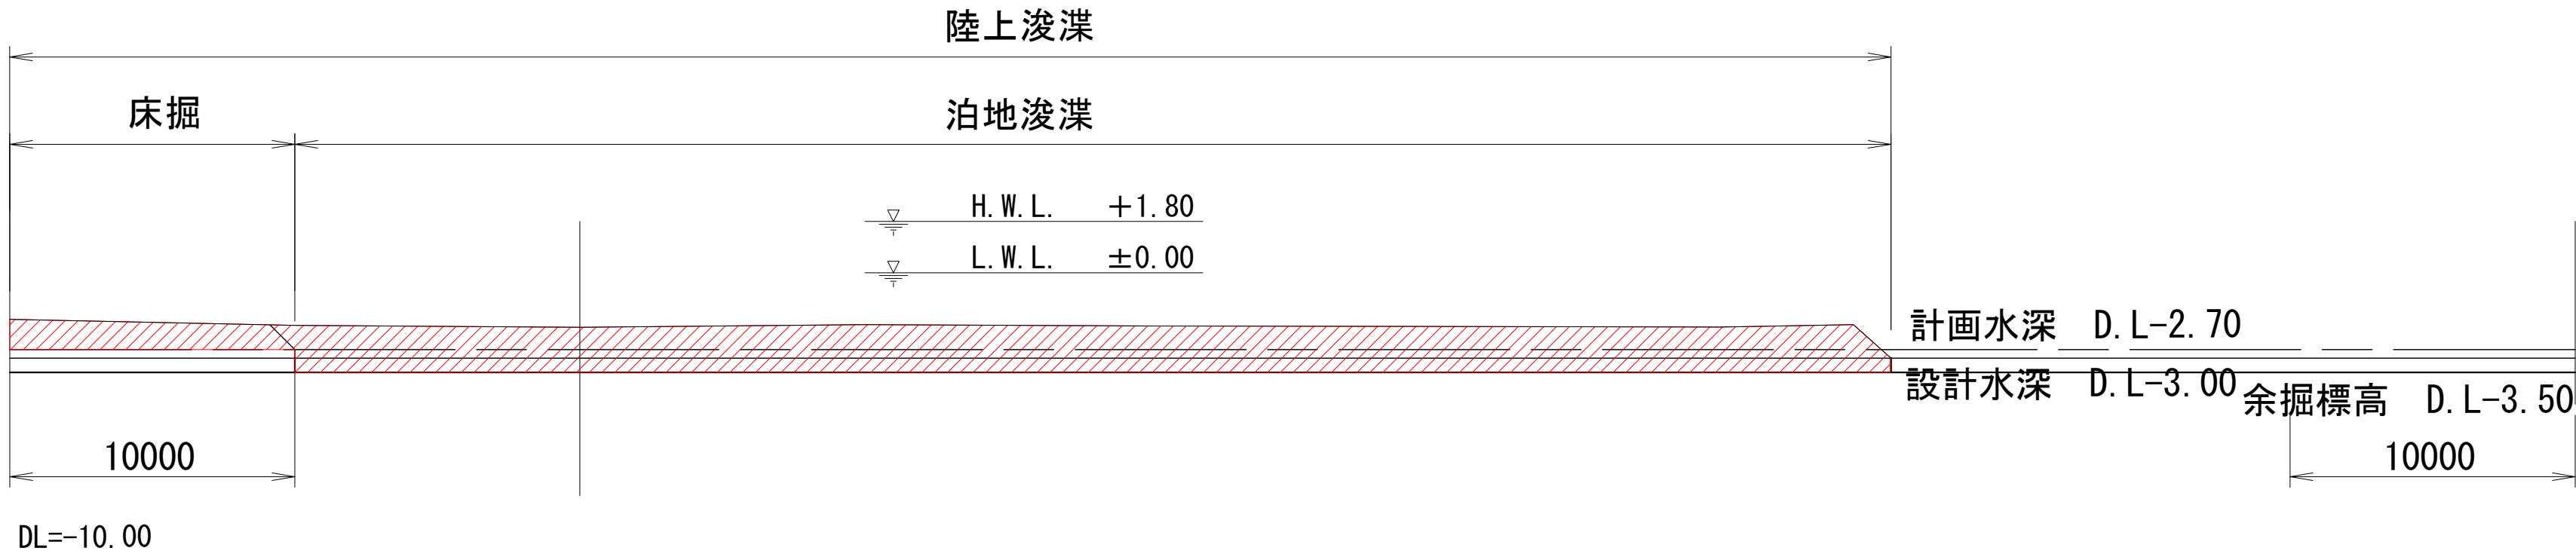

陸上浚渫

項 目	断面数量 (m2)
泊地浚渫	0.0
床 掘	0.0

AN0. 0+10. 0


GH=-1. 53
FH=

陸上浚渫

項 目	断面数量 (m2)
泊地浚渫	0.0
床 掘	33. 2

陸上浚渫

項 目	断面数量 (m2)
泊地浚渫	0.0
床 掘	0.0

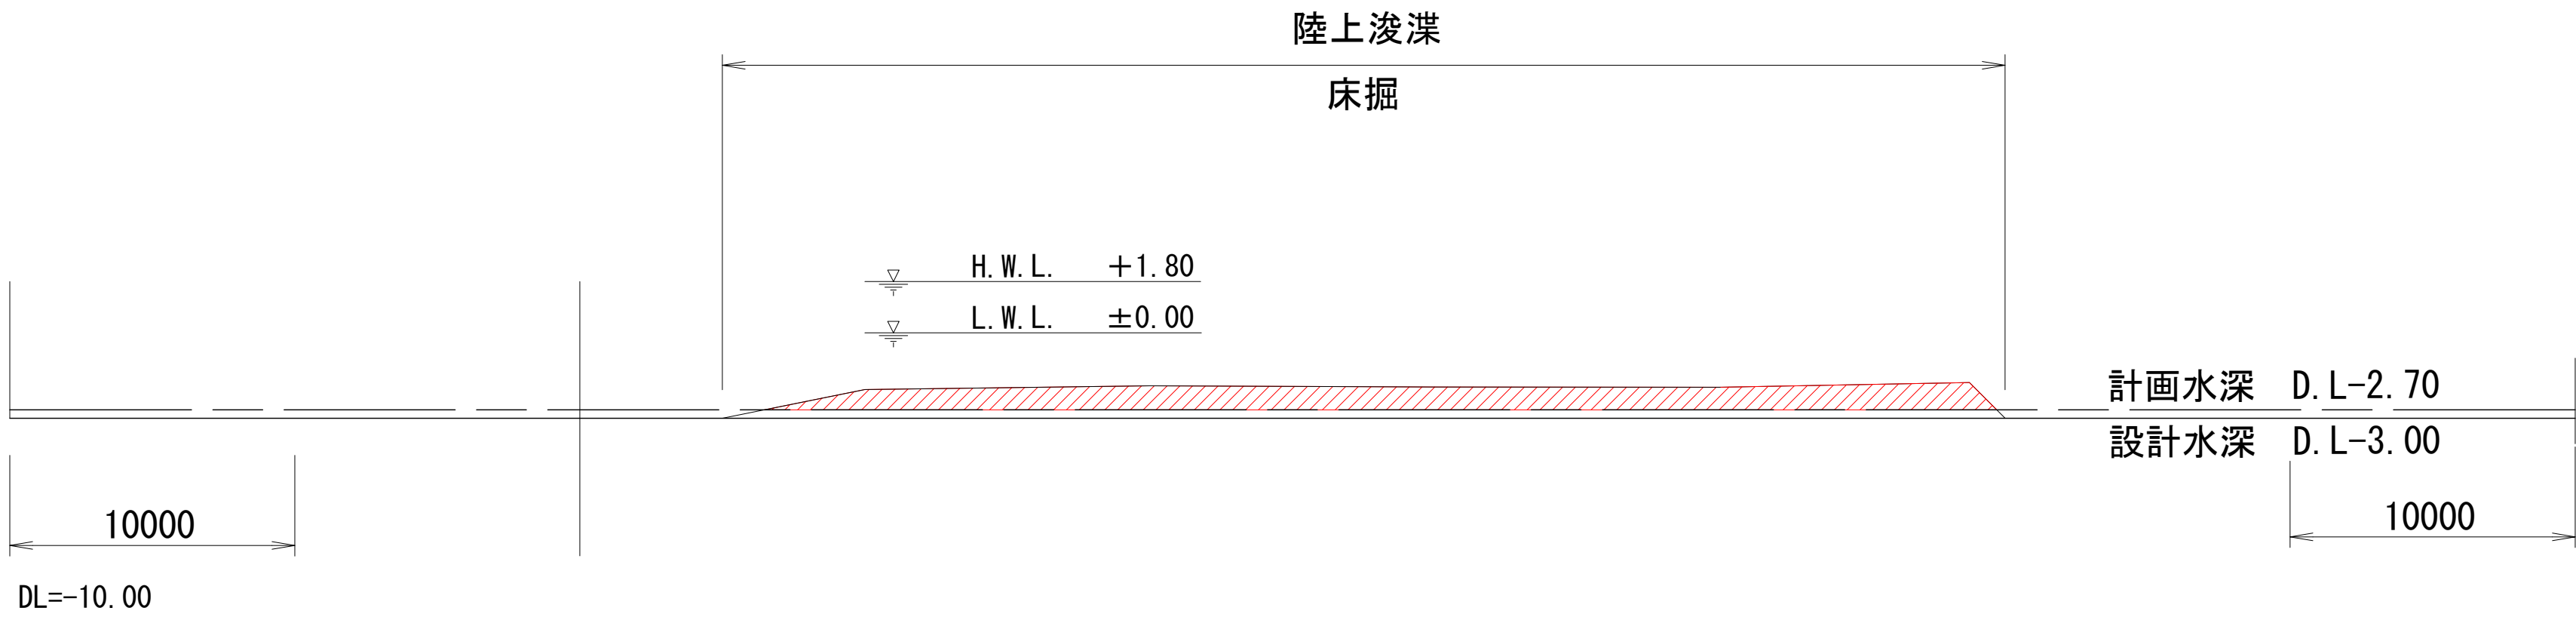

陸上浚渫

項 目	断面数量 (m2)
泊地浚渫	0.0
床 掘	0.0

AN0. 0


GH=-1. 53
FH=

陸上浚渫

項 目	断面数量 (m2)
泊地浚渫	0.0
床 掘	37. 9

陸上浚渫

項 目	断面数量 (m2)
泊地浚渫	0.0
床 掘	0.0

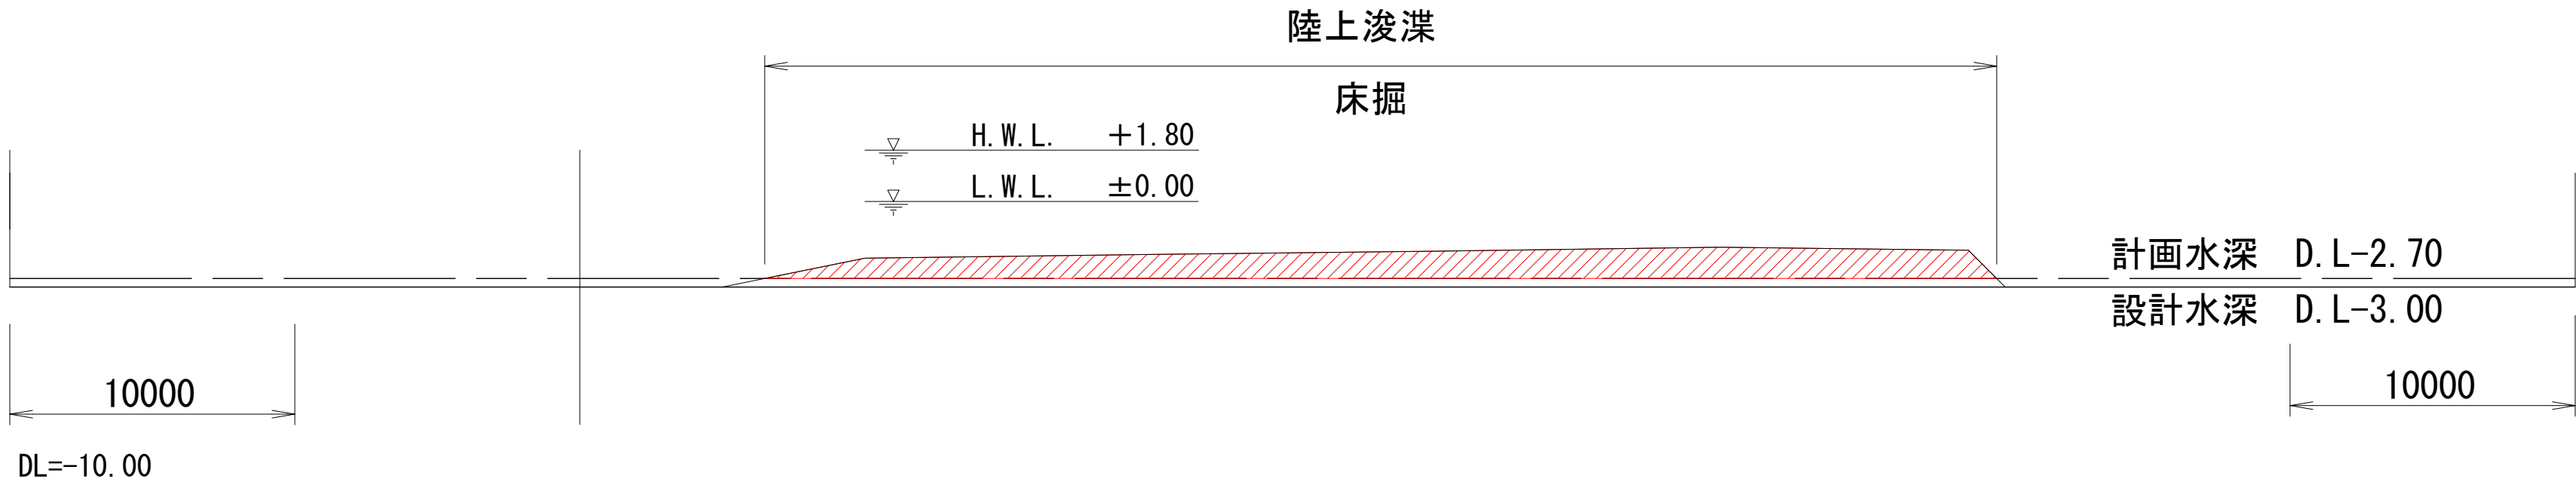

香 南 市			
工事種別	(令和7年度)令和6年度 漁保全第2-4号 吉川漁港水産基盤ストックマネジメント工事		
図面名称	横断図 (A路線) (1/4)	縮尺	S=1:200
路線河川名	吉川漁港		
工事箇所	香南市吉川町吉原		
設計種別	実施設計	図面 番号	5
事務所名	農林水産課		9
会 社 名			

横断図 (A路線) (2/4)

S=1:200

陸上浚渫

項 目	断面数量 (m2)
泊地浚渫	0.0
床 掘	0.5

ANO. 2+10.0


GH=-3.34
FH=-

陸上浚渫

項 目	断面数量 (m2)
泊地浚渫	7.8
床 掘	0.0

陸上浚渫

項 目	断面数量 (m2)
泊地浚渫	0.0
床 掘	0.0

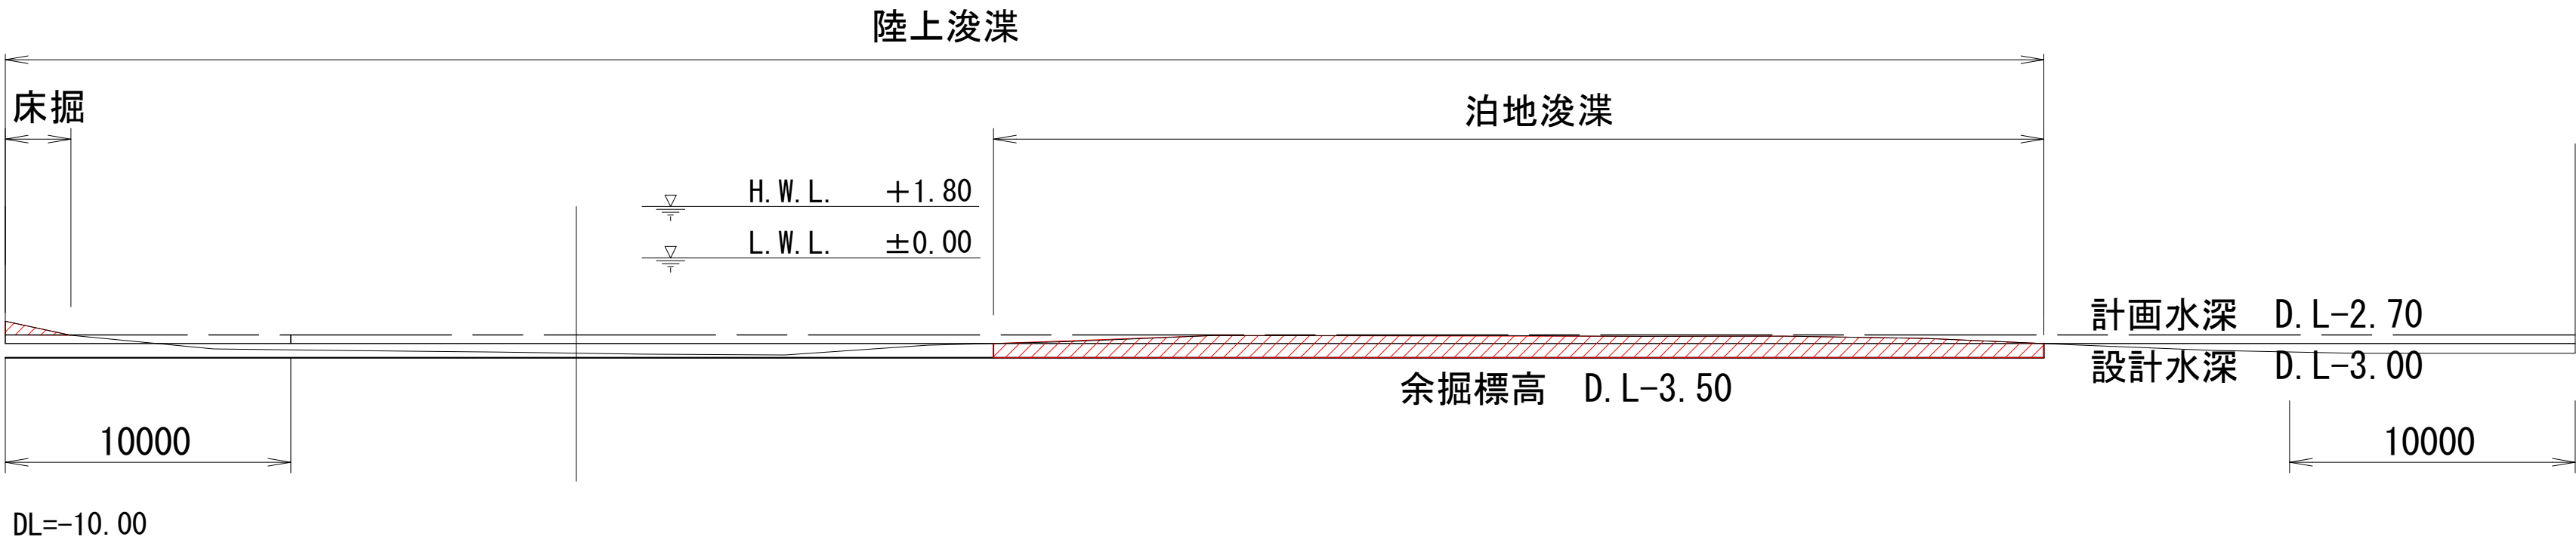

陸上浚渫

項 目	断面数量 (m2)
泊地浚渫	0.0
床 掘	7.9

ANO. 2


GH=-2.03
FH=-

陸上浚渫

項 目	断面数量 (m2)
泊地浚渫	59.0
床 掘	0.0

陸上浚渫

項 目	断面数量 (m2)
泊地浚渫	0.0
床 掘	0.0

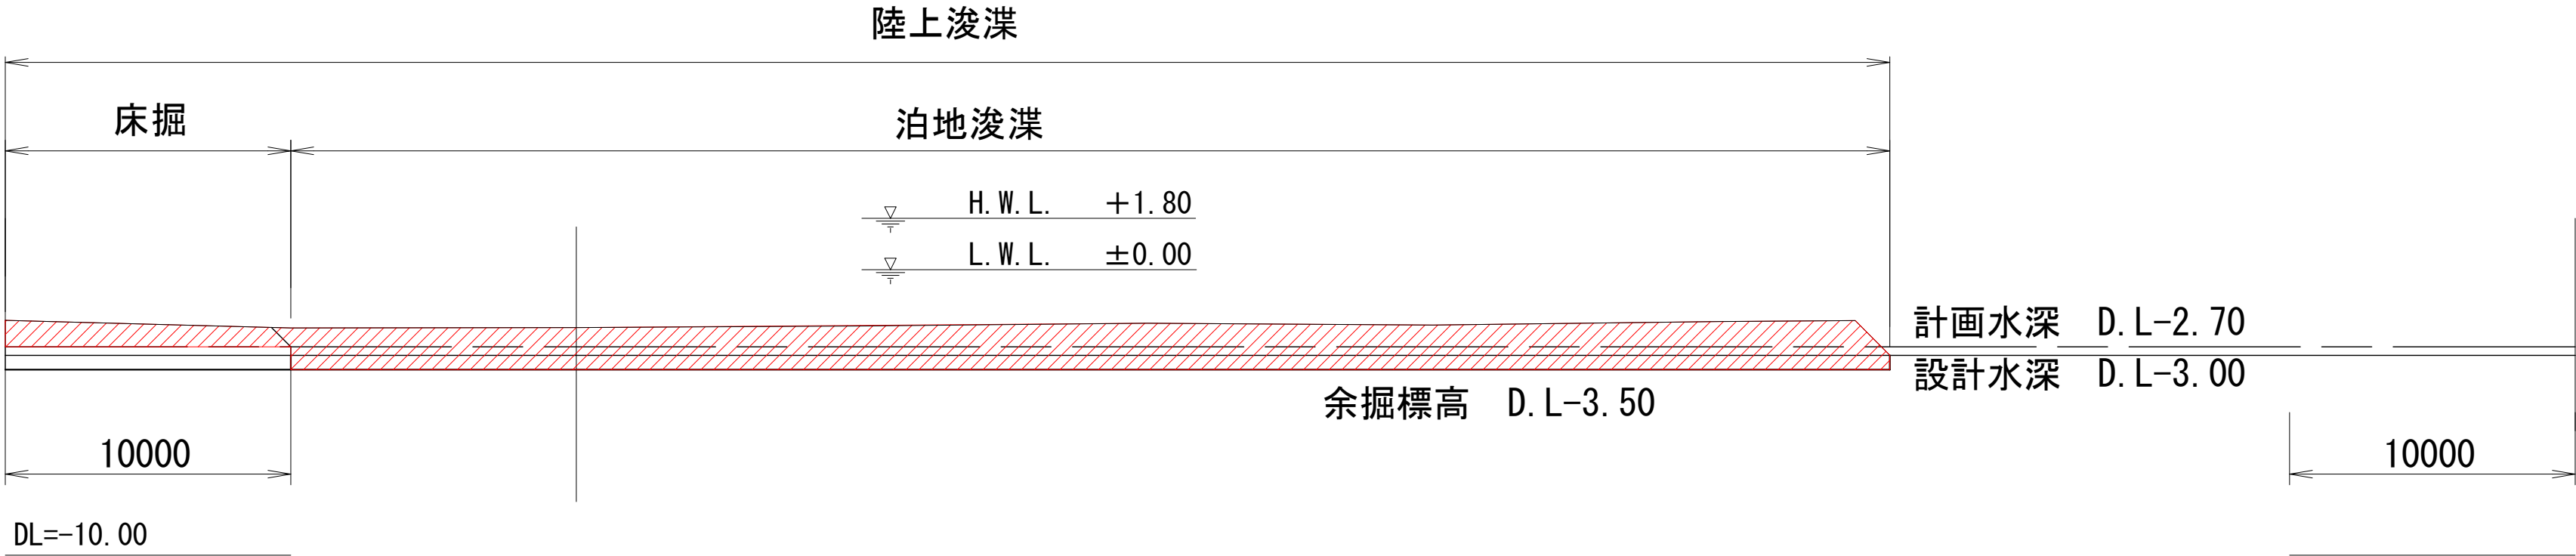

陸上浚渫

項 目	断面数量 (m2)
泊地浚渫	0.0
床 掘	9.6

ANO. 1


GH=-1.72
FH=-

陸上浚渫

項 目	断面数量 (m2)
泊地浚渫	66.3
床 掘	0.0

陸上浚渫

項 目	断面数量 (m2)
泊地浚渫	0.0
床 掘	0.0

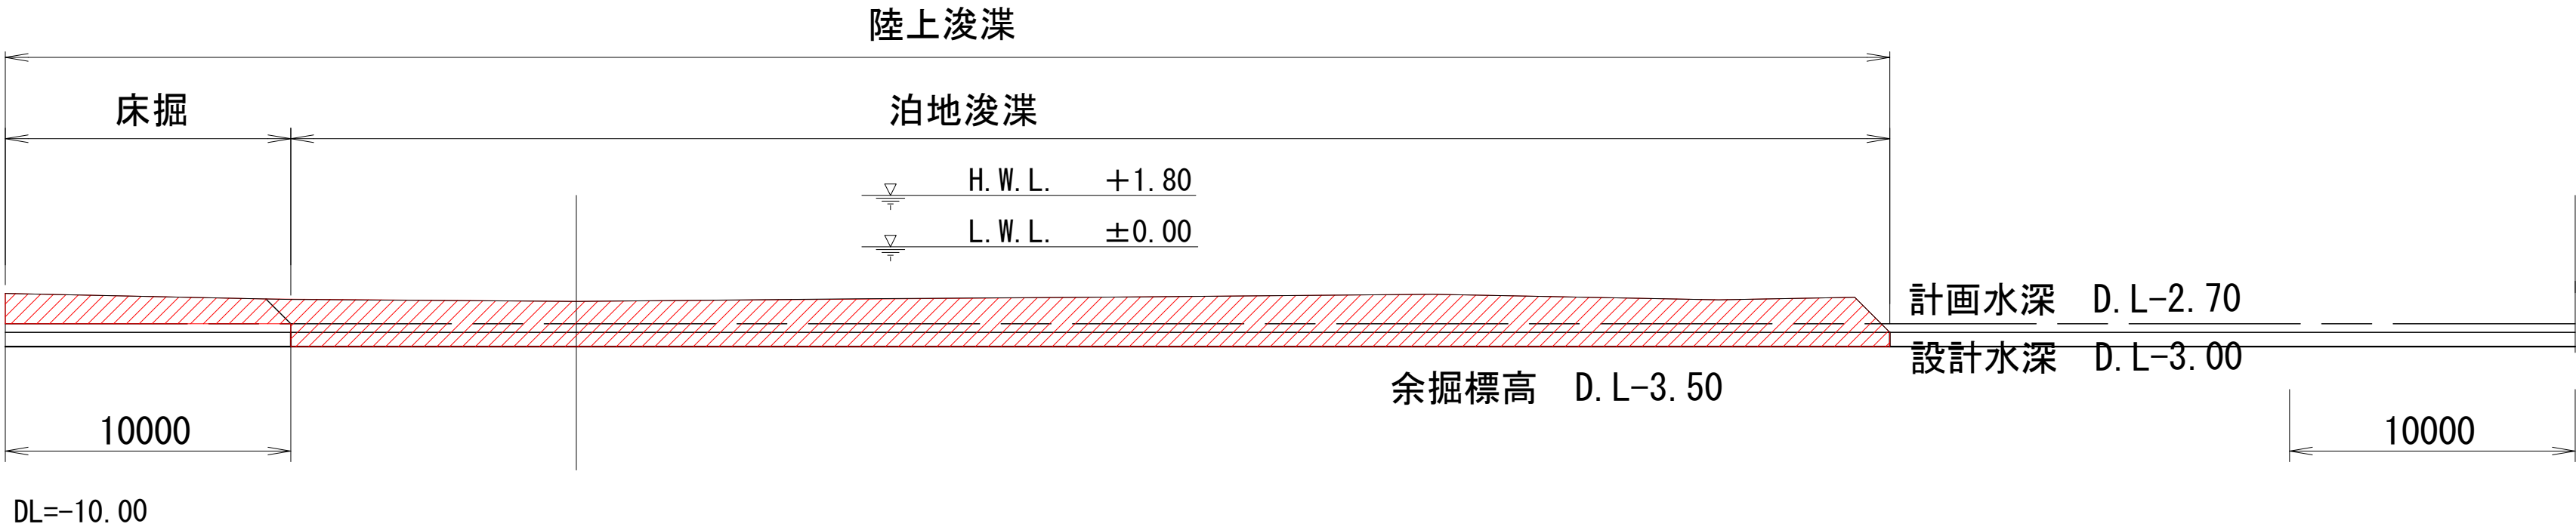

香 南 市			
工事種別	(令和7年度) 令和6年度 漁保全第2-4号 吉川漁港水産基盤ストックマネジメント工事		
図面名称	横断図 (A路線) (2/4)	縮尺	S=1:200
路線河川名	吉川漁港		
工事箇所	香南市吉川町吉原		
設計種別	実施設計	図面 番号	6
事務所名	農林水産課		9
会 社 名			

横断図 (A路線) (3/4)

S=1 : 200

陸上浚渫		
項 目	断面数量 (m2)	
泊地浚渫	0.0	
床 掘	0.0	

ANO. 5
GH=-3.15
FH=

陸上浚渫		
項 目	断面数量 (m2)	
泊地浚渫	1.5	
床 掘	0.0	

陸上浚渫		
項 目	断面数量 (m2)	
泊地浚渫	0.0	
床 掘	0.0	




陸上浚渫		
項 目	断面数量 (m2)	
泊地浚渫	0.0	
床 掘	0.0	

ANO. 4
GH=-3.00
FH=

陸上浚渫		
項 目	断面数量 (m2)	
泊地浚渫	0.0	
床 掘	0.0	

陸上浚渫		
項 目	断面数量 (m2)	
泊地浚渫	0.0	
床 掘	0.0	

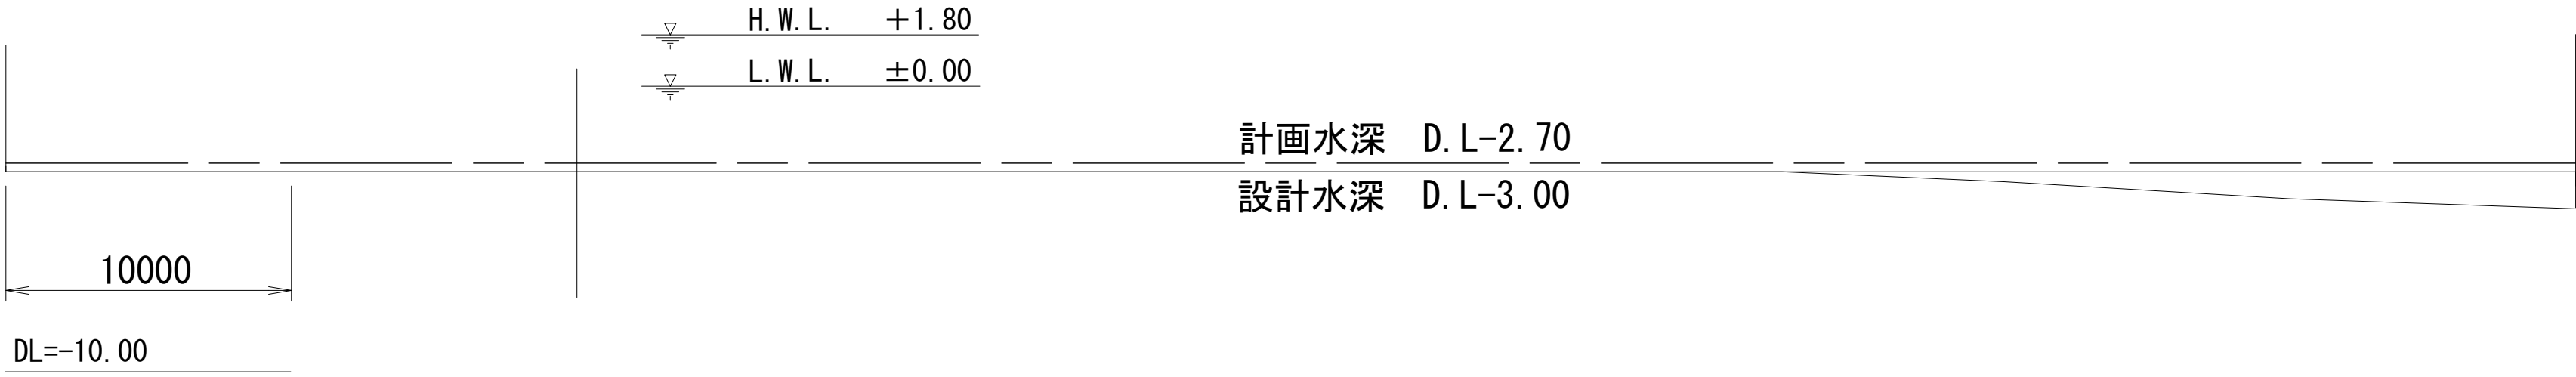


陸上浚渫		
項 目	断面数量 (m2)	
泊地浚渫	0.0	
床 掘	0.0	

ANO. 3
GH=-3.31
FH=

陸上浚渫		
項 目	断面数量 (m2)	
泊地浚渫	0.0	
床 掘	0.0	

陸上浚渫		
項 目	断面数量 (m2)	
泊地浚渫	0.0	
床 掘	0.0	

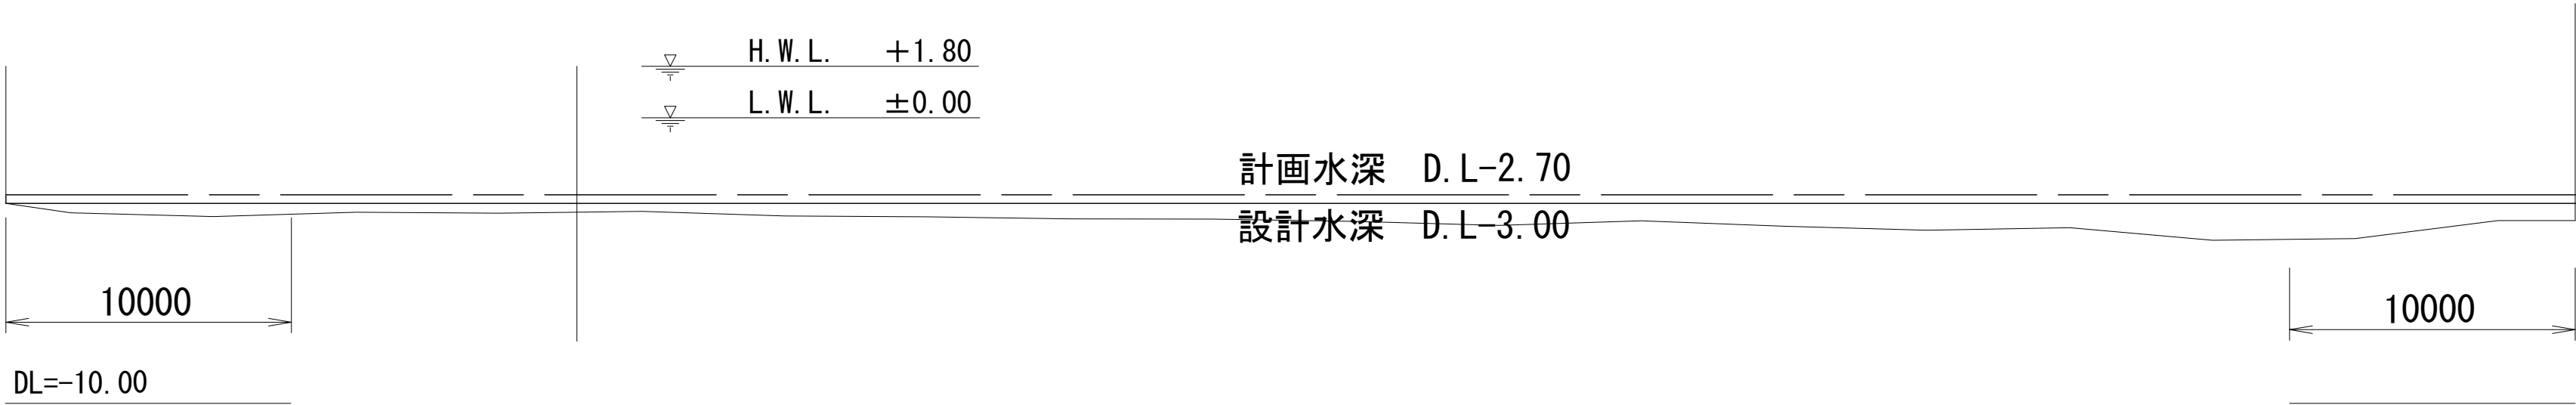

香 南 市			
工事種別	(令和7年度)令和6年度 漁保全第2-4号 吉川漁港水産基盤ストックマネジメント工事		
図面名称	横断図 (A路線) (3/4)	縮尺	S=1:200
路線河川名	吉川漁港		
工事箇所	香南市吉川町吉原		
設計種別	実施設計	図面 番号	7
事務所名	農林水産課		9
会 社 名			

横断図 (A路線) (4/4)


S=1:200

陸上浚渫		
項 目	断面数量 (m2)	
泊地浚渫	0.0	
床 掘	0.0	

ANO. 7
GH= -3.09
FH=

陸上浚渫		
項 目	断面数量 (m2)	
泊地浚渫	0.0	
床 掘	0.0	

陸上浚渫		
項 目	断面数量 (m2)	
泊地浚渫	0.0	
床 掘	10.9	

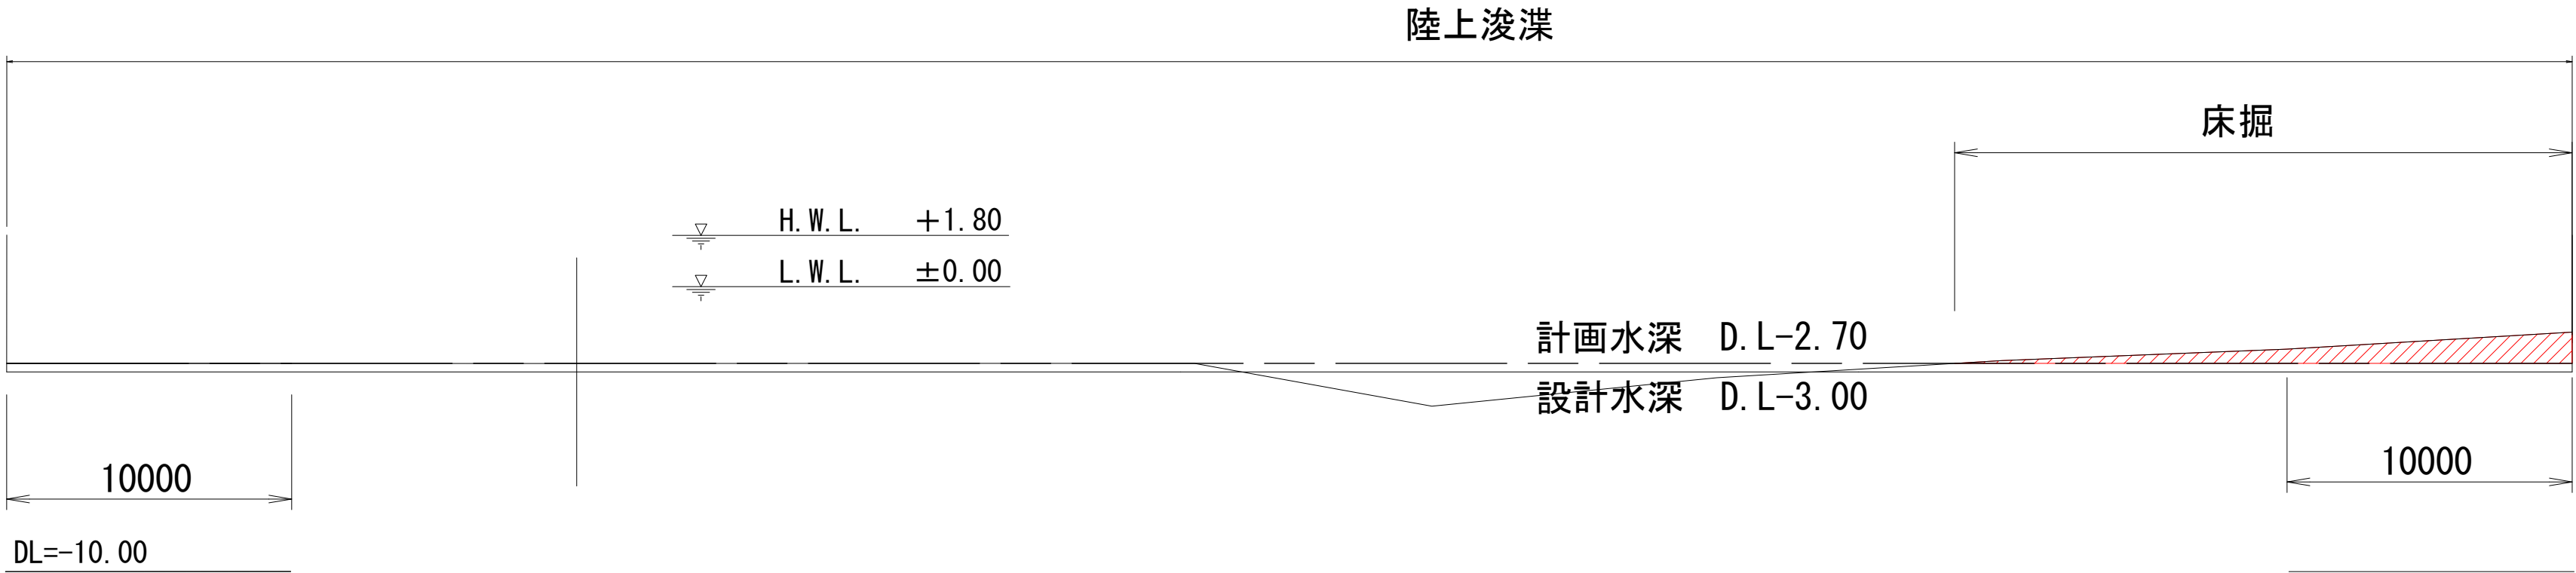


陸上浚渫		
項 目	断面数量 (m2)	
泊地浚渫	0.0	
床 掘	0.0	

ANO. 6+10.0
GH= -3.20
FH=

陸上浚渫		
項 目	断面数量 (m2)	
泊地浚渫	12.9	
床 掘	0.0	

陸上浚渫		
項 目	断面数量 (m2)	
泊地浚渫	0.0	
床 掘	5.5	

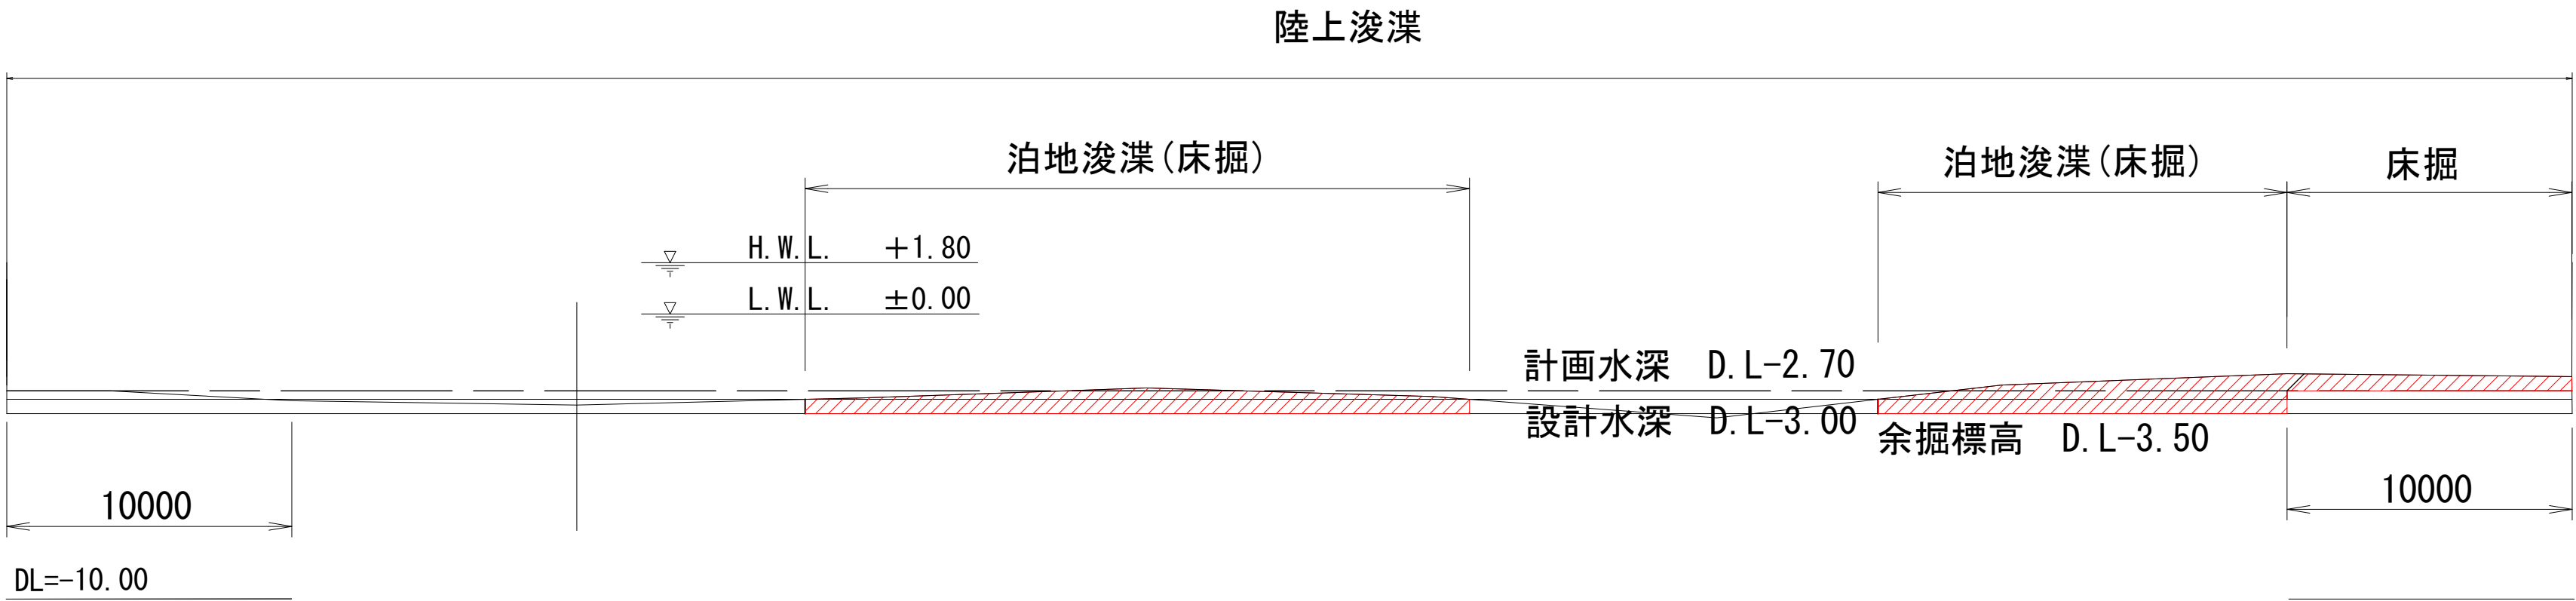


陸上浚渫		
項 目	断面数量 (m2)	
泊地浚渫	0.0	
床 掘	0.0	

ANO. 6
GH= -3.20
FH=

陸上浚渫		
項 目	断面数量 (m2)	
泊地浚渫	12.9	
床 掘	0.0	


陸上浚渫		
項 目	断面数量 (m2)	
泊地浚渫	0.0	
床 掘	5.5	

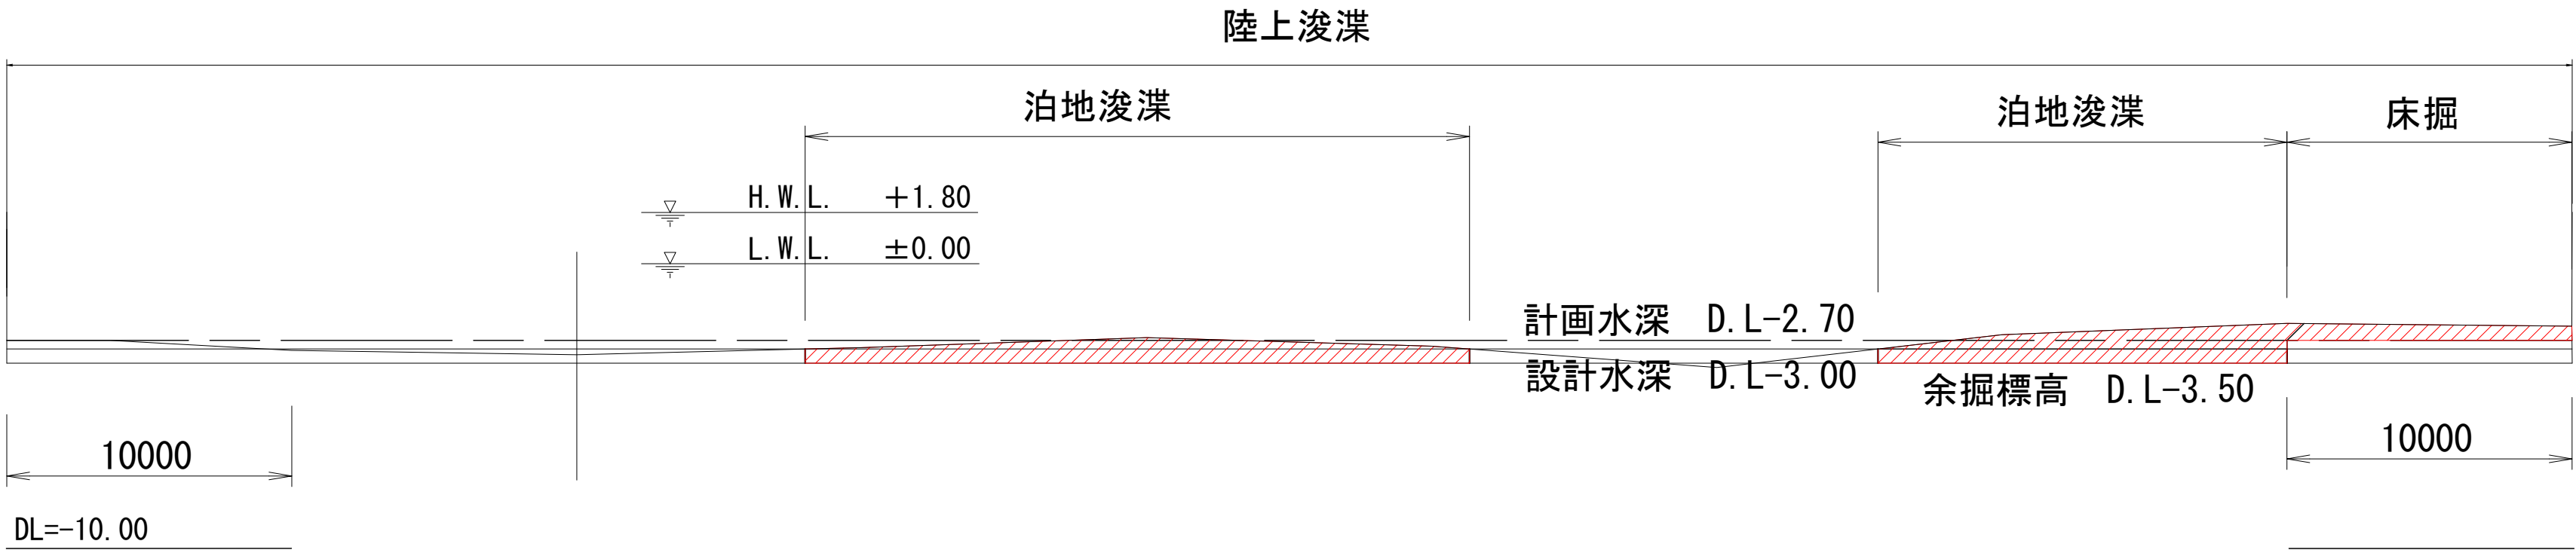

香 南 市			
工事種別	(令和7年度) 令和6年度 漁保全第2-4号 吉川漁港水産基盤ストックマネジメント工事		
図面名称	横断図 (A路線) (4/4)	縮尺	S=1:200
路線河川名	吉川漁港		
工事箇所	香南市吉川町吉原		
設計種別	実施設計	図面 番号	8
事務所名	農林水産課		9
会 社 名			

仮設道詳細図

平面図 S=1/100

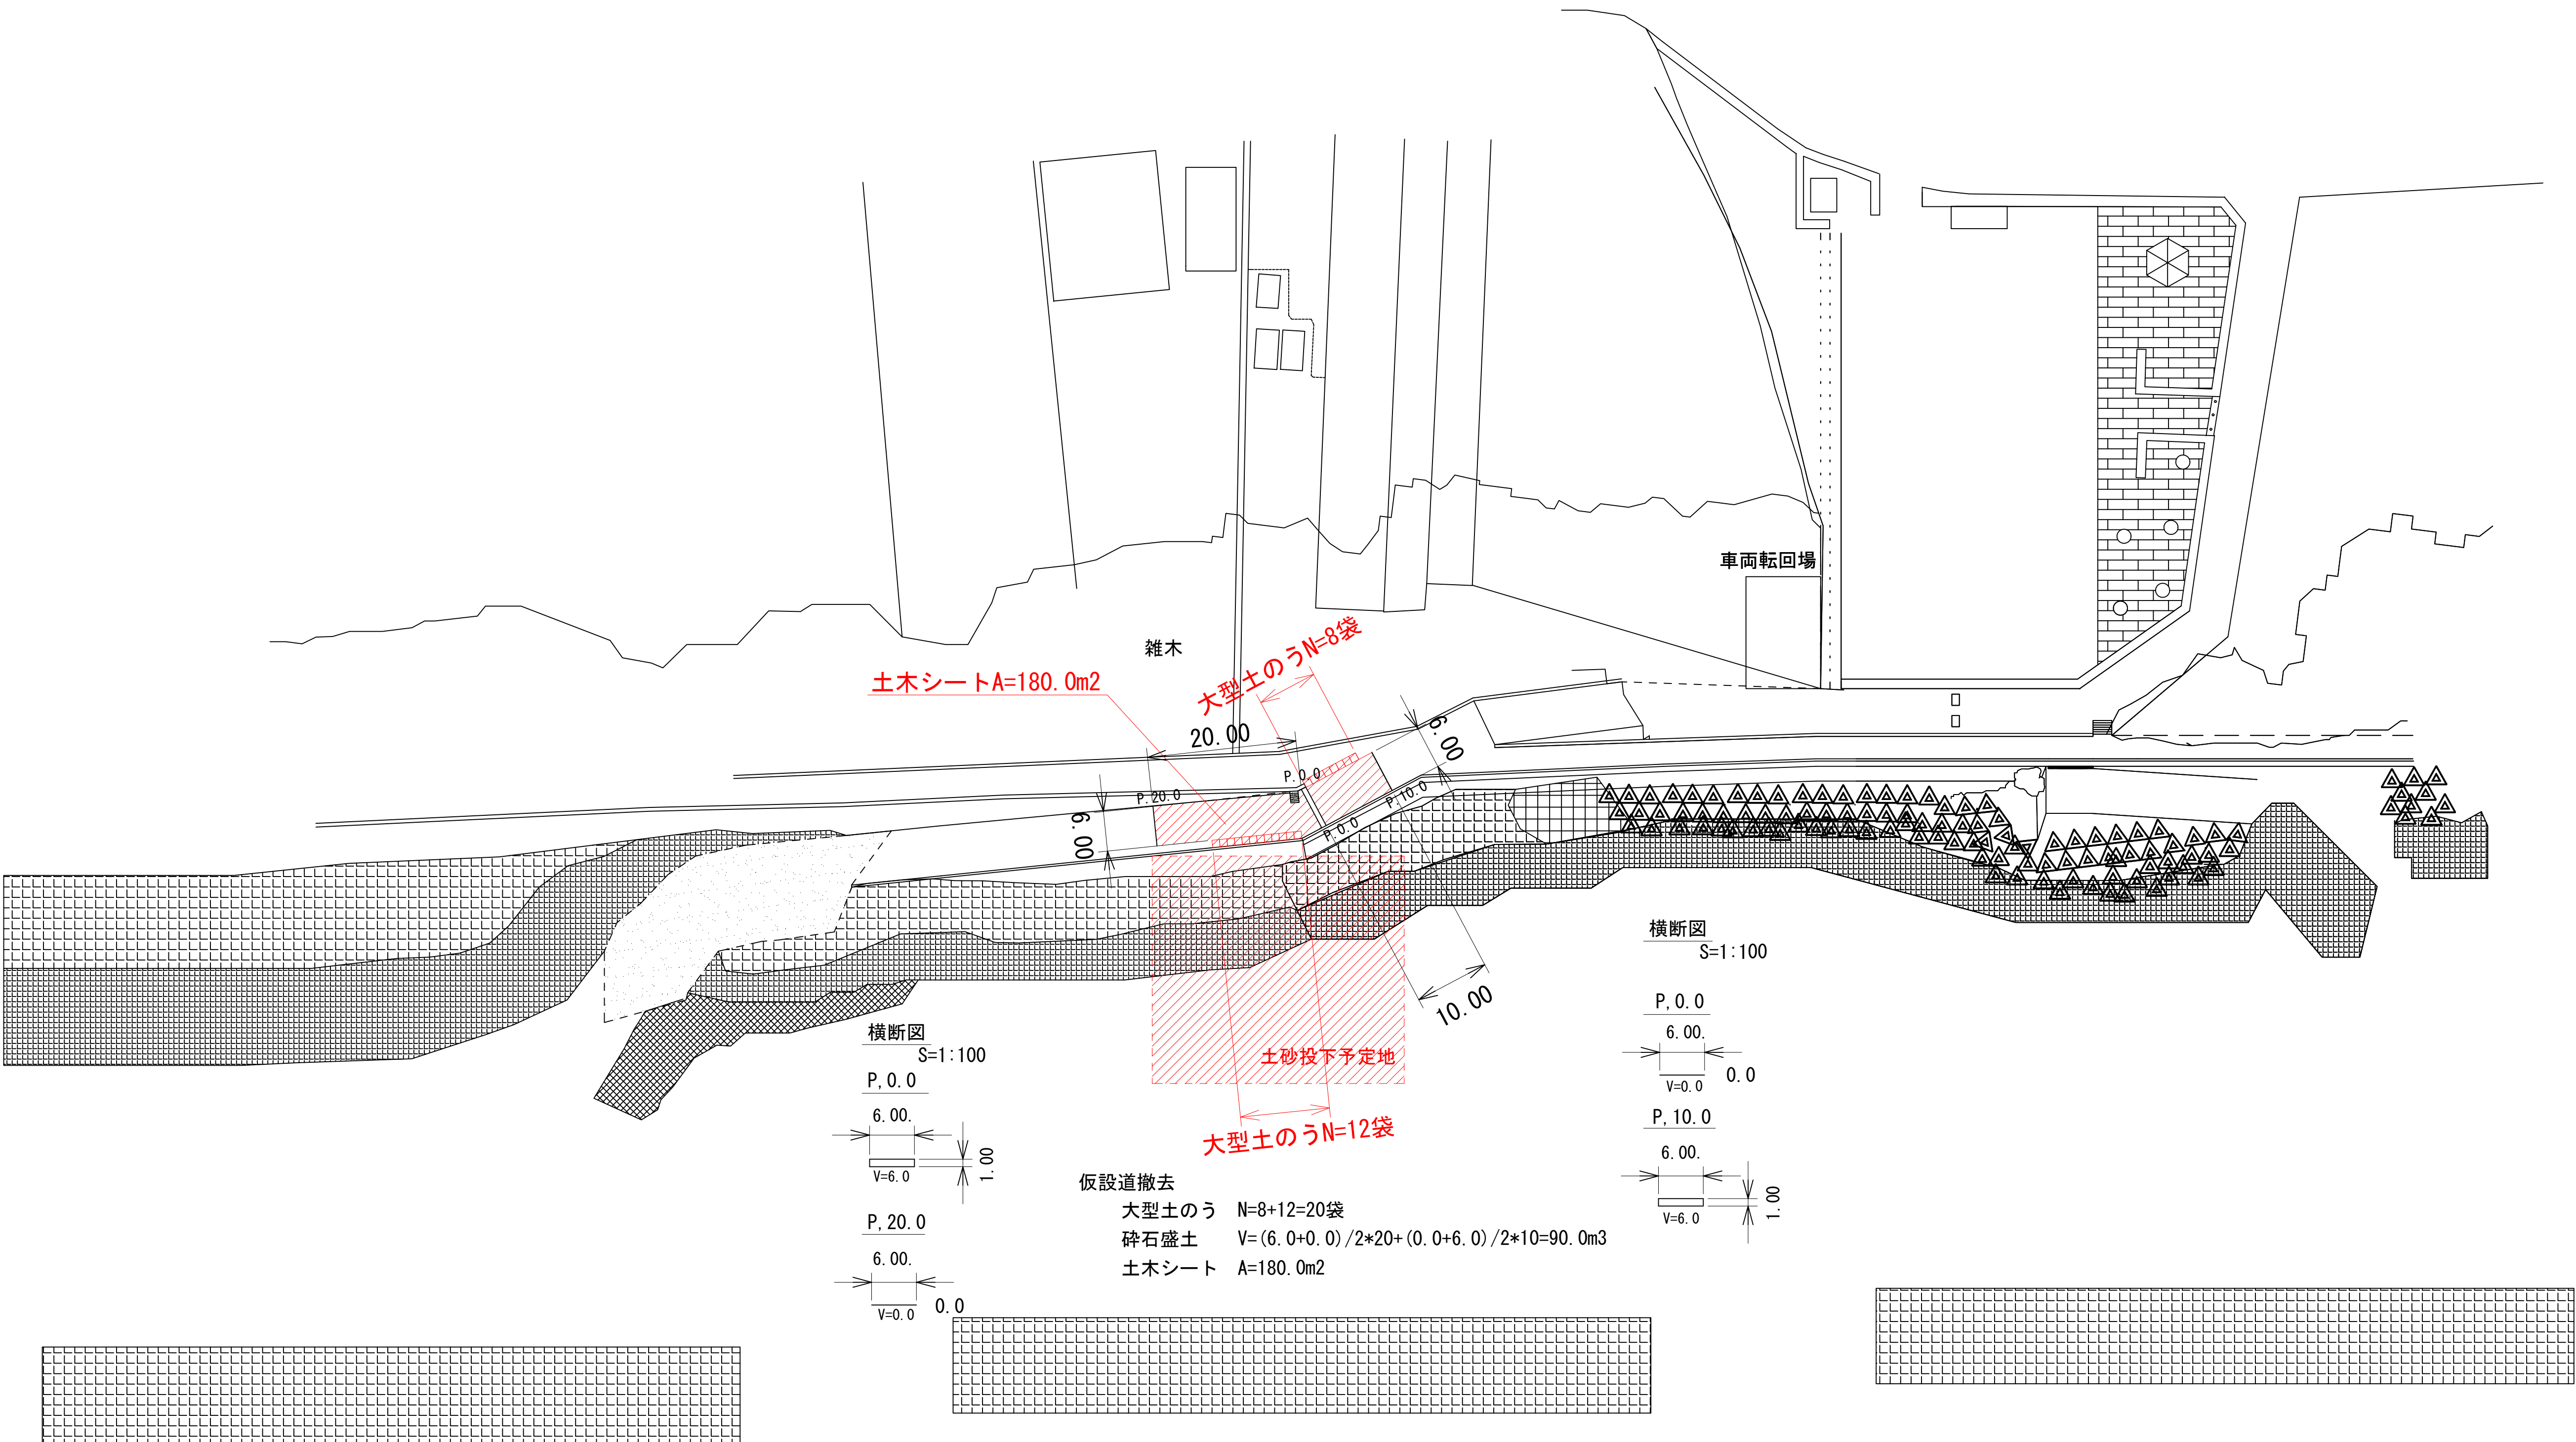

香南市				
工事種別	(令和7年度)令和6年度 漁保全第2-4号 吉川漁港水産基盤ストックマネジメント工事			
図面名称	仮設道詳細図	縮尺	S=1:100	
路線河川名	吉川漁港			
工事箇所	香南市吉川町吉原			
設計種別	実施設計	図面 番号	9	
事務所名	農林水産課		9	
会社名				