


第1水源 計画平面図

高知県香南市 野市町父護寺
S=1:500





香 南 市			
工事種別	上下 第1005号		
図面名称	計画平面図	縮尺	1:500
図 録 名	第1水源取水施設入渠		
工事箇所	高知県 香南市 野市町父護寺		
設計種別	実施設計		
資料所名	香南市役所 上下水道課	図 面 番 号	1
会社名			14

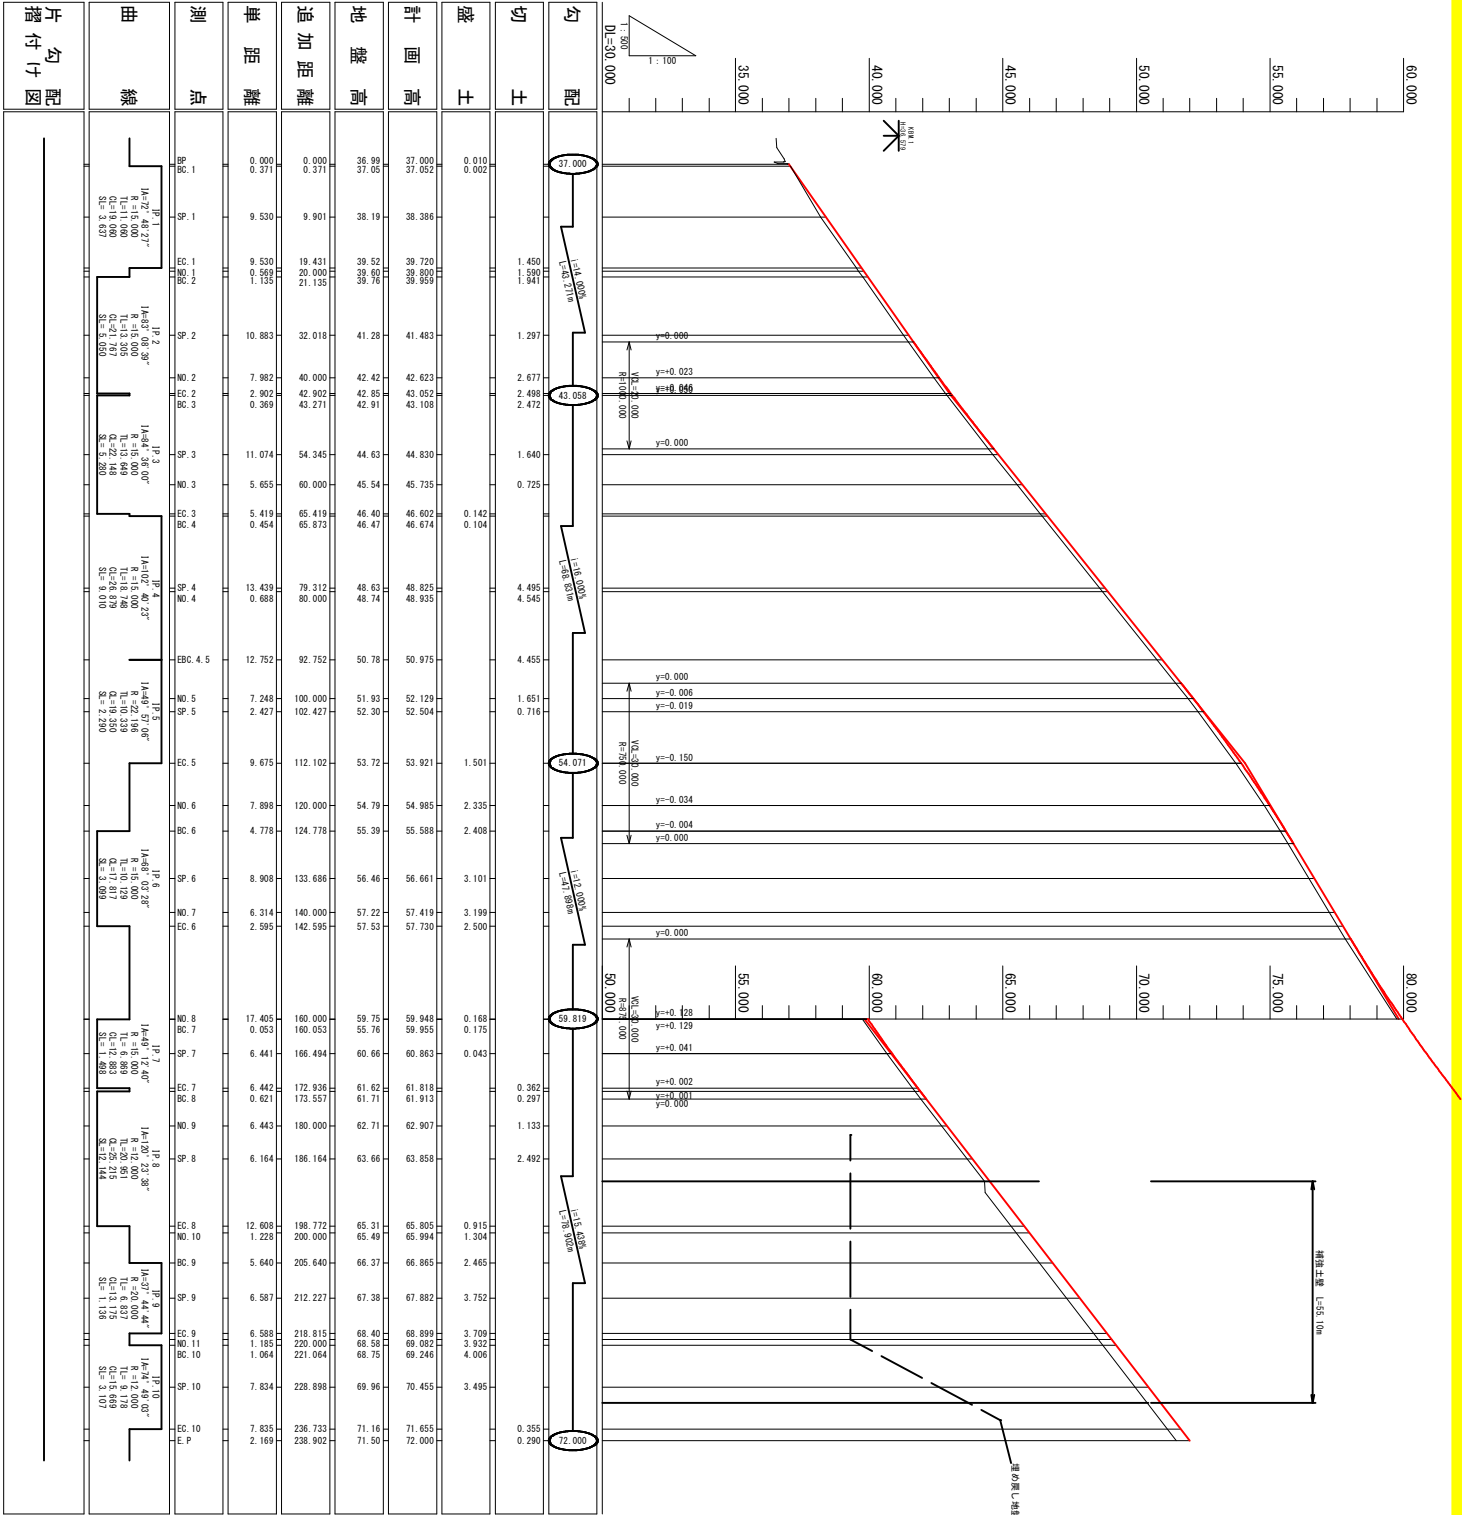

香 南 市			
工事種別	新下水処理施設工事		
図面名称	概 略 図	増尺	図示
図 録 名	新下水処理施設導入図		
工事箇所	高知 県 香南市	新下水処理施設	
設計種別	測量設計	図 面 番 号	2
審判所名	香南市役所 上下水道課	図 面 番 号	14
会 社 名			

$S=1:100$

配水池造成計画

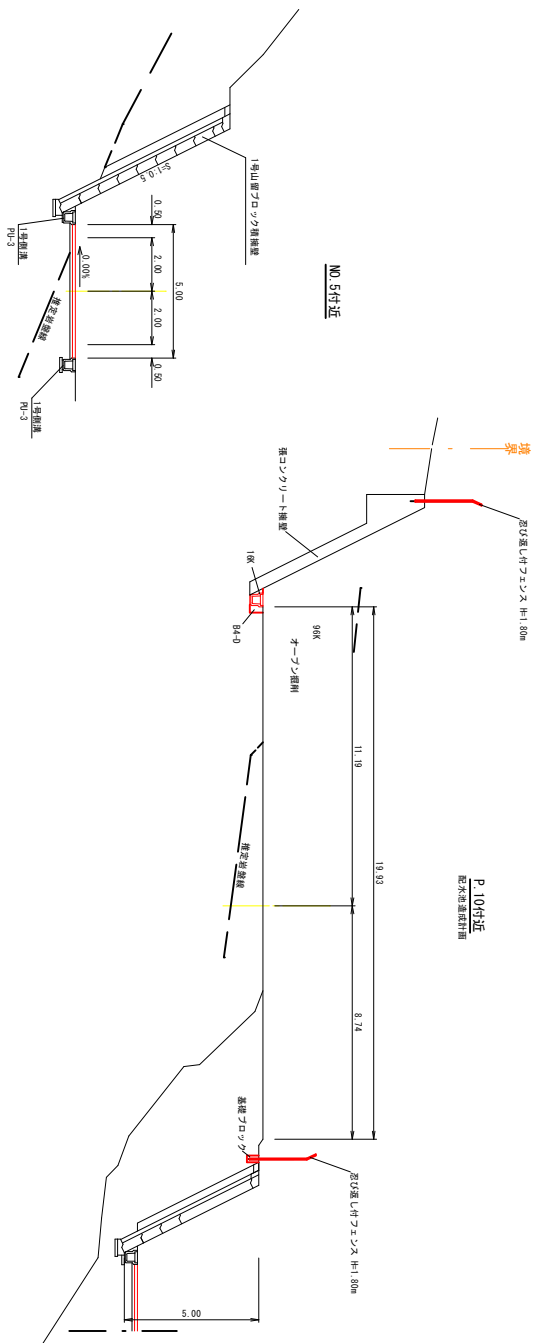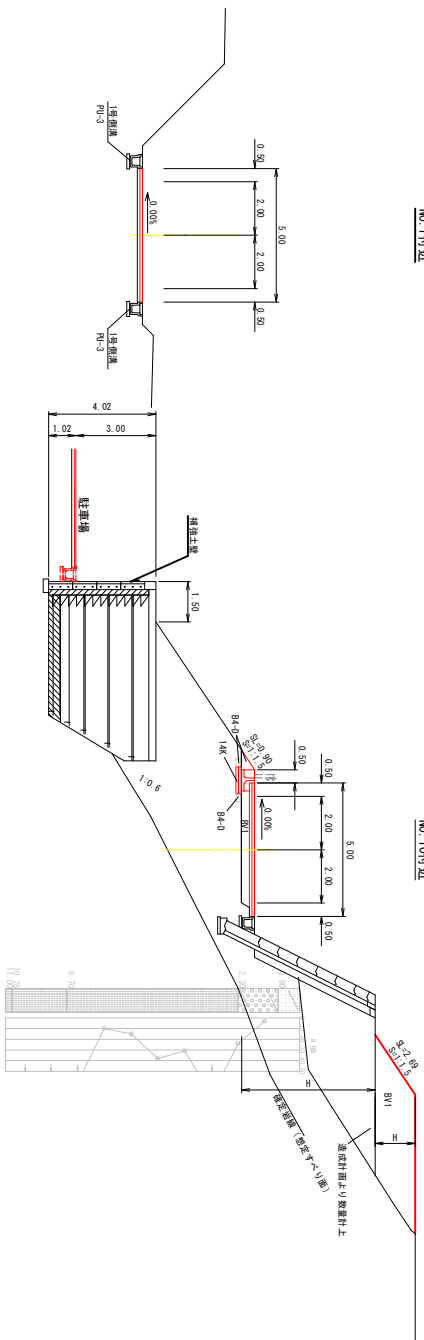NO. 1 附近

NO. 104721

表 1 分区统计

[illegible][illegible]

香 南 市			
工事類別	上水 下水道の築設 雨水・湧水・池・池田・工事	幅尺	図 説
図面名	噴 霧 器 区 画		
路 線 名	新水田区米池田入路		
工事場所	高良田 香南市 野田町・美幸		
設計者	栗林設計		
事業所名	香南市役所 上下水道課		
発 注 者	図 解 番 号		
発 注 名	3		14


横断面(1)

横断面图(2)

S=1:100


SP_3

0H=44.63
FH=44.830

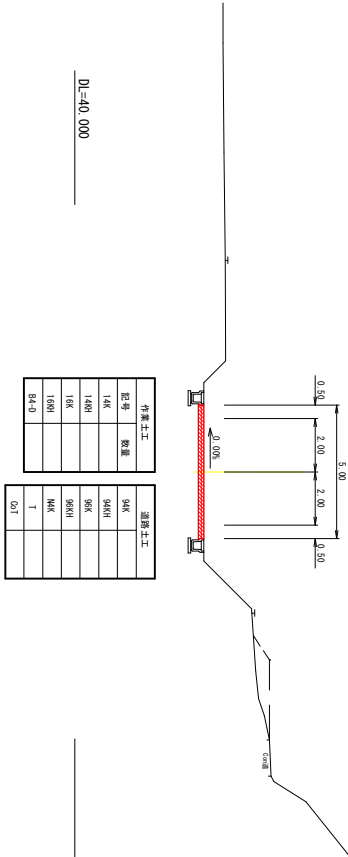


NO_2

0H=42.42
FH=42.623

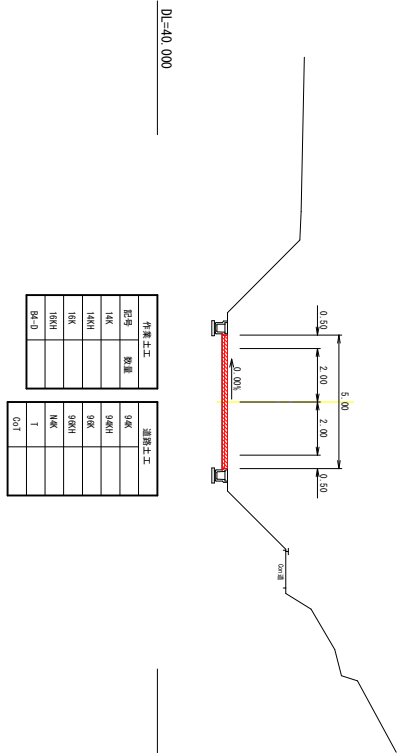


NO_4

0H=48.74
FH=48.935

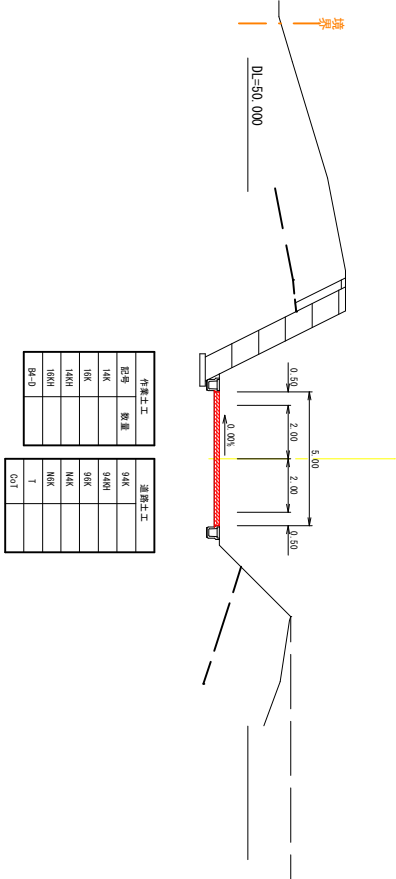

NO_3

0H=45.54
FH=45.735

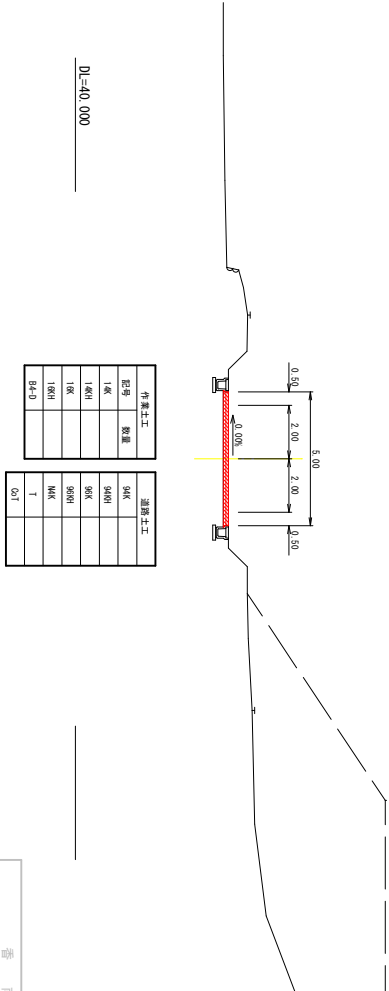

香 南 市			
工事種別	上下水道施設工事		
図面名称	横断面図(2)		
図面縮尺	縮尺 1:100		
工事箇所	高知県 香南市 新市町交差点		
設計種別	測量設計		
資料附号	香南市役所 上下水道課	図面番号	5
会社名		備考	14

横断面图(3)

S=1:100

NO.5
00H-51.83
FH+52.129

NO.6
00H-54.79
FH+54.985

进入道路

7.24

DL=50.000

DL=50.000

DL=50.000

作業土工		道路土工	
取号	数量	94K	
14K		94KH	
16K		96K	
140K		146K	
160K		166H	
B4-C		T	
		GrT	

作業土工		道路土工		其他材料	
取号	数量	94K		94K	
14K		94KH		94KH	
16K		96K		96K	
140K		146K		SL	
160K		166H		166H	
B4-C		BT		BT	
		B44		B44	
		B45		B45	
		BT5		BT5	
		T		T	

EBC.4.5

00H-51.78
FH+50.975

EC.5

00H-51.72
FH+53.921

境界

DL=50.000

DL=50.000

DL=50.000

作業土工		道路土工	
取号	数量	94K	
14K		94KH	
16K		96K	
140K		146K	
160K		166K	
B4-C		T	
		GrT	

作業土工		道路土工	
取号	数量	94K	
14K		94KH	
16K		96K	
140K		146K	
160K		SL	
B4-C		BT	
		B44	
		B45	
		BT5	
		T	


香 南 市			
工事種別	上下水道施設工事	図面名称	横断面図(3)
図面名称	横断面図(3)	図尺	1:100
路線名	新下水施設水流入路	工事箇所	高知県 香南市 新市町交差点
設計種別	測量設計	設計者	香南市役所 上下水道課
審判者名	香南市役所 上下水道課	図 面 番 号	6 14
会社名			

横断図(4)

配水池断面图 (2)

S=1:100


P.50
BH=76.39
PH=72.75

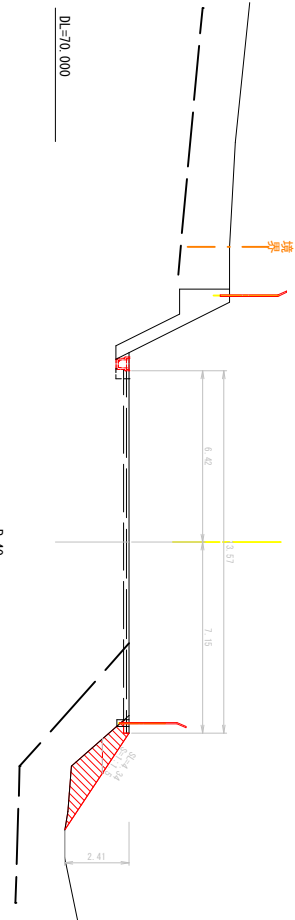

作业土工	
桩号	数量
1+00	
1+05	
1+10	
1+15	

道路土工	
9+0	
9+05	
9+10	
9+15	
P.40
BH=74.42
PH=72.40

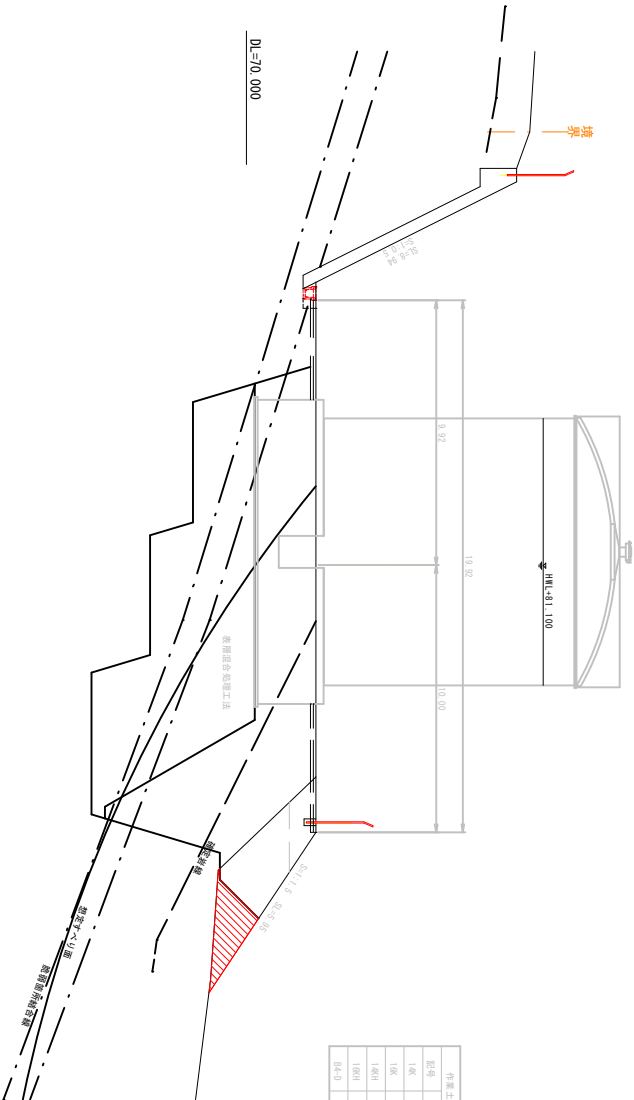

作业土工	
桩号	数量
1+00	
1+05	
1+10	
1+15	


道路土工	
9+0	
9+05	
9+10	
9+15	
香 港 市	
工程类别	上水、第303号
图面名称	配水池断面图 (2)
图 纸 名 称	第1次配水池断面图
工程范围	第1次配水池断面图
设计单位	第1次配水池断面图
设计人	第1次配水池断面图
审核人	第1次配水池断面图
批准人	第1次配水池断面图
日期	11
页 数	14

図 2 構造


1号側溝

S=1:20

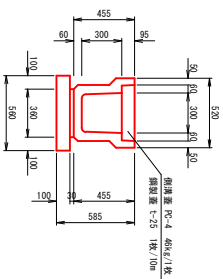

箱型側溝(横断用)

S=1:20

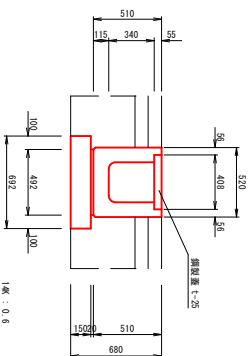

一、 0.6
B4-D: 0.3

材量表		10.0㎡当り
種 別	規格・細別	数 量



種別	規格・振別	数量
備満 P13	B30-H-300・200	4.99 個
敷モルタル	1・3	0.11 m ³
基礎砕石	再生砕石 RC-40	5.60 m ²
コンクリート敷	PC4	18 枚
鋼製蓋	t-25	1 枚

材量表		10.0㎡当り
種 別	規格・細別	数 量

種別	規格・細別	数量
積掛掛	B300-H300	5 個
敷モルタル	1:3	0.10 m ³
基礎砕石	再生砕石 RC-40	6.92 m ²
鋼製蓋	t=25	10 枚


馬主車場舖裝構成

S=1:20

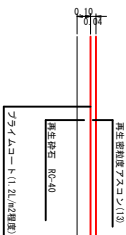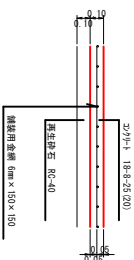

フ°レキヤストカ°-ト°-ル基礎

S=1:20

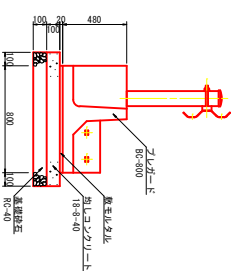


種類	規格・銘柄	数量
アスファルト	B-800	5.0 個
間詰コブガラシ	24.8-25	0.09m ³
間詰型枠	一般型枠	0.25m ²
基礎碎石	再生碎石 RC-40	10.0 m ²
均しコブガラシ	18-8-40	1.0 m ³

[illegible]

配水池フェンス配置図(参考図)


配水池 平面図

S=1/200

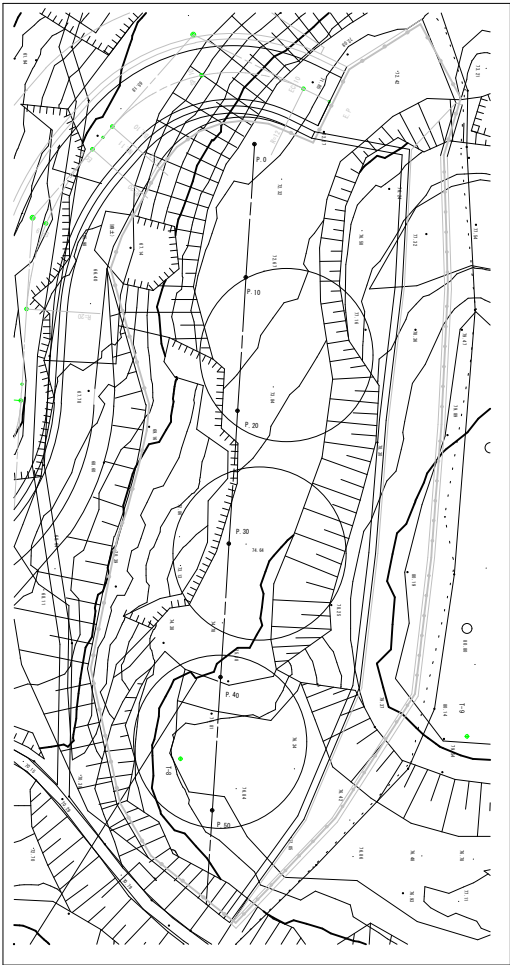

配水池(平地部)フェンス基礎配置図

配水池造成後に敷地の外周位置にフェンスを設置し、基礎ブロックは1個/2mとする。

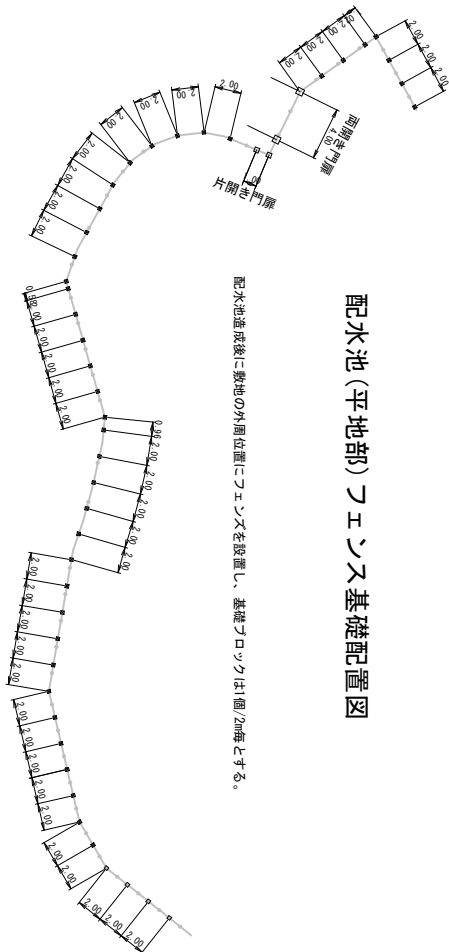


香 南 市			
工事種別	上下水道施設整備事業		
図面名称	配水池(参考図)基礎配置図	図尺	図示
図 録 名	新下水処理場の建設工事		
工事箇所	高知県 香南市 新市町交差点		
設計種別	測量設計	図 面 番 号	14
資料所名	香南市役所 上下水道課	図 面 番 号	14
会社名			

配水池位置図1

配水池平面図
S=1:500


※ ランターンレーン25t吊が必要
※ 管理用道路は勾配がついて、舗装が必要

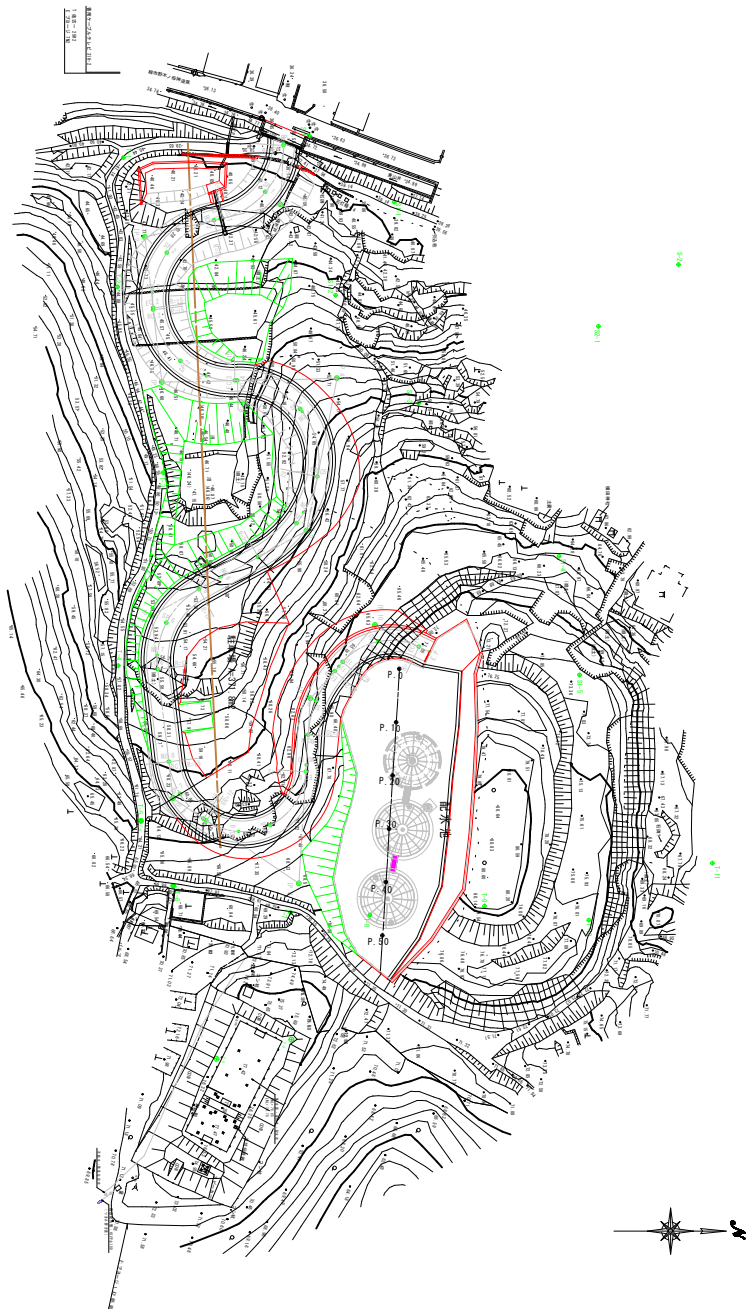

香 南 市			
工事種別	上水 第302号 新大正町地区工事		
図面名称	配水池平面図	縮尺	1:500
図 録 名	新大正町地区		
工事箇所	新大正町地区		
設計種別	測量設計	図 面 番 号	C-1
資料所名	香南市役所 上下水道課	備 考	1)
会社名			

配水池位置图2


配水池配置图
S=1:200

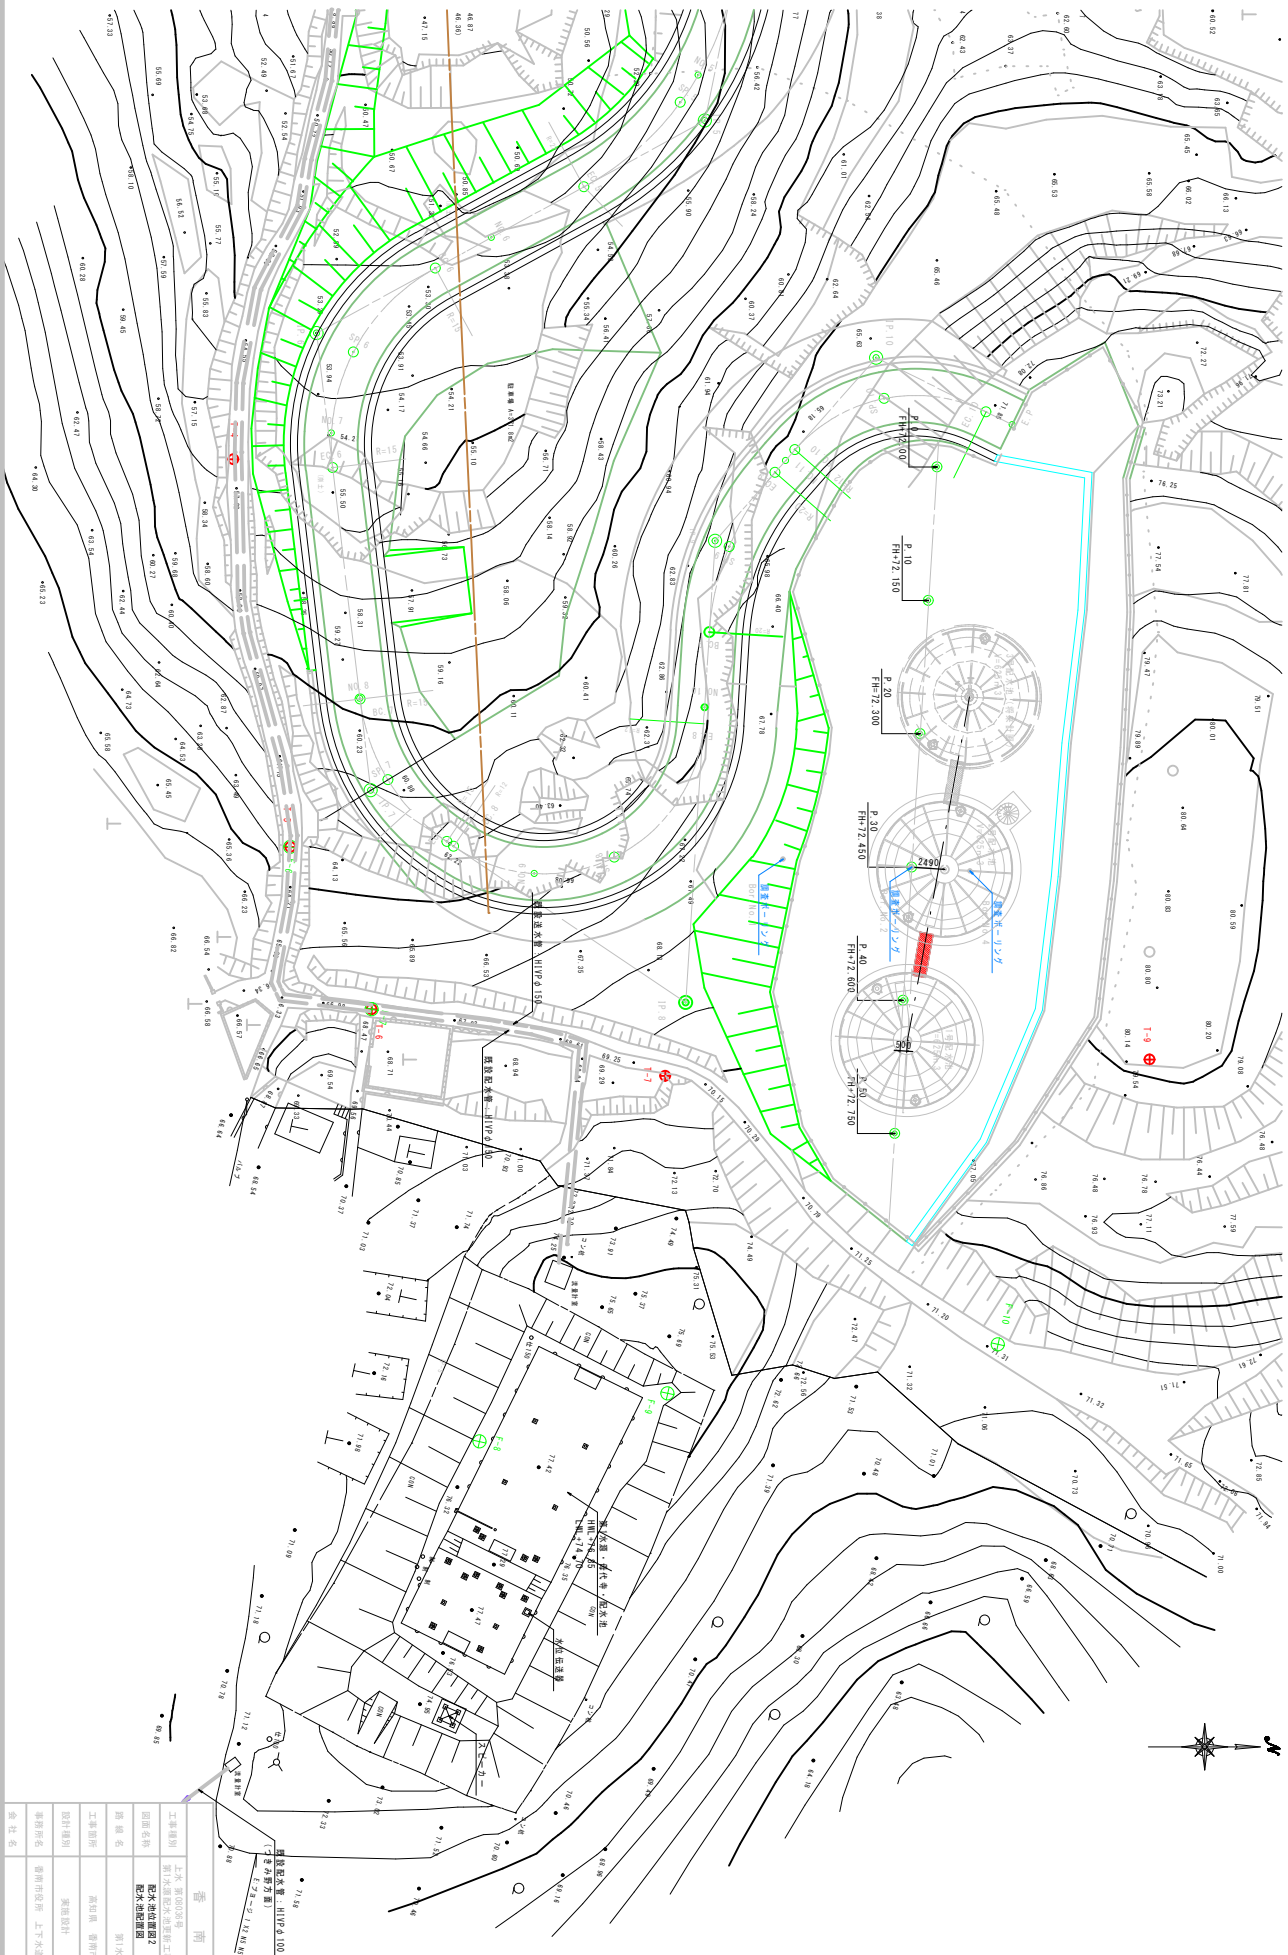

工程名称	上水工程	图例	1:200
设计单位	配水池工程	设计单位	配水池工程
设计日期	2023.10.10	设计日期	2023.10.10
设计人	张明	设计人	张明
审核人	李强	审核人	李强
制图人	王小明	制图人	王小明
校对	张明	校对	张明
审核	李强	审核	李强
批准	王小明	批准	王小明
日期	2023.10.10	日期	2023.10.10
图号	0-2	图号	0-2
备注	配水池工程	备注	配水池工程


$$S=1 : 100$$


$S=1 : 100$

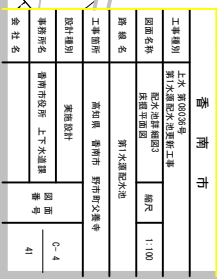


$S=1 : 100$

置換・埋戻平面図

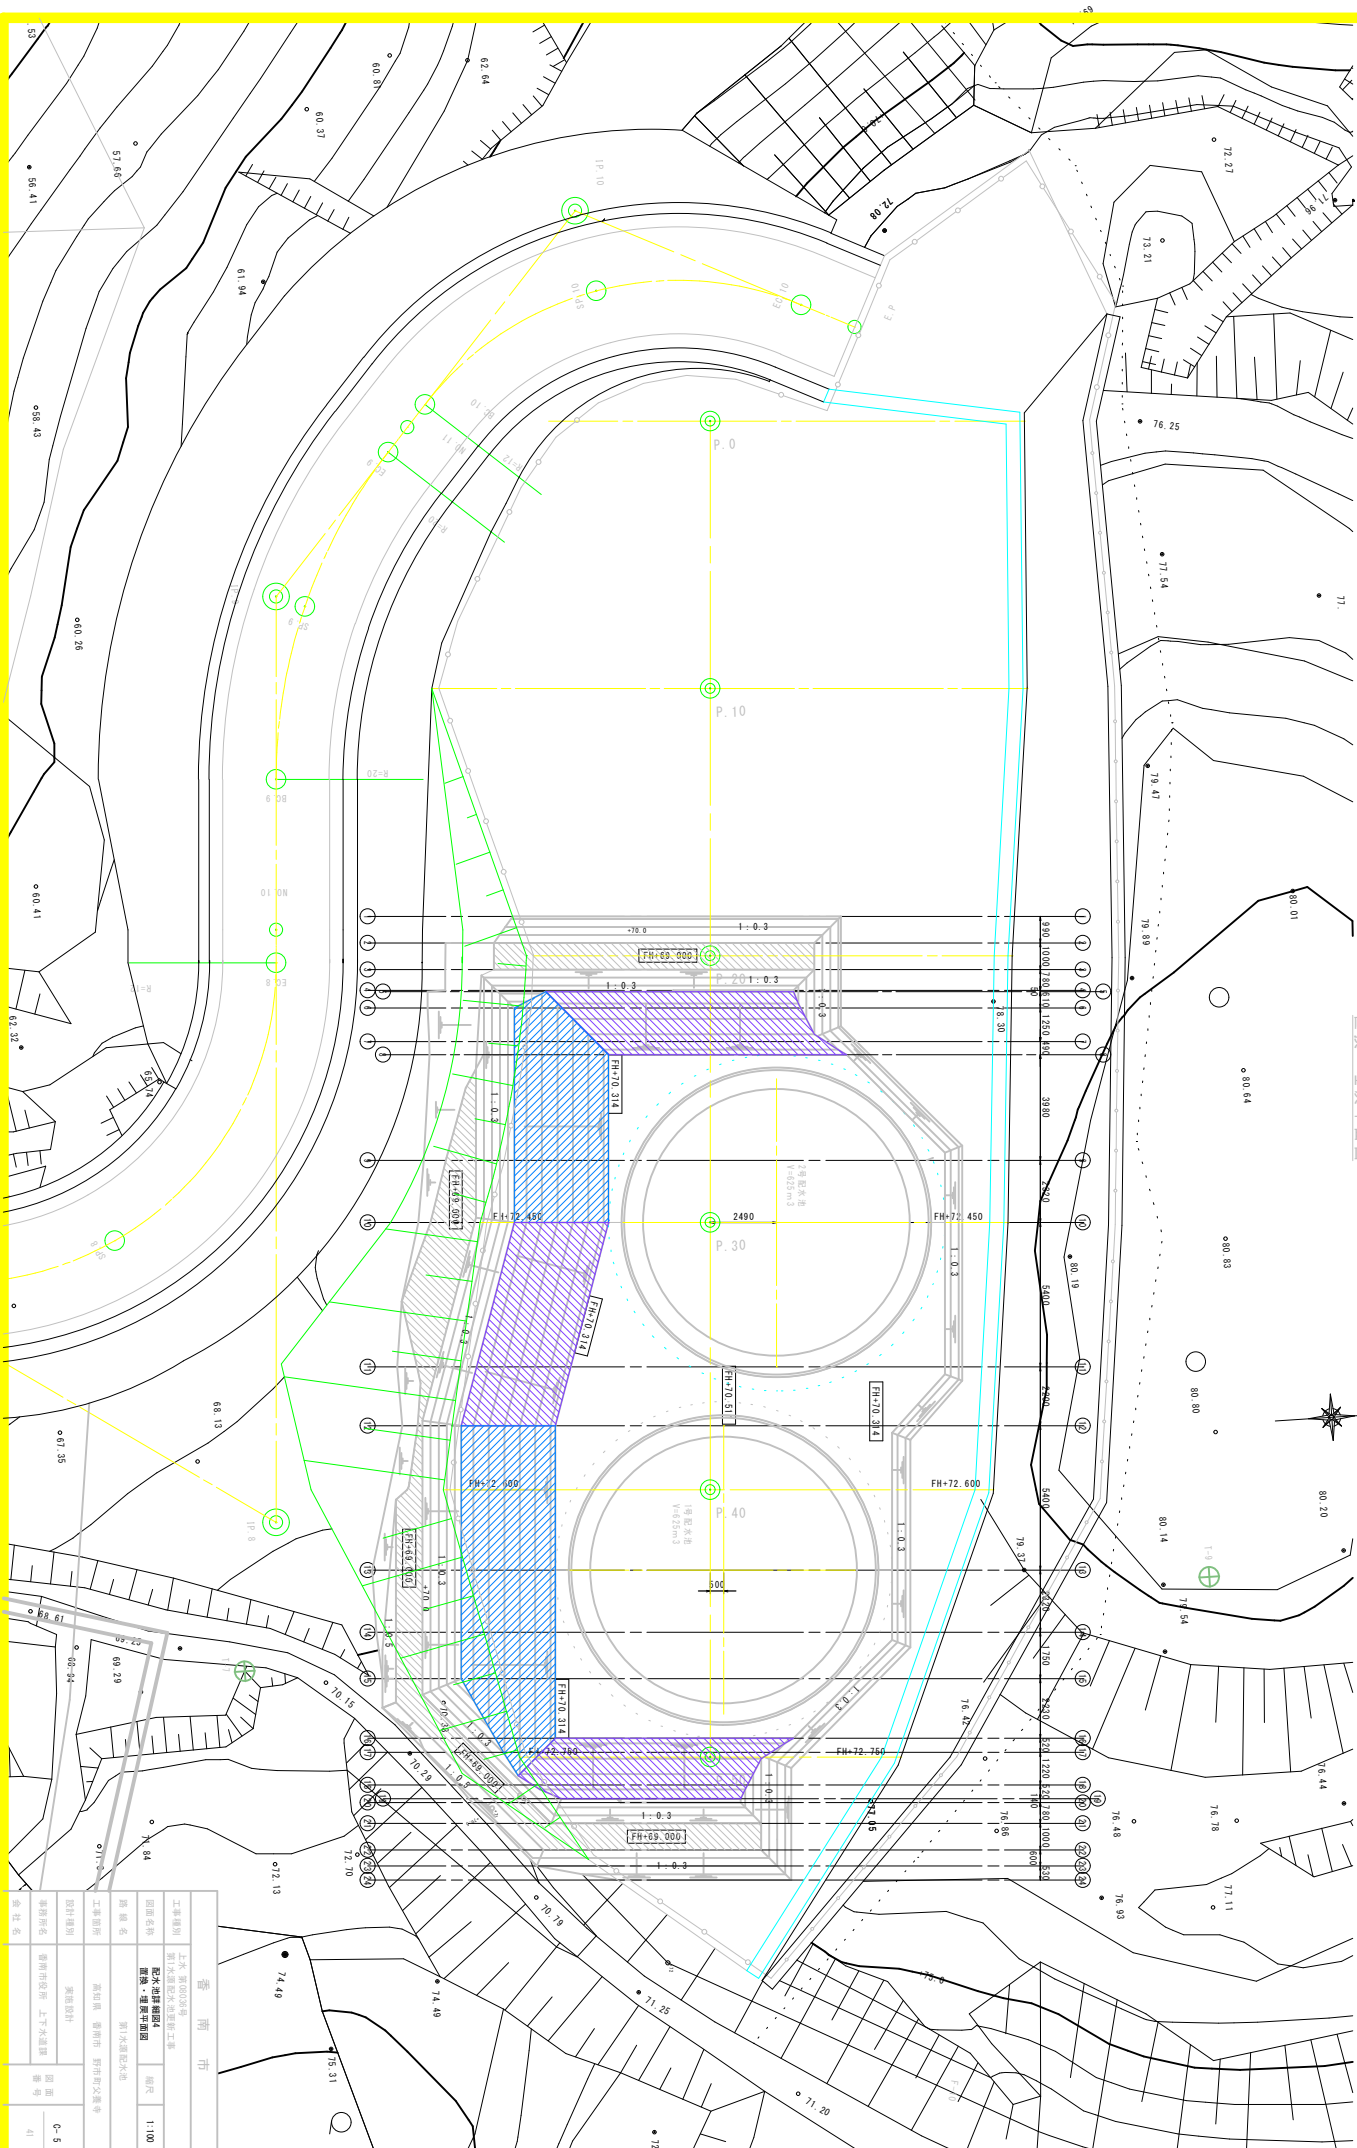


配水池詳細図6

断面図 (2)
S=1:100

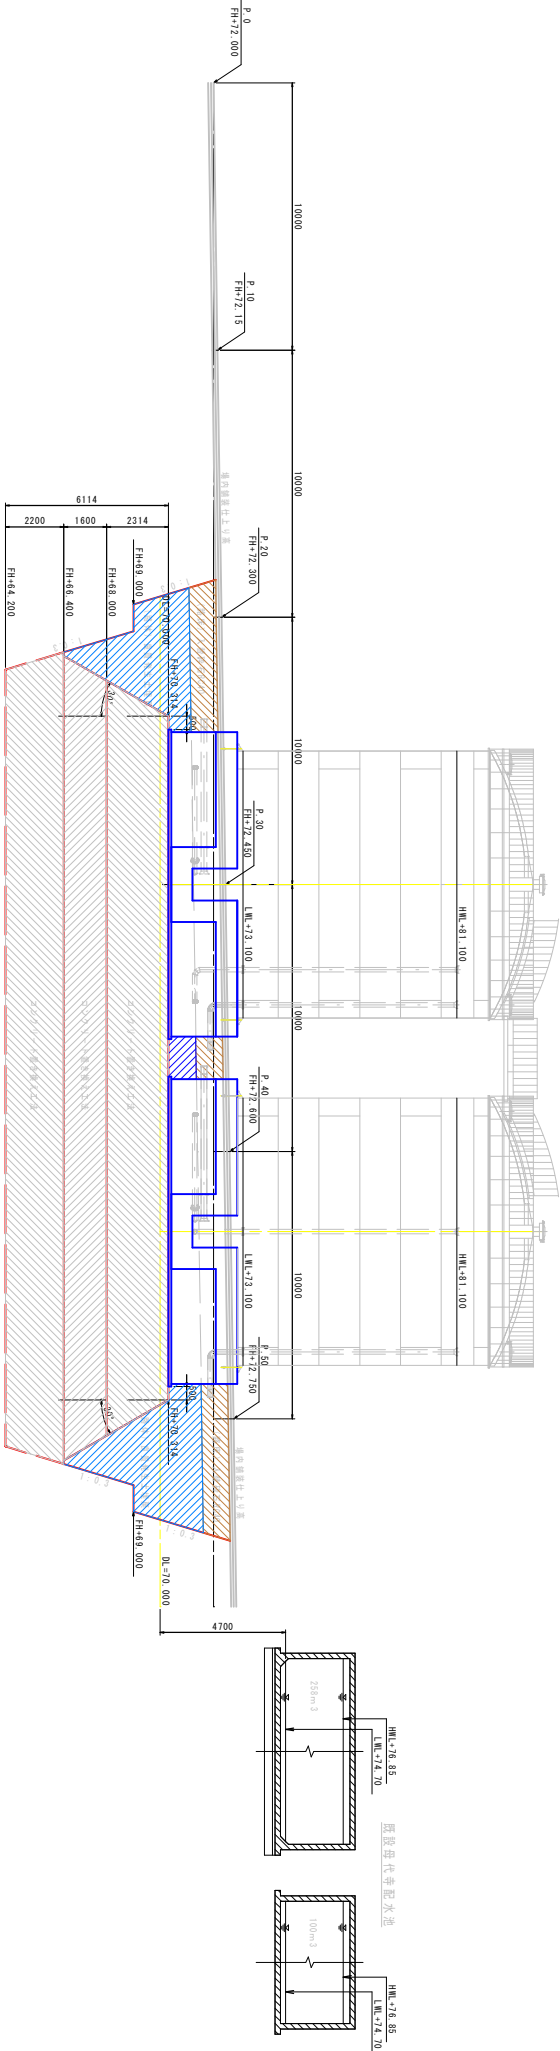


ポーリング柱状図
S=1:100

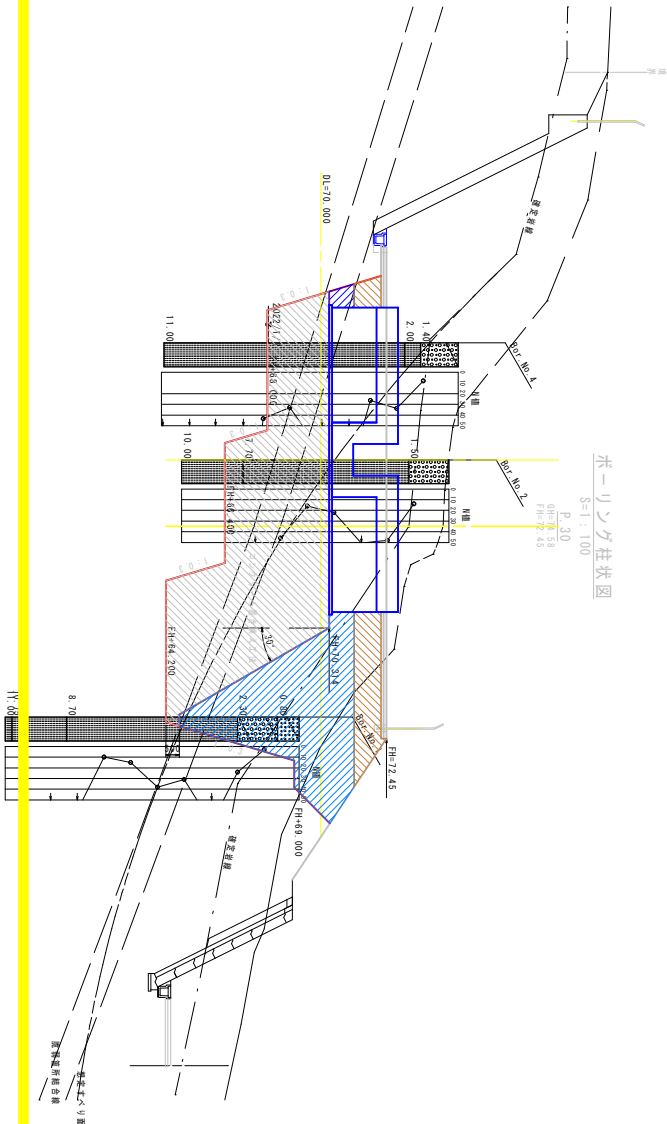


香 南 市			
工事種別	上下水道改修工事	図面名称	断面図 (2)
図面名称	断面図 (2)	縮尺	1:100
路線名	香南市上下水道線	工事箇所	香南市上下水道線
設計種別	測量設計	設計者	香南市上下水道課
事務所名	香南市上下水道課	図面番号	C-7
会社名	香南市上下水道課	41	

配水池詳細図 8


床掘断面図 (1)
S=1:100

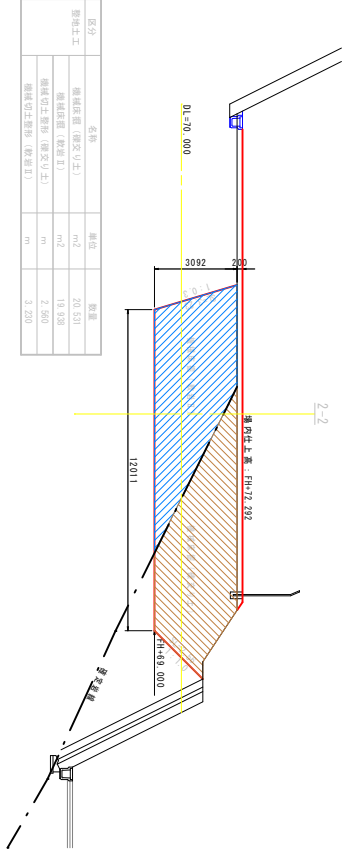


区分	名称	単位	数量
掘削土工	機械表層 (硬交り土)	m ²	20.531
	機械表層 (軟弱土)	m ²	19.330
	機械切土層 (硬交り土)	m	2.600
	機械切土層 (軟弱土)	m	3.200

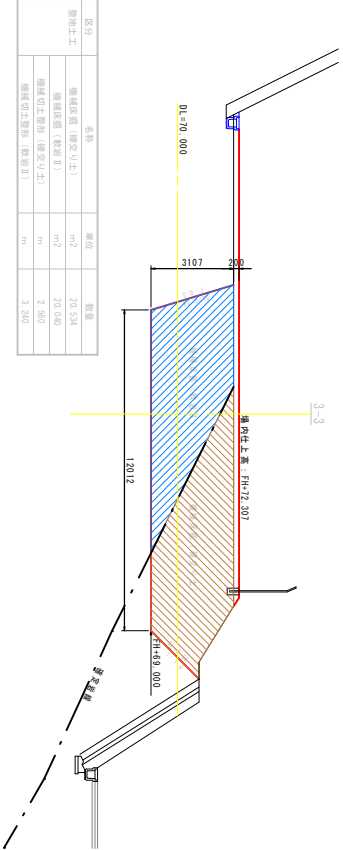


区分	名称	単位	数量
掘削土工	機械表層 (硬交り土)	m ²	20.534
	機械表層 (軟弱土)	m ²	20.040
	機械切土層 (硬交り土)	m	2.600
	機械切土層 (軟弱土)	m	3.200

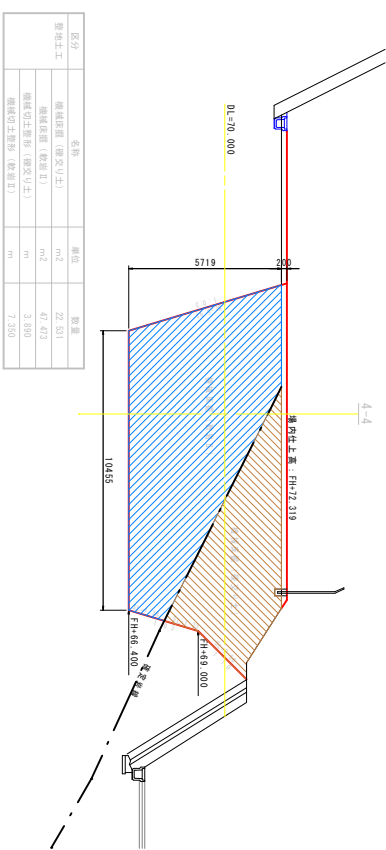

区分	名称	単位	数量
掘削土工	機械表層 (硬交り土)	m ²	22.531
	機械表層 (軟弱土)	m ²	49.473
	機械切土層 (硬交り土)	m	3.800
	機械切土層 (軟弱土)	m	7.200

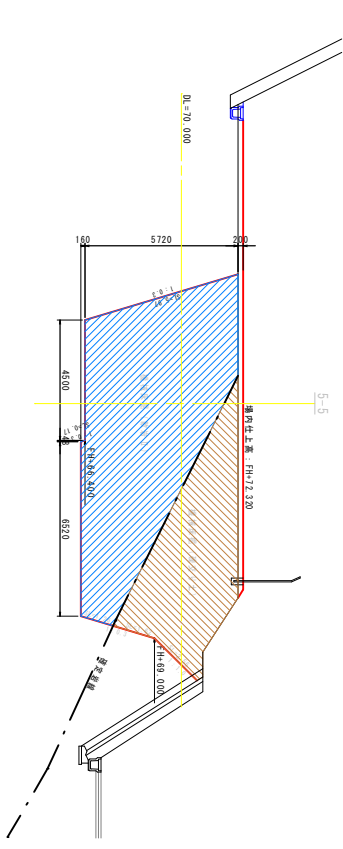

区分	名称	単位	数量
掘削土工	機械表層 (硬交り土)	m ²	24.665
	機械表層 (軟弱土)	m ²	49.543
	機械切土層 (硬交り土)	m	4.100
	機械切土層 (軟弱土)	m	6.160

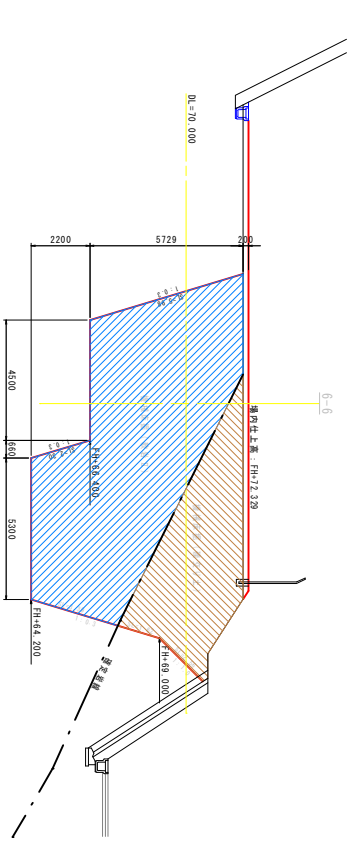

区分	名称	単位	数量
掘削土工	機械表層 (硬交り土)	m ²	24.893
	機械表層 (軟弱土)	m ²	61.376
	機械切土層 (硬交り土)	m	4.180
	機械切土層 (軟弱土)	m	8.280


(注) 掘削に必要な掘削量を計測し、掘削との割合を算出すること。

香 南 市			
工事種別	上下水道施設工事	図面名称	床掘断面図 (1)
図面名称	床掘断面図 (1)	図尺	1:100
路線名	新永通排水路	工事箇所	高知県 香南市 野市町父巻中
設計種別	測量設計	設計者	香南市役所 上下水道課
事務所名	香南市役所 上下水道課	図面番号	C-9-41
会社名			


配水池詳図12

床掘断面図 (5)


S=1:100

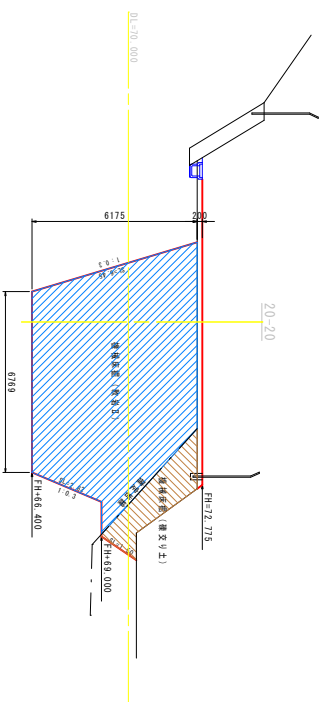


区別	名稱	單位	數量
農林工	鐵道灰土 (東京工土)	m ²	5,781
	鐵道灰土 (東京工土)	m ²	50,132
	鐵道灰土 (東京工土)	m	1,500
	鐵道灰土 (東京工土)	m	9,270

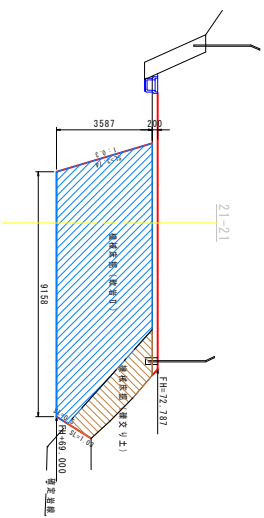

區分	名称	單位	數量
臺南土工	鐵板夾頭 (港文土)	m ²	4.490
	鐵板夾頭 (教哲口)	m ²	30.115
	鐵板中土墊台 (港文土)	m	1.030
	鐵板中土墊台 (教哲口)	m	4.240

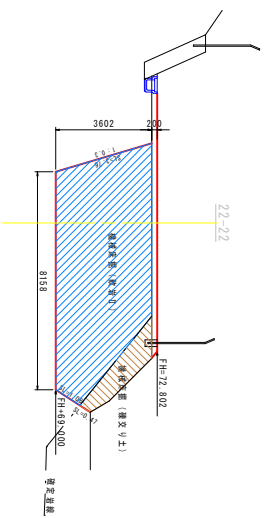

区 分	名 称	单 位	数 量
新 土 工	普通灰浆 (薄灰土)	m ²	3.046
	普通灰浆 (板灰土)	m ²	29.640
	普通灰土垫层 (薄灰土)	m	0.470
	普通灰土垫层 (板灰土)	m	4.840

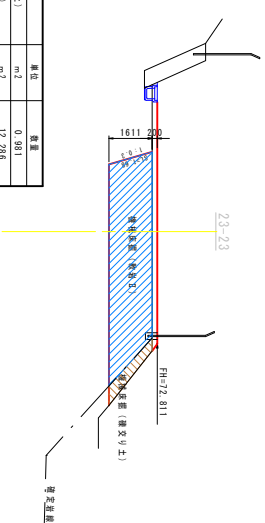






区分	名称	単位	数量
聖域土工	遺構基礎 (複交り土)	m ²	0.981
	礎石基礎 (敷石)	m ²	12.286
	遺構土基礎 (複交り土)	m	0.0
	礎石土基礎 (敷石目)	m	1.660

注) 施工に先立ち現地調査を行い、図面との整合性を確認すること。

章 南 市			
工程编号	上水工程编号 浙江省给水工程勘察设计证书 证号：浙G01-2006-001		
图面名称	第 6 次扩编 12 给水系统总图	图 尺	1:100
设 计 名 称	第 1 次修改总图		
工程用途	灌溉 章南市 野市镇义安乡 灌溉面积		
设计说明	渠道材料 管沟材料 管沟材料		
灌排形式	管沟形式 上、下水灌溉 管沟形式		
设计单位	设计单位 设计人		

配水池詳細図13

置換・埋戻断面図 (1)
S=1:100

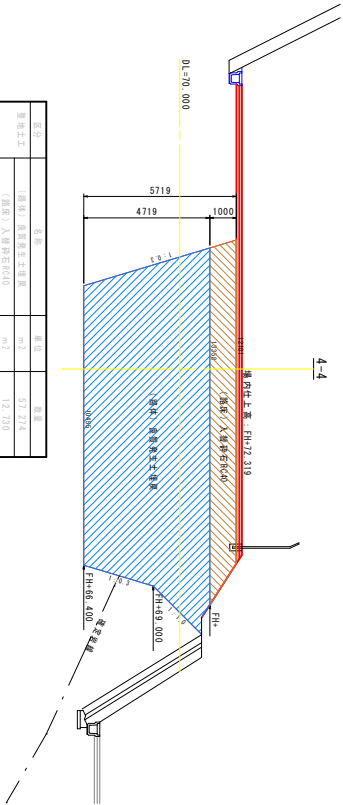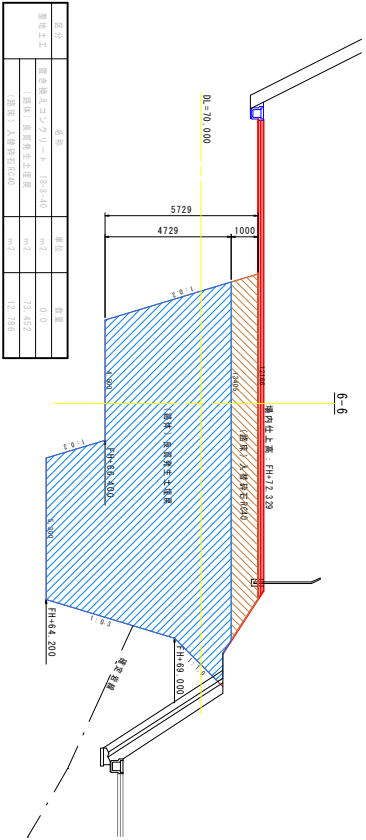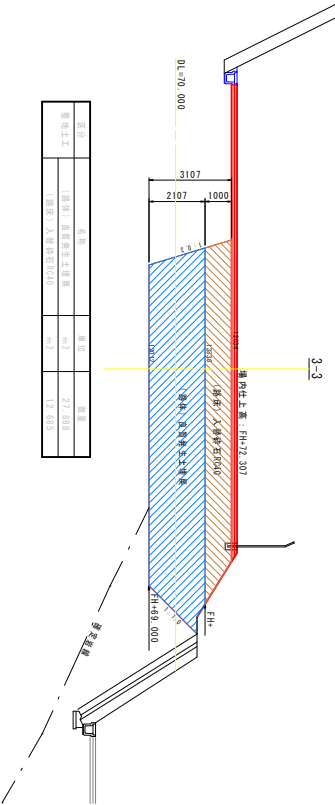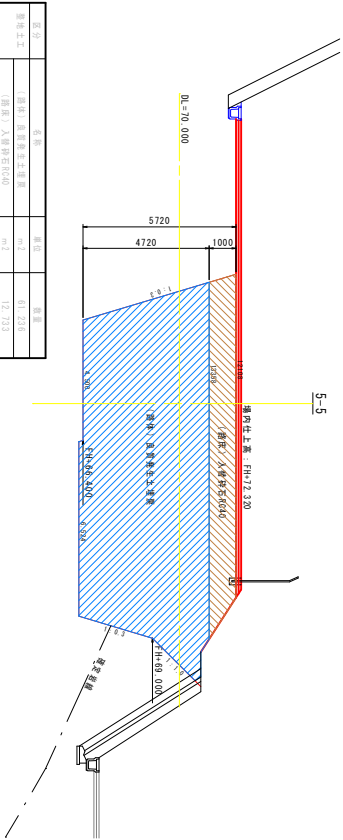
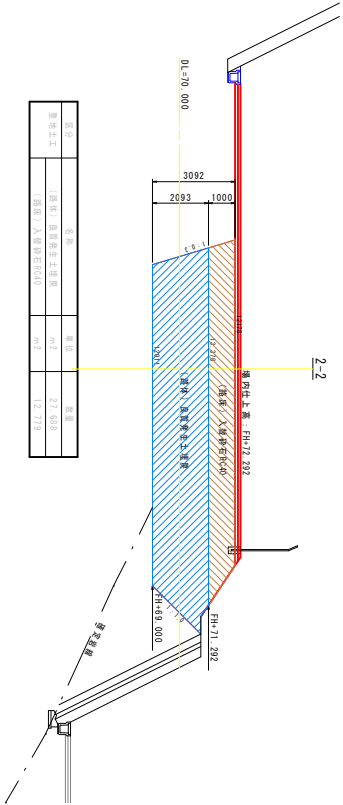


香 南 市			
工事種別	上水、下水道工事	図尺	1:100
図面名称	置換・埋戻断面図 (1)	図面	C-14
設計者	香南市役所、上下水道課	備考	41
設計者	香南市役所、上下水道課	備考	41


配水池詳図15

置換・埋戻断面図 (3)


S=1:100

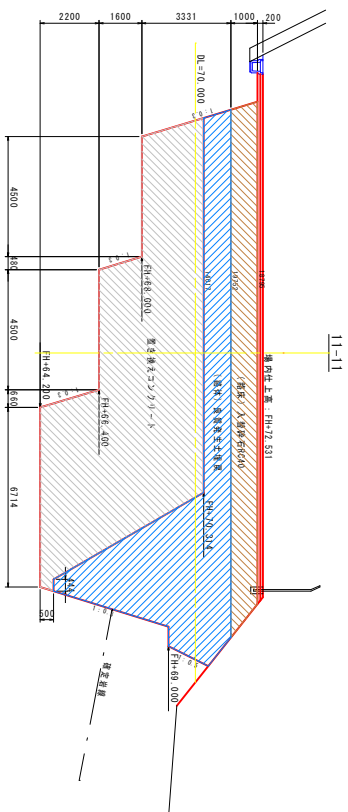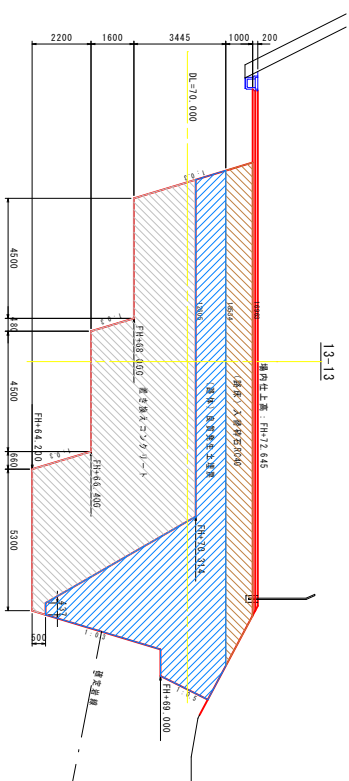[illegible]

区分	名称	用途	数量
農地土工	置き換えコンクリート	m ²	55,264
	(材料) 貴金属土壌改良	m ²	39,487
	(舗装) 入替砕石RC10	m ²	17,749
ペーカードン		m	21,205

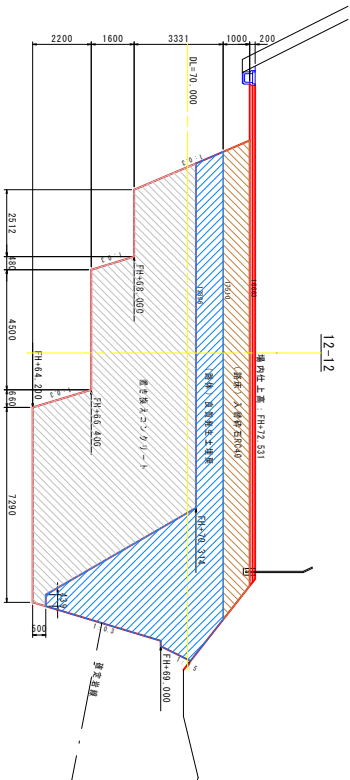

区分	名称	単位	数値
農林土工	鹿毛地区コンクリート	m ²	65,147
	(補填) 鹿野養生土埋埋	m ²	3,935
	(捨込) 入替野石R640	m ²	1,087
スロープ		m	21,206

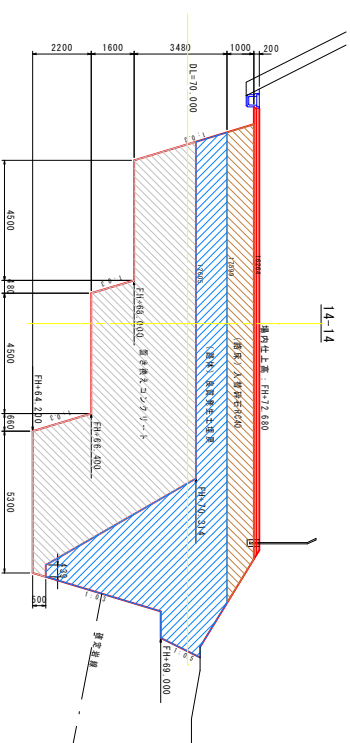


区分	名称	乗込	乗客
農地・土工	鹿毛線えちごリート	18・8・40	55,264
	「鹿毛」 鹿毛線えちご乗場	—	39,242
	「鹿毛」 入替石R40	m.2	16,992
	べーテラ4分	m.	21,207


配水池詳細図16

置換・埋戻断面図（4）

S=1:100

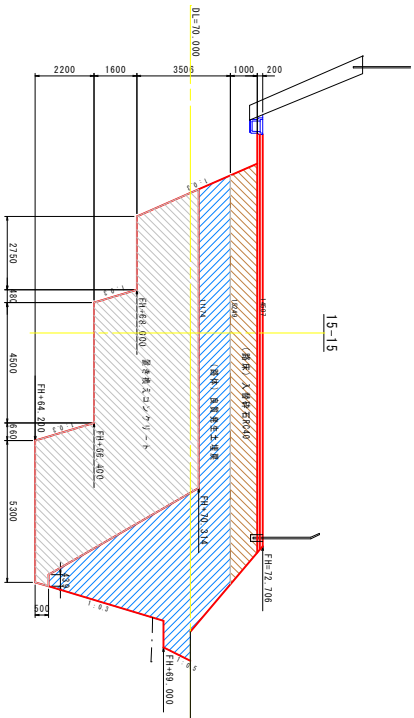


区分	名称	単位	数量
置換土工	置き換えコンクリート（仮全40）	m ²	31.582
	（置換）良質養生土埋戻	m ²	28.102
	（置換）入替砂石50G	m ²	14.922
	へーライク	m	19.569

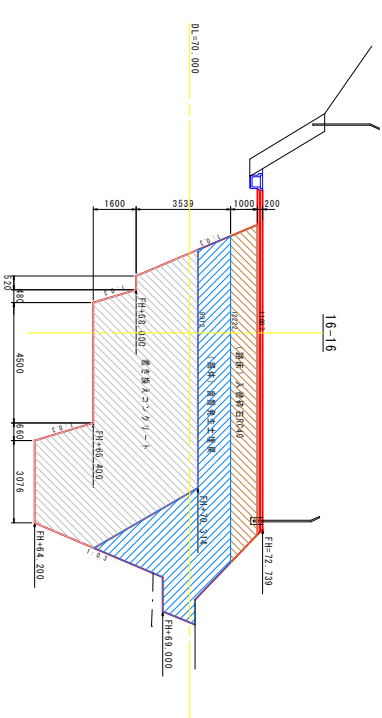


区分	名称	単位	数量
置換土工	置き換えコンクリート（仮全40）	m ²	43.912
	（置換）良質養生土埋戻	m ²	24.571
	（置換）入替砂石50G	m ²	11.915
	へーライク	m	16.993


区分	名称	単位	数量
置換土工	置き換えコンクリート（仮全40）	m ²	32.422
	（置換）良質養生土埋戻	m ²	22.736
	（置換）入替砂石50G	m ²	11.457
	へーライク	m	15.339

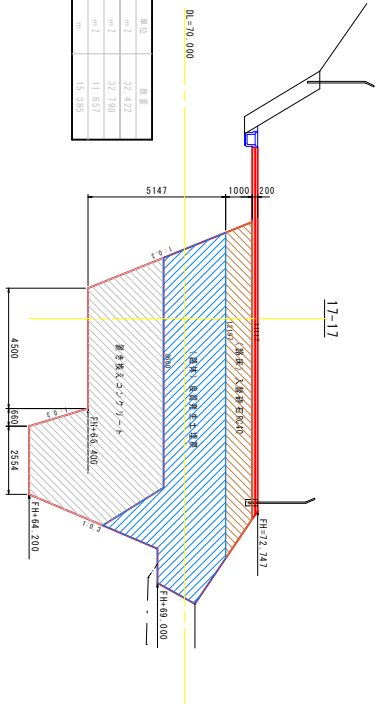

区分	名称	単位	数量
置換土工	置き換えコンクリート（仮全40）	m ²	41.410
	（置換）良質養生土埋戻	m ²	21.157
	（置換）入替砂石50G	m ²	10.465
	へーライク	m	14.916

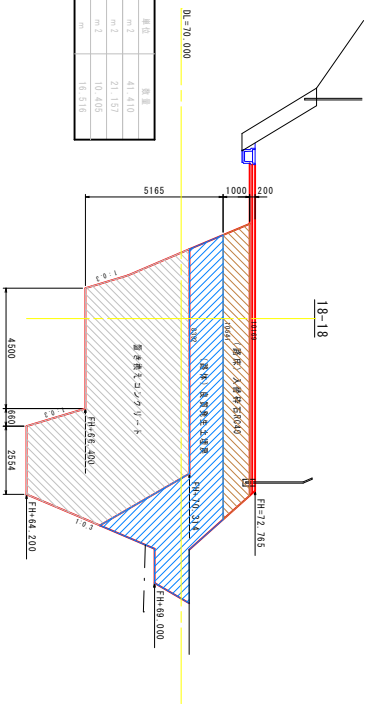

区分	名称	単位	数量
置換土工	置き換えコンクリート（仮全40）	m ²	47.935
	（置換）良質養生土埋戻	m ²	9.459

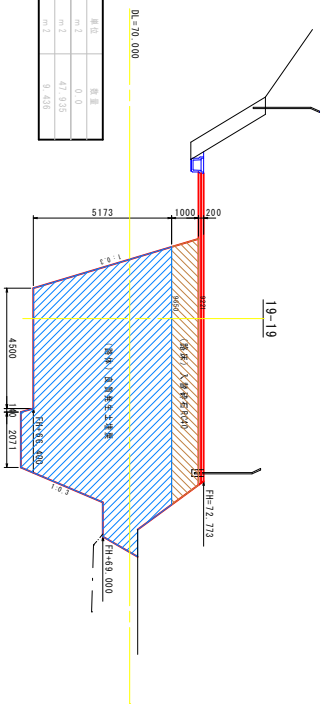


香 南 市			
工事種別	上水 第0005号 配水工事		
図面名称	配水池埋戻断面図(4)	縮尺	1:100
図 録 名	置換・埋戻断面図(4)		
設計者	第1水建設株式会社		
工事箇所	高知県 香南市 新市町父島中		
設計種別	実施設計	図 面	C-17
資料所名	香南市役所 上下水道課	番 号	41
会社名			


配水池詳細図18

基礎部側面枠展開図
S=1:100

配水池: 34.385x47.557+46.444x71.872x32.000=232.948m²

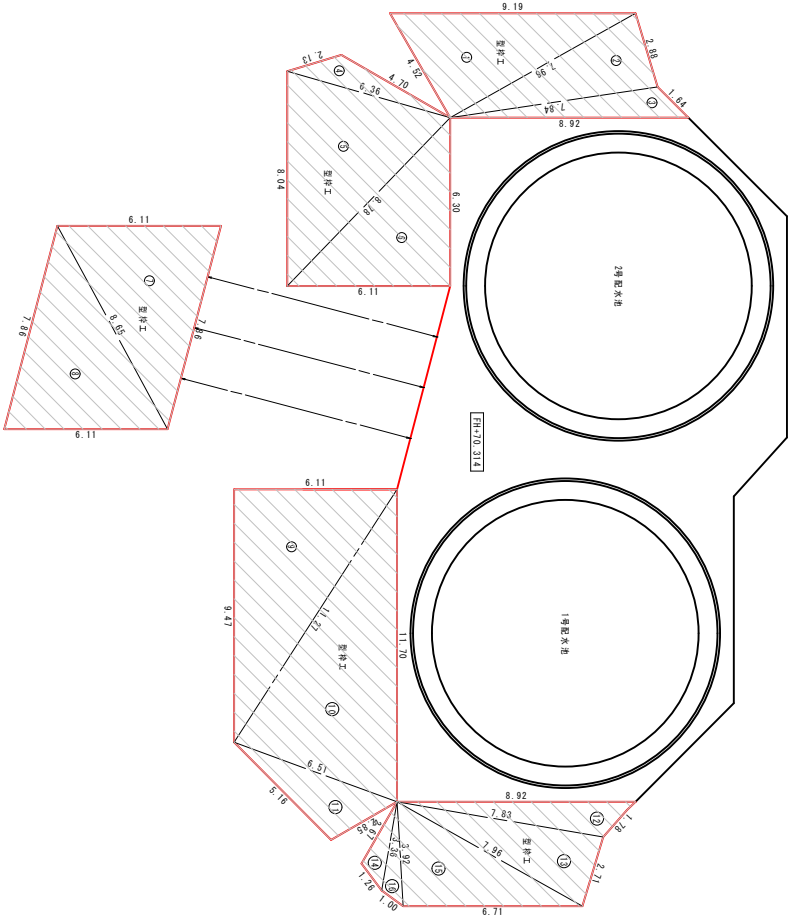

配水池基礎部控除根拠図面
S=1:100

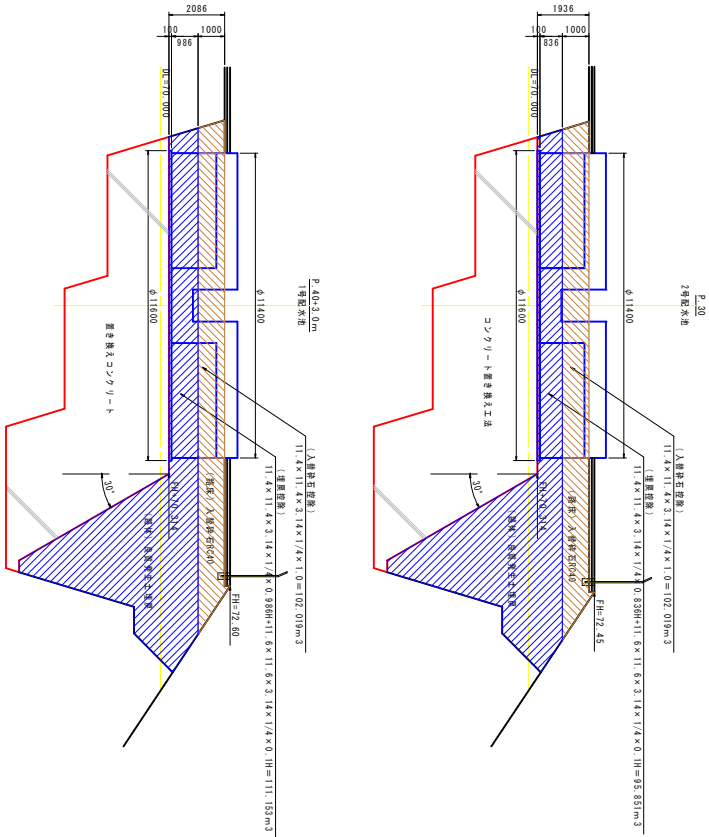

記号	a	b	c	s	面積㎡
1	9.19	4.52	7.96	10.84	18.043
2	2.88	7.96	7.84	9.34	11.176
3	1.64	7.84	8.92	9.20	5.146
面積㎡					34.385

記号	a	b	c	s	面積㎡
4	6.36	4.70	2.13	6.60	3.668
5	8.38	6.36	8.04	11.59	24.590
6	6.30	8.38	6.11	10.60	19.299
面積㎡					47.557

記号	a	b	c	s	面積㎡
7	7.86	6.11	8.65	11.31	23.232
8	6.11	8.65	7.86	11.31	23.232
面積㎡					46.464

記号	a	b	c	s	面積㎡
9	6.11	9.47	11.27	13.43	28.998
10	11.27	6.51	11.70	14.74	35.773
11	5.16	2.85	6.51	7.26	7.101
面積㎡					71.872


記号	a	b	c	s	面積㎡
12	8.92	7.83	1.78	9.27	5.916
13	7.83	7.96	2.71	9.25	10.927
14	3.56	2.67	1.26	3.65	1.575
15	7.96	3.92	6.71	9.30	13.178
16	3.92	3.56	1.00	4.14	1.444
面積㎡					32.800

香 南 市			
工事種別	上水、下水道施設工事	図面名称	配水池基礎部控除根拠図面
図面名称	配水池基礎部控除根拠図面	図尺	1:100
図 録 名	配水池基礎部控除根拠図面	工事箇所	高知県、香南市、新市町交差点
工事箇所	高知県、香南市、新市町交差点	設計種別	測量設計
測量種別	香南市役所、上下水道課	図 面 番 号	C-19
会社名			41

配水池詳圖19

場内舗装面積根拠図
S=1:100

記号	a	b	c	s	面積 m ²
21	6.772	6.691	8.610	11.0365	22.277
22	4.829	8.610	7.873	10.6560	18.802
23	7.364	7.873	5.420	10.3285	19.211
				面積 m ²	60.291

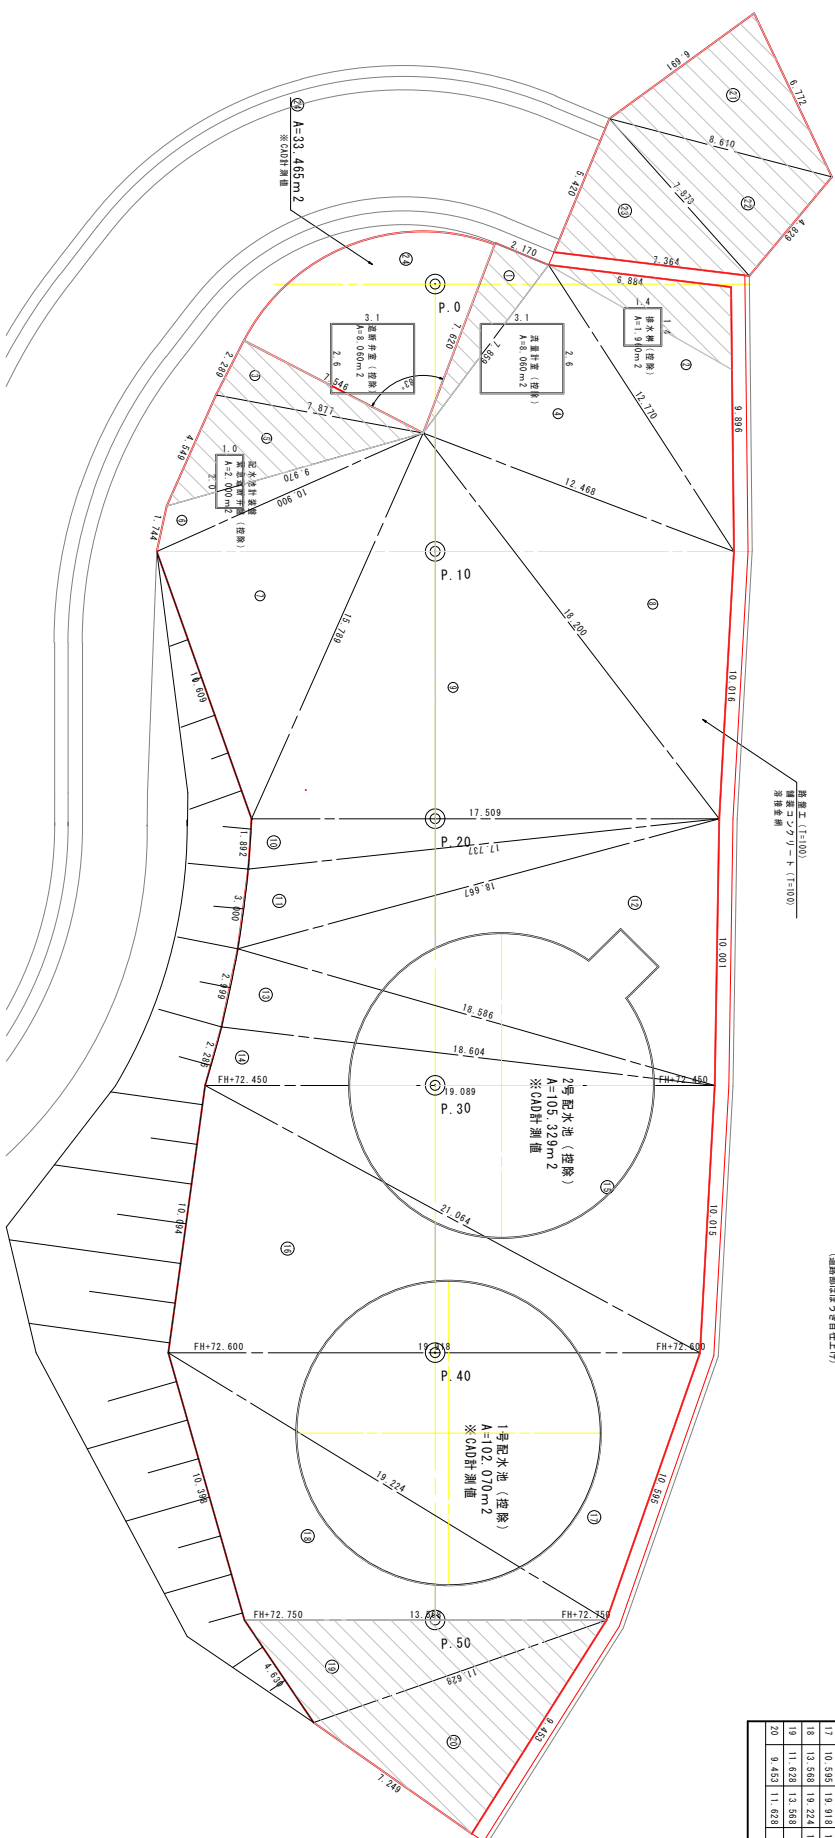[illegible]


宣 南 市				
工事種別	土木・道路工等 土木建設大規模工事	縦尺	表示	
図面名称	配水設備図⑨ 排水設備配水図			
図面名	排水設備図			
工事箇所	高尾町 豊南町 野村久美寺			
設計機関	栗田設計			
審判番号	豊南町民営 上下水道	図 番 号		
発注者		41	C-20	

配水池詳図20

図 3.1.10 田配配置内場

```
S=1:100
```

は悪青線植質目地板の設置位置を示す。

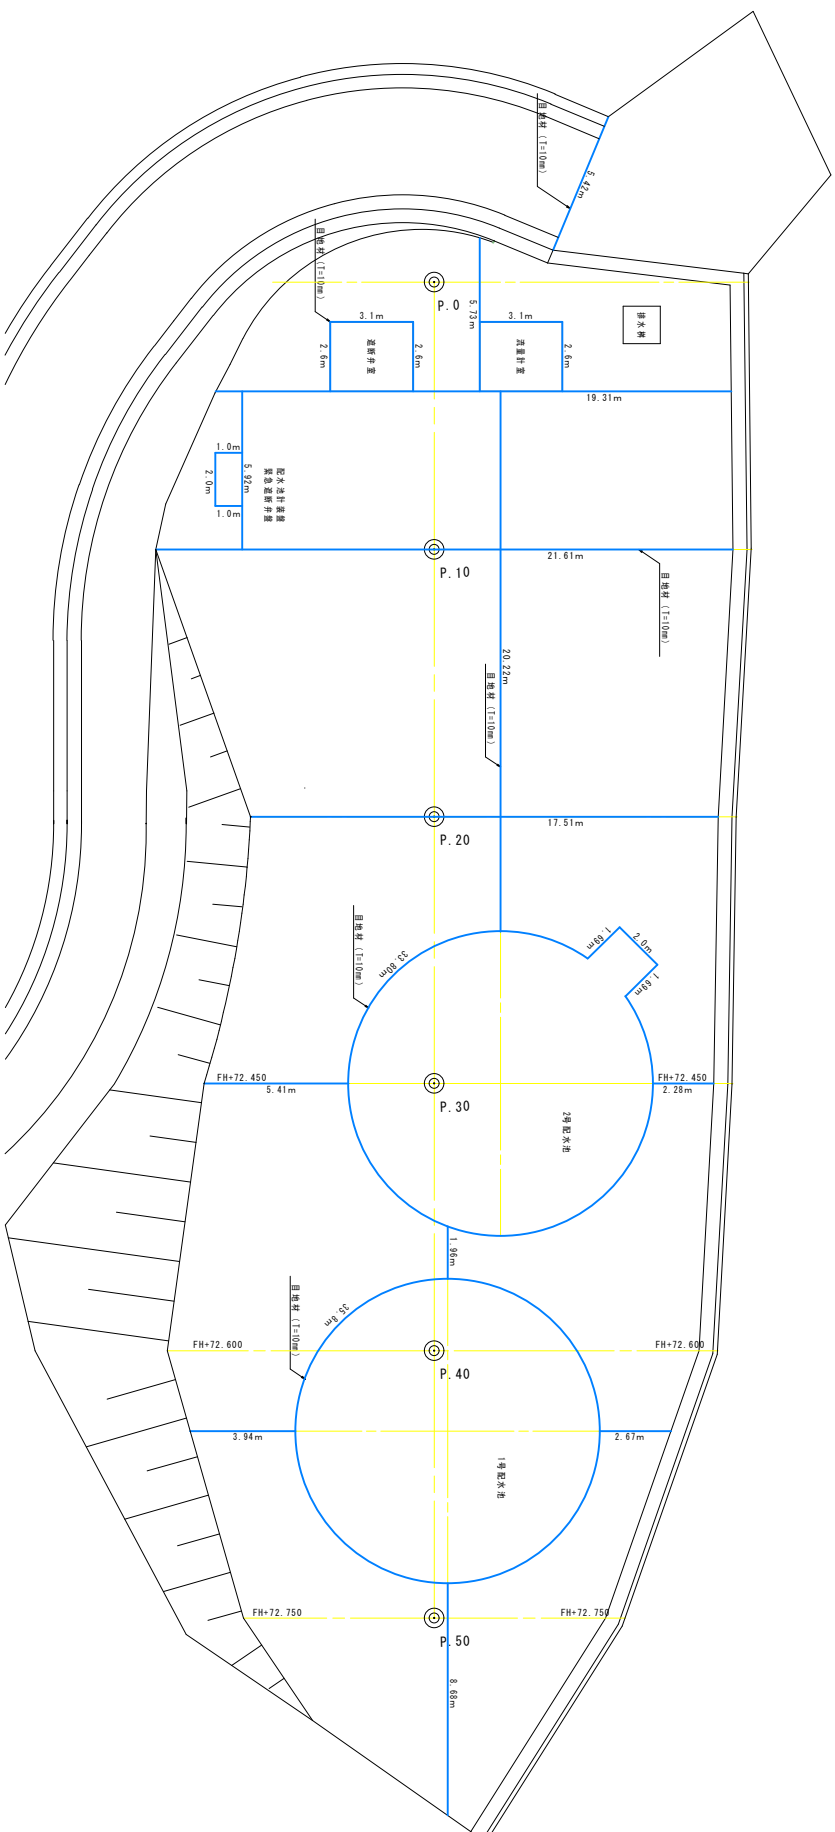


香 南 市	
工事類別	土木 第003号 第16次配水変更工事
図面名称	配水系統詳細図 管内埋設自來水管断面図
原 則 名	第16次配水池
工事箇所	高松市 香南市 野市町父島寺
設計箇所	築港設計
事務所名	香南市役所、上下水道課
発 注 名	図 面 番 号 C-21 41

S=1 : 200

- ※G6X部DCIP直管は、防犯監視用のS映像を使用すること。
- ※G6X部DCIP直管の切口加工においては、切管端面を専用塗料で補修すること。
- ※G6X部DCIP直管、風防管類はホリエチレンスリウで被覆すること。
- ※通風管建設部には、警指示シート、警指示テープを布設すること。
- ※設置管の埋込位置・深さ等は指定のため、試験を行い確認すること。

口徑	掛管角度		丁字管部		彎頭部 仕切半徑
	木蓋	掛管	木蓋	掛管	
φ200	4.0m	1.0m	1.0m	1.0m	15.5m
φ150	4.0m	1.0m	1.0m	1.0m	12.5m
φ100	1.0m	1.0m	1.0m	1.0m	9.0m
φ75	1.0m	1.0m	1.0m	1.0m	7.5m

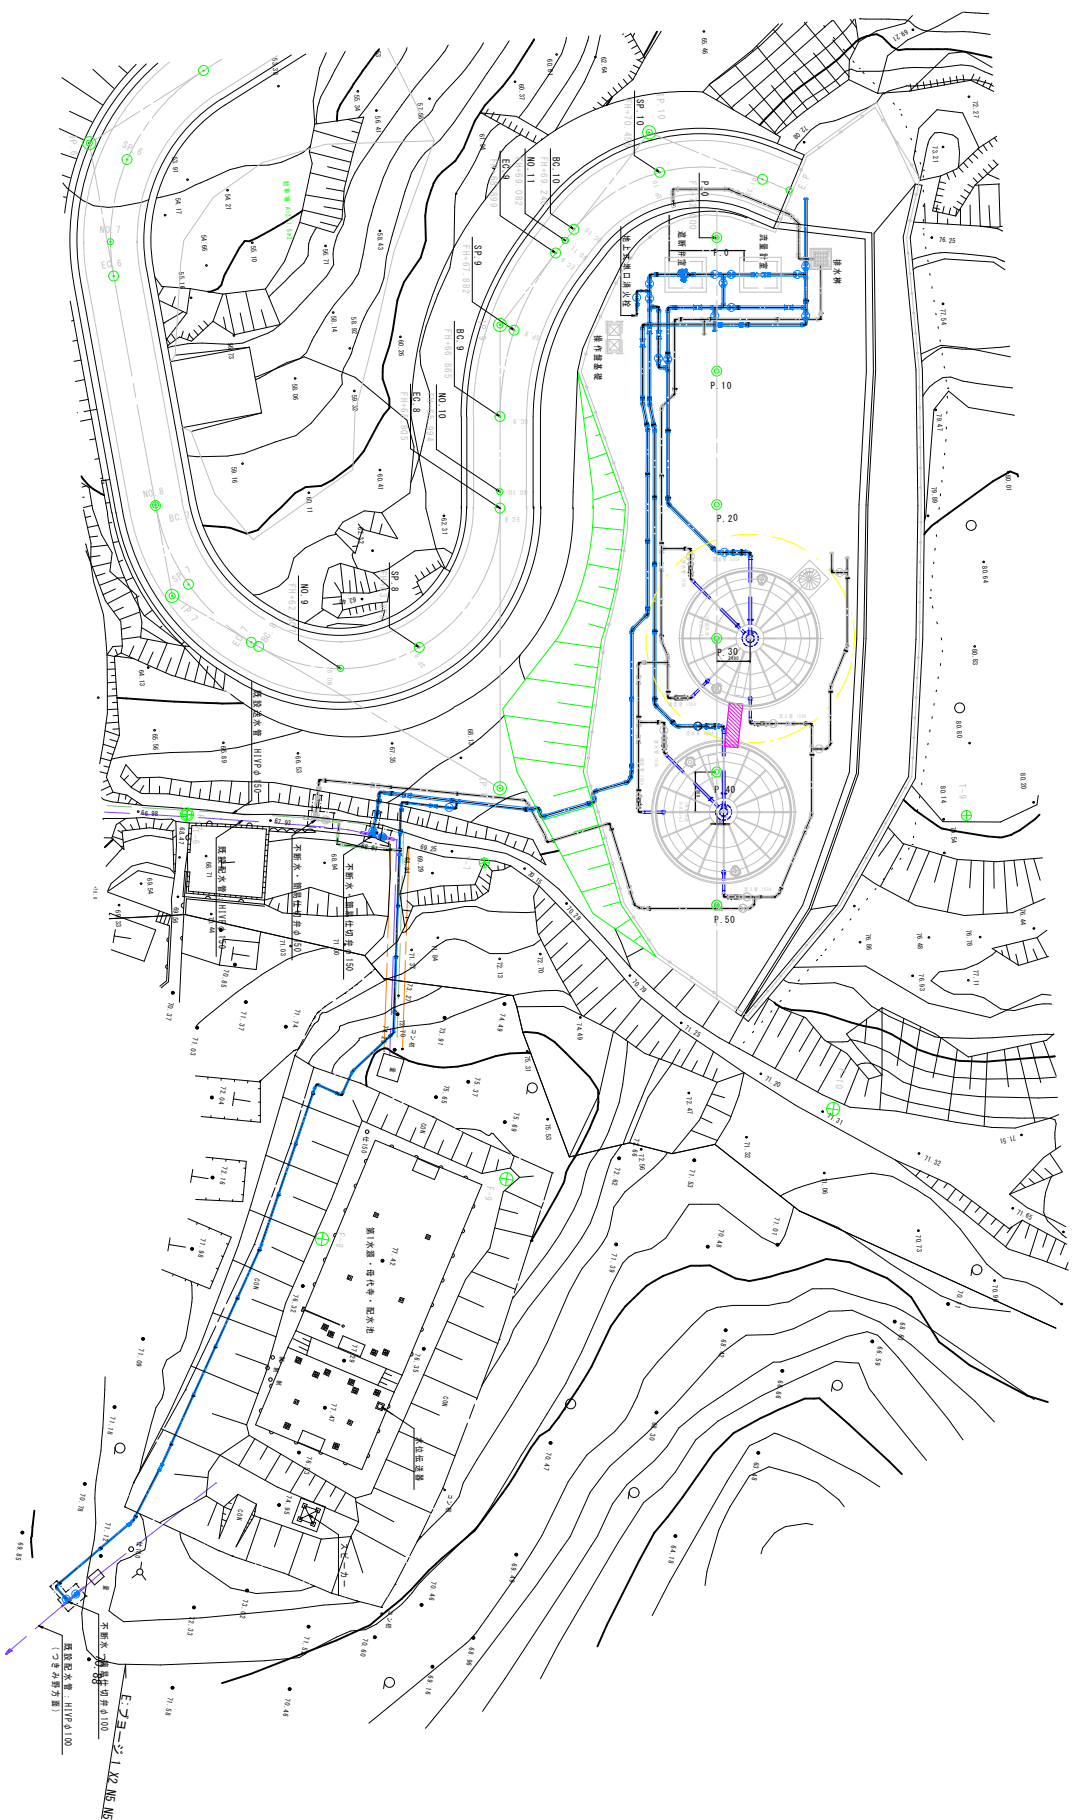


香 南 市			
工程名称	上水、第002条街 雨水、灌溉、水渠工程、工事		
图面名称	配水灌溉图例 平面图 (全林)		
图 纸 名 称	配水灌溉水池	图 尺	1:200
工事类别	灌溉用 香南市 町野田交差点		
设计类别	渠系設計		
事務所名称	香南市役所 上下水道課		
倉庫名	図面番号	C-22	
	41		

配水池廻配管図 2

S-71 : 1/100

完成図 (場内)

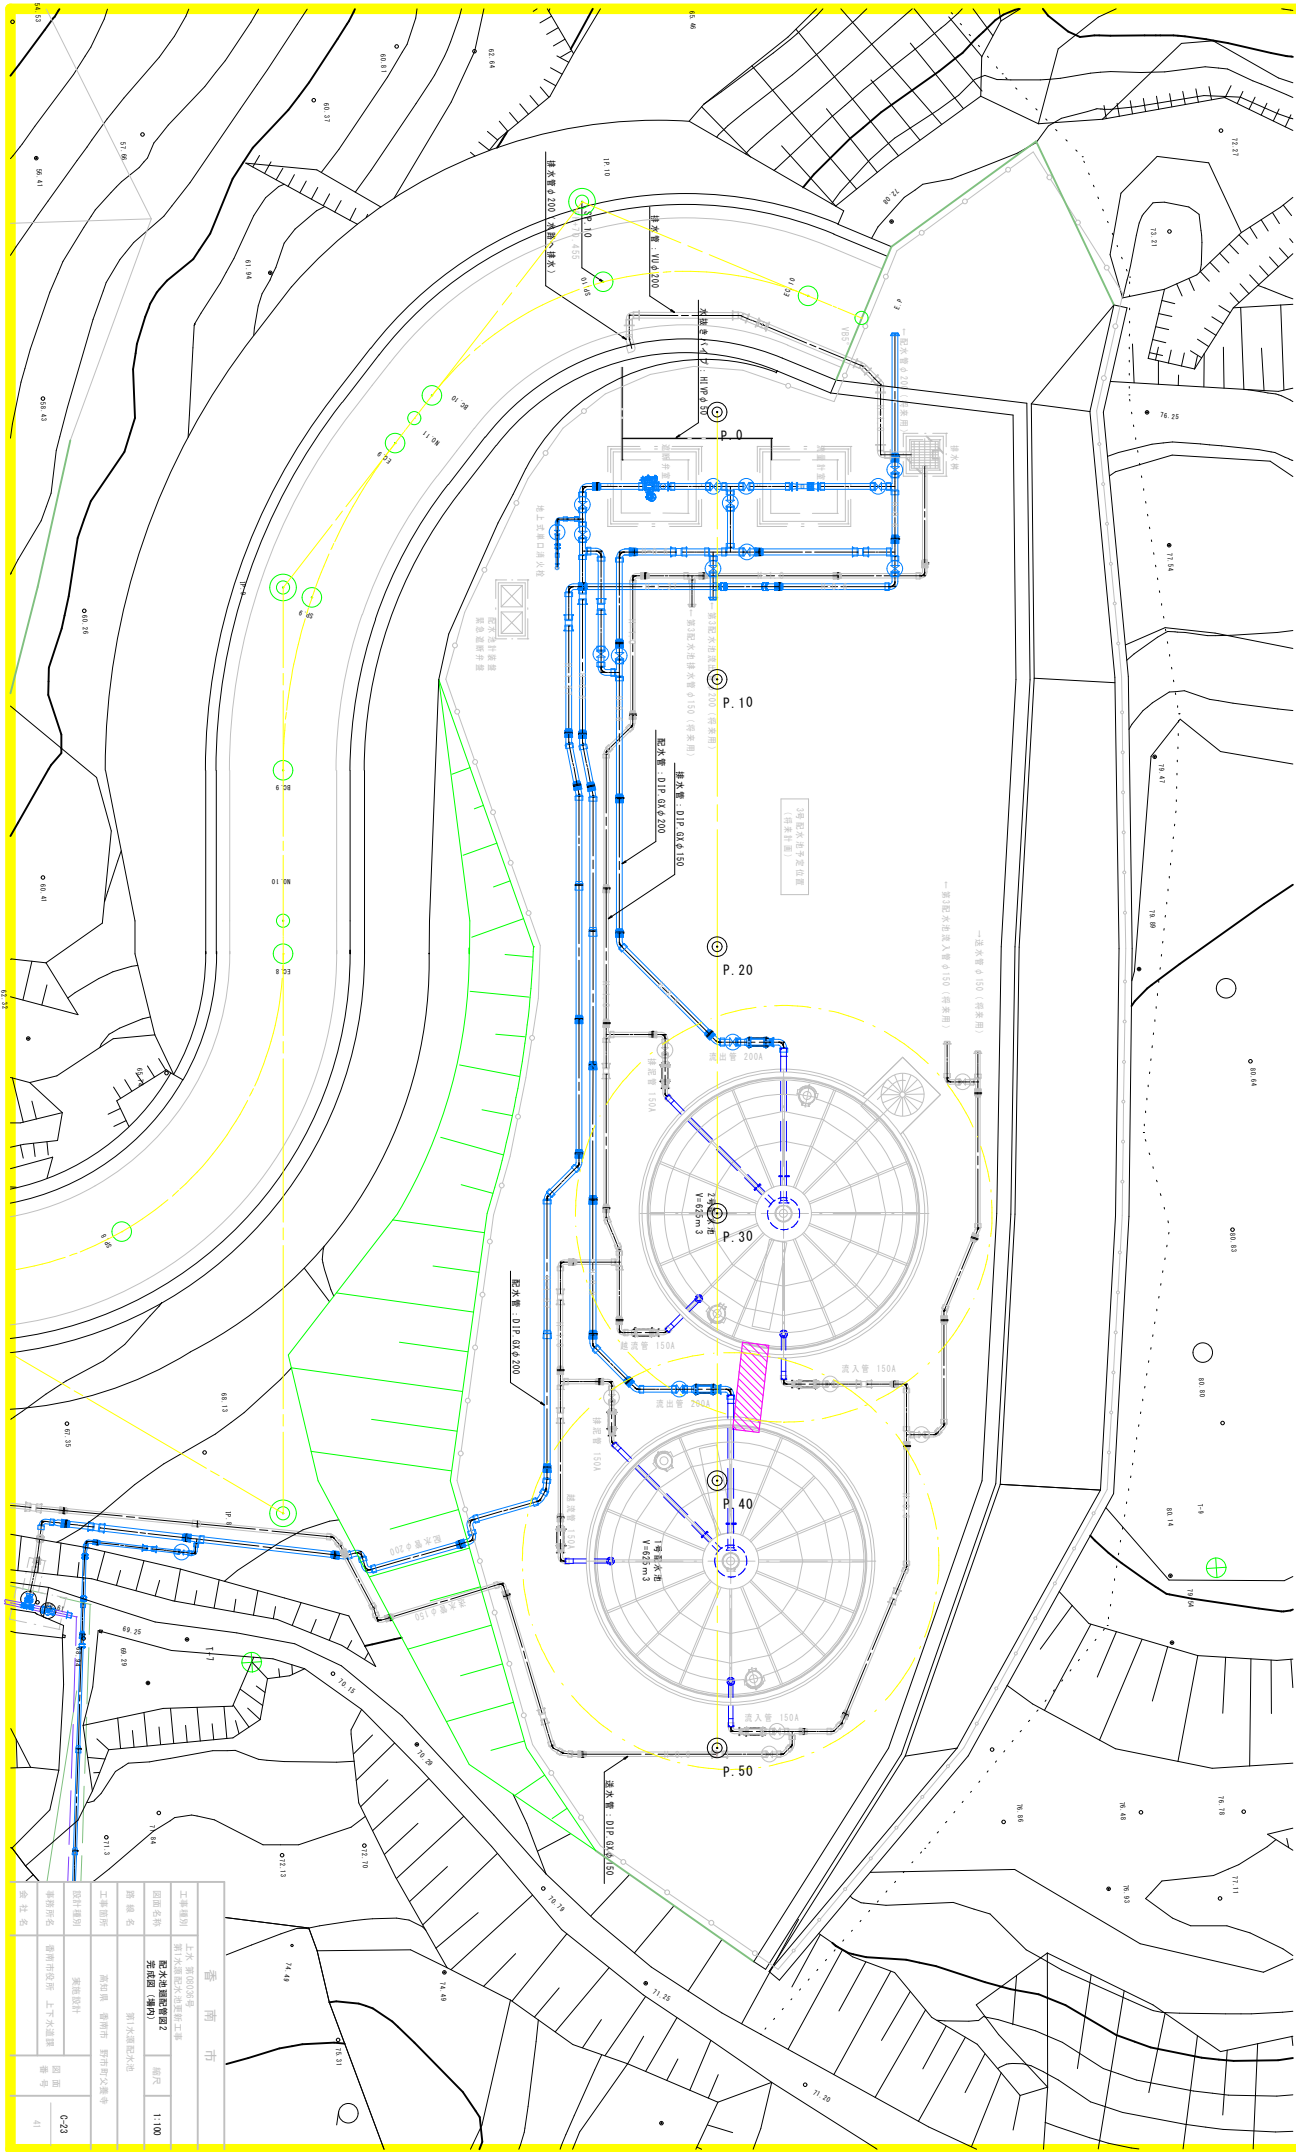

工務課別		上水 第302号	配水池廻配管図2	図尺	1:100
図面名称		完成図 (場内)			
図面番号		第1水廻配管図			
設計者		高松市 高松市 都市計画課	図面		
設計者		高松市 高松市 都市計画課	番号		
設計者		高松市 高松市 都市計画課	0-23		
設計者		高松市 高松市 都市計画課	41		

S=1 : 100

※既設配水池周囲配管の位置、深度は推定のため確認が必要である。




香 南 市			
工程類別	上水、黃泥、灰磚	樓尺	1:100
圖面名稱	新河道泥水及埋石工程 配水總管配管圖3 (先埋石、後配水大圖)		
繪圖人名	第1圖泥水大圖		
工程地點	蕉徑橋 香南河 新河道配水總管	圖 號	C-24
設計類別	渠道設計	圖 冊 號	
事務所名	香南市政府 上水水道課		41
作 業 名			

S=Non

图 10-1-10

口径	出管角度		下字管部		管端部 仕切弁部
	45° $\geq$ θ $>$ 4.5	22.5 $\leq$ θ	本管	枝管	
ϕ 150	4.0m	1.0m	1.0m	1.0m	12.5m

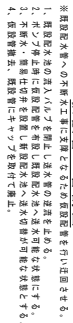
[illegible]

香 南 市					
工程名稱	上水、消防及污水總管工程				
區組名呼	配水系統及配電工程				
圖則編號	型本號：香南圖(φ150)				
圖則名稱	配水系統及配電				
工程類別	高級屋宇	普通屋宇	野村及公營屋宇		
設計類別	建築設計				
申請所屬	香港房屋局- 上水及消防				
承辦商	廣和	廣南			
合約編號	C-25				
合約地址	41				

S=Non

配水管：管割図（ $\phi 200$ ）

口徑	掛鉤角度		丁字螺絲		管端部 仕役半徑
	90°>45°	45°>15°	木蓋	柱蓋	
φ200	4.0m	1.0m	1.0m	1.0m	15.5m
φ150	4.0m	1.0m	1.0m	1.0m	12.5m
φ100	1.0m	1.0m	1.0m	1.0m	9.0m
φ75	1.0m	1.0m	1.0m	1.0m	7.5m

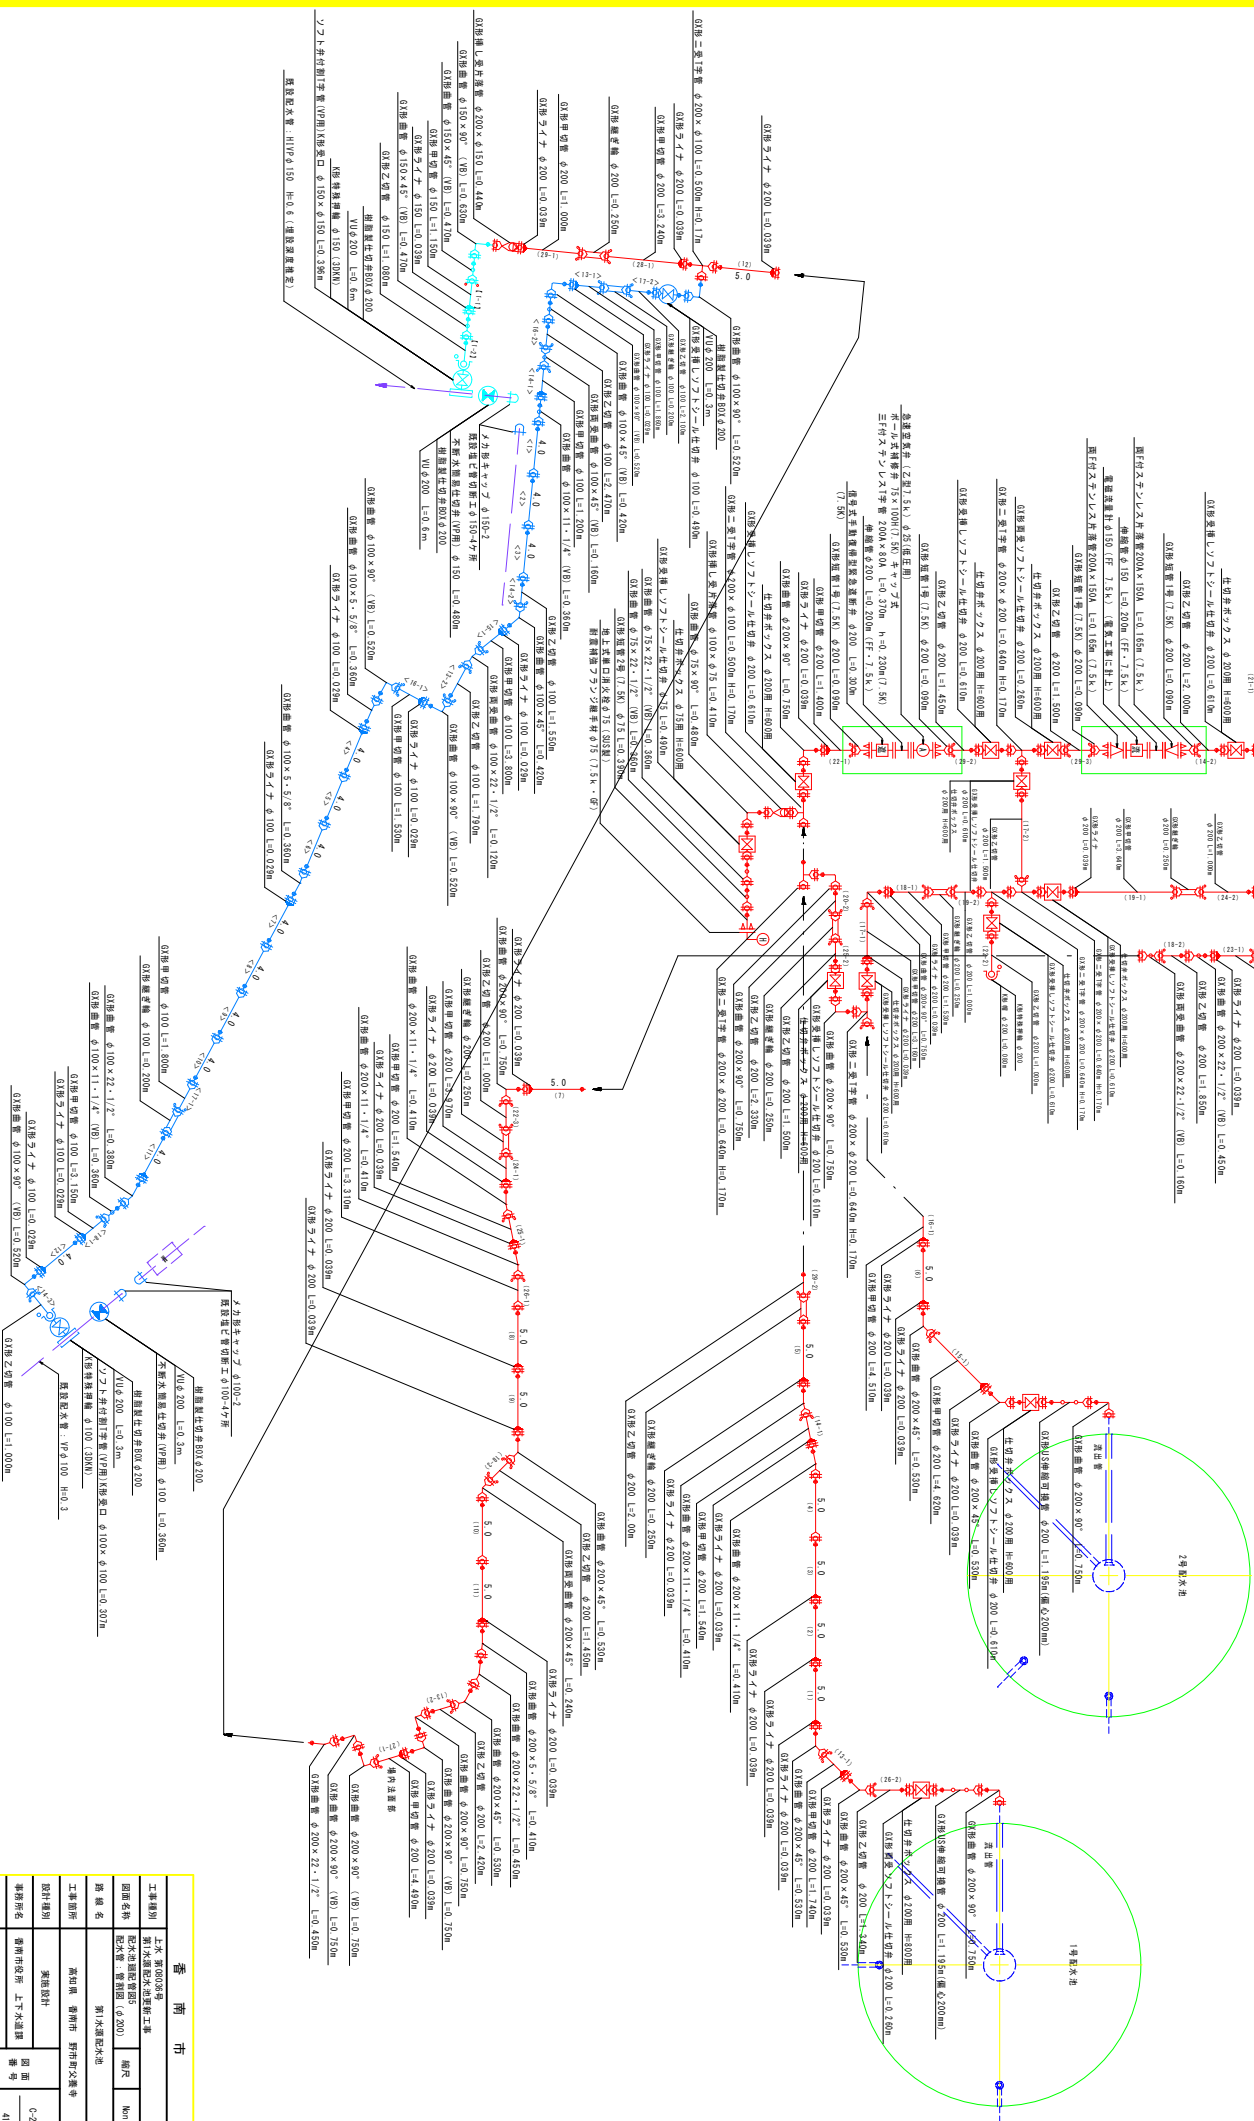

$S=1 : 100$

フレンジ組合図
S=Non

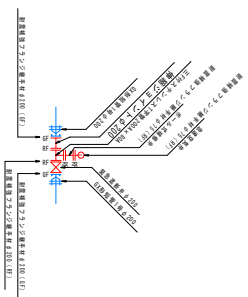


図 4 クラッシュ組合

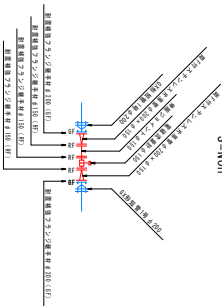
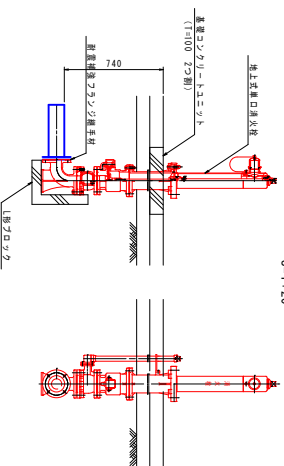
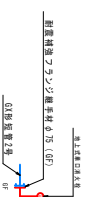
 
 $S=1:20$ 

図 4 混合比率


S=Nor

DIP. GX ϕ 200:直管L=5.000m

DIP. GX ϕ 150:直管L=5.000m

DIP. GX ϕ 100:直管L=4. 0001

$S=1:20$

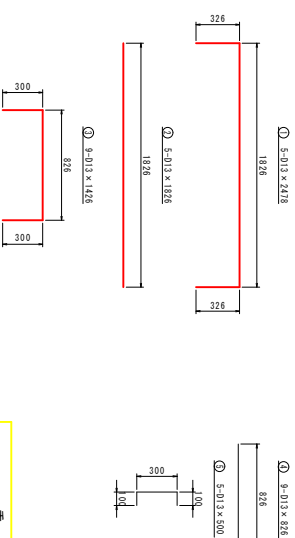


年 日	セ	セ	一	資
日	歌	十	本	資
月	月	月	年	資
年	年	年	資	資

香南



S=Non

所小田・田思園（1987）

口径	主管角度		下字管部		管端部 仕切弁部
	00° θ >45° 4.0m	45° θ >22.5° 1.0m	本管 1.0m	枝管 1.0m	
φ150					12.5m

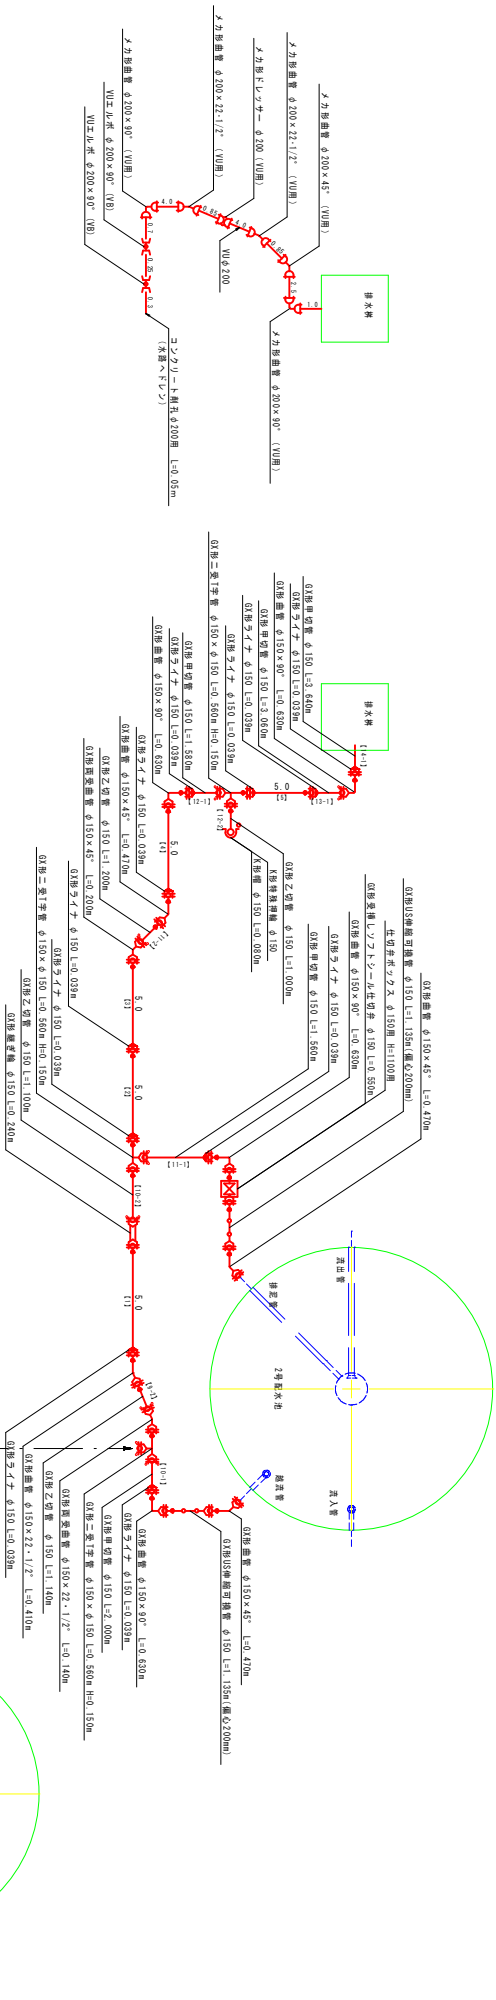


$S=1 : 100$

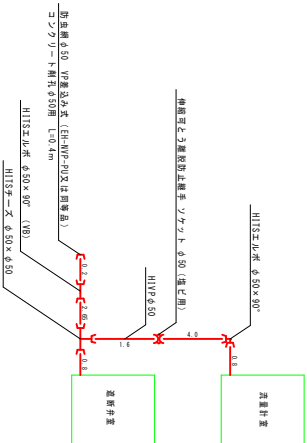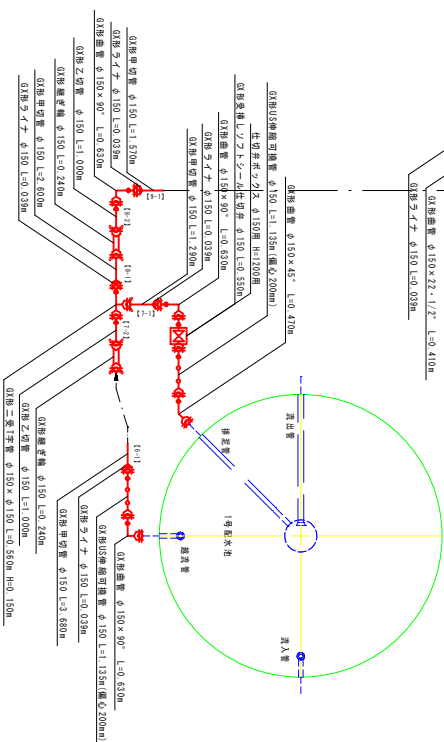DIP. GX ϕ 150: 直管 L=5.000m[illegible]

香 南 市				
工事類別	上水・下水道08号			
四面名称	排水処理施設(貯留池)			
路名	第1.溝配水池		幅尺	Non
工事箇所	高尾川 香南市 野市町父美寺			
設計機関	筑後設計			
事務所名	香南市役所	上下水道課	図 面 番 号	C-28
発注者				41

$$S=1 : 100$$

土工延長根拠図(1)

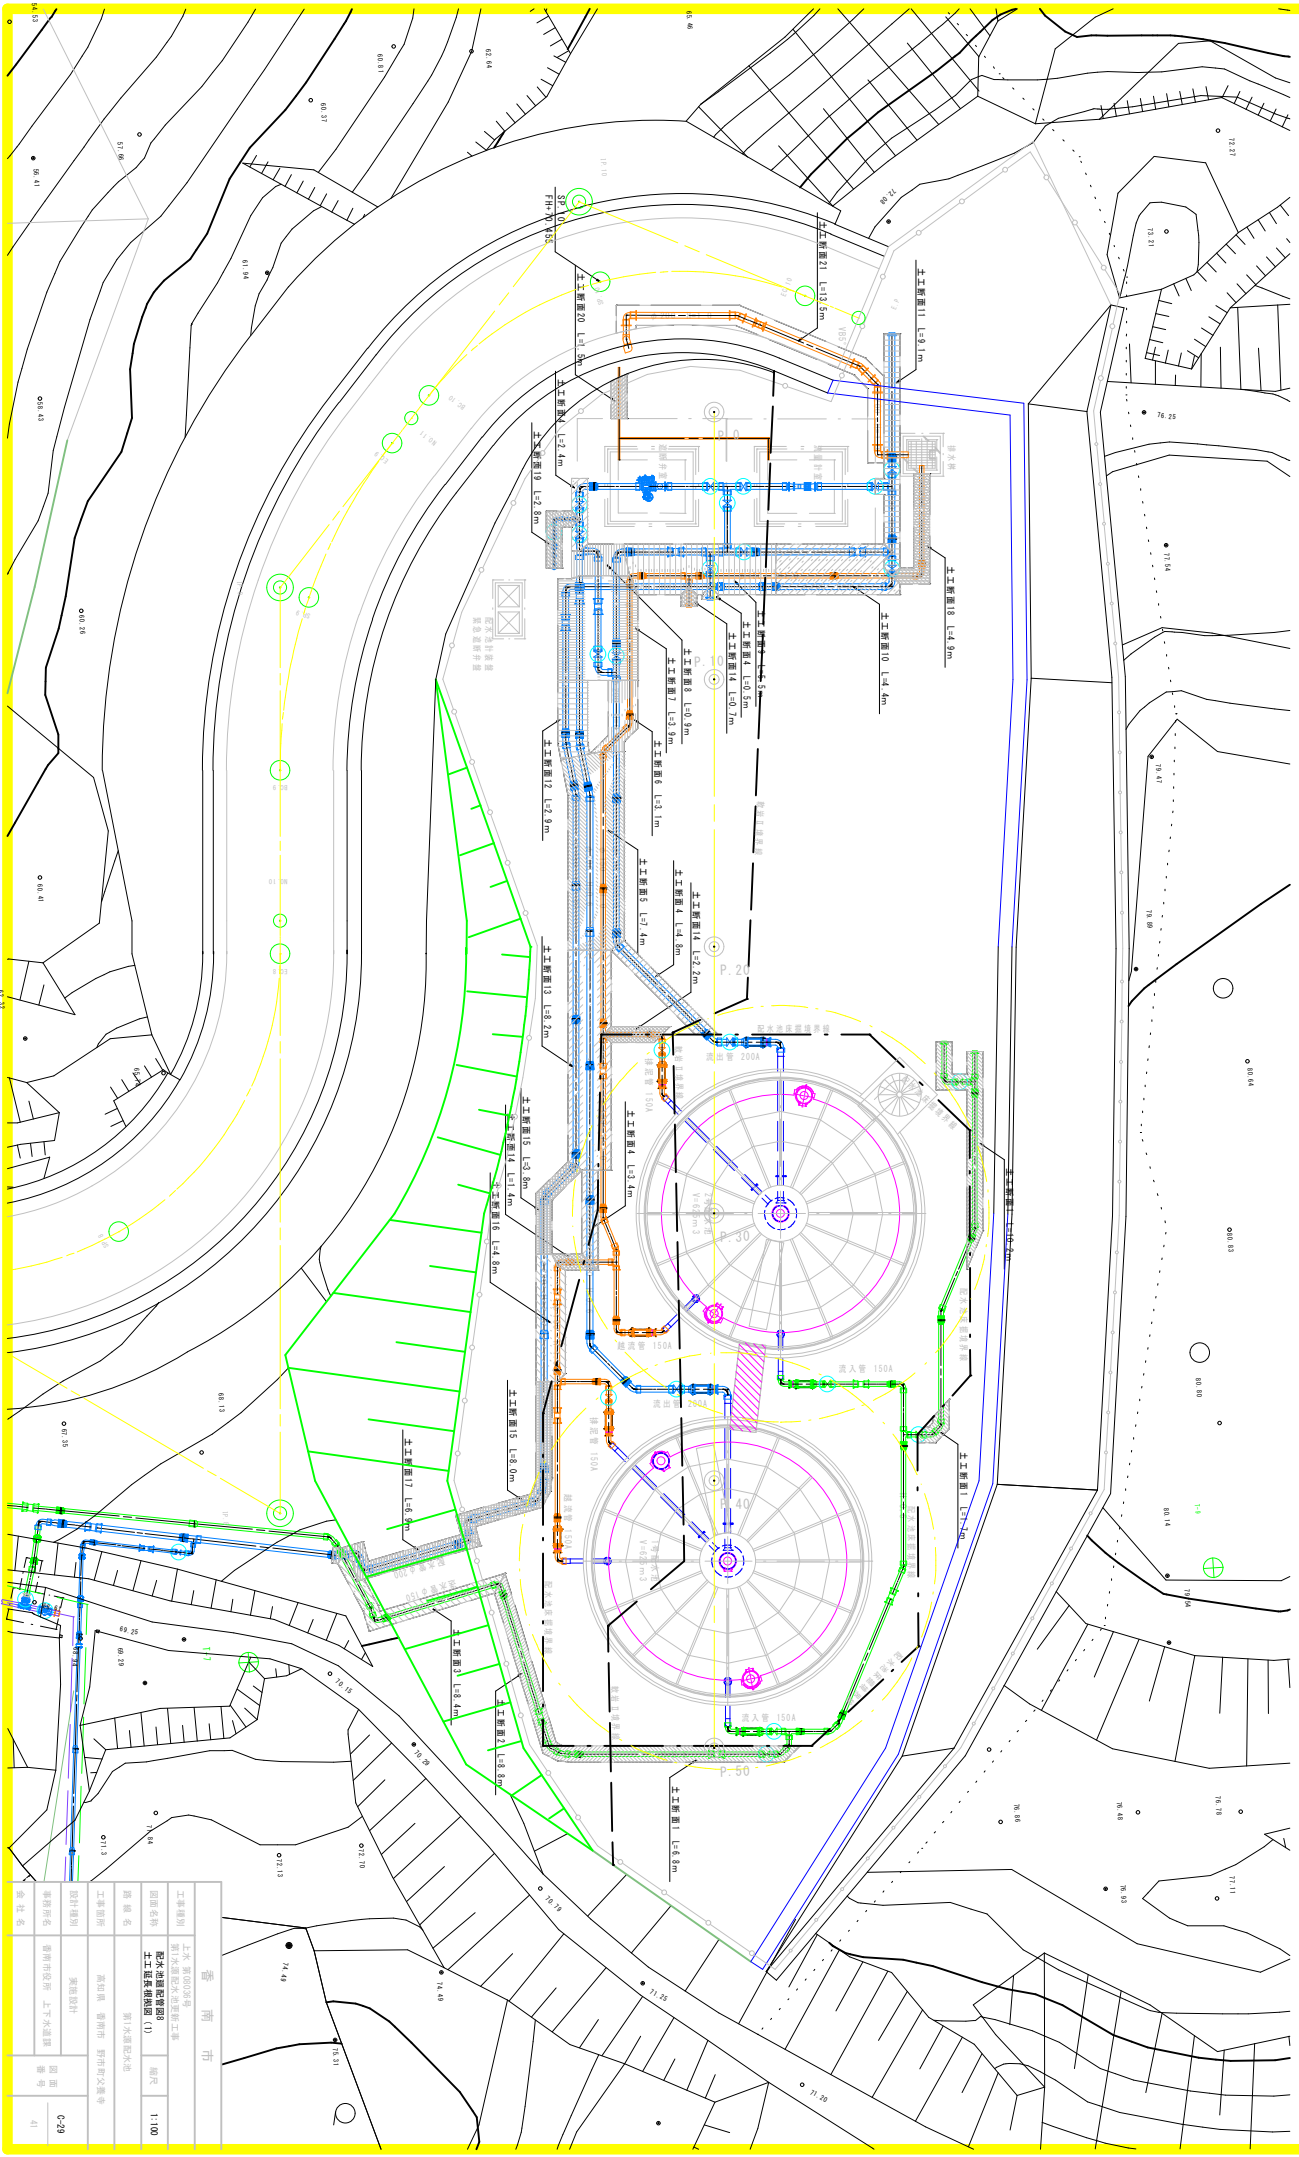


S=1 : 100

土工延長根拠図(2)

宣 南 市			
工事通則	土木工事第3号		
取組名称	南水通配水工程工事		
取組名	配水通配管工事		
工事通則	土木工事第2号		
設計通則	水道設計		
事務通則	水道市民課 上下水道課		
委託者	宣南市 野村大蔵事務所		
	図 面	縮尺	
	41	1:100	
	C-30		

配水池迴配管圖 10
S=1:20









標準掘削断面圖 (1)

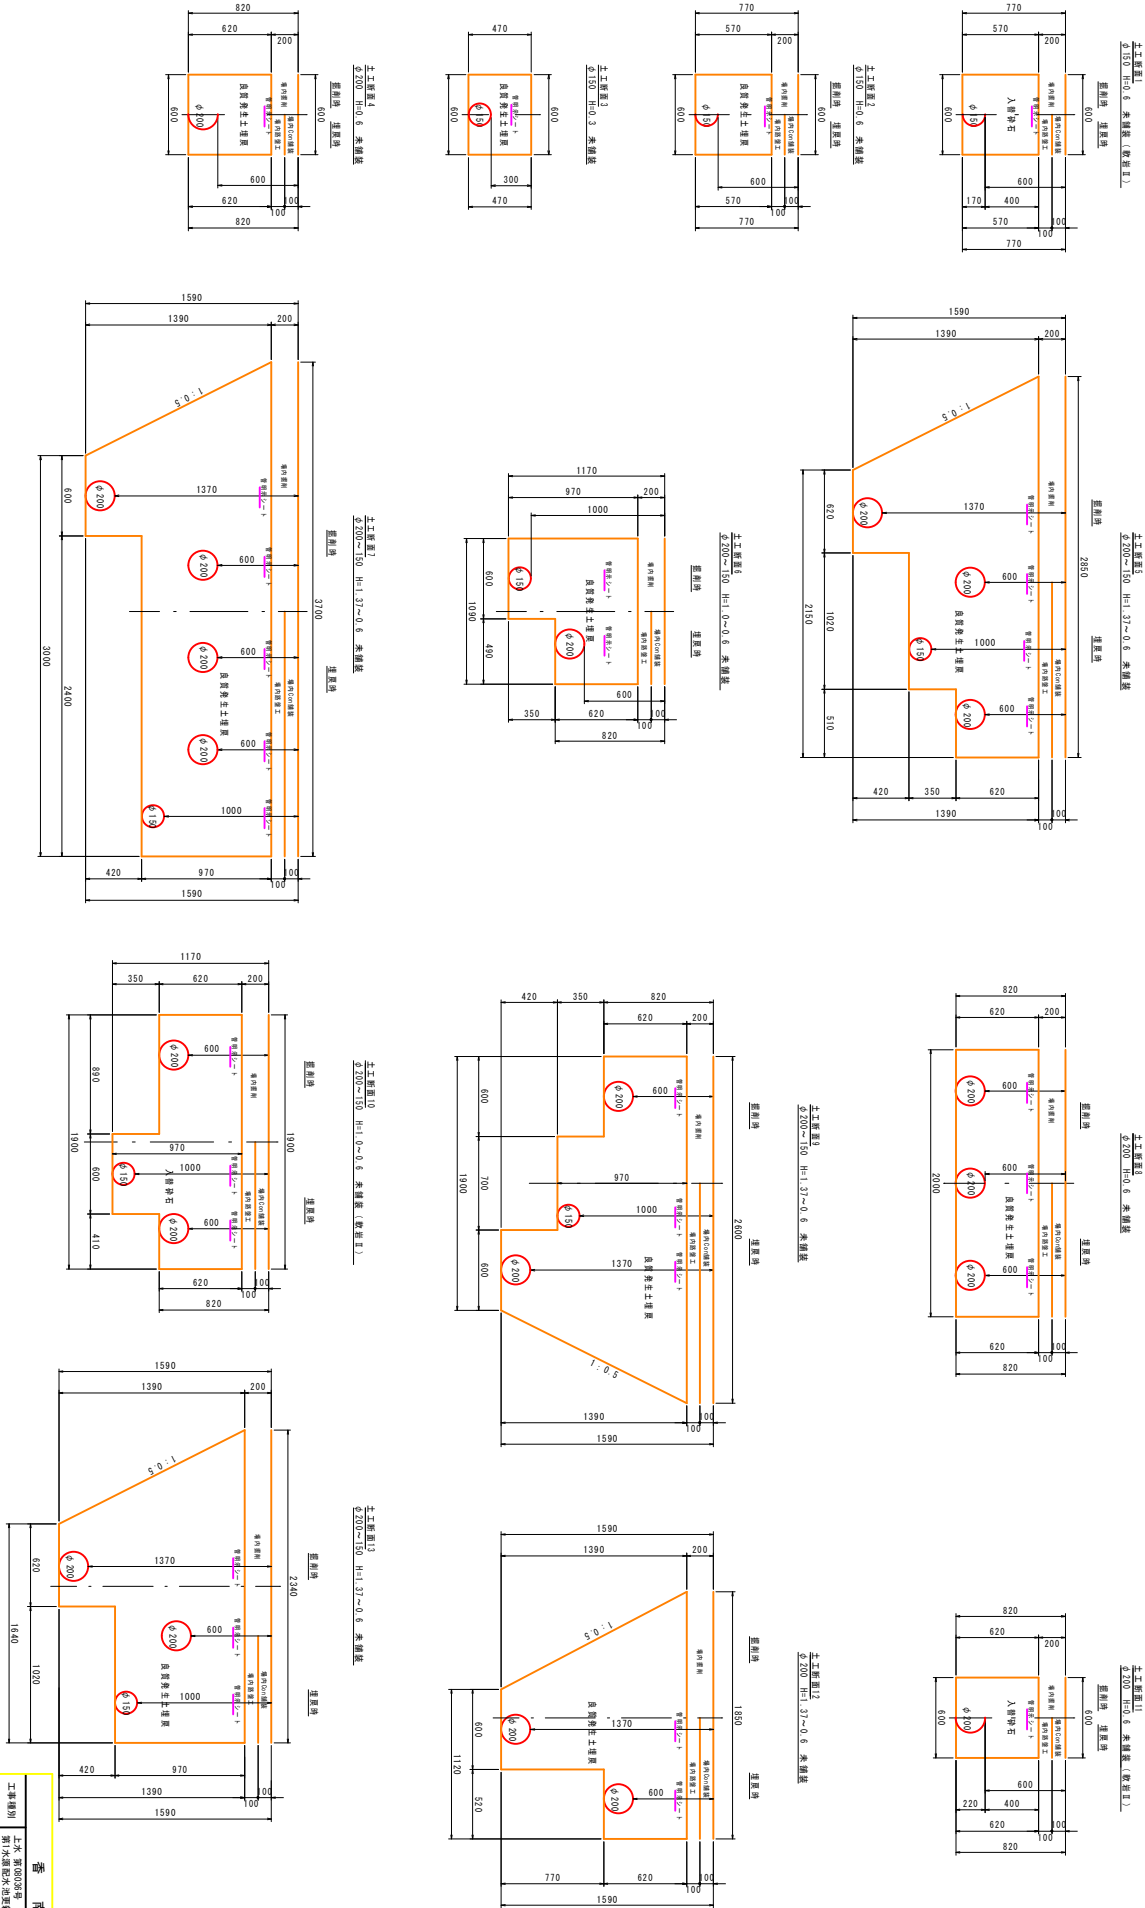

香 港 市			
工程類別	上水、管線工程	圖面名稱	標準掘削断面圖 (1)
圖面名稱	標準掘削断面圖 (1)	圖面尺寸	1:20
路線名稱	新水塘供水	工程名稱	新水塘供水
工程名稱	新水塘供水	設計單位	新水塘供水
設計單位	新水塘供水	審計單位	新水塘供水
審計單位	新水塘供水	審計單位	新水塘供水
審計單位	新水塘供水	審計單位	新水塘供水

S=1 : 20

補修箇所図(2)

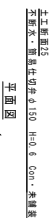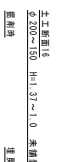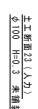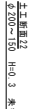 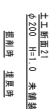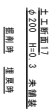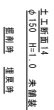

香 南 市			
工事類別	上水、下水道工事 第一次施設工事、第二次工事		
図面名称	配水系統図(図1) 配水幹線断面図(図2)		
路線名	第一次配水池		
工事場所	高尾町	香南市	新町町民会堂
設計事務所	美濃設計		
事務所所在地	香南市中央 上下水道課		
発注者	図面 備考	C-32 41	


遮断弁室構造図1

S=1 : 40


躯体材料

コンクリート強度	24 (N/mm ²)
鉄筋材料	S53A5


平面図

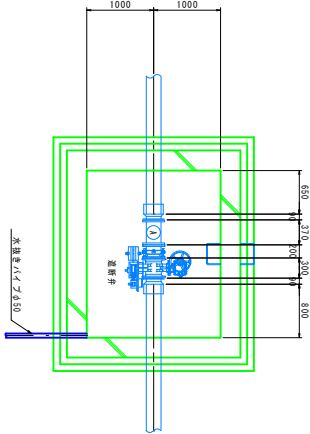


平面図

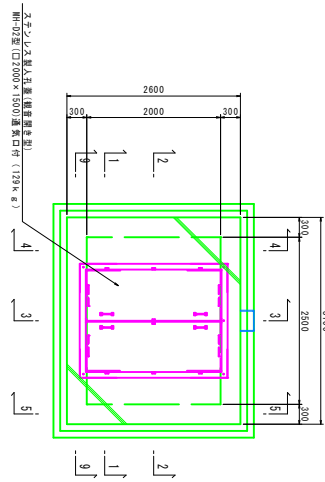


6-6

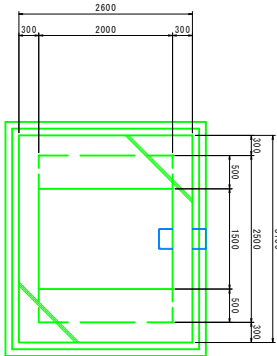


7-7

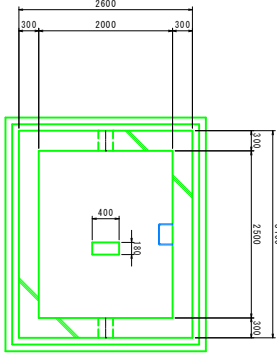


1-1

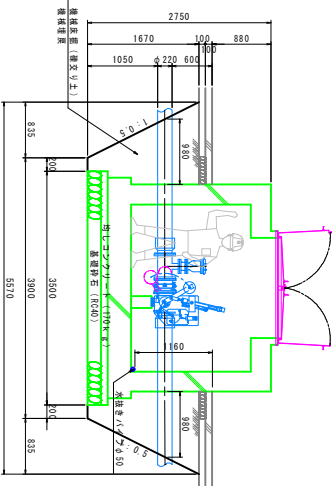


1-1

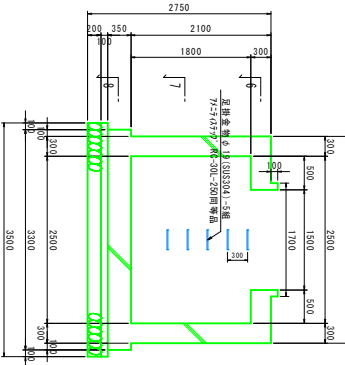


3-3

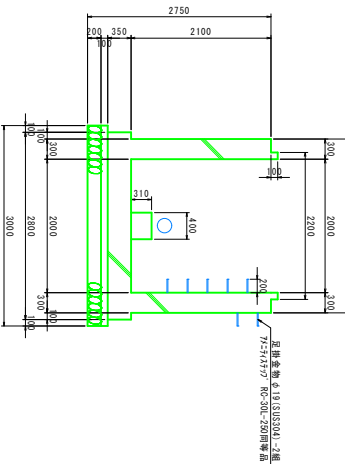


8-8

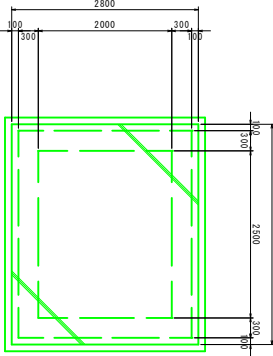


3-3

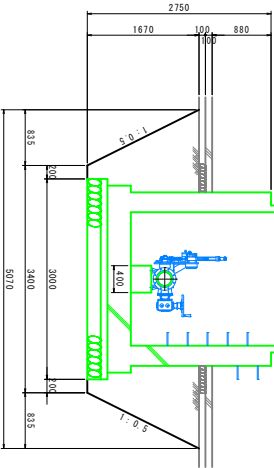

2-2

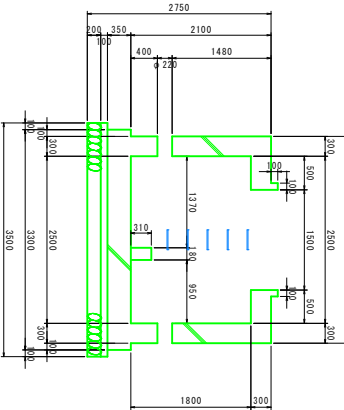

4-4

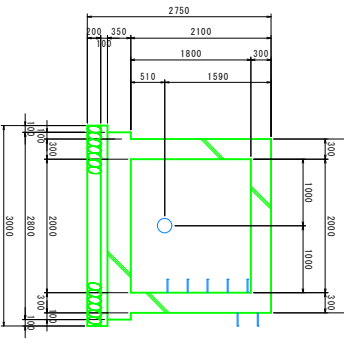

足掛金物詳細図

S=1 : 10


注：足掛金物は重量に基いて重量の互い重量へ取り付け金具

平面図

(単位：mm)

7/16×1/2 R-30L-250mm等品

側面図

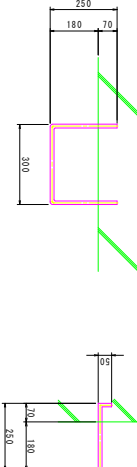


香 南 市

工事種別	上下水道施設工事
図面名称	遮断弁室構造図1
図面番号	図示
設計者	高知県 香南市 都市計画課
設計種別	建築設計
審判所名	香南市役所 上下水道課
審判番号	図面番号 41
会社名	


遮断弁室構造図 2

S=1:40


6-6

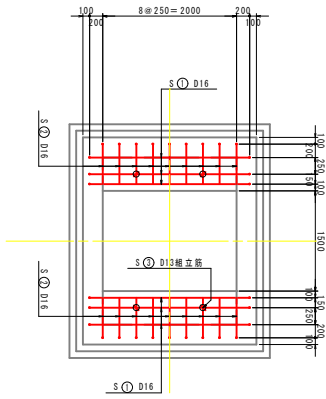


7-7

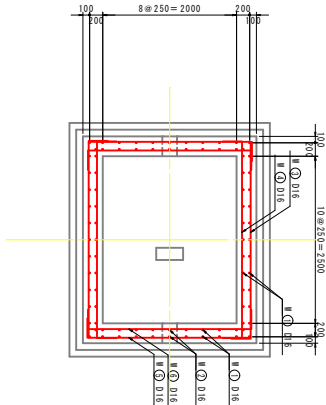


8-8

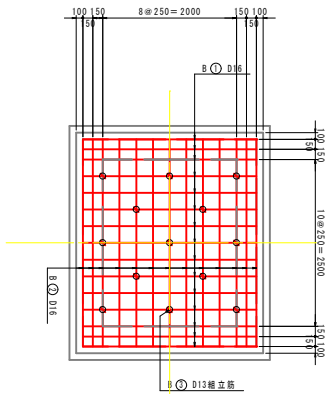


1-1

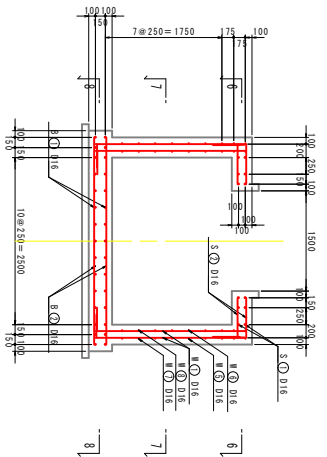


3-3

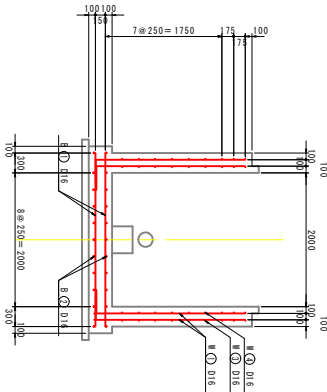


5-5

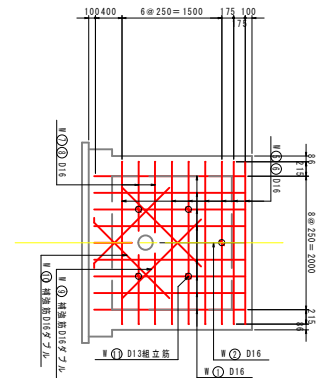


2-2

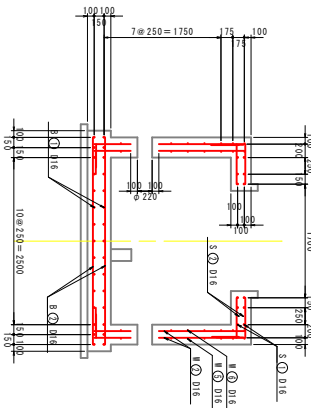

4-4

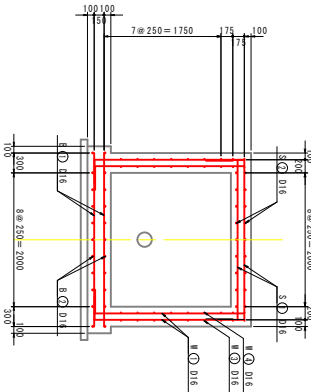


9-9

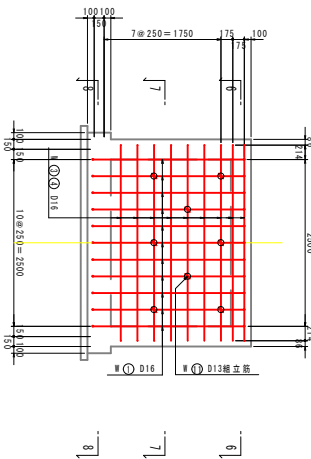


鉄筋おぶり詳細図

S=1:10


頂版 W=300mm

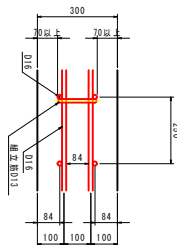

側壁 W=300mm

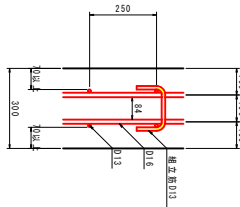


底板 W=350mm

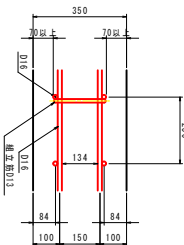

香 南 市			
工事種別	上下水道改良工事	増尺	図示
図面名称	遮断弁室構造図2	増尺	図示
路線名	香南市水道改良工事	増尺	図示
工事箇所	高知県 香南市 新市町父蔵中	増尺	図示
設計種別	測量設計	増尺	図示
事務所名	香南市役所 上下水道課	増尺	図示
会社名	香南市役所 上下水道課	増尺	図示

遮断弁室構造図 3

S=1 : 40

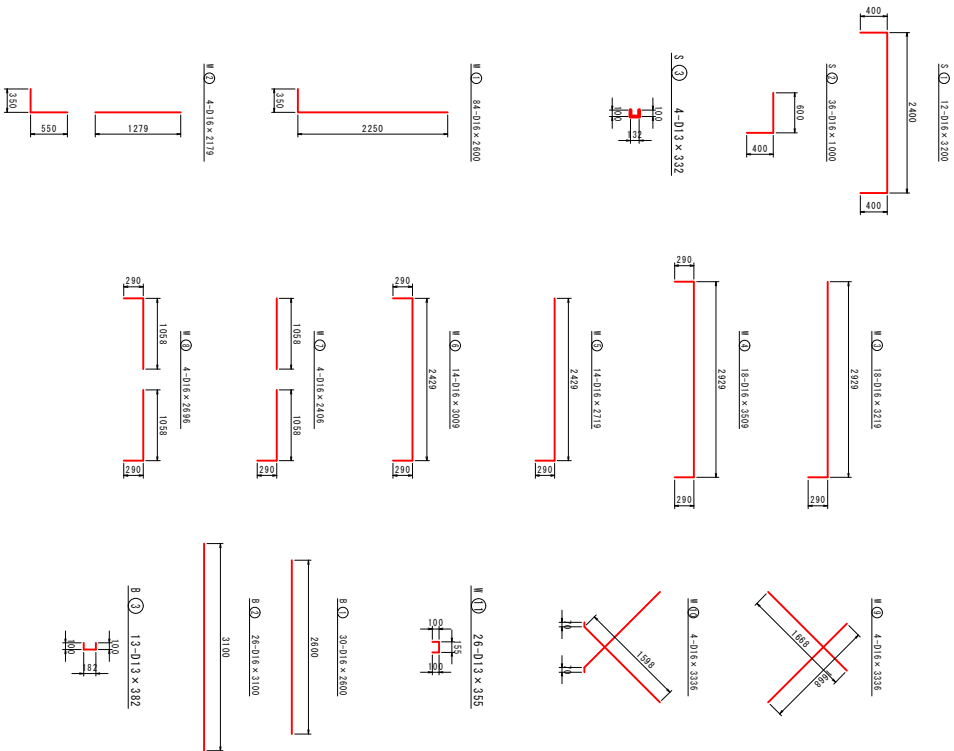

部材	径	長さ (mm)	本数	単位質量 (kg/m)	一本当たりの質量 (kg)	質量 (kg)
S 1	D16	3200	12	1.56	4.99	60
S 2	D16	1000	36	1.56	1.56	116
H 1	D16	2600	84	1.56	4.06	341
H 2	D16	2119	4	1.56	3.40	14
H 3	D16	2318	18	1.56	5.42	98
H 4	D16	3500	18	1.56	5.42	98
H 5	D16	2719	14	1.56	4.24	59
H 6	D16	3009	14	1.56	4.69	66
H 7	D16	2406	4	1.56	3.75	15
H 8	D16	2606	4	1.56	4.21	17
H 9	D16	3338	4	1.56	5.20	21
H 10	D16	3556	4	1.56	5.20	21
						742
H 1	D16	2600	30	1.56	4.06	122
H 2	D16	3100	26	1.56	4.84	126
						450
S 3	D13	332	4	0.995	0.33	1
H 11	D13	355	26	0.995	0.35	9
H 3	D13	382	13	0.995	0.39	5
						15
合計 D16						1108 kg
合計 D13						15 kg

香 南 市			
工事種別	上下 第303号 雨水施設改善整備工事		
図面名称	遮断弁室構造図3	縮尺	1:40
路線名	雨水施設改善		
工事箇所	高知県 香南市 野市町父巻中		
設計種別	測量設計	図 面	C-36
事務所名	香南市役所 上下水道課	番 号	41
会社名			


流量計室構造図1

S=1 : 40


整体材料

コンクリート強度	24 (N/mm ²)
鉄筋材料	S30445


平面図

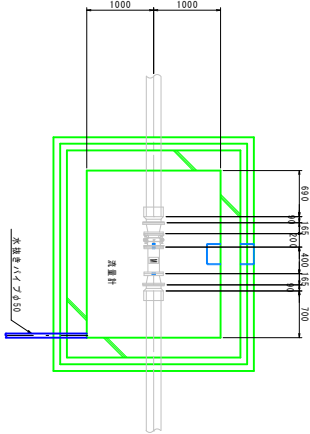


平面図

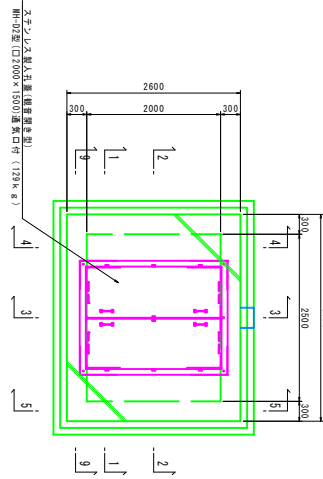


6-6

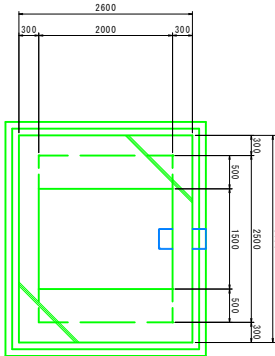


7-7

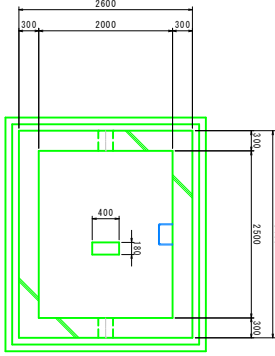


1-1

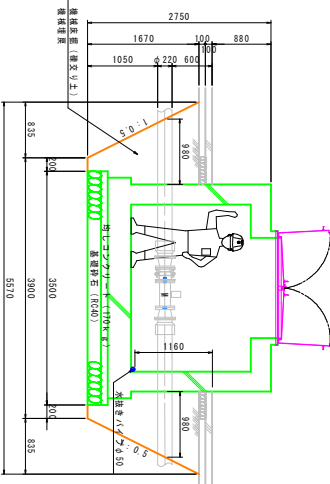


1-1

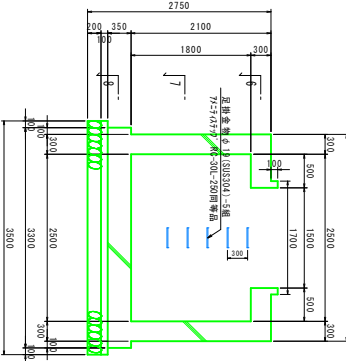


3-3

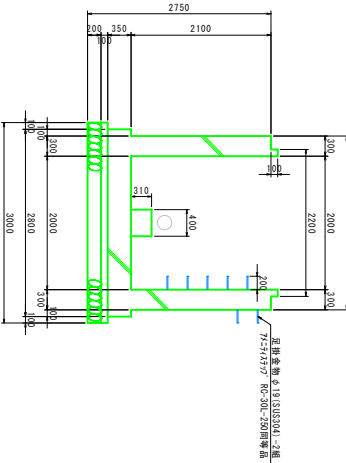


8-8

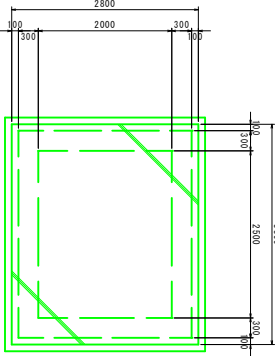


3-3

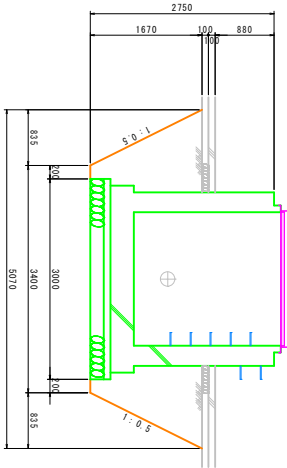

2-2

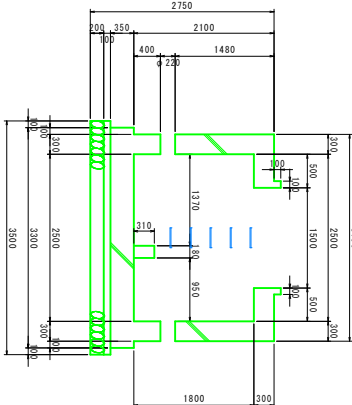

4-4

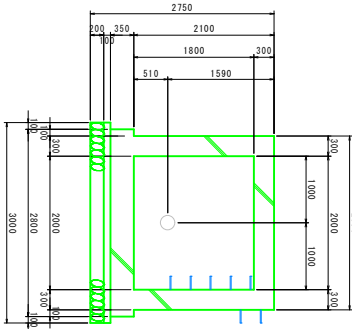

足掛金物詳細図

S=1 : 10


注：足掛金物は設置に要する重量の1/10重量を算出し付与する。

平面図

(単位：mm)

7/25×1/2×1/2 R0-30L-250mm等品

側面図

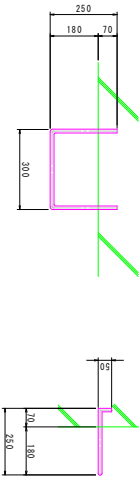


番南市	番南市
工事種別	上下水道施設工事
図面名称	流量計室構造図1
図示	図示
路線名	新永通配水池
工事箇所	高知県 番南市 野市町父橋中
設計種別	測量設計
事務所名	番南市役所 上下水道課
番南市役所	番南市役所
会社名	41


流量計室構造図 2

S=1:40


6-6

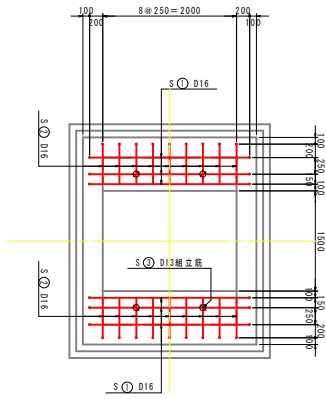

7-7

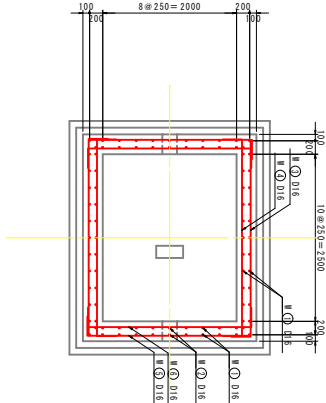


8-8

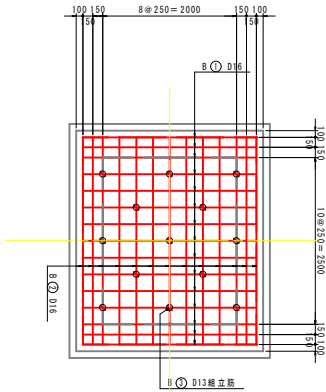


鉄筋のぶり詳細図

S=1:10


頂版 W=300mm

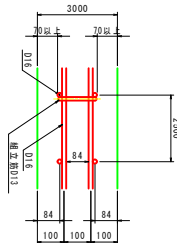


側壁 W=300mm

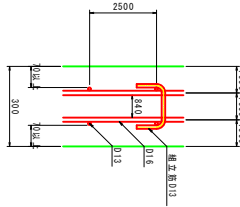


底板 W=350mm

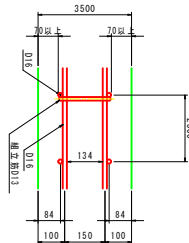


1-1

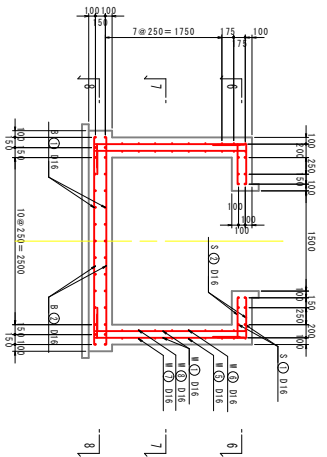


3-3

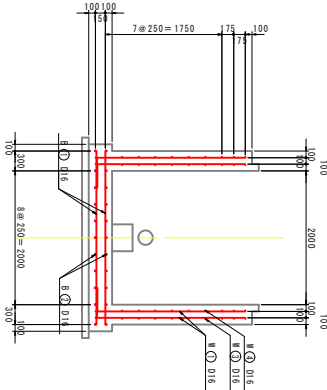


5-5

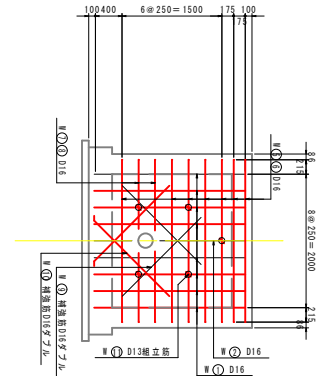


2-2

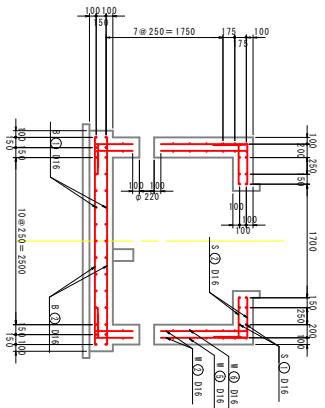

4-4

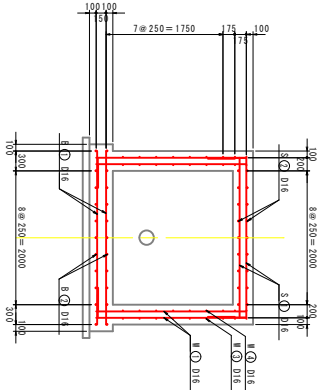

9-9

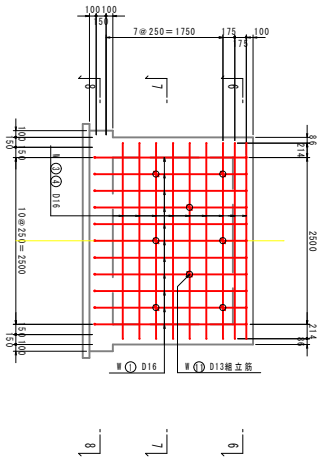

香 南 市			
工事種別	上下水道改良工事	図面名称	流量計室構造図2
図面名称	流量計室構造図2	増尺	図示
路線名	新水道改良工事	工事箇所	高知県 香南市 新市町父蔵中
設計種別	測量設計	測量所名	香南市役所 上下水道課
設計者	香南市役所 上下水道課	図面番号	C-38
会社名			41

$S=1:40$ 


合計 D13

車

排水构造图1

S=1 : 20

平面图

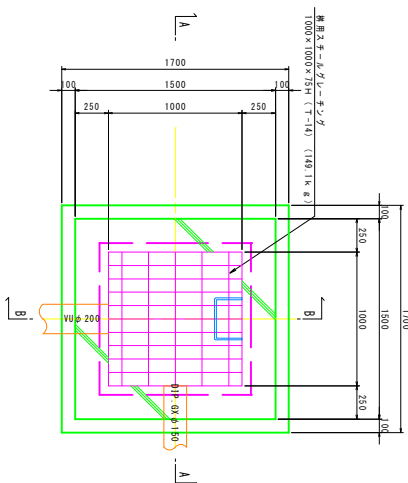

1700


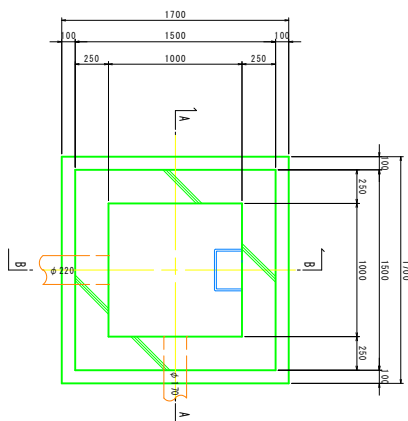




图 料 標 記 床

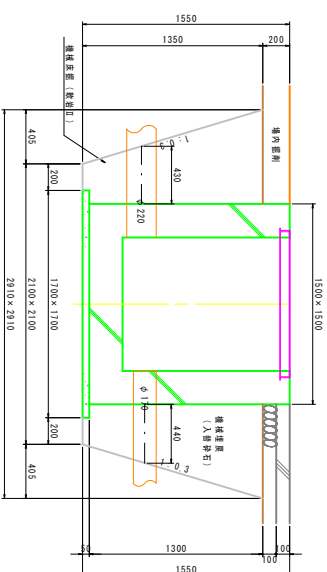

躯体材料

コンクリート強度	24 (N/mm ²)
鉄筋材料	SD345

※鉄筋の純かぶりは40mm以上確保すること

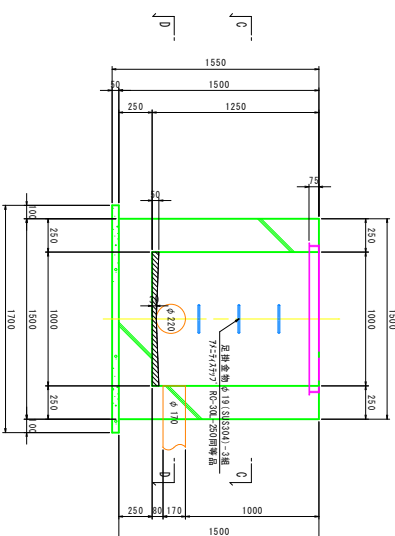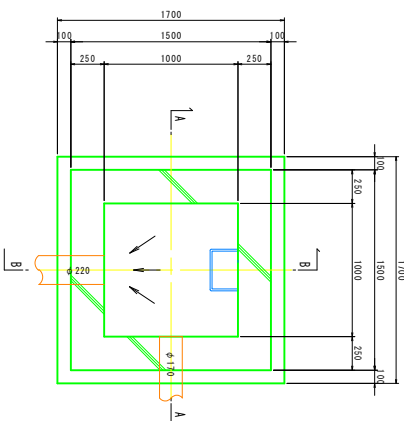
A-AD-D

中華書局影印



$S=1 : 10$

※ 財政金融部は監督に支障のない位置へ取り付ける事

卡图图

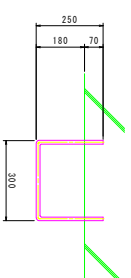


側面図

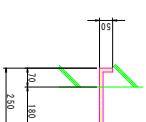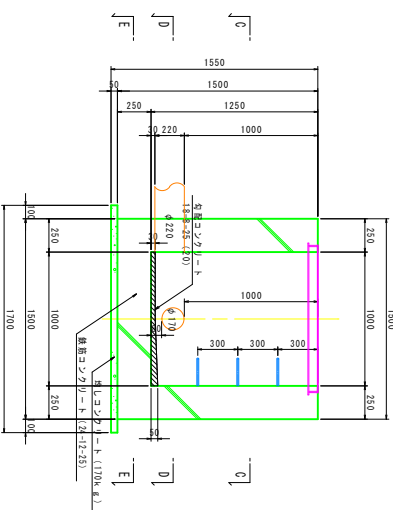B-B


鉄筋かぶり詳図

$S=1:10$

側壁 $W=250\text{mm}$










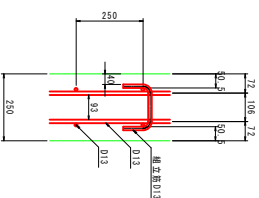


底板 $W=250\text{mm}$

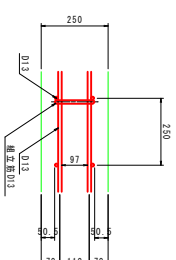

香 南 市			
工事類別	上水、排水工事 第一次施設工事、下水道工事		
図面名称	排水処理施設図	縮尺	図示
路線名	第一次施設水送		
工事箇所	高松町 香南市 野市町久美寺		
設計箇所	築地設計		
事務所所在地	香南市西宮 上下水道課		
発注者	図 面 番 号	C-40	
	41		

$S=1 : 20$

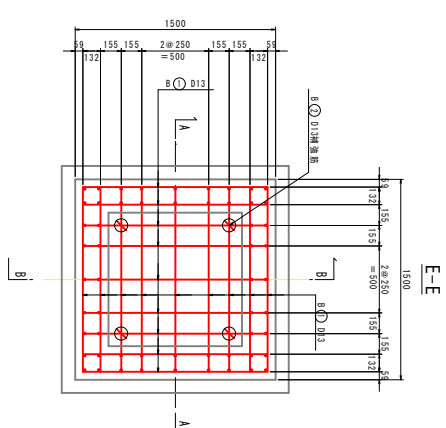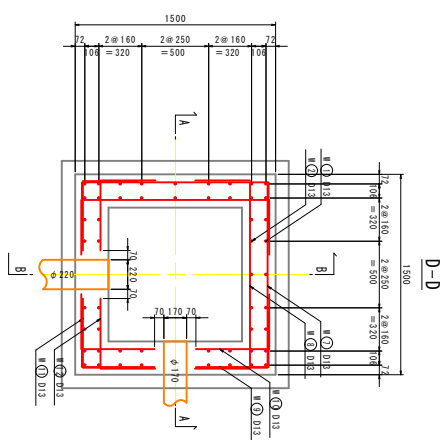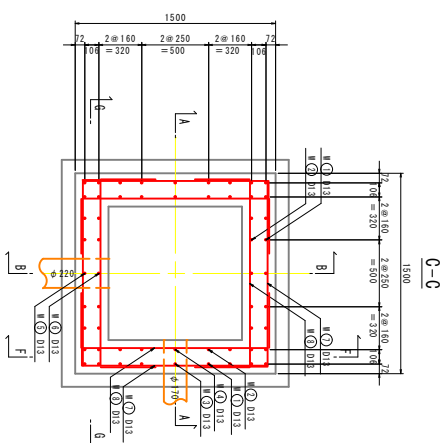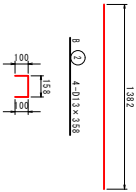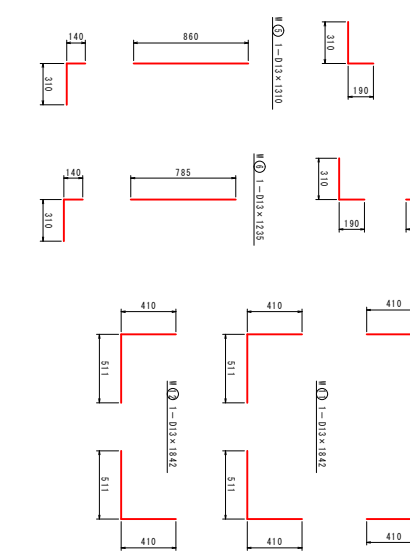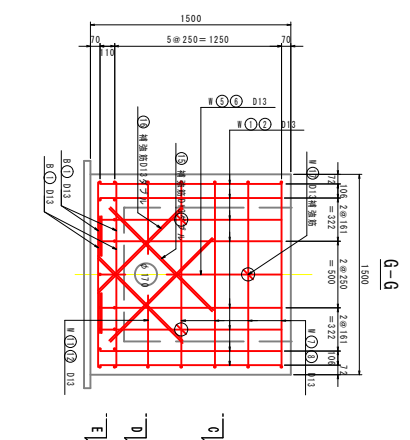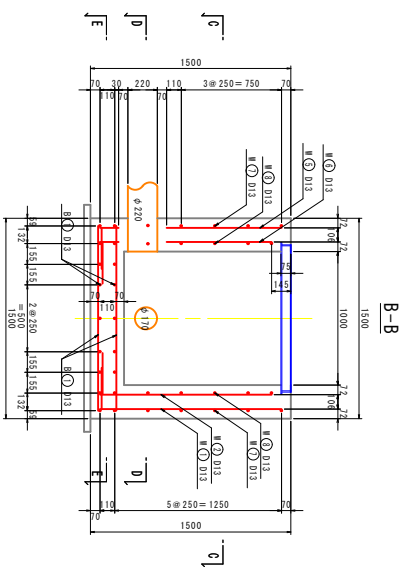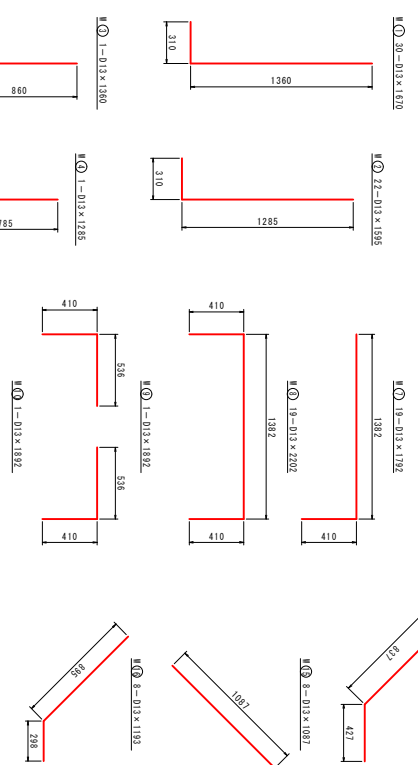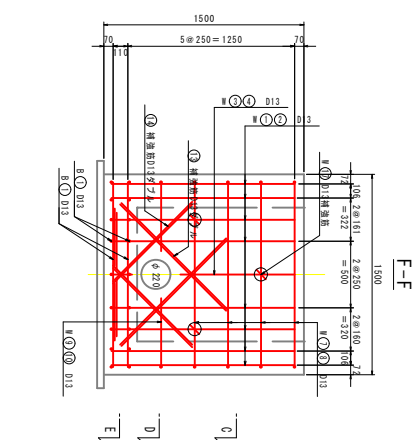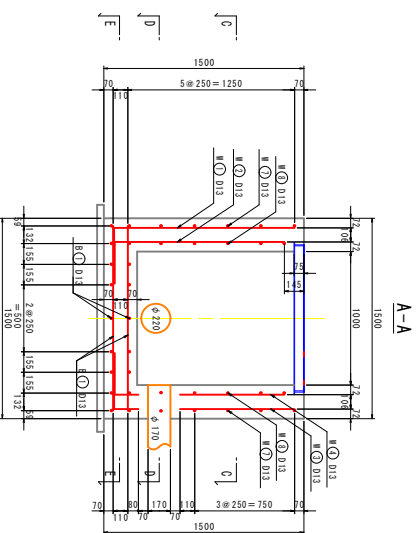
[illegible]

香 南 市			
工程类别	十六、第0309号 新万通物流仓储新工程		
图纸名称	塔式起重机基础图2		
质 量 名	第十六组梁、柱、板		
工程组所	常州恒 常州市 新北区凤凰寺	情况	1:20
设计类别	建筑设计		
参审所名	常州市设计院、上下水暖通	图 数	C-41
审 批 名		参 号	41

世尊瞿沙因

引込計器盤

S=1:15

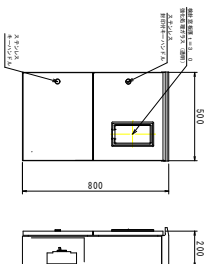

三
四
五


右側面図

屋外防水電線取付型	使用状況	板用使	用途
	躯体	躯体	
	SLS004 1.5t	躯体	
	SLS004 1.5t	中板	
	鋼板 2.3t	ハンドル	
	防水		
			塗料色
フッ素A571/半艶消し			

数量		单位
1	引入文字	数量
1	引込計帳面	30×200×5t

配水池計装盤

$S=1:15$

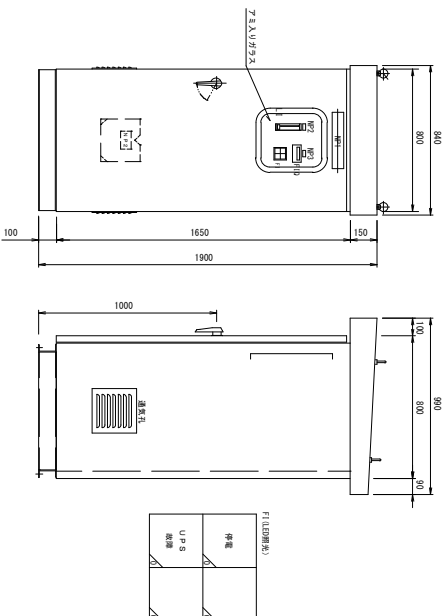

正 面 图


右側面図

[illegible]

種類					
NO	記入文字	数量	単位	備考	
1	現金出払郵便	1	紙×15×21		
2	現金未収信	1	15×10×21		
3	現金支払	1	"		
4					
5					
6					
7					
8					
9					
10					

圖 線 結 單

母 藥 膳

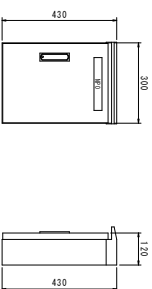 $S=1:10$ 


正
面
图

右側面図

建造	屋外防米電柱付足
形状	
躯体	SIS304 1.5t
皿	SIS304 1.5t
中板	鋼板 2.3t
ハナドル	防米
塗料	フッ素樹脂/半鋼片

数据		数量	单位
序号	引入文学		
1	中国籍	1	20 × 200 × 5t

水位計變換器盤
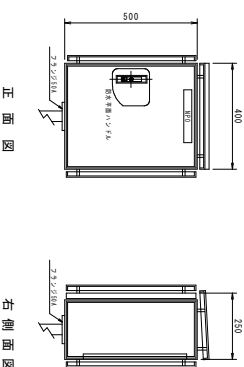
$$S=1:10$$


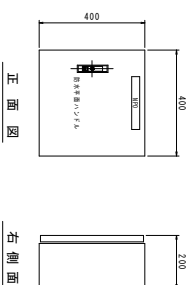
正副图

右側面図

製造	屋外防カランジ用板型
規格表	
面体	SOS304 2.0t
厚	SOS304 2.0t
巾幅	鋼板 2.3t
透光板	SOS304 2.0t
用途	
用途色	ソフセムS71/1年耐用し

材料		数量	单位
IP	输入文字	1	30 × 200 × 5t
1	木口竹炭吸墨器		

盤統收器雷避

 $S=1:10$ 

正 面

右側面図

製造		屋内外タイプ
板用使	建付式	
	一体	SIS304 L 5t
	扉	SIS304 L 5t
	中板	鋼板 2.3t
造作吊		ステンレス7Y1.6造作吊し


標記		寸法
HP	記入文字	数量
1	複写機用紙用紙	1
		30 × 200 × 5t

香南市


工程名称	上水、热水、采暖、卫生、排水工程					
图面名称	制氧装置循环水					
路别名称	到卜水道及水池					
工事场所	常加坂 晋州市 野市町父美等					
设计类别	渠流设计					
事務所名	晋州市役所 上下水道課					
発注者名						
	圖面 番号				$\frac{C-2}{6}$	

$S=1:20$





側面図

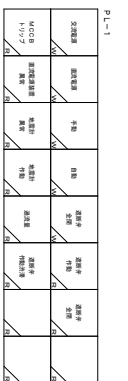


記号	記入様式文字	備考
N P 1	異5道筋付特許生産	
N P 2	(注付特許生産)	
N P 3	皮製指針時計	F 1
N P 4	異5道筋付指針時計	
N P 5	地盤付異5道筋	Z 1
N P 6	手組二重鏡	43=AM
N P 7	地盤-O-F-A-N-D-通電異5道筋	43-O-F
N P 8	異5道筋	893=C
N P 9	異5道筋	893=U
N P 10	異5道筋	893=C
N P 11	異5道筋	893=U

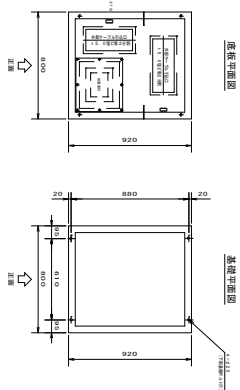

製作仕様	
製作国	スウェーデン国外自製
型番	12.0
電源、その他	12.0
総重量	メカニカル駆動付、57V / 1.5W
総寸法	
筐体色	
取付け	
取付け	A-140-1.3 (キ-NO. 200)
取付け	標準入付替用 (SUS904)

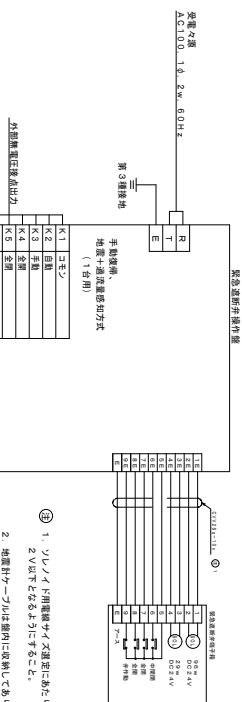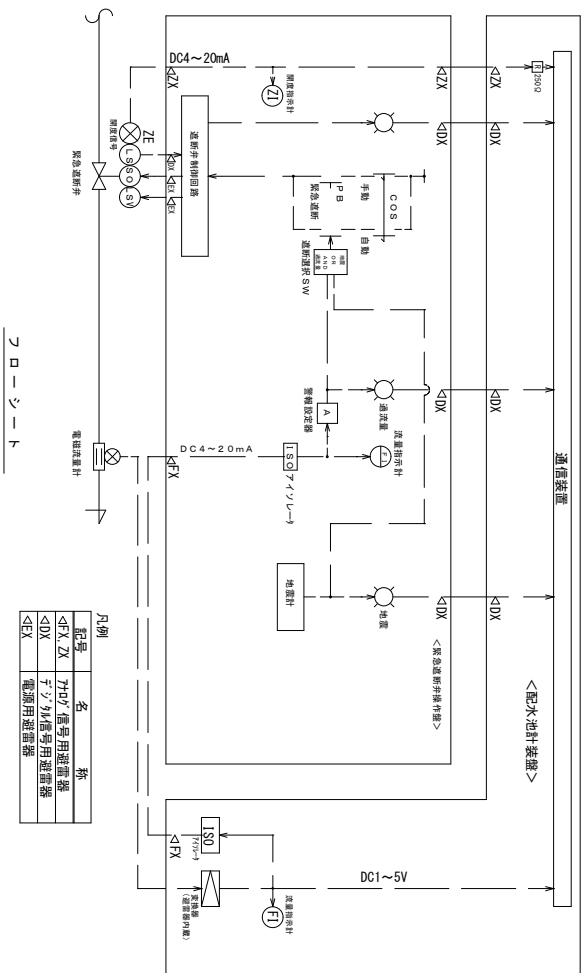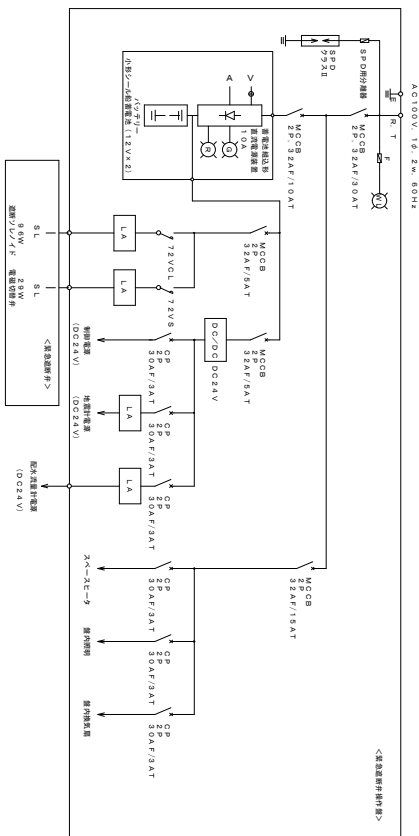 

- (注) 1. ヴィンノイ川用電線サイズは規定にあたり、電圧降下が2V以下となるようにすること。
2. 地盤計ケーブリングは管内に収納しており、これを使用する。
3. DC4~20mAの入力抵抗は50Ω。

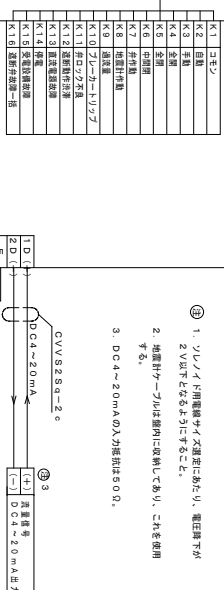


ローラー

外部接続図

香 南 市					
工程名称	上水工程009号				
合同名称	第1次配水工程施工 完成验收并付给材料费 (参考图)				
路 程 名	第1次配水大池				
工程场所	高林组	香南市	野井町支役所		
设计规格	美国设计				
事前所在地	香南市役所、上下水道课				
会社名			国 道 番 号	E-3	6


配線系統図

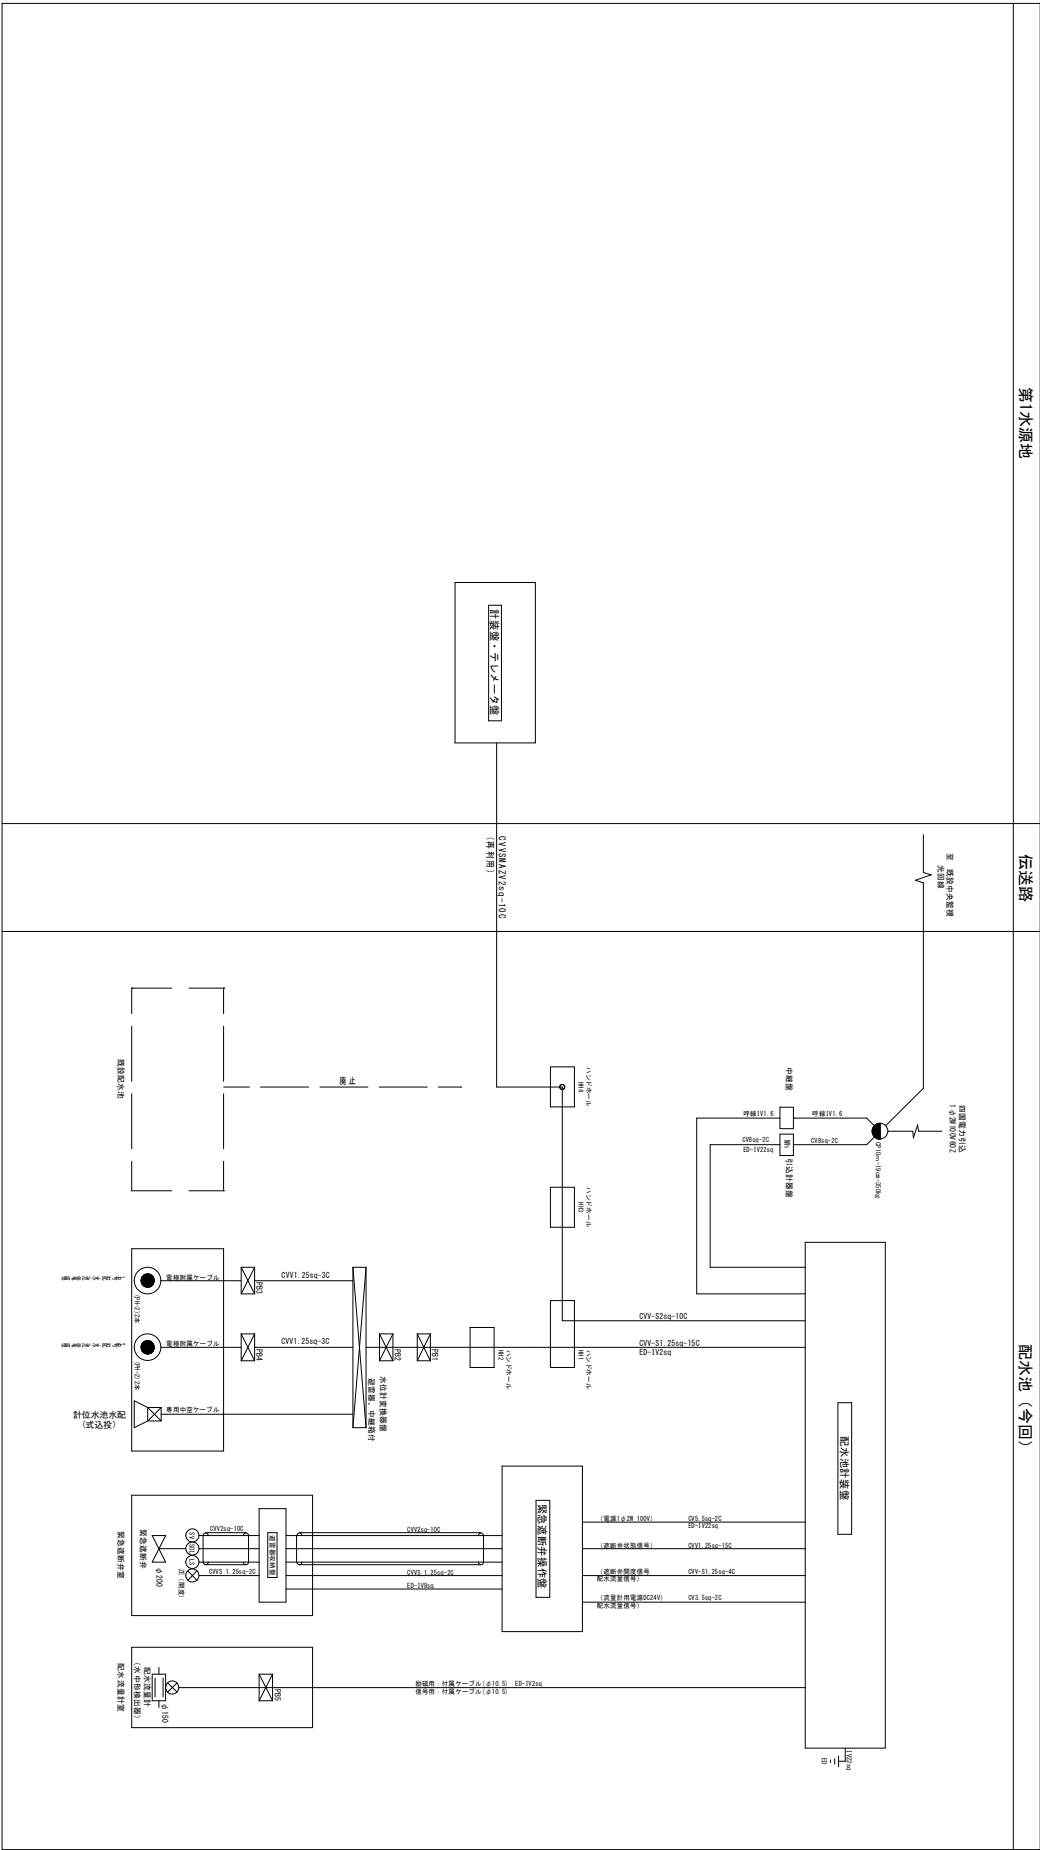

香 南 市			
工事種別	上下水道300号		
図面名称	計位水池水配免役工事	図尺	NOH
路線名	計位水池水配免役工事		
工事箇所	高知県 香南市 野市町父儀寺		
設計種別	測量設計	図面	E-4
事務所名	香南市役所 上下水道課	番 号	6
会社名			

S=1 : 100

※受電点（引込柱）の位置については、
四国電力との協議の上、決定すること。

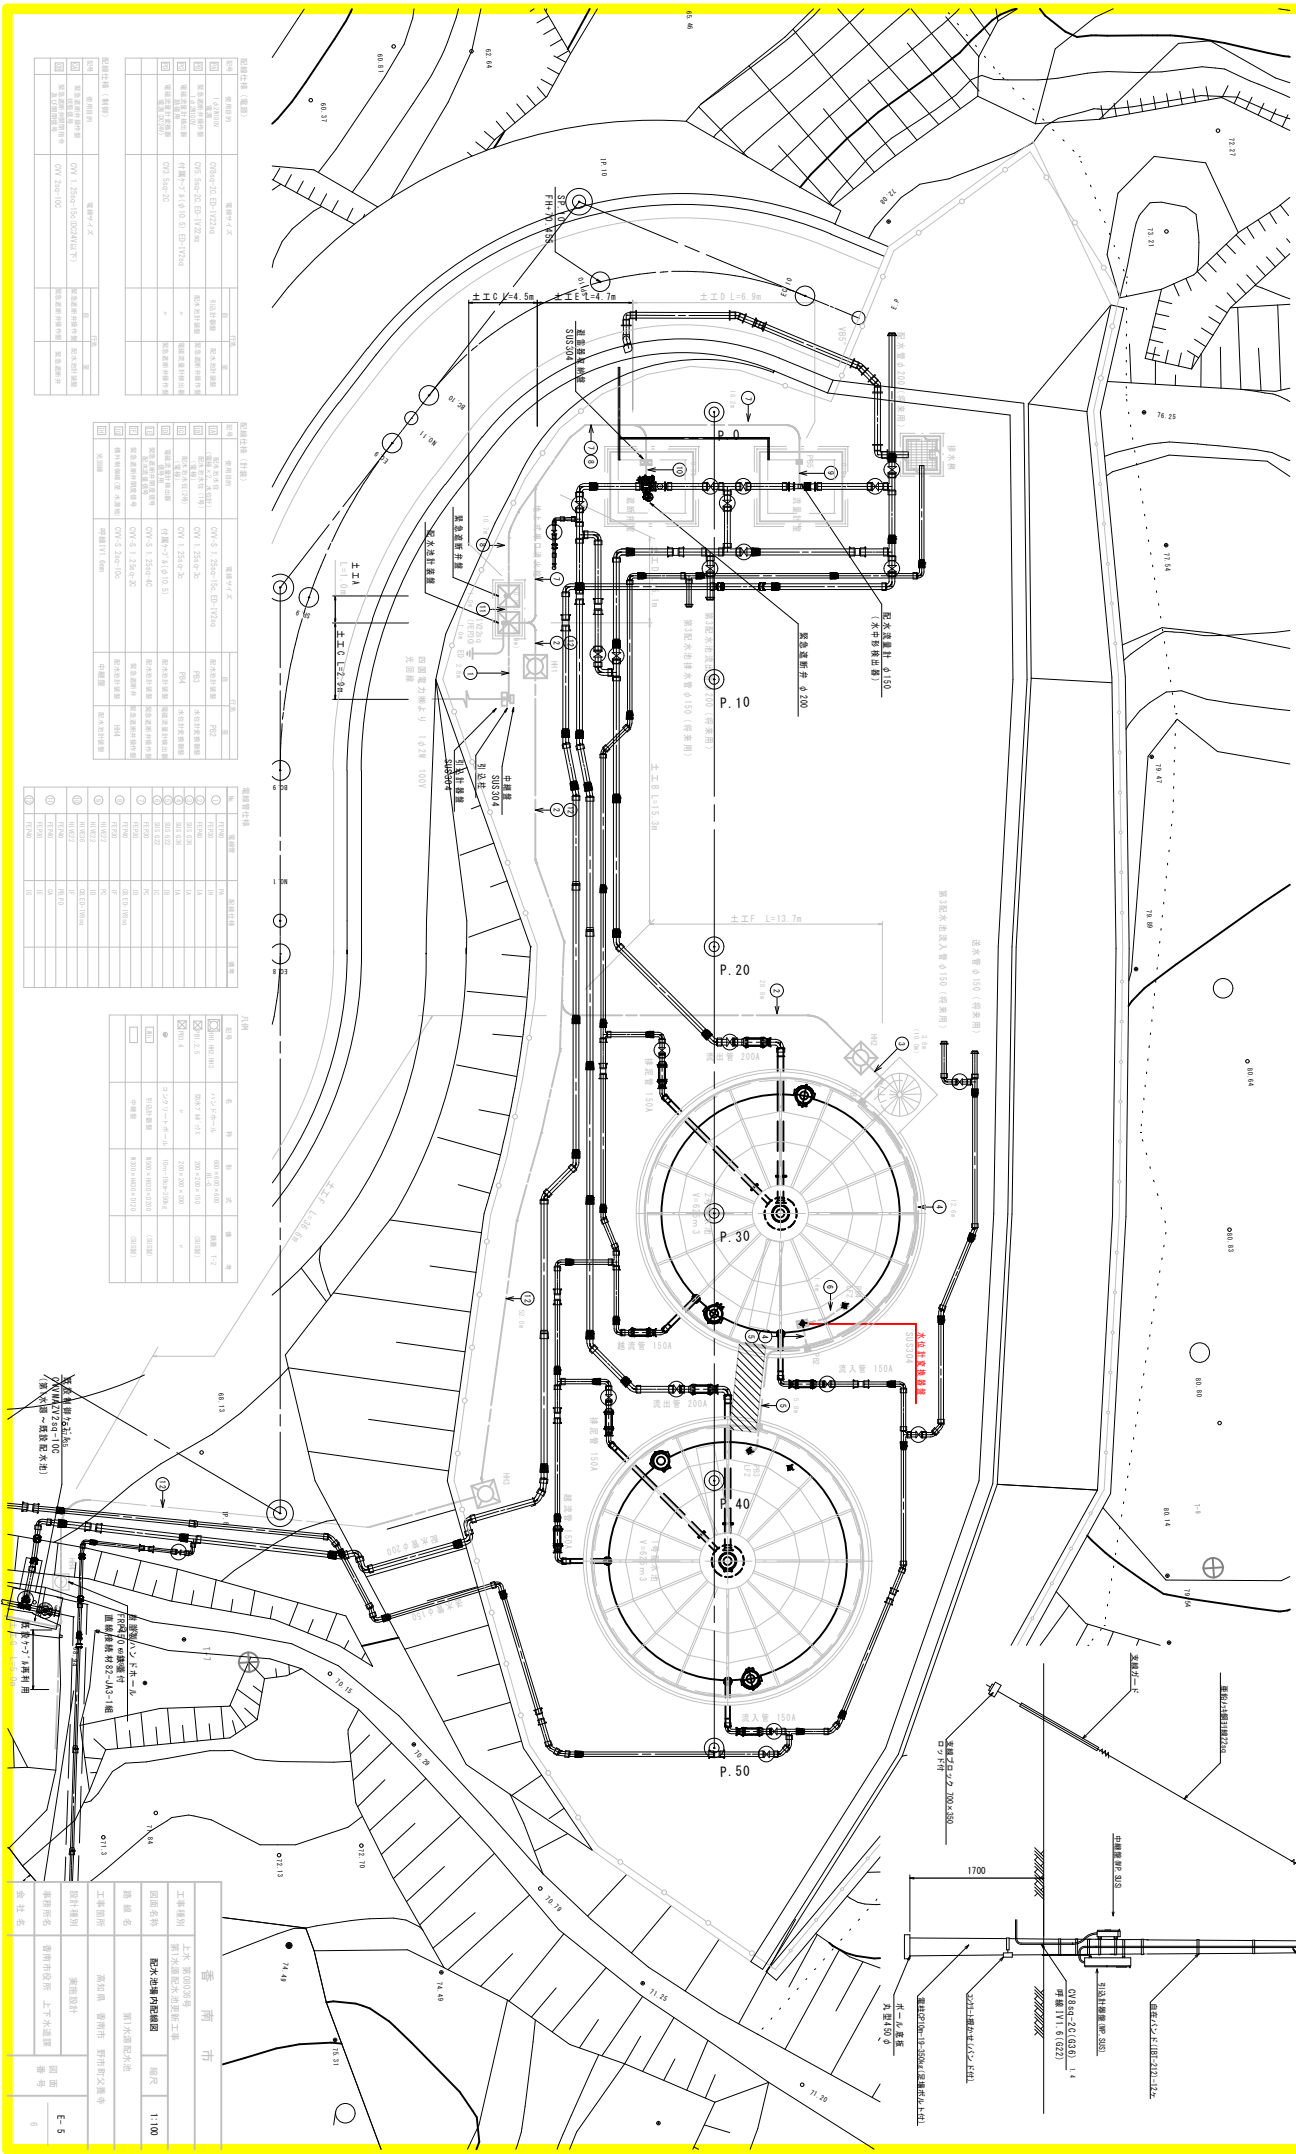

51 込表
S=1:50

照度電力引込
1φ2W 100V

自在バンド(100-10-12)-1ヶ


自在バンド(100-10-12)-1ヶ

光照射

[illegible][illegible]


No.	電機設備	製造年度	備註
①	PC-9000	94	
②	PC-9000	94	
③	SGS 5.0-90	94	
④	SGS 5.0-90	94	
⑤	SGS 5.0-90	94	
⑥	SGS 5.0-90	94	
⑦	SGS 5.0-90	94	
⑧	PC-9000	94	
⑨	PC-9000	94	
⑩	PC-9000	94	
⑪	SGS 5.0-90	94	
⑫	SGS 5.0-90	94	
⑬	SGS 5.0-90	94	
⑭	SGS 5.0-90	94	
⑮	SGS 5.0-90	94	
⑯	SGS 5.0-90	94	
⑰	SGS 5.0-90	94	
⑱	SGS 5.0-90	94	
⑲	SGS 5.0-90	94	
⑳	SGS 5.0-90	94	
㉑	SGS 5.0-90	94	
㉒	SGS 5.0-90	94	
㉓	SGS 5.0-90	94	
㉔	SGS 5.0-90	94	
㉕	SGS 5.0-90	94	
㉖	SGS 5.0-90	94	
㉗	SGS 5.0-90	94	
㉘	SGS 5.0-90	94	
㉙	SGS 5.0-90	94	
㉚	SGS 5.0-90	94	
㉛	SGS 5.0-90	94	
㉜	SGS 5.0-90	94	
㉝	SGS 5.0-90	94	
㉞	SGS 5.0-90	94	
㉟	SGS 5.0-90	94	
㊱	SGS 5.0-90	94	
㊲	SGS 5.0-90	94	
㊳	SGS 5.0-90	94	
㊴	SGS 5.0-90	94	
㊵	SGS 5.0-90	94	
㊶	SGS 5.0-90	94	
㊷	SGS 5.0-90	94	
㊸	SGS 5.0-90	94	
㊹	SGS 5.0-90	94	
㊺	SGS 5.0-90	94	
㊻	SGS 5.0-90	94	
㊼	SGS 5.0-90	94	
㊽	SGS 5.0-90	94	
㊾	SGS 5.0-90	94	
㊿	SGS 5.0-90	94	

[illegible]


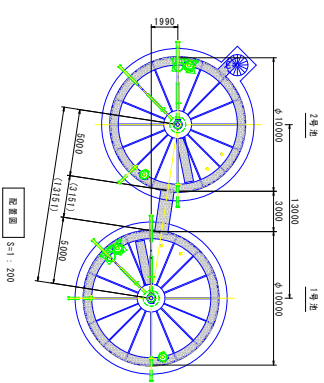
$$S=1:80$$
[illegible]

	香 南 市			
工事類別	土木・道路の修繕 雨水浸水防止排水工程			
図面名称	不中へ入る領域を拡大せしめる計画			
路線名	第1水道区水路	幅尺		図巻
工事場所	茨城県 香南市 野井町久美寺			
設計科別	家庭設計			
事務所名称	香南市支庁 上下水道課	照会番号	T-1	
会社名			J1	

$S=1 : 40$



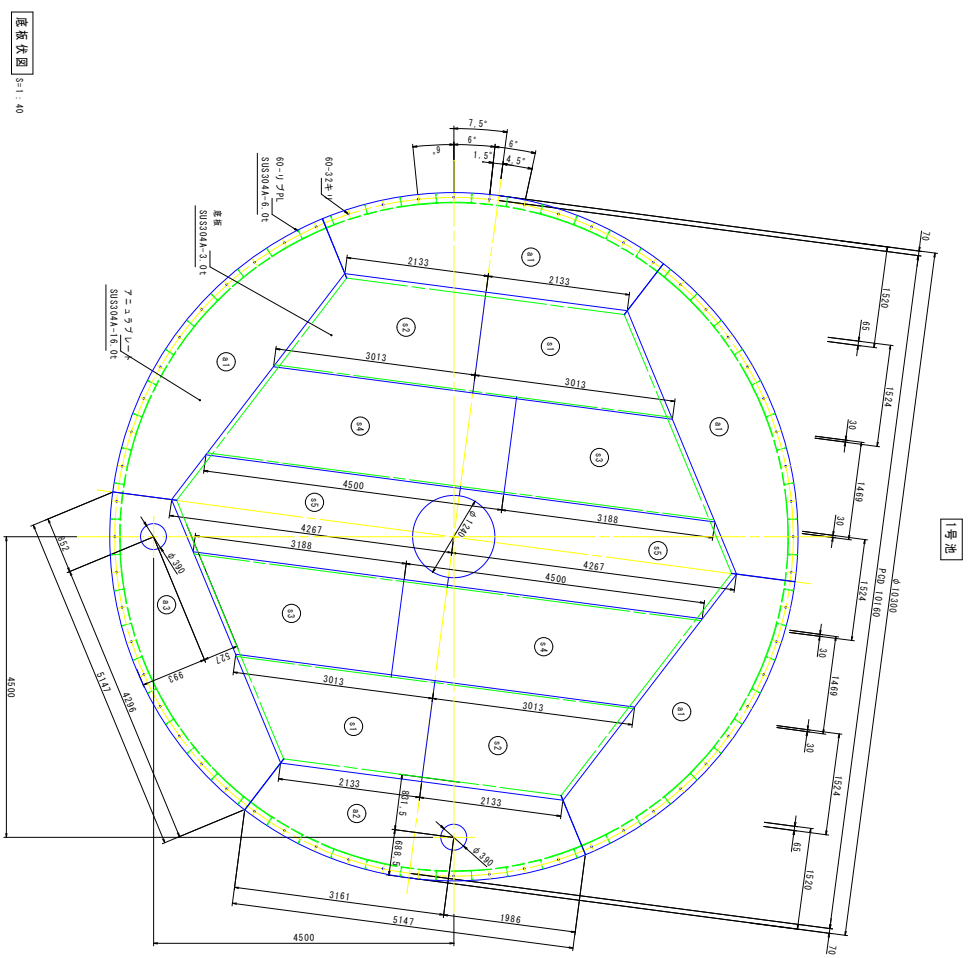


底板伏圖
S=1:40

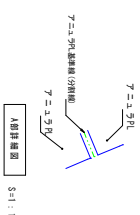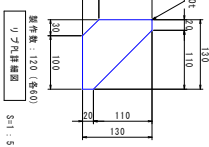

香 南 市			
工事種別	上水 第003号地 第1次汲水配水造替工事		
図面名称	ふすつてりお調製配水配水 配水図		
図 名	第1次汲水配水		
工事所在地	高島町 香南市 野市町父義寺		
設計種別	建築設計		
事務所名	香南市政庁 上下水道課		
発注者名	図面 番号	図面 番号	引
			1 - 3


ステンレス鋼板製配水池付設備詳図-(1)

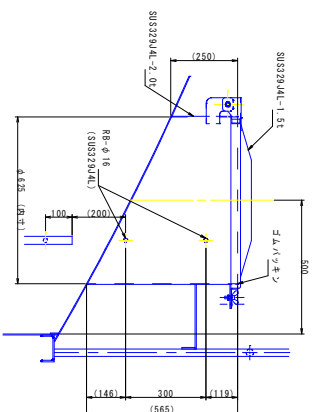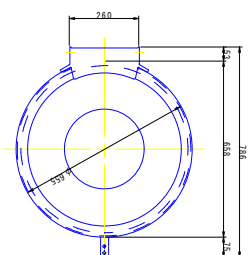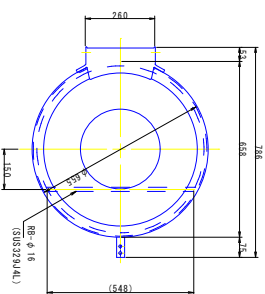 $S=1:10$ 


製作数：2(各1)

マンホール詳細図



S=1:10

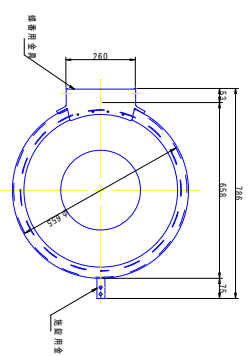


剖面图
 $S=1/10$

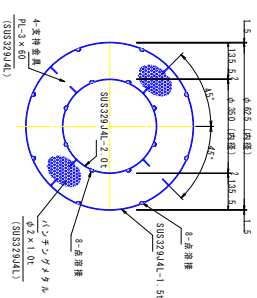


A-A 矢視圖

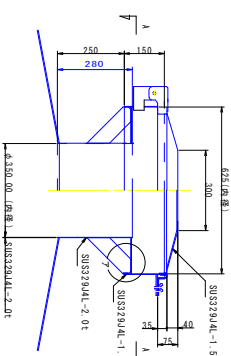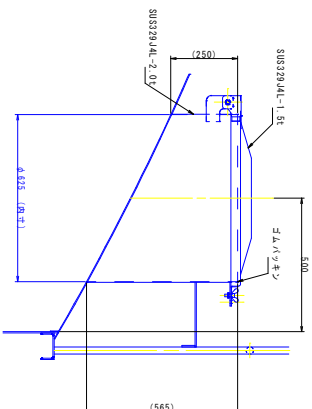

立断面图

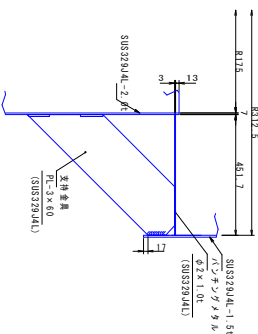




7部詳細図

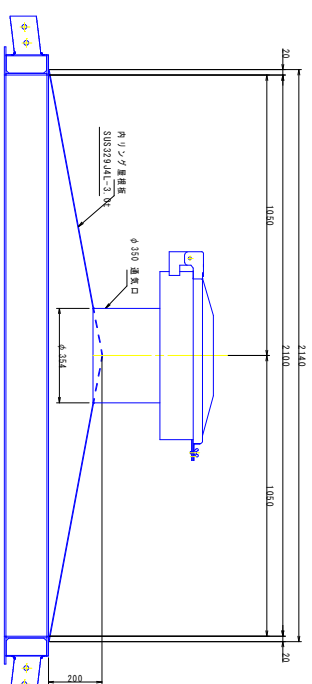

製作数：2(各1)

φ350 通気口詳細図 S=1:10




香 南 市			
工事種別	上水・下水道の改修 第1次配水配水管工事		
図面名称	ろくすべつ線図(配水配管) 付設設備細図(1)		
図 紙 名	第1次配水配管		
工事箇所	高知県 香南市 野市配水場		
設計機関	実業資料		
資料所名	香南市役所 上下水道課		
会社名	図 面 番 号	1-4 31	

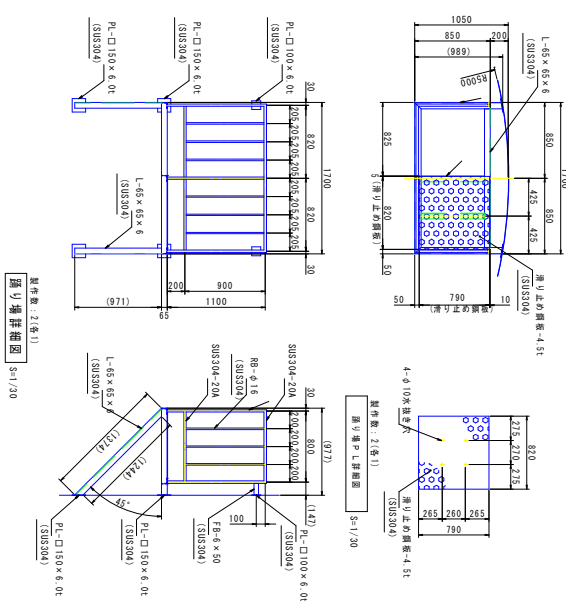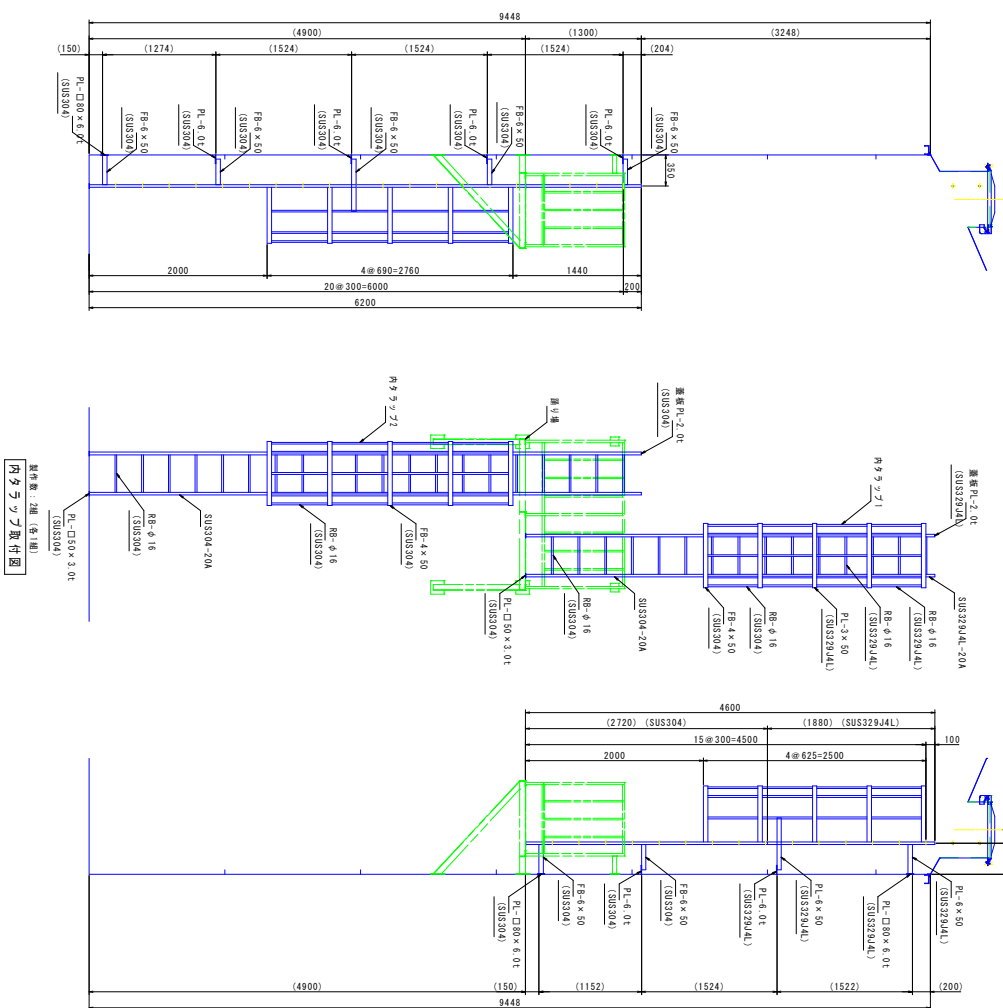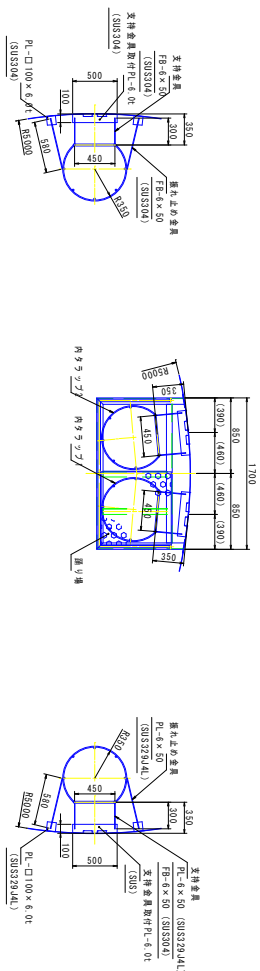$S = 1 : 30$
$$S=1:30$$


番 南 市			
工事種別	上水・下水道0306号 新大連地区大規模工事		
図面名称	さつしん線掘削・管敷設工事 付帯設備掘削(2)		
取組名	新大連地区池		
工事場所	高田 番町市 野市取父島市	掘尺	1・30
設計機関	実業設計		
事務所名	番町市役所 上・下水道課	図面番号	1・5 31
会社名			

ステンレス鋼板製 配水池 付帯設備詳細図-(3)

$S=1 : 30$

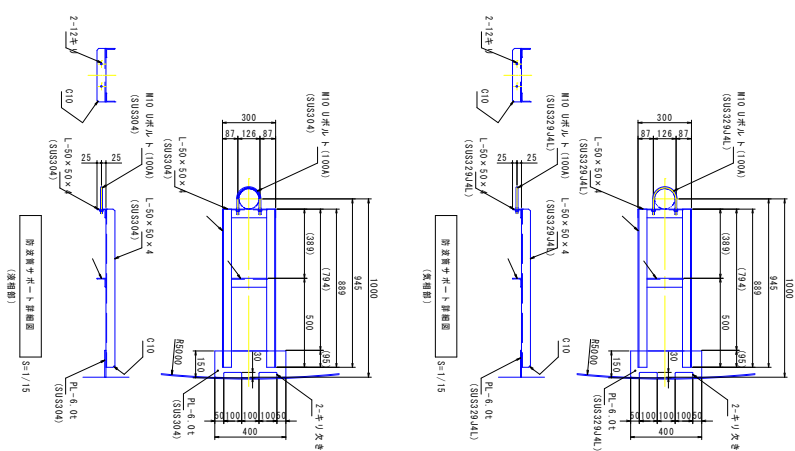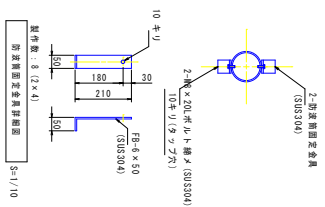
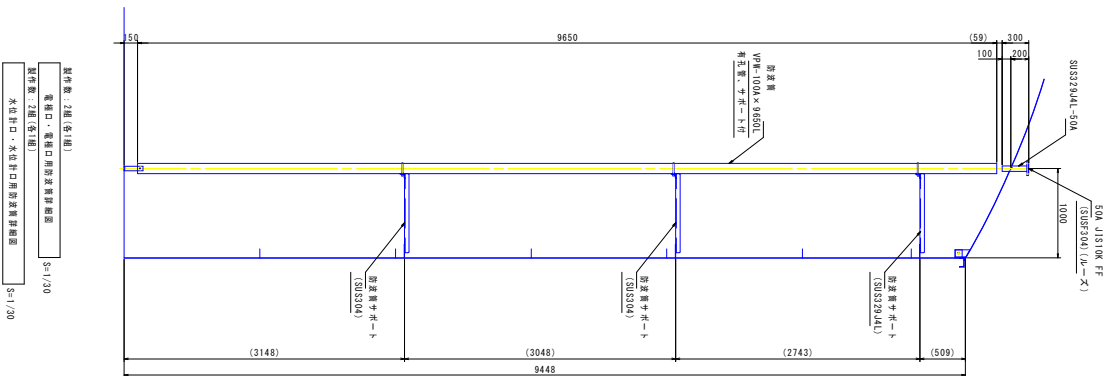


電燈口用防泥波管(ホ一上)製作数		
	波管部	其他部
材 質	2	SUS329,4L
1号地	2	1
2号地	2	1


香 南 市				
工事種別	上水 南03号線 新上水配水施設工事			
図面名称	不十分入地敷掘削工事 付添図面補綴図②			
路 線 名	第六水配水池			
工事箇所	高尾川 香南市 野市和父橋寺	掘 尺	図示	
設計種別	築造設計	図 冊	1-6	
事務所名	香南市役所 上ノ水通堀	番 号	31	
発 注 名				

図 3 巻掛螺旋配水板製ステンレス


$S=1 : 30$

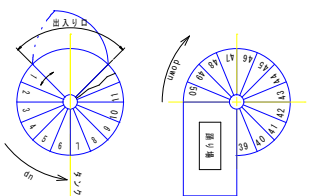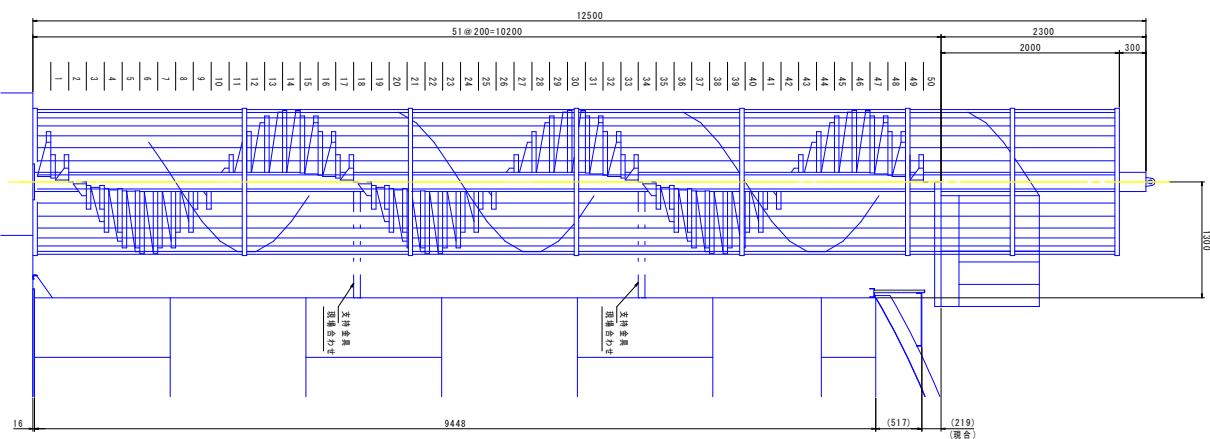



螺旋階段ステップ配置図

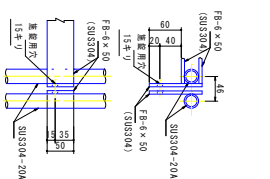


人部屢施錠部詳細図

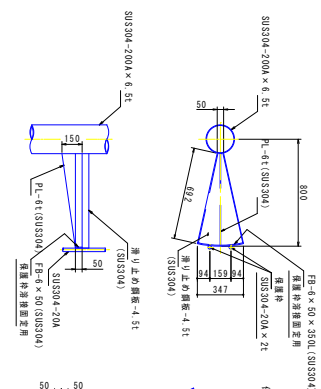



ステツプ詳細図

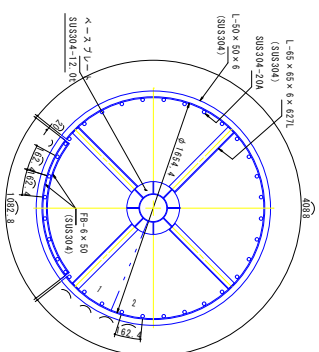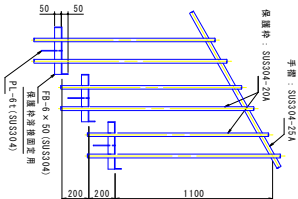


7-7' 断面图 S=1/20

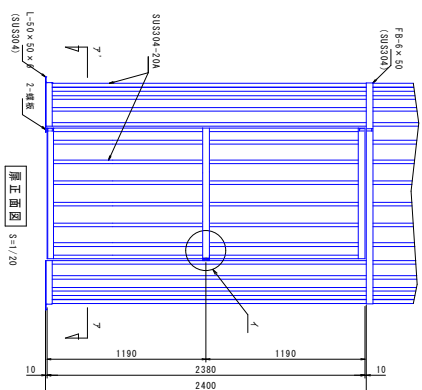


屏正面图

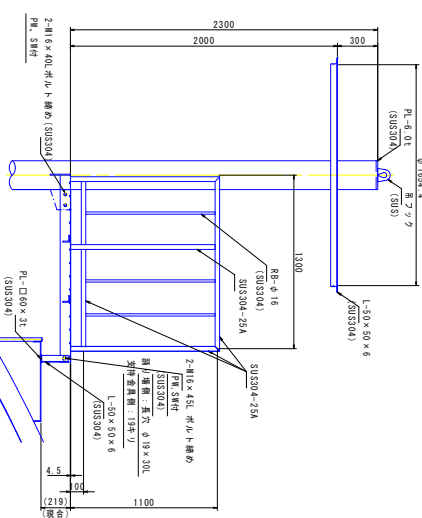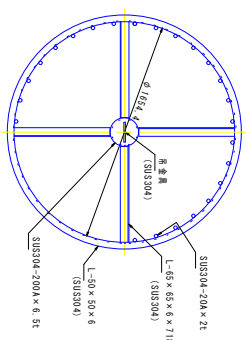


踊り場立面図 $S=1/20$

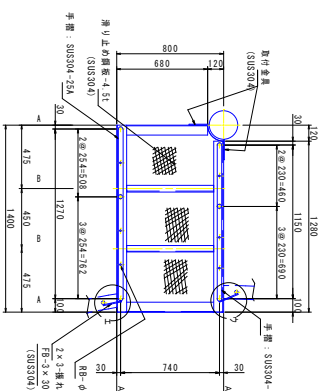


踊り場伏図
S=1

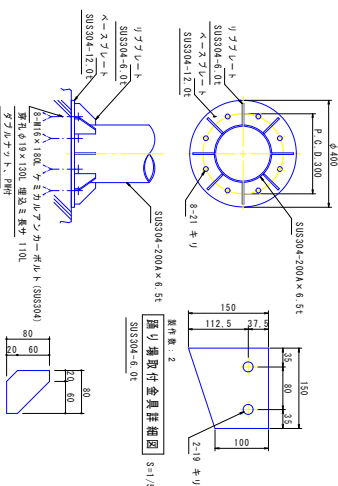


ページ 1 / 10

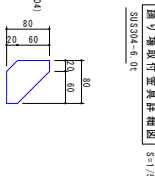

リニアレポート詳細図 S=1/5

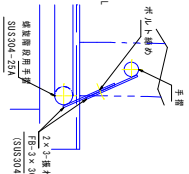

⊂ 駢 蓄 圖

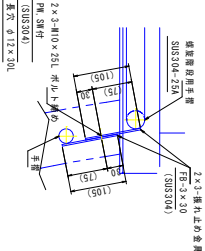


工部部區 S=1/5

香 南 市			
工事種別	土木 第0026号 上下水道及び下水道工事		
図面番号	大分県土木部 配水本 配管図の設計図書	縮尺	図示
原 標 名	新1号水道水池		
工事所在地	高良町 香南市 新井町大字等		
設計者	東海設計	図 印 機 効	
事務所所在地	香南市役所 上下水道課		
発 注 者	香 南 市	1-8	
発 注 者 番 号	31		

図 4 配管配水池製板鋳造ステンレス

S=1 : 40



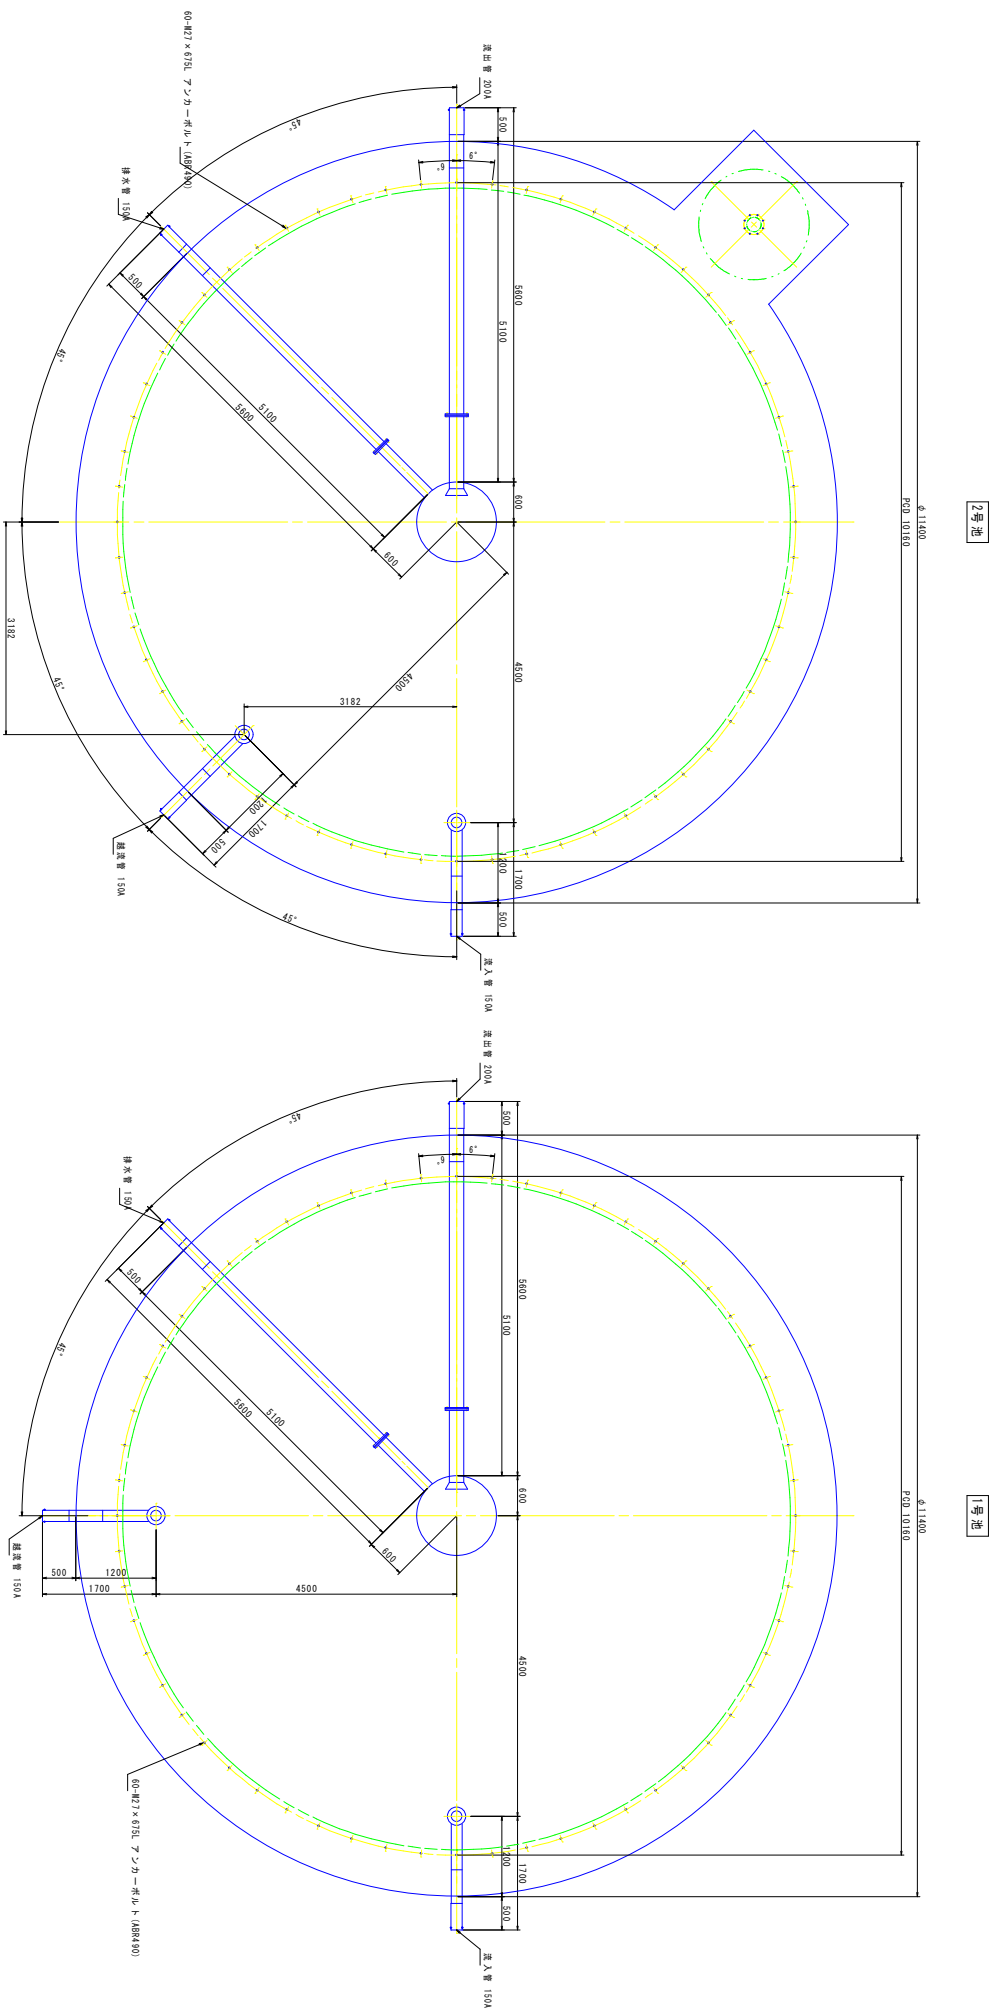


配管位置図

S=1/40

番 南 市		
工事種別	上水 東0305号 第1次配水大規模工事	
図面名称	さつしん線敷設 配水大 配水位置	
取組名	第1次配水池	
工事箇所	高知県 香南市 野市取次敷地	
設計機関	実業設計	
事務所名	香南市役所 上下水道課	図面 番号
会社名		1-9- 31




$S=1 : 30$

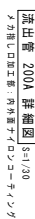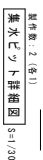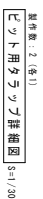


香 南 市			
工事別	土木 第0056号 新大瀧地区下水道工事		
図面番号	ササノエ工務組 配水池 配水池建設図	縮尺	図示
登録名	新大瀧配水池		
工事所	高知県 香南市 野市町父美寺	図面 番号	1-10 31
設計者別	東海設計	図面 番号	
事務所名	香南市役所 上下水道課	図面 番号	
会社名		図面 番号	

ステンレス鋼板製 配水池 配管詳細図-(2)

S=1 : 30

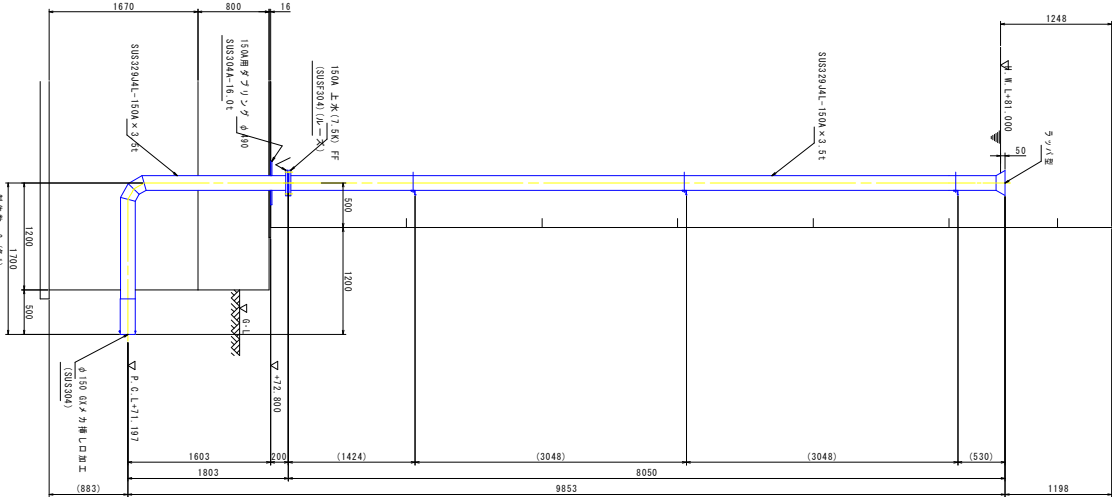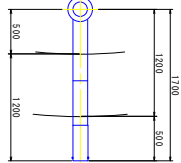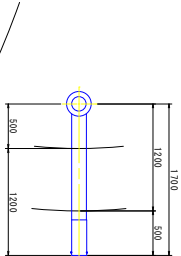


配水管 150A 詳細図 S=1/30
メカ加工ロ加工部：内外電子イロコンケーシング

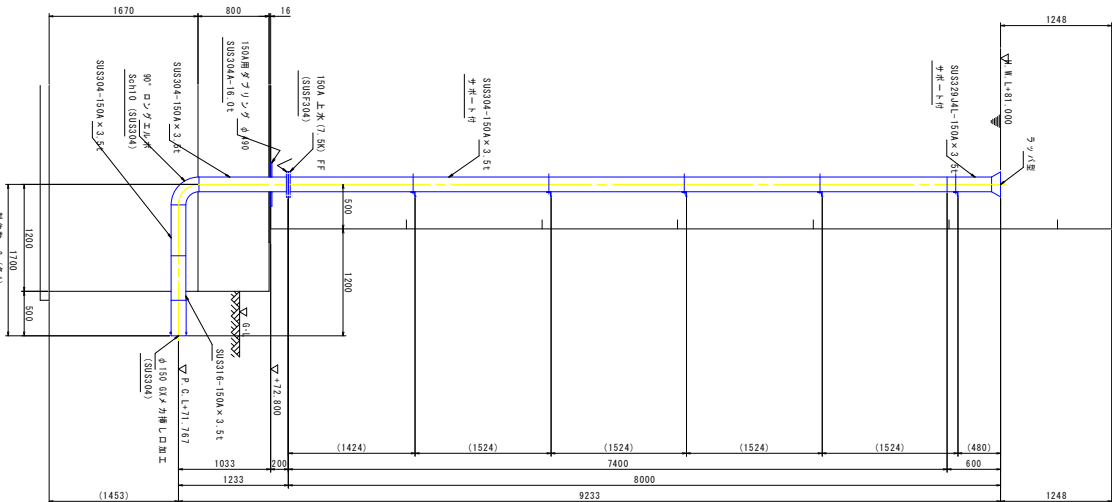

流入管 150A 詳細図 S=1/30
メカ加工ロ加工部：内外電子イロコンケーシング

香 南 市			
工事種別	上下水道施設整備工事		
図面名称	外水施設配水管配水池	縮尺	1:30
図面番号	配管詳細図-12		
路線名	新永通配水池		
工事箇所	高知県 香南市 野市町父蔵中		
設計種別	測量設計	図面	1-11
審判所名	香南市役所 上下水道課	番号	31
会社名			

図-3)鋼製配水池配管詳図

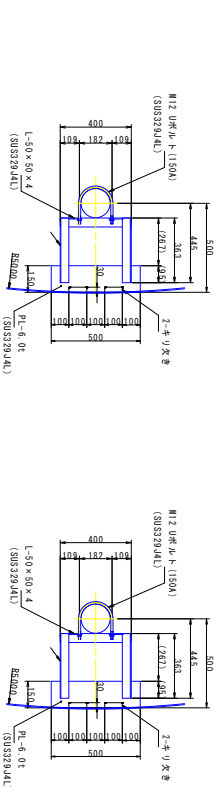 $S=1 : 15$ 

標準版：2(各1)

配置ナールと群像図 S1:15


(施設専用)



配管径：2 (各1)

配管サホーノ詰り図 S1: 15

(流入管用)

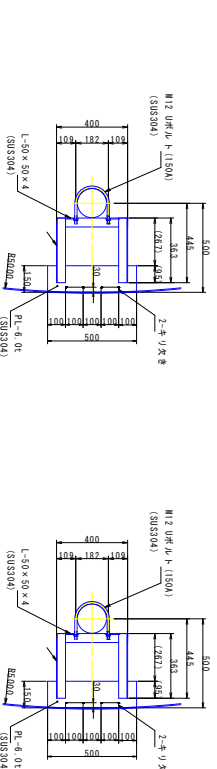

製作数：4(各2)

配管サポ-ト詳細図 S=1:15

(補表管用)



製作数：3(各4)

配管サポ一人詳細図 S=1:15


(流入管用)

香 南 市		
工事種別	上水、排水設備工事 排水設備・水質改良工事	
図面名称	マンホールの設置・配水池 配水池詳細図	
図 紙 名	配水池	1:15
工事場所	高良川 香南市 新市町父美寺	
設計担当者	栗園設計	
事務所名称	香南市役所 上下水道課	図 面 番 号
会社名称		1-12 31

図造構限屋池水配板鋼ステンレス


S=1 : 40

一、地址

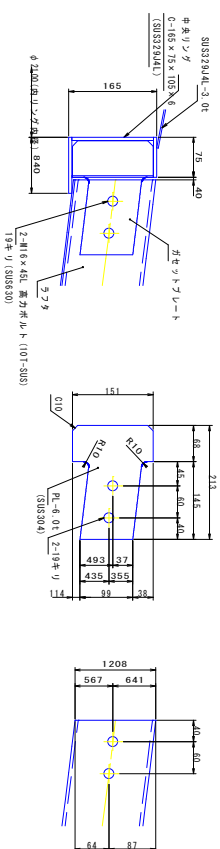


A 部詳細図

ガセツPL詳細図

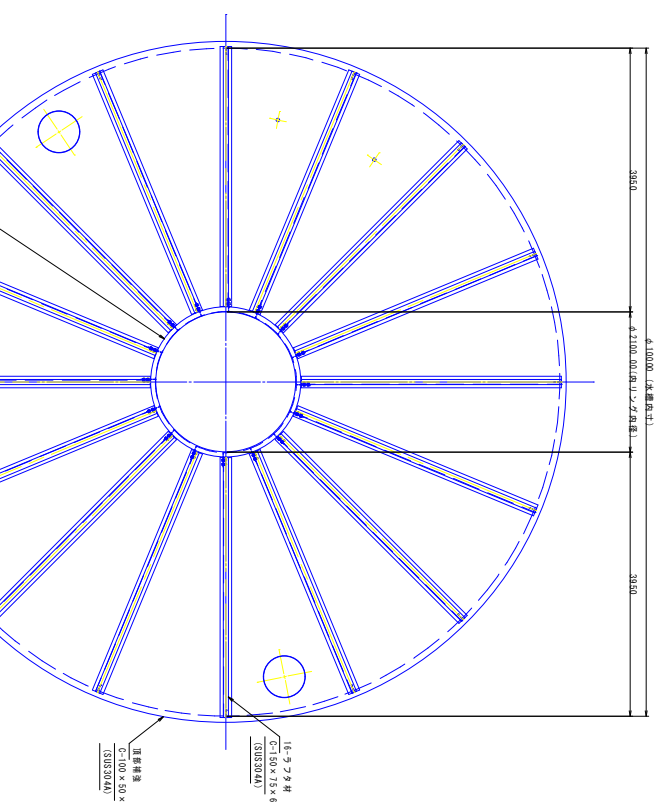


B部詳細図
S=1:5

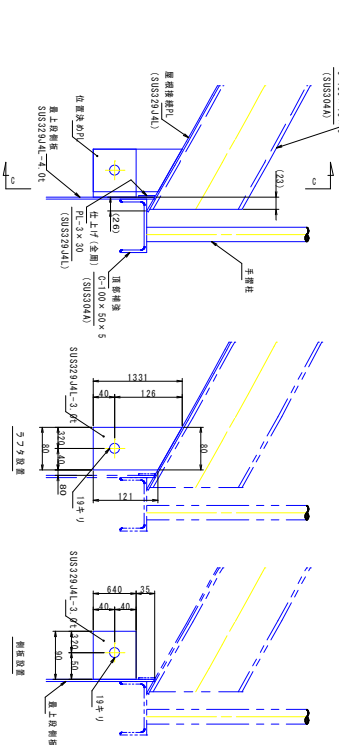


位置決めPL詳細図

C-C 断面図
S=1~5

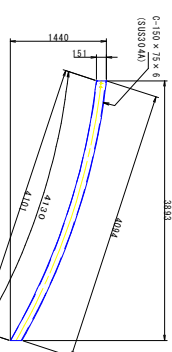

製作数：16
ラフタ材詳細図 S=1：40

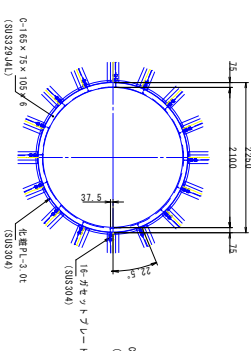

化粧PL取付詳細図 S=1:15





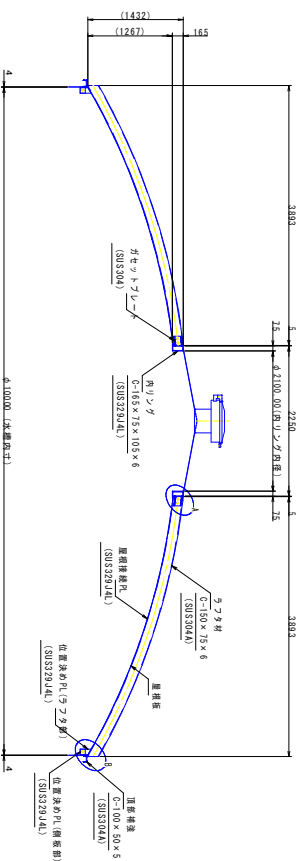


圖 8-1-40 PL 詳細圖

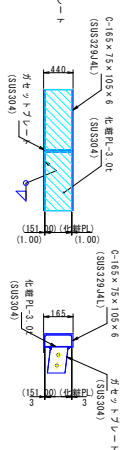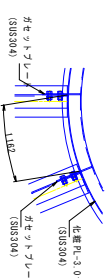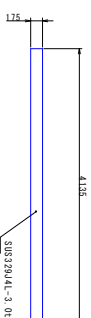

内リング詳細図 S=1: 40

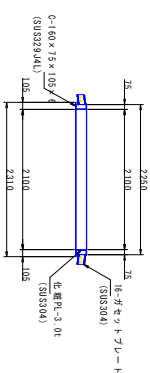


香 南 市			
工事種別	土木・建設関係 第1次通水配水管敷工事		
図面名称	パツピン工関係配管配水 図様集積図		
登録名	第1次通水配水		
工事箇所	高尾原 香南市 野村町交差点	縮尺	図示
設計機関	栗園設計		
事務所名	香南市役所 上下水道課	図庫 番号	
会社名			1-13 31

ステンレス鋼板製 配水池 屋根構造図


S=1 : 40

2号池

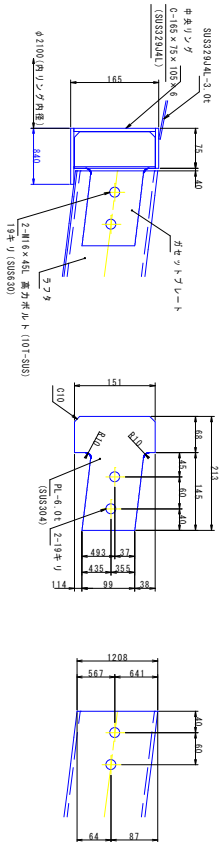

1号池





3号池

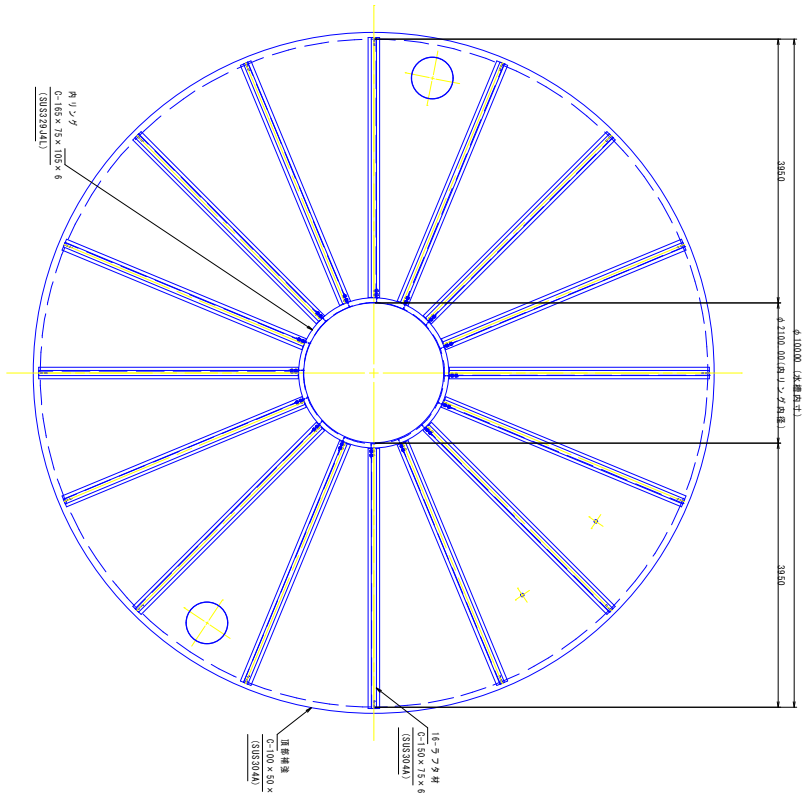

4号池

5号池

6号池

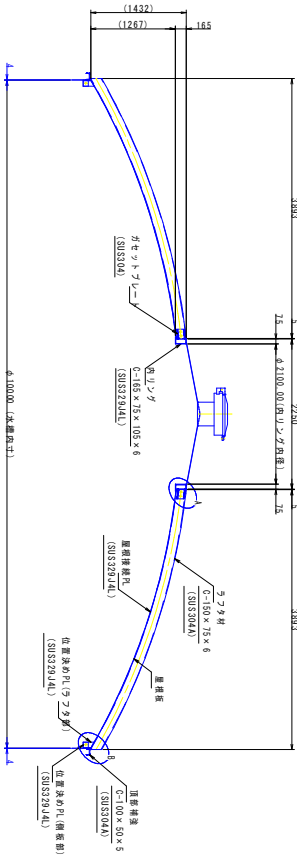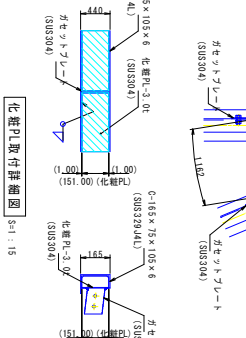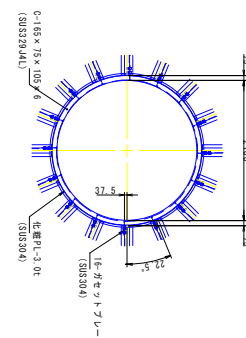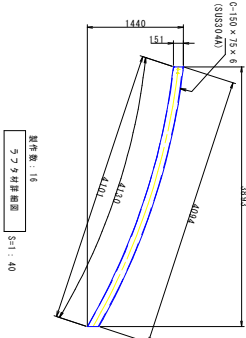

7号池

8号池


9号池

香 南 市			
工事種別	上下水道施設整備工事	図面名称	図示
図面名称	香南市上下水道施設整備工事	図面名称	図示
設計種別	建築設計	図面番号	1-14
設計者	香南市上下水道施設整備工事	図面番号	31
設計者	香南市上下水道施設整備工事	図面番号	31

ステンレス鋼板製 配水池 屋根板図-(1)

S=1:30

1号池

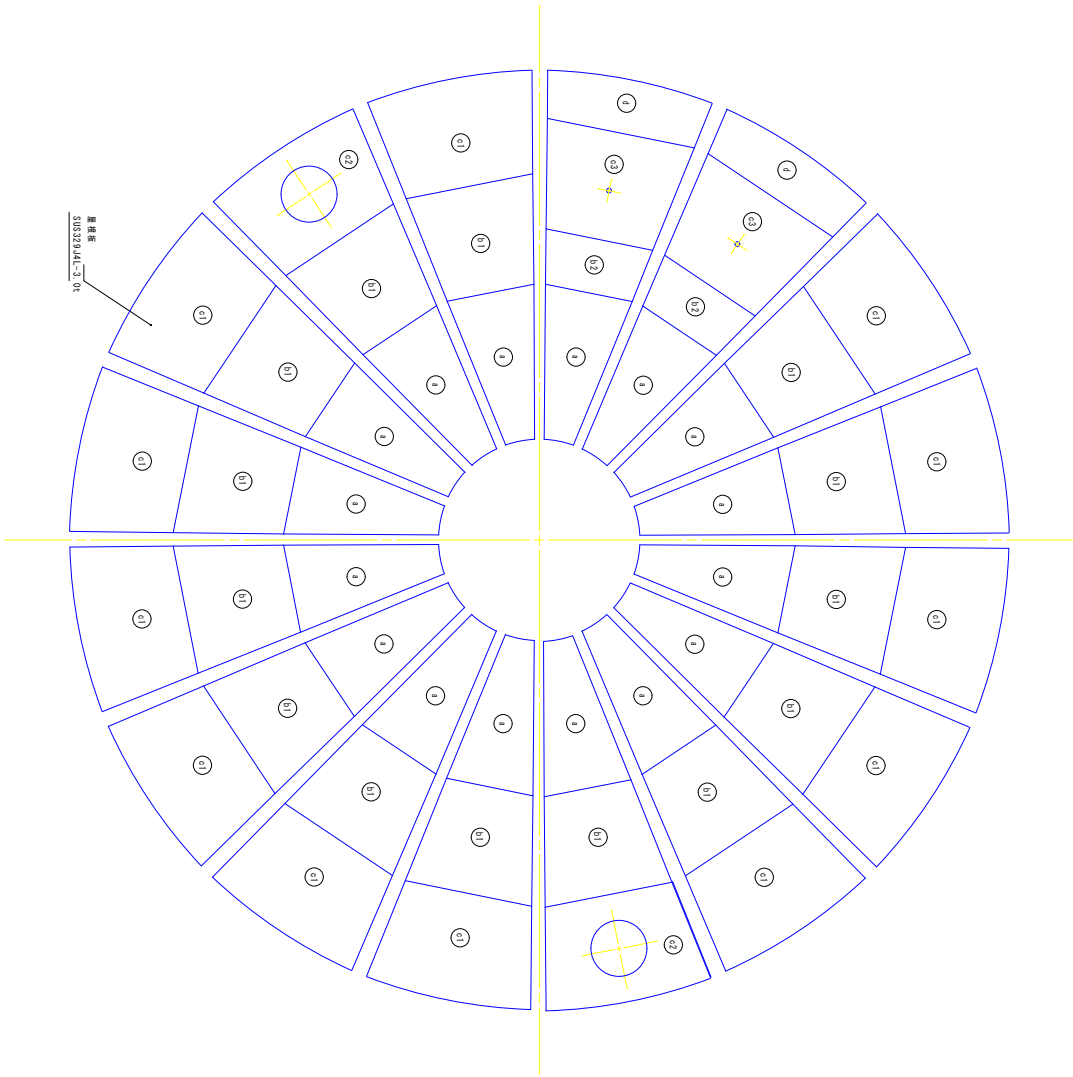


屋根板板図

香 南 市			
工事種別	上下水道施設整備工事	図面名称	配水池 屋根板板図
図面名称	配水池 屋根板板図	図尺	1:30
図面番号	配水池 屋根板板図	図面番号	1-15
設計種別	建築設計	設計者	香南市政府 上下水道課
設計者	香南市政府 上下水道課	設計者	香南市政府 上下水道課
設計者	香南市政府 上下水道課	設計者	香南市政府 上下水道課

ステンレス鋼板製 配水池 屋根板図-(2)

S=1:30

2号池

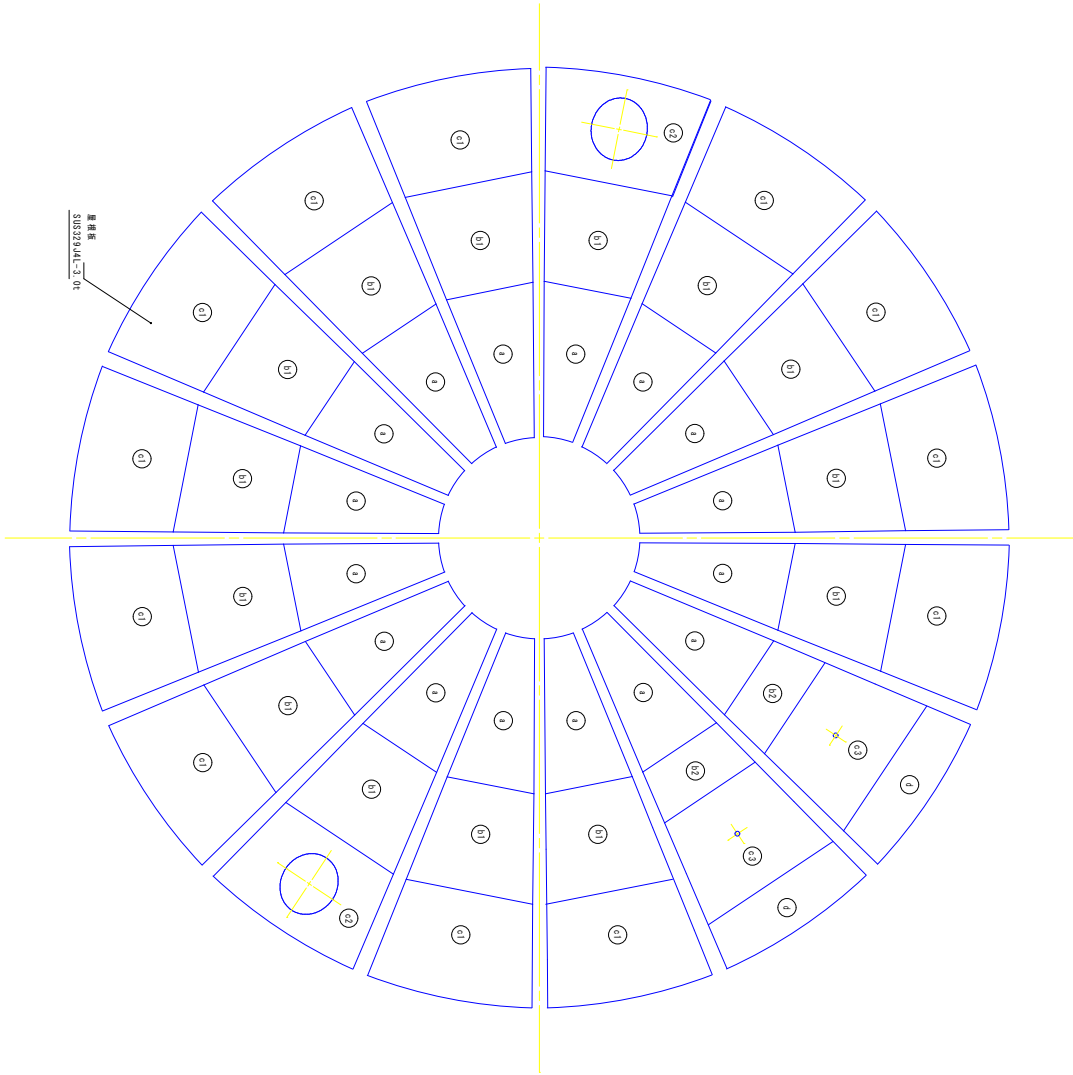

屋根板板図

香 南 市			
工事種別	上下水道施設整備工事	図面名称	ステンレス鋼板製配水池 屋根板図
図面名称	ステンレス鋼板製配水池 屋根板図	縮尺	1:30
路線名	新永通配水池	工事箇所	高知県 香南市 野市町父蔵中
設計種別	測量設計	設計者	香南市役所 上下水道課
事業所名	香南市役所 上下水道課	図面番号	1-16-31
会社名			

ステンレス鋼板製 配水池 屋根板図-(3)

S=1 : 20

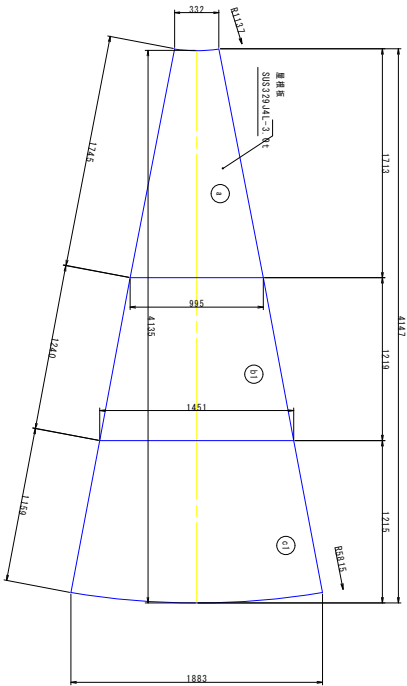


図 11 図 12 図 13 屋根板図 S=1 : 20

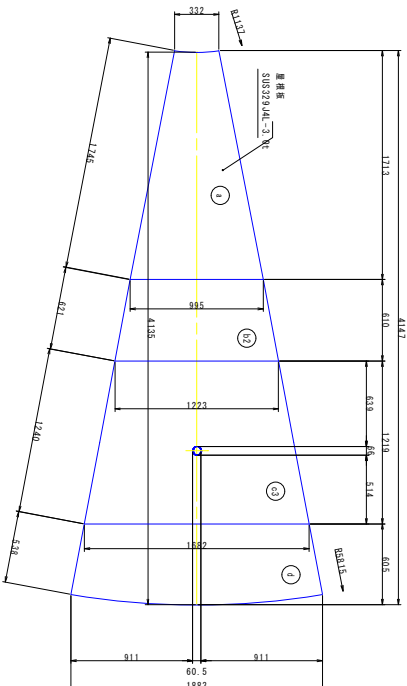


図 12 図 13 図 14 屋根板図 S=1 : 20

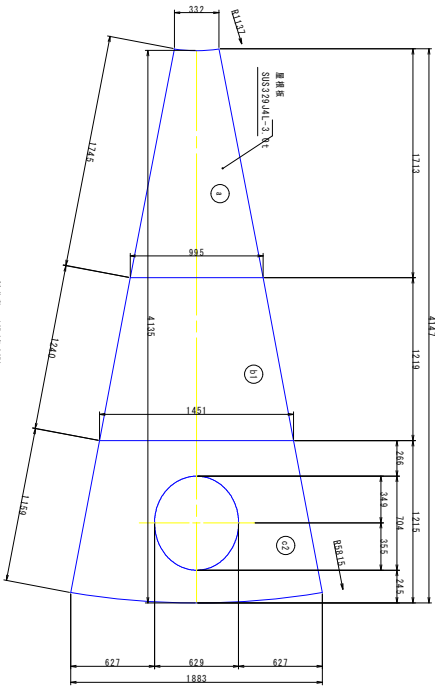



図 11 図 12 図 13 屋根板図 S=1 : 20

香 南 市			
工事種別	上下水道改修工事	図面名称	屋根板図
設計種別	計画設計	設計者	香南市役所 上下水道課
工事箇所	香南市役所 上下水道課	図面番号	1-17
会社名	香南市役所 上下水道課	図面番号	31







ステンレス鋼板製 配水池 手摺図

S=1:40

2号池

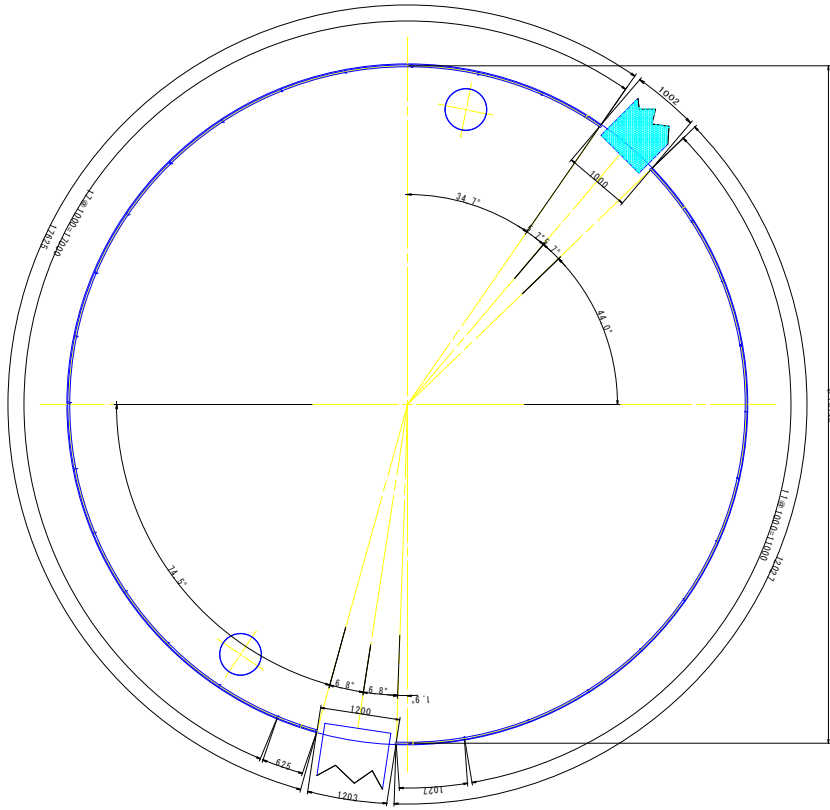

1号池

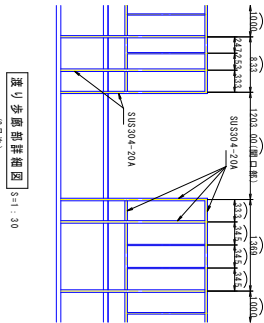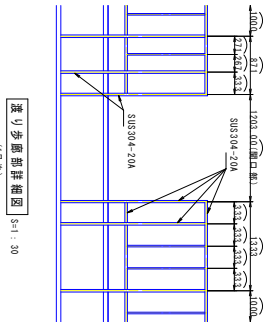
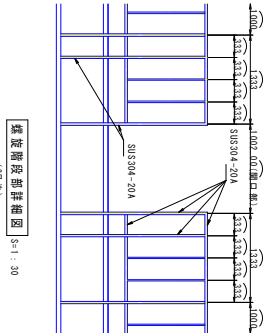
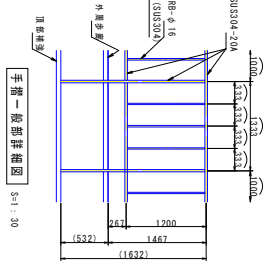
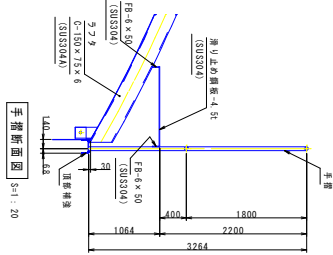
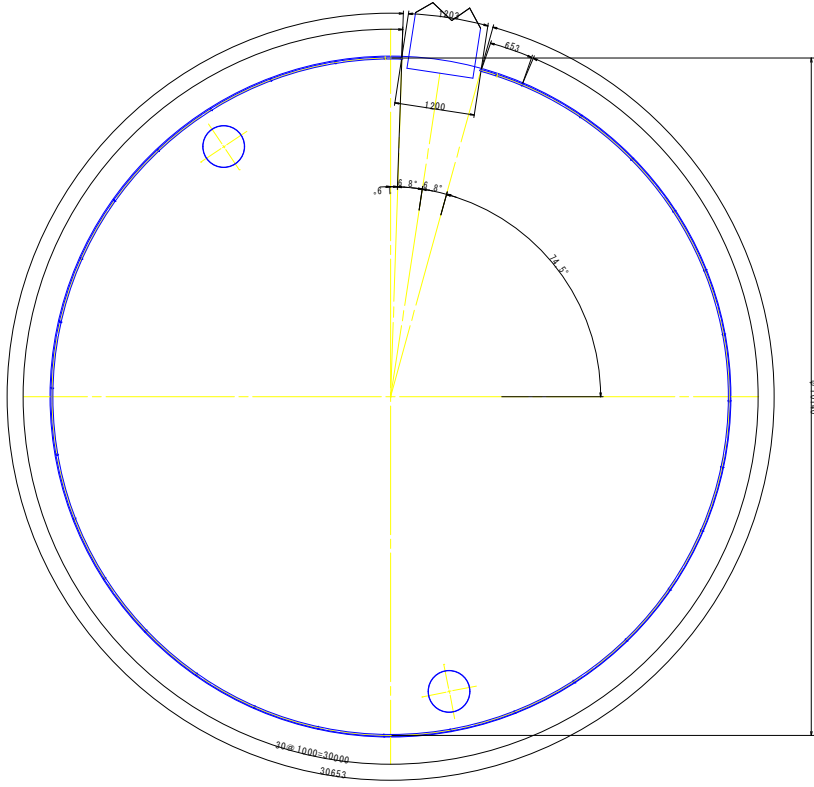


番 南 市			
工事種別	上下水道改修工事	図面名称	配水池 配水池
図面名称	配水池 配水池	図尺	図示
設計種別	計画設計	設計者	1-18
設計者	計画設計	設計者	31
設計者	計画設計	設計者	31

ステンレス鋼板製配水池歩廊図-(1)

$S=1 : 30$

1号池

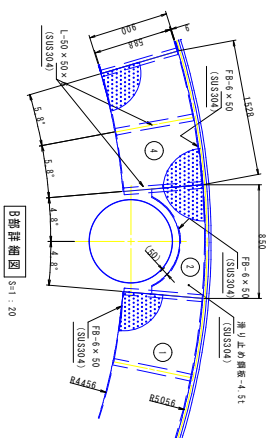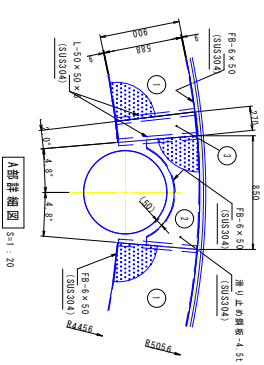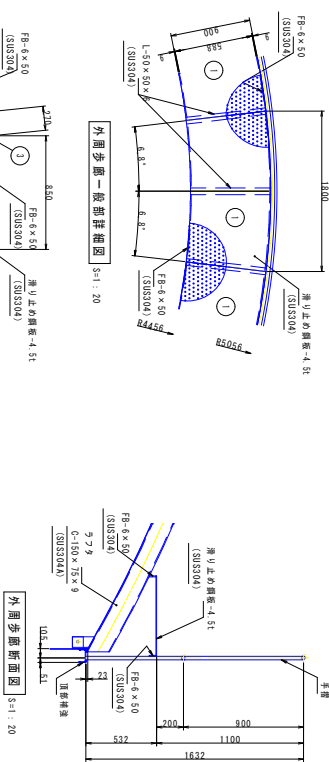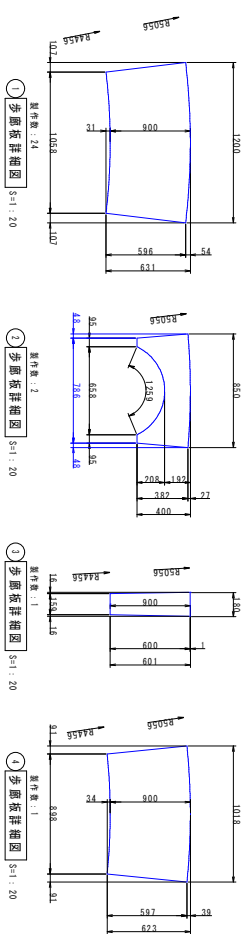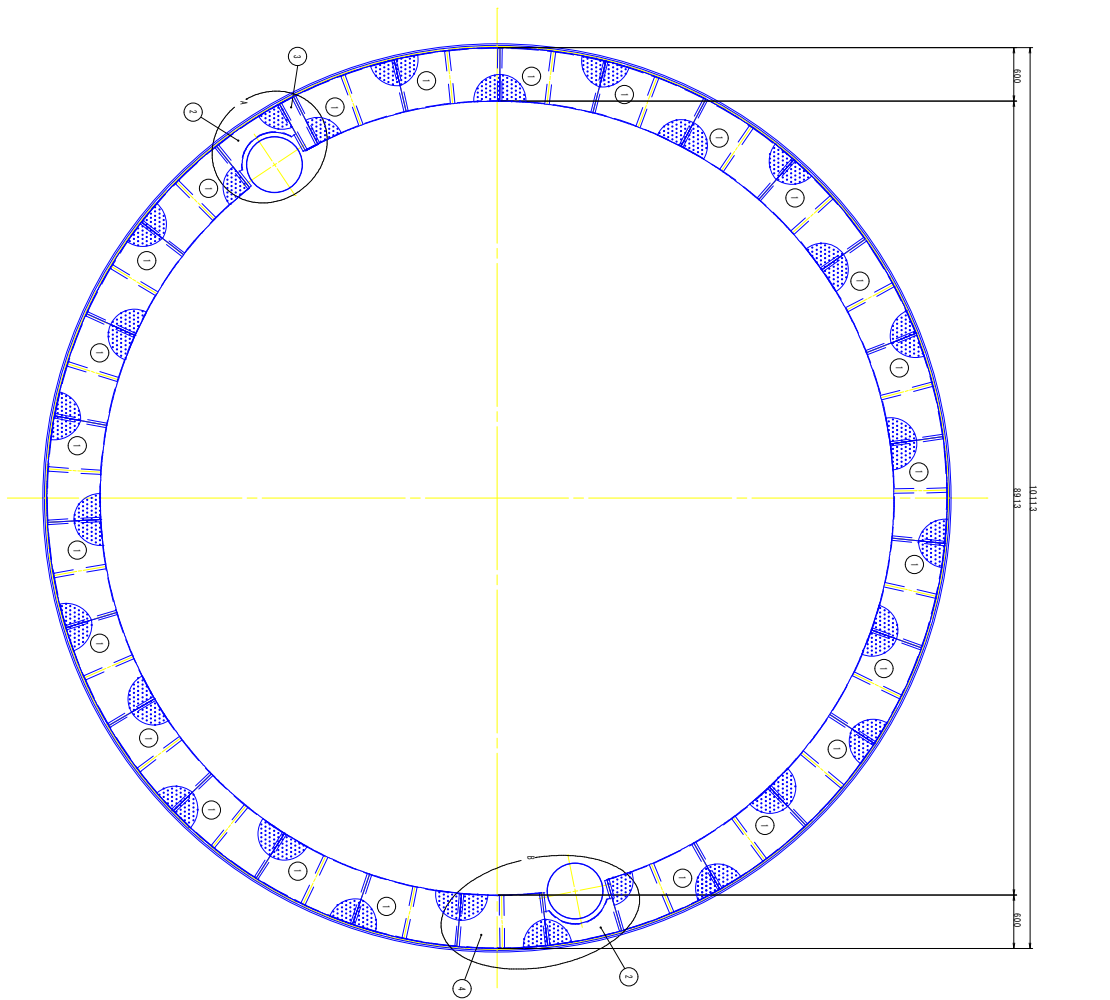


番 南 市			
工事種別	上水・水道003号 新大連地区配水工事		
図面名称	さつしん橋梁部 配水橋 歩道橋(1)		
取組名	新大連地区池		
工事箇所	高田 番南市 野市取父集落	橋尺	図示
設計種別	実施設計		
事務所名	番南市役所 上丁水道課	図面 番号	1-10 引
会社名			

ステンレス鋼板製配水池歩廊図-(2)

$$S=1 : 30$$



2号池

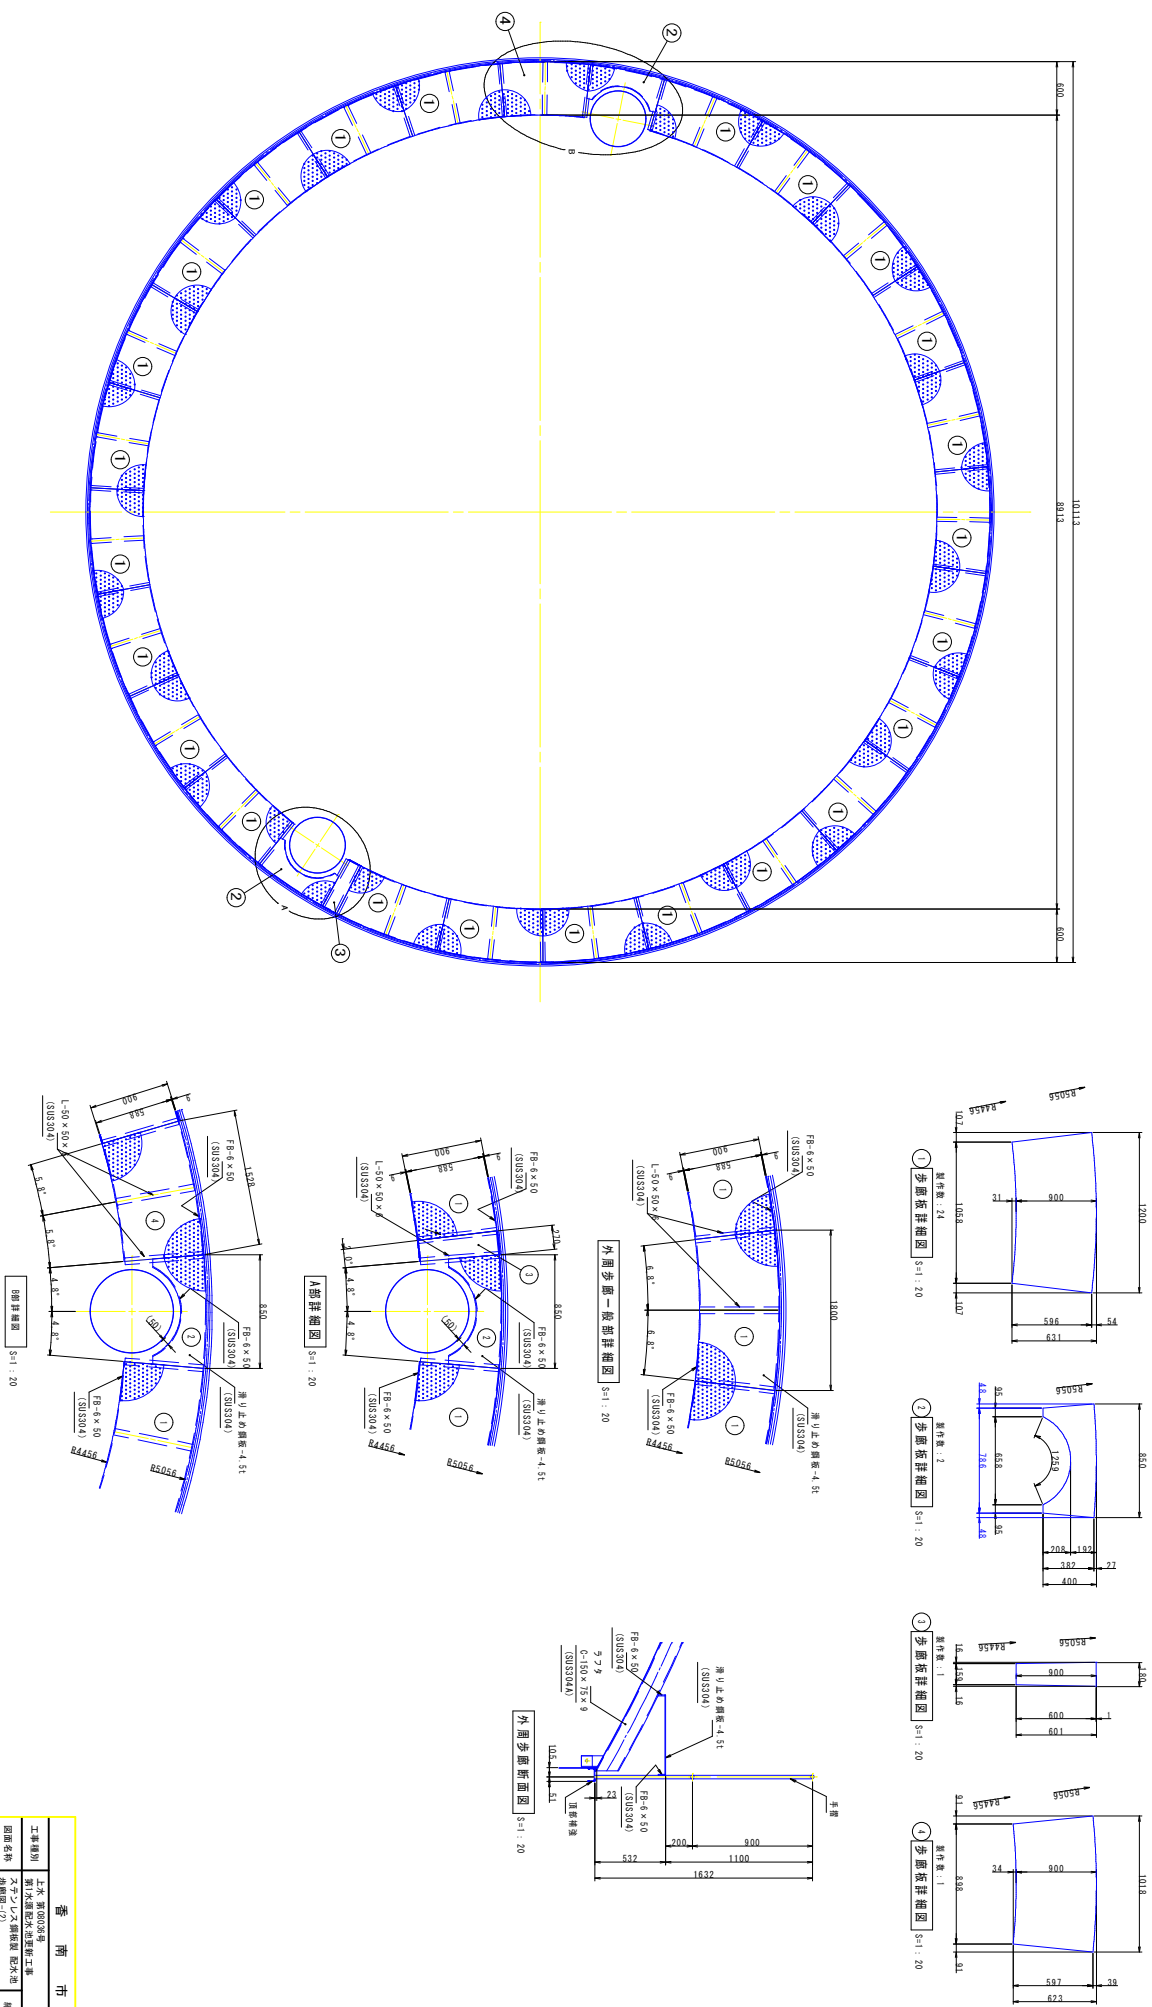

香 南 市			
工事種別	上水、下水道の供養		
工事箇所	新大正配水装置工事		
四圍名称	たつひの橋公園 配水塔	橋尺	指示
図面番号	南図(2)		
路線名	新大正配水		
工事箇所	高田町 香南市	野村町父蔵寺	
設計機関	東海設計		
事務所名称	香南市役所 上水・下水道課	図 番	
会社名		引	1-20

図 防 雷 池 水 配 製 板 鋼 ステンレス

$S=1 : 80$

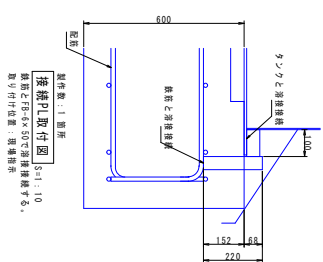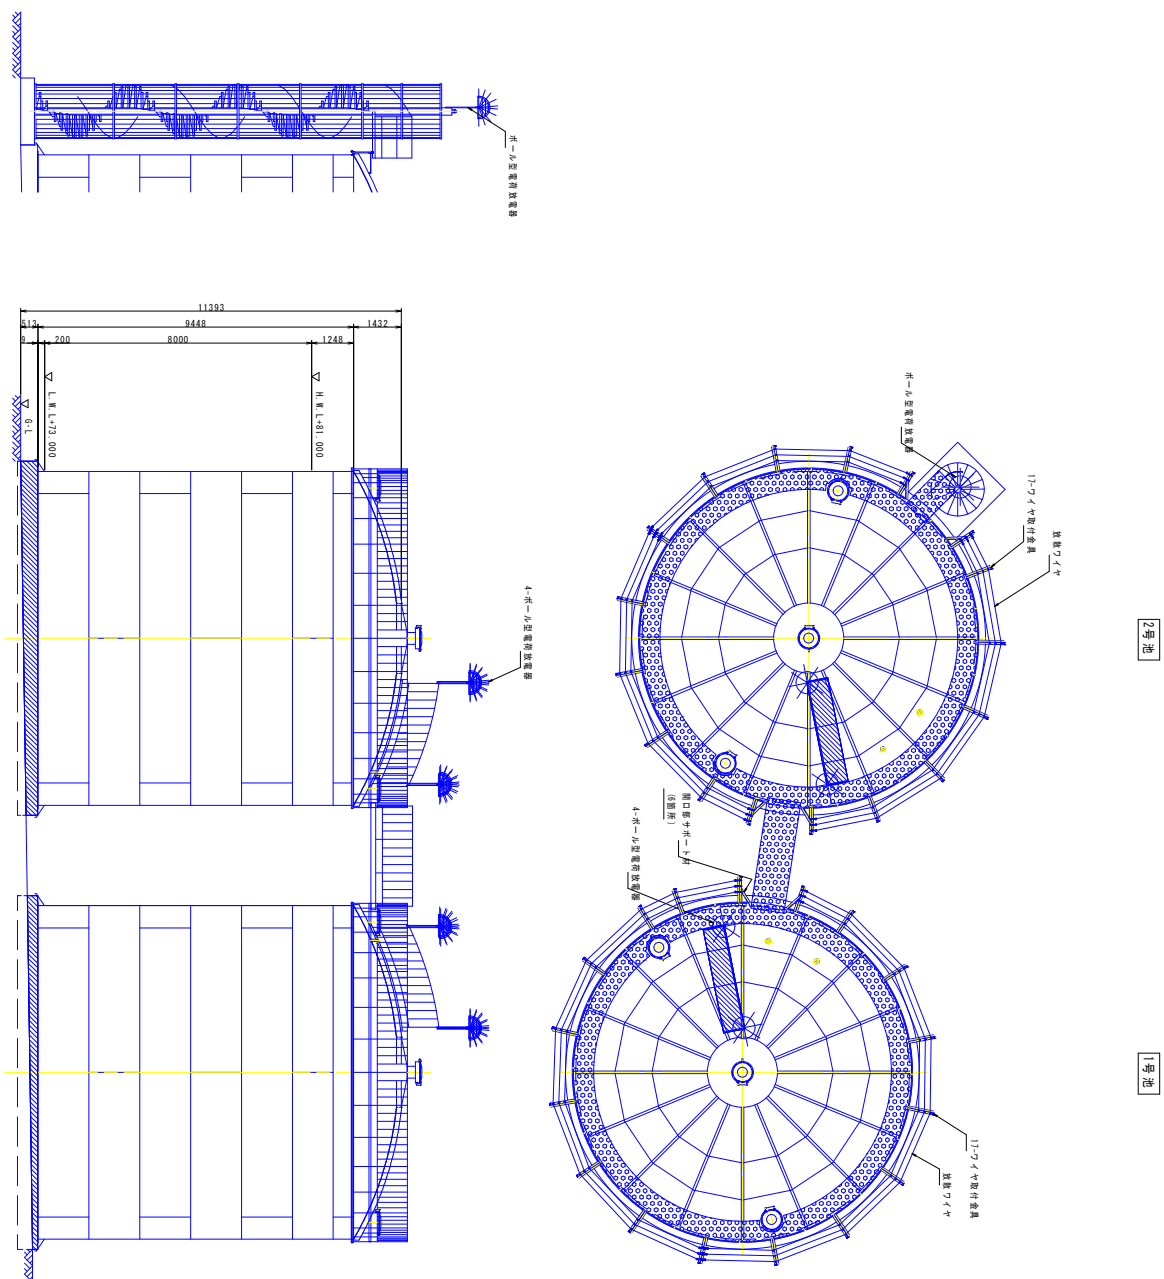

接続PL取付図 S=1:10
鉄筋とFB-6×50で溶接接続する。
取り付け位置：現場指示

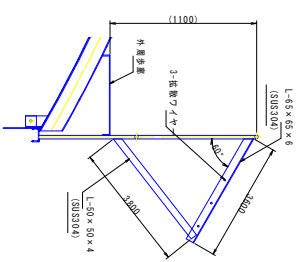


図 2 詳細器具固定ヤイノ散拡



香 南 市			
工事種別	上水 新設改修 新下水 配水設備工事		
図面名等	大管・小管・継手・配水点 防音図		
図 録 名	第1次配水点		
工事箇所	高知県 香南市 野市地区水道		
設計種別	実施設計	図 号	1-23
事務所名	香南市役所 上水・下水道		
発 注 者		番 号	31

ステンレス鋼板製配水池基礎一般図-(2)

$S=1 : 40$

調整コンクリート位置図

$S=1 : 40$

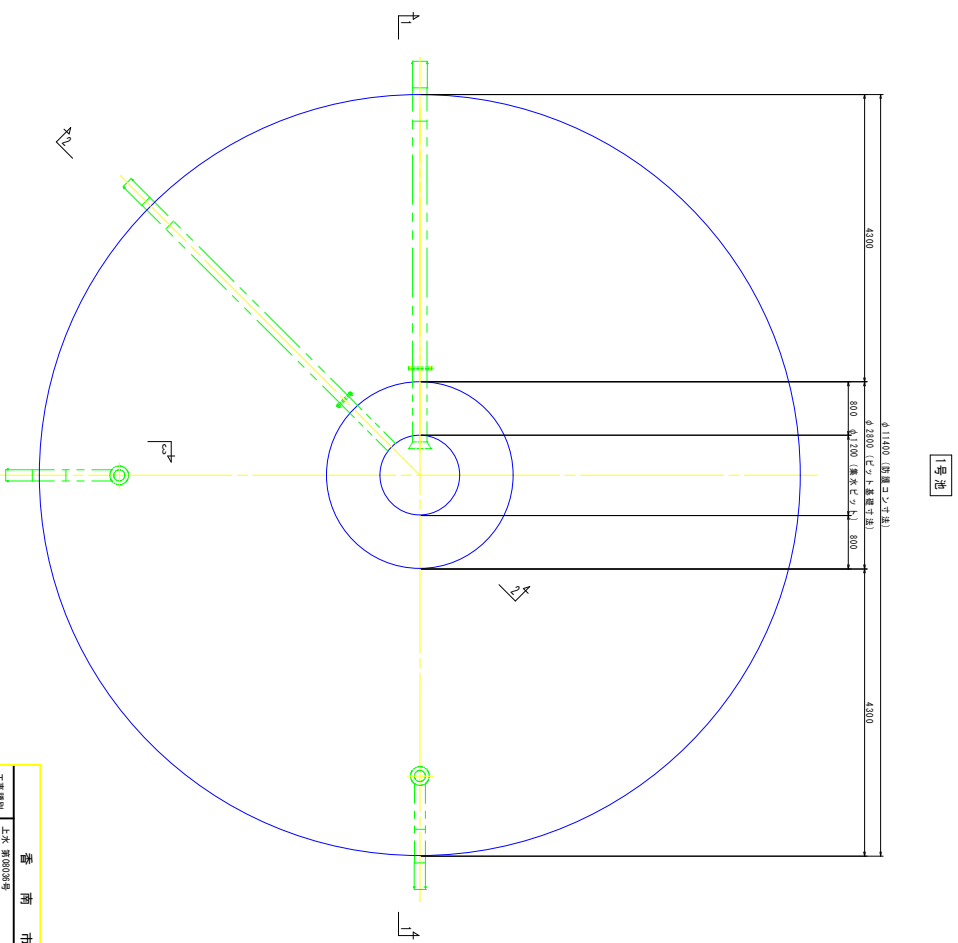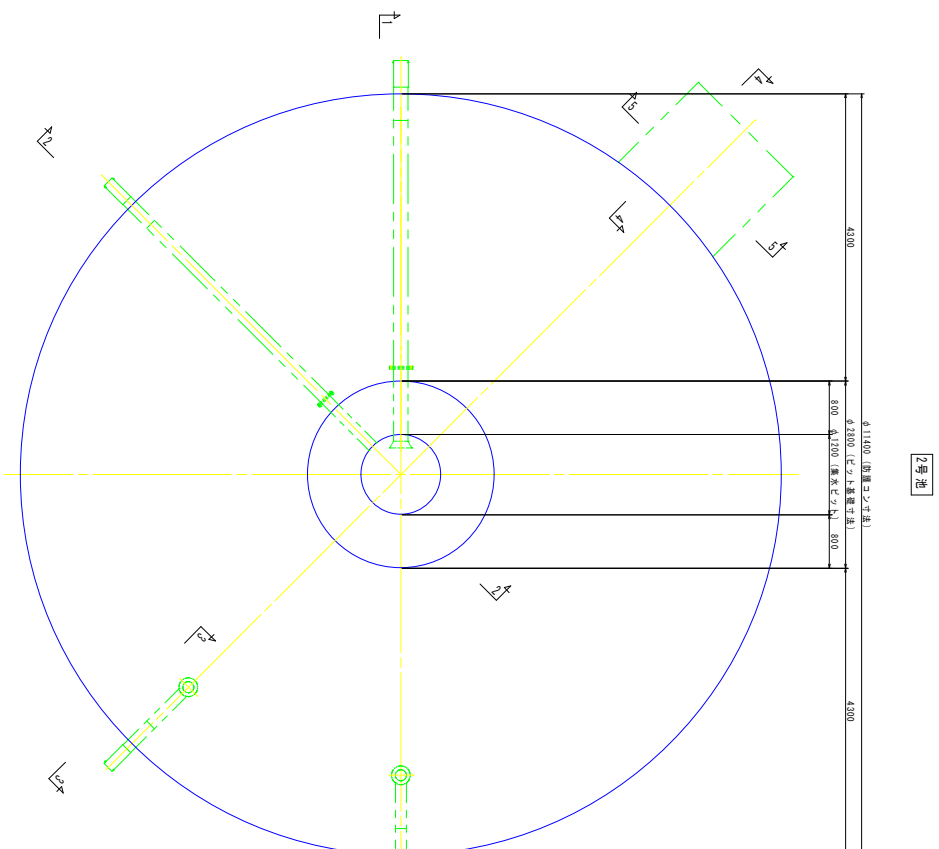


香 南 市			
工事種別	土木 第3次5号 第1次道路改良・遊歩道工事	種別	
図面名称	オアシス広場の植栽・水造り 高程・検定図	1/40	
図 録 名	第1次道路改良		
工事場所	高知県 香南市 野市町父義寺		
設計種別	建築設計		
事務所名	香南市役所 上下水道課	図 面 番 号	1/25 31
会社名			


ステンレス鋼板製 配水池 基礎一般図-(3)

S=1:40


1-1 断面図

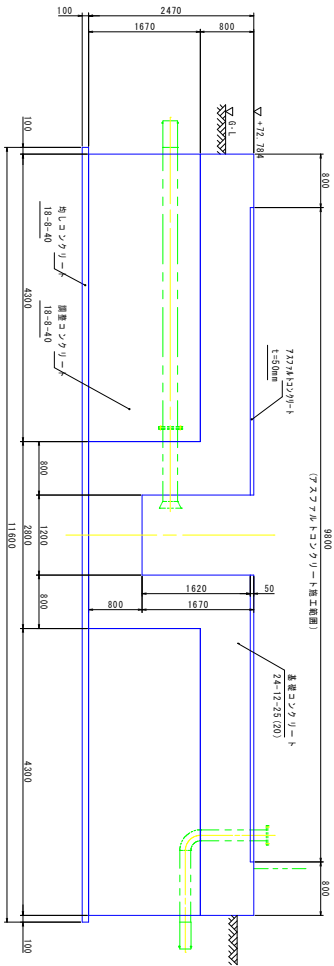


2-2 断面図

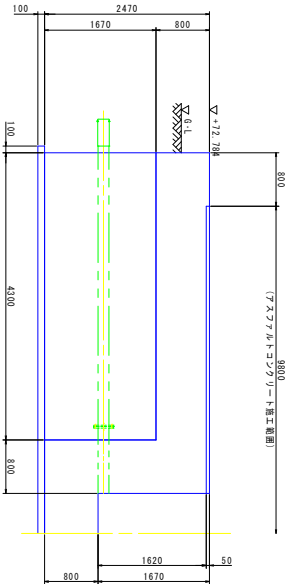


3-3 断面図

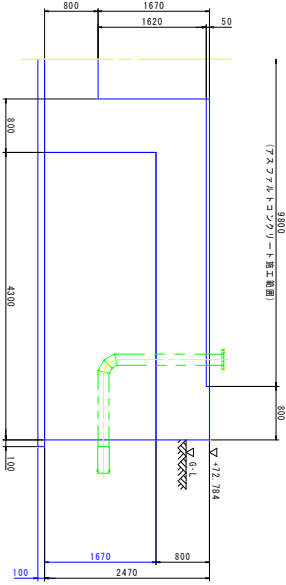

4-4 断面図

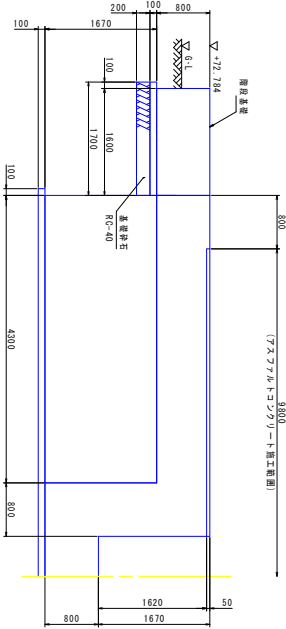


5-5 断面図

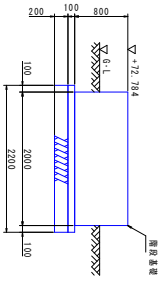

香 南 市			
工事種別	上下水道施設整備工事	図面名称	基礎一般図
図面名称	ステンレス鋼板製 配水池 基礎一般図(3)	縮尺	1:40
路線名	新永通配水池	工事箇所	高知県 香南市 野市町父蔵寺
設計種別	測量設計	製図者	1-26
製図所名	香南市役所 上下水道課	番 号	31
会社名			


S=1 : 40

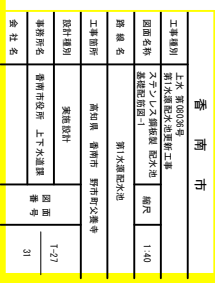


ステンレス鋼板製 配水池 基礎配筋図-3

S=1:30



2-2 断面図 S=1/30

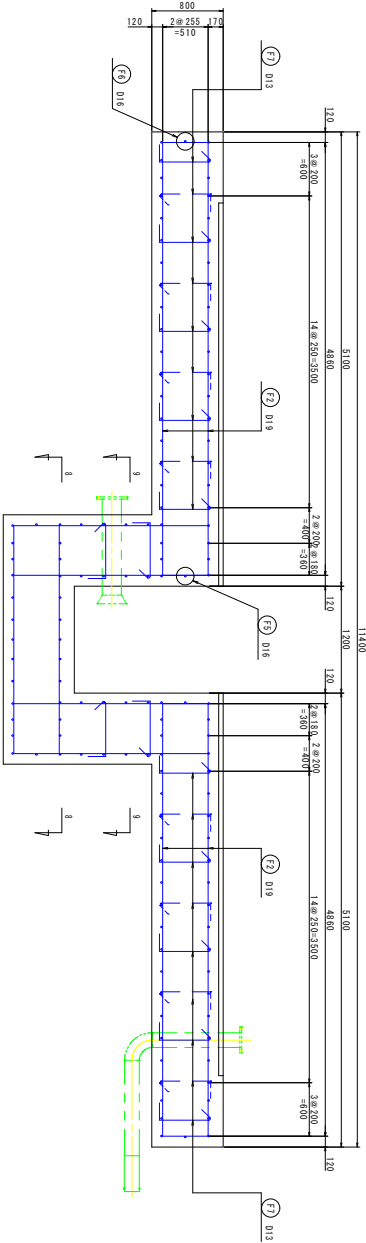


8-8 断面図 S=1/20

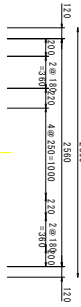


9-9 断面図 S=1/20

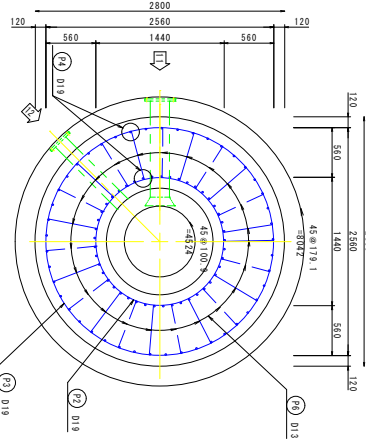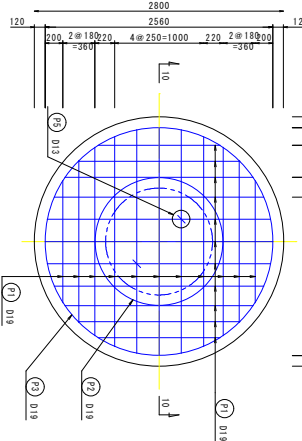


10-10 断面図 S=1/30

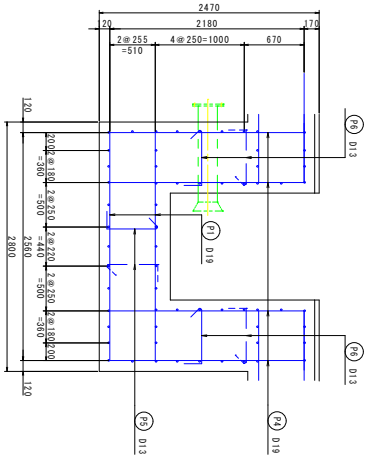

11 矢視図 S=1/30

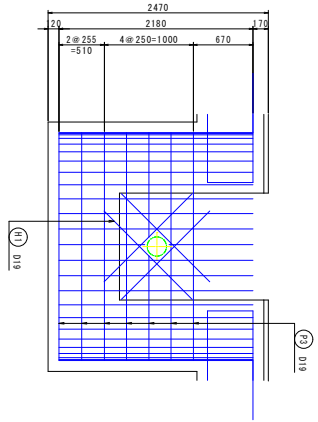

12 矢視図 S=1/30

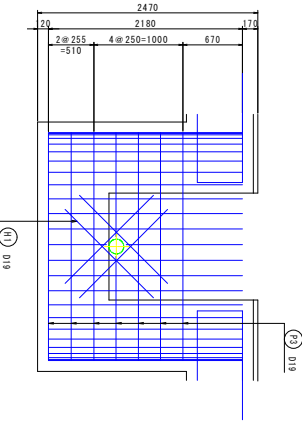


香 南 市			
工事種別	上下水道施設整備事業	図面名称	配水池基礎配筋図
図面名称	配水池基礎配筋図	縮尺	1:30
路線名	新永通配水池	工事箇所	高知県 香南市 野市町父蔵中
設計種別	測量設計	設計者	香南市役所 上下水道課
審判所名	香南市役所 上下水道課	図面番号	31
会社名			

図-4 配筋基礎池水配製鋼板製ステンレス

 $S=1 : 20$


螺旋階段基礎 配筋平面図

$S=1:20$

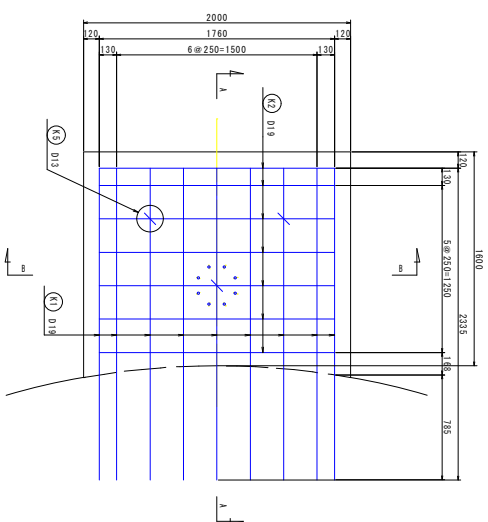


A-A 断面图

$S=1 : 20$

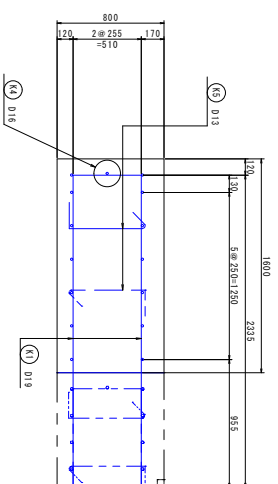

B-B 断面图

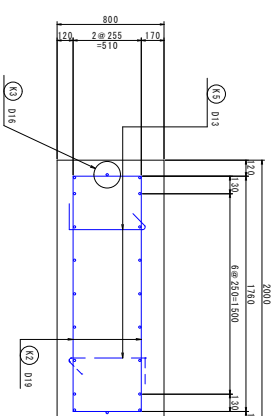
 $S=1 : 20$ 

香 南 市			
工事種別	上水・下水道3号 新大連配水・新配水工事		
図面名称	さつしん2号線新設配水工事 基礎配管図 第1大連配水		
図面番号	第1大連配水		
図面縮尺	縮尺 1/20		
工事場所	高知県 香南市 野市配水支所		
設計種別	実施設計		
事務所名	香南市役所 上下水道課		
会社名	図面 番号	1-30- 31	



ステンレス鋼板製 配水池 基礎配筋図-5

S=1:10

基礎組立図

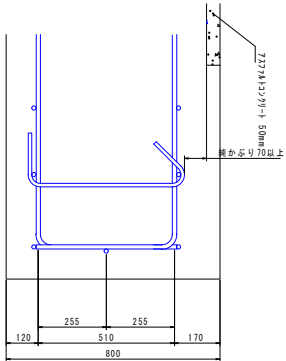

鉄筋加工図

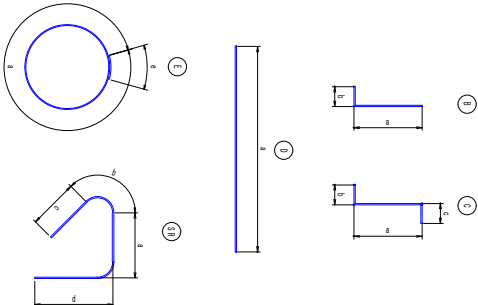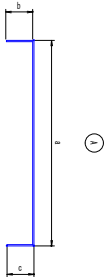

4号柱													
記号	形状	鉄筋径	a	b	c	d	e	継手数 (箇所)	長さ (m)	本数 (本)	総長さ (m)	重量 (kg)	備考
F1	E	D19	19.584					3	21.579	44	949.48	2.25	2134.4
F2	B	D19	4.860	0.510			0.665		5.370	90	483.30	2.25	1081.5
F3	B	D19	3.850	0.510					4.360	90	392.40	2.25	882.9
F4	B	D19	2.100	0.510					2.610	180	469.80	2.25	1057.1
F5	E	D16	4.523				0.560	1	5.033	1	5.09	1.56	8.0
F6	E	D16	35.060				0.560	6	38.420	1	38.42	1.56	60.0
F7	SR	D13	0.534	0.092	0.130	0.195			0.951	284	270.06	0.995	268.8
P1	A	D19	2.083	0.510	0.510				3.103	44	131.54	2.25	307.3
P2	E	D19	4.524				0.665	1	5.189	6	31.14	2.25	70.1
P3	E	D19	8.042				0.665	2	9.372	7	65.61	2.25	147.7
P4	C	D19	2.180	0.665	0.665				3.510	90	315.80	2.25	716.8
P5	SR	D13	0.534	0.092	0.130	0.195			0.951	2	1.91	0.995	2.0
P6	SR	D13	0.584	0.092	0.130	0.195			1.001	23	23.03	0.995	23.0
H1	D	D19	1.400						1.400	48	67.20	2.25	151.2
6912.8													
53045													
53045													
