

市営住宅中浜団地高架タンク改修工事

図 面 リ ス ト			
意匠図		機械設備	
A－01	特記仕様書（建築改修工事編）（１）	M－01	特記仕様書（１）
A－02	特記仕様書（建築改修工事編）（２）	M－02	特記仕様書（２）
A－03	配置図、付近案内図、工事概要、仕上表	M－03	配置図
A－04	南棟 1階平面図	M－04	北棟 屋根伏図
A－05	南棟 2・3階、4階平面図	M－05	南棟 屋根伏図
A－06	南棟 屋根伏図	M－06	北棟 立面図（改修前・後）
A－07	北棟 1階平面図	M－07	南棟 立面図（改修前・後）
A－08	北棟 2・3階、4階平面図	M－08	詳細図
A－09	北棟 屋根伏図	電気設備	
A－10	（改修前・後）南棟 立面図	E－01	電気設備特記仕様書
A－11	（改修前・後）北棟 立面図	E－02	電気設備機材指定表
A－12	高架水槽撤去図	E－03	動力設備・工事概要 ポンプ室平面図 改修前・後
A－13	高架水槽置場詳細図		

株式会社アルファ建築設計室

3

○降雨等に対する養生方法（とい共）

○既存防水の処理

○既存下地の処理

・アスファルト防水

・改質アスファルトシート防水

※改修標準仕様書3.1.3(5) (7)～(9)による

・（）

[3.1.3]

既存保護層の撤去

・行う（範囲・図示

・（）

[3.2.3、4、6]

既存防水層の撤去

・行う（範囲・図示

・（）

立上り部の防水層撤去

・行う（・POS・POSI・M4S・M4SI・S4S・S4SI)

既存露出防水層表面の仕上げ塗装の除去

・行う（・M4AS・M4ASI・M4C・M4DI・L4X)

既存下地の補修箇所、範囲、数量等

・図示

・（）

[3.2.6]

押え金物

※アルミニウム製 L-30×15×2.0 (mm)

・（）

[3.3.2]

屋根保護防水

[3.3.2～5][表3.1.1][表3.3.3～6]

工 法	種 別	施工箇所	断熱材	G	絶縁用シート	立上り部の保護
・P2A	・A－1 ・A－2 ・A－3				※ ※ ポリエチレンフィルム 厚さ0.15mm以上 又はフラットヤンクロス 70g/㎡程度 ・	・乾式保護材 ・れんが押え ・コンクリート押え
・P1B	・B－1 ・B－2					
・P2AI	・AI－1 ・AI－2 ・AI－3		厚 さ	・25mm ・	※フラットヤンクロス 70g/㎡程度 ・	
・P1BI	・BI－1					
・T1BI	・BI－2					

屋根露出防水

[3.3.2～3][表3.1.1][表3.3.7～9]

工 法	種 別	施工箇所	断熱材	G	備 考
・M4C	・C－1 ・C－2 ・C－3 ・C－4				
・M3D	・D－1 ・D－2				脱気装置 ・設ける 改修用ドレン ・設ける
・P0DI	・DI－1		種類	・	脱気装置 ・設ける
・M3DI	・DI－2		厚さ	・25mm ・	改修用ドレン ・設ける
・M4DI					

脱気装置の種類及び設置数量

※アスファルトルーフینگ類の製造所の指定による

・（種類：

、数量

個／㎡）

屋根露出防水絶縁断熱工法の場合の、ルーフドレン周リ及び立上り部周辺の断熱材の張りじまい位置

・（）

・図示

屋内防水

[3.3.2～3、5][表3.1.1][表3.3.10]

工 法	種 別	施工箇所	備 考
・P1E	・E－1（工程3・行う）		保護層 ・設ける
・P2E	・E－2		

屋上排水溝

・適用する

[3.4.2、3]

工 法	種 別	施工箇所	備 考
・M4AS	・AS－T1 ・AS－T2 ・AS－J2		
・M3AS	・AS－T3 ・AS－T4 ・AS－J1		脱気装置 ・設ける ・設けない 改修用ドレン ・設ける ・設けない
・POAS	・AS－T3 ・AS－T4 ・AS－J1 ・AS－J3		脱気装置 ・設ける ・設けない 改修用ドレン ・設ける ・設けない
・M3ASI	・ASI－T1		脱気装置 ・設ける ・設けない 改修用ドレン ・設ける ・設けない
・M4ASI			防湿層 ・設ける ・設けない
・POASI	・ASI－J1		

改質アスファルトシートの種類及び厚さ

※改修標準仕様書表3.4.1から表3.4.3による

・（）

脱気装置の種類及び設置数量

※改質アスファルトシートの製造所の指定による

・種類（）

・設置数量（）個

押え金物

※アルミニウム製 L-30×15×2.0 (mm)程度

・（）

断熱材

G

（ASI-T1、ASI-J1の場合）

種類

・（）

厚さ

・25mm

・（）

仕上塗料

種類

※改質アスファルトシートの製造所の指定による

・（）

使用量

※改質アスファルトシートの製造所の指定による

・（）

高日射反射率防水の適用

G

・適用する

○合成高分子系ルーフینگシート防水

絶縁用シート ※発泡ポリエチレンシート

・（）

[3.5.2]

断熱材

G

（S1-F1、S1-F2、S1-M1、S1-M2の場合）

種類

・（）

厚さ

・25mm

・（）

[3.5.2～3][表3.1.1][表3.5.1～2]

工 法	種 別	施工箇所	厚さ(mm)	分 類	仕上塗料	備 考
○POS	・S－F1		※1.2	・	※非歩行	・カラー 脱気装置
・S4S	○S－F2	屋上	※2.0	・	・軽歩行	○設ける 改修用ドレン
	・S－M1		※1.5	・	・	・設ける
	○S－M2	屋上	※1.5	○2.0		
・S3S	・S－F1		※1.2	・	※非歩行	・カラー 脱気装置
	・S－F2		※2.0	・	・軽歩行	・シルバー ・設ける
・M4S	・S－M1		※1.5	・	※非歩行	・カラー 脱気装置
	・S－M2		※1.5	・	・軽歩行	・シルバー ・設ける
・POSI	・SI－F1		※1.2	・	※非歩行	・カラー 脱気装置
・S3SI	・SI－F2		※2.0	・	・軽歩行	・シルバー ・設ける
・S4SI	・SI－M1		※1.5	・	・	
・M4SI	・SI－M2		※1.5	・	・	

脱気装置の種類及び設置数量

※ルーフینگシートの製造所の指定による

・（種類：

、数量

個／㎡）

防湿用フィルムの設置（S1-M1、S1-M2の場合）

・適用する

屋内防水

[表3.5.3]

工 法	種 別	施工箇所	備 考
屋内保護密着工法	・S－C1		工程4のモルタルの塗厚 ・ mm

既存防水層下地が PCコンクリート部材の場合（接着工法）

[3.5.4]

目地処理

・行う（工法

（）

増張り

・行う（S-F1、S1-F1の場合）

[3.6.2、3][表3.1.1][表3.6.1～3]

工 法	種 別	施工箇所	備 考
・POX	※X－1 ・X－2 ・X－1H ・X－2H		脱気装置 ・設ける 改修用ドレン ・設ける
○L4X	・X－1 ※X－2 ・X－1H ・X－2H	基礎天端	脱気装置 ・設ける
・P1Y	※Y－2		保護層 ・保護モルタル ・（）
・P2Y	※Y－2		保護層 ・保護モルタル ・（）

脱気装置の種類及び設置数量

※主材料の製造所の指定による

・（種類：

、数量

個／㎡）

シーリング改修工法の種類

[3.1.4][3.7.2、3、7、8]

○シーリング充填工法

・シーリング再充填工法

・拡幅シーリング再充填工法

・ブリッジ工法

シーリング材の種類、施工箇所

下表以外は、改修標準仕様書表3.7.1による。

施工箇所	シーリング材の種類（記号）
防水押え金物	MS-2

シーリング面への仕上塗材仕上げ等

・行う

・行わない

ブリッジ工法

ボンドプレーカー張り

・適用する

エッジング材張り

・適用する

接着性試験

※簡易接着性試験

・引張接着性試験（部位

（）

○シーリング

○シリク

○とい

○アルミニウム製笠木

○防水保証期間

○とい

といその他の材種

・配管用銅管

・硬質ポリ塩化ビニル管（※RF-VP

G

・VP）

・（）

[3.8.2、3]

ルーフドレン

種 類	材 種	施工箇所
・ろく屋根用（・縦型・横型）		
・バルコニー用		
・バルコニー中継用		

防露材のルーフドレン放散量

※「1(各章共通事項)．室内空気汚染(揮発性有機化合物)対策」による

既存のといその他の撤去及び降雨等に対する養生方法

・（）

・図示

種 類

・オープン形式（・押出250形・押出300形・押出350形）

[3.9.2、3]

・シール形式（板材折曲げ形）

板材折曲げ形の場合

本体幅（ mm）

板厚（※2.0mm

・（）

役 物

・適用する

表面処理

種 別

・AB-1種又はBB-1種

・BB-2

着色

・標準色

・特注色

工 法

既存笠木等の撤去

・行う（範囲

・

・図示）

下地補修の工法

・（）

・図示

板材折曲げ形の笠木の取付方法

・（）

・図示

期間は（ 1 0 ）年とし、請負業者、施工業者、製造業者の3社連名の保証とする。

工事名

市営住宅中浜団地高架タンク改修工事

令和4年度版

高知県土木部建築課

図面名

特記仕様書（建築改修工事編）（2）

令和 5 年7月改正

一級建築士事務所
高知県高知市神田1060-1
TEL 088-821-9893
FAX 088-821-9894

(株) アルファ建築設計室

一級建築士事務所 高知県知事登録1135号
一級建築士 第251773号 安岡学


縮尺

NO.

日付 R7・8月

担当 製図

A — 02

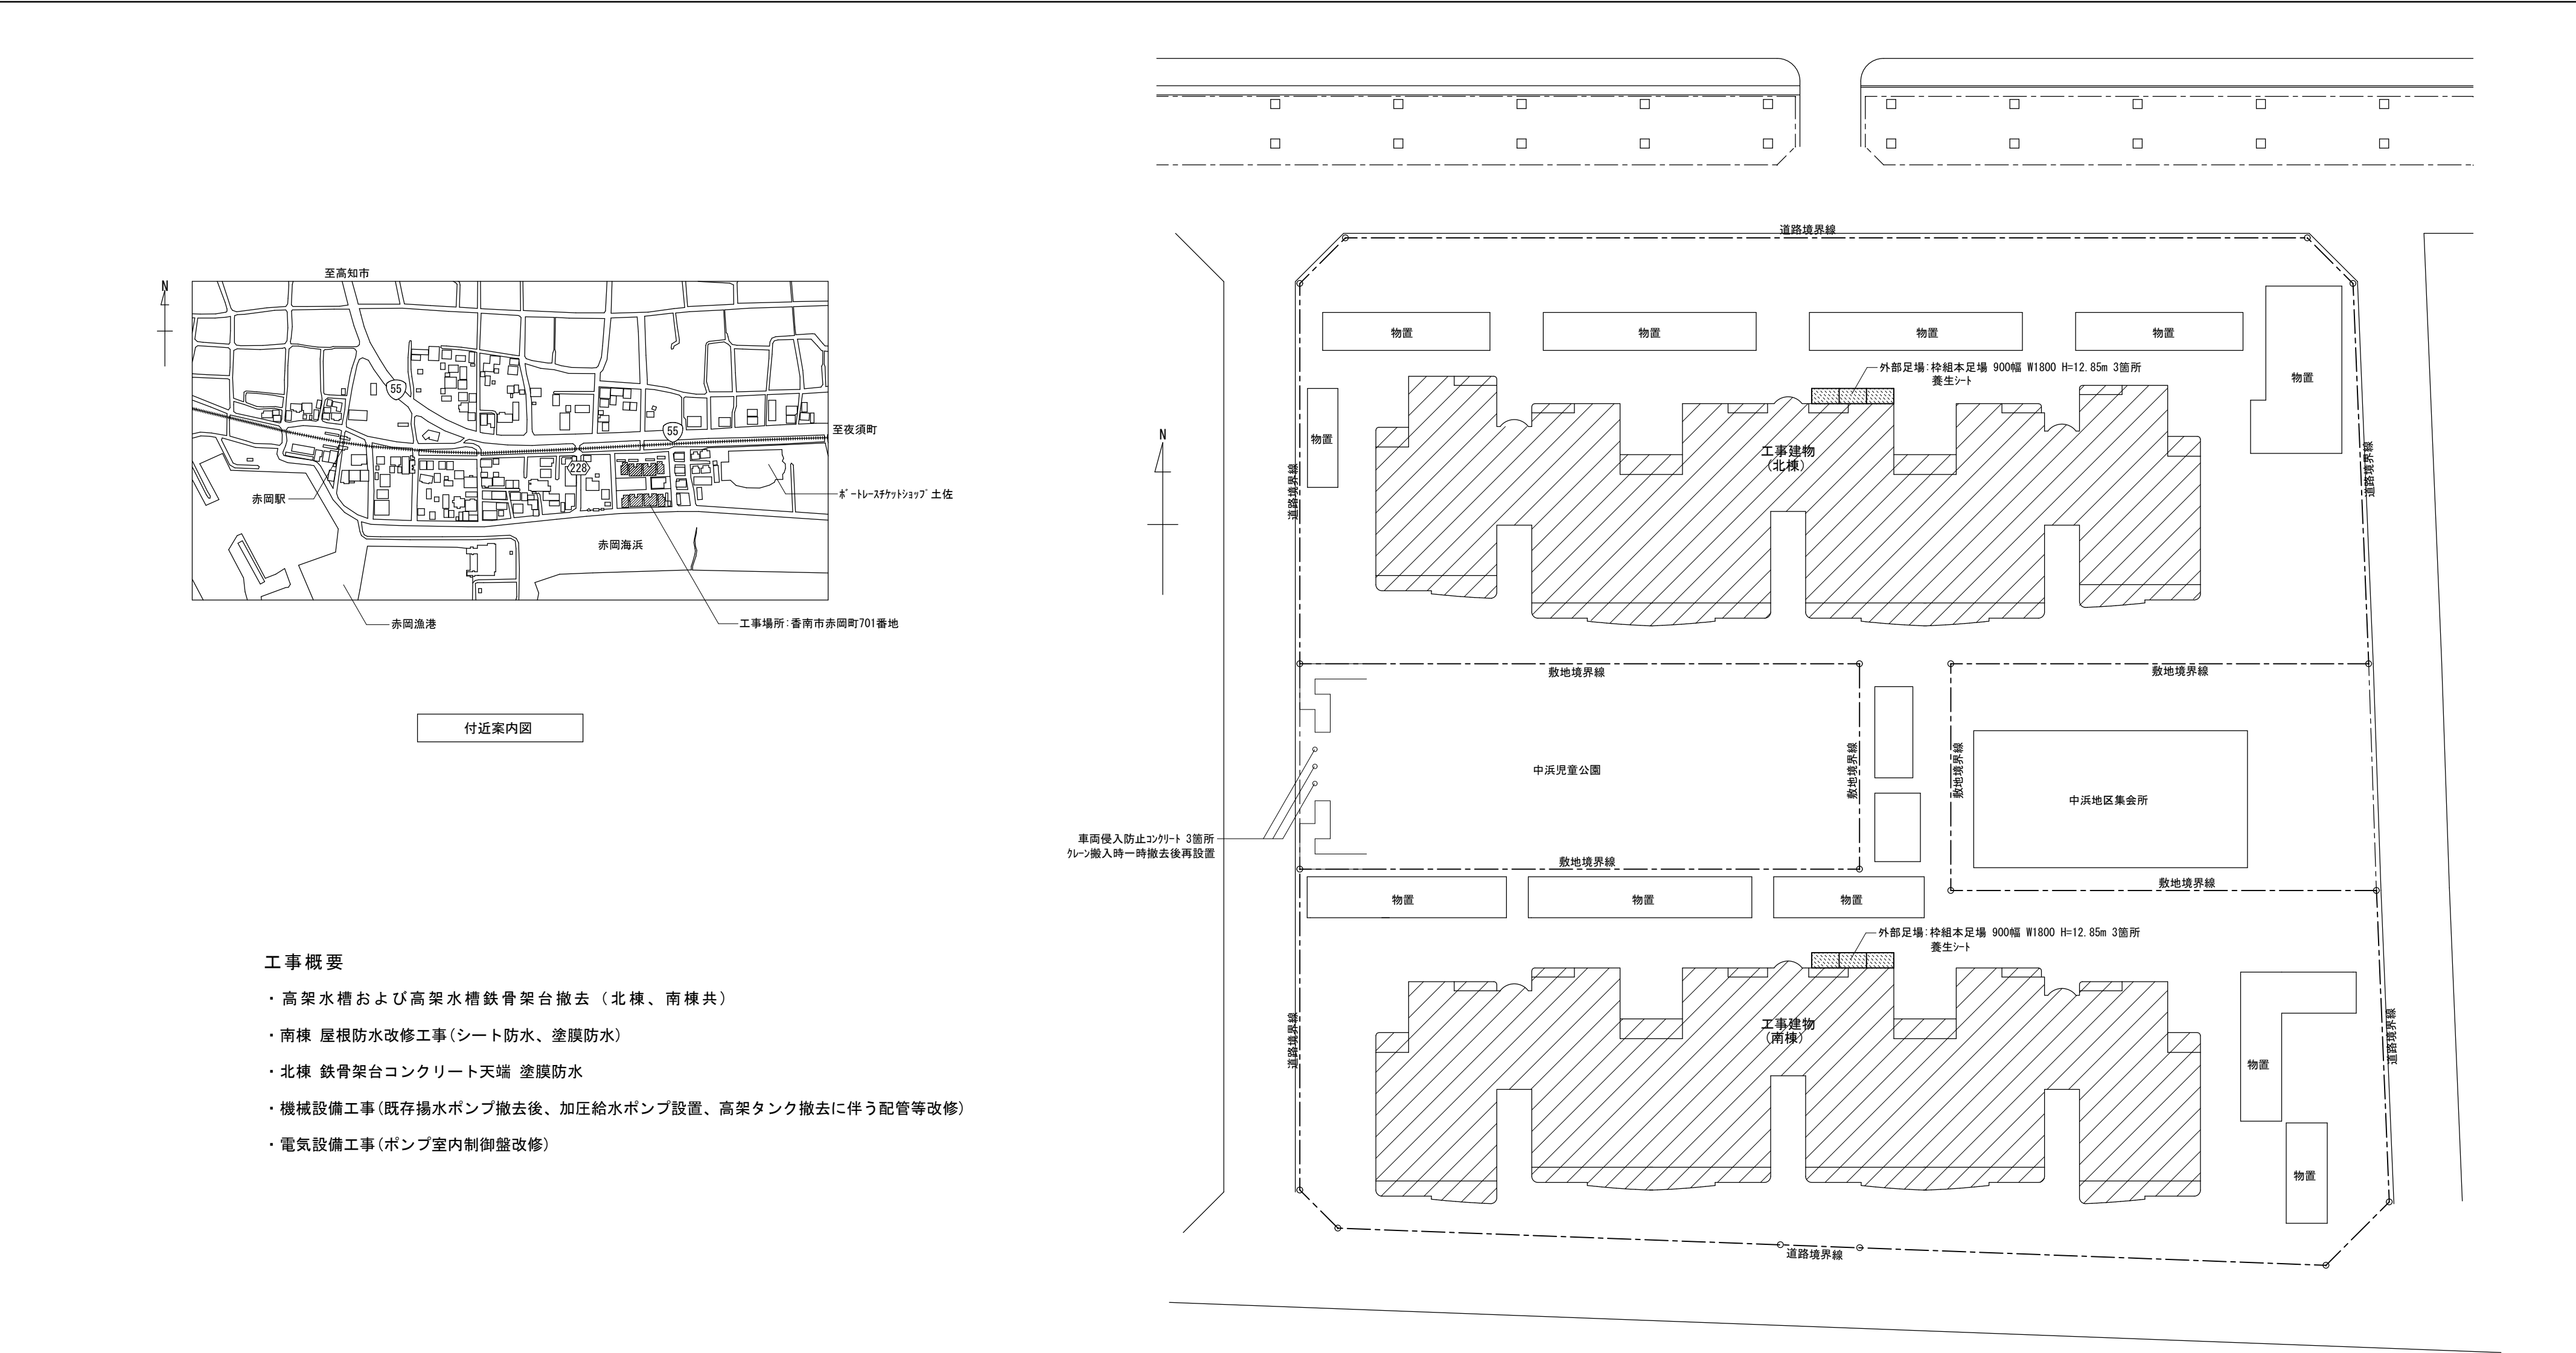

工事概要

- ・高架水槽および高架水槽鉄骨架台撤去（北棟、南棟共）
- ・南棟 屋根防水改修工事（シート防水、塗膜防水）
- ・北棟 鉄骨架台コンクリート天端 塗膜防水
- ・機械設備工事（既存揚水ポンプ撤去後、加圧給水ポンプ設置、高架タンク撤去に伴う配管等改修）
- ・電気設備工事（ポンプ室内制御盤改修）

外部仕上表

	屋 根		高架水槽
既 存	（北棟） 防水改修済み	（南棟） 平場：塩ビシート防水既存のまま 立上り：塩ビシート防水撤去 シーリング 撤去 防水押え金物撤去	（南棟、北棟） 鉄骨高架水槽置場撤去 コンクリート架台：既存防水モルタル塗
改 修	（北棟） 防水改修済み	（南棟） 平場：高圧水洗浄の上、合成高分子系 ル フィングシート防水（F）2.0（S-M2）新設 立上り：高圧水洗浄の上、合成高分子系 ル フィングシート防水（F）2.0（S-F2）新設 防水押え金物 L=10×40、シーリング 新設	（南棟、北棟） コンクリート架台：既存プレート撤去後、下地処理の上 塗膜防水（X-2）新設




工事建物を示す。

※仮設範囲等については現場監督員と協議の上、決定する。

配置図 S=1:300


A2→A3 (71%縮小)						
			工事名	市営住宅中浜団地高架タンク改修工事	一級建築士事務所 (株) アルファ建築設計室	
			図面名	配置図、付近案内図、工事概要、仕上表	高知県高知市神田1060-1 TEL 088-821-9893 一級建築士事務所 高知県知事登録1135号 FAX 088-821-9894 一級建築士 第251773号 安岡学	
		日付	R7-8月	縮尺	1/300	図面番号 A-03

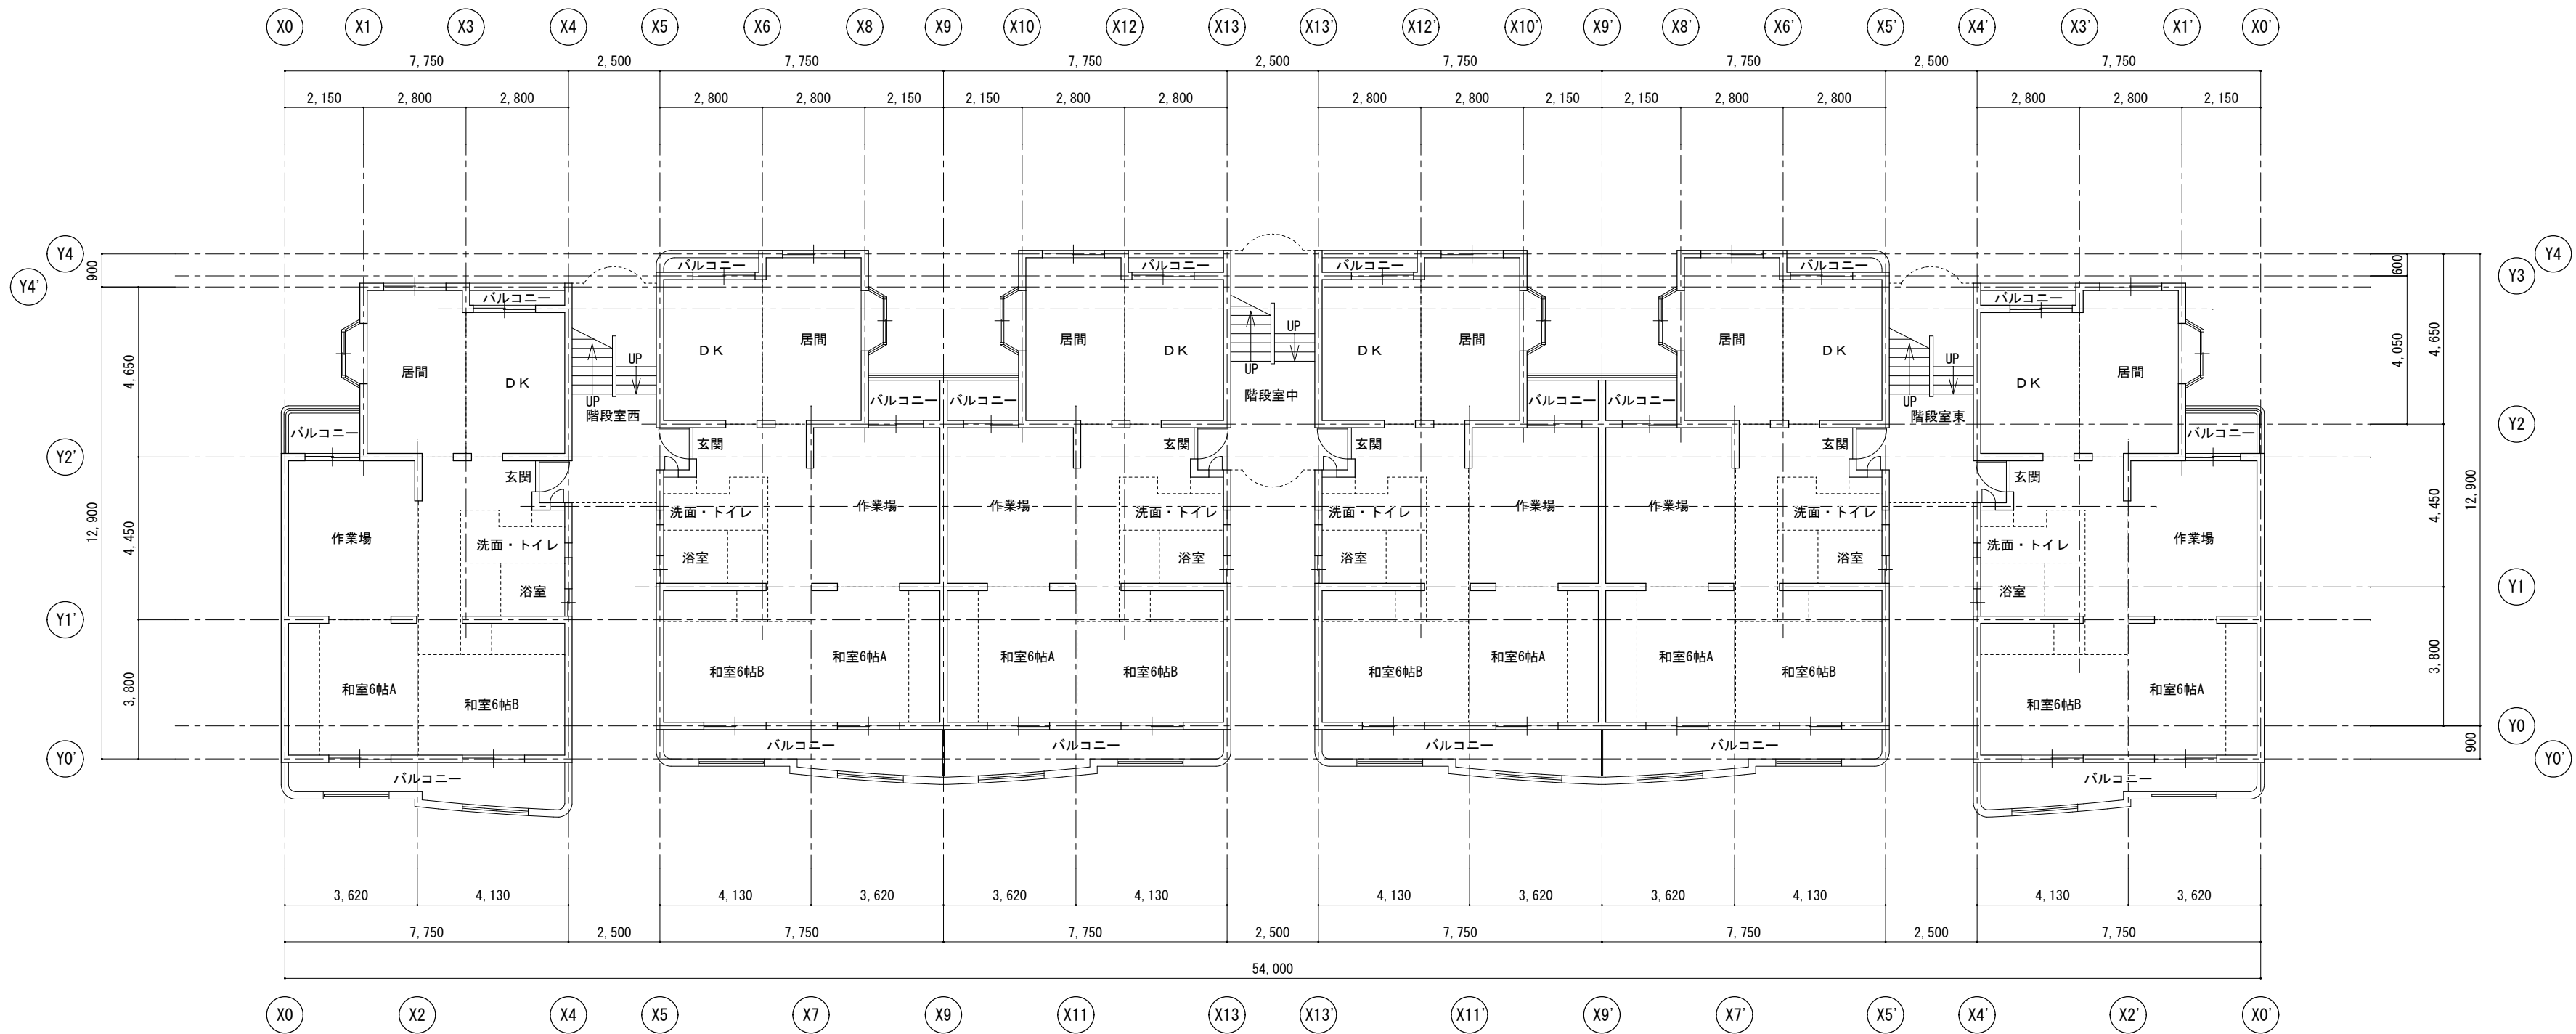

南棟 1階平面図 S=1:150

A2→A3 (71%縮小)


				工事名 市営住宅中浜団地高架タンク改修工事		一級建築士事務所 (株) アルファ建築設計室	
				図面名 南棟 1階平面図		高知県高知市神田1060-1 TEL 088-821-9893 一級建築士事務所 高知県知事登録1135号 FAX 088-821-9894 一級建築士 第251773号 安 岡 学	
日付 R7-8月		縮尺 1/150		図面番号 A-04			

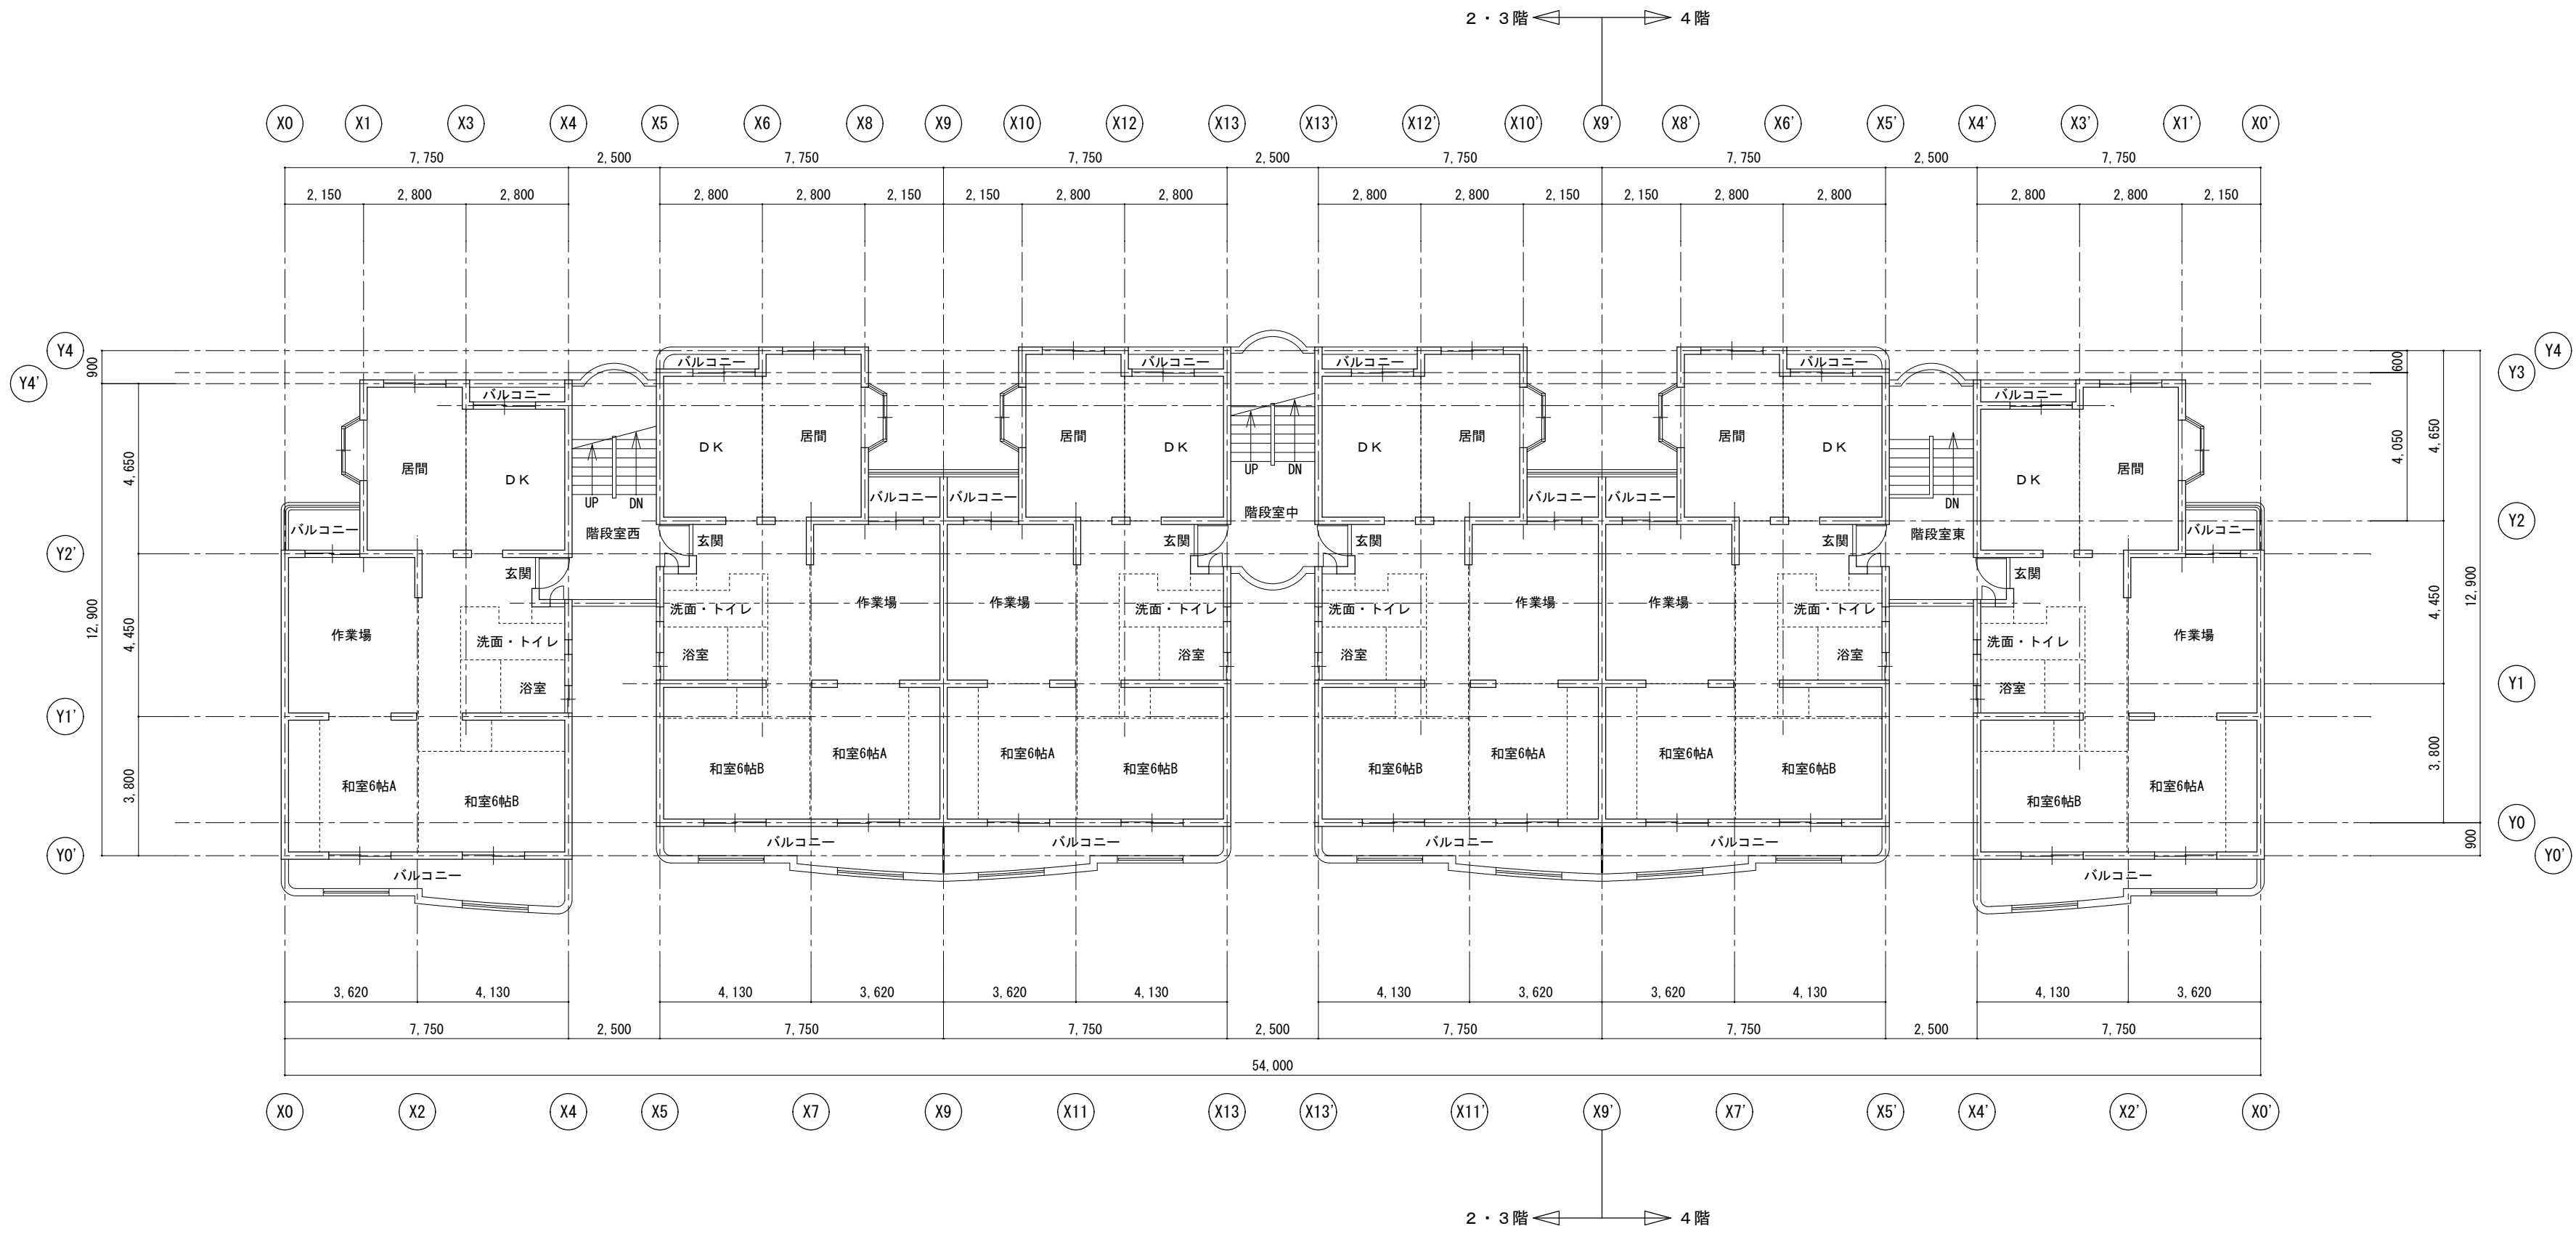


南棟 2・3階、4階平面図 S=1:150

A2→A3 (71%縮小)

			工事名		市営住宅中浜団地高架タンク改修工事		一級建築士事務所		(株) アルファ建築設計室		
			図面名		南棟 2・3階、4階平面図		高知県高知市神田1060-1 TEL 088-821-9893 一級建築士事務所 高知県知事登録1135号 FAX 088-821-9894 一級建築士 第251773号 安岡 学				
			日付		R7-8月	縮尺			1/150	図面番号	

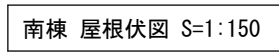


日付 R7-8月	縮尺 1/150	図面番号 A-06
----------	----------	-----------

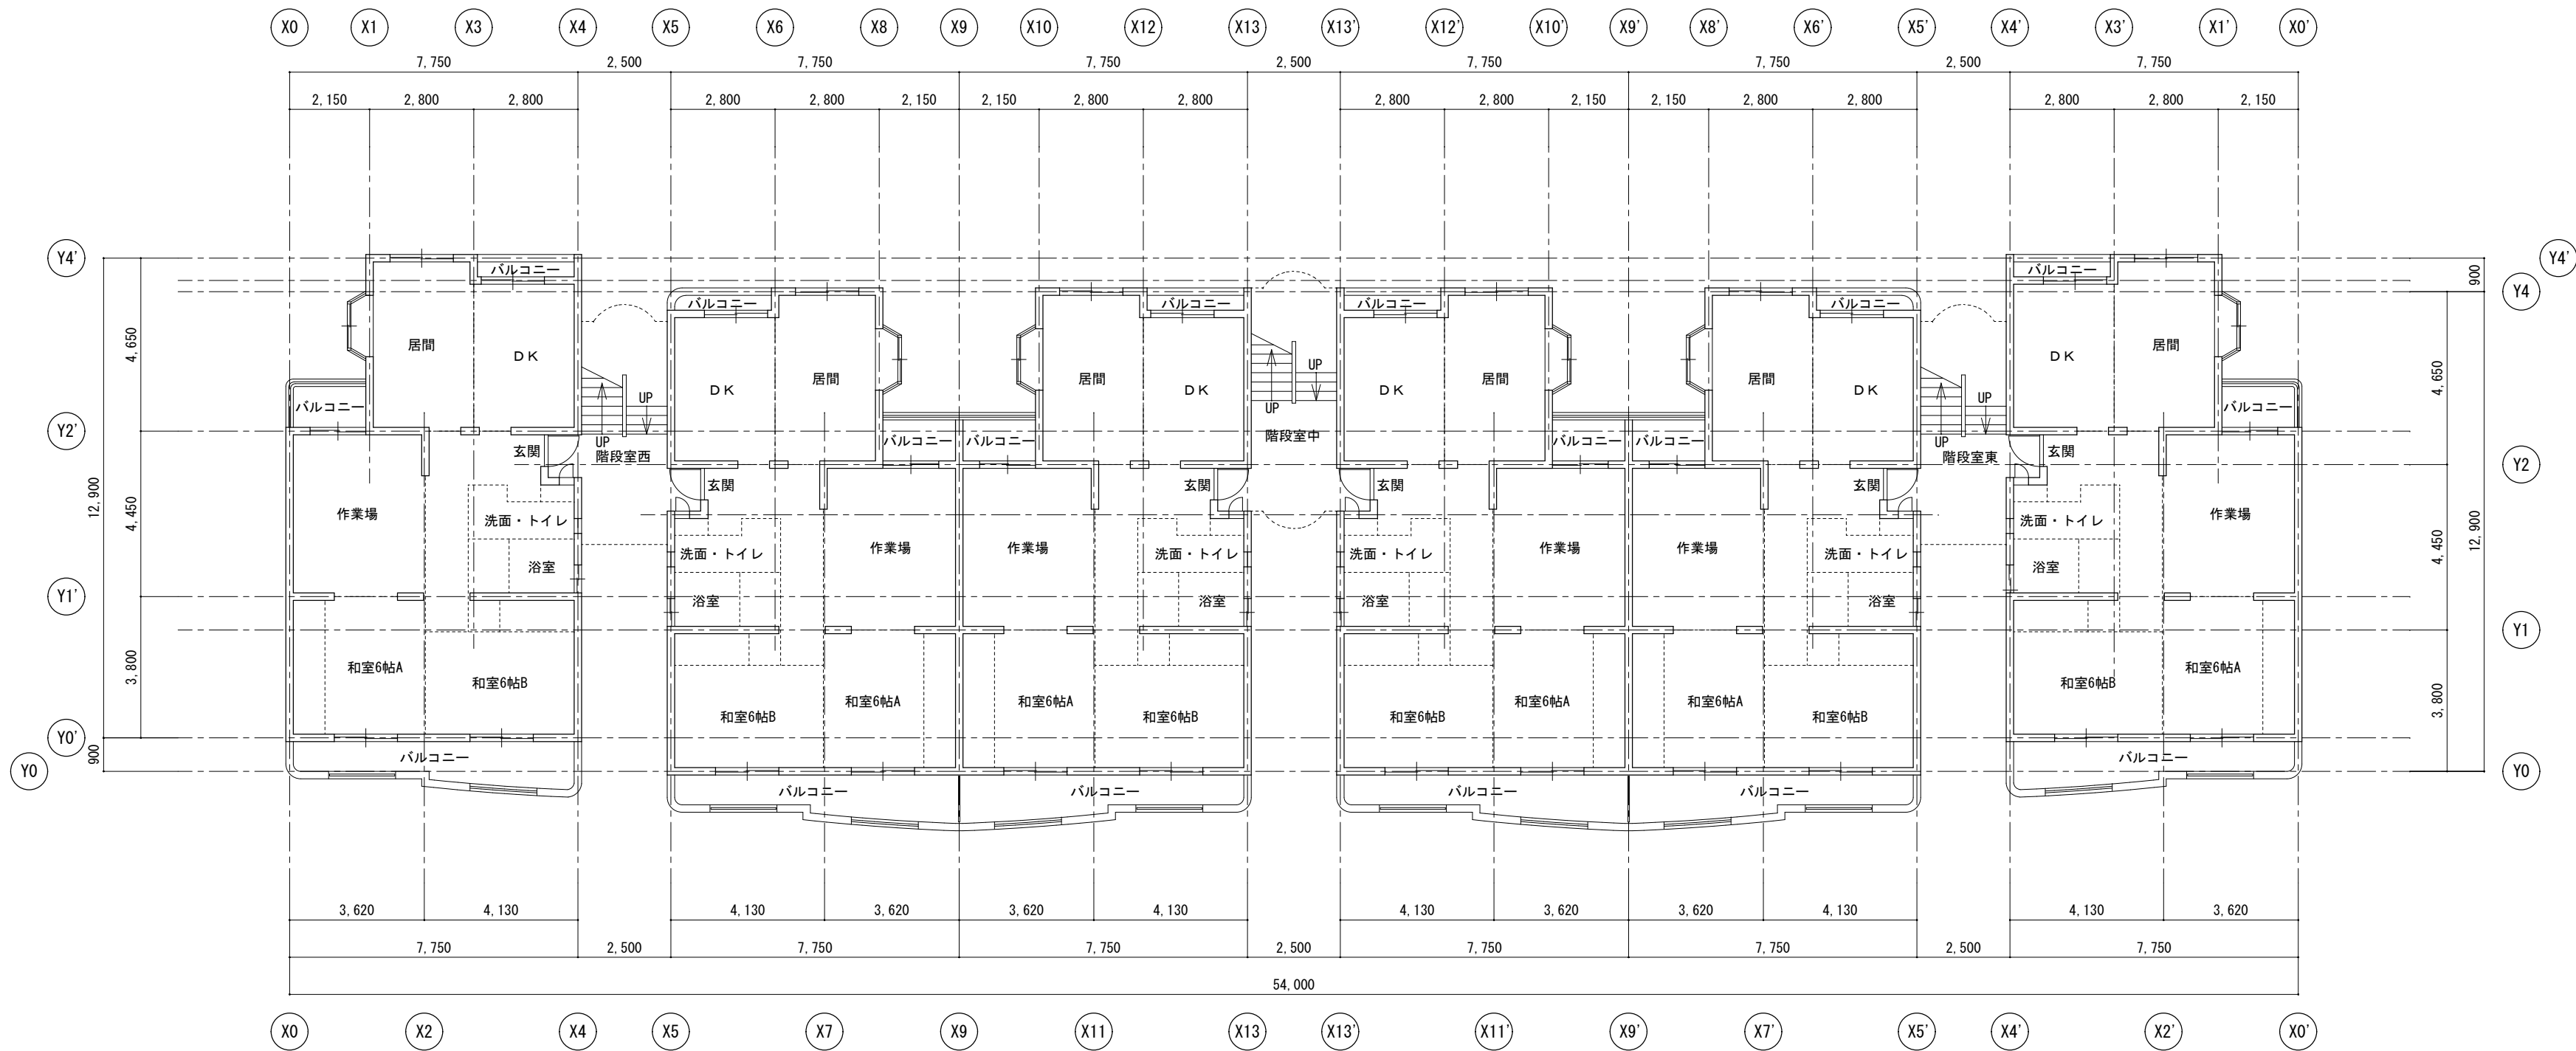

北棟 1階平面図 S=1:150

A2→A3 (71%縮小)


				工事名		市営住宅中浜団地高架タンク改修工事		一級建築士事務所		(株) アルファ建築設計室	
				図面名		北棟 1階平面図		高知県高知市神田1060-1 TEL 088-821-9893 一級建築士事務所 高知県知事登録1135号 FAX 088-821-9894 一級建築士 第251773号 安岡 学			
		日付	R7-8月	縮尺	1/150	図面番号	A-07				

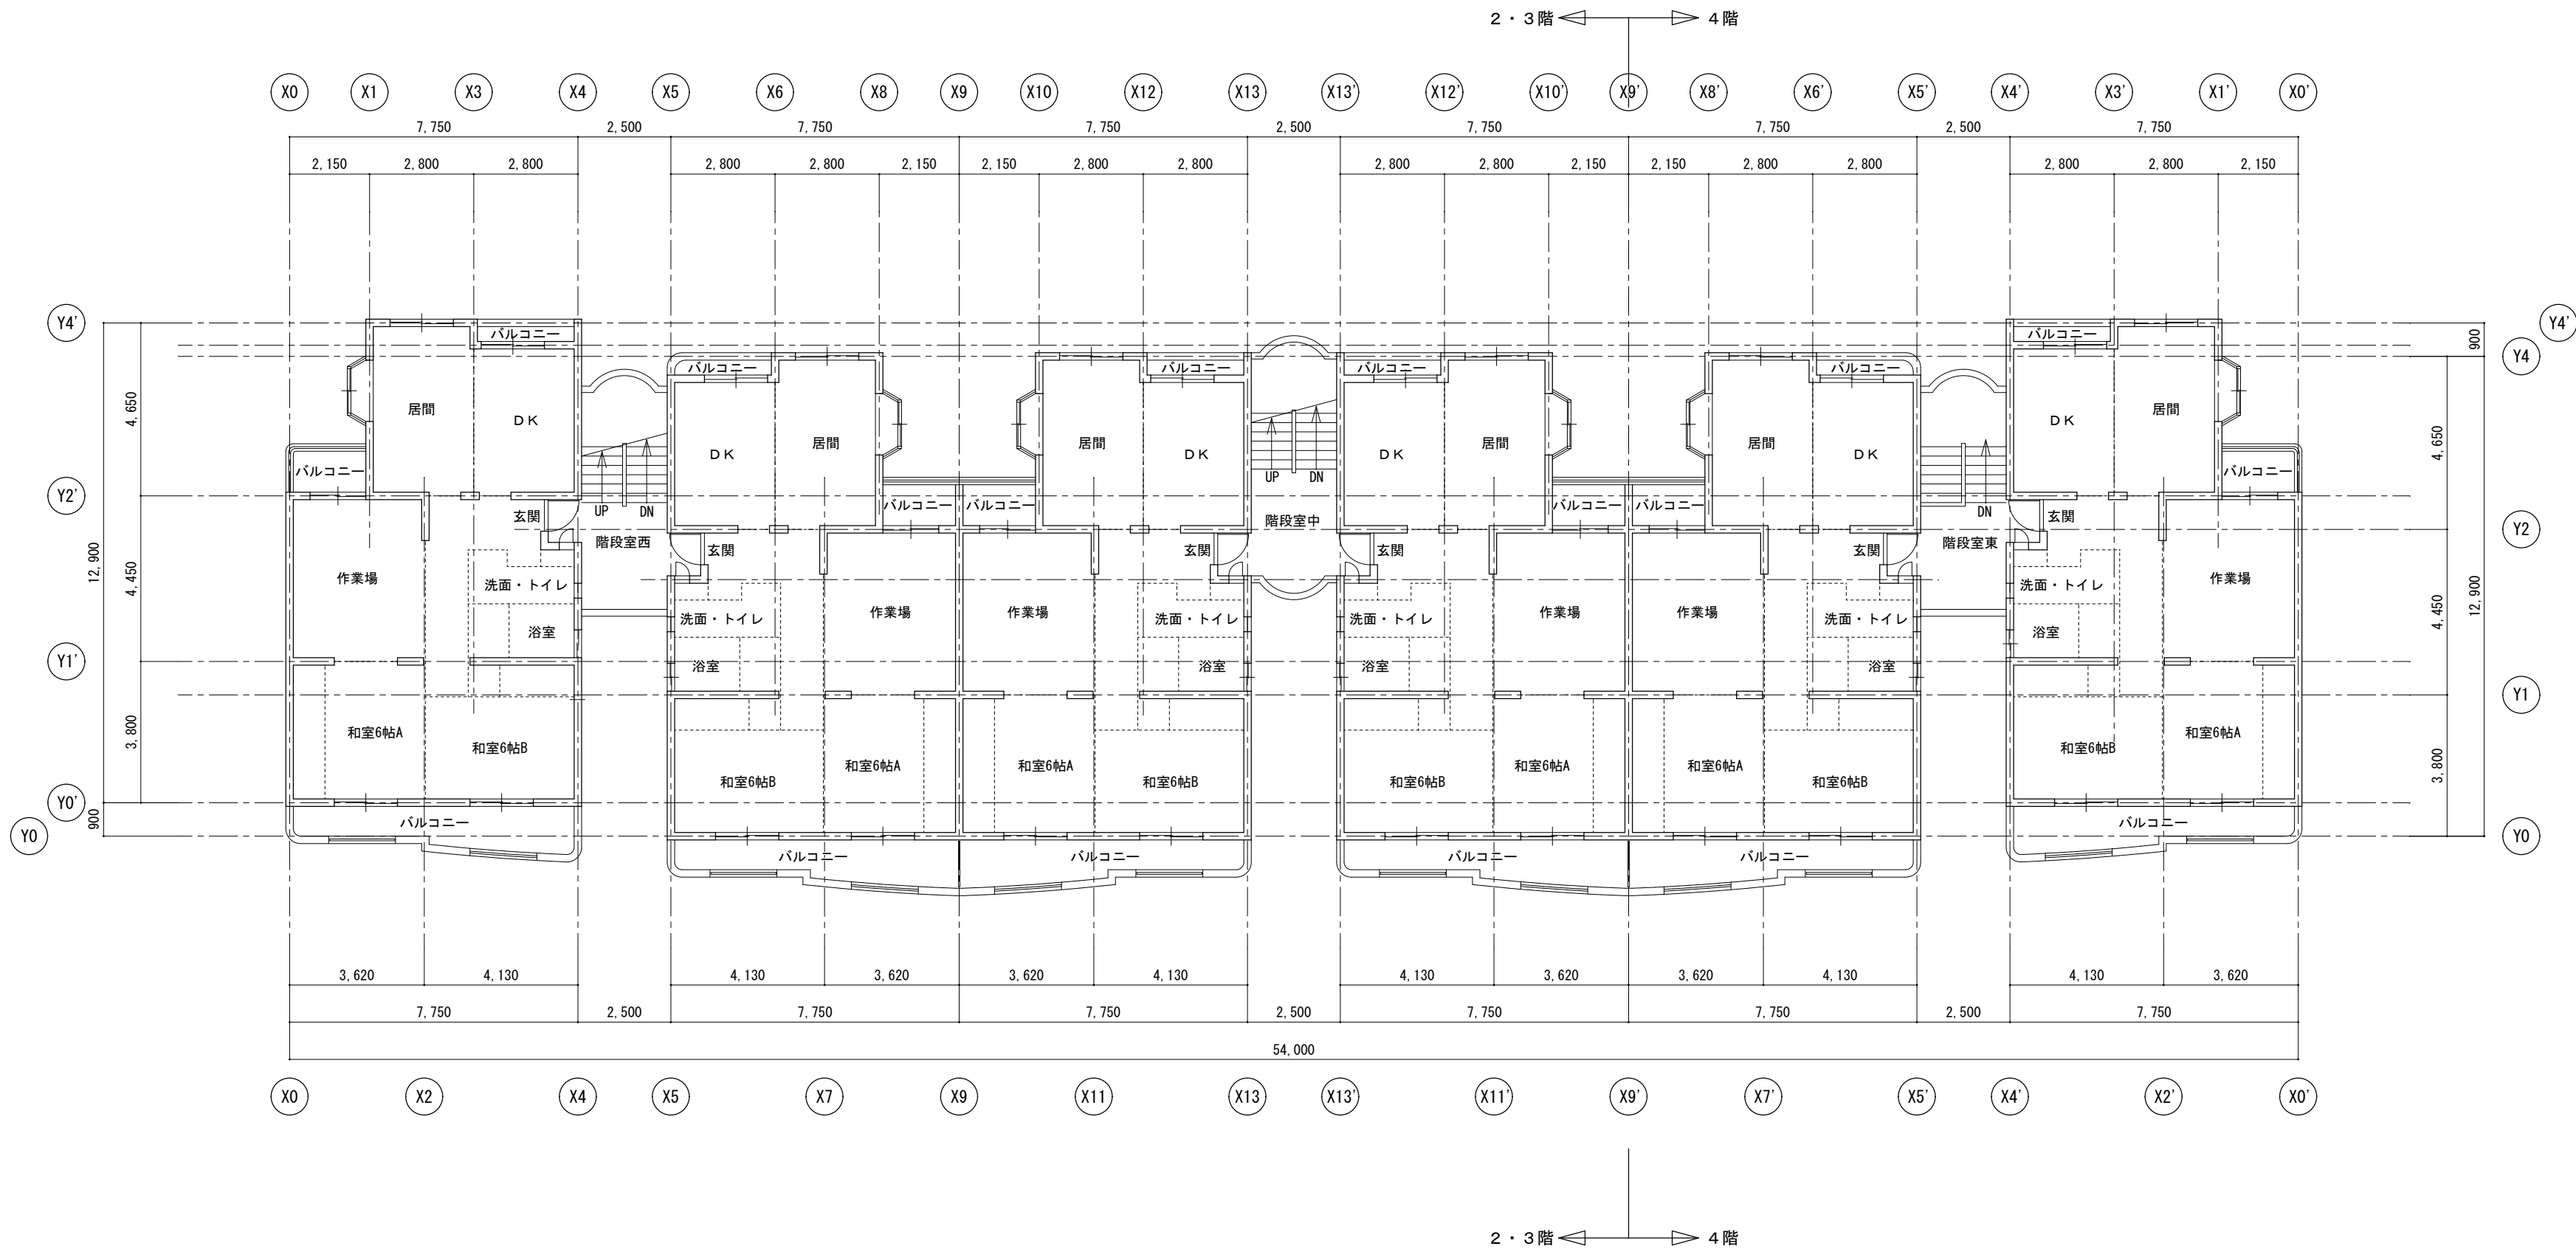

北棟 2・3階、4階平面図 S=1:150

A2→A3 (71%縮小)

			工事名		市営住宅中浜団地高架タンク改修工事		一級建築士事務所		(株) アルファ建築設計室	
			図面名		北棟 2・3階、4階平面図		高知県高知市神田1060-1		TEL 088-821-9893 一級建築士事務所 高知県知事登録1135号	
			日付		R7-8月	縮尺		1/150	図面番号	
								A-08	FAX 088-821-9894 一級建築士 第251773号 安岡学	

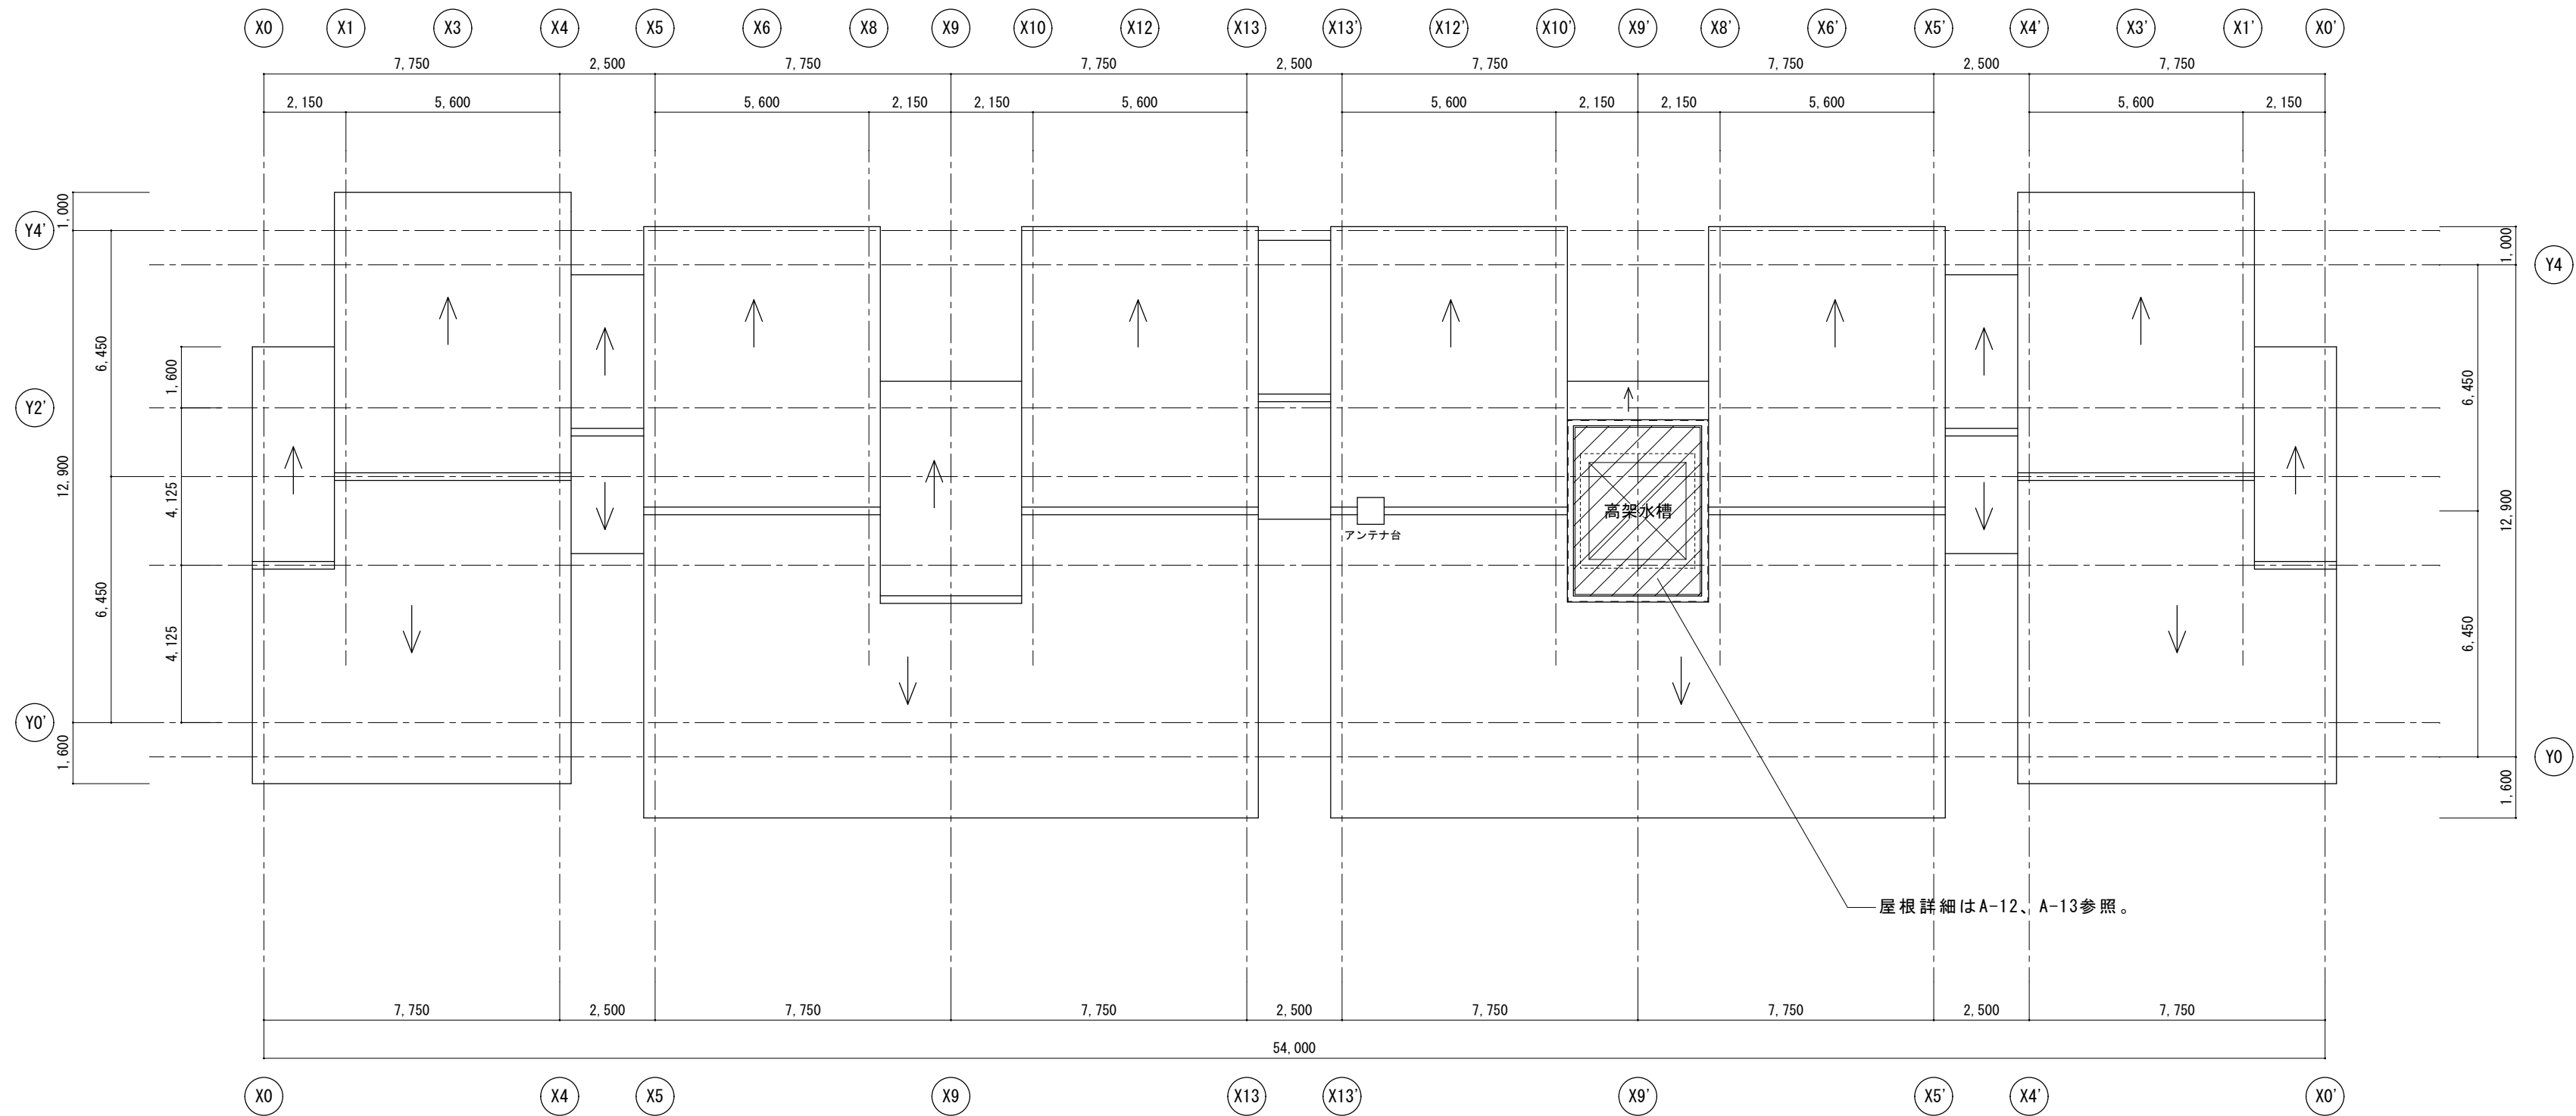

北棟 屋根伏図 S=1:150


A2→A3 (71%縮小)

			工事名		市営住宅中浜団地高架タンク改修工事		一級建築士事務所		(株) アルファ建築設計室	
			図面名		北棟 屋根伏図		高知県高知市神田1060-1		TEL 088-821-9893 一級建築士事務所 高知県知事登録1135号	
			日付		R7-8月	縮尺		1/150	図面番号	
								A-09	FAX 088-821-9894 一級建築士 第251773号 安岡学	

改修後



改修前

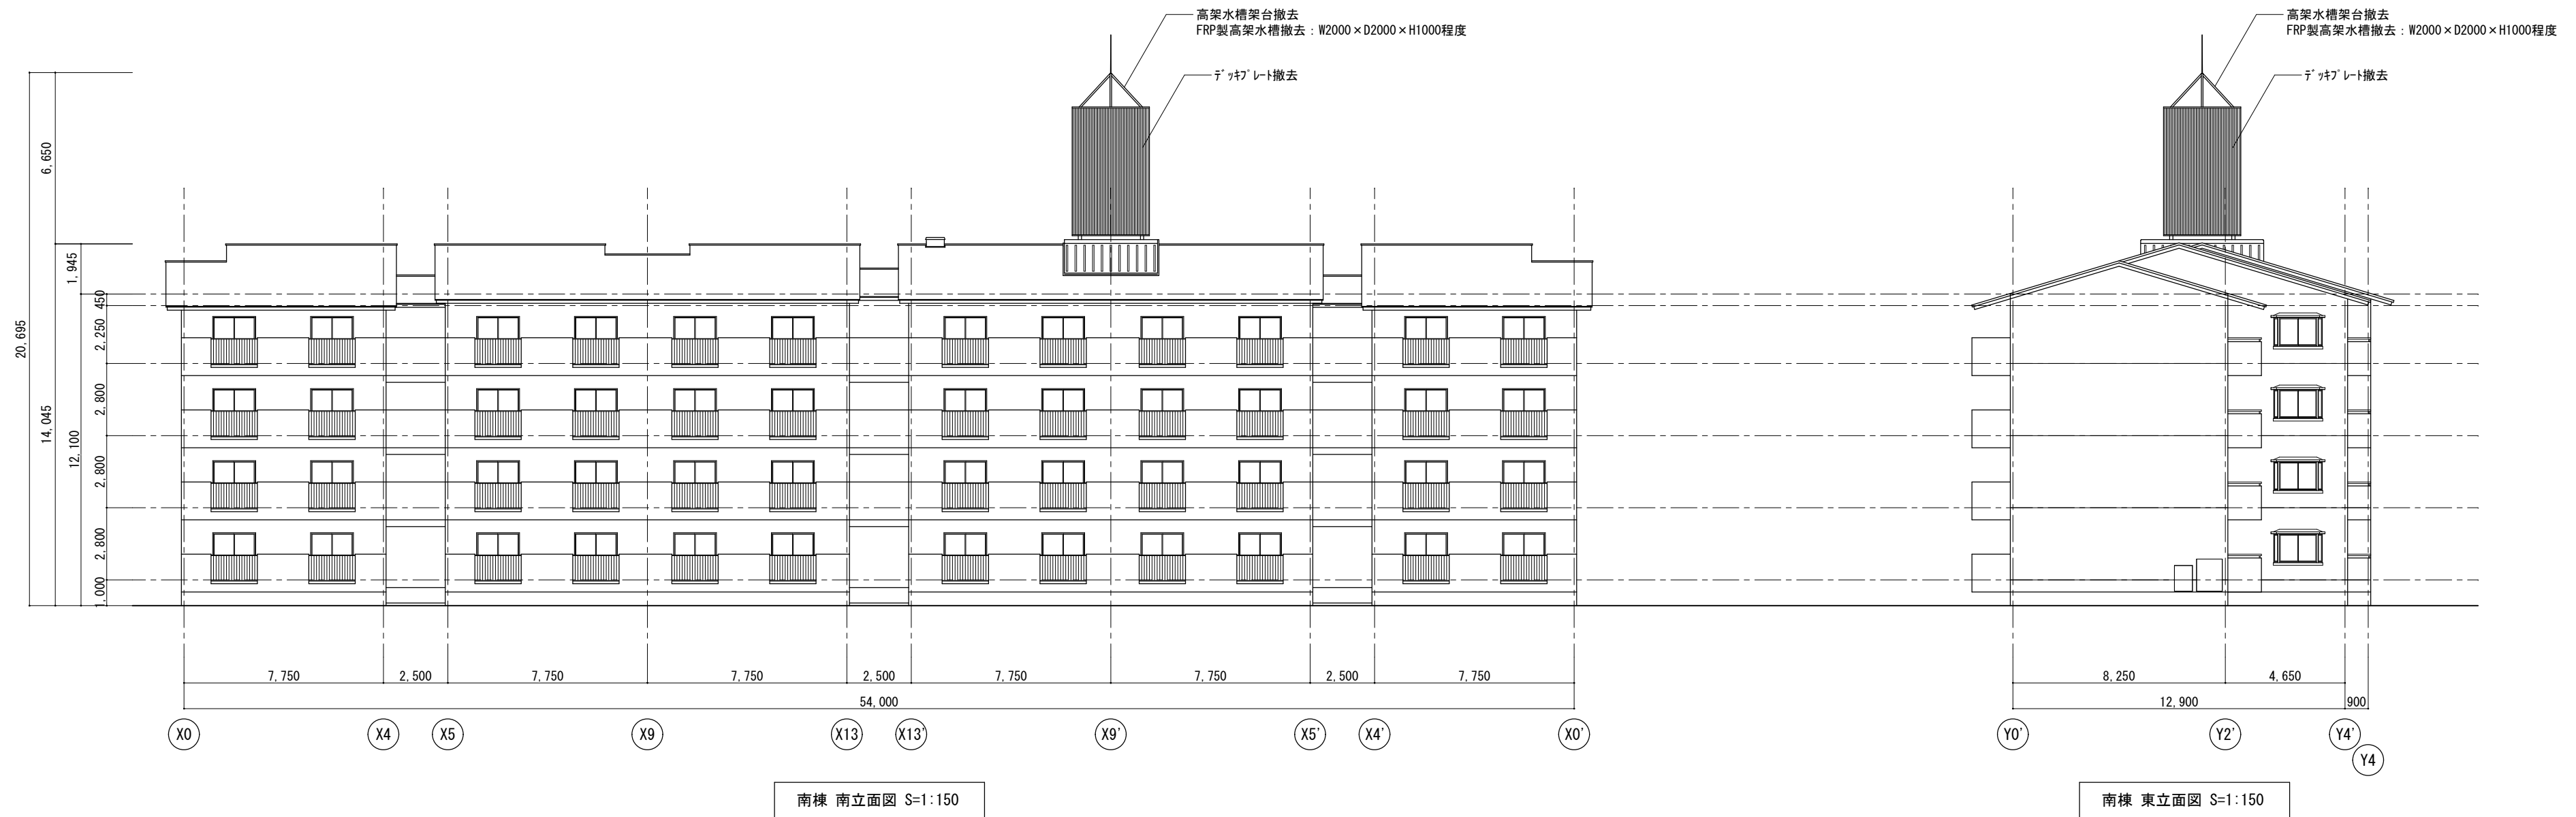


A2→A3 (71%縮小)

			工事名		市営住宅中浜団地高架タンク改修工事		一級建築士事務所		(株) アルファ建築設計室	
			図面名		(改修前・後) 南棟 立面図		高知県高知市神田1060-1		TEL 088-821-9893 一級建築士事務所 高知県知事登録1135号	
			日付		R7-8月	縮尺		1/150	図面番号	
								A-10	FAX 088-821-9894 一級建築士 第251773号 安岡学	

改修後




改修前

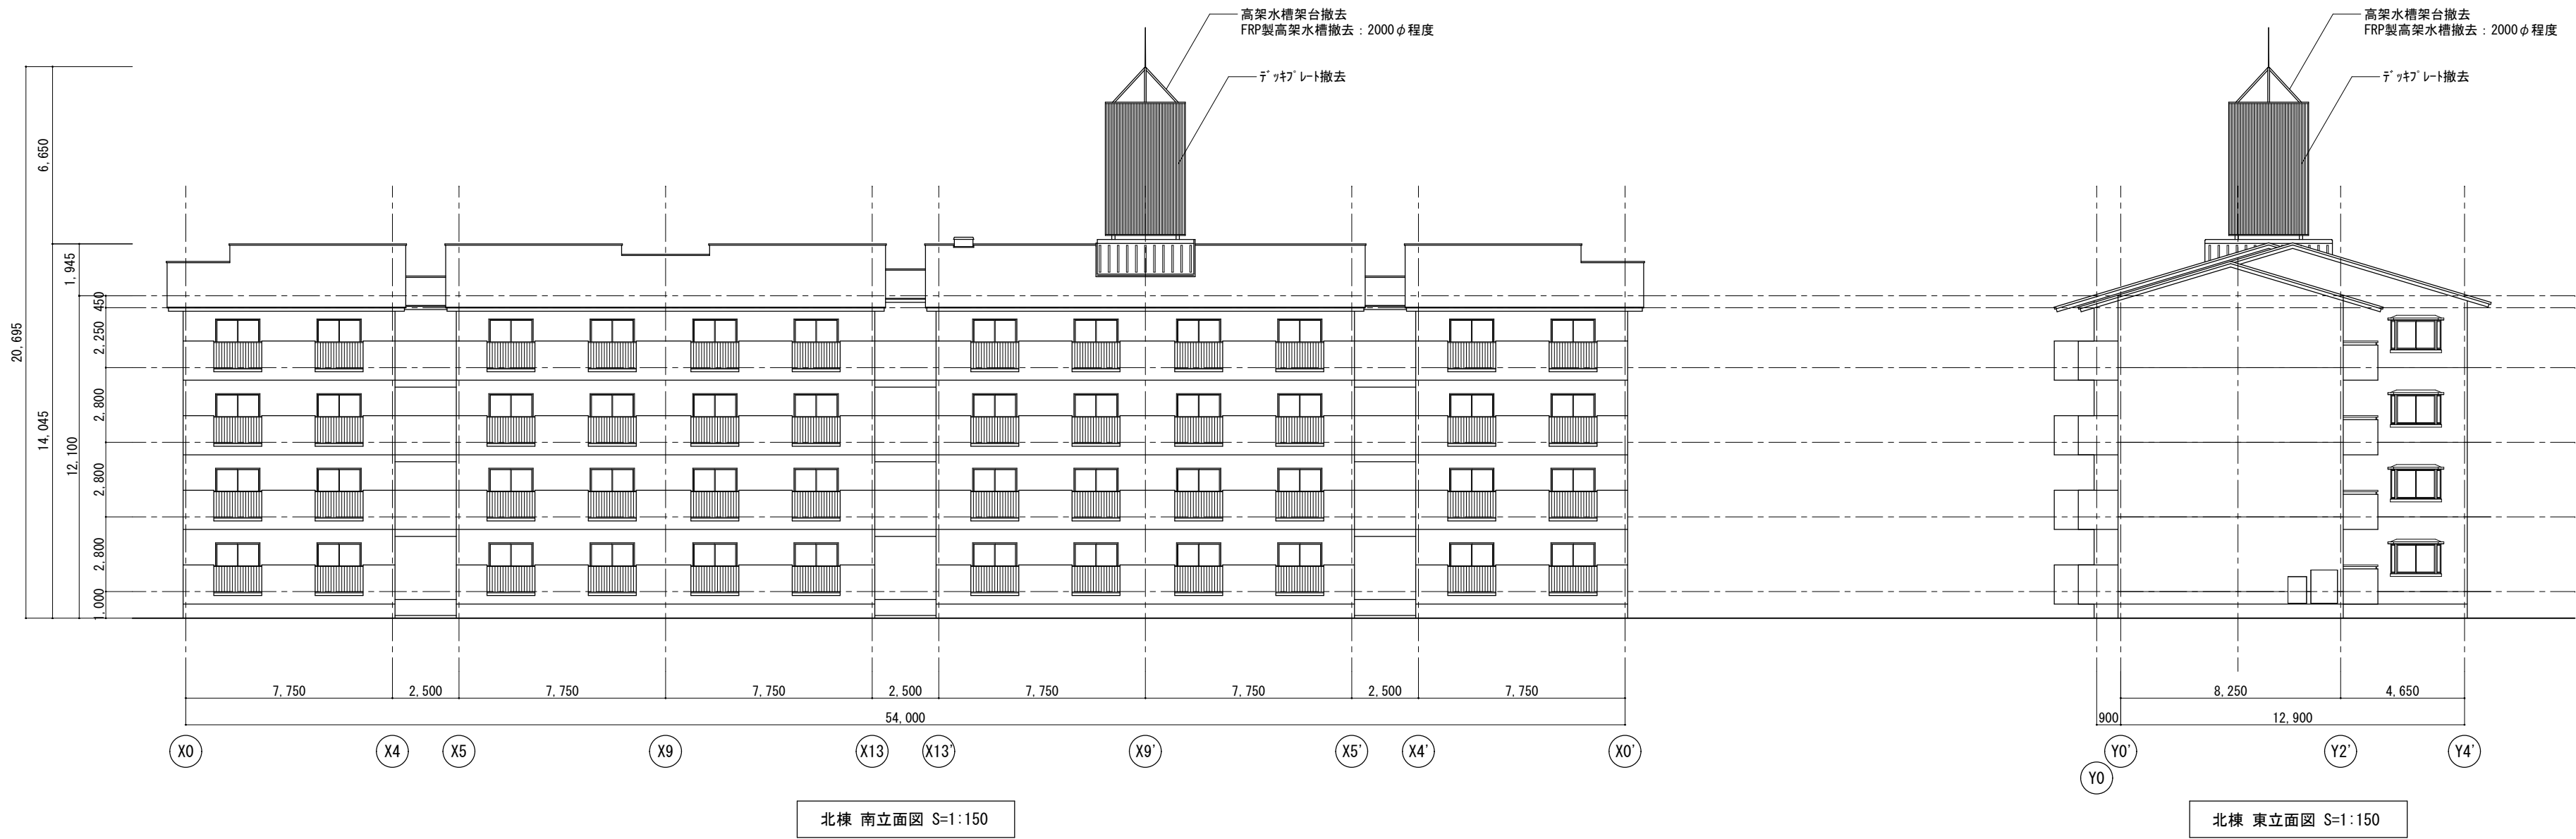


A2→A3 (71%縮小)

			工事名 市営住宅中浜団地高架タンク改修工事			一級建築士事務所 (株) アルファ建築設計室		
			図面名 (改修前・後) 北棟 立面図			高知県高知市神田1060-1 TEL 088-821-9893 一級建築士事務所 高知県知事登録1135号 FAX 088-821-9894 一級建築士 第251773号 安岡 学		
日付 R7-8月		縮尺 1/150	図面番号 A-11					


撤去部材リスト	
①	H-125×125×6.5×9
②	C-6×65×125
③	BPL (7) 12
④	FB-9×65
⑤	PL-9
⑥	PL-6
⑦	L-65×65×6
⑧	プレス 22φ
⑨	GP 27.2φ
⑩	□P-100×50×2.3
⑪	FB-3×25
⑫	GP 42.7φ
⑬	GP 60.5φ
⑭	デッキ材 ード (S-180N)
⑮	CHPL-4.5

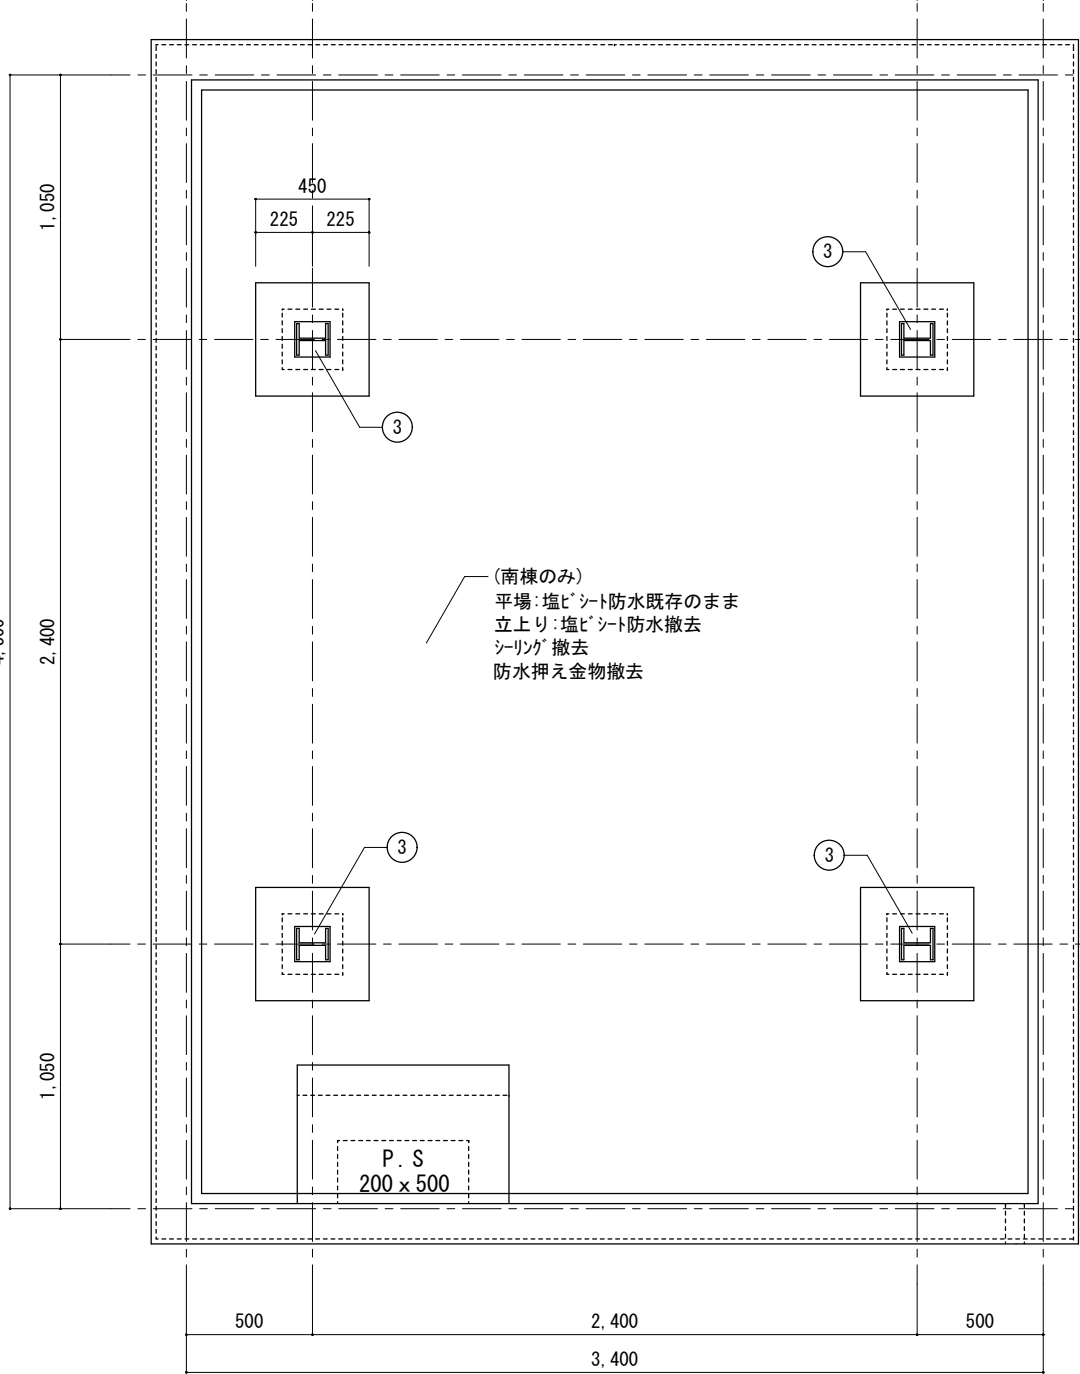

高架水槽置場 平面図 S=1:30

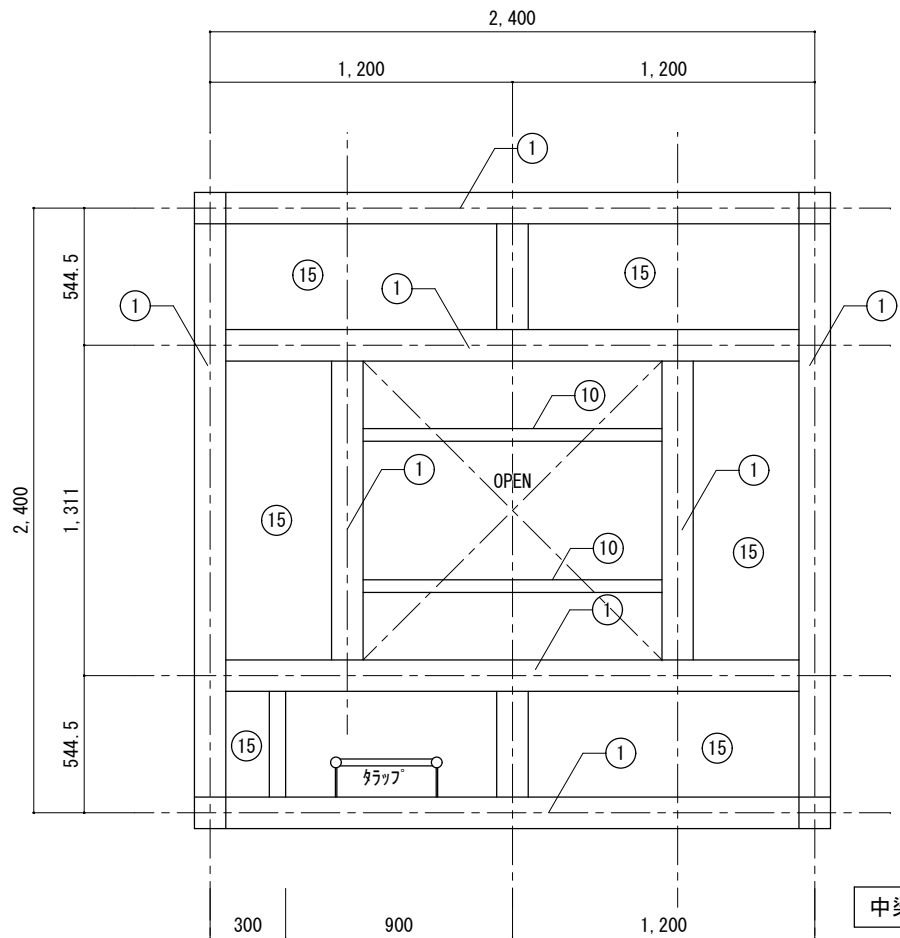


中梁伏図

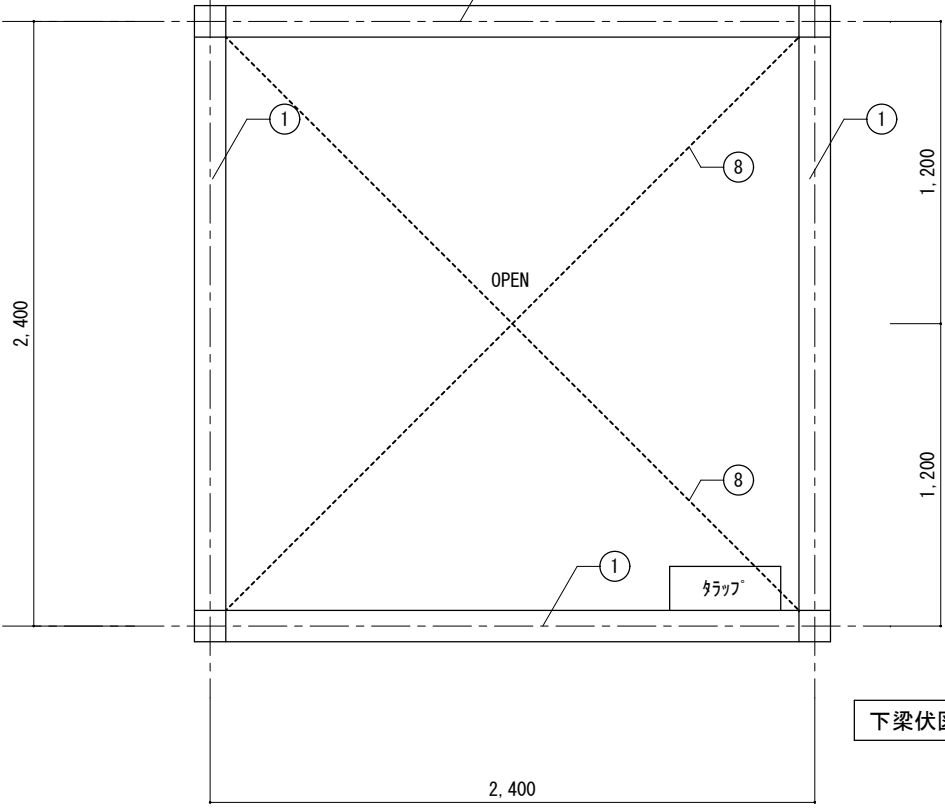

下梁伏図

高架水槽置場 梁伏図 S=1:30

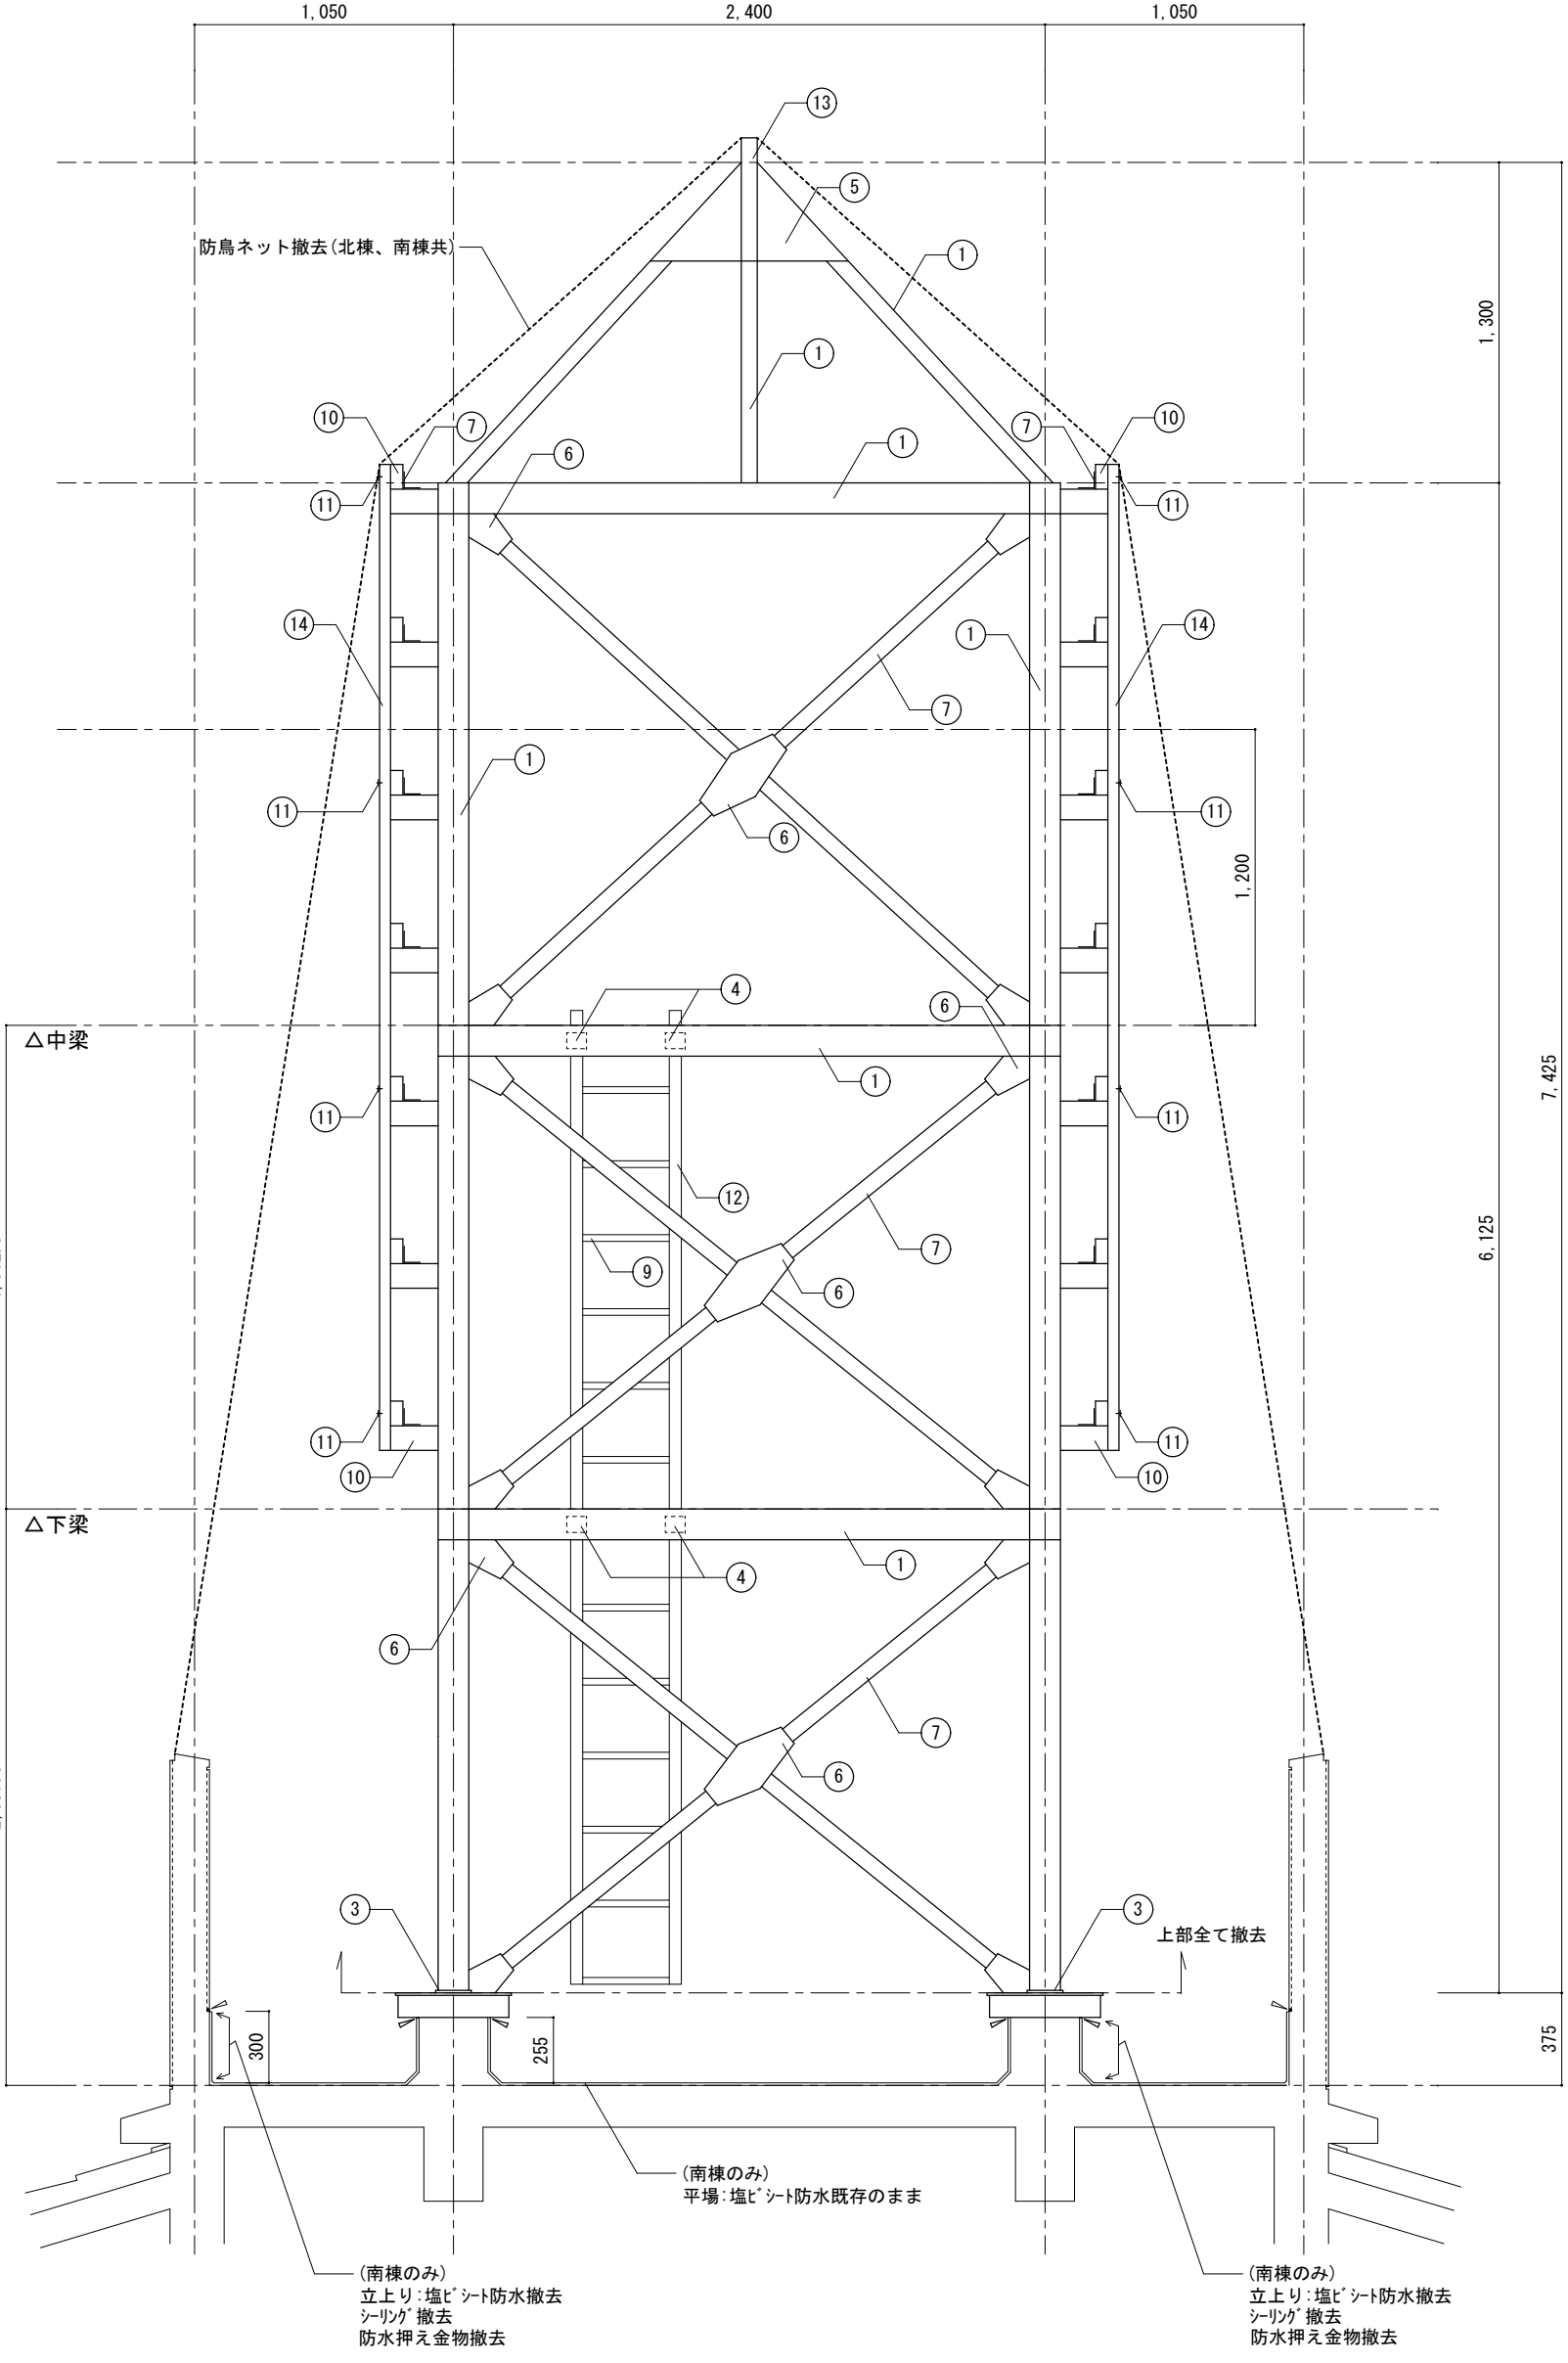


高架水槽置場 断面図 S=1:30


※FRP製高架水槽撤去: (北棟)2000φ程度
(南棟)W2000×D2000×H1000程度

A2→A3 (71%縮小)


			工事名		市営住宅中浜団地高架タンク改修工事		一級建築士事務所		(株) アルファ建築設計室		
			図面名		高架水槽撤去図						
			日付		R7-8月	縮尺		1/150	図面番号		A-12
									高知県高知市神田1060-1 TEL 088-821-9893 一級建築士事務所 高知県知事登録1135号 FAX 088-821-9894 一級建築士 第251773号 安岡 学		

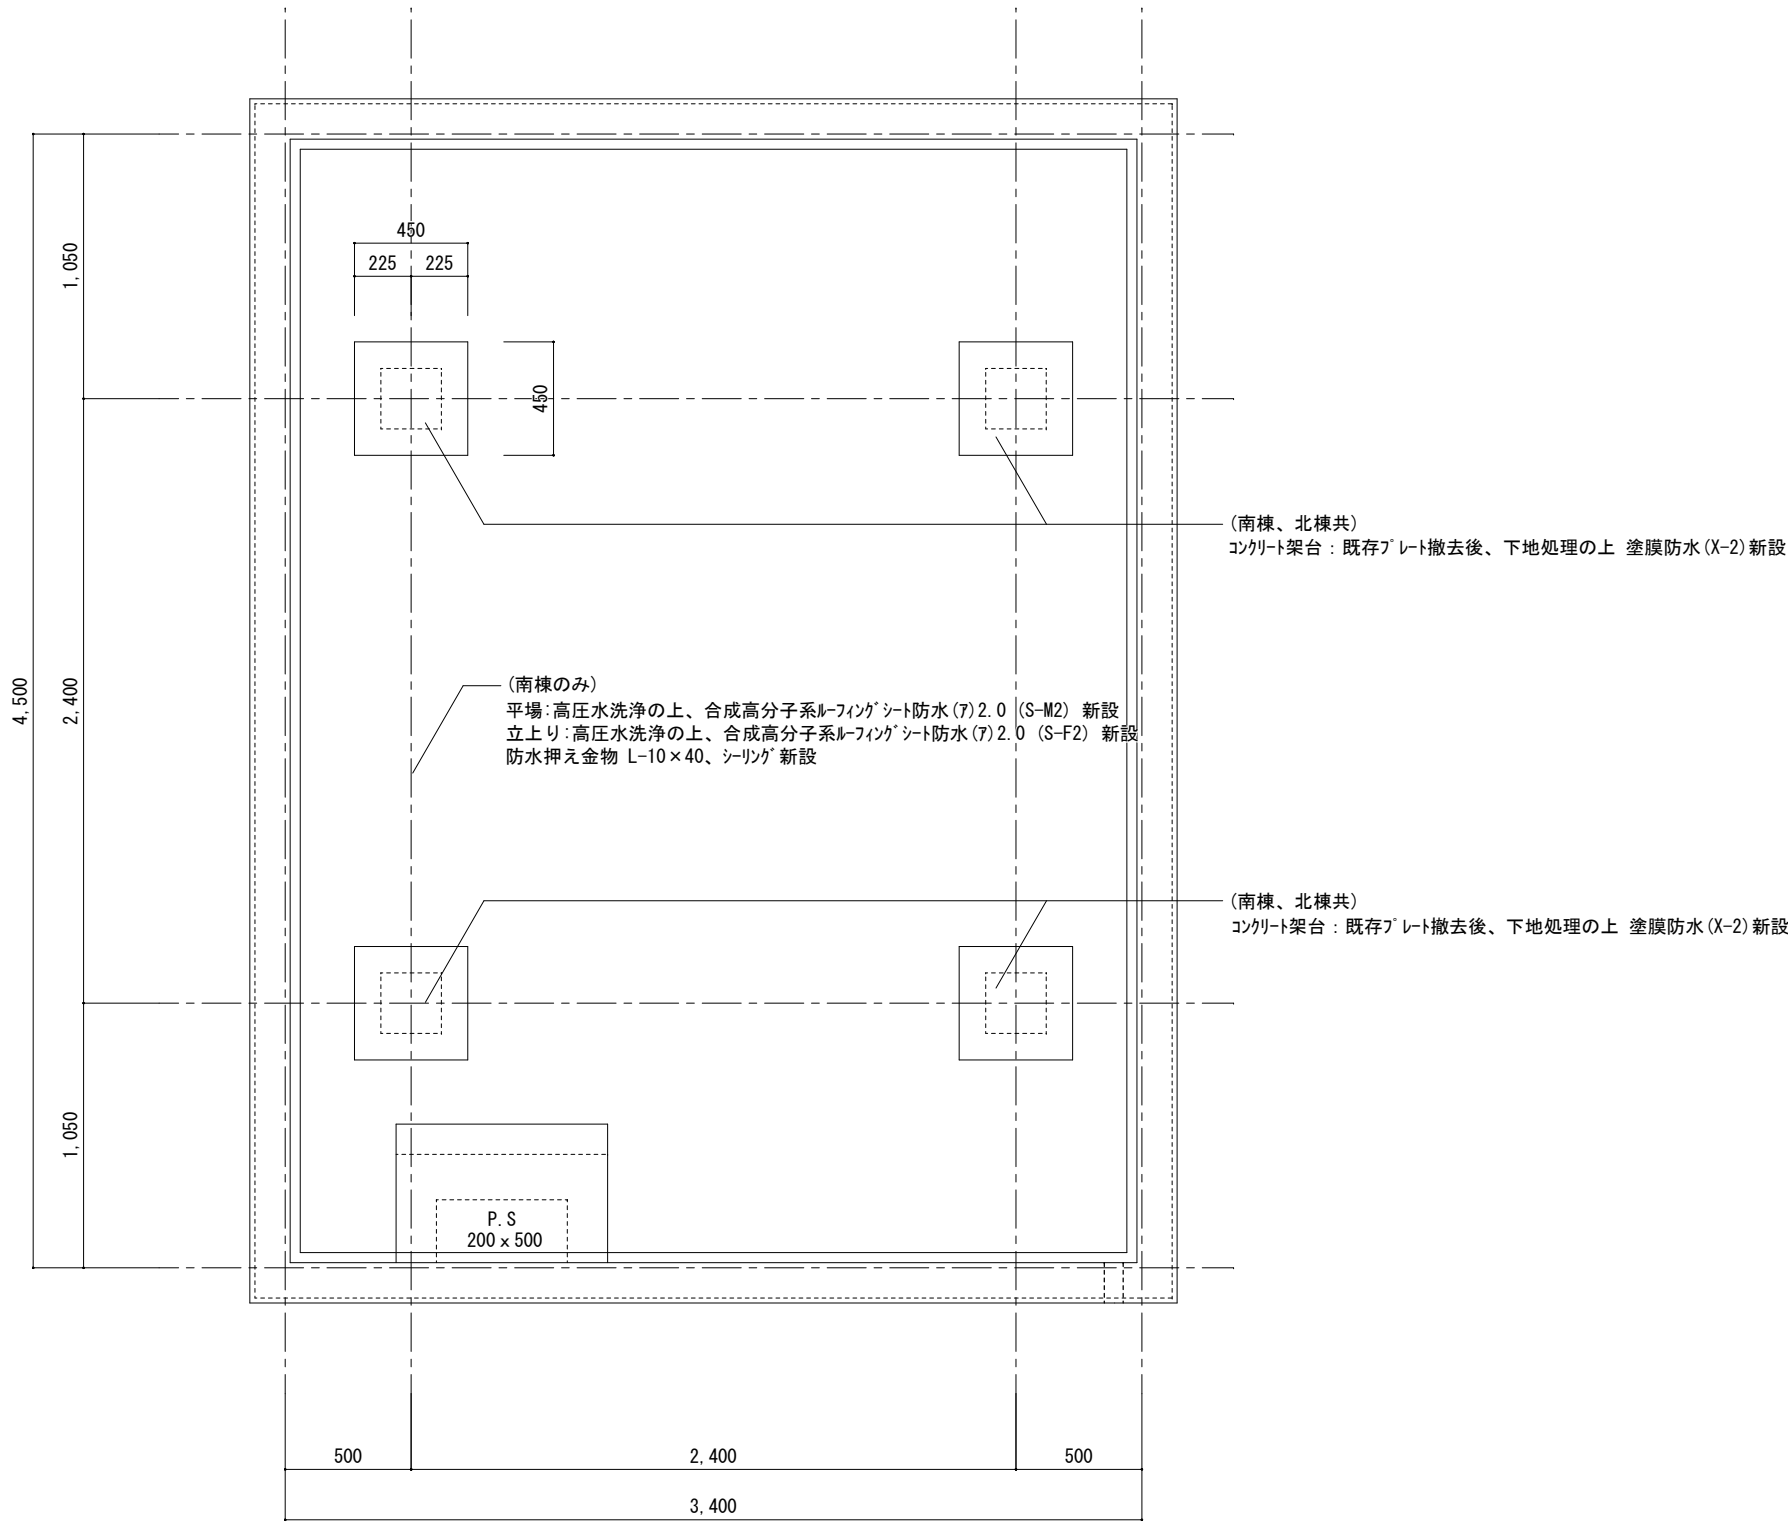

高架水槽置場 平面図 S=1:30

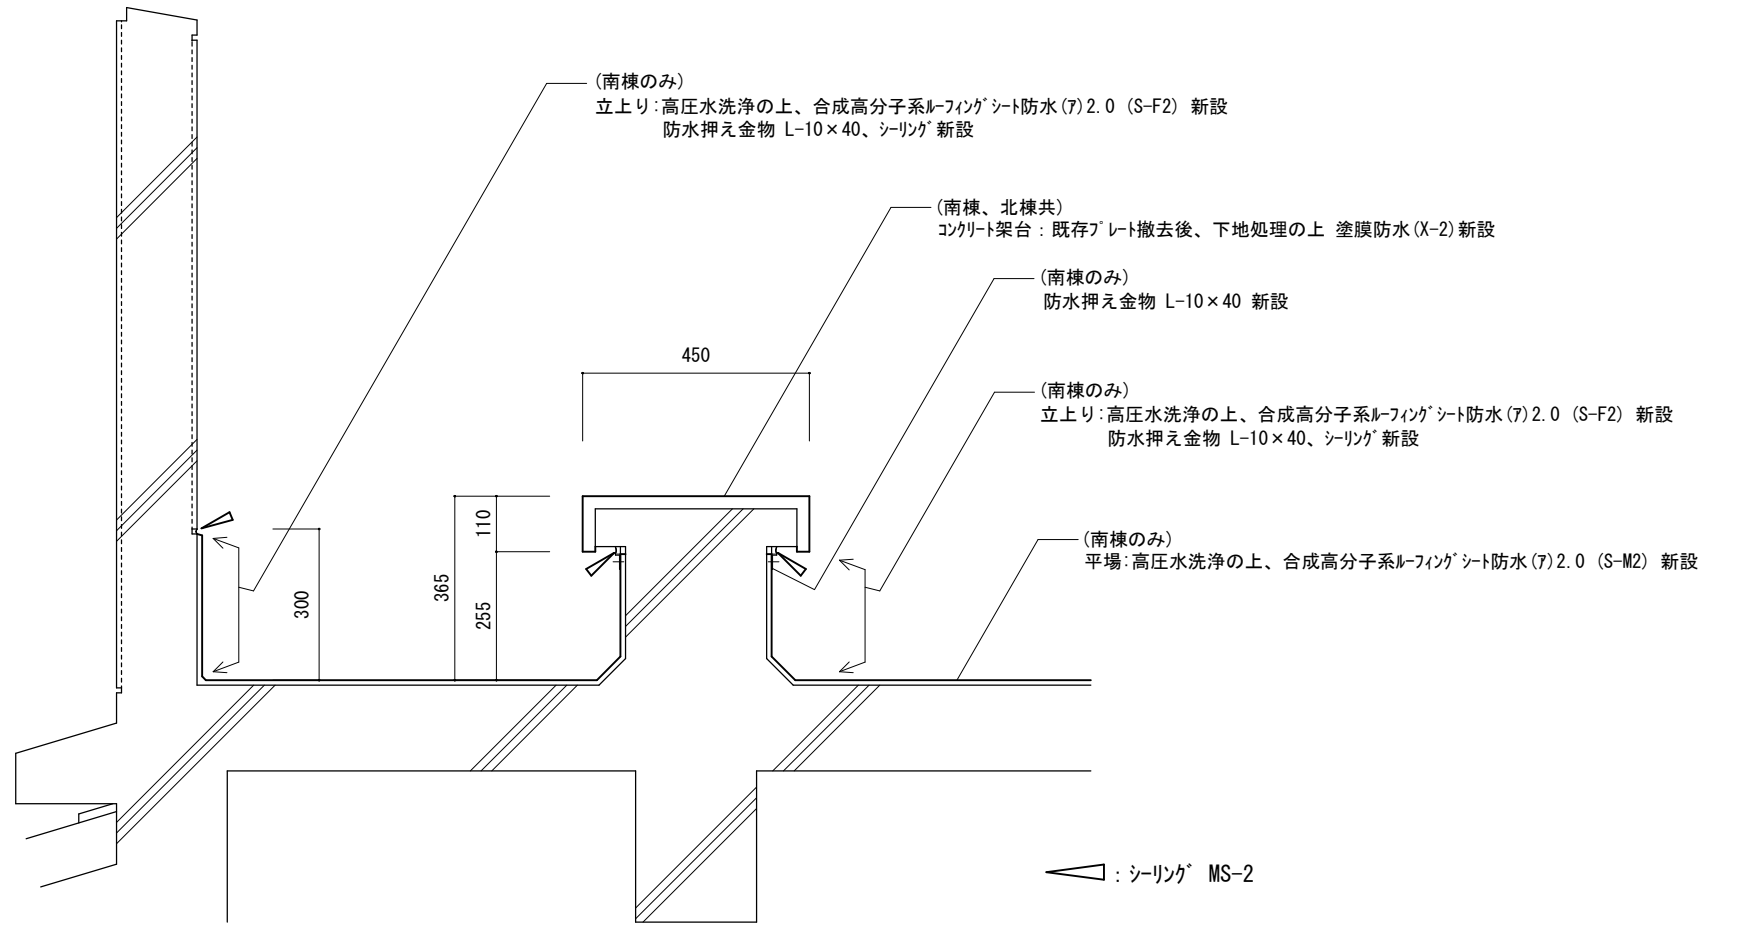

防水詳細図 S=1:20

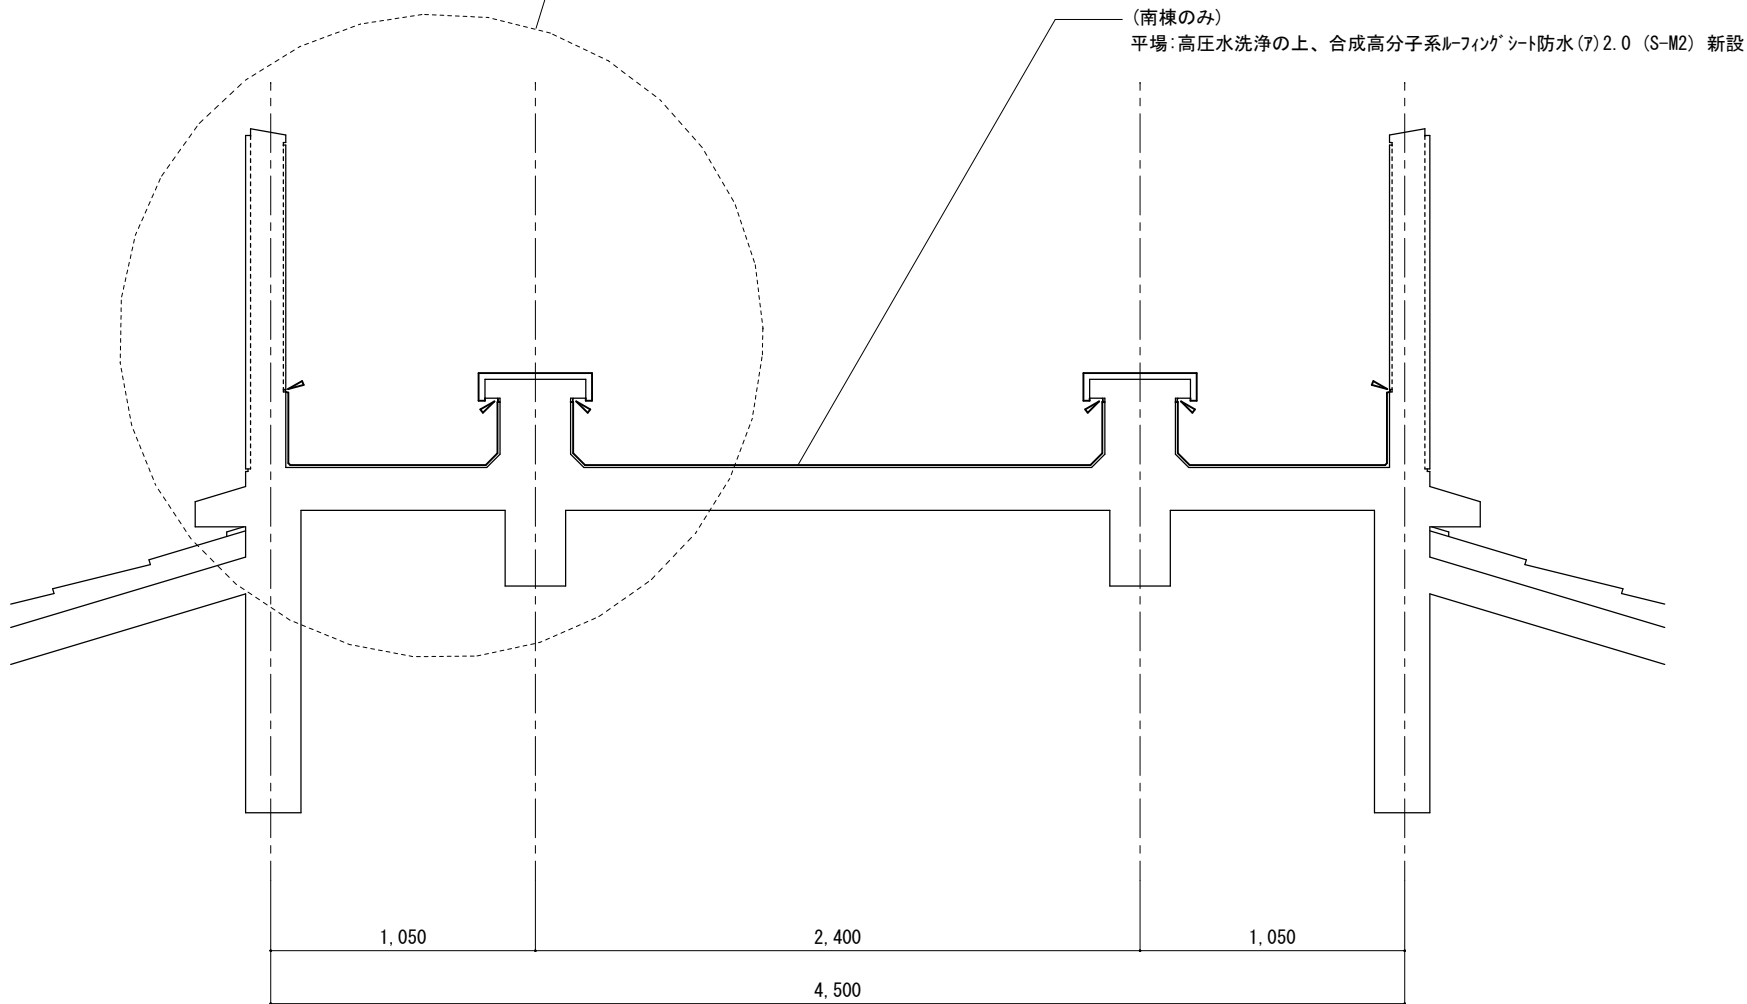

高架水槽置場 断面図 S=1:30

A2→A3 (71%縮小)

			工事名		市営住宅中浜団地高架タンク改修工事		一級建築士事務所		(株) アルファ建築設計室		
			図面名		高架水槽置場詳細図		高知県高知市神田1060-1 TEL 088-821-9893		一級建築士事務所 高知県知事登録1135号		
			日付		R7-8月	縮尺		1/30、1/20	図面番号		A-13
								FAX 088-821-9894		一級建築士 第251773号 安岡学	

特 記 仕 様 書 （ １ ）

工事名称	市営住宅中浜団地高架タンク改修工事（機械設備）
設計年度（設計図）	令和 7 年度
工事期間（完成図）	令和 年 月 日～令和 年 月 日
工事場所	高知県香南市

棟 名	構 造	階 数	延床面積（㎡）	用途地域	消防法施行令別表第一の区分
		戸 数			

I 共通事項		特 記 仕 様（※及び●印をつけたものを適用する）	
一般仕様	目 的	適 用 仕 様	
	ス リ ー プ	※ 特記なき事項は、国土交通省大臣官房官庁営繕部監修「公共建築工事標準仕様書（機械設備工事編 令和4年版）」及び「公共建築設備工事標準図（機械設備工事編 令和4年版）」による。 ※ 国土交通省大臣官房官庁営繕部監修 「工事写真撮影ガイドブック 機械設備工事編」 ※ 国土交通省仕様 （例：外壁の地中部等 水密を要する部分はツバ付銅管スリーブ等。地中部で水密を要しない部分はVUスリーブ。柱、梁以外の箇所で、開口補強が不要でスリーブ径200mm以下は紙スリーブでもよい。）	
	機 器 類	○ 国土交通省仕様 ● メーカー仕様	
	区 画 貫 通 処 理	※ 区画貫通処理の必要な箇所については、箇所別に設置場所・設置状況が確認できる記録を写真及び図面等で残す。	
	耐 震 措 置	※ 「官庁施設の総合耐震計画基準及び同解説・平成8年度版」（建設大臣官房官庁営繕部監修） によるとし、施工は「建築設備耐震設計・施工指針」（国土交通省国土技術政策総合研究所・独立行政法人建築研究所監修 2014年版）による。 建物の種別： ○ 特定の施設 ● 一般の施設 地域係数： 1. 0 1) 設計用水平地震力は、機器の質量（自由表面を有する水槽その他の貯槽にあっては有効質量）に、地域係数及び設計用標準水平震度を乗じたものとする。 特記なき場合の設計用標準水平震度は次にによる。 2) 設計用鉛直地震力は設計水平地震力の1／2とする。	
	機 器 の 固 定	※ 基礎のアンカーボルト・吊り基礎ボルト・吊り金物及び防振を施す機器類の取付けボルトは、ロックナット又は2重ナットにて固定する。 注）ナットに対するボルトの余長は3山以上を標準とする。 ※ 機器の固定に使用する金属系アンカーはスリーブ打込み式または、ウエッジ式とする。（県標準図16） ※ ケミカルアンカーは、天井方向に使用しない。 ※ 防振架台を設置する場合、耐震ストッパーの調整を製造者の指定どおりに行うこと。 ※ 一般土間コンクリート下部配管は耐酸性のある吊りボルト（亜鉛ドブ漬又はステンレス製）にてスラブ筋に支持する。 ※ 屋外及びビット内配管の支持金物・吊り金物は亜鉛ドブ漬又はS U S製とする。屋内外露出部には既製品支持架台は使用しない。 ※ 仕様のとおりに吊り配管等を施工しても、他の資材配管等と干渉する場合は振れ止めを適宜設ける。	
	配 管 の 支 持	管 材 等 種 別	
	ね じ 接 合 材	ねじ接合材使用区分表	
	（テープシール材）	※（イ） テープシール材は、JIS K 6885（シール用四ふつ化エチレン樹脂未焼成テープ（生テープ））によるものとする。 注）水栓類は、防食シール材を用いない。テープシール材を使用する。	
	（ベーストシール剤）	※（ロ） 一般用ベーストシール剤は、管内の流体に溶出せず、使用目的に適する成分のものとする。 ※（ハ） 給水用、給湯用及び冷温水用の防食用ベーストシール剤は、JWWA K 161（水道用ライニング銅管用液状シール剤）に規定する水道用シール剤とする。 注）水道用シール剤において JWWA K 161 に適合している主なベーストシール剤は下記による。 ステンレス銅管等防食の必要がないネジ部には水道用シール剤（ロ） （例：日本ヘルメテックス株式会社のヘルメシール 403・株式会社ヘルメテックのHERMETIC F-119・山王工業株式会社製のヘルメテック No. A0-9など） ライニング銅管に使用する防食用ベーストシール剤（ハ） （例：日本ヘルメテックス株式会社のヘルメシール55-88・403・株式会社ヘルメテックのHT-Seal F-109・山王工業株式会社製のヘルメテック No. A0-9など）	
共通仕様	弁 サ ヤ 管 工 法	※ ステンレス銅管に取り付ける弁類は呼び径5 0以下は青銅製、呼び径6 5以上はステンレス製とする。 ※ サヤ管工法で施工する場合、サヤ管施工後に配管挿入を行うこと。（同時施工を行わない。）	
	埋 設 深 さ（管上）	○ 一般敷地3 0 0 mm以上 ○ 車道通路6 0 0 mm以上 ○ 公道8 0 0 mm以上 ○ 公道1, 0 0 0 mm以上 ○ 公道1, 2 0 0 mm以上。	
	埋 設 管 の 保 護	○ 埋設管は周囲1 0 0 mm程度に保護砂を入れる。ただし排水管は別記による。 ○ 量水器以降の埋設給水管はクイックチューブ等で巻く。	
	石 綿 含 有 品	※ 石棉含有分析調査 ○本工事 ○別途 ○無し アスベスト含有品（ガasket、パッキン、たわみ継手、保温材、天井材等）は関係法令に従い適切に処理を行う。	
	建 設 発 生 土 の 処 理	※ 構外搬出 処理場所（ ）所在地（ ）距離（ ）km その他 建設発生土の搬出先は上記を予定している。搬出先が変更となる場合は、設計変更の対象とする。 ○ 構内指定場所に敷き均し ○ 構内指定場所に堆積	
	建 設 副 産 物	※ アスファルト、アスファルト路盤は原則として再生品を使用する。 ※ 浄化槽・樹類の砂利地業は原則として再生クラッシュランを使用する。（アスファルト再生品混じりは不可）	
	コンクリート工事／骨材	※ 本工事において、細骨材に海砂を配合した生コンクリートを使用する場合、高知県内産海砂を配合したものを優先的に使用するものとする。 ※ はつり、穴開け及びあと施工アンカー等の施工にあたり、埋設物の事前調査を行う。施工場所を鉄筋探査器により探査し、鉄筋・配管類の位置に墨出しを行う。 なお、『コア抜き・はつり工事チェックリスト』を作成し段階確認を行って施工する。	
	は つ り ・ 非 破 壊 検 査	※ 下記項目の総合調整を行い、測定表を監督職員に提出する。（測定場所等は監督職員の指示による。） ○ 風量調整 ○ 水量調整 ○ 室内外空気の温湿度の測定 ○ 騒音の測定 ○ 室内気流及びじんあいの測定	
	総 合 調 整	○ 配管施工（配管工事） ○ 熱絶縁施工（保温工事） ○ 建築板金施工（ダクト製作及び取付） ○ 冷凍空調調和機器施工 ○ その他	
	技 能 士 の 適 用	完 成 図 ※ CADデータをCD-Rに保存して提出。 ※ 画像データ（PDF形式） ※ A 4 版黒表紙金文字製本 1 部 ※ 2 ツ折り A 3 版製本 1 部	
完成後の提出物	完成図	施 工 図 ※ CADデータをCD-Rに保存して提出。 ○ 画像データ（PDF形式） ○ 2 ツ折り製本（サイズは原因による）	
	工事管理資料（写し）	※ フラットファイル等に閉じたもの。	
	工事写真	※ フラットファイル等に閉じたもの。	
	工事日誌	※ フラットファイル等に閉じたもの。	
	工 具 類	○ マンホールフック ○ 制水弁ハンドル ○ 掃除口ハンドル ○	
	○ 対 象 建 築 材 料 等	使 用 制 限	
	① 合板、木質フローリング、構造用パネル、集成材、単板積層材、MDF、パーティクルボード、ユリア樹脂板、壁紙、緩衝材、断熱材、保温材、仕上げ塗材	F☆☆☆☆又は同等の大臣認定品とする。	
	② 塗料	ホルムアルデヒド、アセトアルデヒド、スチレン、トルエン、キシレン、エチルベンゼンを含有していない水性形のものとする。	
	③ 木材保存剤（防虫処理、防蟻処理等）	クロルピリホリス、ダイアジノン、フェノブカルブを含有しない、非有機リン系の薬剤とし、加圧式防虫・防蟻処理は工場で行い、十分乾燥した後に現場搬入する。	
	④ 内装用接着剤、木工用接着剤、配管用接着剤、接合剤	1）ホルムアルデヒド、アセトアルデヒド、スチレン、トルエン、キシレン、エチルベンゼンを含有していないものとする。 2）フタル酸ジ-n-ブチル、フタル酸ジ-2-ヘチルヘキシルを含有しない難揮発性の可塑剤を使用しているものとする。	
室内空気汚染対策	⑤ 家具、書架、実験台、什器、洗面化粧台、流し台	①、②、③、④の建築材料を使用する場合はF☆☆☆☆を基本とし、該当する材料がない場合はF☆☆☆☆又は同等品を使用する。	
	室内に関わる材料（上記②～④及び建具、シール材、その他でその接着剤や塗料の溶剤まで含む）については、ホルムアルデヒド、スチレン、トルエン、キシレン、エチルベンゼン、フタル酸ジ-n-ブチル、フタル酸ジ-2-ヘチルヘキシル、クロルピリホリス、ダイアジノン、フェノブカルブの有無または成分について一覧表に記入し、その資料を添付して提出するものとする。		

配管	① 配管用炭素鋼鋼管 【SGP黒管】（JIS G 3452）	②① ポリブデン管 （JIS K 6778）						
	② 配管用炭素鋼鋼管 【SGP白管】（JIS G 3452）	②② 排水用硬質塩化ビニルライニング鋼管 【D-VA】（WSP 042）						
	③ 水道用硬質塩化ビニルライニング鋼管 【SGP-VA】（JWWA K 116・WSP 011）	②③ 排水用ノンターエポキシ塗装鋼管 （WSP 032）						
	④ 水道用内外面硬質塩化ビニルライニング鋼管 【SGP-VD】（JWWA K 116）	②④ 排水用鉄鉄管 【メカニカル形2種管】（JIS G 5525）						
	⑤ 水道用ポリエチレン粉体ライニング鋼管 【SGP-PA】（JWWA K 132・WSP 039）	②⑤ 鉛管（HASS 203）						
	⑥ 消火用硬質塩化ビニル外面被覆鋼管 【SGP-VS】（WSP 041）	②⑥ 硬質ポリ塩化ビニル管 【VP】（JIS K 6741）						
	⑦ 水道用耐熱性硬質塩化ビニルライニング鋼管 【SGP-HVA】（JWWA K 140）	②⑦ 硬質ポリ塩化ビニル管 【VU】（JIS K 6741）						
	⑧ 一般配管用ステンレス鋼鋼管 【SUS 304 TPD】（JIS G 3448）	②⑧ 排水・通気用耐火二層管 【内管VP】						
	⑨ 配管用ステンレス鋼鋼管 【SUS 304】（JIS G 3459）・・・60A以下は拡管式	②⑨ 卵形管 【ゴムリング】（JAWAS K-3）						
	⑩ 水道用ダクタイル鉄鉄管 【3種管】（JWWA G 113）	③⑩ ブレキャスト鉄筋コンクリート製品 （JIS A 5372） ヒューム管						
材料	⑪ 鋼管 【M】（JIS H 3300）	③① 硬質塩化ビニル被覆鋼管 【ガス】（JIS G 3452原管） 白						
	⑫ 外面被覆鋼管 【M】（JIS H 3330） 給湯	③② ガス用ポリエチレン管 （JIS K 6774）						
	⑬ 耐熱性硬質塩化ビニル管 【HTVP】（JIS K 6776）	③③ ガス用ステンレス製フレキシブル管 【原管（JIS G 4305）によりガス用に製造されたもの】						
	⑭ 水道用硬質塩化ビニル管 【VVP】（JIS K 6742）	③④ 断熱材被覆鋼管 【ポリエチレン保温材】（JCDA 0009） 冷媒						
	⑮ 耐衝撃性硬質塩化ビニル管 【HIVP】（JIS K 6742）	③⑤ 屋外消火栓設備用高性能ポリエチレン管（日本消防設備安全センターの性能認定取得品）						
	⑯ 水道用ゴム輪形硬質ポリ塩化ビニル管 【RR-VP】（JWWA K 127）	③⑥ 空調用保温材付ドレン管【ポリエチレン保温材 NDD・MDP同等】（内管JIS規格品）						
	⑰ 水道用ゴム輪形耐衝撃性硬質ポリ塩化ビニル管 【RR-HIVP】（JWWA K 129）	③⑦						
	⑱ 水道用ポリエチレン二層管 （JIS K 6762）	③⑧ -						
	⑲ 水道配水用ポリエチレン管 （JWWA K 144）	③⑨ -						
	⑳ 架橋ポリエチレン管 （JIS K 6769）	④① -						
管種使用区分	工 種 場 所	屋 内 一 般	屋内ビット	屋内コンクリ	屋 内 土 中	屋 外 埋 設	屋 外 架 空	
	給 水（直 圧）							
	給 水（一 般）	⑧					⑧	
	汚 水							※125A以上の地中埋設は②⑦とする。
	雑 排 水							※125A以上の地中埋設は②⑦とする。
	通 気							
	ガ ス							
	消 火							
	給 湯							
	器 具 接 続							
塗装・防食	冷 温 水							
	冷 却 水							
	中 水							
	冷 媒							
	空 調 ド レ ン							
保温・防露	工 種 場 所	屋内露出	機械室・倉庫	天井・PS内	床下暗渠内	屋外露出	屋外埋設	備 考
	給 水	a ₂ (ロ)Ⅶ	b()Ⅶ	c ₂ ()Ⅶ	d()Ⅶ	e ₃ (ハ)Ⅶ	()	
	排水・空調ドレン	a()Ⅶ	b()Ⅶ	c ₂ ()Ⅶ				
	給 湯	a()Ⅰ	b()Ⅰ	c ₂ ()Ⅰ	d()Ⅰ	e ₂ ()Ⅰ		
	冷水・冷温水管	A()Ⅲ	B()Ⅲ	C ₁ ()Ⅲ	D()Ⅲ	E ₂ ()Ⅲ		
	冷 媒 管	(チ)+スリムダクト	(チ)	(チ)	(チ)	(チ)+(ロ)+(又)		
	矩 形 ダ ク ト	J ₁ ()Ⅺ	I()Ⅺ	I()Ⅺ		K ₂ ()Ⅺ		
	スパイラルダクト	O ₁ ()Ⅺ	N()Ⅺ	N()Ⅺ		P ₂ ()Ⅺ		
表示	(イ)ロックウール保温材	(二)簡易保温筒10mm	(ト)簡易耐熱保温筒20mm	(ヌ)ガルバリウム鋼板				
	(ロ)グラスウール保温材	(ホ)簡易保温筒20mm	(チ)冷媒用被覆鋼管	(ル)カラーガルバリウム鋼板				
	(ハ)ポリスチレンホーム保温材	(ヘ)簡易耐熱保温筒10mm	(リ)SUSラッキング	(ヲ)ー				
	○ フレキシブルジョイントは配管に準じた保温・ラッキングを施す。							
	※ 器具類（洗面化粧台・給湯器・温水器等）と接続するステンレスフレキは簡易保温筒にテープ巻きを施すこと。							
発生材の処理	※ 配管表記							
	①機械室・ビット・PS内・天井点検口付近には必ず表記する。							
	②表記内容は、流体・サイズ・系統名とする。							
	③場所・向き・文字サイズ等事前協議決定後に施工する。							
	※ 設計記号の付いている主要機器には、カッティングシート・ペンキ等にて表記(管理番号・室名・設置年月等)を行う。なお、該当する主要機器を事前確認する。							
	※ パッケージエアコン等の空調機は、室内外機に表記を行う。(県標準図13)							
	※ 水中に設置するような各種主要機器類（水中ポンプ等）は銘板を盤付近にも設ける。（製造者名、製造年月、形番、性能等を順記する。）							
	※ 屋外に設置するバルブ札は固定するか、表示方法を協議する。							
	※ バルブBOX内部に系統名・管サイズ・設置年月を書いたアクリル札を入れる。							
	※ 埋設バルブボックスの蓋の向きは流体の行き先側に蓋の付根を向ける。							
	※ 排水以外の屋外埋設管には曲・分岐部その他埋設管の位置が確認できるように標示板(標示柱は県標準図8)を設ける。							
	※ 配管の埋戻し時は、6L-200mm程度に埋設表示用アルミテープ(W)を埋設する。(排水・通気管を除く)							
	○ 引渡しを要するもの(							
	○ 現場において再利用を図るもの(							
	※ 再生資源化を図るもの ・コンクリート塊 ・アスファルトコンクリート塊 ・建設発生木材 ※廃石膏ボード等は、原則分別再利用処理とする。							
	※ 発生材搬出時の写真記録の方法は特記仕様書(共通編)による。							

工事名		市営住宅中浜団地高架タンク改修工事		（株）アルファ建築設計室	
図面名		特記仕様書（１）		高知県高知市神田1060-1 TEL 088-821-9893 一級建築士事務所 高知県知事登録1135号 FAX 088-821-9894 一級建築士 第251773号 安岡 学	
日付		R7-8月	縮尺	1/NS	図面番号
				M-01	

特記仕様書（2）

Ⅱ 工事種目

○衛生器具設備

取付位置

大便器

化粧鏡

流量調整

洗濯機パンシール（コーキング）

※ 衛生器具及び周辺機器類の取付位置は総合図・展開図等を作成して、確認後に取付けること。
（特に、便器類と手すり・便器類と操作ボタン類・操作ボタン類と手すり等の位置関係に注意）
※ 和風大便器下面でコンクリートに接する部分はアスファルト塗布（3mm以上）とする。（県標準図1）
※ 和風大便器を防火区画に設置する場合、和風便器用耐火カバーを設ける。
※ 化粧鏡取付にあたっては落下破損防止のため、裏面シール材等による張付にて取付などの処置を施す。
※ 小便器・大便器等の手動フラッシュ弁流量調整は、下記の流出時間を目安とする。ただし、衛生器具のマニュアル等に記載があれば内容に準ずること。
大便器 8～10秒 小便器 8～10秒 自閉式水栓 7秒
※ 洗濯機パンを設置する床面は、耐荷重性及平滑性に注意する。
○ 器具類と壁・床のシール（コーキング）打ちは右記の表による。

機器種別	設置場所の床が湿式(防水)	設置場所の床が乾式(非防水)
洋風便器	－	不
洗面器類	不	－
掃除流し	不	－
洗濯流し	不	－
洗濯パン	－	－
ステンレス流し台	要	不
化粧柵	不	－
壁・床の仕様にかかわらず、自動水栓装置・コンセント・非常呼出しなど電気機器類に水かかりが好ましくない場合はシール打ちを施す。		

●給水設備

負担金類

継手類

バルブボックス隠蔽部の保温

既設給水銅管への接続

水槽類の施工手順

水槽類の衛生管理

引渡前の水質の管理

●不要 ○要（ ）
※ 直圧給水弁は水道事業者の指定品（指定のない場合は、二次側給水に準じた弁）
※ 二次側給水弁（土中）：40A以下は青銅製で蝶ハンドル付き止水栓、50A以上はソフトシール制水弁（内面ライニング）
※ 二次側給水弁（一般）：40A以下は管端防食ねじ込み形青銅弁5K、50A以上は鍍鉄製F付き内面ライニング弁5K
※ 水栓エルボ、水栓ソケットは器具側砲金内ねじ形とする。
※ ユニットバス付属の水栓エルボへの接続は砲金継手等を使用し、管端の防錆をする。
※ ビニル管とライニング銅管の接続には水栓エルボ・水栓ソケットは使用しない。
※ T Sバルブソケットは金属製（砲金）おすネジを打込しているものを使用する。
※ 水道事業者の指定がない場合の埋設弁のボックスは、県標準図5・6による。
※ 給水管の細部保温は特記なき場合は下記の通りとする。壁中等で仕様書通りの施工が困難な場合は監督職員の指示により保温を施す。
空間の有る壁中配管 → 要 流し下の空間配管 → 要
※ 改修工事等で銅管類（ライニング銅管）を切断して、やむを得ずメカニカル継手を使用する場合には、銅管類の切断部の防錆処理として、JWWA K 135規格適合品（エポキシ系DEVCON SF等バイプライニング用）にて処置する。ただし、コア一体型管端防食タイプソケットRC-LA型樹脂リケンを使用する場合は処理不要とする。）
※ 水位設定の協議後に、水位高さ入り施工図を作成し発注・施工を行う。なお、県標準図4を参考とし水位高さを協議する。
※ 受水槽・高梁水槽を新設（改修等含む）施工する場合は、清掃・消毒等後に水張りを行う。
○ 残留塩素濃度の測定を行う。（端末において0.2mg/L以上検出されるまで消毒を行う。）
○ 建築物における衛生的環境の確保に関する法律に基づく水質検査（11項目）について行うこと。採水場所は指定の箇所で（ ）ヶ所とする。

○排水設備

保護砂砂利

樹脂製排水樹衛生器具等の接続

排水管の防露

排水管の試験等その他

○第1樹以降の屋外ビニル管部分には、保護砂（180度台）を要す。
○ 遠心力鉄筋コンクリート管部分には砂利台を要す。
※ 防護蓋を設置する場合は県標準図7による。
○ 洗面器等の排水金具と専用の排水アダプタでビニル管に接続できない場合、VCパッキンを使用する。
※ 既製流しの排水金具に使用しているジャバラホースはそのまま使用せず、VP配管直結（VCパッキンでも可）とする。県標準図5による。
○ 雨水立管の下部受部は差込継手を使用する。（但し平屋建は不要とする。）
※ 空間のある壁中配管・集合住宅等のスラブ上配管・受水槽他水槽からドレンバルブまで→必要 流し台下空間配管・実験台等への立ち上がり露出配管→不要
○ 満水試験 ○ 通水試験 ○ 鏡確認
※ 洗濯機排水金物の床貫通部等は共仕区画に適合する処理を施す。

○消火設備

消火栓箱

○消火栓箱は（○県標準図12 ○国土交通省仕様 ○メーカー仕様）
○ 共仕区画の消防検査受検必要

○給湯設備

弁絶縁対策

給湯管の保温

大気汚染対策

○ 40A以下は青銅弁5K、50A以上は一般配管用ステンレス鋼弁10K
※ 銅管及びステンレス配管は支持金物との絶縁処理を行う。
※ 銅板製ボイラー及び銅管との接続等、異種管との接続には絶縁継手を使用する。
※ 給湯配管に簡易保温筒（クイックチューブ）を使用する場合は耐熱性のものを使用する。
※ 被覆銅管の継手カバーは保温付きのものを使用する。
※ 給湯器の配管化粧カバー内は凍結破損防止を考慮した保温（簡易保温筒）施工を行う。
○ 排ガス監視装置を要す。 ○ ばい煙濃度測定口を要す。

○ガス設備

ガス集合装置

給湯器用止水弁その他

※ ガス集合装置は県標準図9・10・11を参照し、漏洩検知装置・耐震遮断装置・転倒防止金具等の必要有無に注意する。
※ スプリングチャッキ内蔵ボール弁を使用する。
※ ガス用フレキ管とガスコック等（ヒューズコック）との接続は、コック等の固定が出来る部材等を使用して接続する。
※ ゴムホース接続なきコックはゴムキャップを付ける。
※ ボンベ支持クサリ用のアンカーボルトは、10mm以上のもので、下記のいずれかとする。
※ 埋込アンカー・雄ネジ形メカニカルアンカー・接着系アンカー（ケミカルアンカー）なお、チェーン、フックも同様の強度を持つものとする。
※ 自記記録計によるガス圧テスト表の写しを県に提出し、正本は施工業者で5年間保存する。

○浄化槽設備

種汚泥試運転調整

その他の

※ 使用開始時には必要に応じて種汚泥を投入する。
※ 浄化槽の使用開始後おおむね3ヶ月間の試運転調整を行うもので、浄化槽法による「保守点検及び清掃等」を行うほか下記の事項を言う。
維持管理を管理業者に引継ぐ場合は直前に水質検査（BOD、SS、PH、大腸菌、塩素イオン）を行い、そのコピーを維持管理者、施設管理者、工事監督者に渡し、設計・施工・現状の注意事項を申し送ること。
※ 見やすい場所に型式、施工者名、設置年月、処理能力、放流水質を記入した銘板を設置する。
※ コンクリート頂版スラブを施工する場合、モルタルの浮き上がり、及び、水たまりが出来ないように仕上げ勾配に注意する。
○ 補助金申請設備

○空気調和・換気設備

空調機器の仕様

パッケージエアコン等

自動空気抜き弁装置

冷媒配管のラッキング

ダクト

消音内貼り

厨房等の排気フード

送風機（大型）

エアコン類の電気工事

防振ハンガー

耐震対策措置

機器付属の制御盤

大気汚染対策

※ グリーン購入法（国等による環境物品等の調達の推進等に関する法律(平成十二年法律第百号)）の判断基準適合品とする。
なお、パッケージ及びマルチエアコン等については、各メーカーの最高効率機種とする。
○ 屋外機はJRA耐重塩害仕様とする。 ○ 屋外機は耐塩害仕様とする。
※ パッケージエアコン屋内機の施工については県標準図13を参考にして注意する。
○ 天カセ室内機の取付等による天井の開口及び補強・補修を行う。（建築工事標準詳細図参照）
1）補強野縁は野縁と、補強野縁受及び取付け用補強材は野縁受と同材とする。
2）野縁受のはね出しが300mm以上の場合は、増し吊りを設ける。
※ 室外機には設置場所を問わず、溶融亜鉛メッキ製またはSUS製の転倒防止金具もしくは転倒防止ワイヤーを設ける。
○ 不要 ○ 要（ ）ヶ所 自動空気抜き弁にはGV及びブストレーナーを取付ける。
※ 配管ラッキング（溶融アルミニウム亜鉛鉄板・配管化粧カバー）は室外機の直近まで施す。
※ 配管樹脂化粧カバー（スリムダクト）も室外機の直近まで施す。なお、屋外スリムダクト最終部は閉塞処理を行う。（コーキング処理、またはエンドキャップ処理）（フリーコーナー（ジャバラ）は使用しない。）
○ アルミフレキ（不燃材料認定品） ○ ステンレスフレキ（不燃材料認定品） ○ スパイラルダクト
※ 内貼りチャンパの寸法表示は、外法寸法とすること。サプライチャンパにはその上に銅きつ甲金網押えを行う。
※ 消音材はグラスウール（吹出口チャンパー・吸込口チャンパー・レターンチャンパーは25mm厚、サプライチャンパーは50mm厚）とし、ガラスクロス押えとする。
※ 排気フードは、SUS430製とする。（1.0mm厚）
※ フィルターは分解掃除が出来るものにする。
※ 黄銅製コックは20mmのものとする。（キャップ止でもよい）
※ 火器使用機器が確定後にフードの形状寸法を変更して、投影面積が変わる場合はフードの面風速もチェックする。（参考：フードの面風速は一般的に0.3m/sとして設計している。）
※ 送風機の機器表にファンの番手（＃）を明記している場合、小さい番手にしない。
※ エアコン設置に必要な一次側電源送り以降の、室内外渡り電源線、制御線、アース（CE2sq/4C・CE3.5sq/4C程度）を要す。
※ リモコン線はEM-AE0.9mm/2G～3C、又はVCTF0.75sq/2G～3Cとする。（但し延長が10m以下のリモコン線は機器付属品でもよい。）
※ 室内外の渡り配線で、冷媒配管と同じルートを施工する場所は同保温外装内に納める。（電源・制御配線の最低離隔距離は機器メーカーの基準に準ずる。）
※ 表示窓の付いたリモコンの取付場所は視認性の良い高さ（1,300～1500h）照明SWの上を標準とするが、総合図で充分打合せ調整を行う。
※ 防振ハンガーの設置判断基準は県標準図14による。
※ 震災後の設備機能確保を図る実務的設備耐震対策措置は県標準図15による。
※ 冷温水発生機、ボイラ及び温風暖房機の壁の始動スイッチの二次側に煤煙濃度計用電源端子を設ける。
○ 排ガス監視装置を要す。 ○ ばい煙濃度測定口を要す。

○別工事

別途工事

○ スリーブ、箱入れの補強筋 ○ ガラリ ○ 点検口 ○
○ 天井および壁貫通に対する下地補強 ○ プロパンボンベ庫 ○ ○

Ⅲ 材料メーカー表

材 料	材 料 メ ー カ ー
衛 生 陶 器	TOTO、LIXIL(INAX)、ジャニス工業
水 栓 金 具 類	TOTO、LIXIL(INAX)、ジャニス工業、三栄水栓
F R P 水 槽	三菱、日立、積水
う ず 巻 ポ ン プ	荏原、日立、㊦、川本
水 中 モ ー タ ー ポ ン プ	荏原、日立、㊦、川本、鶴見
汚 水 ・ 汚 物 ポ ン プ	荏原、日立、㊦、川本、鶴見、新明和
電 気 温 水 器	三菱、日立、積水、日本電熱、東芝、パナソニック、三菱、日立
厨 房 機 器	日本調理、フジマック、北沢、ホシザキ四国、タニコー、マルゼン
小 型 銅 板 ボ イ ラ ー	巴、昭和、愛知、ネボン、ヒラカワ
F R P 膨 張 タ ン ク	日立化成、三菱樹脂、ホーコス
ル ー ム エ ア コ ン	ダイキン、三菱、日立、パナソニック、東芝キャリア
パ ッ ケ ー ジ エ ア コ ン	ダイキン、三菱、日立、パナソニック、東芝キャリア
冷 温 水 発 生 機	矢崎、日立、荏原、川重、三菱重工、パナソニック
エ ア ハ ン ド リ ン グ ユ ニ ッ ト	新晃、ダイキン、三菱、昭和、日立、木村、東芝キャリア、三菱重工
送 風 機	日立、テラル、荏原、パナソニック、谷山、ミツヤ、旭電業
冷 却 塔	矢崎、日立、荏原シンプ、空研、日本スピンドル
自 動 制 御 機 器	アズビル、ジョンソンコントロールズ
ロ ー ル フィ ル タ ー	日本スピンドル、東洋空気調和、日本エアフィルタ
全 熱 交 換 形 換 気 扇	三菱、パナソニック、テラル、東芝、日立、ダイキン
そ の 他	国土交通省仕様適合品

完成後必要な取扱資格者

ボ イ ラ

ラ

○ 資格不要 ○ 特別教育修了者（小型ボイラ） ○ 講習修了者 ○ （ ）級ボイラ技士

危 険 物

○ 資格不要 ○ 危険物取扱主任者

冷 凍 機

○ 資格不要 ○ 第（ ）種冷凍機械作業主任者

官公庁等

打 合 せ 事 項

確 認 日

給 水		令和 年 月 日
排 水		令和 年 月 日
消 防		令和 年 月 日
浄 化 槽		令和 年 月 日
ガ ス		令和 年 月 日
そ の 他		令和 年 月 日

工事名

市営住宅中浜団地高架タンク改修工事

図面名

特記仕様書（2）

日付

R7-8月

縮尺

1/NS


図面番号

M-02



一級建築士事務所（株）アルファ建築設計室

高知県高知市神田1060-1
TEL 088-821-9893 一級建築士事務所 高知県知事登録1135号
FAX 088-821-9894 一級建築士 第251773号 安 岡 学

A2→A3 (71%縮小)

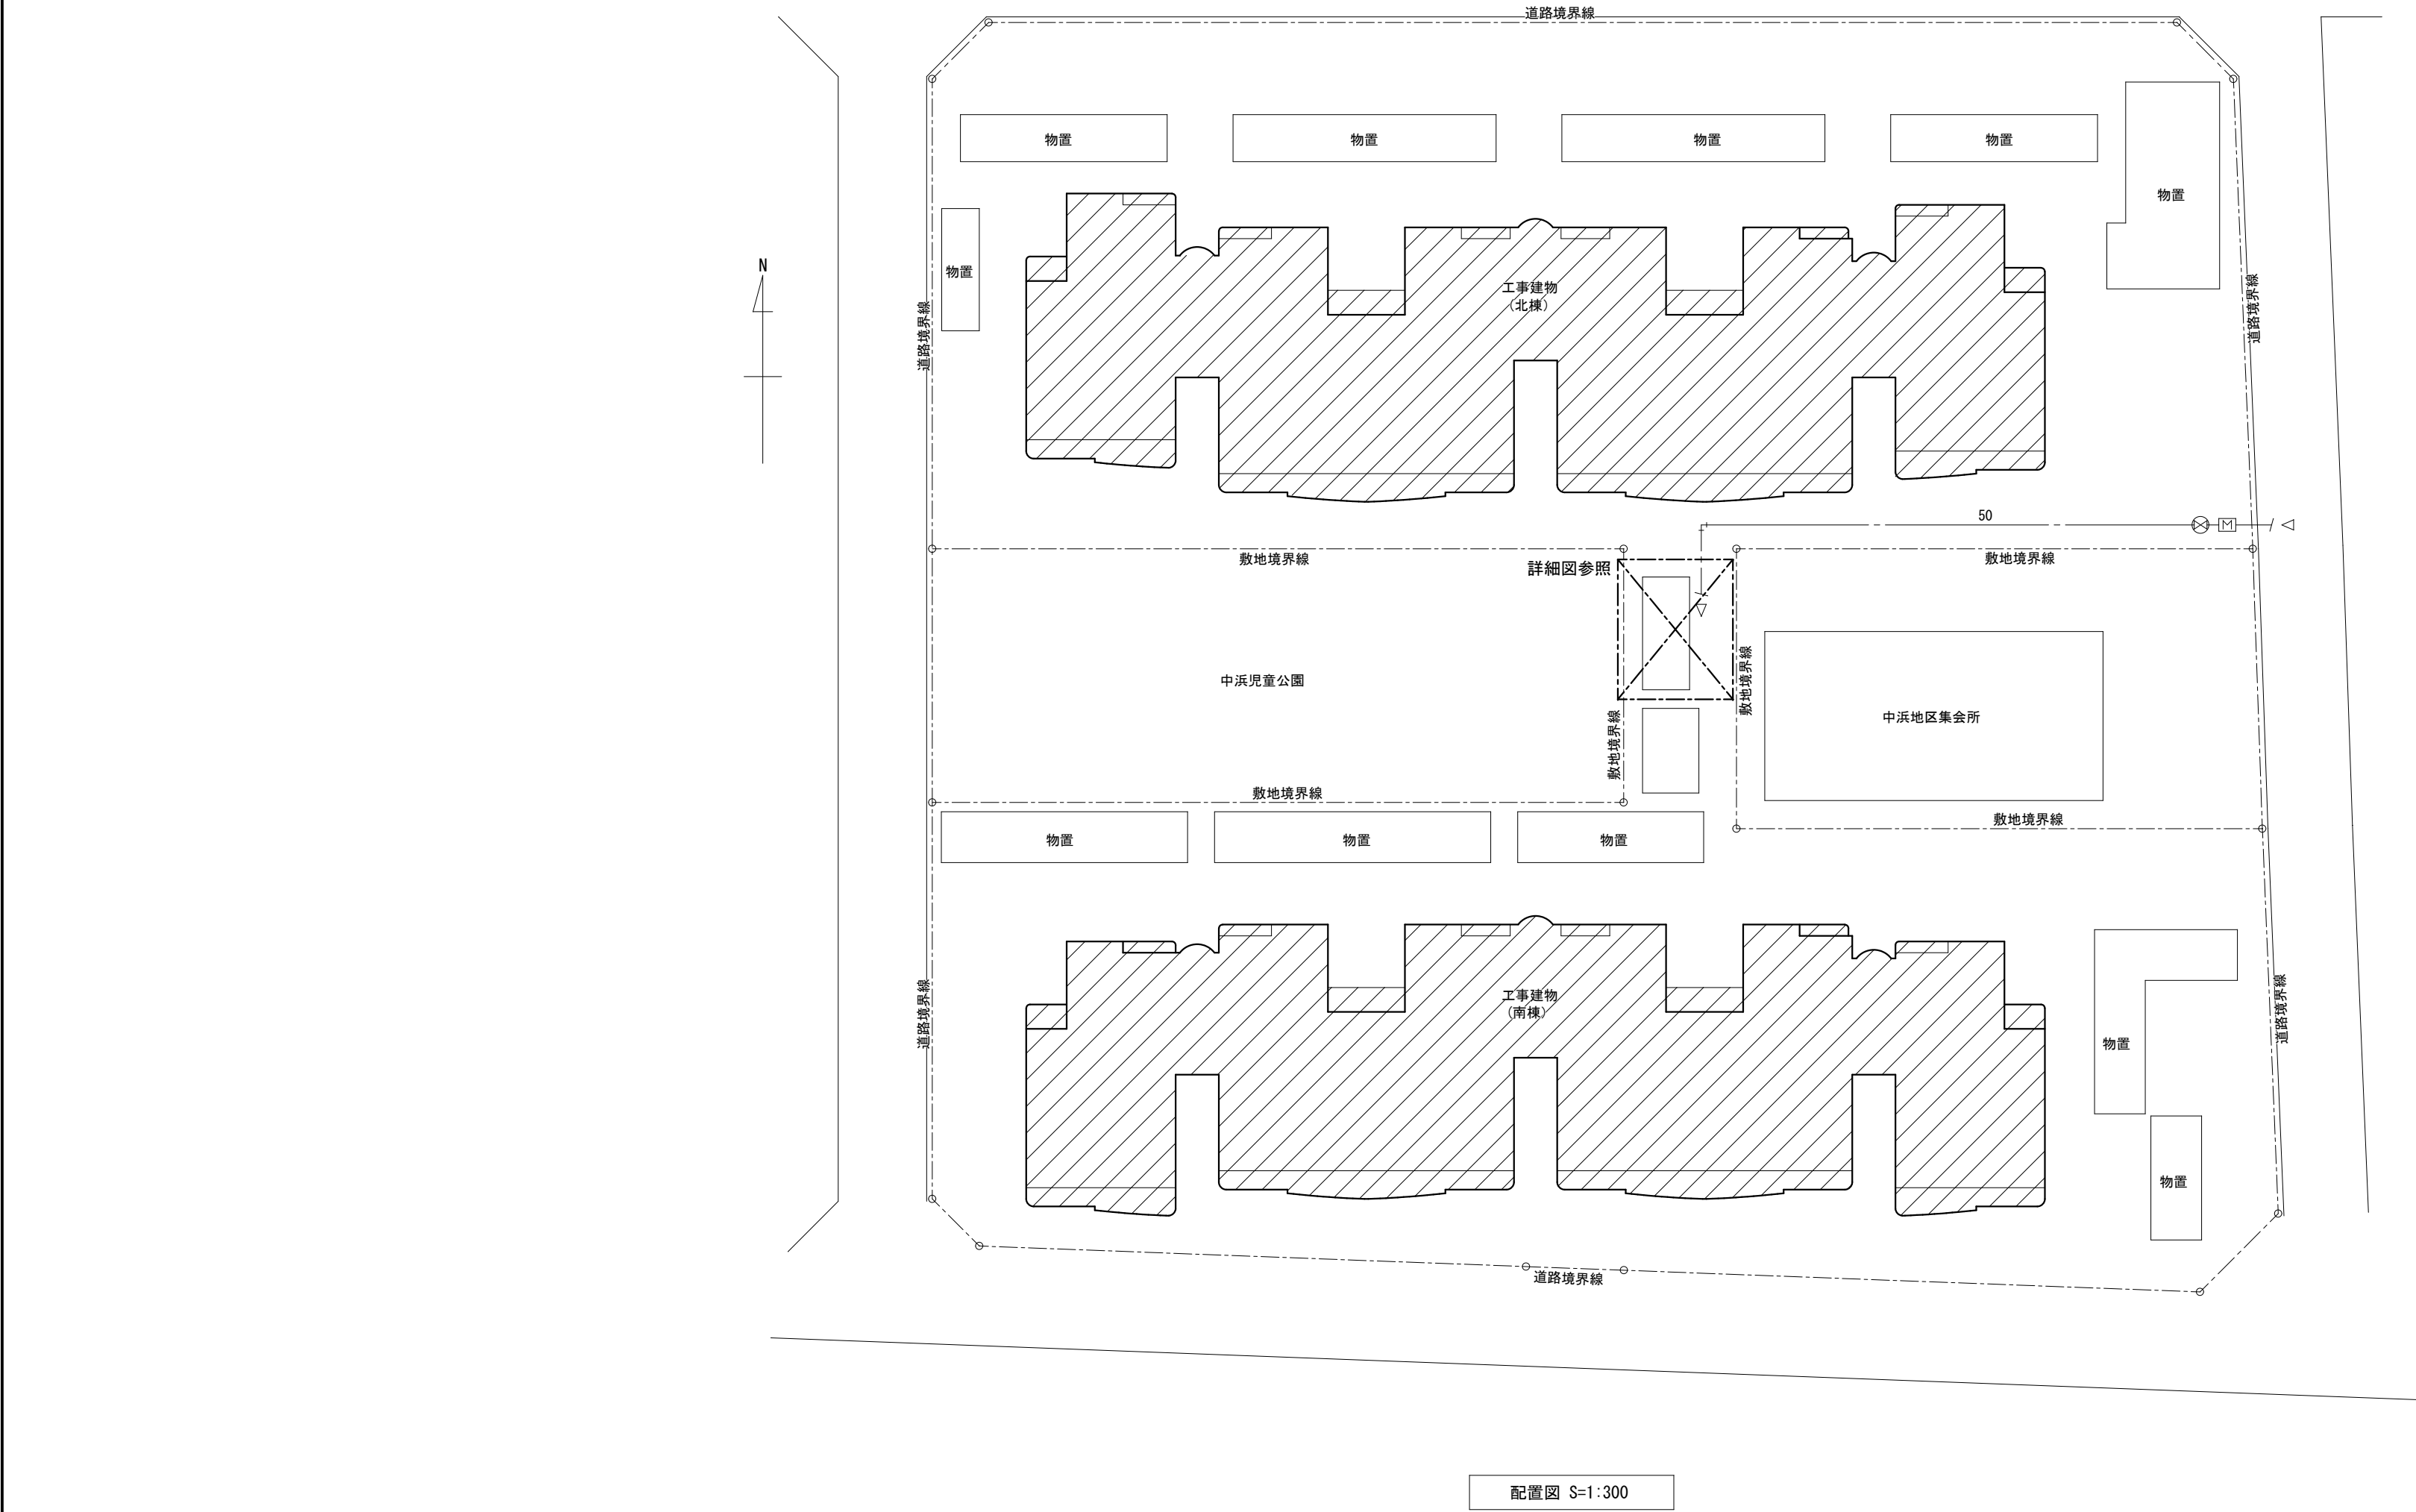

				A2→A3 (71%縮小)	
		工事名 市営住宅中浜団地高架タンク改修工事		一級建築士事務所 (株) アルファ建築設計室	
		図面名 配置図		高知県高知市神田1060-1 TEL 088-821-9893 一級建築士事務所 高知県知事登録1135号 FAX 088-821-9894 一級建築士 第251773号 安岡学	
		日付 R7-8月	縮尺 1/300		
		図面番号 M-03			

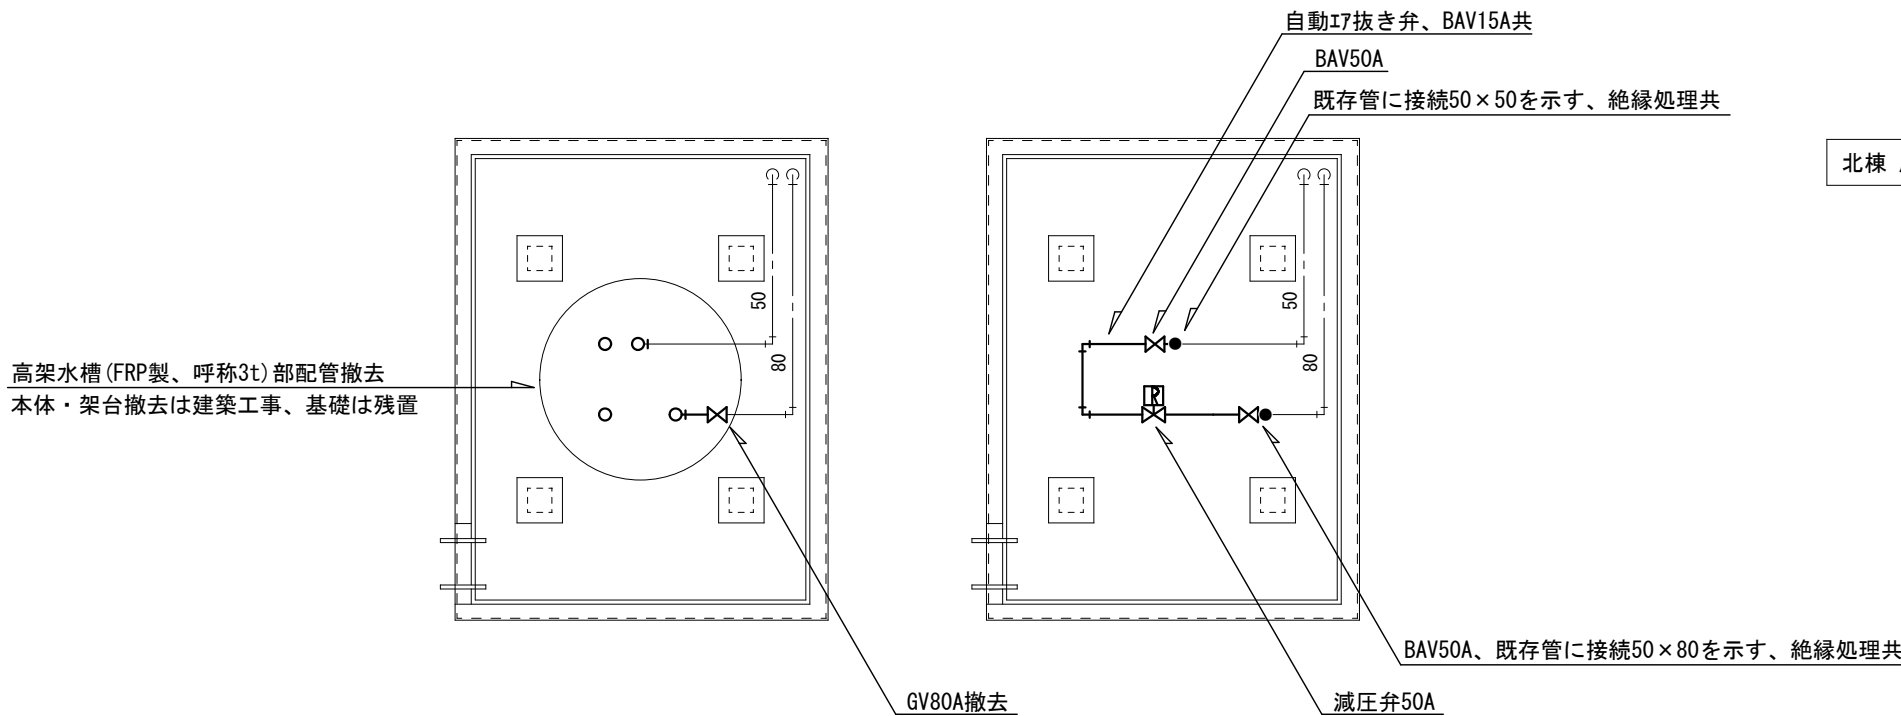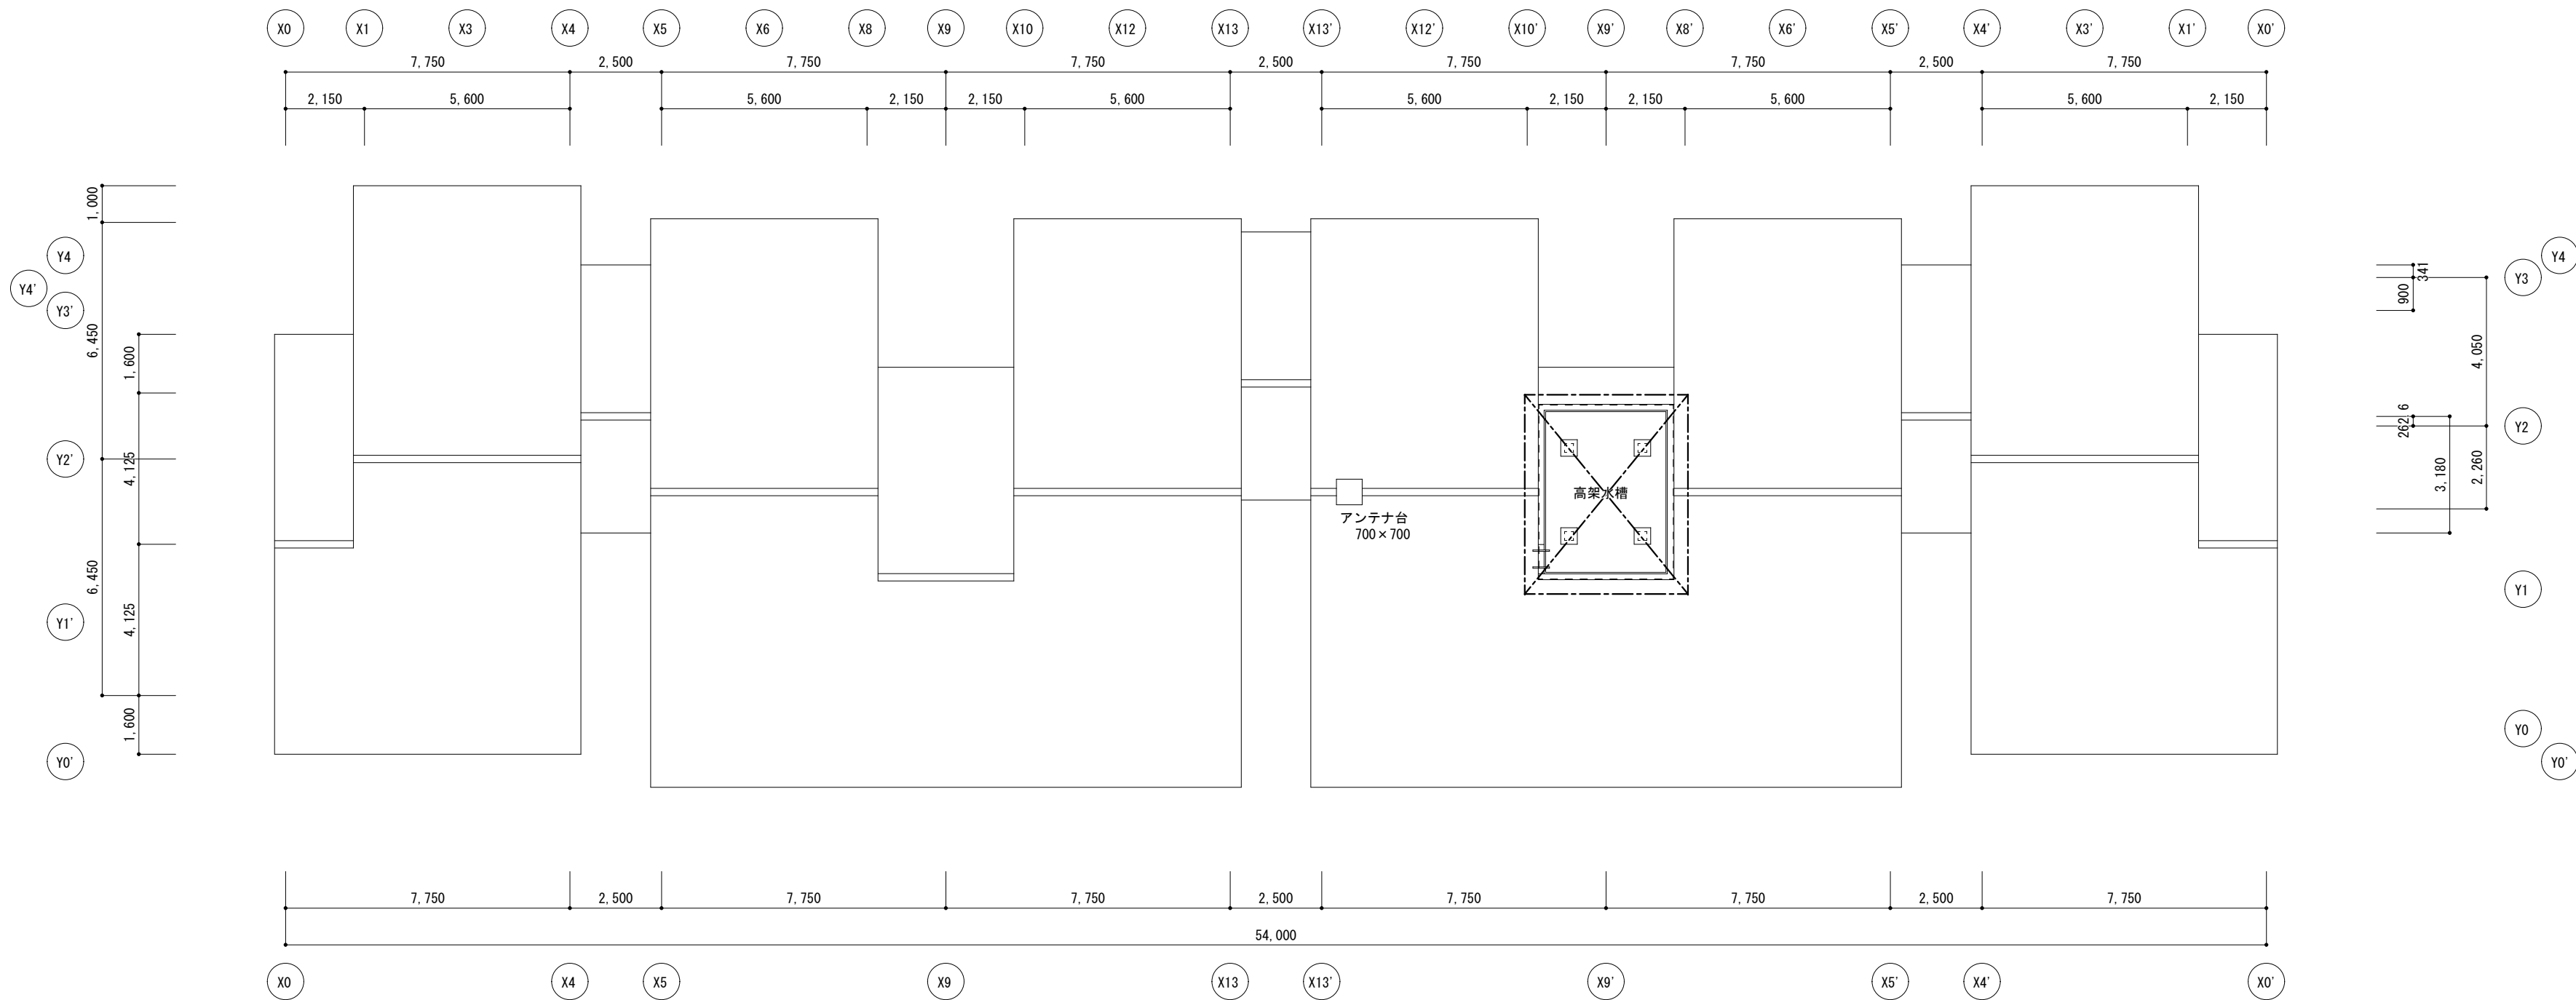



高架水槽部詳細図 (改修前) S=1:75

高架水槽部詳細図 (改修後) S=1:75

凡例	
	太線は新設・撤去配管を示す
	細線は既設・残置配管を示す
	既存配管接続箇所を示す

A2→A3 (71%縮小)

			工事名 市営住宅中浜団地高架タンク改修工事			一級建築士事務所 (株) アルファ建築設計室		
			図面名 北棟 屋根伏図			高知県高知市神田1060-1 TEL 088-821-9893 一級建築士事務所 高知県知事登録1135号 FAX 088-821-9894 一級建築士 第251773号 安岡 学		
日付 R7-8月		縮尺 1/150.75	図面番号 M-04					

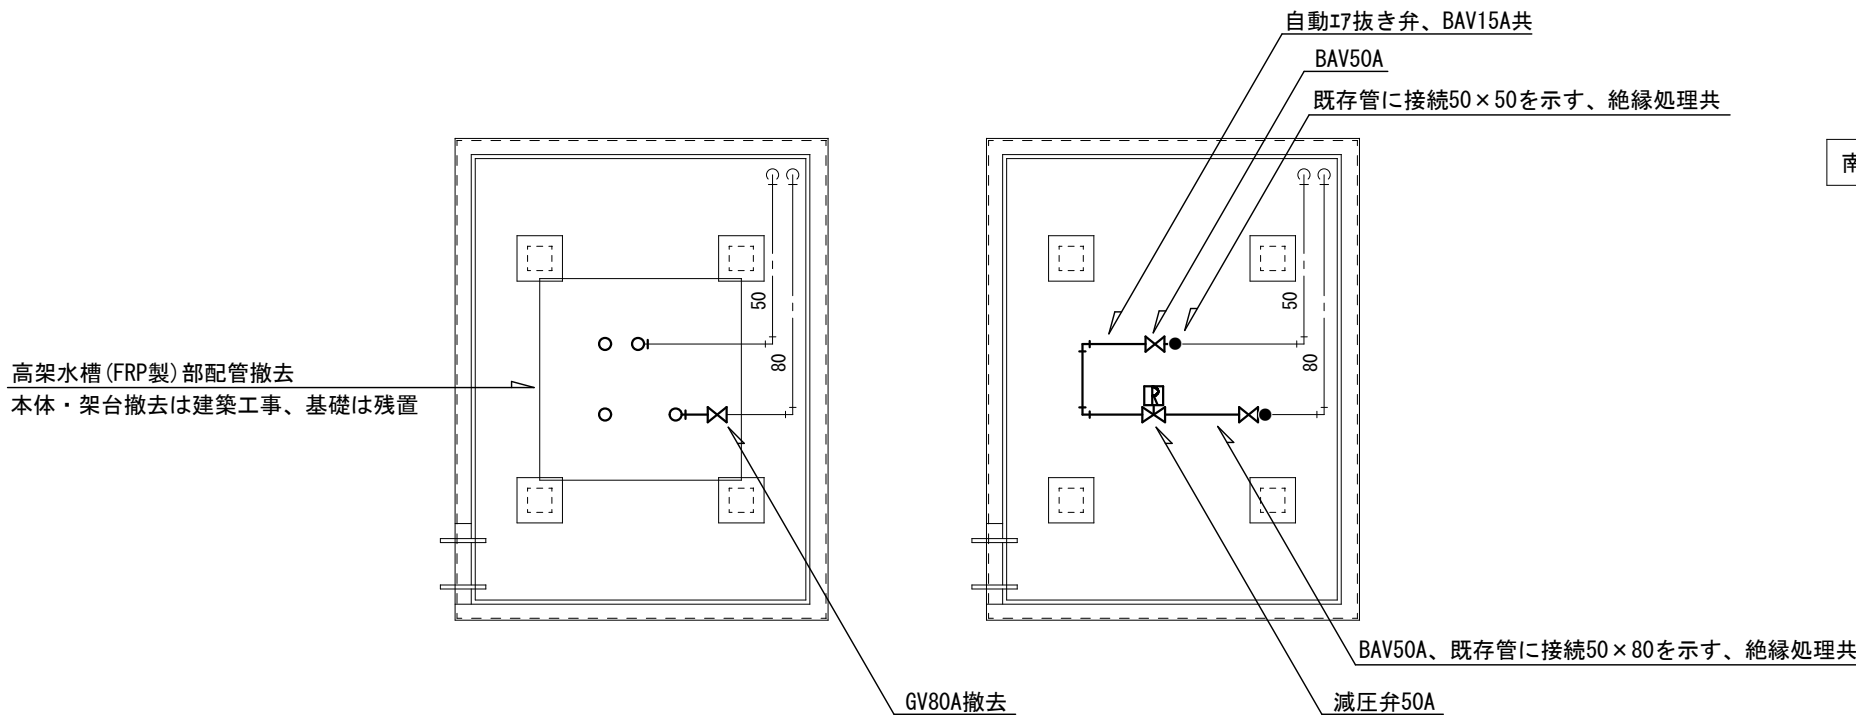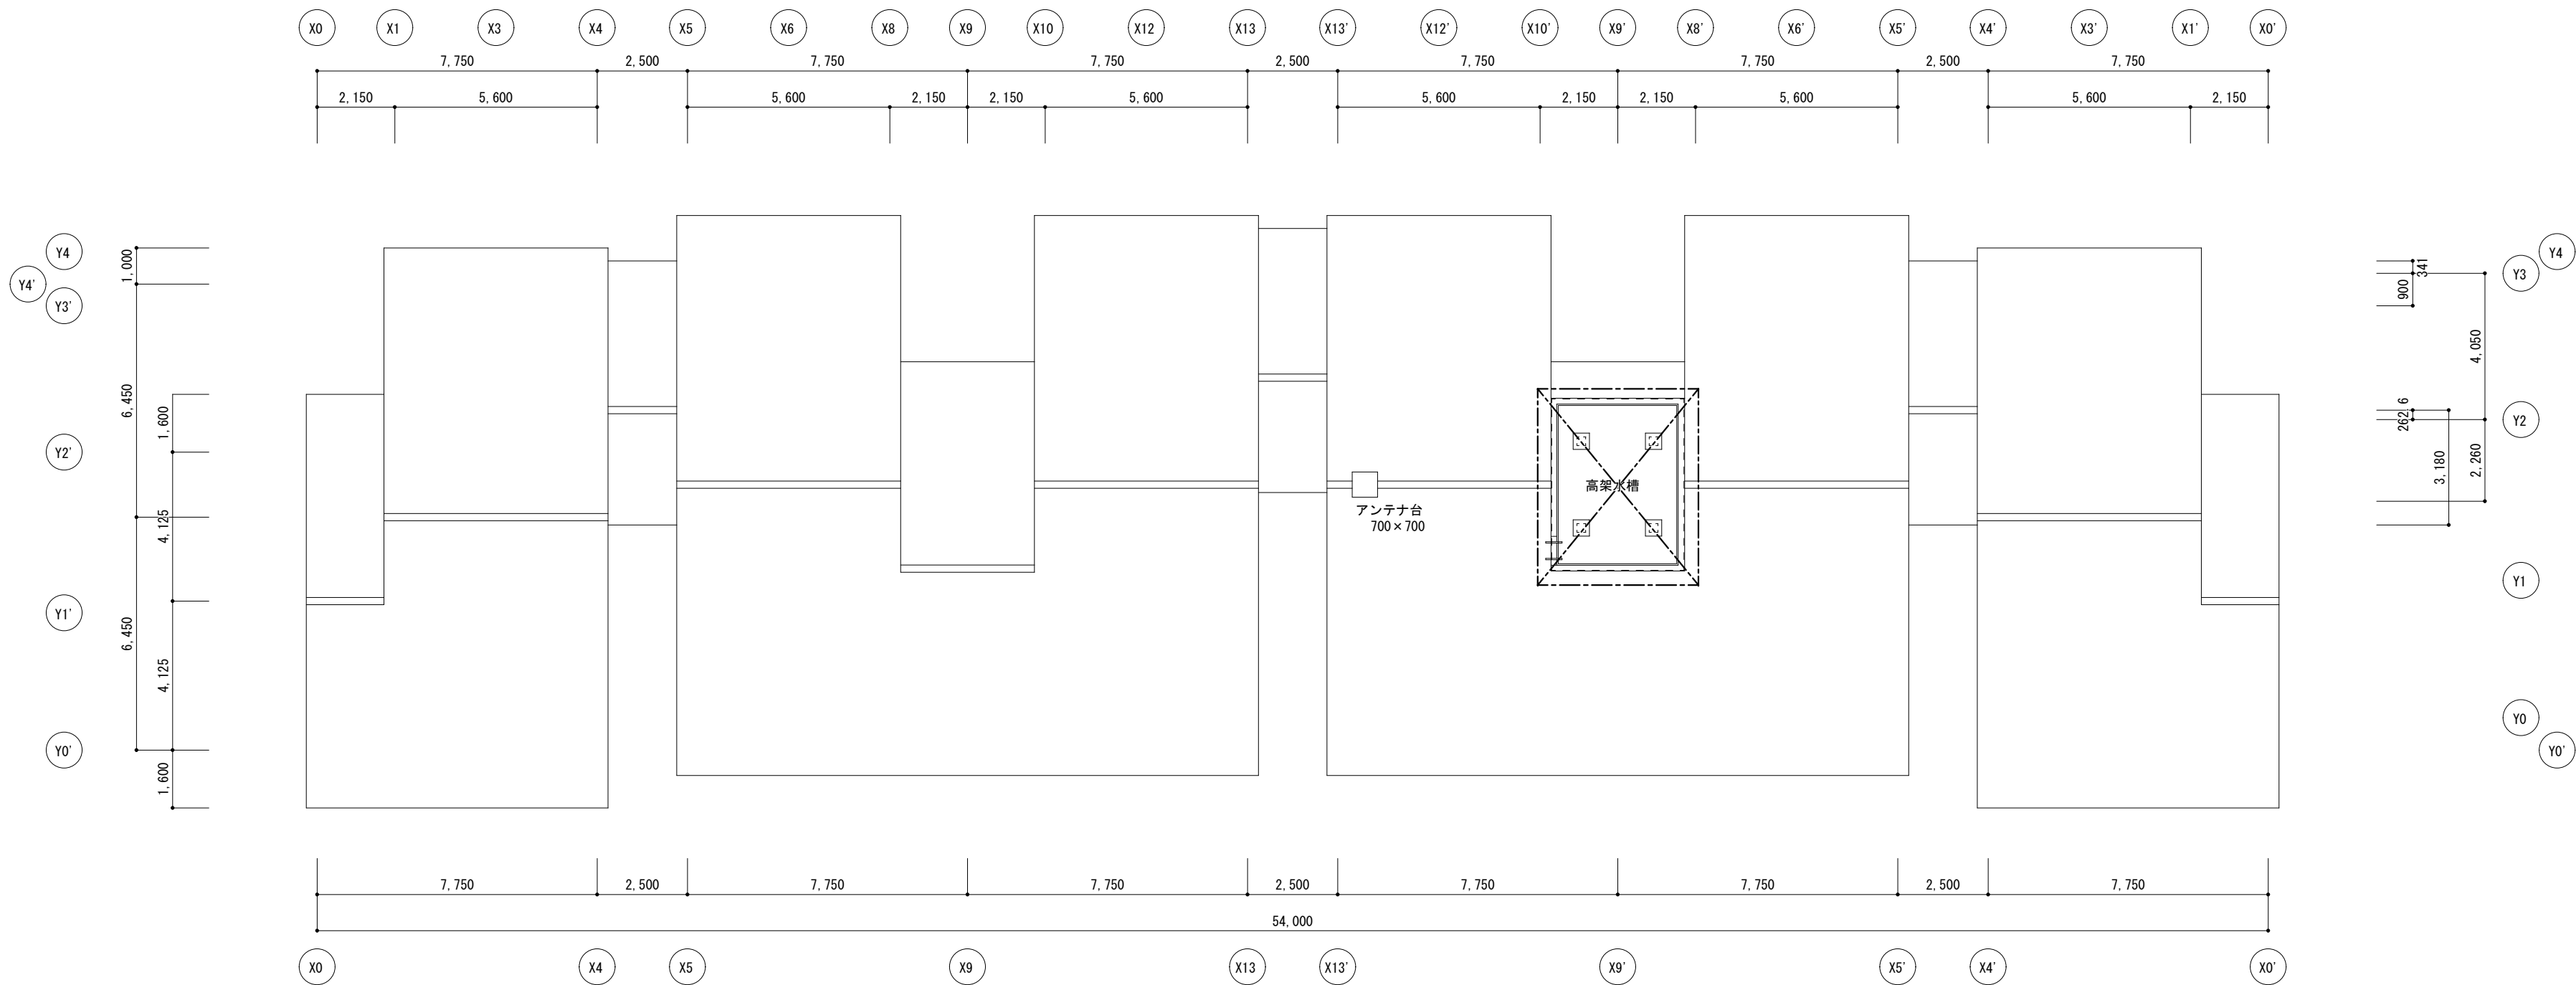

高架水槽部詳細図 (改修前) S=1:75

高架水槽部詳細図 (改修後) S=1:75


南棟 屋根伏図 S=1:150

凡例	
	太線は新設・撤去配管を示す
	細線は既設・残置配管を示す
	既存配管接続箇所を示す

A2→A3 (71%縮小)

			工事名 市営住宅中浜団地高架タンク改修工事			一級建築士事務所 (株) アルファ建築設計室		
			図面名 南棟 屋根伏図			高知県高知市神田1060-1 TEL 088-821-9893 一級建築士事務所 高知県知事登録1135号 FAX 088-821-9894 一級建築士 第251773号 安岡学		
日付 R7-8月		縮尺 1/150.75		図面番号 M-05				

改修後

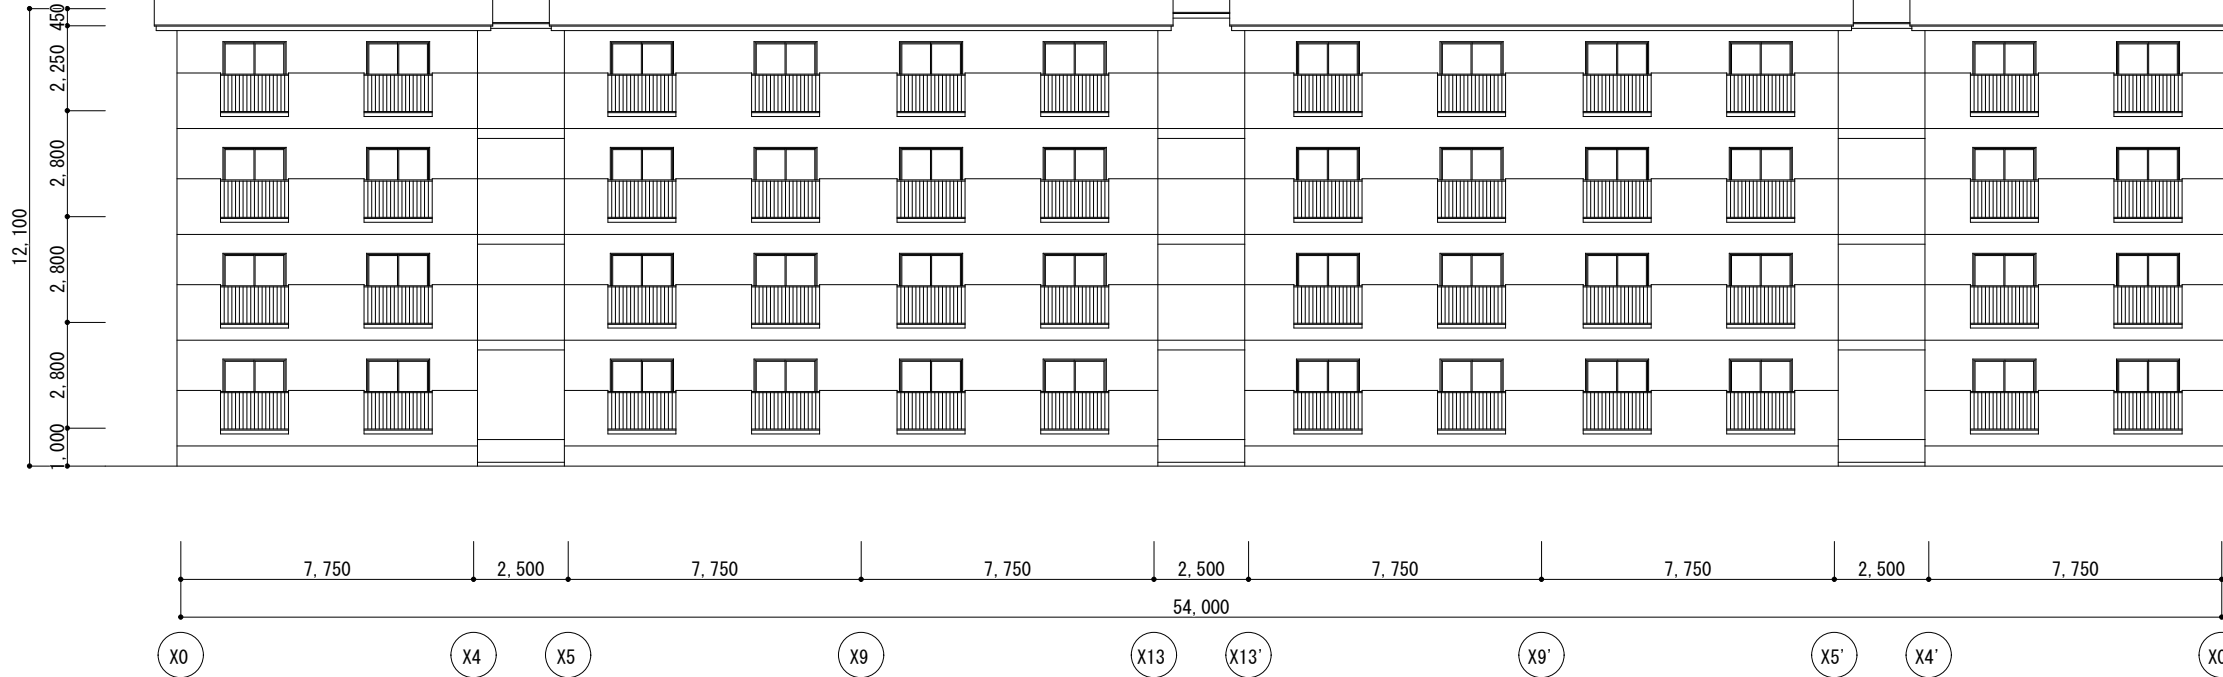

北棟 南立面图 S=1:200




北棟 東立面図 S=1:200



改修前



北棟 南立面圖 S=1:200

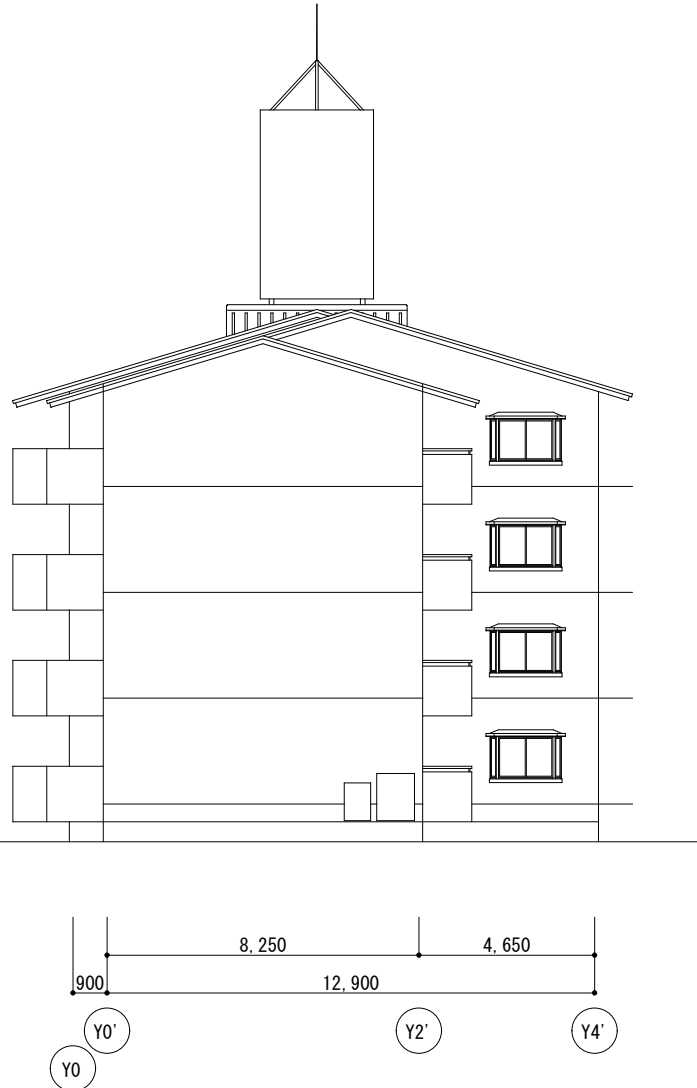

北棟 東立面図 S=1:200

A2→A3 (71%縮小)

	工 事 名 市営住宅中浜団地高架タンク改修工事			一級建築士事務所 (株) アルファ建築設計室	
	図 面 名 北 棟 立 面 図 (改 修 前 ・ 後)			高知県高知市神田1060-1 TEL 088-821-9893 一級建築士事務所 高知県知事登録1135号 FAX 088-821-9894 一級建築士 第251773号 安 岡 学	
	日 付 R7-8月	縮 尺 1/200	図 面 番 号 M-06		

改修後




南棟 南立面図 S=1:200




南棟 東立面図 S=1:200





改修前

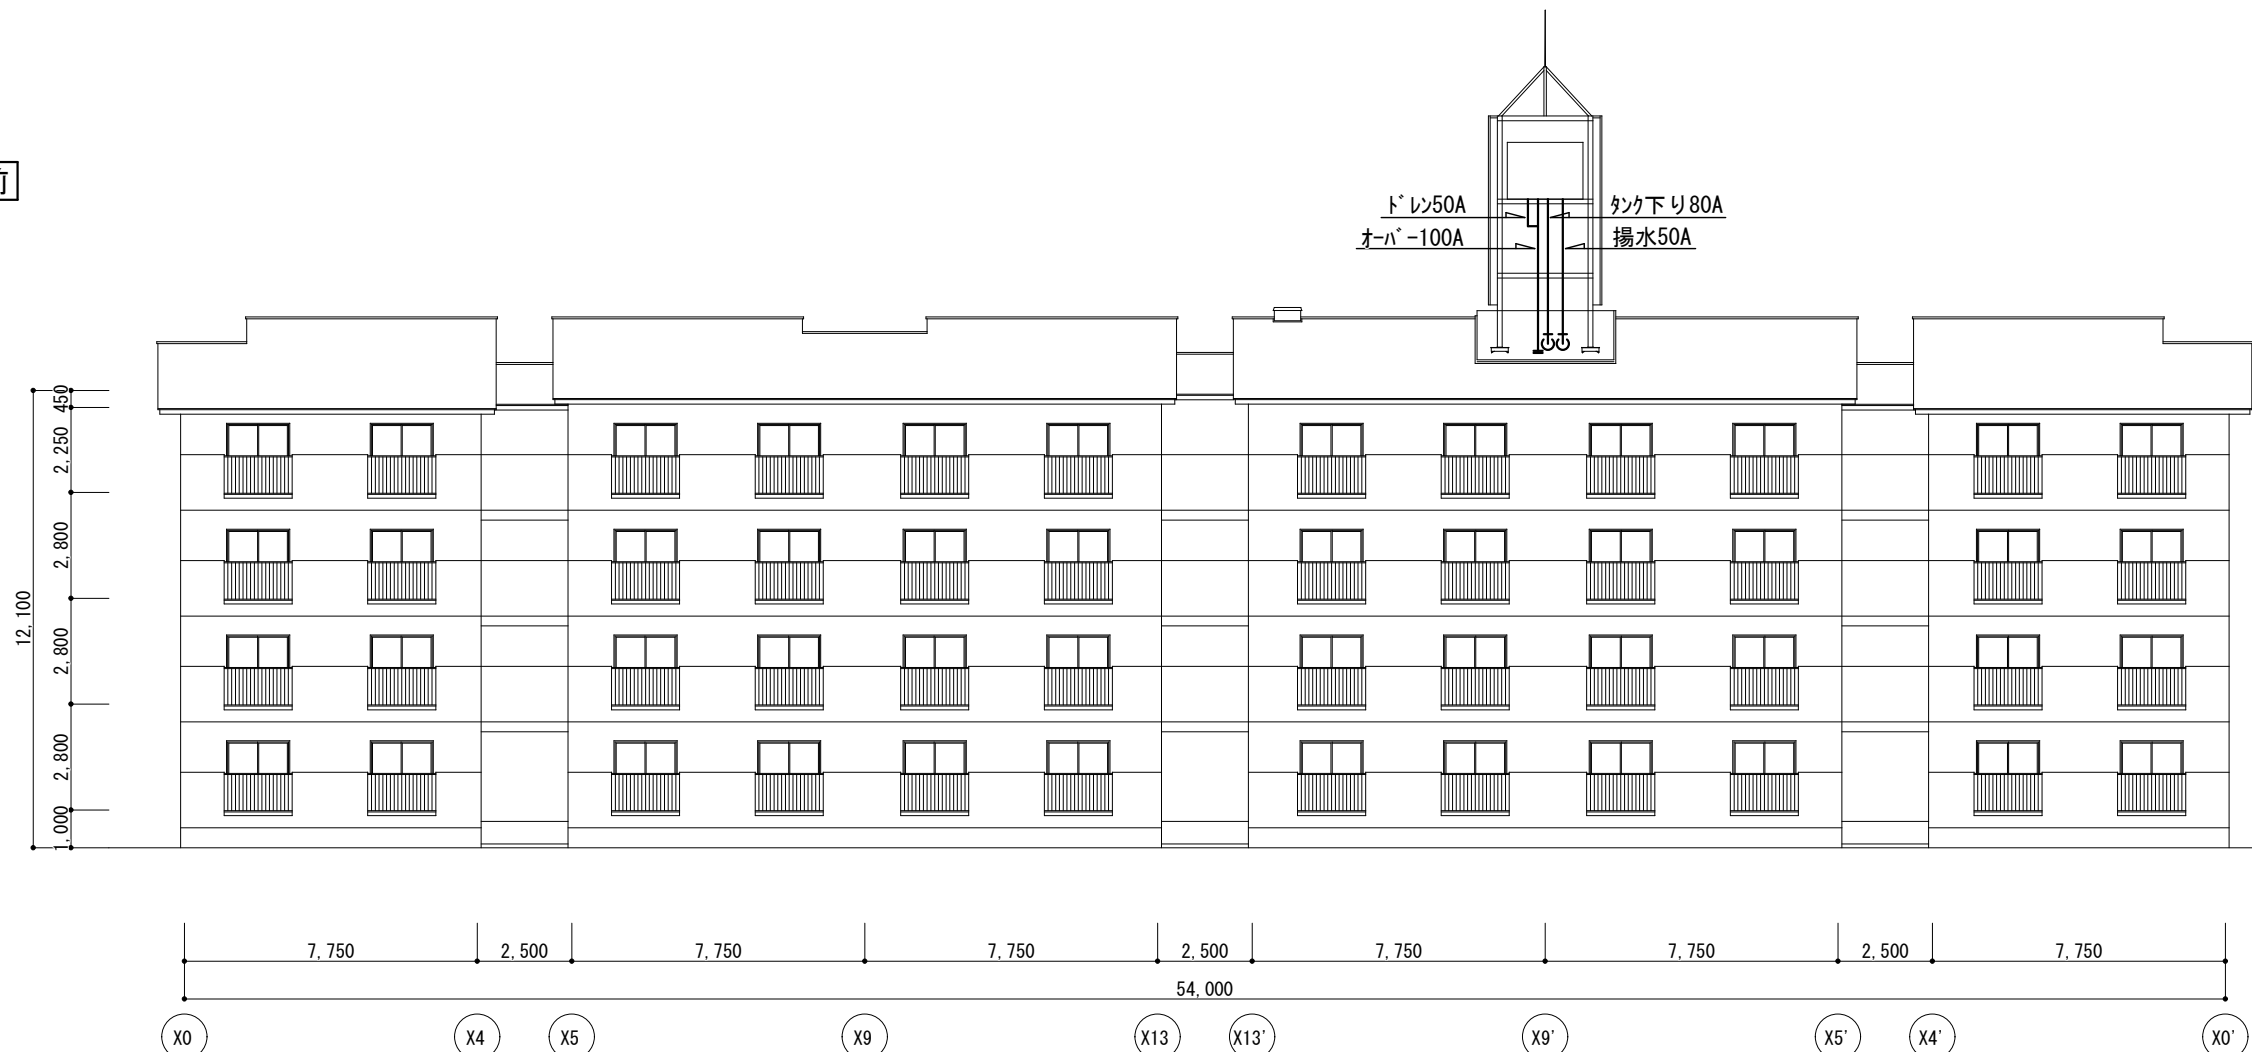

南棟 南立面図 S=1:200


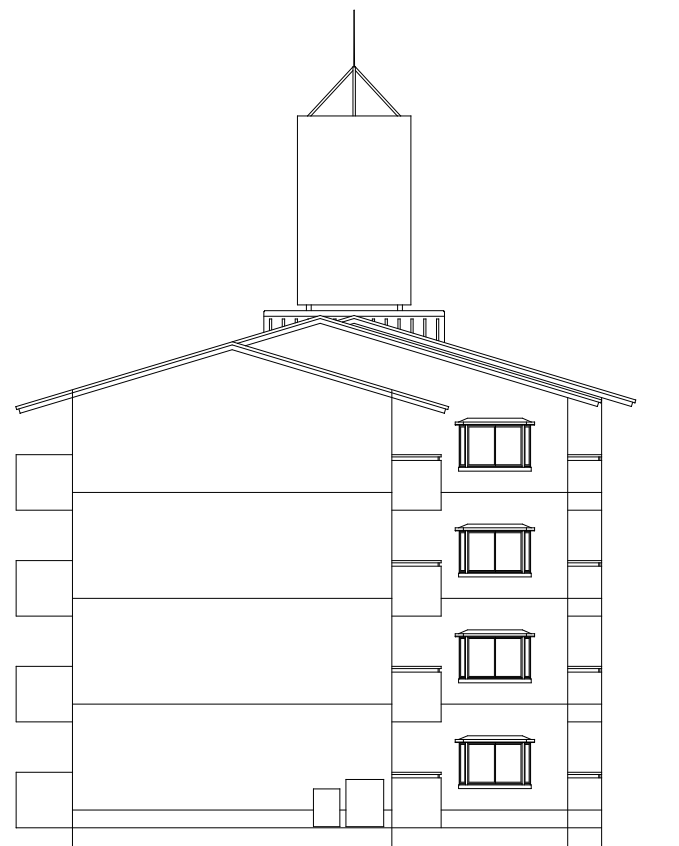


南棟 東立面図 S=1:200

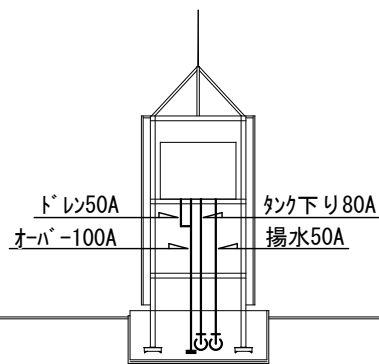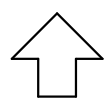


A2→A3 (71%縮小)



工事名 市営住宅中浜団地高架タンク改修工事				一級建築士事務所 (株) アルファ建築設計室	
図面名 南棟 立面図 (改修前・後)				高知県高知市神田1060-1 TEL 088-821-9893 一級建築士事務所 高知県知事登録1135号 FAX 088-821-9894 一級建築士 第251773号 安岡 学	
日付 R7-8月		縮尺 1/200	図面番号 M-07		

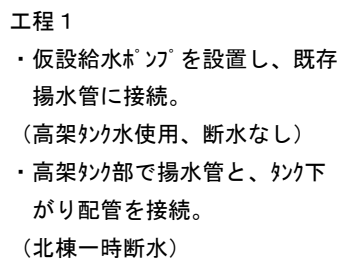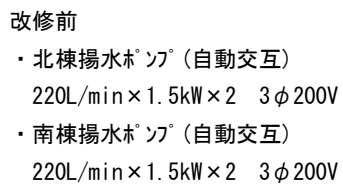

仮設加圧給水ポンプユニット (1φ×100V)
SUS製 吐出圧一定バルブ制御 交互並列
32φ×60L/min×27mH×(0.4kW×2)
制御盤、ケーブル、他標準付属品一式

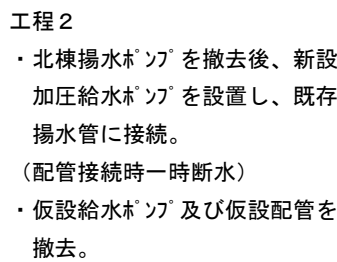


加圧給水ホップユニット (3φ×200V)
SUS製 推定末端圧一定インバータ制御 交互並列
32φ×40φ×255L/min×32mH×(1.1kW×2)
制御盤、7キュームレタ他標準付属品一式

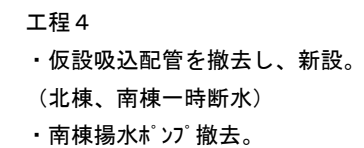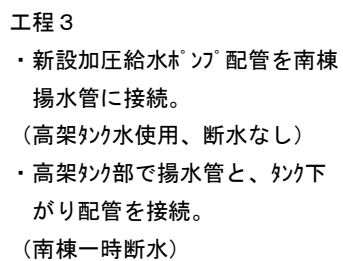


	<table><tr><th>機材名</th><th>指定品</th><td></td><td></td><th>機材名</th><th>指定品</th><td></td><td></td><th>機材名</th><th>メーカー名</th><td></td><td></td><th>機材名</th><th>メーカー名</th><td></td><td></td><th>機材名</th><th>メーカー名</th></tr><tr><td>電線管類・同付属品</td><td>J I S マーク表示品</td><td rowspan="14"></td><td rowspan="14"></td><td>LED照明器具</td><td></td><td rowspan="14"></td><td rowspan="14"></td><td>アイリスオーヤマ (株) 岩 崎 電 気 (株) (株) 遠藤照明 コイズミ照明株式会社 東芝ライテック (株) パナソニック (株) 三菱電機照明 (株) (株) YAMAGIWA 山田照明 (株)</td><td></td><td rowspan="14"></td><td rowspan="14"></td><td>蓄電池 ﾊﾞﾝﾄ形据置鉛蓄電池 制御弁式据置鉛蓄電池 据置ｺﾝｶﾙ・ｶﾄﾞﾐｱﾌﾞﾙｶﾘ蓄電池 ※3 据置ｺﾝｶﾙ・ｶﾄﾞﾐｱﾌﾞﾙｶﾘ蓄電池除く</td><td>エナジーウィズ株式会社 (株) GSユアサ ※3 古河電池 (株)</td><td rowspan="14"></td><td rowspan="14"></td><td rowspan="14"></td></tr><tr><td>電 線 類 等</td><td>国土交通省大臣官房官庁 営繕部監修の公共工事標準 仕様書 (電気設備工事編) J I S マーク表示品</td><td>照明制御装置</td><td>東芝ライテック (株) パナソニック (株) 三菱電機照明 (株)</td><td>監視カメラ装置</td><td>㈱JVCケンウッド・公共産業システム T O A (株) ﾊﾞﾅﾆｯｸｺﾈｸﾄ (株)</td></tr><tr><td>耐火・耐熱ケーブル</td><td>耐火・耐熱電線認定機関 の認定または評価された 旨の表示をしたもの</td><td>可変速電動機用インバーター装置</td><td>(株) 日立産機システム 富士電機 (株) 三 菱 電 機 (株) (株) 安川電機</td><td>盤類 (公共建築工事標準仕様) 分電盤・制御盤 ﾎﾟｰﾍﾞﾙ式配電盤 ※4 筐体製作を含まない改修に限る (高圧盤を除く)</td><td>(株) イトウテック 共 栄 電 機 工 業 (株) 光 電 設 (株) 森 澤 電 設 (株) ※4 上記の他、令和7年版「建 築材料・設備機材等品質性 能評価事業 設備機材等評 価名簿」に掲載されたもの</td></tr><tr><td>配線器具類</td><td>J I S マーク表示品</td><td>高圧交流遮断機 (真空)</td><td>(株) 東芝 日 新 電 機 (株) (株) 日立産機システム 富士電機 (株) 富士電機機器制御 (株) 三 菱 電 機 (株) (株) 明 電 舎</td><td>太陽光発電装置</td><td>山洋電気 (株) (株) GSユアサ (株) 東芝 パナソニック (株) (株) 安川電機</td></tr><tr><td>配線用遮断機 JIS C 8201-2-1 に適合するもの 漏電遮断機 JIS C 8201-2-2 に適合するもの</td><td>J I S マーク表示品</td><td>高圧限流ヒューズ</td><td>(株) 宇都宮電機製作所 エナジーサポート (株) (株) 東芝 (株) 日立産機システム 富士電機機器制御 (株) 三菱電機 (株)</td><td>交流無停電電源装置 (UPS)</td><td>エナジーウィズ株式会社 山洋電気 (株) (株) GSユアサ (株) 東芝 富士電機 (株) 古河電池 (株) 三菱電機 (株) (株) 明電舎</td></tr><tr><td>電磁接触器 JIS C 8201-1, JIS C 8201-4-1 に 適合するもの</td><td>J I S マーク表示品</td><td>高圧負荷開閉器</td><td>エナジーサポート (株) 大垣電機 (株) (株) 新愛知電機製作所 (株) 戸上電機製作所 日本高圧電気 (株) (株) 日立産機システム 富士電機機器制御 (株) 三 菱 電 機 (株)</td><td rowspan="4"></td><td rowspan="4"></td></tr><tr><td>低圧進相コンデンサ JIS C 4901 に適合するもの</td><td>J I S マーク表示品</td><td>高圧進相コンデンサ</td><td>(株) 指月電機製作所 (株) 東芝 ニ ー チ コ ン (株) 日 新 電 機 (株) 三 菱 電 機 (株) 利 昌 工 業 (株) ※1</td></tr><tr><td>指示電気計器 JISC1102 (指示電気計器)</td><td>J I S マーク表示品</td><td>※1 モールドコンデンサに限る</td><td></td></tr><tr><td>非常用照明器具</td><td>(社) 日本照明器具工業会 の J I L 適合マークが貼付 されたもの</td><td>高圧用変圧器</td><td>愛知電機 (株) 四 菱 テ ッ ク (株) (株) ダイヘン タカオカ化成工業 (株) ※2 (株) 東 光 高 岳 (株) 東芝 日 新 電 機 (株) (株) 日立産機システム 富士電機 (株) 三 菱 電 機 (株) (株) 明 電 舎 利 昌 工 業 (株) ※2</td></tr><tr><td>誘導灯器具</td><td>誘導灯認定委員会の認定 証票が貼付されたもの</td><td></td><td></td><td></td><td></td><td></td><td></td><td></td><td></td><td></td><td></td><td></td><td></td><td></td><td></td><td></td><td></td></tr><tr><td>自家発電装置 付属する配電盤をふくむ</td><td>日本内燃力発電設備協会 の認定証票が貼付された もの</td><td></td><td></td><td></td><td></td><td></td><td></td><td></td><td></td><td></td><td></td><td></td><td></td><td></td><td></td><td></td><td></td></tr><tr><td>防災電源用直流電源装置</td><td>蓄電池設備認定委員会の 認定証票が貼付されたもの</td><td></td><td></td><td></td><td></td><td></td><td></td><td></td><td></td><td></td><td></td><td></td><td></td><td></td><td></td><td></td><td></td></tr><tr><td>自動閉鎖装置</td><td>連動機構・装置等自主評定 委員会の自主評定マークが 貼付されたもの</td><td></td><td></td><td></td><td></td><td></td><td></td><td></td><td></td><td></td><td></td><td></td><td></td><td></td><td></td><td></td><td></td></tr><tr><td>非常放送装置の蓄電池</td><td>J E A 蓄電池設備認定委員 会の認定証票が貼付された もの</td><td></td><td></td><td></td><td></td><td></td><td></td><td></td><td></td><td></td><td></td><td></td><td></td><td></td><td></td><td></td><td></td></tr><tr><td>非常警報装置 (非常ベル)</td><td>日本消防検定協会の認定 証票が貼付されたもの</td><td></td><td></td><td></td><td></td><td></td><td></td><td></td><td></td><td></td><td></td><td></td><td></td><td></td><td></td><td></td><td></td></tr><tr><td>自動火災報知装置</td><td>日本消防検定協会の検定 合格証票が貼付されたもの</td><td></td><td></td><td></td><td></td><td></td><td></td><td></td><td></td><td></td><td></td><td></td><td></td><td></td><td></td><td></td><td></td></tr><tr><td>構内交換装置</td><td>(財) 電気通信端末機器 審査協会の認定品</td><td></td><td></td><td></td><td></td><td></td><td></td><td></td><td></td><td></td><td></td><td></td><td></td><td></td><td></td><td></td><td></td></tr></table>	機材名	指定品			機材名	指定品			機材名	メーカー名			機材名	メーカー名			機材名	メーカー名	電線管類・同付属品	J I S マーク表示品			LED照明器具				アイリスオーヤマ (株) 岩 崎 電 気 (株) (株) 遠藤照明 コイズミ照明株式会社 東芝ライテック (株) パナソニック (株) 三菱電機照明 (株) (株) YAMAGIWA 山田照明 (株)				蓄電池 ﾊﾞﾝﾄ形据置鉛蓄電池 制御弁式据置鉛蓄電池 据置ｺﾝｶﾙ・ｶﾄﾞﾐｱﾌﾞﾙｶﾘ蓄電池 ※3 据置ｺﾝｶﾙ・ｶﾄﾞﾐｱﾌﾞﾙｶﾘ蓄電池除く	エナジーウィズ株式会社 (株) GSユアサ ※3 古河電池 (株)				電 線 類 等	国土交通省大臣官房官庁 営繕部監修の公共工事標準 仕様書 (電気設備工事編) J I S マーク表示品	照明制御装置	東芝ライテック (株) パナソニック (株) 三菱電機照明 (株)	監視カメラ装置	㈱JVCケンウッド・公共産業システム T O A (株) ﾊﾞﾅﾆｯｸｺﾈｸﾄ (株)	耐火・耐熱ケーブル	耐火・耐熱電線認定機関 の認定または評価された 旨の表示をしたもの	可変速電動機用インバーター装置	(株) 日立産機システム 富士電機 (株) 三 菱 電 機 (株) (株) 安川電機	盤類 (公共建築工事標準仕様) 分電盤・制御盤 ﾎﾟｰﾍﾞﾙ式配電盤 ※4 筐体製作を含まない改修に限る (高圧盤を除く)	(株) イトウテック 共 栄 電 機 工 業 (株) 光 電 設 (株) 森 澤 電 設 (株) ※4 上記の他、令和7年版「建 築材料・設備機材等品質性 能評価事業 設備機材等評 価名簿」に掲載されたもの	配線器具類	J I S マーク表示品	高圧交流遮断機 (真空)	(株) 東芝 日 新 電 機 (株) (株) 日立産機システム 富士電機 (株) 富士電機機器制御 (株) 三 菱 電 機 (株) (株) 明 電 舎	太陽光発電装置	山洋電気 (株) (株) GSユアサ (株) 東芝 パナソニック (株) (株) 安川電機	配線用遮断機 JIS C 8201-2-1 に適合するもの 漏電遮断機 JIS C 8201-2-2 に適合するもの	J I S マーク表示品	高圧限流ヒューズ	(株) 宇都宮電機製作所 エナジーサポート (株) (株) 東芝 (株) 日立産機システム 富士電機機器制御 (株) 三菱電機 (株)	交流無停電電源装置 (UPS)	エナジーウィズ株式会社 山洋電気 (株) (株) GSユアサ (株) 東芝 富士電機 (株) 古河電池 (株) 三菱電機 (株) (株) 明電舎	電磁接触器 JIS C 8201-1, JIS C 8201-4-1 に 適合するもの	J I S マーク表示品	高圧負荷開閉器	エナジーサポート (株) 大垣電機 (株) (株) 新愛知電機製作所 (株) 戸上電機製作所 日本高圧電気 (株) (株) 日立産機システム 富士電機機器制御 (株) 三 菱 電 機 (株)			低圧進相コンデンサ JIS C 4901 に適合するもの	J I S マーク表示品	高圧進相コンデンサ	(株) 指月電機製作所 (株) 東芝 ニ ー チ コ ン (株) 日 新 電 機 (株) 三 菱 電 機 (株) 利 昌 工 業 (株) ※1	指示電気計器 JISC1102 (指示電気計器)	J I S マーク表示品	※1 モールドコンデンサに限る		非常用照明器具	(社) 日本照明器具工業会 の J I L 適合マークが貼付 されたもの	高圧用変圧器	愛知電機 (株) 四 菱 テ ッ ク (株) (株) ダイヘン タカオカ化成工業 (株) ※2 (株) 東 光 高 岳 (株) 東芝 日 新 電 機 (株) (株) 日立産機システム 富士電機 (株) 三 菱 電 機 (株) (株) 明 電 舎 利 昌 工 業 (株) ※2	誘導灯器具	誘導灯認定委員会の認定 証票が貼付されたもの																	自家発電装置 付属する配電盤をふくむ	日本内燃力発電設備協会 の認定証票が貼付された もの																	防災電源用直流電源装置	蓄電池設備認定委員会の 認定証票が貼付されたもの																	自動閉鎖装置	連動機構・装置等自主評定 委員会の自主評定マークが 貼付されたもの																	非常放送装置の蓄電池	J E A 蓄電池設備認定委員 会の認定証票が貼付された もの																	非常警報装置 (非常ベル)	日本消防検定協会の認定 証票が貼付されたもの																	自動火災報知装置	日本消防検定協会の検定 合格証票が貼付されたもの																	構内交換装置	(財) 電気通信端末機器 審査協会の認定品																	<table><tr><td>工事名</td><td colspan="2">市 営 中 浜 団 地 高 架 タ ン ク 改 修 工 事</td><td>一級建築士事務所</td><td>(株) アルファ建築設計室</td></tr><tr><td>図面名</td><td colspan="2">電 気 設 備 機 材 指 定 表</td><td>高知県高知市神田1060-1 TEL 088-821-9893 FAX 088-821-9894</td><td>一級建築士事務所 高知県知事登録1135号 一級建築士 第251773号 安 岡 学</td></tr><tr><td>日付 R7- 8月</td><td>縮尺</td><td>図面番号 E-02</td><td colspan="2"></td></tr></table>	工事名	市 営 中 浜 団 地 高 架 タ ン ク 改 修 工 事		一級建築士事務所	(株) アルファ建築設計室	図面名	電 気 設 備 機 材 指 定 表		高知県高知市神田1060-1 TEL 088-821-9893 FAX 088-821-9894	一級建築士事務所 高知県知事登録1135号 一級建築士 第251773号 安 岡 学	日付 R7- 8月	縮尺	図面番号 E-02		
機材名	指定品			機材名	指定品			機材名	メーカー名			機材名	メーカー名			機材名	メーカー名	
電線管類・同付属品	J I S マーク表示品			LED照明器具				アイリスオーヤマ (株) 岩 崎 電 気 (株) (株) 遠藤照明 コイズミ照明株式会社 東芝ライテック (株) パナソニック (株) 三菱電機照明 (株) (株) YAMAGIWA 山田照明 (株)				蓄電池 ﾊﾞﾝﾄ形据置鉛蓄電池 制御弁式据置鉛蓄電池 据置ｺﾝｶﾙ・ｶﾄﾞﾐｱﾌﾞﾙｶﾘ蓄電池 ※3 据置ｺﾝｶﾙ・ｶﾄﾞﾐｱﾌﾞﾙｶﾘ蓄電池除く	エナジーウィズ株式会社 (株) GSユアサ ※3 古河電池 (株)	
電 線 類 等	国土交通省大臣官房官庁 営繕部監修の公共工事標準 仕様書 (電気設備工事編) J I S マーク表示品			照明制御装置	東芝ライテック (株) パナソニック (株) 三菱電機照明 (株)			監視カメラ装置	㈱JVCケンウッド・公共産業システム T O A (株) ﾊﾞﾅﾆｯｸｺﾈｸﾄ (株)	
耐火・耐熱ケーブル	耐火・耐熱電線認定機関 の認定または評価された 旨の表示をしたもの			可変速電動機用インバーター装置	(株) 日立産機システム 富士電機 (株) 三 菱 電 機 (株) (株) 安川電機			盤類 (公共建築工事標準仕様) 分電盤・制御盤 ﾎﾟｰﾍﾞﾙ式配電盤 ※4 筐体製作を含まない改修に限る (高圧盤を除く)	(株) イトウテック 共 栄 電 機 工 業 (株) 光 電 設 (株) 森 澤 電 設 (株) ※4 上記の他、令和7年版「建 築材料・設備機材等品質性 能評価事業 設備機材等評 価名簿」に掲載されたもの	
配線器具類	J I S マーク表示品			高圧交流遮断機 (真空)	(株) 東芝 日 新 電 機 (株) (株) 日立産機システム 富士電機 (株) 富士電機機器制御 (株) 三 菱 電 機 (株) (株) 明 電 舎			太陽光発電装置	山洋電気 (株) (株) GSユアサ (株) 東芝 パナソニック (株) (株) 安川電機	
配線用遮断機 JIS C 8201-2-1 に適合するもの 漏電遮断機 JIS C 8201-2-2 に適合するもの	J I S マーク表示品			高圧限流ヒューズ	(株) 宇都宮電機製作所 エナジーサポート (株) (株) 東芝 (株) 日立産機システム 富士電機機器制御 (株) 三菱電機 (株)			交流無停電電源装置 (UPS)	エナジーウィズ株式会社 山洋電気 (株) (株) GSユアサ (株) 東芝 富士電機 (株) 古河電池 (株) 三菱電機 (株) (株) 明電舎	
電磁接触器 JIS C 8201-1, JIS C 8201-4-1 に 適合するもの	J I S マーク表示品			高圧負荷開閉器	エナジーサポート (株) 大垣電機 (株) (株) 新愛知電機製作所 (株) 戸上電機製作所 日本高圧電気 (株) (株) 日立産機システム 富士電機機器制御 (株) 三 菱 電 機 (株)	
低圧進相コンデンサ JIS C 4901 に適合するもの	J I S マーク表示品			高圧進相コンデンサ	(株) 指月電機製作所 (株) 東芝 ニ ー チ コ ン (株) 日 新 電 機 (株) 三 菱 電 機 (株) 利 昌 工 業 (株) ※1	
指示電気計器 JISC1102 (指示電気計器)	J I S マーク表示品			※1 モールドコンデンサに限る	
非常用照明器具	(社) 日本照明器具工業会 の J I L 適合マークが貼付 されたもの			高圧用変圧器	愛知電機 (株) 四 菱 テ ッ ク (株) (株) ダイヘン タカオカ化成工業 (株) ※2 (株) 東 光 高 岳 (株) 東芝 日 新 電 機 (株) (株) 日立産機システム 富士電機 (株) 三 菱 電 機 (株) (株) 明 電 舎 利 昌 工 業 (株) ※2	
誘導灯器具	誘導灯認定委員会の認定 証票が貼付されたもの	
自家発電装置 付属する配電盤をふくむ	日本内燃力発電設備協会 の認定証票が貼付された もの	
防災電源用直流電源装置	蓄電池設備認定委員会の 認定証票が貼付されたもの	
自動閉鎖装置	連動機構・装置等自主評定 委員会の自主評定マークが 貼付されたもの	
非常放送装置の蓄電池	J E A 蓄電池設備認定委員 会の認定証票が貼付された もの	
非常警報装置 (非常ベル)	日本消防検定協会の認定 証票が貼付されたもの	
自動火災報知装置	日本消防検定協会の検定 合格証票が貼付されたもの	
構内交換装置	(財) 電気通信端末機器 審査協会の認定品	
工事名	市 営 中 浜 団 地 高 架 タ ン ク 改 修 工 事		一級建築士事務所	(株) アルファ建築設計室	
図面名	電 気 設 備 機 材 指 定 表		高知県高知市神田1060-1 TEL 088-821-9893 FAX 088-821-9894	一級建築士事務所 高知県知事登録1135号 一級建築士 第251773号 安 岡 学	
日付 R7- 8月	縮尺	図面番号 E-02	

改修前

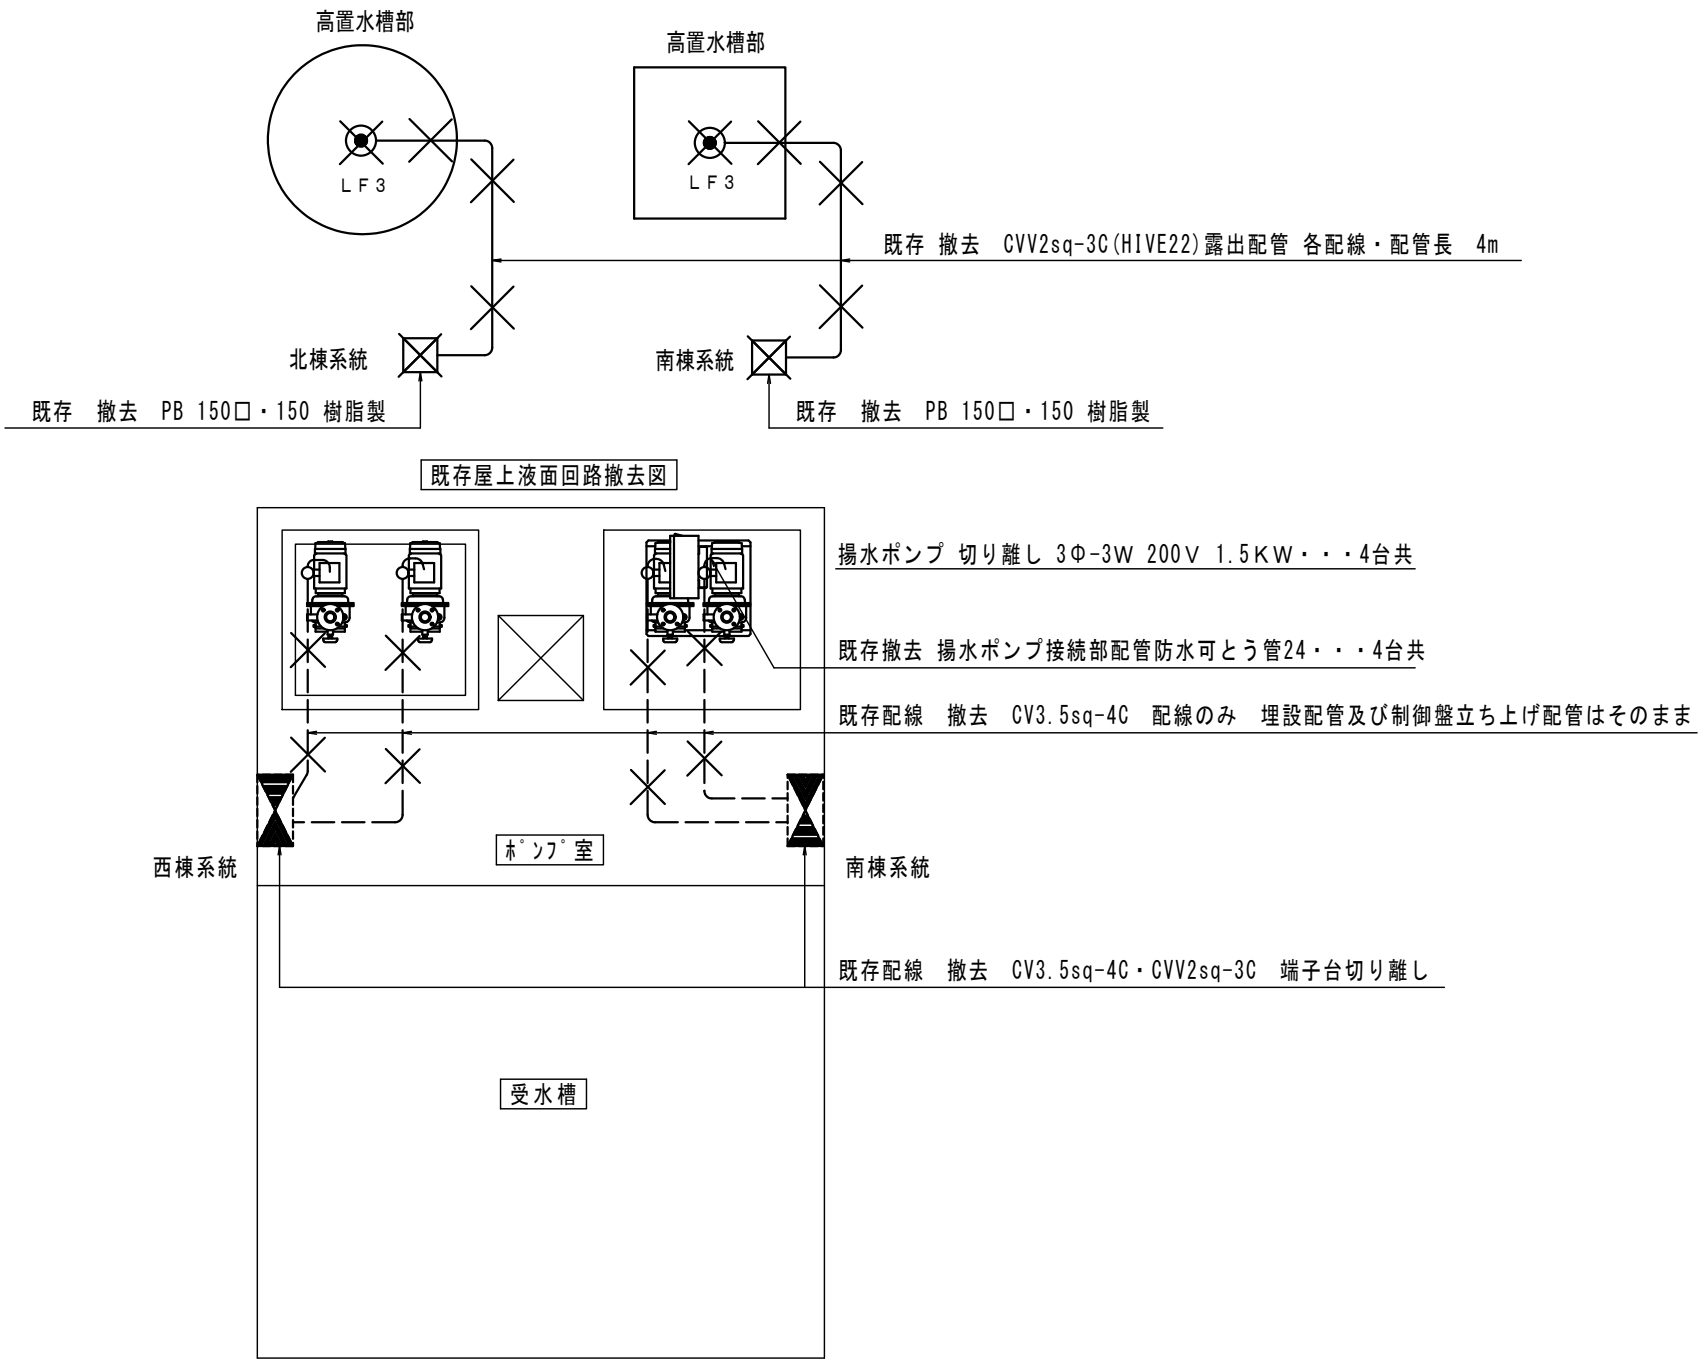

改修後

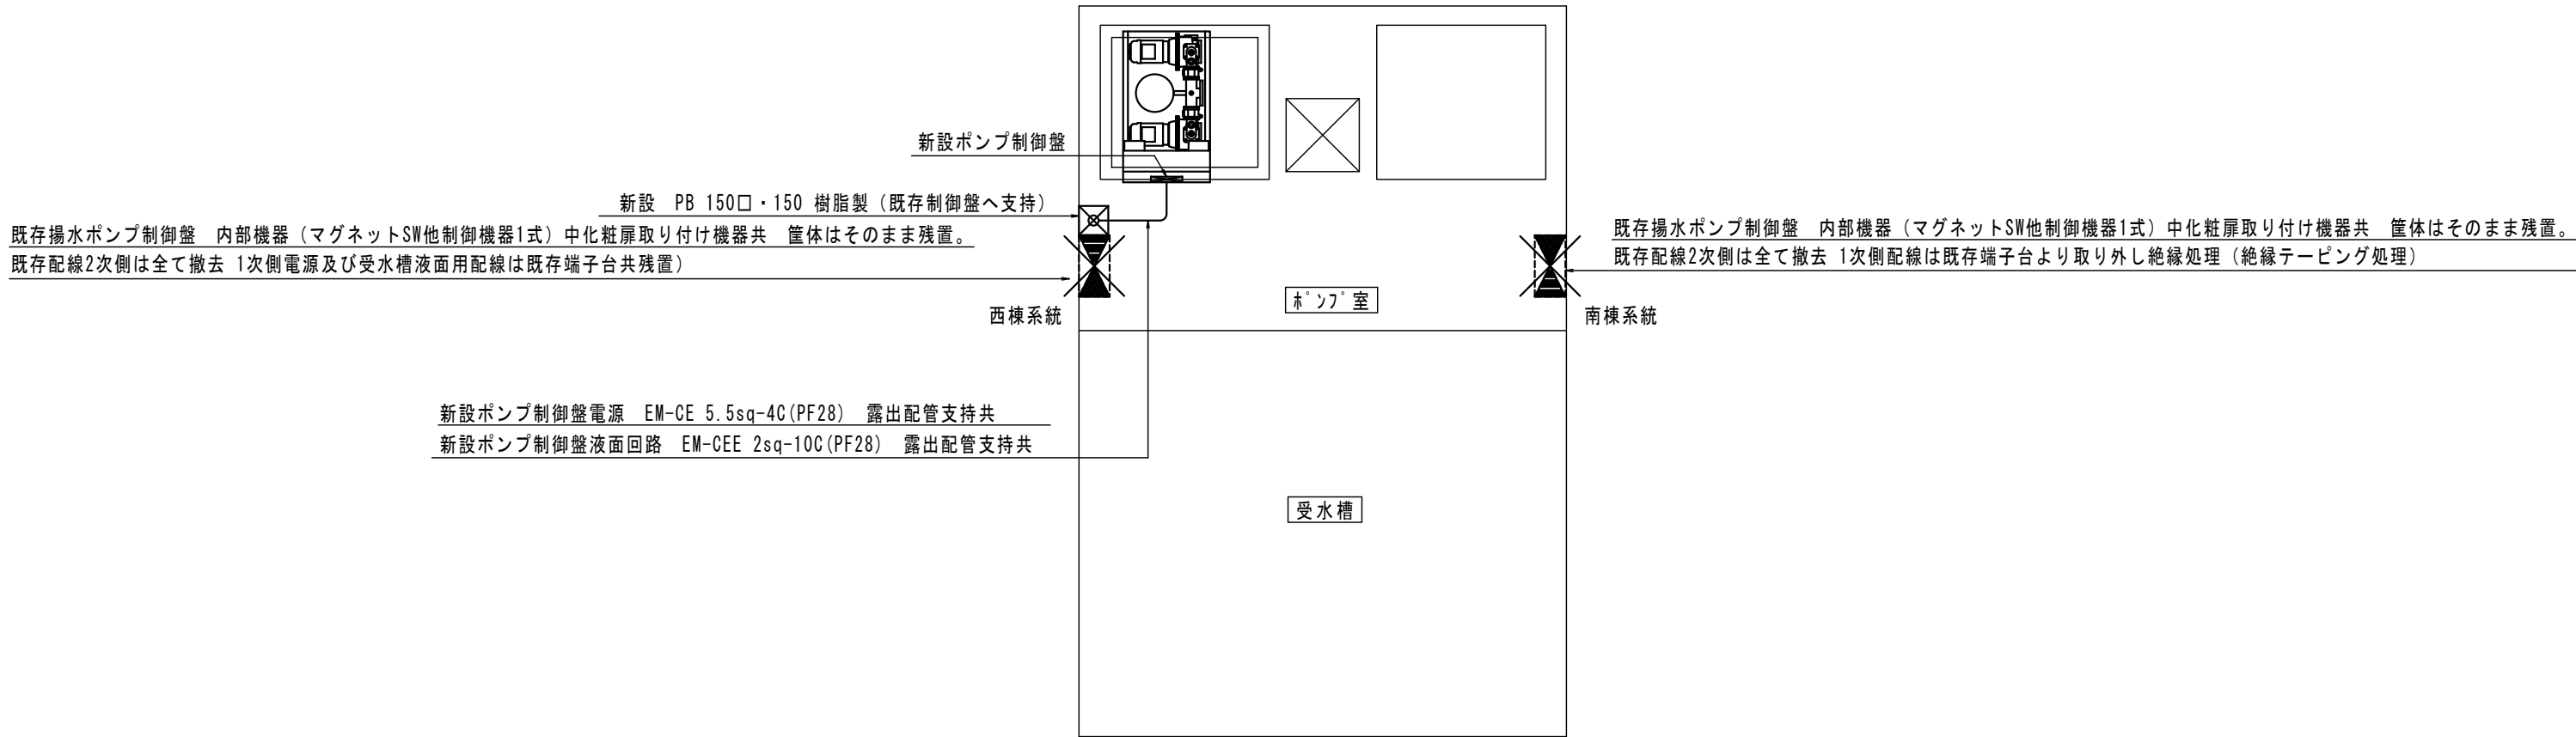

ポンプ室平面図 S=1/40

工事概要

- 既存揚水ポンプ設備改修工事に伴い新設ポンプ制御盤電源及び受水槽液面回路工事
新設ポンプ制御盤へ既存西側ポンプ制御盤より電源及び液面回路用配線を施工する。
- 南棟既存揚水ポンプ制御盤は内部機器全部撤去し筐体は現状のまま残置とする。
2次側盤内配線撤去・1次側配線は端子台より取り外し絶縁処理とする。(端子台は撤去)
南棟揚水ポンプ制御盤は全体不使用となる為、電源は元の送り電源ブレーカより切り離す事。
- 北棟既存揚水ポンプ制御盤は内部機器全部撤去し筐体は現状のまま残置とする。
2次側盤内配線撤去・1次側電源・受水槽液面用配線は端子台へ取り付けのまま残置とする。(端子台残置)
- 既存揚水ポンプ撤去に伴い制御盤～ポンプまでの配線を撤去 配管はそのまま残置とする。
- 屋上高架タンク撤去に伴い液面回路(電極・屋上部配管・配線共)撤去する。

特記事項

揚水ポンプ設備改修に伴い契約電力容量に変更がある場合は、契約電力会社確認の上
三相電力容量変更の手続きを行う事。

工事名

市営中浜団地高架タンク改修工事

一級建築士事務所

(株) アルファ建築設計室

図面名

動力設備・工事概要 ポンプ室平面図 改修前・後

高知県高知市神田1060-1

TEL 088-821-9893

FAX 088-821-9894

一級建築士事務所 高知県知事登録1135号

一級建築士 第251773号 安岡 学

日付 R7- 8月

縮尺 1/40

図面番号

E-03