

學圖長圖

$$S=1:250$$


施工延長L=48.2m

1号路側擁壁工 L=48.24m


重圧管 $L=5.20\text{m}$
2号路側擁壁工 $L=19.74\text{m}$
2号重力式擁壁工 $L=3.60\text{m}$

1号重力式擁壁工
L=2.88m

坂路工
N=1.0箇所

擁壁復旧
L=2.30m

VP管Φ200
L=1.00m

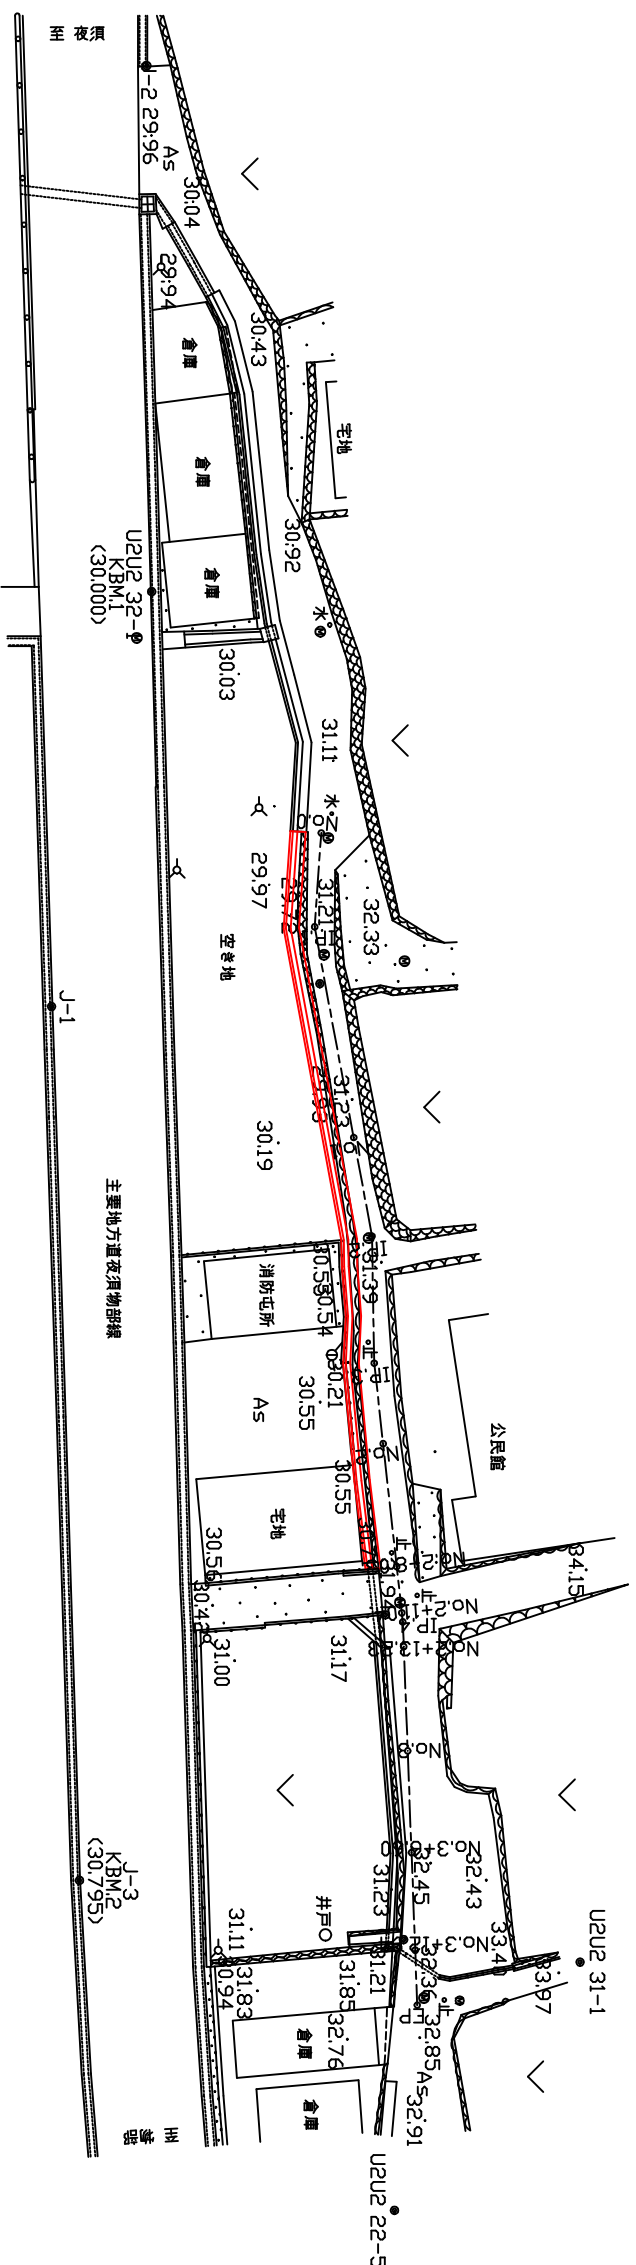

U2U2 22-6


NO	氏名	座標 X	座標 Y
3044	田嶋 正三	42655.038	6876.812
3045	田嶋 正三	42656.78	6876.812
3046	田嶋 正三	42656.78	6876.812
NO	氏名	座標 X	座標 Y
800N00		43673.0285883325	
801P-1		42676.1748883502	
802P-2		42650.714615021860	
803P-3		42659.556569092517	
804P-4		42706.7186922123	
805P-5		43271.73865942009	
901N01.1		42658.0738698300	
902N02.2		42659.033659134753	
903N03.3		42704.3385193504	
904N04.4		42706.338521767	
905N05.5		42706.338521767	
906N06.6		42706.338521767	
907N07.7		42706.338521767	
908N08.8		42706.338521767	
909N09.9		42706.338521767	
910N10.0		42706.338521767	
911N11.1		42706.338521767	
912N12.2		42706.338521767	
913N13.3		42706.338521767	
914N14.4		42706.338521767	
915N15.5		42706.338521767	
916N16.6		42706.338521767	
917N17.7		42706.338521767	
918N18.8		42706.338521767	
919N19.9		42706.338521767	
920N20.0		42706.338521767	

[illegible]


香南市			
工事種別	建設07028号 市道中ツヤヤコノ宮線道の改良工事		
図面名称	計画平面図	縮尺	S=1:25
路線河川名			
工事箇所	香南市 夜須町 夜須川		
設計種別	実施図		
事務所名	香南市 建設課	図面 番 号	1 — 4
会社名			

縦断面図
H=1:250
V=1:100

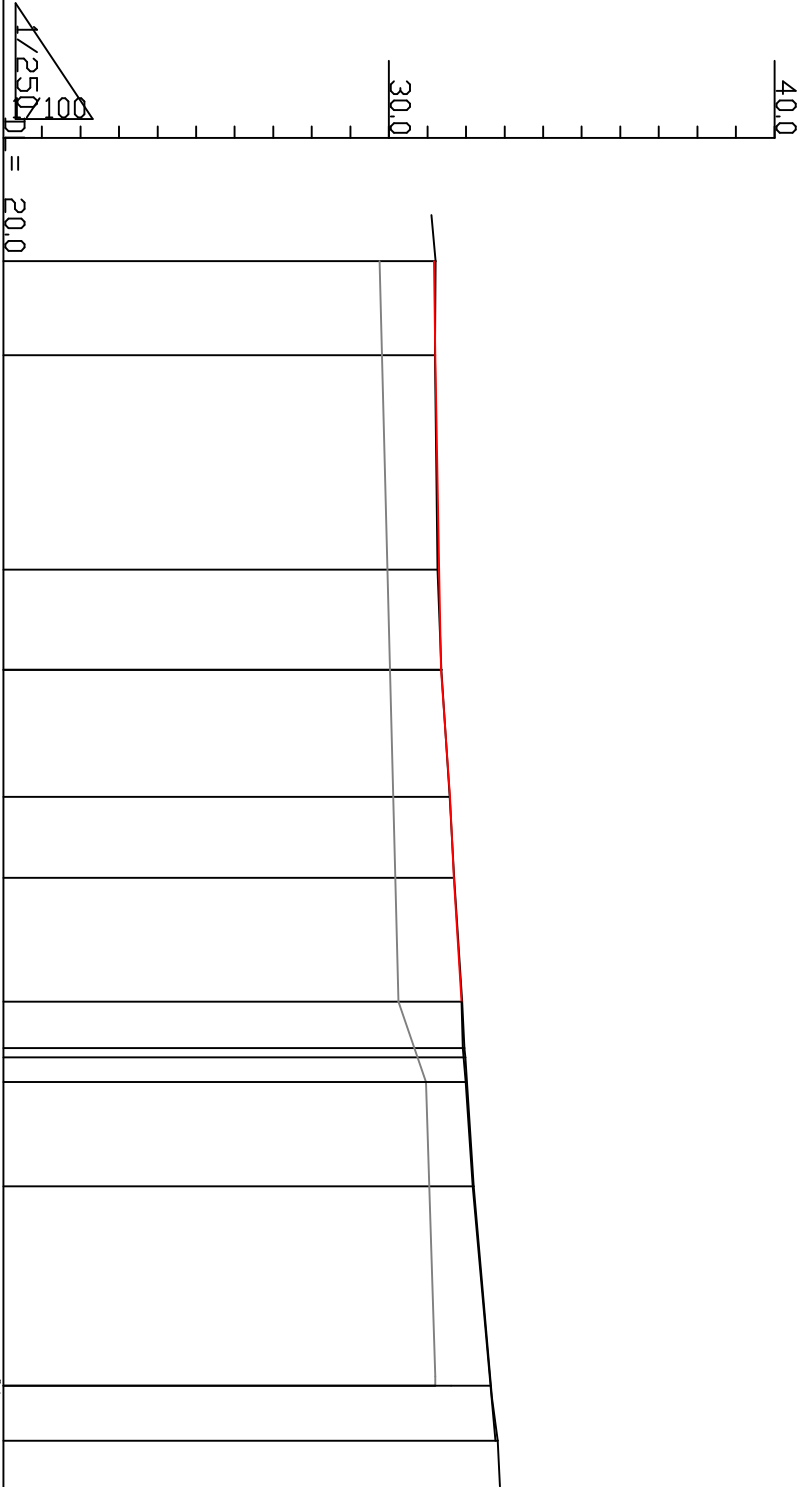

擁壁天端高	31.169
水路勾配図	1.25% 1.00%
水路計画高	31.200
地盤高	31.303
追加距離	31.350
区間距離	31.580
測点	31.680
曲率図	31.880 31.920 31.993 32.170 32.632 32.760


路側擁壁工展開図
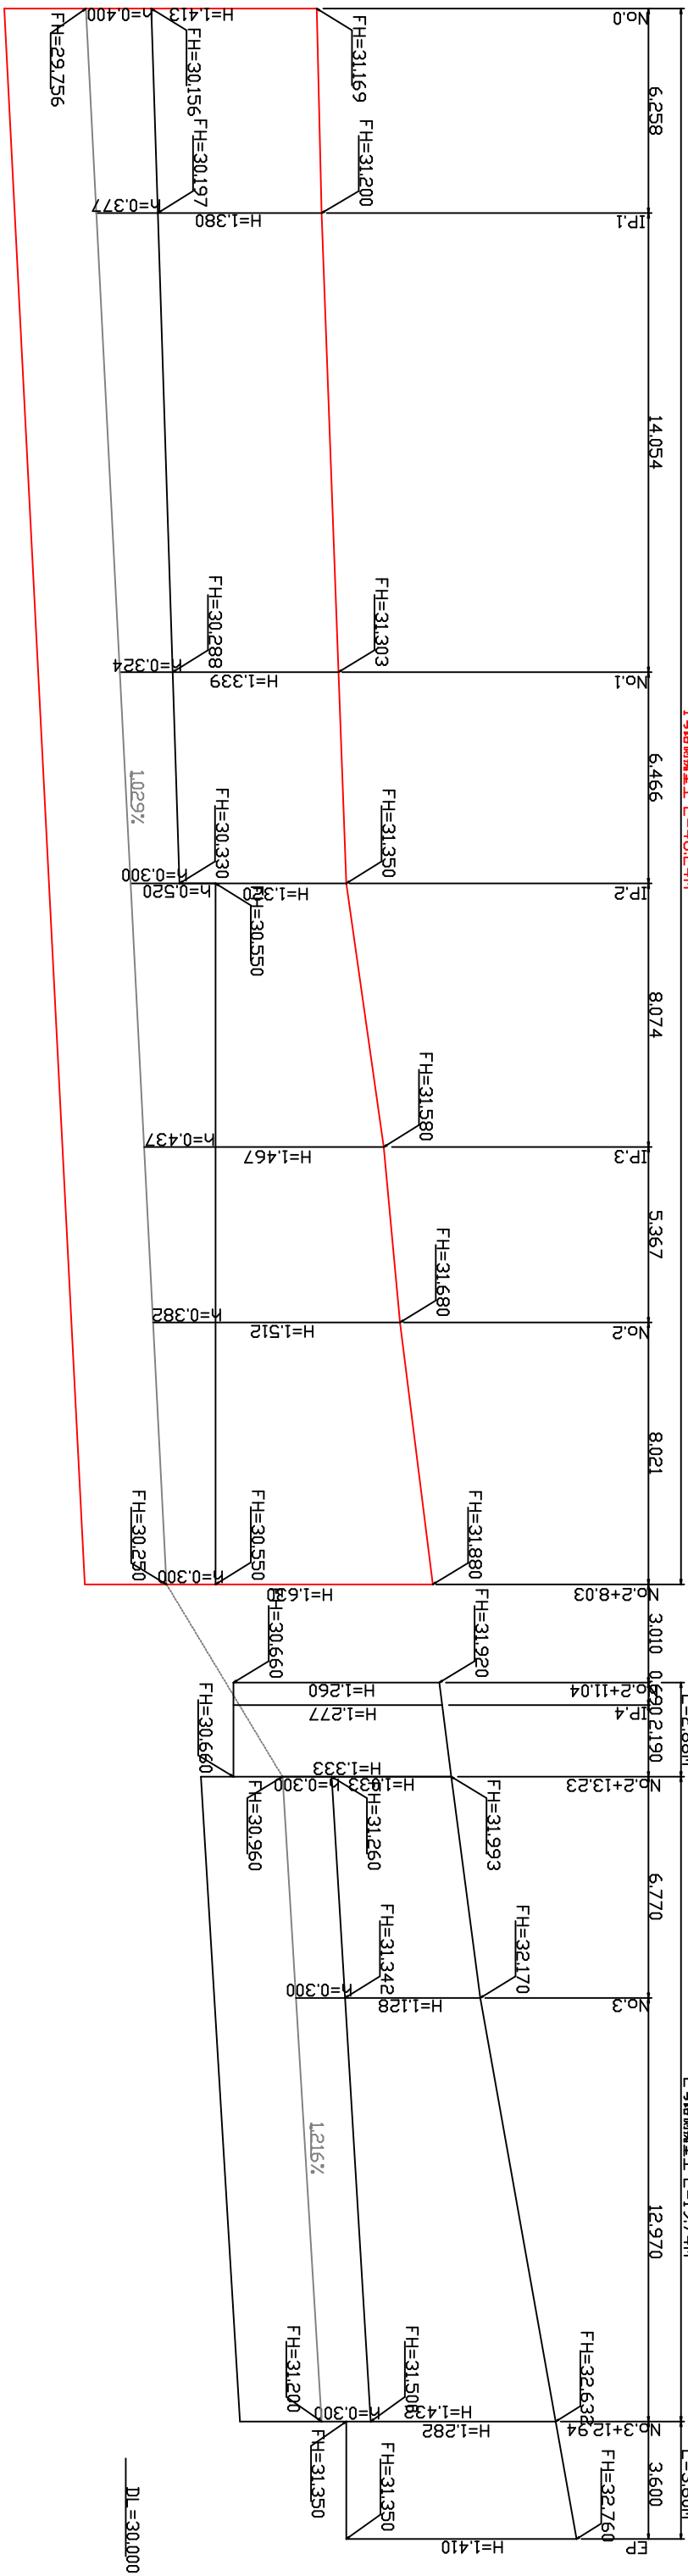
$$\begin{aligned} H &= 1:100 \\ V &= 1:20 \end{aligned}$$
1号路侧撞壁 $L=48.24m$ 

水深平均高 $((0.400+0.377)/2 \times 6.258 + (0.377+0.324)/2 \times 14.054 + (0.324+0.300)/2 \times 6.466 + (0.520+0.437)/2 \times 8.074 + (0.437+0.382)/2 \times 5.367 + (0.382+0.300)/2 \times 8.021)/48.240 = 0.377$

DL=29,000


1号路側擁壁工

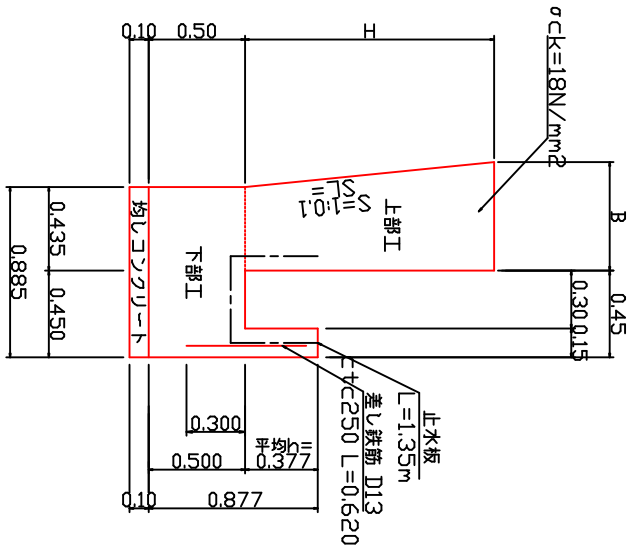 $S=1:20$ 

上部工		下部工(平均) 1.0m 当り			
H	B	コンクリート 型枠	コンクリート 型枠	コンクリート 型枠	コンクリート 型枠
1.413	0.576	0.71	1.41	0.50	1.25
1.380	0.573	0.70	1.38	0.50	1.25
1.339	0.569	0.67	1.34	0.50	1.25
1.320	0.567	0.66	1.32	0.50	1.25
1.467	0.582	0.75	1.47	0.50	1.25
1.512	0.586	0.77	1.51	0.50	1.25
1.630	0.598	0.84	1.63	0.50	1.25

2号路側擁壁工


$S=1:20$

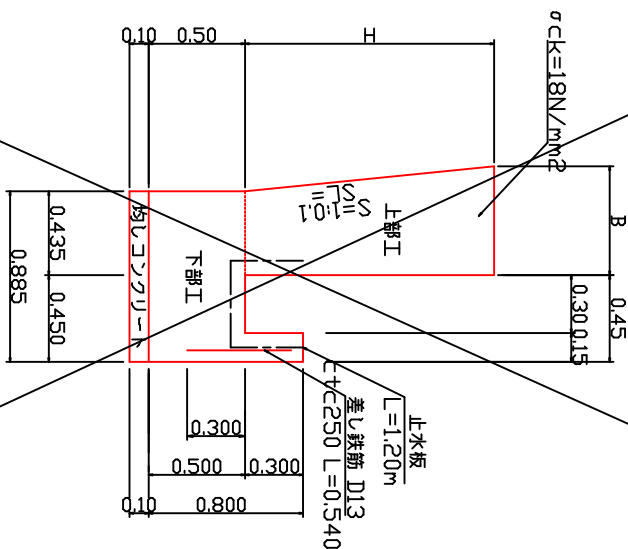

上層工		下層工		1.0m当
H	B	コンクリート型枠	コンクリート型枠	
1.033	0.538	0.50	1.03	1.10
1.128	0.548	0.55	1.13	1.10
1.432	0.578	0.73	1.43	1.10


1号重力式擁壁工

$S=1:20$

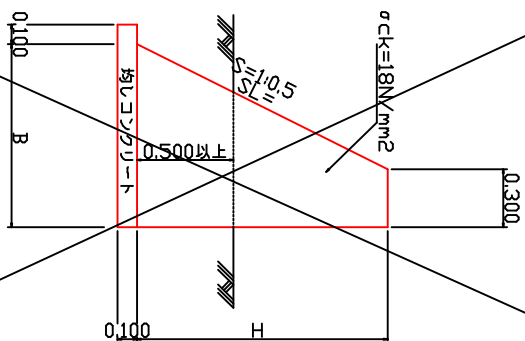

1号機型	SL	B	コンタクト	型枠	均しCon	床均し	10mm当
H	1.2601	0.49	0.930	0.77	2.67	0.10	1.03
	1.2771	0.4280	0.935	0.79	2.71	0.10	1.04
	1.3331	0.50	0.967	0.84	2.82	0.11	1.07

2号重力式擁壁工

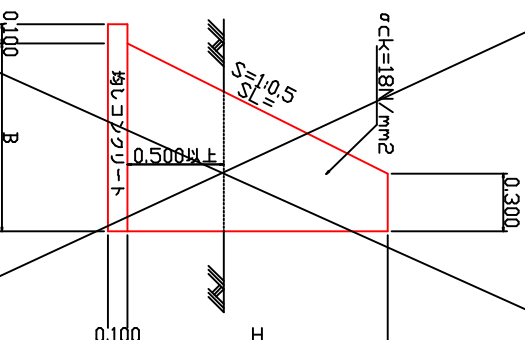 $S=1:20$ 

2号機機							1号機機
H	SL	B	カンパニー	型枠	均しCon	均し	
1.2821	1.433	0.941	0.80	2.72	0.10	1.04	
1.4101	1.576	1.005	0.92	2.99	0.11	1.11	

香南市			
工事種別	建設07028号 市道中つゝ、パゴノ宮線道路改良工事		
図面名称	展開図	縮尺	図示
路線河川名			
工事箇所	香南市 夜須町	夜須川	
設計種別	其他図		4 4
事務所名称	香南市 建設課	図面番号	
会社名			