
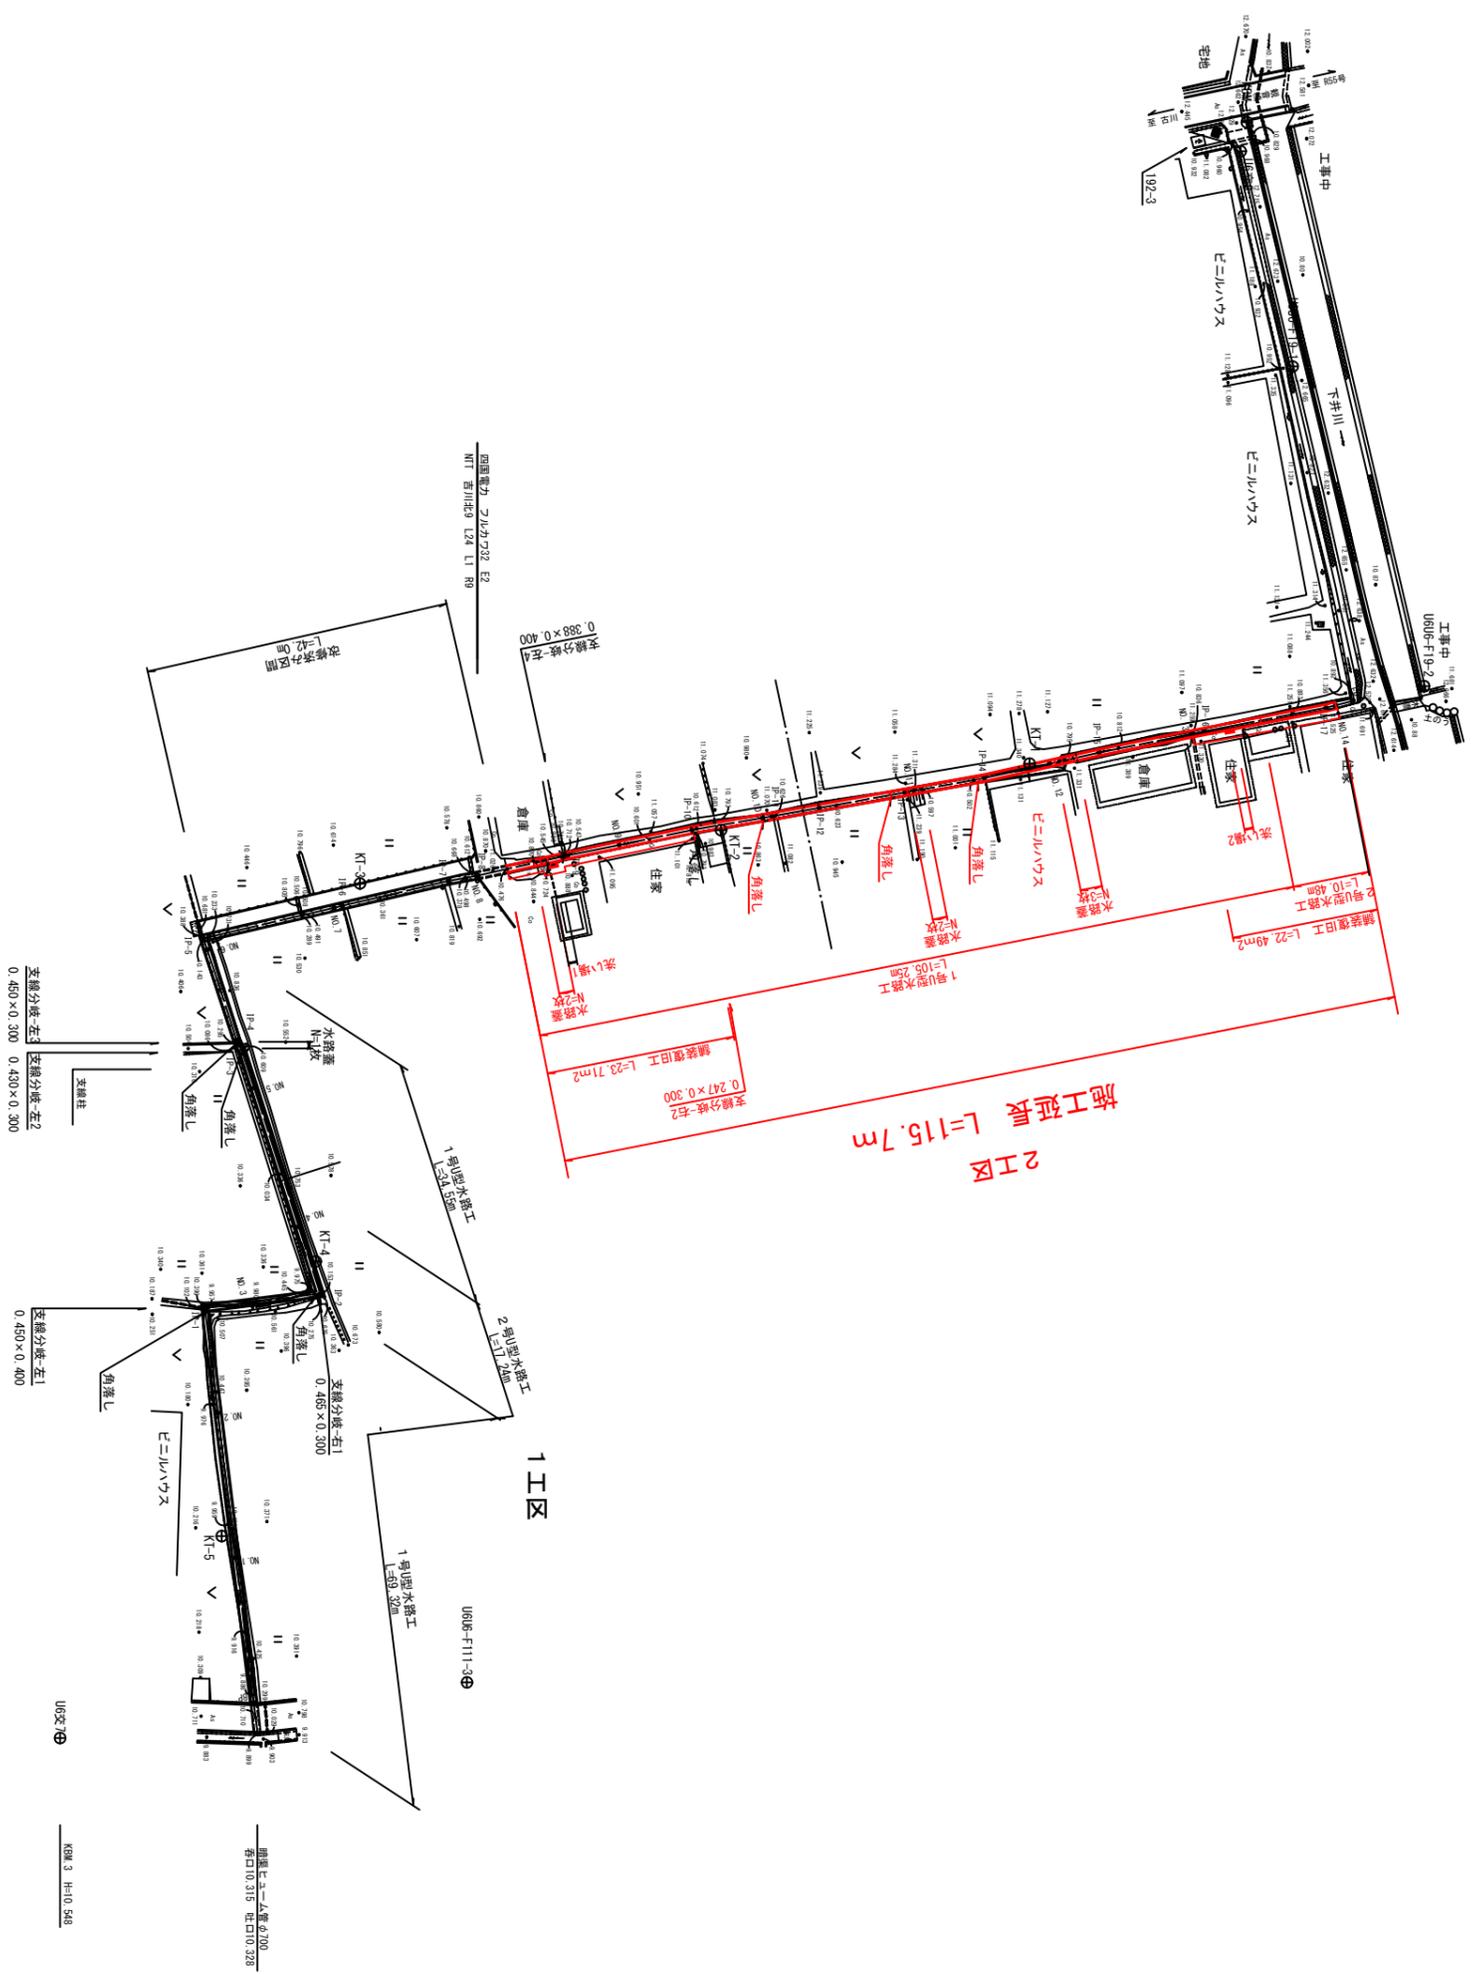


平面図

香南市 野市町 下井字ナノ丸 1/500

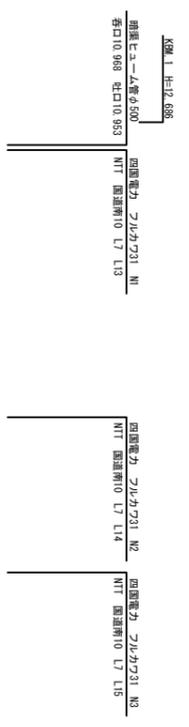

座標リスト

点名	標識	X	Y
U6交7	金属標	61302.556	18906.185
U6交9	金属標	61464.675	18887.716
U606-F10-1	金属標	61471.786	18177.210
U606-F10-2	金属標	61489.795	18761.030
U606-F11-3	金属標	61335.698	18897.553
KT-1	木杭	61385.783	18771.653
KT-2	金属標	61383.498	18780.757
KT-3	金属標	61344.045	18788.061
KT-4	木杭	61337.988	18839.864
KT-5	木杭	61325.100	18877.492


中心線座標リスト

点名	標識	X	Y
7021 P-1		61327.453	18900.313
7021 P-2		61327.817	18844.844
7021 P-3		61338.838	18844.856
7021 P-4		61338.029	18811.529
7021 P-5		61327.050	18735.556
7021 P-6		61344.629	18791.727
7021 P-7		61356.148	18797.737
7021 P-8		61350.231	18796.888
710 P-10		61359.521	18780.232
711 P-11		61406.873	18778.858
712 P-12		61418.119	18775.571
713 P-13		61446.325	18766.102
714 P-14		61469.844	18747.277
715 P-15		61478.258	18743.775
716 P-16		61479.829	18743.898
717 P-17		61324.579	18866.717
721 P-21		61325.822	18835.822
724 P-24		61329.539	18816.937
725 P-25		61346.889	18791.131
727 P-27		61340.053	18787.729
728 P-28		61379.247	18782.782
729 P-29		61399.197	18778.075
730 P-30		61438.981	18771.827
742 P-42		61458.071	18767.550
743 P-43		61477.688	18763.850
744 P-44		61477.590	18746.737
745 P-45		61446.272	18727.542
747 P-47		61443.249	18688.252

香南市	
工事種別	建設の044号 新道地区13号水路改修工事
図面名称	平面図
図面縮尺	1/500
路線河川名	新道地区13号水路
工事箇所	高知県 香南市 野市町 下井
設計種別	
事務所名	香南市 建設課
会社名	
図面番号	1-8

縱 斷 圖

VS: 1:100
HS: 1:500

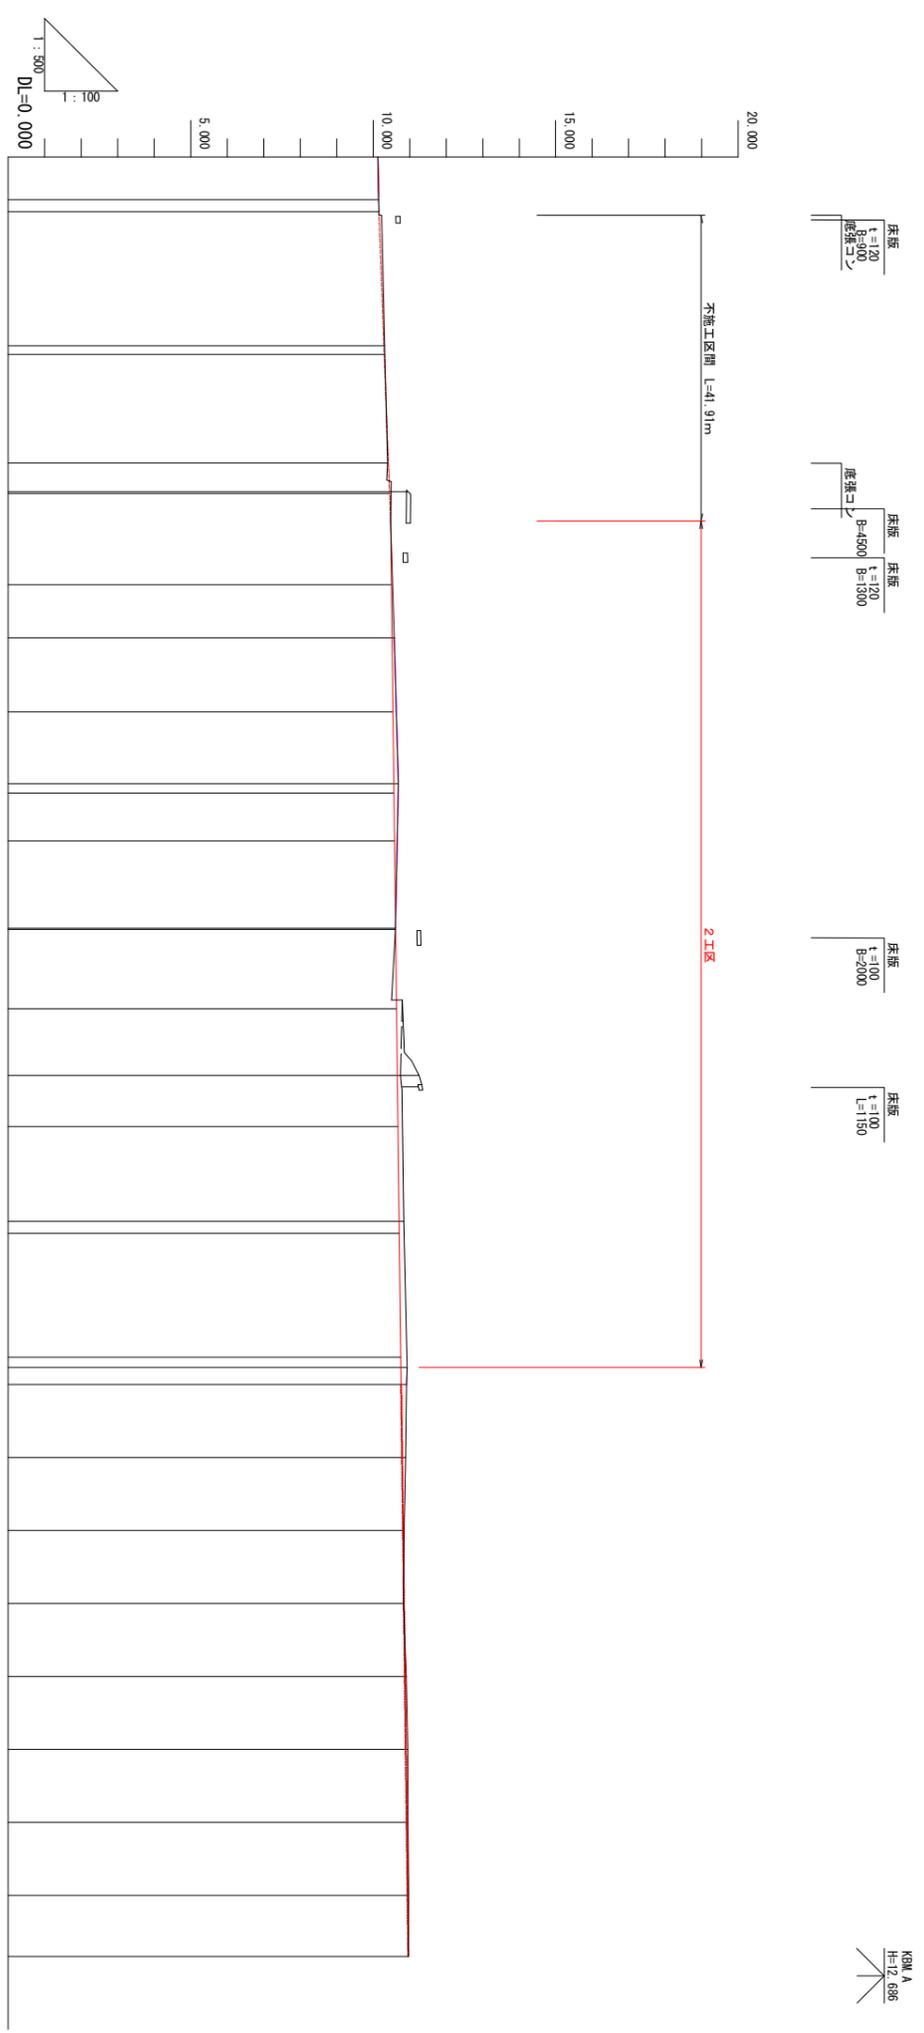

勾配	計面高	現況水路底高	地盤高	追加距離	單距離	測点番号	平面線形 由率図
10.156	10.147 10.151 10.156 10.160	10.147 10.156	10.147 10.156		13.073 1.630	NO. 4 IP-4	IP-5 1A=34-57-07
10.295 10.303	10.295 10.303	10.311	10.311		18.370 1.170	NO. 5 IP-5	IP-6 1A=0-01-42
10.416 10.416 10.435 10.446 10.447 10.477	10.416 10.435 10.446 10.447 10.477	10.491	10.952		14.911 3.919 0.233	NO. 6 IP-6 NO. 7 IP-7 NO. 8 IP-8	IP-7 1A=2-48-21 R=18 IP-8 1A=2-48-45
10.497	10.497	10.580	10.580		12.536 7.231	IP-9 NO. 9	IP-9 1A=1-02-35
10.540 10.542	10.540 10.542	10.580	10.580		10.183	IP-10 NO. 10	IP-10 1A=1-53-24
10.562 10.564 10.567 10.567 10.583	10.562 10.564 10.567 10.567 10.583	10.689	10.689		9.817 1.295	NO. 10 IP-11	IP-11 1A=0-30-31 R=12
10.567 10.567 10.583	10.567 10.567 10.583	10.689	10.689		6.568	IP-12 NO. 11	IP-12 1A=0-03-08
10.606 10.613 10.613	10.606 10.613 10.613	10.609	10.609		11.971 0.166	IP-13 NO. 11	IP-13 1A=0-02-43
10.637 10.640 10.642	10.637 10.640 10.642	10.609	10.609		10.873	IP-14 NO. 12	IP-14 1A=2-20-26
10.662 10.666	10.662 10.666	10.747	11.256		9.127	IP-15 NO. 12	IP-15 1A=1-14-20
10.679	10.679	10.747	11.256		7.004	IP-16 NO. 13	IP-16 1A=0-17-32
10.711 10.715	10.711 10.715	10.830	10.830		12.996 1.645	NO. 13 IP-16	IP-17 1A=2-42-08
10.757 10.760 10.766	10.757 10.760 10.766	10.920 10.910	10.930 10.915		16.988 1.367 2.364	IP-17 NO. 14 EP	IP-17 1A=2-42-08
10.890	10.890	10.890	10.890		10.000	+10	
10.850	10.850	10.850	10.850		10.000	+20	
10.830	10.830	10.830	10.830		10.000	+30	
10.910	10.910	10.910	10.910		10.000	+40	
10.950	10.950	10.950	10.950		10.000	+50	
10.950	10.950	10.950	10.950		10.000	+60	
10.970	10.970	10.970	10.970		10.000	+70	
10.960	10.960	10.960	10.960		8.400	+78.4	


床版
 t=120
 B=3000
 底床
 B=4500
 t=120
 B=3300
 床版
 t=100
 B=2000
 床版
 t=100
 L=150

KBM A
H=12.695

香 南 市	
工事種別	建設0044号 新道地区13号水路改修工事
図面名称	縦断面 總尺 VS:1:100 HS:1:500
路線河川名	新道地区13号水路
工事箇所	高知県 香南市 野市町 下井
設計種別	
事務所名	香南市 建設課
会社名	
図面番号	2 8

横断面图 1


No. 8
GH=10.992
FH=

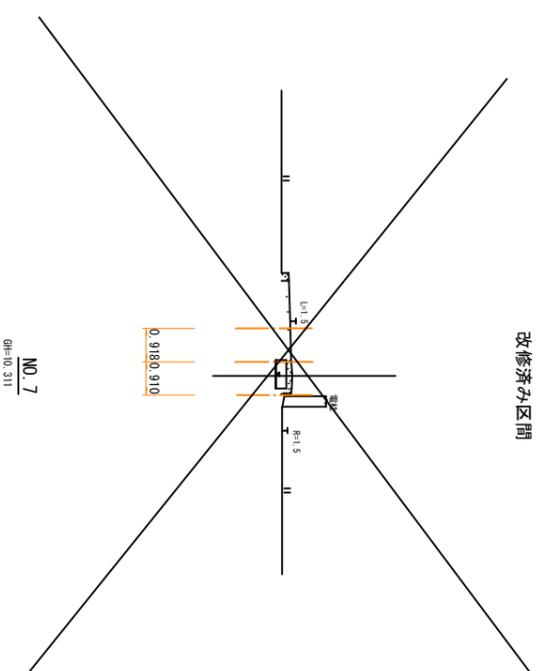

DL=10.000


区分	数量
1区	1.8
BV7	0.1
B4-D	1.1
C区	0.32

No. 11
GH=10.609
FH=10.619

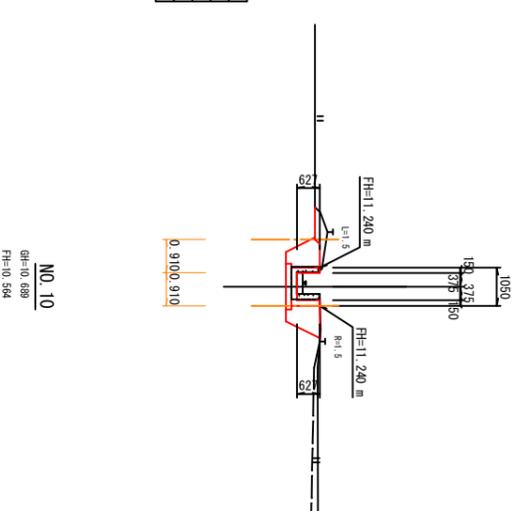

DL=10.000

No. 10
GH=10.699
FH=10.594

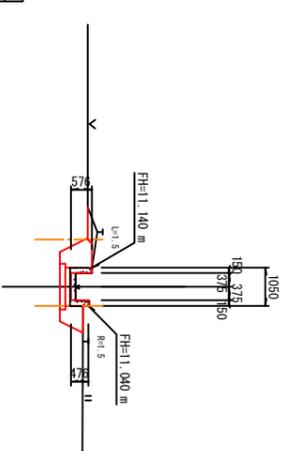


DL=10.000

区分	数量
1区	1.4
BV7	0.1
B4-D	0.8
C区	0.28


改修済み区間

No. 7
GH=10.311
FH=

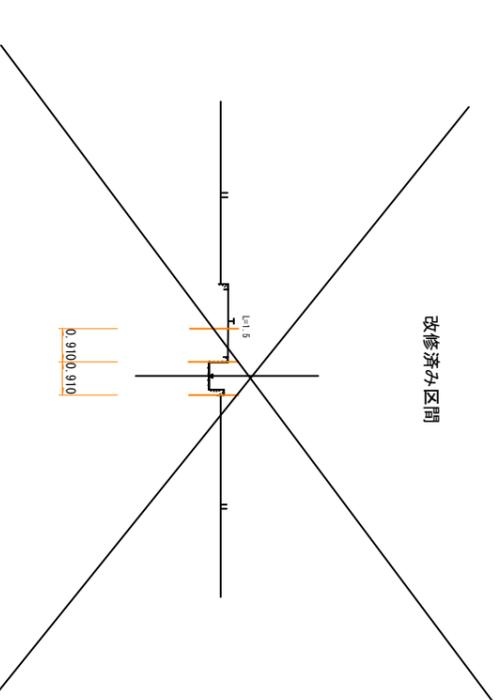

DL=10.000


No. 6
GH=10.147
FH=10.151

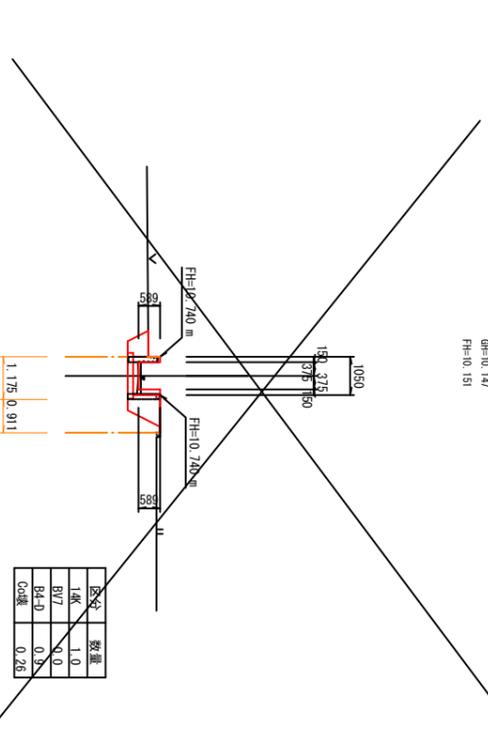

DL=10.000

区分	数量
1区	1.5
BV7	0.1
B4-D	0.8
C区	0.22

No. 9 (No. 8+4.3同断)

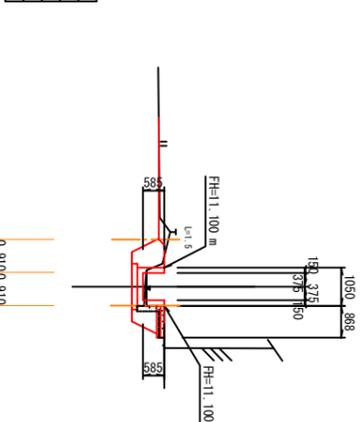

DL=10.000


No. 6~No. 11

香 南 市	
工事種別	建設(04)号 新道地区13号水路改修工事
図面名称	横断面图1
図面名称	總尺
縮尺	1/100
路線名/川名	新道地区13号水路
工事箇所	高知県 香南市 野市町 下井
設計種別	
事務所名	香南市 建設課
事務所名	
図面番号	3
会社名	8

横断面図2


No. 14

GH=10.929
FH=0.760

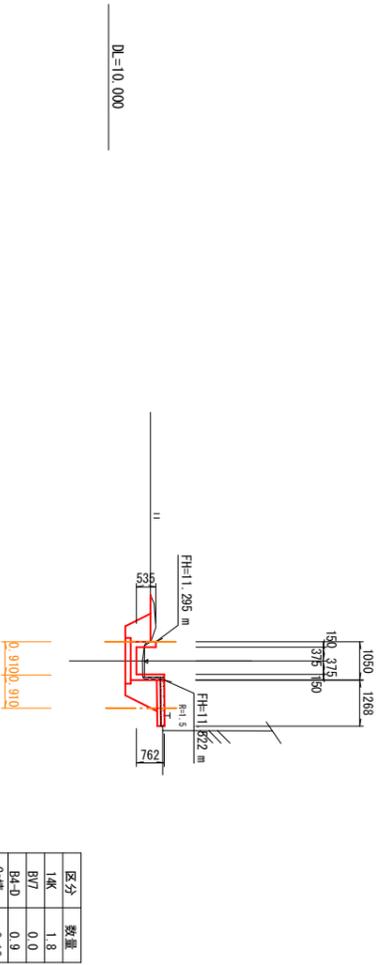


No. 13

GH=10.839
FH=0.711

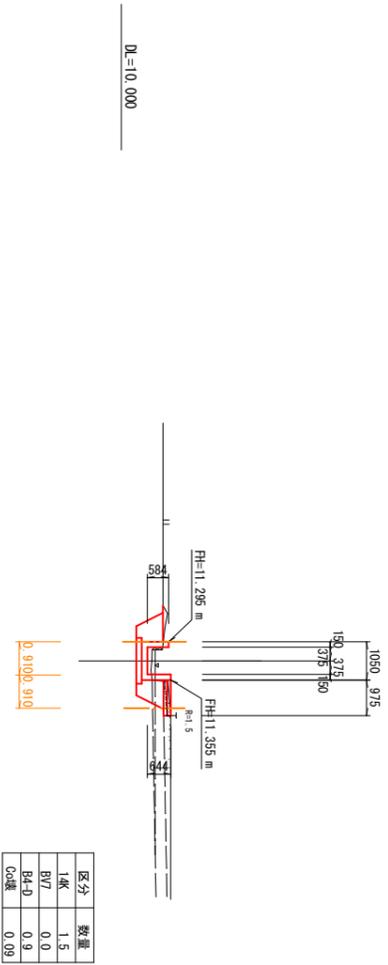


No. 12

GH=11.256
FH=0.682

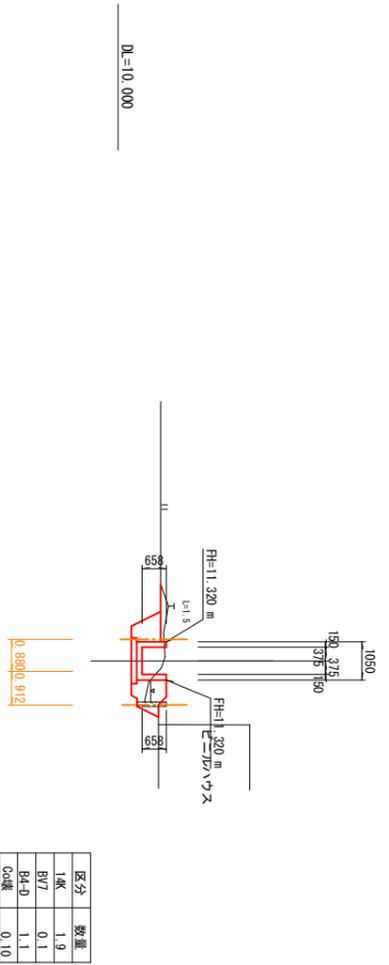

E.P

GH=10.915
FH=

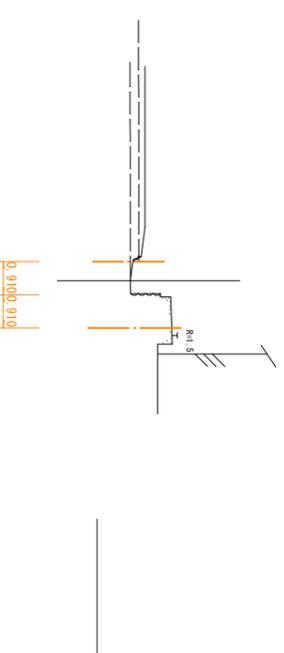


No. 12~E.P

香 南 市	
工事種別	建設0044号 新道地区13号水路改修工事
図面名称	横断面図2
図面名称	新道地区13号水路
工事箇所	高知県 香南市 野市町 下井
設計種別	
事務所名	香南市 建設課
会社名	
縮尺	1/100
図面番号	4 / 8

構造図1


1号U型水路工
無筋コンクリート構造 S=1:20

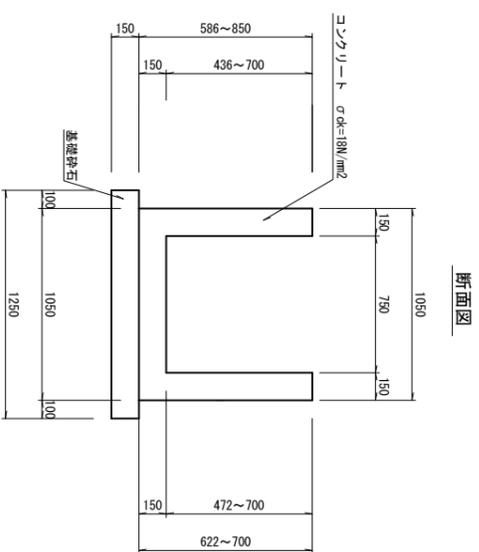

材料表

種別	規格・寸法	数量
コンクリート	18-8-25	--- m³
型枠	小型構造	--- m²
基礎碎石	再生碎石 RC(40)・t=150mm	1.25 m²
目地材	透青繊維質板 t=10	--- m²
止水板	FF200	--- m


2号U型水路工
鉄筋コンクリート構造 S=1:20

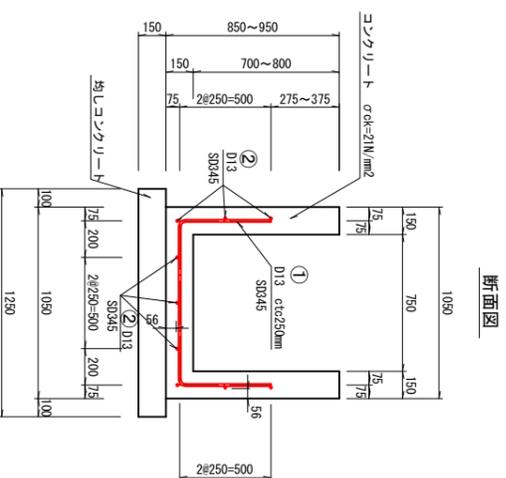


材料表

種別	規格・寸法	数量
コンクリート	18-8-25	--- m³
型枠	小型構造	--- m²
均しコンクリート	C=170kg/m³	--- m³
目地材	透青繊維質板 t=10	--- m²
止水板	FF200	--- m
鉄筋	SD345・D13	16.437 kg

側面図

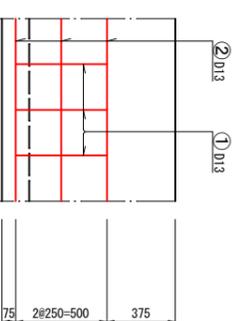

鉄筋加工図

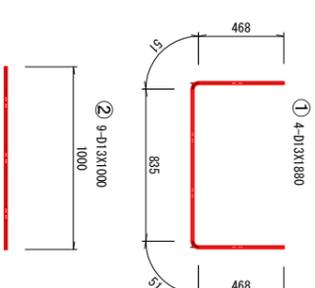


鉄筋重量表

記号	鉄筋	長さ (mm)	本数 (本)	単位重量 (kg)	1本あたり重量 (kg)	重量 (kg)
①	D13	1,880	4	0.985	1.871	7.482
②	D13	1,000	9	0.995	0.995	8.955
計	D13					16.437
合計						16.437

角落し工

(参考図)

S=1:20

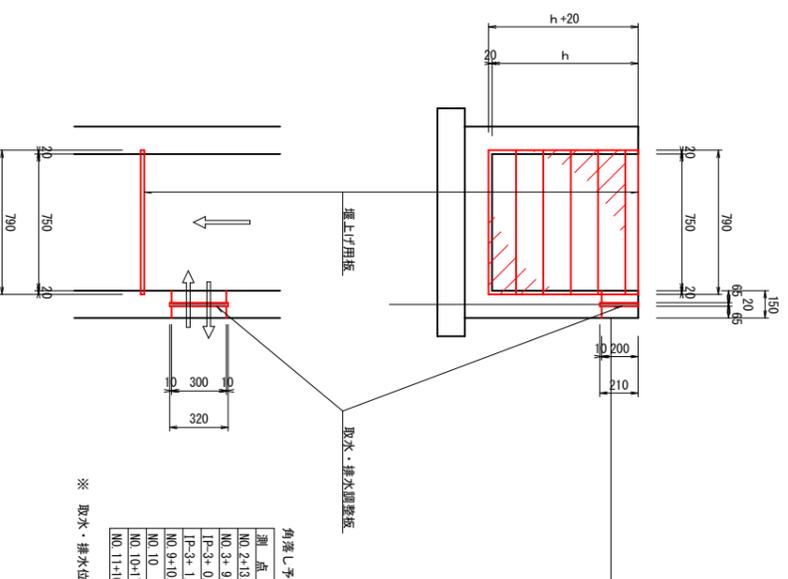


角落し予定箇所

測点	構型	方向
NO.2+13.8	水路(分水)	左側
NO.3+9.6	農地(取水)	右側
P-3+0.1	水路(分水)	左側
P-3+1.5	水路(分水)	左側
NO.9+10.1	水路(分水)	右側
NO.10	農地(取水)	右側
NO.10+17.8	農地(取水)	右側
NO.11+10.0	農地(取水)	右側

※ 取水・排水位置は、施工時に制作者と調整して決定する事。

目地詳細図

S=1:25

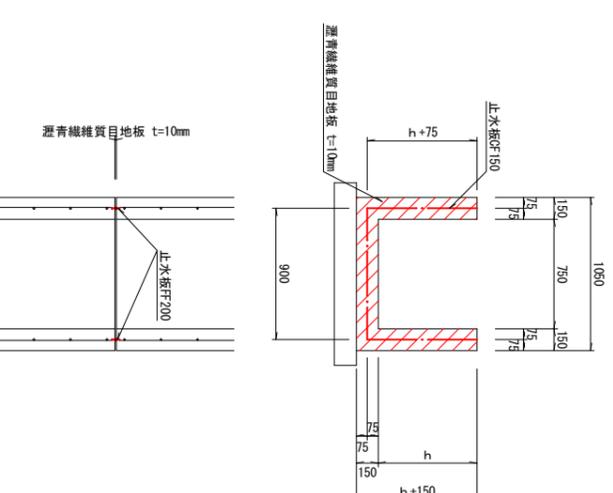


香南市	
工事種別	建設0044号 新道地区9号水路改修工事
図面名称	構造図1
図面番号	5
設計種別	設計
事務所名	香南市 建設課
事務所	高知県 香南市 野市町 下井
会社名	香南市 建設課

構造図2


洗い場1

S=1: 25


平面図

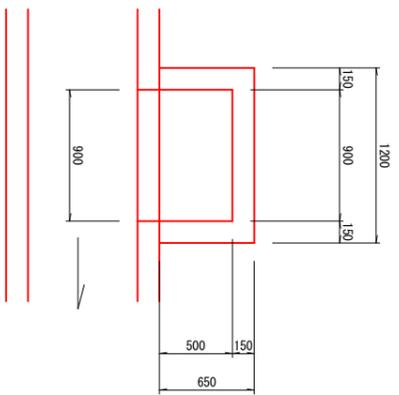

正面図

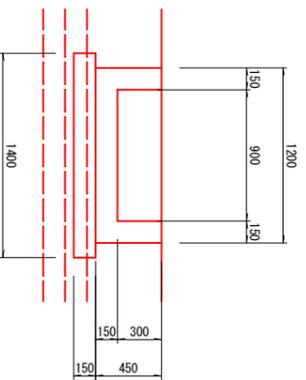


断面図

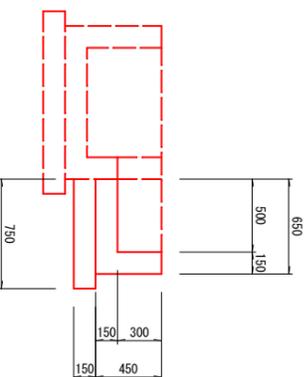


洗い場2

S=1: 25


平面図

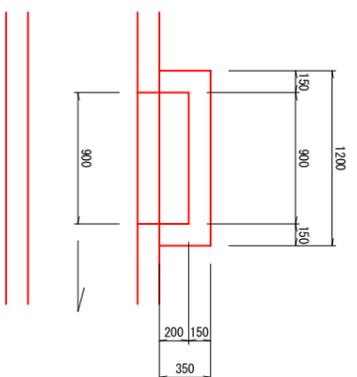

正面図

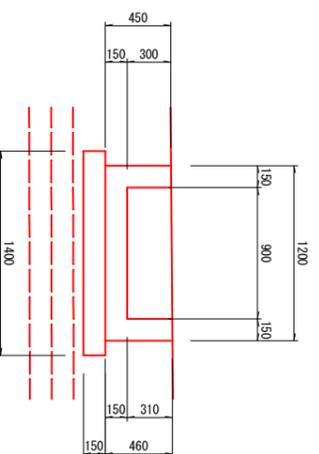


断面図

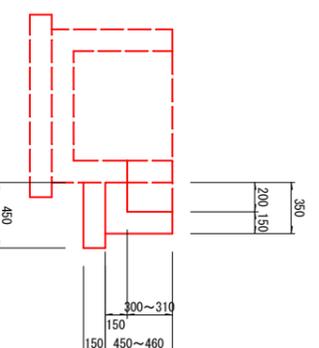

水路蓋

S=1: 10

歩道用
溝幅750
U字溝用

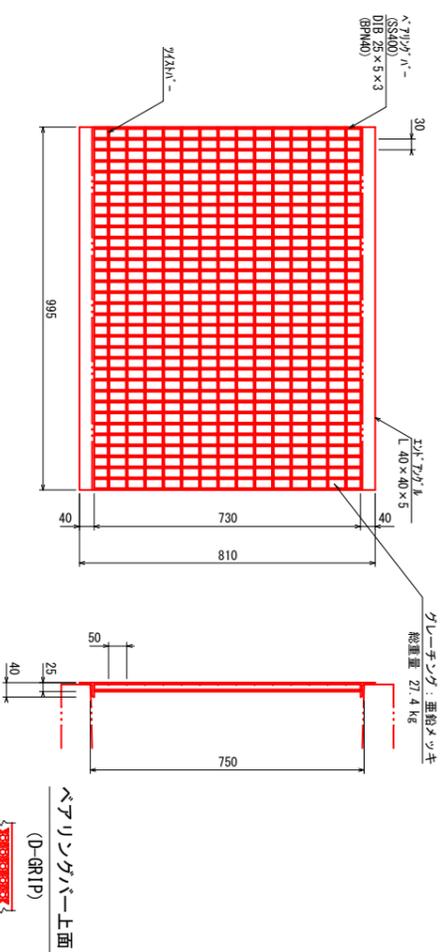


種別	規格・寸法	数量
コンクリート	18-8-25	0.22 m3
型枠	小型構造	1.70 m2
基礎碎石	再生碎石 (RC-40)・t=150mm	1.05 m2

種別	規格・寸法	数量
コンクリート	18-8-25	0.14 m3
型枠	小型構造	1.26 m2
基礎碎石	再生碎石 (RC-40)・t=150mm	0.63 m2



香 南 市	
工事種別	建設(044号) 新道地区13号水路改修工事
図面名称	構造図2
図面縮尺	縮尺
図面図示	図示
路線河川名	新道地区13号水路
工事箇所	高知県 香南市 野市町 下井
設計種別	
事務所名	香南市 建設課
図面番号	6
会社名	8

舗装工展開図

平面図 S=1:100

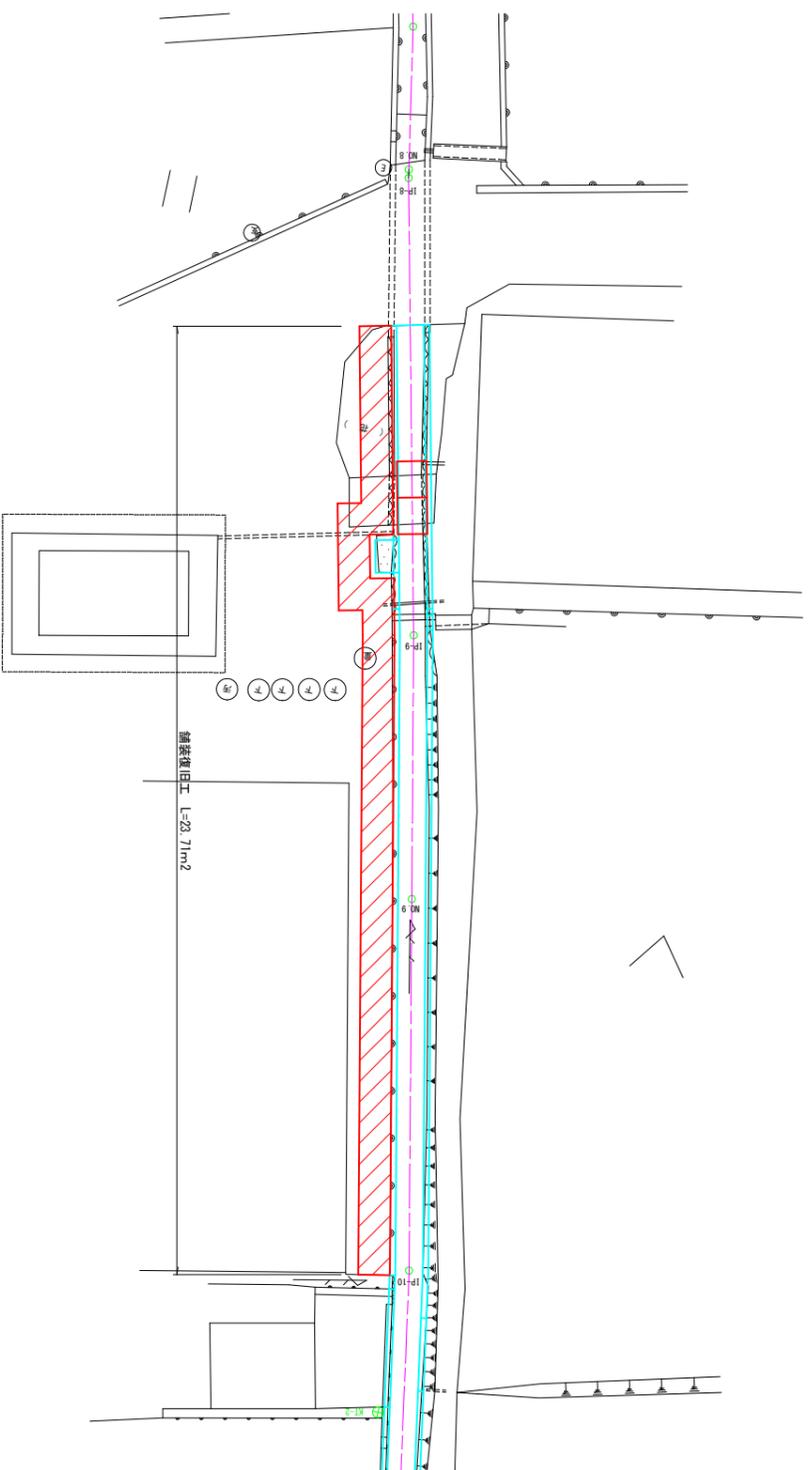

舗装復旧工 S=1:100
コンクリート舗装

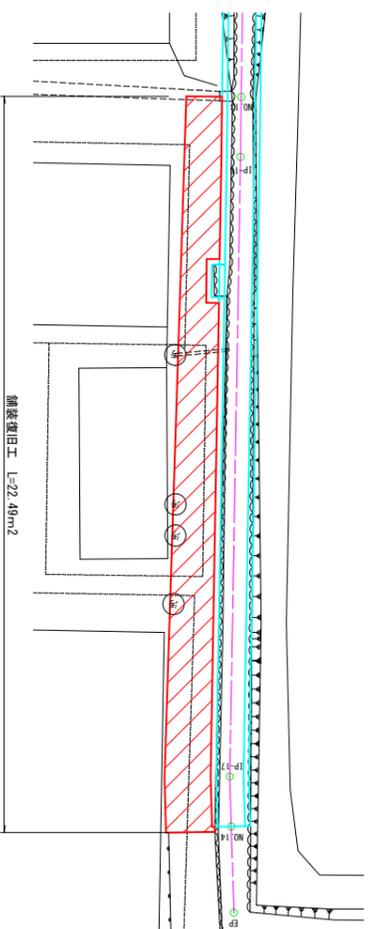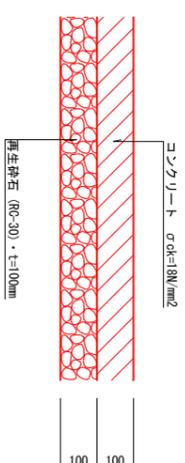

香 南 市			
工事種別	建築0044号 新道地区0号水路改修工事	縮尺	図示
図面名称	舗装工展開図		
路線河川名	新道地区0号水路		
工事箇所	高知県 香南市 野市町 下井		
設計種別		図面 番号	8 — 8
事務所名	香南市 建設課		
会社名			