


平面図 S=1:500

香南市 野市町 下井

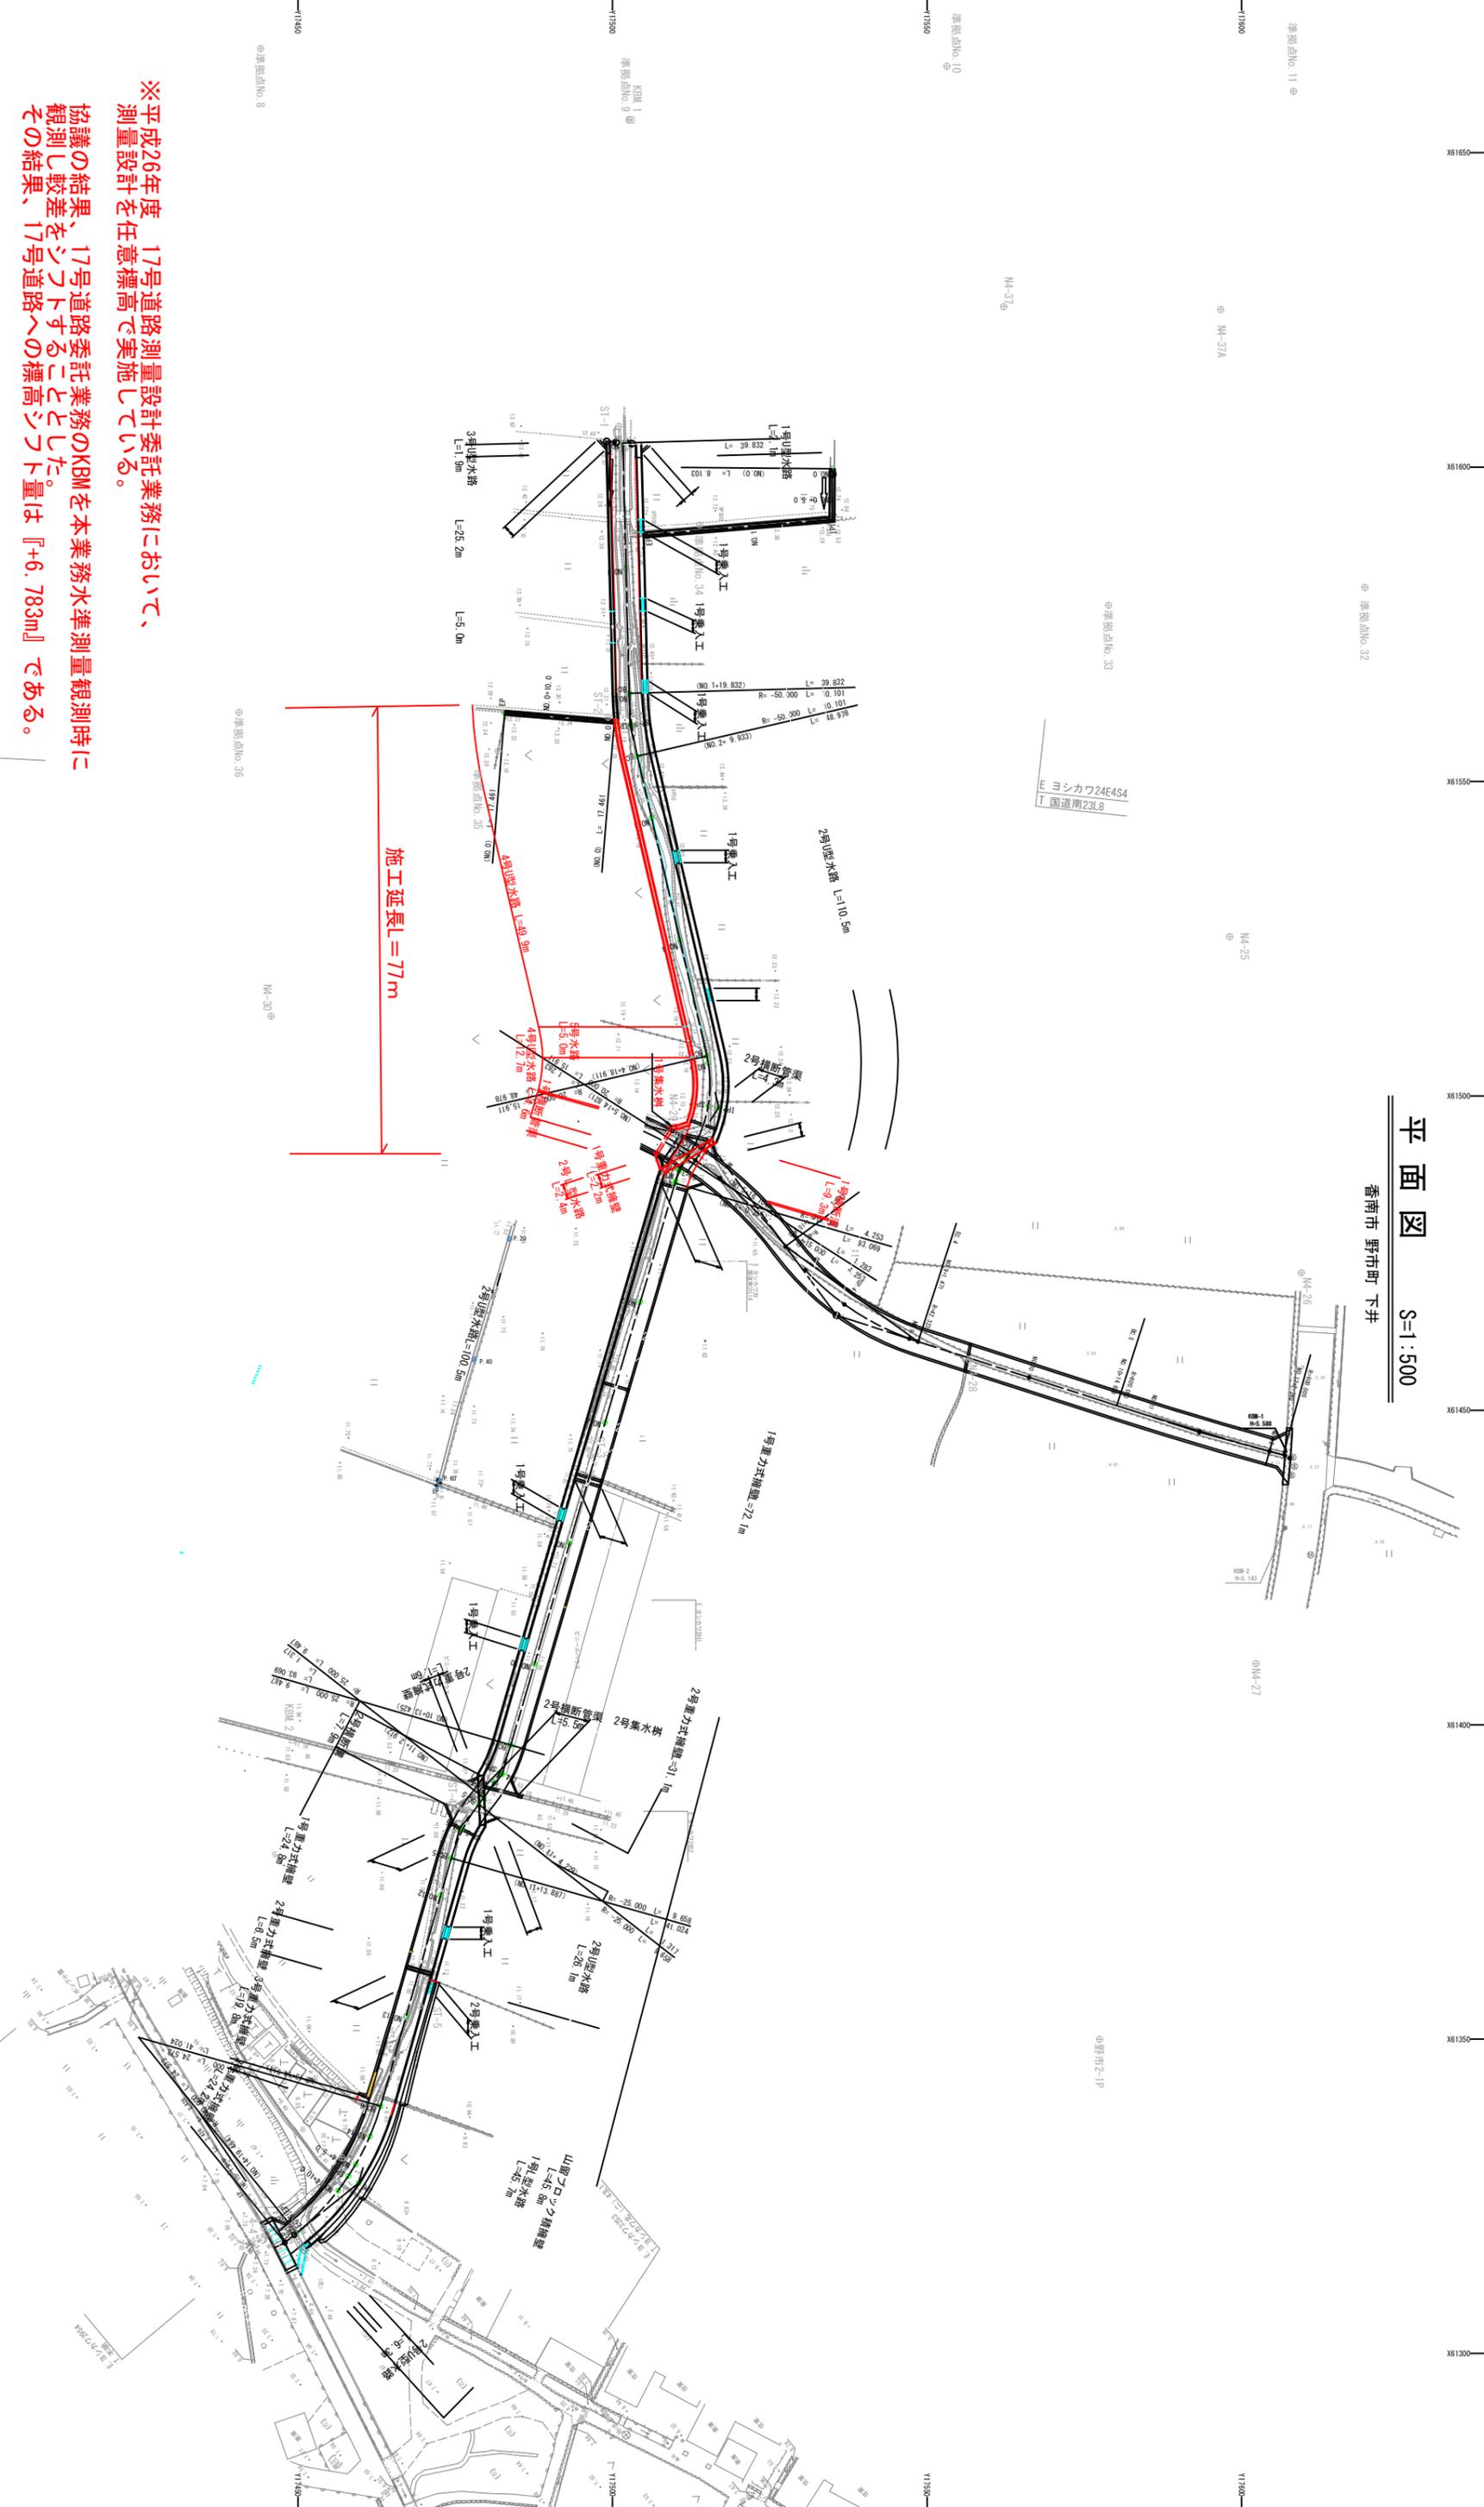


※平成26年度 17号道路測量設計委託業務において、
 測量設計を任意標高で実施している。
 協議の結果、17号道路委託業務のKBMを本業務水準測量観測時に
 観測し較差をシフトすることとした。その結果、17号道路への標高シフト量は『+6.783m』である。

香南市			
工事種別	建設07046号 下井西(1)地区2号農道・水路改修工事	図面名称	平面図
		縮尺	S=1:500
路線名	22号道路	工事箇所	高知県 香南市 野市町 下井
設計種別		事務所名	香南市役所建設課
事務所名	香南市役所建設課	図面番号	1-11
会社名			

構造図(1)

1号重力式擁壁


S=1:20

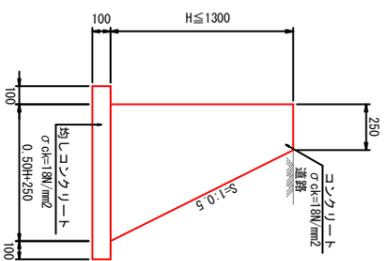

材料計算式
 コンクリート V=0.25H²+0.25H (m³)
 型枠 A=2.118H (m²)
 目地材 A=ConV/10 (m²)
 均しコンクリート W=0.05H+0.045 (m³)
 均しコンクリート A=0.20 (m²)

2号重力式擁壁


S=1:20

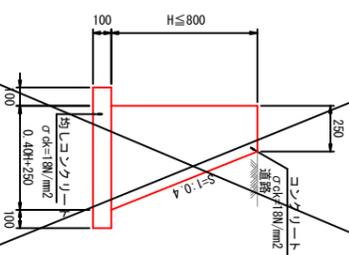

材料計算式
 コンクリート V=0.20H²+0.25H (m³)
 型枠 A=2.077H (m²)
 目地材 A=ConV/10 (m²)
 均しコンクリート W=0.04H+0.045 (m³)
 均しコンクリート A=0.20 (m²)

3号重力式擁壁


S=1:20

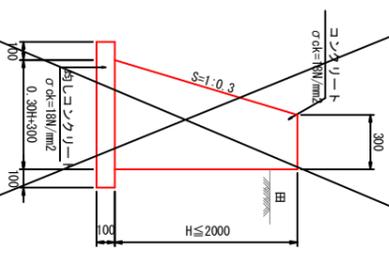

材料計算式
 コンクリート V=0.15H²+0.30H (m³)
 型枠 A=2.044H (m²)
 目地材 A=ConV/10 (m²)
 均しコンクリート W=0.03H+0.05 (m³)
 均しコンクリート A=0.20 (m²)


車道舗装

S=1:20

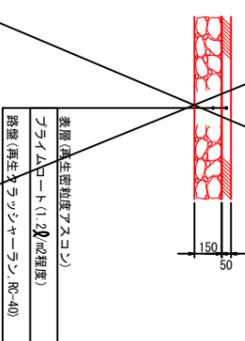

山留ブロック積擁壁


S=1:30

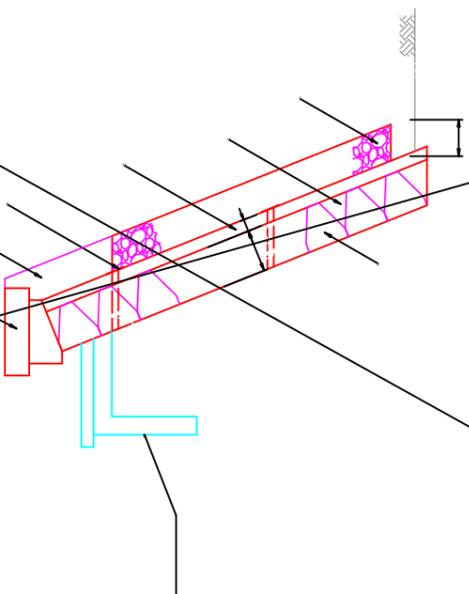

材料計算式
 間和ブロック A=1.077H (m²)
 裏込材 V=0.30(H+0.80) (m³)
 目地材 A=0.0485H+0.004 (m²)
 水抜き材 L=1/2×0.45×1.077(H+0.80) (m)

ブロック基礎

S=1:20

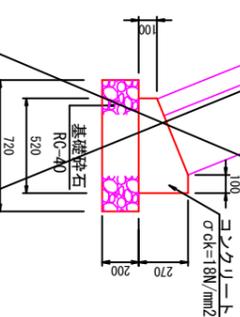

材料/要		10.0m当り	
名称	単位	数量	備要
コンクリート	m ³	1.05	σck=18N/mm ²
型枠	m ²	3.70	
目地材	m ²	0.11	エクスライト
基礎砕石	m ²	7.20	RC=40 f=20cm

1.0m当り


材料計算式
 間和ブロック A=1.077H (m²)
 裏込材 V=0.30(H+0.80) (m³)
 目地材 A=0.0485H+0.004 (m²)
 水抜き材 L=1/2×0.45×1.077(H+0.80) (m)

香 南 市


工事種別	建設07046号 下井西(1)地区2号農道・水路改修工事	
図面名称	構造図(1)	縮尺 図示
路線名	22号道路	
工事箇所	高知県 香南市 野市町 下井	
設計種別		
事務所名	香南市役所建設課	図面番号
会社名		11

構造図 (2)


1号U型水路
S=1:20

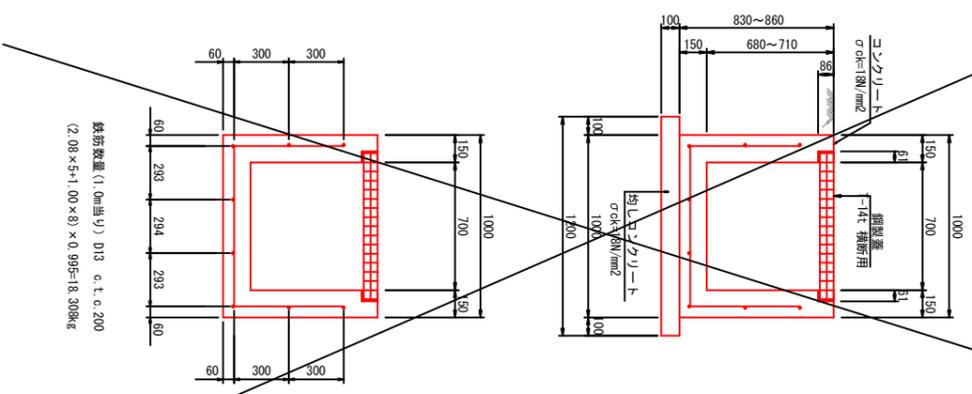


2号U型水路
S=1:20

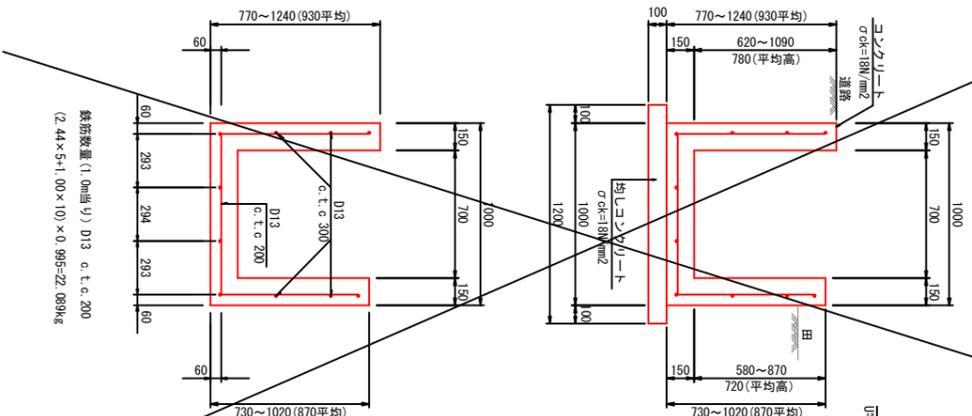


3号U型水路
S=1:20

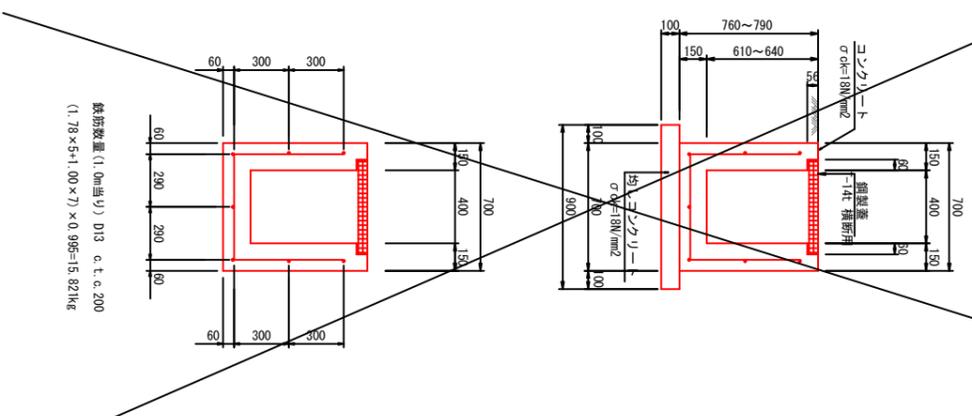


1号L型水路
S=1:20

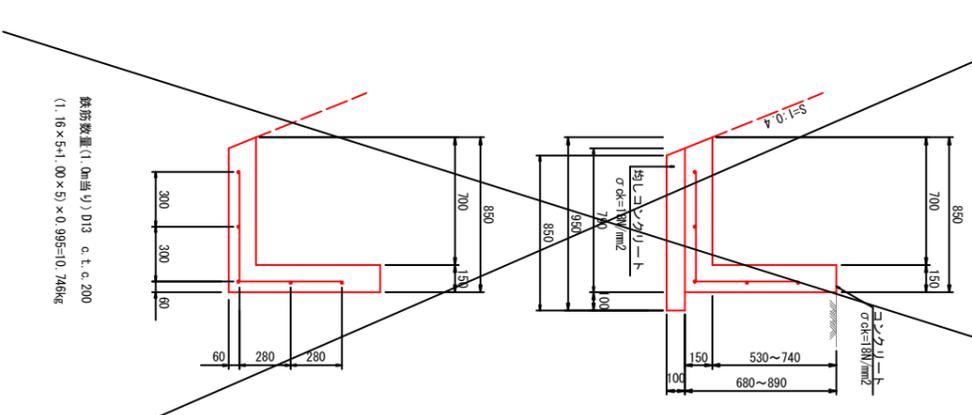


4号U型水路
S=1:20

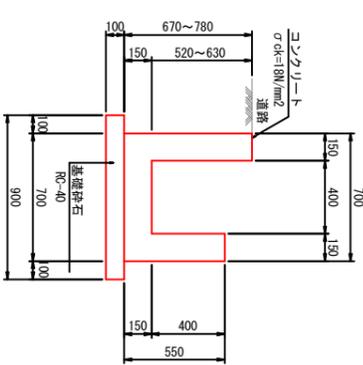

5号水路
VS B400×H500
S=1:20

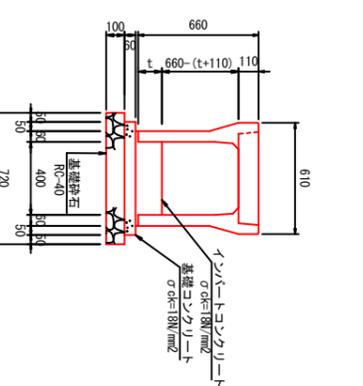

2号L型水路
S=1:20

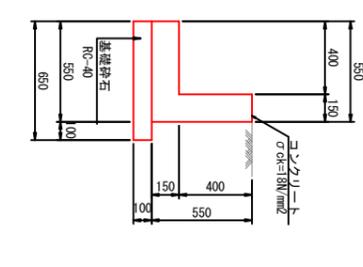

材料表 (NO.4+13.53~NO.4+18.15枚当り (5.0m当り))

名称	単位	数量	概要
VS鋼筋	個	2.0	構造用B400×H500
VS鋼筋	個	1.0	構造用B400×H500
コンクリート	m ³	0.25	σck=18N/mm ²
基礎コンクリート	m ³	0.19	σck=18N/mm ²
基礎コンクリート	m ²	0.60	RC-40 t=100mm
基礎コンクリート	m ²	3.80	RC-40 t=100mm
基礎コンクリート	枚	5.0	RC-40 t=100mm


材料表 1.0式当り (2.4m当り)

名称	単位	数量	概要
コンクリート	m ³	0.34	σck=18N/mm ²
型枠	m ²	2.28	RC-40
基礎コンクリート	m ²	1.60	t=100mm


香 南 市	
工事種別	建築07044号 下井西(1)地区2号農道・水路改修工事
図面名称	構造図 (2)
図面縮尺	S=1:20
路線名	22号道路
工事箇所	高知県 香南市 野市町 下井
設計種別	
事務所名	香南市役所建設課
図面番号	6
会社名	11

構造図(3)

平面図 S=1:100

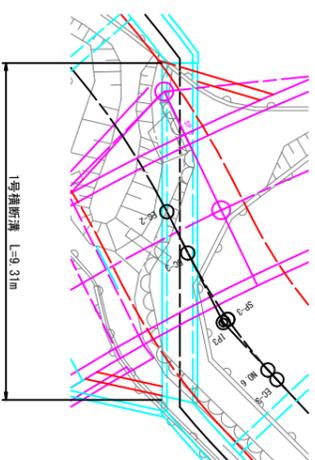


側面図 S=1:100

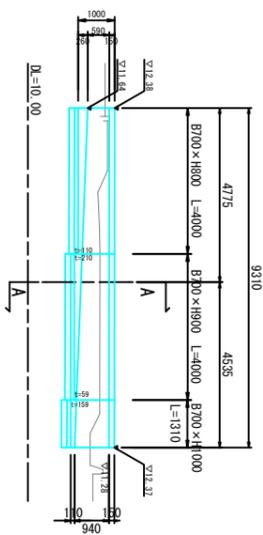


1号横断溝


断面図 S=1:20

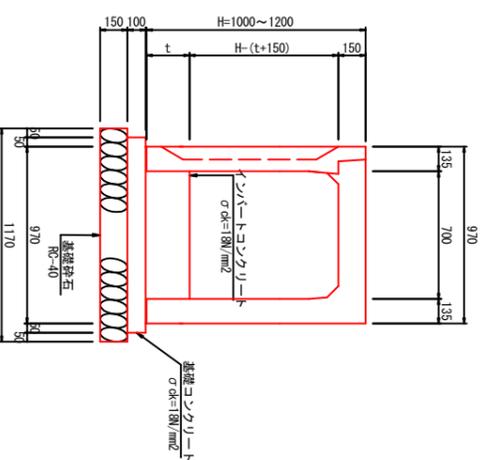


鋼製蓋 S=1:20

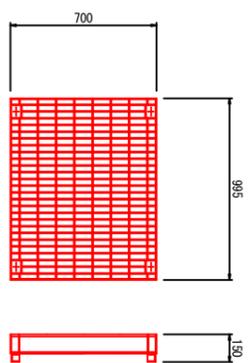


土工 S=1:100

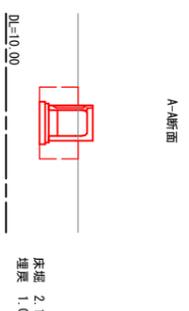

平面図 S=1:100
NO.11+3.5

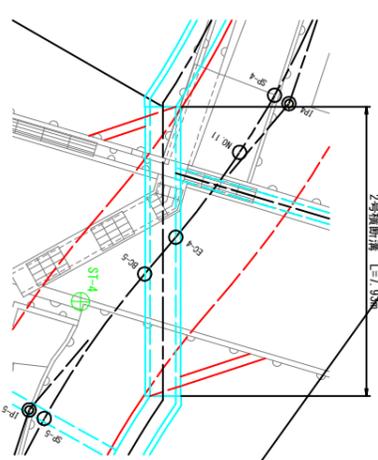


側面図 S=1:100

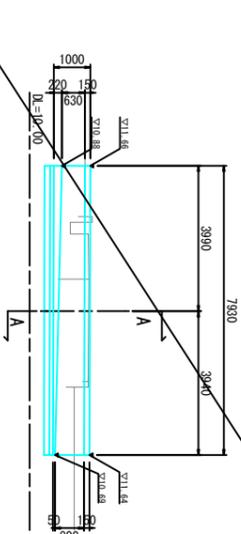


2号横断溝


断面図 S=1:20

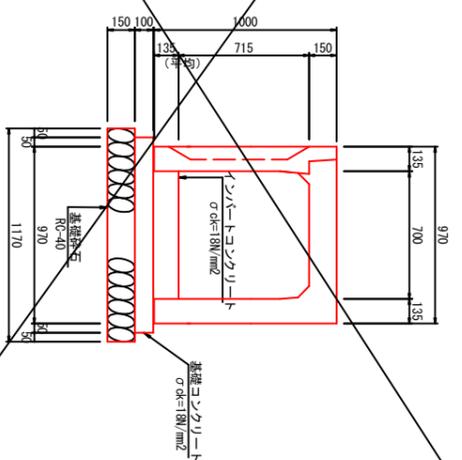


鋼製蓋 S=1:20

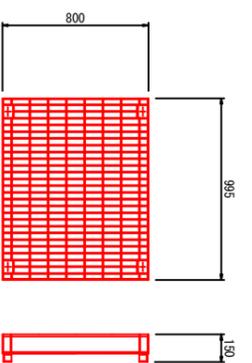


土工 S=1:100

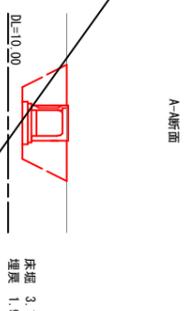

平面図 S=1:100

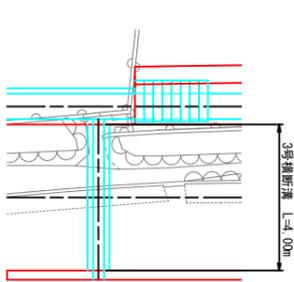


側面図 S=1:100

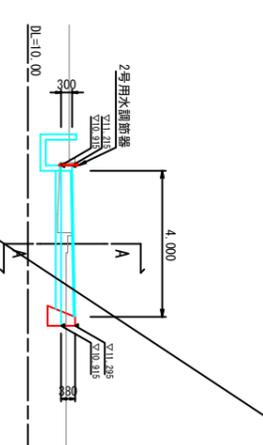


3号横断溝

断面図 S=1:20

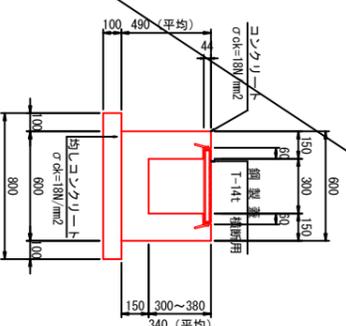


土工 S=1:100

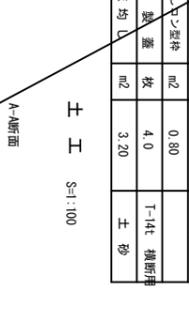

名称	単位	数量	備要
鋼製蓋	枚	2.0	横断用 T-2t

1号乗入工

S=1:20

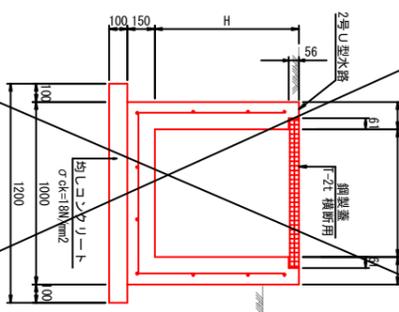



名称	単位	数量	備要
鋼製蓋	枚	2.0	横断用 T-2t

香 南 市	
工事種別	建設01046号 下井西(1)地区22号農道・水路改修工事
図面名称	構造図(3)
縮尺	図示
路線名	22号道路
工事箇所	高知県 香南市 野市町 下井
設計種別	
事務所名	香南市役所建設課
図面番号	7-11
会社名	

擁壁展開圖 (1)

V=1:50
H=1:100

右側

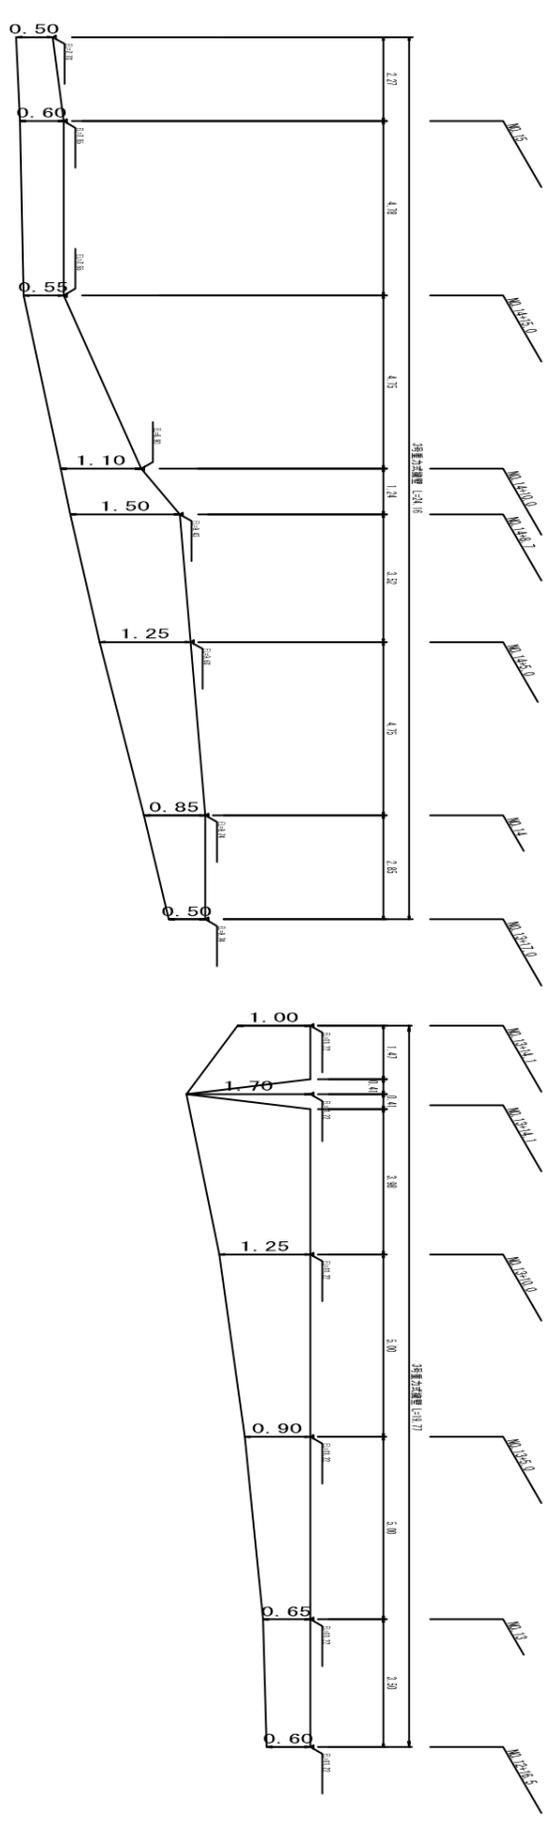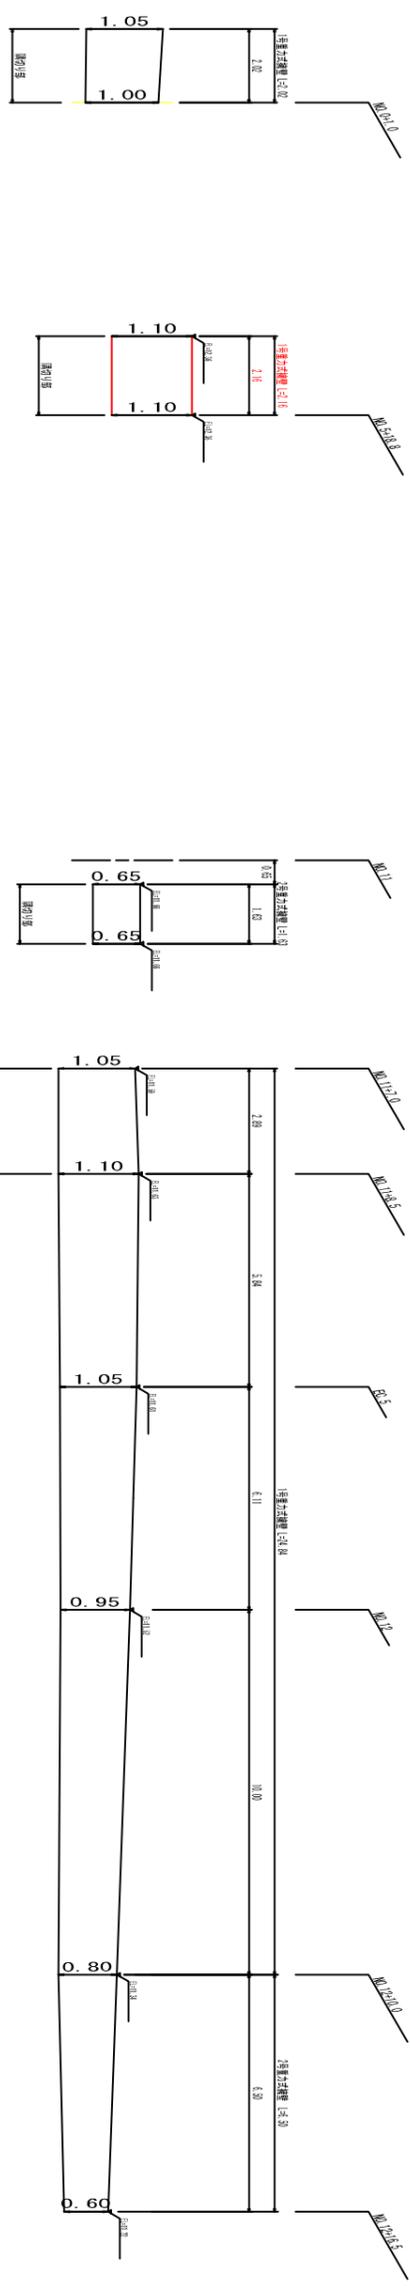


香 南 市			
工事種別	建設関係 下水道(II)施設建設・建設工事	縮尺	V=1:50 H=1:100
図面名称	擁壁展開図 (1)	図面 番号	10 11
路線名	2号線		
工事箇所	高知県 香南市 野市町 下井		
設計種別			
事務所名	香南市役所建設課		
会社名			


水路展開図 (3)

V=1:50
H=1:100




寸

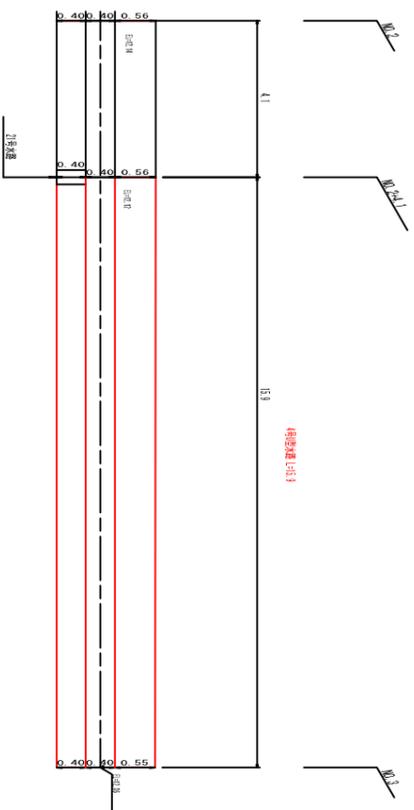

農地取水排水口
S-1:20

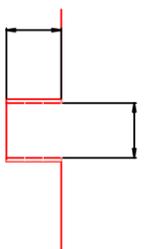

農地取水口堰上げ部
S-1:20

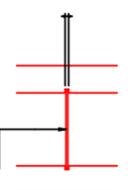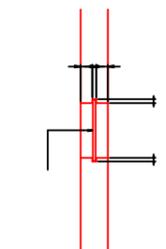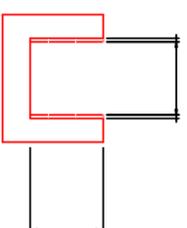

測点	用途	備考
NO. 0+2.0	取水口	
NO. 0+11.0	排水口	
NO. 0+13.0	取水口	
NO. 1+6.0	排水口	
NO. 1+13.0	取水口	
NO. 2+3.0	排水口	
SP-1	取水口	
NO. 4+13.0	排水口	
BC-2	取水口	
NO. 5+11.5	排水口	
NO. 5+11.5	取水口	2号型水路部直上

※高さ、位置等については工事時に協議すること

香 南 市	
工事種別	道路開通 下水道施設整備・水防工事
図面名称	水路展開図 (3)
縮尺	V=1:50 H=1:100
路線名	2号型
工事箇所	高知県 香南市 野市町 下井
設計種別	
事務所名	香南市役所建設課
図面番号	11
会社名	