
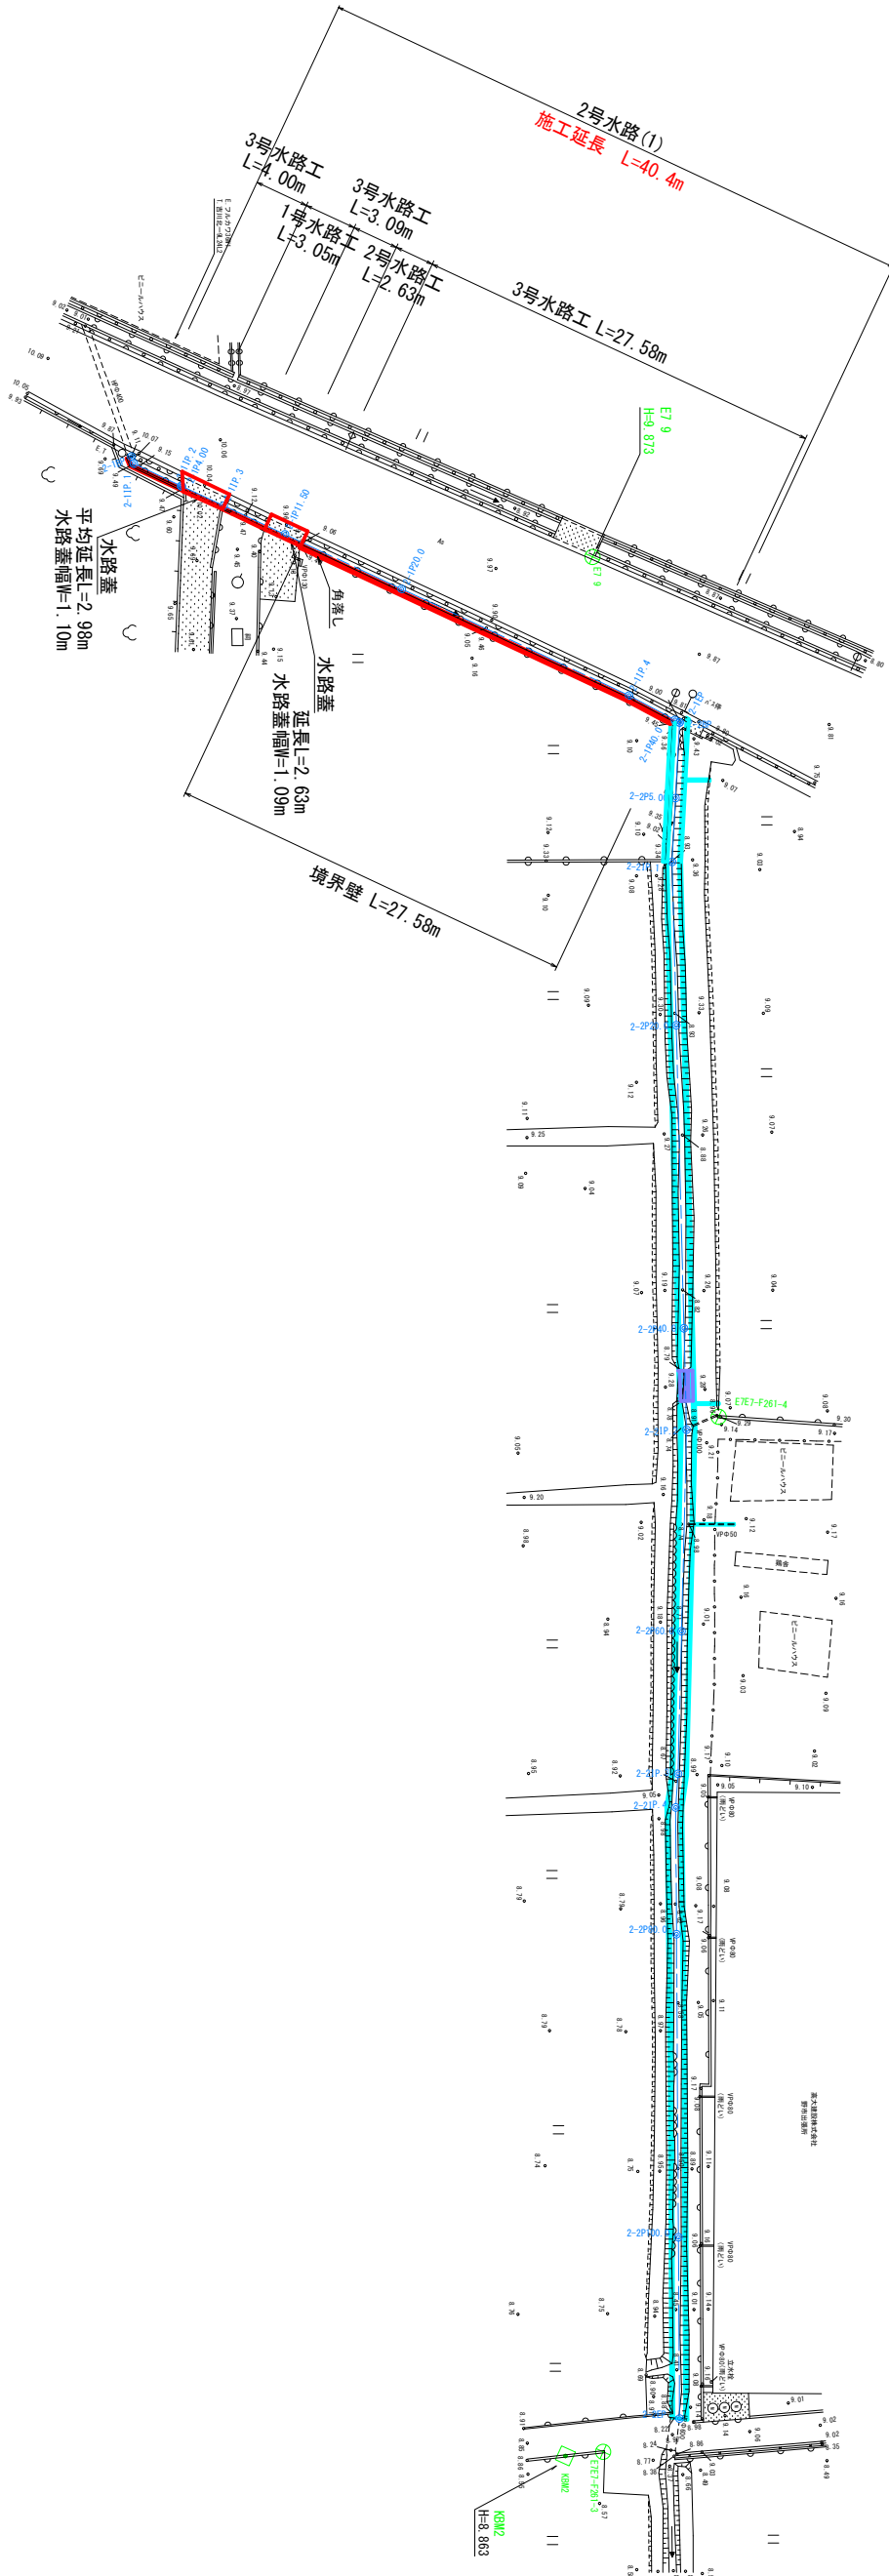


平面图 S=1:250
(下井中地区 2号水路(1))


世界測地系
第IV系

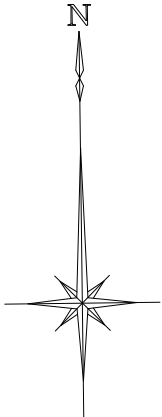

下井中地区 2号水路(1)

香 南 市			
工事種別	建築005号 下井中地区 2号水路改修工事		
図面名称	平 面 図	縮尺	1/250
路線名	下井中地区 2号水路		
工事箇所	高知県 香南市 野市町 下井		
設計種別			
事務所名	香南市役所 建設課	図面番号	1 13
会社名			


2号水路(1)縦断面図
V=1:100
H=1:250

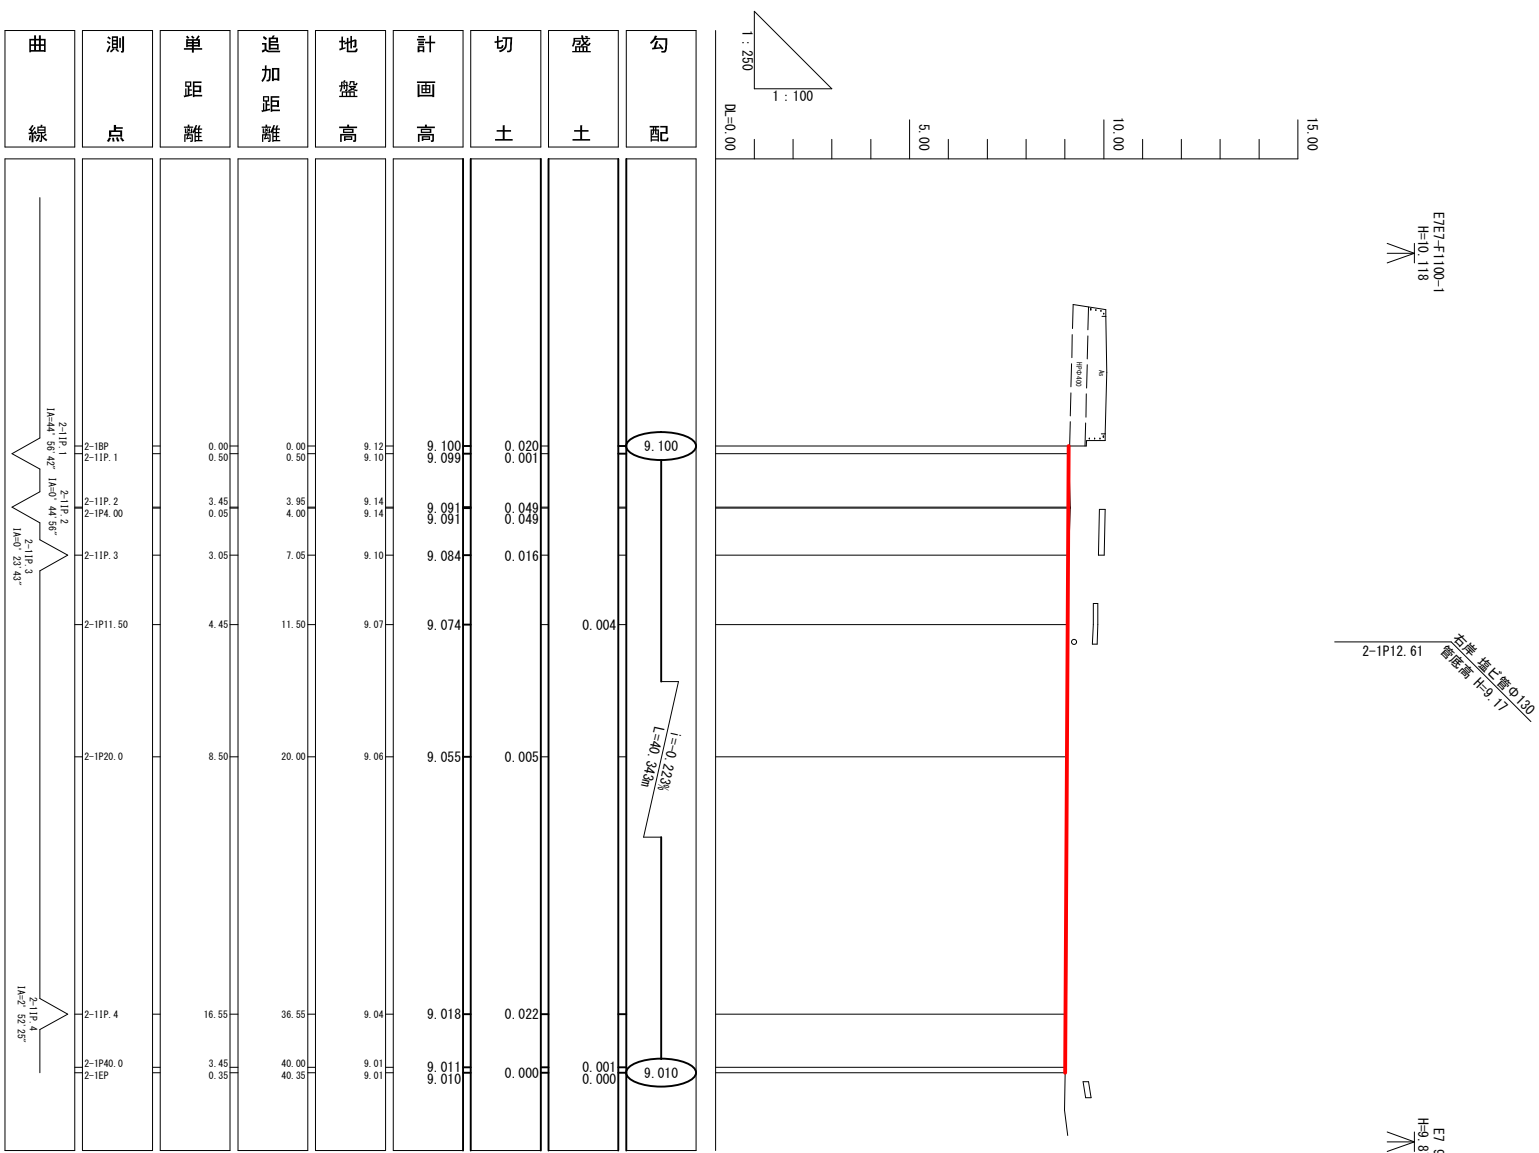

下井中地区 2号水路 (1)			
2-1BP ~ 2-1BP			
香 南 市			
工事種別	建築007063号 下井中地区2号水路改修工事		
図面名称	縱 断 図	縮尺	V=1:100 H=1:250
路線 河川 名	下井中地区 2号水路		
工事箇所	高知県 香南市 野市町 下井		
設計種別			
事務所名	香南市役所 建設課		
会社名		図面 番号	$\frac{2}{13}$

2-1P4.00


GH=9.14
FH=9.091

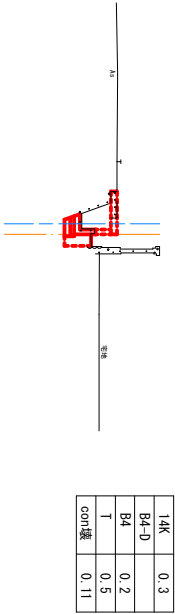

DL=0.00

2-1P11.50


GH=9.07
FH=9.074

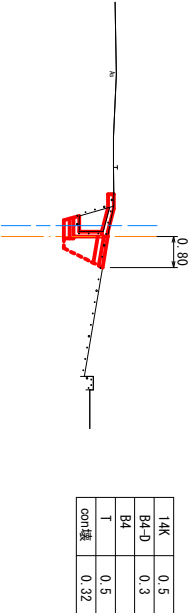

DL=0.00

2-1EP


GH=9.01
FH=9.010

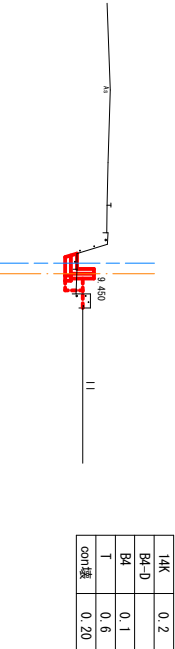

DL=0.00

2-1BP


GH=9.12
FH=9.100

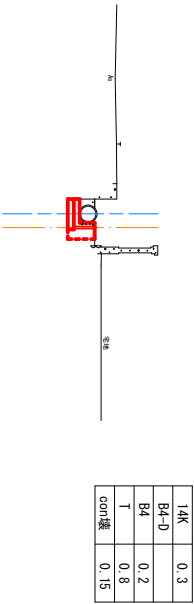

DL=0.00

2-1P.3


GH=9.10
FH=9.084

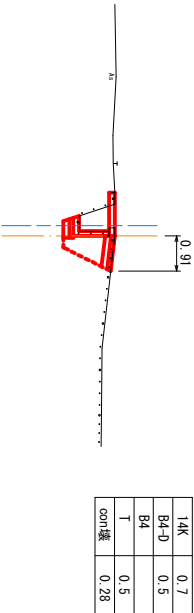

DL=0.00


2-1P20.0

GH=9.06
FH=9.055

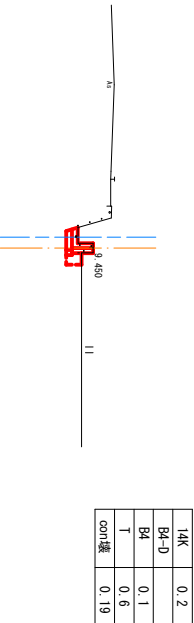


DL=0.00

平面図 S=1/100

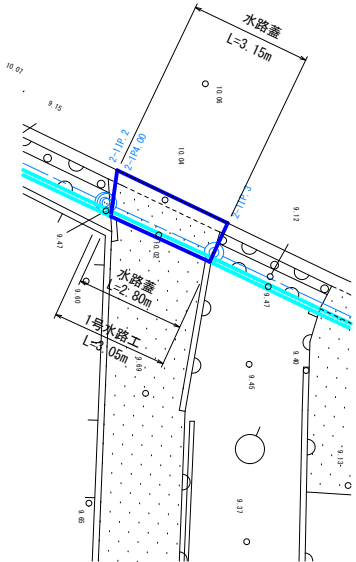


1号水路工 S=1/20


延長 L=3.05m

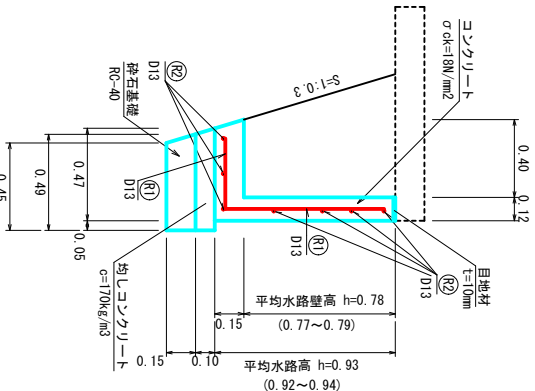

水路壁

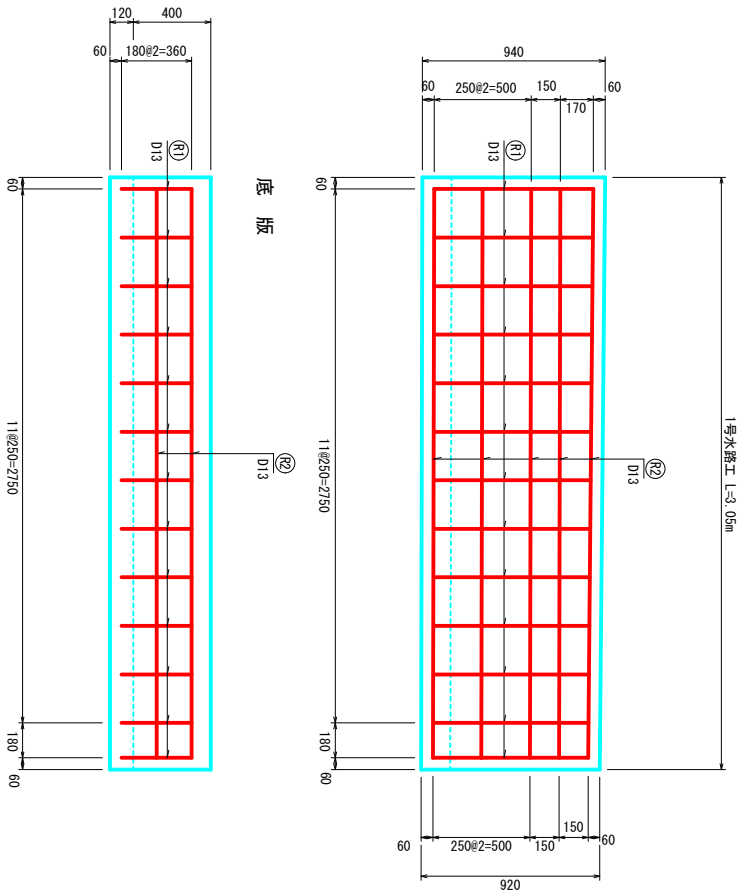

鉄筋加工図


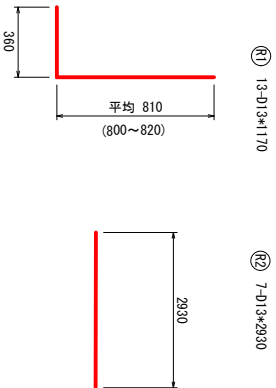


1号水路数量表


名称	規格	単位	数量
コンクリート	σck=18N/mm ²	m ³	0.51
型枠	小型構造物	m ²	5.22
砕石基礎	t=150	m ²	1.43
均しコンクリート	c=170kg/m ³	m ³	0.15
鉄筋	SD345, D13	kg	35.54

水路蓋 S=1/20

平均延長 L=2.98m

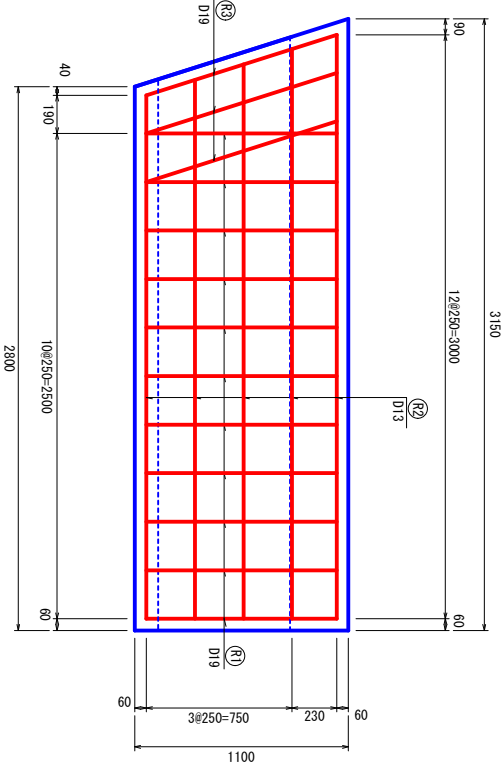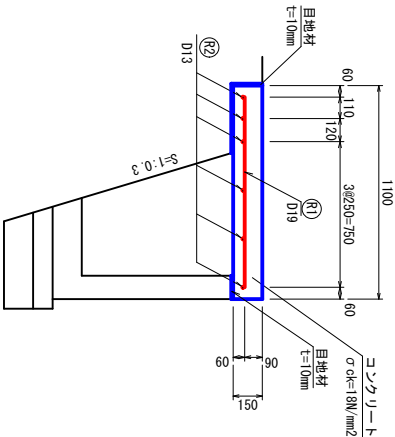

鉄筋加工図

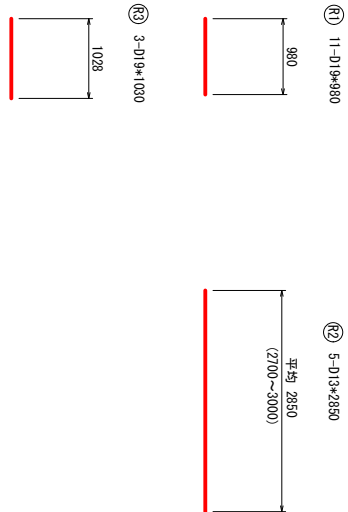


水路蓋数量表

名称	規格	単位	数量
コンクリート	σck=18N/mm ²	m ³	0.49
型枠	小型構造物	m ²	2.64
目地材	t=10mm	m ²	1.88
支保工	空m ³		1.20
鉄筋	SD345, D19	kg	31.21
鉄筋	SD345, D13	kg	14.18



下井中地区 2号水路 (1)

香 南 市			
工事種別	建設07052号 下井中地区 2号水路改修工事		
図面名称	構造図 (1)	縮尺	図示
路線名	下井中地区 2号水路		
工事箇所	高知県 香南市 野市町 下井		
設計種別		図面番号	4 13
事務所名	香南市役所 建設課		
会社名			


平面图 $S=1/100$

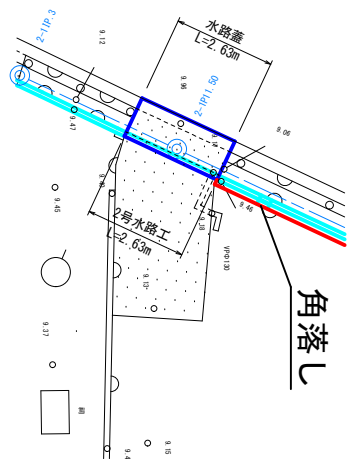

2号水路工 S=1/20

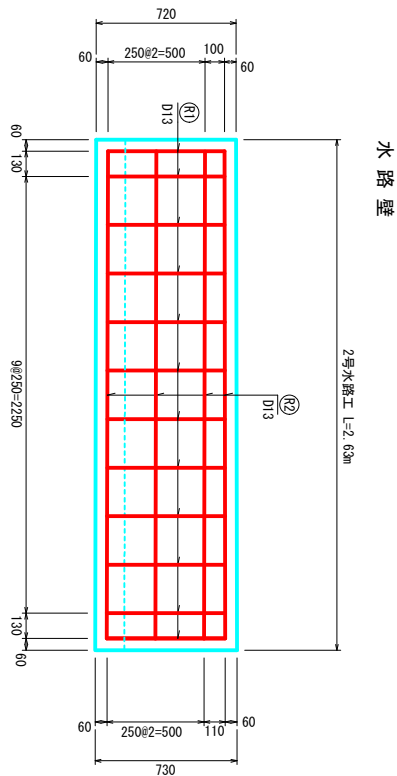
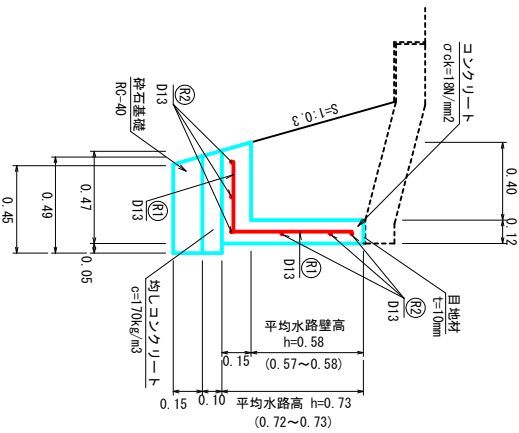
延長 $L=2.63\text{m}$ 

鉄筋加工図


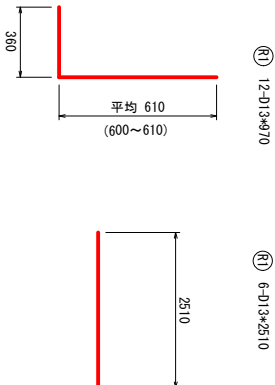


水路蓋	S=1/20
-----	--------

延長 $L=2.63\text{m}$

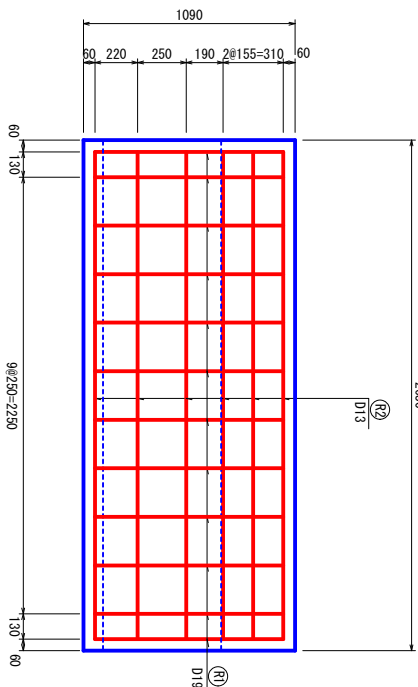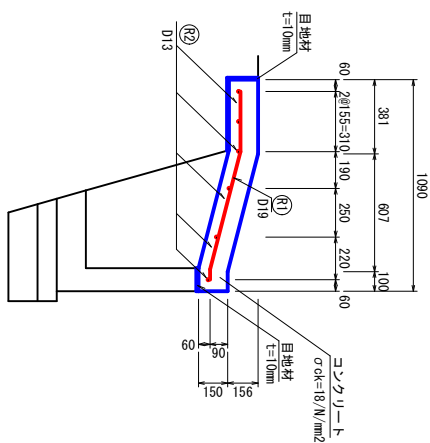

鉄筋加工図

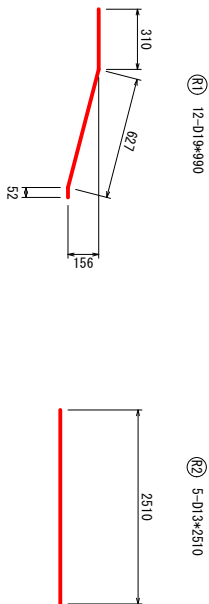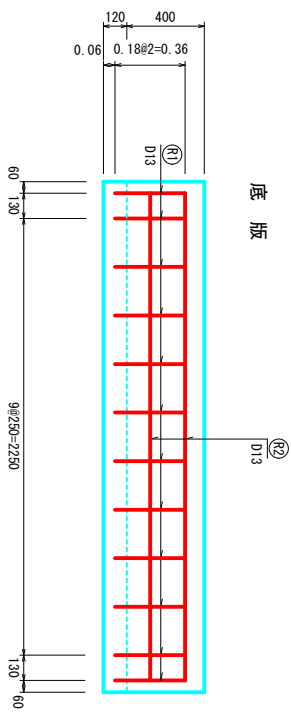

2号水路数量表

名 称	規 格	単位	数 量
コンクリート	φ18×18N/mm ²	m ³	0.38
型 枠	小型構造物	m ²	3.45
砕 石 基 礎	≒150	m ²	1.24
筋コンクリート	φ10kg/m ³	m ³	0.13
鉄 筋	S345, D13	kg	26.57

水路蓋數量表


名 称	規 格	単位	数 量
コンクリート	$\sigma_{ck}=18\text{N/mm}^2$	m ³	0.43
型 枠	小型構造物	m ²	2.38
目 地 材	t=10mm	m ²	1.71
支 保 工		空m ³	0.85
鉄 筋	SD345, D19	kg	26.73
鉄 筋	SD345, D13	kg	12.49

下井中地区 2号水路 (1)

香 南 市


工事種別	建築第0706号 建群中地区2号水路改修工事			
図面名称	構造 図(2)	縮尺	図示	
路線名	下井中地区 2号水路			
河川				
工事箇所	高知県 香南市 野市町 下井			
設計種別				
事務所名	香南市役所 建設課	図面番号	5 / 13	
会社名				

3号水路工 S=1/10

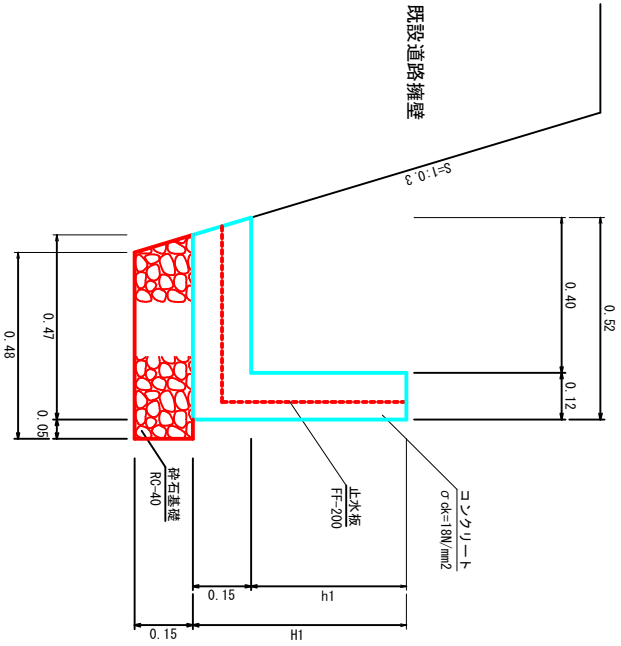


数量表				1.0m当り	
H1	h1	コンクリート	型枠	砕石基礎	
0.52	0.37	0.12	0.89	0.50	
0.53	0.38	0.12	0.91	0.50	
0.54	0.39	0.12	0.93	0.50	
0.55	0.40	0.12	0.95	0.50	
0.56	0.41	0.12	0.97	0.50	
0.58	0.43	0.13	1.01	0.50	

境界壁 S=1/10

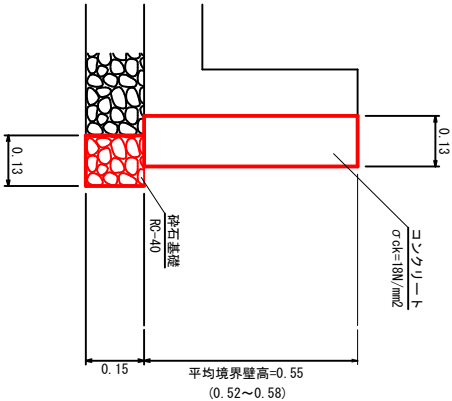

数量表				1.0m当り	
名称	規格	単位	数量		
コンクリート	σck=18N/mm ²	m ³	0.72		
型枠	小型構造物	m ²	5.50		
砕石基礎	φ=150	m ²	1.30		
目地材	φ=10mm	m ²	0.07		



角落し詳細図 S=1/10

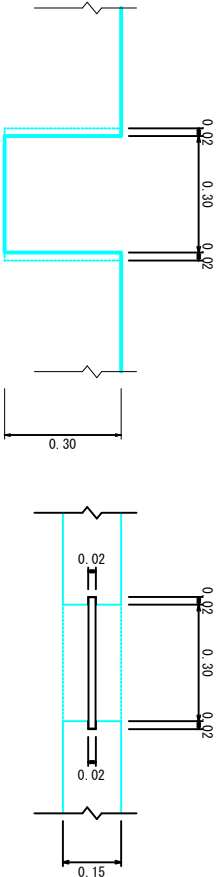

数量表				1.0m当り	
名称	規格	単位	数量		
コンクリート	型枠	m ²	0.01		
型枠	小型構造物	m ²	0.09		


下井中地区 2号水路 (1)

香 南 市					
工事種別	建設07052号 下井中地区 2号水路改修工事				
図面名称	構造 図 (3)	縮尺	図 示		
路線名	下井中地区 2号水路				
工事箇所	高知県 香南市 野市町 下井				
設計種別					
事務所名	香南市役所 建設課		図面番号	6 — 13	
会社名					

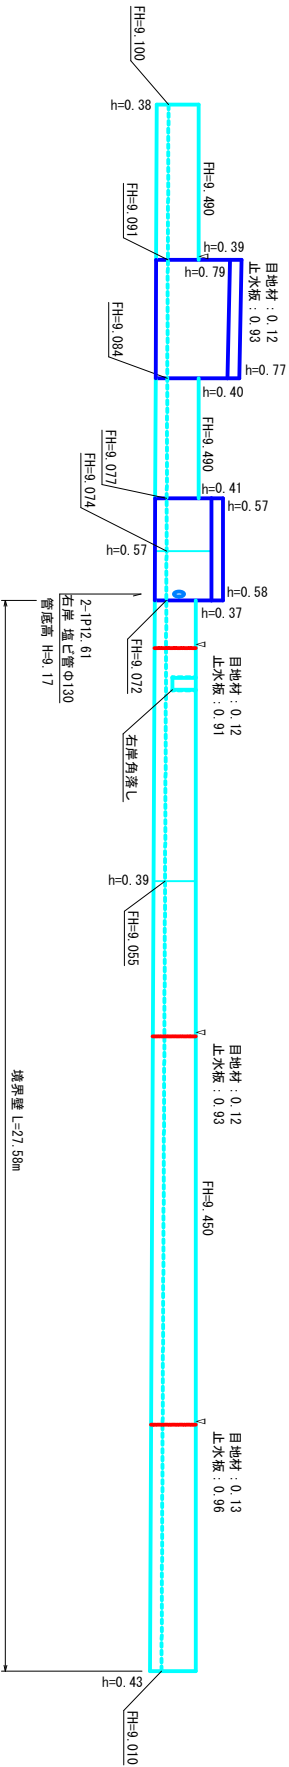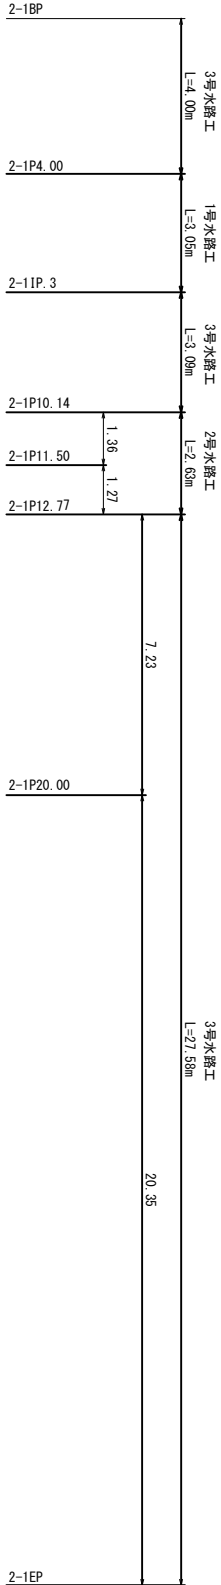


下井中地区 2号水路 (1)			
香 南 市			
工 事 種 別	建築0062号 下井中地区 2号水路改修工事		
図 面 名 称	展 開 図	縮 尺	V=1/ 50 H=1/200
路線 名	下井中地区 2号水路		
河川			
工 事 箇 所	高知県 香南市 野市町 下井		
設計 種 別			
事務所 名	香南市役所 建設課	図 面 番 号	7 13
会 社 名			

平面図 S=1:250
 (下井中地区 2号水路(2))

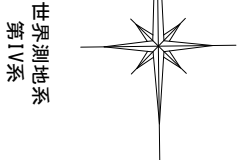

世界測地系
 第IV系

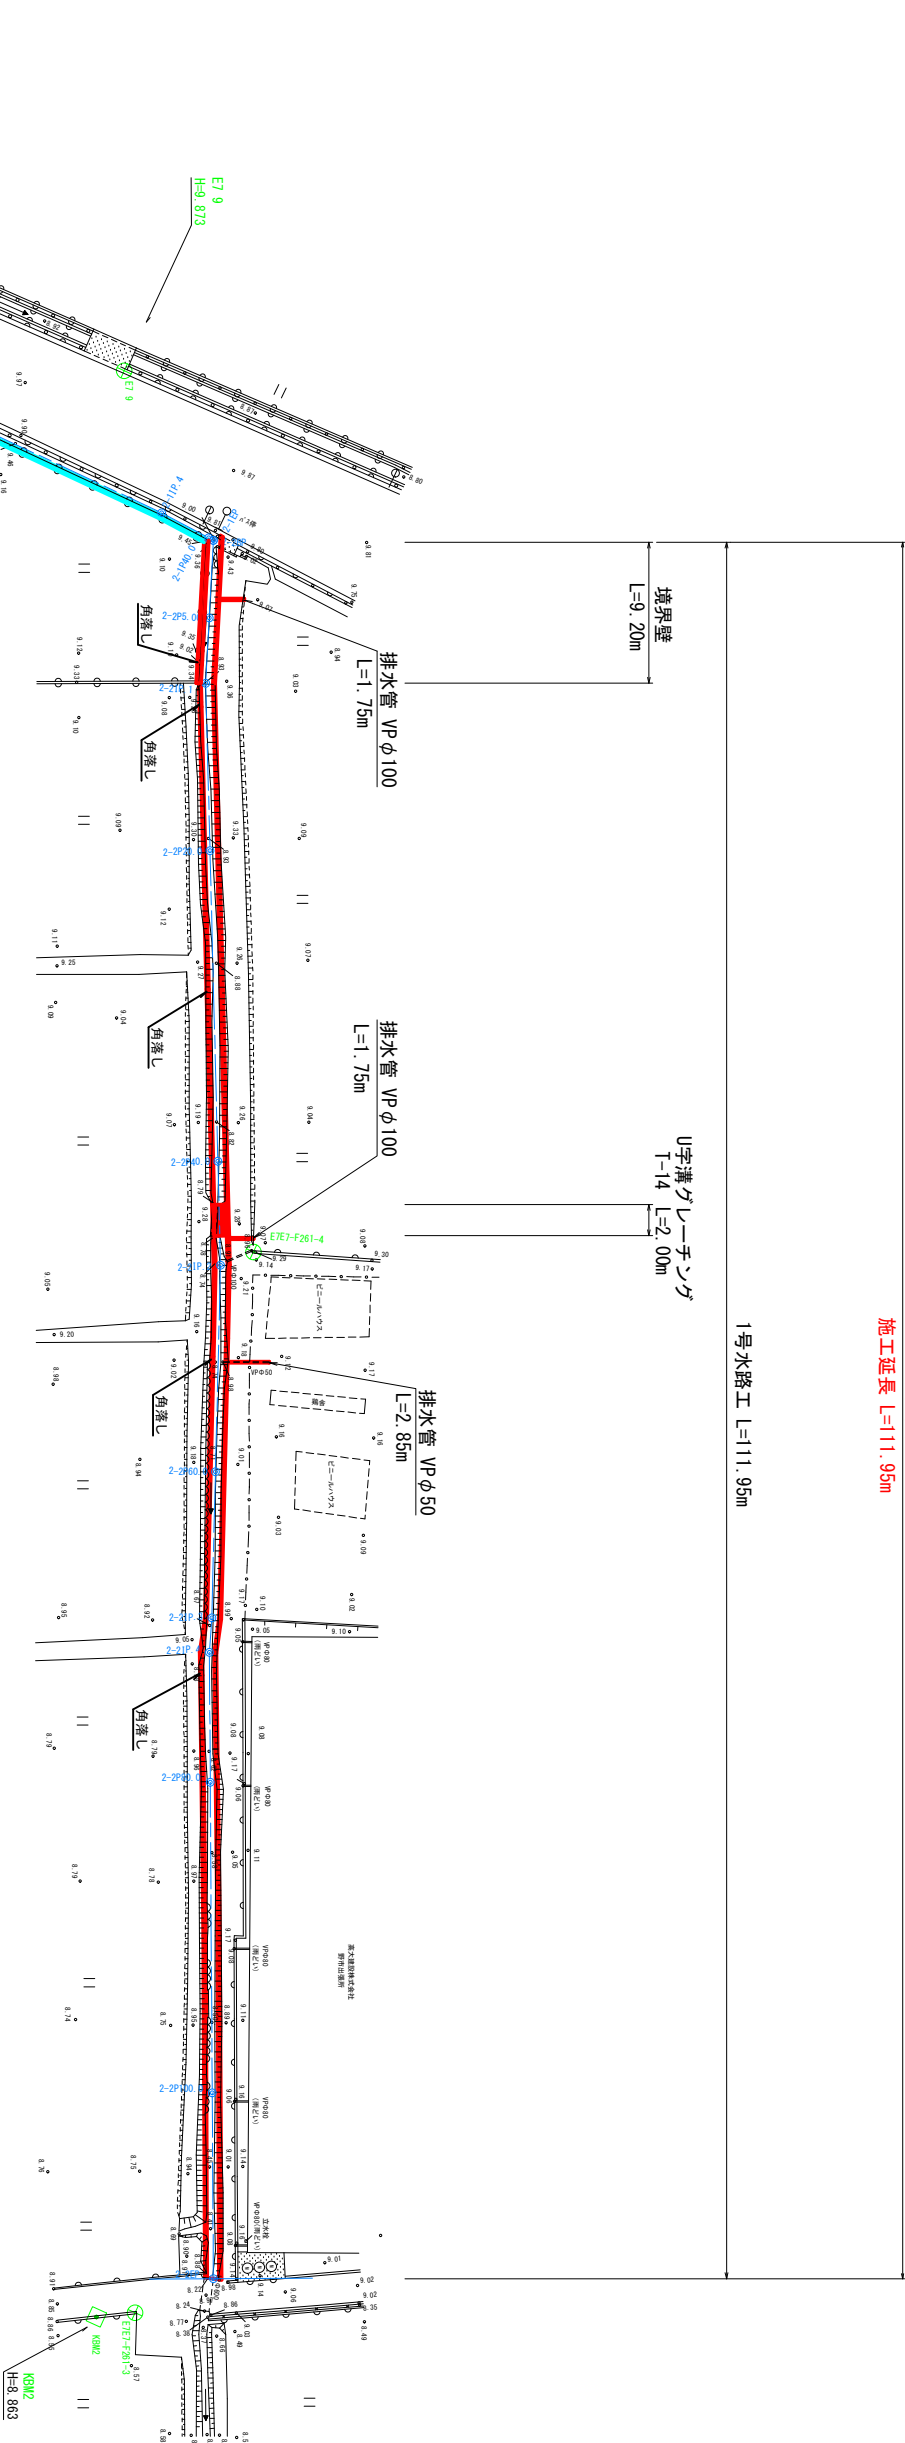


E7 9
 H=9.873
 E7E7-F1100-1

下井中地区 2号水路(2)			
香 南 市			
工 事 種 別	建築07052号 下井中地区 2号水路改修工事		
図 面 名 称	平 面 図	縮 尺	1/250
路線 名	下井中地区 2号水路		
工 事 箇 所	高知県 香南市 野市町 下井		
設計 種 別			
事務所 名	香南市役所 建設課	図 面 番 号	8 / 13
会 社 名			

2号水路(2) 縦断面図
V=1:100
H=1:250

V=1:100
H=1:250

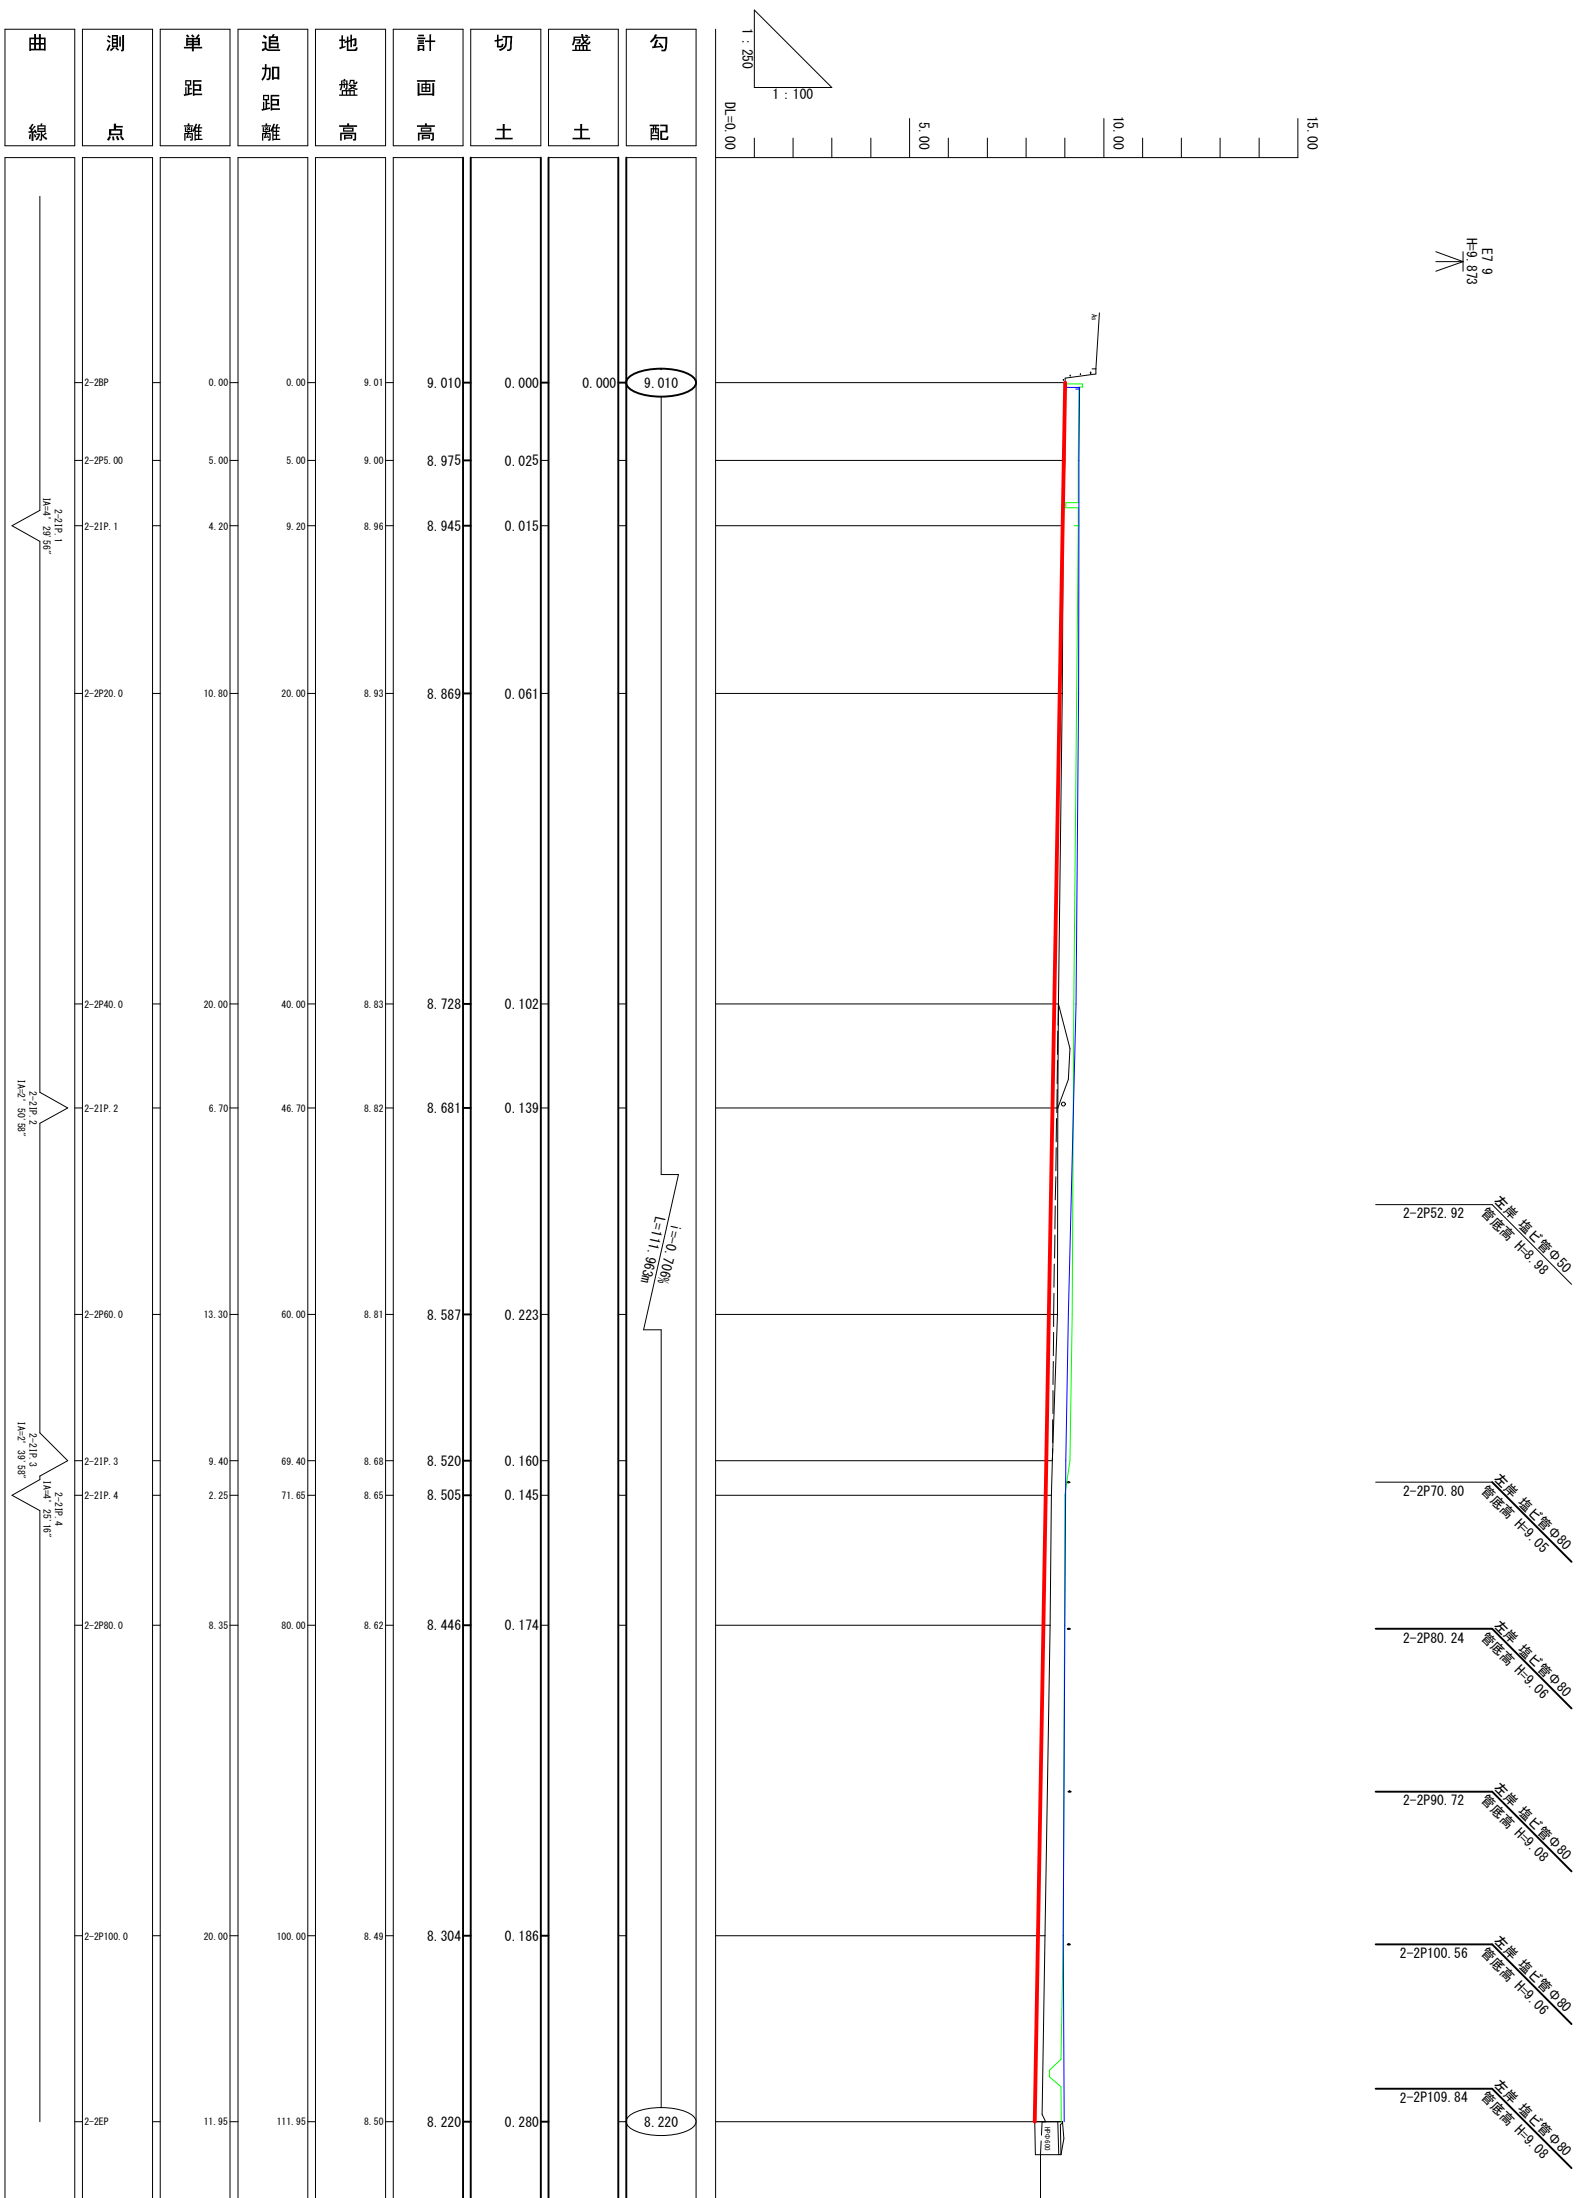


下井中地区 2号水路(2
2-2BP ~ 2-2EP

香 南 市			
工事種別	建築第07052号 下井中地区2号水路改修工事		
図面名称	縦断 図	縮尺	V=1/100 H=1/250
路線 沿川 名	下井中地区 2号水路		
工事箇所	高知県 香南市 野市町 下井		
設計種別		図面 番号	<u>9</u> 13
事務所名	香南市役所 建設課		
会 社 名			

2-2P5.00


GH=9.00
FH=8.975

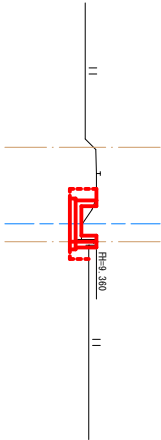

14K	0.3
B4-D	
B4	0.3
T	1.3
con壁	0.08

2-2P40.0


GH=8.83
FH=8.728

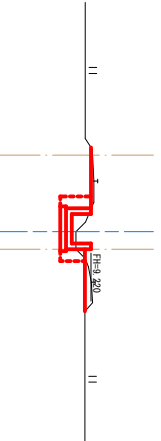

14K	1.2
B4-D	
B4	0.4
T	1.2
con壁	

2-2P.3

GH=8.88
FH=8.520

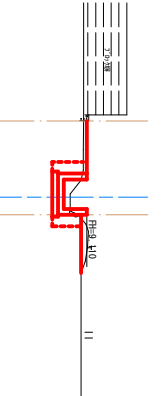

14K	1.3
B4-D	
B4	0.6
T	1.2
con壁	


DL=0.00

DL=0.00

DL=0.00

2-2BP


GH=9.01
FH=9.010

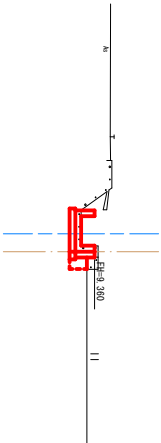

14K	0.3
B4-D	
B4	0.1
T	1.3
con壁	0.28

2-2P20.0


GH=8.93
FH=8.869

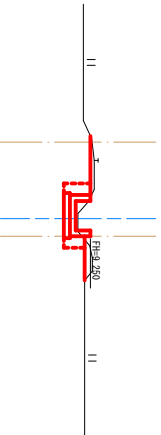

14K	1.1
B4-D	
B4	0.4
T	1.2
con壁	

2-2P60.0

GH=8.81
FH=8.807

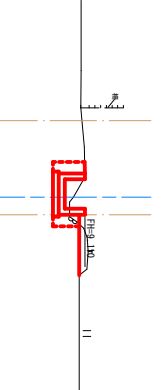


14K	1.3
B4-D	
B4	0.4
T	1.2
con壁	

下井中地区 2号水路 (2)
2-2BP ~ 2-1P.3


香 南 市			
工 事 種 別	建築物0062号 下井中地区 2号水路改修工事		
図 面 名 称	横 断 図 (1)	縮 尺	S=1:100
路線 名	下井中地区 2号水路		
河 川			
工 事 箇 所	高知県 香南市 野市町 下井		
設計 種 別			
事務所 名	香南市役所 建設課	図 面 番 号	10 13
会 社 名			

2-2P80.0
GH=8.62
FH=8.446

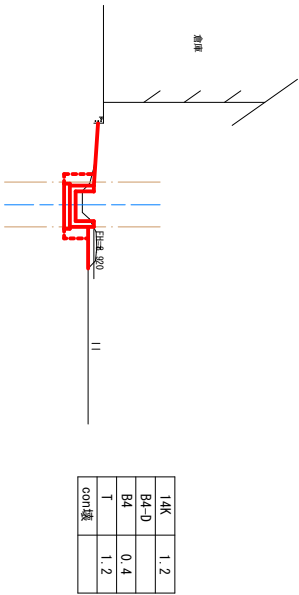


DL=0.00

2-2P100.0
GH=8.49
FH=8.304

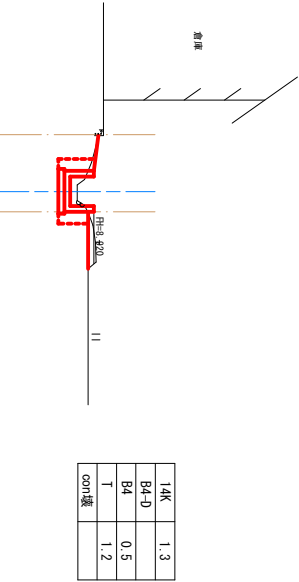

DL=0.00


2-2EP
GH=8.50
FH=8.220

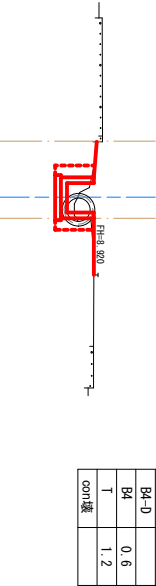

DL=0.00


香 南 市				
工事種別	建築0059号 下井中地区2号水路改修工事			
図面名称	横 断 図 (2)	縮尺	S=1:100	
路線 河川 名	下井中地区 2号水路			
工事箇所	高知県 香南市 野市町 下井			
設計種別				
事務所名	香南市役所 建設課		図面 番号	11 13
会社名				

1号水路工 S=1/10

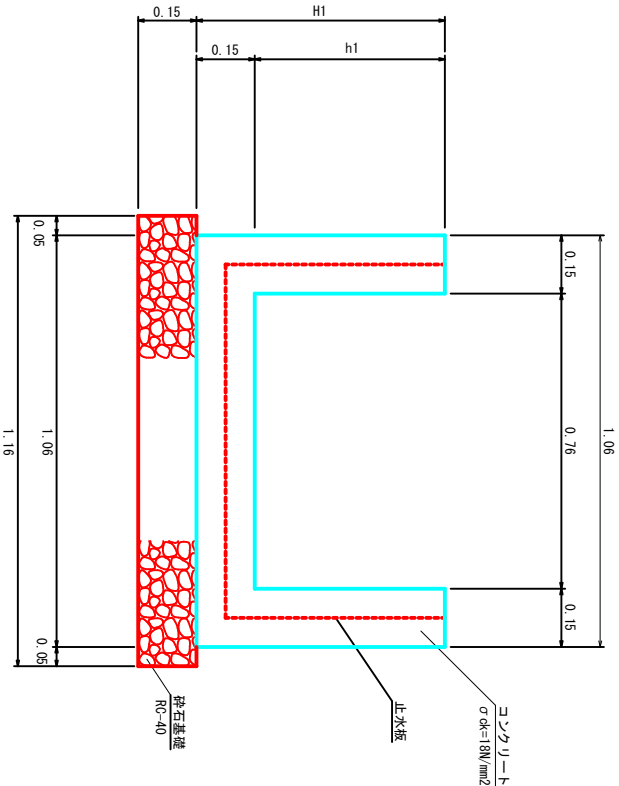


数量表					1.0m当り	
H1	H2	h1	コンクリート	型枠	砕石基礎	
0.45	0.45	0.30	0.25	1.50	1.16	
0.50	0.50	0.35	0.26	1.70	1.16	
0.53	0.53	0.38	0.27	1.82	1.16	
0.54	0.54	0.39	0.28	1.86	1.16	
0.55	0.55	0.40	0.28	1.90	1.16	
0.56	0.56	0.41	0.28	1.94	1.16	
0.57	0.57	0.42	0.29	1.98	1.16	
0.59	0.59	0.44	0.29	2.06	1.16	
0.61	0.61	0.46	0.30	2.14	1.16	
0.62	0.62	0.47	0.30	2.18	1.16	
0.64	0.64	0.49	0.31	2.26	1.16	
0.67	0.67	0.52	0.32	2.38	1.16	
0.69	0.69	0.54	0.32	2.46	1.16	
0.72	0.72	0.57	0.33	2.58	1.16	
0.74	0.74	0.59	0.34	2.66	1.16	
0.77	0.77	0.62	0.35	2.78	1.16	
0.85	0.85	0.70	0.37	3.10	1.16	

U字溝グレーチング詳細図 S=1/10

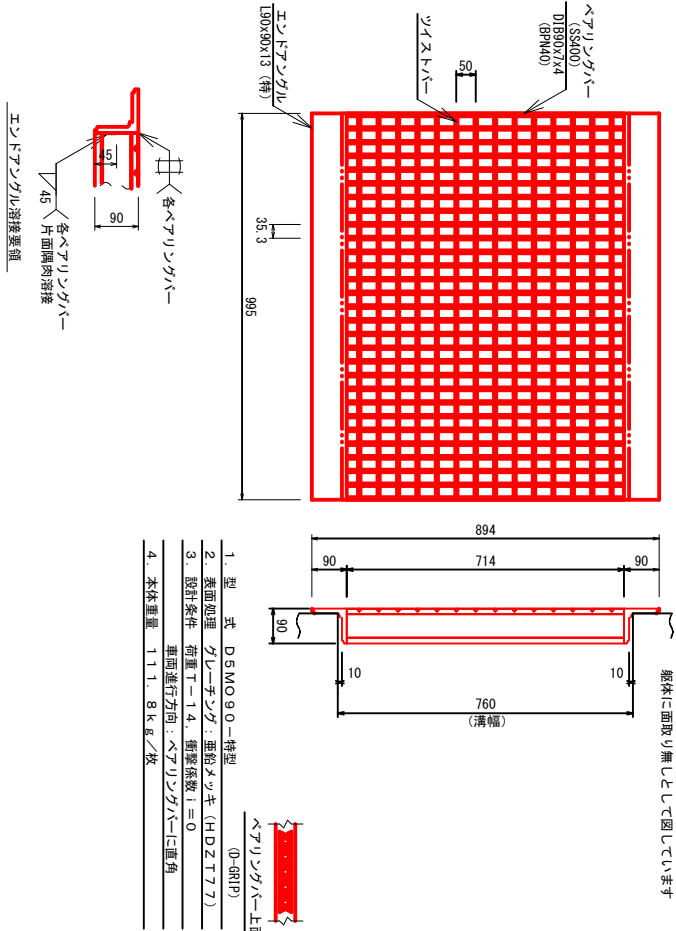


1. 型 式 D5MO90-特型 (D-GRP)
2. 垂面処理 グレーチング：亜鉛メッキ (HDZTT7)
3. 設計条件 荷重T=14、衝撃荷重I=0
4. 本体重量 111.8kg/枚

境界壁 S=1/10

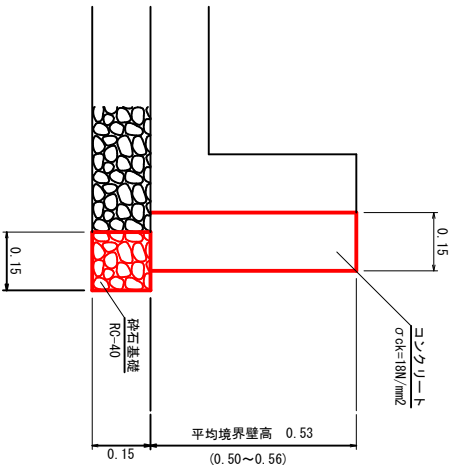

数量表				10m当り	
名 称	規 格	単位	数 量		
コンクリート	σck=18N/mm²	m³	0.80		
型 枠	小型構造物	m²	5.30		
砕 石 基 礎	t=150	m²	1.50		
目 地 材	t=10mm	m²	0.08		

角落し詳細図 S=1/10

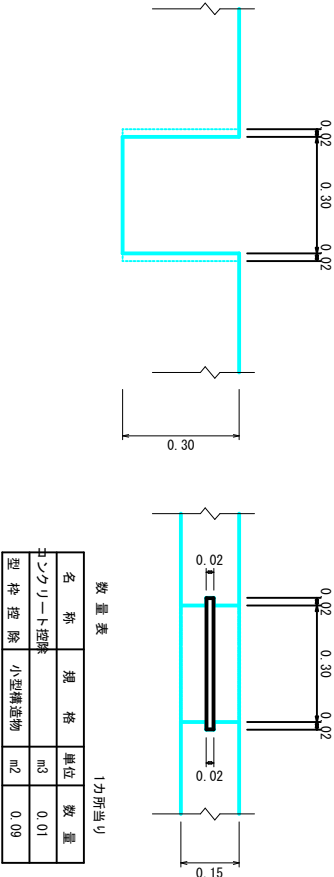


数量表				1カ所当り	
名 称	規 格	単位	数 量		
コンクリート型枠		m³	0.01		
型 枠 控 除	小型構造物	m²	0.09		

下井中地区 2号水路(2)			
香 南 市			
工 事 種 別	建築07052号 下井中地区 2号水路改修工事		
図 面 名 称	構 造 図	縮 尺	図 示
路線 名	下井中地区 2号水路		
河 川	高知県 香南市 野市町 下井		
工 事 箇 所	高知県 香南市 野市町 下井		
設計 種 別			
事務所 名	香南市役所 建設課	図 面 番 号	12 / 13
会 社 名			

2号水路(2)展開図

1号水路工
L=111.95m

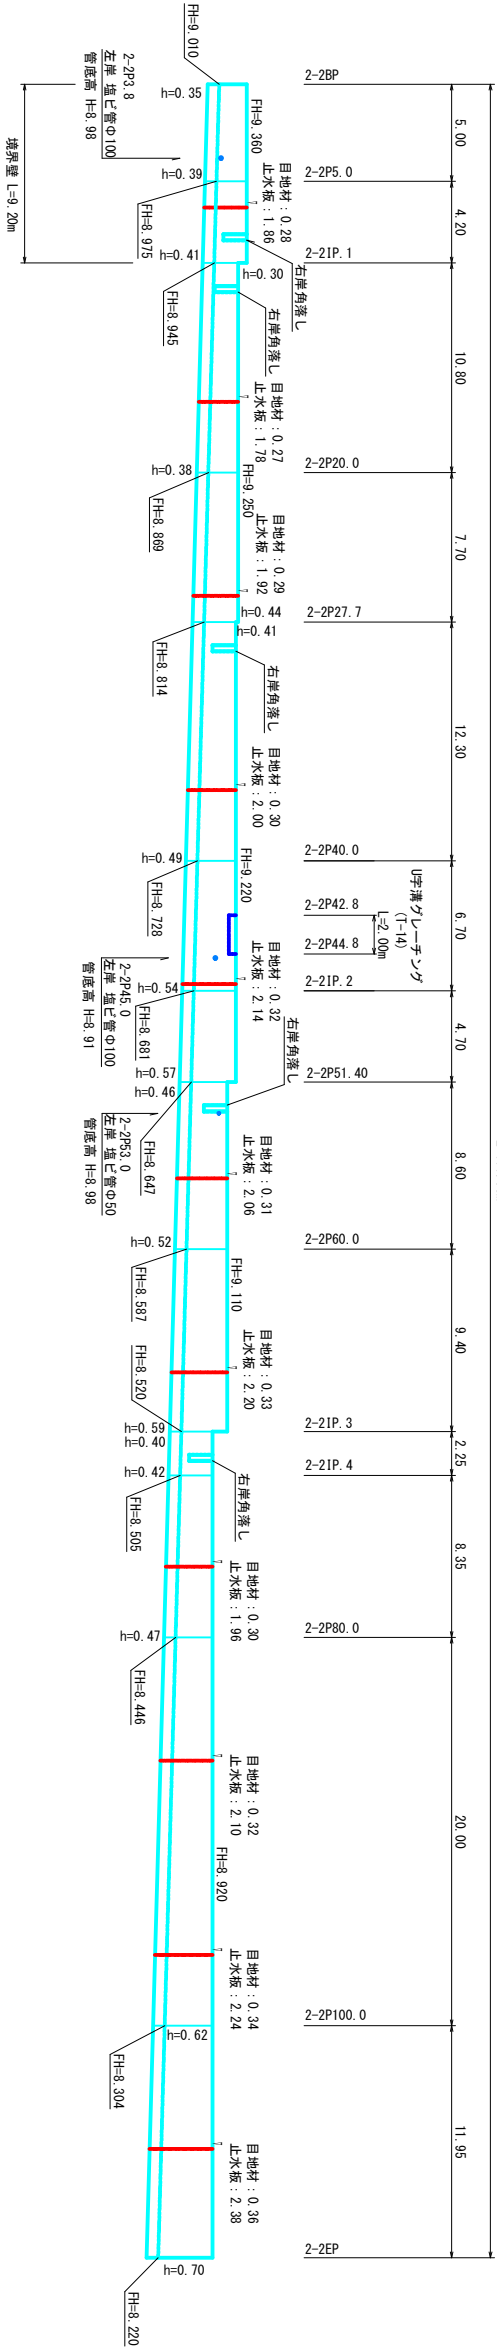

下井中地区 2号水路他			
香 南 市			
工 事 種 別	建築07052号 下井中地区 2号水路改修工事		
図 面 名 称	展 開 図	縮 尺	V=1/ 50 H=1/200
路線 名	下井中地区 2号水路		
河 川			
工 事 箇 所	高知県 香南市 野市町 下井		
設計 種 別			
事務所 名	香南市役所 建設課	図 面 番 号	13
会 社 名			