


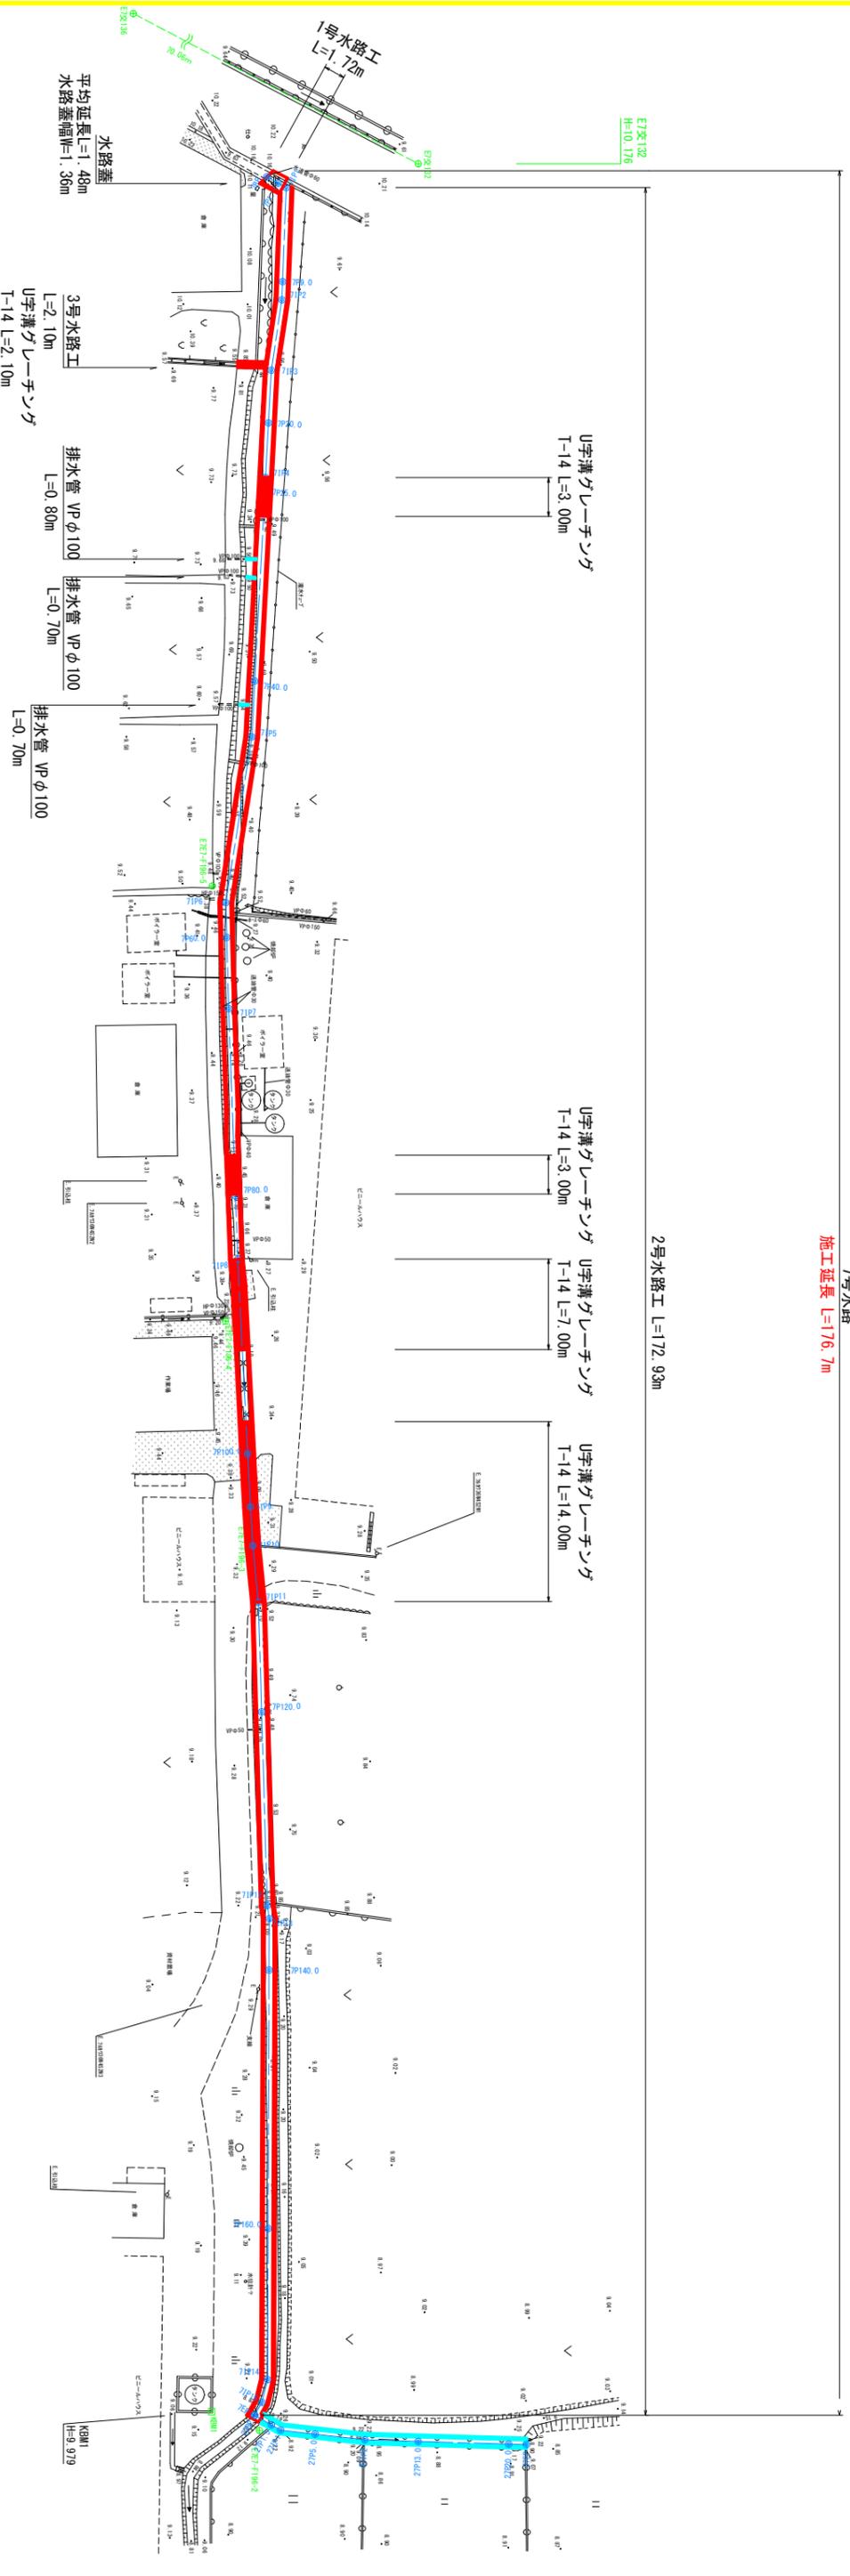

世界測地系
第IV系

平面図 S=1:250 (下井中地区 7号水路)

7号水路
施工延長 L=176.7m



地籍区根点座標リスト

点名	X	Y
E72012	61200.461	18322.109
E72013	61220.746	18468.806
E721108-2	61024.998	18317.103
E721108-3	61093.990	18313.965
E721108-4	61110.557	18319.925
E721108-5	61144.164	18308.513

7号水路中心点座標リスト

点名	X	Y
71P0	61199.110	18310.449
71P10	61198.712	18311.343
71P1	61198.300	18311.985
71P2	61191.108	18312.007
71P3	61189.700	18312.011
71P4	61189.400	18312.014
71P5	61180.144	18311.908
71P6	61175.919	18311.320
71P7	61175.414	18311.311
71P8	61160.142	18311.126
71P9	61155.819	18311.086
71P10	61142.918	18309.612
71P11	61140.233	18309.744
71P12	61134.724	18310.147
71P13	61120.289	18311.293
71P14	61115.348	18311.625
71P15	61106.398	18311.922
71P16	61098.398	18312.422
71P17	61092.225	18313.182
71P18	61088.824	18314.374
71P19	61090.468	18314.972
71P20	61095.509	18316.029
71P21	61094.526	18316.223
71P22	61090.526	18316.374
71P23	61090.526	18317.123
71P24	61028.629	18317.577
71P25	61027.080	18317.208
71P26	61024.061	18316.683

27号水路中心点座標リスト


点名	X	Y
27P0	61024.061	18316.683
27P1	61024.371	18318.015
27P2	61024.998	18318.740
27P3	61024.788	18321.416
27P4	61024.514	18325.273
27P5	61024.544	18329.405
27P6	61024.648	18334.405
27P7	61024.665	18337.787

下井中地区 7号水路
香 南 市

工事種別	建築070538 下井中地区7号水路外設工事	縮尺	1/250
図面名称	平 面 図		
路線名	下井中地区 7号水路外		
河川			
工事箇所	高知県 香南市 野市町 下井		
設計種別			
事務所名	香南市役所 建設課	図面	1
会社名		番号	14

7号水路縦断面図

V=1:100
H=1:250

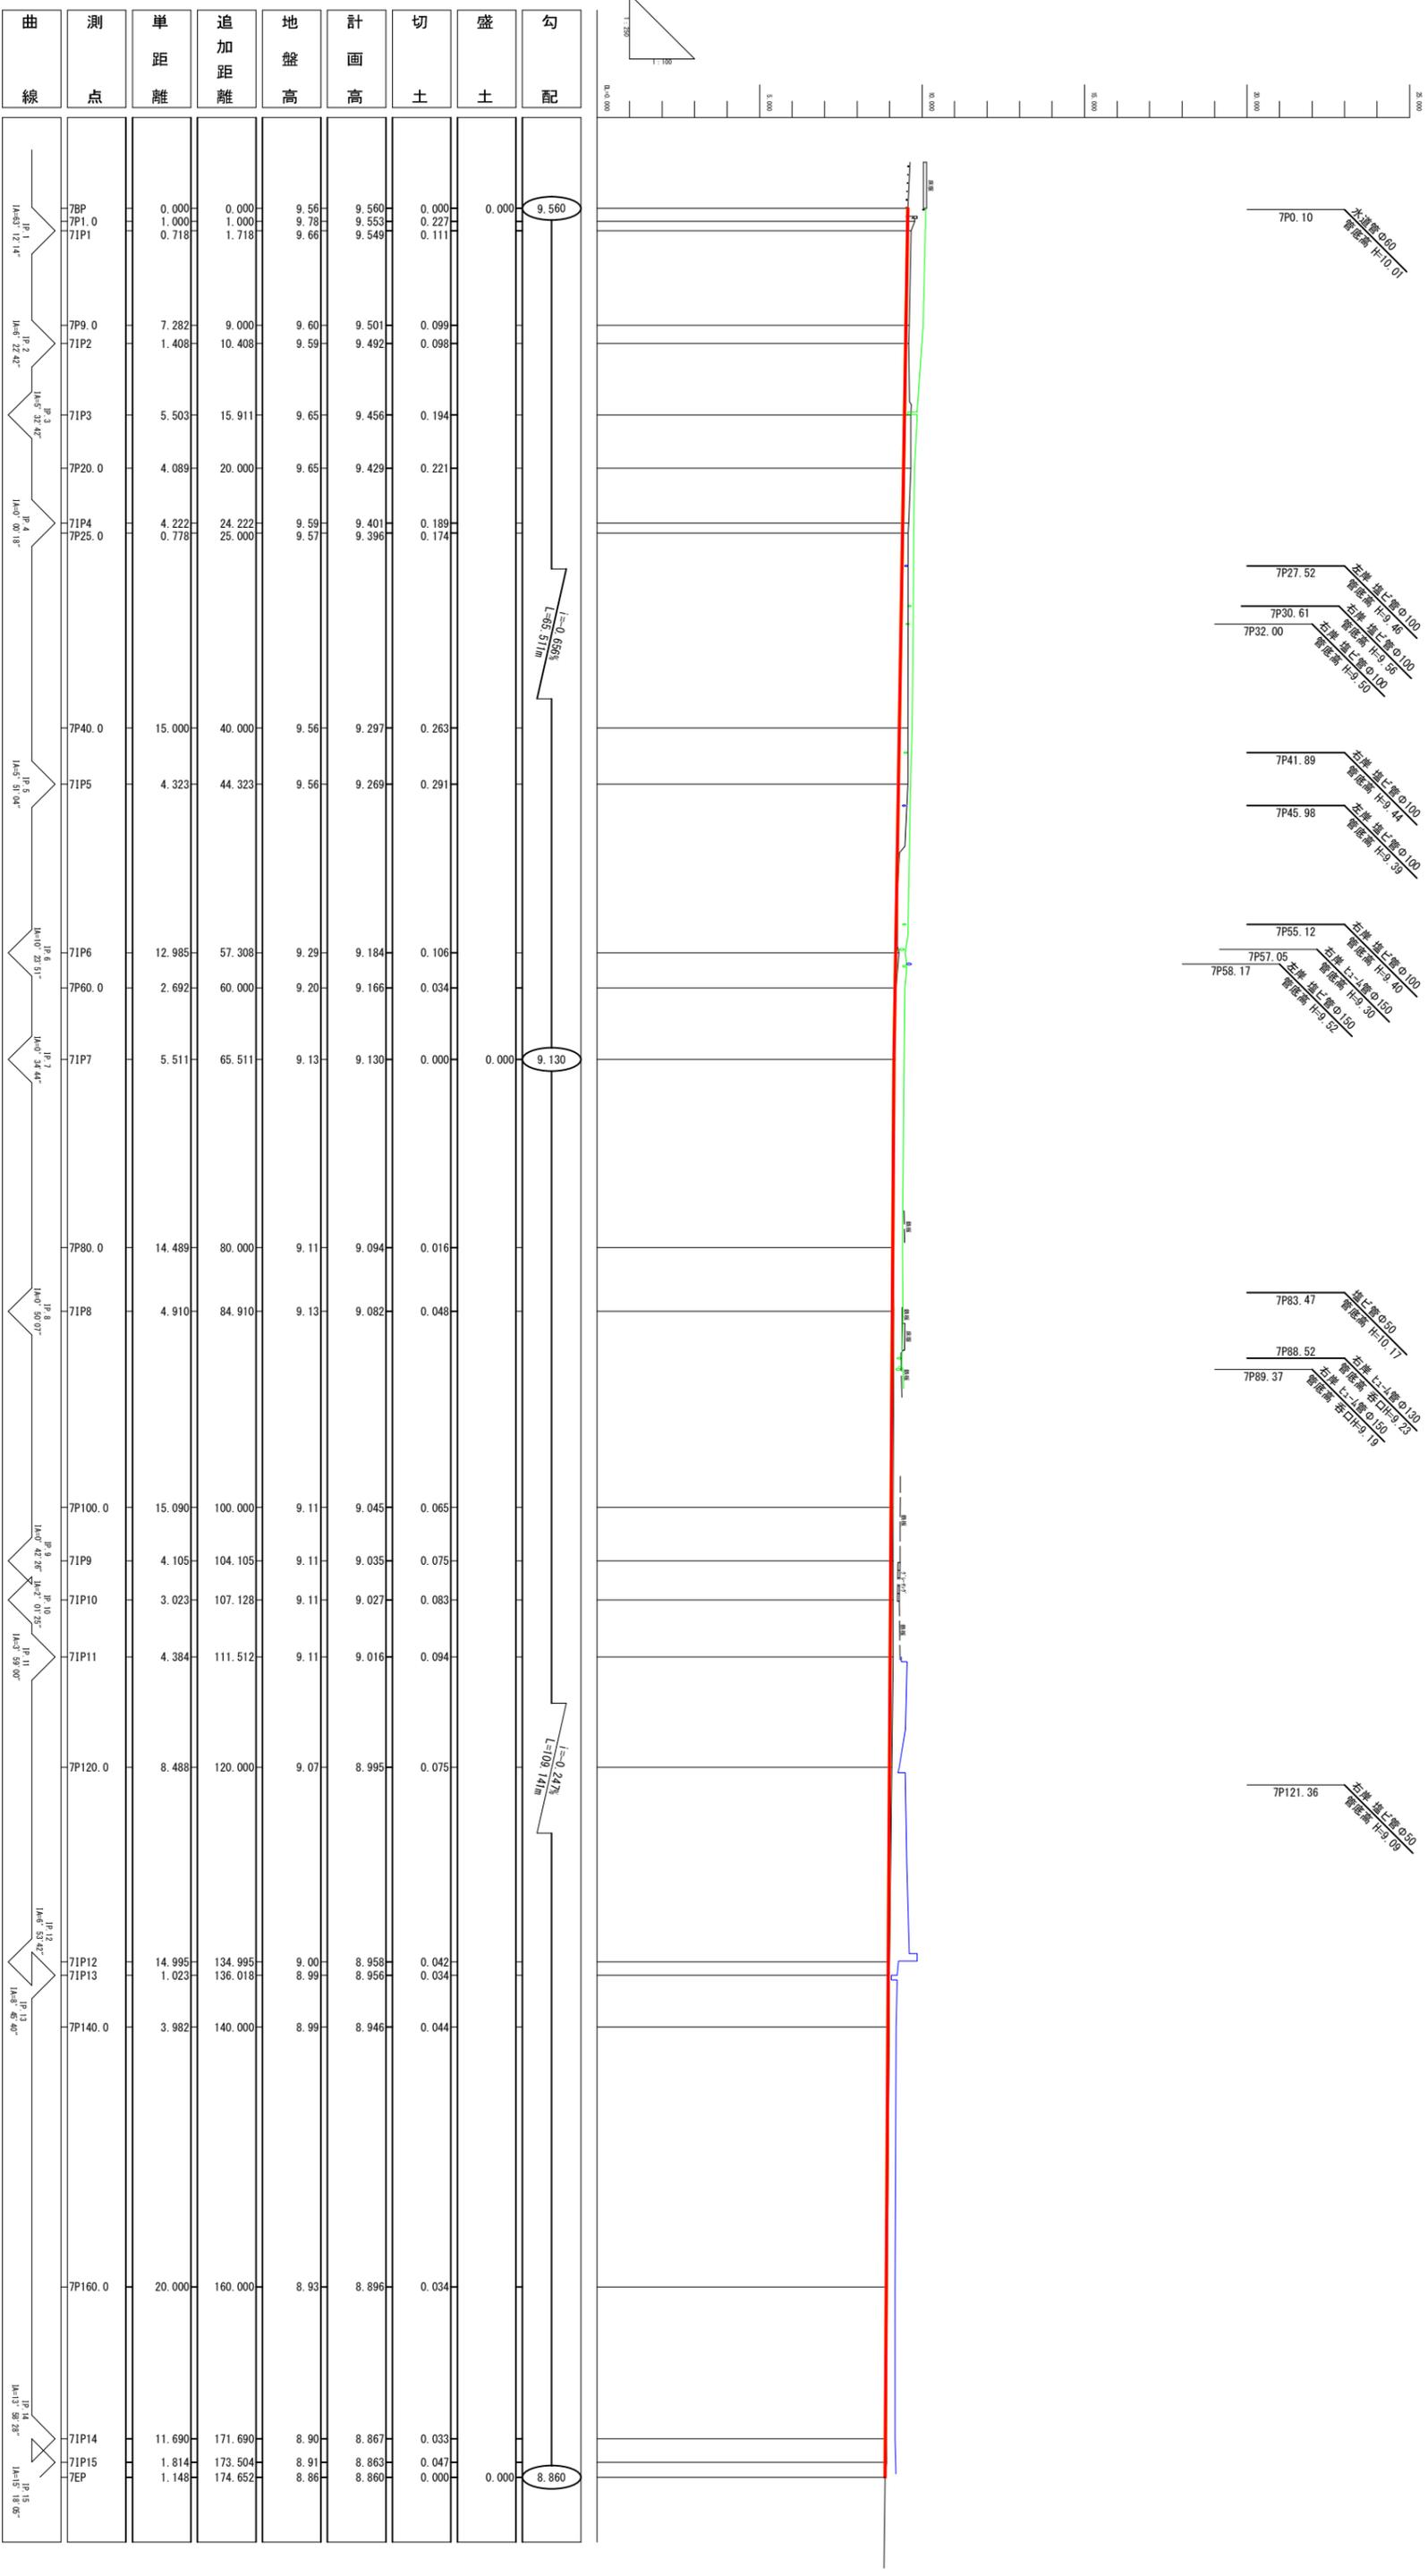


凡例
右岸
左岸

7P ~ 7P 下井中地区 7号水路	
香 南 市	
工事種別	建築0053号 下井中地区 7号水路外改修工事
図面名称	縦断面図
図面縮尺	V=1:100 H=1:250
路線名	下井中地区 7号水路外
工事箇所	高知県 香南市 野市町 下井
設計種別	
事務所名	香南市役所 建設課
図面番号	2 / 14

71P6


GH=9.29
FH=9.184

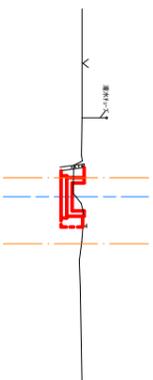

14K	0.7
B4-D	0.2
B4	0.2
T	1.2
コン壁	

71P7


GH=9.13
FH=9.130

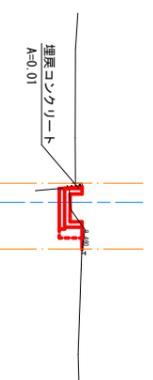

14K	0.6
B4-D	0.2
B4	
T	1.2
コン壁	

71P8


GH=9.13
FH=9.082

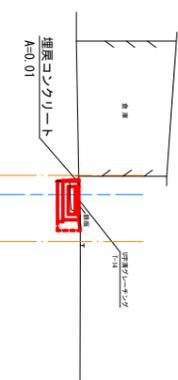

14K	0.6
B4-D	0.2
B4	
T	1.2
コン壁	

71P5


GH=9.56
FH=9.289

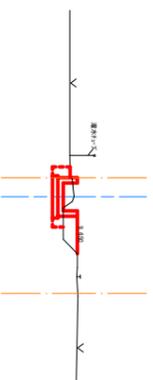

14K	0.8
B4-D	0.4
B4	0.1
T	1.2
コン壁	

7P60.0


GH=9.20
FH=9.166

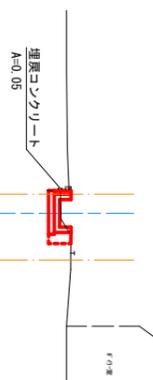

14K	0.6
B4-D	0.2
B4	
T	1.2
コン壁	

7P80.0

GH=9.11
FH=9.094

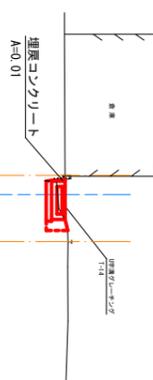

14K	0.6
B4-D	0.2
B4	
T	1.2
コン壁	

下井中地区 7号水路
71P5 ~ 71P8

香 南 市

工事種別	建設07053号 下井中地区7号水路外改修工事		
図面名称	横断図	縮尺	S=1:100
路線名	下井中地区 7号水路外		
河川	高知県 香南市 野市町 下井		
工事箇所	香南市役所 建設課		
設計種別	事務所名		
事務所名	香南市役所 建設課		図面番号
会社名			4 14

DL=0.00

DL=0.00

DL=0.00


DL=0.00

DL=0.00

DL=0.00

71P10

GH=9.11
FH=9.027

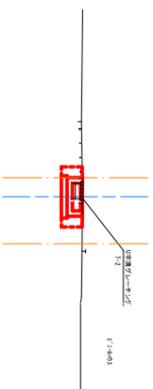


14K	0.7
B4-D	0.3
B4	1.2
T	0.14
コン壁	

DL=0.00

71P120.0

GH=9.07
FH=8.985

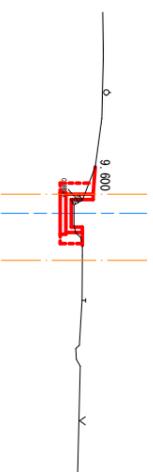


14K	0.9
B4-D	0.2
B4	0.3
T	1.2
コン壁	

DL=0.00

71P140.0

GH=8.99
FH=8.946

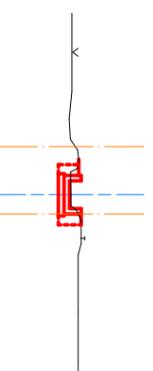


14K	0.7
B4-D	0.3
B4	1.2
T	
コン壁	

DL=0.00

71P100.0

GH=9.11
FH=9.045

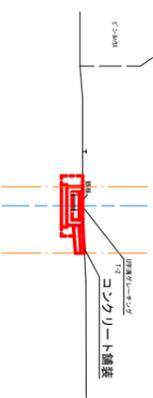


14K	0.9
B4-D	0.1
B4	0.2
T	1.2
コン壁	0.14

DL=0.00

71P11

GH=9.11
FH=9.016

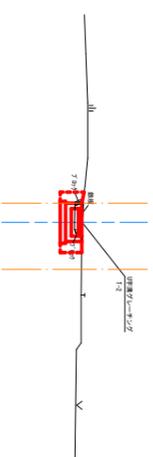


14K	0.9
B4-D	0.4
B4	1.2
T	
コン壁	

DL=0.00

71P13

GH=8.99
FH=8.966

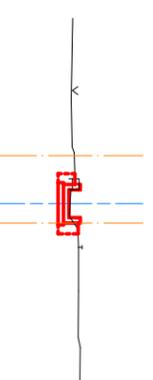

14K	0.7
B4-D	0.3
B4	1.2
T	
コン壁	0.05


DL=0.00

下井中地区 7号水路
7P100.0 ~ 7P140.0

香 南 市

工事種別	建設07053号 下井中地区7号水路外改修工事		
図面名称	横断図	縮尺	S=1:100
路線名	下井中地区 7号水路外		
河川	高知県 香南市 野布町 下井		
工事箇所	香南市役所 建設課		
設計種別	事務所名		
事務所名	香南市役所 建設課		図面番号
会社名			5 / 14


7P160.0
GH=8.93
FH=8.896

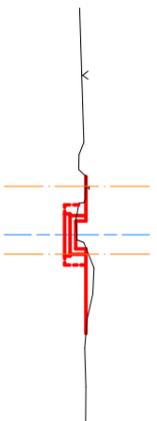

14K	1.0
B4-D	0.4
B4	1.2
T	
concrete	

DL=0.00


71P14
GH=8.90
FH=8.887

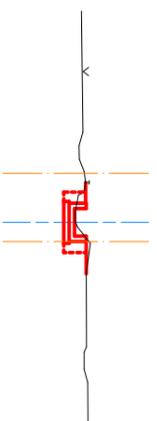

14K	0.8
B4-D	0.4
B4	1.2
T	
concrete	

DL=0.00

7EP
GH=8.86
FH=8.860

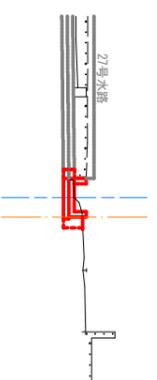

14K	0.6
B4-D	0.2
B4	1.2
T	
concrete	


DL=0.00

下井中地区 7号水路
7P160.0 ~ 7EP


香 南 市

工事種別	建築0703号 下井中地区 7号水路外改修工事		
図面名称	横断図	縮尺	S=1:100
路線名	下井中地区 7号水路外		
工事箇所	高知県 香南市 野市町 下井		
設計種別			
事務所名	香南市役所 建設課	図面 番号	6 14
会社名			


平面図 S=1/100

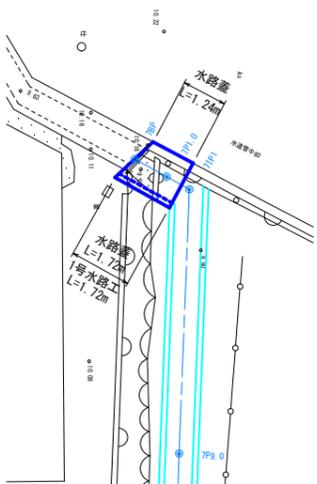


1号水路工 S=1/20
延長 L=1.72m

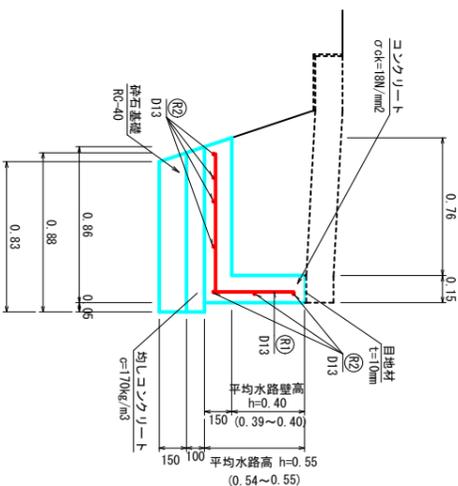

水路壁

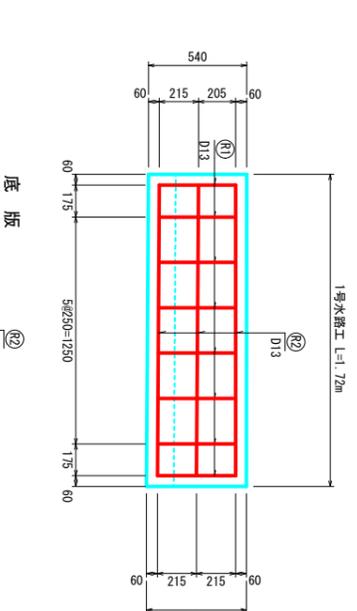


鉄筋加工図

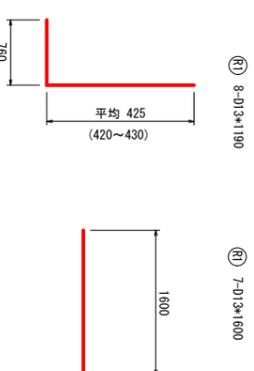



1号水路数量表

名称	規格	単位	数量
コンクリート	σck=18N/mm ²	m ³	0.33
型枠	小型構造物	m ²	1.63
砕石基礎	t=150	m ²	1.47
均しコンクリート	σ=170kg/m ³	m ³	0.15
鉄筋	S0345 D13	kg	20.62

水路蓋 S=1/20
平均延長 L=1.48m

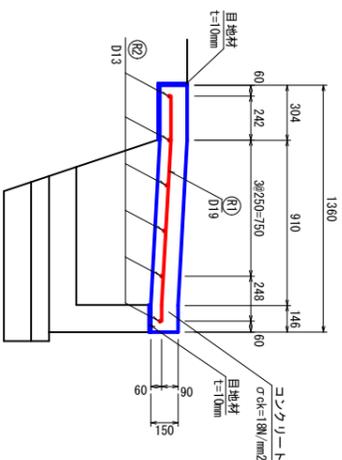

鉄筋加工図

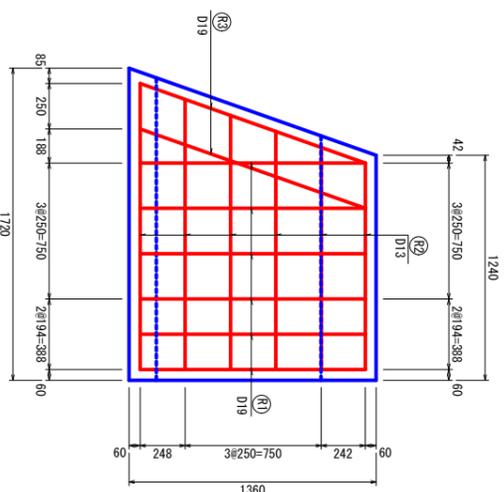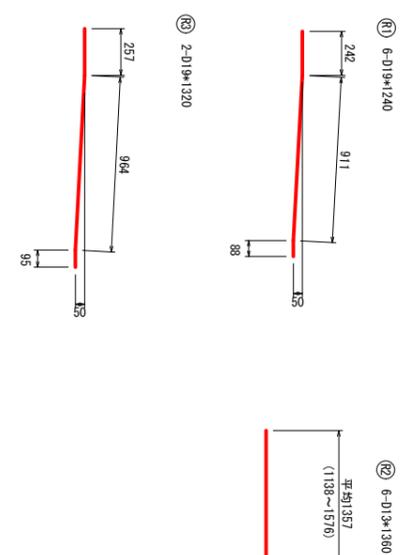


水路蓋数量表

名称	規格	単位	数量
コンクリート	σck=18N/mm ²	m ³	0.30
型枠	小型構造物	m ²	2.03
目地材	t=10mm	m ²	0.90
支保工	空m ³	m ³	0.54
鉄筋	S0345 D19	kg	22.68
鉄筋	S0345 D13	kg	8.12

下井中地区 7号水路
香 南 市

工事種別	建設07053号 下井中地区7号水路外改修工事
図面名称	構造図(2)
路線名	下井中地区 7号水路外
工事箇所	高知県 香南市 野市町 下井
設計種別	
事務所名	香南市役所 建設課
会社名	
図面番号	7 / 14


2号水路工 S=1/10

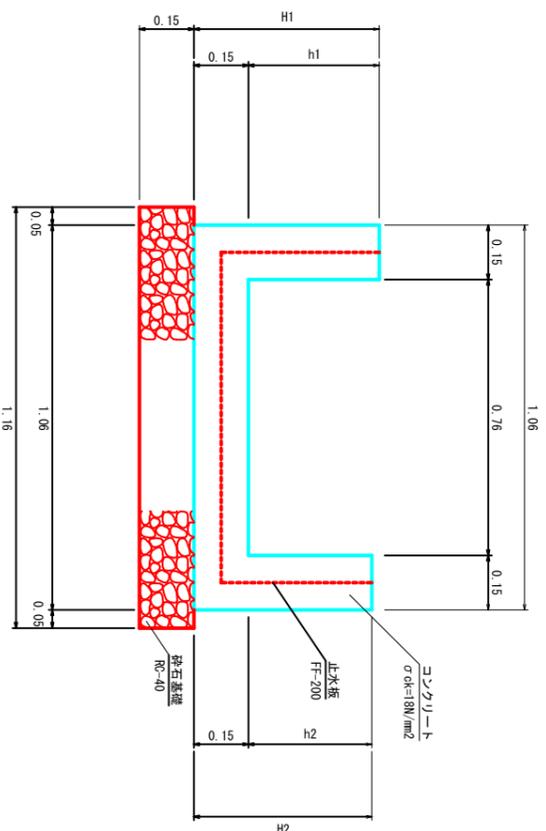


数量表

H1	H2	H1	H2	コンクリート	型枠	砕石基礎
0.36	0.36	0.21	0.21	0.22	1.14	1.16
0.38	0.38	0.23	0.23	0.23	1.22	1.16
0.39	0.39	0.24	0.24	0.23	1.26	1.16
0.42	0.42	0.27	0.27	0.24	1.38	1.16
0.43	0.43	0.28	0.28	0.24	1.42	1.16
0.44	0.44	0.29	0.29	0.25	1.46	1.16
0.45	0.45	0.30	0.30	0.25	1.50	1.16
0.46	0.46	0.31	0.31	0.25	1.54	1.16
0.47	0.47	0.32	0.32	0.26	1.58	1.16
0.48	0.48	0.33	0.33	0.26	1.62	1.16
0.49	0.49	0.34	0.34	0.26	1.66	1.16
0.53	0.53	0.38	0.38	0.27	1.82	1.16
0.54	0.54	0.39	0.39	0.28	1.86	1.16
0.55	0.55	0.40	0.40	0.28	1.90	1.16
0.58	0.58	0.43	0.43	0.29	2.02	1.16
0.60	0.60	0.45	0.45	0.29	2.10	1.16
0.38	0.71	0.23	0.56	0.28	1.88	1.16
0.43	0.68	0.28	0.53	0.28	1.92	1.16
0.50	0.57	0.35	0.42	0.27	1.84	1.16
0.73	0.44	0.58	0.29	0.29	2.04	1.16
0.75	0.45	0.60	0.30	0.29	2.10	1.16
0.79	0.46	0.64	0.31	0.30	2.20	1.16


U字溝ケーシング詳細図 S=1/10

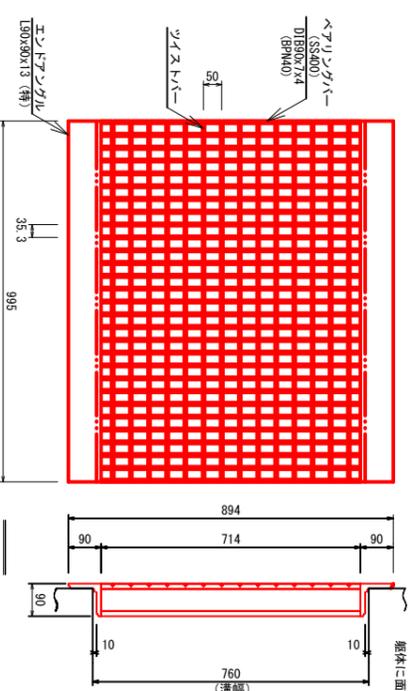

1. 型式 D5M090-特型 (0-GR1P)
2. 基礎処理 グルーチング: 垂釣マッス (HDZ.T77)
3. 設計条件 荷重 T=14, 積雪係数 T=0
4. 本体重量 111.8kg/枚

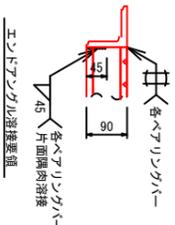


3号水路工 S=1/10

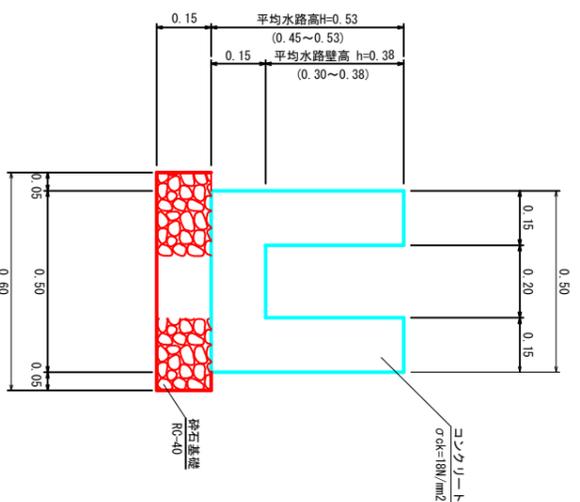

数量表


名称	規格	単位	数量
コンクリート	σck=18N/mm²	m³	1.89
型枠	小型構造物	m²	18.20
基礎砕石	t=150	m²	6.00

角差し詳細図 S=1/10

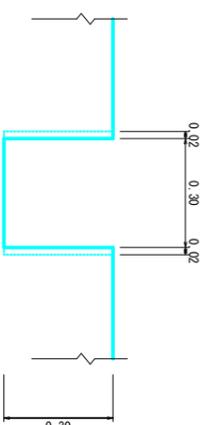

数量表

名称	規格	単位	数量
コンクリート	型枠	m³	0.01
型枠	型枠 控除	m²	0.09

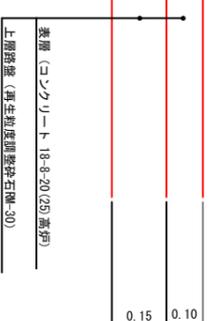



縦断標準図 S=1/10
00(コンクリート舗装)

下井中地区 7号水路

香 南 市	
工事種別	建設07053号 下井中地区7号水路外改修工事
図面名称	構造図(2)
路線名	下井中地区 7号水路外
工事箇所	高知県 香南市 野市町 下井
設計種別	
事務所名	香南市役所 建設課
会社名	


7号水路(右水路壁)展開図 H=1/200

V=1/50

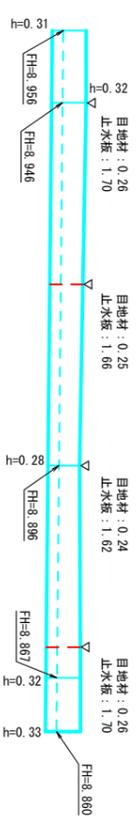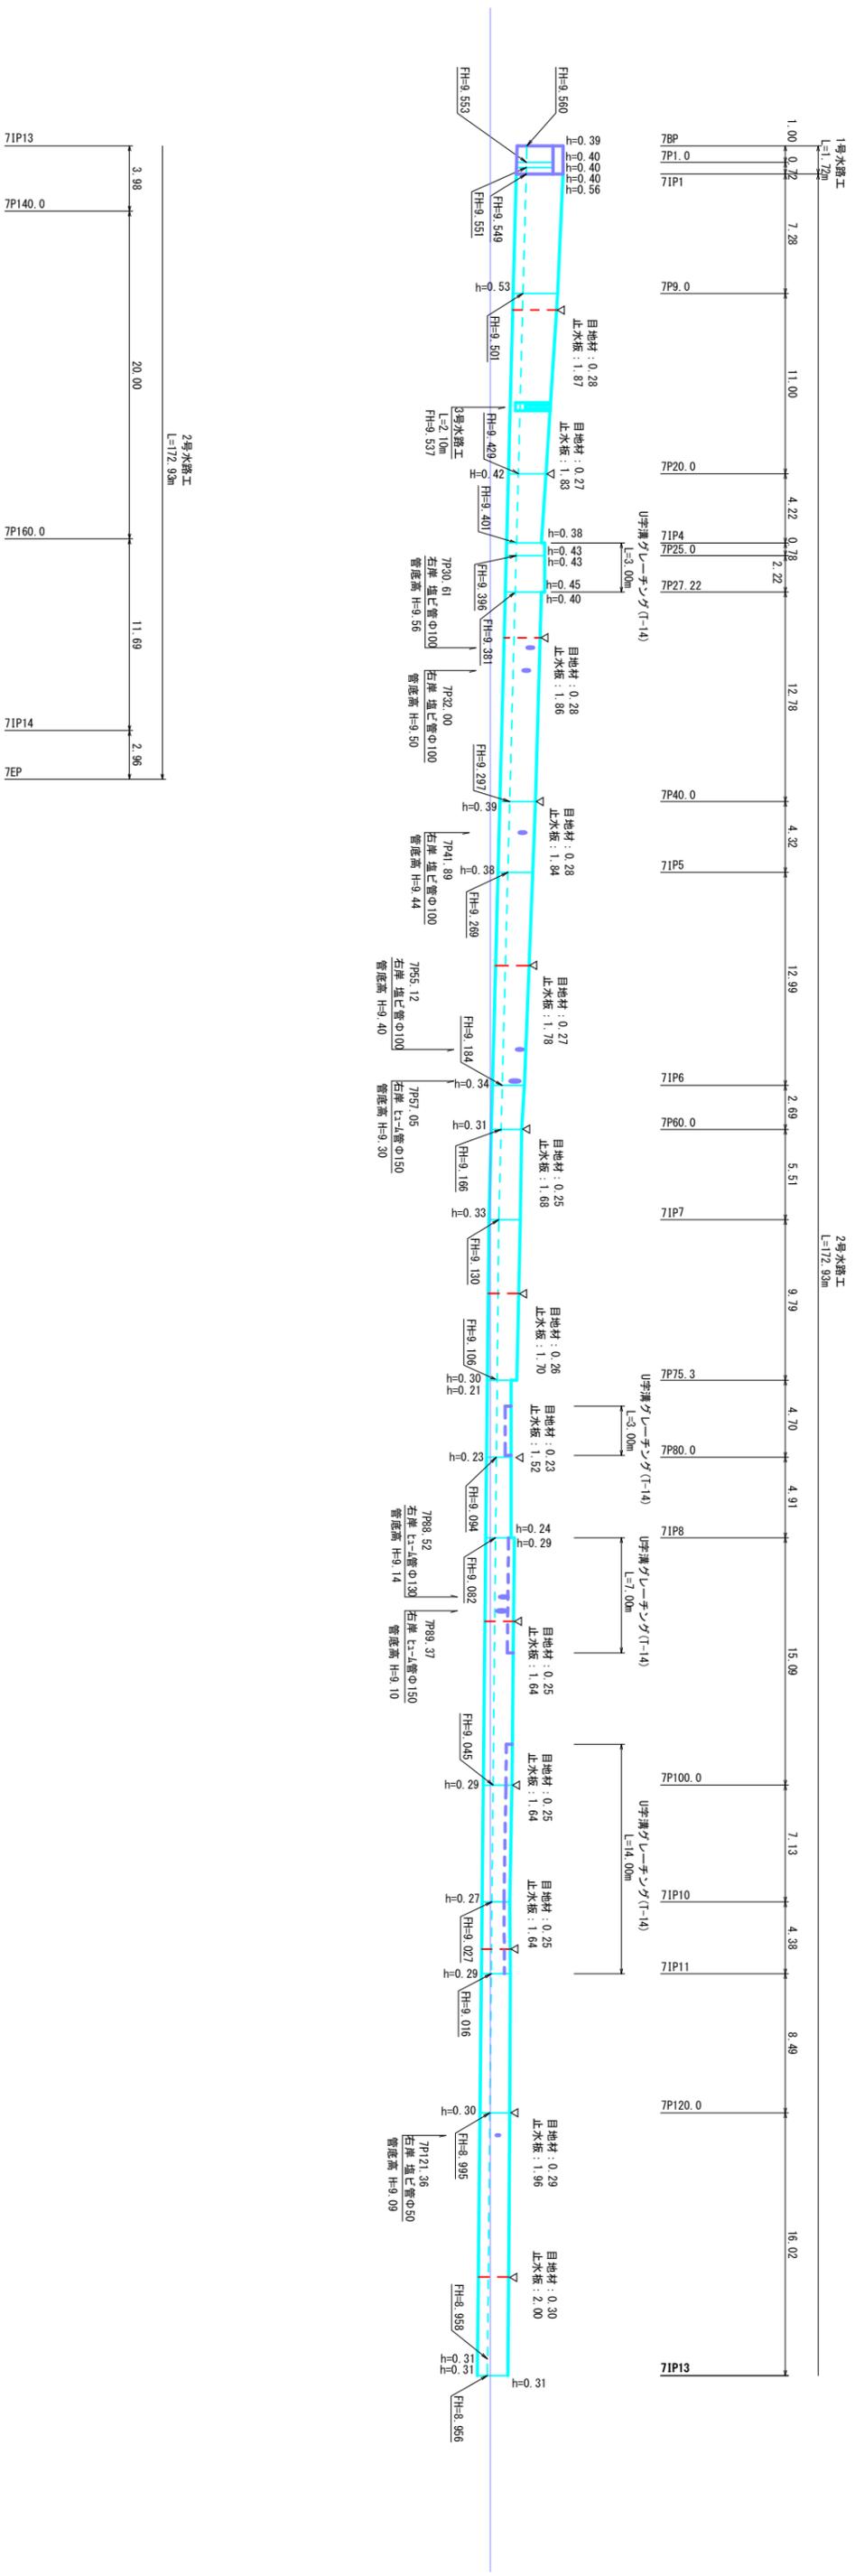

下井中地区 7号水路			
香 南 市			
工事種別	建築07035号 下井中地区7号水路外延修工事	図面番号	V=1/50 H=1/200
図面名称	7号水路(右水路壁)展開図	縮尺	H=1/200
路線	下井中地区 7号水路外	設計種別	
工事箇所	高知県 香南市 野市町 下井	事務所名	香南市役所 建設課
設計種別		図面番号	10 14
事務所名	香南市役所 建設課	会社名	

平面图 S=1:250
(下井中地区 27号水路)

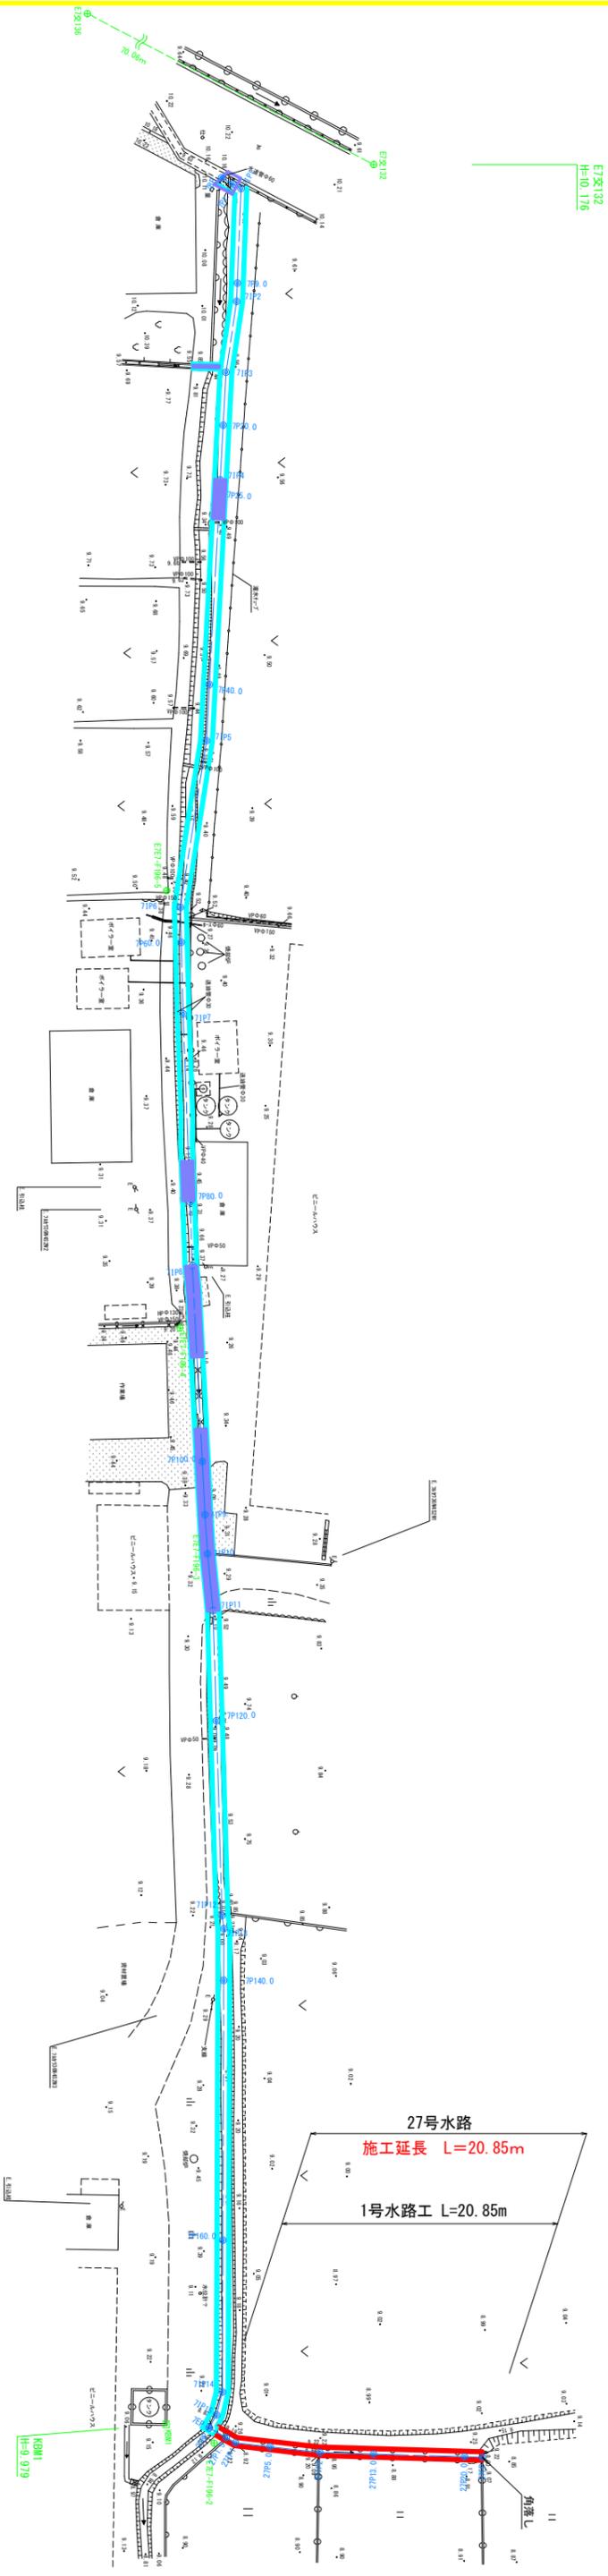

地籍区根点座標一览表		
点名	X	Y
E7交132	61200.461	18327.109
E7交136	61220.746	18468.806
E7E-F106-2	61024.988	18517.103
E7E-F106-3	61093.990	18513.965
E7E-F106-4	61110.557	18519.925
E7E-F106-5	61144.164	18528.513

7号水路中心点座標一览表		
点名	X	Y
7P10	61199.110	18510.446
7P11	61198.712	18511.343
7P12	61198.300	18511.985
7P13	61191.108	18512.007
7P14	61189.700	18512.011
7P15	61184.422	18512.040
7P16	61180.144	18511.968
7P17	61175.819	18511.320
7P18	61175.414	18511.311
7P19	61160.142	18511.126
7P20	61155.819	18511.086
7P21	61142.918	18509.612
7P22	61140.233	18508.744
7P23	61134.724	18510.167
7P24	61120.289	18511.293
7P25	61115.348	18511.625
7P26	61100.398	18511.922
7P27	61095.509	18512.442
7P28	61092.232	18513.162
7P29	61088.934	18514.374
7P30	61095.509	18516.029
7P31	61094.526	18516.223
7P32	61090.526	18516.374
7P33	61024.988	18517.103
7P34	61024.988	18517.577
7P35	61027.080	18517.206
7P36	61024.981	18516.863


27号水路中心点座標一览表		
点名	X	Y
Z7P1	61024.981	18516.863
Z7P2	61024.981	18518.015
Z7P3	61024.981	18518.740
Z7P4	61024.981	18521.416
Z7P5	61024.981	18525.273
Z7P6	61024.981	18528.405
Z7P7	61024.981	18531.787

下井中地区 27号水路			
香 南 市			
工事種別	建築的工事 下井中地区 7号水路外改修工事	縮尺	1/250
図面名称	平面図		
路線名	下井中地区 7号水路外		
工事箇所	高知県 香南市 野市町 下井		
設計種別			
事務所名	香南市役所 建設課	図面 番号	11 14
会社名			

27号水路縦断面図

V=1:100
H=1:250

KBM1
H=9.979

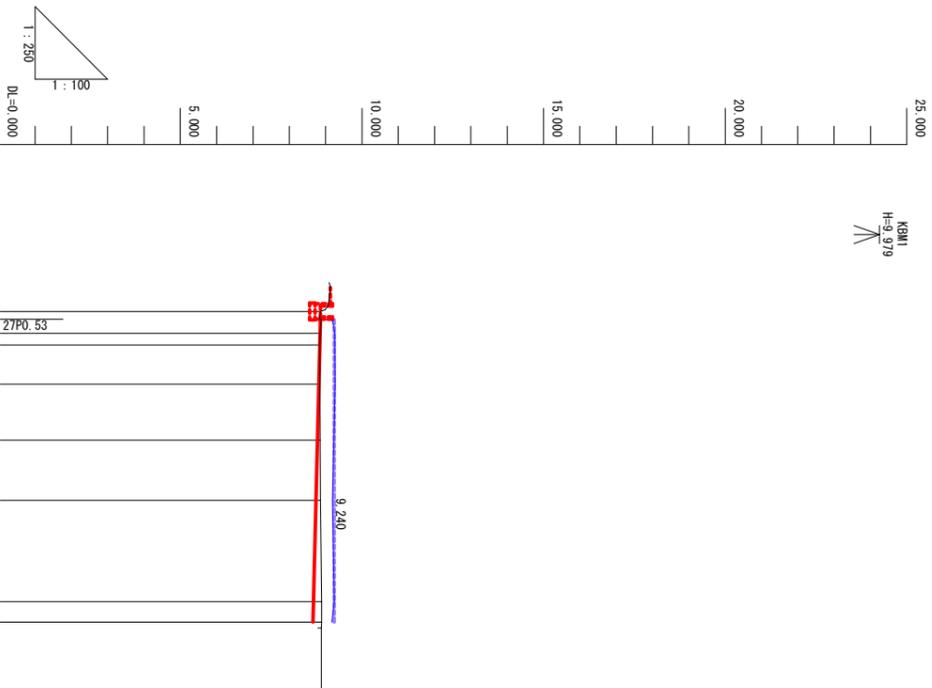

曲线	測点	単距離	追加距離	地盤高	計画高	切土	盛土	勾配
	27BP	0.000	0.000	8.860				
	27P1.5	1.500	1.500	8.850	8.850	0.000	0.000	
	271P1	0.817	2.317	8.840	8.842	0.002	0.002	
	27P5.0	2.683	5.000	8.840	8.815	0.025	0.025	
	271P2	3.868	8.868	8.850	8.776	0.074	0.074	
	27P13.0	4.132	13.000	8.860	8.735	0.125	0.125	
	27P20.0	7.000	20.000	8.890	8.665	0.225	0.225	
	27EP	1.383	21.383	8.890	8.651	0.239	0.239	


凡例
左岸高

下井中地区 27号水路
27BP ~ 27EP

香 南 市		12	
工事種別	建築07083号 下井中地区7号水路外改修工事	縮尺	V=1:100 H=1:250
図面名称	縦断面図	縮尺	
路線名	下井中地区 7号水路外	図面番号	14
河川			
工事箇所	高知県 香南市 野市町 下井		
設計種別			
事務所名	香南市役所 建設課		
会社名			

27P5.0


GH=8.84
FH=8.815

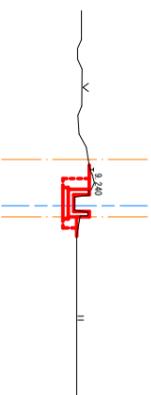

14K	0.6
B4-D	0.3
B4	0.9
T	0.22
con壁	

27P20.0

GH=8.89
FH=8.665

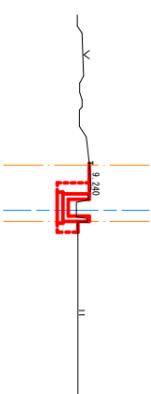


14K	0.8
B4-D	0.4
B4	0.9
T	0.21
con壁	

DL=0.00

DL=0.00

27P1.5


GH=8.85
FH=8.890

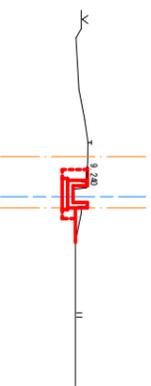

14K	0.6
B4-D	0.3
B4	0.9
T	0.21
con壁	

27P13.0


GH=8.86
FH=8.735

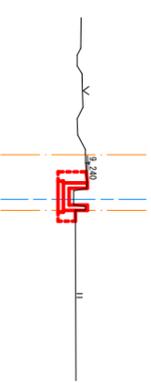

14K	0.6
B4-D	0.4
B4	0.9
T	0.23
con壁	

27EP

GH=8.89
FH=8.861

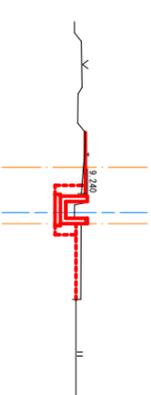

14K	0.7
B4-D	0.4
B4	0.9
T	0.26
con壁	

DL=0.00

DL=0.00

DL=0.00


下井中地区 2号水路

27P1.5 ~ 27EP

香 南 市

工程種別	建築07052号 下井中地区7号水路外改修工事		
図面名称	横断図	縮尺	S=1:100
路線名	下井中地区7号水路外		
河川	高知県 香南市 野市町 下井		
工事箇所	高知県 香南市 野市町 下井		
設計種別			
事務所名	香南市役所 建設課		図面 番号
社名			13 14

1号水路工 S=1/10


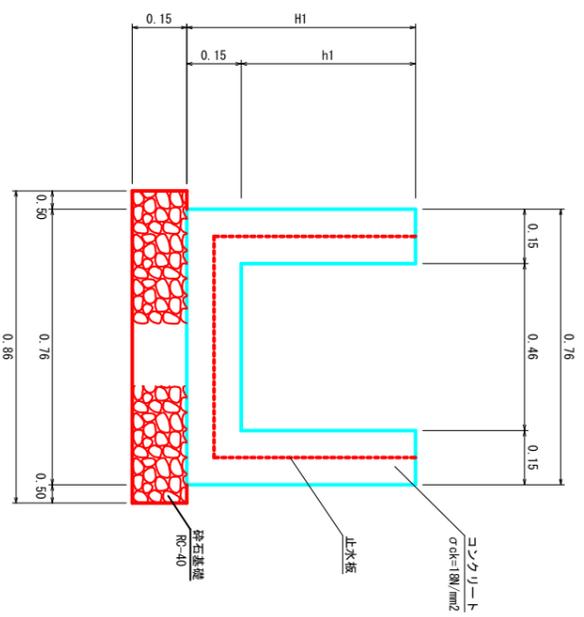


数量表

H1	H2	H1	コンクリート	型枠	砕石基礎
0.53	0.53	0.38	0.23	1.82	0.86
0.54	0.54	0.39	0.23	1.86	0.86
0.57	0.57	0.42	0.24	1.98	0.86
0.65	0.65	0.50	0.26	2.30	0.86
0.73	0.73	0.58	0.29	2.62	0.86
0.74	0.74	0.59	0.29	2.66	0.86

1.0m当り

角落し詳細図 S=1/10

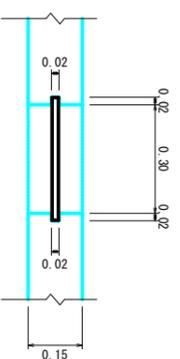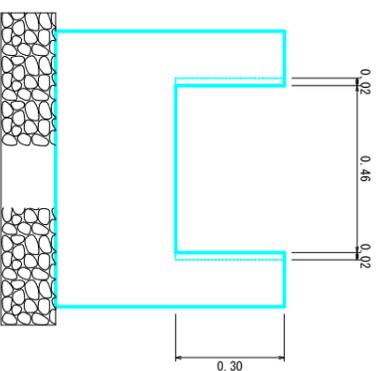


数量表

名称	規格	単位	数量
コンクリート型枠	小型構造物	m ³	0.02
型枠	小型構造物	m ²	0.09

1カ所当り

1号水路展開図 V=1/50
H=1/100

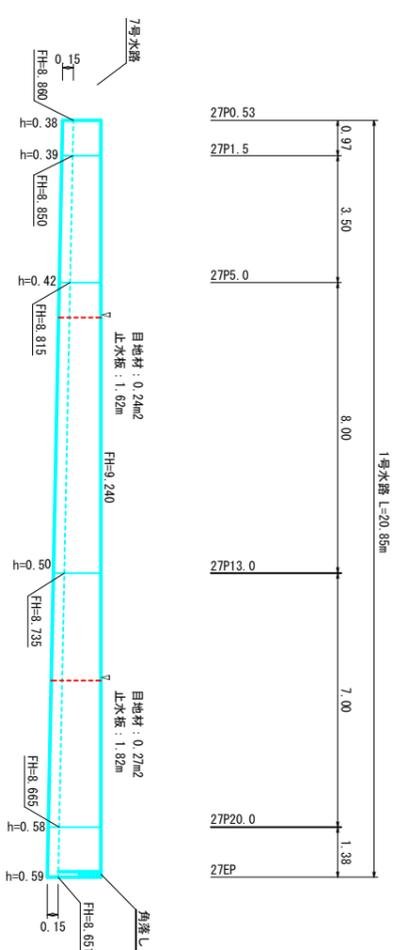

下井中地区 2号水路

香 南 市	
工事種別	建設07053号 下井中地区 7号水路外改修工事
図面名称	構造図・展開図
路線名	下井中地区 7号水路外
工事箇所	高知県 香南市 野市町 下井
設計種別	
事務所名	香南市役所 建設課
図面番号	14-14
会社名	