


W=1:50
H=1:250

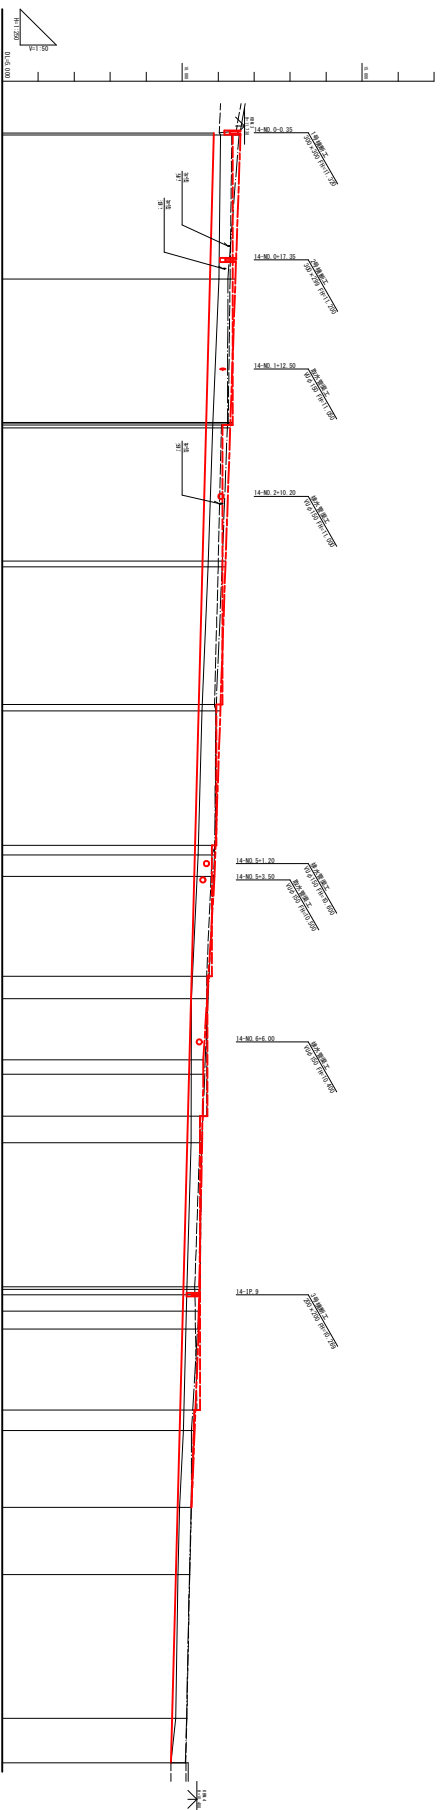


項目	単位	建築費		設備費		電気費		水道費		ガス費		その他		合計
		工事費	材料費	電気設備費	水道設備費	電気料金	水道料金	ガス料金	その他					
1. 敷地代	㎡	10,000	10,000	10,000	10,000	10,000	10,000	10,000	10,000	10,000	10,000	10,000	10,000	10,000
2. 基礎工事	㎡	10,000	10,000	10,000	10,000	10,000	10,000	10,000	10,000	10,000	10,000	10,000	10,000	10,000
3. 躯体工事	㎡	10,000	10,000	10,000	10,000	10,000	10,000	10,000	10,000	10,000	10,000	10,000	10,000	10,000
4. 屋根工事	㎡	10,000	10,000	10,000	10,000	10,000	10,000	10,000	10,000	10,000	10,000	10,000	10,000	10,000
5. 内装工事	㎡	10,000	10,000	10,000	10,000	10,000	10,000	10,000	10,000	10,000	10,000	10,000	10,000	10,000
6. 外装工事	㎡	10,000	10,000	10,000	10,000	10,000	10,000	10,000	10,000	10,000	10,000	10,000	10,000	10,000
7. 設備工事	㎡	10,000	10,000	10,000	10,000	10,000	10,000	10,000	10,000	10,000	10,000	10,000	10,000	10,000
8. 電気工事	㎡	10,000	10,000	10,000	10,000	10,000	10,000	10,000	10,000	10,000	10,000	10,000	10,000	10,000
17. 建築費	㎡	10,000	10,000	10,000	10,000	10,000	10,000	10,000	10,000	10,000	10,000	10,000	10,000	10,000
18. 設備費	㎡	10,000	10,000	10,000	10,000	10,000	10,000	10,000	10,000	10,000	10,000	10,000	10,000	10,000
19. 電気費	㎡	10,000	10,000	10,000	10,000	10,000	10,000	10,000	10,000	10,000	10,000	10,000	10,000	10,000
20. 水道費	㎡	10,000	10,000	10,000	10,000	10,000	10,000	10,000	10,000	10,000	10,000	10,000	10,000	10,000
21. ガス費	㎡	10,000	10,000	10,000	10,000	10,000	10,000	10,000	10,000	10,000	10,000	10,000	10,000	10,000
22. その他	㎡	10,000	10,000	10,000	10,000	10,000	10,000	10,000	10,000	10,000	10,000	10,000	10,000	10,000

[illegible]


標準断面図 S=1/25

14-N0. 0～14-N0. 9+10. 65

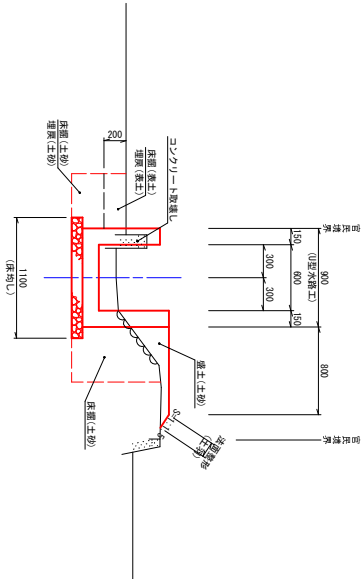

※水溜り面の基礎(盛土)及び、取寄せ(土砂)については、地権者と協議し、を行い決定する事。

14-N0. 9+10. 65～14-N0. 11+6. 15

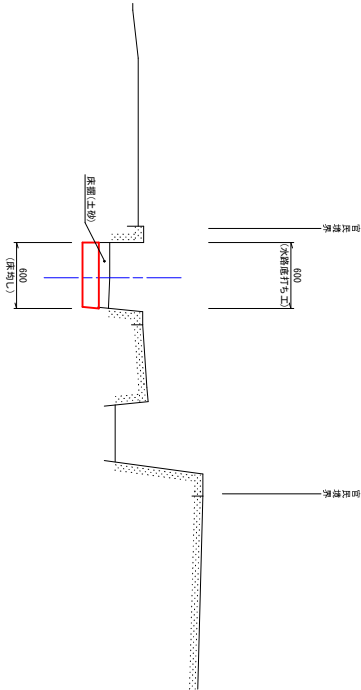


※規定水高の側壁が低割しないよう注意する事。


高 知 県			
工事種別	建設の3044号 下井中地区1号水溜り改修工事		
図面名称	標準断面図	縮尺	1:25
路線河川名	下井中地区 1号水溜り		
工事箇所	高知県 香南市 野付町 下井		
設計種別			
事務所名	香南市役所 建設課	図面番号	3
会社名		ページ	9

横断面図 (1/2) S=1:50


14-NO. 2

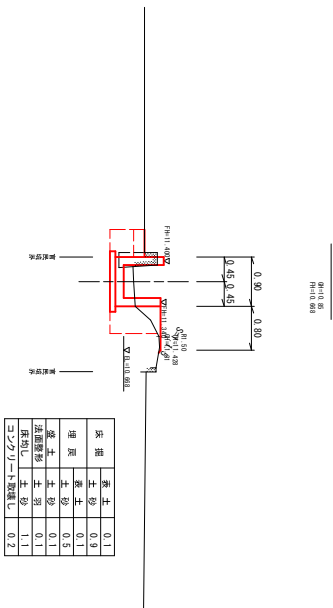


14-NO. 5

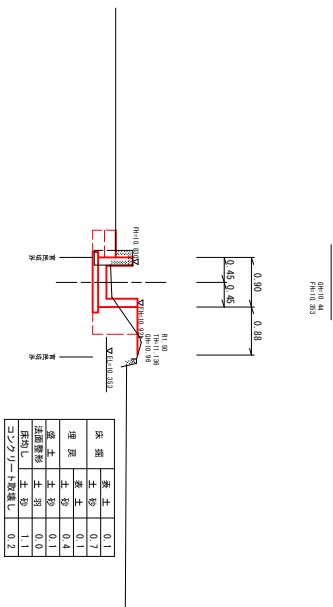


14-NO. 7

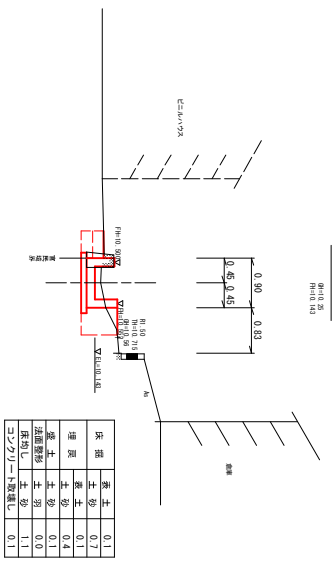


14-NO. 1

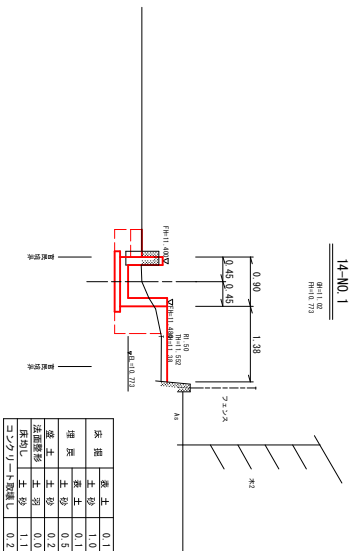


14-NO. 4

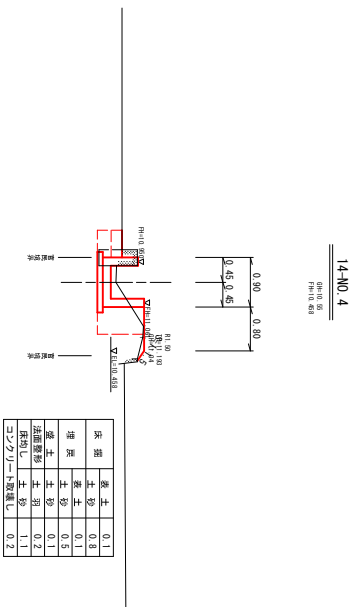


14-NO. 6

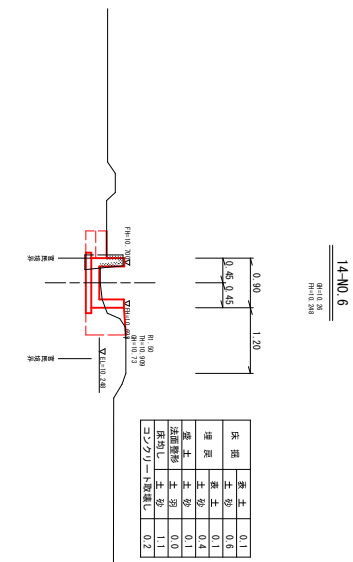

14-NO. 0

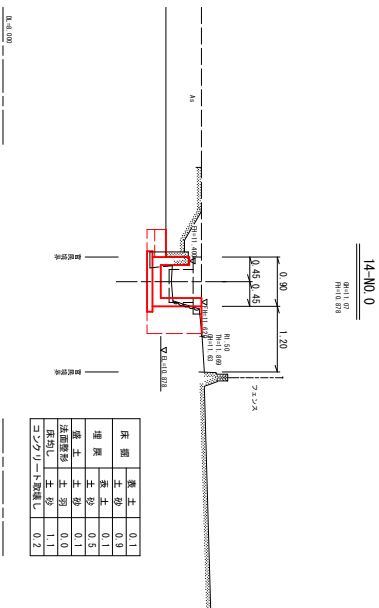

14-NO. 3

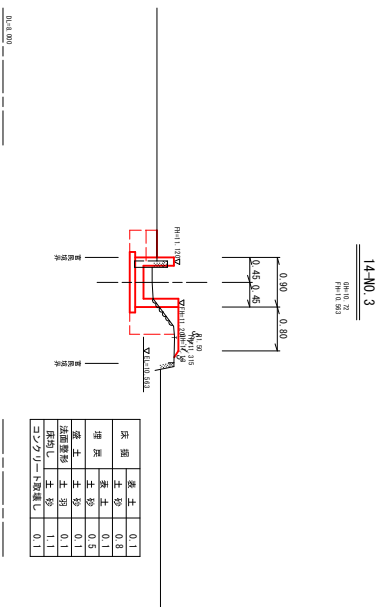

查 知 果			
工事類別	埋 置(30)684 下井中地区14号水渠改修工事		
愛媛名称	横瀬(地区1/2)		
路線河川名	下井中地区 14号水渠		
工事箇所	高知県 香南市 野井町 下井		
設計規模			
事務所名	香南市役所 建設課		
発注者名	監 理 号	4 — 9	

$S=1:50$

9+10.



11+6



NO. 9



-NO. 1



NO. 8




-NO. 10




高知県

展開図 (1/2) V=1:20
H=1:100

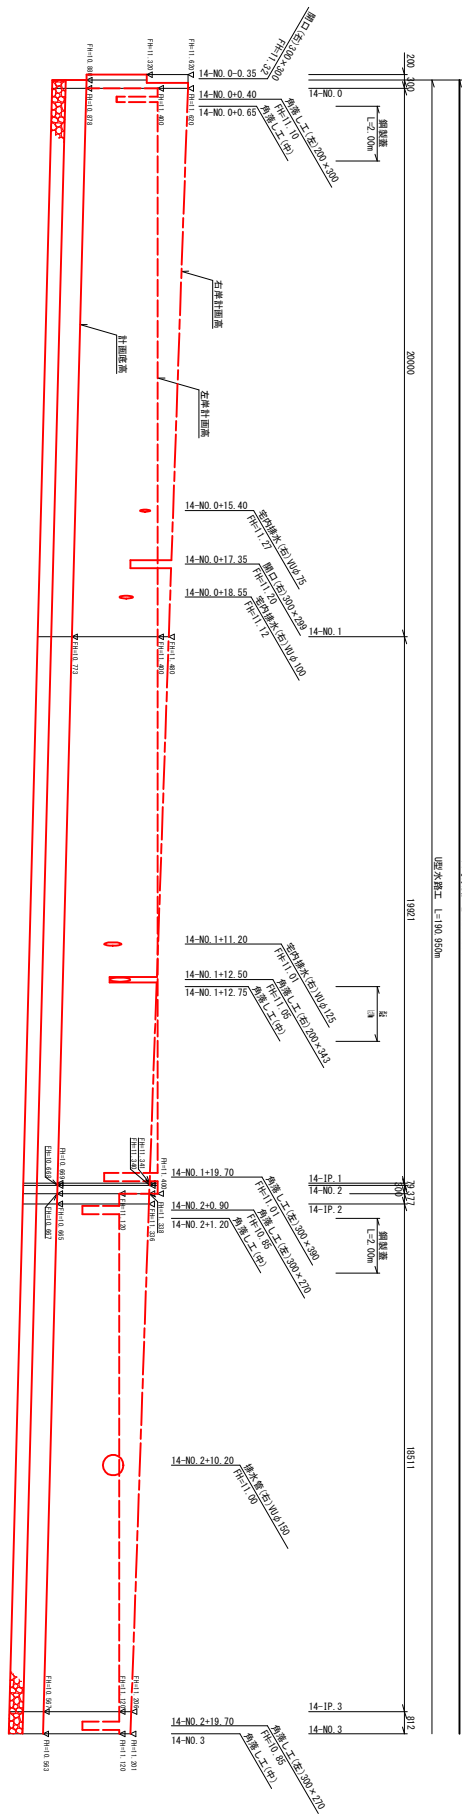

B-10.000

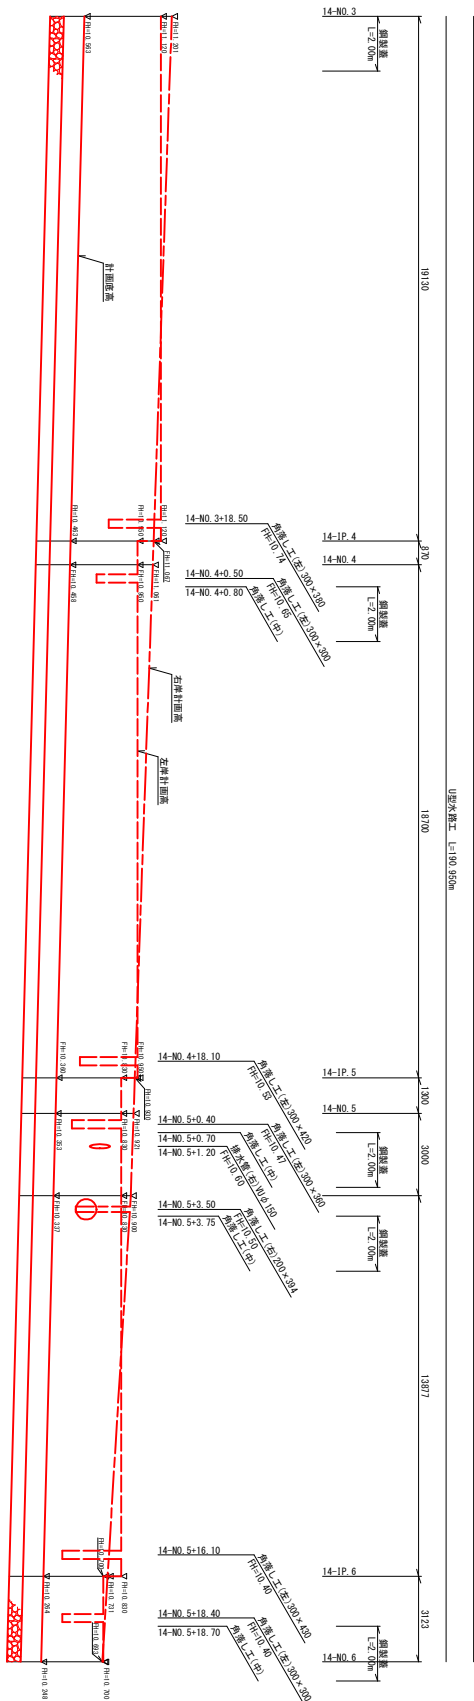



B-9.000

測点	計測水深調整量(m)	
	左岸 (M)	右岸 (M)
14-NO. 0-2.0	5.0	7.40
14-NO. 0	5.2	7.42
14-NO. 1	6.27	7.07
14-IP 1	7.31	6.72
14-NO. 2	7.2	6.72
14-NO. 2-0.30	7.3	6.71
箇所	4.53	6.71
14-IP 2	4.5	6.71
14-NO. 3	5.53	6.39
14-IP 3	5.57	6.38
14-NO. 4	4.87	6.04
箇所	4.82	6.03
14-IP 4	4.82	6.03
14-NO. 5	5.0	5.70
箇所	4.72	5.70
14-NO. 5	4.77	5.68
14-NO. 5-3.00	4.83	5.63
14-IP 5	5.6	4.67
箇所	4.52	4.45
14-NO. 6		


高 知 果

工事種別	建設物の改修
工事種別	下井中地区14号水橋改修工事
改正名称	展開図 (1/2)
図紙の用紙	下井中地区 14号水橋
工事箇所	高知県 香南市 野市町 下井
設計種別	香南市役所 建設課
事務所名	香南市役所 建設課
図号	6
図名	9

展開図 (2/2) V=1:20
H=1:100

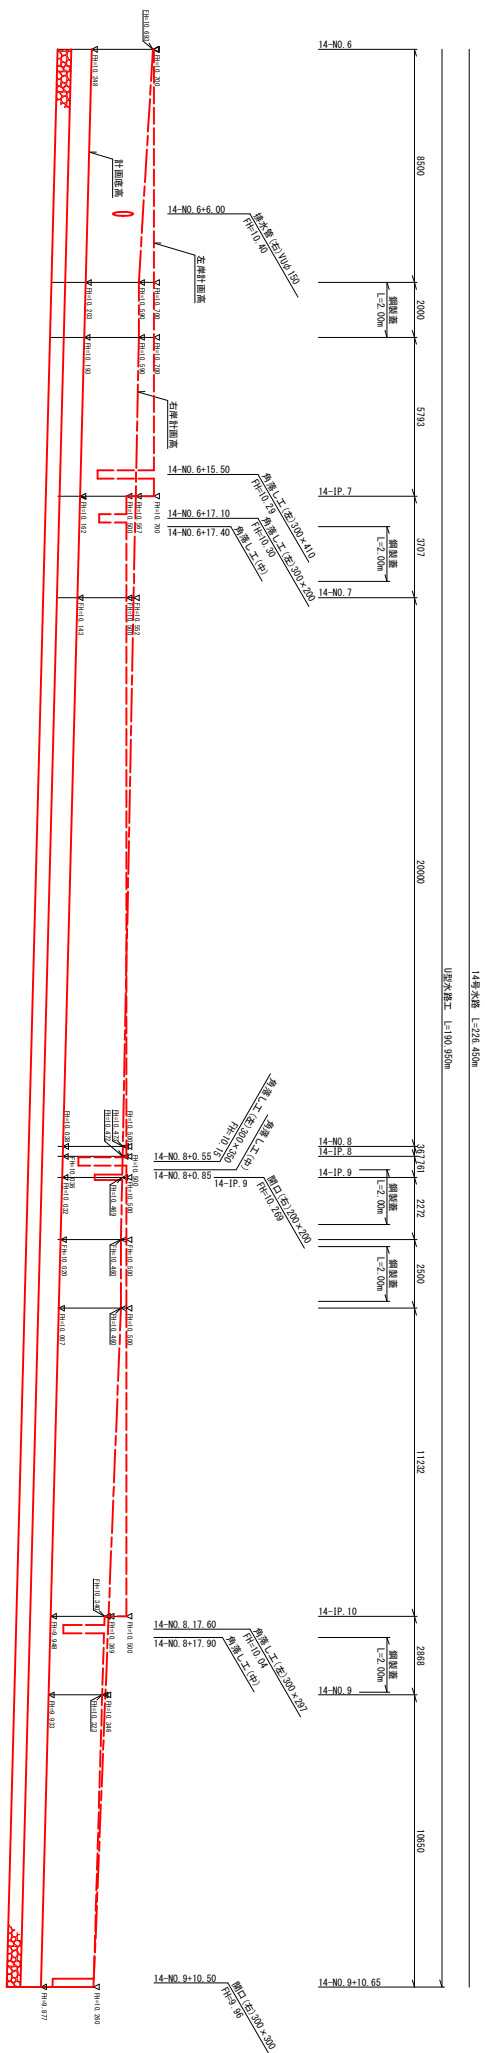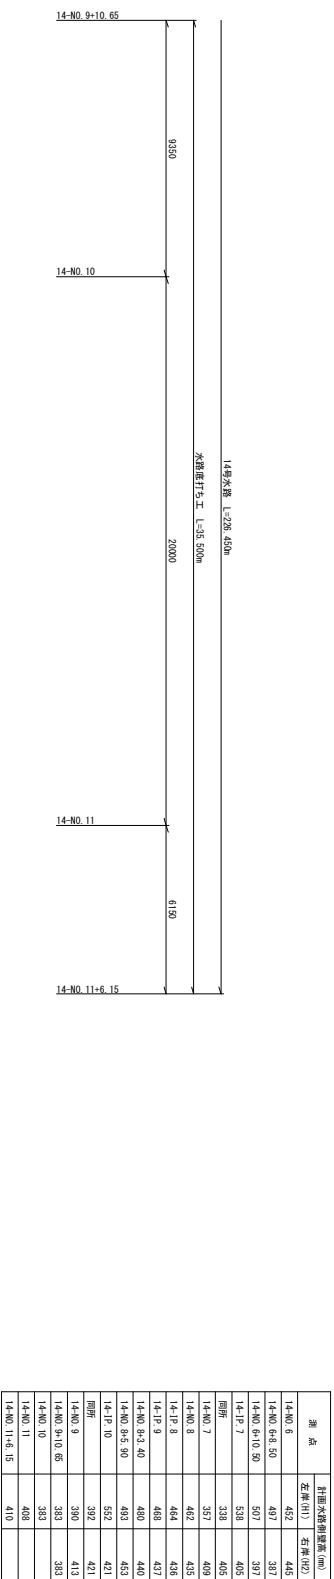 $\alpha = 9,000$ 


DL=9,000

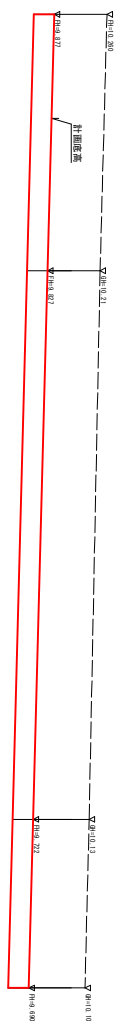

查 知 果			
工 事 種 別	建 築 附 屬 構 造		
工 事 名 稱	下井中區段14号水浸管工事		
設 置 名 稱	鐵 道 區 (27)	緯 度	Lat. 20° 11' 10"
路線町名	下井中區段 14号水路	經 度	Long. 103° 51' 10"
工事箇所	高松市 壹南町 野市町下井		
役 務 種 別			
事務所名	壹南町役所 建設課		
企 業 名	國 道 第 7 号		


構造図 (1/2)

U型水路工 S=1:20

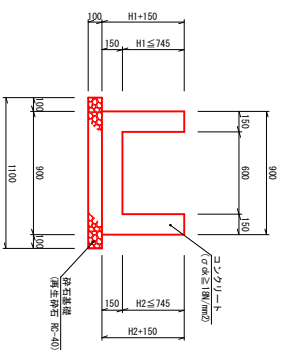



材料名 (10.0m当り)	規格	単位	数量	備 考
コンクリート	σ _{0.2} ≧188N/mm ²	m ³	(H+H2.0)・300×1.50	
枠	一般型枠	m ²	(H+H2.0)・(15)×20.00	
型 石 瓦	再生砕石 RC-40	m ³	11.00	t=10mm
目 地 材	厚さ4mm鋼板	m ²	(H+H2.0)・300×0.15	t=10mm
止 木	径φ20×5mm	m	(H+H2.0)・80	
鋼 製 索 歩道用・溝幅000m		枚	歩道部分のみ	
				受付なし

角落し工 S=1:10

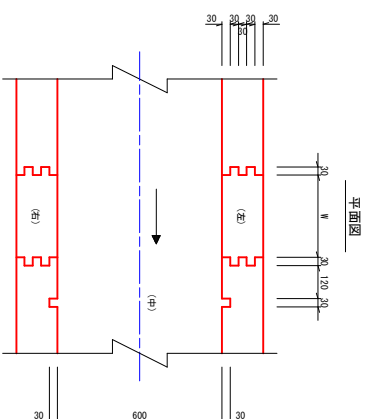


测点	位置	井	井
14-NO. 0-0.65	中	200	343
14-NO. 1-12.75	中	200	343
14-NO. 1-12.75	中	200	343
14-NO. 1-18.70	中	300	380
14-NO. 2-0.90	中	300	270
14-NO. 2-1.20	中	300	270
14-NO. 2-19.70	中	300	270
14-NO. 3	中	300	380
14-NO. 3-18.50	中	300	380
14-NO. 4-0.50	中	300	300
14-NO. 4-0.80	中	300	300
14-NO. 4-18.10	中	300	400
14-NO. 5-0.40	中	300	360
14-NO. 5-0.70	中	300	360
14-NO. 5-2.50	中	200	304
14-NO. 5-3.75	中	300	400
14-NO. 5-18.10	中	300	400
14-NO. 5-18.40	中	300	400
14-NO. 5-18.50	中	300	410
14-NO. 6-17.10	中	300	200
14-NO. 6-17.40	中	300	200
14-NO. 8-0.55	中	300	350
14-NO. 8-0.85	中	300	350
14-NO. 8-17.60	中	300	297
14-NO. 17-1.90	中	300	297


1号横断工 S=1:20
(14-N0.0-0.35)

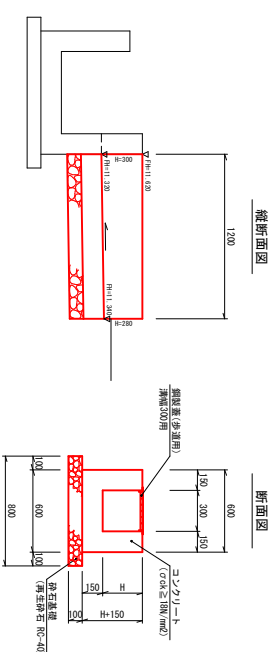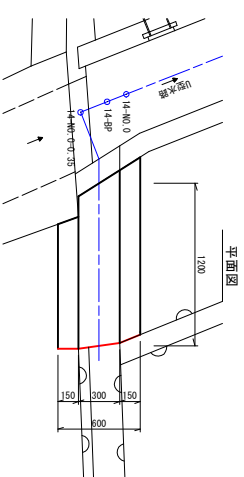

鋼製蓋(歩道用)

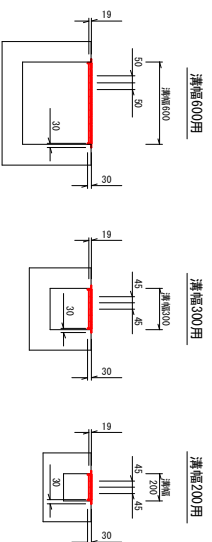


水路底打ち工 §1:20

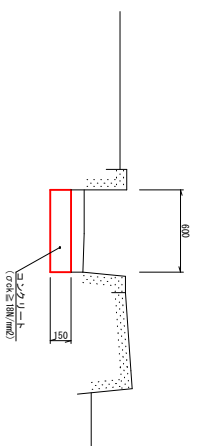


名 称	規 格	単 位	数 量	備 考
コンクリート	$\sigma_{ck} \geq 18 \text{ N/mm}^2$	m ³	0.90	
地 材	悪曹蝕蝕質板	m ²	0.09	t=10mm
止 水 板	FF200×5mm	m	0.60	

角落し工 $S=1:10$

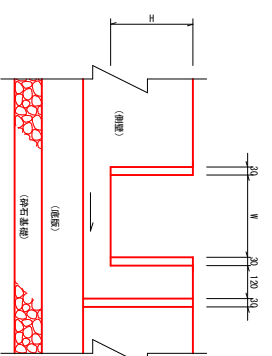

由一

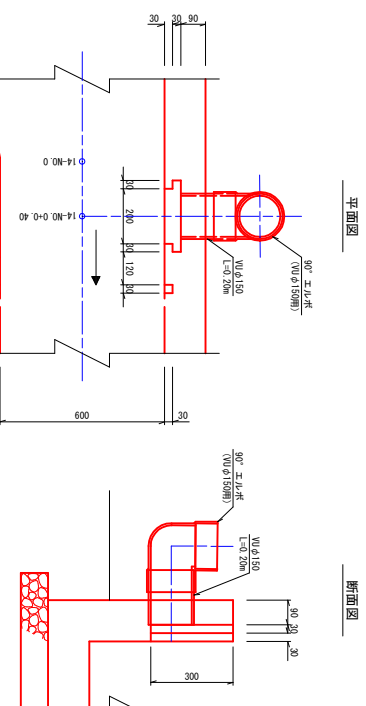


材料表 (1.0式当り)

名 称	規 格	単 価	備 考
コンクリート	$\sigma_{t,k} \geq 10N/mm^2$	m3	0.21
型 枠	一般型枠	m2	1.75
砕 石 基 礎	洗淨水洗質材 (C-40)	m2	0.96 $\pm 10mm$
目 地 材	洗淨水洗質材	m2	0.18 $\pm 10mm$
鋼 製 鋼	歩道用、鋼板300割	枚	1.00 受付なし

查 知 果			
工事類別	修 繕工程		
受注種別	下井中地区排水施設工事		
受注種別名	構造 (1/2)	単位	図示
工事箇所	下井中地区 14号外溝		
設計種別	流況観測 観測所 野町下井		
事務所名	香川県庁内 建設課	図号	8
会社名		図番	9

2号横断工


(14+00.0~17.35)

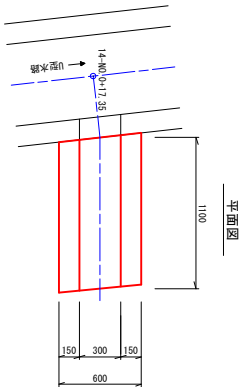


材料表 (1.0箇所分)

名 称	規 格	単位	数量	備 考
コンクリート	φ60±18mm	m ³	0.19	
型 枠	一般型枠	m ²	1.98	
砕 石 基 礎	再生砕石 (R<-40)	m ²	0.83	t=10mm
目 地 材	縦割縦横鉄筋	m	0.18	t=10mm
備 考	歩道用、溝幅200用	枚	1.00	受枠なし

縦断面図

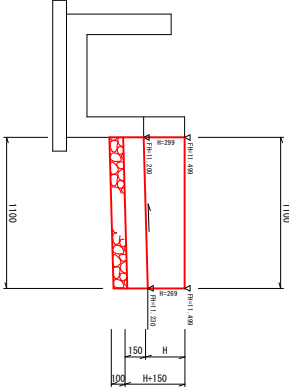


断面図

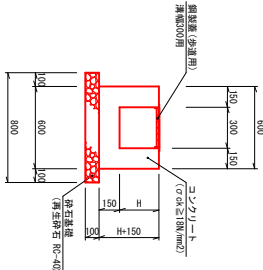

取水管渠工

平面図

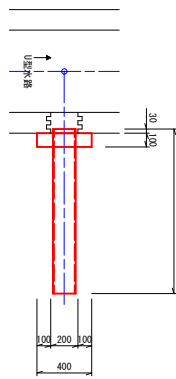


取水管渠工事位置

測 点	位置	L
14+00.1~12.50	右	1200
14+00.5~3.50	右	1250


材料表 (1.0箇所分)

名 称	規 格	単位	数量	備 考
コンクリート	φ60±18mm	m ³	0.02	
型 枠	一般型枠	m ²	0.24	
砕 石 基 礎	再生砕石 (R<-40)	m ²	0.12	t=10mm
目 地 材	縦割縦横鉄筋	m	0.16	t=10mm
備 考	歩道用、溝幅150	m	L	

縦断面図

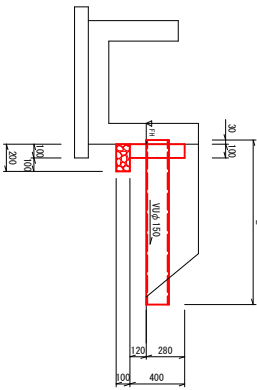


断面図

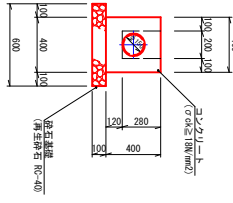

排水管渠工

平面図

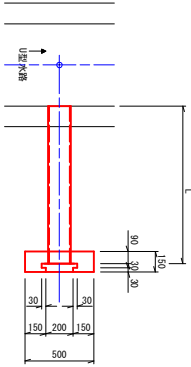


排水管渠工事位置

測 点	位置	L
14+00.2~10.20	右	1150
14+00.5~1.20	右	1150
14+00.6~0.00	右	1700


材料表 (1.0箇所分)

名 称	規 格	単位	数量	備 考
コンクリート	φ60±18mm	m ³	0.03	
型 枠	一般型枠	m ²	0.59	
砕 石 基 礎	再生砕石 (R<-40)	m ²	0.25	t=10mm
目 地 材	縦割縦横鉄筋	m	L	

縦断面図

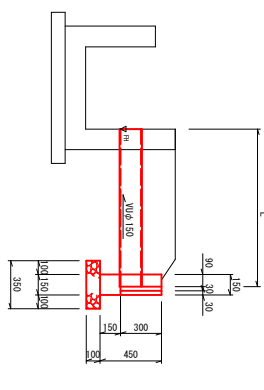


断面図

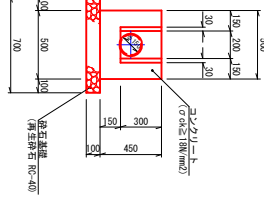

3号横断工

(14+19.9)


平面図

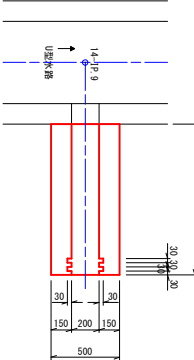


材料表 (1.0箇所分)

名 称	規 格	単位	数量	備 考
コンクリート	φ60±18mm	m ³	0.15	
型 枠	一般型枠	m ²	1.35	
砕 石 基 礎	再生砕石 (R<-40)	m ²	0.84	t=10mm
目 地 材	縦割縦横鉄筋	m	0.14	t=10mm
備 考	歩道用、溝幅200用	枚	1.00	受枠なし

縦断面図

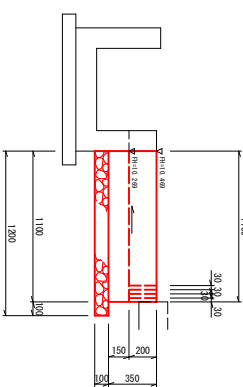

断面図

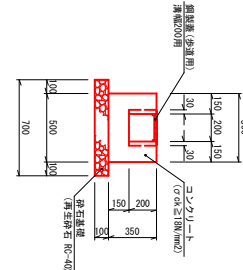

高 知 県			
工事種別	建設の0034号	建設の0034号	
計画種別	下井中地区1号水渠改修工事	下井中地区1号水渠改修工事	
計画名称	構造図 (2/2)	構造図 (2/2)	
設計種別	設計種別	設計種別	
工事箇所	下井中地区 14号水路	下井中地区 14号水路	
設計種別	高知県 豊後市 豊後町 下井	高知県 豊後市 豊後町 下井	
事務所名	豊後市役所 建設課	豊後市役所 建設課	
番 号	番 号	番 号	
番 号	9	9	