

平面图 S=1:500

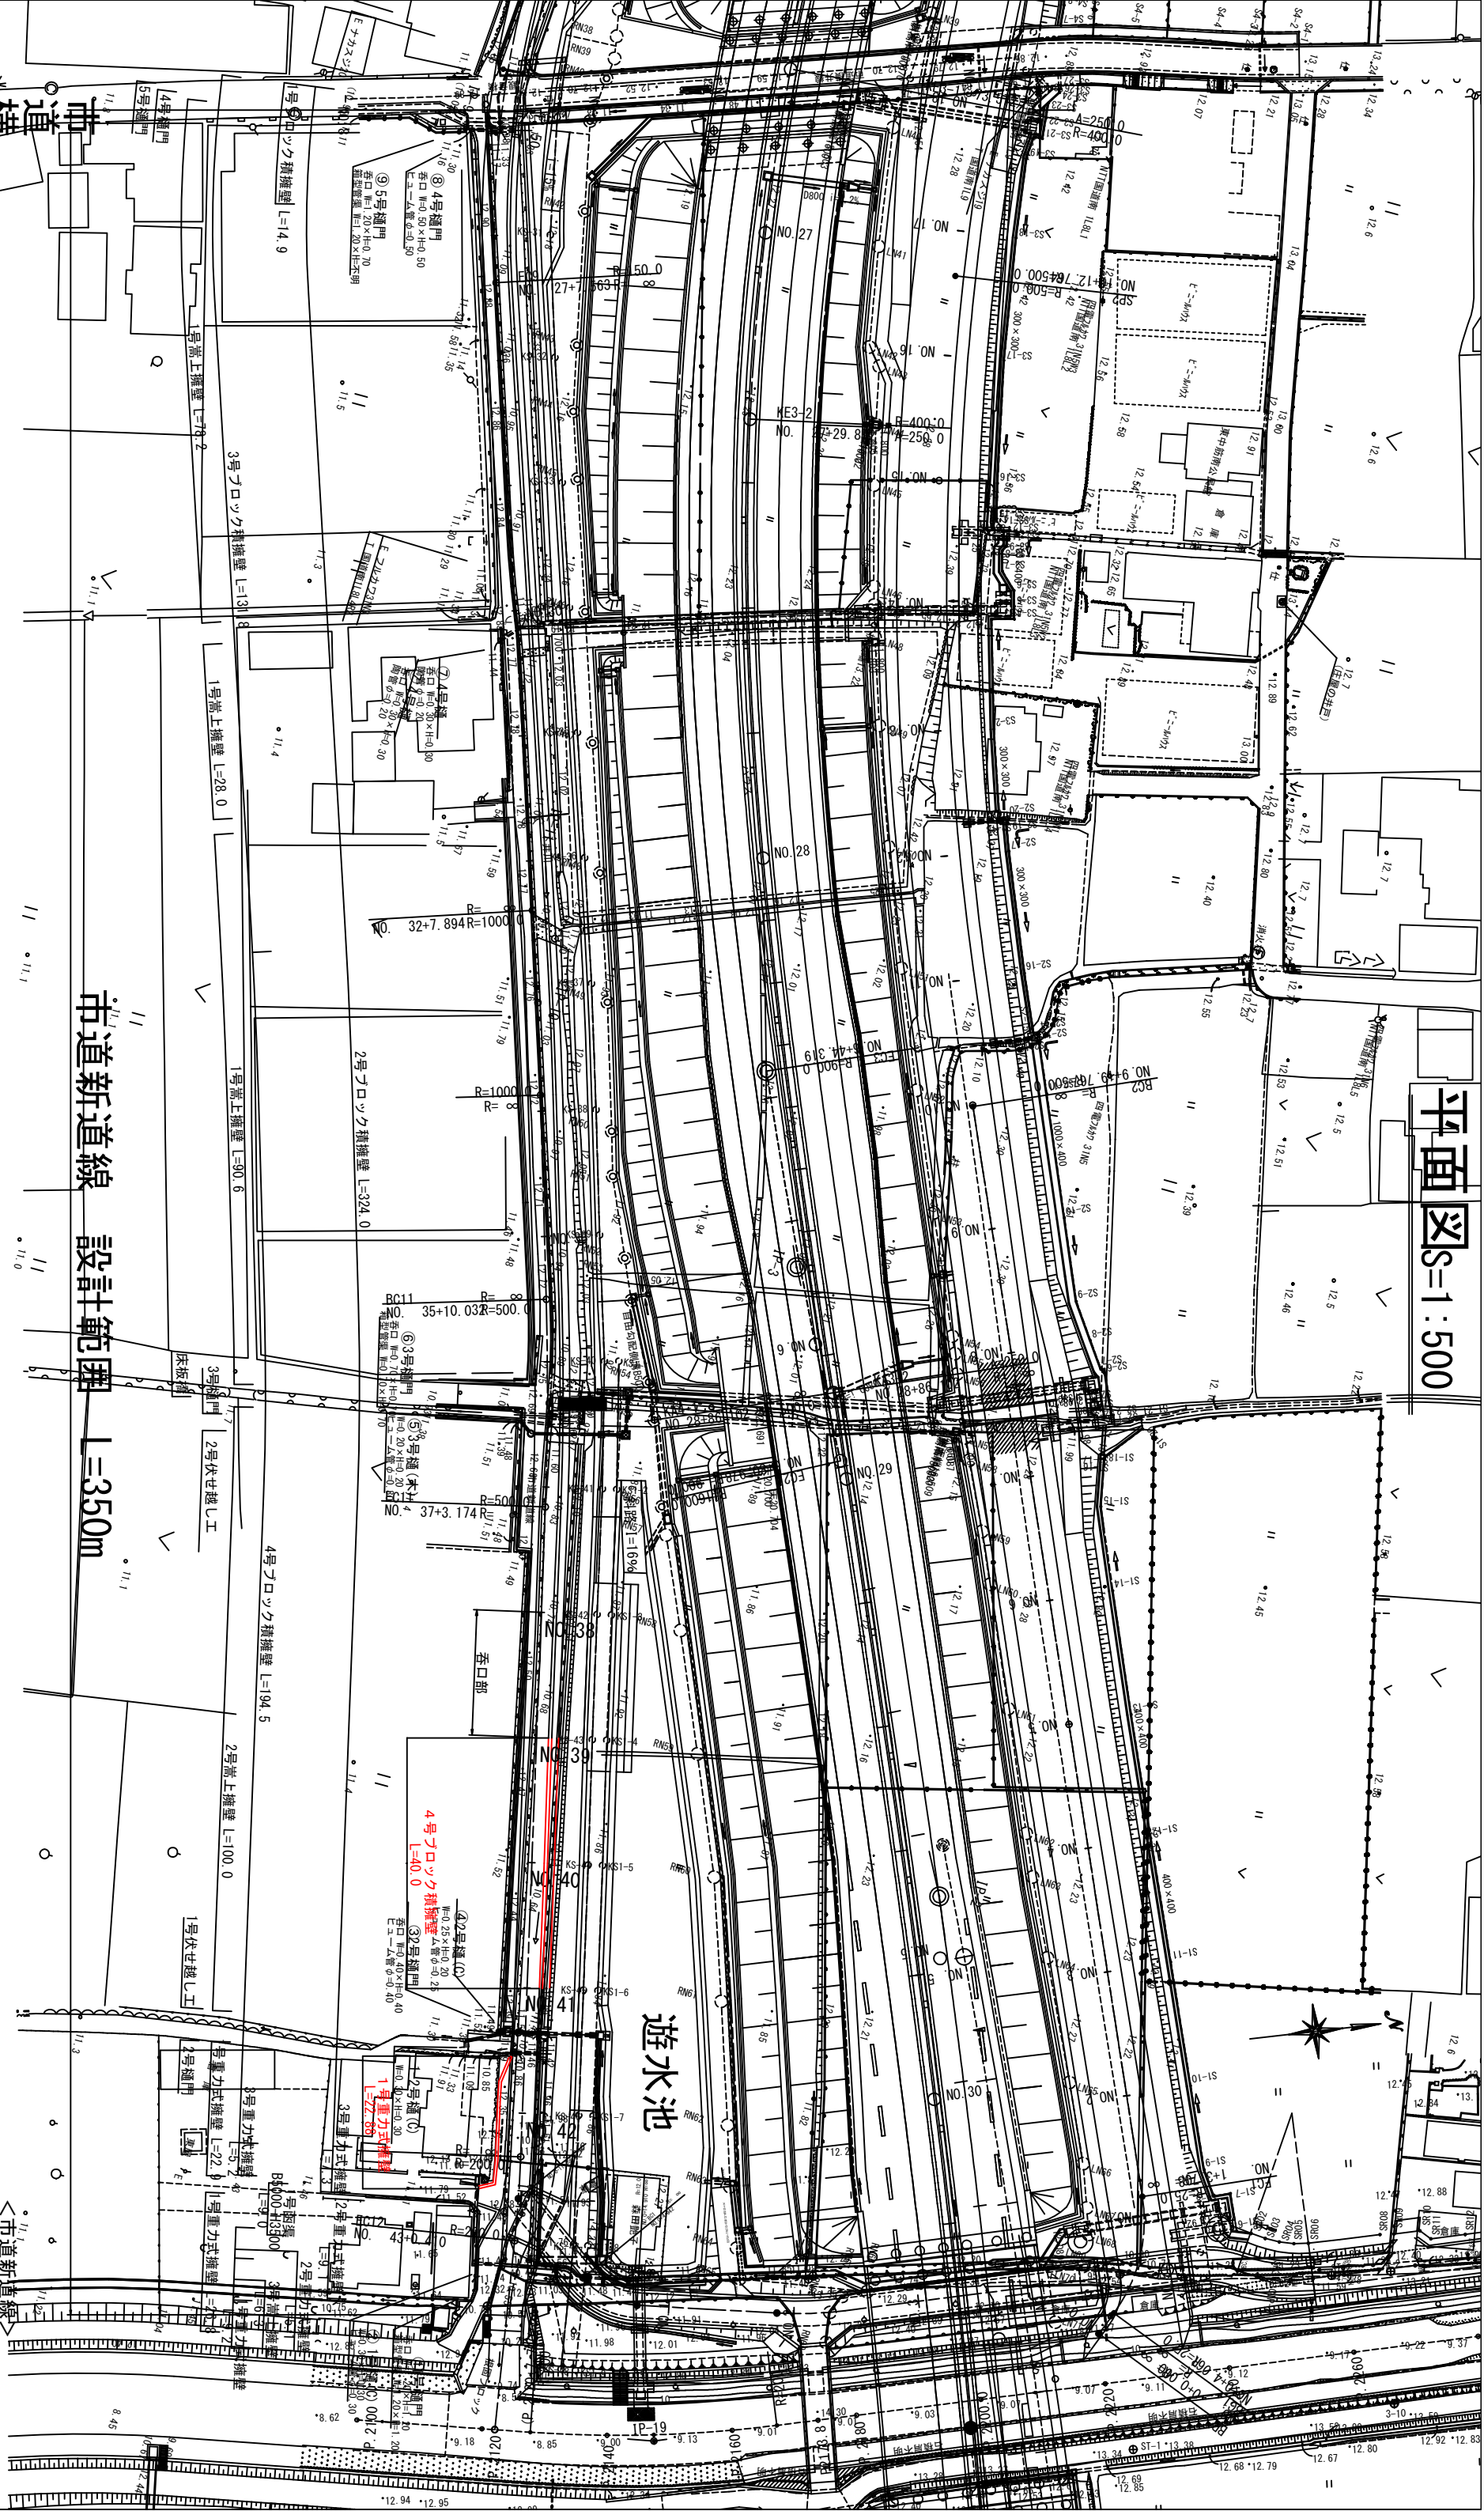


表	内訳	施設用水
---	----	------

樋門	17
樋	5
取水口	1
分水路	2
計	25

※用水が樋門(樋)を通過後に立
交差する樋が3ヶ所あり。

9	5号樋門
---	------

製品	FS-21.70
種別	FS門
素材	鋼製(巻上式)
規格	W=1.20×H=1.00
呑口高	11.33
吐口高	(11.02)
吐口埋	埋設土砂なし
接続先	箱型管渠
接続規格	φ=1.20×H=不明

8	4号樋門
---	------

種類	FSJ 1.11
素材	鋼門
規格	W=0.50×H=0.50
吐口高	11.17
吐口蓋	11.16
吐口埋	埋積土砂なし
接続先	ビューマン管
接続規格	φ=0.50

7	4号樋
---	-----

種別	槇(流失)
測定	F2/F2.00
規格	W=0.20×H=0.
吐口高	11.82
接線先	陶管
接線先	φ=0.20
埋内吐口高	11.44

⑥	3号樋門
---	------

種類	罐門
素材	鋼製(卷上式)
規格	W=70×H=0.70
吞口高	11.05
吐口高	11.00
吐口埋	埋積土砂なし
接続先	箱型管渠
接続規格	W=0.70×H=0.70

5	3号桶
---	-----

種別	種
素材	木製
規格	W=0.20×H=0.20
呑口高	11.67
吐口高	11.60
接続先	E2-U-A管
接続先	φ=0.30
管内吐口高	11.39

4	2号樋
---	-----

種別	F4J、JC
規格	3列×1製 W=0.25×H=0.
素材	
規格	
吞吐量	11.49
吐口部	11.50
接続先	Eユ一A管
接続先	$\phi=0.25$
埋込地口	11.49

③	2号樋門
---	------

種別	随門
原品	74.4.43
素材	鋼製(巻上式)
規格	W=0.40×H=0.40
吞口高	10.86
吐口高	10.85
吐口径	雄雄士砂あり
接続先	ヒューム管
接続規格	各φ=0.40

2	1号桶
---	-----

測定	F10.33
種別	樹
素材	25列-14型
規格	W=0.30×H=0.30
香口蓋	11.56
吐口蓋	11.49
接続先	ヒュ-人管
接続先	φ=0.30
埋内口蓋	11.43

①	1号樋門
---	------

種別	F-3、F-7
素材	鋼製(巻上式)
規格	W=1,20×H=1,20
呑口高	10,59
吐口高	10,75
吐口埋	埋設土砂なし
接続先	箱型管架
接続規格	φ=1,20×H=1,20

○	下ノ下ノ
---	------

測点	FV
種別	転倒堤(湖圧式)
形式	鋼製
規格	W=5.00×H=0.80
堰上高	11.19(現況)
堰上高	11.33(設計高)
河床高	10.53(現況)


香 南 市			
工事種別	建設工事 市道新道線（下井区）	道路改良工	
図面名称	平面図	縮尺	1:500
路線河川名 市道 新道線			
工事箇所	香南市 野市町 下井		
設計種別		図面番	1 — 8
事務所名	香南市 建設課	図番	
会社名			

香 南 市

縦断面図 H=1:100

(市道新道線)

香 南 市				
工事種別	建設 第07091号 市道新道線（下井工区）	道路改良工事		
図面名称	縦断面図	縮 尺	V=1:100 H=1:500	
路線河川名	市道 新道線			
工事箇所	香南市 野市町 下井			
設計種別		図 面 番 号	$\frac{2}{8}$	
事務所名	香南市 建設課			
企 社 名	＜市道新道線＞			

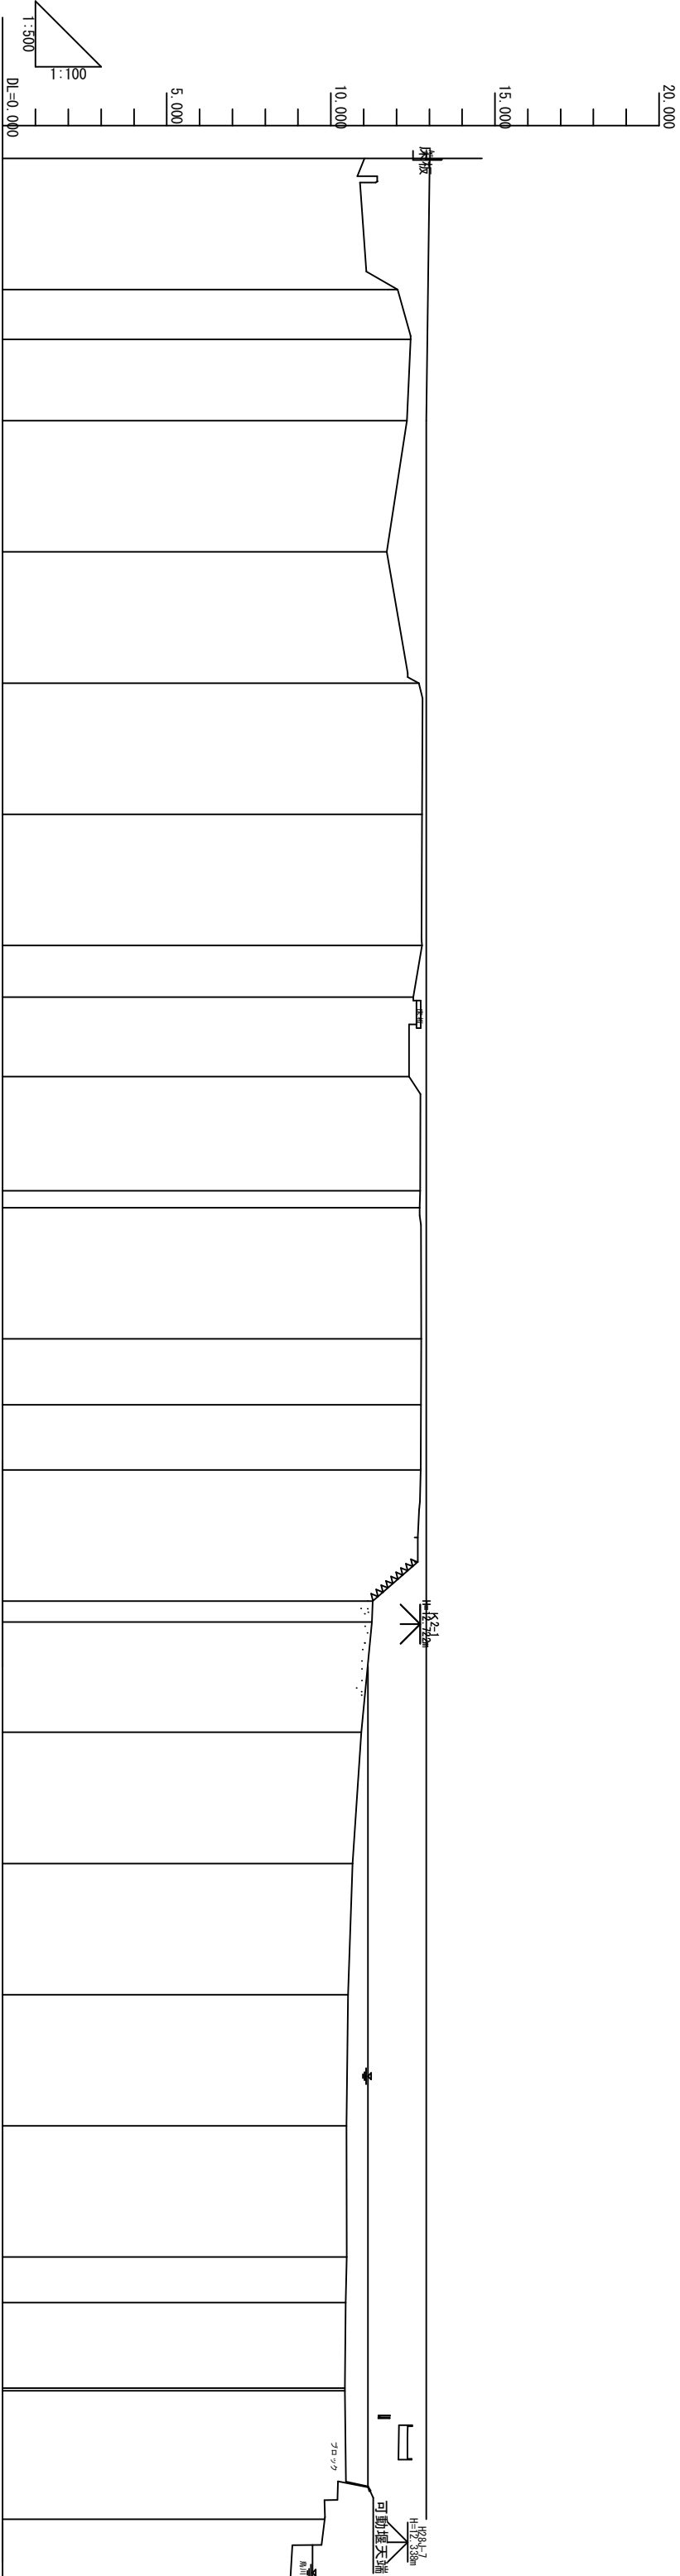


勾配	13.010	12.910	12.910
盛土	1.986	0.923	0.513
切土			
計画高	13.010	12.960	12.910
地盤高	11.024	12.037	12.428
追加距離	520.000	540.000	547.566
単距離	0.000	20.000	7.566
測点	NO. 26	NO. 27	EC. 9
曲線	IP. 9 P=58.000 Q=58.884 R=58.884		
片勾配 摺付け図	右側 +1.50% 左側 -1.50%		
拡幅			


※当図面は、『建第31134号 西野地区16号道路市道新道線道路詳細設計委託業務』の
成果図面より抜粋したものである。

標準断面図\$=1:100


NO. 27+80 付近

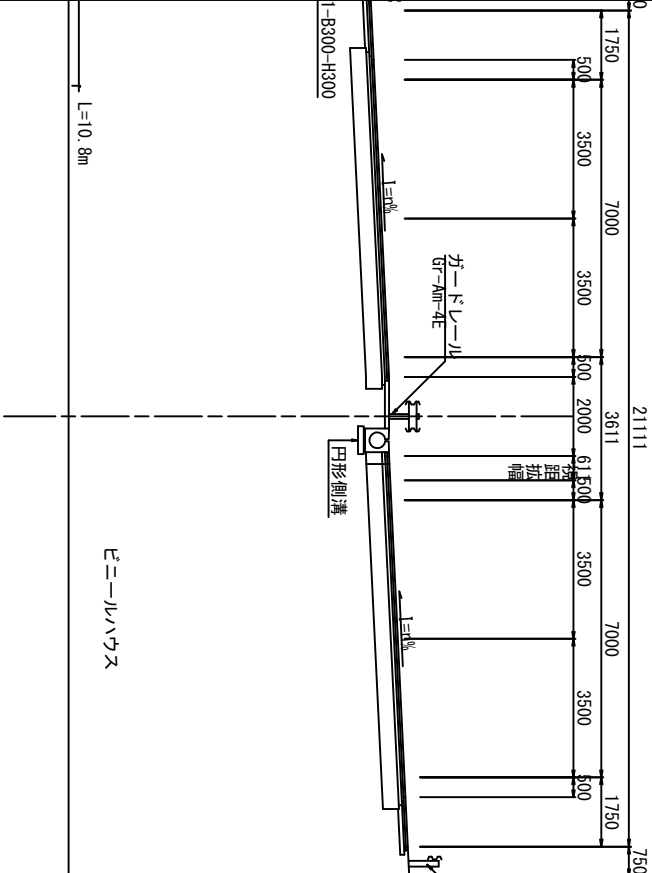

市道 新道線
NO. 31付近

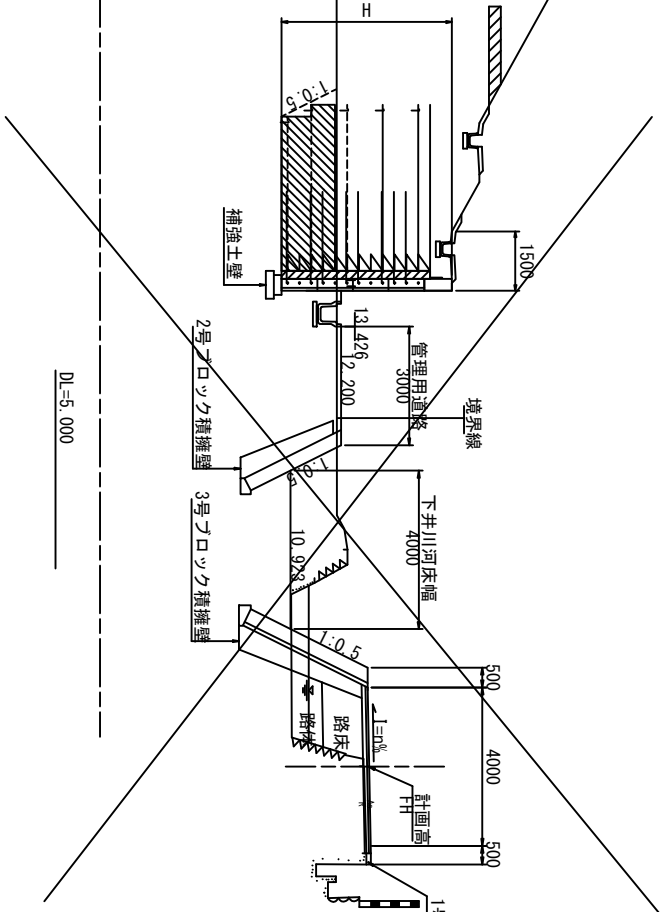

市道舗装

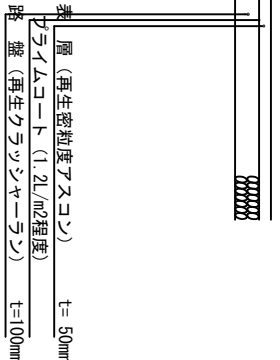

土工区分表		
区分	記号	土質 概要
表層	94K	機質土 B、H又はB、D
下層	BV1	機質土 W≧4.0m
路床	BV2	機質土 W≧4.0m
盛土	BV3	機質土 W≧4.0m
路床	BV4	機質土 W≧4.0m
盛土	BV5	機質土 W≧4.0m
路床	BV6	機質土 W≧4.0m
盛土	14K	機質土 W≧4.0m
路床	B4-C	機質土 W2<1.0m
埋戻	B4-D	機質土 W2<1.0m



市道 新道線

NO. 40付近

法面整形		
区分	記号	概要
バックホウ盛土法面整形	MK4	機質土
床均し	T	

取壊し		
区分	記号	概要
コンクリート取壊し	CT	無筋構造物
アスファルトはき取り	HT	t=500mm
ブロック積取壊し	Br	控え35cm



NO. 29+60付近

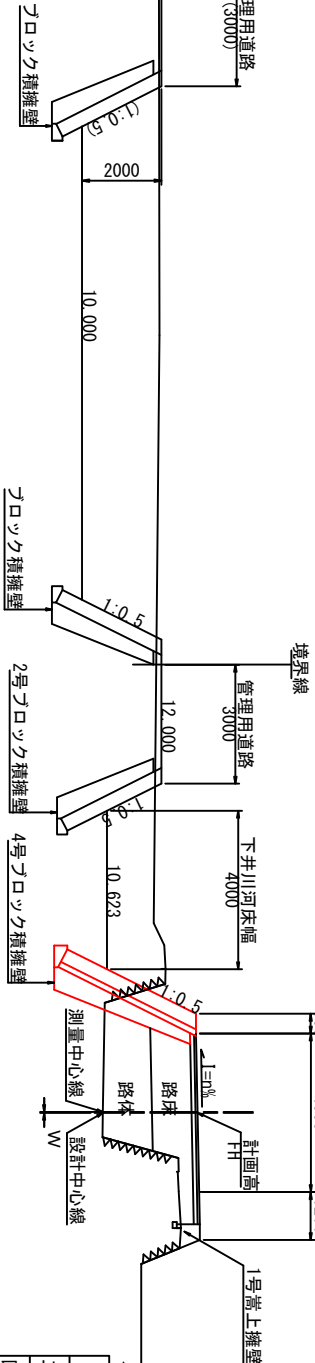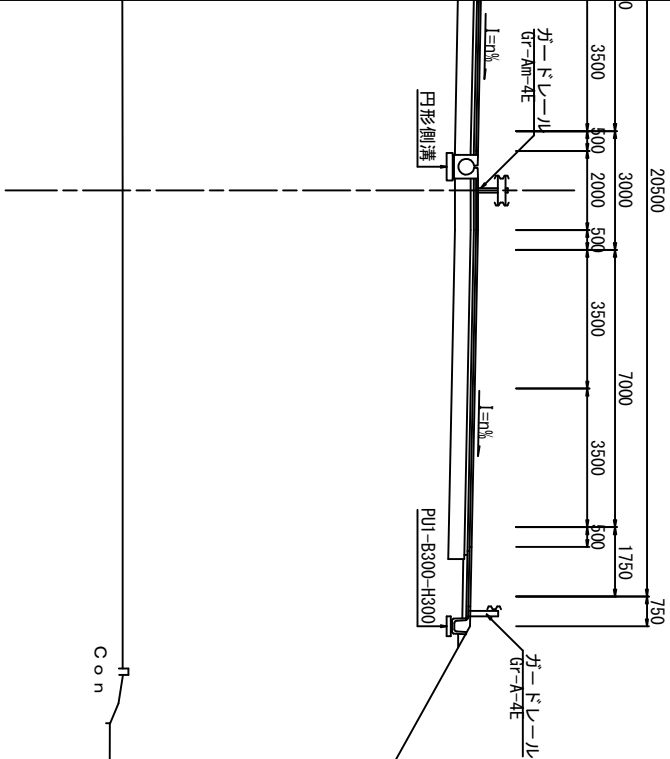

※当図面は、『建第31134号 西野地区16号道路市道新道線道路詳細設計委託業務』の成果図面より抜粋したものである。

<市道新道線>		
香 南 市		
工事種別	建 第07091号 市道新道線（下井工区）道路改良工事	
図面名称	標準断面図	縮 尺 1:100
路線河川名	市道 新道線	
工事箇所	香南市 野市町 下井	
設計種別		
事務所名	香南市 建設課	図 面 番 号 3 / 8


横断面図（1）S=1：100

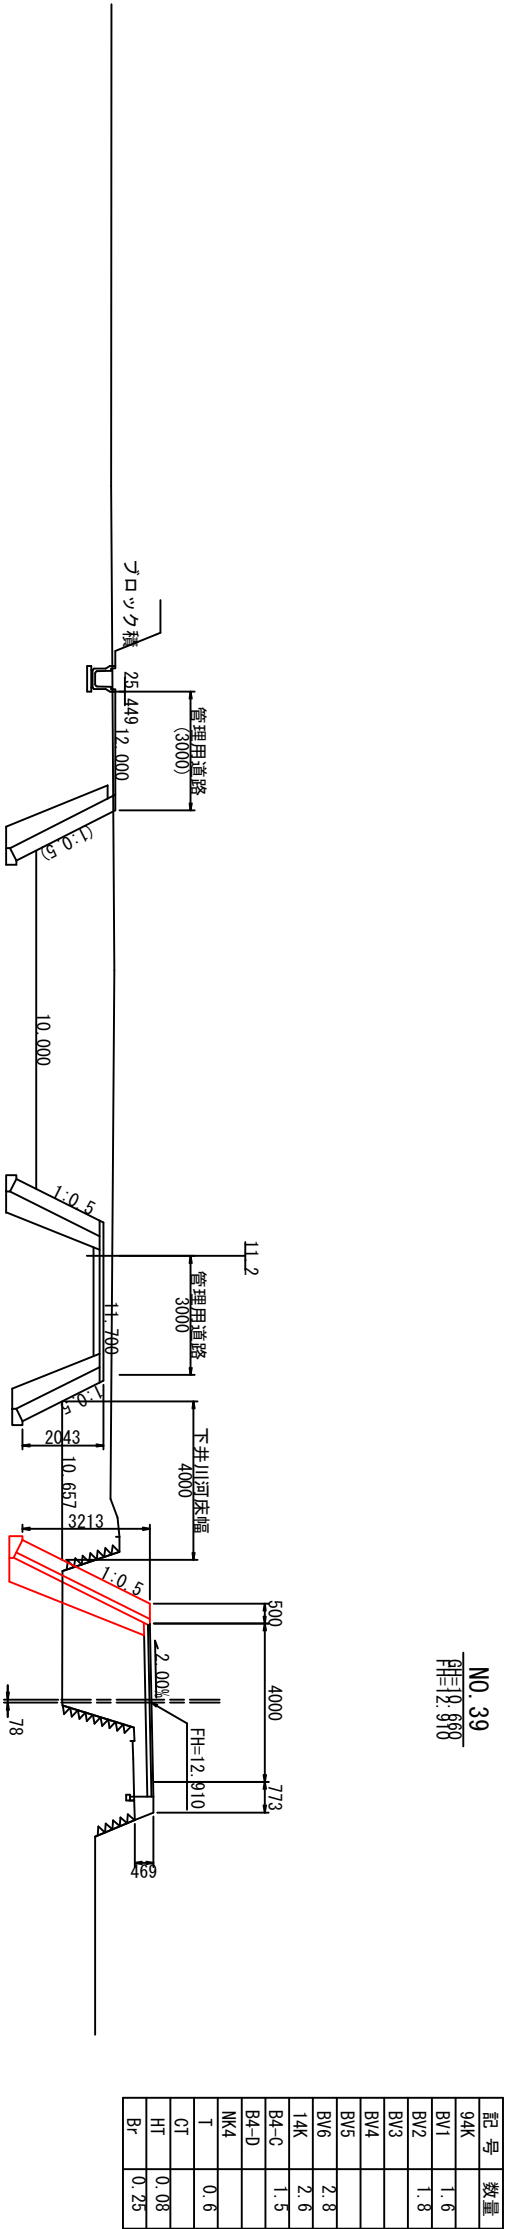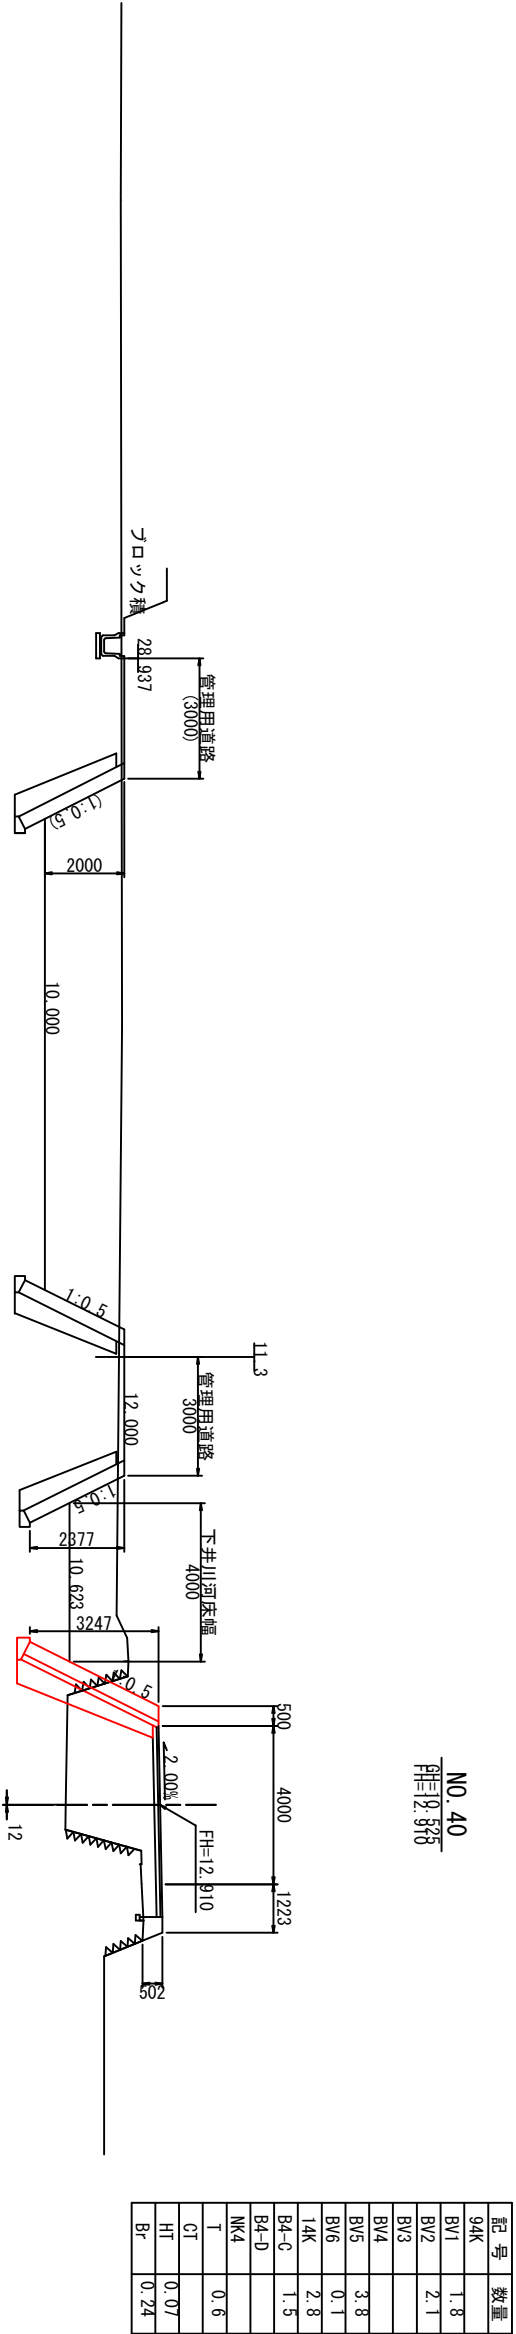


<市道新道線>				No. 39		No. 40	
香 南 市							
工事種別	建設第07091号		市道新道線（下井工区）道路改良工事				
図面名称	横断面図（1）		縮尺	1：100			
路線河川名	市道 新道線						
工事箇所	香南市 野市町 下井						
設計種別							
事務所名	香南市 建設課		図面番号	4 — 8			
社 名							

※当図面は、『建第31134号 西野地区16号道路市道新道線道路詳細設計委託業務』の成果図面より抜粋したものである。

横断図 (2) $S=1:100$

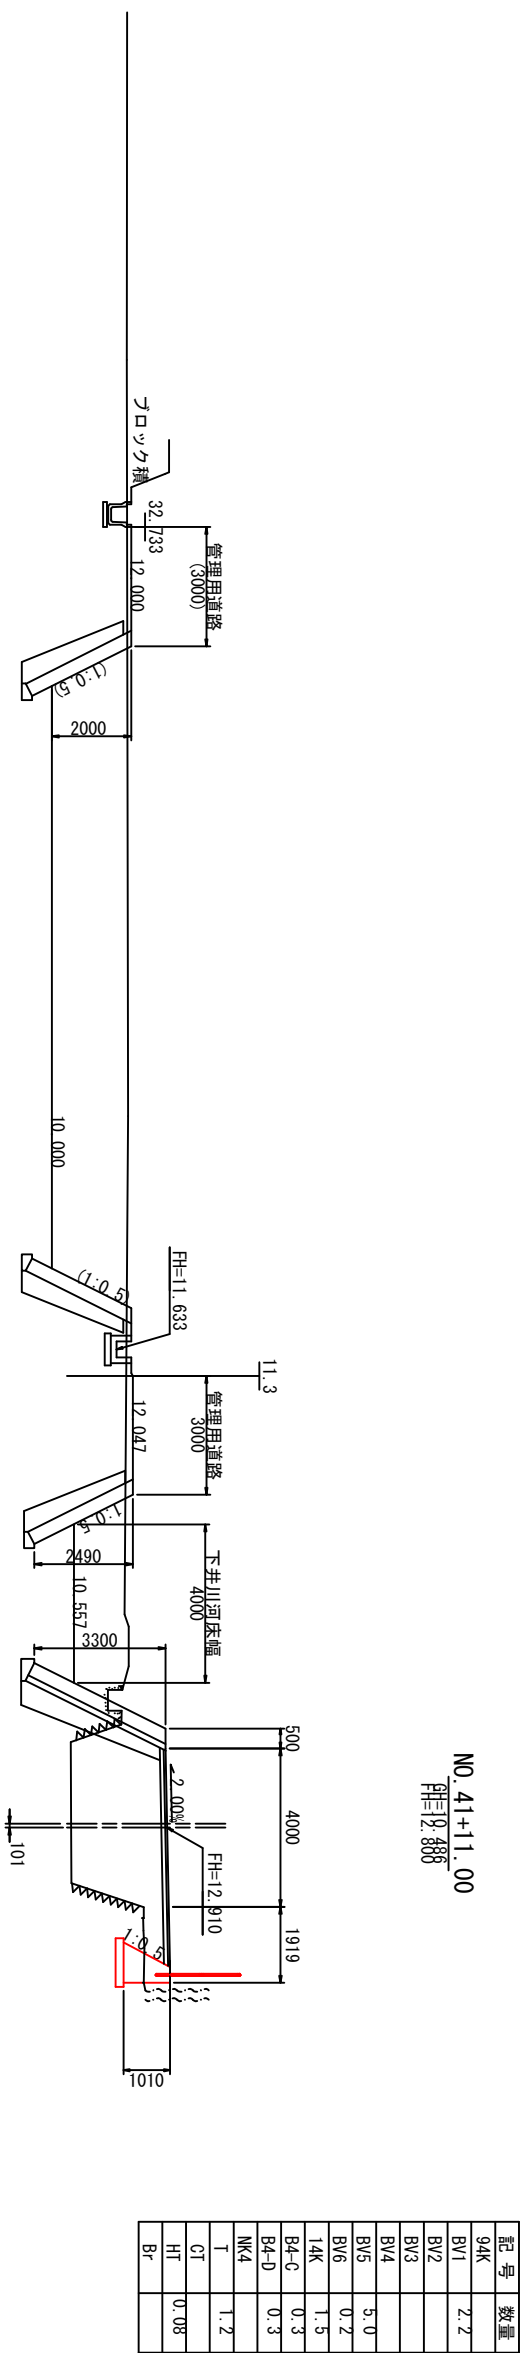


記 号	数量
94K	
BV1	2.4
BV2	2.0
BV3	
BV4	
BV5	4.5
BV6	0.1
14K	3.1
B4-C	1.5
B4-D	
NK4	
T	1.2
CT	
HT	0.07
Br	0.20

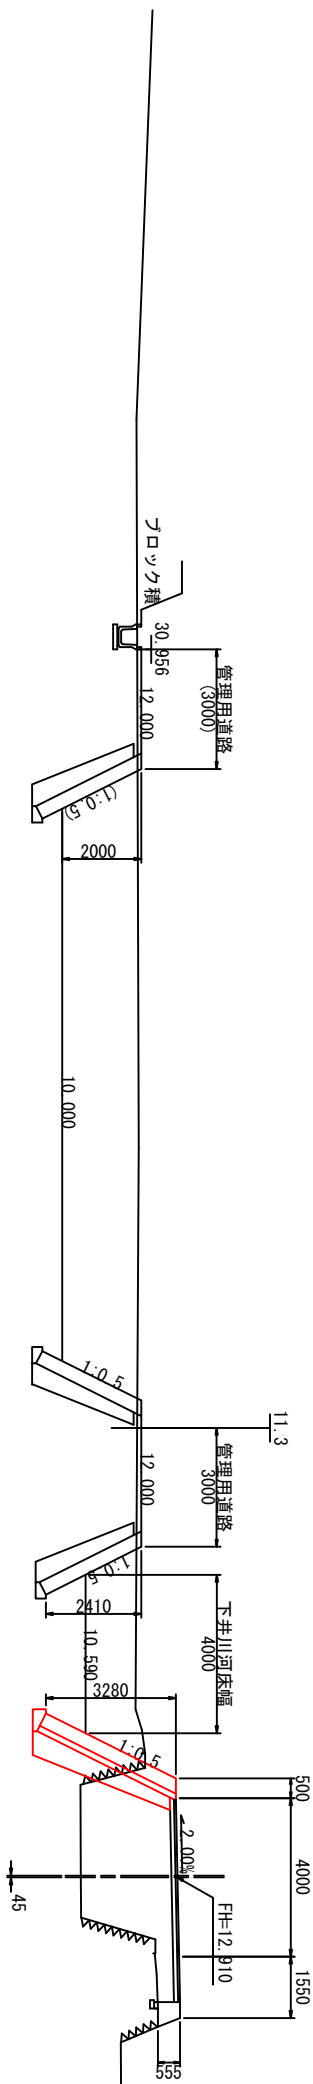


No. 41, No. 42		香 南 市	
工事種別	建設(091)号 市道新道線(下井工区) 道路改良工事	工事箇所	香南市 野市町 下井
図面名称	横断面図(2)	縮尺	1:100
路線河川名	市道 新道線		
工事箇所	香南市 野市町 下井		
設計種別			
事務所名	香南市 建設課	図面番	5 — 8
会社名			

※当図面は、『建第31134号 西野地区16号道路市道新道線道路詳細設計委託業務』の成果図面を、一部修正したものである。

横断図 (3) $S=1:100$

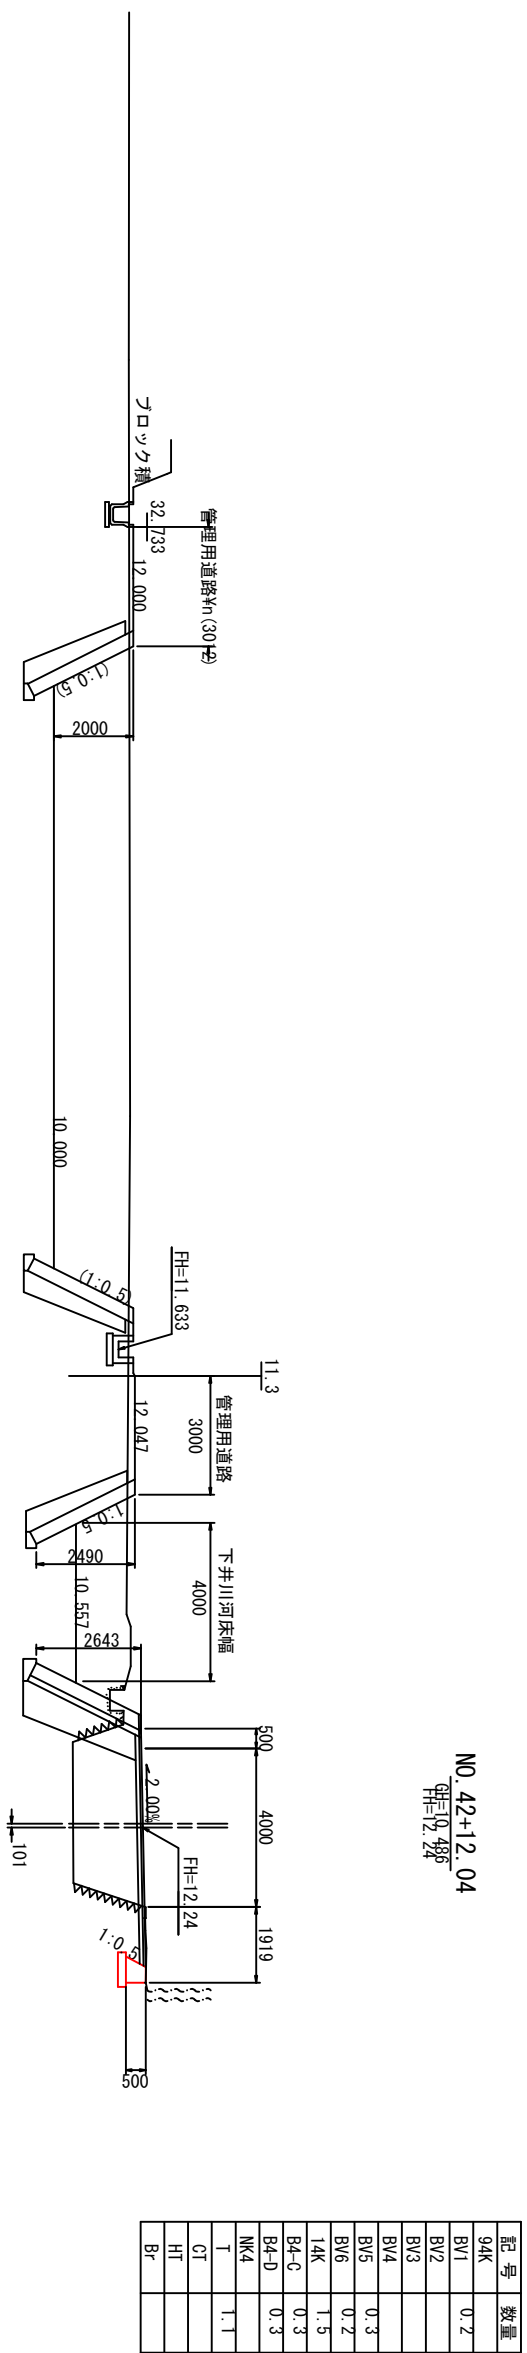

DL=5.000

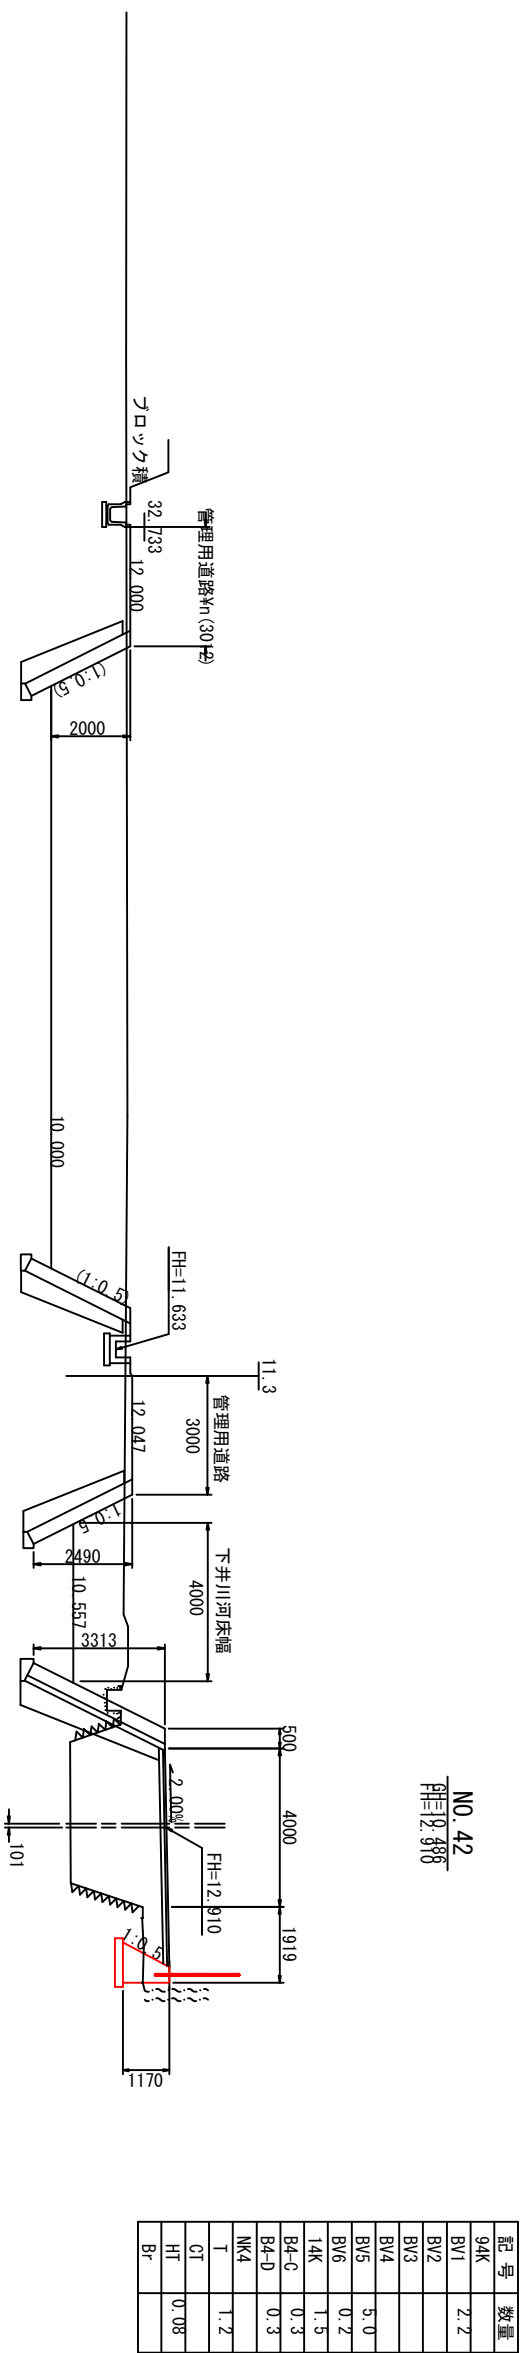


DL=5.000

※当図面は、『建第31134号 西野地区16号道路市道新道線道路詳細設計委託業務』の成果図面を、一部修正したものである。


<市道新連線>					
No. 41、No. 42					
香 南 市					
工事種別	建 第07091号 市道新連線(下井工区)		道路改良工事		
図面名称	横断面(3)		縮尺	1:100	
路線河川名			市道 新連線		
工事箇所	香南市 野市町 下井				
設計種別			図面番	$\frac{6}{8}$	
事務所名	香南市 建設課				
会社名					

構造図


1号ブロック積擁壁 S=1:50

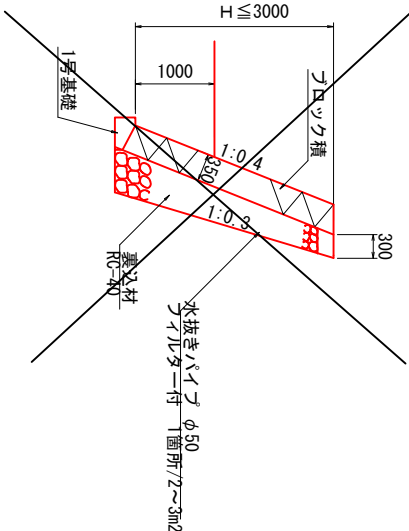


2号ブロック積擁壁 S=1:50

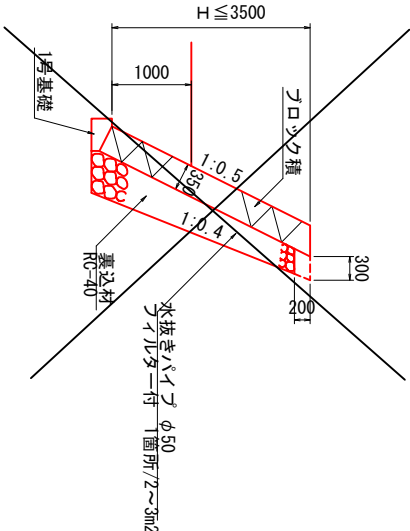


3号ブロック積擁壁 S=1:50

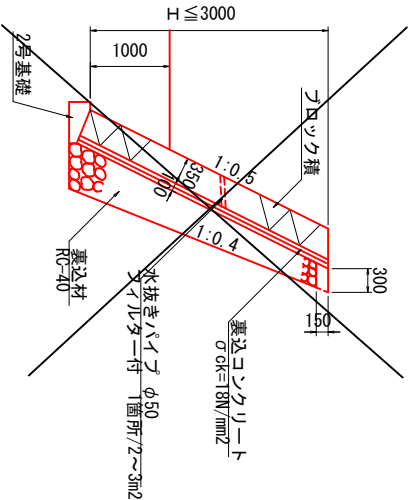


4号ブロック積擁壁 S=1:50

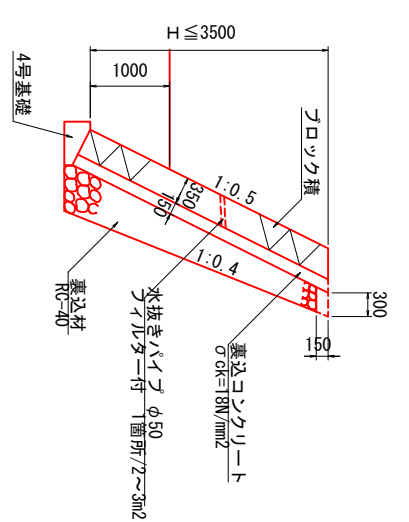


1号, 2号基礎 S=1:10

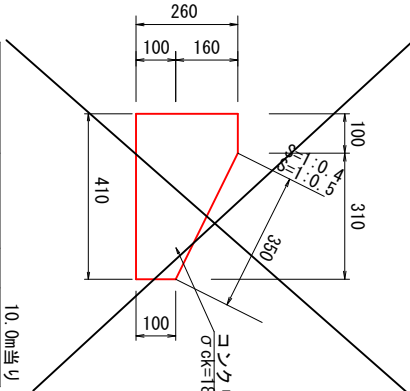

3号基礎 S=1:10

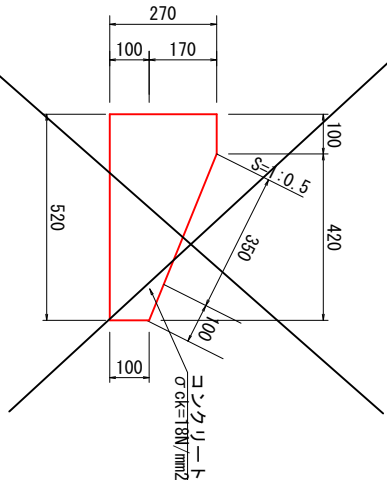

4号基礎 S=1:10

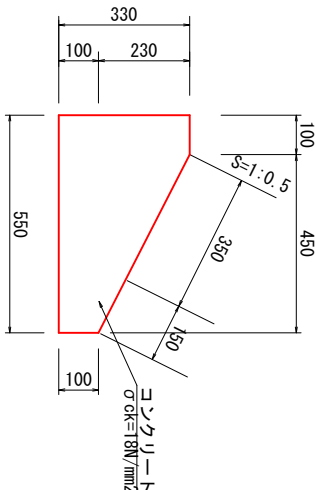


種別	規格	単位	数量
コンクリート	18N/mm ²	m ³	0.82
型枠	小型	m ²	3.60
目地材	t=10mm	m ²	0.08


種別	規格	単位	数量
コンクリート	18N/mm ²	m ³	1.05
型枠	小型	m ²	3.70
目地材	t=10mm	m ²	0.11

種別	規格	単位	数量
コンクリート	18N/mm ²	m ³	1.30
型枠	小型	m ²	4.30
目地材	t=10mm	m ²	0.13


1号重力式擁壁 S=1:50

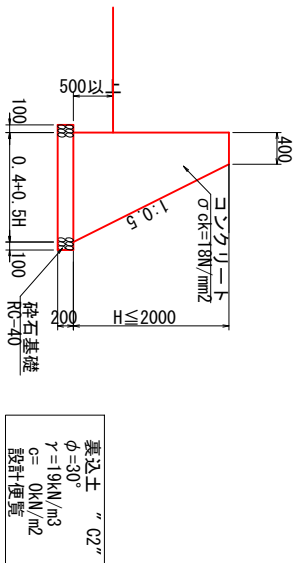

2号重力式擁壁 S=1:50

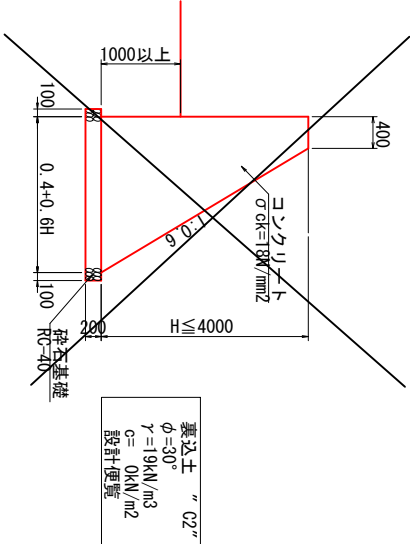


3号重力式擁壁 S=1:50

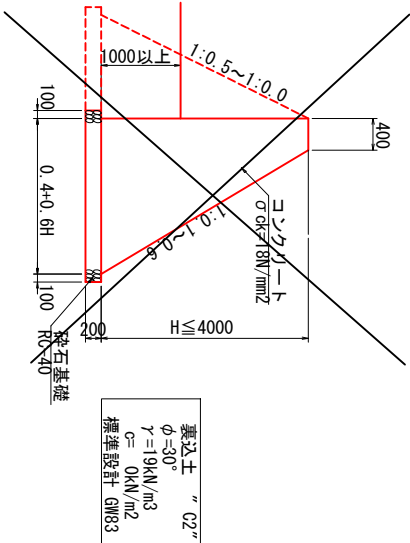

(No. 41+11.00~No. 42+6.96)

目隠しフェンス S=1:20

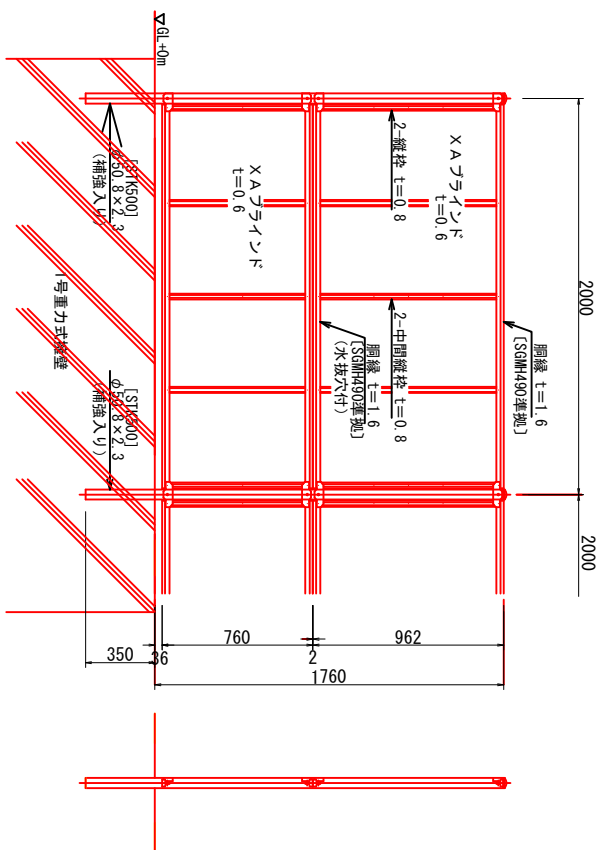


<市道新道線>


工事種別	市道新道線 (下井工区)	道路改良工事
図面名称	構造図	縮尺 図示
路線河川名	市道 新道線	
工事箇所	香南市 野市町 下井	
設計種別		
事務所名	香南市 建設課	
図面番号	7	8

ブロック積擁壁展開図(その3) 58
(重力式擁壁、嵩上擁壁)

NO. 26～NO. 42+11. 54 左側
(下井川右岸側)

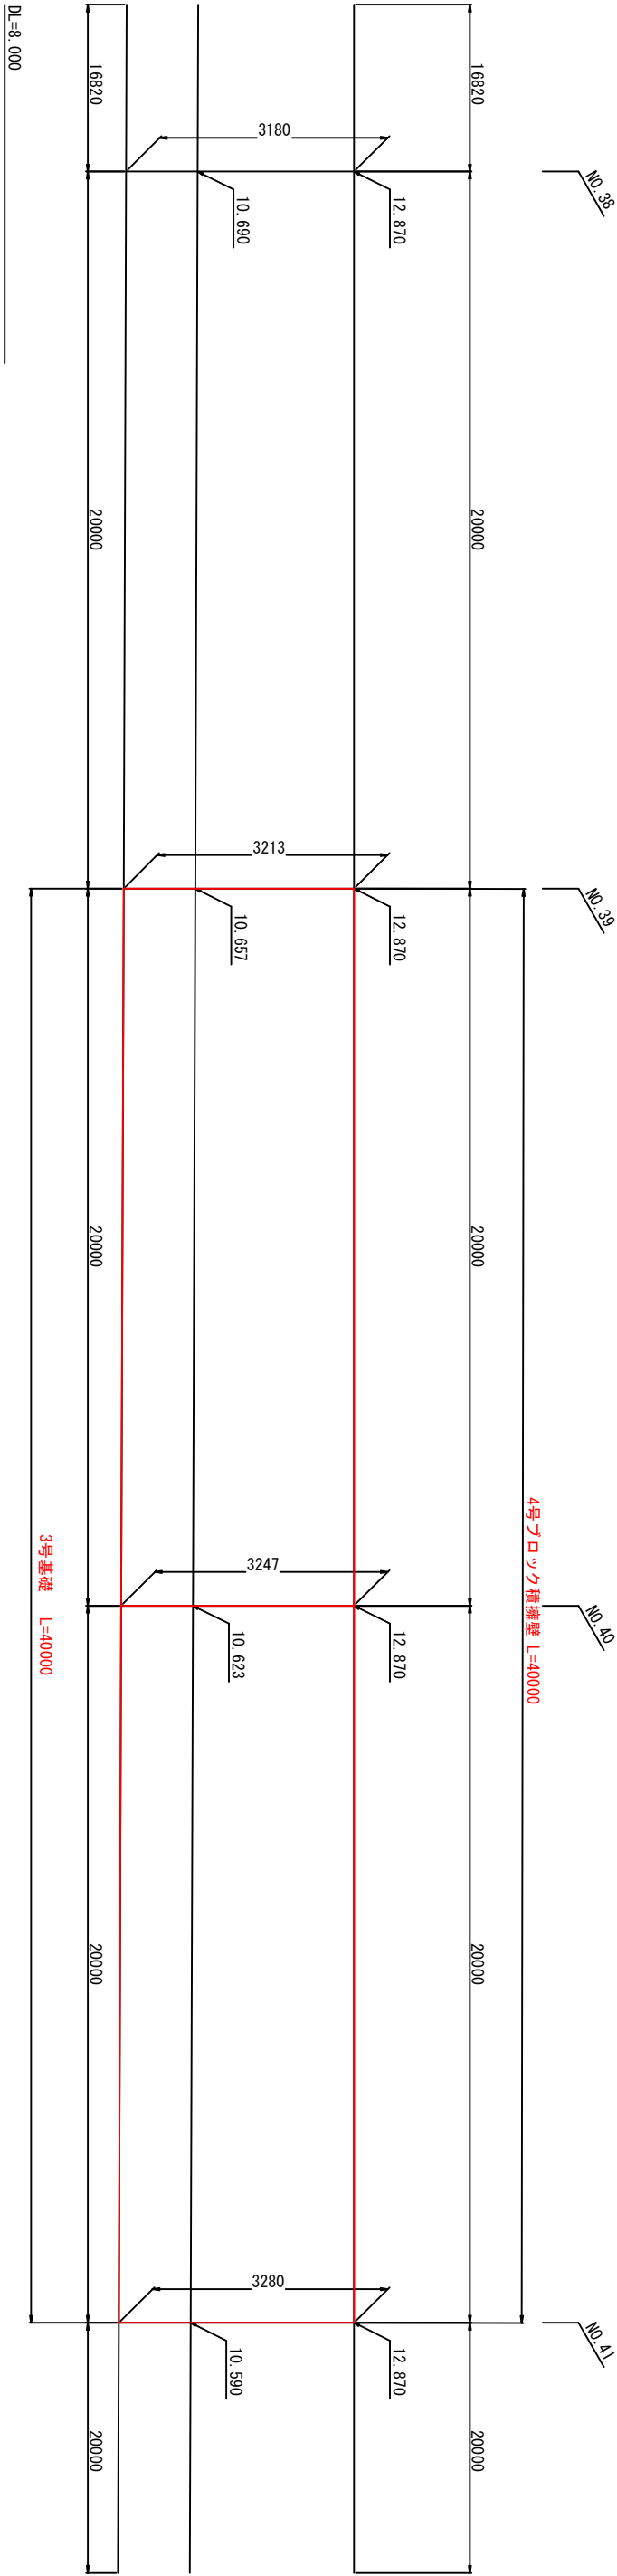

NO. 42+19. 97～NO. 43+19. 67 右側
(下井川右岸側)

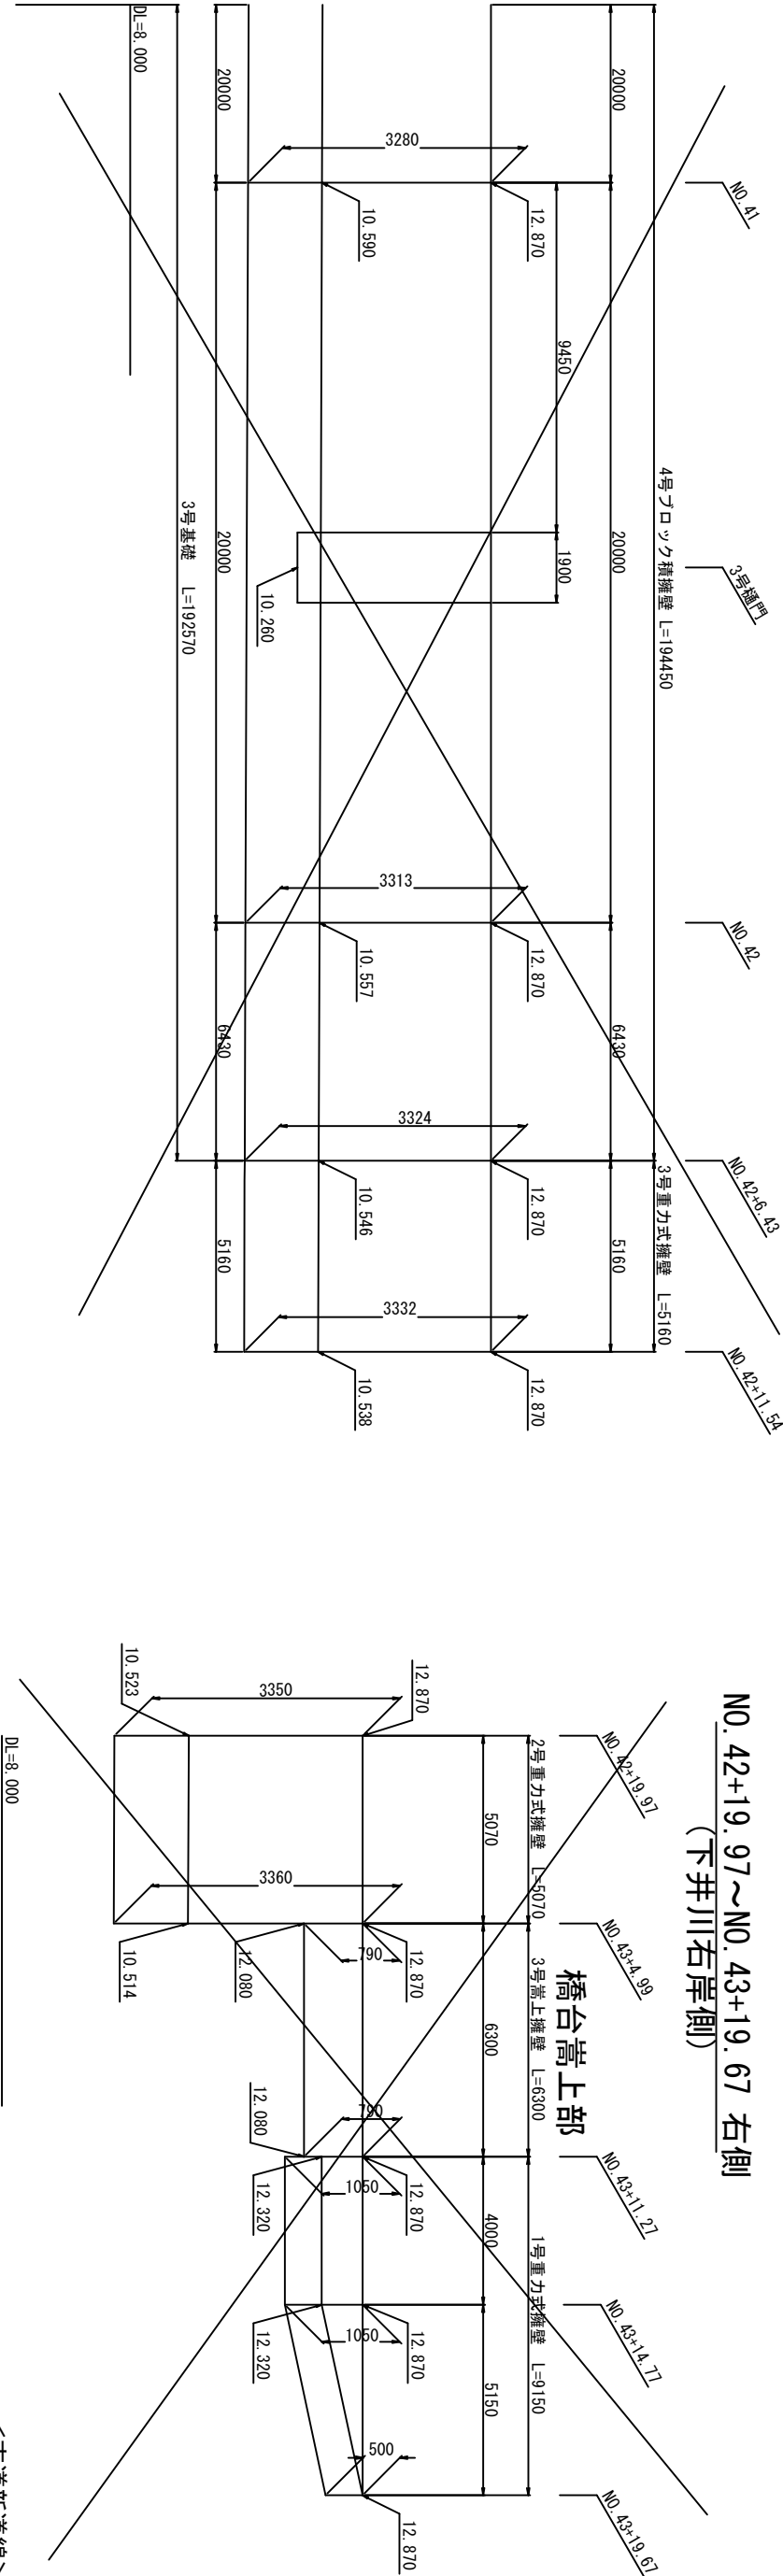

<市道新道線>

香 南 市			
工事種別	建設第07091号 市道新道線(下井川区) 道路改良工事	図面番号	
図面名称	展開図(その3)	縮尺	V=1:50 H=1:100
路線河川名	市道 新道線	図面番号	
工事箇所	香南市 野市町 下井	図面番号	
設計種別		図面番号	
事務所名	香南市 建設課	図面番号	
会社名		図面番号	

※当図面は、『建第31134号 西野地区16号道路市道新道線道路詳細設計委託業務』の成果図面より抜粋したものである。