



計画平面図

S=1:500

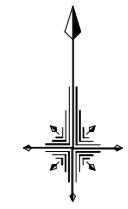

着色凡例	
市道	紫色
県道	青色
家屋、倉庫	オレンジ色
構造物	黄色
里道、馬越	オレンジ色
石積、擁壁	緑色
コンクリート	グレー
河川、水路	黒色

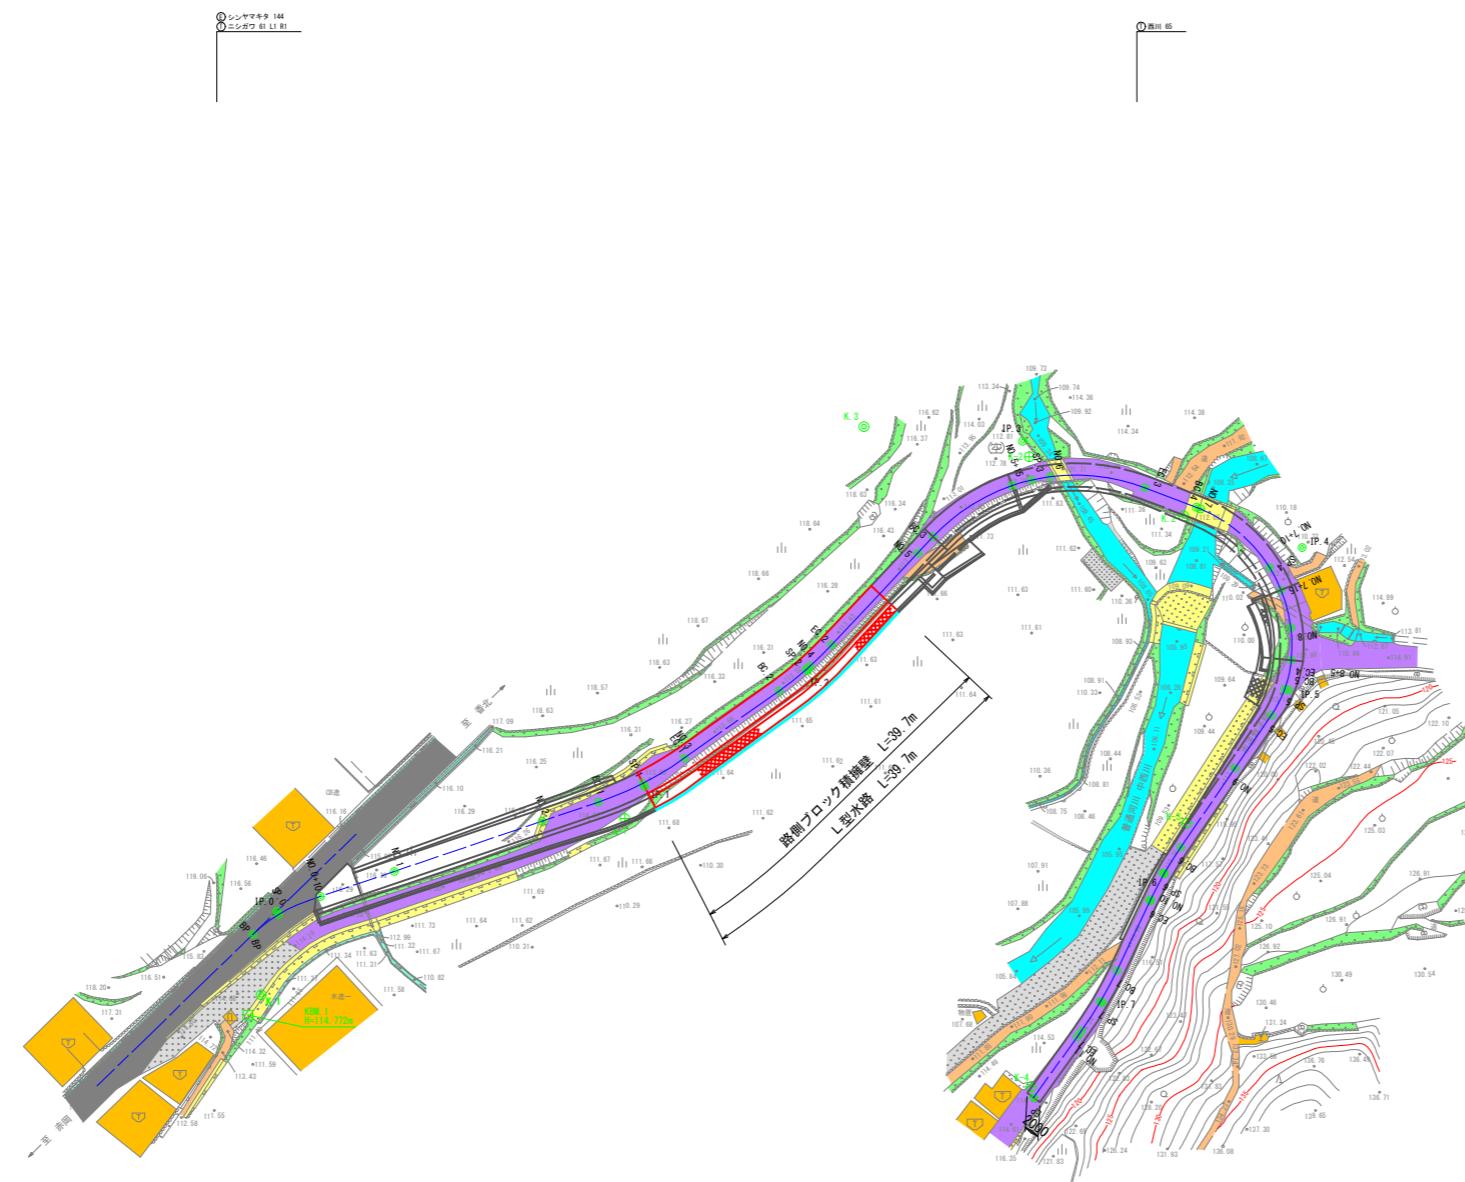

3級基準点座標リスト		
点名	X	Y
K-1	67268.360	26097.143
K-2	67329.689	26215.281
K-3	67341.129	26174.342

4級基準点座標リスト		
点名	X	Y
K-1	67290.949	26143.722
K-2	67337.279	26195.511
K-3	67290.334	26215.714
K-4	67256.583	26195.746
K-5	67224.972	26171.522
K-6	67229.783	26083.761

K-5
□
H=115.365m


香南市			
工事名	建第07102号 市道舞子線道路改良工事		
図面名称	計画平面図	縮尺	S=1:500
路線河川名	市道舞子線		
工事箇所	香南市 香我美町中西川		
設計種別	実施図		
事務所名	香南市建設課	図面番号	1
会社名		番号	10

縱斷

市道舞子

V=1:10

$\equiv H=1:50$

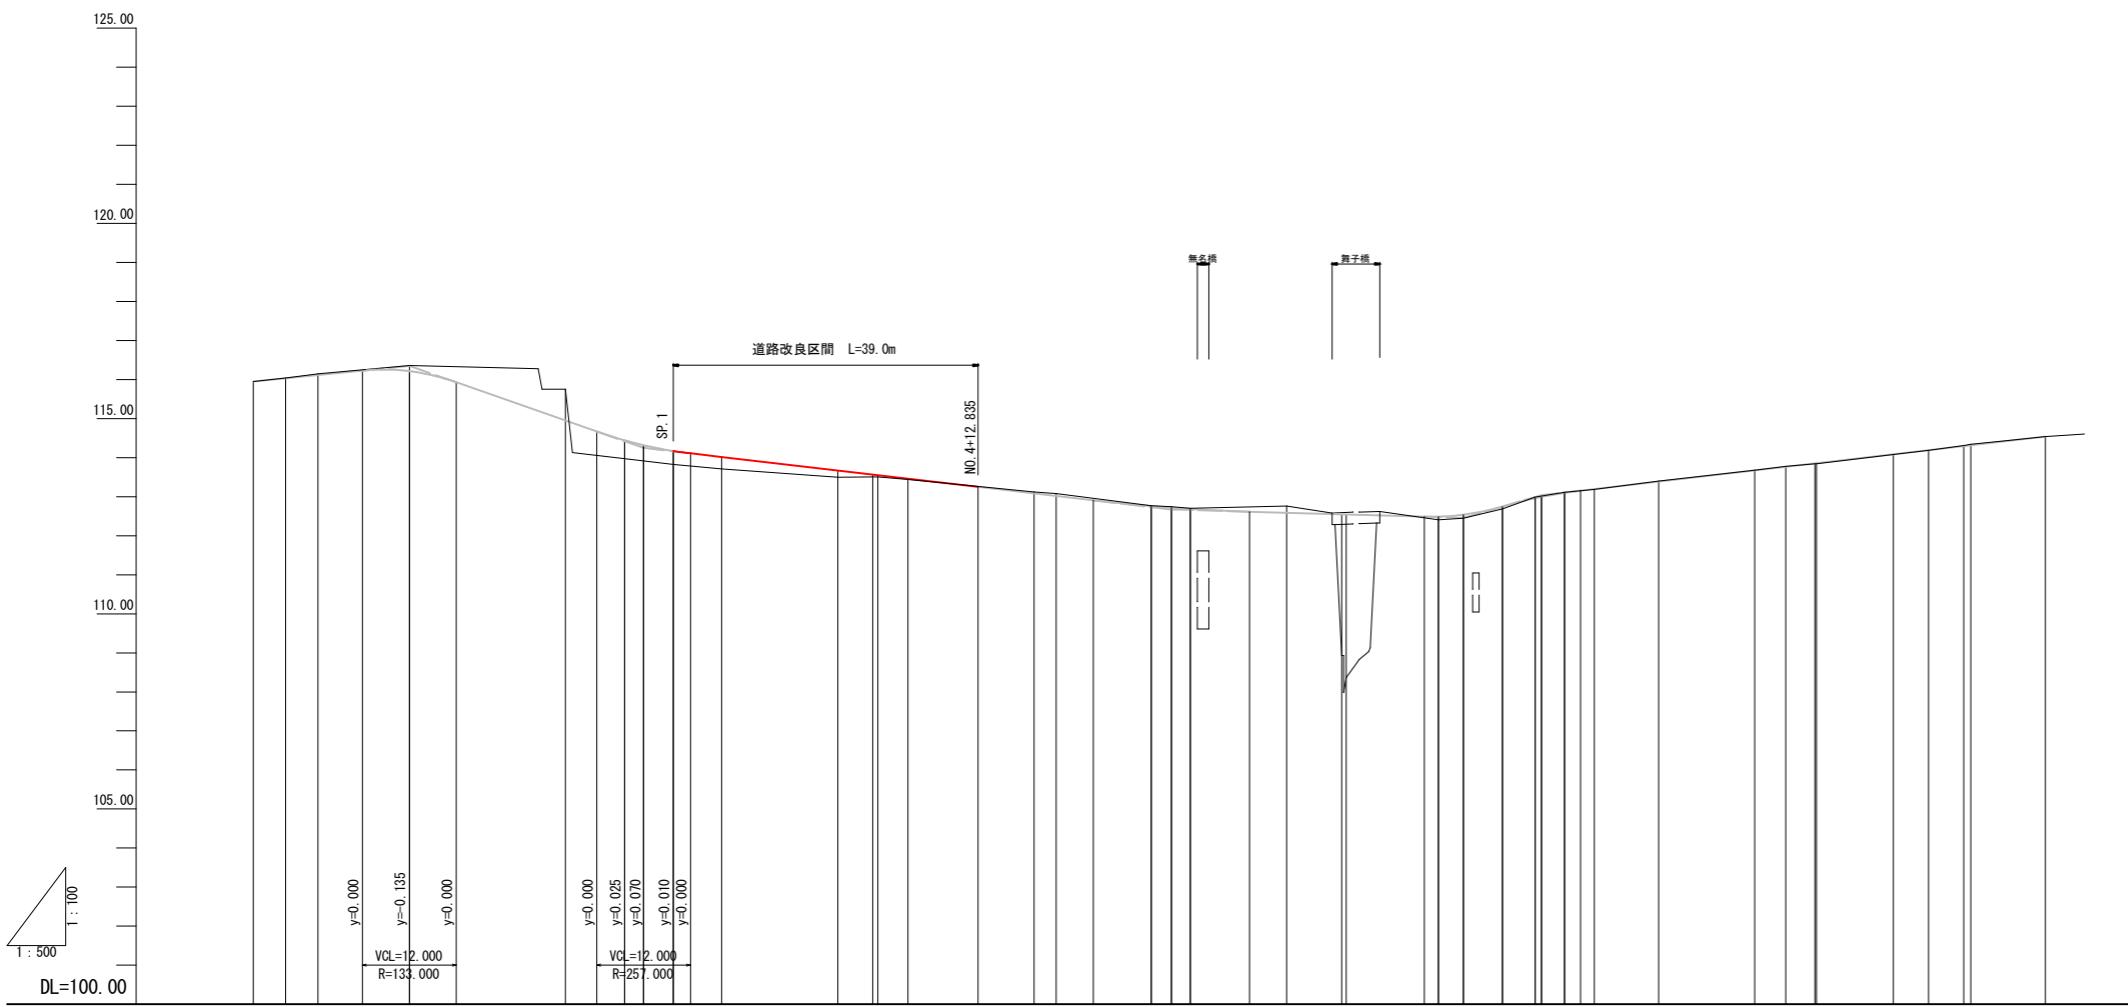

香 南 市			
工事種別	建築07102号 市道舞子線道路改良工事		
図面名称	縦断図	縮尺	V=1:100 H=1:500
路線河川名	市道舞子線		
工事箇所	香南市 香我美町中西川		
設計種別	実施図	図面番号	2 10
事務所名	香南市建設課		
会社名			

標準断面図


S=1:100

市道舞子線


設計条件

道路規格	第3種 第5級(相当)
設計速度	V=20km/h
計画交通量	500台未満
幅員構成	車道 W=3.00m 歩道 - 合計 3.00m

舗装構成

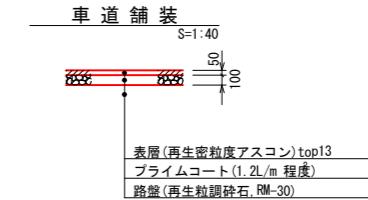

NO.4付近

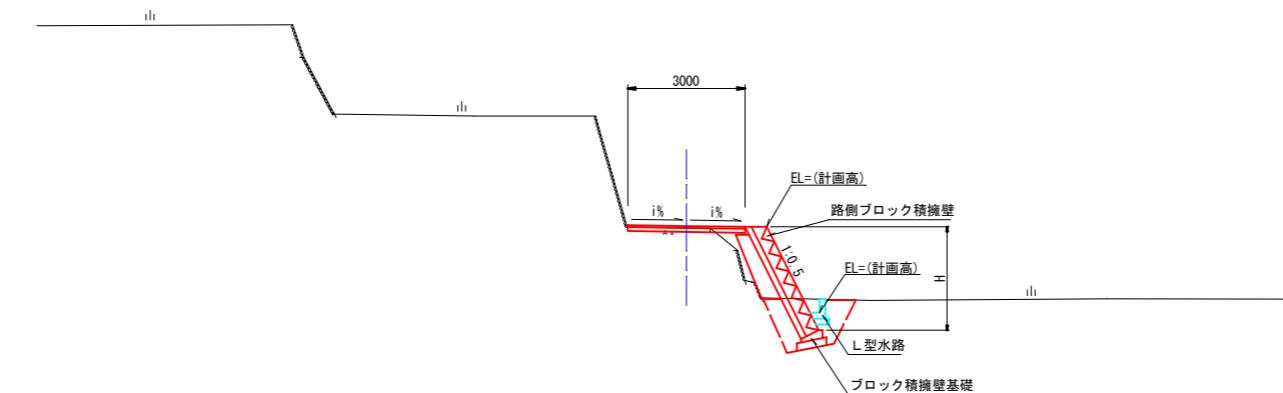


香南市			
工事種別	建第07102号 市道舞子線道路改良工事		
図面名称	標準断面図	縮尺	図示
路線河川名	市道舞子線		
工事箇所	香南市 香我美町中西川		
設計種別	実施図		
事務所名	香南市建設課	図面番号	3 10
会社名			

土工図(掘削)

S=1:100

市道舞子線

NO.4付近

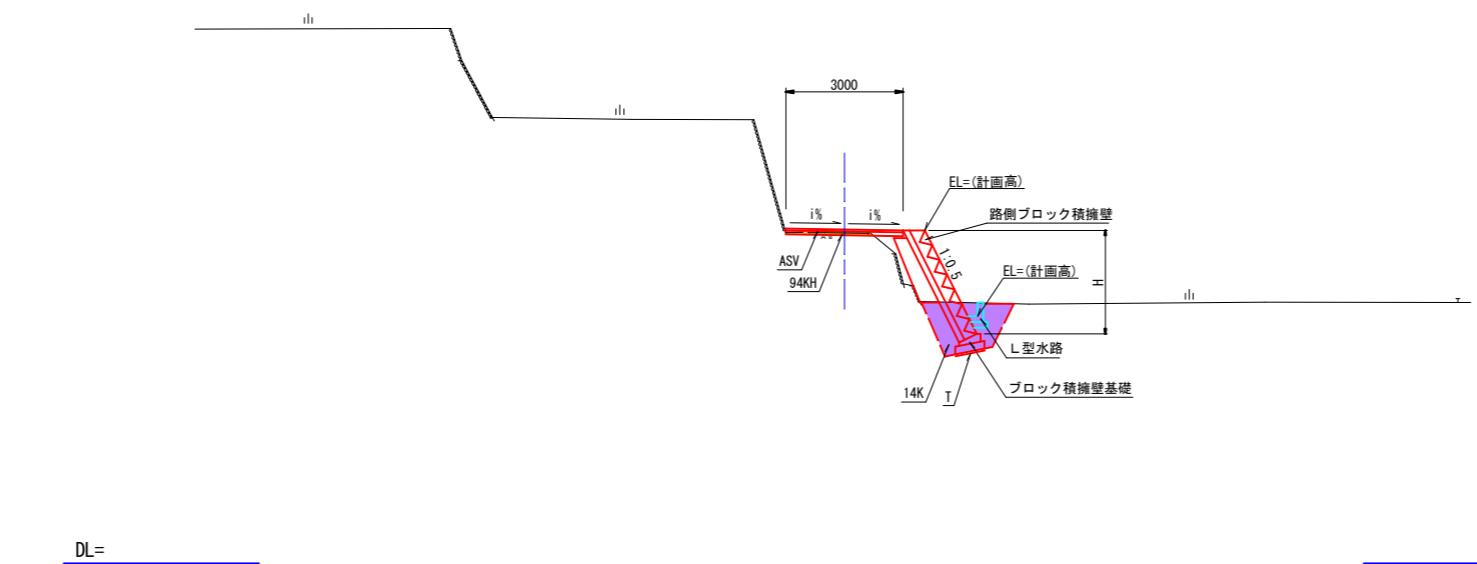

DL=

土工(掘削)区分表

区分	色別	記号	土質	摘要
片切掘削 W<5.0m	■	94KH	土砂	人力併用機械掘削
	□	96KH	軟岩	"
オープン掘削 W≥5.0m	□	94K	土砂	B・H又はB・D
	■	96K	軟岩	リッパブルドーザ
掘削(床掘)	■	14K	土砂	バックホウ
	□	16K	軟岩	大型フレーカー
取壟しコンクリート	■	C0B	土砂・軟岩	ブレーカー
As剥取り	■	ASV	土砂・軟岩	バックホウ


法面整形

区分	色別	記号	摘要
バックホウ 築立整形	□	N2K	土羽(砂質土)単独施工
	■	N3K	土羽(粘性土)単独施工
	■	N4K	土羽(レキ質土)単独施工
機械切土整形	□	N23K	砂質土、粘性土
	■	N4K	レキ質土
	■	N6K	軟岩
床均し	■	T	土砂、軟岩

香南市

工事種別	建第07102号 市道舞子線道路改良工事		
図面名称	土工図(掘削)	縮尺	S=1:100
路線河川名	市道舞子線		
工事箇所	香南市 香我美町中西川		
設計種別	実施図		
事務所名	香南市建設課		
会社名			
図面番号	4 10		

土工図(盛土)
市道舞子線
S=1:100

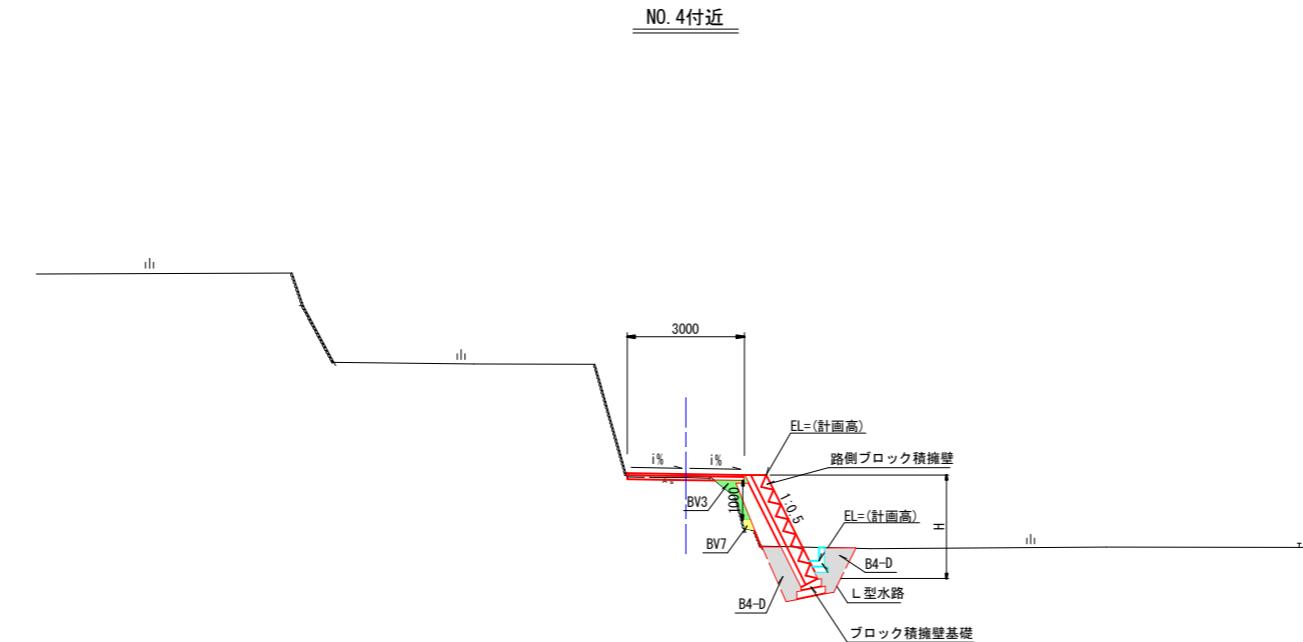

DL=

土工(盛土)区分表

区分	色別	記号	土質	摘要
盛 土	路 床	BV1	土砂	W≥4.0m
		BV2	"	2.5≤W<4.0m
		BV3	"	W<2.5m
		BV4	"	W<1.0m
	路体・築堤	BV5	"	W≥4.0m
		BV6	"	2.5≤W<4.0m
		BV7	"	W<2.5m
他	BV9	"		
埋 戻		B4-A	"	W≥4.0m
		B4-B	"	W1≥4m W2<1m
		B4-C	"	1.0≤W1<4.0m W2<1.0m
		B4-D	"	W1<1m W2<1m
		B4	"	締固めなし
		埋戻しコンクリート		


香 南 市			
工事種別	建第07102号 市道舞子線道路改良工事		
図面名称	土工図(盛土)	縮 尺	S=1:100
路線河川名	市道舞子線		
工事箇所	香南市 香我美町中西川		
設計種別	実施図	圖面番号	5 10
事務所名	香南市建設課		
会 社 名			

横断図(その1)

S=1:100

盛 土 BV	切 オ イ 掘 ブ ン 削 土 機 械 切 土 整 形	片 切 削 剤 94KH 96KH 2.0
		94K 96K
		94K 96K
		97R
		14K 16K 17K 2.3
		床均し T 0.8
		N23K
		N4K
		N6K
		アスファルト 無筋 コンクリート 筋筋 コンクリート 3.5

SP. 1
GH=113.83
FH=114.172

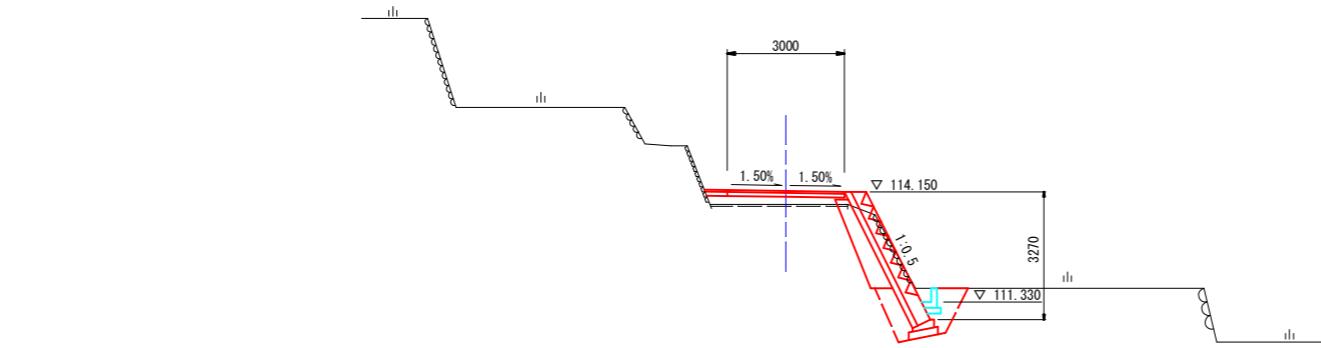

香南市		
工事種別	建第07102号 市道舞子線道路改良工事	
図面名称	横断図(その1)	縮尺 S=1:100
路線河川名	市道舞子線	
工事箇所	香南市 香我美町中西川	
設計種別	実施図	図面番号
事務所名	香南市建設課	
会社名		6 10


横断図(その2)

S=1:100

NO. 4 (NO. 4+12.835横断)

GH=113.51

FH=113.551

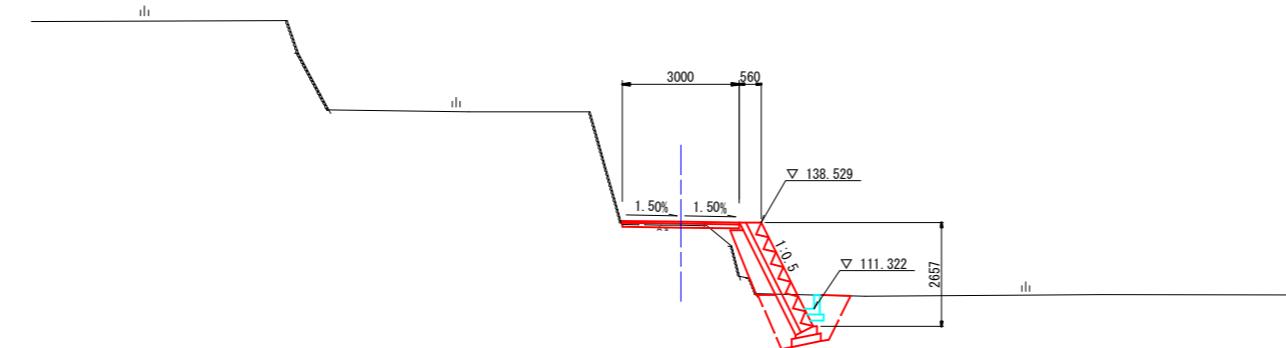

NO. 4 (NO. 4+12.835横断)


盛 土 BV	1		片 切 削 剤	94KH	0.1
	2			96KH	
	3	0.2			
	4		オ イ 振 ブ ン 剤	94K	
	5			96K	
	6			97R	
	7	0.1	振 （ 床 振 ） 削 剤	14K	2.3
				16K	
			床均し	T	0.8
	B4-A		機械	N23K	
	B4-B		切土整形	N4K	
	B4-C			N6K	
	B4-D	1.2	剥取り	アスファルト 無筋 コンクリート	2.1
	B4		・取壟し	筋筋 コンクリート	

DL=105.000

NO. 3

GH=113.71

FH=114.017

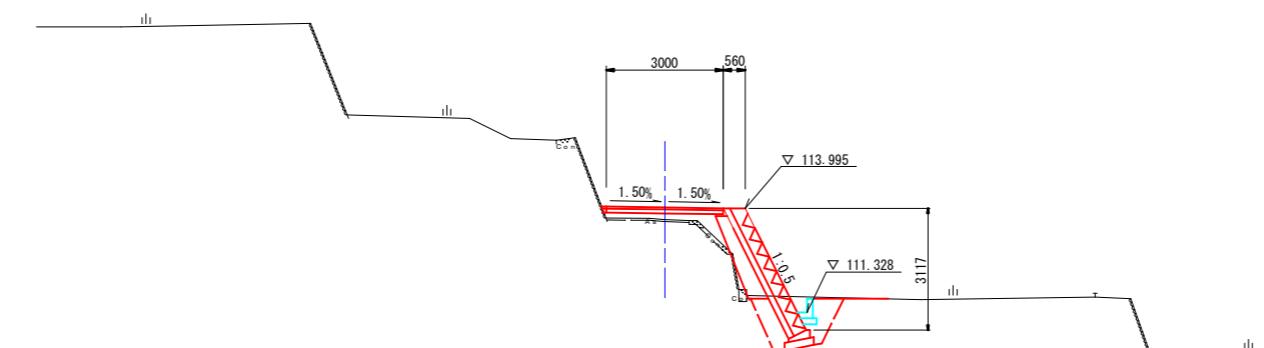

NO. 3

盛 土 BV	1		片 切 削 剤	94KH	
	2			96KH	
	3	0.8			
	4		オ イ 振 ブ ン 剤	94K	
	5			96K	
	6			97R	
	7	1.0	振 （ 床 振 ） 削 剤	14K	2.3
				16K	
			床均し	T	0.8
	B4-A		機械	N23K	
	B4-B		切土整形	N4K	
	B4-C			N6K	
	B4-D	1.2	剥取り	アスファルト 無筋 コンクリート	2.1
	B4		・取壟し	筋筋 コンクリート	0.2

DL=105.000

香南市


工事種別	建第07102号 市道舞子線道路改良工事		
図面名称	横断図(その2)	縮尺	S=1:100
路線河川名	市道舞子線		
工事箇所	香南市 香我美町中西川		
設計種別	実施図		
事務所名	香南市建設課		
会社名			
図面番号	7	10	

構造図(その1)

S=1:100




路側ブロック積擁壁 展開図

右側 : SP. 1 ~ NO. 5+15.0

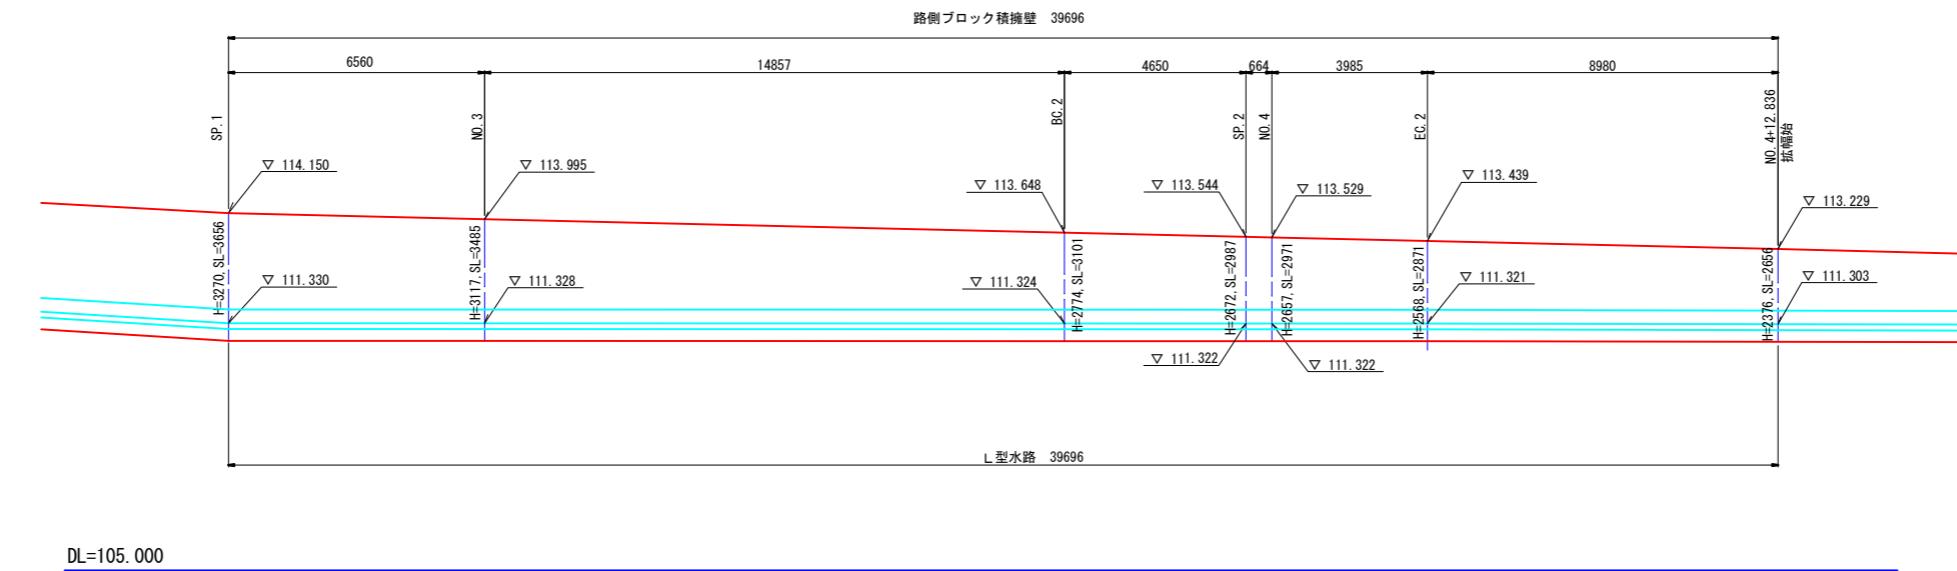

香南市			
工事種別	建第07102号 市道舞子線道路改良工事		
図面名称	構造図(その1)	縮尺	S=1:100
路線河川名	市道舞子線		
工事箇所	香南市 香我美町中西川		
設計種別	実施図		
事務所名	香南市建設課	図面番号	8 10
会社名			

構造図(その2)

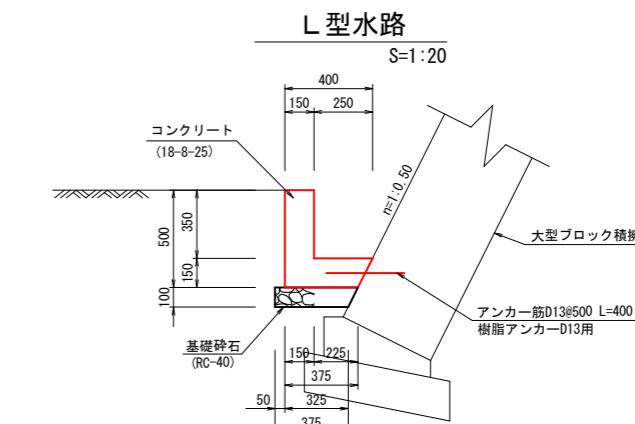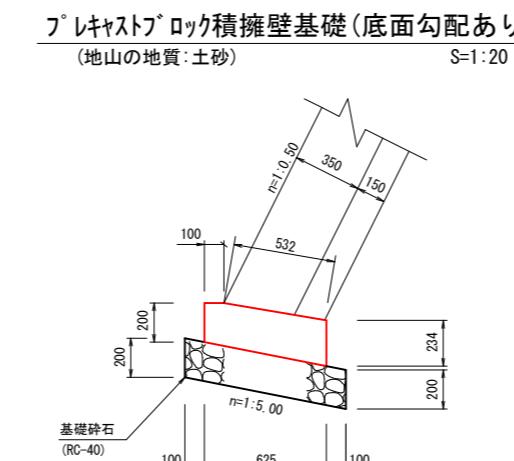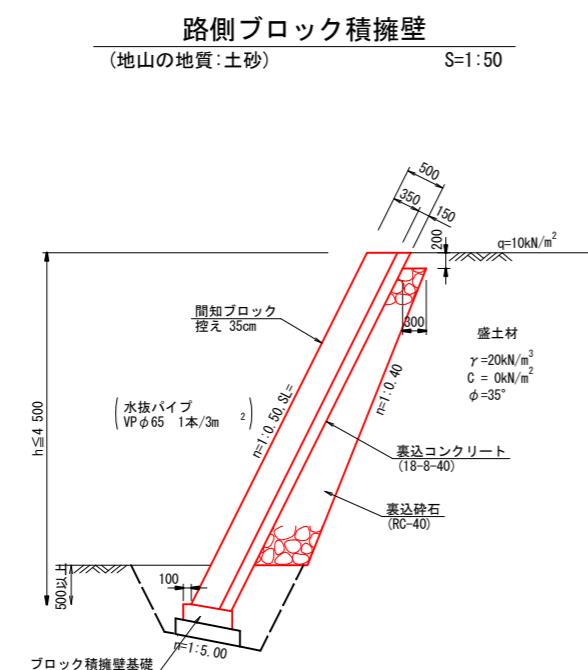

材料表(ブロック積擁壁基礎) 10m当り

名 称	規 格	単位	数 量
プロレキヤスト ブロック積擁壁基礎	5分勾配用、控50cm $L=2500\text{mm}$	個	4.000
基礎碎石	RC-40 $t=20\text{mm}$	m^2	7.500

・床掘の結果、施工基面が岩盤の場合には、基礎碎石は控除する。

材料表(L型水路) 10m当り


名 称	規 格	単位	数 量
コンクリート	18-8-25	m^3	1.110
型枠	小型構造物	m^2	8.500
目地材 (止水板含む)	埋設繊維質板 $t=10\text{mm}$	m^2	0.111
基礎碎石	RC-40 $t=10\text{mm}$	m^2	4.000
異形棒鋼 D13 (アンカーブル)	S0345, D13 $L=400$	kg	7.960
樹脂アンカー	D13用、水平タイプ $L=200$	本	20.000

香南市

工事種別	建第07102号 市道舞子線道路改良工事		
図面名称	構造図(その2)	縮尺	図示
路線河川名	市道舞子線		
工事箇所	香南市 香我美町中西川		
設計種別	実施図		
事務所名	香南市建設課		
会社名			
図面番号	9	10	


舗装平面図

S=1:500

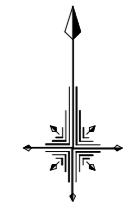

舗装数量一覧表

区分	工種	規格	数量	着色
車道舗装(本線一般部)	アスファルト舗装	表層t=50mm、路盤t=100mm 平均幅員3m以下	A=123.05m ²	

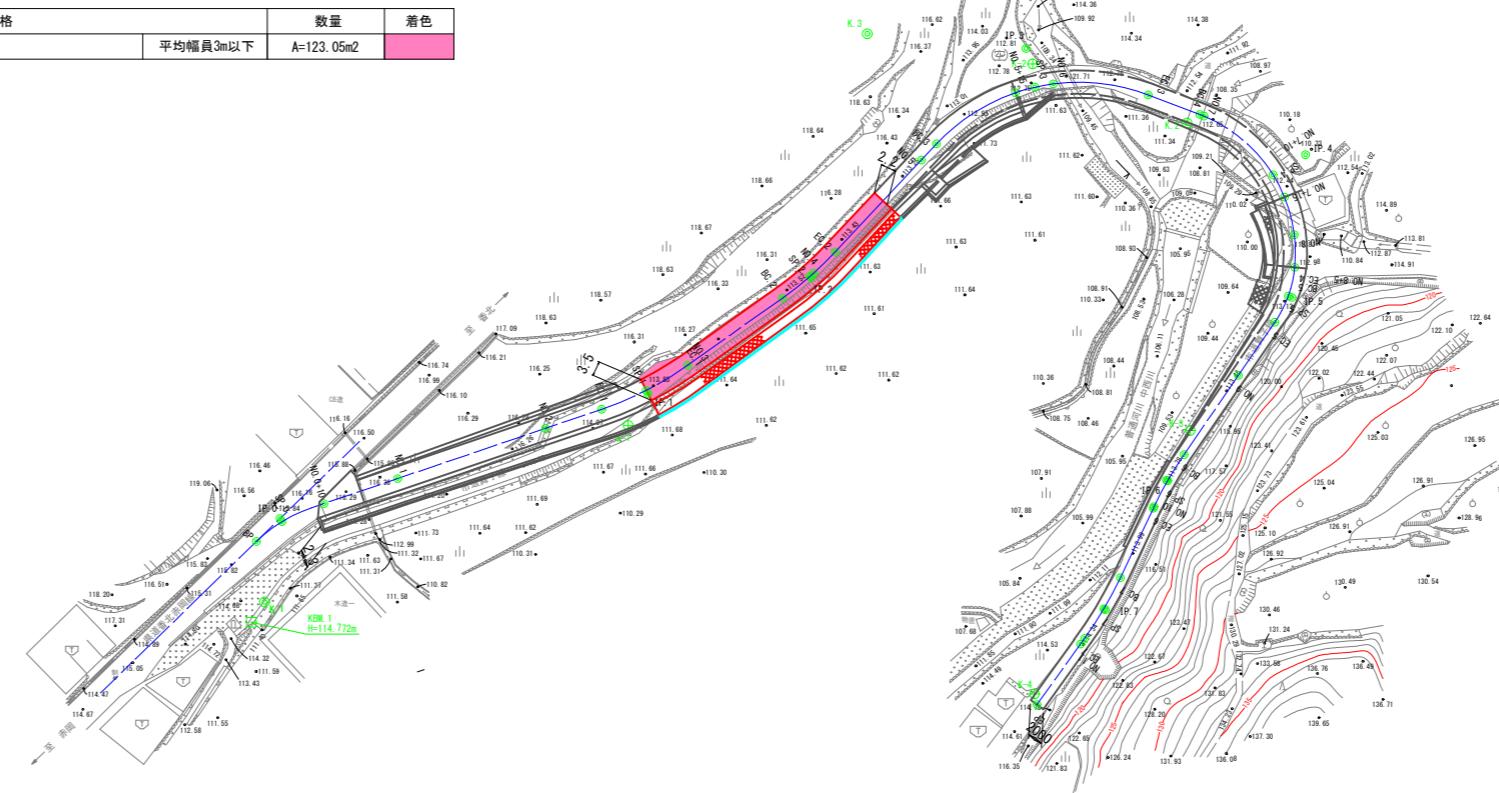

K-6

K-5
□
K-6
H=115.365m

香南市			
工事種別	建第07102号 市道舞子線道路改良工事		
図面名称	舗装平面図	縮尺	S=1:500
路線河川名	市道舞子線		
工事箇所	香南市 香我美町中西川		
設計種別	実施図	図面番号	10 10
事務所名	香南市建設課		
会社名			