


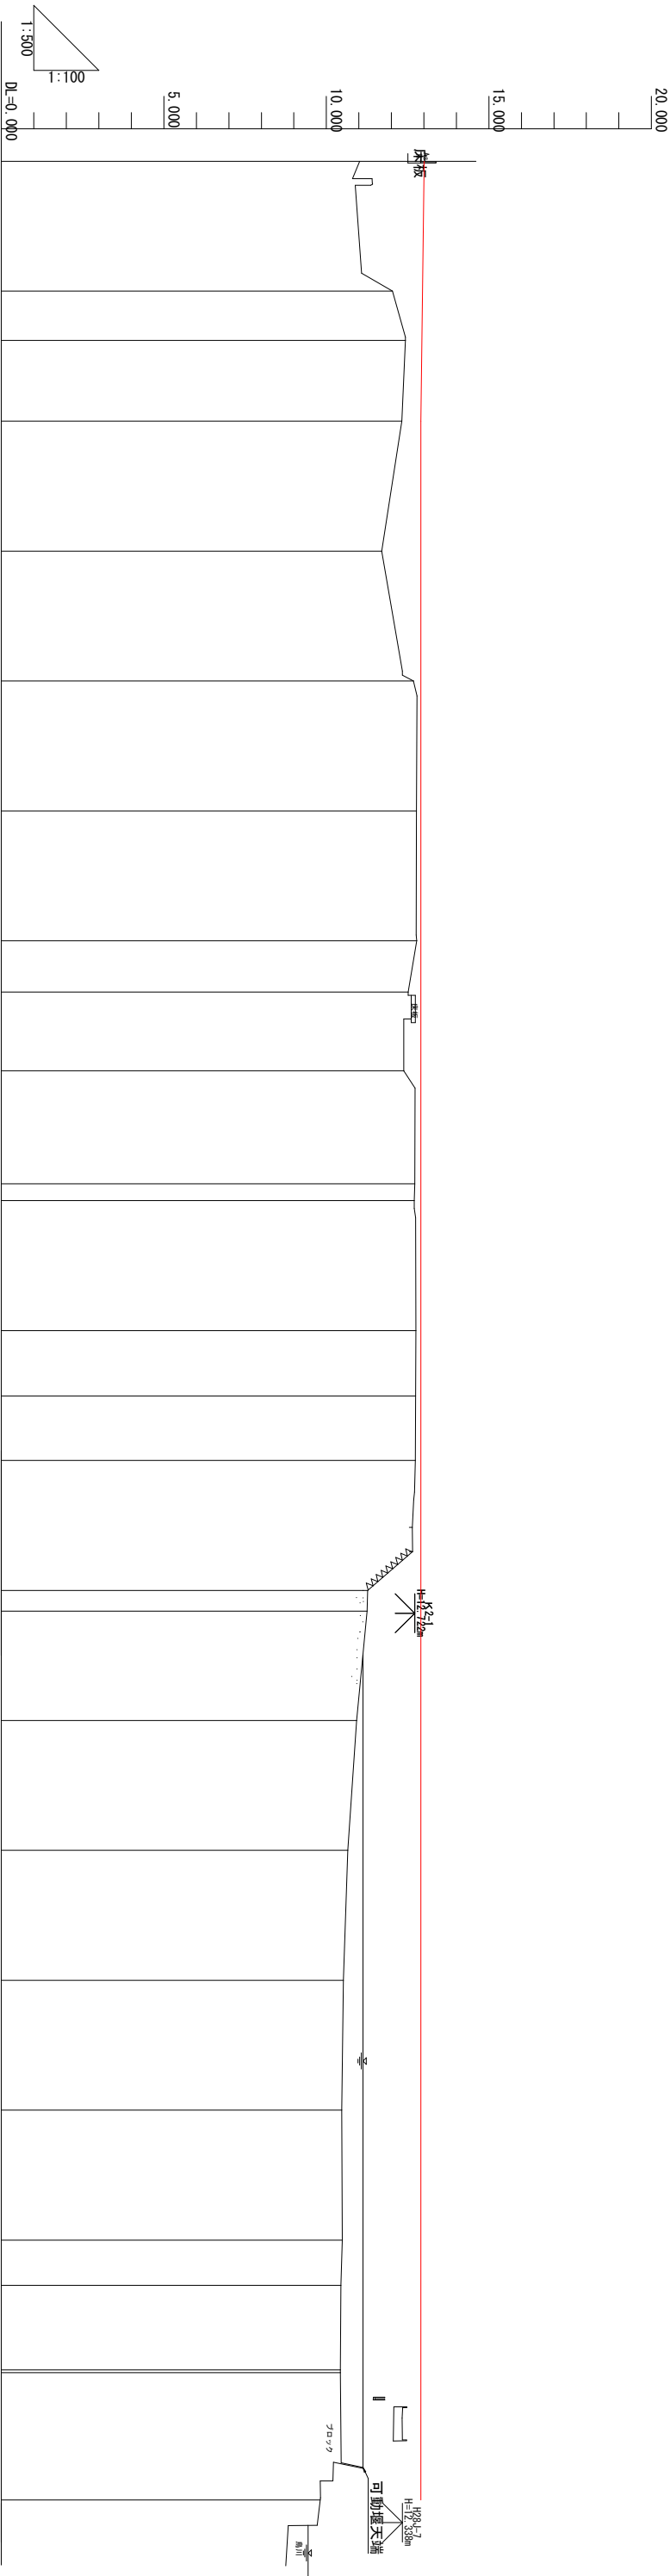

縦断図 H=1:100  
(市道新道線)

|       |             |        |                       |
|-------|-------------|--------|-----------------------|
| 香 南 市 |             |        |                       |
| 工事種別  | 建設第0802/号   | 道路改良工事 |                       |
| 図面名称  | 市道新道線（下井工区） | 縦断面    | 縮尺 V=1:100<br>H=1:500 |
| 路線河川名 | 市道 新道線      |        |                       |
| 工事箇所  | 香南市 野市町 下井  |        |                       |
| 設計種別  |             |        |                       |
| 事務所名  | 香南市 建設課     | 図面番号   | 2 / 26                |
| 会社名   | <市道新道線>     |        |                       |




|             |                                             |         |                  |                                              |                  |         |
|-------------|---------------------------------------------|---------|------------------|----------------------------------------------|------------------|---------|
| 勾配          | 13.010                                      |         | 12.910           |                                              | 12.910           |         |
| 盛土          | 1.986                                       | 0.923   | 0.513            | 0.592                                        | 1.211            | 0.232   |
| 切土          |                                             |         |                  |                                              |                  |         |
| 計画高         | 13.010                                      | 12.960  | 12.941           | 12.910                                       | 12.910           | 12.910  |
| 地盤高         | 11.024                                      | 12.037  | 12.428           | 12.318                                       | 11.699           | 12.678  |
| 追加距離        | 520.000                                     | 540.000 | 547.566          | 560.000                                      | 580.000          | 600.000 |
| 単距離         | 0.000                                       | 20.000  | 7.566            | 12.434                                       | 20.000           | 20.000  |
| 測点          | NO. 26                                      | NO. 27  | EC. 9            | NO. 28                                       | NO. 29           | NO. 30  |
| 曲線          | IP. 9<br>R=213.000<br>SE=58.337<br>SL=2.684 |         |                  | IP. 10<br>R=300.000<br>SE=28.608<br>SL=0.000 |                  |         |
|             |                                             |         |                  | IP. 11<br>R=300.000<br>SE=38.275<br>SL=0.000 |                  |         |
| 片勾配<br>摺付け図 | 右側 +1.50%<br>左側 -1.50%                      |         | +1.50%<br>-1.50% |                                              | +1.50%<br>-1.50% |         |
|             | 拡幅                                          |         |                  |                                              |                  |         |

※当図面は、『建設第01134号 西野地区16号道路市道新道線道路詳細設計委託業務』の  
成果図面より抜粋したものである。


標準断面図\$=1:100

NO. 27+80 付近

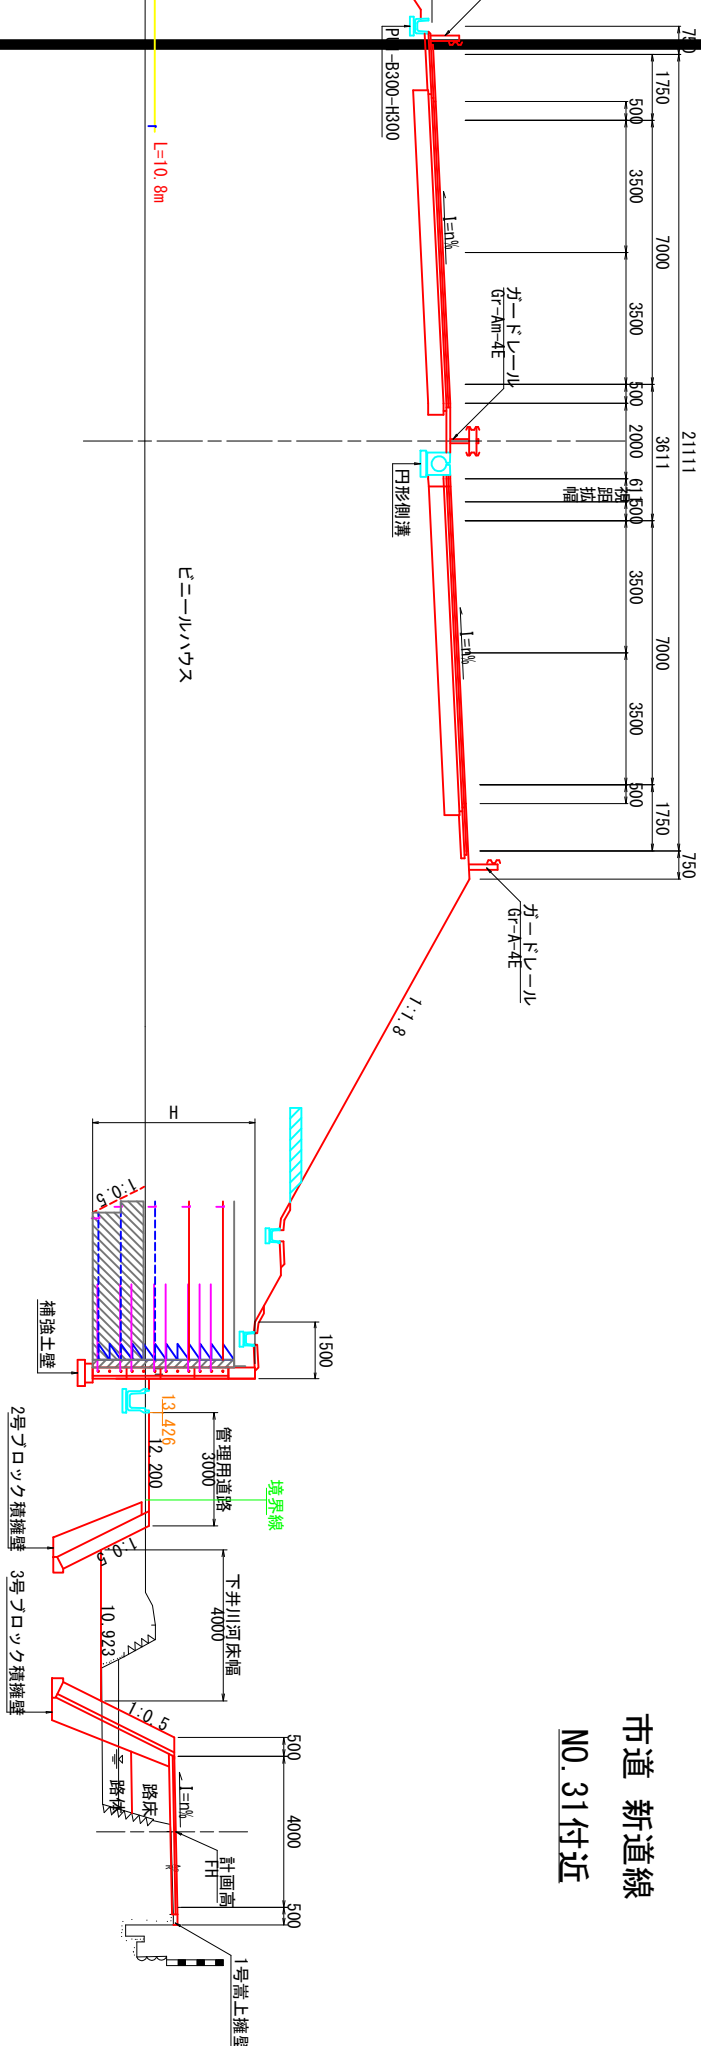


市道 新道線  
NO. 31 付近

市道舗装

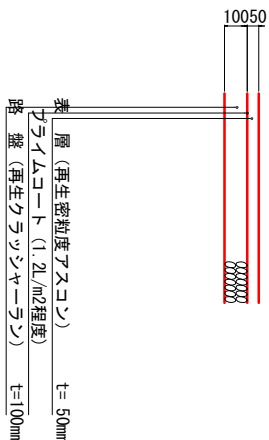

DL=5.000

NO. 29+60付近

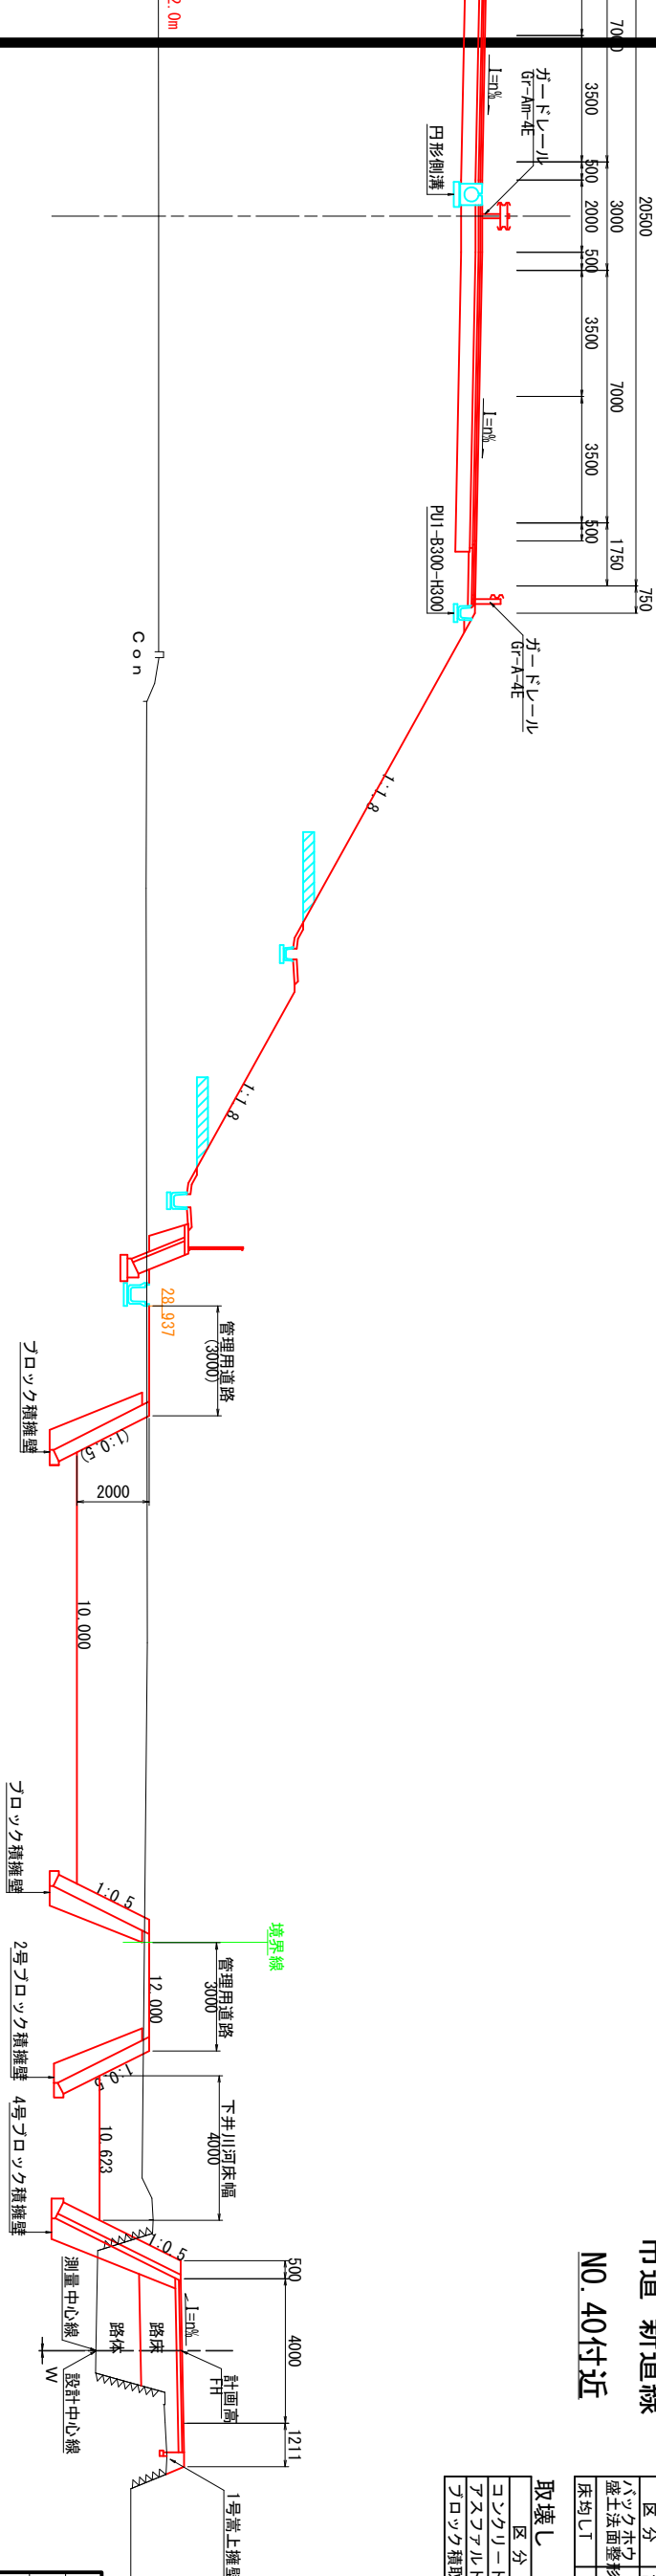

市道 新道線  
NO. 40 付近

| 土工区分表 |      |              |
|-------|------|--------------|
| 区分    | 記号   | 土質概要         |
| 94K   | 94K  | 礫質土 B.H又はB.D |
| 94K   | 94K  | 礫質土 W≧4.0m   |
| BV1   | BV1  | 礫質土 W≧4.0m   |
| BV2   | BV2  | 2.5≦W<4.0m   |
| BV3   | BV3  | W<2.5m       |
| BV4   | BV4  | 礫質土 W≧4.0m   |
| BV5   | BV5  | 2.5≦W<4.0m   |
| BV6   | BV6  | W<2.5m       |
| 14K   | 14K  | 礫質土 バックホウ    |
| B4-C  | B4-C | 1.0≦W<4.0m   |
| B4-D  | B4-D | W<1.0m       |
| B4-D  | B4-D | W<1m, W<1m   |


| 法面整形   |       |     |
|--------|-------|-----|
| 区分     | 記号    | 概要  |
| バックホウ  | バックホウ | 礫質土 |
| 盛土法面整形 | MK4   | 礫質土 |
| 床均し    | T     |     |

| 取壊し        |    |        |
|------------|----|--------|
| 区分         | 記号 | 概要     |
| コンクリート取壊   | UT | 無筋構造物  |
| アスファルトはき取り | U  | t=50mm |
| ブロック積取壊し   | Br | 控え35cm |

※当図面は、『建第31134号 西野地区16号道路市道新道線道路詳細設計委託業務』の  
成果図面より抜粋したものである。

| <市道新道線> |            |                     |         |
|---------|------------|---------------------|---------|
| 香 南 市   |            |                     |         |
| 工事種別    | 建 第08027号  | 市道新道線 (下井工区) 道路改良工事 |         |
| 図面名称    | 標準断面図      | 縮 尺                 | 1:100   |
| 路線河川名   | 市道 新道線     |                     |         |
| 工事箇所    | 香南市 野市町 下井 |                     |         |
| 設計種別    |            |                     |         |
| 事務所名    | 香南市 建設課    | 図 番 号               | 3<br>26 |
| 企 社 名   |            |                     |         |


NO. 31  
FH=12.775

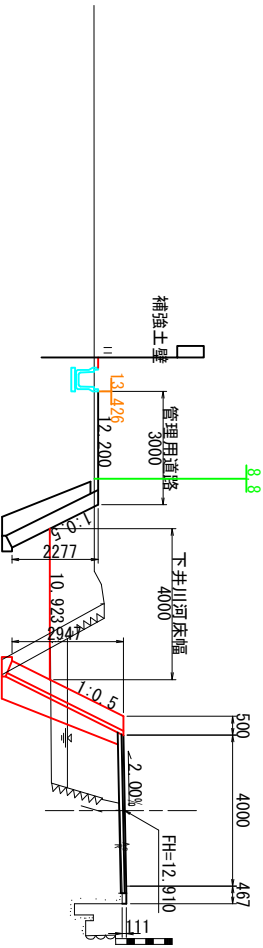

| 記号   | 数量   |
|------|------|
| 94K  |      |
| BV1  |      |
| BV2  | 0.1  |
| BV3  | 1.9  |
| BV4  |      |
| BV5  |      |
| BV6  | 1.4  |
| 14K  | 2.8  |
| B4-C | 1.4  |
| B4-D |      |
| NK4  |      |
| T    | 0.5  |
| CT   | 0.11 |
| HT   | 0.11 |
| Br   | 0.20 |

DL=5.000


NO. 33  
FH=12.383

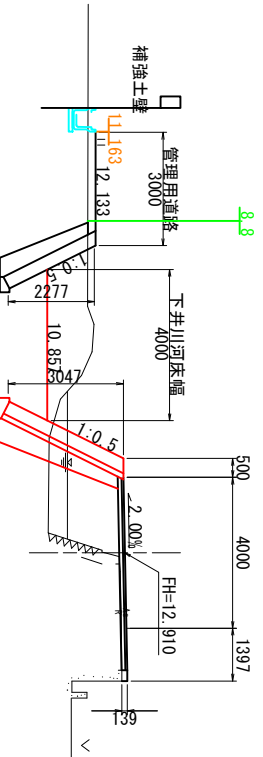

| 記号   | 数量   |
|------|------|
| 94K  |      |
| BV1  | 0.1  |
| BV2  |      |
| BV3  | 2.1  |
| BV4  |      |
| BV5  |      |
| BV6  | 1.7  |
| 14K  | 3.0  |
| B4-C | 1.5  |
| B4-D |      |
| NK4  |      |
| T    | 0.6  |
| CT   | 0.12 |
| HT   | 0.14 |
| Br   | 0.20 |

DL=5.000


NO. 30 (NO. 30+6.5)  
FH=12.678

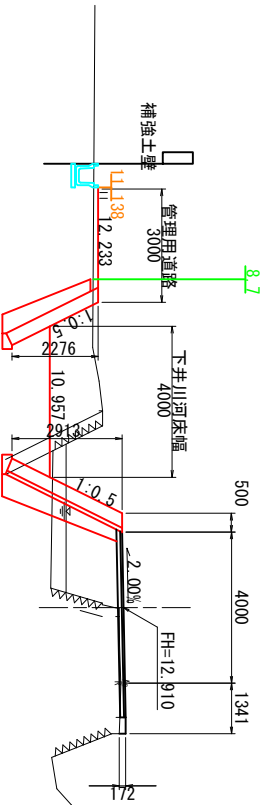

| 記号   | 数量   |
|------|------|
| 94K  | 4.8  |
| BV1  |      |
| BV2  |      |
| BV3  | 2.1  |
| BV4  |      |
| BV5  | 0.3  |
| BV6  | 1.8  |
| 14K  | 5.0  |
| B4-C | 2.8  |
| B4-D |      |
| NK4  |      |
| T    | 0.9  |
| CT   | 0.12 |
| HT   | 0.13 |
| Br   | 1.23 |

DL=5.000

NO. 32  
FH=12.777

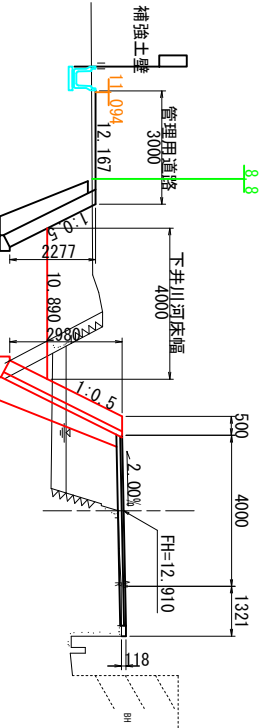


| 記号   | 数量   |
|------|------|
| 94K  |      |
| BV1  | 0.1  |
| BV2  |      |
| BV3  | 2.0  |
| BV4  |      |
| BV5  |      |
| BV6  | 1.4  |
| 14K  | 3.0  |
| B4-C | 1.5  |
| B4-D |      |
| NK4  |      |
| T    | 0.6  |
| CT   | 0.11 |
| HT   | 0.14 |
| Br   | 0.21 |

DL=5.000

|       |  |                           |  |     |               |         |
|-------|--|---------------------------|--|-----|---------------|---------|
| 香 南 市 |  |                           |  |     | No. 30～No. 33 |         |
| 工事種別  |  | 建 第08027号<br>市道新道線 (下井工区) |  |     | 道路改良工事        |         |
| 図面名称  |  | 横断面 (その2)                 |  | 縮 尺 |               | 1 : 100 |
| 路線河川名 |  | 市道 新道線                    |  |     |               |         |
| 工事箇所  |  | 香南市 野市町 下井                |  |     |               |         |
| 設計種別  |  |                           |  |     |               |         |
| 事務所名  |  | 香南市 建設課                   |  |     | 図面<br>番 号     |         |
| 企 社 名 |  |                           |  |     | 4<br>26       |         |


※当図面は、『建第31134号 西野地区16号道路市道新道線道路詳細設計委託業務』の  
成果図面より抜粋したものである。
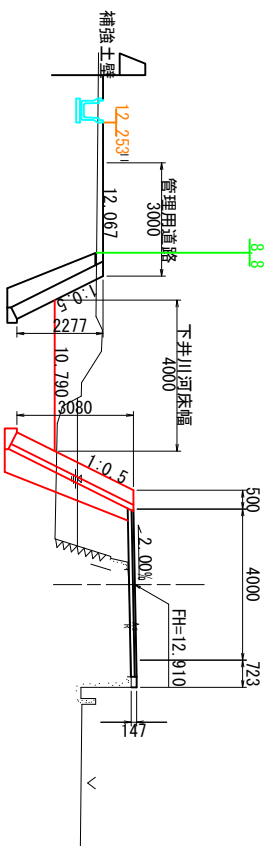
$$\begin{array}{r} \text{NO. 35} \\ \hline \text{GH=12.751} \\ \text{FH=} \end{array}$$


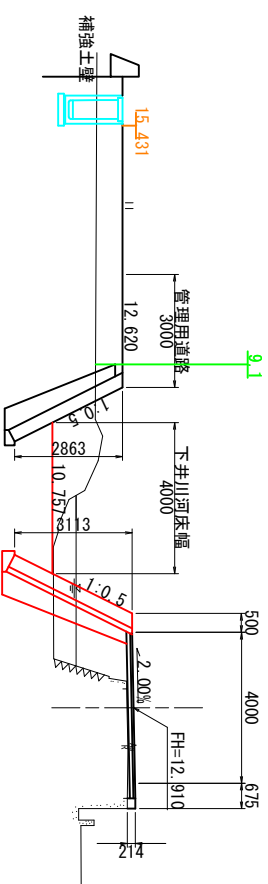
| 記 号  | 数量   |
|------|------|
| 94K  |      |
| BV1  | 0.2  |
| BV2  |      |
| BV3  | 1.4  |
| BV4  |      |
| BV5  |      |
| BV6  | 1.2  |
| 14K  | 3.1  |
| B4-C | 1.5  |
| B4-D |      |
| NK4  |      |
| T    | 0.6  |
| CT   | 0.12 |
| HT   | 0.14 |
| Br   | 0.19 |

DL=5.000

NO. 34  
GH=12.707  
FH=

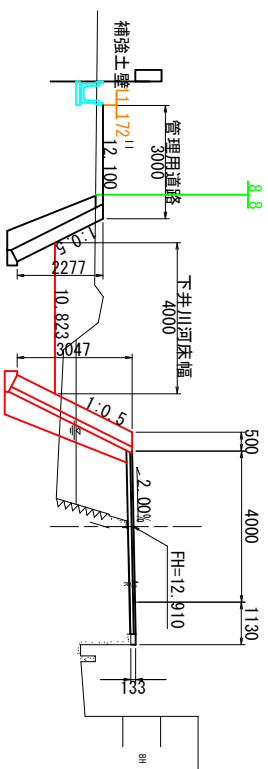

| 記 号  | 数量   |
|------|------|
| 94K  |      |
| BV1  | 0.2  |
| BV2  |      |
| BV3  | 1.8  |
| BV4  |      |
| BV5  | 0.5  |
| BV6  | 1.5  |
| 14K  | 3.0  |
| B4-C | 1.4  |
| B4-D |      |
| NK4  |      |
| T    | 0.6  |
| CT   | 0.11 |
| HT   | 0.14 |
| Br   | 0.19 |


DL=5.000
$$\text{NO. 36 (NO. 35+17} \sim \text{NO. 36+14)} \\ \frac{\text{GH=12.738}}{\text{FH=}}$$


| 記号   | 数量   |
|------|------|
| 94K  | 4.1  |
| BV1  | 0.3  |
| BV2  |      |
| BV3  | 1.3  |
| BV4  | 4.5  |
| BV5  |      |
| BV6  | 1.5  |
| 14K  | 5.8  |
| B4-C | 2.9  |
| B4-D |      |
| NK4  |      |
| T    | 1.0  |
| CT   | 0.11 |
| HT   | 0.14 |
| Br   | 0.19 |

DL=5.000

|               |  |                    |  |
|---------------|--|--------------------|--|
| No. 34-No. 36 |  |                    |  |
| ＜市道新道線＞       |  |                    |  |
| 工事種別          |  | 市道新道線(下井工区) 道路改良工事 |  |
| 図面名称          |  | 模断面図(その3)          |  |
| 縮尺            |  | 1:100              |  |
| 路線河川名         |  | 市道 新道線             |  |
| 工事箇所          |  | 香南市 野市町 下井         |  |
| 設計種別          |  |                    |  |
| 事務所名          |  | 香南市 建設課            |  |
| 図面番号          |  | 5<br>26            |  |
| 会社名           |  |                    |  |


NO. 38  
GH=19.927

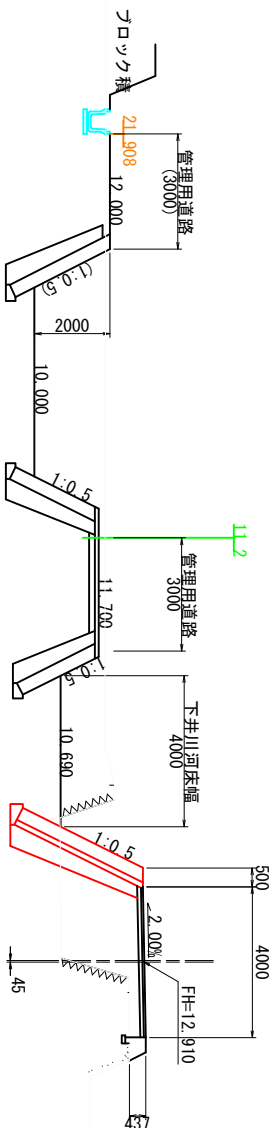

| 記 号  | 数量   |
|------|------|
| 94K  |      |
| BV1  |      |
| BV2  | 3.0  |
| BV3  |      |
| BV4  |      |
| BV5  |      |
| BV6  | 2.5  |
| 14K  | 2.7  |
| B4-C | 1.5  |
| B4-D |      |
| NK4  |      |
| T    | 0.6  |
| CT   |      |
| HT   | 0.07 |
| Br   | 0.27 |

DL=5.000

NO. 37  
GH=12.274

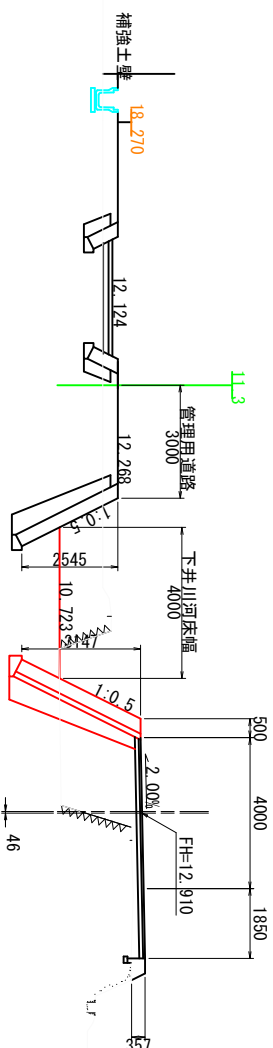


| 記 号  | 数量   |
|------|------|
| 94K  |      |
| BV1  | 1.1  |
| BV2  |      |
| BV3  | 2.1  |
| BV4  |      |
| BV5  |      |
| BV6  | 2.3  |
| 14K  | 2.8  |
| B4-C | 1.5  |
| B4-D |      |
| NK4  |      |
| T    | 0.6  |
| CT   |      |
| HT   | 0.16 |
| Br   | 0.32 |

|         |                                 |        |       |
|---------|---------------------------------|--------|-------|
| 香 南 市   |                                 |        |       |
| 工事種別    | 建 第10802号<br>市道新道線(下井工区) 道路改良工事 |        |       |
| 図面名称    | 横断面(その4)                        | 縮 尺    | 1:100 |
| 路線河川名   |                                 | 市道 新道線 |       |
| 工事箇所    | 香南市 野市町 下井                      |        |       |
| 設計種別    |                                 |        |       |
| 事務所名    |                                 |        |       |
| 香南市 建設課 |                                 | 図 番    | 6     |
|         |                                 | 図 号    | 26    |
| 企 社 名   |                                 |        |       |




構造図


1号ブロック積擁壁1:50

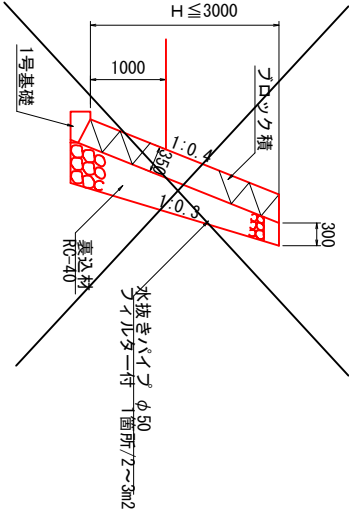


2号ブロック積擁壁1:50

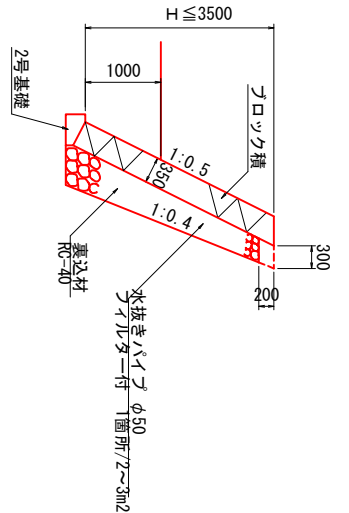


3号ブロック積擁壁1:50

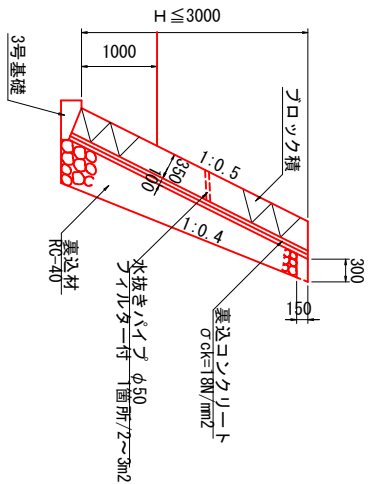


4号ブロック積擁壁1:50

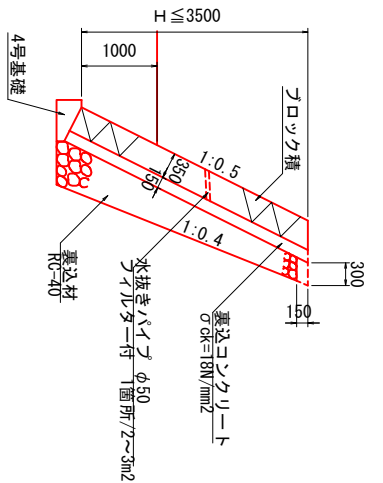


1号, 2号基礎=1:10

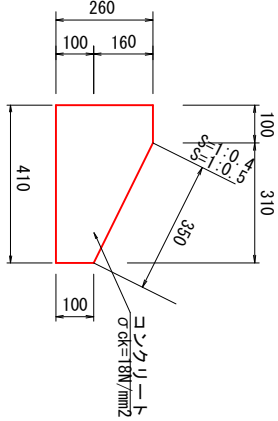


3号基礎S=1:10

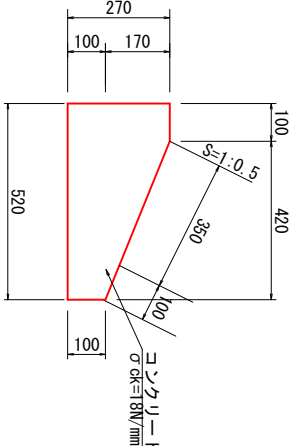


4号基礎S=1:10

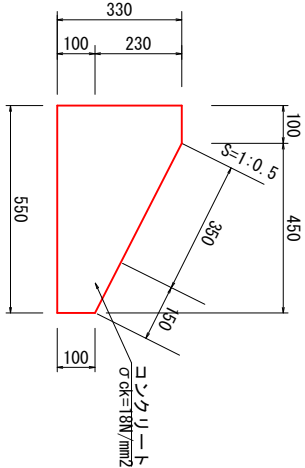

1号嵩上擁壁=1:20

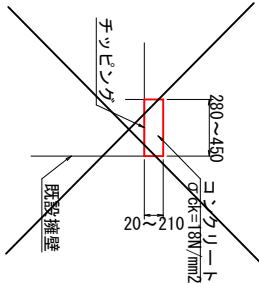

2号嵩上擁壁=1:20

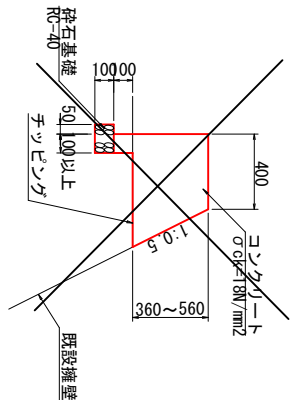

| 種 別    | 規 格                 | 単 位            | 数 量  |
|--------|---------------------|----------------|------|
| コンクリート | 18N/mm <sup>2</sup> | m <sup>3</sup> | 0.82 |
| 型 枠    | 小 型                 | m <sup>2</sup> | 3.60 |
| 目 地 材  | t=10mm              | m <sup>2</sup> | 0.08 |

10.0m当り


| 種 別    | 規 格                 | 単 位            | 数 量  |
|--------|---------------------|----------------|------|
| コンクリート | 18N/mm <sup>2</sup> | m <sup>3</sup> | 1.05 |
| 型 枠    | 小 型                 | m <sup>2</sup> | 3.70 |
| 目 地 材  | t=10mm              | m <sup>2</sup> | 0.11 |

10.0m当り


| 種 別    | 規 格                 | 単 位            | 数 量  |
|--------|---------------------|----------------|------|
| コンクリート | 18N/mm <sup>2</sup> | m <sup>3</sup> | 1.30 |
| 型 枠    | 小 型                 | m <sup>2</sup> | 4.30 |
| 目 地 材  | t=10mm              | m <sup>2</sup> | 0.13 |

10.0m当り


3号嵩上擁壁=1:20  
既設橋台部嵩上擁壁

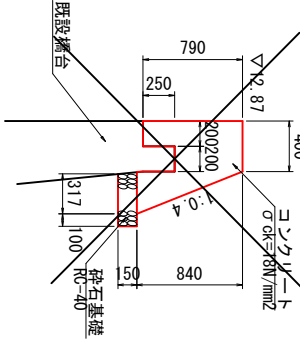


1号重力式擁壁=1:50

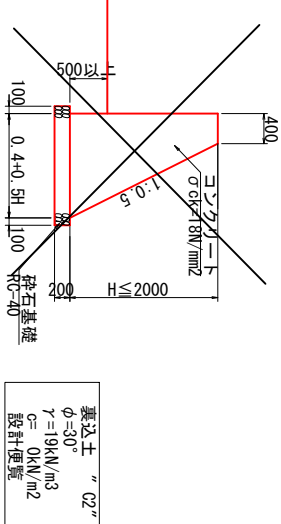

2号重力式擁壁=1:50

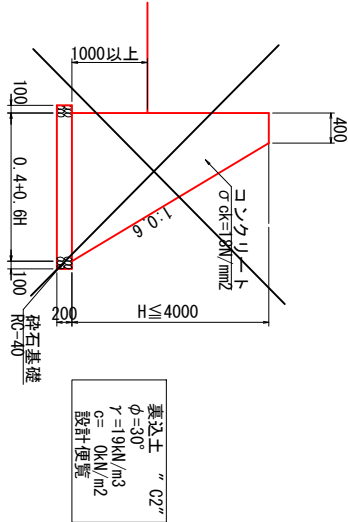

3号重力式擁壁=1:50


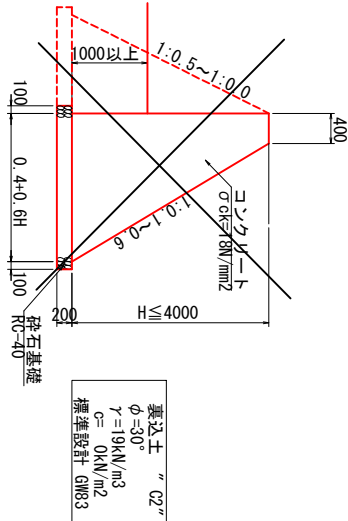


※当図面は、『建第31134号 西野地区16号道路市道新道線道路詳細設計委託業務』の  
成果図面より抜粋したものである。

| <市道新道線> |            |                    |         |  |
|---------|------------|--------------------|---------|--|
| 香 南 市   |            |                    |         |  |
| 工事種別    | 建 第08027号  | 市道新道線(下井工区) 道路改良工事 |         |  |
| 図面名称    | 構造図        | 縮 尺                | 図 示     |  |
| 路線河川名   | 市道 新道線     |                    |         |  |
| 工事箇所    | 香南市 野市町 下井 |                    |         |  |
| 設計種別    |            |                    |         |  |
| 事務所名    | 香南市 建設課    | 図 面 番 号            | 8<br>26 |  |
| 企 社 名   |            |                    |         |  |

ブロック積擁壁展開図(その1)

NO. 26～NO. 42+11.54 左側  
(下井川右岸側)

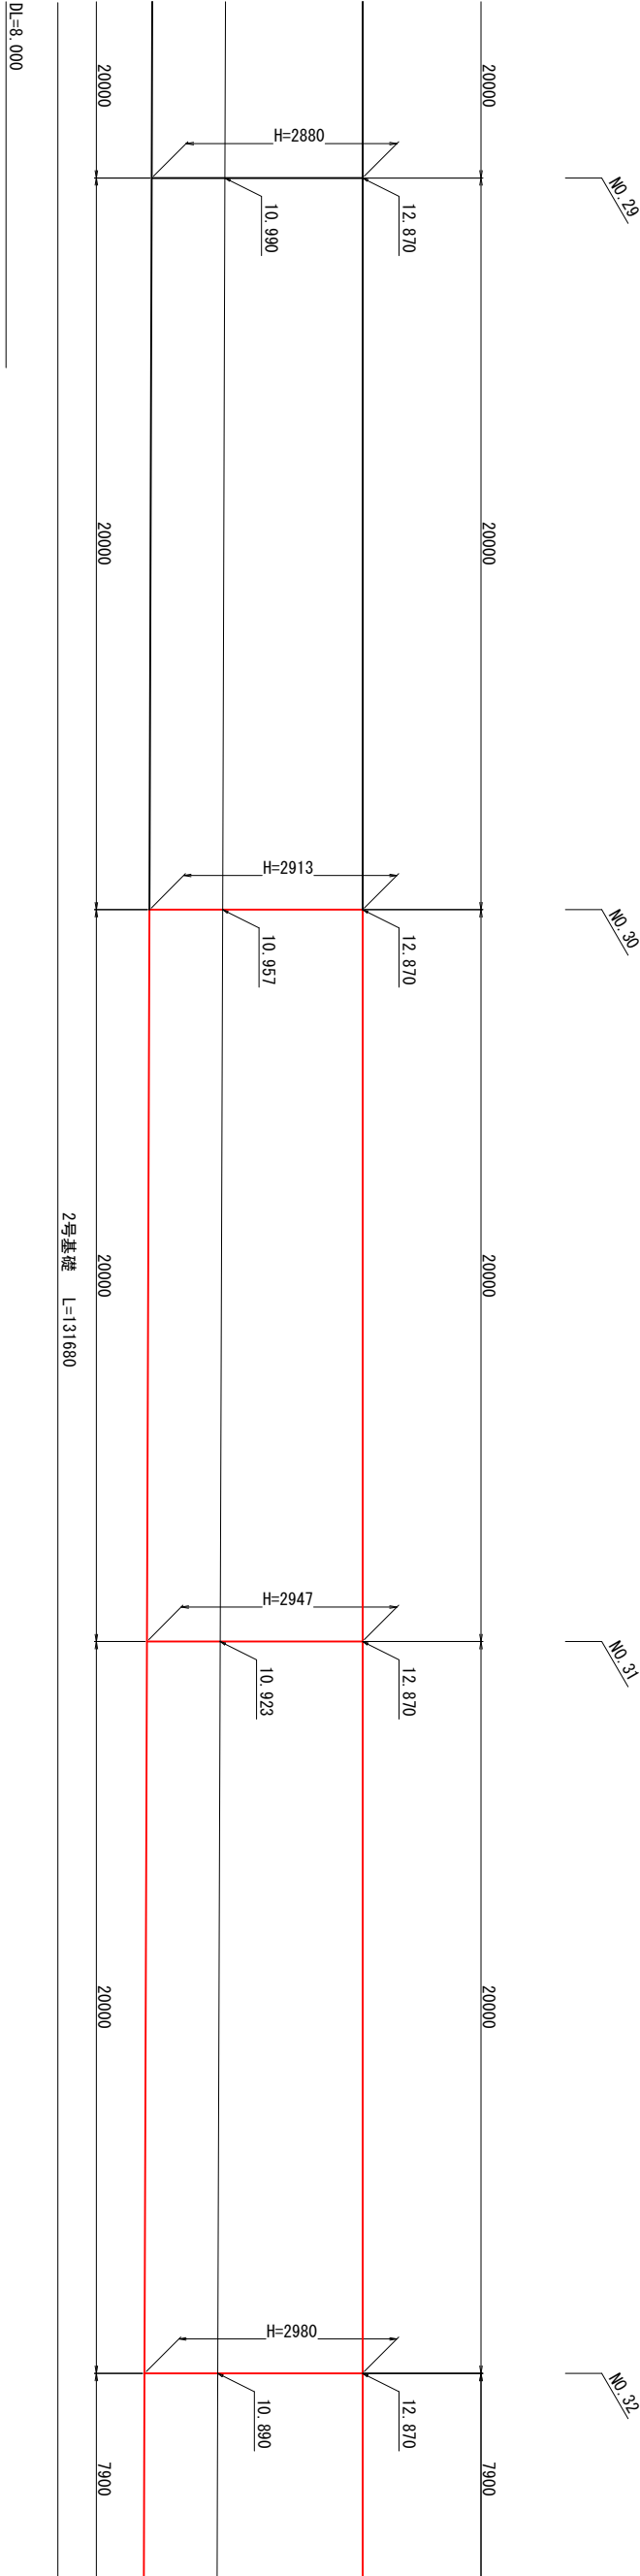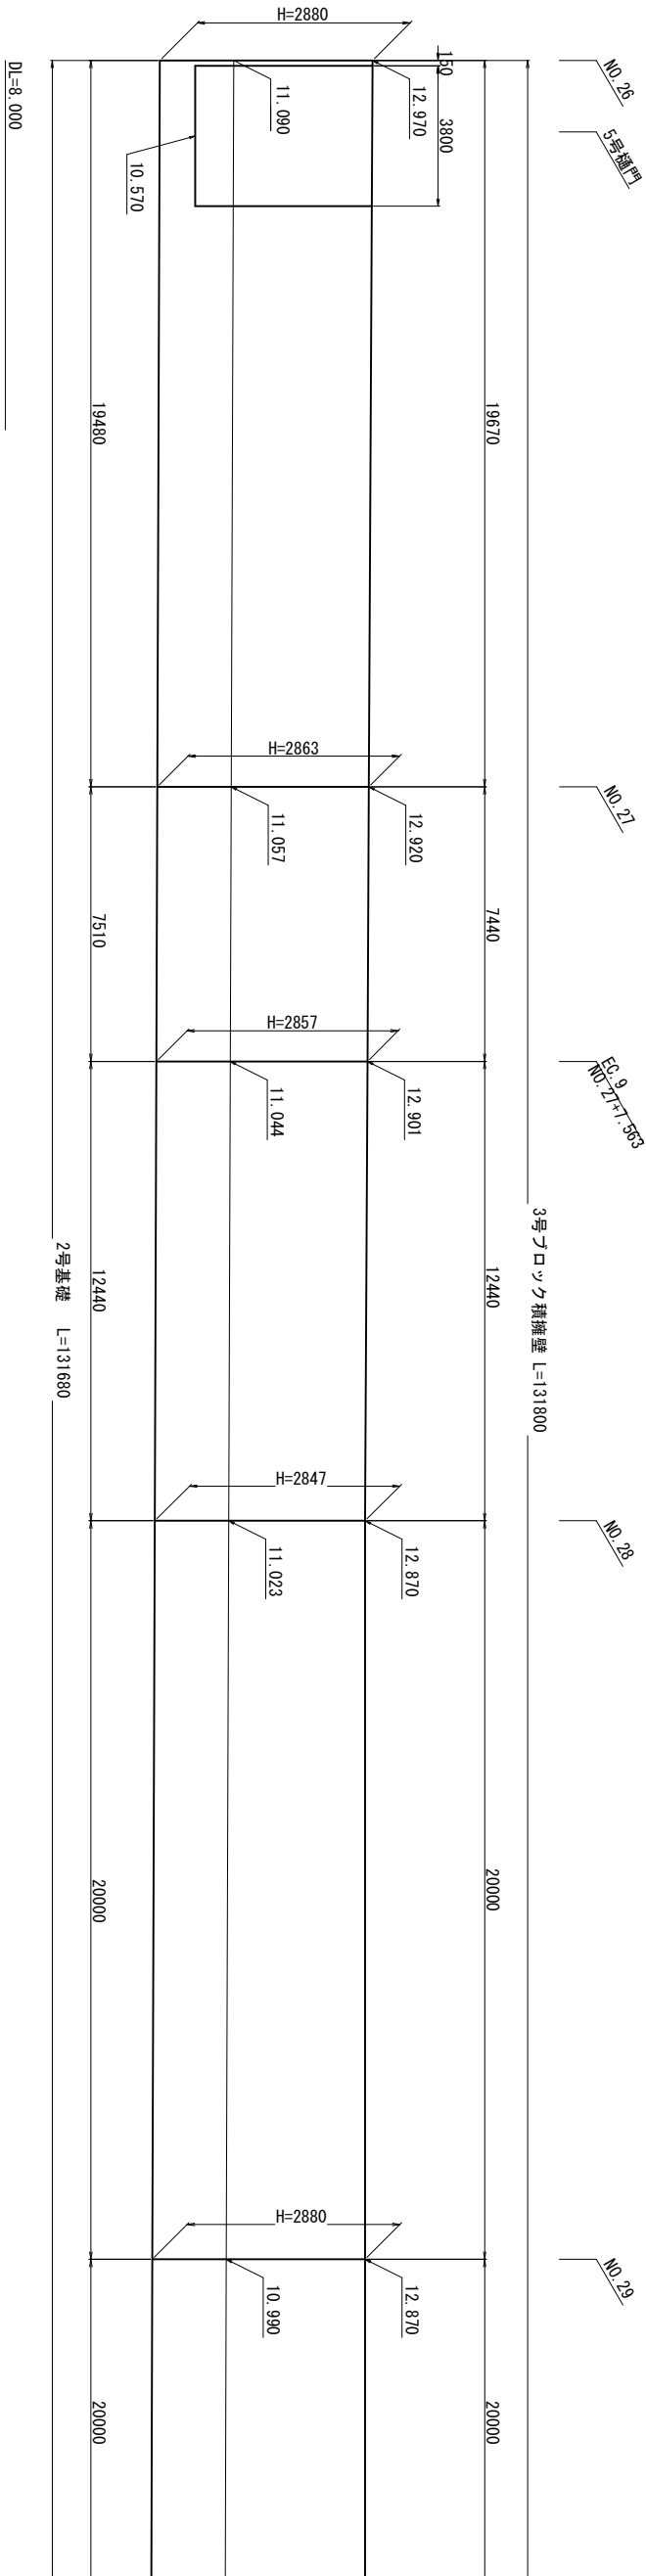



<市道新道線>

| 香 南 市 |                               |         |            |
|-------|-------------------------------|---------|------------|
| 工事種別  | 建 第08027号 市道新道線 (下井工区) 道路改良工事 | 縮 尺     | 縦横 1:50    |
| 図面名称  | ブロック積擁壁 展開図(その1)              | 縮 尺     | 縦横 1:100   |
| 路線河川名 | 市道 新道線                        | 工事箇所    | 香南市 野市町 下井 |
| 設計種別  |                               | 事務所名    | 香南市 建設課    |
| 事務所名  | 香南市 建設課                       | 図 面 番 号 | 9 26       |

※当図面は、『建第31134号 西野地区16号道路市道新道線道路詳細設計委託業務』の成果図面より抜粋したものである。

ブロック積擁壁展開図(その2) 1/50

NO. 26～NO. 42+11.54 左側  
(下井川右岸側)

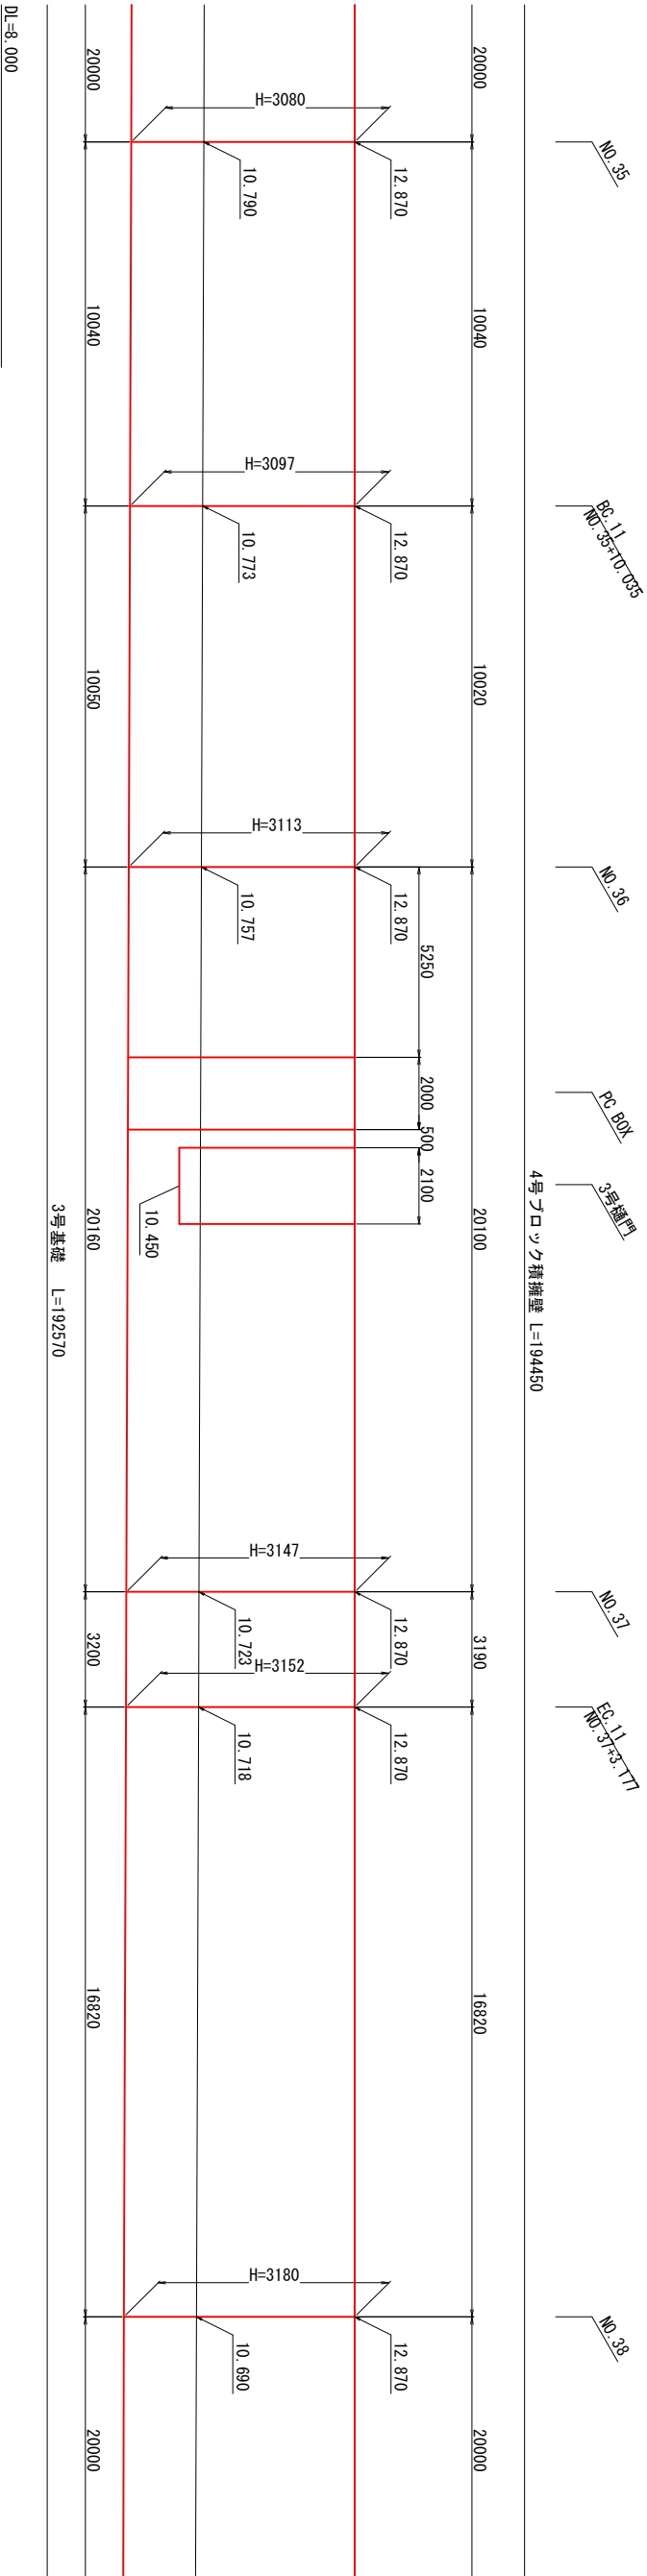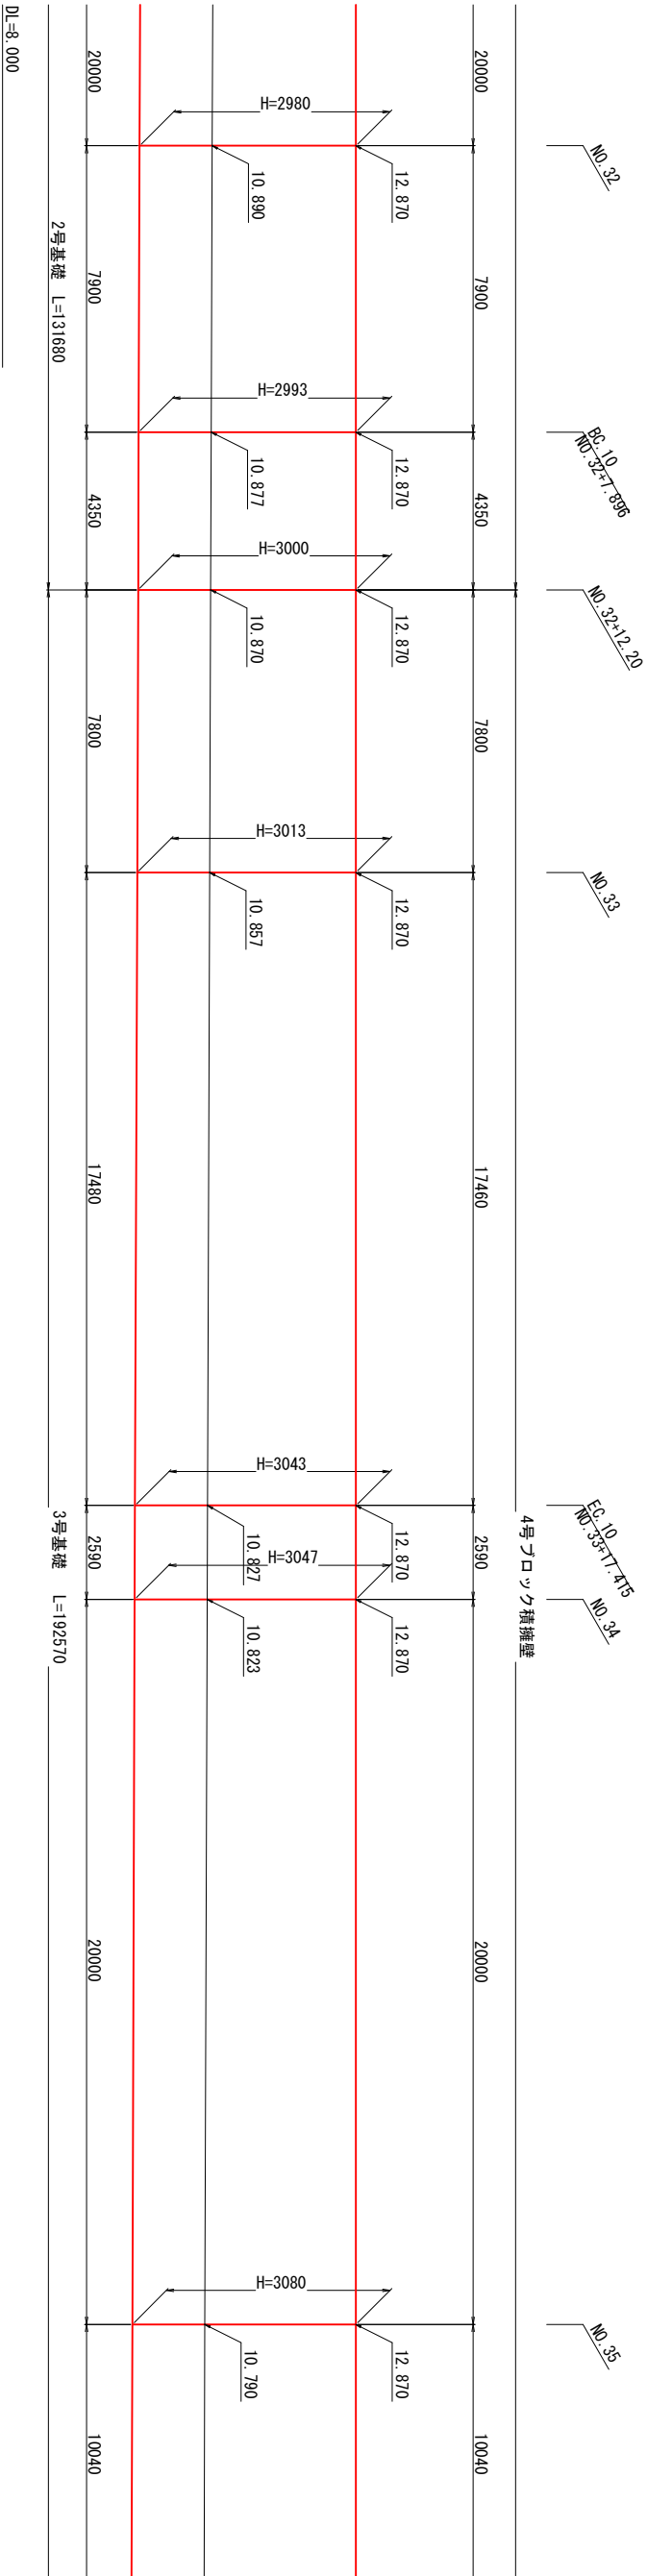

|         |                     |         |       |
|---------|---------------------|---------|-------|
| ＜市道新道線＞ |                     |         |       |
| 香 南 市   |                     |         |       |
| 工事種別    | 建 第08027号           | 道路改良工事  |       |
| 図面名称    | 市道新道線 (下井工区) 道路改良工事 | 縮 尺     | 1/50  |
| 図面名称    | ブロック積擁壁             | 縮 尺     | 1/100 |
| 図面名称    | 展開図(その2)            | 縮 尺     | 1/100 |
| 路線河川名   | 市道 新道線              |         |       |
| 工事箇所    | 香南市 野市町 下井          |         |       |
| 設計種別    |                     |         |       |
| 事務所名    | 香南市 建設課             | 図 面 番 号 | 10 26 |


※当図面は、『建築31134号 西野地区16号道路市道新道線道路詳細設計委託業務』の  
成果図面より抜粋したものである。

ブロック積擁壁展開図(その3) Y=1:100

(重力式擁壁、嵩上擁壁)


NO. 26~NO. 42+11.54 左側

(下井川右岸側)

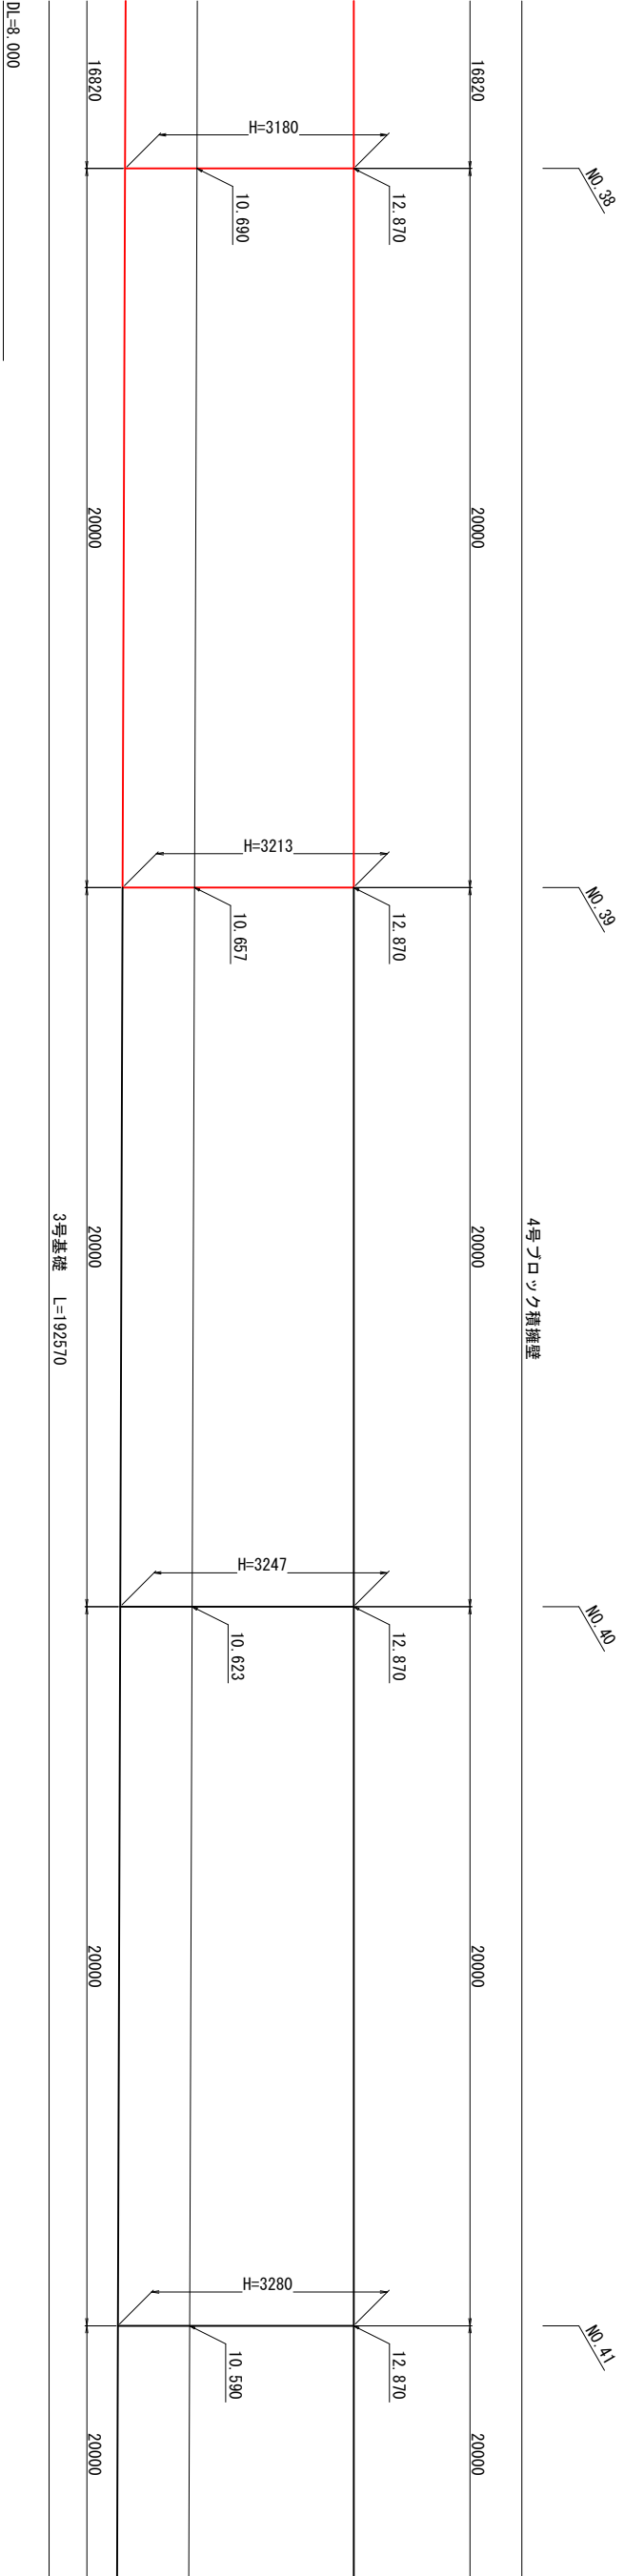

NO. 42+19.97~NO. 43+19.67 右側

(下井川右岸側)

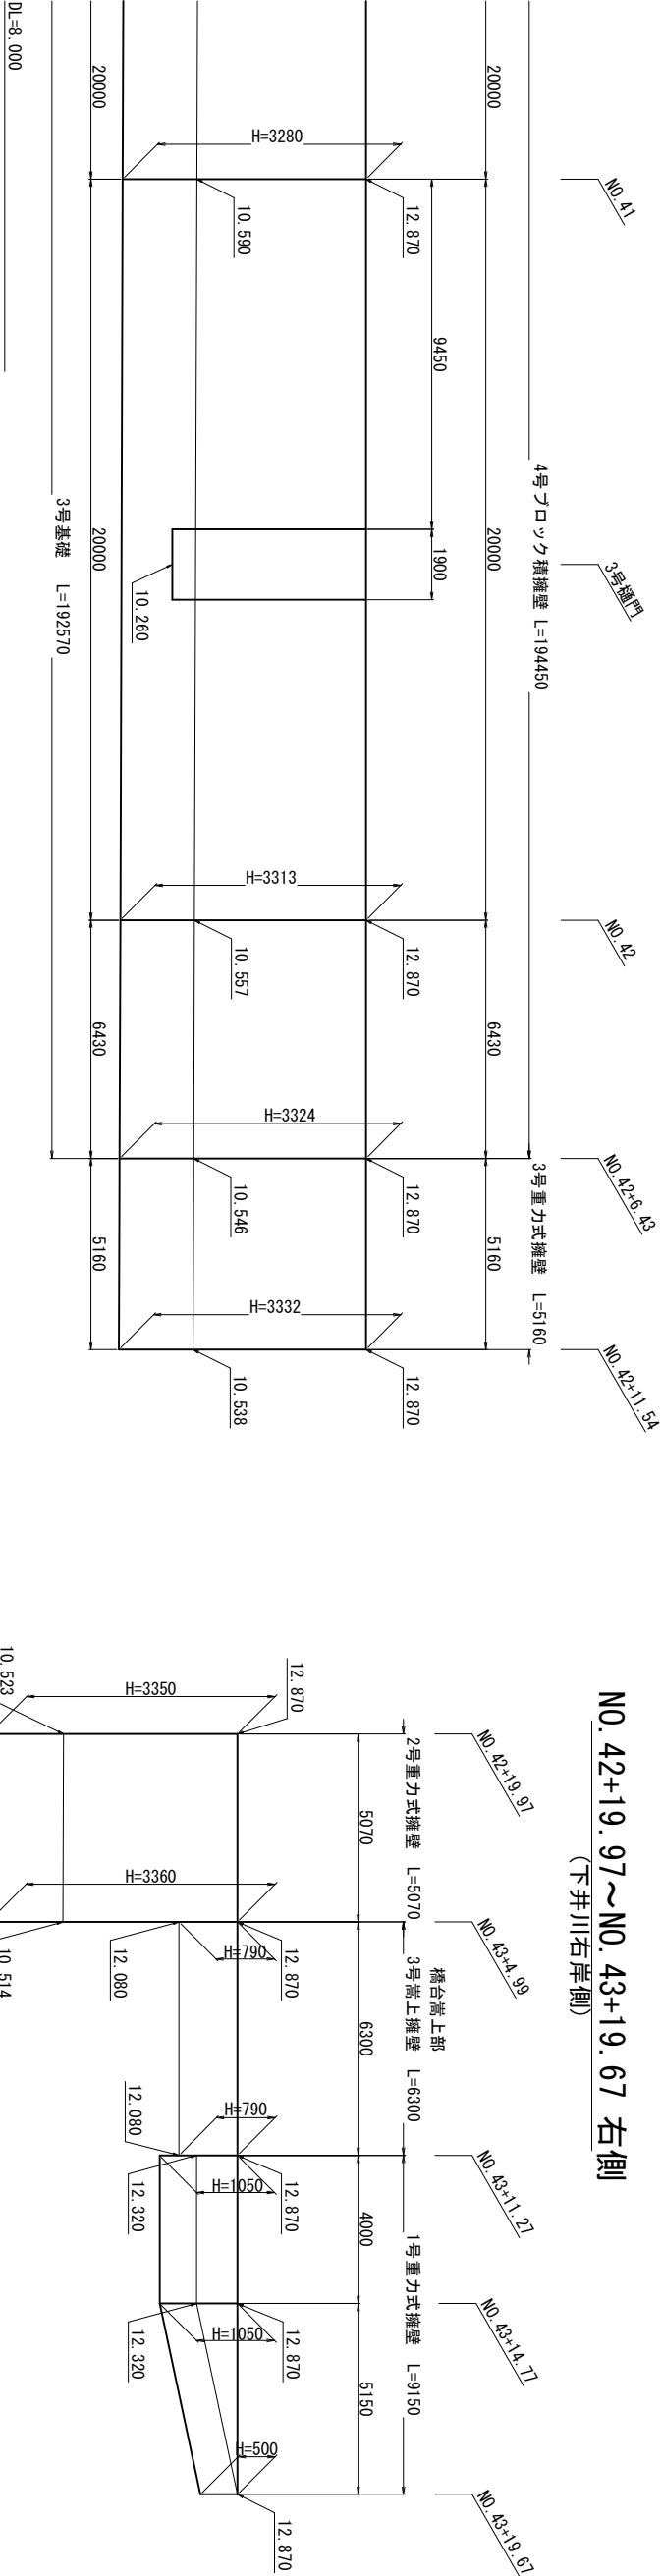



DL=8.000

|         |                               |         |                    |
|---------|-------------------------------|---------|--------------------|
| ＜市道新道線＞ |                               |         |                    |
| 香 南 市   |                               |         |                    |
| 工事種別    | 建 第08027号 市道新道線 (下井工区) 道路改良工事 |         |                    |
| 図面名称    | ブロック積擁壁 展開図(その3)              | 縮 尺     | Y=1: 50<br>H=1:100 |
| 路線河川名   | 市道 新道線                        |         |                    |
| 工事箇所    | 香南市 野市町 下井                    |         |                    |
| 設計種別    |                               |         |                    |
| 事務所名    | 香南市 建設課                       | 図 面 番 号 | 11<br>26           |
| 企 社 名   |                               |         |                    |

※当図面は、『建第31134号 西野地区16号道路市道新道線道路詳細設計委託業務』の  
成果図面より抜粋したものである。

ブロック積擁壁展開図(その4)  
 $\forall i=1:50$   
 $\forall j=1:100$

NO. 26+2. 30～NO. 42+11. 54  
(下井川左岸側)

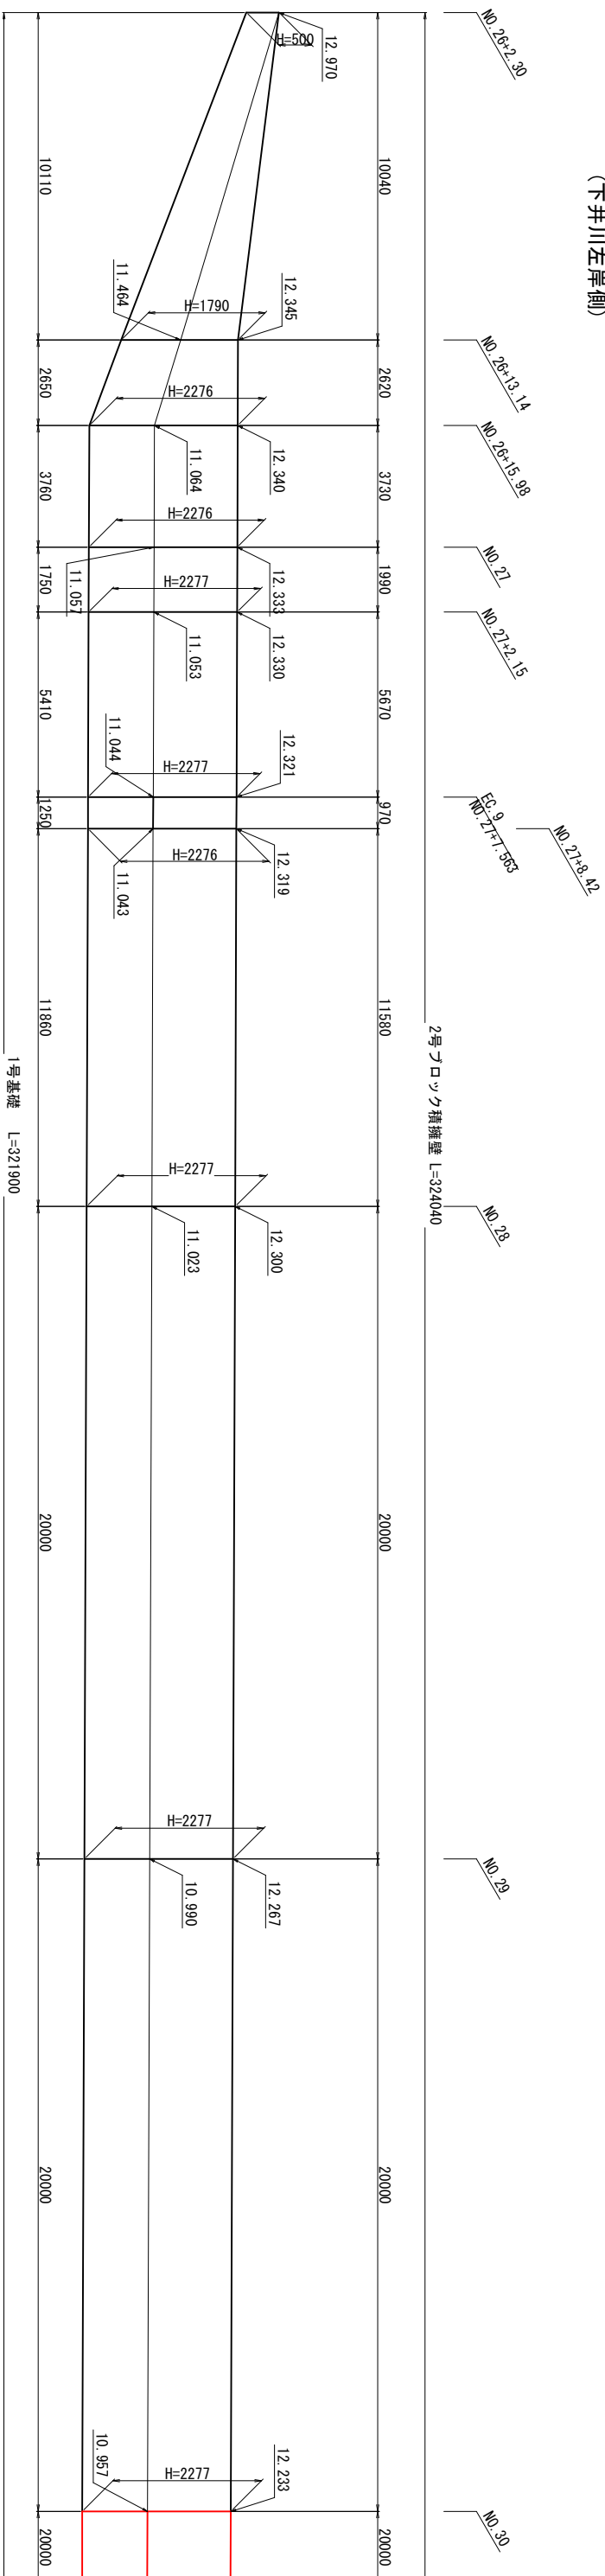
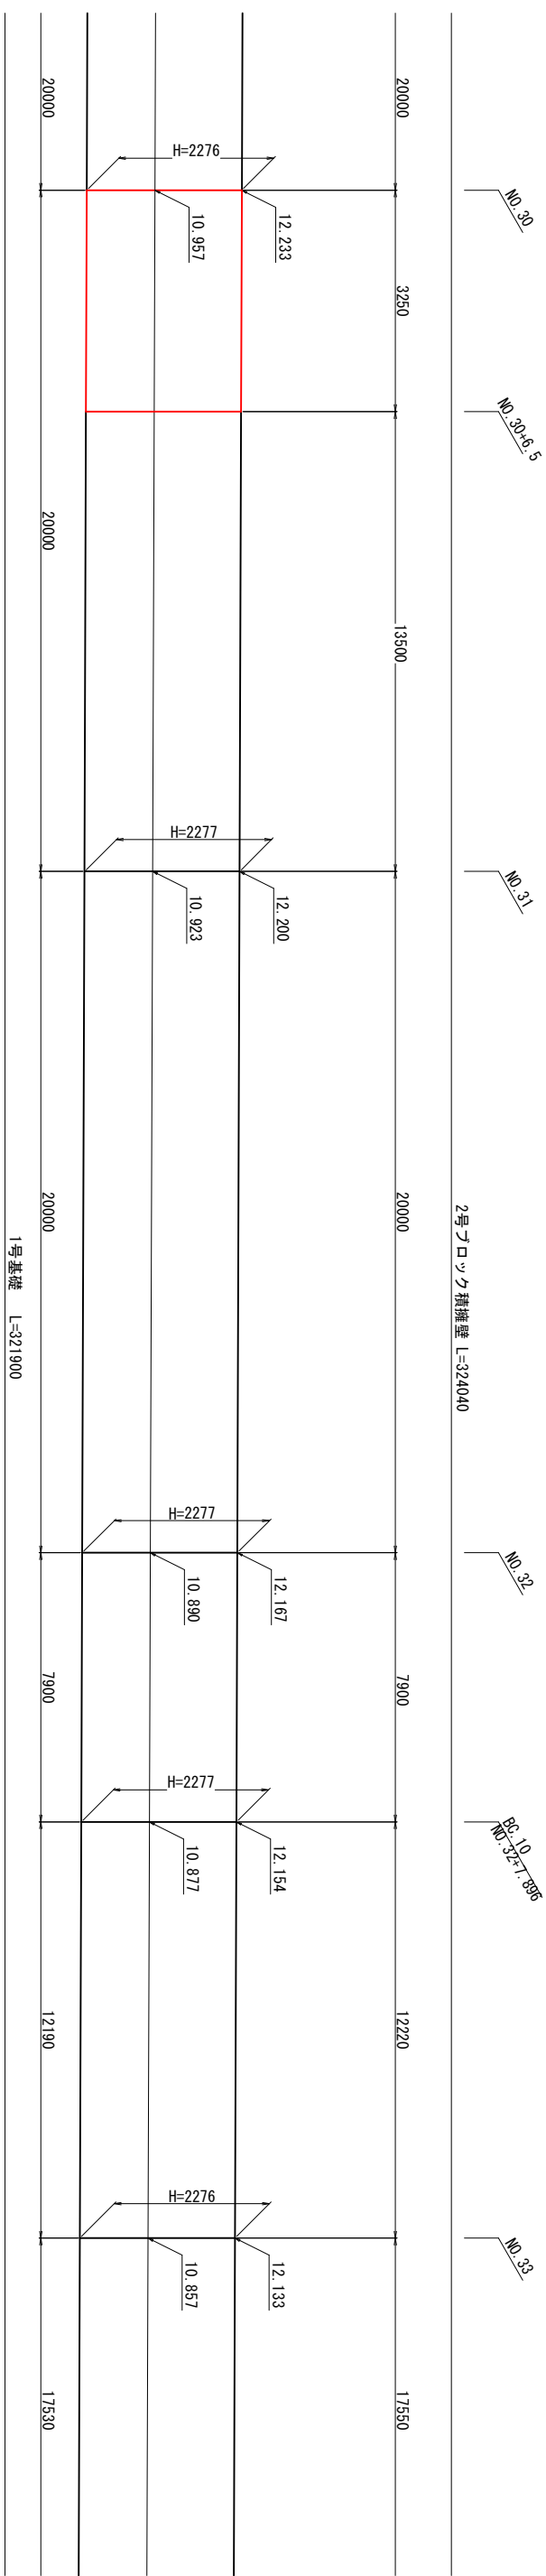

$$\underline{DL=8.000}$$

$$\underline{DL=8.000}$$

| ＜市道新道線＞ |                    |                    |
|---------|--------------------|--------------------|
| 香 南 市   |                    |                    |
| 工事種別    | 建設 第08027号         | 市道新道線(下井工区) 道路改良工事 |
| 図面名称    | アロック積壁<br>展開図(その4) |                    |
| 線路(河川)名 | 市道 新道線             |                    |
| 工事箇所    | 香南市 野市町 下井         |                    |
| 設計種別    |                    | 図面号                |
| 事務所名    | 香南市 建設課            |                    |
| 会社名     |                    | 12<br>26           |

※当図面は、『建第31134号 西野地区16号道路市道新道線道路詳細設計委託業務』の成果図面より抜粋したものである。

ブロック積擁壁展開図(その5) 1/50

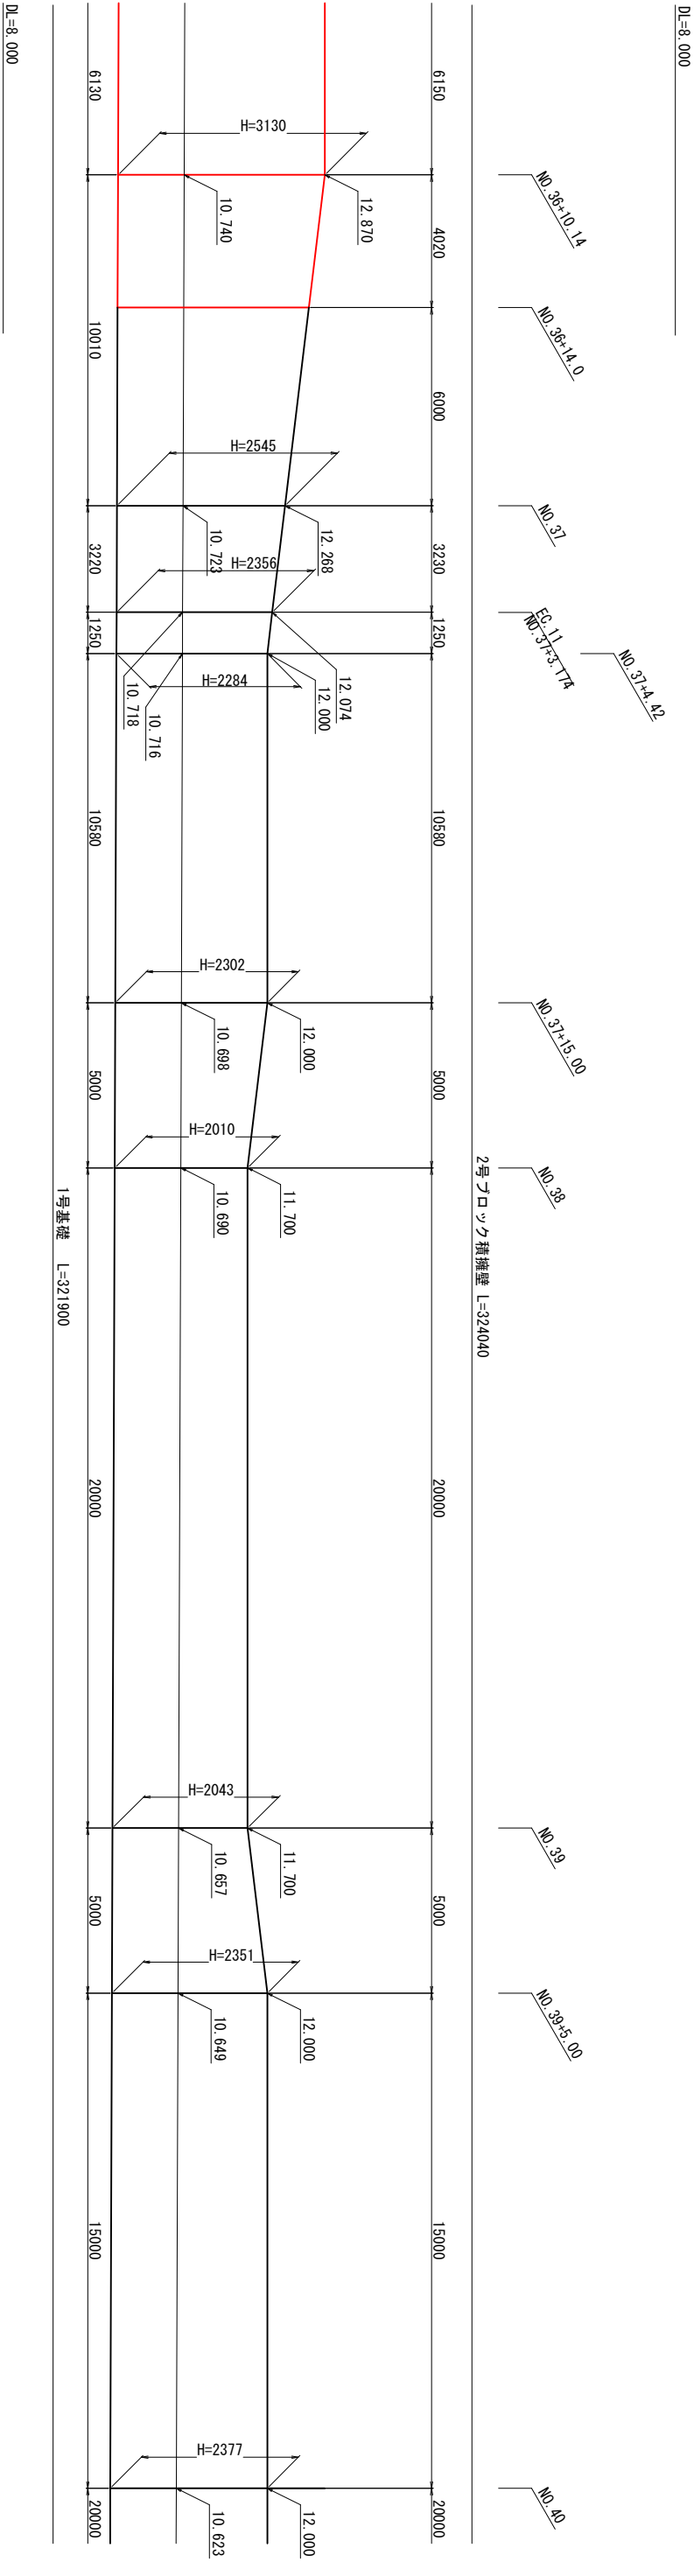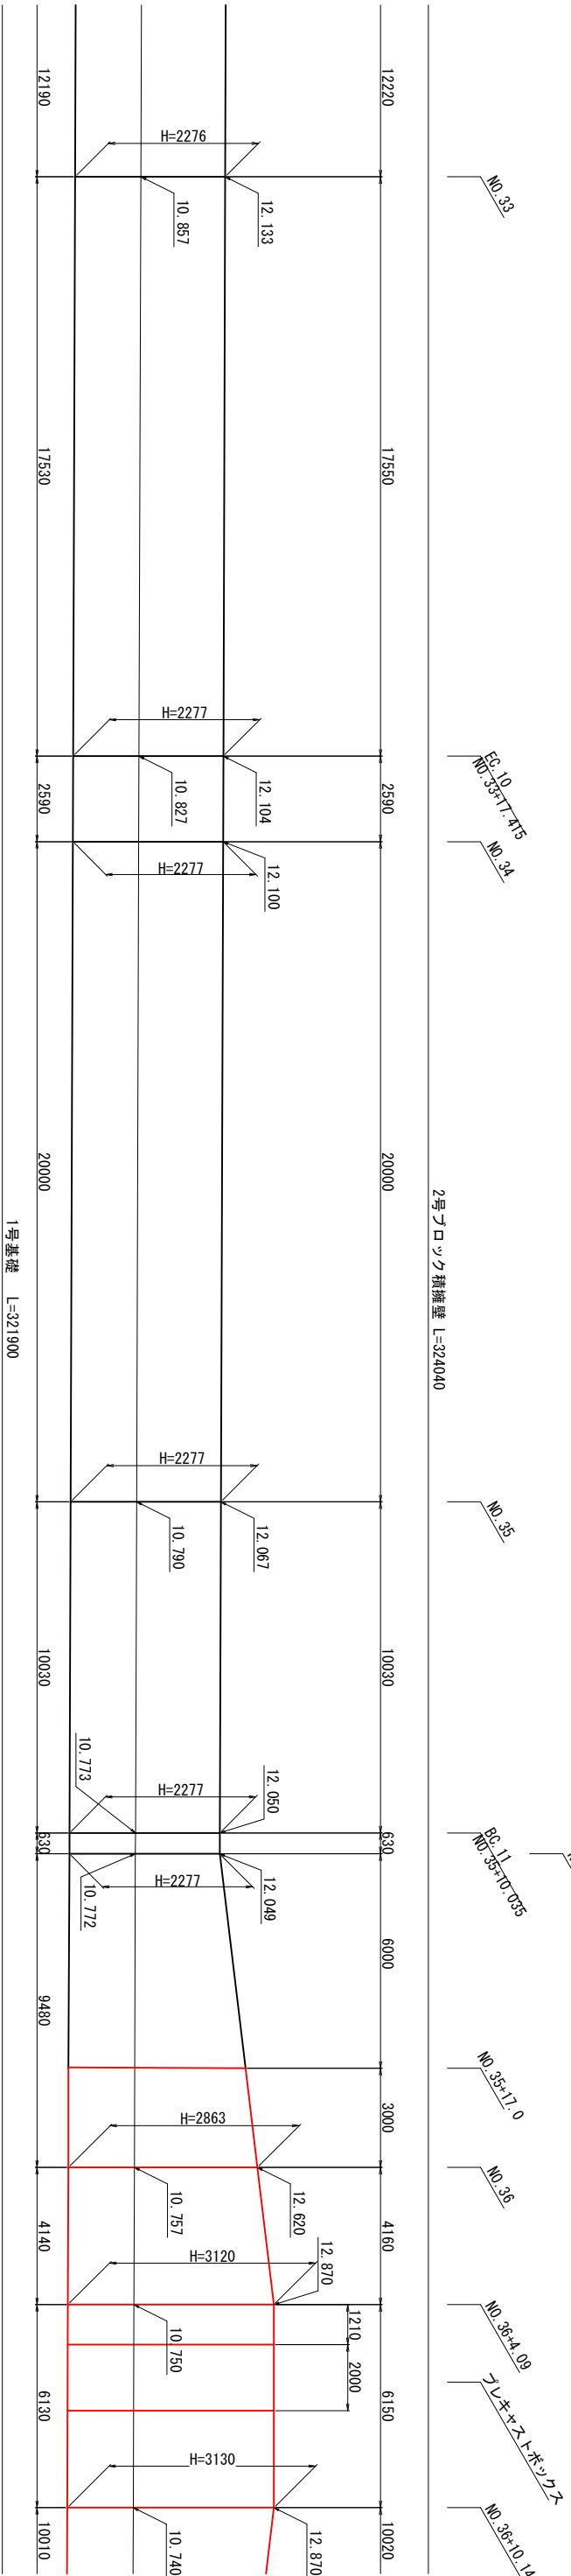NO. 26+2.30~NO. 42+11.54  
(下井川左岸側)




|         |                             |         |            |
|---------|-----------------------------|---------|------------|
| ＜市道新道線＞ |                             |         |            |
| 香 南 市   |                             |         |            |
| 工事種別    | 建 第08027号 新道線 (下井工区) 道路改良工事 | 縮 尺     | 1/50       |
| 図面名称    | ブロック積擁壁 展開図(その5)            | 縮 尺     | 1/100      |
| 路線河川名   | 市道 新道線                      | 工事箇所    | 香南市 野市町 下井 |
| 設計種別    |                             | 図 面 番 号 | 13         |
| 事務所名    | 香南市 建設課                     | 図 面 番 号 | 26         |

※当図面は、『建第31134号 西野地区16号道路市道新道線道路詳細設計委託業務』の成果図面より抜粋したものである。


3号樋門一般図=1:50

側面図

(No. 36+8. 700)

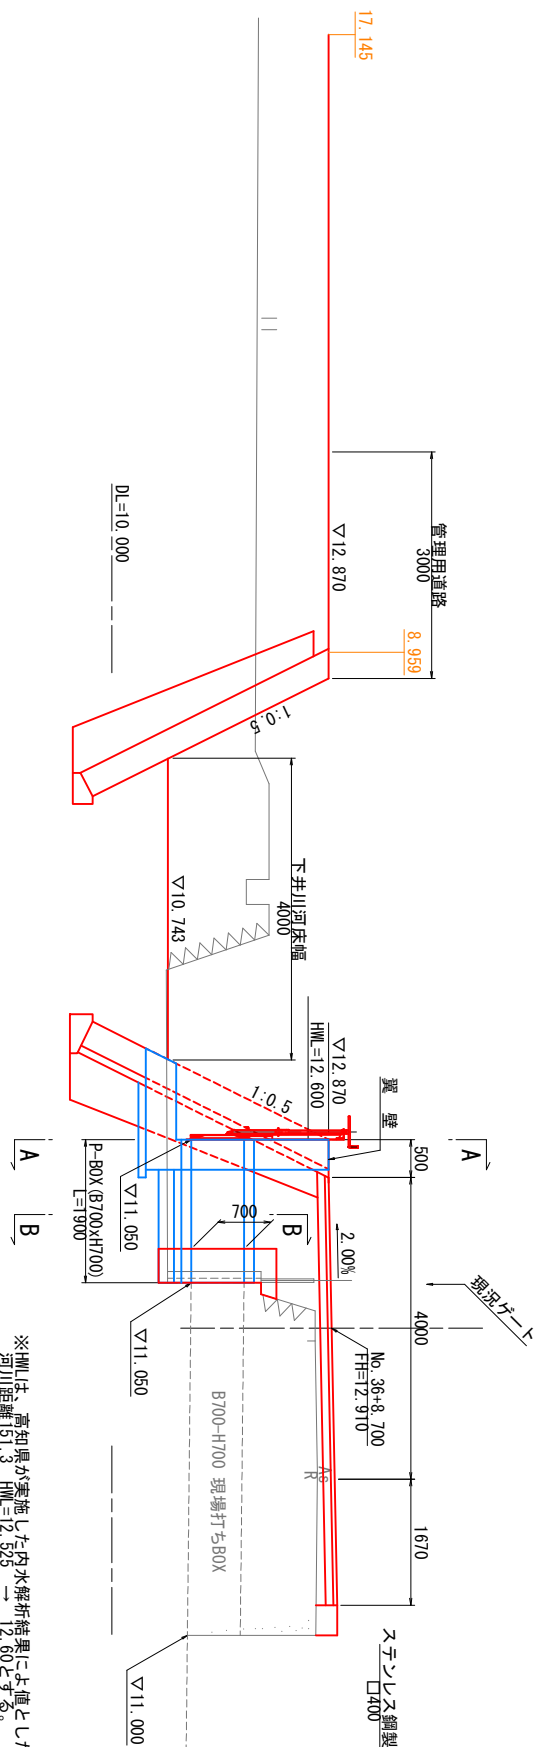


A-A断面

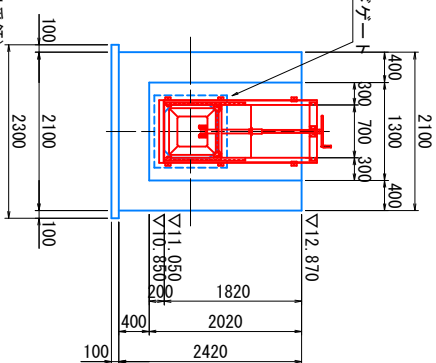


按統圖所詳


側面図

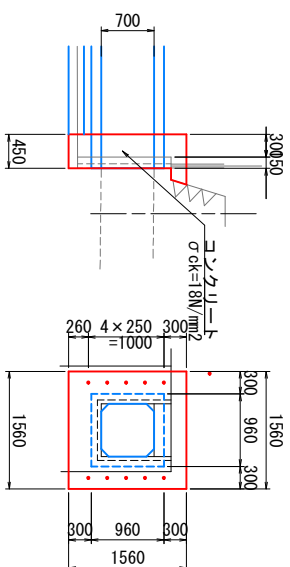

## 新面図

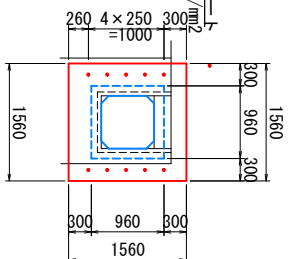


卡面图

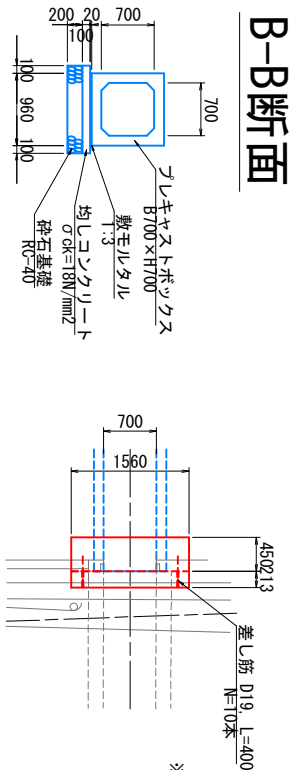

※既設ターレット部を部分的に取り壊し、新設管の  
付け合わせ、周辺をコンクリートで保護する


平面图

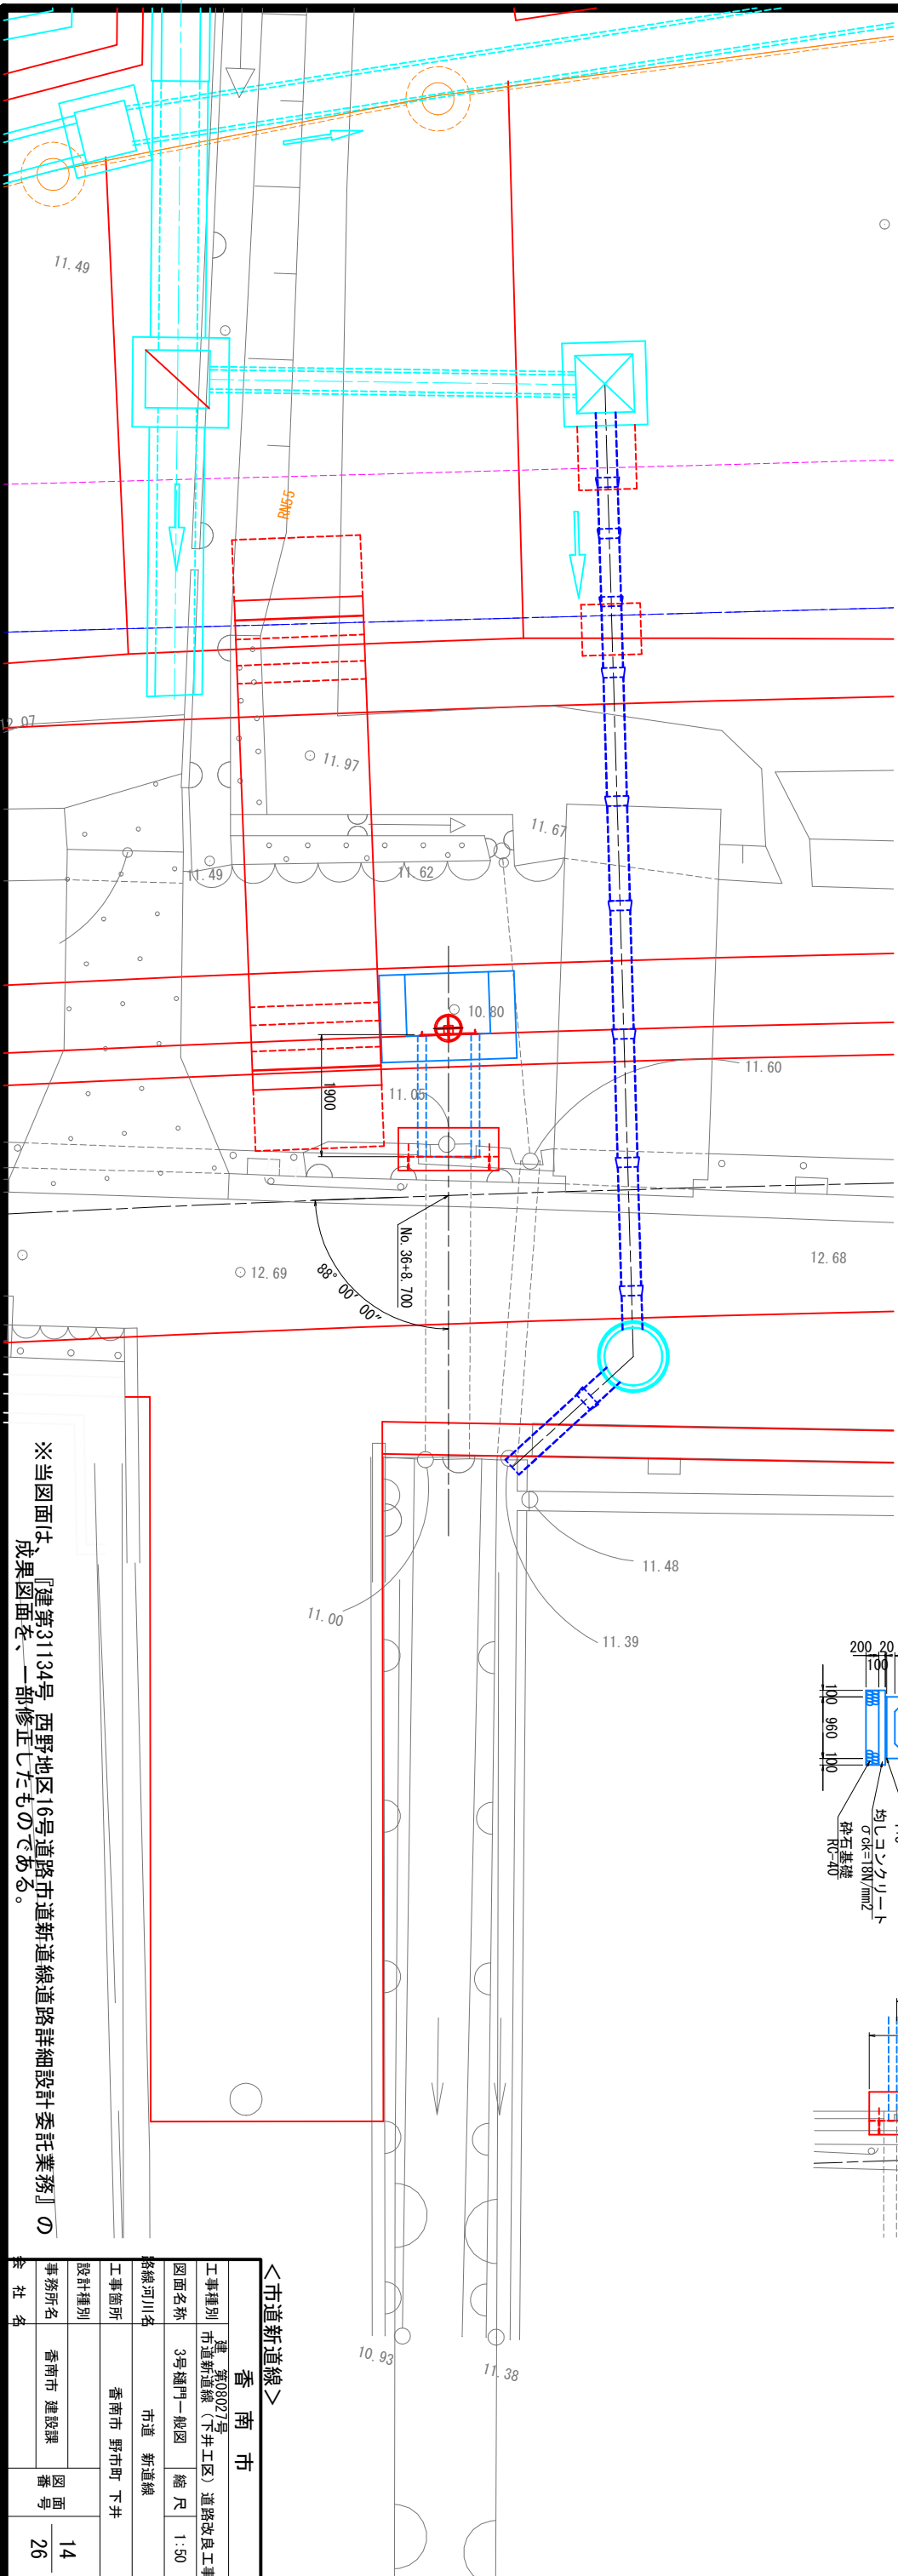


| 香 南 市 |                             |          |          |
|-------|-----------------------------|----------|----------|
| 工事種別  | 建設<br>第0802号<br>市道新道線(下井工区) | 道路改良工事   |          |
| 図面名称  | 3号樋門一般図                     | 縮尺       | 1:50     |
| 路線河川名 | 市道 新道線                      |          |          |
| 工事箇所  | 香南市 野市町 下井                  |          |          |
| 設計種別  |                             | 図面<br>番号 | 14<br>26 |
| 事務所名  | 香南市 建設課                     |          |          |
| 会社名   |                             |          |          |

3号樑門翼壁配筋图 图 1:50


1-1  
断面图

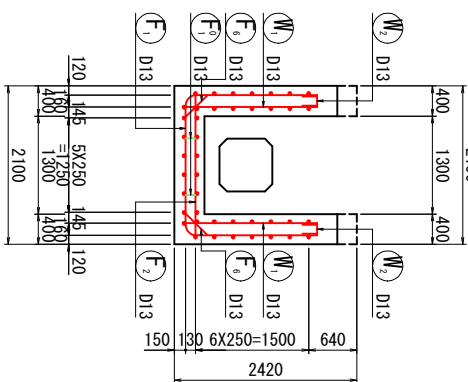


2-2  
断面图

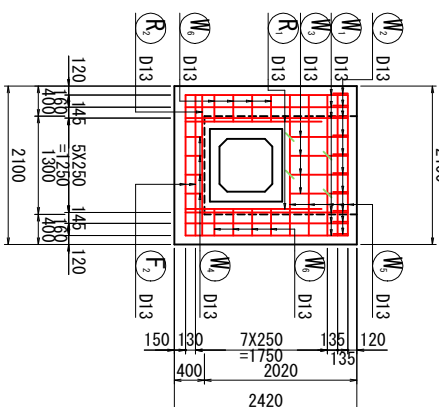


3-3  
断面图

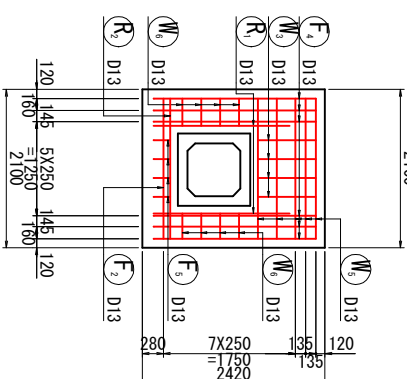


4-4

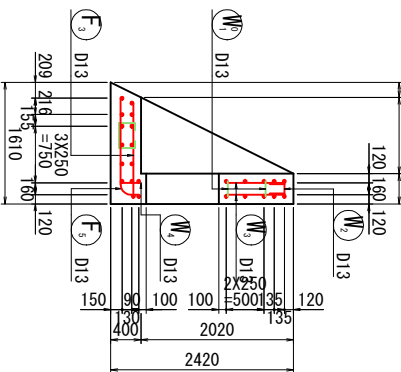


5-5  
側面図

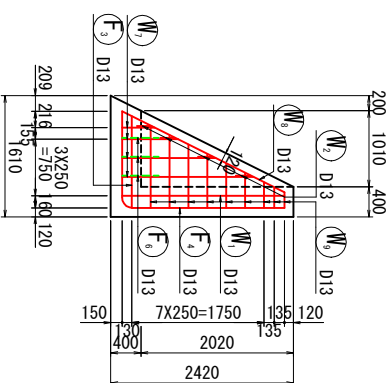


6-6  
側面図

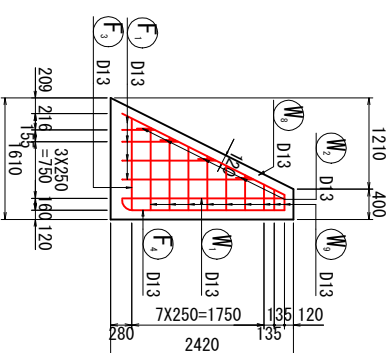


翼壁部組立図=1:10

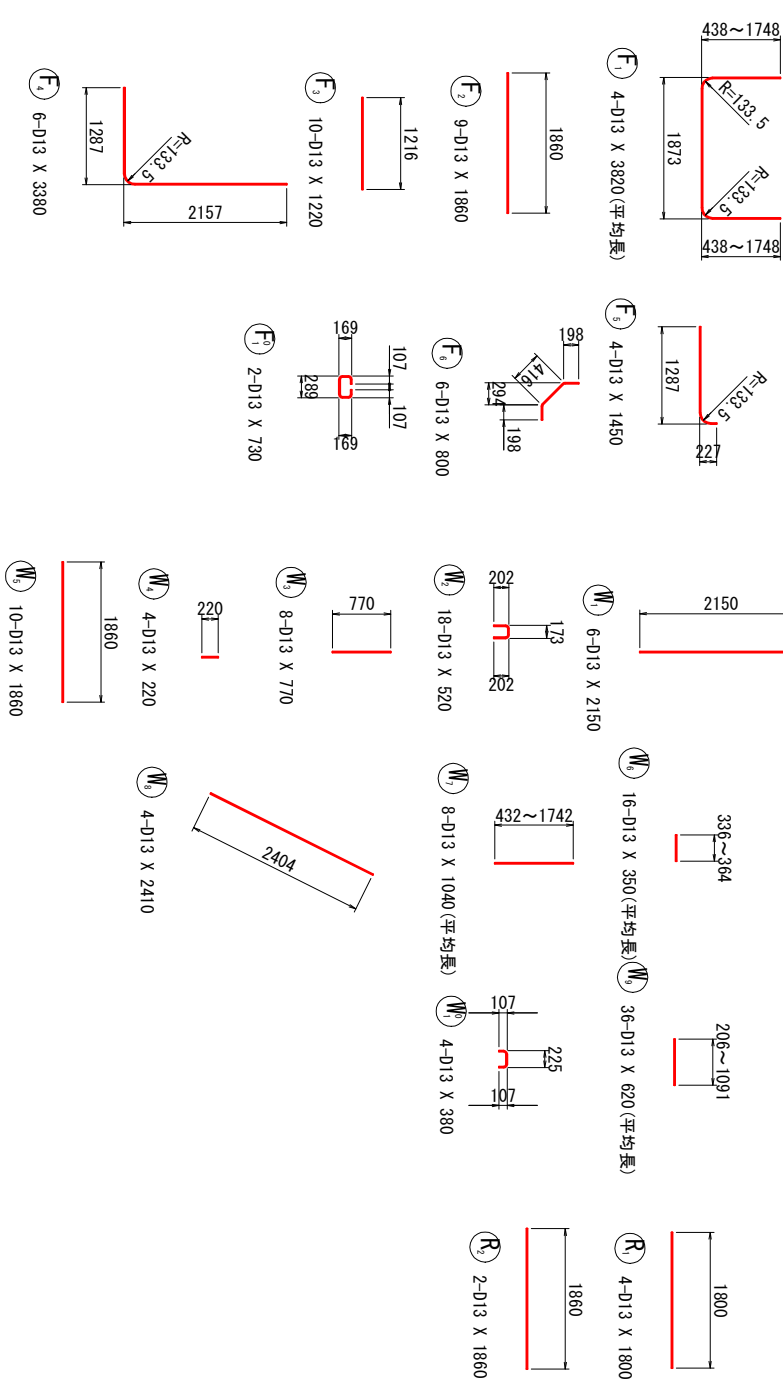


側壁部

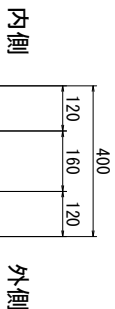


位置図

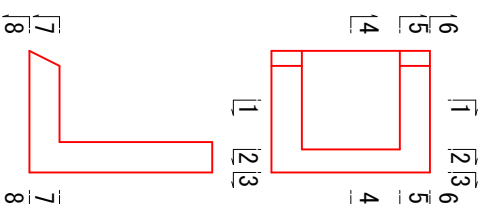



7-7  
底板上面图

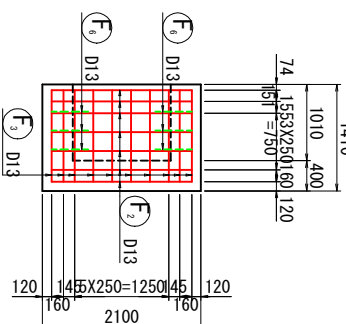

8-8  
底版下面图

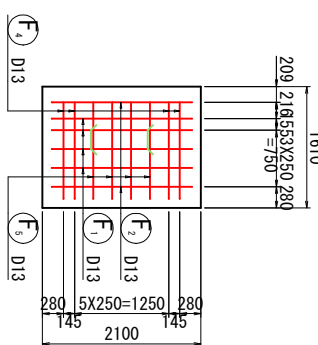

底版部

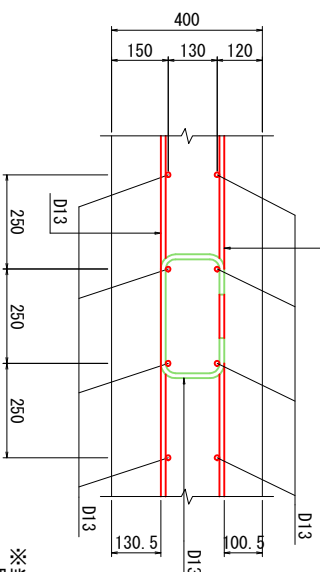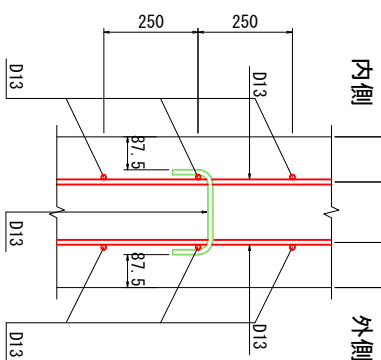


| 記号             | 径   | 長さ   | 本数 | 単位質量   | 量     | 当り質量 | 質量 | 摘要      |
|----------------|-----|------|----|--------|-------|------|----|---------|
| F <sub>1</sub> | D13 | 3820 | 4  | 0.995  | 3.80  |      | 15 | ┐ (平均長) |
| F <sub>2</sub> | D13 | 1860 | 9  | 0.995  | 1.85  |      | 17 | ┐       |
| F <sub>3</sub> | D13 | 1220 | 10 | 0.995  | 1.21  |      | 12 | ┐       |
| F <sub>4</sub> | D13 | 3380 | 6  | 0.995  | 3.36  |      | 20 | ┐       |
| F <sub>5</sub> | D13 | 1450 | 4  | 0.995  | 1.44  |      | 6  | ┐       |
| F <sub>6</sub> | D13 | 800  | 6  | 0.995  | 0.796 |      | 5  | ┐       |
|                |     |      |    |        |       |      |    | 75      |
|                |     |      |    |        |       |      |    |         |
| F <sup>+</sup> | D13 | 730  | 2  | 0.995  | 0.726 |      | 1  | ┐       |
|                |     |      |    |        |       |      |    | 1       |
|                |     |      |    |        |       |      |    |         |
| W <sub>1</sub> | D13 | 2150 | 6  | 0.995  | 2.14  |      | 13 | ┐       |
| W <sub>2</sub> | D13 | 520  | 18 | 0.995  | 0.517 |      | 9  | ┐       |
| W <sub>3</sub> | D13 | 770  | 8  | 0.995  | 0.766 |      | 6  | ┐       |
| W <sub>4</sub> | D13 | 220  | 4  | 0.995  | 0.219 |      | 1  | ┐       |
| W <sub>5</sub> | D13 | 1860 | 10 | 0.995  | 1.85  |      | 18 | ┐       |
| W <sub>6</sub> | D13 | 350  | 16 | 0.995  | 0.348 |      | 8  | ┐ (平均長) |
| W <sub>7</sub> | D13 | 1040 | 8  | 0.995  | 1.03  |      | 6  | ┐ (平均長) |
| W <sub>8</sub> | D13 | 2410 | 4  | 0.995  | 2.40  |      | 10 | /       |
| W <sub>9</sub> | D13 | 620  | 36 | 0.995  | 0.617 |      | 22 | ┐ (平均長) |
|                |     |      |    |        |       |      |    | 93      |
|                |     |      |    |        |       |      |    |         |
| W <sup>+</sup> | D13 | 380  | 4  | 0.995  | 0.378 |      | 2  | ┐       |
|                |     |      |    |        |       |      |    | 2       |
|                |     |      |    |        |       |      |    |         |
| R <sub>1</sub> | D13 | 1800 | 4  | 0.995  | 1.79  |      | 7  | ┐       |
| R <sub>2</sub> | D13 | 1860 | 2  | 0.995  | 1.85  |      | 4  | ┐       |
|                |     |      |    |        |       |      |    |         |
| 合計 D13         |     |      |    | 182 kg |       |      |    |         |
| 総質量            |     |      |    | 182 kg |       |      |    |         |

|       |                                 |
|-------|---------------------------------|
| 香 南 市 |                                 |
| 工事種別  | 建設 第08027号<br>市道新道線(下井工区) 道路改良工 |
| 図面名称  | 3号隧門翼壁配筋図 縮 尺 図示                |
| 路線河川名 | 市道 新道線                          |
| 工事箇所  | 香南市 野市町 下井                      |
| 設計種別  |                                 |
| 事務所名  | 香南市 建設課                         |
| 会社名   | 図 面 番 号<br>15<br>26             |


※当図面は、『建築3134号 西野地区16号道路市道新道線道路詳細設計委託業務』の成果図面より抜粋したものである。

3号樋門ゲート詳細図 S=1:15


平面図

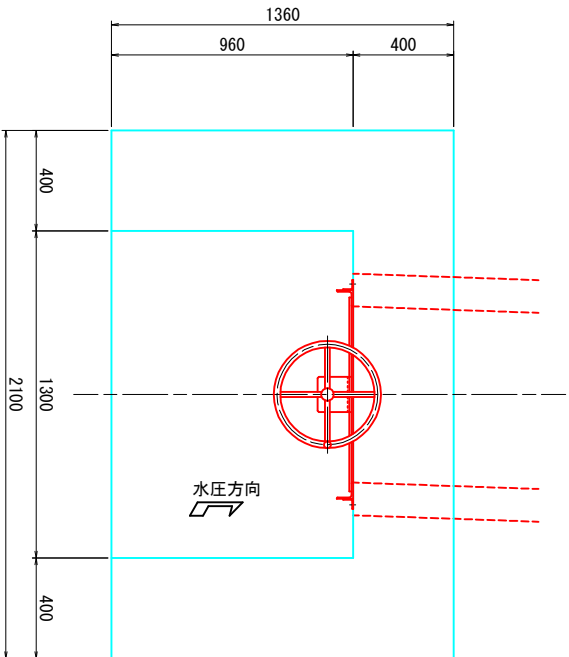

正面図

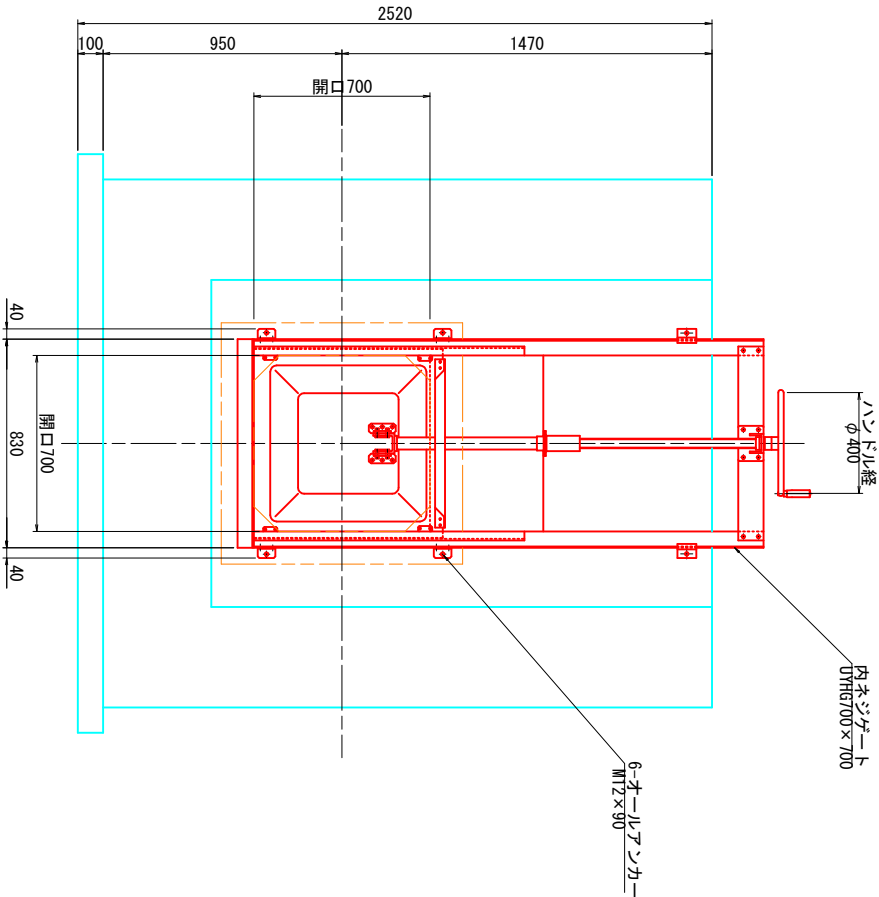

側面図

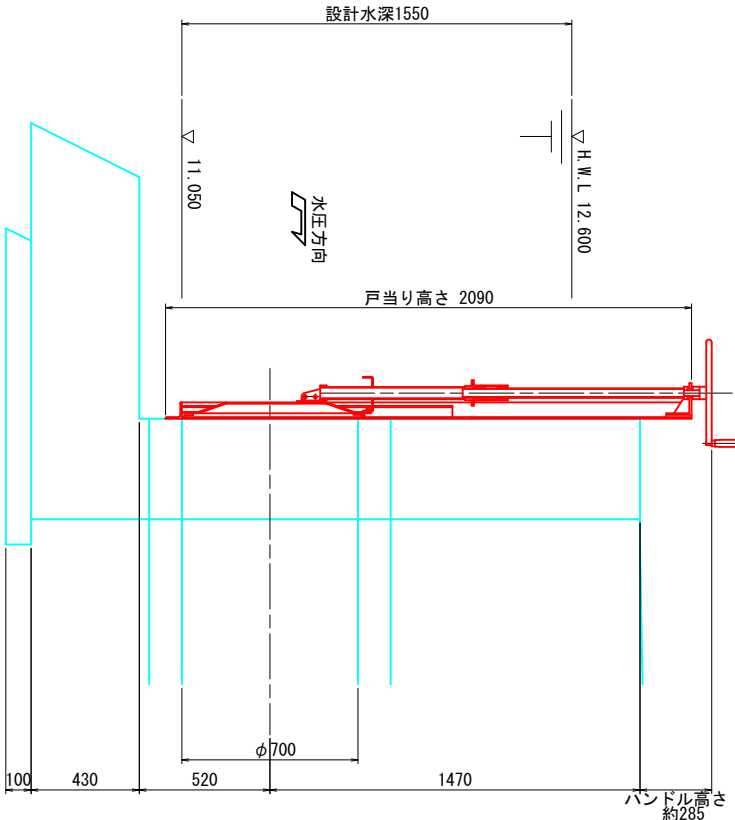


|         |                             |         |      |
|---------|-----------------------------|---------|------|
| ＜市道新道線＞ |                             |         |      |
| 香 南 市   |                             |         |      |
| 工事種別    | 建 第08027号 市道新道線（下井工区）道路改良工事 | 縮 尺     | 1:15 |
| 図面名称    | 3号樋門ゲート詳細図                  | 縮 尺     | 1:15 |
| 路線河川名   | 市道 新道線                      |         |      |
| 工事箇所    | 香南市 野市町 下井                  |         |      |
| 設計種別    |                             | 図 面 番 号 | 16   |
| 事務所名    | 香南市 建設課                     | 図 面 番 号 | 26   |
| 企 社 名   |                             |         |      |


※当図面は、『建第31134号 西野地区16号道路市道新道線道路詳細設計委託業務』の成果図面より抜粋したものである。

(NO. 36+6. 725)


側面図

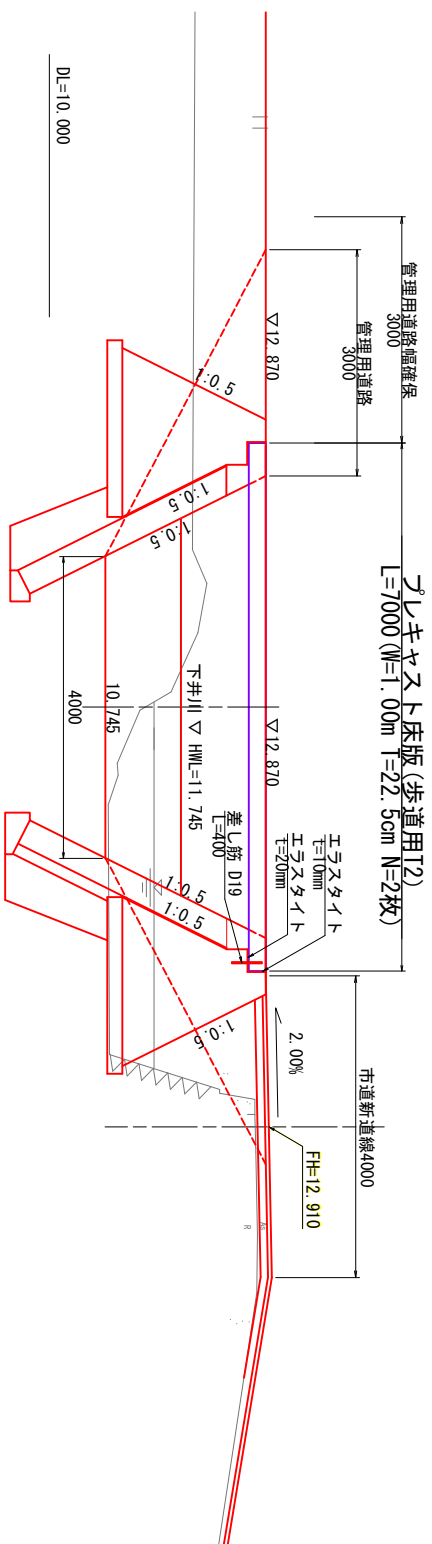

### 床板断面图

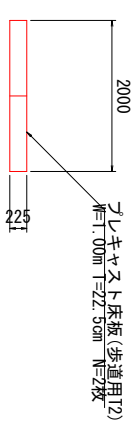


# 新圖

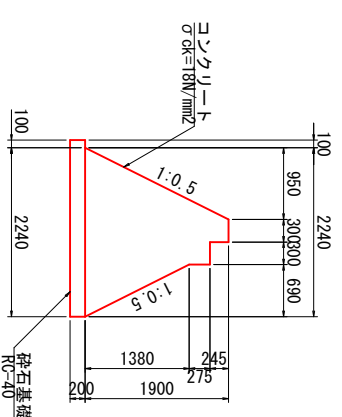

※橋台基礎底面に砂礫層が確認できれば砂礫層まで良質土で置き換えること。

卡面图

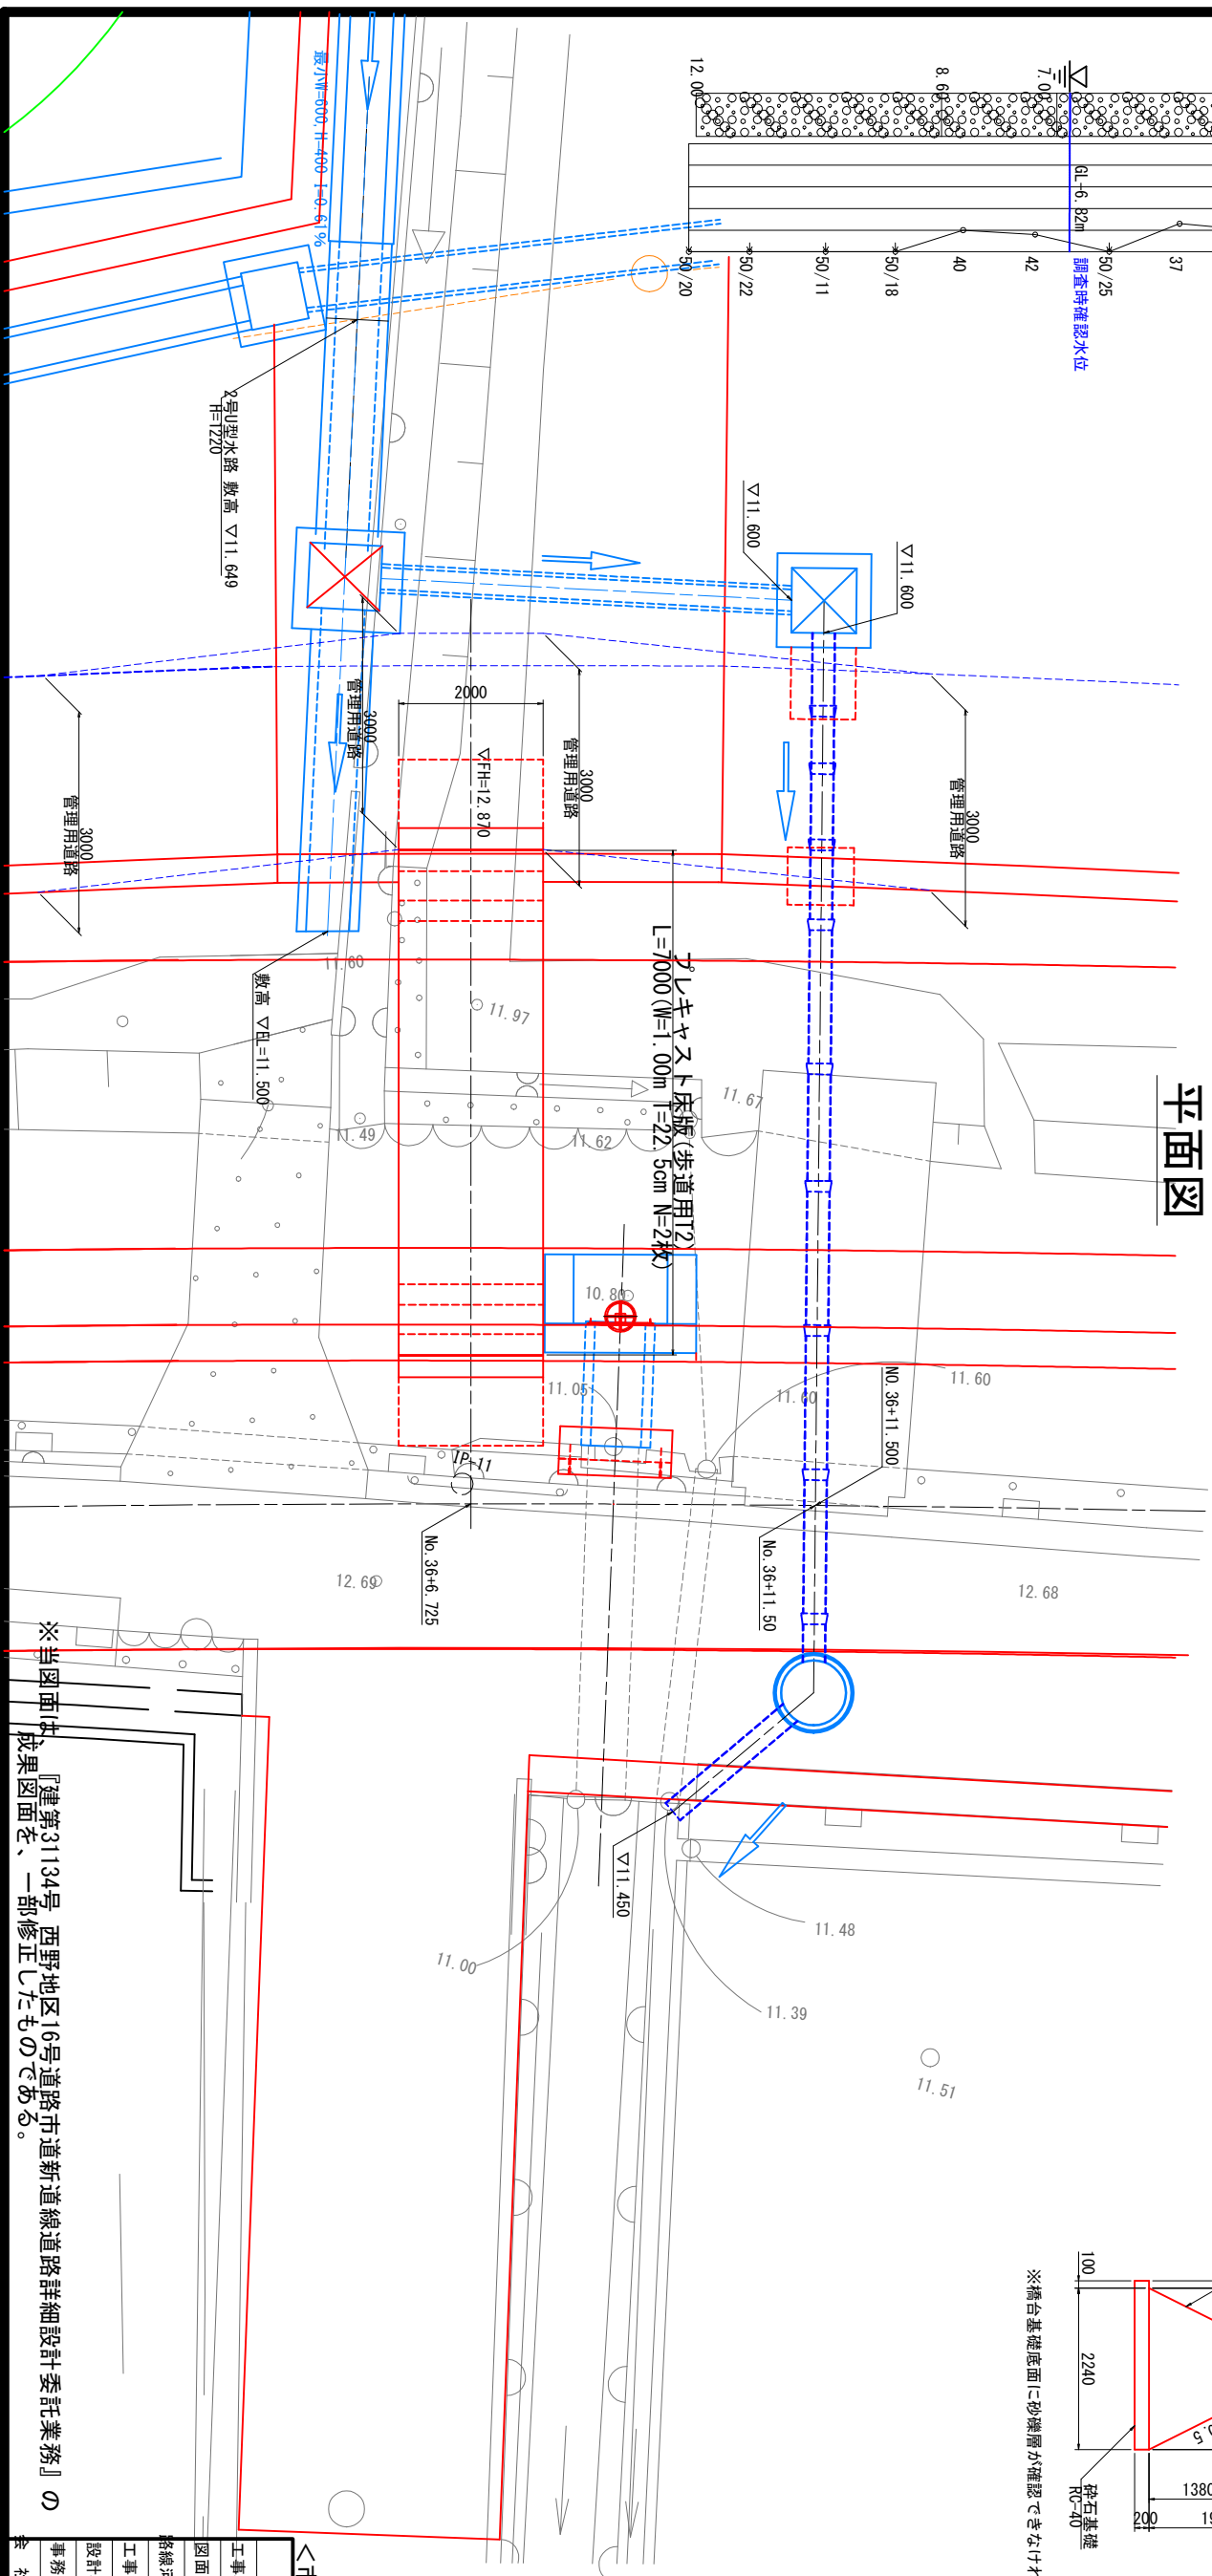


| 香 南 市 |                            |        |          |
|-------|----------------------------|--------|----------|
| 工事種別  | 建設 第09027号<br>市道新道線 (1井工区) | 道路改良工事 |          |
| 図面名称  | 床版橋一般図                     | 縮 尺    | 1:50     |
| 路線司川名 | 市道 新道線                     |        |          |
| 工事箇所  | 香南市 野市町 下井                 |        |          |
| 設計種別  |                            | 図面番    | 17<br>26 |
| 事務所名  | 香南市 建設課                    | 番 号    |          |
| 余 社 名 |                            |        |          |


2号伏せ越し工一般図=1:50

側面図


(NO. 36+11.50)

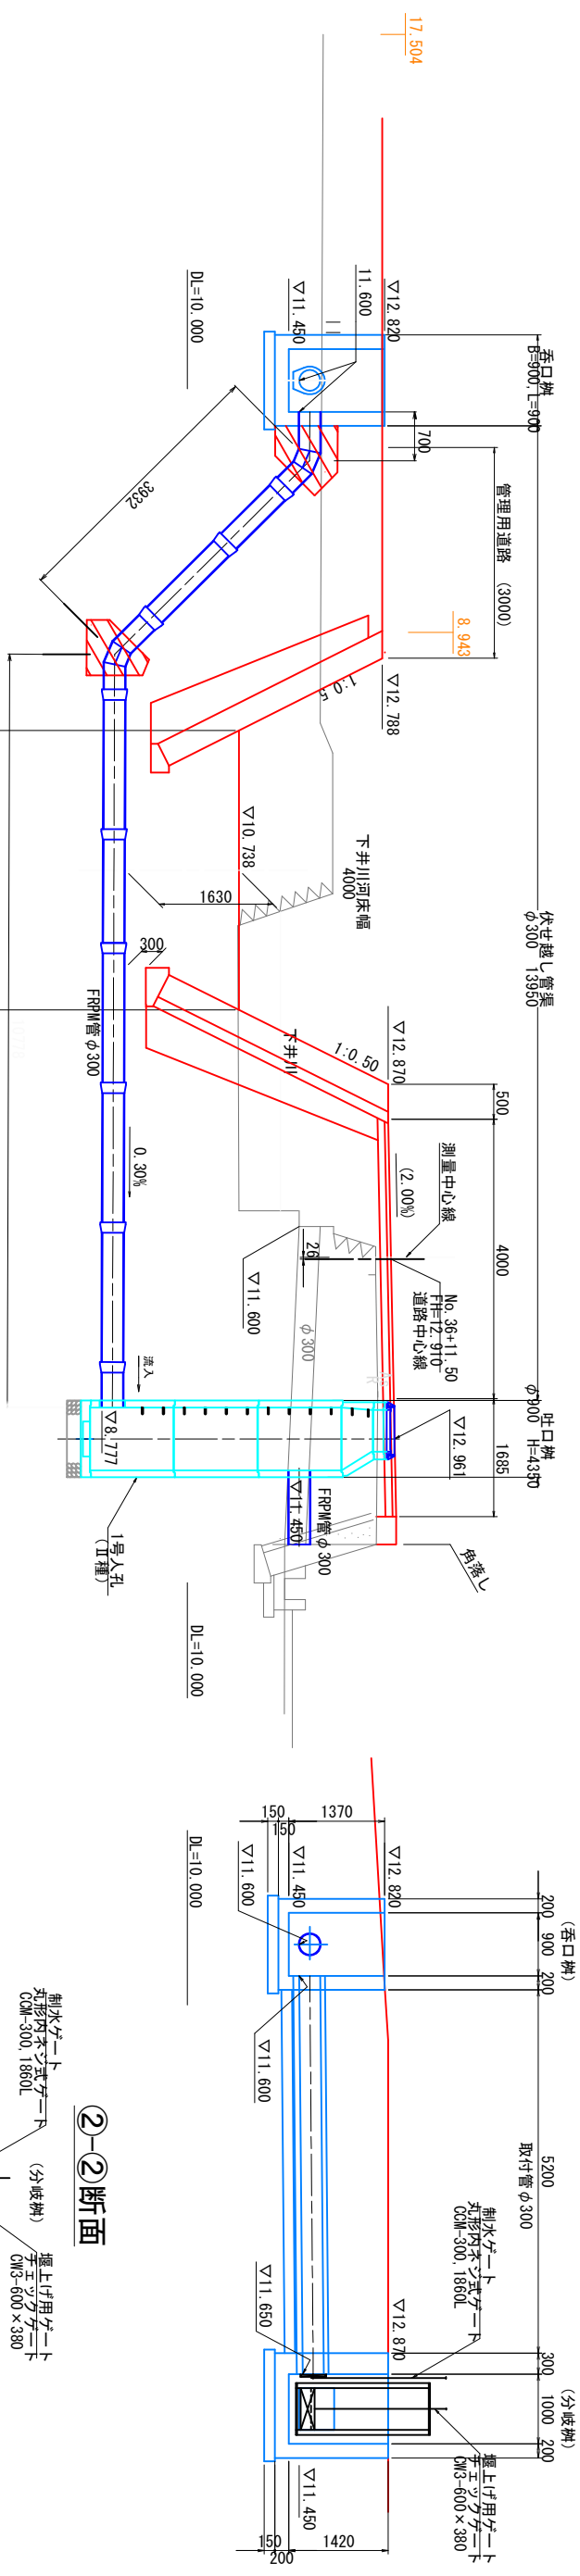

①-①断面

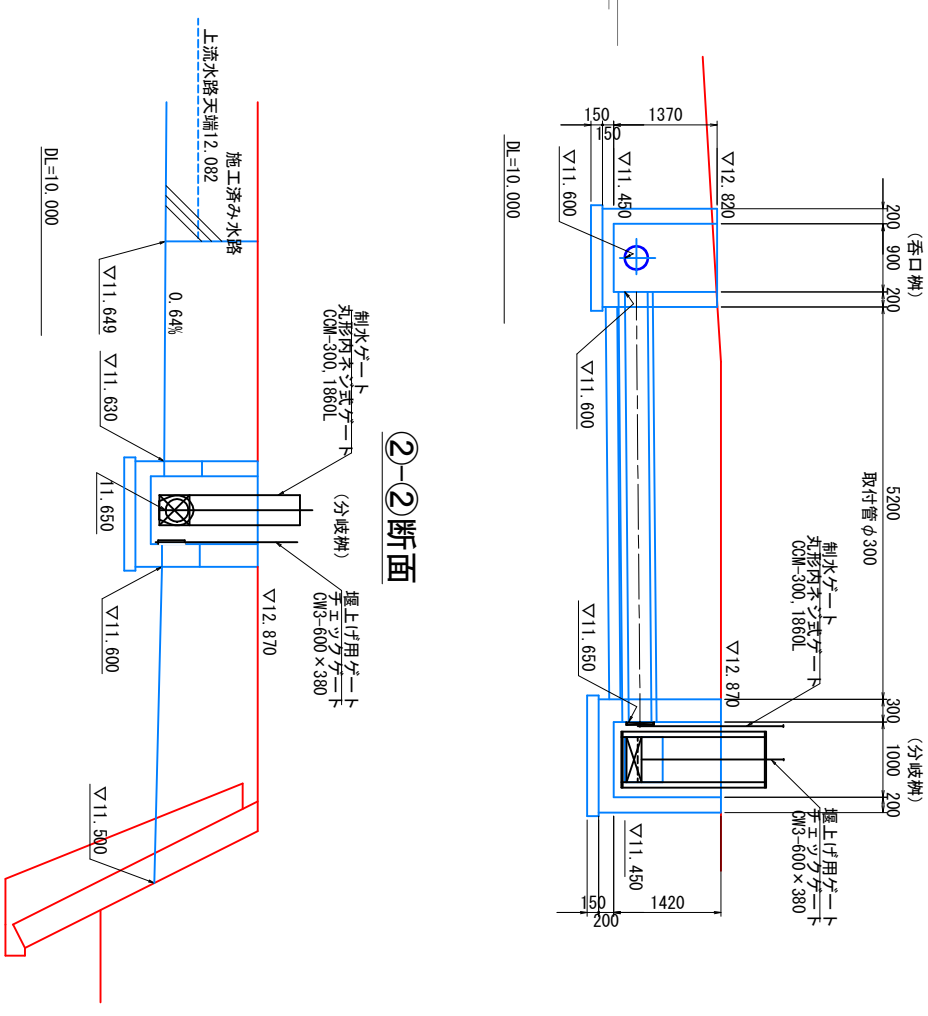

长画图

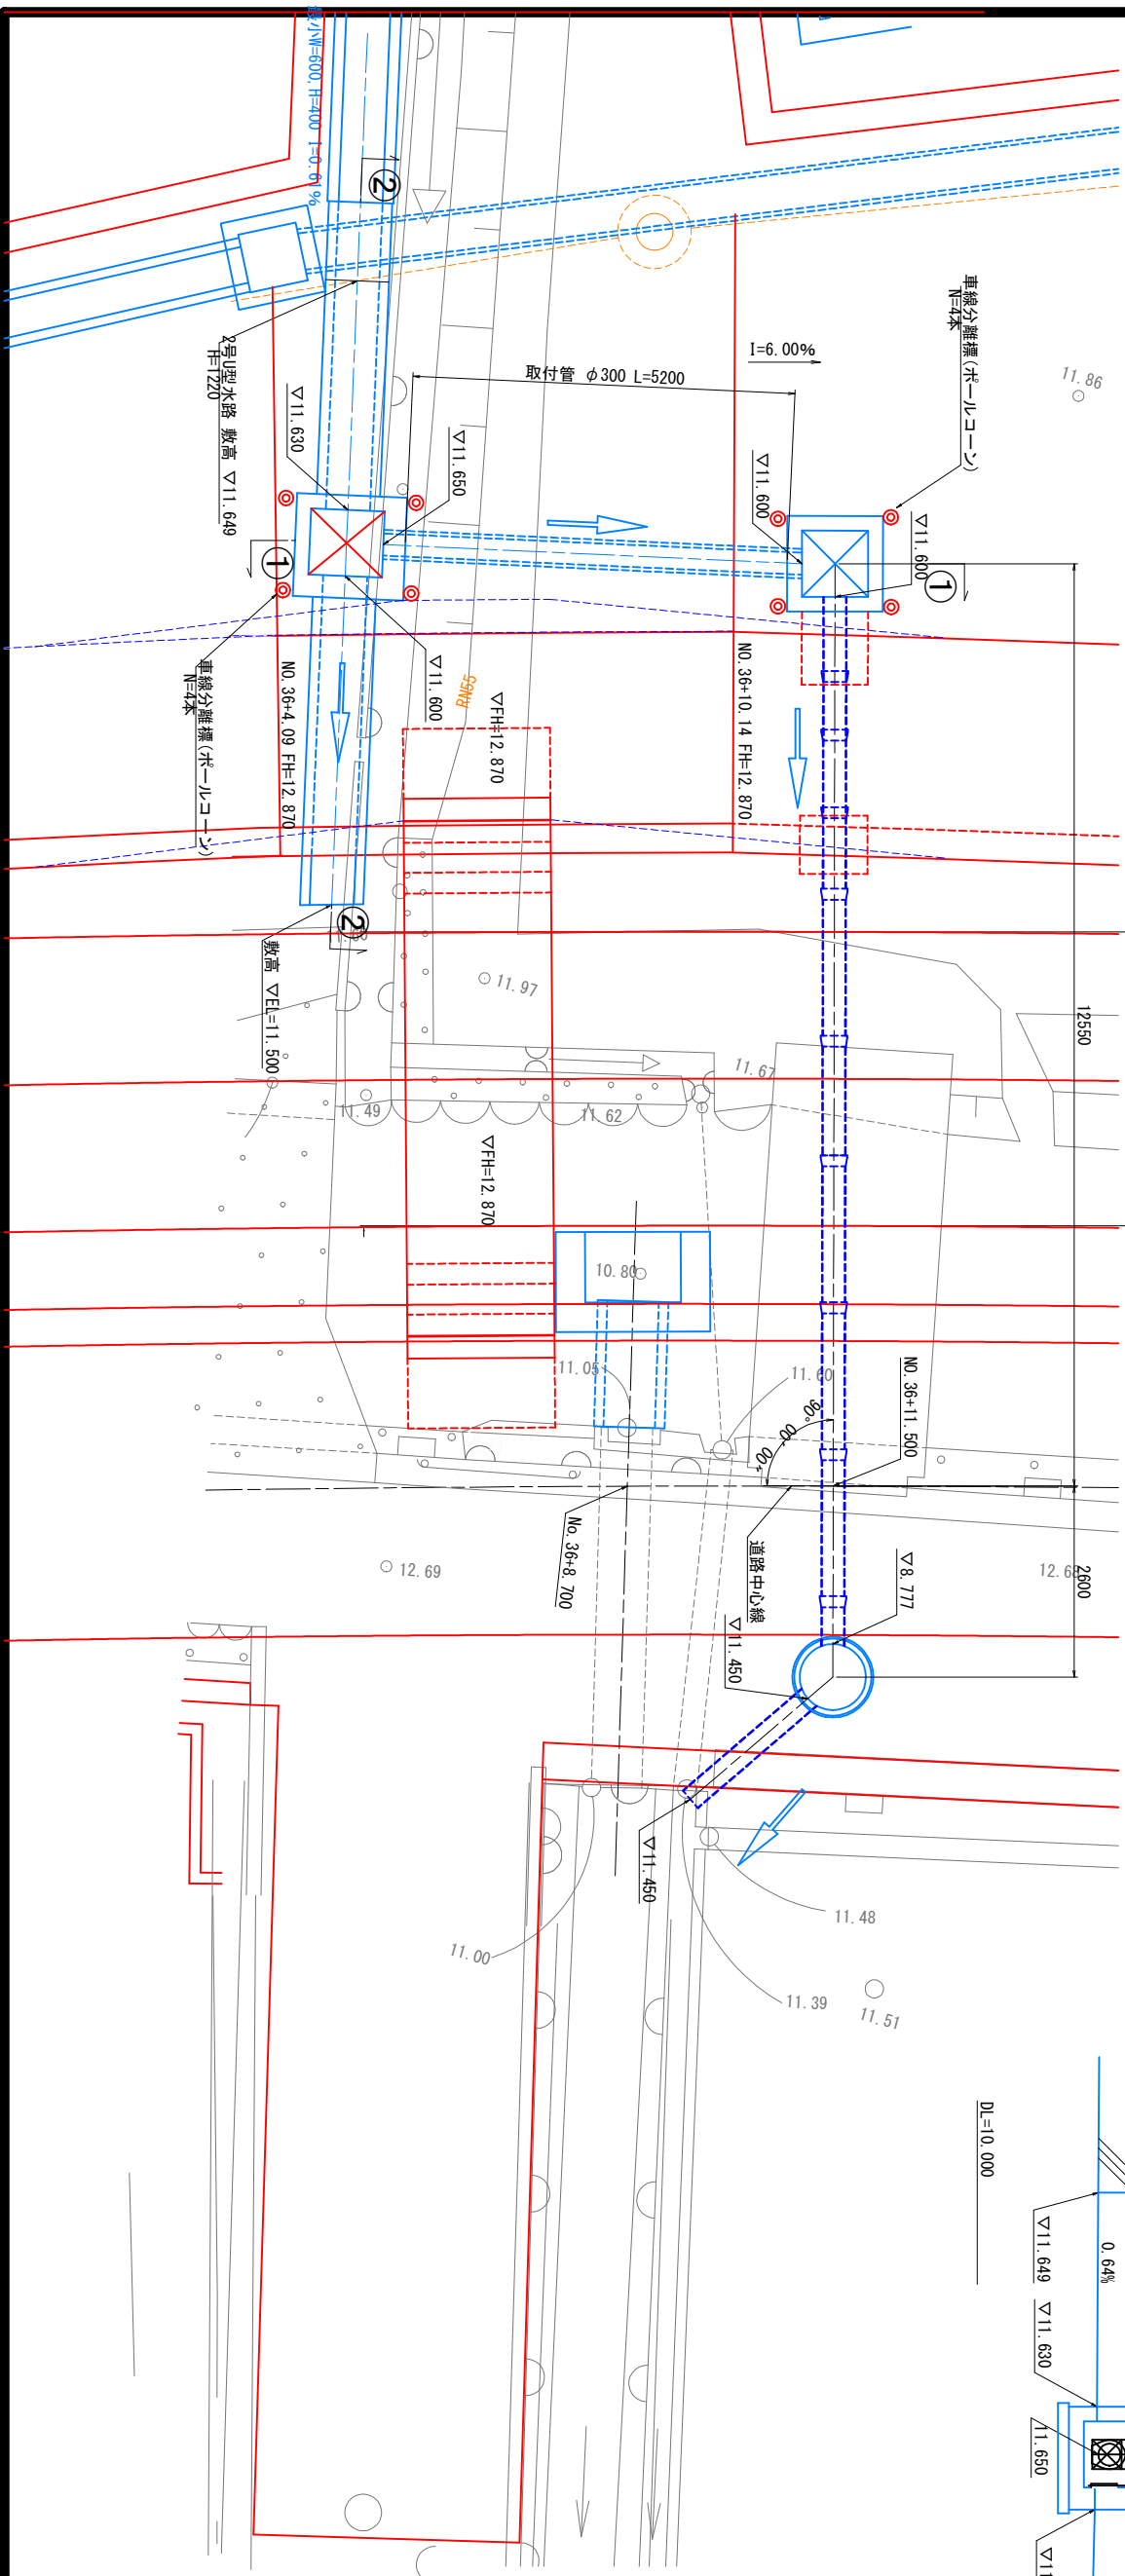


## <伏せ越し工>


| 香 南 市 |                   |     |      |
|-------|-------------------|-----|------|
| 工事種別  | 建設 第08027号        |     |      |
| 図面名称  | 市道新道線（下井工区）道路改良工事 |     |      |
| 縮尺    | 2号伏せ越し工一般図        | 縮尺  | 1:50 |
| 路線別川名 |                   |     |      |
| 工事箇所  | 香南市 野市町 下井        |     |      |
| 設計種別  |                   | 図面番 | 18   |
| 事務所名  | 香南市 建設課           | 図面番 | 26   |
| 栄社名   |                   |     |      |

# 2号伏せ越し工構造図(その1)


呑口桝=1:20

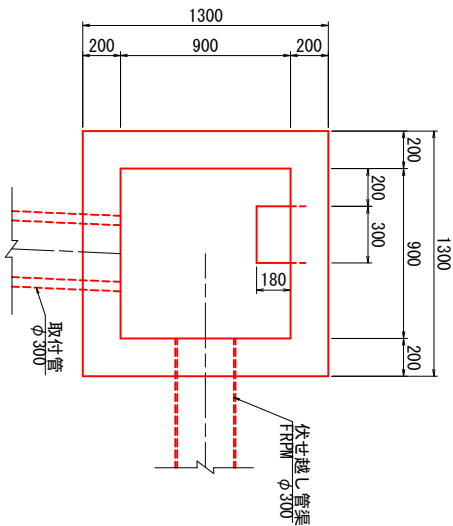

分岐桝=1:20

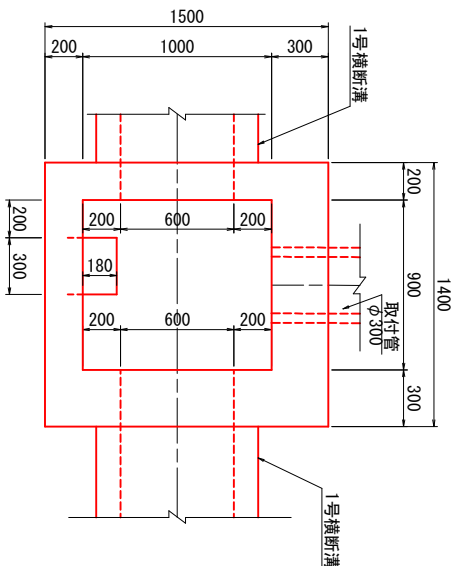


吐口桝(1号人孔)≒1:30

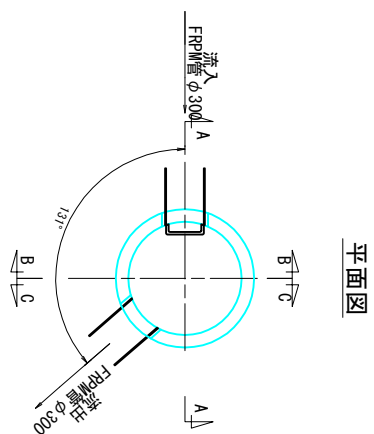


| 数量表 1号人孔 (2号伏せ越し工) |                |   |    |      | 1.0式当り |
|--------------------|----------------|---|----|------|--------|
| 名                  | 仕様             | 格 | 単位 | 数    | 量      |
| 蓋及び受枠              | D600           |   | 個  | 1.0  |        |
| 調整代                | 34mm           |   | 箇所 | 1.0  |        |
| 調整リング              | NR15 150mm     |   | 個  | 1.0  |        |
| 斜壁                 | MT145 445mm    |   | "  | 1.0  |        |
| 直壁                 | MISS120 1200mm |   | "  | 2.0  |        |
| 管取付壁               | MBI120 1200mm  |   | "  | 1.0  |        |
| 底版                 | MPPB 145mm     |   | "  | 1.0  |        |
| 基礎碎石               | RC-40 t=200mm  |   | m2 | 0.95 |        |

注意 継手のジョール材は、水密性ジョールを使用すること


B-B 断面図

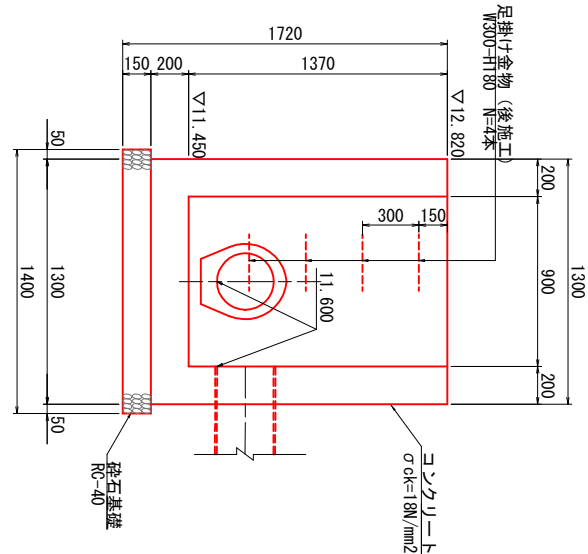


A-A 断面図

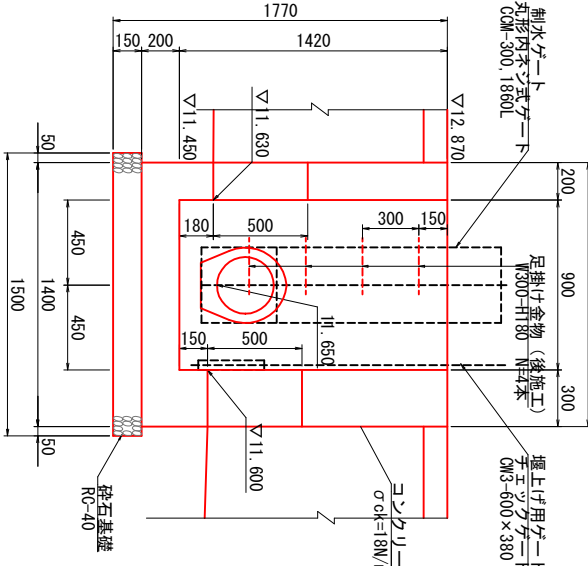


C-C 断面図

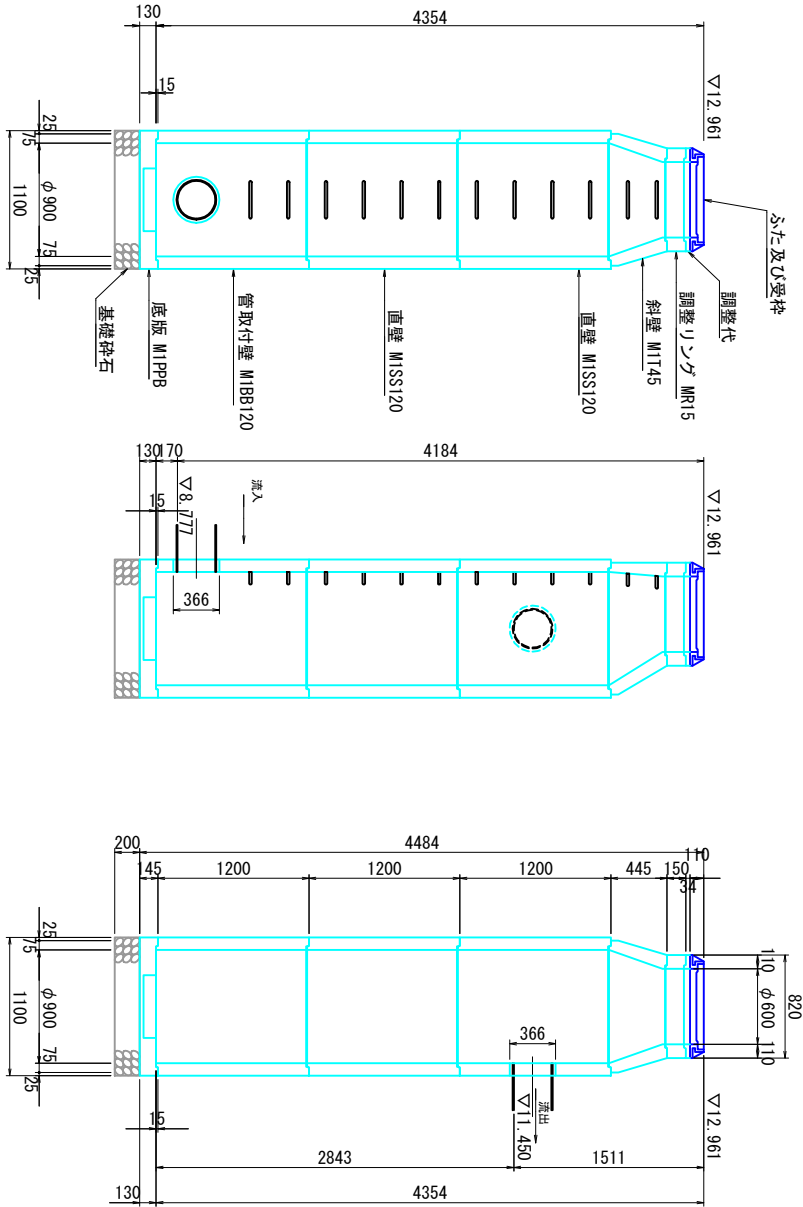

伏せ越し管渠(φ300)≒1:20

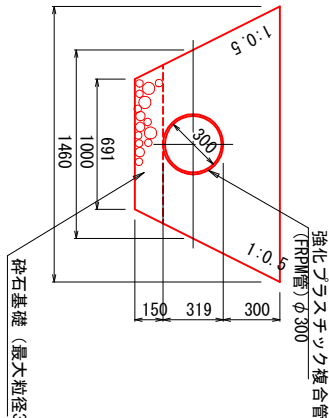

取付管≒1:20

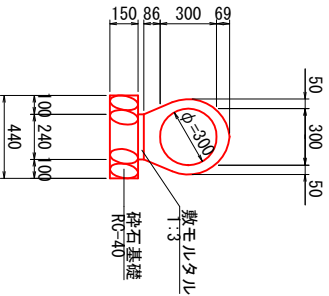


## <伏せ越し工>


|       |                              |      |            |
|-------|------------------------------|------|------------|
| 香 南 市 |                              |      |            |
| 工事種別  | 建 第08027号 市道新道線(下井工区) 道路改良工事 | 縮 尺  | 図 示        |
| 図面名称  | 2号伏せ越し 工構造図(その1)             | 縮 尺  | 図 示        |
| 路線河川名 | 下井川                          | 工事箇所 | 香南市 野市町 下井 |
| 設計種別  |                              | 図面番号 | 19         |
| 事務所名  | 香南市 建設課                      | 図面番号 | 26         |
| 会社名   |                              |      |            |

2号伏せ越し工構造図(その2)


横断溝=1:20

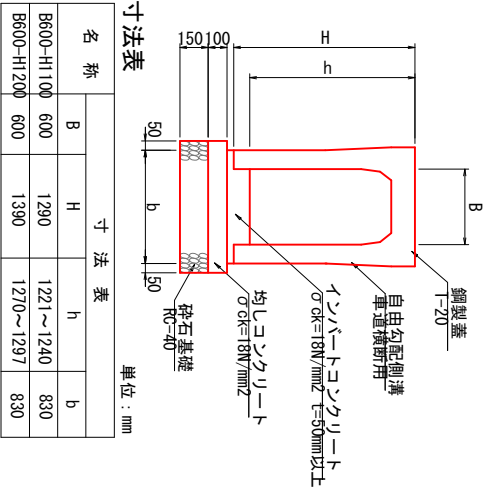

復旧擁壁、水路1:20

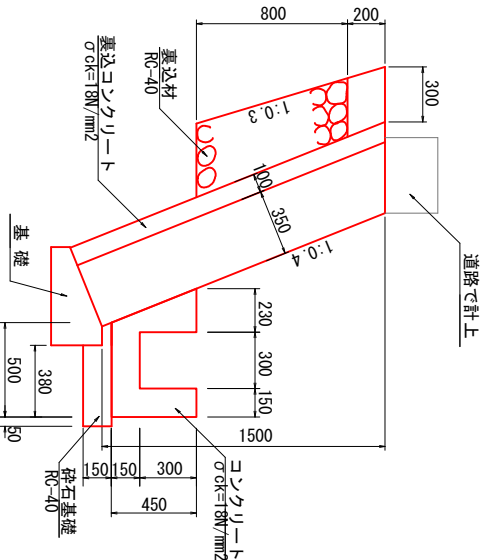

基礎=1:10

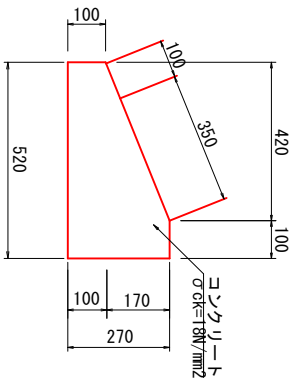

水路 10.0m当り


| 種 別    | 規 格                 | 単位             | 数 量   |
|--------|---------------------|----------------|-------|
| コンクリート | 18N/mm <sup>2</sup> | m <sup>3</sup> | 1.76  |
| 型 枠    | 小 型                 | m <sup>2</sup> | 13.50 |
| 砕石基礎   | RC-40 t=150         | m <sup>2</sup> | 4.50  |
| 目 地 材  | t=10mm              | m <sup>2</sup> | 0.18  |

<伏せ越し工>


|       |                               |         |     |
|-------|-------------------------------|---------|-----|
| 香 南 市 |                               |         |     |
| 工事種別  | 建 第08027号 市道新道線 (下井工区) 道路改良工事 | 縮 尺     | 図 示 |
| 図面名称  | 2号伏せ越し 工構造図(その2)              | 縮 尺     | 図 示 |
| 路線河川名 | 下井川                           |         |     |
| 工事箇所  | 香南市 野市町 下井                    |         |     |
| 設計種別  |                               | 図 面 番 号 | 20  |
| 事務所名  | 香南市 建設課                       |         | 26  |
| 企 社 名 |                               |         |     |

# 2号伏せ越し工管渠詳細図


側面図=1:50

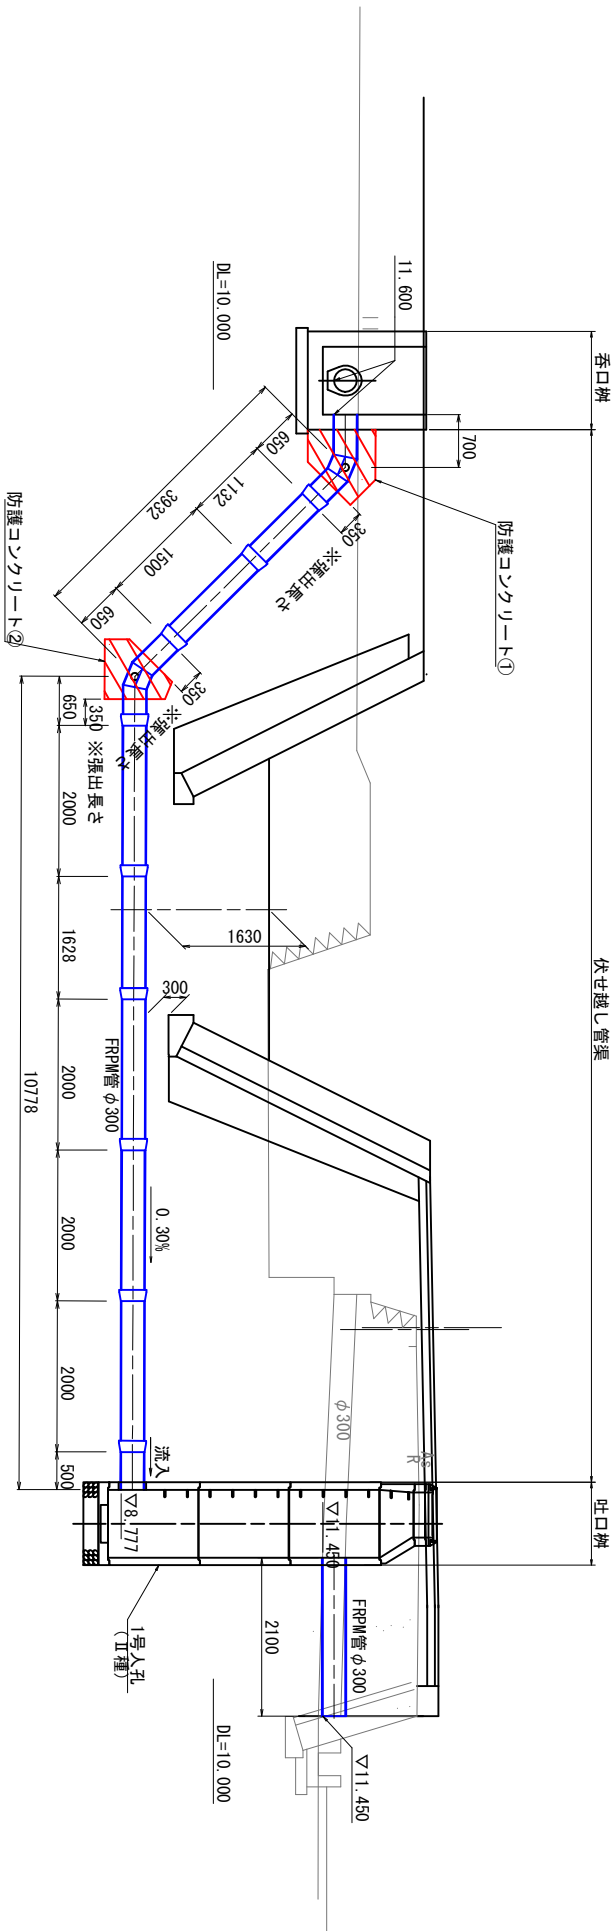


伏せ越し管渠(φ300)1:20

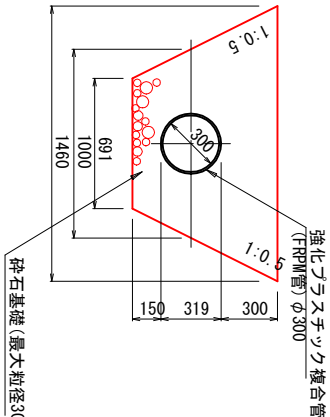

コンクリート防護①詳細図

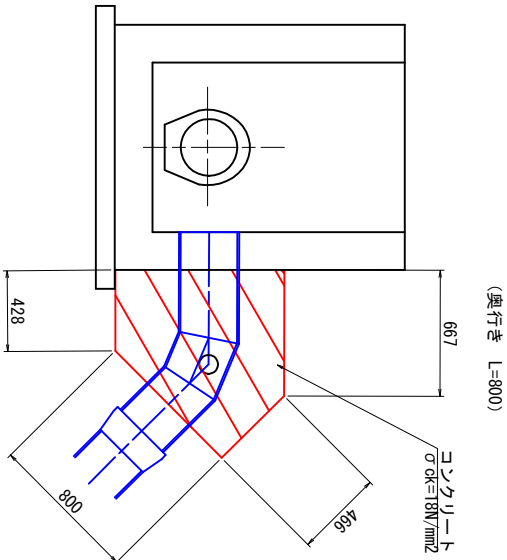

コンクリート防護②詳細図

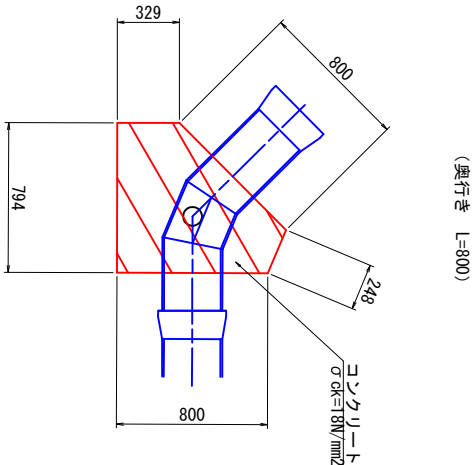


＜伏せ越し工＞


|       |              |              |        |
|-------|--------------|--------------|--------|
| 香 南 市 |              |              |        |
| 工事種別  | 建 第08027号    | 市道新道線 (下井工区) | 道路改良工事 |
| 図面名称  | 2号伏せ越し工管渠詳細図 | 尺 寸          | 図 示    |
| 路線河川名 | 下井川          |              |        |
| 工事箇所  | 香南市 野市町 下井   |              |        |
| 設計種別  |              |              |        |
| 事務所名  | 香南市 建設課      | 図 面 番 号      | 21     |
| 企 社 名 |              |              | 26     |

# 2号伏せ越し工制水ゲート一般図10


平面図

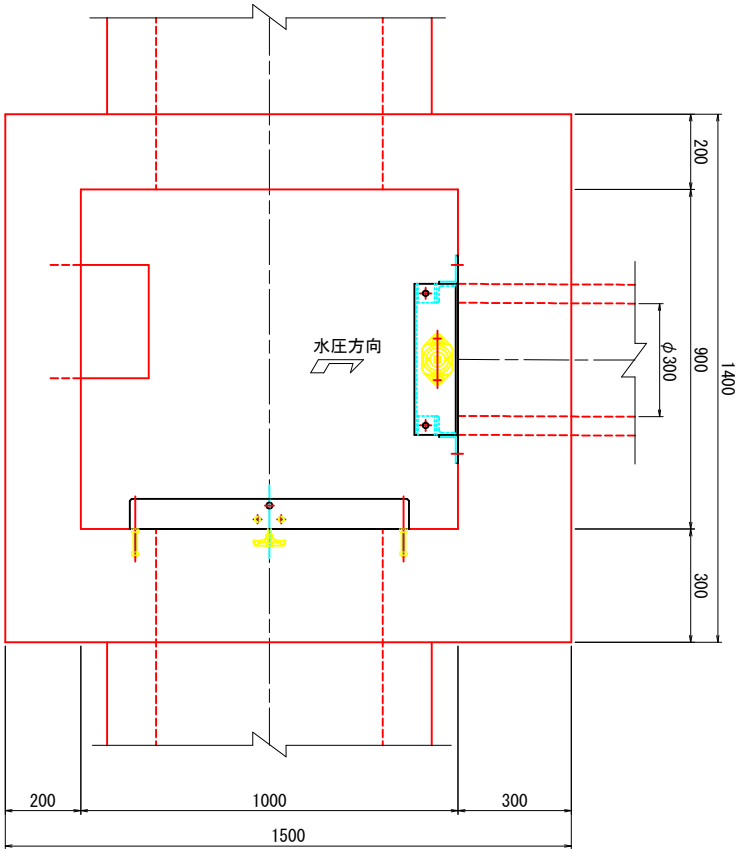

正面図

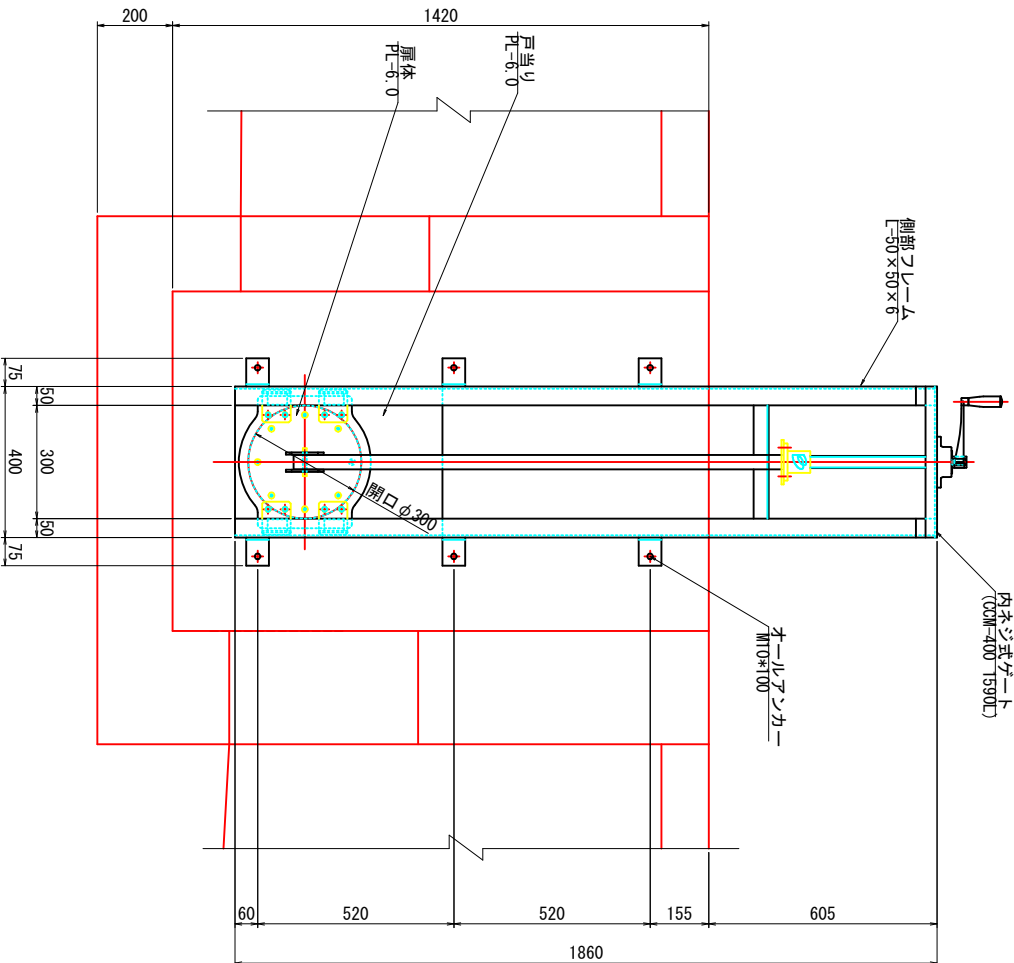

側面図

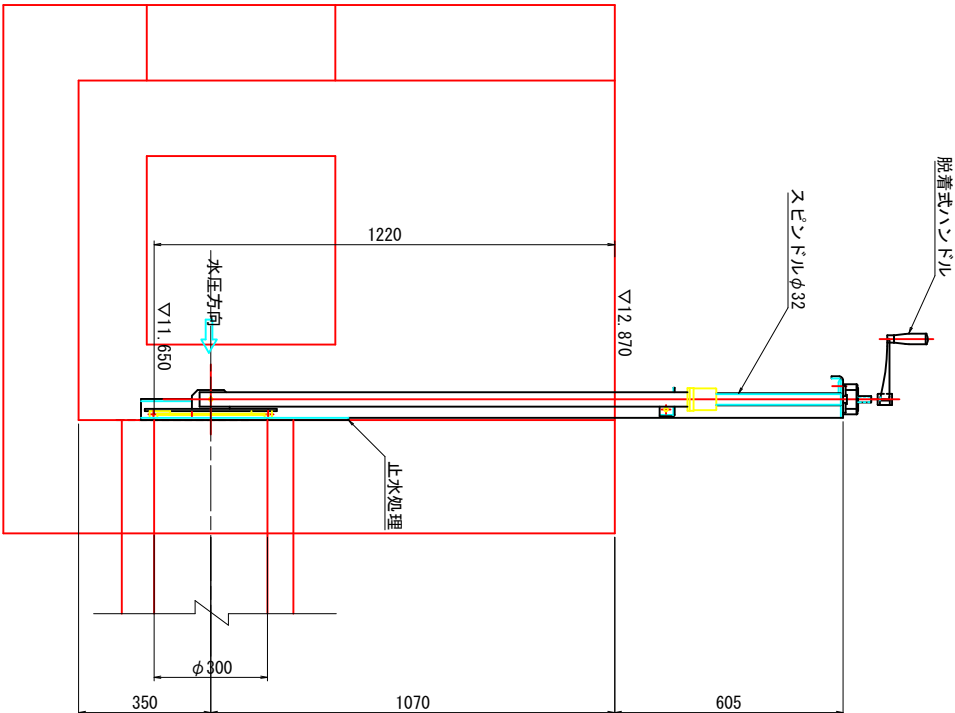


<伏せ越し工>


|       |                               |     |      |
|-------|-------------------------------|-----|------|
| 香 南 市 |                               |     |      |
| 工事種別  | 建 第08027号 市道新道線 (下井工区) 道路改良工事 | 縮 尺 | 1:10 |
| 図面名称  | 2号伏せ越し工制水ゲート一般図               | 縮 尺 | 1:10 |
| 路線河川名 | 下井川                           | 縮 尺 | 1:10 |
| 工事箇所  | 香南市 野市町 下井                    | 縮 尺 | 1:10 |
| 設計種別  | 香南市 建設課                       | 縮 尺 | 1:10 |
| 事務所名  | 香南市 建設課                       | 縮 尺 | 1:10 |
| 社 名   | 香南市 建設課                       | 縮 尺 | 1:10 |

# 2号伏せ越し工堰上げ用ゲート一般図 S=1:10


平面図

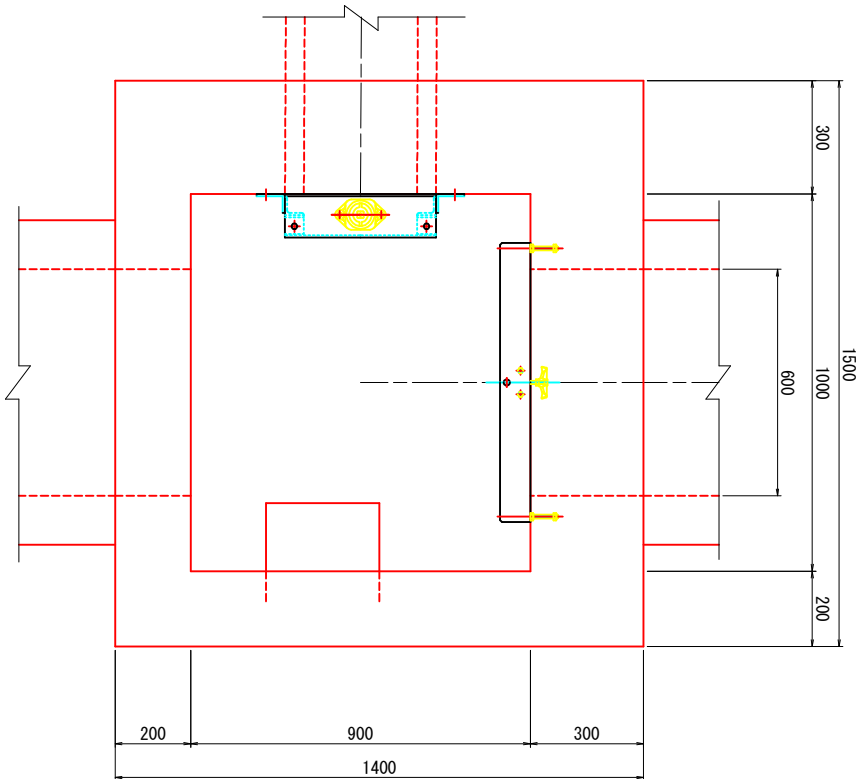

正面図

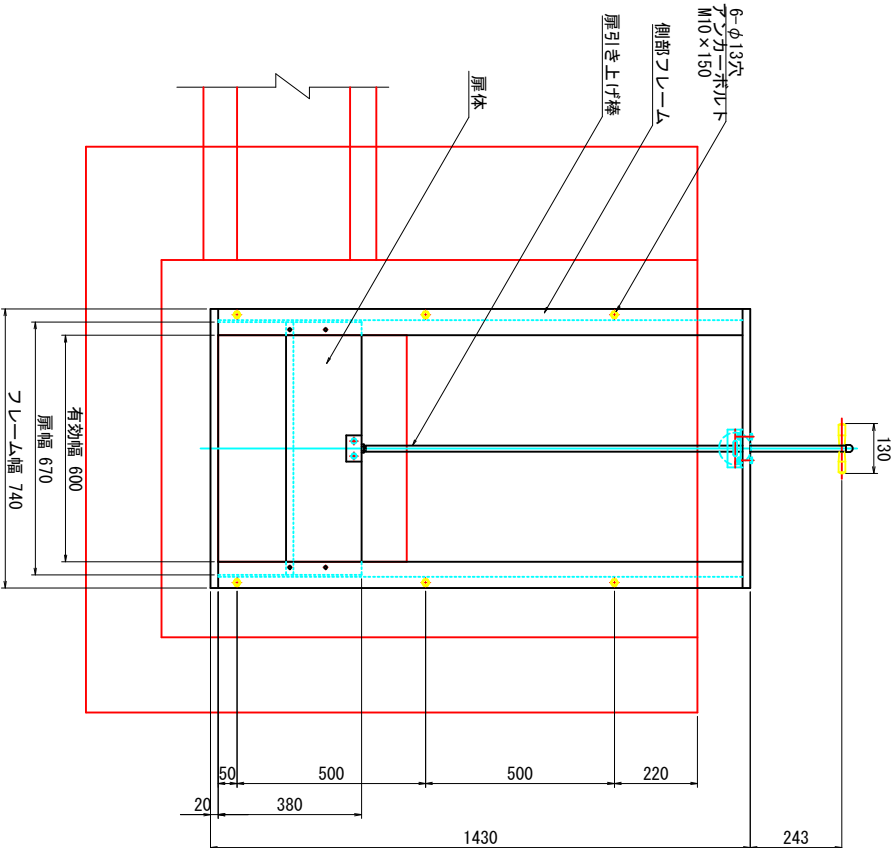

側面図

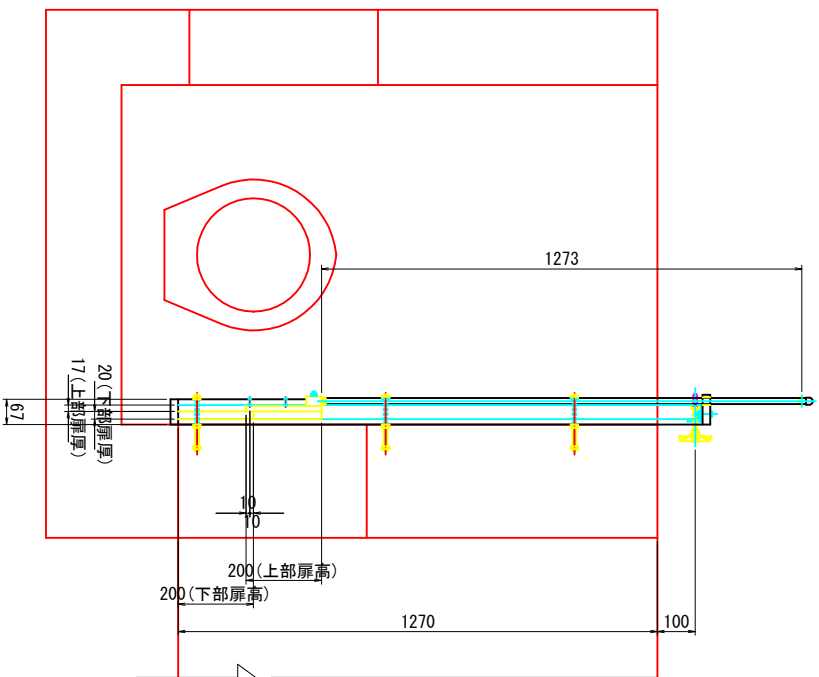


<伏せ越し工>


|       |                               |      |                   |
|-------|-------------------------------|------|-------------------|
| 香 南 市 |                               |      |                   |
| 工事種別  | 建 第08027号 市道新道線 (下井工区) 道路改良工事 | 図面名称 | 2号伏せ越し工堰上げ用ゲート一般図 |
| 図面名称  | 2号伏せ越し工堰上げ用ゲート一般図             | 縮 尺  | 1:10              |
| 路線河川名 | 下井川                           | 工事箇所 | 香南市 野市町 下井        |
| 設計種別  |                               | 事務所名 | 香南市 建設課           |
| 図面番号  | 23                            | 図面番号 | 26                |

# 2号伏せ越しエスクリーン詳細図


正面図δ=1:5  
(A-A)

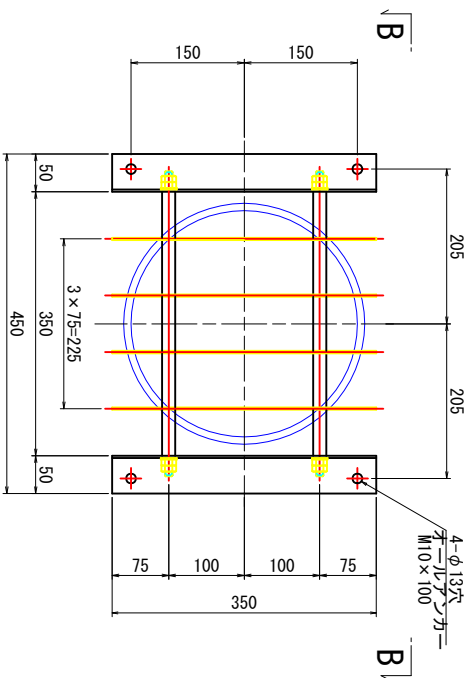


平面図δ=1:5  
(B-B)

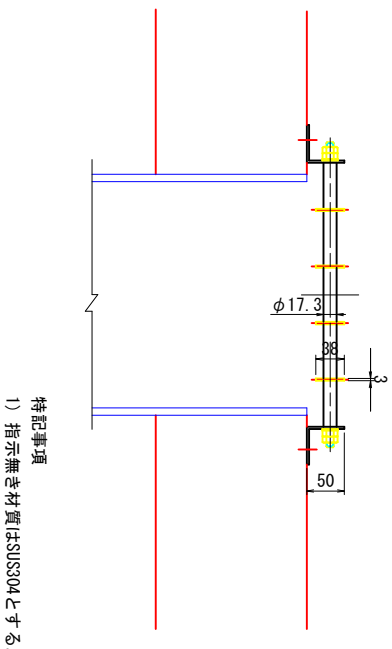

平面図δ=1:20

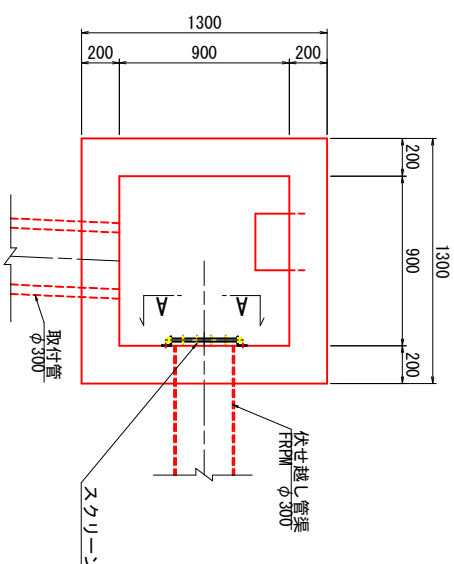

側面図δ=1:20

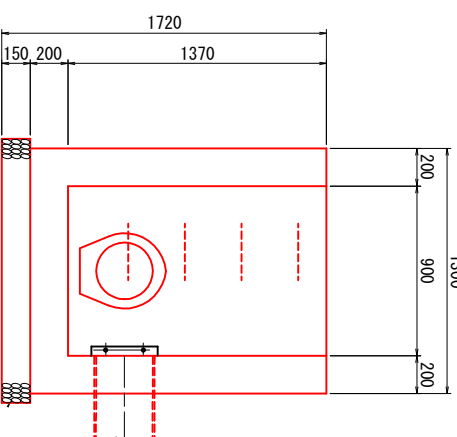


<伏せ越し工>

|       |                               |     |     |
|-------|-------------------------------|-----|-----|
| 香 南 市 |                               |     |     |
| 工事種別  | 建 第08027号 市道新道線 (下井工区) 道路改良工事 | 縮 尺 | 図 示 |
| 図面名称  | 2号伏せ越しエスクリーン詳細図               | 縮 尺 | 図 示 |
| 路線河川名 | 下井川                           | 縮 尺 | 図 示 |
| 工事箇所  | 香南市 野市町 下井                    | 縮 尺 | 図 示 |
| 設計種別  | 香南市 建設課                       | 縮 尺 | 図 示 |
| 事務所名  | 香南市 建設課                       | 縮 尺 | 図 示 |
| 社 名   | 香南市 建設課                       | 縮 尺 | 図 示 |


2号伏せ越し工施工計画図:50

側面図  
(NO. 36+11, 50)

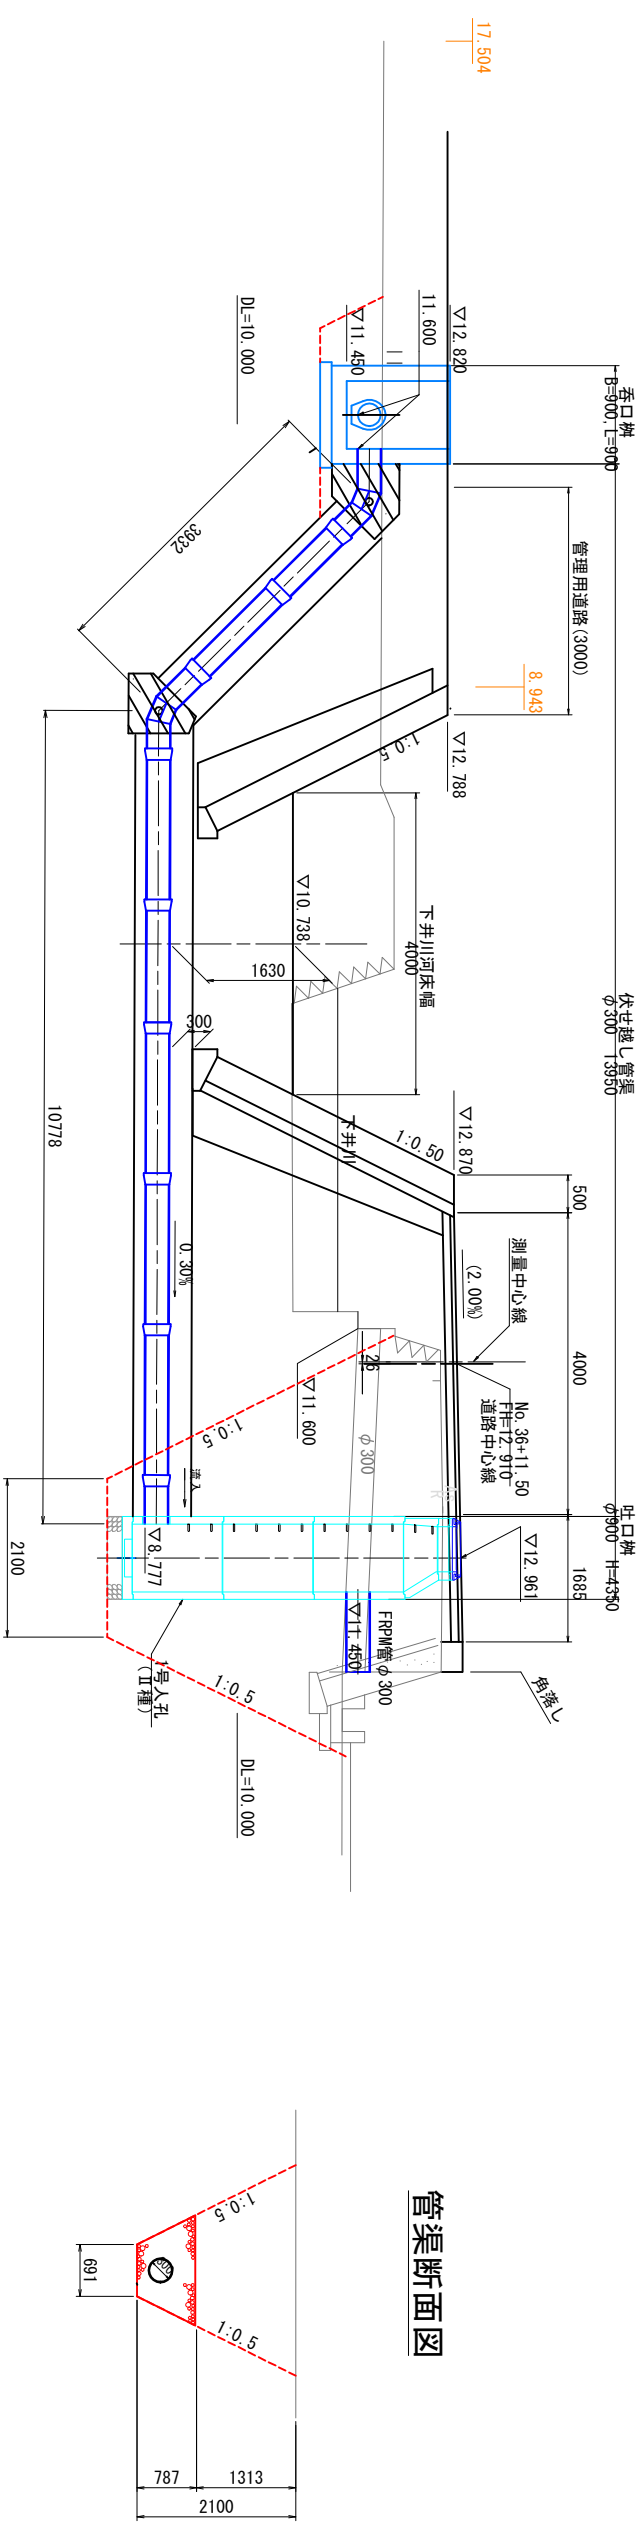

管渠断面图


平面图

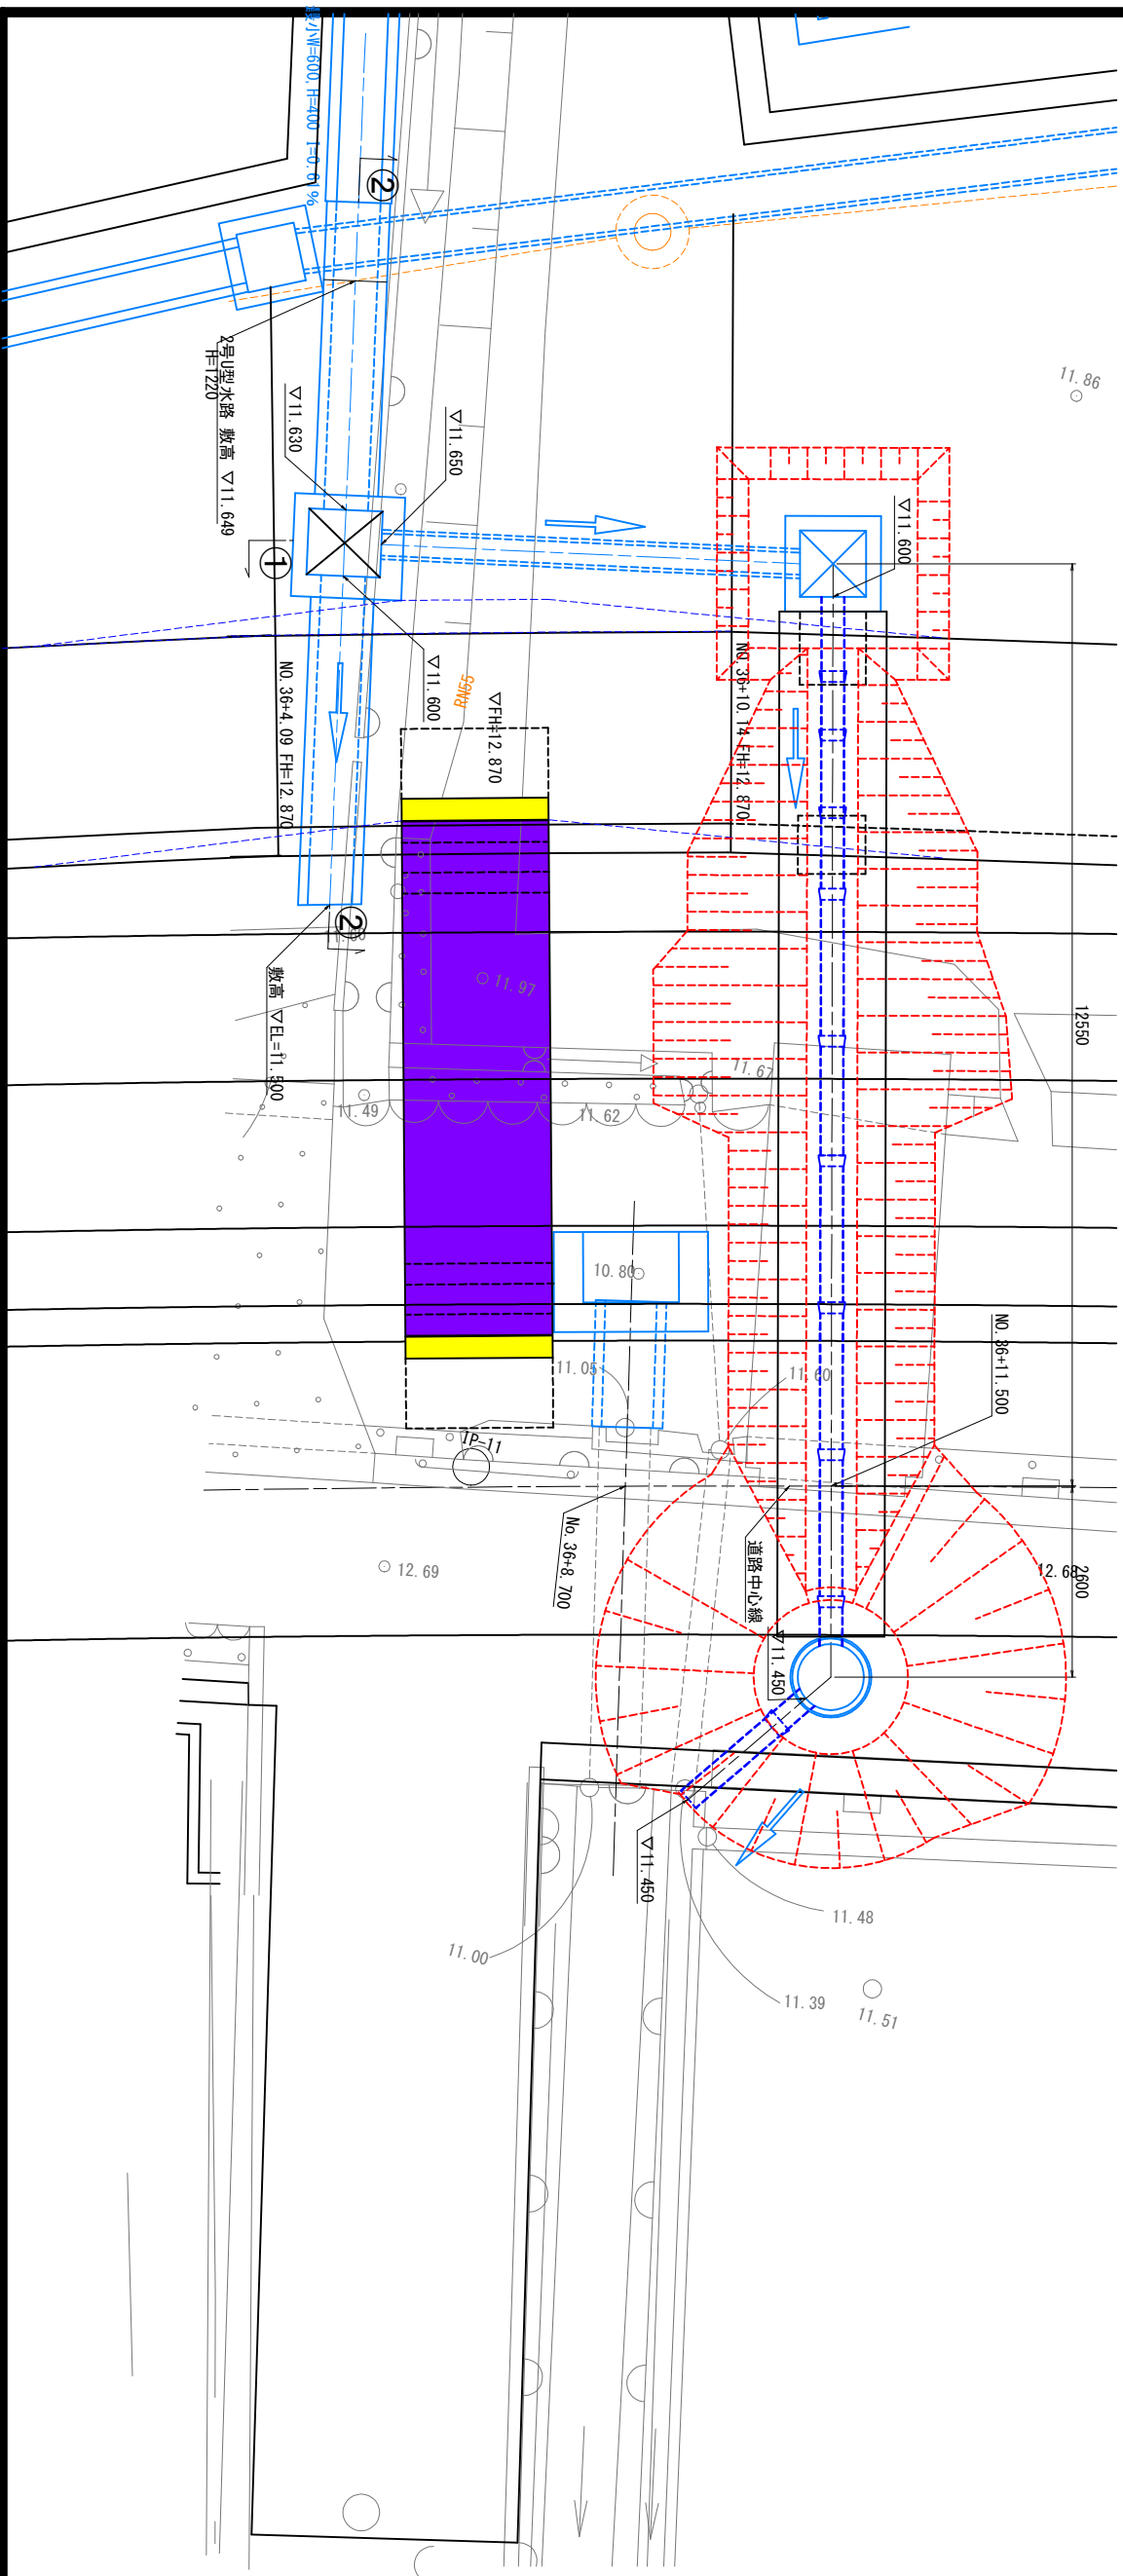

## <伏せ越し工>

| 香 南 市  |                     |      |     |
|--------|---------------------|------|-----|
| 工事種別   | 建設 第0802号           |      |     |
| 図面名    | 建設新道線 (下井工区) 道路改良工事 | 寸法寸法 | 縦 横 |
| 図面番号   | 1:50                | 縮尺   | 縦 横 |
| 路線:河川名 |                     |      |     |
| 工事箇所   | 下井川                 |      |     |
| 設計種別   | 香南市 野市町 下井          |      |     |
| 事務所名   | 香南市 建設課             | 図面番号 | 25  |
| 会社名    |                     | 図面番号 | 26  |

市道新道線及び下井川施工計画図(案)

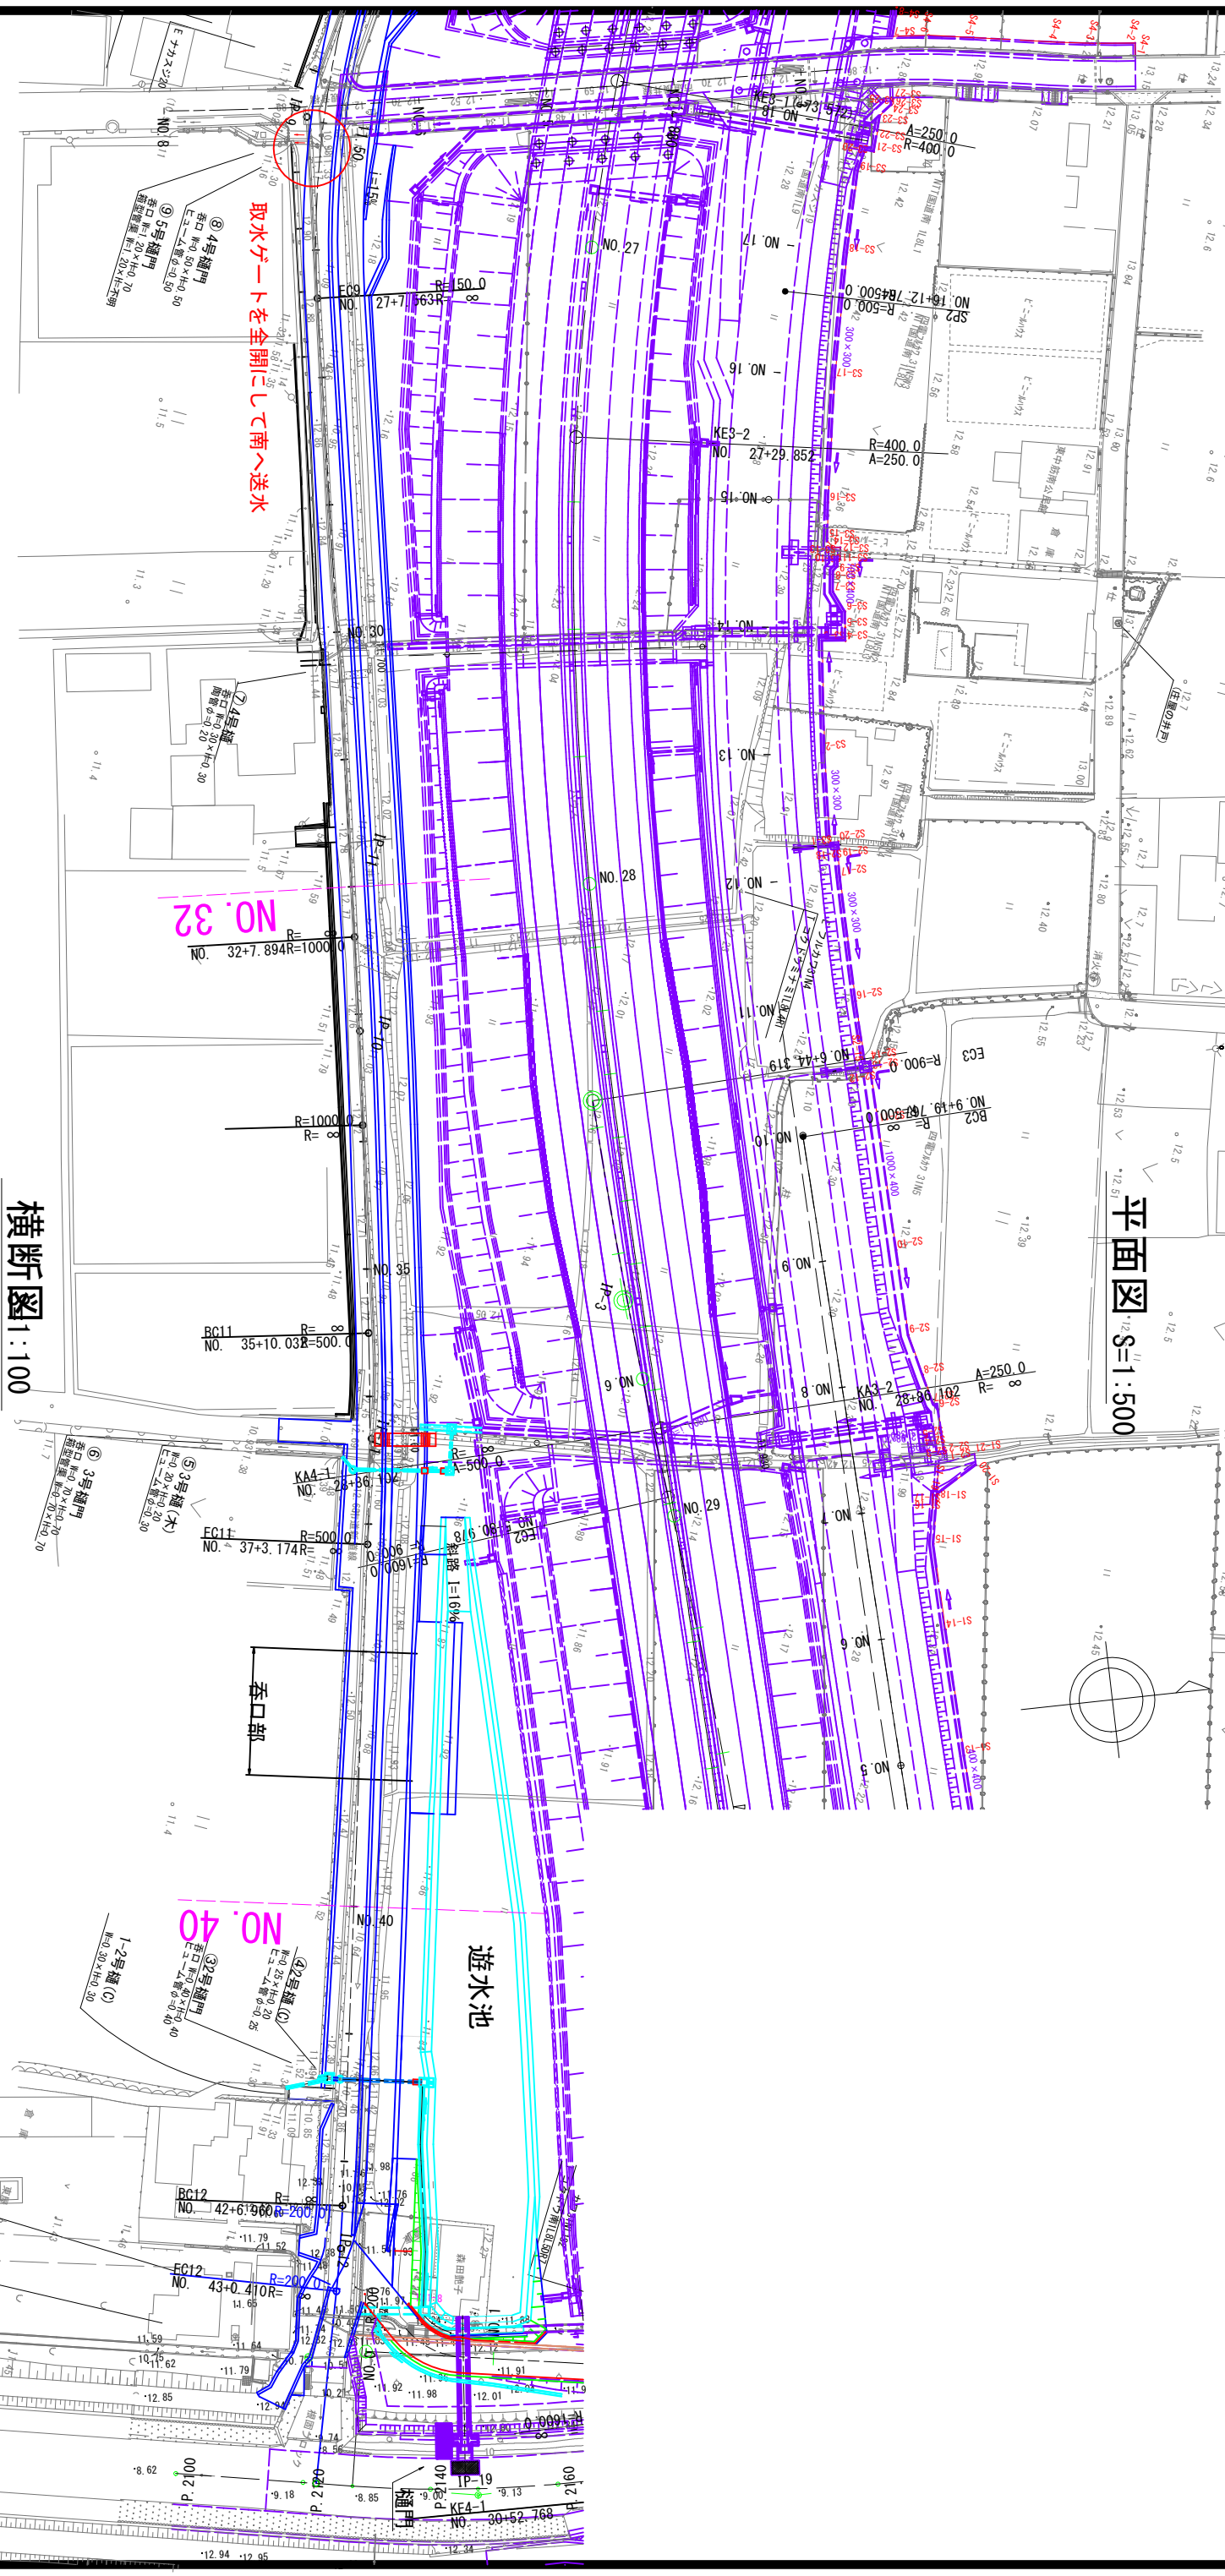

平面図 S=1:500

横断面図 1:100

下井川切り回し部

遊水池

呑口部

取水ゲートを全開にして南へ送水

NO. 32

NO. 40

NO. 42

NO. 43

