


T6交3
⊕

平面图(30号水路) S=1:250

S=1:250


高知県 香南市 野市町 下井

座 標 リ ス ト			
点 名	X	Y	Z
T6U6-F13-3	61502.624	17468.001	
T6U6-F13-4	61520.401	17431.387	5.634
T6T6-F18-2	61465.753	17377.637	1.340
T6交3	61518.168	17330.736	
30T-1	61500.210	17405.668	5.353
30T-2	61469.812	17395.250	4.922

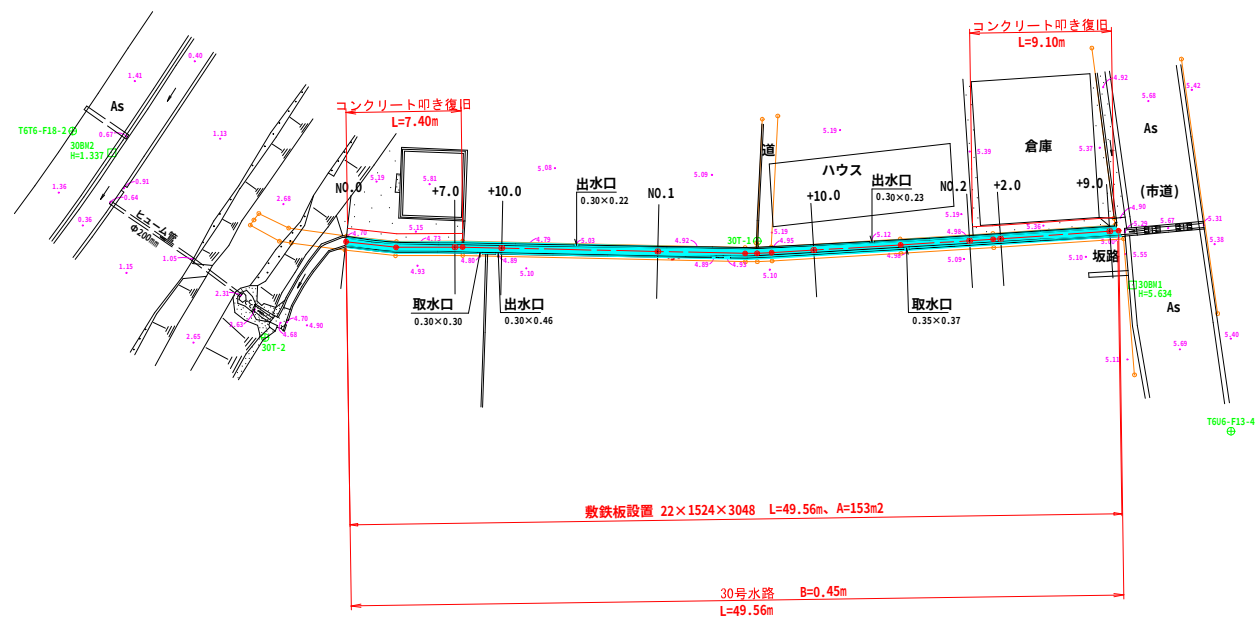

香 南 市				
工事種別	建 第08035号 下井西(2)地区 30号水路外水路改修工事			
図面名称	平 面 図	縮 尺	S=1:250	
路線河川名	3 0 号 水 路			
工事箇所	香 南 (市) 郡	野 市 (町) 村	地 内	
設計種別	実施設計		図 面 番 号	1
事務所名	香南市 建設課			10
会 社 名				

縦断図 H=1/250・V=1/100

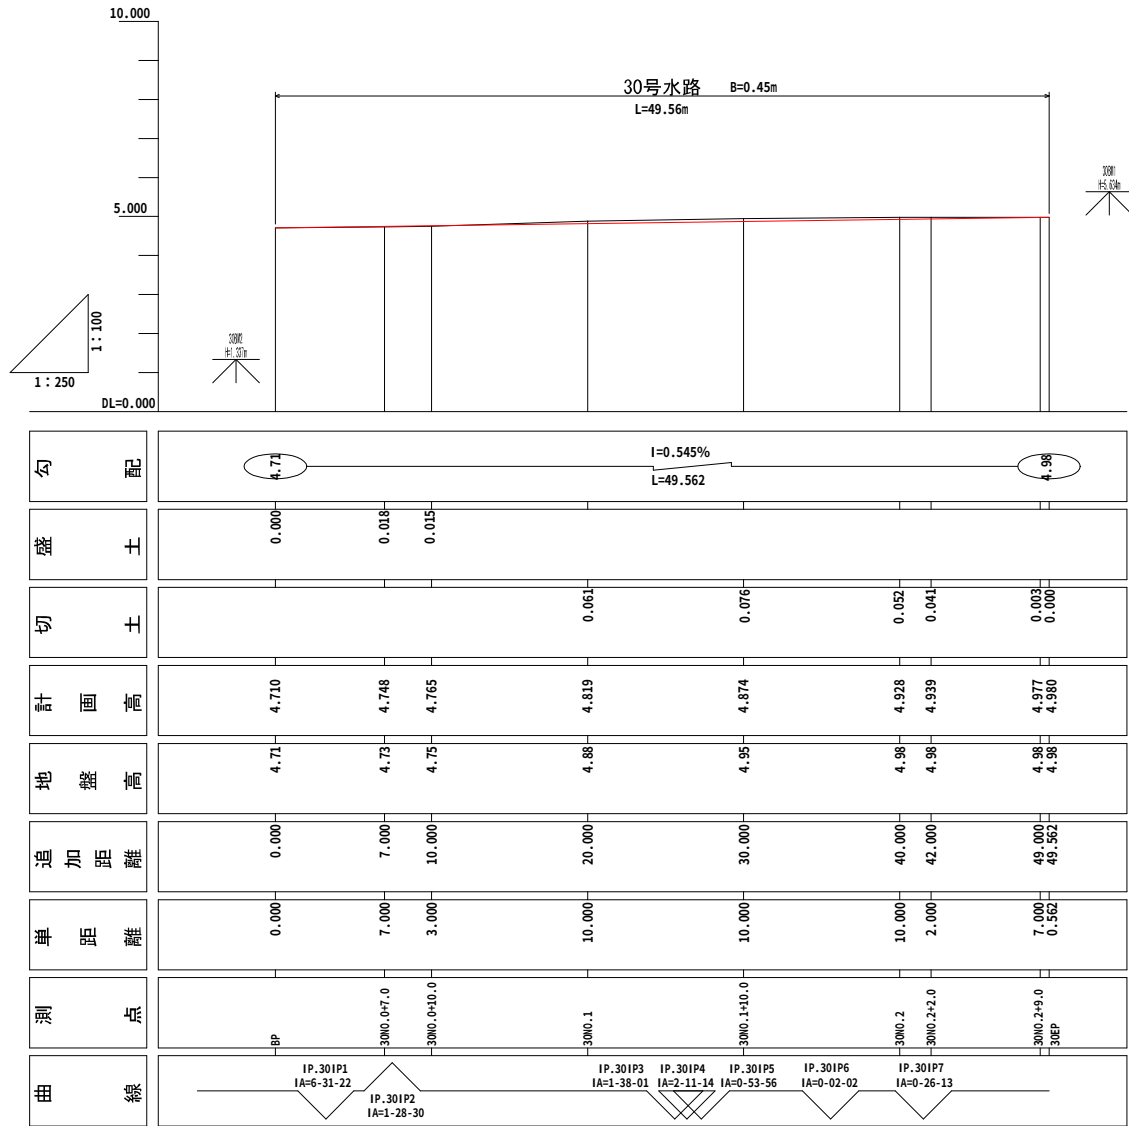


香 南 市			
工事種別	建 第08035号 下井西(2)地区 30号水路外水路改修工事		
図面名称	縦断図	縮尺	図示
路線河川名	3 0 号 水 路		
工事箇所	香南(市)郡 野市(町)村	下井	地内
設計種別	実施設計	図 面 番 号	2
事務所名	香南市 建設課		10
会 社 名			

横断図(30号水路)

S=1:100

高知県 香南市 野市町 下井



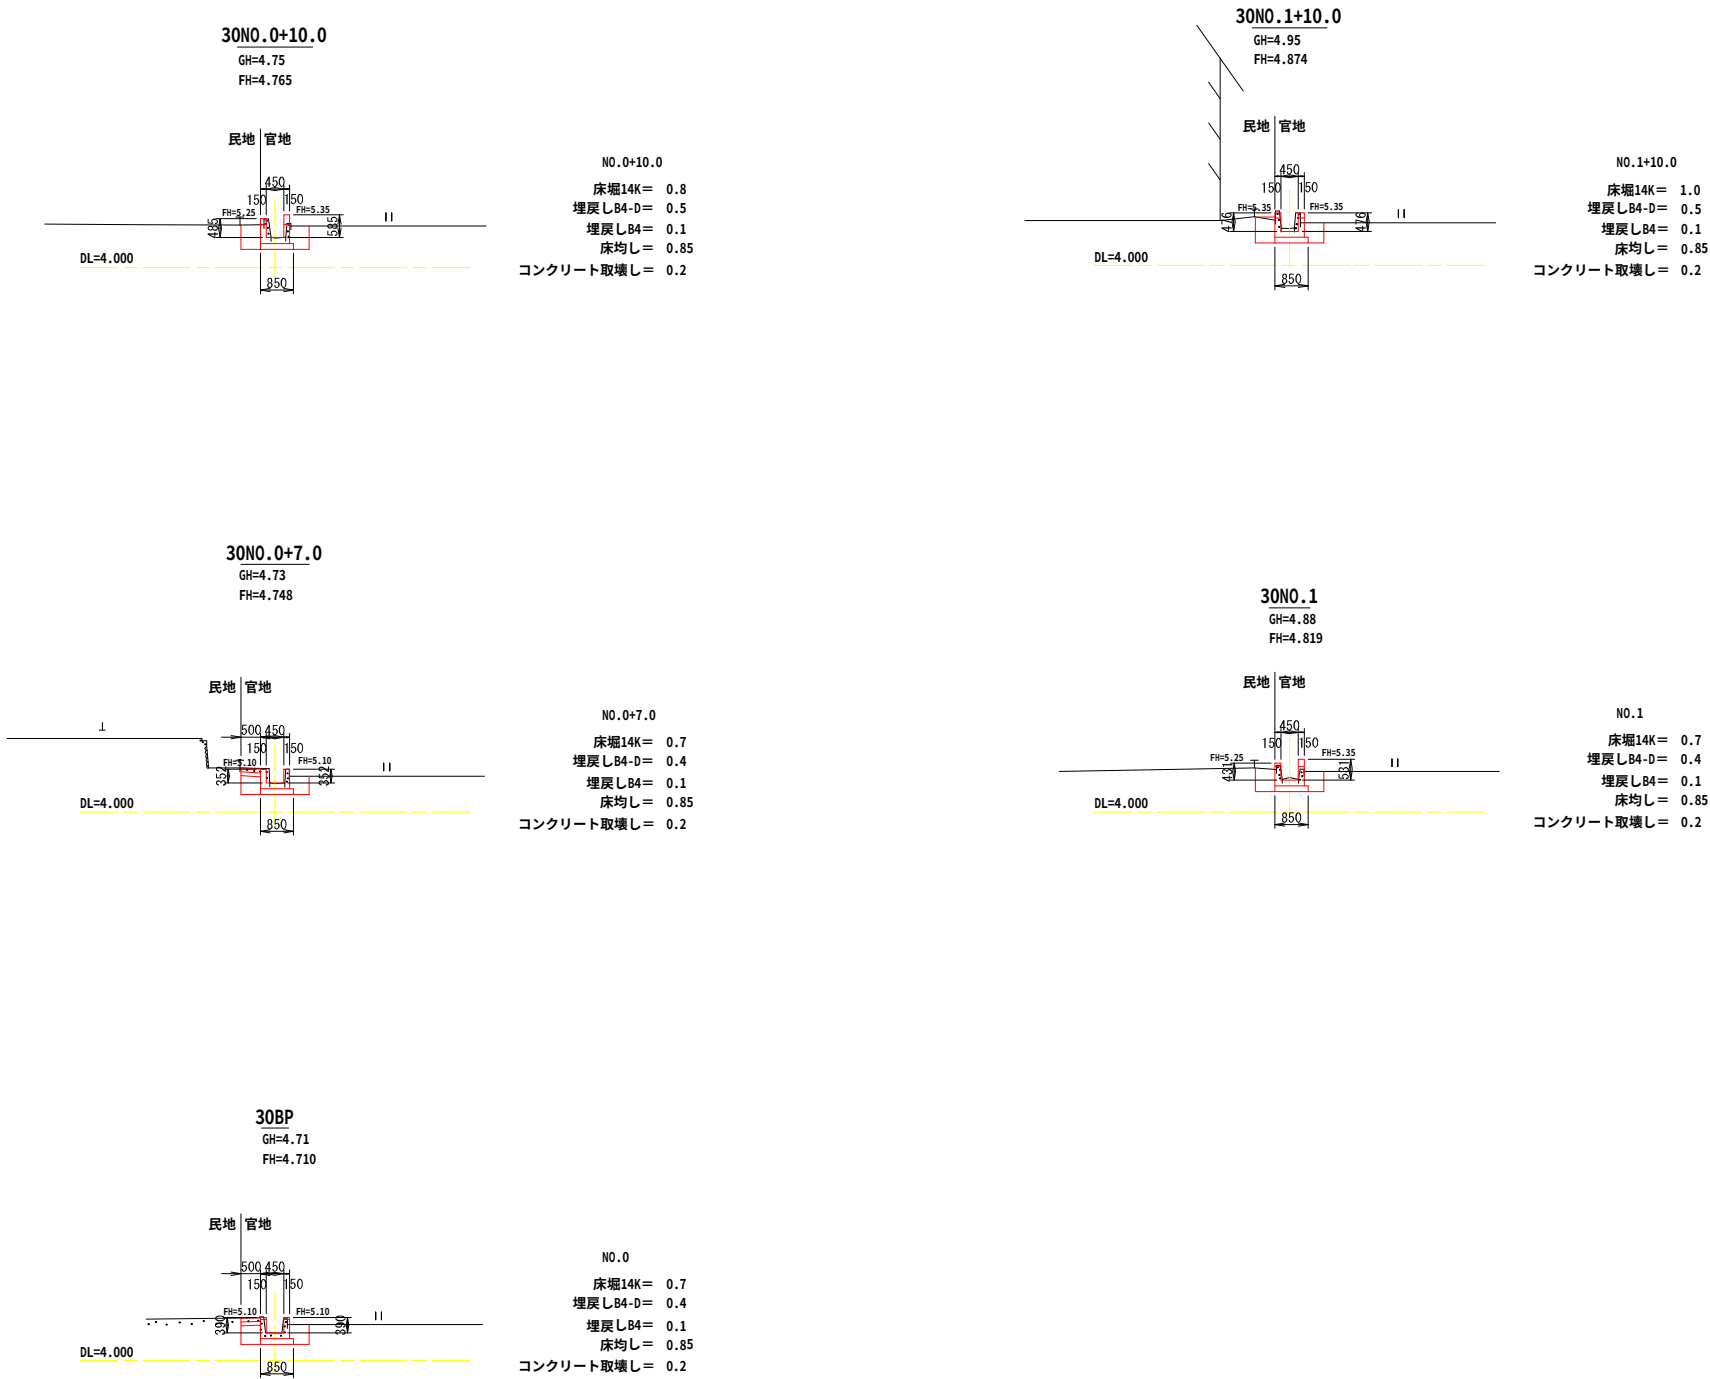


香 南 市			
工事種別	建 第08035号 下井西(2)地区 30号水路外水路改修工事		
図面名称	横 断 図 1/2	縮尺	S=1:100
路線河川名	3 0 号 水 路		
工事箇所	香南(市) 野市(町) 下井 地内		
設計種別	実施設計	図 面 番 号	3 10
事務所名	香南市 建設課		
会 社 名			

横断図(30号水路)


S=1:100

高知県 香南市 野市町 下井

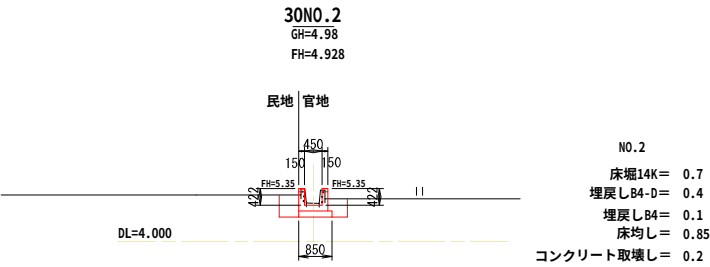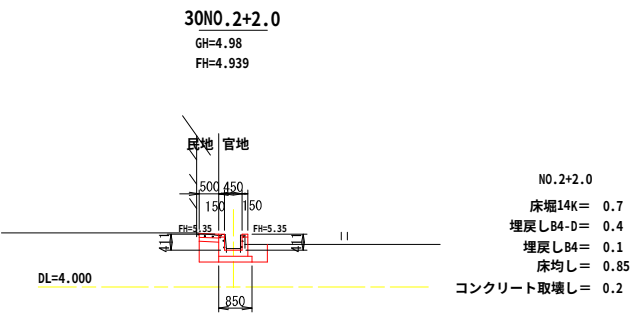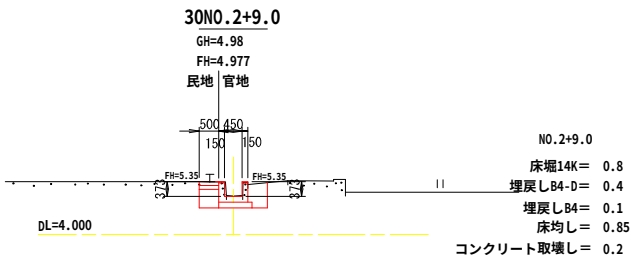

香 南 市			
工事種別	建 第08035号 下井西(2)地区 30号水路外水路改修工事		
図面名称	横 断 図 2/2	縮尺	S=1:100
路線河川名	3 0 号 水 路		
工事箇所	香南(市)郡 野市(町)村	下井	地内
設計種別	実施設計	図 面 番 号	4 10
事務所名	香南市 建設課		
会 社 名			


構 造 図 S=1:20

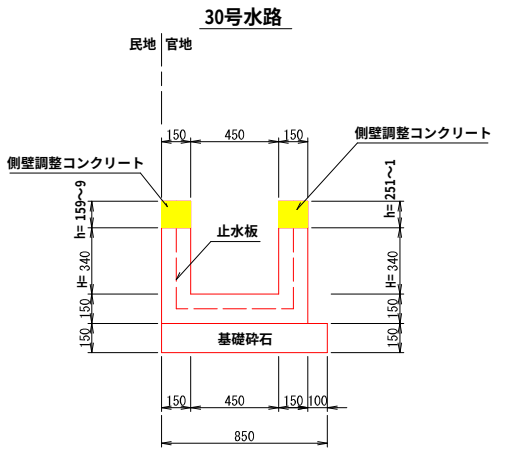

材料表		10.0m当り	
種 別	規 格	単位	数量
コンクリート	σ c k=18N/mm2	m3	2.15
型 枠	小型構造物	m2	16.60
基礎碎石	RC-40 t=150	m2	8.50
止水板	塩ビ W=200 t=5	m	1.43
目地材	エラストイト等 t=10mm	m2	0.22

※側壁調整コンクリート部の数量は、別途計上


展 開 図 S=1:100

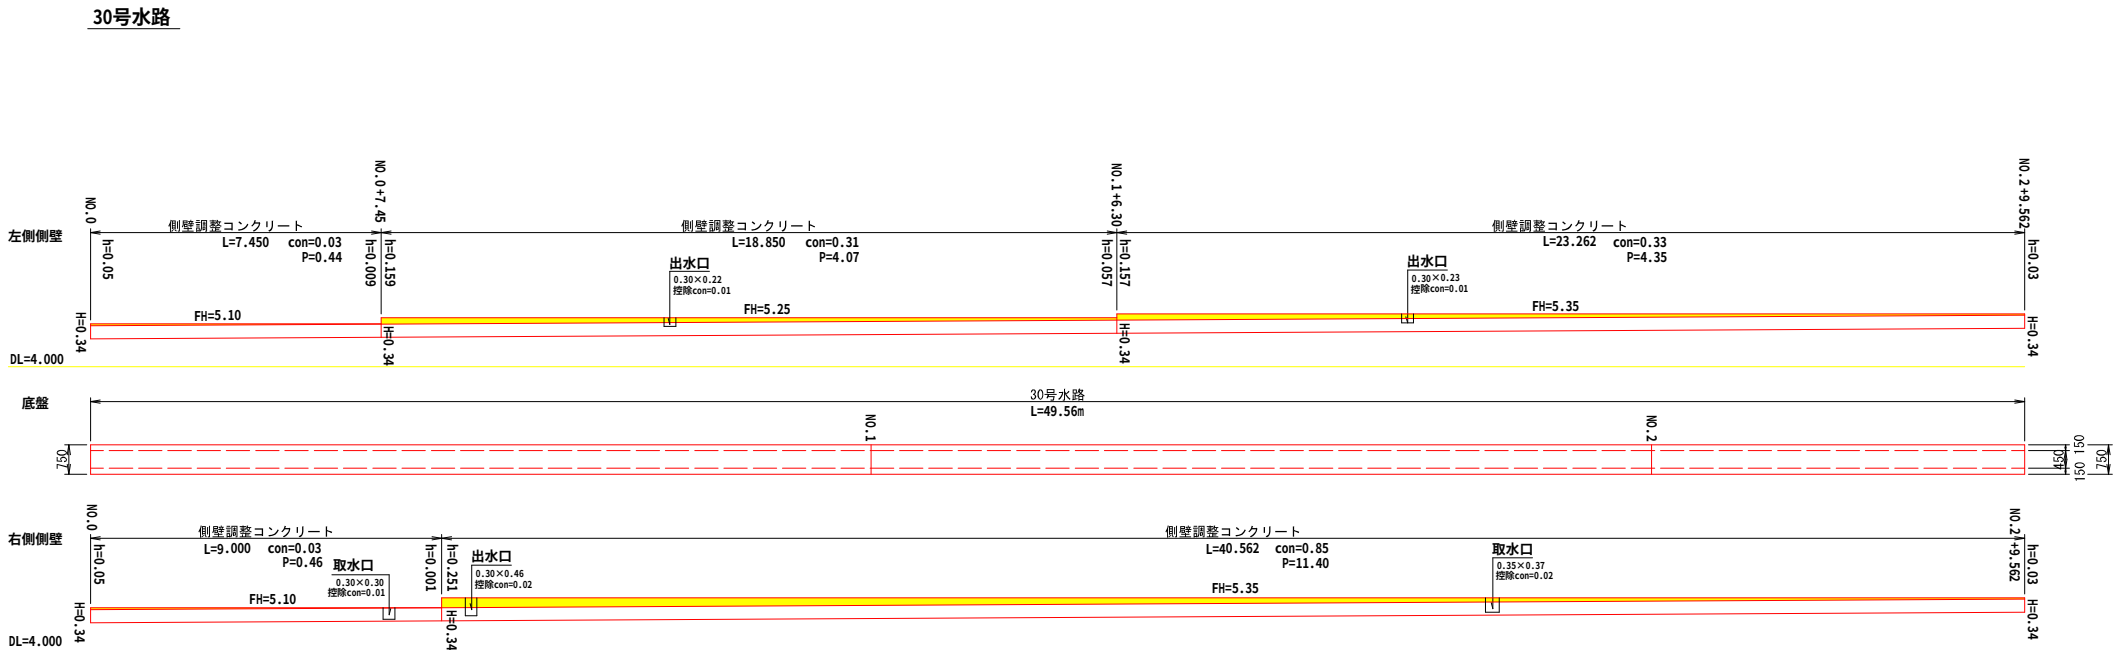

※取水口、出水口の箇所には角落し用に縦溝をつける。また取水口の下流側に堰あげ角落し用に縦溝をつける事。

コンクリート叩き復旧

S=1:20

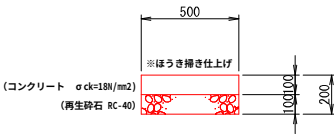


材料表		1.0m当り	
種 別	規 格	単位	数量
コンクリート	σ c k=18N/mm2	m3	0.05
基礎碎石	RC-40 t=100	m2	0.50

香 南 市			
工事種別	建 第08035号 下井西(2)地区 30号水路外水路改修工事		
図面名称	展開図・構造図	縮尺	図示
路線河川名	3 0 号 水 路		
工事箇所	香南(市) 野市(町) 下井 地内		
設計種別	実施設計	図 面 号	5
事務所名	香南市 建設課		10
会 社 名			


平 面 図(31号水路) S=1:250
高知県 香南市 野市町 下井

座標リスト			
点名	X	Y	Z
T6U6-F13-4	61520.401	17431.387	5.634
T6U6-F13-5	61531.336	17386.164	5.556
30T-1-1	61504.047	17376.076	5.246
T6T6-F18-2	61465.753	17377.637	1.340
T6交3	61518.168	17330.736	

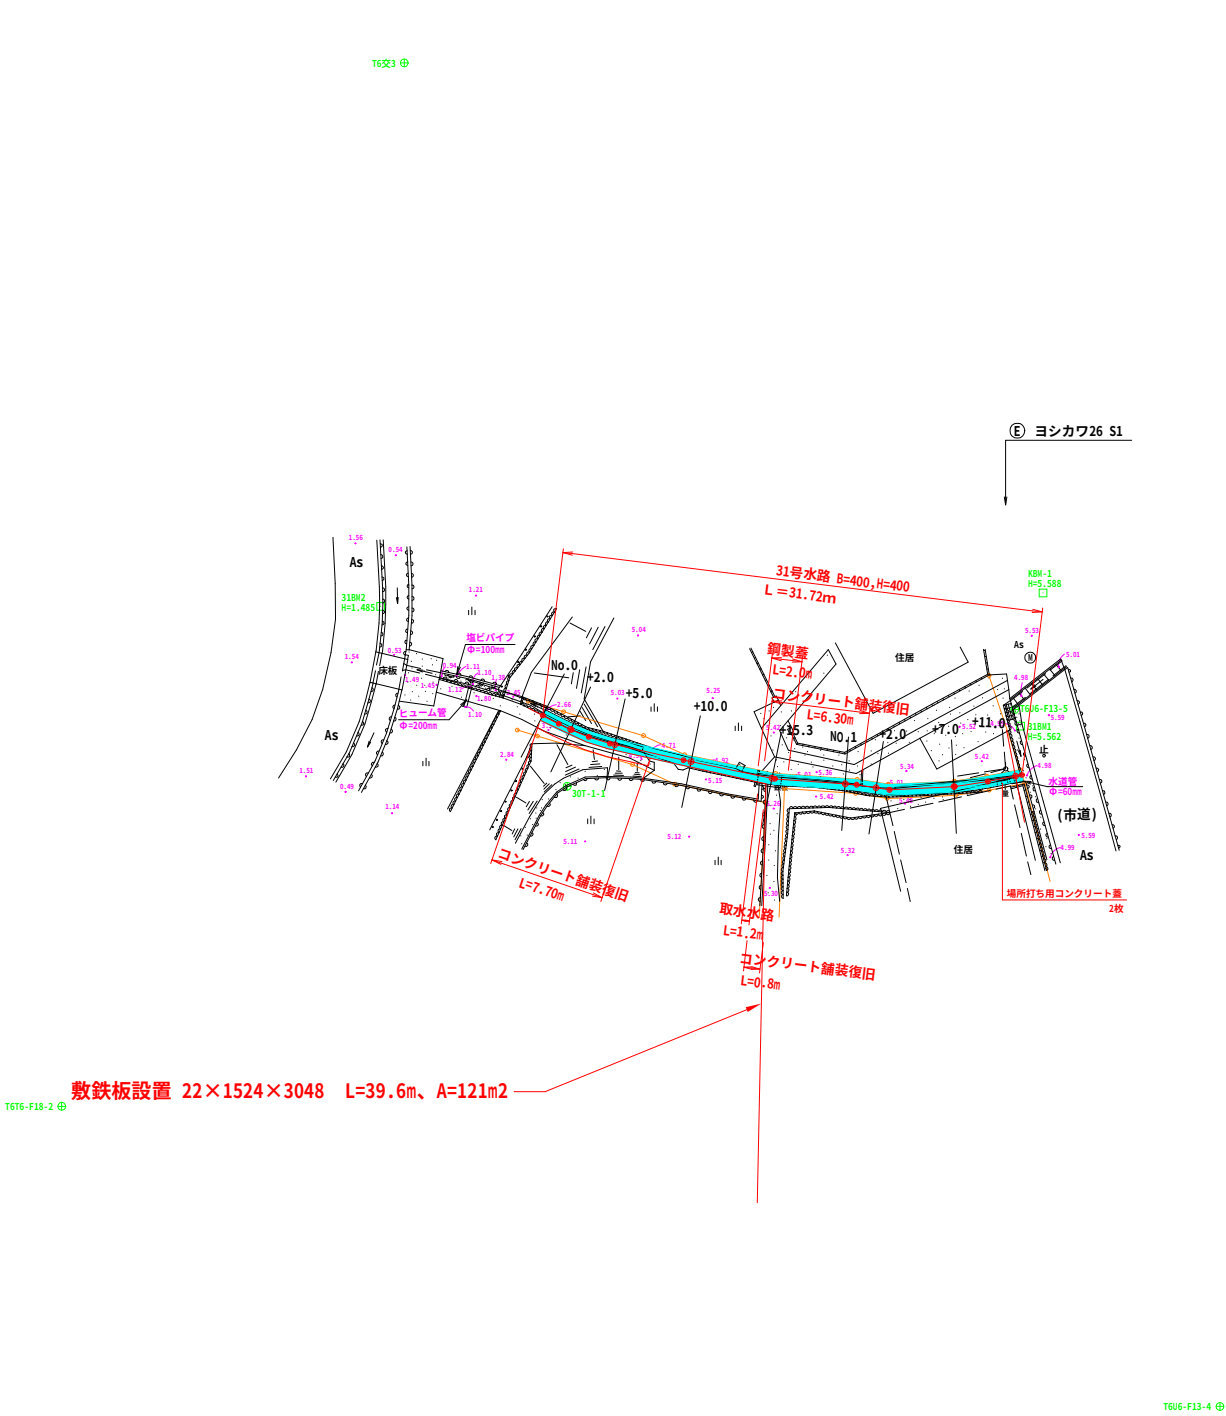


香 南 市			
工事種別	建 第08035号 下井西(2)地区 30号水路外水路改修工事		
図面名称	平 面 図	縮尺	S=1:250
路線河川名	31号水路		
工事箇所	香南(市)部	野市(町)村	下井 地内
設計種別	実施設計	図 面 番 号	6
事務所名	香南市 建設課		10
会 社 名			

縦断図 H=1/250・V=1/100

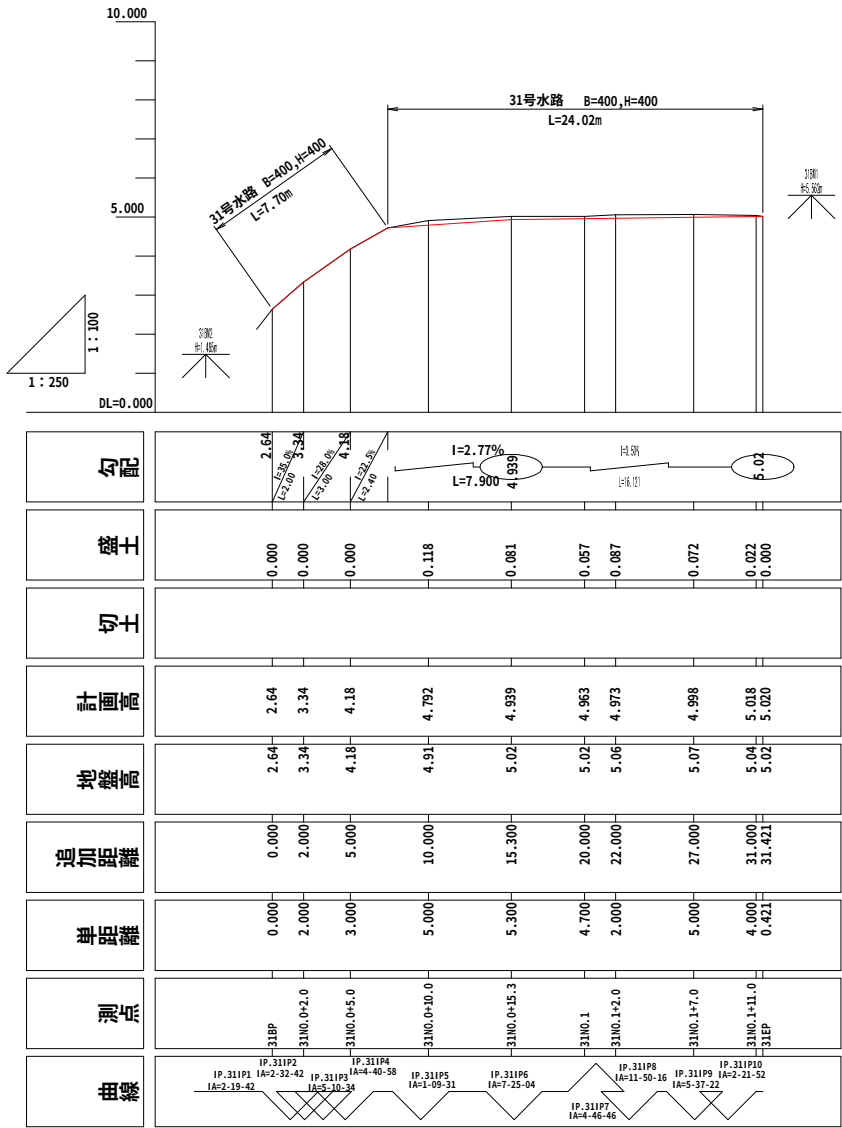

建 第08035号 下井西(2)地区 30号水路外水路改修工事			
工事種別	縦断図		
図面名称	縮尺	図示	
路線河川名	3 1 号 水 路		
工事箇所	香南(市) 野市(町)	下井	地内
設計種別	実施設計		7
事務所名	香南市 建設課		10
会 社 名			




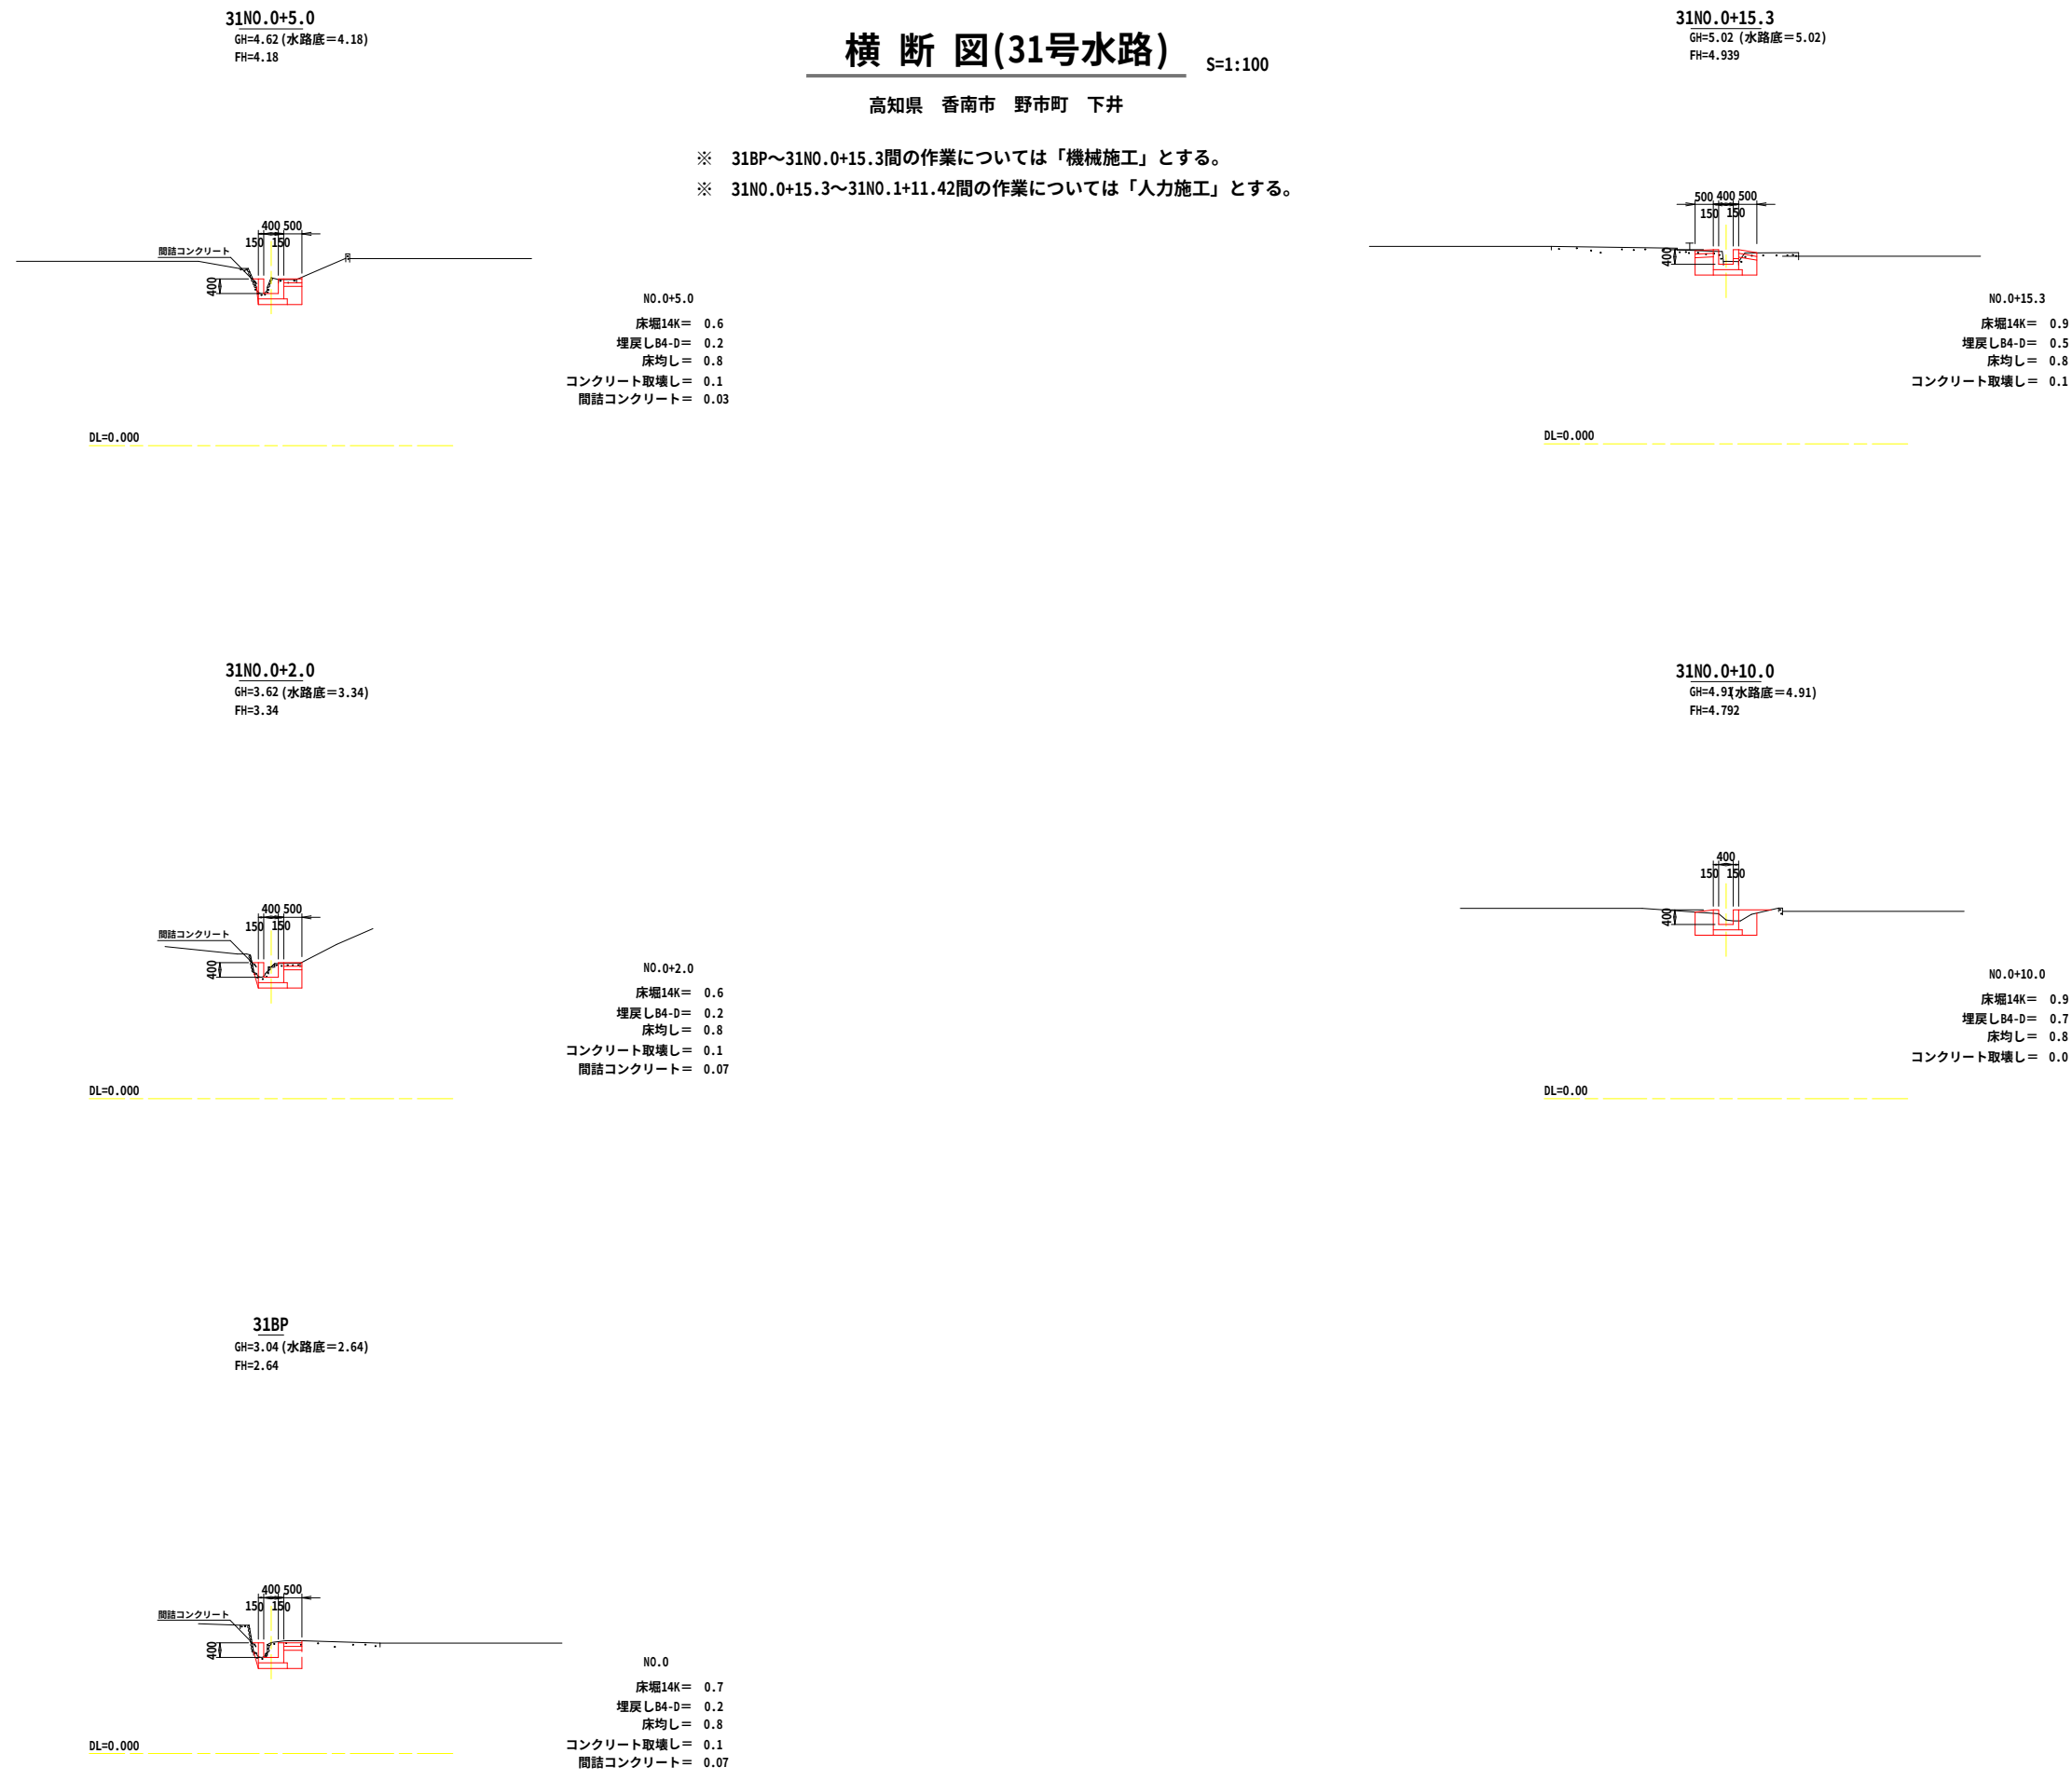


横断図(31号水路)

S=1:100


高知県 香南市 野市町 下井

- ※ 318P～31N0.0+15.3間の作業については「機械施工」とする。
- ※ 31N0.0+15.3～31N0.1+11.42間の作業については「人力施工」とする。

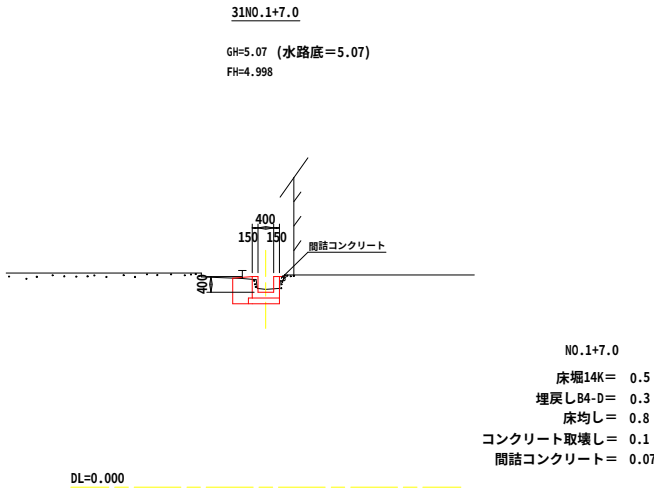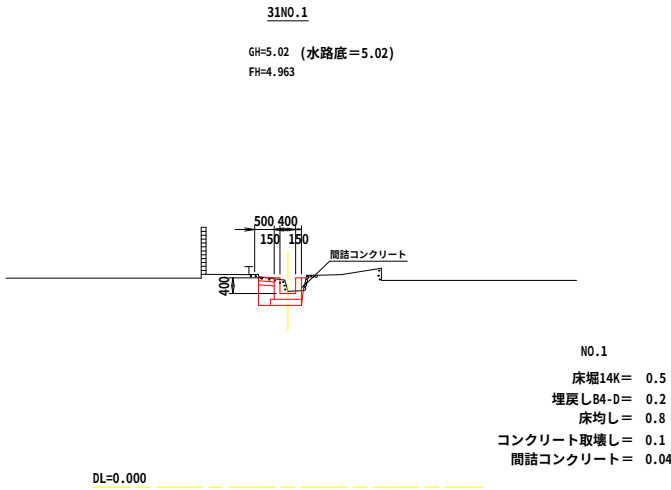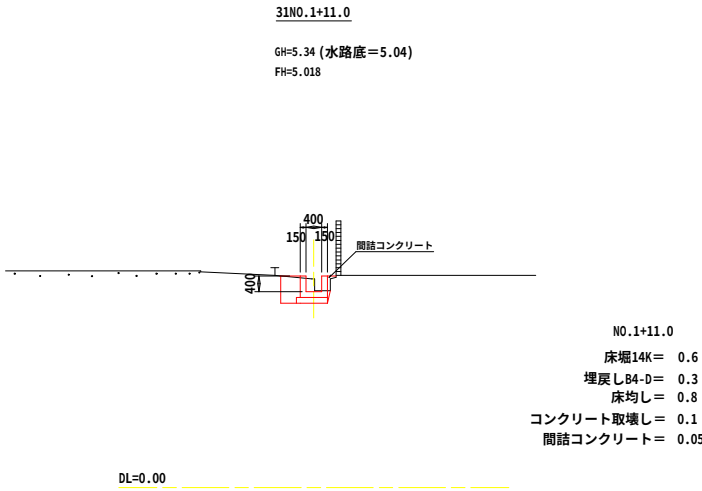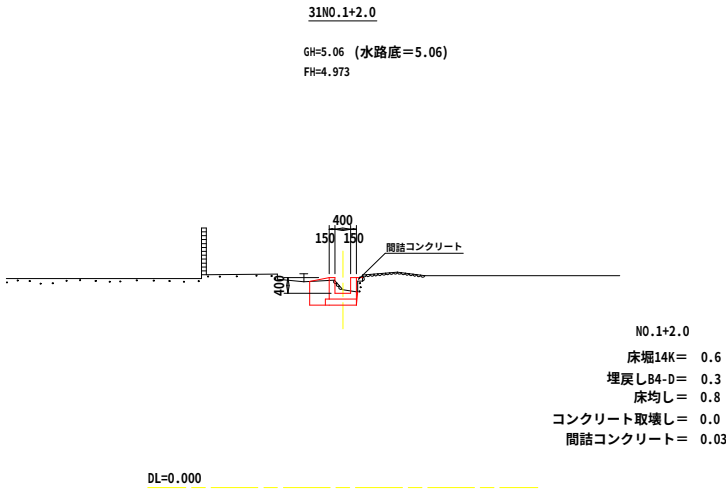


香 南 市				
工事種別	建 第08035号 下井西(2)地区 30号水路外水路改修工事			
図面名称	横 断 図 2/2		縮尺	S=1:100
路線河川名	31号水路			
工事箇所	香南 ^(市)	野市 ^(町)	下井	地内
設計種別	実施設計		図 面 番 号	9
事務所名	香南市 建設課			10
会 社 名				

構 造 図 S=1:20

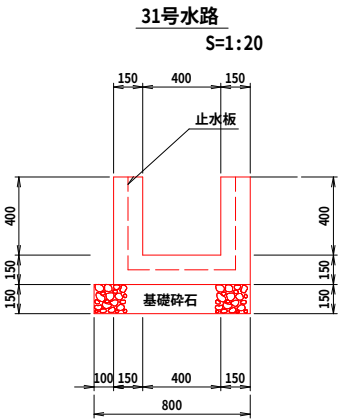


材料表		10.0m当り	
種 別	規 格	単位	数量
コンクリート	σ c k=18N/mm2	m3	2.25
型 枠	小型構造物	m2	19.00
基礎碎石	RC-40 t=150	m2	8.00
止水板	塩ビ W=200 t=5	m	1.50
目地材	エラストイト等 t=10mm	m2	0.23

場所打ち用コンクリート蓋
S=1:20

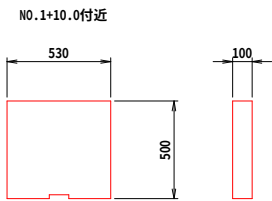


材料表		1.0m当り	
種 別	規 格	単位	数量
コンクリート蓋	C18400	枚	2

銅製蓋
S=1:20

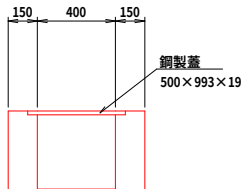


材料表		1.0m当り	
種 別	規 格	単位	数量
銅製蓋	500×993×19	枚	1

コンクリート舗装復旧
S=1:20

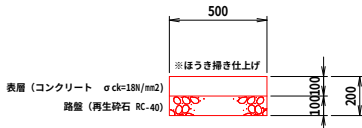

材料表		1.0m当り	
種 別	規 格	単位	数量
表層コンクリート	σ c k=18N/mm2	m3	0.05
路盤碎石	RC-40 t=100	m2	0.50


取水水路
S=1:20

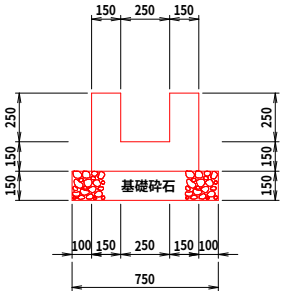

材料表		1.0m当り	
種 別	規 格	単位	数量
コンクリート	σ c k=18N/mm2	m3	0.16
型 枠	小型構造物	m2	1.30
基礎碎石	RC-40 t=150	m2	0.75

※取水口、出水口の箇所には角落し用に縦溝をつける。また取水口の下流側に堰あげ角落し用に縦溝をつける事。

床版取壊し S=1:20

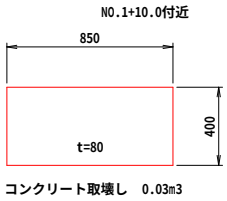

コンクリート取壊し 0.03m3

香 南 市			
工事種別	建 第08035号 下井西(2)地区 30号水路外水路改修工事		
図面名称	構造図	縮尺	図示
路線河川名	31号水路		
工事箇所	香南(市) 野市(町) 村	地内	
設計種別	実施設計	図 面 号	10
事務所名	香南市 建設課		10
会 社 名			