


縦断図
V=1:50
H=1:250

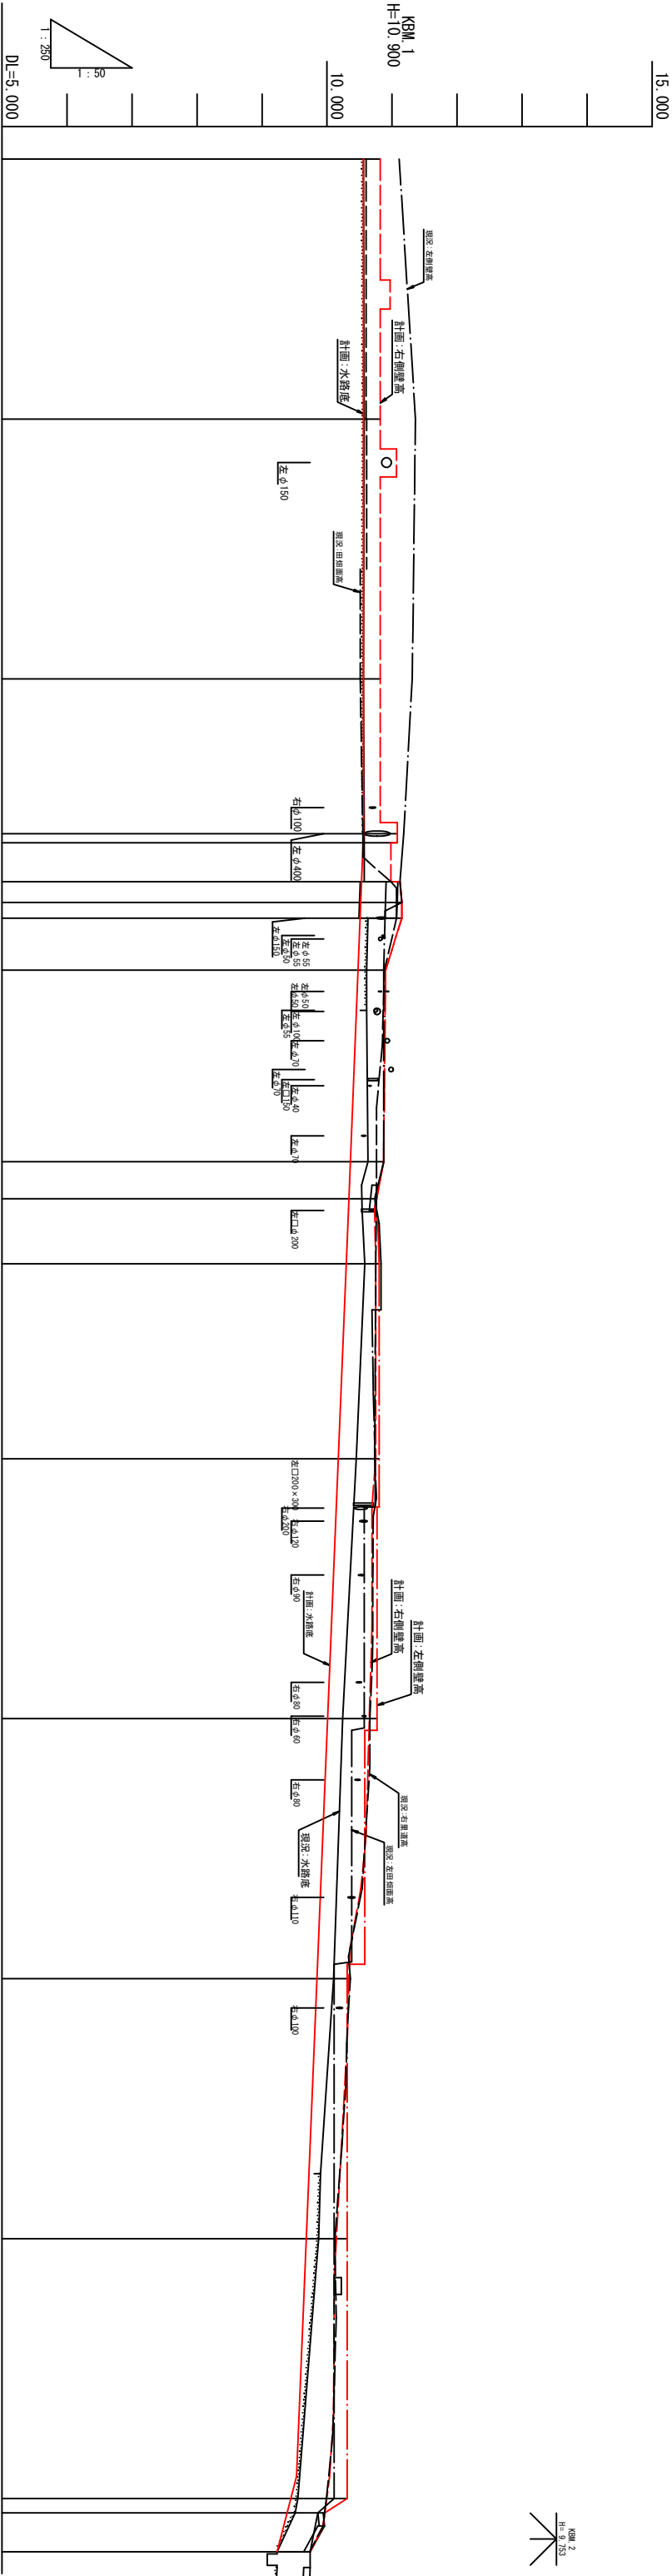


圖記		L=51.900m		L=28.900m		L=97.500m		L=51.700m		L=9.230m	
水路勾配	10.560	10.560	10.560	10.560	10.560	10.560	10.560	10.560	10.560	9.530	9.230
左側壁高											
右側壁高	10.820	10.820	10.820	10.820	10.820	10.820	10.820	10.820	10.820	10.310	10.740
水路底高	10.560	10.560	10.560	10.560	10.560	10.560	10.560	10.560	10.560	9.530	9.230
左側壁高 又は 田畑面高	11.11	11.36	11.31	11.18	11.12	11.07	10.87	10.73	10.87	10.310	9.74
右側壁高 又は 田畑面高	(補) 10.60	(補) 10.61	(補) 10.53	(補) 10.54	(補) 10.83	(補) 10.74	(補) 10.57	(補) 10.38	(補) 10.11	9.86	9.74
水路底高	10.56	10.57	10.56	10.57	10.57	10.76	10.76	10.75	10.66	10.36	9.74
追加距離	0.000	9.300	11.550	20.000	22.300	24.450	15.550	40.000	55.600	57.200	58.600
単距離	0.000	9.300	2.250	8.450	2.300	2.150	15.550	11.050	3.000	1.600	0.900
測点	P. 0. 0	P. 20	P. 40	P. 51. 9	P. 55. 6	P. 57. 2	P. 58. 4	P. 62. 4	P. 77. 15	P. 80	P. 85
曲率図	IP 1	IP 2	IP 3	IP 4	IP 5	IP 6	IP 7	IP 8	IP 9	IP 10	IP 11

IP	IA
IP 1	0-36-48
IP 2	0-07-00
IP 3	0-01-22
IP 4	0-30-57
IP 5	2-39-56
IP 6	7-52-02
IP 7	1-09-37
IP 8	3-37-13
IP 9	1-59-52
IP 10	0-39-20
IP 11	7-11-36
IP 12	2-37-57
IP 13	3-48-44
IP 14	2-12-46
IP 15	1-54-33
IP 16	2-08-05
IP 17	2-08-04
IP 18	0-47-23

IP	IA
IP 19	1-33-30
IP 20	1-14-18
IP 21	1-34-00
IP 22	1-08-58
IP 23	0-34-50
IP 24	0-25-42
IP 25	0-26-11
IP 26	0-34-11
IP 27	81-33-22
IP 28	1-17-10
IP 29	3-36-44
IP 30	3-51-19
IP 31	0-04-29
IP 32	0-26-07
IP 33	1-29-32
IP 34	0-58-32
IP 35	0-54-13
IP 36	1-35-53

IP	IA
IP 37	5-33-15
IP 38	0-03-05
IP 39	1-02-31
IP 40	2-02-32
IP 41	3-17-16
IP 42	1-49-56
IP 43	0-49-32
IP 44	0-38-00
IP 45	4-24-39
IP 46	1-47-00
IP 47	3-52-08
IP 48	11-52-35


P. 0. 0
GH=10. 56
FH=10. 560

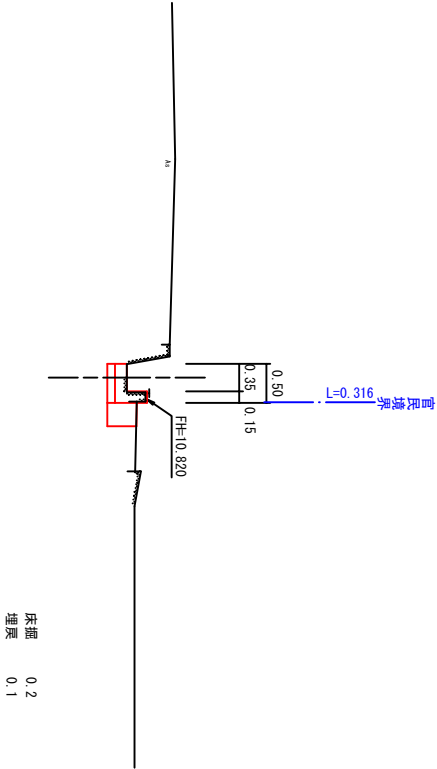

床掘
埋戻 0.2
0.1

P. 20


GH=10. 57
FH=10. 560

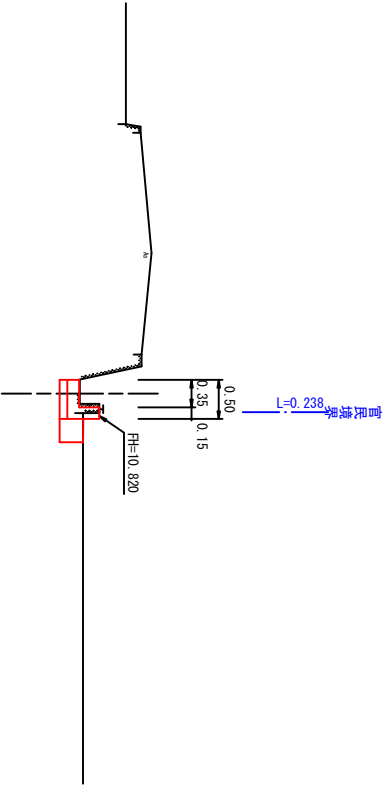

床掘
埋戻 0.2
0.1


P. 40

GH=10. 56
FH=10. 560

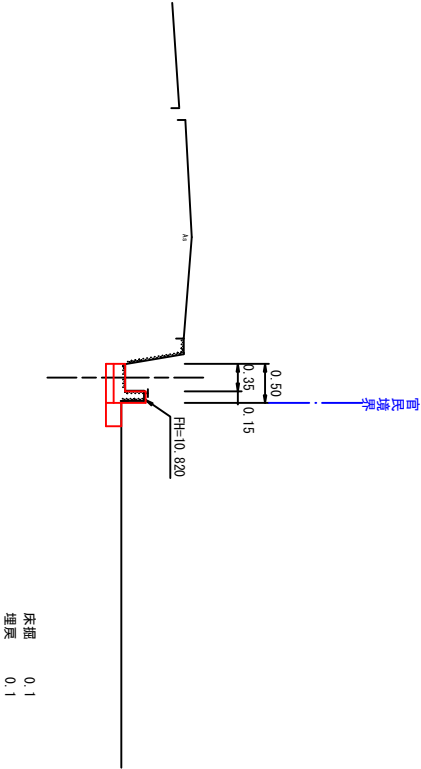

床掘
埋戻 0.1
0.1


P. 51. 9
GH=10. 57
FH=10. 560

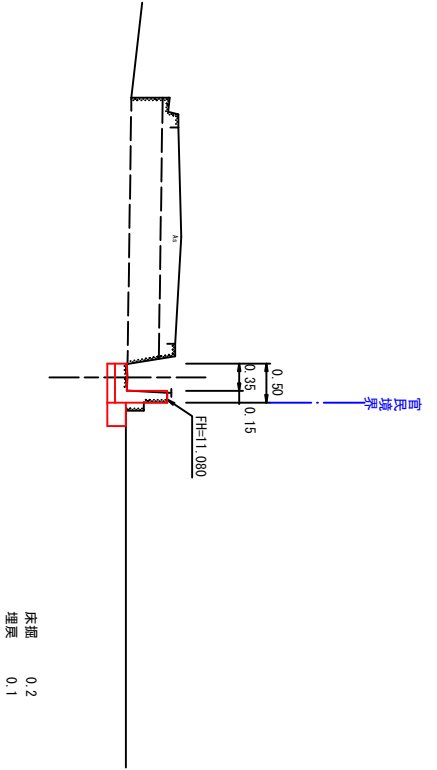

床掘
埋戻 0.2
0.1

P. 55. 6


GH=10. 57
FH=10. 530

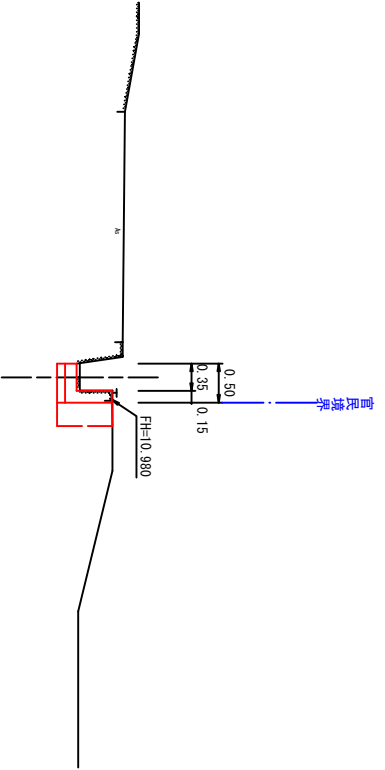

床掘
埋戻 0.3
0.2


P. 55. 6 (同断)

GH=10. 57
FH=10. 530

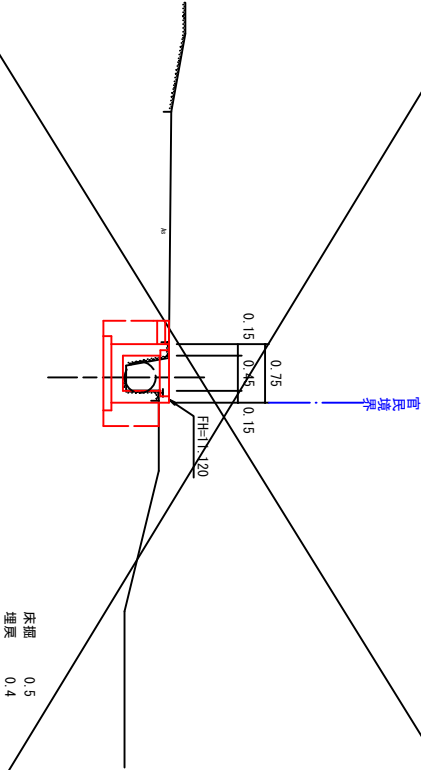

床掘
埋戻 0.5
0.4


P. 57. 2
GH=11. 08
FH=10. 518

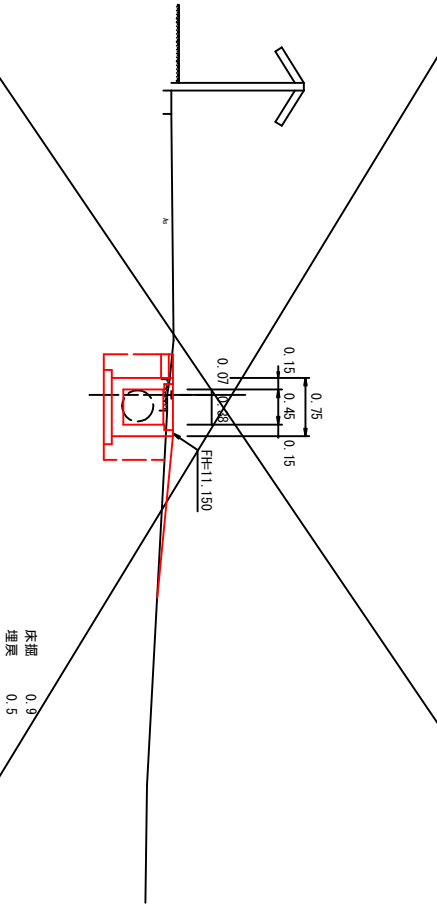

床掘
埋戻 0.9
0.5

P. 58. 4

GH=10. 63
FH=10. 508

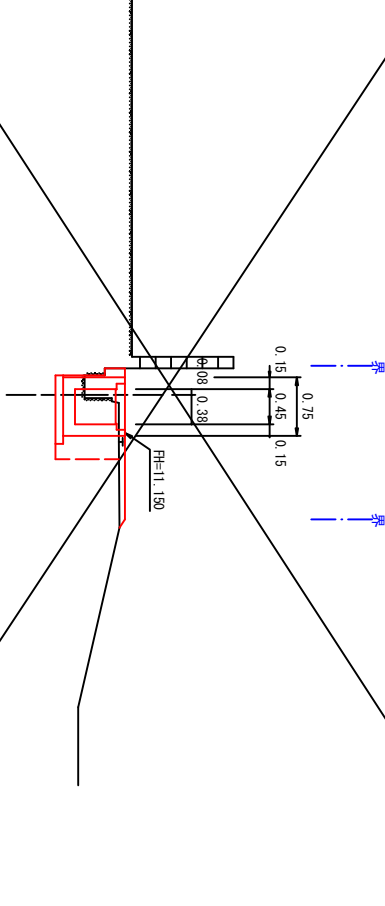


床掘
埋戻 0.7
0.3


香 南 市			
工事種別	建第08043号 下井西(2)地区15号水路改修工事		
図面名称	横 断 図 1	縮尺	S=1:50
路線司/名	下井西(2)地区 15号水路		
工事箇所	香南市 野南町 下井		
設計種別	実施設計		
課 名	建 設 課	図面 番号	3 7
会社名			

U型水路

S=1:20

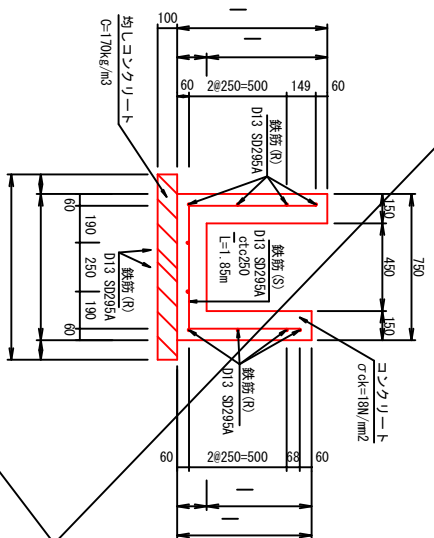


止水板

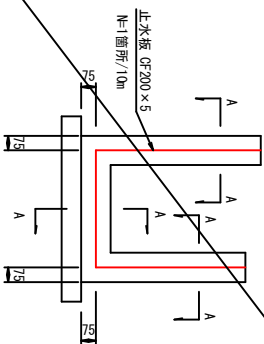


1号L型水路

S=1:20

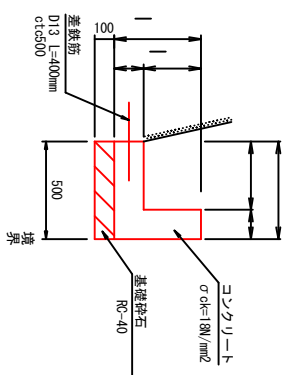


止水板

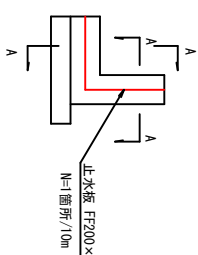

2号L型水路

S=1:20

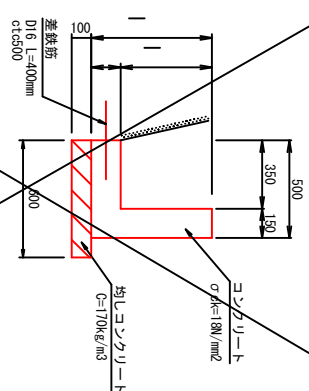


U型水路 数量表


名 称	規 格	数 量	単 位
コンクリート	φ6×38mm ²	2.66	m ²
型枠	小型構造物	25.14	m ²
鉄筋(S)	D13 S295A	73.63	kg
鉄筋(R)	D13 S295A	99.50	kg
均しコンクリート	C=170kg/m ³	0.95	m ³
均し材料		2.00	m ²
自他材	遮音質 t=10mm	0.29	m ²
止水板	67500×5	1.91	m

A断面图


1:10

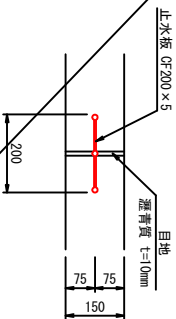


集水樹

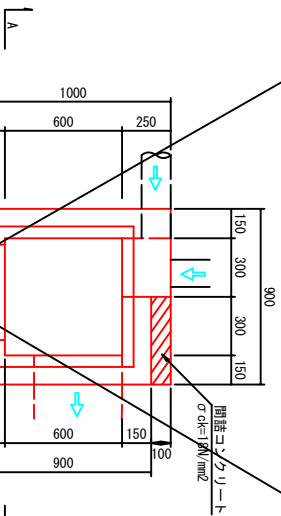 $S=1:20$ 


断面図C

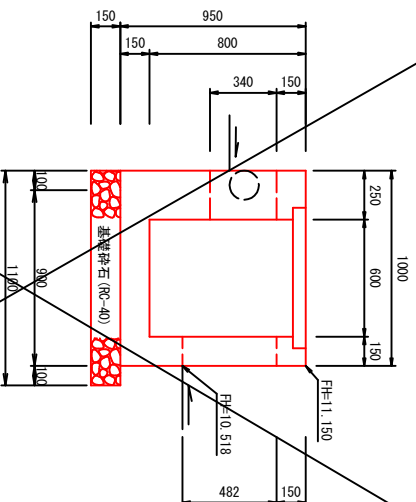


A断面図

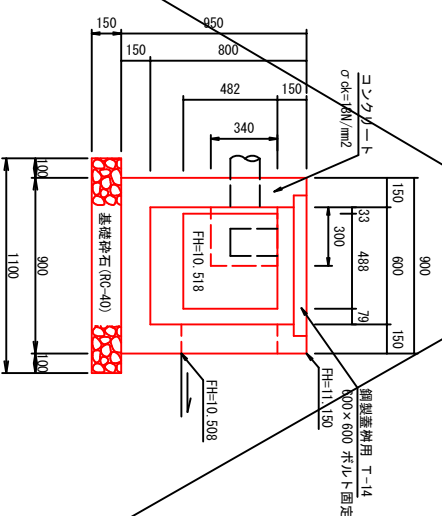

断面图

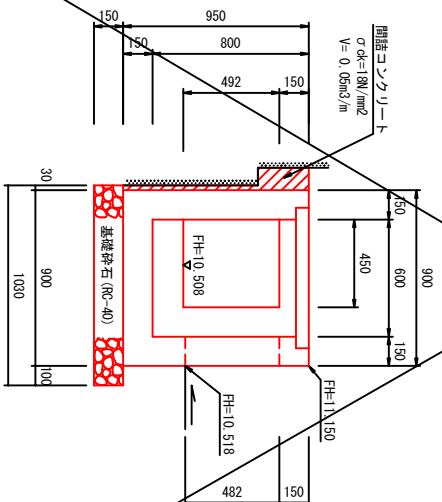

A断面図

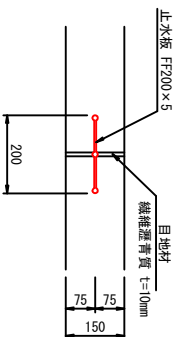

2号L型水阻


名 称	規 格	数 量	単 位
コンクリート	$\sigma_c=18\text{N/mm}^2$	1.45	m ³
型枠	小型積造物	1.88	m ²
差鉄筋	$\phi 20\text{S}45$ D16 L=400mm	12.48	kg
押孔	D16用 L=200mm	20	孔
均しコンクリート	$c=17\text{N/kg/m}^3$	0.60	m ³
均し型枠		1.00	m ²
足材	型枠幅 T=10mm	0.15	m ²
止水板	G7300×5	0.97	m

市南香

工事種別	建設第0805号			
図面名称	下井田(2)地区 15号水路改修工事			
路線河川名	下井田(2)地区 15号水路			
工事箇所	香南市 野市町 下井			
設計種別	実施設計			
関 名	建設課			
会社名	図面番号			
	4 —			

現場打渡板

S=1:20

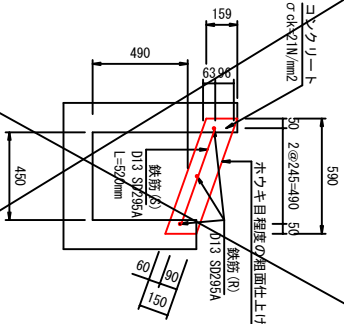


現場打渡板 数量表


名 称	規 格	数 量	単 位
コンクリート	σck=21N/mm ²	0.14	m ³
型枠	小型構造物	0.85	m ²
鉄筋	D13 SD295A	7.29	kg
支保工	ハゲテサボート	0.33	m ³

1.0ヶ所当り

平面図

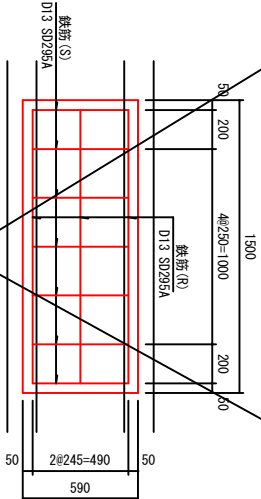

鉄筋加工図

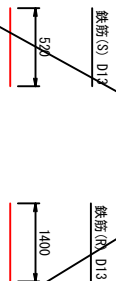


名称	1本重量	1.0ヶ所当り本数	重 量
鉄筋(S)	0.52 (kg)	6本	3.12 (kg)
鉄筋(R)	1.39 (kg)	3本	4.17 (kg)
合計			7.29 (kg)

1.0ヶ所当り

取合水路

S=1:20

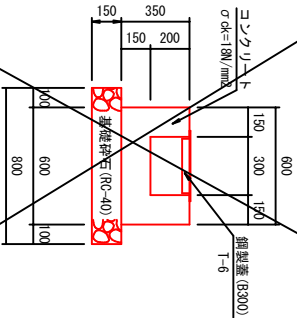

集水溝 数量表


名 称	規 格	数 量	単 位
コンクリート	σck=18N/mm ²	1.50	m ³
型枠	小型構造物	11.00	m ²
基礎砕石	Rc-40 t=15cm	8.00	m ²

10m当り


取水口・排水口（一般図）

S=1:20

平面図

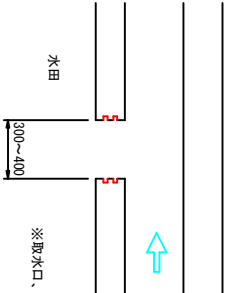


※取水口、排水口の設置位置、大きさは施工前、地権者に確認すること。

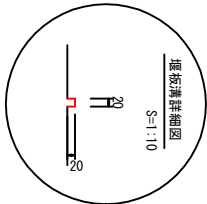


復旧アスファルト舗装

S=1:10

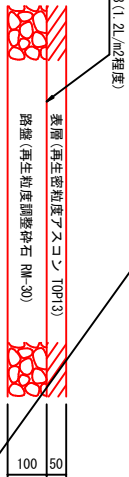

復旧コンクリート舗装

S=1:10

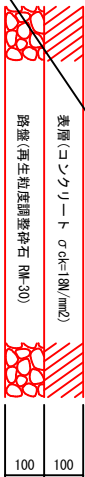

復旧土間コンクリート

S=1:10




香 南 市			
工事種別	建第08043号 下井西(2)地区15号水路改修工事		
図面名称	構 造 図 2	縮尺	図示
路線司/1名	下井西(2)地区 15号水路		
工事箇所	香南市 野市町 下井		
設計種別	実施設計		
課 名	建 設 課	図面 番 号	5 7
会社名			


┐型水路展開図

V=1:20
H=1:200

(右側壁)

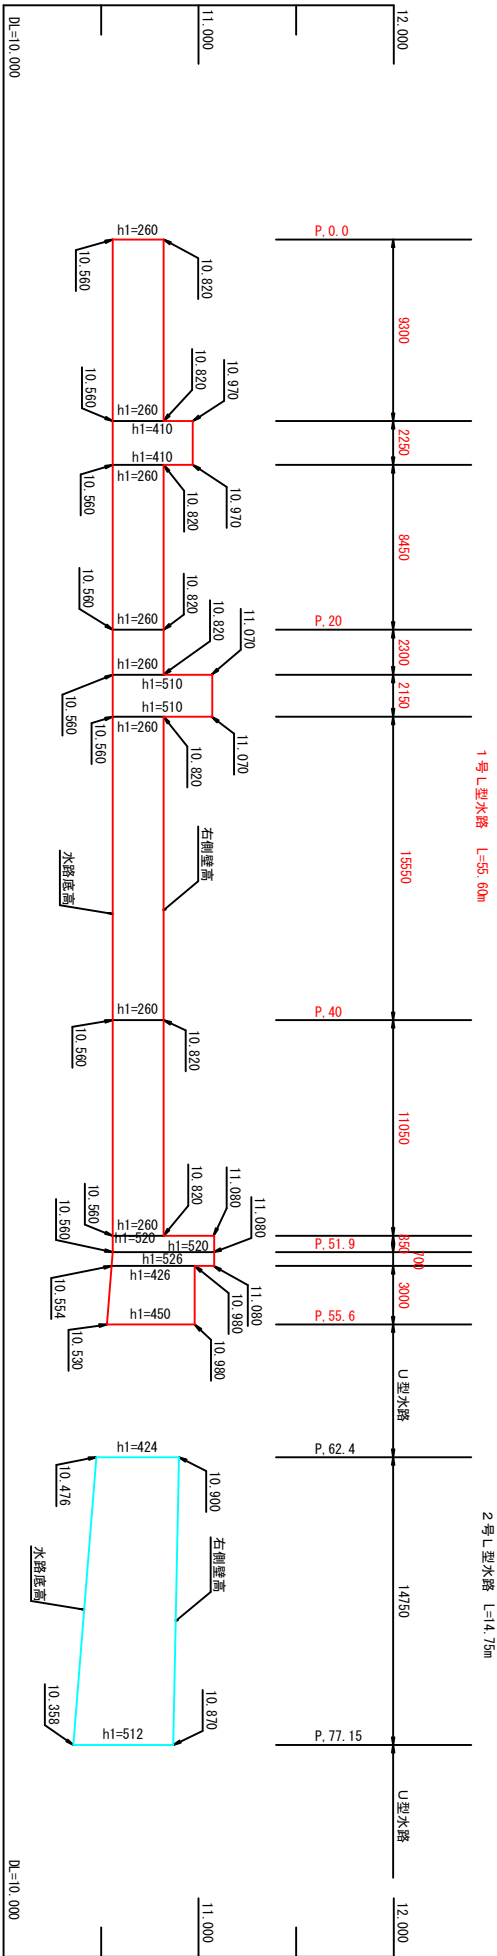




寸法記号凡例

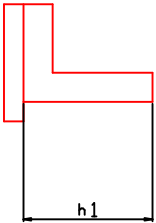

香 南 市			
工事種別	建設0003号 下井西(2)地区15号水路改修工事		
	縦断面図	縮尺	S=1/250
図面名称	下井西(2)地区 15号水路		
路線図山川名	香南市 野市町 下井		
工事箇所	実施設計	図面 番号	$\frac{6}{7}$
設計種別	建設 議		
課 名			
会社名			

取壊し工位置図

S=1:250

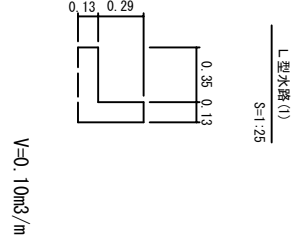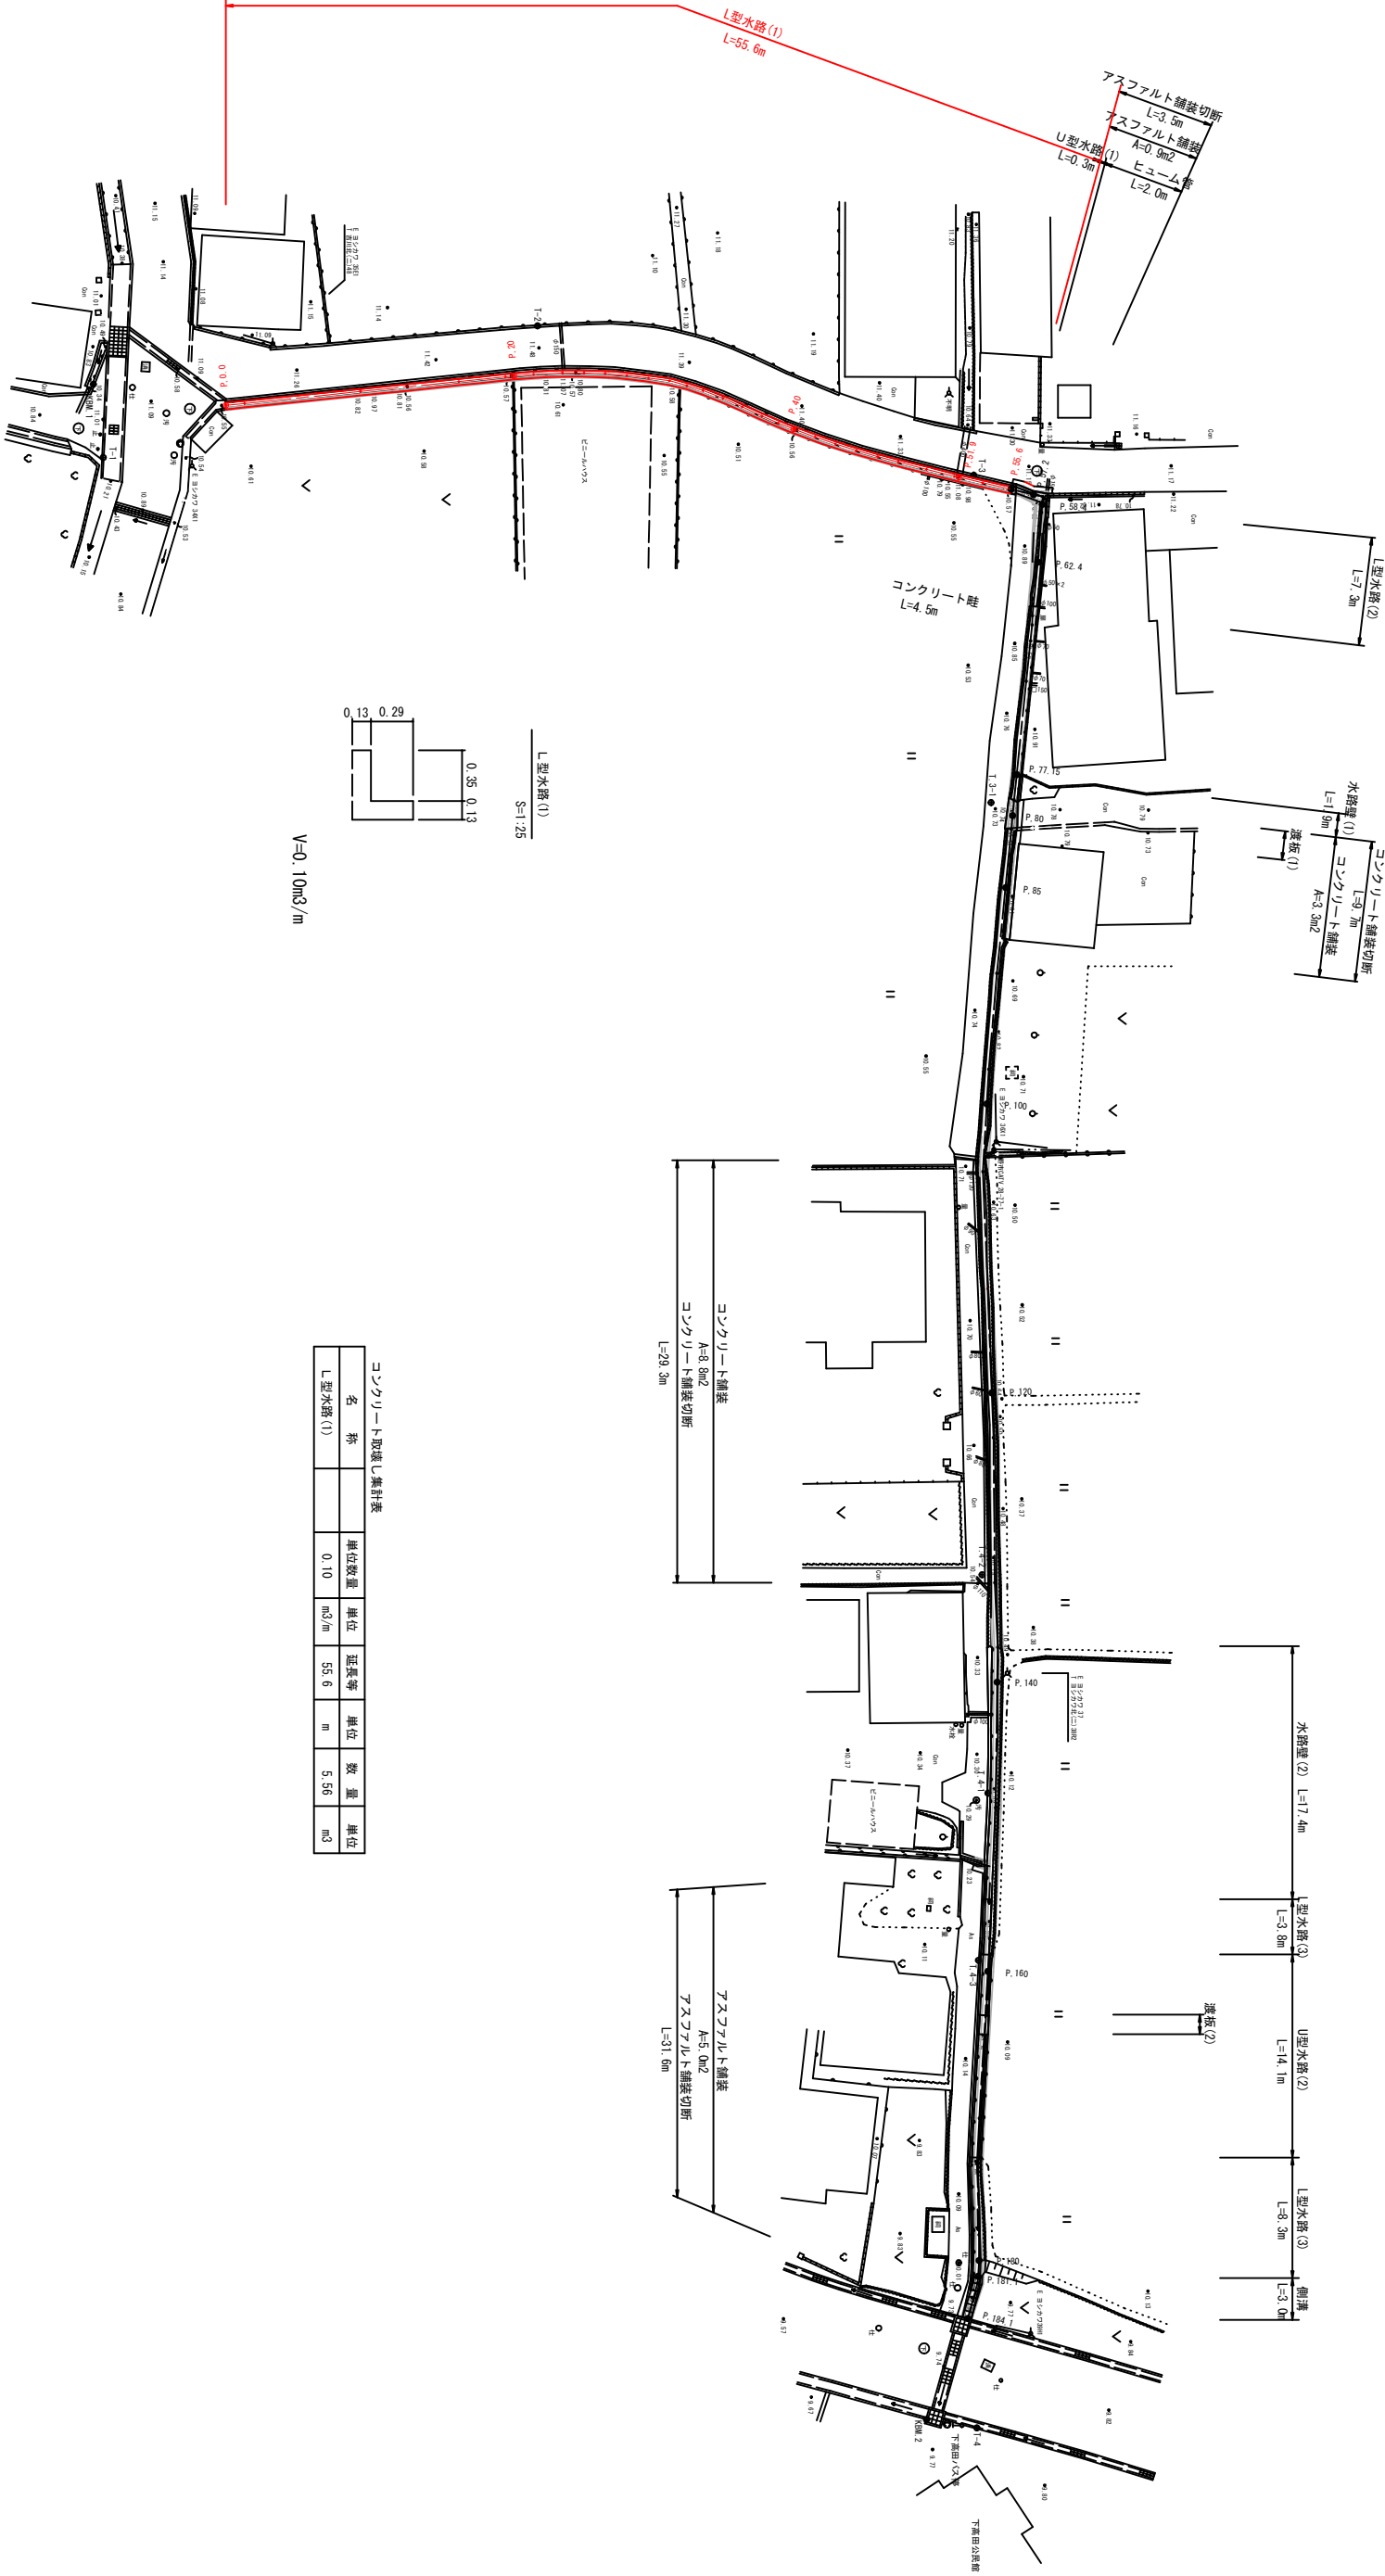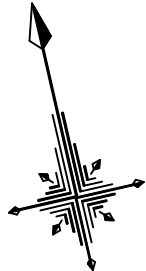

コンクリート取壊し集計表

名 称	単位数量	単位	延長等	単位	数 量	単位
L型水路(1)	0.10	m3/m	55.6	m	5.56	m3

香 南 市			
工事種別	建第00043号 下井西(2)地区15号水路改修工事		
	取壊し工	縮尺	図示
図面名称	下井西(2)地区 15号水路		
路線認可/名	香南市 野市町 下井		
工事箇所	実施設計		図面 番号 7 —
設計種別	建設課		
課 名			
会社名			