

平面図 S=1:500

高知県 香南市 野市町 下井

K2-1
H=12.722
U6文7

点 名	X座標	Y座標	備 考
U6U6-F19-4	61500.822	18841.836	
U6交6	61512.486	18882.945	
U6U6-F110-1	61519.202	18948.099	
U6U6-F214-1	61450.277	18996.145	
U6交16	61383.617	19003.522	
U6U6-F215-1	61378.550	18960.478	
U6U6-F216-1	61359.433	19070.130	
U6U6-F111-3	61358.696	18897.553	
U6交7	61302.956	18905.185	
U6U6-F112-1	61306.376	18964.476	
U6U6-F215-2	61326.575	18965.862	
U6U6-F112-3	61324.690	19030.883	

点 名	X座標	Y座標	備 考
ABP	61523.003	18988.210	
AIP.1	61507.373	18990.024	
AIP2	61461.383	18994.032	
AIP3	61438.817	18997.236	
AIP4	61408.137	19003.494	
AIP5	61380.550	19002.003	
AIP6	61365.362	19001.336	
AIP7	61347.055	19001.248	
AIP8	61348.098	19008.490	
AEP	61319.602	19012.024	
CBP	61362.779	19001.673	
CIP.1	61378.593	18950.017	
CEP	61373.795	18950.599	
DBP	61346.990	19000.795	
DIP1	61345.368	18989.541	
DIP2	61334.977	18934.814	
DEP	61330.811	18906.039	
EBP	61347.899	19008.929	
EIP1	61354.345	19044.520	
EIP	61358.294	19067.897	
FBP	61518.116	18985.808	
FIP.1	61518.692	18990.170	
FIP.2	61521.984	18992.600	
FEP	61524.586	19012.532	

点 名	X座標	Y座標	備 考
ANO.0+4.15	61518.881	18988.688	
ANO.1	61503.124	18990.394	
ANO.2	61483.200	18992.131	
ANO.3	61463.275	18993.867	
ANO.4	61443.462	18996.577	
ANO.4+7.50	61436.065	18997.797	
ANO.5	61423.817	19000.296	
ANO.5+15.56	61408.571	19003.406	
ANO.6	61404.146	19003.278	
ANO.7	61384.175	19002.199	
ANO.8	61364.195	19001.330	
ANO.9	61347.463	19004.079	
ANO.10	61332.673	19010.403	
CNO.1	61381.164	18981.738	
CNO.2	61379.548	18961.804	
DNO.1	61343.758	18981.062	
DNO.2	61340.027	18961.414	
DNO.3	61336.297	18941.765	
DNO.4	61333.125	18922.022	
ENO.1	61351.463	19028.609	
ENO.2	61354.983	19048.296	
FNO.0+10.00	61522.179	18994.095	
FNO.1	61523.474	19004.011	

U6U6-F111-3

U6文7


U6U6-F112-1



平面図(その1)

S=1:250

高知県 香南市 野市町 下井

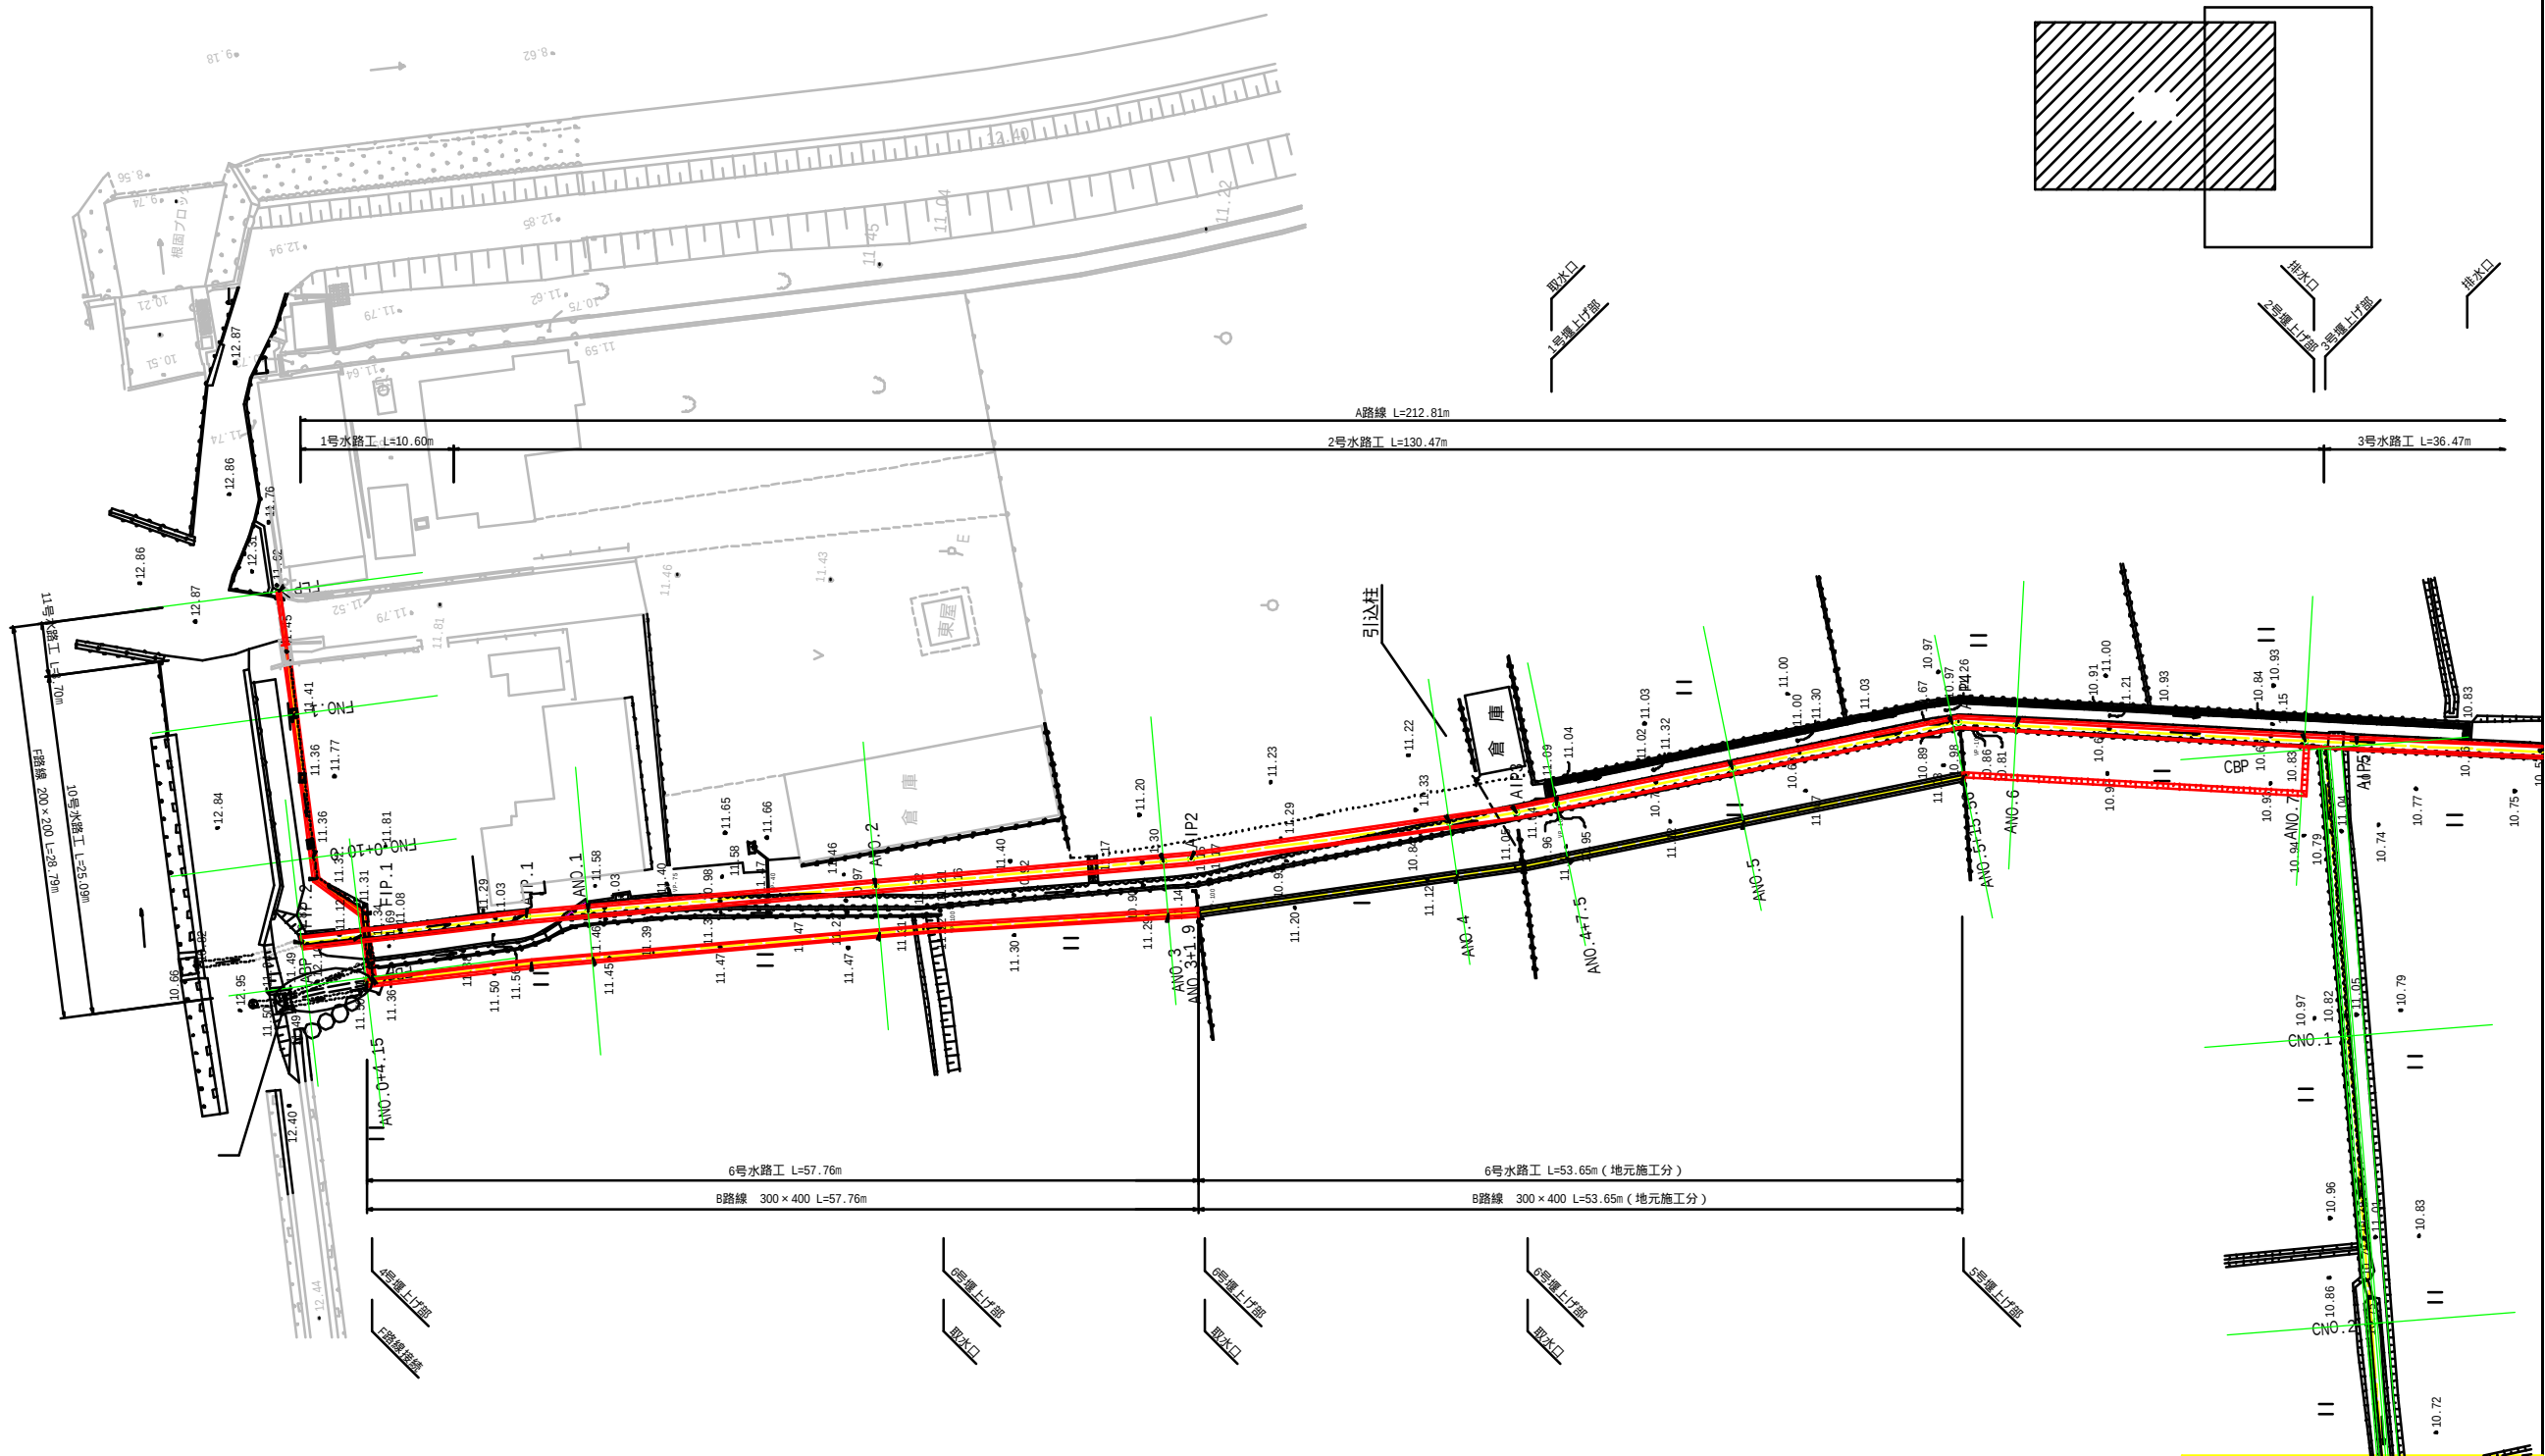


B路線起点の暗渠は、現況暗渠の再設置を行うため、工事により対応

香南市				
工事種別	建 第08046号 新道地区1 5号外水路改修工事			
図面名称	平面図(その1)	縮尺	S=1:250	
路線河川名				
工事箇所	高知県 香南市 野市町 下井			
設計種別	実施設計	図面 番号	2	
事務所名	香南市役所建設課			
会社名			32	

平面図(その2)


S=1:250

高知県 香南市 野市町 下井

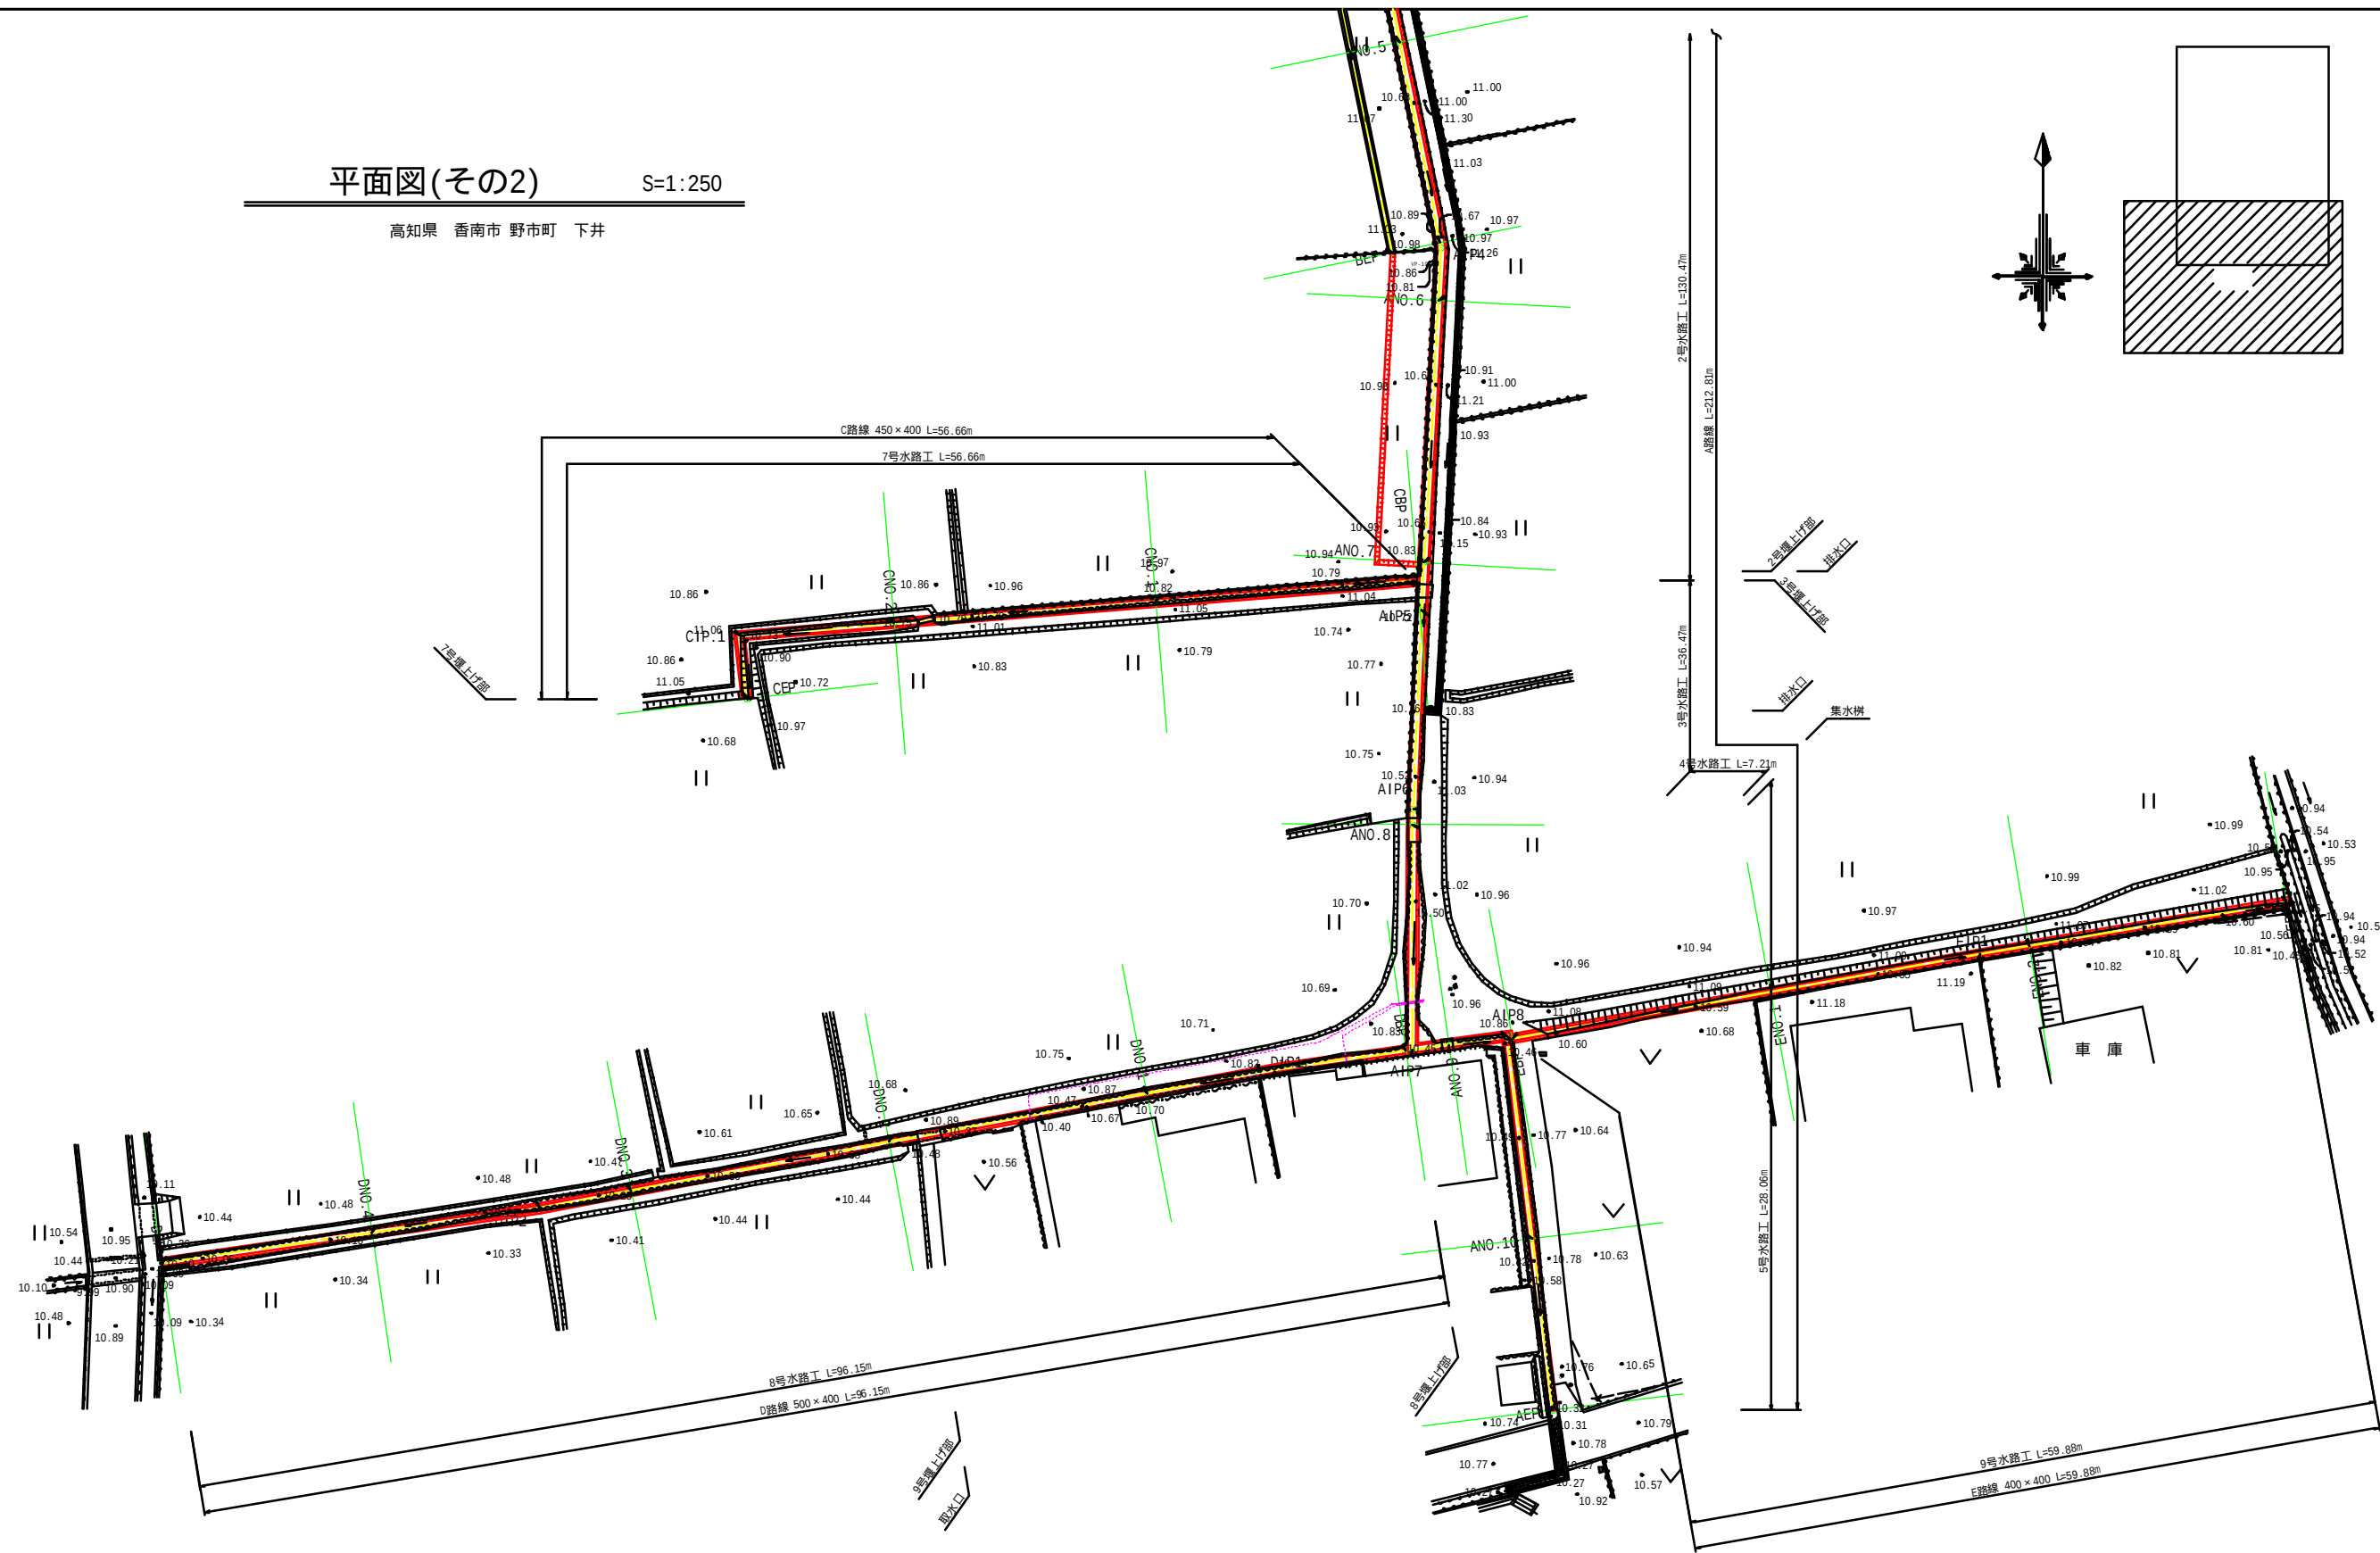


香南市			
工事種別	建 第08046号 新道地区1 5号外水路改修工事		
図面名称	平面図(その2)	縮尺	S=1:250
路線河川名			
工事箇所	高知県 香南市 野市町 下井		
設計種別	実施設計	図面 番号	3
事務所名	香南市役所建設課		32
会社名			

縦断面図(その1) V=1:100, H=1:250
(A路線)

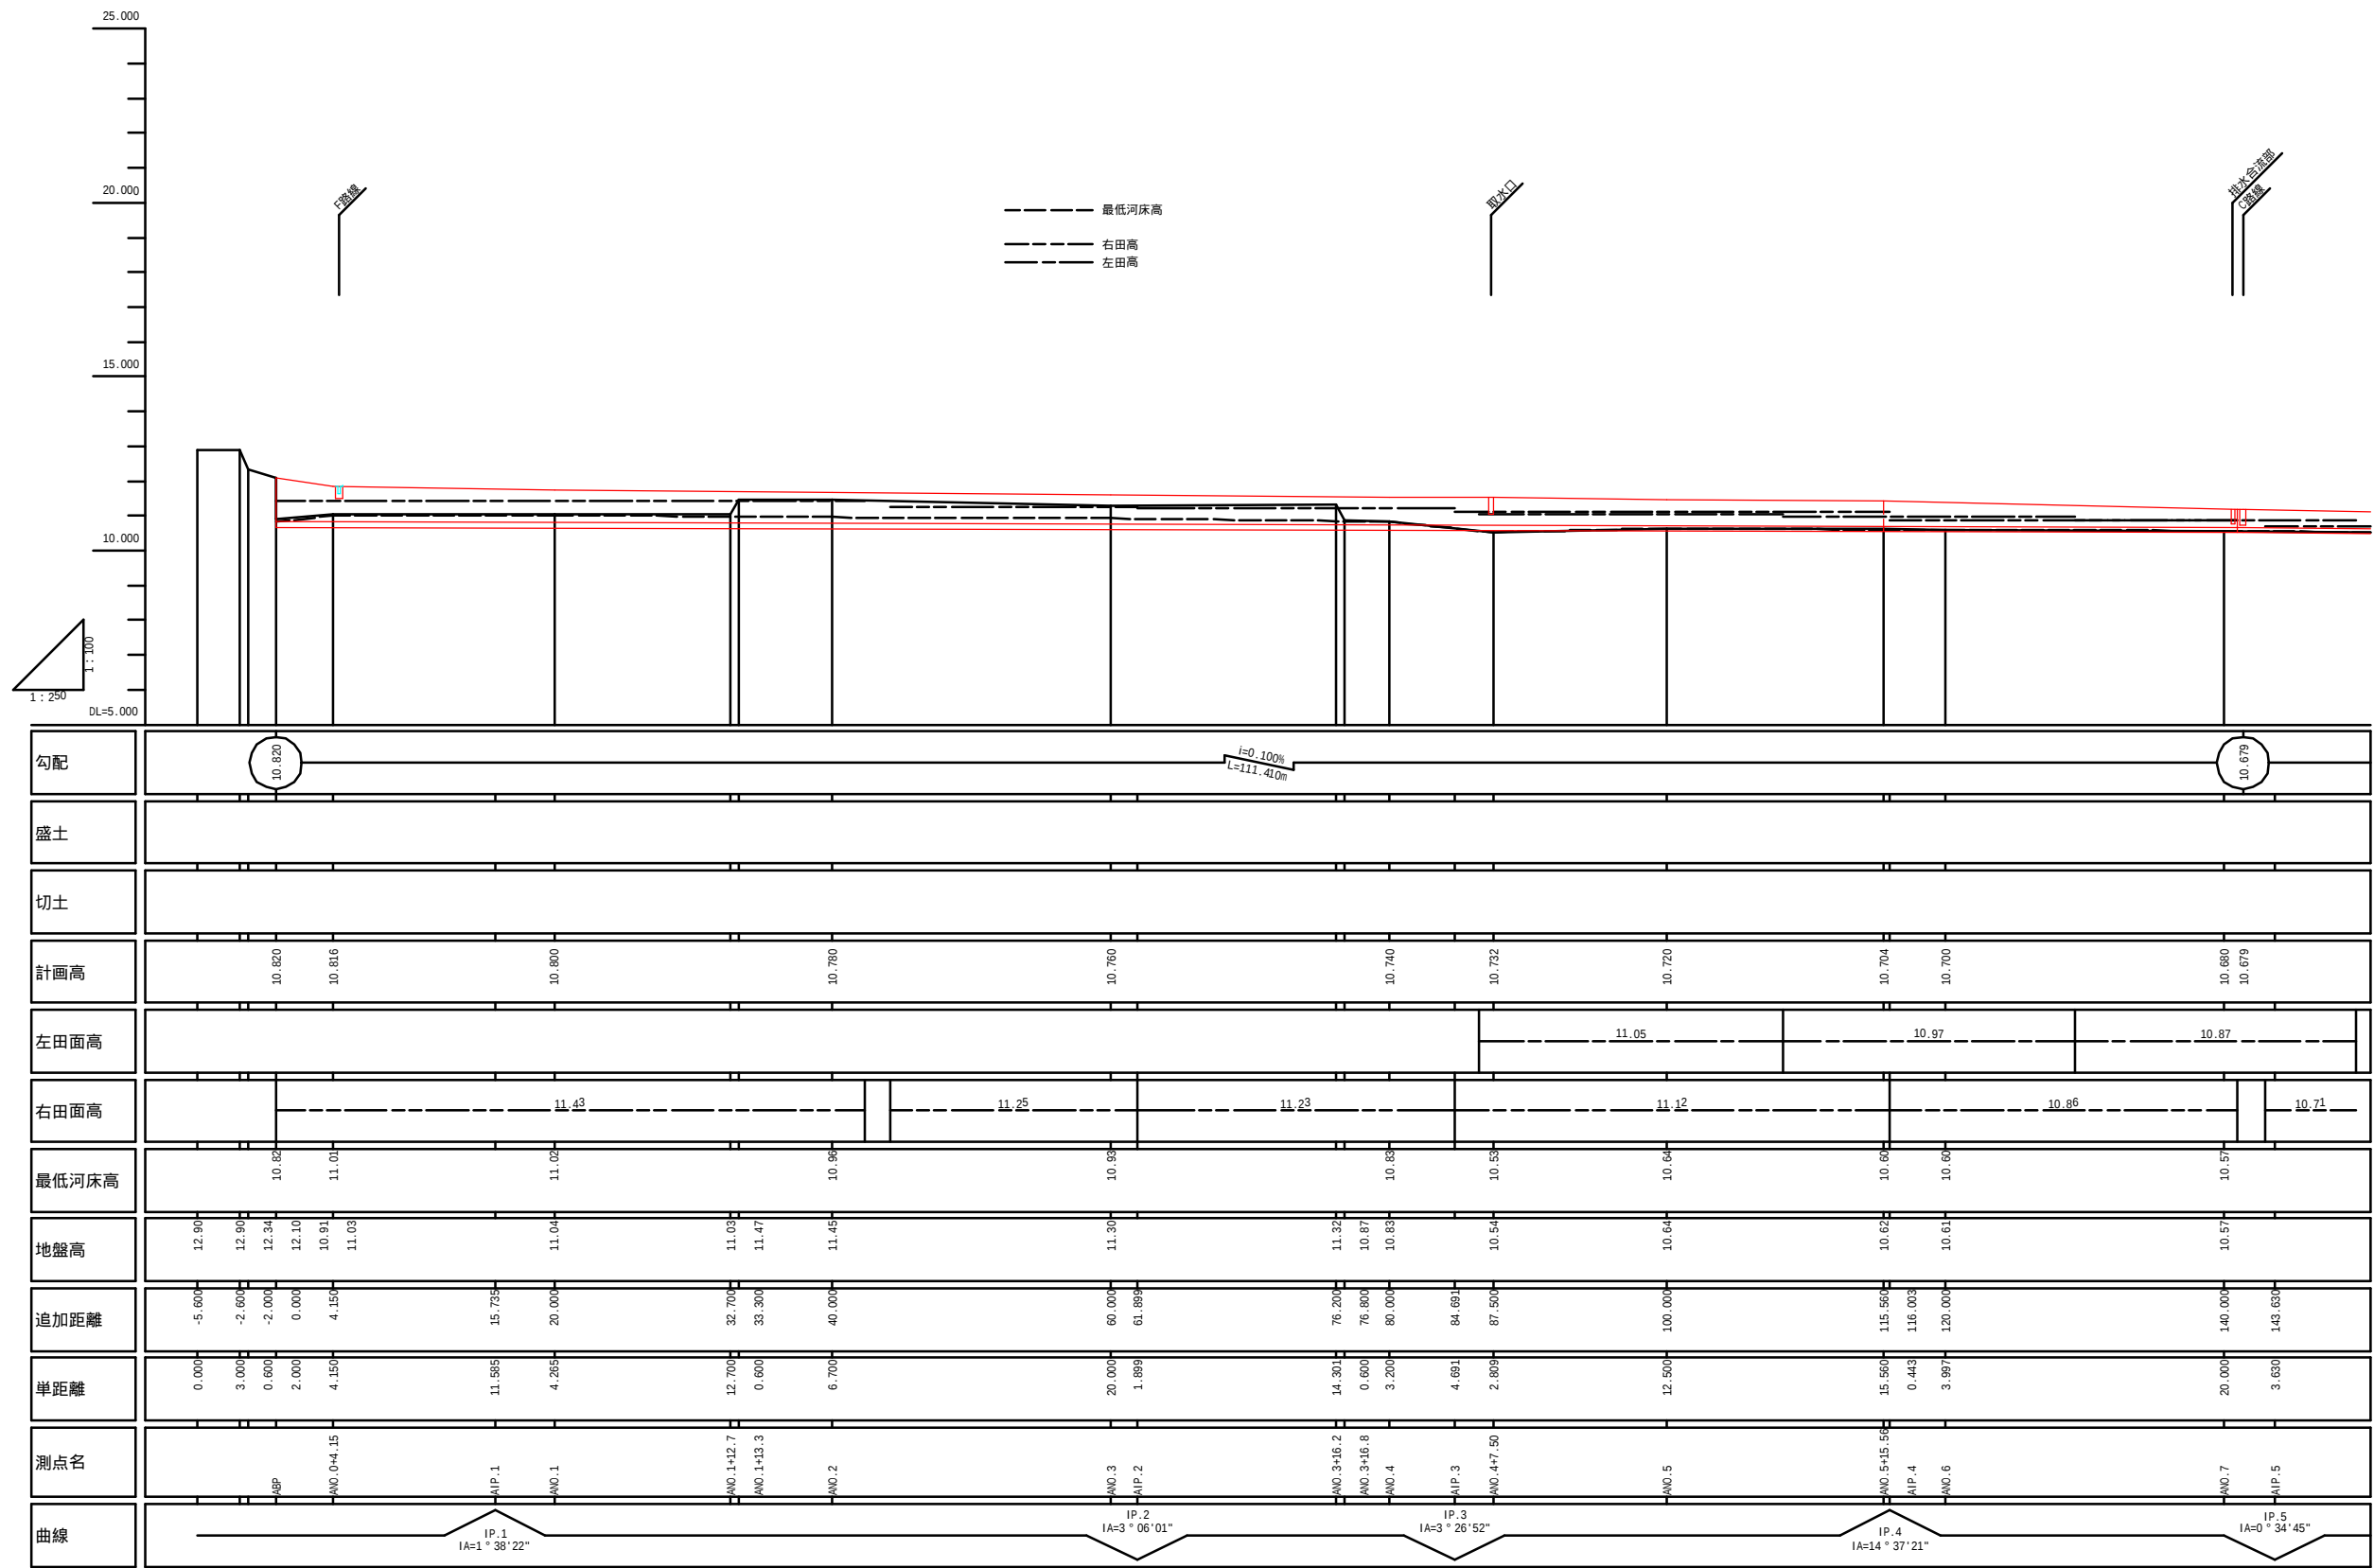

香南市				
工事種別	建 第08046号 新道地区15号外水路改修工事			
図面名称	縦断面図(その1) A路線	縮尺	V=1:100 H=1:250	
路線河川名				
工事箇所	高知県 香南市 野市町 下井			
設計種別	実施設計	図面 番号	4	
事務所名	香南市役所建設課			
会社名			32	


縦断図(その2) V=1:100,H=1:250
(A路線)

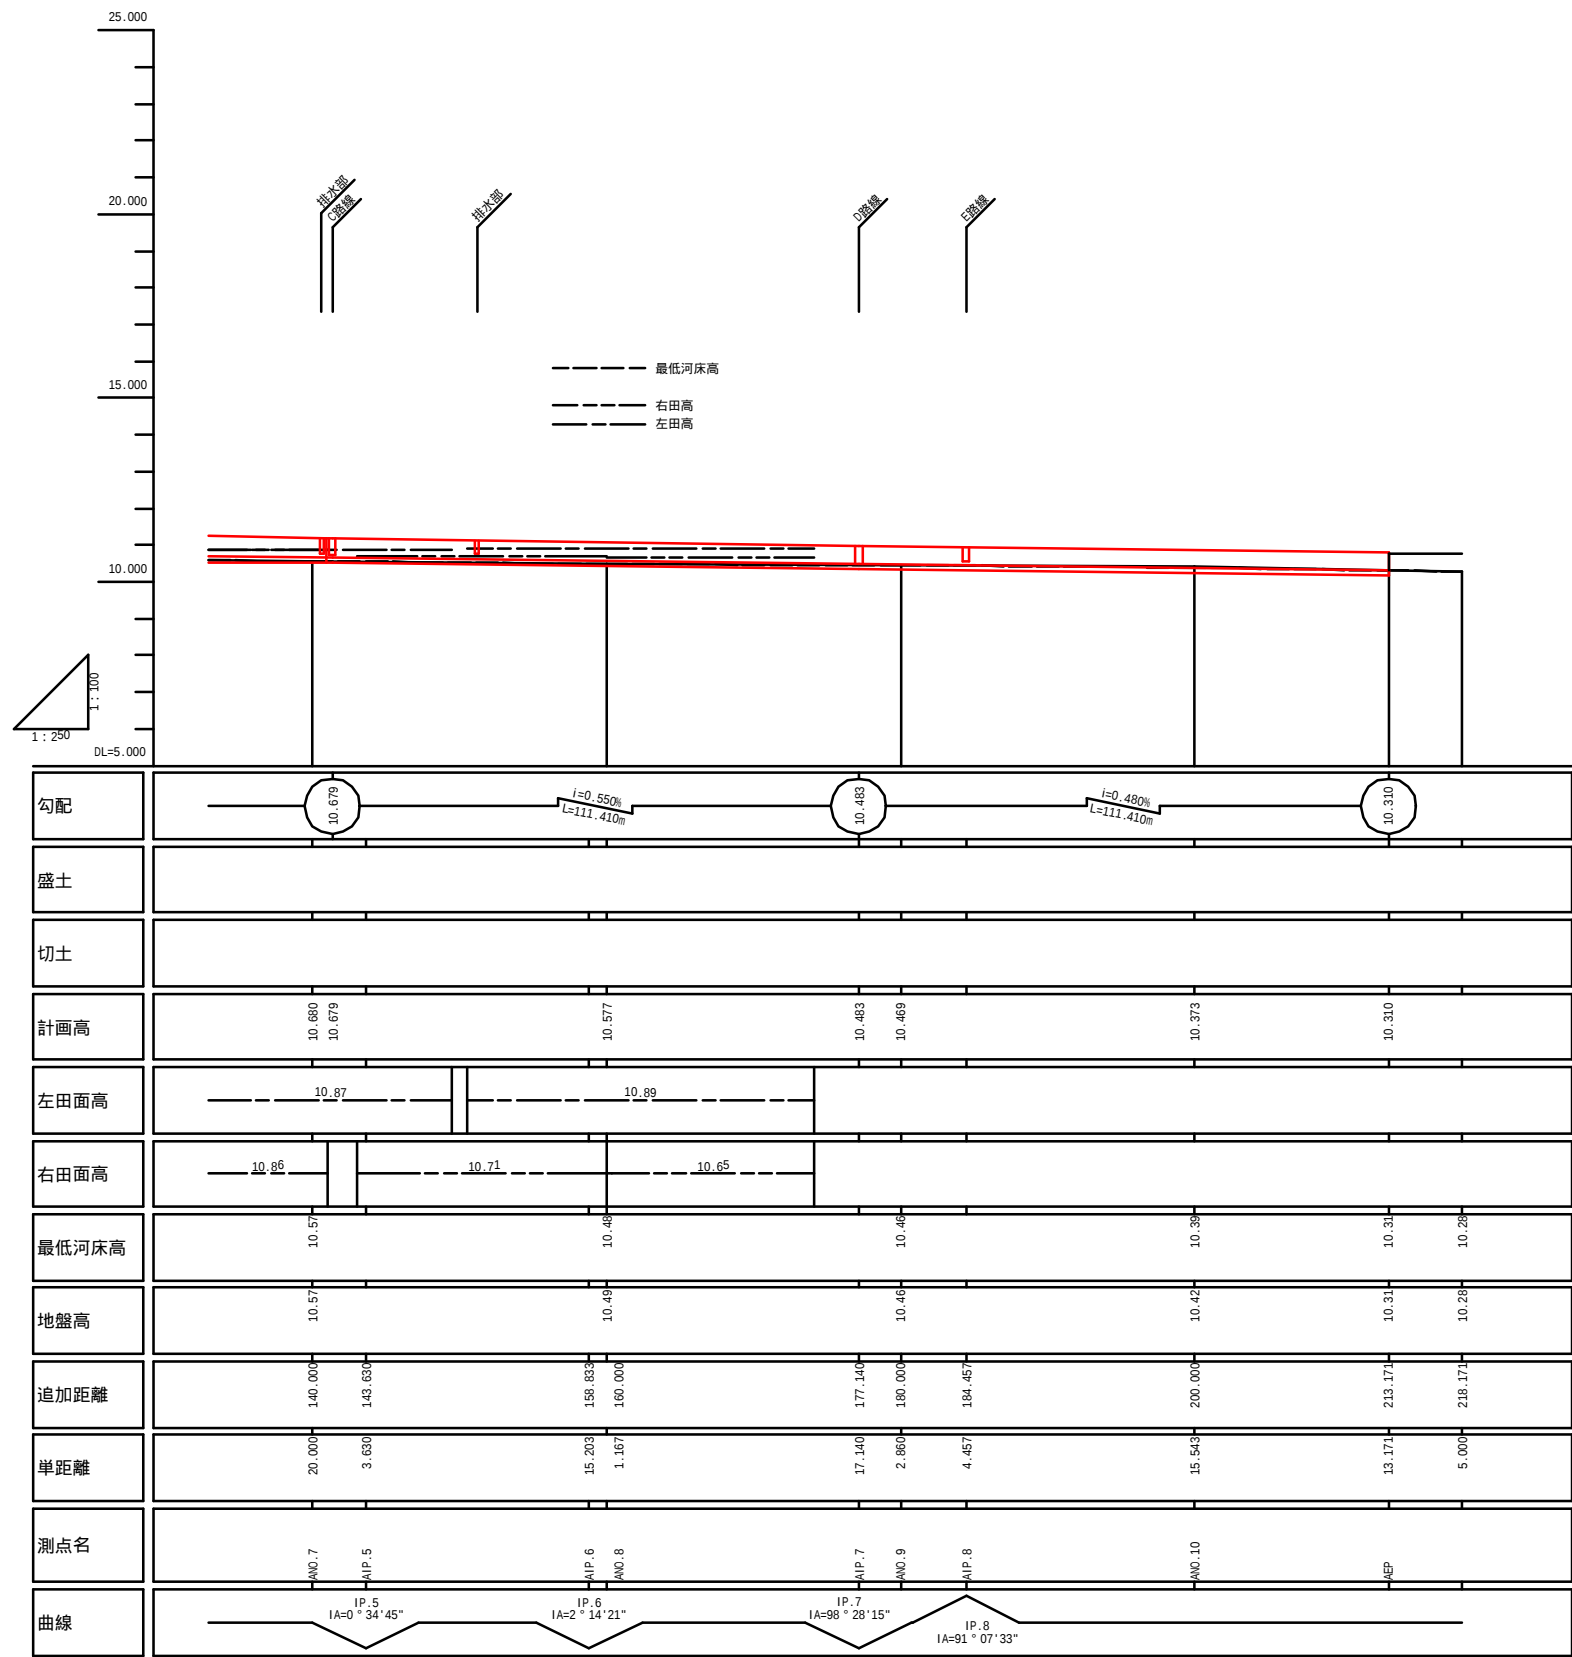

香南市				
工事種別	建 第08046号 新道地区15号外水路改修工事			
図面名称	縦断図(その2) A路線	縮尺	V=1:100 H=1:250	
路線河川名				
工事箇所	高知県 香南市 野市町 下井			
設計種別	実施設計	図面 番号	5	
事務所名	香南市役所建設課			
会社名			32	

縦断面図(その3) V=1:100, H=1:250


(B路線)

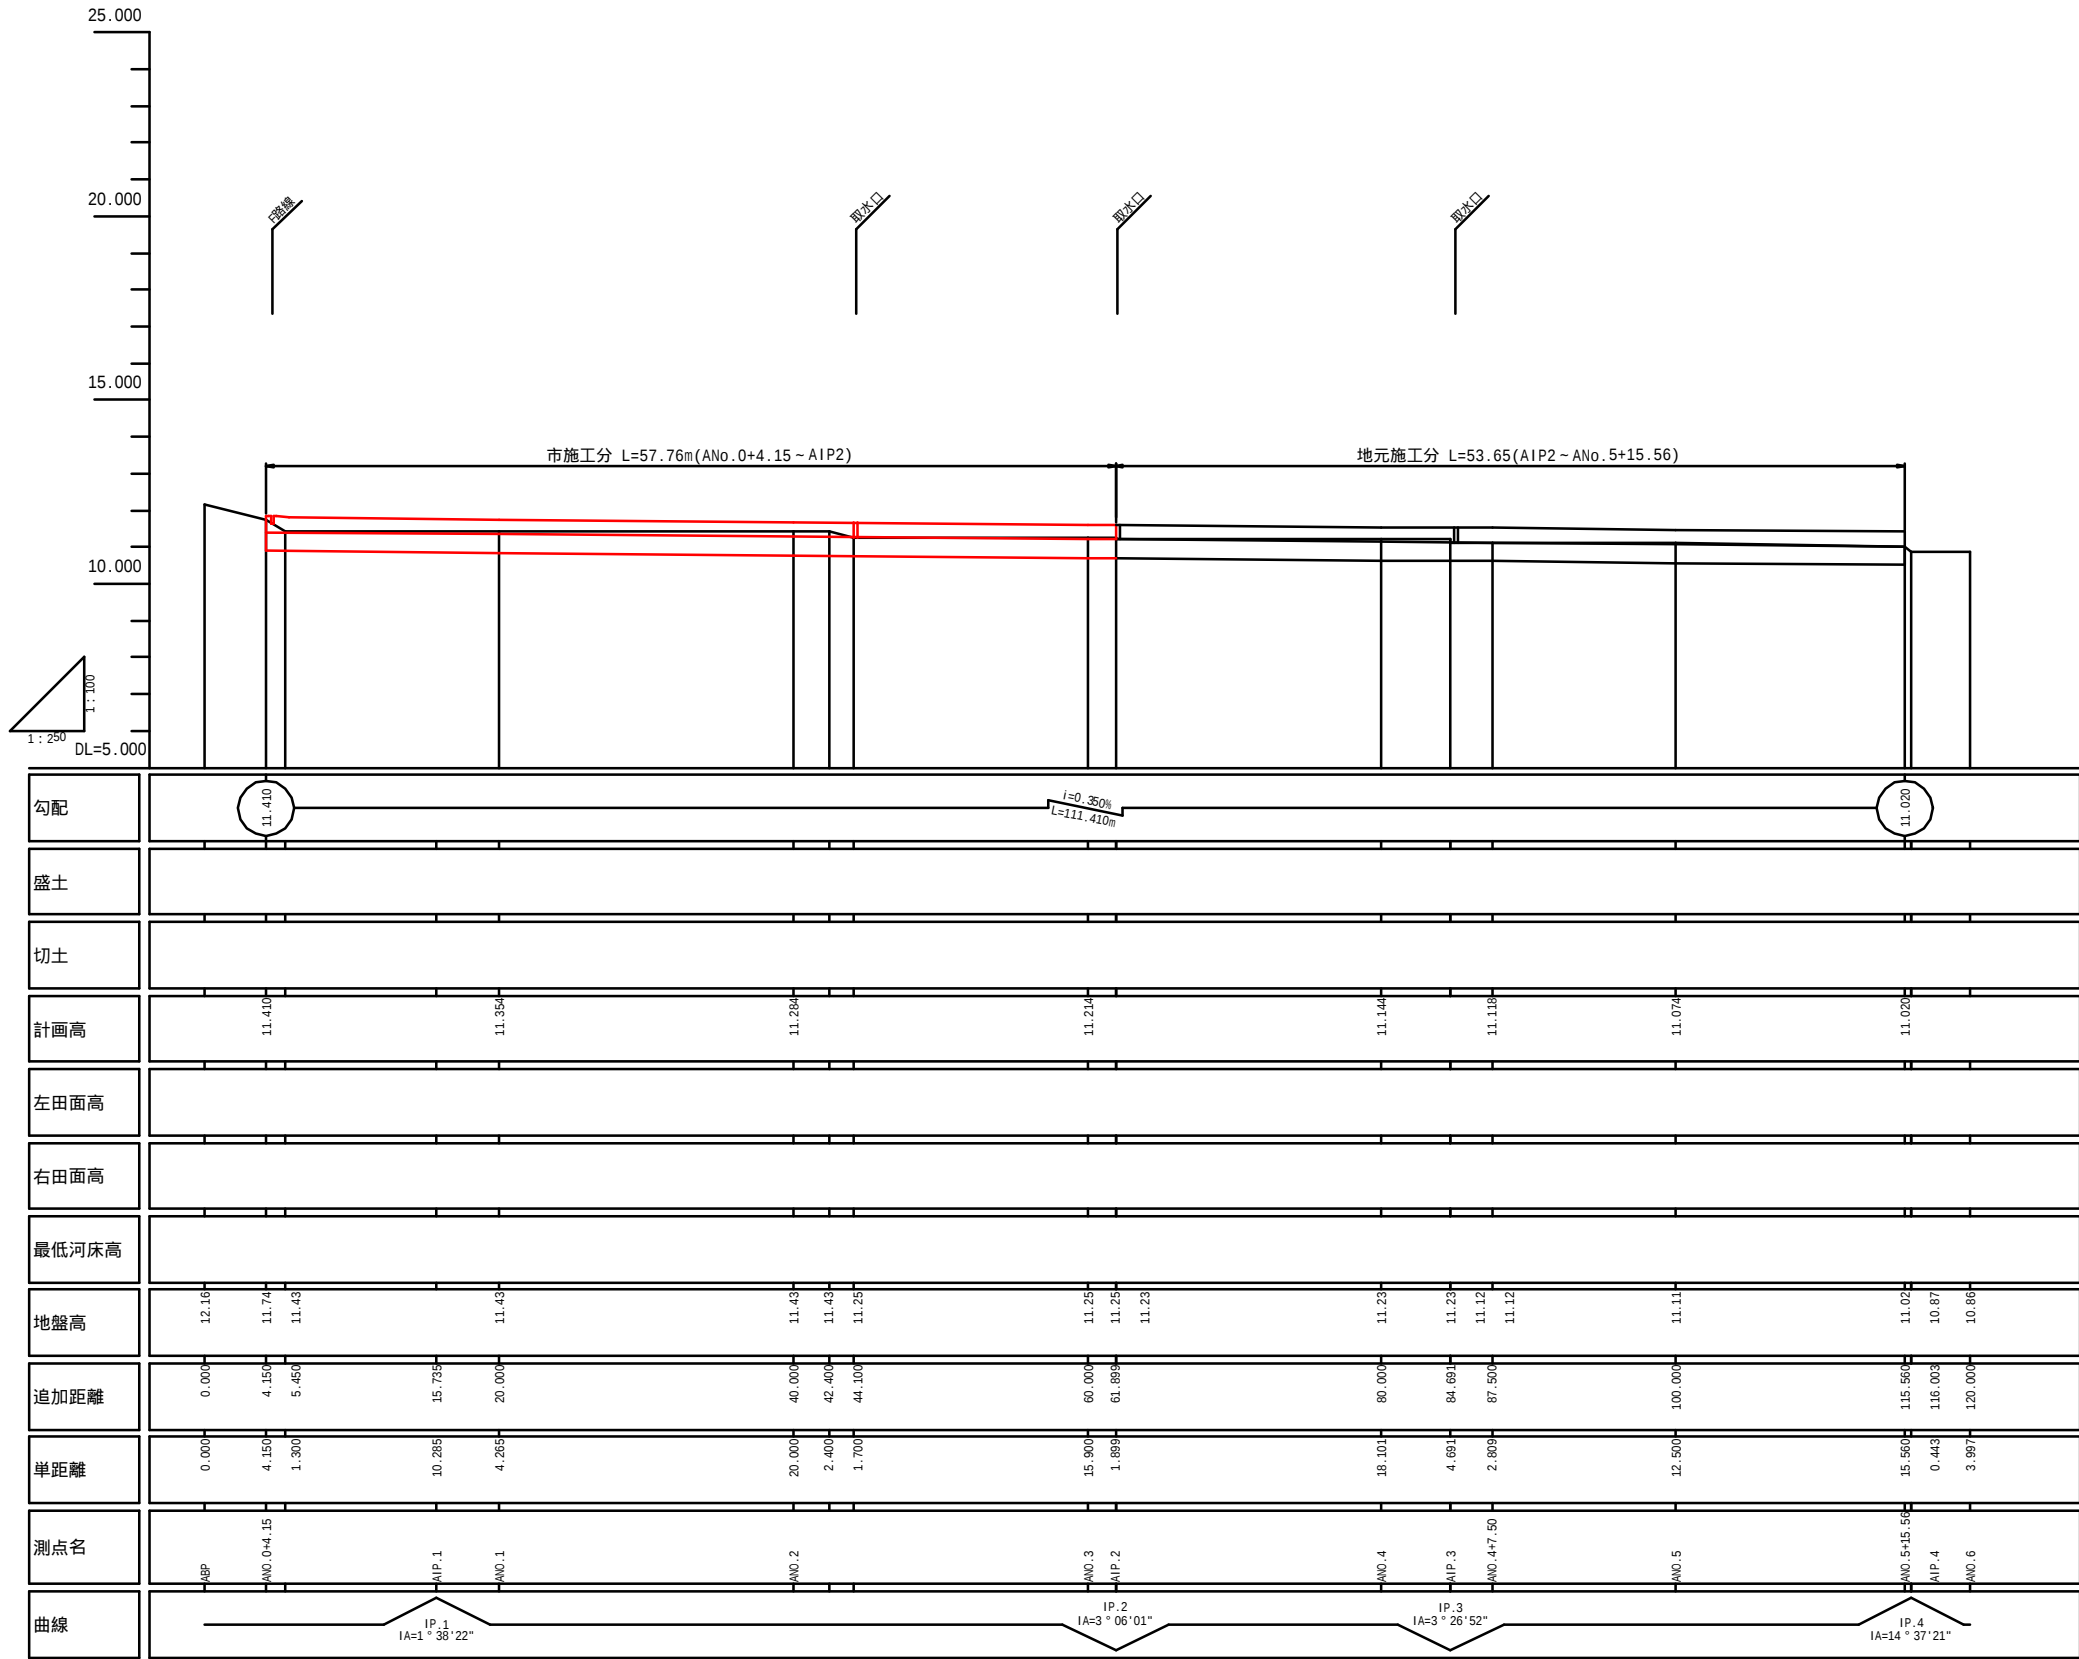

香南市				
工事種別	建 第08046号 新道地区15号外水路改修工事			
図面名称	縦断面図(その3) B路線	縮尺	V=1:100 H=1:250	
路線河川名				
工事箇所	高知県 香南市 野市町 下井			
設計種別	実施設計	図面 番号	6	
事務所名	香南市役所建設課		32	
会社名				


縦断面図(その4) V=1:100, H=1:250

(C路線)

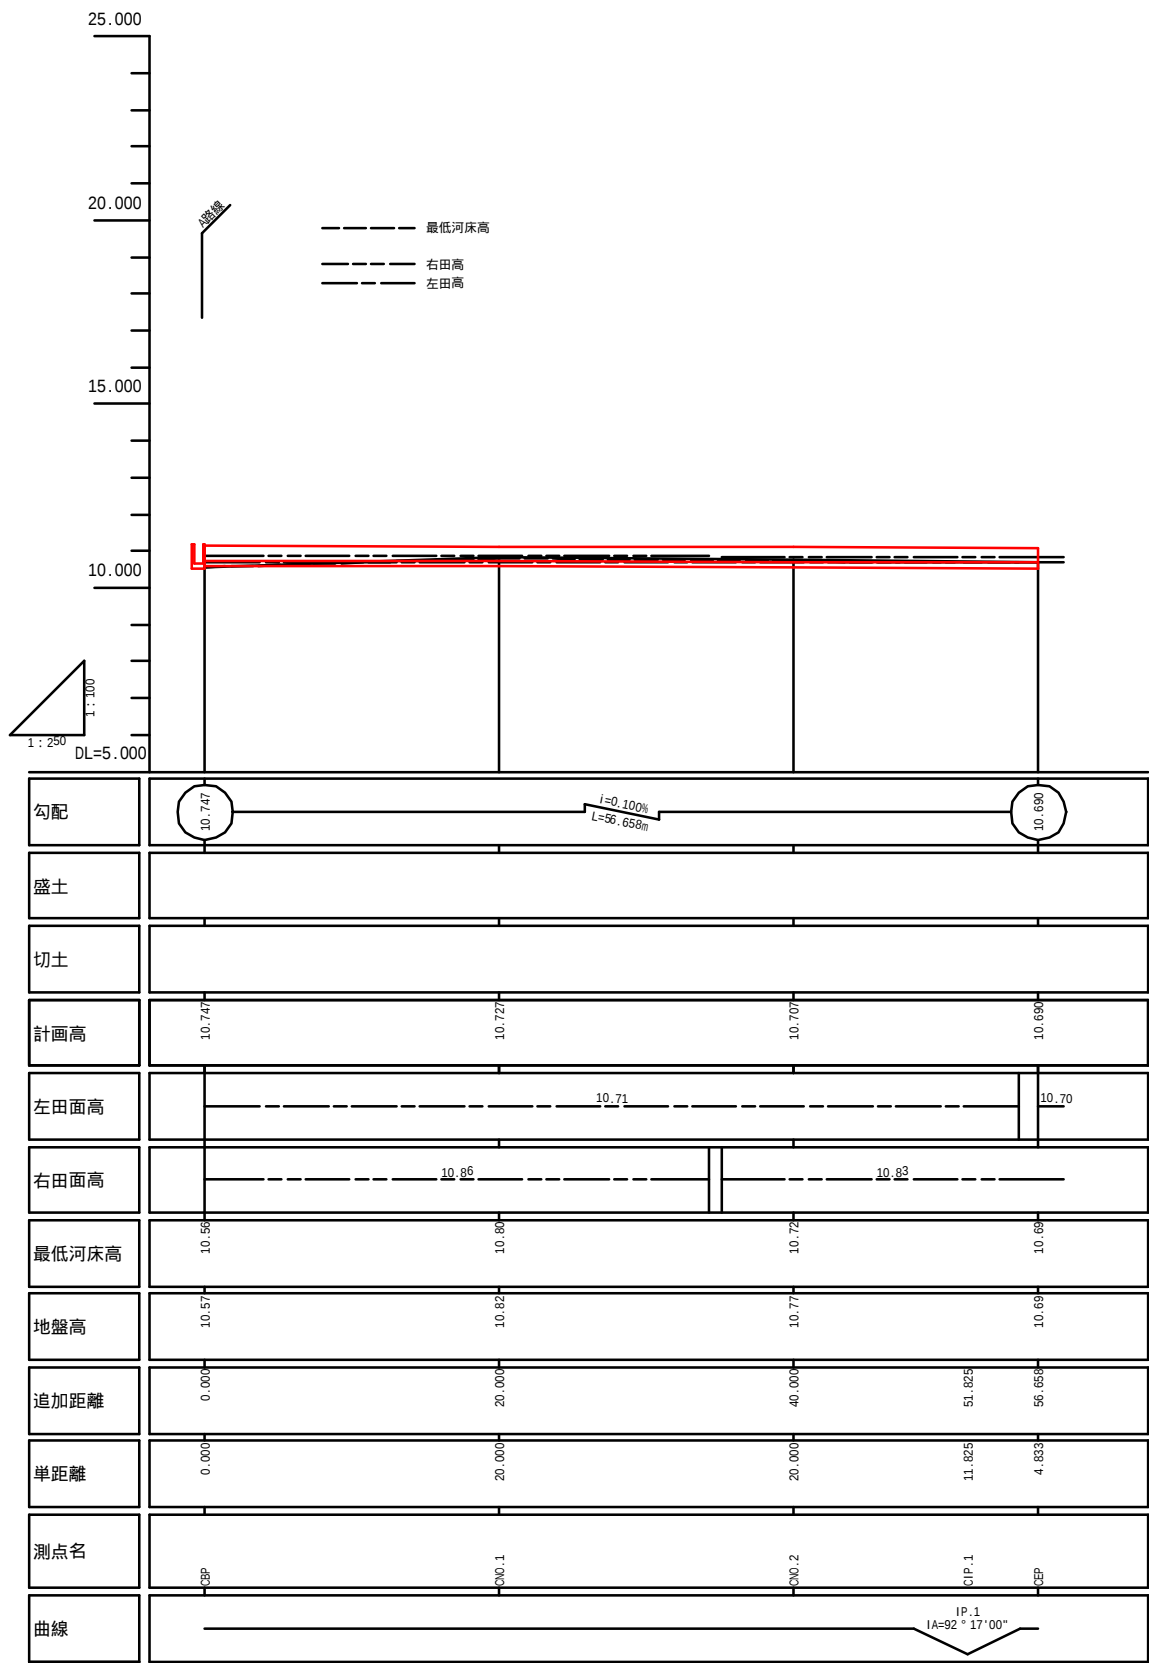

香南市				
工事種別	建 第08046号 新道地区 1 5 号外水路改修工事			
図面名称	縦断面図(その4) C路線	縮尺	V=1:100 H=1:250	
路線河川名				
工事箇所	高知県 香南市 野市町 下井			
設計種別	実施設計	図面 番号	7	
事務所名	香南市役所建設課			
会社名			32	


縦断図(その5) V=1:100, H=1:250
(D路線)

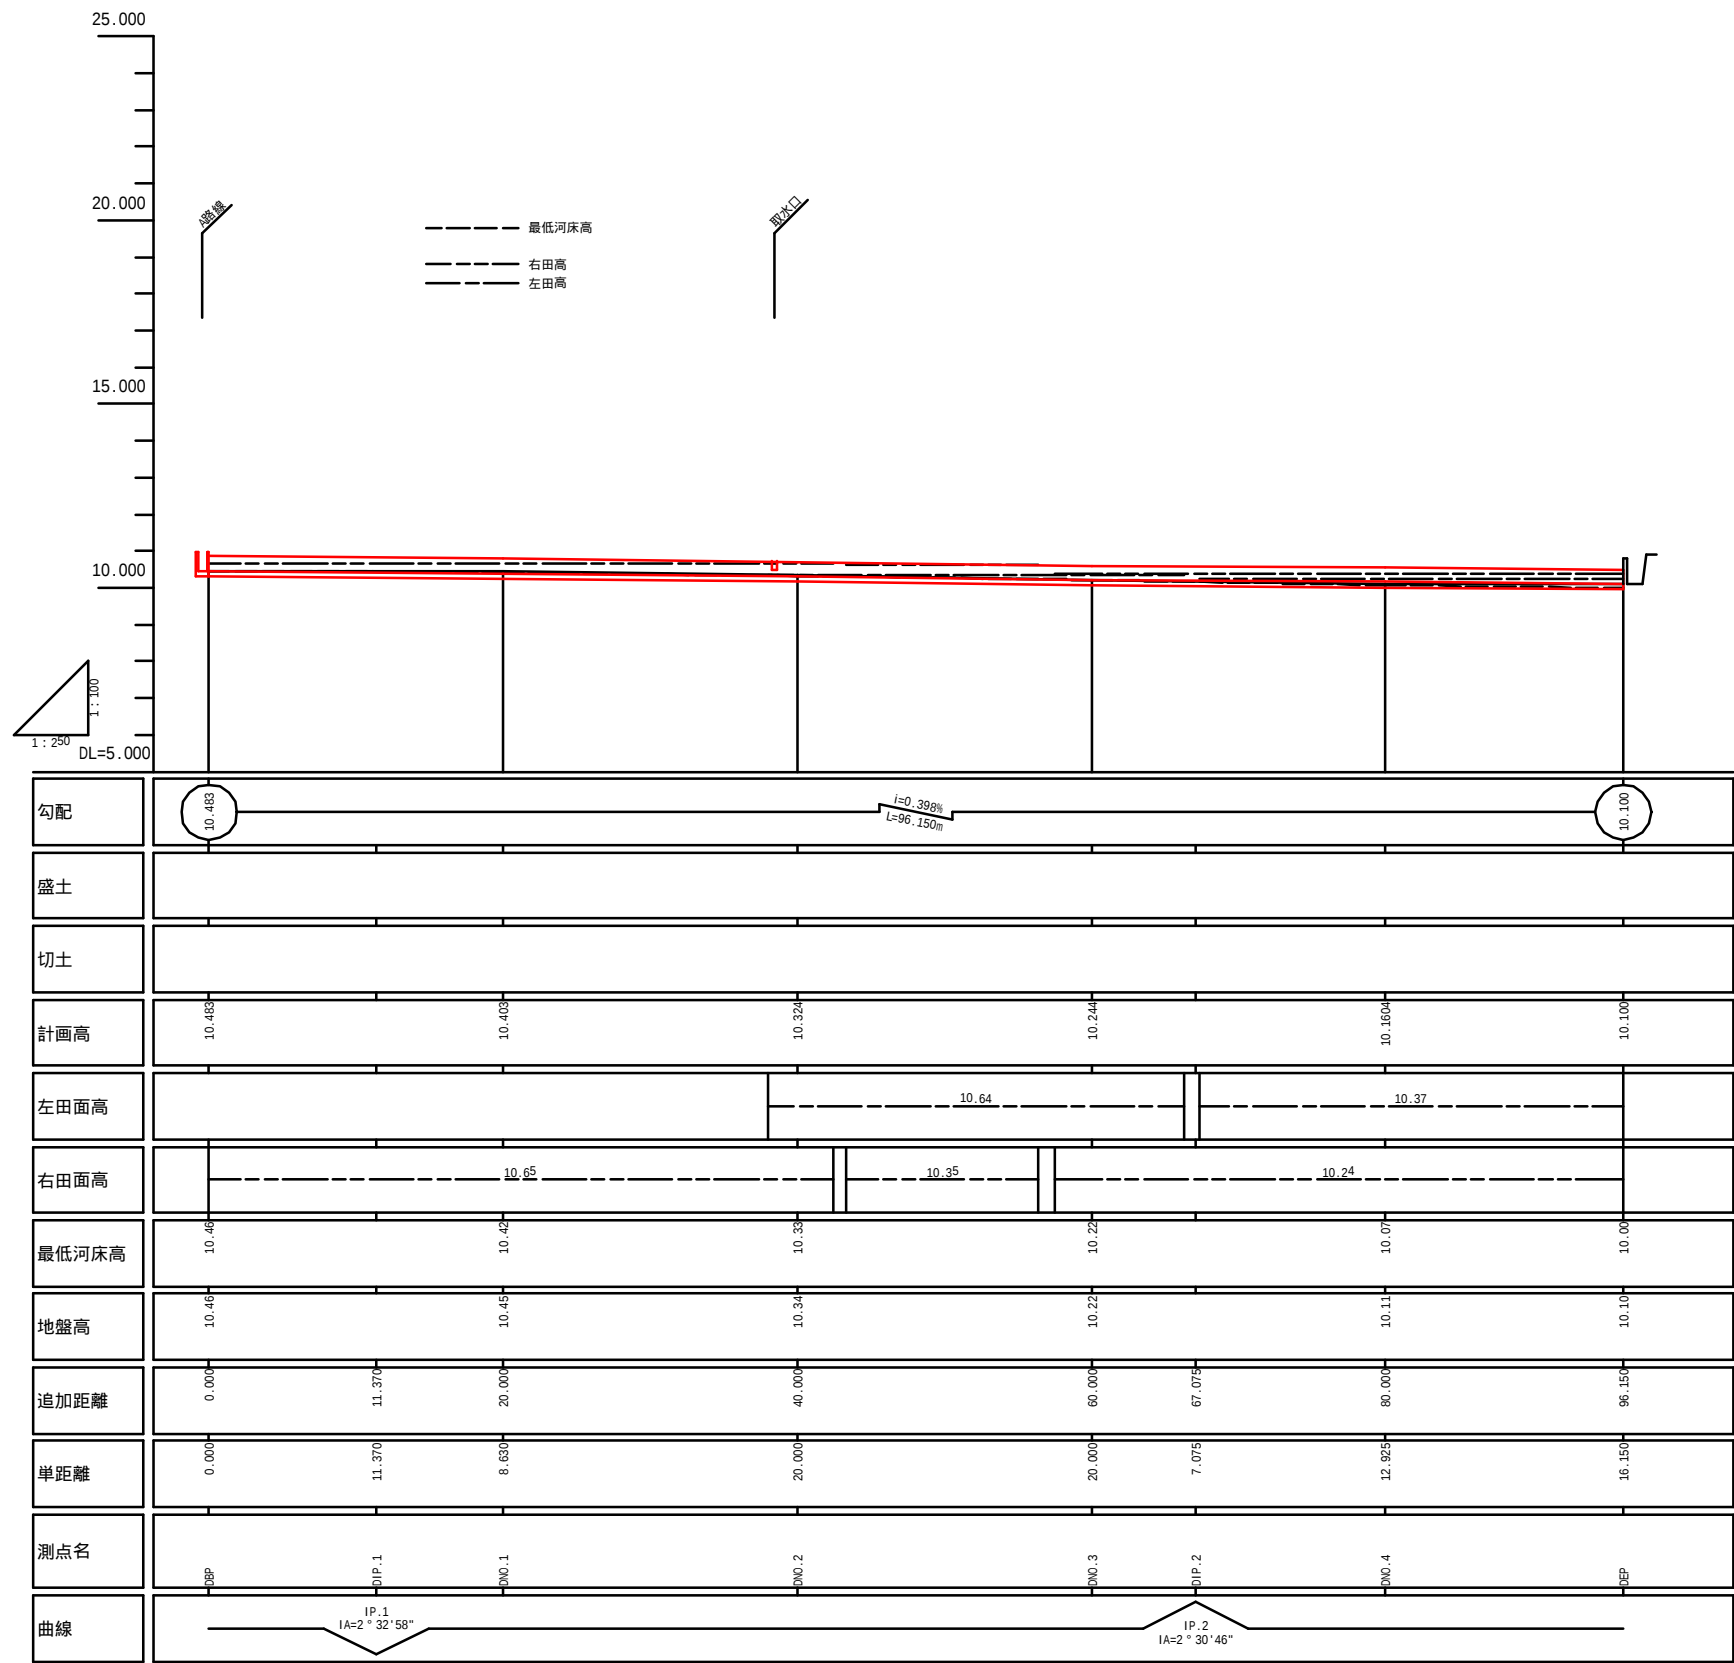

香南市				
工事種別	建 第08046号 新道地区 1 5 号外水路改修工事			
図面名称	縦断図(その5) D路線	縮尺	V=1:100 H=1:250	
路線河川名				
工事箇所	高知県 香南市 野市町 下井			
設計種別	実施設計	図面 番号	8	
事務所名	香南市役所建設課			
会社名			32	

縦断面図(その6) V=1:100, H=1:250


(E路線)

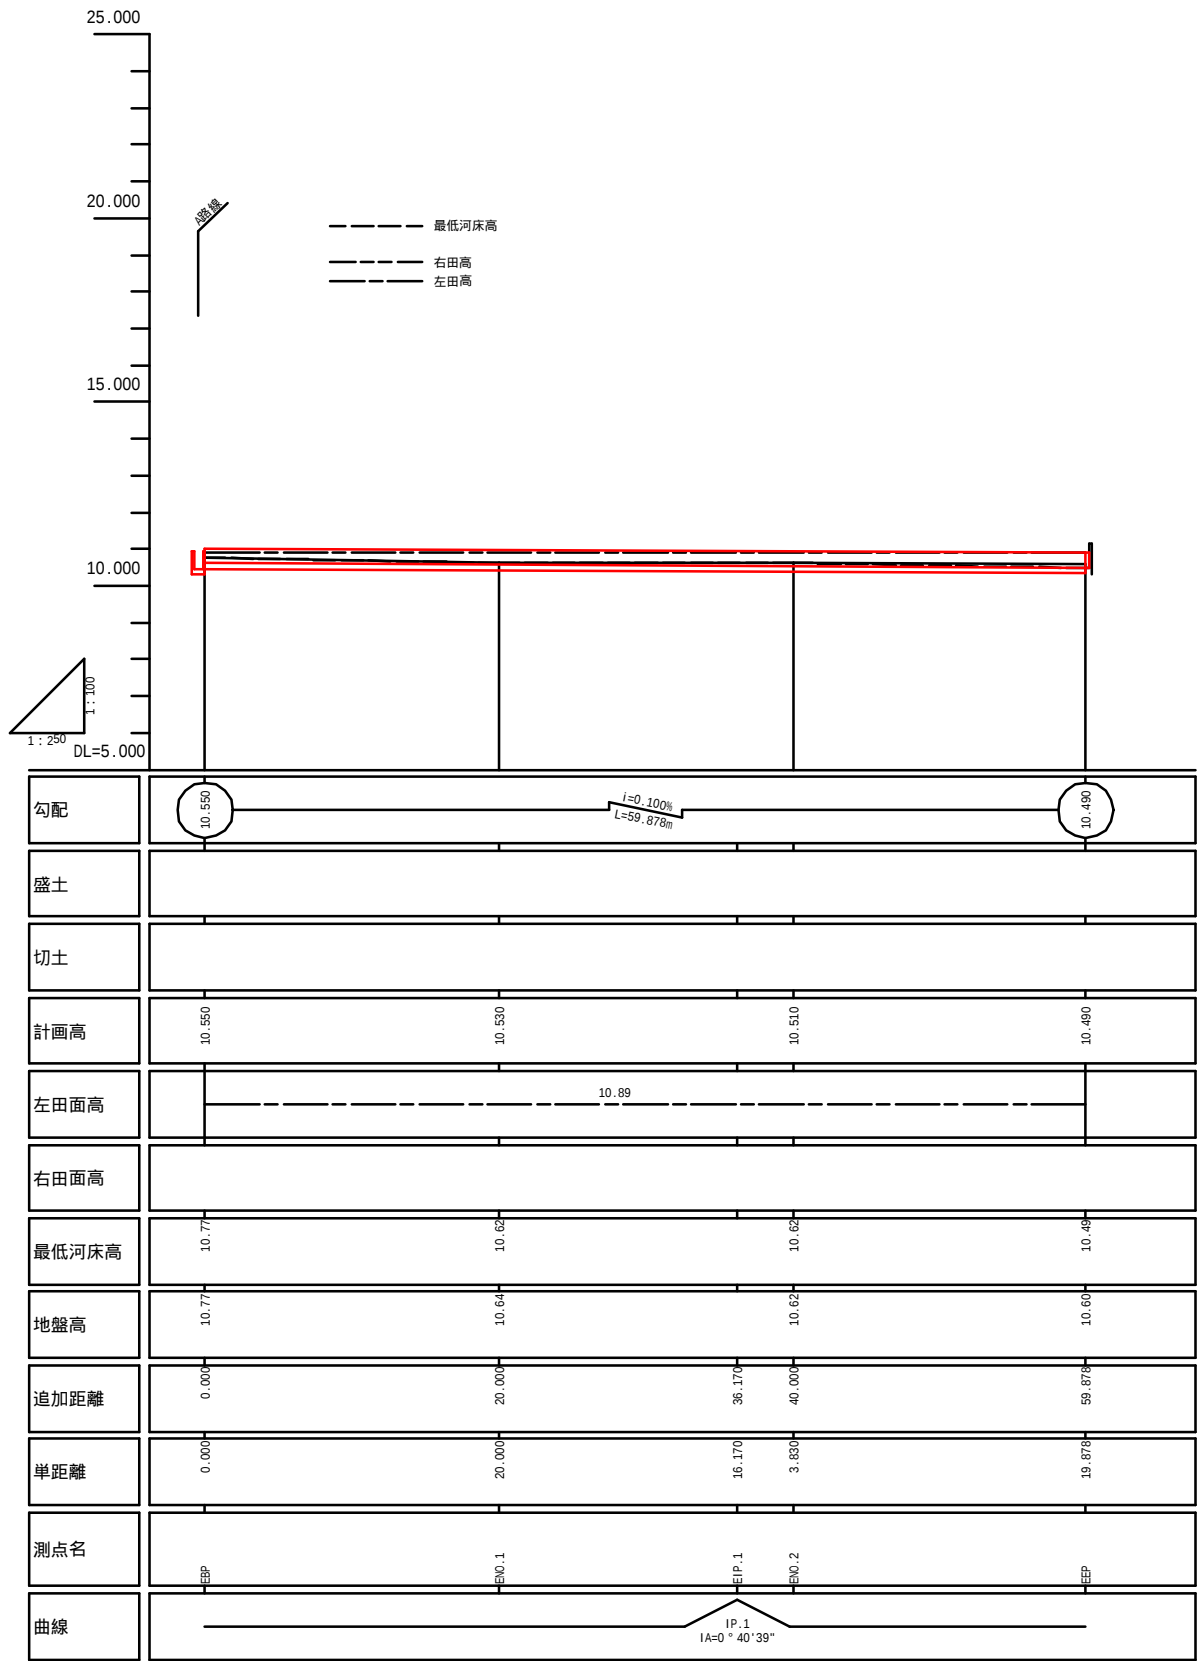

香南市				
工事種別	建 第08046号 新道地区1 5号外水路改修工事			
図面名称	縦断面図(その6) E路線	縮尺	V=1:100 H=1:250	
路線河川名				
工事箇所	高知県 香南市 野市町 下井			
設計種別	実施設計	図面 番号	9	
事務所名	香南市役所建設課			
会社名			32	


縦断図(その7) V=1:100, H=1:250

(F路線)

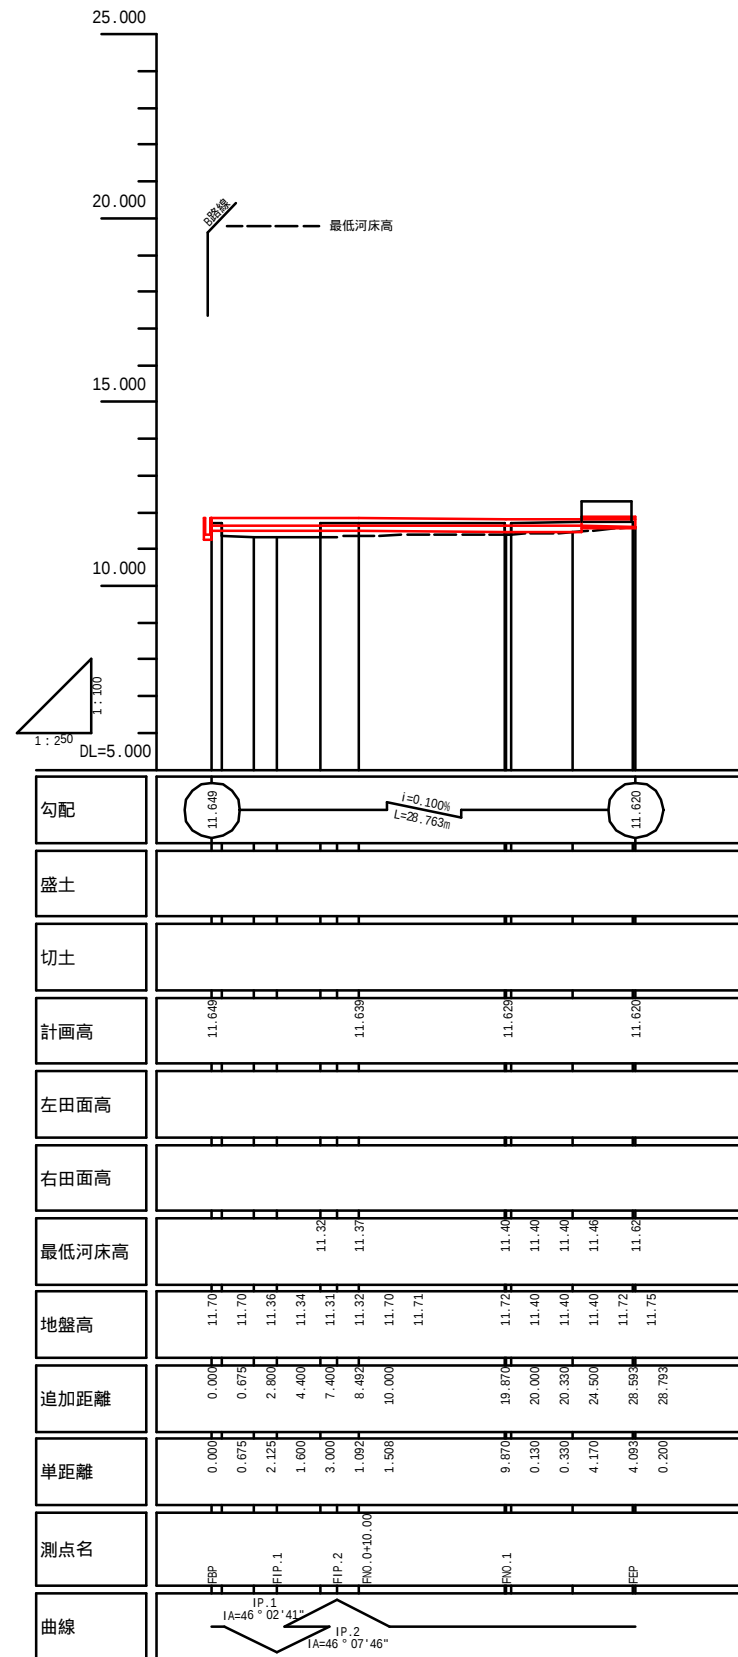

香南市			
工事種別	建 第08046号 新道地区 1 5号外水路改修工事		V=1:100 H=1:250
図面名称	縦断面(図の7) F路線	縮尺	
路線河川名			
工事箇所	高知県 香南市 野市町 下井		
設計種別	実施設計	図面 番号	10
事務所名	香南市役所建設課		—
会社名			32

標準横断面 S=1:50

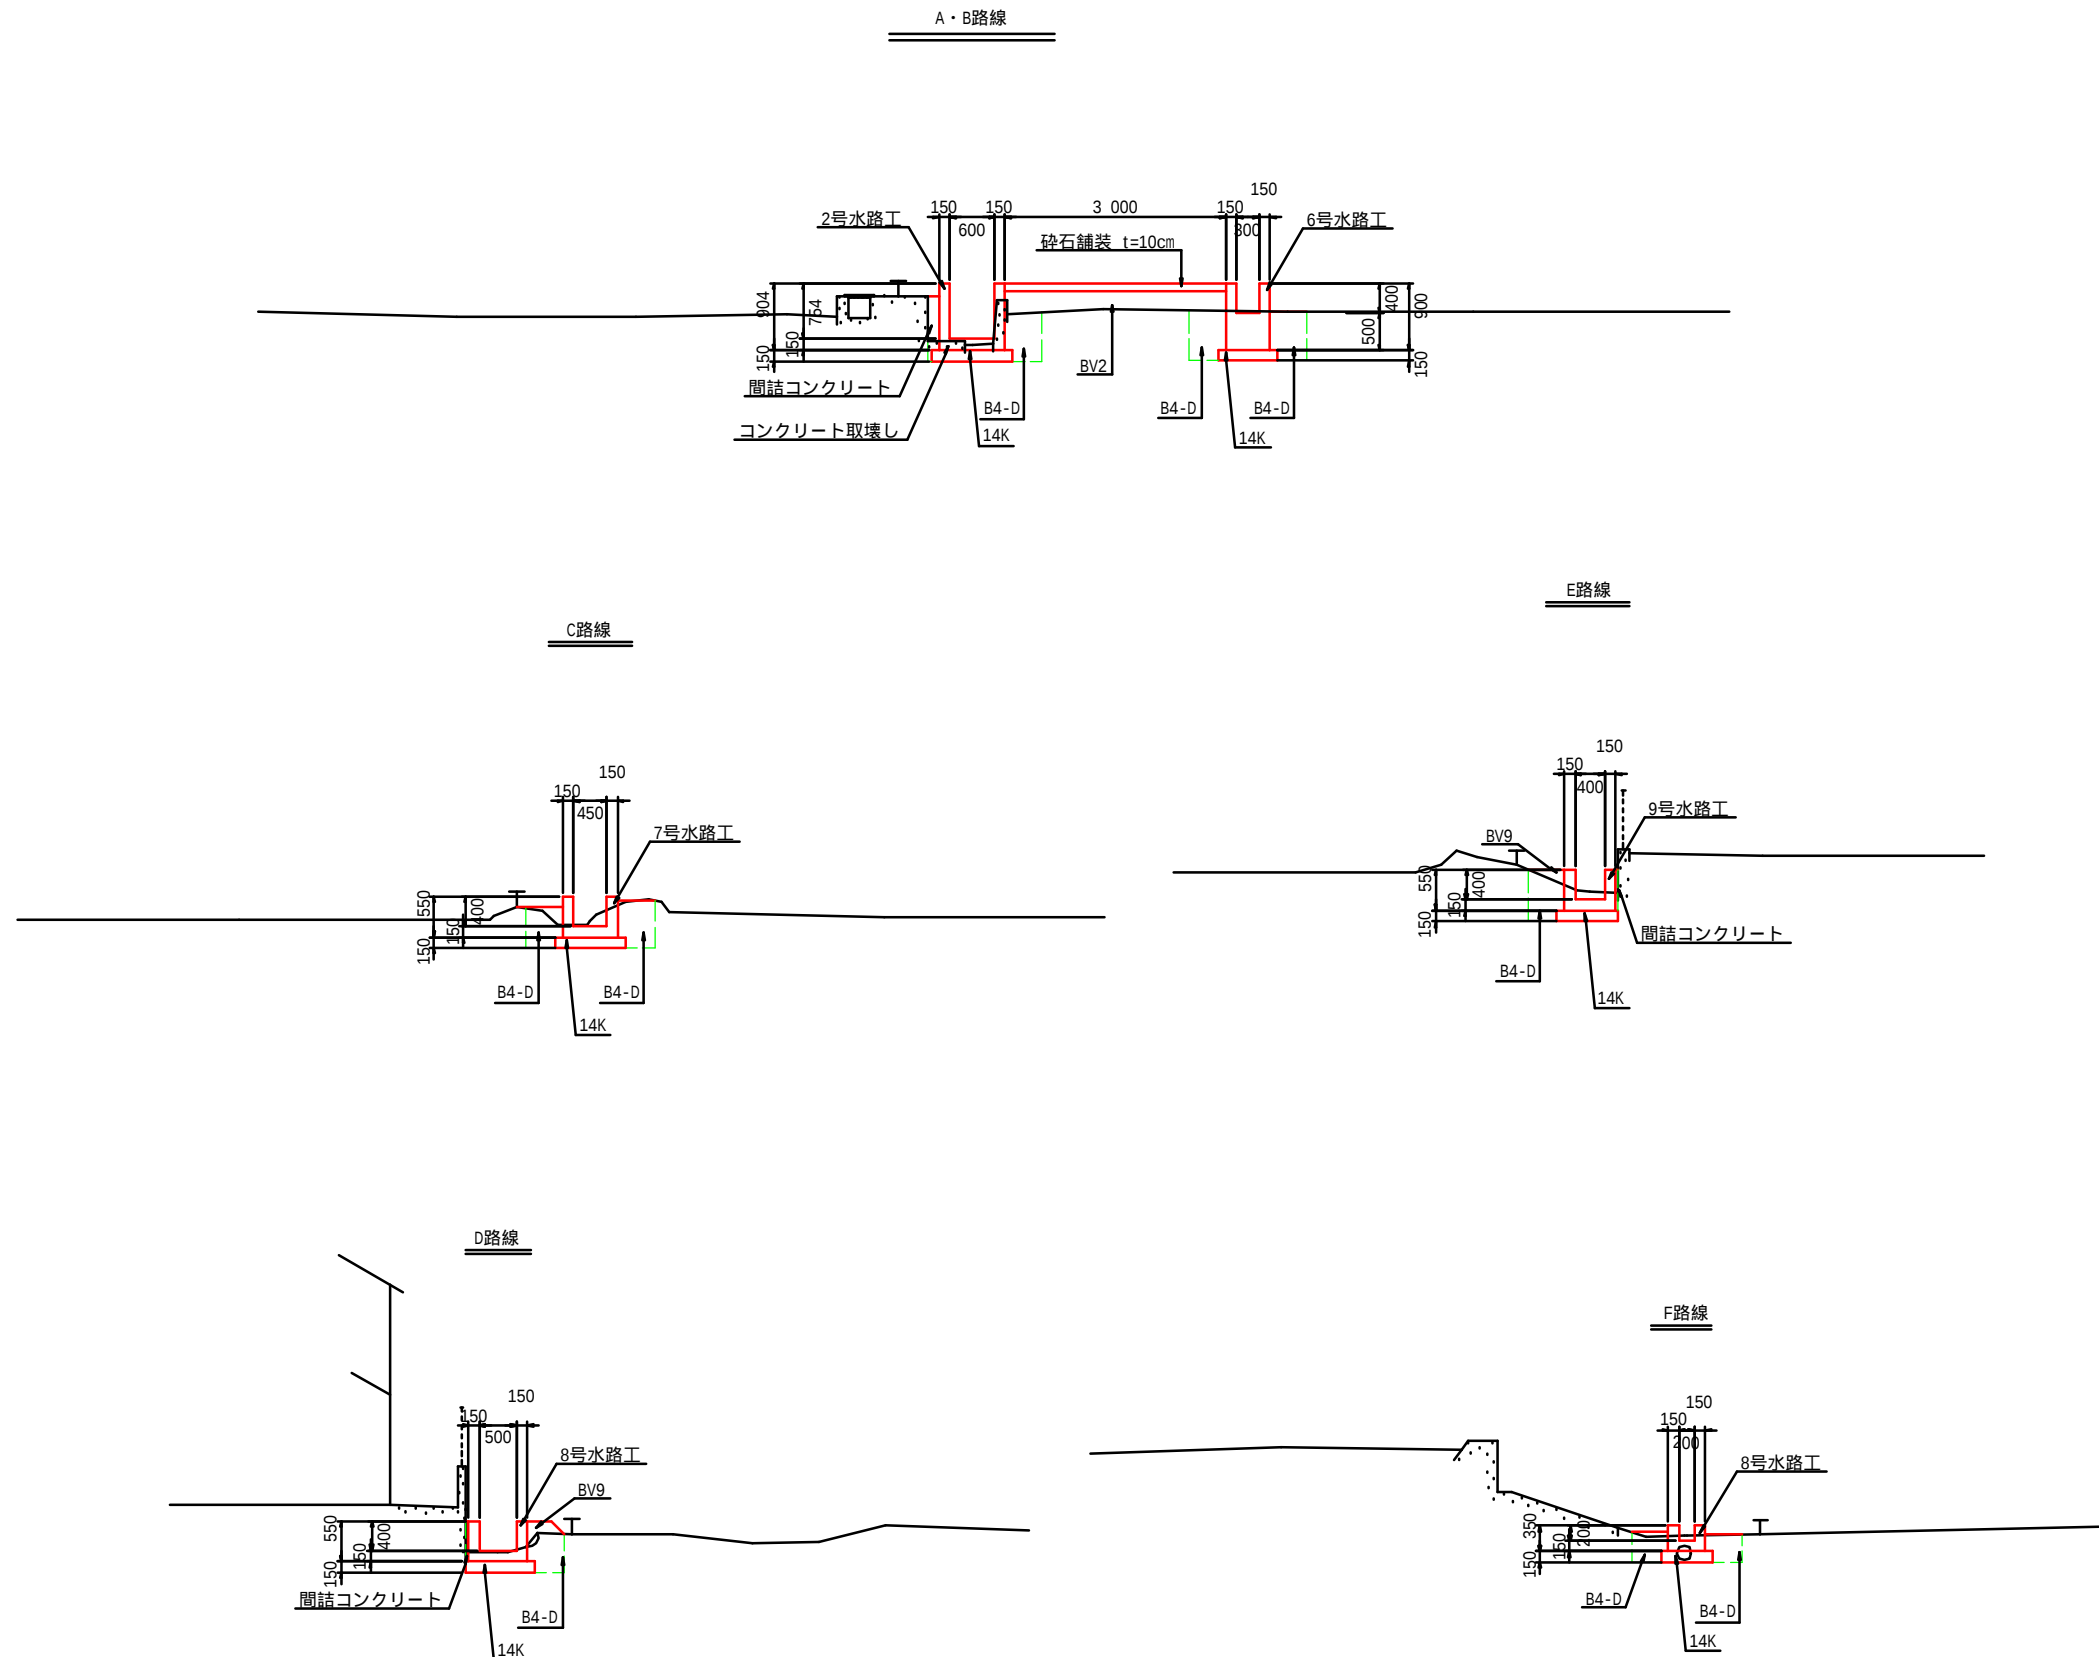


土工区分一覽表


	区分	記号	土質	適用	
機械土工	片切掘削 W < 5.0m	94KH	土砂	人力併用機械掘削	
		96KH	軟岩1	人力併用機械掘削	
	オープン掘削	94 K	土砂	B・H 又は B・D	
		96 R	軟岩1	リッパードーズ	
	床堀掘削	14 K	土砂	バックホウ	
		16 K	軟岩1	大型 ブレーカー	
	埋め戻し	B4-C	土砂	1m W1 < 4m、W2 < 1m	
		B4-D	土砂	W < 1.0m	
	盛土	路床	BV 1	土砂	W 4.0m
			BV 2	土砂	2.5m W < 4.0m
			BV 3	土砂	W < 2.5m
			BV 5	土砂	W 4.0m
		路体堤	BV 6	土砂	2.5m W < 4.0m
			BV 7	土砂	W < 2.5m
			BV 9	土砂	路肩盛土
	その他				
バックホー整形	NK 3	盛土	B・Hによる本体同時施工		
法面整形	バックホー 築立整形	N3 K	粘性土	土羽単独施工	
		N2 K	砂質土		
	機械切土整形	N23K	土砂	オープン掘削に適用	
		N4 K	硬質土		
		N6 K	軟岩1		
	人力築立整形	N3 H	粘性土	土羽単独施工	
		N2 H	砂質土		
	人力併用 機械切土整形 (一次整形)	N23KH	土砂	片切掘削に適用	
		N4KH	硬質土		
		N6KH	軟岩1		
	床均し	T	土砂	・ 軟岩	
	切土法面緑化	KNR	土砂	・ 軟岩	
	舗装	AS取壊し			
		表 層			
上層路盤					
下層路盤					

香南市			
工事種別	建 第0804号 新道地区 1 5 号外水路改修工事		
図面名称	標準横断面	縮尺	1:50
路線河川名			
工事箇所	高知県 香南市 野市町 下井		
設計種別	実施設計	図面 番号	11
事務所名	香南市役所建設課		—
会社名			32


区分	記号	数量
床掘	14K	2.5
	16K	-
埋め戻し	B4-C	1.7
	B4-D	-
路床盛土	BV 1	-
	BV 2	0.5
	BV 3	-
	BV 9	0.1
盛土	T	1.90
床均し		-
間詰コンクリート		-
Co取壊し		0.29
舗装：表層		2.50

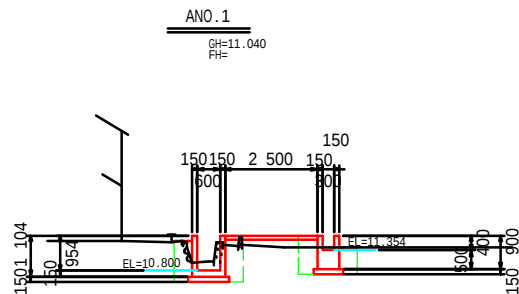


区分	記号	数量
床掘	14K	2.3
	16K	-
埋め戻し	B4-C	1.5
	B4-D	-
路床盛土	BV 1	-
	BV 2	0.7
	BV 3	-
	BV 9	-
盛土		
床均し	T	1.90
間詰コンクリート		-
Co取壊し		0.16
舗装：表層		3.00

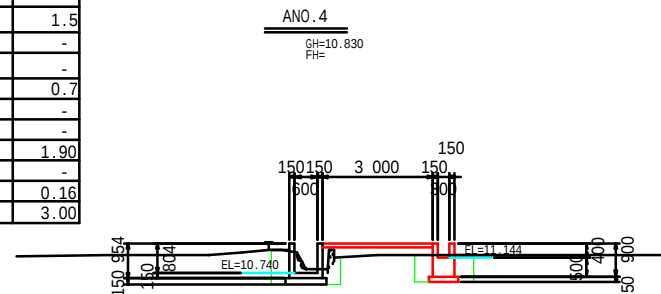


区分	記号	数量
床掘	14K	1.2
	16K	-
埋め戻し	B4-C	0.8
	B4-D	-
路床盛土	BV 1	-
	BV 2	1.1
	BV 3	-
	BV 9	-
盛土		
床均し	T	1.90
間詰コンクリート		0.09
Co取換し		0.34
舗装：表層		3.00

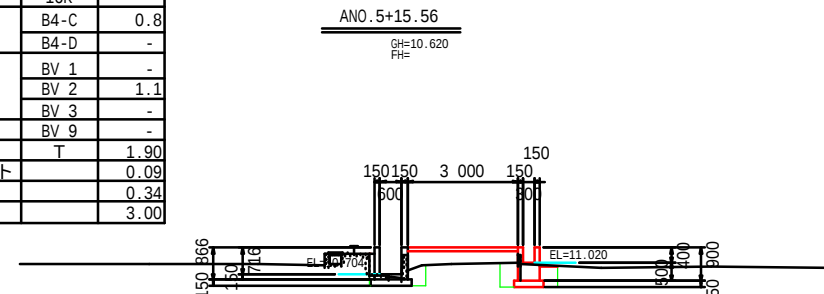


区分	記号	数量
床掘	14K	3.1
	16K	-
埋め戻し	B4-C	2.1
	B4-D	-
路床盛土	BV 1	-
	BV 2	-
	BV 3	-
	BV 9	-
盛土		
床均し	T	1.90
間詰コンクリート		-
Co取壊し		0.65
舗装：表層		2.50

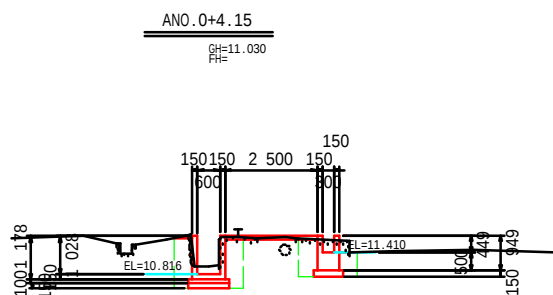


区分	記号	数量
床掘	14K	2.7
	16K	-
埋め戻し	B4-C	1.4
	B4-D	-
路床盛土	BV 1	-
	BV 2	0.9
	BV 3	-
	BV 9	-
盛土		
床均し	T	1.90
間詰コンクリート		-
Co取壊し		-
舗装：表層		3.00

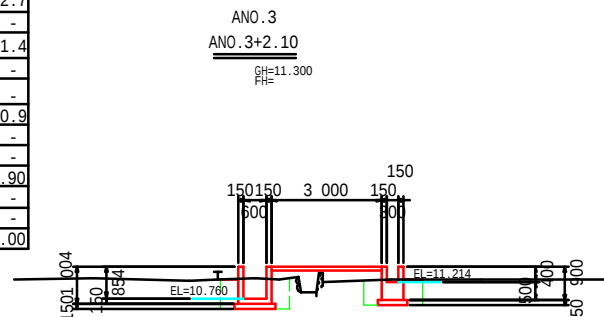


区分	記号	数量
床掘	14K	1.4
	16K	-
埋め戻し	B4-C	0.9
	B4-D	-
路床盛土	BV 1	-
	BV 2	0.8
	BV 3	-
	BV 9	-
盛土		
床均し	T	1.90
間詰コンクリート		0.12
Co取壊し		0.34
舗装：表層		3.00

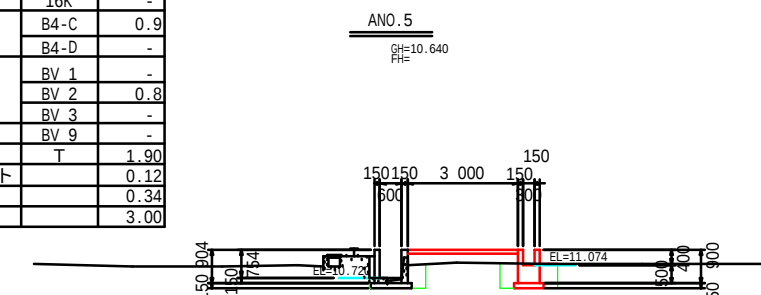


区分	記号	数量
床掘	14K	2.5
	16K	-
埋め戻し	B4-C	1.4
	B4-D	-
路床盛土	BV 1	-
	BV 2	-
	BV 3	-
盛土	BV 9	-
床均し	T	1.10
間詰コンクリート		0.11
Co取壊し		-
舗装：表層		1.37

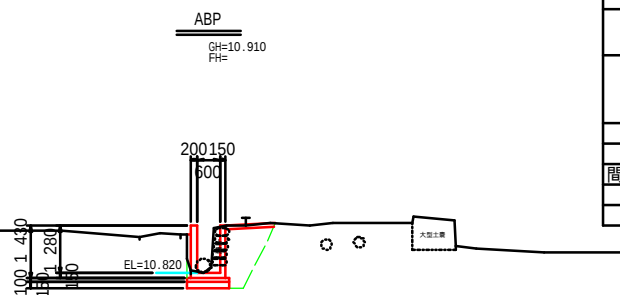

区分	記号	数量
床掘	14K	3.0
	16K	-
埋め戻し	B4-C	1.6
	B4-D	-
路床盛土	BV 1	-
	BV 2	0.7
	BV 3	-
	BV 9	0.1
盛土	T	1.90
床均し		-
間詰コンクリート		-
Co取壊し		0.01
舗装：表層		2.50

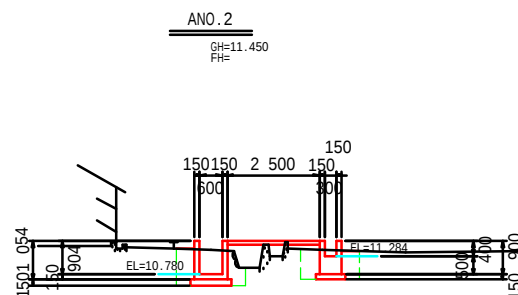

区分	記号	数量
床掘	14K	1.2
	16K	-
	B4-C	0.8
埋め戻し	B4-D	-
	BV 1	-
	BV 2	1.2
路床盛土	BV 3	-
	BV 9	-
	盛土	-
床均し	T	1.90
間詰コンクリート		0.09
Co取壊し		0.29
舗装：表層		3.00

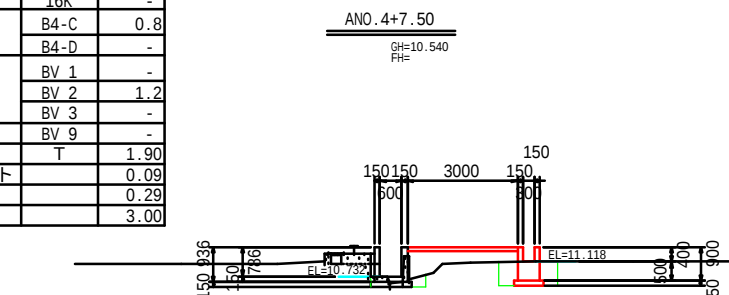


香南市			
工事種別	建 第08046号 新道地区15号外水路改修工事		
図面名称	横断図(その1) A,B路線	縮尺	S=1:100
路線河川名			
工事箇所	高知県 香南市 野市町 下井		
設計種別	実施設計	図面 番号	12
事務所名	香南市役所建設課		—
会社名			32


横断図(その2) S=1:100

(A路線)


区分	記号	数量
床掘	14K	0.8
	16K	-
埋め戻し	B4-C	0.6
	B4-D	-
路床盛土	BV 1	-
	BV 2	-
	BV 3	-
盛土	BV 9	0.1
床均し	T	1.10
間詰コンクリート		-
Co取壊し		0.16
舗装：表層		-

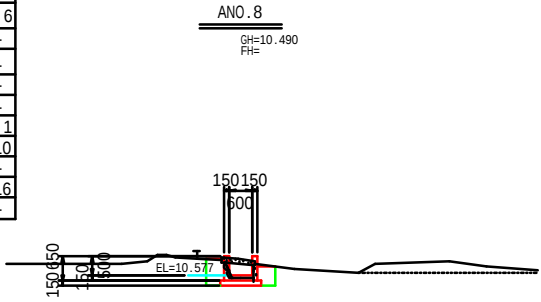


区分	記号	数量
床掘	14K	0.4
	16K	-
埋め戻し	B4-C	0.2
	B4-D	-
路床盛土	BV 1	-
	BV 2	-
	BV 3	-
盛土	BV 9	0.1
床均し	T	0.70
間詰コンクリート		0.07
Co取壊し		-
舗装：表層		-

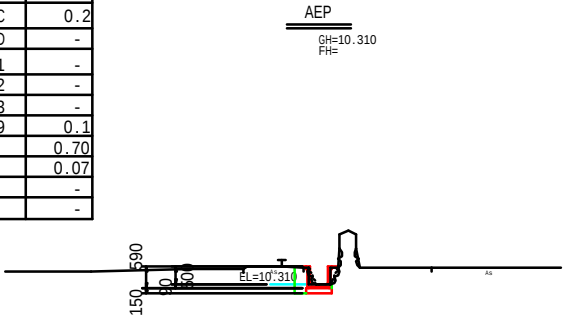


区分	記号	数量
床掘	14K	0.4
	16K	-
埋め戻し	B4-C	0.3
	B4-D	-
路床盛土	BV 1	-
	BV 2	0.5
	BV 3	-
盛土	BV 9	-
床均し	T	1.10
間詰コンクリート		0.12
Co取壊し		0.25
舗装：表層		3.00

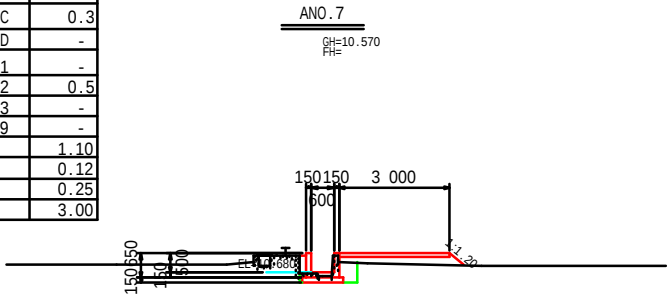


区分	記号	数量
床掘	14K	0.4
	16K	-
埋め戻し	B4-C	0.2
	B4-D	-
路床盛土	BV 1	-
	BV 2	-
	BV 3	-
盛土	BV 9	0.1
床均し	T	0.68
間詰コンクリート		0.05
Co取壊し		-
舗装：表層		-

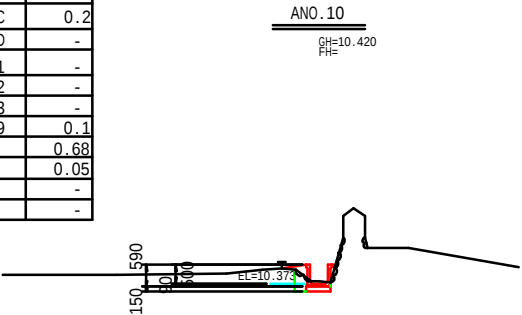

区分	記号	数量
床掘	14K	0.3
	16K	-
埋め戻し	B4-C	0.2
	B4-D	-
路床盛土	BV 1	-
	BV 2	0.8
	BV 3	-
盛土	BV 9	-
床均し	T	1.10
間詰コンクリート		0.10
Co取壊し		0.26
舗装：表層		3.00

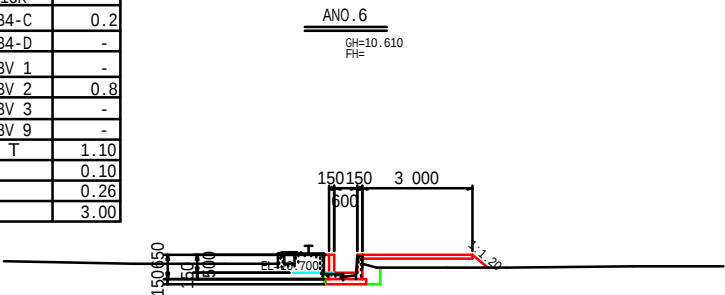


区分	記号	数量
床掘	14K	0.7
	16K	-
埋め戻し	B4-C	0.3
	B4-D	-
路床盛土	BV 1	-
	BV 2	-
	BV 3	-
盛土	BV 9	-
床均し	T	0.97
間詰コンクリート		0.05
Co取壊し		0.14
舗装：表層		-

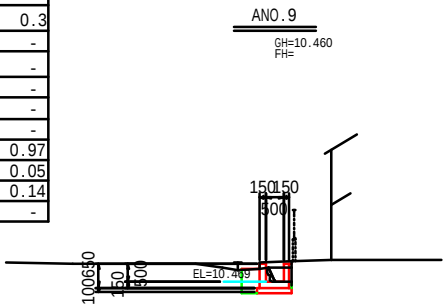


香南市			
工事種別	建 第08046号 新道地区1 5号外水路改修工事		
図面名称	横断図(その2) A路線	縮尺	S=1:100
路線河川名			
工事箇所	高知県 香南市 野市町 下井		
設計種別	実施設計	図面 番号	13
事務所名	香南市役所建設課		
会社名			32

横断図(その3) S=1:100
(C路線)


区分	記号	数量
床掘	14K	0.9
	16K	-
埋め戻し	B4-C	0.5
	B4-D	-
路床盛土	BV 1	-
	BV 2	-
	BV 3	-
盛土	BV 9	0.1
床均し	T	0.95
間詰コンクリート		-
Co取壊し		-
舗装：表層		-

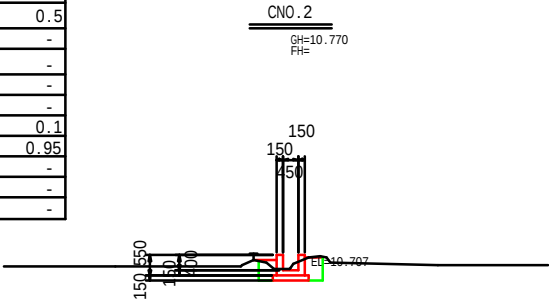


区分	記号	数量
床掘	14K	0.9
	16K	-
埋め戻し	B4-C	0.5
	B4-D	-
路床盛土	BV 1	-
	BV 2	-
	BV 3	-
盛土	BV 9	-
床均し	T	0.95
間詰コンクリート		-
Co取壊し		0.05
舗装：表層		-

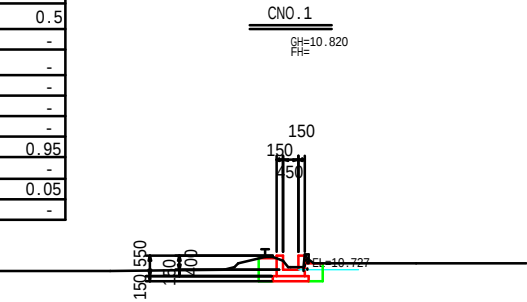

区分	記号	数量
床掘	14K	0.3
	16K	-
埋め戻し	B4-C	0.6
	B4-D	-
路床盛土	BV 1	-
	BV 2	-
	BV 3	-
盛土	BV 9	0.40
床均し	T	0.95
間詰コンクリート		-
Co取壊し		0.59
舗装：表層		-

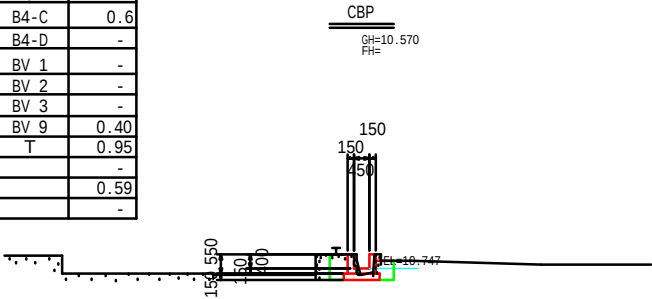


区分	記号	数量
床掘	14K	0.7
	16K	-
埋め戻し	B4-C	0.4
	B4-D	-
路床盛土	BV 1	-
	BV 2	-
	BV 3	-
盛土	BV 9	0.1
床均し	T	0.95
間詰コンクリート		-
Co取壊し		-
舗装：表層		-

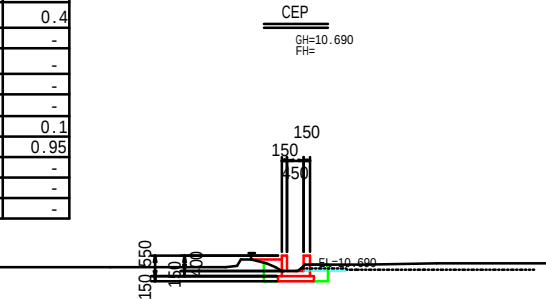


香南市			
工事種別	建 第08046号 新道地区1 5号外水路改修工事		
図面名称	横断図(その3) C路線	縮尺	S=1:100
路線河川名			
工事箇所	高知県 香南市 野市町 下井		
設計種別	実施設計	図面 番号	14
事務所名	香南市役所建設課		32
会社名			


区分	記号	数量
床掘	14K	1.0
	16K	-
埋め戻し	B4-C	0.6
	B4-D	-
路床盛土	BV 1	-
	BV 2	-
	BV 3	-
盛土	BV 9	0.1
床均し	T	1.00
間詰コンクリート		-
Co取壊し		-
舗装：表層		-

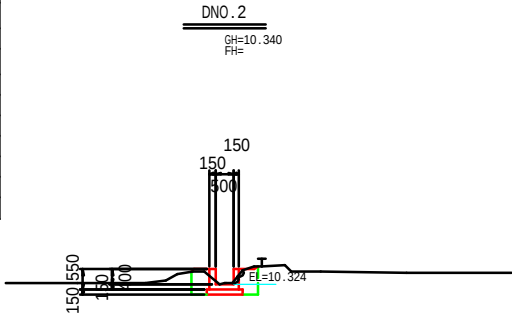


区分	記号	数量
床掘	14K	0.7
	16K	-
埋め戻し	B4-C	0.3
	B4-D	-
路床盛土	BV 1	-
	BV 2	-
	BV 3	-
盛土	BV 9	-
床均し	T	0.90
間詰コンクリート		0.02
Co取壊し		-
舗装：表層		-

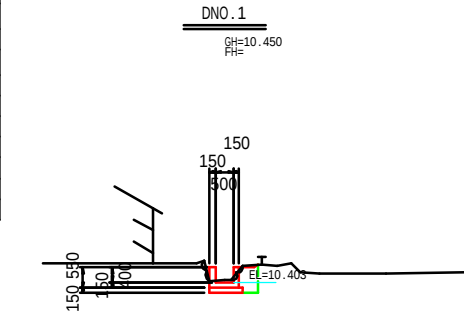


区分	記号	数量
床掘	14K	0.5
	16K	-
埋め戻し	B4-C	0.2
	B4-D	-
路床盛土	BV 1	-
	BV 2	-
	BV 3	-
盛土	BV 9	0.1
床均し	T	0.94
間詰コンクリート		0.02
Co取壊し		-
舗装：表層		-

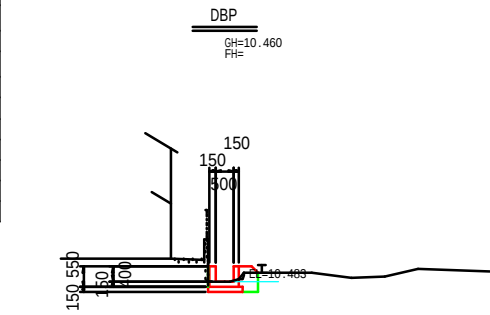


区分	記号	数量
床掘	14K	0.7
	16K	-
埋め戻し	B4-C	0.6
	B4-D	-
路床盛土	BV 1	-
	BV 2	-
	BV 3	-
盛土	BV 9	0.1
床均し	T	1.00
間詰コンクリート		-
Co取壊し		0.14
舗装：表層		-

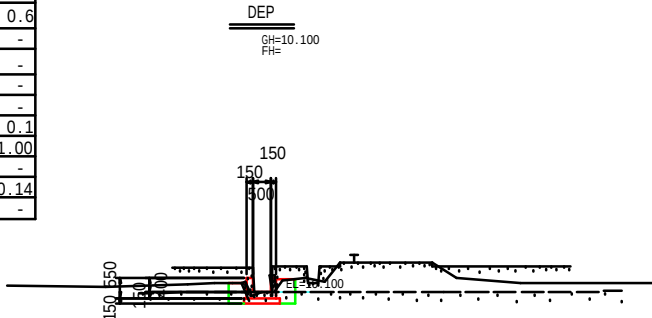

区分	記号	数量
床掘	14K	0.8
	16K	-
埋め戻し	B4-C	0.5
	B4-D	-
路床盛土	BV 1	-
	BV 2	-
	BV 3	-
盛土	BV 9	0.1
床均し	T	1.00
間詰コンクリート		-
Co取壊し		-
舗装：表層		-

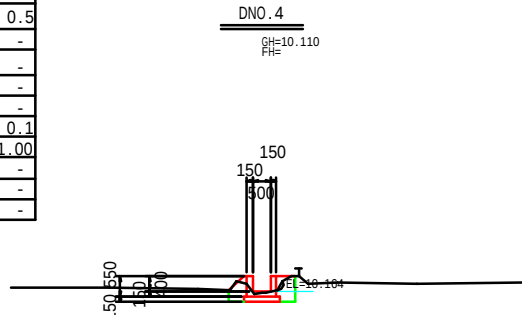

区分	記号	数量
床掘	14K	0.8
	16K	-
埋め戻し	B4-C	0.5
	B4-D	-
路床盛土	BV 1	-
	BV 2	-
	BV 3	-
盛土	BV 9	0.1
床均し	T	1.00
間詰コンクリート		-
Co取壊し		-
舗装：表層		-

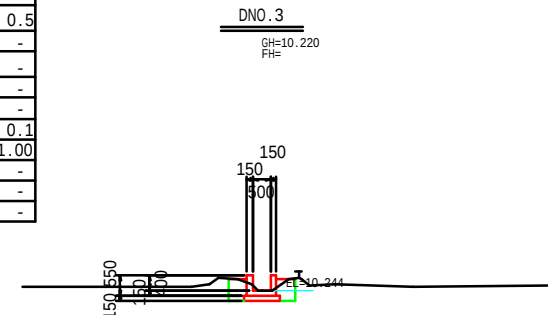


横断図(その4) S=1:100 (D路線)


香南市				
工事種別	建 第08046号 新道地区1 5号外水路改修工事			
図面名称	横断図(その4) D路線	縮尺	S=1:100	
路線河川名				
工事箇所	高知県 香南市 野市町 下井			
設計種別	実施設計		図面 番号	15
事務所名	香南市役所建設課			32
会社名				

横断図(その5) S=1:100
(E路線)


区分	記号	数量
床掘	14K	0.7
	16K	-
埋め戻し	B4-C	0.3
	B4-D	-
路床盛土	BV 1	-
	BV 2	-
	BV 3	-
盛土	BV 9	0.1
床均し	T	0.85
間詰コンクリート		0.01
Co取壊し		-
舗装：表層		-

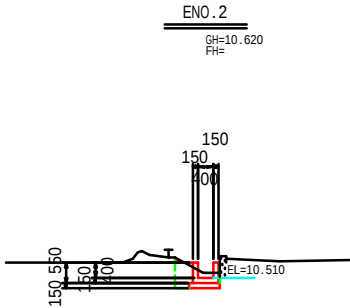


区分	記号	数量
床掘	14K	0.6
	16K	-
埋め戻し	B4-C	0.3
	B4-D	-
路床盛土	BV 1	-
	BV 2	-
	BV 3	-
盛土	BV 9	0.1
床均し	T	0.83
間詰コンクリート		0.02
Co取壊し		-
舗装：表層		-

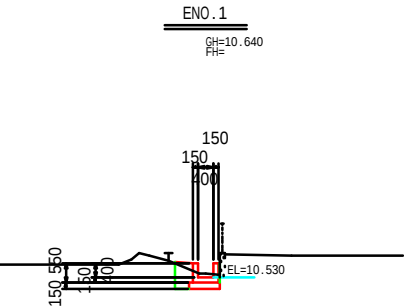

区分	記号	数量
床掘	14K	0.9
	16K	-
埋め戻し	B4-C	0.5
	B4-D	-
路床盛土	BV 1	-
	BV 2	-
	BV 3	-
盛土	BV 9	0.1
床均し	T	0.90
間詰コンクリート		-
Co取壊し		-
舗装：表層		-

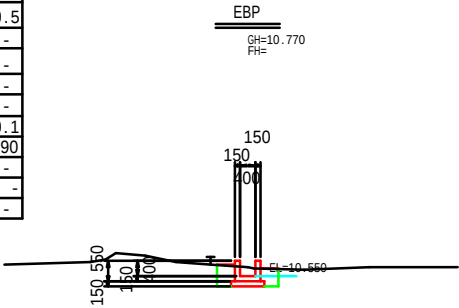


区分	記号	数量
床掘	14K	0.6
	16K	-
埋め戻し	B4-C	0.3
	B4-D	-
路床盛土	BV 1	-
	BV 2	-
	BV 3	-
盛土	BV 9	0.1
床均し	T	0.89
間詰コンクリート		0.05
Co取壊し		-
舗装：表層		-

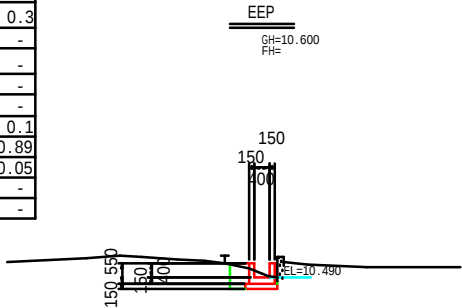


香南市			
工事種別	建 第08046号 新道地区15号外水路改修工事		
図面名称	横断図(その5) E路線	縮尺	S=1:100
路線河川名			
工事箇所	高知県 香南市 野市町 下井		
設計種別	実施設計	図面 番号	16
事務所名	香南市役所建設課		—
会社名			32

横断図(その6) S=1:100


(F路線)

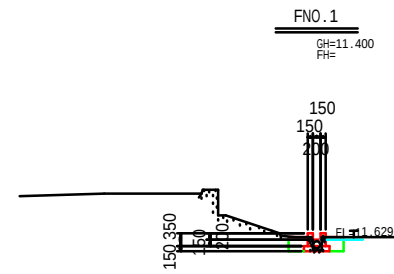


区分	記号	数量
床掘	14K	0.4
	16K	-
埋め戻し	B4-C	0.4
	B4-D	-
路床盛土	BV 1	-
	BV 2	-
	BV 3	-
	BV 9	-
盛土	T	0.1
床均し		0.70
間詰コンクリート		-
Co取壊し		0.07
舗装：表層		-

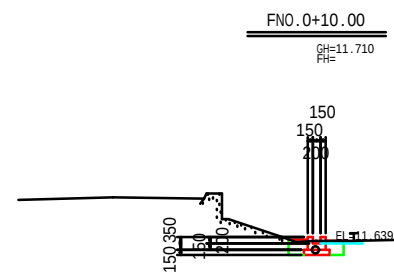

区分	記号	数量
床掘	14K	0.6
	16K	-
埋め戻し	B4-C	0.3
	B4-D	-
路床盛土	BV 1	-
	BV 2	-
	BV 3	-
	BV 9	0.1
盛土		-
床均し	T	0.70
間詰コンクリート		-
Co取壊し		0.19
舗装：表層		-

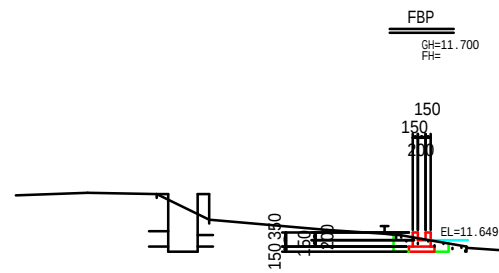


区分	記号	数量
床掘	14K	0.3
	16K	-
埋め戻し	B4-C	0.3
	B4-D	-
路床盛土	BV 1	-
	BV 2	-
	BV 3	-
盛土	BV 9	-
床均し	T	0.70
間詰コンクリート		-
コ取壊し		0.24
舗装：表層		-

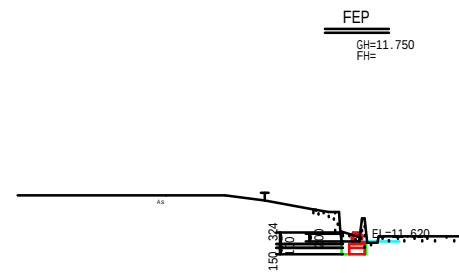

区分	記号	数量
床掘	14K	0.2
	16K	-
埋め戻し	B4-C	0.1
	B4-D	-
路床盛土	BV 1	-
	BV 2	-
	BV 3	-
	BV 9	0.40
盛土	T	0.40
床均し		
間詰コンクリート		-
Co取壊し		0.19
舗装：表層		


香南市			
工事種別	建 第08046号 新道地区 1 5号外水路改修工事		
図面名称	横断図(その6) F路線	縮尺	S=1:100
路線河川名			
工事箇所	高知県 香南市 野市町 下井		
設計種別	実施設計	図面 番号	17
事務所名	香南市役所建設課		—
会社名			32

水路展開図(その1) V=1:50, H=1:100

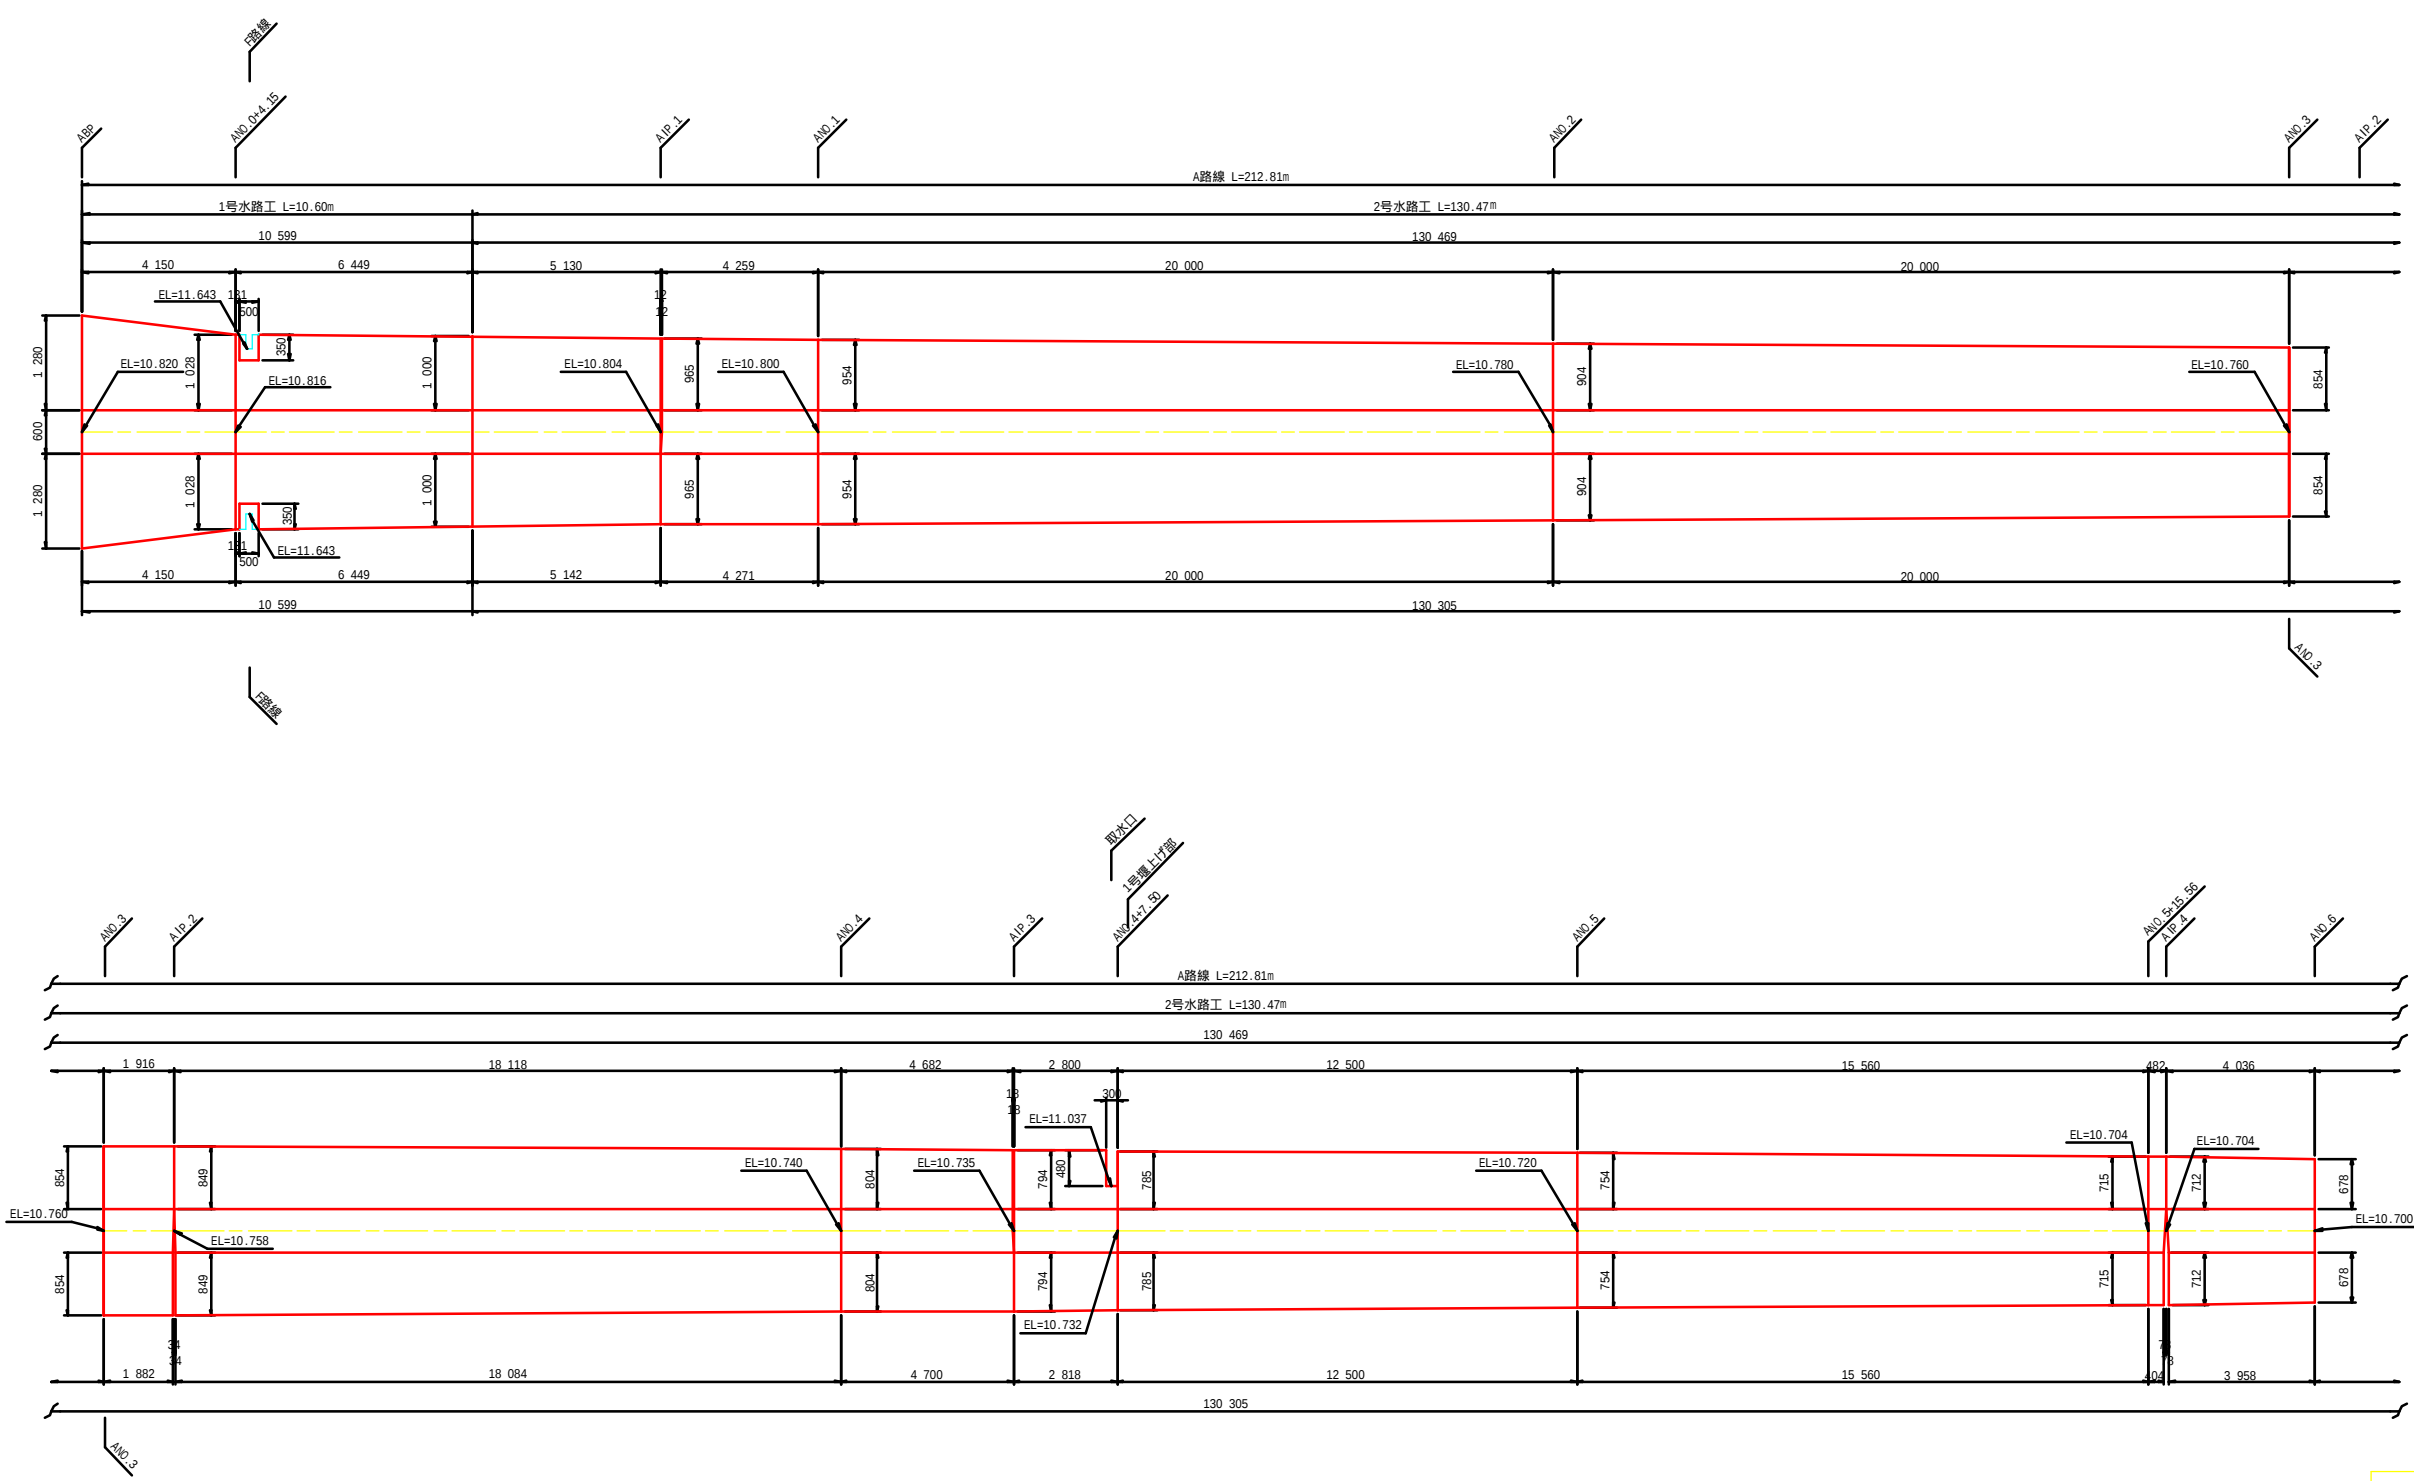


香南市			
工事種別	建 第08046号 新道地区1 5号水路外水路改修工事		
図面名称	水路展開図(その1)	縮尺	V=1:50 H=1:100
路線河川名			
工事箇所	高知県 香南市 野市町 下井		
設計種別	実施設計	図面 番号	18
事務所名	香南市役所建設課		32
会社名			

水路展開図(その2) V=1:50, H=1:100

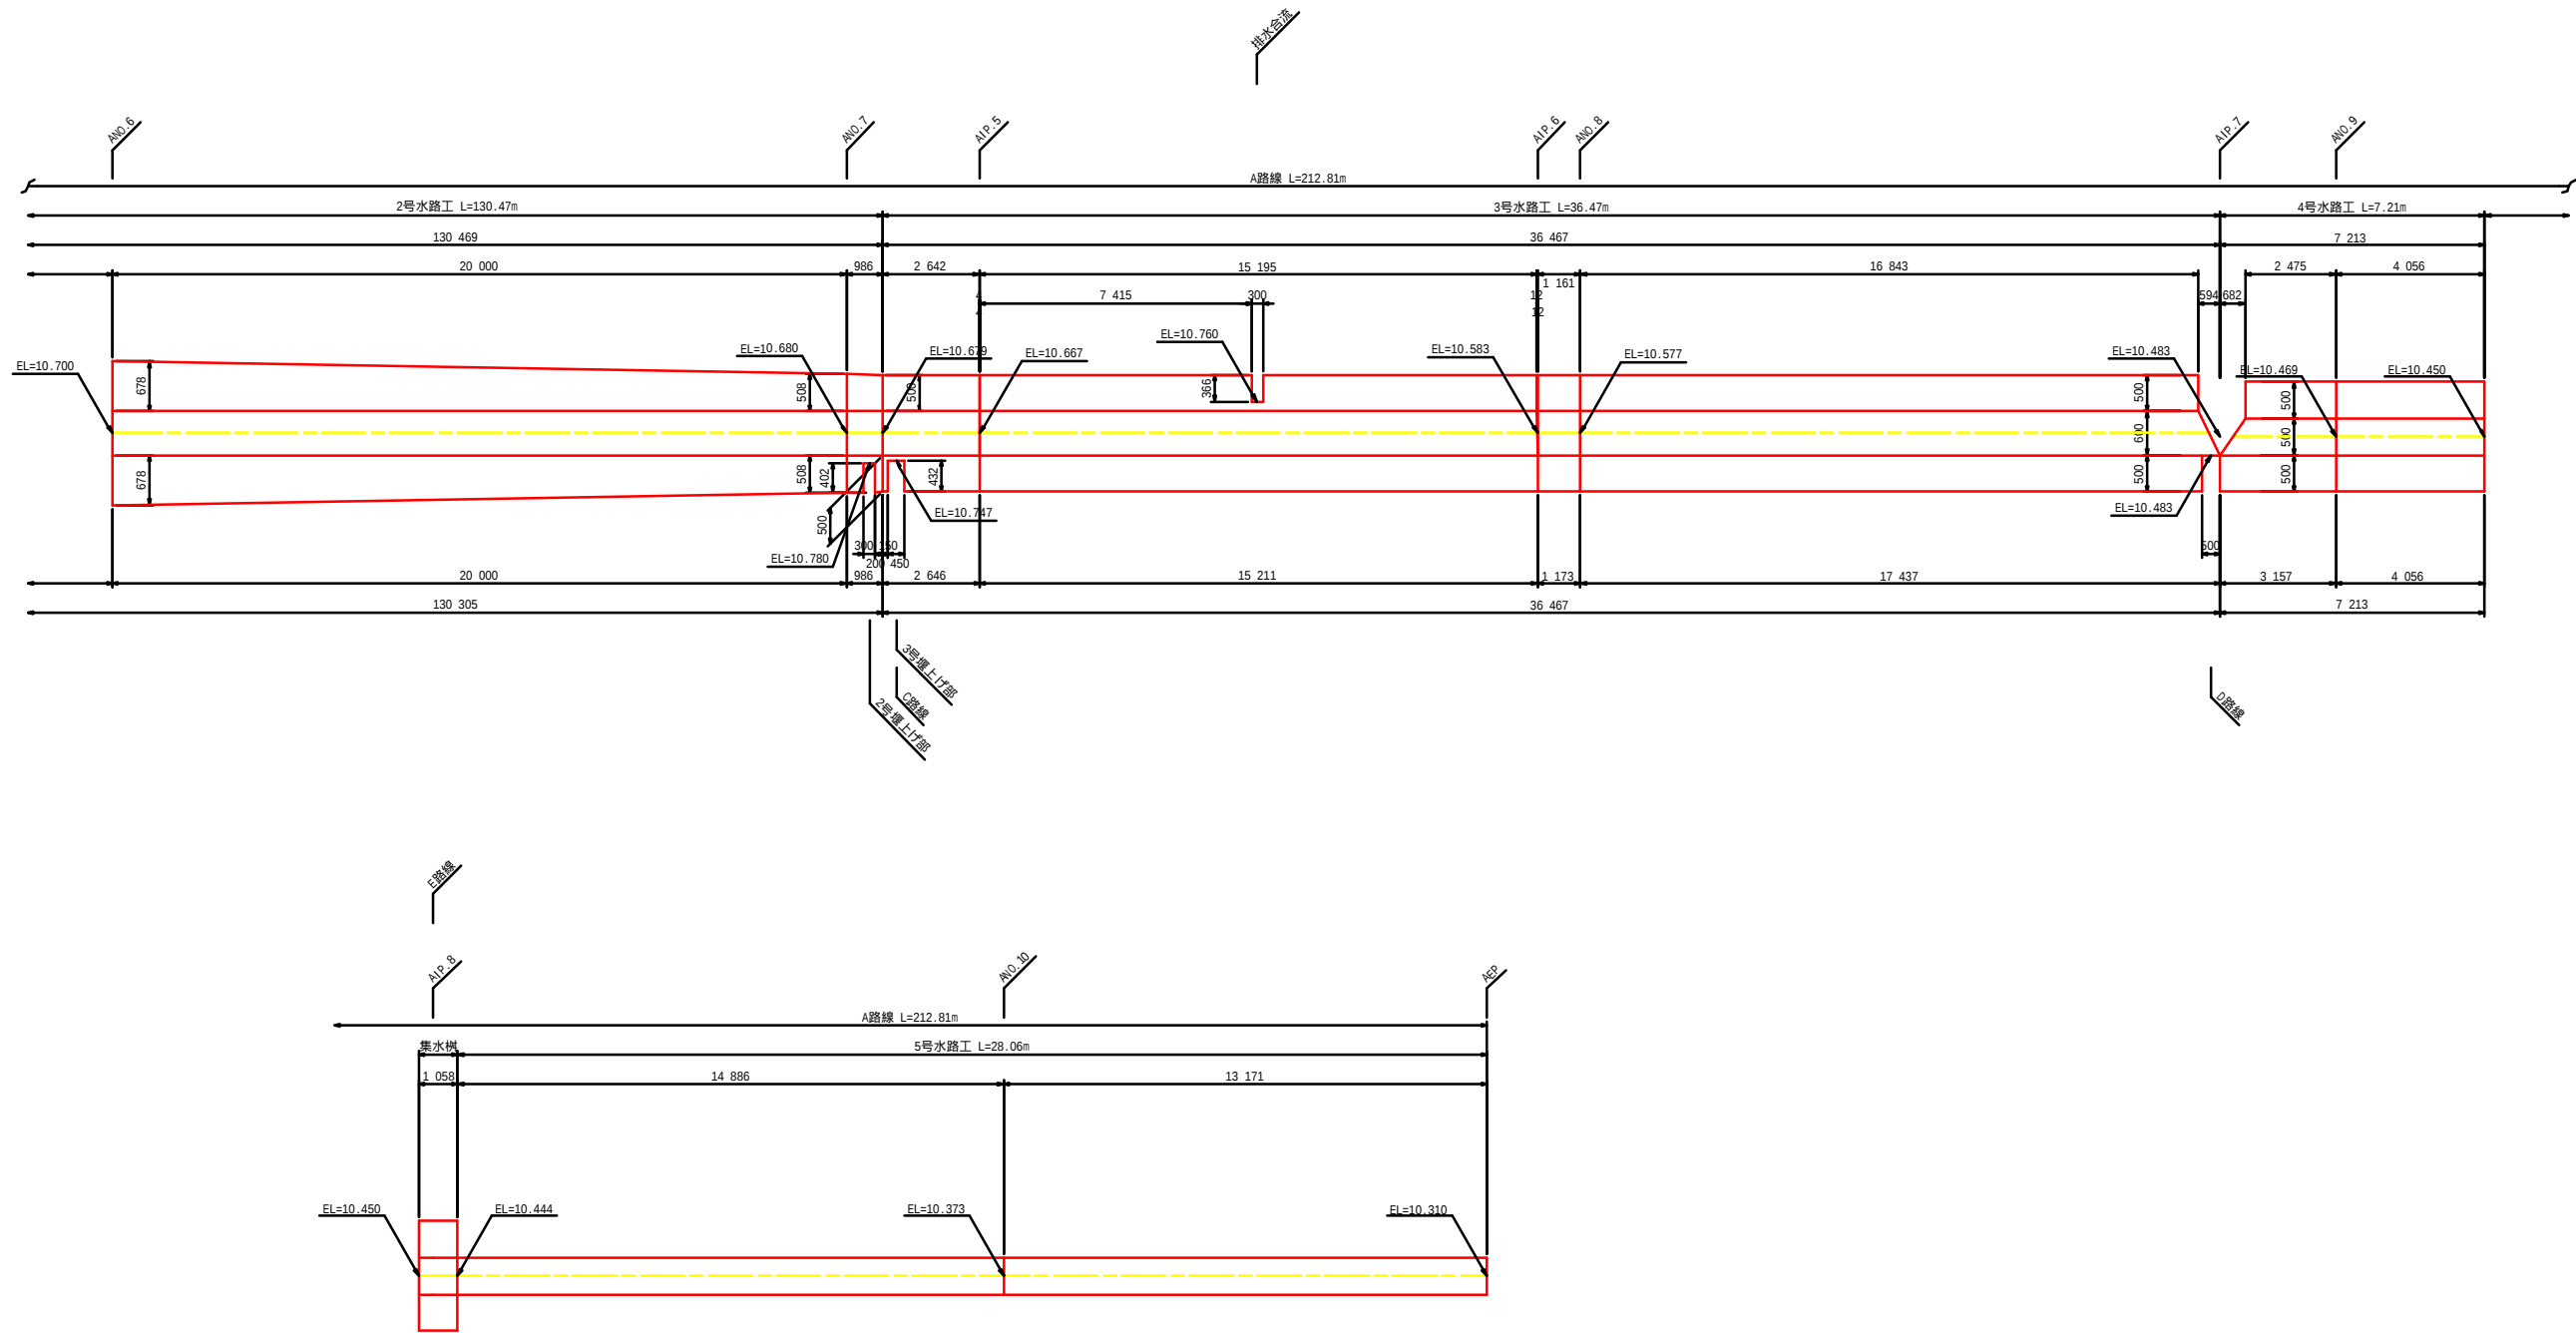


香南市				
工事種別	建 第08046号 新道地区15号外水路改修工事			
図面名称	水路展開図(その2)	縮尺	V=1:50 H=1:100	
路線河川名				
工事箇所	高知県 香南市 野市町 下井			
設計種別	実施設計	図面 番号	19	
事務所名	香南市役所建設課		32	
会社名				

水路展開図(その3) V=1:50, H=1:100

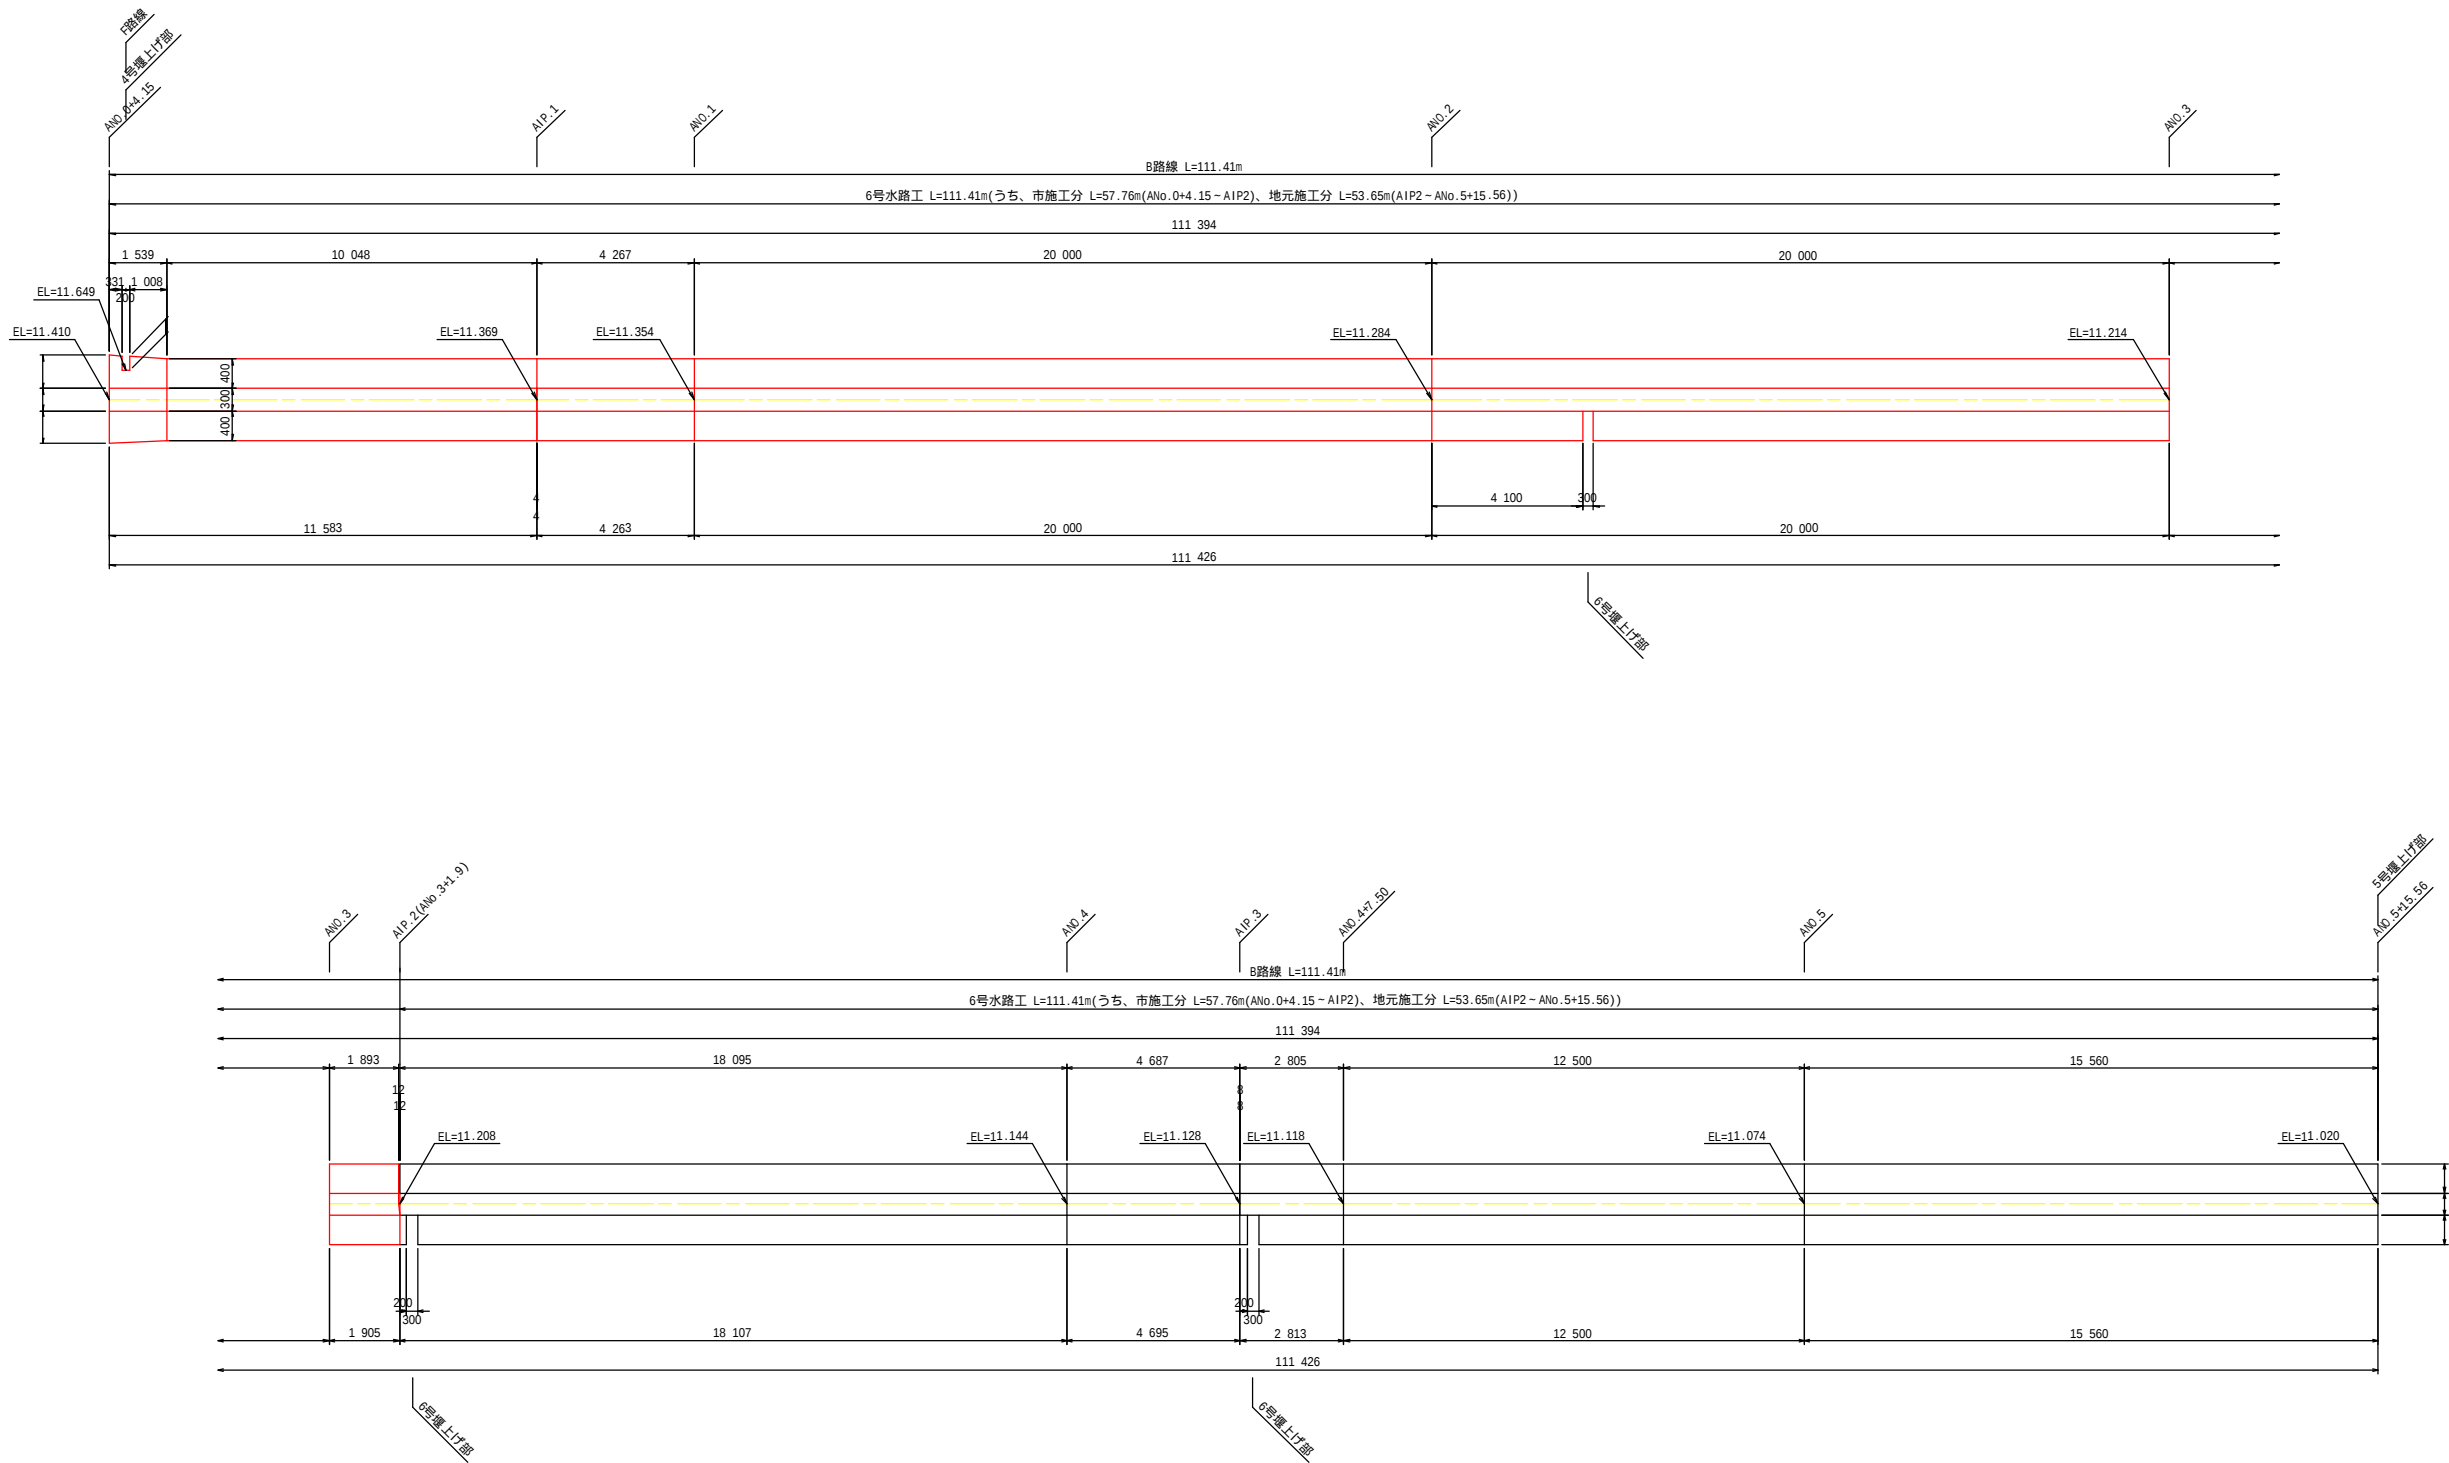


香南市			
工事種別	建 第08046号 新道地区 1 5 号外水路改修工事		
図面名称	水路展開図(その3)	縮尺	V=1:50 H=1:100
路線河川名			
工事箇所	高知県 香南市 野市町 下井		
設計種別	実施設計	図面 番号	20
事務所名	香南市役所建設課		—
会社名			32

水路展開図(その4) V=1:50, H=1:100

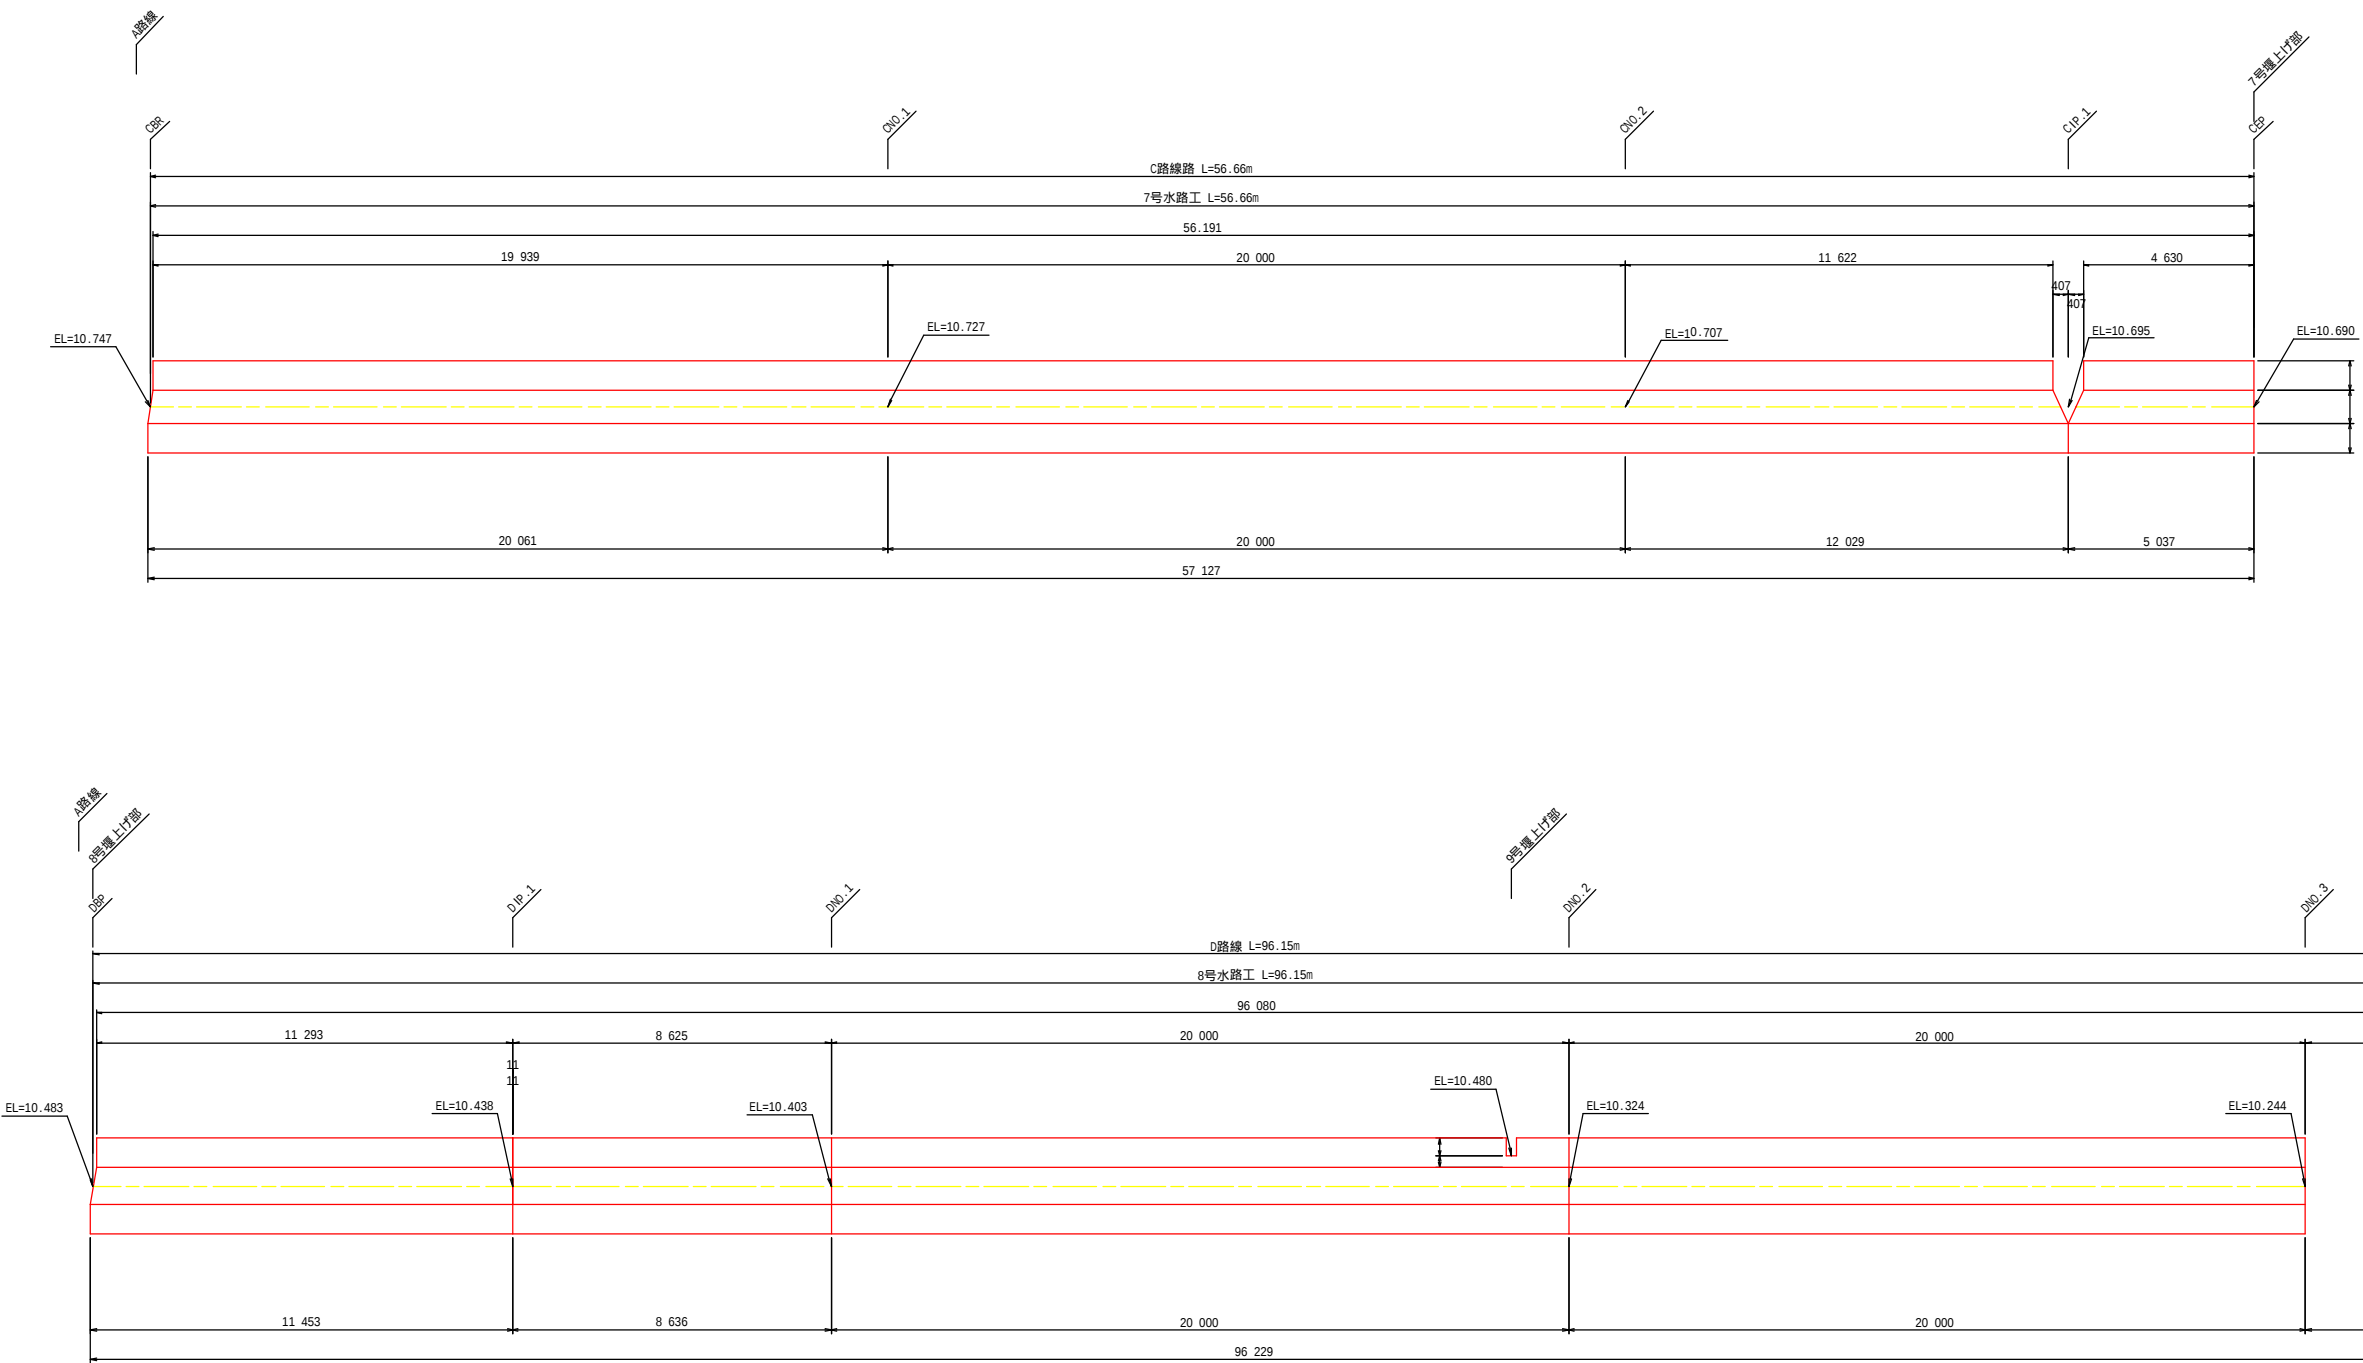

香南市			
工事種別	建 第00046号 新道地区 1 5 号外水路改修工事		
図面名称	水路展開図(その4)	縮尺	V=1:50 H=1:100
路線河川名			
工事箇所	高知県 香南市 野市町 下井		
設計種別	実施設計	図面 番号	21
事務所名	香南市役所建設課		—
会社名			32


水路展開図(その5) V=1:50, H=1:100

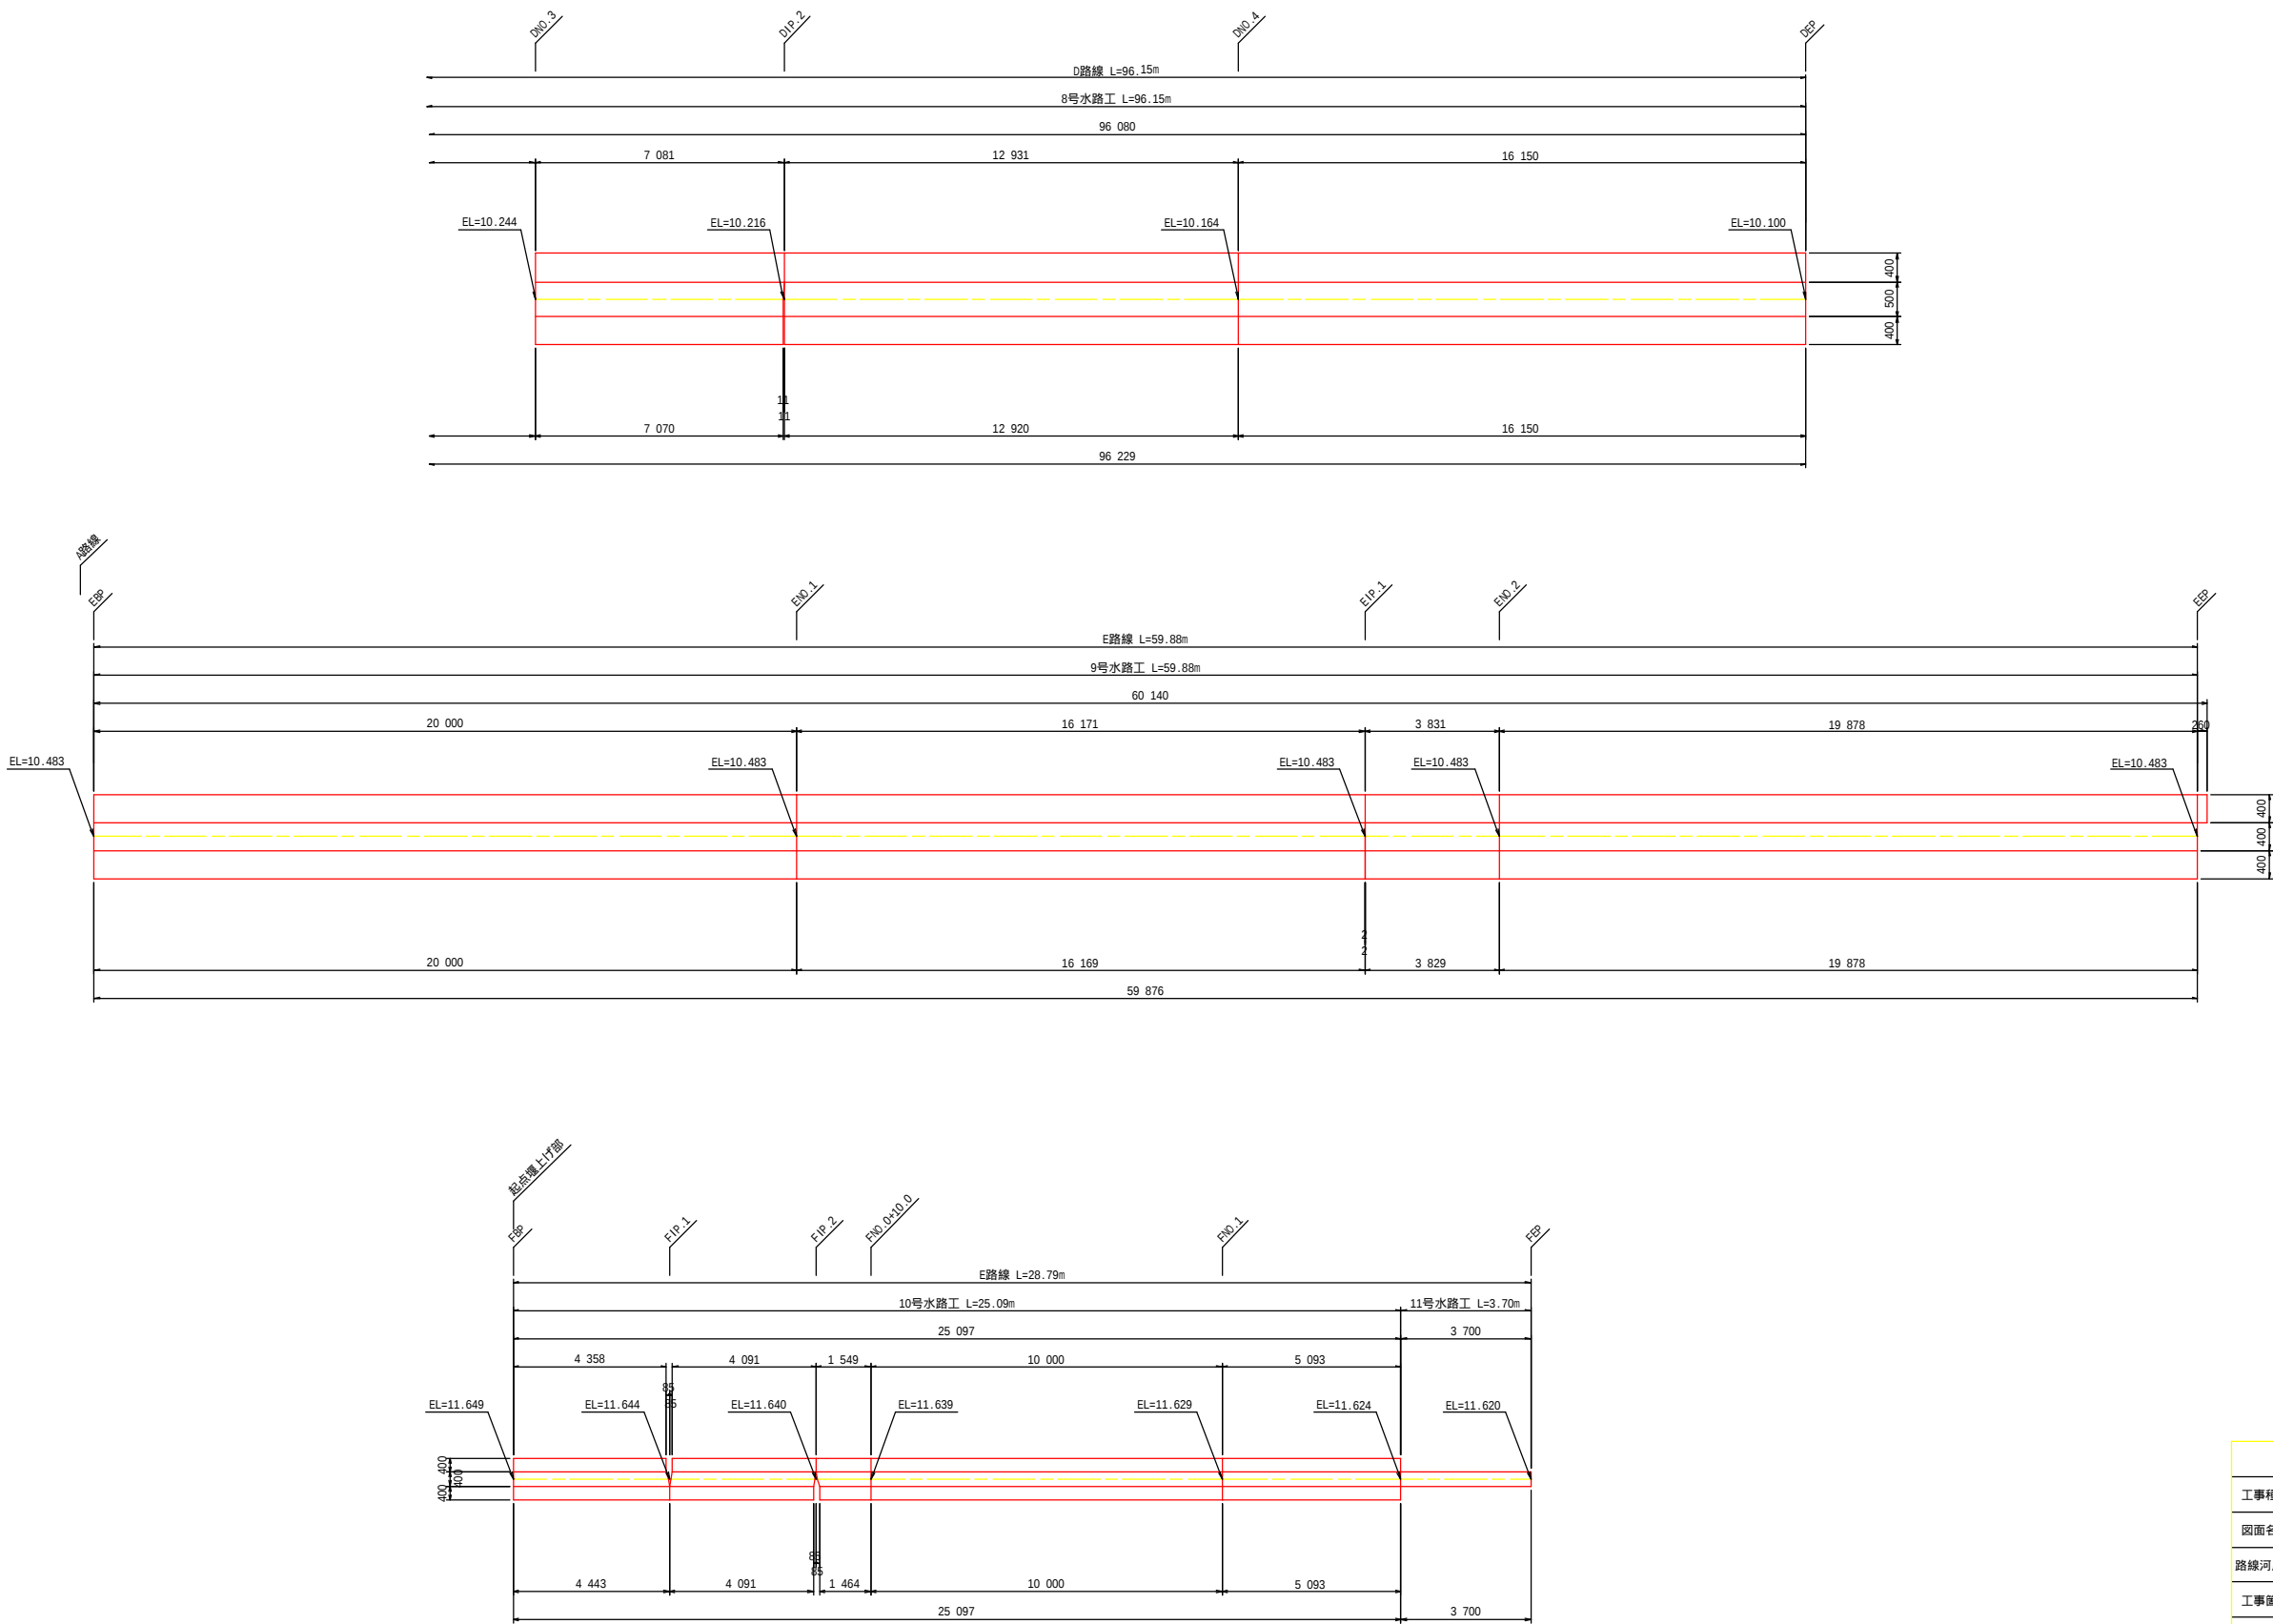


香南市			
工事種別	建 第08048号 新道地区15号外水路改修工事		
図面名称	水路展開図(その5)	縮尺	V=1:50 H=1:100
路線河川名			
工事箇所	高知県 香南市 野市町 下井		
設計種別	実施設計	図面 番号	22
事務所名	香南市役所建設課		32
会社名			

水路展開図(その6) S=1:20



1号堰上げ部
A路線

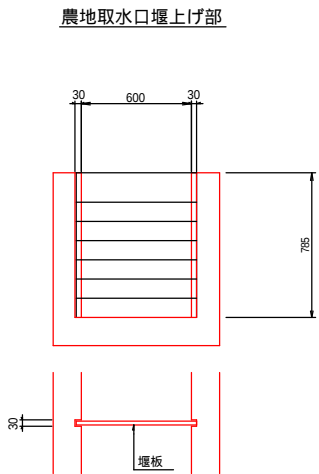


2号堰上げ部
A路線

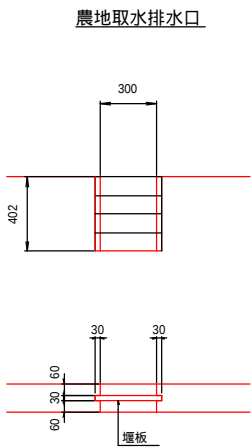


3号堰上げ部
A路線

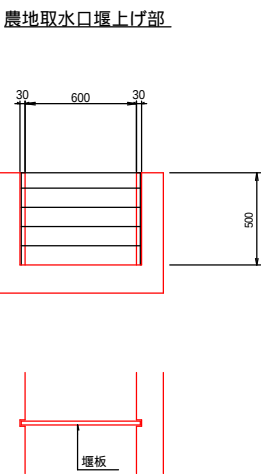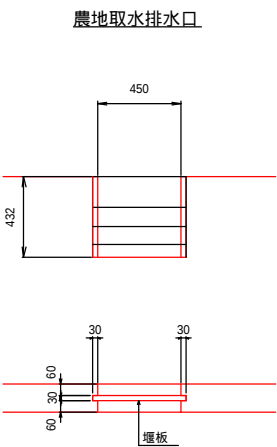


4号堰上げ部
B路線

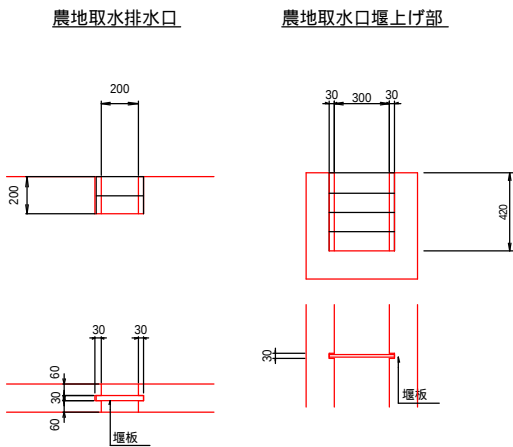


5号堰上げ部
B路線

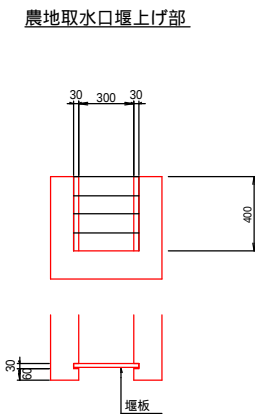


6号堰上げ部
B路線

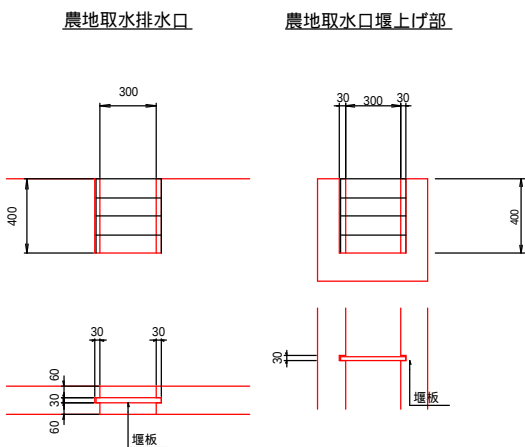


7号堰上げ部
C路線

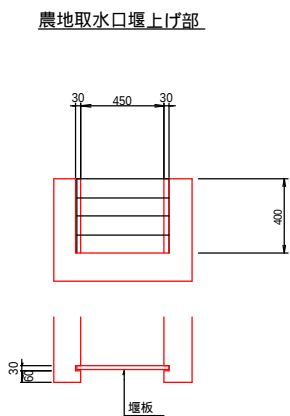

8号堰上げ部
D路線

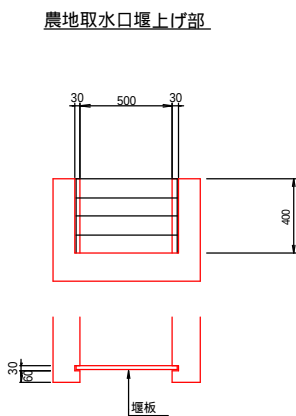

9号堰上げ部
D路線

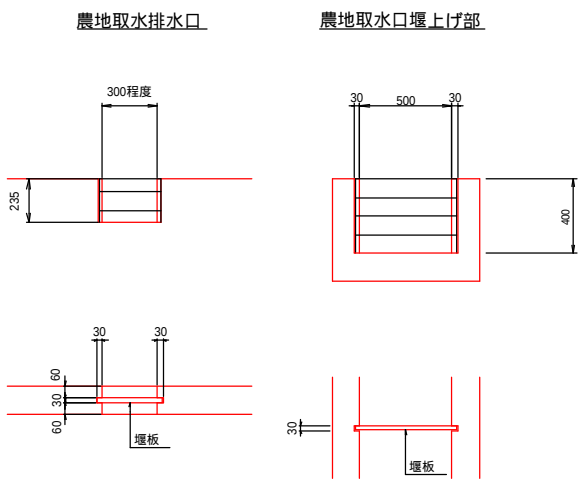


堰上げ部	測 点	位置	備 考
1号堰上げ部	ANO.4+7.35	左	
2号堰上げ部	ANO.7+11.20	左	
3号堰上げ部	ANO.7+1.36	右	C路線用堰上
4号堰上げ部	ANO.0+4.58	左	F路線用堰上
5号堰上げ部	ANO.5+15.56	-	端部用堰上
6号堰上げ部	ANO.2+4.25	左	
6号堰上げ部	ANO.3+2.24	左	
6号堰上げ部	ANO.4+5.04	左	
7号堰上げ部	CEP	-	端部用堰上
8号堰上げ部	DBP	-	端部用堰上
9号堰上げ部	DNO.1+18.45	左	

高さ、位置等については工事時に協議すること

香南市			
工事種別	建 第08046号 新道地区1.5号外水路改修工事		
図面名称	水路展開図(その6)	縮尺	S=1:20
路線河川名			
工事箇所	高知県 香南市 野市町 下井		
設計種別	実施設計	図面 番号	23
事務所名	香南市役所建設課		32
会社名			


水路構造図(その1) S=1:20

1号水路工

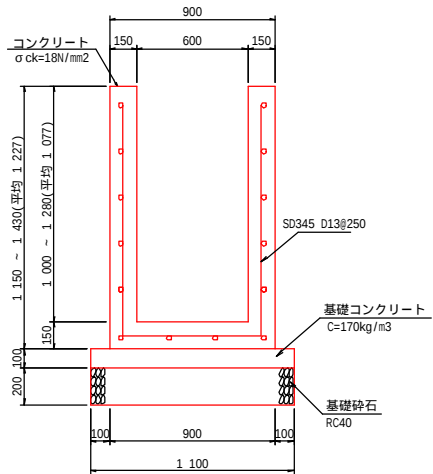


材 料 表 10.0m当り				
名 称	単位	数 量	摘 要	
コンクリート	m3	4.58	σ ck=18N/mm2	
型 枠	m2	46.08		
基礎コンクリート	m3	1.10	C=170kg/m3	
基礎コン型枠	m2	2.00		
基礎砕石	m2	11.00	RC-40 t=20cm	
床 均 し	m2	11.00	土 砂	

2号水路工

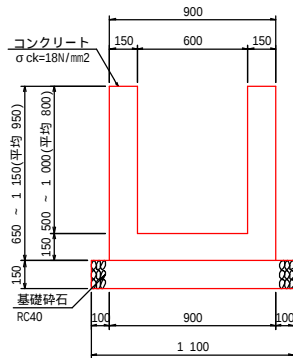


材 料 表 10.0m当り				
名 称	単位	数 量	摘 要	
コンクリート	m3	3.75	σ ck=18N/mm2	
型 枠	m2	35.00		
基礎砕石	m2	11.00	RC-40 t=15cm	
床 均 し	m2	11.00	土 砂	

3号水路工

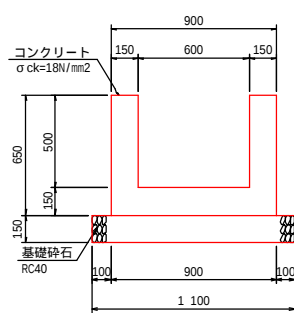


材 料 表 10.0m当り				
名 称	単位	数 量	摘 要	
コンクリート	m3	2.85	σ ck=18N/mm2	
型 枠	m2	23.00		
基礎砕石	m2	11.00	RC-40 t=15cm	
床 均 し	m2	11.00	土 砂	

4号水路工

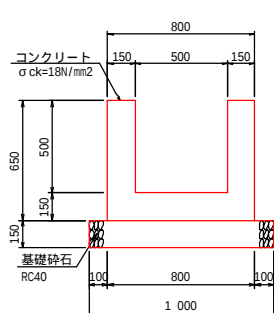


材 料 表 10.0m当り				
名 称	単位	数 量	摘 要	
コンクリート	m3	2.70	σ ck=18N/mm2	
型 枠	m2	23.00		
基礎砕石	m2	10.00	RC-40 t=15cm	
床 均 し	m2	10.00	土 砂	

5号水路工

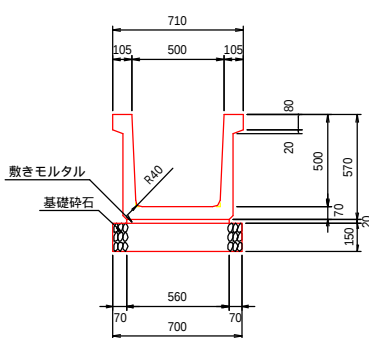


材 料 表 10.0m当り				
名 称	単位	数 量	摘 要	
ソケット開渠	個	5.0	500×500	
敷モルタル	m3	0.110	1:3	
基礎砕石	m2	7.00	RC-40 t=15cm	
床 均 し	m2	7.00	土 砂	

6号水路工

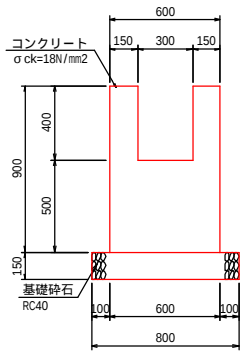


材 料 表 10.0m当り				
名 称	単位	数 量	摘 要	
コンクリート	m3	4.20	σ ck=18N/mm2	
型 枠	m2	26.00		
基礎砕石	m2	8.00	RC-40 t=15cm	
床 均 し	m2	8.00	土 砂	

7号水路工

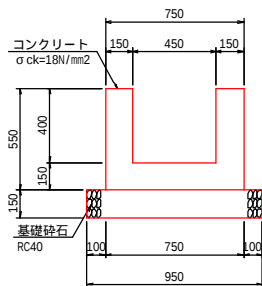


材 料 表 10.0m当り				
名 称	単位	数 量	摘 要	
コンクリート	m3	2.33	σ ck=18N/mm2	
型 枠	m2	19.00		
基礎砕石	m2	9.50	RC-40 t=15cm	
床 均 し	m2	9.50	土 砂	

8号水路工

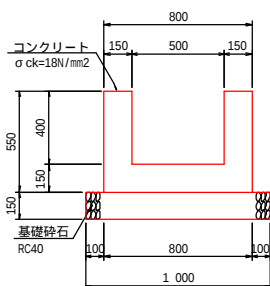

材 料 表 10.0m当り				
名 称	単位	数 量	摘 要	
コンクリート	m3	2.40	σ ck=18N/mm2	
型 枠	m2	19.00		
基礎砕石	m2	10.00	RC-40 t=15cm	
床 均 し	m2	10.00	土 砂	

9号水路工

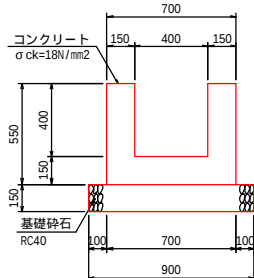


材 料 表 10.0m当り				
名 称	単位	数 量	摘 要	
コンクリート	m3	2.25	σ ck=18N/mm2	
型 枠	m2	19.00		
基礎砕石	m2	9.00	RC-40 t=15cm	
床 均 し	m2	9.00	土 砂	

香南市			
工事種別	建 第08046号 新道地区15号外水路改修工事		
図面名称	水路構造図(その1)	縮尺	S=1:20
路線河川名			
工事箇所	高知県 香南市 野市町 下井		
設計種別	実施設計	図面 番号	24
事務所名	香南市役所建設課		
会社名			32


水路構造図(その2) S=1:20

10号水路工

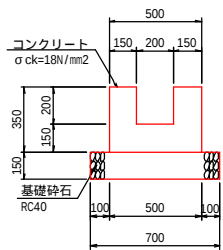

材 料 表 10.0m当り				
名 称	単位	数	量	摘 要
コンクリート	m3	1.35		σ ck=18N/mm2
型 枠	m2	11.00		
基礎砕石	m2	7.00		RC-40 t=15cm
床 均 し	m2	7.00		土 砂


11号水路工

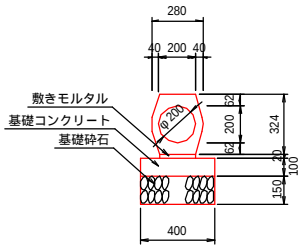

材 料 表 10.0m当り				
名 称	単位	数	量	摘 要
高圧管	個	5.0		φ200
敷モルタル	m3	0.040		1 : 3
基礎コンクリート	m3	0.40		C=170kg/m3
基礎コン型枠	m2	2.00		
基礎砕石	m2	4.00		RC-40 t=15cm
床 均 し	m2	4.00		土 砂

集水桝構造図


平面図

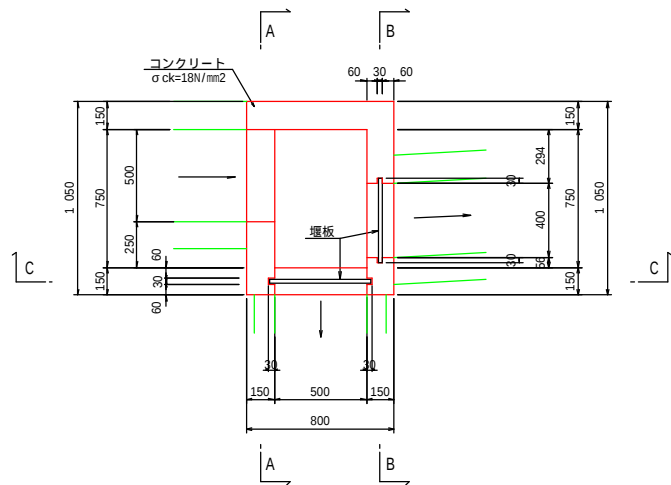

材 料 表 1.0箇所当り				
名 称	単位	数	量	摘 要
コンクリート	m3	0.31		σ ck=18N/mm2
型 枠	m2	3.37		
基礎砕石	m2	1.25		RC-40 t=15cm


側面図

(A-A断面)

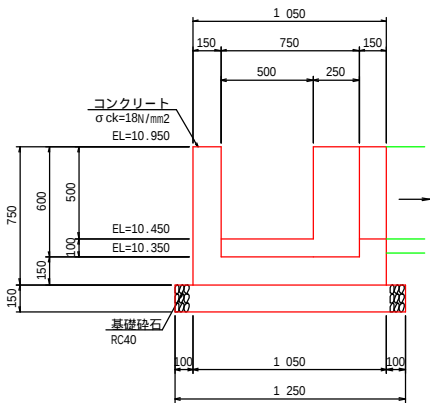


断面図

(C-C断面)

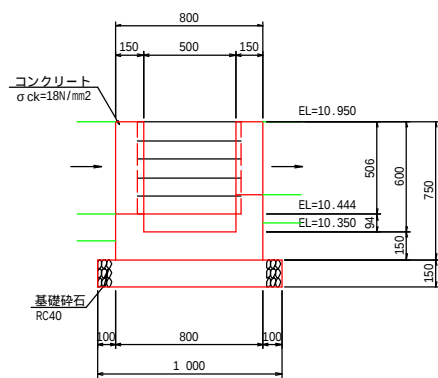

側面図


(B-B断面)

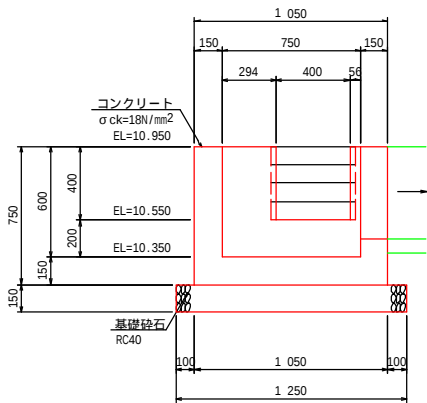


香南市				
工事種別	建 第08046号 新道地区 1 5号外水路改修工事			
図面名称	水路構造図(その2)	縮尺	S=1:20	
路線河川名				
工事箇所	高知県 香南市 野市町 下井			
設計種別	実施設計	図面 番号	25	
事務所名	香南市役所建設課			
会社名			32	

配筋図(その1) S=1:25


左側壁断面図
A-A断面

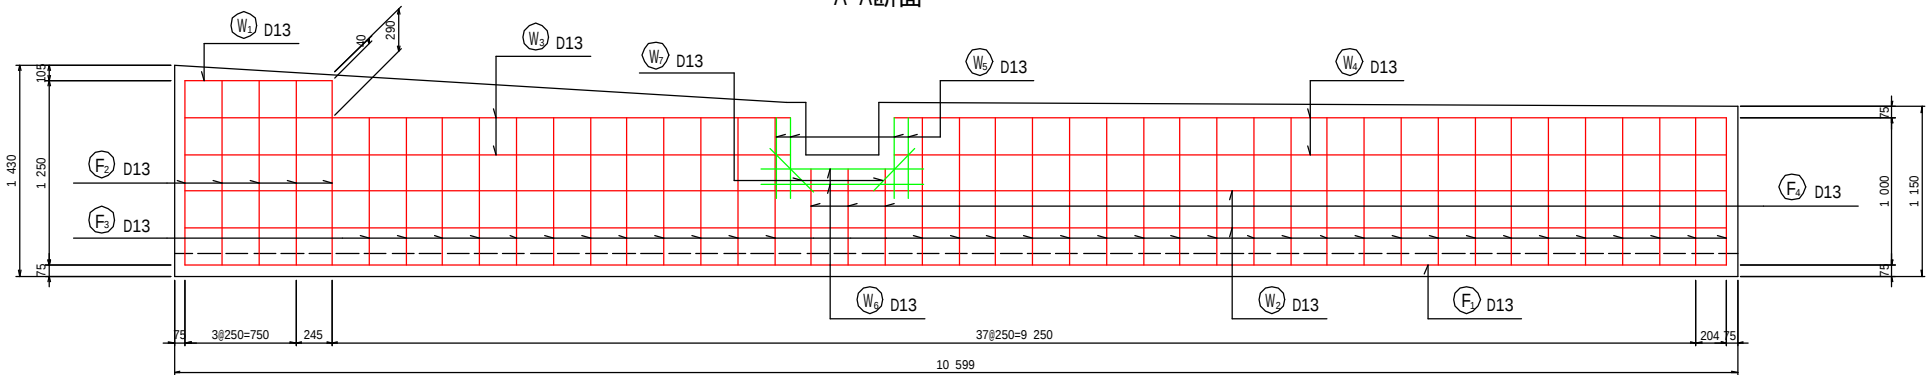


底板断面図
B-B断面

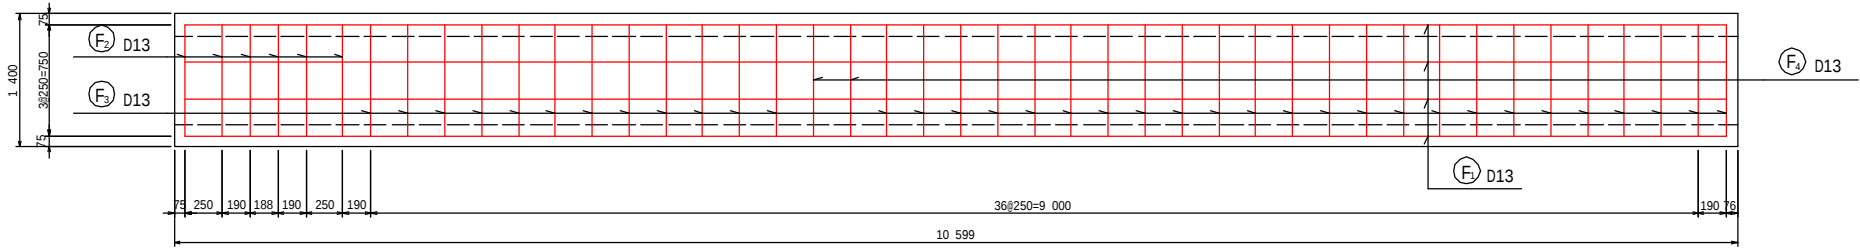


右側壁断面図
C-C断面

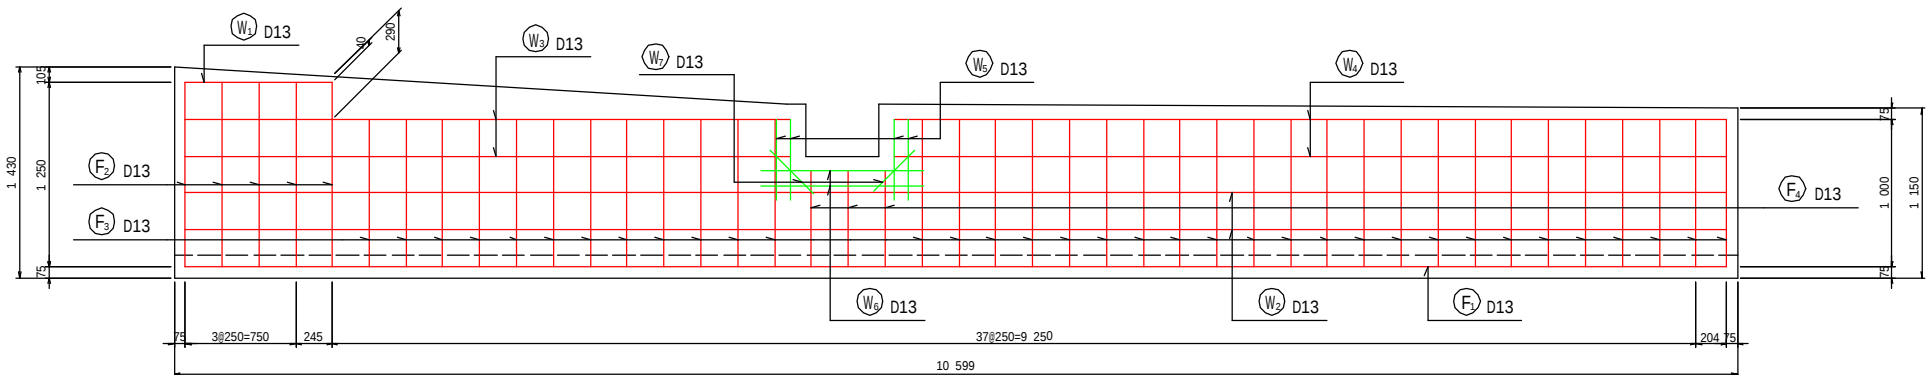

上流側壁断面図

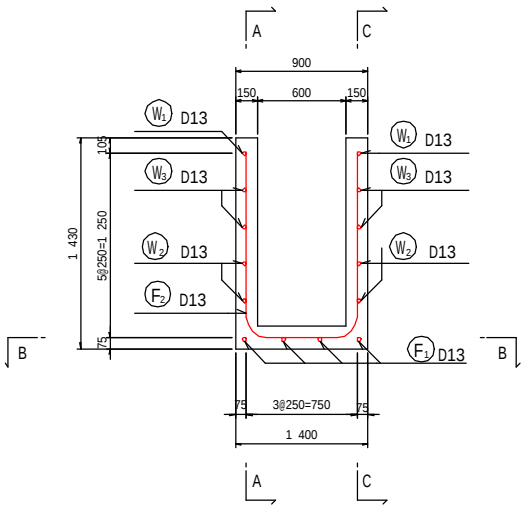


下流側壁断面図

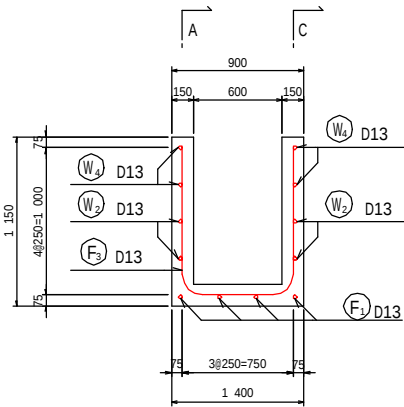


香南市			
工事種別	建 第08046号 新道地区15号外水路改修工事		
図面名称	配筋図(その1)	縮尺	S=1:25
路線河川名			
工事箇所	高知県 香南市 野市町 下井		
設計種別	実施設計	図面 番号	26
事務所名	香南市役所建設課		
会社名			32

配筋図(その2) S=1:25

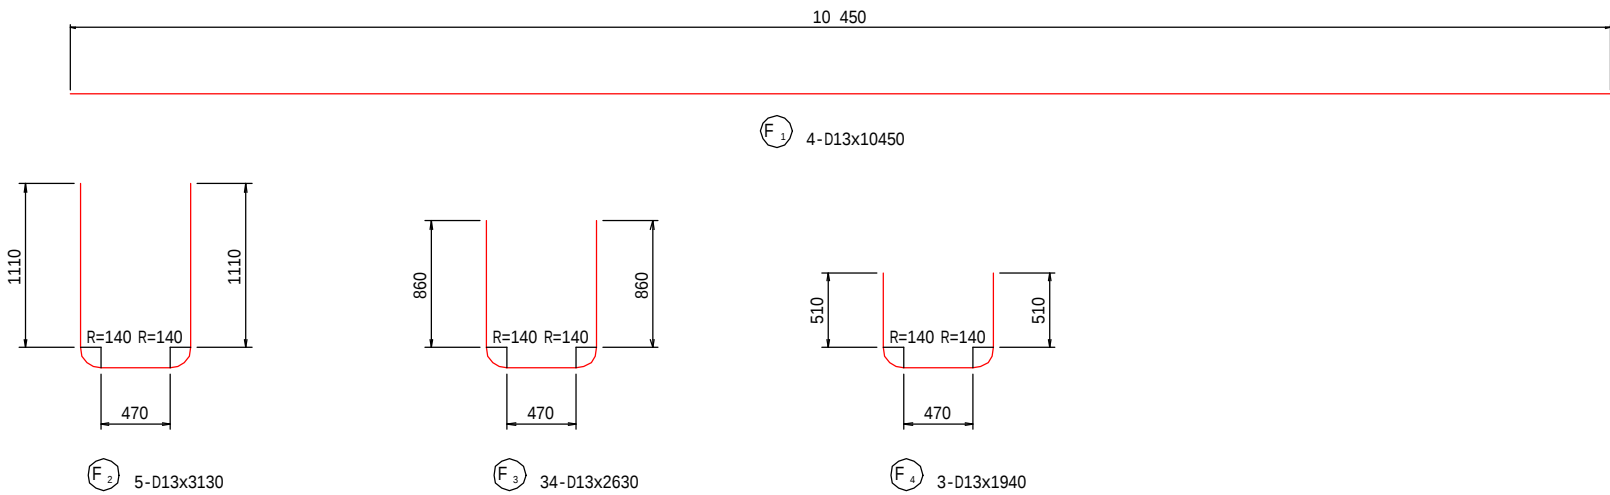

鉄筋表

記号	径	長さ (mm)	本数	単位質量 (kg/m)	本当り質量 (kg)	質量 (kg)	摘要
F1	D13	10450	4	0.995	10.398	42	—
F2	D13	3130	5	0.995	3.114	16	└┐
F3	D13	2630	34	0.995	2.617	89	└┐
F4	D13	1930	3	0.995	1.920	6	└┐
W1	D13	1070	2	0.995	1.065	2	—
W2	D13	10450	4	0.995	10.398	42	—
W3	D13	4110	4	0.995	4.089	16	—
W4	D13	5650	4	0.995	5.622	22	—
W5	D13	550	8	0.995	0.547	4	
W6	D13	1100	4	0.995	1.095	2	—
W7	D13	400	4	0.995	0.395	2	／
SD345 D13						245 kg	
合計						245 kg	

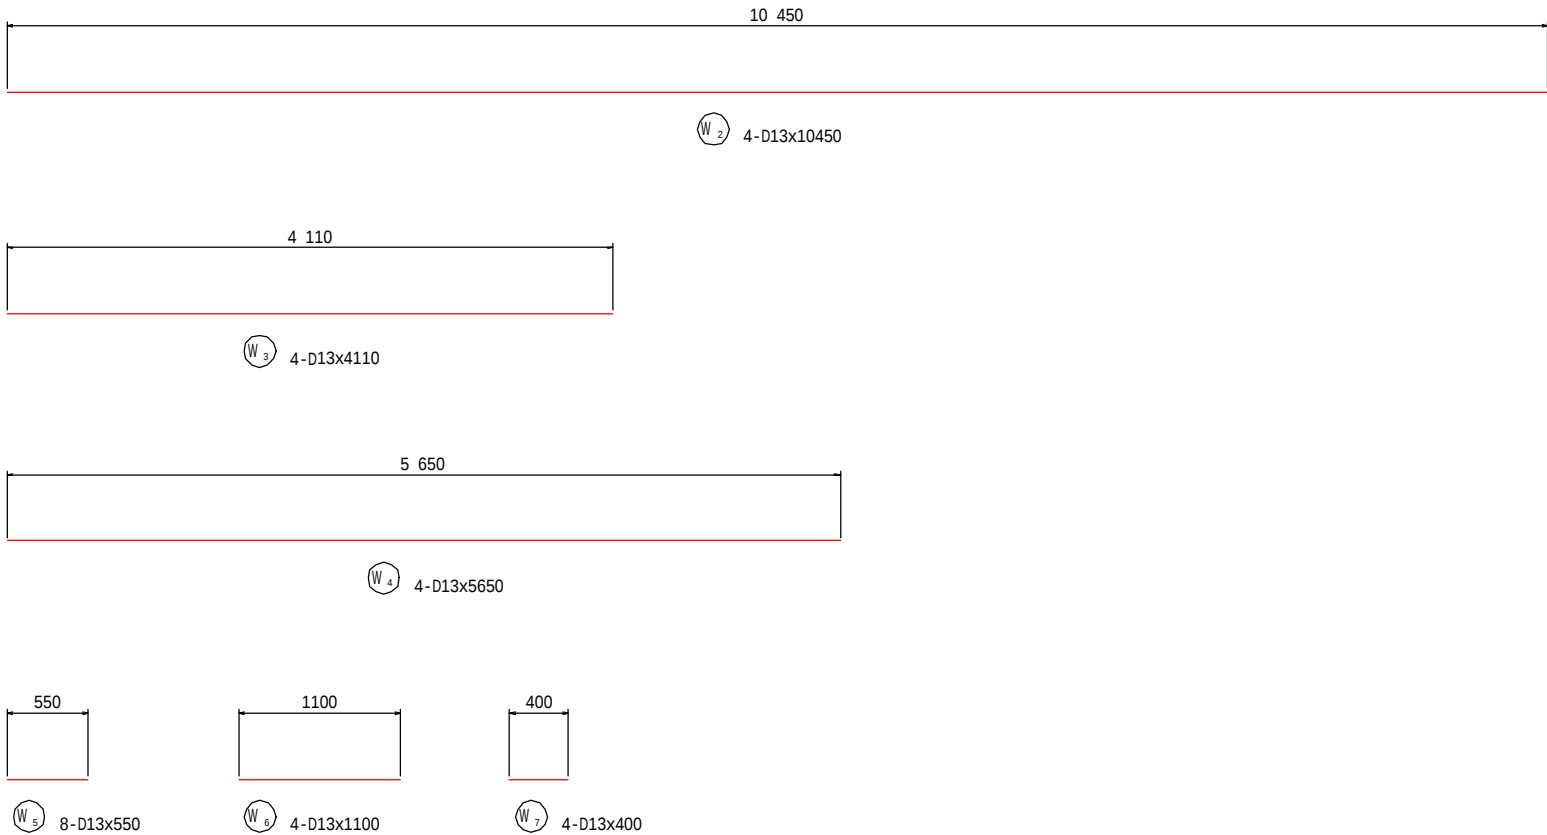


香南市			
工事種別	建 第08046号 新連地区 1 5 号外水路改修工事		
図面名称	配筋図(その2)	縮尺	S=1:25
路線河川名			
工事箇所	高知県 香南市 野市町 下井		
設計種別	実施設計	図面 番号	27
事務所名	香南市役所建設課		—
会社名			32

取合せ詳細図(その1)

取合せ一般図


ANO. 4+7.5付近

平面図 S=1:100

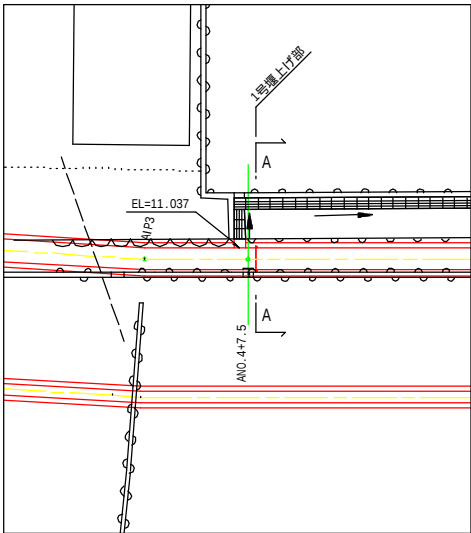


1号堰上げ部

側面図 S=1:20

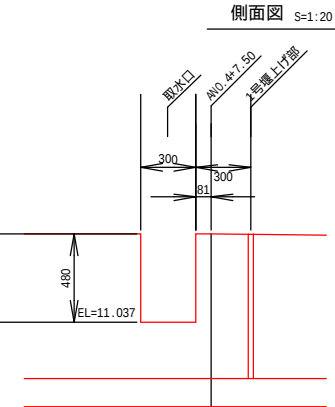


断面図 S=1:20

A-A断面

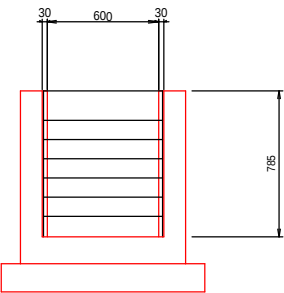

平面図 S=1:20

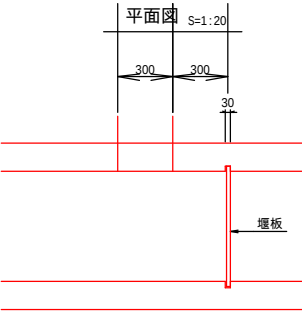


取合せ一般図

ANO. 7+11.20付近


平面図

S=1:100

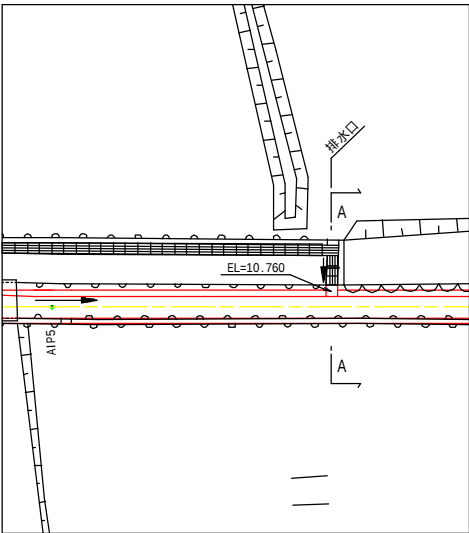


排水口

側面図 S=1:20

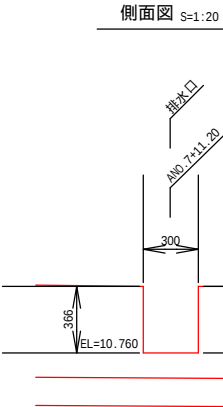

断面図 S=1:20


A-A断面

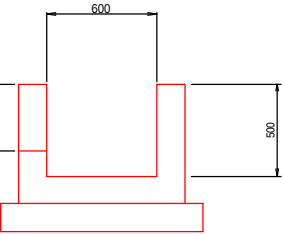

取合せ一般図


ANO. 4+7.5付近

平面図 S=1:100

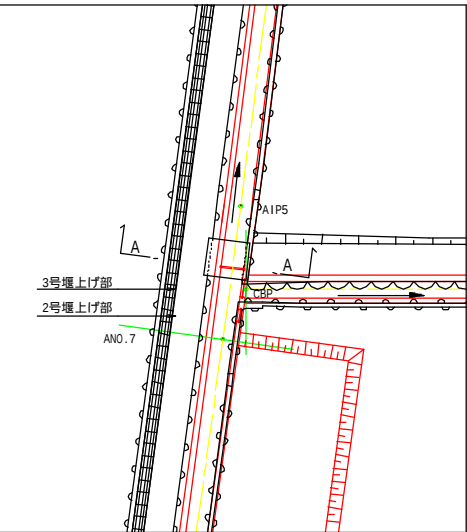


2号堰上げ部・3号堰上げ部

側面図 S=1:20

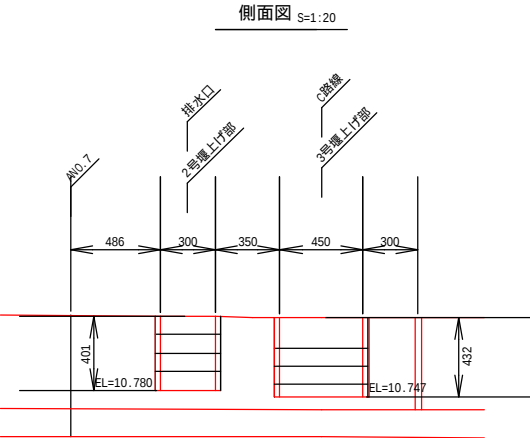


断面図 S=1:20

A-A断面

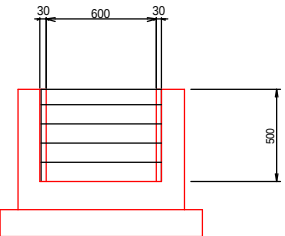

平面図 S=1:20

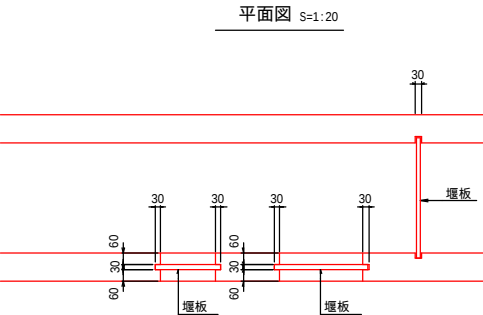


香南市			
工事種別	建 第08046号 新道地区15号外水路改修工事		
図面名称	取合せ詳細図(その1)	縮尺	図示
路線河川名			
工事箇所	高知県 香南市 野市町 下井		
設計種別	実施設計	図面 番号	28
事務所名	香南市役所建設課		
会社名			32

取合せ詳細図(その2)

取合せ一般図


ANO. 5+15. 56付近

平面図 S=1:100

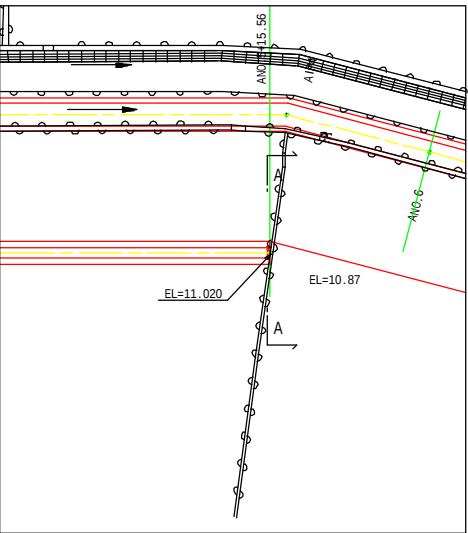


5号堰上げ部

側面図 S=1:20

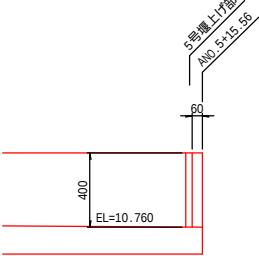


断面図 S=1:20

A-A断面

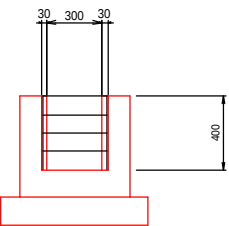


平面図 S=1:20

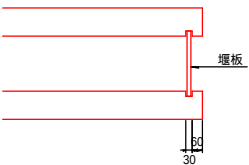

取合せ一般図


CEP付近

平面図 S=1:100

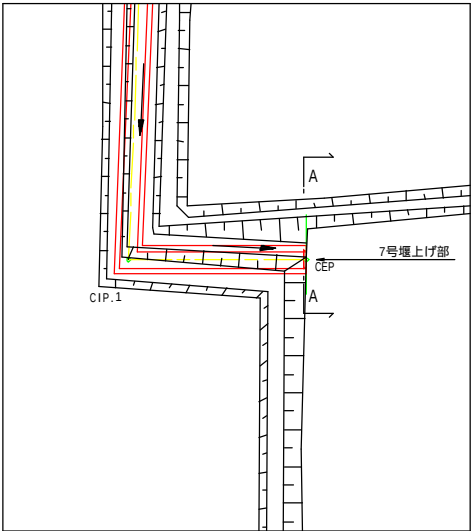


7号堰上げ部

側面図 S=1:20

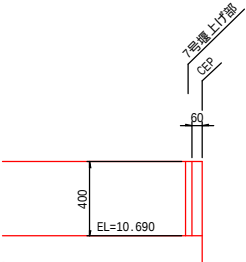


断面図 S=1:20

A-A断面

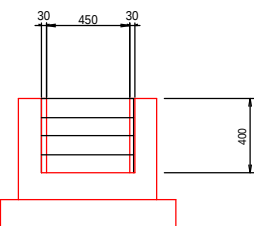


平面図 S=1:20

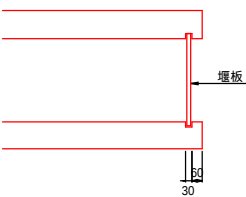

取合せ一般図


ANO. 2+4. 25付近
ANO. 3+2. 24付近
ANO. 4+5. 04付近

平面図 S=1:100

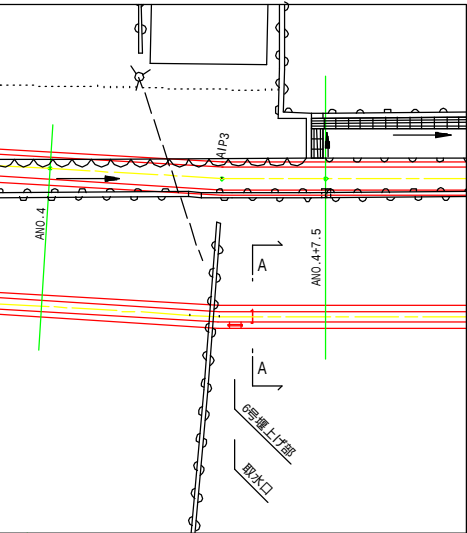


6号堰上げ部

側面図 S=1:20

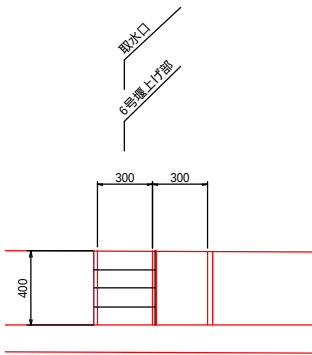


断面図 S=1:20

A-A断面

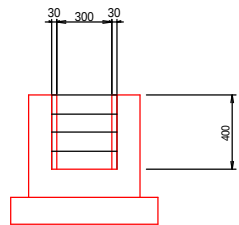


平面図 S=1:20

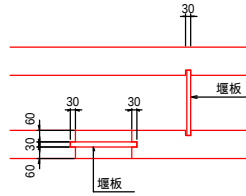


平面図 S=1:100

ANO. 2+4. 25付近

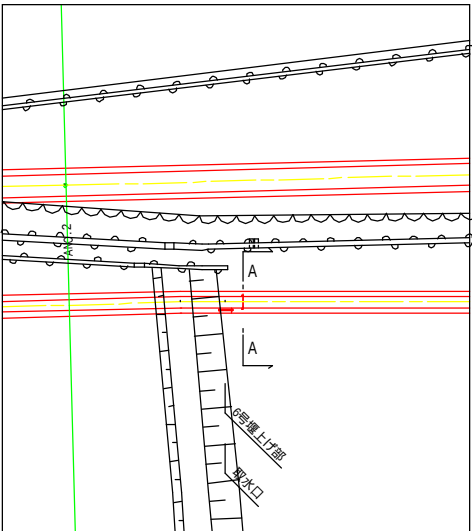

平面図 S=1:100

ANO. 3+2. 24付近

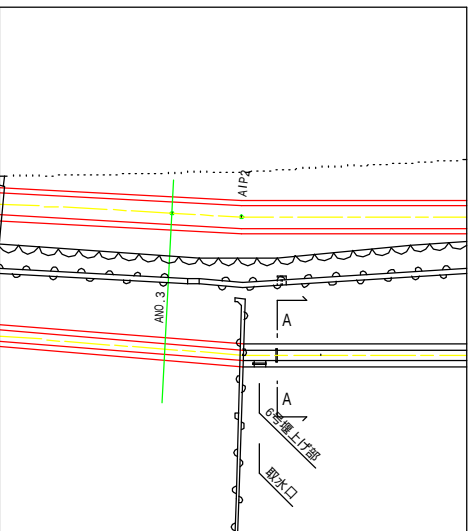


香南市			
工事種別	建 第08046号 新道地区15号外水路改修工事		
図面名称	取合せ詳細図(その2)	縮尺	図示
路線河川名			
工事箇所	高知県 香南市 野市町 下井		
設計種別	実施設計	図面 番号	29
事務所名	香南市役所建設課		
会社名			32

取合せ詳細図(その3)


取合せ一般図

AIP.7・DBP付近

平面図 S=1:100

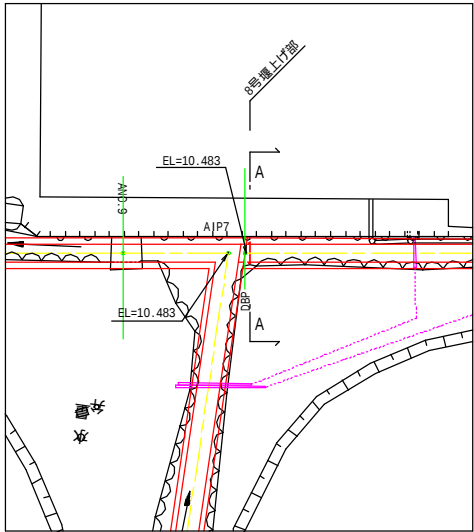


側面図 S=1:20

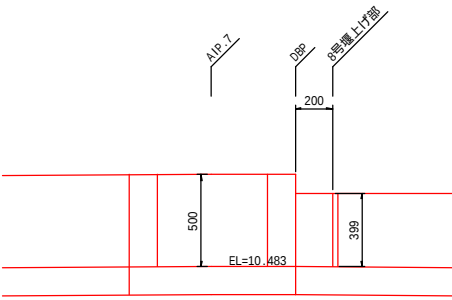


断面図 S=1:20

A-A断面

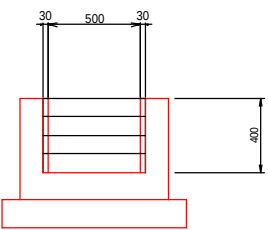


平面図 S=1:20

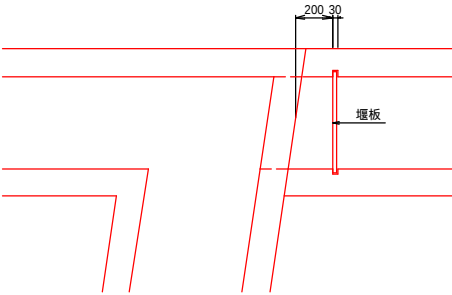


取合せ一般図

DNO.1+18.45付近

平面図 S=1:100

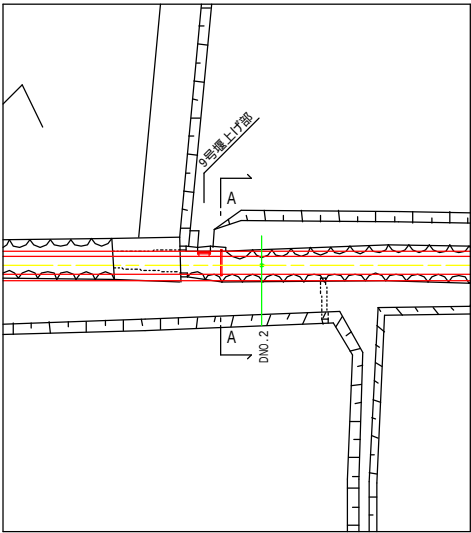


側面図 S=1:20

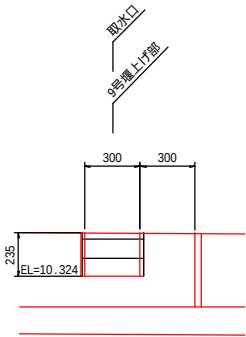


断面図 S=1:20

A-A断面

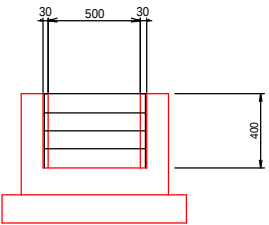


平面図 S=1:20

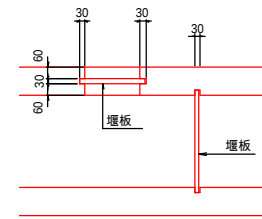

取合せ一般図


DEP付近

平面図 S=1:100

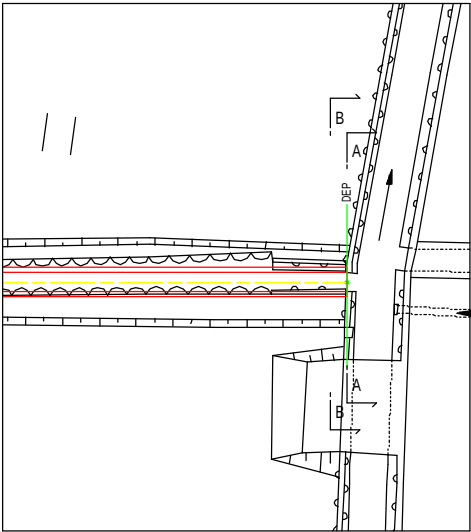


断面図 S=1:20

A-A断面

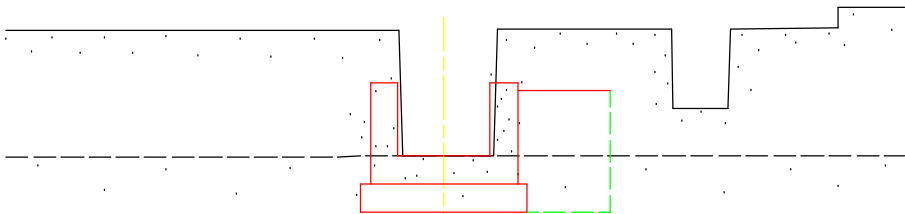


断面図 S=1:20

B-B断面

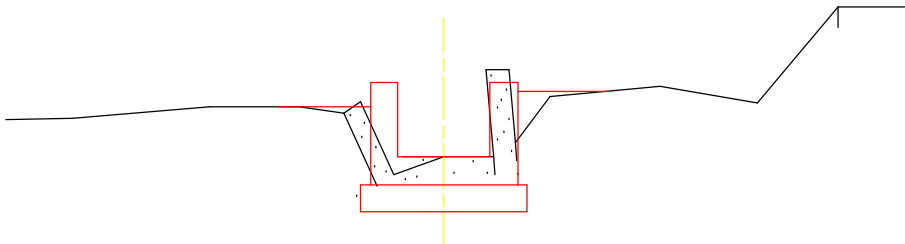

側面図 S=1:20

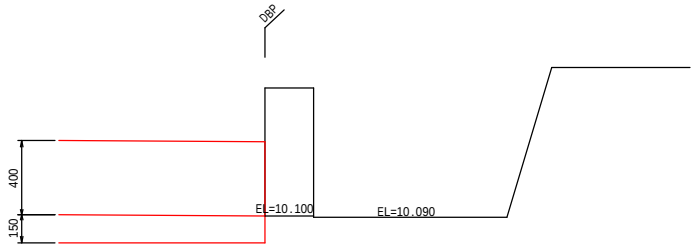



香南市			
工事種別	建 第00046号 新道地区15号外水路改修工事		
図面名称	取合せ詳細図(その3)	縮尺	図示
路線河川名			
工事箇所	高知県 香南市 野市町 下井		
設計種別	実施設計	図面 番号	30
事務所名	香南市役所建設課		
会社名			32

取合せ詳細図(その4)

取合せ一般図

FBP付近

平面図 S=1:100

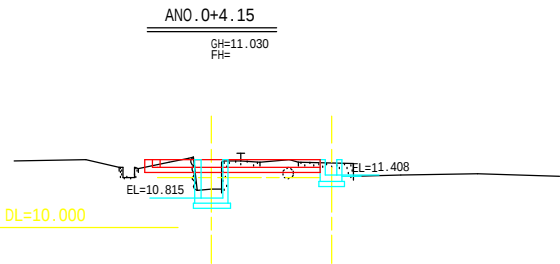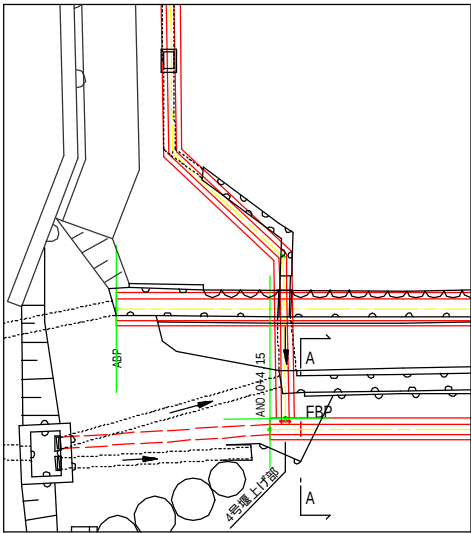


4号堰上げ部


側面図 S=1:20

断面図 S=1:20

A-A断面

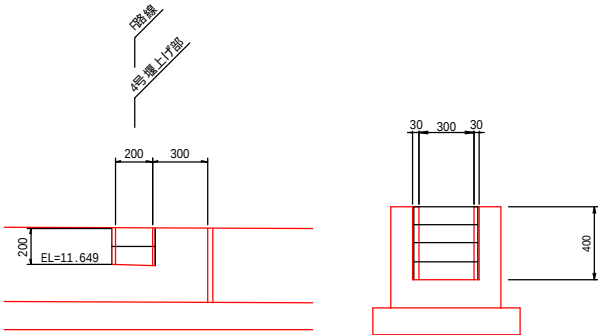

平面図 S=1:20

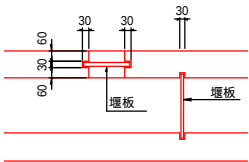


香南市				
工事種別	建 第08046号 新道地区15号外水路改修工事			
図面名称	取合せ詳細図(その4)	縮尺	図示	
路線河川名				
工事箇所	高知県 香南市 野市町 下井			
設計種別	実施設計	図面 番号	31	
事務所名	香南市役所建設課			
会社名			32	

取合せ詳細図(その5)


取合せ一般図

FNO.1+16.7付近

平面図 S=1:100

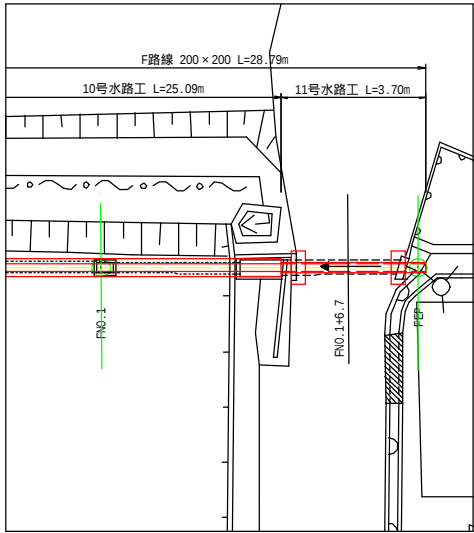


横断面図 S=1:50

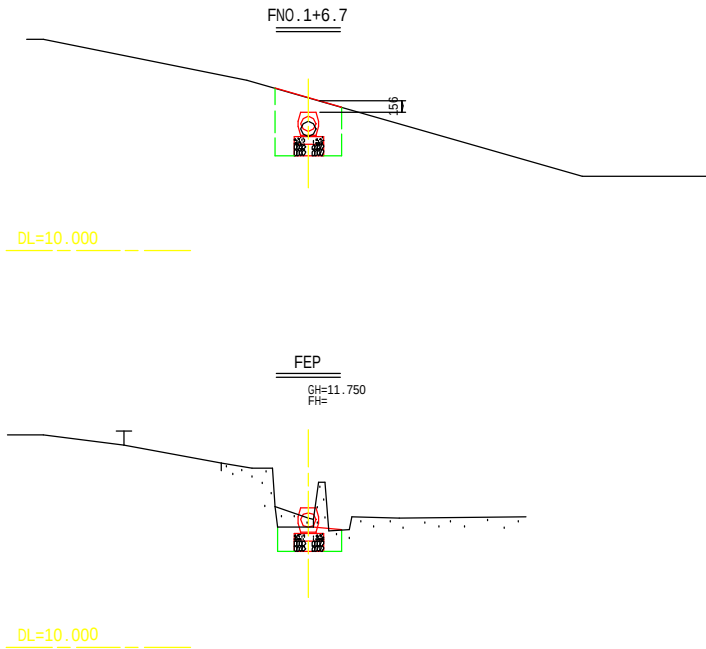

路側擁壁 S=1:20


平面図

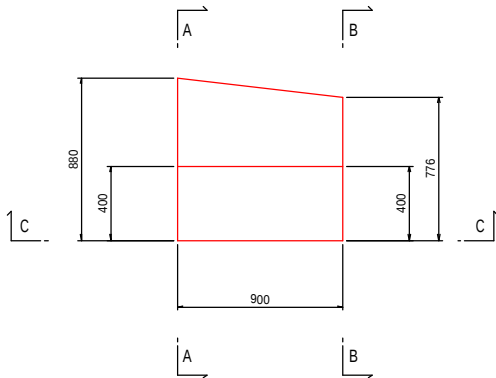

材 料 表				1箇所当り
名 称	単位	数 量	摘 要	
コンクリート	m3	0.59	σ ck=18N/mm2	
型 枠	m2	3.32		
基礎砕石	m2	1.13	RC-40 t=10cm	
床 均 し	m2	1.13	土 砂	


側面図

(A-A断面)

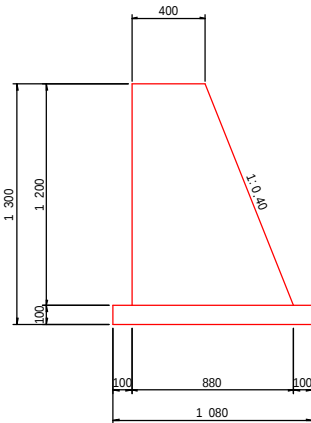


断面図

(C-C断面)


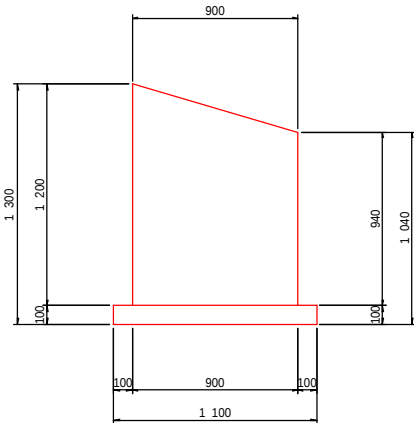


側面図

(B-B断面)

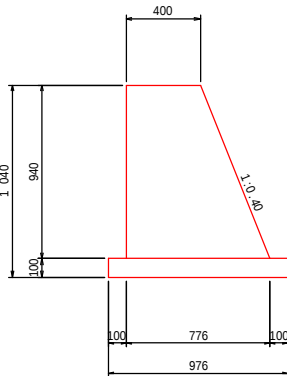

重圧管 S=1:20

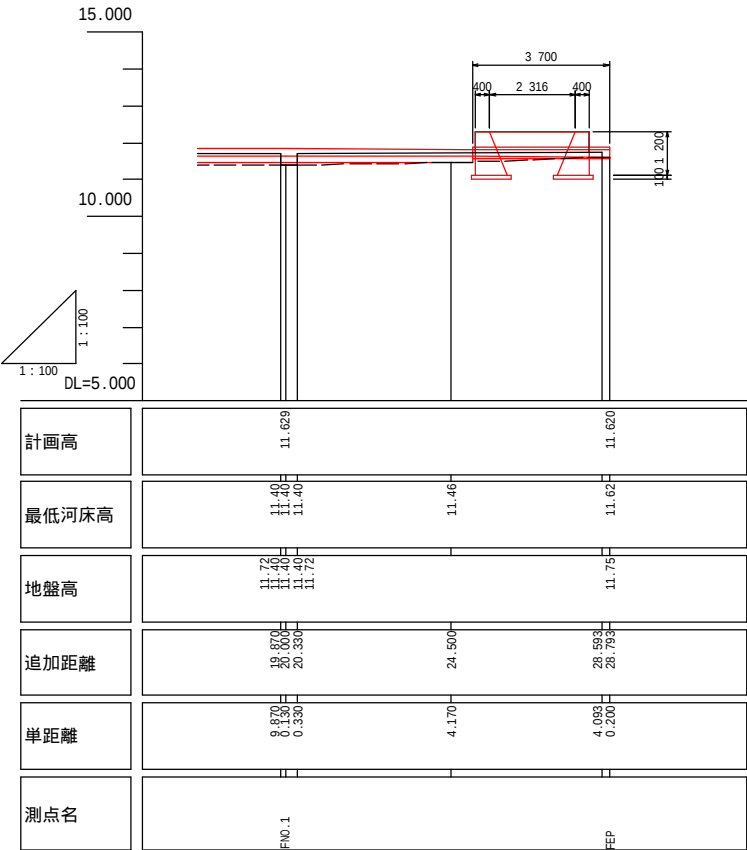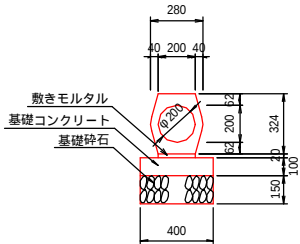

香南市			
工事種別	建 第08046号 新道地区15号外水路改修工事		
図面名称	取合せ詳細図(その5)	縮尺	図示
路線河川名			
工事箇所	高知県 香南市 野市町 下井		
設計種別	実施設計	図面 番号	32
事務所名	香南市役所建設課		
会社名			32