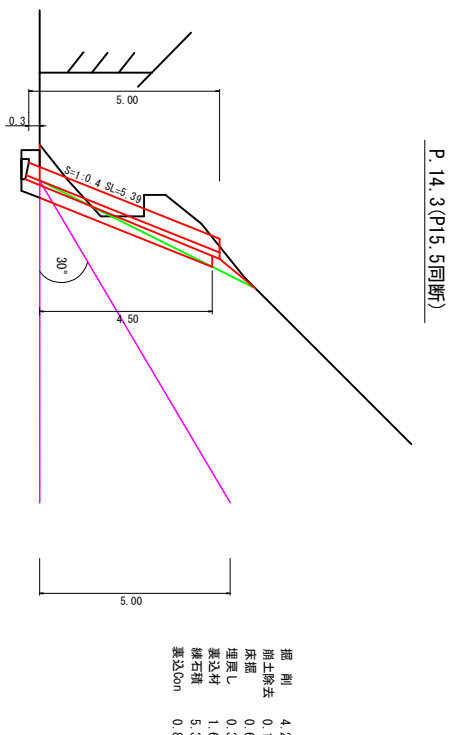
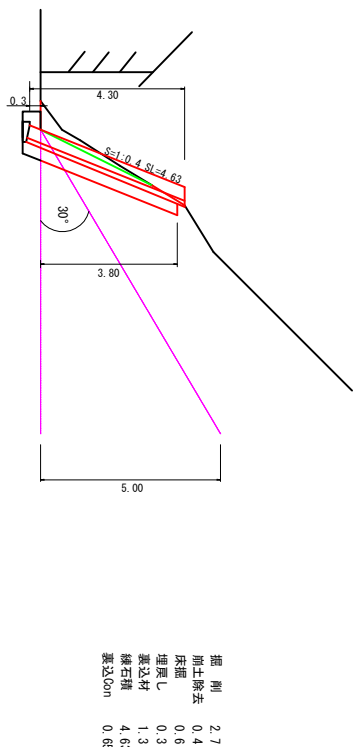
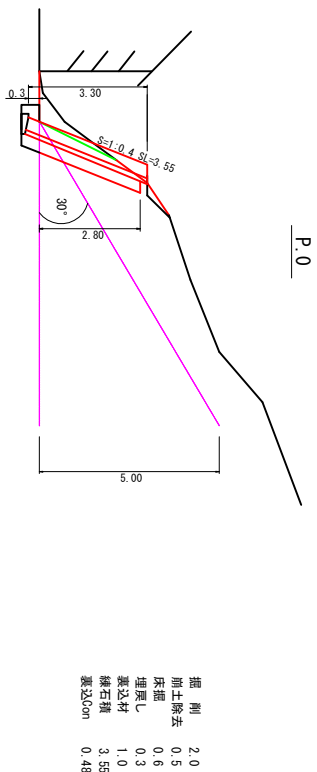


横断図


 $S=1:100$ 

数量計算

掘削	$V=(2.0\cdot2.7)/2\cdot7.0+2.7\cdot5.3+(2.7\cdot4.2)/2\cdot2.0+4.2\cdot1.2$	=42.7m ³
崩土除去	$V=((0.5\cdot0.4)/2\cdot7.0)+0.4\cdot5.3+((0.4\cdot0.1)/2\cdot2.0)+0.1\cdot1.2$	=5.9m ³
床脚	$V=0.6\cdot15.5$	=9.3m ³
埋戻し	$V=0.3\cdot15.5$	=4.7m ³
裏込材	$V=((1.0+1.3)/2\cdot7.0)+1.3\cdot5.3+((1.3\cdot1.6)/2\cdot2.0)+1.6\cdot1.2$	=19.8m ³
緑石積	$A=(3.55+4.63)/2\cdot7.0+4.63\cdot5.3+((4.63+5.39)/2\cdot2.0)+5.39\cdot1.2$	=69.7m ²
胴込Con	$V=1.68/10\cdot69.7$	=11.7m ³
裏込Con	$A=((0.48+0.66)/2\cdot7.0)+0.66\cdot5.3+((0.65+0.83)/2\cdot2.0)+0.83\cdot1.2$	=9.9m ³
基礎工	$A=0.89/10\cdot15.5$	=1.4m ³
石材 (控35cm)	$V=69.7\cdot6.12/10$	=42.7t
土砂運搬	$V=42.7+9.3\cdot5.9-(4.7/0.9)$	=52.7m ³
取合せ	$A=((0.5+2.15)\cdot3.55/2)+(0.5+3.15)\cdot5.39/2$	=14.5m ²
胴込Con	$V=1.22/10\cdot14.5$	=1.8m ³
石材 (控25cm)	$V=14.5\cdot4.31/10$	=6.2t
小運搬 (Con)	$V=11.7+9.9+1.4+1.8$	=24.8m ³
小運搬 (裏込材)		=19.8m ³
小運搬 (石材)	$V=42.7\cdot6.2$	=48.9t
水抜きパイプ (φ65)	$L=0.54\cdot(63.7/3.0)$	=11.5m
管・傾斜足場	$A=((3.0+4.0)\cdot7.0/2+4.0\cdot5.3+(4.0+4.7)\cdot2.0/2+4.7\cdot1.2)\cdot1.077$	=64.7m ²

展開図

$S=1:100$

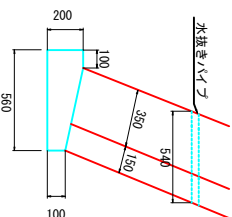


Con	0.89
型棒	3.0

辨別圖

 $S=1:100$ 

平面图

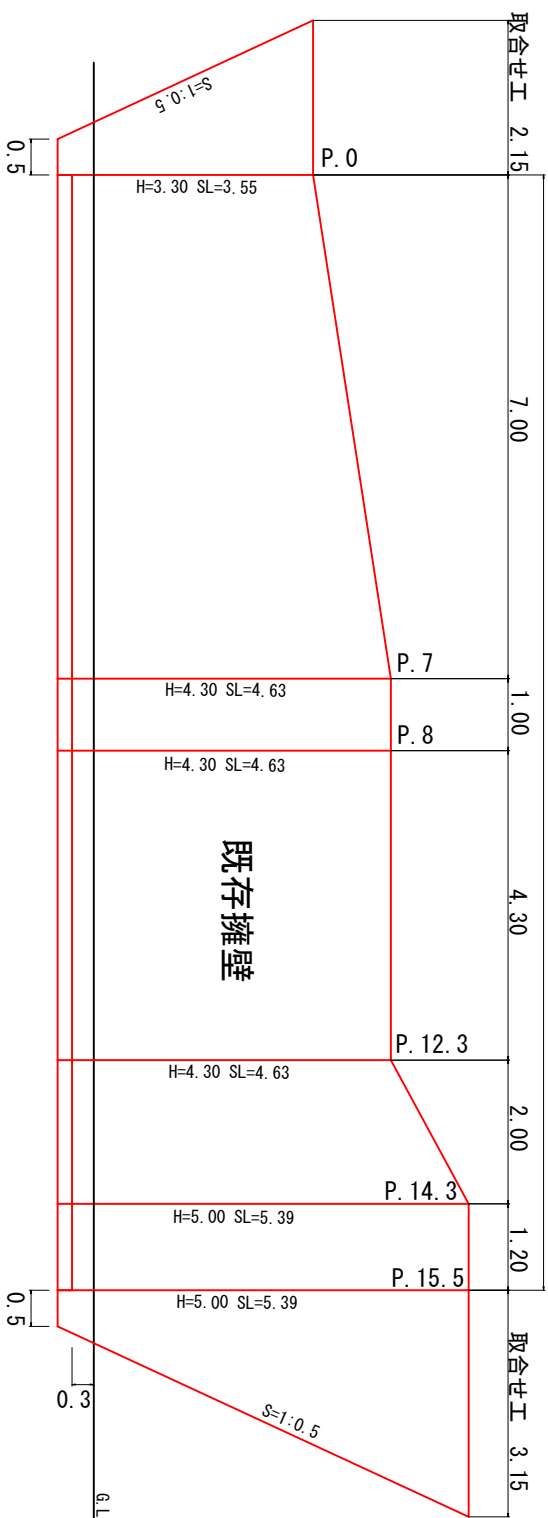 $S=1:100$ 

香 南 市			
工事總所	建築部074科 住宅係及外建築事業		
圖面名稱	全 圖	子の分計	第2.2号工事
路線名	桑名郡	縮尺	圖 示
工事箇所	高知県 香南市 香我美町 口西川		
設計特別		図面 番号	1 — 1
事務所名	香南市役所 建設課		
会社名			