



氏名	添補	備考
0053	61290 295	18355 662 904
0005-F1-3	61312 992	18277 635
0005-F2-4	61310 165	18300 014
006-F1-3	61215 285	18331 004
006-F1-3-2	61125 990	18322 155
006-F1-3-3	61052 942	18312 328
006-F2-2	61105 921	18250 284
006-F2-3	61146 555	18255 726
006-F2-4	61214 615	18254 609

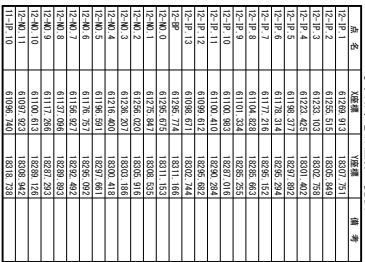

平面图 S=1:250


標準断面図 S=1:25

12-N0.0～12-1P.9

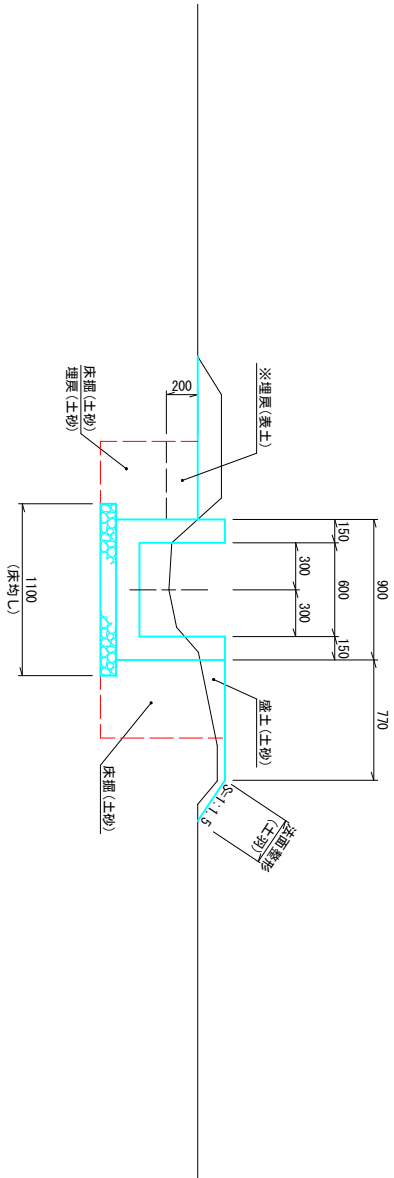

※水路西側の道幅(盛土)及び、取合せ(土羽)については、地権者と協議を行い決定する事。
※埋戻(表土)について、掘削土砂を転用するか地権者と協議を行う事。

12-1P.9～12-N0.11+9.42

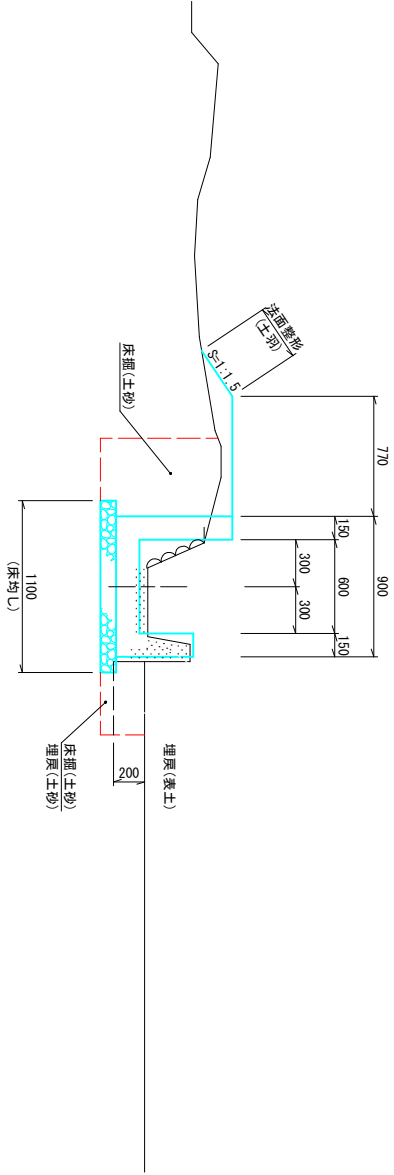


※水路北側の道幅(盛土)及び、取合せ(土羽)については、地権者と協議を行い決定する事。


高 知 県			
工事種別	建築第08072号 下井中地区12号水路改修工事		
図面名称	標準断面図	縮 尺	1:25
路線引/名	下井中地区 12号水路		
工事箇所	高知県 香南市 野市町 下井		
設計種別			
事務所名	香 南 市 建 設 課	図 面 番 号	3 8
会社名			

横断面図 (1/2) S=1:50


12-N0. 2

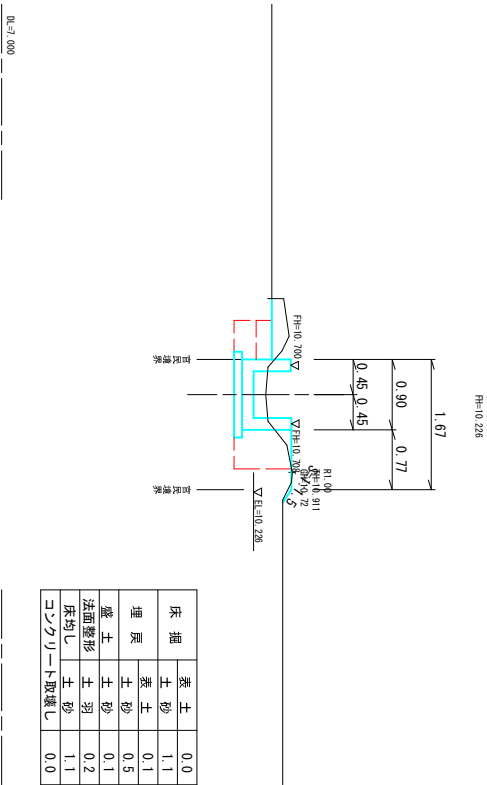


12-N0. 5

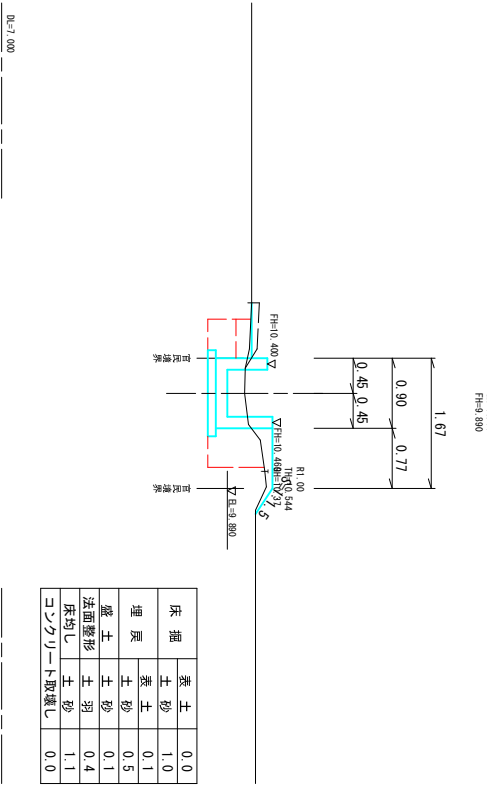


12-N0. 7

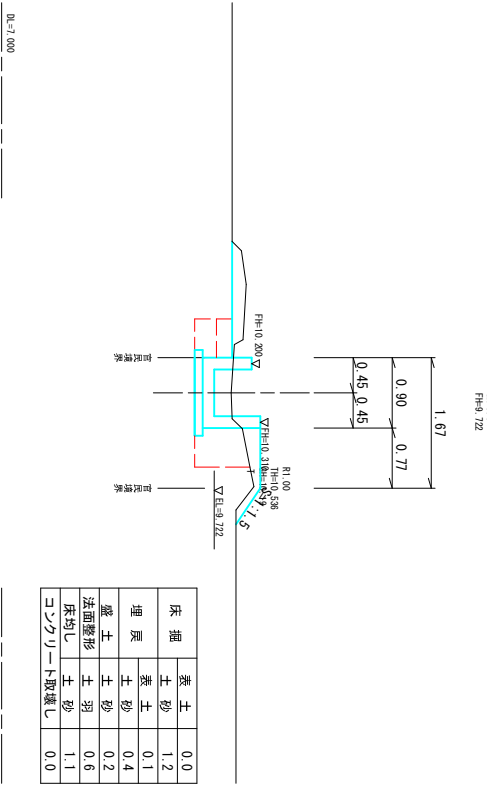


12-N0. 1

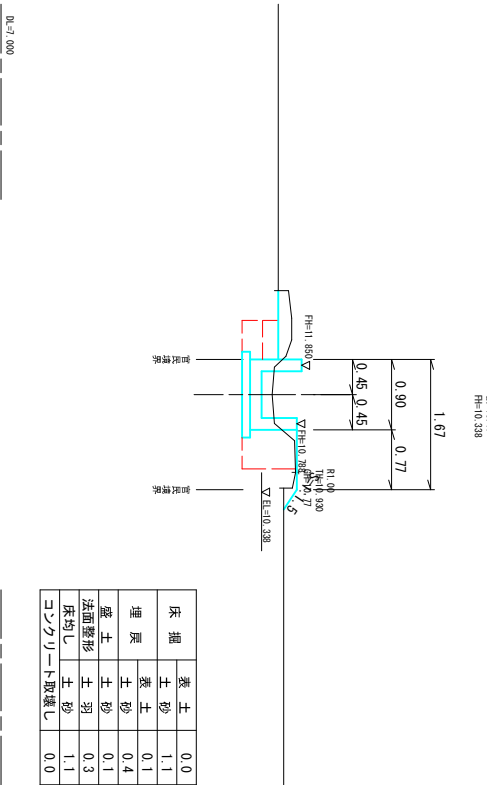


12-N0. 4

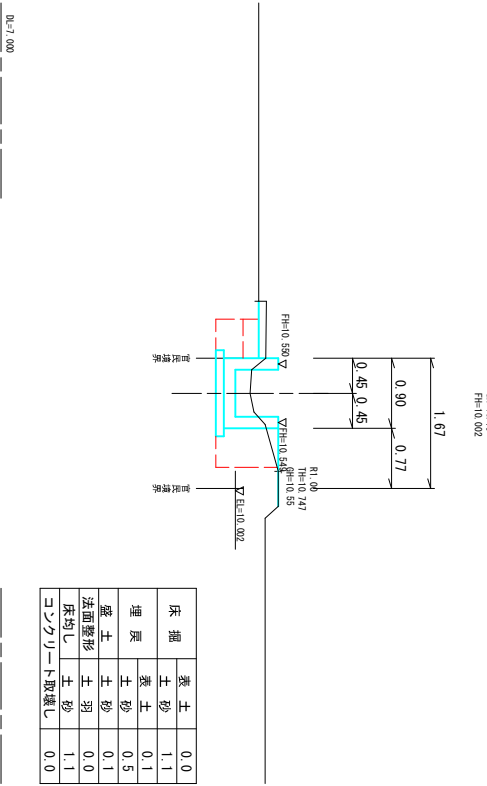


12-N0. 6

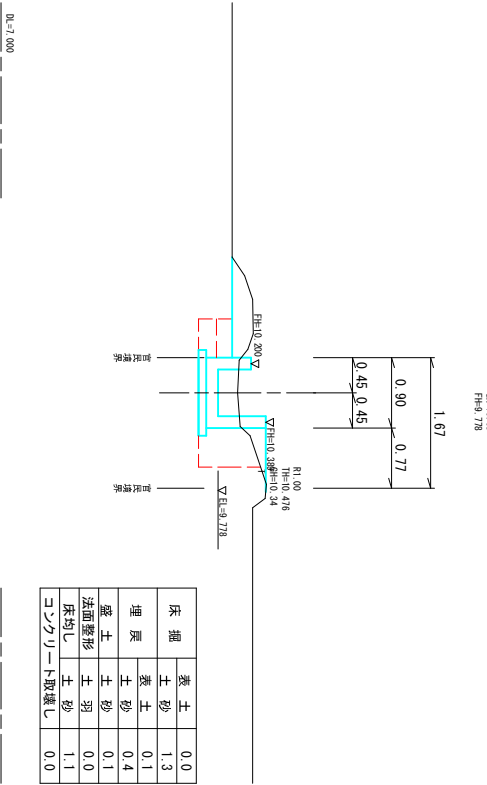

12-N0. 0

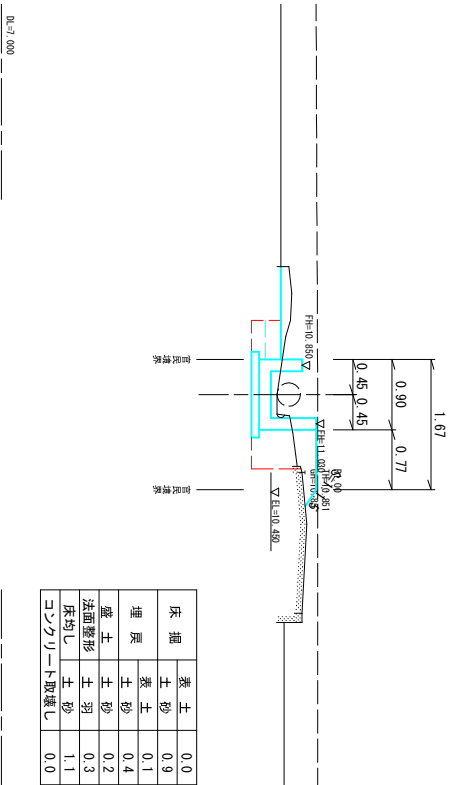

12-N0. 3

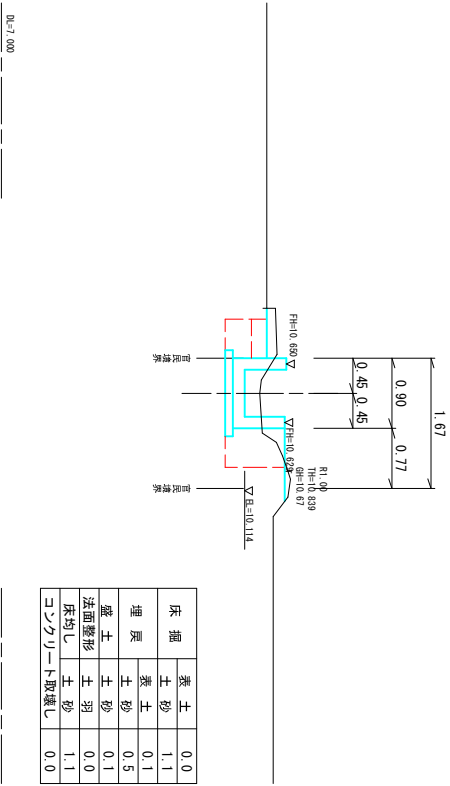

(12-N0. 0, 12-N0. 2, 12-N0. 3, 12-N0. 4, 12-N0. 5, 12-N0. 6, 12-N0. 7)

高 知 県


建設第00077号 下井中地区12号水路改修工事		
工事種別	横断面図 (1/2)	縮 尺
図面名称		1:50
路線河川名	下井中地区 12号水路	
工事箇所	高知県 香南市 野市町 下井	
設計種別		
事務所名	香 南 市 建 設 課	図 面 番 号
会 社 名		4 8

横断面図 (2/2) S=1:50

12-1P.8

⑧=0.01


⑦=0.50

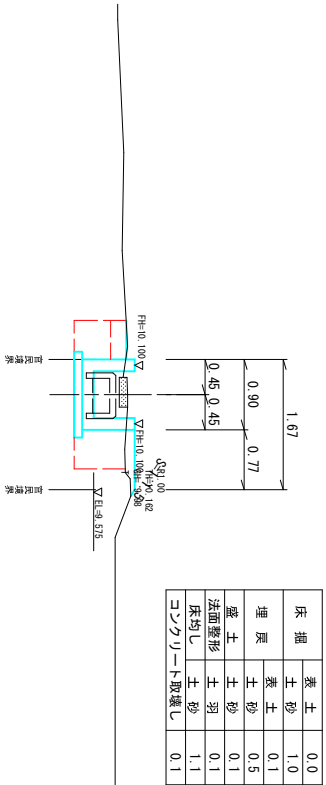

12-NO.9

⑧=0.00


⑦=0.00

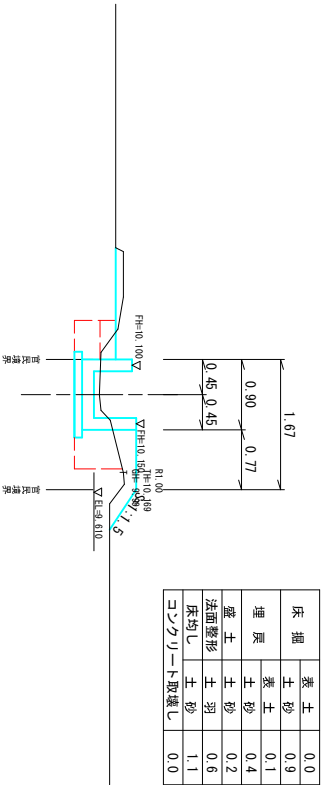

12-NO.8

⑧=0.03


⑦=0.00

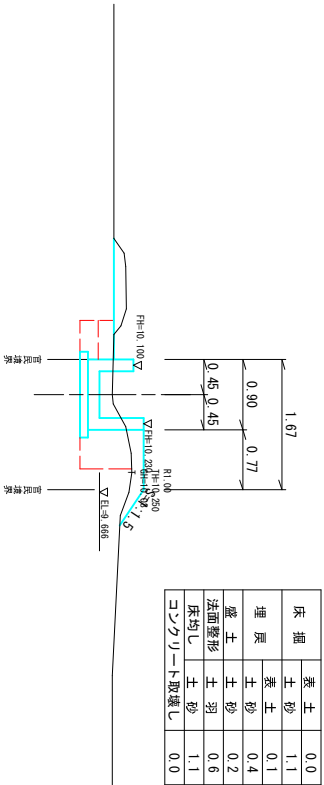

12-NO.11

⑧=0.53


⑦=0.402

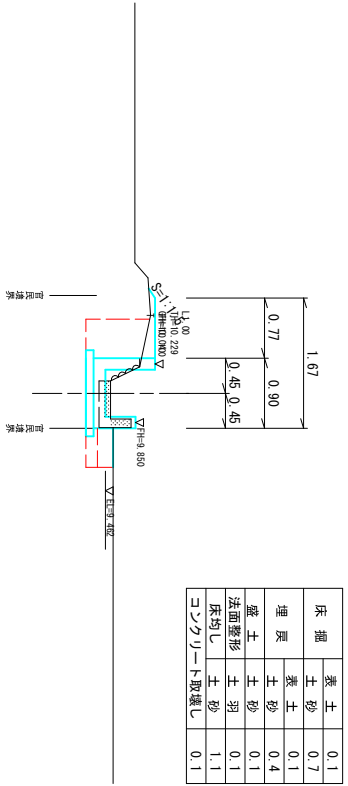

12-NO.10

⑧=0.56



⑦=0.505

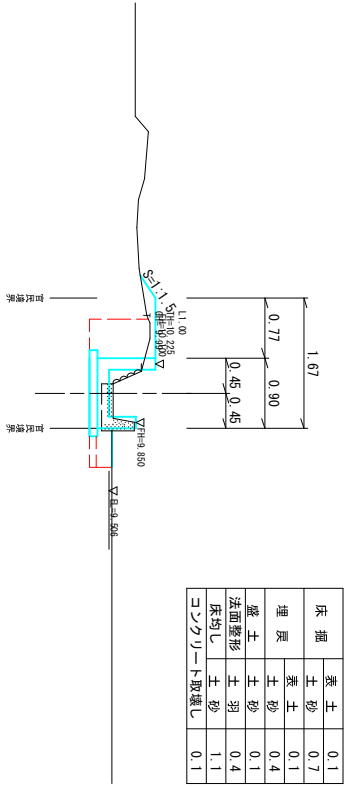

(12-NO.8, 12-NO.9, 12-1P.8, 12-NO.10, 12-NO.11)

高知県			
工事種別		建設第00077号	
図面名称		横断面図 (2/2)	縮尺 1:50
路線/引名		下井中地区 12号水路	
工事箇所		高知県 香南市 野市町 下井	
設計種別			
事務所名		香南市 建設課	図面番号 5
会社名			8




展開図 (1/2) V=1:20
H=1:100

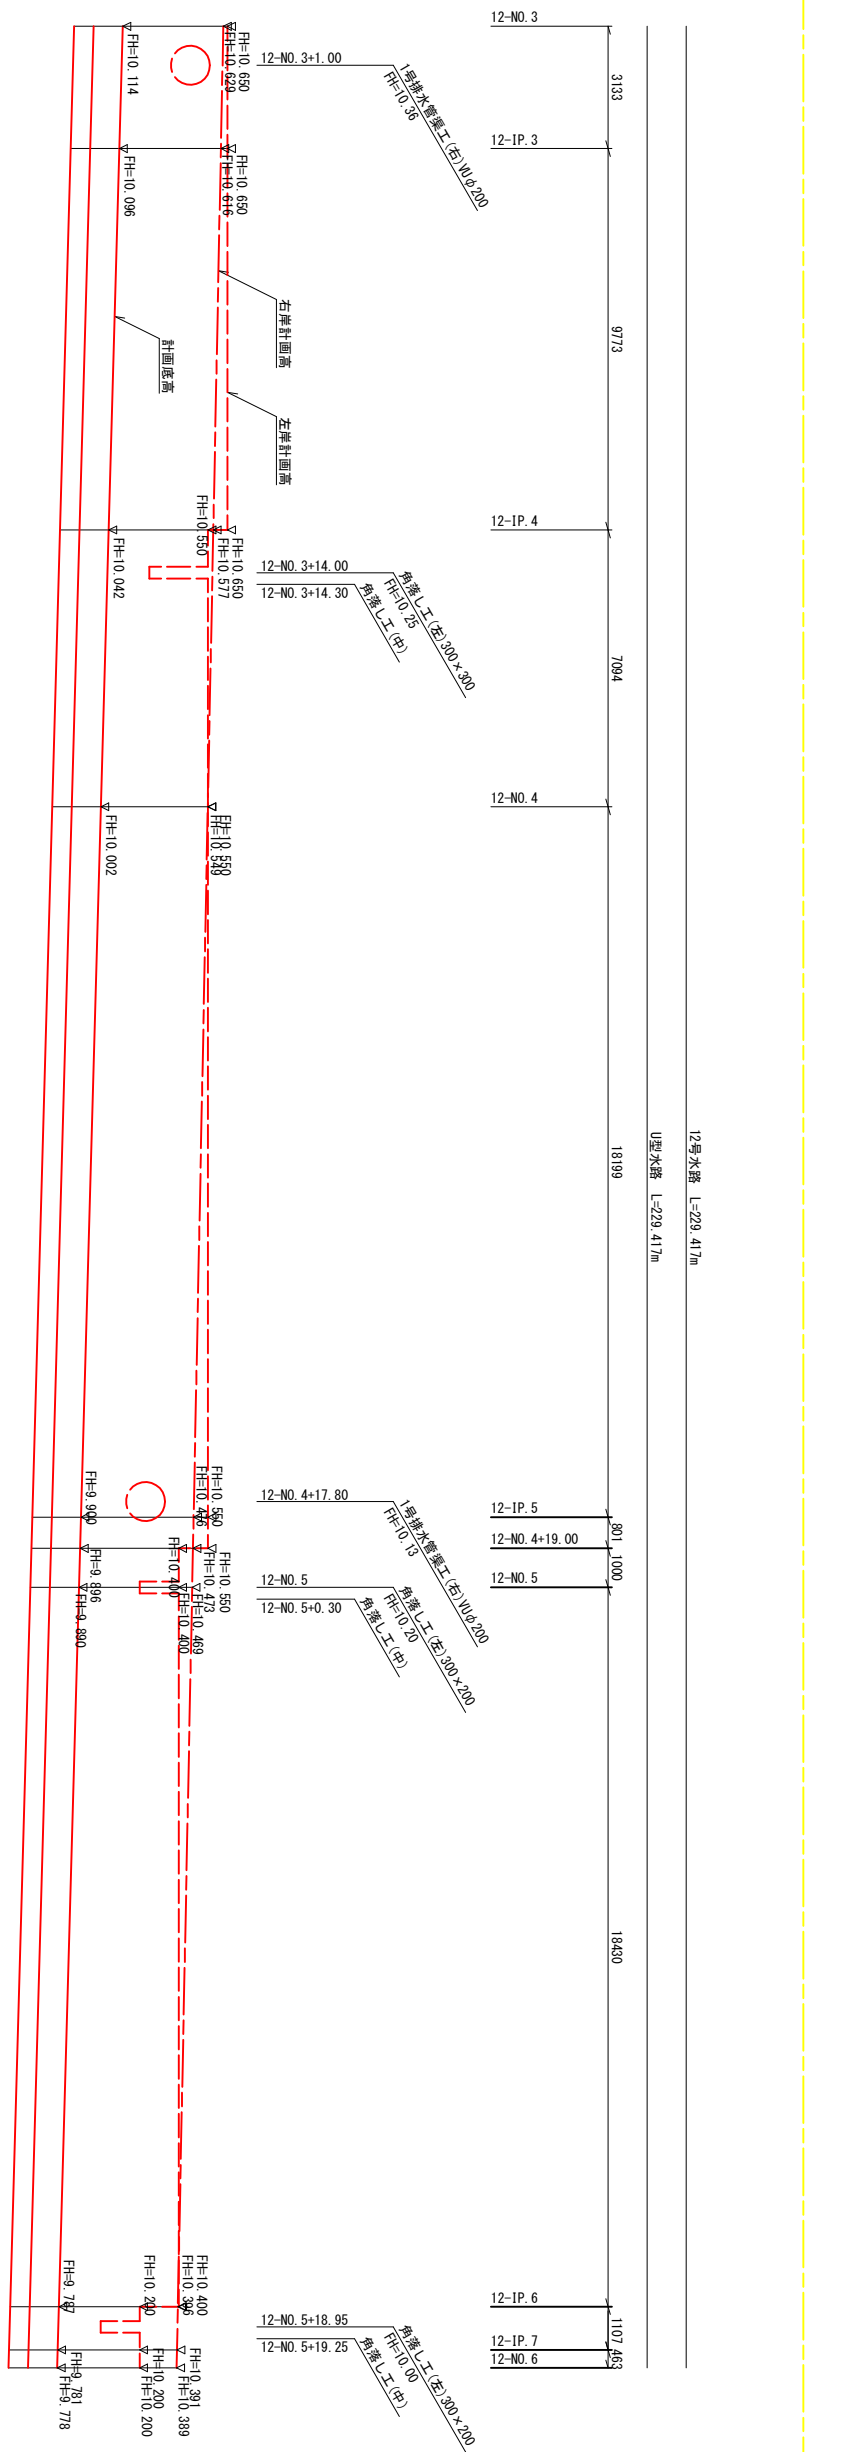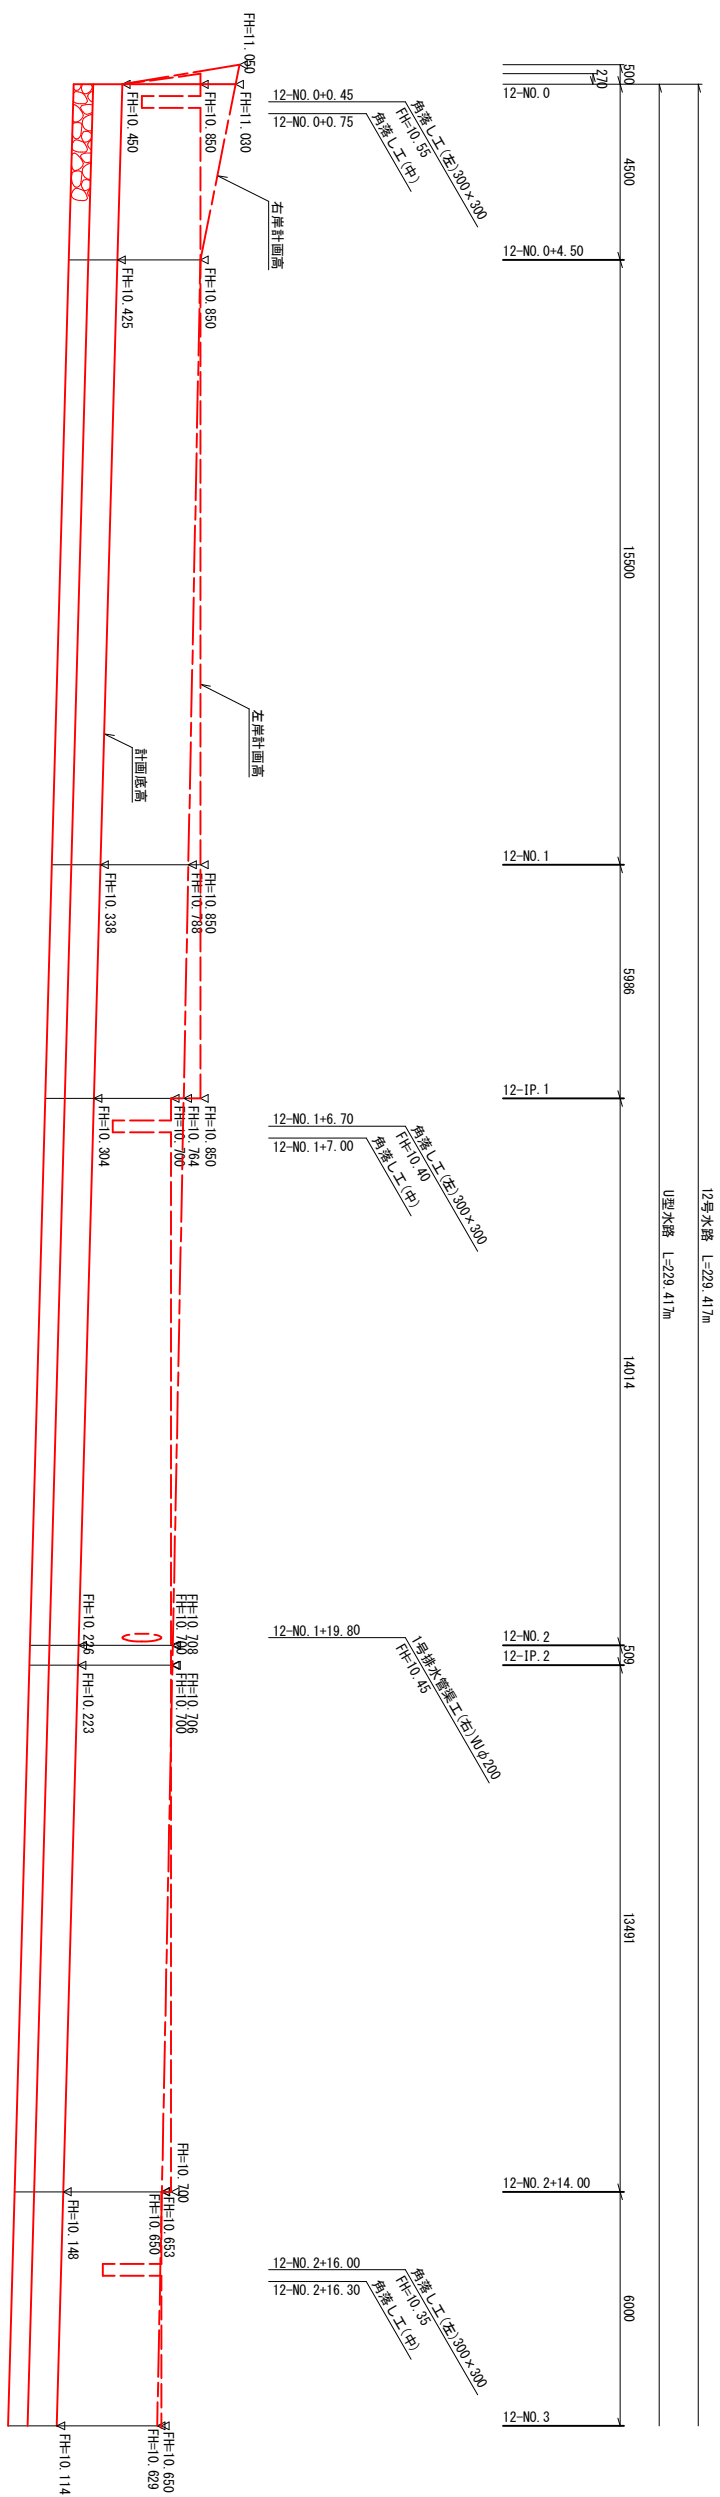

测点	杆头高程(测点高)(mm)	
	左岸(H1)	右岸(H2)
12-N0.0-0.50	400	600
12-N0.0-0.27	400	591
12-N0.0	400	580
12-N0.0-4.50	425	425
12-N0.1	512	450
12-P-1	546	460
面所	396	460
12-N0.2	474	482
12-P-2	477	483
12-N0.2-14.00	532	505
面所	502	505
12-N0.3	536	515
12-P-3	554	520
12-P-4	608	535
面所	508	535
12-N0.4	548	547
12-P-5	650	576
12-N0.4+19.00	654	577
面所	504	577
12-N0.5	510	579
12-P-6	613	609
面所	413	609
12-P-7	419	610
12-N0.6	422	611

高 知 県			
工事種別	建築0802号 下井中地区12号水路改修工事		
図面名称	展開図 (1/2)	縮 尺	W=1/20 H=1/100
路線河川名	下井中地区 12号水路		
工事箇所	高知県 香南市 野市町 下井		
設計種別		図面番号	6 8
事務所名	香南市 建設課		
会社名			

展開図 (2/2) V=1:20
H=1:100

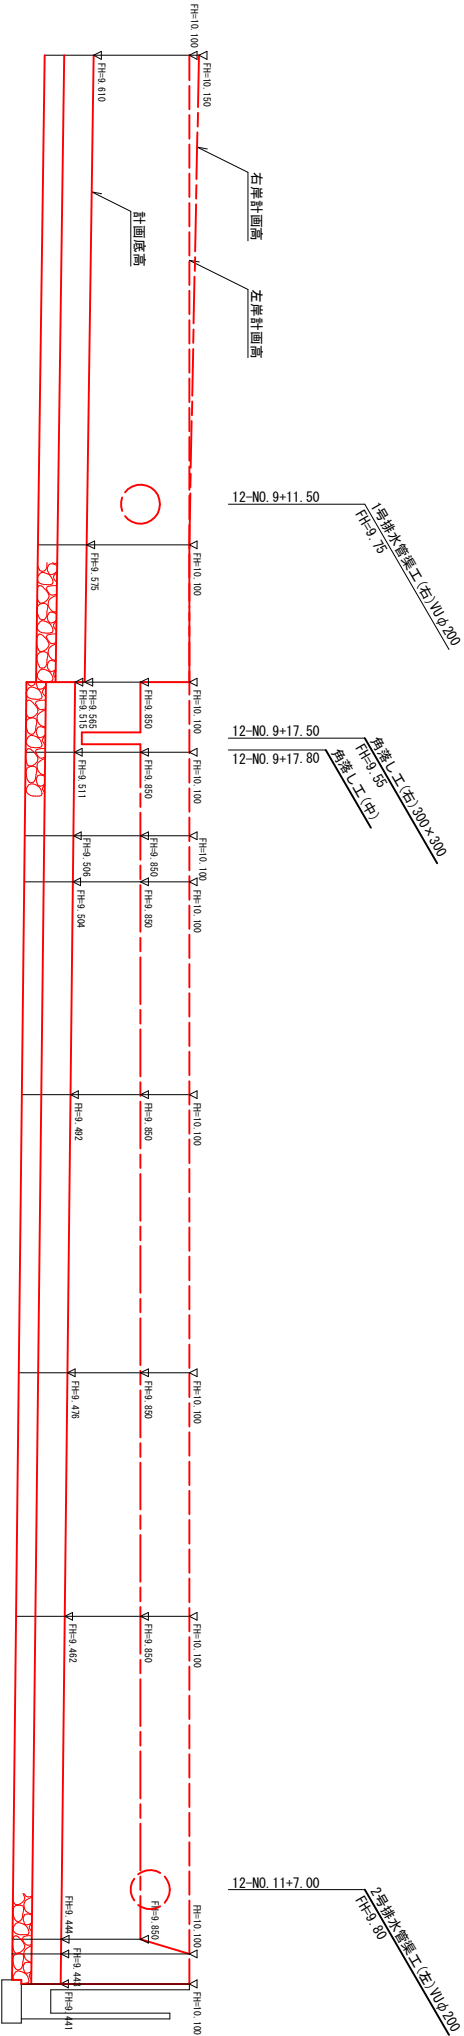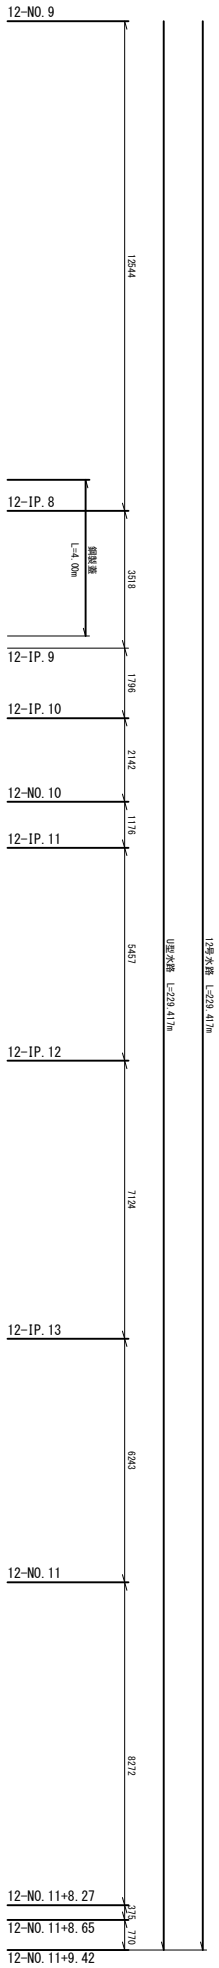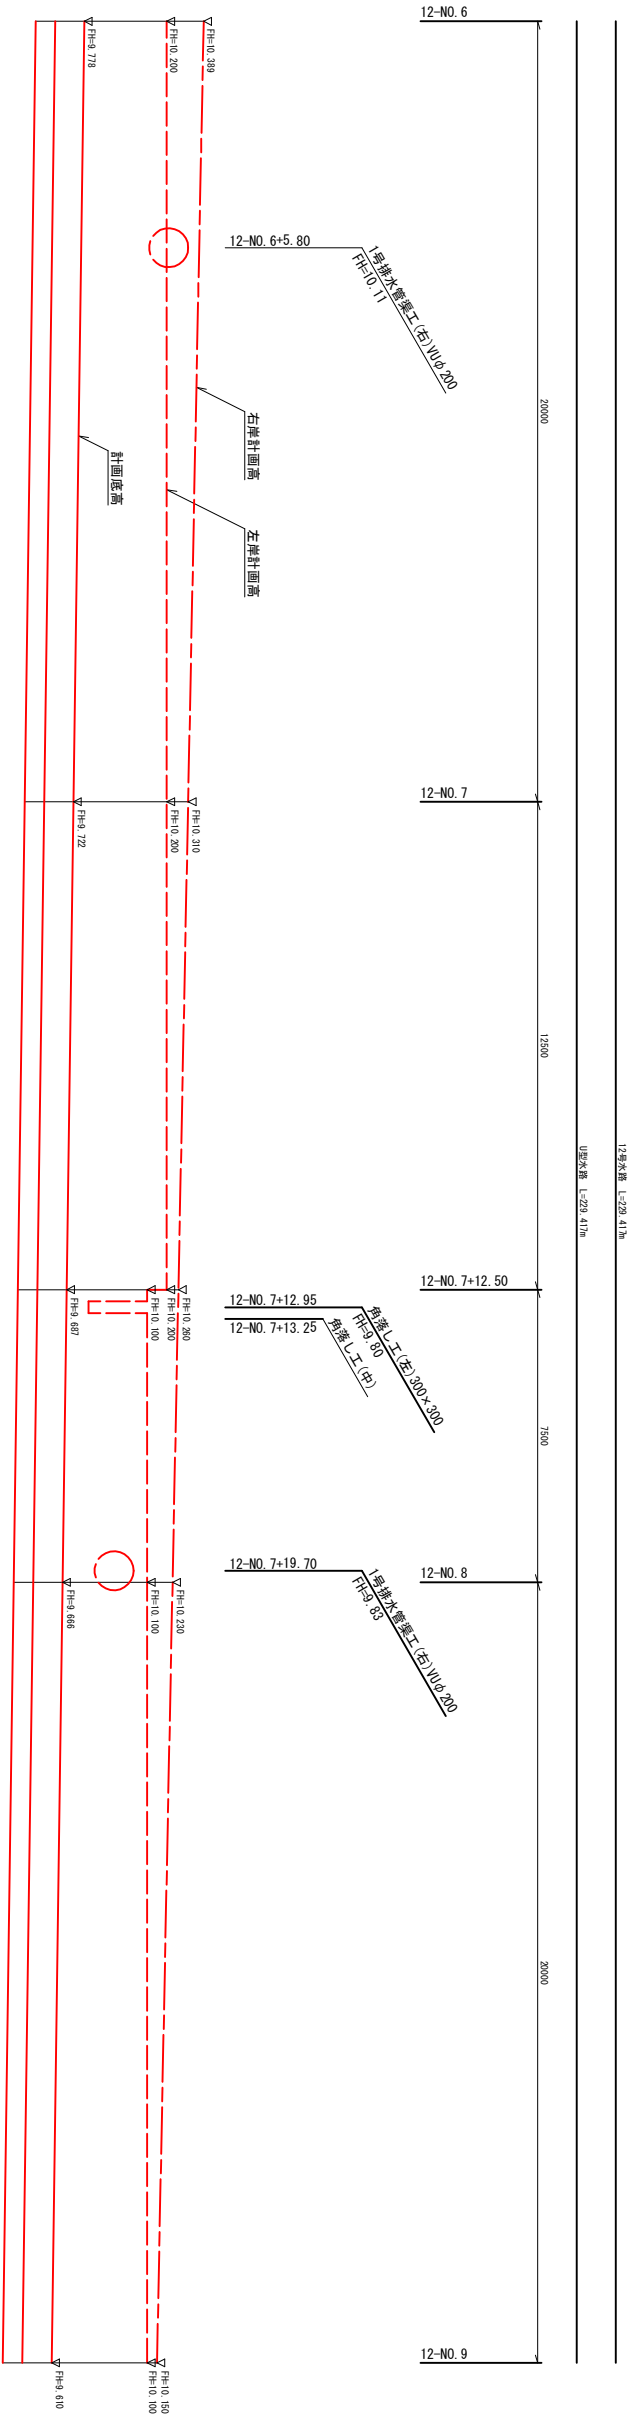


測 点	計画水路側壁高 (mm)	
	左岸(H1)	右岸(H2)
12-NO. 6	422	611
12-NO. 7	478	588
12-NO. 7+12.50	513	573
同所	413	573
12-NO. 8	434	564
12-NO. 9	490	540
12-IP. 8	525	525
12-IP. 9	535	535
同所	585	335
12-IP. 10	589	339
12-NO. 10	594	344
12-IP. 11	596	346
12-IP. 12	608	358
12-IP. 13	624	374
12-NO. 11	638	388
12-NO. 11+8.27	656	406
12-NO. 11+8.65	657	657
12-NO. 11+9.42	659	659

高 知 県			
工事種別	建設第0072号 下井中地区12号水路改修工事		
	展開図 (2/2)	縮 尺	V=1:20 H=1:100
図面名称	下井中地区 12号水路		
路線認可/名			
工事箇所	高知県 香南市 野市町 下井		
設計種別	香 南 市 建設課	図 面 番 号	
事務所名			
会社名	7 8		



毒物図

U型水路工 S=1:20

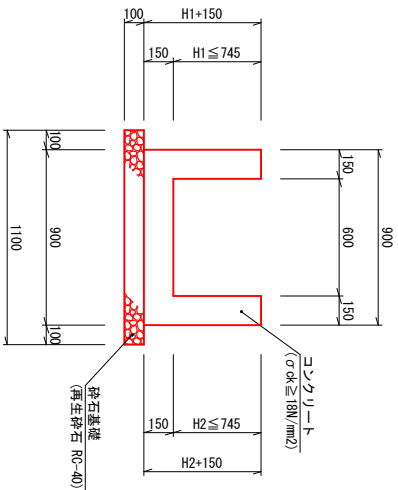


材料表 (10.0m当り)			
名 称	規 格	単 位	数 量
コンクリート	σ _{ck} ≧18N/mm ²	m ³	(H1+H2)×90×1,50
型 枠	一般型枠	m ²	(H1+H2)×15×20.00
砕 石 基 礎	再生砕石 (RC-40)	m ²	11.00
砕 石 基 礎	普通質級	m ²	t=10mm
止 水 板	FF150×45mm	m ²	(H1+H2)×90×0,15
目 地 材		m	H1+H2×0,90
鋼 製 歩 道 用	歩道用、溝幅600用	枚	掘込区間のみ

角落し工 $S=1:10$

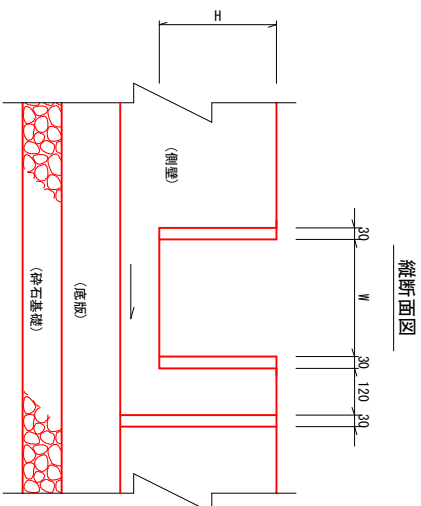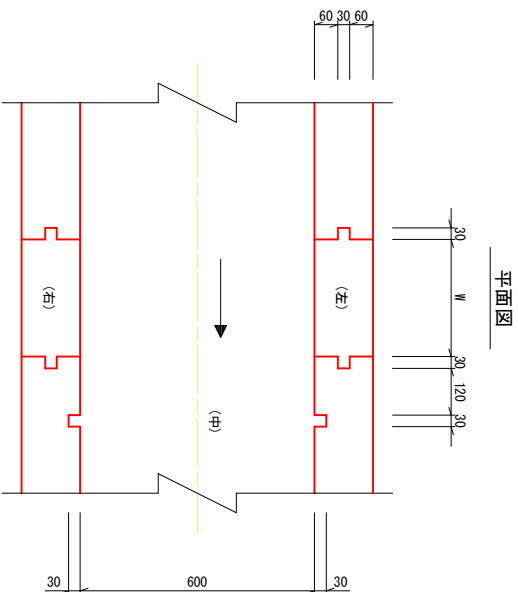



測 點	位 置	W	H
12-40. 0+0.45	左	300	300
12-40. 0+0.75	左	300	300
12-40. 1+6.70	左	300	300
12-40. 1+7.00	中		
12-40. 2+16.00	左	300	300
12-40. 2+16.30	中		
12-40. 3+14.00	左	300	300
12-40. 3+14.30	中		
12-40. 5	左	300	200
12-40. 5+0.30	中		
12-40. 5+18.95	左	300	200
12-40. 5+19.25	中		
12-40. 7+12.95	左	300	300
12-40. 7+13.25	中		
12-40. 9+17.50	右	300	300
12-40. 9+17.80	中		

1号排水渠工 S=1:20

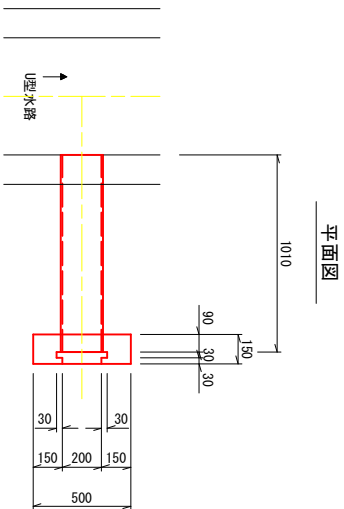


材料表 (1式当り)				
名 称	規 格	単位	数 量	摘 要
コンクリート	$\sigma_{Rk} \geq 18 \text{ N/mm}^2$	m ³	0.02	
型 枠	一般型枠	m ²	0.52	
砕 石	再生砕石 (RC-40)	m ²	0.25	$t=10\text{cm}$
塩 ビ 管	再生砕石 (RC-40)	m	1.01	


測 點
12-NO. 1+19.80
12-NO. 3+ 1.00
12-NO. 4+17.80
12-NO. 6+ 5.80
12-NO. 7+19.70
12-NO. 9+11.50

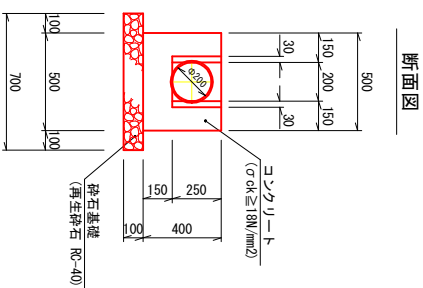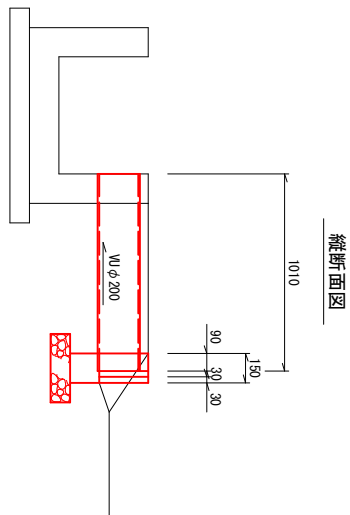

2号排水渠 S=1:20
(12+0.11+7.00)

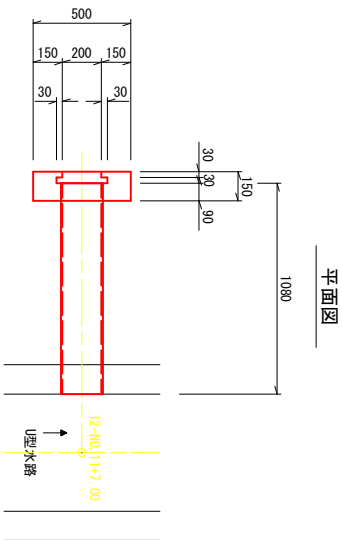

材料表 (1式当り)	規格	単位	数量	摘要
名称				
コンクリート	$\sigma_{Rk} \geq 18 \text{ N/mm}^2$	m ³	0.02	
型枠	一般型枠	m ²	0.52	
砕石基礎	再生砕石 (RC-40)	m ²	0.25	t=10cm
塩ビ管	Mφ200	m	1.08	

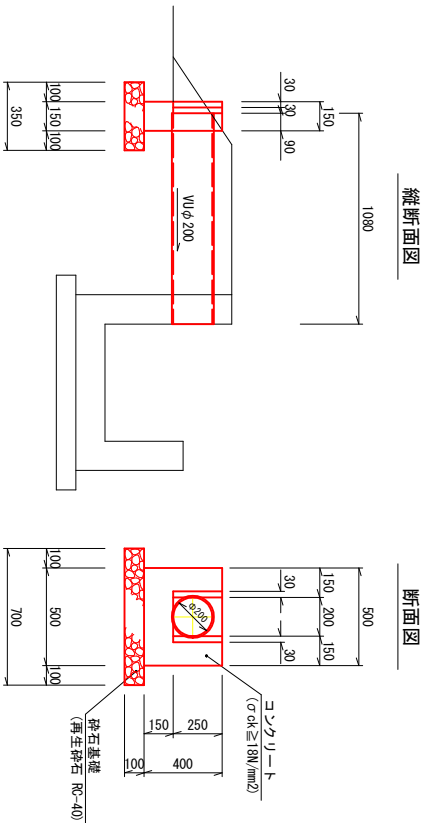

高 知 県				
工事種別	建 第0072号 下井中地区12号水廻改修工事			
図面名称	構造図	縮 尺	図示	
路線河川名	下井中地区 12号水路			
工事箇所	高知県 香南市 野市町 下井			
設計種別				
事務所名	香 南 市	建 設 課	図面 番 号	8
会 社 名				