

平面图

S=1:250

高知県 香南市 野市町下井地区

U6U6-F17-2
 $\oplus$

A类地区—一类			B类地区—二类		
区	总户数	户数/户	区	总户数	户数/户
7-1	6168.522	10409.16	7-1	6168.522	10409.16
7-2	6169.181	10410.11	7-2	6169.181	10410.11
7-3	6169.616	10410.52	7-3	6169.616	10410.52
7-4	6170.051	10410.93	7-4	6170.051	10410.93
7-100	6211.811	10450.29	7-100	6211.811	10450.29

A公司2017年12月31日资产负债表		B公司2017年12月31日资产负债表	
资产	负债和所有者权益	资产	负债和所有者权益
货币资金	1000.00	货币资金	1000.00
应收账款	2000.00	应收账款	2000.00
存货	3000.00	存货	3000.00
固定资产	4000.00	固定资产	4000.00
无形资产	500.00	无形资产	500.00
长期股权投资	6000.00	长期股权投资	6000.00
其他资产	700.00	其他资产	700.00
应付账款	1000.00	应付账款	1000.00
应付票据	2000.00	应付票据	2000.00
应付职工薪酬	3000.00	应付职工薪酬	3000.00
应交税费	400.00	应交税费	400.00
其他负债	500.00	其他负债	500.00
实收资本	6000.00	实收资本	6000.00
资本公积	700.00	资本公积	700.00
盈余公积	800.00	盈余公积	800.00
未分配利润	900.00	未分配利润	900.00

[illegible][illegible]

	1	2	
--	---	---	---	---	---	---	---	---	---	----	----	-----	-----	------


臺南市			
工事種別	建築 第0059号 新設地区0・7号水渠改修工事		
因込名称	計田字西田	縮尺	1:250
路線河川名	新橋川		
工事種別	高低路 臺南市 野田町下井		
設計種別	水防設備設計		
事業所名	臺南市役所 建設課	図面 番号	1 36
食社名			

6号水路標準断面図

S=1:25


土工区分表			
記号	土質	土質	備 考
94KH	土砂	土砂	人力併用機械掘削
94H	軟弱土	軟弱土	"
97KH	中硬岩	中硬岩	"
94K	土砂	土砂	バックホフ・エクスクリューザ
96K	軟弱土	軟弱土	リツパード・サ
97K	中硬岩	中硬岩	
14K	土砂	土砂	バックホフ・
16K	軟弱土	軟弱土	大型ラレーカー
17K	中硬岩	中硬岩	
1	土砂	軟弱土	
N2KH	土砂	軟弱土	
N4K	土砂	軟弱土	
N6K	軟弱土	軟弱土	
N2KH	土砂	軟弱土	
N4H	土砂	軟弱土	
N6H	軟弱土	軟弱土	
N2KH	土砂	軟弱土	
N4K	土砂	軟弱土	
N6K	軟弱土	軟弱土	
N2KH	土砂	軟弱土	
N4H	土砂	軟弱土	
N6H	軟弱土	軟弱土	
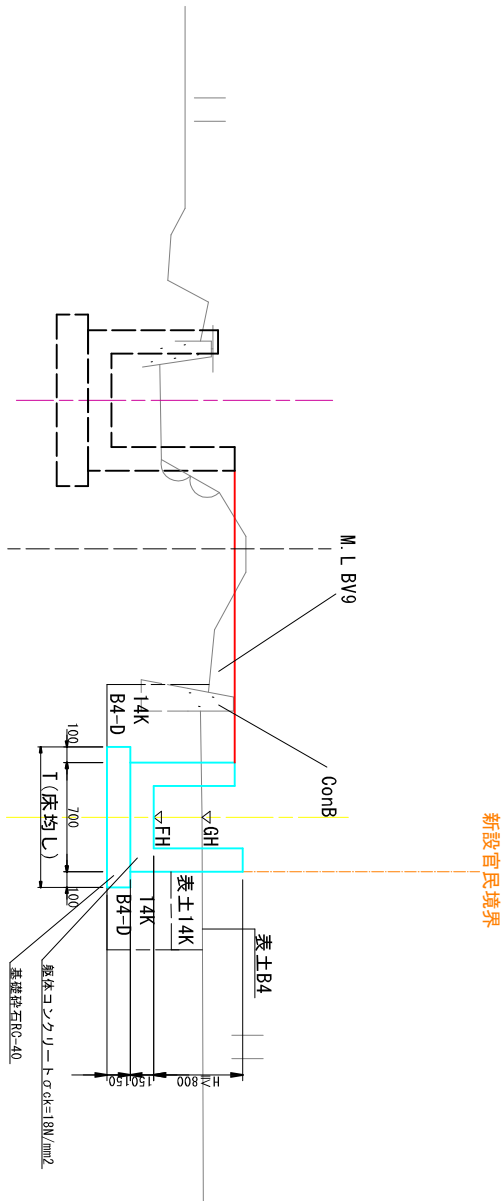


DL=10,000

6-N0. 5付近

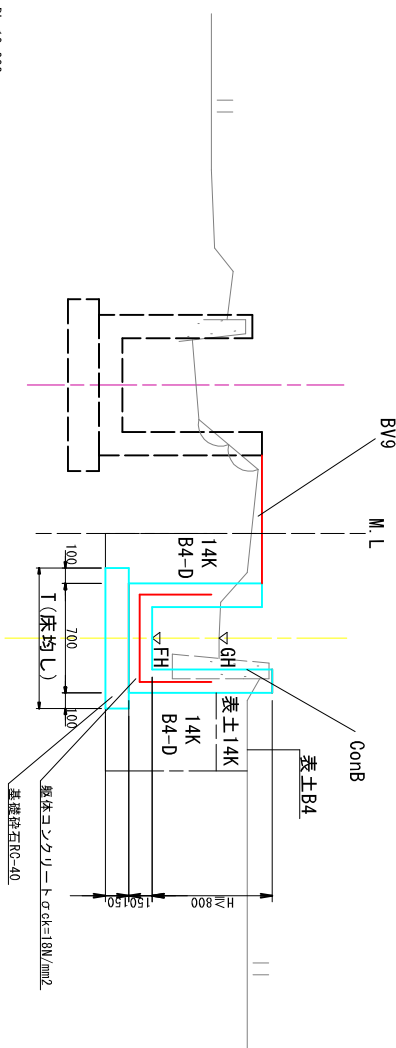

DL=10.000

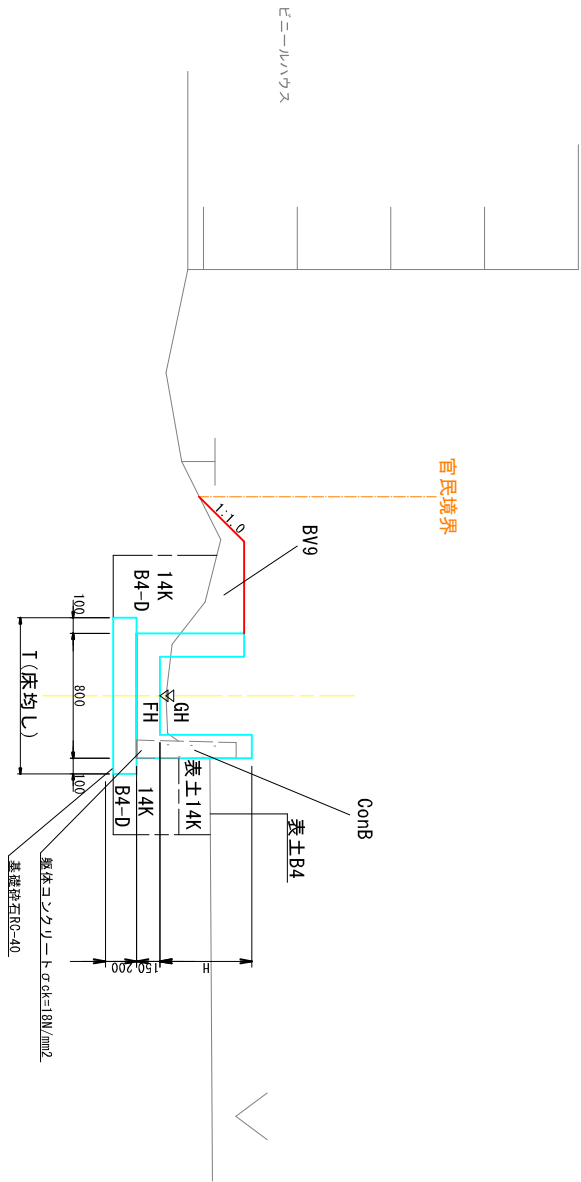

DL=8,000


香 南 市			
工 事 種 別	建 筑 費 00909年 新道地区 6、7号水路改修工事		
図 面 名 称	6号水路横断断面図		縮 尺 1:25
路線河川名			
工事箇所	高知県 香南市 野市町丁井		
設計種別	水路横断設計		
事務所名	香南市役所	建設課	
会社名	図面番号	4 / 36	

7号水路標準断面図


S=1:25

土工区分表				
記号	構 要	記号	土質	構 要
路	BV1 $W \geq 4.0m$	94R	土砂	人力併用機械掘削
	BV2 $2.5 \leq W < 4.0m$	98R	軟岩1	"
	BV3 $W < 5.0m$	97R	中硬岩	"
盛床	BV5 $W \geq 4.0m$	94K	土砂	バックホー又はフルドーザ
	BV6 $2.5 \leq W < 4.0m$	98R	軟岩1	リッパドーザ
土 体	BV7 $W < 2.5m$	97K	中硬岩	
	他	16K	土砂	バックホー
	BV9 その他	17K	軟岩1	大型リレーカー
埋戻	B4-A $W \geq 4.0m$	17K	土砂 軟岩	
	B4-B $W \geq 4.0m$	16K	中硬岩	
	B4-C $1.0m \leq W < 4.0m$	16K	土砂 軟岩1	
	B4-D $W < 1.0m$	16K	土砂 軟岩1	
	B4 $W < 1.0m$	16K	土砂 軟岩1	
耕土	表土14K 表土すきとり	14K	土砂	
	表土B4 表土埋め戻し	14K	土砂	
	表土B4 コンクリート取壊し	15H	軟岩	
	表土B4 コンクリート取壊し	15H	軟岩	
	表土B4 コンクリート取壊し	15H	軟岩	


7-N0. 1付近

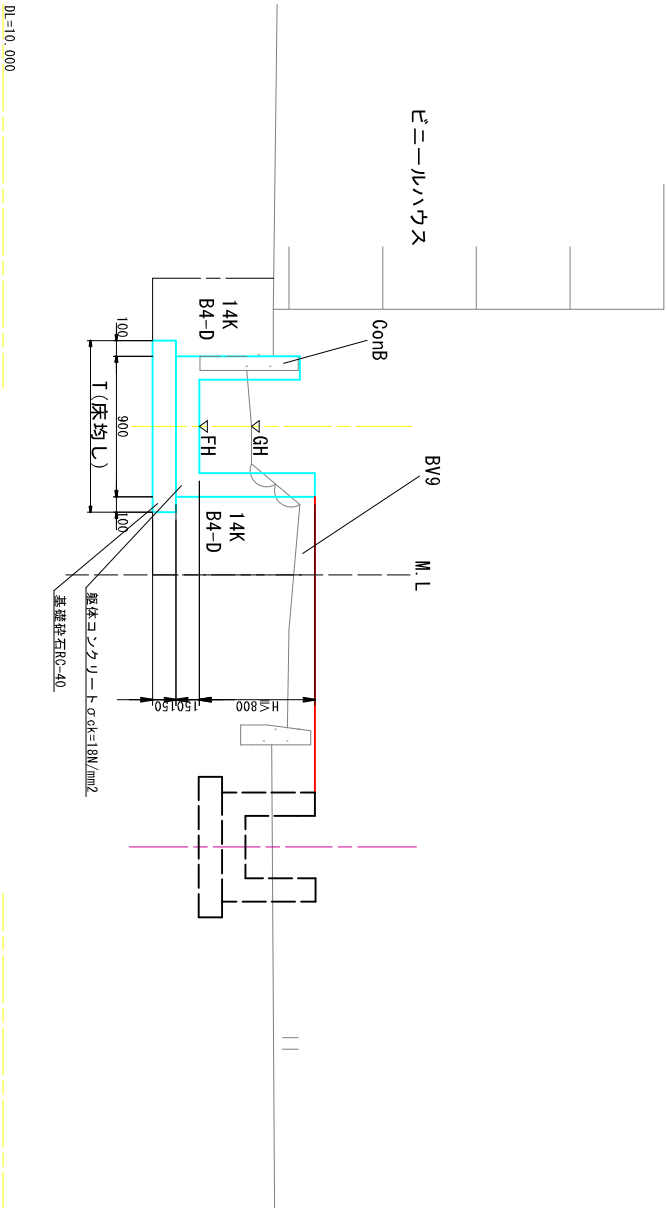

7-N0. 16付近

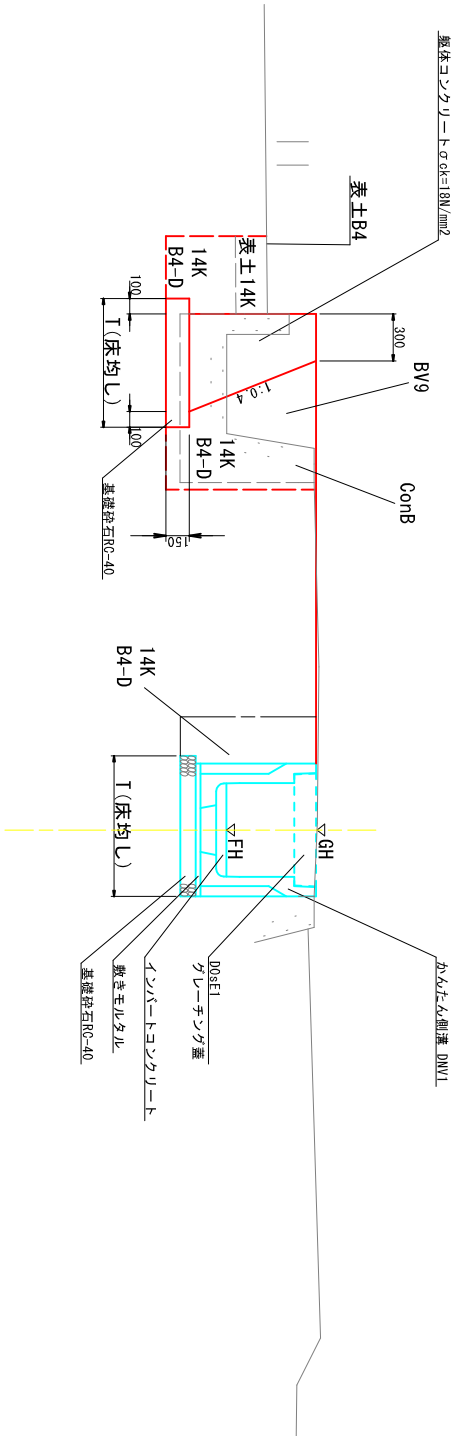

7-N0. 8付近

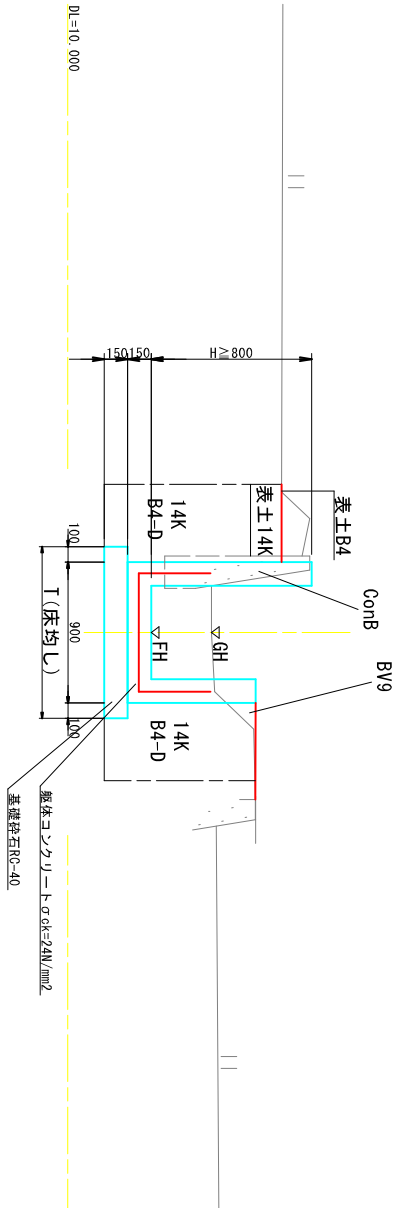


香 南 市			
工 事 種 別	建 第08099号 新道地区 6・7号水路改修工事	縮 尺	1:25
図 面 名 称	7号水路標準断面図	縮 尺	1:25
路 線 司 川 名			
工 事 箇 所	高知県 香南市 野市町下井	設計 種 別	水路詳細設計
事 務 所 名	香南市役所 建設課	図 面 番 号	5 36
会 社 名			

6号水路計画横断面図1

S=1:100


表±14K	0.3
14K	0.5
表±B4	0.1
B4-D	0.3
RY9	0.4
T	0.9
CanB	0.1

6-NO. 1

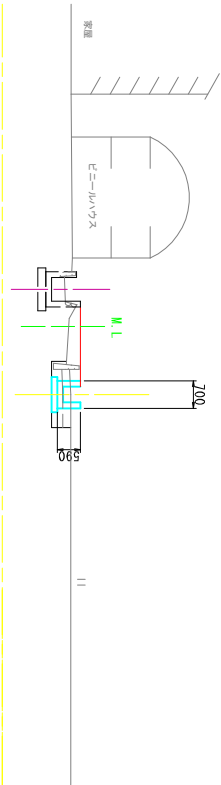

表±14K	0.3
14K	0.8
表±B4	0.1
B4-D	0.5
RY9	0.1
T	0.9
CanB	0.3


6-NO. 0+14.00

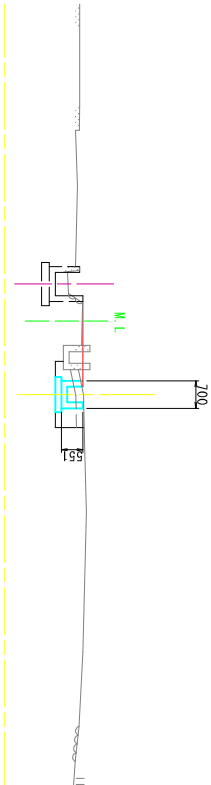

※6-NO. 0+14.00の土工は坂路土工で計上する

表±14K	-
14K	-
表±B4	-
B4-D	-
RY9	-
T	-
CanB	-


6-NO. 0

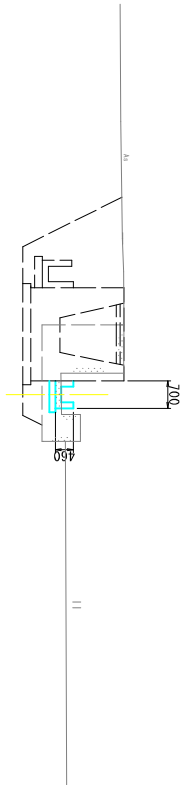

※6-NO. 0~6-NO. 0+10.00の土工は坂路土工で計上する


表±14K	0.1
14K	0.9
表±B4	0.1
B4-D	0.6
RY9	0.2
T	0.9
CanB	0.4

6-NO. 4

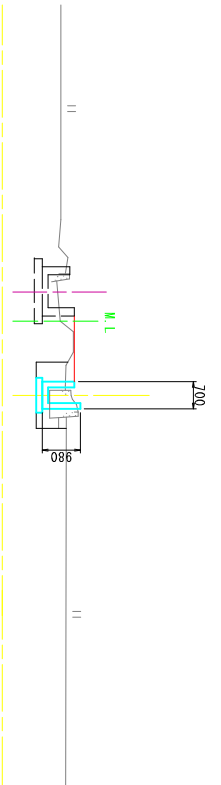


表±14K	0.3
14K	0.9
表±B4	0.1
B4-D	0.6
RY9	0.2
T	0.9
CanB	0.1

6-NO. 3

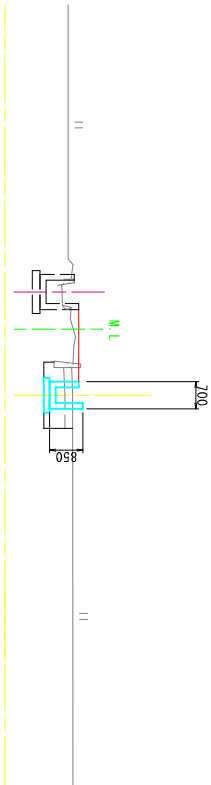


6-NO. 2

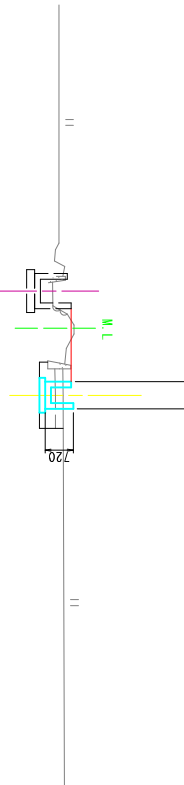


表±14K	0.1
14K	1.3
表±B4	0.1
B4-D	0.8
RY9	0.1
T	0.9
CanB	0.1

6-NO. 5

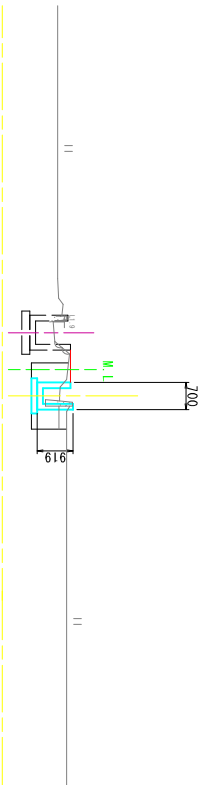

表±14K	0.1
14K	1.0
表±B4	0.1
B4-D	0.5
RY9	0.1
T	0.9
CanB	0.3

6-NO. 4+0.50

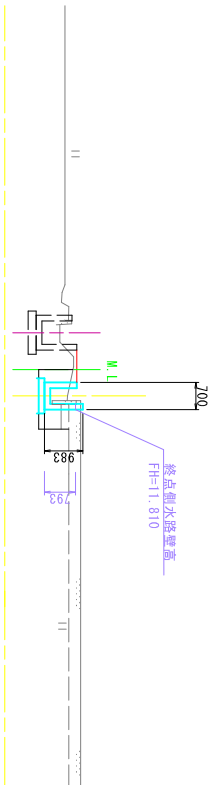


(6-No.0~6-No.5)

香 南 市			
工 事 種 別	建 第08099号 新道地区 6・7号水路改修工事		
図 面 名 称	6号水路計画横断面図1	縮 尺	1:100
路 線 司 川 名			
工 事 箇 所	高知県 香南市 野市町下井		
設 計 種 別	水路詳細設計		
事 務 所 名	香南市役所 建設課	図 面 番 号	6 36
会 社 名			

6号水路計画横断面図2


S=1:100

表土14K	-
14K	1.3
表土B4	-
B4-D	0.9
BV9	-
T	0.9
ConB	0.1

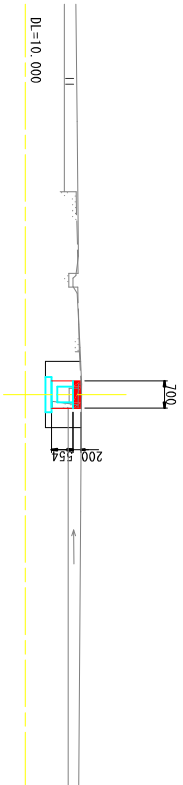


6-NO. 6+14.00
GH=11.440
FH=10.818

表土14K	0.1
14K	0.9
表土B4	0.1
B4-D	0.5
BV9	0.1
T	0.9
ConB	0.1

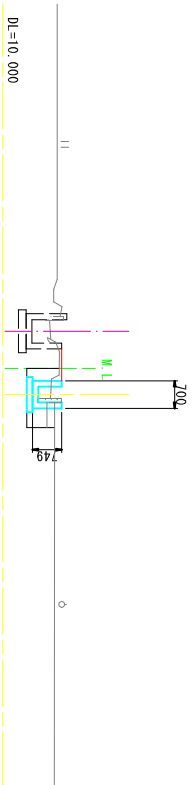


6-NO. 6
GH=11.290
FH=10.911

上段		下段	
表土14K	0.1	表土14K	0.1
14K	1.2	14K	0.9
表土B4	0.1	表土B4	0.1
B4-D	0.6	B4-D	0.5
BV9	0.1	BV9	0.1
T	0.9	T	0.9
ConB	0.1	ConB	0.1

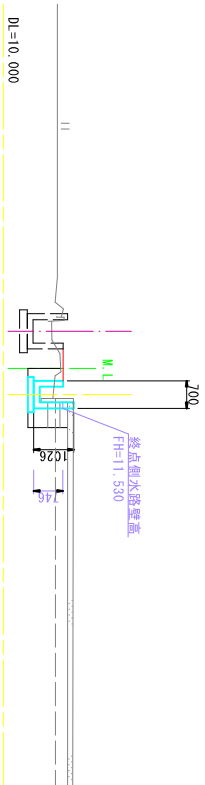


6-NO. 5+16.40
GH=11.290
FH=10.534

表土14K	0.1
14K	1.0
表土B4	0.1
B4-D	0.6
BV9	0.1
T	1.0
ConB	0.1

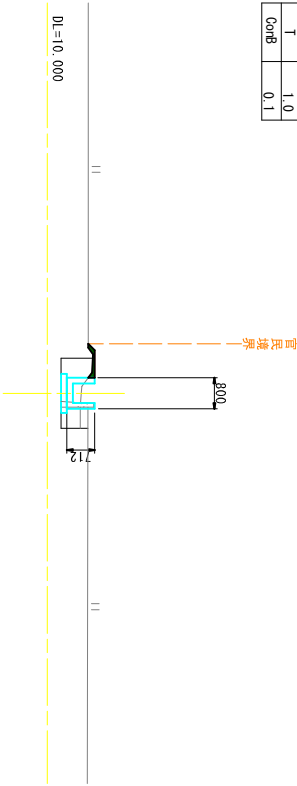


6-NO. 8
GH=10.870
FH=10.851

上段		下段	
表土14K	0.1	表土14K	0.1
14K	1.1	14K	0.9
表土B4	0.1	表土B4	0.1
B4-D	0.7	B4-D	0.5
BV9	0.1	BV9	0.1
T	1.0	T	1.0
ConB	0.1	ConB	0.1

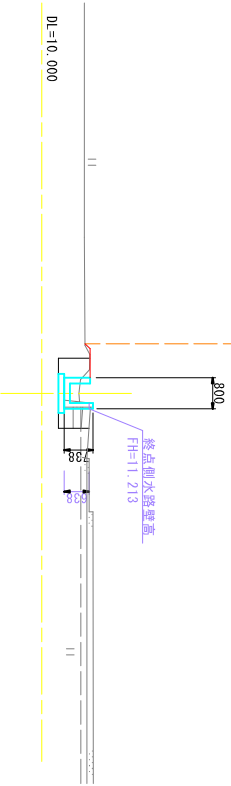


6-NO. 7+8.65
GH=10.950
FH=10.725

表土14K	0.1
14K	1.0
表土B4	0.1
B4-D	0.6
BV9	0.1
T	1.0
ConB	0.1

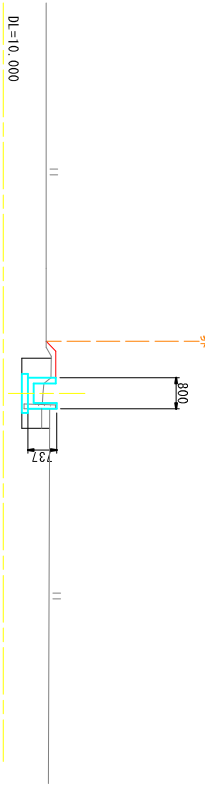


6-NO. 7
GH=11.000
FH=10.781

表土14K	0.1
14K	0.9
表土B4	0.1
B4-D	0.6
BV9	0.3
T	1.0
ConB	0.2

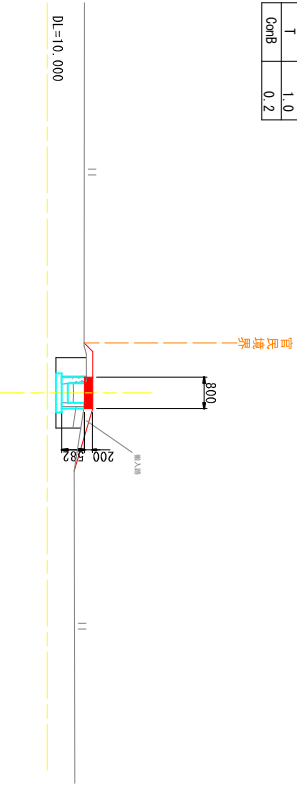

6-NO. 9
GH=10.970
FH=10.921

上段		下段	
表土14K	0.1	表土14K	0.1
14K	1.0	14K	0.8
表土B4	0.1	表土B4	0.1
B4-D	0.6	B4-D	0.5
BV9	0.1	BV9	0.1
T	1.0	T	1.0
ConB	0.2	ConB	0.2

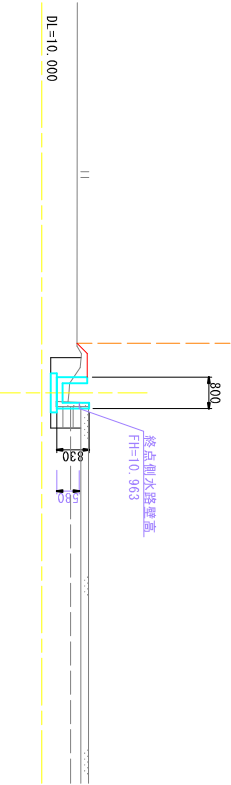

6-NO. 8+18.10
GH=10.700
FH=10.533

(6-NO. 5+16.40~6-NO. 9)

香 南 市			
工 事 種 別		建 第0509号	
図 面 名 称		新道地区 6・7号水路改修工事	縮 尺 1:100
路 線 河川名			
工 事 箇 所		高知県 香南市 野市町下井	
設 計 種 別		水路詳細設計	
事 務 所 名		香南市役所 建設課	図 面 番 号 7 36
会 社 名			


6号水路計画横断面図3

S=1:100

上段		下段	
表土14K	0.1	表土14K	0.1
14K	0.9	14K	0.7
表土B4	0.1	表土B4	0.1
B4-D	0.6	B4-D	0.4
B19	0.0	B19	0.0
T	1.0	T	1.0
Corb	0.1	Corb	0.1

6-NO. 10+9. 00


GH=10. 450
FH=10. 353

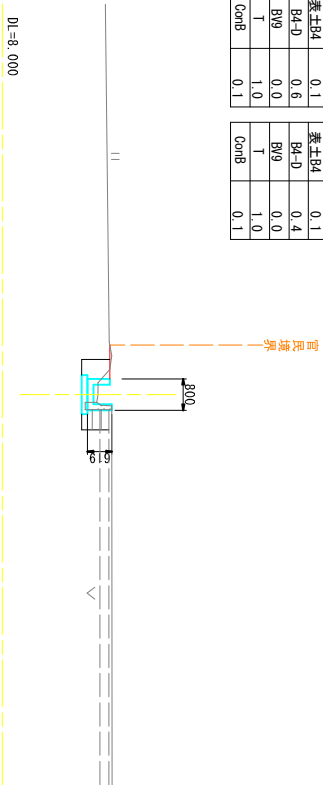

表土14K	0.1
14K	0.8
表土B4	0.1
B4-D	0.5
B19	0.1
T	1.0
Corb	0.1

6-NO. 10


GH=10. 450
FH=10. 391

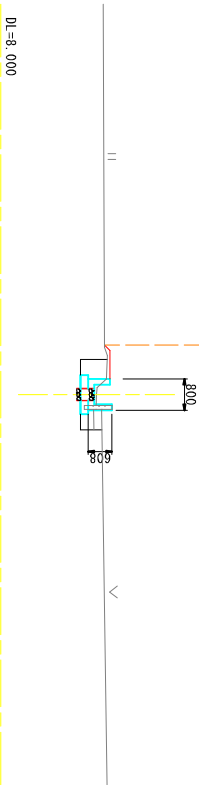

表土14K	0.1
14K	0.8
表土B4	0.1
B4-D	0.5
B19	0.2
T	1.0
Corb	0.2

6-NO. 13


GH=10. 050
FH=10. 002

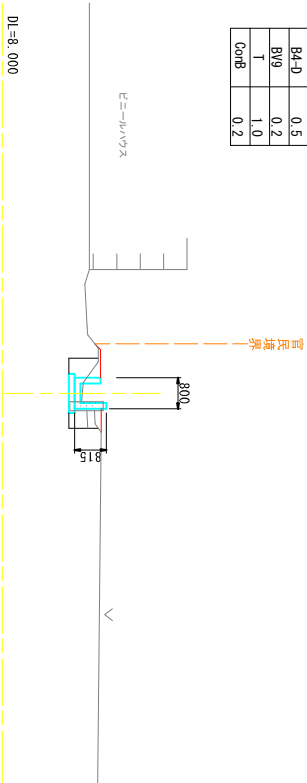

表土14K	0.1
14K	0.8
表土B4	0.1
B4-D	0.5
B19	0.2
T	1.0
Corb	0.1

6-NO. 12


GH=10. 170
FH=10. 132

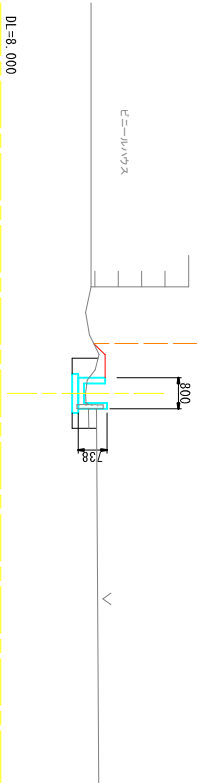

表土14K	0.1
14K	0.4
表土B4	0.1
B4-D	0.7
B19	0.1
T	0.8
Corb	0.7


6-NO. 13+9. 50

GH=9. 790
FH=9. 940

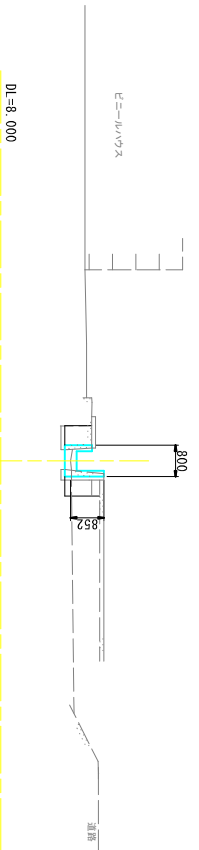


6-NO. 9+12. 00

GH=10. 449
FH=10. 443

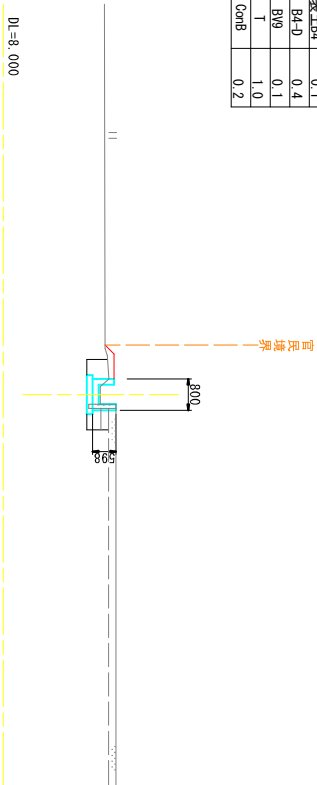

6-NO. 11

GH=10. 261
FH=10. 261

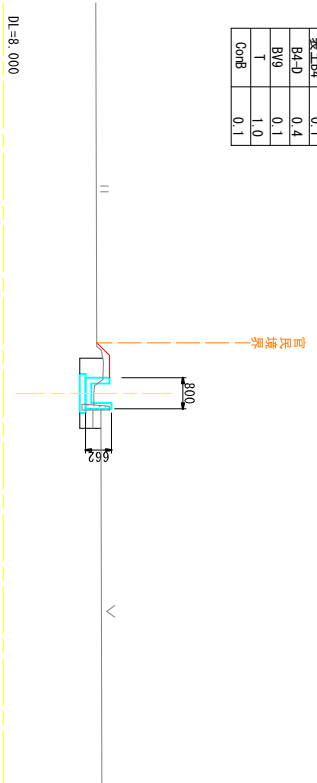

(6-NO. 9+12. 00~6-NO. 13+9. 50)

香 南 市			
工 事 種 別	建 第0009号 新道地区 6・7号水路改修工事		
	図 面 名 称	縮 尺	1:100
	路線河川名		
工 事 箇 所	高知県 香南市 野市町下井		
設 計 種 別	水路詳細設計	図 面 番 号	8 36
事 務 所 名	香南市役所 建設課		
会 社 名			


7号水路計画横断面図1

S=1:100

7-NO. 1

GH=11.590
FH=11.257

表土14K	-
14K	1.4
表土B4	-
B4-D	0.8
BV9	0.1
T	1.1
ConB	0.1

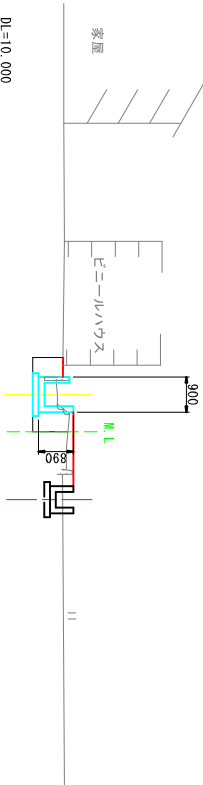


※7-NO. 1の土工を7-NO. 0+10.000に反映させて数量計算を行う

7-NO. 3

GH=11.460
FH=11.050


表土14K	0.1
14K	1.4
表土B4	0.1
B4-D	0.8
BV9	0.1
T	1.1
ConB	0.1

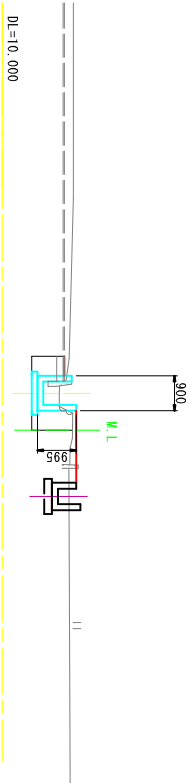

7-NO. 5

GH=11.399
FH=10.844


表土14K	0.1
14K	1.6
表土B4	0.1
B4-D	0.9
BV9	0.1
T	1.1
ConB	0.1

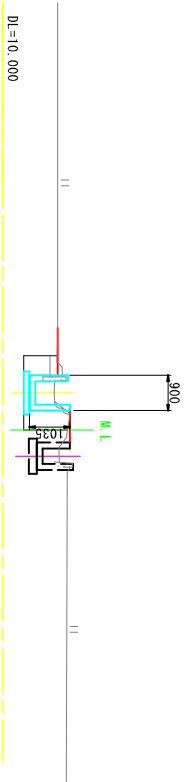

7-1P1

GH=11.620
FH=11.349

表土14K	-
14K	-
表土B4	-
B4-D	-
BV9	-
T	-
ConB	-

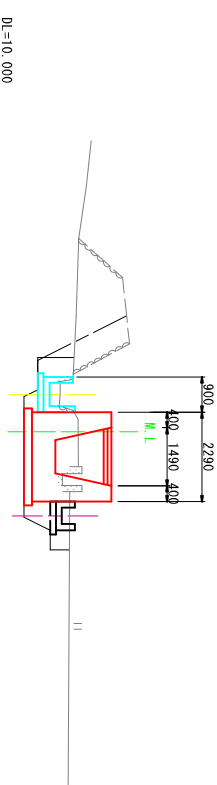


※7-NO. 0~7-NO. 0+10.000の土工は既設工土工で計上する

7-NO. 2

GH=11.470
FH=11.154


表土14K	0.1
14K	1.3
表土B4	0.1
B4-D	0.8
BV9	0.1
T	1.1
ConB	0.1

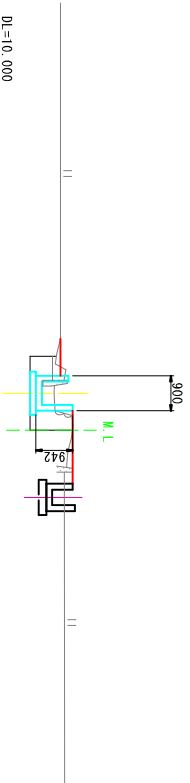

7-NO. 4

GH=11.440
FH=10.947


表土14K	0.2
14K	1.5
表土B4	0.1
B4-D	0.8
BV9	0.1
T	1.1
ConB	0.1

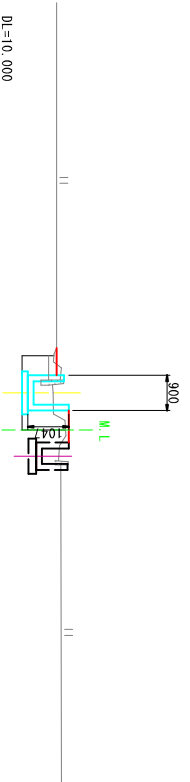

7-NO. 0

GH=11.580
FH=11.360

表土14K	-
14K	-
表土B4	-
B4-D	-
BV9	-
T	-
ConB	-

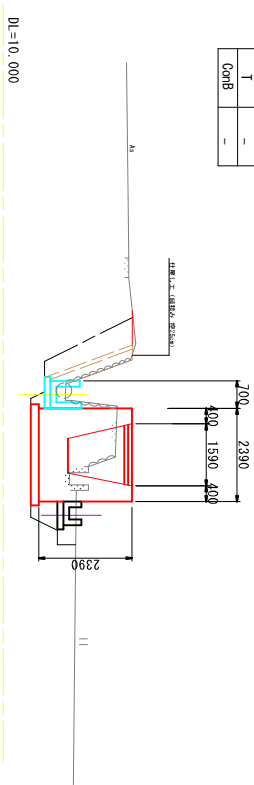


※7-NO. 0~7-NO. 0+10.000の土工は既設工土工で計上する

7-NO. 1+6.15

GH=11.529
FH=11.225

表土14K	0.1
14K	1.3
表土B4	0.1
B4-D	0.7
BV9	0.1
T	1.1
ConB	0.1













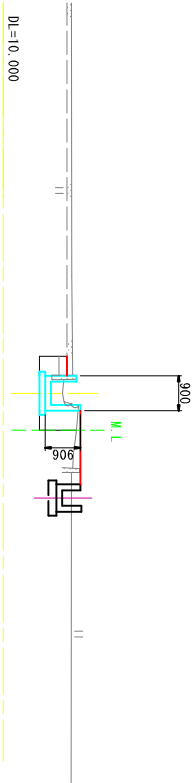


(7-NO. 0~7-NO. 5)

香 南 市			
工事種別	建 第08099号 新道地区 6・7号水路改修工事		
図面名称	7号水路計画横断面図1		縮尺 1:100
路線河川名			
工事箇所	高知県 香南市 野市町下井		
設計種別	水路詳細設計	図面 番号	9 36
事務所名	香南市役所 建設課		
会社名			

7号水路計画横断面図2

S=1:100

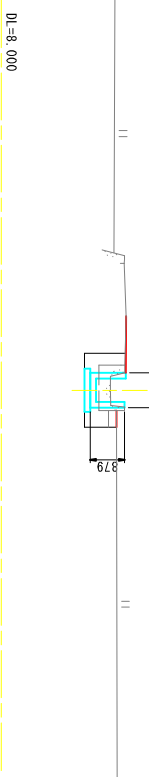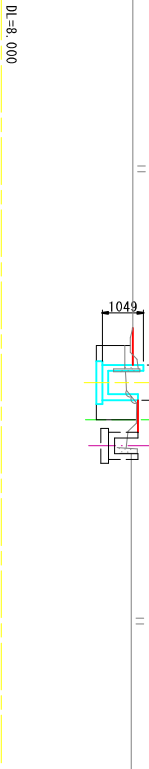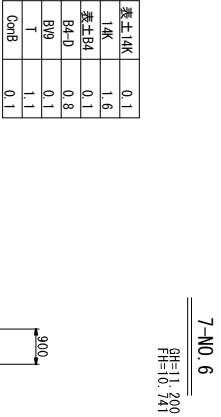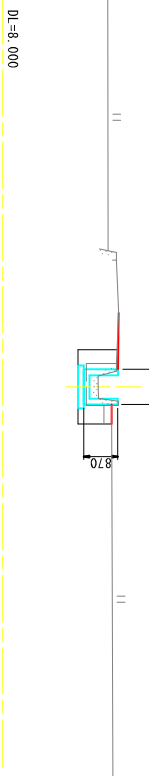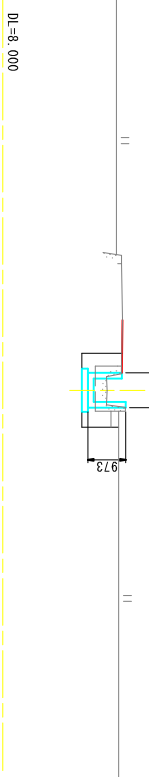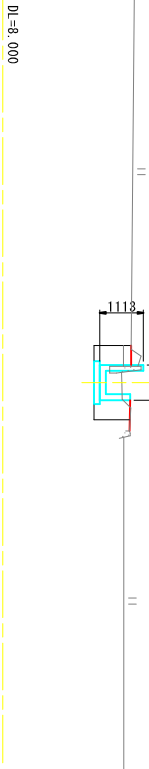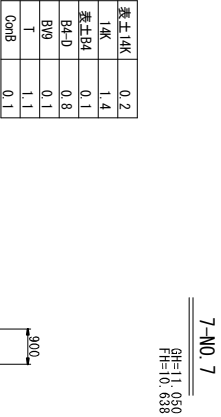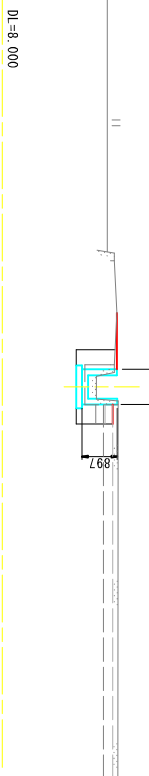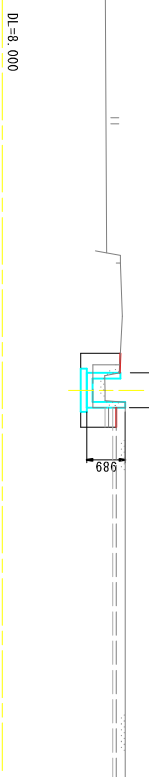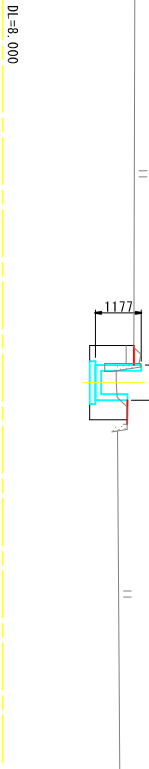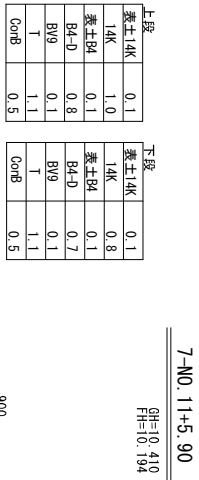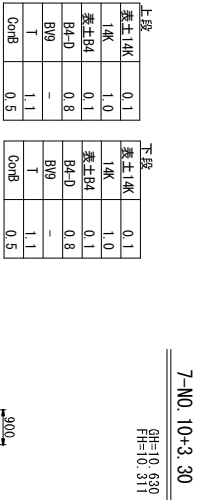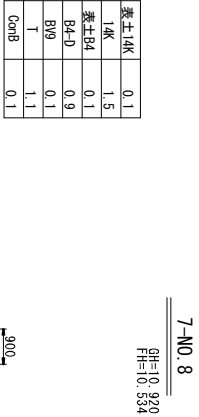

(7-NO. 6~7-NO. 11+5.90)


香 南 市			
工 事 種 別		建 第08099号	
新道地区6・7号水路改修工事			
図 面 名 称	7号水路計画横断面図2	縮 尺	1:100
路線図/1名			
工 事 箇 所			
高知県 香南市 野市町下井			
設計種別		水路詳細設計	
事務所名		香南市役所 建設課	
会 社 名		図 面 番 号	10 36

7号水路計画横断面図3

S=1:100


表土14K	0.1
14K	0.7
表土B4	0.1
B4-D	0.7
BV9	0.1
T	1.1
CorB	0.5

7-NO. 13
GH=10.130
FH=10.018

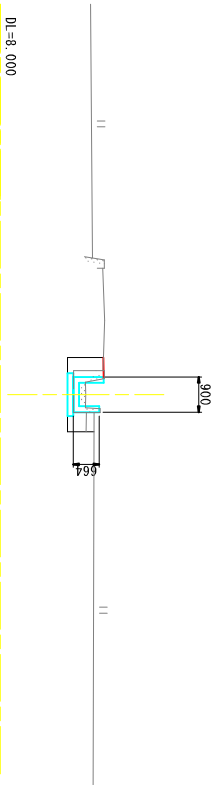


表土14K	0.1
14K	2.1
表土B4	0.1
B4-D	1.6
BV9	-
T	2.0
CorB	0.6

7-NO. 15
GH=10.440
FH=9.812

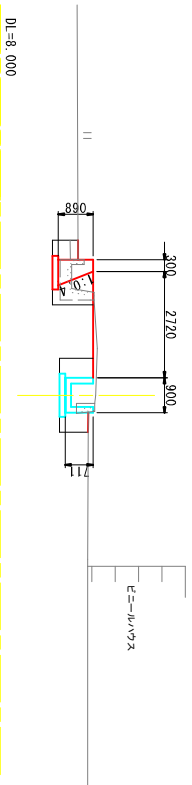

表土14K	0.1
14K	1.6
表土B4	0.1
B4-D	1.1
BV9	-
T	1.7
CorB	0.4


7-NO. 16
GH=10.290
FH=9.189

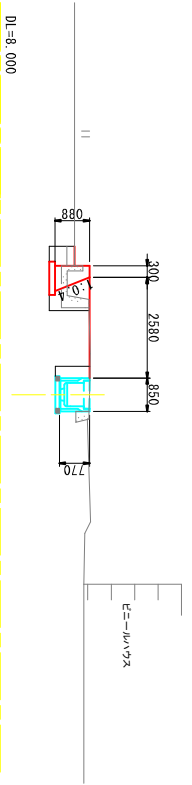

表土14K	0.1
14K	0.8
表土B4	0.1
B4-D	0.8
BV9	0.1
T	1.1
CorB	0.5


表土14K	0.1
14K	0.7
表土B4	0.1
B4-D	0.7
BV9	0.1
T	1.1
CorB	0.5

7-NO. 12+12.95

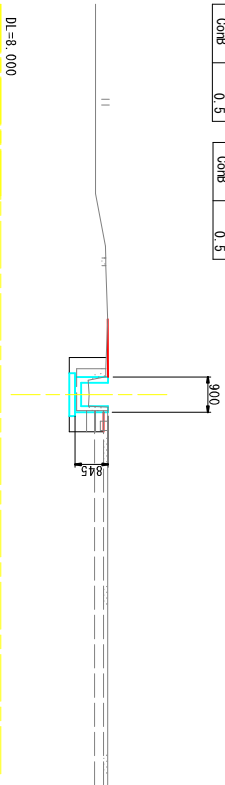


表土14K	-
14K	1.2
表土B4	-
B4-D	1.1
BV9	-
T	1.1
CorB	0.5

7-NO. 14

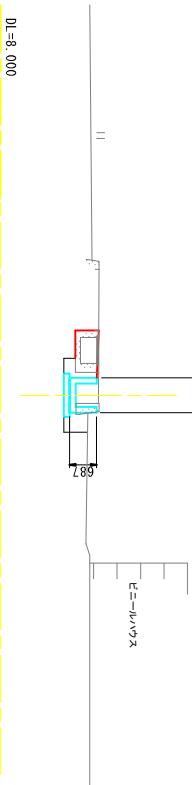


表土14K	-
14K	1.5
表土B4	-
B4-D	0.8
BV9	-
T	1.1
CorB	0.1

7-IP26 (NO. 15+11.02)

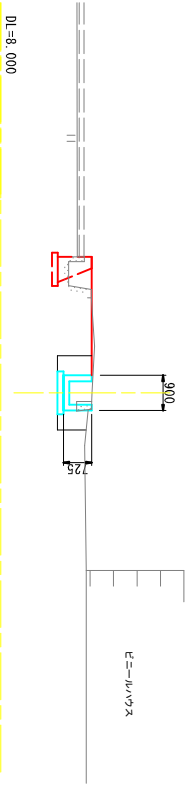


表土14K	0.1
14K	0.8
表土B4	0.1
B4-D	0.7
BV9	-
T	1.1
CorB	0.5

7-NO. 12
GH=10.320
FH=10.122

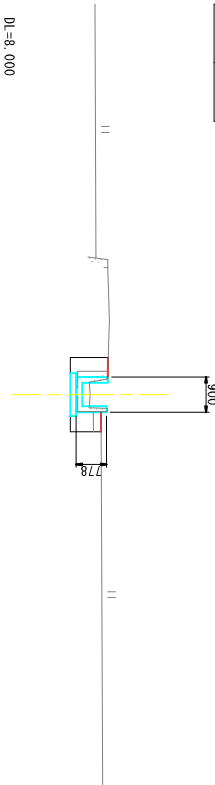

表土14K	0.1
14K	0.7
表土B4	0.1
B4-D	0.7
BV9	-
T	1.1
CorB	0.5

7-NO. 13+13.55
GH=10.090
FH=9.949

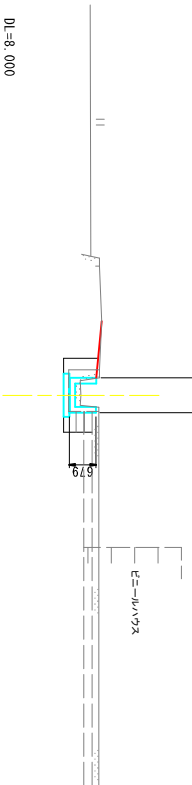

(7-NO. 12~7-NO. 16)


香 南 市			
工 事 種 別	建 第08099号 新道地区 6・7号水路改修工事		
図 面 名 称	7号水路計画横断面図3	縮 尺	1:100
路 線 司 川 名			
工 事 箇 所	高知県 香南市 野市町下井		
設 計 種 別	水路詳細設計		
事 務 所 名	香南市役所 建設課	図 面 番 号	11 36
会 社 名			

7号水路計画横断図4

S=1:100

表±14K	0.1
14K	1.0
表±84	0.1
84-D	0.9
BV9	-
T	1.8
Cor8	0.9

7-NO.16+9.48

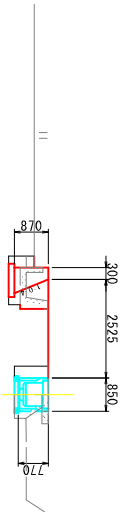


(7-NO.16+9.48)

香 南 市				
工事種別		建 第08099号 新道地区 6・7号水路改修工事		
図面名称	7号水路計画横断図 4		縮尺	1:100
路線河川名				
工事箇所				
高知県 香南市 野市町下井				
設計種別	水路詳細設計			
事務所名	香南市役所 建設課			
会社名	図面番号	12 36		


6号水路 展開図 右岸側 (1)

S=1:100

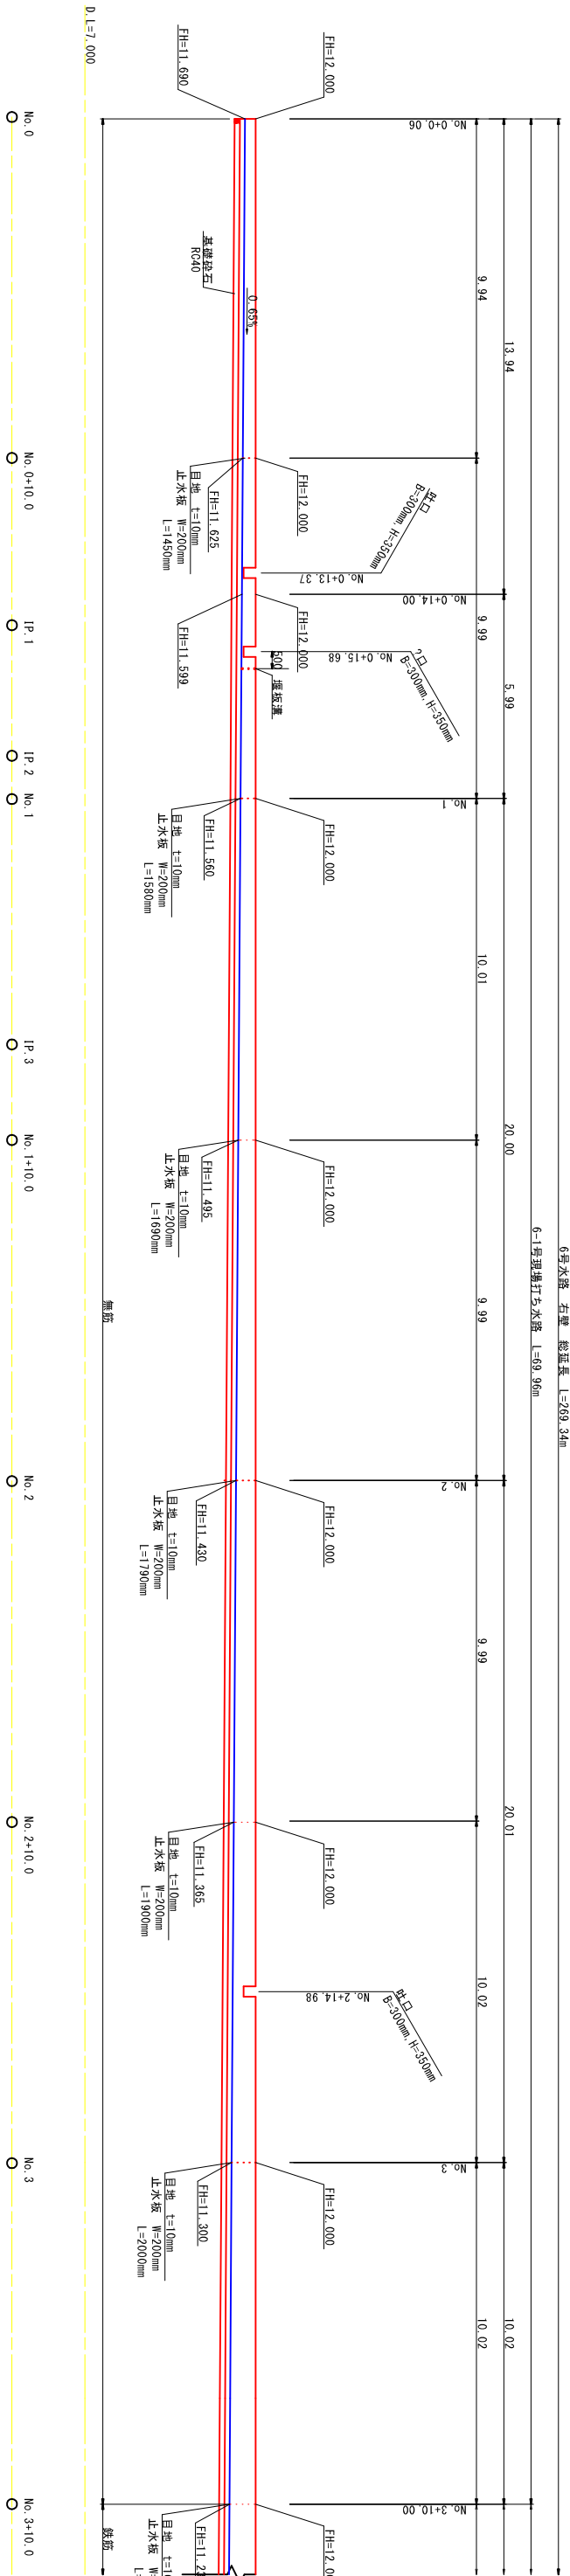

6号水路 展開図 左岸側 (1)

S=1:100

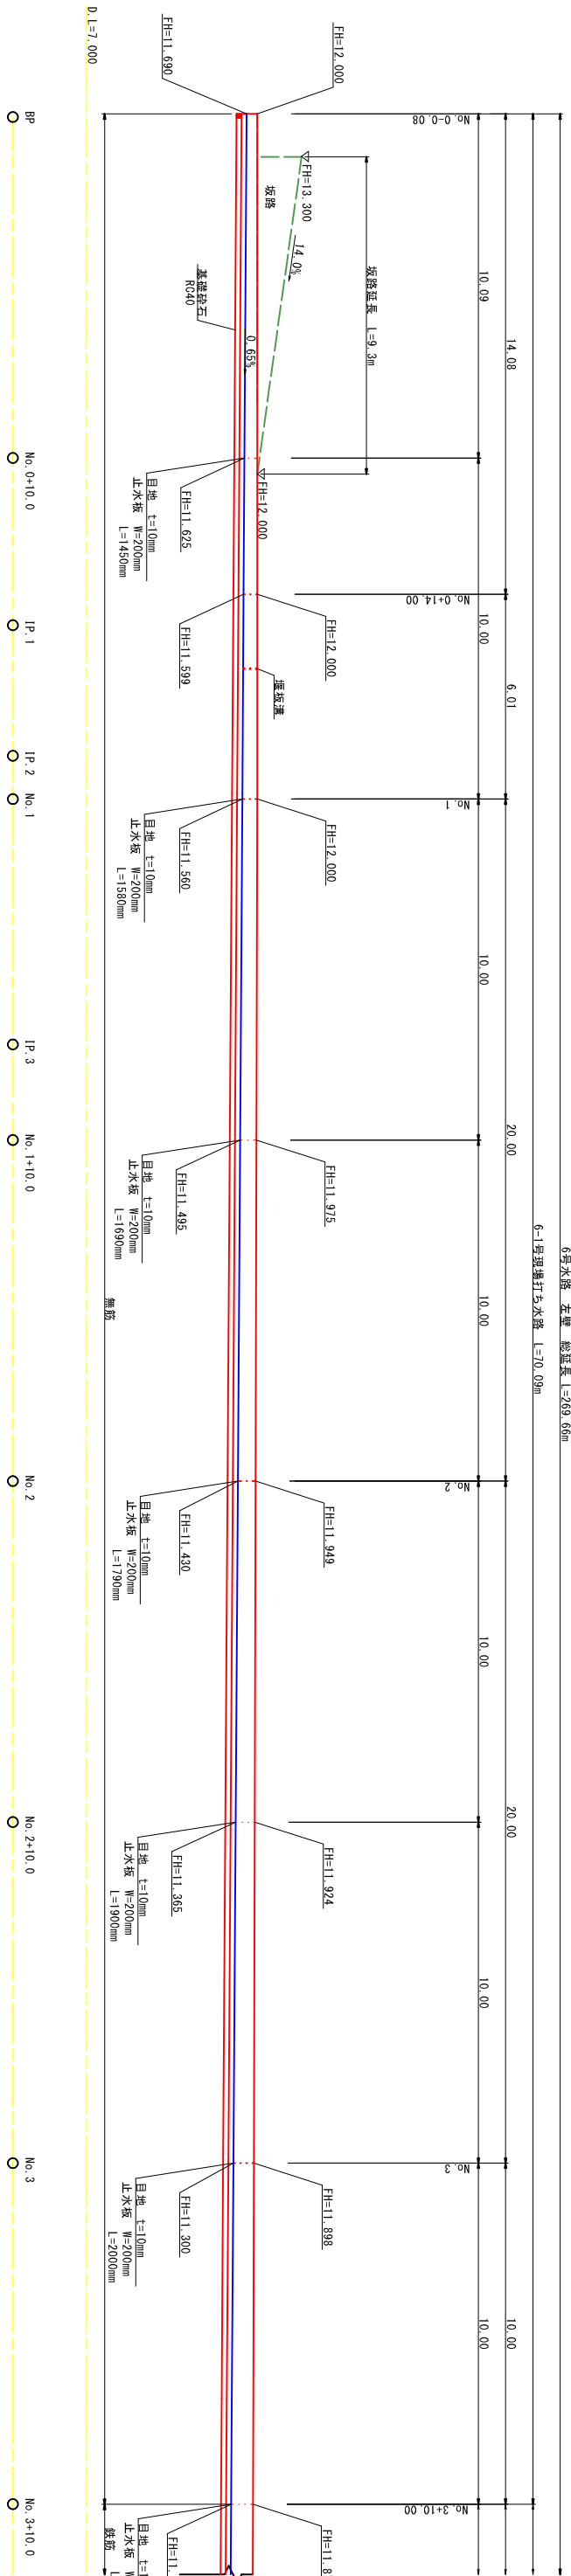

右岸


左岸

左岸




右岸

香 南 市			
工 事 種 別	建 第08099号 新道地区 6・7号水路改修工事		
図 面 名 称	6号水路展開図 (1)	縮 尺	1:100
路 線 司 川 名			
工 事 箇 所	高知県 香南市 野市町下井		
設 計 種 別	水路詳細設計	図 面 番 号	13
事 務 所 名	香南市役所 建設課		36
会 社 名			

6号水路 展開図 右岸側 (2)

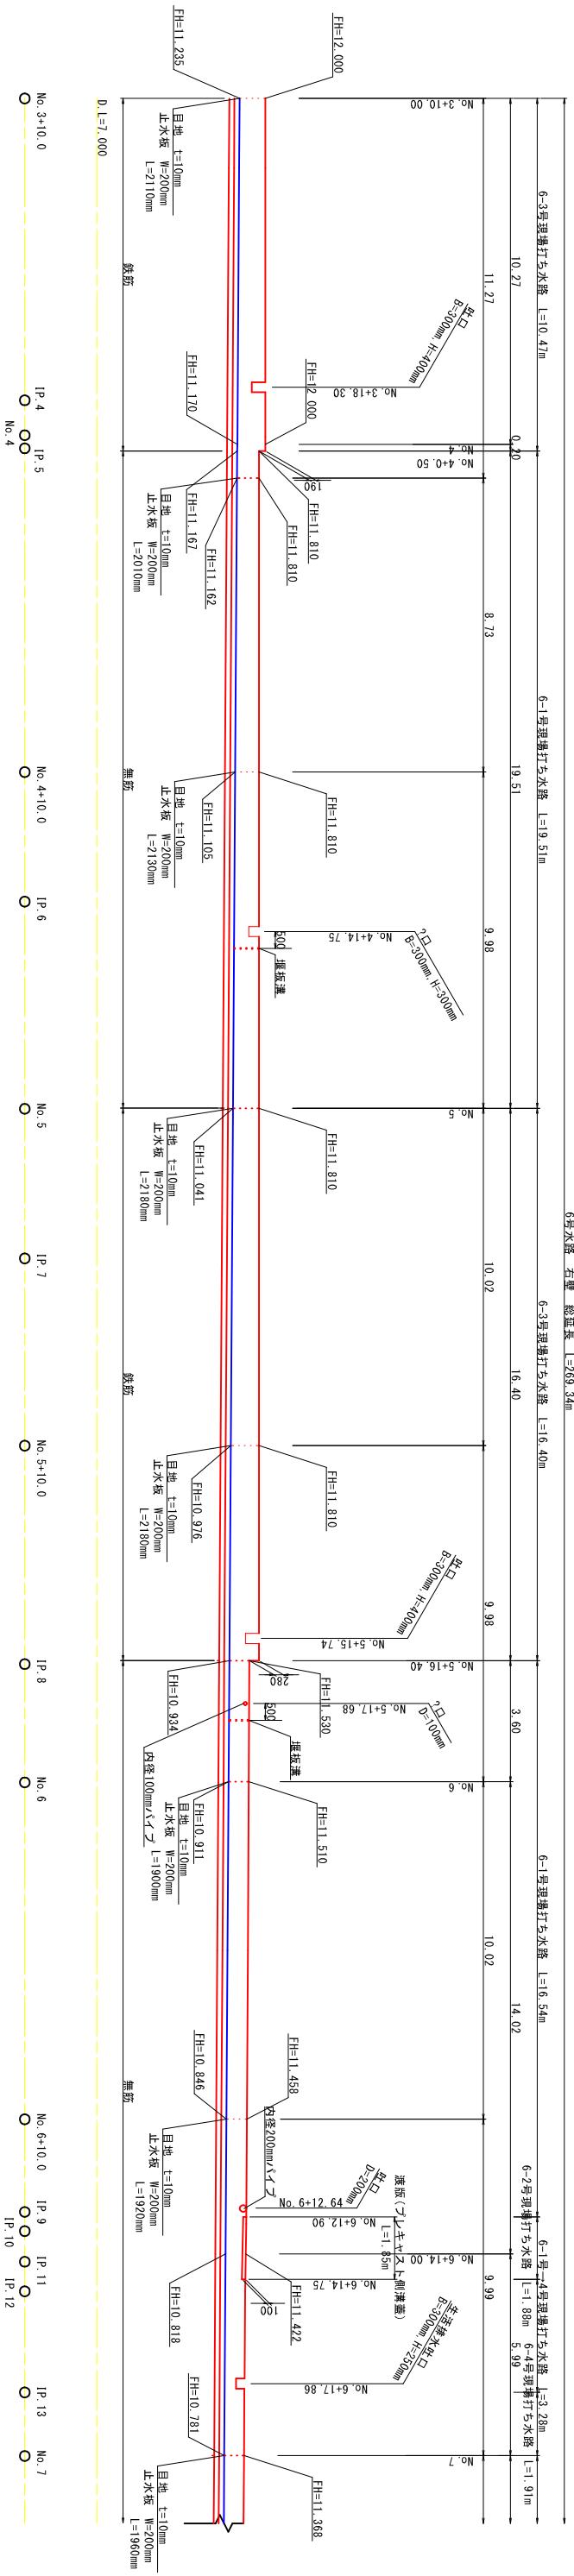


6号水路 展開図 左岸側 (2)

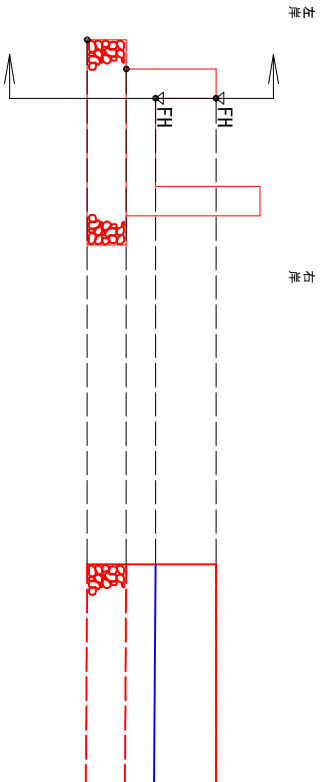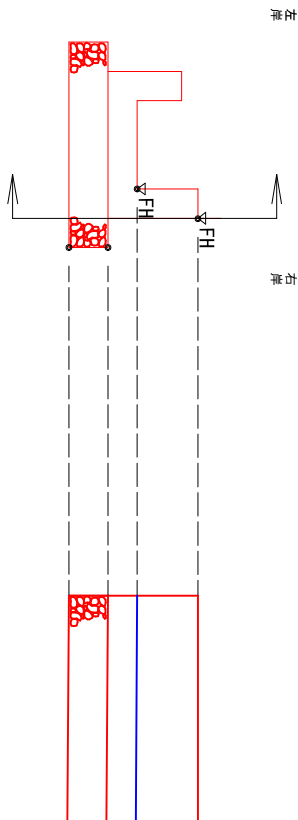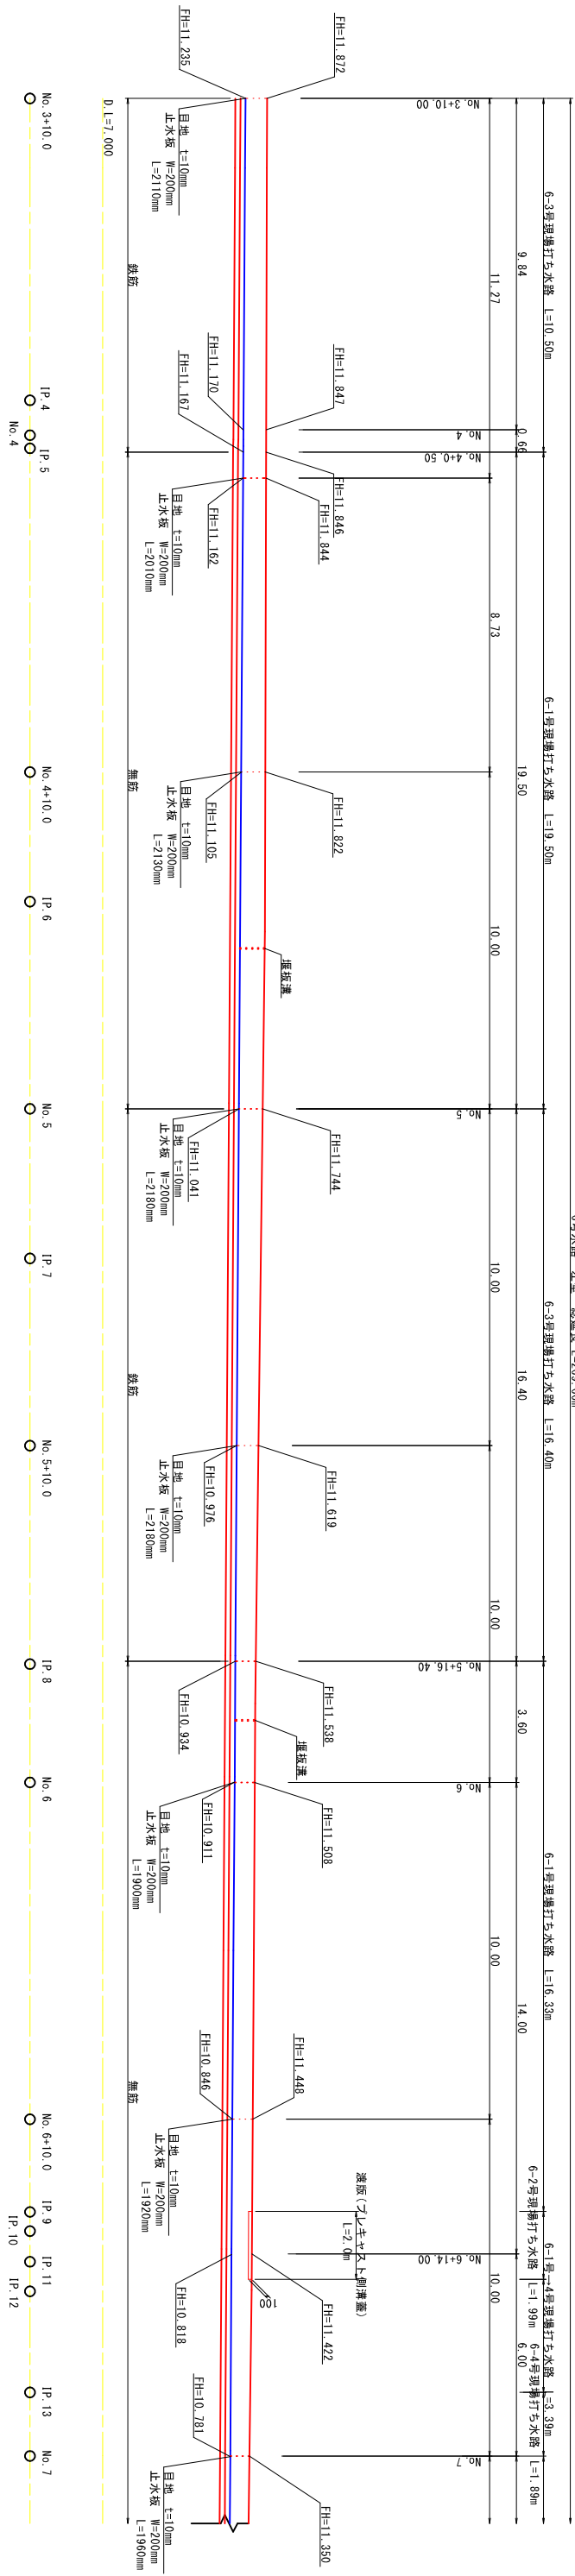


香 南 市			
工 事 種 別	建 築 第09093号 新道地区 6・7号水路改修工事		
図 面 名 称	6号水路原圖 (2)	縮 尺	1:100
路線河川名			
工事箇所	高加農 香南市 野市町下井		
設計種別	水路詳細設計		
事務所名	香南市役所 建設課	図 面 番 号	14 36
会 社 名			


6号水路 展開図 右岸側 (3)

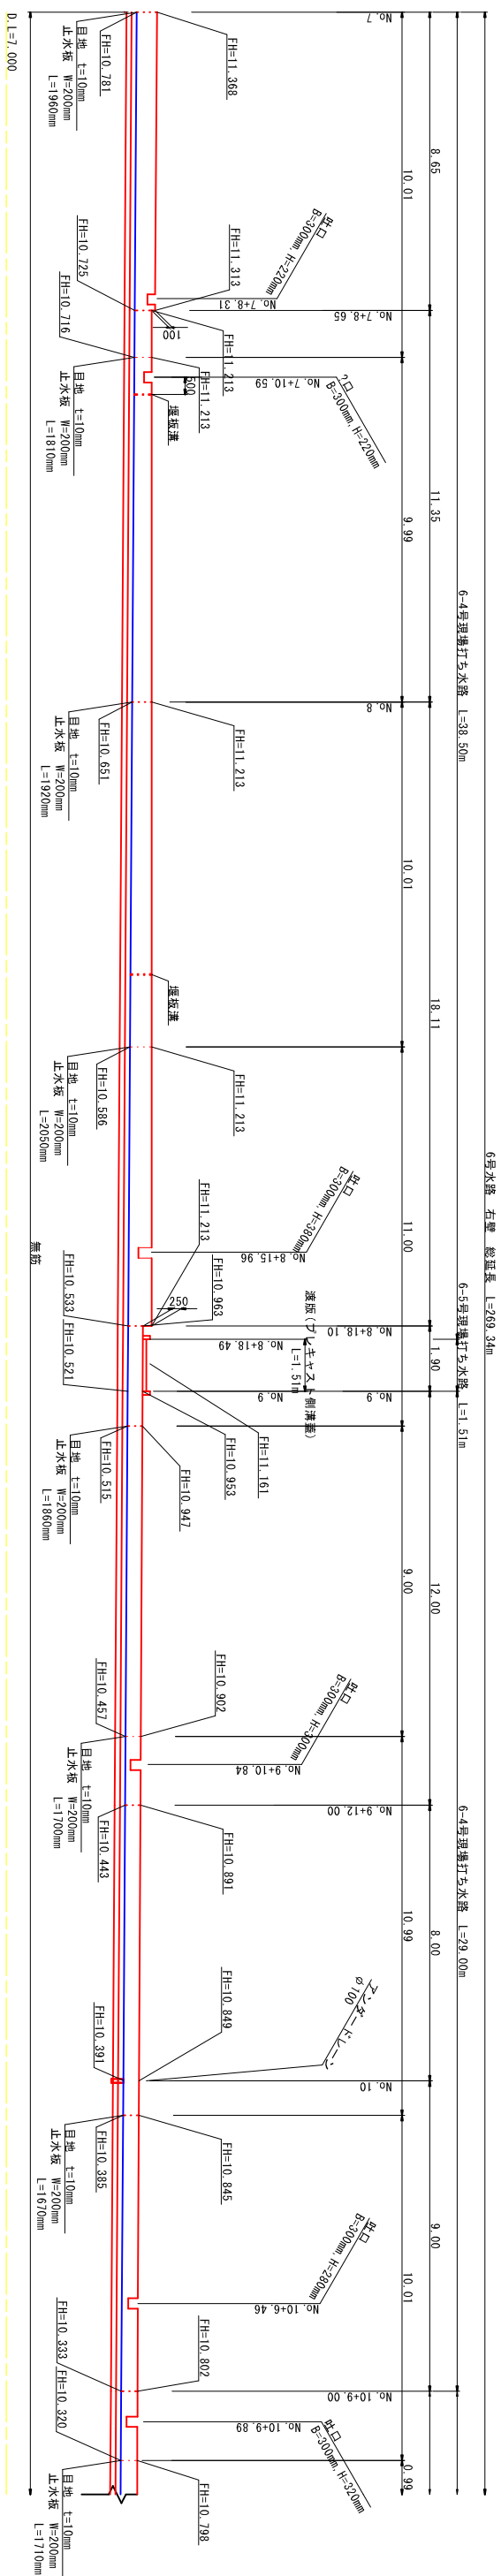


6号水路 展開図 左岸側 (3)

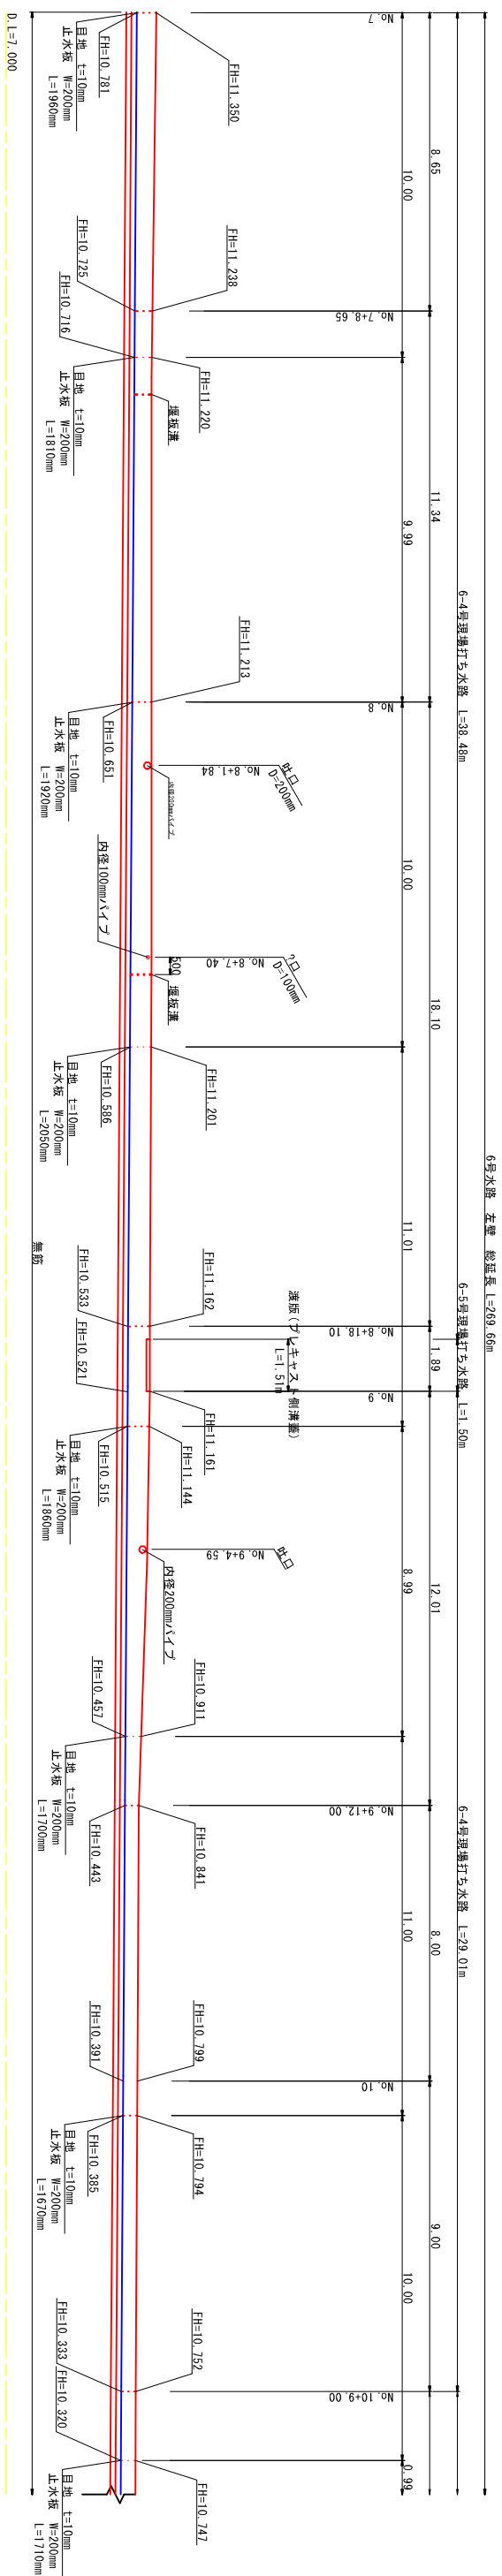

右岸

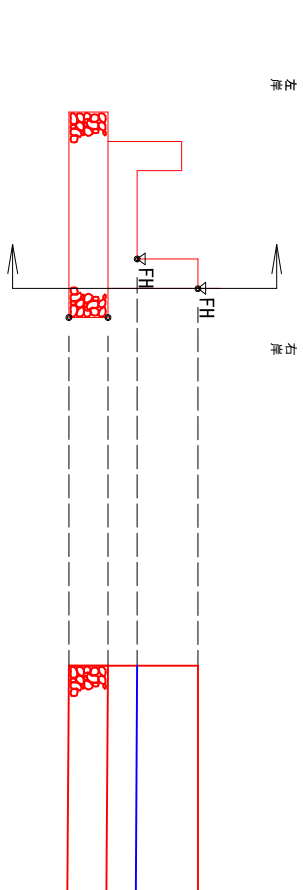


左岸

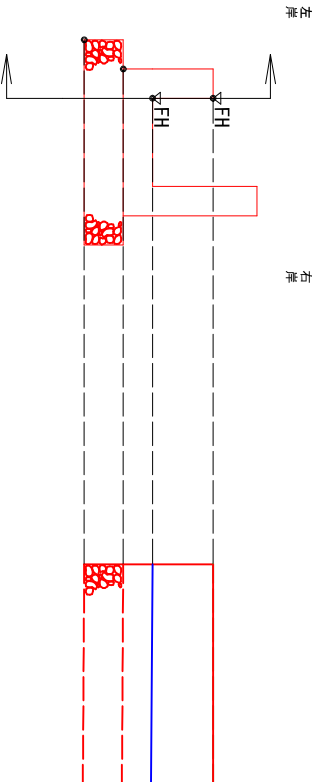


香 南 市			
工 事 種 別	津 道0809号 新道地区 6、7号水路改修工事		
図 面 名 称	6号水路展開図 (3)		
縮 尺	1:100		
路線河川名			
工 事 箇 所	高知県 香南市 野市町丁井		
設計 種 別	水路詳細設計		
事務 所 名	香南市役所	建設課	
企 社 名	図 面 番 号	15 36	


6号水路 展開図 右岸側 (4)

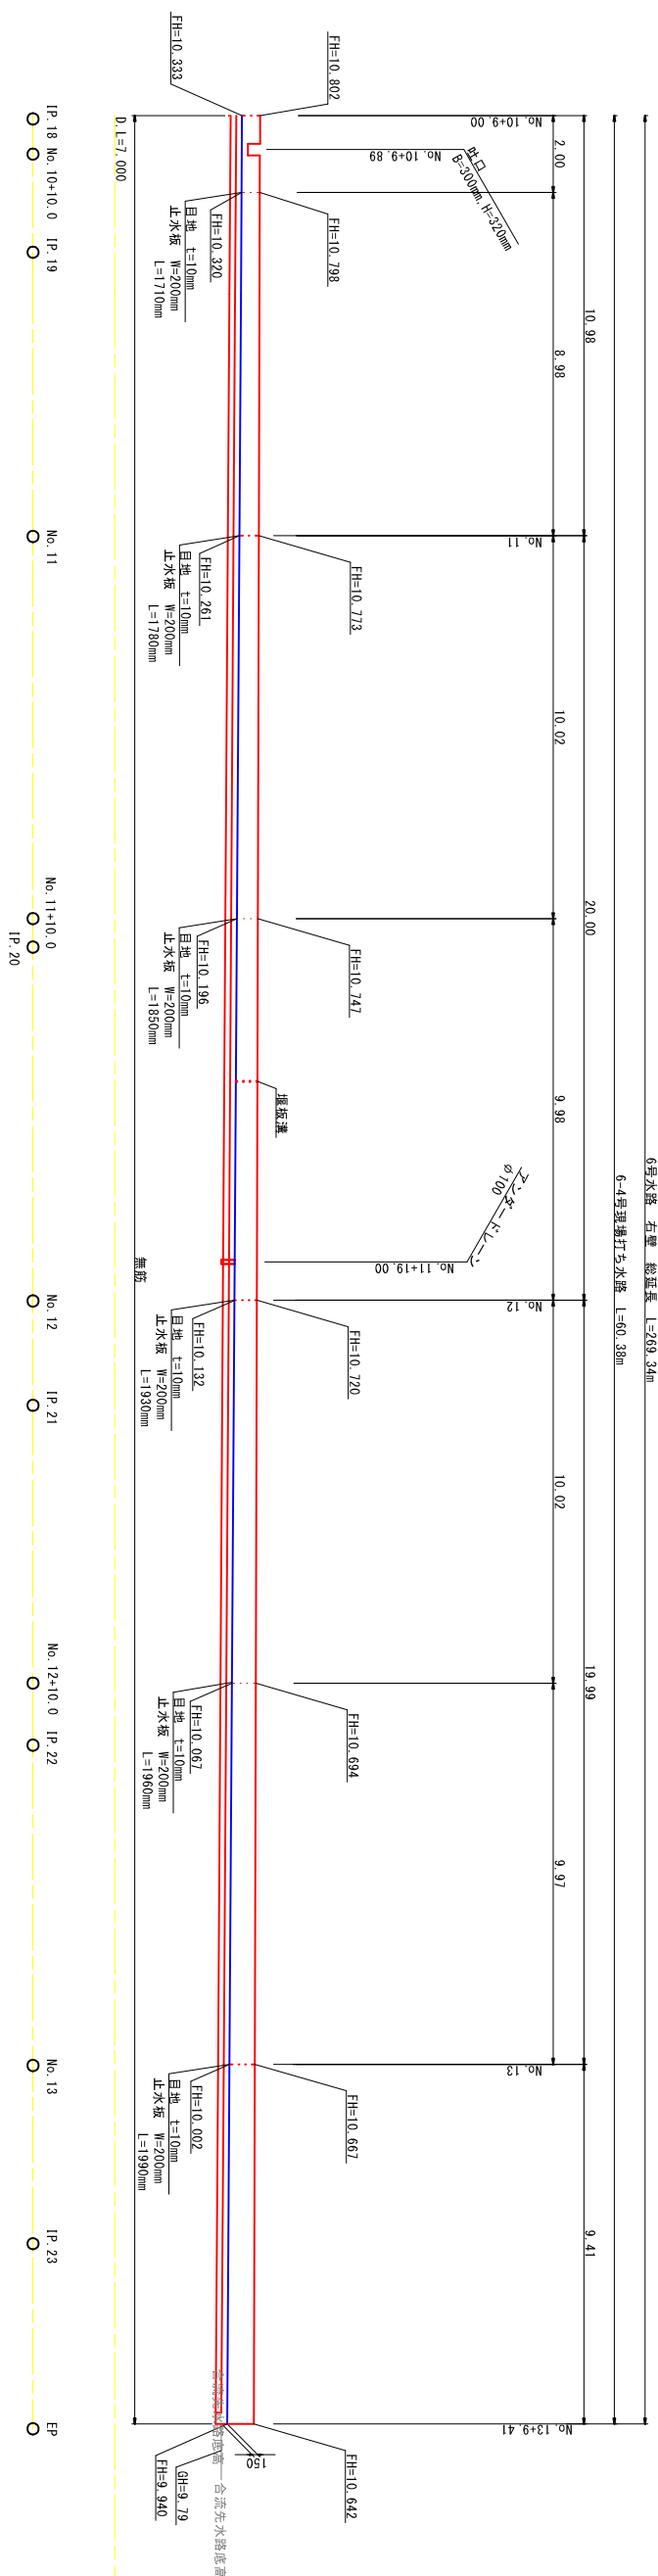


6号水路 展開図 左岸側 (4)

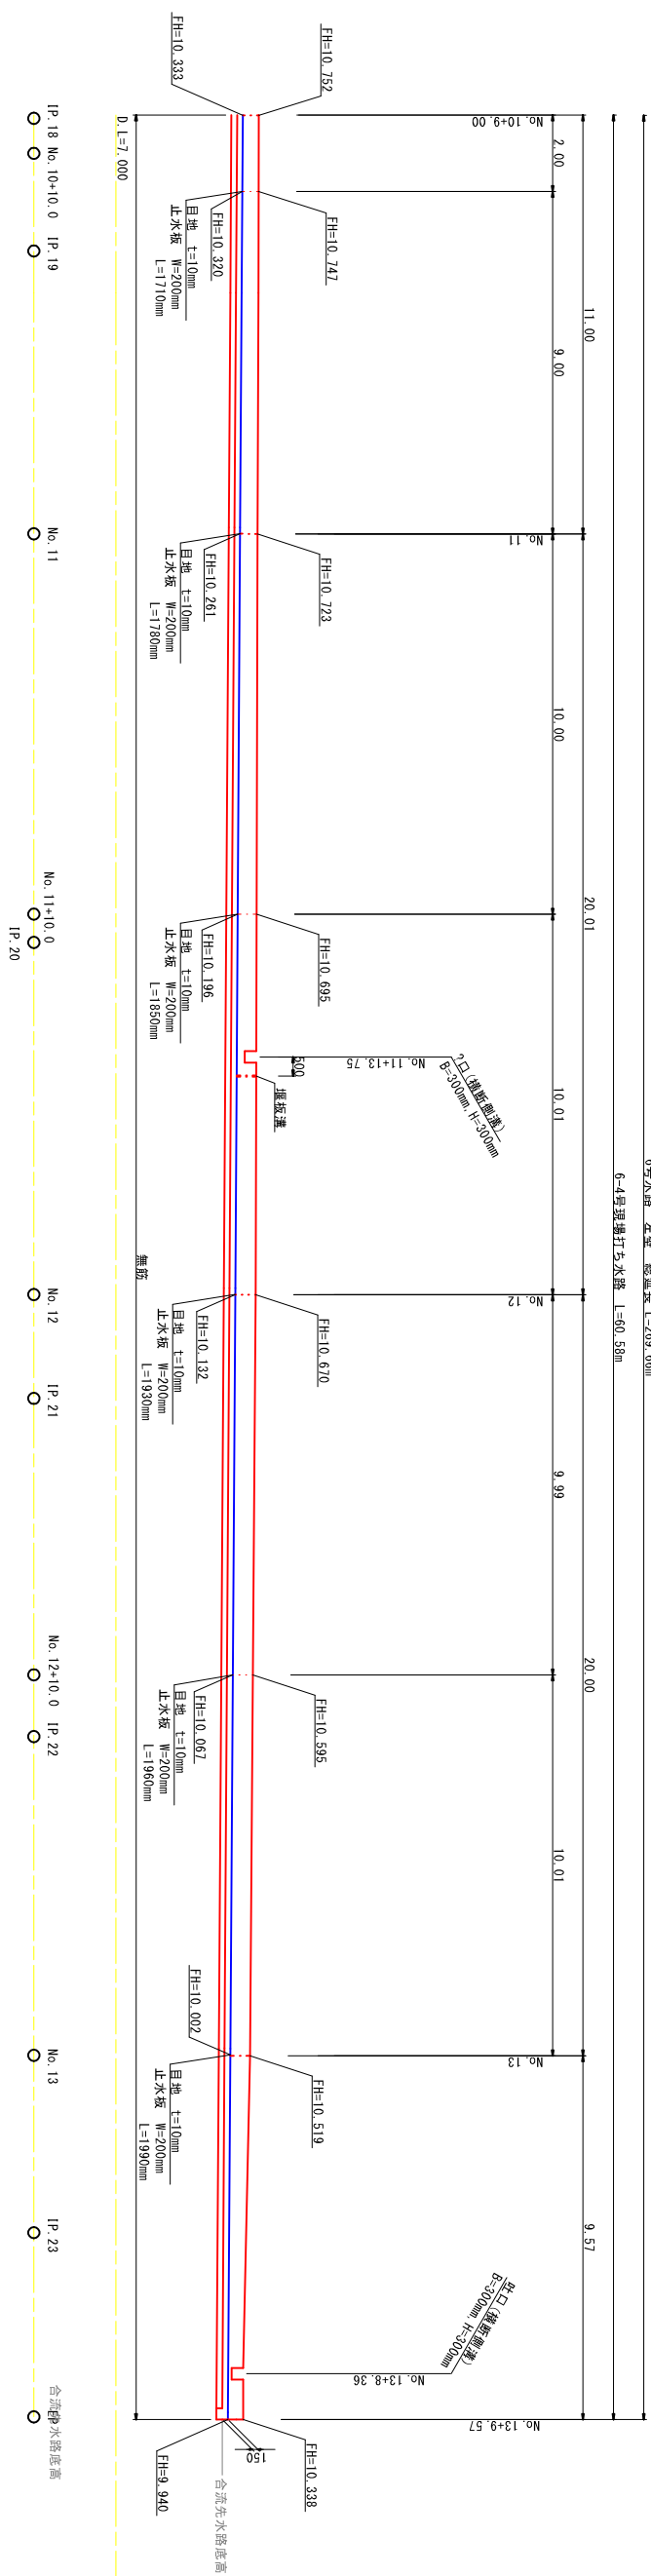

右岸

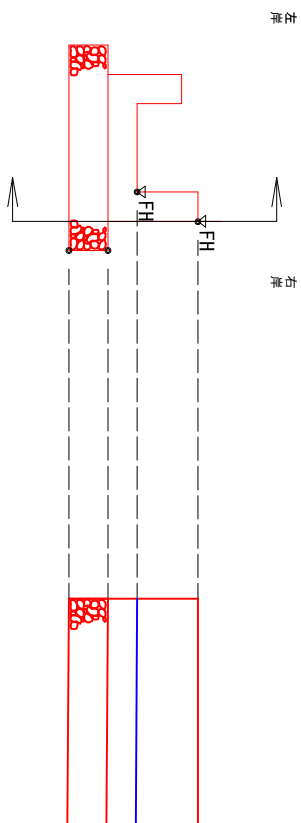


左岸

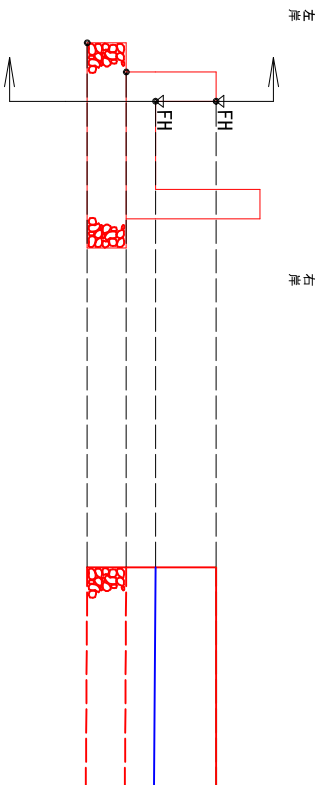

香 南 市				
工 事 種 別	建設 新通地区 6、7号水路改修工事			
図 面 名 称	6号水路断面図 (4)		縮 尺	1:100
路線河川名				
工 事 箇 所	高知県 香南市 野市町丁井			
設計 種 別	水路排水設計			
事務 所 名	香南市役所	建設課		
企 社 名		図 面 番 号	16 36	


7号水路 展開図 右岸側 (1)

S=1:100

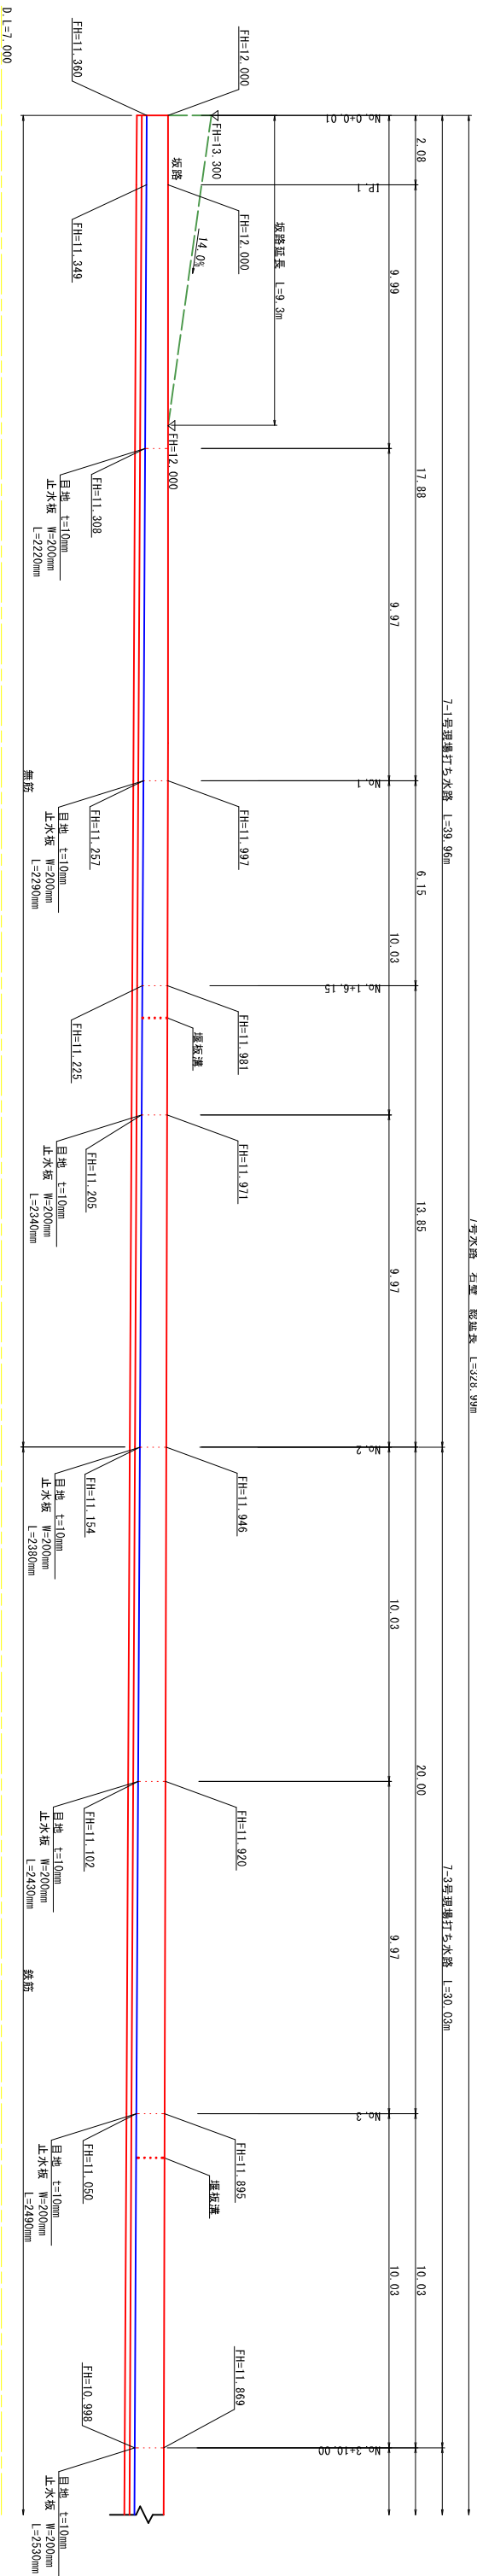


7号水路 展開図 左岸側 (1)


S=1:100

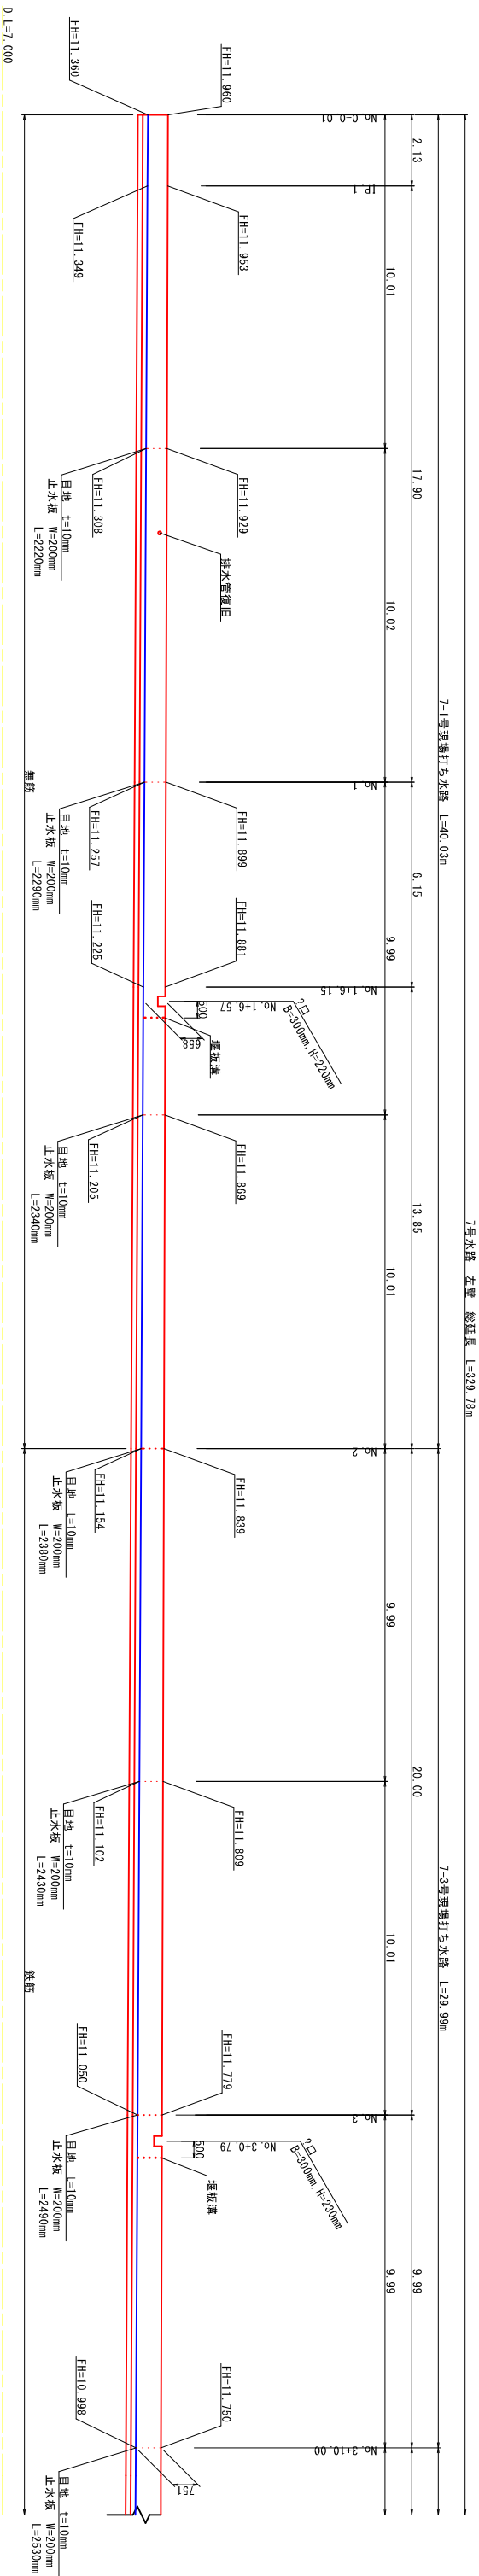

右岸

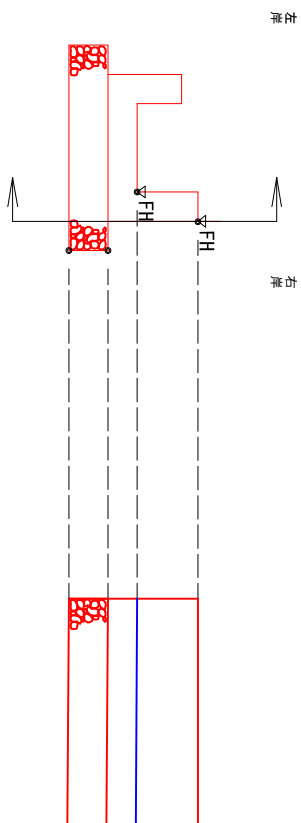


左屏

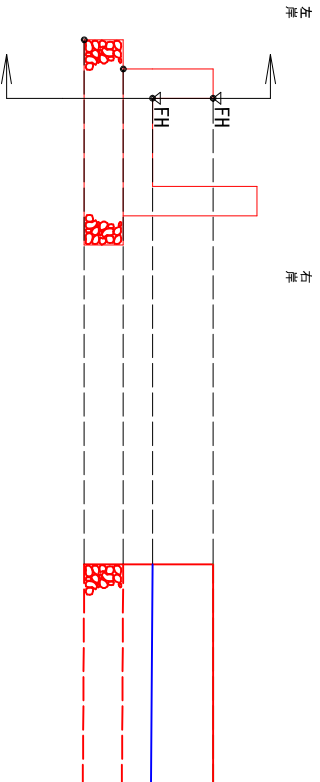

香 南 市				
工 事 種 別	建設 第0009号 新道地区 6、7号水路改修工事			
国 面 名 称	7号水路改修图 (1)		縮 尺	1:100
路線河川名				
工 事 箇 所	高知県 香南市 野市町下井			
設 計 種 別	水路詳細設計			
事 務 所 名	香南市役所 建設課			
企 社 名	図 面 番 号		17 36	


7号水路 展開図 右岸側 (2)

S=1:100

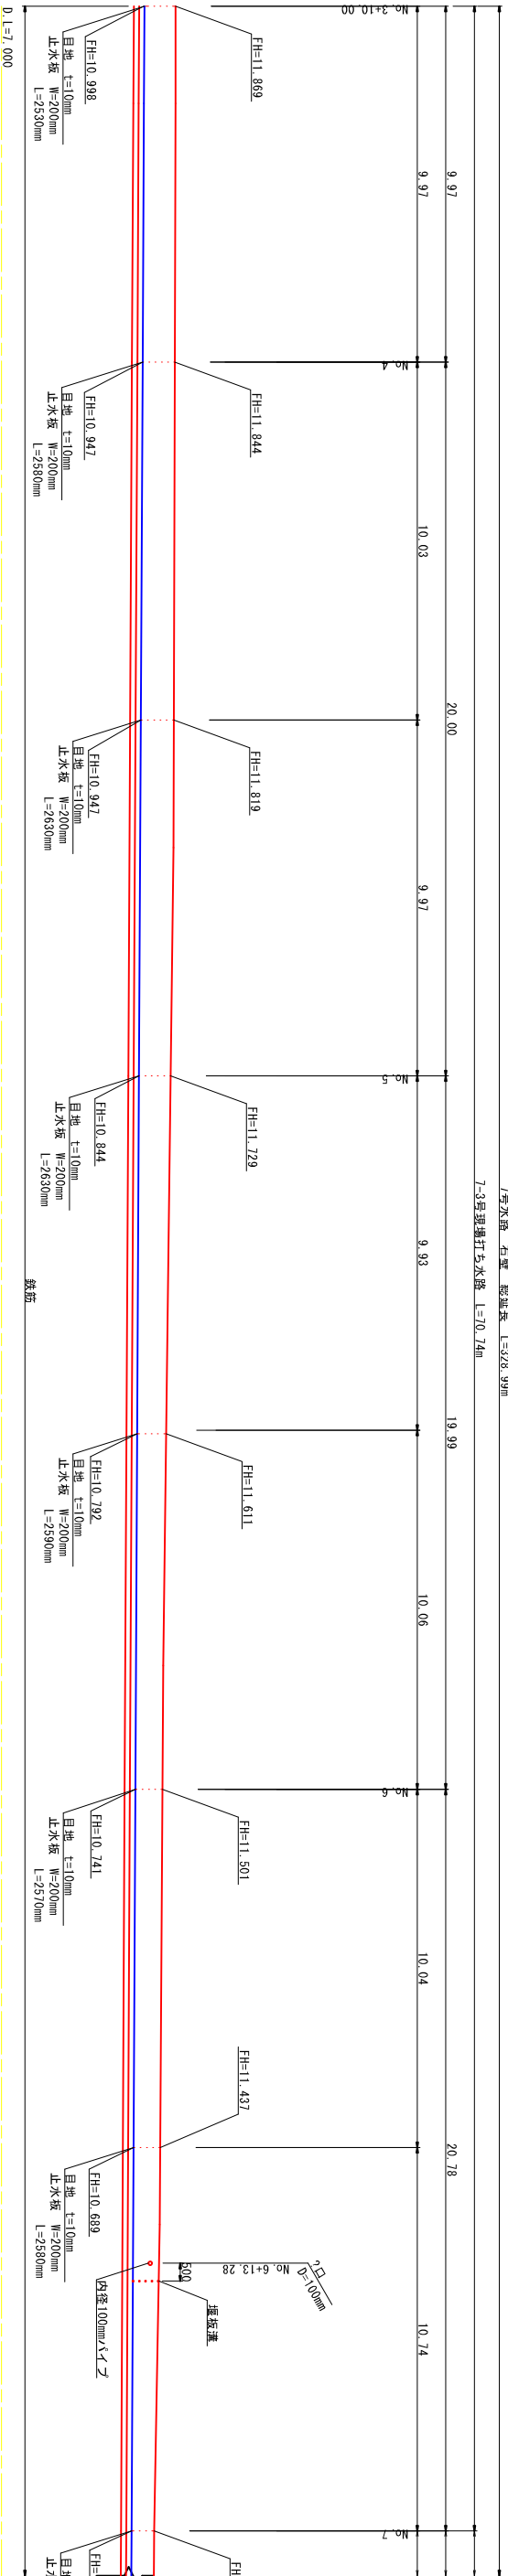

7号水路 展開図 左岸側 (2)

S=1:100

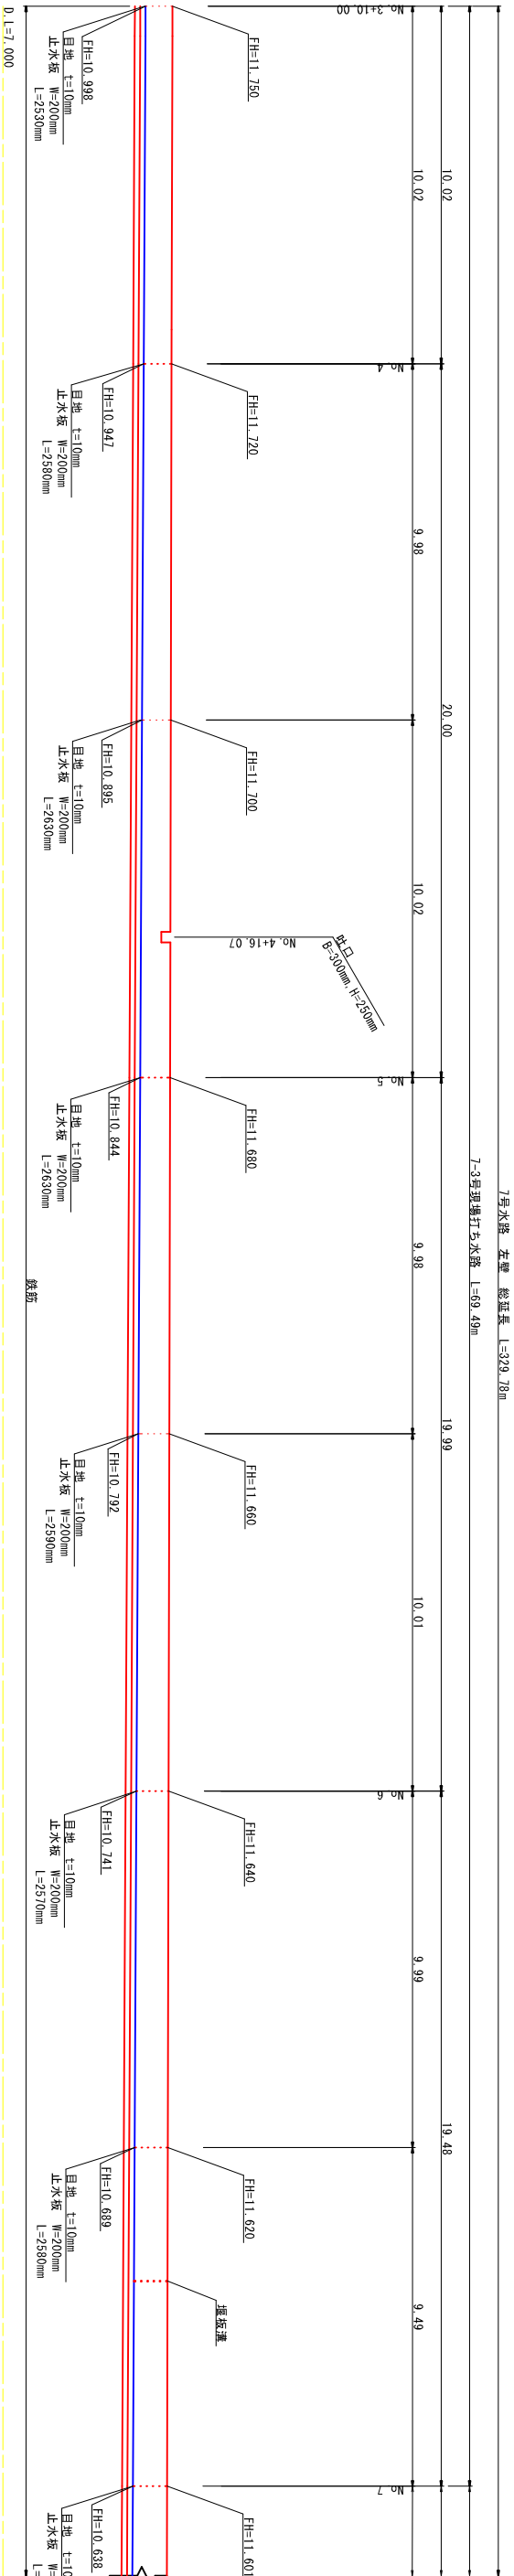

右岸

左岸


左岸

右岸

香 南 市			
工事種別	建 第0809号 新道地区 6・7号水路改修工事		
図面名称	7号水路展開図 (2)	縮尺	1:100
路線司/名			
工事箇所	高知県 香南市 野市町下井		
設計種別	水路詳細設計	図面番号	18
事務所名	香南市役所 建設課		36
会社名			


7号水路 展開図 右岸側 (3)

S=1:100

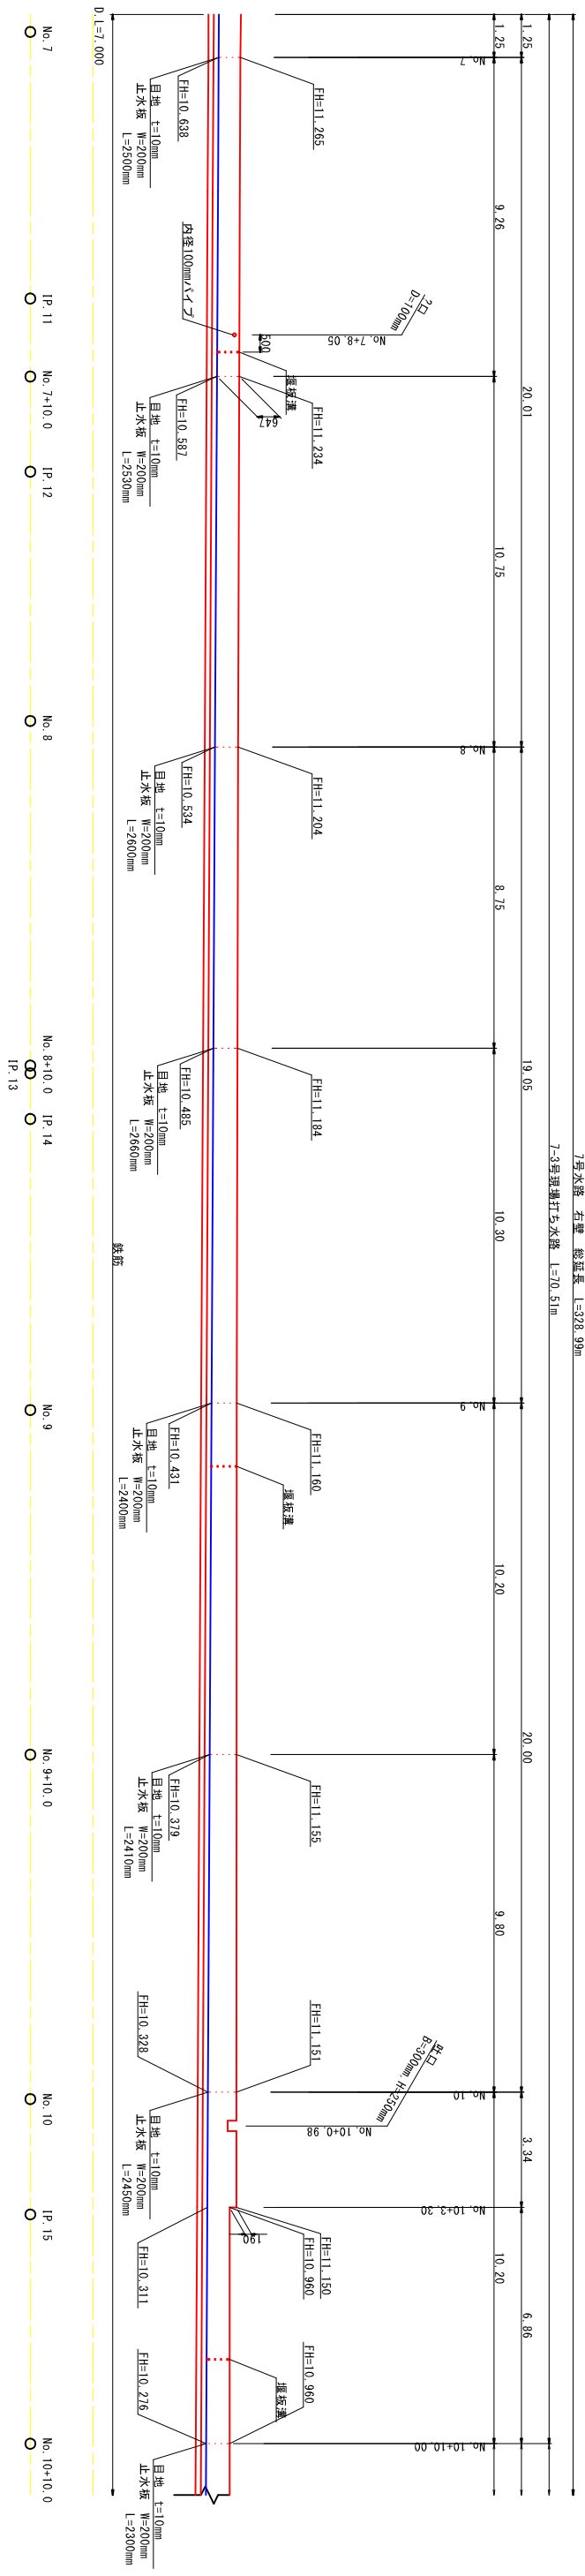


7号水路 展開図 左岸側 (3)


S=1:100

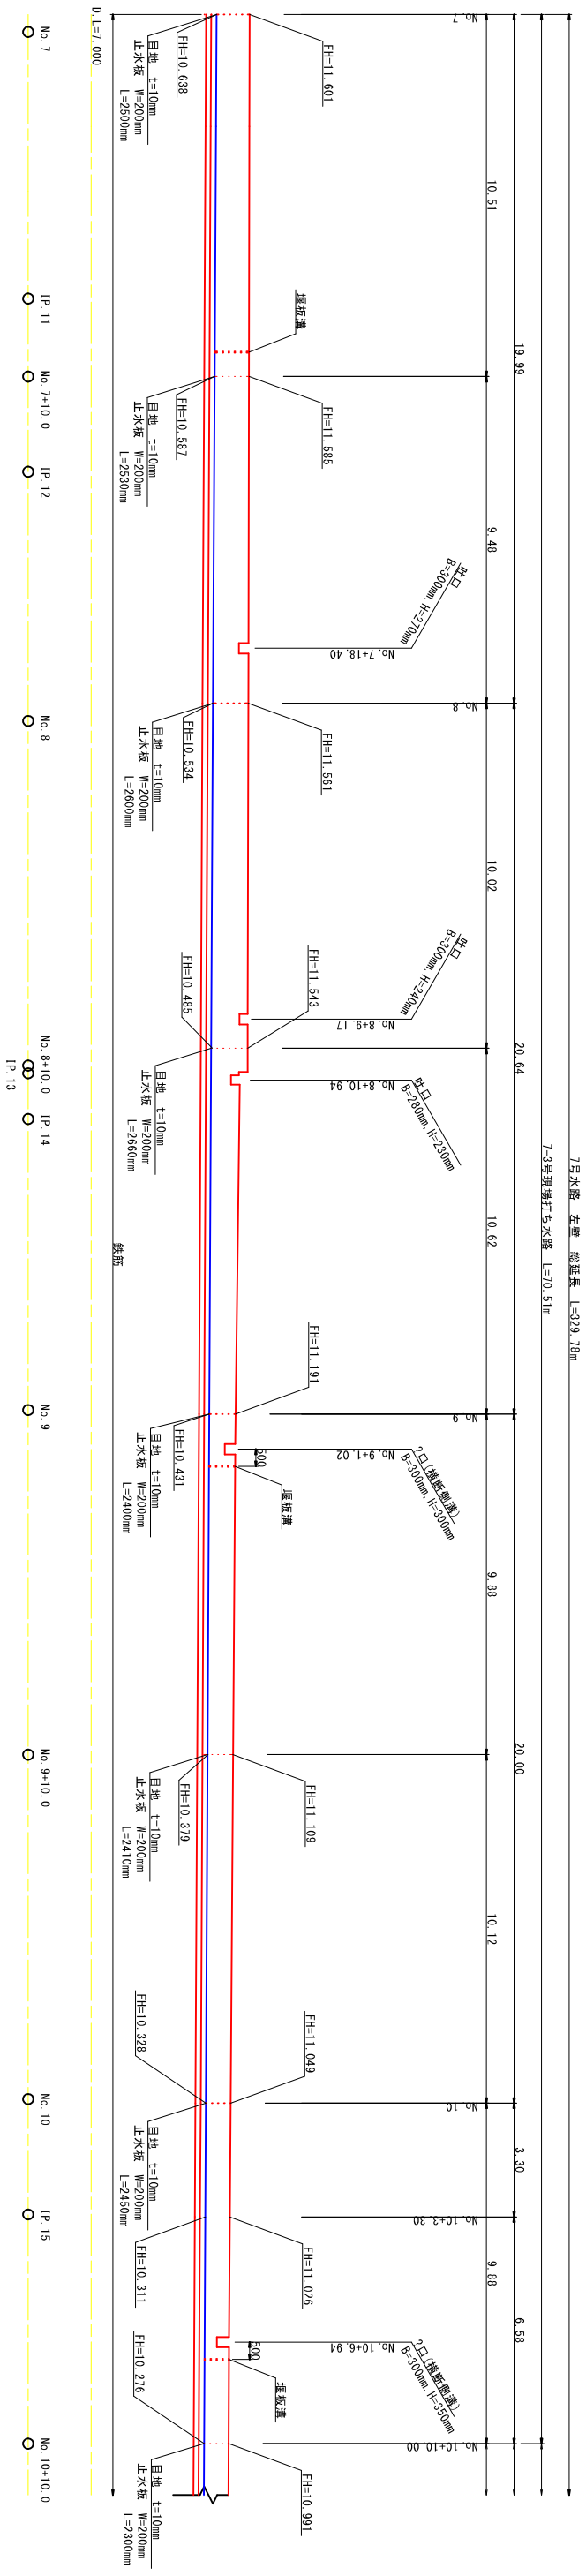

右岸

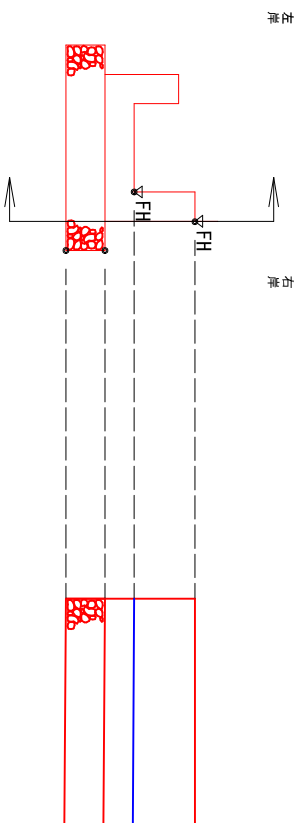


左岸

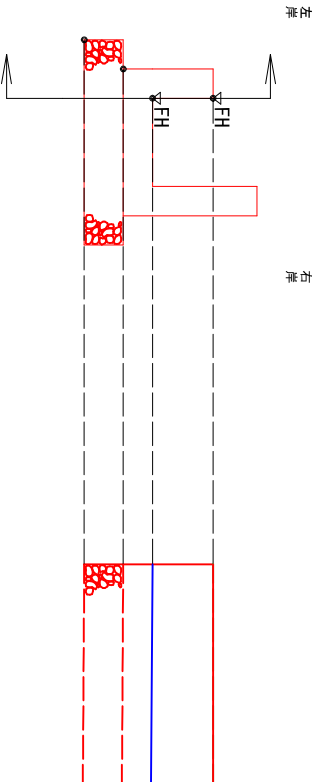

香 南 市			
工程编号	建第08099号		
工程名称	建新道地区 6、7号水路改修工事		
图面名称	7号水路断面图 (3)	缩尺	1:100
路線河川名			
工事面所	高知県 香南市 野市町下井		
设计種別	水路計画設計		
事務所名	香南市役所 建設課		
会社名	図面番号	19 36	


7号水路 展開図 右岸側 (4)

S=1:100

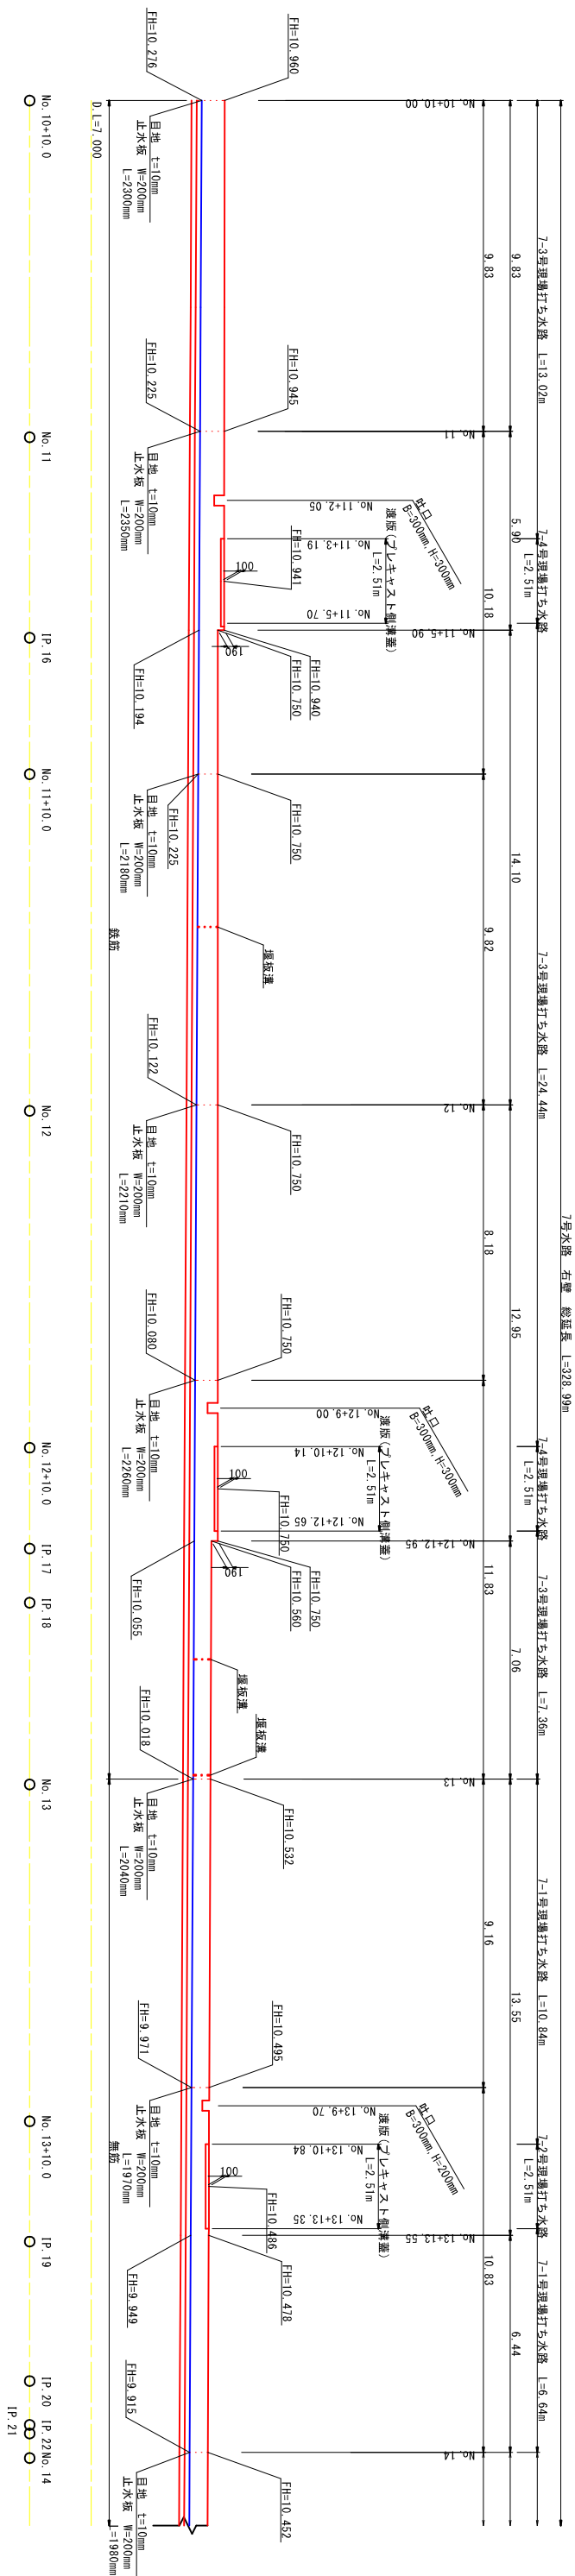



7号水路 展開図 左岸側 (4)

S=1:100

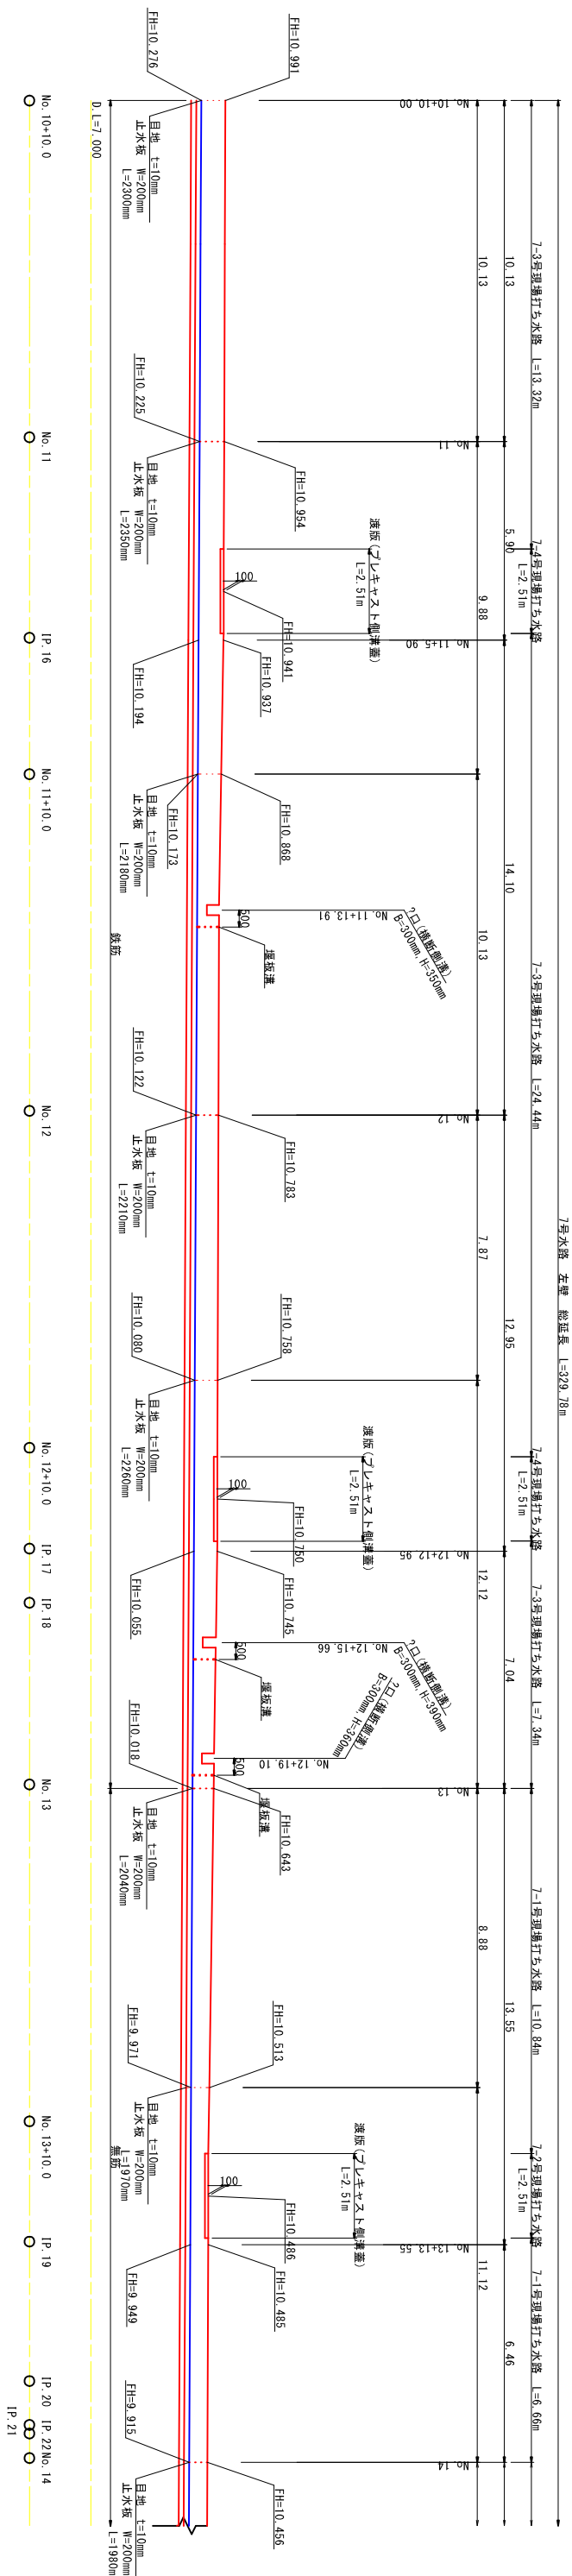

右岸


左岸

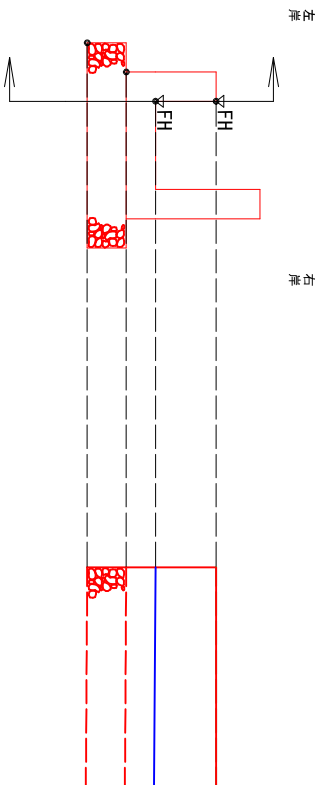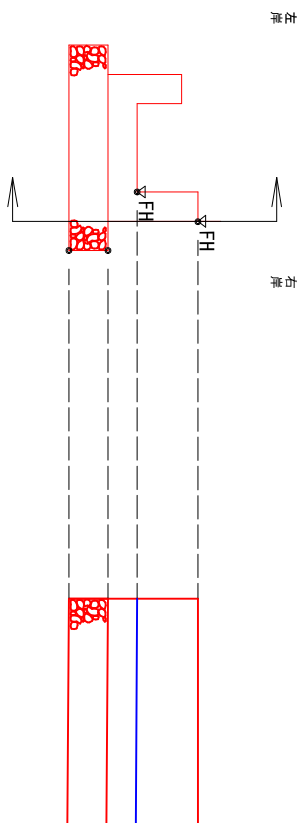

香 南 市			
工事種別	補修箇所09号		
図面名称	新道地区 6、7号水路改修工事		
縮尺	7号水路断面図 (4)	縮尺	1:100
路線河川名			
工事箇所	高知県 香南市 野市町下井		
設計種別	水路詳細設計		
事務所名	香南市役所 建設課	図面番号	20 36
会社名			


7号水路 展開図 右岸側 (5)

S=1:100

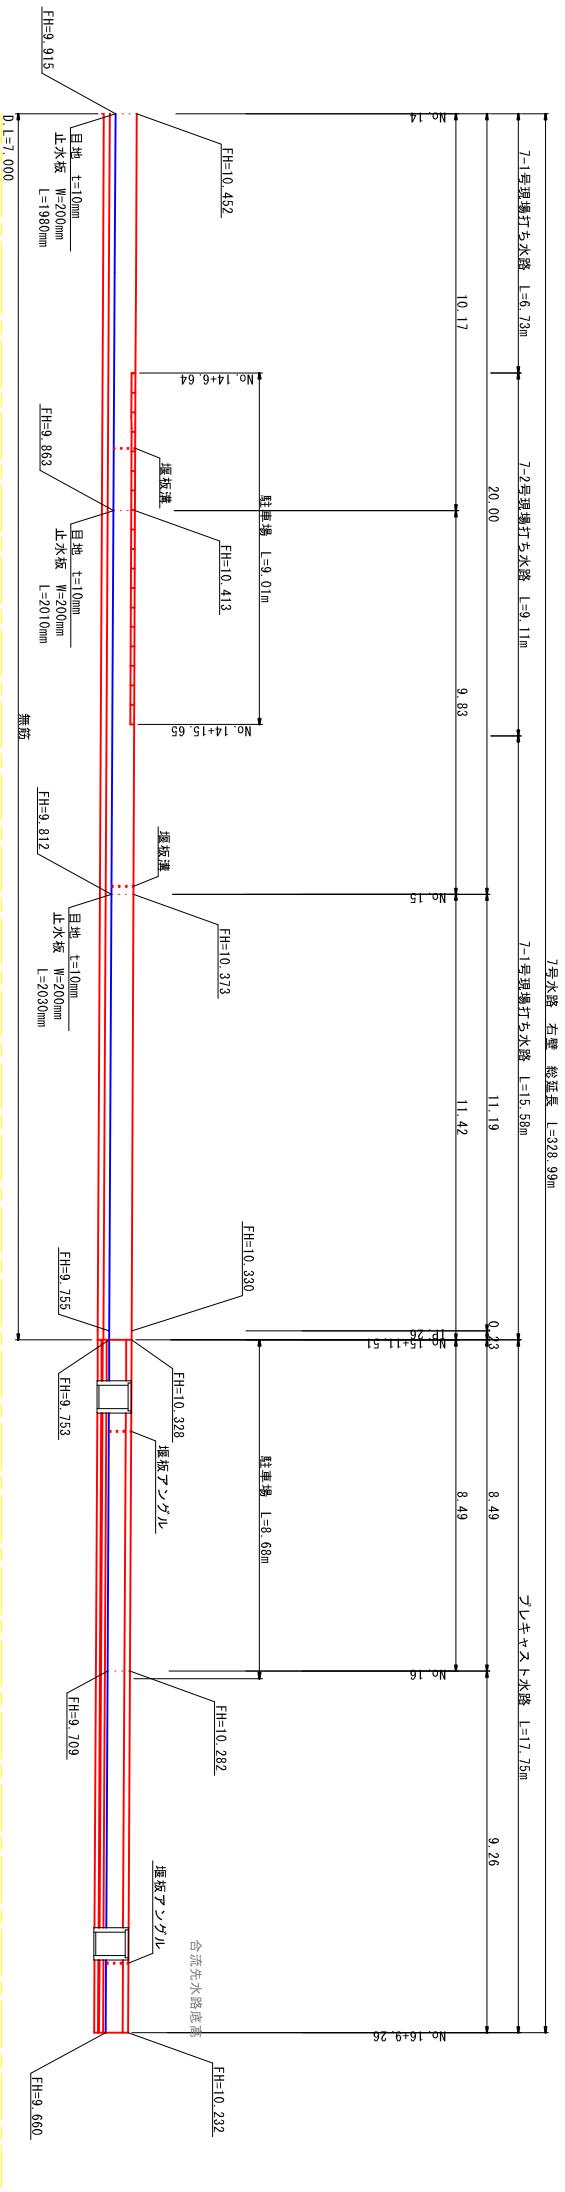


7号水路 展開図 左岸側 (5)

S=1:100

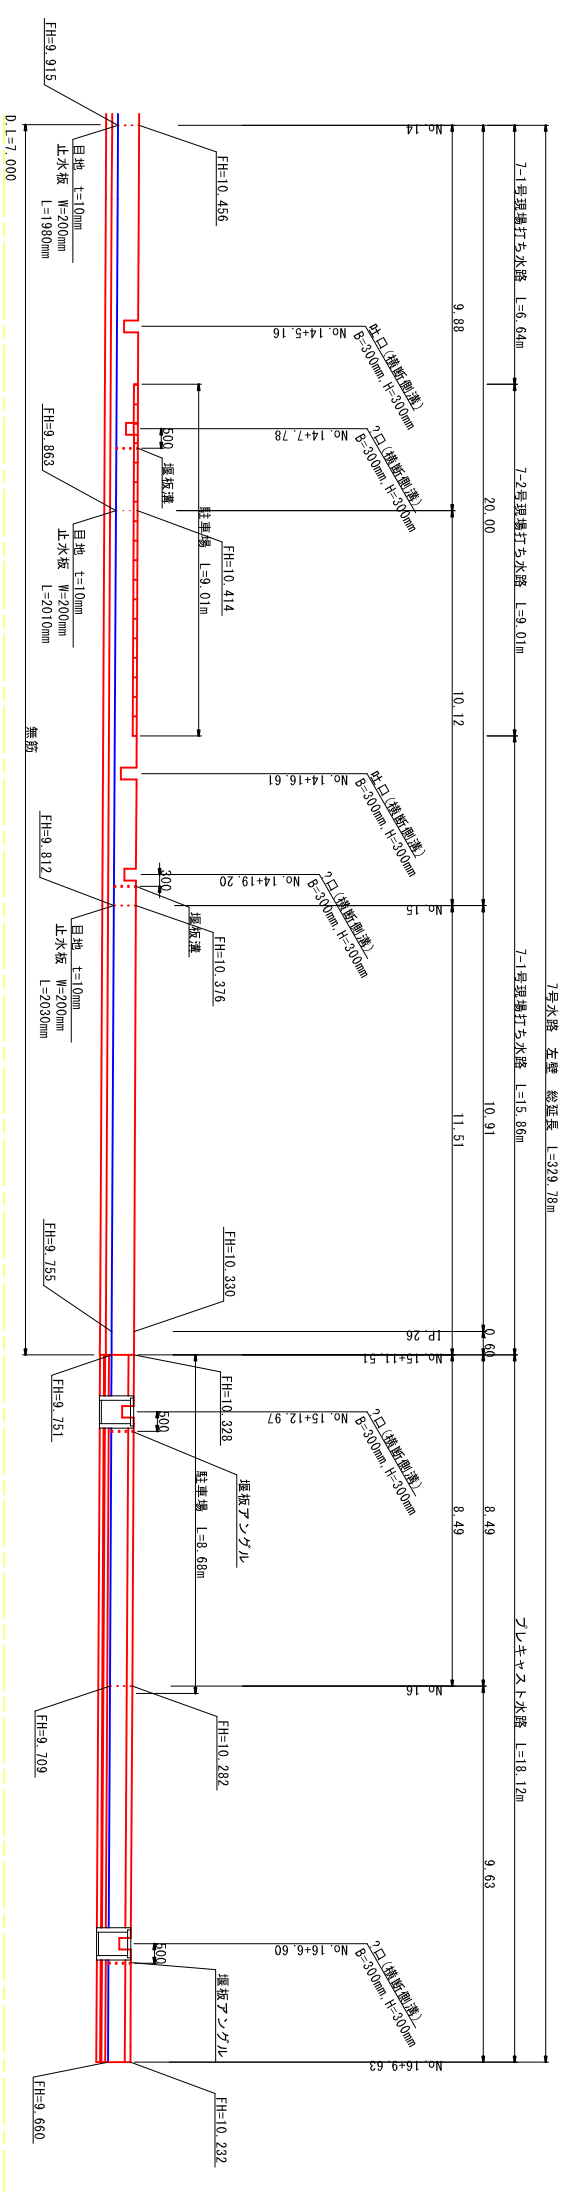

右岸

左岸

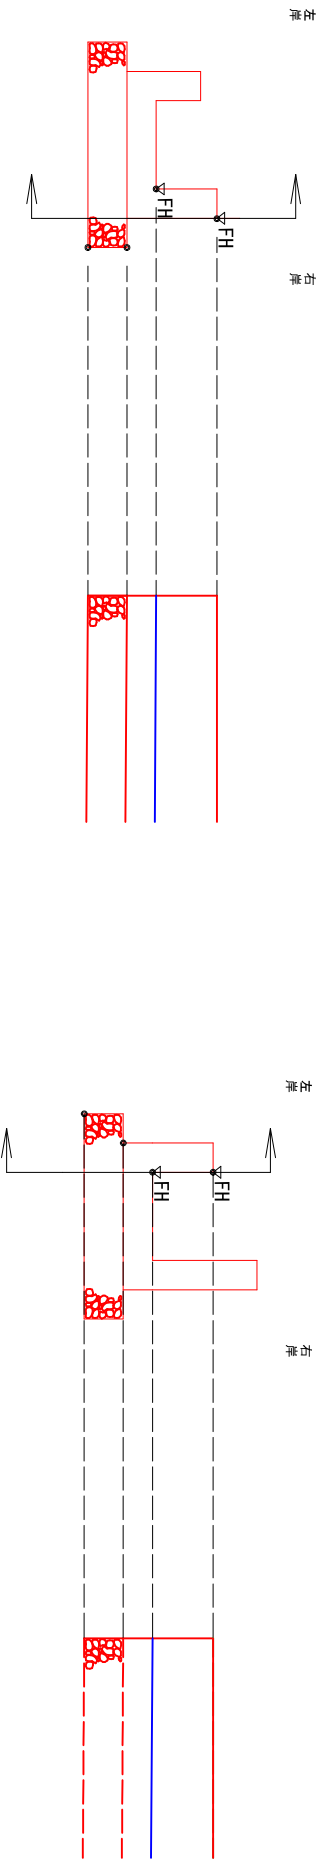


香 南 市			
工事種別	補修 第0809号 新道地区 6・7号水路改修工事		
図面名称	7号水路展開図 (5)	縮尺	1:100
路線河川名			
工事箇所	高知県 香南市 野市町下井		
設計種別	水路詳細設計	図面 番号	21 36
事務所名	香南市役所 建設課		
会社名			

水路工構造図(2/3)

7-1号現場打ち水路 構造図

(無筋コンクリート)


S=1:25

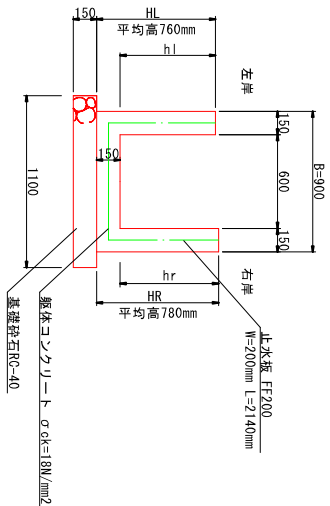

7-2号現場打ち水路 構造図

(無筋コンクリート・側溝蓋設置区間)


S=1:25

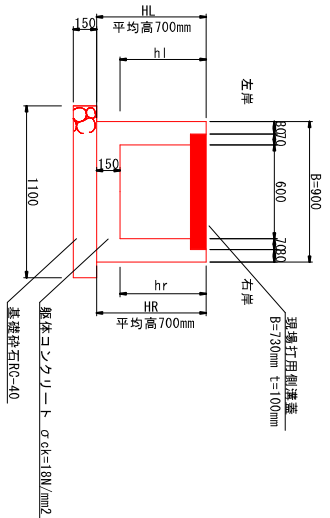

7-3号現場打ち水路 図

(鉄筋コンクリート)


S=1:25

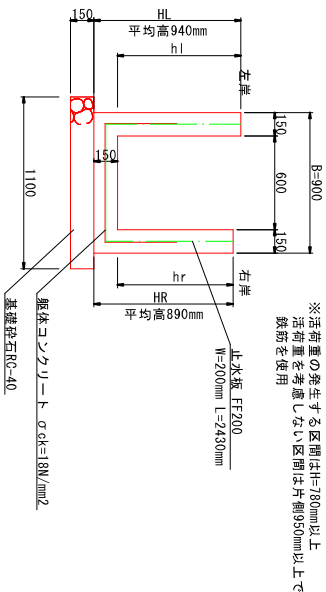

7-4号現場打ち水路構造図

(鉄筋コンクリート・側溝蓋設置区間)

S=1:25

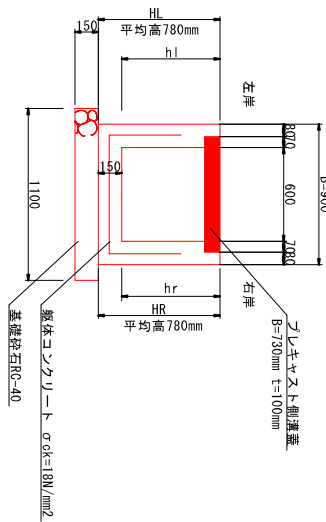

材料表		10.0m当り
種 別	規格、寸法	数 量
コンクリート	$\sigma_{ch}=180\text{mm}^2$	3.21 m ³
型枠	小型構造物	27.80 m ²
基礎砕石	再生砕石 (RC-40) $\phi=50$	11.00 m ²
目地材	遮音質板 t=10	0.32 m ²
止水板		2.14 m

材料表		10.0m当り
種 別	規格・寸法	数 量
コンクリート	$\sigma_c=18N/mm^2$	2.86 m ³
型枠	小型構造物	25.00 m ²
基礎砕石	再生砕石 (Rc-40)t=150	11.00 m ²

7-1, 7-2管理用排水水質 単位換算表										1 個当たり
測点	hr	hl	B	t	コンクリート	飛砂	基礎砂石	目地	止水板	
No.0	0.640	0.600	0.70	0.150	0.29	2.76	0.90	-	-	
1P-1	0.651	0.605	0.90	0.150	0.32	2.81	1.10	-	-	
No.0-10.00	0.692	0.921	0.90	0.150	0.33	2.93	1.10	0.33	2.2	
No.1	0.740	0.642	0.90	0.150	0.34	3.06	1.10	0.34	2.27	
No.1-6.15	0.786	0.656	0.90	0.150	0.35	3.12	1.10	-	-	
No.1-10.00	0.766	0.664	0.90	0.150	0.35	3.16	1.10	0.35	2.33	
No.2	0.792	0.685	0.90	0.150	0.36	3.26	1.10	-	-	
No.13	0.514	0.625	0.90	0.150	0.31	2.58	1.10	0.31	2.07	
No.13-4.00	0.524	0.642	0.90	0.150	0.29	2.43	1.10	0.29	1.93	
No.13-13.35	0.529	0.536	0.90	0.150	0.29	2.43	1.10	-	-	
No.14	0.537	0.541	0.90	0.150	0.30	2.46	1.10	0.30	2.00	
No.14-10.00	0.550	0.551	0.90	0.150	0.30	2.5	1.10	0.30	2.00	
No.15	0.561	0.564	0.90	0.150	0.30	2.55	1.10	0.30	2.00	
No.15-11.51	0.575	0.577	0.90	0.150	0.31	2.60	1.10	-	-	

材料表		10.0m当り
種 別	規格・寸法	数 量
コンクリート	$\sigma_{ck}=8N/mm^2$	3.65 m ³
型枠	小型構造物	33.60 m ²
基礎砕石	再生砕石 (RC-40)≒150	11.00 m ²
目地材	瀝青質灰土≒10	0.36 m ²
止水板		2.43 m

材料表			10.0m当り
種 別	規 格・寸 法	数 量	
コンクリート	$\sigma k=18N/mm^2$	3.10	m ³
型枠	小型構造物	28.20	m ²
基礎砕石	再生砕石 (R-40)t=50	11.00	m ²

7-3. 品目別流通経路別平均単価 単位: 数量/重量									
品目	流通経路	単位	数量	重量	数量	重量	数量	重量	数量
品目	流通経路	単位	数量	重量	数量	重量	数量	重量	数量
No. 2	0.792	0.655	0.90	0.150	0.36	3.25	1.10	0.36	2.4
No. 2-10.00	0.818	0.707	0.90	0.150	0.36	3.35	1.10	0.36	2.4
No. 3	0.845	0.729	0.90	0.150	0.37	3.45	1.10	0.37	2.47
No. 3-10.00	0.871	0.752	0.90	0.150	0.38	3.55	1.10	0.38	2.53
No. 4	0.887	0.773	0.90	0.150	0.39	3.64	1.10	0.39	2.6
No. 4-10.00	0.924	0.805	0.90	0.150	0.39	3.76	1.10	0.39	2.6
No. 5	0.885	0.836	0.90	0.150	0.39	3.74	1.10	0.39	2.6
No. 5-10.00	0.819	0.868	0.90	0.150	0.39	3.67	1.10	0.39	2.6
No. 6	0.760	0.899	0.90	0.150	0.38	3.62	1.10	0.38	2.53
No. 6-10.00	0.748	0.931	0.90	0.150	0.39	3.66	1.10	0.39	2.6
No. 7	0.677	0.963	0.90	0.150	0.37	3.48	1.10	0.37	2.47
No. 7-10.00	0.647	0.998	0.90	0.150	0.38	3.59	1.10	0.38	2.53
No. 8	0.702	1.027	0.90	0.150	0.39	3.69	1.10	0.39	2.6
No. 8-10.00	0.689	1.058	0.90	0.150	0.40	3.81	1.10	0.40	2.67
No. 9	0.776	0.760	0.90	0.150	0.36	3.28	1.10	0.36	2.4
No. 9-10.00	0.776	0.730	0.90	0.150	0.36	3.31	1.10	0.36	2.4
No. 10	0.823	0.721	0.90	0.150	0.37	3.39	1.10	0.37	2.47
No. 10-3.30(干挽)	0.839	0.715	0.90	0.150	0.37	3.41	1.10	-	-
No. 10-3.30(干挽)	0.649	0.715	0.90	0.150	0.34	3.03	1.10	-	-
No. 10-10.00	0.684	0.715	0.90	0.150	0.34	3.1	1.10	0.34	2.27
No. 11	0.720	0.729	0.90	0.150	0.35	3.2	1.10	0.35	2.33
No. 11-5.90(干挽)	0.746	0.743	0.90	0.150	0.36	3.28	1.10	-	-
No. 11-5.90(干挽)	0.556	0.693	0.90	0.150	0.33	2.9	1.10	-	-
No. 11-10.00	0.577	0.693	0.90	0.150	0.33	2.84	1.10	0.33	2.2
No. 12	0.658	0.661	0.90	0.150	0.33	2.88	1.10	0.33	2.2
No. 12-8.00	0.670	0.678	0.90	0.150	0.34	3.00	1.10	0.34	2.27
No. 12-12.95(干挽)	0.685	0.680	0.90	0.150	0.34	3.07	1.10	-	-
No. 12-12.95(干挽)	0.505	0.690	0.90	0.150	0.31	2.69	1.10	-	-
No. 13	0.514	0.625	0.90	0.150	0.31	2.58	1.10	-	-

6-2号現場打ち水路用



6-5号現場打ち水路用



7-2号、7-4号現場打ち水路用



材料表		10.0m当り
種 別	規格・寸法	数 量
側溝蓋	C1-B400	20.00 個

材料表		10.0m当り
種 別	規格・寸法	数 量
側溝蓋	C1-B500	20.00 個


材料表			10.0m 当り
種 別	規格・寸法	数 量	
側溝蓋	C1-B600	20.00	個

香 南 市				
工 事 種 別	建設年度09年度 新道地区6、7有水路改修工事			
図 面 名 称	水路工構造図(2/3)		縮 尺	図 示
路線河川名				
工事箇所	高知県 香南市 野市町丁井			
設計種別	水路排水設計			
事務所名	香南市役所 建設課			
会社名		図面番号	23	36


6号水路 標準配筋図

S=1:25


左岸側壁

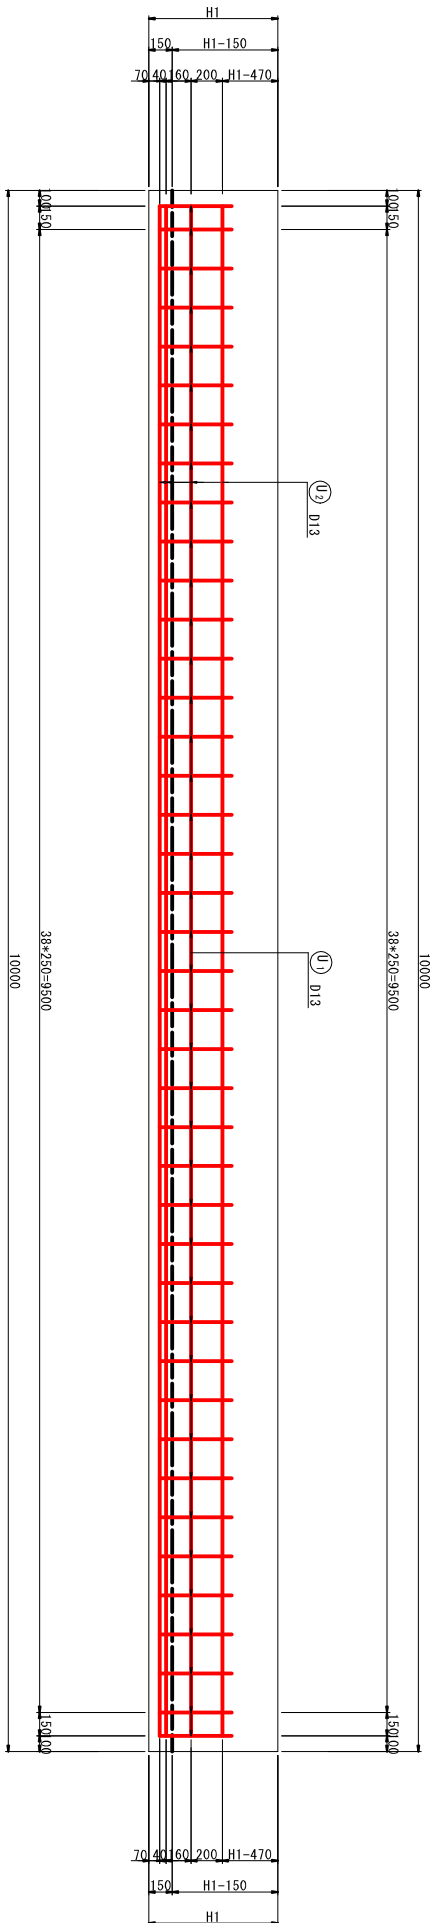


新面図

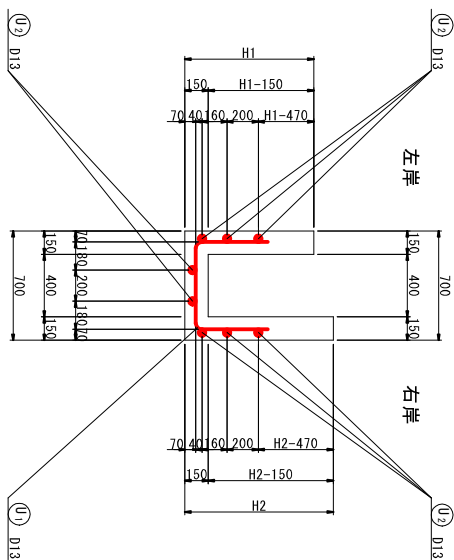


平面图

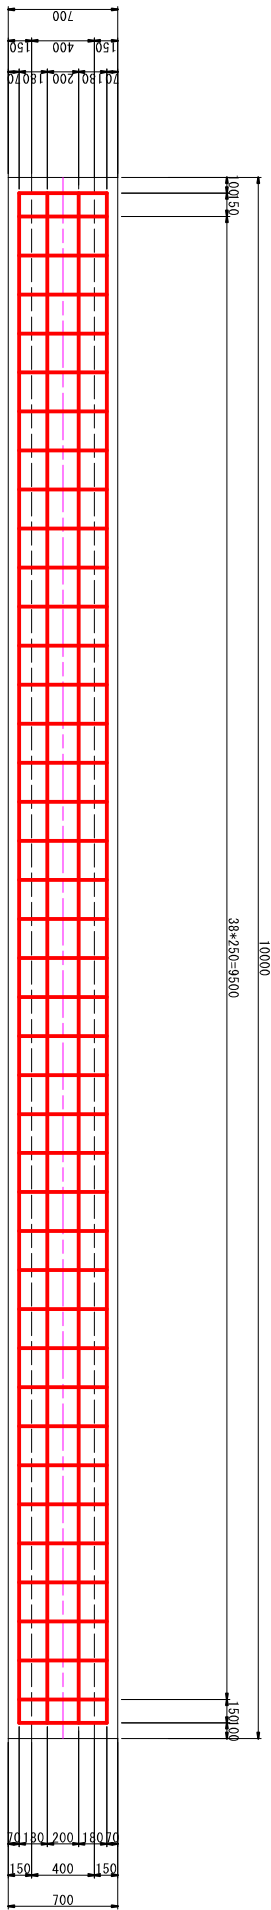

鉄筋加工図

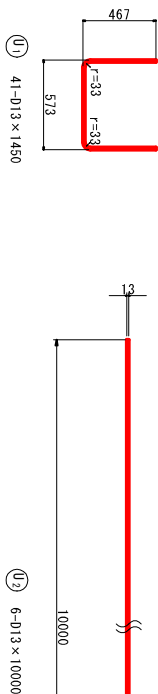

右岸側壁

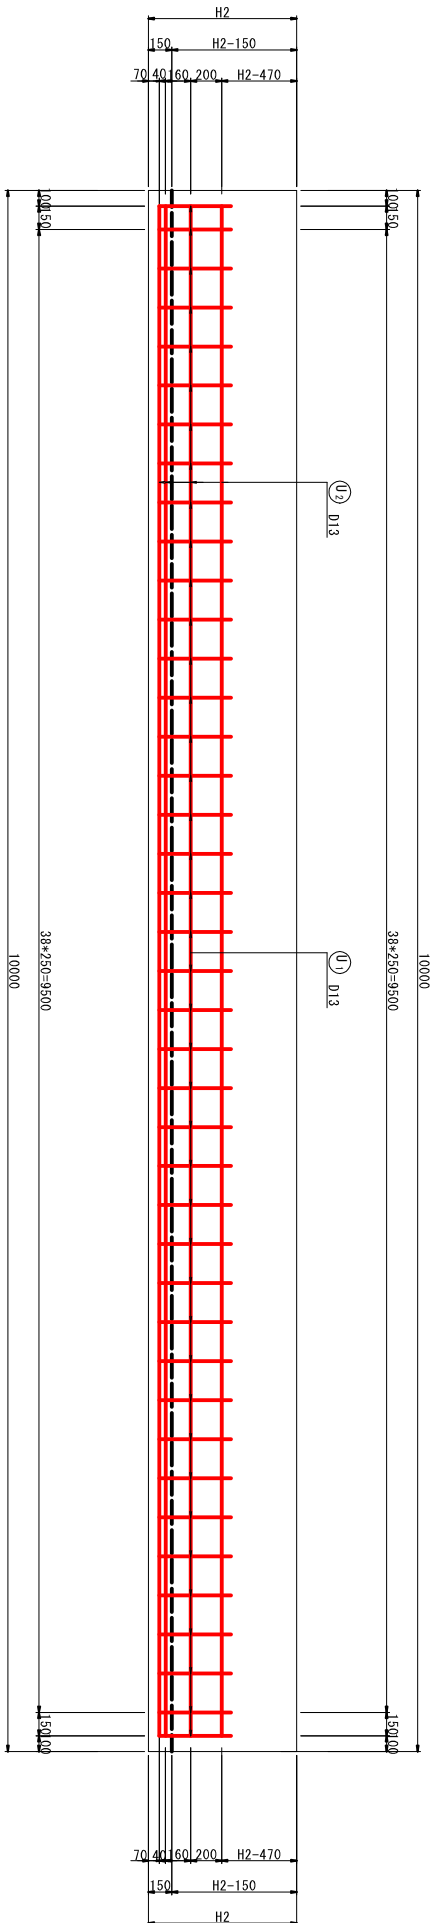

表量重量筋鉄


記号	径	長さ (mm)	1本当り重量 (kg)	単位重量 (kg/m)	本数	重 量 (kg)
U ₁	D13	1450	1.443	0.995	41	59.153
U ₂	D13	1000	9.950	0.995	8	79.600
合計		D13				138.753 kg
総重量						138.753 kg

香 南 市				
工 事 種 別	建 築 第 0909 号 新高度地区 6・7 号水路改修工事			
図 面 名 称	6号水路	標準配筋図	縮 尺	1:25
路線河川名				
工 事 箇 所	高加農 香南市 野市町下井			
設計 種 別	水路詳細設計		図 面 番 号	25 36
事務 所 名	香南市役所 建設課			
企 社 名				


7号水路 標準配筋図

S=1:25


左岸 側壁

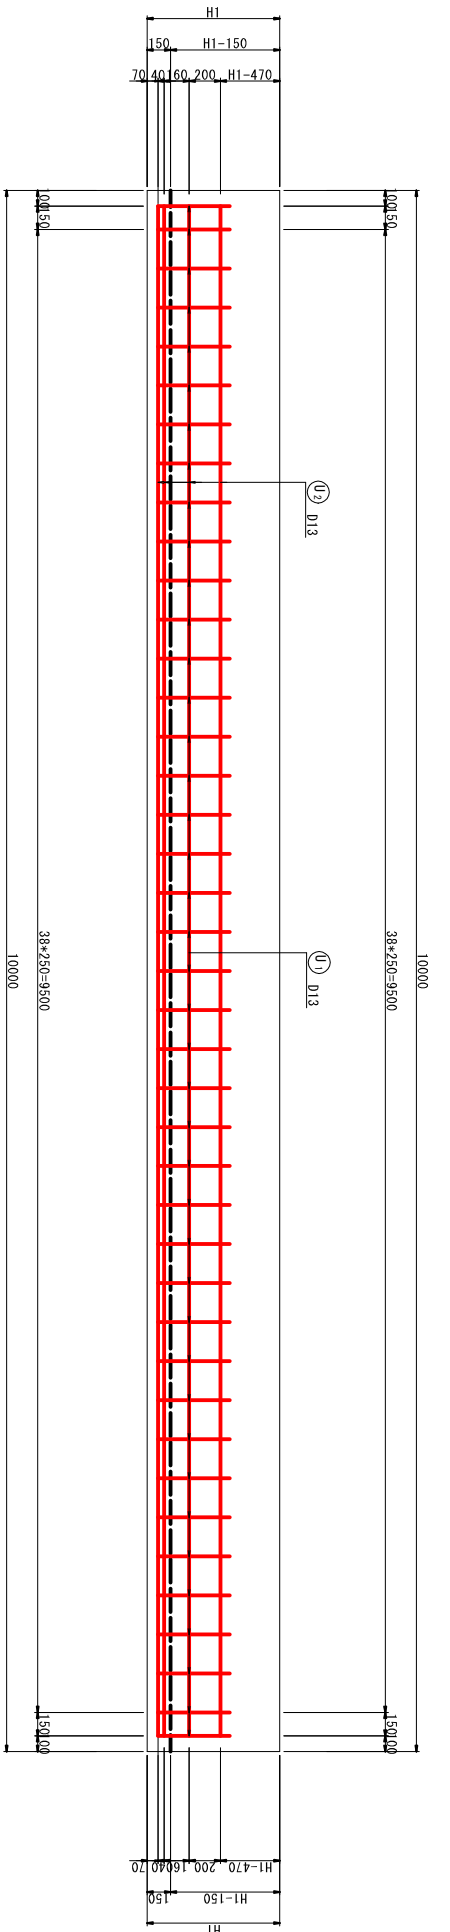


断面図

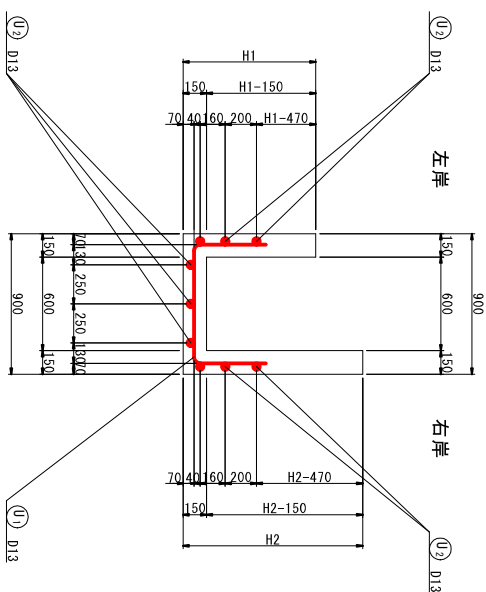


平面図

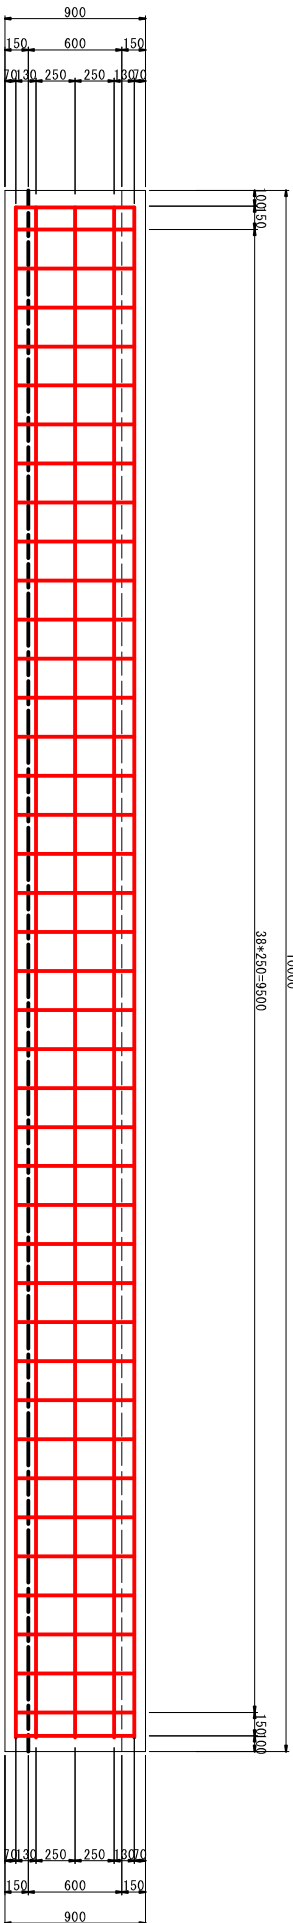

鉄筋加工図

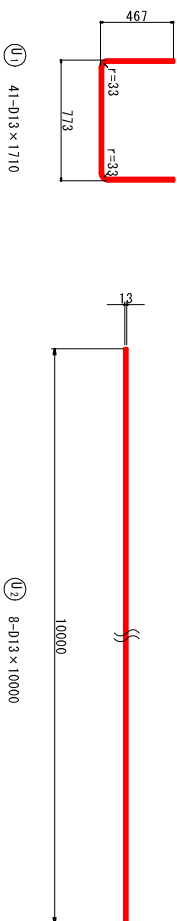

右岸 側壁

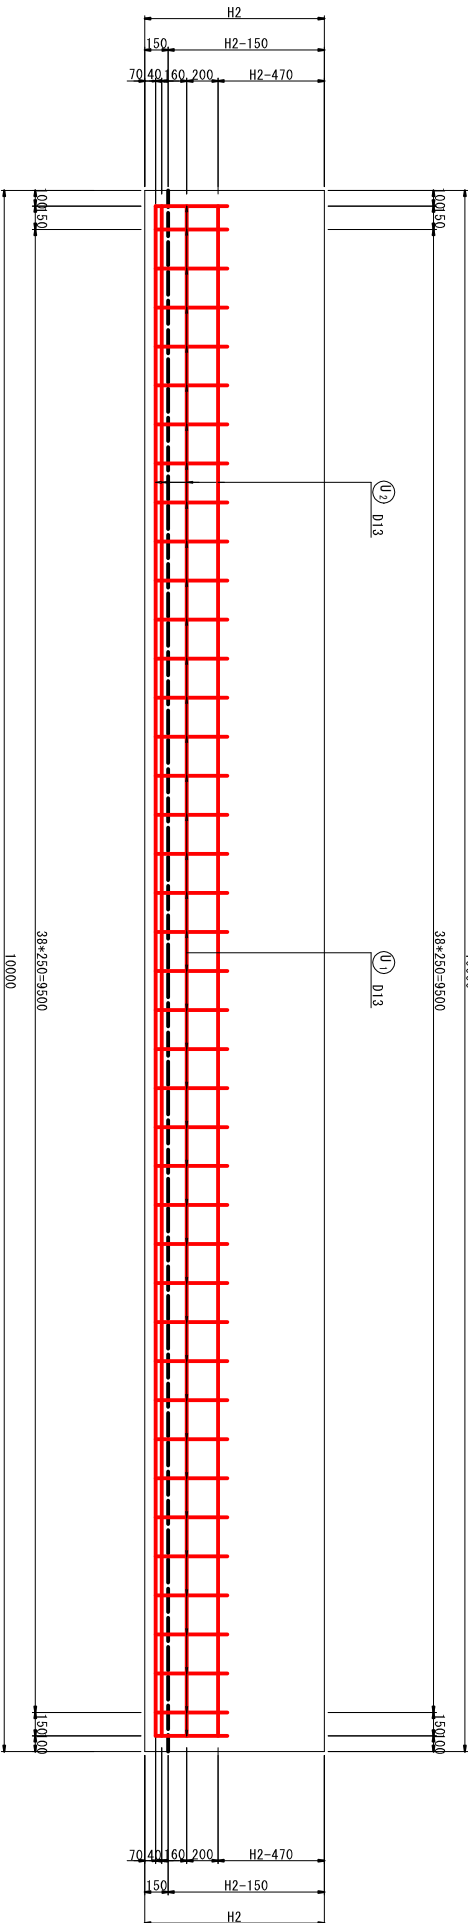

鉄筋重量表


記号	径	長さ (m)	1本当り重量 (kg)	単位重量 (kg/m)	本数	重量 (kg)	備 考
U ₁	D13	1710	1.701	0.995	41	69.741	U
U ₂	D13	10000	9.950	0.995	9	89.550	—
合 計		D13				159.291	Kg
総重量						159.291	Kg

香 南 市			
工事種別	建 第08099号 新道地区 6・7号水路改修工事		
図面名称	7号水路 標準配筋図	縮尺	1:25
路線河川名			
工事箇所	高知県 香南市 野市町下井		
設計種別	水路詳細設計		
事務所名	香南市役所 建設課	図面番号	26
会社名			36


7号水路 標準配筋図(角落とし)

S=1:25


左岸 側壁

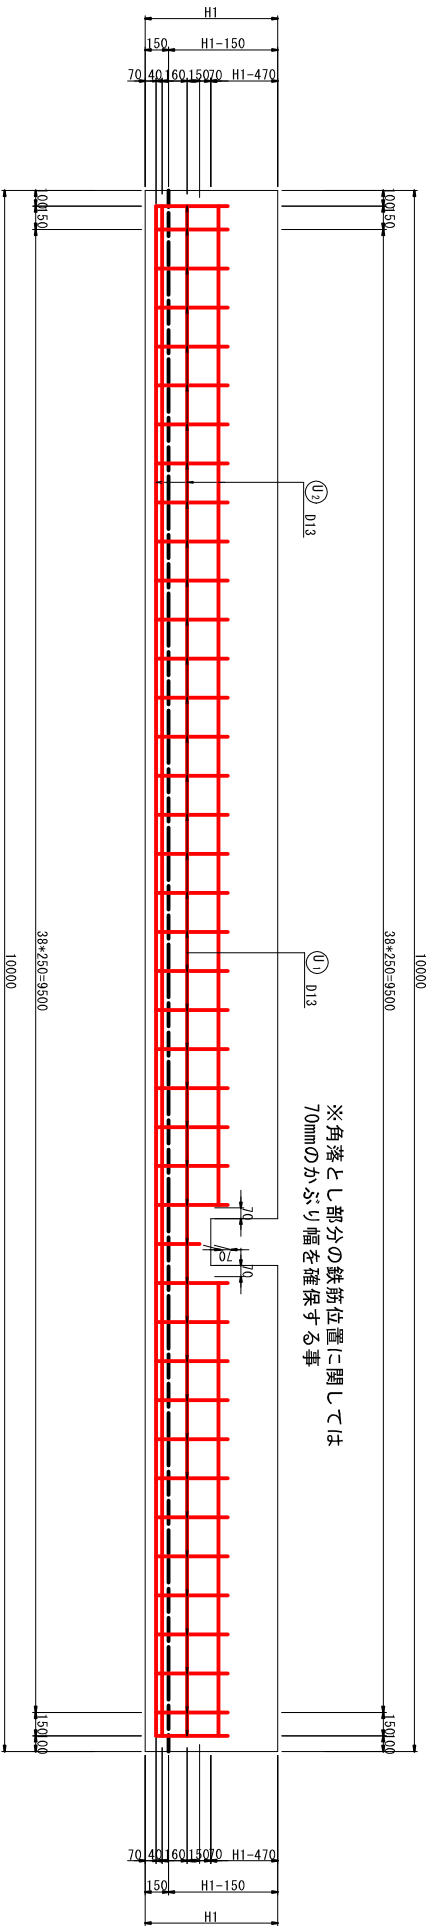


断面図

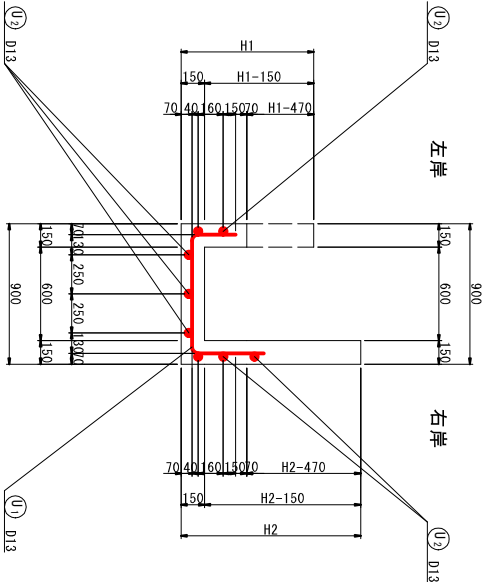


平面図

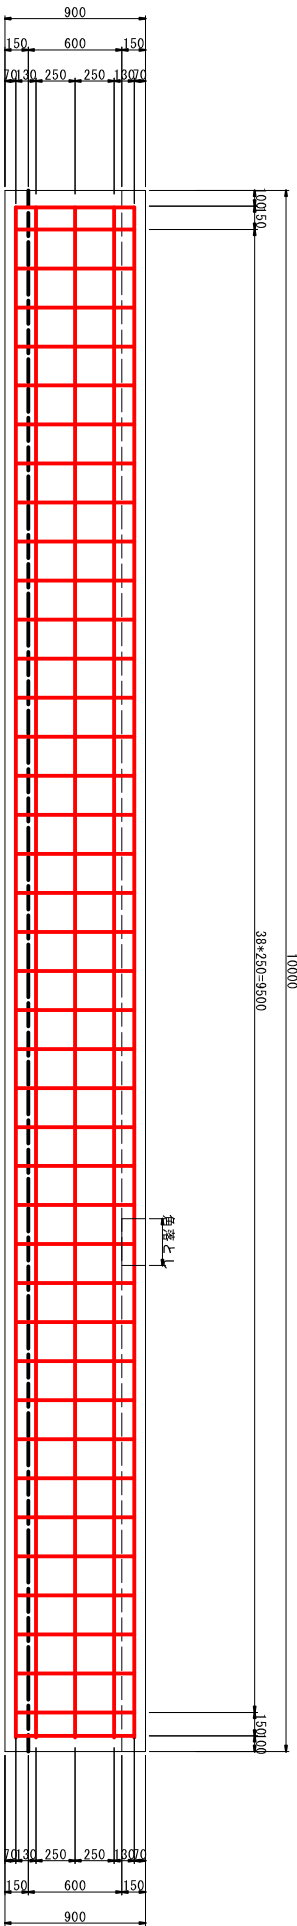

鉄筋加工図

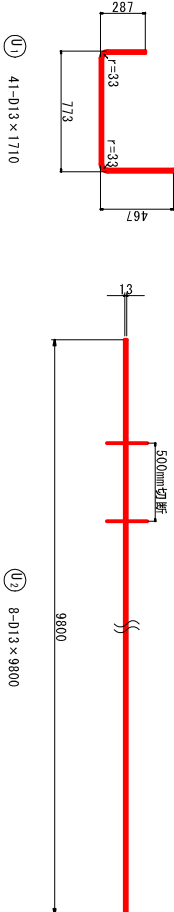

右岸 側壁

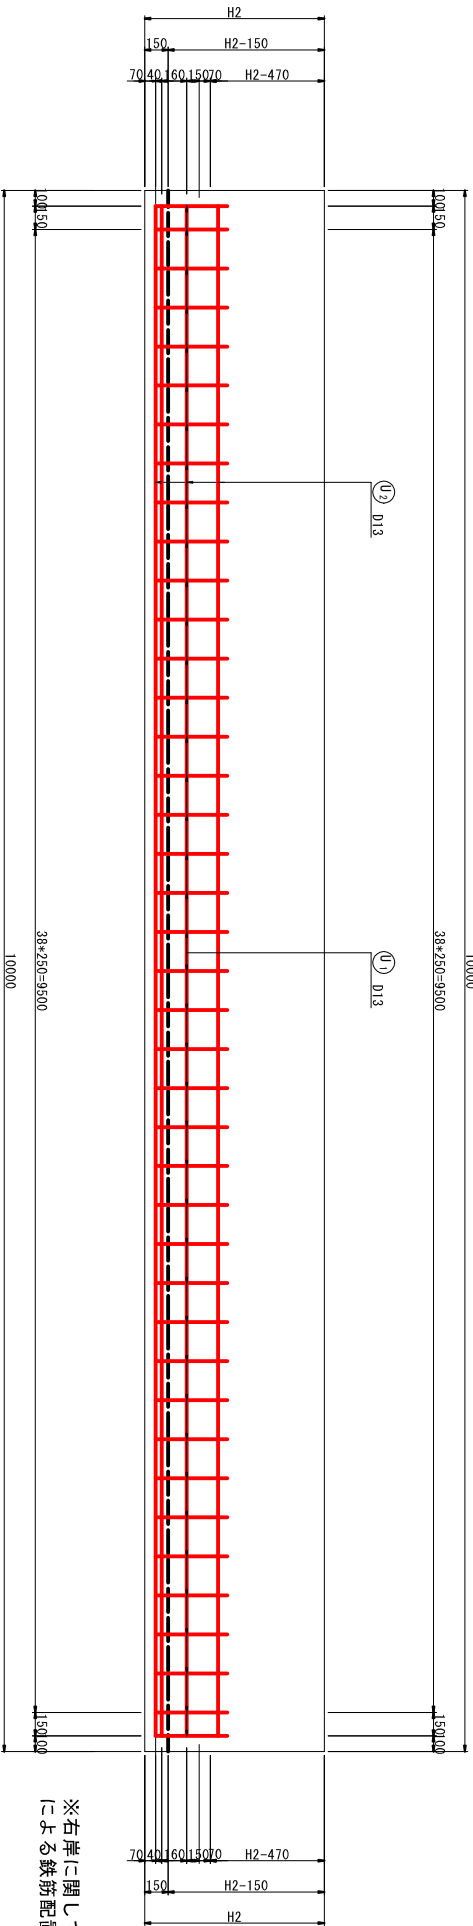


※右岸に関しては角落とし
による鉄筋配置位置変更なし


香 南 市				
工 事 種 別	建 第0809号 新道地区 6・7号水路改修工事			
	図 面 名 称	7号水路 標準配筋図 (角落し)	縮 尺	1:25
路線河川名				
工 事 箇 所	高知県 香南市 野市町下井			
設計種別	水路詳細設計		図 面 番 号	27 36
事務所名	香南市役所 建設課			
会 社 名				

図 10 水素発生装置


割付図 $S=1:50$

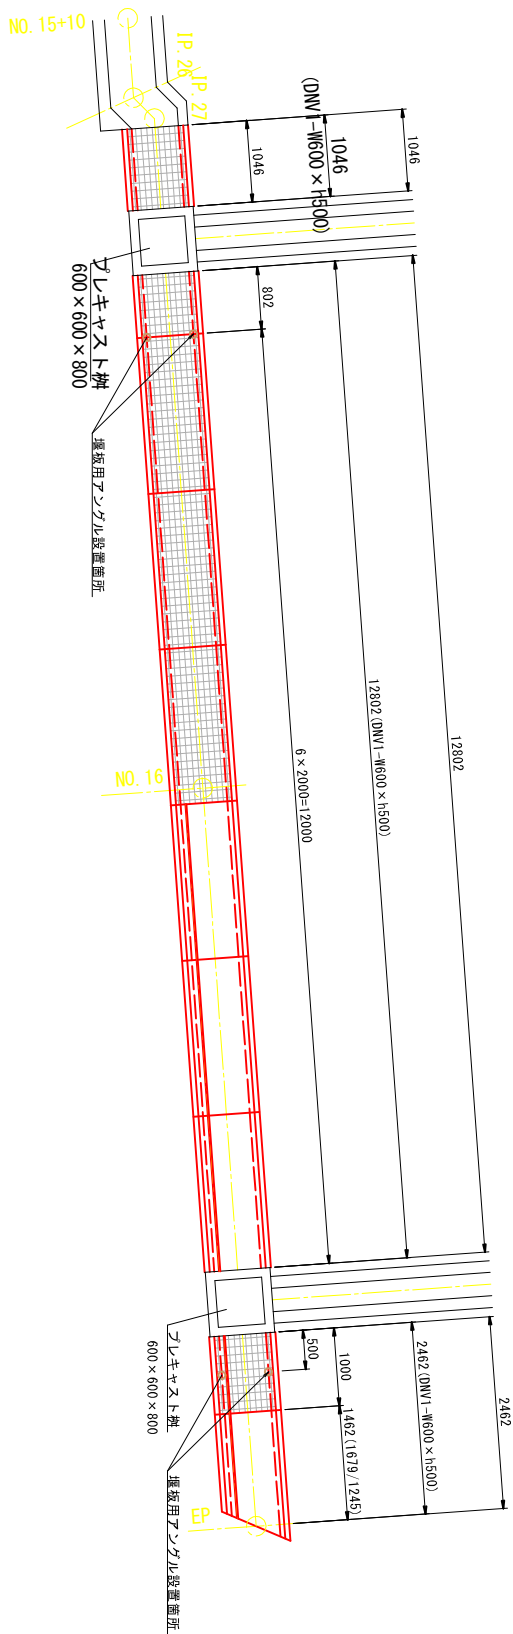

展開図

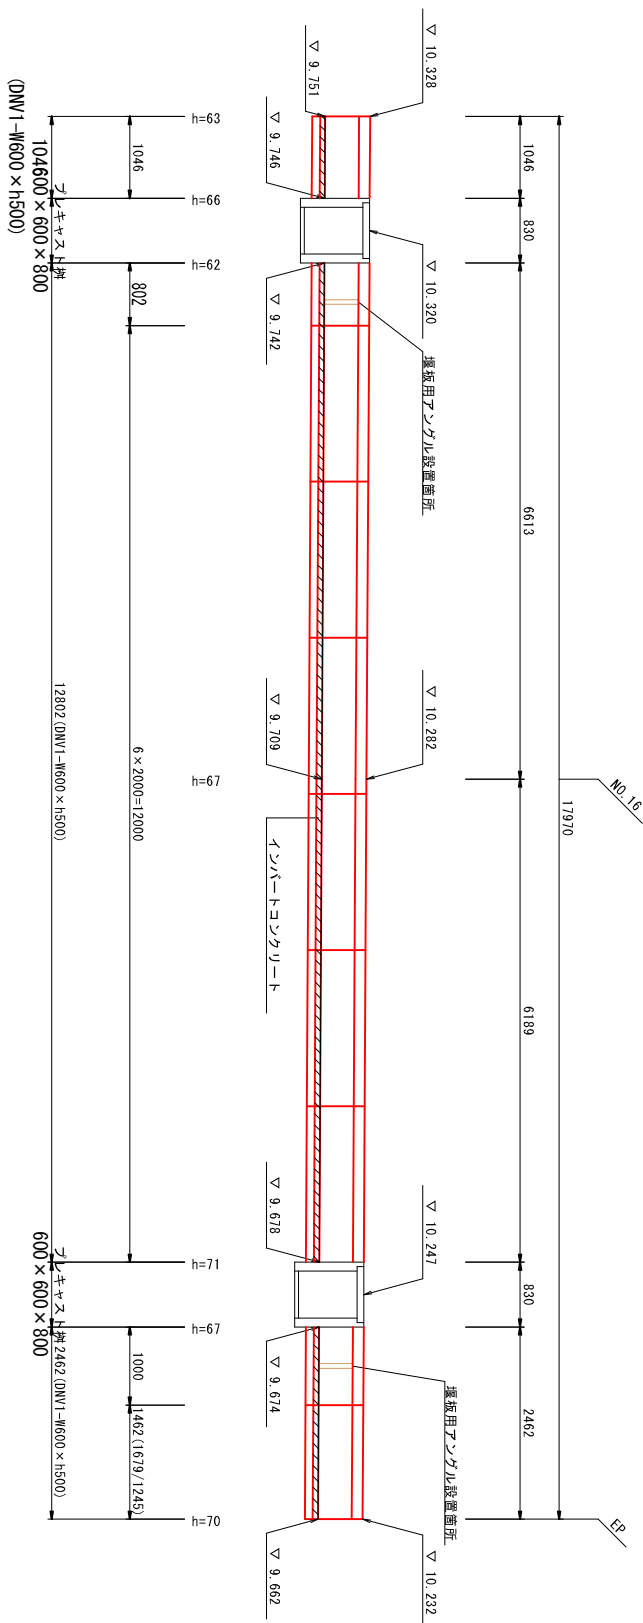

標準断面図 S=1:30

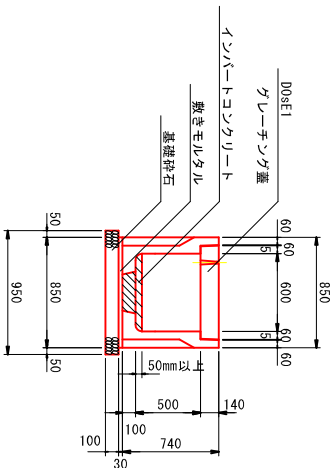


数量表


名称	サイズ	規格	数量	単位	備考	参考質量
自由匂記消臭 かんたん匂消同等品	W600 × H500	L = 2000 L = 1046 L = 802 L = 1000 L = 1462 (1679/1245)	6 個 1 個 1 個 1 個	個	短品	803 kg/個
コンクリート蓋 D05E1	B600	L = 2000 L = 1462 (1679/1245)	3 枚	枚	片断切	412 kg/枚
縦断用スリートチンツ蓋	B600	L = 1000 L = 1046 L = 802	7 枚 1 枚 1 枚	枚	短品	79 kg/枚
スリキヤート枠	600×600×800		2 枚	枚	短品	500 kg/個
インバートコンクリート			0.9 m3	m3		500 kg/個

図詳細説明用板塩


アンゲル構造図

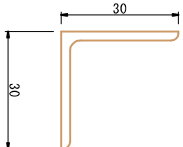 $30 \times 30 \times 3$

アンゲル設置図（平面）

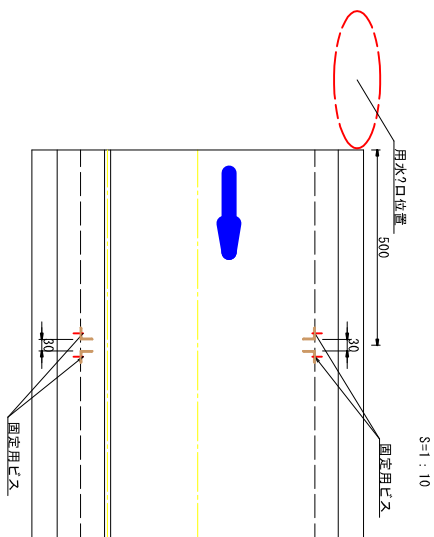

アンゲル設置図（断面）

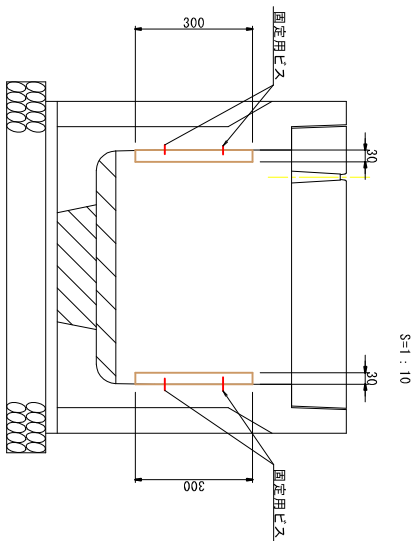

数量表

名称	サイズ	規格	数量	単位	備考
等辺山形鋼	30×30×3	L=300	8	本	延長計 L=2400
コソクリートビス	4×32	防錆加工	16	本	

香 南 市				
工事種別	港 湾 00909号 新通地区 6、7号水路改修工事			
図面名称	フレイヤス入水路詳細面		縮 尺	図 示
路線河川名				
工事箇所	高知県 香南市 野市町下井			
設計種別	水路詳細設計		図面 番号	28 36
事務所名	香南市役所 建設課			
会社名				

6号水路 横断側溝詳細図

横断側溝位置図

S=1:100




歩道内横断側溝構造図

S=1:20

PU2落ちふた式側溝

単位 mm

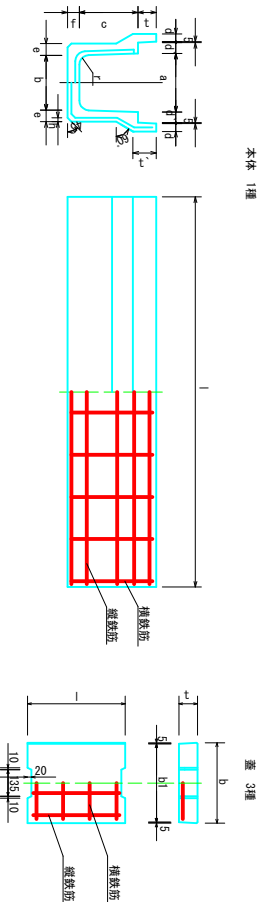

呼び名	寸法 (mm)											配筋	
	a	b	c	d	d'	e	f	h	t	t'	r	l	参考重量 (kg)
(1溝) 300	300	230	300	40	55	60	60	20	95	120	50	2000	328
													径 本筋 径 本筋
													4.0 10 4.0 11



呼び名	寸 法 (mm)						配 筋		
	b	h	T	t1	t2	L	縦鉄筋		
							径	本数	
(3溝) 300	412	402	95	—	—	500	D10	4	4

基礎材図

S=1:20

土工図

S=1:20

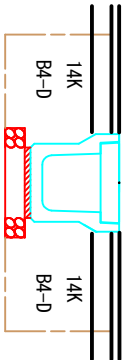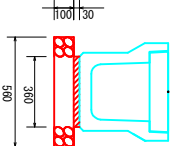

土工表	
14K	0.9
B4-D	0.6

掘削範囲

横断側溝数量表


No. 1+13.75										No. 13+8.36														
歩道内側溝数量表 (単位:溝)					(単位:溝)					歩道内側溝数量表 (単位:溝)					(単位:溝)									
種類	幅	長さ	数量	備考	種類	幅	長さ	数量	備考	種類	幅	長さ	数量	備考	種類	幅	長さ	数量	備考					
基礎	300	402	1	①	1溝	基礎	300	402	1	②	1溝	基礎	300	402	1	③	1溝	基礎	300	402	1	④	1溝	
土工表	300	402	1	①	1溝	土工表	300	402	1	②	1溝	土工表	300	402	1	③	1溝	土工表	300	402	1	④	1溝	
合計			1			合計		1			合計		1			合計		1			合計		1	
歩道内側溝数量表 (コンクリート表)										歩道内側溝数量表 (コンクリート表)														
種類	幅	長さ	数量	備考	種類	幅	長さ	数量	備考	種類	幅	長さ	数量	備考	種類	幅	長さ	数量	備考					
基礎	300	402	1	①	1溝	基礎	300	402	1	②	1溝	基礎	300	402	1	③	1溝	基礎	300	402	1	④	1溝	
土工表	300	402	1	①	1溝	土工表	300	402	1	②	1溝	土工表	300	402	1	③	1溝	土工表	300	402	1	④	1溝	
合計			1			合計		1			合計		1			合計		1			合計		1	
基礎材仕様					基礎材仕様					基礎材仕様					基礎材仕様									
名称	規格	単位	数量	単位	名称	規格	単位	数量	単位	名称	規格	単位	数量	単位	名称	規格	単位	数量	単位					
基礎材	1:3	m ³	0.000000	m ³	基礎材	1:3	m ³	0.000000	m ³	基礎材	1:3	m ³	0.000000	m ³	基礎材	1:3	m ³	0.000000	m ³					
土工表	1:3	m ³	0.000000	m ³	土工表	1:3	m ³	0.000000	m ³	土工表	1:3	m ³	0.000000	m ³	土工表	1:3	m ³	0.000000	m ³					

香 南 市			
工事種別	建設第0009号 新道地区6・7号水路改修工事	縮尺	図示
図面名称	6号水路横断側溝詳細図	縮尺	図示
路線河川名			
工事箇所	高知県 香南市 野市町下井		
設計種別	水路詳細設計	図面番号	29
事務所名	香南市役所 建設課	図面番号	36
会社名			

重力式擁壁詳細図



重力式擁壁位置図

S=1:100

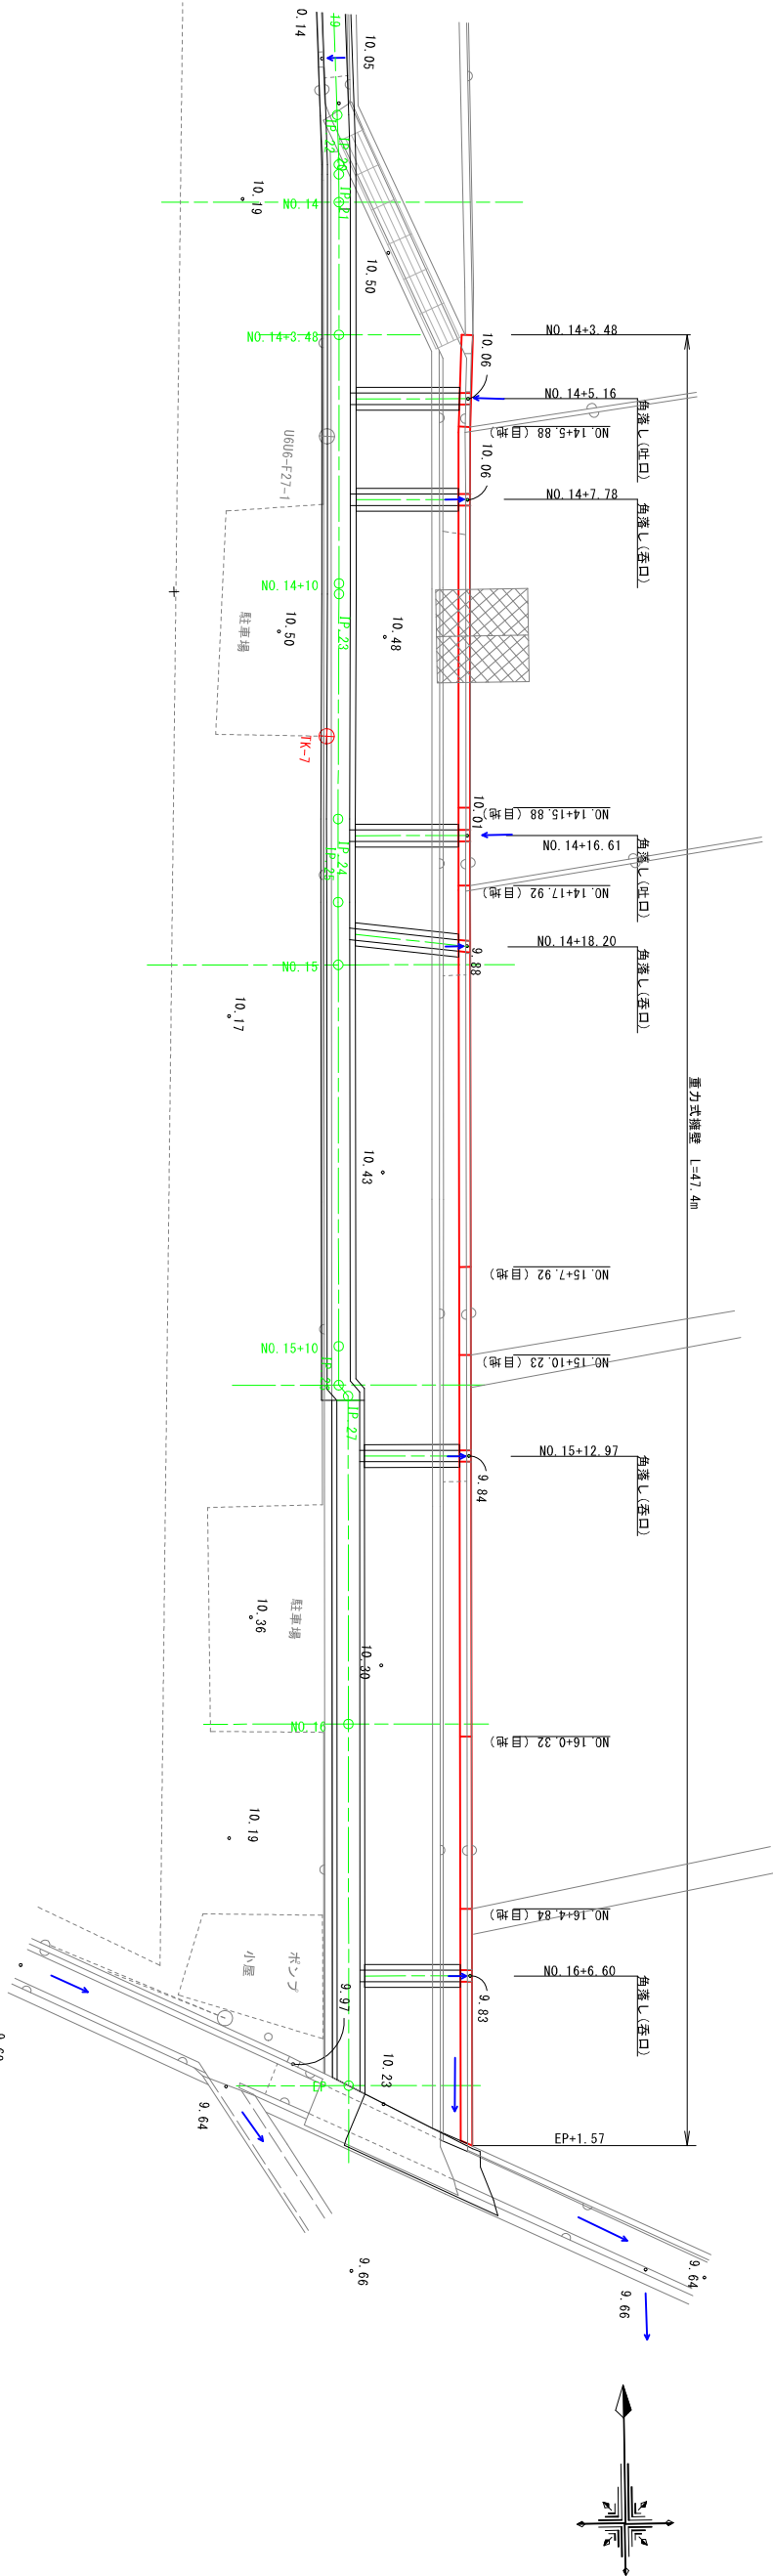


重力式擁壁展開図

S=1:100

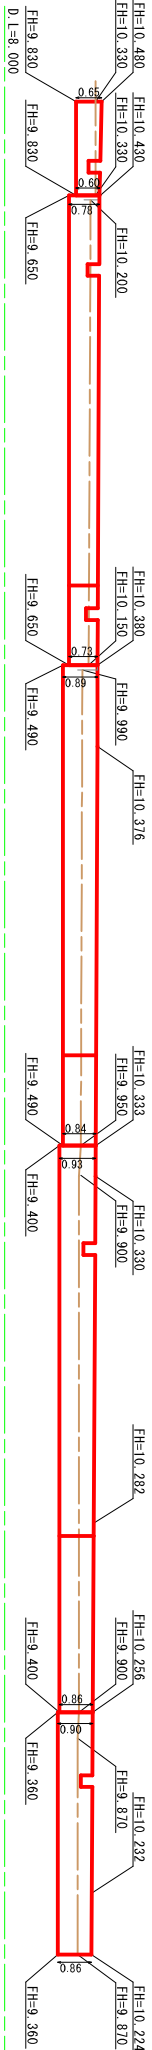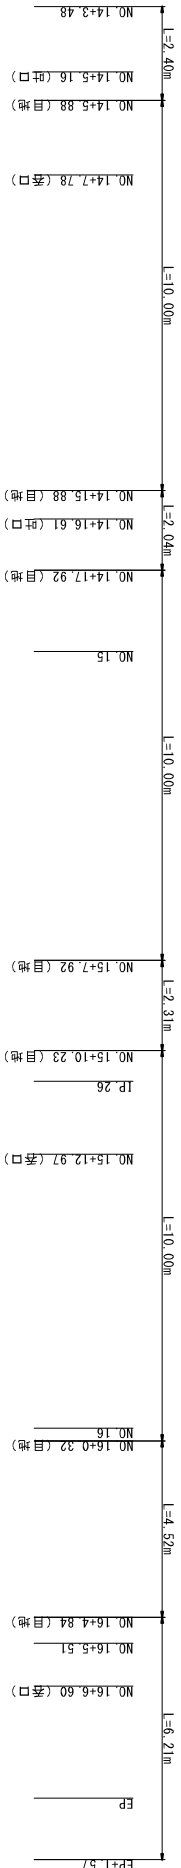

重力式擁壁構造図

S=1:20

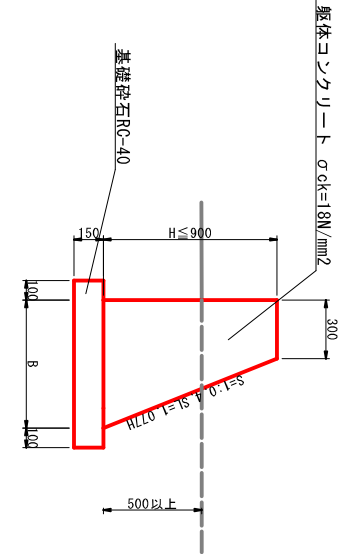

重力式擁壁数量表				1.0m 当り	
H	B	コンクリート	型枠	基礎材	
0.60	0.94	0.25	1.25	0.74	
0.65	0.56	0.28	1.35	0.76	
0.73	0.59	0.32	1.52	0.79	
0.78	0.61	0.35	1.62	0.81	
0.84	0.64	0.39	1.74	0.84	
0.86	0.64	0.40	1.79	0.84	
0.89	0.66	0.43	1.85	0.86	
0.90	0.66	0.43	1.87	0.86	
0.93	0.67	0.45	1.93	0.87	


計 算 式
B
コンクリート
型枠
基礎材
L=0.3+H*0.4
V=(0.3+0.3+H*0.4)/2+H
A=2.07H
A=0.3+0.40H+0.2

香 南 市			
工事種別	建 第0089号 新道地区 6・7号水路改修工事		
図面名称	重力式擁壁詳細図	縮尺	図示
路線司/名			
工事箇所	高知県 香南市 野市町下井		
設計種別	水路詳細設計		
事務所名	香南市役所 建設課	図面番号	31
会社名			

坂路詳細図2


坂路位置図・土工平面図

S=1:50

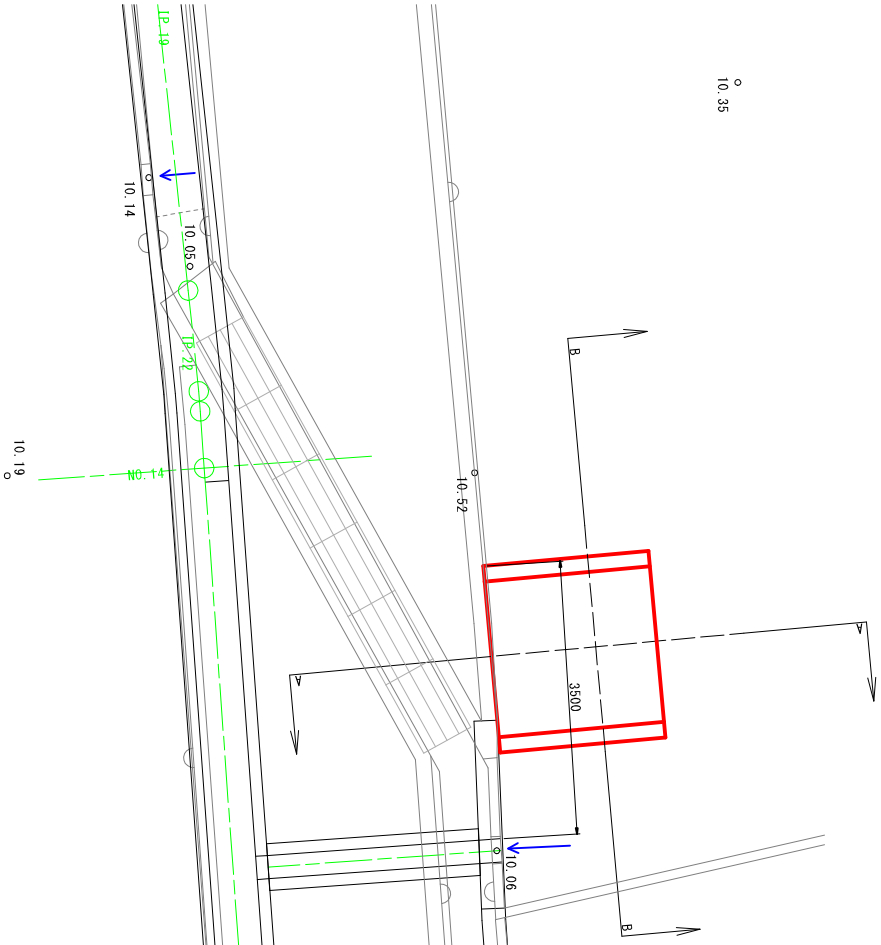


A-A断面

S=1:20

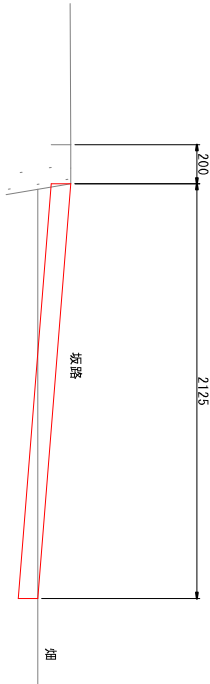

B-B断面


S=1:20

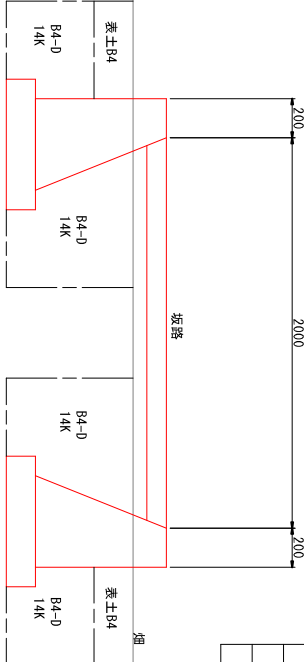

土工表		
14K	1.7	
B4-D	1.1	
B4	0.2	

坂路 面側擁壁展開図


S=1:10

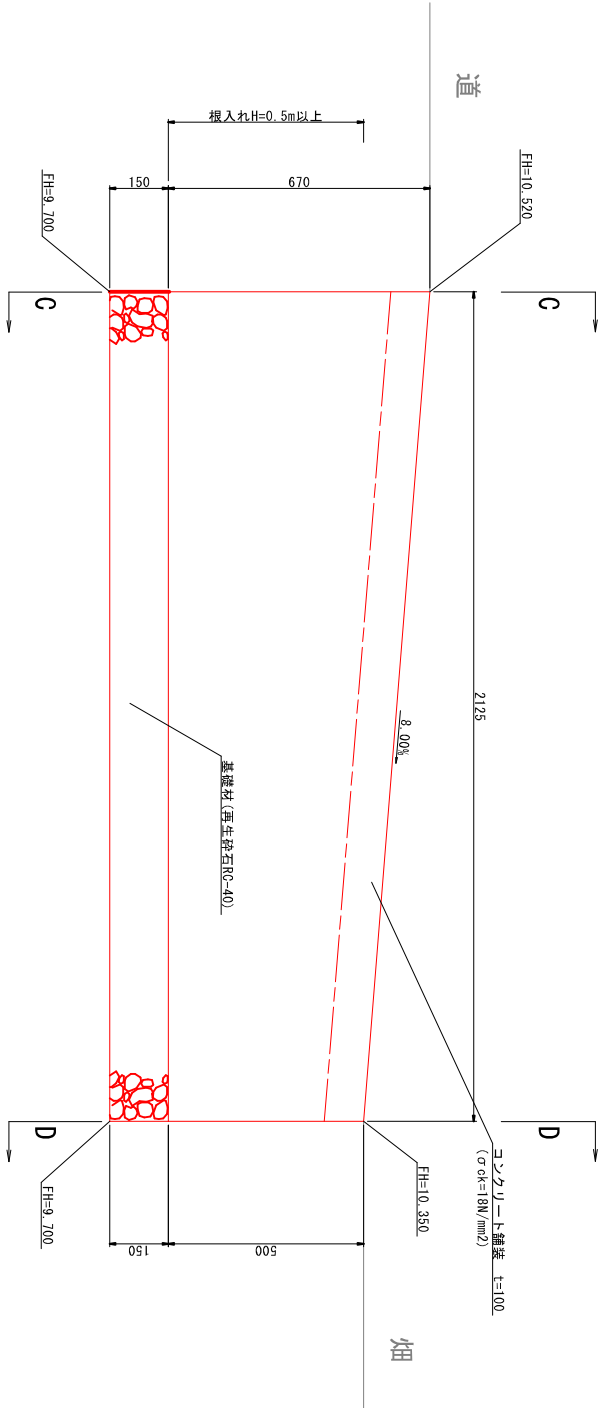


坂路 面側擁壁構造図

S=1:10

C-C断面

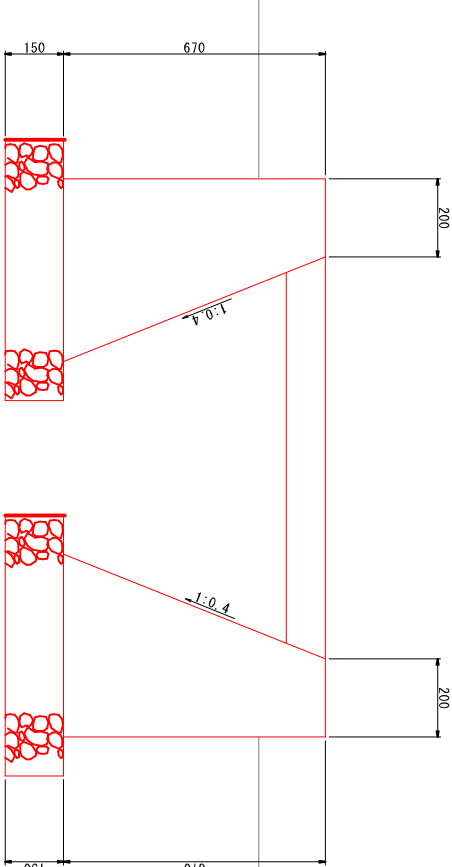

D-D断面

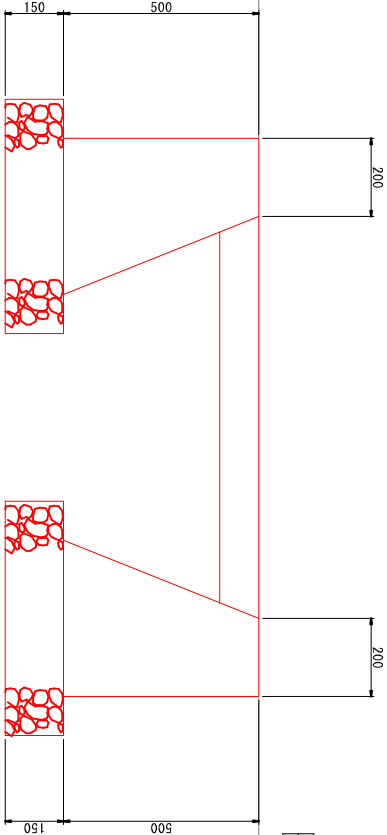

重力式擁壁数量表					
H	B	コンクリート型枠	基礎材	コンクリート舗装	1.0m当り
0.67	0.468	0.45	2.78	1.34	2.0

計算式
コンクリート型枠
基礎材
基礎砕石
1m当り
 $V=(0.2H^2+0.2H) \times 2$
 $A=2.07H \times 2$
 $A=(0.4H+0.4) \times 2$

土工表	C-C
T	1.34

重力式擁壁数量表					
H	B	コンクリート型枠	基礎材	コンクリート舗装	1.0m当り
0.50	0.40	0.30	2.08	1.20	2.0

計算式
コンクリート型枠
基礎材
基礎砕石
1m当り
 $V=(0.2H^2+0.2H) \times 2$
 $A=2.07H \times 2$
 $A=(0.4H+0.4) \times 2$

土工表	D-D
T	1.20


香南市			
工事種別	建設第00099号新道地区6・7号水路改修工事	縮尺	図示
図面名称	坂路詳細図2	縮尺	図示
路線司/名			
工事箇所	高知県 香南市 野市町下井		
設計種別	水路詳細設計	図面番号	33
事務所名	香南市役所 建設課	図面番号	36
会社名			

仕度し工詳細図

石積復旧工


仕戻し工(7号水路起点部の石積復旧)位置図・平面構造図

S=1:50

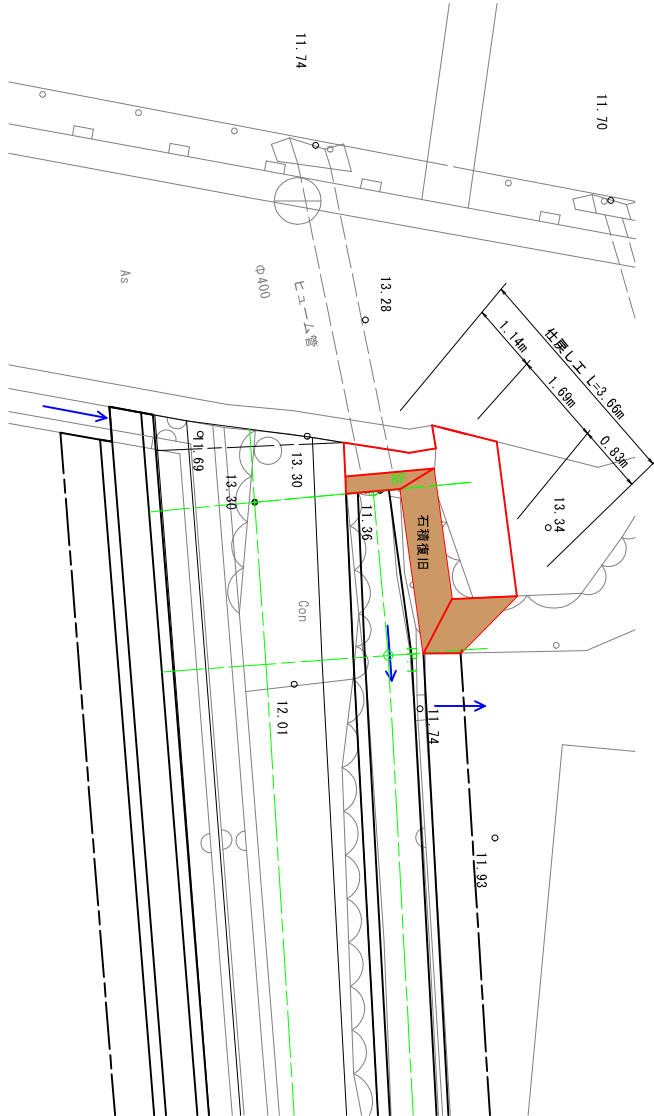


仕戻し工(7号水路終点部の水路取合せ)位置図・平面構造図

$S=1:50$

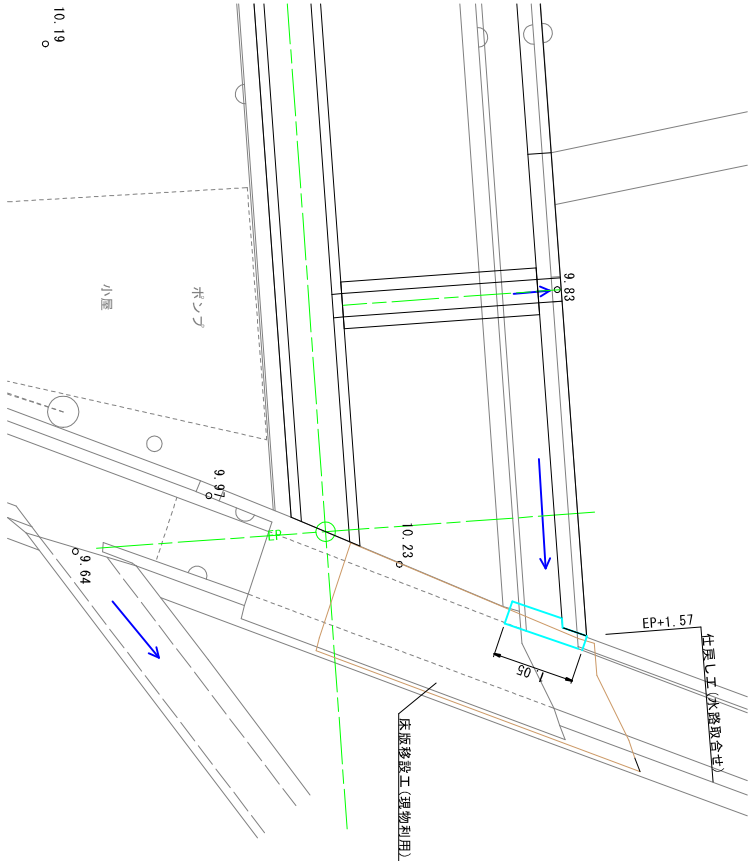

仕戻し工(6号水路終点部の既設水路側壁復旧)位置図・平面構造図


S=1:50

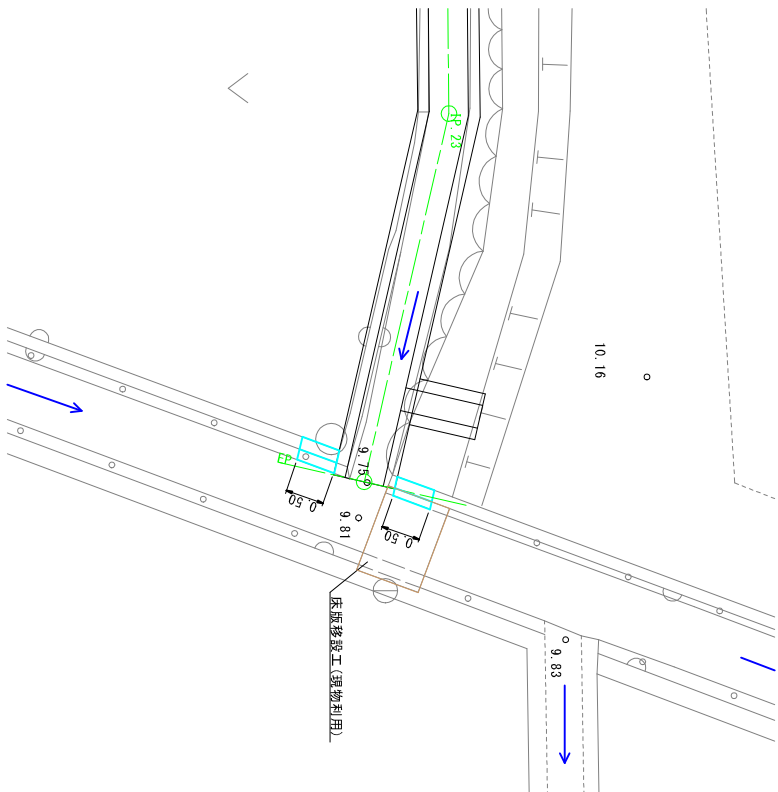

仕戻し工(7号水路起点部の石積復旧)断面図

$S=1:50$


7-NO. 0+1. 00付近

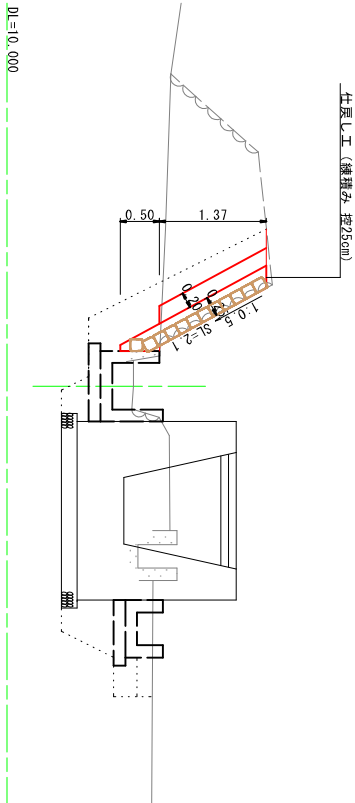

仕戻し工(7号水路終点部の水路取合せ)断面図


S=1:50

7-EP+1.57附近

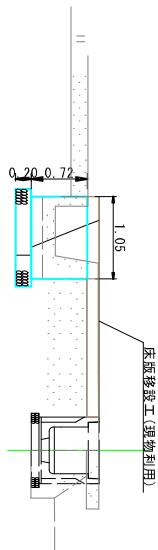

仕戻し工(6号水路終点部の既設水路側壁復旧)断面図

S=1:50

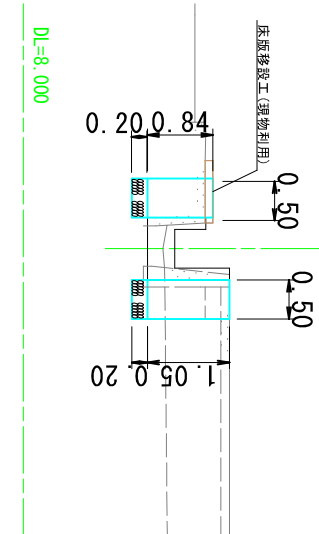


側面図

S=1:50

仕戻し工数量表		1.0m 当り	
H	B	コンクリート 型枠	基礎材
0.72	0.59	0.32	0.79

計算式	1.0m当り
B	$L=0.3+H \times 0.4$
コンクリート	$V=(0.3 \times 0.3+H \times 0.4) / 2 \times H$
型枠	$A=2.077H$
基礎砕石	$A=0.30 \times 0.40H+0.2$

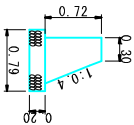


側面図

S=1:50

仕戻し工数量表		1.0m 当り	
H	R	コンクリート	型枠
0.84	0.24	0.17	1.68
1.05	0.27	0.23	2.11

B	$L=0.16+H*0.1$
コンクリート	$V=(0.16+0.16+H*0.1)/2+H$
型枠	$A=2.005H$
基礎碎石	$A=0.16+H*0.1$

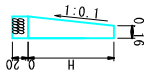

香 南 市				
工事種別	建設第0809号 新道地区 6・7号水路改修工事			
図面名称	仕度し工詳細図			
路線河川名	縮尺	図示	図面番号	
			34	36
工事箇所	高知県 香南市 野市町下井			
設計種別	水路詳細設計			
事務所名	香南市役所 建設課			
会社名				


用排水系統圖

高知県 香南市 野市町下井地区

 $S = 1:250$

: 計畫排水系統

●：現況排水系統

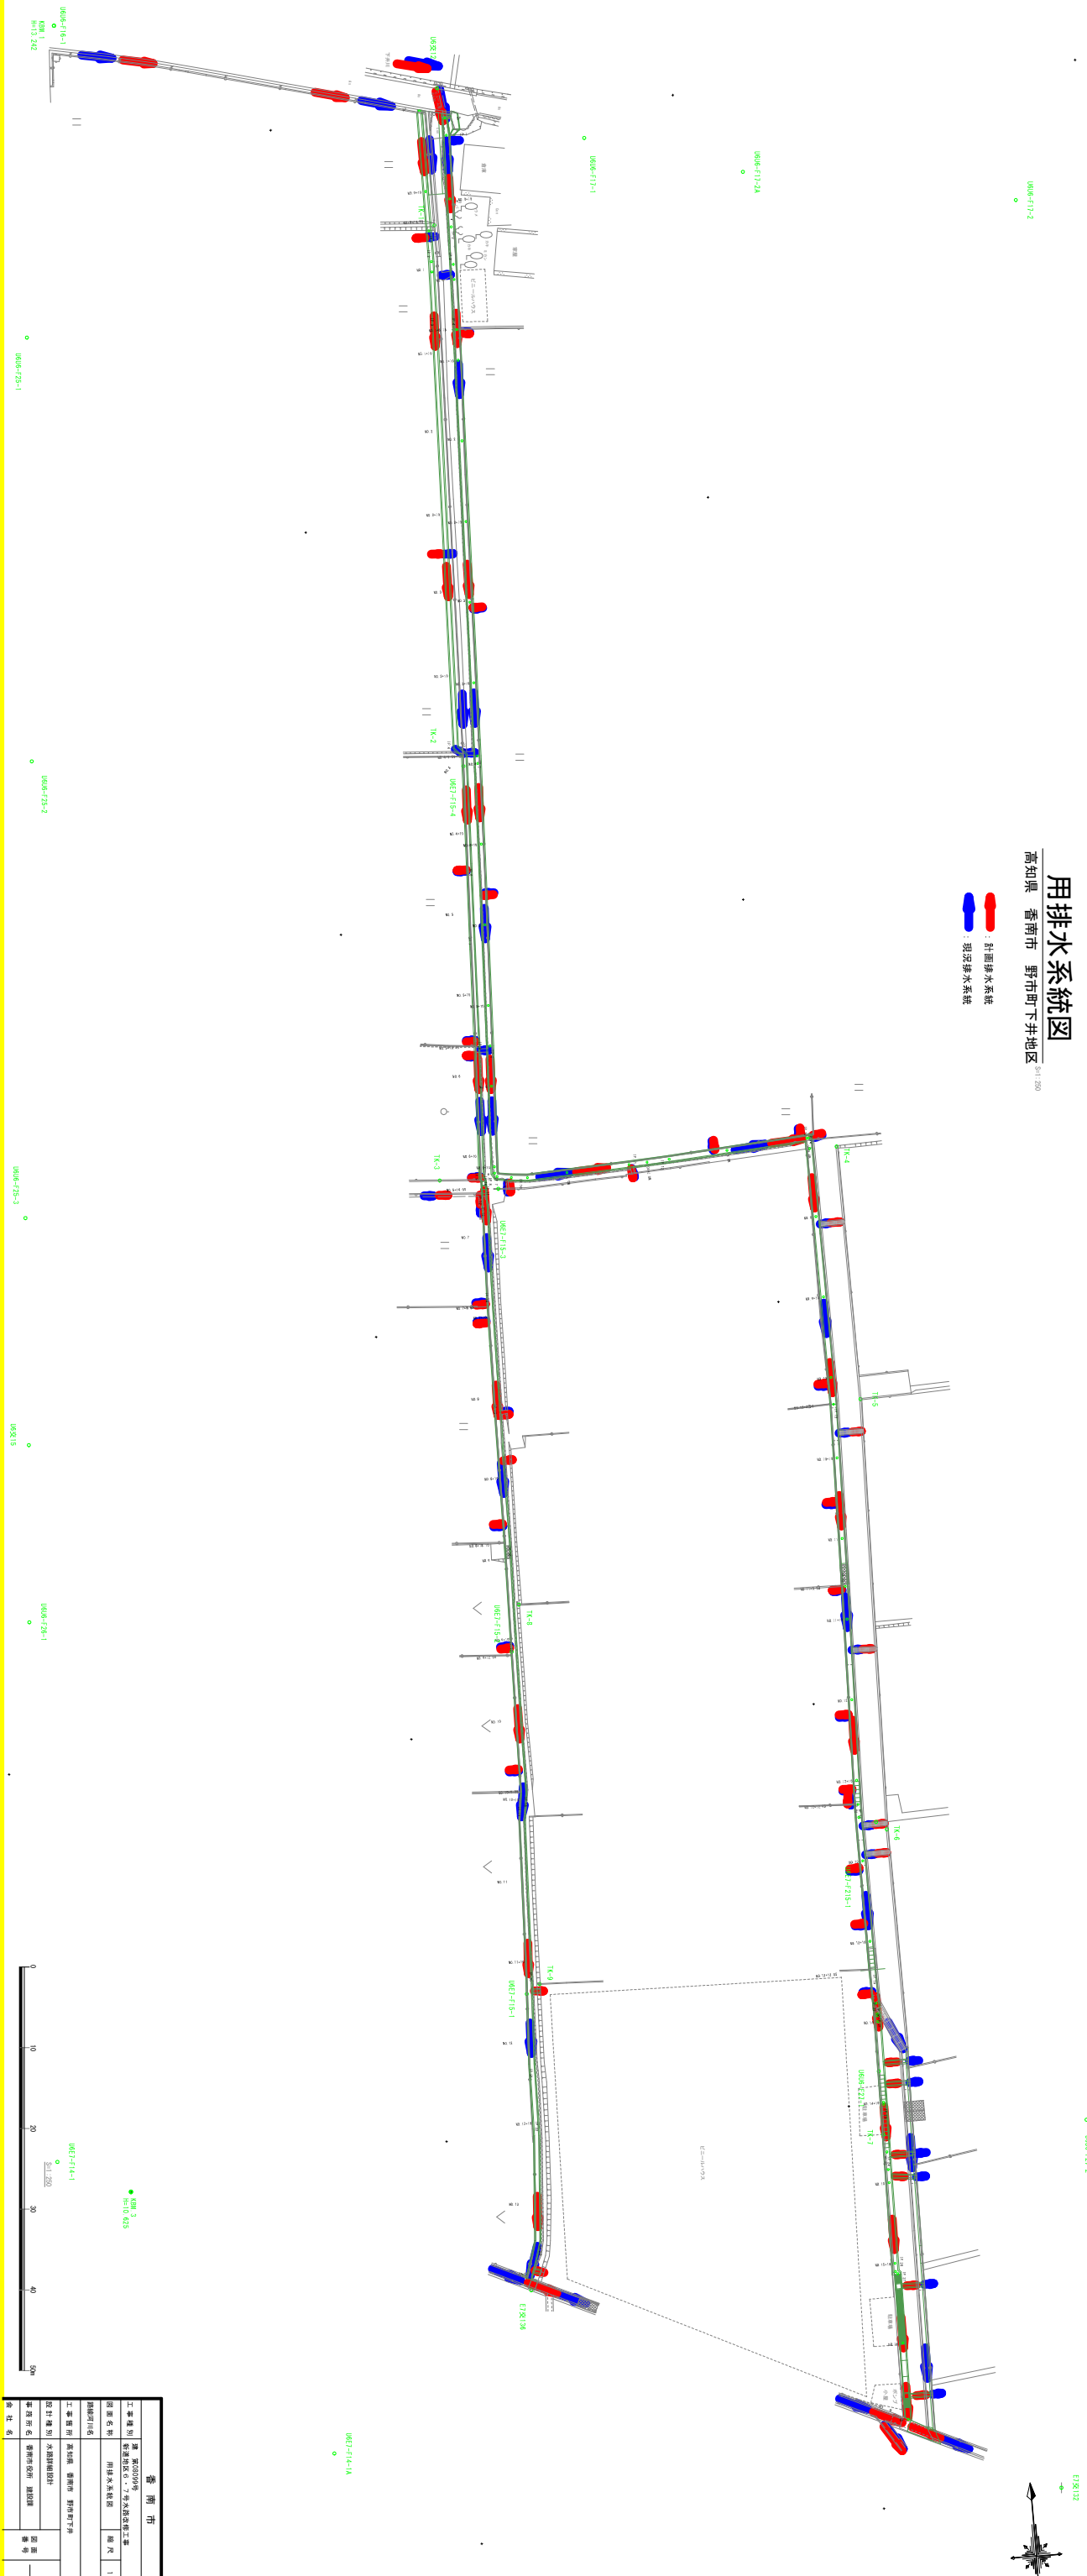

普 南 市					
工 事 建 别	建造地区0-7号水局改修工程				
园 面 名 称	川井大系牧区				
测 量 河 川 名		堀 尺	1 250		
工 事 图 说	高松县 普南市 野市町下井				
设计 建 别	水利灌溉设计				
事 役 所 名	普南市役所 建设课				
会 社 名		図 面 番 号	35 36		

