

こ第08054号

野市東こども園4・5歳児棟外壁等改修工事

図面リスト	
A-00	表紙 図面リスト
A-01	特記仕様書（その1）
A-02	特記仕様書（その2）
A-03	特記仕様書（その3）
A-04	特記仕様書（その6）
A-05	附近見取図
A-06	工事概要 配置図
A-07	仕上リスト
A-08	1階平面図
A-09	2階平面図
A-10	屋上平面図
A-11	1階天井伏図
A-12	2階天井伏図
A-13	屋上調査 屋上平面図
A-14	外壁調査 南面北面立面図
A-15	外壁調査 東面西面立面図
A-16	南面立面図
A-17	北面立面図
A-18	東面 西面立面図
A-19	断面詳細図1・2
A-20	断面詳細図3・4
A-21	部分詳細図1・2
A-22	部分詳細図3・4

変更		野市東こども園4・5歳児棟外壁等改修工事設計図	2026/07/20	岩城建築設計事務所 高知県香南市野市町東野1936-3 TEL(0887)55-5286 FAX(0887)55-5298			図面番号 A-00
備考		図面リスト	縮尺 1/100	事務所登録	高知県知事登録第246号	担当	
				1級建築士大臣登録第118000号	片岡正治	片岡	

第08054号

野市東こども園4・5歳児棟外壁等

改修工事設計図

改修工事特記仕様書

Ⅰ. 工事概要

1. 工事場所

香南市野市町東野449番地6

2. 敷地面積

****㎡

3. 工事種目

(1) 建物名：野市東こども園 構造：鉄筋コンクリート一部鉄骨造 階数：2階建て 改修 1棟

校舎保有面積918.38㎡

延べ面積㎡

地下1階㎡

1階㎡

2階㎡

塔屋1階㎡

(2) 建物名 構造 階数 改修 1棟

建築面積㎡

延べ面積㎡

4. 工事範囲

屋根防水工事

外壁改修工事

上記に伴う仮設工事、付帯工事ほか

Ⅱ. 建築改修工事仕様

(1) 図面及び本特記仕様書に記載されていない事項は、国土交通省大臣官庁官庁管理本部制定の「公共建築改修工事標準仕様書（建築工事編）令和7年版」（以下「改修標準仕様書」という。）及び「公共建築工事標準仕様書（建築工事編）令和7年版」（以下「標準仕様書」という。）によるほか、下記仕様書等のうち、○を付けたものを適用する。

・建築工事標準詳細図（令和4年版）（以下「標準詳細図」という。）

・建築物解体工事共通仕様書（令和4年版）

(2) 電気設備工事及び機械設備工事を本工事を含む場合は、電気設備工事及び機械設備工事はそれぞれの工事特記仕様書を適用する。なお、電気設備工事の工事特記仕様書は（／）図、機械設備工事の工事特記仕様書は（／）図による。

(3) 本特記仕様書の表記

1) 項目は、○ 印の付いたものを適用する。

2) 特記事項は、○ 印の付いたものを適用する。

○ 印の付かない場合は、※印の付いたものを適用する。

○ 印と ※ 印の付いた場合は、共に適用する。

3) 特記事項に記載の【 . . . 】内表示番号は、改修標準仕様書の当該項目、当該図又は当該表を示す。

章 項 目 特 記 事 項

1 各章共通事項

○ 工事実績情報システム (CORINS) への登録

※適用する

(1.1.4)

・ 情報共有システム

(1.1.5)

・ 遠隔監視

(1.1.14)

○ 工事の記録等

(1.2.4)

報告に用いる書式等

○ 各報告書、施工計画書、工程表、工事日誌、他に香南市との協議の上、必要なもの

・ 電気保安技術者

(1.3.3)

※適用する

・

○ 施工条件

(1.3.5)

○施工順序

(要相談)

○工事用車両の駐車場及び資機材の置き場所

(要相談)

○その他の施工条件

(要相談、A-06参照)

○騒音、振動のある工事については学校と協議のうえ、施工日を決定する事とする。

・ 発生材の処理等

(1.3.12)

・ 発注者に引渡しを要するもの（）

・ 特別管理産業廃棄物の処理方法

種類	処理方法

・再利用材料（）

・再資源化を図るもの（）

・ひ素・カドミウム含有せっこうボードの処理

(・製造業者へ処分委託 ・管理型最終処分場で処理)

・石綿含有せっこうボード、ひ素・カドミウム含有せっこうボード以外のせっこうボードの処理

(・管理型最終処分場で処理 ・再資源化)

・PCB含有シーリング材の分析調査（・行う）

・PCB含有シーリング材の撤去（・行う）

・特別管理産業廃棄物の分析調査（・行う）

○ 石綿含有建材の調査

(1.5.1)

調査

※石綿含有建材の事前調査

工事着手に先立ち、あらかじめ関係法令に基づき、石綿含有建材の事前調査を行う。

貸与資料（）

○分析による石綿含有建材の調査

分析対象

アクチノライト、アモサイト、アンソフィライト、クリソタイル、クロシドライト、トレモライト

資料採取箇所

○「石綿則に基づく事前調査のアスベスト分析マニュアル【第2版】」の1.7.11による。

・ 図示

○ 施工数量調査

(1.6.2、3)

各章の特記による。

適用工事種類	職種	技能検定の作業の種類
・	・	・
・	・	・

・ 技能士

(1.7.2)

・ 化学物質の濃度測定

(1.7.10)

・測定する

測定時期（・）

測定対象化学物質

・ホルムアルデヒド、トルエン、キシレン、エチルベンゼン、スチレン

・

測定方法（・）

測定対象室及び測定箇所（・仕上表による・）

○ 完成時の提出図書

(1.9.1) (1.9.2)

提出図書

※1.9.2及び1.9.3による。 ○完成図、施工計画書、施工図、保全に関する資料、工事写真、完成写真

○その他、監督職員の指示する書類 ○製本（A3版）1部

完成図の種類及び記入内容

※監督職員の指示による・（）

2 仮設工事

・ 騒音・粉じん等の対策

(2.1.3)

・防音パネル

・防音シート

防音パネル等を取り付ける足場等の設置範囲

・ 図示による・

○ 足場等

(2.2.1) [表 2.2.1]

外部足場

○設置する（設置範囲 ○工事に必要な範囲・）

・設置しない

防護シート

・設置する（設置範囲 ○工事に必要な範囲・）

・設置しない

内部足場

・設置する（※脚立、足場板等・）

・設置しない

・材料、搬去材等の運搬方法

種別（・A種・B種・C種・D種 ○E種）

C種：利用可能なエレベーター（）

D種：利用可能な階段（）

養生方法等

・既存部分

養生方法（※ビニルシート、合板・）

・既存家具、既存設備等

養生方法（※ビニルシート等・）

・既存ブラインド、カーテン等

養生方法（・ビニルシート等・）

保管場所（・図示による・）

・固定された備品、机、ロッカー等の移動

・ 図示による・

既存部分に汚染又は損傷を与えるおそれのある場合は養生を行う。また、万一損傷等を与えた場合は、受注者の責任において速やかに修復等の処置を行う。

(2.3.1)

・ 既存部分の養生

(2.3.2) [表 2.3.1]

仮設間仕切り及び仮設屏の設置箇所

・ 図示による・

仮設間仕切りの種別と材質等

種別	仕上げ (厚さmm)	塗装	充填
・ A種	・ せっこうボード	・ なし	・ グラスウール
	・ 種類（・）	・ 片面	・ 厚さ mm
	・ 厚さ (※9.5mm・mm)	・	
・ B種	・ 合板		
	・ 材質（・）		
	・ 厚さ (※9mm・mm)		
・ C種	・ 防火シート		

仮設間仕切りに設ける仮設屏の材質等

材質	仕上げ	塗装	設置箇所
※木製	※合板張り程度	・ なし	・ か所
・	・	・ 片面	・ 図示による

(2.4.1)

※設ける・

・設備（・）

・備品（・）

横内既存の施設 ○利用できる（※有償・無償） ※利用できない

横内既存の施設 ○利用できる（※有償・無償） ※利用できない

(1.6.2、3)

・ 施工数量調査

(3.1.3)

※改修標準仕様書3.1.3(5) (7)～(9)による

・

(3.1.4) [3.2.6]

○ 既存防水層の処理

(3.2.6)

既存保護層の撤去

・行う（範囲・図示による・）

○行わない

既存防水層の撤去

・行う（範囲・図示による・）

○行わない

既存露出防水層表面の仕上げ塗装の除去

・行う（・I4AS・I4ASI・I4C・I4DI・L4X）

○行わない

立上り部等の既存防水層及び保護層の撤去

・行う（・POAS・POASI・POD・PODI・POS・POSI・POX・I4S・I4SI・S4S・S4SI）

○行わない（・POAS・POASI・POD・PODI・POS・POSI・POX・I4S・I4SI ○S4S・S4SI）

(3.2.6)

○ 既存下地の処理

既存下地の補修箇所の形状、長さ、数量等

○図示による・

POS工法及びPOS1工法（機械的固定方法）の既存保護層を撤去し防水層を非撤去とした立上り部等の処置

※改修標準仕様書3.2.6(4) (9) (g) ①～③による

・

設備機器架台、配管受部、バラベット、貫通パイプ回り、手すり・丸環の取付け部、塔屋出入口部等の欠損部及び防水層末端部の納まり部の処理

※監督職員と協議する

○図示による

・ アスファルト防水

(3.2.5) [3.3.2～5]

新設防水層（屋根保護絶縁工法）の種別

改修工法	新設種別	施工箇所	断熱材	絶縁用シート
・ P2A	・ A-1			※「リフレイン」44
	・ A-2			厚さ0.15mm以上
	・ A-3			又は「ファットー」202
・ P1B	・ B-1			70g/㎡程度
	・ B-2			・
	・ A1-1		(種類)	
・ P2A1	・ A1-2		※JIS A 9521に基づく押出法「リフ	※「ファットー」202
	・ A1-3		レイン」44断熱材3種bA（2枚層付き）	70g/㎡程度
・ P1B1	・ B1-1		(厚さ) (mm)	・
	・ B1-2		・	

改質アスファルトルーフィングシートの種類及び厚さ

※改修標準仕様書表3.3.5及び表3.3.6による

・ JIS A 6013に基づく種類及び厚さ

用途による区分・

材料構成による区分・※R種

厚さ（）mm以上

部分粘着層付改質アスファルトルーフィングシートの種類及び厚さ

※改修標準仕様書表3.3.3及び表3.3.4による

・ JIS A 6013に基づく種類及び厚さ

用途による区分・

材料構成による区分・※R種

厚さ（）mm以上

押え金物の材質及び形状寸法

※アルミニウム製L-30×15×2.0mm程度

・

平場の保護コンクリートの厚さ

こて仕上げ ※水下 80mm以上・

コンクリートの仕上りの平たんさの種別（種）

床タイル張り ※水下 60mm以上・

立上り部の保護方法

・乾式保護材（乾式保護材の材料・）

・コンクリート押え

・モルタル押え（屋内等）

・れんが押え（・図示・）

れんがの材料（※JIS R 1250・）

新設防水層（屋根露出工法）の種別

改修工法	新設種別	施工箇所	断熱材	仕上塗料		高日射反射率防水	備考
				種類	使用量		
・ I4C	・ C-1			・ 「ファットー」フイグ 類の製造所の仕様	※「ファットー」フイグ 類の製造所の仕様	・ 適用する	
	・ C-2			・	・		
	・ C-3			・	・		
	・ C-4			・	・		
・ I3D	・ D-1			・ 「ファットー」フイグ 類の製造所の仕様	※「ファットー」フイグ 類の製造所の仕様	・ 適用する	脱気装置
・ POD	・ D-2			・	・	・ 適用する	・ 設ける
	・ D-3			・	・		・ 設けない
	・ D-4			・	・		改修用「レ」
				・	・		・ 設ける
				・	・		・ 設けない
・ POD1	・ DI-1		改修標準仕様書3.3.2(9) (種類)	・ 「ファットー」フイグ 類の製造所の仕様	※「ファットー」フイグ 類の製造所の仕様	・ 適用する	脱気装置
・ I3DI	・ DI-2		・ (厚さ) (mm)	・	・	・ 適用する	・ 設ける
・ I4DI			・	・	・	・ 設ける	改修用「レ」
				・	・		・ 設けない

改質アスファルトルーフィングシートの種類及び厚さ

※改修標準仕様書表3.3.8及び表3.3.9による

・ JIS A 6013に基づく種類及び厚さ

用途による区分・

材料構成による区分・※R種

厚さ（）mm以上

部分粘着層付改質アスファルトルーフィングシートの種類及び厚さ

※改修標準仕様書表3.3.8及び表3.3.9による

・ JIS A 6013に基づく種類及び厚さ

用途による区分・

材料構成による区分・※R種

厚さ（）mm以上

絶縁断熱工法のルーフレン回り及び立上り部周辺の断熱材の張りじまい位置

※ 図示による

絶縁工法及び絶縁断熱工法の脱気装置の種類及び設置数量

種類

※アスファルトルーフィング類の製造所の指定

設置数量

※アスファルトルーフィング類の製造所の指定

・（個）

屋内防水

防水層の種別

工法	種別	施工箇所
・ P1E	・ E-1	
・ P2E	・ E-2	

保護層・設ける（※図示による・）

・ 設けない

E-1の行程3を行う部位

※貯水槽、浴室等常時水に接する部位

・

屋根排水溝

※図示による・

野市東こども園4・5歳児棟外壁等改修工事

特記仕様書（その1）

令和7年版

1級建築士事務所 高知県知事登録第246号
有限会社 岩城建築設計事務所
1級建築士大田登録第118000号 片岡正治

A-01

野市東こども園
工事場所：香南市野市町東野449番地6



付近見取図（広域）



付近見取図（拡大）

変更		野市東こども園4・5歳児棟外壁等改修工事設計図	2026/07/20	岩城建築設計事務所 高知県香南市野市町東野1936-3 TEL(0887)55-5286 FAX(0887)55-5298			図面番号
備考		附近見取図	縮尺 1/800	事務所登録 高知県知事登録第246号	担当 片岡	A-05	
				1級建築士大臣登録第118000号	片岡正治		

工 事 概 要

工事期間：4か月



工事内容 屋上防水改修工事、外壁改修工事、玄関屋根葺き替え工事
板金屋根塗り替え工事、樋改修工事、その他修繕工事
上記に伴う、仮設工事

工事の時間帯について

本工事は野市東こども園を運営しながらの工事となるため、工事可能時間は8：30～17：00を基本とする。

ただし、午睡の時間帯（13：30～15：00）は大きな音を伴う工事は中止とする。

また、園の行事等により工事可能時間を短縮する場合があるため、都度協議により決定とする。

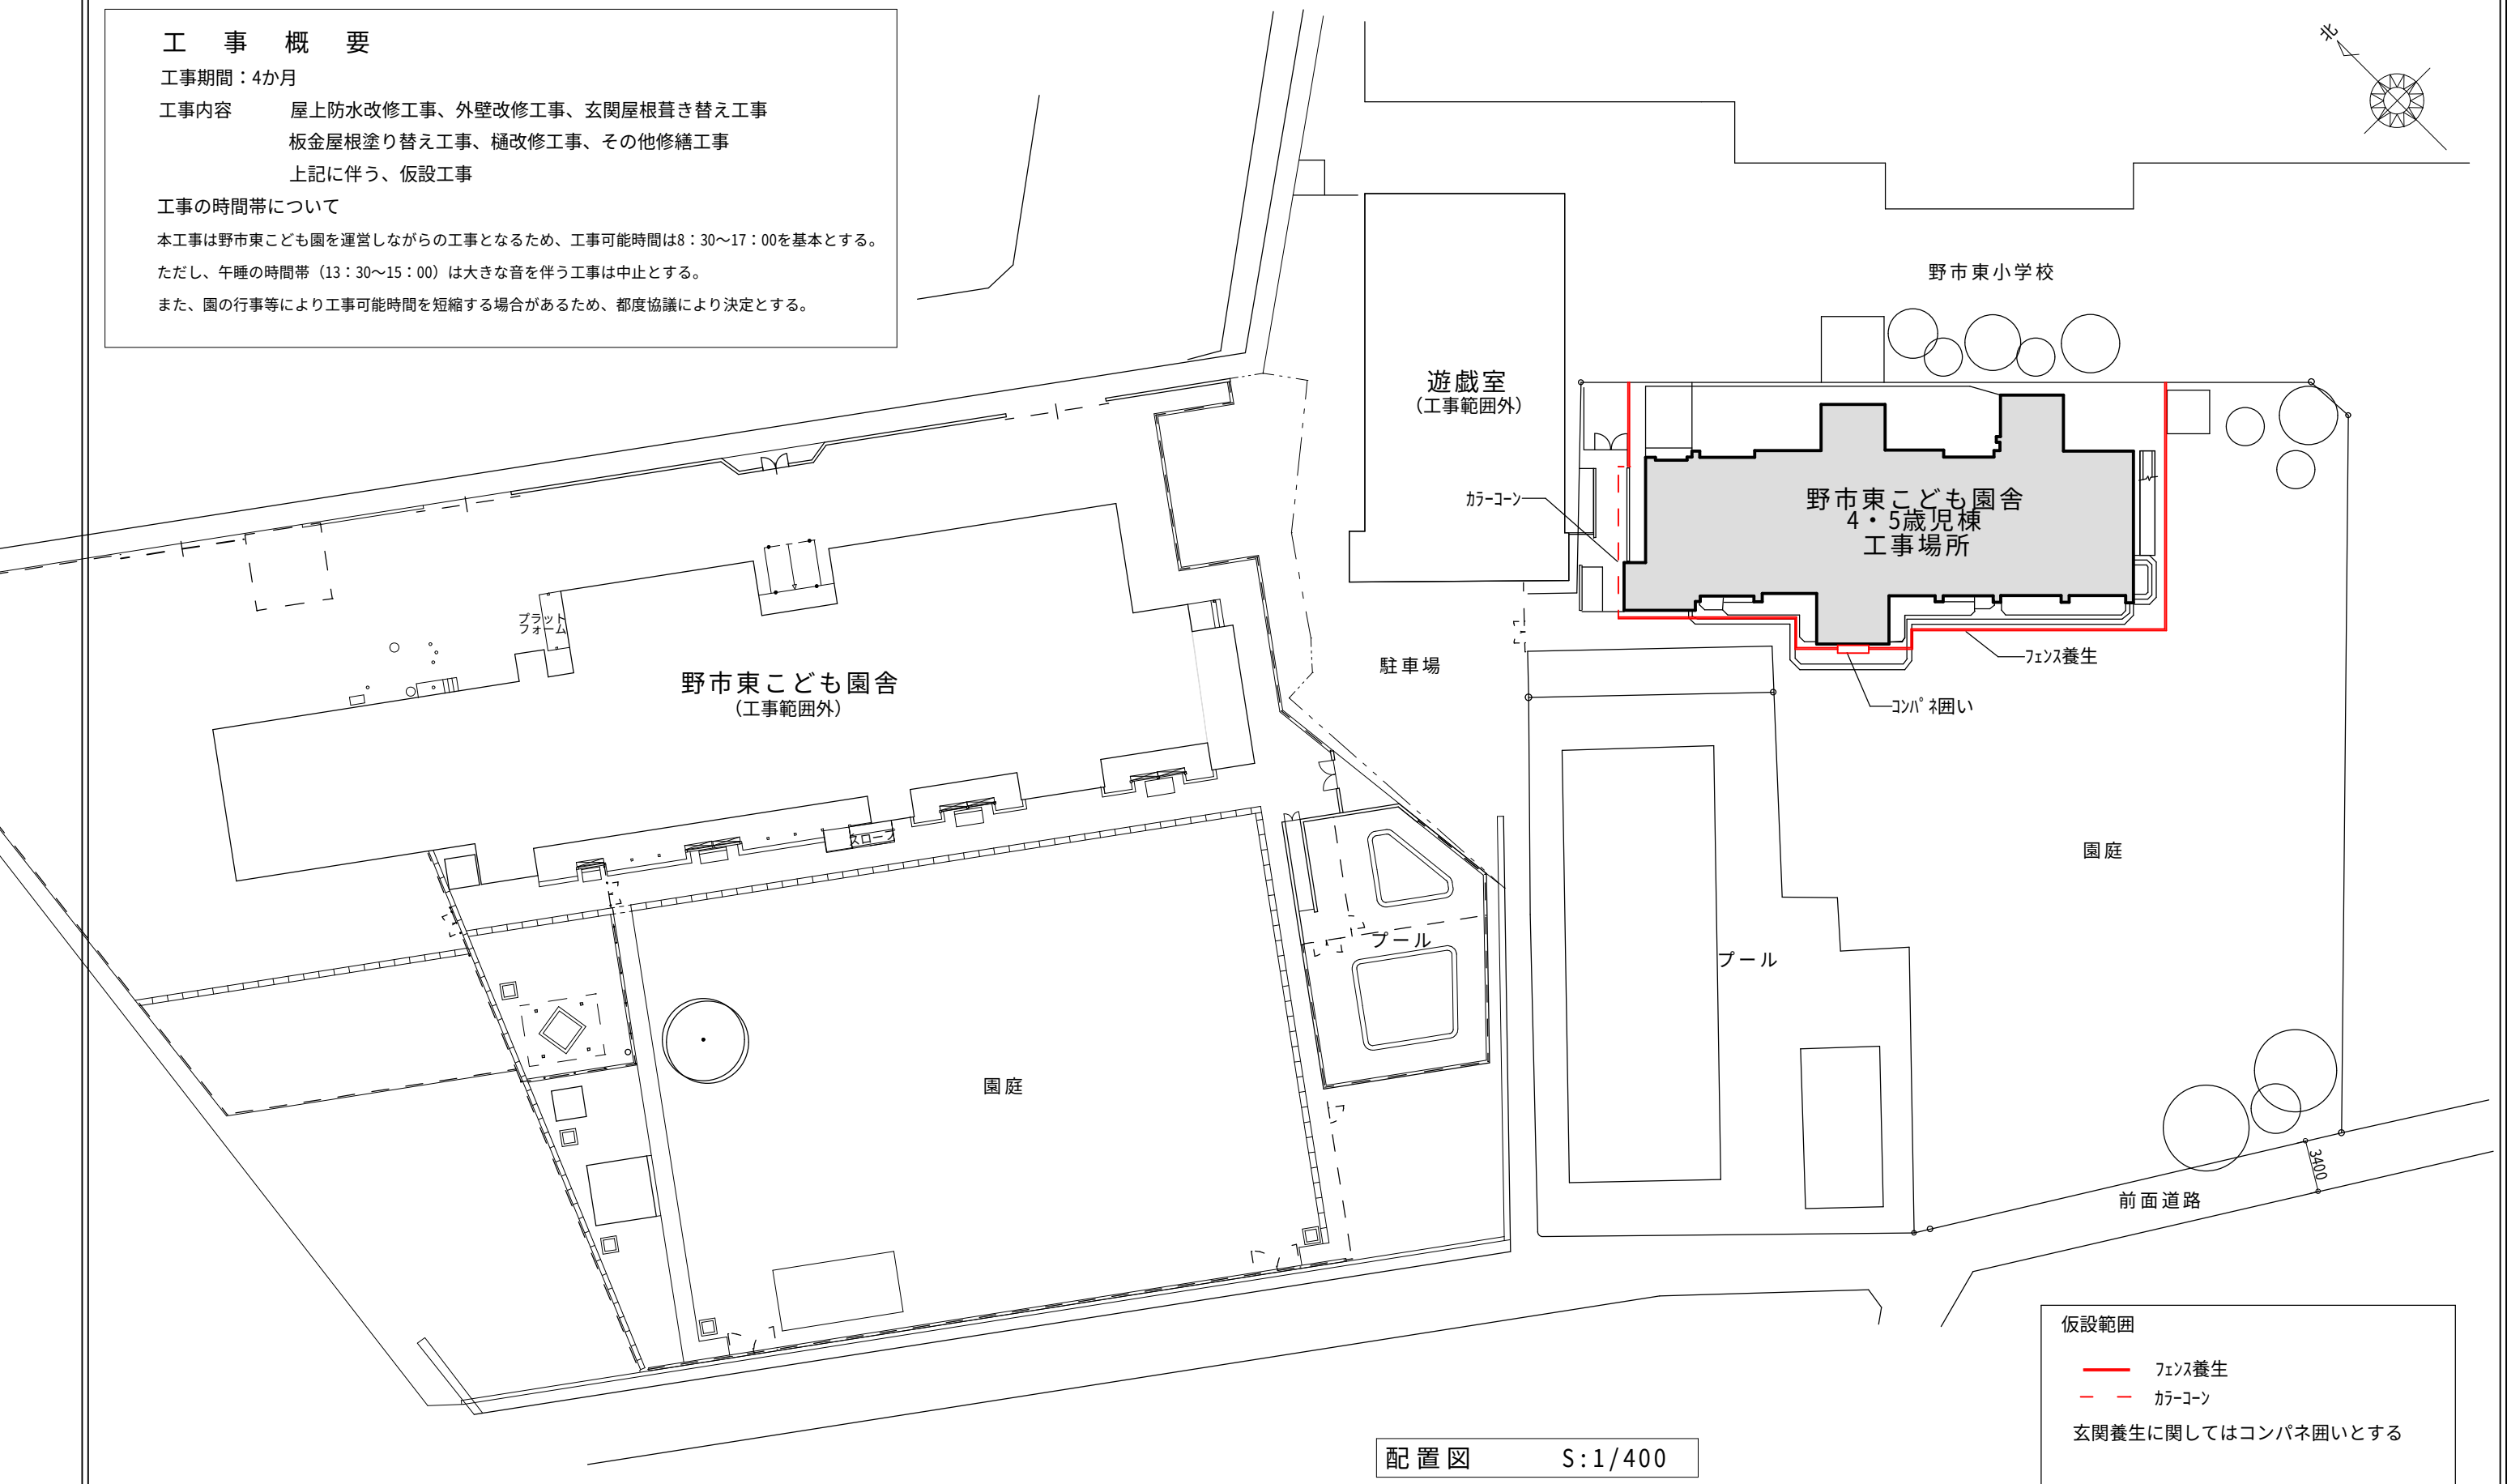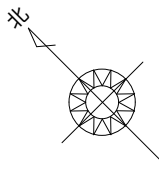

配置図 S:1/400

仮設範囲

— フェンス養生

- - - ガラコーン

玄関養生に関してはコンパネ囲いとする


変 更		野市東こども園4・5歳児棟外壁等改修 工 事 設 計 図	2026/07/20	岩 城 建 築 設 計 事 務 所 高知県香南市野市町東野1936-3 TEL(0887)55-5286 FAX(0887)55-5298			図 面 番 号
備 考		工事概要 配置図	縮 尺 1/400	事務所登録 高 知 県 知 事 登 録 第 2 4 6 号	担 当	A-06	
				1級建築士大臣登録第118000号	片 岡 正 治		

仕 上 表 リ ス ト				
番号	部位	既存	改修後	備考
①	床、立上	加硫ゴムシート面	塩ビシート防水 厚1.5mm S-M2工法	
②	トレン	撤去	蛇腹トレン差込 かバー共	
③	パラペット	水性塗膜防水（既存防水もれ外面）	アクリルゴム 水性	
④	パラペット	カラー鉄板笠木	板金笠木包みGLカラー鋼板 t=0.5	
⑤	床、立上	アスファルト防水保護もれ外仕上	塩ビシート防水 厚1.5mm S-M2工法	
⑥	トレン	撤去	横型 蛇腹トレン差込 かバー共	
⑦	床、立上	塩ビシート密着工法面	塩ビシート防水 厚1.5mm S-M2工法	
⑧	トレン	撤去	縦型 蛇腹トレン差込 かバー共	
⑨	外壁	高弾性アクリルゴム系塗膜防水仕上	外壁防水型複層塗材E塗り ローラー塗り	
⑩	梁裏、軒裏	外装薄塗材E	リッローラー塗り	
⑪	梁、子庇	アクリル系塗膜防水塗	アクリルゴム 水性	
⑫	屋根	板金屋根、瓦棒	DP塗り	
⑬	軒裏ケイカル面 破風板	EP塗り	EP塗り	
⑭	シャッター、枠	板金、金属部分	DP塗り	
⑮	玄関天井 耐震補強部アルミ化粧面	アルミ化粧面	DP塗り	
⑯	竪樋	撤去 塩ビ100φ	取替100φ、掴み金物共	
⑰	屋根	カラーコロニアル葺き	カラーGL鋼板横葺き、アスファルトルーフィング、構造用合板厚12mm、木下地	
⑱	巾木、タイル	既存（もれ外塗り）	高圧洗浄	
⑲	玄関筒樋軒樋	塩ビ角樋165 筒樋100φ塩ビ 撤去	軒角樋（前高165WIDE）、筒樋（VU100）受け押え掴み金物共	
⑳	破風板	木材保護塗料	木材保護塗料	

変 更		野市東こども園4・5歳児棟外壁等改修 工 事 設 計 図	2026/07/20	岩 城 建 築 設 計 事 務 所 高知県香南市野市町東野1936-3 TEL(0887)55-5286 FAX(0887)55-5298			図 面 番 号 A-07
備 考		仕 上 リ ス ト	縮 尺 1/100	事務所登録	高 知 県 知 事 登 録 第 2 4 6 号	担 当	
				1級建築士大臣登録第118000号	片 岡 正 治	片岡	




変 更		野市東こども園4・5歳児棟外壁等改修 工 事 設 計 図	2026/07/20	岩 城 建 築 設 計 事 務 所 高知県香南市野市町東野1936-3 TEL(0887)55-5286 FAX(0887)55-5298				図 面 番 号 A-09
備 考		2階 平 面 図	縮 尺 1/100	事務所登録	高 知 県 知 事 登 録 第 2 4 6 号			担 当
					1級建築士大臣登録第118000号	片 岡 正 治		

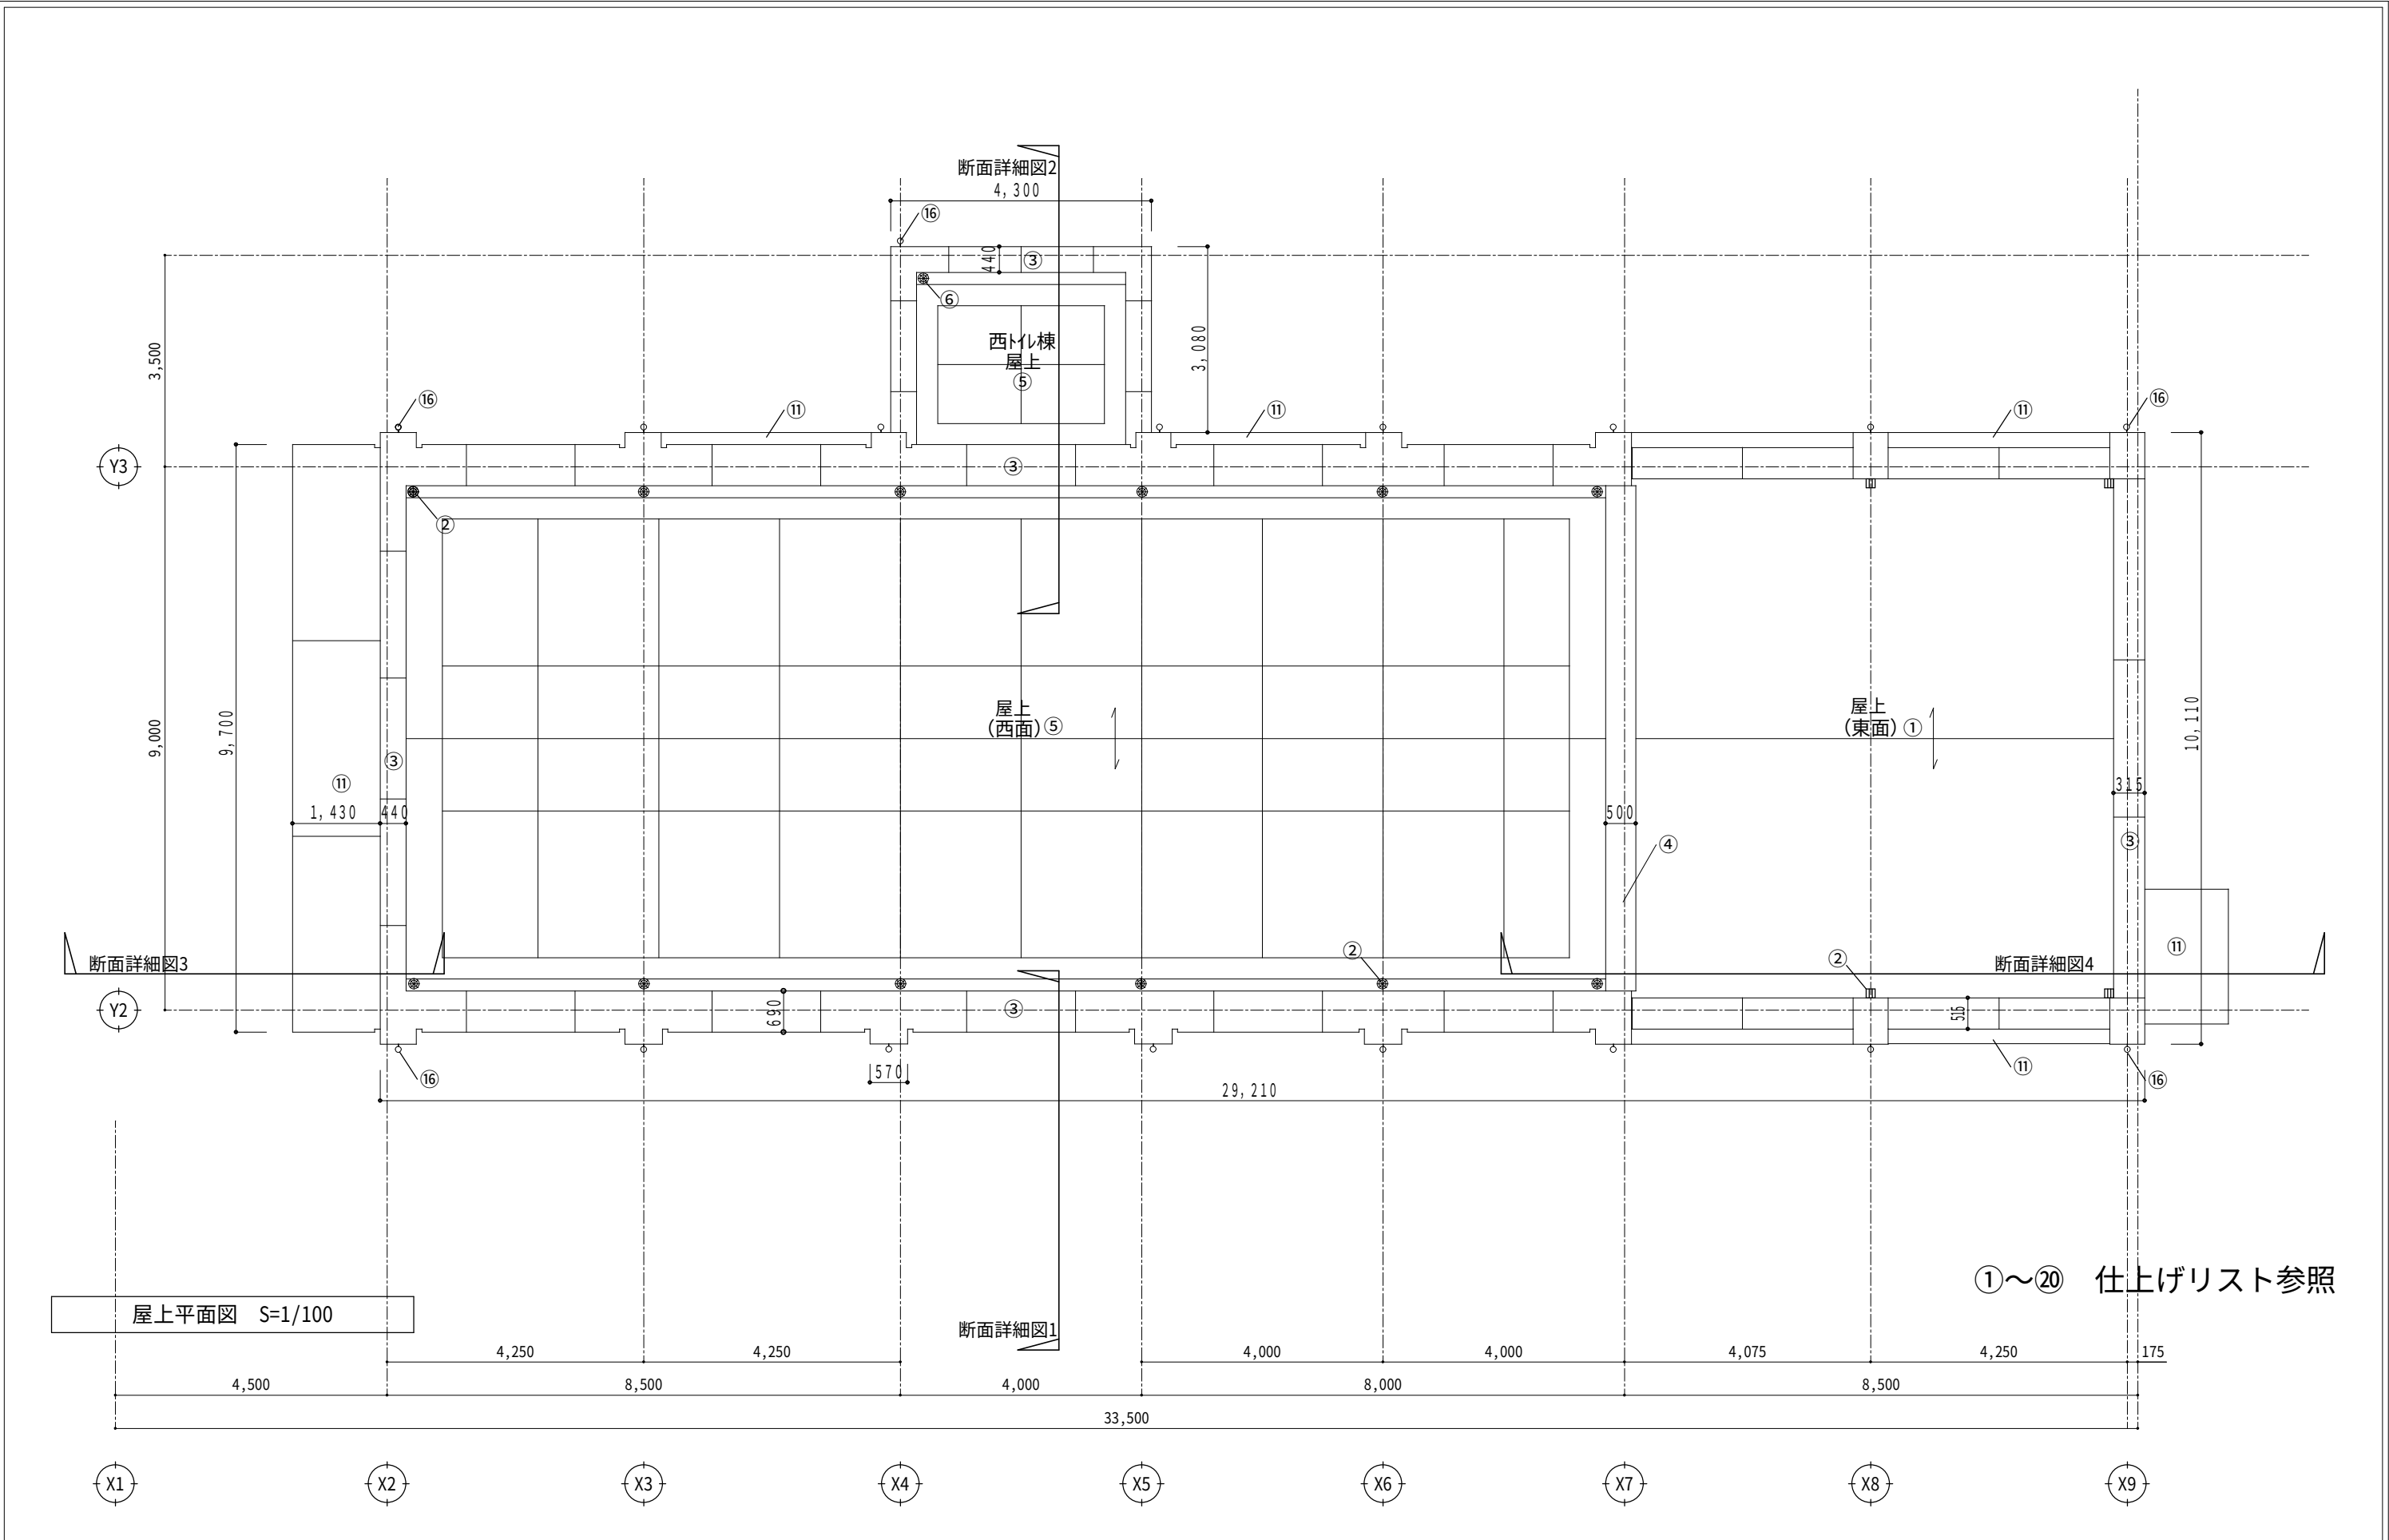


変 更		野市東こども園4・5歳児棟外壁等改修 工 事 設 計 図	2026/07/20	岩 城 建 築 設 計 事 務 所				図 面 番 号
				高知県香南市野市町東野1936-3 TEL(0887)55-5286 FAX(0887)55-5298				
備 考		屋 上 平 面 図	縮 尺 1/100	事務所登録	高 知 県 知 事 登 録 第 2 4 6 号		担 当	A-10
				1級建築士大臣登録第118000号		片 岡 正 治	片岡	



変 更		野市東こども園4・5歳児棟外壁等改修 工 事 設 計 図	2026/07/20	岩 城 建 築 設 計 事 務 所				図 面 番 号
				高知県香南市野市町東野1936-3 TEL(0887)55-5286 FAX(0887)55-5298				
備 考		1階天井伏図	縮 尺 1/100	事務所登録	高 知 県 知 事 登 録 第 2 4 6 号		担 当	A-11
				1級建築士大臣登録第118000号		片 岡 正 治		

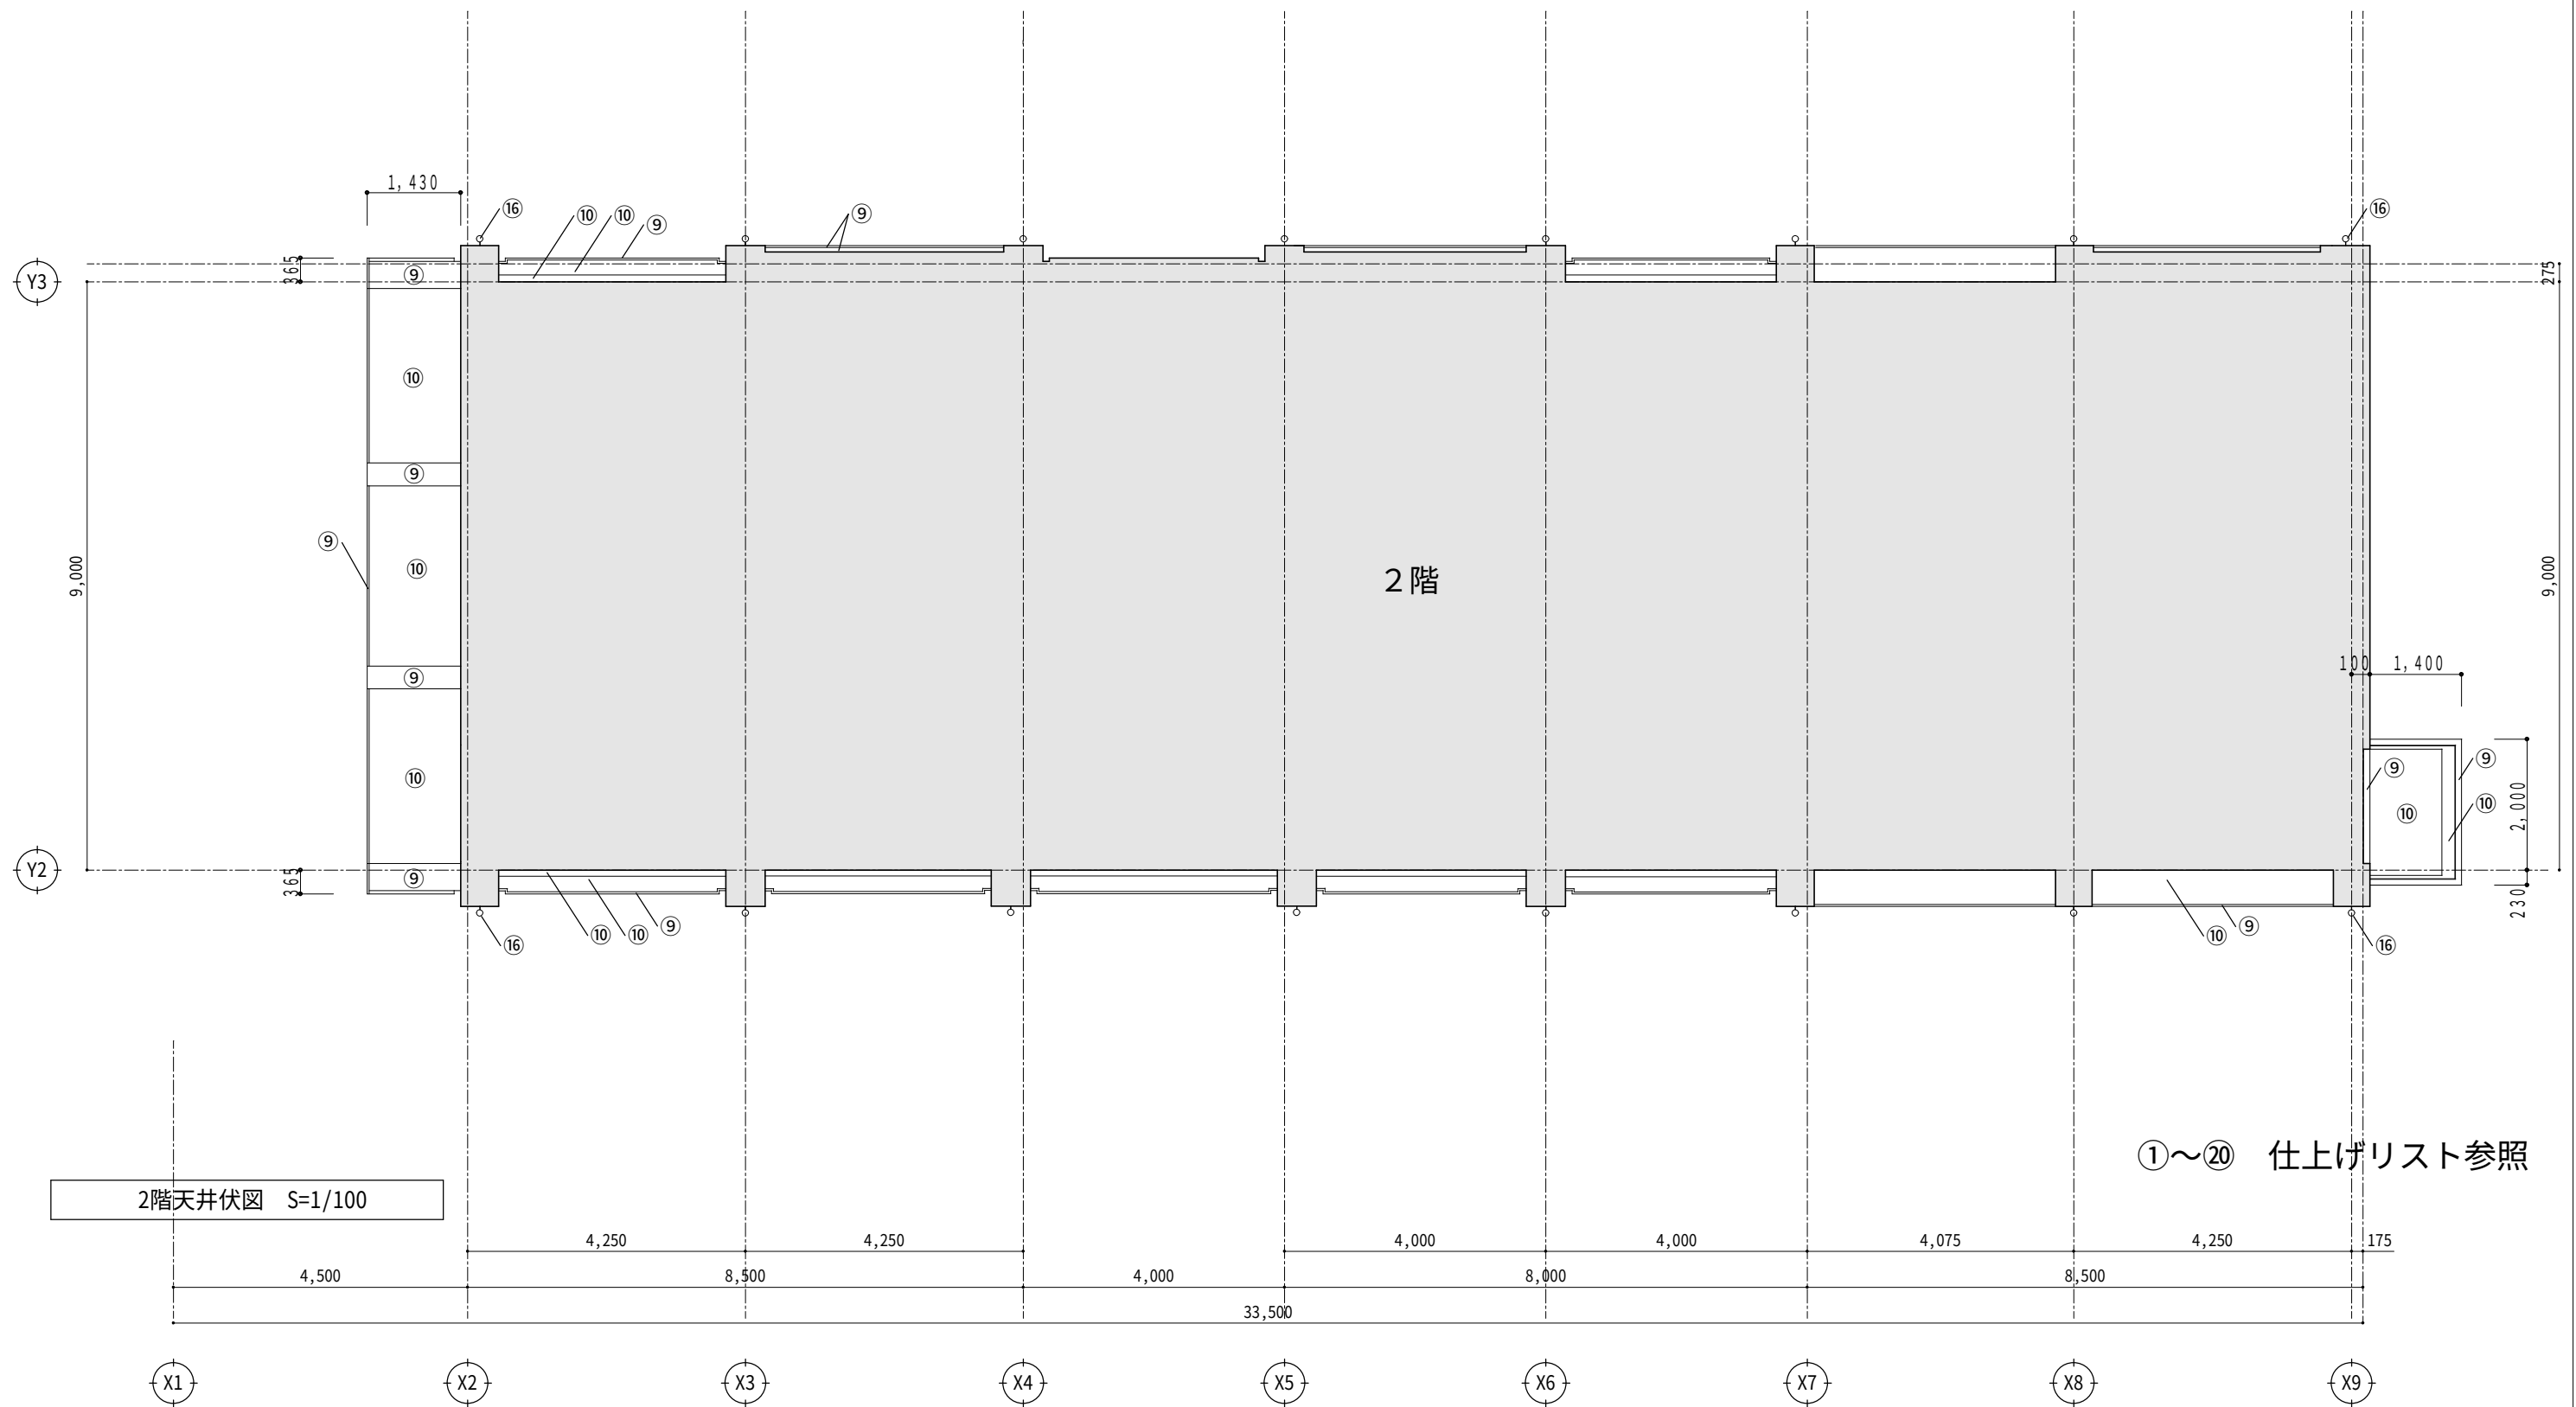

変更		野市東こども園4・5歳児棟外壁等改修工事設計図	2026/07/20	岩城建築設計事務所 高知県香南市野市町東野1936-3 TEL(0887)55-5286 FAX(0887)55-5298			図面番号 A-12
備考		2階天井伏図	縮尺 1/100	事務所登録	高知県知事登録第246号	担当	
				1級建築士大臣登録第118000号	片岡正治	片岡	

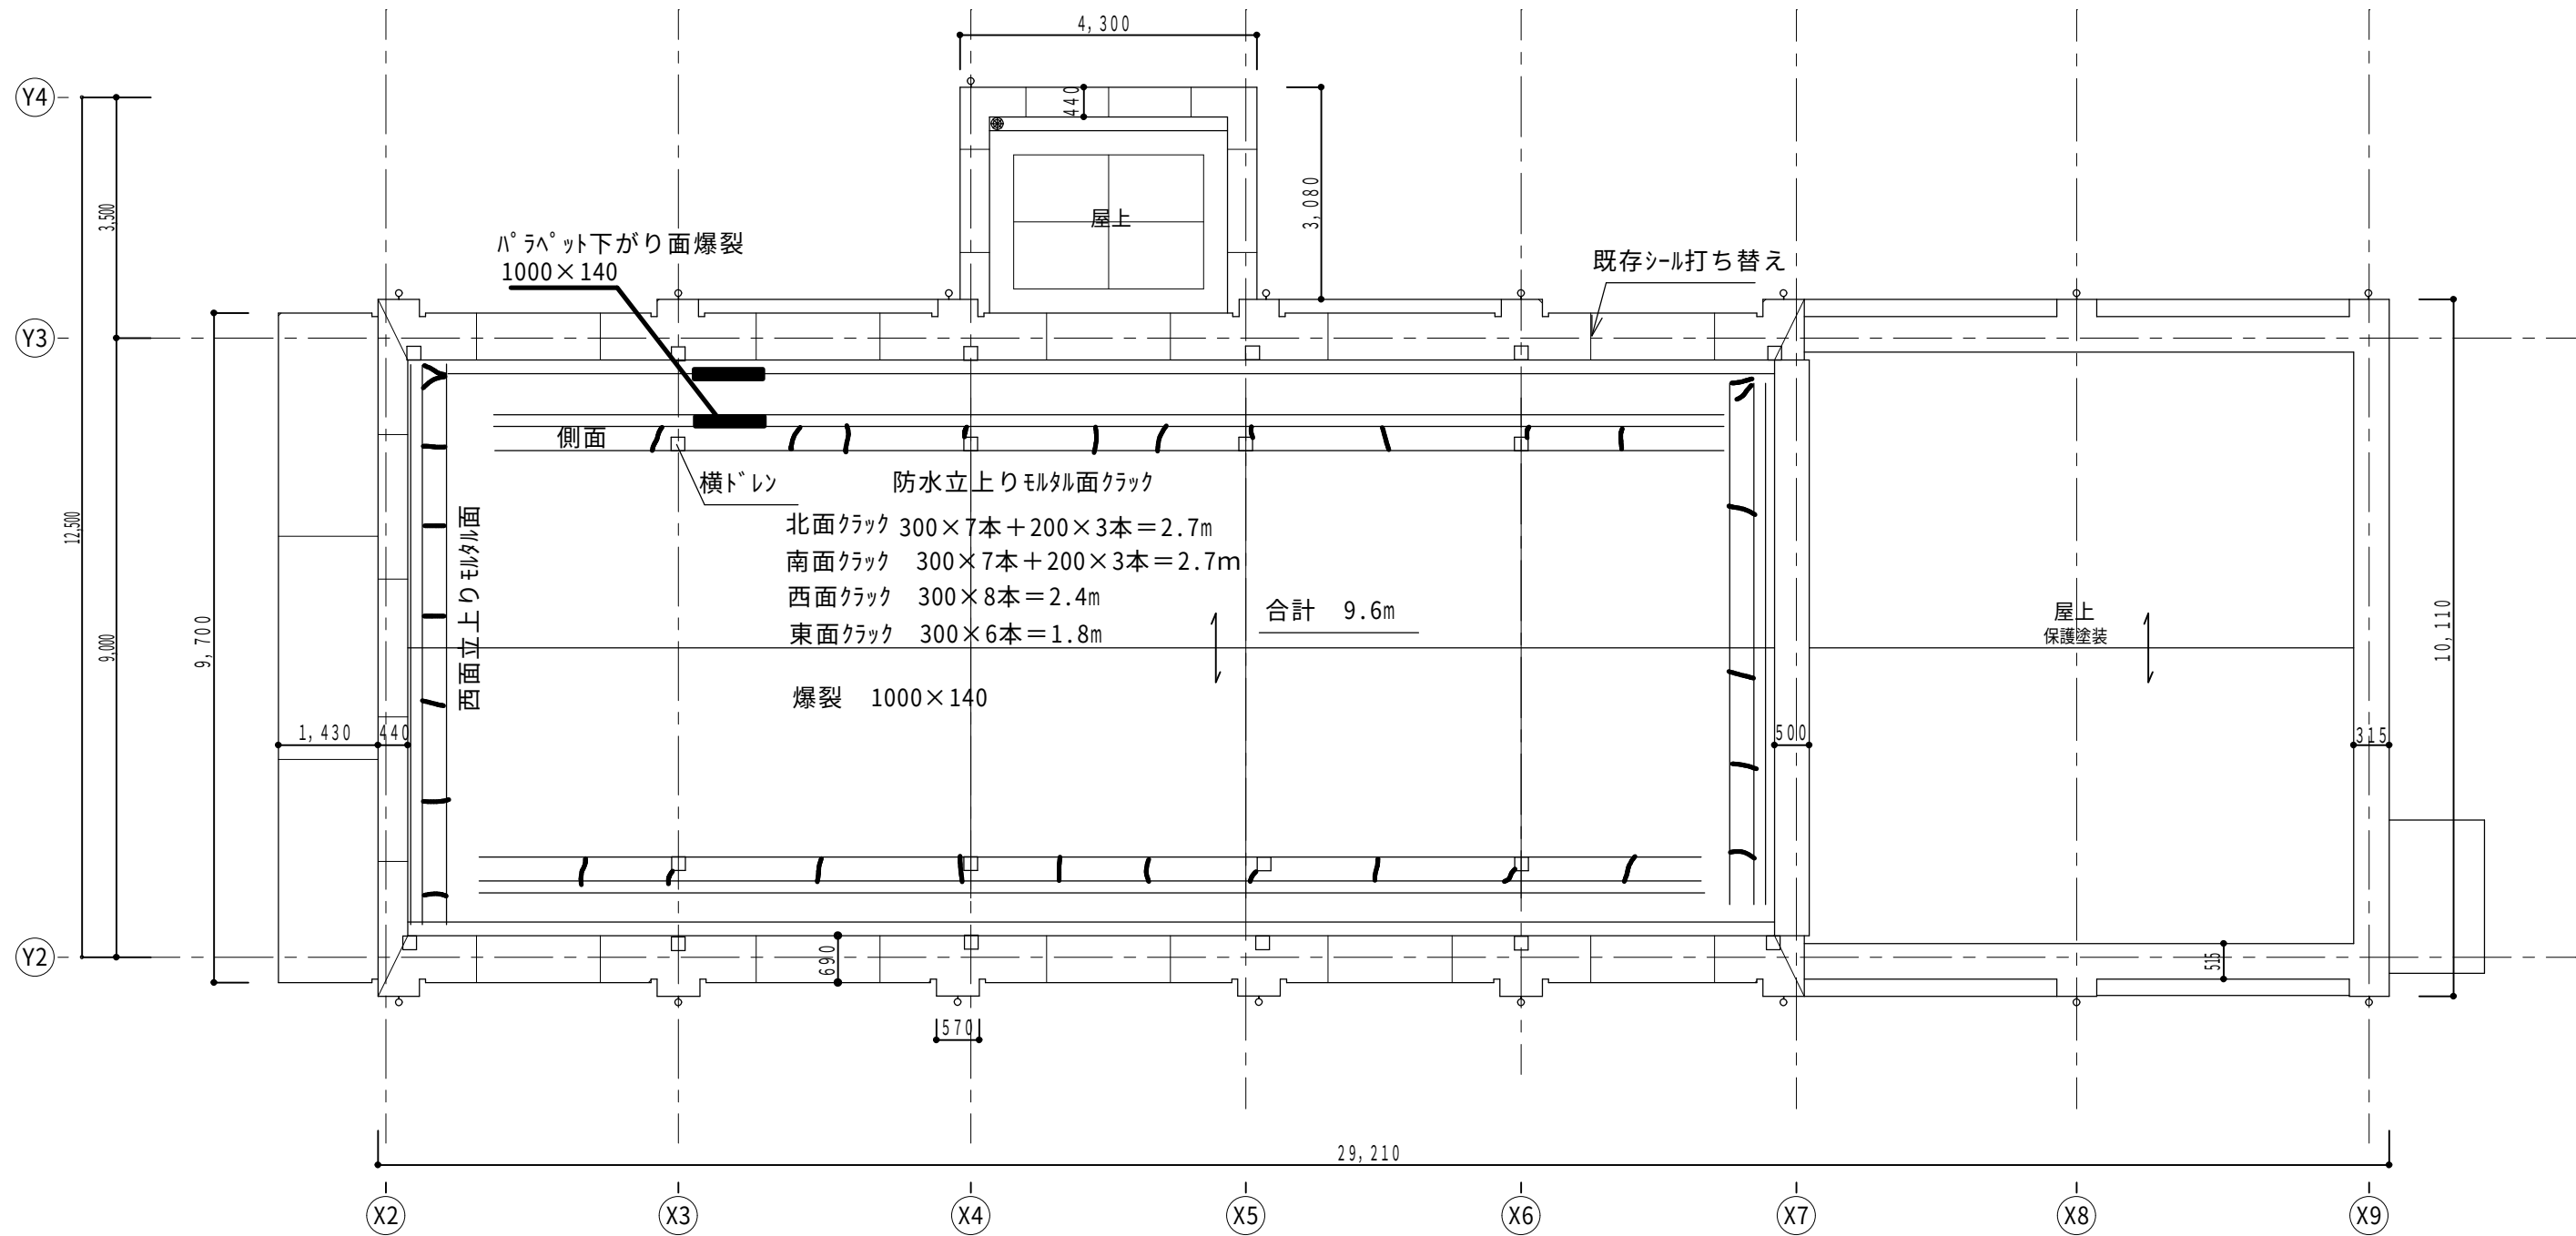



屋上平面図 S=1:100

防水立上りモルタル面クラック


北面クラック	300×7本+200×3本=2.7m
南面クラック	300×7本+200×3本=2.7m
西面クラック	300×8本=2.4m
東面クラック	300×6本=1.8m
爆裂	1000×140=0.14m2

合計 9.6m

変更		野市東こども園4・5歳児棟外壁等改修工事設計図	2026/07/20	岩城建築設計事務所 高知県香南市野市町東野1936-3 TEL(0887)55-5286 FAX(0887)55-5298		図面番号
備考		屋上調査 屋上平面図	縮尺 1/100	事務所登録 高知県知事登録第246号 1級建築士大臣登録第118000号	担当 片岡	A-13

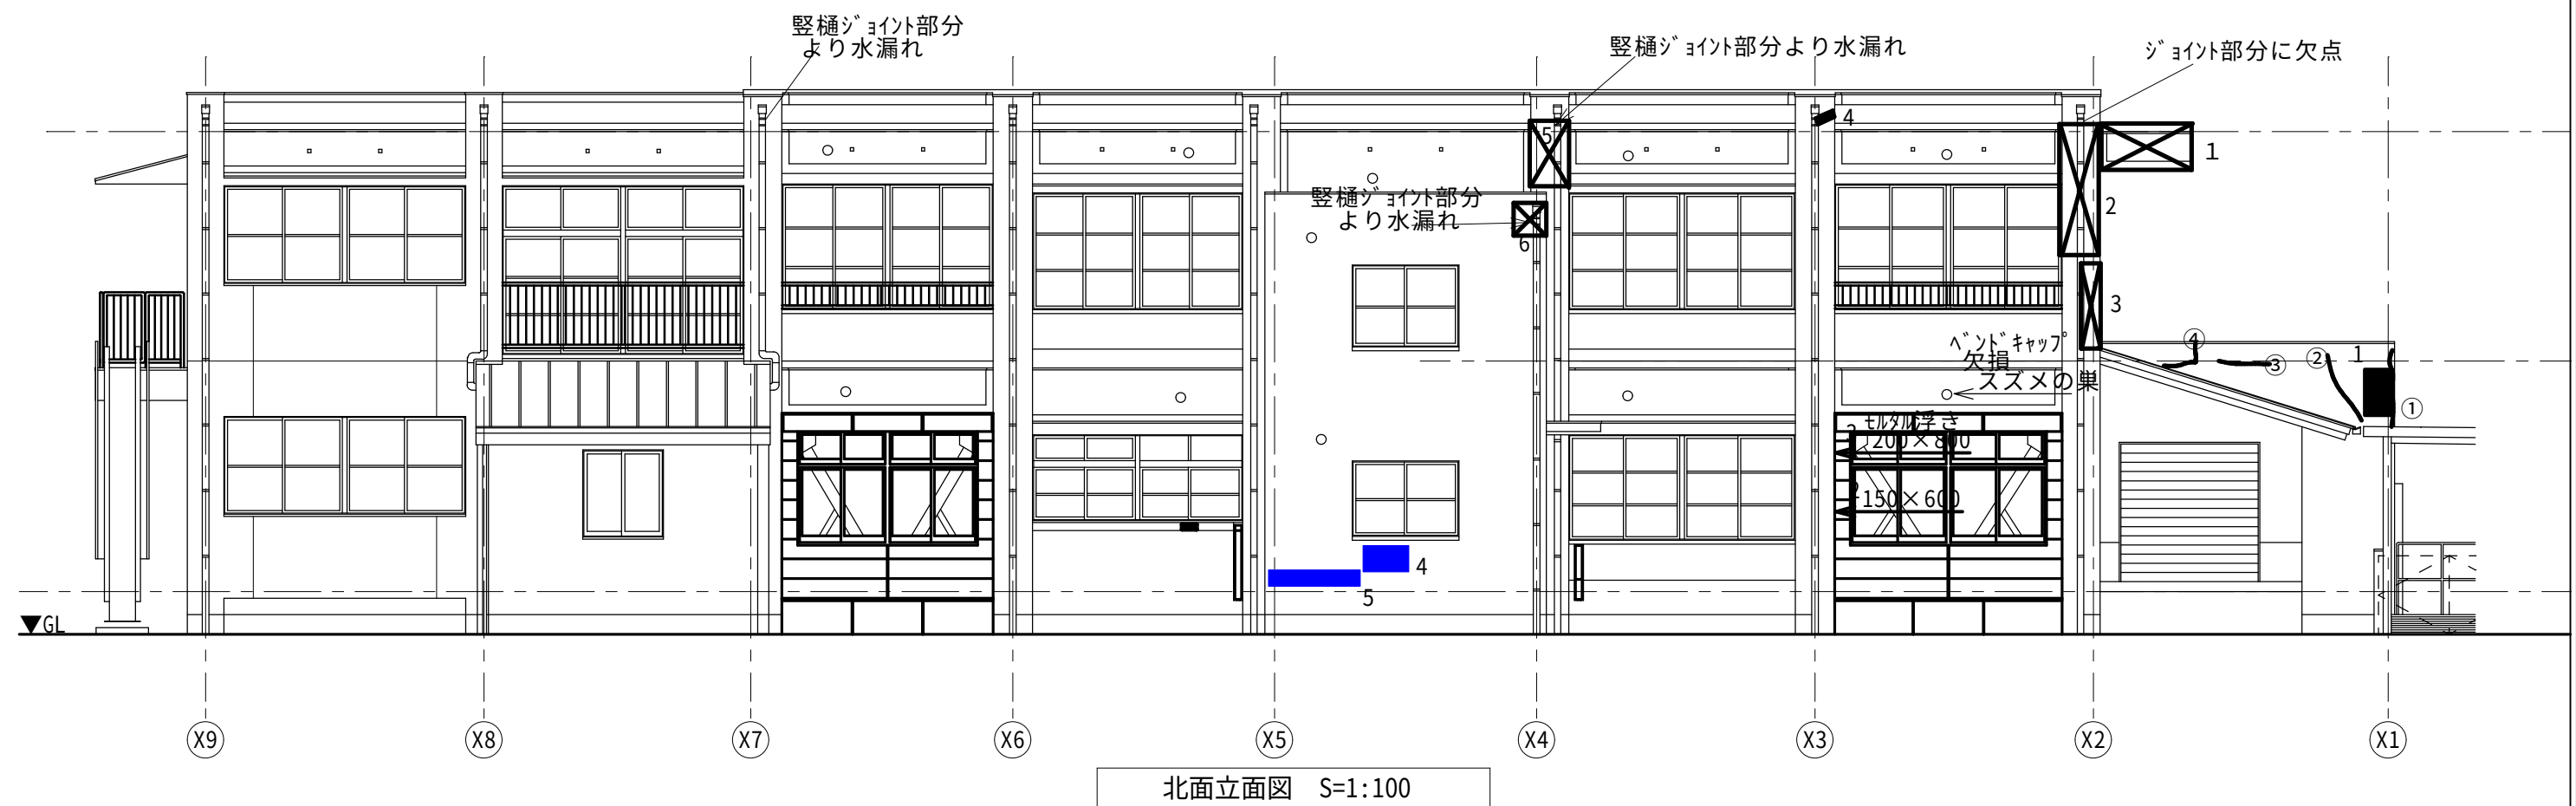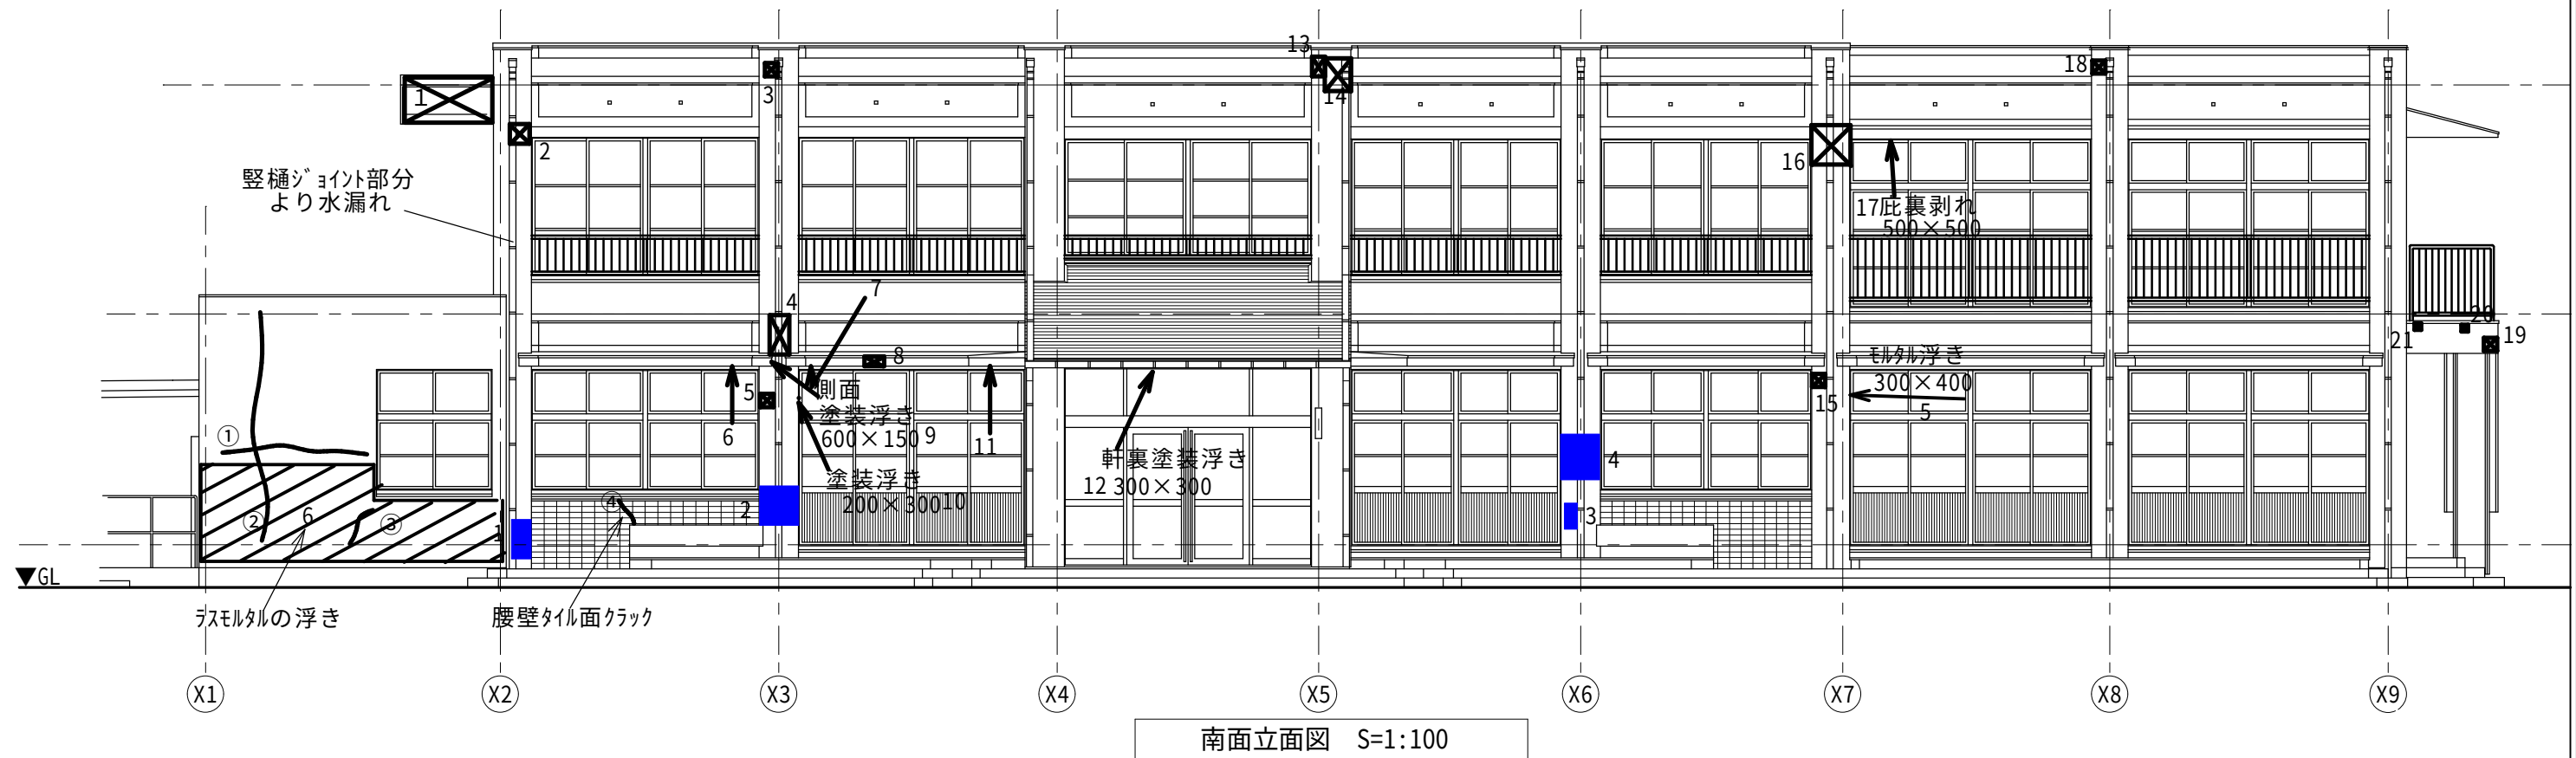

変更		野市東こども園4・5歳児棟外壁等改修工事設計図	2026/07/20	岩城建築設計事務所 高知県香南市野市町東野1936-3 TEL(0887)55-5286 FAX(0887)55-5298		図面番号
備考		外壁調査 南面北面立面図	縮尺 1/100	事務所登録 高知県知事登録第246号 1級建築士大臣登録第118000号	片岡正治	A-14
				担当	片岡	

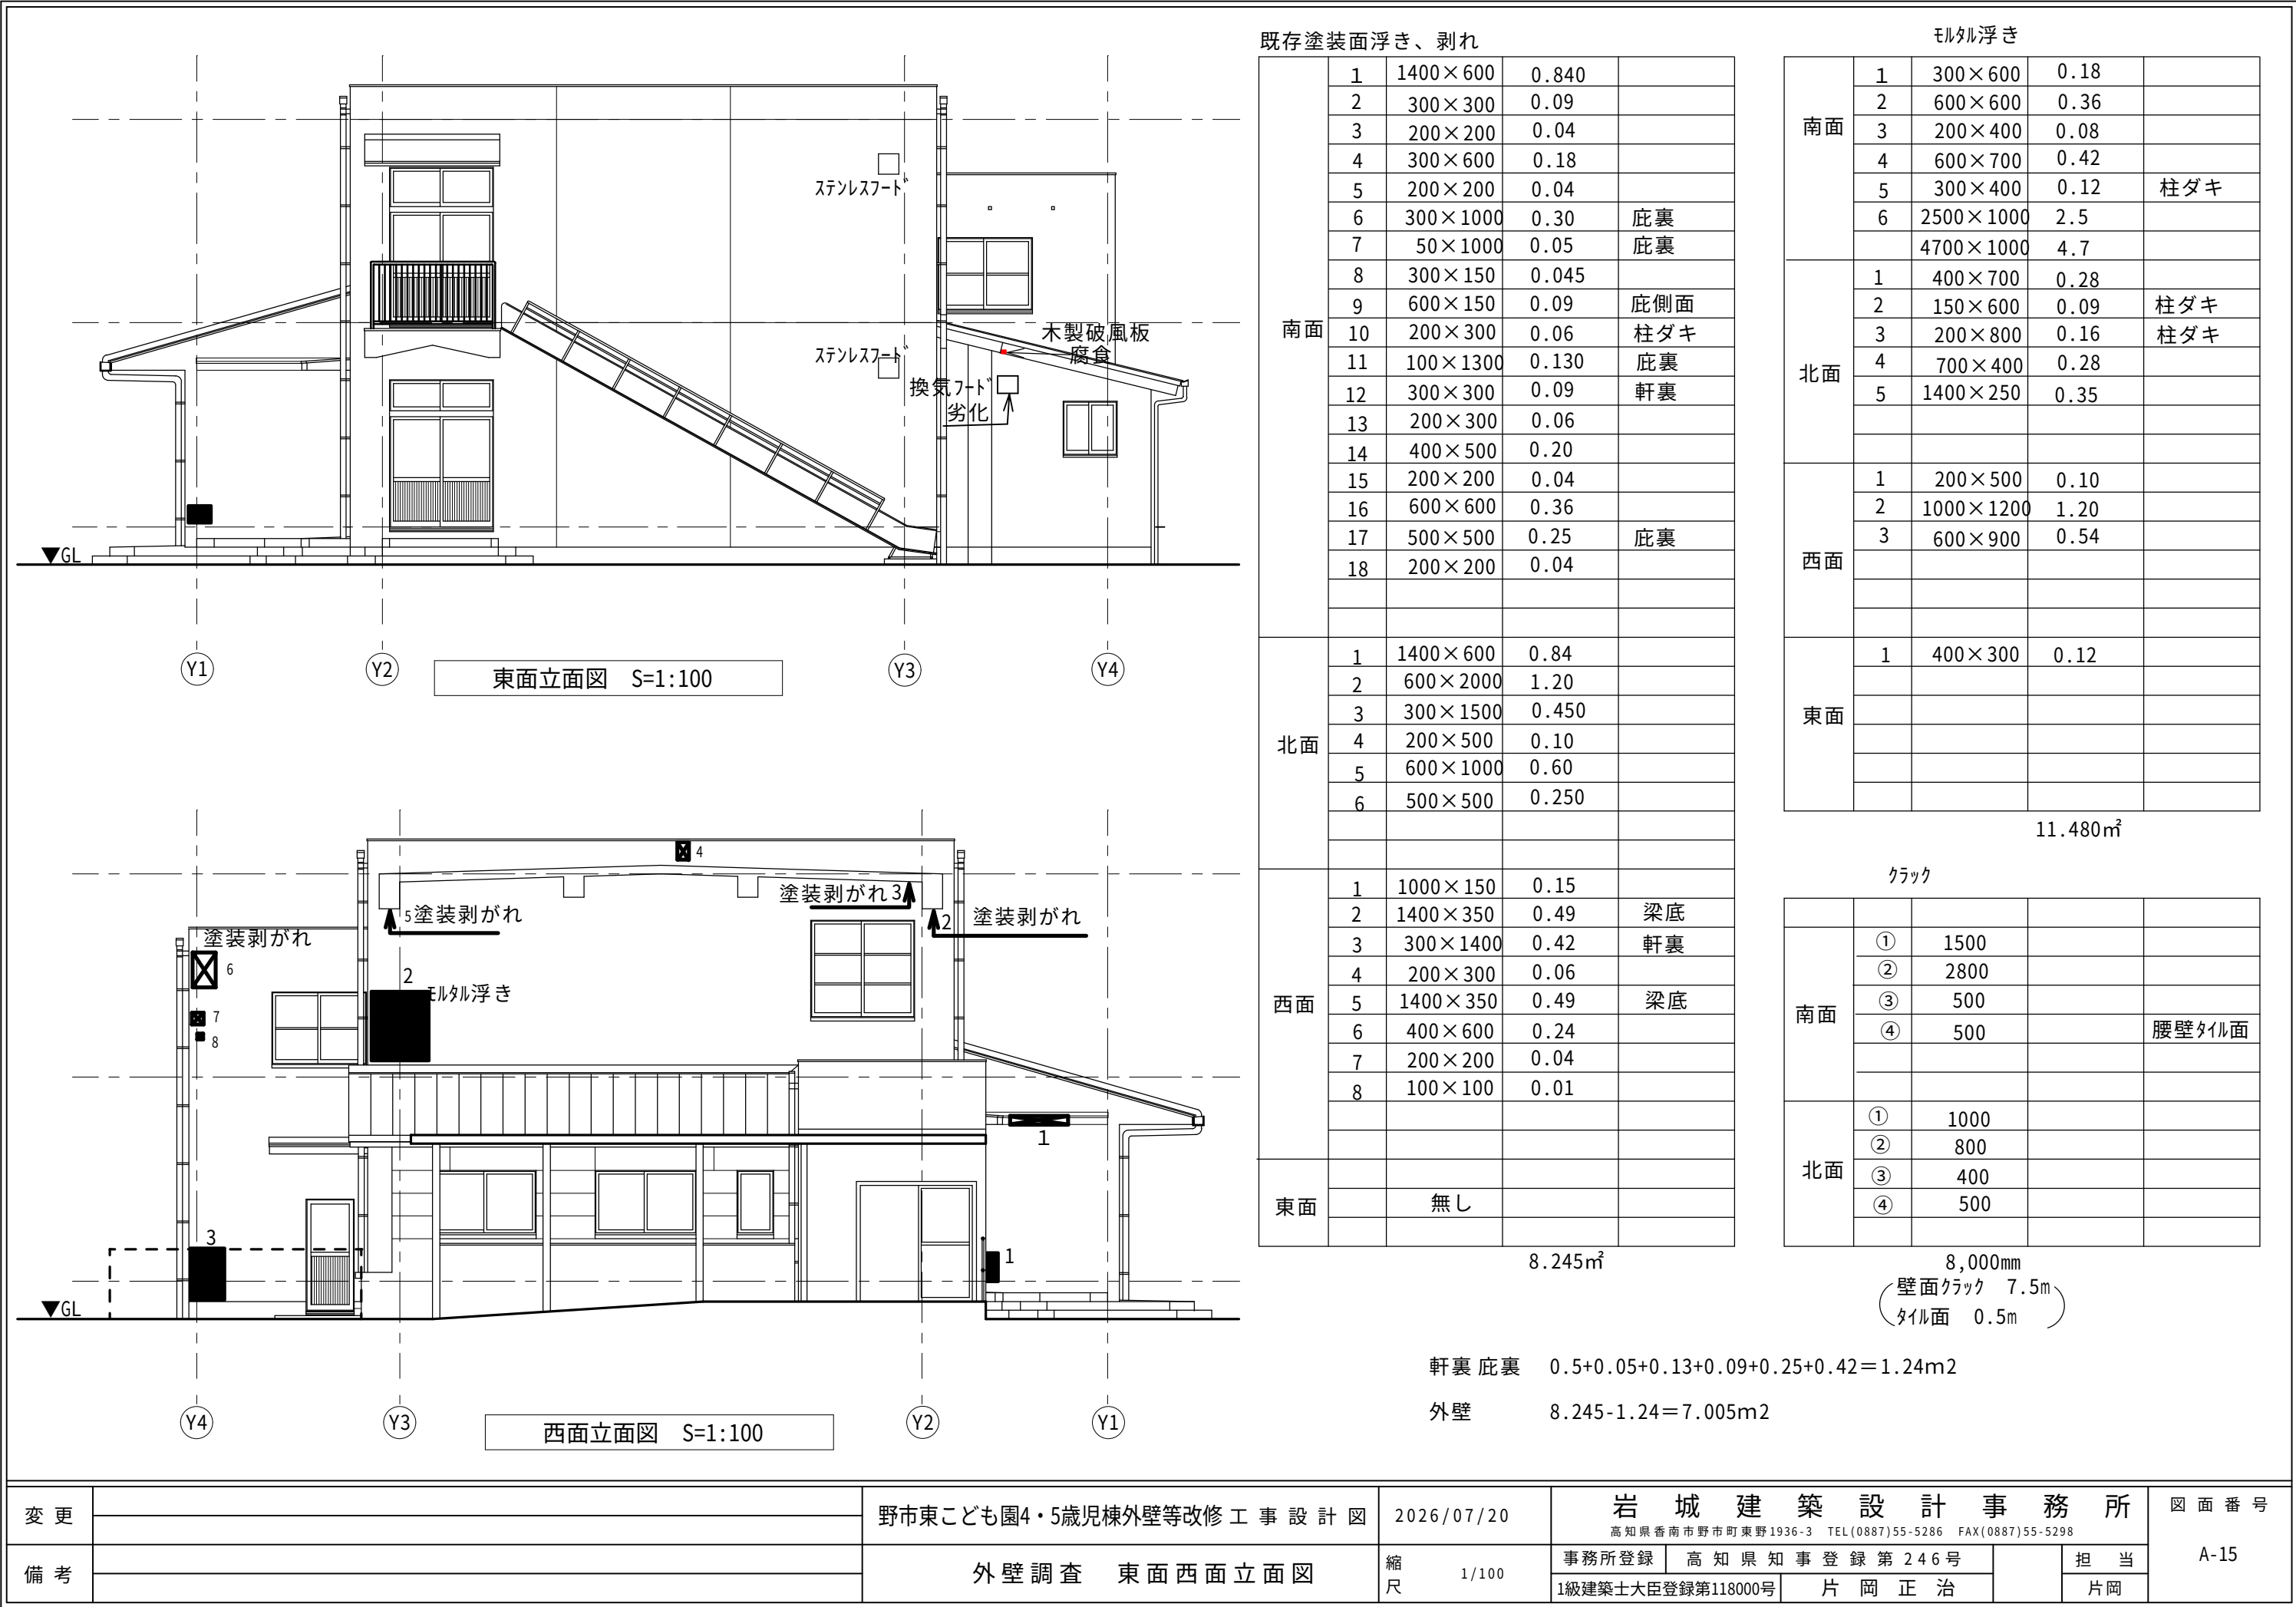




南面立面図 S=1:100

①～⑳ 仕上げリスト参照


変更		野市東こども園4・5歳児棟外壁等改修工事設計図	2026/07/20	岩城建築設計事務所 高知県香南市野市町東野1936-3 TEL(0887)55-5286 FAX(0887)55-5298			図面番号 A-16
備考		南面立面図	縮尺 1/100	事務所登録	高知県知事登録第246号	担当	
				1級建築士大臣登録第118000号	片岡正治	片岡	

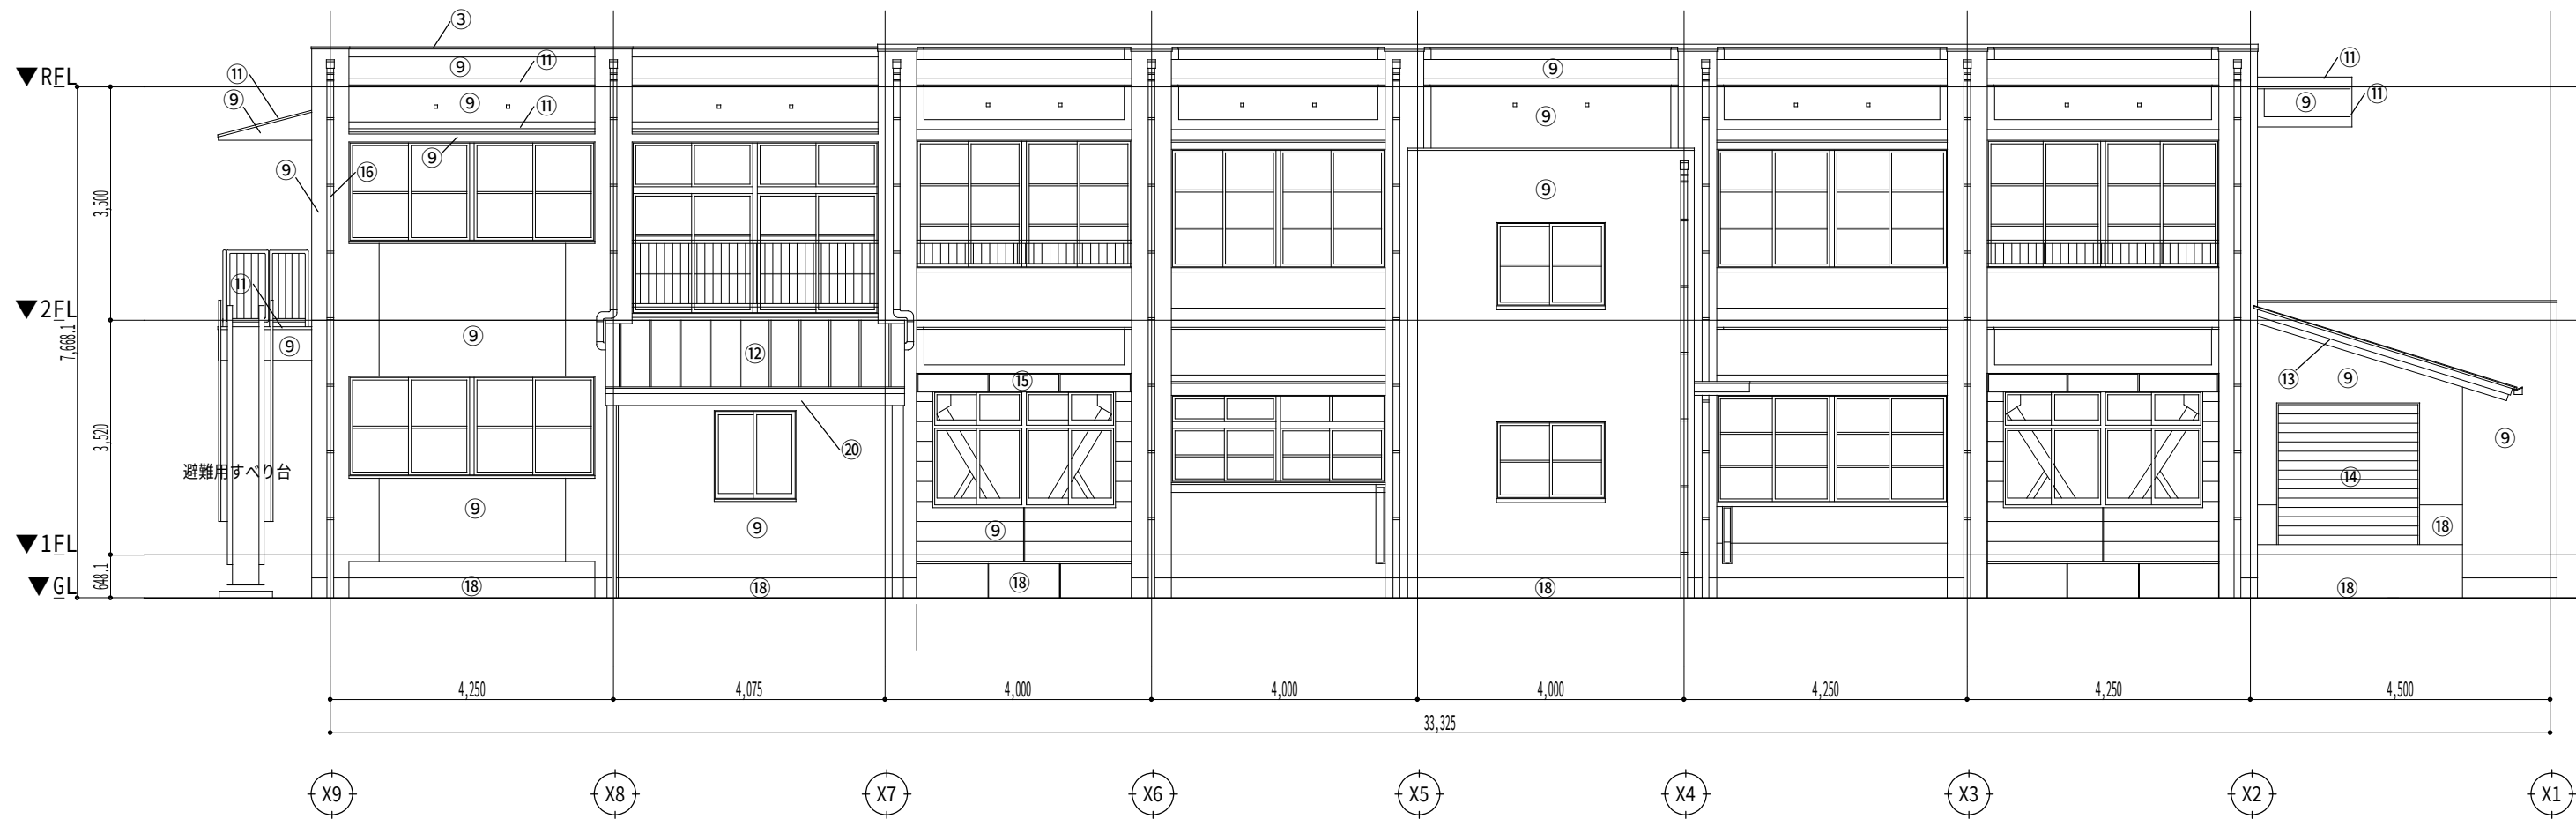


北面立面図 S=1:100

①～⑳ 仕上げリスト参照

変 更		野市東こども園4・5歳児棟外壁等改修工 事 設 計 図	2026/07/20	岩 城 建 築 設 計 事 務 所 高知県香南市野市町東野1936-3 TEL(0887)55-5286 FAX(0887)55-5298		図 面 番 号 A-17
備 考		北 面 立 面 図	縮 尺 1/100	事務所登録	高 知 県 知 事 登 録 第 2 4 6 号	
				1級建築士大臣登録第118000号	片 岡 正 治	
					担 当 片岡	

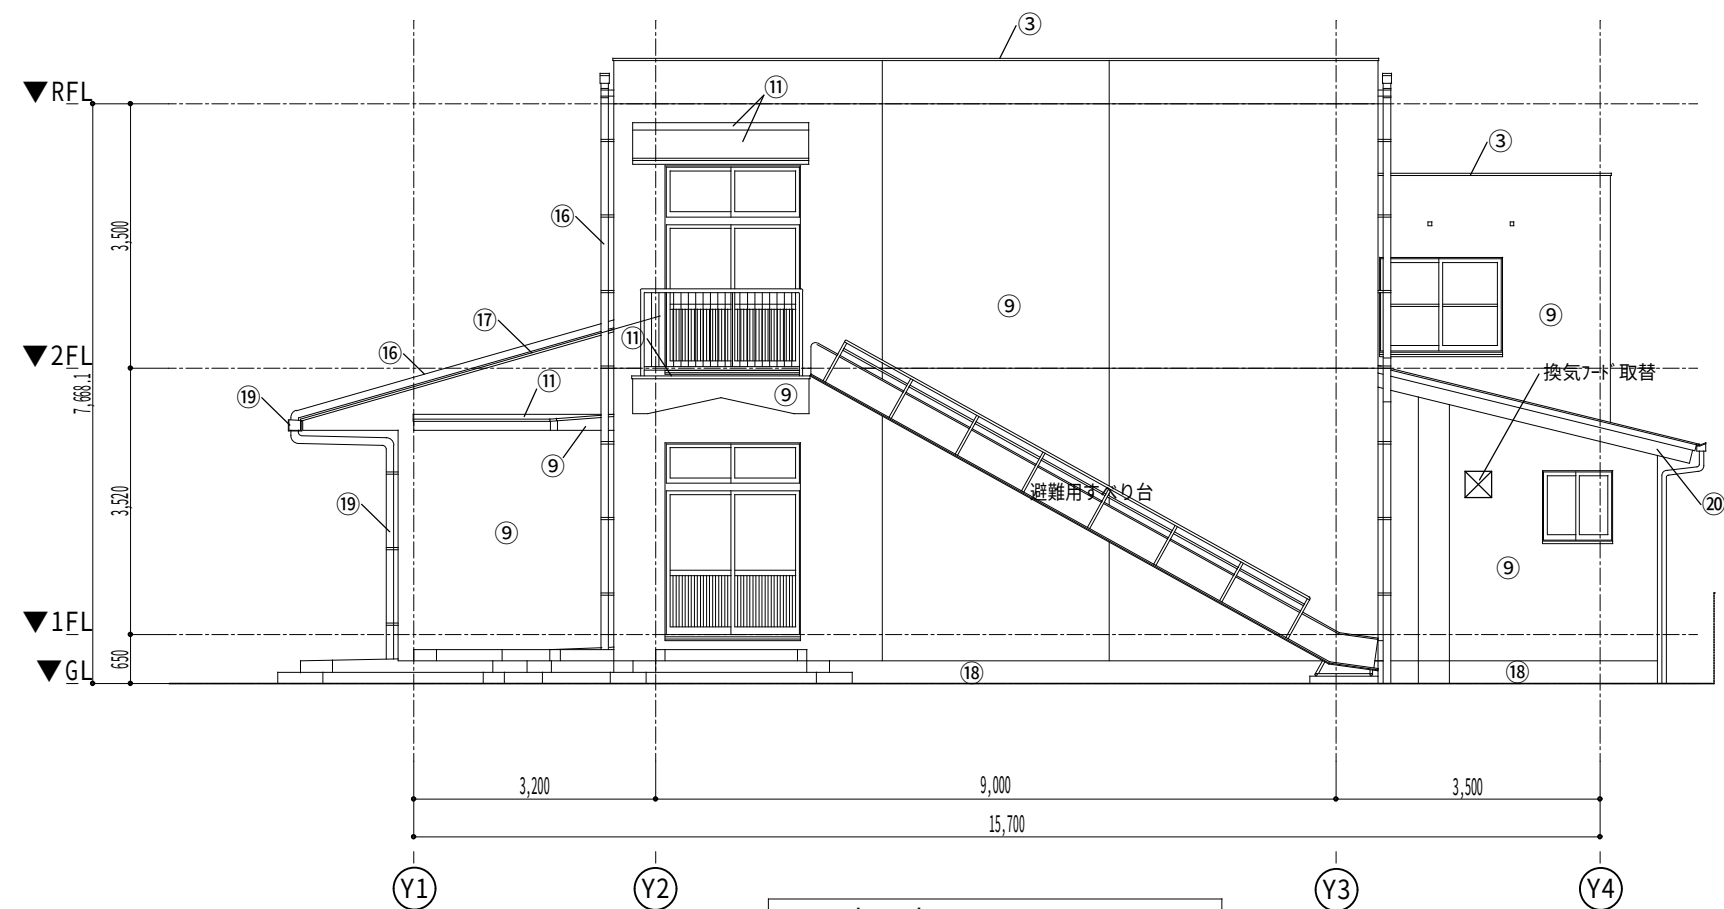


東面立面図 S=1:100

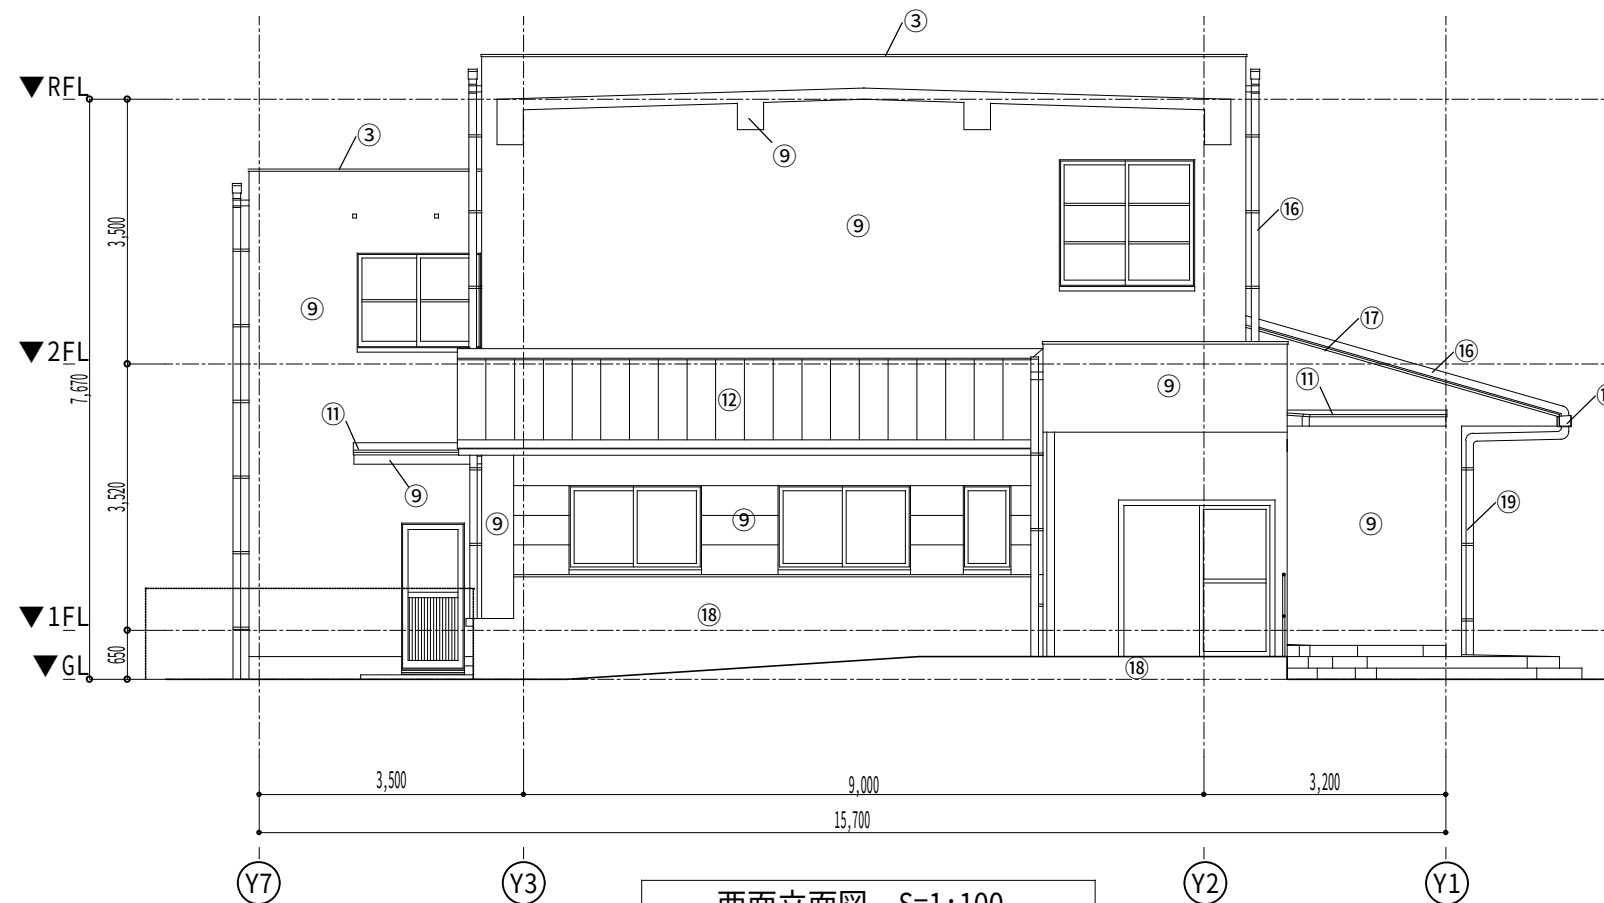



西面立面図 S=1:100

①～②⑩ 仕上げリスト参照


変更		野市東こども園4・5歳児棟外壁等改修工事設計図	2026/07/20	岩城建築設計事務所 高知県香南市野市町東野1936-3 TEL(0887)55-5286 FAX(0887)55-5298		図面番号
備考		東面 西面立面図	縮尺 1/100	事務所登録 高知県知事登録第246号 1級建築士大臣登録第118000号	担当 片岡	A-18

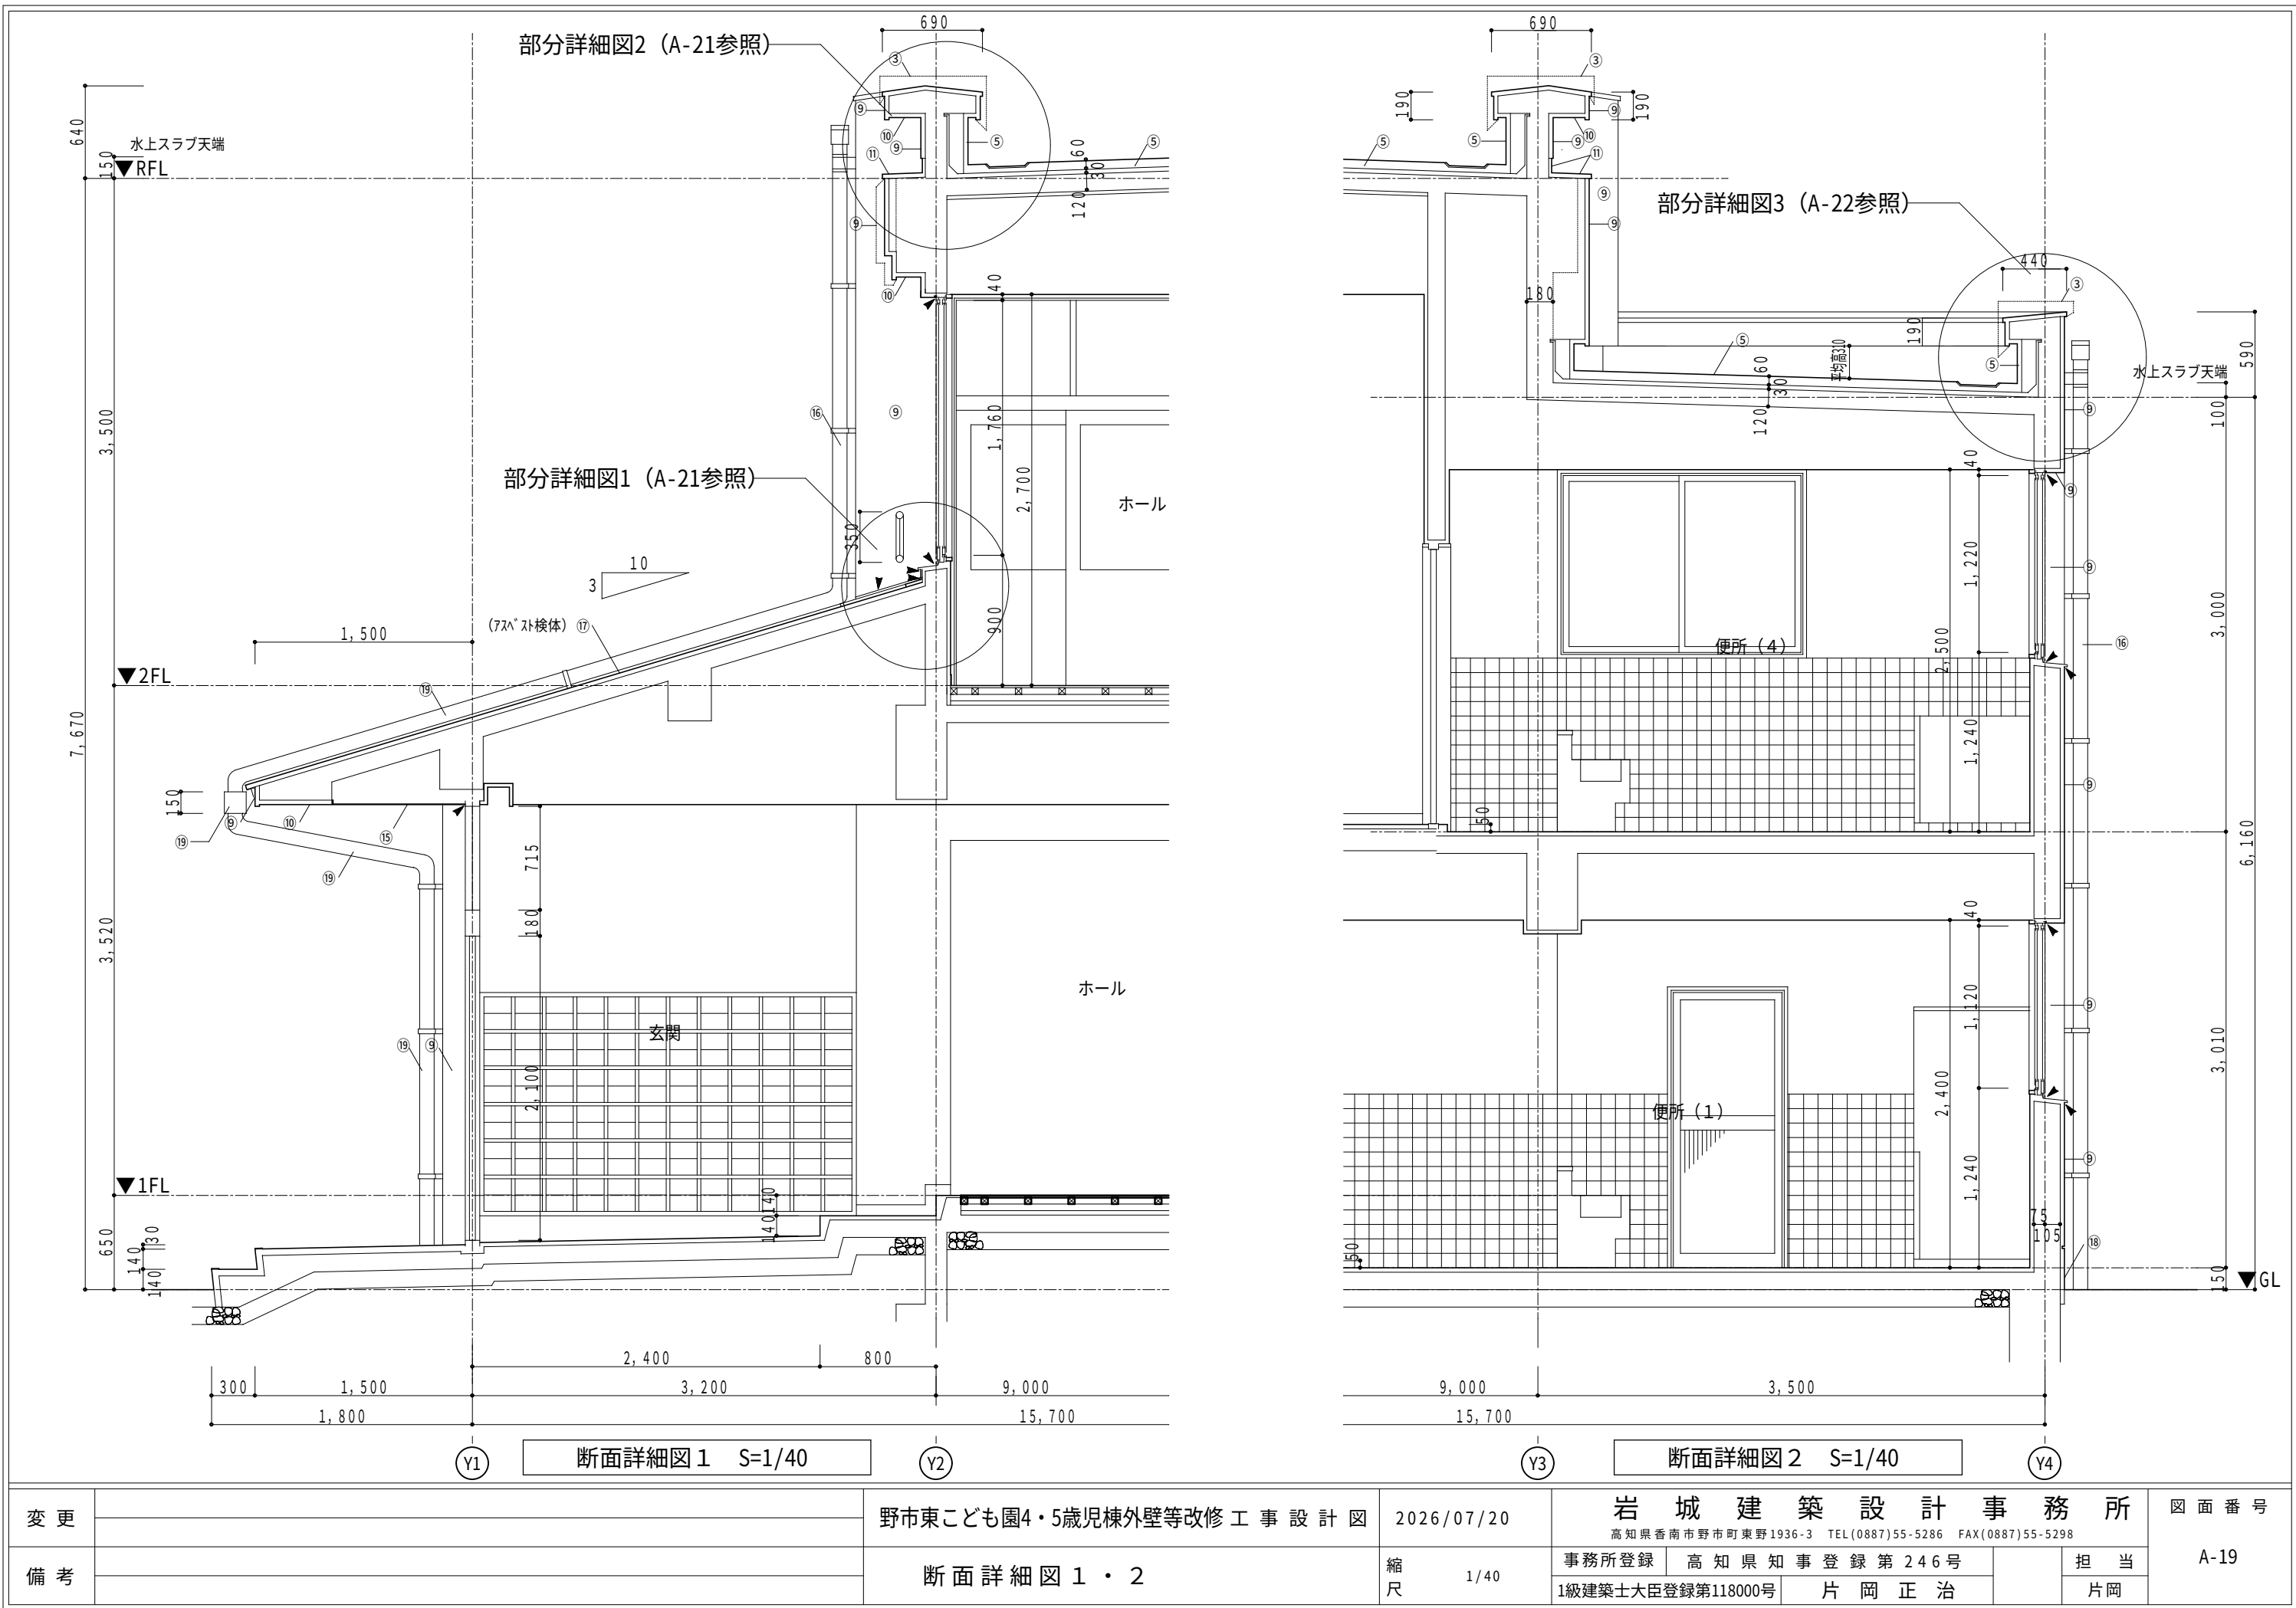


変更		野市東こども園4・5歳児棟外壁等改修工事設計図	2026/07/20	岩城建築設計事務所 高知県香南市野市町東野1936-3 TEL(0887)55-5286 FAX(0887)55-5298		図面番号
備考		断面詳細図1・2	縮尺 1/40	事務所登録 1級建築士大臣登録第118000号	高知県知事登録第246号 片岡正治	担当 片岡
						A-19

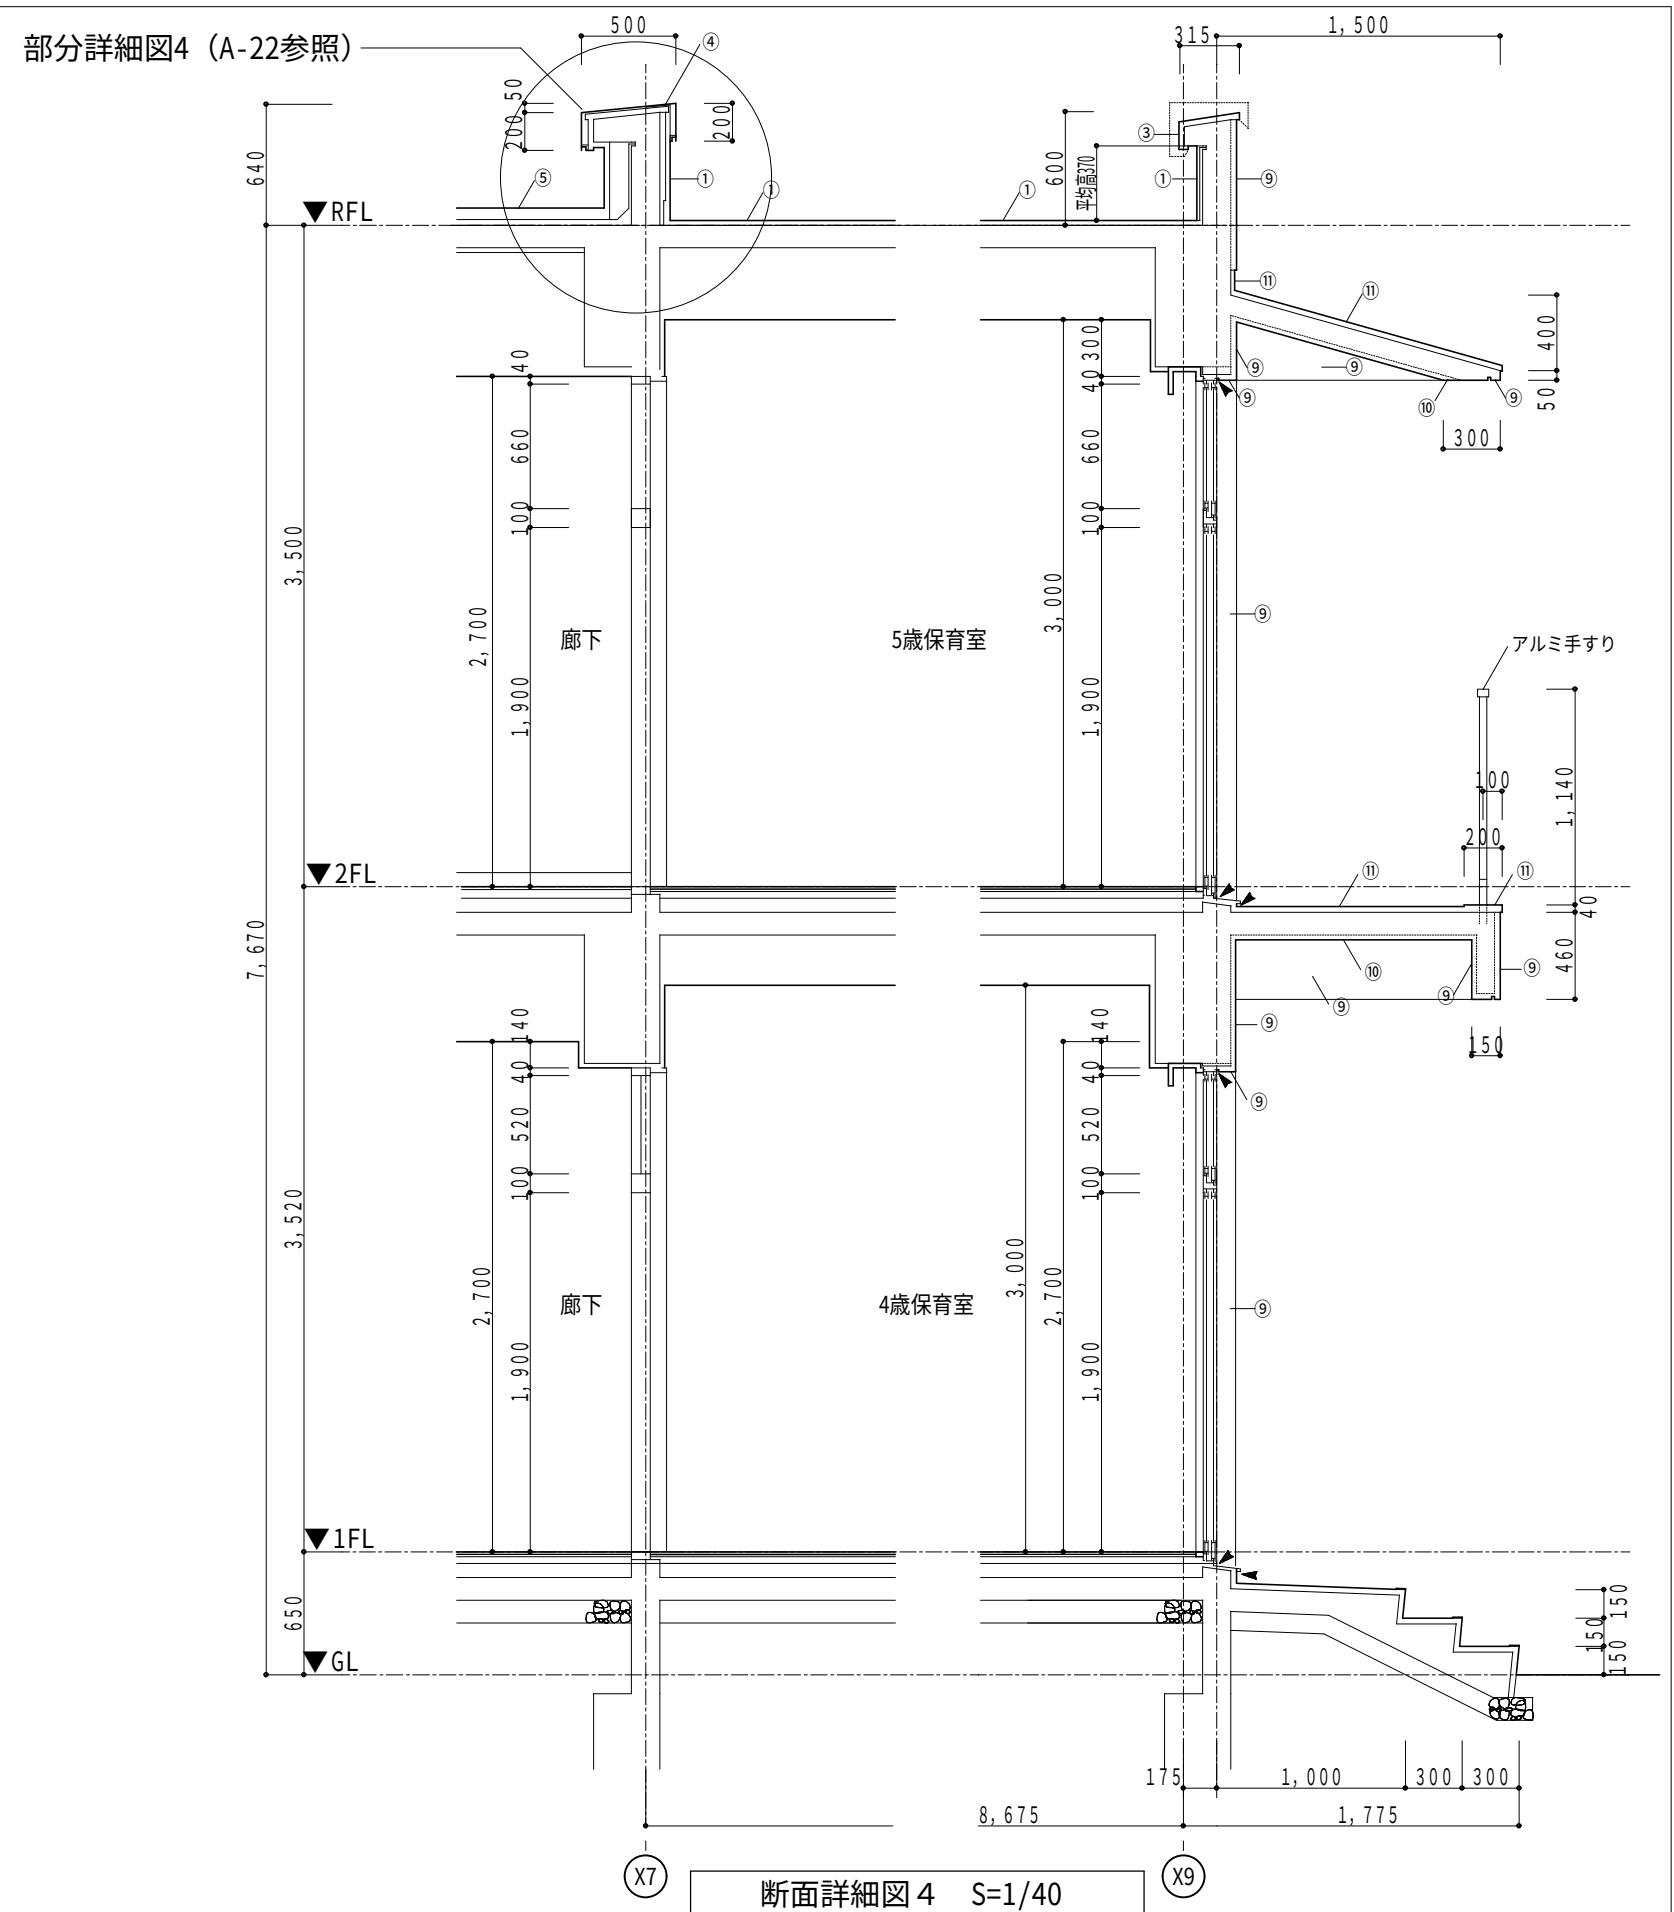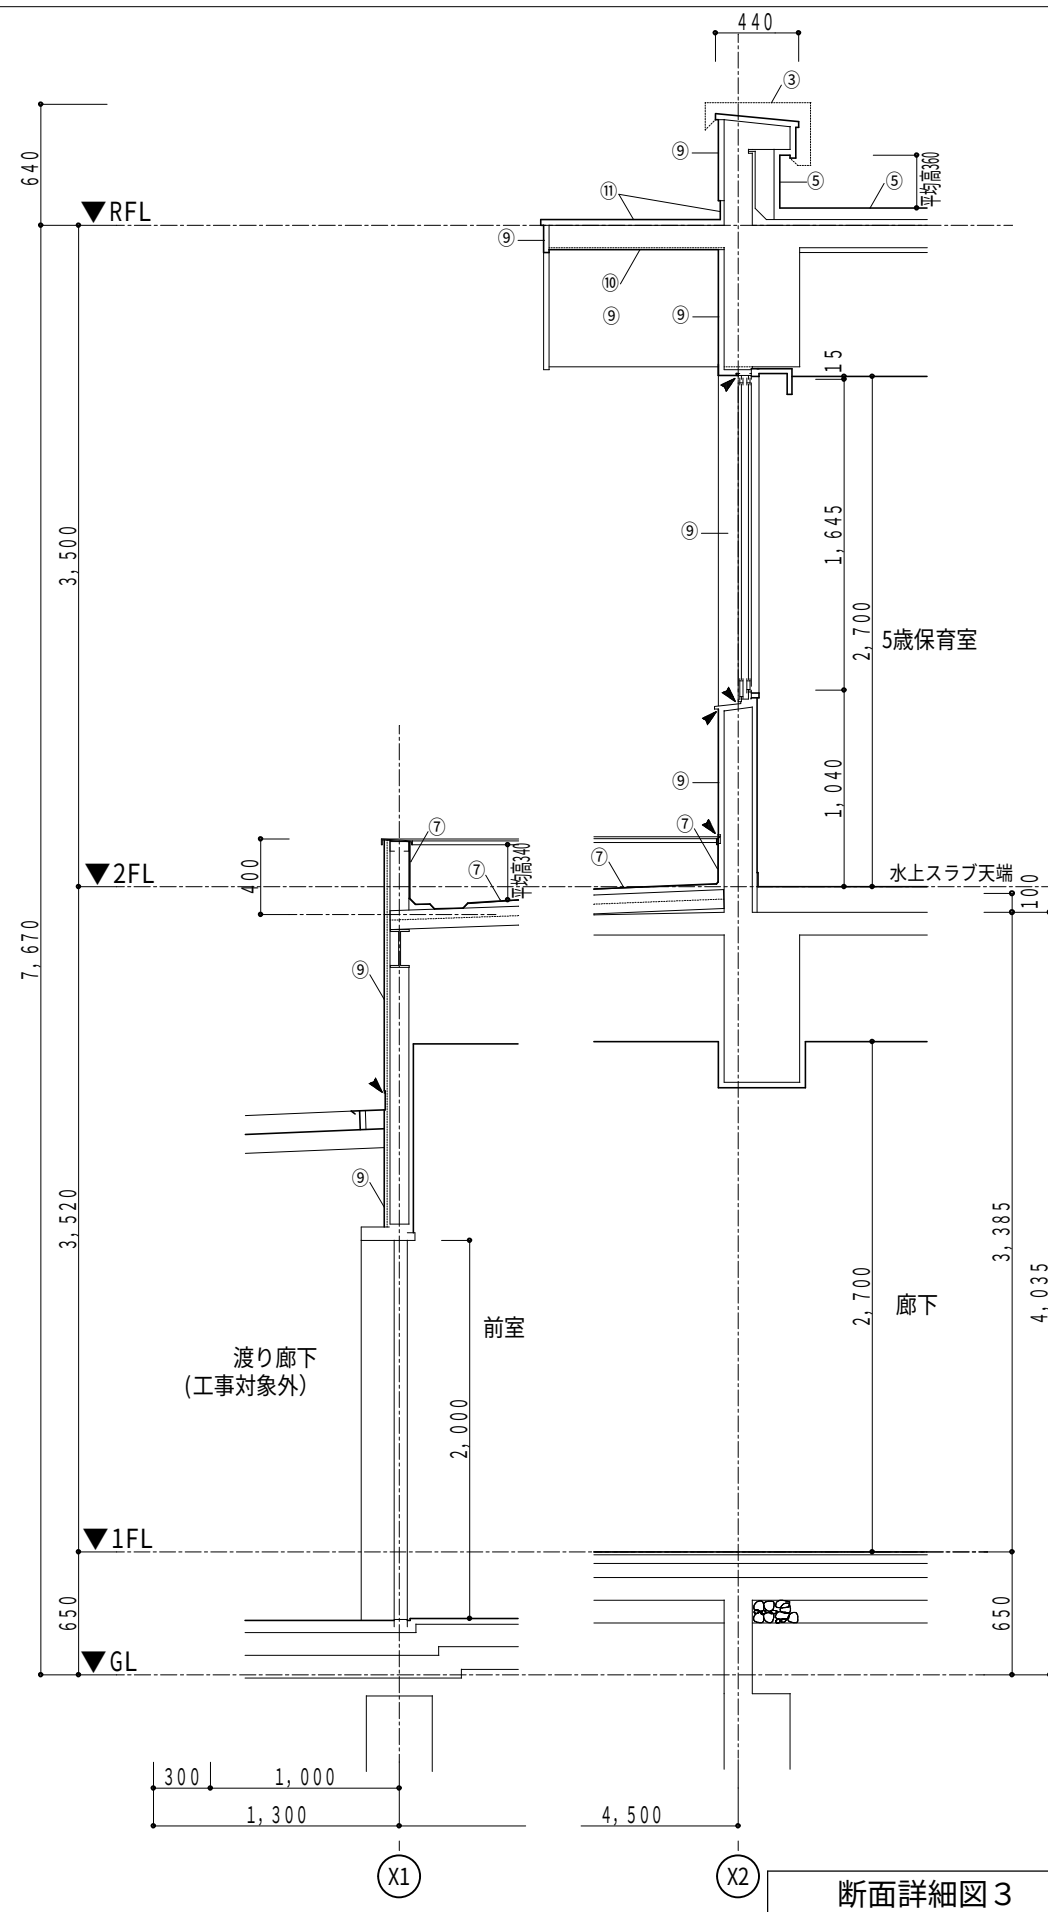

変 更		野市東こども園4・5歳児棟外壁等改修 工 事 設 計 図	2026/07/20	岩 城 建 築 設 計 事 務 所				図 面 番 号
				高知県香南市野市町東野1936-3 TEL(0887)55-5286 FAX(0887)55-5298				
備 考		断 面 詳 細 図 3 ・ 4	縮 尺 1/40	事務所登録	高 知 県 知 事 登 録 第 2 4 6 号		担 当	A-20
				1級建築士大臣登録第118000号 片 岡 正 治		片岡		




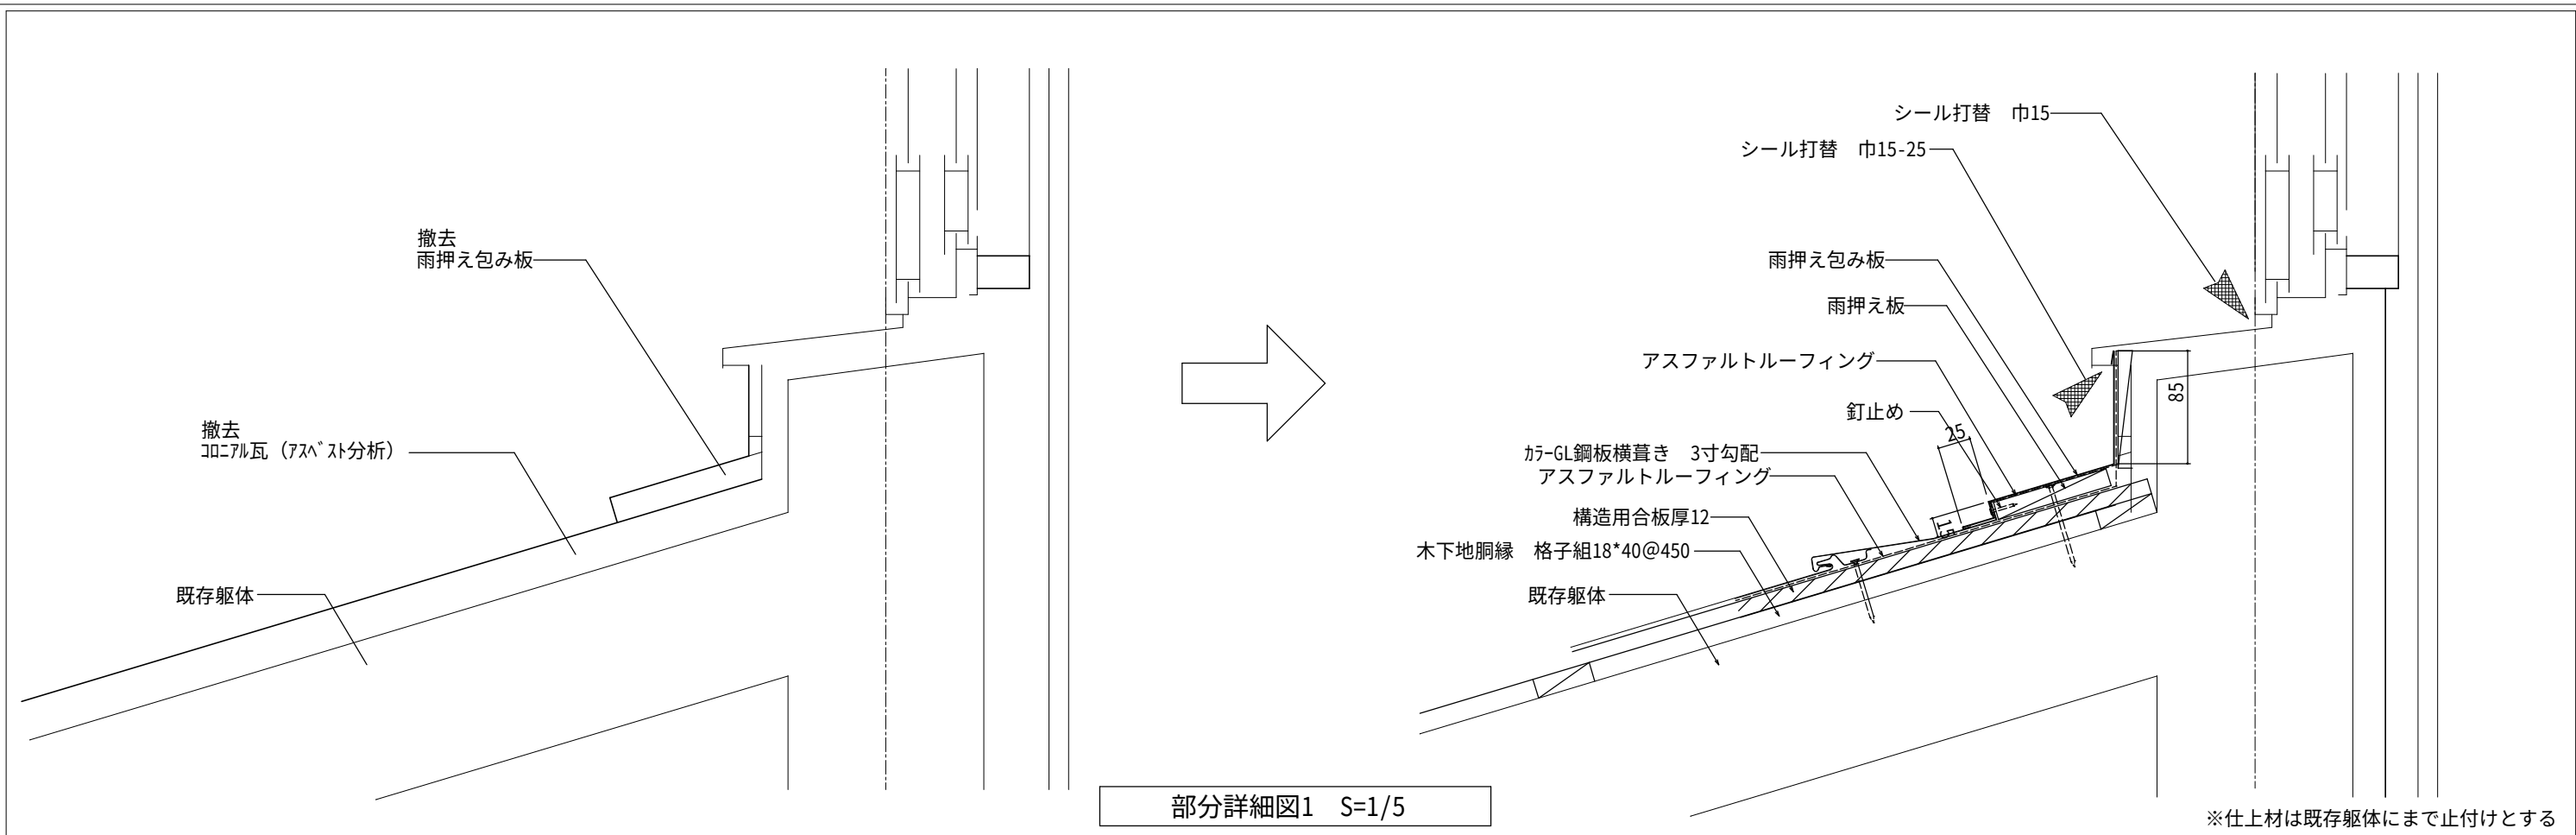


部分詳細図1 S=1/5

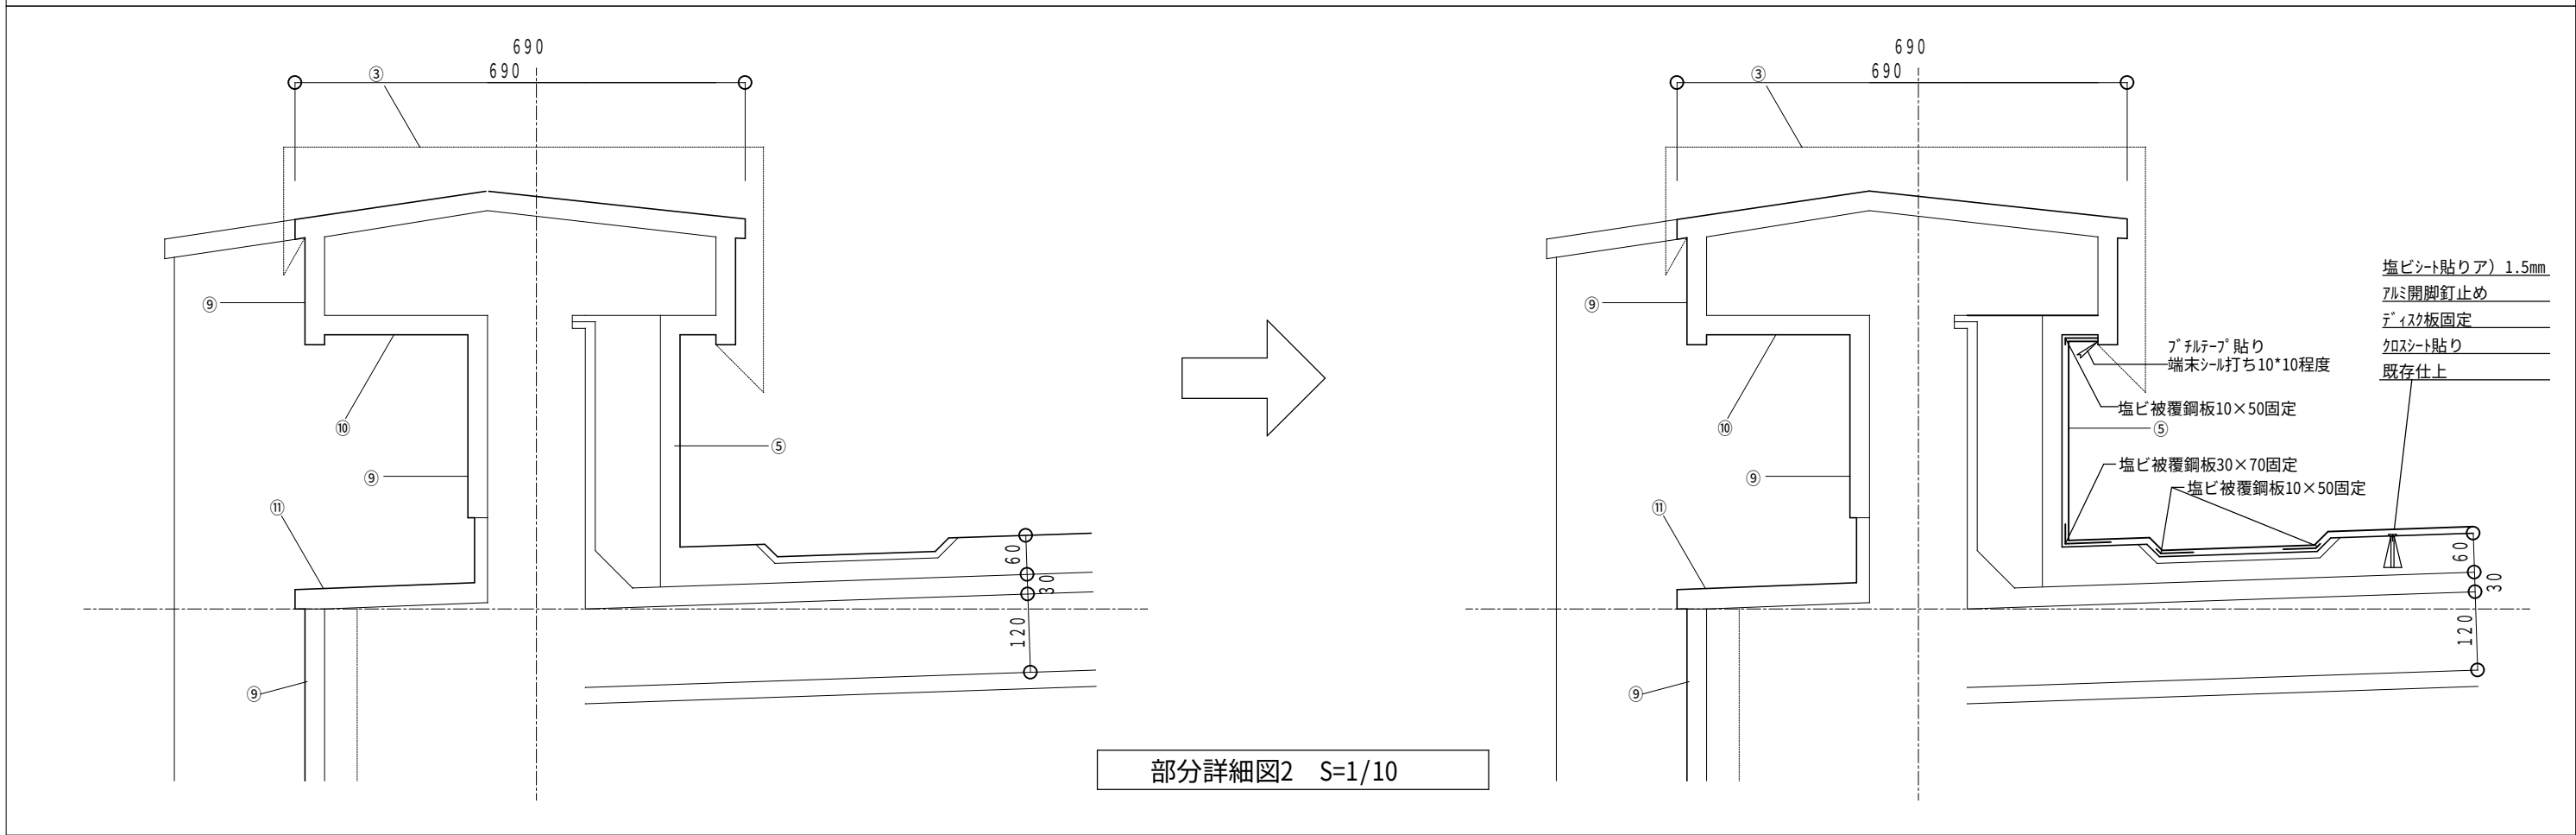

部分詳細図2 S=1/10

変 更		野市東こども園4・5歳児棟外壁等改修 工 事 設 計 図	2026/07/20	岩 城 建 築 設 計 事 務 所				図 面 番 号
				高知県香南市野市町東野1936-3 TEL(0887)55-5286 FAX(0887)55-5298				
備 考		部 分 詳 細 図 1 ・ 2	縮 尺 1/40	事務所登録	高 知 県 知 事 登 録 第 2 4 6 号		担 当	A-21
				1級建築士大臣登録第118000号		片 岡 正 治	片 岡	

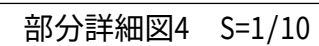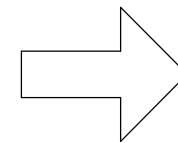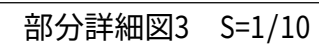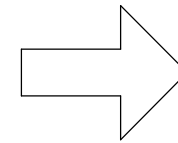

変 更		野市東こども園4・5歳児棟外壁等改修 工 事 設 計 図	2026/07/20	岩 城 建 築 設 計 事 務 所 高 知 県 香 南 市 野 市 町 東 野 1936-3 TEL(0887)55-5286 FAX(0887)55-5298				図 面 番 号	
備 考		部 分 詳 細 図 3 ・ 4	縮 尺 1/40	事務所登録	高 知 県 知 事 登 録 第 2 4 6 号			担 当	A-22
	1級建築士大臣登録第118000号			片 岡 正 治			片岡		