


S=1 : 500

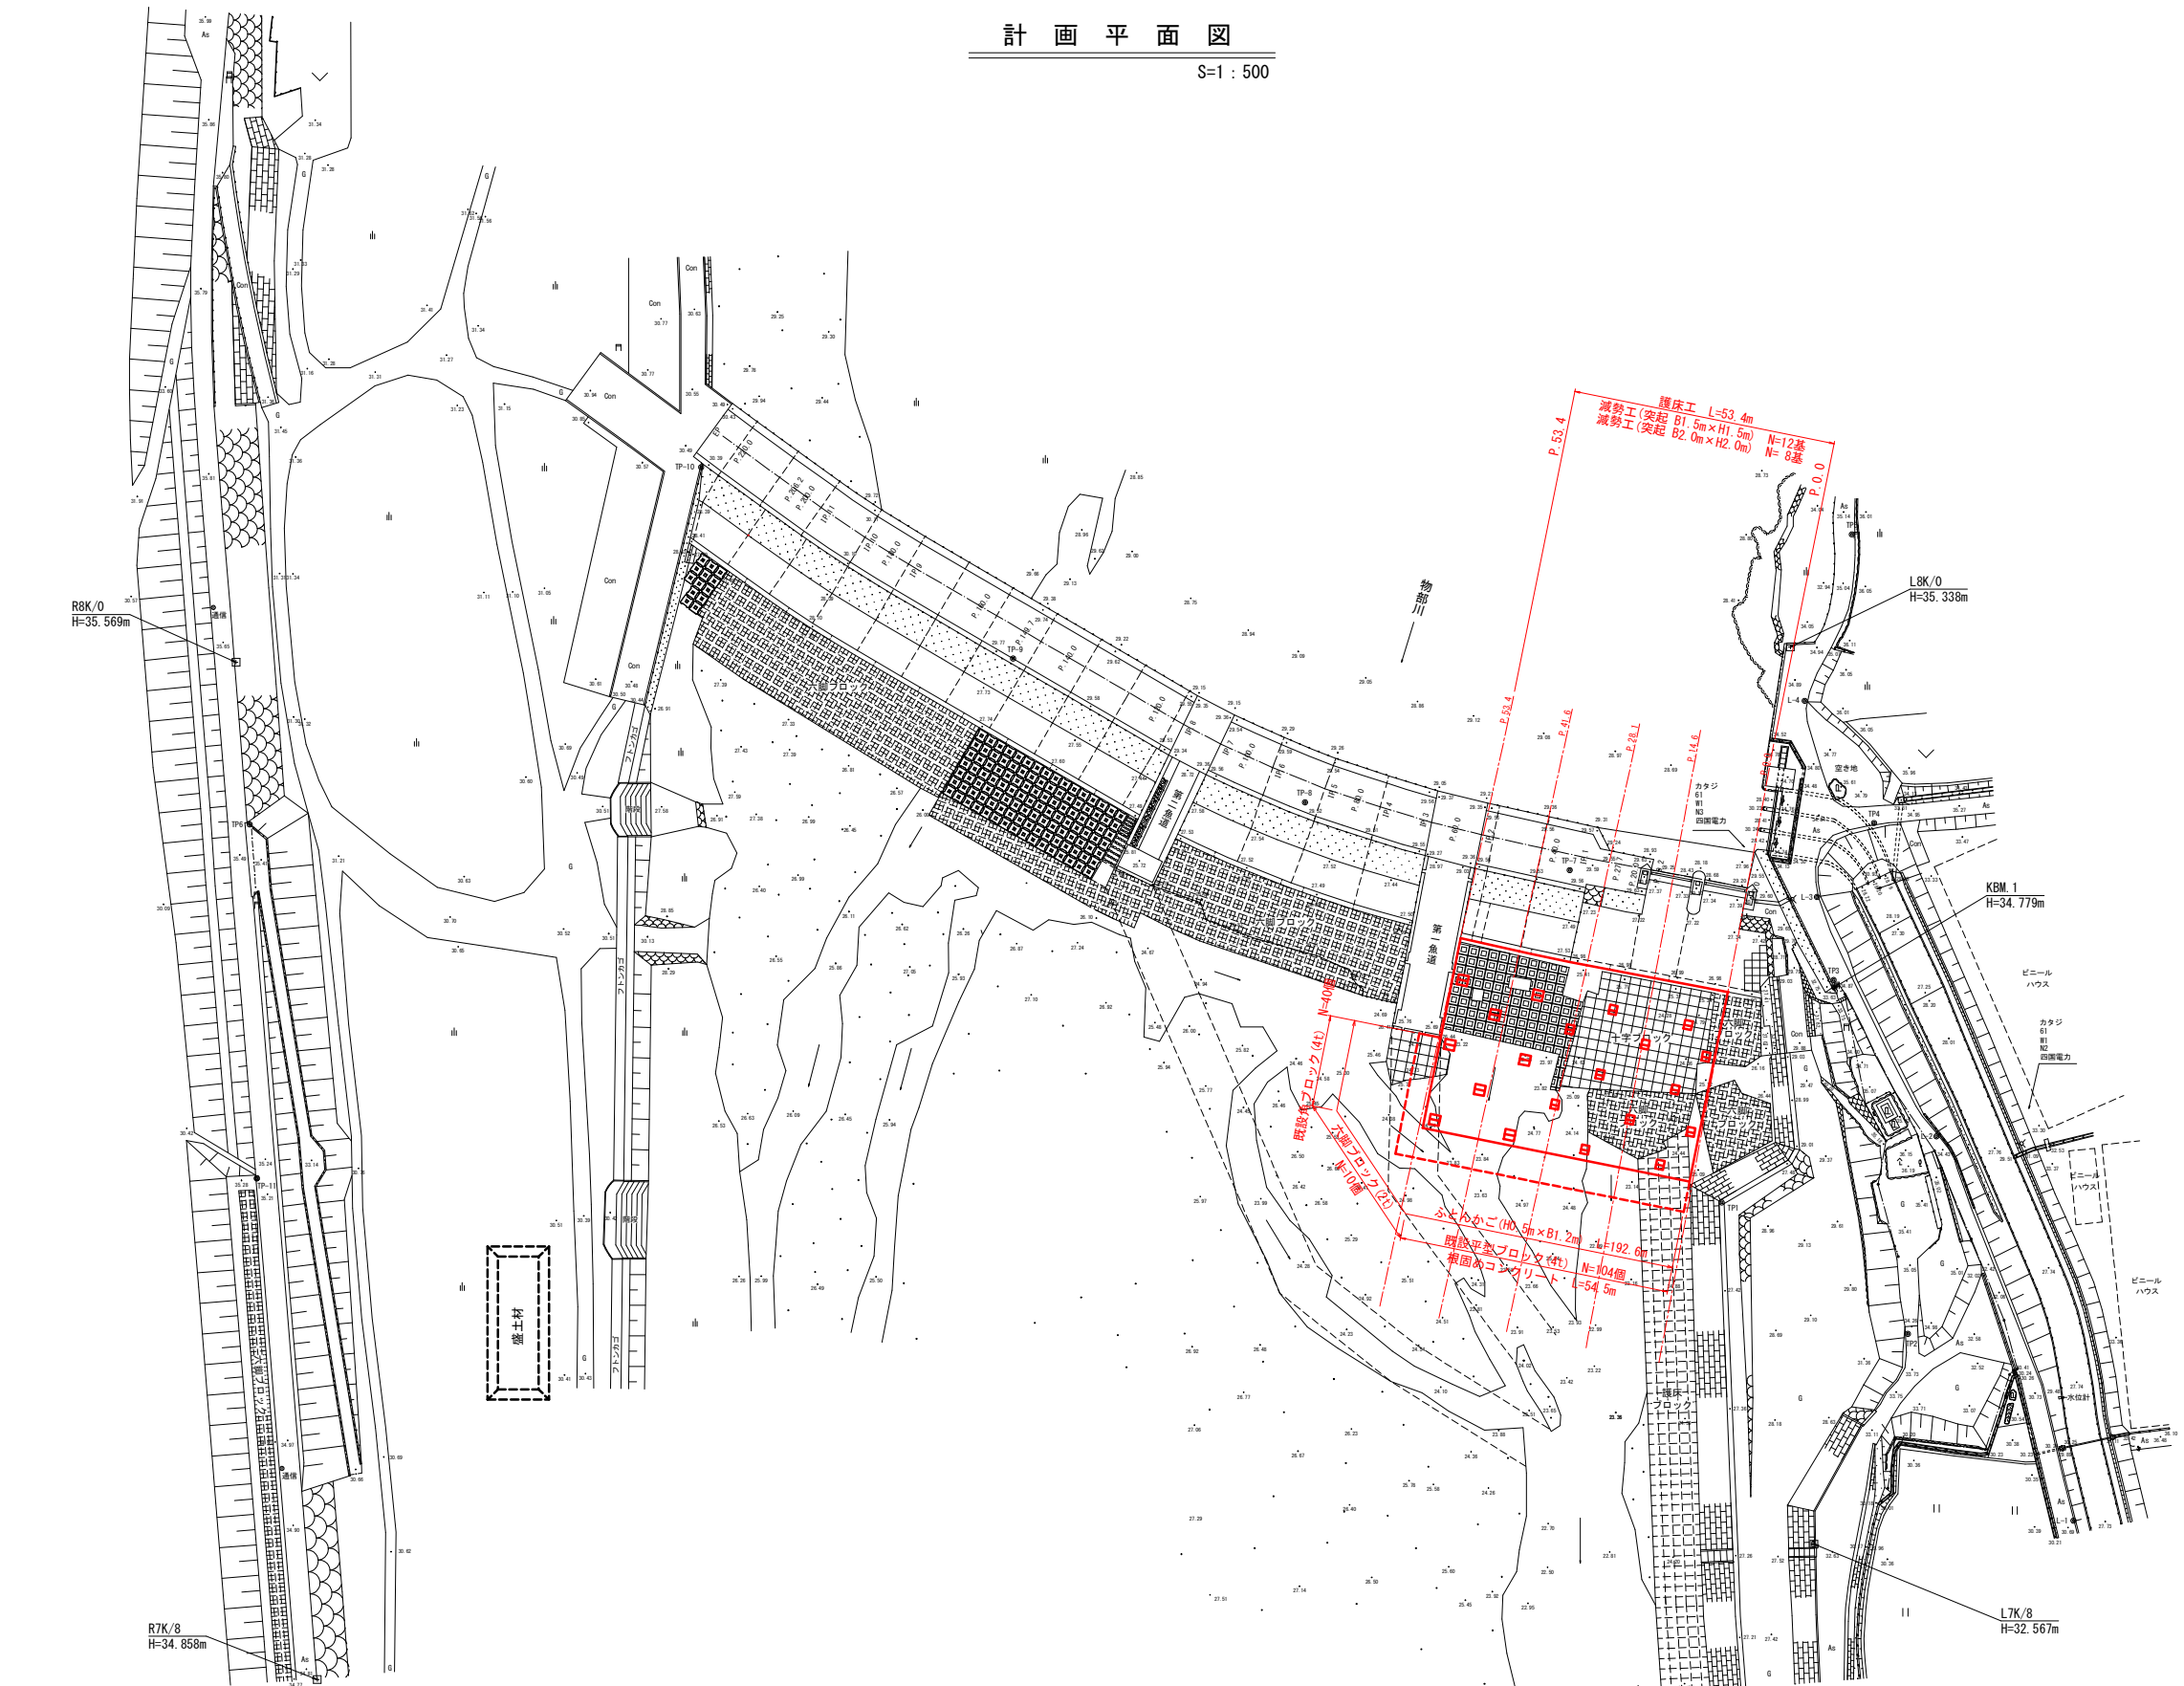



産 座 横 リ ス ト			
N O	点 名	座 標	Y
4200	P 0 0 3	60360.189	1918.722
4201	P 0 0 4	60362.122	1918.623
4001	J P 1	60389.944	19095.357
4002	J P 2	60410.745	19088.609
4003	J P 3	60424.399	19085.818
4004	J P 4	60438.399	19083.373
4005	J P 5	60441.848	19081.055
4006	J P 6	60463.003	19079.505
4007	J P 7	60463.854	19078.437
4008	J P 8	60472.054	19078.109
4009	J P 9	60480.369	19077.369
4010	J P 10	60554.624	19078.654
4011	J P 11	60554.749	19079.394
4012	J P	60578.416	19081.889
4100	P 18 2	60582.122	19081.623
4101	P 20.0	60397.327	19098.933
4102	P 27.7	60386.628	19096.371
4103	P 40.0	60396.277	19092.566
4104	P 60.0	60400.369	19089.369
4105	P 80.0	60434.855	19082.109
4106	P 100.0	60456.621	19079.149
4108	P 120.0	60464.579	19078.127
4109	P 140.0	60496.578	19078.210
4110	P 160.0	60528.210	19078.220
4111	P 160.0	60516.578	19078.293
4112	P 180.0	60536.577	19078.427
4113	P 200.0	60556.527	19079.584
4114	P 220.0	60576.527	19081.684
4115	P 220.0	60596.427	19081.689

選 考 リ ス ト				
NO	点 名	X	Y	Z
1001	L-1	66243.151	19030.282	30.681
1002	L-2	6304.018	19082.020	34.515
1003	L-3	65347.732	19104.804	34.776
1004	L-4	64942.954	19142.864	34.868
2001	TP1	65333.975	19100.780	27.491
3002	TP2	62689.528	19045.735	34.111
3003	TP3	6336.772	19098.467	34.793
3004	TP4	65344.284	19129.038	34.813
3005	TP5	66177.959	19175.813	35.979
3006	TP6	66620.714	19069.716	35.575
3007	TP7	66392.263	19031.237	29.553
3008	TP8	66443.833	19076.809	29.563
3009	TP9	6507.440	19074.394	29.776
3010	TP10	66170.475	19070.425	30.428
3011	TP11	65894.844	19012.394	35.182
6002	LXK8	66284.895	19000.882	32.567
6003	LXK9	66376.704	19150.702	35.338
6102	RM8	69525.511	18831.338	34.858
6103	RM9	68955.608	18965.673	34.729
1011	KRM-1	66333.902	18992.256	26.722

[illegible]

図面の名称		図面番号
計画平面図		1/7
縮尺 S=1:500		
測量	令和 年 月 日終了	
設計		
原図		
複写		
物部川統合堰		
香南市農林水産課		

横断図(1) S=1:100
(土砂吐きゲート前)

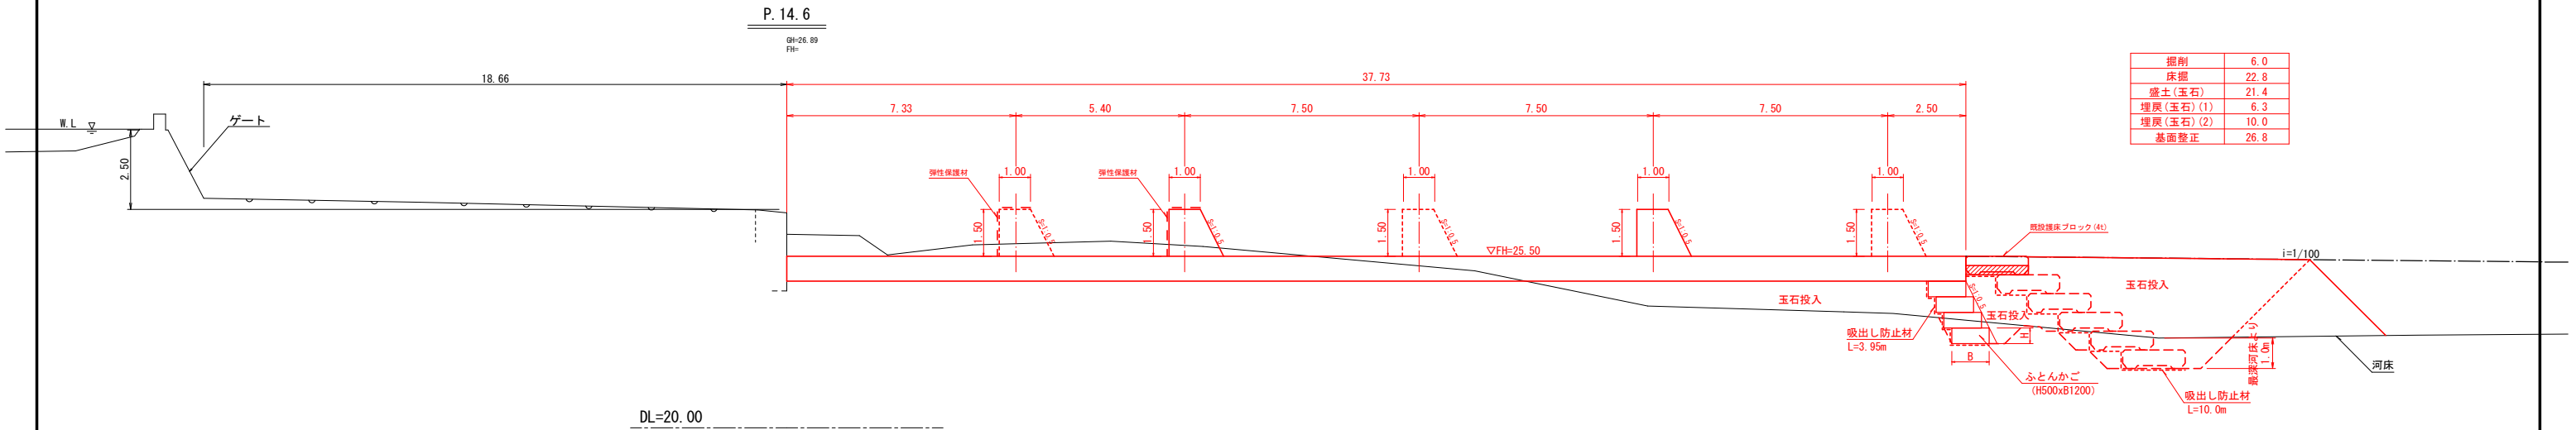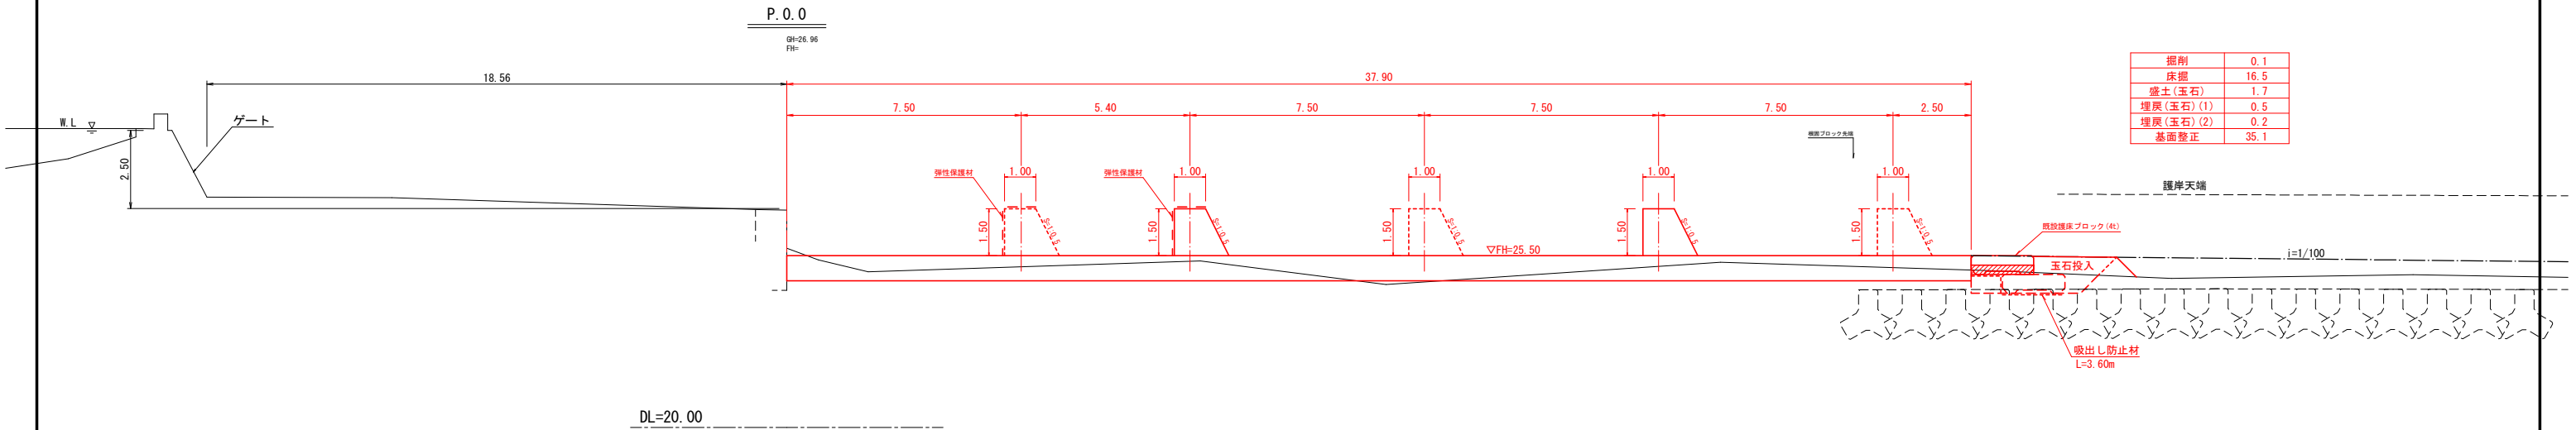

注意事項
1:護床端部、護床ブロック及びふとんかご設置について、床付け面の十分注意すること。
2:玉石投入後、締固めを行うこと。

図 面 の 名 称		図面番号
横断図(1)		$\frac{2}{7}$
縮 尺	S=1:100	
測 量	令和 年 月 日終了	
設 計		
製 原 図		
図 複 写		
物 部 川 統 合 堰		
香 南 市 農 林 水 産 課		

横断図 (2) S=1:100
(1工区)

(1工区P. 0. 0)
P. 28. 1

GH=26. 96
FH=

掘削	3. 9
床掘	22. 8
盛土(玉石)	3. 7
埋戻(玉石)(1)	6. 8
埋戻(玉石)(2)	1. 4
基面整正	33. 1

DL=20. 00

(1工区P. 13. 5)
P. 41. 6

GH=27. 47
FH=

掘削	7. 0
床掘	21. 1
盛土(玉石)	5. 7
埋戻(玉石)(1)	5. 2
埋戻(玉石)(2)	16. 0
基面整正	22. 0

DL=20. 00

(1工区P. 25. 3)
P. 53. 4

GH=27. 53
FH=

掘削	10. 7
床掘	42. 2
盛土(玉石)	5. 5
埋戻(玉石)(1)	5. 3
埋戻(玉石)(2)	30. 7
基面整正	33. 3


DL=20. 00

注意事項
1: 種床端部、種床ブロック及びふとんかご設置
について、床付け面の十分注意すること。
2: 玉石投入後、締固めを行うこと。

図面の名称	図面番号
横断図(2)	3 7
縮尺	S=1:100
測量	令和 年 月 日終了
設計	
製原図	
図複写	
物部川統合堰	
香南市農林水産課	


護床工詳細図(1)

S=1:100

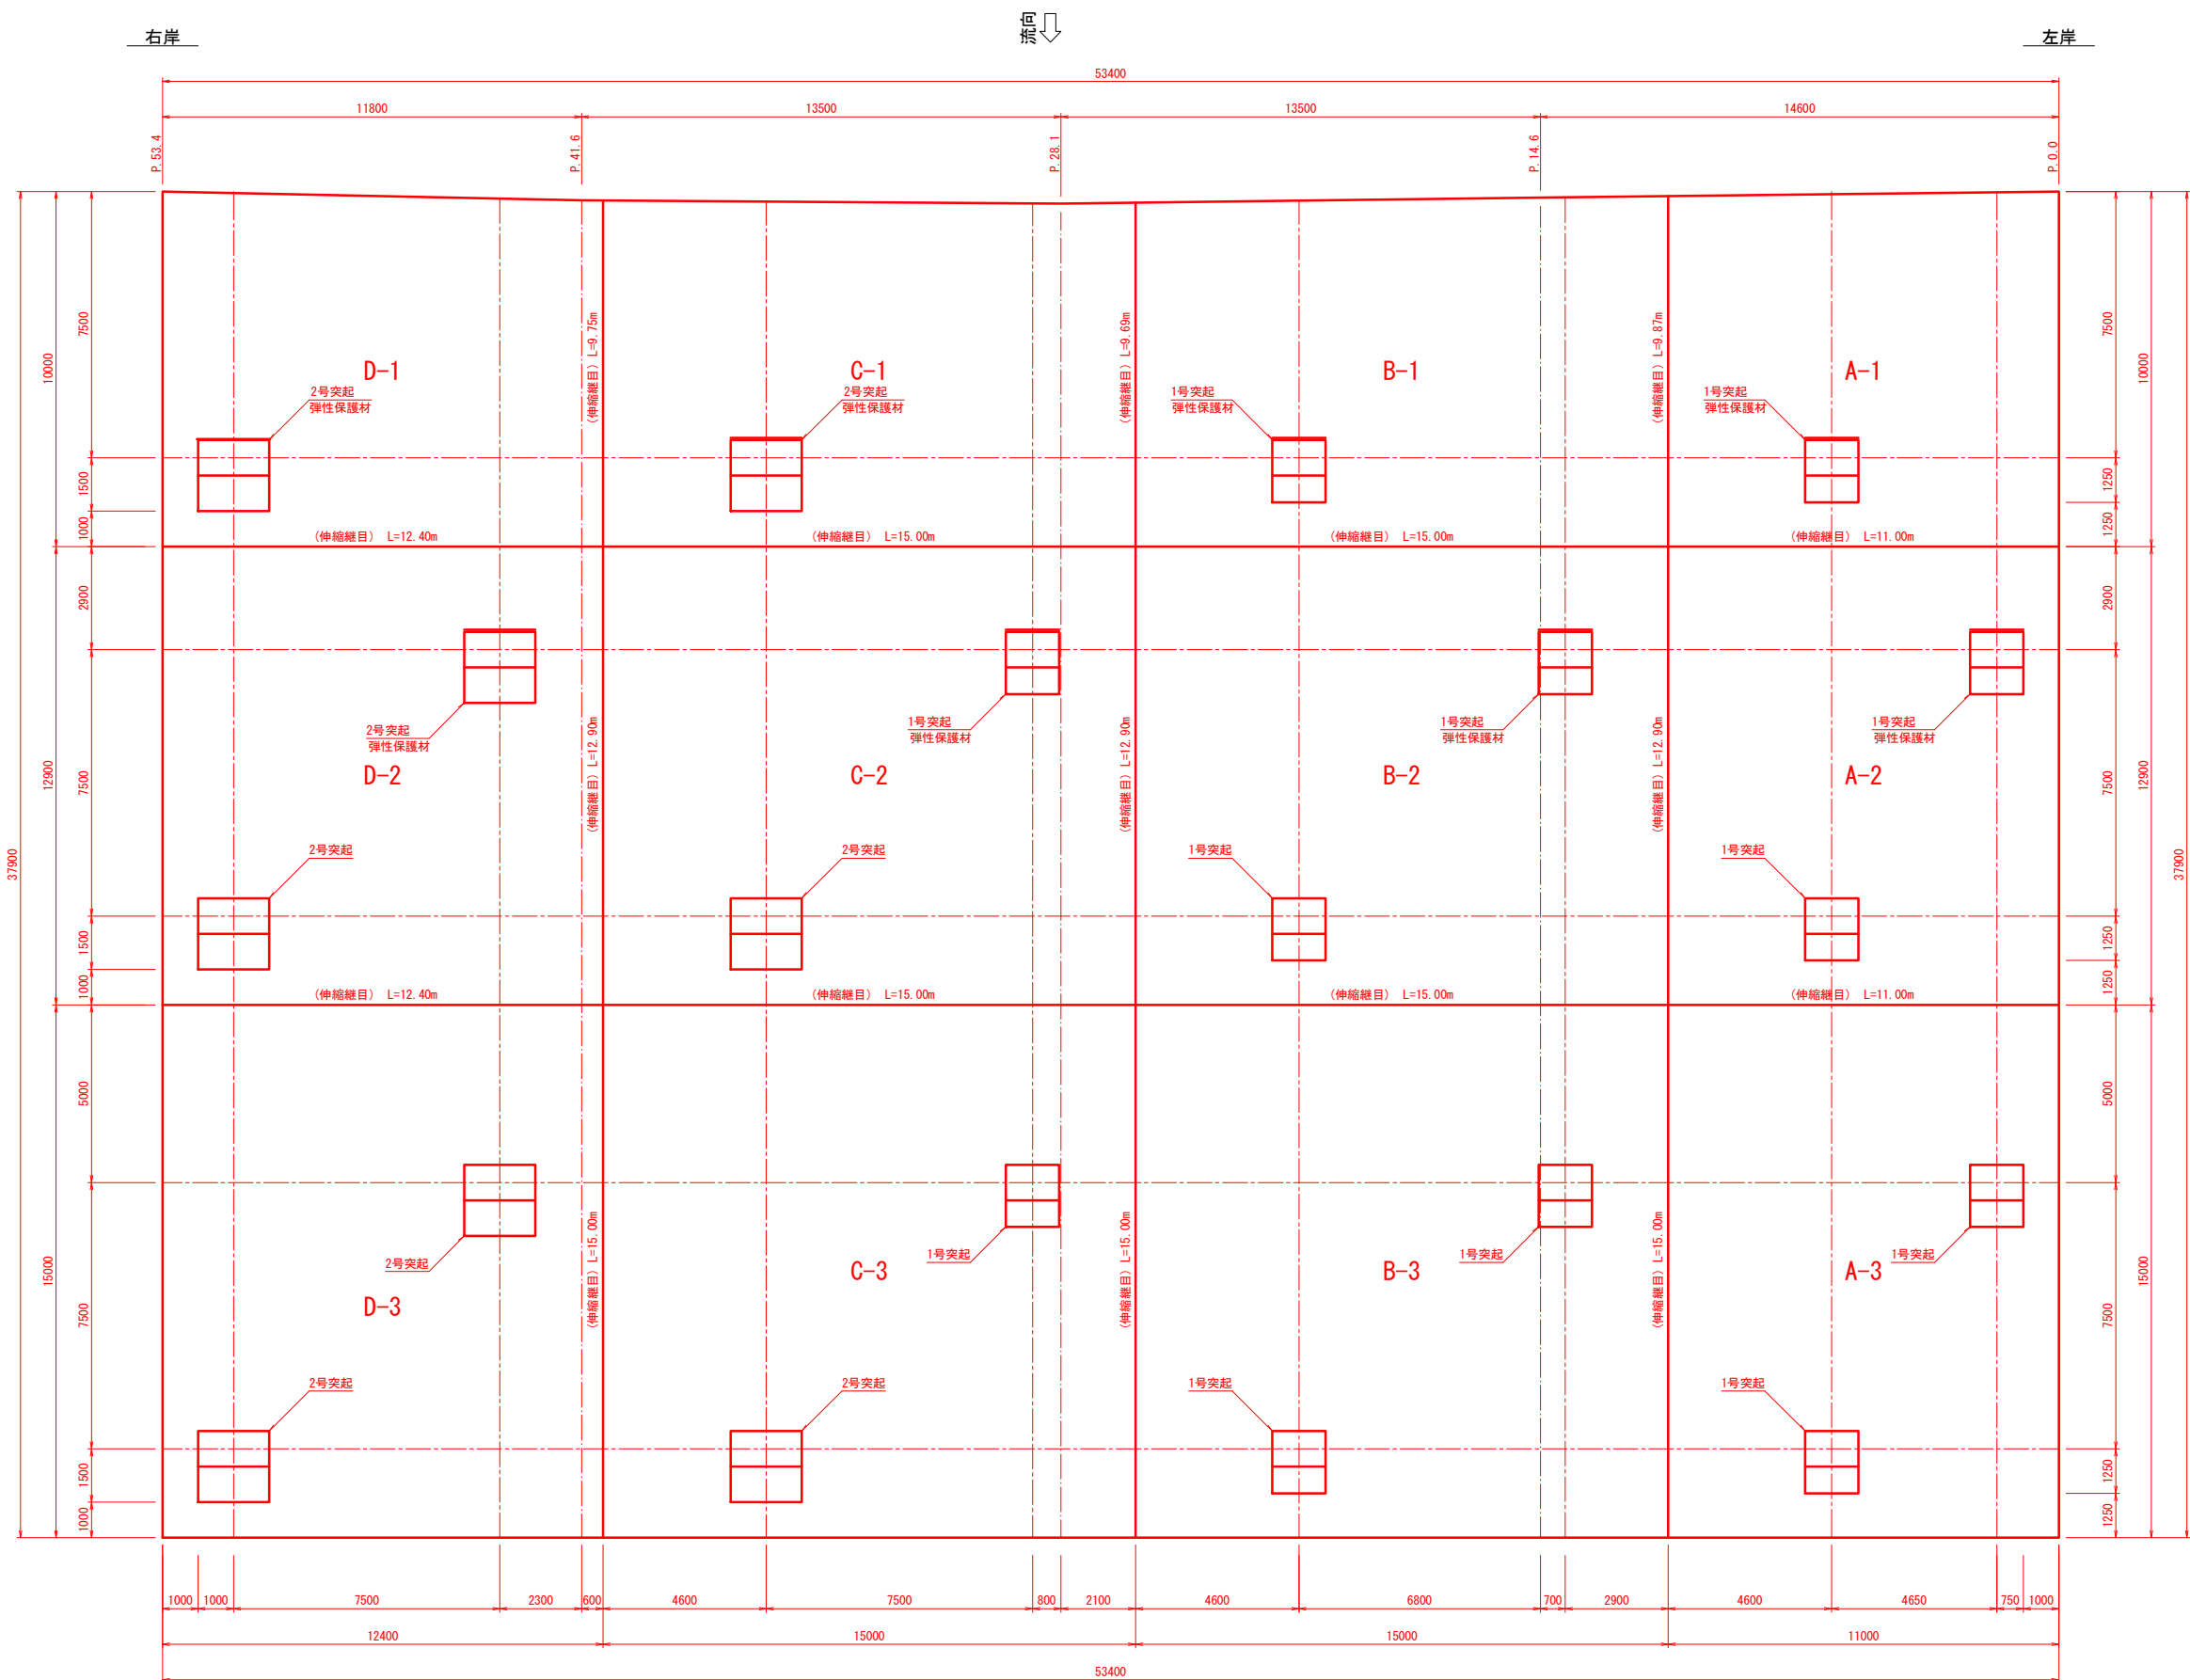


1号突起

S=1:50

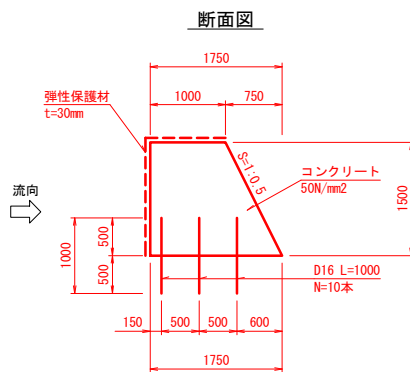


断面図

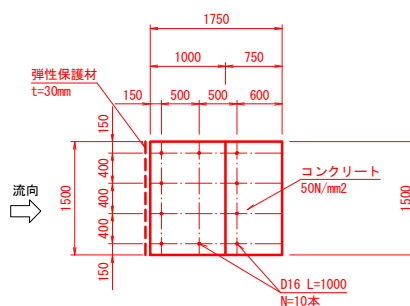


2号突起

S=1:50

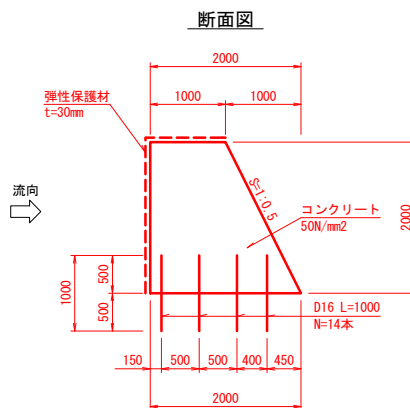

断面図

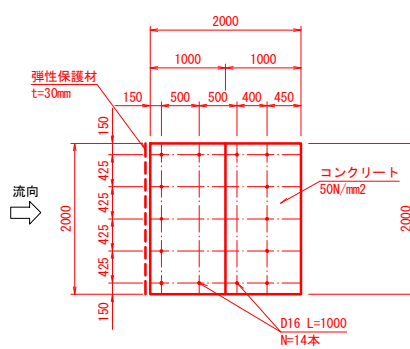

平面図


- 注意事項
- 1:護床工長は既設エプロン下流からL=37.50mを確保すること。
 - 2:弾性保護材は発注前に構造寸法を確認し、最終的な躯体形状に割り付けているか確認すること。

図面の名称		図面番号
護床工詳細図(1)		4/7
縮尺図示		
測量	令和 年 月 日終了	
設計		
製原図		
図複写		
物部川統合堰		
香南市農林水産課		

護床工詳細図(2)


護床工平面図

S=1:200

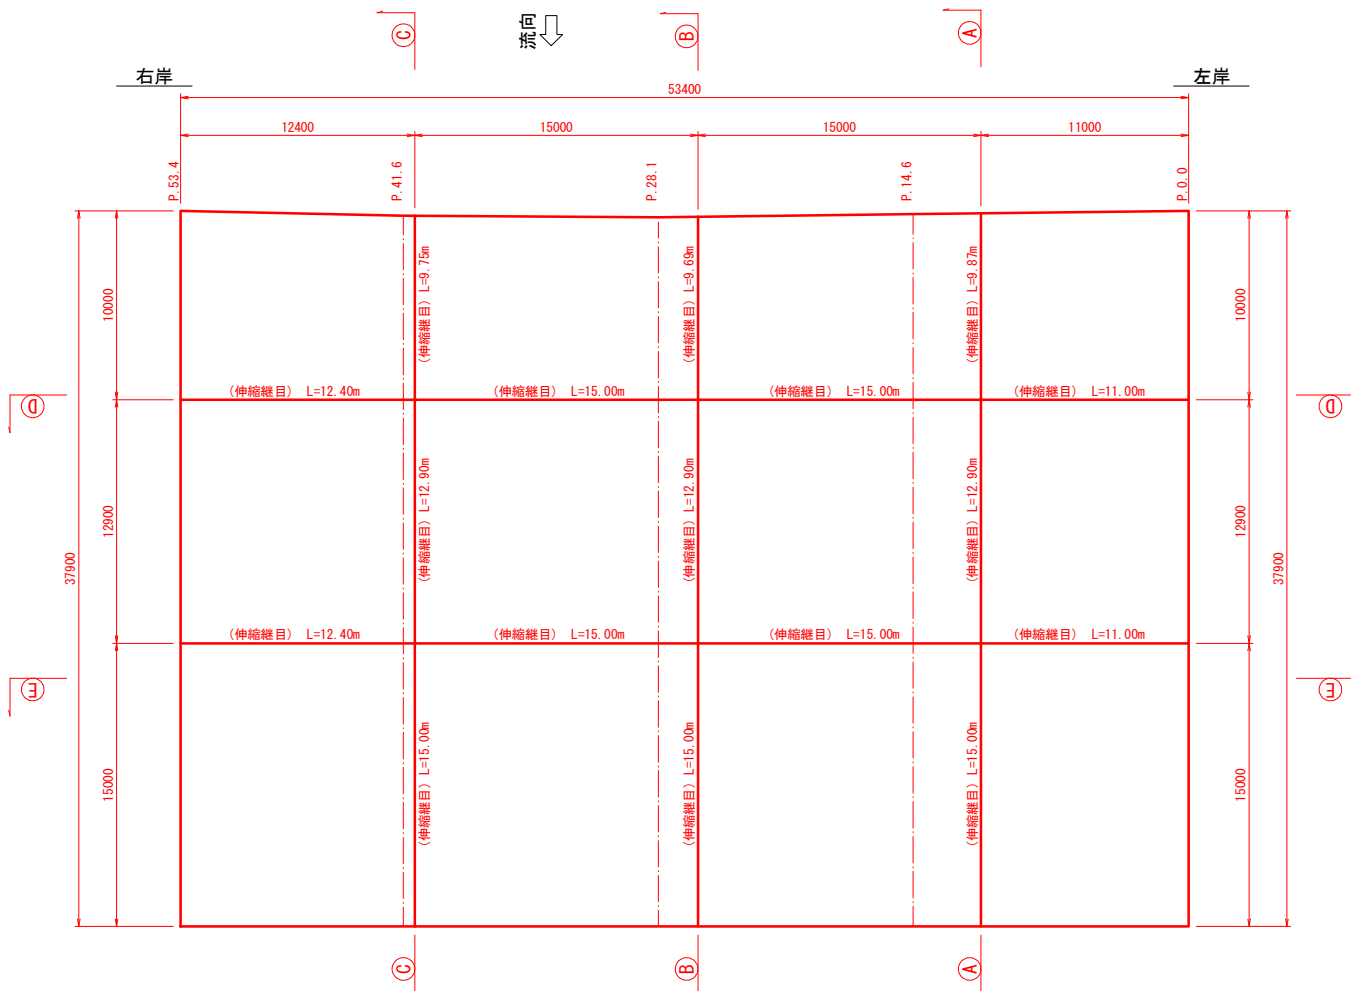


ダウエルバー配置図

S=1:100

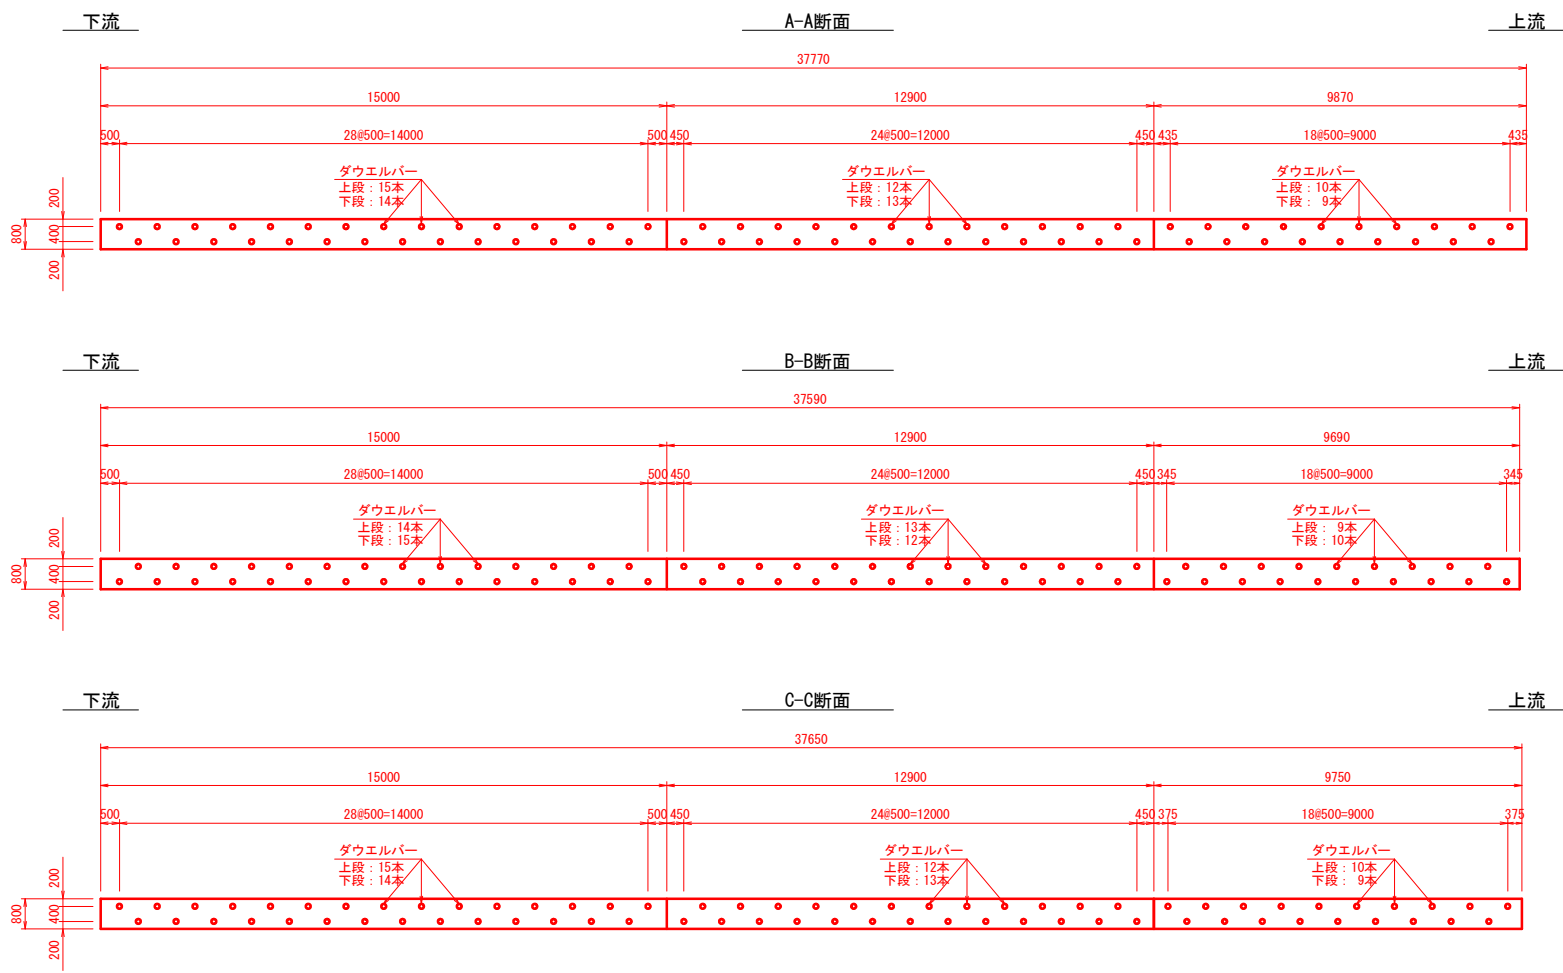


伸縮継目断面図

S=1:50

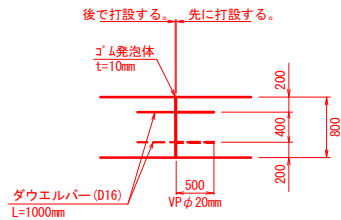


左岸

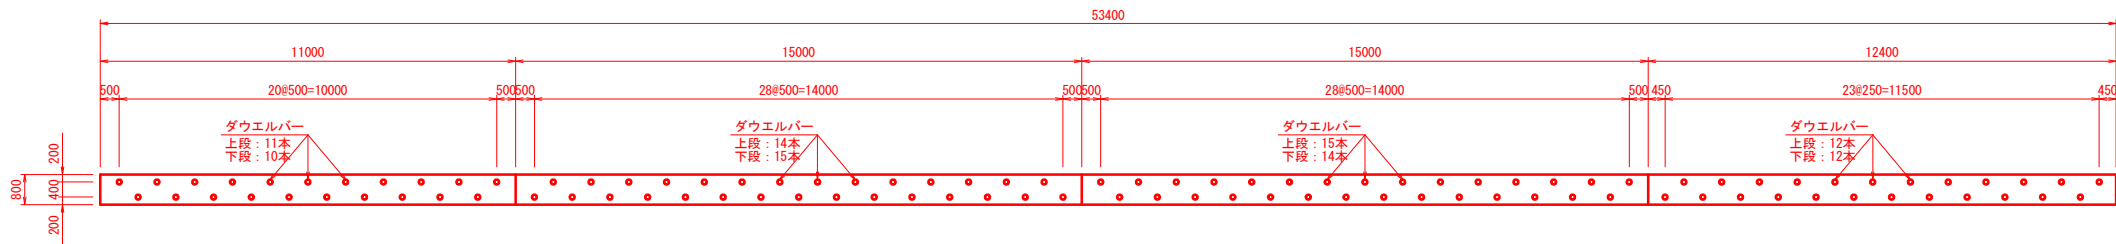

右岸


1号突起

S=1:50

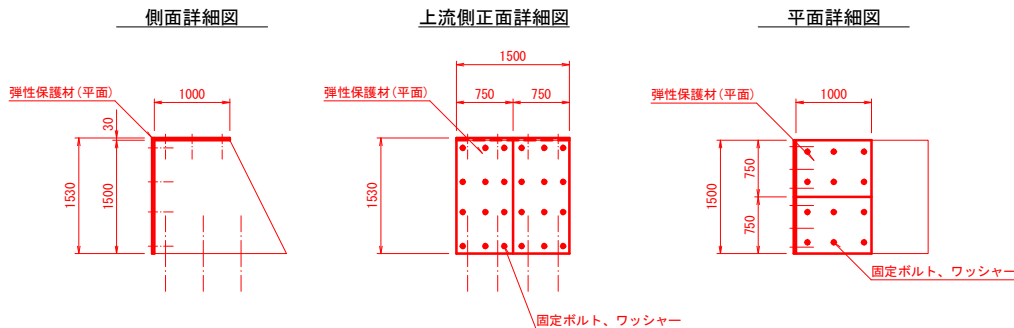


2号突起

S=1:50

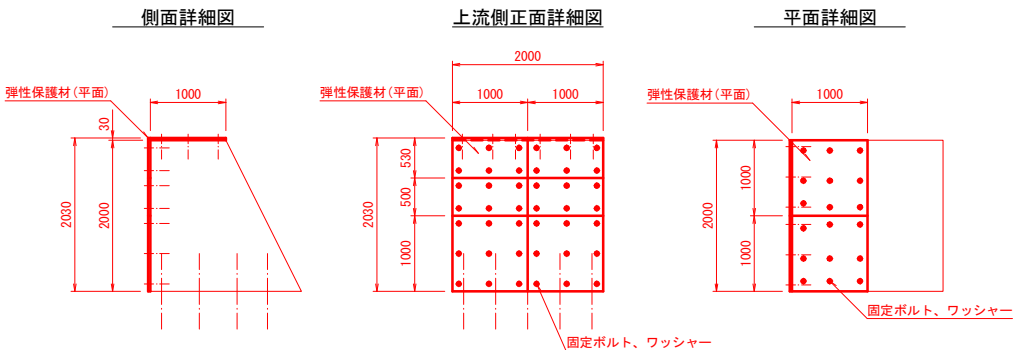

固定部詳細図

S=1:5

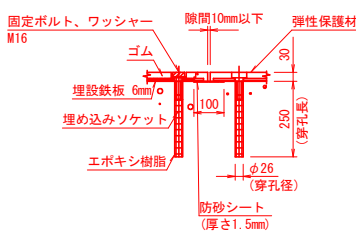


図面の名称		図面番号
護床工詳細図(2)		5
縮尺図示		7
測量	令和 年 月 日終了	
設計		
製原図		
図複写		
物部川統合堰		
香南市農林水産課		

護床工端部詳細図

間詰コンクリート標準図


S=1:50

平面図

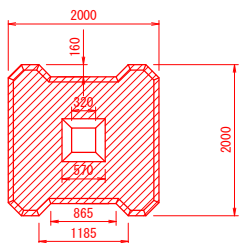

平型ブロック投影面積=3.29m²

断面図

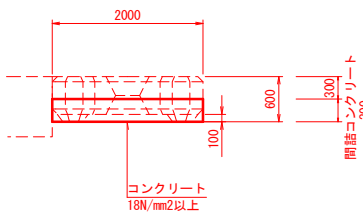


※中心空洞部は30cm以上打設すること。

護床工端部横断面

S=1:100

A-A断面


B-B断面

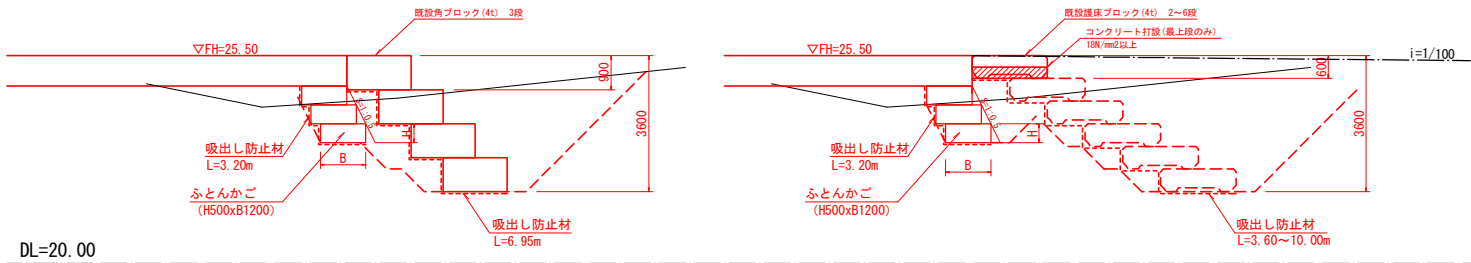

掘削	-
床掘	16.3
盛土(玉石)	-
埋戻(玉石)(1)	10.9
埋戻(玉石)(2)	1.3
基面整正	2.9

護床工端部平面図

S=1:100

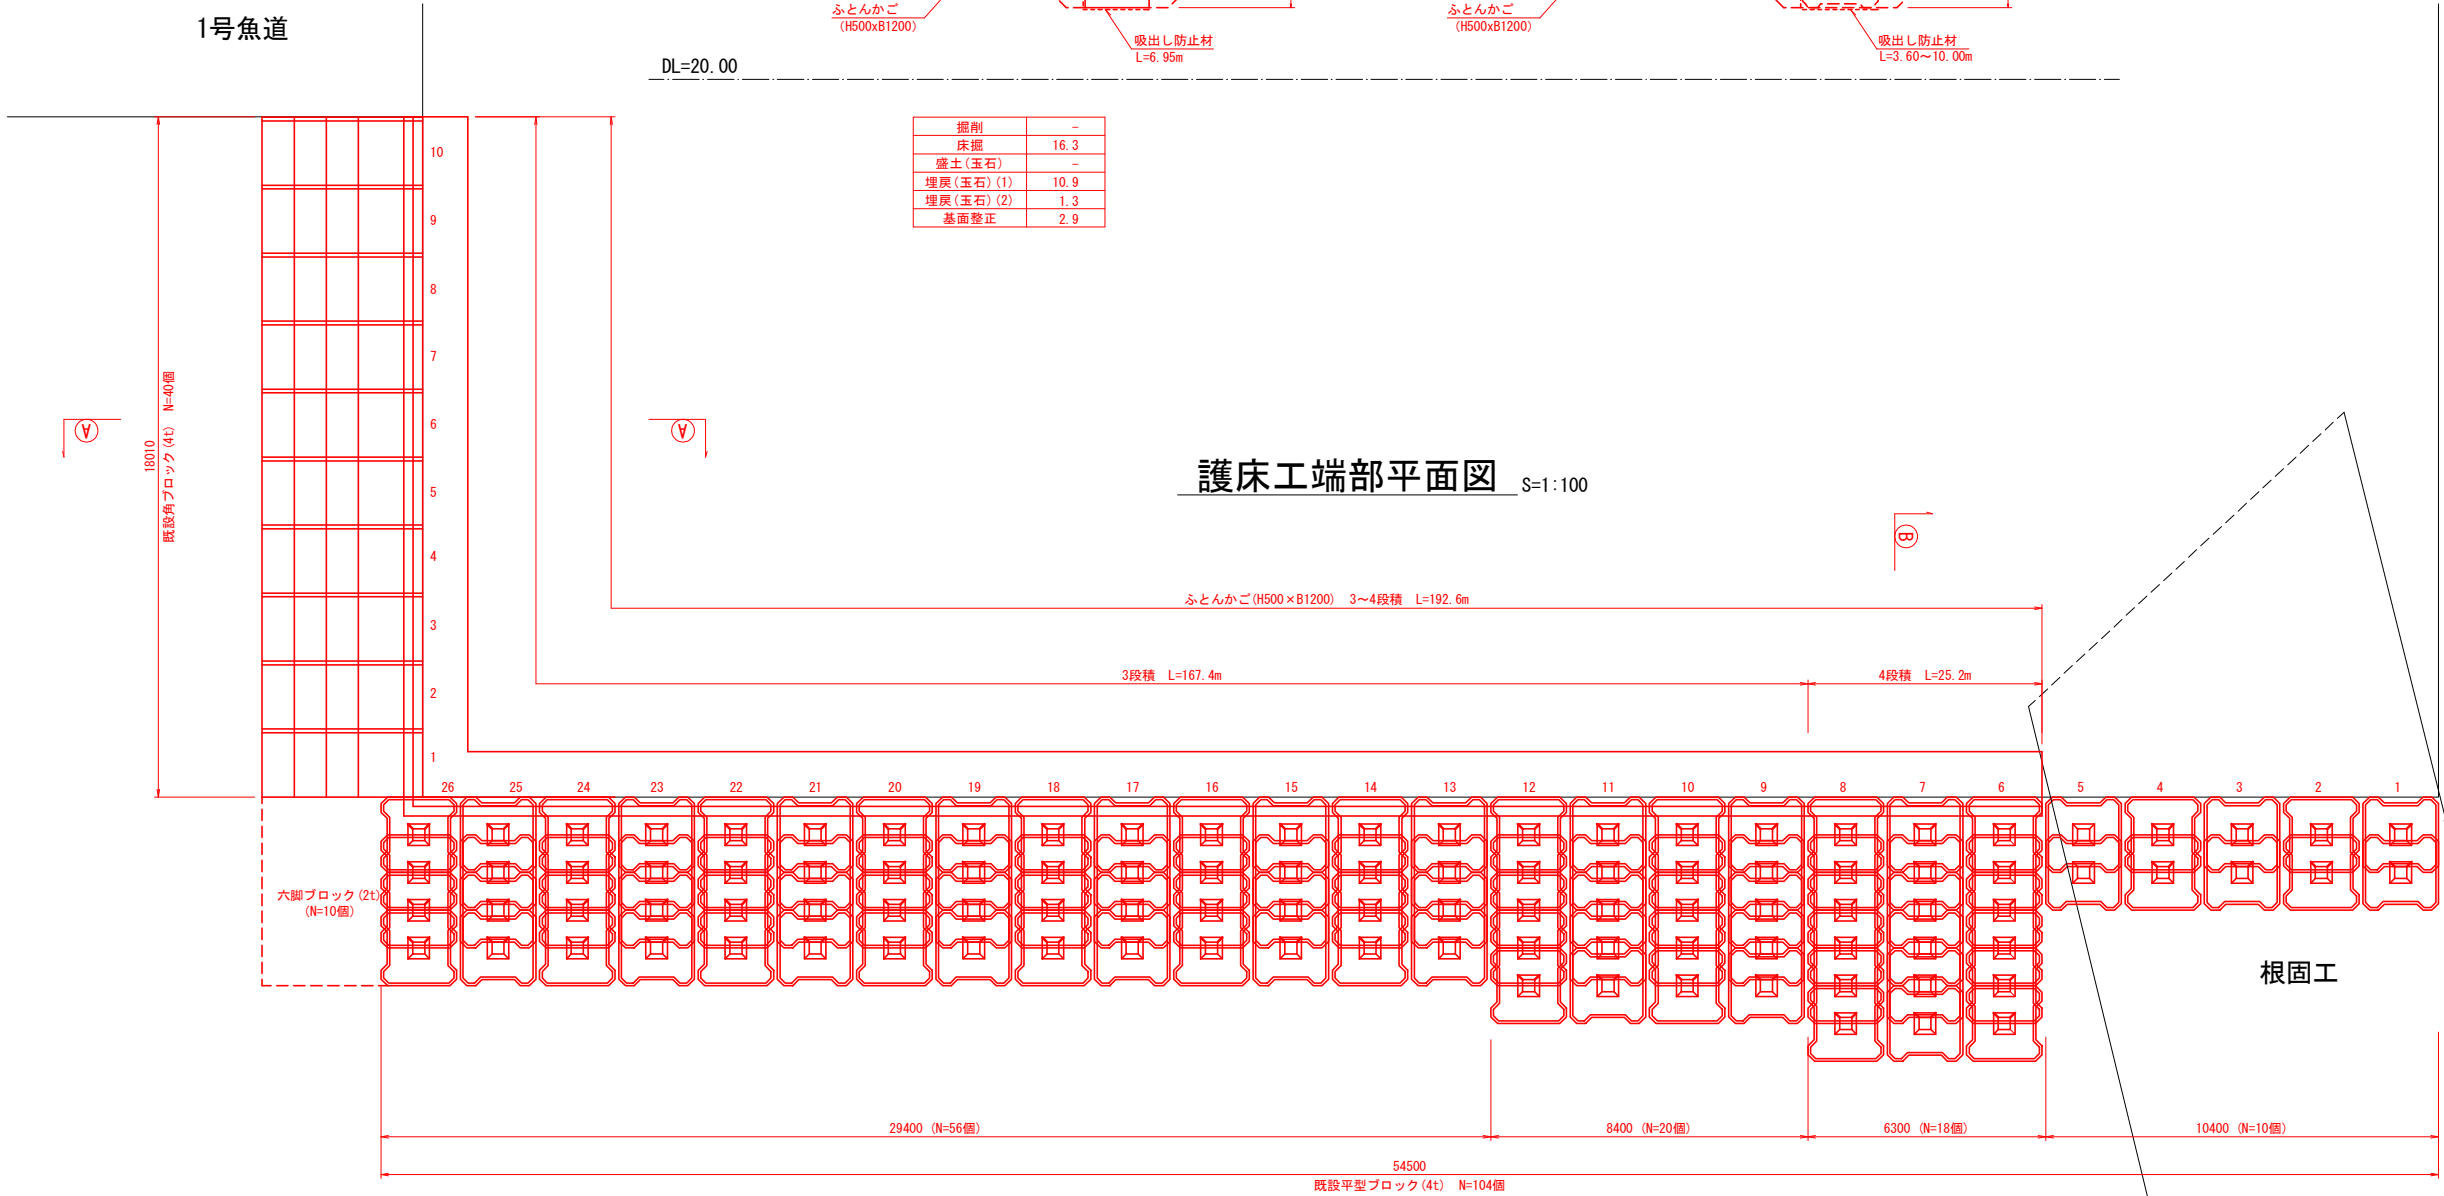


護岸ブロック

根固工

図 面 の 名 称		図面番号
護床工端部詳細図		6 7
縮 尺 図 示		
測 量	令和	年 月 日終了
設 計		
製	原 図	
図	複 写	
物 部 川 統 合 堰		
香 南 市 農 林 水 産 課		

仮設道路標準断面図 S=1:100


(断面1)

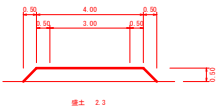

(断面2)




(仮廻し配管設置部)

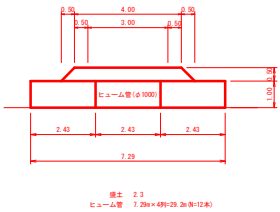


1号魚道仮締切標準図 S=1:100

(平面図)

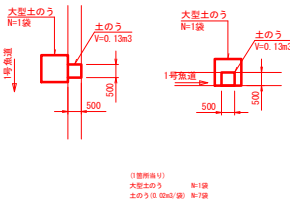


(側面図)

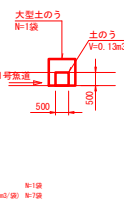


仮設計画参考図

S=1:500

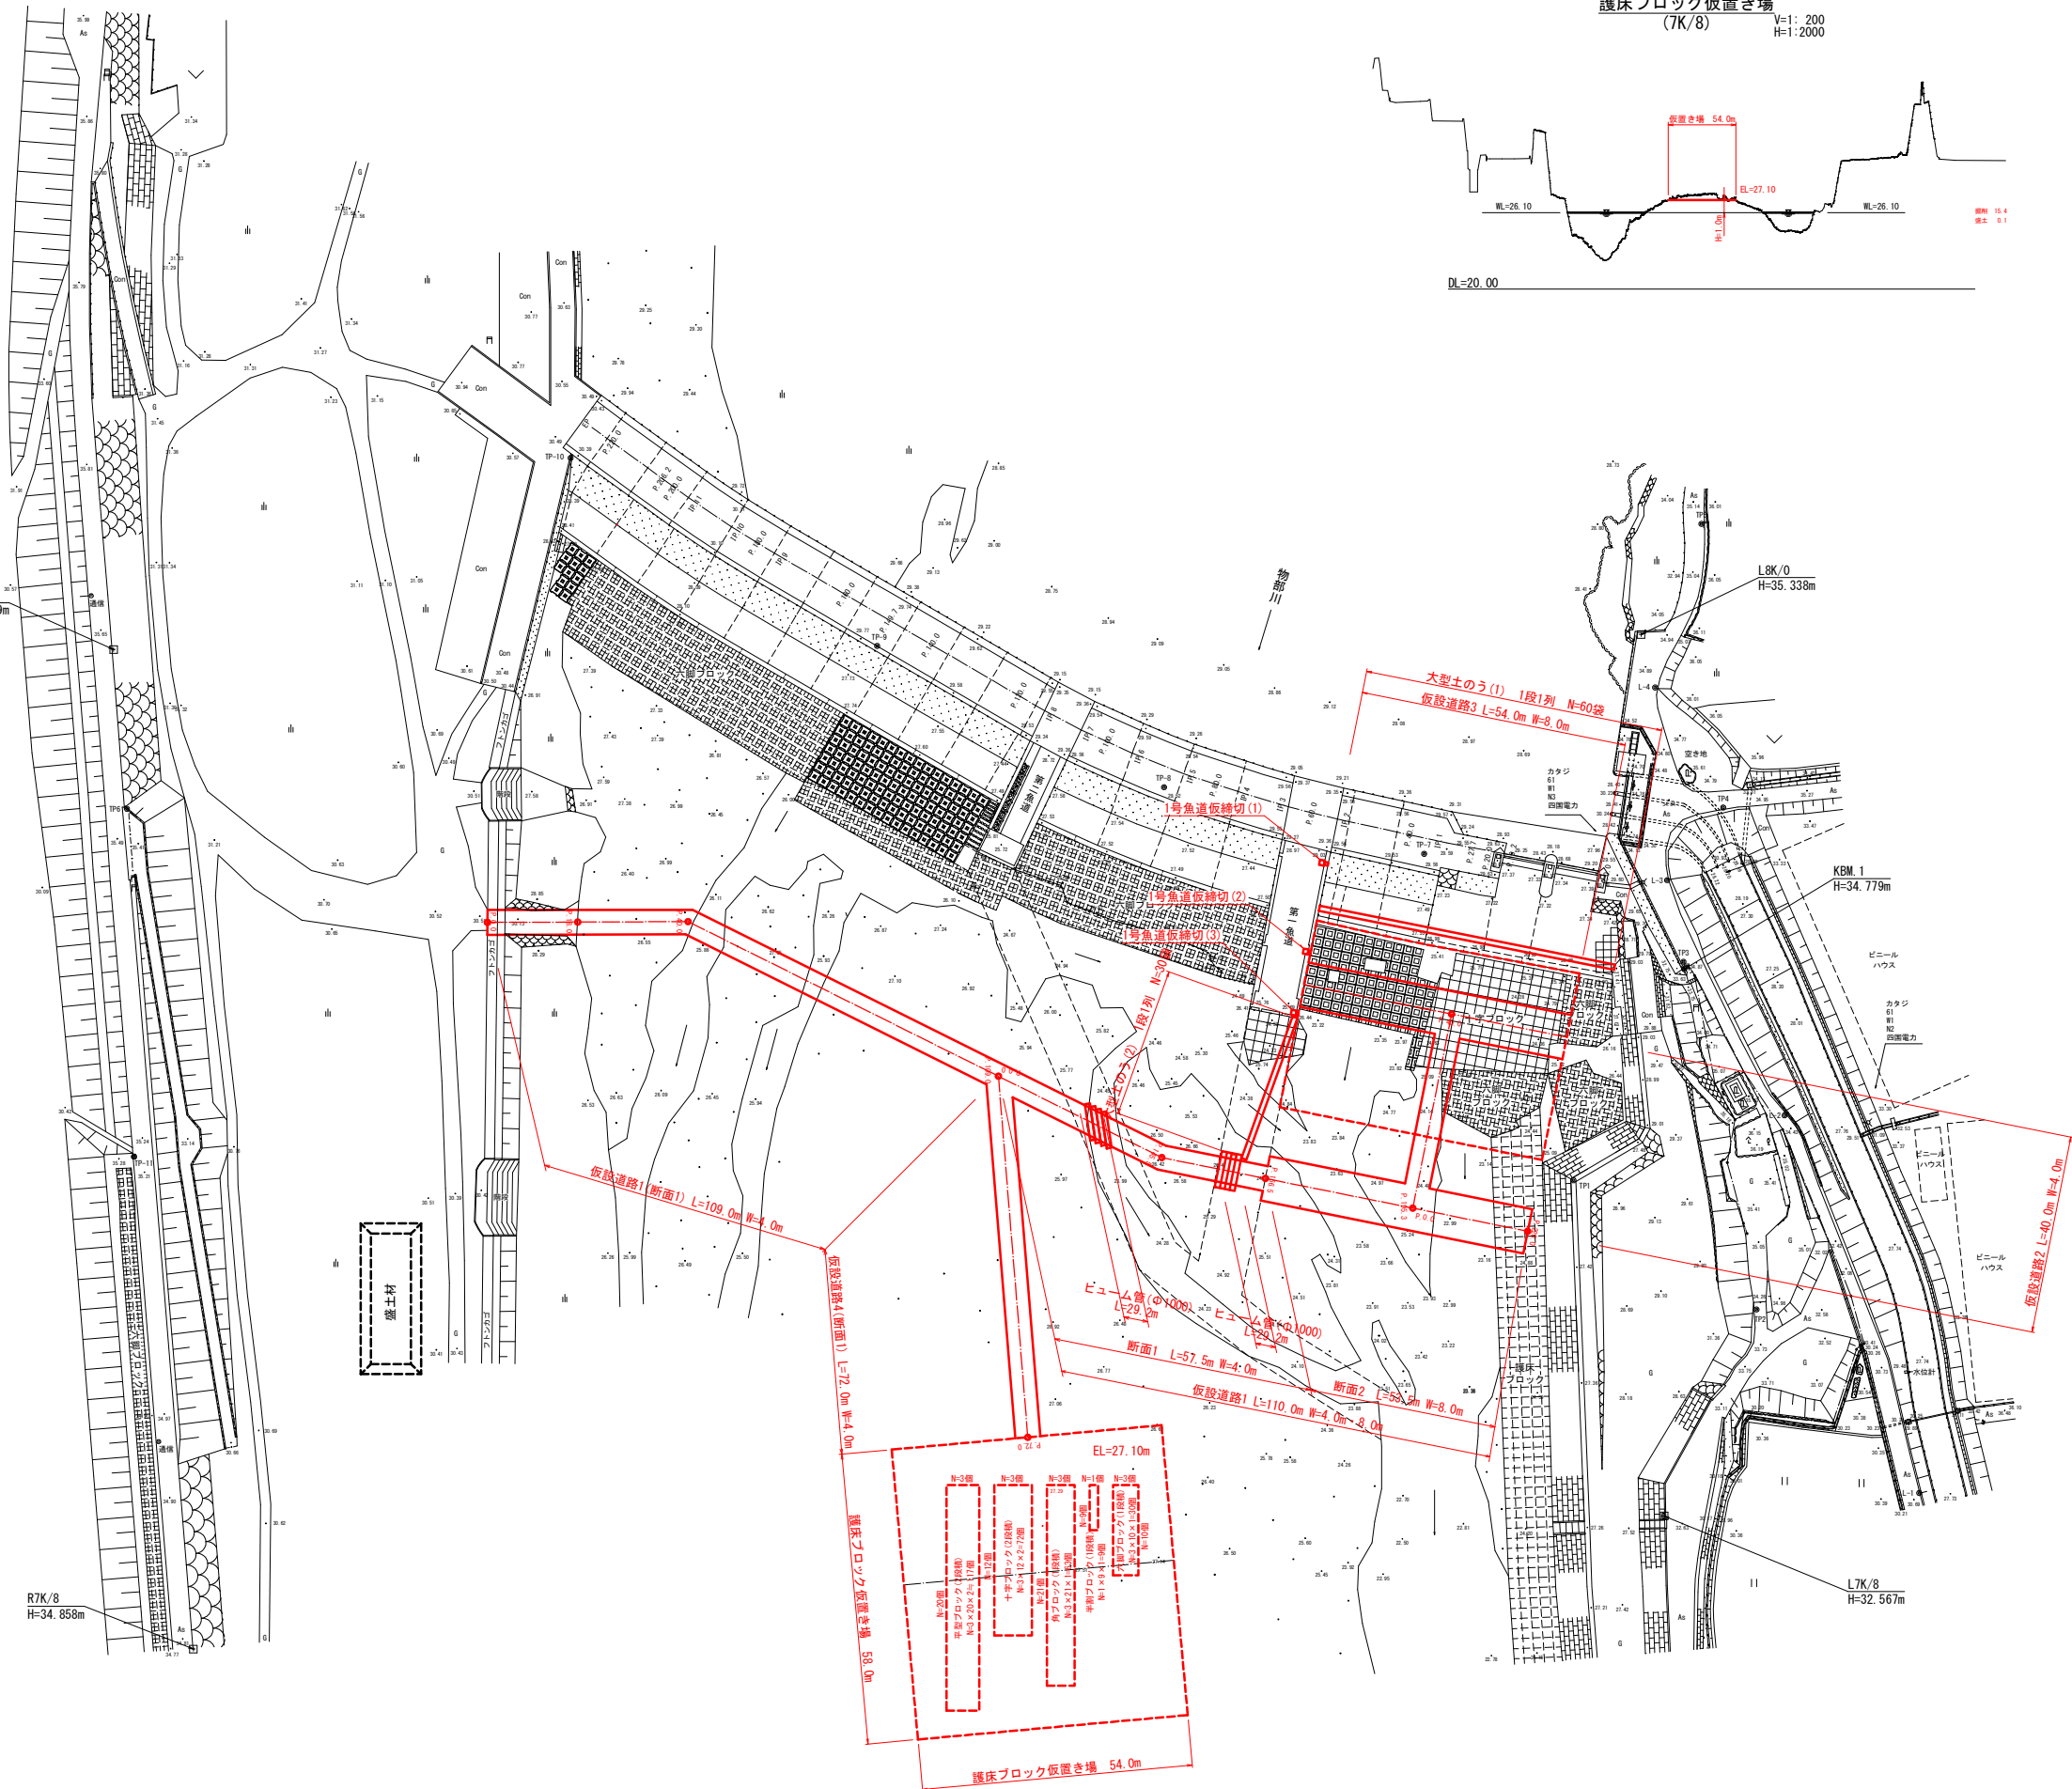

護床ブロック仮置き場
(7K/8)

V=1:200
H=1:2000

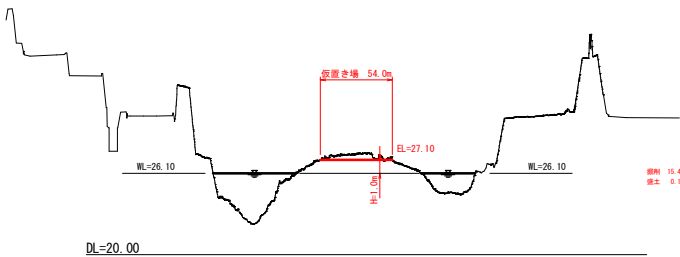

- 注意事項
- 1:大型土のうには流出した掘工事箇所が分かるように、タグ等の目印を付ける。
内部については、監督職員と協議を行い決定すること。
 - 2:河川内への既設ブロック設置としているが、監督職員と協議を行い、変更対象とする。
 - 3:既設護床ブロック等を右岸低水護岸へ置く場合には河川管理者の許可を得ること。

図面の名称	図面番号
仮設計画参考図	7
縮尺 S=1:500	
測量	令和 年 月 日終了
設計	
製図	
図録	
物部川統合課	
香南市農林水産課	