

平面図

1/250

香南市 野市町西野


点名	標識	X	Y
ZD		1445.430	853.688
310		1442.850	853.546
300		1441.270	852.522
290		1439.100	848.840
420		1426.965	842.275
280		1424.584	840.579
270		1423.017	838.558
480		1414.357	832.338
530		1414.134	832.783
510		1405.284	830.782
480		1404.490	830.860
450		1413.807	832.045
390		1411.075	829.908
590		1408.785	828.175
550		1396.952	819.223
570		1381.002	807.158
E4		1380.274	808.627
E1		1371.225	800.026
E3		1359.943	791.994
E2		1347.741	782.648
Y52		1348.727	781.322
Y53		1361.004	790.555
Y54		1363.446	792.310
Y55		1375.353	801.058
AP4		1377.807	802.804
Y56		1380.555	804.760
Y57		1390.786	812.287
YK3		1397.959	817.889
KP2		1401.082	820.253
YK2		1411.082	827.820
YK1		1412.091	828.585
KK-208		1415.369	831.023
K33		1419.545	834.038
KK207		1424.211	837.406
KK-206		1425.771	838.429
K34		1427.238	840.480
KK305		1427.945	840.988
KK304		1437.152	847.514
KK303		1442.258	851.170
KK302		1443.413	851.982
KK201		1446.111	852.174
KK200		1446.205	852.179

点名	標識	X	Y
IP-1		1443.078	852.870
IP-2		1425.150	840.114
IP-3		1423.571	838.068
IP-4		1414.863	831.780
IP-5		1411.545	829.313
IP-6		1400.533	820.979
IP-7		1397.404	818.610
IP-8		1390.236	813.012
IP-9		1380.022	805.497
IP-10		1374.620	801.785
IP-11		1362.911	793.046
IP-12		1360.465	791.288

点名	標識	X	Y
BP		1445.743	853.060
NO.0+10.000		1437.107	848.622
NO.1+0.000		1428.959	842.824
NO.1+10.000		1421.349	836.463
NO.2+0.000		1413.258	830.587
NO.2+10.000		1405.274	824.567
NO.3+0.000		1397.201	818.530
NO.3+10.000		1389.402	812.398
NO.4+0.000		1381.347	806.472
NO.4+10.000		1373.232	800.629
NO.5+0.000		1365.173	794.708
NO.6+0.000		1349.132	782.765
EP		1347.476	781.519


点名	標識	X	Y	備考
KT1	金属標	1458.589	833.869	準拠点
KT2	金属標	1417.339	809.635	準拠点
4-1	金属標	1446.815	853.833	4級基準点
4-2	木杭	1409.081	826.685	4級基準点
4-3	木杭	1362.693	792.209	4級基準点
4-4	金属標	1373.666	777.495	4級基準点

点名	X	Y	Z	備考
KBM.1	1451.205	853.580	23.820	
KBM.2	1343.780	779.653	22.781	

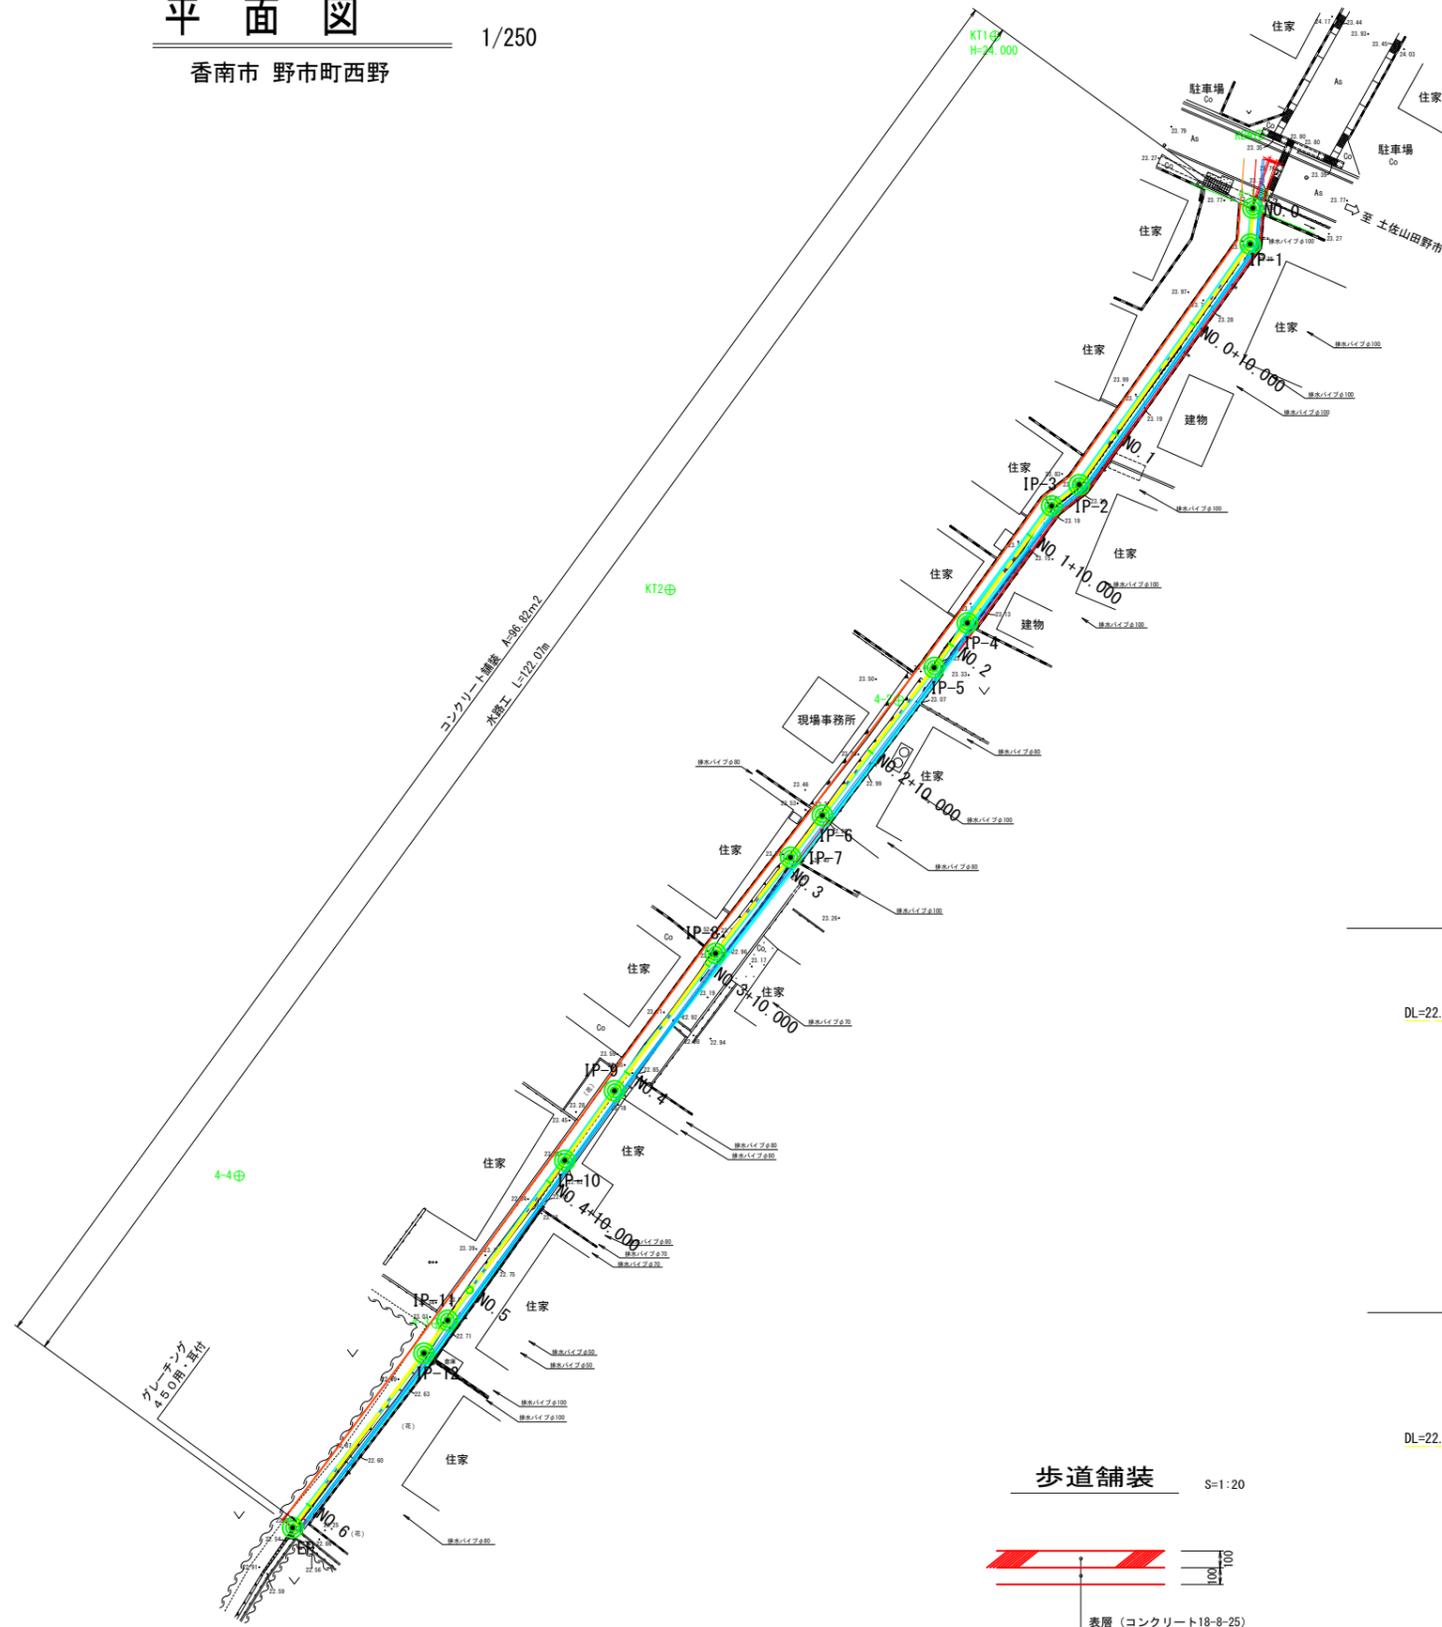


標準断面図

S=1:50

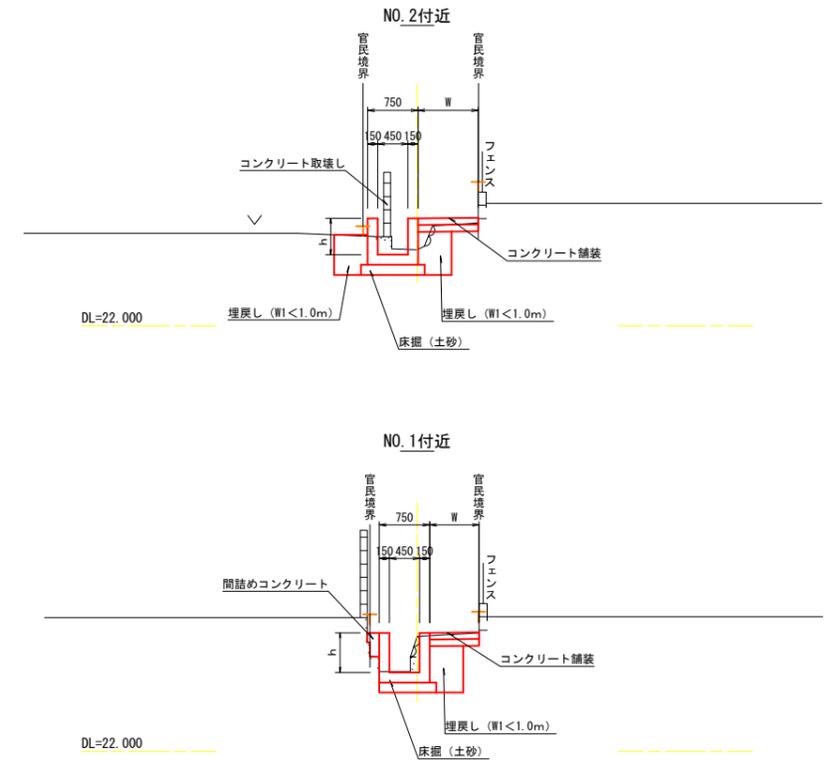

歩道舗装


S=1:20

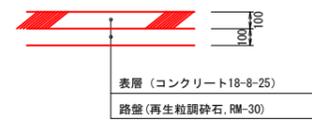

香南市			
工事種別	農第07085号 西野中組北水路改修工事		
図面名称	平面図・標準断面図	縮尺	図示
路線河川名			
工事箇所	高知県 香南市 野市町西野		
設計種別	実施図	図面 番号	1 5
事務所名	香南市		
会社名			

縦断図

H=1:250
V=1:50

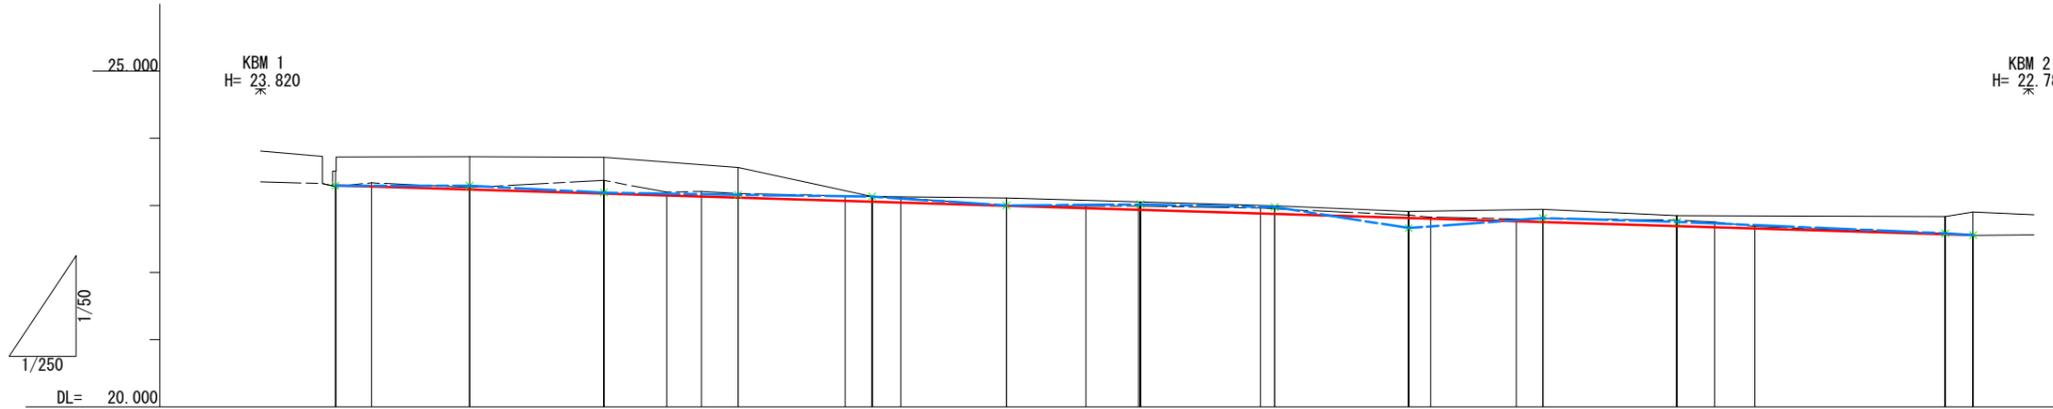


勾配図		
計画高	23.300	22.560
水路底高	23.281 23.335	22.580 22.552
地盤高	23.511 23.725	22.832 22.900
追加距離	0.000 2.671	120.000 122.073
区間距離	0.000 2.671	2.073
測点	BP IP. 1	EP
曲率図	<p>IA=31-21-43.65 L=2.6710 IA=16-55-49.39 L=2.5862 IA=0-49-02.92 L=10.7402 IA=0-28-47.41 L=4.1348 IA=0-00-16.94 L=13.8104 IA=0-51-53.46 L=3.9237 IA=0-52-01.07 L=9.0951 IA=0-54-16.48 L=6.3845 IA=1-14-29.22 L=14.7772 IA=1-14-29.22 L=3.0123 IA=0-36-02.54 L=16.2533</p>	

凡例


- 計画水路底高
- - - 現況水路底高

香南市			
工事種別	農第07085号 西野中組北水路改修工事		
図面名称	縦断図	縮尺	H=1:250 V=1:50
路線河川名			
工事箇所	高知県香南市野市町		
設計種別	実施図	図 面 番 号	2 5
事務所名	香南市		
会社名			


横断図(1) S=1:50

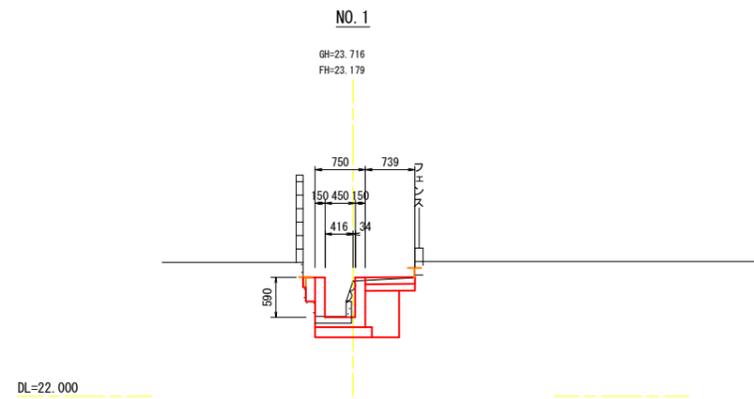


床掘 (土砂)	0.8
埋戻し (W1<1.0m)	0.3
コンクリート取壊し	0.07
間詰めコンクリート	0.06

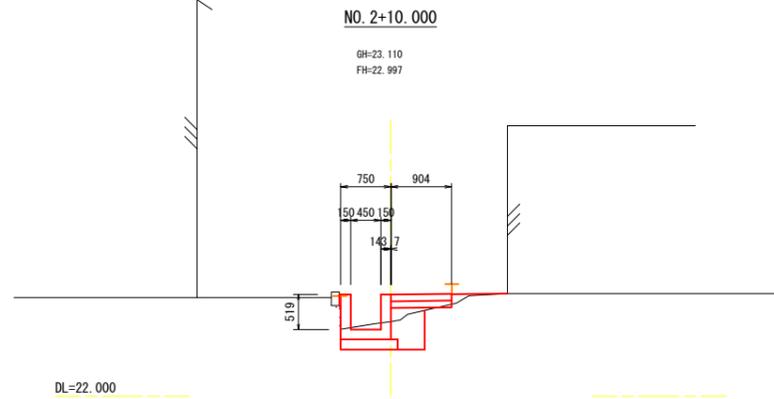


床掘 (土砂)	0.5
埋戻し (W1<1.0m)	0.3
コンクリート取壊し	0.00
間詰めコンクリート	0.01

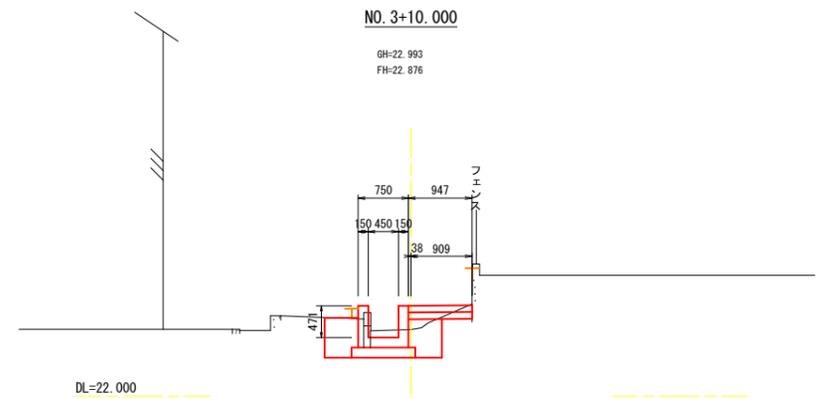


床掘 (土砂)	0.9
埋戻し (W1<1.0m)	0.6
コンクリート取壊し	0.05
間詰めコンクリート	0.00

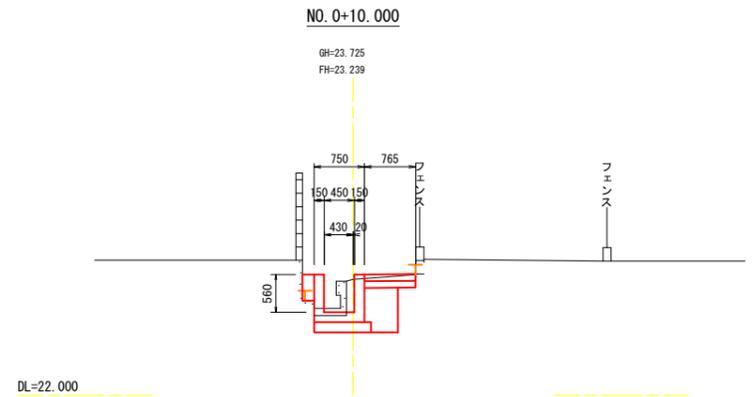


床掘 (土砂)	0.8
埋戻し (W1<1.0m)	0.3
コンクリート取壊し	0.10
間詰めコンクリート	0.07

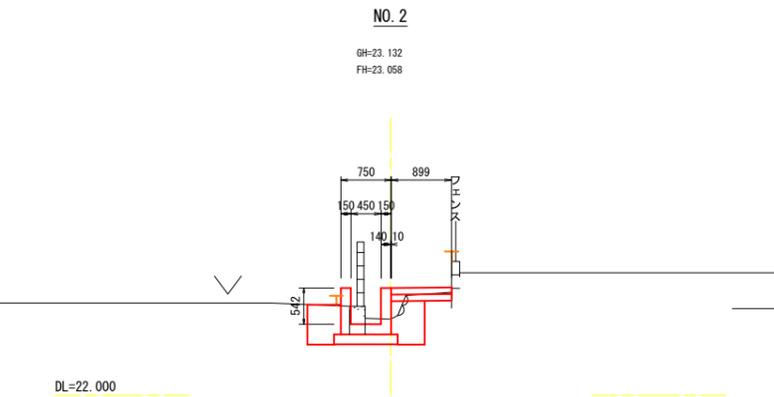


床掘 (土砂)	0.9
埋戻し (W1<1.0m)	0.6
コンクリート取壊し	0.19
間詰めコンクリート	0.00

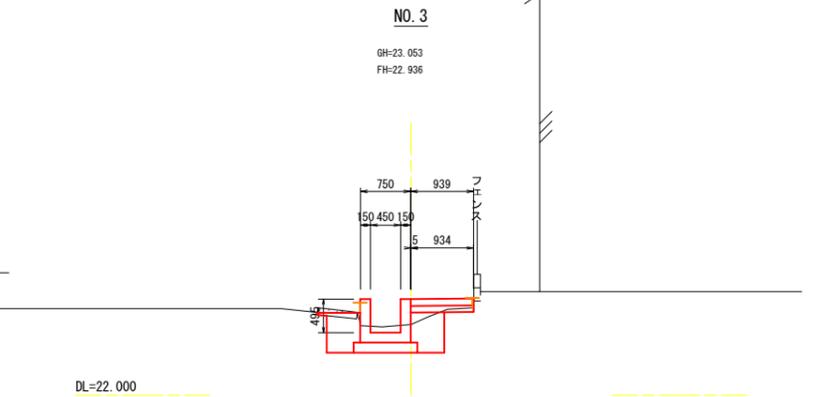

床掘 (土砂)	0.8
埋戻し (W1<1.0m)	0.6
コンクリート取壊し	0.06
間詰めコンクリート	0.00

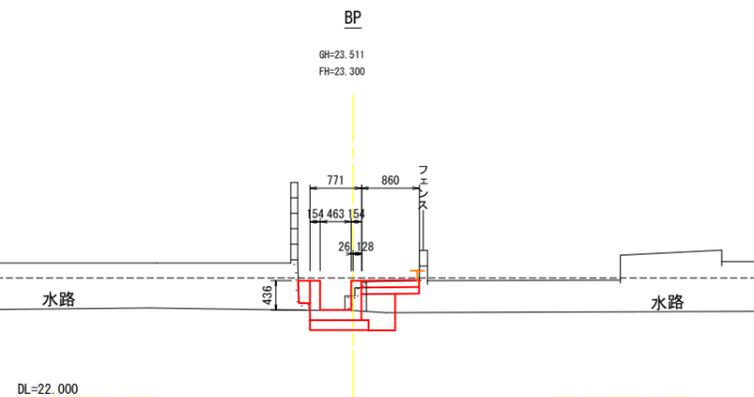


床掘 (土砂)	0.6
埋戻し (W1<1.0m)	0.3
コンクリート取壊し	0.10
間詰めコンクリート	0.06

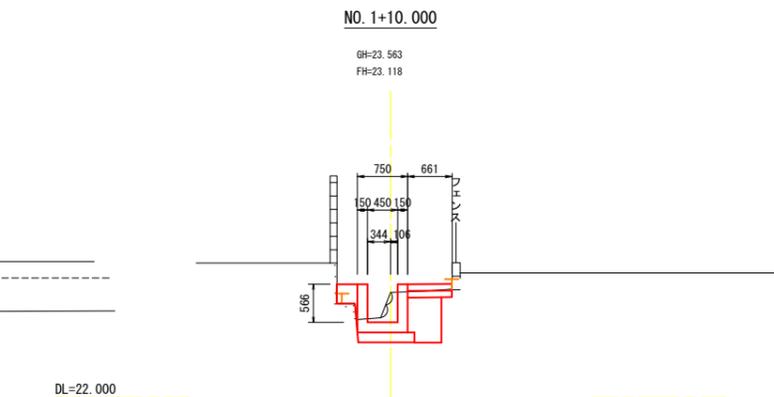


床掘 (土砂)	0.8
埋戻し (W1<1.0m)	0.3
コンクリート取壊し	0.00
間詰めコンクリート	0.10

香南市			
工事種別	農第07085号 西野中組北水路改修工事		
図面名称	横断図 (1)	縮尺	S=1:50
路線河川名			
工事箇所	高知県香南市野市町		
設計種別	実施図	図面 番号	3 5
事務所名	香南市		
会社名			


横断図(2) S=1:50

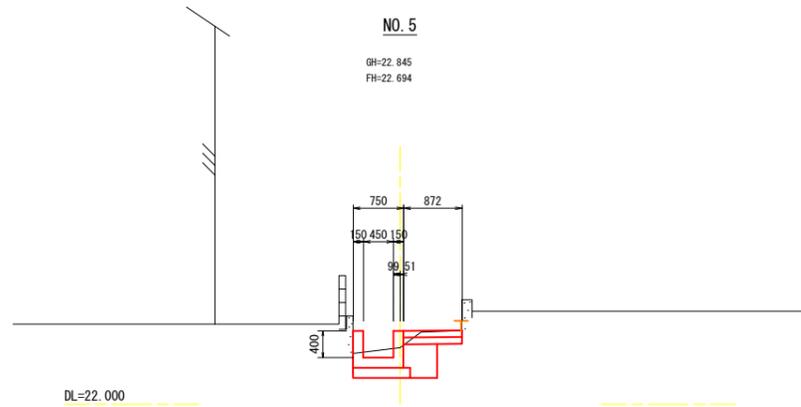


- 床堀 (土砂) 0.7
- 埋戻し (W1<1.0m) 0.2
- コンクリート取壊し 0.00
- 間詰めコンクリート 0.00

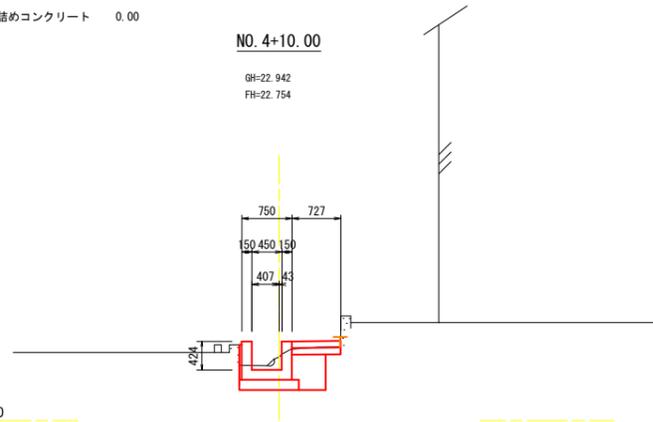


- 床堀 (土砂) 0.7
- 埋戻し (W1<1.0m) 0.2
- コンクリート取壊し 0.00
- 間詰めコンクリート 0.02

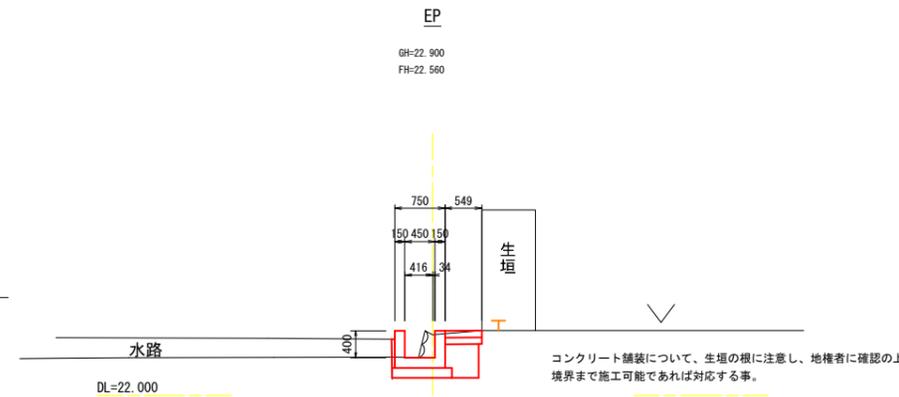

- 床堀 (土砂) 0.7
- 埋戻し (W1<1.0m) 0.2
- コンクリート取壊し 0.00
- 間詰めコンクリート 0.02

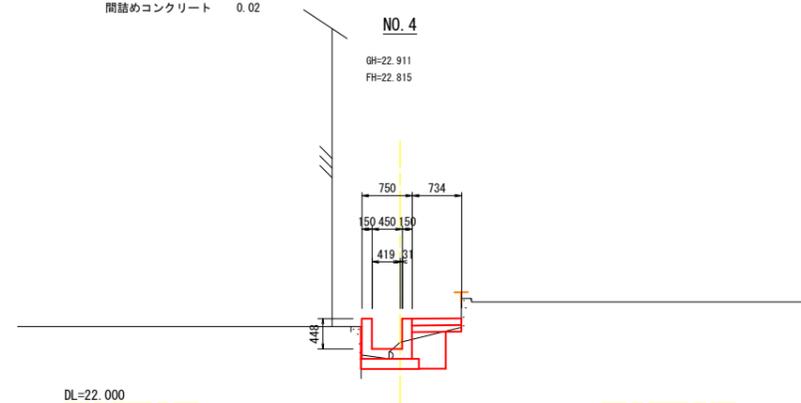

- 床堀 (土砂) 0.5
- 埋戻し (W1<1.0m) 0.3
- コンクリート取壊し 0.00
- 間詰めコンクリート 0.01

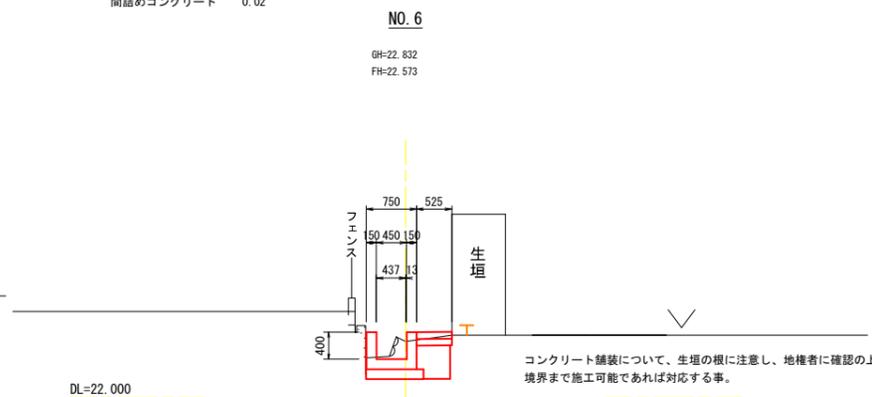

- 床堀 (土砂) 0.7
- 埋戻し (W1<1.0m) 0.2
- コンクリート取壊し 0.00
- 間詰めコンクリート 0.01

香 南 市			
工事種別	農第07085号 西野中組北水路改修工事		
図面名称	横断図 (2)	縮尺	S=1:50
路線河川名			
工事箇所	高知県香南市野市町		
設計種別	実施図	図 面 番 号	4 5
事務所名	香南市		
会社名			

