

暗渠排水工 平面図 S=1:720
高知県 香南市 野市町 東佐古



暗渠排水管敷設数量一覧


農地No.	管渠延長 (m)			耕起復旧 (m2)
	吸水渠	集水渠	末端処理	
⑧	78.2	19.0	98.3	468.3
	77.9			
⑨	76.2	15.9	0.7	459.0
	76.8			
⑩	77.0	11.0	0.8	462.9
	77.3			
⑪	76.8	11.6	1.1	464.7
	78.1			
⑫	96.6	7.6	1.1	579.6
	96.6			
⑬	96.2	13.4	1.7	577.2
⑭	97.0	20.5	1.8	582.0
⑰	98.9	13.6	1.0	296.2
⑱	88.5	13.3	0.9	478.2
㉓	98.9	3.8	1.2	296.7
㉔	94.8	12.2	2.1	284.4
合計	1,385.8	141.9	110.7	4,157.4

会所樹	□	11箇所
水閘	○	11箇所

管理孔本管	◇	Φ75高密度ポリエチレン管	2m	17箇所
管理孔保護管	◇	Φ100高密度ポリエチレン管	1m	


香南市				
工事種別	農第08034号 白岩地区暗渠排水敷設工事			
図面名称	計画平面図(暗渠排水工)	縮尺	1:720	
路線河川名	白岩地区水路			
工事箇所	高知県 香南市 野市町東佐古			
設計種別	実施図		図面 番号	1
資料名	香南市役所 農林水産課			2
会社名				

標準構造図
(暗渠排水工)

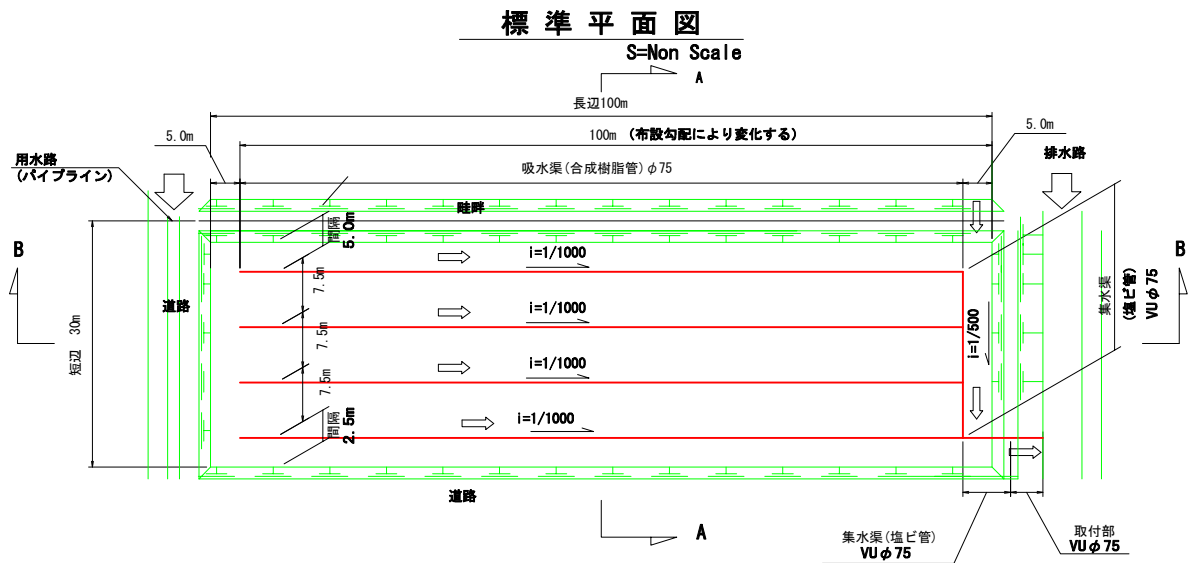

※図中にある吸水渠、集水渠、排水渠の勾配は、標準区画の場合の標準値である。

標準断面図
S=1:20

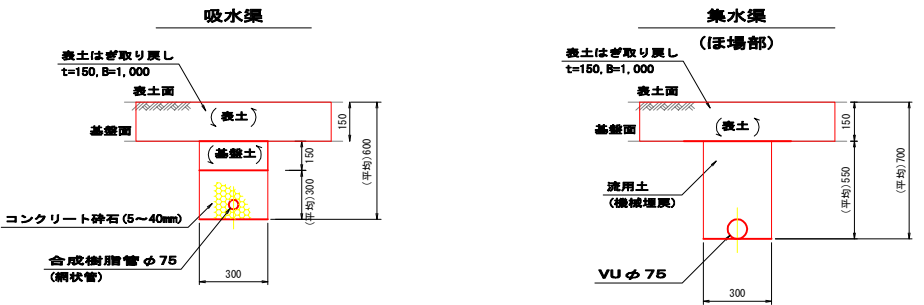


(※) 吸水渠に使用する合成樹脂管は、有孔管である。

100mあたり		
表土剥取・埋戻	15.0	
掘削(暗渠排水工)	100.0	暗渠排水歩掛に含む
埋戻し	4.5	暗渠排水歩掛に含む
砕石(5~40)	9.0	
残土処理	9.0	土砂運搬費


100mあたり		
表土剥取・埋戻	15.0	
掘削(暗渠排水工)	100.0	暗渠排水歩掛に含む
埋戻し	7.5	暗渠排水歩掛に含む

末端処理標準断面図
S=1:20

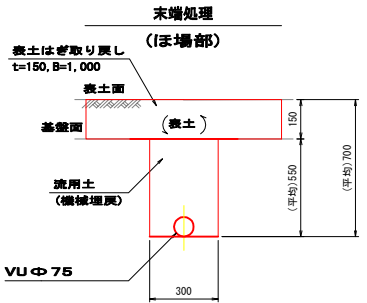


100mあたり		
表土剥取・埋戻	15.0	
掘削(暗渠排水工)	100.0	暗渠排水歩掛に含む
埋戻し	7.5	暗渠排水歩掛に含む

水平水閘標準図
S=Non Scale

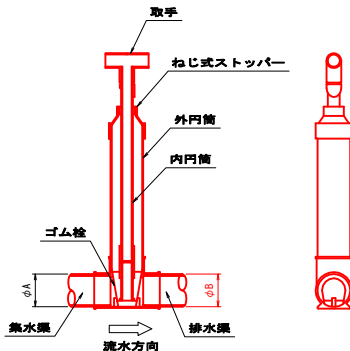


品名	A	B	X	接続管 (塩ビ管VU)
φ75	89	89	指示寸法	φ75
φ100	114	114	(標準1500)	φ100


標準縦断面図
S=Non Scale

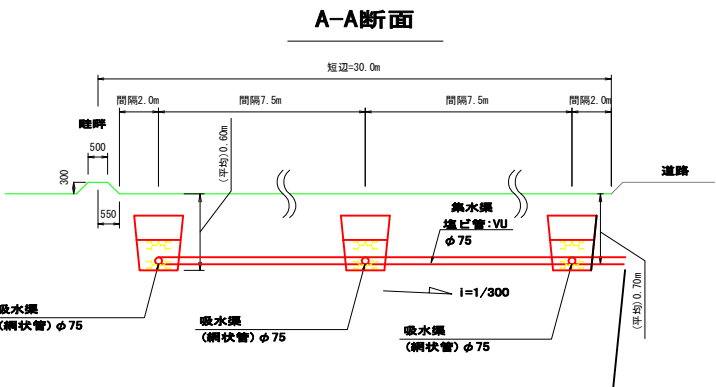

B-B断面

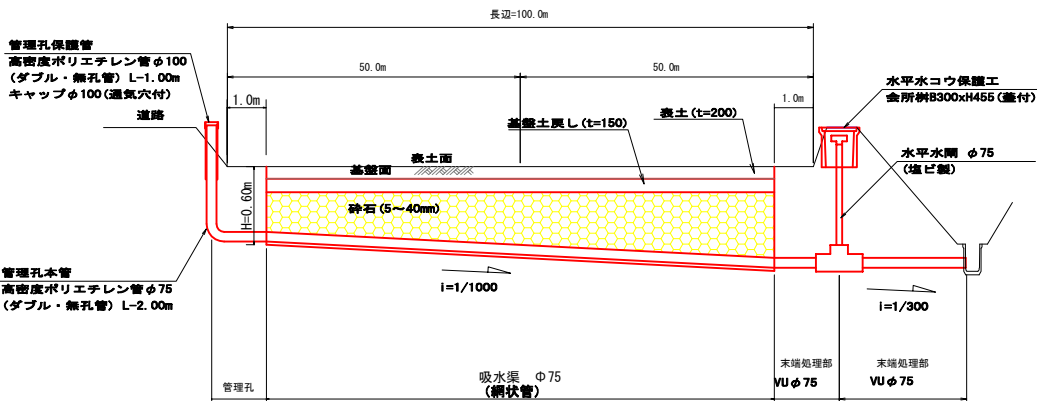


管理孔部縦断面図
S=Non Scale

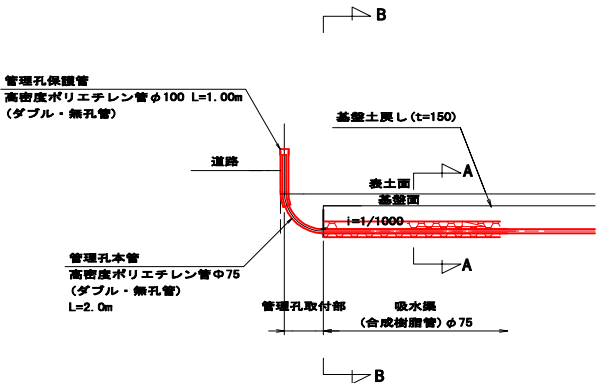

1箇所あたり		
管理孔本管	高密度ポリエチレン管φ75	2.00m
管理孔保護管	高密度ポリエチレン管φ100	1.00m

集水渠取付部縦断面図
タイプ1 S=1:50

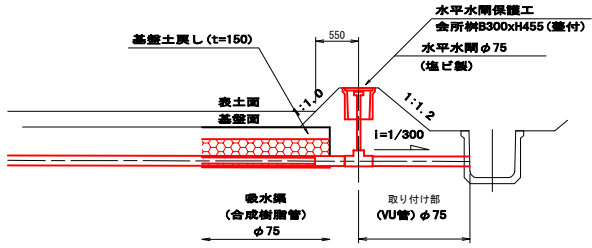

(※) 排水路への取付勾配は、最小勾配である。

香南市				
工事種別	農第08034号 白岩地区暗渠排水敷設工事			
図面名称	構造図(暗渠排水工)	縮尺	図示	
路線河川名	白岩地区水路			
工事箇所	高知県 香南市 野市町東佐古			
設計種別	実施図	図面 番号	2	
監理者	香南市役所 農林水産課		2	
会社名				