
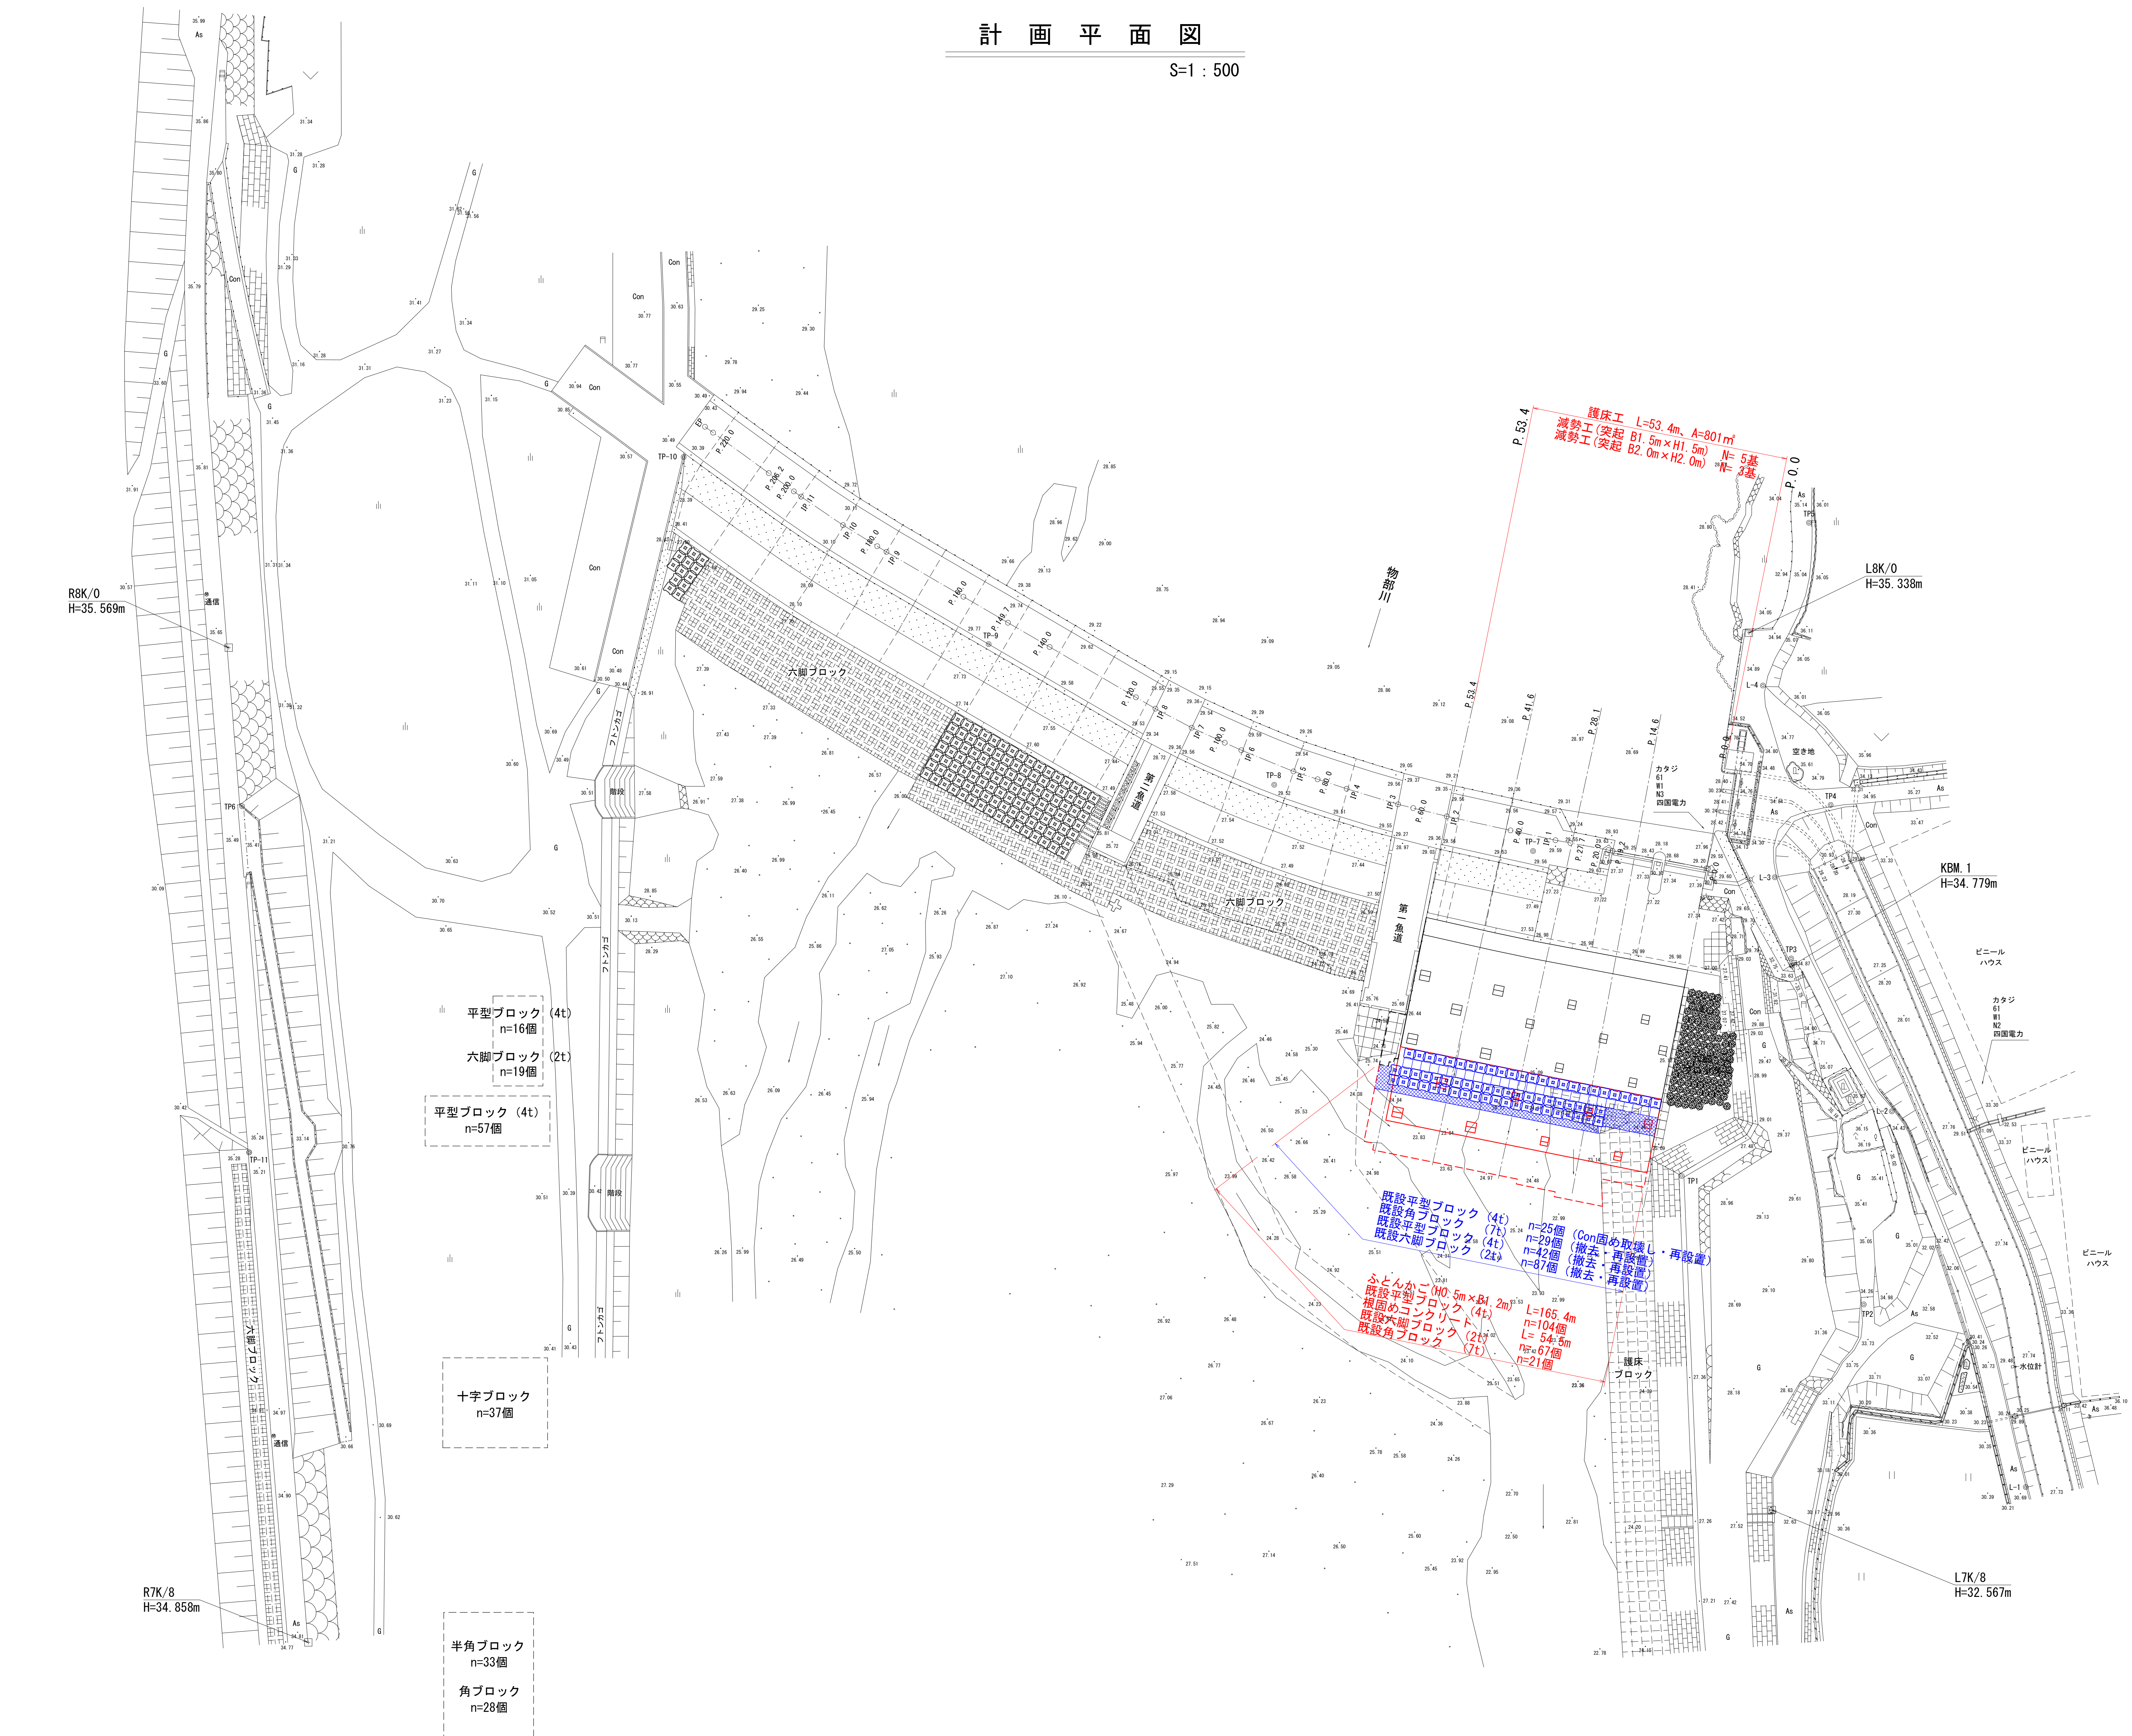


S=1 : 500

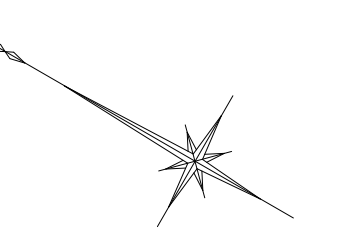



NO	点 名	産 産 理	ス ト ャ	
4200	P 0.0 - 3	66360 189	1905 125	
4000	P 0.2	66360 449	1905 327	
4001	P 1	66360 494	1905 355	
4002	P 2	66410 354	1908 065	
4003	P 3	66420 399	1908 818	
4004	P 4	66430 393	1908 373	
4005	P 5	66441 846	1908 353	
4006	P 6	66453 003	1907 050	
4007	P 7	66463 854	1907 435	
4008	P 8	66472 054	1907 109	
4009	P 9	66483 514	1907 368	
4010	P 10	66544 624	1908 644	
4011	P 11	66554 749	1907 395	
4012	P 12	66576 416	1908 889	
4013	P 13	66582 328	1908 239	
4014	P 14	66579 327	1908 953	
4103	P 27.7	66386 728	1906 371	
4104	P 30	66398 277	1906 556	
4105	P 33	66406 392	1906 688	
4106	P 36.0	66436 855	1908 219	
4107	P 80	66455 821	1907 149	
4108	P 120	66476 579	1907 258	
4109	P 140	66496 578	1907 210	
4110	P 148.7	66506 238	1907 250	
4111	P 160	66516 578	1908 293	
4112	P 180	66536 577	1907 427	
4113	P 200	66556 577	1908 584	
4114	P 220	66576 578	1908 735	
4115	P 220	66587 427	1908 680	

座 標 リ ス ト		X	Y	Z
1001	L-1	66243.151	19030.282	30.681
1002	L-2	66304.018	19028.620	34.571
1003	L-3	66322.732	19110.054	34.742
1004	L-4	66369.006	19142.564	34.847
1001	TP1	66333.975	19049.780	27.406
1002	TP2	66289.528	19045.735	34.111
1003	TP3	66336.772	19096.467	34.793
1004	TP4	66329.038	19129.038	34.744
1005	TP5	66377.305	19175.813	35.134
1006	TP6	66620.714	18969.716	35.579
1007	TP7	66392.293	19091.237	29.553
1008	TP8	66443.833	19076.809	29.963
1009	TP9	66443.833	19072.694	35.684
1010	TP10	66570.093	19074.485	30.426
1011	TP11	66584.844	18910.394	35.182
6002	L7K-8	66284.895	19088.882	32.567
6003	L8K-0	66376.704	19150.720	35.338
6102	R7K-8	66525.511	18831.338	34.658
6103	R8K-0	66525.511	18896.673	35.656
1011	KSM-1	66335.902	1907.256	34.788

[illegible]

圖 面 の 名 称		図面番号
計画平面図		1 10
縮 尺 1:500		
測 量	令和 年 月 日終了	
設 計		
原 図		
複 写		
物 部 川 統合 堰		
香 南 市 農 林 水 産 課		

横断図(1) S=1:100
(土砂吐きゲート前)

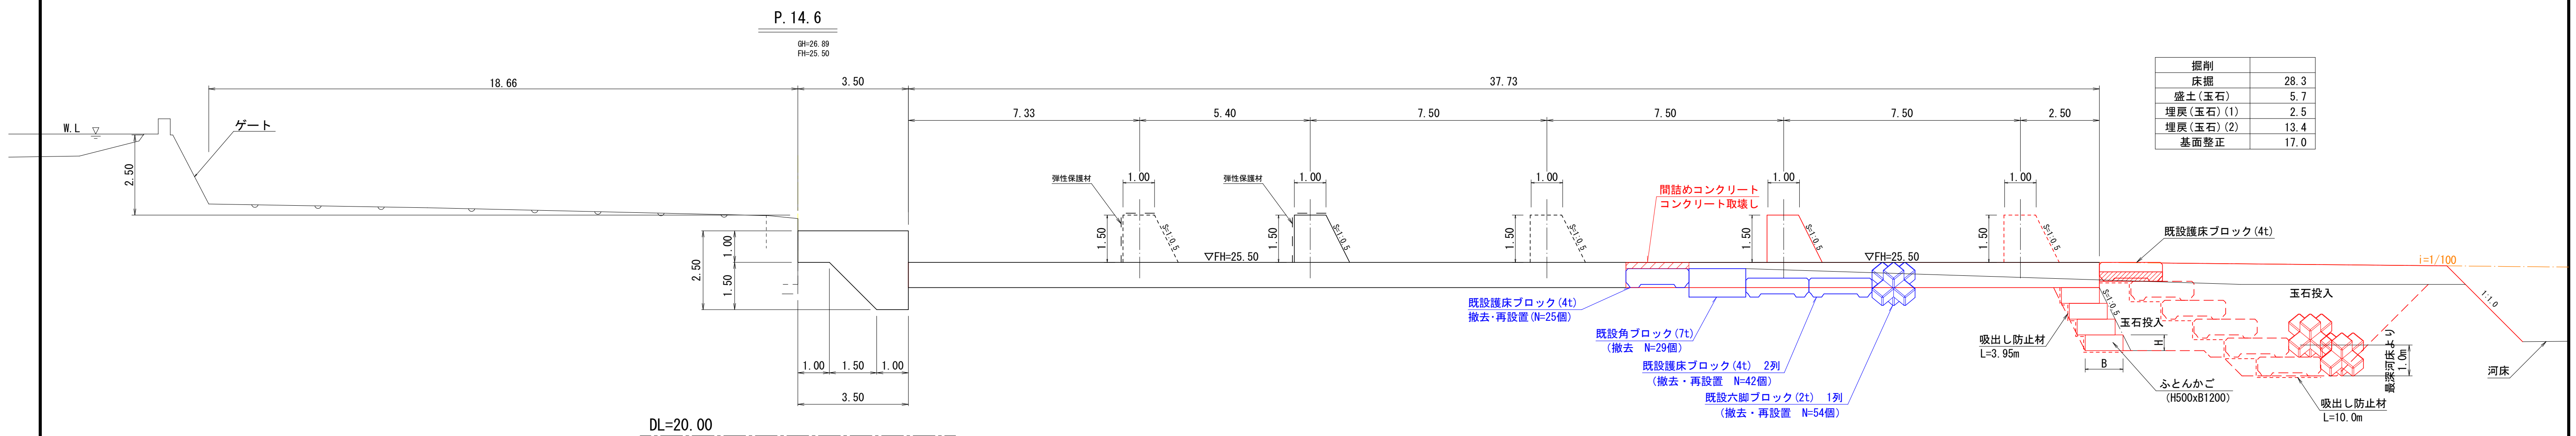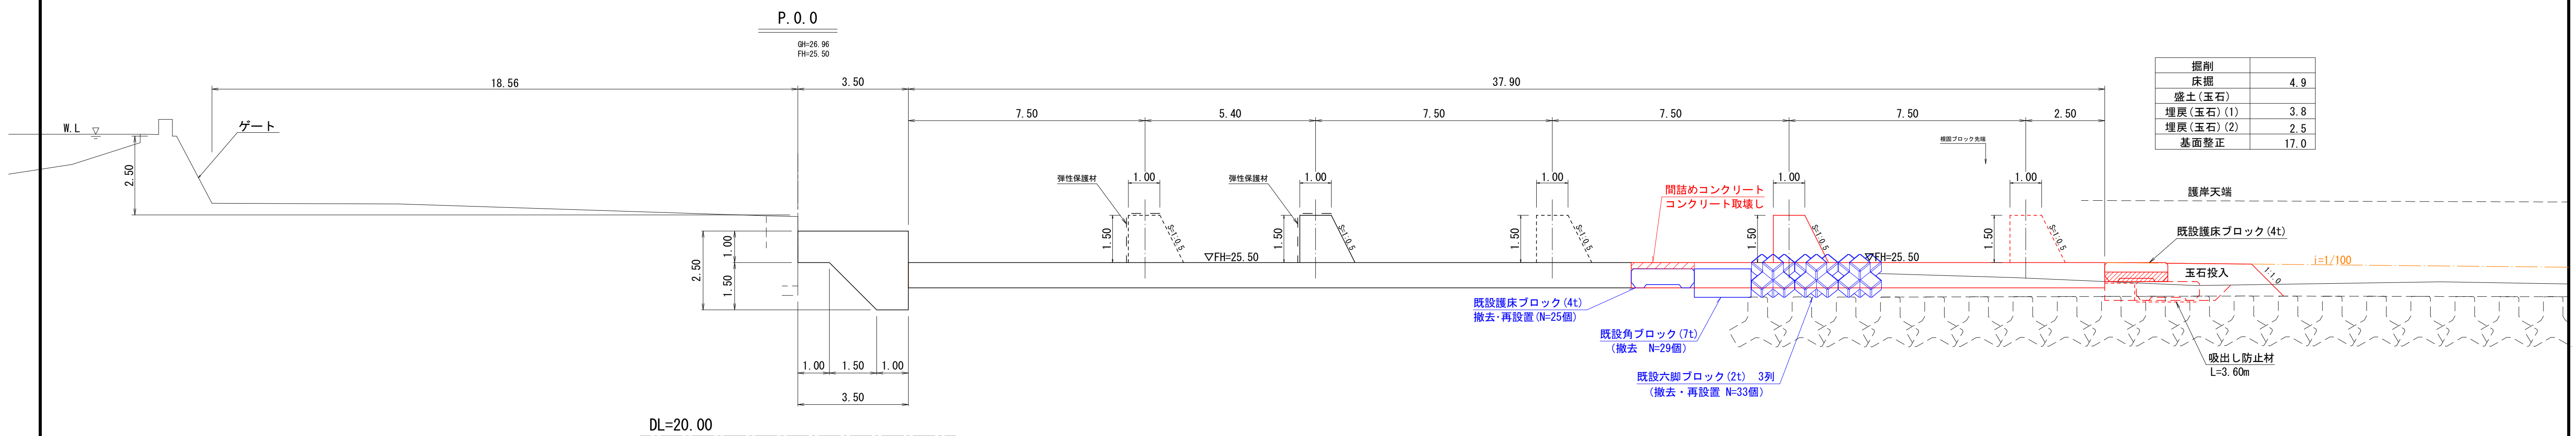

掘削	
床掘	4.9
盛土(玉石)	
埋戻(玉石)(1)	3.8
埋戻(玉石)(2)	2.5
基面整正	17.0


掘削	
床掘	28.3
盛土(玉石)	5.7
埋戻(玉石)(1)	2.5
埋戻(玉石)(2)	13.4
基面整正	17.0

図 面 の 名 称		図面番号
横断図(1)		2 10
縮 尺 S=1:100		
測 量	令和 年 月 日	了
設 計		
製 原 図		
図 複 写		
物 部 川 統 合 堰		
香 南 市 農 林 水 産 課		


注意事項

- 1: 護床端部、護床ブロック及びふとんかご設置について、床付け面の十分注意すること。
- 2: 玉石投入後、締固めを行うこと。


横断図 (2) S=1:100
(1工区)

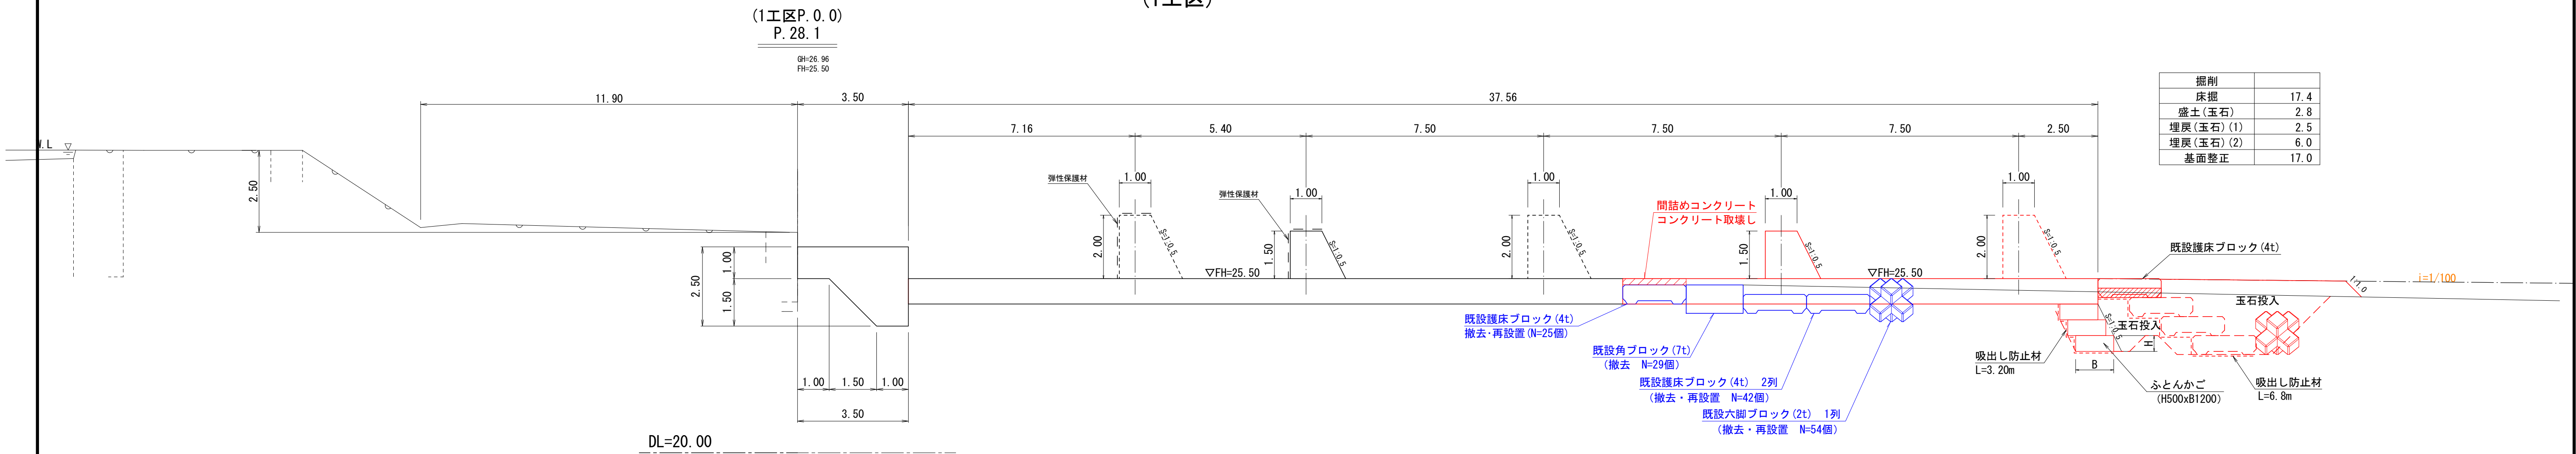

掘削	
床掘	17. 4
盛土 (玉石)	2. 8
埋戻 (玉石) (1)	2. 5
埋戻 (玉石) (2)	6. 0
基面整正	17. 0

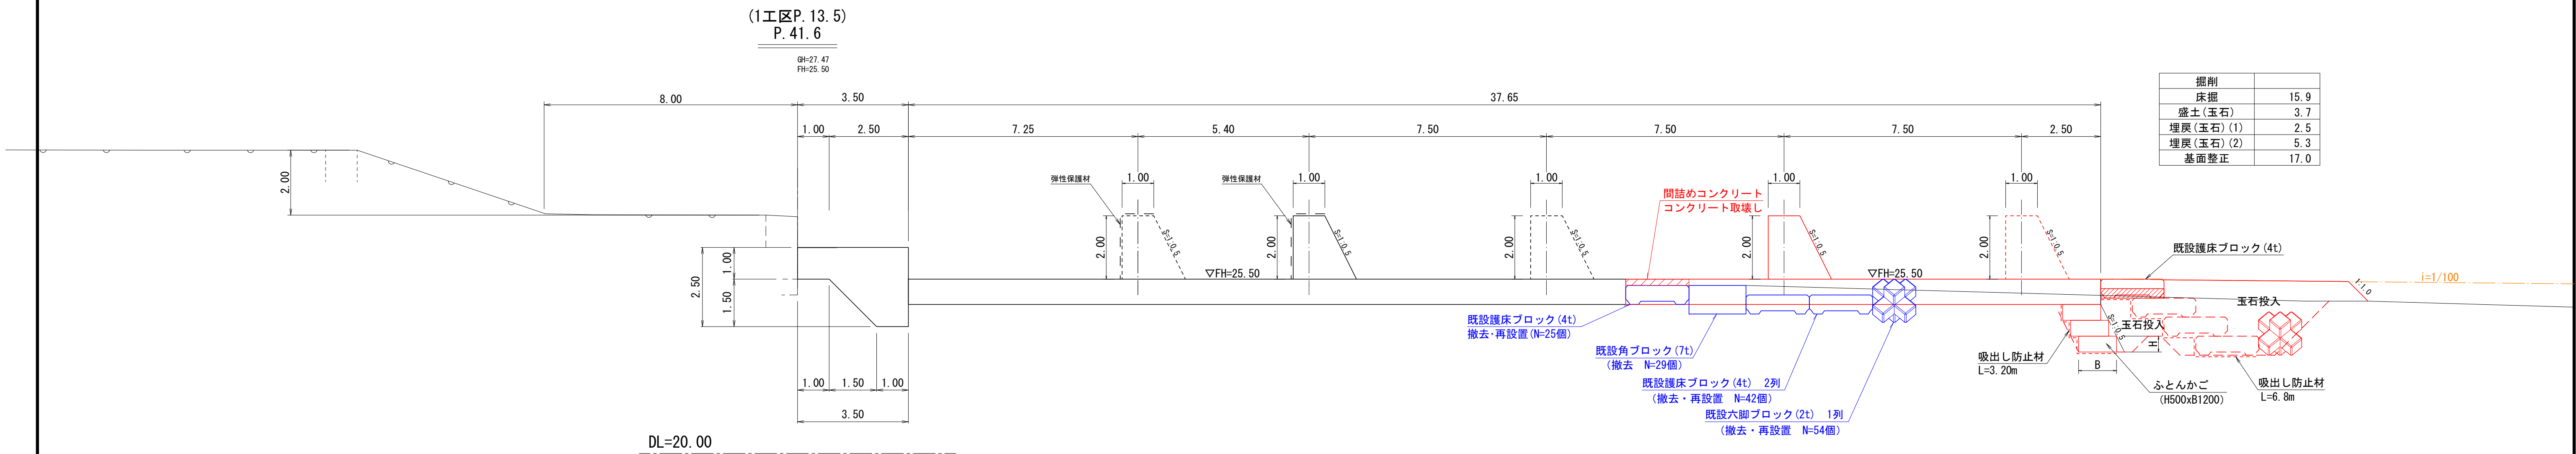

掘削	
床掘	15. 9
盛土 (玉石)	3. 7
埋戻 (玉石) (1)	2. 5
埋戻 (玉石) (2)	5. 3
基面整正	17. 0

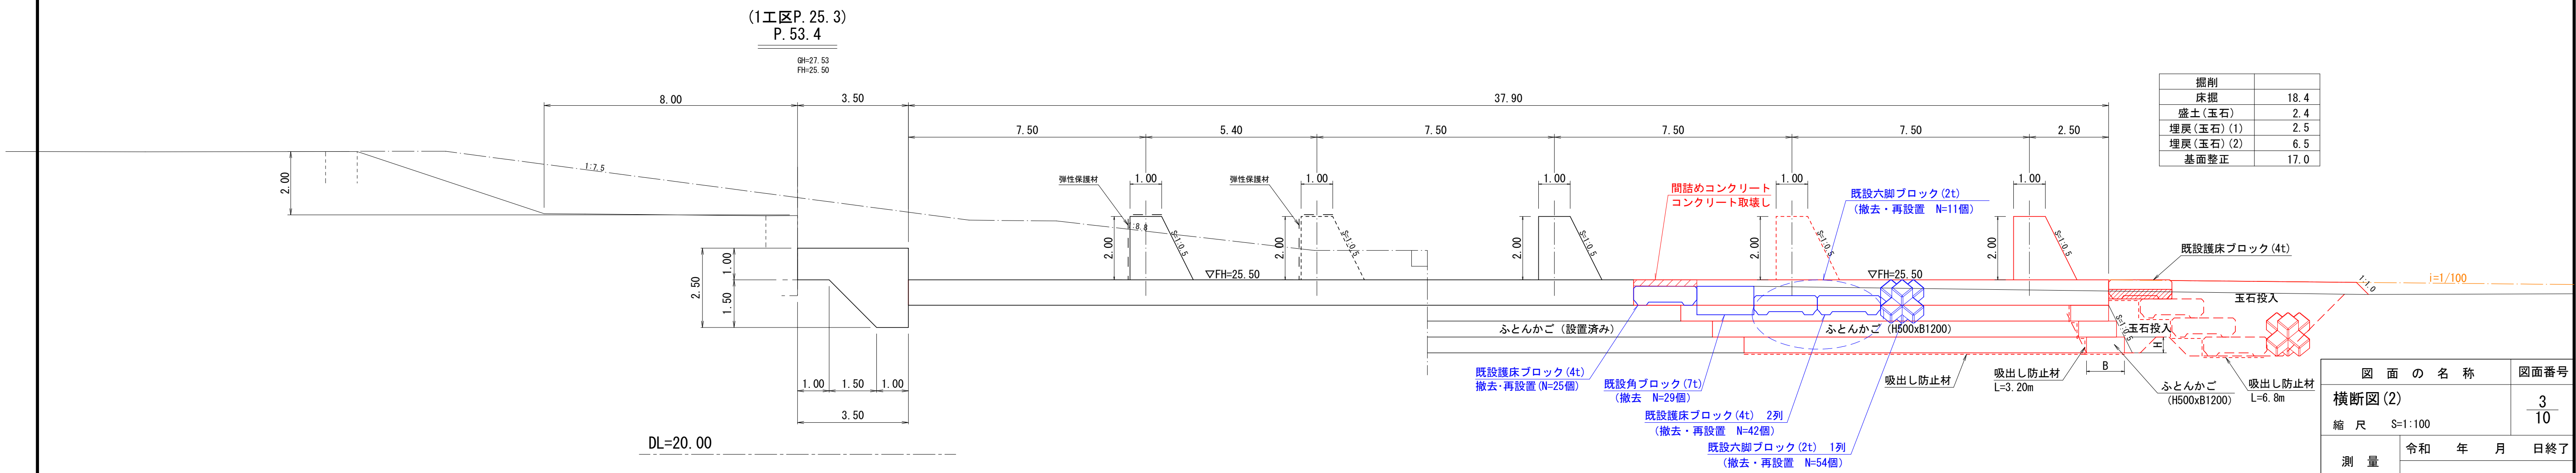


掘削	
床掘	18. 4
盛土 (玉石)	2. 4
埋戻 (玉石) (1)	2. 5
埋戻 (玉石) (2)	6. 5
基面整正	17. 0

注意事項
1: 護床端部、護床ブロック及びふとんかご設置
について、床付け面の十分注意すること。
2: 玉石投入後、締固めを行うこと。

図面の名称	図面番号
横断図 (2)	3
縮尺 S=1:100	10
測量	令和 年 月 日終了
設計	
製原図	
図複写	
物部川統合堰	
香南市農林水産課	

護床工詳細図(1) S=1:100

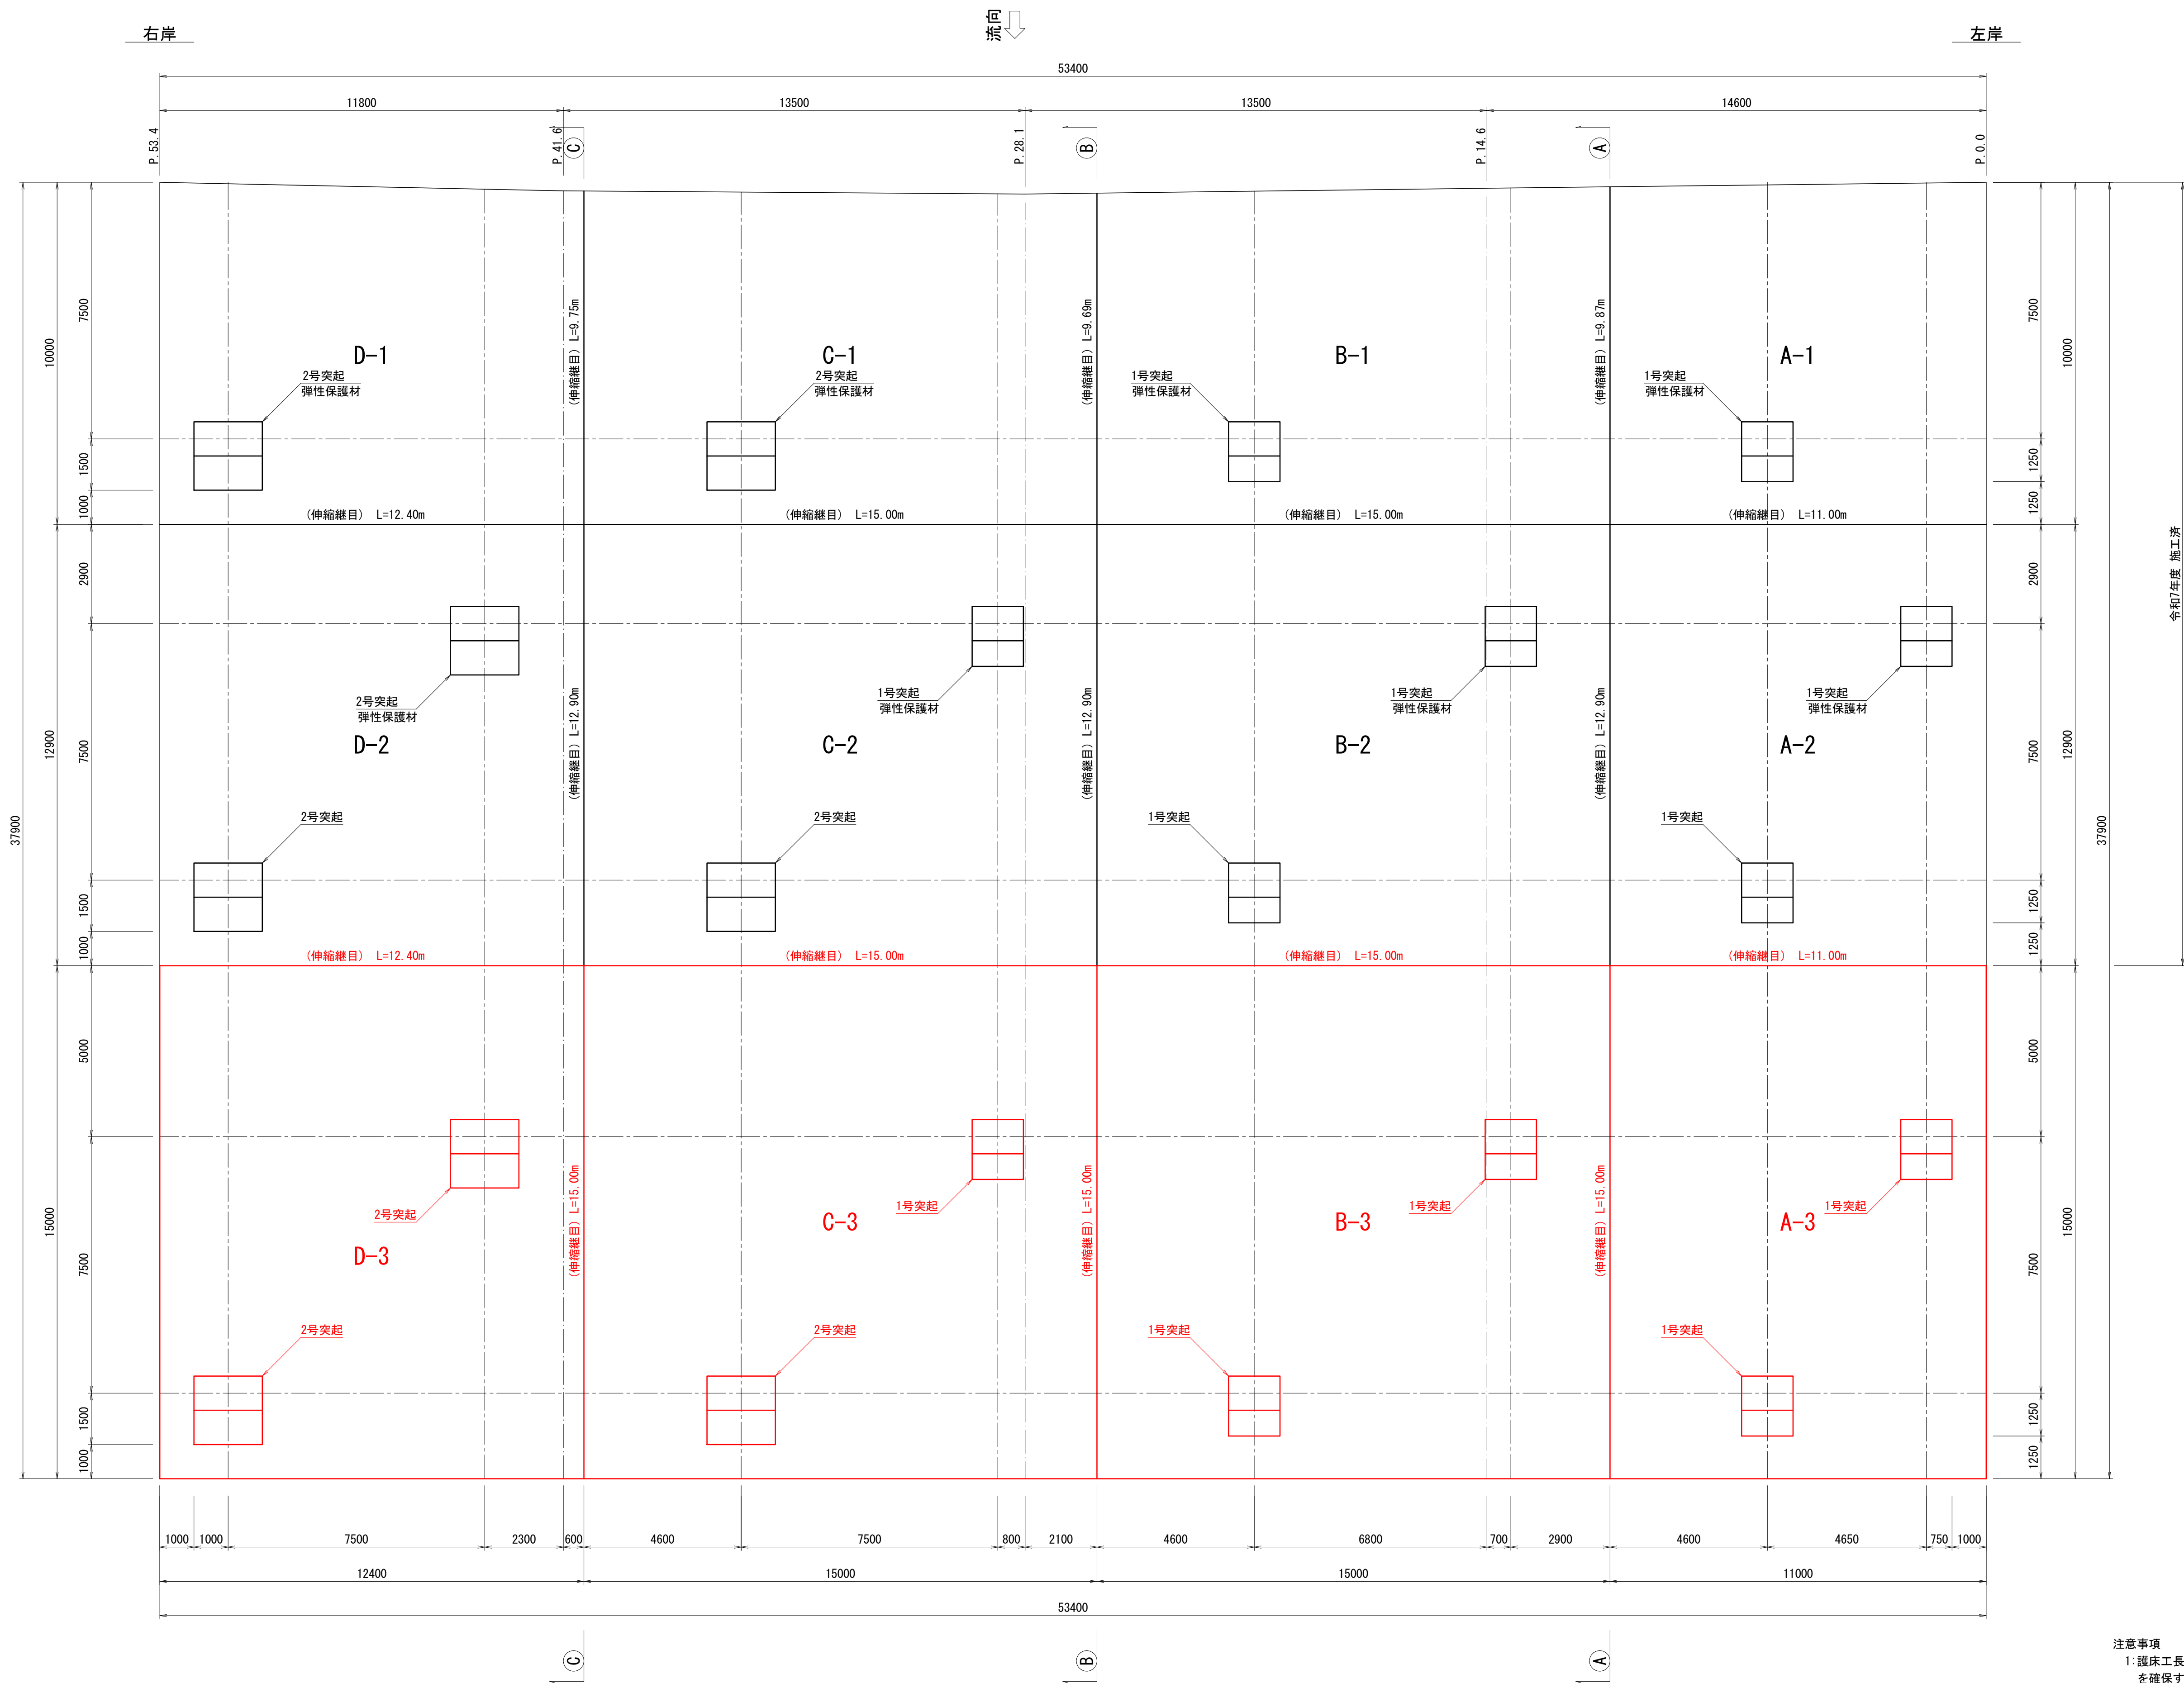


注意事項
1:護床工長は既設エプロン下流からL=37.50mを確保すること。
2:弾性保護材は発注前に構造寸法を確認し、最終的な躯体形状に割り付けているか確認すること。

図 面 の 名 称		図面番号
護床工詳細図(1)		4 10
縮 尺 S=1:100		
測 量	令和 年 月	日終了
設 計		
製 図	原 図	
	複 写	
物 部 川 統 合 堰		
香 南 市 農 林 水 産 課		

護床工詳細図(2)


護床工平面図

S=1:200

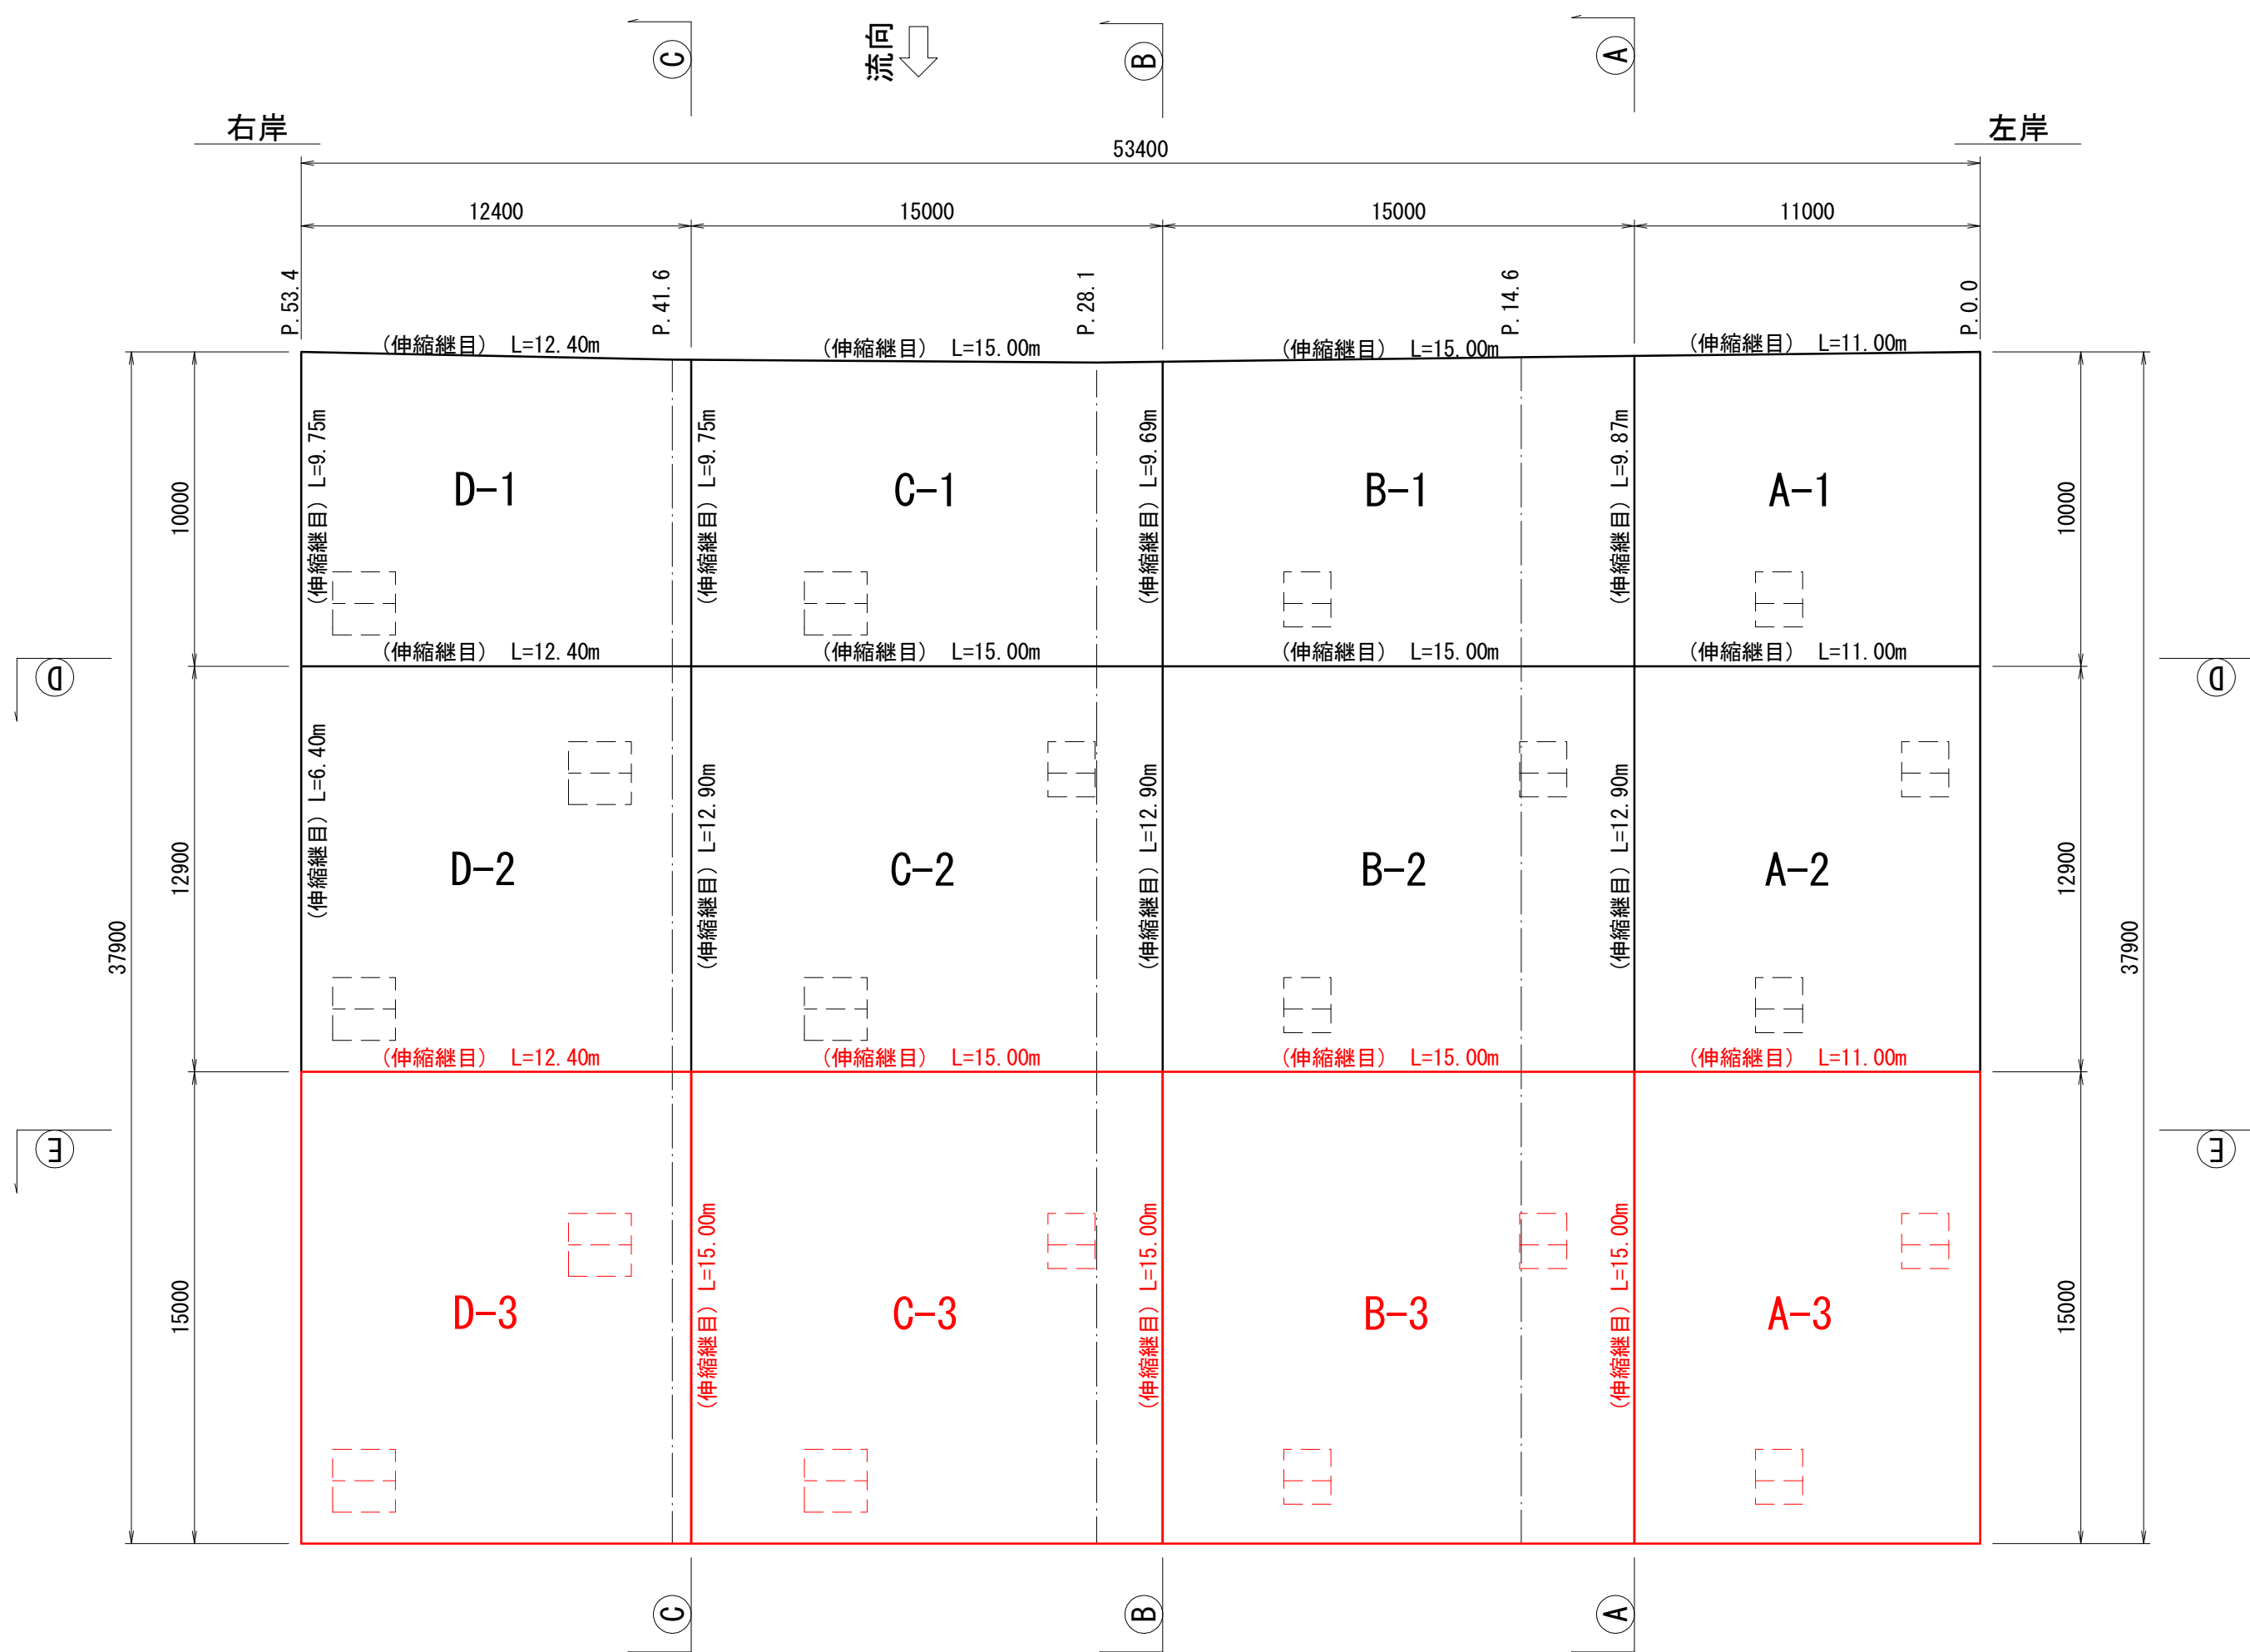


ダウエルバー配置図

S=T:100

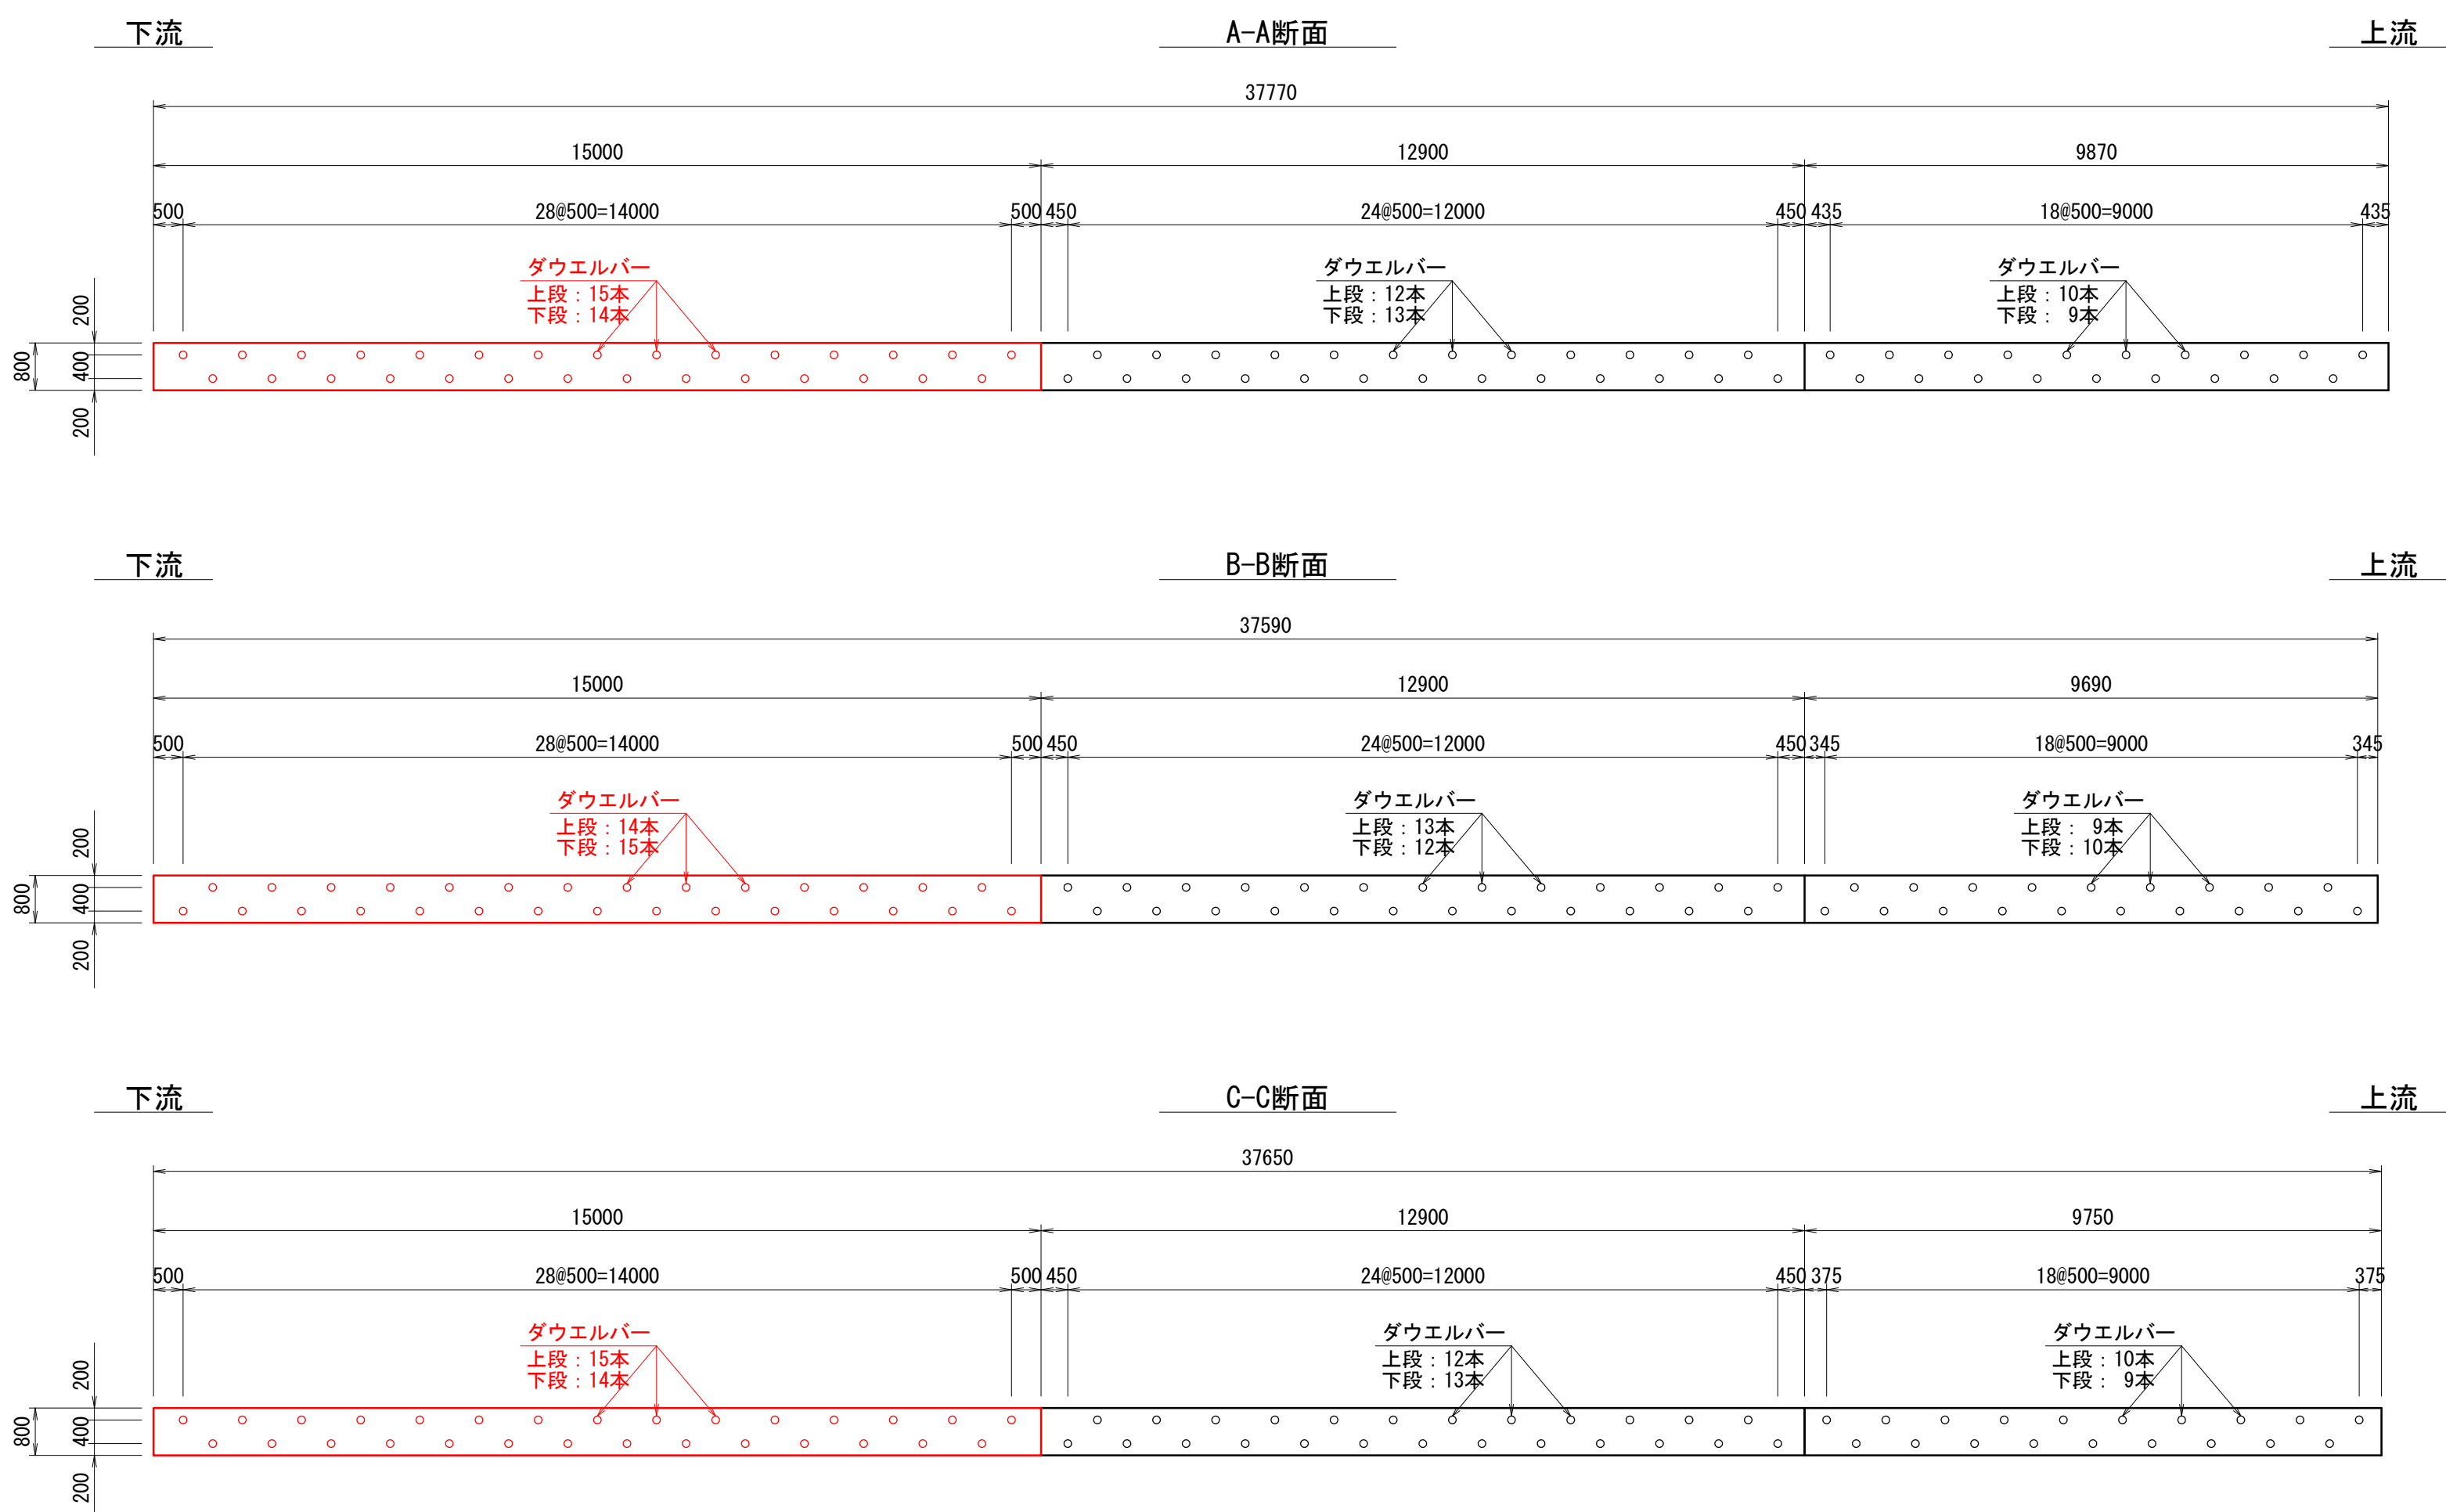



伸縮継目断面図

S=1:50

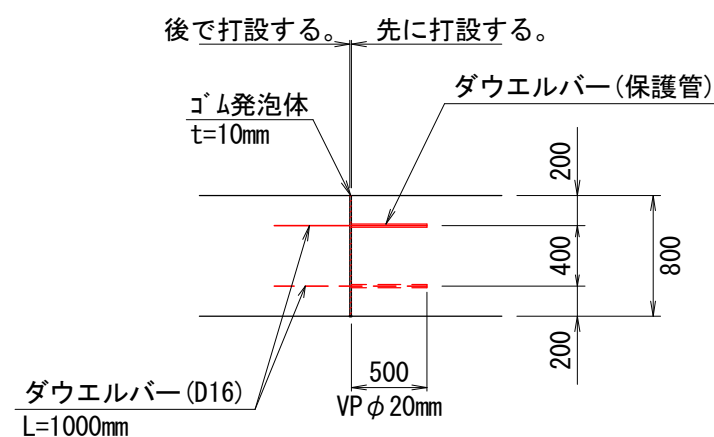

1号突起

S=1:50

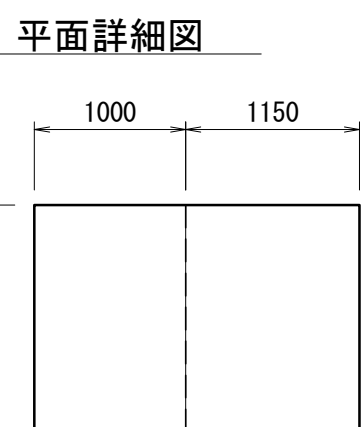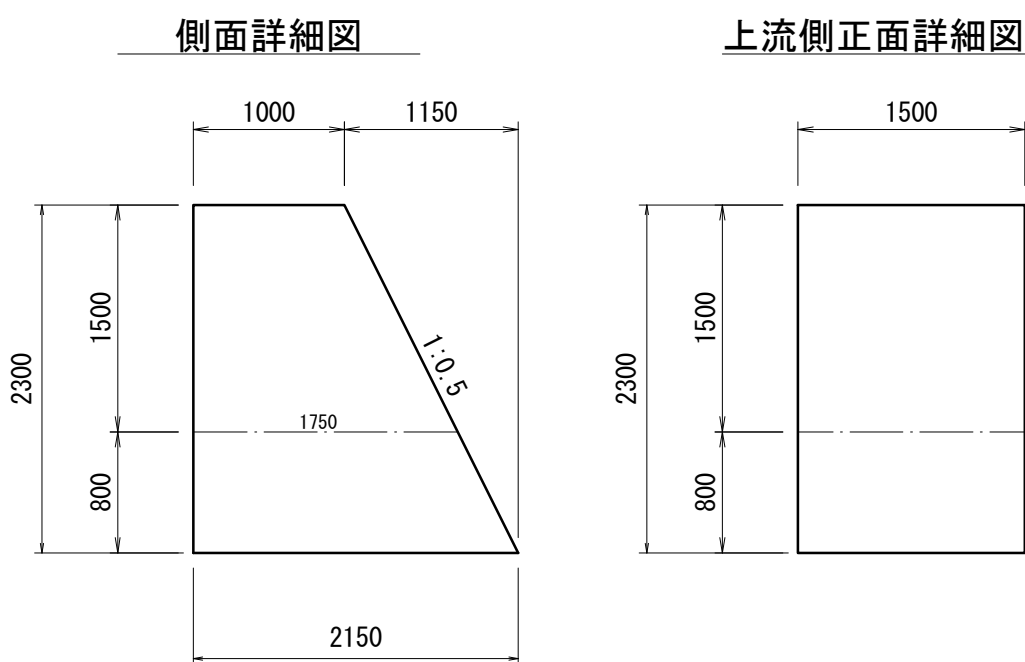

2号突起

S=1:50





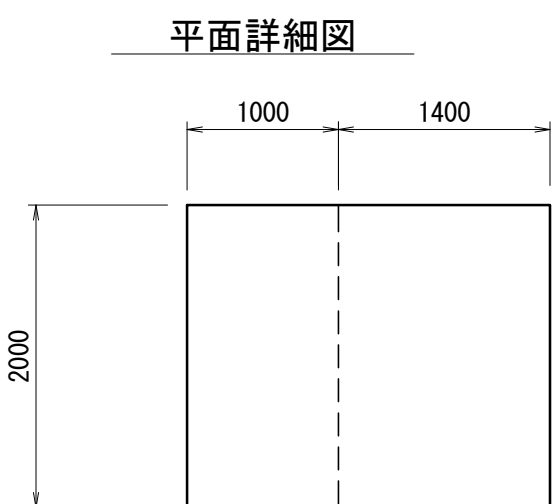


図 面 の 名 称		図面番号
護床工詳細図(2)		5
縮 尺 図 示		10
測 量	令和 年 月 日終了	
設 計		
製 図	原 図	
図 複 写		
物 部 川 統 合 堰		
香 南 市 農 林 水 産 課		

護床工詳細図(3)


1号突起

S=1:50

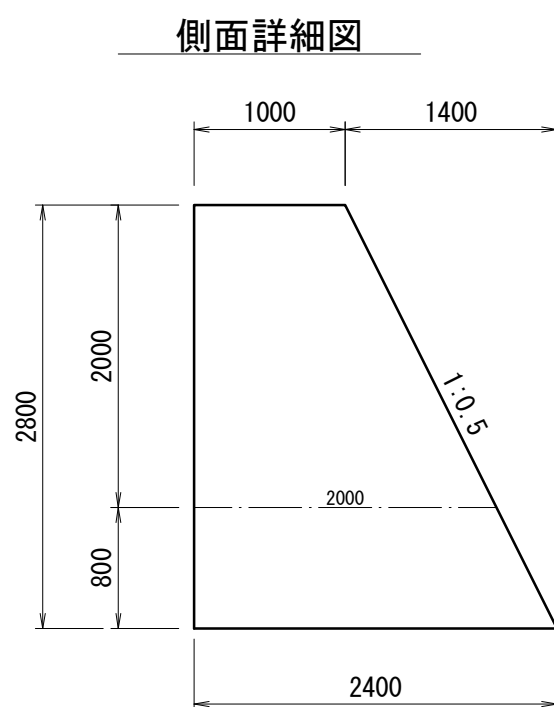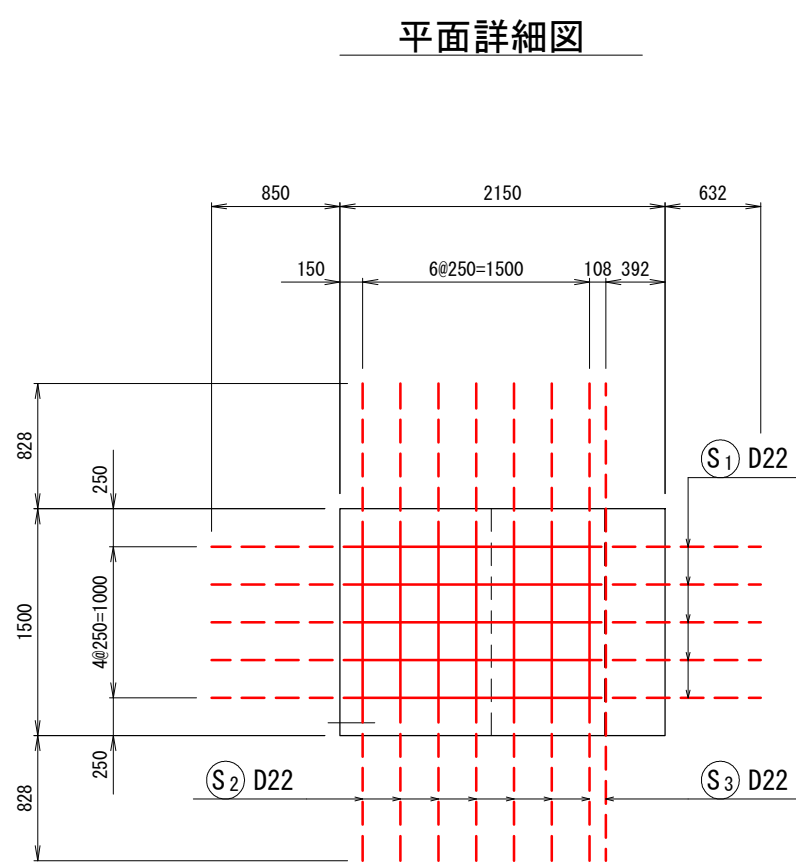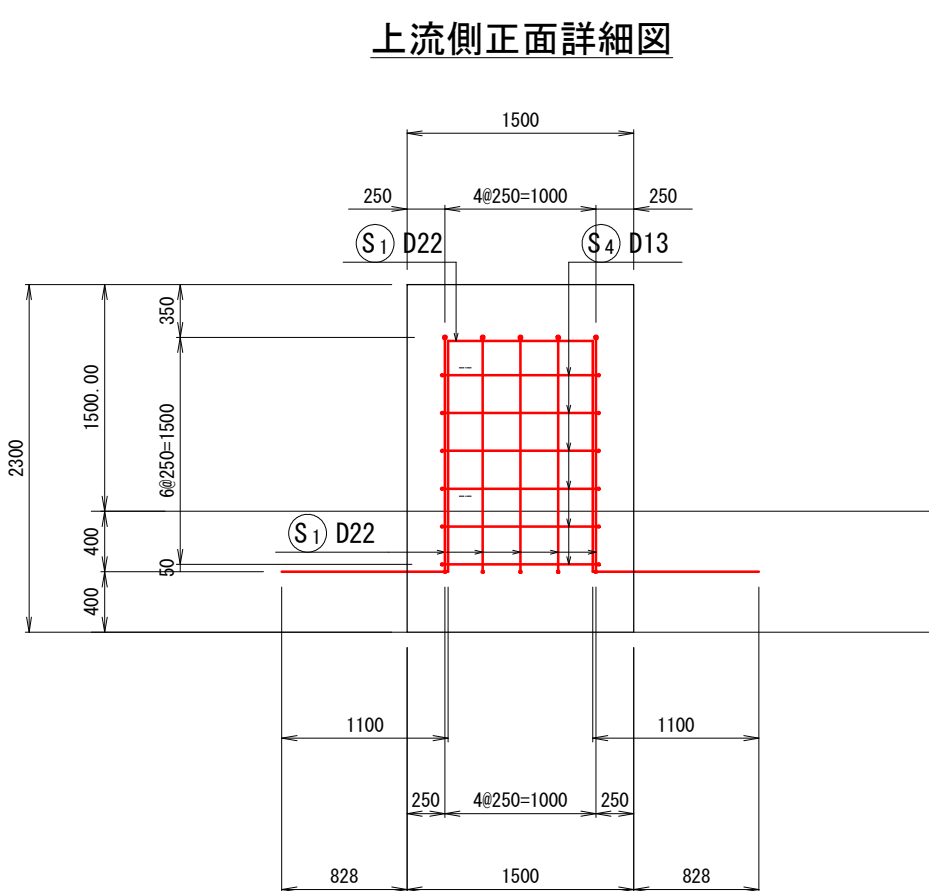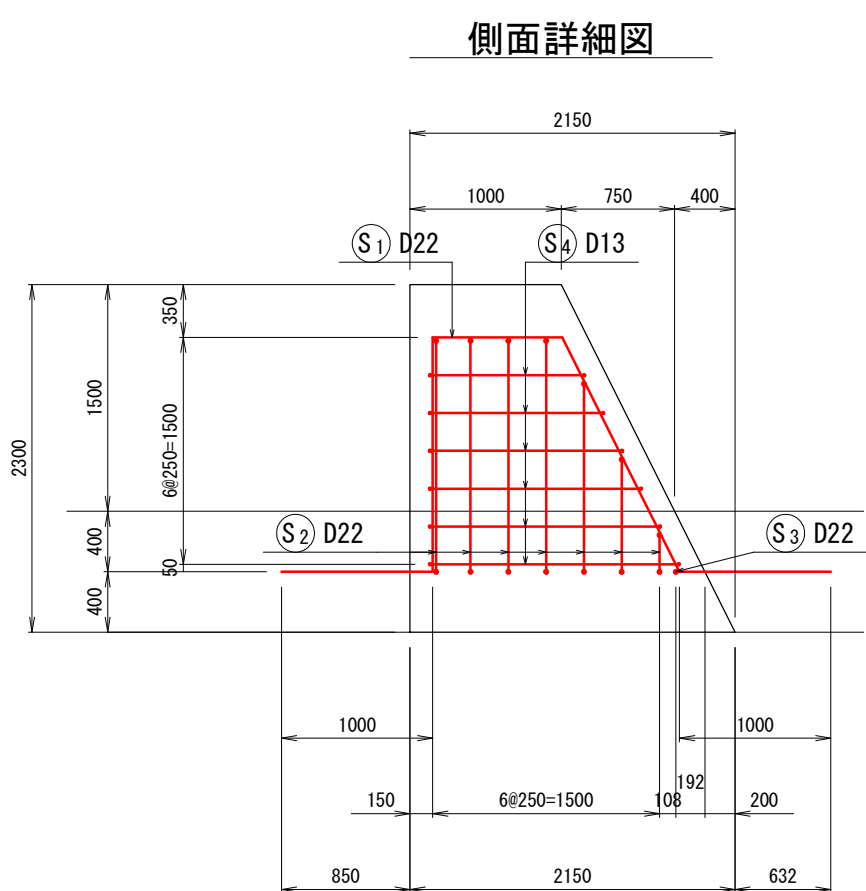


鉄筋加工図


S1 D22 L= 6140
N= 5

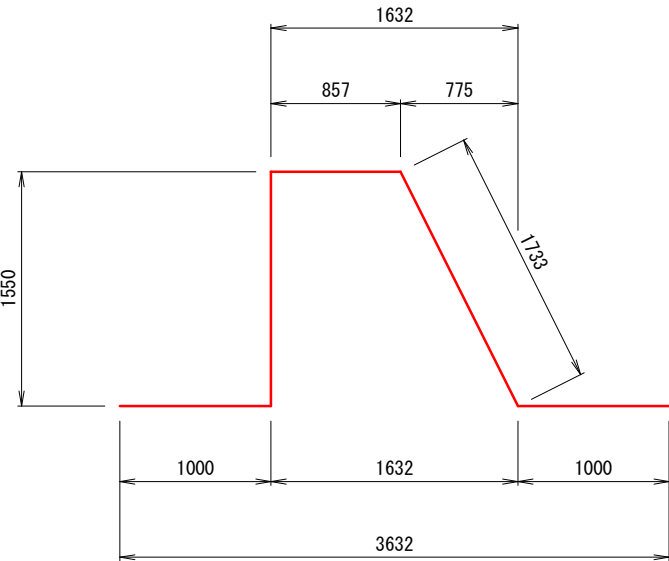


S2 D22 L= 3650~6220
N= 7

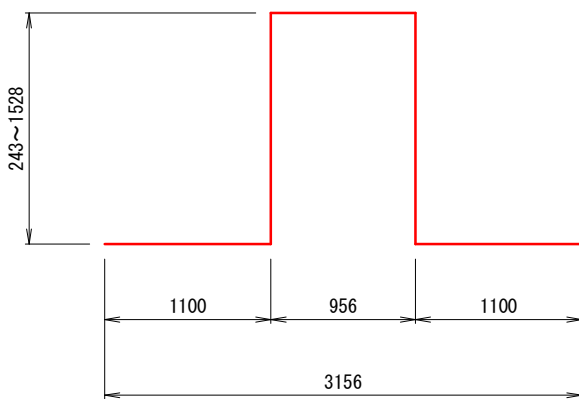

S3 D22 L= 3160
N= 1



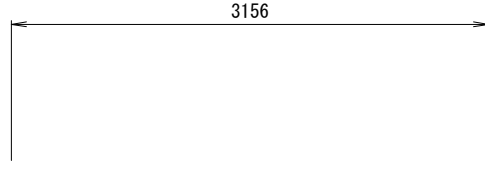


S4 D13 L= 4570~5820
N= 6

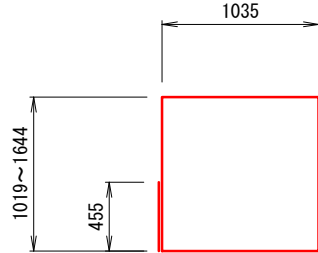


2号突起

S=1:50

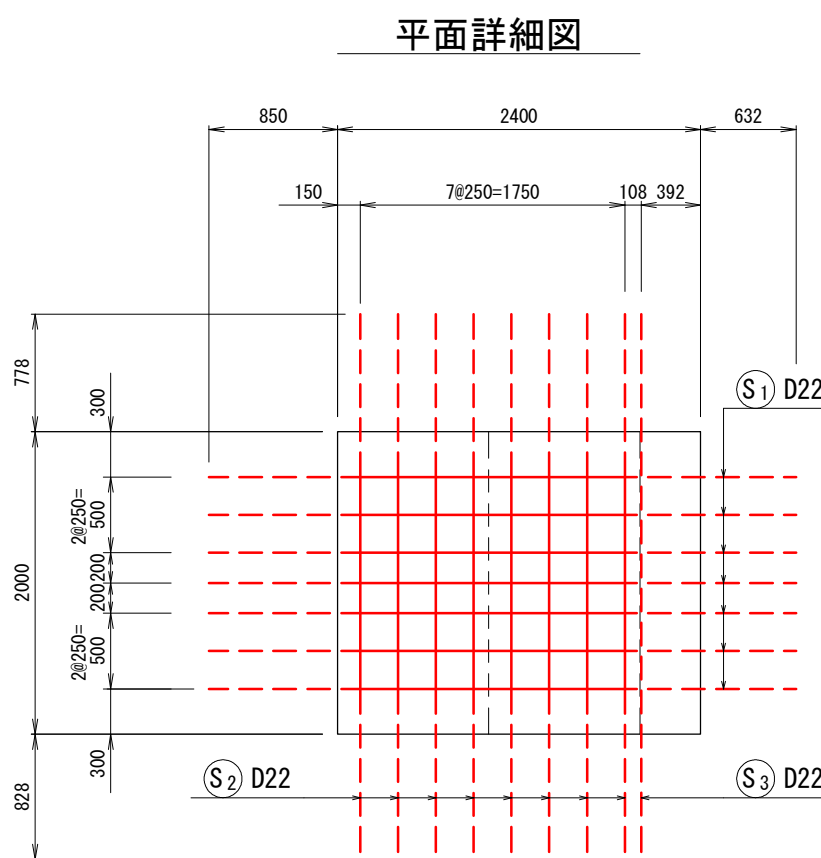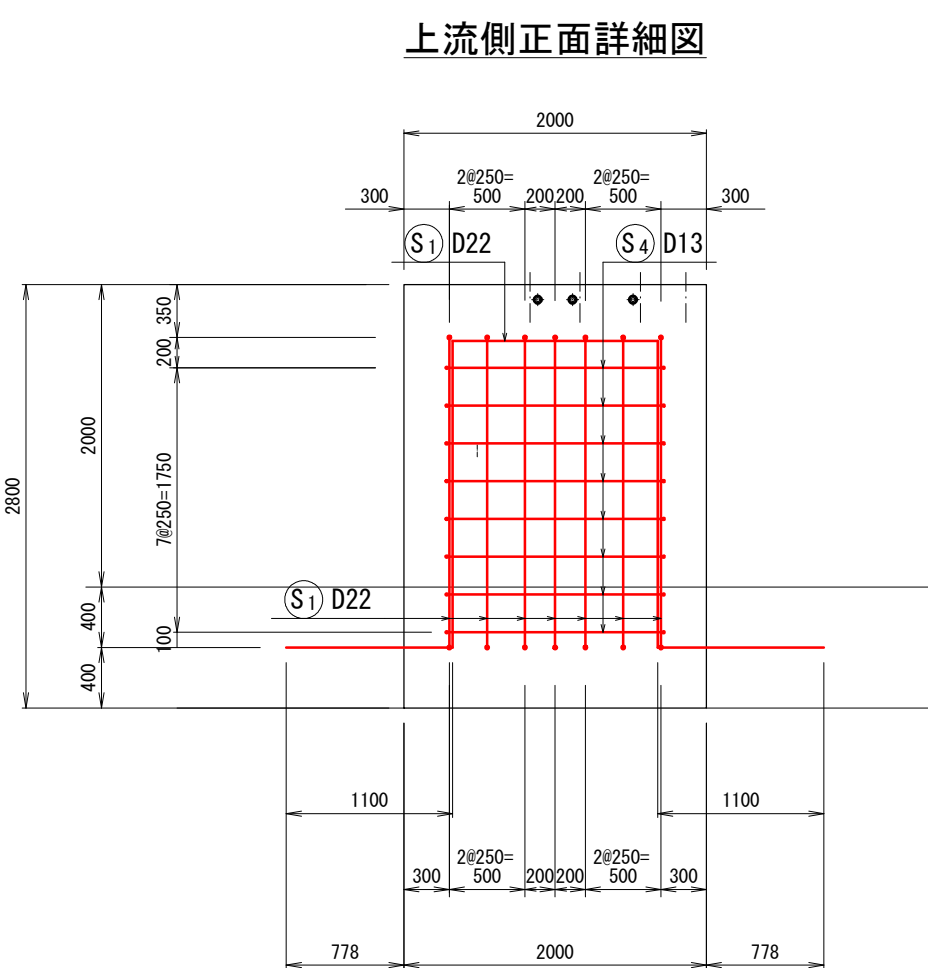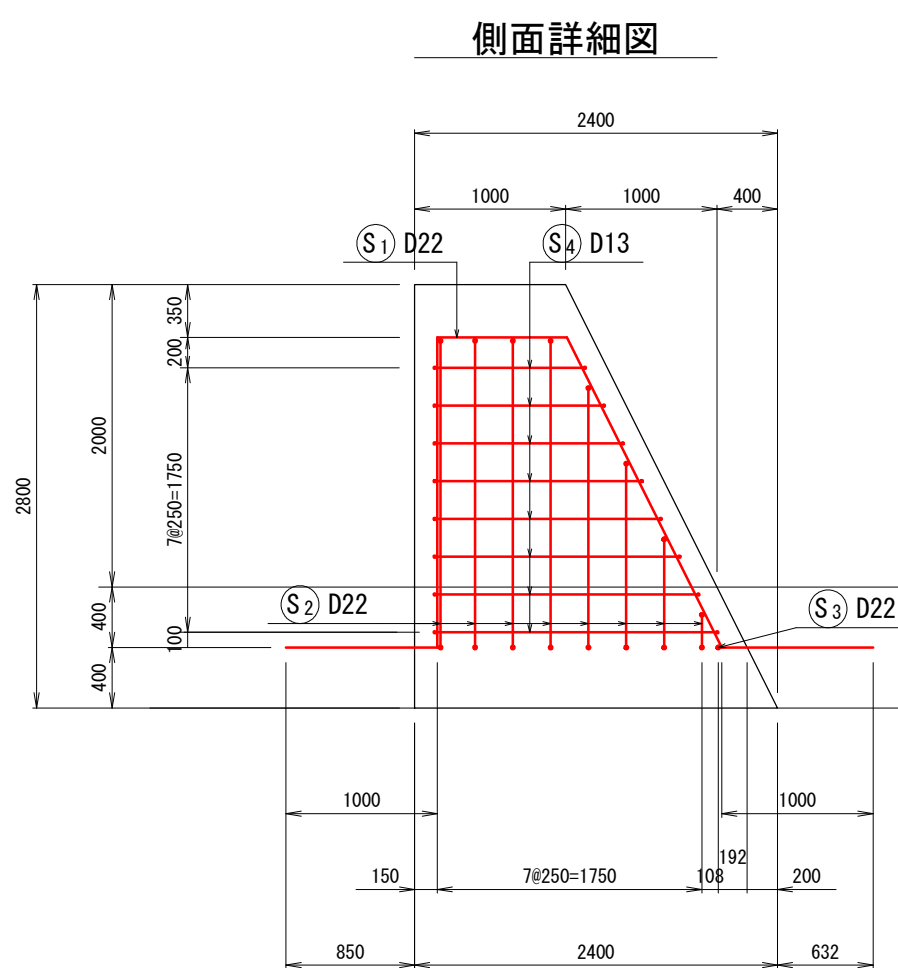


鉄筋加工図

S1 D22 L= 7200
N= 7

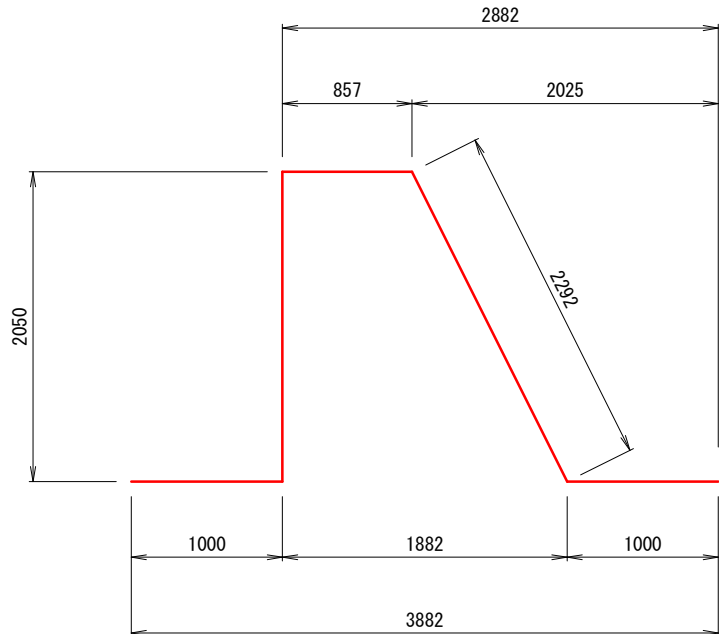

S2 D22 L= 3990~7620
N= 8

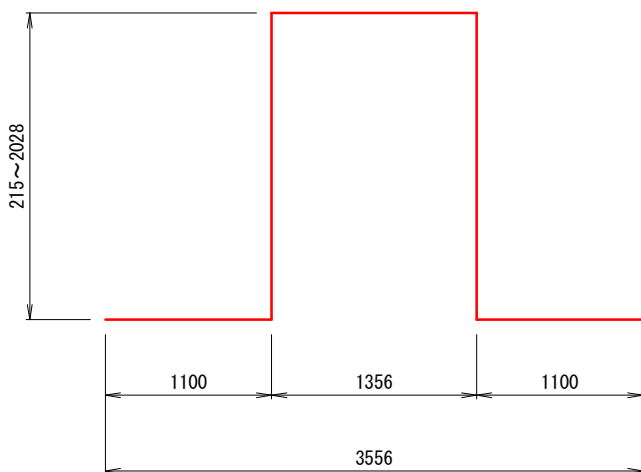

S3 D22 L= 3560
N= 1



S4 D13 L= 5320~7070
N= 8




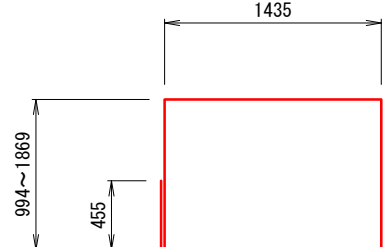


図 面 の 名 称		図面番号
護床工詳細図(3)		6
縮 尺 図 示		10
測 量	令和 年 月 日終了	
設 計		
製	原 図	
図	複 写	
物 部 川 統 合 堰		
香 南 市 農 林 水 産 課		

S=1 : 100

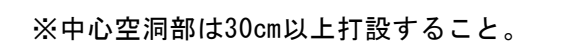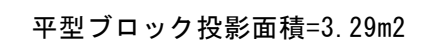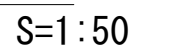

 S=1 : 100



図 面 の 名 称		図面番号
護床工端部詳細図(1)		7 10
縮 尺 図 示		
測 量		令和 年 月 日終了
設 計		
製 図	原 図	
図	複 写	
物 部 川 統 合 堰		
香 南 市 農 林 水 産 課		


護床工端部詳細図(2)

S=1:100

(既設ブロック撤去図)

間詰コンクリート標準図

S=1:50

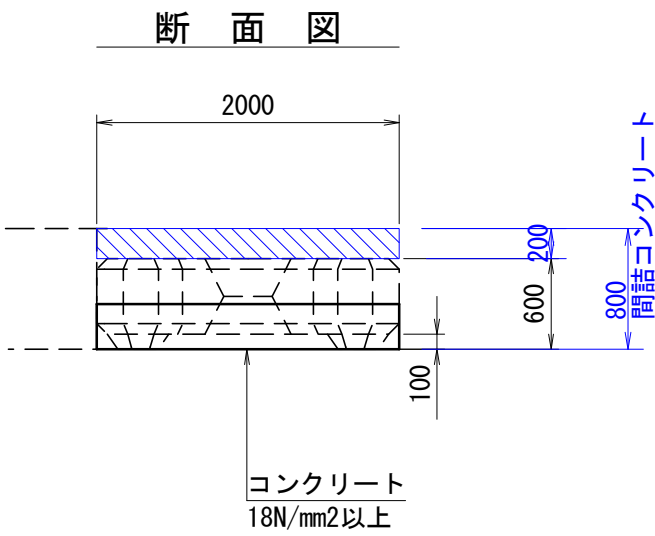

護床工端部平面図

S=1:100

1号魚道

根固工


護岸ブロック

54500
既設平型ブロック(4t) N=25個
既設角ブロック(7t) N=29個
既設平型ブロック(4t) N=42個
既設大脚ブロック(2t) N=87個

図 面 の 名 称		図面番号
護床工端部詳細図(1)		8 10
縮 尺 図 示		
測 量	令和 年 月	日終了
設 計		
製 原 図		
図 複 写		
物 部 川 統 合 堰		
香 南 市 農 林 水 産 課		

護床工摺合せ部詳細図
(護岸根固めブロック取合せ)


平面図 S=1:100

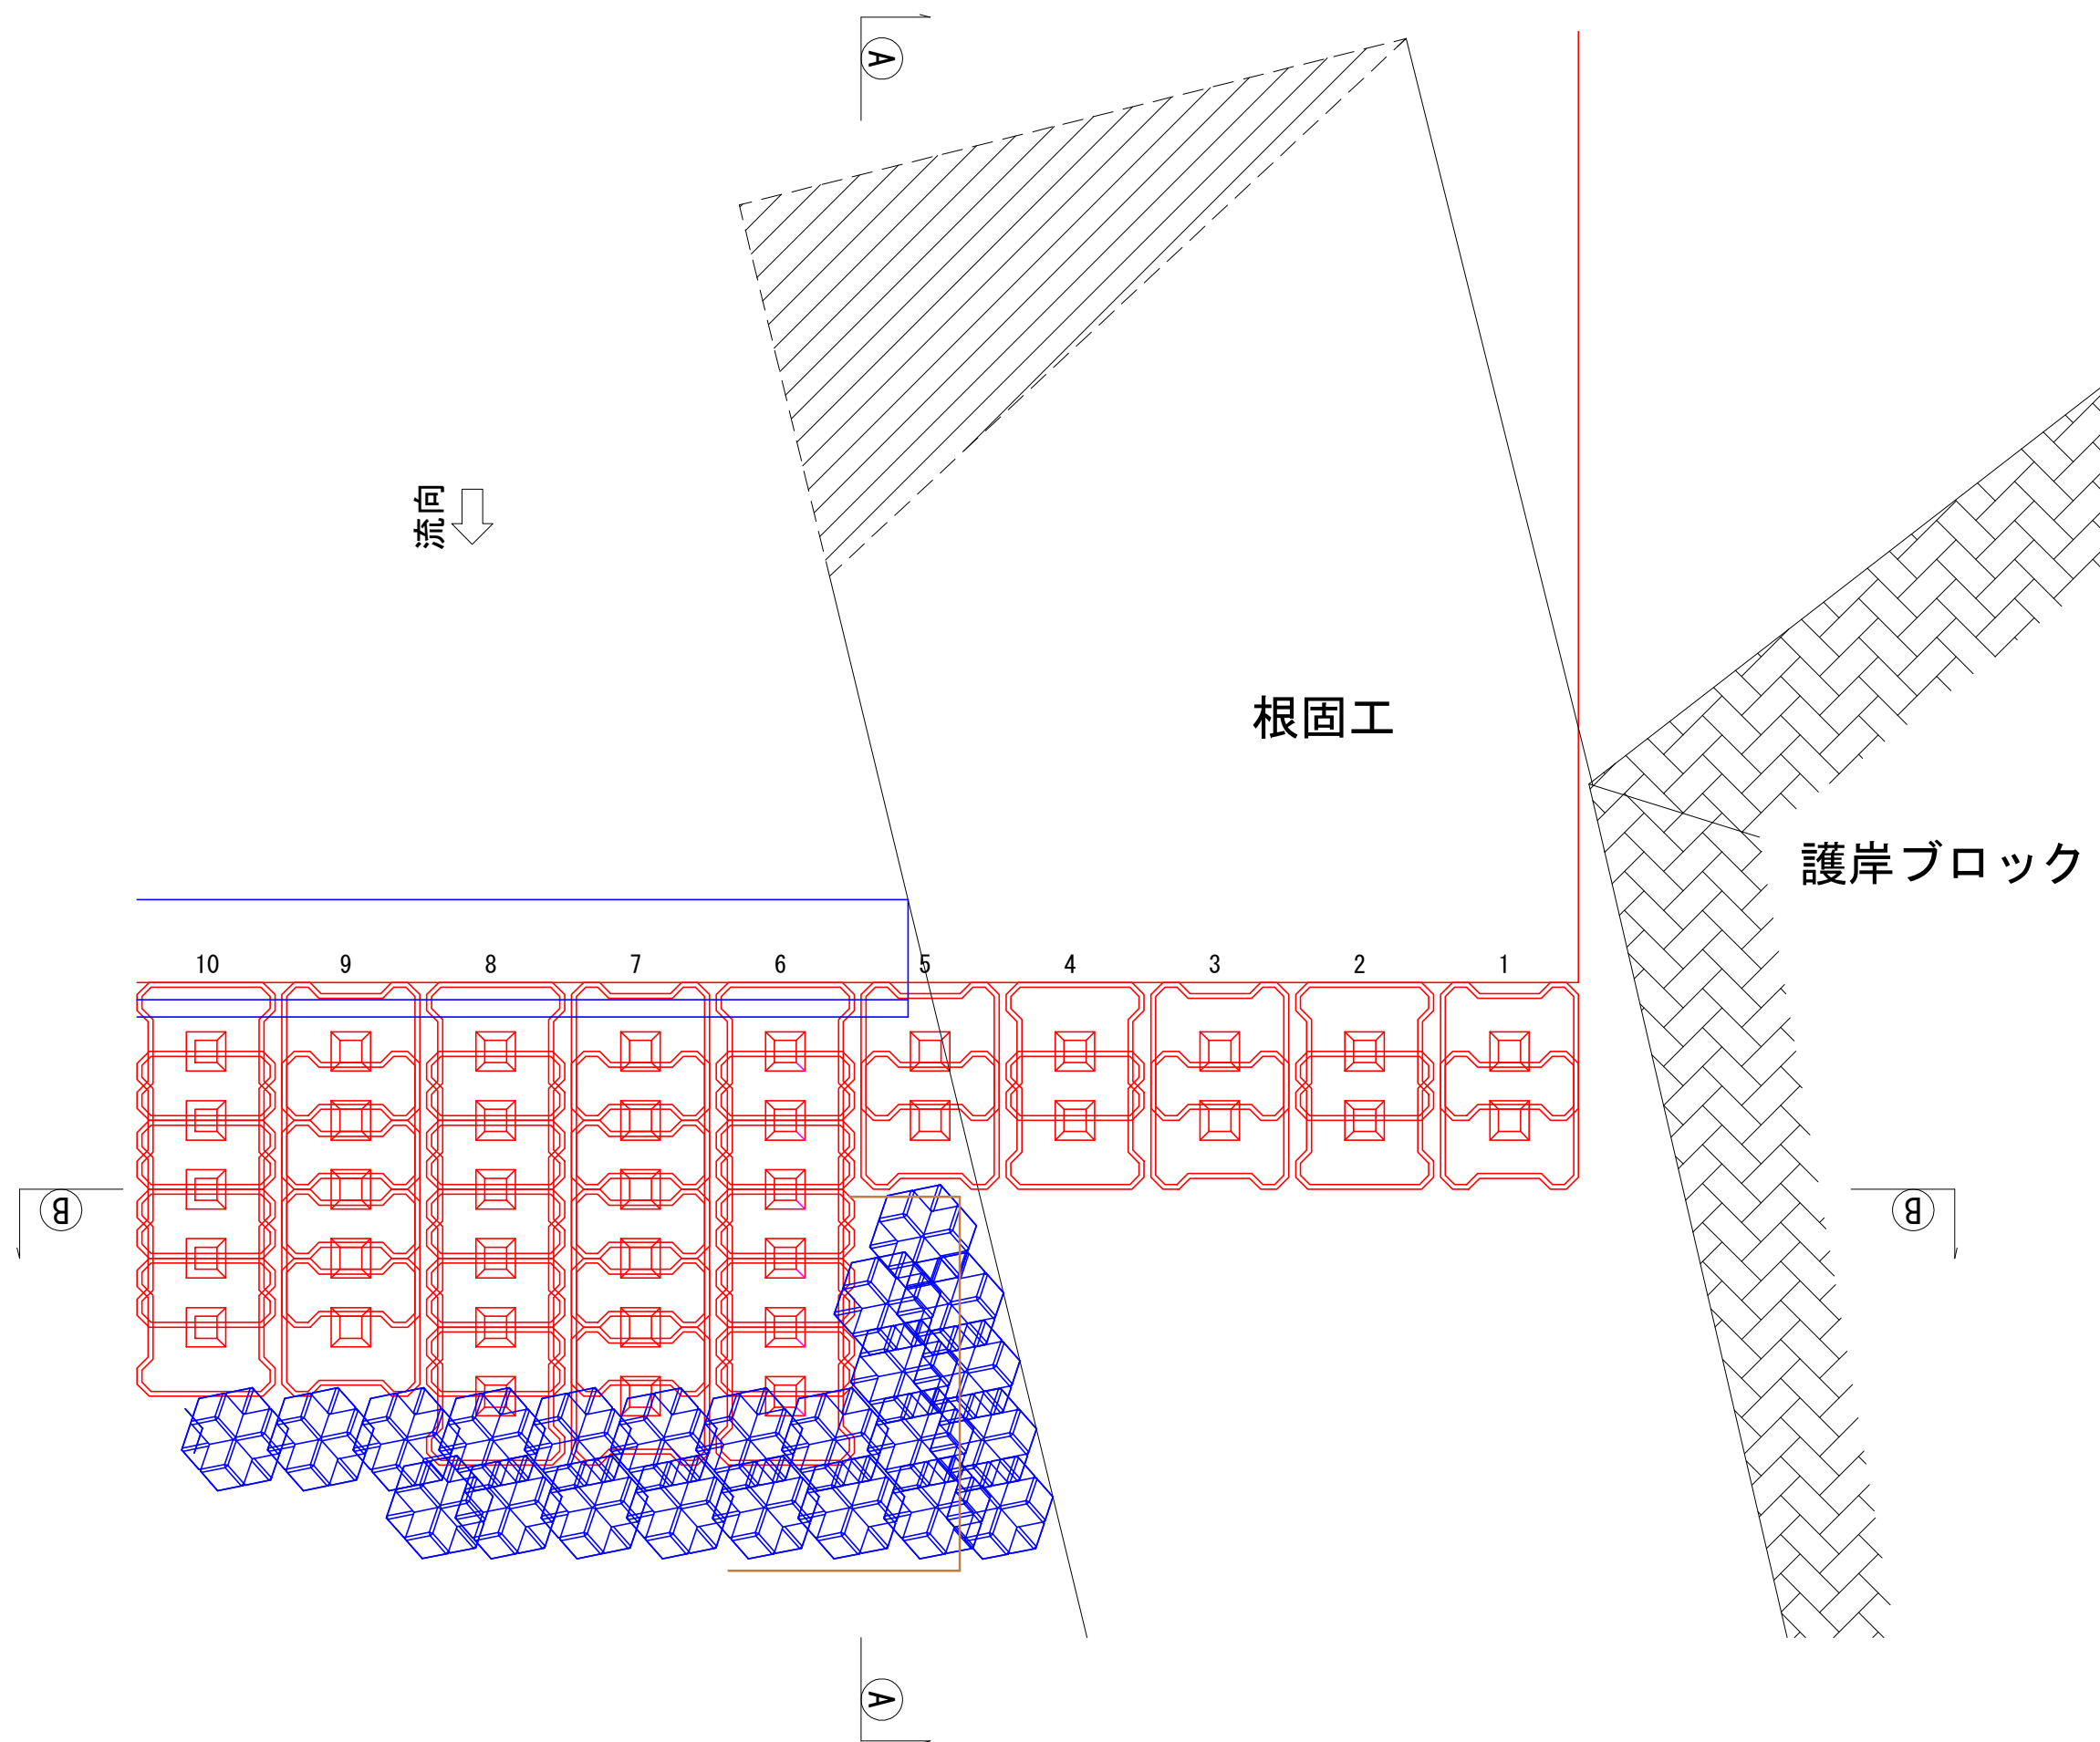

横断面図 S=1:100

(P. 8付近)
A-A断面

GH=26.96
FH=25.50

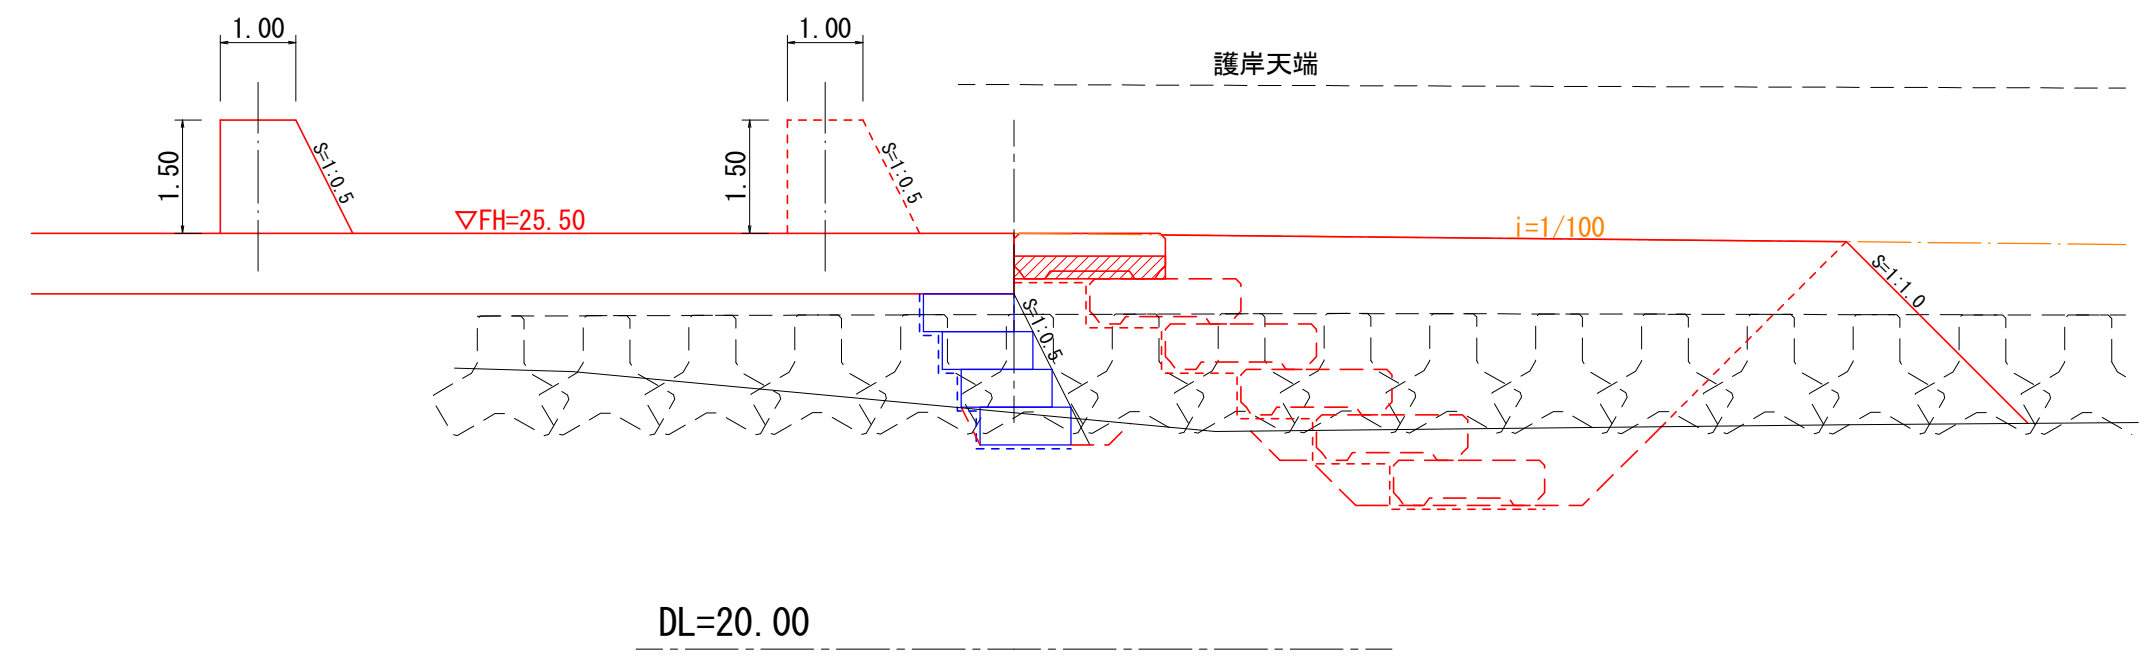

(P. 8付近)
B-B断面

GH=24.44
FH=25.50


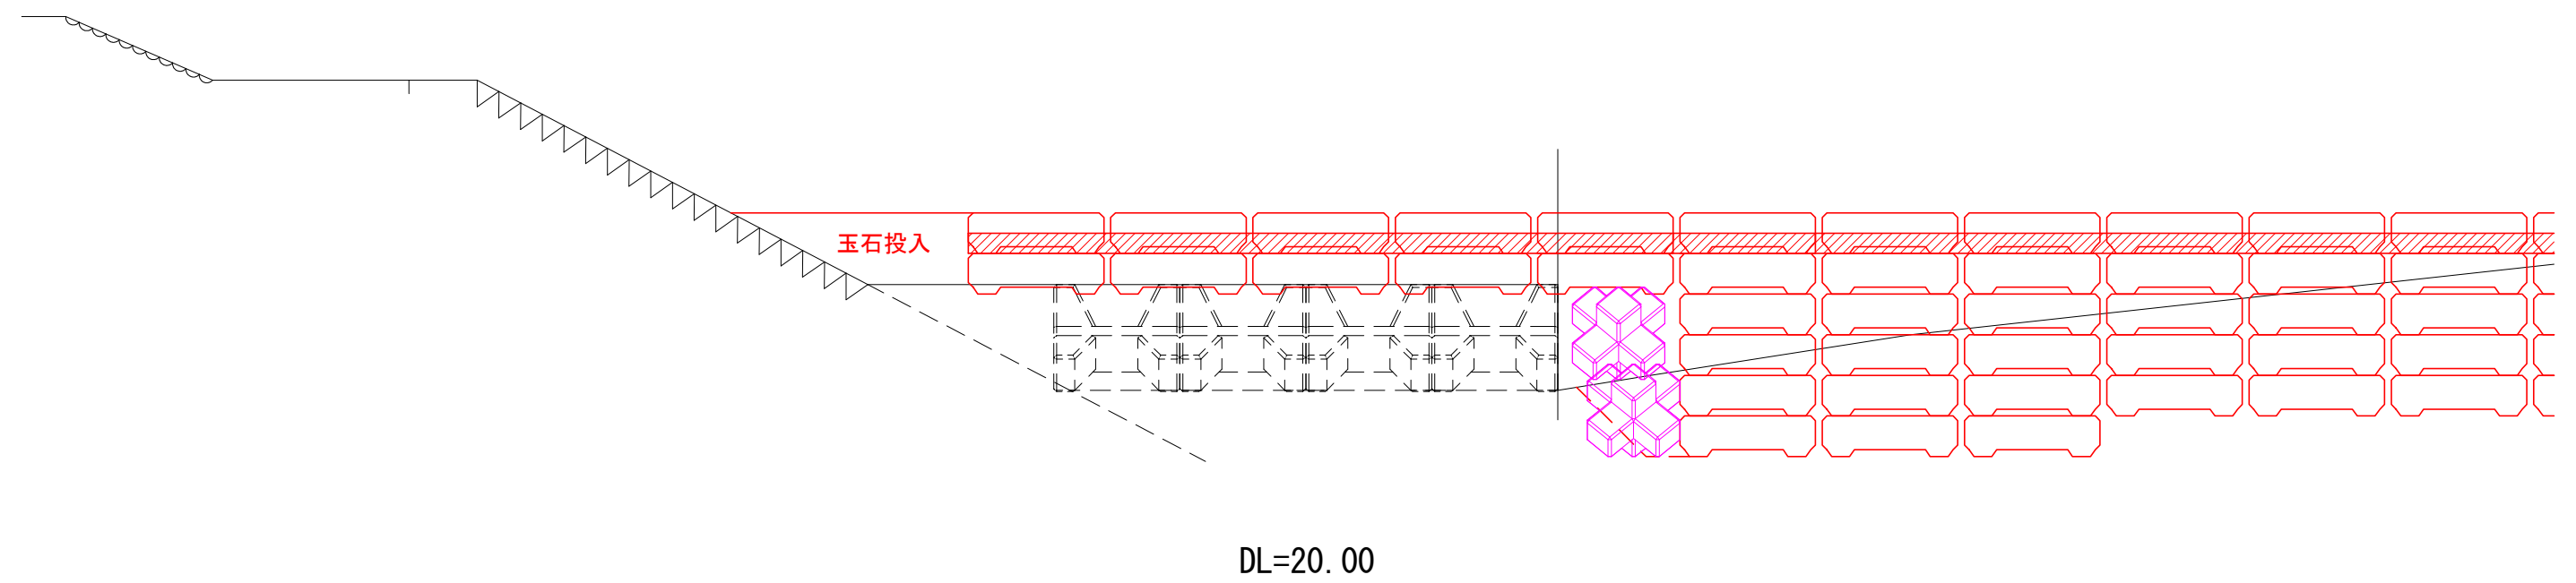


図 面 の 名 称		図面番号
護床工摺合せ部詳細図		9
		10
縮 尺	S=1:100	
測 量	令和 年 月 日終了	
設 計		
製 原 図		
図 複 写		
物 部 川 統 合 堰		
香 南 市 農 林 水 産 課		

盛土	2.3
ヒューム管	7.29m×4列=29.2m(M=12本)

S=1 : 500

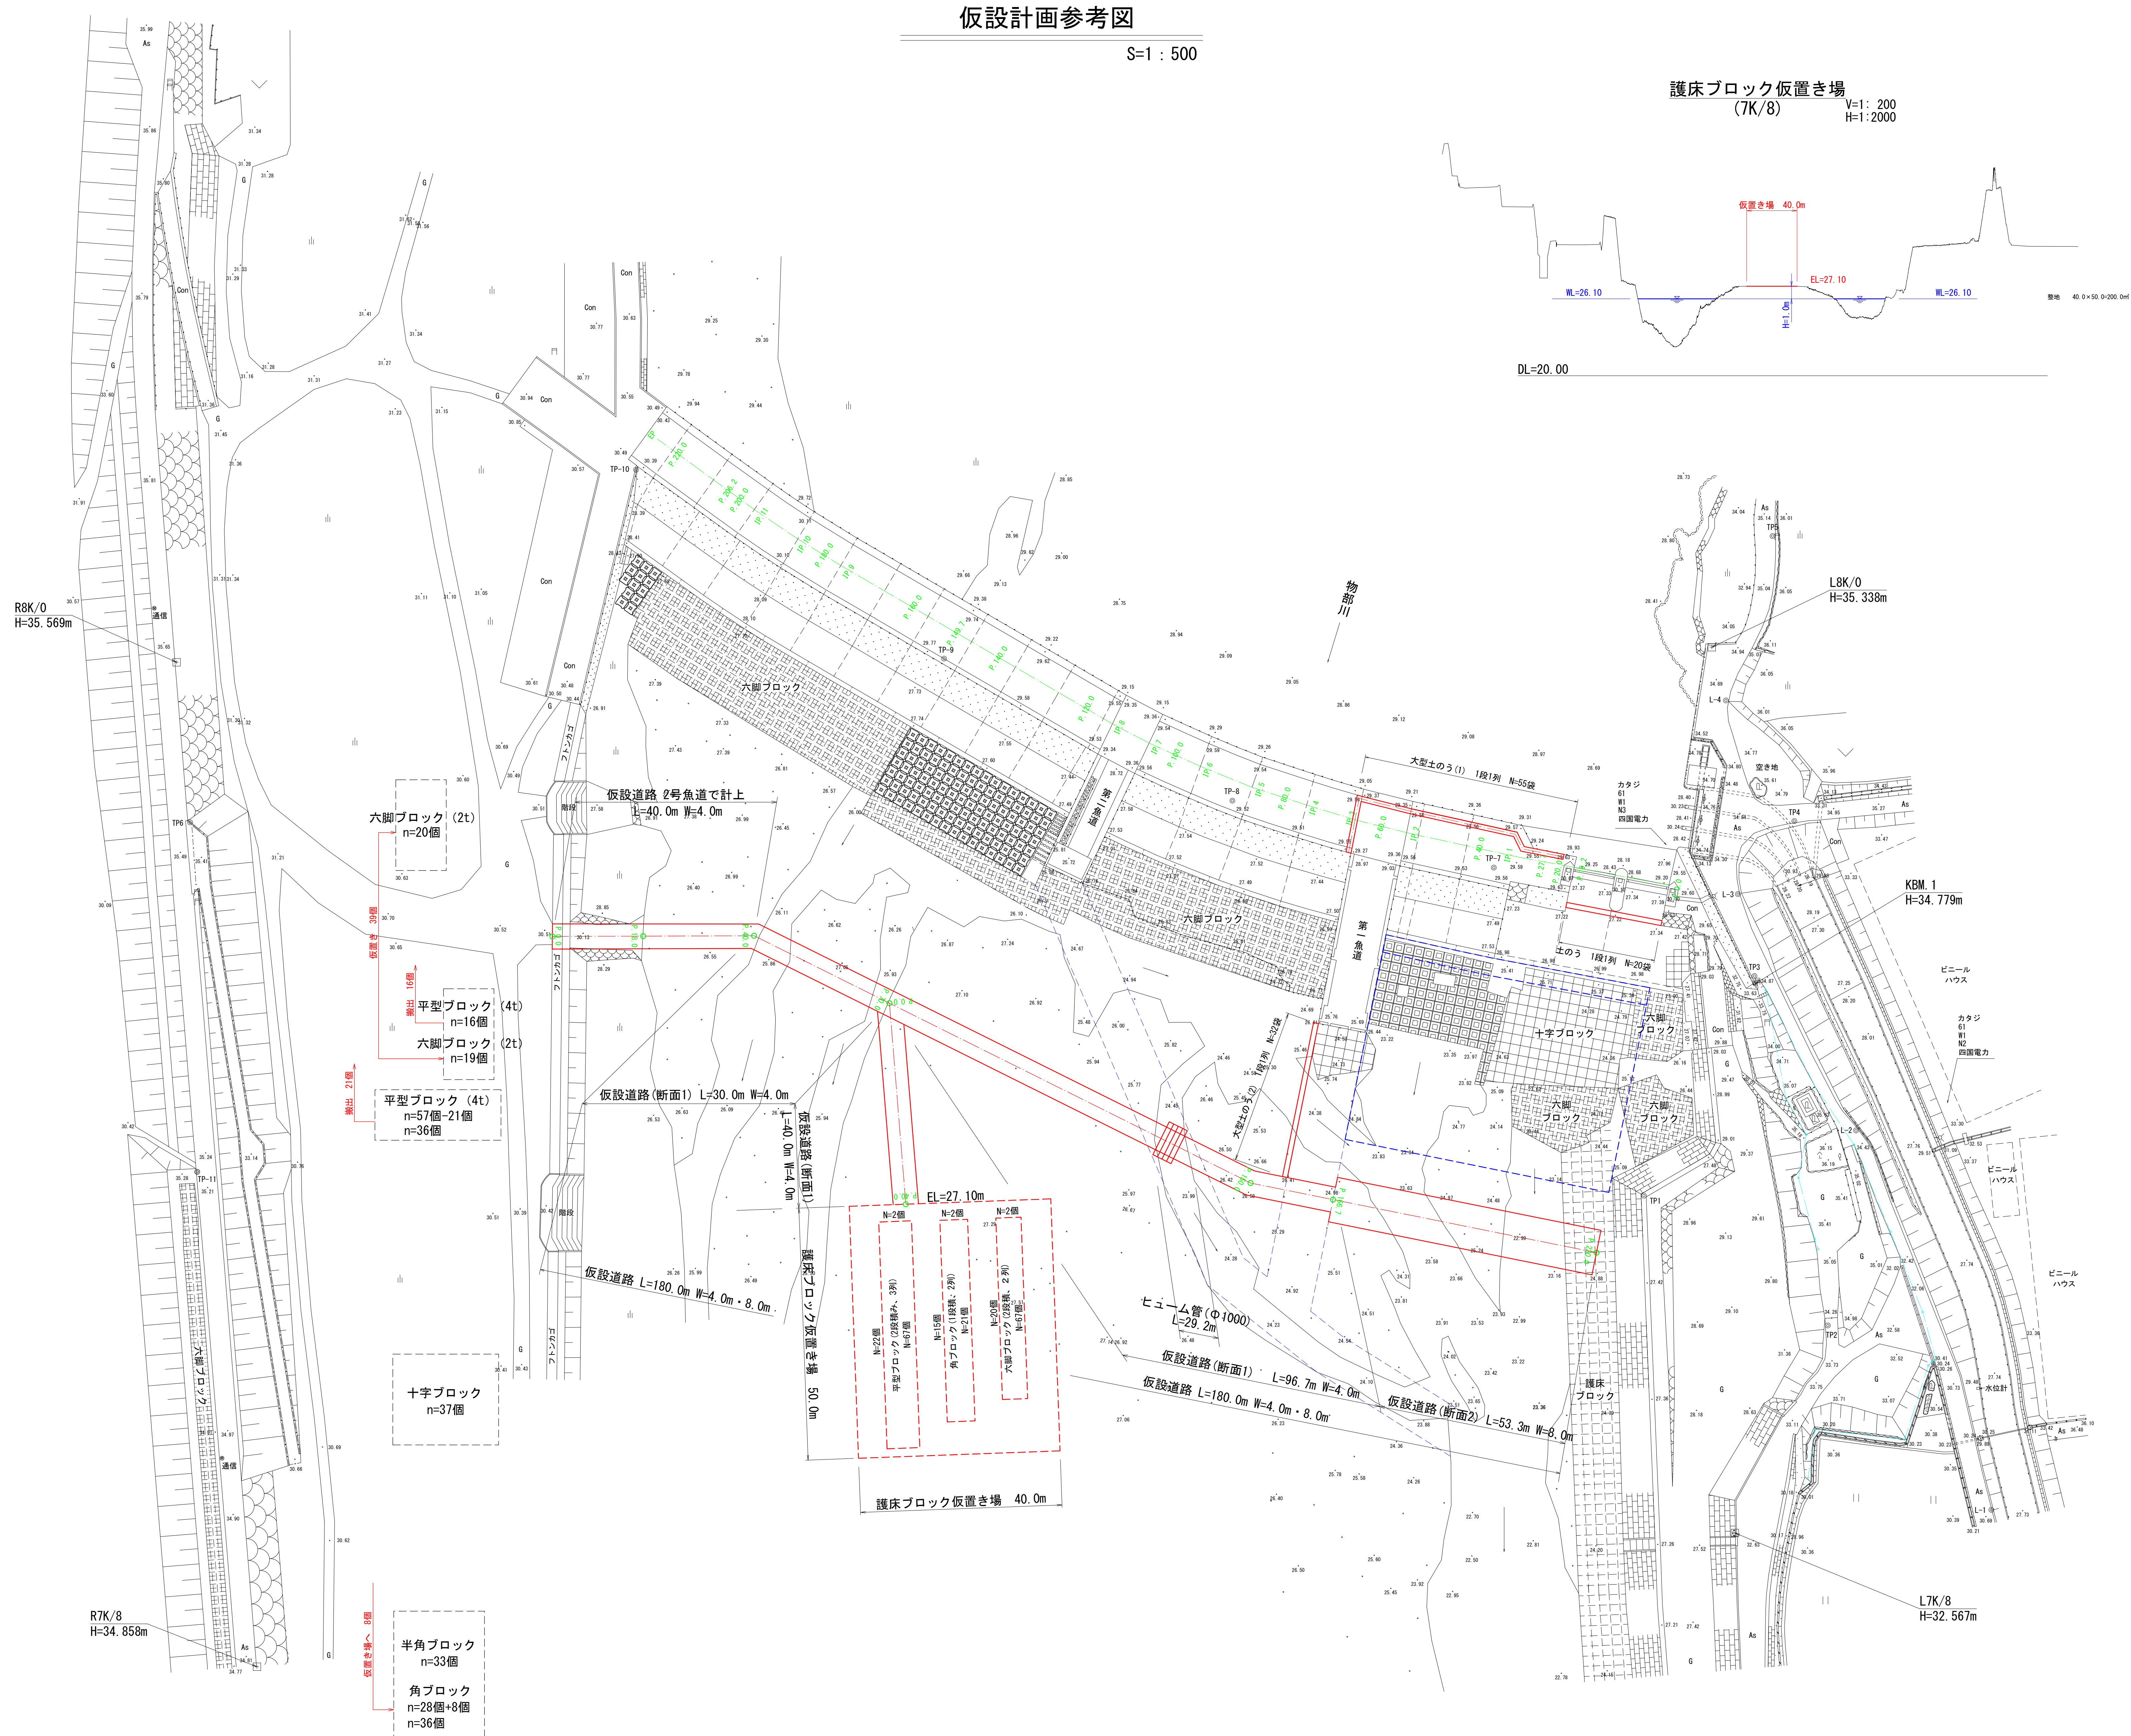

注意事項

1. 大型土のうには流出した際工事箇所が分かるように、タグ等の目印を設ける。
内容については、監督職員と協議を行い決定すること。

2. 河川内への既設ブロック仮置としているが、監督職員と協議を行い、変更対象とする。

3. 既設擁護ブロック等を右岸低水護岸へ置く場合には河川管理者の許可を得ること。

図 面 の 名 称		図面番号
仮設計画参考図		10
縮 尺 S=1:500		10
測 量	令和 年 月 日終了	
設 計		
製 原 図		
図 複 写		
物 部 川 絨 合 垣		
香 南 市 農 林 水 産 課		