

内部仕上表

階	室名	床	巾木	腰	壁	柱	梁	天井	仕上内容 天井等	備考
2 階	A.V.	タイルカーペット張り	シオン C.L.H = 75		PB@12-12% Vカットボードの上蓋合板 パテJP吹付 (シオン側) モルタル銀磨き JP吹付	(シオン側) モルタル銀磨き JP吹付		PB@9% + 岩綿吸音板@9%張り	2780	
	グループ学習室	全上	全上		全上	全上		全上	2780	
	集密書架室 A	ビニルタイル張り	ビニル巾木 H = 75		全上	全上		化粧石膏ボード@9%張り	2600	
	集密書架室 B	全上	全上		全上	全上		全上	2600	
	物置	全上	全上		モルタル銀磨き VP	モルタル銀磨き VP		全上	2500	
	湯沸室	ビニル床シート張り	全上		(シオン側) モルタル銀磨き JP吹付	(シオン側) モルタル銀磨き JP吹付		石膏珪酸カル板@6%目直し張りVP	2300	
	男子 女子 便所	磁器質モザイクタイル張り			磁器質モザイクタイル張り	全左		全上	2400	
	廊下	ビニル床シート張り	シオン C.L.H = 75		PB@12-12% テーパーボードの上蓋合板 パテJP吹付 (シオン側) モルタル銀磨き JP吹付	全左		PB@9% + 岩綿吸音板@9%	2900 2500	
3 階	階段	ビニル床シート(ノンスリップタイプ)	レジンガラス H = 75		化粧石膏 化粧タイル	全左		全装型押入れ JP ローター		
	ホワイエ	タイルカーペット張り	シオン C.L.H = 75		PB@12-12% Vカットボードの上蓋合板張り モルタル銀磨き 布クロス張り	モルタル銀磨き 布クロス張り		PB@12% + 岩綿吸音板@15%張り VP		
	郷土資料コーナー	A 全上 B	A 全上 B		A 全上 B	A 全上 B		A 全 PB@12% + 岩綿吸音板@15% VP B 全 PB@12% Vカットボードパテ布クロス	2850	
	展示コーナー	全上	全上		全上	全上		PB@12% Vカットボードパテ布クロス	2850	
	倉庫	ビニル床シート張り	全上		モルタルコンクリート VP 断熱モルタル銀磨き VP	モルタルコンクリート VP 断熱モルタル銀磨き VP		化粧石膏ボード@9%張り	2700	
	前室	ビニルタイル張り	ビニル巾木 H = 75		全上	全上		全上	2500	
	階段	ビニル床シート(ノンスリップタイプ)	レジンガラス H = 75		モルタル銀磨き JP ローター	モルタル銀磨き JP ローター		ガラスフロア 防音コンクリート張り		

仕上記号表

29	アルミ製ネット 170×567 防音用 遮付塗装	外装用 LGS	36	PB@9% + 岩綿吸音板@9%張り	LGS	43	(2) ベロテ @2.7%張り	木下地	50
30	アルミバンケット 0.8×40 防音用 遮付塗装	外装用 LGS	37	全上 + 全上 @15%張り(ナマ)	全上	44	合板型押し板 JP吹付 (シオン側)		51
31	アルミバンケット 0.8×40 防音用 遮付塗装	外装用 LGS	38	PB@12% Vカットボードパテ布クロス + 布クロス張り	全上	45	PB@9+12% Vカットボードの上蓋合板 JP吹付 (巾着側) LGS		52
32	化粧石膏 化粧タイル		39	化粧石膏ボード@9%張り	全上	46	PB@12% Vカットボードの上蓋合板 JP吹付 (巾着側) LGS		53
33	化粧石膏 巾木 H=75		40	全上 (和室用杉板)	木下地	47	全上	GL	54
34	モルタル 2手仕上 H=100		41	石膏珪酸カル板@6%目直し板 JP ローター	LGS	48	コベニルサンリツ (LGS)	LGS	55
35			42	杉板@18%合板(巾) 木下地	木下地	49			56

※特記事項




株式会社 かめお設計
KAMEO ARCHITECTURAL OFFICE

DRAWN BY. CHECKED BY. DATE.
高知市一ツ橋町2丁目5番地2 PHONE 088-822-0597 FAX 088-822-0553
一級建築士事務所 (高知県) 登録第51号 一級建築士 登録第78574号 亀尾明宏

工事名 野市図書館非構造部材耐震化工事 (建築主体)
図面名 仕上げ表-2

NO. A-12
SCALE 5=

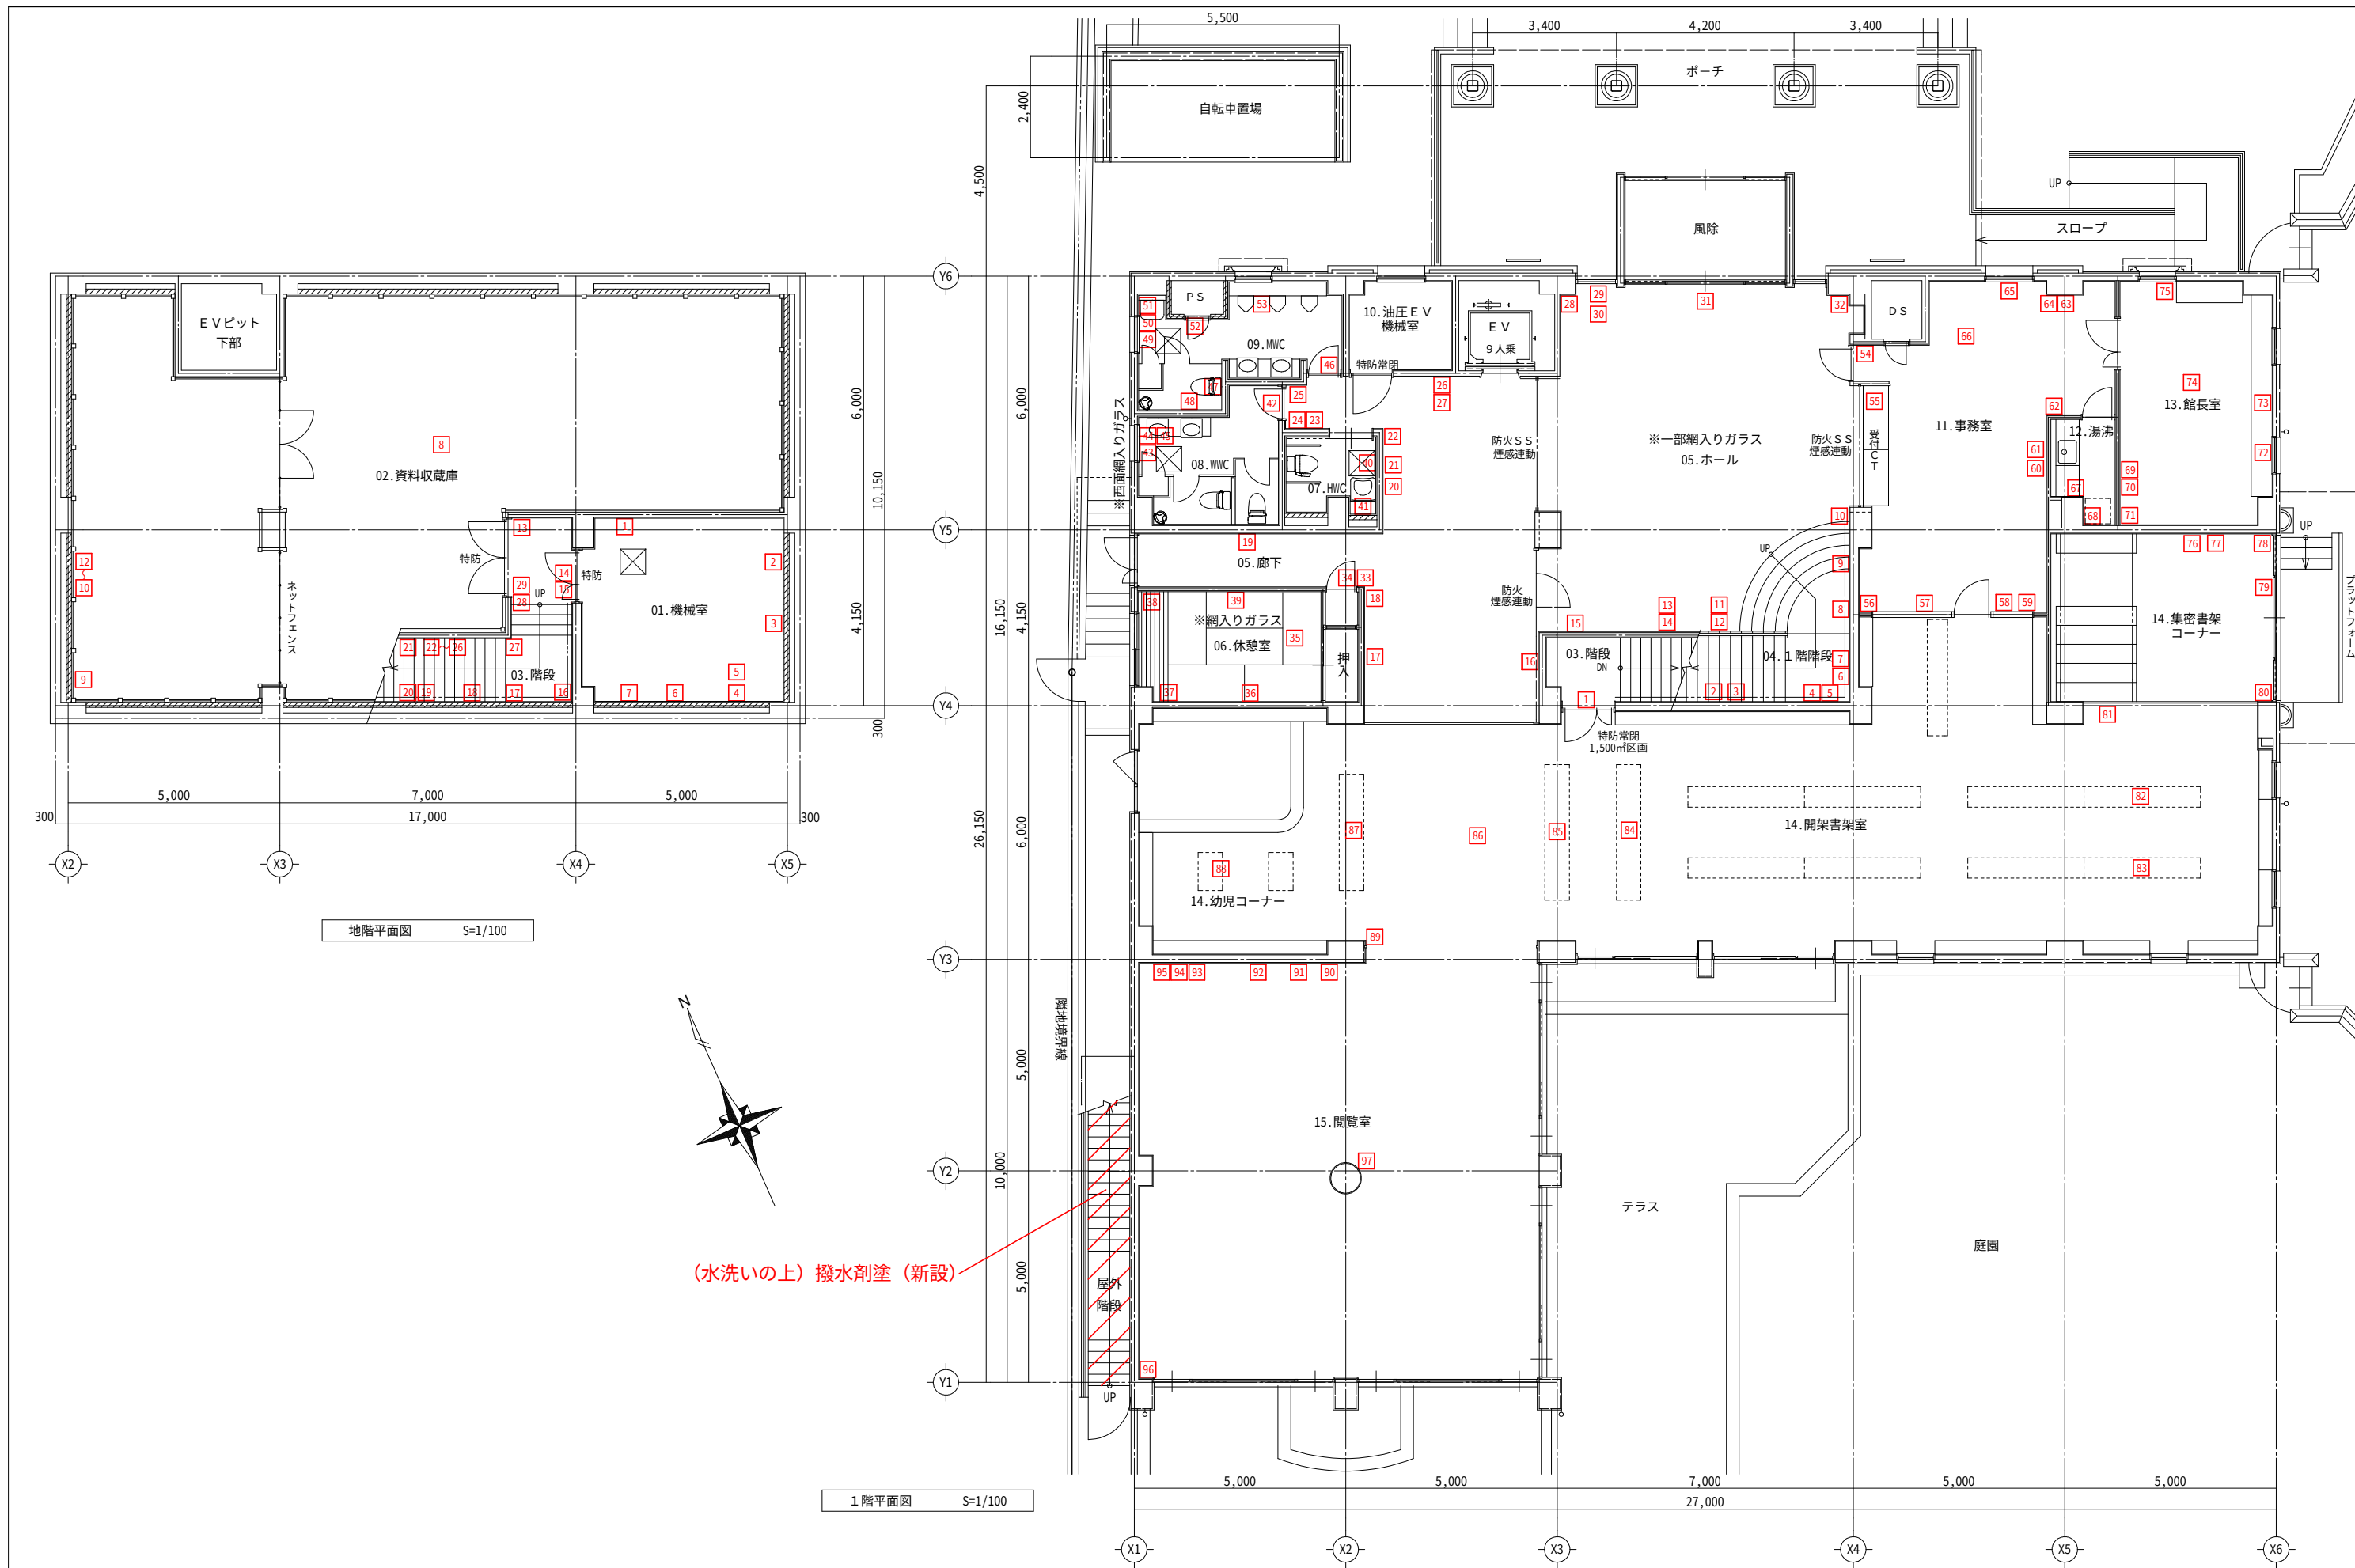

【地階】

N0	室名	部位	不具合内容	補修記号
1	01.機械室	設備	棚固定無	D
2		設備	棚固定無	D
3		設備	棚固定無	D
4		設備	棚固定無	D
5		設備	棚固定無	D
6		建具	ガラス割れ	K
7		設備	棚固定無	D
8	02.資料収蔵庫	設備	資料等固定無	P
9		設備	棚固定無	D
10		設備	棚固定無	D
11		設備	棚固定無	D
12	03.階段	設備	棚固定無	D
13		壁	モルタル浮き 0.35m×0.35m	B
14		壁	モルタル浮き 0.1m×0.35m	B
15		壁	モルタル浮き 0.2m×0.35m	B
16		壁	モルタル浮き 0.2m×2.9m	B
17		壁	CBひび割れ 巾0.3mm×5.6m	J
18		壁	ひび割れ 巾0.4mm×2.1m	A
19		壁	ひび割れ 巾0.2mm×1.55m	J
20		壁	ひび割れ 巾0.5mm×2.5m	A
21		壁	ひび割れ 巾0.3mm×0.4m	A
22		壁	モルタル浮き 2.0m×0.2m	B
23		壁	ひび割れ 巾0.3mm×0.5m	A
24		壁	モルタル浮き 0.3m×0.3m	B
25		壁	ひび割れ 巾0.5mm×2.9m	A
26		壁	モルタル浮き 0.5m×0.4m	B
27		壁	モルタル浮き 0.7m×0.5m	B
28		壁	ひび割れ 巾0.3mm×0.25m	A
29		壁	ひび割れ 巾0.3mm×0.2m	A

【1階】


N0	室名	部位	不具合内容	補修記号
1	03.階段	建具	ドアクローザー破損	K
2	04.1階階段	壁	モルタル浮き 0.4m×0.9m	B
3		壁	モルタル浮き 0.4m×0.5m	B
4		壁	モルタル浮き 0.4m×1.0m	B
5		壁	モルタル浮き 0.3m×0.6m	B
6		壁	モルタル浮き 0.2m×0.6m	B
7		壁	モルタル浮き 0.35m×1.9m	B
8		壁	モルタル浮き 0.6m×1.8m	B
9	05.ホール・廊下	壁	モルタル浮き 0.4m×2.2m	B
10		壁	モルタル浮き 0.8m×2.0m	B
11		設備	棚固定無	D
12		設備	棚固定無	D
13		設備	棚固定無	D
14		設備	棚固定無	D
15		壁	モルタル浮き 0.5m×1.3m	B
16		設備	本棚固定無	D
17		設備	本棚固定無	D
18		設備	本棚固定無	D
19		壁	ひび割れ 巾0.3mm×1.3m	A
20		額縁	落下防止措置無	H
21		設備	図書除菌機 固定無	P
22		設備	図書除菌機 固定無	P
23		壁	モルタル浮き 0.1m×0.4m	B
24		壁	モルタル浮き 0.2m×0.3m	B
25		壁	モルタル浮き 0.65m×0.25m	B
26		壁	モルタル浮き 0.5m×0.4m	B
27	06.休憩室	壁	モルタル浮き 0.4m×0.45m	B
28		壁	モルタル浮き 0.35m×0.35m	B
29		設備	棚固定無	D
30		設備	棚固定無	D
31		誘導灯	避難誘導灯破損	M
32		壁	モルタル浮き 0.3m×0.7m	B
33		建具	ドアビス無・緩み	K
34		建具	ドアクローザー破損	K
35		天井	吊りボルト緩み	J
36		壁	ひび割れ 巾0.2mm×2.9m	J
37		設備	棚固定無	D
38		設備	棚固定無	D
39		設備	天井内換気扇傾き・天井垂れ	J
40	07.HWC	壁	45二丁掛タイル浮き 9枚	I
41		壁	45二丁掛タイル浮き 7枚	I
42	08.WWC	建具	ドアクローザービス無	K
43		サッシ	建具枠ビス緩み多数	K
44		壁	45二丁掛タイル浮き 47枚	I
45		壁	45二丁掛タイルひび割れ 24枚	I
46	09.MWC	建具	ドアクローザー破損	K
47		壁	45二丁掛タイル浮き 7枚	I
48		壁	45二丁掛タイル浮き 15枚	I
49		サッシ	建具枠ビス無・緩み	K
50		建具	網戸立付不良	K
51		壁	45二丁掛タイル浮き 2枚	I
52		建具	PS屏破損	K
53		壁	45二丁掛タイルひび割れ 3枚	I

【1階】

N0	室名	部位	不具合内容	補修記号
54	11.事務室	建具	ドアクローザー破損	K
55		照明	照明器具 落下防止措置無	M
56		設備	TV 落下防止措置無	G
57		設備	複合機 固定無	F
58		設備	棚固定無	D
59		設備	棚固定無	D
60		時計	落下防止措置無	D
61		設備	ホワイトボード固定無	F
62		設備	棚固定無	D
63		設備	棚固定無	D
64		設備	棚固定無	D
65	12.湯沸室	壁	モルタル浮き 0.25m×0.25m	B
66		天井	漏水跡	J
67	13.館長室	壁	100角タイル浮き 12枚	I
68		設備	冷蔵庫 転倒防止措置無	E
69		設備	ロッカー固定無	D
70		設備	ロッカー固定無	D
71		壁	モルタル浮き 0.35m×1.3m	B
72		建具	ハンドルビス緩み	K
73		時計	落下防止措置無	D
74		天井	漏水跡	J
75	14.集密書架コーナー・開架書架室 幼児コーナー	設備	棚固定無	D
76		壁	ひび割れ 巾0.2mm×1.1m	J
77		設備	棚固定無	D
78		設備	棚固定無	D
79		建具	建具立付不良	K
80		設備	本棚固定無	D
81		設備	本棚固定無	D
82		設備	本棚ビス不足	D
83		設備	本棚ビス不足	D
84		設備	本棚固定無	D
85		設備	本棚固定無	D
86	15.閲覧室	設備	本棚固定無	D
87		設備	本棚固定無	D
88		設備	本棚固定無	D
89		設備	本棚固定無	D
90		壁	ひび割れ 巾0.2mm×1.2m	J
91		時計	落下防止措置無	D
92		額縁	落下防止措置無	H
93		壁	ひび割れ 巾0.25mm×1.4m	A
94		壁	ひび割れ 巾0.2mm×0.2m	J
95		壁	ひび割れ 巾0.2mm×0.9m	J
96		壁	ひび割れ 巾0.3mm×2.5m	A
97		壁	モルタル浮き 0.25m×0.15m	B

不具合状態	補修内容	補修記号	不具合状態	補修内容	補修記号	不具合状態	補修内容	補修記号
ひび割れ	自動式低圧エポキシ樹脂注入工法	A	テレビ	テレビ台固定＋耐震マット新設	G	設備機器破損・漏水・点灯不良等	交換・補修	M
浮き	注入口付アンカーピンニング部分エポキシ樹脂注入工法	B	額縁	耐震用ピクチャーレール新設	H	樋破損	交換	N
爆裂・欠損	鉄筋防錆処理後樹脂モルタル充填	C	タイルひび割れ・浮き・欠損	タイル撤去→張替	I	ドレンカバー無し	新設	O
棚・時計等	固定金物新設	D	床・壁・天井仕上(下地)劣化・破損	補修	J		既存のまま・移動・補修済等	P
冷蔵庫	冷蔵庫ストッパー新設	E	建具・建具金物破損・建付不良等	補修	K			
ホワイトボード・複合機	ストッパー付きキャスターに交換	F	家具破損	補修	L			


※特記事項

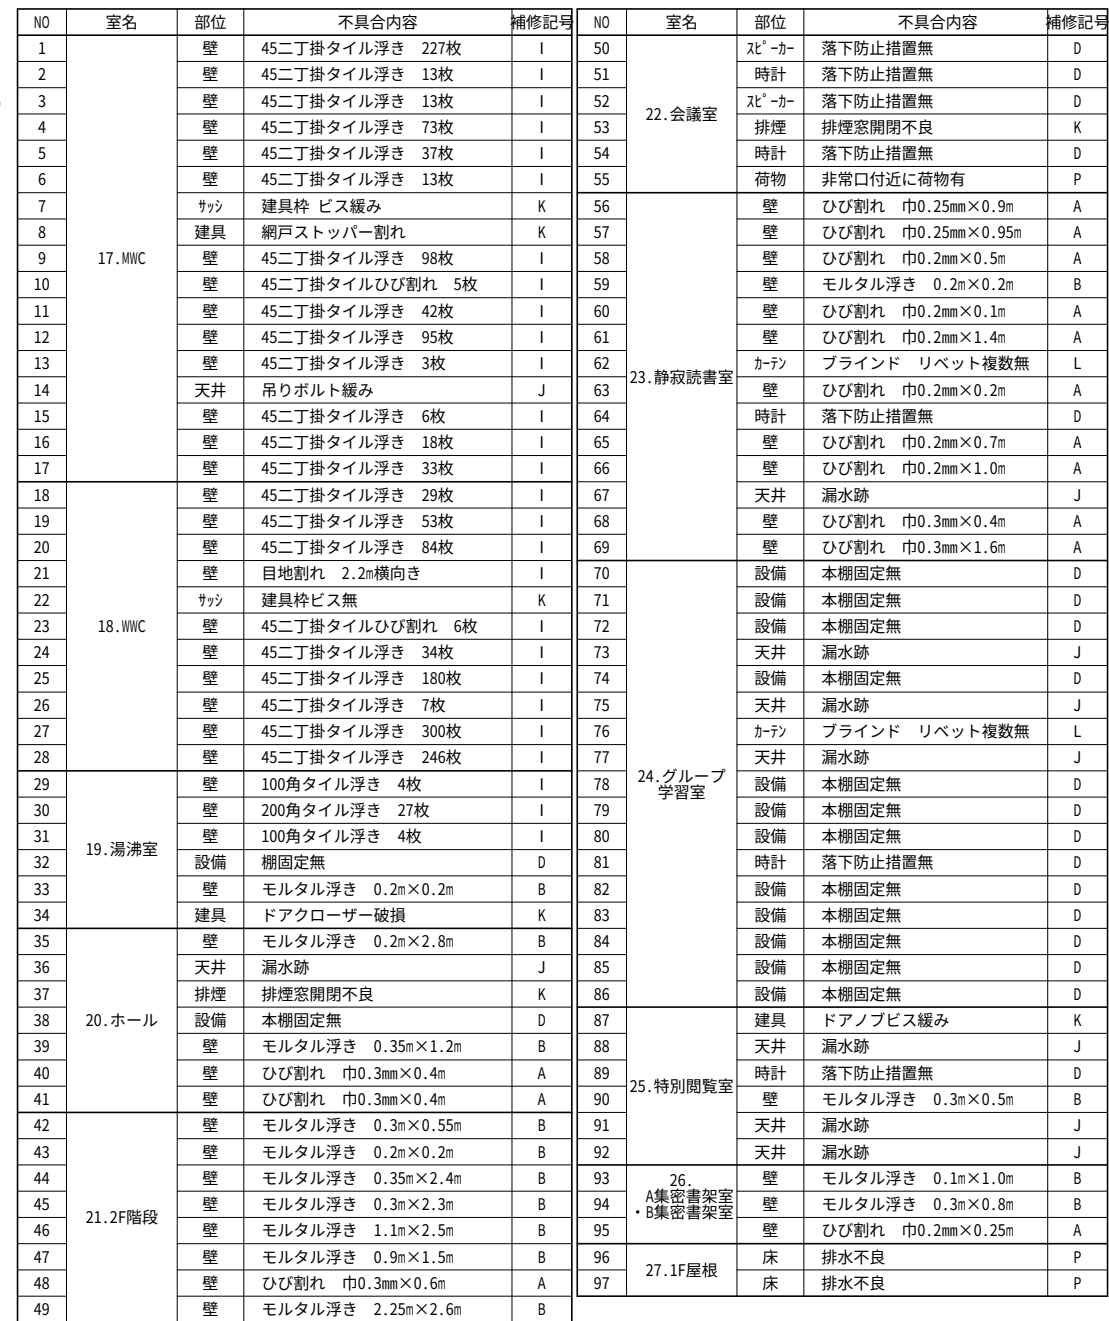

不具合状態	補修内容	補修 記号	不具合状態	補修内容	補修 記号
ひび割れ	自動式低圧エポキシ樹脂注入工法	A	タイルひび割れ ・浮き・欠損	タイル撤去→張替	I
浮き	注入口付アンカービンニング 部分エポキシ樹脂注入工法	B	床・壁・天井仕上 (下地)劣化・破損	補修	J
爆裂・欠損	鉄筋防錆処理後樹脂モルタル充填	C	建具・建具金物 破損・建付不良等	補修	K
棚・時計等	固定金物新設	D	家具破損	補修	L
冷蔵庫	冷蔵庫ストッパー新設	E	設備機器破損 ・漏水・点灯不良等	交換・補修	M
ホワイトボード ・複合機	ストッパー付きキャストに交換	F	樋破損	交換	N
テレビ	テレビ台固定+耐震マット新設	G	ドレンカバー無し	新設	O
額縁	耐震用ピクチャーレール新設	H		既存のまま・移動・補修済等	P



不具合状態	補修内容	補修 記号	不具合状態	補修内容	補修 記号
ひび割れ	自動式低圧エポキシ樹脂注入工法	A	タイルひび割れ ・浮き・欠損	タイル撤去→張替	I
浮き	注入口付アンカーピンニング 部分エポキシ樹脂注入工法	B	床・壁・天井仕上 (下地)劣化・破損	補修	J
爆裂・欠損	鉄筋防錆処理後樹脂モルタル充填	C	建具・建具金物 破損・建付不良等	補修	K
棚・時計等	固定金物新設	D	家具破損	補修	L
冷蔵庫	冷蔵庫ストッパー新設	E	設備機器破損 ・漏水・点灯不良等	交換・補修	M
ホワイトボード ・複合機	ストッパー付きキャスターに交換	F	樋破損	交換	N
テレビ	テレビ台固定+耐震マット新設	G	ドレンカバー無し	新設	O
額縁	耐震用ピクチャーレール新設	H		既存のまま・移動・補修済等	P

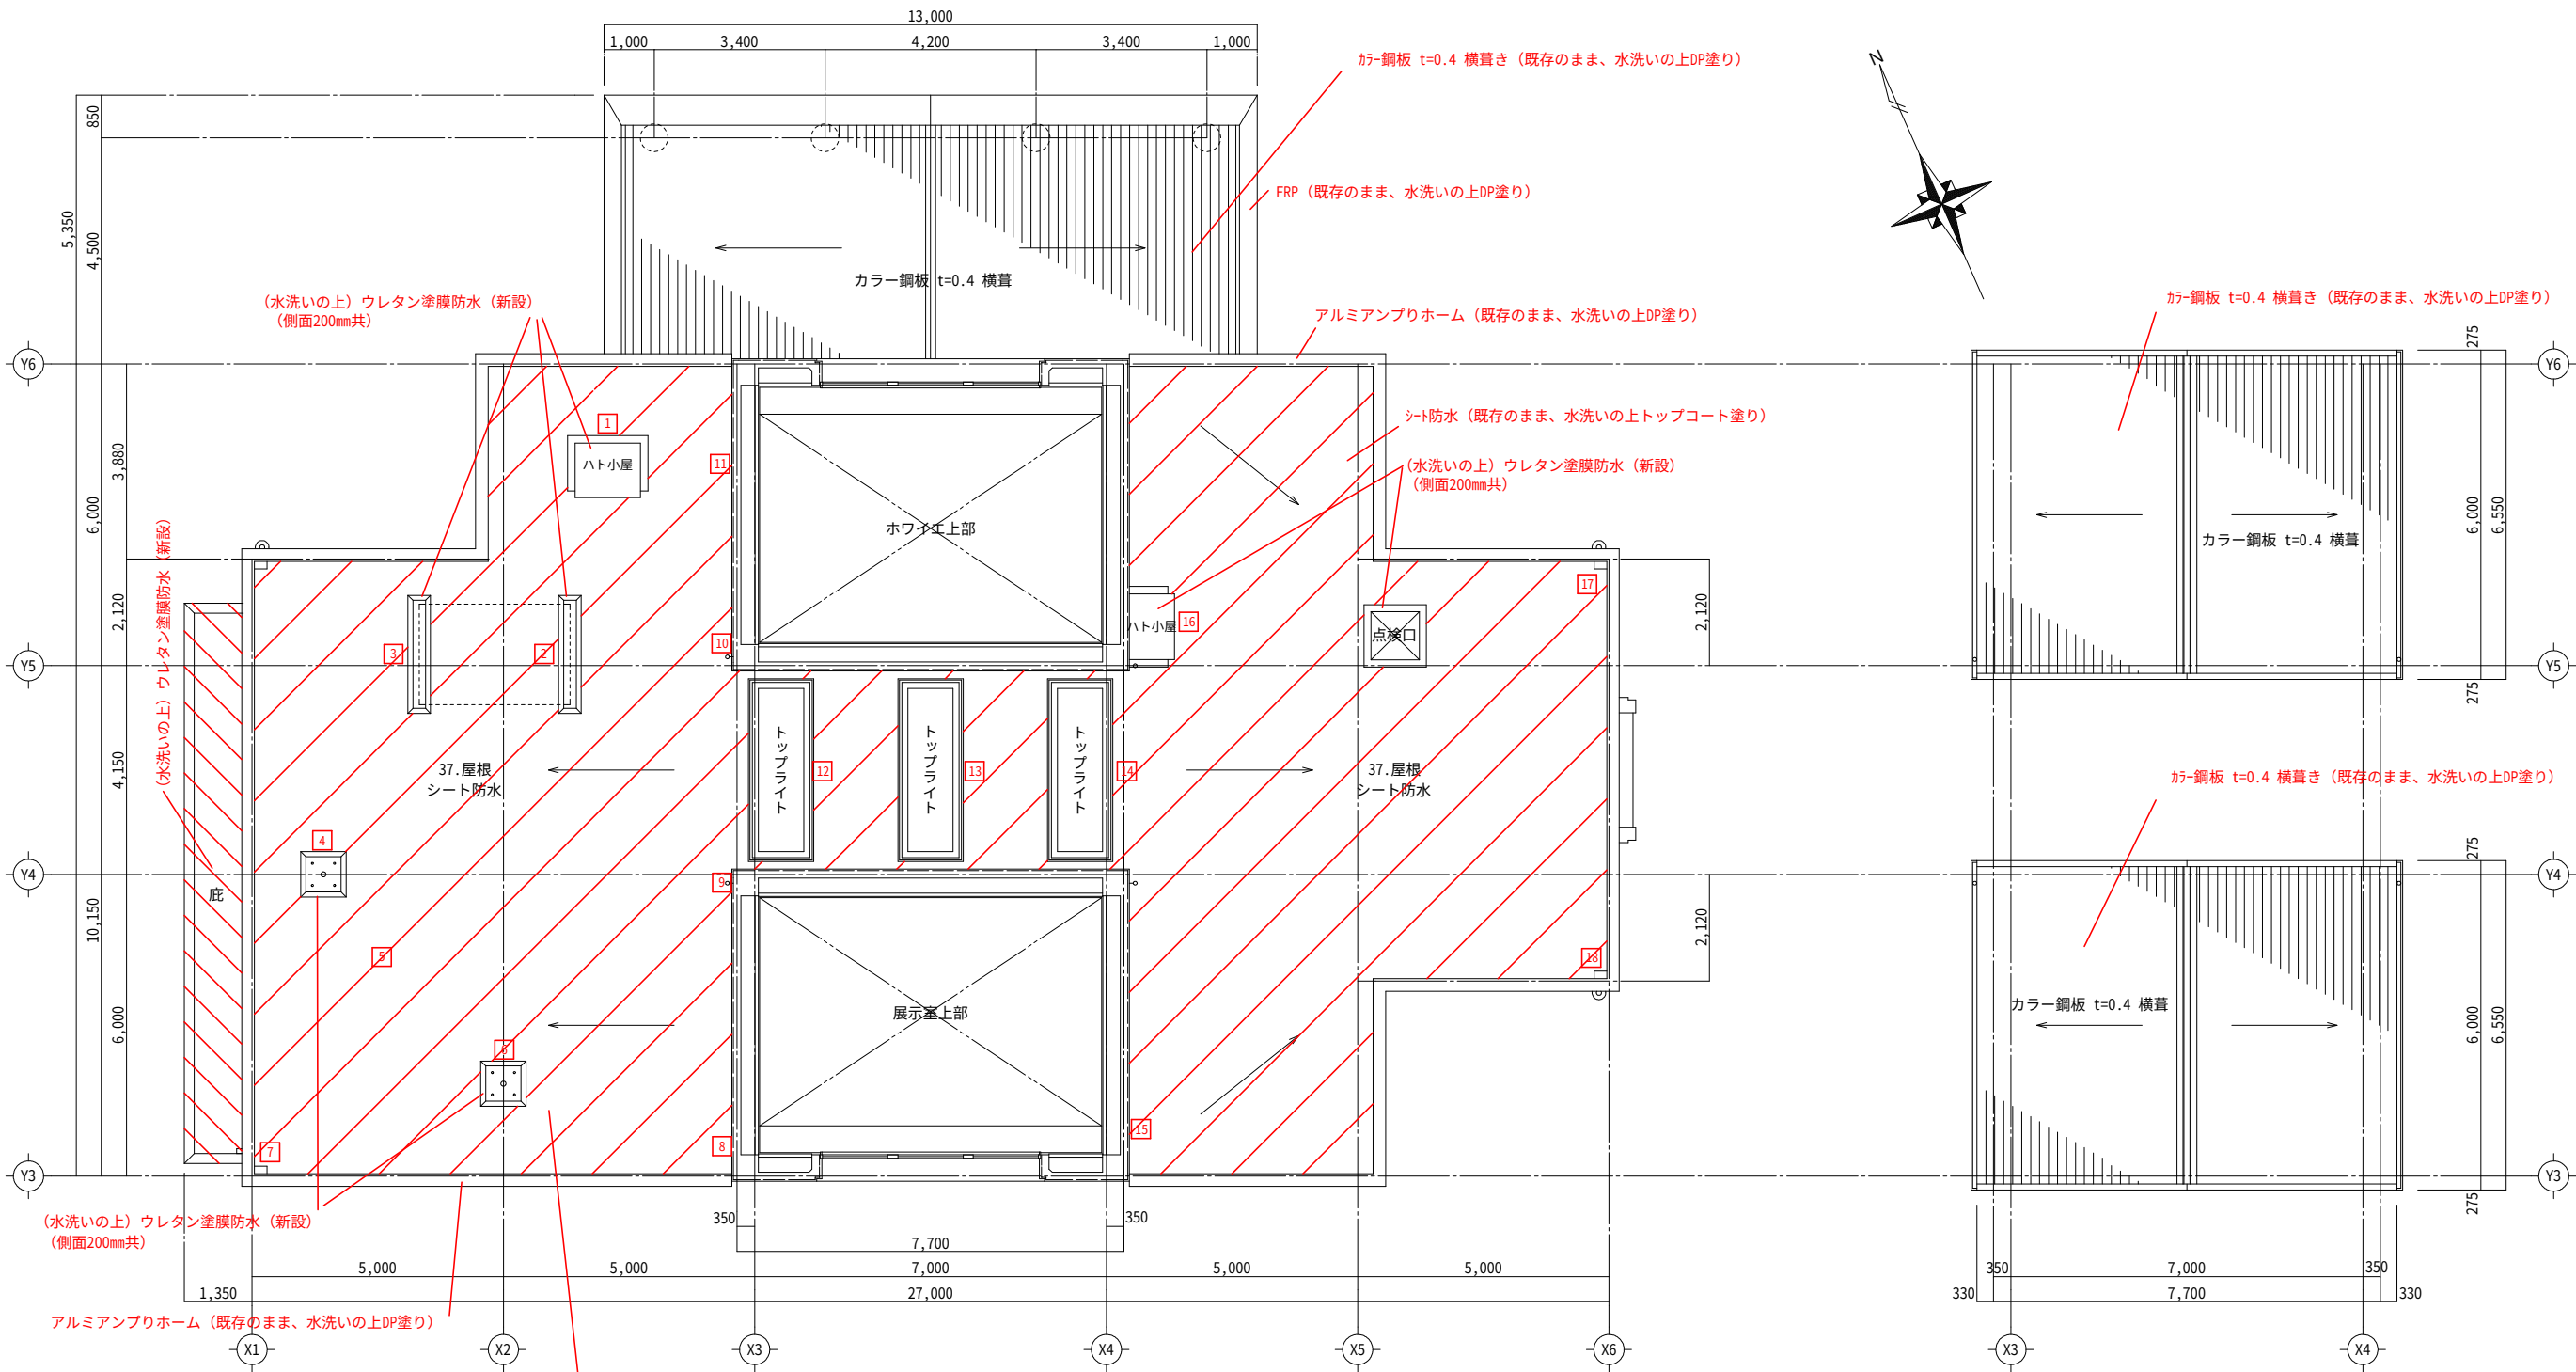

NO	室名	部位	不具合内容	補修記号
1	37.屋根	壁	モルタル浮き 1.65m×0.3m	B
2		基礎	モルタル浮き 3.15m×0.15m	B
3		基礎	モルタル浮き 1.7m×0.15m	B
4		壁	爆裂 3.6m×0.2m	C
5		その他	足場材忘れ	P
6		壁	爆裂 3.6m×0.2m	C
7		ドレン	ドレンカバー無	O
8		樋	金物リベット無 多数	N
9		樋	樋破損 (孔)	N
10		樋	樋破損 (孔)	N
11		樋	樋破損 (孔)	N
12		壁	モルタル浮き 2.4m×0.15m	B
13		壁	モルタル浮き 2.4m×0.15m	B
14		壁	モルタル浮き 6.2m×0.15m	B
15		樋	樋破損 (孔)	N
16		壁	爆裂 0.5m×0.15m	C
17		ドレン	土砂の堆積	P
18		ドレン	土砂の堆積	P


シート防水（既存のまま、水洗いの上トップコート塗り）

屋根伏図 1 S=1/100

不具合状態	補修内容	補修記号	不具合状態	補修内容	補修記号	不具合状態	補修内容	補修記号
ひび割れ	自動式低圧エポキシ樹脂注入工法	A	テレビ	テレビ台固定+耐震マット新設	G	設備機器破損 ・漏水・点灯不良等	交換・補修	M
浮き	注入口付アンカーピンニング 部分エポキシ樹脂注入工法	B	額縁	耐震用ビクチャーレール新設	H	樋破損	交換	N
爆裂・欠損	鉄筋防錆処理後樹脂モルタル充填	C	タイルひび割れ ・浮き・欠損	タイル撤去→張替	I	ドレンカバー無し	新設	O
棚・時計等	固定金物新設	D	床・壁・天井仕上 (下地)劣化・破損	補修	J		既存のまま・移動・補修済等	P
冷蔵庫	冷蔵庫ストッパー新設	E	建具・建具金物 破損・建付不良等	補修	K			
ホワイトボード ・複合機	ストッパー付きキャストに交換	F	家具破損	補修	L			

屋根伏図 2 S=1/100

※特記事項

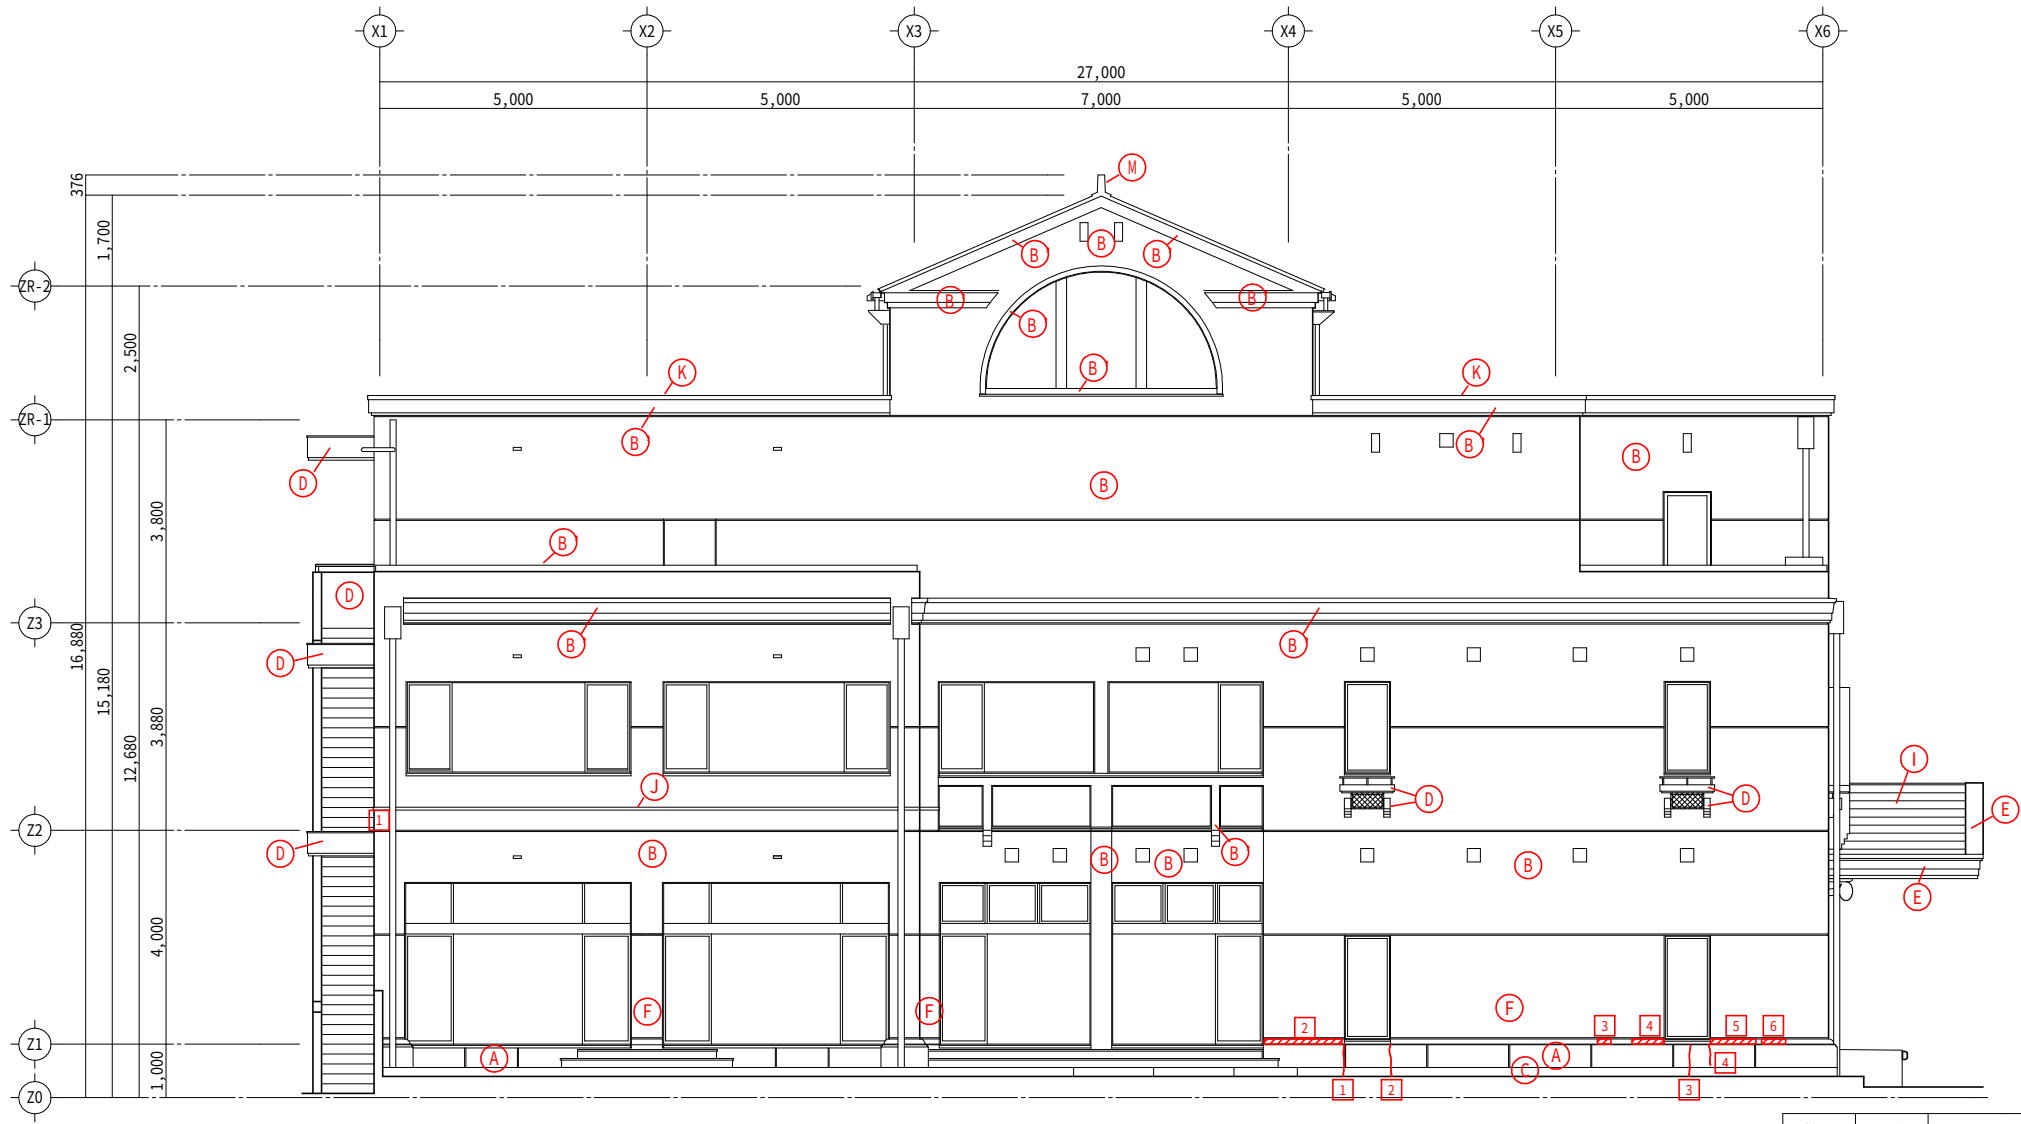

南面 立面図 S=1/100

	ひび割れを示す
	浮きを示す
	爆裂・欠損・その他を示す


ひび割れ				
NO	部位	不具合内容		補修記号
1	壁	ひび割れ 巾0.2mm×0.45m		a
2	壁	ひび割れ 巾0.2mm×0.45m		a
3	壁	ひび割れ 巾0.3mm×0.5m		a
4	壁	ひび割れ 巾0.2mm×0.3m		a

爆裂・欠損・その他				
NO	部位	不具合内容		補修記号
1	樋	樋破損		樋
2	壁	欠損 1.45m×0.1m		壁
3	壁	欠損 0.25m×0.1m		壁
4	壁	欠損 0.6m×0.1m		壁
5	壁	欠損 0.85m×0.1m		壁
6	壁	欠損 0.45m×0.1m		壁

不具合状態	補修内容	補修記号	不具合状態	補修内容	補修記号
ひび割れ	自動式低圧エポキシ樹脂注入工法	a	建具固定不良	補修	e
浮き	注入口付アンカーピンニング 部分エポキシ樹脂注入工法	b	タイル欠損	タイル撤去→張替	f
爆裂・欠損	鉄筋防錆処理後樹脂モルタル充填	c	樋破損	交換	g
壁・柱 劣化・破損	補修	d			

符号	部位	仕上		下地	
A	外壁	既存 改修	吹付タイル 複層塗材E 吹付	/	模様型桎打ち放し 既存のまま
B	外壁	既存 改修	アクリルゴム系吹付 複層塗材E 吹付	/	模様型桎打ち放し 既存のまま
B'	外壁	既存 改修	アクリルゴム系吹付 複層塗材E ローラー塗り	/	合板型桎打ち放し 既存のまま
C	外壁	既存 改修	合板型桎打ち放し仕上 水洗い	/	合板型桎打ち放し 既存のまま
D	屋根	既存 改修	吹付タイル 複層塗材E ローラー塗り	/	合板型桎打ち放し 既存のまま
E	幕板	既存 改修	ウレタン系塗装 DP塗	/	FRP 既存のまま
F	底	既存 改修	アクリルゴム系吹付 複層塗材E ローラー塗り	/	PCボーダー 既存のまま
G	柱型	既存 改修	御影石 水洗い	/	
I	屋根	既存 改修	カラー鋼板(-0.4mm)文字膏 DP塗	/	
J	笠木	既存 改修	デュラクロン仕上 DP塗	/	アルミ製 既存のまま
K	笠木	既存 改修	デュラクロン仕上 DP塗	/	アルミ製 既存のまま
L	根廻り	既存 改修	レンガ積み 水洗い	/	
M	棟飾り	既存 改修	カラー鋼板(-0.4mm) DP塗	/	
N	屋根	既存 改修	模様型桎打ち放し仕上 水洗い	/	
O	底	既存 改修	ジョリバット吹付 複層塗材E ローラー塗り	/	モルタル刷毛引 既存のまま
P	柱型	既存 改修	人造石塗 (ビシャンタキ) 水洗い	/	

※特記事項

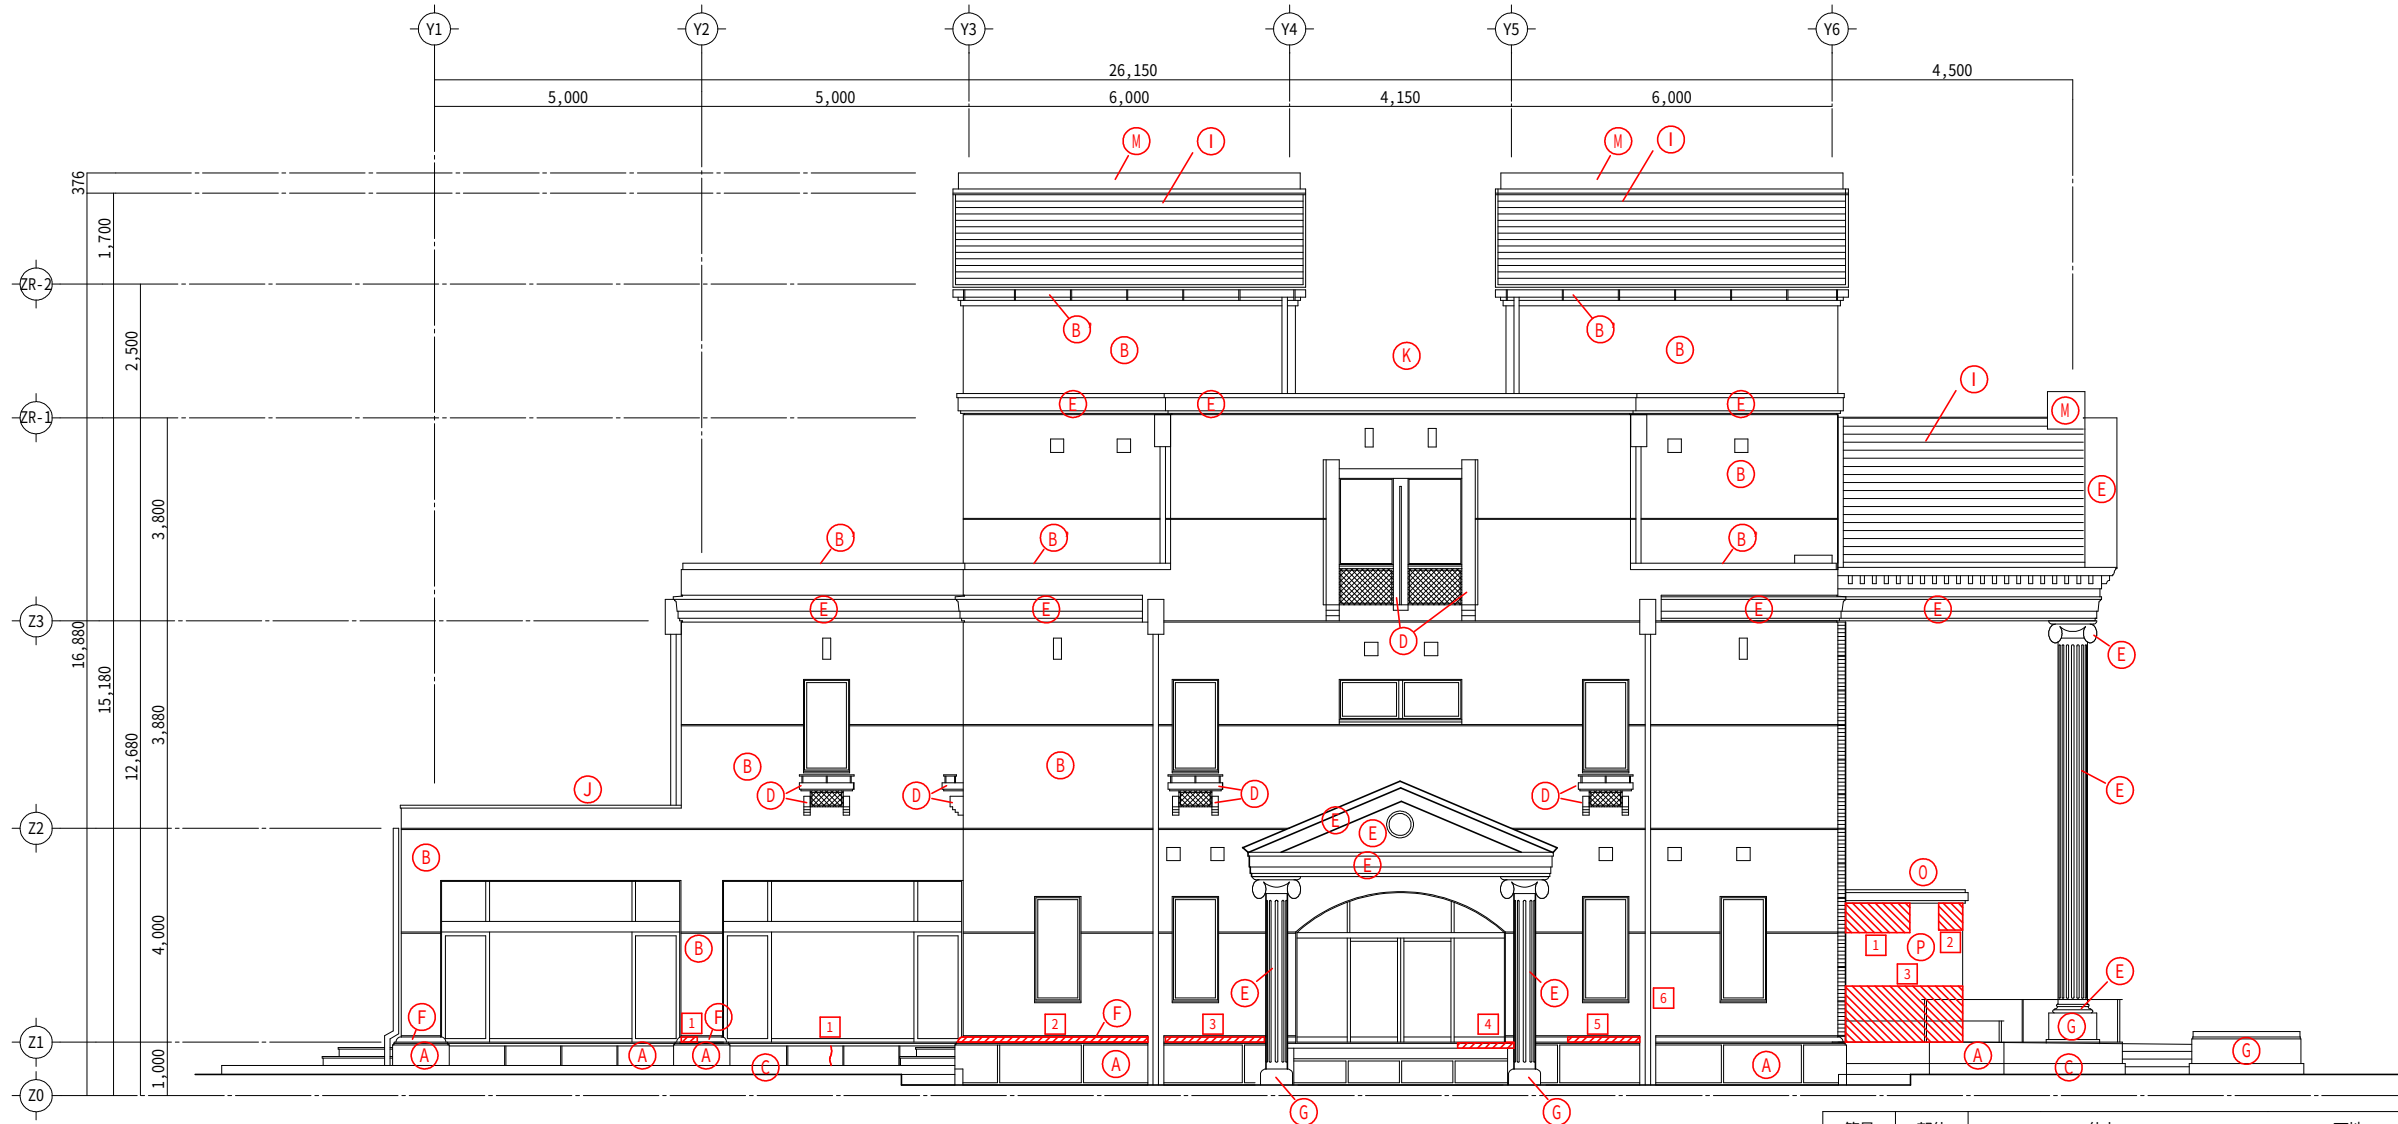

東面 立面図 S=1/100

ひび割れ

NO	部位	不具合内容	補修記号
1	壁	ひび割れ 巾0.2mm×0.3m	a

□ -----	ひび割れを示す
□ 	浮きを示す
□ 	爆裂・欠損・その他を示す

モルタル浮き

NO	部位	不具合内容	補修記号
1	壁	モルタル浮き 1.2m×0.55m	b
2	壁	モルタル浮き 0.45m×0.5m	b
3	壁	モルタル浮き 2.25m×1.05m	b


爆裂・欠損・その他

NO	部位	不具合内容	補修記号
1	壁	欠損 0.3m×0.1m	c
2	壁	欠損 3.6m×0.1m	c
3	壁	欠損 1.85m×0.1m	c
4	壁	タイル欠損 1.05m×0.15m	f
5	壁	欠損 0.3m×0.1m	c
6	樋	樋破損	g

不具合状態	補修内容	補修記号	不具合状態	補修内容	補修記号
ひび割れ	自動式低圧エポキシ樹脂注入工法	a	建具固定不良	補修	e
浮き	注入口付アンカーピンニング 部分エポキシ樹脂注入工法	b	タイル欠損	タイル撤去→張替	f
爆裂・欠損	鉄筋防錆処理後樹脂モルタル充填	c	樋破損	交換	g
壁・柱 劣化・破損	補修	d			

符号	部位	仕上	下地
A	外壁	既存 吹付タイル 改修 複層塗材E 吹付	/ 模様型枠打ち放し / 既存のまま
B	外壁	既存 アクリルゴム系吹付 改修 複層塗材E 吹付	/ 模様型枠打ち放し / 既存のまま
B'	外壁	既存 アクリルゴム系吹付 改修 複層塗材E ローラー塗り	/ 合板型枠打ち放し / 既存のまま
C	外壁	既存 合板型枠打ち放し仕上 改修 水洗い	/ 合板型枠打ち放し / 既存のまま
D	屋根	既存 吹付タイル 改修 複層塗材E ローラー塗り	/ 合板型枠打ち放し / 既存のまま
E	幕板	既存 ウレタン系塗装 改修 DP塗	/ FRP / 既存のまま
F	庇	既存 アクリルゴム系吹付 改修 複層塗材E ローラー塗り	/ PCボード / 既存のまま
G	柱型	既存 御影石 改修 水洗い	/ /
I	屋根	既存 カラー鋼板(-0.4mm)文字膏 改修 DP塗	/ /
J	笠木	既存 デュラクロン仕上 改修 DP塗	/ アルミ製 / 既存のまま
K	笠木	既存 デュラクロン仕上 改修 DP塗	/ アルミ製 / 既存のまま
L	根廻り	既存 レンガ積み 改修 水洗い	/ /
M	棟飾り	既存 カラー鋼板(-0.4mm) 改修 DP塗	/ /
N	屋根	既存 模様型枠打ち放し仕上 改修 水洗い	/ /
O	庇	既存 ジョリバット吹付 改修 複層塗材E ローラー塗り	/ モルタル削毛引 / 既存のまま
P	柱型	既存 人造石塗 (ビシャンタキ) 改修 水洗い	/ /

※特記事項

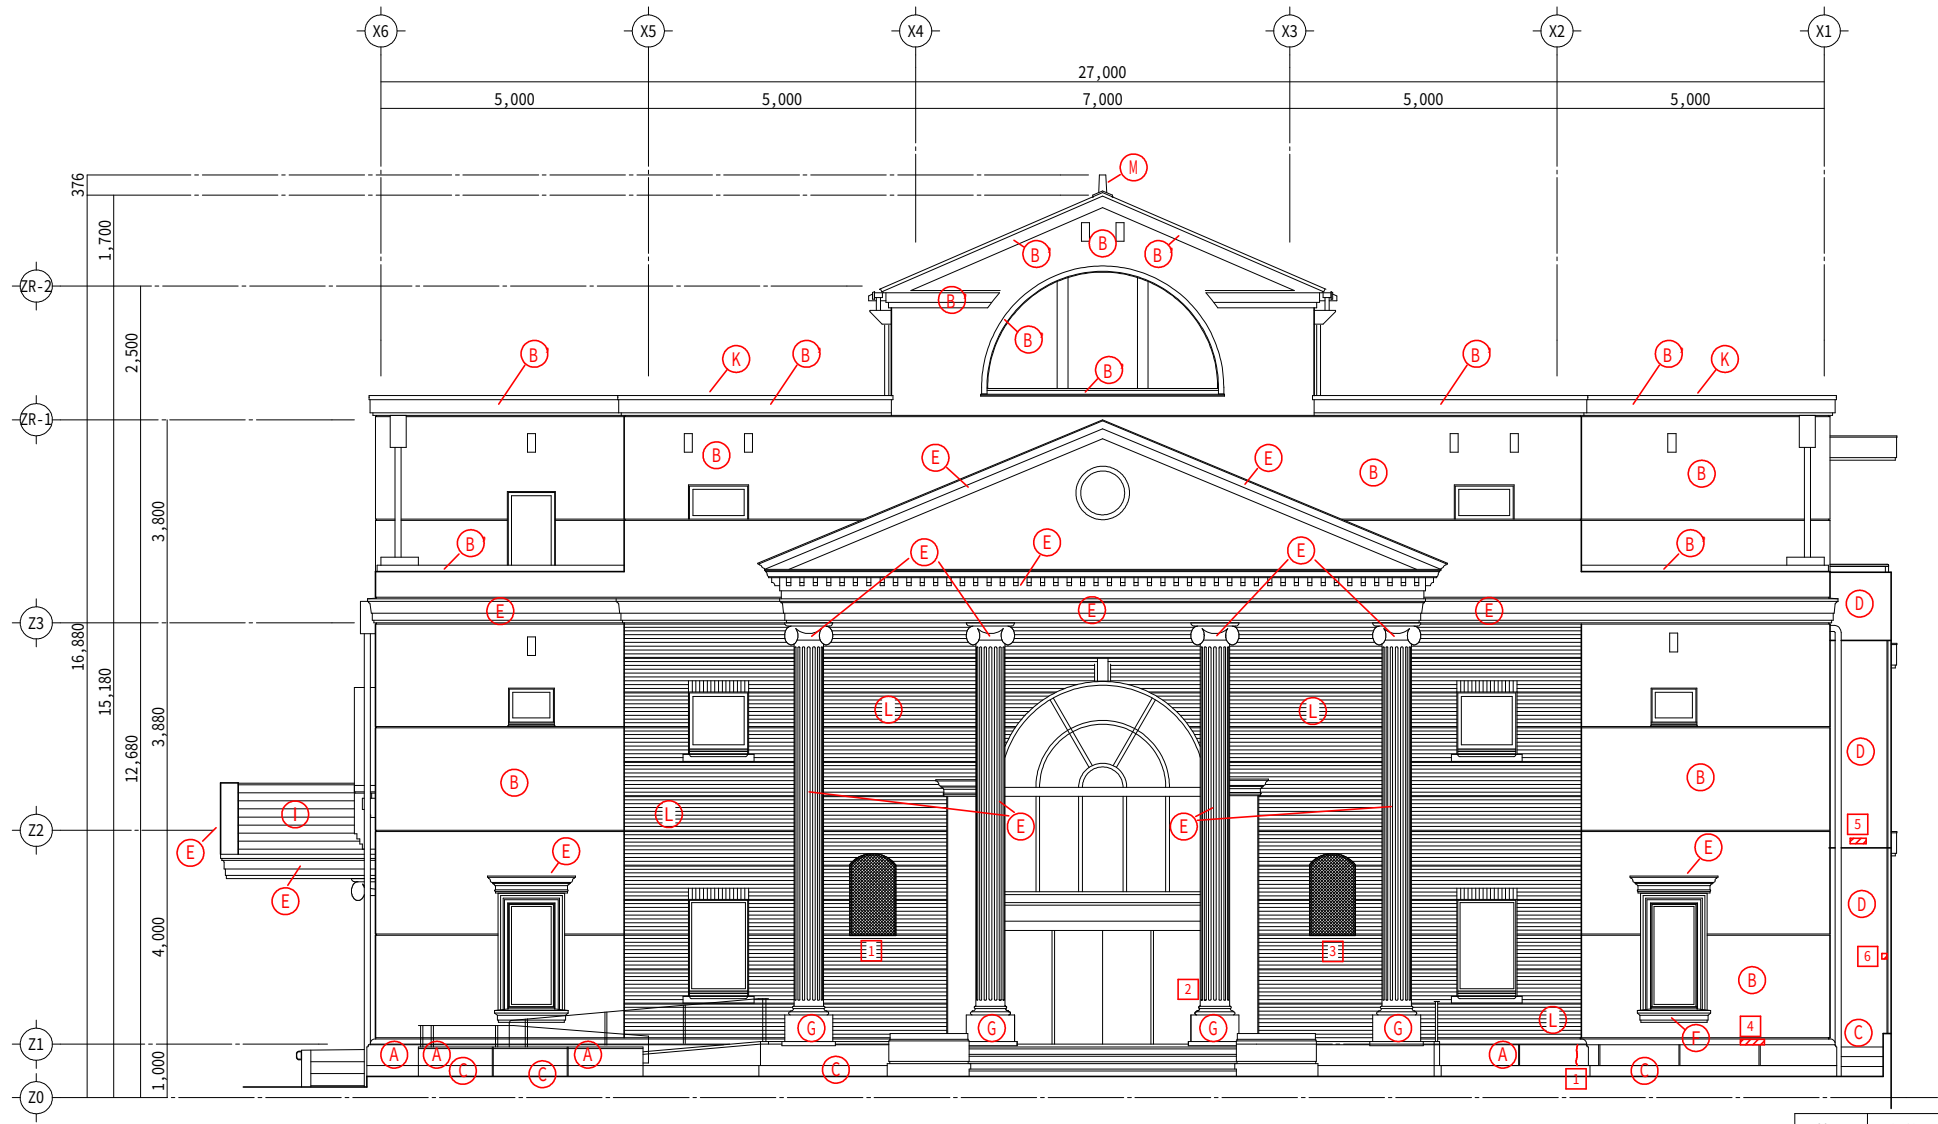

北面 立面図 S=1/100

□ - - - - -	ひび割れを示す
□ 	浮きを示す
□ 	爆裂・欠損・その他を示す

ひび割れ

NO	部位	不具合内容	補修記号
1	壁	ひび割れ 巾0.2mm×0.4m	a


爆裂・欠損・その他

NO	部位	不具合内容	補修記号
1	建具	格子ビス発錆、ぐらつき有	e
2	柱	パネル破損多数	d
3	建具	格子ビス発錆、ぐらつき有	e
4	壁	欠損 0.45m×0.1m	c
5	壁	爆裂 0.3m×0.1m	c
6	壁	爆裂 0.1m×0.1m	c

不具合状態	補修内容	補修記号	不具合状態	補修内容	補修記号
ひび割れ	自動式低圧エポキシ樹脂注入工法	a	建具固定不良	補修	e
浮き	注入口付アンカーピンニング 部分エポキシ樹脂注入工法	b	タイル欠損	タイル撤去→張替	f
爆裂・欠損	鉄筋防錆処理後樹脂モルタル充填	c	樋破損	交換	g
壁・柱 劣化・破損	補修	d			

符号	部位	仕上		下地	
A	外壁	既存 改修	吹付タイル 複層塗材E 吹付	/	模様型桎打ち放し 既存のまま
B	外壁	既存 改修	アクリルゴム系吹付 複層塗材E 吹付	/	模様型桎打ち放し 既存のまま
B'	外壁	既存 改修	アクリルゴム系吹付 複層塗材E ローラー塗り	/	合板型桎打ち放し 既存のまま
C	外壁	既存 改修	合板型桎打ち放し仕上 水洗い	/	合板型桎打ち放し 既存のまま
D	屋根	既存 改修	吹付タイル 複層塗材E ローラー塗り	/	合板型桎打ち放し 既存のまま
E	幕板	既存 改修	ウレタン系塗装 DP塗	/	FRP 既存のまま
F	庇	既存 改修	アクリルゴム系吹付 複層塗材E ローラー塗り	/	PCボード 既存のまま
G	柱型	既存 改修	御影石 水洗い	/	
I	屋根	既存 改修	カラー鋼板(-0.4mm)文字膏 DP塗	/	
J	笠木	既存 改修	デュラクロン仕上 DP塗	/	アルミ製 既存のまま
K	笠木	既存 改修	デュラクロン仕上 DP塗	/	アルミ製 既存のまま
L	根廻り	既存 改修	レンガ積み 水洗い	/	
M	棟飾り	既存 改修	カラー鋼板(-0.4mm) DP塗	/	
N	屋根	既存 改修	模様型桎打ち放し仕上 水洗い	/	
O	庇	既存 改修	ジョリバット吹付 複層塗材E ローラー塗り	/	モルタル削毛引 既存のまま
P	柱型	既存 改修	人造石塗(ビシャンタキ) 水洗い	/	

※特記事項

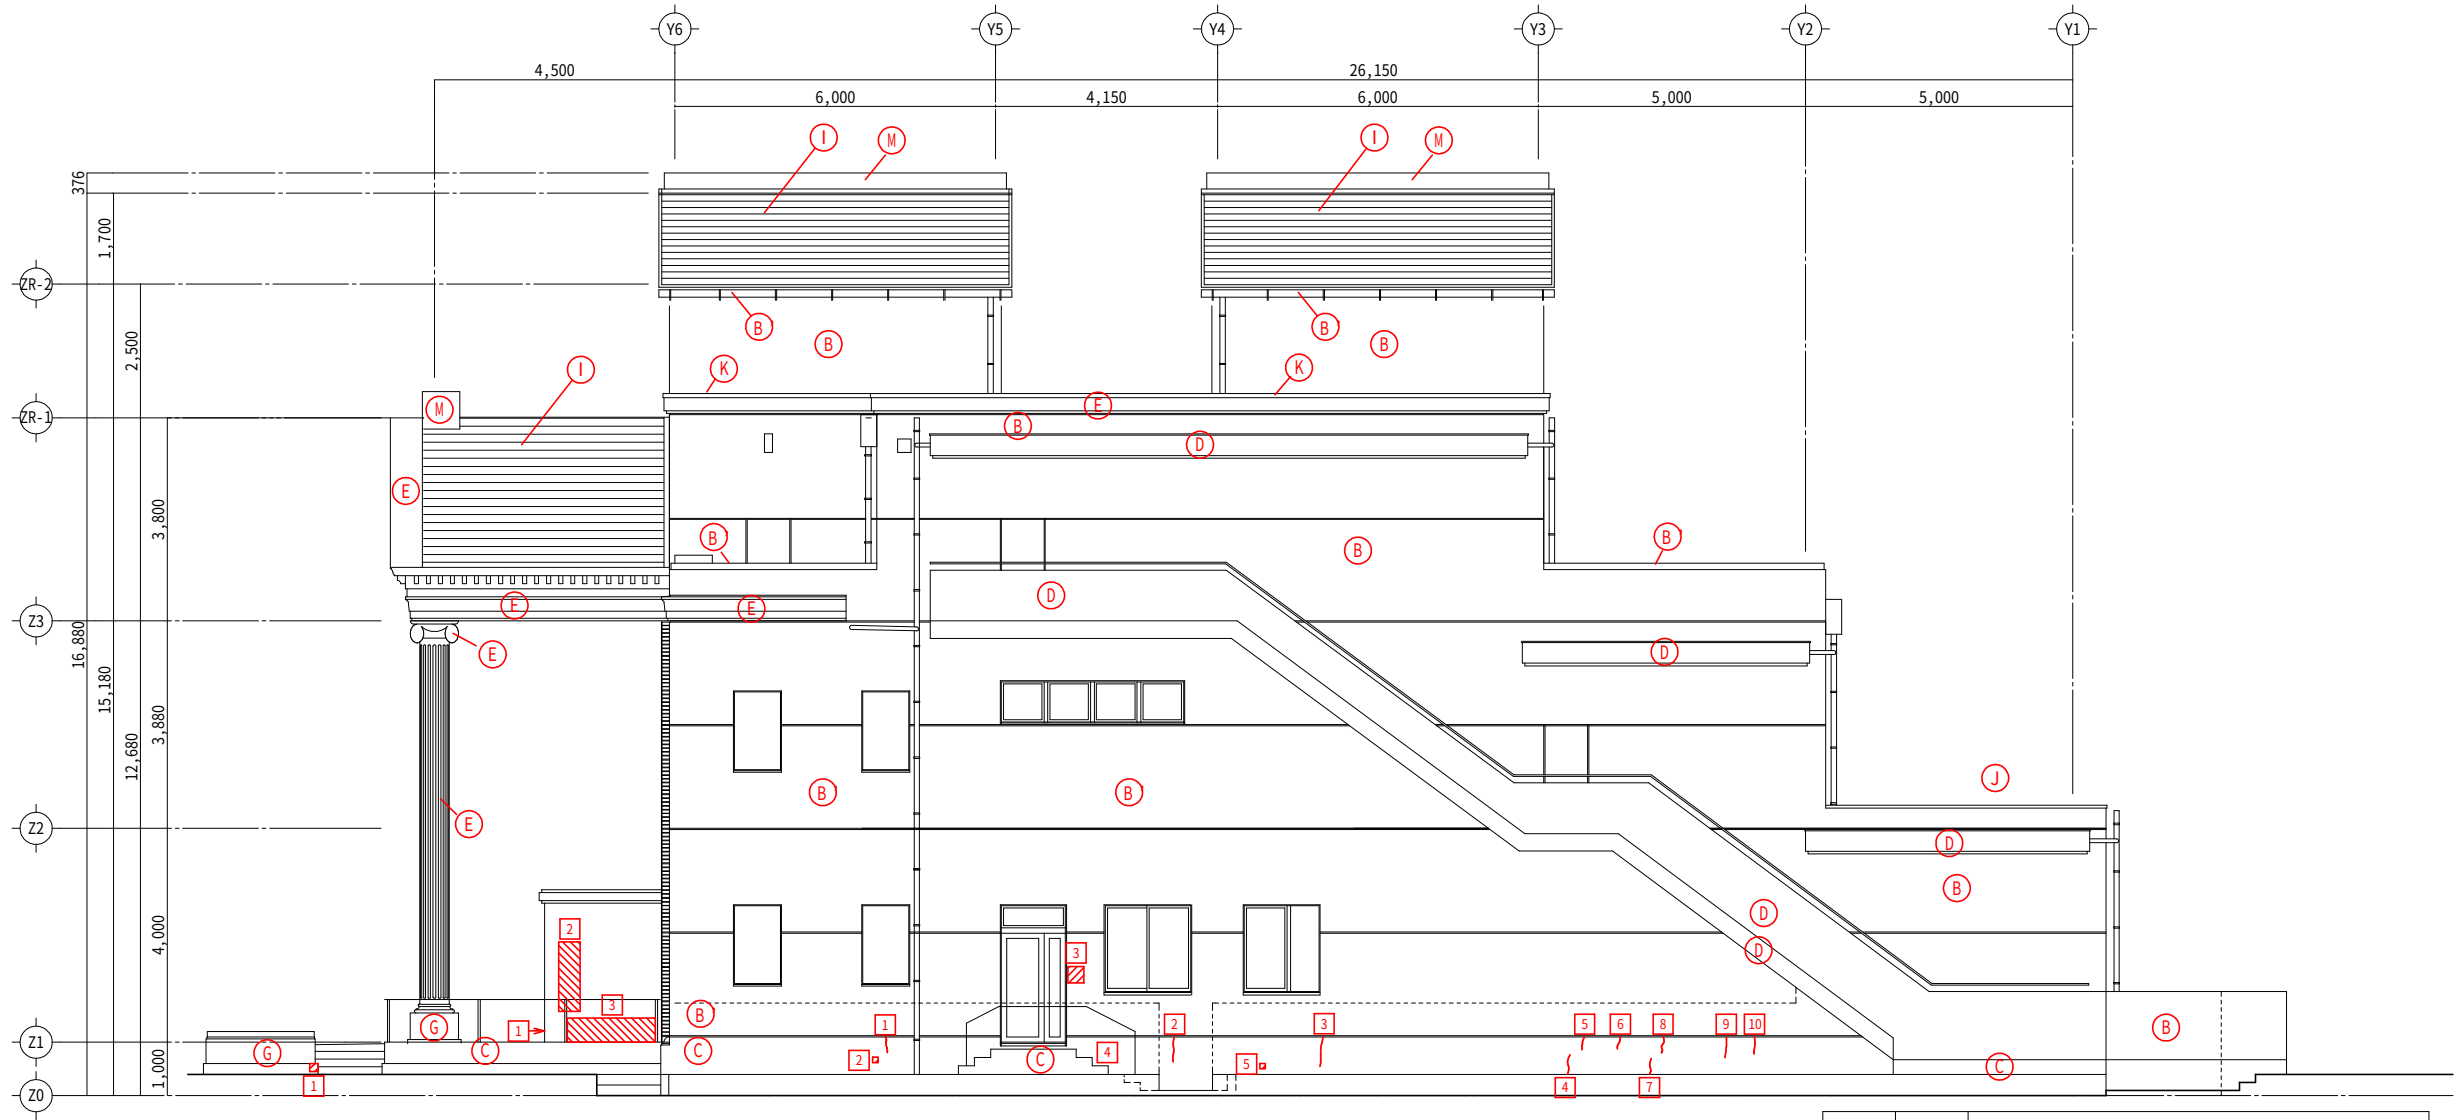

西面 立面図 S=1/100

ひび割れ

NO	部位	不具合内容	補修記号
1	壁	ひび割れ 巾0.5mm×0.2m	a
2	壁	ひび割れ 巾0.25mm×0.6m	a
3	壁	ひび割れ 巾0.3mm×0.7m	a
4	壁	ひび割れ 巾0.5mm×0.5m	a
5	壁	ひび割れ 巾0.4mm×0.2m	a
6	壁	ひび割れ 巾0.3mm×0.2m	a
7	壁	ひび割れ 巾0.2mm×0.5m	a
8	壁	ひび割れ 巾0.35mm×0.2m	a
9	壁	ひび割れ 巾0.25mm×0.6m	a
10	壁	ひび割れ 巾0.2mm×0.2m	a

モルタル浮き

NO	部位	不具合内容	補修記号
1	壁	モルタル浮き 0.3m×0.45m	b
2	壁	モルタル浮き 0.4m×1.3m	b
3	壁	モルタル浮き 1.65m×0.45m	b

爆裂・欠損・その他


NO	部位	不具合内容	補修記号
1	壁	欠損 0.15m×0.15m	c
2	壁	爆裂 0.1m×0.1m	c
3	壁	塗膜劣化 0.3m×0.3m	d
4	床	段鼻タイル欠損 多数	f
5	壁	爆裂 0.1m×0.1m	c

□ -----	ひび割れを示す
□ 	浮きを示す
□ 	爆裂・欠損・その他を示す


不具合状態	補修内容	補修記号	不具合状態	補修内容	補修記号
ひび割れ	自動式低圧エポキシ樹脂注入工法	a	建具固定不良	補修	e
浮き	注入口付アンカーピンニング 部分エポキシ樹脂注入工法	b	タイル欠損	タイル撤去→張替	f
爆裂・欠損	鉄筋防錆処理後樹脂モルタル充填	c	樋破損	交換	g
壁・柱 劣化・破損	補修	d			

符号	部位	仕上		下地	
A	外壁	既存 改修	吹付タイル 複層塗材E 吹付	/ /	模様型桧打ち放し 既存のまま
B	外壁	既存 改修	アクリルゴム系吹付 複層塗材E 吹付	/ /	模様型桧打ち放し 既存のまま
B'	外壁	既存 改修	アクリルゴム系吹付 複層塗材E ローター塗り	/ /	合板型桧打ち放し 既存のまま
C	外壁	既存 改修	合板型桧打ち放し仕上 水洗い	/ /	合板型桧打ち放し 既存のまま
D	屋根	既存 改修	吹付タイル 複層塗材E ローター塗り	/ /	合板型桧打ち放し 既存のまま
E	幕板	既存 改修	ウレタン系塗装 DP塗	/ /	FRP 既存のまま
F	庇	既存 改修	アクリルゴム系吹付 複層塗材E ローター塗り	/ /	PCボーダー 既存のまま
G	柱型	既存 改修	御影石 水洗い	/ /	
I	屋根	既存 改修	カラー鋼板(-0.4mm)文字膏 DP塗	/ /	
J	笠木	既存 改修	デュラクロン仕上 DP塗	/ /	アルミ製 既存のまま
K	笠木	既存 改修	デュラクロン仕上 DP塗	/ /	アルミ製 既存のまま
L	根廻り	既存 改修	レンガ積み 水洗い	/ /	
M	棟飾り	既存 改修	カラー鋼板(-0.4mm) DP塗	/ /	
N	屋根	既存 改修	模様型桧打ち放し仕上 水洗い	/ /	
O	庇	既存 改修	ジョリバット吹付 複層塗材E ローター塗り	/ /	モルタル削毛引 既存のまま
P	柱型	既存 改修	人造石塗(ビシャンタキ) 水洗い	/ /	


※特記事項

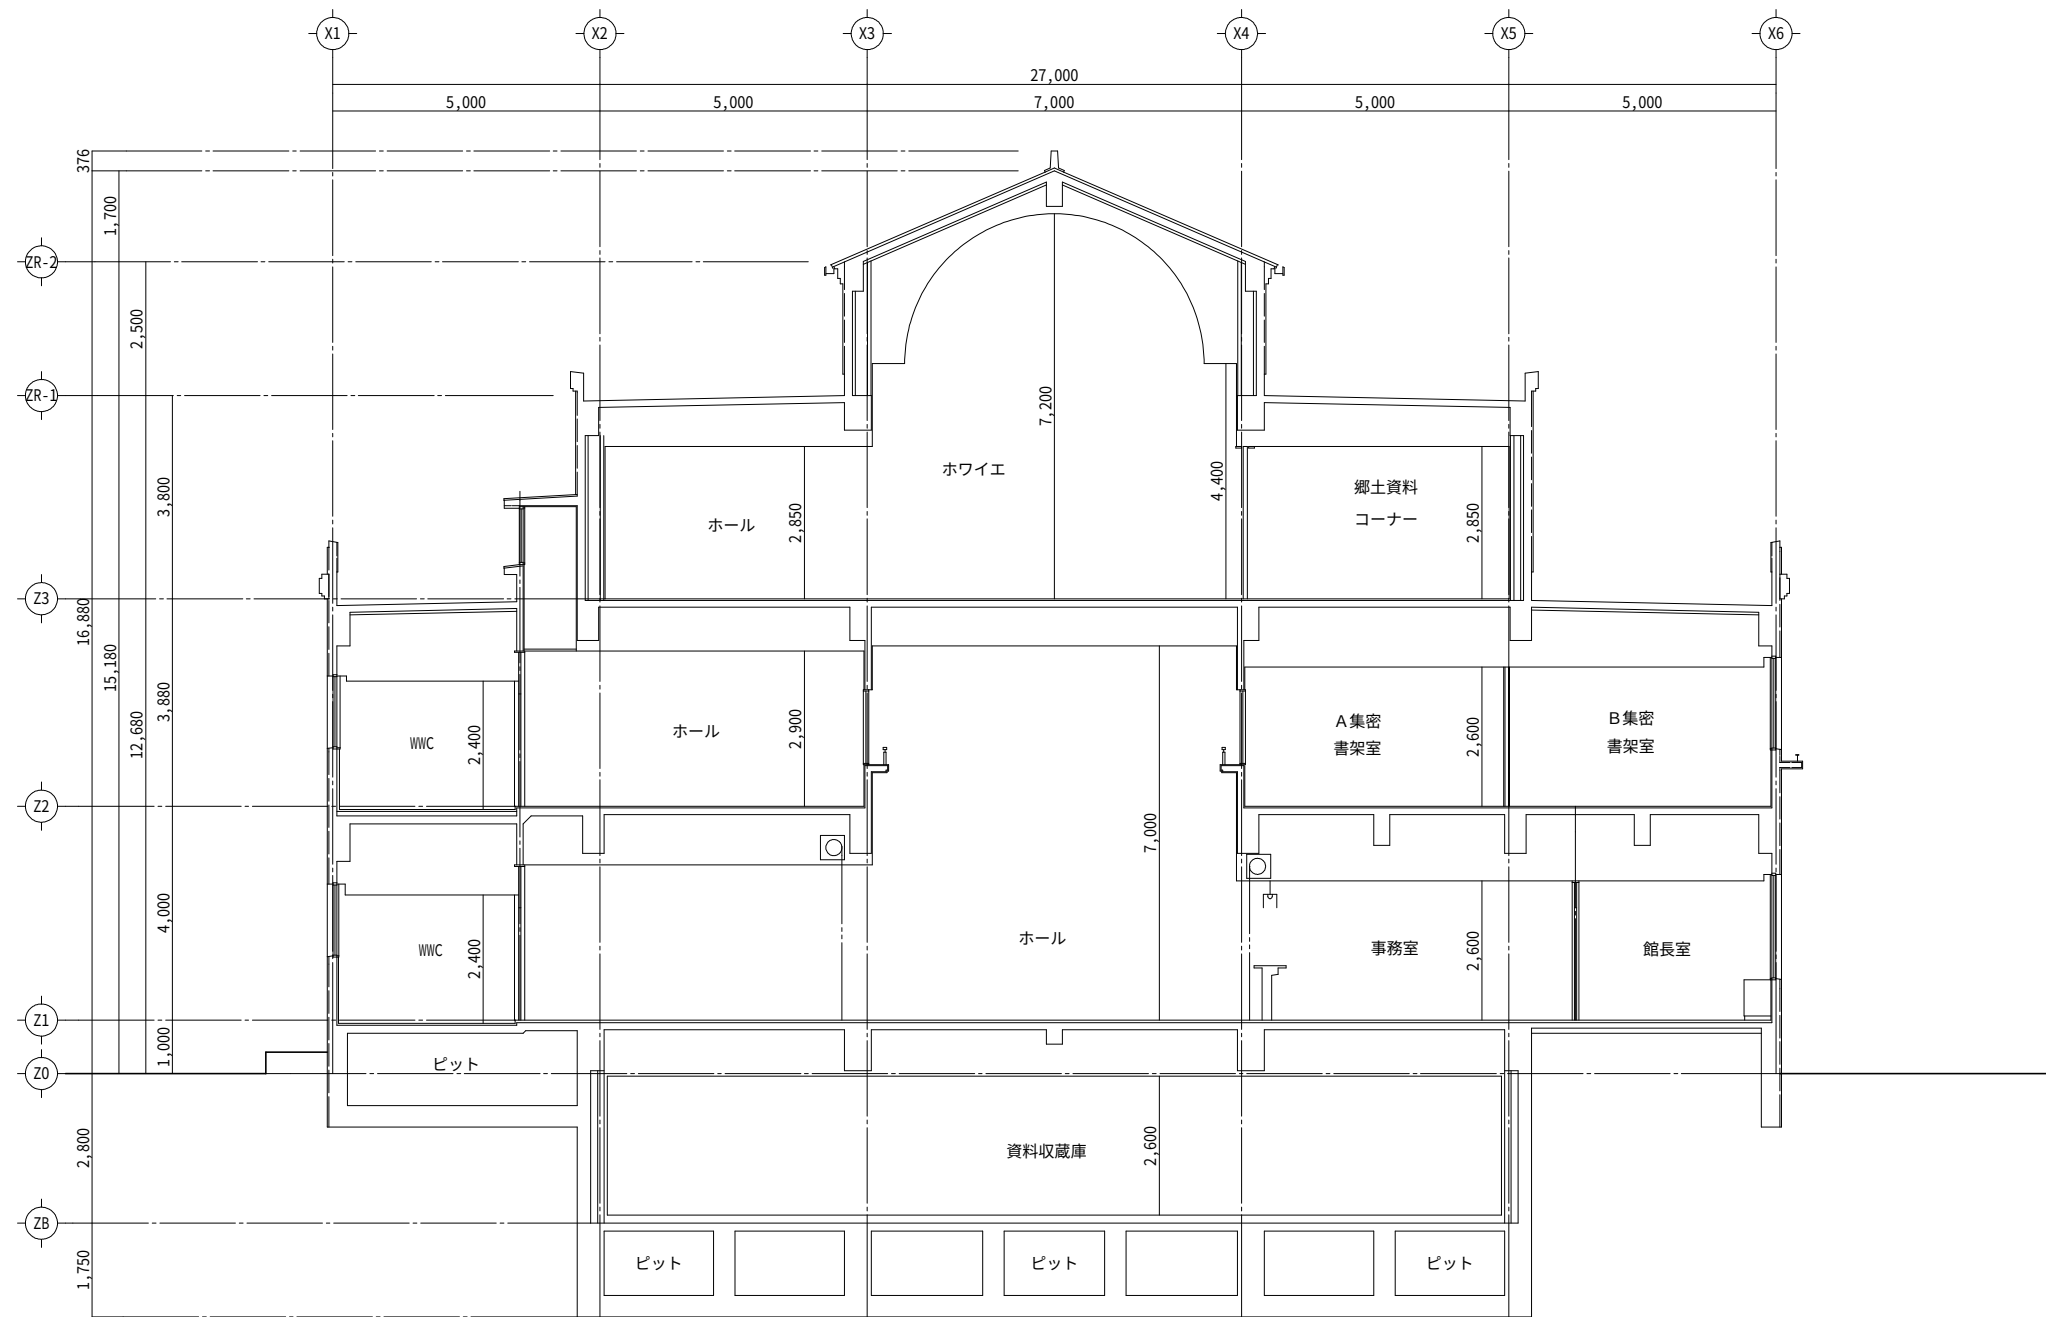


断面図 S=1/100

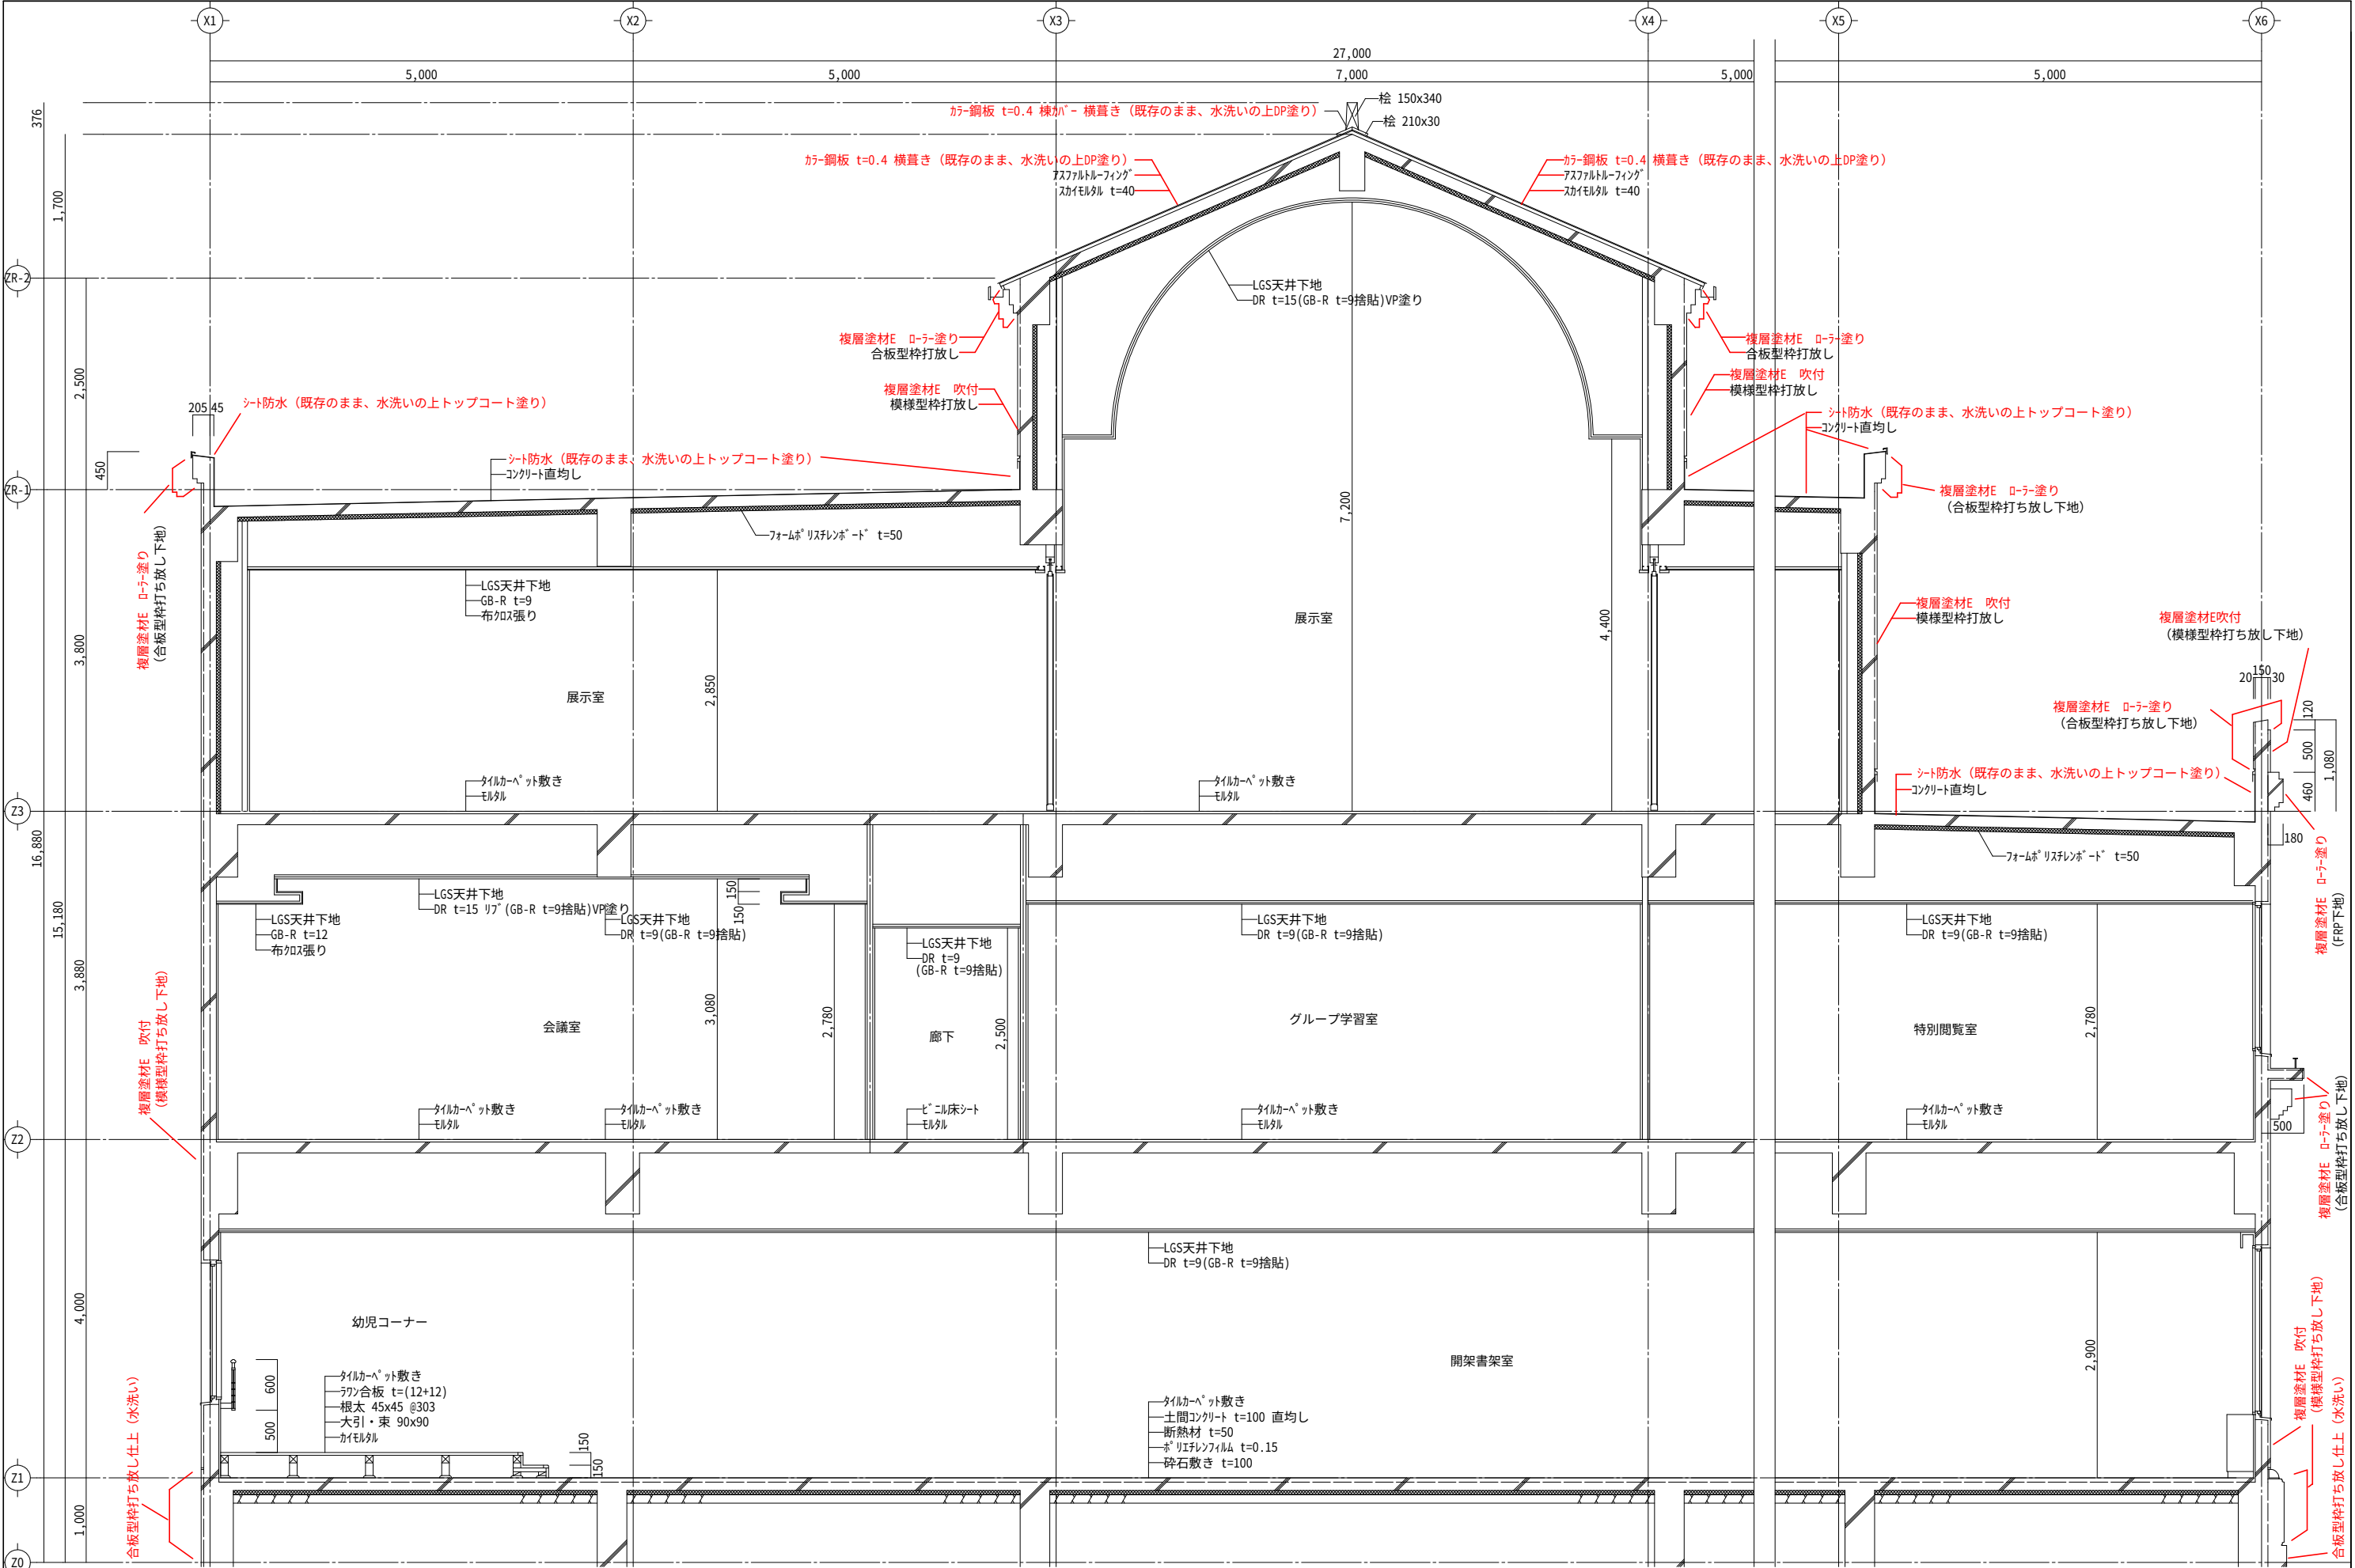



※特記事項	 株式会社 かめお設計 KAMEO ARCHITECTURAL OFFICE	DRAWN BY. 高知市一ツ橋町2丁目5番地2 一般建築士事務所(高知県)登録第51号	CHECKED BY. PHONE 088-822-0597 FAX 088-822-0553 一般建築士 登録第78574号 亀尾明宏	DATE. 亀尾明宏	工事名	野市図書館非構造部材耐震化工事(建築主体)	N0.	A- 23
					図面名	矩計図	SCALE S=	1/50

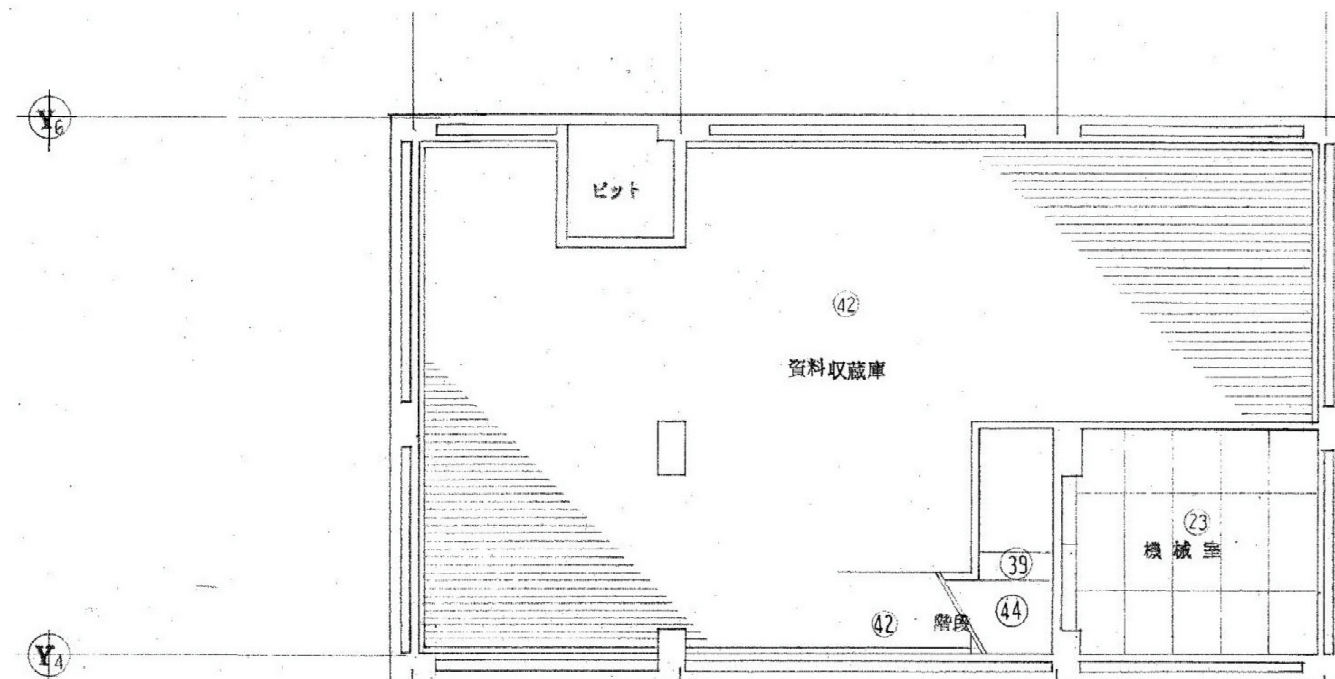

地階天井伏図 S=1:100

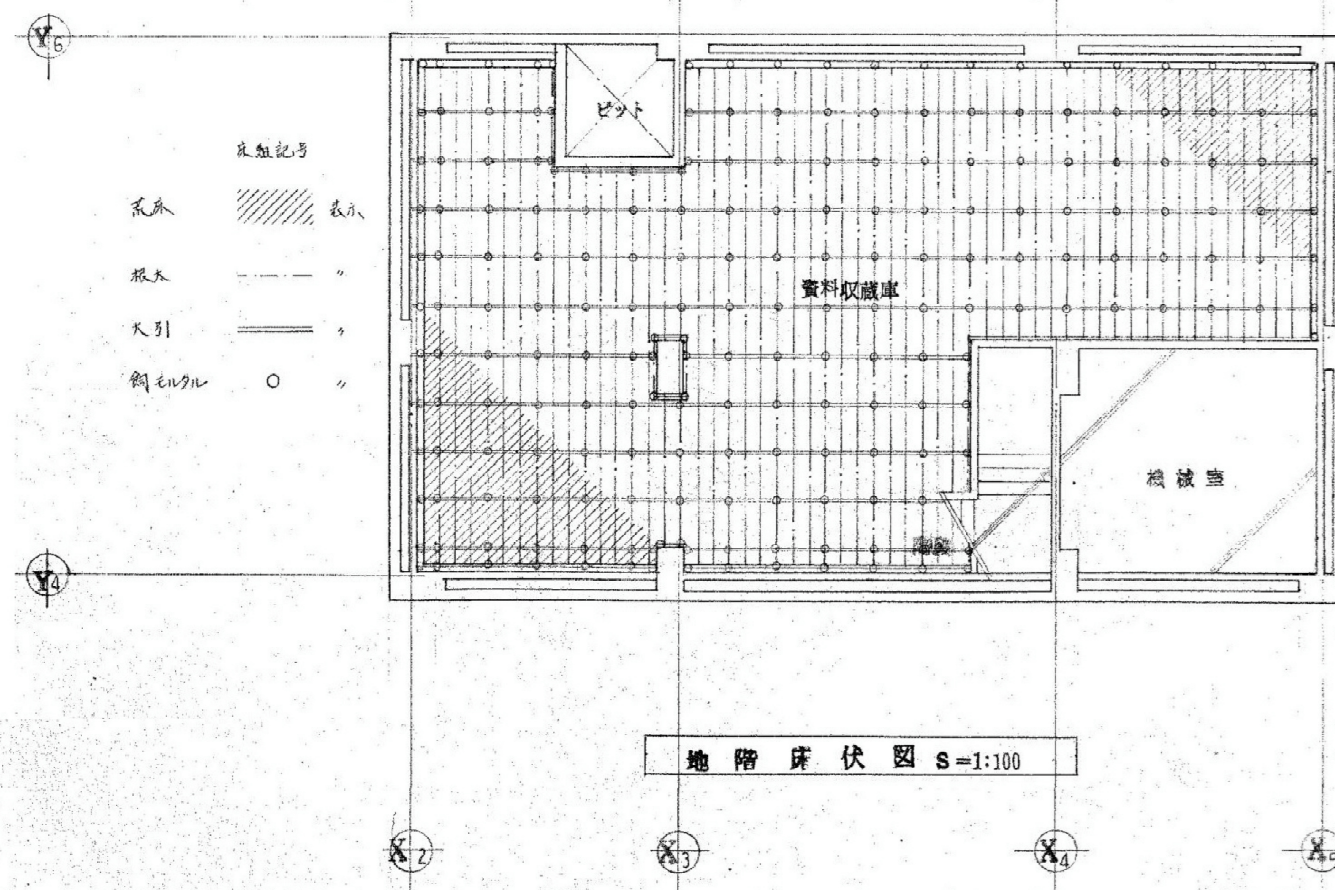

地階床伏図 S=1:100

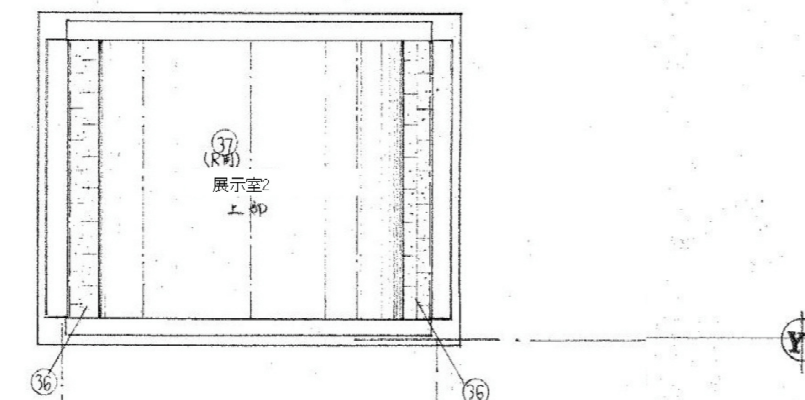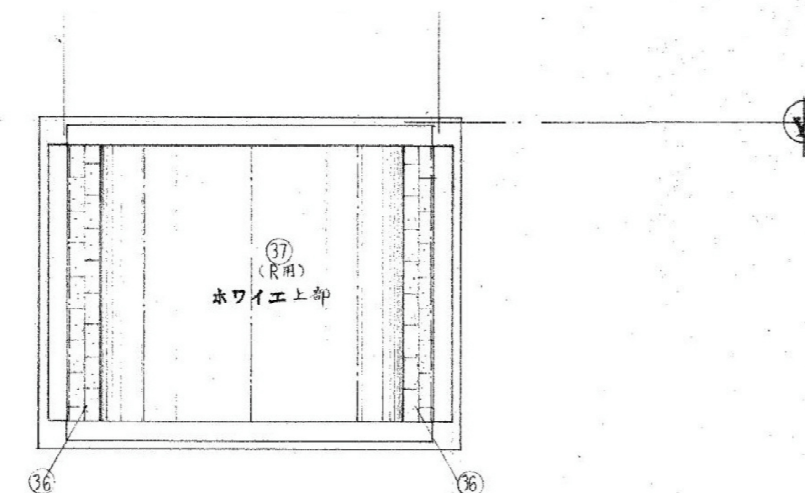

Z R-1 天井伏図 S=1:100

注 (41) (39) の天井の廻り材はフグビ使用

※特記事項

 株式会社 かめお設計
KAMEO ARCHITECTURAL OFFICE

DRAWN BY. CHECKED BY. DATE.
高知市一ツ橋町2丁目53番地2 PHONE 088-822-0597 FAX 088-822-0553 亀尾明宏
一般建築士事務所 (高知県) 登録第51号 一般建築士 登録第78574号

工事名 野市図書館非構造部材耐震化工事 (建築主体)
図面名 地階天井伏図

NO. A- 24
SCALE S= 1/50