
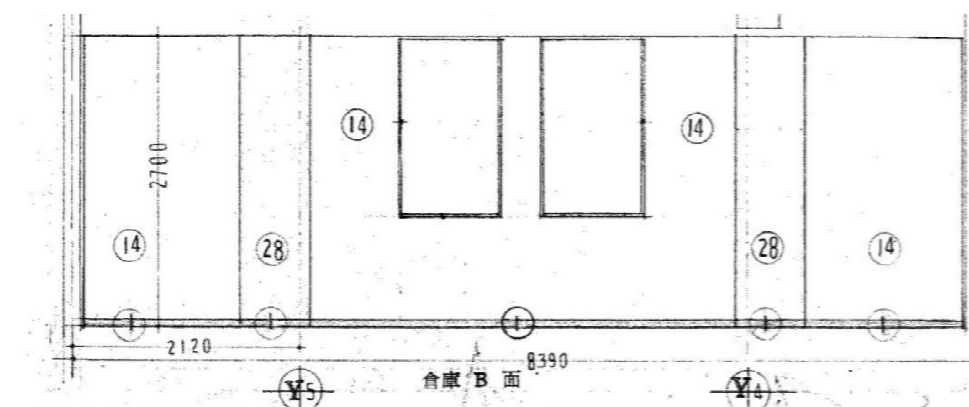
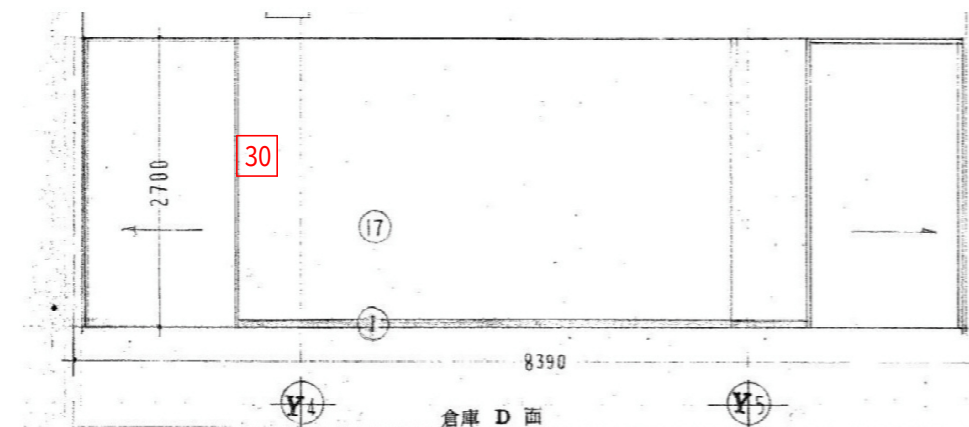
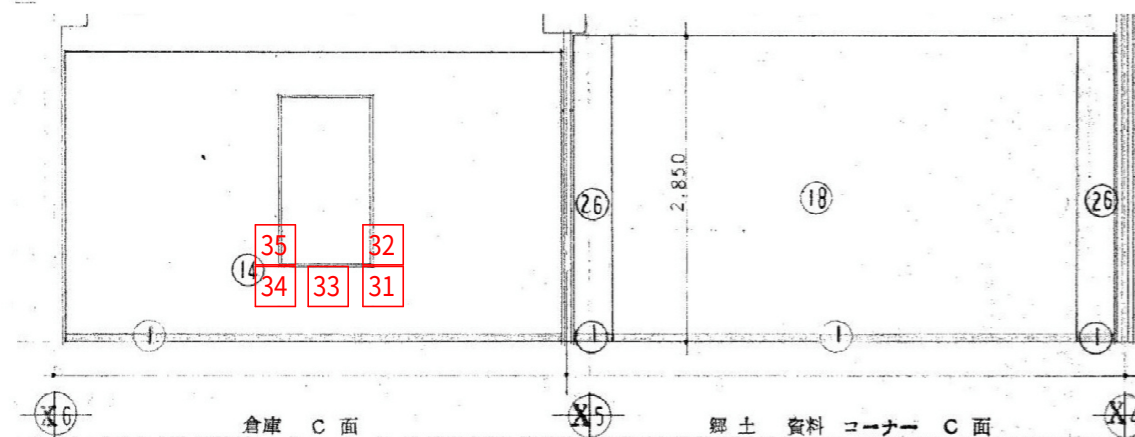
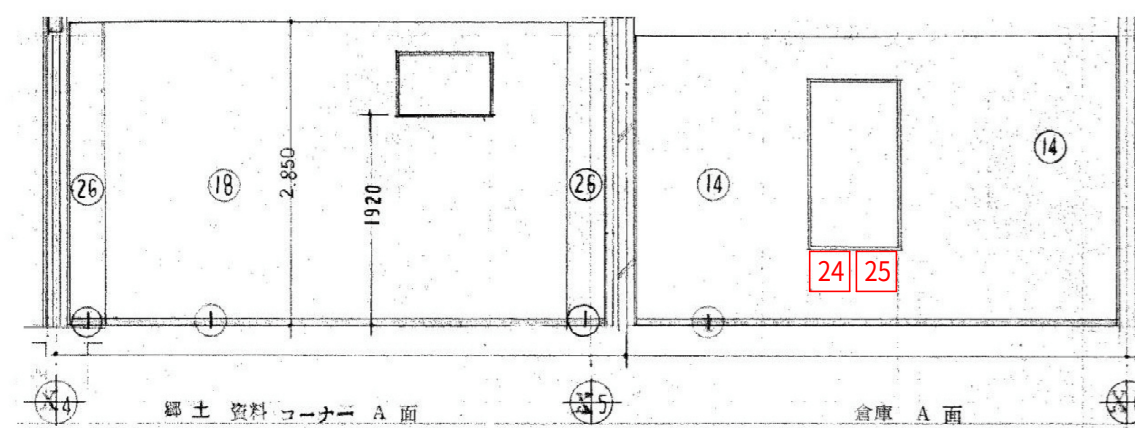
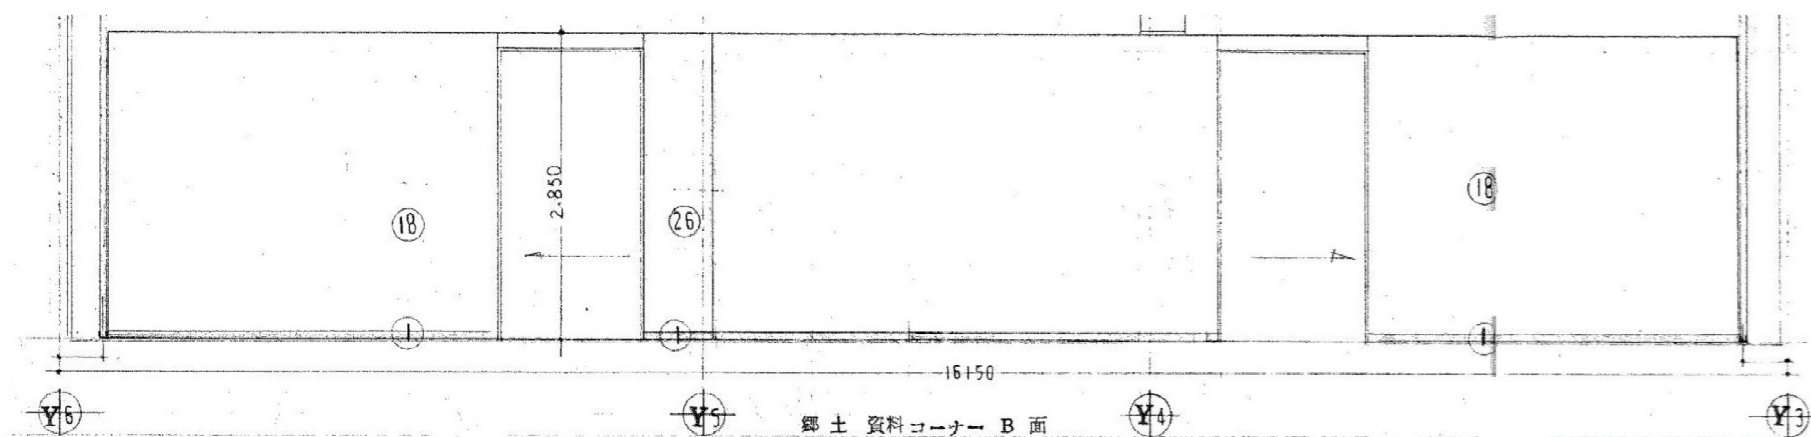


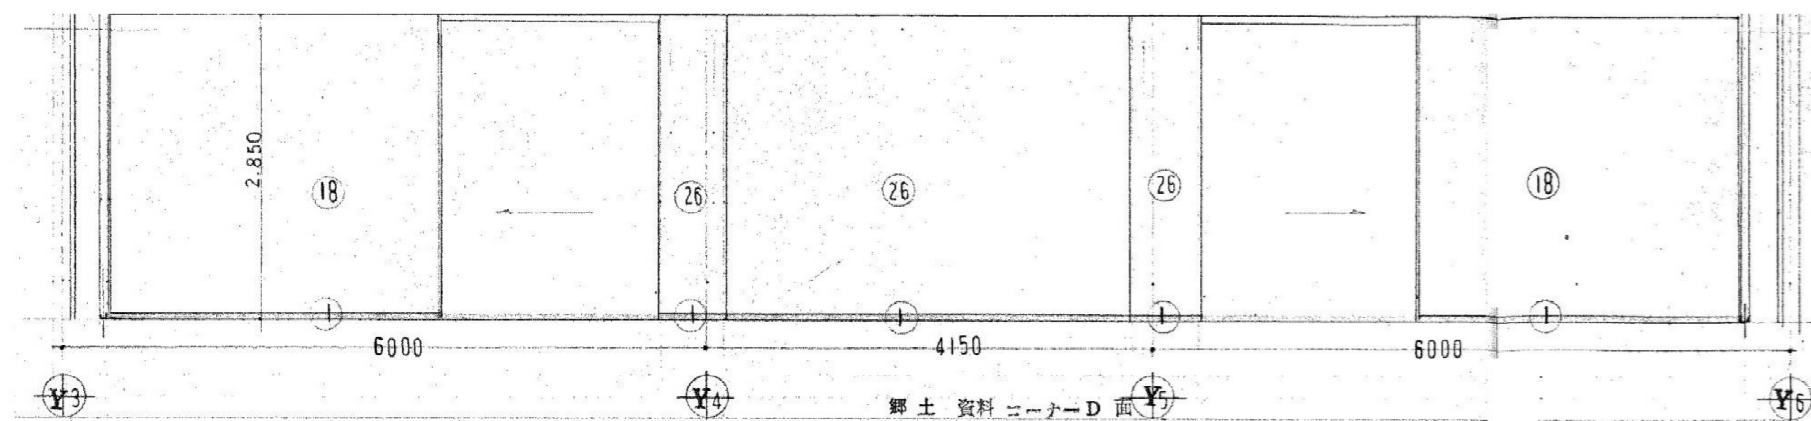


※特記事項

株式会社 かめお設計  
KAMEO ARCHITECTURAL OFFICE

DRAWN BY. CHECKED BY. DATE.  
高知市一ツ橋町2丁目53番地2 PHONE 088-822-0597 FAX 088-822-0553  
一般建築士事務所 (高知県) 登録第51号 一般建築士 登録第78574号 亀尾明宏


工事名 野市図書館非構造部材耐震化工事 (建築主体)  
図面名 展開図-15

NO. A- 42  
SCALE. S= 50

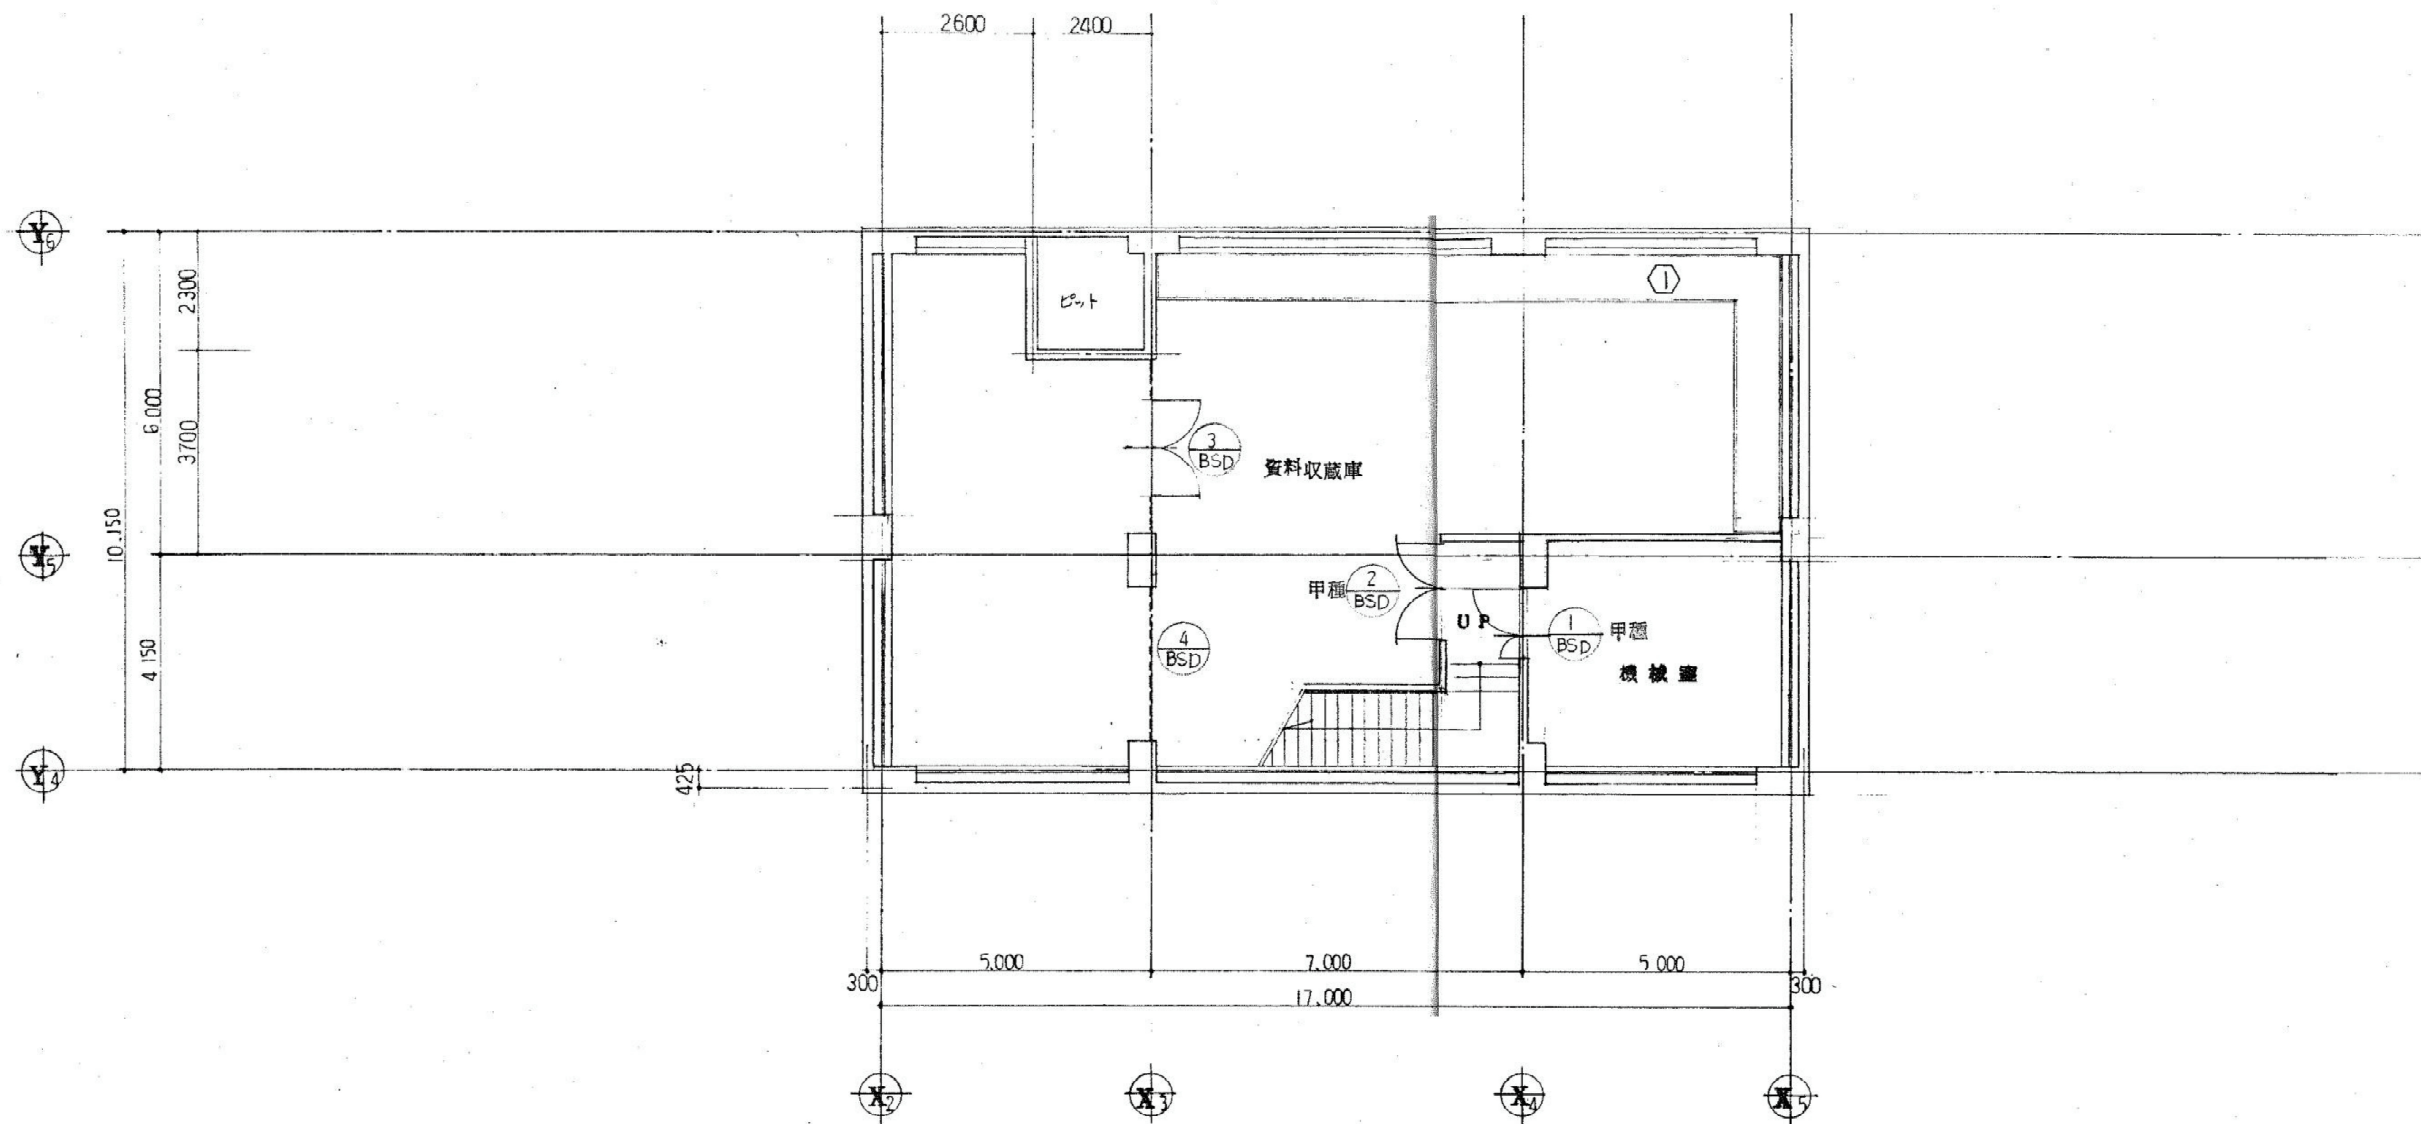

地 階 平 面 図    S=1:10

1 階 平面図 S=1:100

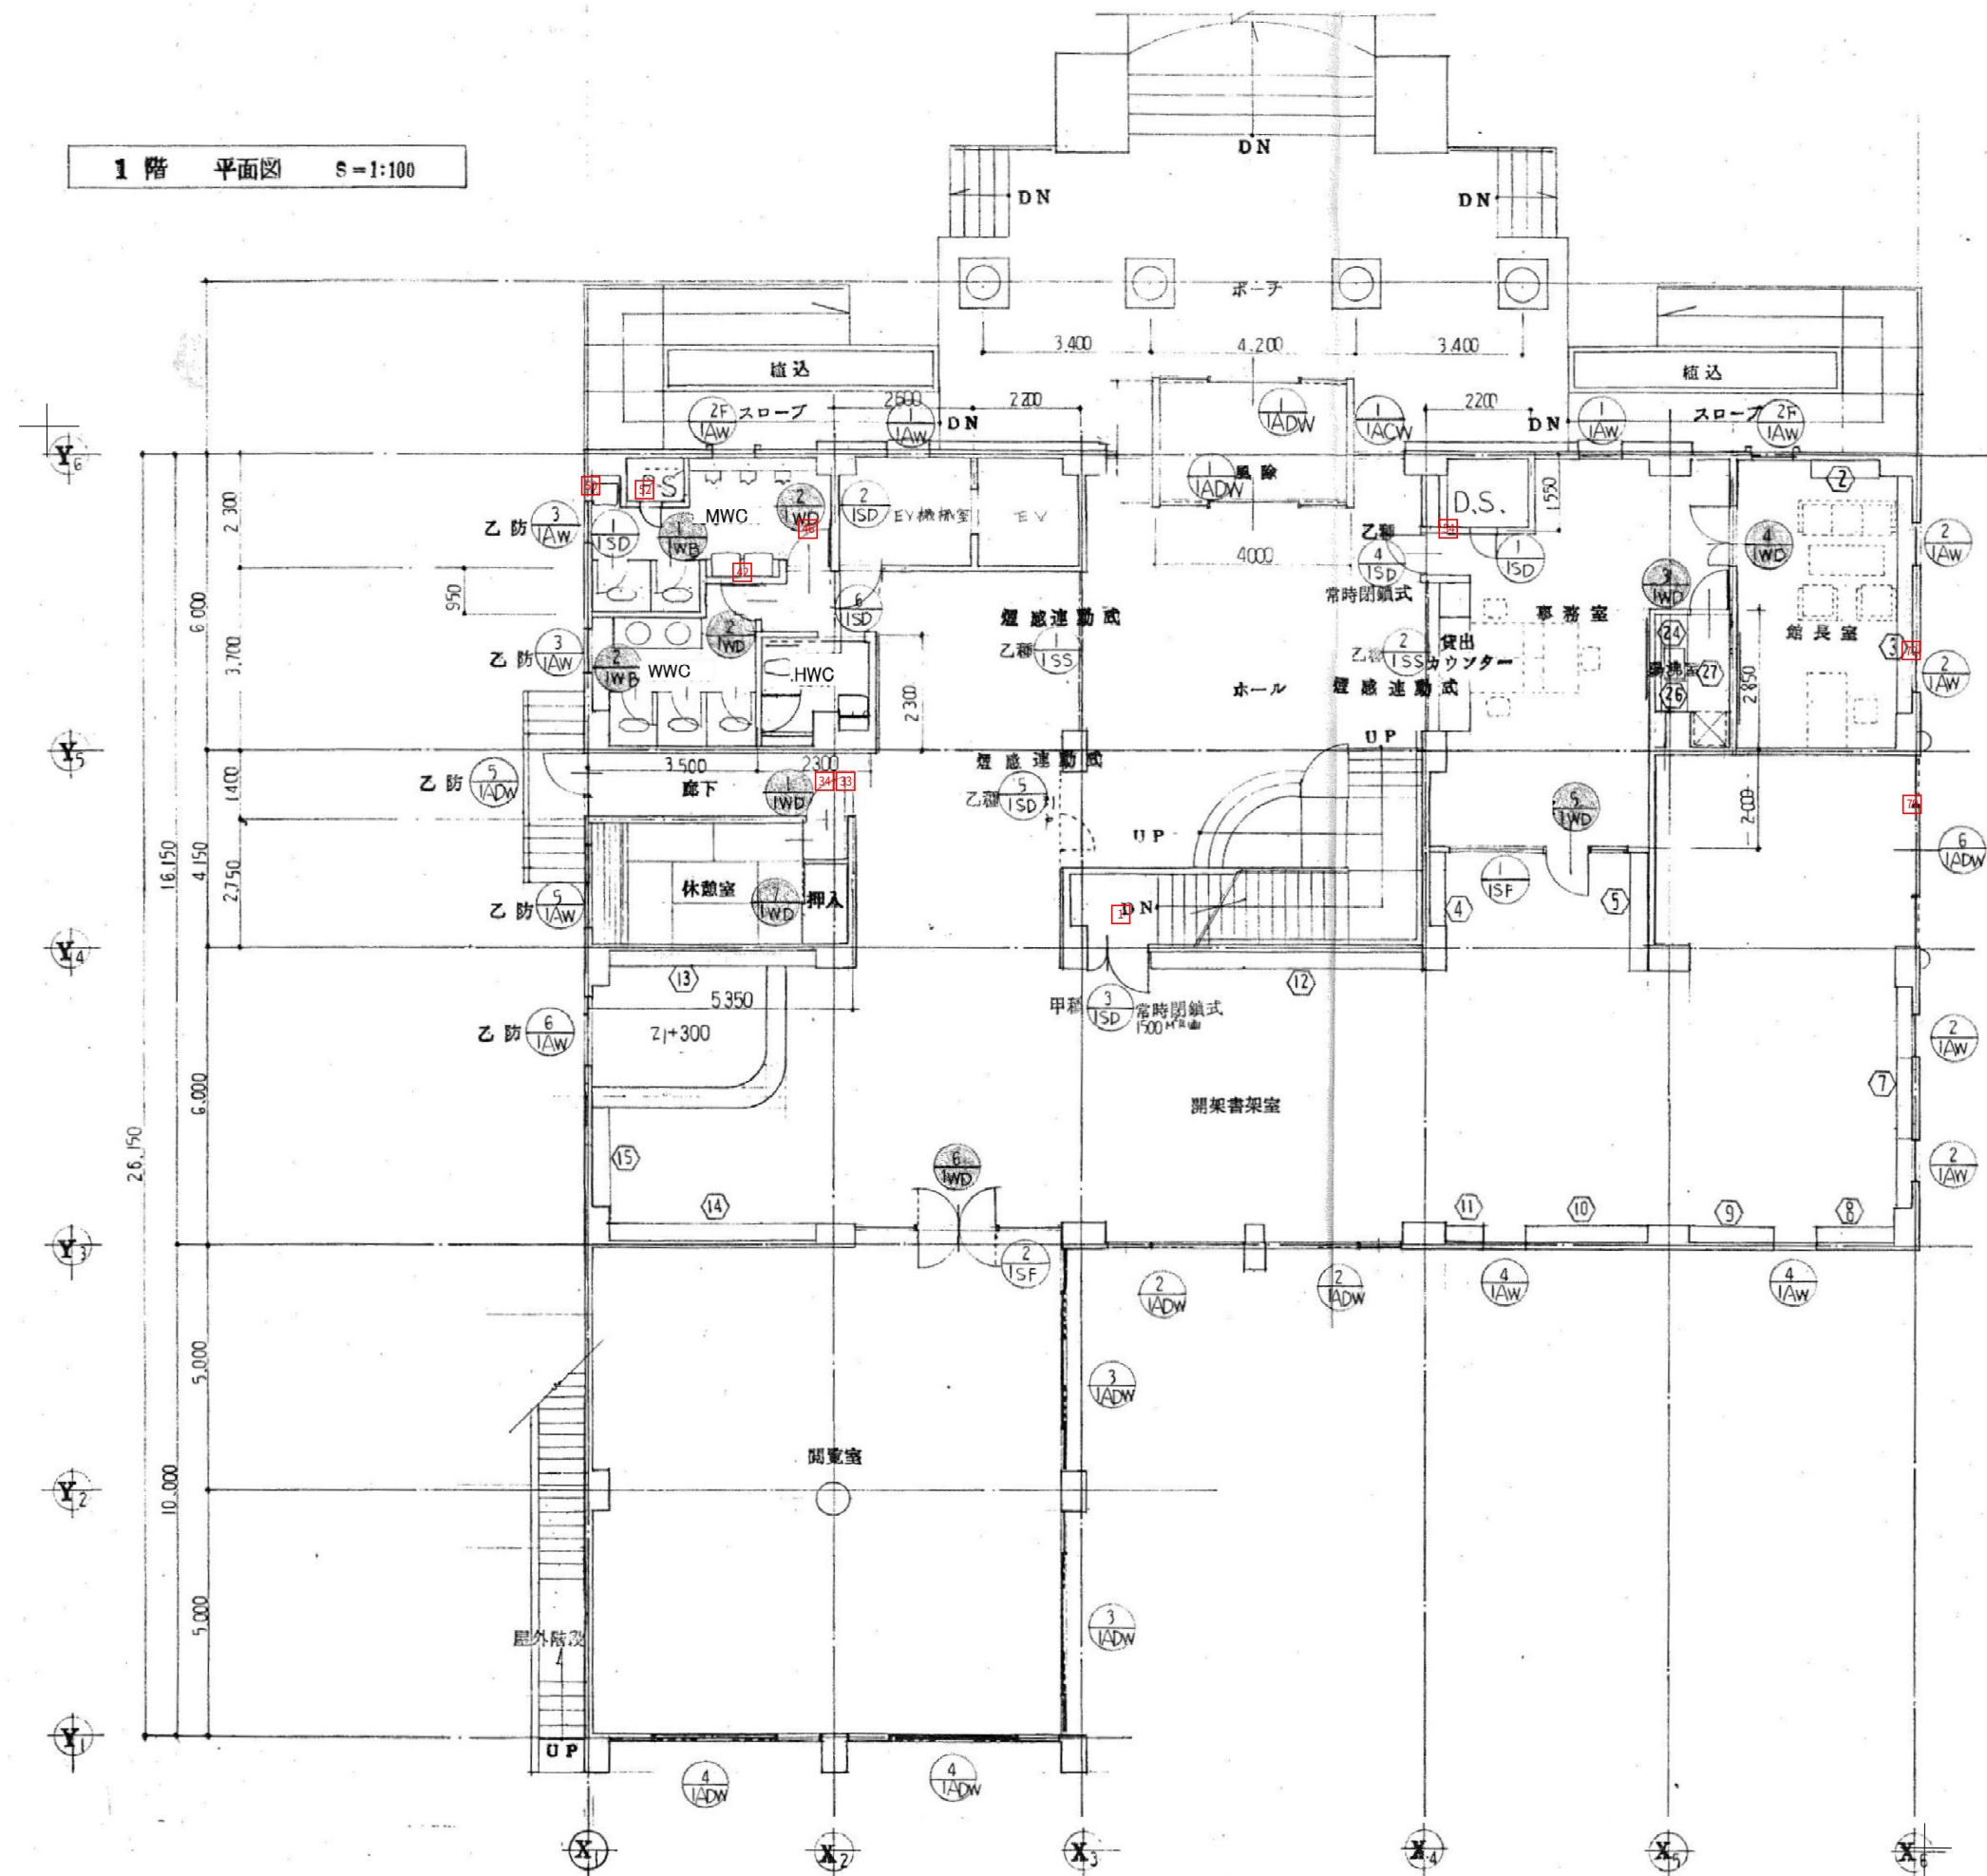

※特記事項

株式会社 かめお設計  
KAMEO ARCHITECTURAL OFFICE

DRAWN BY. CHECKED BY. DATE.  
高知市一ツ橋町2丁目53番地2 PHONE 088-822-0597 FAX 088-822-0553  
一般建築士事務所(高知県)登録第51号 一般建築士 登録第78574号 亀尾明宏

工事名 野市図書館非構造部材耐震化工事(建築主体)  
図面名 建具配置図-2

NO. A-44  
SCALE S= 50

