


3 階 平面図 $S=1:100$

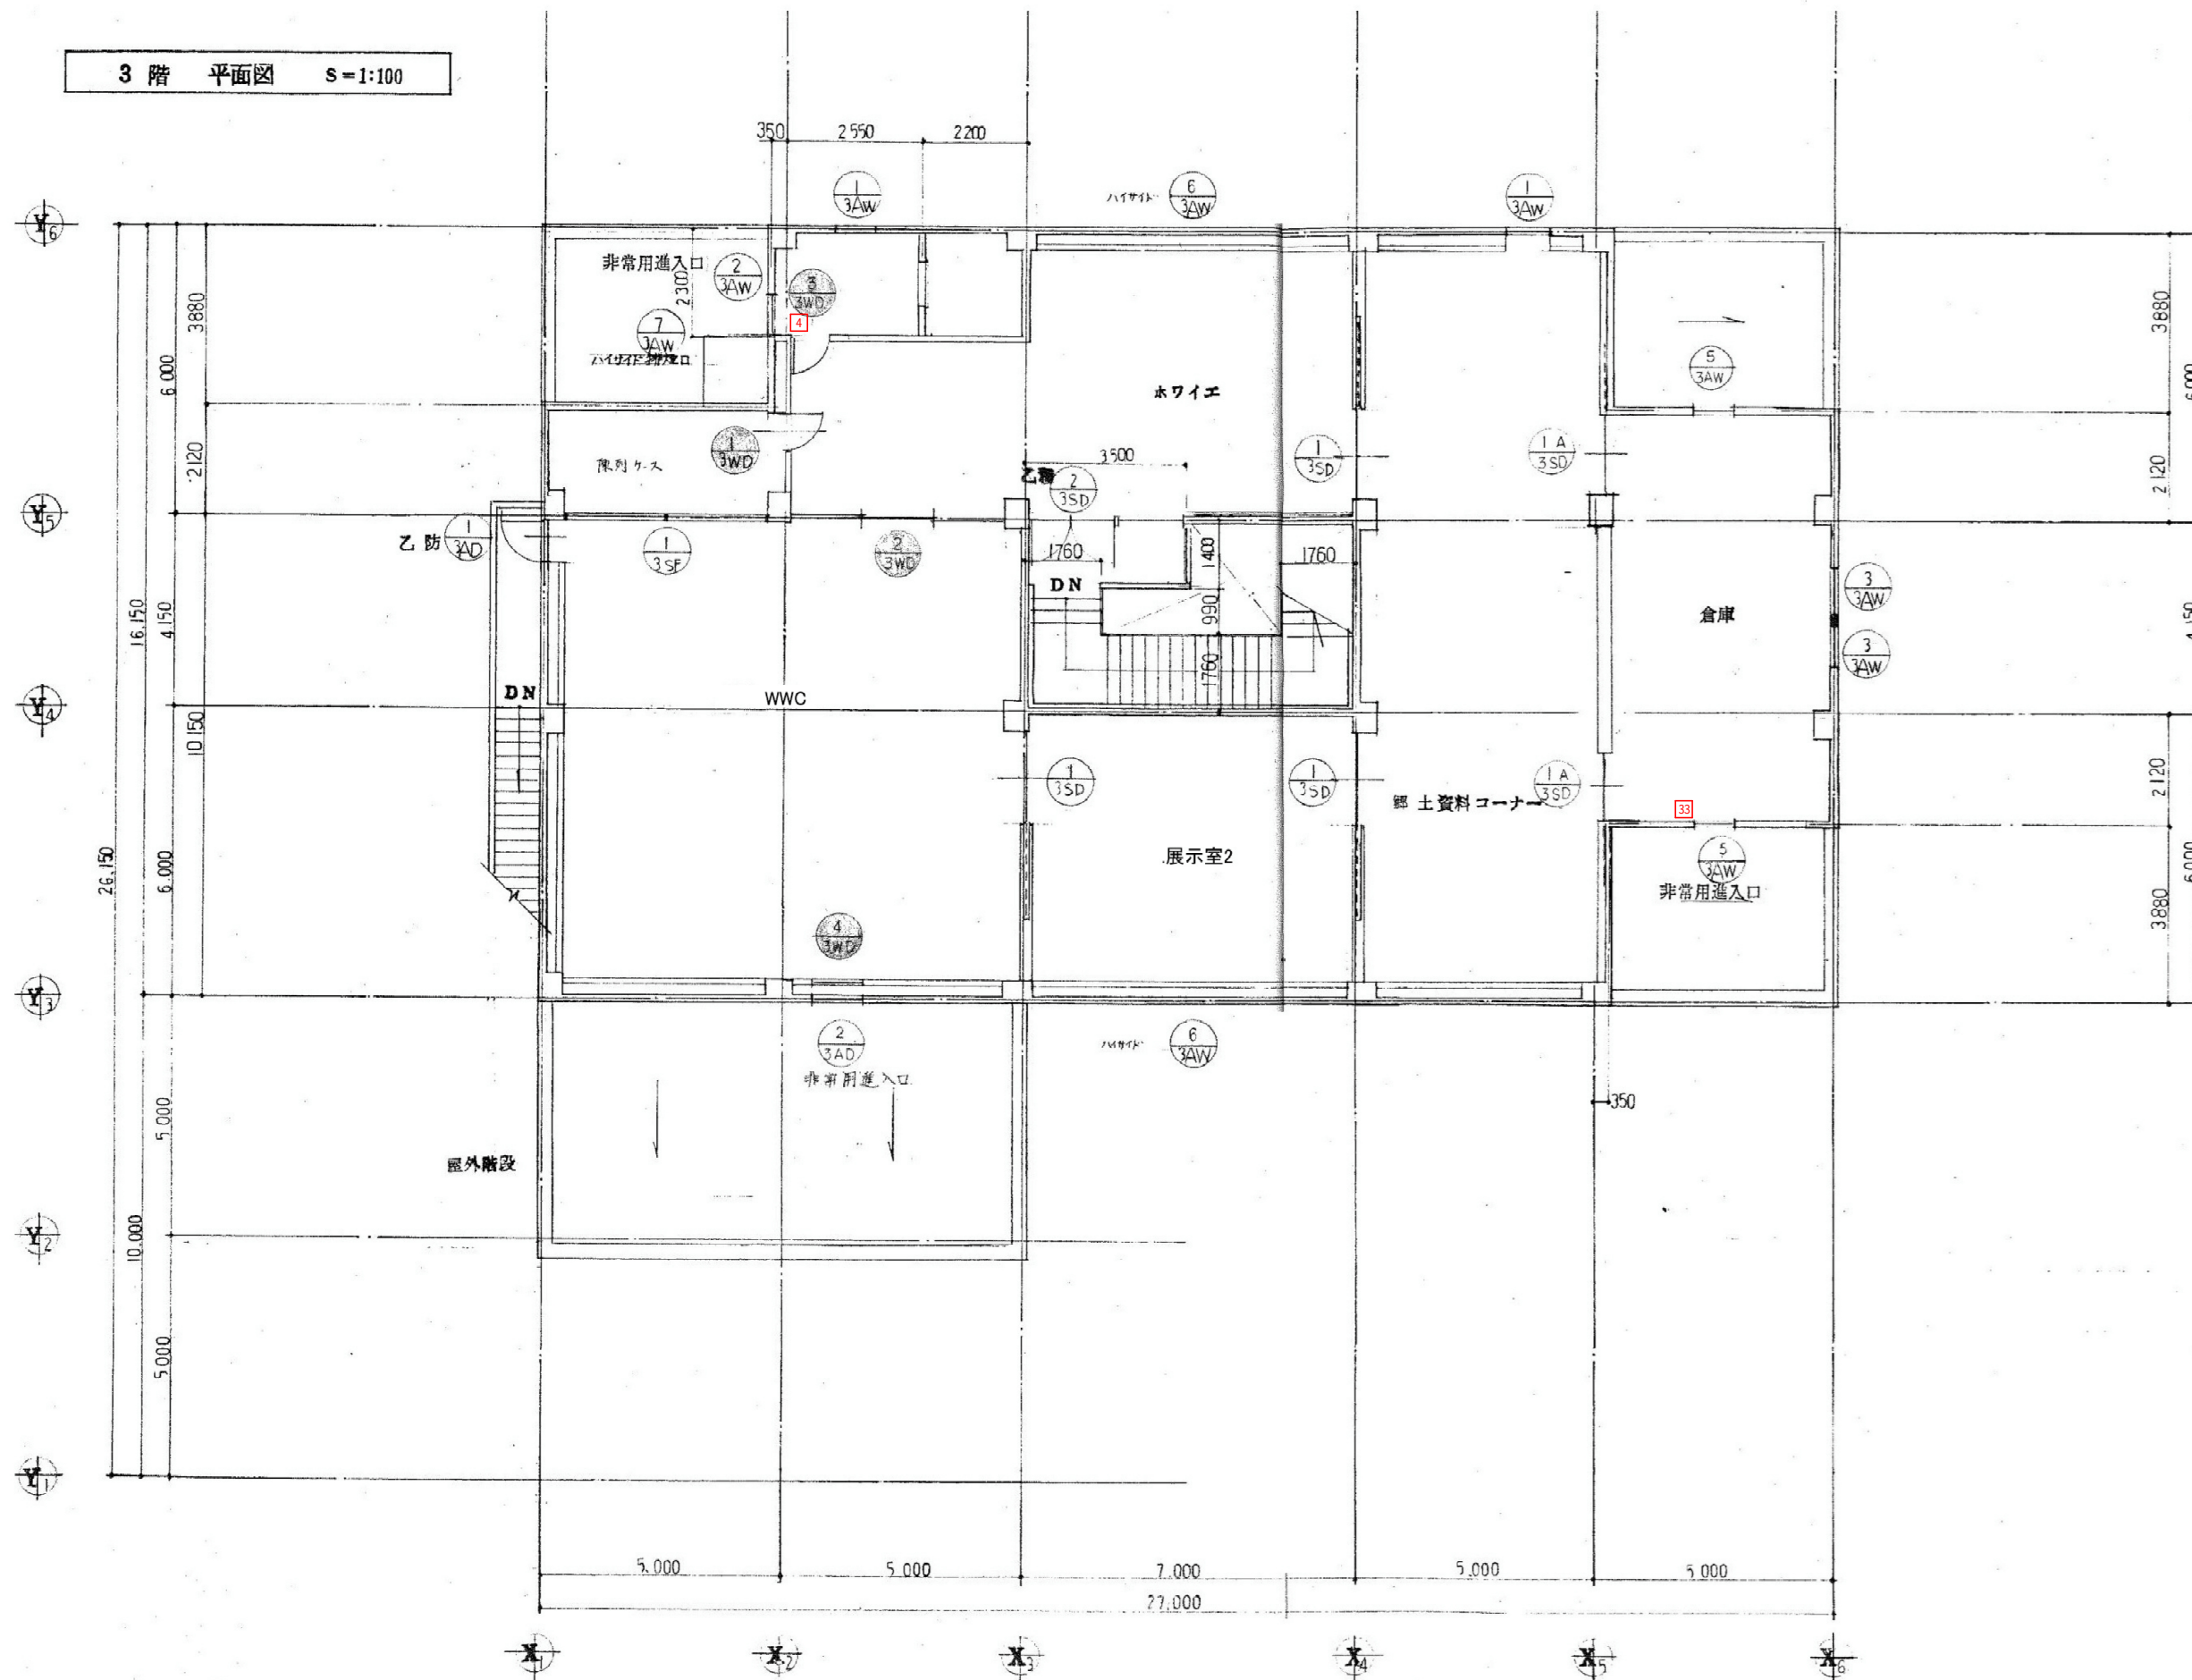

※特記事項



株式会社 かめお設計
KAMEO ARCHITECTURAL OFFICE

DRAWN BY. _____ CHECKED BY. _____ DATE. _____

高知市一ツ橋町2丁目5番地2 PHONE 088-822-0597 FAX 088-822-0553
一級建築士事務所(高知県)登録第51号 一級建築士 登録第78574号 亀尾明宏

工事名	野市図書館非構造部材耐震化工事（建築主体）
-----	-----------------------

図面名 建具配置図-4

NO.	A- 46
-----	-------

SCALE .	
S =	50

