


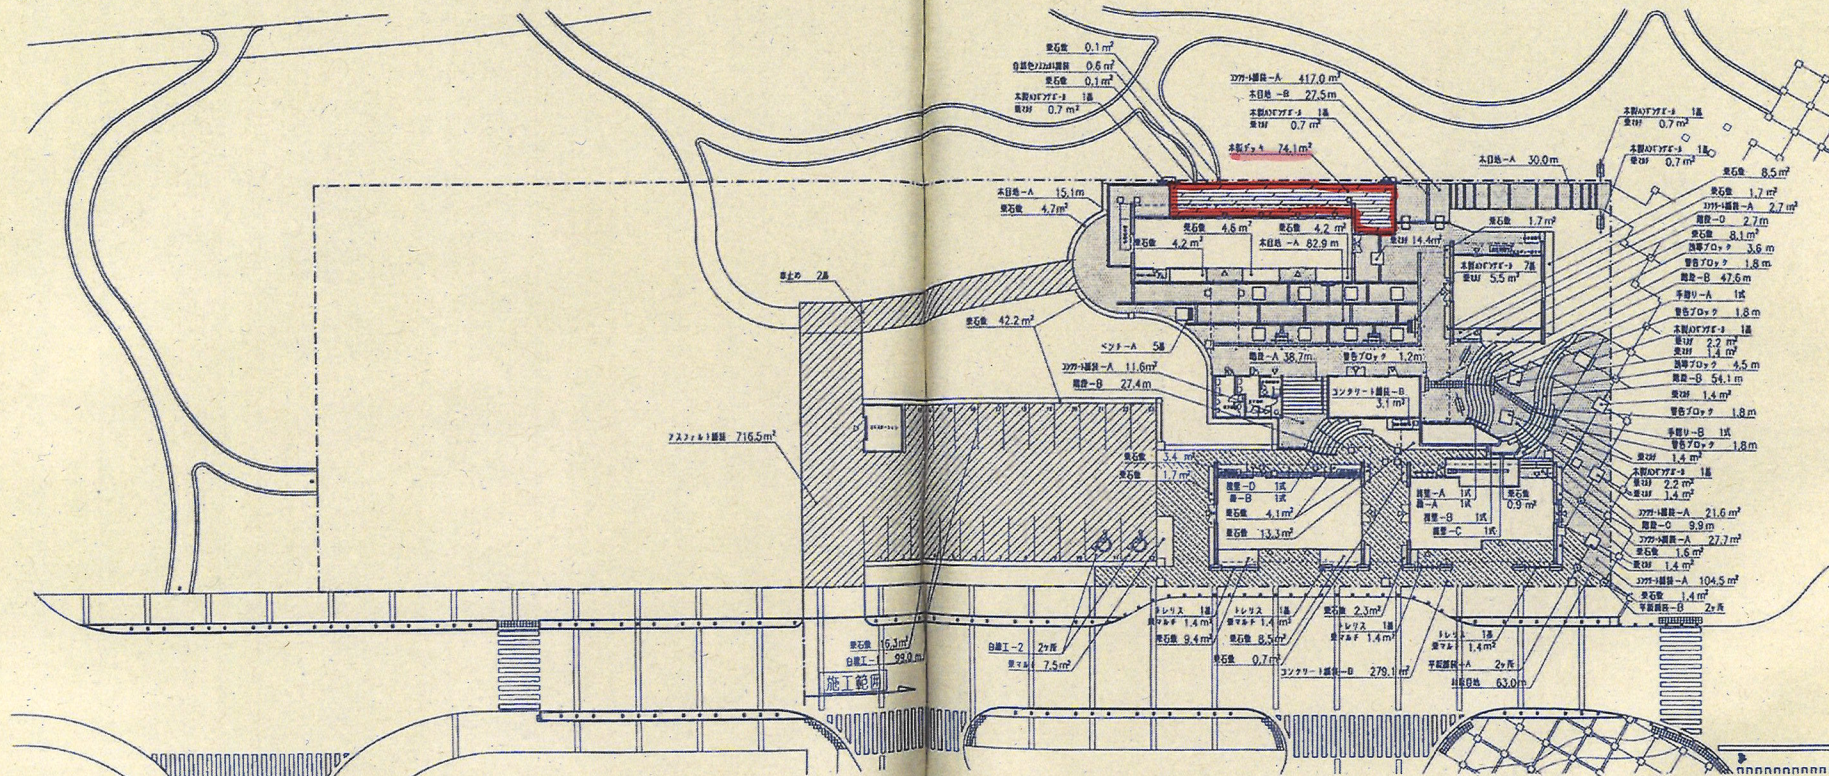


S=1:250




記号	名称	規格寸法	単位	数量	備考
■	ツツリ舗装-A	1=100 表面色出し仕上げ	m ²	585.1	
■	ツツリ舗装-B	1=100 表面色出し仕上げ	m ²	282.2	
□	平鉄舗装-A	表面色出し仕上げ (金) 6000	㎡	2.0	
□	平鉄舗装-B	(金) 6000	㎡	2.0	
■	自然色727H舗装	自然色727H 普通仕上げ 1=50	m ²	0.6	
■	727H舗装	普通仕上げ 1=40	m ²	716.5	
■	本設F#	敷設材	m ²	74.1	
■	本設F#	敷設材 φ150mm h=400	m ²	143.7	
■	本設F#	敷設材 φ150mm	m ²	47.2	
■	警告ブロック	(黄色) φ300	m	8.4	1枚/m
■	誘導ブロック	(黄色) φ300	m	8.1	2枚/m
■	本設地-A	敷設材 60×200×L	m	126.0	
■	本設地-B	敷設材 80×200×L	m	27.5	
□	砂留目地	敷設材 砂留 1等 1=9	m	63.0	

記号	名称	規格寸法	単位	数量	備考
■	階段-A	幅員 600mm 高さ 150mm	㎡	38.7	敷設材 1m/枚
■	階段-B	幅員 600mm 高さ 150mm	㎡	128.1	敷設材 1m/枚
■	階段-C	幅員 600mm 高さ 150mm	㎡	9.0	敷設材 1m/枚
■	階段-D	幅員 600mm 高さ 150mm	㎡	2.0	敷設材 1m/枚
■	階段-E	H=2.46m, L=9.10m	㎡	1.0	
■	階段-F	H=1.60m, L=10.40m	㎡	1.0	
■	階段-G	H=1.08m, L=4.62m	㎡	1.0	
■	階段-H	H=1.56m, L=8.93m	㎡	1.0	
■	車止め	357H型 固定型	個	2.0	
■	欄-A	H=1100	個	1.0	
■	欄-B	H=1100	個	1.0	
■	手すり-A	H=800	個	1.0	
■	手すり-B	H=800	個	1.0	


記号	名称	規格寸法	単位	数量	備考
■	ベンチ-A	敷設材 L=1200 W=456	個	5.0	
■	木製ベンチ	敷設材 H=4000	個	13.0	
■	トレリス	敷設材 H=3000	個	4.0	
■	白線工-1	道路式 W=150 白色黄線	m	99.0	
■	白線工-2	道路式 W=150 白色文字	㎡	2.0	

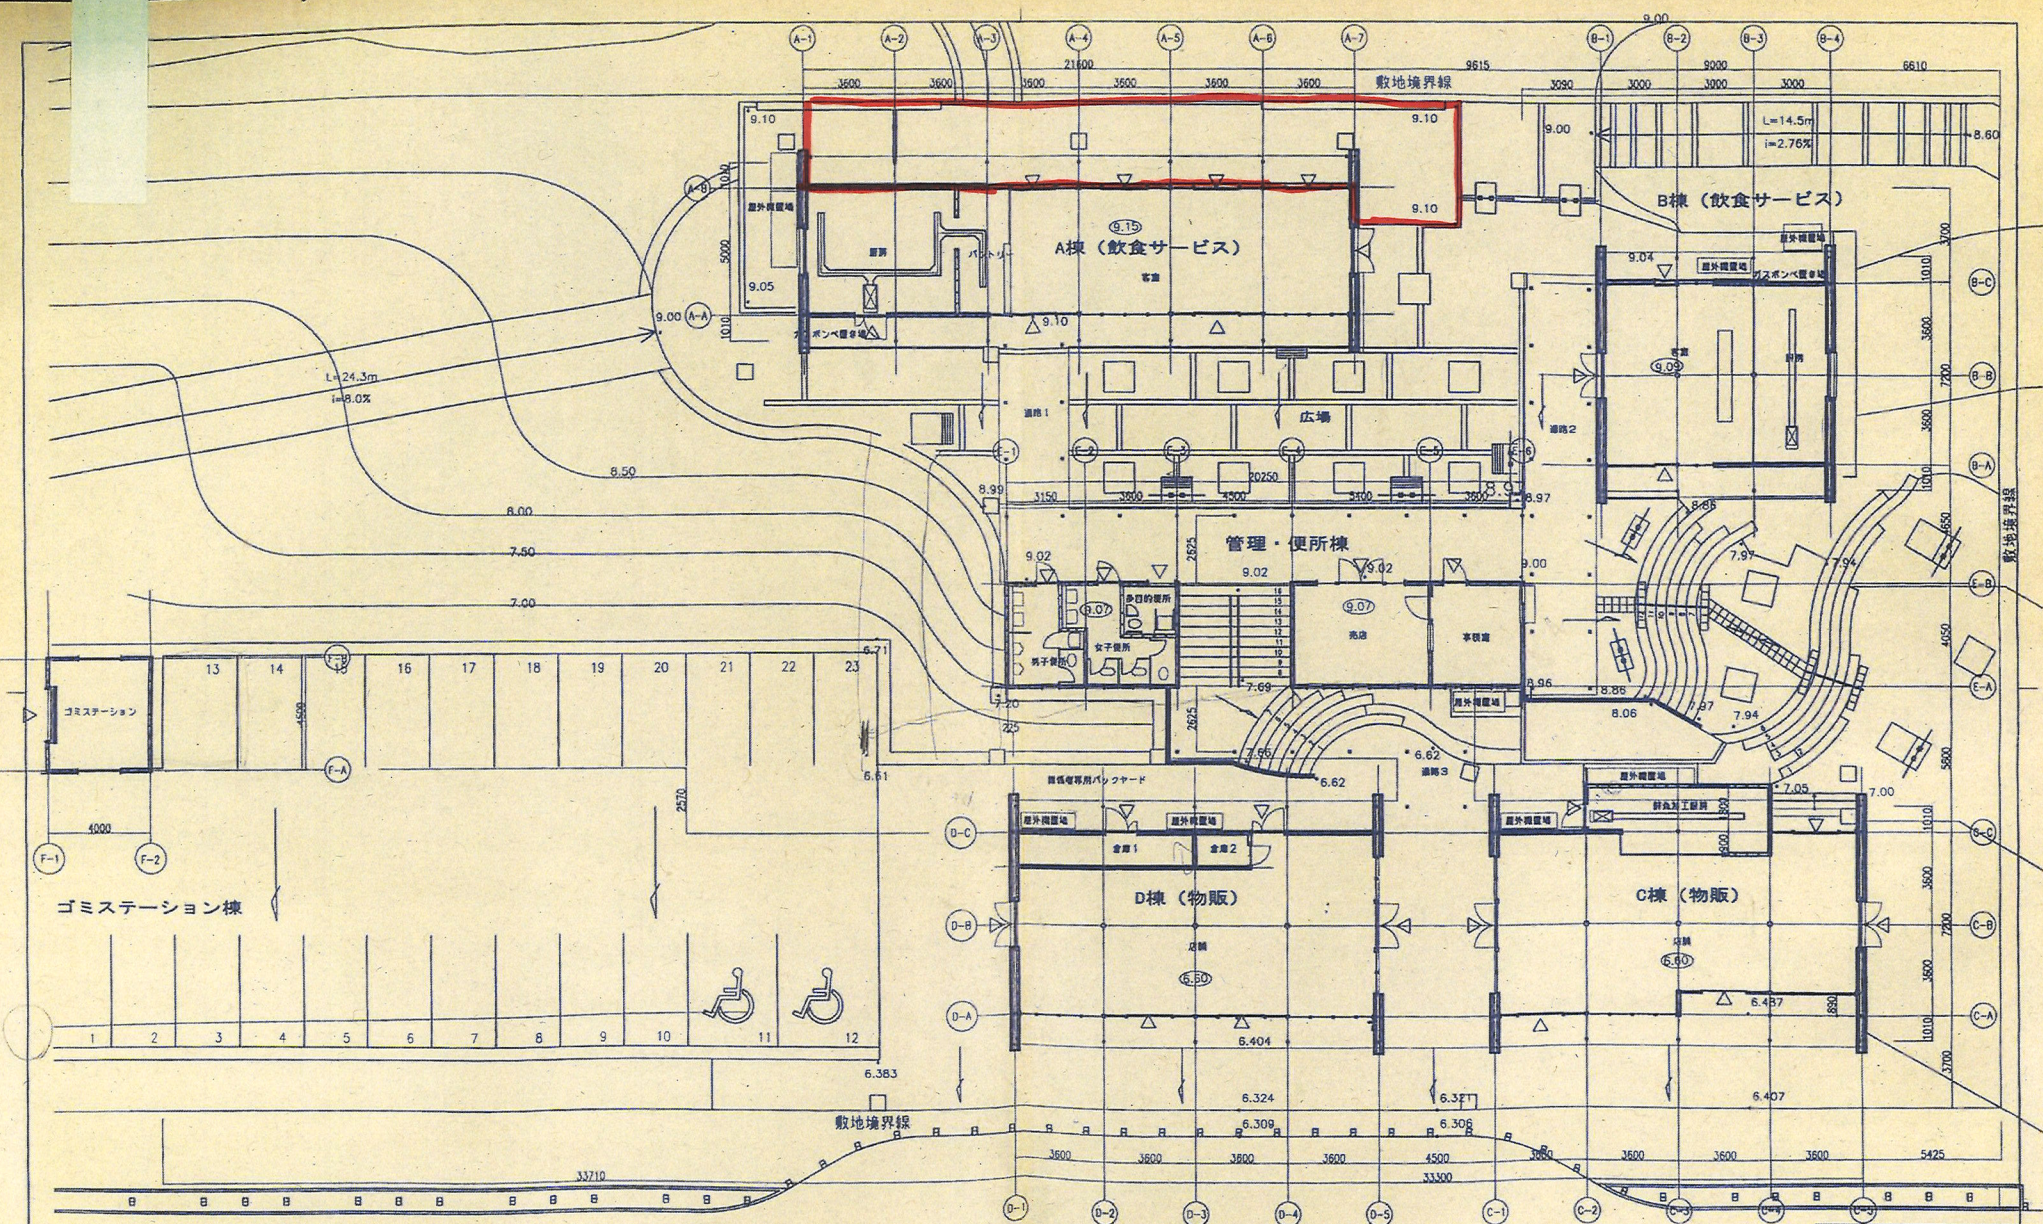

平成12年度
秋田県地方自治体活性化交流プラザ建設工事
建築主体工事
高知県夜須町千切
平面図
縮尺 1/100
A-11
事業主体 高知県夜須町

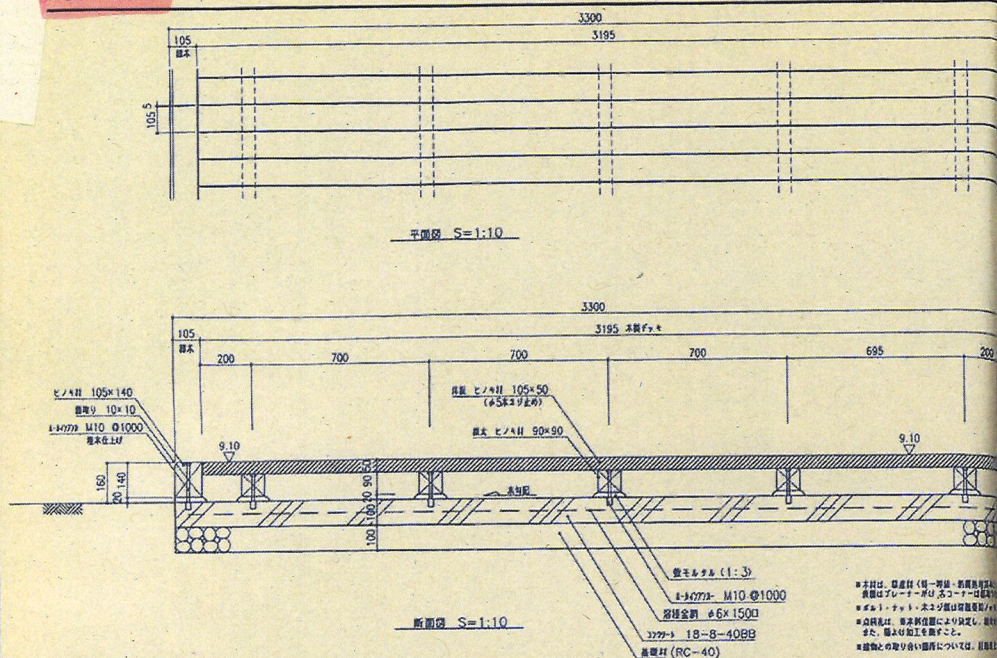

階段-A (直線部)・B (曲線部)

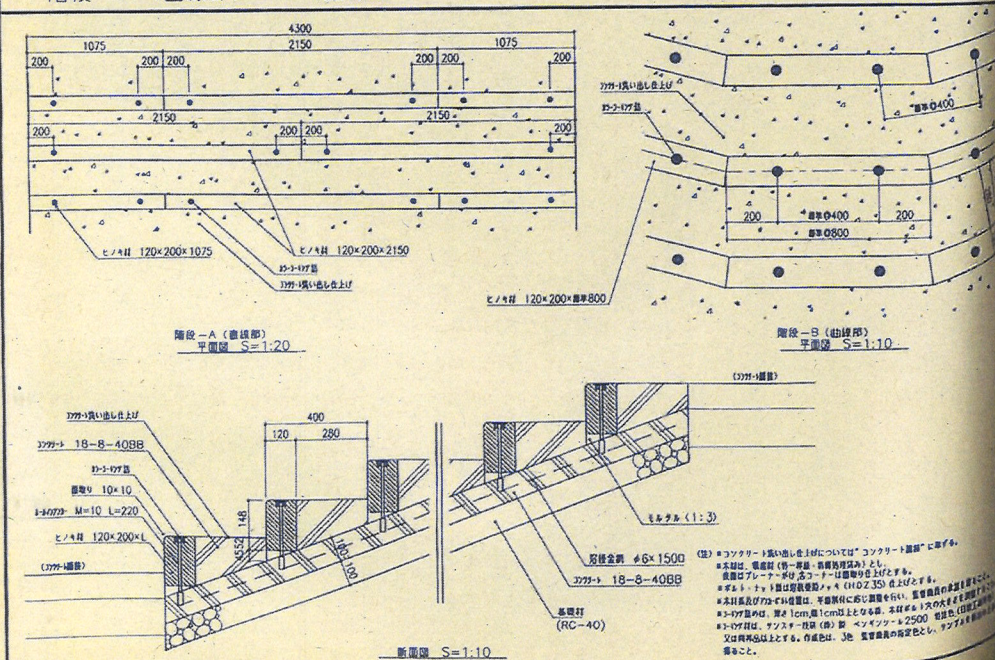

階段 - C · D

