
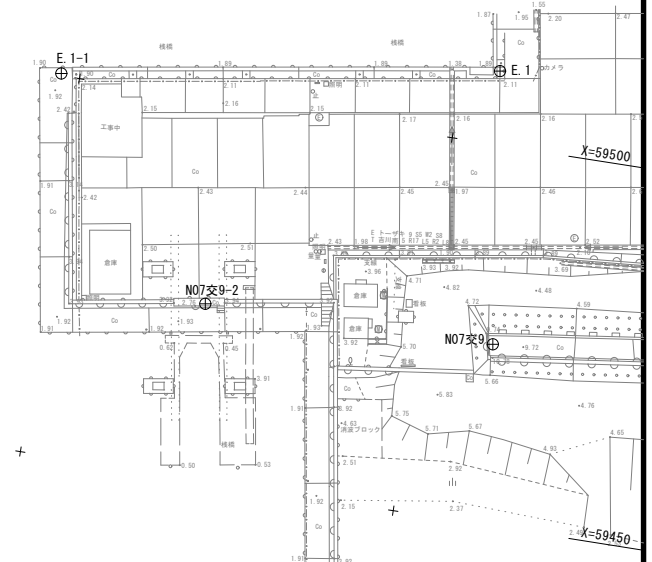



高知県 香南市吉川町 吉原

 

基準点座標リスト		
点名	X	Y
E. 1-1	59500.289	17997.522
E. 2-1	59449.050	17932.749
E. 8-1	59418.128	17899.472
N07交9-1	59445.735	18102.587
N07交9-2	59473.151	18021.143
N072-1	59530.365	18199.288

香 南 市			
工 事 種 別	(令和8年度)令和8年度高潮第1-2号 吉川漁港海岸高潮対策工事		
図面名称	平 面 図	縮尺	S=1:500
路線河川名	吉川漁港海岸		
工事箇所	高知県 香南市吉川町 吉原		
費 計 種 別	実施図	図 番 号	1 15
事務所名	香南市		
会 社 名			

高知県 香南市吉川町 吉原

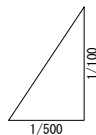

＜地質区分凡例＞

記号	土層名
Bs	盛土層
Con	コンクリート
Ag1	沖積第1礫質土層
As	沖積砂質土層
Ag2	沖積第2礫質土層
Dg	洪積礫質土層


BP~EP			
香 南 市			
工 事 種 別	(令和8年度)令和8年度高潮第1-2号 吉川漁港海岸高潮対策工事		
図 面 名 称	縦 断 図	縮 尺	V=1:100 H=1:500
路線河川名	吉川漁港海岸		
工事箇所	高知県 香南市吉川町 吉原		
設計種別	実施図	図 面 番 号	2 15
事務所名	香南市		
会社名			

上空制限TP+34.0m

標準断面図

S=1:100

EP




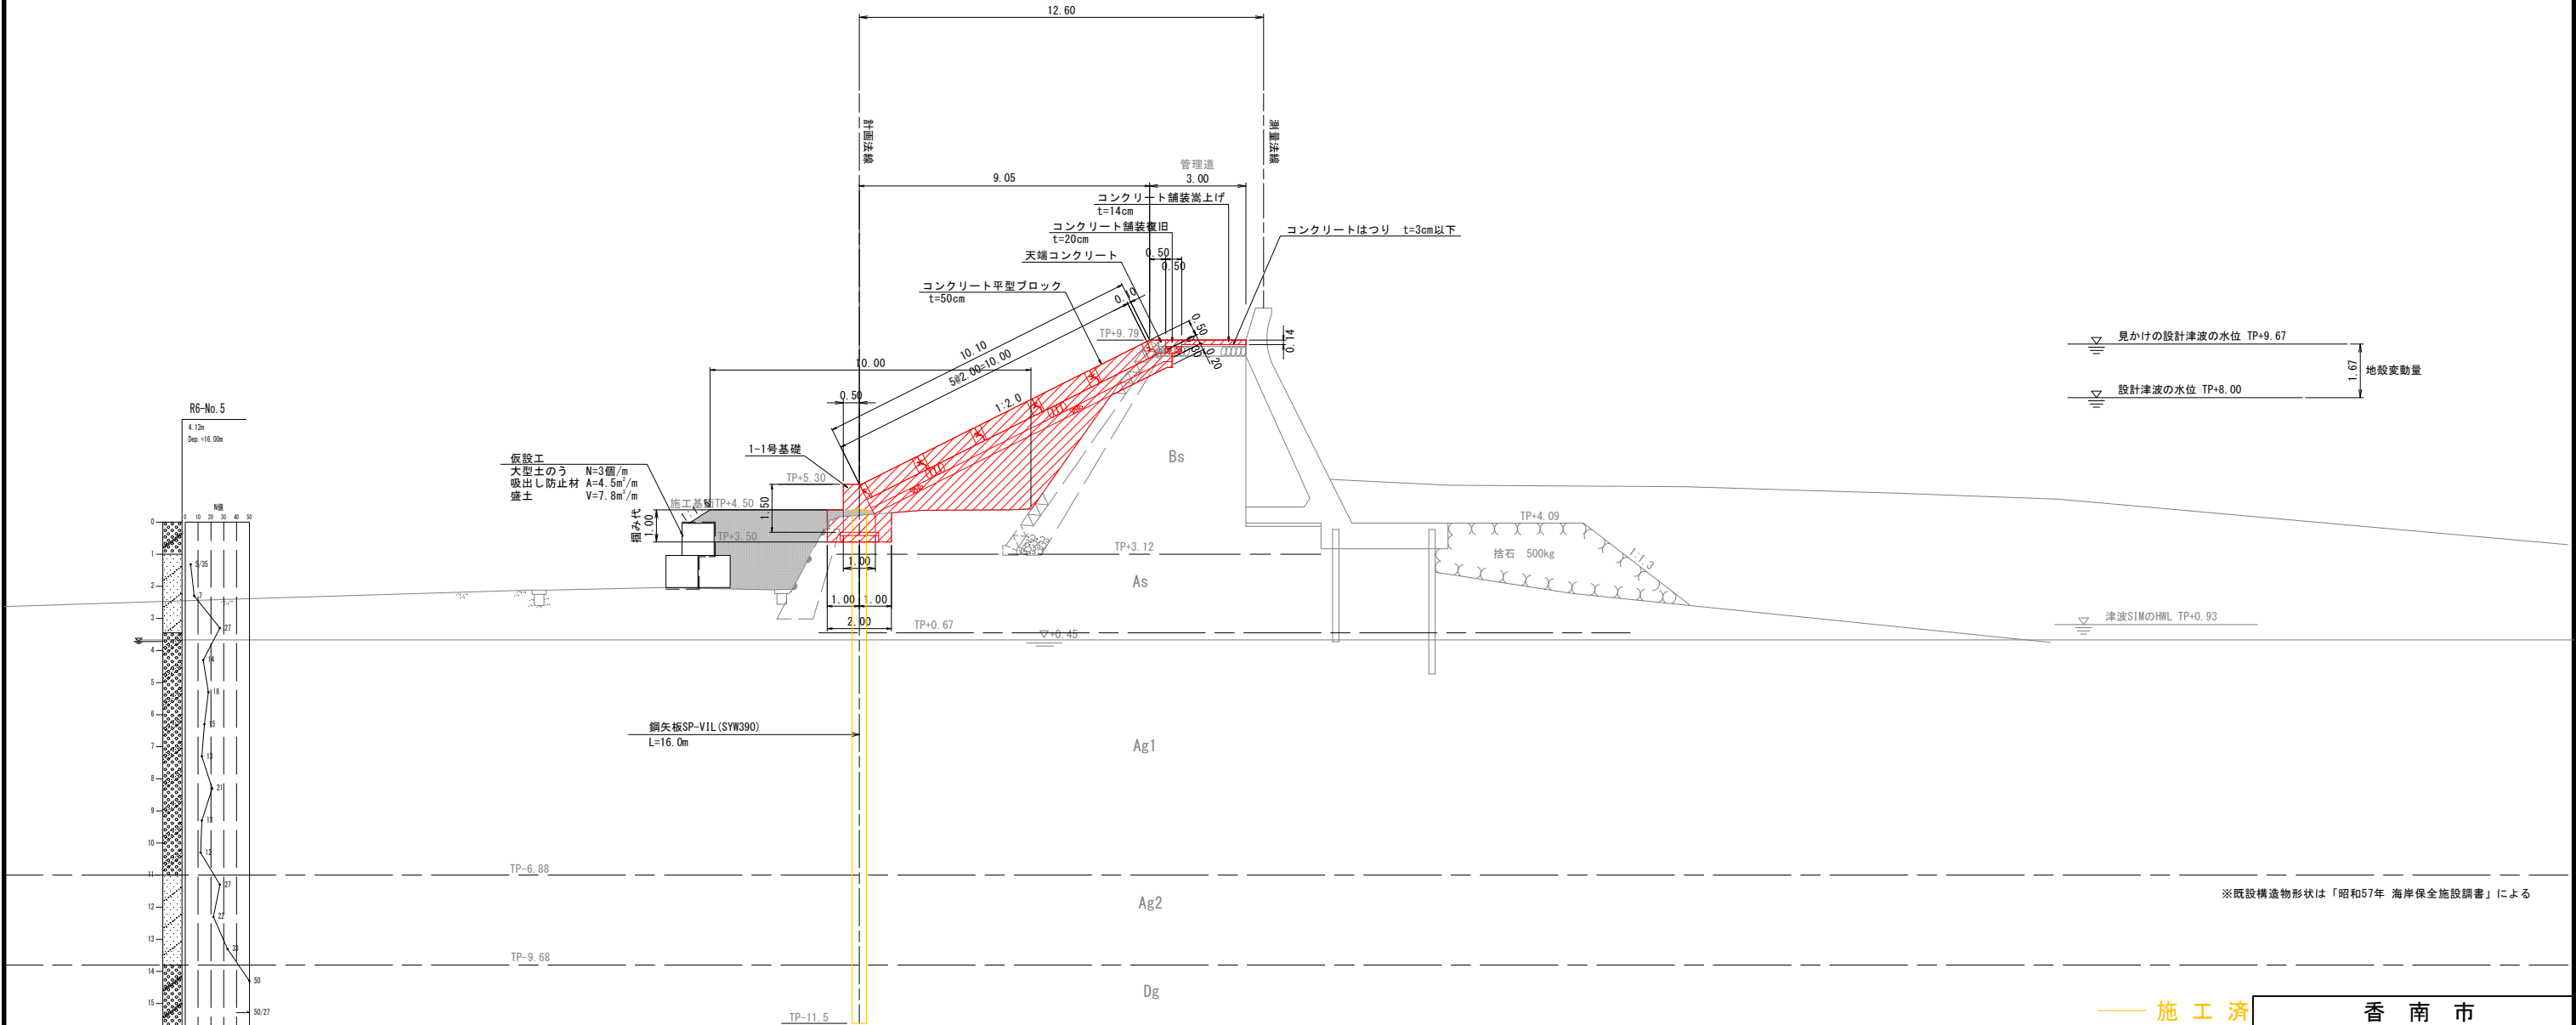


※既設構造物形状は「昭和57年 海岸保全施設調査」による

施工済
今回施工
将来施工

香南市			
工事種別	(令和8年度)令和8年度高潮第1-2号 吉川漁港海岸高潮対策工事		
図面名称	標準断面図	縮尺	S=1:100
路線河川名	吉川漁港海岸		
工事箇所	高知県 香南市吉川町 吉原		
設計種別	実施図	図面 番号	3 15
事務所名	香南市		
会社名			

横断図 (2) S=1:100

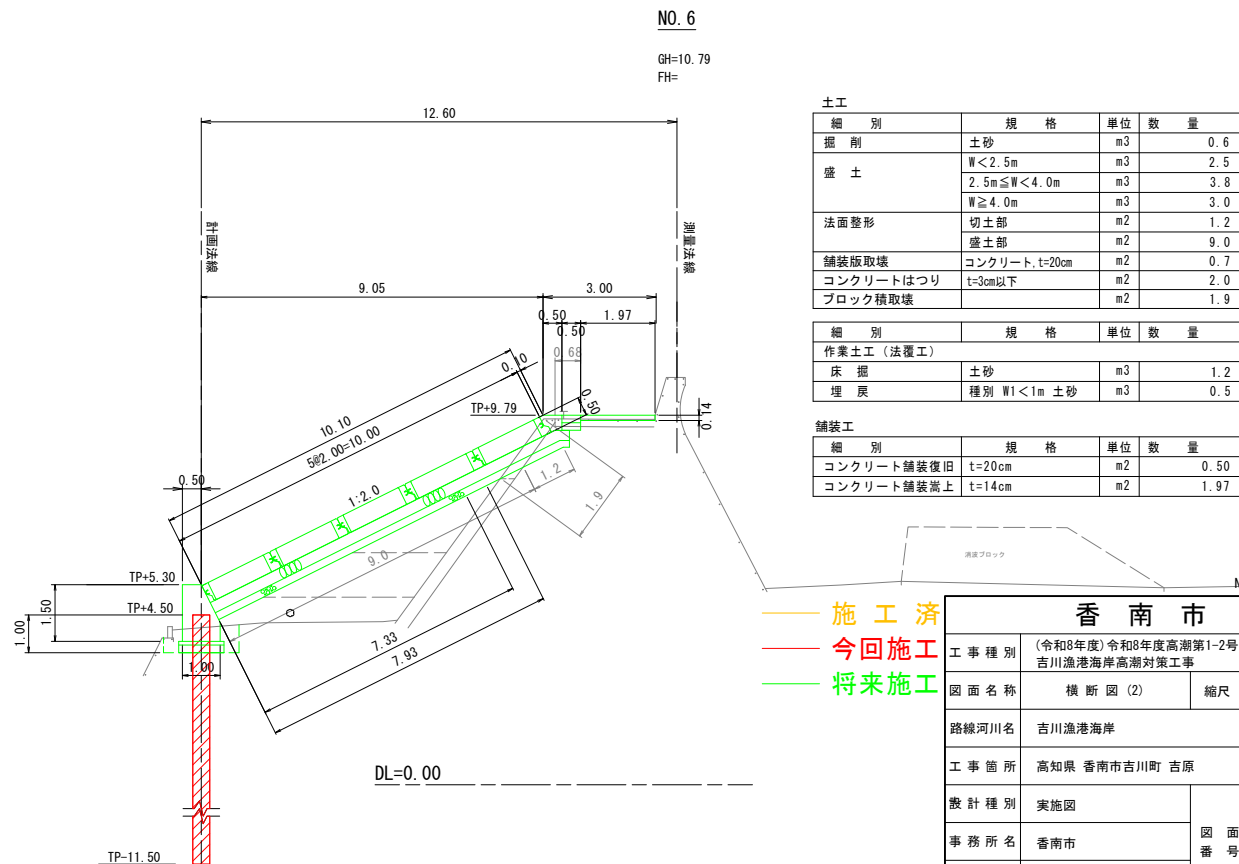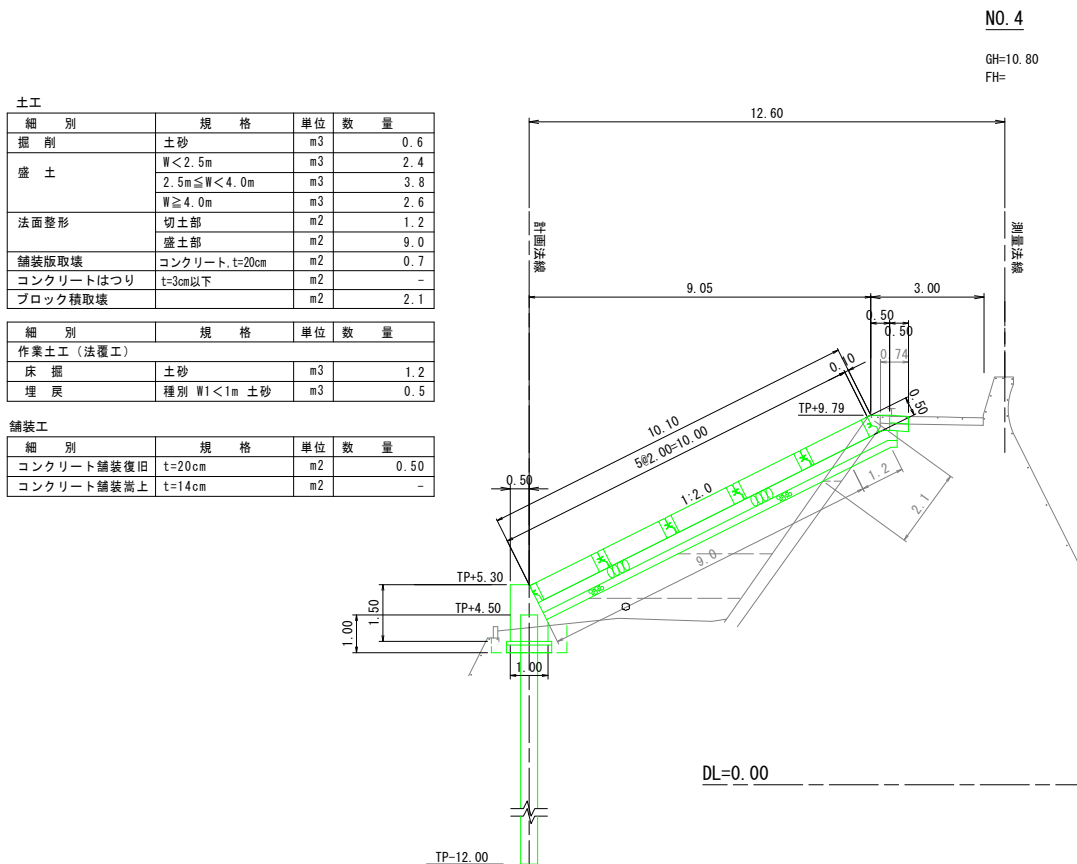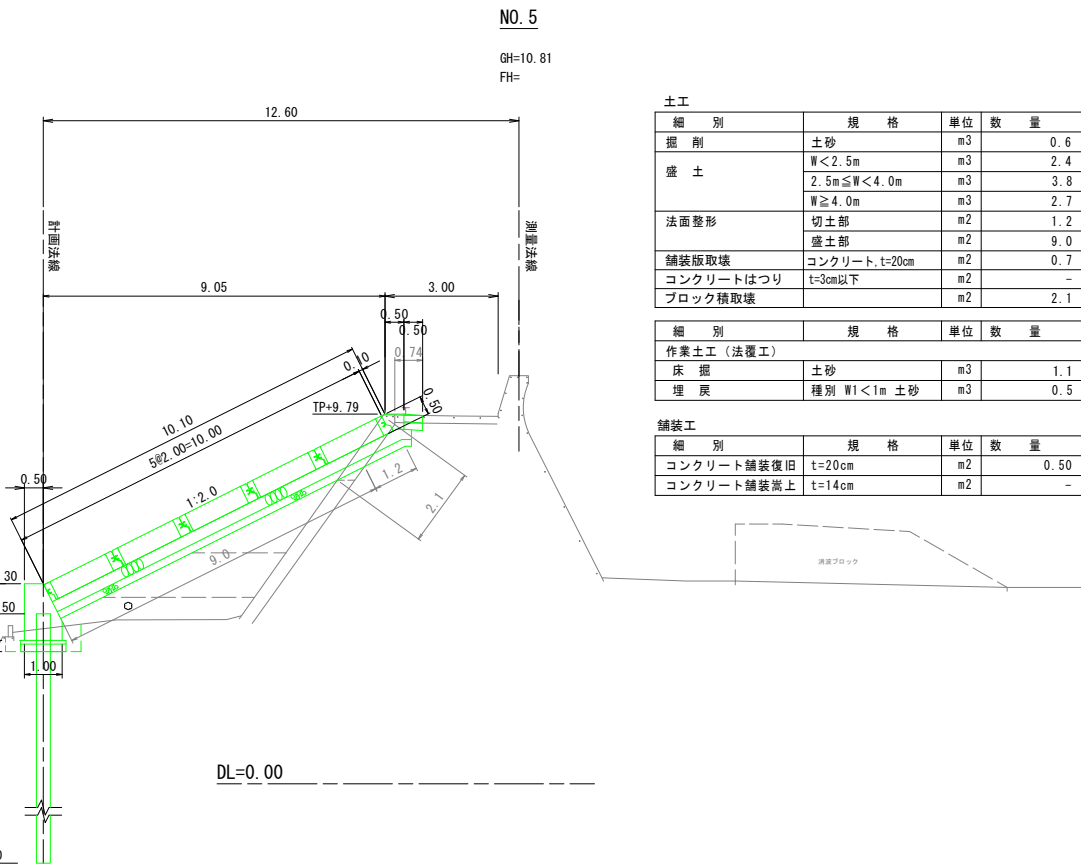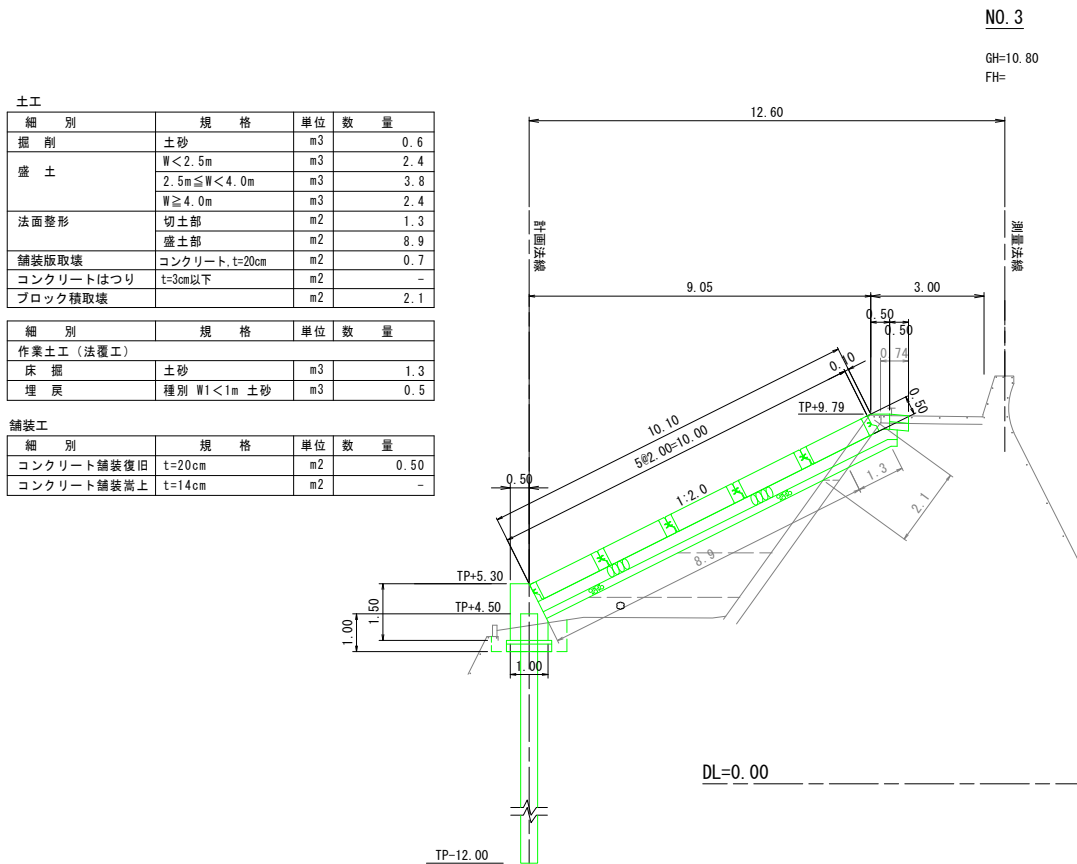

— 施工済
— 今回施工
— 将来施工

香南市			
工事種別	(令和8年度) 令和8年度高潮第1-2号 吉川漁港海岸高潮対策工事		
図面名称	横断図 (2)	縮尺	S=1:100
路線河川名	吉川漁港海岸		
工事箇所	高知県 香南市 吉川町 吉原		
設計種別	実施図	図面 番号	4 15
事務所名	香南市		
会社名			





S=1 : 100



※調整コンクリートは平型ブロック及び既設構造物に合せて現場にて適宜調整のこと。

—— 施 工 済
—— 今回施工
—— 将来施工

香 南 市			
工 事 種 別	(令和8年度) 令和8年度高潮第1-2号 吉川漁港海岸高潮対策工事		
図 面 名 称	法覆工展開図(1)	縮尺	S=1:100
路線河川名	吉川漁港海岸		
工 事 箇 所	高知県 香南市吉川町 吉原		
設 計 種 別	実施図	図 面 番 号	6 15
事 務 所 名	香南市		
会 社 名			

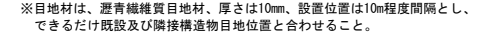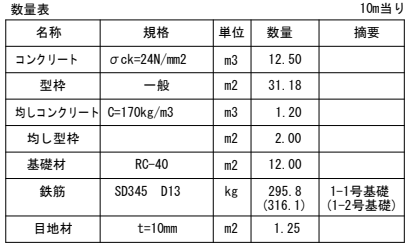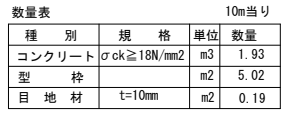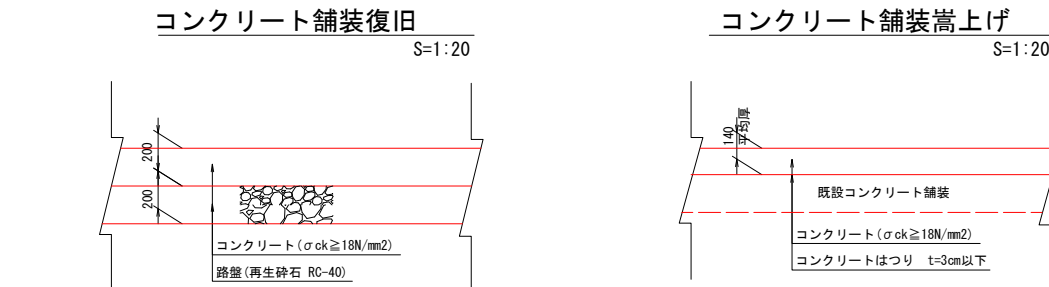

香 南 市			
工 事 種 別	(令和8年度) 令和8年度高潮第1-2号 吉川漁港海岸高潮対策工事		
図 面 名 称	構 造 図 (1)	縮 尺	図 示
路線/河川名	吉川漁港海岸		
工 事 箇 所	高知県 香南市 吉川町 吉原		
数 計 種 別	実施図	図 面 号	7 15
事 務 所 名	香南市		
会 社 名			

コンクリート平型ブロック 標準型
参考図 S=1:10

Technical drawing of a square reinforcement cage. The overall dimensions are 2100 (width) and 1640 (height). The inner dimensions are 1740 (width) and 1640 (height). The thickness of the reinforcement bars is 180. The drawing shows the cage structure with reinforcement bars and a label '吊鉄筋' (Reinforcement Bar) pointing to the bars.

Technical drawing of a rectangular plate with dimensions 500 (width) and 2000 (height). The top edge has a 100 unit wide section. Red lines indicate a U-shaped cutout at the top center and a U-shaped cutout at the bottom center.

Technical drawing of a U-shaped profile. The drawing shows two views: a side view (left) and a front view (right). The side view shows a U-shape with a total height of 426 and a top flange height of 115. The bottom flange has a width of 80 and a height of 56. The inner radius is R40. The hole diameter is $\phi 16$. The front view shows a U-shape with a total height of 426 and a top flange height of 115. The bottom flange has a width of 80 and a height of 56. The inner radius is R40. The hole diameter is $\phi 16$. The drawing includes dimension lines and tolerances.

鉄筋の種類	鉄筋長 (m)	単位質量 (kg/m)	質 量 (kg)	本 数 (本)	全体質量 (kg)
φ 16	1. 47	1. 58	2. 32	4	9. 28

規 格	質 量 (t)	コンクリート体積 (m3)	型枠面積 (m2)	吊筋質量 (kg)
Sタイプ	4.71	2.049	8.10	9.28

香 南 市			
工 事 種 別	(令和8年度)令和8年度高潮第1-2号 吉川漁港海岸高潮対策工事		
図 面 名 称	構 造 図 (3)	縮尺	図示
路線河川名	吉川漁港海岸		
工事箇所	高知県 香南市吉川町 吉原		
設計種別	実施図	図 面 番 号	8
事務所名	香南市		15
会社名			

V=1:100
H=1:250




記号	土層名
Bs	盛土層
Con	コンクリート
Ag1	沖積第1礫質土層
As	沖積砂質土層
Ag2	沖積第2礫質土層
Dg	洪積礫質土層

香 南 市			
工 事 種 別	(令和8年度) 令和8年度高潮第1-2号 吉川漁港漁岸高潮対策工事		
図 面 名 称	鋼矢板展開図	縮 尺	V=1:100 H=1:250
路線/河川名	吉川漁港漁岸		
工 事 箇 所	高知県 香南市吉川町 吉原		
設 計 種 別	実施図	図 面 番 号	9 15
事 務 所 名	香南市		
会 社 名			


鋼矢板構造図(1)

S=1:30


鋼矢板
鋼矢板VIL (SYW390)
L=16.0m n=85枚

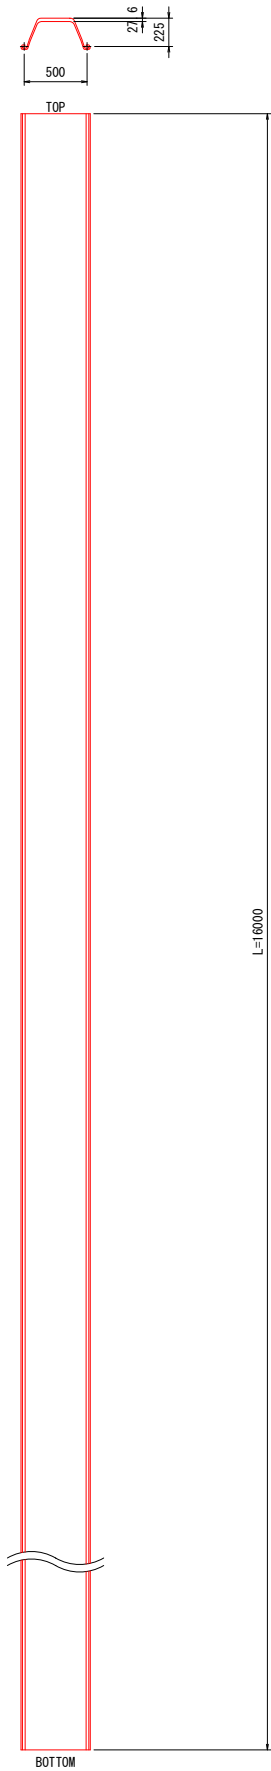


鋼矢板
鋼矢板VIL (SYW390)
L=16.5m n=110枚

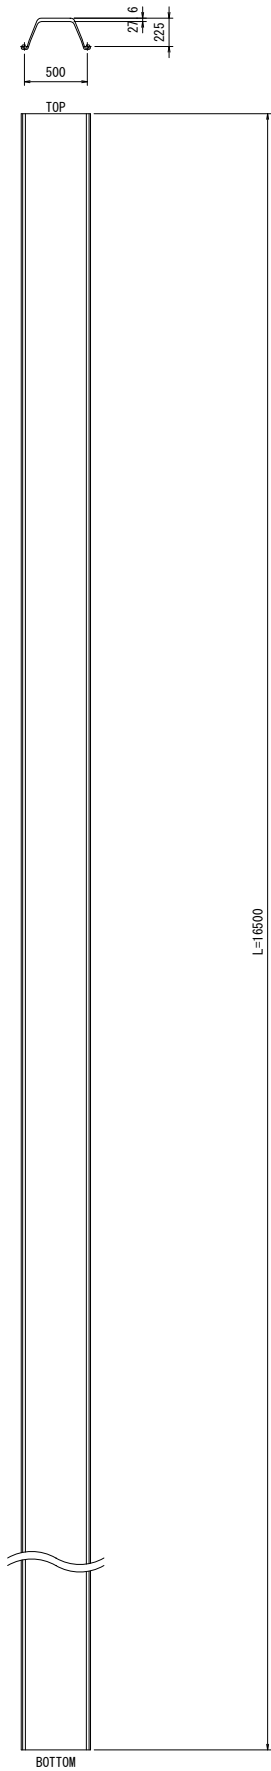


鋼矢板
鋼矢板VIL (SYW390)
L=17.0m n=15枚

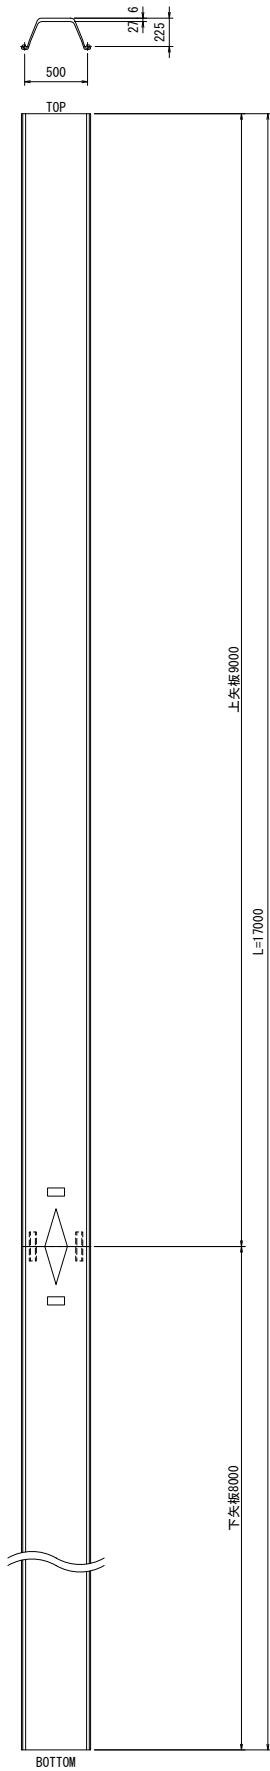


鋼矢板
鋼矢板VIL (SYW390)
L=17.0m n=15枚

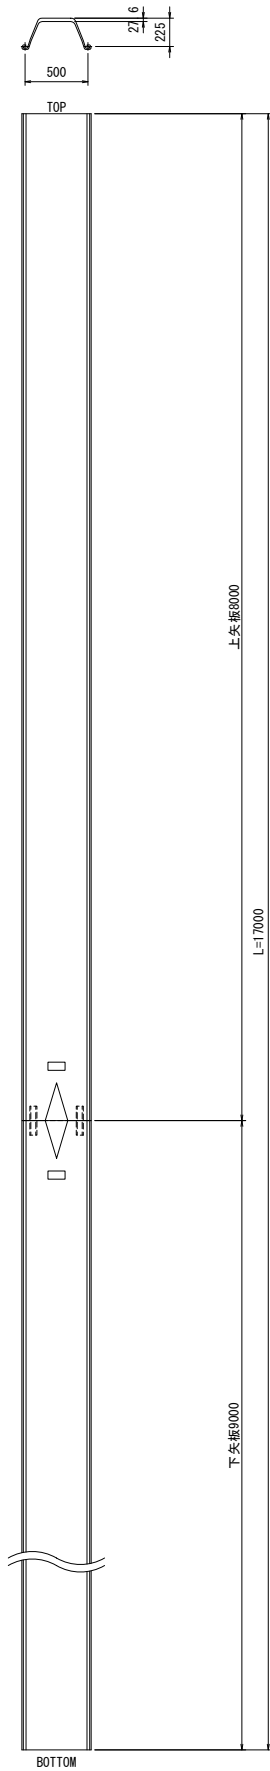

鋼矢板
鋼矢板VIL (SYW390)
L=17.5m n=9枚

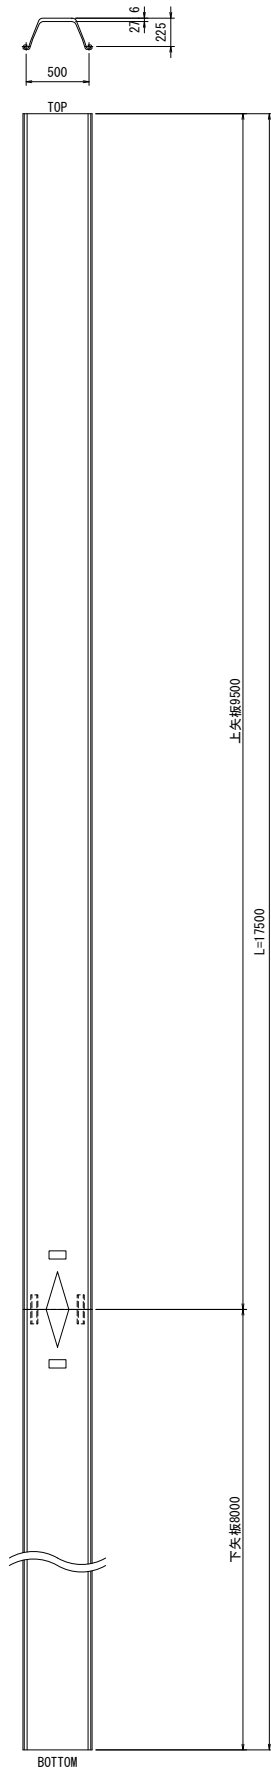





鋼矢板
鋼矢板VIL (SYW390)
L=17.5m n=9枚

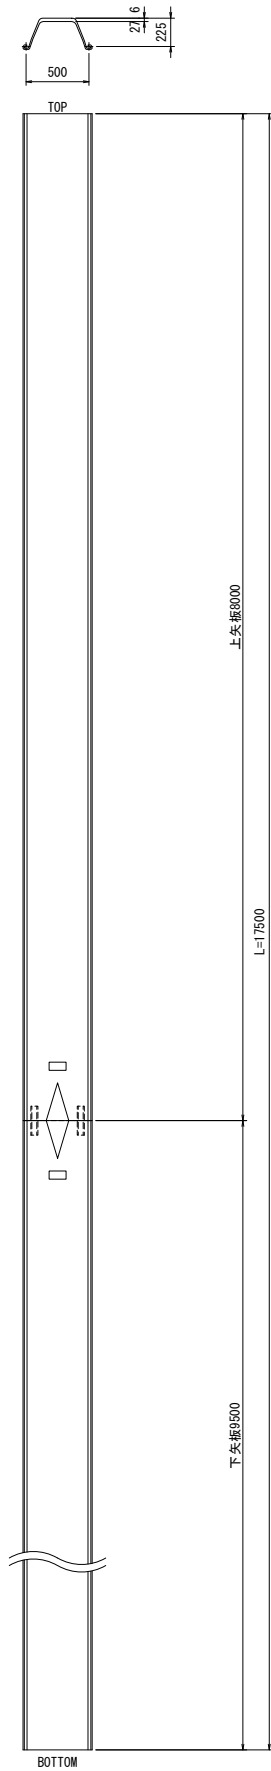

香 南 市			
工 事 種 別	(令和8年度) 令和8年度高潮第1-2号 吉川漁港海岸高潮対策工事		
図 面 名 称	鋼矢板構造図(1)	縮 尺	図 示
路線河川名	吉川漁港海岸		
工 事 箇 所	高知県 香南市吉川町 吉原		
設 計 種 別	実施図	図 面 番 号	10
事 務 所 名	香南市		15
会 社 名			



鋼矢板構造図(2)

S=1:30

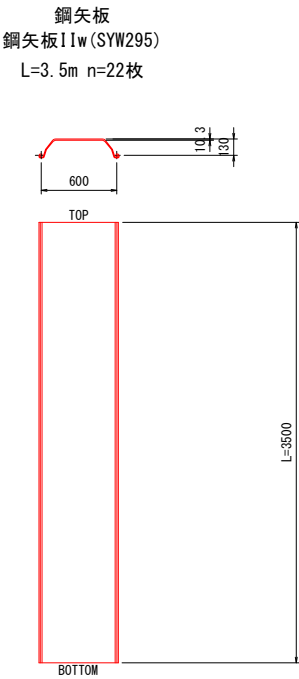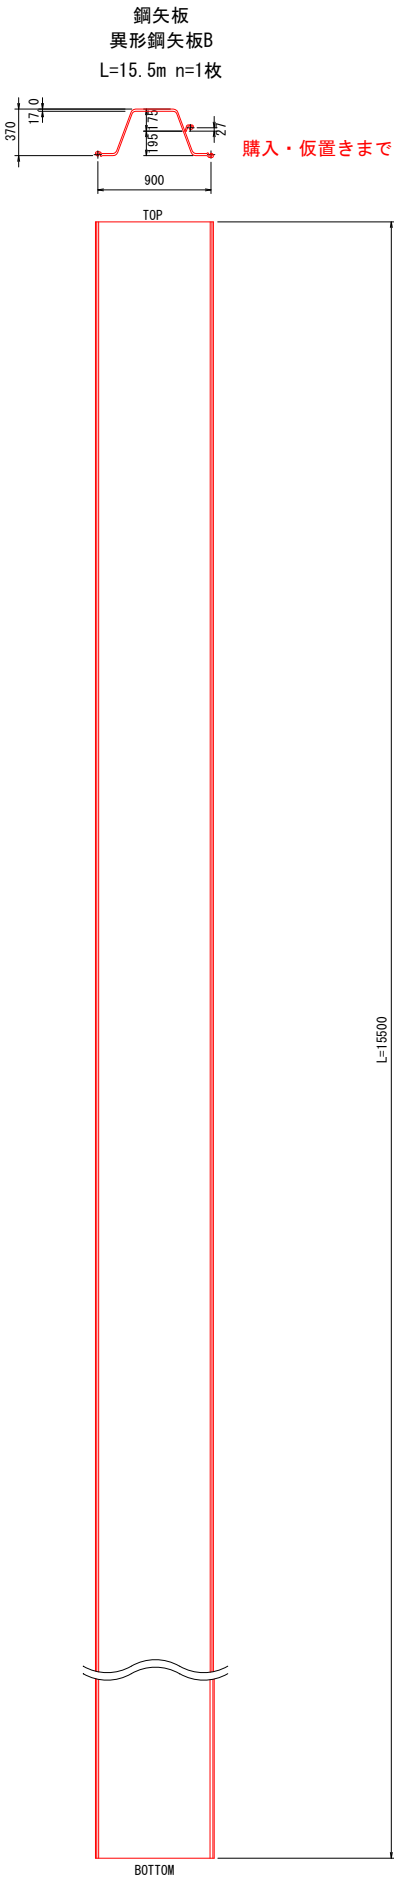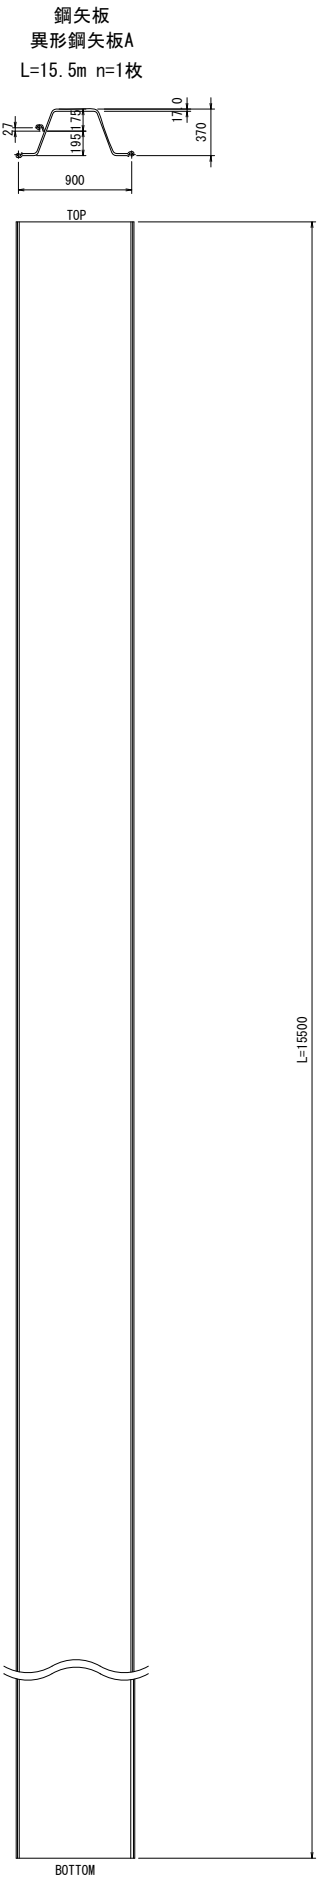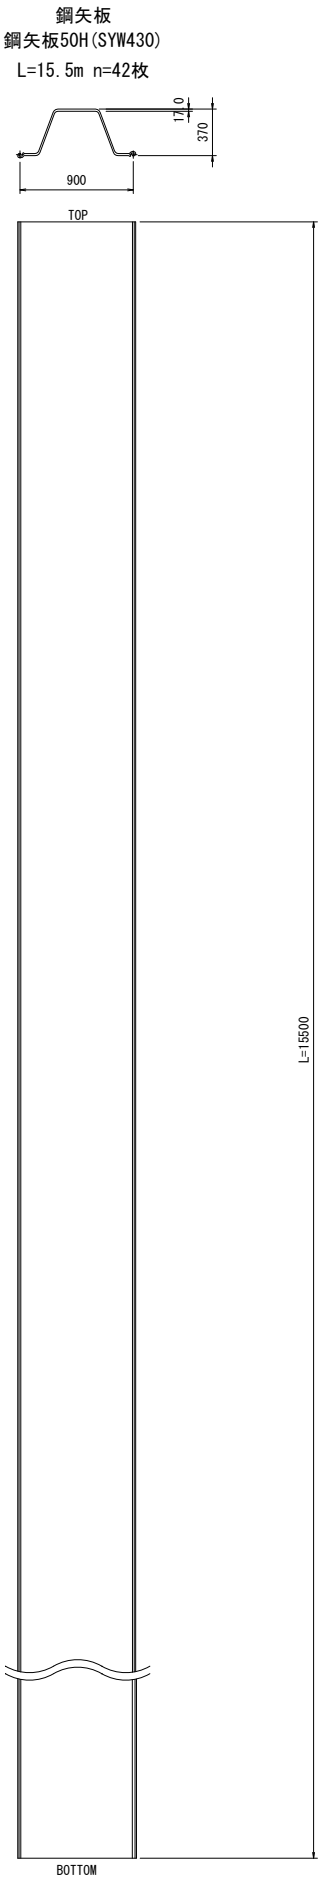

異形鋼矢板断面図

S=1:20

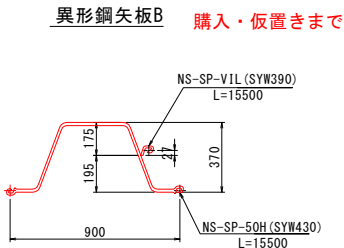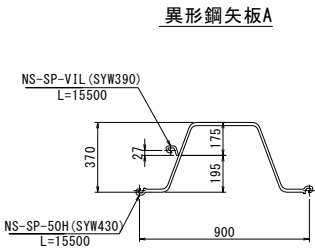

香 南 市			
工 事 種 別	(令和8年度) 令和8年度高潮第1-2号 吉川漁港海岸高潮対策工事		
図 面 名 称	鋼矢板構造図(2)	縮 尺	図 示
路線河川名	吉川漁港海岸		
工 事 箇 所	高知県 香南市 吉川町 吉原		
設 計 種 別	実施図	図 面 番 号	11
事 務 所 名	香南市		15
会 社 名			

取付部詳細図(1) S=1:100




B-B断面图



C-C断面图



土 工		数 量
名 称		
床掘 B	土 砂	10.6
掘削 1.0m ≤ 掘削 ≤ 4.0m	土 砂	2.7

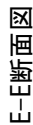

D-D断面图



土 工		数 量
名 称		
床掘 B	土 砂	3.4
埋置 $1.0m \leq H \leq 4.0m$	土 砂	2.1



※端部止壁及び張コンクリートの形状は
既設構造物に合せて現場にて適宜調整のこと。


- 施 工 済
- 今回施工
- 将来施工

香 南 市			
工 事 種 別	(令和8年度)令和8年度高潮第1-2号 吉川漁港海岸高潮対策工事		
図 面 名 称	取付部詳細図 (1)	縮尺	S=1:100
路線河川名	吉川漁港海岸		
工事 値 所	高知県 香南市 吉川町 吉原		
敷 計 種 別	実施図	図 面 番 号	12
事 務 所 名	香南市		15
会 社 名			

取付部詳細図(2)


階段復旧平面図

S=1:50

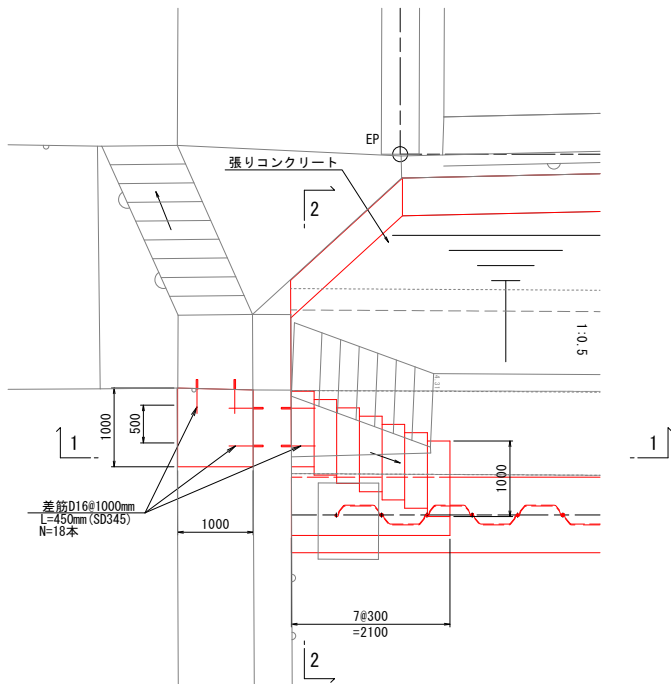

2号基礎

S=1:20

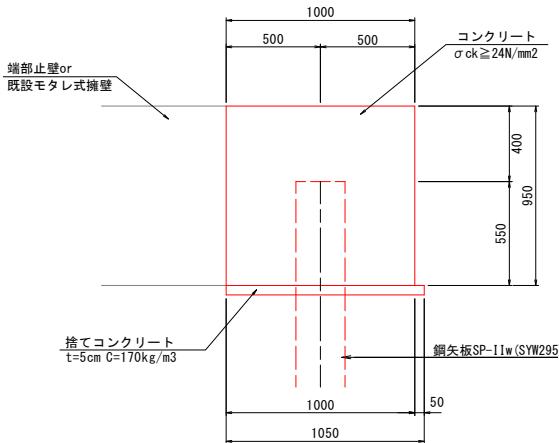


2号基礎 数量表		10m当り		
名称	規格	単位	数量	摘要
コンクリート	$\sigma_{ck}=24\text{N/mm}^2$	m ³	9.50	
型枠	一般	m ²	9.50	
捨てコンクリート	C=170kg/m ³	m ³	0.53	t=5cm
鉄筋	SD345 D13	kg	322.3	
目地材	t=10mm	m ²	0.95	


階段復旧構造図

S=1:50

1-1断面図

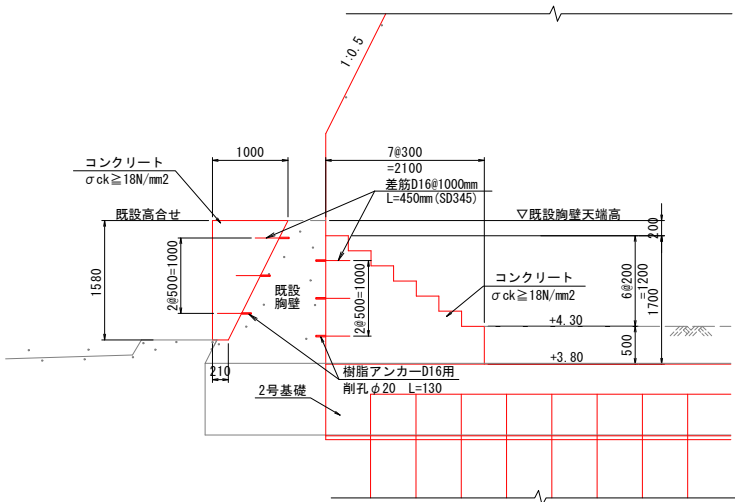

2-2断面図

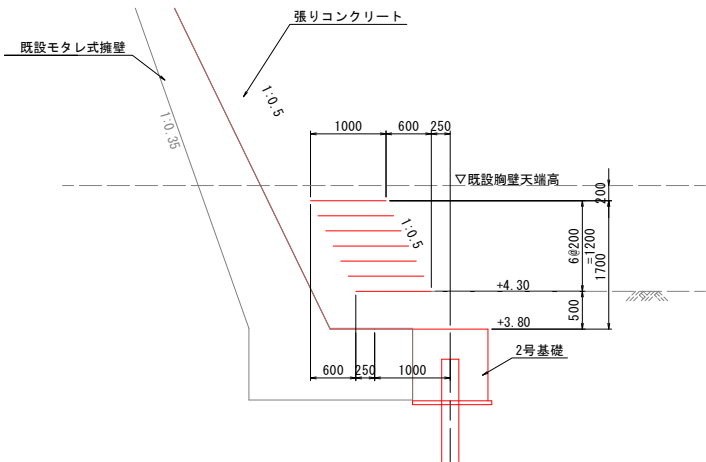

※階段復旧の形状は
既設構造物に合わせて現場にて適宜調整のこと。


香南市

工事種別	(令和8年度)令和8年度高潮第1-2号 吉川漁港海岸高潮対策工事		
図面名称	取付部詳細図(2)	縮尺	図示
路線河川名	吉川漁港海岸		
工事箇所	高知県 香南市吉川町 吉原		
設計種別	実施図	図面 番号	13
事務所名	香南市		15
会社名			

基礎配筋図


S=1:20

1-1号基礎

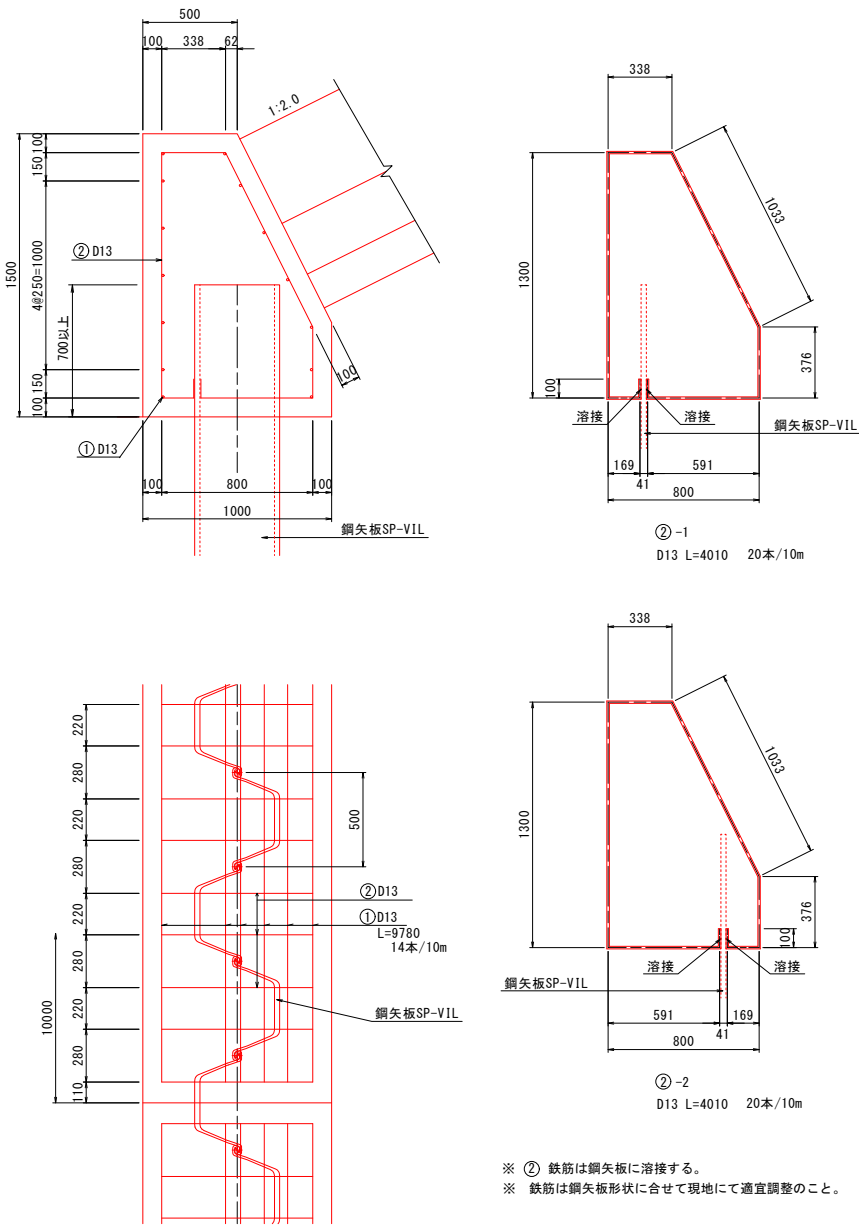


鉄筋表								10m当り
記号	径	長さ	本数	単位質量	1本当たり質量	質量	摘要	
1	D13	9780	14	0.995	9.73	136.2		
2-1	D13	4010	20	0.995	3.99	79.8		
2-2	D13	4010	20	0.995	3.99	79.8		
D13							295.8 kg/10m	

1-2号基礎

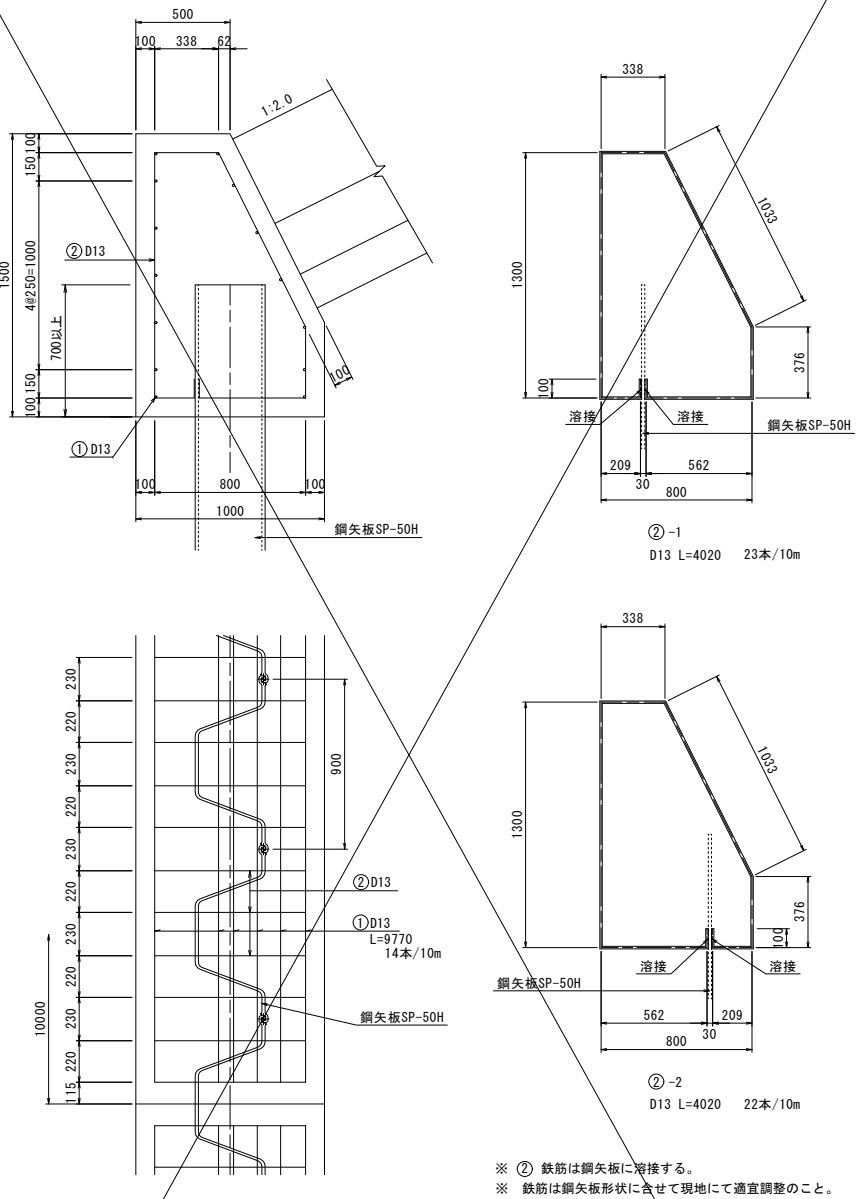

鉄筋表								10m当り
記号	径	長さ	本数	単位質量	1本当たり質量	質量	摘要	
1	D13	9770	14	0.995	9.72	136.1		
2-1	D13	4020	23	0.995	4.00	92.0		
2-2	D13	4020	22	0.995	4.00	88.0		
D13							316.1 kg/10m	

2号基礎


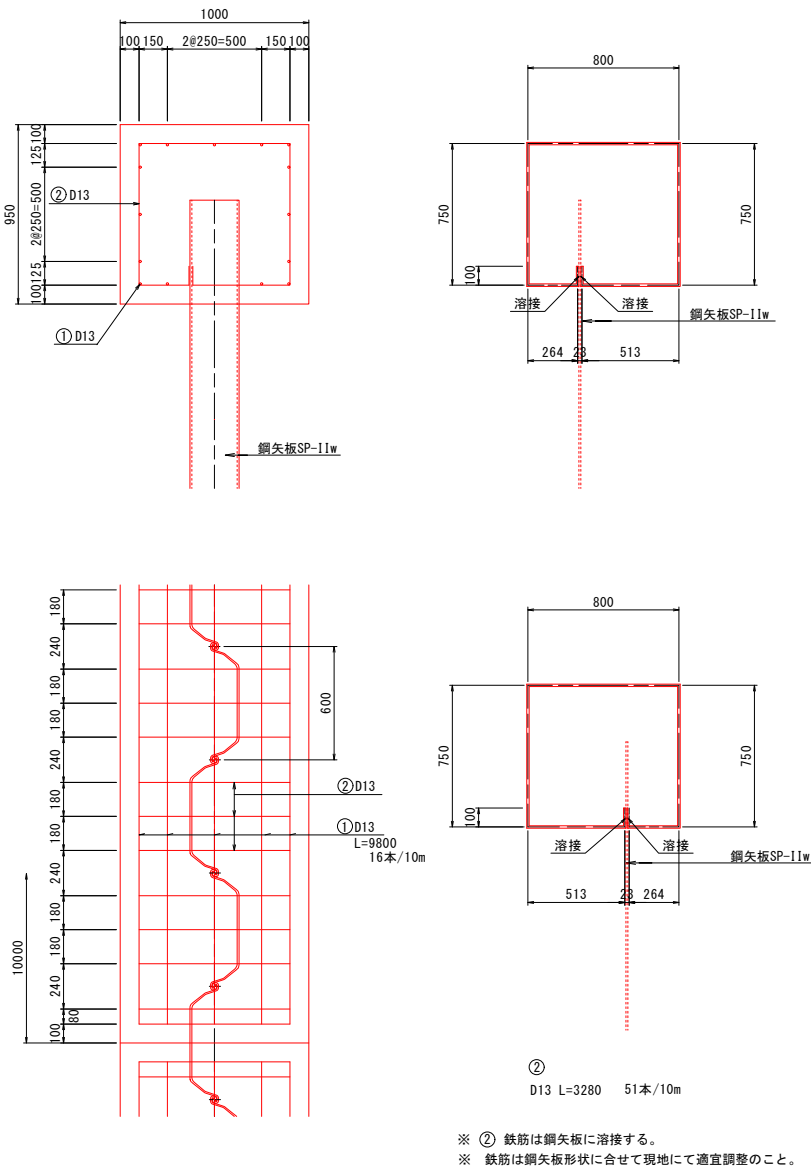


鉄筋表								10m当り
記号	径	長さ	本数	単位質量	1本当たり質量	質量	摘要	
1	D13	9800	16	0.995	9.75	156.0		
2	D13	3280	51	0.995	3.26	166.3		
D13							322.3 kg/10m	

香 南 市			
工 事 種 別	(令和8年度)令和8年度高潮第1-2号 吉川漁港海岸高潮対策工事		
図 面 名 称	基礎配筋図	縮尺	S=1:20
路線河川名	吉川漁港海岸		
工 事 箇 所	高知県 香南市吉川町 吉原		
設 計 種 別	実施図	図 面 番 号	14
事 務 所 名	香南市		15
会 社 名			

鋼矢板座標表示図

S=1 : 250

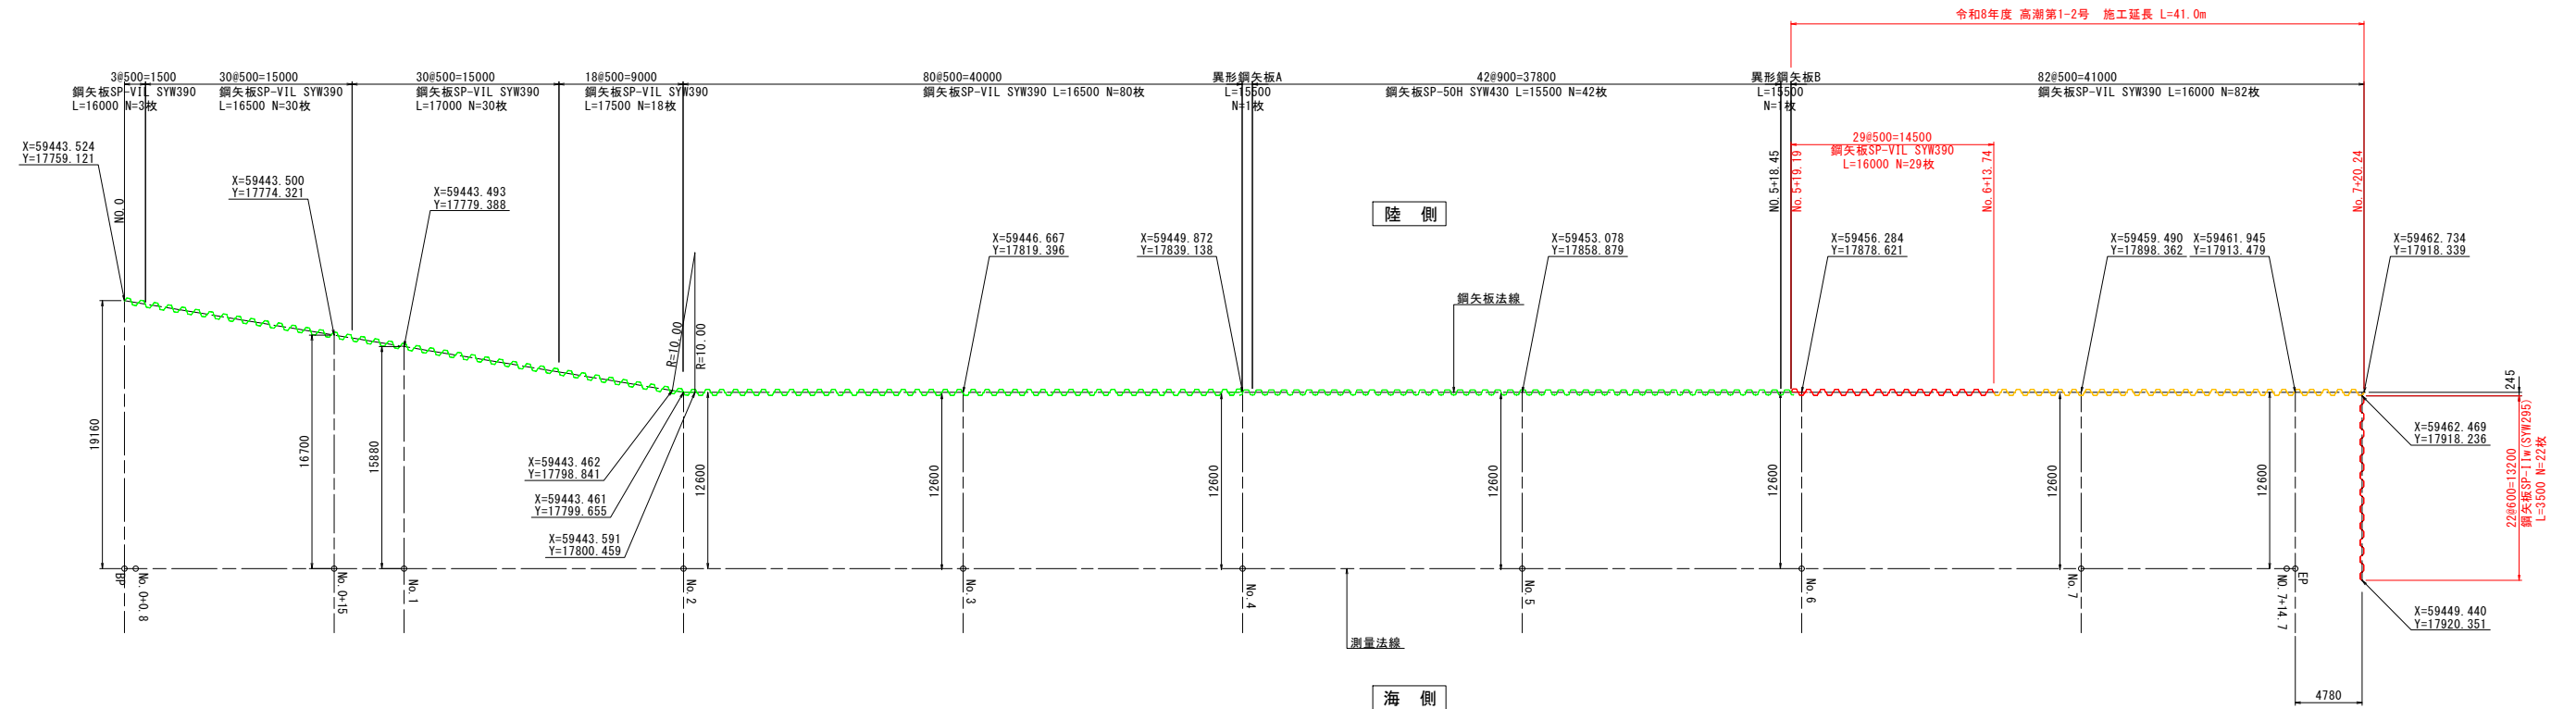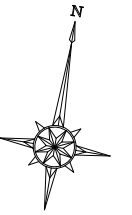

—— 施 工 済
—— 今回施工
—— 将来施工

香 南 市			
工 事 種 別	(令和8年度) 令和8年度漁港第1-2号 吉川漁港海岸高潮対策工事		
図 面 名 称	鋼矢板座標表示図	縮尺	S=1:250
路線河川名	吉川漁港海岸		
工 事 箇 所	高知県 香南市吉川町 吉原		
敷 計 種 別	実施図	図 面 番 号	15
事 務 所 名	香南市		15
会 社 名			