

K=59550

Y=17700

Y=17750

Y=17800

Y=17850

Y=17900


Y=17950

Y=18000

Y=18050

平面図 S=1:500

高知県 香南市吉川町 吉原

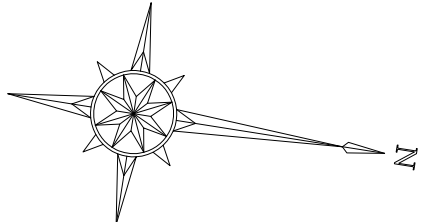


世界測地系

K=59600

吉川漁港

K=59550

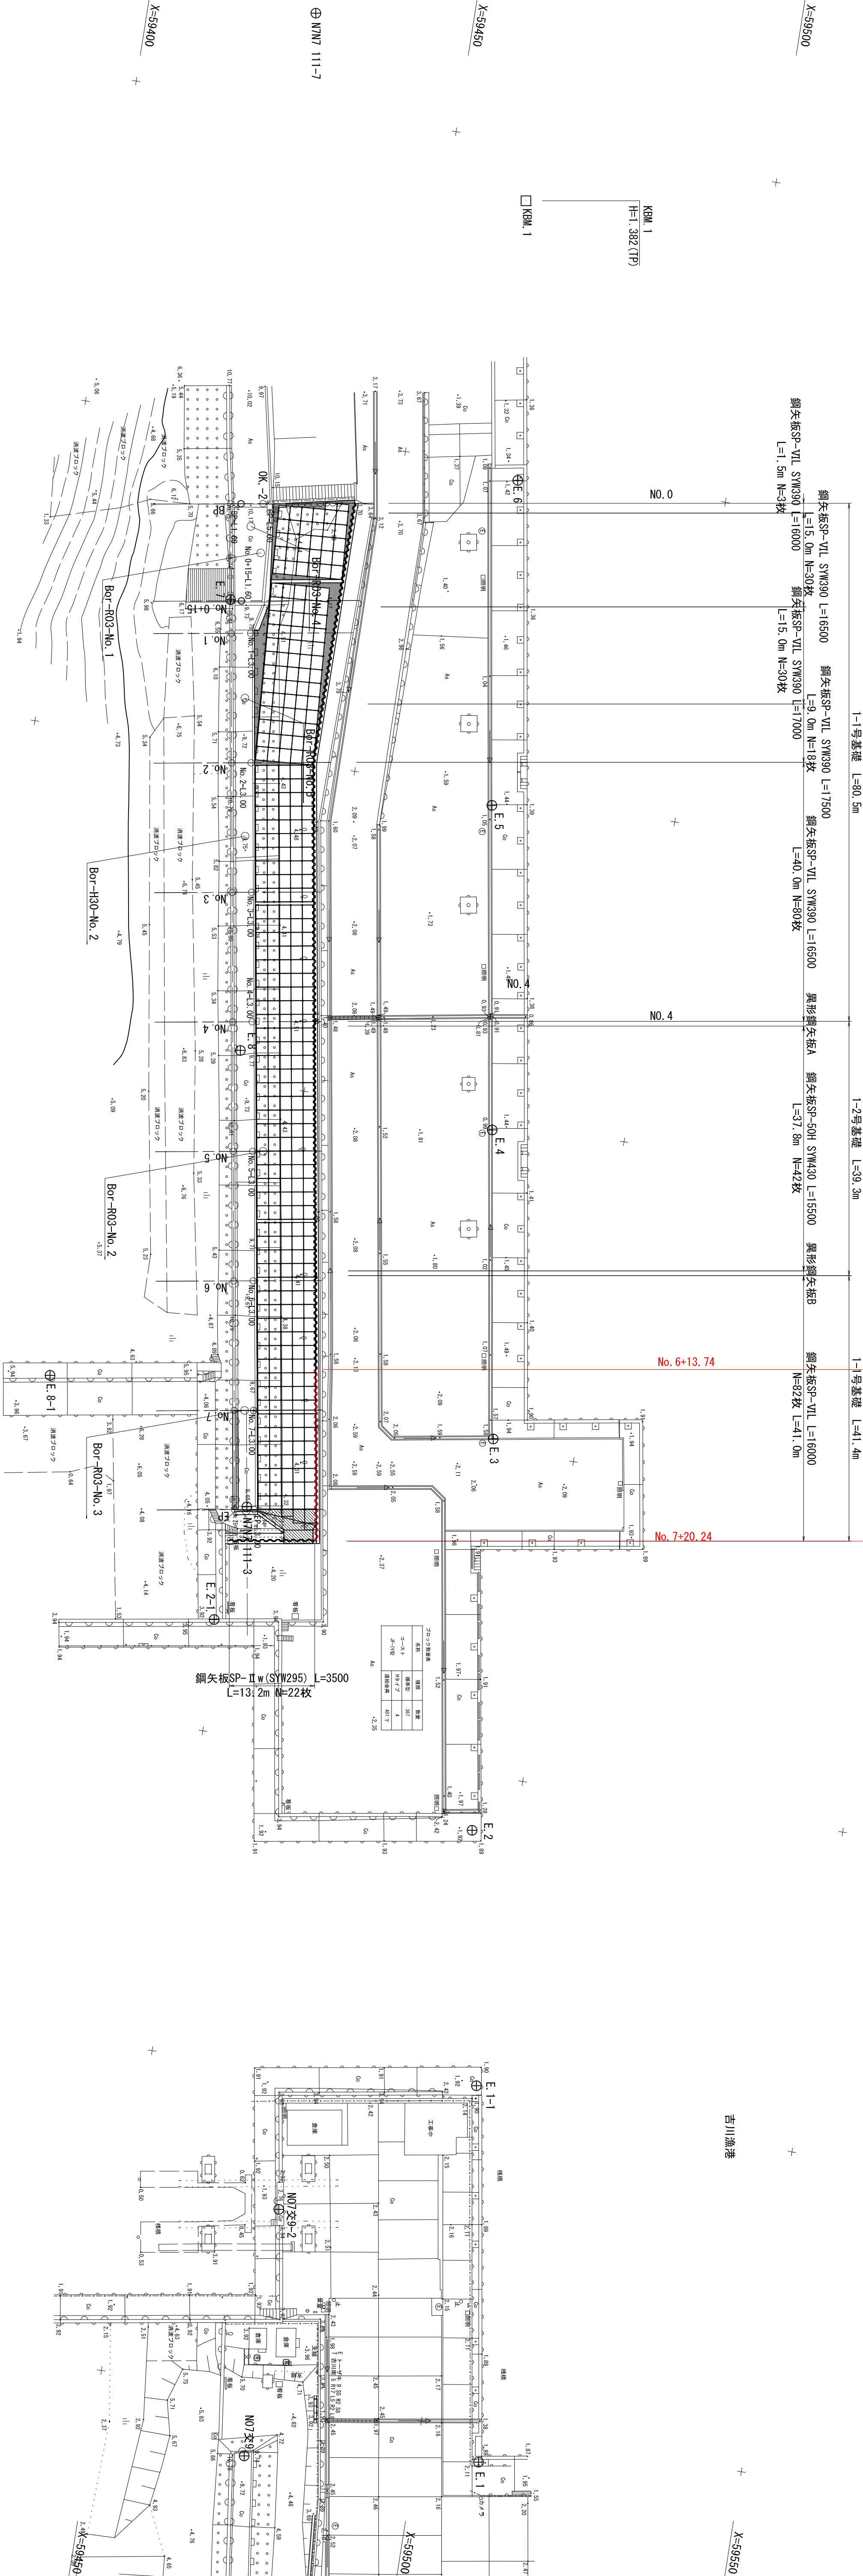

K=59400

与点基準点座標J-ST	
点名	X Y
N072	59483.589 18129.815
N072-9	59473.828 18059.577
N7N7 111-3	59451.311 17914.772
N7N7 111-7	59425.752 17865.310

4級基準点座標J-ST	
点名	X Y
E.1	59509.706 18054.873
E.2	59483.461 17956.668
E.3	59487.229 17898.473
E.4	59479.616 17851.370
E.5	59471.716 17801.880
E.6	59467.821 17751.683
E.7	59426.906 17776.811
E.8	59439.292 17845.326

基準点座標J-ST	
点名	X Y
E.1-1	59500.289 17997.522
E.2-1	59449.090 17932.749
E.8-1	59418.128 17899.472
N072-9-1	59445.735 18102.587
N072-9-2	59473.151 18021.143
N072-1	59530.365 18199.288

Y=17750

Y=17800

K=59300

Y=17850

Y=17900

Y=17950

Y=18000

Y=18050

香 南 市			
工事種別		(令和7年度) 令和6年度 高瀬第1-4号	
図面名称		平面図	縮尺 S=1:500
路線河川名		吉川漁港海岸	
工事箇所		高知県 香南市吉川町 吉原	
設計種別		実施設計	
事務所名	香南市農林水産課	図面番号	1 6
会社名			


縦断面図

V=1:100
H=1:500

高知県 香南市 吉川町 吉原

KGM 1
H=1.382
米

(令和7年度) 令和6年度 高瀬第1-4号 施工延長 L=26.5m
鋼矢板 (SP-VTL L=16.0m) H=53枚

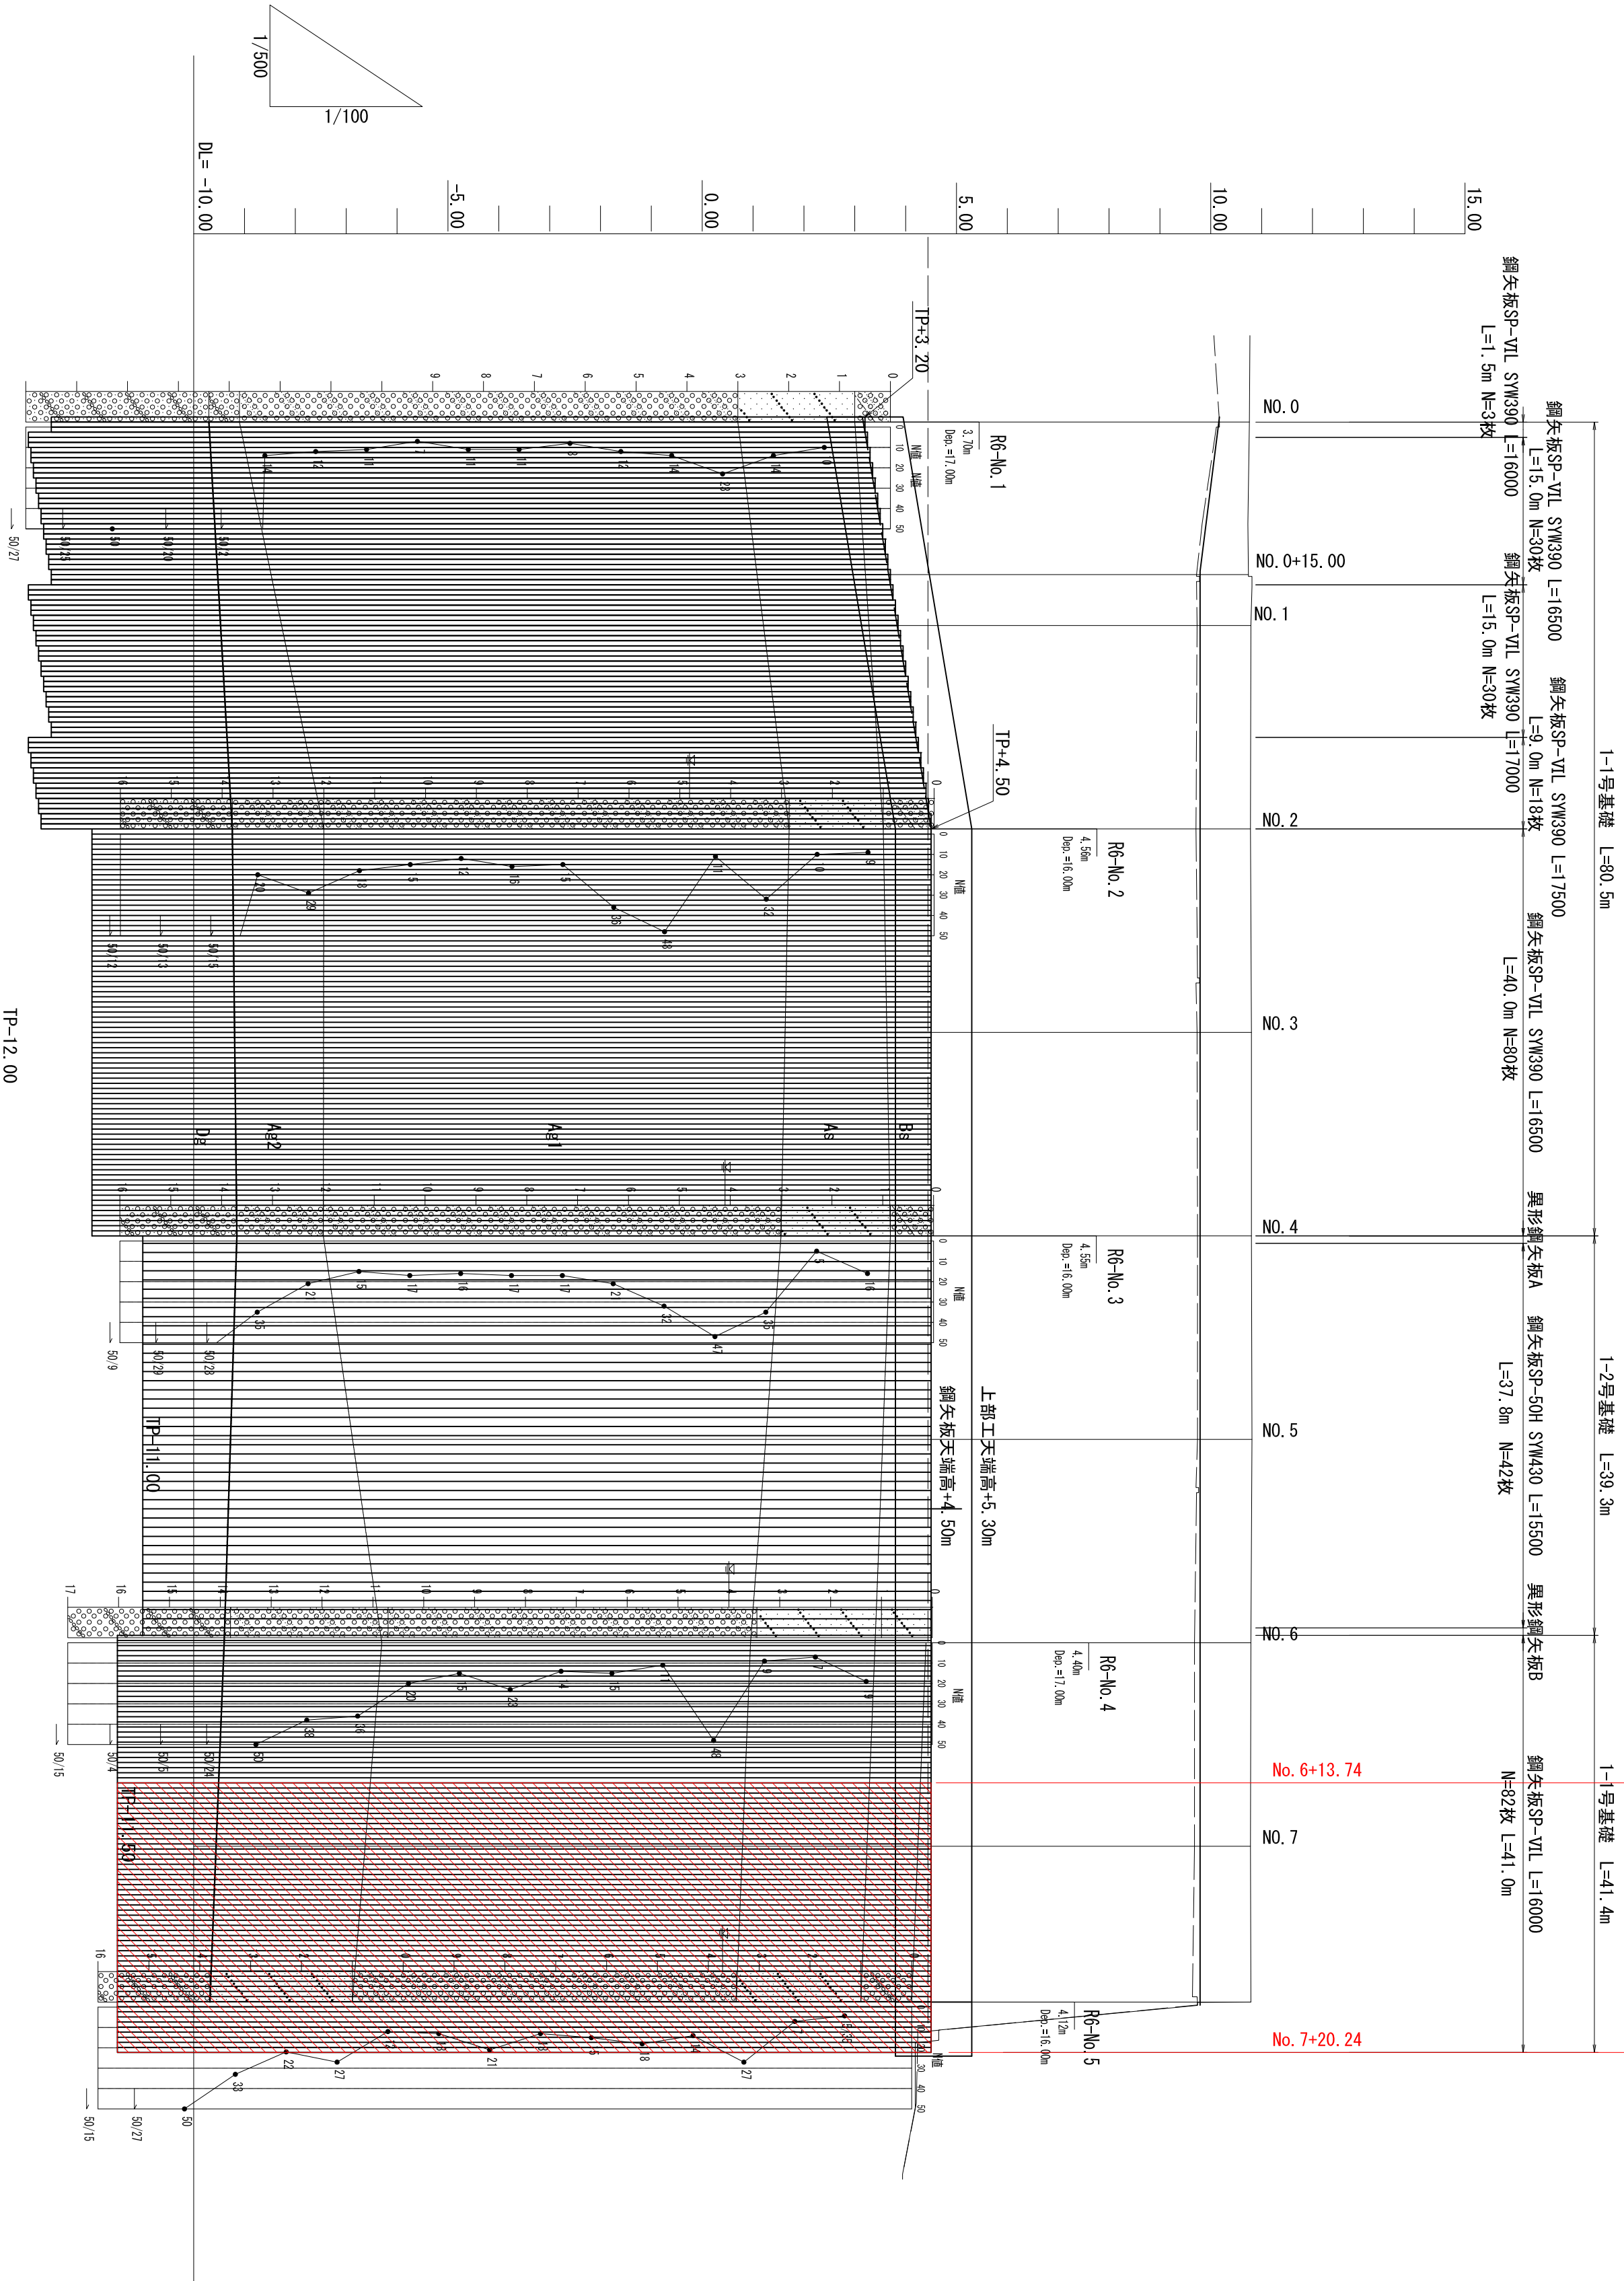

勾配記	10.17		9.79		Level		9.79	
	$i=1/38.7$		$L=14.7m$		L=135.55m			
計画高	10.17	9.81	9.80	9.80	9.80	9.80	9.80	9.80
矢板打設位置 地盤高	10.17	9.72	9.73	9.71	9.73	9.74	9.74	9.68
地盤高	10.76	10.74	10.79	10.78	10.80	10.80	10.81	10.78
追加距離	0.000	15.000	20.000	40.000	60.000	80.000	100.000	120.000
単距離	0.000	15.000	5.000	20.000	20.000	20.000	20.000	20.000
測点	NO.0	NO.0 +15.000	NO.1	NO.2	NO.3	NO.4	NO.5	NO.6
由系泉								
	EP							

<地質区分凡例>

記号	土層名
Bs	盛土層
Con	コンクリート
Ac1	沖積第1層質土層
As	沖積砂質土層
Ac2	沖積第2層質土層
Dg	洪積礫質土層


香南市			
工事種別		(令和7年度) 令和6年度 高瀬第1-4号	
図面名称		縦断面図	V=1:100 H=1:500
路線河川名		吉川漁港海岸	
工事箇所		高知県 香南市 吉川町 吉原	
設計種別		実施設計	
事務所名		香南市農林水産課	
会社名		番号	2 6

上空制限TP+34.0m

圖新標準

S=1:100

EP

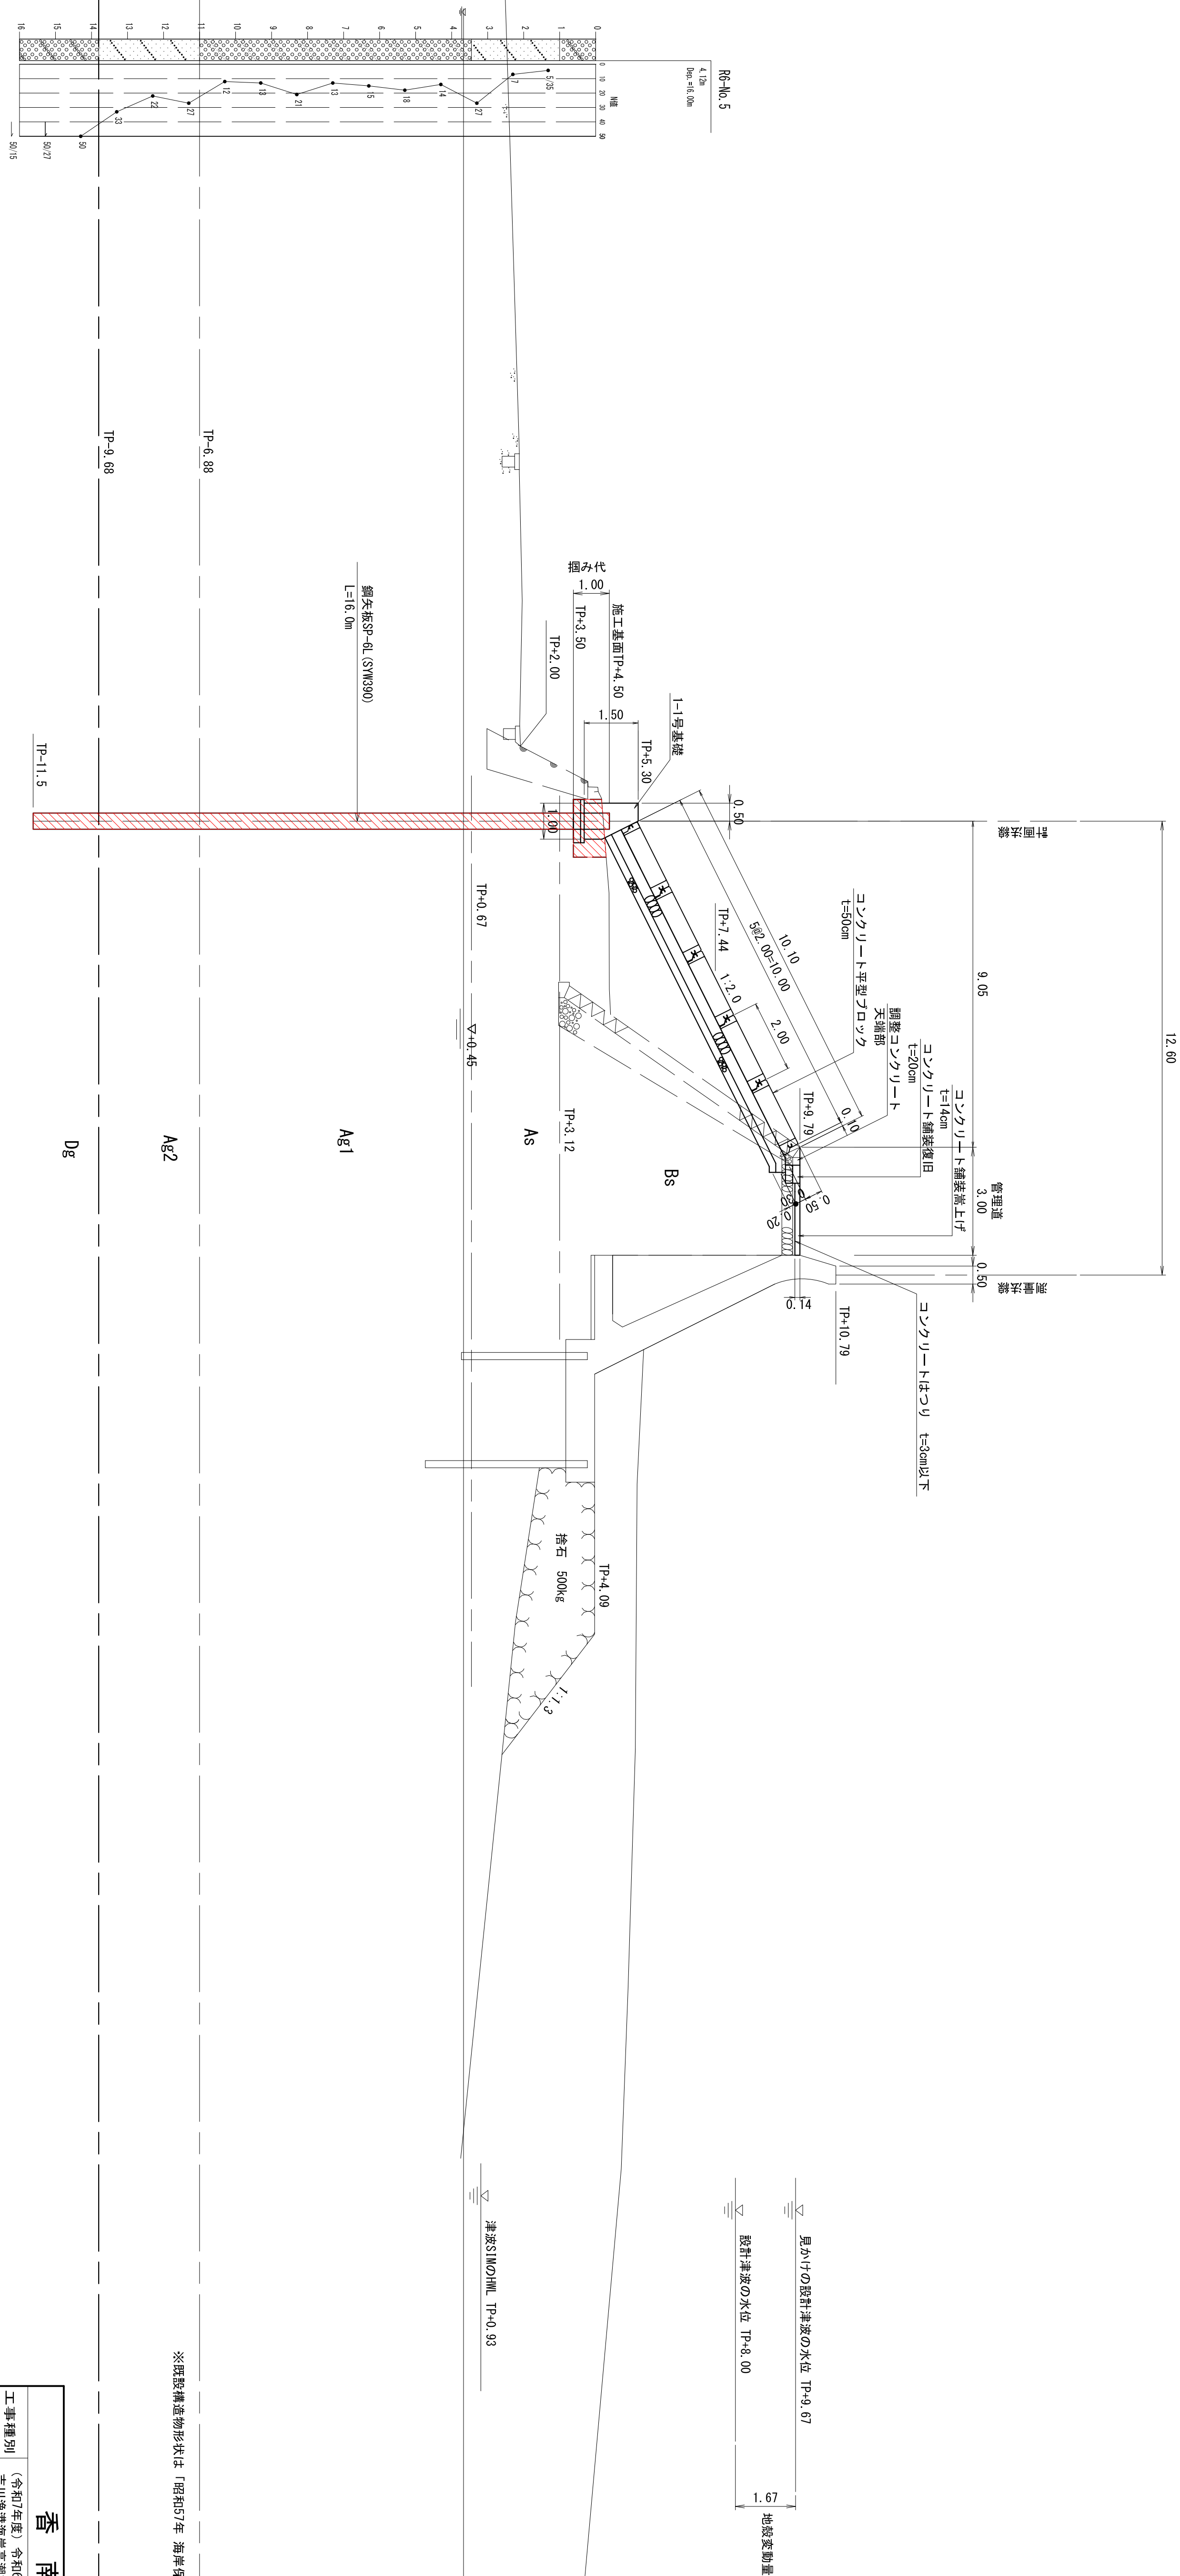


※既設構造物形状は「昭和57年 海岸保全施設訓書」による。


香 南 市		
工事種別	(令和年度) 令和年度 高潮第1-4号 吉川漁港新築高潮防波工事	
図面名称	横断断面図	縮尺 S=1:100
路線河川名	吉川漁港海岸	
工事箇所	高知県 香南市吉川町 吉原	
設計種別	基礎設計	
事務所名	香南市農林水産課	図面 番 号 3 6
会社名		

横断図(3) S=1:100

土工		
名	称	数 量
床掘	B 土 砂	1.1

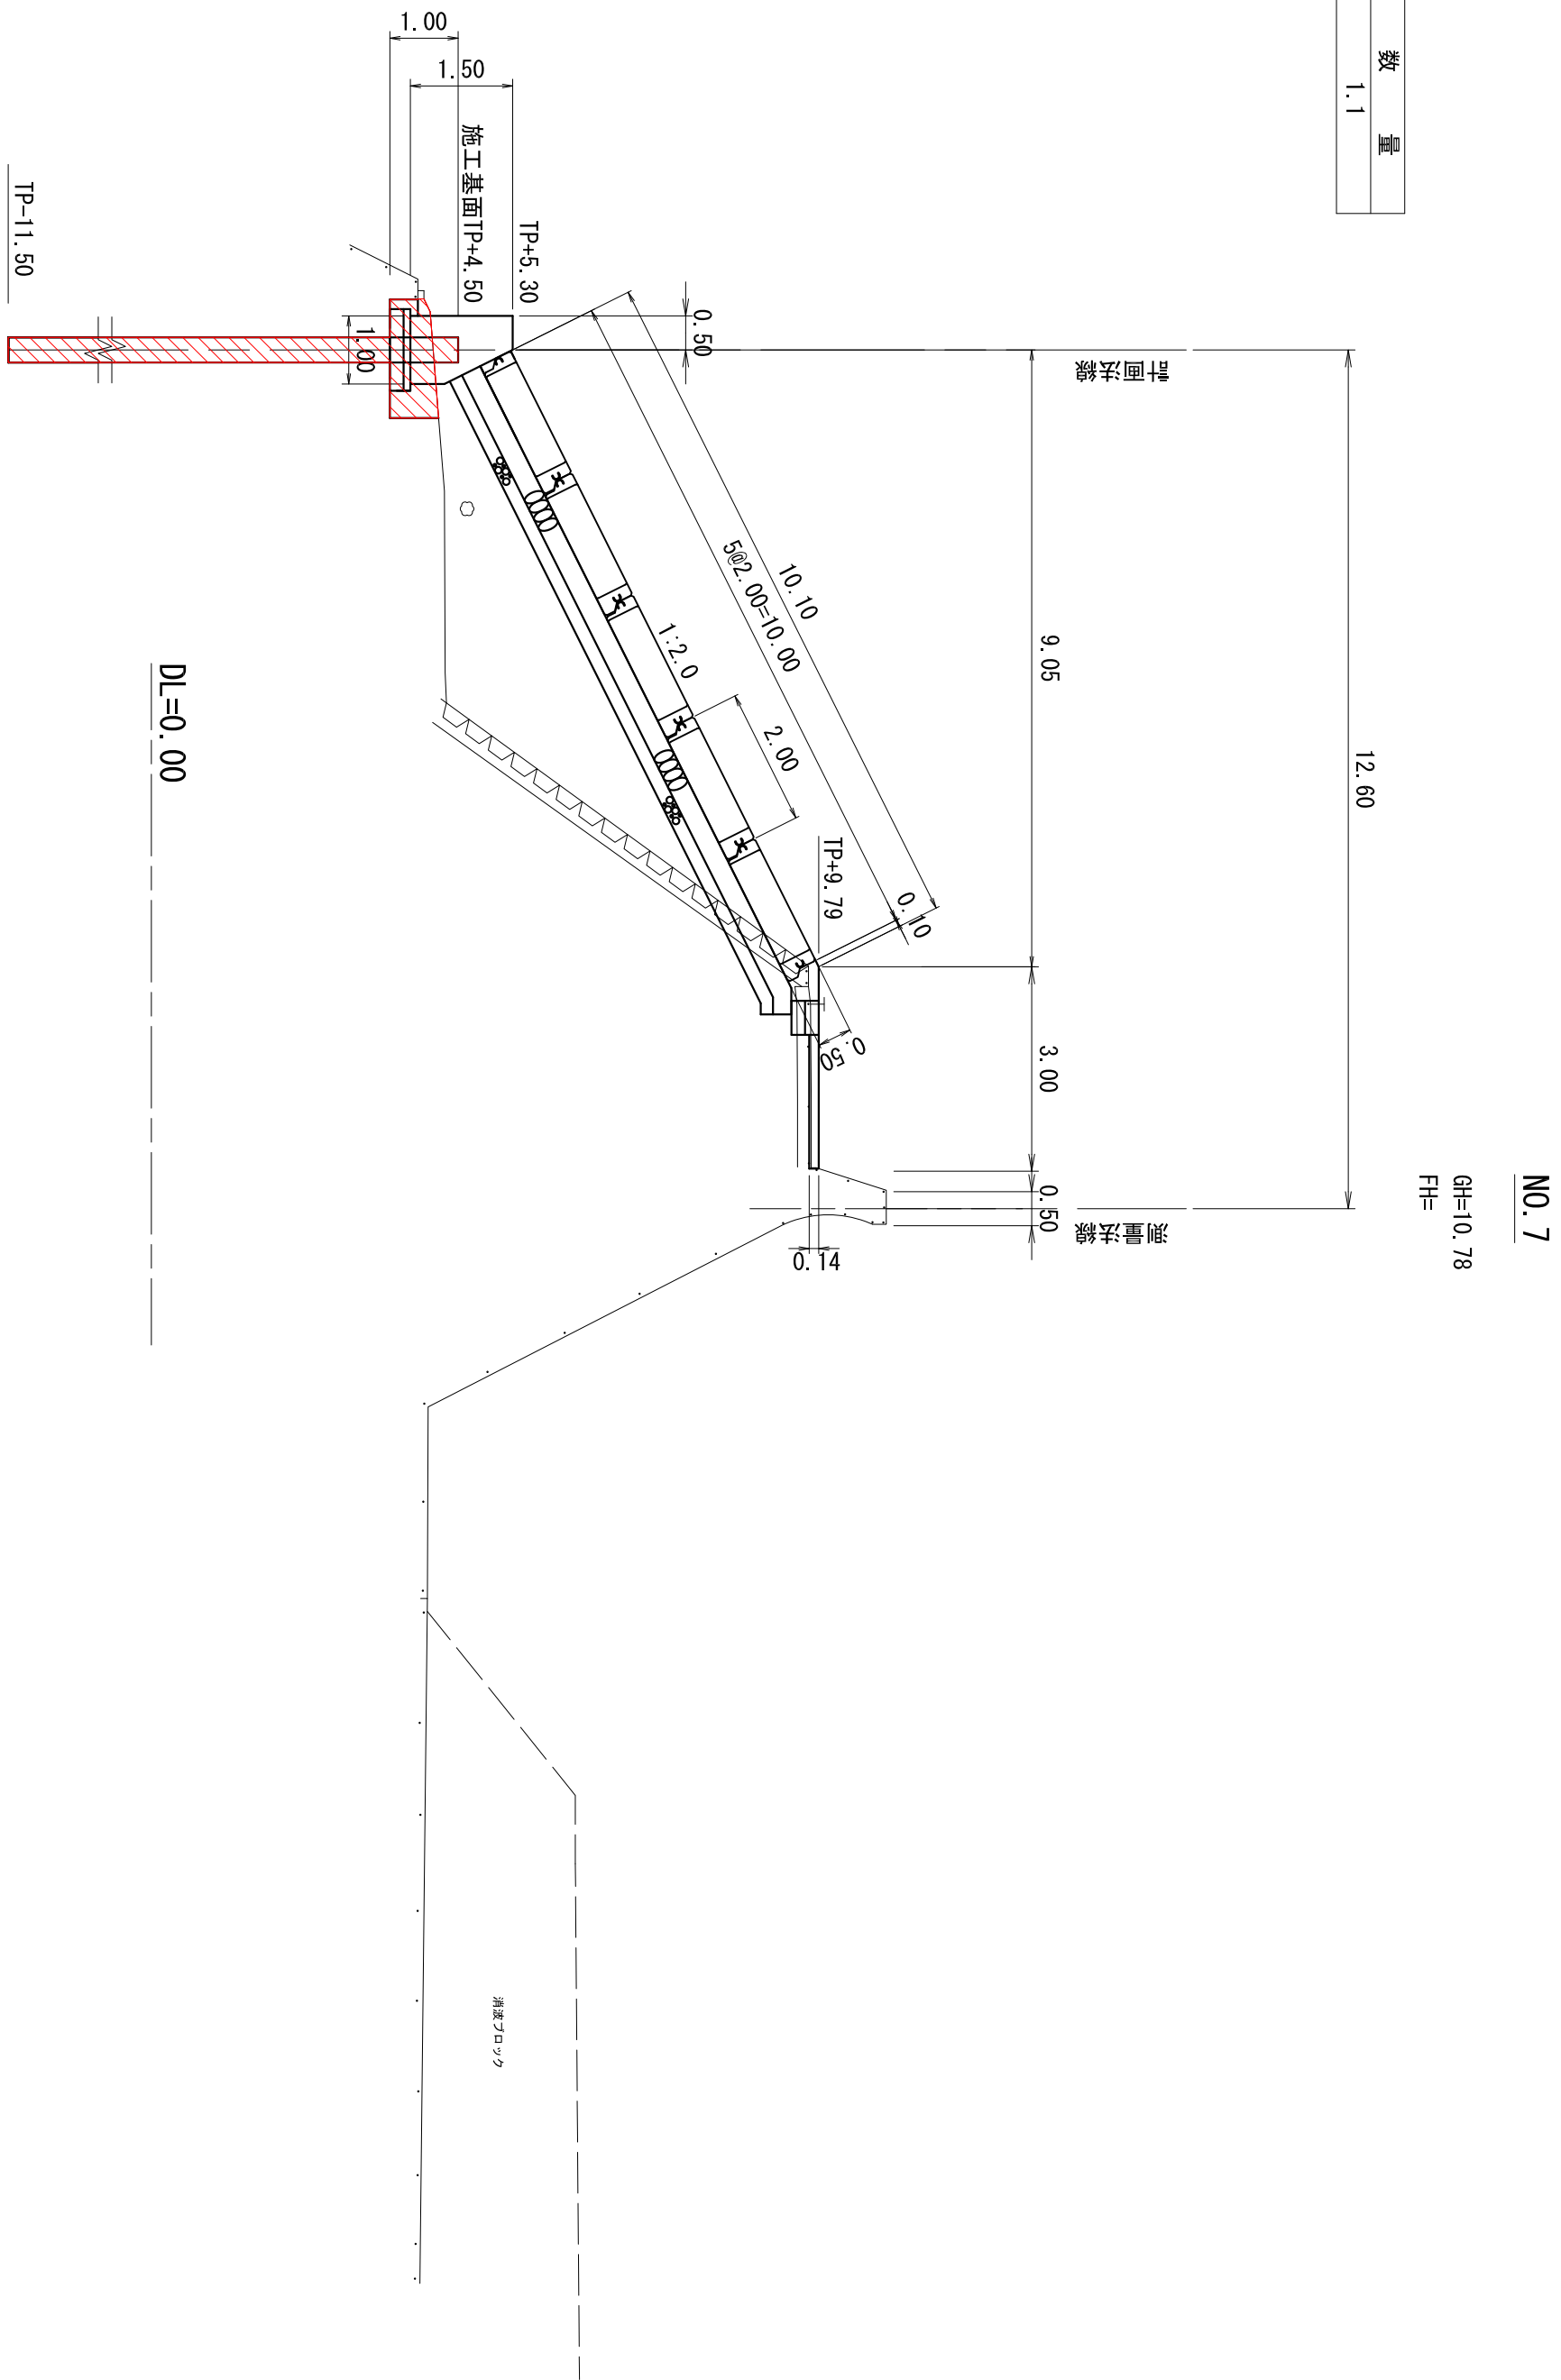


土工		
名	称	数 量
床掘	B 土 砂	1.1

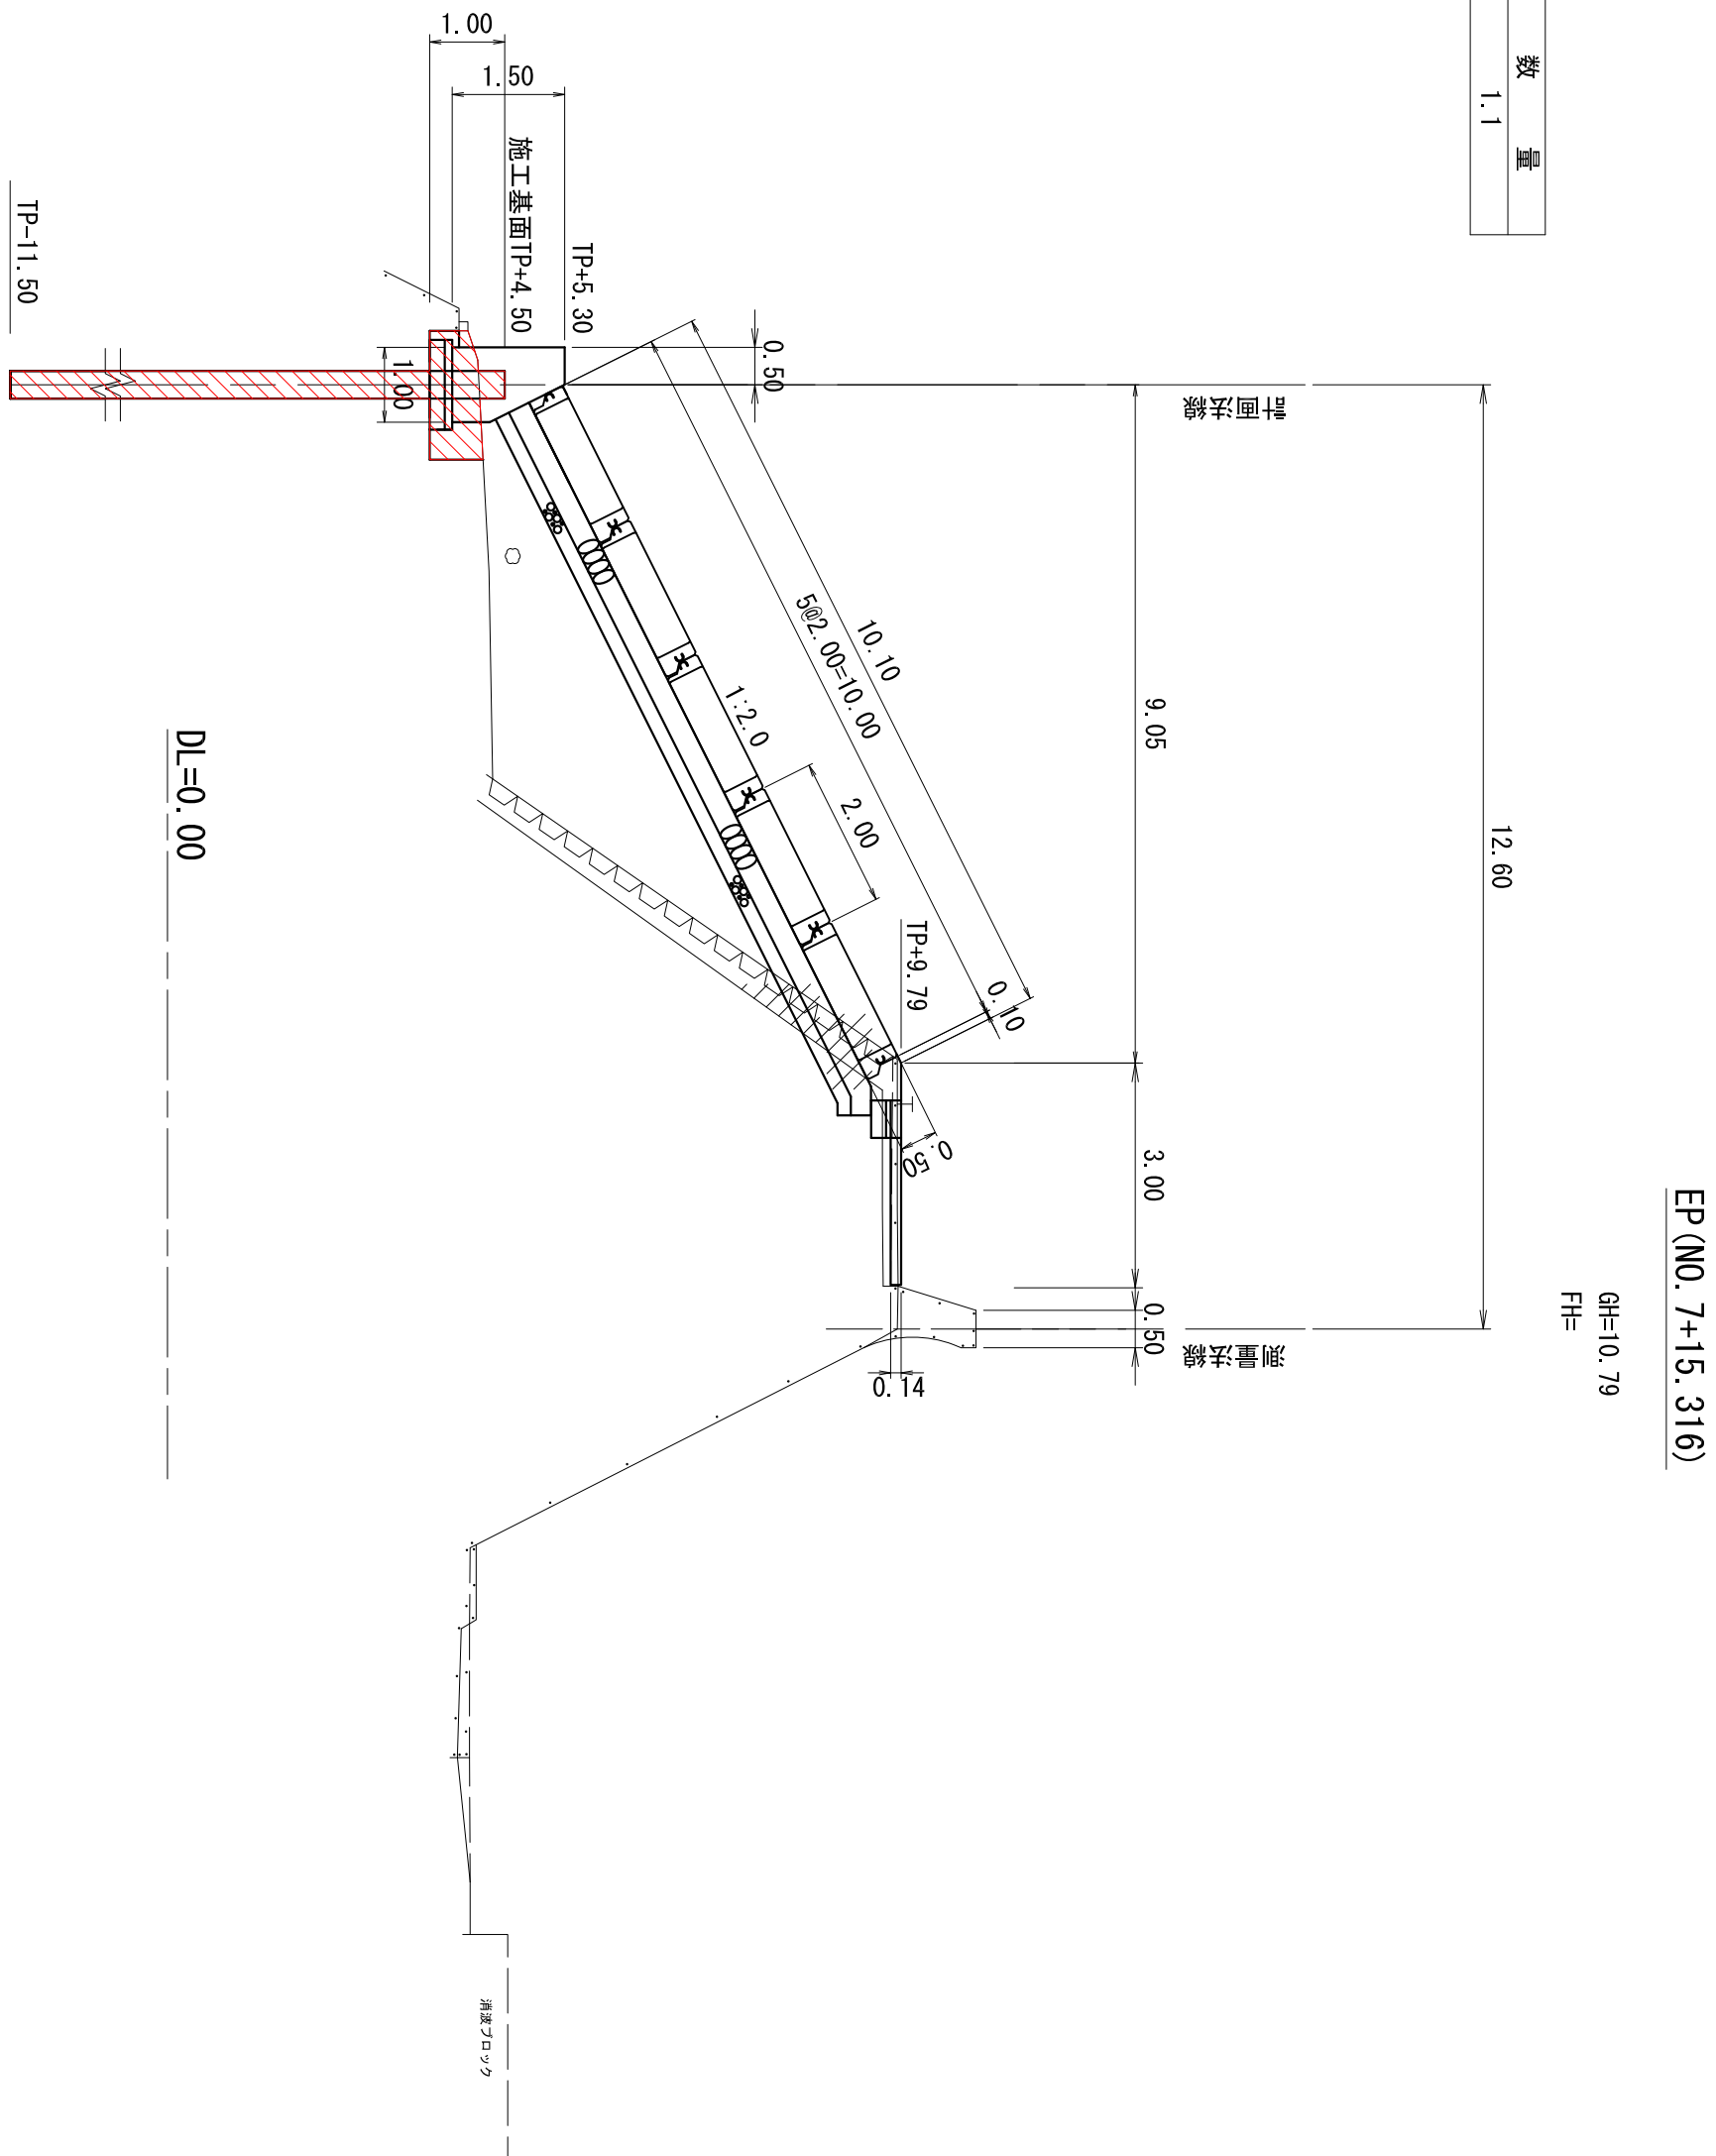

NO. 7~EP			
香 南 市			
工事種別	(令和7年度) 令和6年度 高潮第1-4号 吉川瀬港海岸高潮対策工事		
図面名称	横断図(3)	縮尺	S=1:100
路線河川名	吉川瀬港海岸		
工事箇所	高知県 香南市吉川町 吉原		
設計種別	実施設計		
事務所名	香南市農林水産課	図面番号	4 6
会社名			

鋼矢板展開図

V=1:100
H=1:250

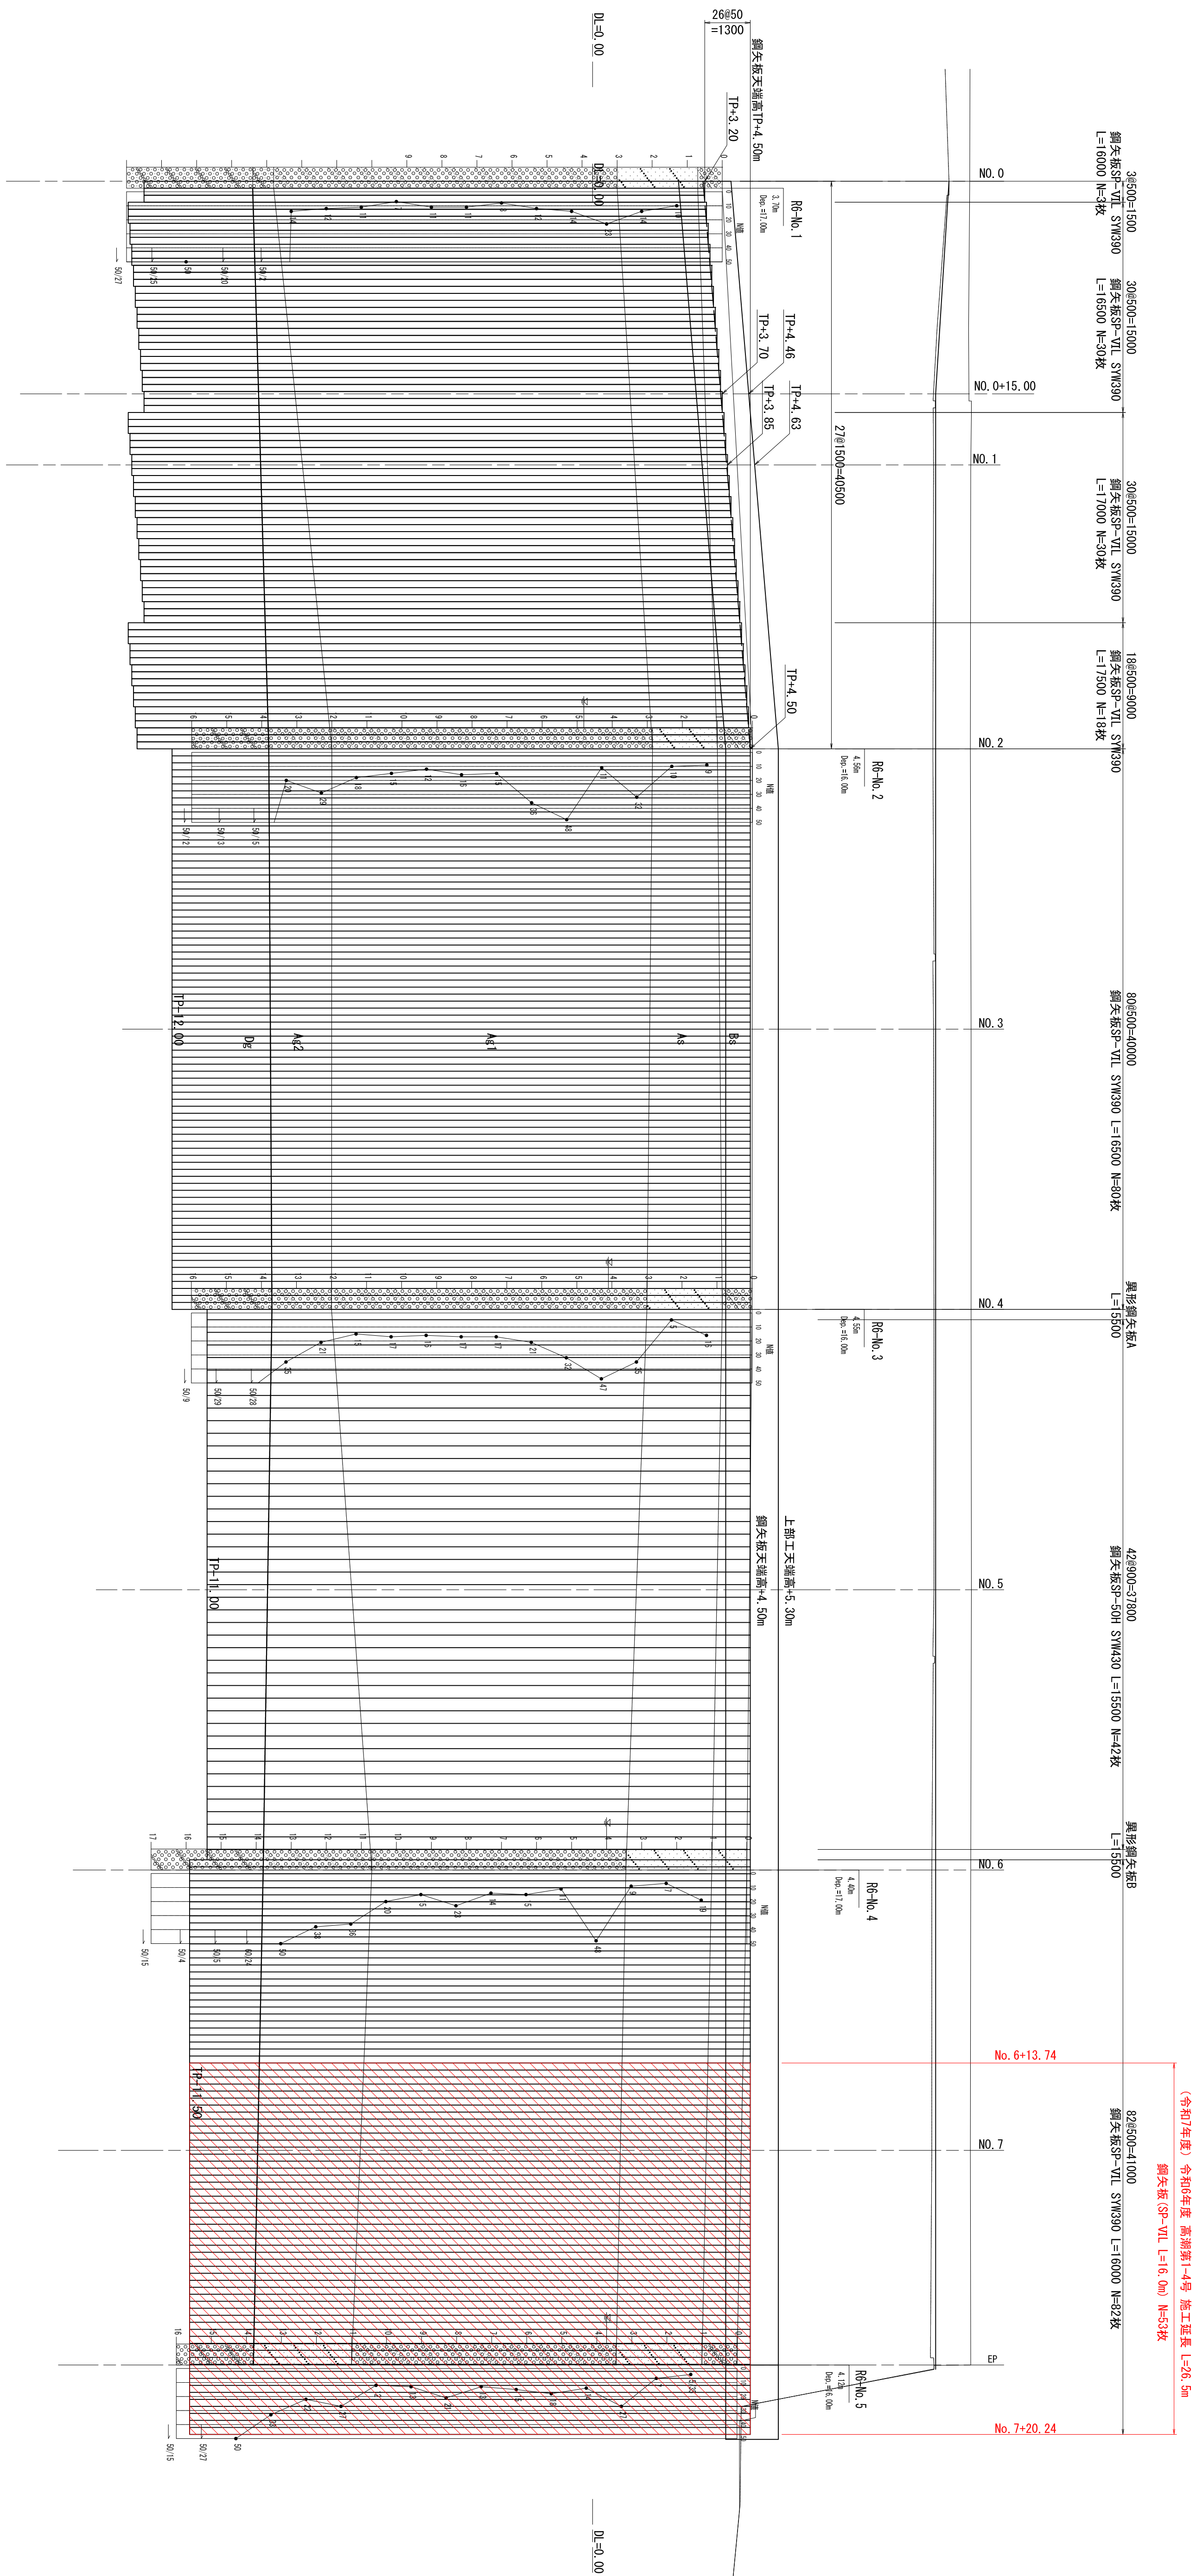



＜地質区分凡例＞

記号	土層名
Bs	盛土層
Con	コンクリート
Ag1	沖積第1礫質土層
As	沖積砂質土層
Ag2	沖積第2礫質土層
Dg	洪積礫質土層

香 南 市			
工事種別	(令和7年度)令和6年度 高瀬第1号 吉川漁港畔新高瀬対策工事		
図面名称	鋼矢板護岸図		
路線河川名	吉川漁港畔岸		
工事箇所	高知県 香南市吉川町 吉須		
設計種別	実施設計		
事務所名	香南市農水産水産課		
会社名	図面番	5	6


圖表標座板矢鋼

S=1:250

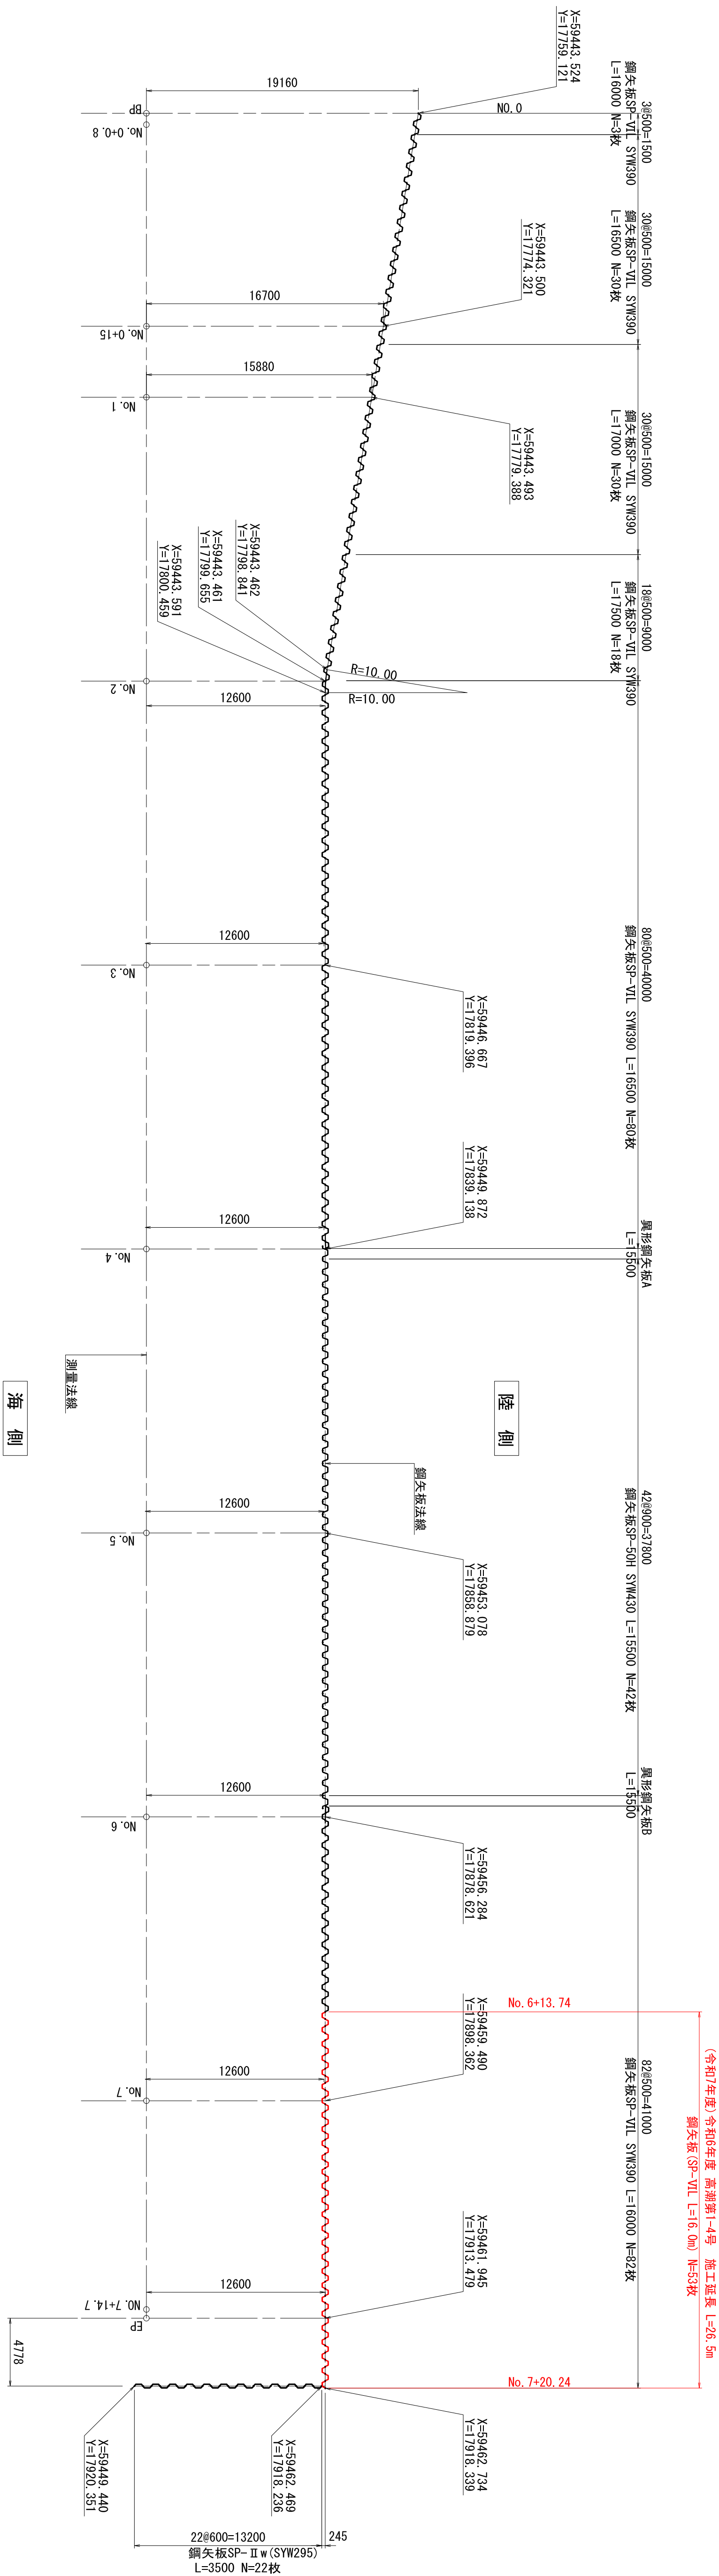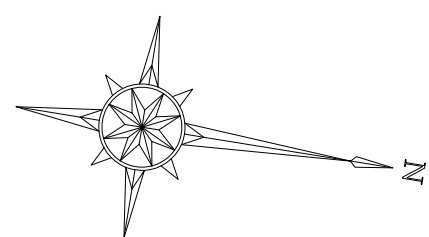


異形鋼矢板断面図

異形鋼矢板A

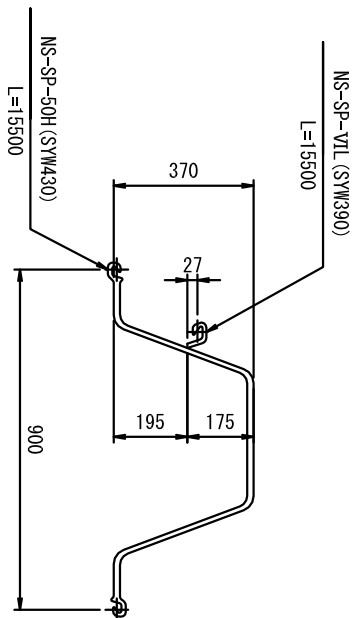

異形鋼矢板B

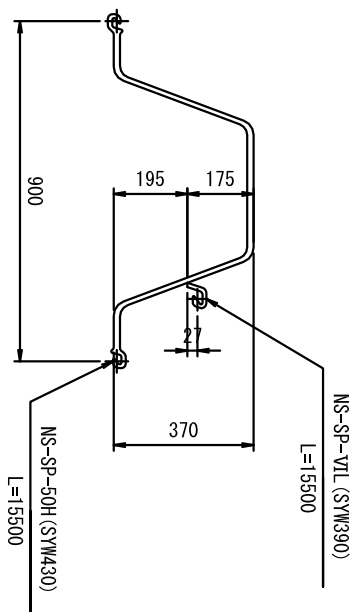

香 南 市			
工事種別	(令和年度) 令和年度 高瀬第1号 吉川漁港海浜整備工事		
図面名称	御衣坂海浜断面図	縮尺	1:250
路線河川名	吉川漁港海浜		
工事箇所	高知県 香南市吉川町 吉原		
設計種別	実施設計		
事務所名	香南市農林水産課	図面番	6
会社名			6