家具等固定リスト

NO	名称	大きさ	台数
①	冷蔵庫	W700×H1400×D600	1台
②	家庭用冷蔵庫	W450×H980×D450	1台
③	木製棚	W560×H1260×D420	1台
④	スチール製棚	W900×H900×D400	1台
⑤	木製2段棚	上部W900×H450×D380 下部W900×H450×D380	1台 1台
⑥	スチール製ロッカー	W600×H1820×D520	2台

NO	名称	大きさ	台数
⑦	スチール製ロッカー	W900×H1820×D520	1台
⑧	スチール製ロッカー	W450×H1820×D520	1台
⑨	木製棚	W900×H1800×D400	1台
⑩	木製食器棚	W620×H1760×D320	1台
⑪	家庭用冷蔵庫	W480×H1320×D480	1台
⑫	消火器	既存FL+1200に設置	1台
計			14台

ガラス飛散防止フィルム貼りリスト

NO	名称	大きさ	枚数
A	冷蔵庫	W650×H650	2枚
B	スチール製棚	W770×H700	2枚
C	木製棚	W360×H780	2枚
D	スチール製棚	W710×H780	2枚
E	スチール製棚	W330×H720	4枚
F	木製食器棚	W560×H560	4枚

NO	名称	大きさ	枚数
1 WD	片引き戸	W600×H600	1枚
2 WD	片引き戸	W600×H700	2枚
3 WD	欄間FIX窓	W1350×H520	4枚
K1	姿見鏡	W600×H1520	1枚
K2	姿見鏡	W500×H950	1枚
K3	手洗い鏡	W900×H300	2枚
計			27枚

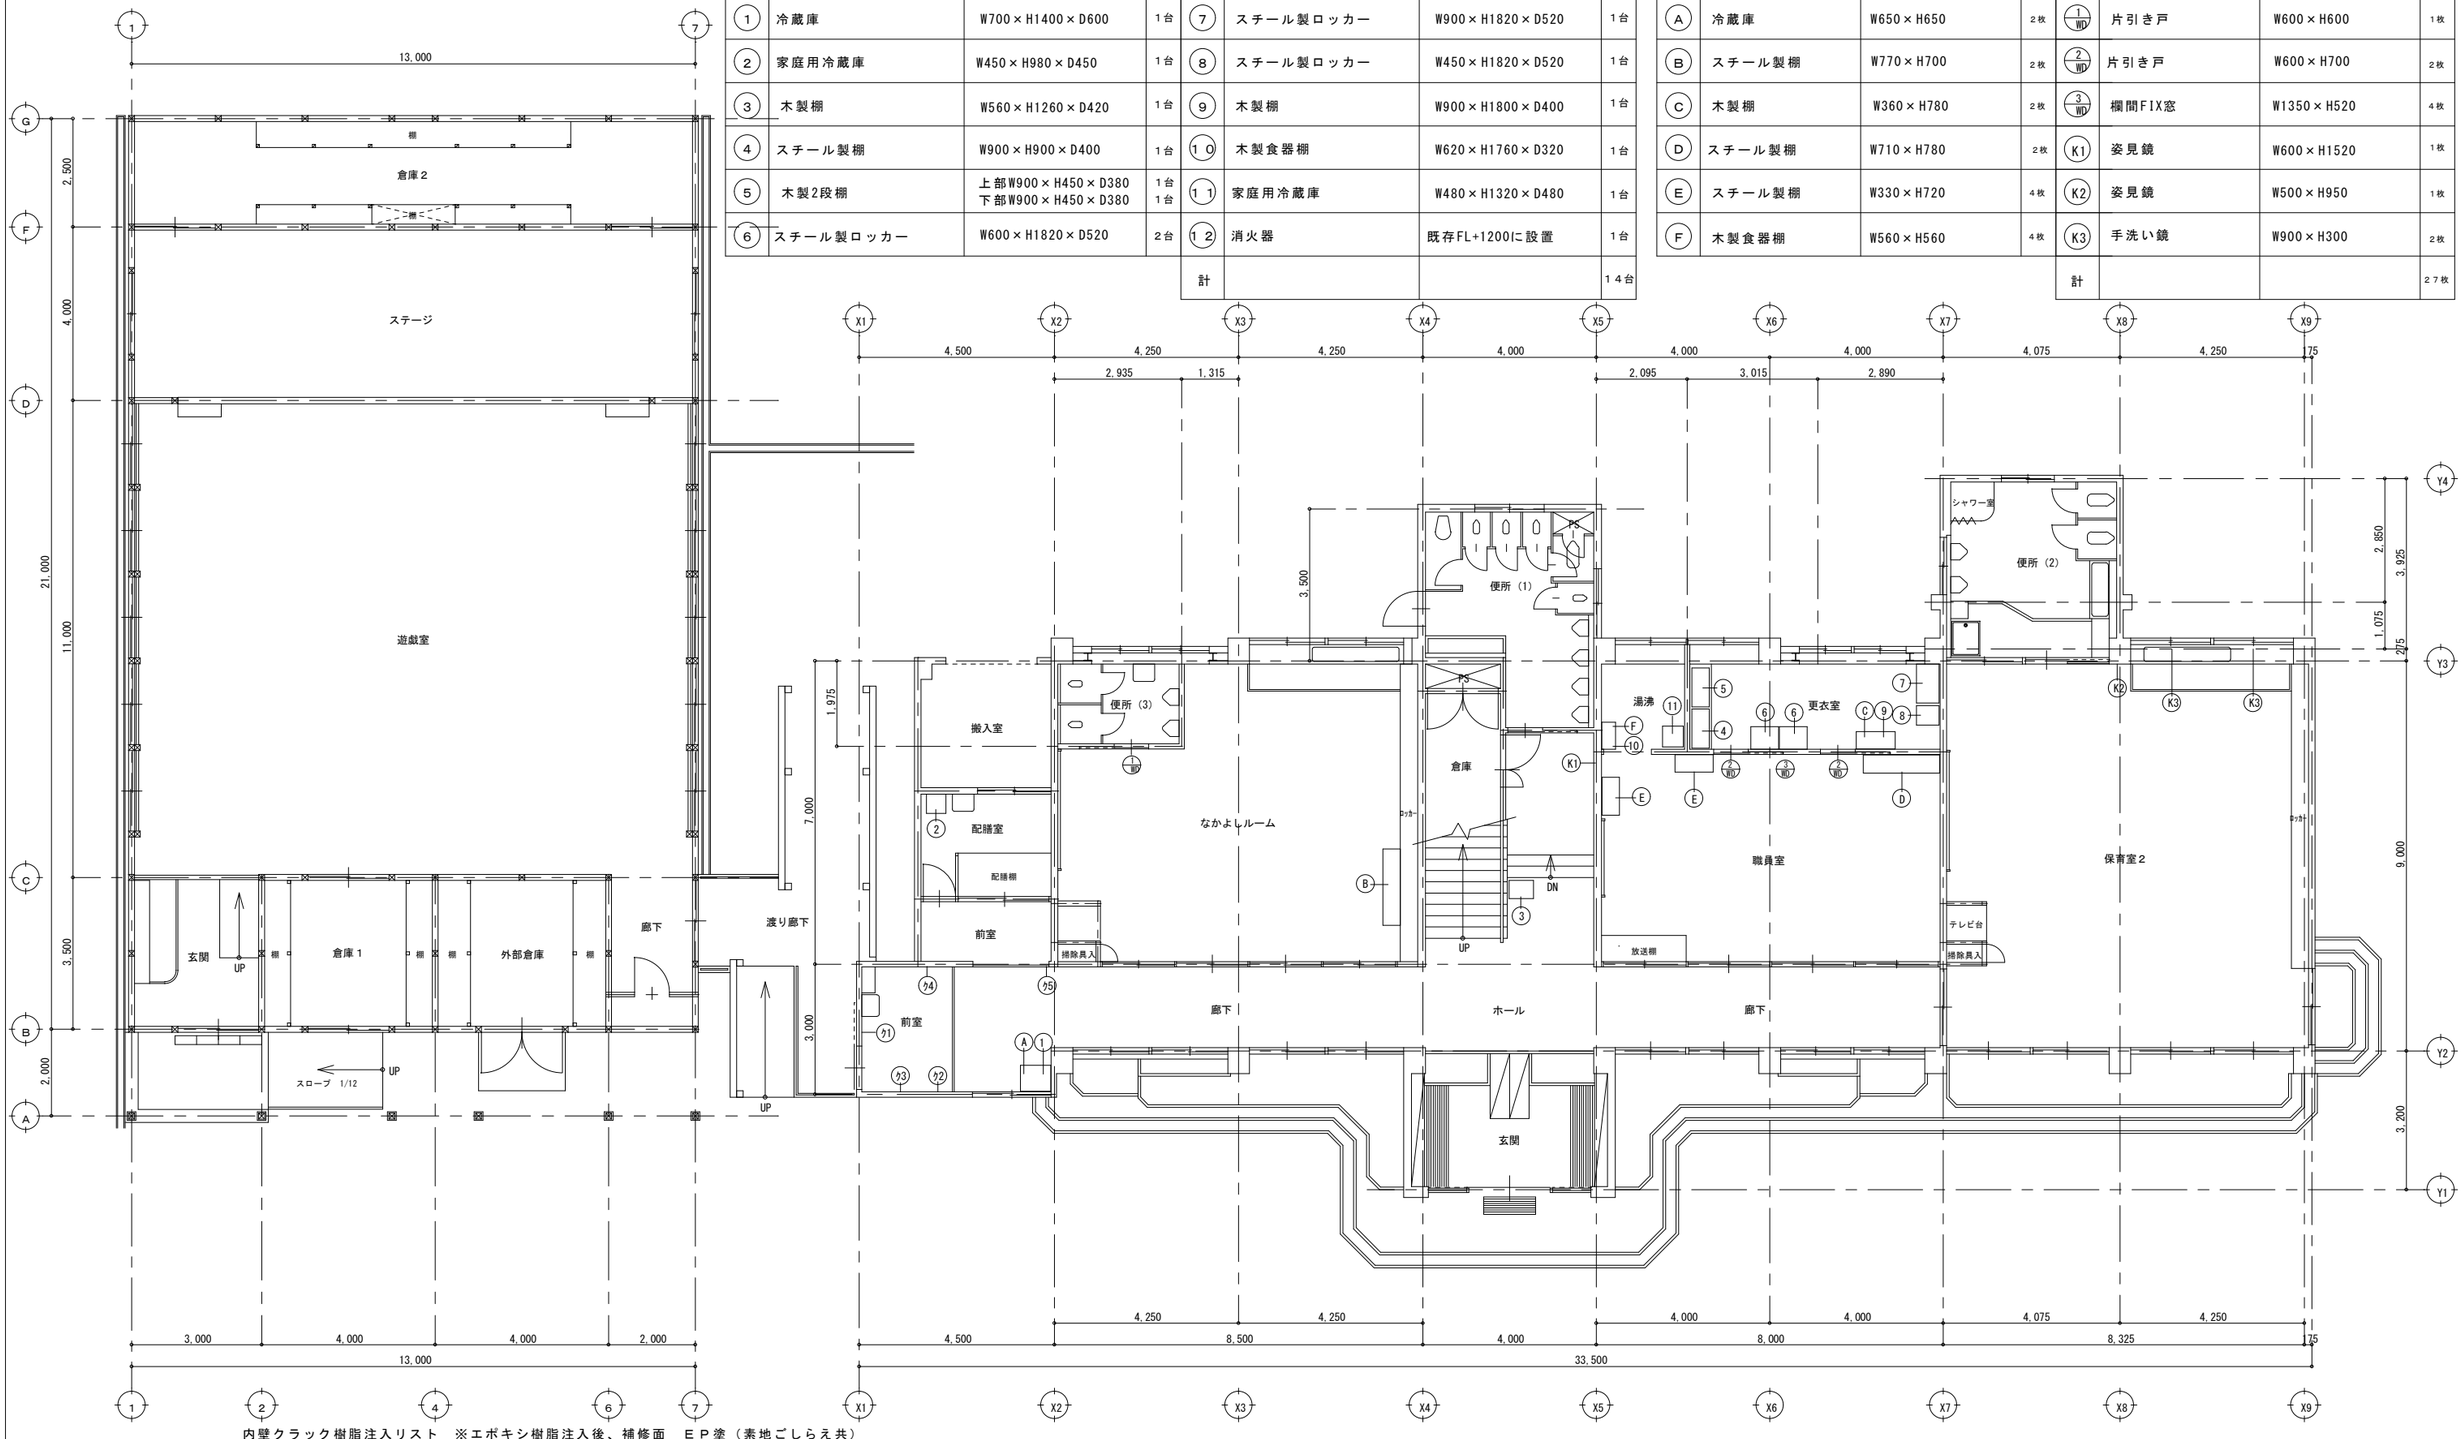

内壁クラック樹脂注入リスト　※エポキシ樹脂注入後、補修面　ＥＰ塗（素地ごしらえ共）

NO	名称	長さ	NO	名称	長さ	NO	名称	長さ	NO	名称	長さ	NO	名称	長さ		長さ
ｸ1	クラック1	2.8m	ｸ2	クラック2	1.1m	ｸ3	クラック3	0.7m	ｸ4	クラック4	0.7m	ｸ5	クラック5	0.8m	計	6.1m

工事名	平成26年度香南市立幼稚園非構造部材耐震化工事（野市東幼稚園）	NO	B-03
		SCALE	1:100
図面名	1階平面図	株式会社	ライト岡田設計
CHECKED BY		DRAWN BY	kawamura
		一級建築士大臣登録第83961号	岡田　良夫