香南市役所敷地緑化等外構工事

図面リスト	
A-00	表紙　図面リスト
A-01	特記仕様書（その１）
A-02	特記仕様書（その２）
A-03	特記仕様書（その３）
A-04	特記仕様書（その１９）
A-05	特記仕様書（その２０）
A-06	附近見取図
A-07	配置図　工事範囲
A-08	全体平面図
A-09	平面図1
A-10	平面図2
A-11	平面図3
A-12	詳細図1
A-13	給排水設備図
A-14	電気設備図

変更		香南市役所敷地緑化等外構　工事設計図	2026/02/28	岩城建築設計事務所 高知県香南市野市町東野1936-3　TEL(0887)55-5286　FAX(0887)55-5298			図面番号
備考		図面リスト	縮尺 1/100	事務所登録	高知県知事登録第246号	担当	A-00
				1級建築士大臣登録第118000号	片岡正治	片岡	

香南市役所敷地緑化等外構　　工事設計図

特記仕様書

Ⅰ　工事概要

1. 工事場所　　高知県香南市野市町西野2706

2. 敷地面積　　8661.82m2

3. 工事種目

(1)	香南市役所	敷地緑化等外構工事	1式
(2)	同上	駐輪場　照明工事	1式
(3)	同上	緑地部分散水栓設置工事	1箇所
(4)			
(5)			

Ⅱ　工事仕様

1. 図面及び特記仕様書に記載されていない事項は、国土交通省大臣官房官庁営繕部制定の「公共建築工事標準仕様書（建築工事編）令和 7 年版」（以下「標準仕様書」という。）による。

2. 電気設備工事及び機械設備工事を本工事に含む場合は、電気設備工事及び機械設備工事はそれぞれの特記仕様書を適用する。
なお、電気設備工事の特記仕様書は（　／　）図、機械設備工事の特記仕様書は（　／　）図による。

3. 「週休２日制モデル工事」の実施について（発注者指定型）
本工事は、「香南市建築工事に係る週休２日制工事実施要領」における対象工事とする。
詳細については、下記ウェブサイトに掲載する同要領を参照すること。
香南市ウェブサイト「入札・契約」
（https://www.city.kochi-konan.lg.jp/sangyo_machizukuri/5067.html）
発注者指定型にあっては、発注時における労務費等の補正は実施せず、現場閉所の達成状況に応じて当該補正分を増額して変更契約を行うものとする。

4. 特記仕様書の適用は次による
(1) 項目は、　⊙　印の付いたものを適用する。
(2) 特記事項は、　⊙　印の付いたものを適用する。
⊙　印の付かない場合は、　※　印の付いたものを適用する。
⊙　印が複数付いた場合は、共に適用する。
(3) 特記事項に記載の（　.　.　）内の表示番号は、標準仕様書の当該項目、当該図又は当該表を示す。

章	項目	特記事項
1 一般共通事項	⊙ 一般事項	適用基準等 図面、本特記仕様書、標準仕様書に記載のない事項は次による。 ⊙ 建築物解体工事共通仕様書（令和4年版）　国土交通省大臣官房官庁営繕部 ⊙ 営繕工事写真撮影要領（令和5年版）　国土交通省大臣官房官庁営繕部 ⊙ 建築工事標準詳細図（令和4年版）　国土交通省大臣官房官庁営繕部整備課 ⊙ 香南市の指定するもの
	⊙ 工事実績情報システム（コリンズ）への登録	登録　(1.1.4) ⊙ する
	・ 書面の書式及び取扱い	情報共有システムの適用及び機能要件 ・ 適用する　(1.1.5) 機能要件（ ・ 現場説明書による ・ ）
	・ 関係法令等の遵守	法令等の適用区分　(1.1.13) 建築基準法に基づく風圧力及び積雪荷重の算定には次の条件を用いる。 ・ 風圧力 風速　（ Vo＝　m/s ） 地表面粗度区分　（ ・ Ⅰ ・ Ⅱ ・ Ⅲ ・ Ⅳ ） ・ 積雪荷重 平成12年5月31日建設省告示第1455号における区域 別表（　）
	・ 遠隔臨場の実施	遠隔臨場の適用及び実施内容　(1.1.14) ・ 適用する 実施内容（ ・ 現場説明書による ・ ）
	・ 実施工程表	概成工期　(1.2.1) ・ 有り　（ ・ 現場説明書による ・ ）　・ 無し
	⊙ 工事の記録等	報告に用いる書式等　(1.2.4) ・ 現場説明書による ⊙ 標準仕様書1.2.4(4)により整備する工事写真については次による 『営繕工事写真撮影要領による 工事写真撮影ガイドブック 建築工事編及び解体工事編 令和5年版』 国土交通省大臣官房官庁営繕部監修
	・ 電気保安技術者	配置　(1.3.3) ・ する
	⊙ 施工条件	標準仕様書1.3.5(1)以外の施工条件　(1.3.5) ・ 現場説明書による　⊙ 香南市との打ち合わせに寄る
	⊙ 発生材の処理等	処理等　(1.3.11) ・ 発注者に引渡しを要するもの ・ 現場説明書による ・ ・ 特別管理産業廃棄物の種類及び処理方法 ・ 現場説明書による ・ ・ 工事現場において再利用及び再資源化を図るもの ・ 現場説明書による　⊙ コンクリートガラ、アスファルト
	⊙ 材料の品質等	品質等　(1.4.2) (1) 本工事に使用する材料は、設計図書に定める品質及び性能の他、通常有すべき品質及び性能を有するものとする。 (2) 備考欄に商品名が記載された材料は、当該商品又は同等品を使用するものとし、同等品を使用する場合は監督職員の承諾を受ける。 (3) 標準仕様書に記載されていない特別な材料の工法については、材料製造所の指定する工法とする。
		(4) 本工事に使用する材料のうち、(5)に指定する材料の製造業者等は、次の①から⑥の事項を満たすものとし、その証明となる資料（標準機関[（一社）公共建築協会が発行する「建築材料・設備機材等品質評価事業」]の評価書の写し等）を監督職員に提出して承諾を受ける。ただし、あらかじめ監督職員の承諾を受けた場合はこの限りでない。 ① 品質及び性能に関する試験データを整備していること。 ② 生産施設及び品質の管理を適切に行っていること。 ③ 安定的な供給が可能であること。 ④ 法令等で定める許可、認可、認定又は免許を取得していること。 ⑤ 製造又は施工の実績があり、その信頼性があること。 ⑥ 販売、保守等の営業体制を整えていること。 (5) 製造業者等に関する資料の提出を求める材料 ・ （一社）公共建築協会の「建築材料・設備機材等品質評価事業」において評価書が発行されている材料 床型枠用鋼製デッキプレート、鉄骨柱下無収縮モルタル、無収縮グラウト材、押出成形セメント板、成形伸縮目地材、乾式保護材、セラミックタイル、既調合モルタル、既調合目地材、ルーフドレン、吸水調整材、防水剤、アルミニウム製建具(コンクリート系下地及び鉄骨下地)、樹脂製建具(コンクリート系下地及び鉄骨下地)、鋼製建具、鋼製軽量建具、ステンレス製建具、錠前類、クローザ類、自動ドア機構、自閉式上吊り引戸機構、重量シャッター、軽量シャッター、オーバーヘッドドア、ガラス、現場発泡断熱材、フリーアクセスフロア、可動間仕切、移動間仕切、トイレブース、煙突用成形ライニング材、天井点検口、床点検口、グレーチング、屋上緑化システム、トップライト、ポリマーセメントモルタル、鋳鉄製ふた ・
	・ 技能士	適用　(1.5.2) 適用する技能検定の職種及び作業の種別は下表による

適用工事種類	職種	技能検定の作業の種別
仮設工事	とび	・ とび工事
鉄筋工事	鉄筋施工	・ 鉄筋組立て作業
ｺﾝｸﾘｰﾄ工事	型枠施工	・ 型枠工事作業
	ｺﾝｸﾘｰﾄ圧送施工	・ ｺﾝｸﾘｰﾄ圧送工事作業
鉄骨工事	鉄工	・ 構造物鉄工作業
ｺﾝｸﾘｰﾄﾌﾟﾛｯｸ・ALCﾊﾟﾈﾙ及び押出成形ｾﾒﾝﾄ板工事	ﾌﾞﾛｯｸ建築	・ ｺﾝｸﾘｰﾄﾌﾞﾛｯｸ工事作業
	ｴｰｴﾙｼｰﾊﾟﾈﾙ施工	・ ｴｰｴﾙｼｰﾊﾟﾈﾙ工事作業
防水工事	防水施工	・ ｱｽﾌｧﾙﾄ防水工事作業 ・ ｳﾚﾀﾝｺﾞﾑ系塗膜防水工事作業 ・ ｱｸﾘﾙｺﾞﾑ系塗膜防水工事作業 ・ 合成ｺﾞﾑ系ｼｰﾄ防水工事作業 ・ 塩化ﾋﾞﾆﾙ系ｼｰﾄ防水工事作業 ・ ｾﾒﾝﾄ系防水工事作業 ・ ｼｰﾘﾝｸﾞ防水工事作業 ・ 改質ｱｽﾌｧﾙﾄｼｰﾄﾄｰﾁ工法防水工事作業 ・ 改質ｱｽﾌｧﾙﾄｼｰﾄ常温粘着工法防水工事作業 ・ FRP防水工事作業
石工事	石材施工	・ 石張り作業
ﾀｲﾙ工事	ﾀｲﾙ張り	・ ﾀｲﾙ張り作業
木工事	建築大工	・ 大工工事作業
屋根及びとい工事	建築板金	・ 内外装板金作業
金属工事	内装仕上げ施工	・ 鋼製下地工事作業
	建築板金	・ 内外装板金作業
左官工事	左官	・ 左官作業
建具工事	ｻｯｼ施工	・ ﾋﾞﾙ用ｻｯｼ施工作業
	ｶﾞﾗｽ施工	・ ｶﾞﾗｽ工事作業
	自動ﾄﾞｱ施工	・ 自動ﾄﾞｱ施工作業
ｶｰﾃﾝｳｫｰﾙ工事	ｶｰﾃﾝｳｫｰﾙ施工	・ 金属製ｶｰﾃﾝｳｫｰﾙ工事作業
	ｻｯｼ施工	・ ﾋﾞﾙ用ｻｯｼ施工作業
	ｶﾞﾗｽ施工	・ ｶﾞﾗｽ工事作業
塗装工事	塗装	・ 建築塗装作業
内装工事	内装仕上げ施工	・ ﾌﾟﾗｽﾁｯｸ系床仕上げ工事作業

変更		香南市役所敷地緑化等外構工事設計図	2026/02/28	岩城建築設計事務所 高知県香南市野市町東野1936-3　TEL(0887)55-5286　FAX(0887)55-5298		図面番号
備考	令和7年版	建築工事　特記仕様書1	縮尺　1/***	事務所登録	高知県知事登録第246号	担当
				1級建築士大臣登録第118000号	片岡正治	片岡

A-01

			・ カーペット系床仕上げ工事作業
			・ 木質系床仕上げ工事作業
			・ ボード仕上げ工事作業
		表装	・ 壁装作業
	排水工事	配管	・ 建築配管作業
	舗装工事	路面標示施工	・ 溶融ペイントハンドマーカー工事作業
			・ 加熱ペイントマシンマーカー工事作業
	植栽工事	造園	・ 造園工事作業

⊙	施工の検査等	見本施工の実施 (1.5.5) ⊙ する （適用箇所： ・ 現場説明書による ⊙ 香南市との打合せに寄る ） ・ しない
・	総合試運転調整	関連工事等との総合試運転調整 (1.5.7) ・ 行う （適用箇所： ・ 現場説明書による ・ ）
・	化学物質の濃度測定	濃度測定の実施 (1.5.10) ・ 適用する (1.5.10) 測定時期 ・ 現場説明書による ・ 測定対象化学物質 ・ ホルムアルデヒド、トルエン、キシレン、エチルベンゼン、スチレン ・ 測定方法 ・ パッシブ型採取機器による ・ 測定対象室及び測定箇所 ・ 現場説明書による ・
・	技術検査	中間技術検査の実施 (1.6.2) ・ 実施回数 （ ） 回 ・ 実施する段階（ ）
⊙	完成時の提出図書	提出図書 (1.7.1～1.7.3) ※ 標準仕様書1.7.2及び1.7.3による ・
⊙	完成図	種類、記入内容等 (1.7.2)(表1.7.1) ※ 標準仕様書 表1.7.1による ・ 提出部数（ ） 部 提出仕様 （ ・ 紙ベース ・ 電子データ ・ ）
⊙	保全に関する資料	作成等 (1.7.3) 提出部数（ 1 ） 部 提出仕様 （ ⊙ 紙ベース ⊙ 電子データ ・ ）
⊙	完成写真	工事完成時に以下の完成写真を撮影し、監督職員に提出する。 撮影箇所 （ 打ち合わせに寄る ） 撮影仕様 （ 打ち合わせに寄る ） 提出仕様 （ 打ち合わせに寄る ）
・	設計GL	・ 図示による ・

章	項目	特記事項
2 仮設工事	・ 監督職員事務所等	監督職員事務所等 (2.3.1) 建物 ・ 設置する ・ 設置しない 規模、仕上げの程度 ・ 現場説明書による ・ 設備 ※ 監督職員と協議する ・ 現場説明書による ・ 備品等の種類及び数量 ・ 現場説明書による

⊙	工事用水	構内既存の施設 ・ 利用できない ⊙ 利用できる （ ⊙ 有償 ・ 無償 ）
⊙	工事用電力	構内既存の施設 ・ 利用できない ⊙ 利用できる （ ⊙ 有償 ・ 無償 ）

章	項目	特記事項
3 土工事	⊙ 埋戻し及び盛土	材料及び工法 (3.2.3)(表3.2.1) ※ 標準仕様書 表3.2.1による ・ ・ A種 施工箇所（ ） ・ B種 施工箇所（ ） ・ C種 施工箇所（ ） 土質（ ） 受渡場所（ ） ・ D種 施工箇所（ ）
	⊙ 建設発生土の処理	処理 ⊙ 構外搬出 （ 適正処分 ） (3.2.5) ・ 構内指定場所に堆積 ・ 構内指定場所に敷均し ・

章	項目	特記事項
4 地業工事	・ 試験及び報告書等	直接基礎 (4.2.1) 支持地盤の位置及び土質（基礎底部の位置含む） ・ 図示による ・ 試験掘り（根切り底の状態の確認等） ・ 行う ・ 行わない 位置等 ・ 図示による ・ 杭基礎 (4.2.2)(4.3.4)(4.3.5)(4.5.5)(4.5.6) 支持層の位置及び土質（杭先端の位置含む） ・ 図示による ・ 試験杭の位置、本数及び寸法 ・ 図示による ・ 杭の載荷試験 (4.2.3) ・ 適用する ・ 適用しない 載荷試験の方法 ・ 鉛直載荷試験 ・ 地盤工学会基準JGS( )による ・ ・ 水平載荷試験 ・ 地盤工学会基準JGS 1831による ・ ・ 載荷試験の試験杭の位置、本数及び載荷荷重 ・ 図示による ・ 報告書の記載事項 ・ 地盤の載荷試験 (4.2.4) ・ 適用する ・ 適用しない 載荷試験の方法 平板載荷試験 ・ 地盤工学会基準JGS 1521による ・ 載荷試験の位置、載荷荷重 ・ 図示による ・ 報告書の記載事項 ・

・	既製ｺﾝｸﾘｰﾄ杭地業	材料 (4.3.3) 杭の種類 ・ 遠心力高強度プレストレストコンクリート杭（PHC杭） ・ プレストレスト鉄筋コンクリート杭（PRC杭） ・ 外殻鋼管付きコンクリート杭（SC杭） SC杭の鋼管材料 ・ SKK400 ・ SKK490 ・ ・ 杭の性能及び曲げ強度等による区分等 ・ 図示による ・ 杭の寸法、継手の個所数等 ・ 図示による ・ 杭先端部形状 (4.3.3) ・ 開放形 ・ 半開放形 ・ 閉そく形 ・ 工法 ・ セメントミルク工法 (4.3.1)(4.3.4) 掘削深さ ・ 図示による ・ 杭の支持層への根入れ長 ・ 図示による ・ 杭の水平方向の位置ずれ精度 ・ 杭径の1/4かつ100mm以下 ・ 根固め液及び杭周固定液の管理試験 ※ 標準仕様書4.3.4(6)(ｺ)による ・ ・ 特定埋込杭工法 (4.3.1)(4.3.5) ・ プレボーリング拡大根固め工法 ・ 中掘り拡大根固め工法 ・ ・ 平成13年国土交通省告示第1113号第6による地盤の許容支持力式で α＝250を採用できる工法 ・ 平成13年国土交通省告示第1113号第6による地盤の許容支持力式のうち α、β、γが以下の値を採用できる工法 α＝（ ） 、 β＝（ ） 、 γ＝（ ） 継手 (4.3.3)(4.3.6)(7.2.5) 杭の継手の工法 ・ 溶接継手 溶接材料 ・ 標準仕様書 7.2.5(1)(2)による ・ ・ 機械式継手 杭頭の処理 (4.3.8) ・ 処理する ・ 処理しない 処理方法（切断に伴う補強方法含む） ・ 図示による ・
・	鋼杭地業	材料 (4.3.3) 鋼材の材料 ・ 図示による ・ 工法 特定埋込杭工法 (4.2.2)(4.3.5)(4.4.4) ・ 中掘り拡大根固め工法 ・ ・ 平成13年国土交通省告示第1113号第6による地盤の許容支持力式で α＝250を採用できる工法 ・ 平成13年国土交通省告示第1113号第6による地盤の許容支持力式のうち α、β、γが以下の値を採用できる工法 α＝（ ） 、 β＝（ ） 、 γ＝（ ）

変更		香南市役所敷地緑化等外構工事設計図	2026/02/28	岩城建築設計事務所 高知県香南市野市町東野1936-3 TEL(0887)55-5286 FAX(0887)55-5298		図面番号
備考	令和7年版	建築工事 特記仕様書2	縮尺 1/***	事務所登録	高知県知事登録第246号	A-02
				1級建築士大臣登録第118000号	片岡正治	担当 片岡

継手 (4.4.3)(4.4.5)(7.2.5)
杭の継手の工法
・ 溶接継手
溶接材料
・ 標準仕様書 7.2.5(1)(2)による
・
・ 機械式継手

杭頭の処理等 (4.3.8)(4.4.6)
・ 処理する ・ 処理しない
処理方法（切断に伴う補強方法含む）
・ 図示による ・

・ 場所打ち
ｺﾝｸﾘｰﾄ杭地業

材料その他 (4.4.4)
鉄筋の種類 (4.5.4)(5.2.1)

種類の記号	呼び径(mm)	備考
・ SD295		
・ SD345		
・		

帯筋の加工及び組立 (4.5.4)
・ 図示による ・
鉄筋の最小かぶり厚さ (4.5.4)
・ 100mm ・
鉄筋かごの補強 (4.5.4)
・ 図示による ・
組み立てた鉄筋の節ごとの継手 (4.5.4)(5.3.4)
※ 重ね継手
重ね継手の長さ ※ 標準仕様書 表5.3.2による ・
・
主筋の基礎底盤への定着長さ (4.5.4)(5.3.4)
・ 図示による ・

セメントの種類 (4.5.4)
※ 高炉セメントB種 ・
コンクリートの設計基準強度（Fc） (4.5.4)
・ 図示による ・
コンクリートの種別 (4.5.4)(表4.5.1)
・ A種 ・ B種 ・ 評定等の内容による
スランプ (4.5.4)
※ 21cm ・ 18cm ・ （ ） cm
構造体強度補正値（S） (4.5.4)
※ 3N/mm2
・ 図示による ・ 評定等の内容による ・
鋼材部分の材料
・ 図示による ・

工法 (4.5.1)(4.5.4～4.5.6)
・ アースドリル工法
・ リバース工法
・ オールケーシング工法
・ 場所打ち鋼管コンクリート杭工法
鋼管の種類 ・ SKK400 ・ SKK490 ・
・ 拡底杭工法
・

杭の支持層への根入れ長さ
・ 図示による ・
杭の水平方向の位置ずれ精度
・ 杭径の1/4かつ100mm以下 ・

孔壁の確認（超音波測定器による）
・ 行う ・
測定箇所
・ 試験杭 （ ） 箇所、本杭 （ ） 箇所 ・

⊙ 砂利地業
材料 (4.6.2)
・ 再生ｸﾗｯｼｬﾗﾝ ・ 切込砂利 ・ 切込砕石
砂利地業の厚さ (4.6.3)
※ 60mm ・
範囲
・ 基礎下、基礎梁下、土に接するスラブ下、土間コンクリート下
⊙ 図示による（地先境界ﾌﾞﾛｯｸ下）

・ 砂地業
材料 (4.6.2)
・ シルト ・ 山砂 ・ 川砂 ・ 砕砂
砂地業の厚さ (4.6.3)
※ 60mm ・
範囲
・ 図示による ・

・ 捨コンクリート地業
捨コンクリートの厚さ (4.6.4)
※ 50mm ・
範囲 (4.6.4)
・ 基礎下、基礎梁下、土に接するスラブ下
・ 図示による ・
コンクリートの種類 (4.6.4)(6.14.1)
※ 普通コンクリート ・
標準仕様書 表6.2.1以外のコンクリートを用いる場合 (4.6.4)(6.14.1)
・ 図示による ・
設計基準強度 (4.6.4)(6.14.1)
※ 18N/mm2 ・
スランプ (4.6.4)(6.14.1)
※ 15m又は18cm ・

・ 床下防湿層
防湿層 (4.6.5)
・ 適用する
材料 (4.6.2)
※ ポリエチレンフィルム厚さ0.15mm以上 ・
範囲 (4.6.5)
・ 建物内の土間スラブ及び土間コンクリート下（ピット下を除く）
・ 図示による ・

・ 地盤改良
（深層混合処理工法）
材料 (4.7.2)
固化材の種類 ・ セメント固化材 ・
工法 (4.7.3)
方式
※ 機械撹拌方式 ・
改良体の設計基準強度(Fc)、改良体長さ、改良率、改良体幅
・ 図示による ・
固化材の配合量及び水固化材比を決定するための対象とする地層
・ 図示による ・
室内配合試験における一軸圧縮試験の供試体数
・ 図示による ・
特殊な地盤等での試験施工
・ 図示による ・
改良工事完了後の試験
一軸圧縮試験の検査対象、コア採取方法、供試体数、検査方法
・ 図示による ・
六価クロム溶出試験
・ 適用する ・ 適用しない

・ 地盤改良
（浅層混合処理工法）
材料 (4.8.2)
固化材の種類 ・ セメント固化材 ・
工法 (4.8.3)
方式
※ 原位置混合方式 ・
改良体の設計基準強度(Fc)、改良対象土、改良範囲、改良厚さ
・ 図示による ・
固化材の配合量を決定するための対象とする地層
・ 図示による ・
室内配合試験における一軸圧縮強度の供試体数
・ 図示による ・
改良工事完了後の試験
一軸圧縮試験の検査対象、コア採取方法、供試体数、検査方法
・ 図示による ・
六価クロム溶出試験
・ 適用する ・ 適用しない

章	項目	特記事項
5 鉄筋工事	・ 鉄筋	鉄筋の種類等 (5.2.1) 種類の記号 / 呼び径(mm) / 備考 ・ SD295 / ・ D16以下 ・ SD345 / ・ D19以上 ・ ・
	・ 溶接金網	鉄線の形状等 (5.2.2) 種類 / 種類の記号 / 鉄線の形状，網目寸法，鉄線の径(mm) / 使用部位 溶接金網
	・ 加工	鉄筋の折曲げ形状及び寸法 (5.3.2) ・ 鉄筋の折曲げ角度が90°未満の折り曲げ内法直径（D） （ ）以上
	・ 継手及び定着	鉄筋の継手の方法等 (5.3.4) 部位 / 継手の方法 / 呼び径(mm) 柱及び梁主筋 / ・ ガス圧接 ・ 機械式継手 ・ / ・ ・ 溶接継手 ・ 重ね継手 耐力壁の鉄筋 / ・ 重ね継手 ・ / ・ 基礎，耐圧スラブ，土圧壁 / ・ 重ね継手 ・ ガス圧接 / ・ 上記以外 （ ） / ・ 重ね継手 ・ / 継手位置 (5.3.4) ・ 図示による ・ 柱及び梁主筋の重ね継手の長さ (5.3.4) ・ 図示による ・ 耐力壁の重ね継手の長さ (5.3.4) ※ 標準仕様書 5.3.4(3)(7)による ・ 図示による ・ ・ 先組み工法等で、柱及び梁の主筋のうち、隣り合う継手を同箇所に設ける場合 ・ 図示による ・ 鉄筋の定着長さ (5.3.4) ※ 標準仕様書 表5.3.4による ・ 図示による ・ 標準仕様書5.3.4(5)(イ)の場合の折曲げ定着の方法 ※ 標準仕様書 図5.3.3により5.3.4(5)(イ)を全て満足する ・ 機械式定着工法 (5.3.4) ・ 適用する ・ 適用しない 適用箇所 ・ 図示による ・ 種類 ・ 図示による ・

変更		香南市役所敷地緑化等外構工事設計図	2026/02/28	岩城建築設計事務所 高知県香南市野市町東野1936-3 TEL(0887)55-5286 FAX(0887)55-5298			図面番号
備考	令和7年版	建築工事 特記仕様書3	縮尺 1/***	事務所登録	高知県知事登録第246号	担当	A-03
				1級建築士大臣登録第118000号	片岡正治	片岡	

章	項目	特記事項
21 排水工事	・ 屋外雨水排水	排水管用材料 (21.2.1)(表21.2.1)

材種	種類・記号	形状	呼び径	備考
・ 遠心力鉄筋ｺﾝｸﾘｰﾄ管	外圧管(1種)	・ B形管 ・	・ 図示 ・	
・ 硬質ﾎﾟﾘ塩化ﾋﾞﾆﾙ管	・ VP		・ 図示 ・	
	・ VU		・ 図示 ・	
	・ RS-VU		・ 図示 ・	
・ 硬質ﾎﾟﾘ塩化ﾋﾞﾆﾙ管継手	・ DV		・ 図示 ・	
	・ VU継手		・ 図示 ・	

基床の厚さ及び種類 ・ 図示による ・ (21.2.2)
硬質ポリ塩化ビニル管の継手に用いる材料 ※ 接着剤 ・ ゴム輪 (21.2.2)
側塊の形状及び寸法 ・ 図示による ・ (21.2.1)
排水桝の種類 ・ 図示による ・ (21.2.1)
砂地業に用いる材料 (21.2.1)
・ シルト ・ 山砂 ・ 川砂 ・ 砕砂
砂利地業に用いる材料 (21.2.1)
・ 再生ｸﾗｯｼｬﾗﾝ ・ 切込砂利 ・ 切込砕石
・ 現場打ちの場合のコンクリート材料 (21.2.1)
※ 普通コンクリート ・
設計基準強度 ※ 18N/mm2 ・
スランプ ※ 15cm又は18cm
・ 現場打ちの場合の鉄筋 ※ SD295 ・ (21.2.1)
凍上抑制層に用いる材料 ・ (21.2.1)
砂を用いる場合の粒度試験 ・ 行う ・ 行わない
・ 標準仕様書21.2.2(6)(ｲ)の排水桝を現場打ちとする場合の足掛け金物 (21.2.2)
・ 幅400mm、径22mmのステンレス製
・ 径22mmの防錆処理を行った鋼製
・ 径19mmの合成樹脂被覆加工を行ったもの

・ 鋳鉄製ふた 種類 (21.2.1)

名称	種類	適用荷重	鍵	備考
鋳鉄製マンホールふた	・ 水封形	・ T-2用	・ 有り	左記以外の品質等は
	・ 簡易密閉形(ﾊﾞｯｷﾝ式)	・ T-6用	・ 無し	(公社)空気調和衛生工学会
	・ 密閉式(ﾁｰﾊﾞ・ﾊﾟｯｷﾝ式)	T-20用		SHASE-S209による
	・ 中ふた月密閉形(ﾁｰﾊﾞ・ﾊﾟｯｷﾝ式)			

・ グレーチング 材料等 (21.2.1)

材質	形状	用途	適用荷重	ﾒｯｼｭﾊﾞｰ ﾋﾟｯﾁ	亜鉛めっき (付着量)	上面形状
・ 鋼製	・ 受枠付き、ﾎﾞﾙﾄ固定 ・	・ 溝ふた(横断用)	・ 歩行用	・ 細目	・ ( )	・ 凹凸形 ・
		・ 溝ふた(側溝用) ・ 桝ふた用 ・ U字溝用	・ T-2用 ・ T-6用 ・ T-14用 ・ T-20用	※ 普通目 ・ 細目	・ ( )	・ 平形 ・
・ ｽﾃﾝﾚｽ製	・ 受枠付き、ﾎﾞﾙﾄ固定 ・	・ 溝ふた(横断用)	・ 歩行用	・	・ —	・ 凹凸形 ・
		・ 溝ふた(側溝用) ・ 桝ふた用 ・ U字溝用	・ T-2用 ・ T-6用 ・ T-14用 ・ T-20用	・	・ —	・ 平形 ・

・ 埋戻し土 ※ B種（標準仕様書 表3.2.1） ・ (21.2.1)

章	項目	特記事項
	・ 街きょ、縁石、側溝	材料 (21.3.1)(表21.3.1)

種類	形状、寸法
・ 街きょ、縁石	・ 図示による ・
・ L形側溝	・ 図示による ・
・ U形側溝	・ 図示による ・
・ U形側溝ふた	・ 図示による ・
・	・

砂地業の材料 (21.3.1)
・ シルト ・ 山砂 ・ 川砂 ・ 砕砂
砂利地業に用いる材料 (21.3.1)
・ 再生ｸﾗｯｼｬﾗﾝ ・ 切込砂利 ・ 切込砕石
砂利地業の厚さ ※ 100mm ・ 図示による (21.3.2)
・ 現場打ちの場合のコンクリート (21.3.1)
※ 普通コンクリート ・
設計基準強度 ※ 18N/mm2 ・
スランプ ※ 15cm又は18cm
・ 現場打ちの場合の鉄筋 (21.3.1)
※ SD295 ・
凍上抑制層に用いる材料 ・ (21.3.1)
砂を用いる場合の粒度試験 ・ 行う ・ 行わない

章	項目	特記事項
22 舗装工事	・ 路床	路床の材料 (22.1.3)(22.2.2)(22.2.3)

種類	材料	厚さ(mm)
・ 盛土	標準仕様書 表3.2.1により ・ A種 ・ B種 ・ C種 ・ D種	・ 図示による ・
・ 凍上抑制層	※ 再生ｸﾗｯｼｬﾗﾝ ・ ｸﾗｯｼｬﾗﾝ ・ 切込み砂利 ・ 砂	・ 図示による ・

透水性舗装に用いるフィルター層の厚さ ・ 図示による ・
路床安定処理 ・ 適用する ・ 適用しない (22.2.2)(22.2.3)
安定処理の方法 ・ 置き換え工法 ・ 安定処理工法
添加材料 (表22.2.1)
種類 ・ 普通ポルトランドセメント
・ 高炉セメントB種
・ フライアッシュセメントB種
・ 生石灰（ ・ 特号 ・ 1号 ）
・ 消石灰（ ・ 特号 ・ 1号 ）
添加量を定めるために用いるＣＢＲ （ ） (22.2.4)
試験 (22.2.5)
路床土の支持力比（ＣＢＲ）試験 ・ 行う ・ 行わない
路床締固め度の試験（現場密度） ・ 行う ・ 行わない
現場ＣＢＲ試験 ・ 行う ・ 行わない

・ 路盤 路盤の厚さ (22.3.2)(22.4.1)(22.5.1)(22.6.1)(22.7.1)(22.8.1)
・ 図示による ・
路盤材料 (22.1.3)(22.3.3)(表22.3.1)
※ 再生ｸﾗｯｼｬﾗﾝ
・ ｸﾗｯｼｬﾗﾝ ・ 粒度調整砕石
※ 再生粒度調整砕石 ・ ｸﾗｯｼｬﾗﾝ鉄鋼ｽﾗｸﾞ
・ 粒度調整鉄鋼ｽﾗｸﾞ ・ 水硬性粒度調整鉄鋼ｽﾗｸﾞ

⊙ アスファルト舗装 アスファルト舗装の構成及び厚さ
⊙ 図示による ・ (22.4.2)
材料 (22.1.3)(22.4.3)
アスファルト ※ 再生ｱｽﾌｧﾙﾄ （ ・ 60～80 ・ 80～100 ）
・ ｽﾄﾚｰﾄｱｽﾌｧﾙﾄ

・ コンクリート舗装 加熱アスファルト混合物の種類 (22.4.4)(表22.4.5)

区分	地域	種類
表層	・ 一般地域	・ 密粒度ｱｽﾌｧﾙﾄ混合物(13)
		・ 細粒度ｱｽﾌｧﾙﾄ混合物(13)
	・ 寒冷地域	・ 密粒度ｱｽﾌｧﾙﾄ混合物(13F)

試験 (22.4.6)
アスファルト混合物等の抽出試験 ・ 行う ・ 行わない
舗装の平たん性 ※ 通行の支障となる水たまりを生じない程度 (22.4.2)
・

コンクリート舗装の厚さ (22.5.2)

舗装の種類	部位	構成	厚さ(mm)
コンクリート舗装	歩行者用通路	・ 図示 ・	※ 70 ・ 図示
	車路及び駐車場	・ 図示 ・	・ 図示 ・

材料 (22.5.3)
コンクリート
※ 普通コンクリート、標準仕様書 表22.5.1による
・ 図示による
早強ﾎﾟﾙﾄﾗﾝﾄﾞｾﾒﾝﾄ ・ 使用する ・ 使用しない
注入目地材料 ※ 低弾性タイプ ・ 高弾性タイプ
施工 (22.5.4)
目地
種類、間隔、構造 ※ 標準仕様書 表22.5.3及び図22.5.1による
・ 図示による
舗装の平たん性 (22.5.2)
※ 通行の支障となる水たまりを生じない程度
・

・ カラー舗装 ・ 加熱系カラー舗装 (22.6.2～22.6.4)(表22.6.1)
構成・厚さ ・ 図示による ・
表層に用いる加熱系混合物の結合材
・ アスファルト混合物
・ 石油樹脂系混合物 顔料の添加量 （ %）
加熱系混合物に添加する材料 (22.6.6)
・ 着色骨材（ ）
・ 自然石（ ）
アスファルト混合物の抽出試験
・ 行う ・ 行わない

・ 常温系カラー舗装 (22.6.2～22.6.4)(表22.6.1)
工法 ・ ニート工法 ・ 塗布工法
着色部の下部 ・ アスファルト舗装 ・ コンクリート舗装
ニート工法及び塗布工法の配合等 ・
舗装の平たん性 (22.6.6)
※ 通行の支障となる水たまりを生じない程度
・

・ 透水性アスファルト舗装 舗装の構成 ・ 図示による ・ (22.7.2)
材料 (22.1.3)(22.7.3)
アスファルト ※ 再生ｱｽﾌｧﾙﾄ （ ・ 60～80 ・ 80～100 ）
・ ｽﾄﾚｰﾄｱｽﾌｧﾙﾄ
試験 (22.7.6)
開粒度アスファルト混合物等の抽出試験 ・ 行う ・ 行わない
舗装の平たん性 ※ 著しい不陸がないもの ・ (22.7.2)

変更		香南市役所敷地緑化等外構工事設計図	2026/02/28	岩城建築設計事務所 高知県香南市野市町東野1936-3 TEL(0887)55-5286 FAX(0887)55-5298	図面番号 A-04
備考	令和7年版	建築工事 特記仕様書19	縮尺 1/***	事務所登録 高知県知事登録第246号 / 1級建築士大臣登録第118000号 片岡正治	担当 片岡

ブロック系舗装

・ コンクリート平板舗装 (22.8.2)(22.8.3)

種類	寸法(mm)	厚さ(mm)	目地材
・ 普通平板(N)	・ 300角	※ 60	・ 砂
・ 透水性平板(P)	・	・	・ モルタル
・ 保水性平板(M)			

クッション材 ・ 砂 ・ 空練モルタル (22.8.2)

仕上がり面の平たん性 (22.8.2)

※ コンクリート平板間の段差3mm以内

・

コンクリート平板の割付け ・ 図示による ・ (22.8.4)

・ インターロッキングブロック舗装 (22.8.2)(22.8.3)

種類	部位	形状、寸法	厚さ(mm)	曲げ強度(N/mm2)	色彩、表面加工等
※ 普通ﾌﾞﾛｯｸ(N)	車路	・ 図示	※ 80	※ 5.0	・ 標準品
・ 透水性ﾌﾞﾛｯｸ(P)			・	・	
・ 保水性ﾌﾞﾛｯｸ(M)	歩行者用通路	・ 図示	※ 60	※ 3.0	
			・	・	

仕上がり面の平たん性 (22.8.2)

※ ｲﾝﾀｰﾛｯｷﾝｸﾞﾌﾞﾛｯｸ間の段差3mm以内

・

ｲﾝﾀｰﾛｯｷﾝｸﾞﾌﾞﾛｯｸの割付け (22.8.4)

・ 図示による ・

・ 舗石舗装 (22.8.2)(22.8.3)

種類	形状、寸法	厚さ(mm)	割付け	基層(mm)
・ 小舗石(花こう岩)	・ 図示	・ 80	・ 図示	・ ｱｽﾌｧﾙﾄ混合物
・	・	・	・	(※ 50 ・)
				・ ｺﾝｸﾘｰﾄ版
				(※ 70 ・)

クッション材 ・ 砂 ・ 空練モルタル (22.8.2)

仕上がり面の平たん性 (22.8.2)

※ 舗石間の段差3mm以内

・

舗石の割付け (22.8.4)

・ 図示による ・

砂利敷き

種別 (22.9.2)(表22.9.1)

通路 ※ A種 ・ 図示による

建築物周囲その他 ※ B種 ・ 図示による

( ) ・

章	項目	特記事項
23 植栽及び屋上緑化工事	・ 植栽地の確認等	土壌の水素イオン濃度指数(pH)試験 (23.1.3) ・ 行う ・ 行わない 電気伝導度(EC)の試験 (23.1.3) ・ 行う ・ 行わない

⊙ **植栽基盤の整備**

整備内容 (23.2.2)(表23.2.1)(表23.2.2)

植栽	工法	有効土層の厚さ(cm)	整備範囲(面積)	土壌改良材
・ 樹木	※ A種	樹高12m以上		
	・ B種	(※ 100 ・ 120 ・ 150)	・ 葉張り部分	・ 適用する
	・ C種	樹高7m以上～12m未満	・ 植栽部分	・ 適用しない
	・ D種	(※ 80 ・ 100)	・ 図示による	
		樹高3m以上～7m未満	・	
		(※ 60 ・ 80)		
		樹高3m未満		
		(※ 50 ・ 60)		
※ 芝、地被類	※ B種	※ 20	⊙ 植栽部分	・ 適用する
	・	・	・ 図示による	・ 適用しない
			・	

植栽基盤の排水設備 (23.2.2)

(暗きょ、開きょ、排水層縦穴排水等)

・ 設ける (・ 図示による ・)

⊙ 設けない

⊙ **植込み用土** ・ 現場発生土の良質土 ⊙ 客土 (23.2.3)

・ **土壌改良材** 種類、指定量 (23.2.3)(23.2.4)

・ バーク堆肥

施工箇所 ・ 植栽範囲 ・ 図示による

指定量 植栽基盤面積1㎡当たり (・ L ・)

・ 汚泥発酵肥料(下水汚泥コンポスト)

施工箇所 ・ 植栽範囲 ・ 図示による

指定量 植栽基盤面積1㎡当たり (・ L ・)

・ **樹木** 樹種、寸法、株立数 ・ 図示による ・ (23.3.2)

刈込みものの適用 ・ 適用する (数量:) ・ 適用しない

・ **支柱** 支柱材の種類 ※ 丸太(間伐材) ・ 真竹 ・ (23.3.2)

防腐処理方法 ※ 加圧式防腐処理丸太材 ・

形式 ・ 添え柱形 ・ 鳥居形 ・ 八ツ掛け形 (23.3.3)

・ 布掛け形 ・ ワイヤ掛け形 ・ 地下埋設形

・ **幹巻き用材料** 材料 ※ 幹巻き用テープ ・ わら ・ こも (23.3.2)

⊙ **芝** 種類 (23.4.2)

※ コウライシバ ・ ノシバ

芝張りの工法 (23.4.3)

平地 ※ 目地張り ・ べた張り

法面 ※ べた張り ・ 目地張り

・ **吹付けは種** 種類等 (23.4.2)

種子の種類	種子の量(g/m2)	備考
※ 洋芝類		
・		

・ **地被類** 種類等 (23.4.2)

植物の種類	芽立数	径	単位面積当たりの株数
・	・	・	・
・	・	・	・

⊙ **新植、移植樹木、芝等の枯保証** 新植樹木の枯補償の期間 (23.3.4)(23.4.7)

(芝張り、吹付けは種及び地被類を含む)

※ 引渡しの日から1年 ・ ・ 無し

移植樹木の枯損処置を行う期間 (23.3.6)

※ 引渡しの日から1年 ・ ・ 無し

・ **屋上緑化** 植栽基盤及び材料 (23.5.2)(23.5.3)

・ 屋上緑化システム

土壌層の厚さ ・ 図示による ・

排水層 ・ 軽量骨材(層の厚さ:)

・ 透水排水管

・ 板状成形品

植込み用土 ※ 改良土 ・ 人工軽量土

・ 屋上緑化軽量システム

樹木、芝及び地被類 (23.5.3)

樹種, 寸法, 株立数 ・ 図示による

刈込みものの適用 ・ 適用する (数量:) ・ 適用しない

見切り材、舗装材、水抜き管、マルチング材等 (23.5.3)

・ 図示による ・

工法 (23.5.4)

建築基準法に基づく風圧力に対応した工法

・ 図示による ・


支柱 (23.5.4)

・ 設置する(形式 ・ 図示による ・)

かん水装置 (23.5.4)

・ 設置する(種類 ・ 図示による ・)

変更		香南市役所敷地緑化等外構工事設計図	2026/02/28	岩城建築設計事務所 高知県香南市野市町東野1936-3 TEL(0887)55-5286 FAX(0887)55-5298	図面番号 A-05
備考	令和7年版	建築工事 特記仕様書20	縮尺 1/***	事務所登録 高知県知事登録第246号 / 1級建築士大臣登録第118000号 片岡正治	担当 片岡

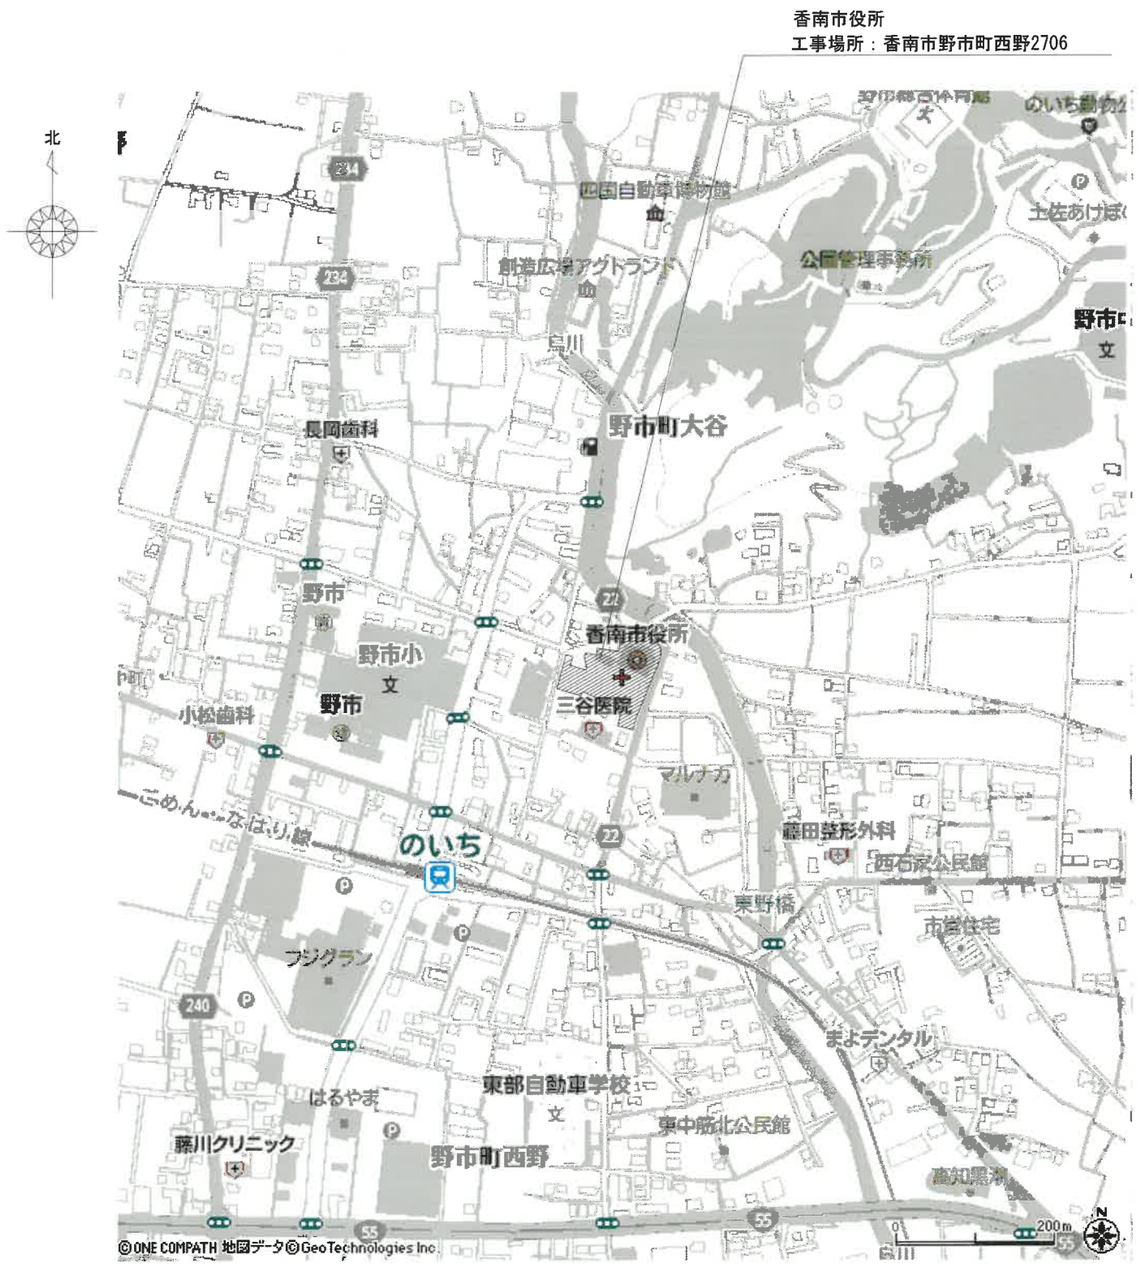


付近見取図

変更		香南市役所敷地緑化等外構　工事設計図	2026/02/28	岩城建築設計事務所 高知県香南市野市町東野1936-3　TEL(0887)55-5286　FAX(0887)55-5298	図面番号 A-06
備考		附近見取図	縮尺 1/***	事務所登録 高知県知事登録第246号 1級建築士大臣登録第118000号 片岡正治	担当 片岡


施工範囲を示す

- 舗装部分　75.060m²（表層　歩道部）
- 舗装部分　24.184m²（表層撤去及び復旧）
- 緑地部分　88.824m²（高麗芝　べた張り）
- ｺﾝｸﾘｰﾄ縁石 33.718m（150*150*600）
- ｶﾞｰﾄﾞﾊﾟｲﾌﾟ 5.00m

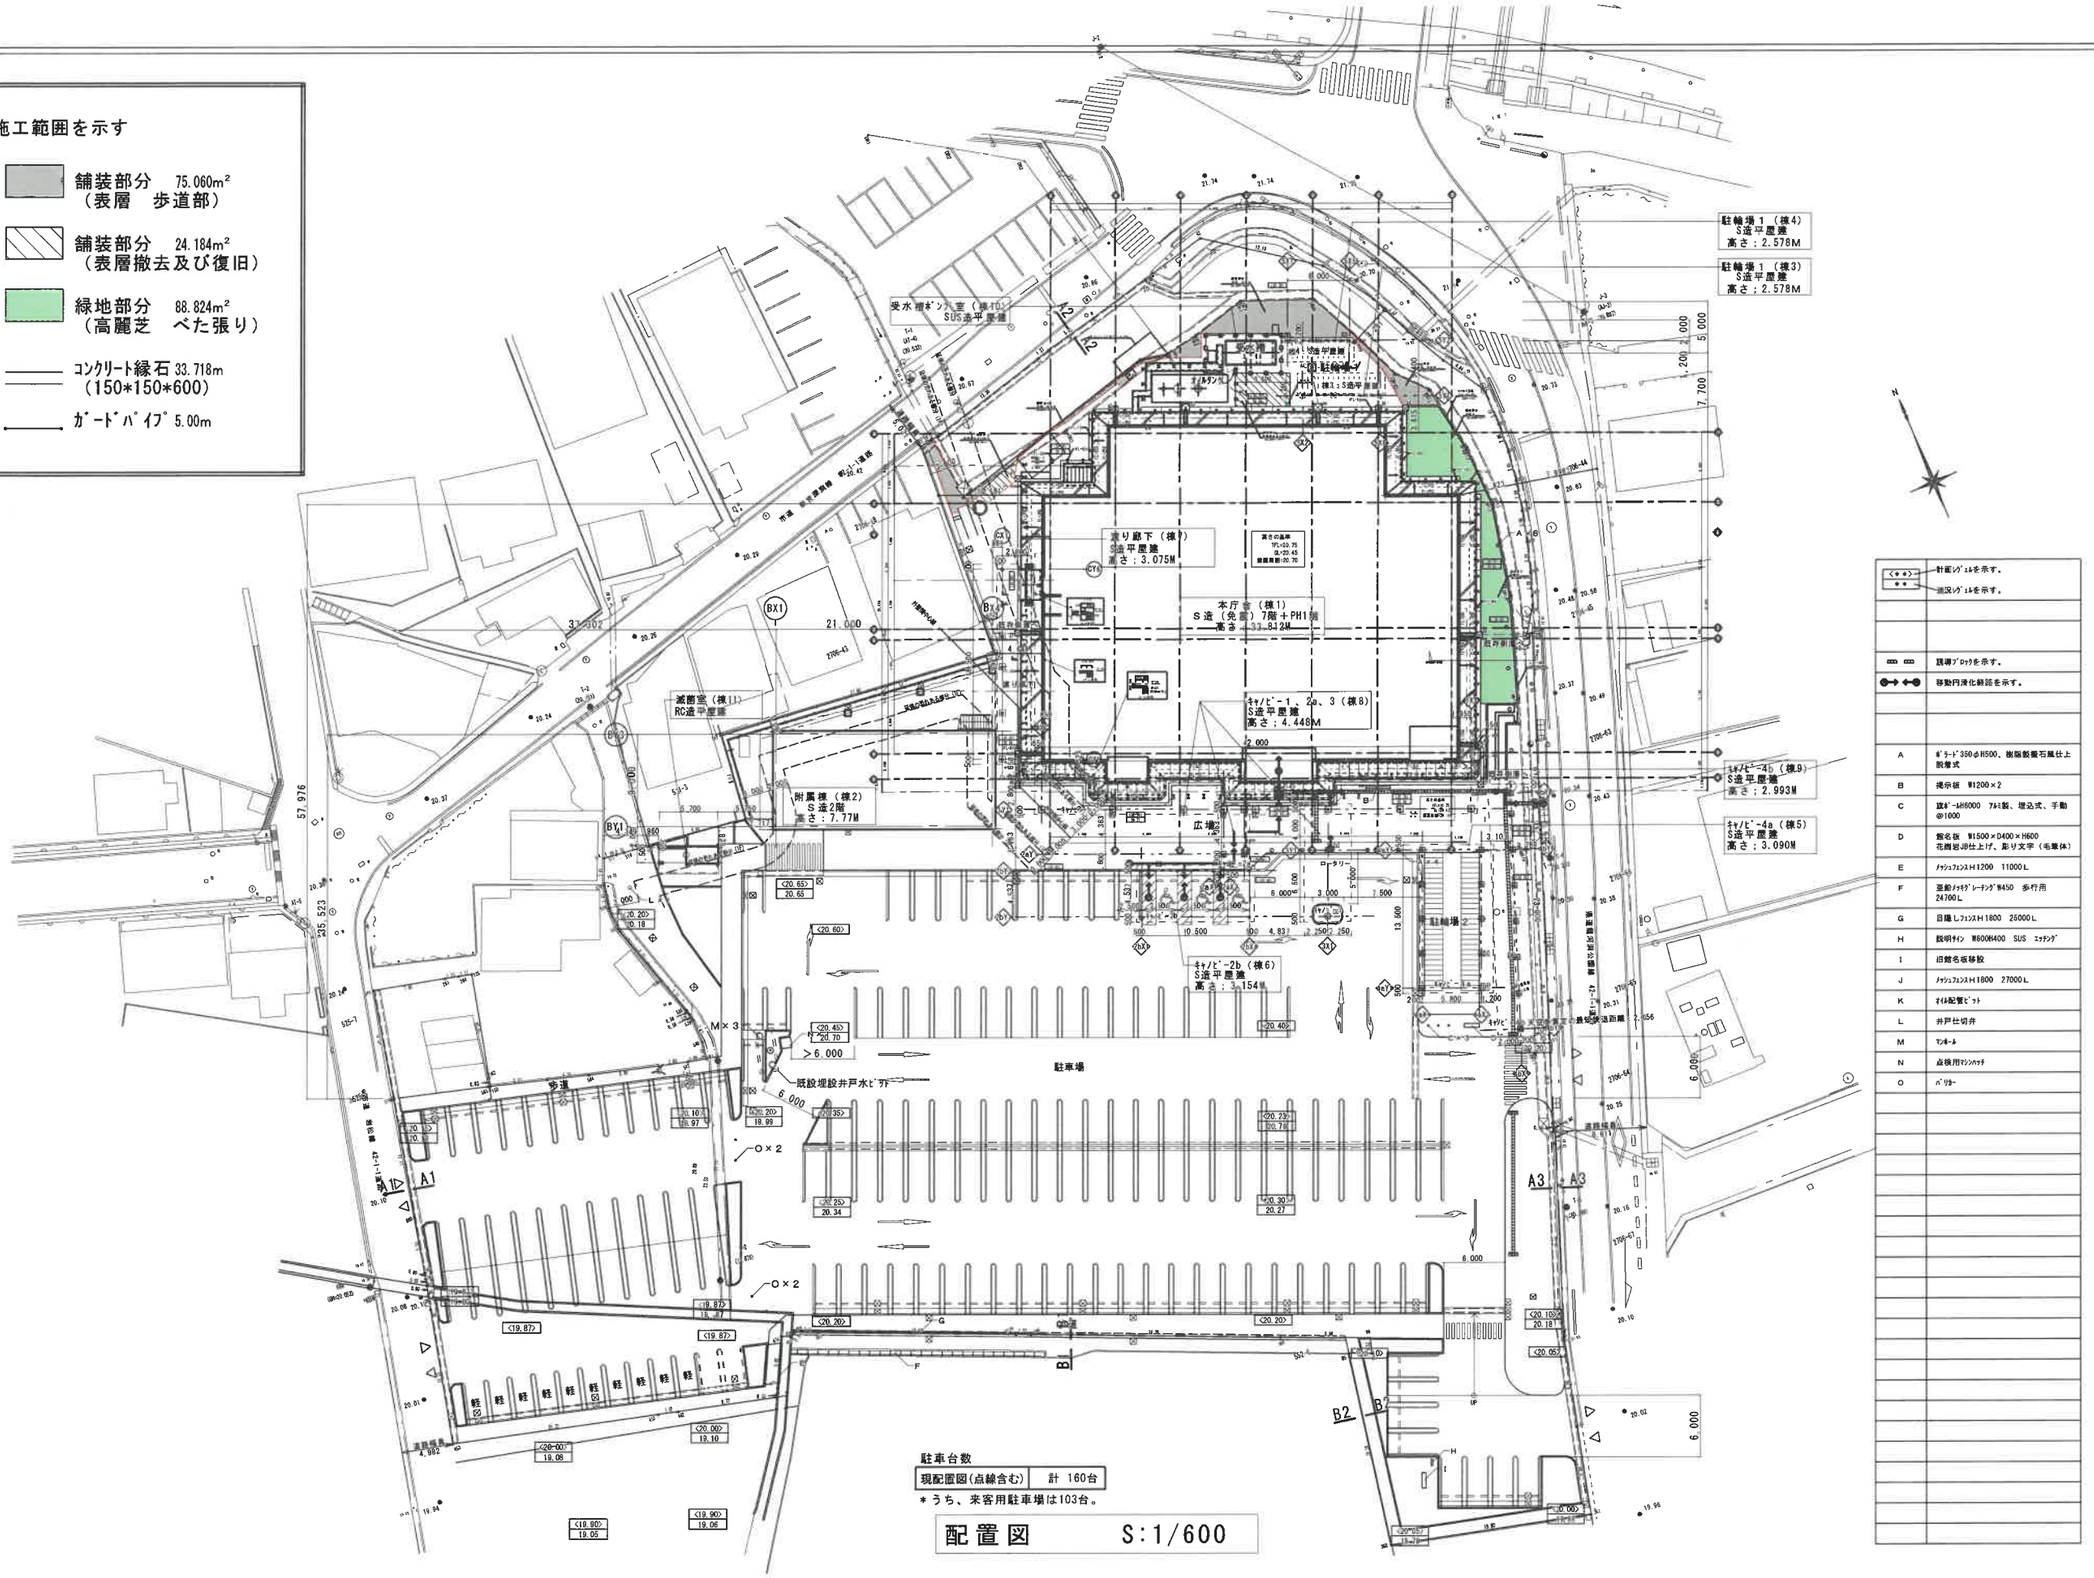

	計画ﾚﾍﾞﾙを示す。
	現況ﾚﾍﾞﾙを示す。
	誘導ﾌﾞﾛｯｸを示す。
	移動円滑化経路を示す。
A	ｶﾞﾗｰﾄﾞ350φH500、樹脂製擬石風仕上脱着式
B	掲示板　W1200×2
C	旗ﾎﾟｰﾙH6000　7Ai製、埋込式、手動@1000
D	銘名板　W1500×D400×H600 花崗岩御仕上げ、彫り文字（毛筆体）
E	ﾌｪﾝｽﾌｪﾝｽH1200　11000L
F	置敷ﾌﾞﾛｯｸﾚｰﾝｸﾞﾞW450　歩行用 24700L
G	目隠しﾌｪﾝｽH1800　25000L
H	説明ｻｲﾝ　W600H400　SUS　ｴｯﾁﾝｸﾞ
I	旧銘名板移設
J	ﾌｪﾝｽﾌｪﾝｽH1800　27000L
K	ｵｲﾙ配管ﾋﾟｯﾄ
L	井戸仕切弁
M	マンホール
N	点検用ﾏﾝﾎｰﾙｶﾊﾞｰ
O	ﾊﾟﾗｿﾙ

変更		香南市役所敷地緑化等外構　工事設計図	2026/02/28	岩城建築設計事務所 高知県香南市野市町東野1936-3　TEL(0887)55-5286　FAX(0887)55-5298		図面番号
備考		配置図	縮尺　1/600	事務所登録	高知県知事登録第246号	担当	A-07
				1級建築士大臣登録第118000号	片岡正治	片岡	

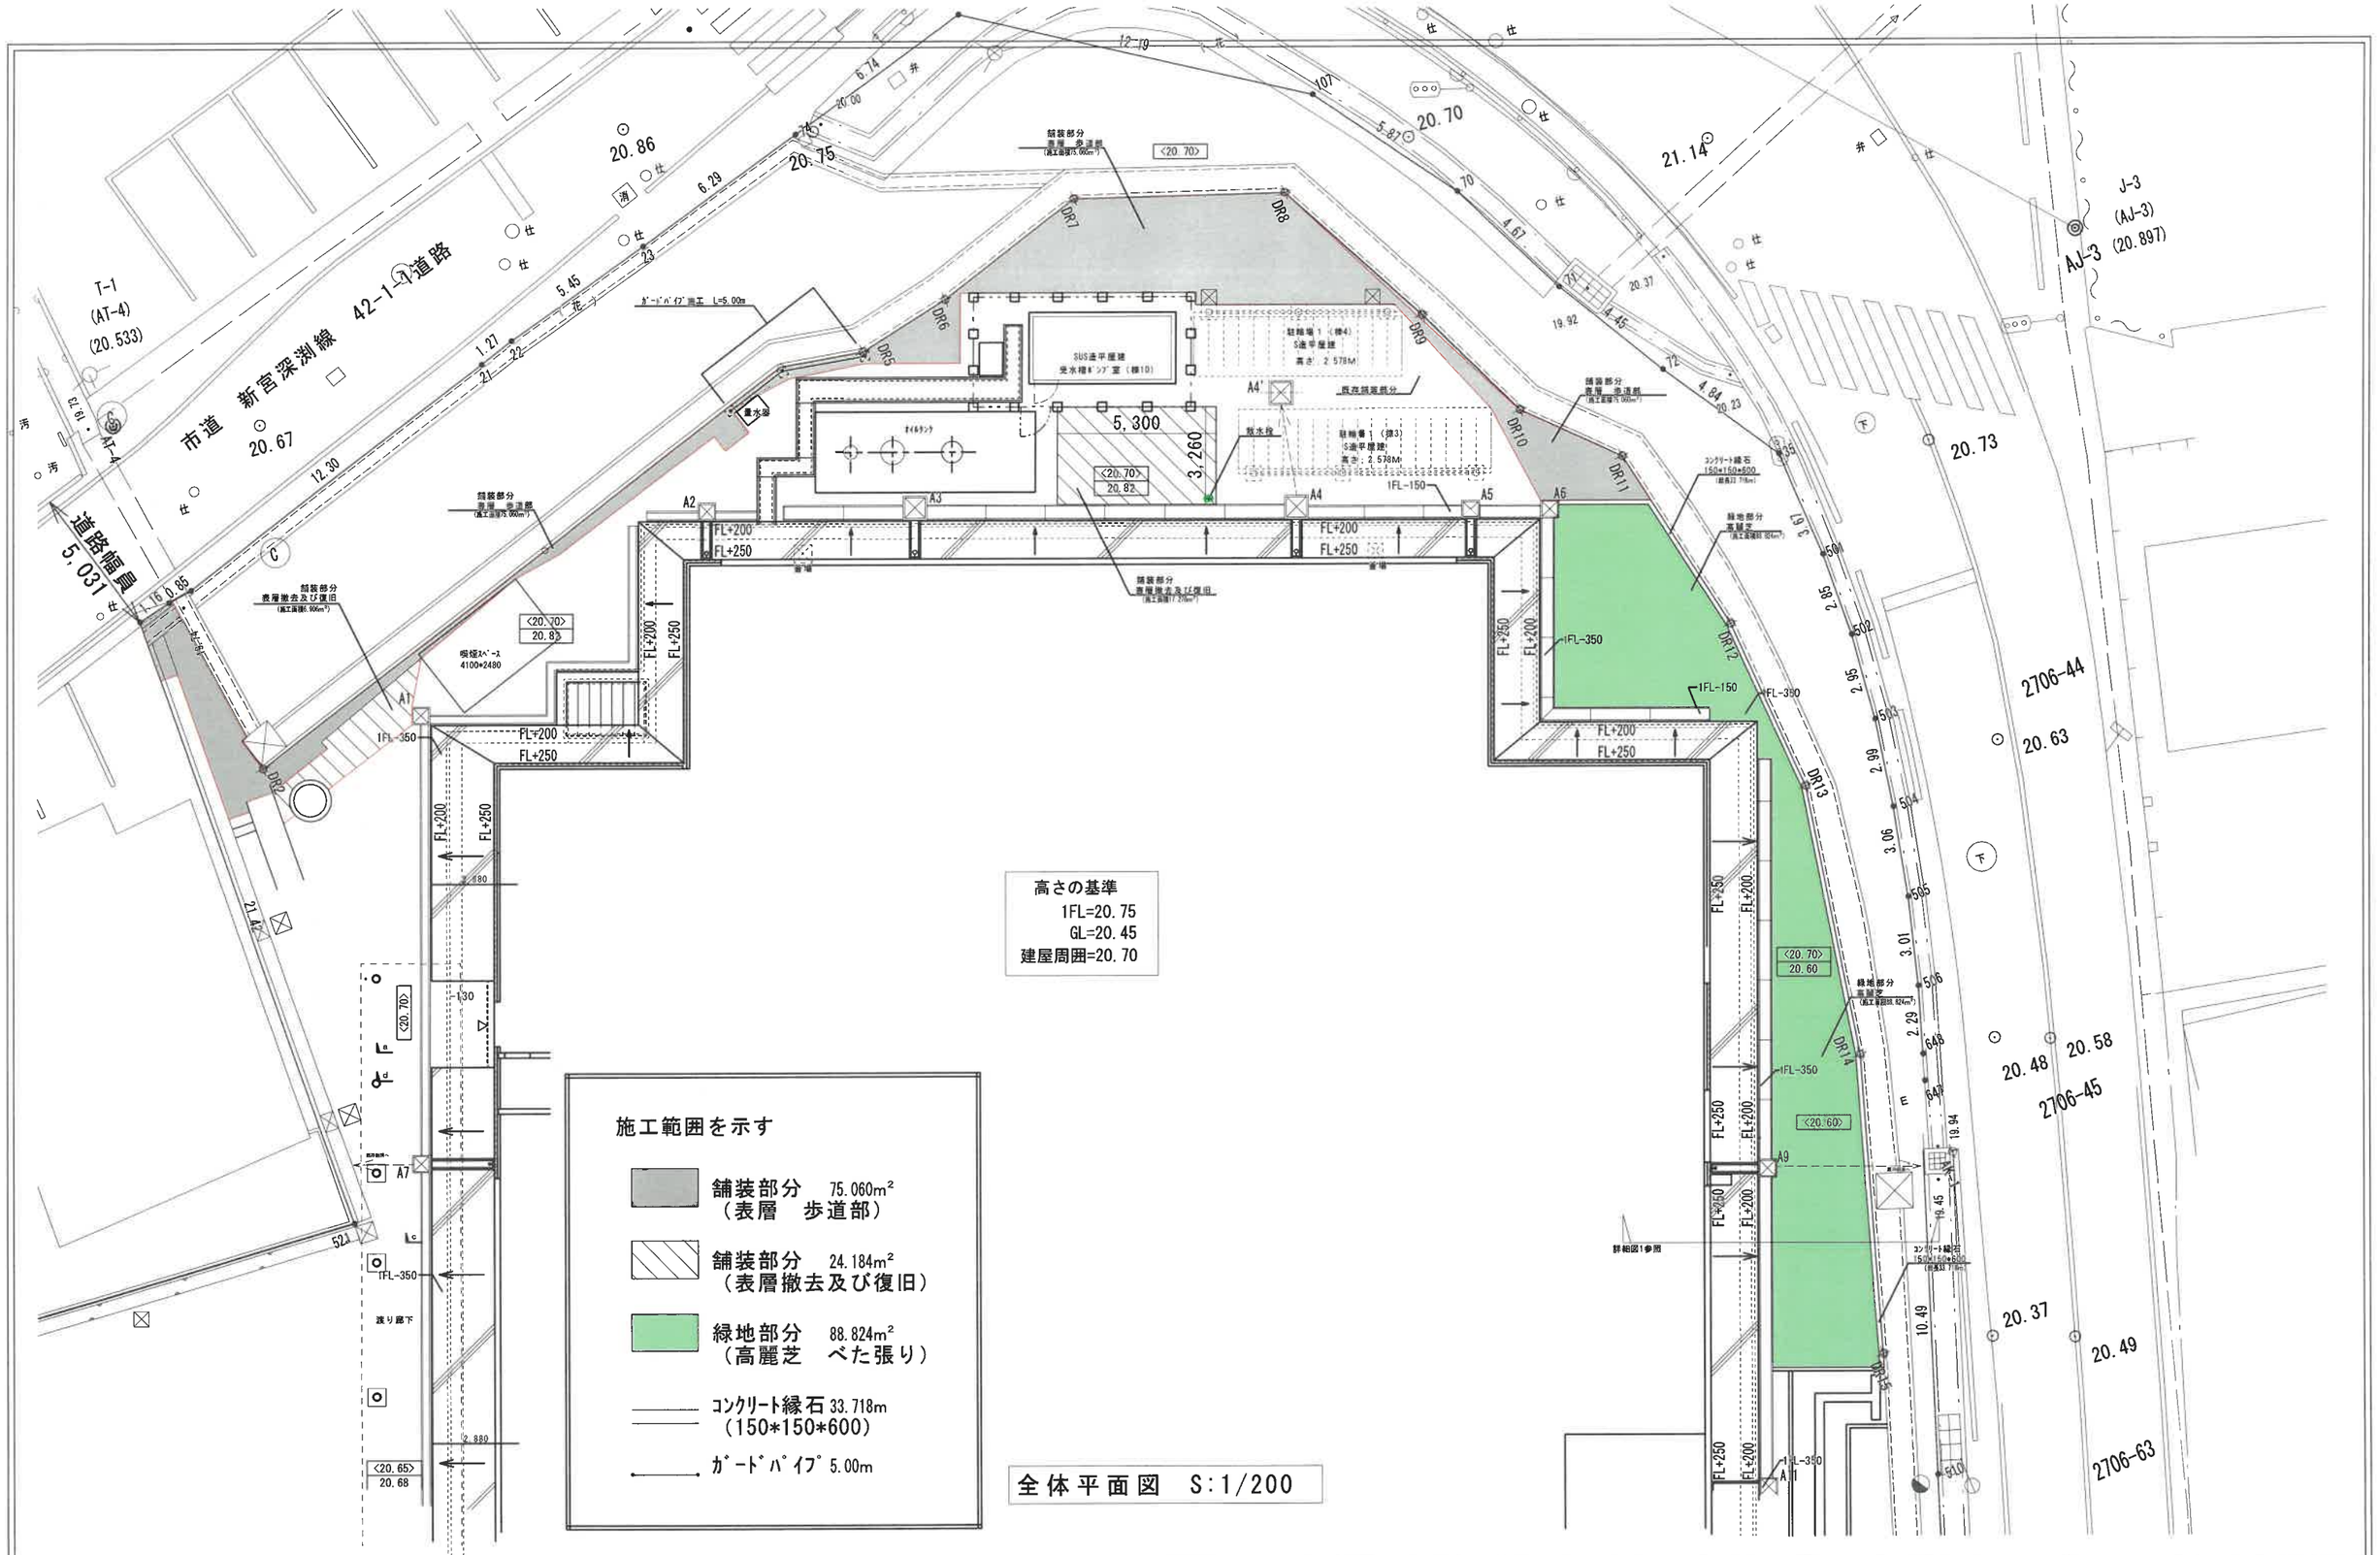


高さの基準
1FL=20.75
GL=20.45
建屋周囲=20.70

施工範囲を示す

- 舗装部分 75.060m² (表層 歩道部)
- 舗装部分 24.184m² (表層撤去及び復旧)
- 緑地部分 88.824m² (高麗芝 べた張り)
- ｺﾝｸﾘｰﾄ縁石 33.718m (150*150*600)
- ｶﾞｰﾄﾞﾊﾟｲﾌﾟ 5.00m

全体平面図 S:1/200

変更		香南市役所敷地緑化等外構 工事設計図	2026/02/28	岩城建築設計事務所 高知県香南市野市町東野1936-3 TEL(0887)55-5286 FAX(0887)55-5298		図面番号 A-08
備考		全体平面図	縮尺 1/200	事務所登録 高知県知事登録第246号	担当 片岡	
				1級建築士大臣登録第118000号 片岡正治		

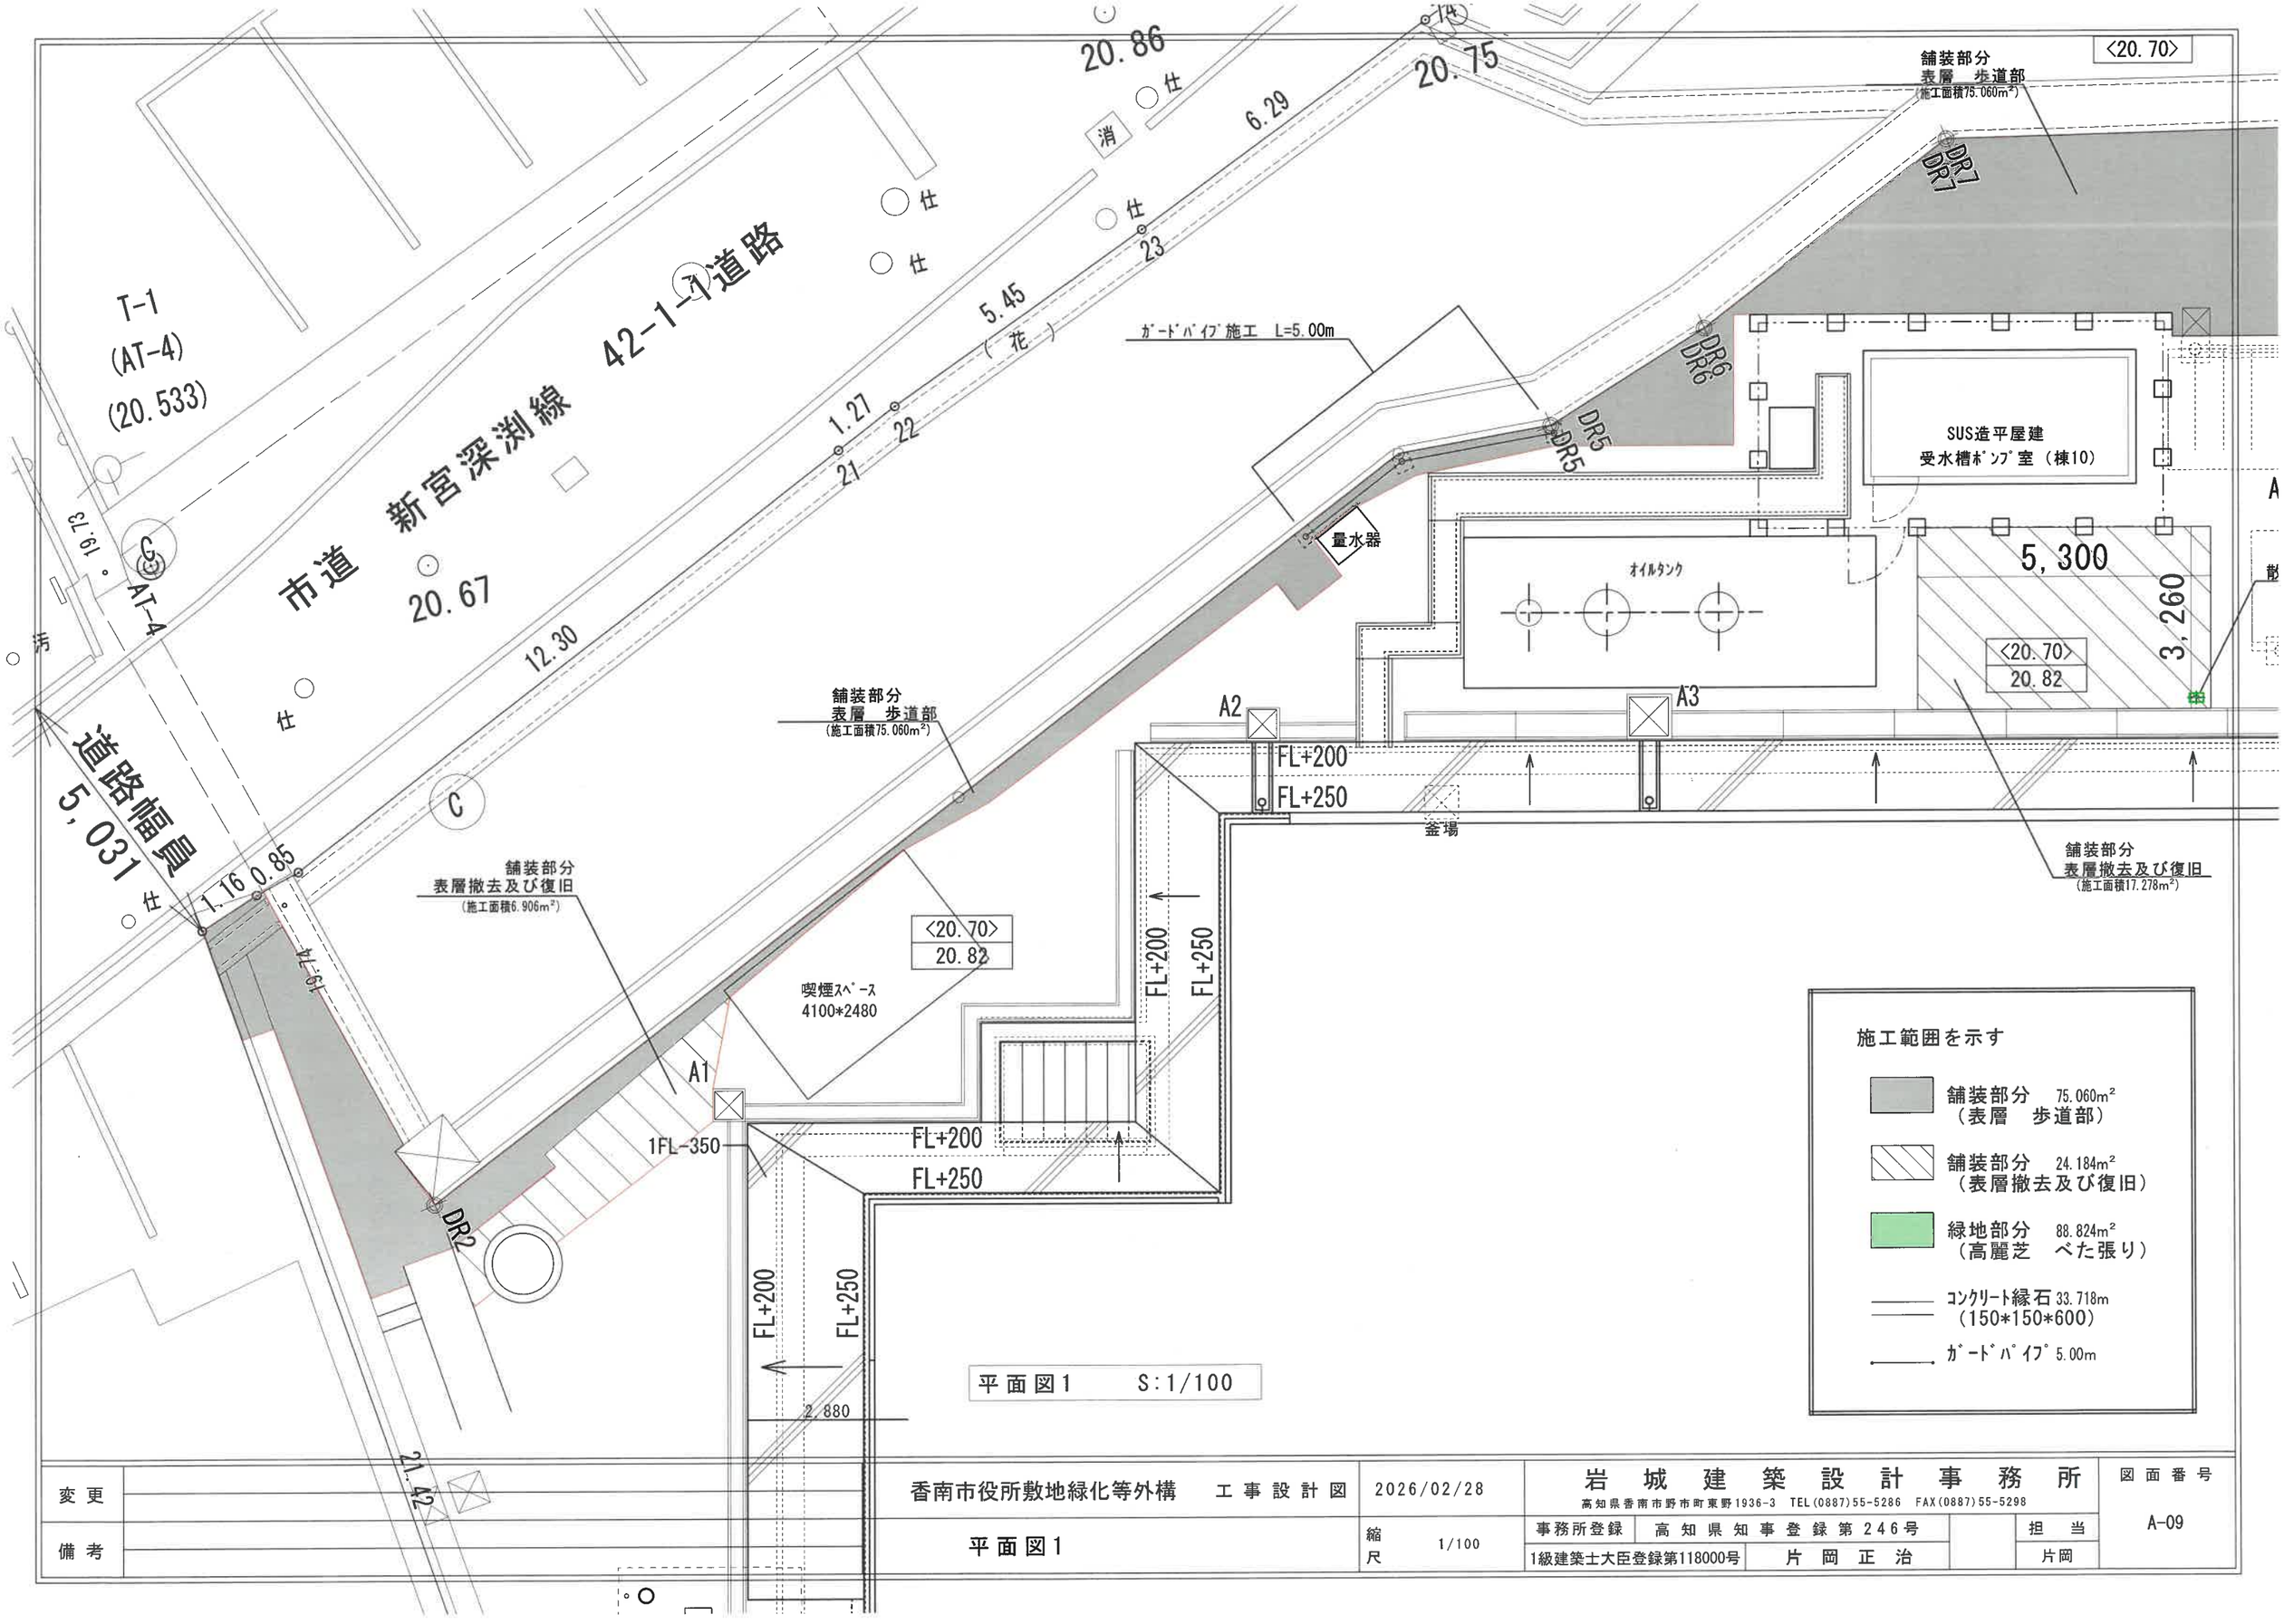

平面図1 S:1/100

変更	香南市役所敷地緑化等外構 工事設計図	2026/02/28	岩城建築設計事務所 高知県香南市野市町東野1936-3 TEL(0887)55-5286 FAX(0887)55-5298			図面番号
備考	平面図1	縮尺 1/100	事務所登録	高知県知事登録第246号	担当	A-09
			1級建築士大臣登録第118000号	片岡正治	片岡	

舗装部分
表層　歩道部
(施工面積75.060m²)

<20.70>

DR1
DR1

DR8

DR6
DR6

DR5

DR9

SUS造平屋建
受水槽ﾎﾟﾝﾌﾟ室（棟10）

駐輪場１（棟4）
S造平屋建
高さ：2.578M

A4'

既存舗装部分

DR10

舗装部分
表層　歩道部
(施工面積75.060m²)

DR11

オイルタンク

5,300

3,260

散水栓

駐輪場１（棟3）
S造平屋建
高さ：2.578M

<20.70>
20.82

A3

A4

1FL-150

A5

A6

FL+200

FL+250

釜場

舗装部分
表層撤去及び復旧
(施工面積17.278m²)

FL+250

FL+200

1FL-350

DR12
DR12

1FL-150

1FL-350

FL+200

FL+250

DR13
DR13

FL+250

FL+200

コンクリート縁石
150*150*600
(総長33.718m)

緑地部分
高麗芝
(施工面積88.824m²)

<20.70>
20.60

5.87

70

4.67

71

20.37

19.92

4.45

72

4.84

20.23

35

21.14

弁

仕

仕

仕

仕

AJ-3

20.73

下

19.67

501

58.7

502

56.2

503

66.2

504

3.09

505

下

2706-44

20.63

施工範囲を示す

- 舗装部分　75.060m²（表層　歩道部）
- 舗装部分　24.184m²（表層撤去及び復旧）
- 緑地部分　88.824m²（高麗芝　べた張り）
- ｺﾝｸﾘｰﾄ縁石 33.718m（150*150*600）
- ｶﾞｰﾄﾞﾊﾟｲﾌﾟ 5.00m

平面図2　S:1/100

変更		香南市役所敷地緑化等外構　工事設計図	2026/02/28	岩城建築設計事務所 高知県香南市野市町東野1936-2　TEL(0887)55-5286　FAX(0887)55-5298
備考		平面図2	縮尺 1/100	事務所登録　高知県知事登録第2461号 1級建築士大臣登録第128000号　片岡正浩

担当：片岡

図面番号：A-10

施工範囲を示す

舗装部分　75.060m²
（表層　歩道部）

舗装部分　24.184m²
（表層撤去及び復旧）

緑地部分　88.824m²
（高麗芝　べた張り）

コンクリート縁石 33.718m
（150*150*600）


ガードパイプ 5.00m

平面図3　S:1/100

1FL-150
1FL-350
FL+200
FL+250
DR13
DR14
DR15
R15
A9
A11
AK-1
1FL-400
〈20.70〉
20.60
〈20.60〉
緑地部分
高麗芝
（施工面積88.824m²）
詳細図参照
コンクリート縁石
150*150*600
（総長33.718m）
既存側溝へ
2.65
2.99
3.06
3.01
2.29
19.94
19.45
10.49
503
504
505
506
648
647
510
下
E
2706-44
20.63
20.48
20.58
2706-45
20.37
20.49


変更	香南市役所敷地緑化等外構工事3設計図	2026/02/28	岩城建築設計事務所		図面番号
備考	平面図3	縮尺 1/100	高知県香南市野市町東野1936-3 TEL(0887)55-5286 FAX(0887)55-5298		A-11
			事務所登録 高知県知事登録第246号	担当	
			1級建築士大臣登録第118000号 片岡正治	片岡	

2706-3

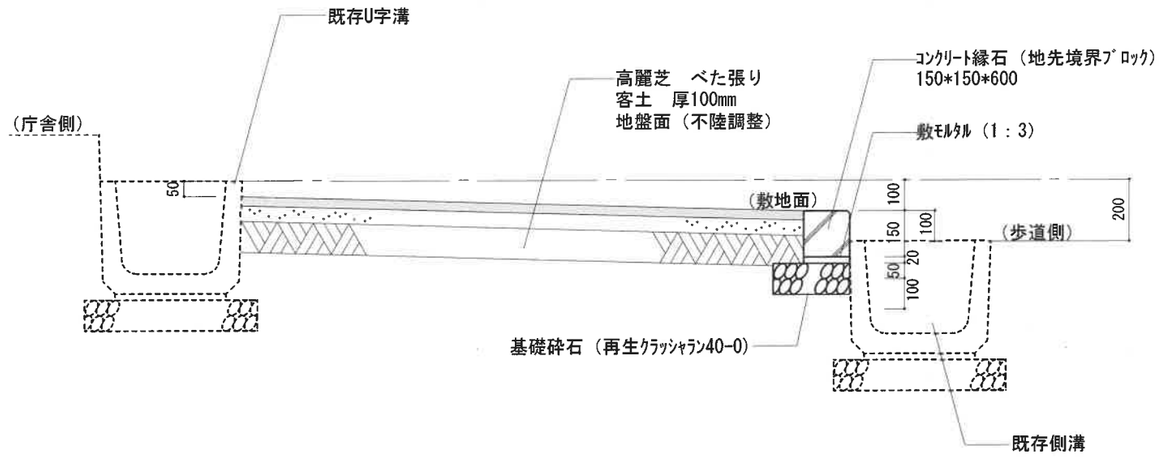


詳細図1　　S:1/20

変更		香南市役所敷地緑化等外構　工事設計図	2026/02/28	岩城建築設計事務所 高知県香南市野市町東野1936-3　TEL(0887)55-5286　FAX(0887)55-5298			図面番号
備考		詳細図	縮尺 1/20	事務所登録	高知県知事登録第246号	担当	A-12
				1級建築士大臣登録第118000号	片岡正治	片岡	

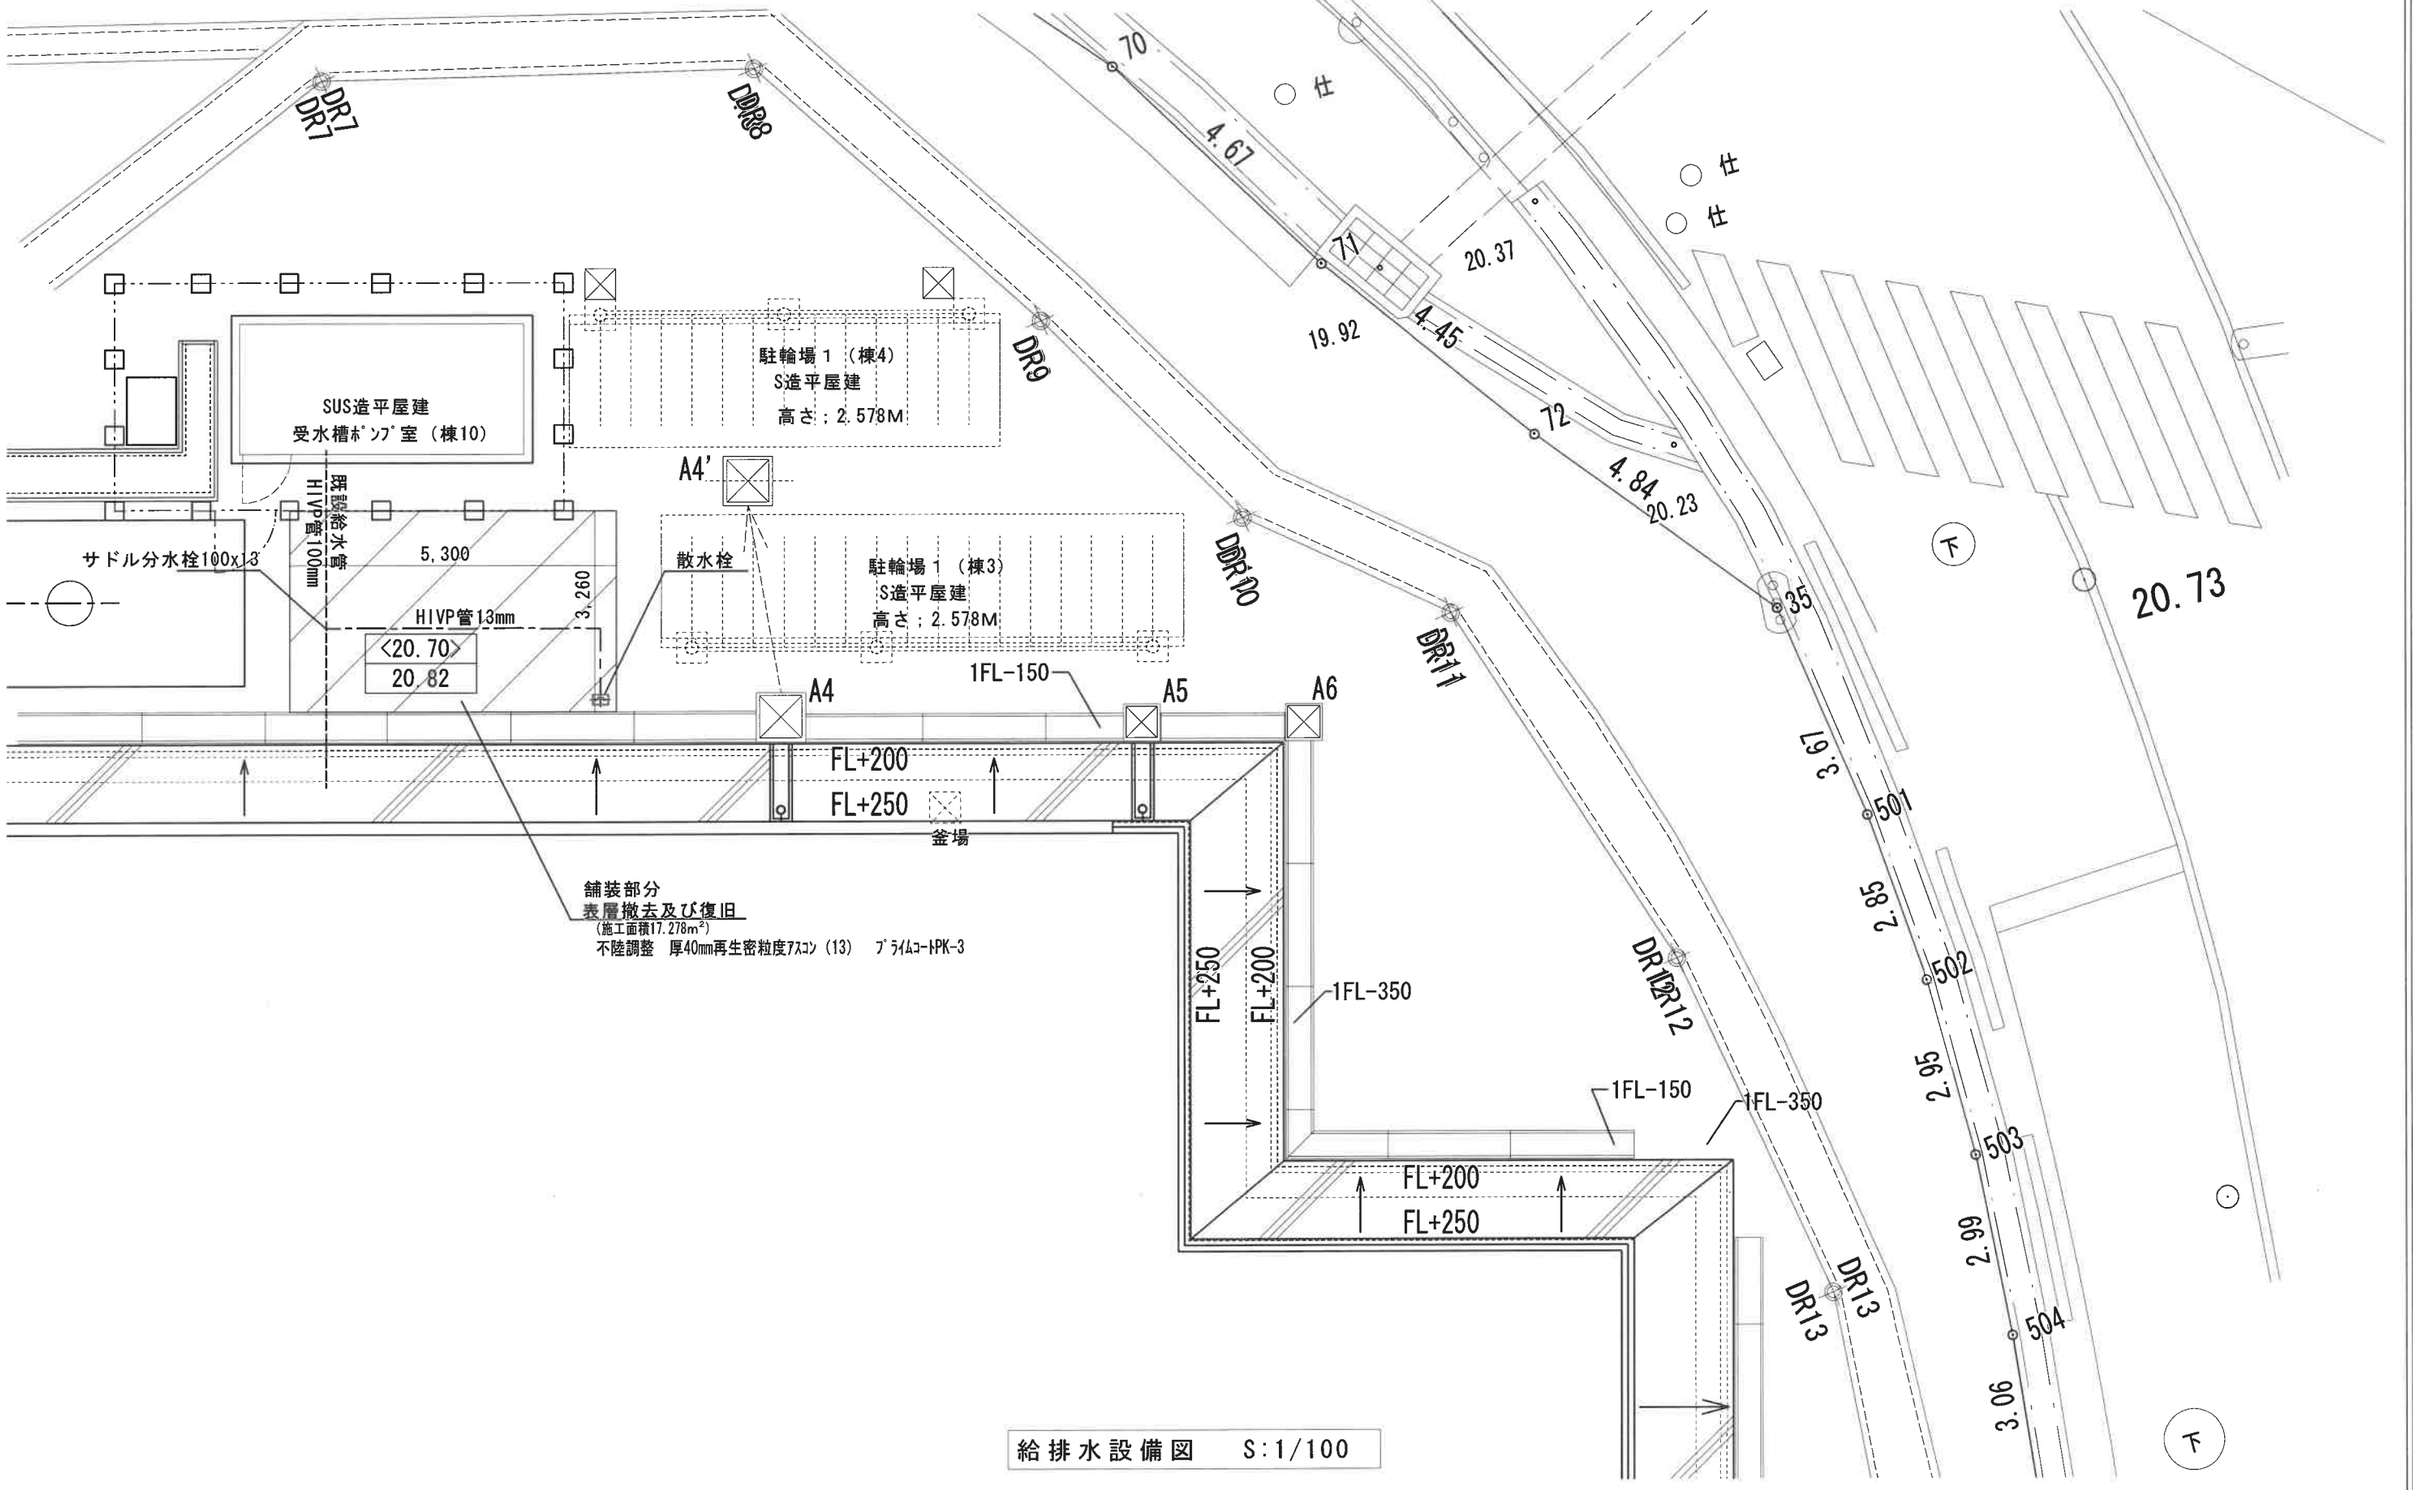

給排水設備図　S:1/100

変更		香南市役所敷地緑化等外構　工事設計図	2026/02/28	岩城建築設計事務所 高知県香南市野市町東野1936-3　TEL(0887)55-5286　FAX(0887)55-5298	図面番号
備考		給排水設備図	縮尺 1/100	事務所登録　高知県知事登録第246号　担当 1級建築士大臣登録第118000号　片岡正治　片岡	A-13

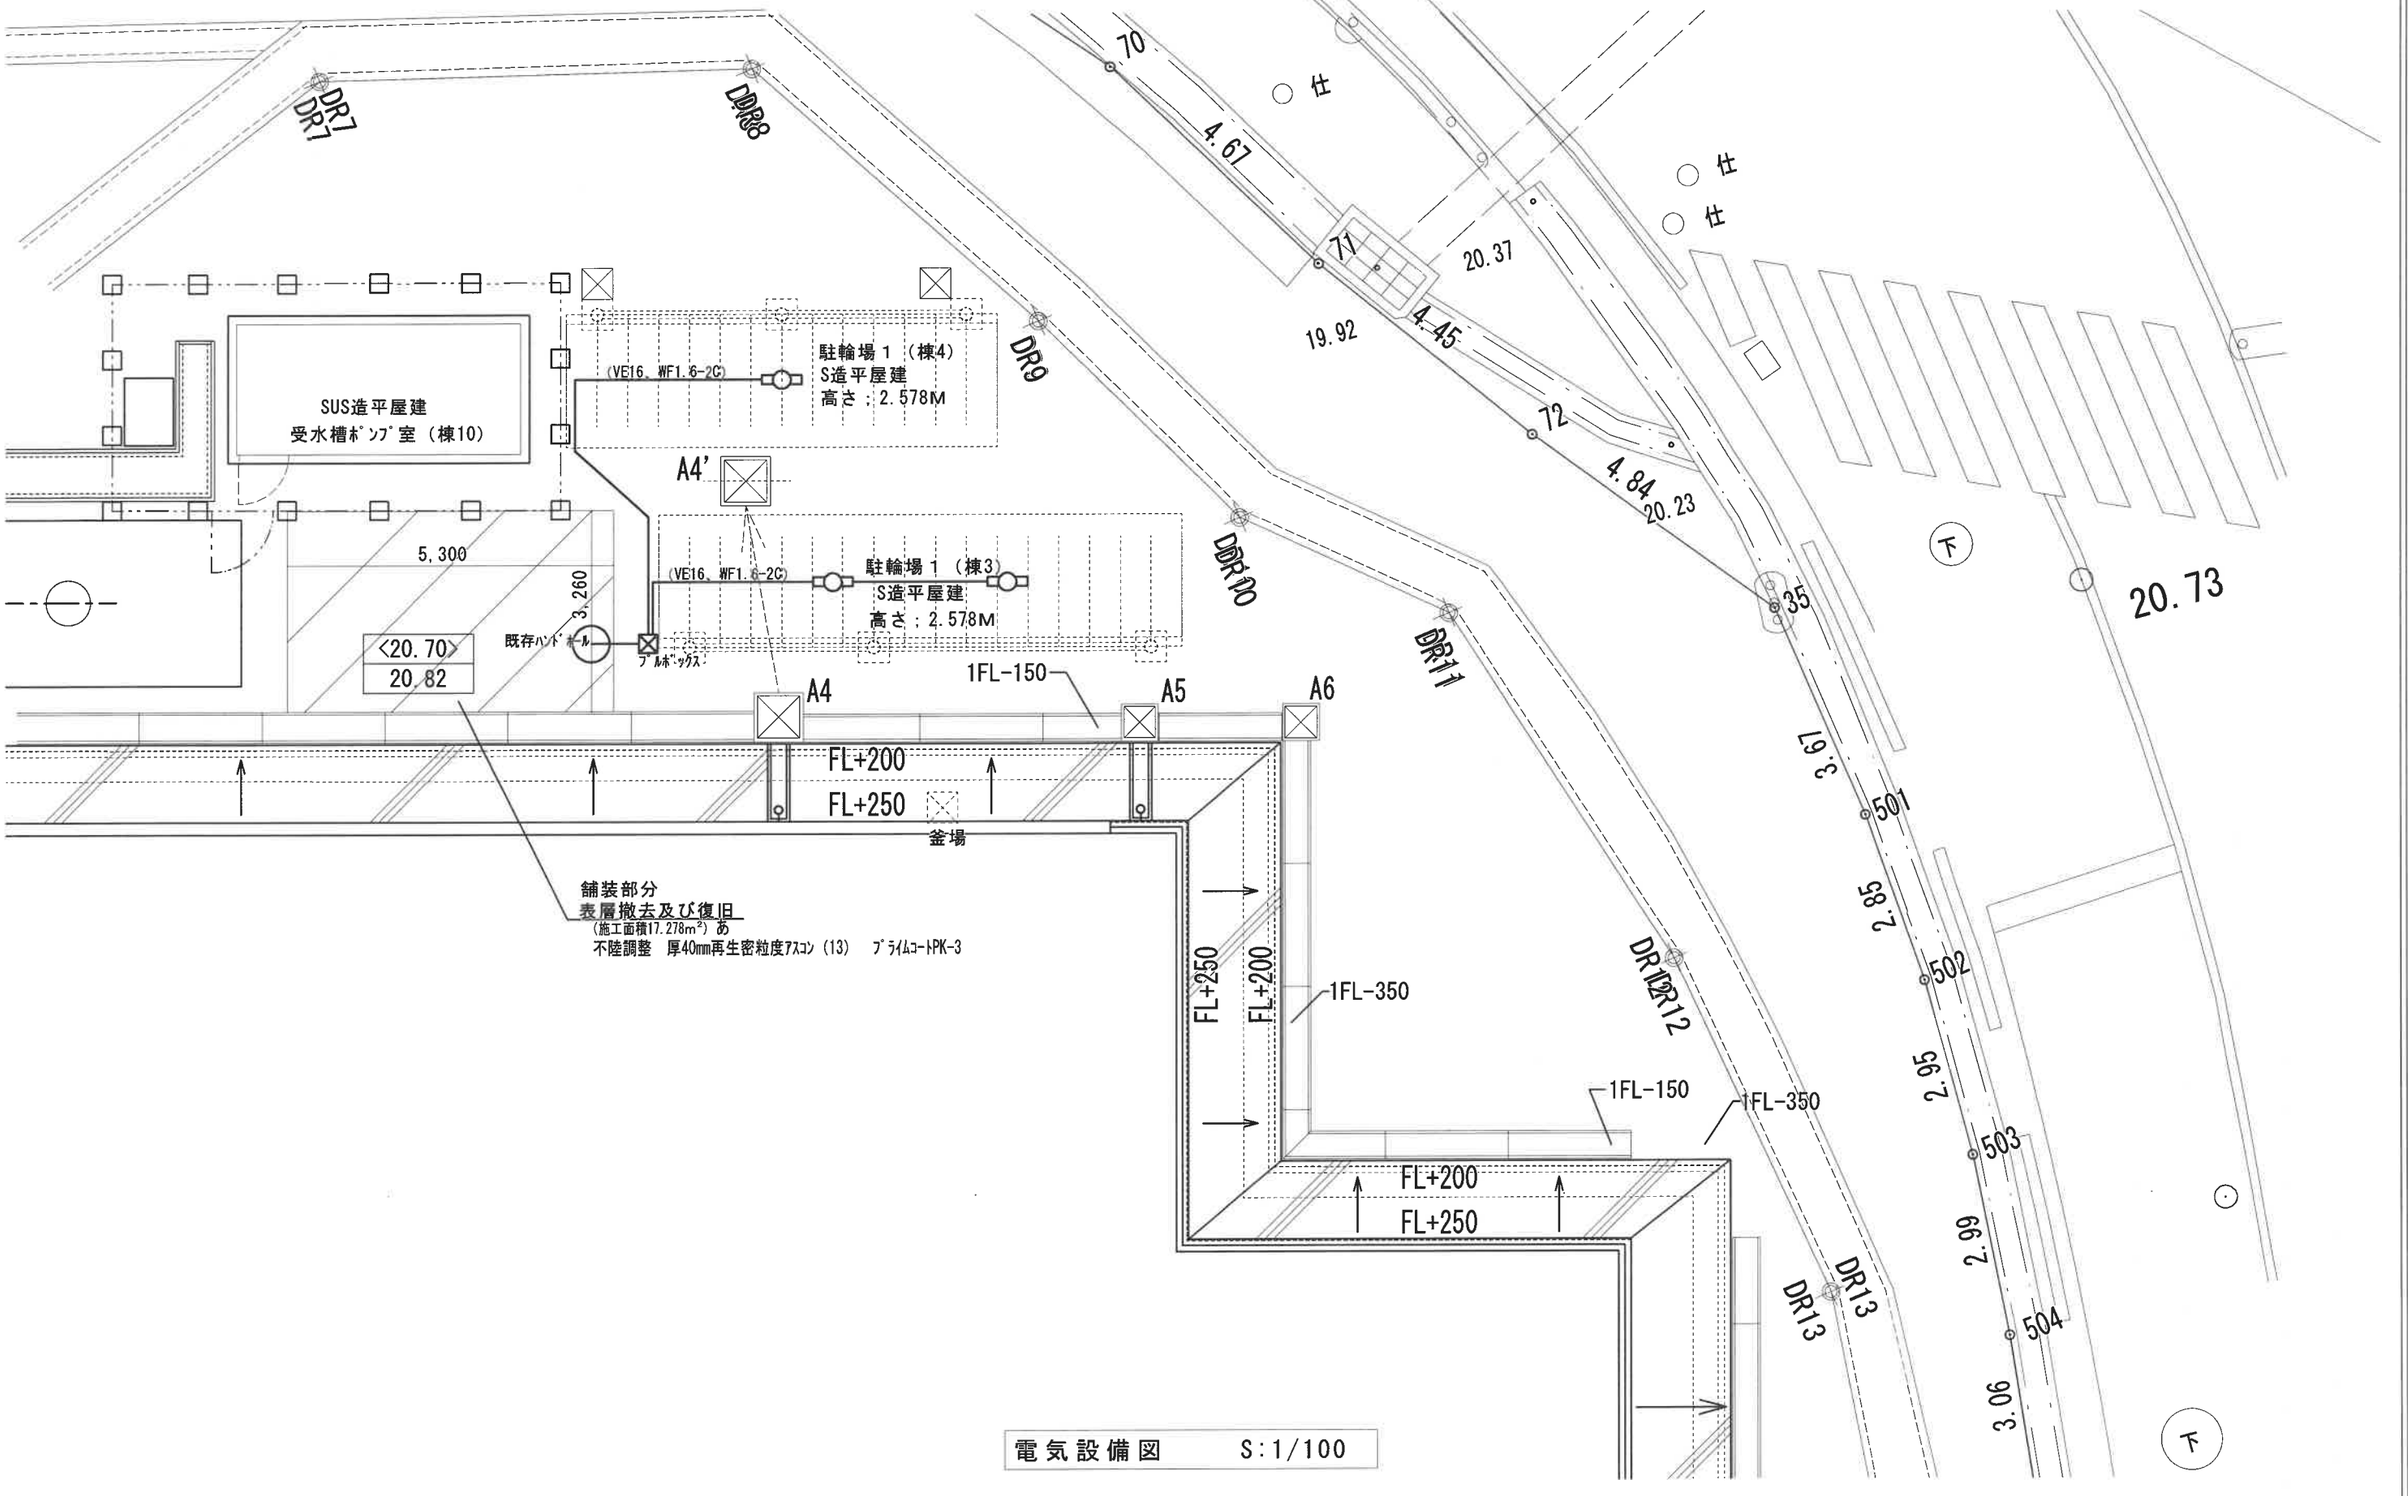

電気設備図　　S:1/100

変更		香南市役所敷地緑化等外構　工事設計図	2026/02/28	岩城建築設計事務所 高知県香南市野市町東野1936-3　TEL(0887)55-5286　FAX(0887)55-5298		図面番号
備考		電気設備図	縮尺 1/100	事務所登録	高知県知事登録第246号	担当
				1級建築士大臣登録第118000号	片岡正治	片岡

A-14