
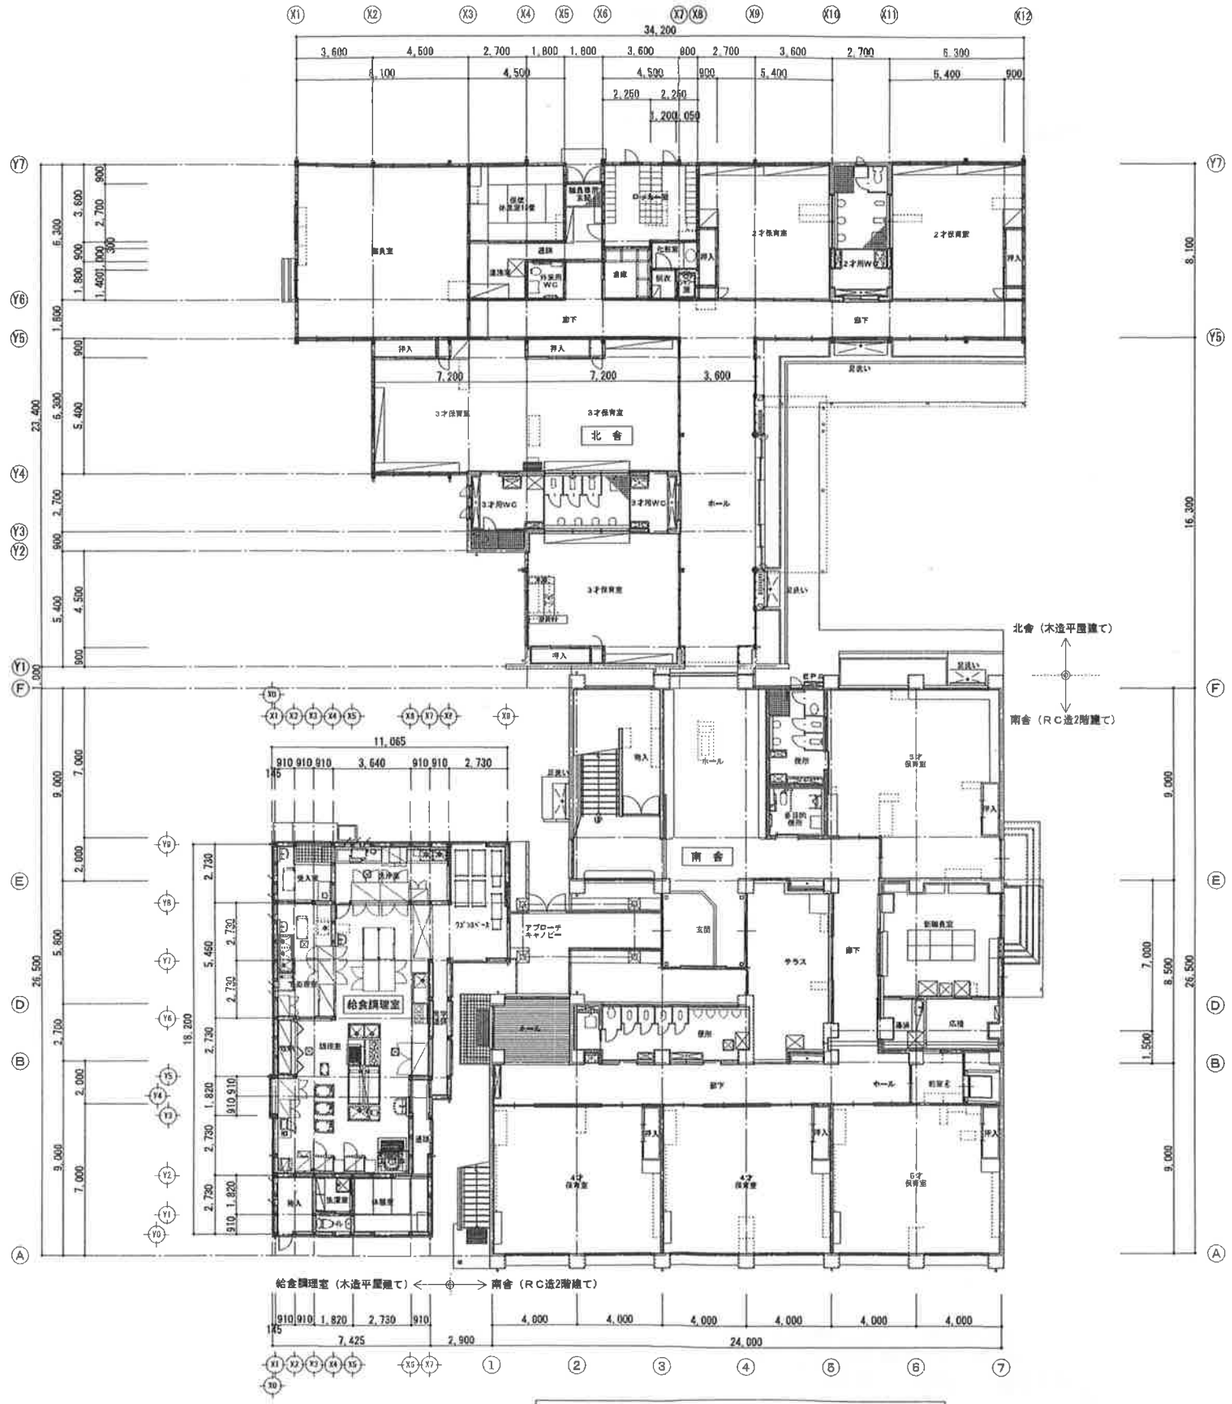


全体既存　1階　平面図　　S＝1：200

訂正	・ ・ ・ ・	工事名	香南市立野市保育所改修工事	日付	14・03
		図面名	全体　1階　平面図　　縮尺 1:200	担当	tanaka

田中建築設計事務所
高知市桟橋通４丁目１－２８　協和倉庫第６ビル３Ｆ
一級建築士　大臣登録　第１３５９７４号　田中晋夫

図面番号	A－１６
設計番号	1402

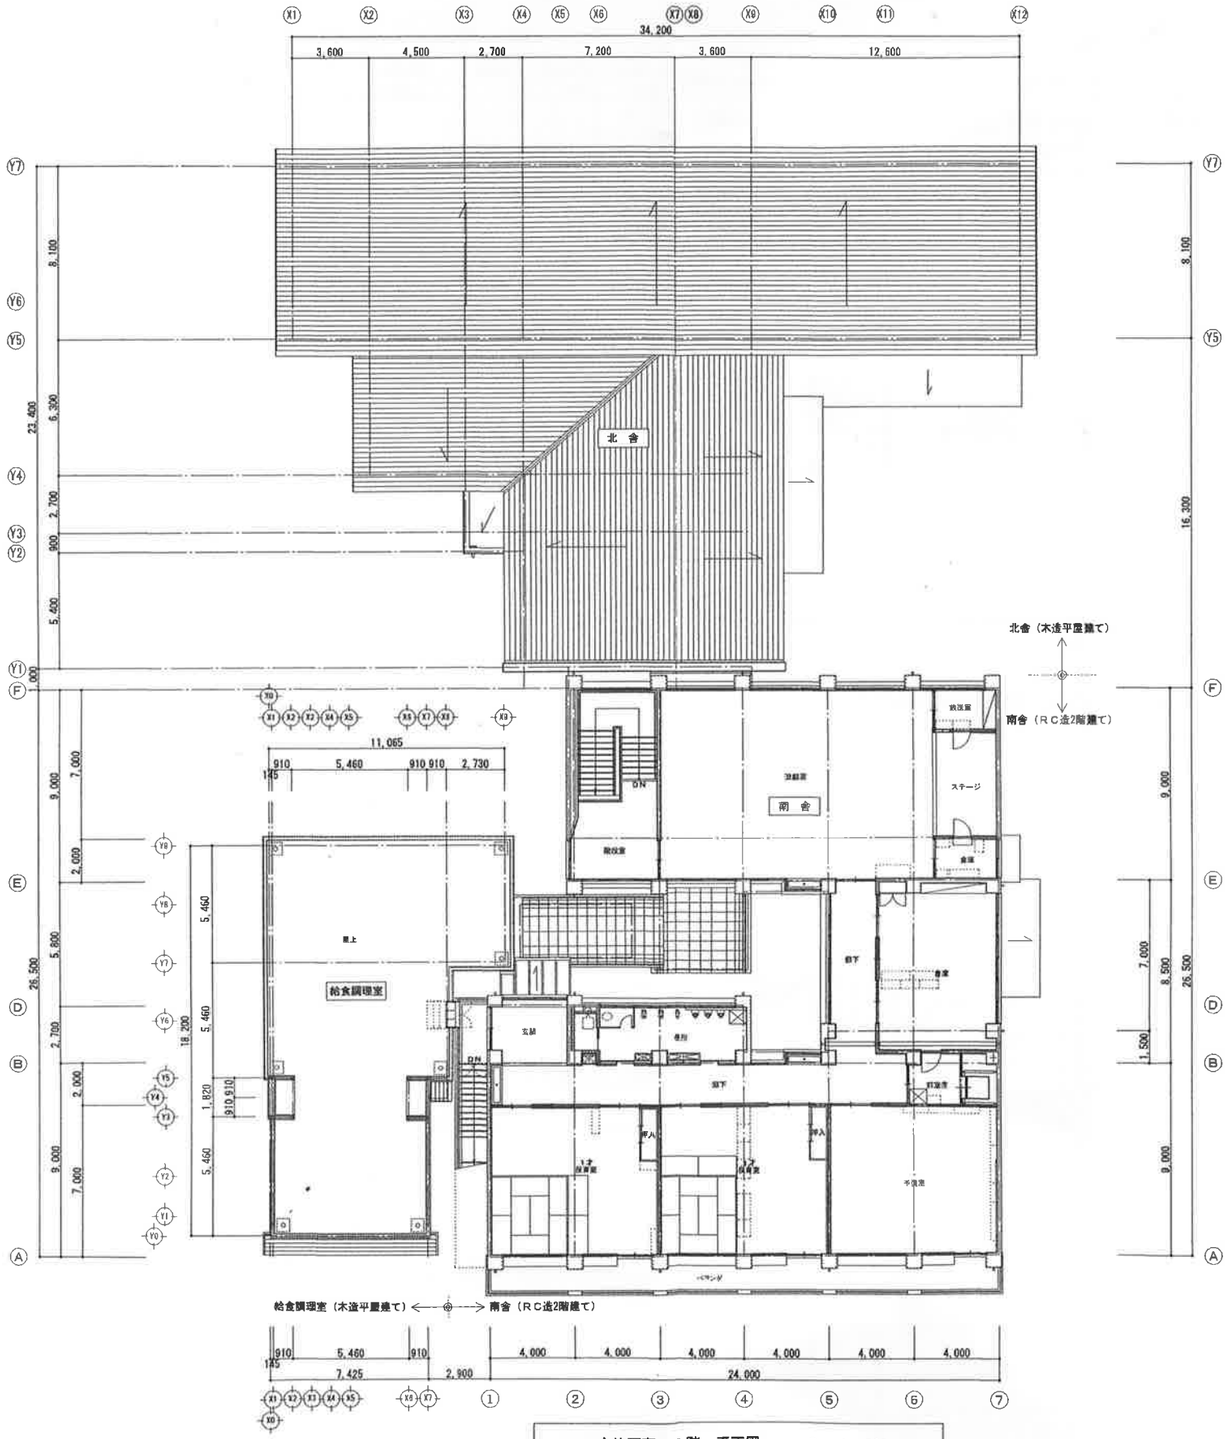

全体既存　２階　平面図　　Ｓ＝１：200

訂正		工事名 香南市立野市保育所改修工事	日付 14・03	田中建築設計事務所 高知市桟橋通４丁目１－２８ 協和倉庫第６ビル３Ｆ	図面番号 A－17
		図面名 全体　２階　平面図 尺度 1:200	担当 tanaka	一級建築士　大臣登録　第１３５９７４号　田中環夫	設計番号 1402