




隣地

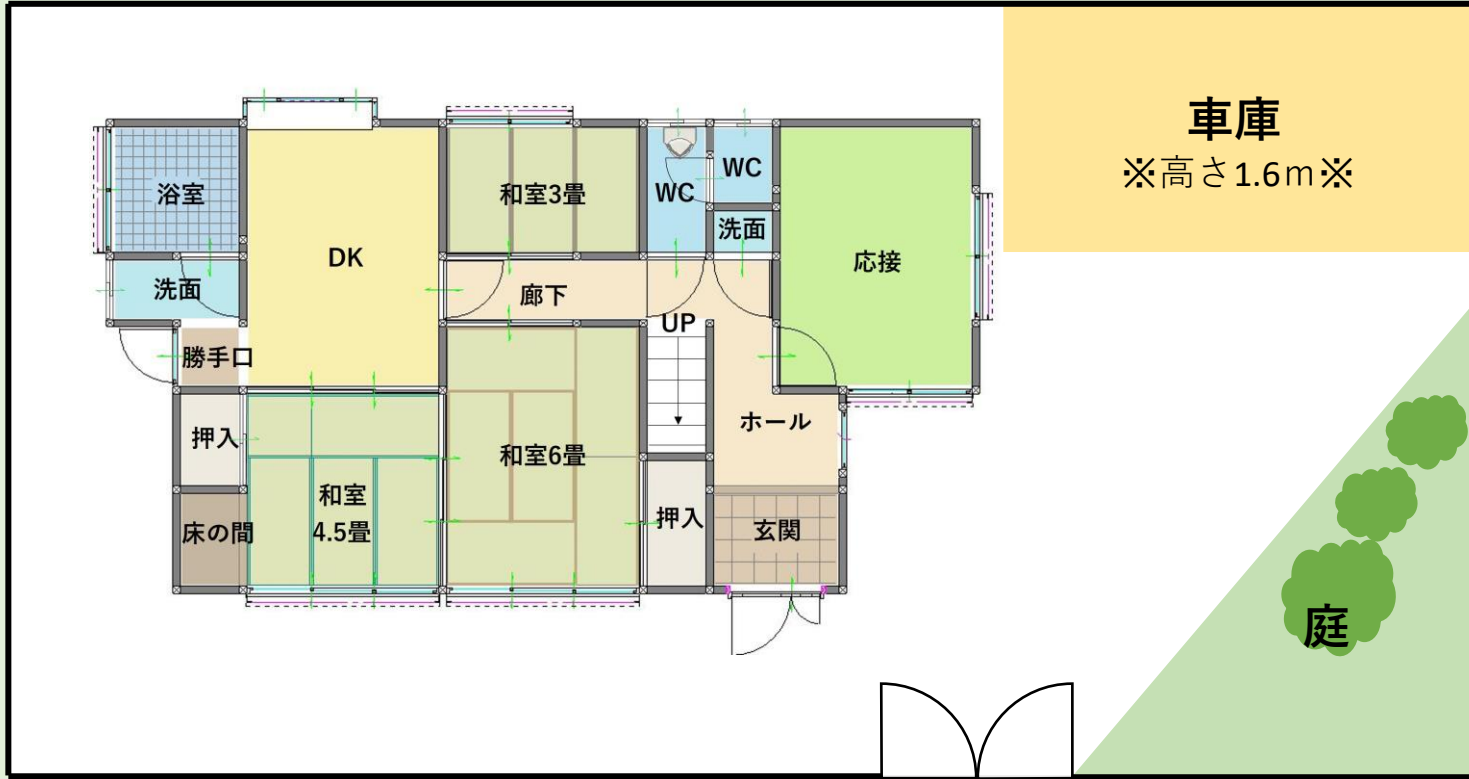

車庫
※高さ1.6m※

道路

庭

道路