


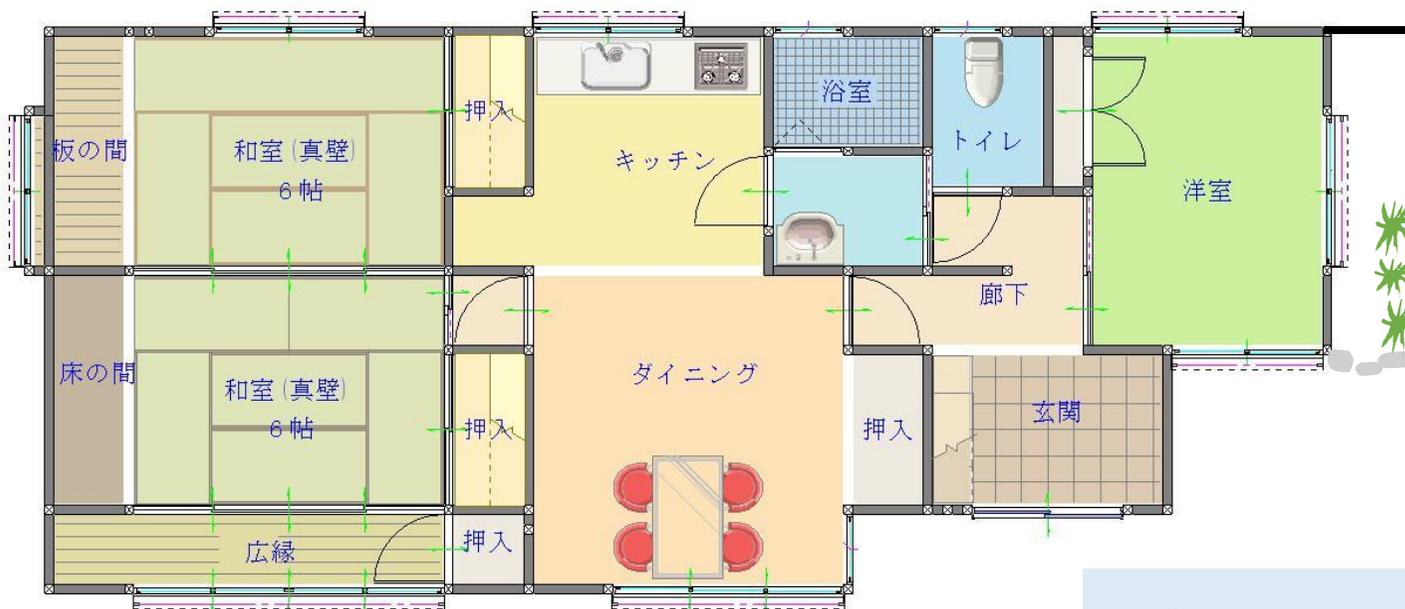

道路



水路

道路

駐車スペース
1台

隣地