


附近見取図

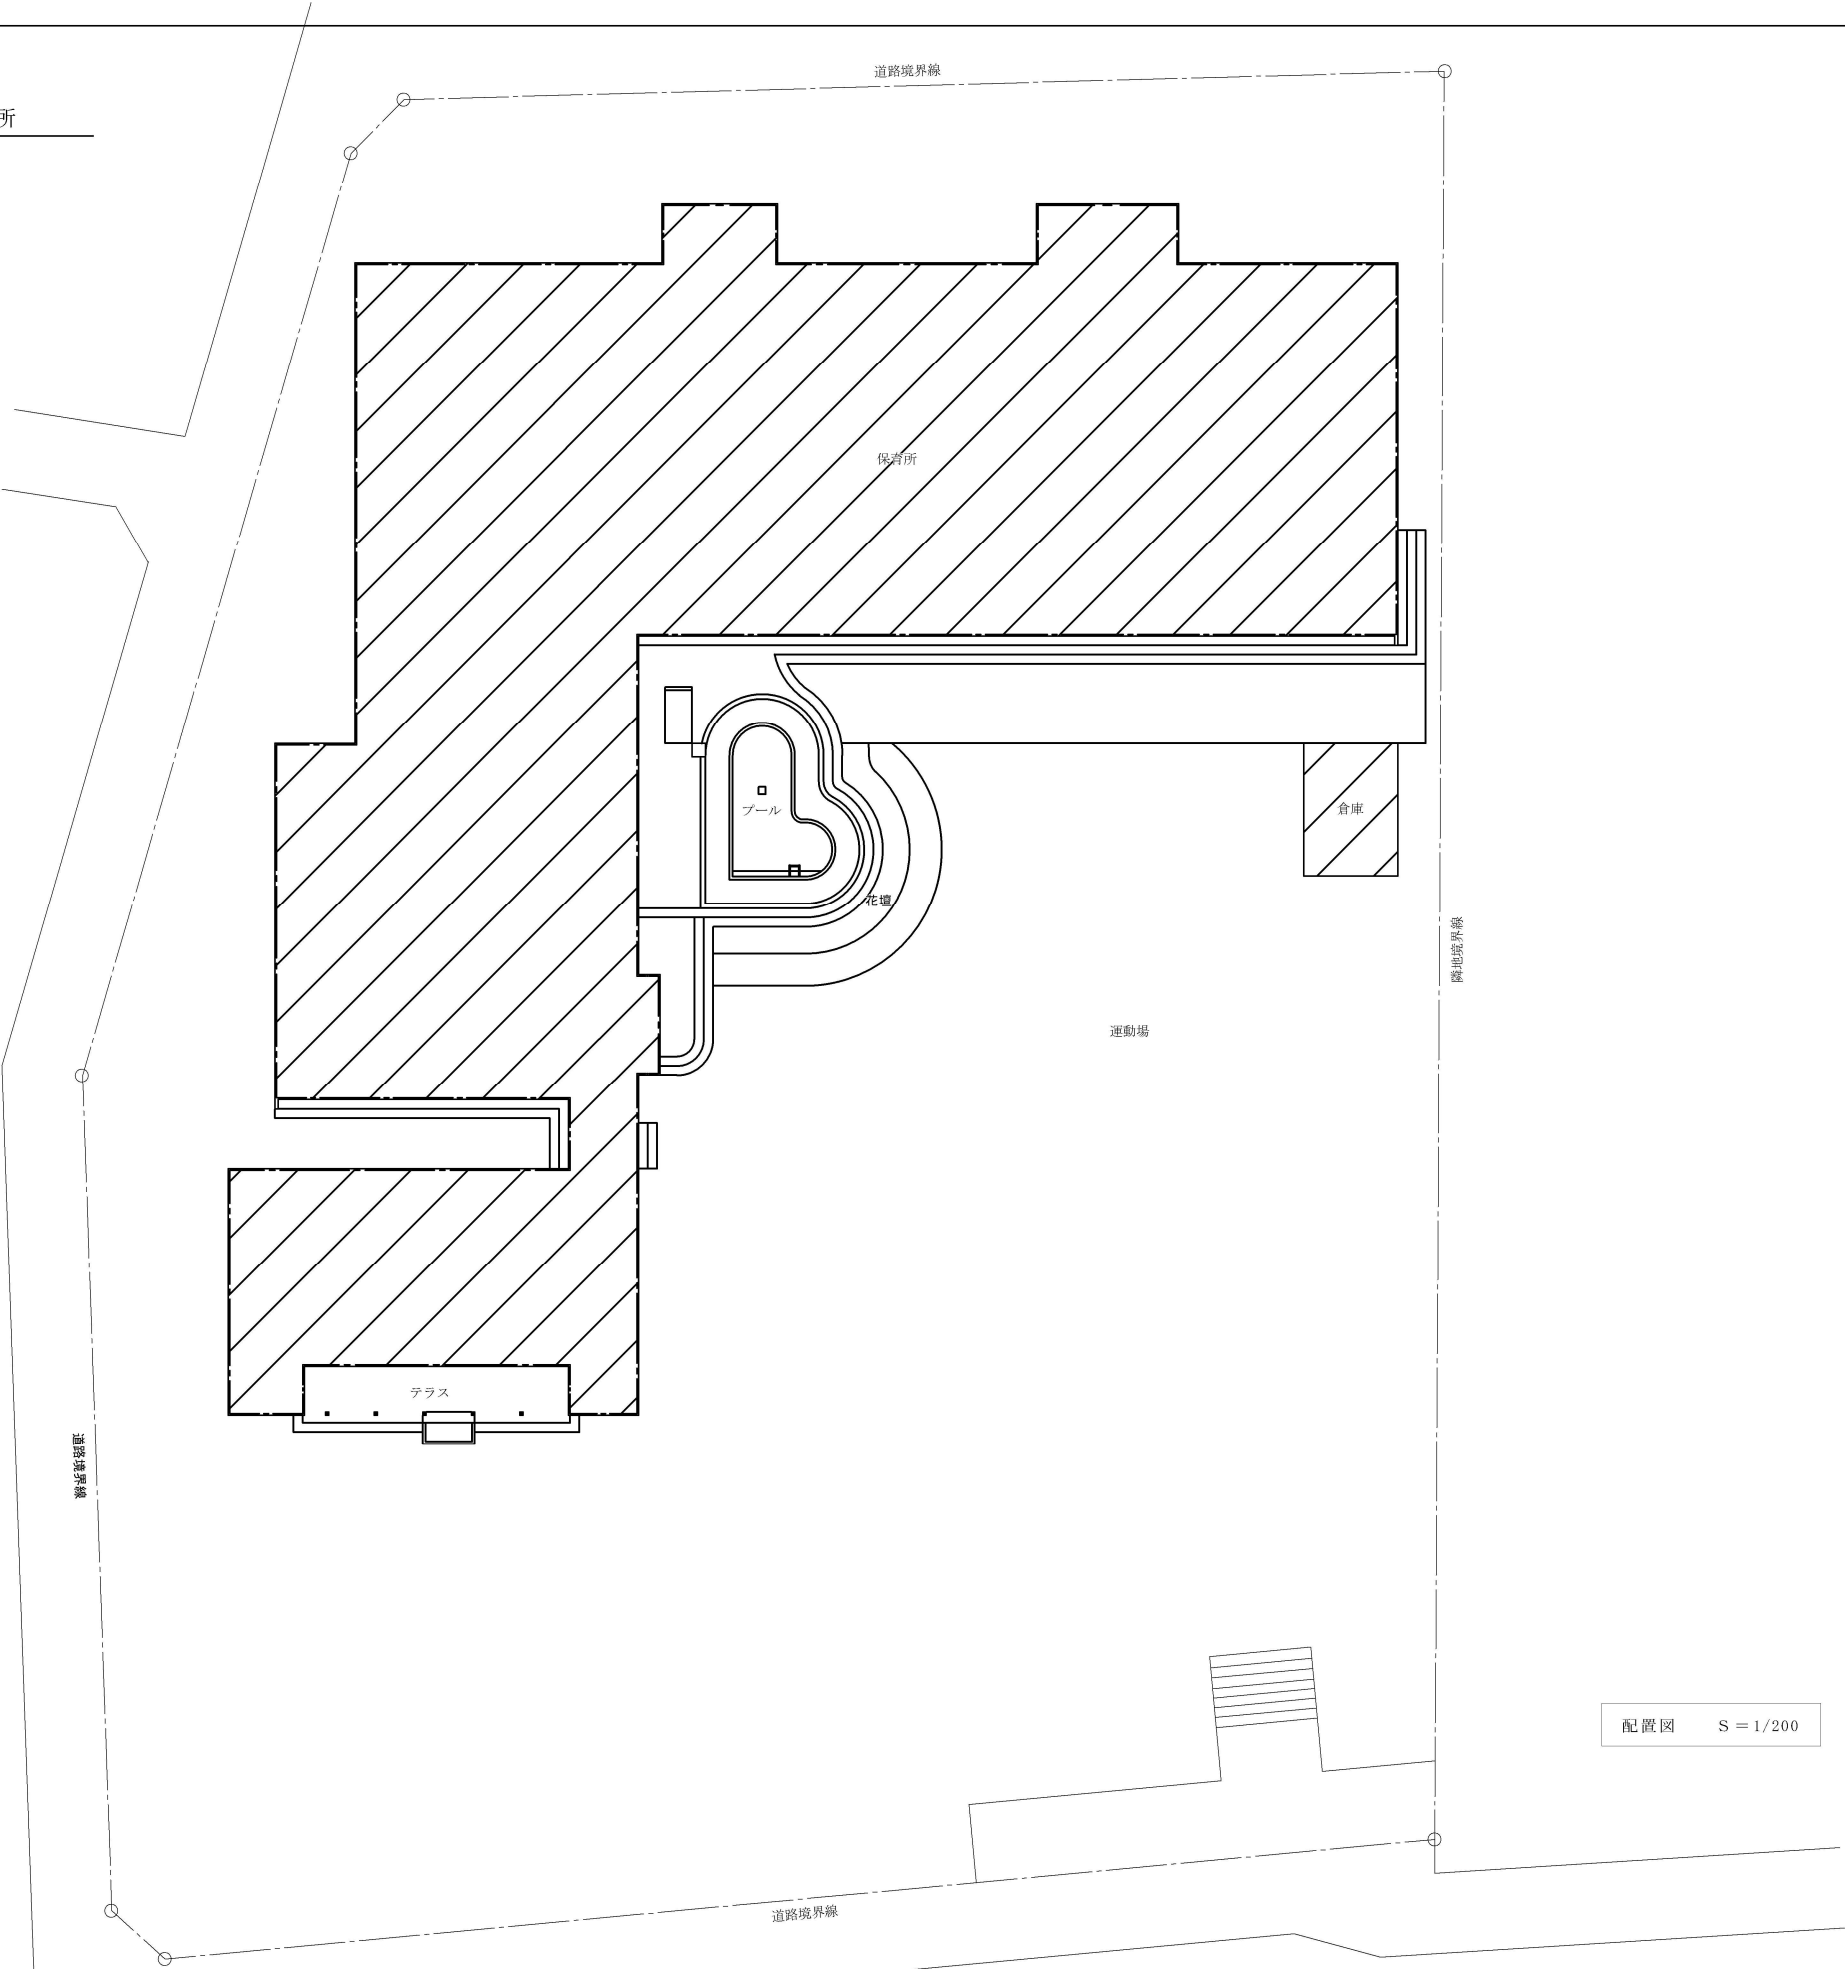

配置図 S = 1/200

※特記事項



株式会社 かめお設計

KAMEO ARCHITECTURAL OFFICE 高知市一ツ橋町2丁目53番地2 PHONE 088-822-0597 FAX 088-822-0553 一級建築士事務所(高知)登録第51号 一級建築士登録第78574号 亀尾明宏

DRAWN BY. CHECKED BY. DATE.

工事名 吉川みどり保育所非構造部材耐震化工事

図面名 案内図・配置図

NO. A-7

SCALE. 1/200