


屋根伏せ図 S=1/100

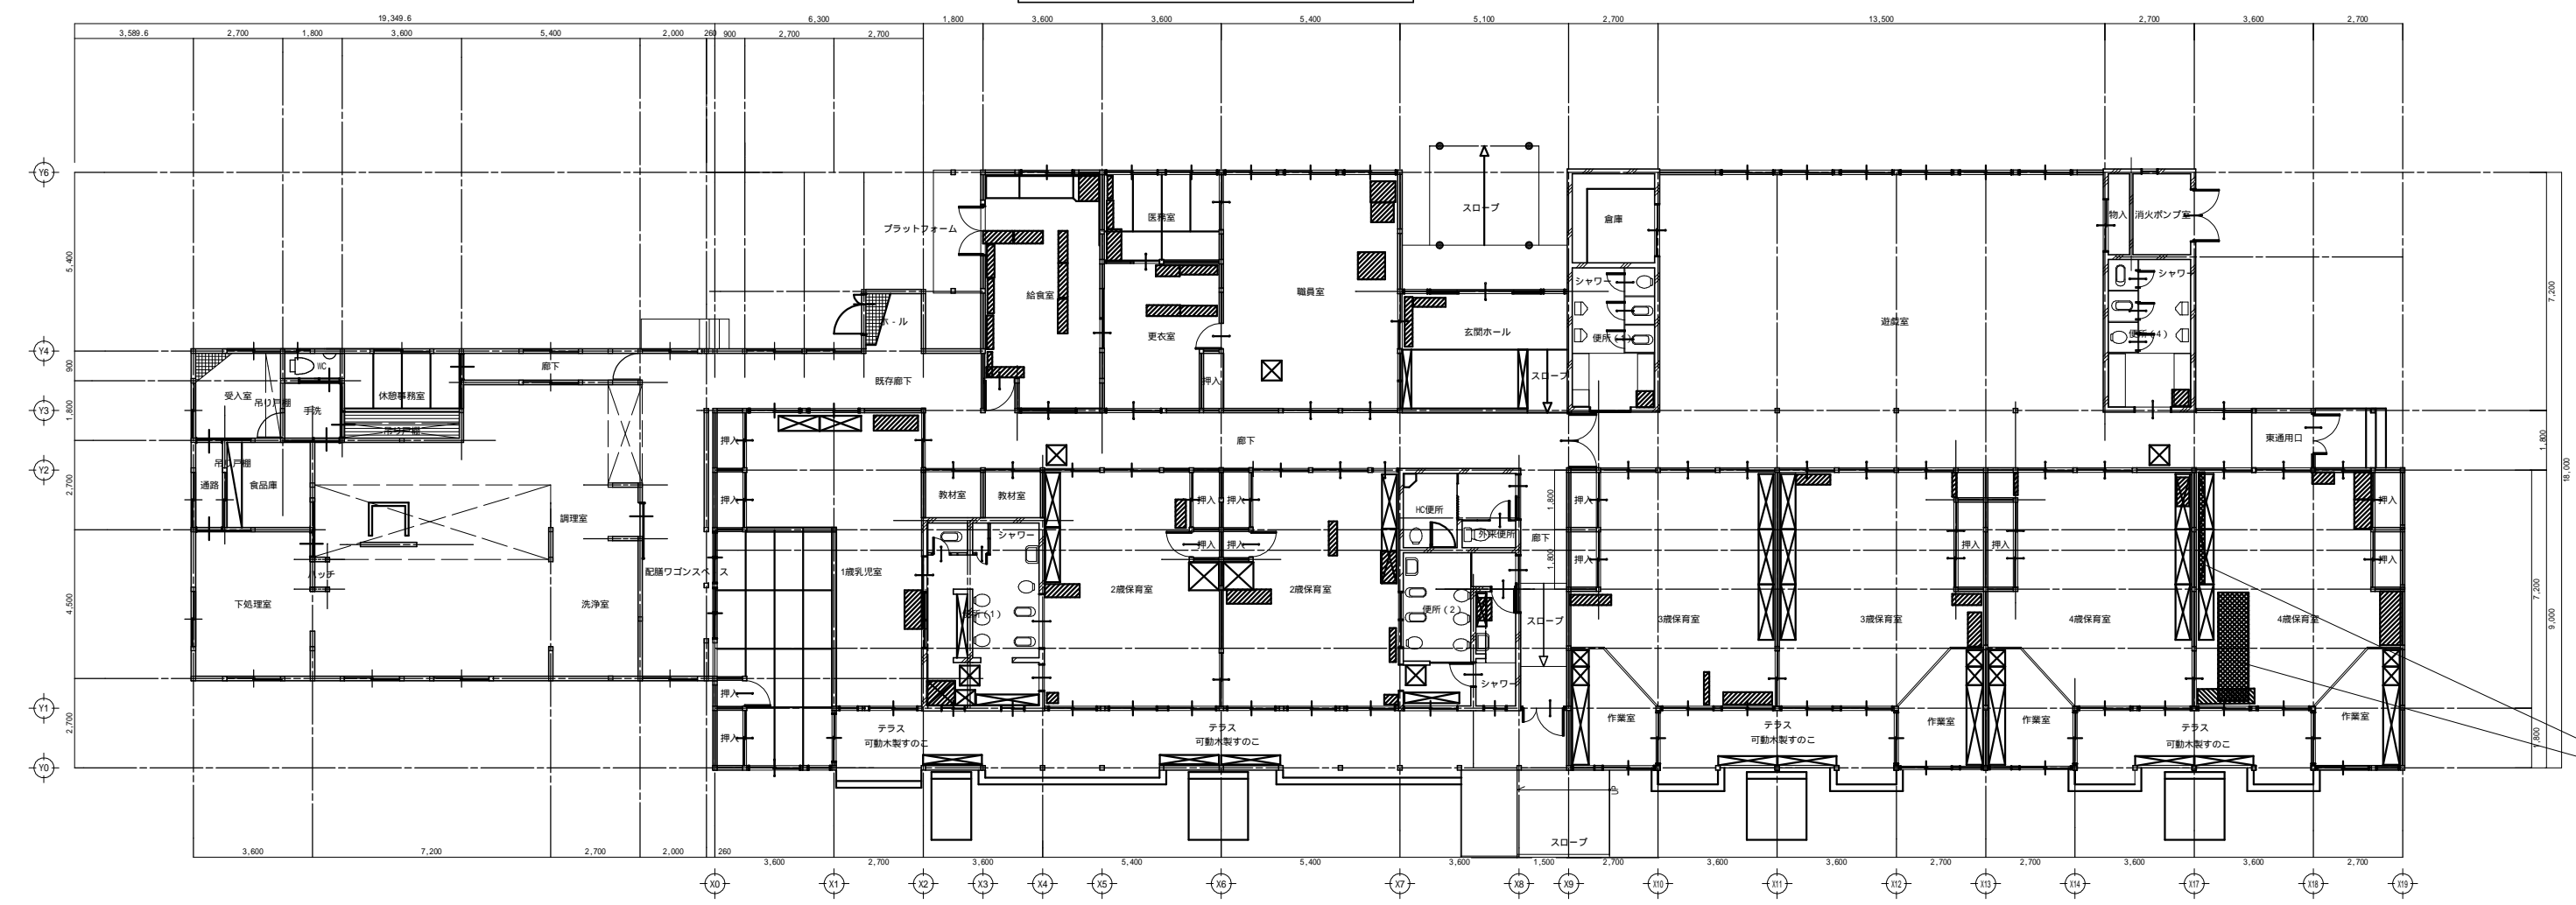

1階 平面図 S:1/100

- 特記なき場所  
改修箇所 家具固定
- 雨漏り確認仕上撤去 新設  
P.8下地 ビニールクロス